
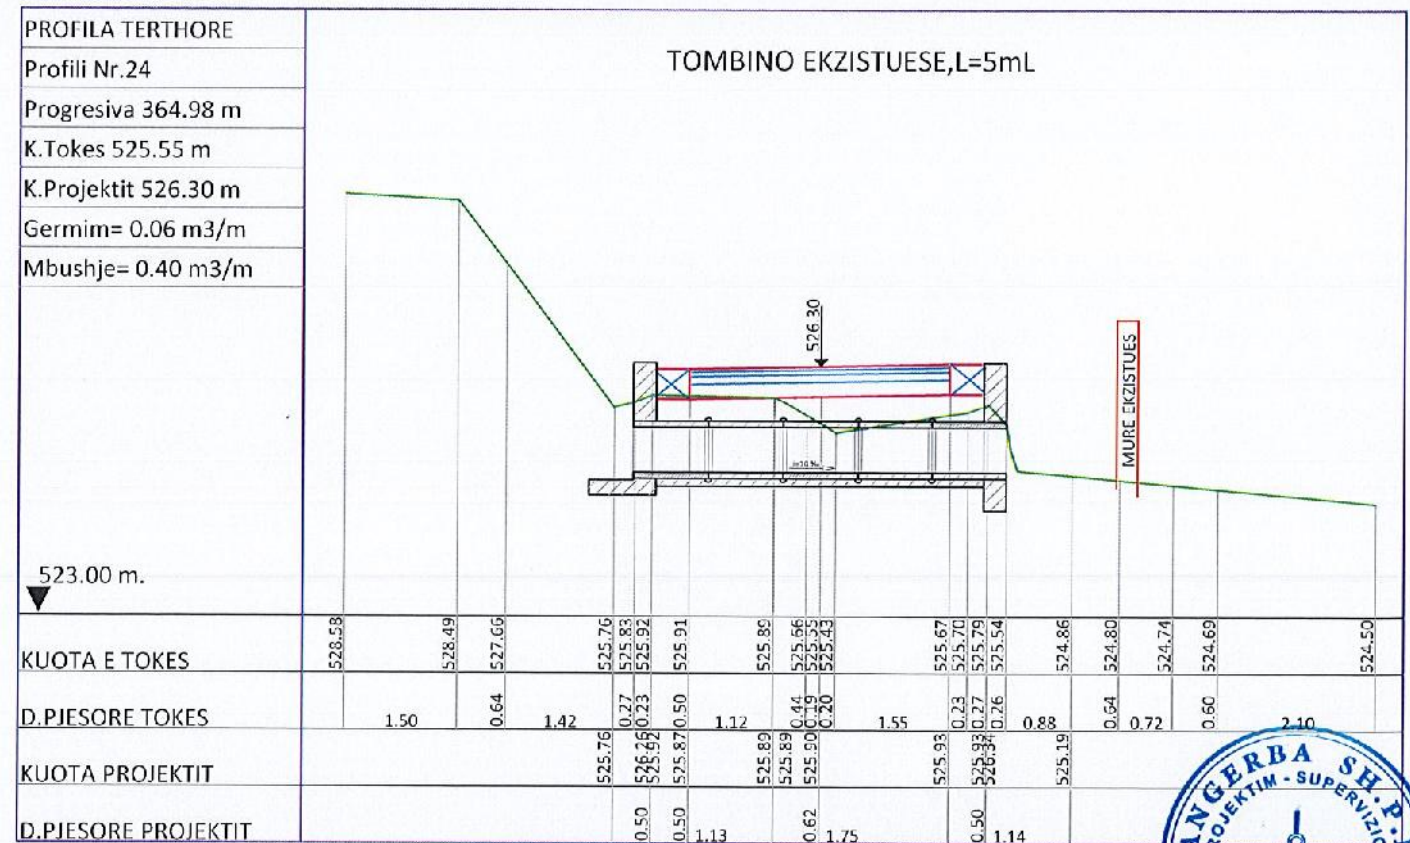
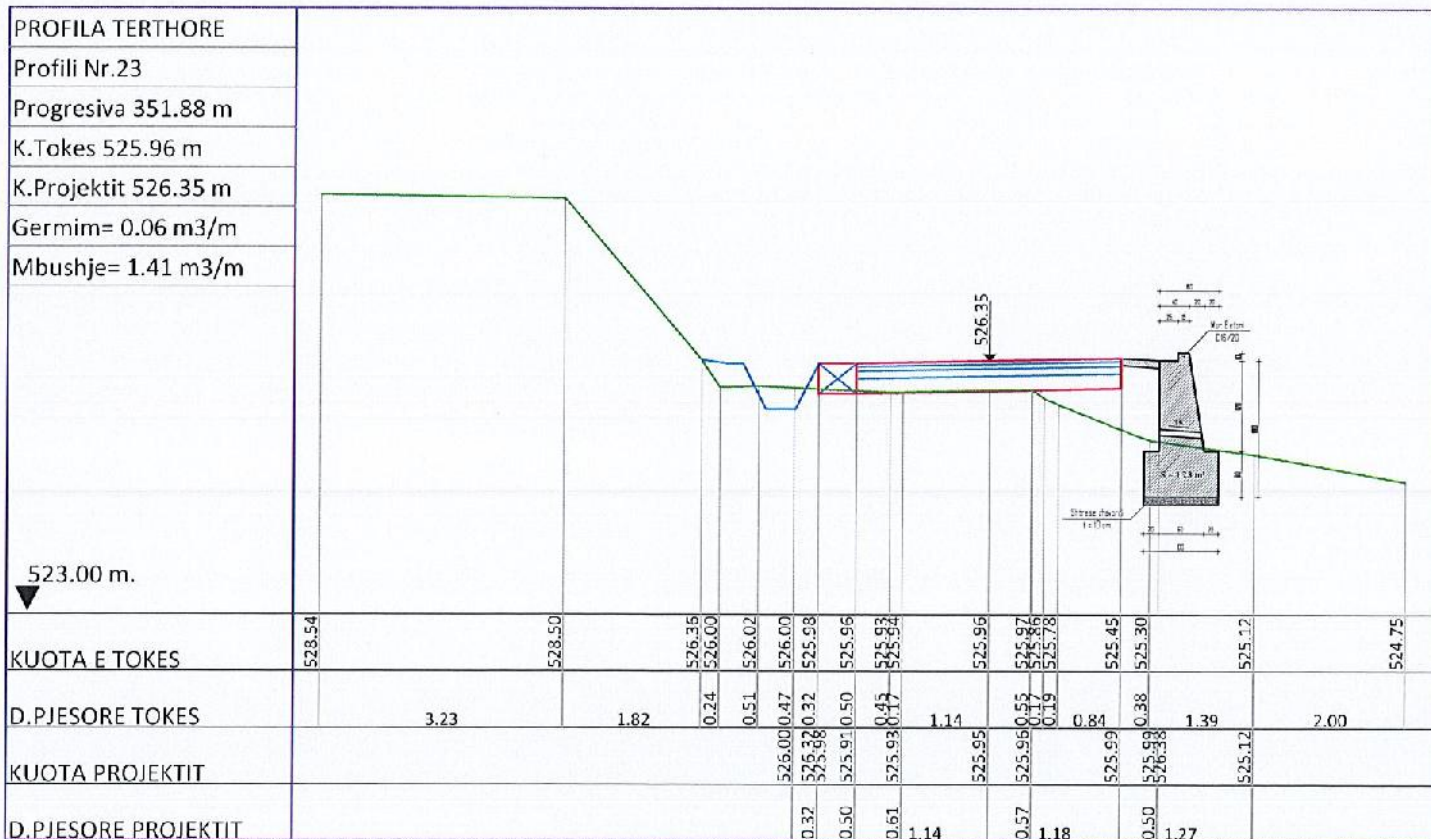
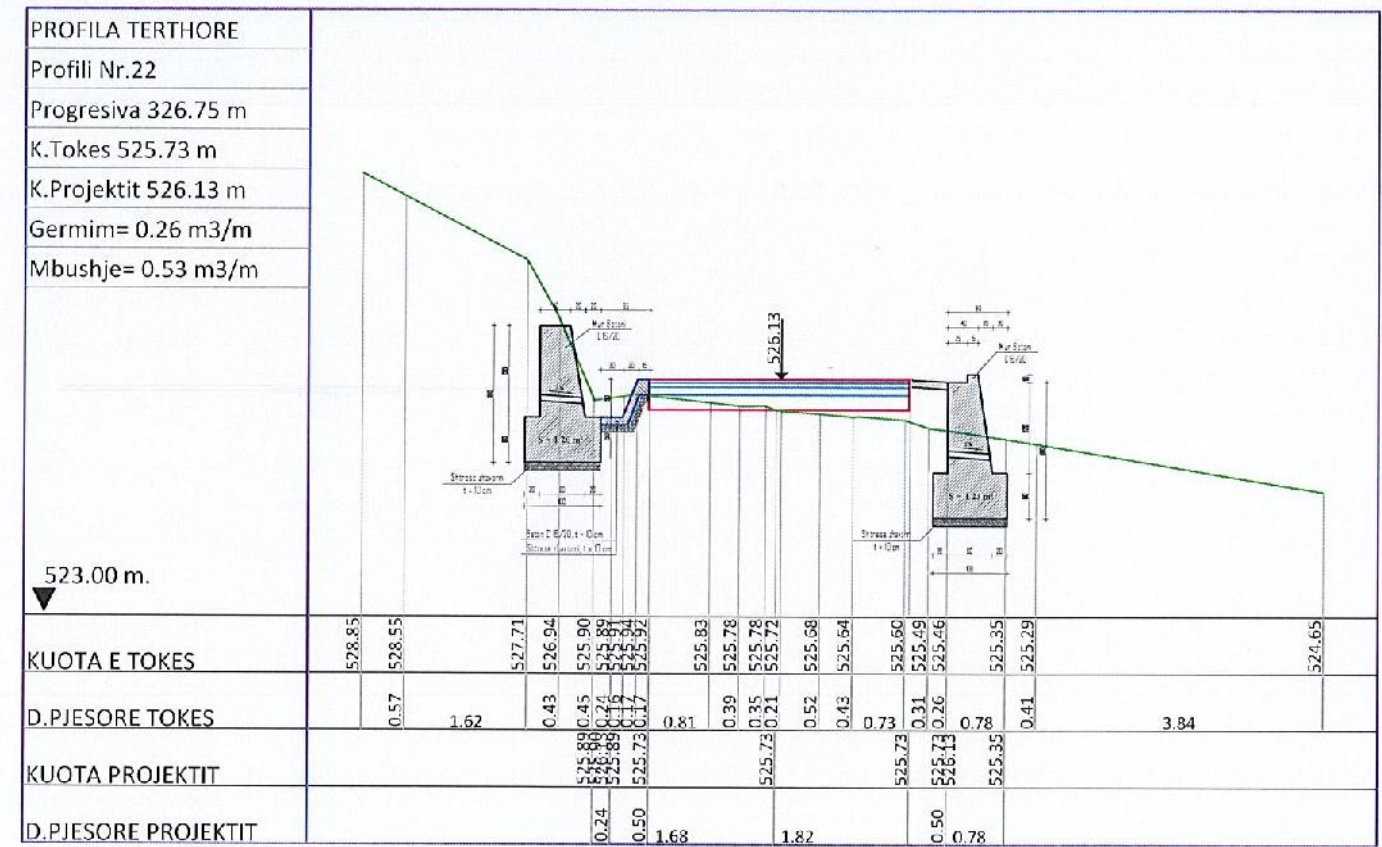


PROFILA TERTHORE TE RRUGES

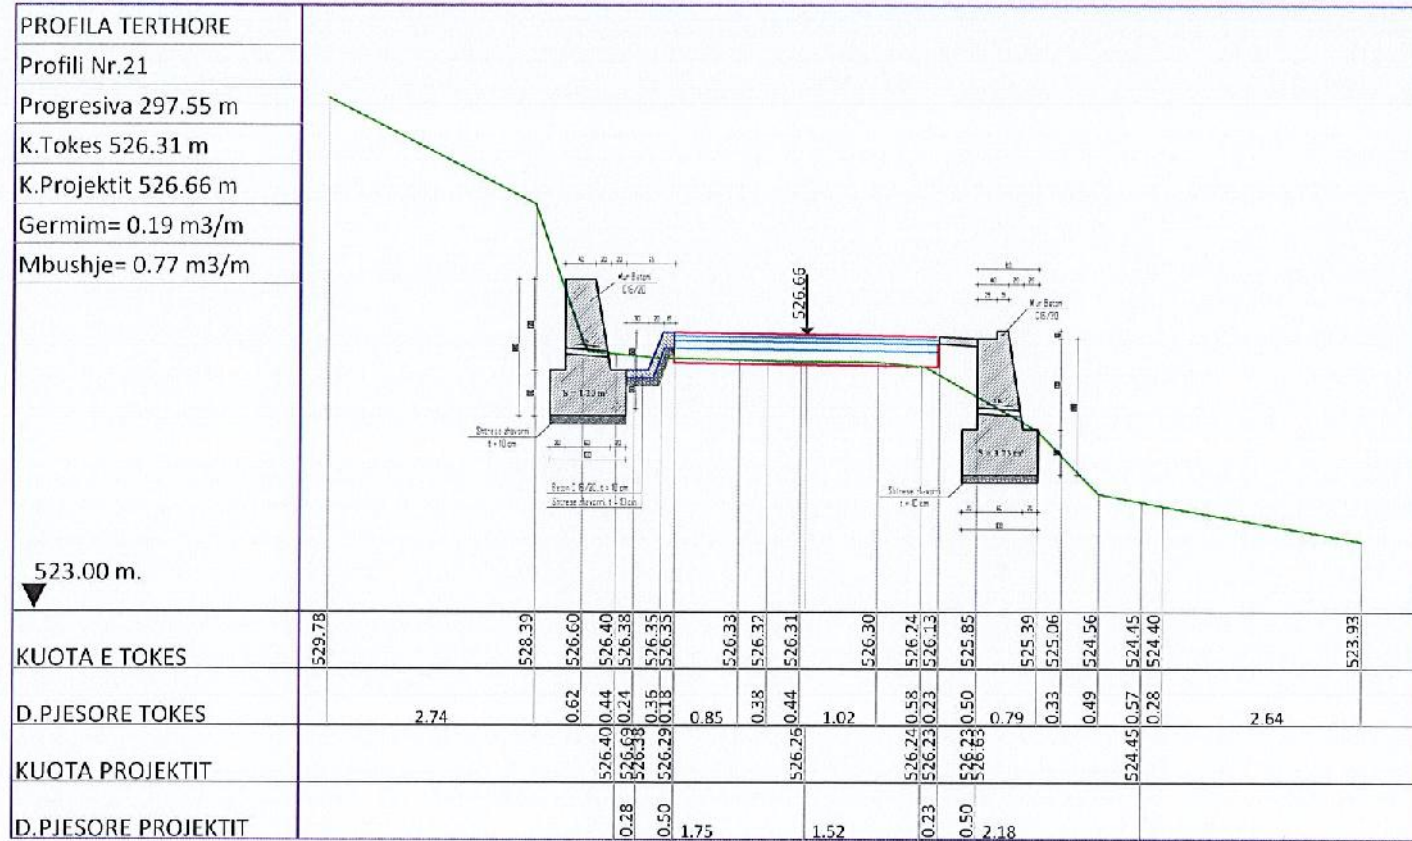





**RIKONSTRUKSION DHE ASFALTIM
I RRUGES SE FSHATIT GURRE**

SHKALLA
1:100

VIZITIMI	PROFILE TERTHORE	PROJEKTUES	ING. B. MATIZI
POROSITESI	NJESIA ADMINISTRATIVE QUKES, PIRENJAS	DATA	QERSHOR, 2024
			FLETA Nr 34



PROFILA TERTHORE TE RRUGES

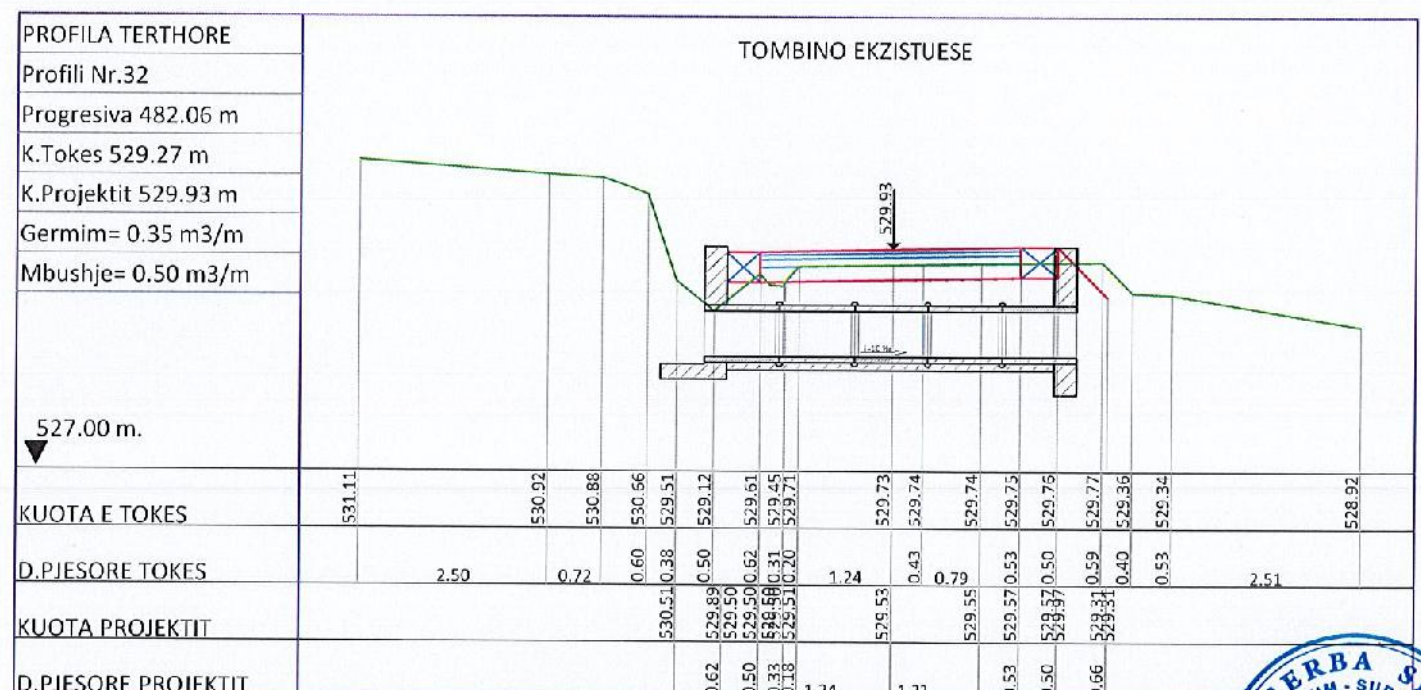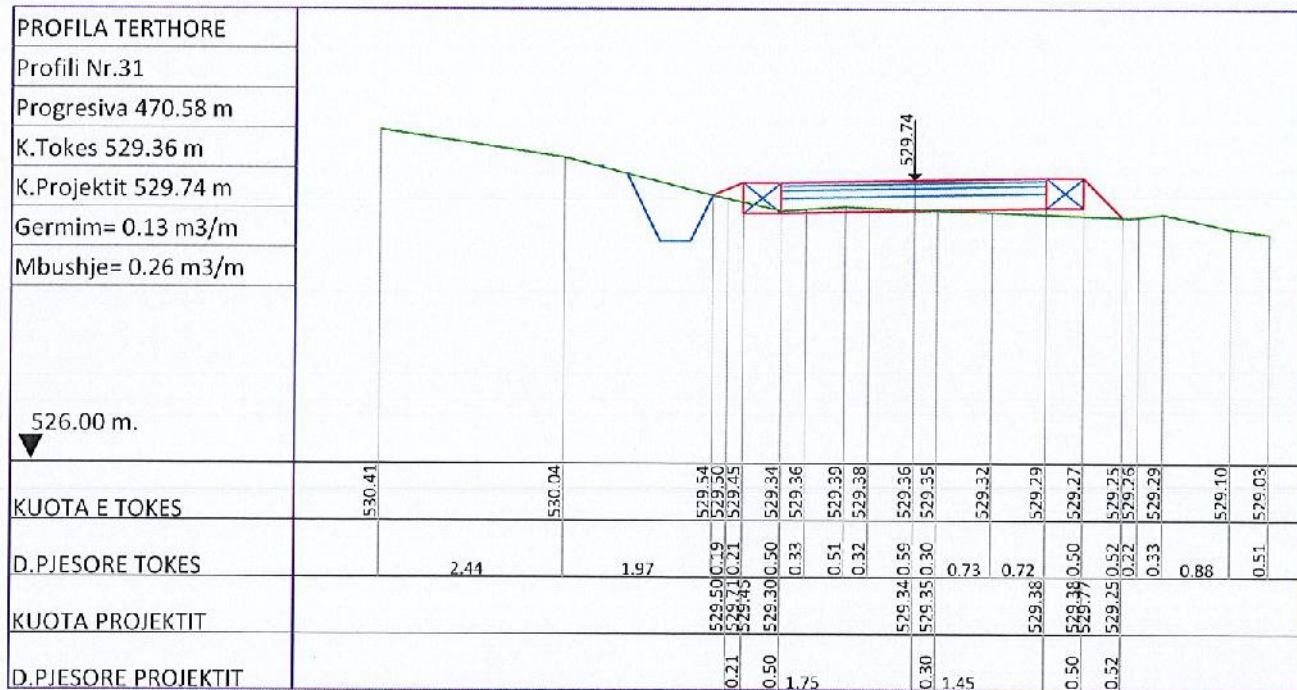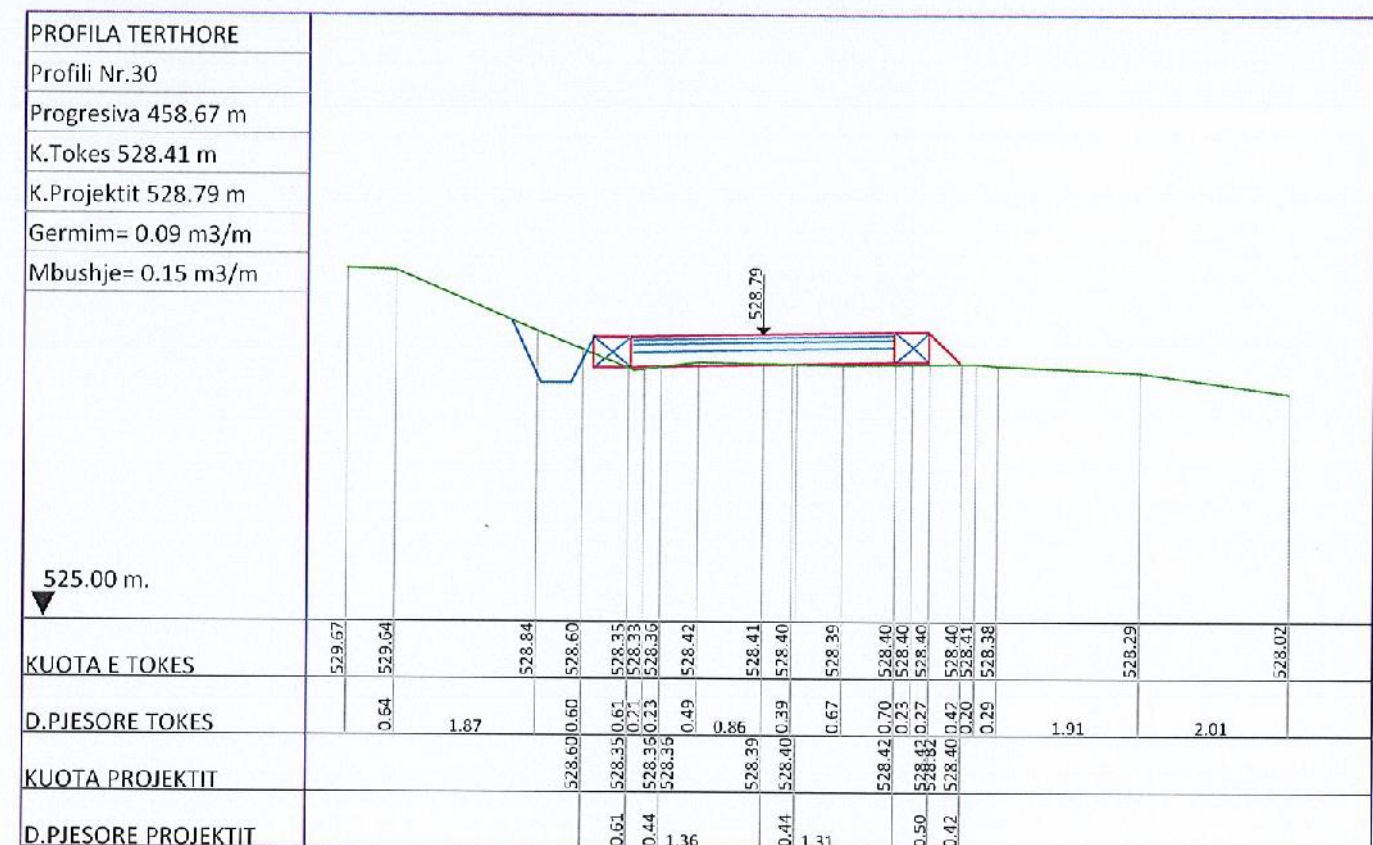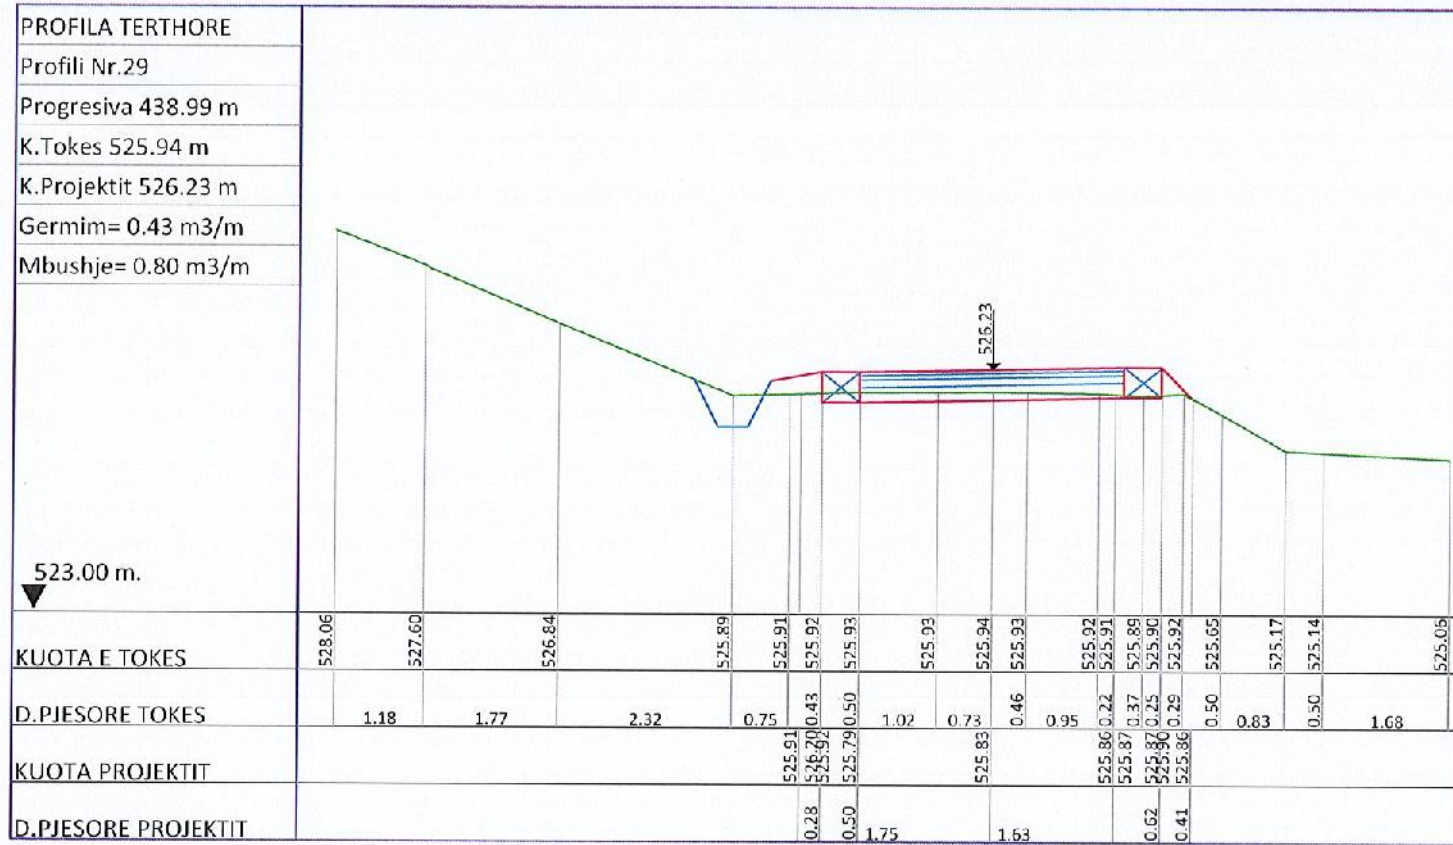





ANGERBA sh.p.k.

RIKONSTRUKSION DHE ASFALTIM
I RRUGES SE FSHATIT GURRENE - ALBANIA

VIZATIMI	PROFILE TERTHORE	PROJEKTUES	ING. B. HAFIZI ING. S. VERÇANI
POROSITESI	NJESIA ADMINISTRATIVE QUKES, PRRENJAS	DATA	GERSHOR, 2024

FLETA Nr 36

PROFILA TERTHORE TE RRUGES

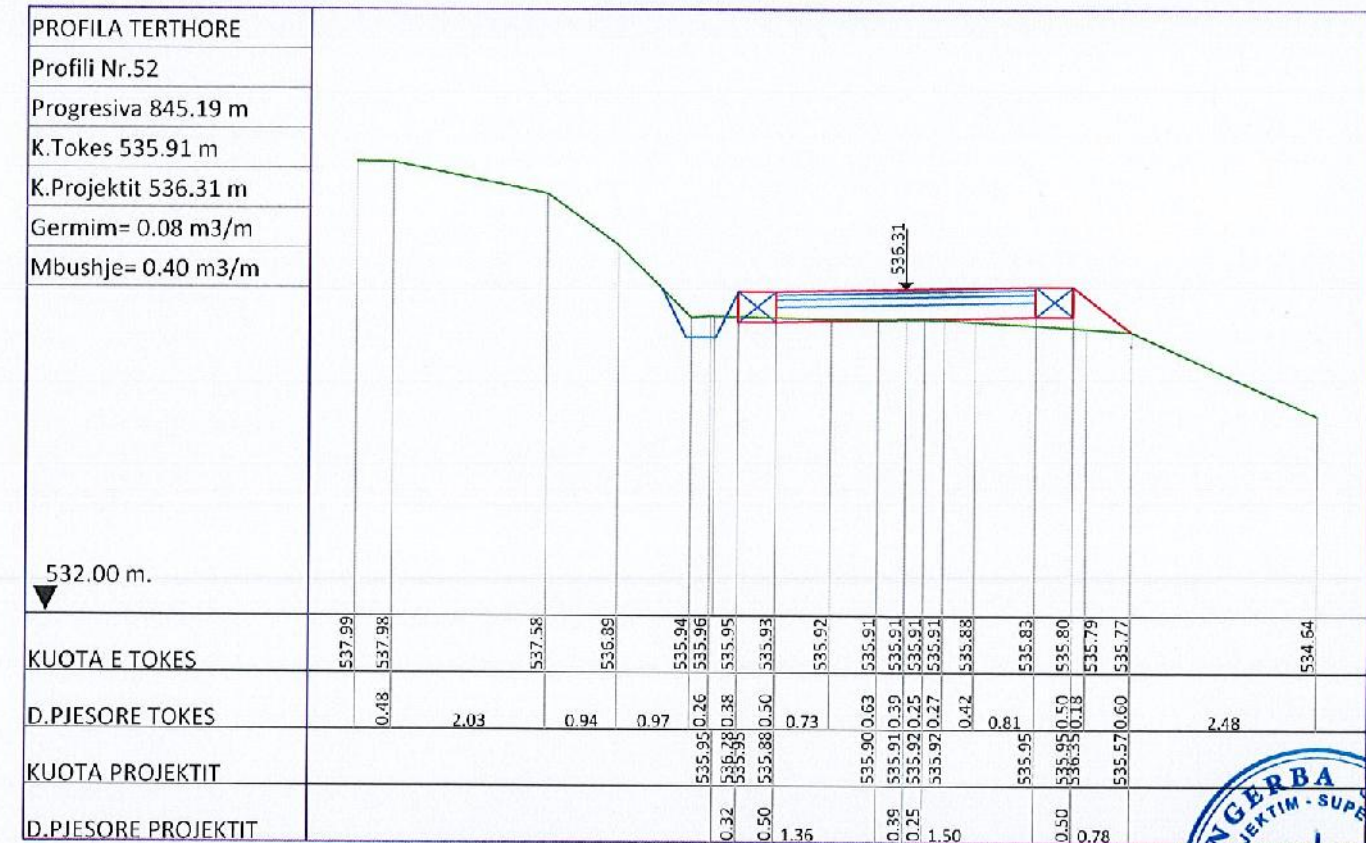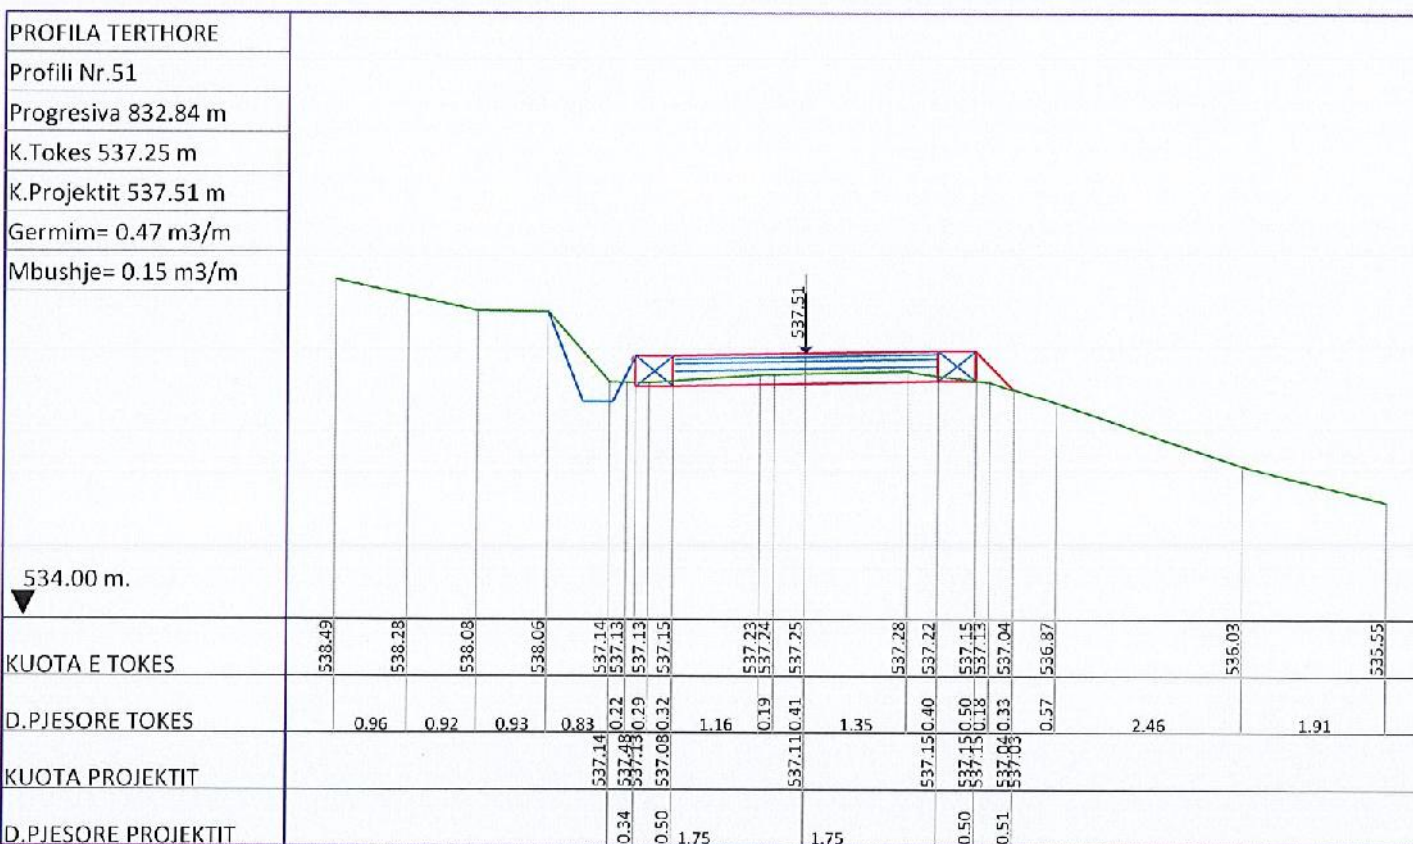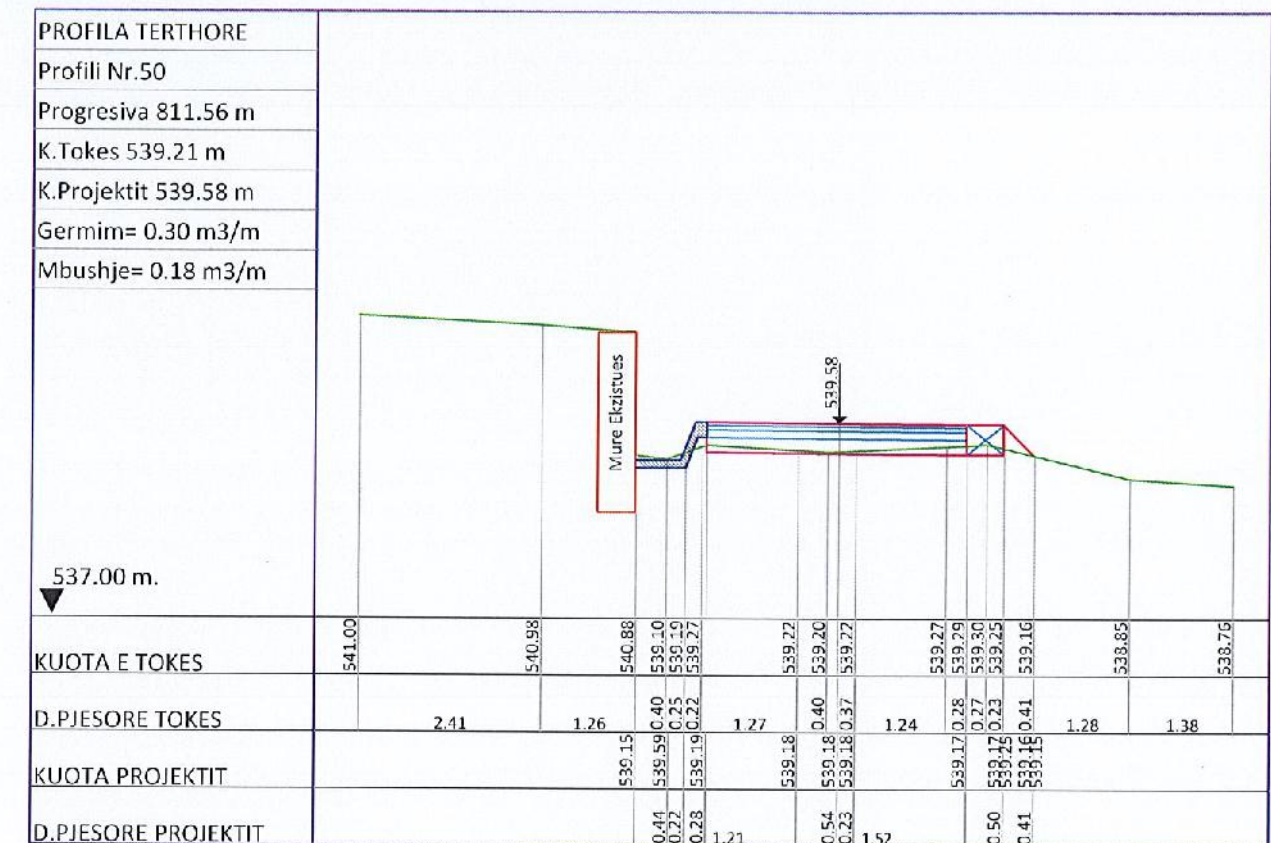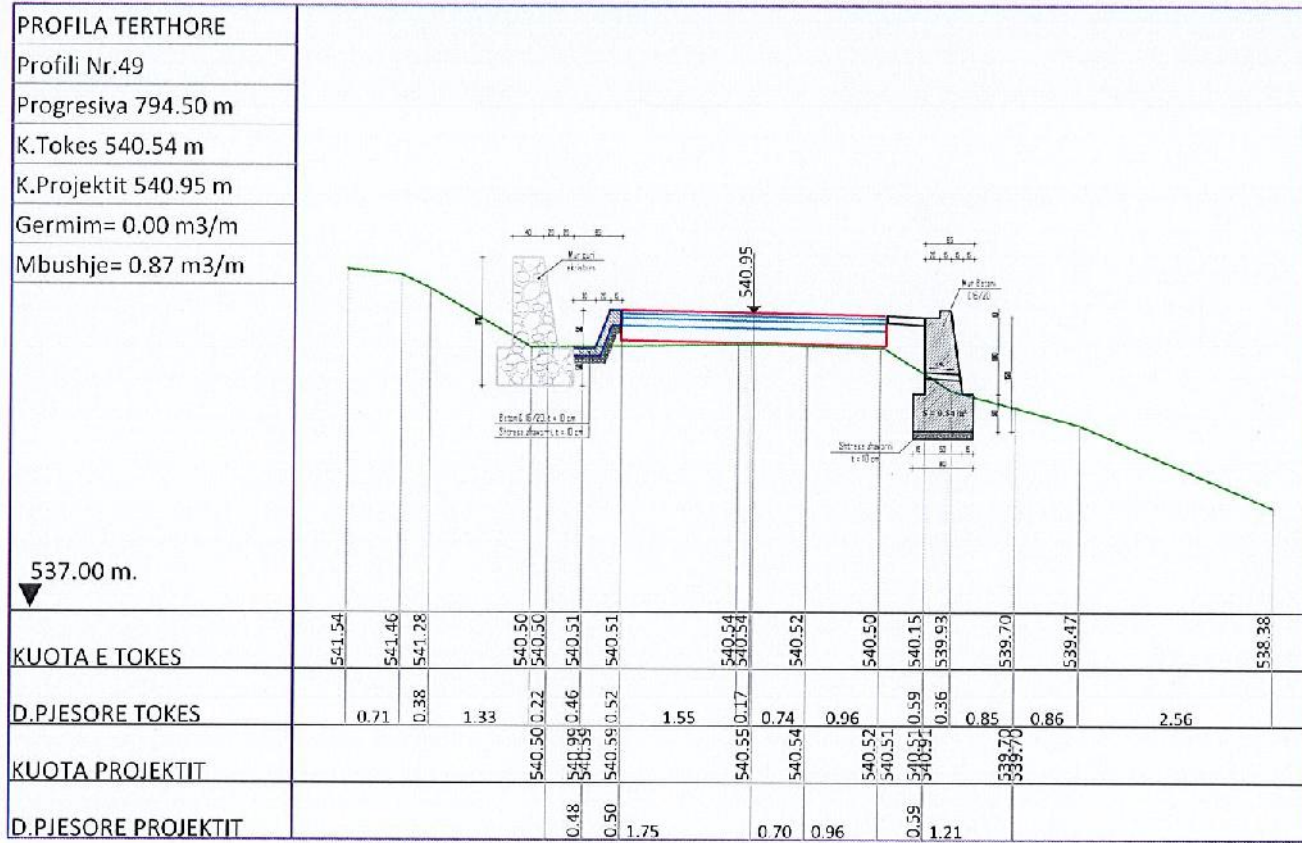

ANGERBA SH.P.K.
 PROJEKTIM - SUPERVIZION





RIKONSTRUKSION DHE ASFALTIM I RRUGES SE FSHATIT GURRE

VIZITIMI: PROFILE TERTHORE
 POROSITESI: NJESIA ADMINISTRATIVE QUKES, PRRENJAS

PROJEKTUES: ING. S. VERÇANI
 DATA: QERSHOR, 2024

SHIKALLA: 1:100
 FLETA Nr 41

PROFILA TERTHORE TE RRUGES

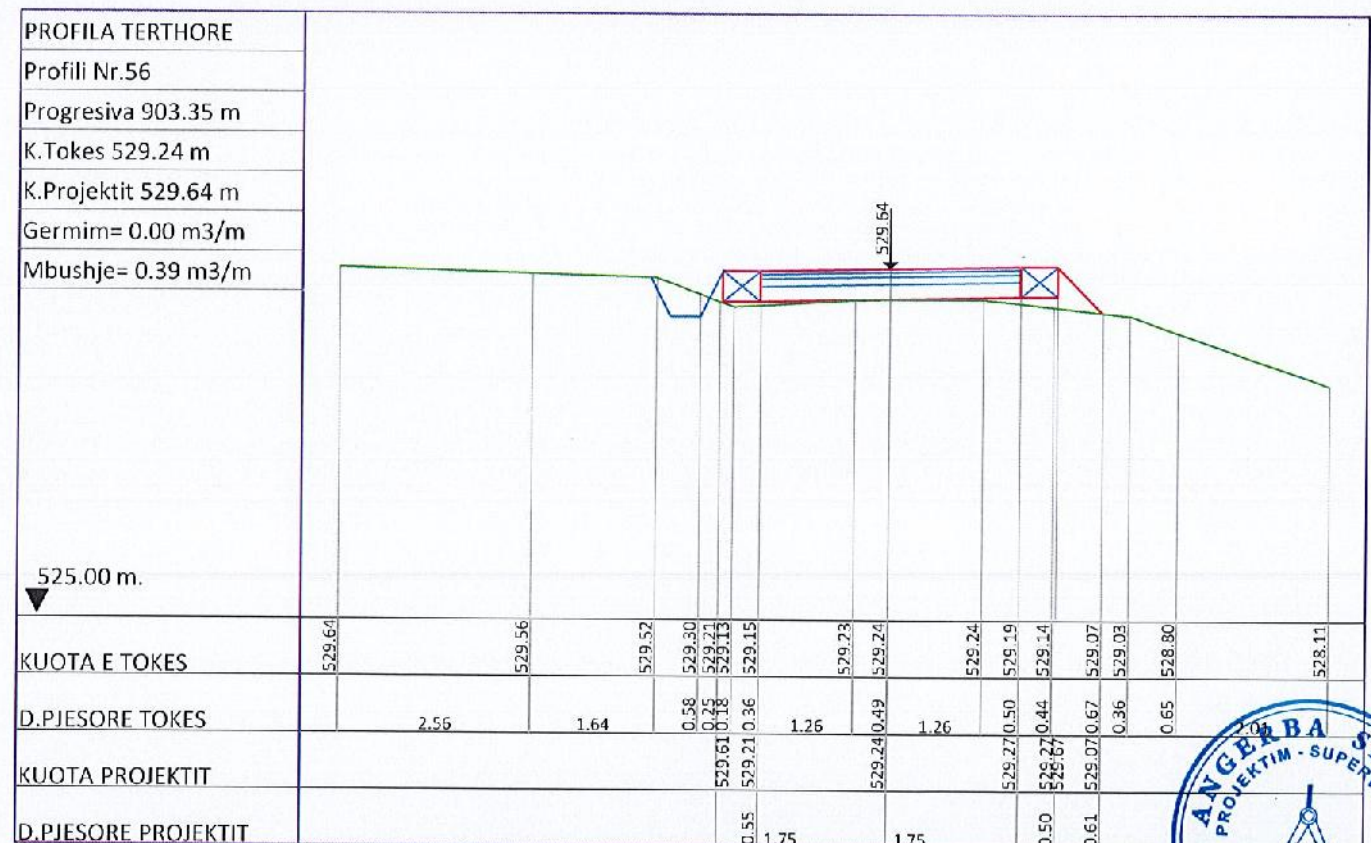
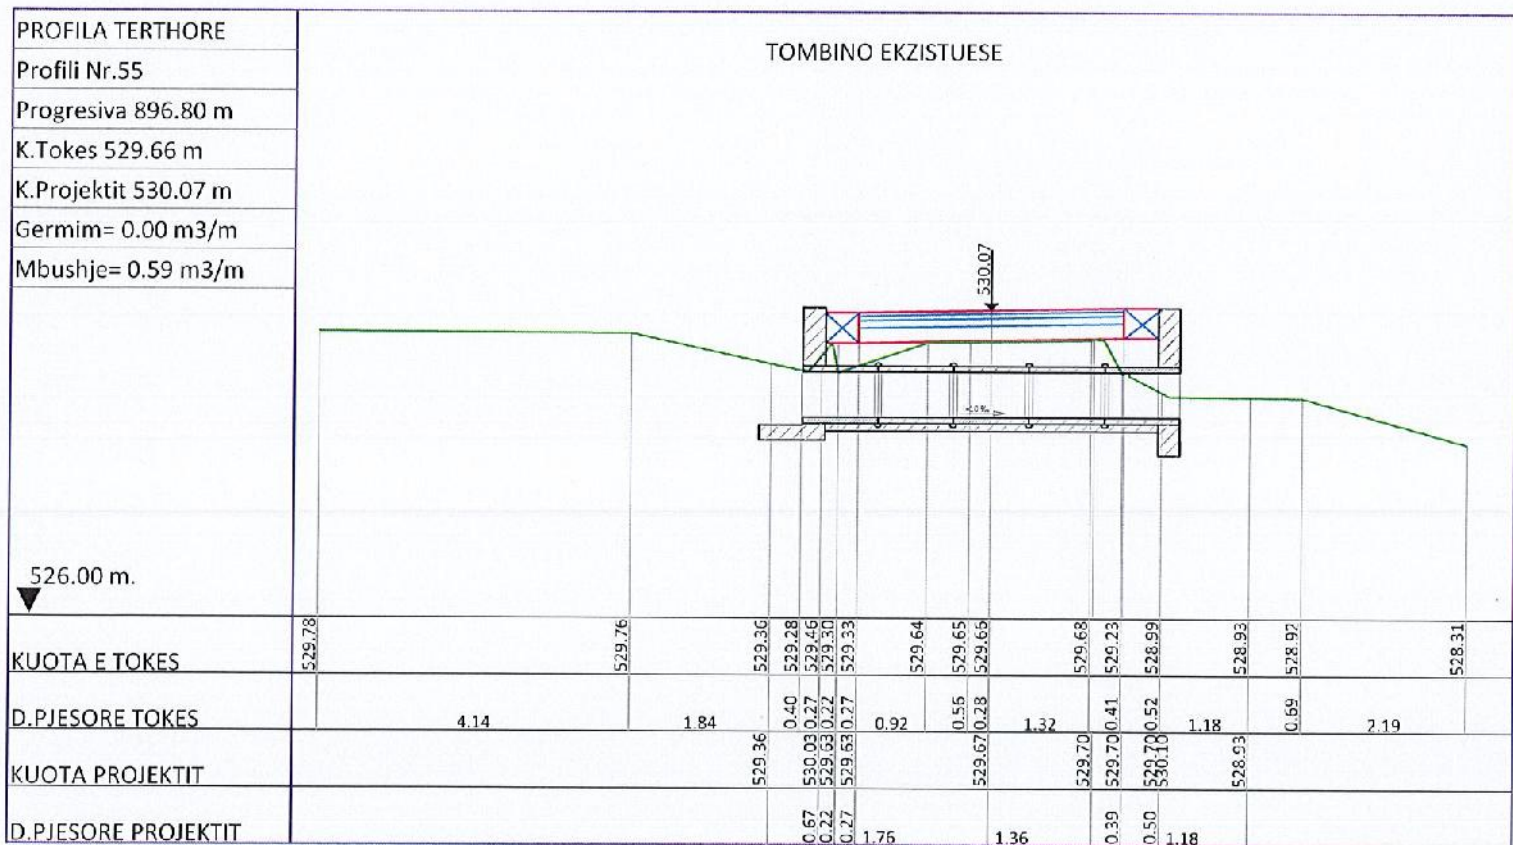
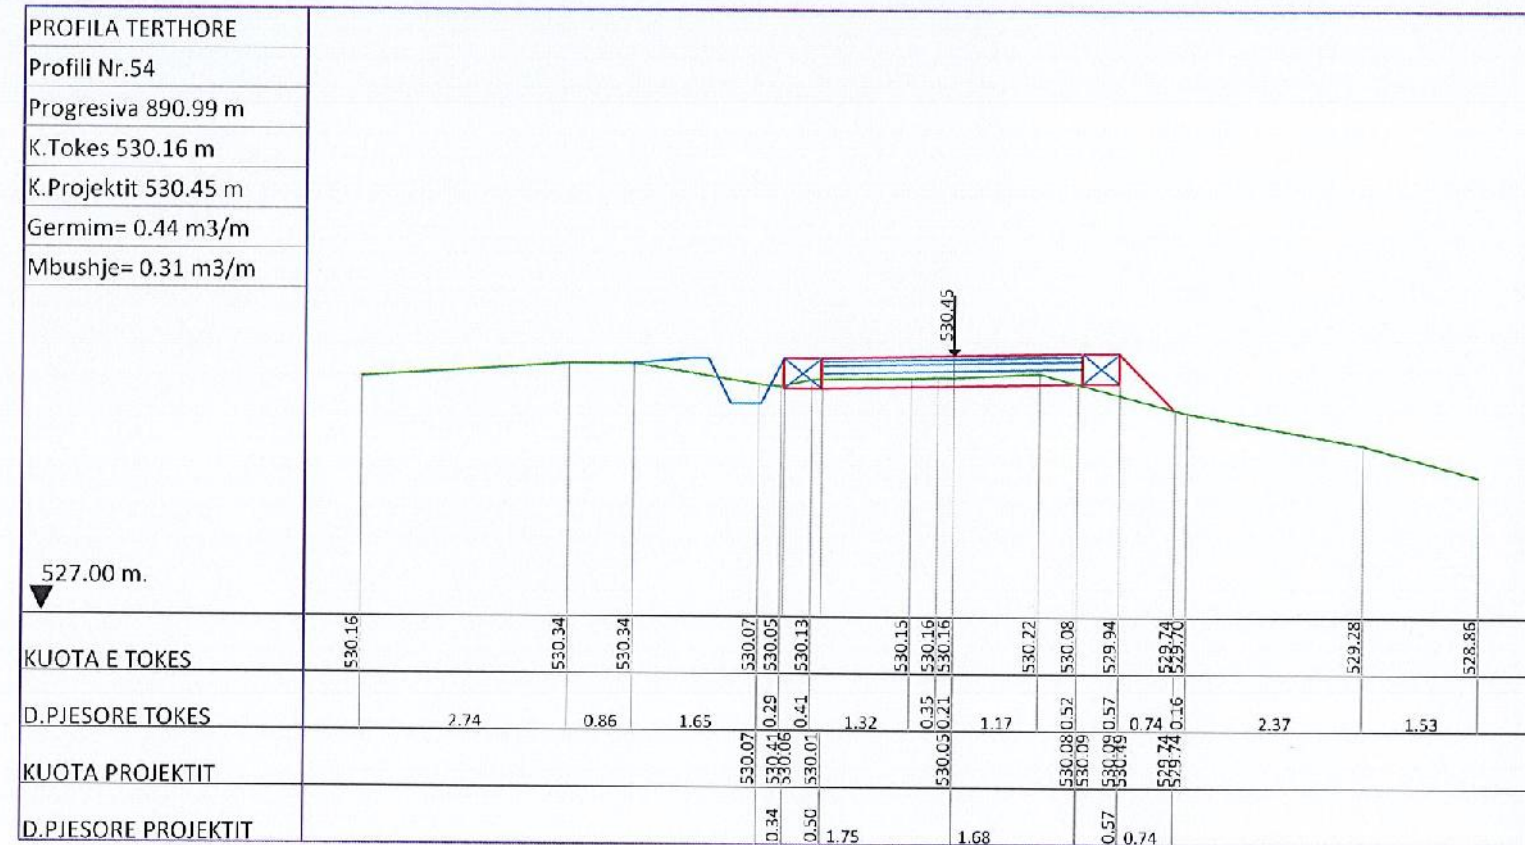
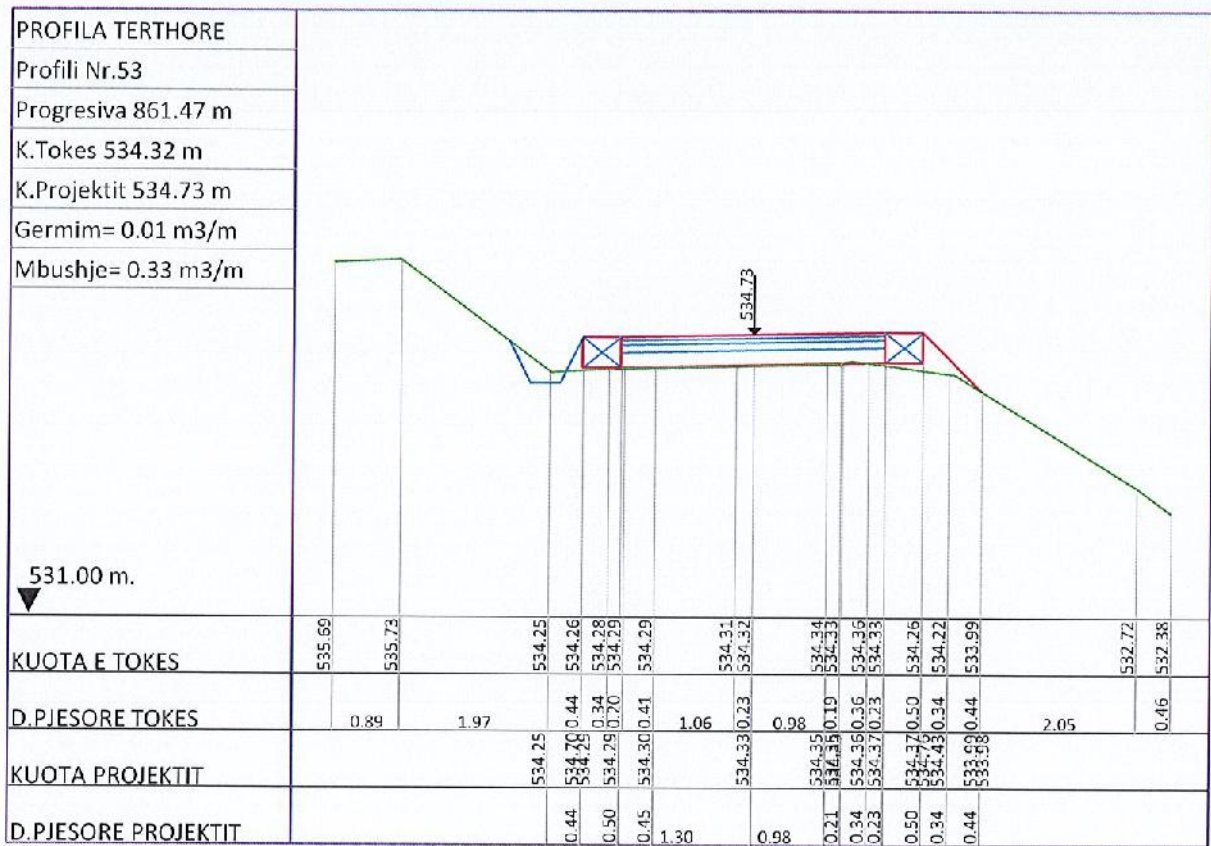


RIKONSTRUKSION DHE ASFALTIM I RRUGES SE FSHATIT GURRE



VIZITIMI	PROFILA TERTHORE	PROJEKTUES	ING. B. HAFIZI
POROSITESI	NJESIA ADMINISTRATIVE QUKES, PRRENJAS	DATA	QERSHOR, 2024
			FLETA Nr 42

PROFILA TERTHORE TE RRUGES

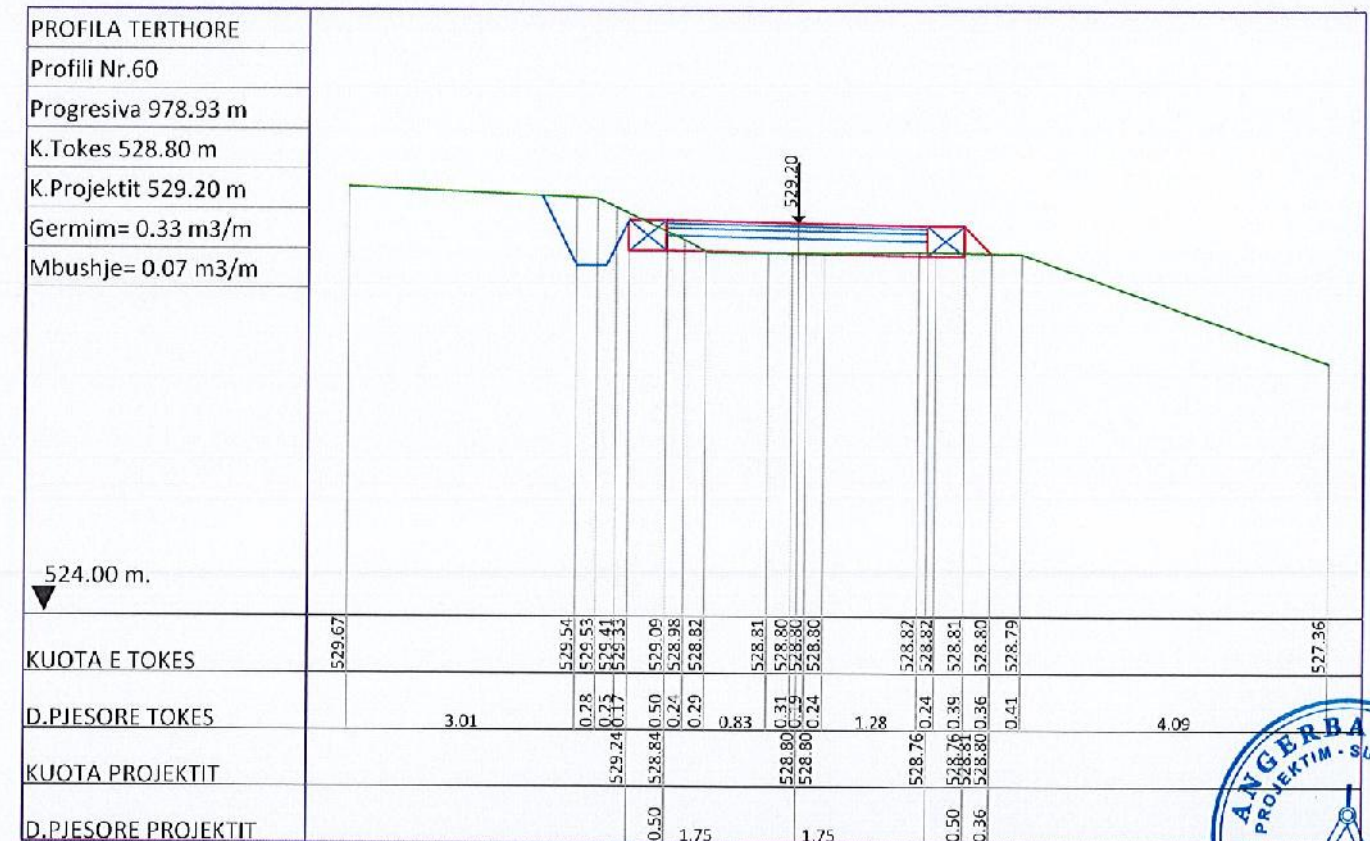
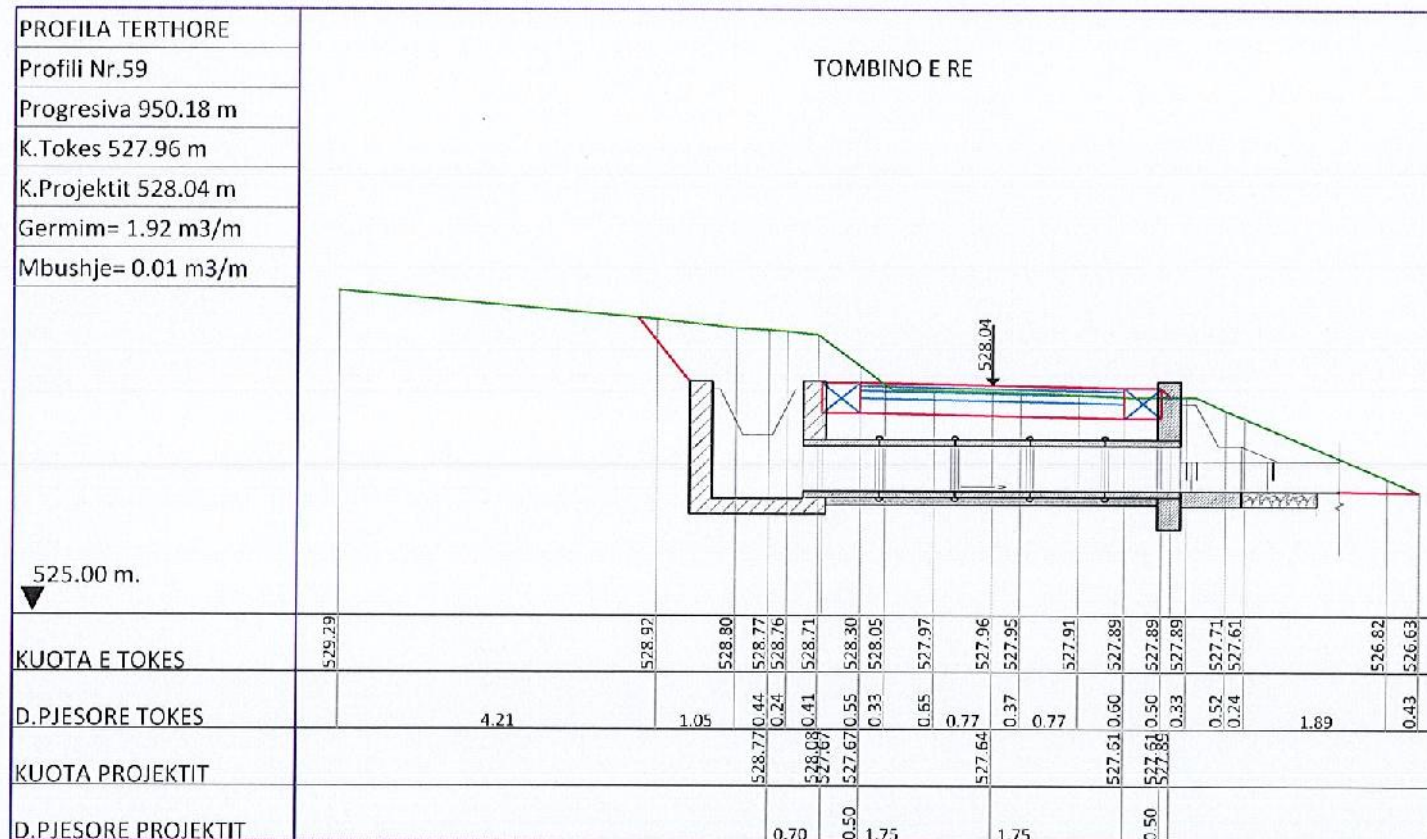
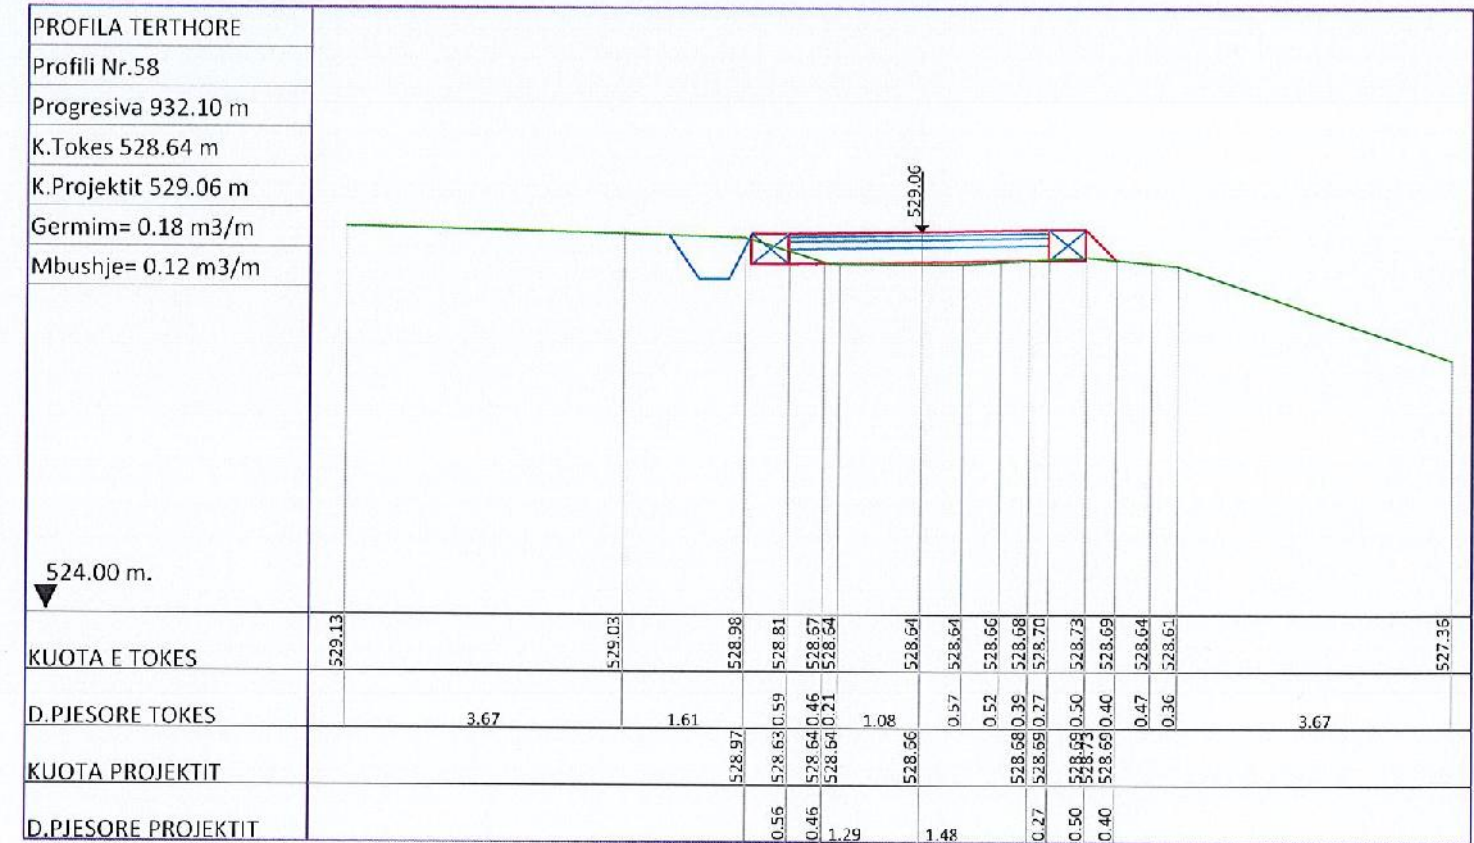
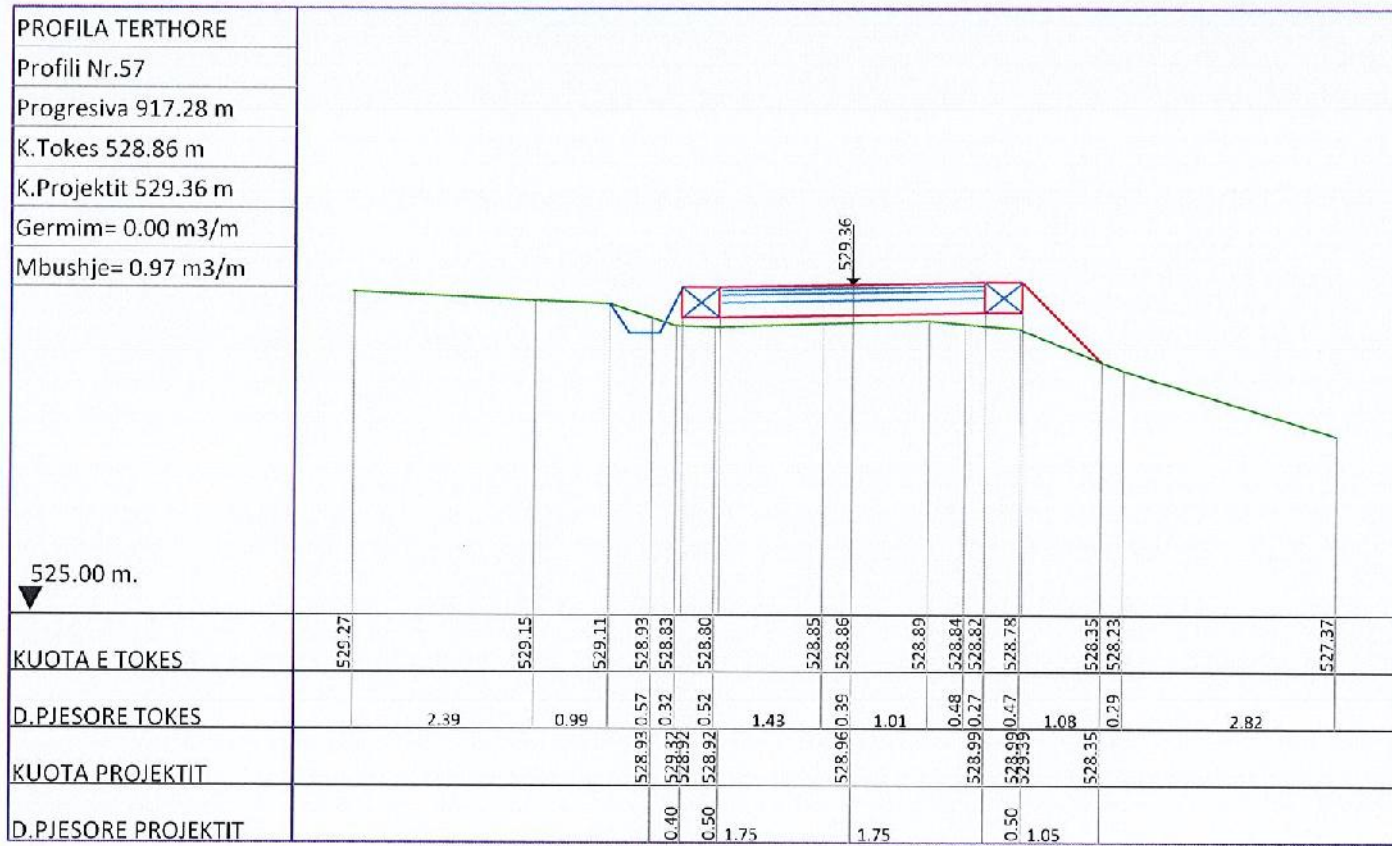


RIKONSTRUKSION DHE ASFALTIM I RRUGES SE FSHATIT GURRE

VIZATIMI	PROFILE TERTHORE	PROJEKTUES	ING. B. HAFIZI
POROSITESI	NJESIA ADMINISTRATIVE QUKES, PRRENJAS	DATA	QERSHOR, 2024
			FLETA Nr 43



PROFILA TERTHORE TE RRUGES

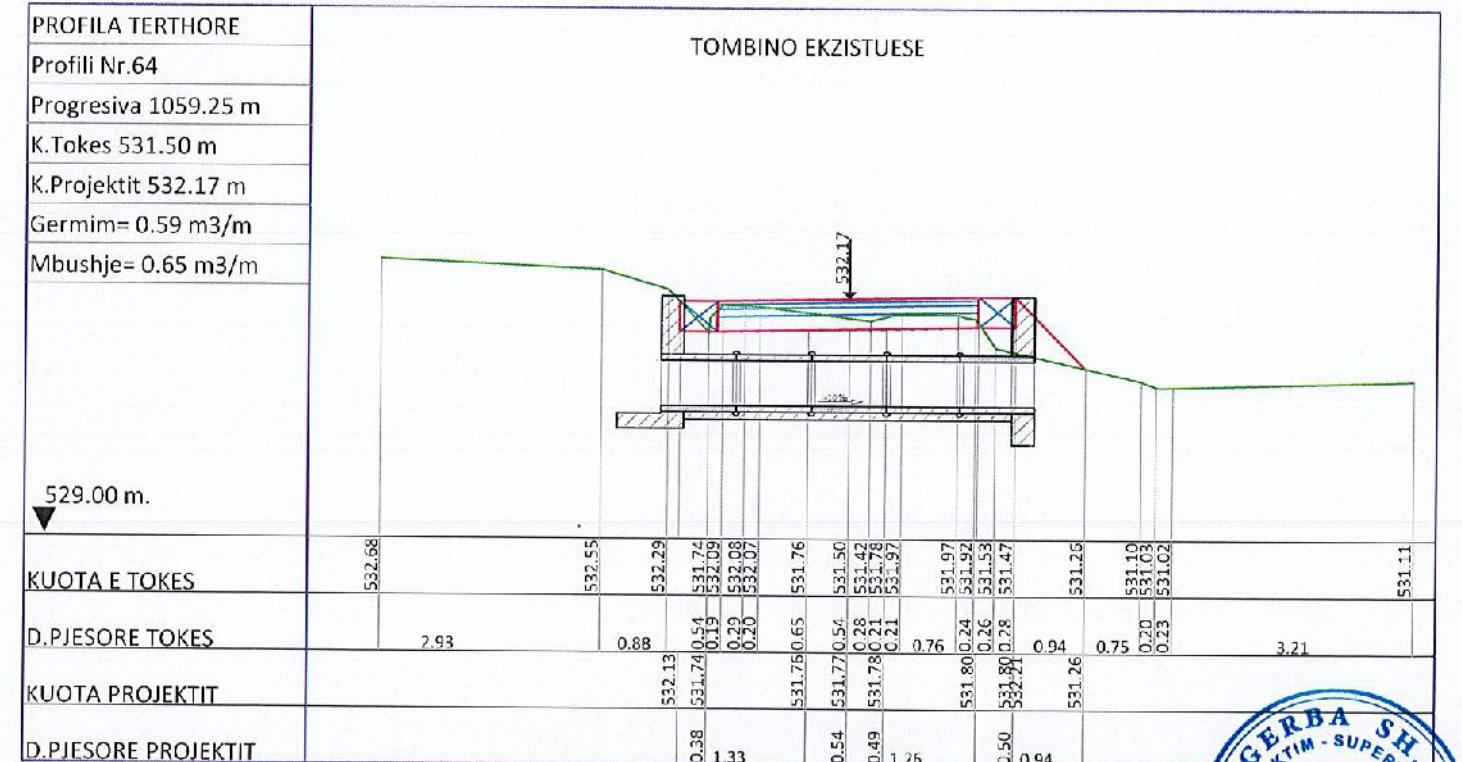
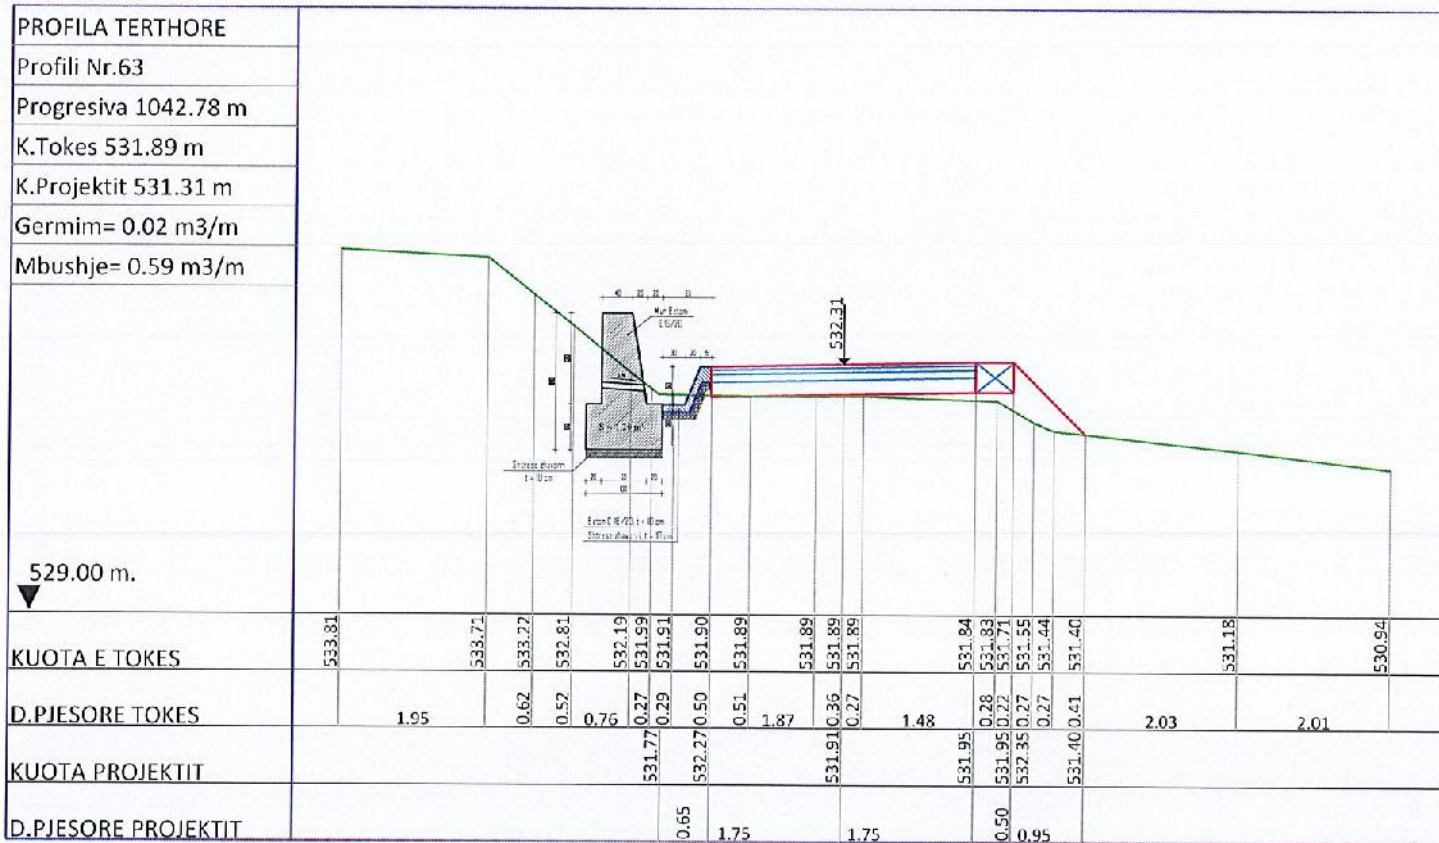
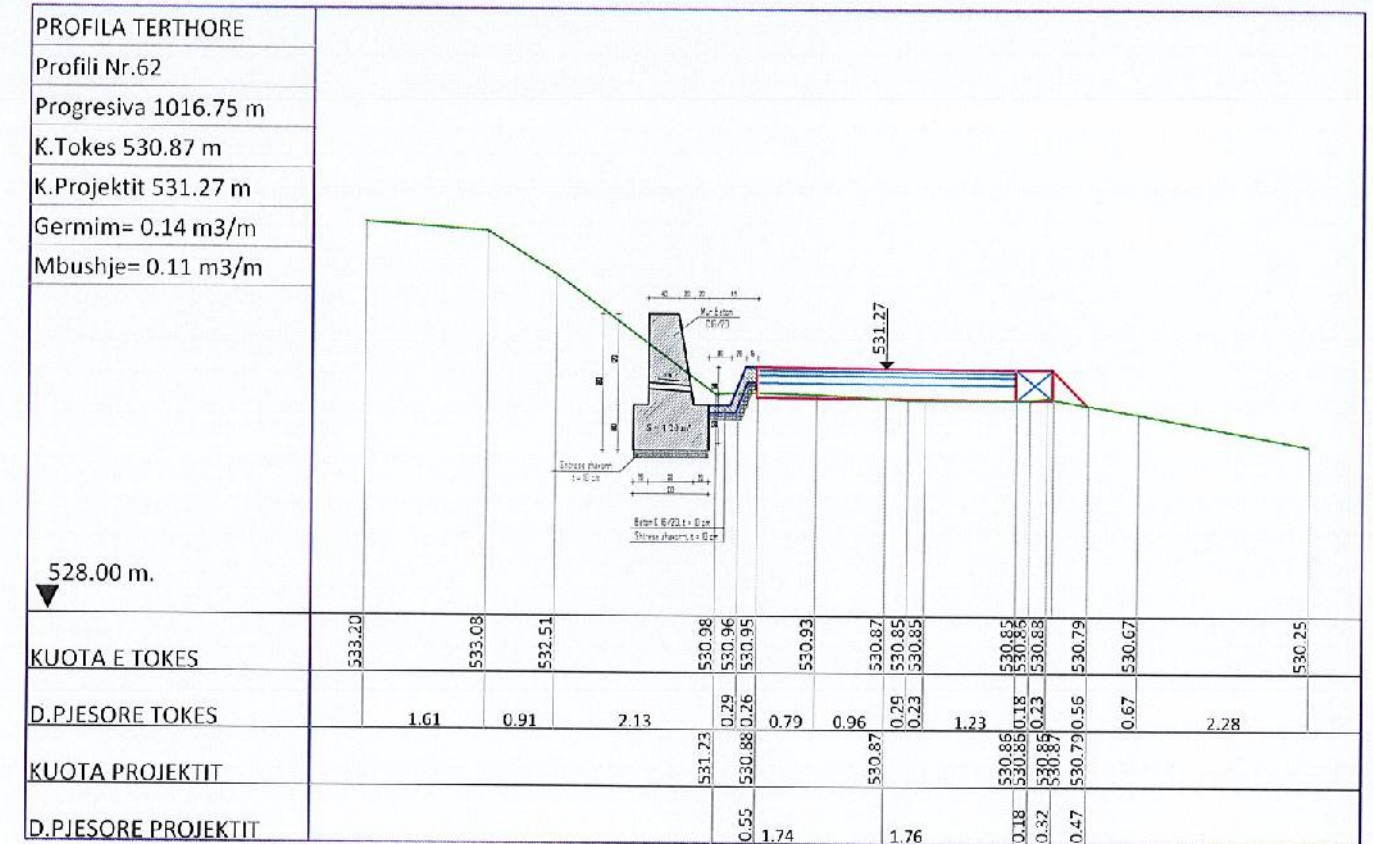
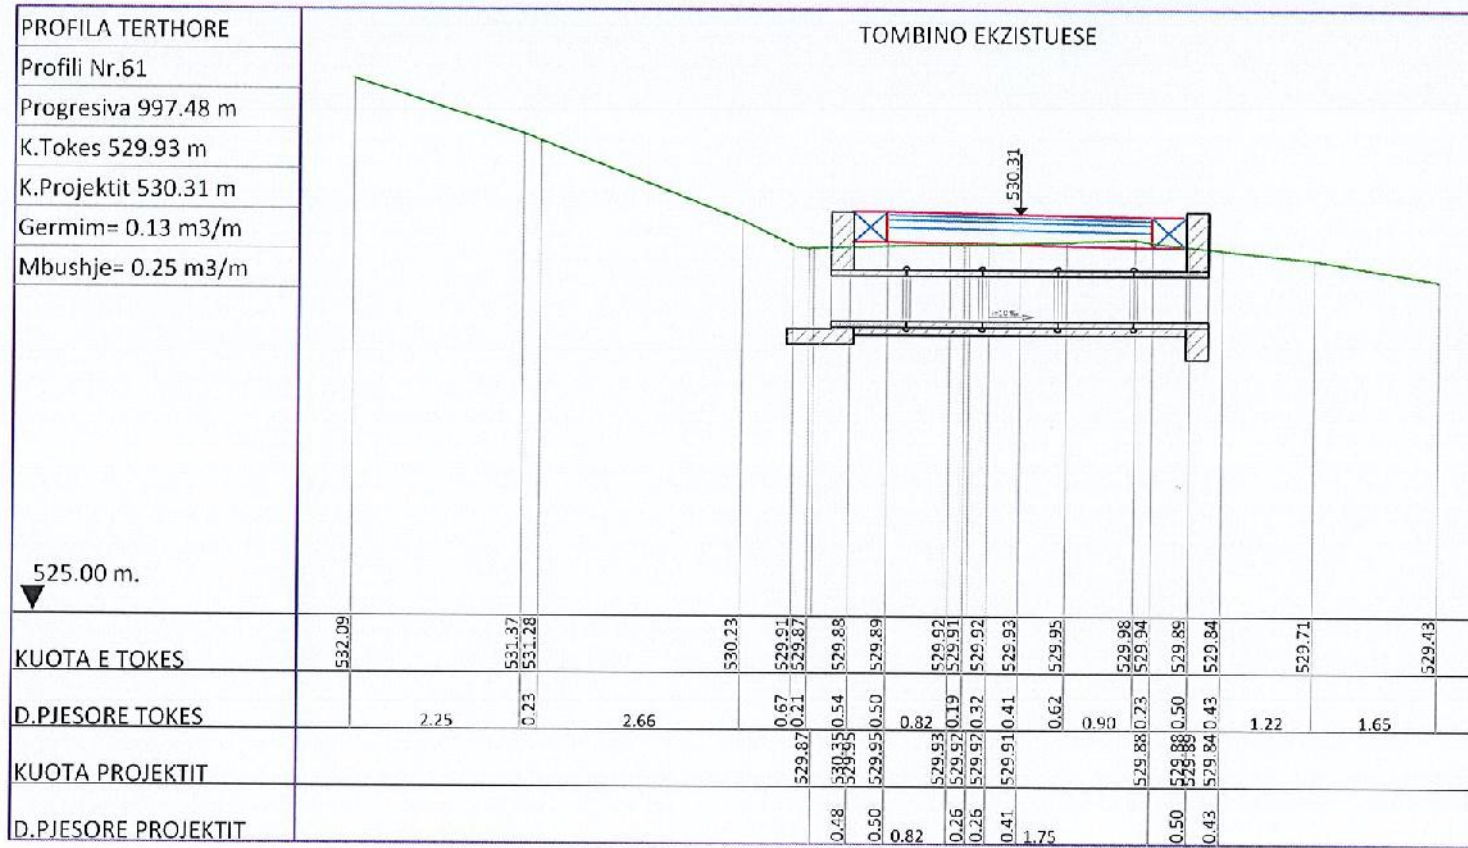


**RIKONSTRUKSION DHE ASFALTIM
I RRUGES SE FSHATIT GURRE**

VIZITIMI	PROFILE TERTHORE	PROJEKTUES	ING. B. MEZRI
POROSITESI	NJESIA ADMINISTRATIVE QUKES, PRRENJAS	DATA	QERSHOR, 2024



PROFILA TERTHORE TE RRUGES

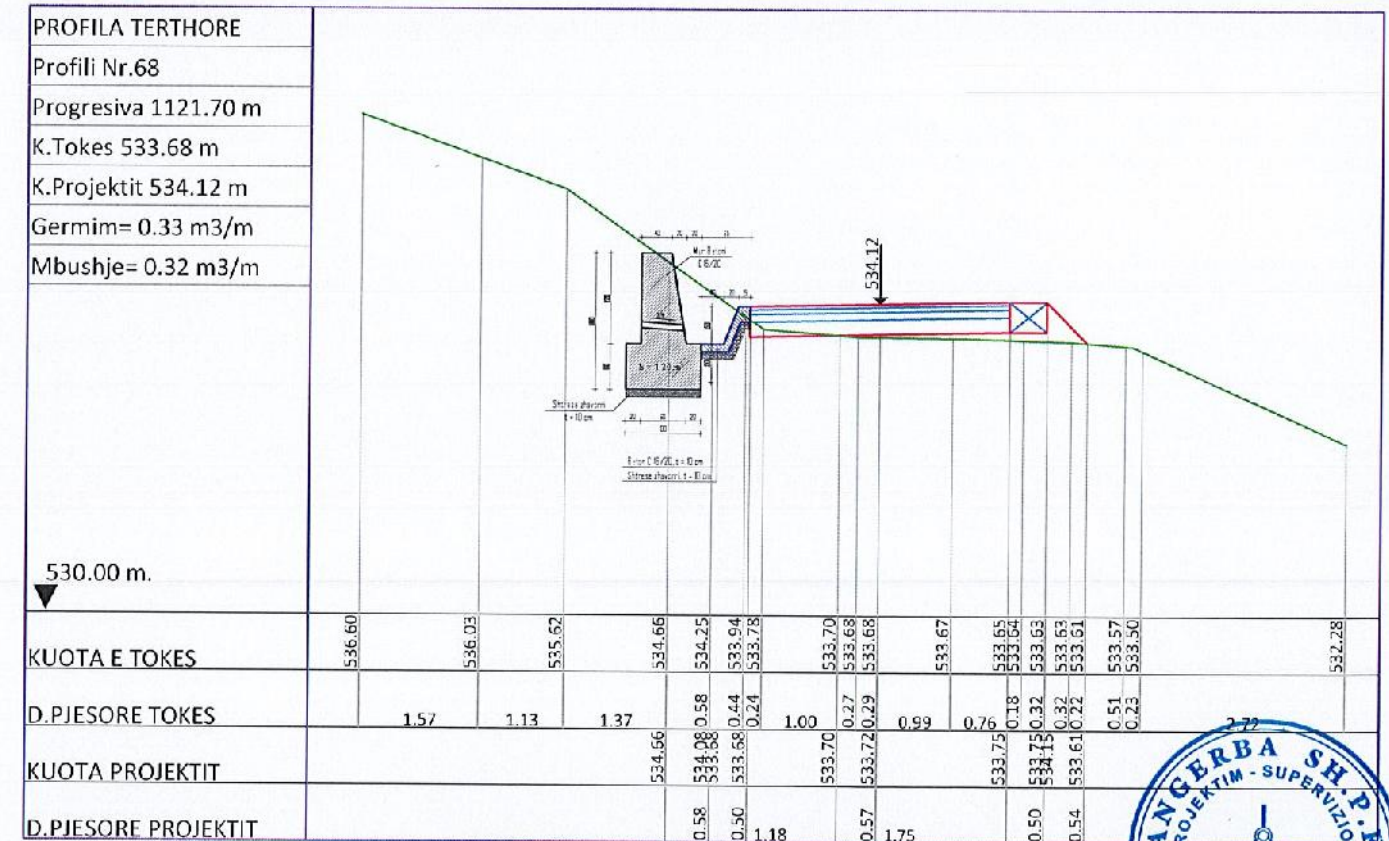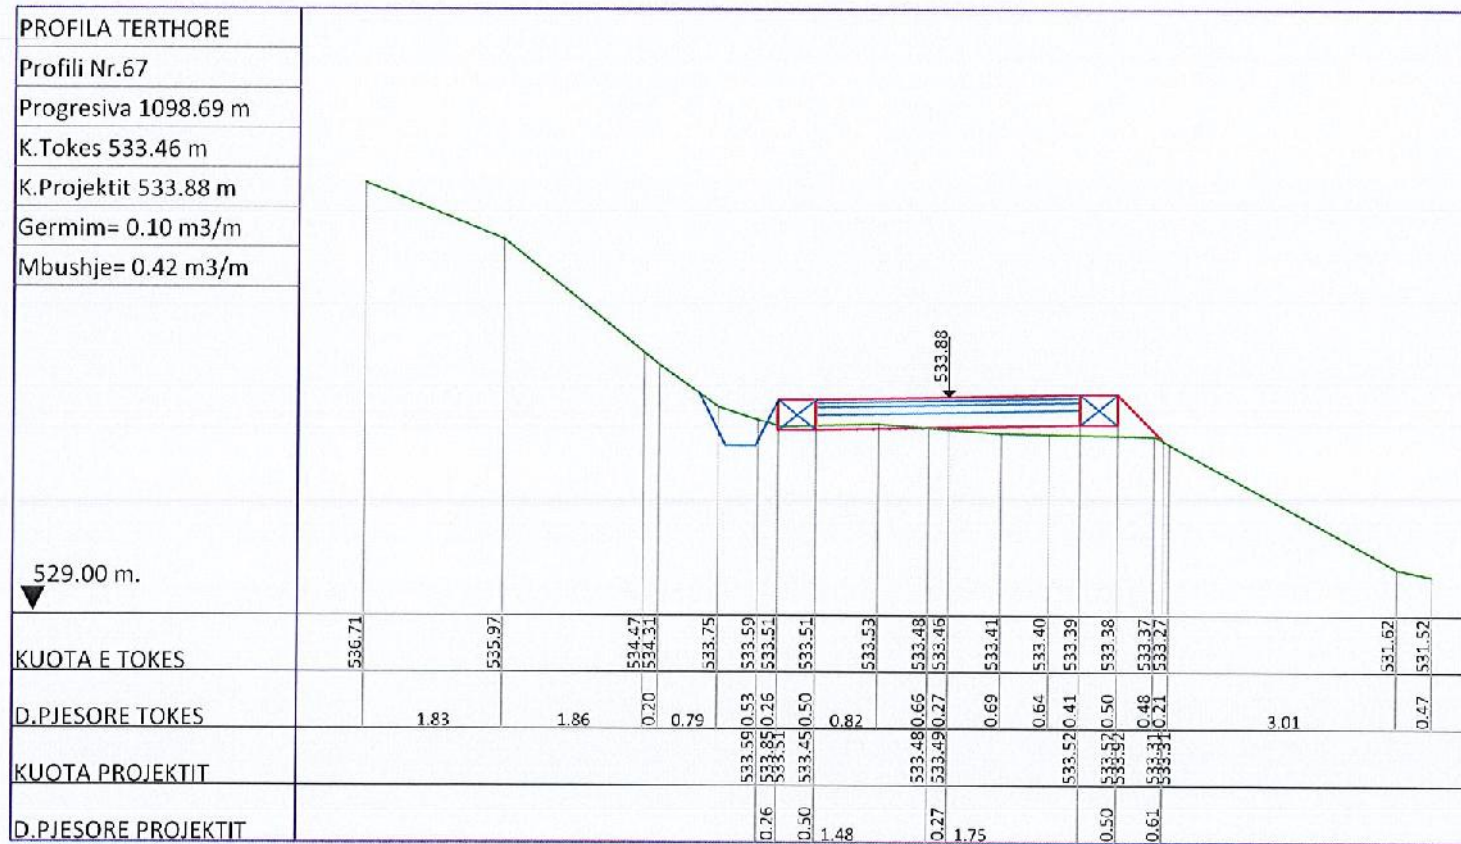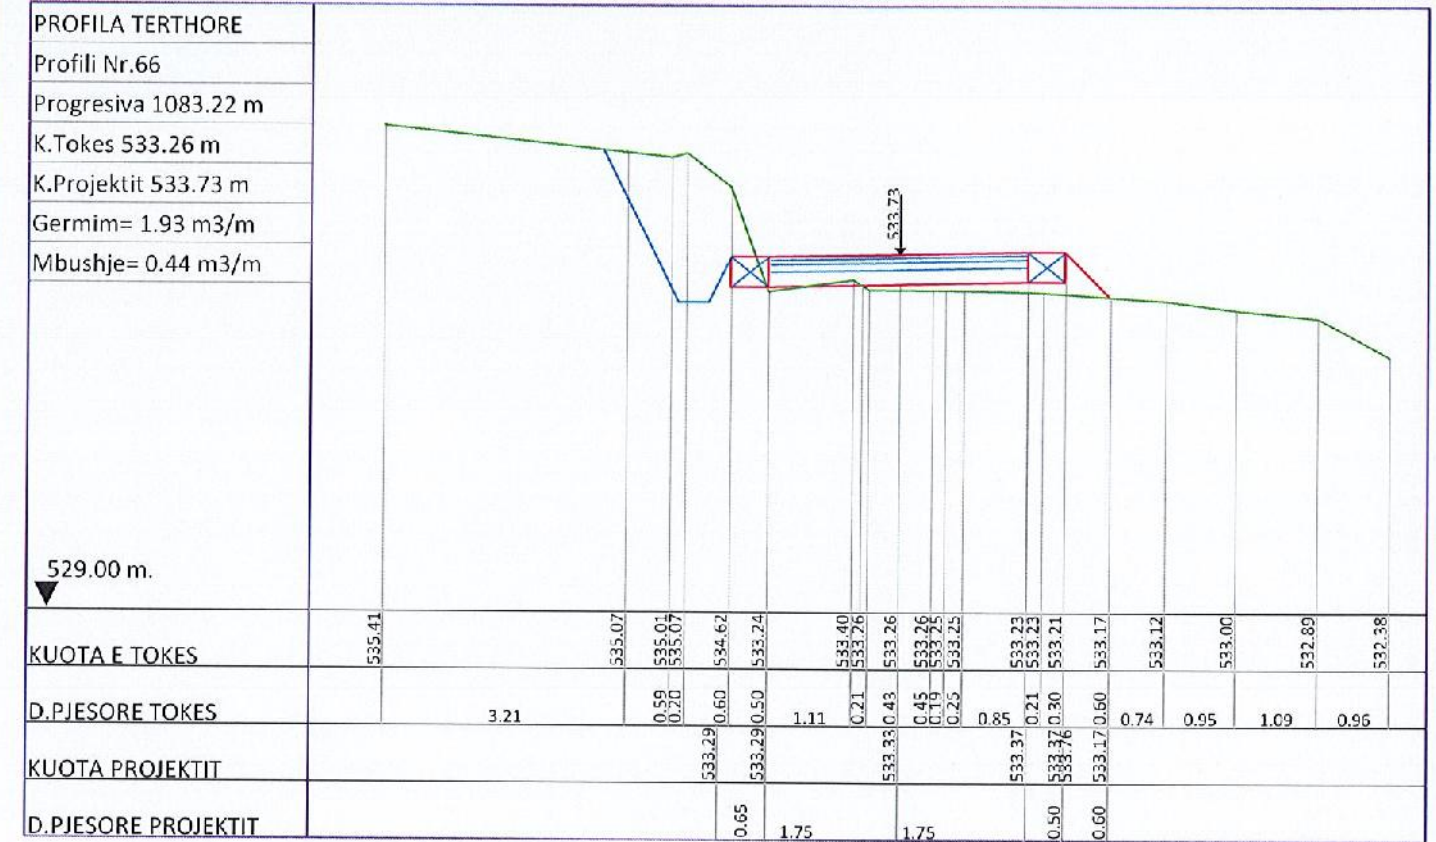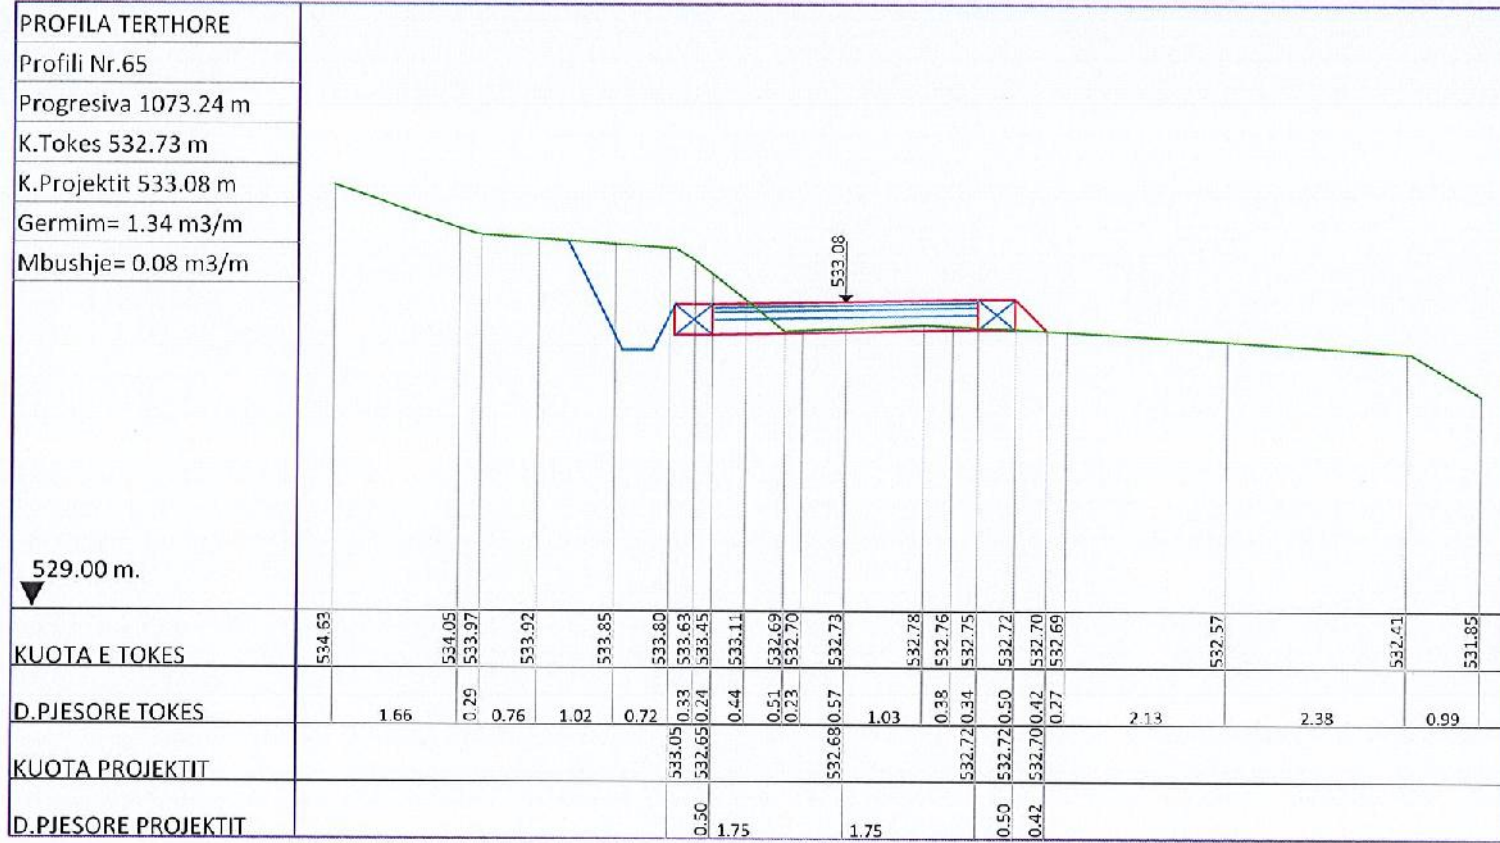

ANGERBA sh.p.k.

VIZATIMI

PROFILI TERTHORE

**RIKONSTRUKSION DHE ASFALTIM
I RRUGES SE FSHATIT GURRE**


PROFILI TERTHORE

PROJEKTUES





ING.B.HAFIZI
ING.E.VERÇANI

QERSHOR, 2024

FLETA Nr 45

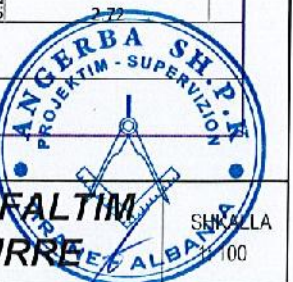

PROFILA TERTHORE TE RRUGES

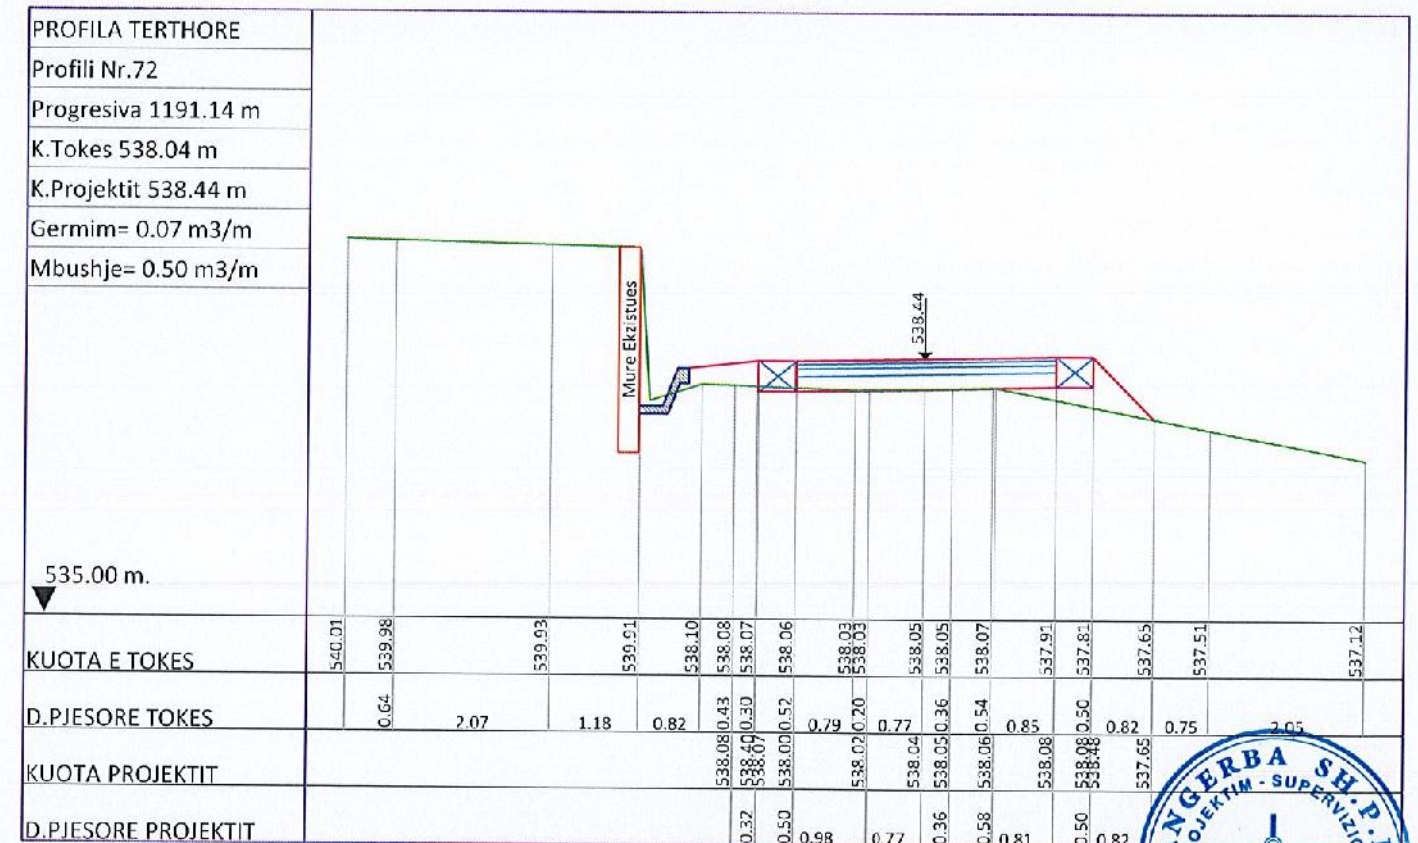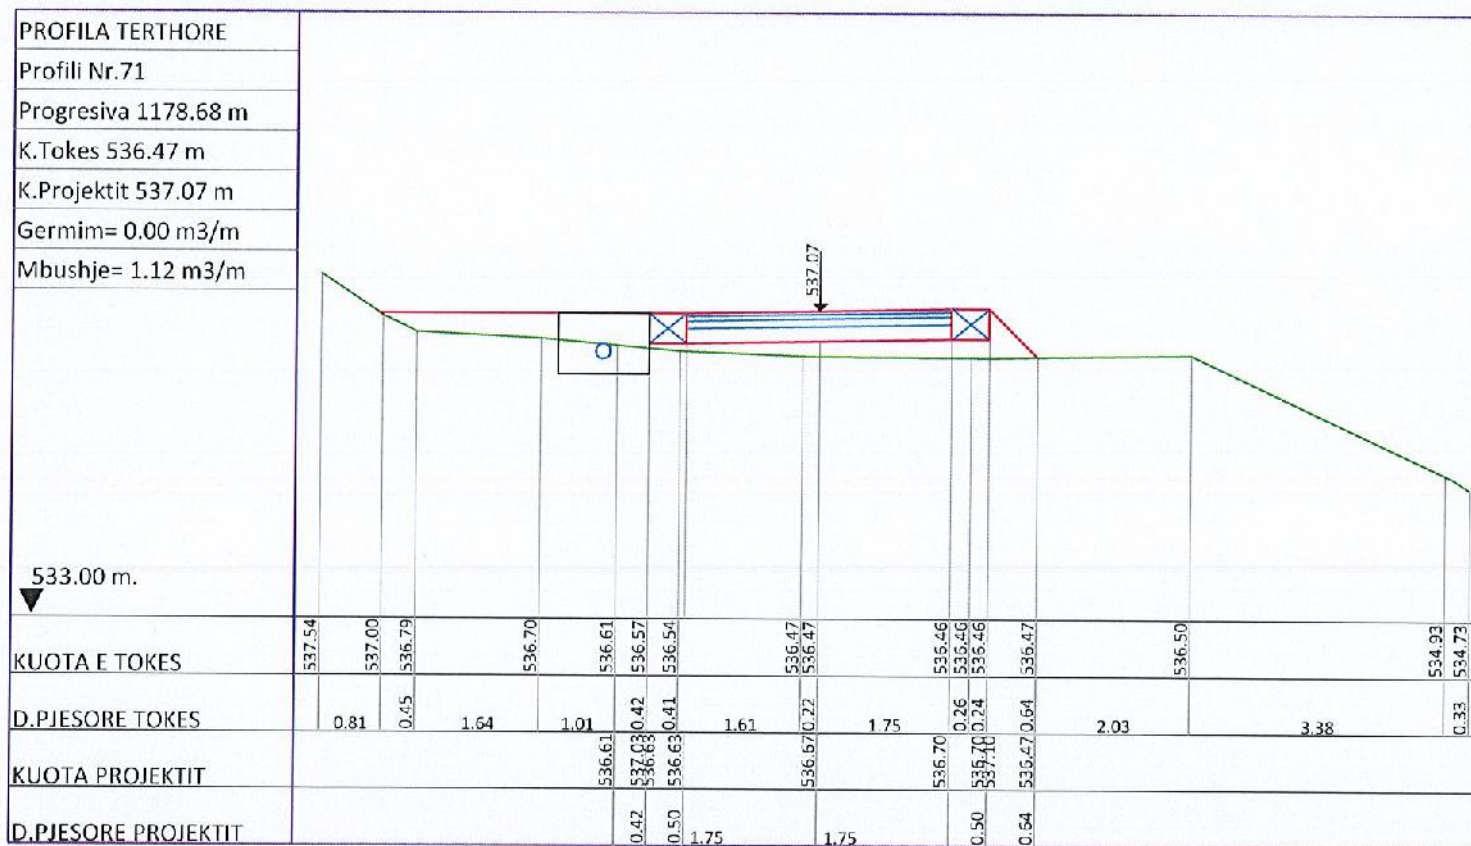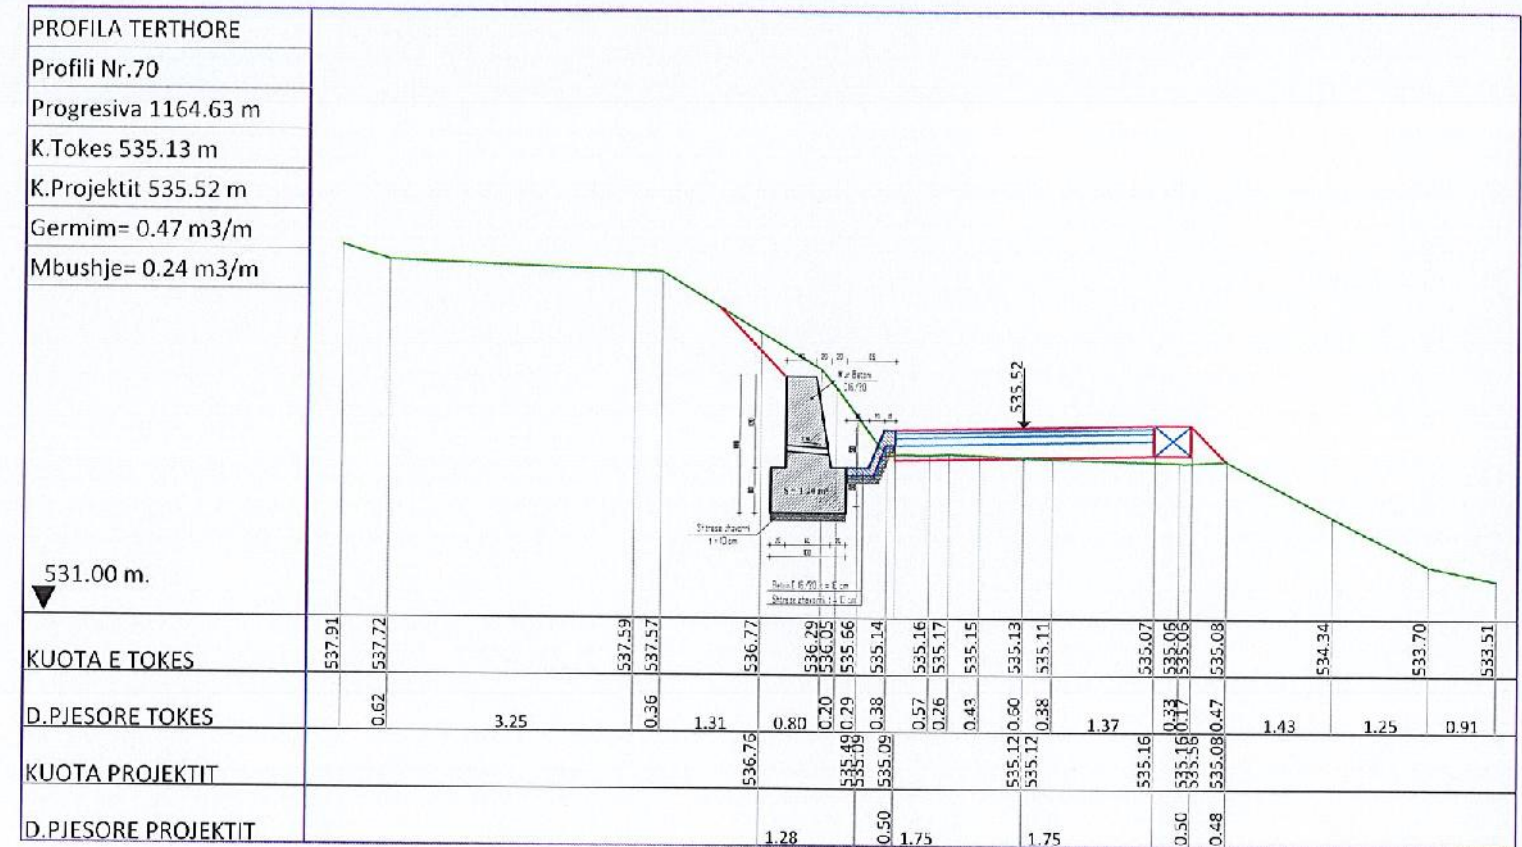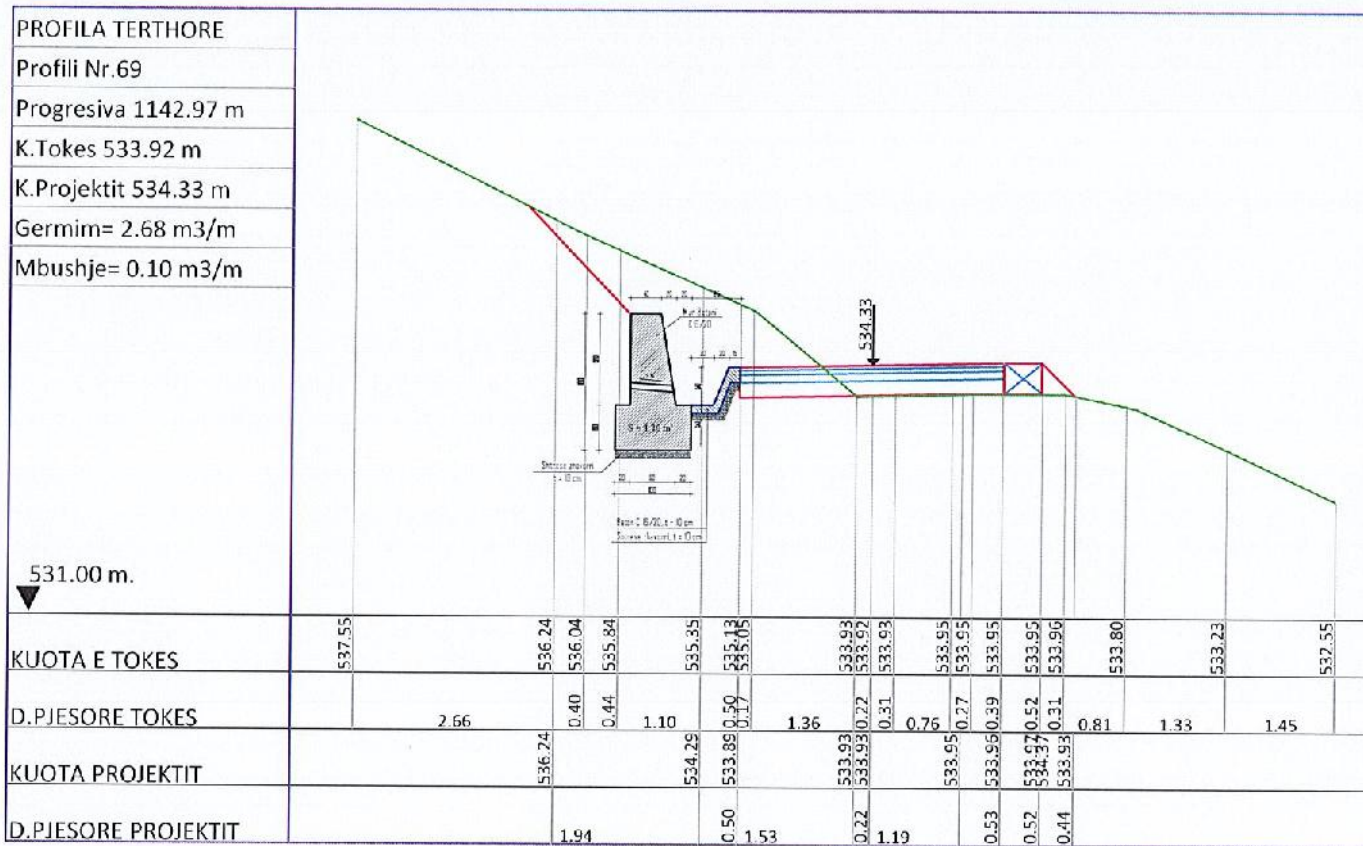





**RIKONSTRUKSION DHE ASFALTIM
I RRUGES SE FSHATIT GURRE**

VIZITIMI	PROFILE TERTHORE	PROJEKTUES	ING.B.HAFIZI ING.S.VERÇANI
POROSITESI	NJESIA ADMINISTRATIVE QUKES,PRENJAS	DATA	QERSHOR, 2024



FLETA Nr 46

PROFILA TERTHORE TE RRUGES

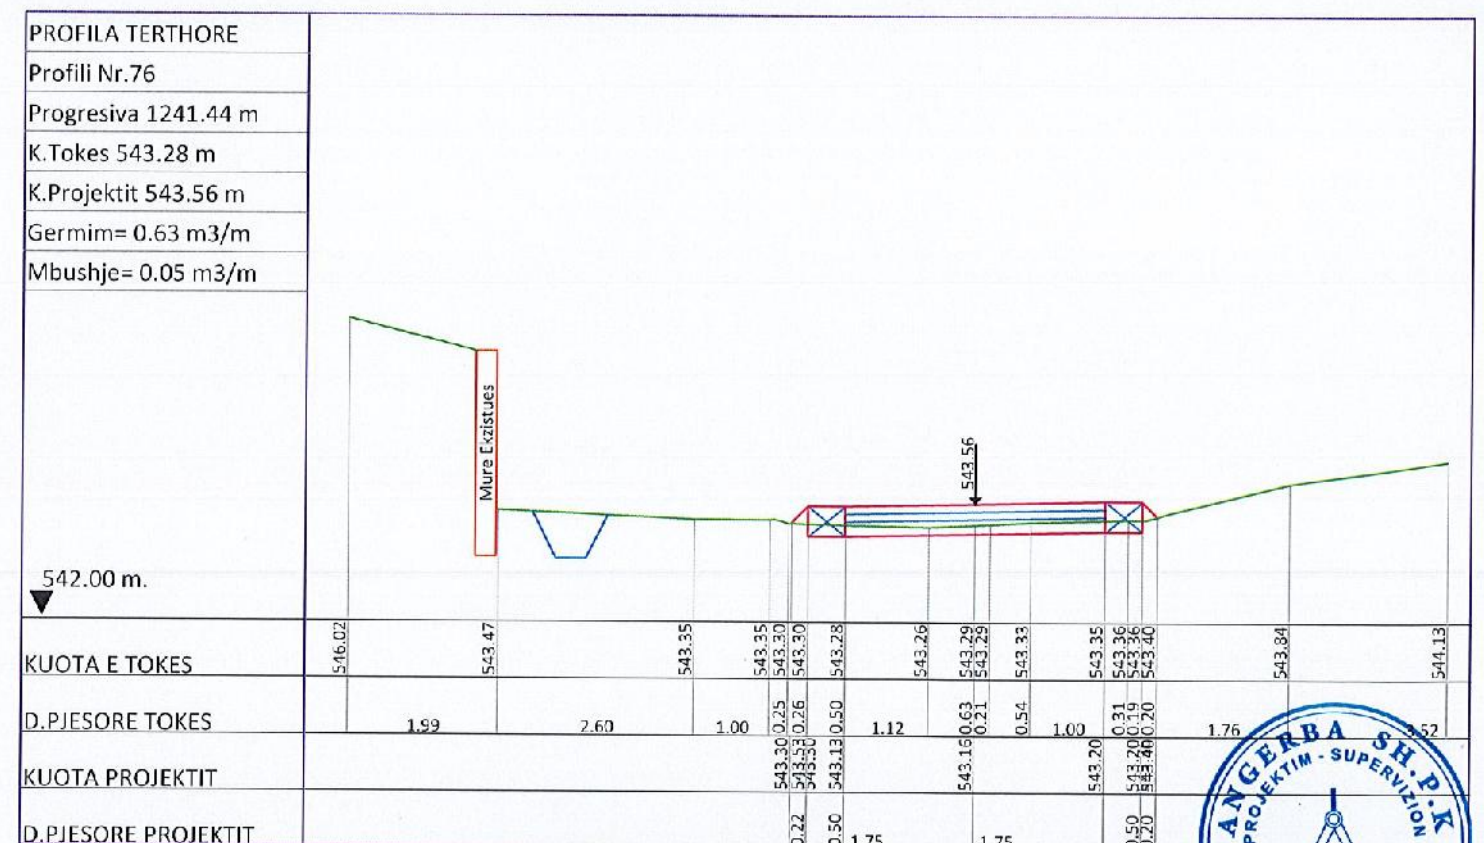
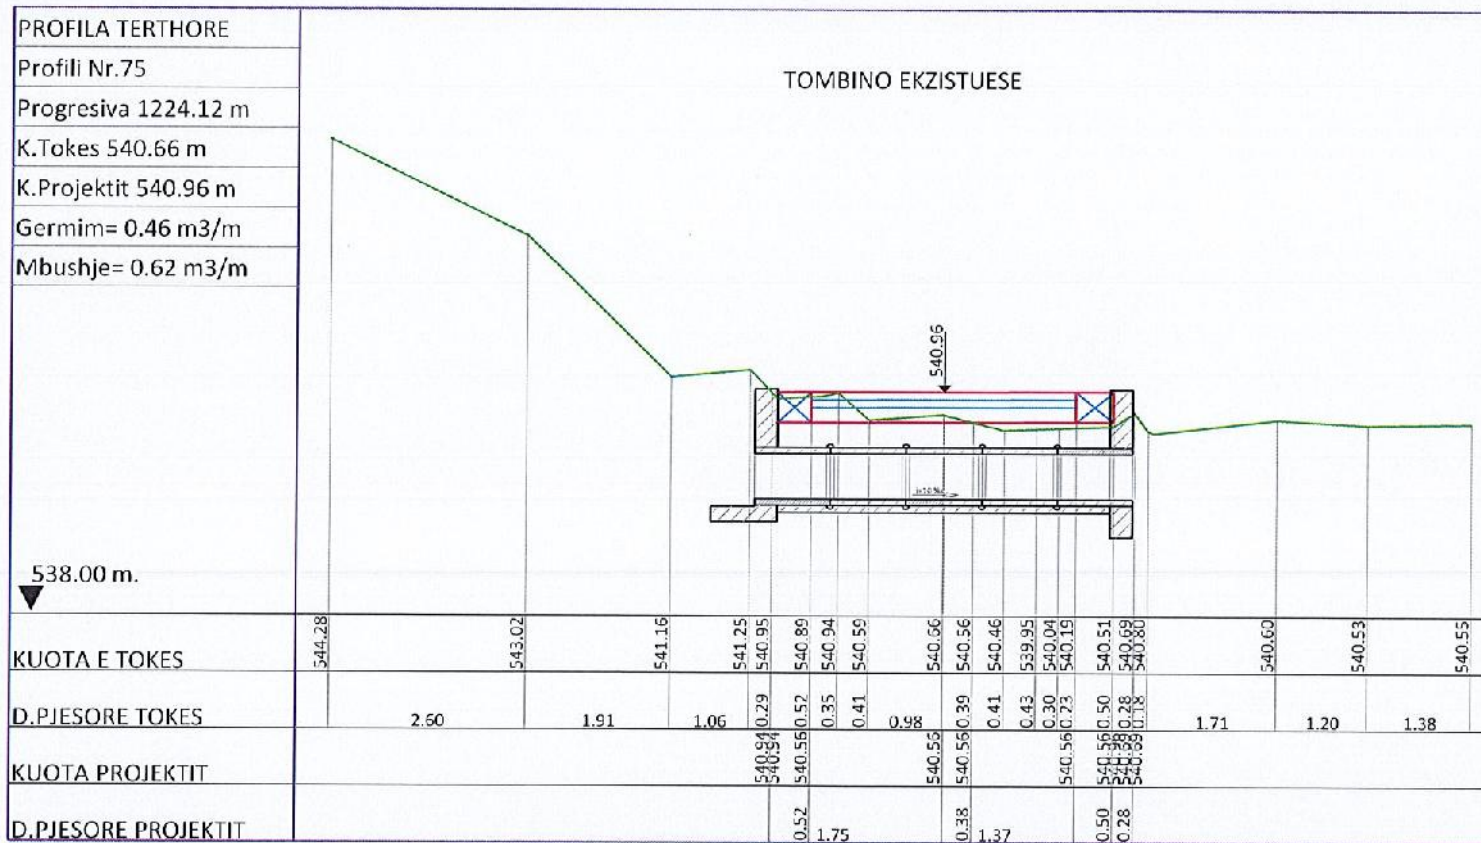
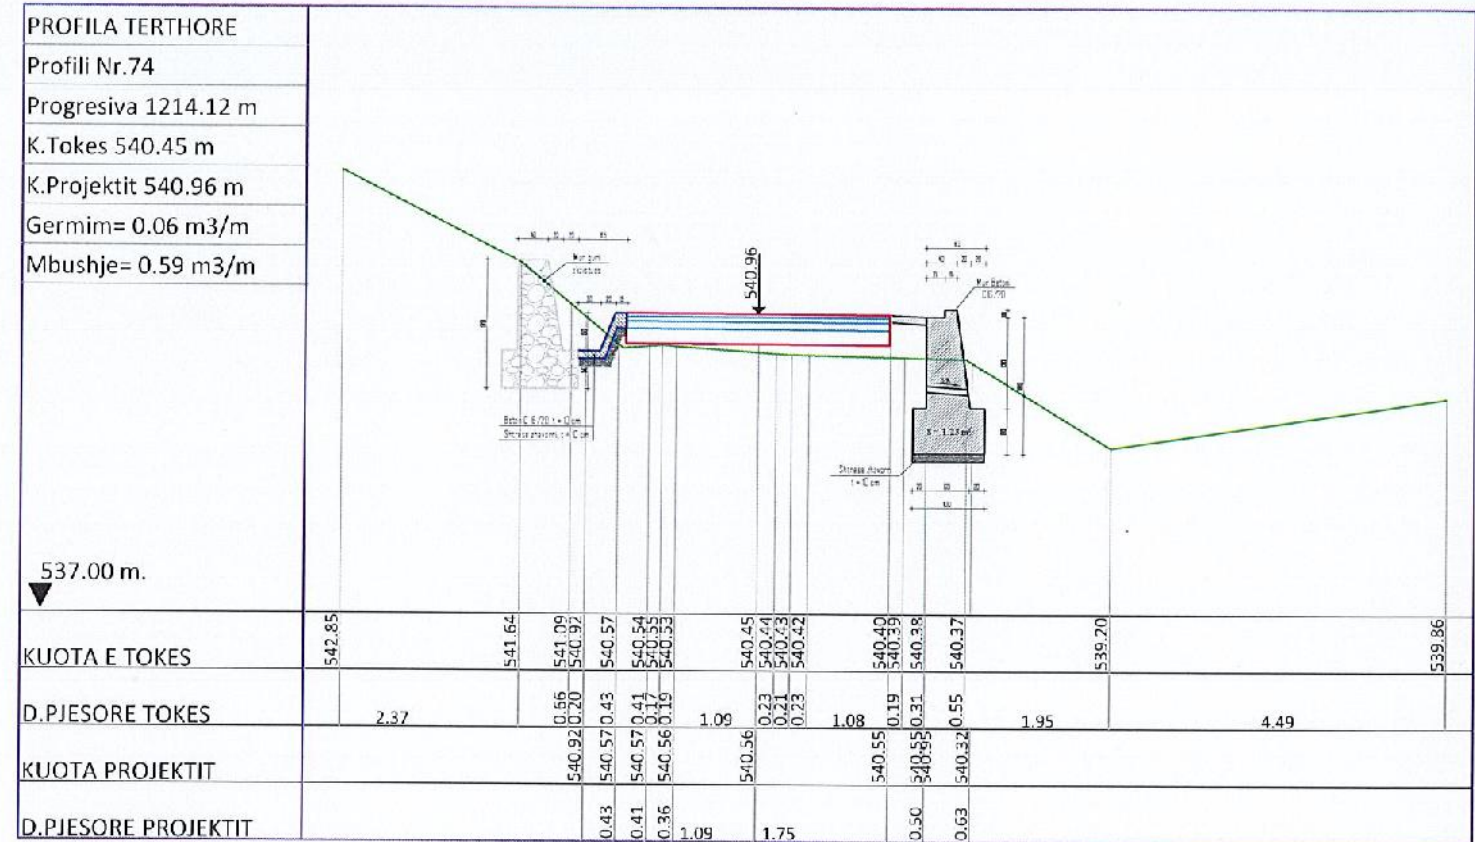
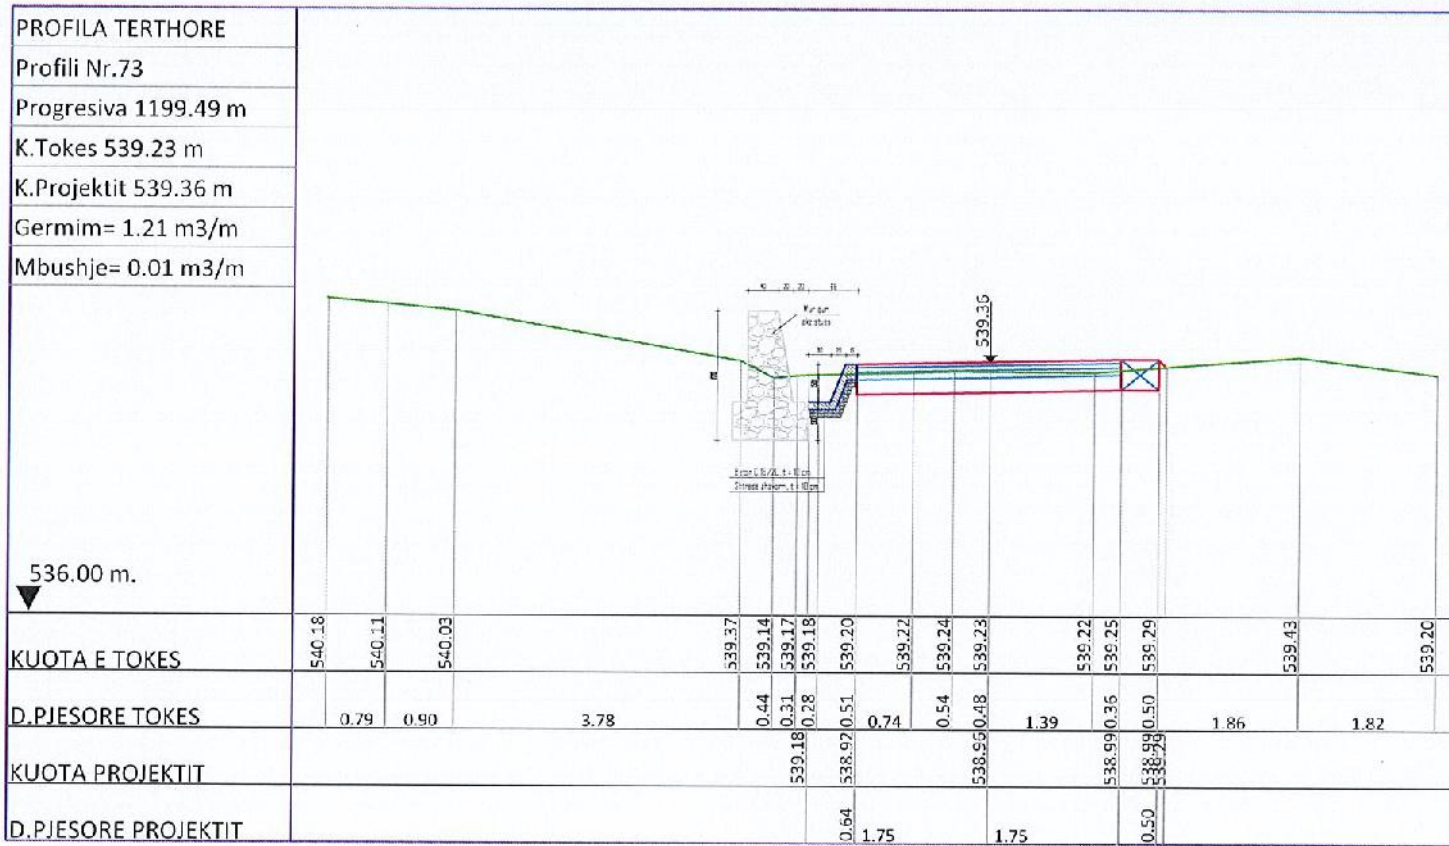


ANGERBA sh.p.k.

RIKONSTRUKSION DHE ASFALTIM
I RRUGES SE FSHATIT GURRE

VIZITIMI	PROFILE TERTHORE	PROJEKTUES	ING. B. HAFIZI
POROSITESI	NJESIA ADMINISTRATIVE QUKES, PRRENJAS	DATA	QERSHOR, 2024
			FLETA Nr 47

PROFILA TERTHORE TE RRUGES

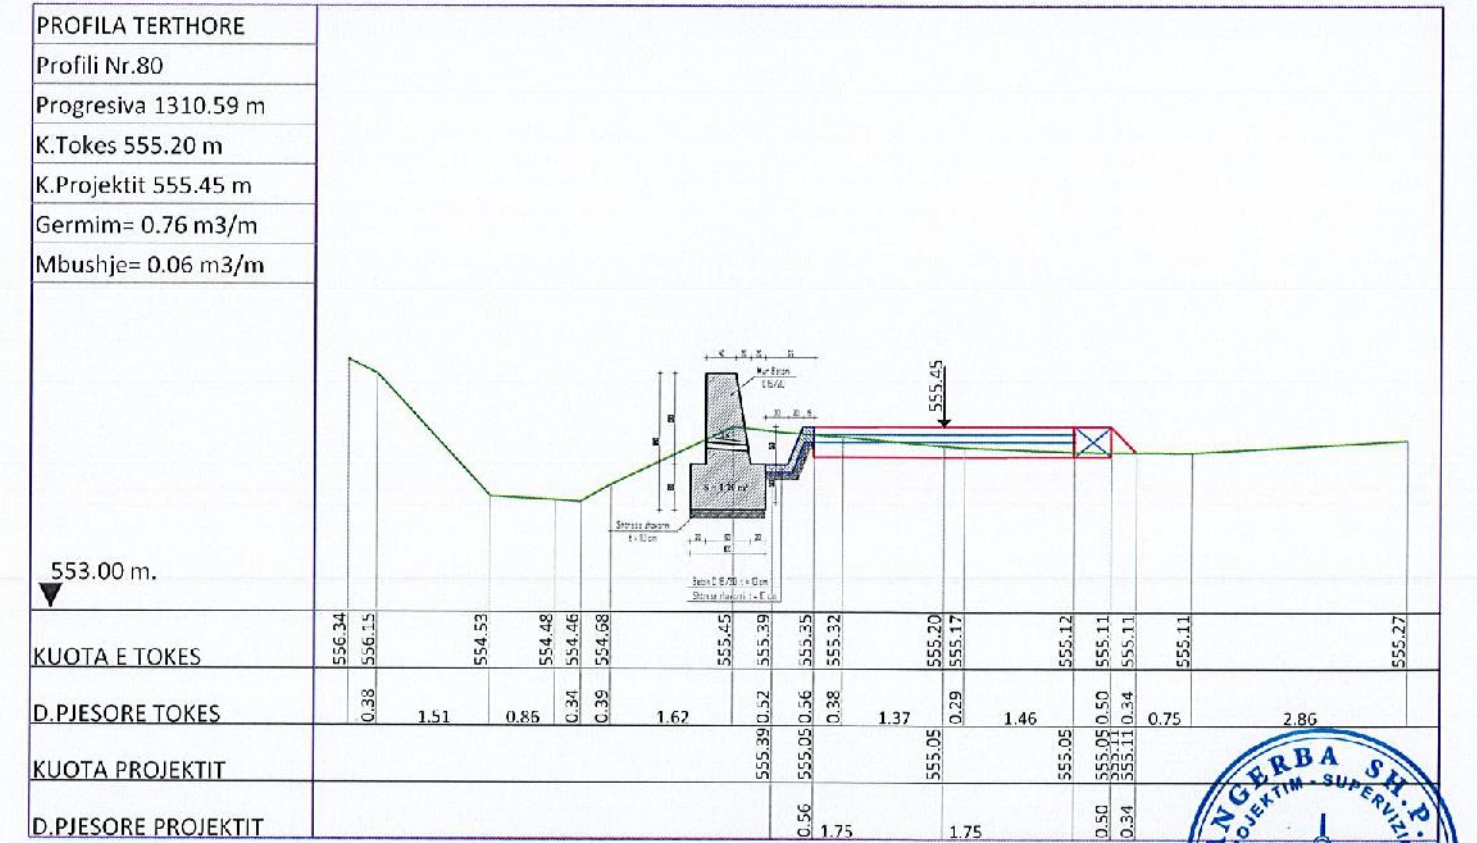
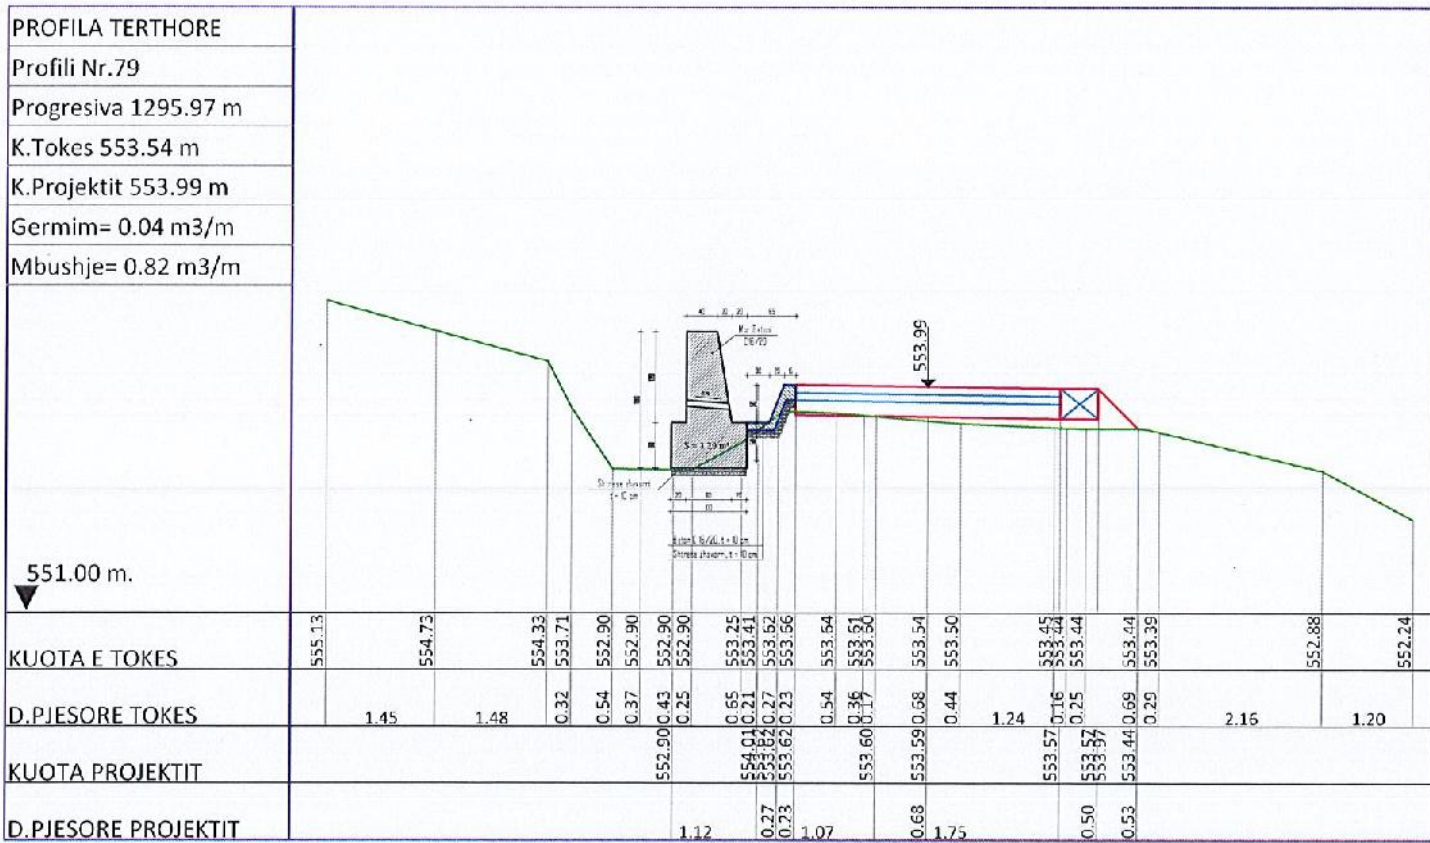
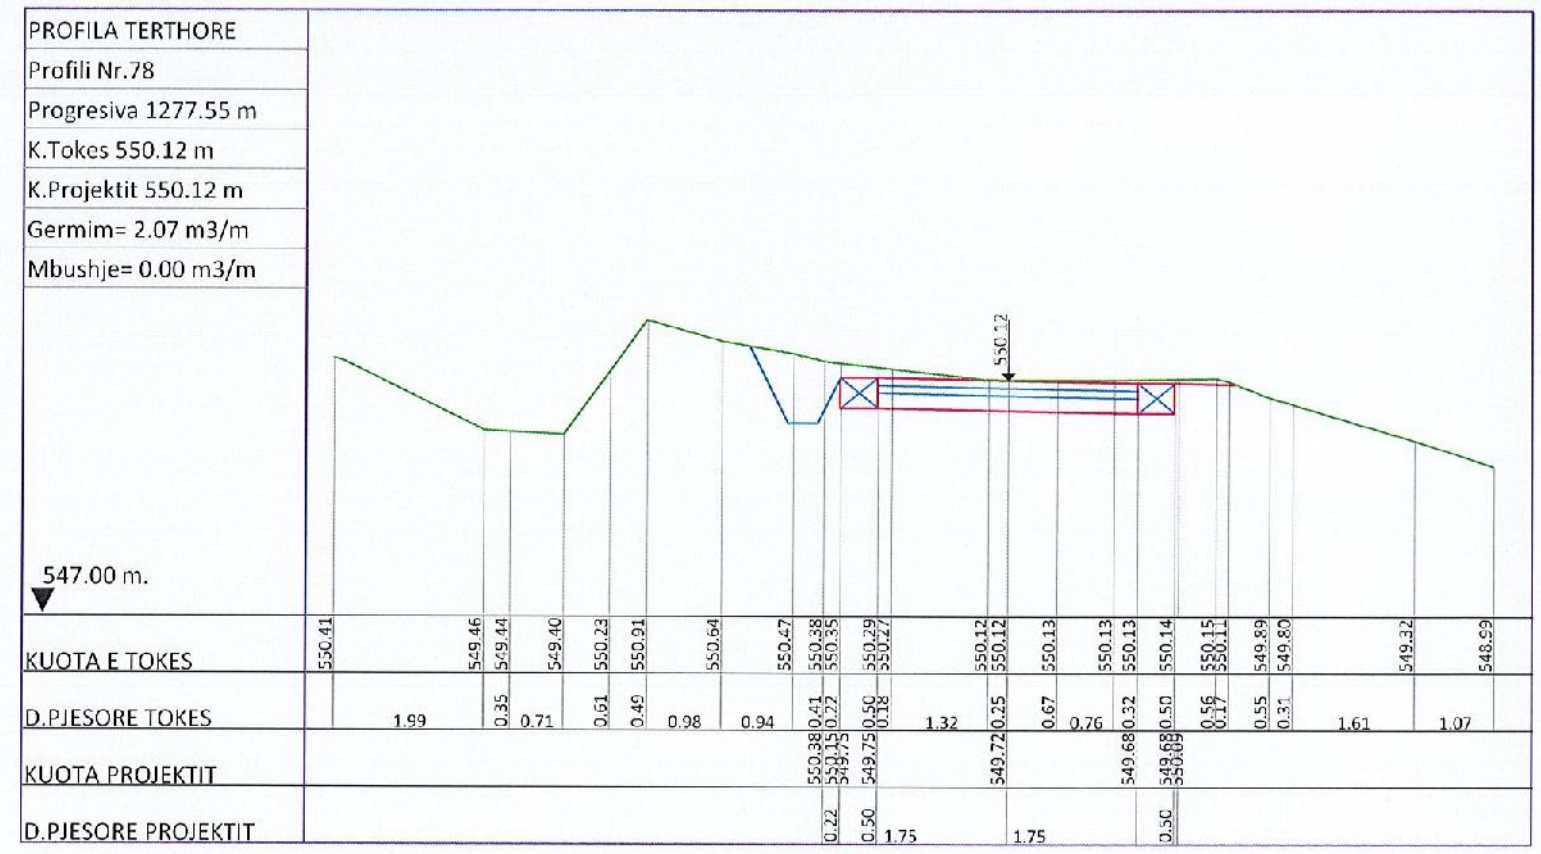
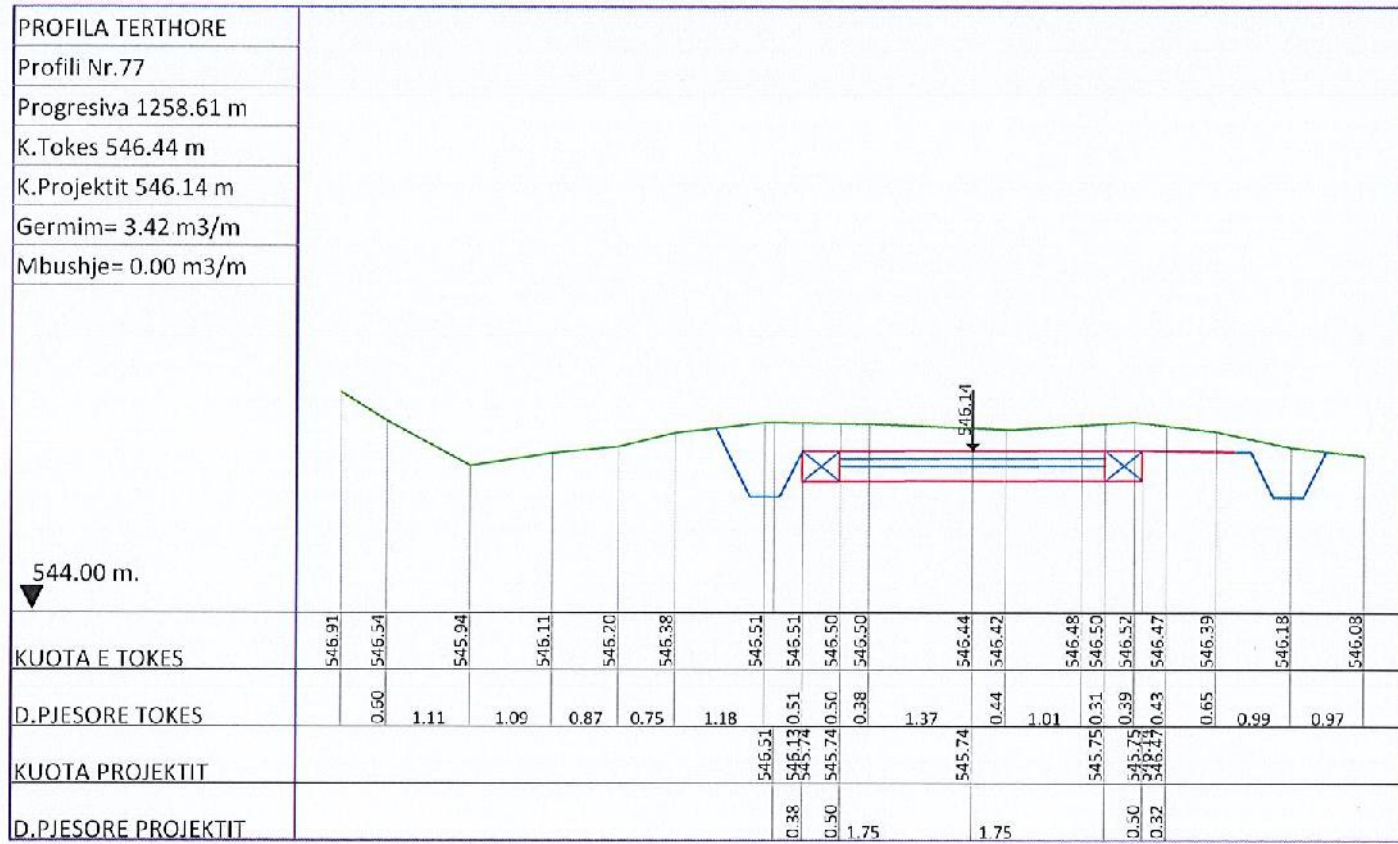


ANGERBA sh.p.k.
 VIZITIMI
 POROSITESI

RIKONSTRUKSION DHE ASFALTIM I RRUGES SE FSHATIT GURRE
 PROFILE TERTHORE
 NJESIA ADMINISTRATIVE QUKES.PRENJAS
 PROJEKTUES
 DATA
 ING.B.HARIZI
 ING.S.VERÇANI
 QERSHOR, 2024
 FLETA Nr 48



PROFILA TERTHORE TE RRUGES

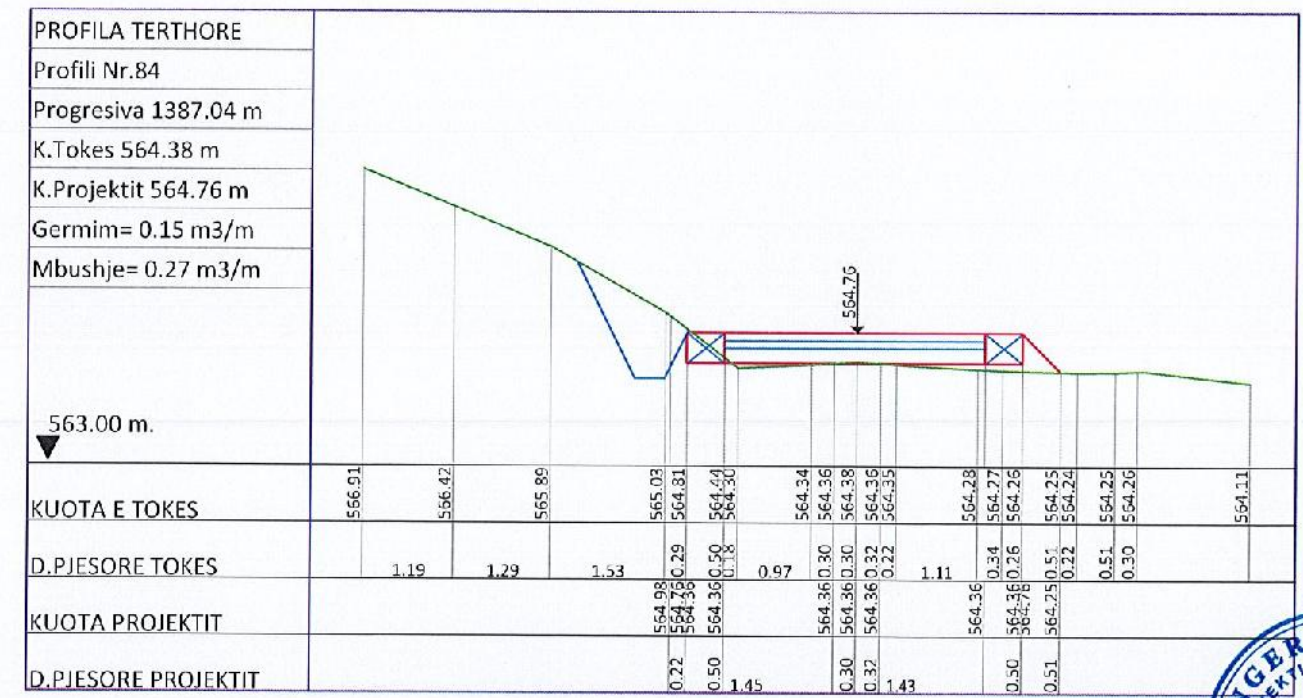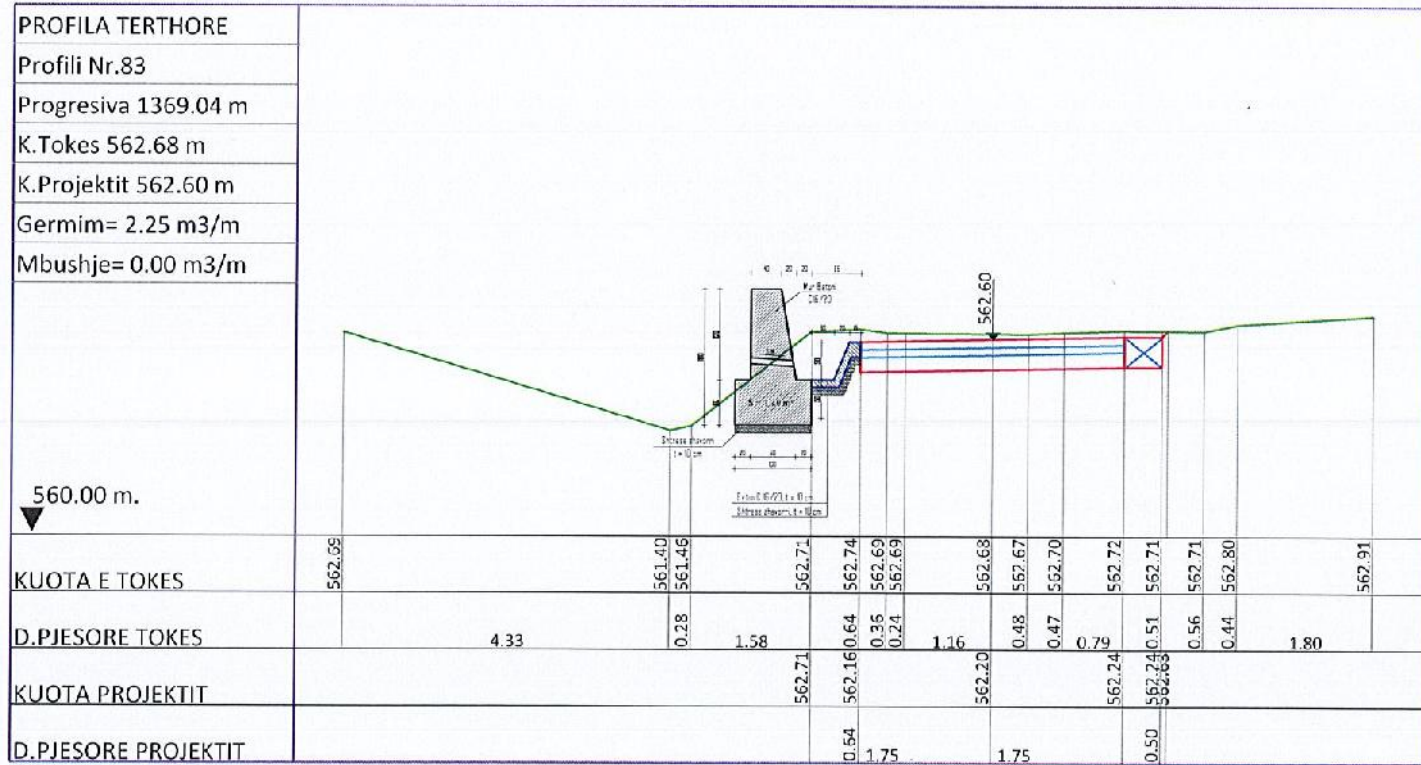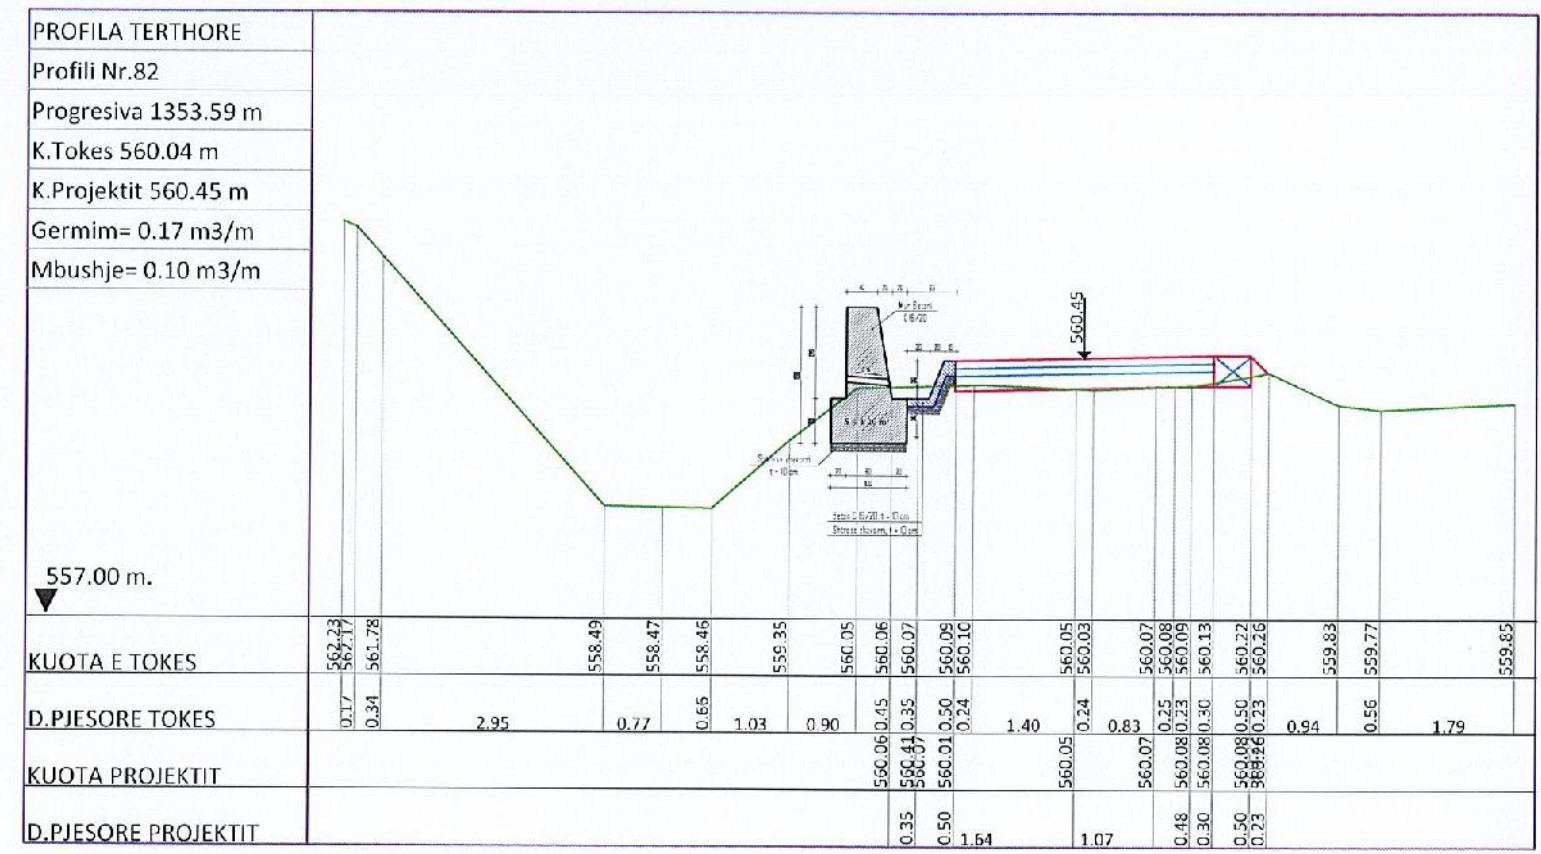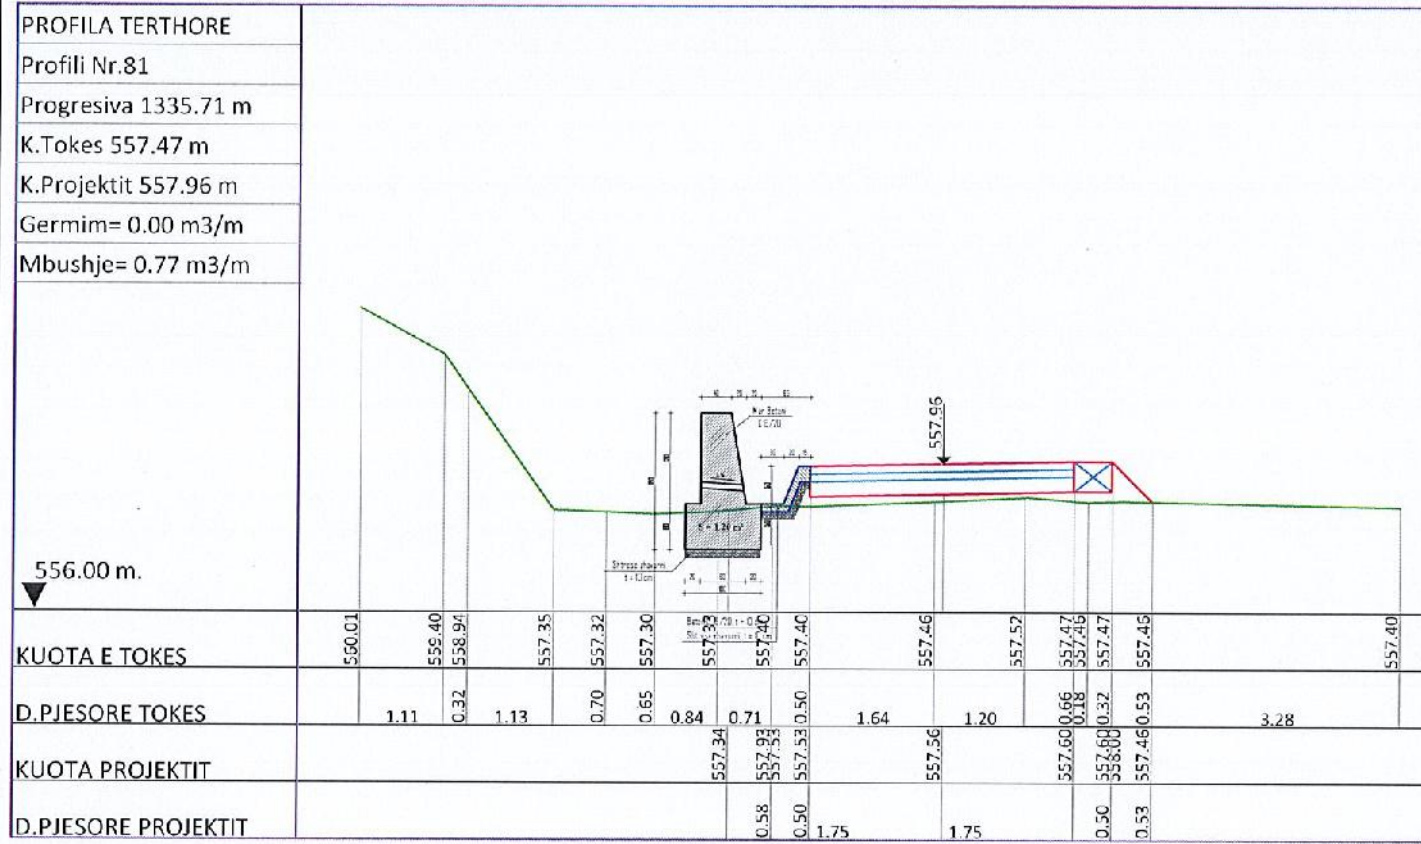





ANGERBA sh.p.k.

RIKONSTRUKSION DHE ASFALTIM
I RRUGES SE FSHATIT GURRE

SHKALLI 1:100

VIZITIMI	PROFILE TERTHORE	PROJEKTUES	ING. S. VERGANI
POROSITESI	NJESIA ADMINISTRATIVE QUKES, PRRENJAS	DATA	QERSHOR, 2024
		FLETA Nr 49	

PROFILA TERTHORE TE RRUGES

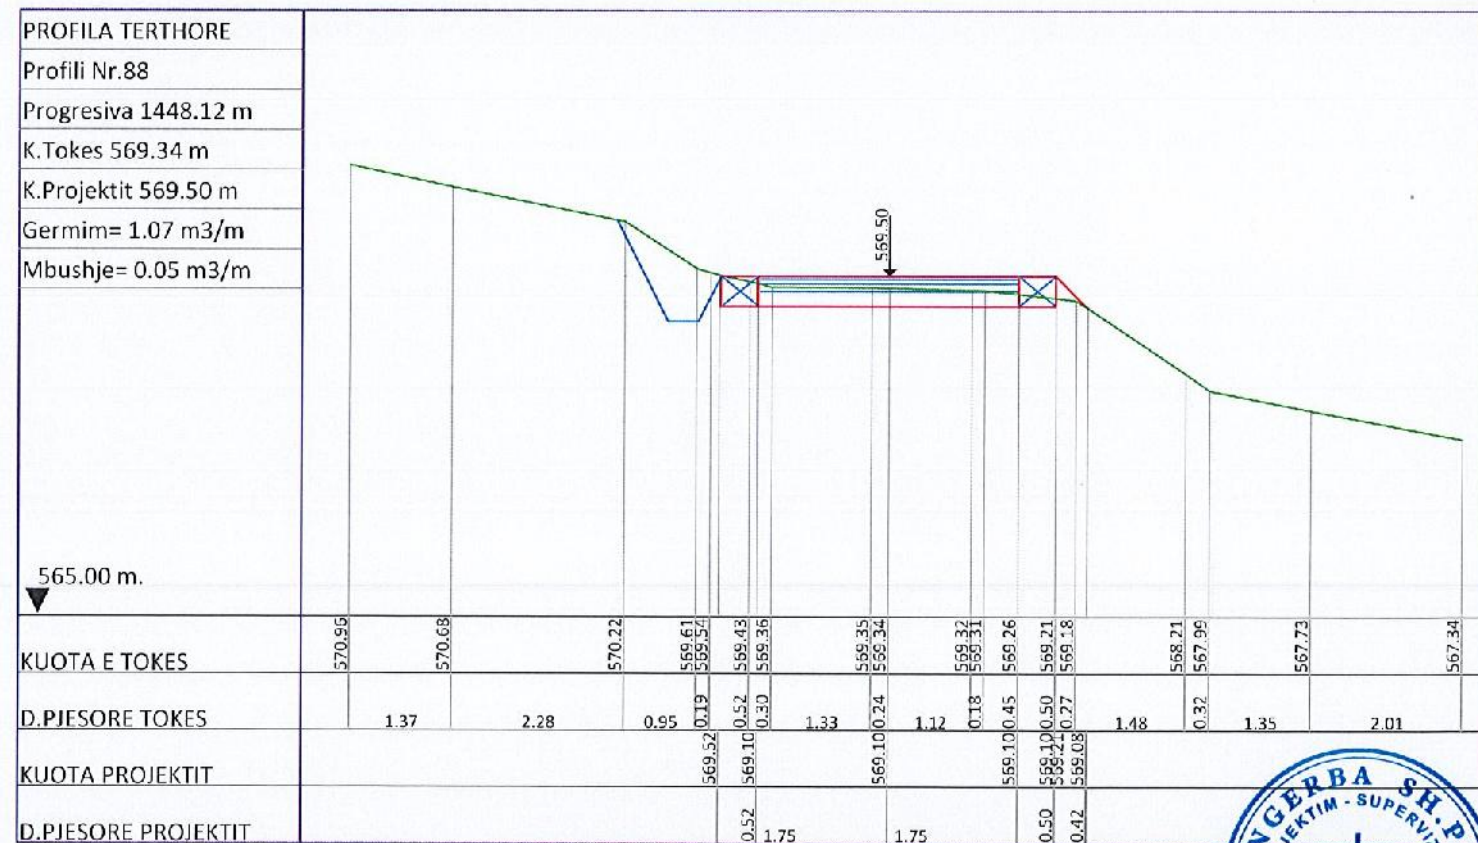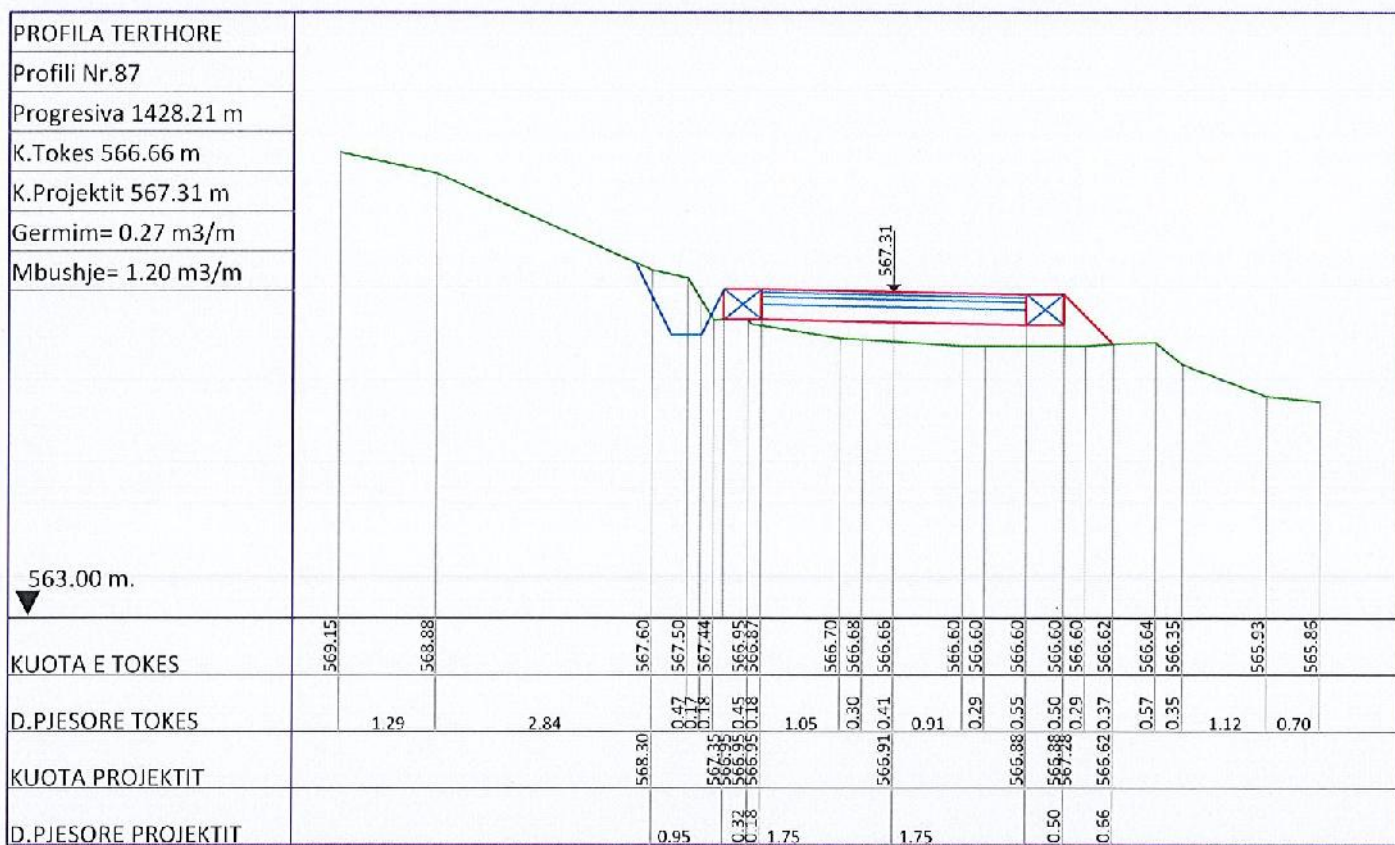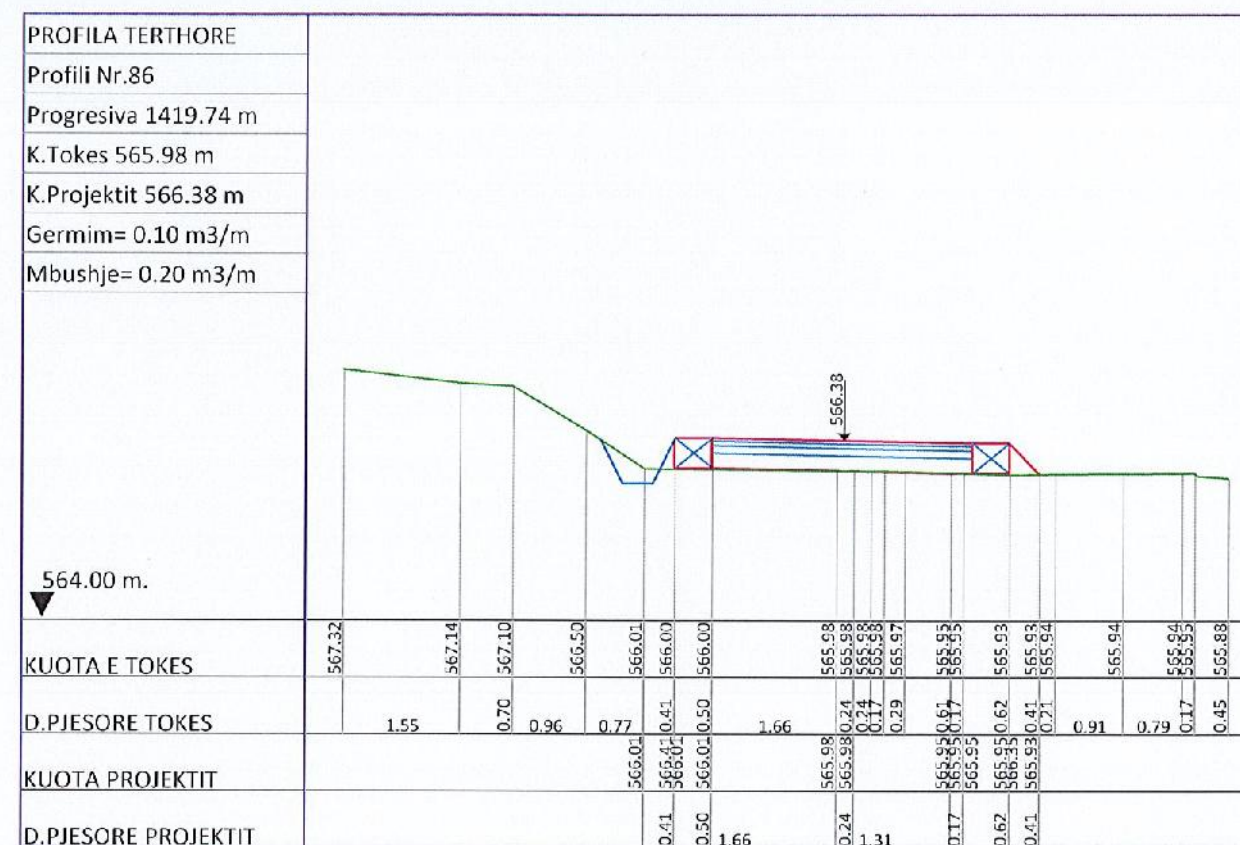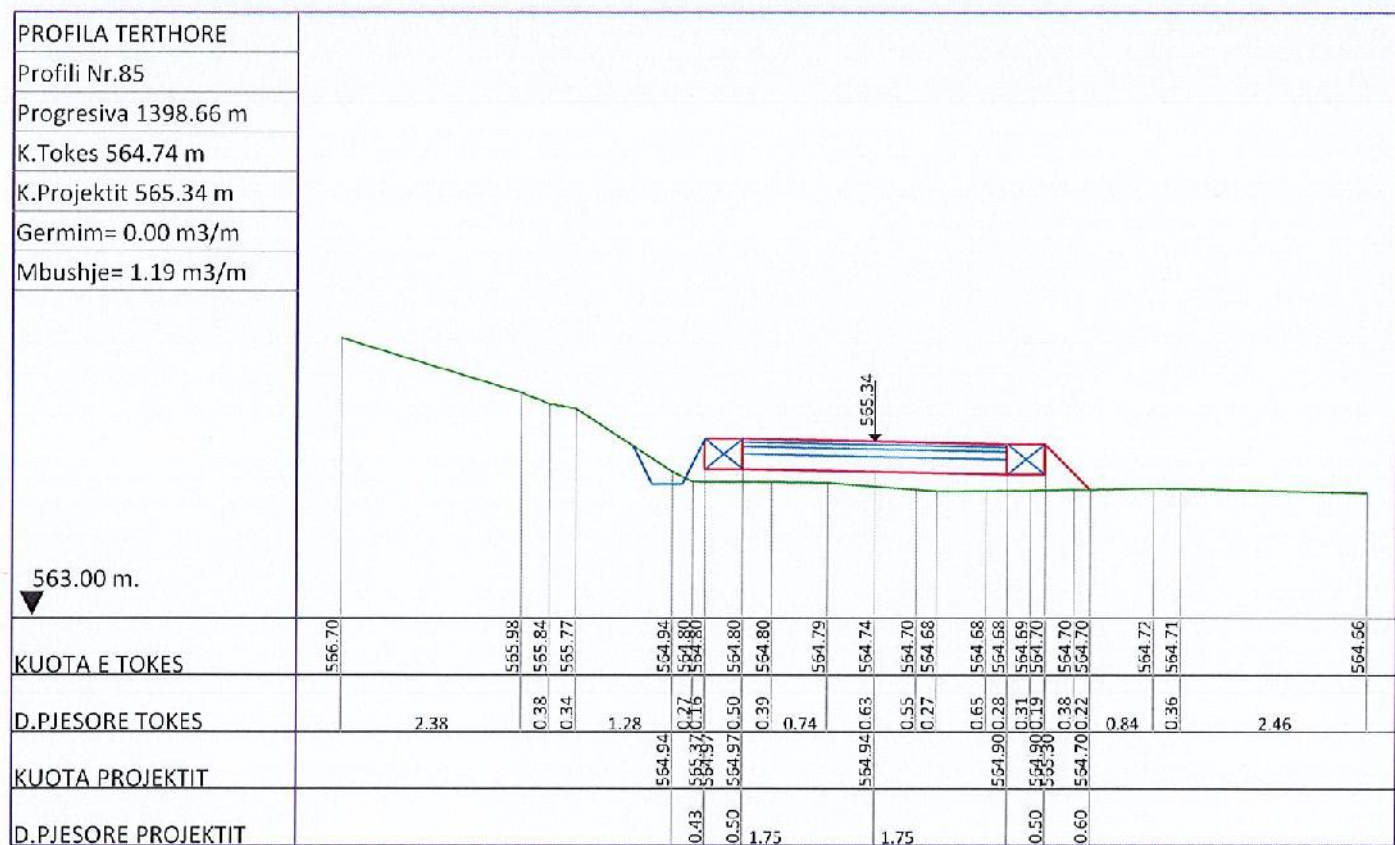





RIKONSTRUKSION DHE ASFALTIM I RRUGES SE FSHATIT GURRE

SHKALJA 1:100

INGERBA SH.P.K. PROJEKTIM - SUPERVISION

VIZATIMI	PROFILE TERTHORE	PROJEKTUES	ING. S. VERÇANI
POROSITESI	NJESIA ADMINISTRATIVE QUKES, PRRENJAS	DATA	QERESHOR, 2024 FLETA Nr 50

PROFILA TERTHORE TE RRUGES

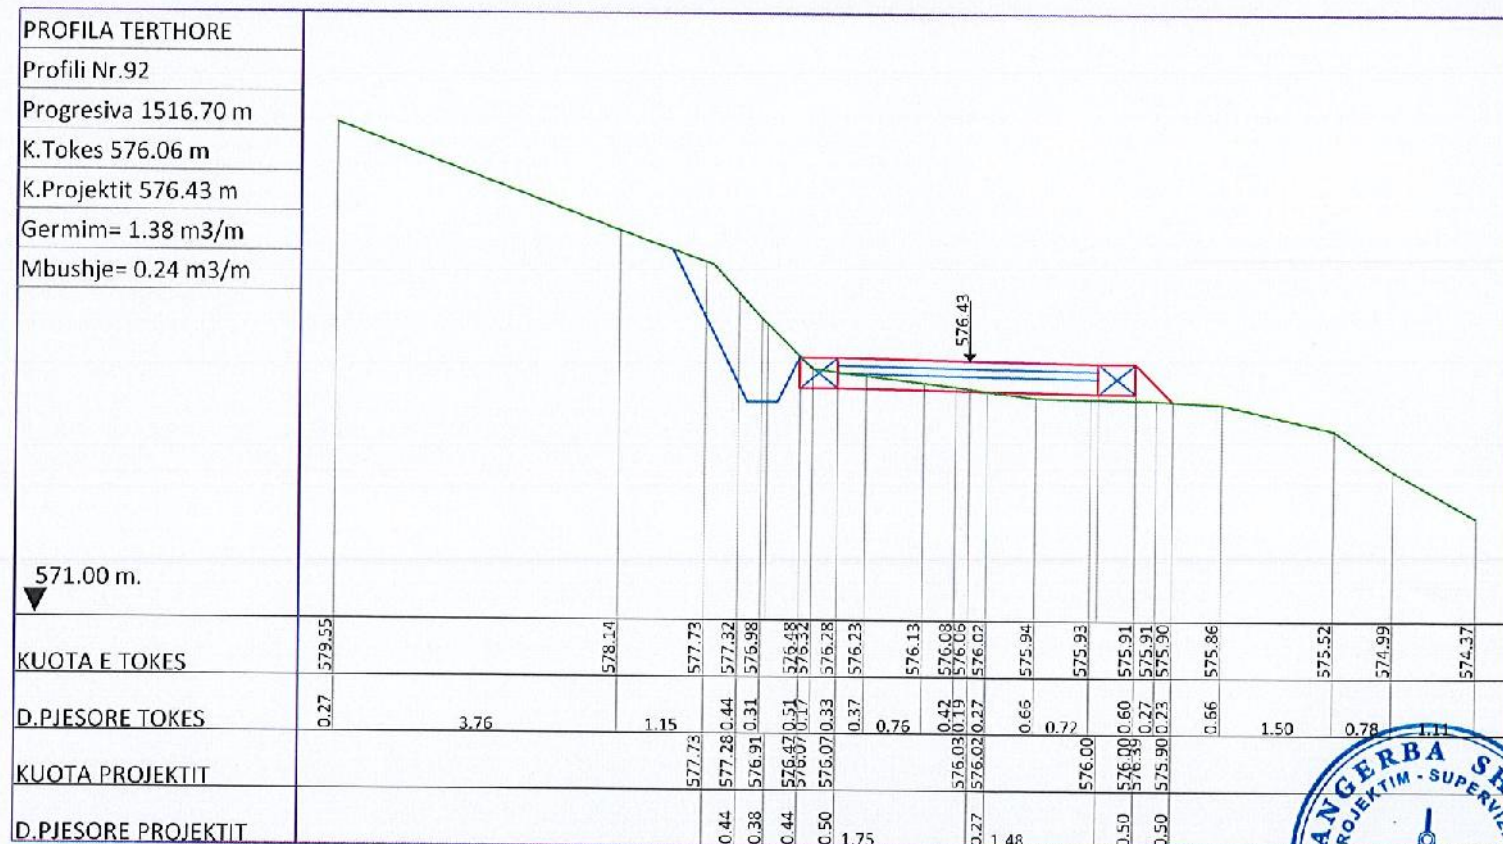
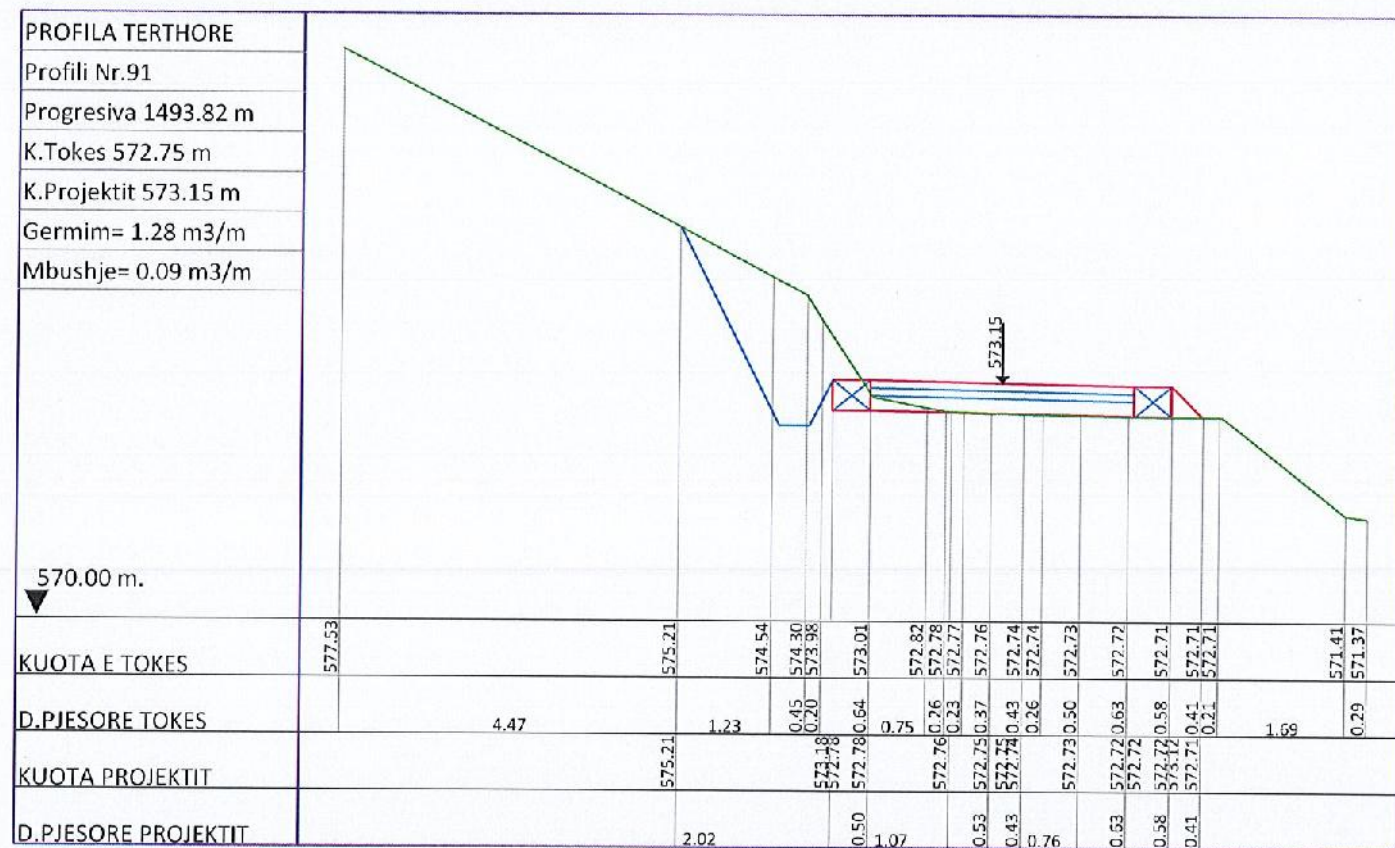
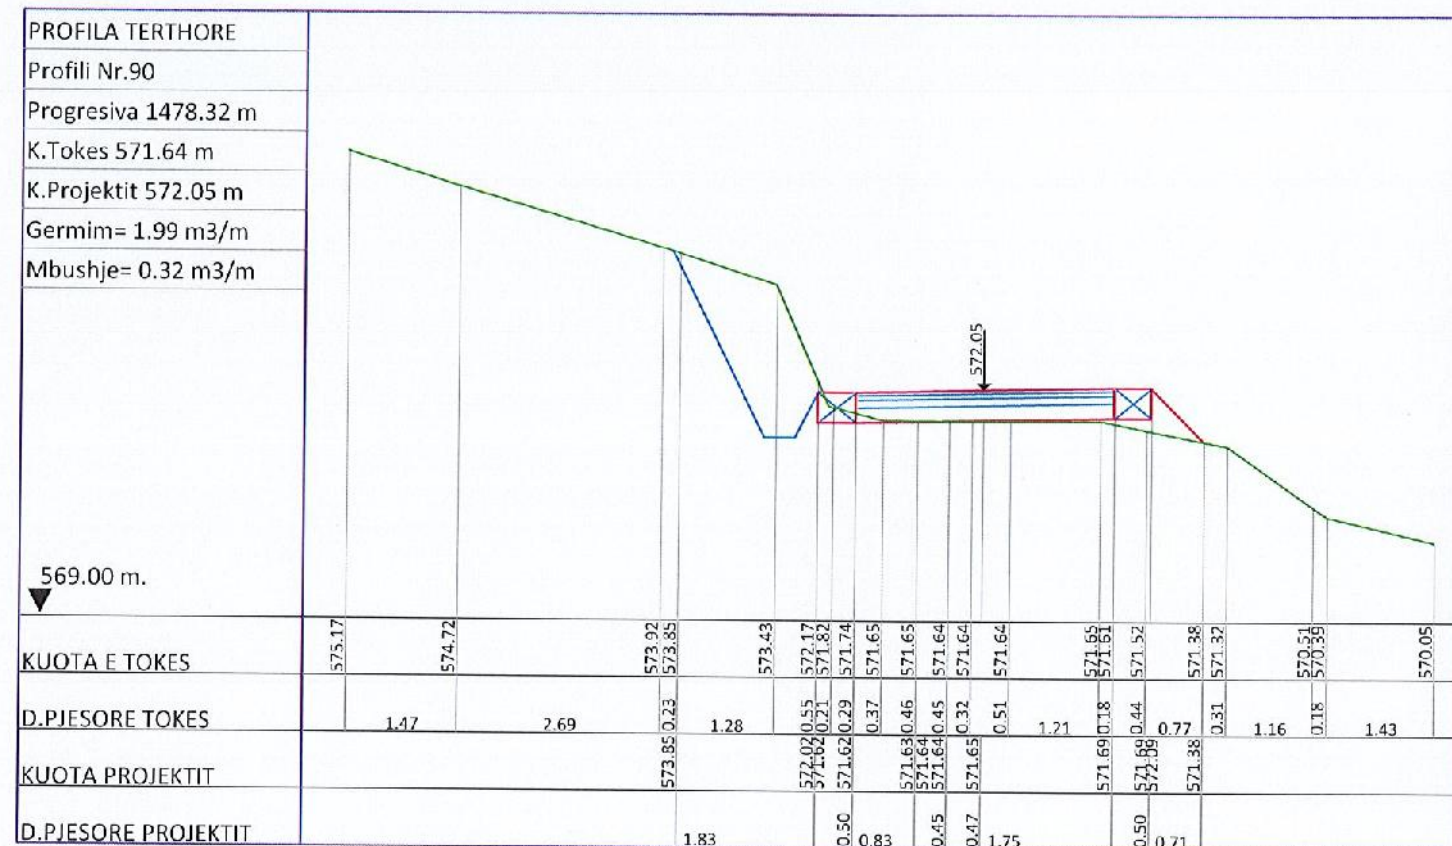
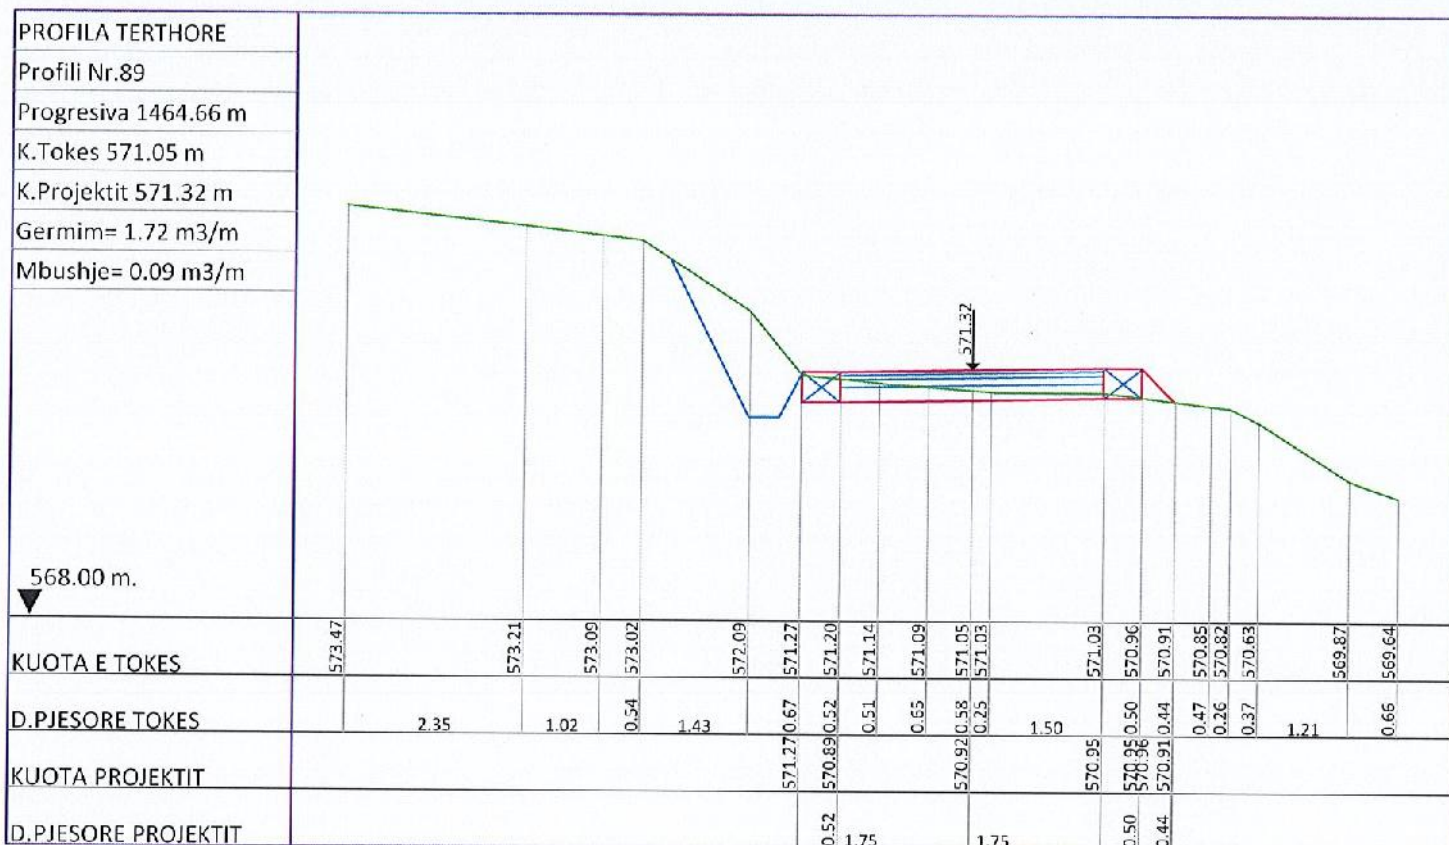


RIKONSTRUKSION DHE ASFALTIM I RRUGES SE FSHATIT GURRE

VIZITIMI	PROFILE TERTHORE	PROJEKTUES	ING.B.HAFIZI
POROSITESI	NJESIA ADMINISTRATIVE QUKES.PRRENJAS	DATA	QERSHOR, 2024



PROFILA TERTHORE TE RRUGES

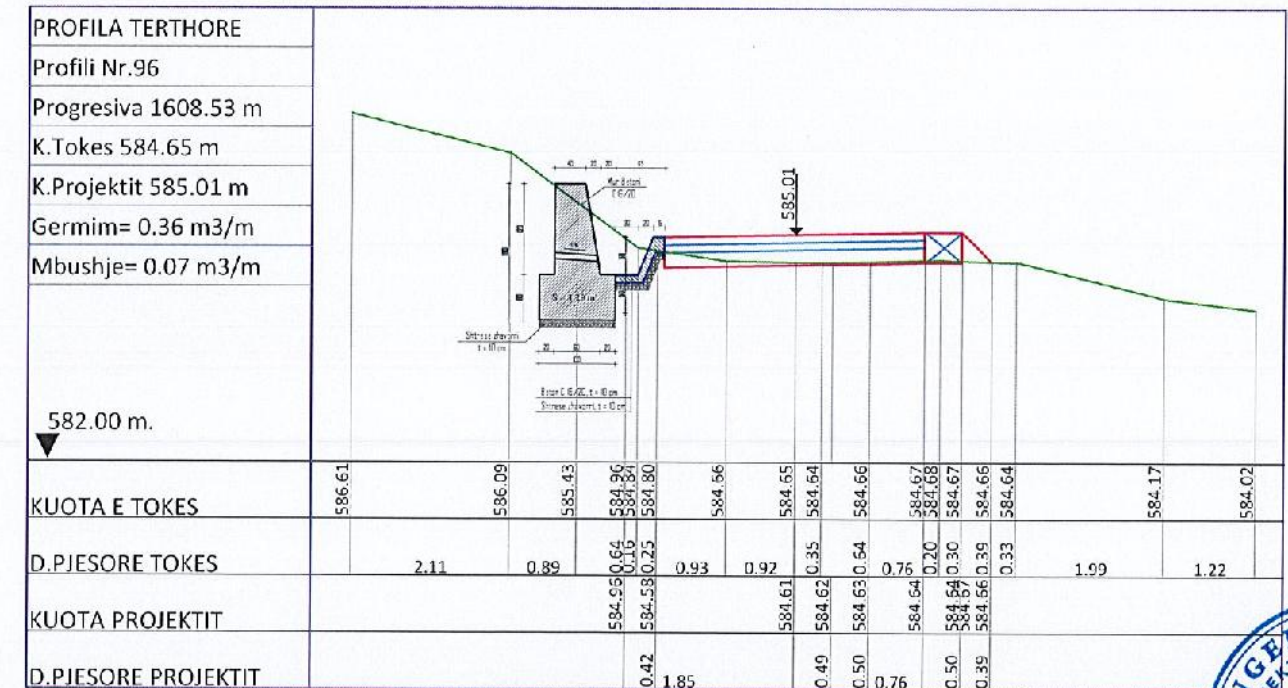
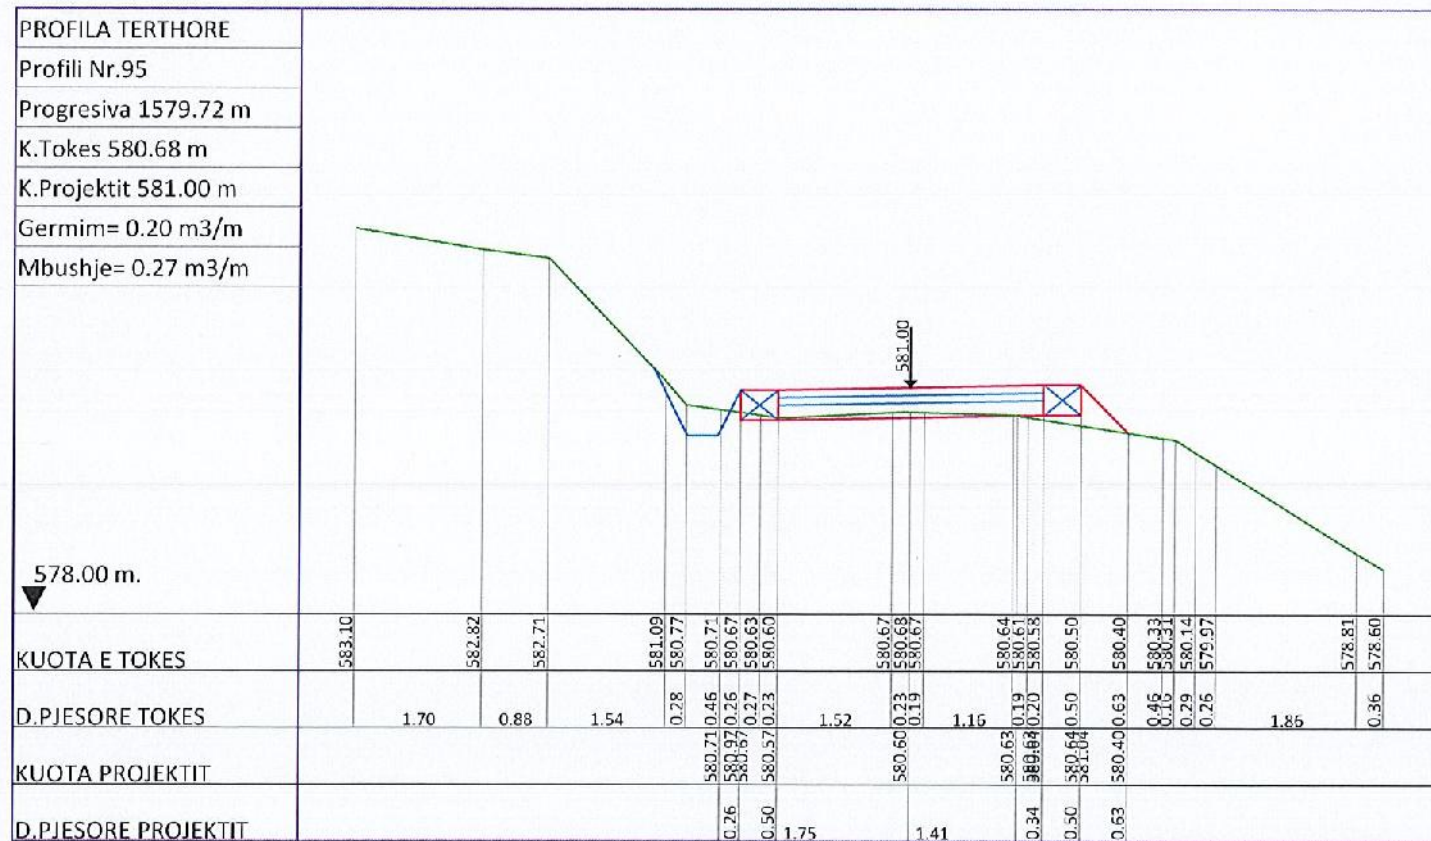
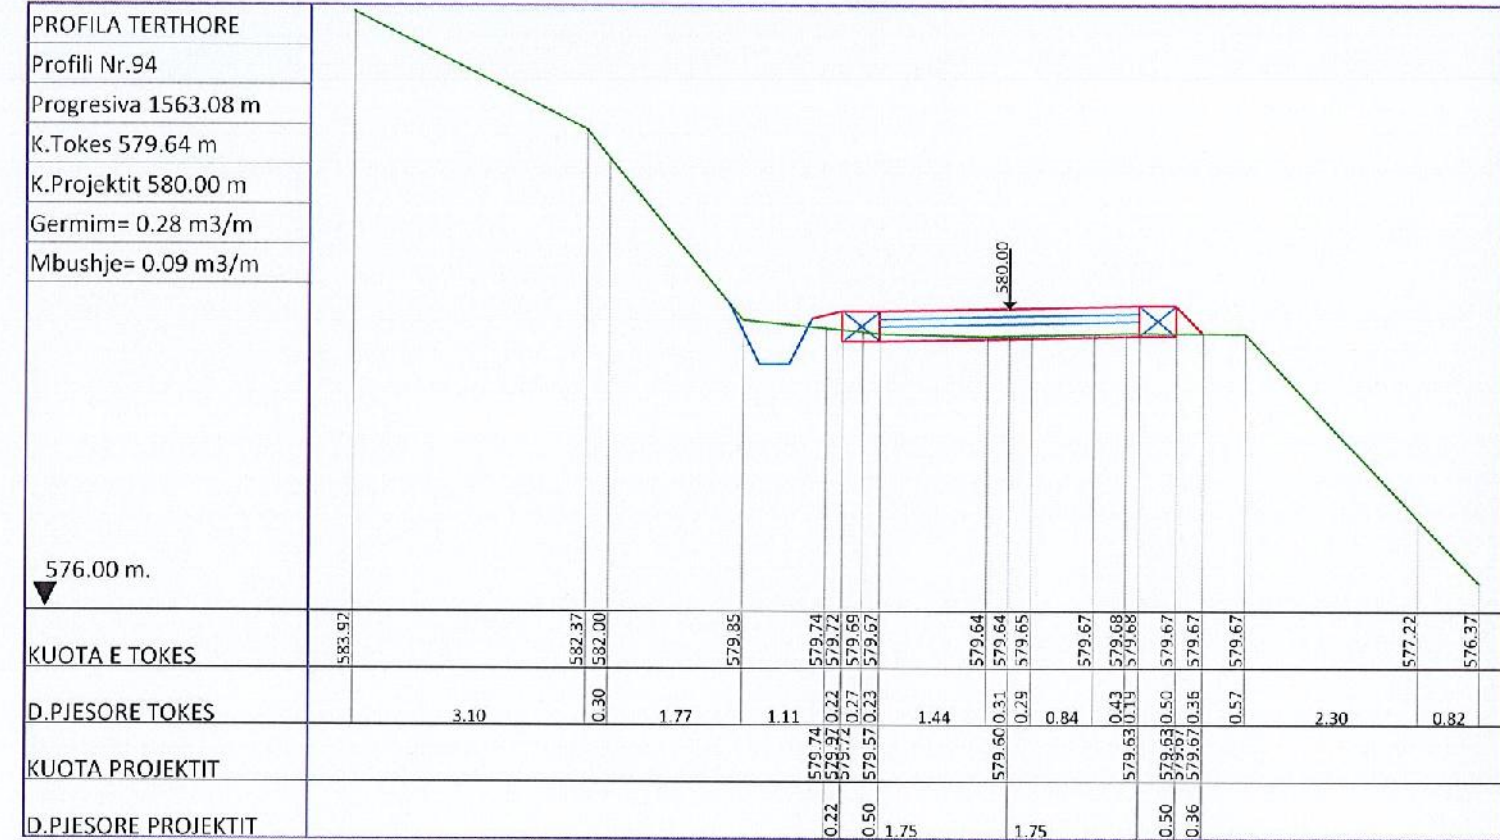
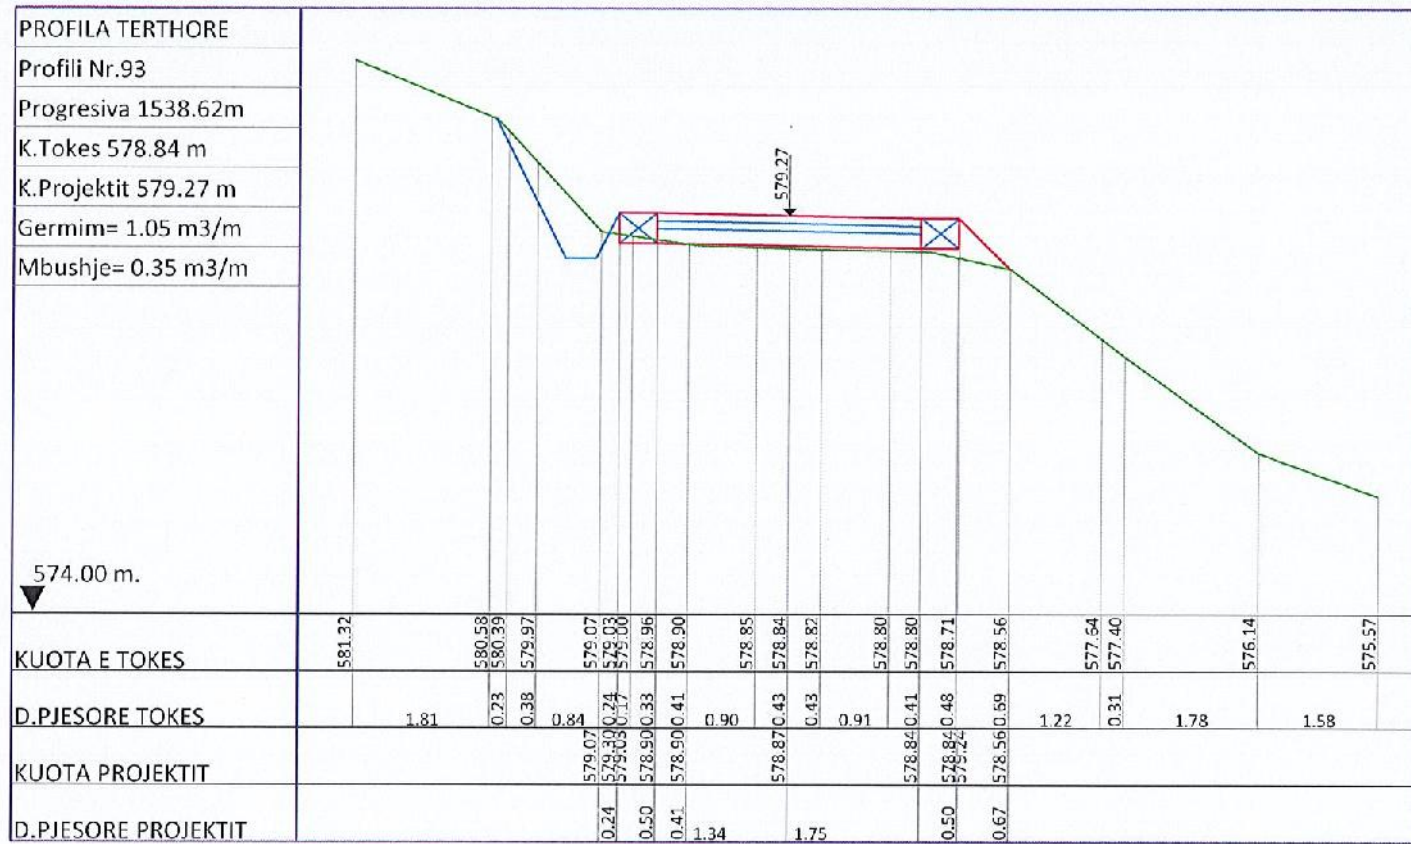


RIKONSTRUKSION DHE ASFALTIM I RRUGES SE FSHATIT GURRE

VIZATIMI	PROFILE TERTHORE	PROJEKTUES	ING.B.HAFIZI
POROSITESI	NJESIA ADMINISTRATIVE QUKES,PRRENJAS	DATA	QERSHOR, 2024



PROFILA TERTHORE TE RRUGES

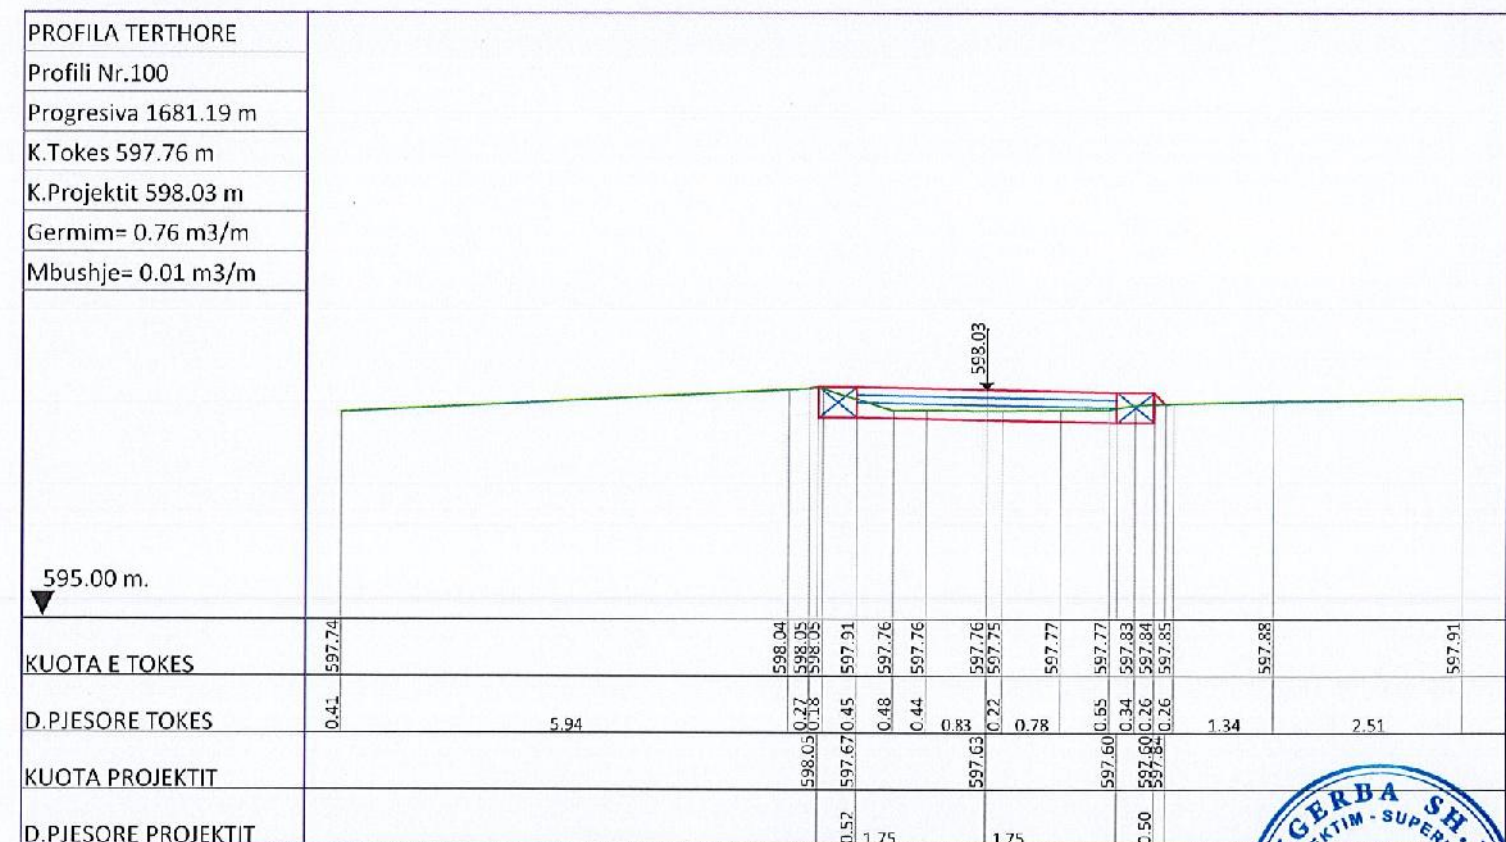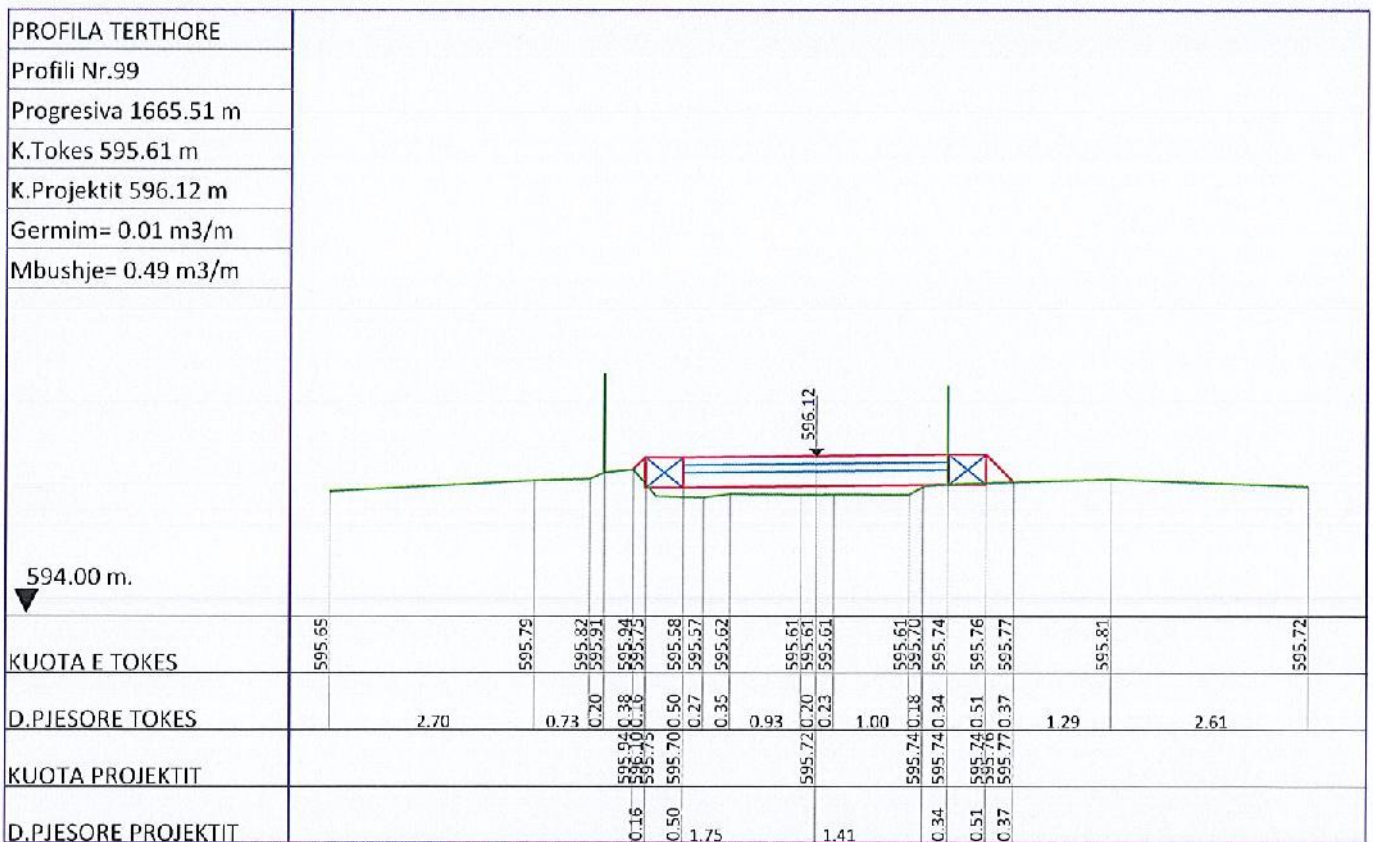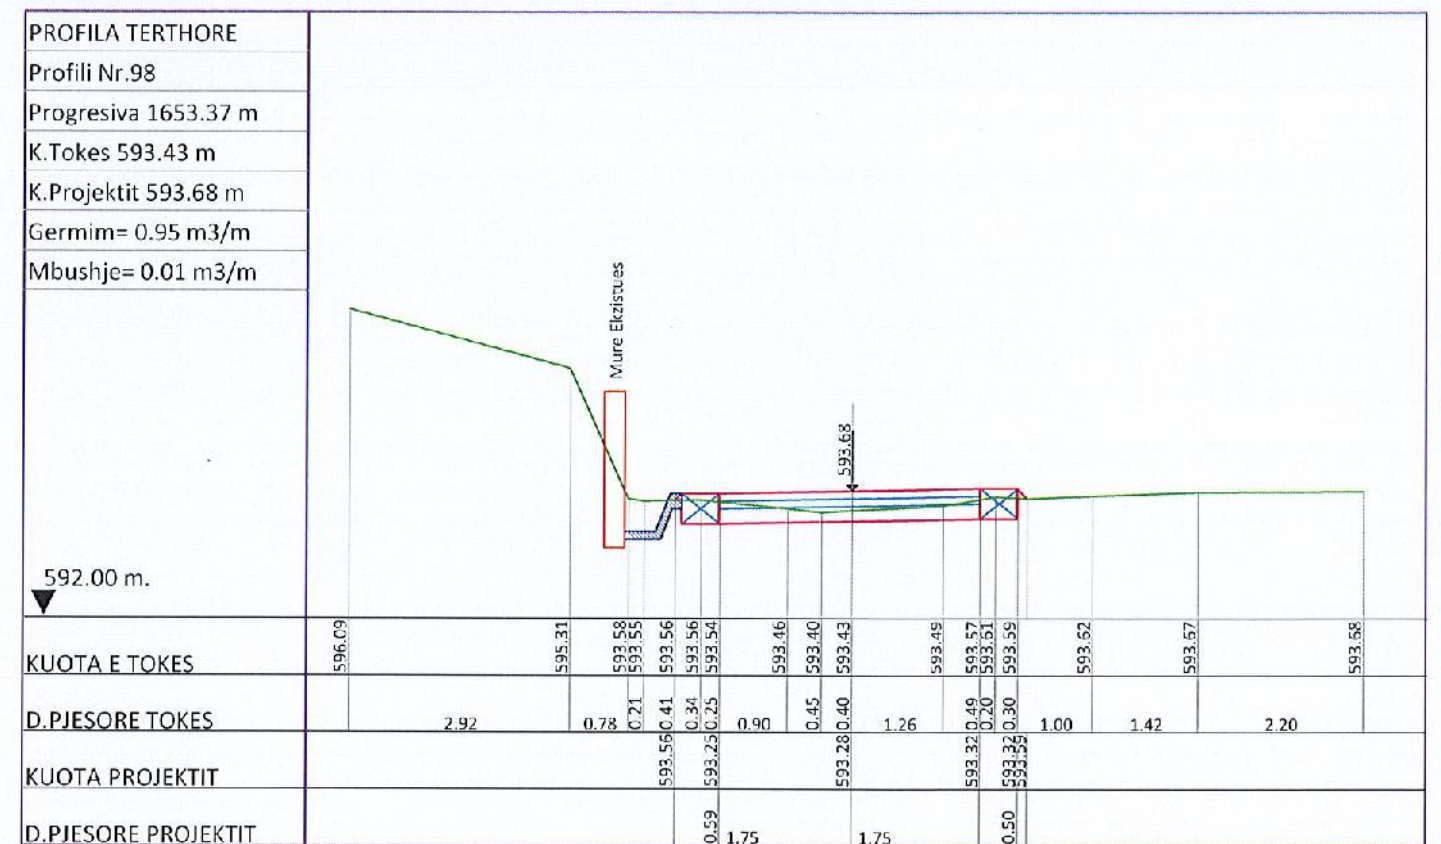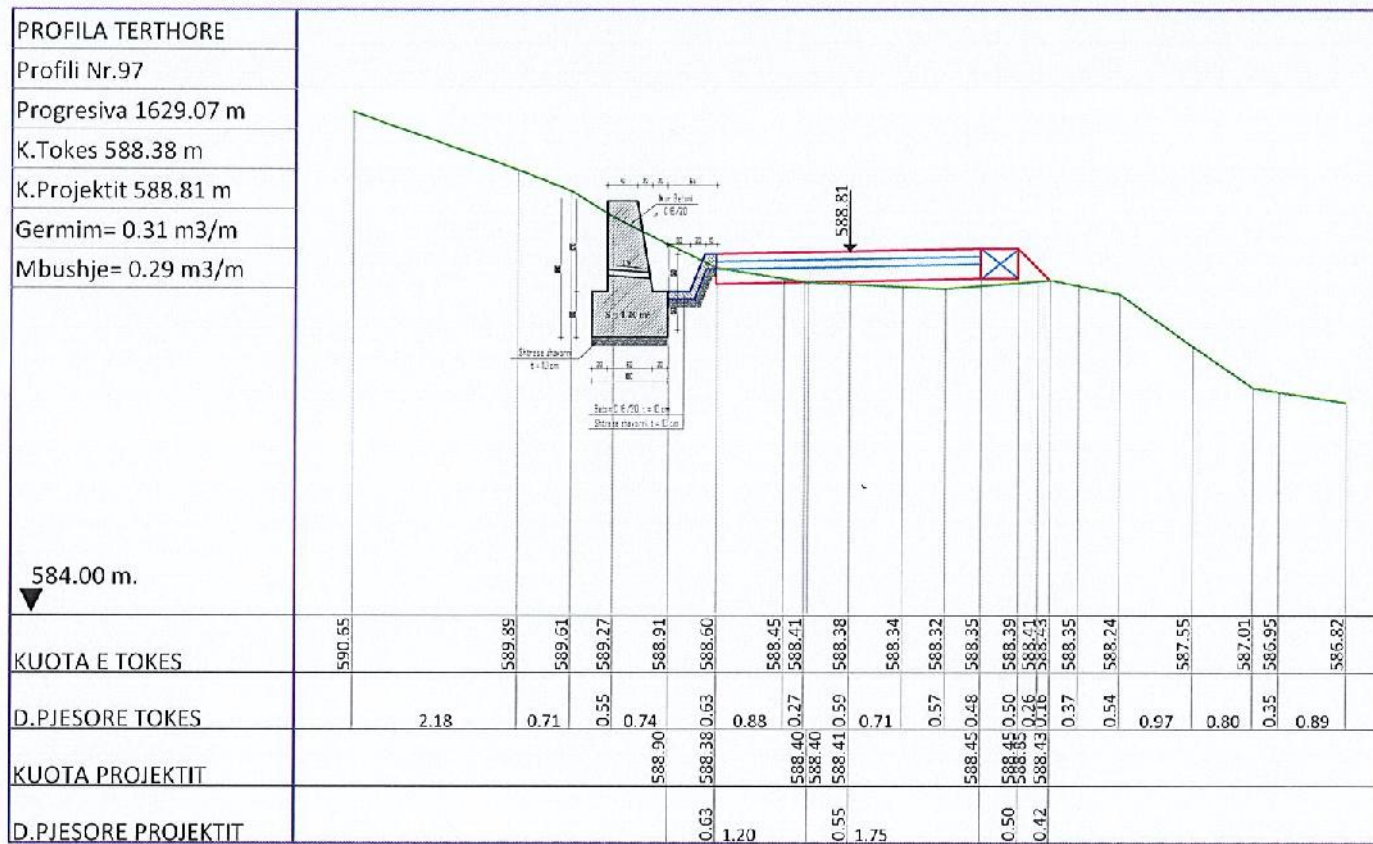

ANGERBA sh.p.k.

**RIKONSTRUKSION DHE ASFALTIM
I RRUGES SE FSHATIT GURRE**





VIZITIMI	PROFILE TERTHORE	PROJEKTUES	ING. BENEFIZI
PORCITESI	NJESIA ADMINISTRATIVE QUKES, PRRENJAS	DATA	QER 2024



SHKALLA
1:100

FLETA Nr 53

PROFILA TERTHORE TE RRUGES

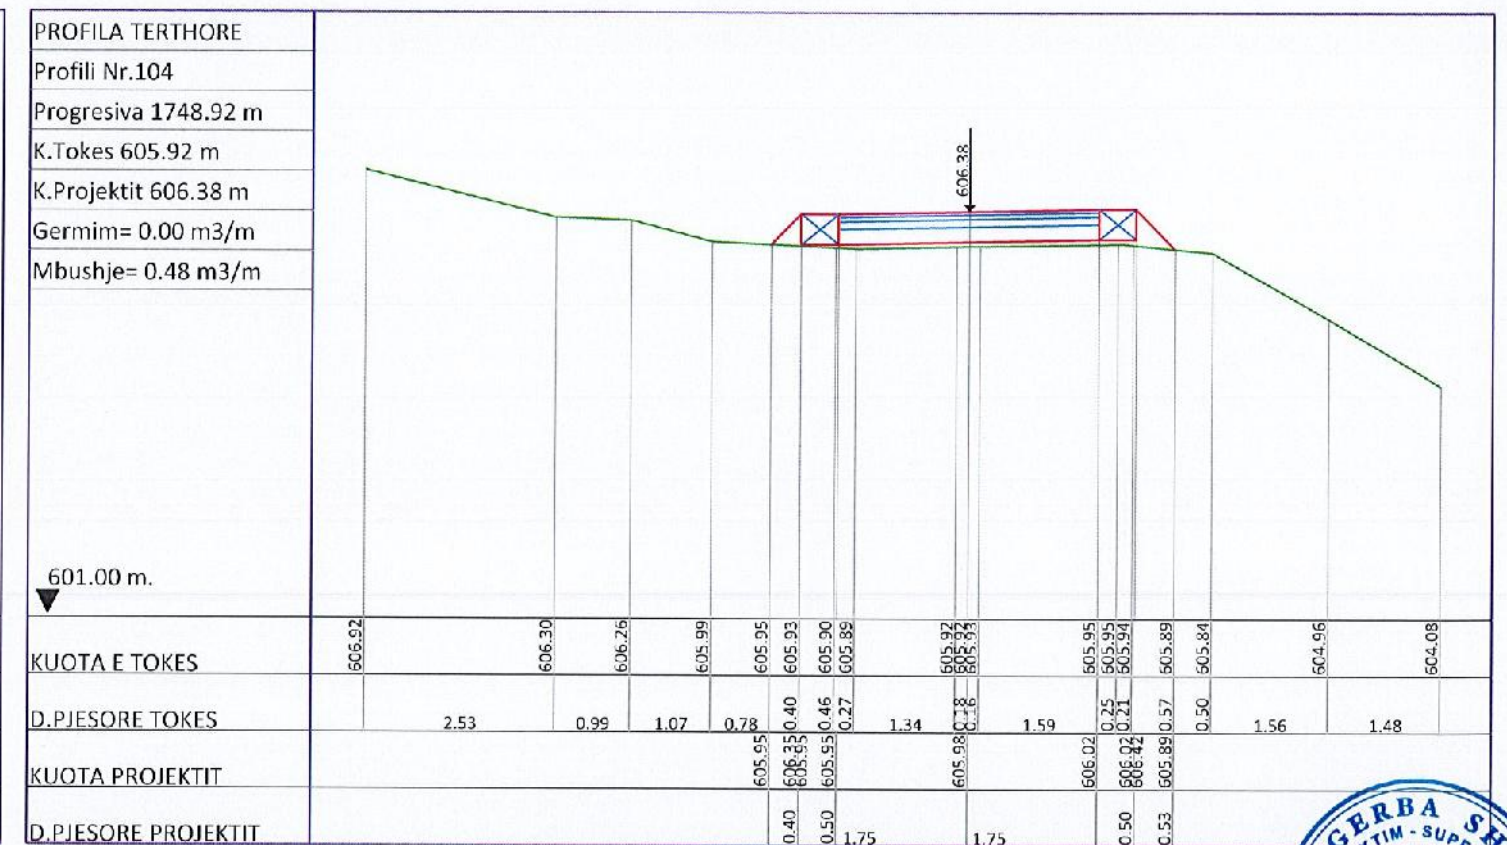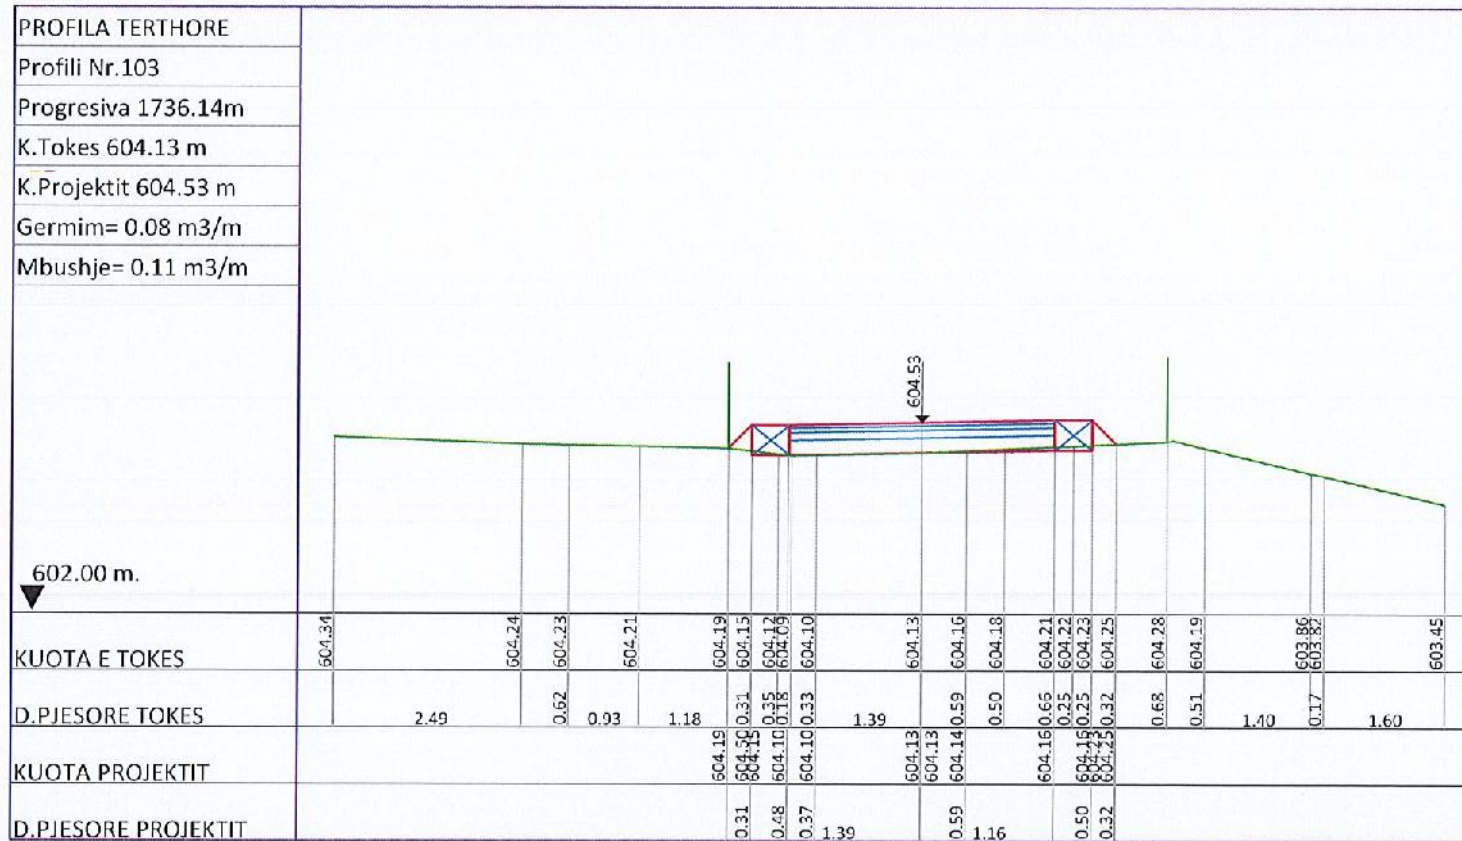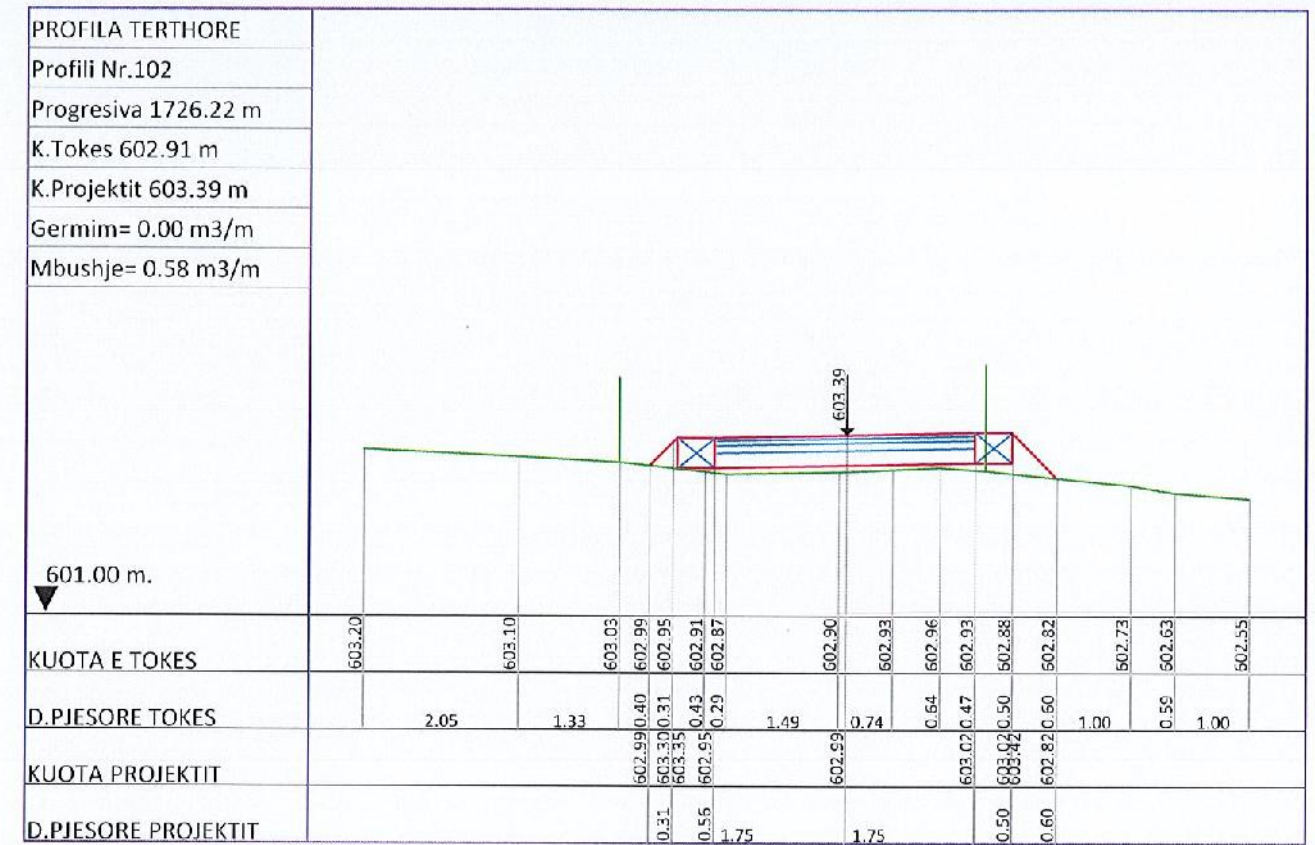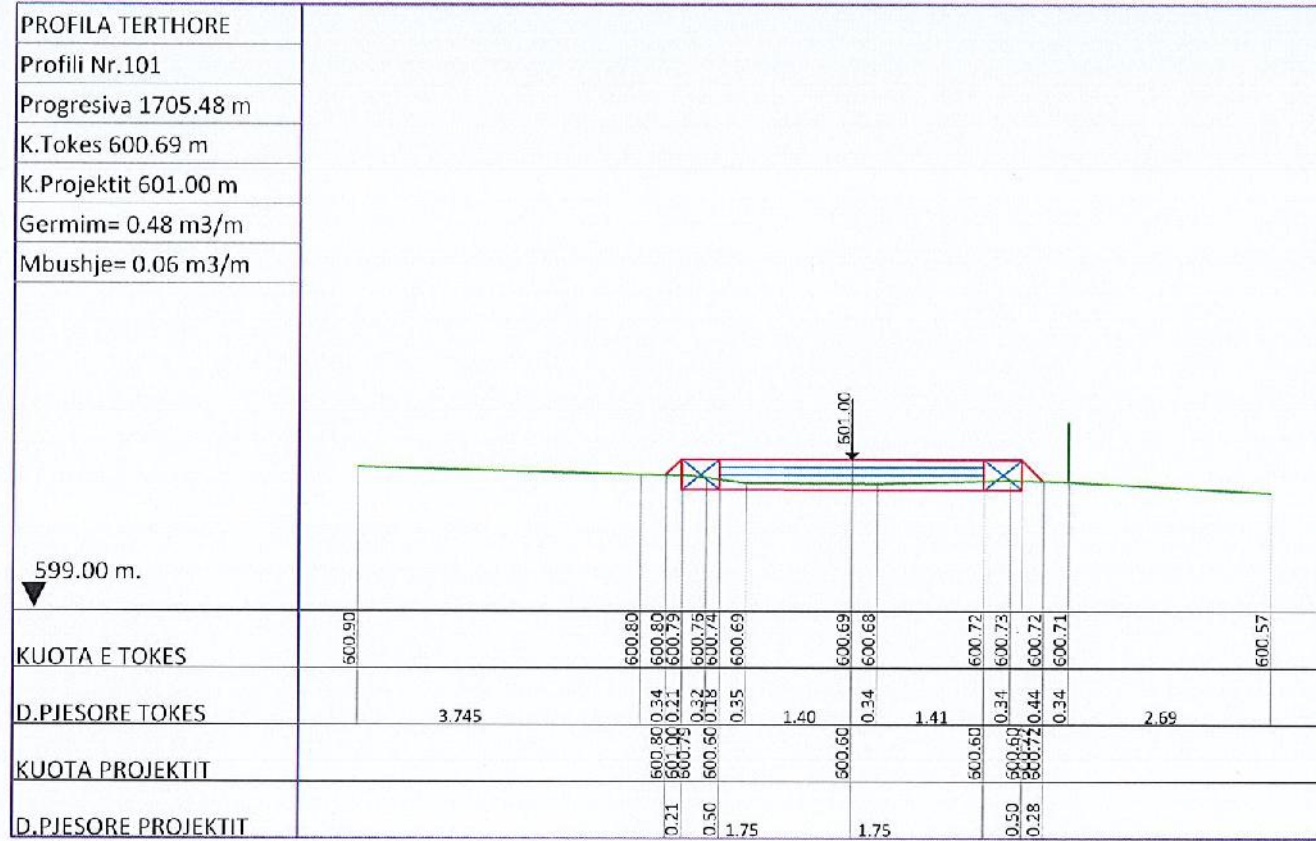

ANGERBA sh.p.k.
VIZATIMI
POROSITESI





**RIKONSTRUKSION DHE ASFALTIM
I RRUGES SE FSHATIT GURRE**

PROJEKTUES
ING.B.HAVZI
ING.S.VERÇANI
QERSHOR, 2024




SHKALLA
1:100
FLETA Nr 54



PROFILA TERTHORE TE RRUGES

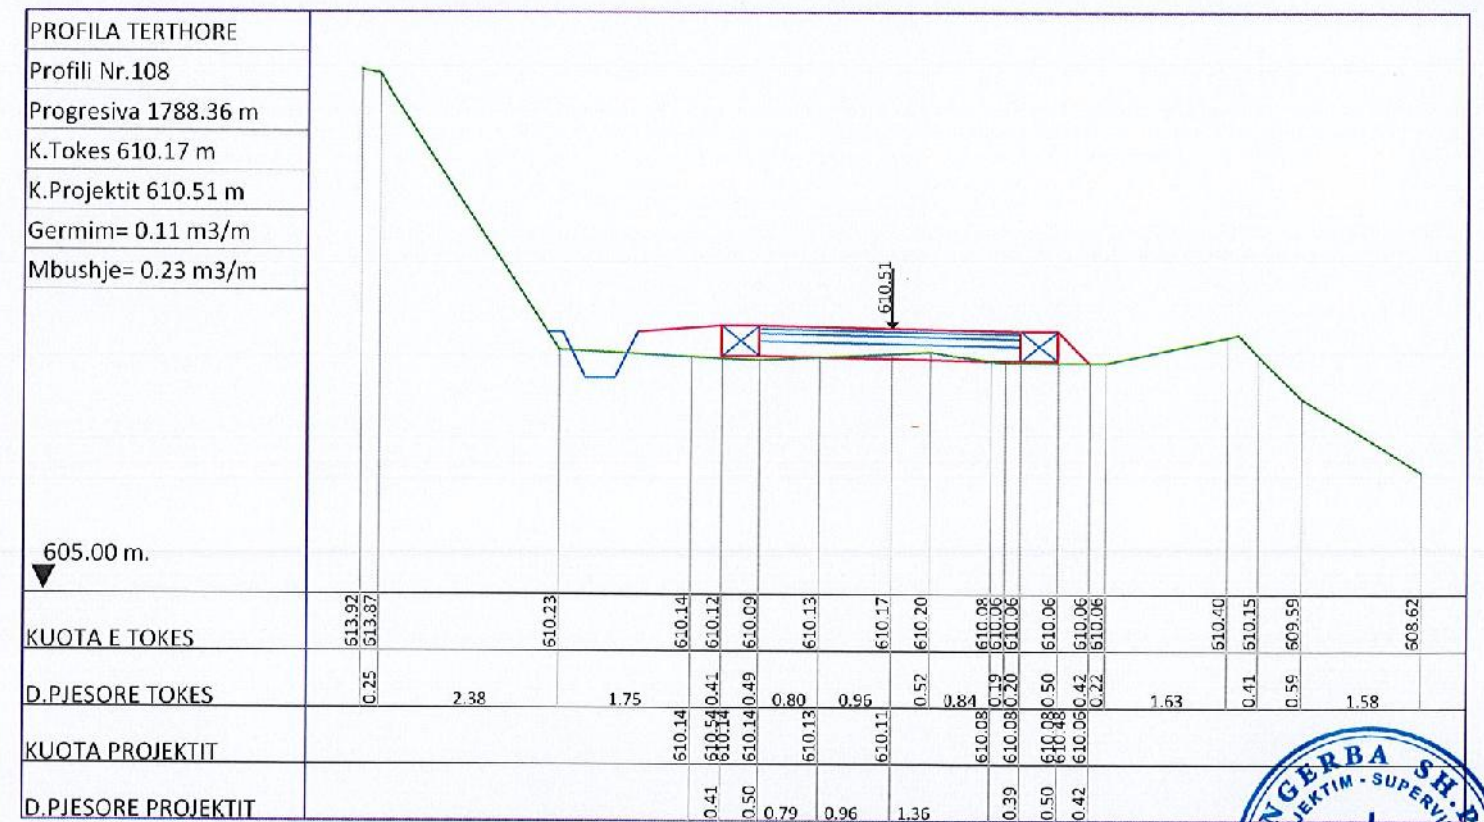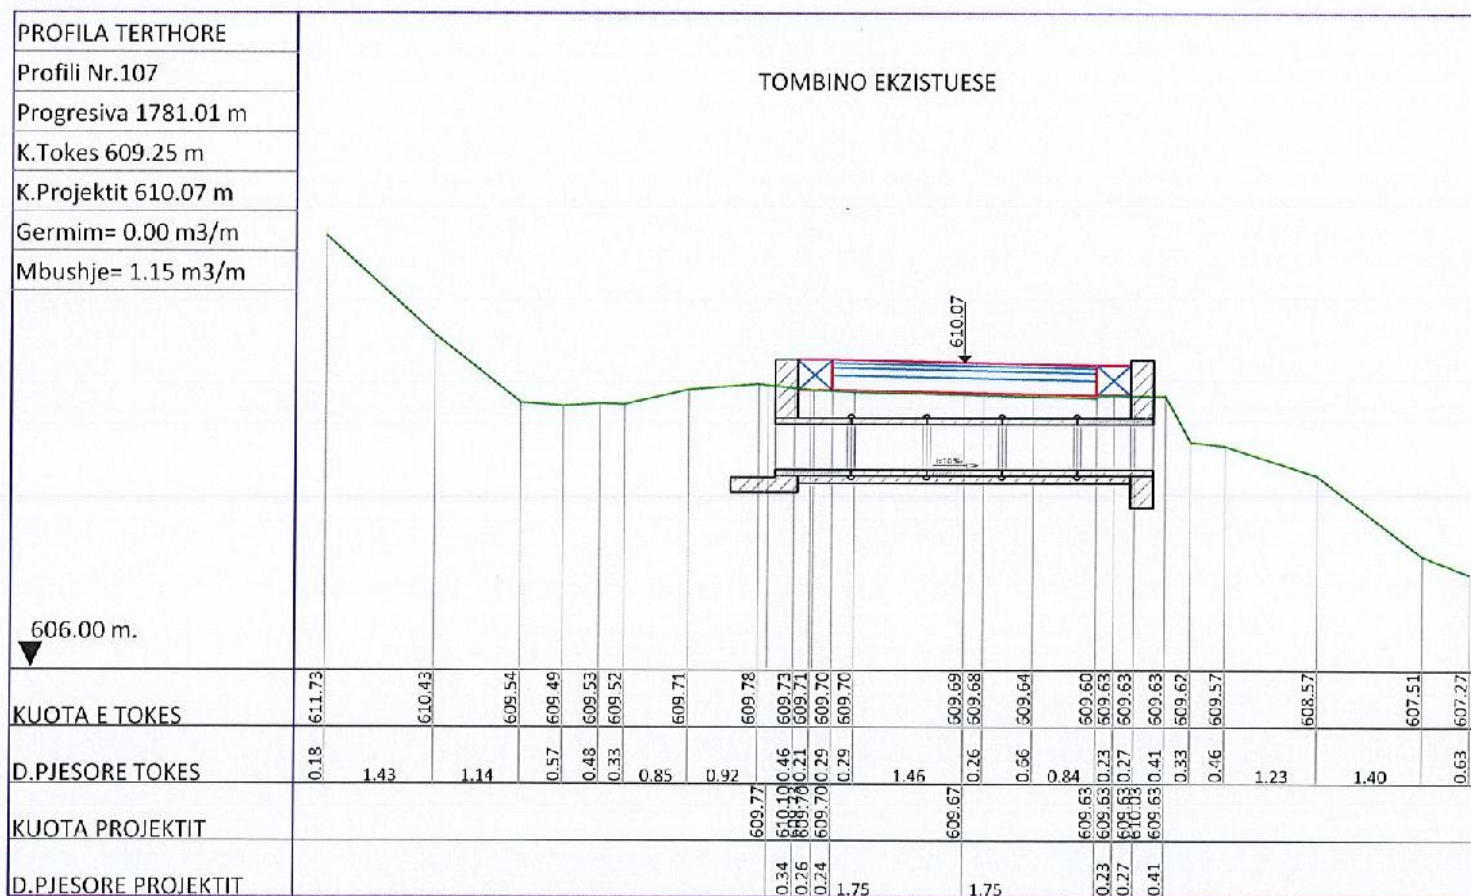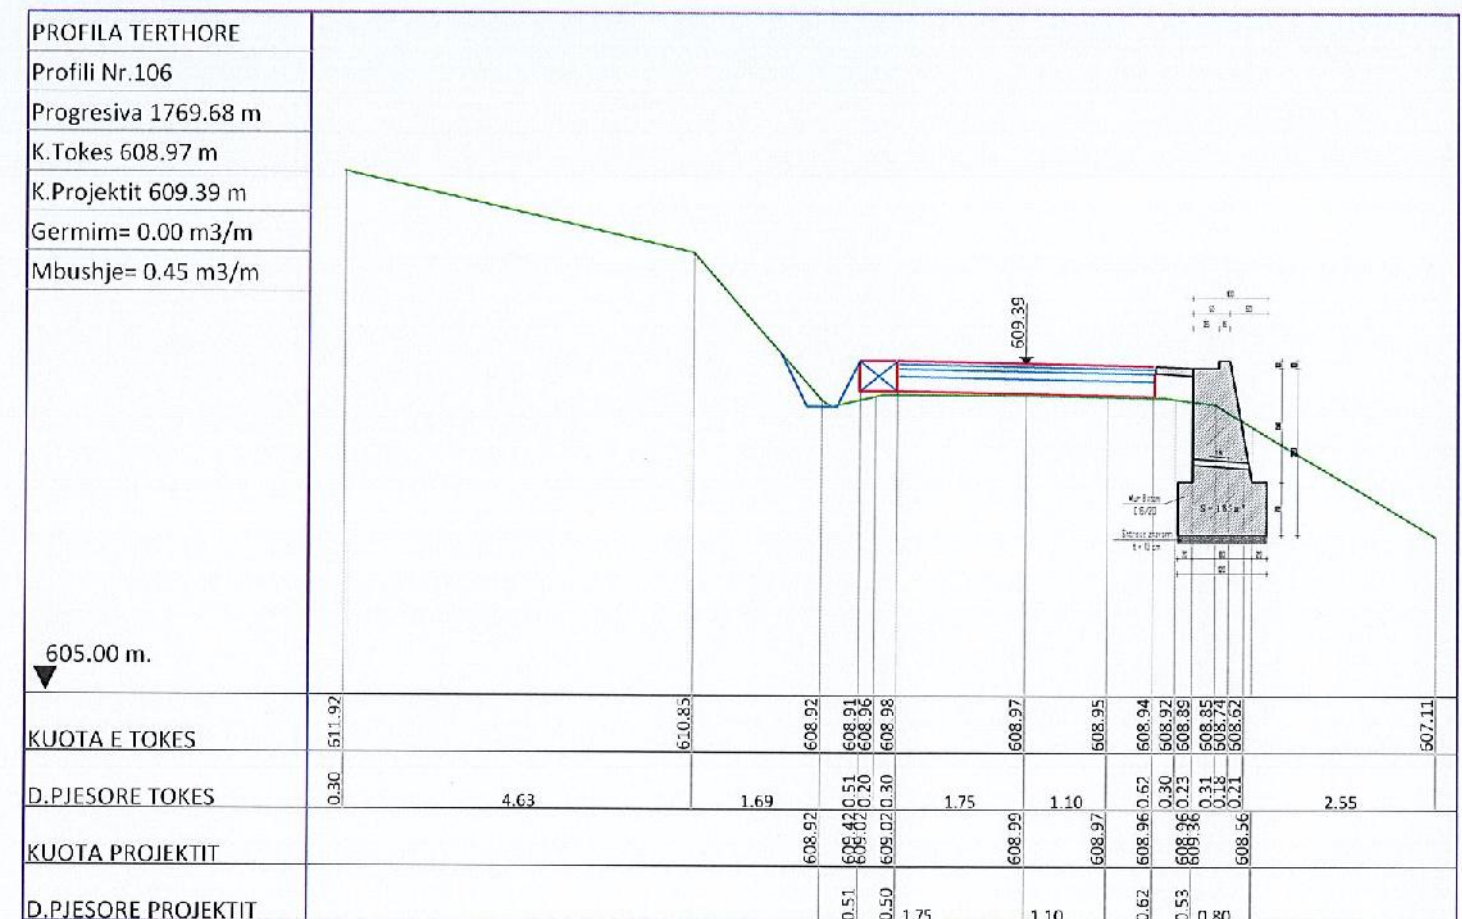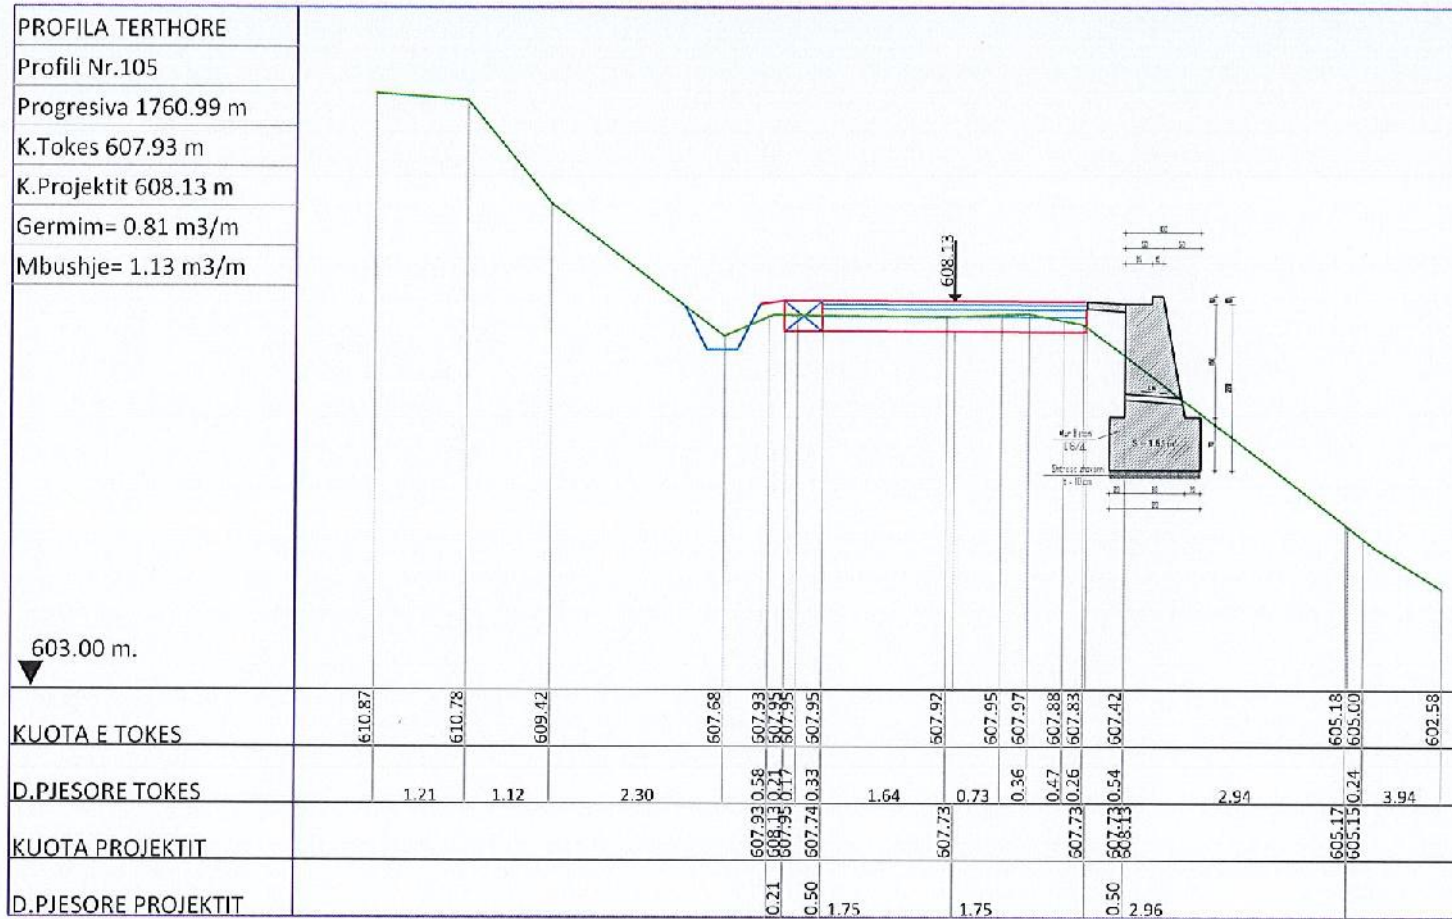

PROFILA TERTHORE TE RRUGES

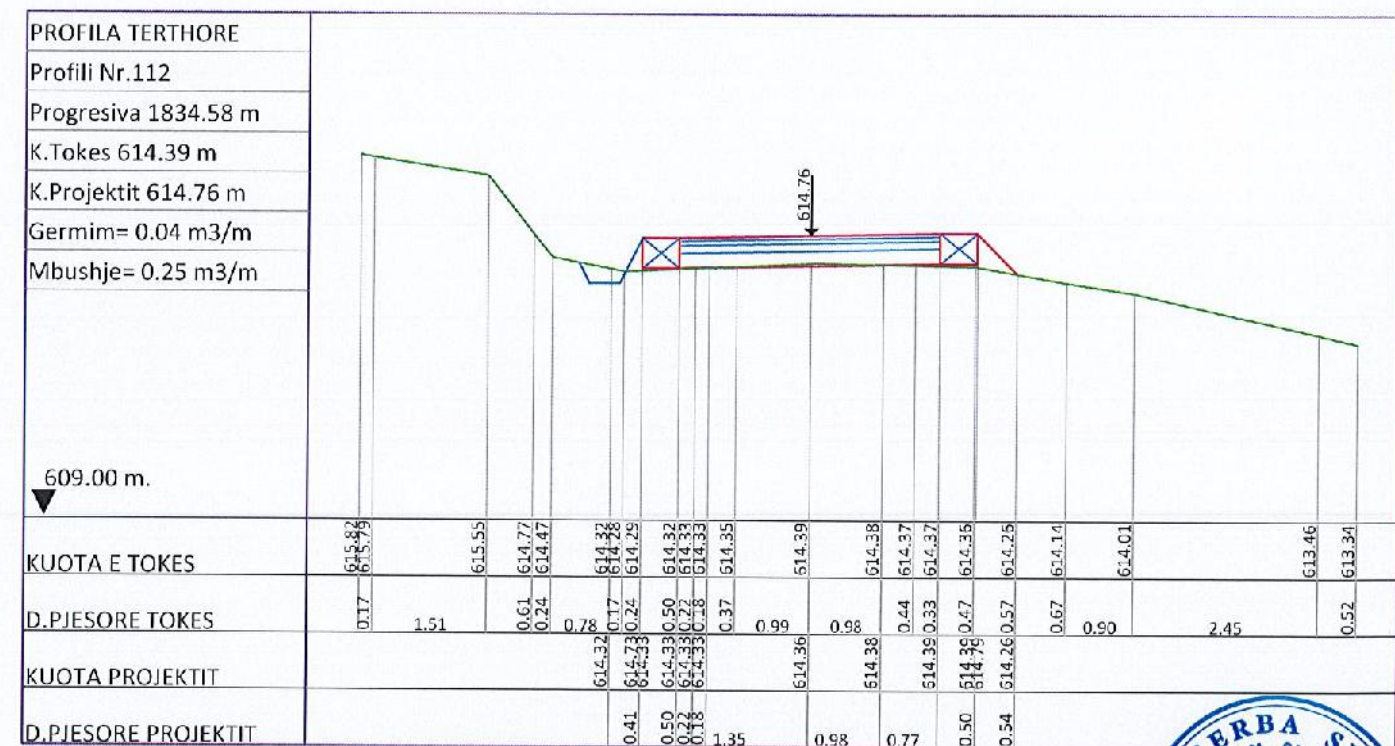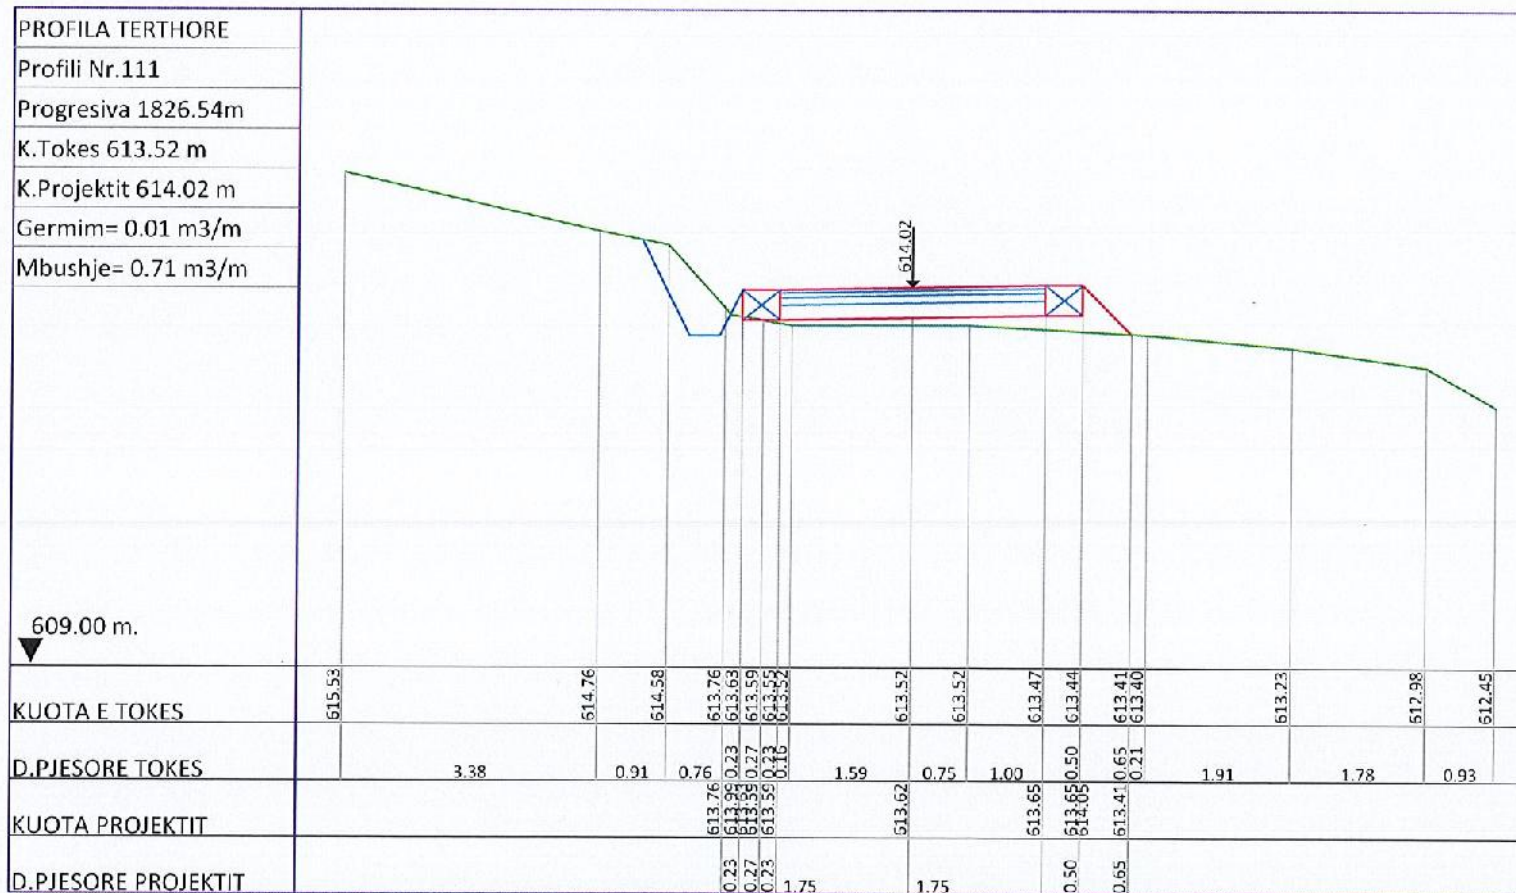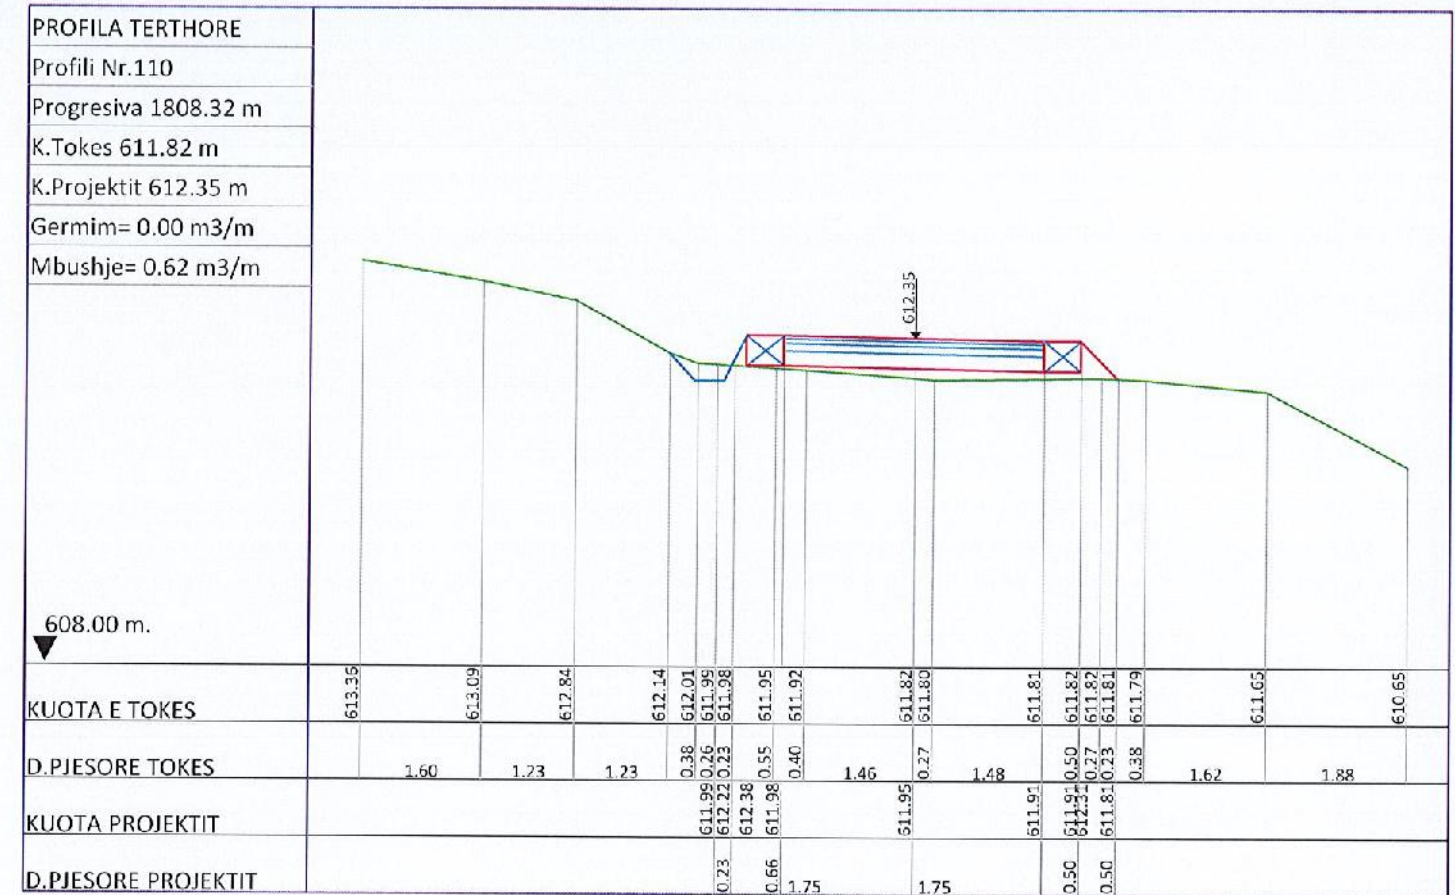

ANGERBA sh.p.k.
VIZITIMI
POROSITESI

**RIKONSTRUKSION DHE ASFALTIM
I RRUGES SE FSHATIT GURRE**

SHKALLA
1:100





PROJEKTUES
ING.S.YAFIZI
ING.S.VERÇANI

QERSHOR 2024

FLETA Nr 56



PROFILA TERTHORE TE RRUGES

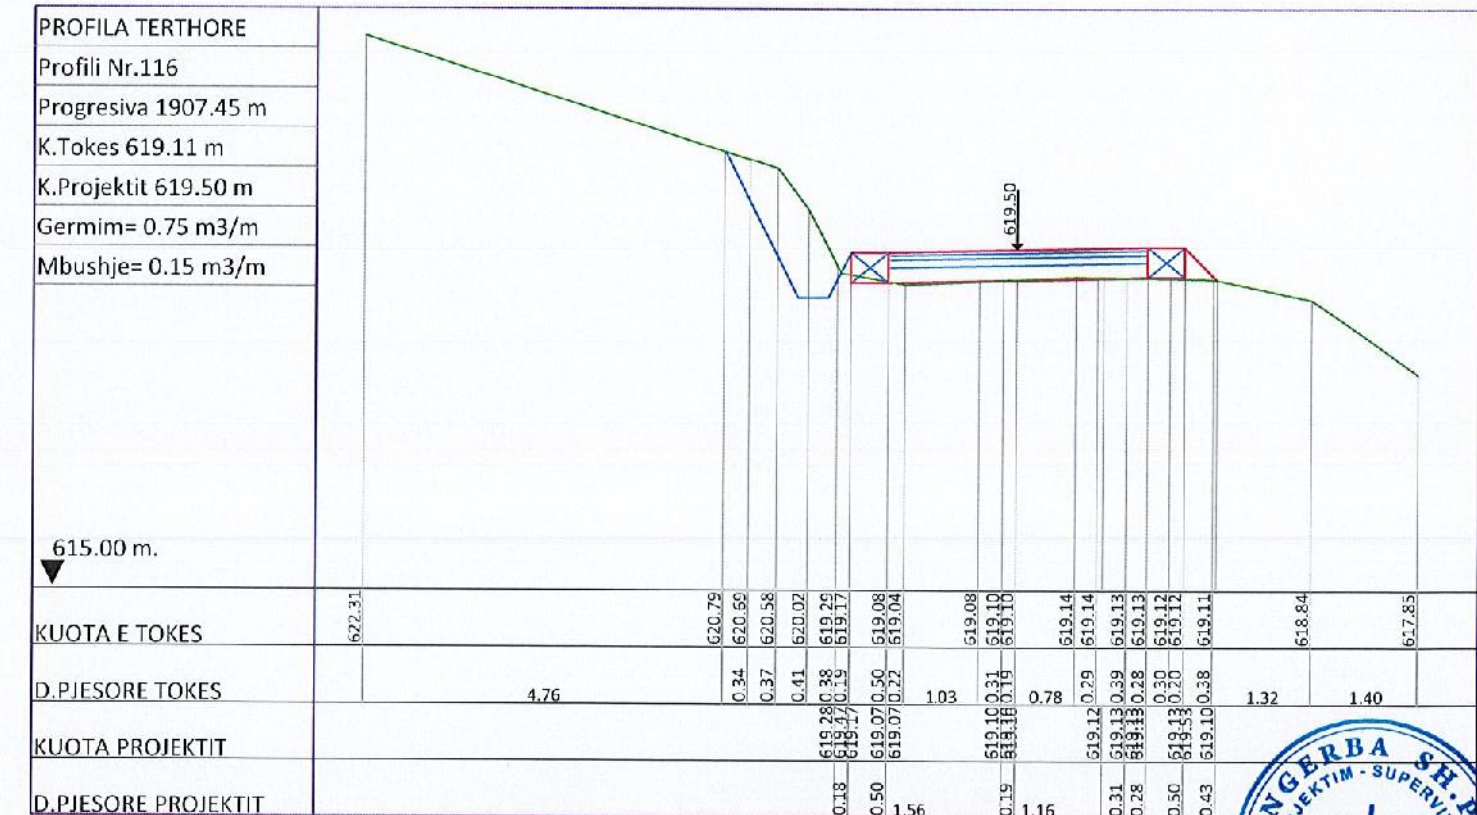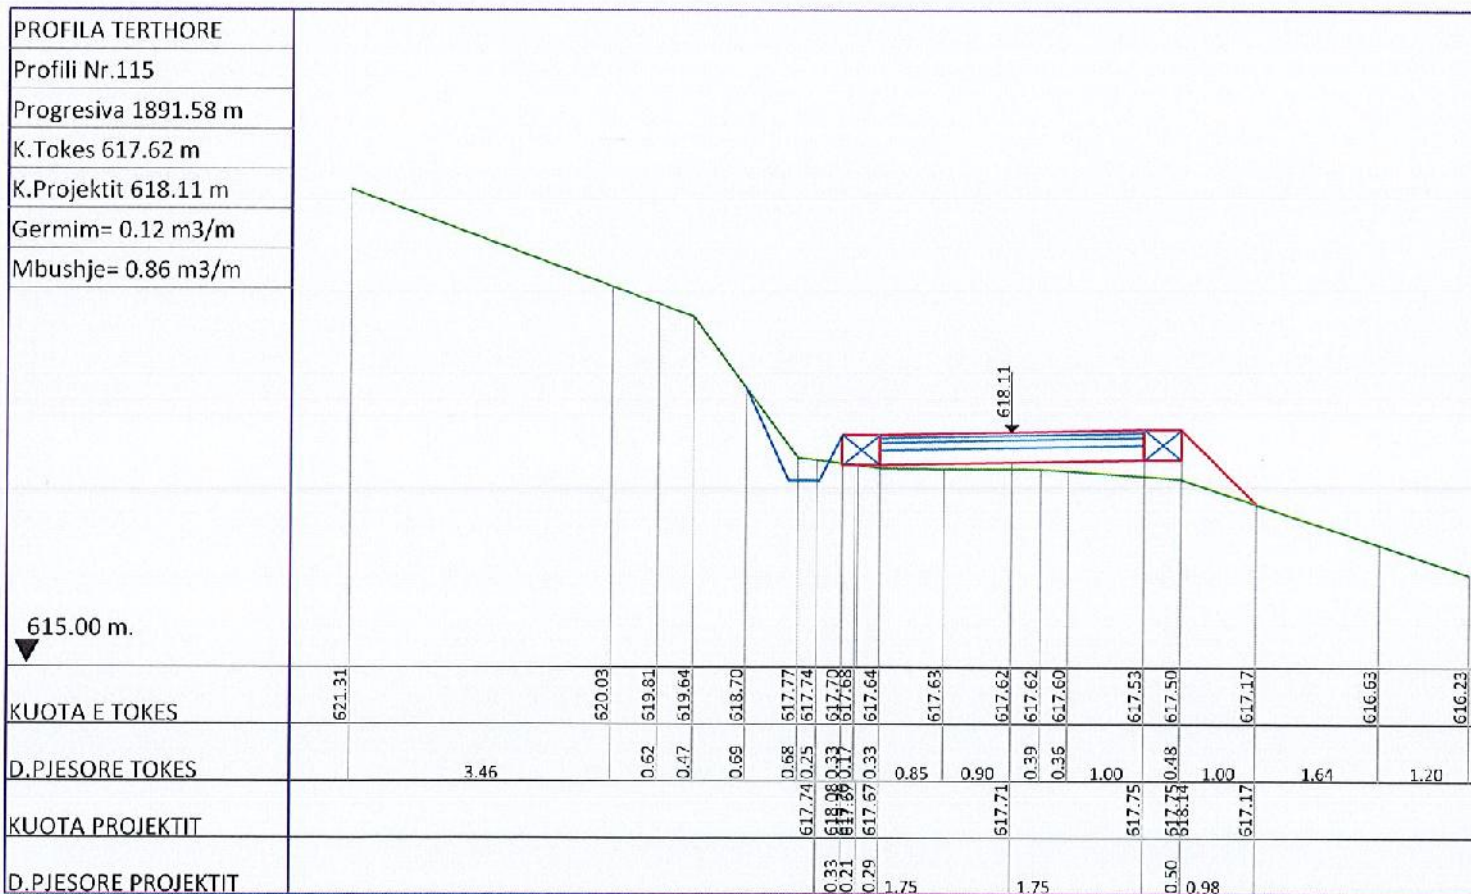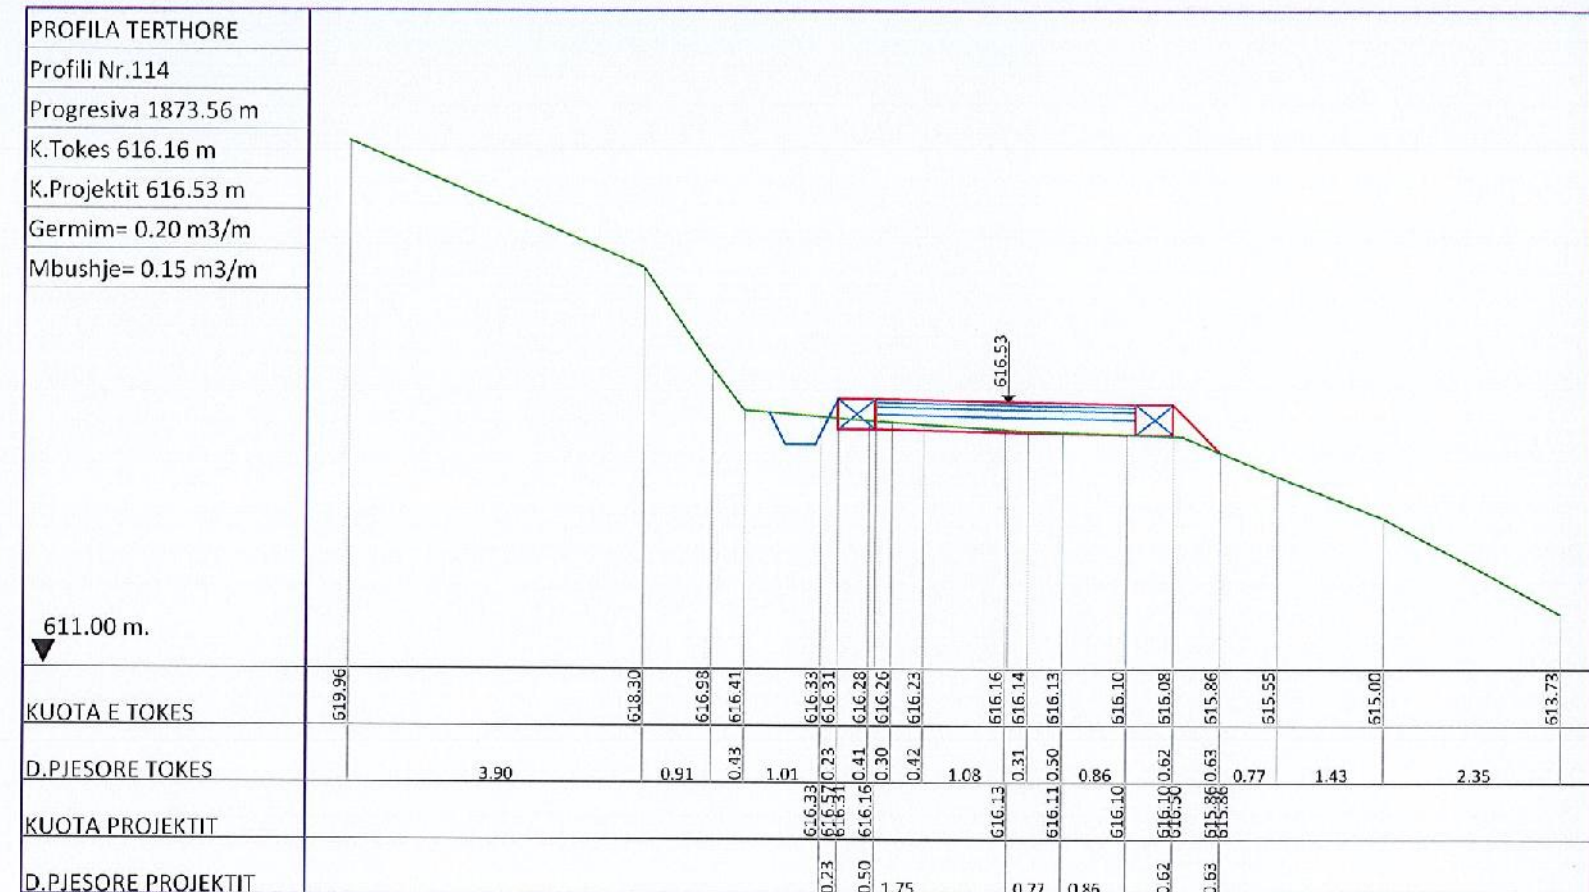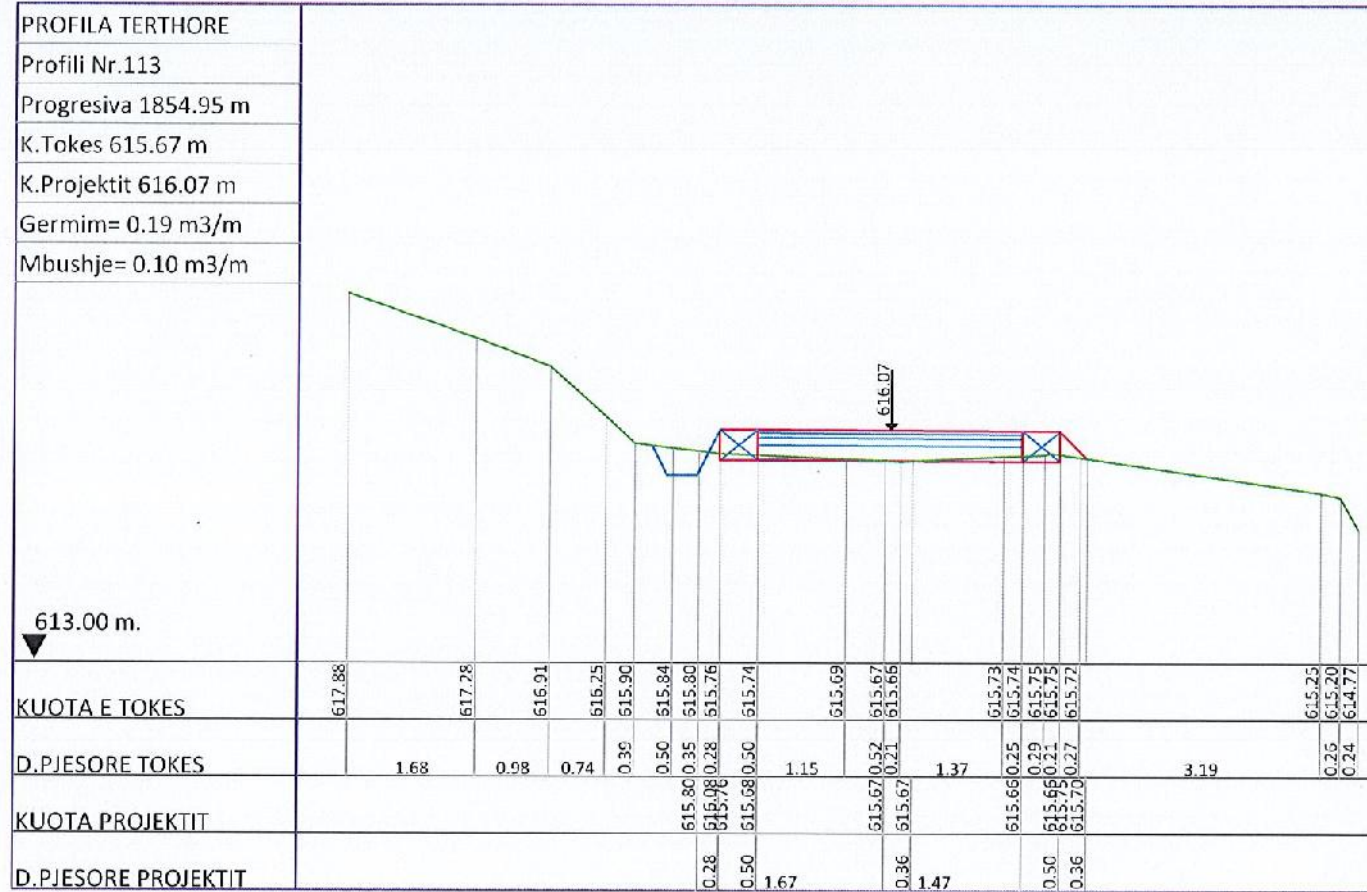

ANGERBA sh.p.k.
VIZITIMI
POROSITESI

**RIKONSTRUKSION DHE ASFALTIM
I RRUGES SE FSHATIT GURRE**

PROFILA TERTHORE PROJEKTUES
 NJESIA ADMINISTRATIVE QUKES, PRRENJAS DATA


SHKALLI
1: 100

ING. B. ...
ING. S. VERÇANI


QERSHOR, 2024 FLETA Nr 57

PROFILA TERTHORE TE RRUGES


PROFILA TERTHORE
 Profili Nr.117
 Progresiva 1921.21 m
 K.Tokes 619.74 m
 K.Projektit 620.14 m
 Germim= 0.00 m3/m
 Mbushje= 0.26 m3/m

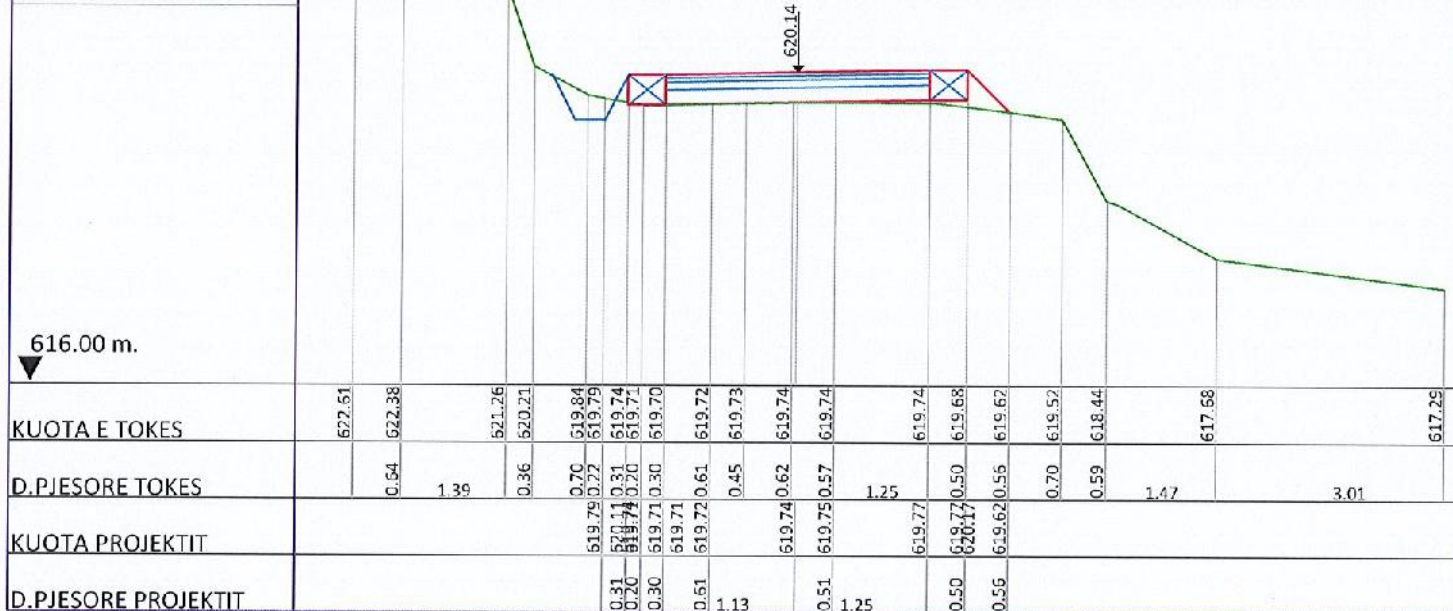


PROFILA TERTHORE
 Profili Nr.118
 Progresiva 1930.12 m
 K.Tokes 619.58 m
 K.Projektit 620.30 m
 Germim= 3.68 m3/m
 Mbushje= 1.02 m3/m

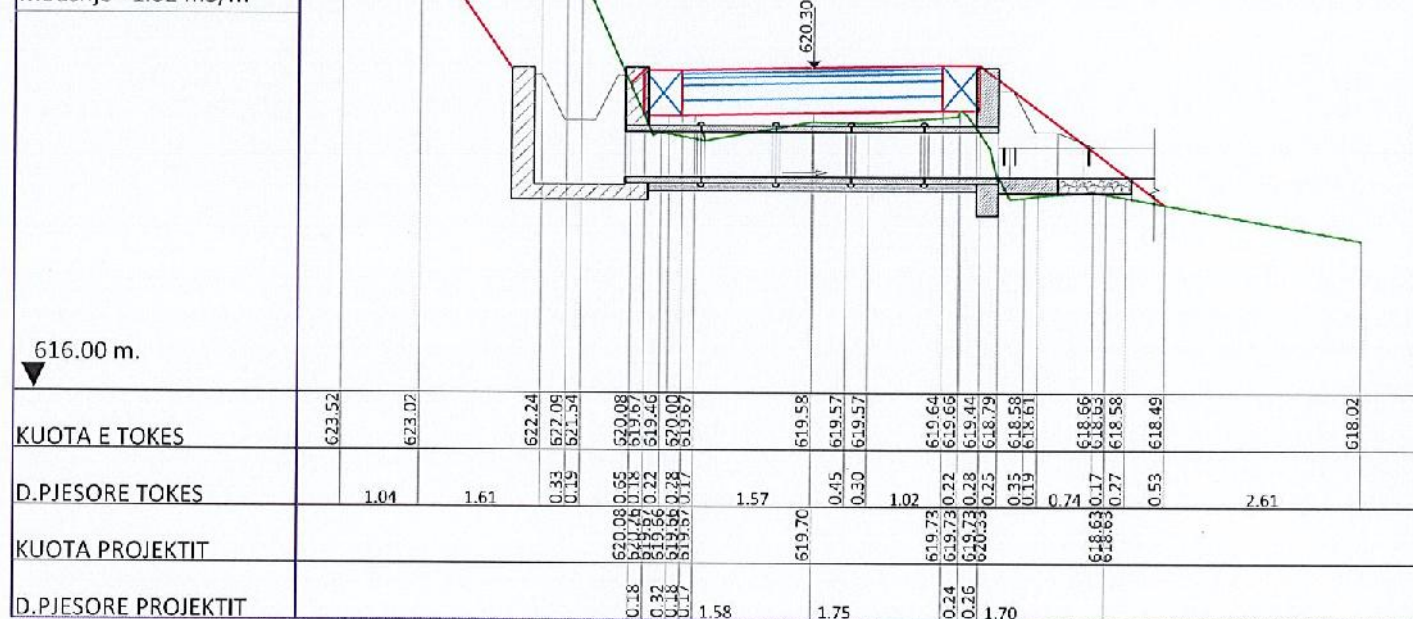

PROFILA TERTHORE
 Profili Nr.119
 Progresiva 1938.71 m
 K.Tokes 619.86 m
 K.Projektit 620.45 m
 Germim= 4.03 m3/m
 Mbushje= 0.97 m3/m

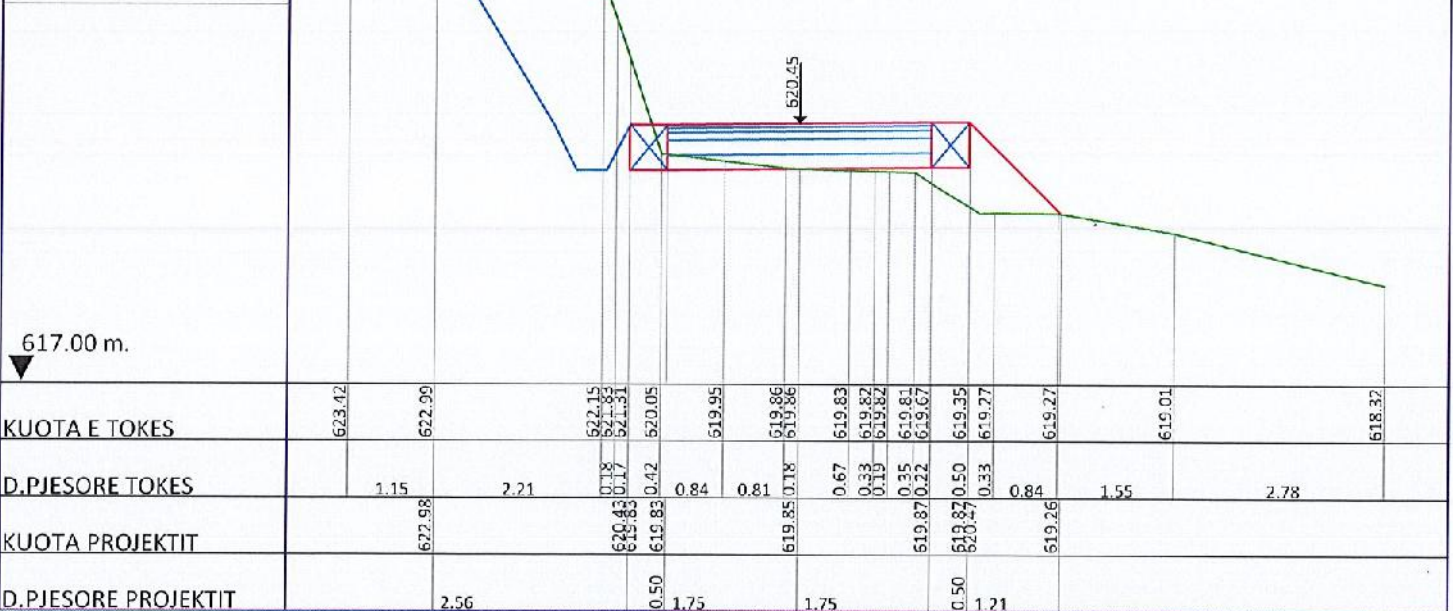

PROFILA TERTHORE
 Profili Nr.120
 Progresiva 1956.11 m
 K.Tokes 620.67 m
 K.Projektit 621.27 m
 Germim= 2.36 m3/m
 Mbushje= 1.19 m3/m

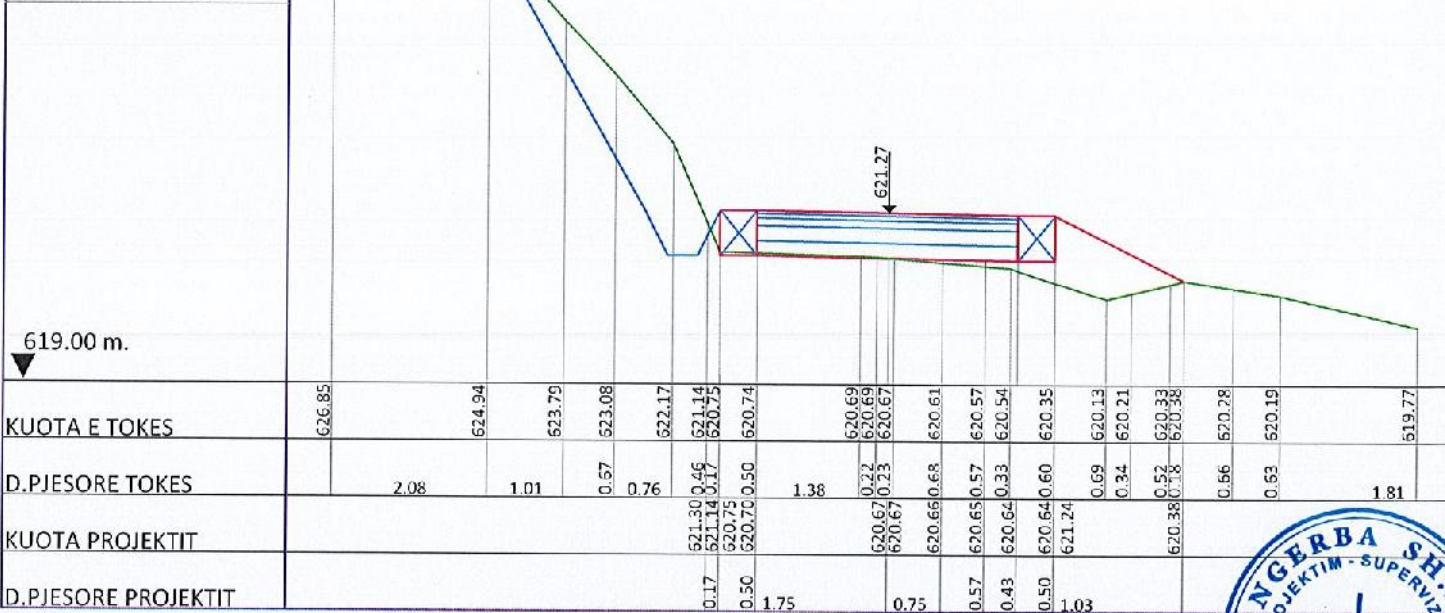

ANGERBA SH.P.K.
 PROJEKTIM - SUPERVIZION





RIKONSTRUKSION DHE ASFALTIM I RRUGES SE FSHATIT GURRE

VIZATIMI: PROFILE TERTHORE
 PROJEKTUES: ING. B. HAZI
 ING. S. VERCANI

POROSITESI: NJESIA ADMINISTRATIVE QUKES, PRENJAS
 DATA: QERSHOR, 2024

SHKALLA: 1:100
 FLETA Nr 58

PROFILA TERTHORE TE RRUGES

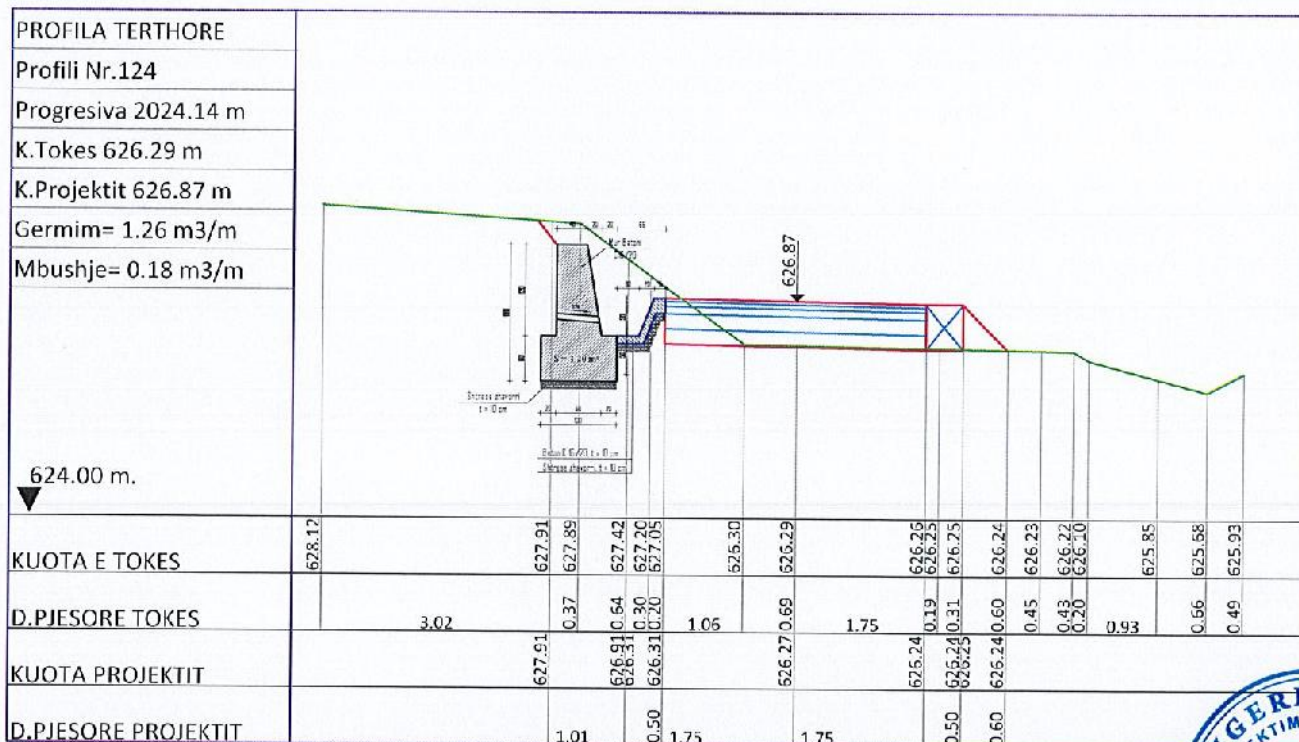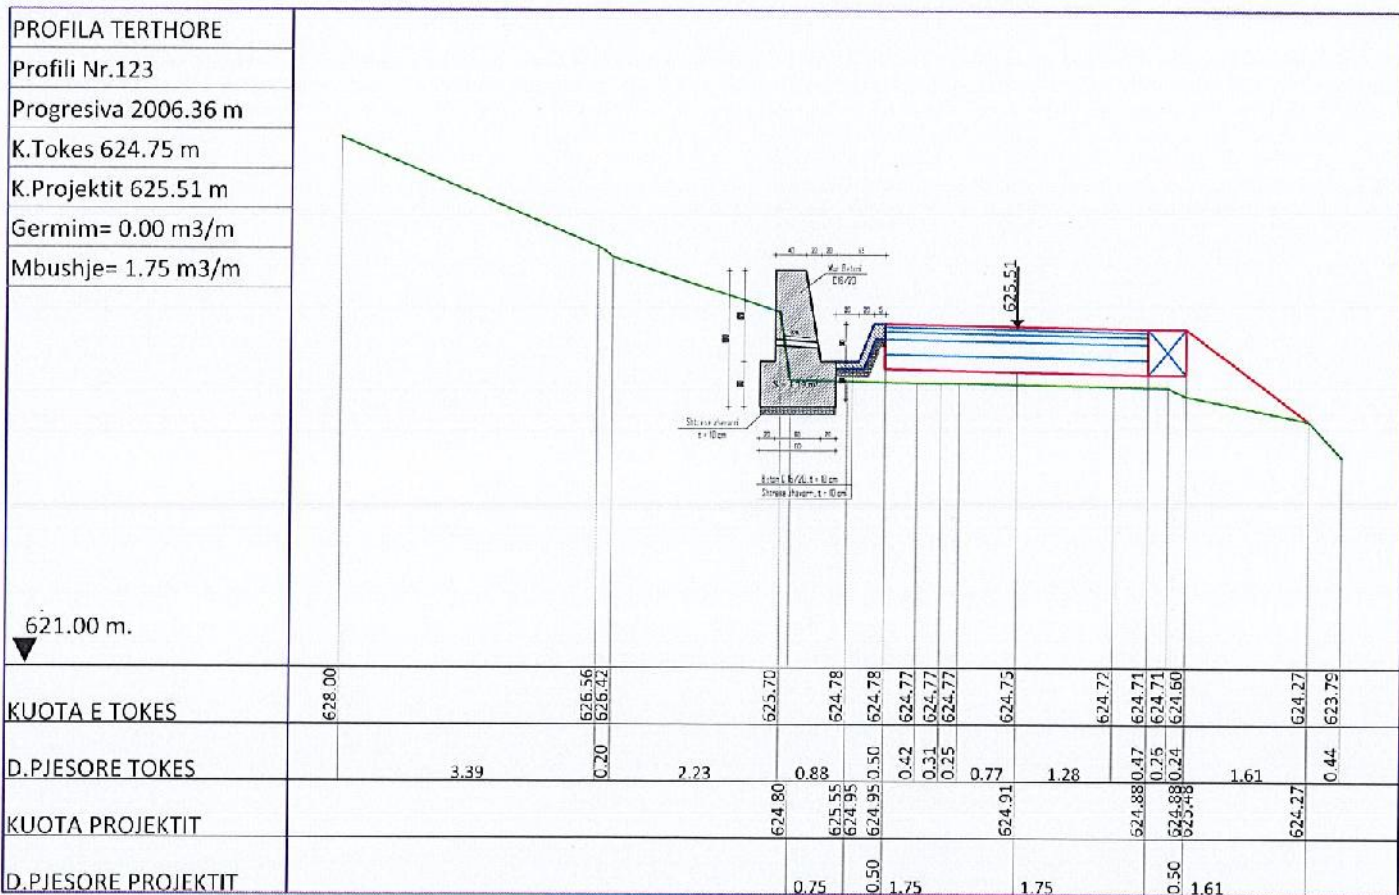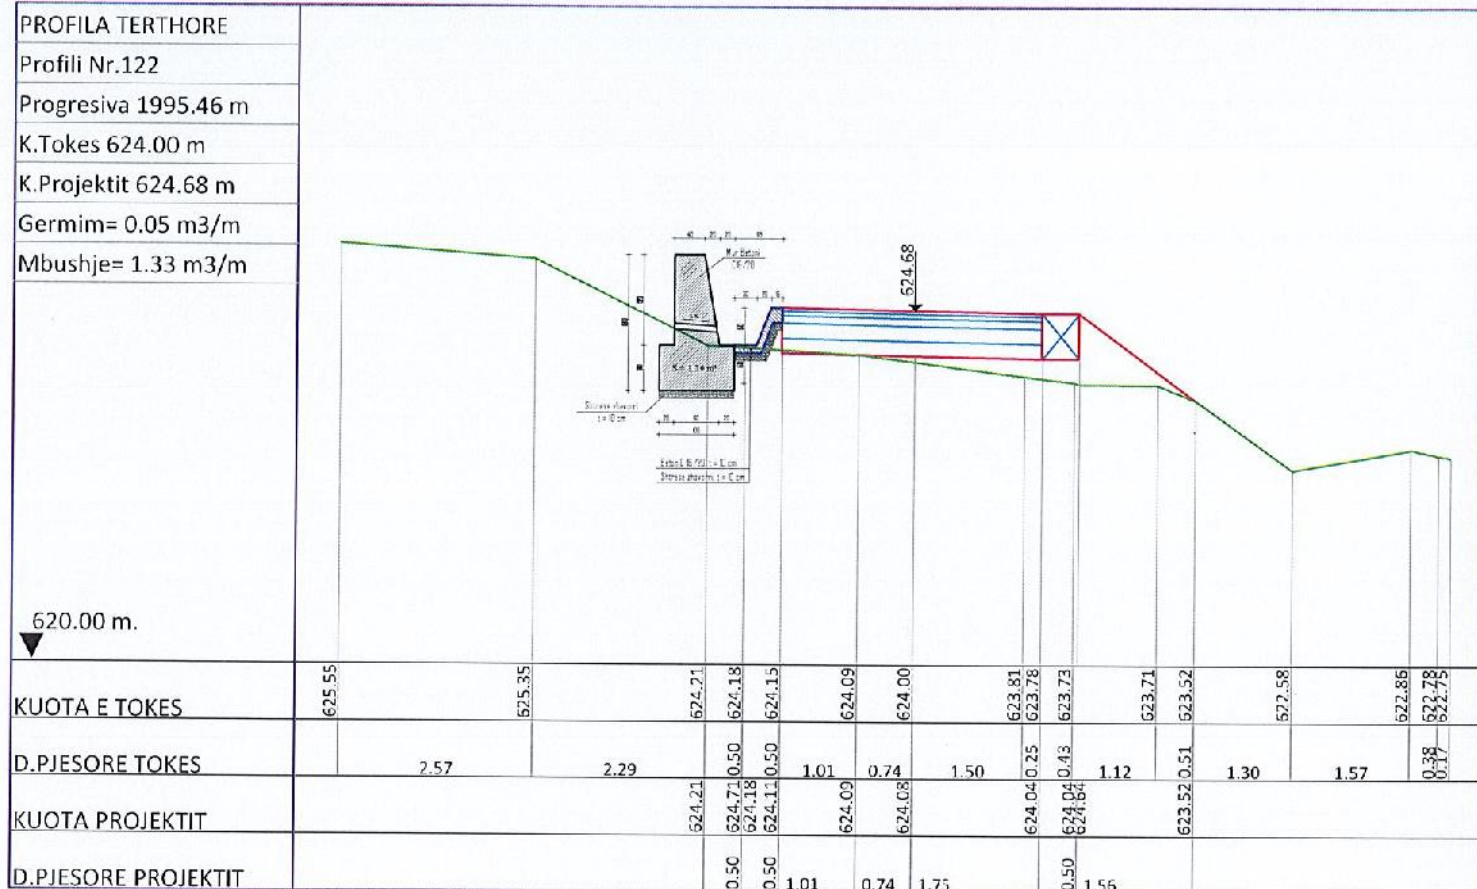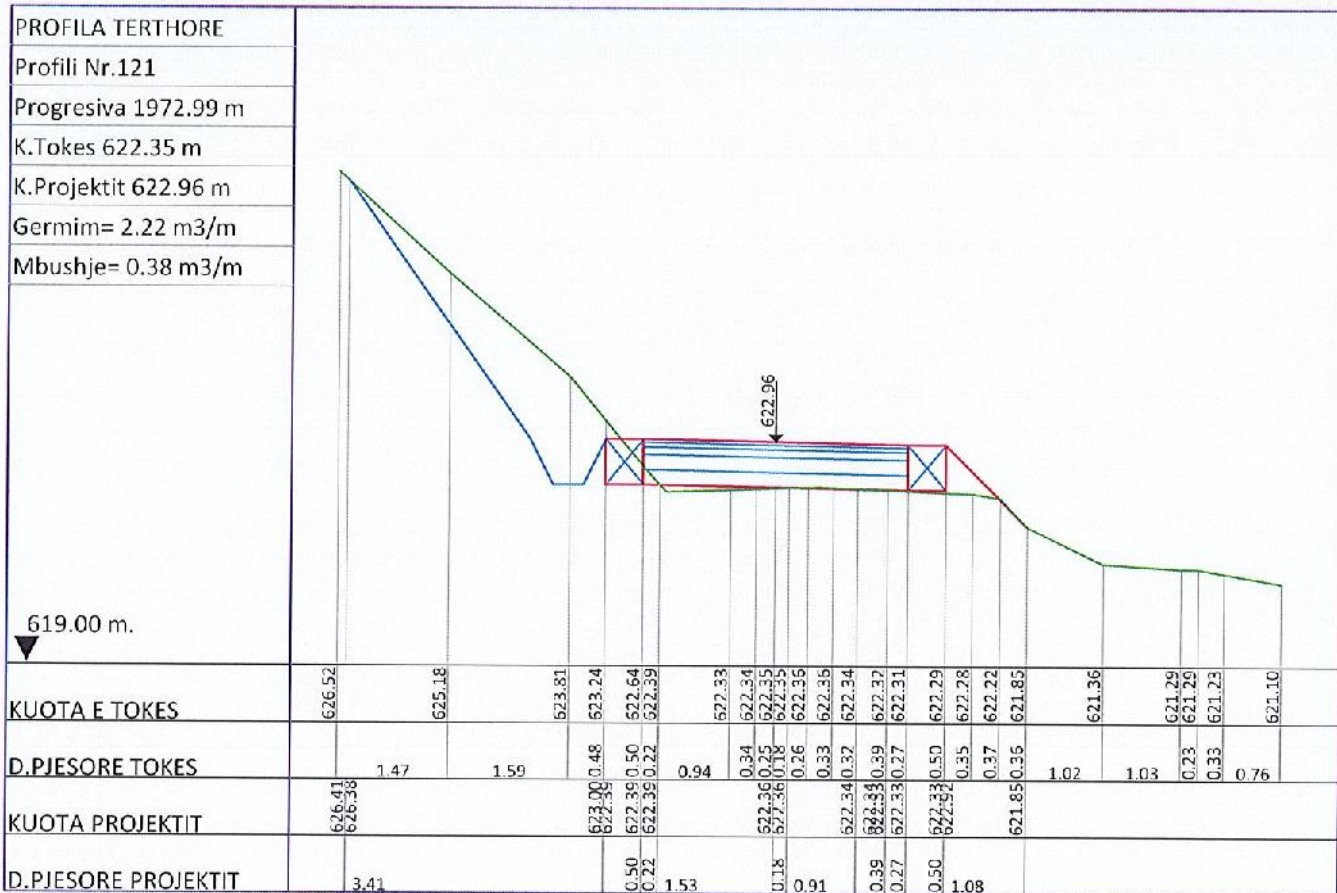

ANGERBA sh.p.k.

VIZITIMI

**RIKONSTRUKSION DHE ASFALTIM
I RRUGES SE FSHATIT GURRE**

PROFILE TERTHORE

NJESIA ADMINISTRATIVE QUKES, PPRENJAS

PROJEKTUES

ING. B. HAFIZI





ING. S. VERÇANI

DATA

QERSHOR, 2024

FLETA Nr 59

PROFILA TERTHORE TE RRUGES

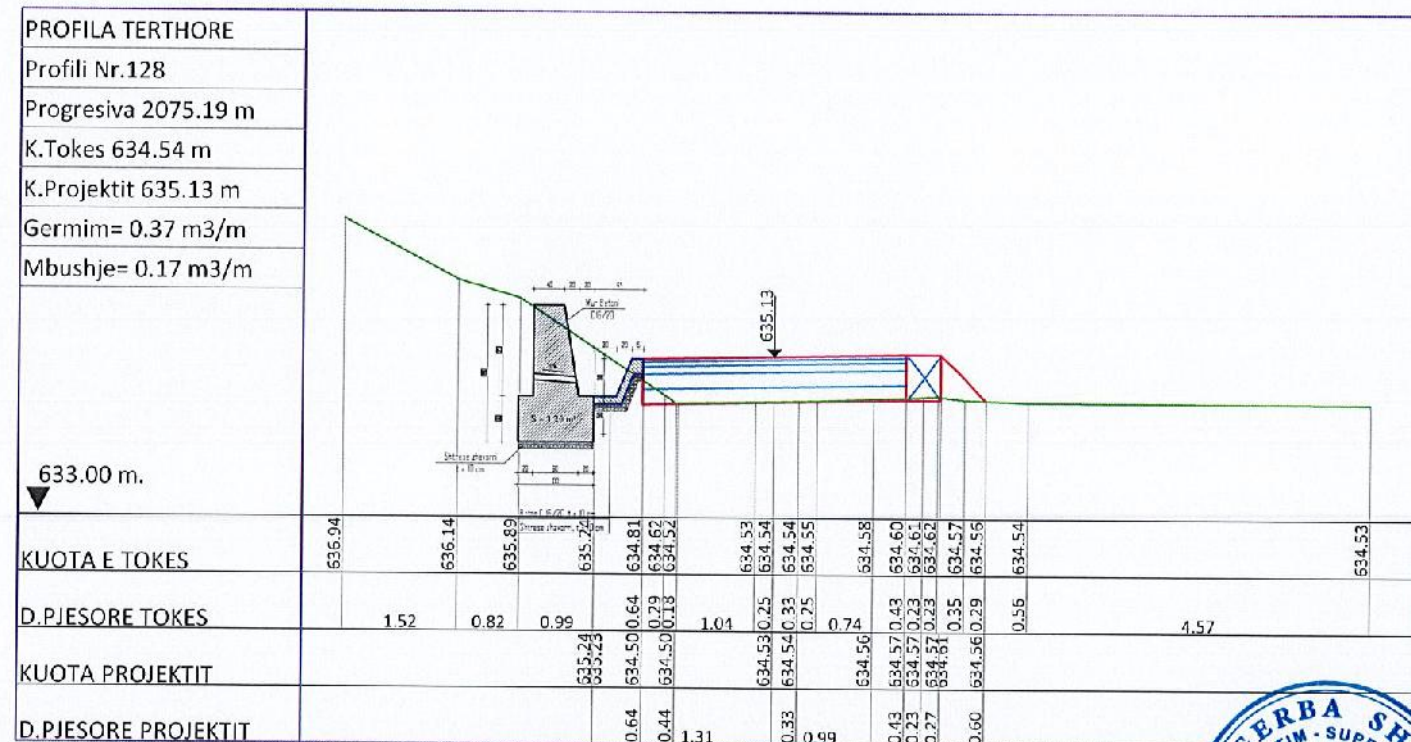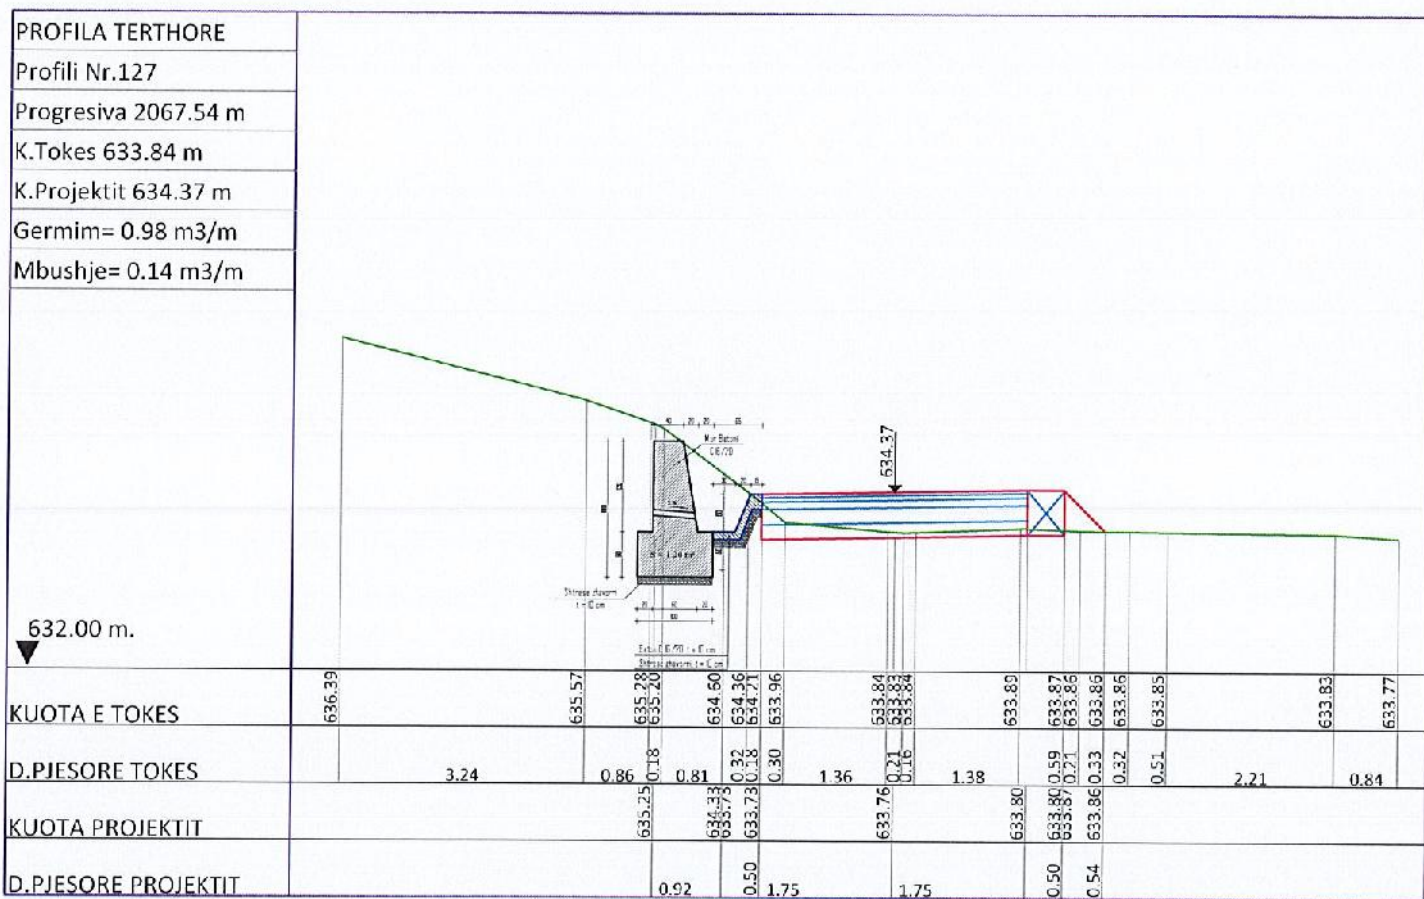
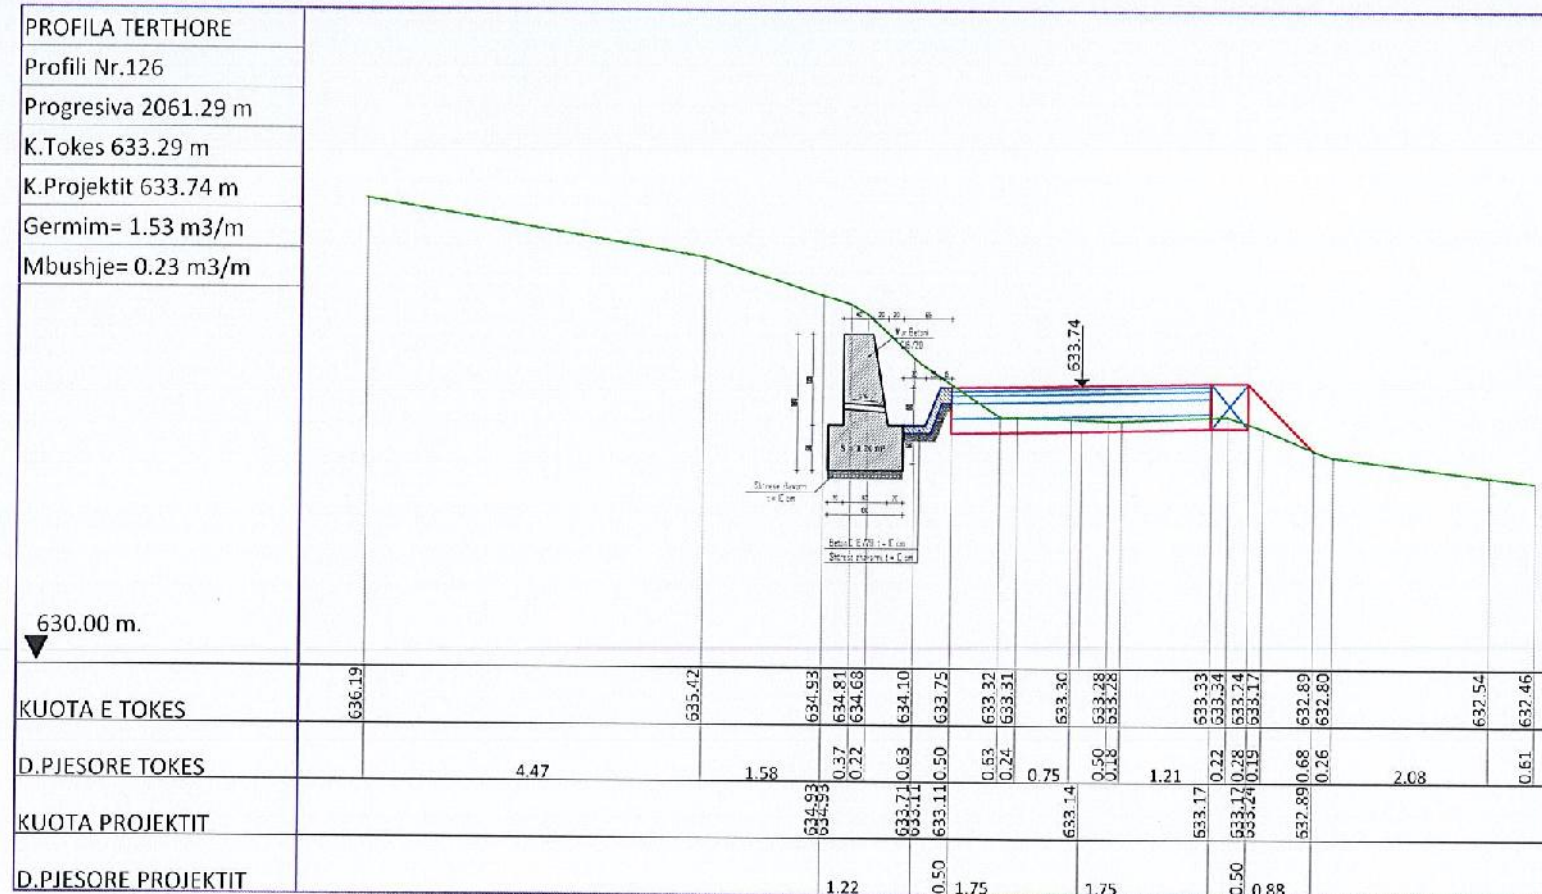
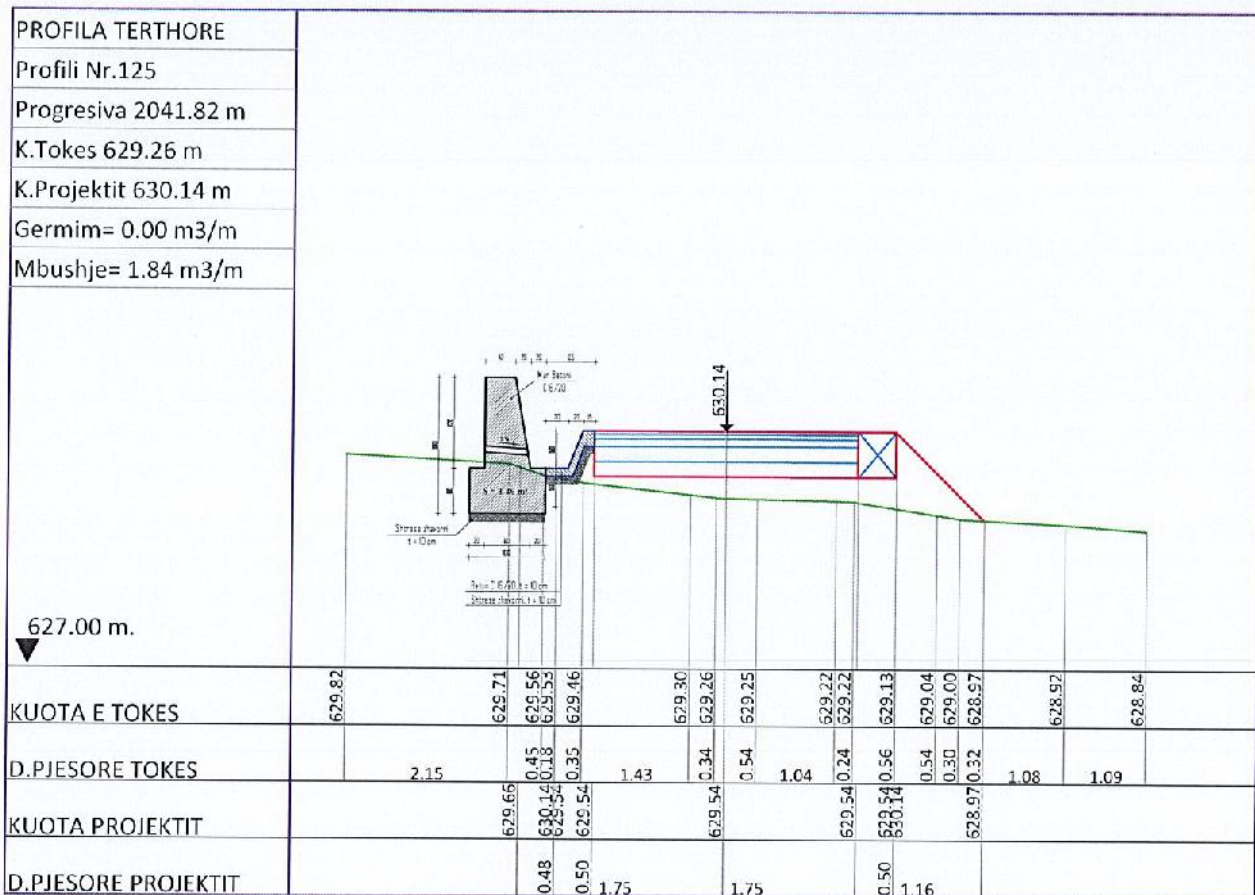


**RIKONSTRUKSION DHE ASFALTIM
I RRUGES SE FSHATIT GURRE**



VIZITIMI	PROFILA TERTHORE	PROJEKTUES	ING.S.HAFIZI
POROSITESI	NJESIA ADMINISTRATIVE QUKES,PRENJAS	DATA	QERSHOR, 2024

PROFILA TERTHORE TE RRUGES

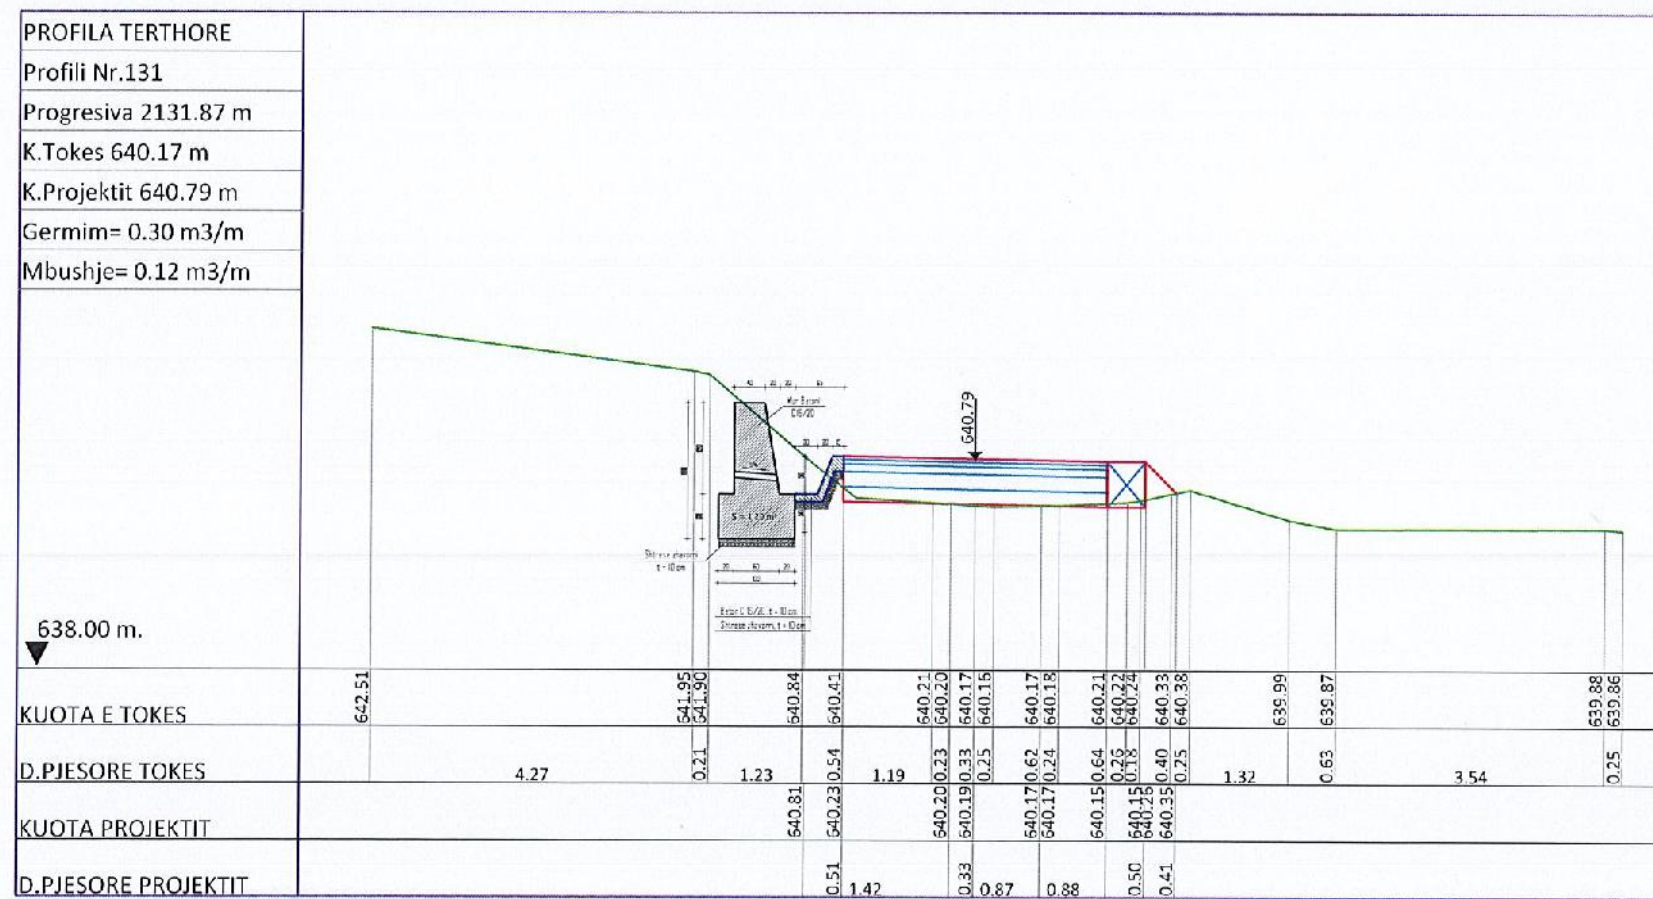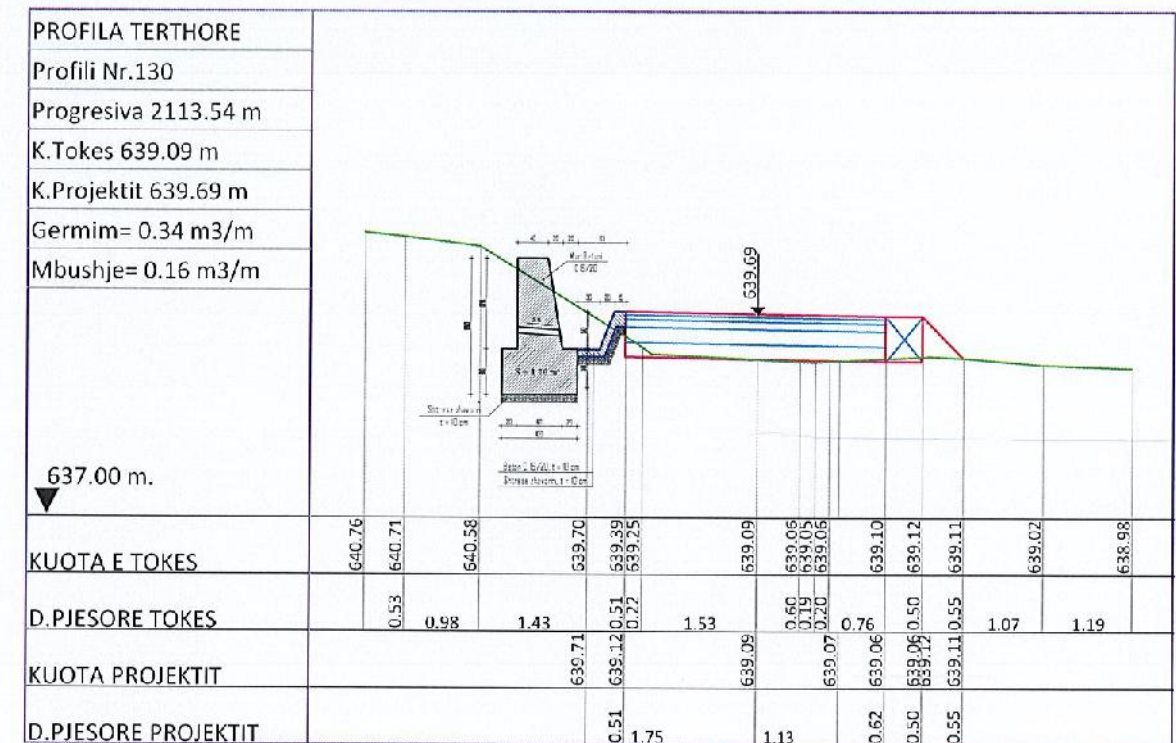
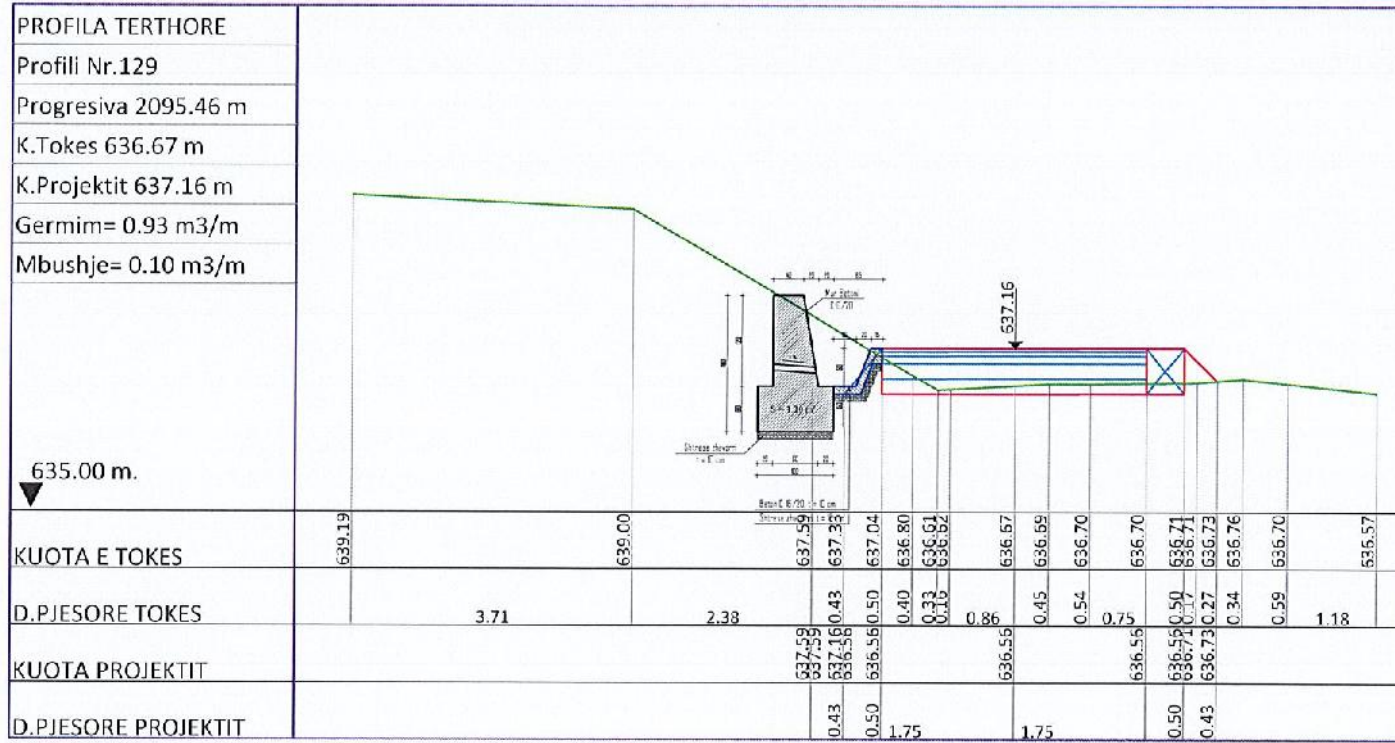


ANGERBA sh.p.k.

**RIKONSTRUKSION DHE ASFALTIM
I RRUGES SE FSHATIT GURRE**

VIZATIMI	PROFILE TERTHORE	PROJEKTUES	ING. S. VERÇANI
POROSITESI	NJESIA ADMINISTRATIVE QUKES, PRRENJAS	DATA	QERSHOR, 2024 FLETA Nr 61

PROFILA TERTHORE TE RRUGES

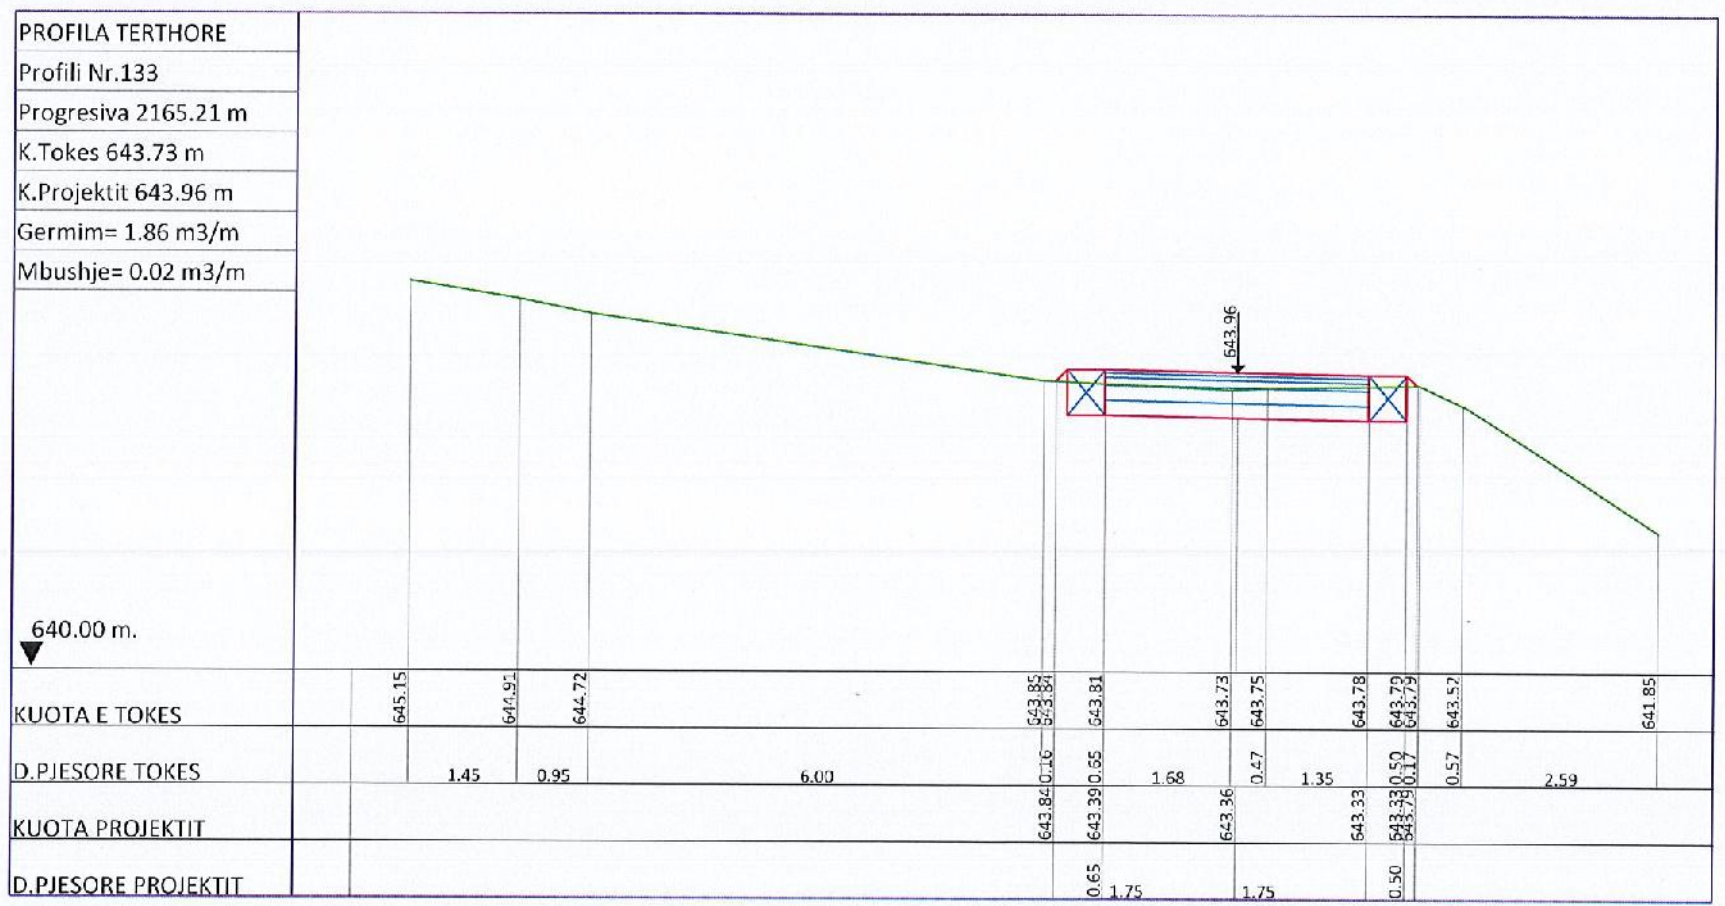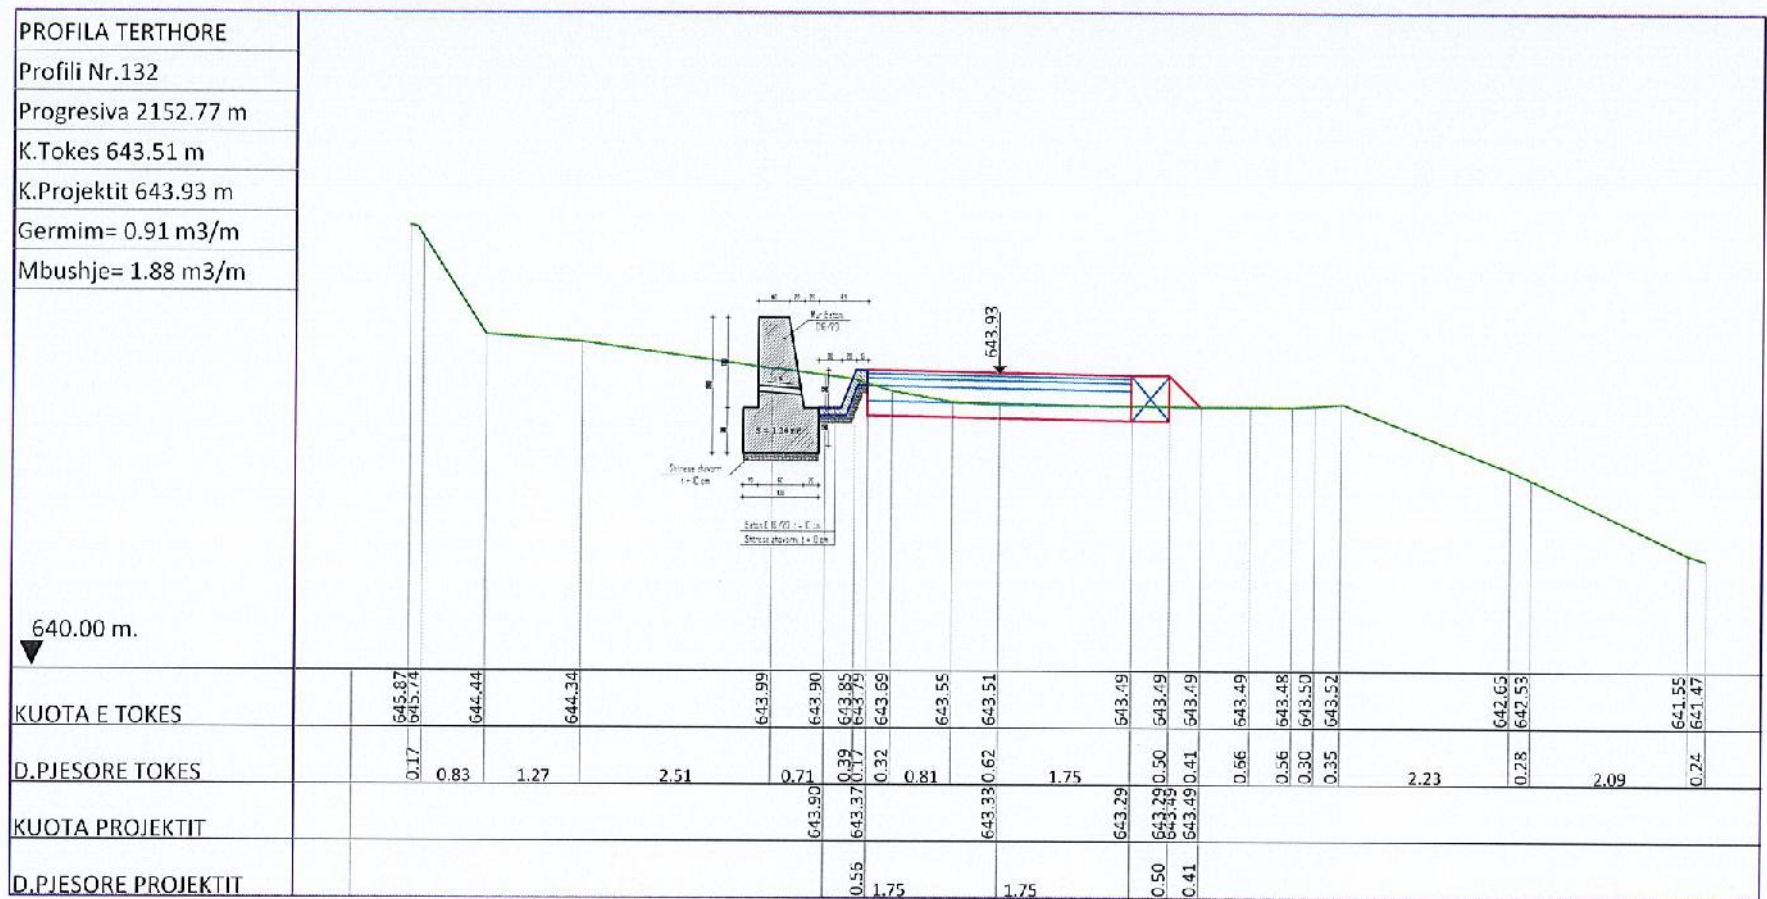


ANGERBA sh.p.k.
 VIZATIMI
 POROSITESI

RIKONSTRUKSION DHE ASFALTIM I RRUGES SE FSHATIT GURRE		SHKALLA 1:100
PROJEKTUES	ING.B.HANI	ING.S.VERCANI
DATA	QERSHOR, 2024	FLETA Nr 62




PROFILA TERTHOR TIP TE SHITESAVE RRUGORE


PROFILI TERTHOR TIP 1-75; 84-91 dhe 101-118
SH 1:50

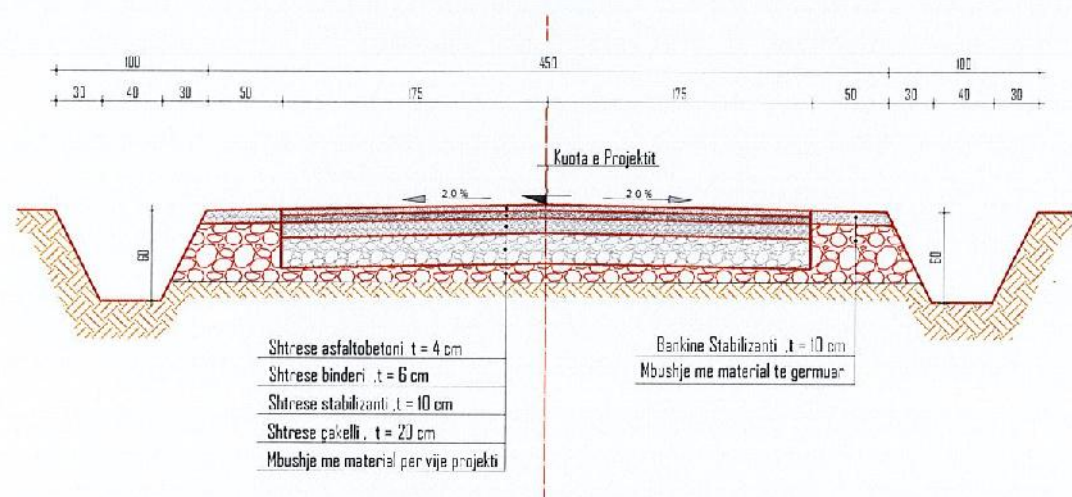


PROFILI TERTHOR TIP 75-84 dhe 91-101
SH 1:50

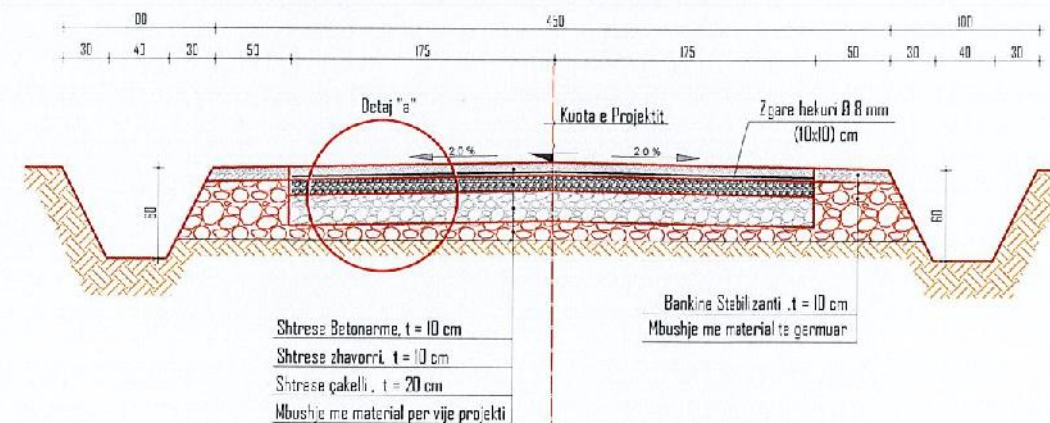


Detaj "a" SH. 1:10

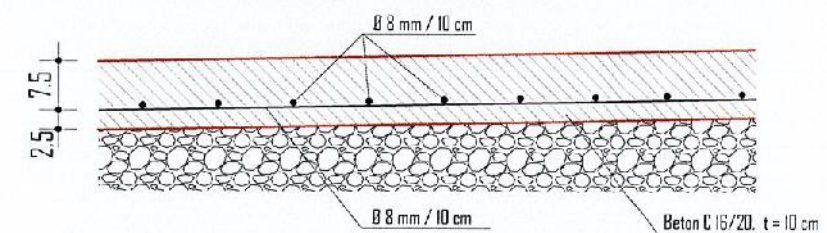


PROFILI TERTHOR TIP 118-133
SH 1:50

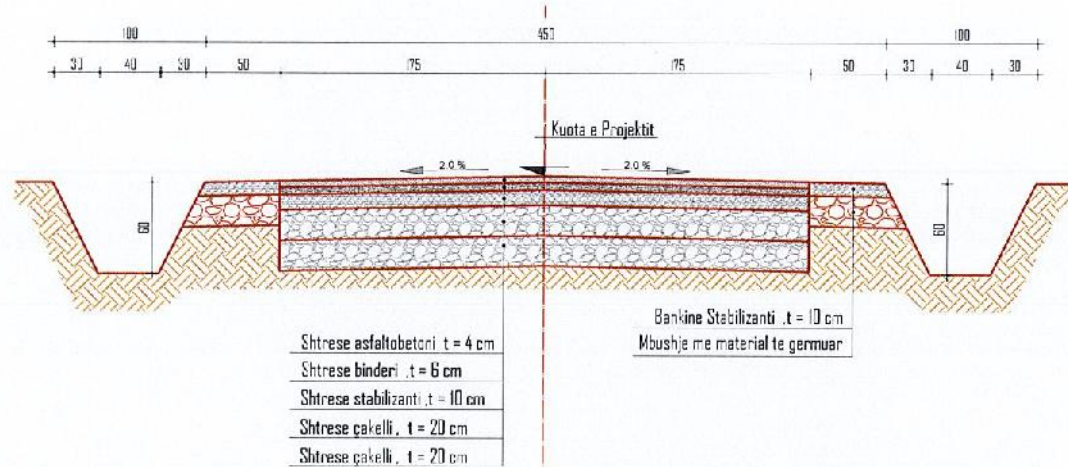

Detaj i shtrimit te rruges me beton

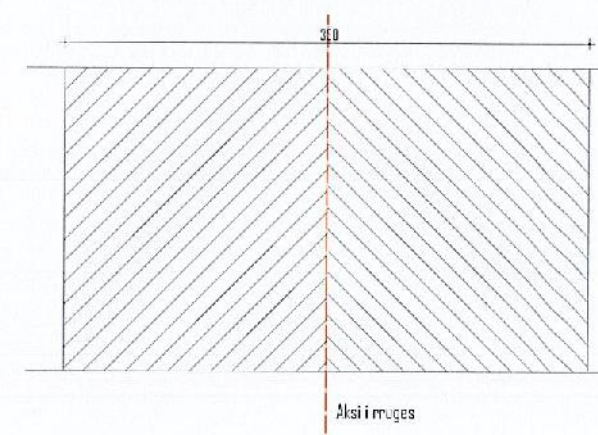


PROFILI TERTHOR TIP 94-106, L=104 ml
SH 1:50

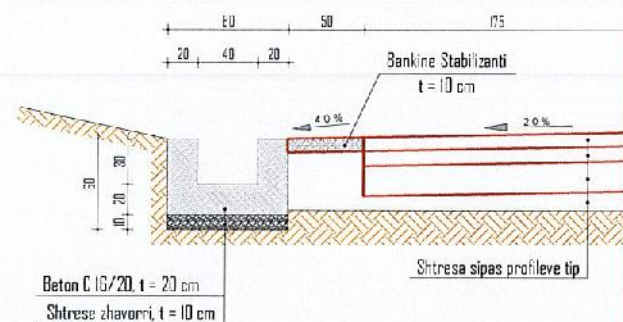


Shenim: Vijat e betonit ne segmentin e rruges me beton do te jene 10 cm larg njera tjetres dhe me kend 45° me aksin e rruges.

	RIKONSTRUKSIONI DHE ASFALTIM I RRUGES SE FSHATIT GURRE			
	VIZATIMI	PROFILA TERTHORE TIP TE SHITESAVE RRUGORE	PROJEKTUES	ING. B. HAFIZI ING. S. VERÇANI
POROSITESI	NJESIA ADMINISTRATIVE QUKES, PRRENJAS	DATA	QERSHOR 2024	FLETA Nr. 63

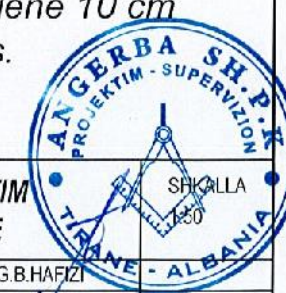


PROFILA TERTHOR TIP TE MUREVE


PROFILI TERTHOR TIP PIKETE 3-6; 105-107
SH 1:50

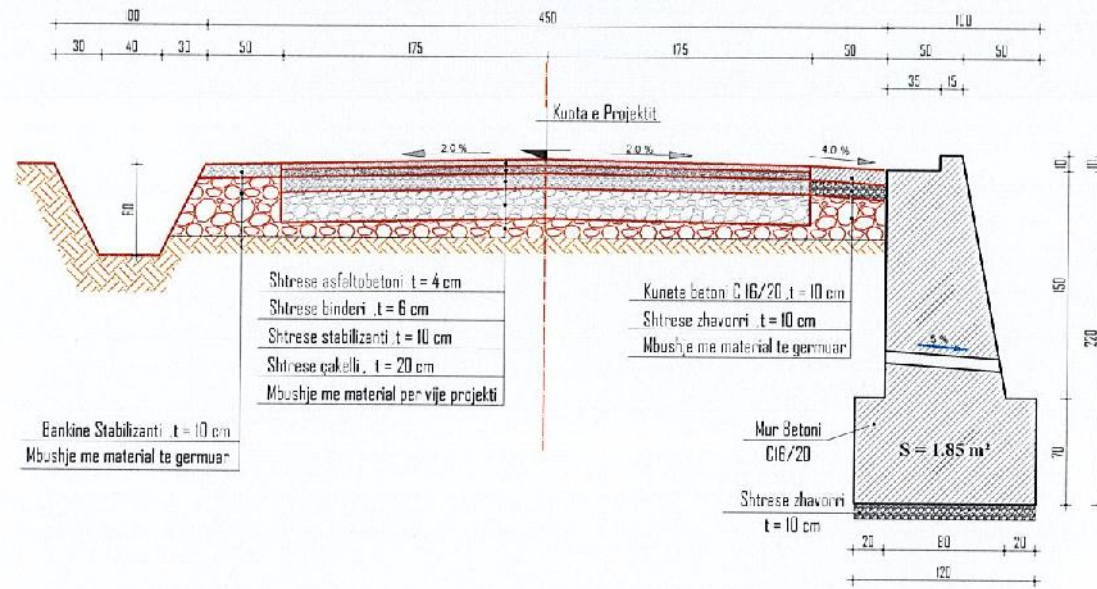


PROFILI TERTHOR TIP PIKETE 22-23
SH 1:50

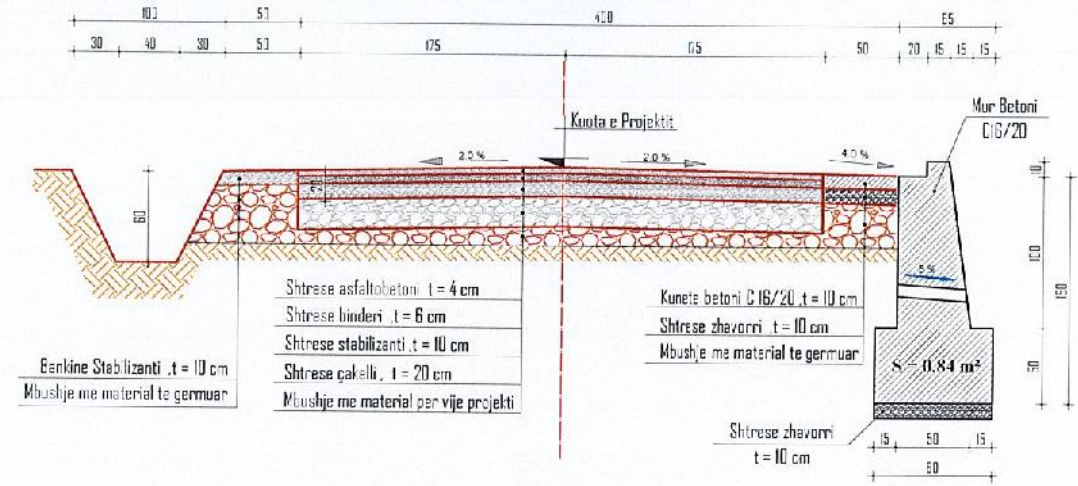


PROFILI TERTHOR TIP PIKETE 20-21; 41-43; 61-63; 68-70; 79-83; 96-98; 122-130; 130-132
SH 1:50

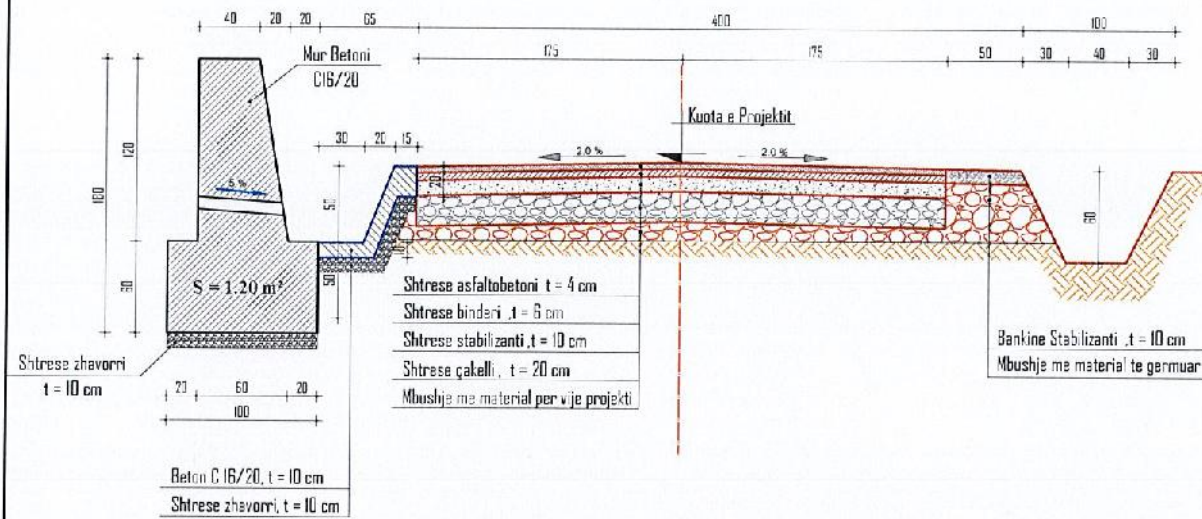


PROFILI TERTHOR TIP PIKETE 46-50
SH 1:50

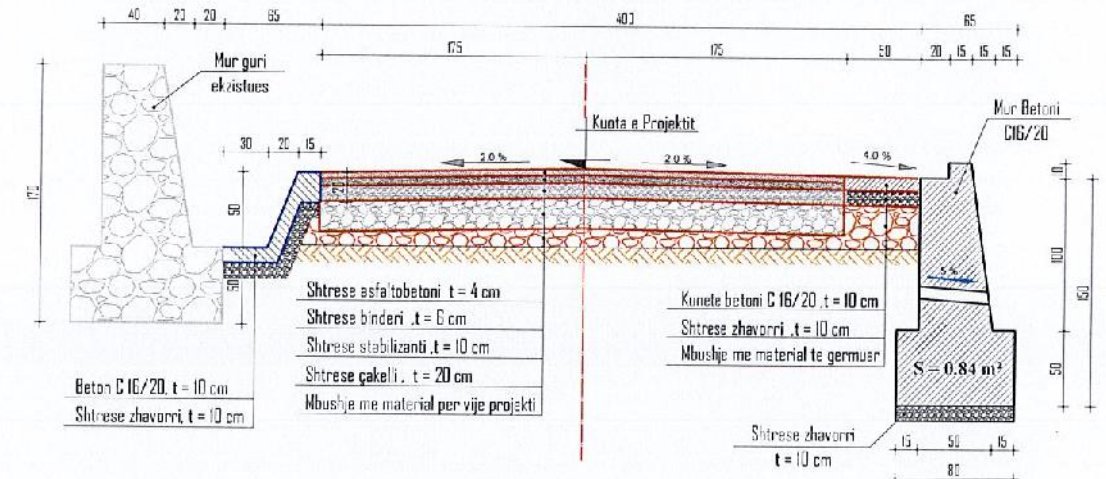

PROFILI TERTHOR TIP PIKETE 73-75
SH 1:50

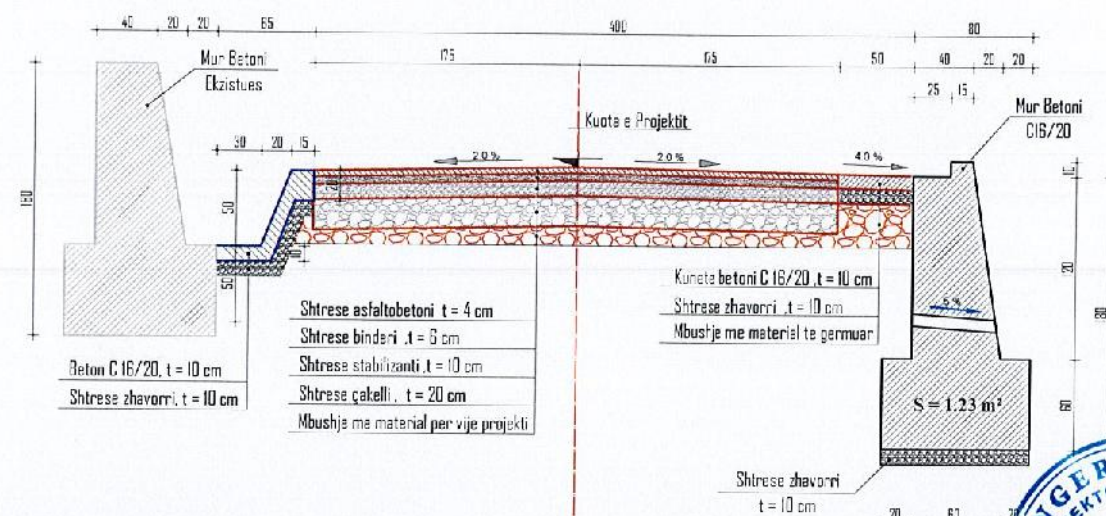

PROFILI TERTHOR TIP PIKETE 21-22
SH 1:50

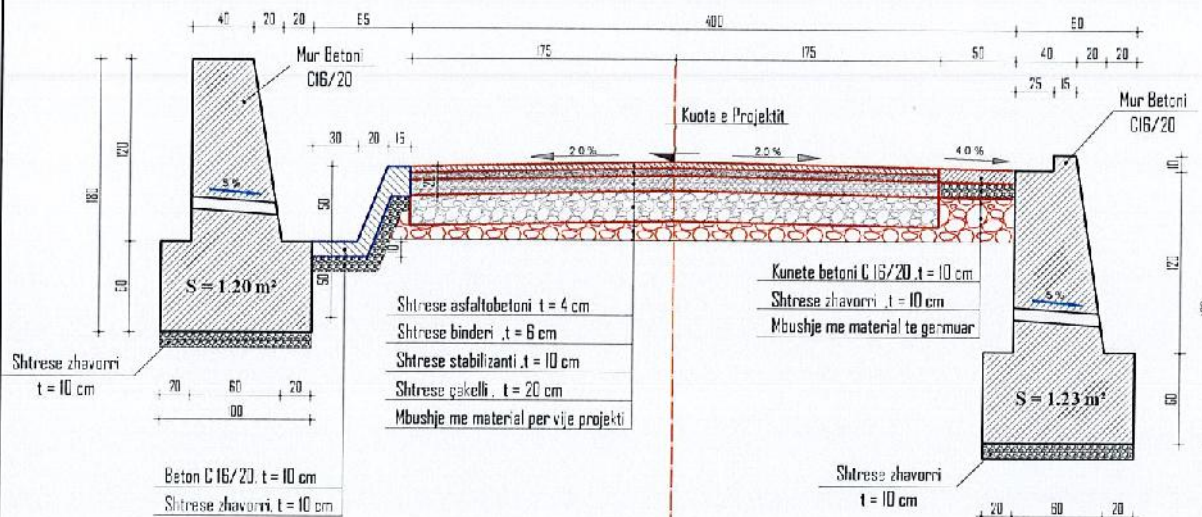


Shenime:

- Perpara ndertimit te mureve , te verifikohet aftesia mbajtese e bazamentit , nga inxhinieri rezident (Supervizori) , pasi mund te jete e nevojshme nritja e lartesis se themeleve.
- Ne mure te lihen vrimat e kullimit Ø90 te vendosura ne forme shahu çdo 2m me pjerresi 5%.
- Muret te ndahen me fuge dietacioni çdo 15m, dhe do realizohen me beton C16/20.
- Per gjatesite e mureve shih profilin gjatesor.

		RIKONSTRUKSIONI DHE ASFALTIMI I RRUGES SE FSHATIT GURRE		SHKALLA 1:50
POROSITESI	NJESIA ADMINISTRATIVE QUKES, PRRENJAS	DATA	QERSHOR 2024	FLETA Nr. 64




FRAGMENT VIJEZIMI

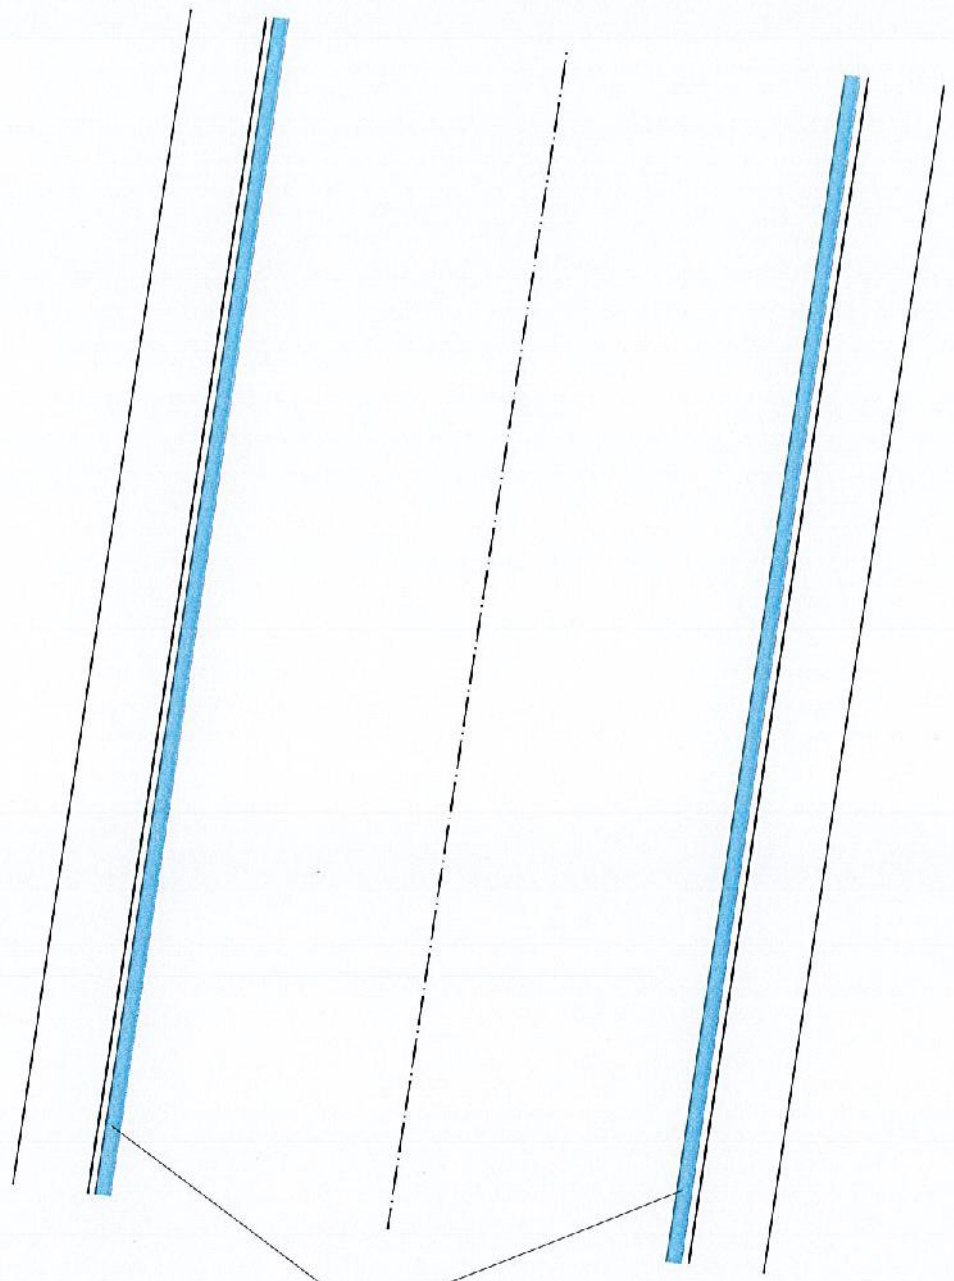




Vije e Bardhe t=12 cm

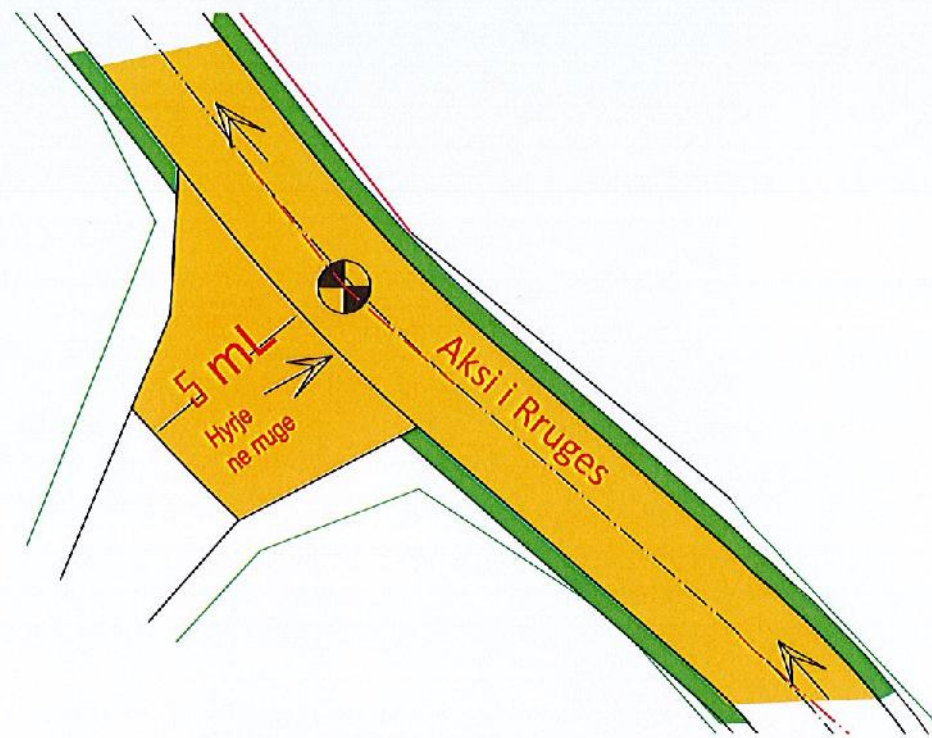HYRJE NE RRUGE

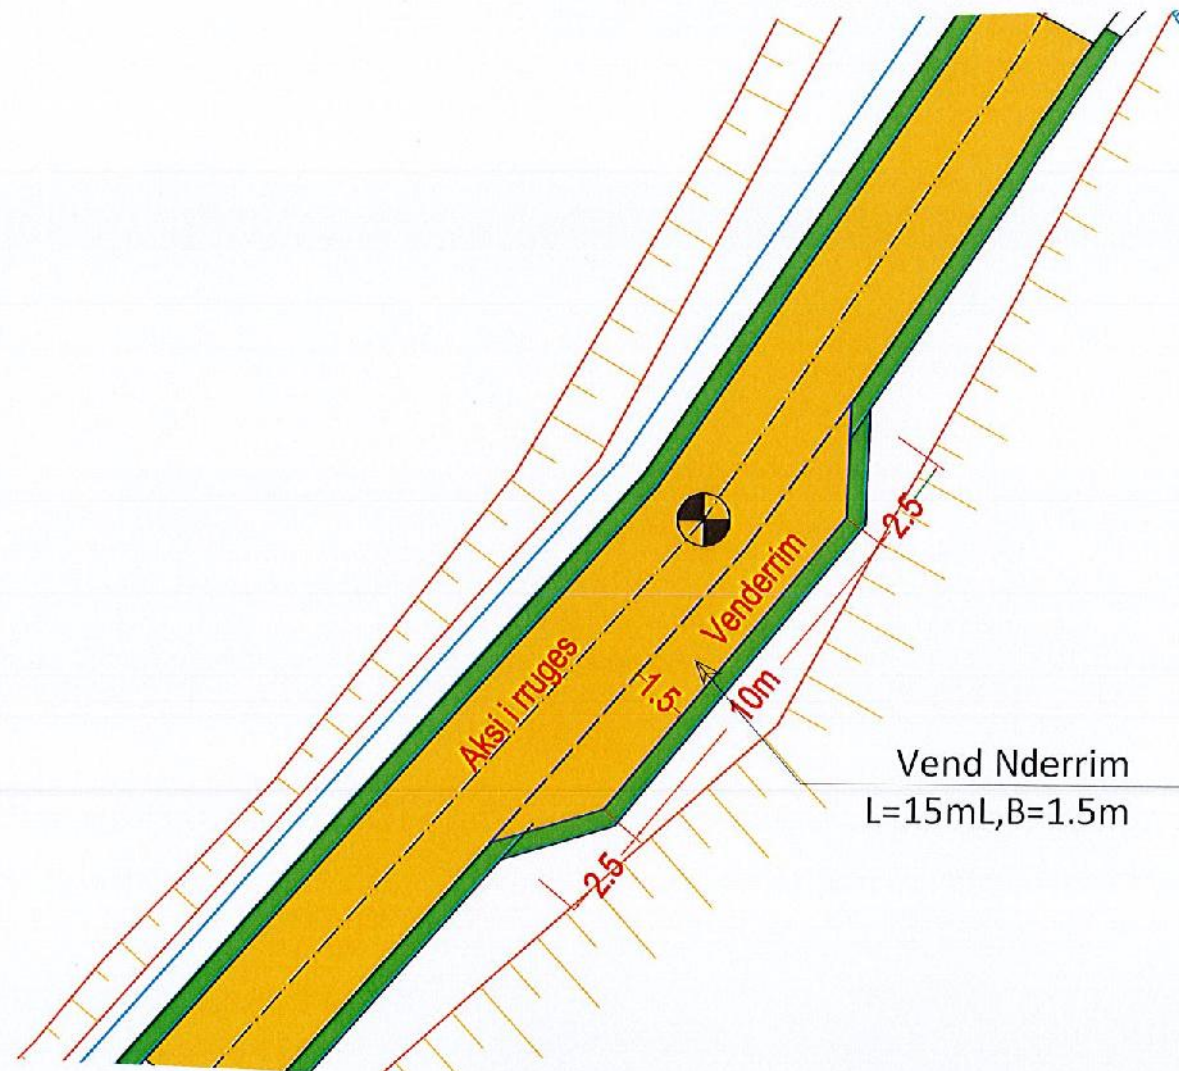


DETAJE VENDNDERRIMESH NE RRUGE



 ANGERBA sh.p.k.	RIKONSTRUKSION DHE ASFALTIM I RRUGES SE FSHATIT GURRE		
	VIZATIMI	DETAJE TE NDRYSHME	
POROSITESI	NJESIA ADMINISTRATIVE QUKES,PRRENJAS	DATA	ING.B.HAFIZI ING.S.VERÇANI QERSHOR 2024
			FLETA Nr. 65

TOMBINO BETON ARME Ø 600 mm, L = 5 ml


Planimetria Sh. 1:50

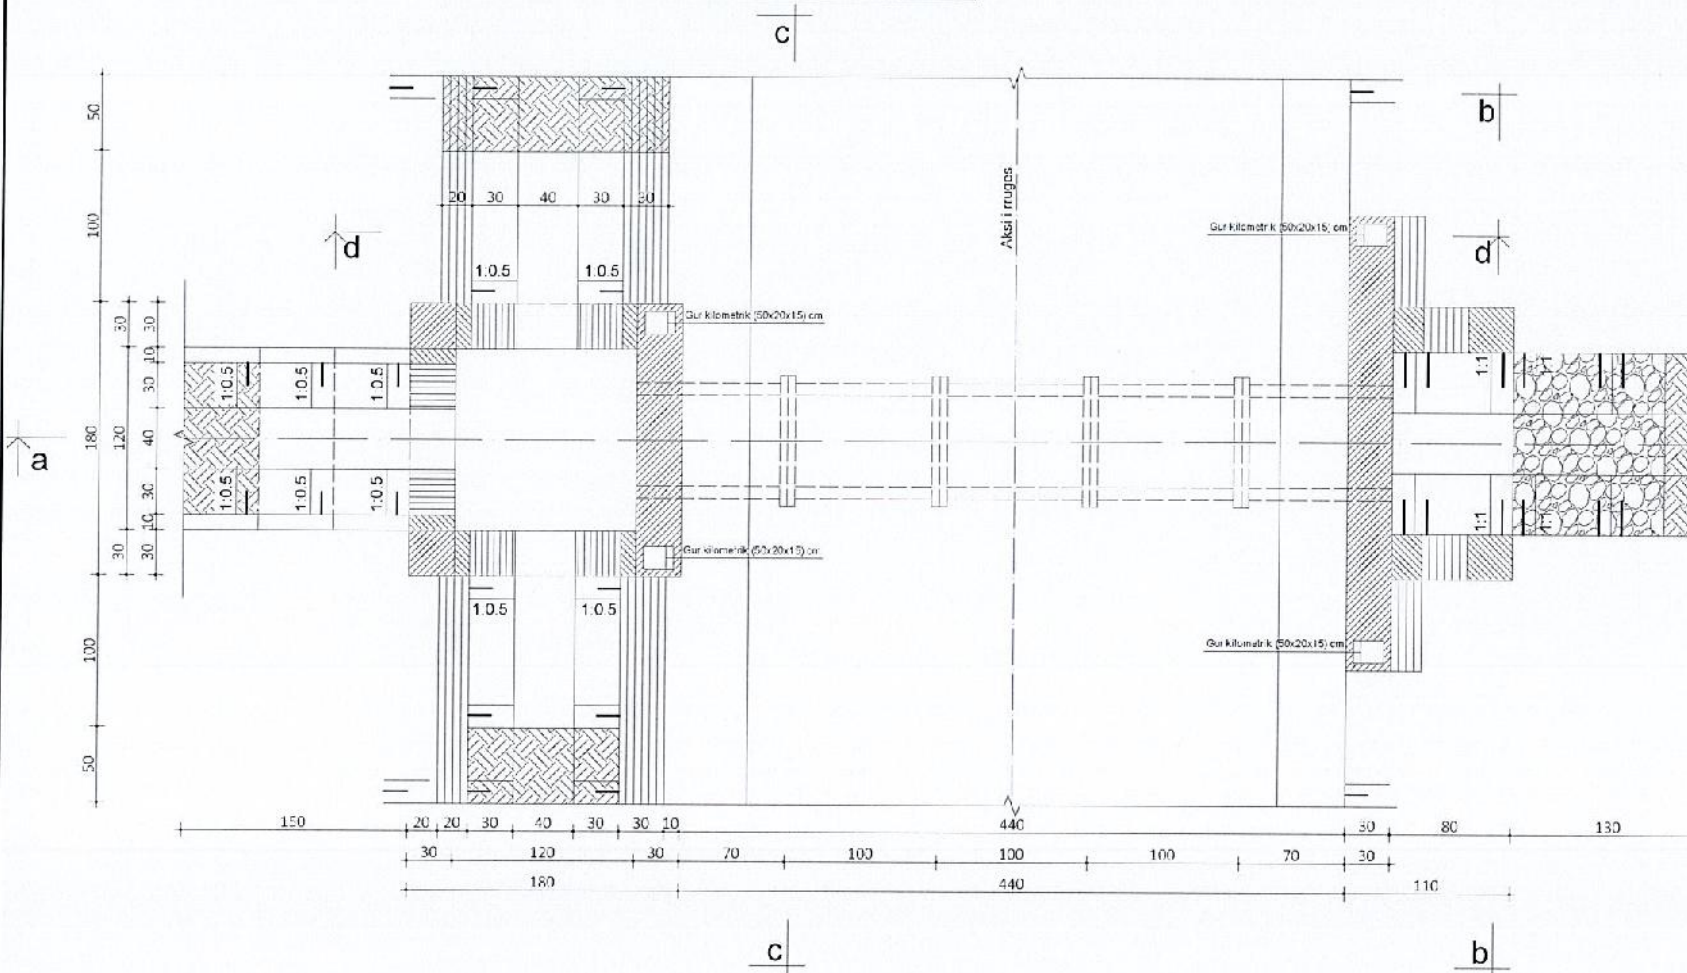


VOLUMET E PUNES

Nr	Emertimi	Njesia	Sasia
1	Germim dheu	m ³	20.0
2	Nenshtrese zhavorri	m ²	16.0
3	Beton C 12/15 hyrje-dalje	m ³	5.30
4	F.V. tub b/a Ø 600 mm	ml	5.0
5	Mbushje me zhavorr	m ³	4.5
6	Beton C 12/15 per kanal t=10 cm	m ³	0.7
7	Veshje me gur llac-cimento	m ²	1.50
8	Gur kilometrik	cope	4.00


Prerja d-d Sh. 1:50

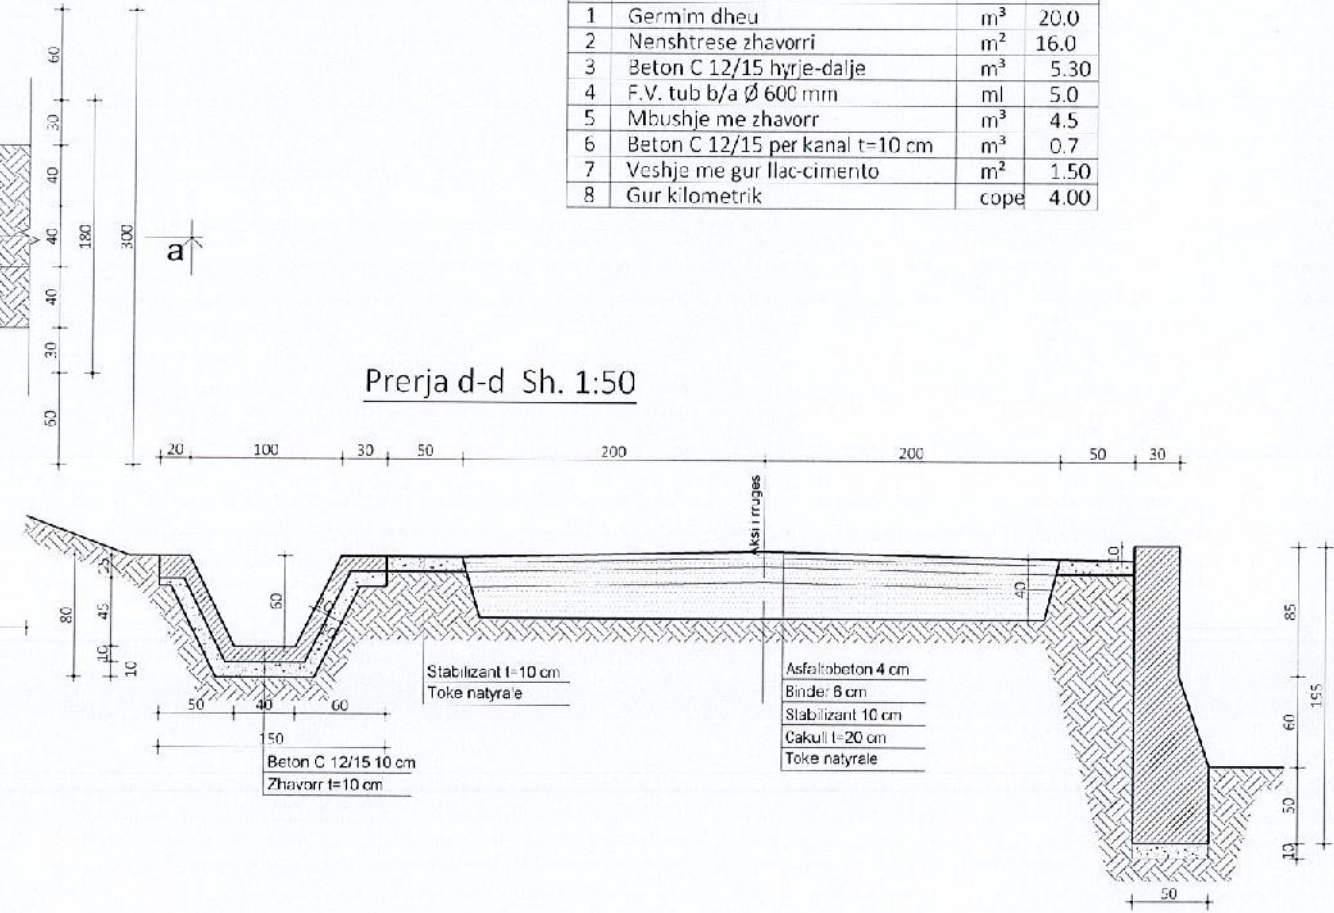


Prerja a-a Sh. 1:50

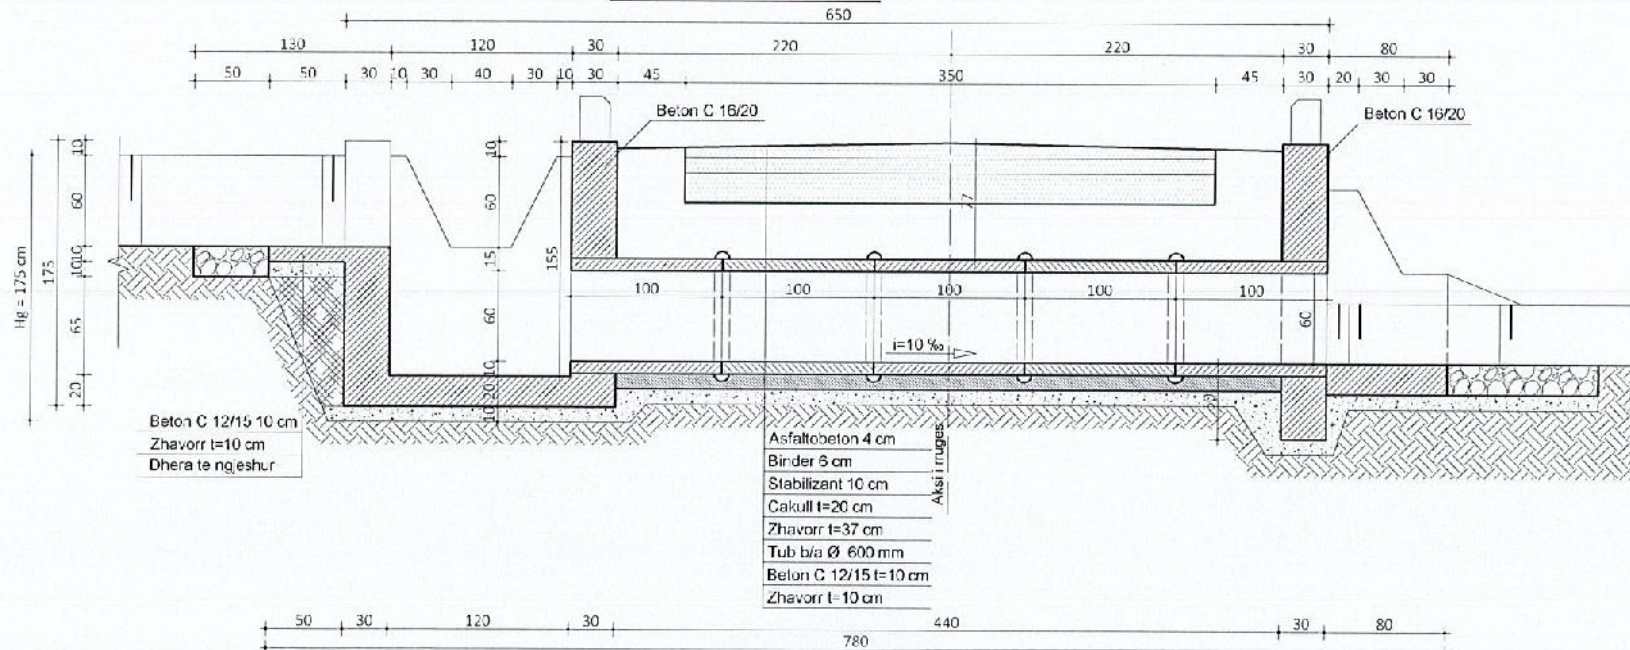

Prerja b-b Sh. 1:50

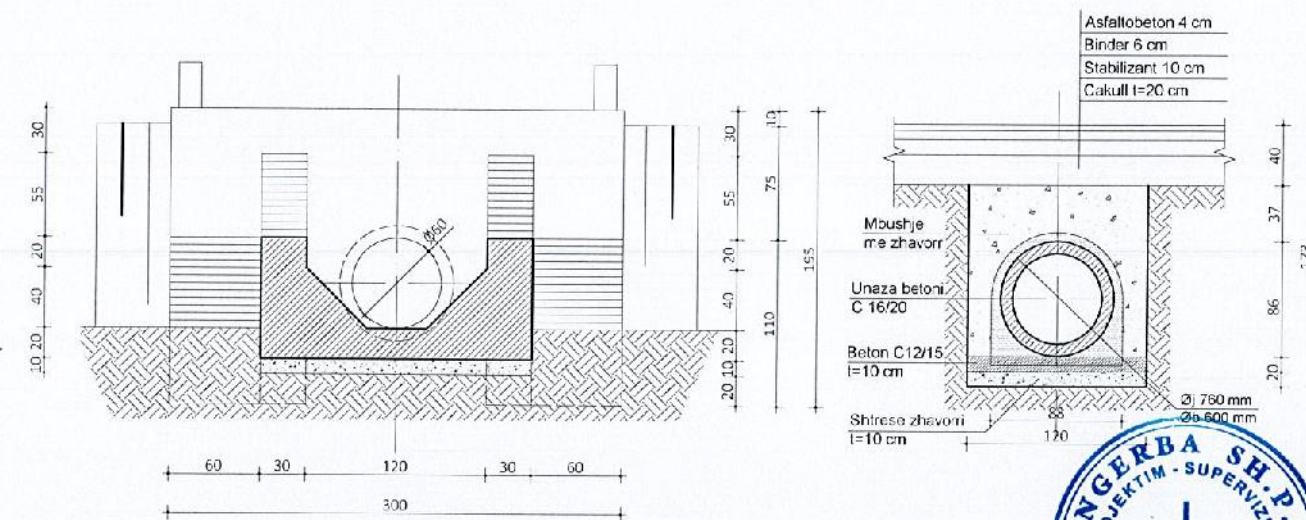

Prerja c-c Sh. 1:50

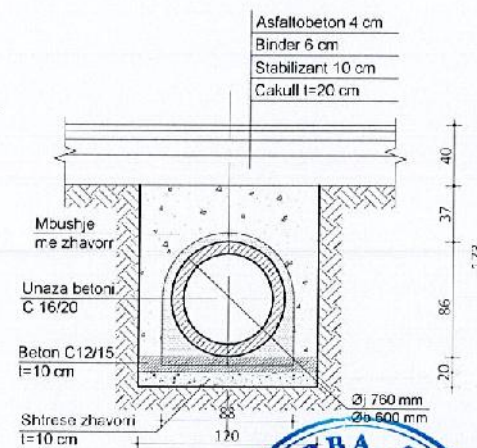


L = 5 m; i = 10‰; Q = 600 l/sek; h/d = 0.7-0.75 m; v = 2.3 m³/sek

SHENIM: Tombinot do te ndertohen ne piketat 37, 59, 118.


ANGERBA sh.p.k.		RIKONSTRUKSION DHE ASFALTIM I RRUGES SE FSHATIT GURRE	
VIZATIMI	Tombino Ø 600 mm	PROJEKTUES	ING.B.HAFIZI
POROSITESI	NJESIA ADMINISTRATIVE QUKES,PRRENJAS	DATA	QERSHOR 2024
			SHKALLA 1:20
			FLETA Nr. 66

TOMBINO BETON ARME Ø 600 mm, L = 5 ml ARMIMI I TUBIT

Prerja terthore Sh. 1:20

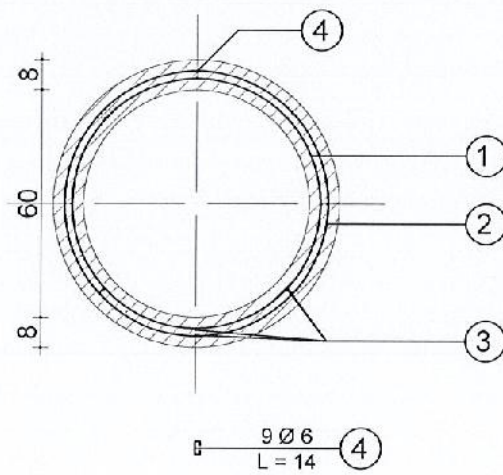

Prerja sipas aksit Sh. 1:20

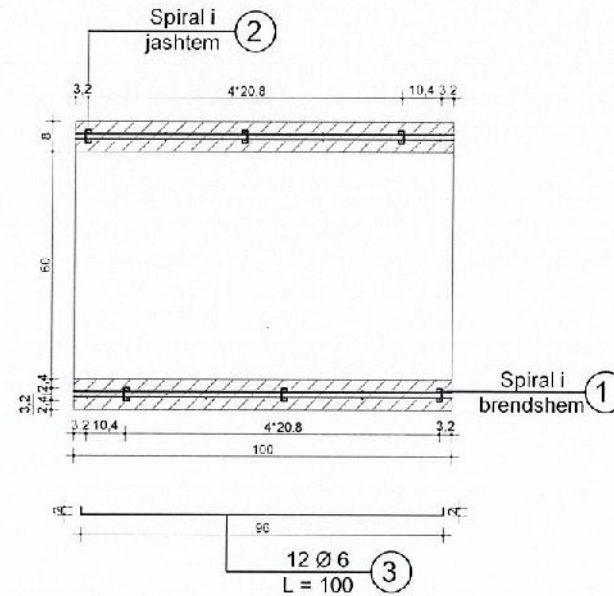

SPECIFIKIMI I ARMATURES


Nr	Ø	Gjatesia	Sasia	Gjatesia totale	Pesha e im	Pesha totale
	mm	cm	coppe	m	kg	kg
1	6	1363	1	13.63		
2	6	1493	1	14.93		
3	6	100	12	12.0		
4	6	14	9	1.3		
Gjithsej Ø 6				41.86	0.22	9.3
Pesha e hekurit per 1 tub b/a						9.3

Shenim:


1. Betoni do te jete C 16/20, hekuri C 25S.
2. Diametri i armatures spirale eshte dhene ne aks te shufres.
3. Permasat jane dhene ne cm ndersa hekuri ne mm.

ARMATURA PUNUESE Sh. 1:20

Spirali i brendshem

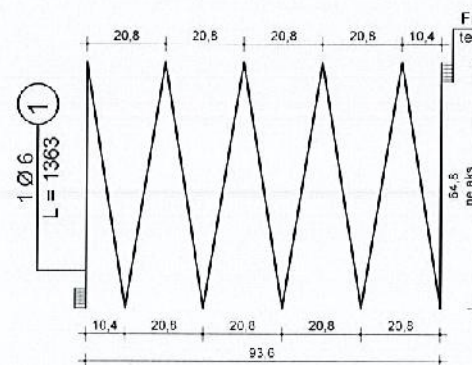

Spirali i jashtem

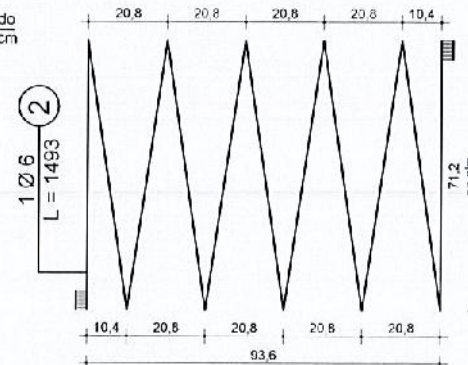


Fiksimi i fundit te armatures do te behet me lidhje me tel 30 cm

		RIKONSTRUKSION DHE ASFALTIM I RRUGES SE FSHATIT GURRE		
VIZATIMI	TOMBINO B/A Ø 600 MM ARMIMI I TUBIT	PROJEKTUES	ING.B.HAFIZI	
POROSITESI	NJESIA ADMINISTRATIVE QUKES.PRENJAS	DATA	ING.S.VERCANI	
			QERSHOR 2024	FLETA Nr.67




GJOMETRIA E RRUGES.
SH.1: 1000

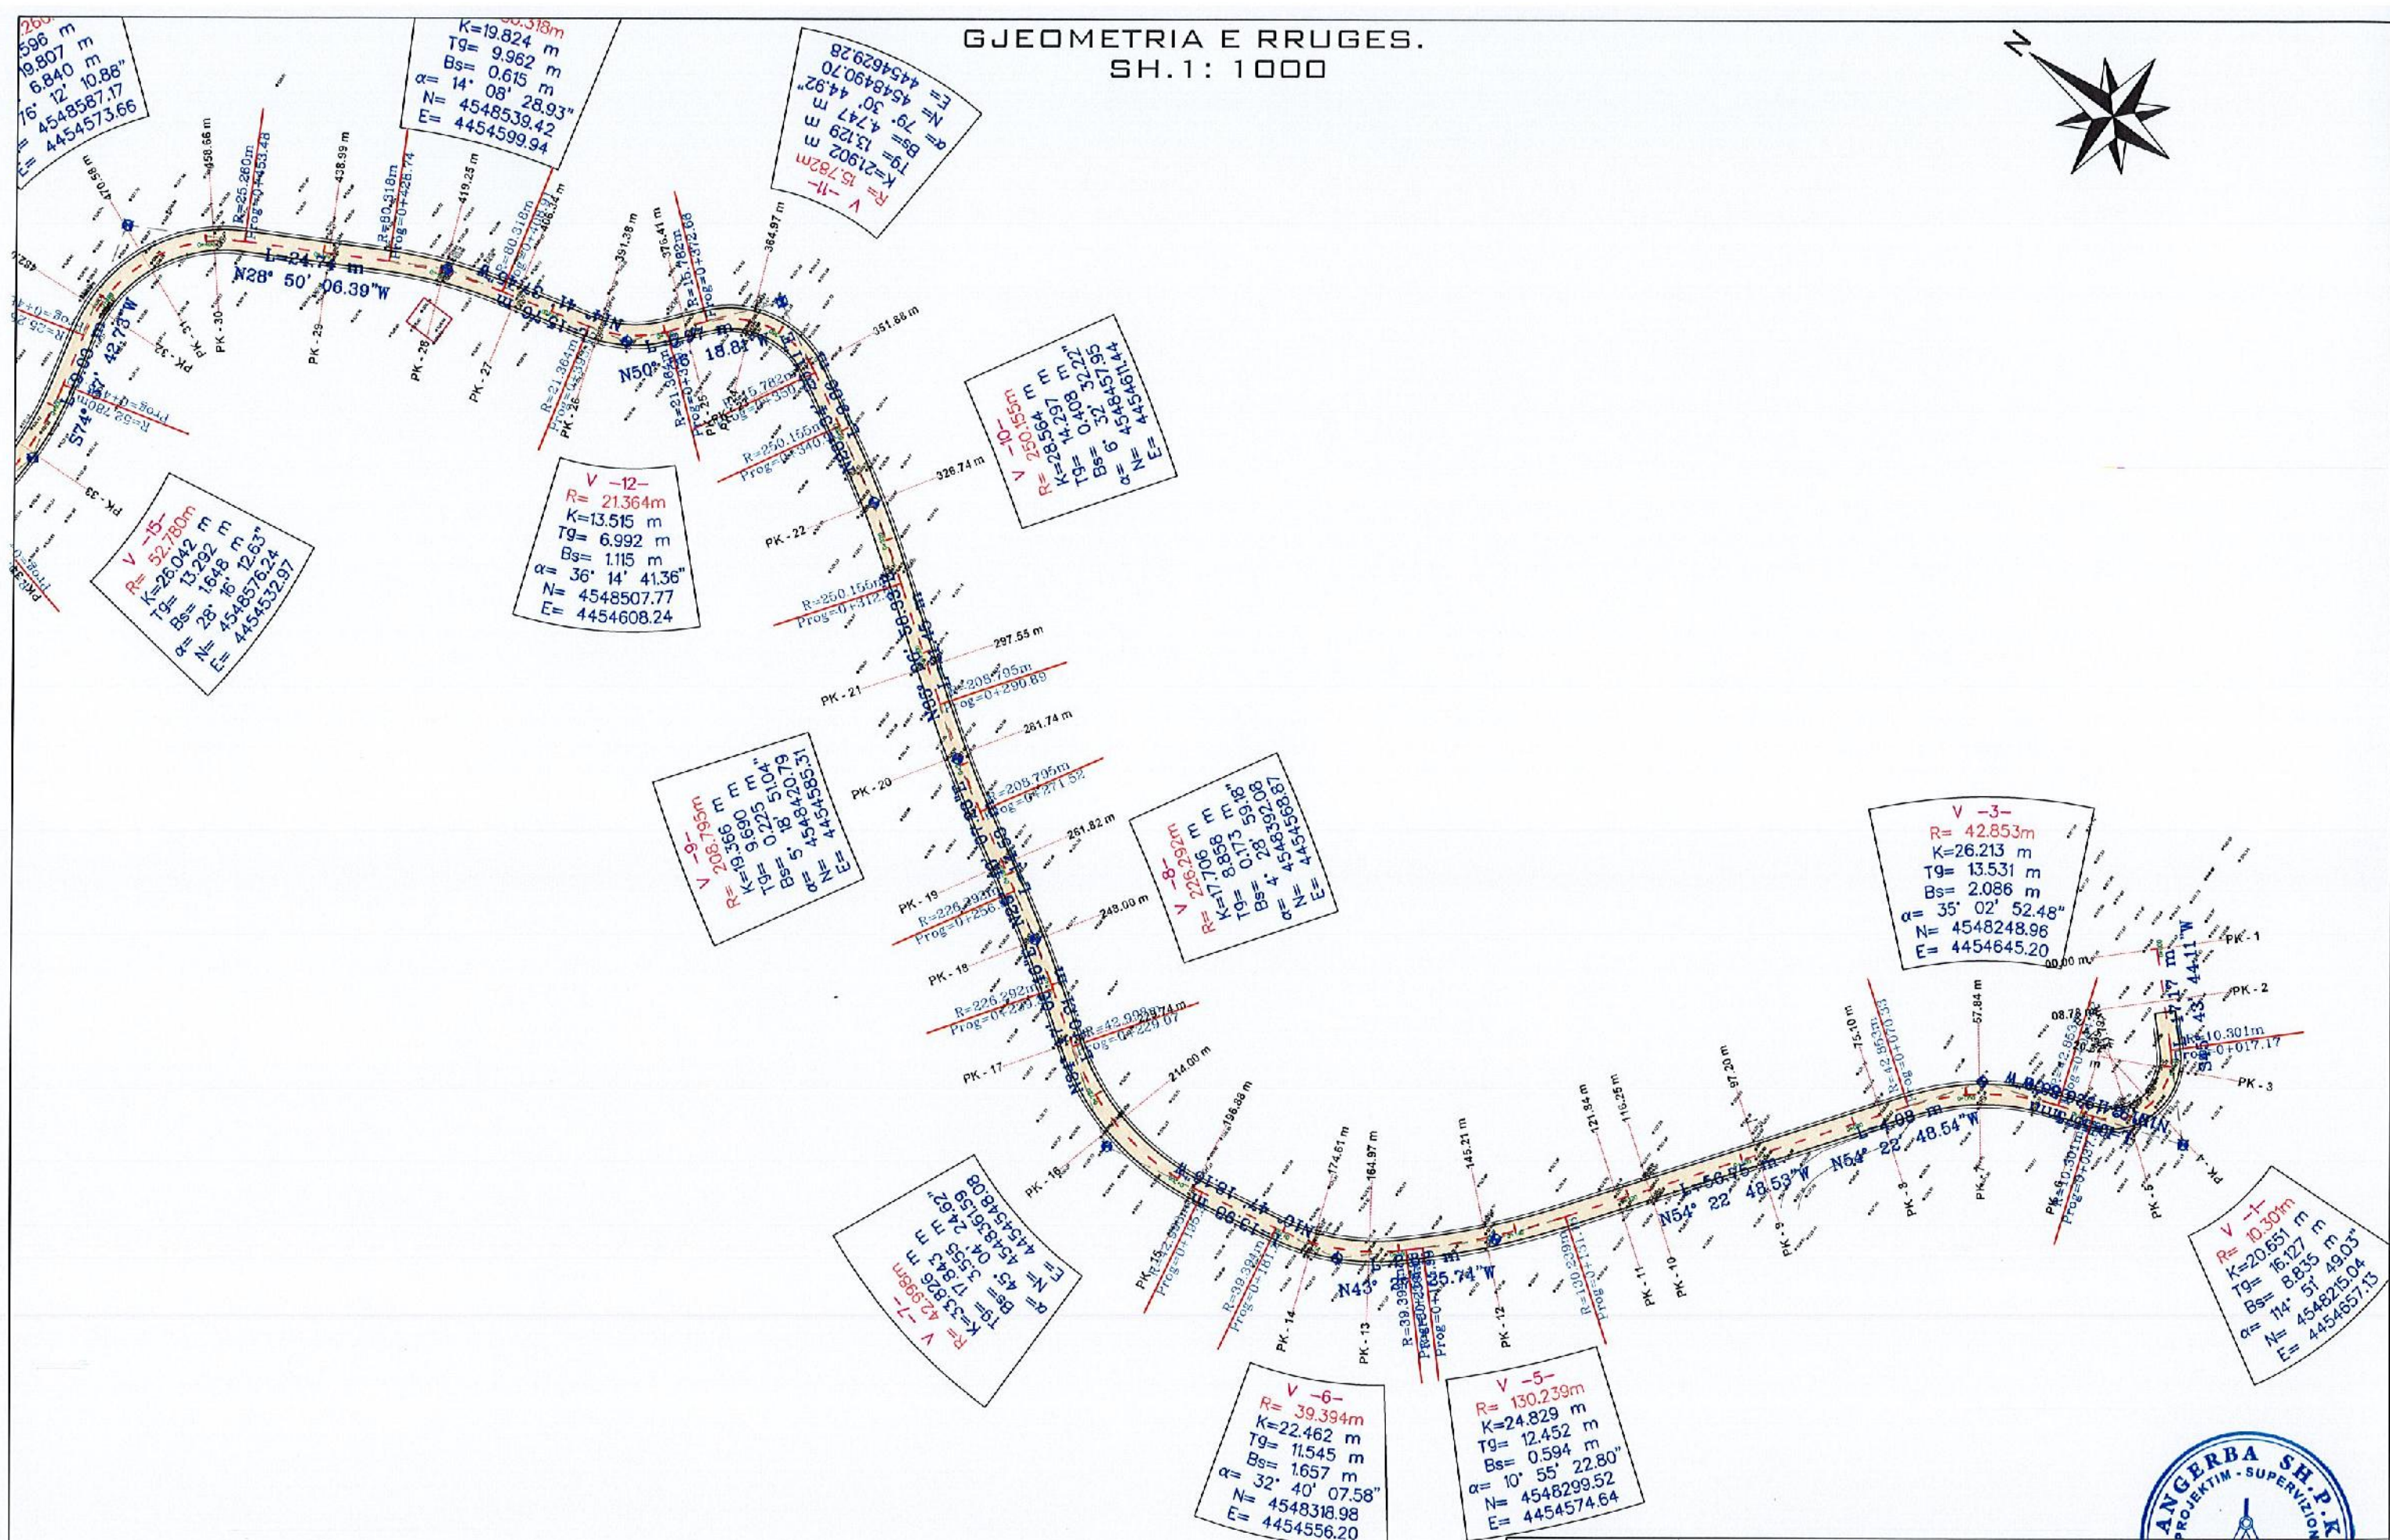


<p>ANGERBA sh.p.k.</p>	<p>RIKONSTRUKSION DHE ASFALTIM I RRUGES TE FSHATIT GURRE</p>		<p>SHRALLA</p>
	<p>VIZATIMI</p>	<p>GJOMETRIA E RRUGES</p>	<p>PROJEKTUES</p>
<p>POROSITESI</p>	<p>NJESIA ADMINISTRATIVE QUKES,PRRENJAS</p>	<p>DATA</p>	<p>QERSHOR 2024 FLETA Nr 68</p>




GJEOMETRIA E RRUGES.
SH.1: 1000

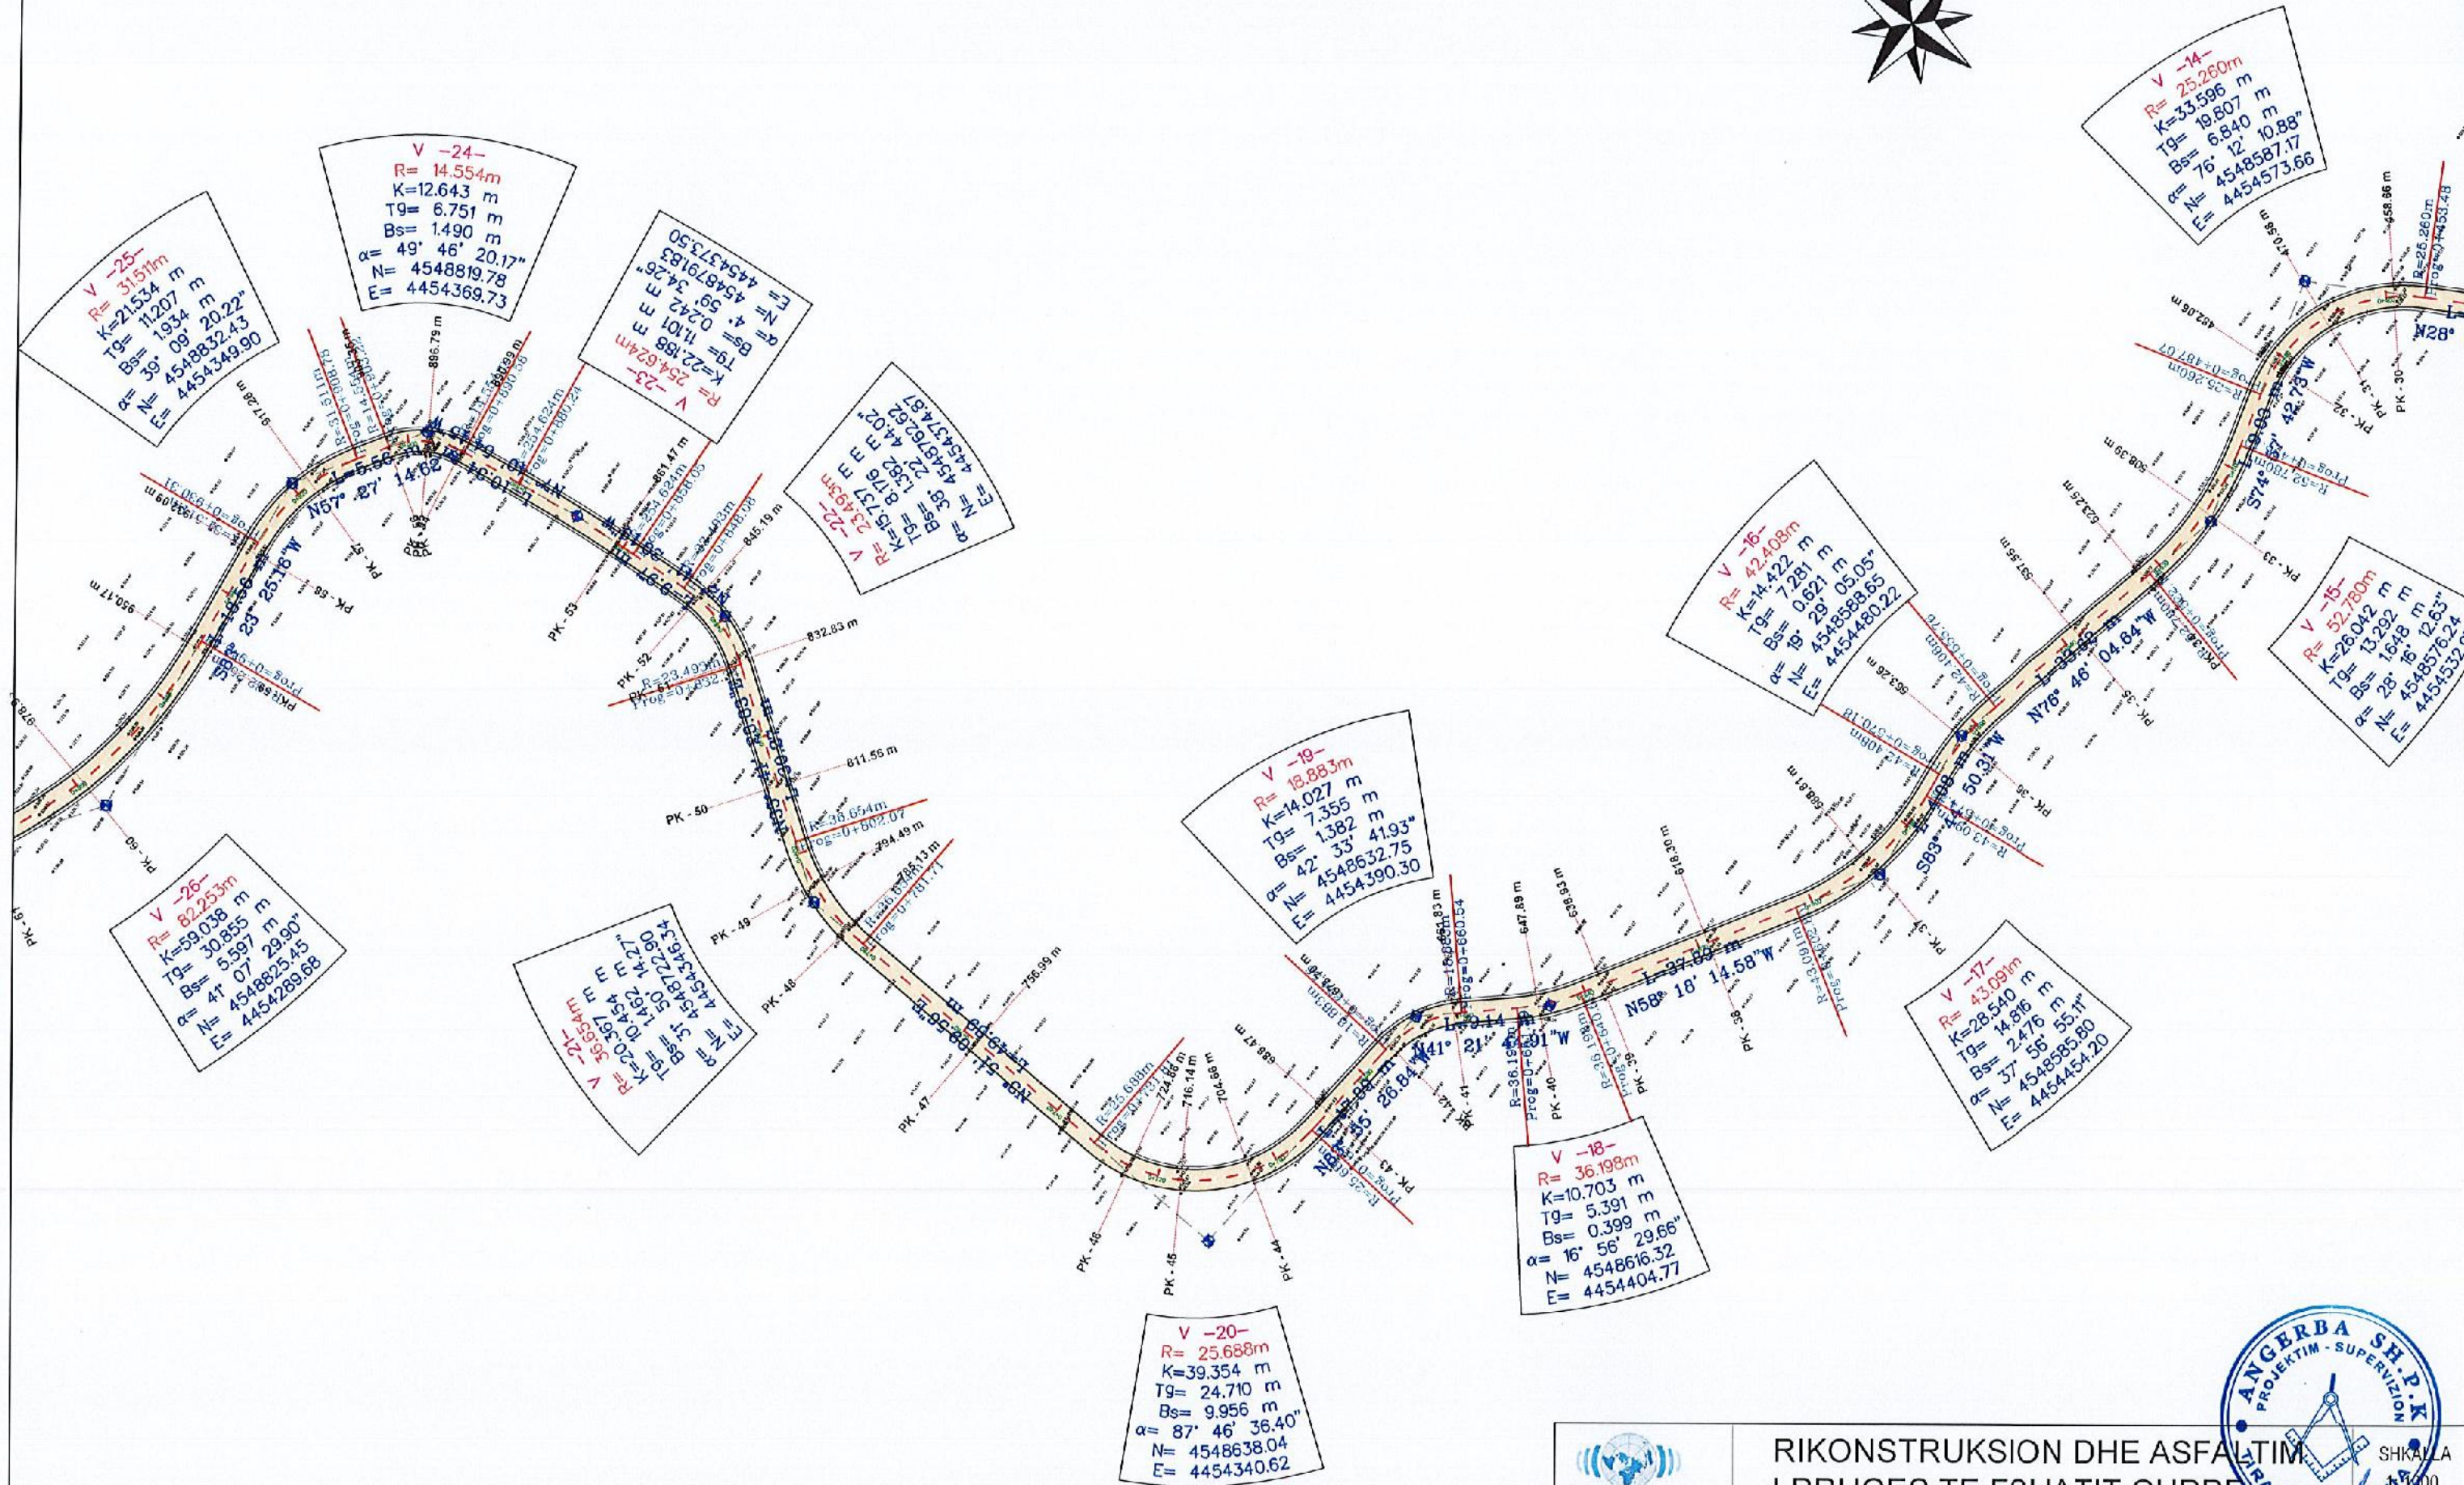

 ANGERBA sh.p.k.		RIKONSTRUKSION DHE ASFALTIM I RRUGES TE FSHATIT GURRE		SHKALLA 1:1000
VIZATIMI	GJEOMETRIA E RRUGES	PROJEKTUES	ING.B.HAFIZI ING.S.VERÇANI	
POROSITESI	NJESIA ADMINISTRATIVE QUKES,PRRENJAS	DATA	QERSHOR 2024	FLETA Nr 69

GJEOMETRIA E RRUGES.
SH.1: 1000

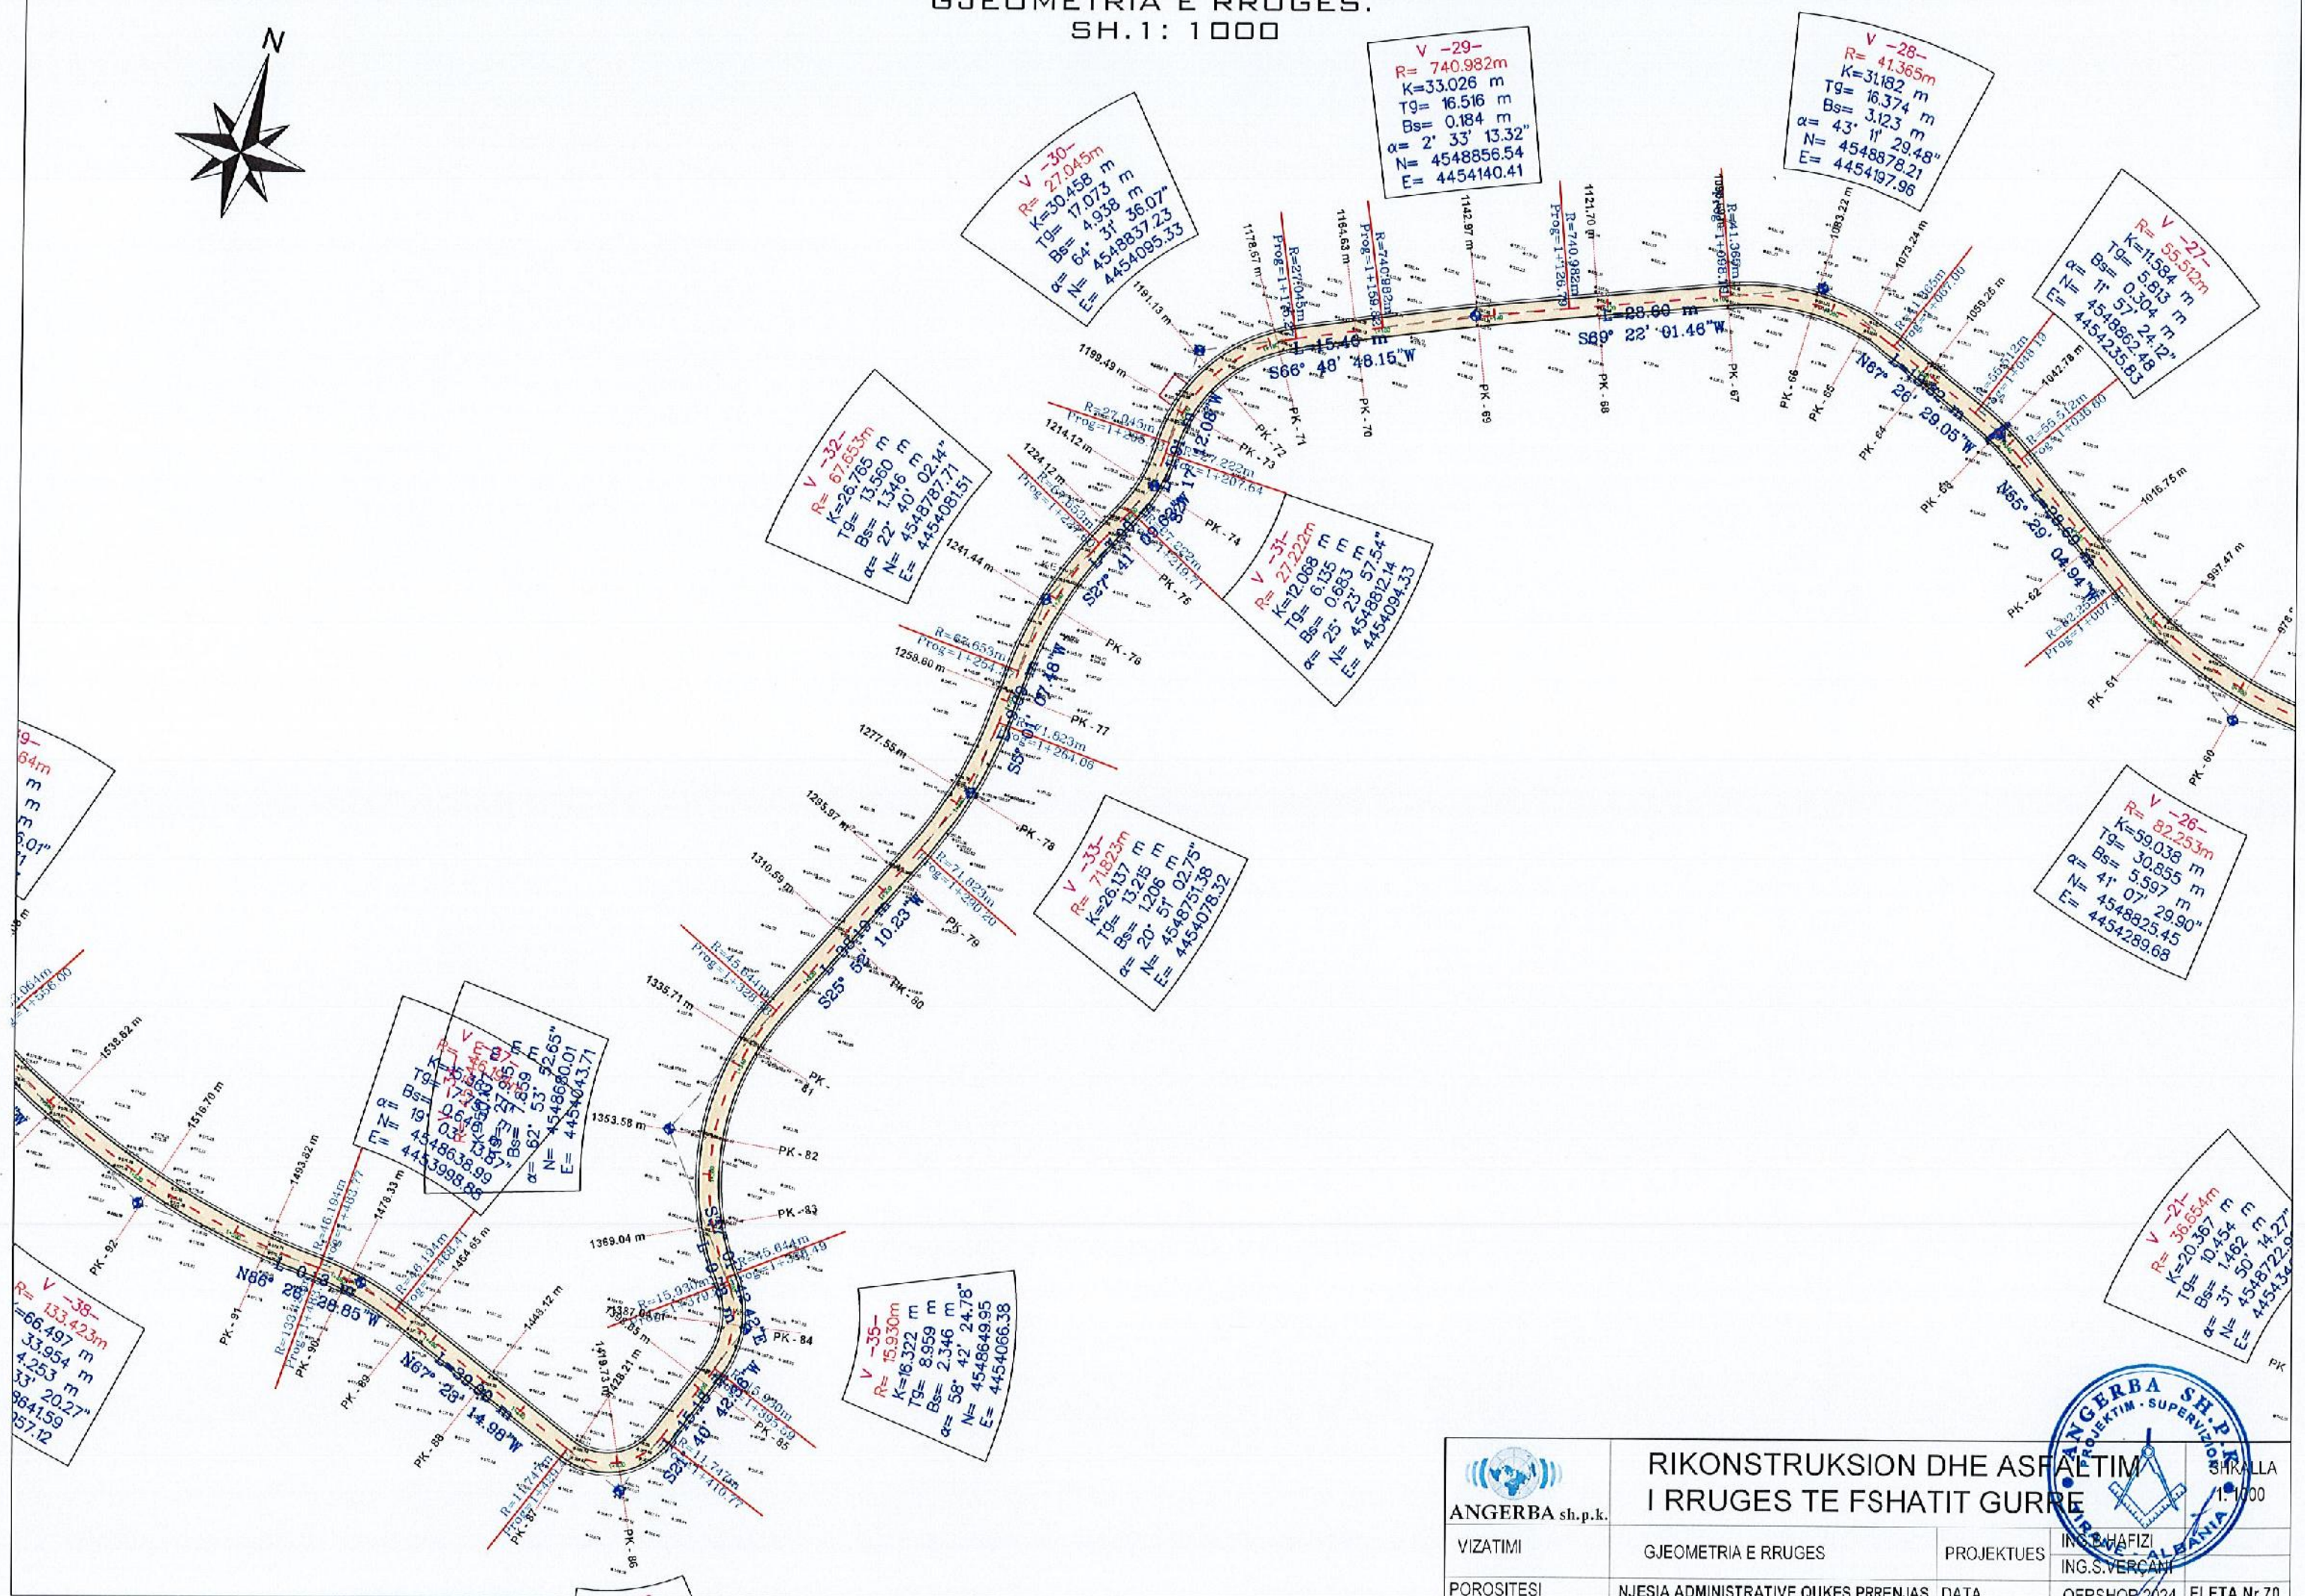


<p>ANGERBA sh.p.k.</p>	<p>RIKONSTRUKSION DHE ASFALTIM I RRUGES TE FSHATIT GURRE</p>		<p>SHKALLA 1:1000</p>
	<p>VIZATIMI</p>	<p>GJEOMETRIA E RRUGES</p>	
<p>POROSITESI</p>	<p>NJESIA ADMINISTRATIVE QUKES, PRENJAS</p>	<p>DATA</p>	<p>QERSHOR 2024 FLETA Nr 70</p>

GJOMETRIA E RRUGES.
SH.1: 1000




9-
716m
30 m
3.351 m
0.945 m
42' 53.97"
448454.22
4453614.14



 ANGERBA sh.p.k.	RIKONSTRUKSION DHE ASFALTIM I RRUGES TE FSHATIT GURRE		SHKALLI 1:1000
	VIZATIMI	GJOMETRIA E RRUGES	PROJEKTUES ING. B. H. MEZRI ING. S. VERÇANI
POROSITESI	NJESIA ADMINISTRATIVE QUKES, PRRENJAS	DATA	QERSHOR 2024 FLETA Nr 71

GJOMETRIA E RRUGES.
SH.1: 1000

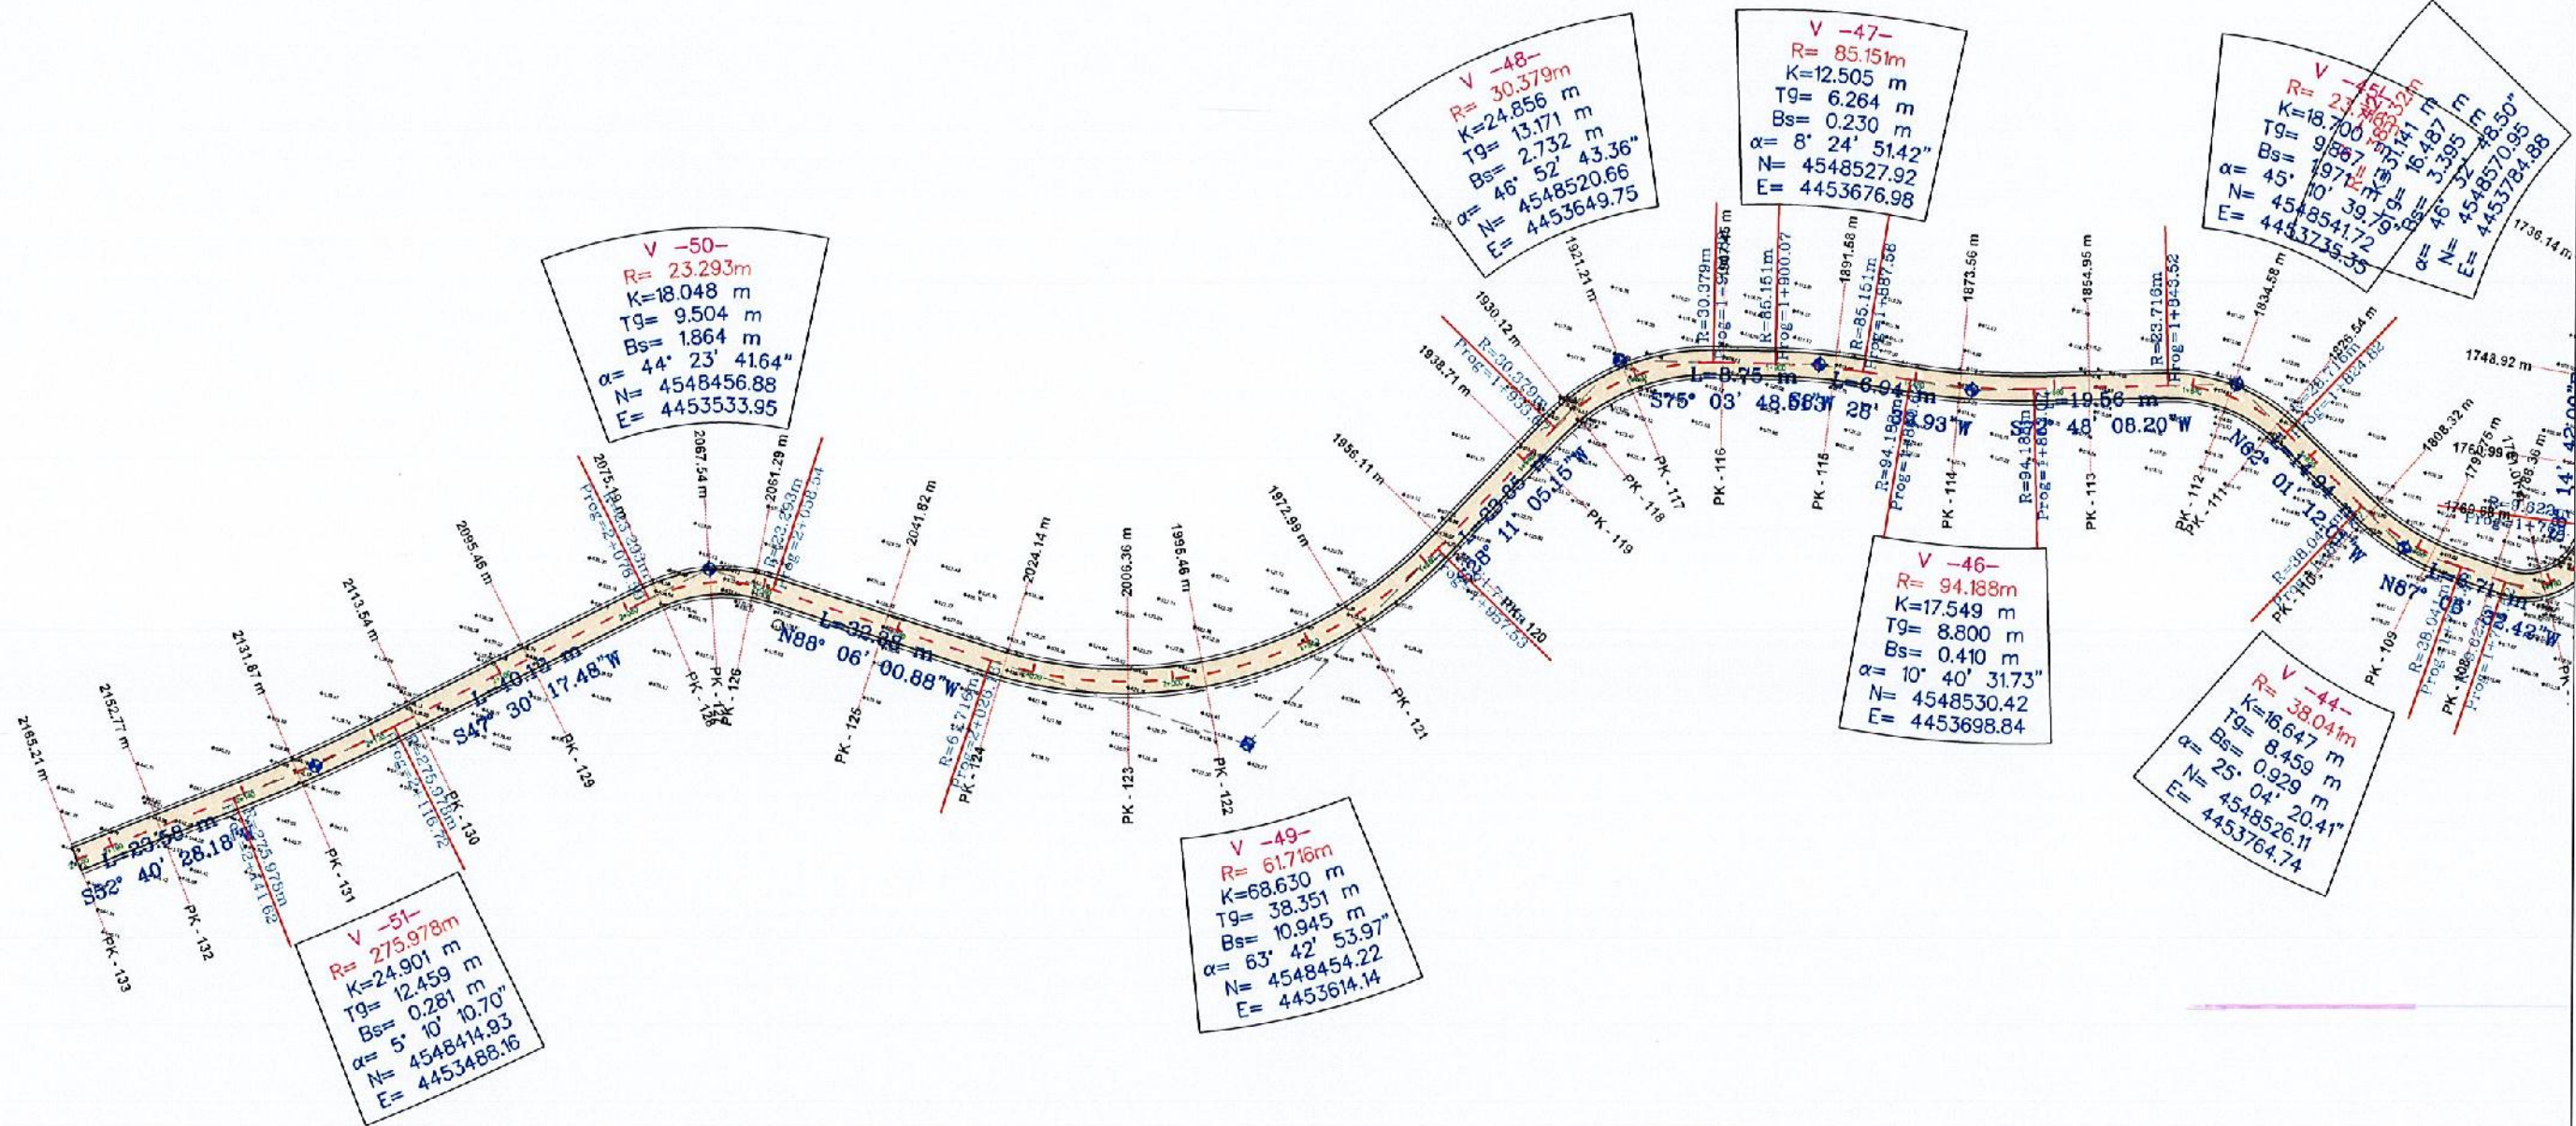

ANGERBA sh.p.k.

RIKONSTRUKSION DHE ASFALTIM
I RRUGES TE FSHATIT GURRE


VIZATIMI	GJOMETRIA E RRUGES	PROJEKTUES	ING.B.HAFIZI ING.S.VERÇANI
POROSITESI	NJESIA ADMINISTRATIVE QUKES,PRENJAS DATA	QERSHOR 2024	FLETA Nr 72



BARRIERA METALIKE


TERMINAL TIPI I

MBIVENDOSJA E ELEMENTAVE TE SHIRITIT BEHET NE DREJTIM TE KUNDERT ME DREJTIMIN E TRAFIKUT NE KRAHUN ME TE AFERT.

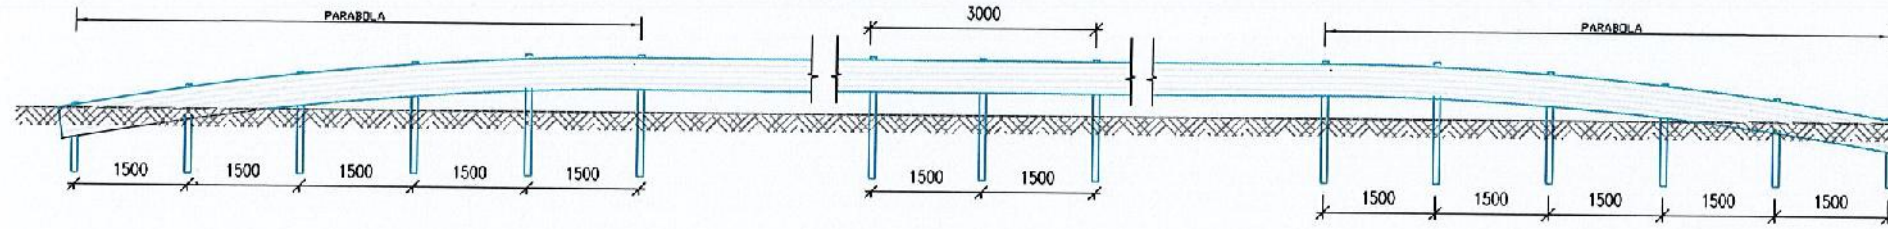



PLAN

SHKALLA 1:100

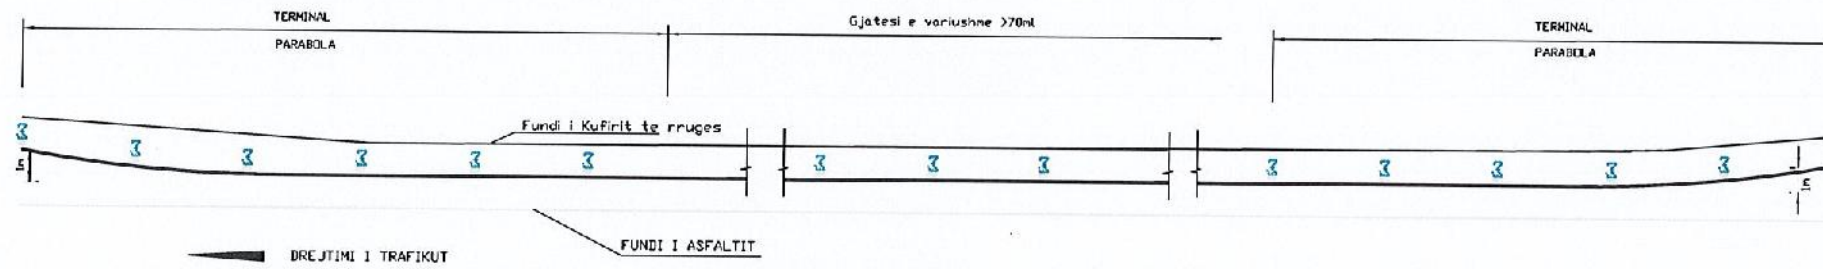


PJESA FUNDORE

SKALLA 1:10

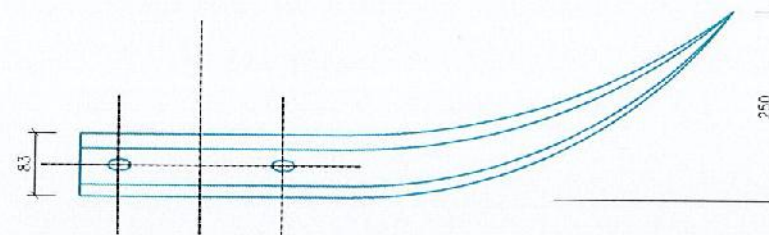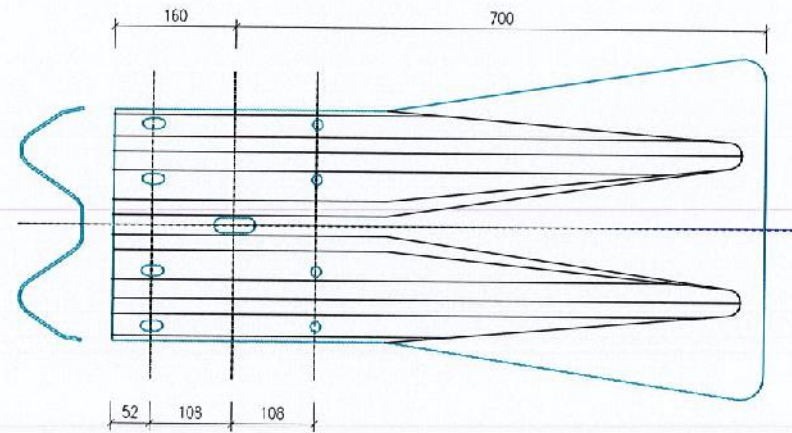

MONTIMI NE BANKINE

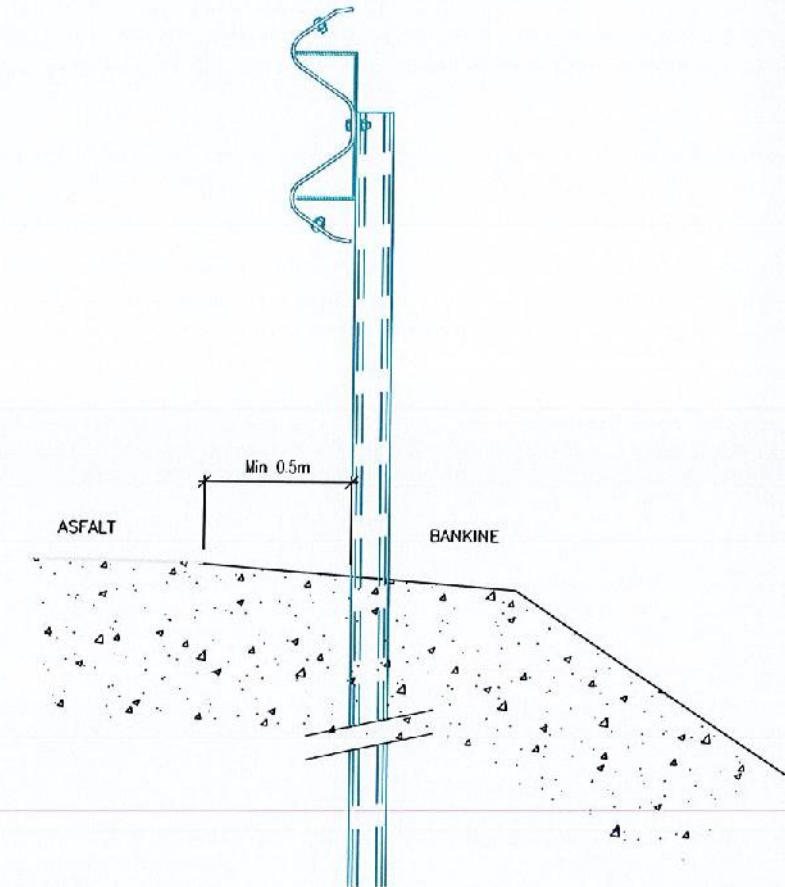

ANGERBA sh.p.k.

RIKONSTRUKSION DHE ASFALTIM I RRUGES TE FSHATIT GURRE SHKALLA 1:10/100

VIZATIMI	BARRIERAT METALIKE	PROJEKTUES	ING.B.HATIZI ING.S.VEROANI
POROSITESI	NJESIA ADMINISTRATIVE QUKES, PRRENJAS	DATA	QERSHOR 2024 FLETA Nr 73

