

# PROJEKTI I MBROJTJES NGA ZJARRI

## "RIKONSTRUKSION I OFICINES " (Studim projektim)

Investitor :

**DREJTORIA E PERGJITHSHME E PASTRIM GJELBERIMIT**

Adresa:

Rruga " 5 Maji ", Tiranë



Grupi teknik i projektimit:


**"2H- Construction" shpk**

**Nr .lic. N- 7023/1**

Korce-Lagjia 7; Rr: "Xhavit Dishnica",Nr.2  
2hconstruction2020@gmail.com  
+355 684074771



# PLAN I MBROJTJES NGA ZJARRI

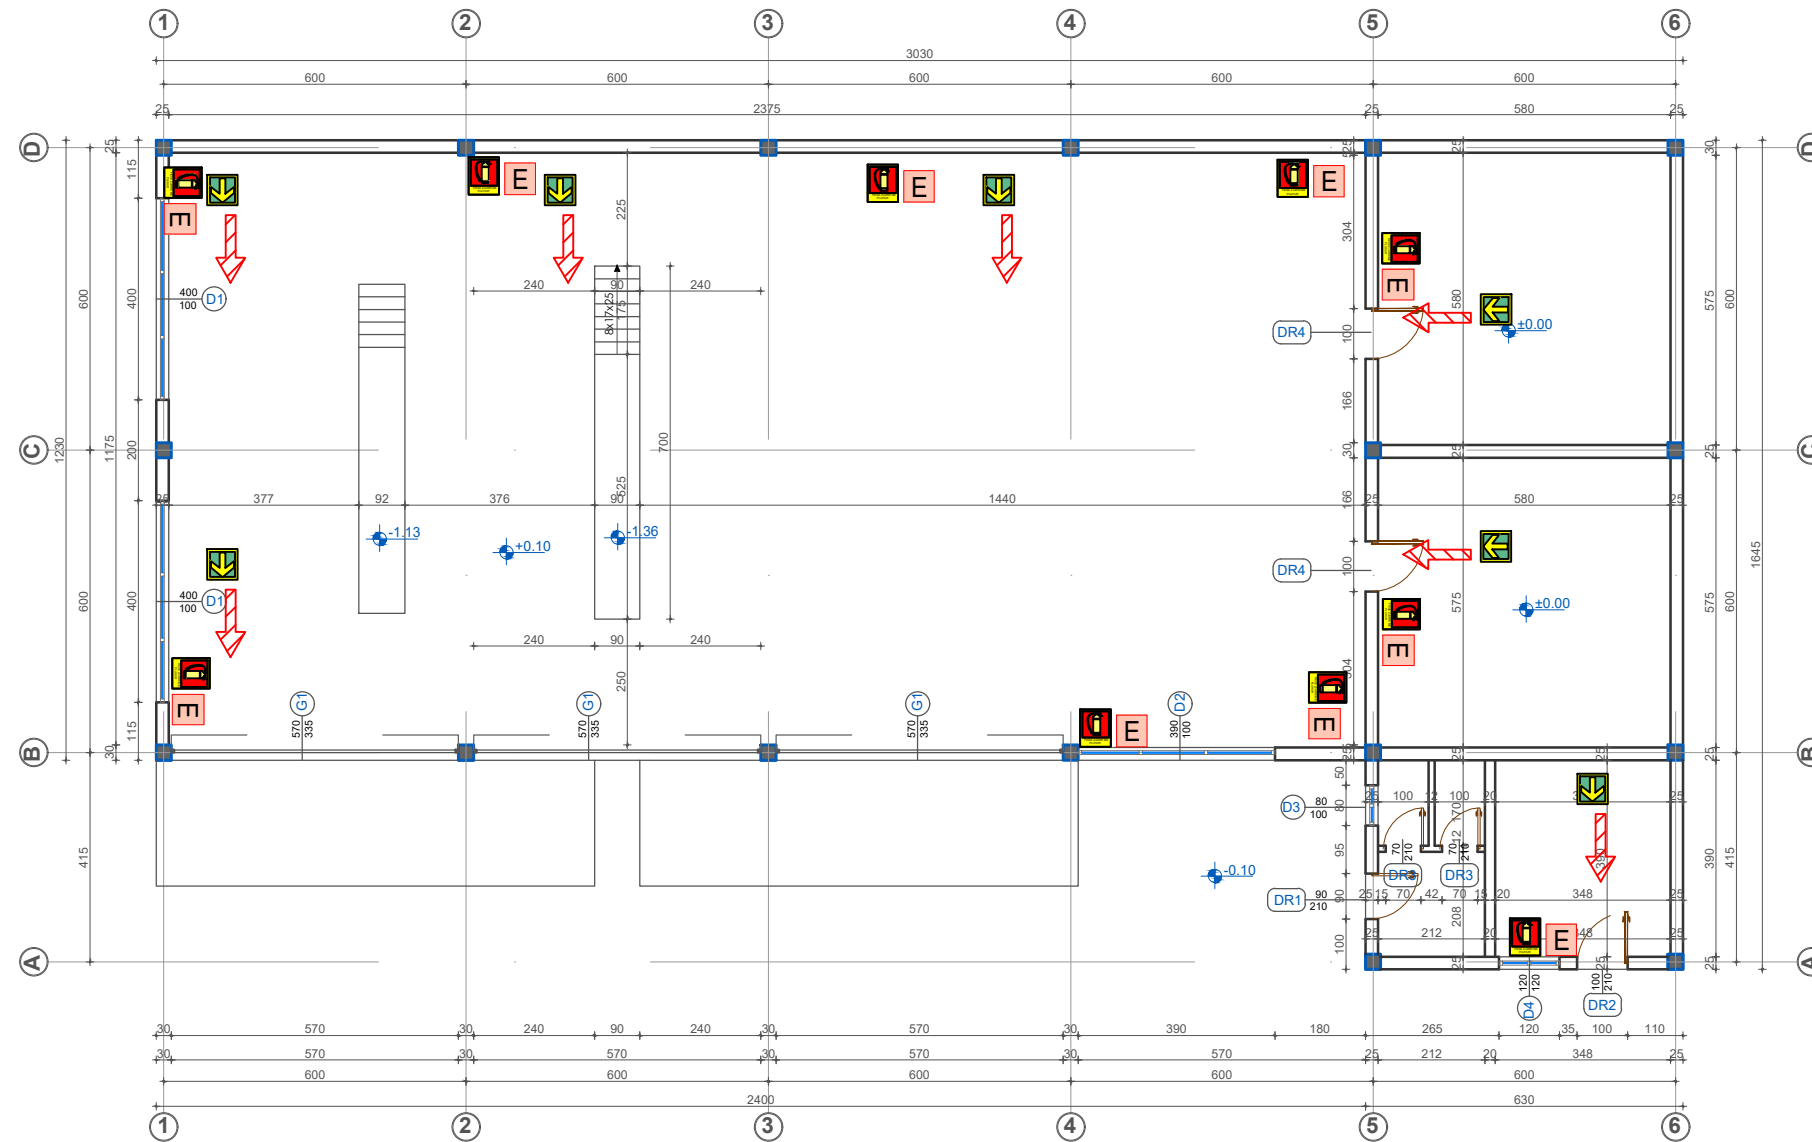

KLASIFIKIMI I KLASAVE TE ZJARRIT	
	ZJARR NGA MATERIALE TE NGURTA
	ZJARR NGA MATERIALE TE LENGETA
	ZJARR NGA GAZE TE DJEGSHME DHE EKSPLODUES
	ZJARR NGA APARATURA ELEKTRIKE NEN TENSION

SIMBOLET E KARTELAVE SINJALISTIKE	
	A-3501 PM ← BUTON SINJALIZIMI ZJARRI
	A-3500P MG ← FIKSE ME PLUHUR
	A-2006 PM ← RREZIK TENSION ELEKTRIK
	A-5026 PMG ← DREJTIMI I DALJES

**Investitor :**  
DREJTORIA E PERGJITHSHEME E PASTRIMIT DHE GJELBERIMIT

Adresa:  
Rruga "5 Maji "

**Objekti:**  
"PROJEKTI I MBROJTJES NGA ZJARRI, RIKONSTRUKSION I OFICINES"

Vendodhja e projektit:  
**TIRANE**

Grupi teknik i projektimit:  
"2H- Construction" shpk Nr .lic. N- 7023/1

Korce-Lagjia 7; Rr: "Xhavit Dishnica",Nr.2  
2hconstruction2020@gmail.com  
+355 684074771

Administrator:  
**Arben MIZA** Lic. GJ-0670

Inxhinier Konstruktor:  
**Hekuran HOXHALLI** Lic. K-0632/8

Arkitekt:  
**Gjergji KOTMILO** Lic. A-1217/2

Inxhinier Hidroteknik:  
**Ditjon Gjoni** Lic. K-3352

Inxhinier Mekanik:  
**Ervin MINAROLLI** Lic. M-1131/3

Inxhinier Elektrik:  
**Dritan HAZINEDARI** Lic. E-1143/5

Inxhinier Topograf:  
**Jani LAME** Lic. T-1661

Inxhinier Gjeolog:  
**Arben MIZA** Lic. GJ-0670

Inxhinier Mjedisi:  
**Gentiana NINI** Lic. M.1608

Inxhinier Konstruktor:  
**Gëzim PAJO** Lic. K-2700/1

Inxhinier Infrastruktura:  
**Hodo GJONI** Lic. K-0885/1

Emërtimi i fletës:  
**PLANI I MBROJTJES NGA ZJARRI**

Faza e projektit: **Projekt Zbatimi** Nr i fletes: **1**

Formati: **A3** Shkalla: **1:100** Data: **SHTATOR 2024**