


Objekti: Sistemim dhe asfaltim se rruges se fshatit Lishan segmenti nga ura e Hoteshit-Lishan

Emertimi:
PLANIMETRIA & PROFILI GJATESOR

PROJEKT ZBATIMI

GRUPI PROJEKTES	Ing.Hidro. Mark PEMAJ	Firma:	
	Ing.Top. Bilbil NURÇE	Firma:	
Periudha:	SHTATOR 2024		Shkalla: 1:1000
			Fleta: Nr. 1

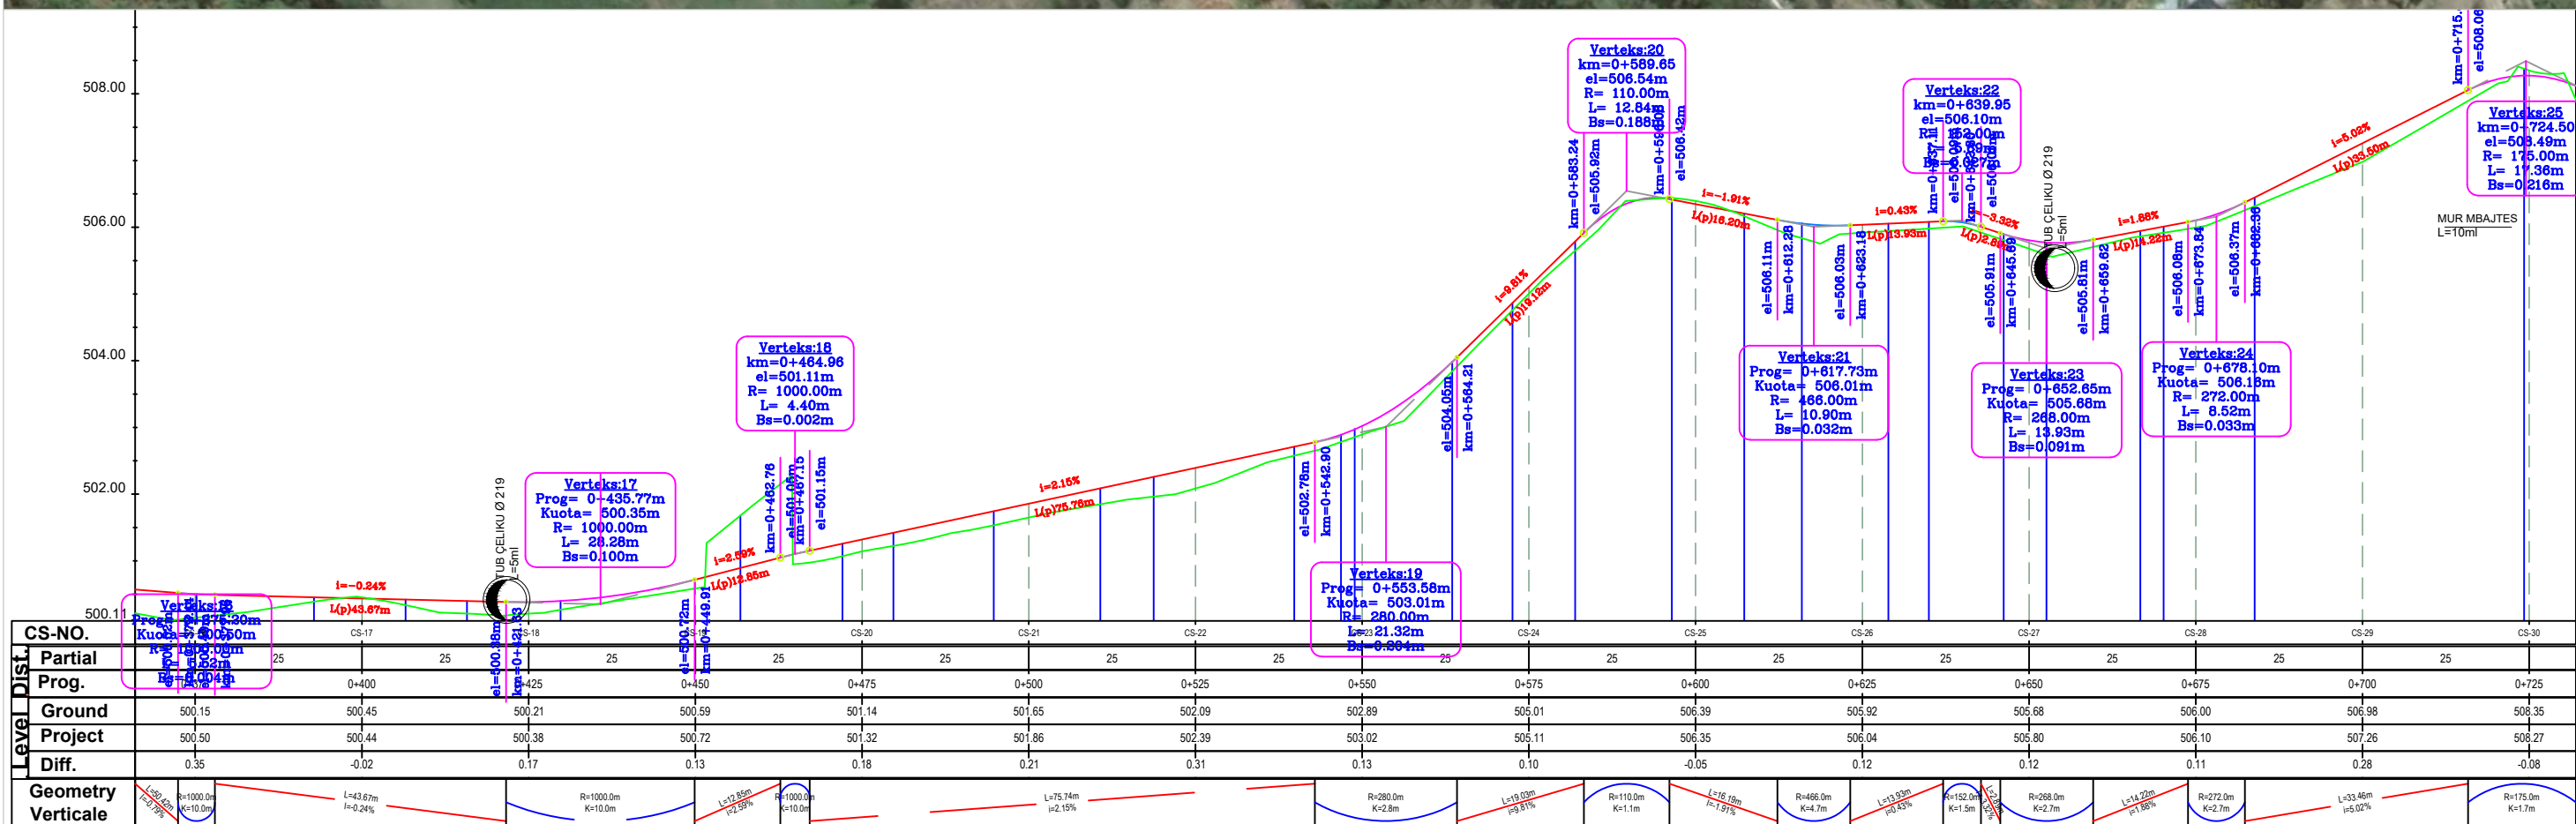

2D PROJEKTIM
DESIGN
SUPERVISION
KOLAUDIM
Adresa: Rruga "Barahyl", Njesia Bashkiake nr. 8, TIRANE


Porositesi
BASHKIA DIBER


Objekti: Sistemim dhe asfaltim se rruges se fshatit Lishan segmenti nga ura e Hoteshit-Lishan

Emertimi:
PLANIMETRIA & PROFILI GJATESOR

PROJEKT ZBATIMI

GRUPI PROJEKTES	Ing.Hidro. Mark PEMAJ	Firma:	
	Ing.Top. Bilbil NURÇE	Firma:	
Periudha:	SHTATOR 2024		
	Shkalla:	1:1000	
	Fleta:	Nr. 2	

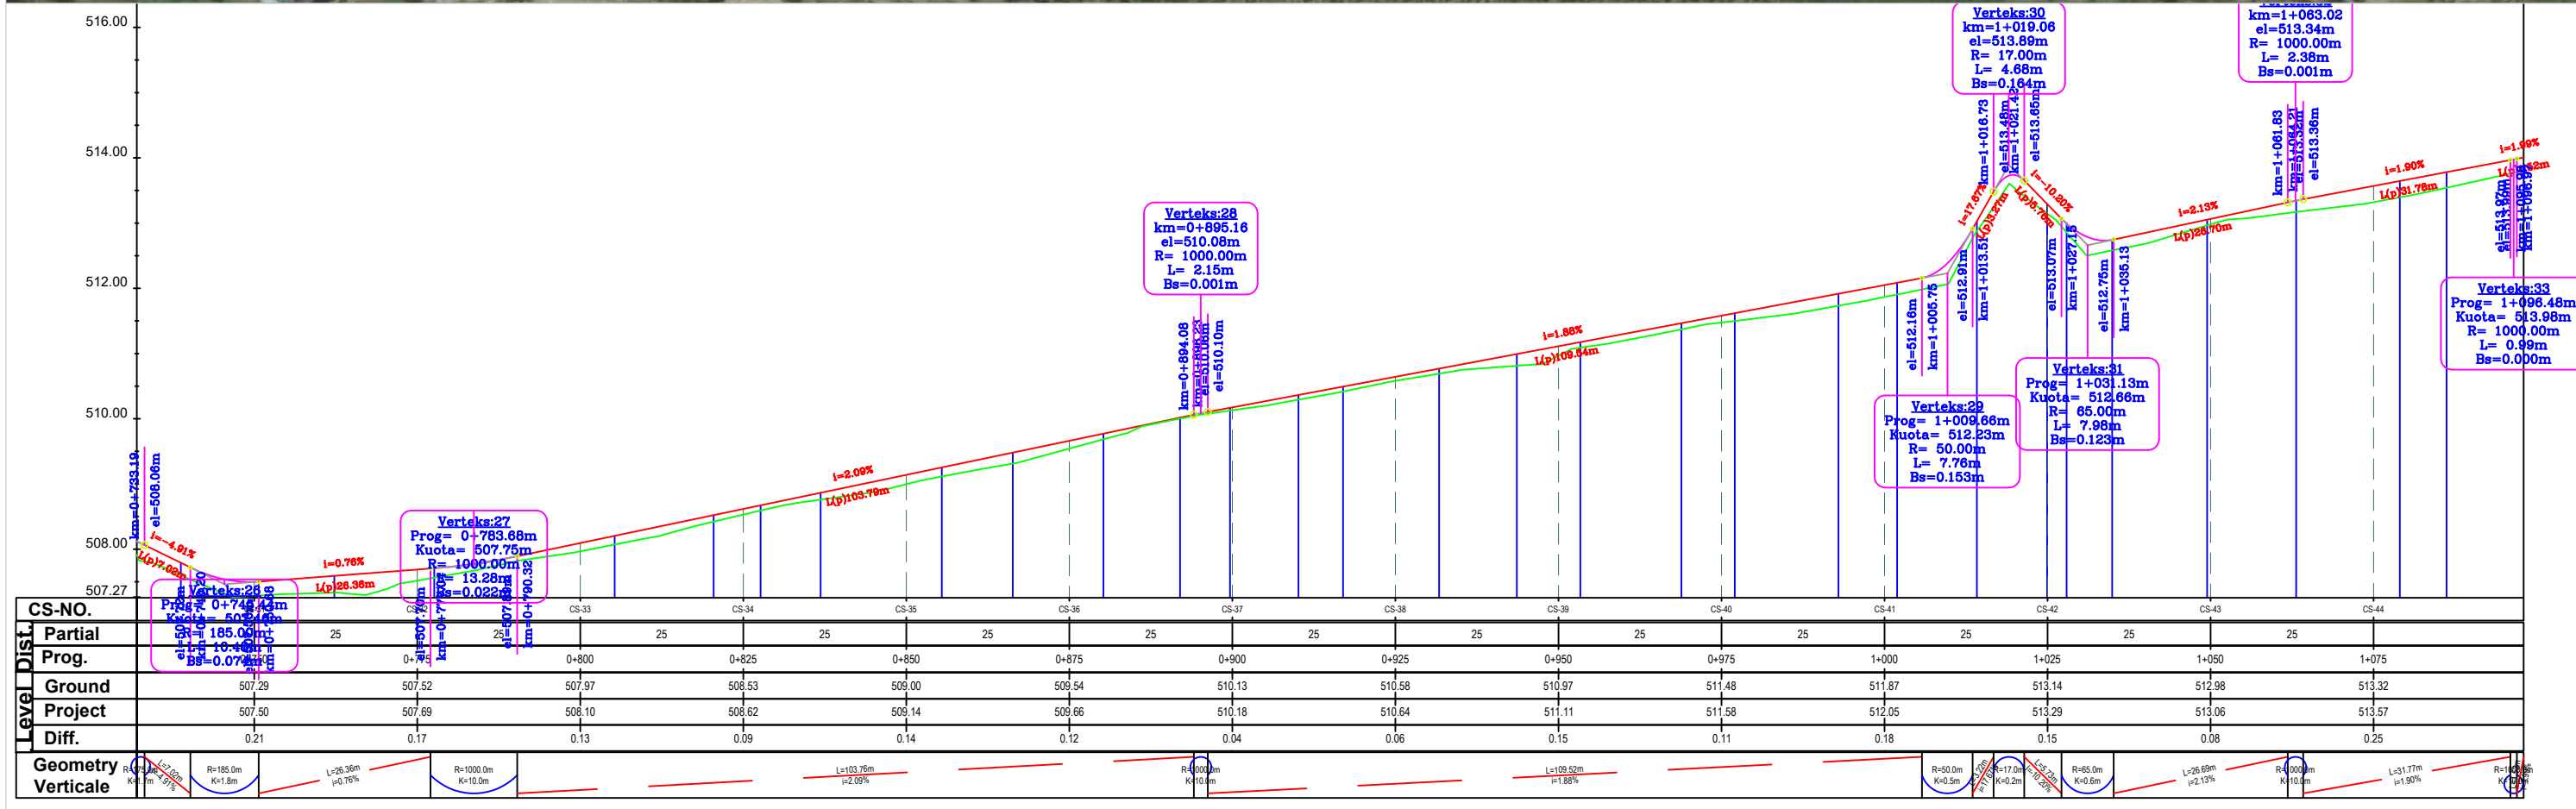



Porositesi
BASHKIA DIBER
Objekti: Sistemim dhe asfaltim se rruges se fshatit Lishan segmenti nga ura e Hoteshit-Lishan

Emertimi:
PLANIMETRIA & PROFILI GJATESOR

PROJEKT ZBATIMI

GRUPI PROJEKTES	Ing.Hidro. Mark PEMAJ	Firma:	
	Ing.Top. Bilbil NURÇE	Firma:	
Periudha:		Shkalla:	1:1000
SHTATOR 2024		Fleta:	Nr. 3

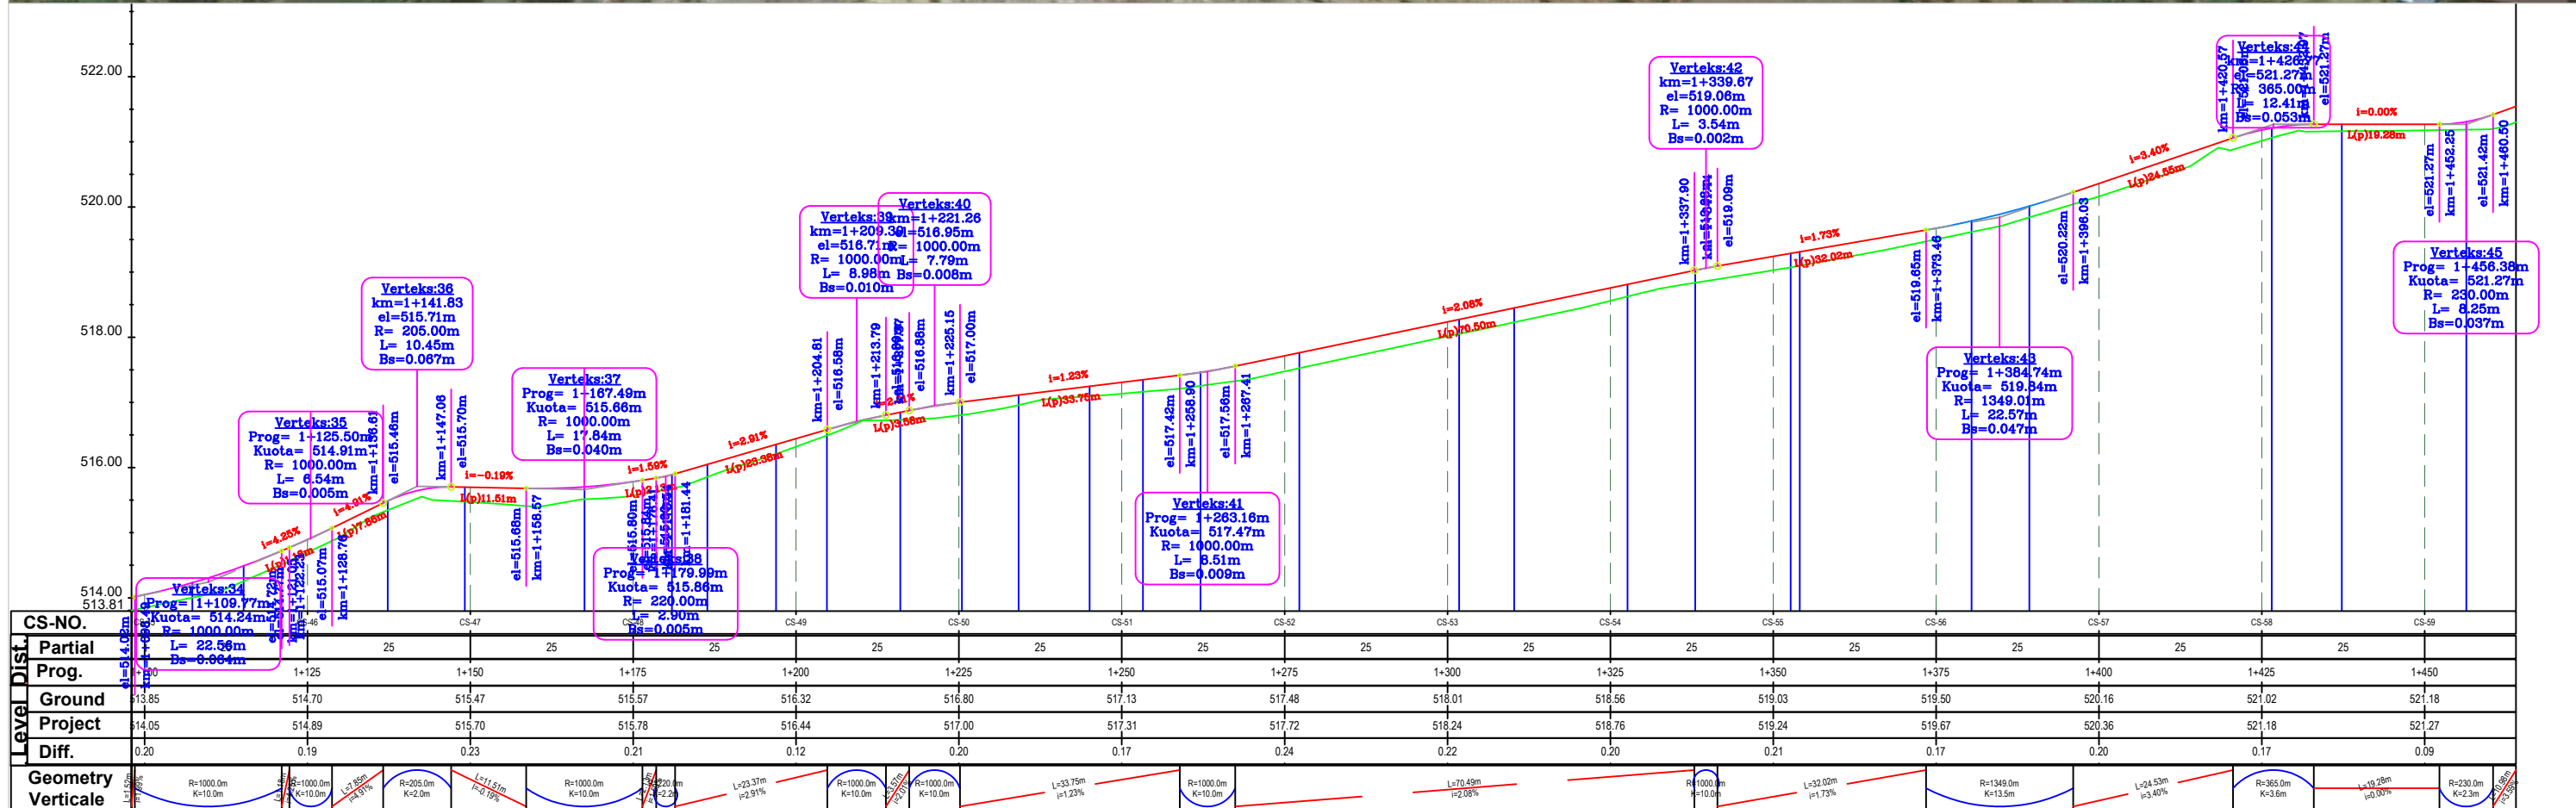

2D PROJEKTIM
DESIGN
SUPERVISION
KOLAUDIM
Adresa: Rruga "Barahy", Njesia Bashkiake nr. 8, TIRANE



Porositesi
BASHKIA DIBER

Objekti: Sistemim dhe asfaltim se rruges se fshatit Lishan segmenti nga ura e Hoteshit-Lishan


Emertimi:
PLANIMETRIA & PROFILI GJATESOR

PROJEKT ZBATIMI

GRUPI PROJEKTES	Ing.Hidro. Mark PEMAJ	Firma:	
	Ing.Top. Bilbil NURÇE	Firma:	
Periudha:	SHTATOR 2024		
	Shkalla:	1:1000	
	Fleta:	Nr. 4	

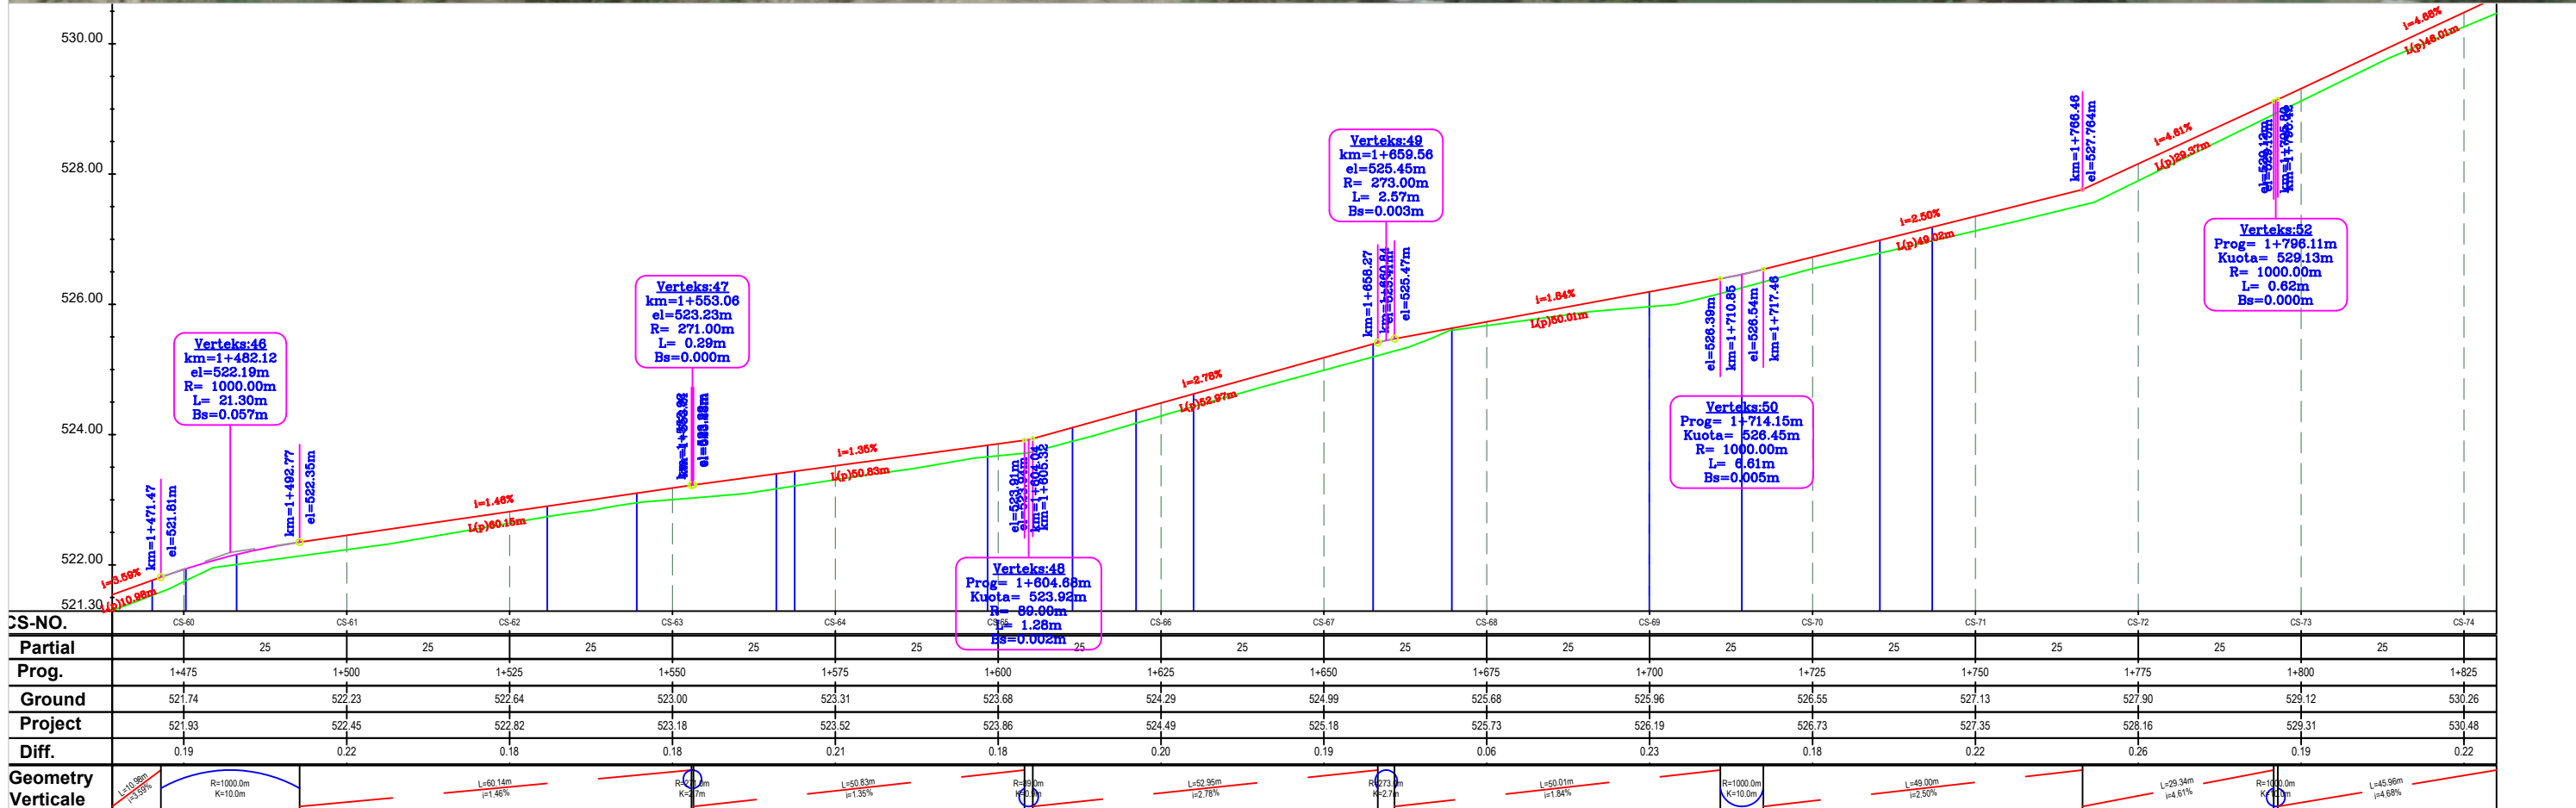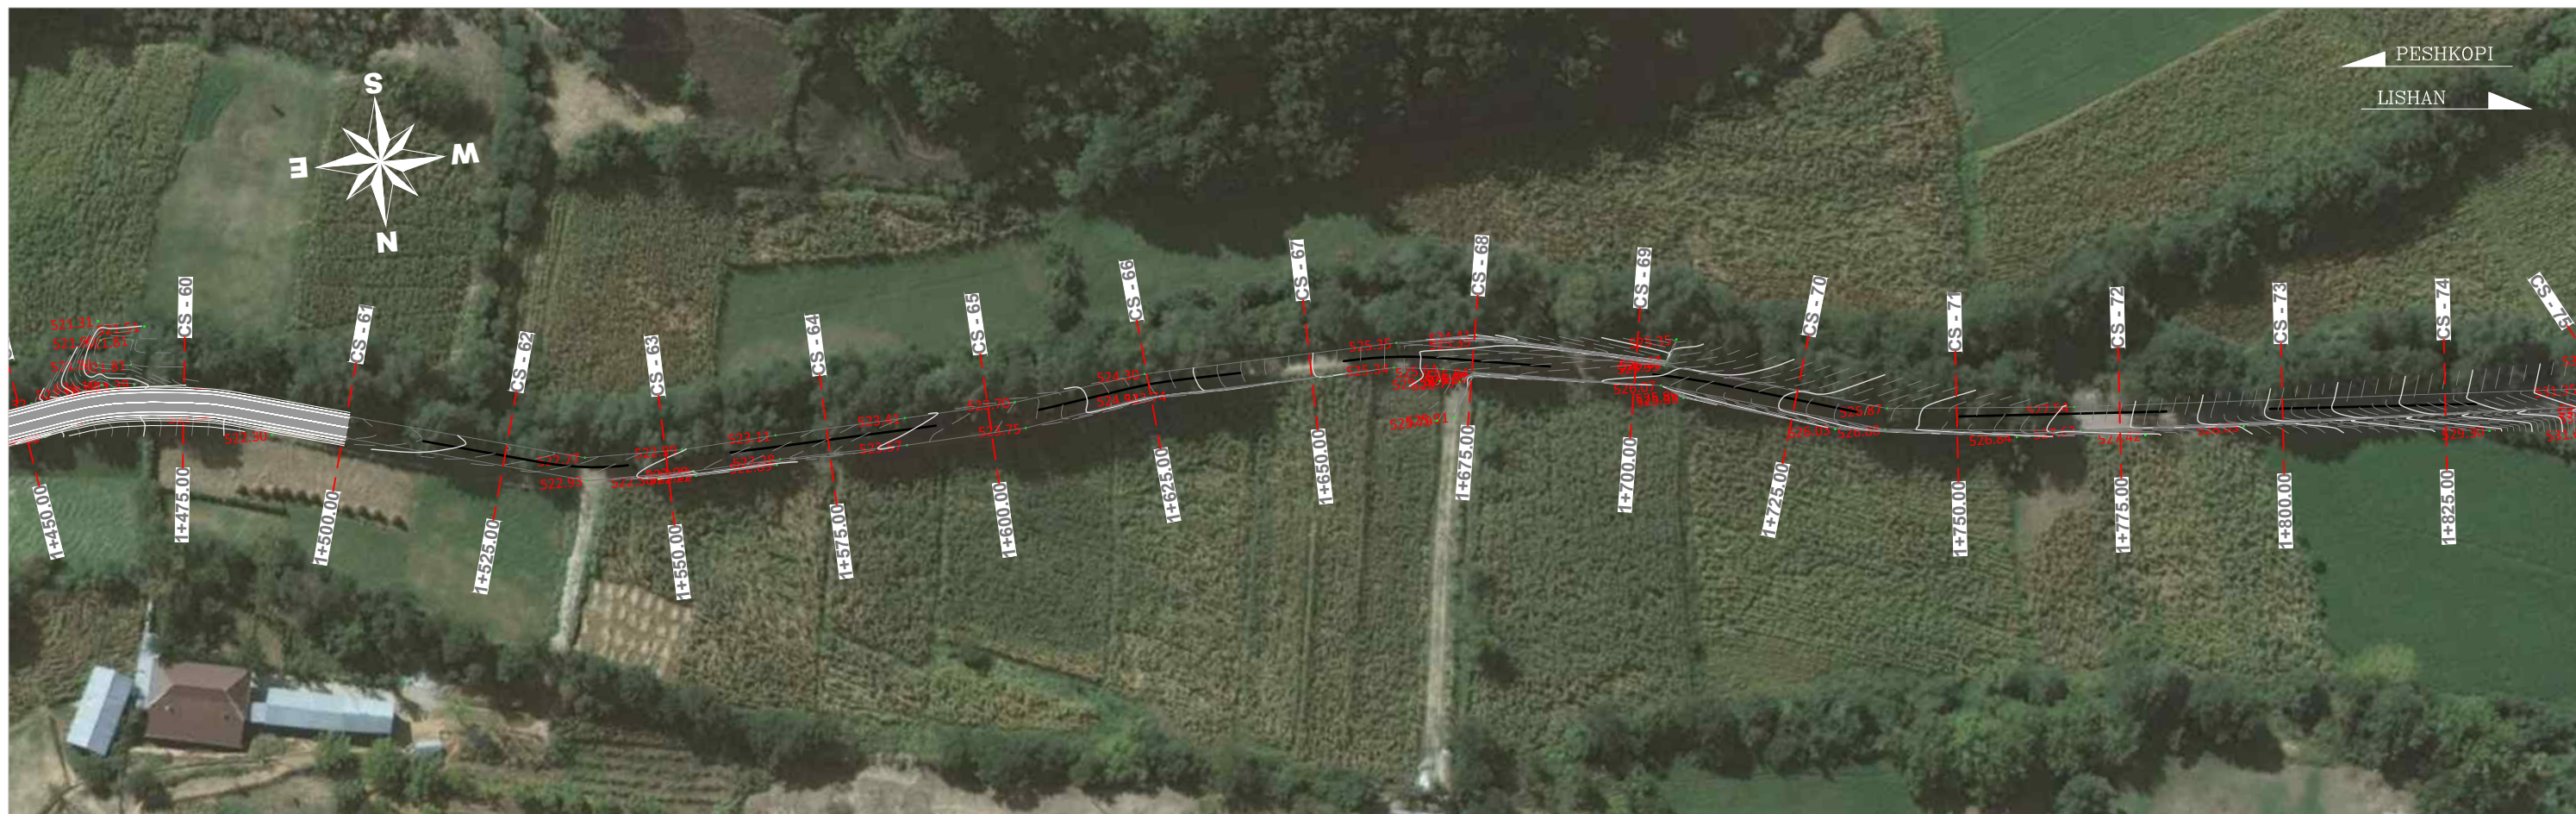

	<p>Porositesi BASHKIA DIBER</p> <p>Objekti: Sistemim dhe asfaltim se rruges se fshatit Lishan segmenti nga ura e Hoteshit-Lishan</p>	<p>Emertimi: PLANIMETRIA & PROFILI GJATESOR</p> <p>PROJEKT ZBATIMI</p>	<p>GRUPI PROJEKTES</p> <p>Ing.Hidro. Mark PEMAJ Firma:</p> <p>Ing.Top. Bilbil NURÇE Firma:</p>
			<p>Periudha: SHTATOR 2024</p>

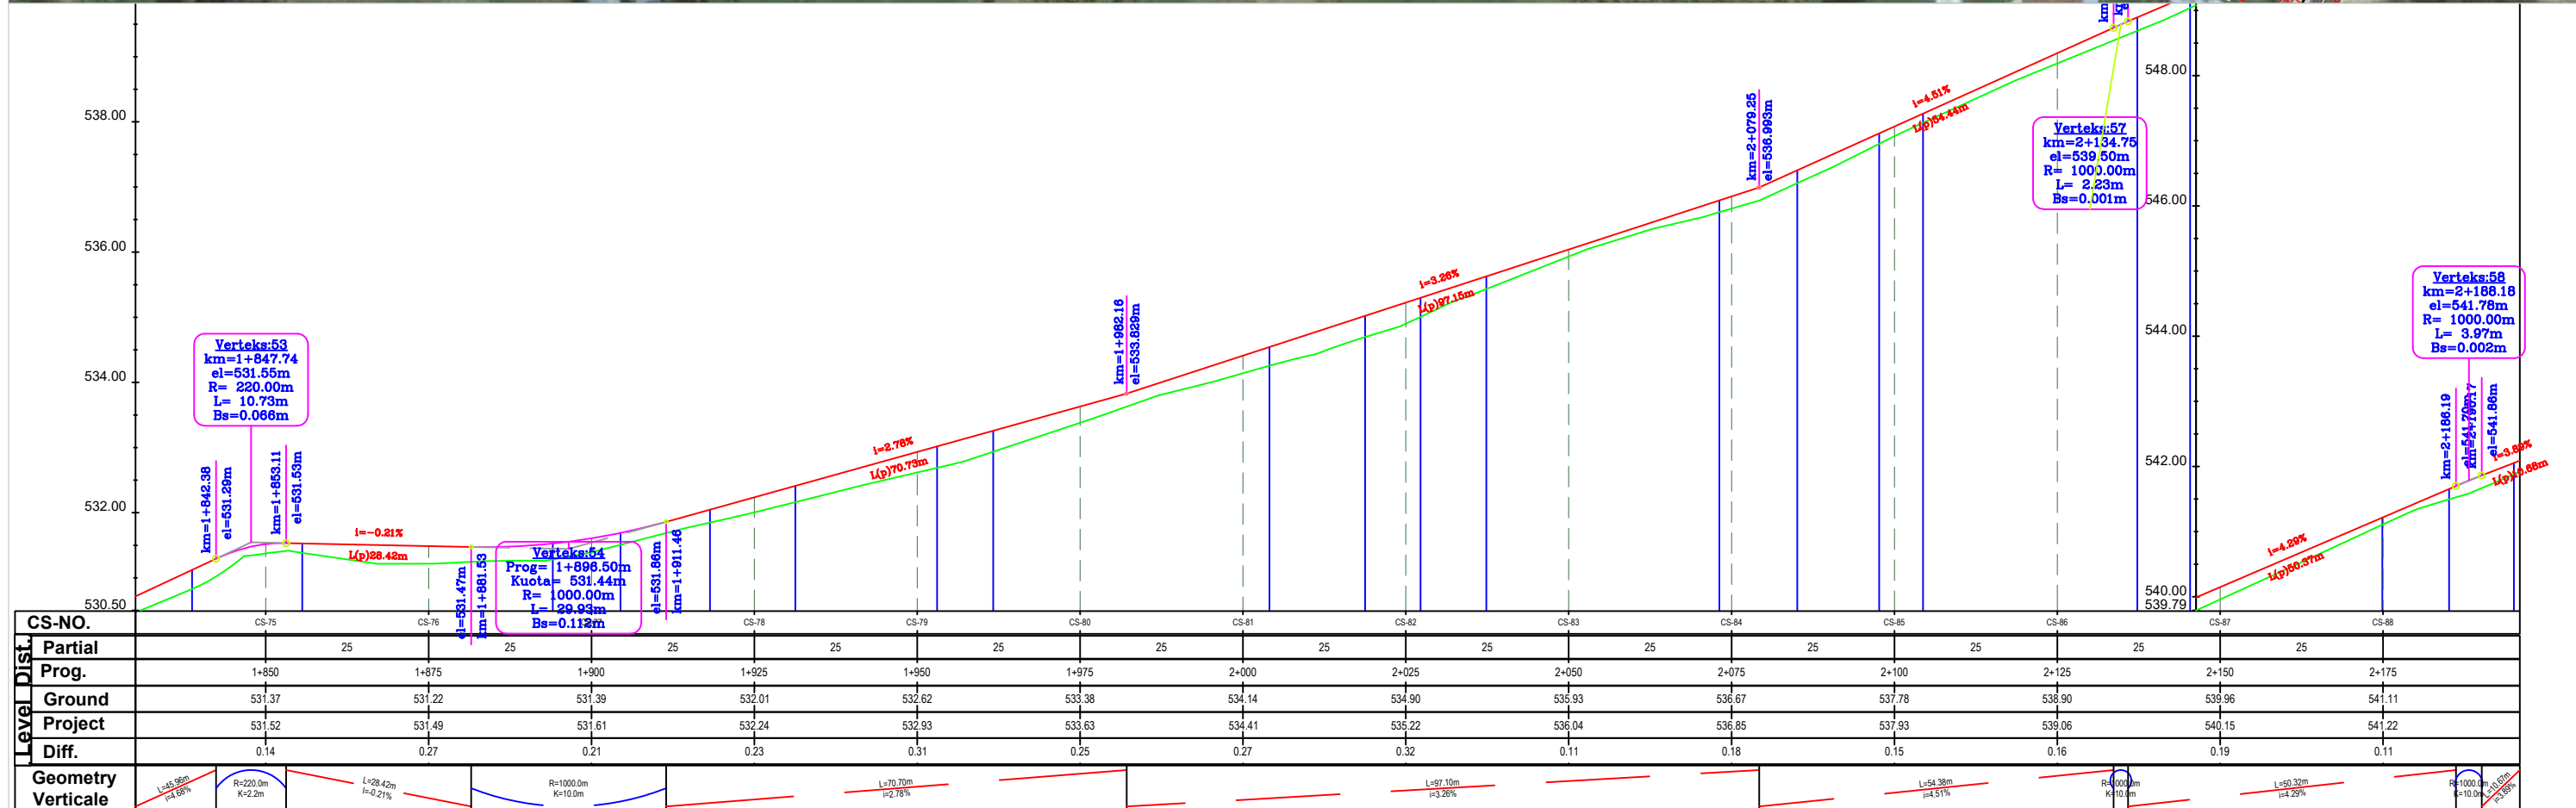

CS-NO.	CS-75	CS-76	CS-77	CS-78	CS-79	CS-80	CS-81	CS-82	CS-83	CS-84	CS-85	CS-86	CS-87	CS-88						
Partial Prog.	1+850	1+875	1+900	1+925	1+950	1+975	2+000	2+025	2+050	2+075	2+100	2+125	2+150	2+175						
Ground	531.37	531.22	531.39	532.01	532.62	533.38	534.14	534.90	535.93	536.67	537.78	538.90	539.96	541.11						
Project	531.52	531.49	531.61	532.24	532.93	533.63	534.41	535.22	536.04	536.85	537.93	539.06	540.15	541.22						
Diff.	0.14	0.27	0.21	0.23	0.31	0.25	0.27	0.32	0.11	0.18	0.15	0.16	0.19	0.11						
Geometry Verticale	L=45.95m i=4.66%		R=220.0m K=2.2m		L=28.42m i=-0.21%		R=1000.0m K=10.0m		L=70.70m i=2.78%		L=97.10m i=3.26%		L=54.38m i=4.51%		R=1000.0m K=10.0m		L=50.32m i=4.20%		R=1000.0m K=10.0m	

2D PROJEKTIM
DESIGN
SUPERVISION
KOLAUDIM
Adresa: Rruga "Barahyl", Njesia Bashkiake nr. 8, TIRANE


Porositesi
BASHKIA DIBER

Objekti: Sistemim dhe asfaltim se rruges se fshatit Lishan segmenti nga ura e Hoteshit-Lishan

Emertimi:
PLANIMETRIA & PROFILI GJATESOR

PROJEKT ZBATIMI

GRUPI PROJEKTES	Ing.Hidro. Mark PEMAJ	Firma:	
	Ing.Top. Bilbil NURÇE	Firma:	
Periudha:	SHTATOR 2024		
	Shkalla:	1:1000	
	Fleta:	Nr. 6	

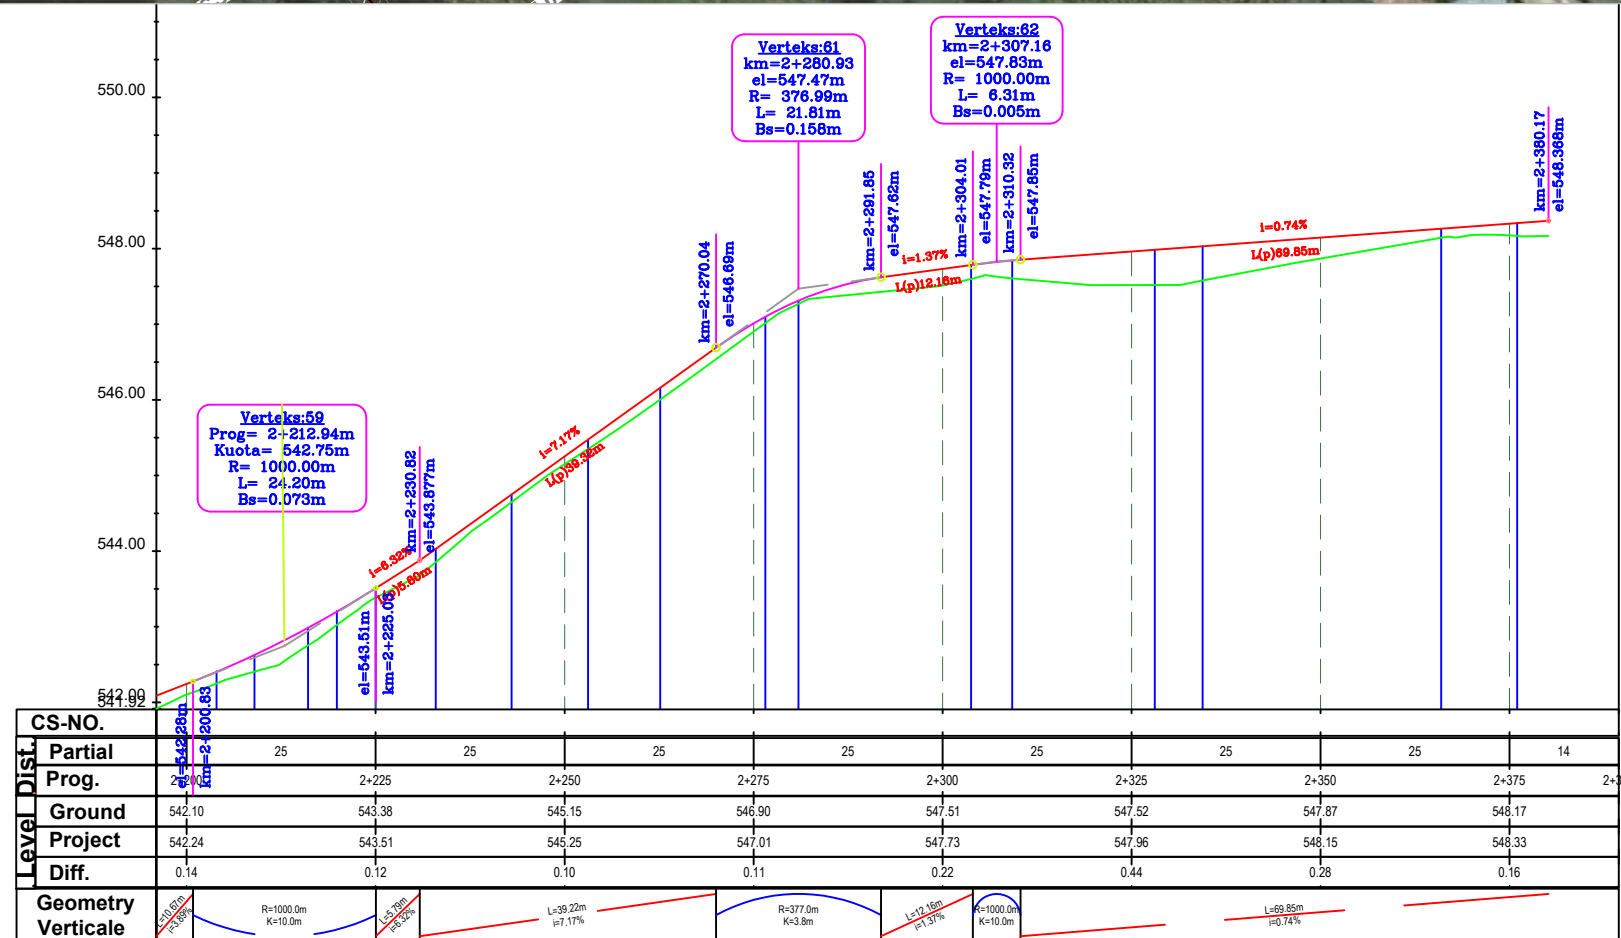

2D PROJEKTIM
DESIGN
SUPERVISION
KOLAUDIM
Adresa: Rruga "Barahyl", Njesia Bashkiake nr. 8, TIRANE

Porositesi
BASHKIA DIBER

Objekti: Sistemim dhe asfaltim se rruges se fshatit Lishan segmenti nga ura e Hoteshit-Lishan

Emertimi:
PLANIMETRIA & PROFILI GJATESOR

PROJEKT ZBATIMI

GRUPI PROJEKTUES	Ing.Hidro. Mark PEMAJ	Firma:	
	Ing.Top. Bilbil NURÇE	Firma:	
Periudha:	SHTATOR 2024		
	Shkalla:	1:1000	
	Fleta:	Nr. 7	