

PROJEKT HVAC

KOPSHTI NR.10

ZHVILLUES: BASHKIA VLORE

PROJEKT HVAC

PËRMBAJTJA:

A-01. KATI PËRDHE - PLAN I INSTALIMIT TË KONDICIONIMIT


A-02. KATI PARË - PLAN I INSTALIMIT TË KONDICIONIMIT

A-03. SKEMA E VENDOSJES TË NJË SISË SË JASHTME TË KONDICIONIMIT

A-04. KATI PËRDHE - PLAN I INSTALIMIT TË KONDENSËS

A-05. KATI PARË - PLAN I INSTALIMIT TË KONDENSËS


| | | | | | |
|------------|---------------|--|---------------|------------|------|
| PROJEKTUES | | | KOPSHTI NR.10 | PERMBAJTJA | A-00 |
| ZHVILLUES | BASHKIA VLORË | | | | |

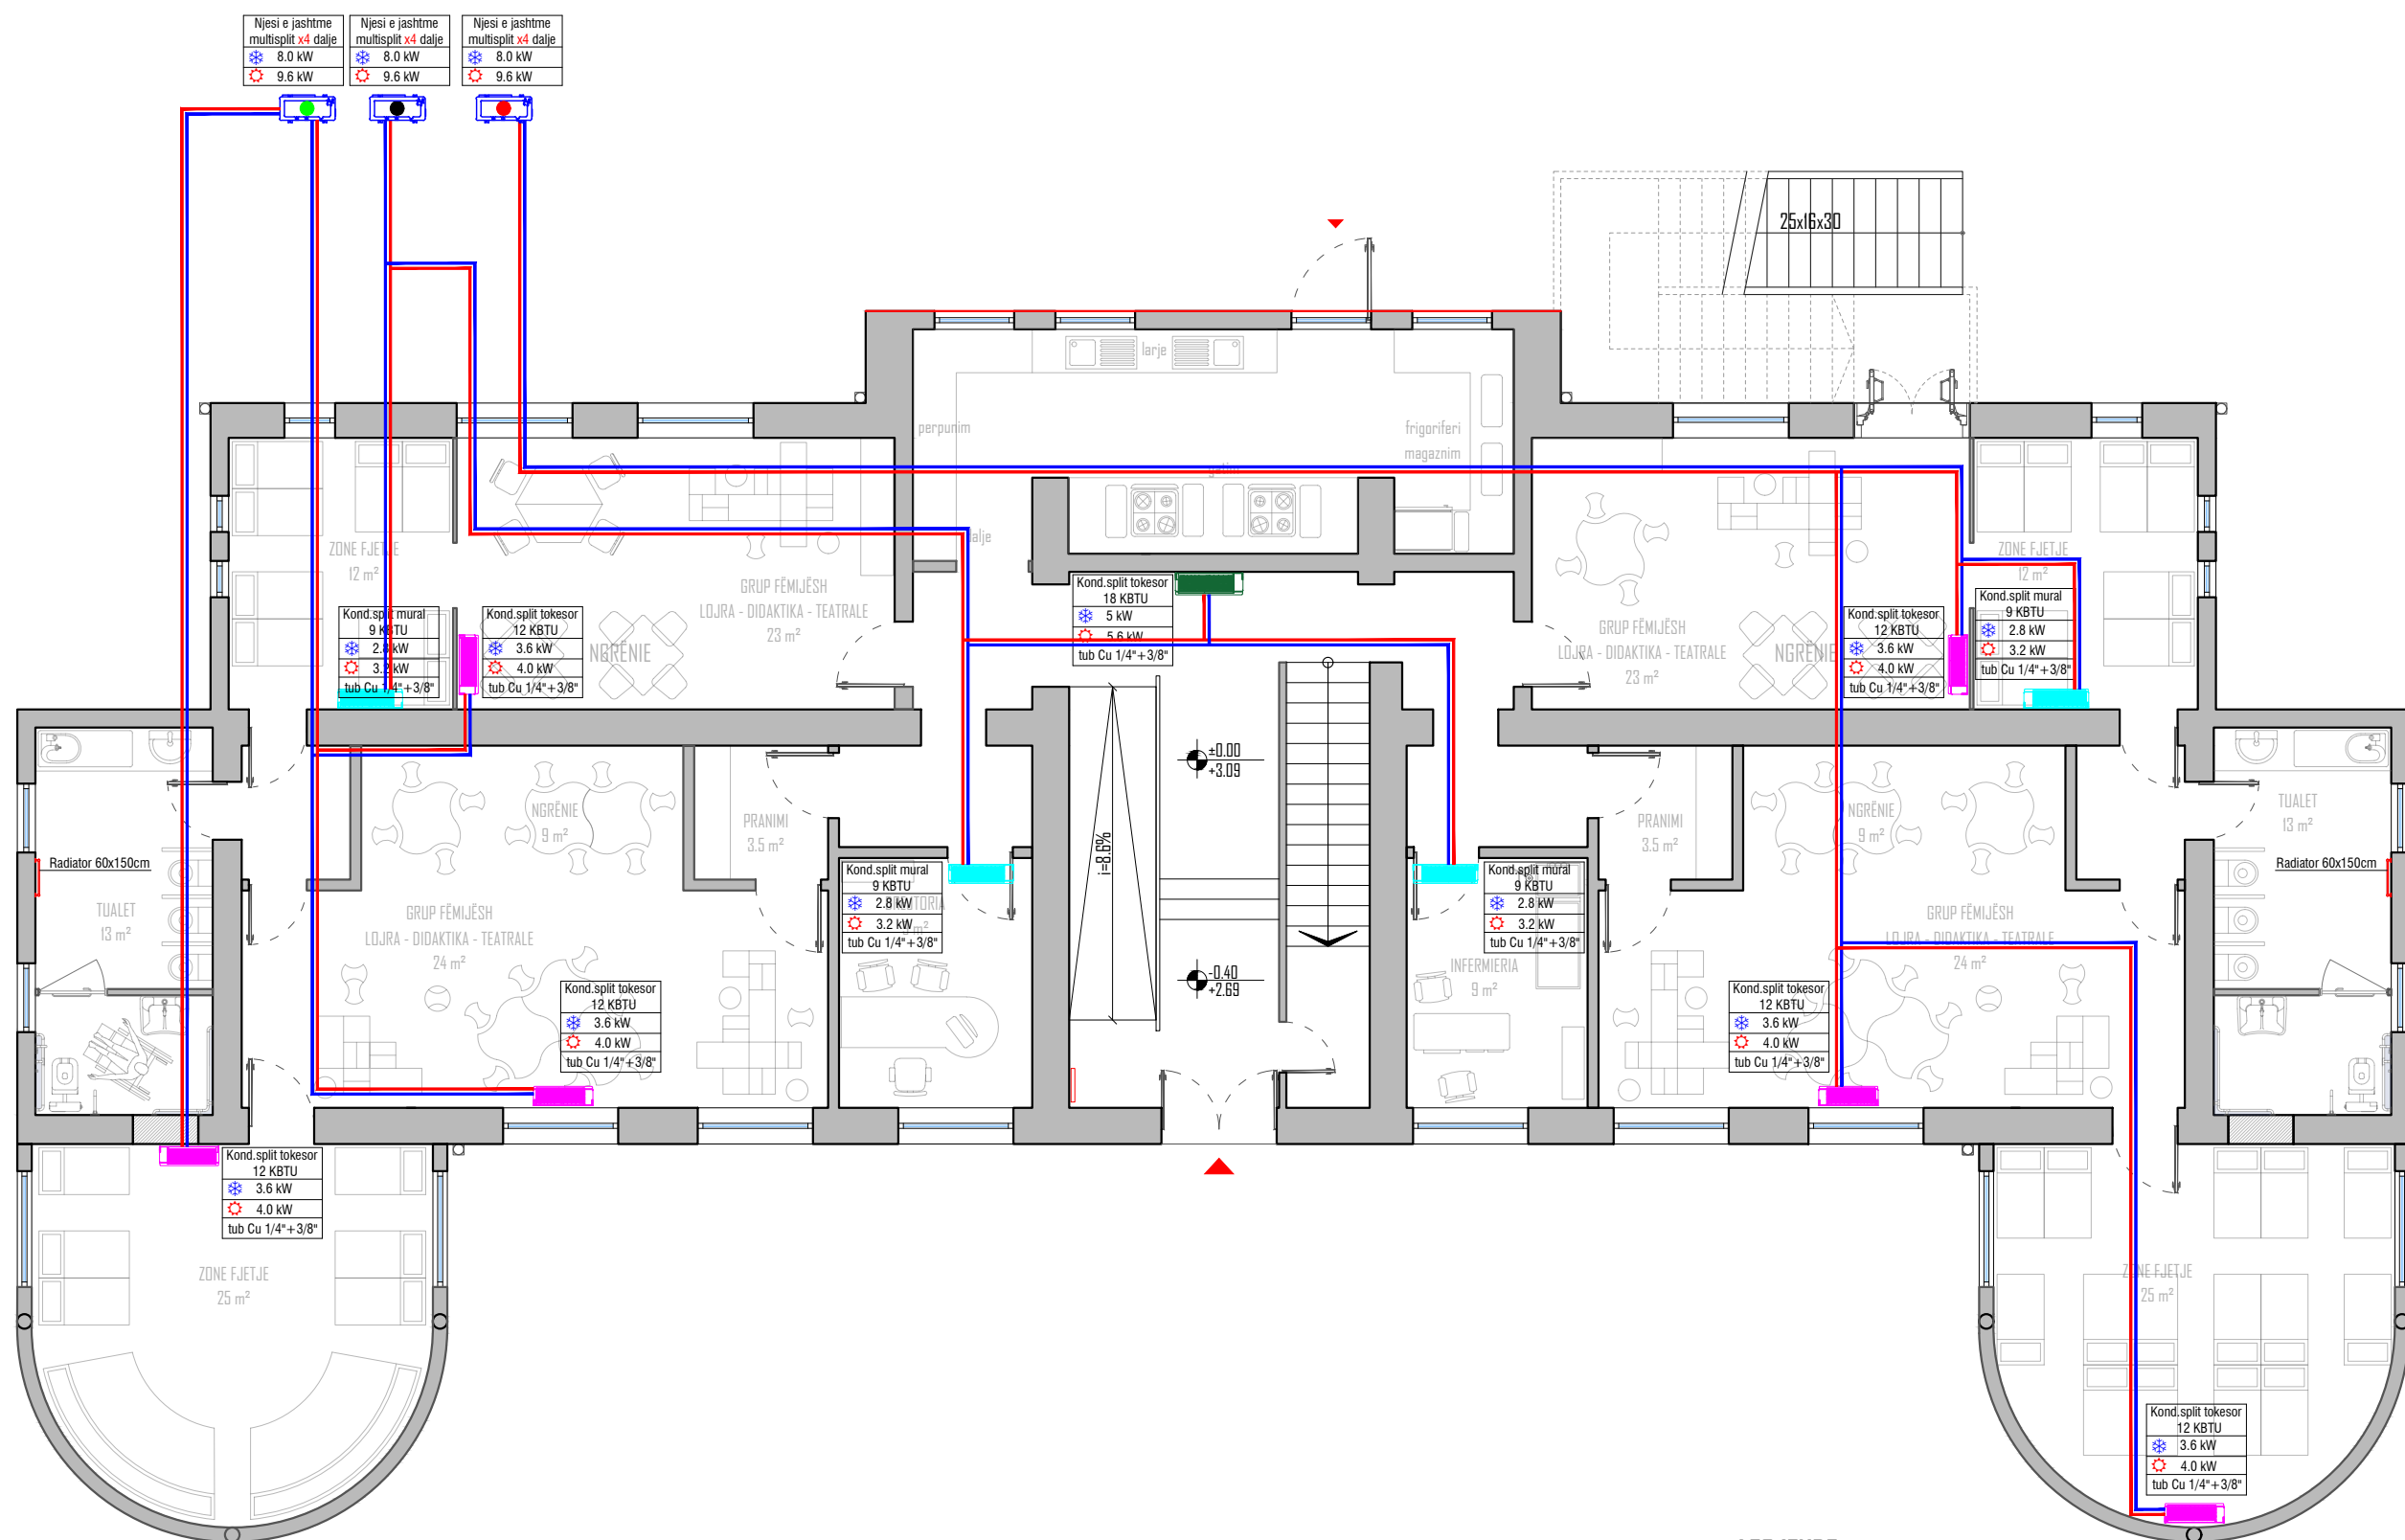


| | | |
|-------------------------------------|-------------------------------------|-------------------------------------|
| Njesi e jashtme multisplit x4 dalje | Njesi e jashtme multisplit x4 dalje | Njesi e jashtme multisplit x4 dalje |
| 8.0 kW | 8.0 kW | 8.0 kW |
| 9.6 kW | 9.6 kW | 9.6 kW |

LEGJENDE


- FRYRES TOKESOR 18 Ktbu
- FRYRES TOKESOR 12 Ktbu
- FRYRES TOKESOR 9 Ktbu
- FRYRES MURAL 9 Ktbu
- TUB CU PER QARKULLIMIN E GJENDJES SE GAZTE
- TUB CU PER QARKULLIMIN E LIKUIDIT
- TUB PP KONDENSE
- NJESI E JASHTME MULTISPLIT

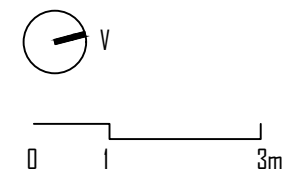

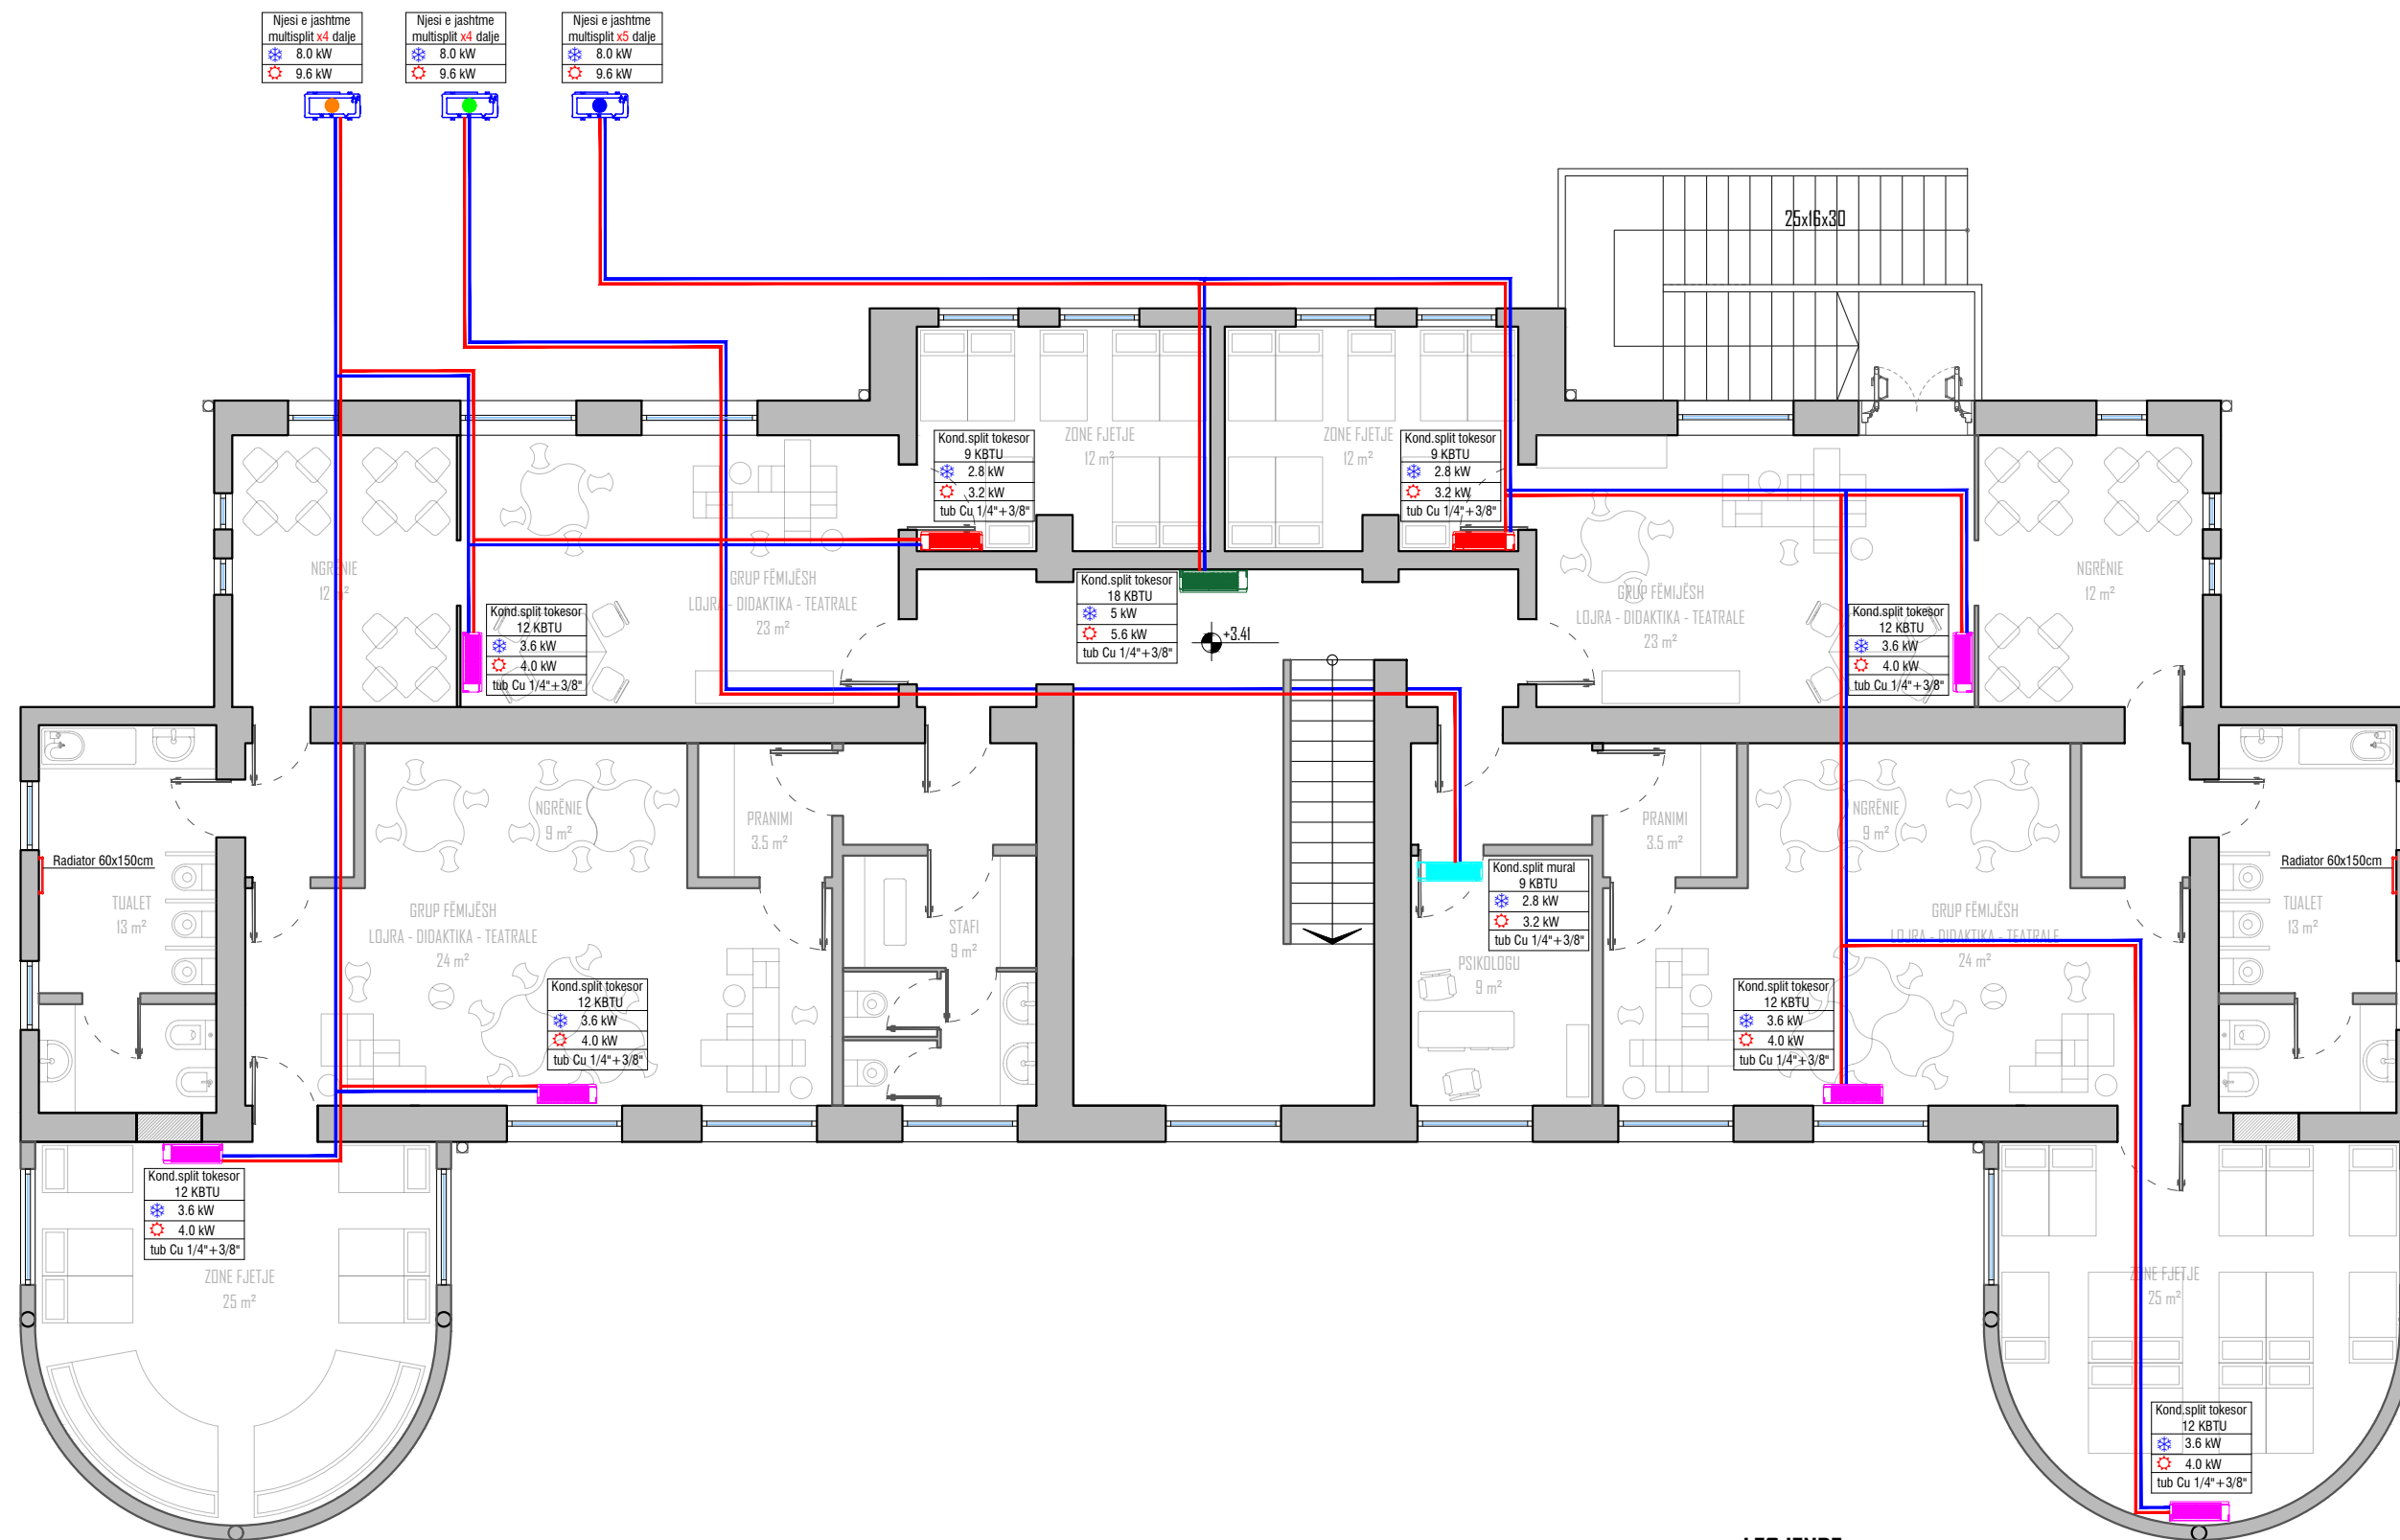


LEGJENDE

- FRYRES TOKESOR 18 Ktbu
- FRYRES TOKESOR 12 Ktbu
- FRYRES TOKESOR 9 Ktbu
- FRYRES MURAL 9 Ktbu
- TUB CU PER DAKULLIMIN E GJENDJES SE GAZTE
- TUB CU PER DAKULLIMIN E LIKUIDIT
- TUB PP KONDENSE
- NJESI E JASHTME MULTISPLIT

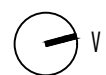

0 1 3m

| | | | | | |
|------------|---------------|---------------|---|-------|------|
| PROJEKTUES | | KOPSHTI NR.10 | KATI PARË PLAN I INSTALIMIT TË KONDICIONIMIT | 1:100 | A-02 |
| ZHVILLUES | BASHKIA VLORË | | | | |

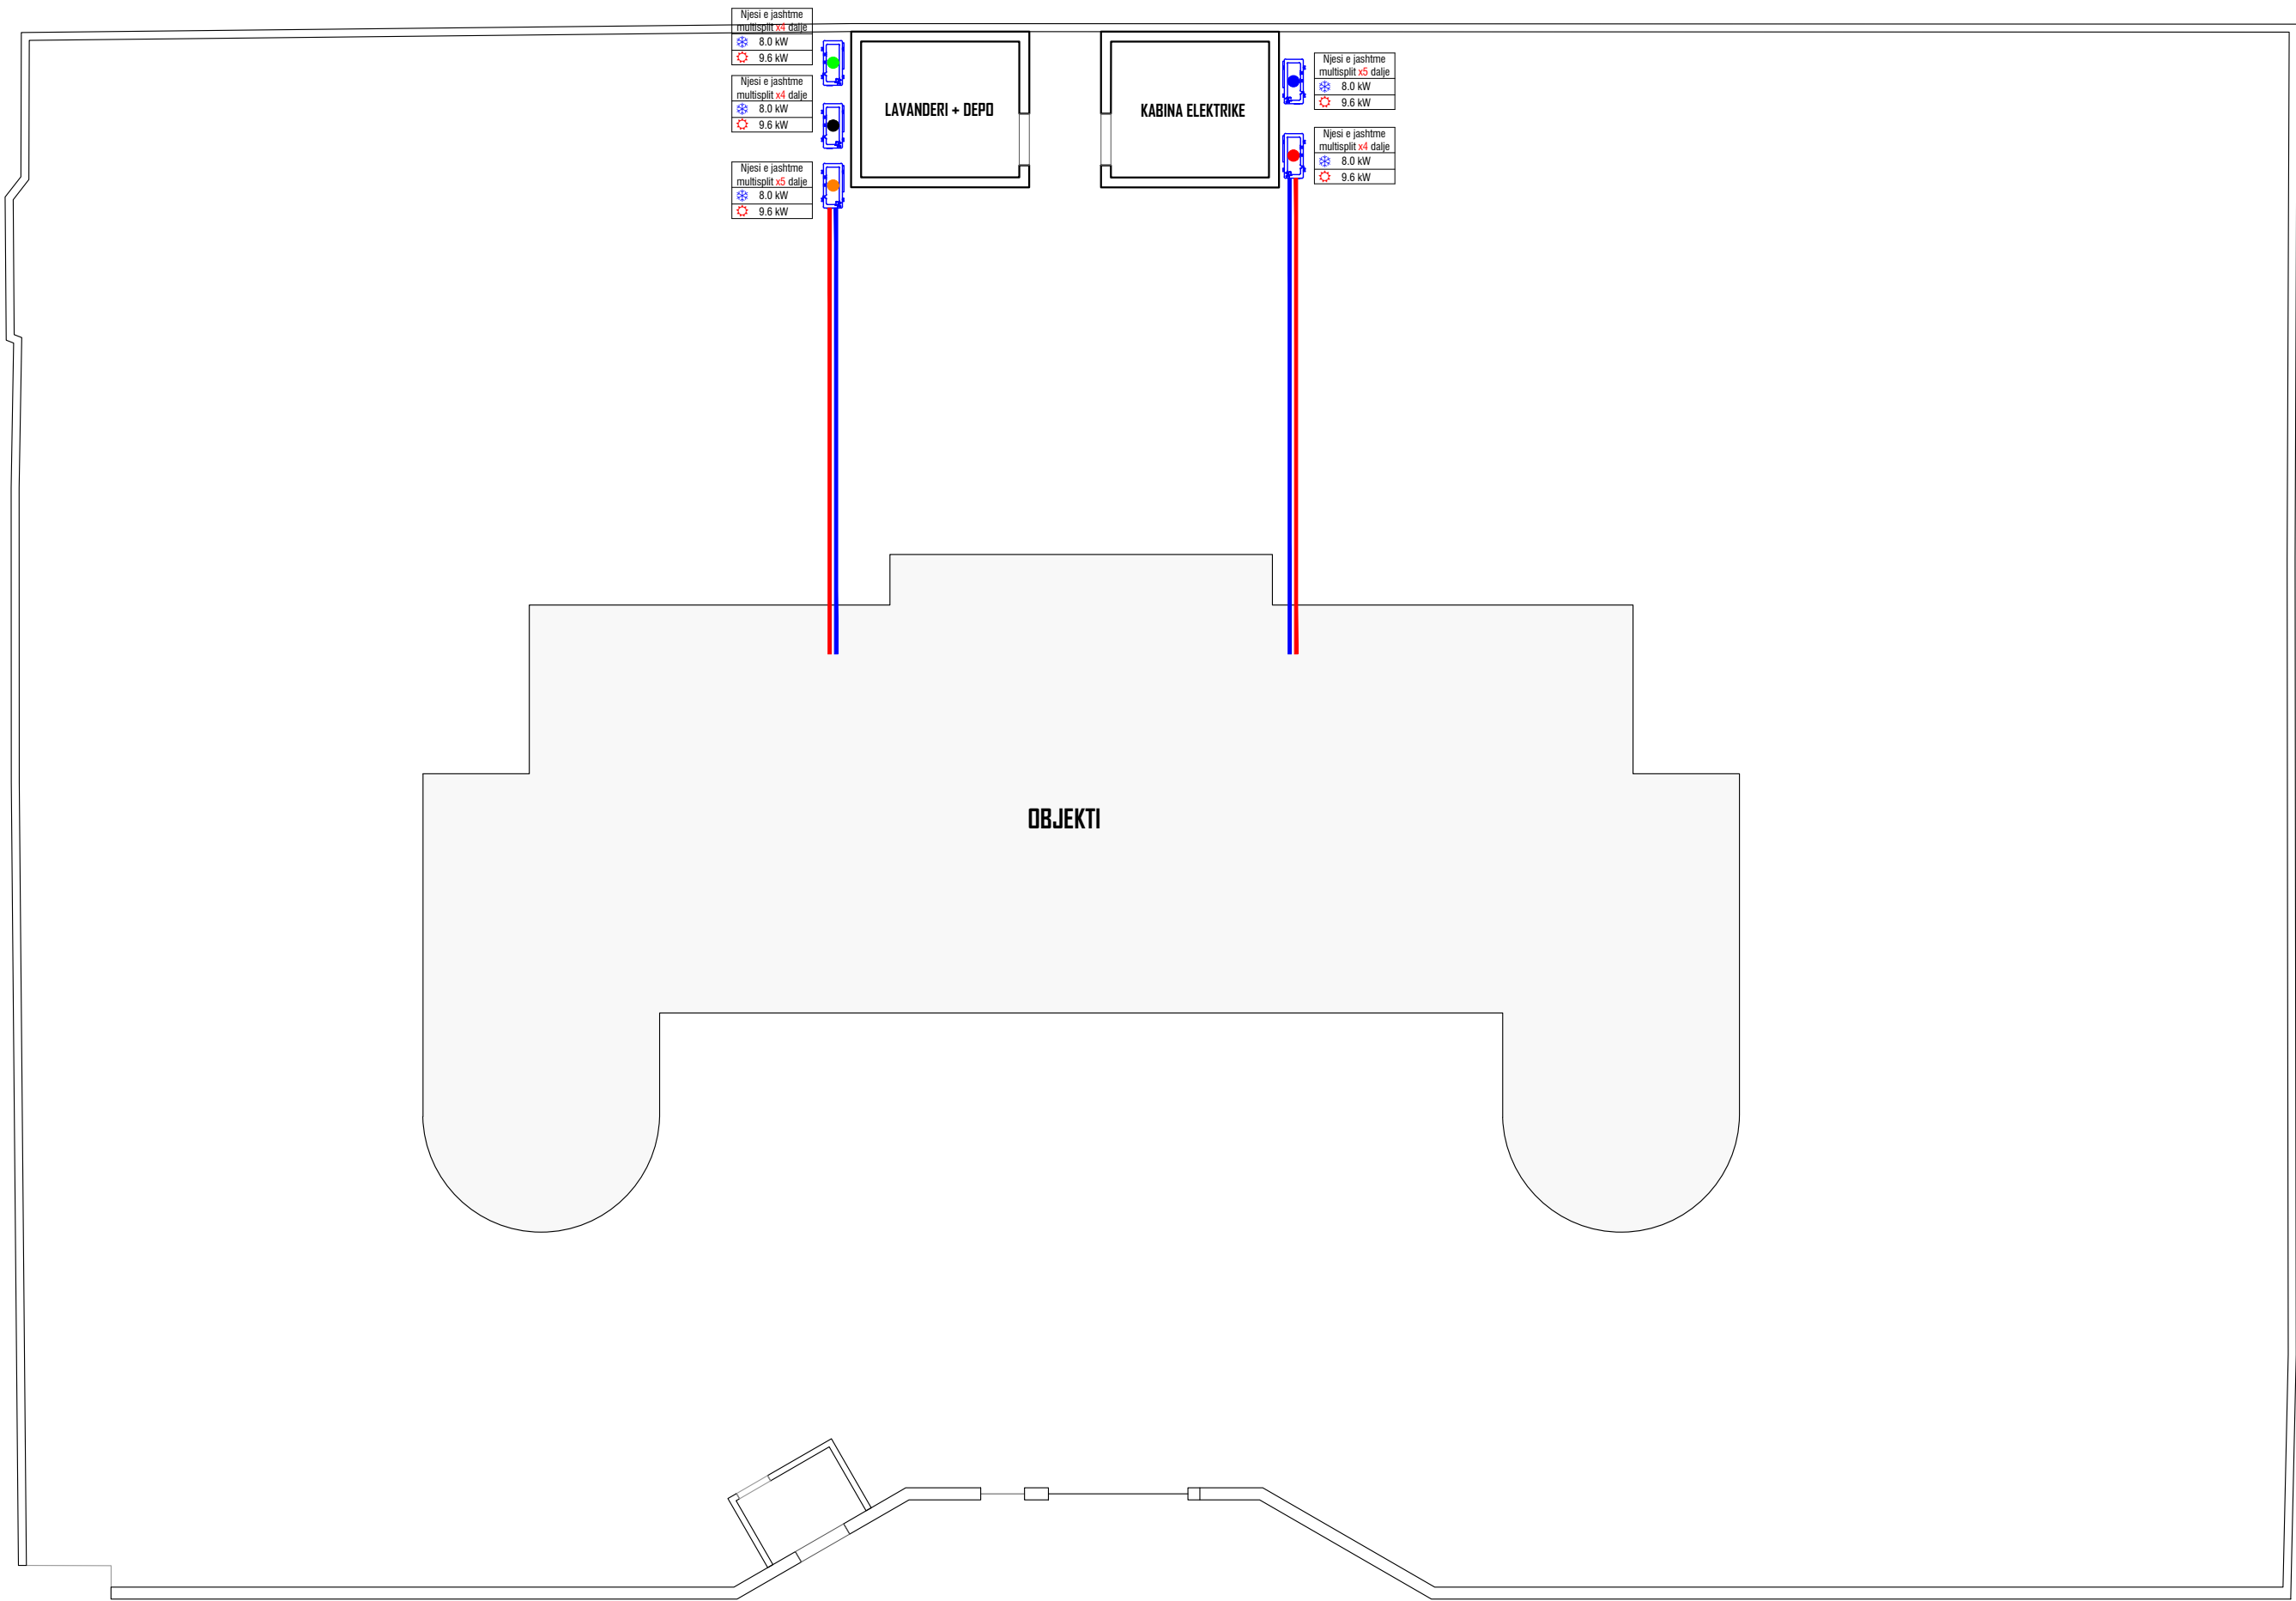

Njesi e jashtme
multisplit x4 dalje
8.0 kW
9.6 kW

Njesi e jashtme
multisplit x4 dalje
8.0 kW
9.6 kW

Njesi e jashtme
multisplit x5 dalje
8.0 kW
9.6 kW


LAVANDERI + DEPO

KABINA ELEKTRIKE

Njesi e jashtme
multisplit x5 dalje
8.0 kW
9.6 kW


Njesi e jashtme
multisplit x4 dalje
8.0 kW
9.6 kW


OBJEKTI

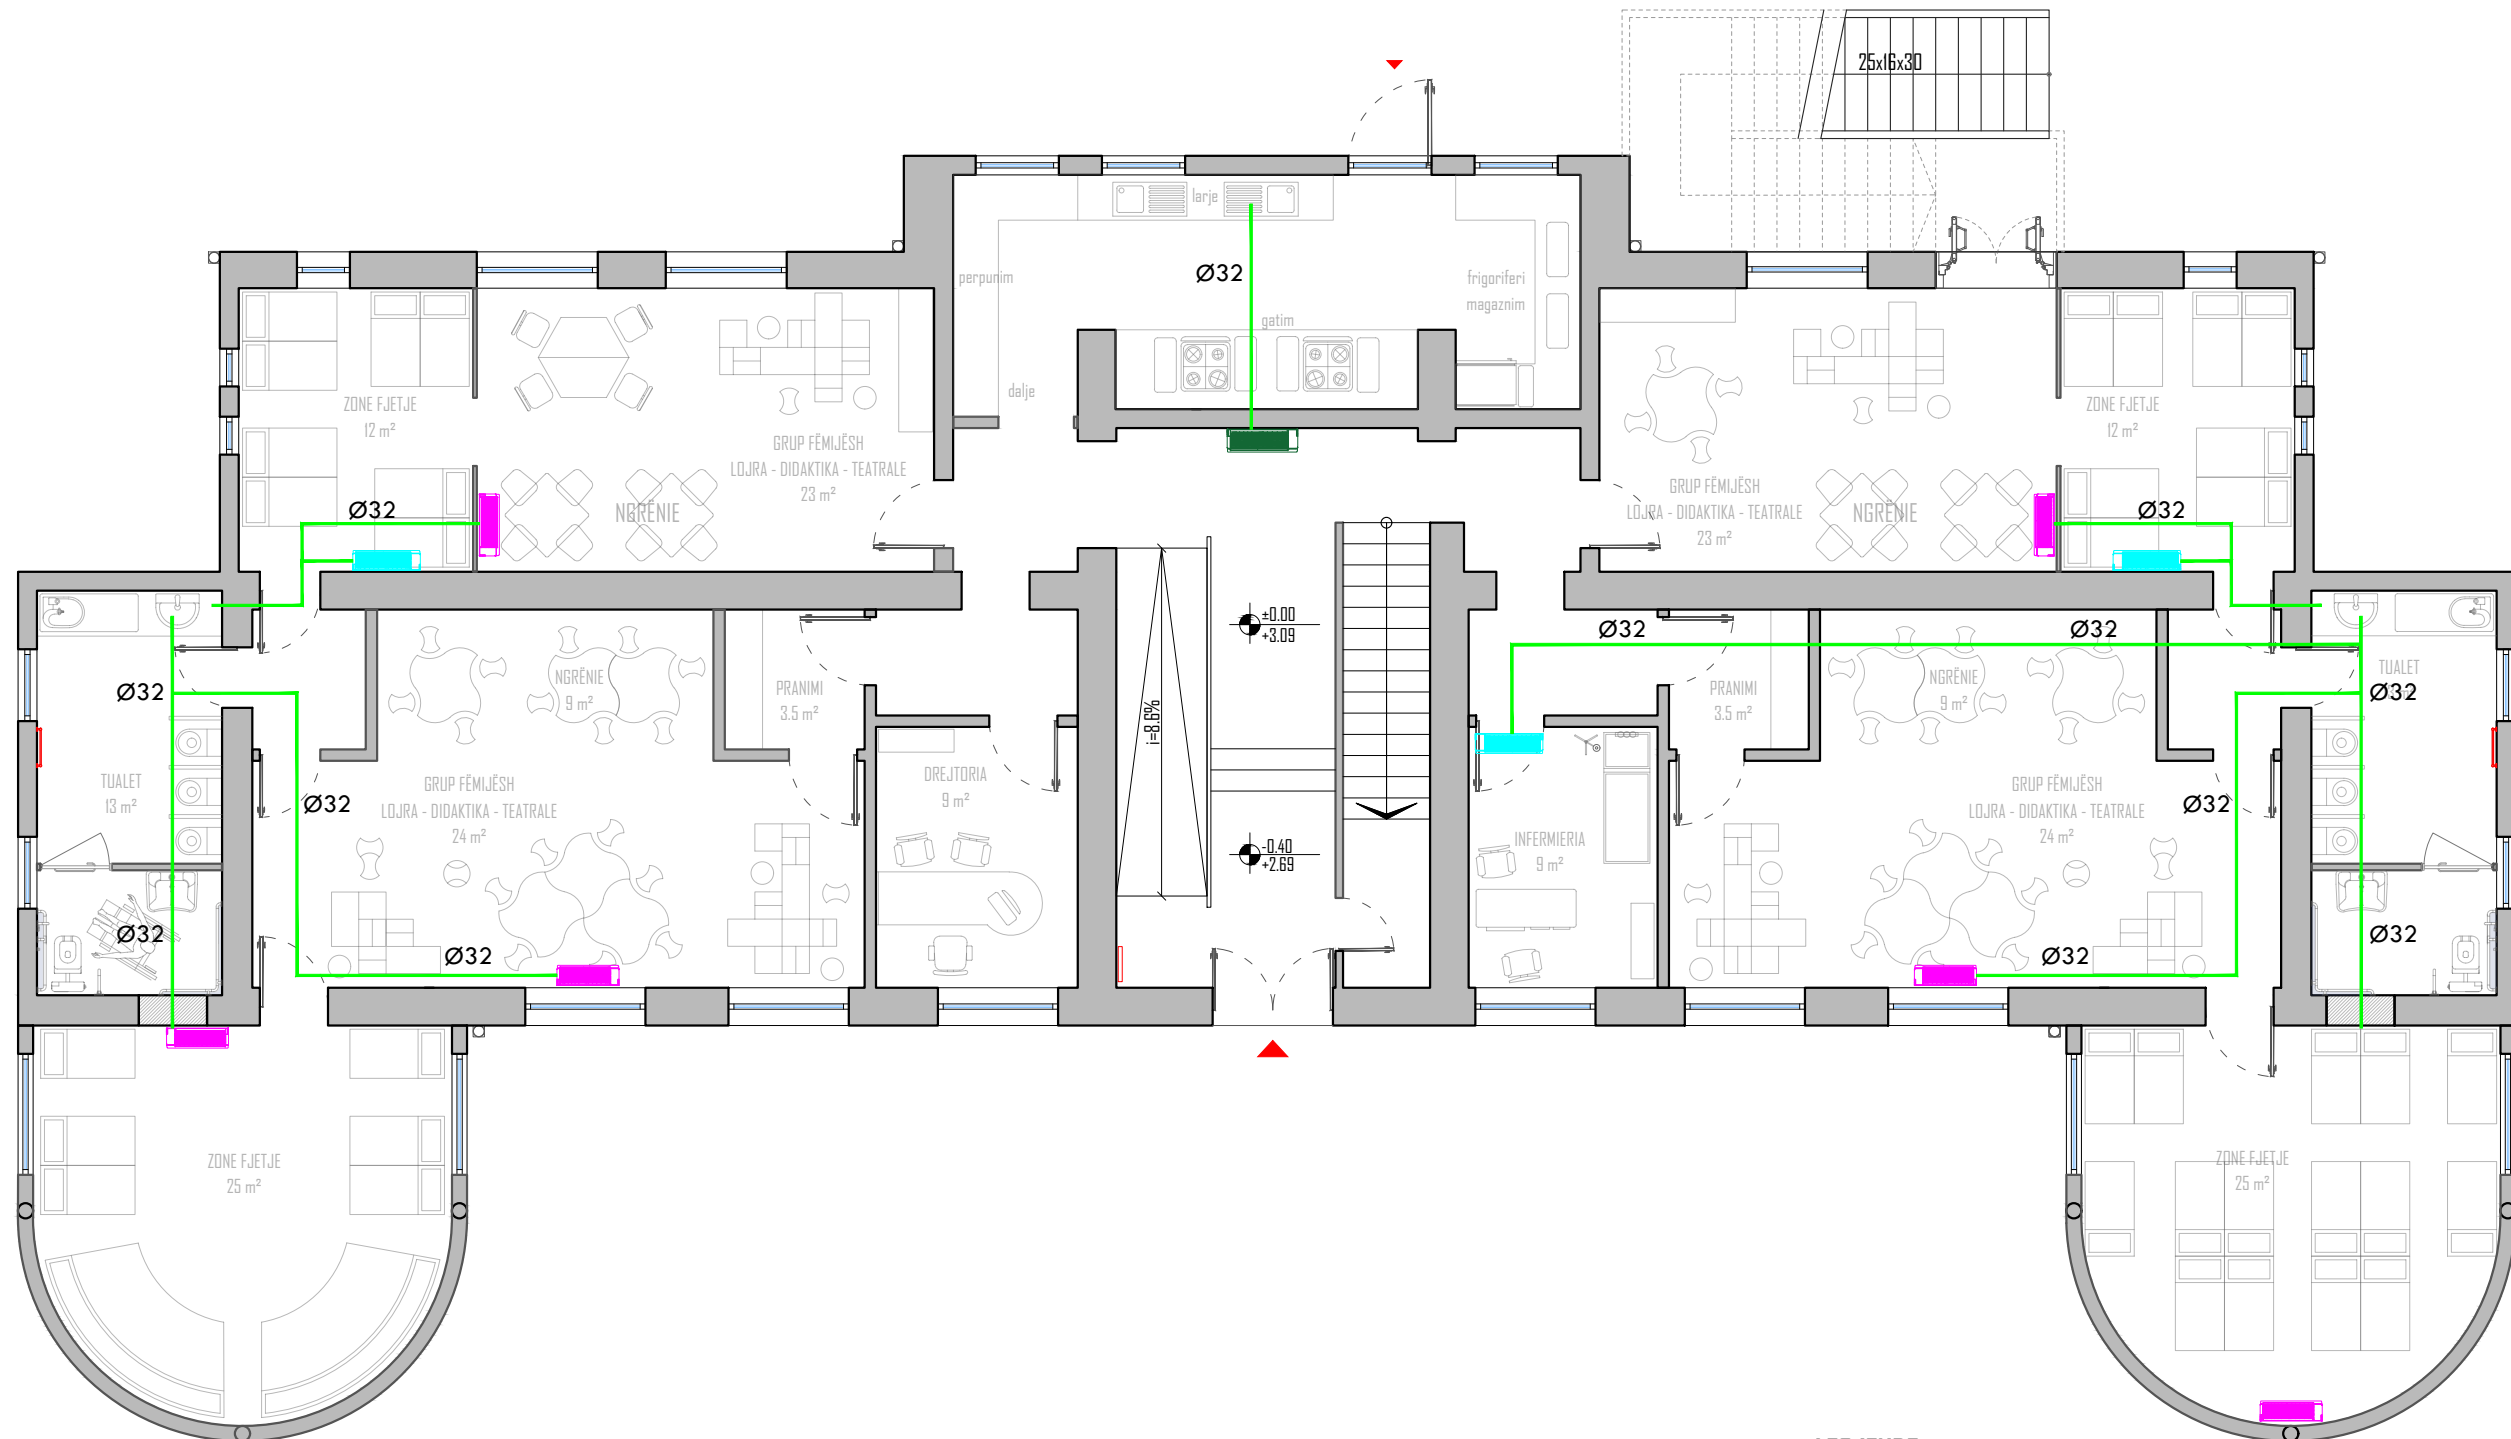

LEGJENDE



- FRYRES TOKESOR 18 Ktbu
- FRYRES TOKESOR 12 Ktbu
- FRYRES TOKESOR 9 Ktbu
- FRYRES MURAL 9 Ktbu
- TUB CU PER QARKULLIMIN E GJENDJES SE GAZTE
- TUB CU PER QARKULLIMIN E LIKUIDIT
- TUB PP KONDENSE
- NJESI E JASHTME MULTISPLIT

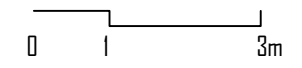

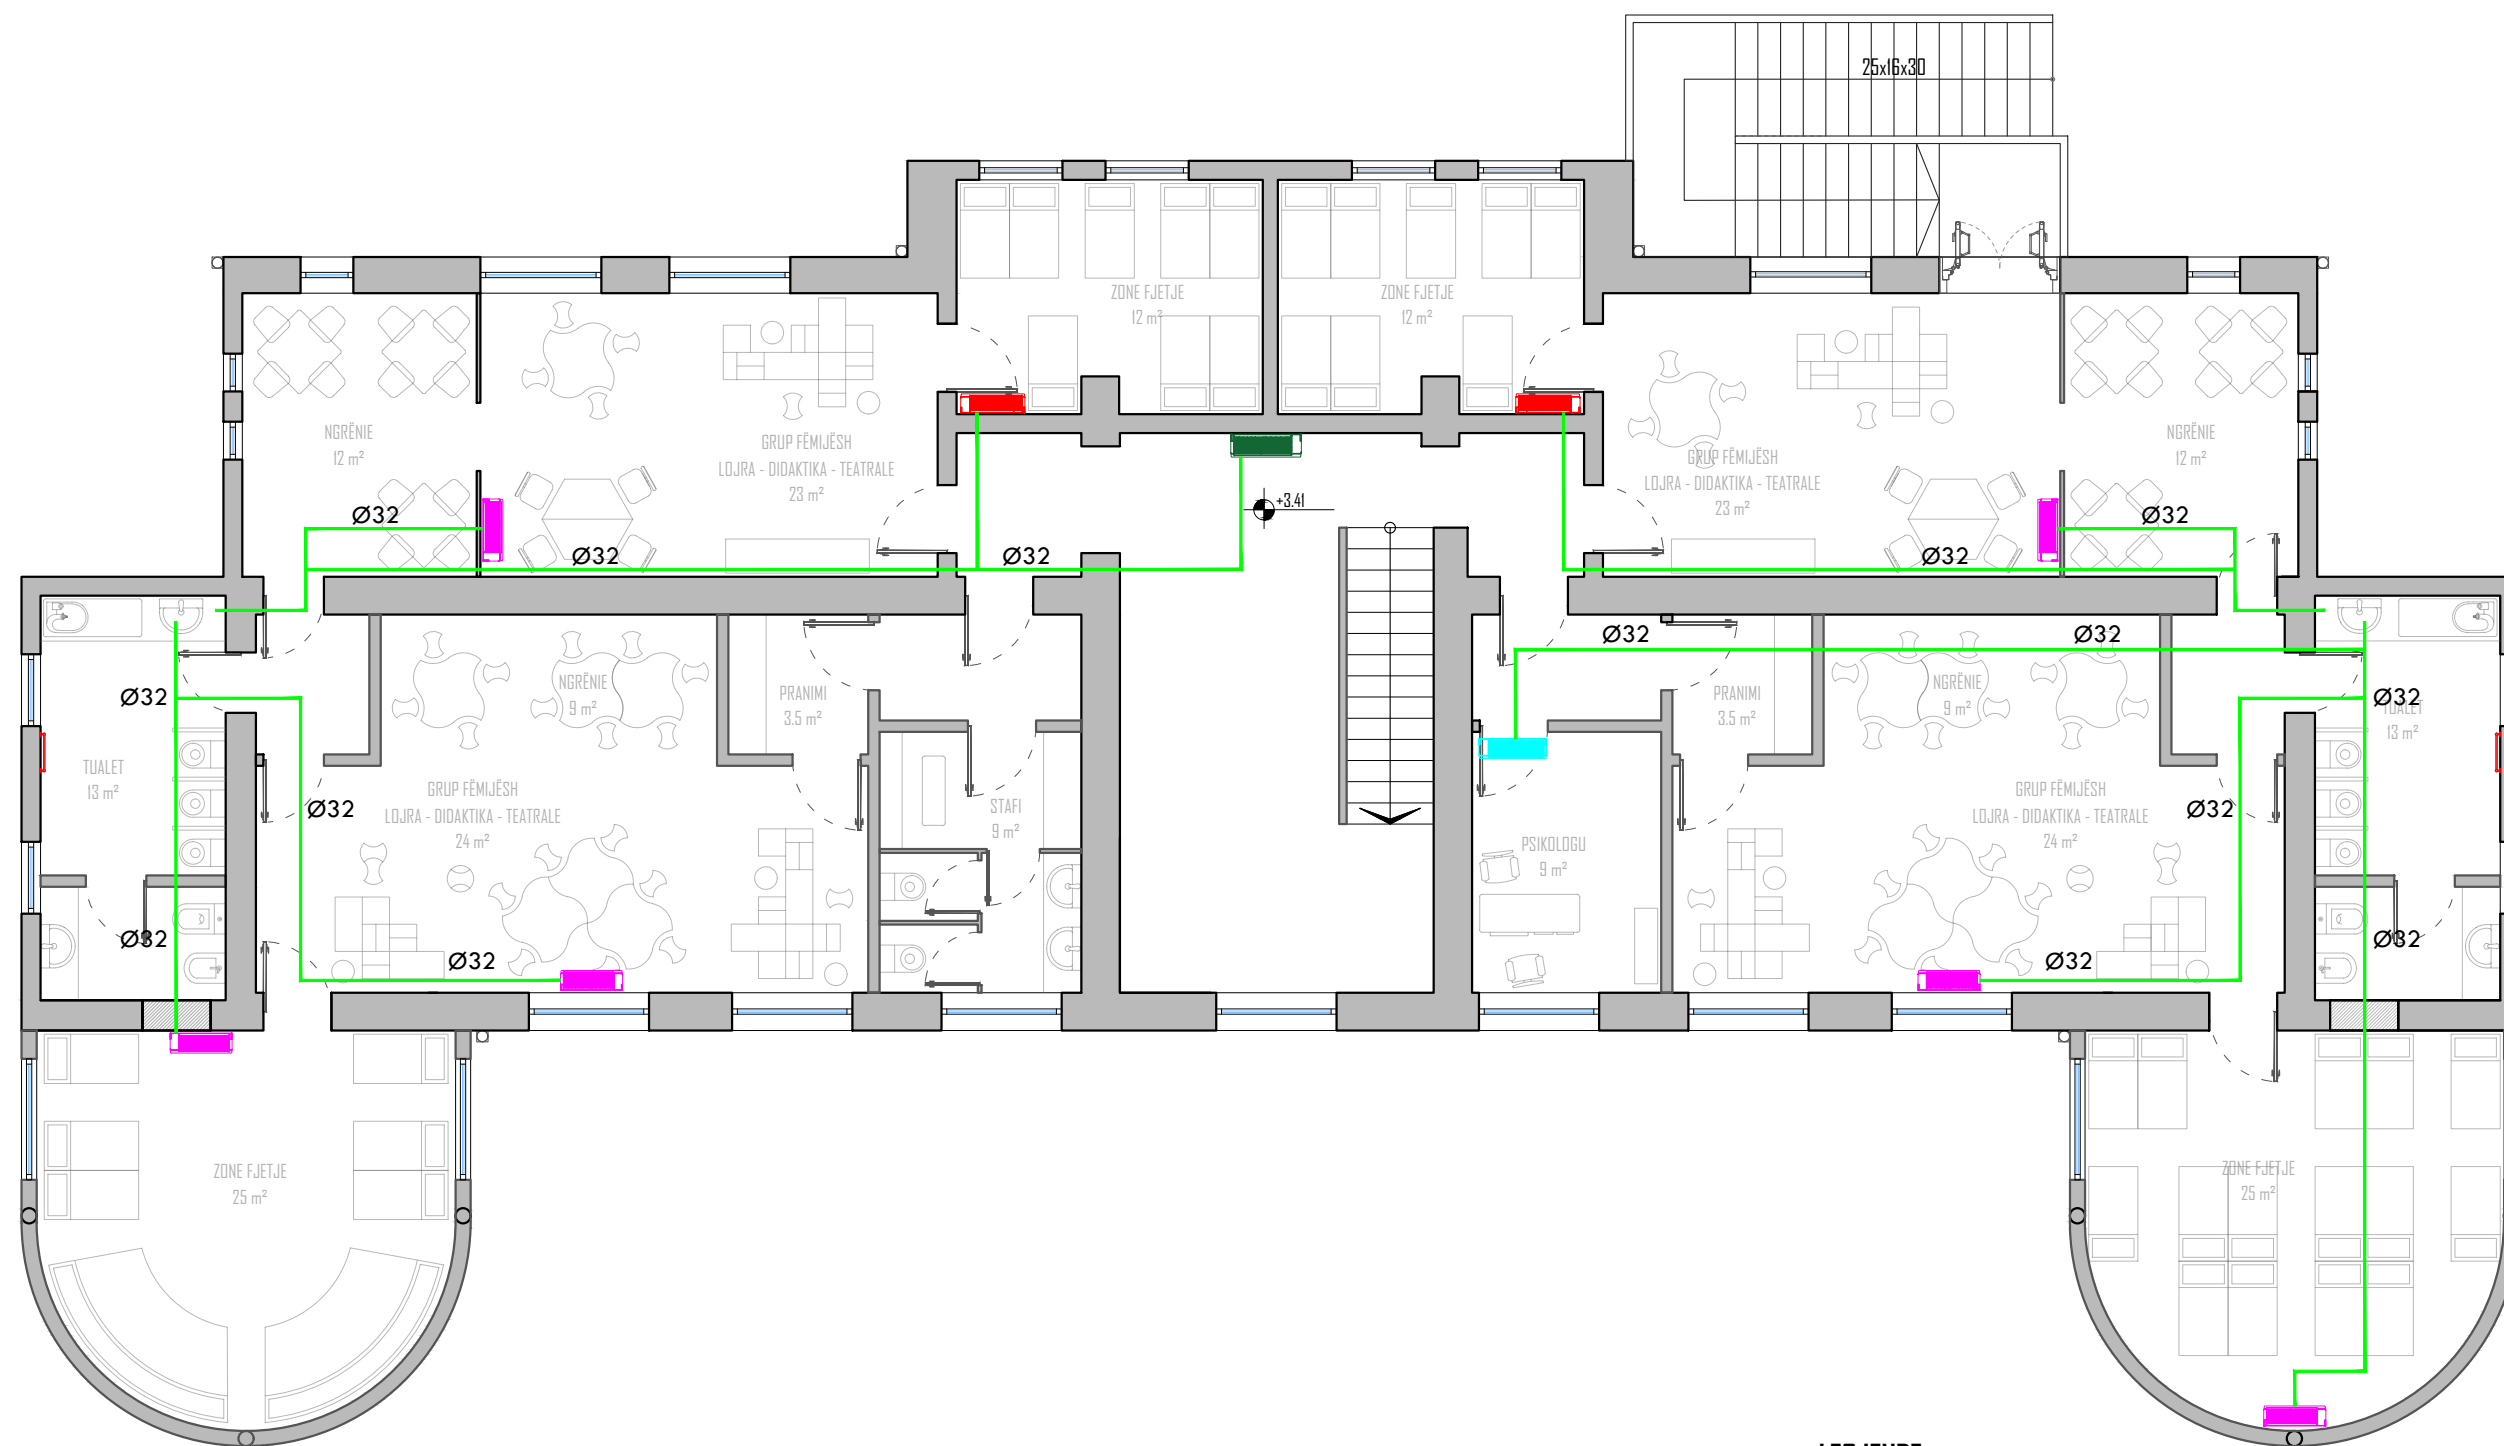

LEGJENDE

- FRYRES TOKESOR 18 Ktbu
- FRYRES TOKESOR 12 Ktbu
- FRYRES TOKESOR 9 Ktbu
- FRYRES MURAL 9 Ktbu
- TUB CU PER DAKULLIMIN E GJENDJES SE GAZTE
- TUB CU PER DAKULLIMIN E LIKUIDIT
- TUB PP KONDENSE
- NJESI E JASHTME MULTISPLIT

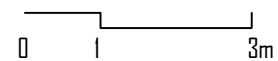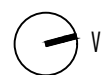

| | | | | | |
|------------|---------------|---------------|---|-------|------|
| PROJEKTUES | | KOPSHTI NR.10 | KATI PARË PLAN I INSTALIMIT TË KONDENSËS | 1:100 | A-05 |
| ZHVILLUES | BASHKIA VLORË | | | | |