



Prill 2023

PROJEKT ARKITEKTONIK

RIKONSTRUKSIONI I SHKOLLES "FADIL GURMANI."

Drejtor D.P

Marvis **AVLLAZAGAJ**

Kryetari i Bashkisë


Gledian **LLATJA**




BASHKIA ELBASAN

RIKONSTRUKSIONI I SHKOLLES FADIL GURMANI, NR. PAS. 5/103, ZK 8525, INDEKSI I HARTES EL: J-8 .

PLANVENDOSJE SH 1:800.

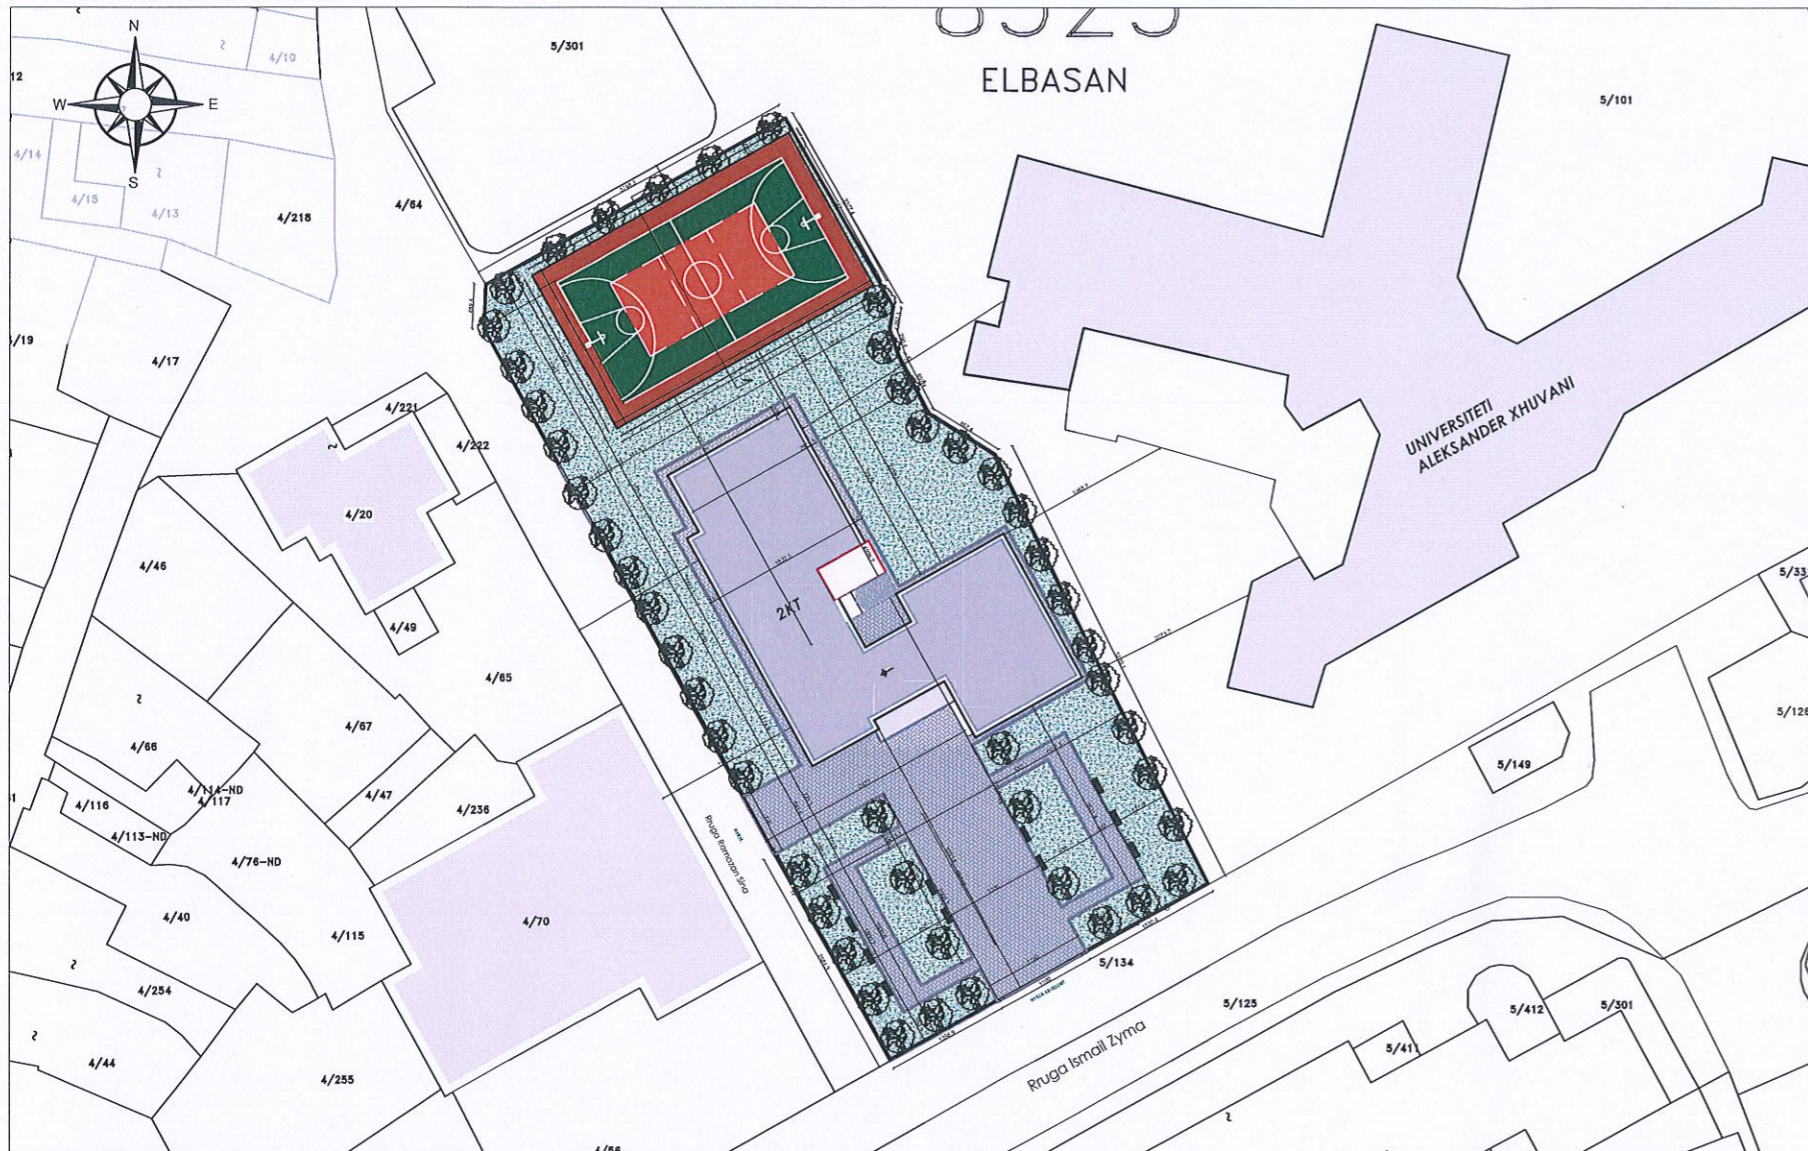

SKEMA E VENDOSJES SE ZHVILLIMIT.
SHKALLA 1:2500

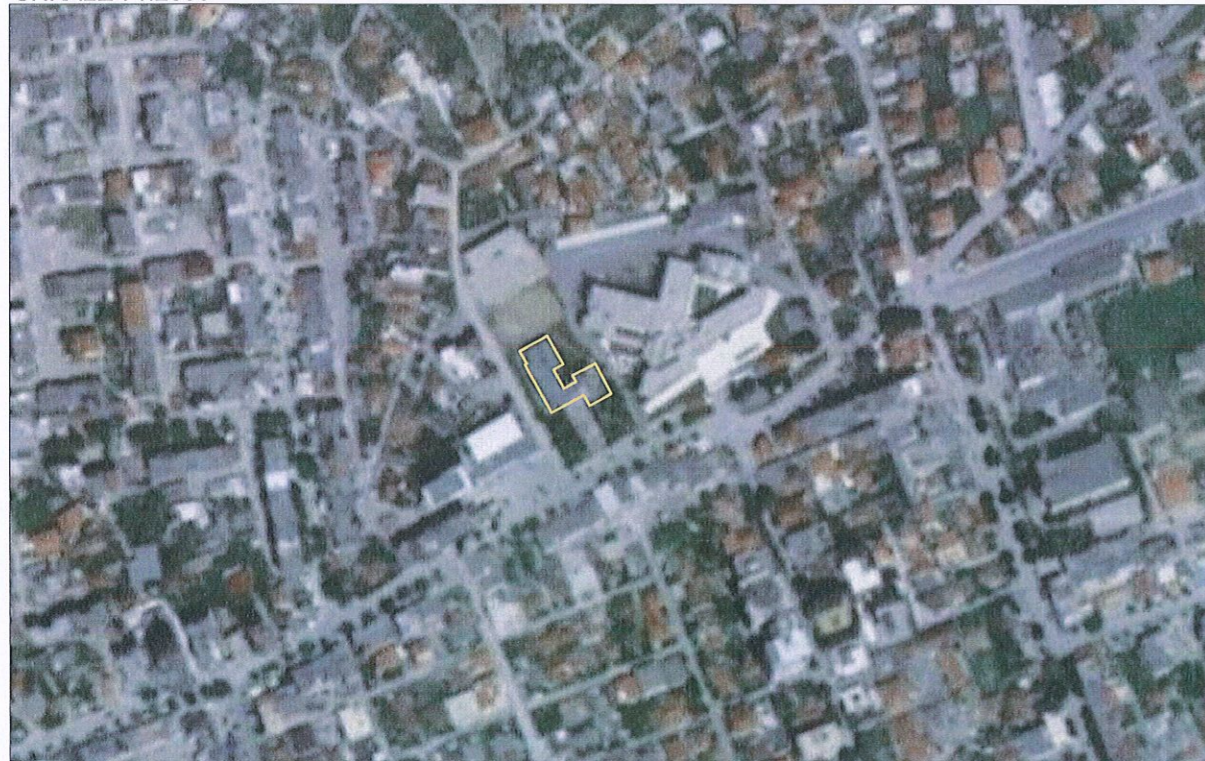

POZICIONI KADASTRAL I RRUGES.
SHKALLA 1:1500



KRYETARI
BASHKISE ELBASAN

GLEDIAN LLATJA

DREJTORI D.P.ZH.T,-se

ARIOLA MUHAMETAJ

SHENIME TEKNIKE

1. KY PROJEKT ESHTHE PRONE E BASHKISE ELBASAN.
2. NUK LEJOHET KOPJIMI APO RIPRODHIMI I KETIJ VIZATIMI PA AUTORIZIMIN E DRETORISE SE PROJEKTIMIT DHE SHERBIMEVE INXHINIERIKE NE BASHKINE ELBASAN.
3. TE RESPEKTOHEN DIMENSIONET E SHKRUARA NE VIZATIM.
4. PER CDO PAQARTESI APO MOSPERPETHJE TE PROJEKTIT ME SITUATEN NE TERREN TE MERRET KONTAKT ME PROJEKTUESIN
5. NUK LEJOHET ASNJE NDRYSHIM I PROJEKTIT PA MIRATIMIN SPECIFIK TE D.P.SH.I -se.
6. PER PERCAKTIMIN E NGJYRAVE, MATERIALEVE APO MALLRAVE QE DO TE PERDOREN NE KETE PROJEKT DUHET TE MERRET FILLIMISH TE MERRET MIRATIMI I PROJEKTUESIT DHE SUPERVIZORIT.

ADRESA:
Lagjja " Haxhias"

Shenim: Nuk do te kryhen punimet pa pranine e projektuesit ne piketimin e objektit.

RISH: PERSHKRIMI: NGA: DATA:
FAZA E PROJEKTIT:
PROJEKTI ZBATIMIT (ARKITEKTONIK)



BASHKIA ELBASAN
Rruga "Qemal Stafa"
Lagja "Brig 17 Sulmuese"
+35554400152
email: bashkia@elbasani.gov.al
web: www.elbasani.gov.al

INVESTITOR:
BASHKIA ELBASAN

DREJTORIA:
DREJTORIA PROJEKTIMIT
Përgjegjës Drejtor
ing/Bruno Korumi ark/Marvis Avllazagaj

PROJEKTUES:


ark.Marvis Avllazagaj	Lic. A.0992/2
ark.Valbona Lufta	Lic. A.1149/2
ark.Ester Toni	Lic. 02/2018
ing. Bruno Korumi	Lic. K.3354
ing.Amarildo Ahmati	Lic. 02/2018
ing.Bledian Hysa	

PROJEKTI:
RIKONSTRUKSIONI I SHKOLLES "FADIL GURMANI".

EMERTIMI I FLETES:
PLANVENDOSJE.

SHKALLA A3: 1:500	DATA: PRILL 2023	VIZATOI: Sektori Projektimit	KONTROLLOI: Sektori Projektimit
PROJEKTI NR:	FLETA NR: A3 / A 02	RISHIKIMI:	

ELBASAN

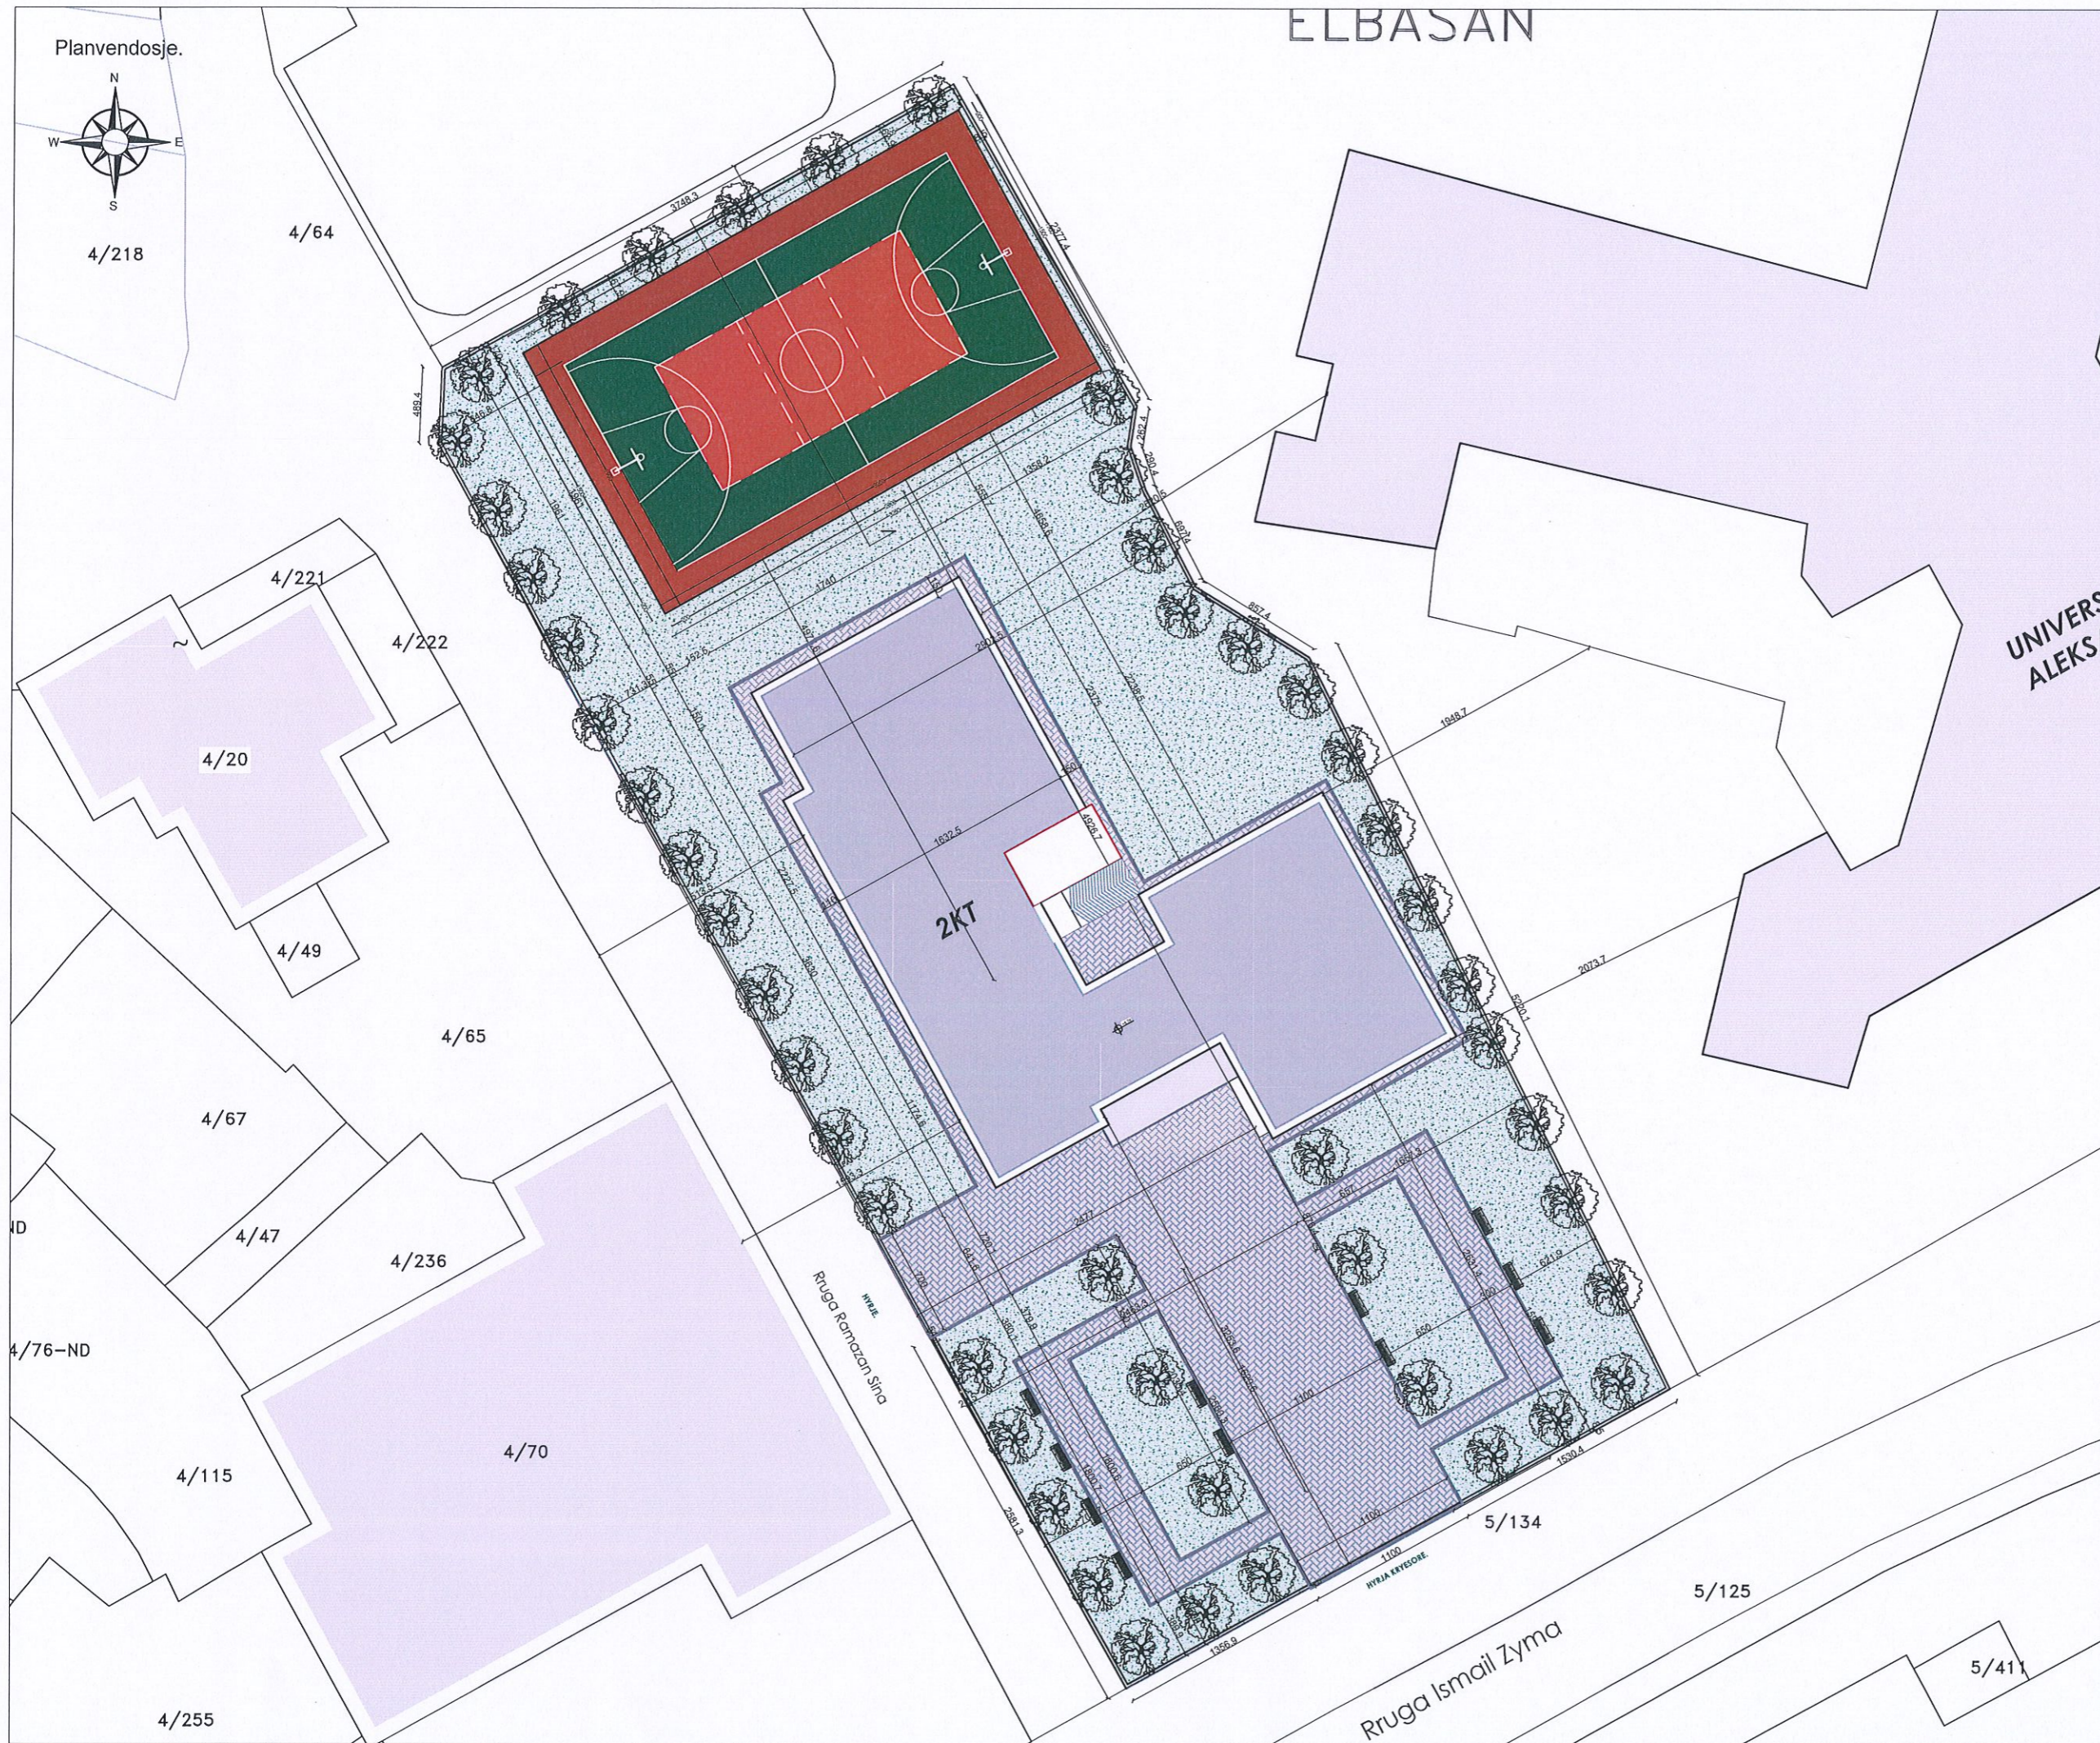

SHENIME TEKNIKE

1. KY PROJEKT ESHTË PRONË E BASHKISË ELBASAN.
2. NUK LEJOHET KOPJIMI APO RIPRODHIMI I KETIJ VIZATIMI PA AUTORIZIMIN E DRETORISË SE PROJEKTIMIT DHE SHERBIMEVE INXHINIERIKE NE BASHKINË ELBASAN.
3. TE RESPEKTOHEN DIMENSIONET E SHKRUARA NE VIZATIM.
4. PER CDO PAQARTESI APO MOSPËRPUTHJE TE PROJEKTIT ME SITUATËN NE TERREN TE MERRET KONTAKT ME PROJEKTUESIN
5. NUK LEJOHET ASNJE NDRYSHIM I PROJEKTIT PA MIRATIMIN SPECIFIK TE D.P.SH.I -se.
6. PER PERCAKTIMIN E NGJYRAVE, MATERIALEVE APO MALLRAVE QE DO TE PERDOREN NE KETE PROJEKT DUHET TE MERRET FILLIMISH TE MERRET MIRATIMI I PROJEKTUESIT DHE SUPERVIZORIT.

ADRESA:
Lagjia " Haxhias"

Shenim: Nuk do te kryhen punimet pa pranine e projektuesit ne piketimin e objektit.

RISH: PERSHKRIMI : NGA: DATA:
FAZA E PROJEKTIT :
PROJEKTI ZBATIMIT (ARKITEKTONIK)




 **BASHKIA ELBASAN**
Rruga "Oemal Stafa"
Lagjia "Brig 17 Sulmuese"
+3554400152
email: bashkiaelbasan@elbasani.gov.al
web: www.elbasani.gov.al

INVESTITOR:
BASHKIA ELBASAN

DREJTORIA: **DREJTORIA PROJEKTIMIT**

Përgjegjës Drejtor
ing/Bruno Korumi ark/Marvis Avllazagaj


PROJEKTUES:

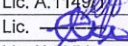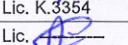 ark.Marvis Avllazagaj	Lic. A.0992/2
ark.Valbona Lufta	Lic. A.1149/1
ark.Ester Toni	Lic. 
ing. Bruno Korumi	Lic. K.3354
ing.Amarildo Ahmati	Lic. 
ing.Bledian Hysa	Lic. 

PROJEKTI:
RIKONSTRUKSIONI I SHKOLLES "FADIL GURMANI".

EMERTIMI I FLETES:
PLANVENDOSJE.

SHKALLA A3: 1:500	DATA: PRILL 2023	VIZATOI: Sektori Projektimit	KONTROLLOI: Sektori Projektimit
PROJEKTI NR:	FLETA NR: A3 / A 02	RISHIKIMI:	

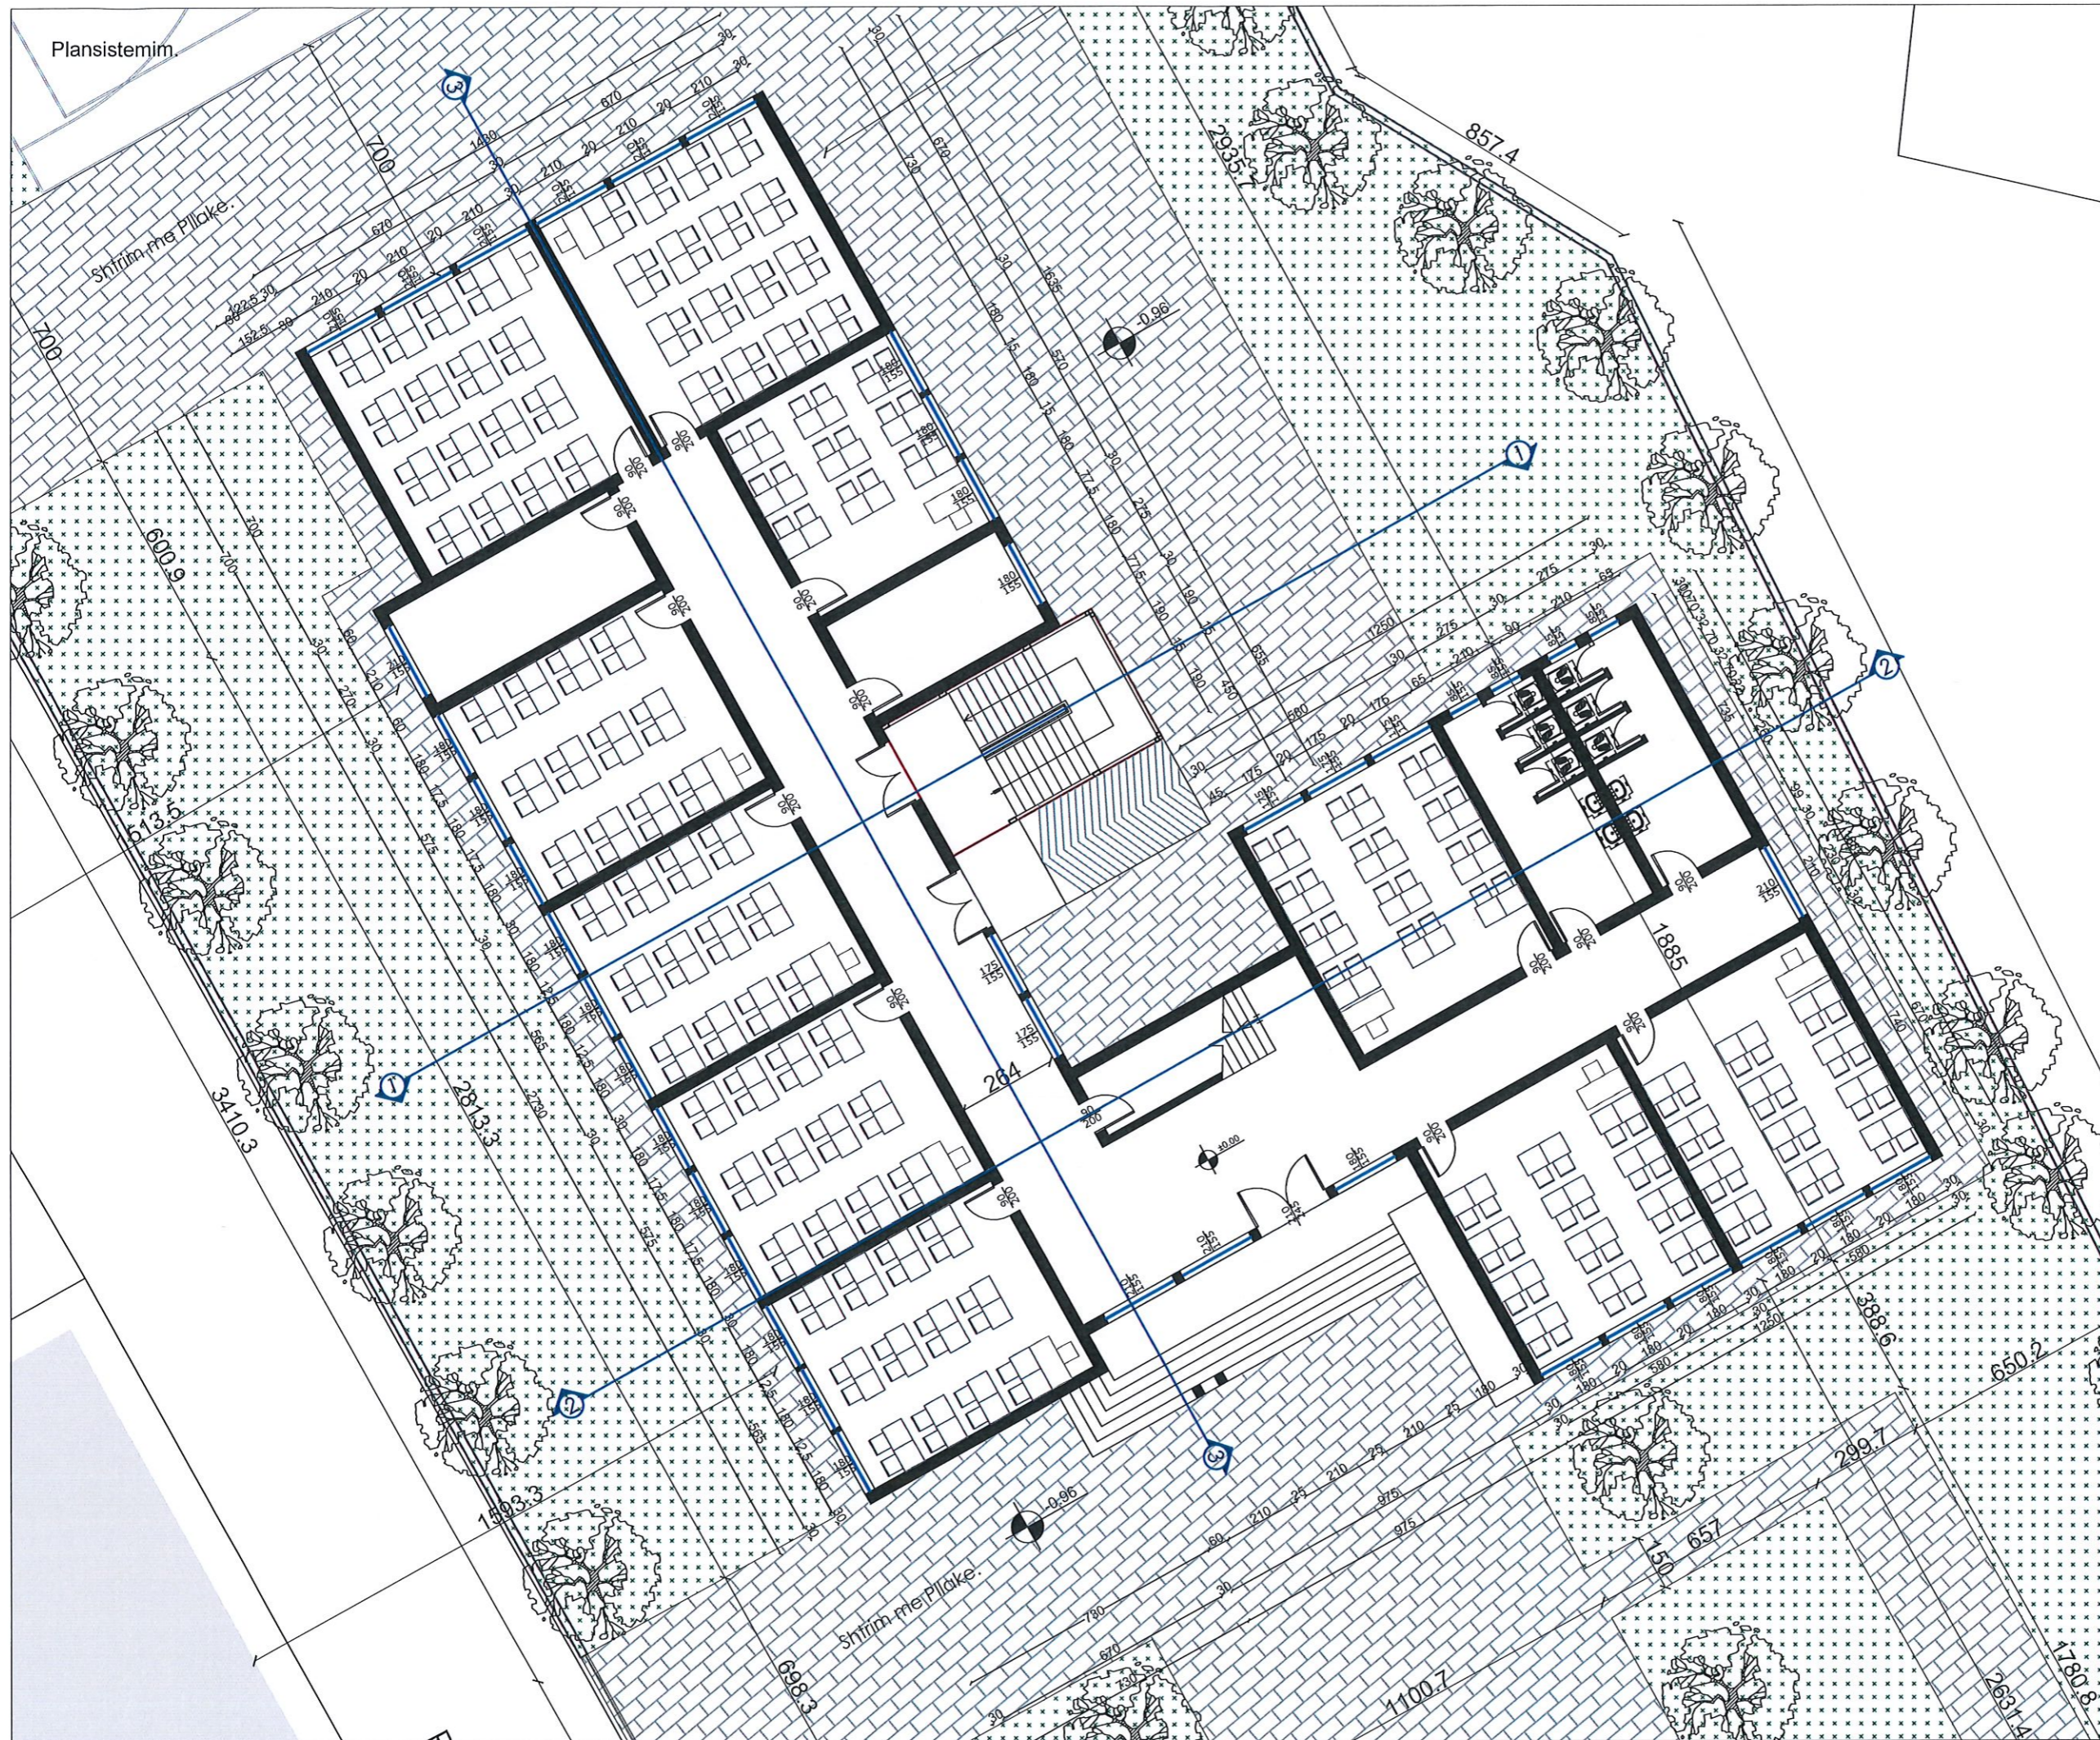

SHENIME TEKNIKE

1. KY PROJEKT ESHTË PRONË E BASHKISË ELBASAN.
2. NUK LEJOHET KOPJIMI APO RIPRODHIMI I KETIJ VIZATIMI PA AUTORIZIMIN E DRETORISË SE PROJEKTIMIT DHE SHERBIMEVE INXHINIERIKE NE BASHKINE ELBASAN.
3. TE RESPEKTOHEN DIMENSIONET E SHKRUAR APO VIZATIM.
4. PER CDO PAQARTESI APO MOSPËRPUTHJE TE PROJEKTIT ME SITUATËN NE TERREN TE MERRET KONTAKT ME PROJEKTUESIN
5. NUK LEJOHET ASNJE NDRYSHIM I PROJEKTIT PA MIRATIMIN SPECIFIK TE D.P.SH.I -se.
6. PER PERCAKTIMIN E NGJYRAVE, MATERIALEVE APO MALLRAVE QE DO TE PERDOREN NE KETE PROJEKT DUHET TE MERRET FILLIMISH TE MERRET MIRATIMI I PROJEKTUESIT DHE SUPERVIZORIT.

ADRESA:
Lagjja " Haxhias"

Shenim: Nuk do te kryhen punimet pa pranine e projektuesit ne piketimin e objektit.

RISH: PERSHKRIMI: NGA: DATA:
FAZA E PROJEKTIT:
PROJEKTI ZBATIMIT (ARKITEKTONIK)

BASHKIA ELBASAN
Rruga "Qemal Stafa"
Lagja "Brig 17 Sullmuese"
+35554400152
email: bashkiaelbasan@elbasani.gov.al
web: www.elbasani.gov.al

INVESTITOR:
BASHKIA ELBASAN

DREJTORIA:
DREJTORIA PROJEKTIMIT

Drejtore
ark/Marvis Avllazagaj

PROJEKTUES:


ark.Marvis Avllazagaj	Lic. A.0992/2
ark.Valbona Lufta	Lic. A.1149/1
ark.Ester Toni	Lic. _____
ing. Bruno Korumi	Lic. K.3354
ing.Amarildo Ahmati	Lic. _____
ing.Bledian Hysa	Lic. _____

PROJEKTI:
RIKONSTRUKSIONI I SHKOLLES "FADIL GURMANI".

EMERTIMI I FLETES:
PLANSISTEMIM.

SHKALLA A3: 1:500	DATA: PRILL 2023	VIZATOI: Sektori Projektimit	KONTROLLOI: Sektori Projektimit
PROJEKTI NR:	FLETA NR: A3 / A 02	RISHIKIMI:	

Planimetri Teknike, Gjendja Ekzistuese.
Kuota ±0.00.

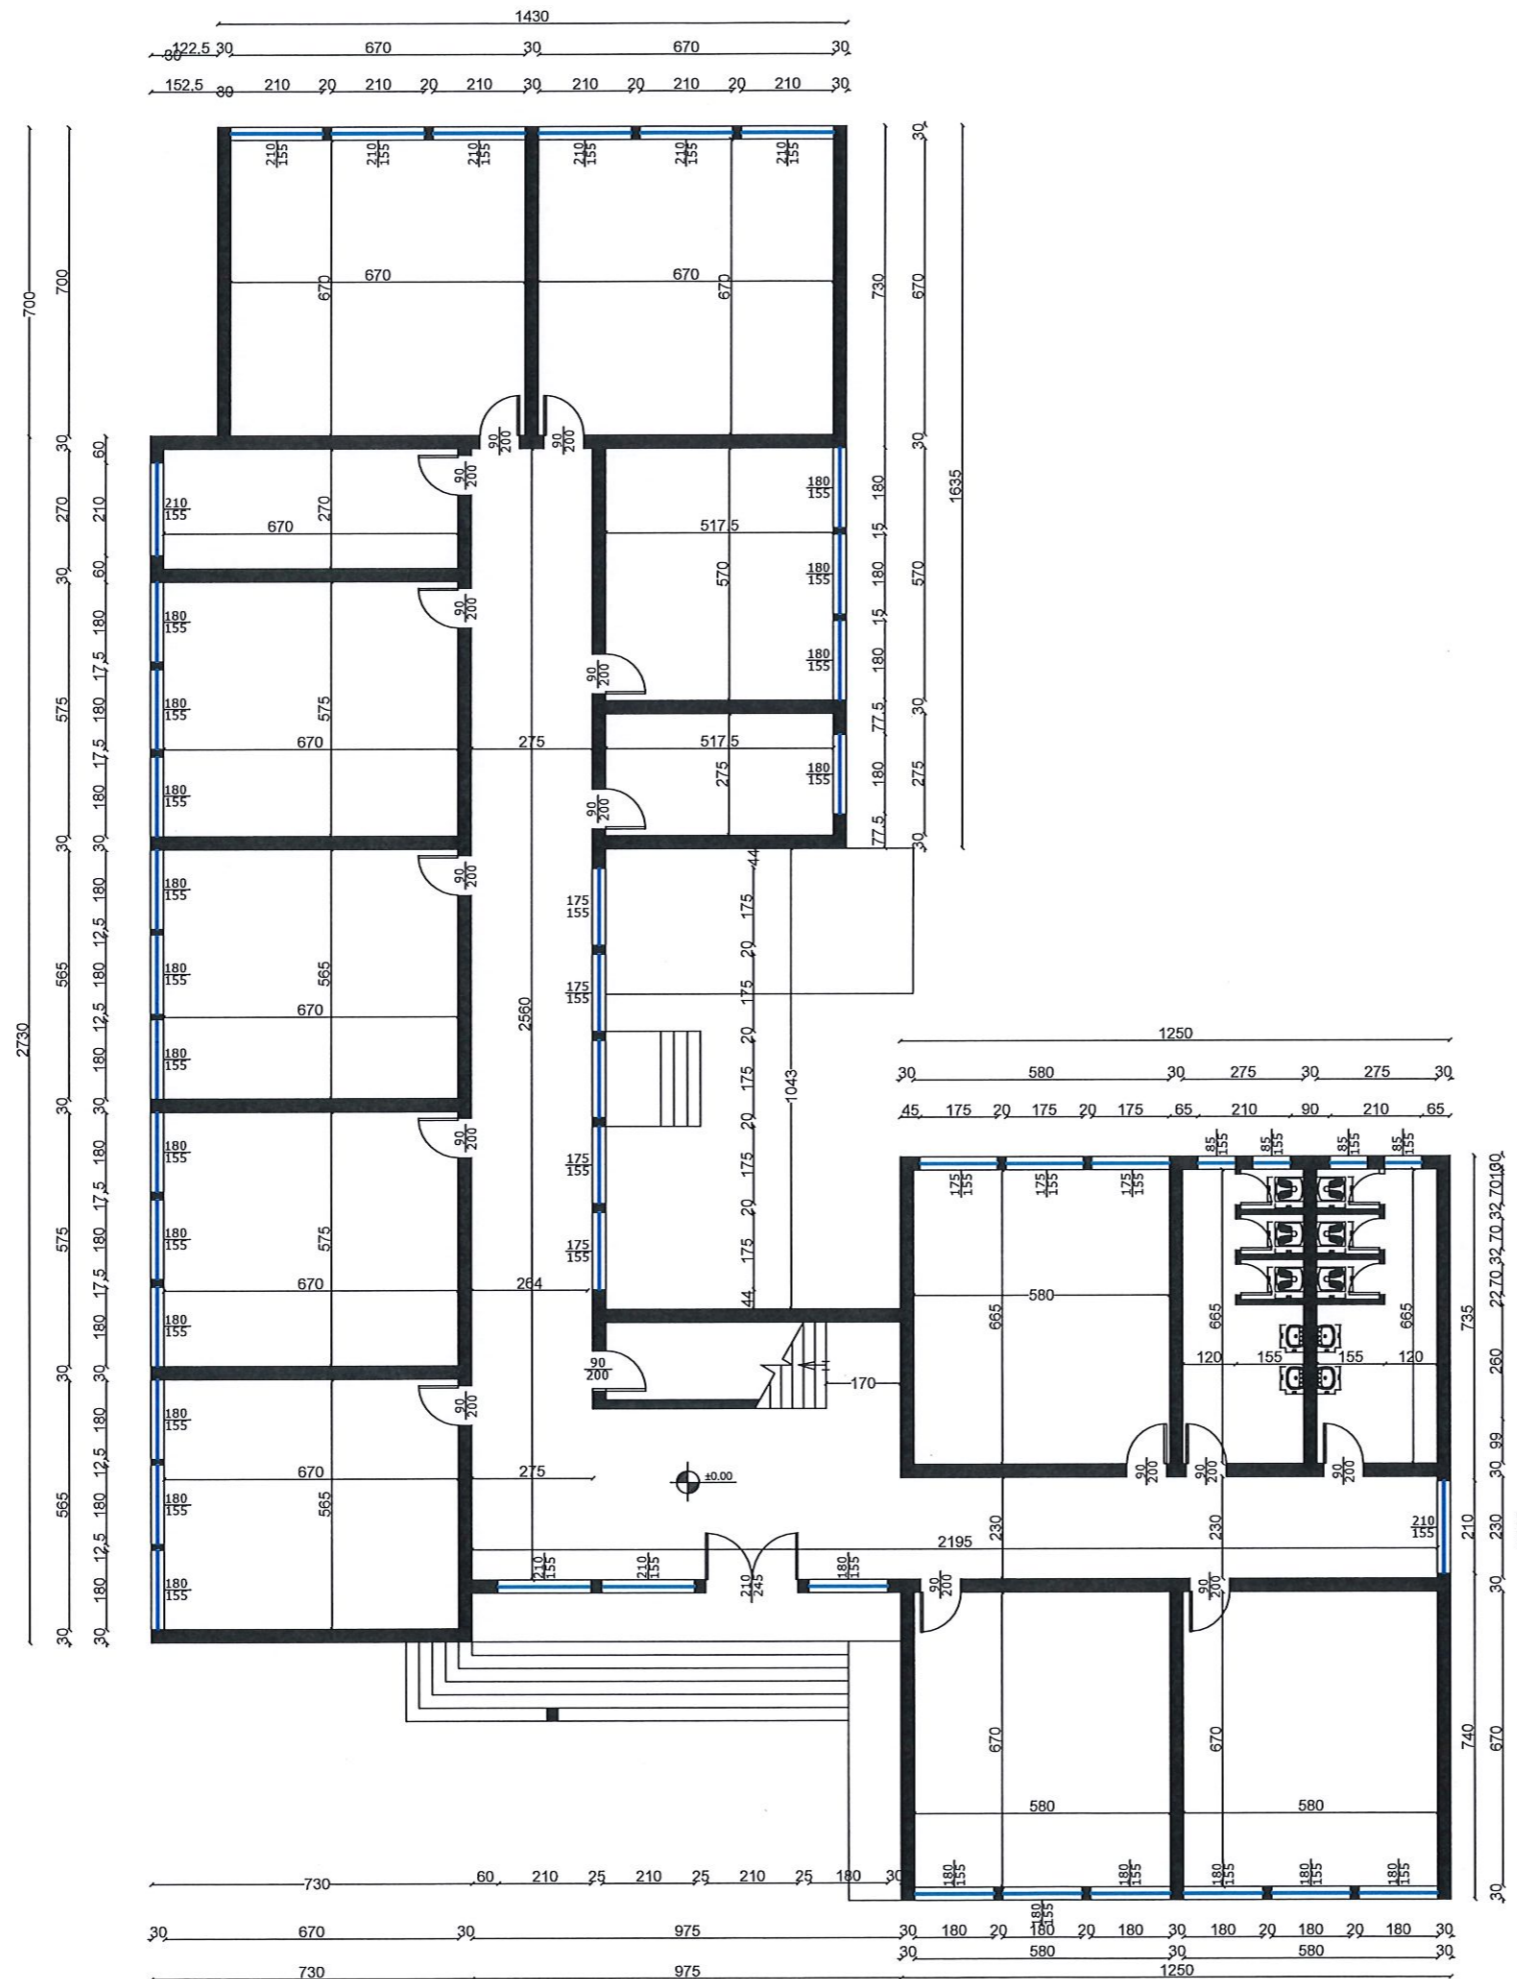

SHENIME TEKNIKE

1. KY PROJEKT ESHTË PRONE E BASHKISE ELBASAN.
2. NUK LEJOHET KOPJIMI APO RIPRODHIMI I KETIJ VIZATIMI PA AUTORIZIMIN E DRETORISE SE PROJEKTIMIT DHE SHERBIMEVE INXHINIERIKE NE BASHKINE ELBASAN.
3. TE RESPEKTOHEN DIMENSIONET E SHKRUARA NE VIZATIM.
4. PER CDO PAQARTESI APO MOSPËRPUTHJE TE PROJEKTIT ME SITUATEN NE TERREN TE MERRET KONTAKT ME PROJEKTUESIN
5. NUK LEJOHET ASNJE NDRYSHIM I PROJEKTIT PA MIRATIMIN SPECIFIK TE D.P.SH.I -se.
6. PER PERCAKTIMIN E NGJYRAVE, MATERIALEVE APO MALLRAVE QE DO TE PERDOREN NE KETE PROJEKT DUHET TE MERRET FILLIMISH TE MERRET MIRATIMI I PROJEKTUESIT DHE SUPERVIZORIT.

ADRESA:
Lagjja " Haxhias "

Shenim: Nuk do te kryhen punimet pa pranine e projektuesit ne piketimin e objektit.

RISH: PERSHKRIMI: NGA: DATA:
FAZA E PROJEKTIT:
PROJEKTI ZBATIMIT (ARKITEKTONIK)



BASHKIA ELBASAN
Rruga "Qemal Stafa"
Lagja "Brig 17 Sulmuese"
+35554400152
email: bashkiaelbasan@elbasani.gov.al
web: www.elbasani.gov.al

INVESTITOR:
BASHKIA ELBASAN

DREJTORIA:
DREJTORIA PROJEKTIMIT
Drejtore
ark/Marvis Avllazagaj


PROJEKTUES:	
ark.Marvis Avllazagaj	Lic. A.0992/2
ark.Valbona Lufta	Lic. A.1149/1
ark.Ester Toni	Lic. _____
ing. Bruno Korumi	Lic. K.3354
ing.Amarildo Ahmati	Lic. _____
ing.Bledian Hysa	Lic. _____

PROJEKTI:
RIKONSTRUKSIONI I SHKOLLES "FADIL GURMANI".

EMERTIMI I FLETES:
Planimetri Teknike, Gjendja Ekzistuese.
Kati Perdhe.

SHKALLA A3: 1:160	DATA: PRILL 2023	VIZATOI: Sektori Projektimit	KONTROLLOI: Sektori Projektimit
PROJEKTI NR:	FLETA NR: A3 / A 02	RISHIKIMI:	

Planimetri Teknike, Gjendja Ekzistuese.
Kuota +3.36.

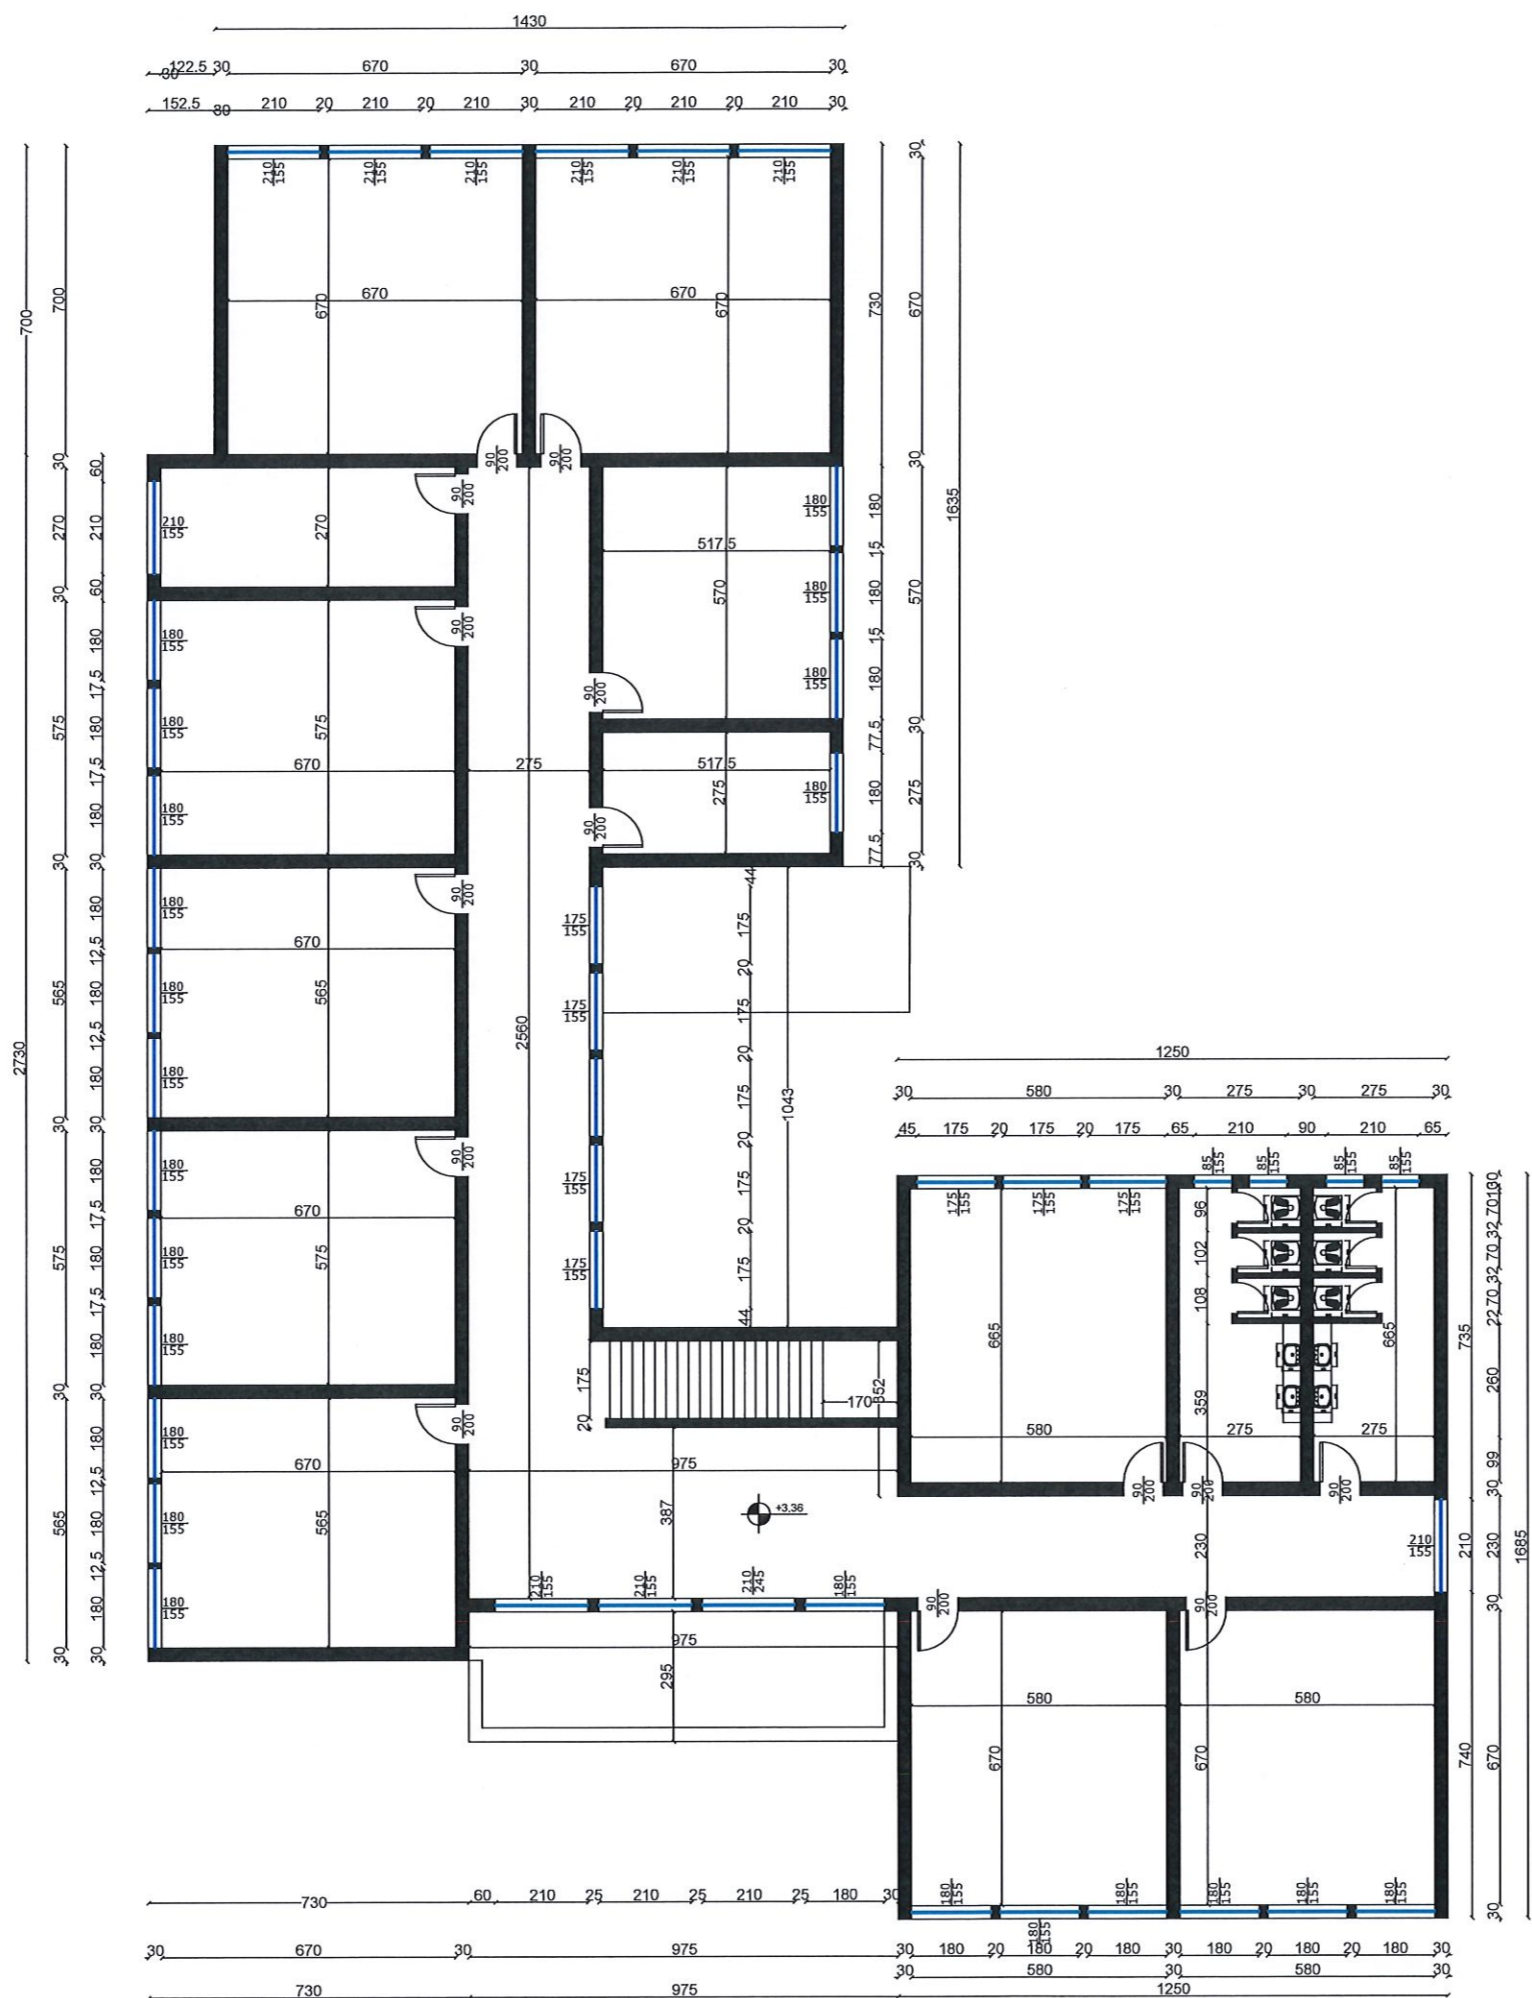

SHENIME TEKNIKE

1. KY PROJEKT ESHTË PRONË E BASHKISË ELBASAN.
2. NUK LEJOHET KOPJIMI APO RIPRODHIMI I KETIJ VIZATIMI PA AUTORIZIMIN E DRETORISË SE PROJEKTIMIT DHE SHERBIMEVE INXHINIERIKE NE BASHKINE ELBASAN.
3. TE RESPEKTOHEN DIMENSIONET E SHKRUARA NE VIZATIM.
4. PER CDO PAQARTESI APO MOSPËRPUTHJE TE PROJEKTIT ME SITUATEN NE TERREN TE MERRET KONTAKT ME PROJEKTUESIN
5. NUK LEJOHET ASNJE NDRYSHIM I PROJEKTIT PA MIRATIMIN SPECIFIK TE D.P.SH.I -se.
6. PER PERCAKTIMIN E NGJYRAVE, MATERIALEVE APO MALLRAVE QE DO TE PERDOREN NE KETE PROJEKT DUHET TE MERRET FILLIMISH TE MERRET MIRATIMI I PROJEKTUESIT DHE SUPERVIZORIT.

ADRESA:
Lagjja " Haxhias "

Shenim: Nuk do te kryhen punimet pa pranine e projektuesit ne piketimin e objektit.

RISHI: PERSHKRIMI: _____ NGA: _____ DATA: _____
FAZA E PROJEKTIT: **PROJEKTI ZBATIMIT (ARKITEKTONIK)**

BASHKIA ELBASAN
Rruga. "Qemal Stafa"
Lagjja. "Brig 17 Sulmuese"
+35554400152
email: bashkiaelbasan@elbasani.gov.al
web: www.elbasani.gov.al

INVESTITOR: **BASHKIA ELBASAN**

DREJTORIA: **DREJTORIA PROJEKTIMIT**

Drejtor
ark/Marvis Avllazagaj

PROJEKTUES:


ark.Marvis Avllazagaj	Lic. A.0992/2
ark.Valbona Lufta	Lic. A.1149/1
ark.Ester Toni	Lic. _____
Ing. Bruno Korumi	Lic. K.3354
ing.Amarildo Ahmati	Lic. _____
ing.Bledian Hysa	Lic. _____

PROJEKTI:
RIKONSTRUKSIONI I SHKOLLES "FADIL GURMANI".

EMERTIMI I FLETES:
Planimetri Teknike, Gjendja Ekzistuese.
Kati Pare.

SHKALLA A3: 1:160	DATA: PRILL 2023	VIZATOI: Sektori Projektimit	KONTROLLOI: Sektori Projektimit
PROJEKTI NR:	FLETA NR: A3 / A 03	RISHIKIMI:	

Planimetri e Propozuar.
Kuota ±0.00.

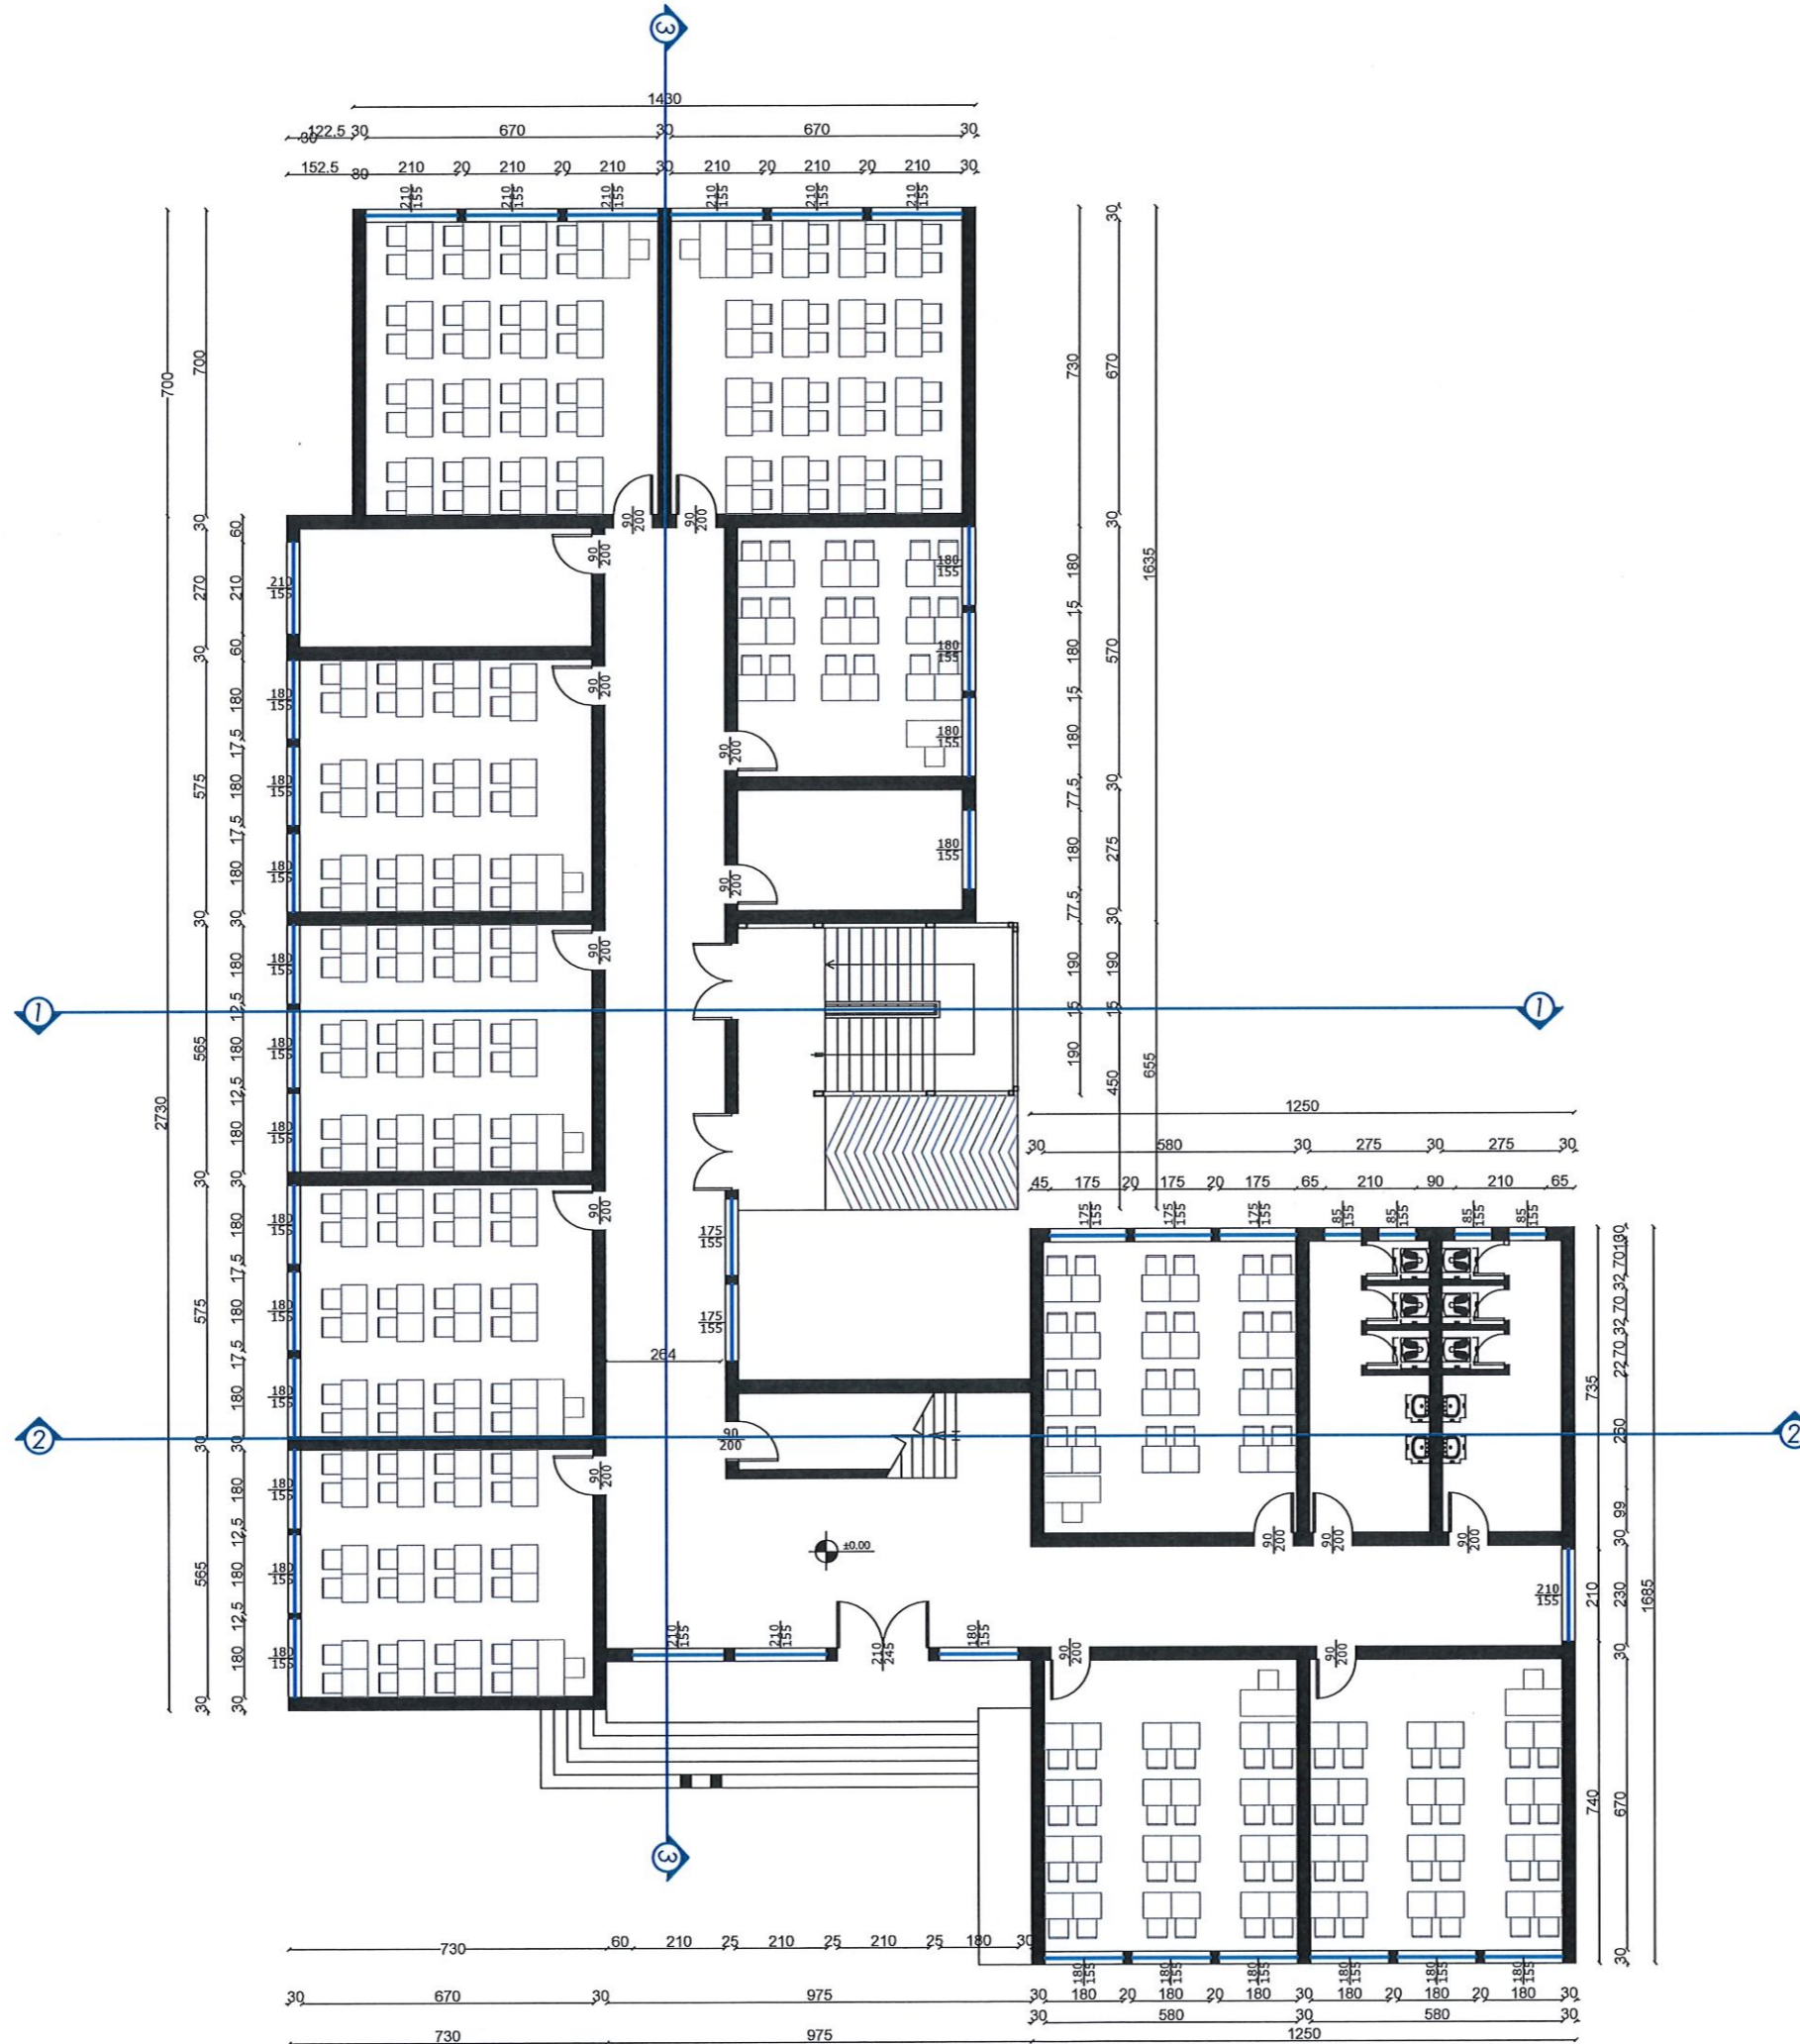

SHENIME TEKNIKE

1. KY PROJEKT ESHTË PRONE E BASHKISË ELBASAN.
2. NUK LEJOHET KOPJIMI APO RIPRODHIMI I KETIJ VIZATIMI PA AUTORIZIMIN E DRETORISË SE PROJEKTIMIT DHE SHERBIMEVE INXHINIERIKE NE BASHKINE ELBASAN.
3. TE RESPEKTOHEN DIMENSIONET E SHKRUARA NE VIZATIM.
4. PER CDO PAQARTESI APO MOSPËRPUTHJE TE PROJEKTIT ME SITUATEN NE TERREN TE MERRET KONTAKT ME PROJEKTUESIN
5. NUK LEJOHET ASNJE NDRYSHIM I PROJEKTIT PA MIRATIMIN SPECIFIK TE D.P.SH.I -se.
6. PER PERCAKTIMIN E NGJYRAVE, MATERIALEVE APO MALLRAVE QE DO TE PERDOREN NE KETE PROJEKT DUHET TE MERRET FILLIMISH TE MERRET MIRATIMI I PROJEKTUESIT DHE SUPERVIZORIT.

ADRESA:
Lagjja " Haxhias "

Shenim: Nuk do te kryhen punimet pa pranine e projektuesit ne piketimin e objektit.

RISH: PERSHKRIMI: _____ NGA: _____ DATA: _____
FAZA E PROJEKTIT: _____
PROJEKTI ZBATIMIT (ARKITEKTONIK)

BASHKIA ELBASAN
Rruga, "Qemal Stafa"
Lagja, "Brig 17 Sulmuese"
+35554400152
email: bashkialbasan@elbasani.gov.al
web: www.elbasani.gov.al

INVESTITOR:
BASHKIA ELBASAN

DREJTORIA:
DREJTORIA PROJEKTIMIT

Drejtor
ark/Marvis Avllazagaj


PROJEKTUES:
ark.Marvis Avllazagaj Lic. A.0992/2
ark.Valbona Lufta Lic. A.1149/1
ark.Ester Toni Lic. _____
Ing. Bruno Korumi Lic. K.3354
ing.Amarildo Ahmati Lic. _____
ing.Bledian Hysa Lic. _____

PROJEKTI:
RIKONSTRUKSIONI I SHKOLLES "FADIL GURMANI".

EMERTIMI I FLETES:
Planimetri e Mobiluar, Propozimi.
Kati Perdhe.

SHKALLA A3: 1:160	DATA: PRILL 2023	VIZATOI: Sektori Projektimit	KONTROLLOI: Sektori Projektimit
PROJEKTI NR:	FLETA NR: A3 / A 04	RISHIKIMI:	

Planimetri e Propozuar.
Kuota +3.36.

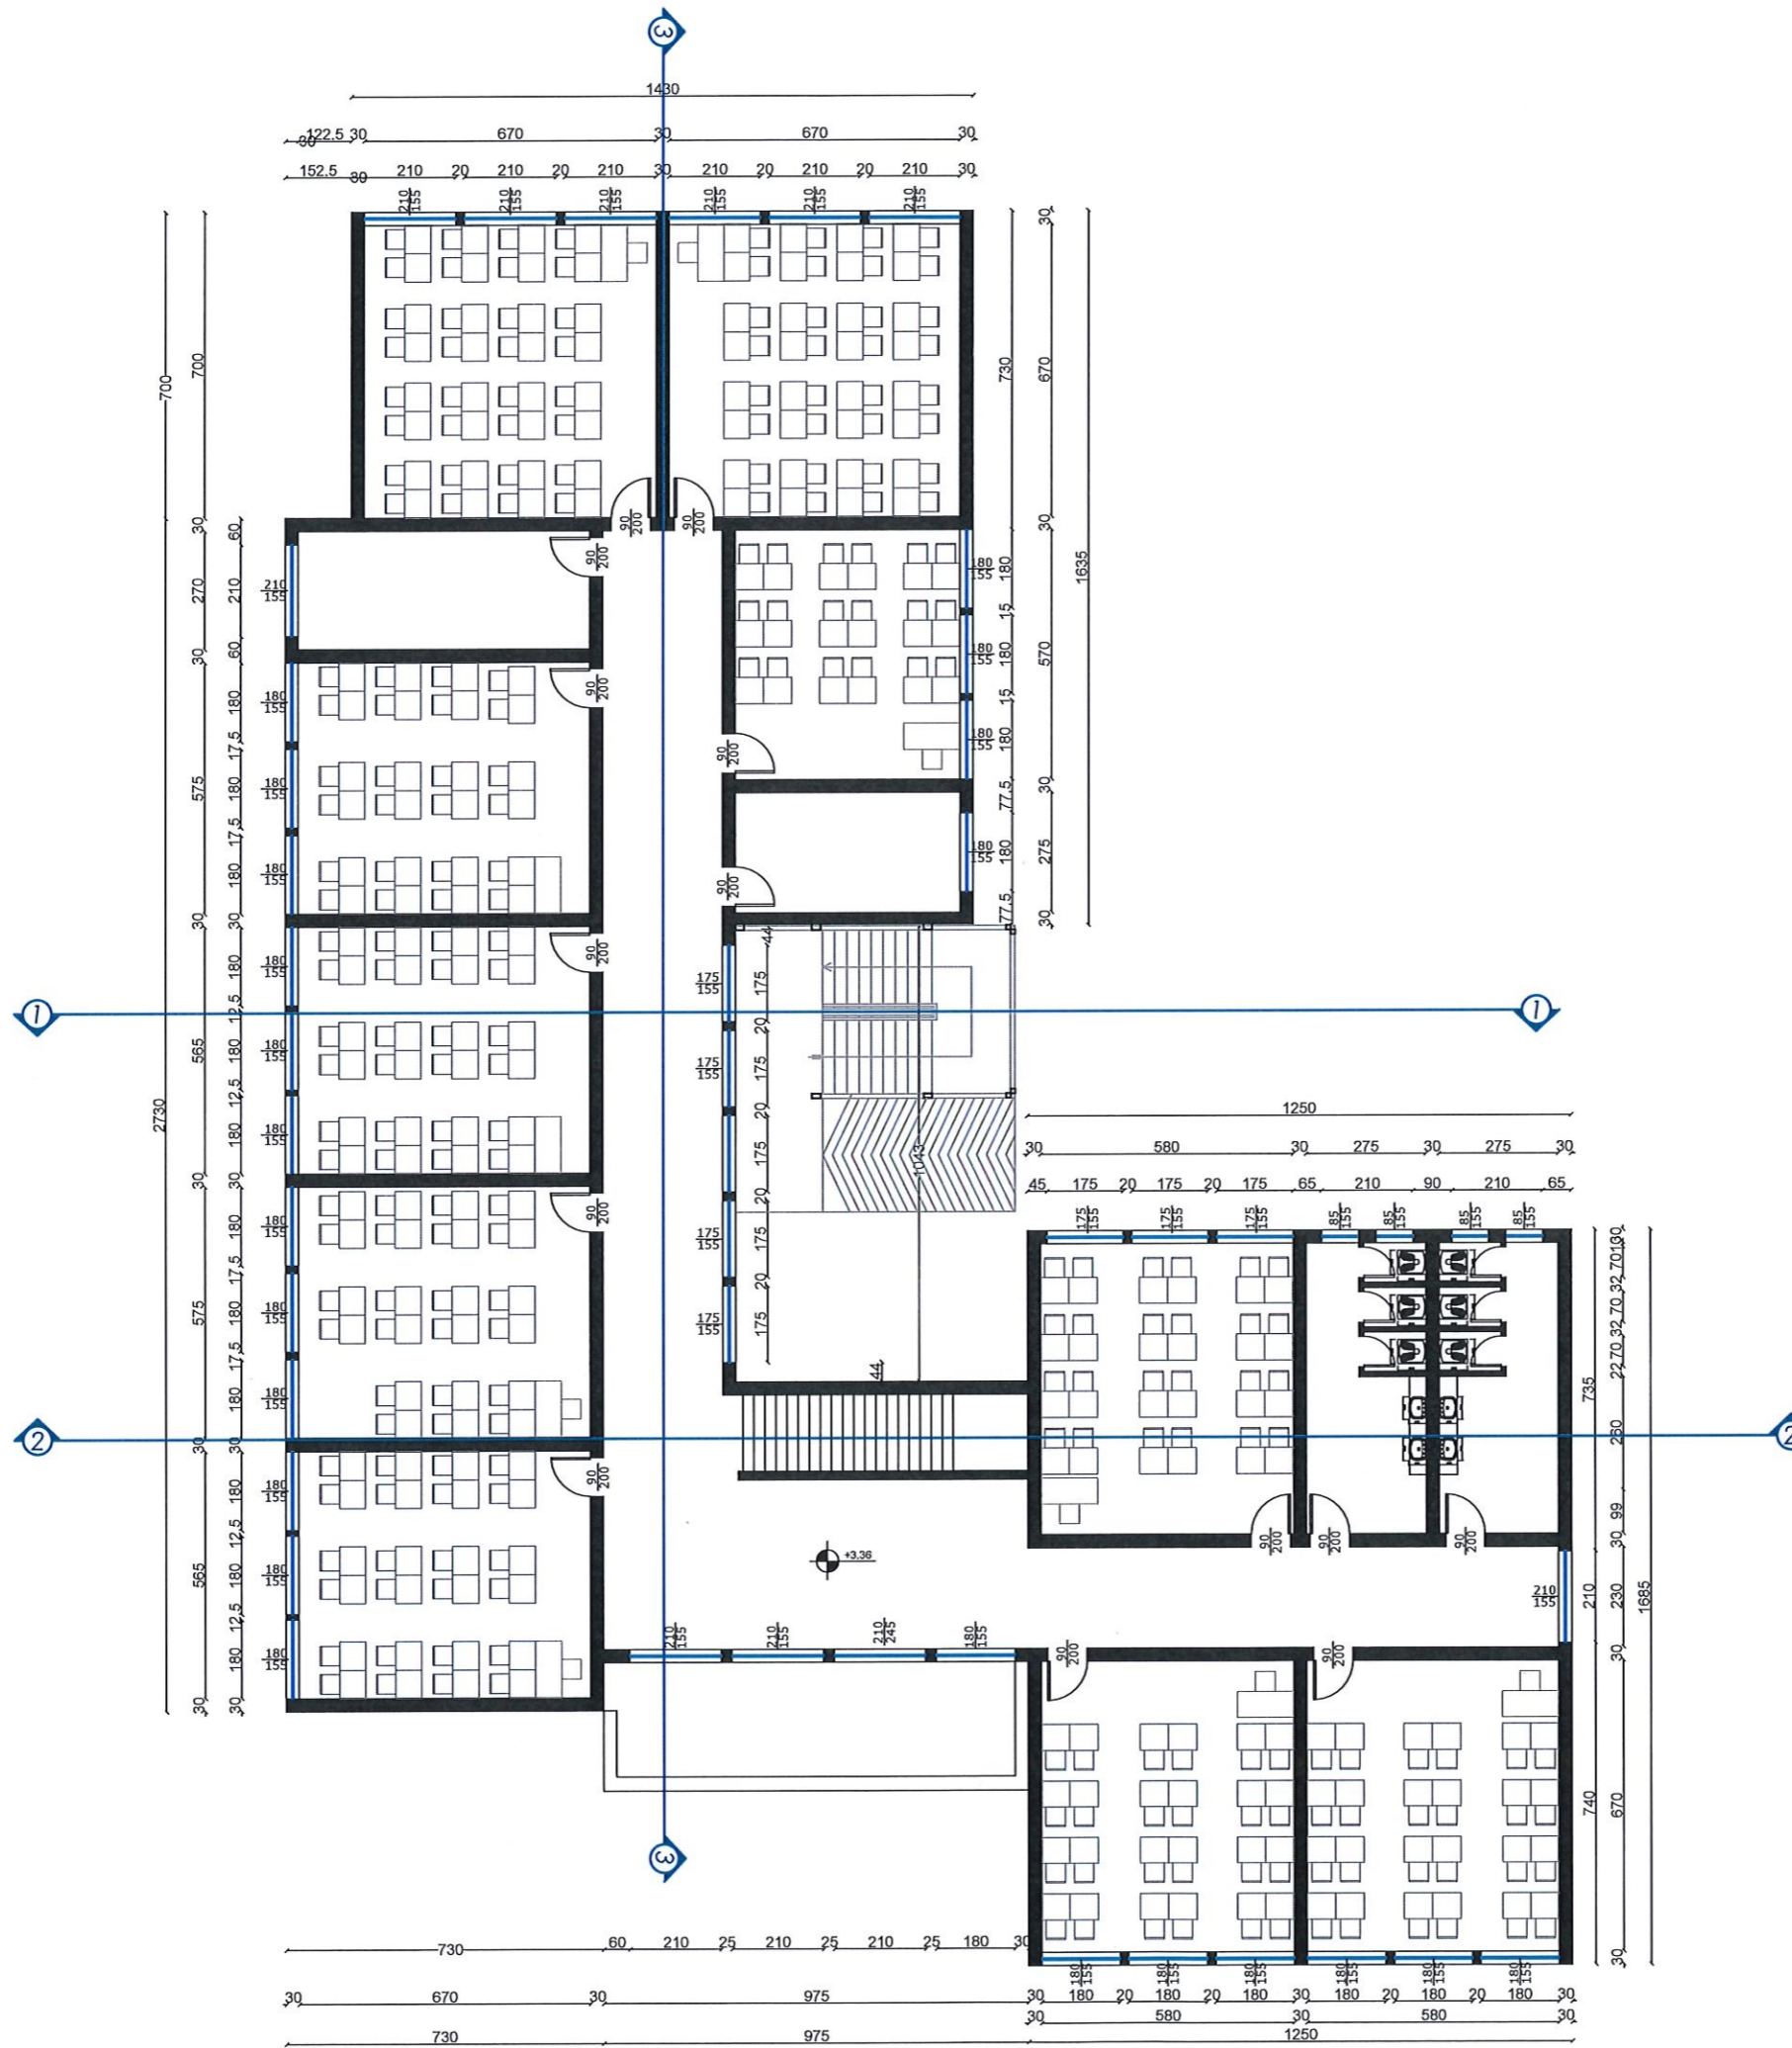

SHENIME TEKNIKE

1. KY PROJEKT ESHTË PRONE E BASHKISË ELBASAN.
2. NUK LEJOHET KOPJIMI APO RIPRODHIMI I KETIJ VIZATIMI PA AUTORIZIMIN E DRETORISË SE PROJEKTIMIT DHE SHERBIMEVE INXHINIERIKE NE BASHKINE ELBASAN.
3. TE RESPEKTOHEN DIMENSIONET E SHKRUARA NE VIZATIM.
4. PER CDO PAQARTESI APO MOSPËRPUTHJE TE PROJEKTIT ME SITUATEN NE TERREN TE MERRET KONTAKT ME PROJEKTUESIN
5. NUK LEJOHET ASNJE NDRYSHIM I PROJEKTIT PA MIRATIMIN SPECIFIK TE D.P.SH.I -se.
6. PER PERCAKTIMIN E NGJYRAVE, MATERIALEVE APO MALLRAVE QE DO TE PERDOREN NE KETE PROJEKT DUHET TE MERRET FILLIMISH TE MERRET MIRATIMI I PROJEKTUESIT DHE SUPERVIZORIT.

ADRESA:
Lagjja " Haxhias "

Shenim: Nuk do te kryhen punimet pa pranine e projektuesit ne piketimin e objektit.

RISH: PERSHKRIMI: _____ NGA: _____ DATA: _____
FAZA E PROJEKTIT: _____
PROJEKTI ZBATIMIT (ARKITEKTONIK)



BASHKIA ELBASAN
Rruga. "Qemal Stafa"
Lagja. "Brig 17 Sulmuese"
+35554400152
email: bashkia@elbasani.gov.al
web: www.elbasani.gov.al

INVESTITOR:
BASHKIA ELBASAN

DREJTORIA: DREJTORIA PROJEKTIMIT

Drejtor
ark/Marvis Avllazagaj

PROJEKTUES:


ark.Marvis Avllazagaj	Lic. A.0992/2
ark.Valbona Lufta	Lic. A.1149/1
ark.Ester Toni	Lic. _____
Ing. Bruno Korumi	Lic. K.3354
ing.Amarildo Ahmati	Lic. _____
ing.Bledian Hysa	Lic. _____

PROJEKTI:
RIKONSTRUKSIONI I SHKOLLES "FADIL GURMANI".

EMERTIMI I FLETES:
Planimetri e Mobiluar, Propozimi.
Kati Pare.

SHKALLA A3: 1:160	DATA: PRILL 2023	VIZATOI: Sektori Projektimit	KONTROLLOI: Sektori Projektimit
PROJEKTI NR:	FLETA NR: A3 / A 04	RISHIKIMI:	

Planimetri e Propozuar.
Kuota ±0.00.

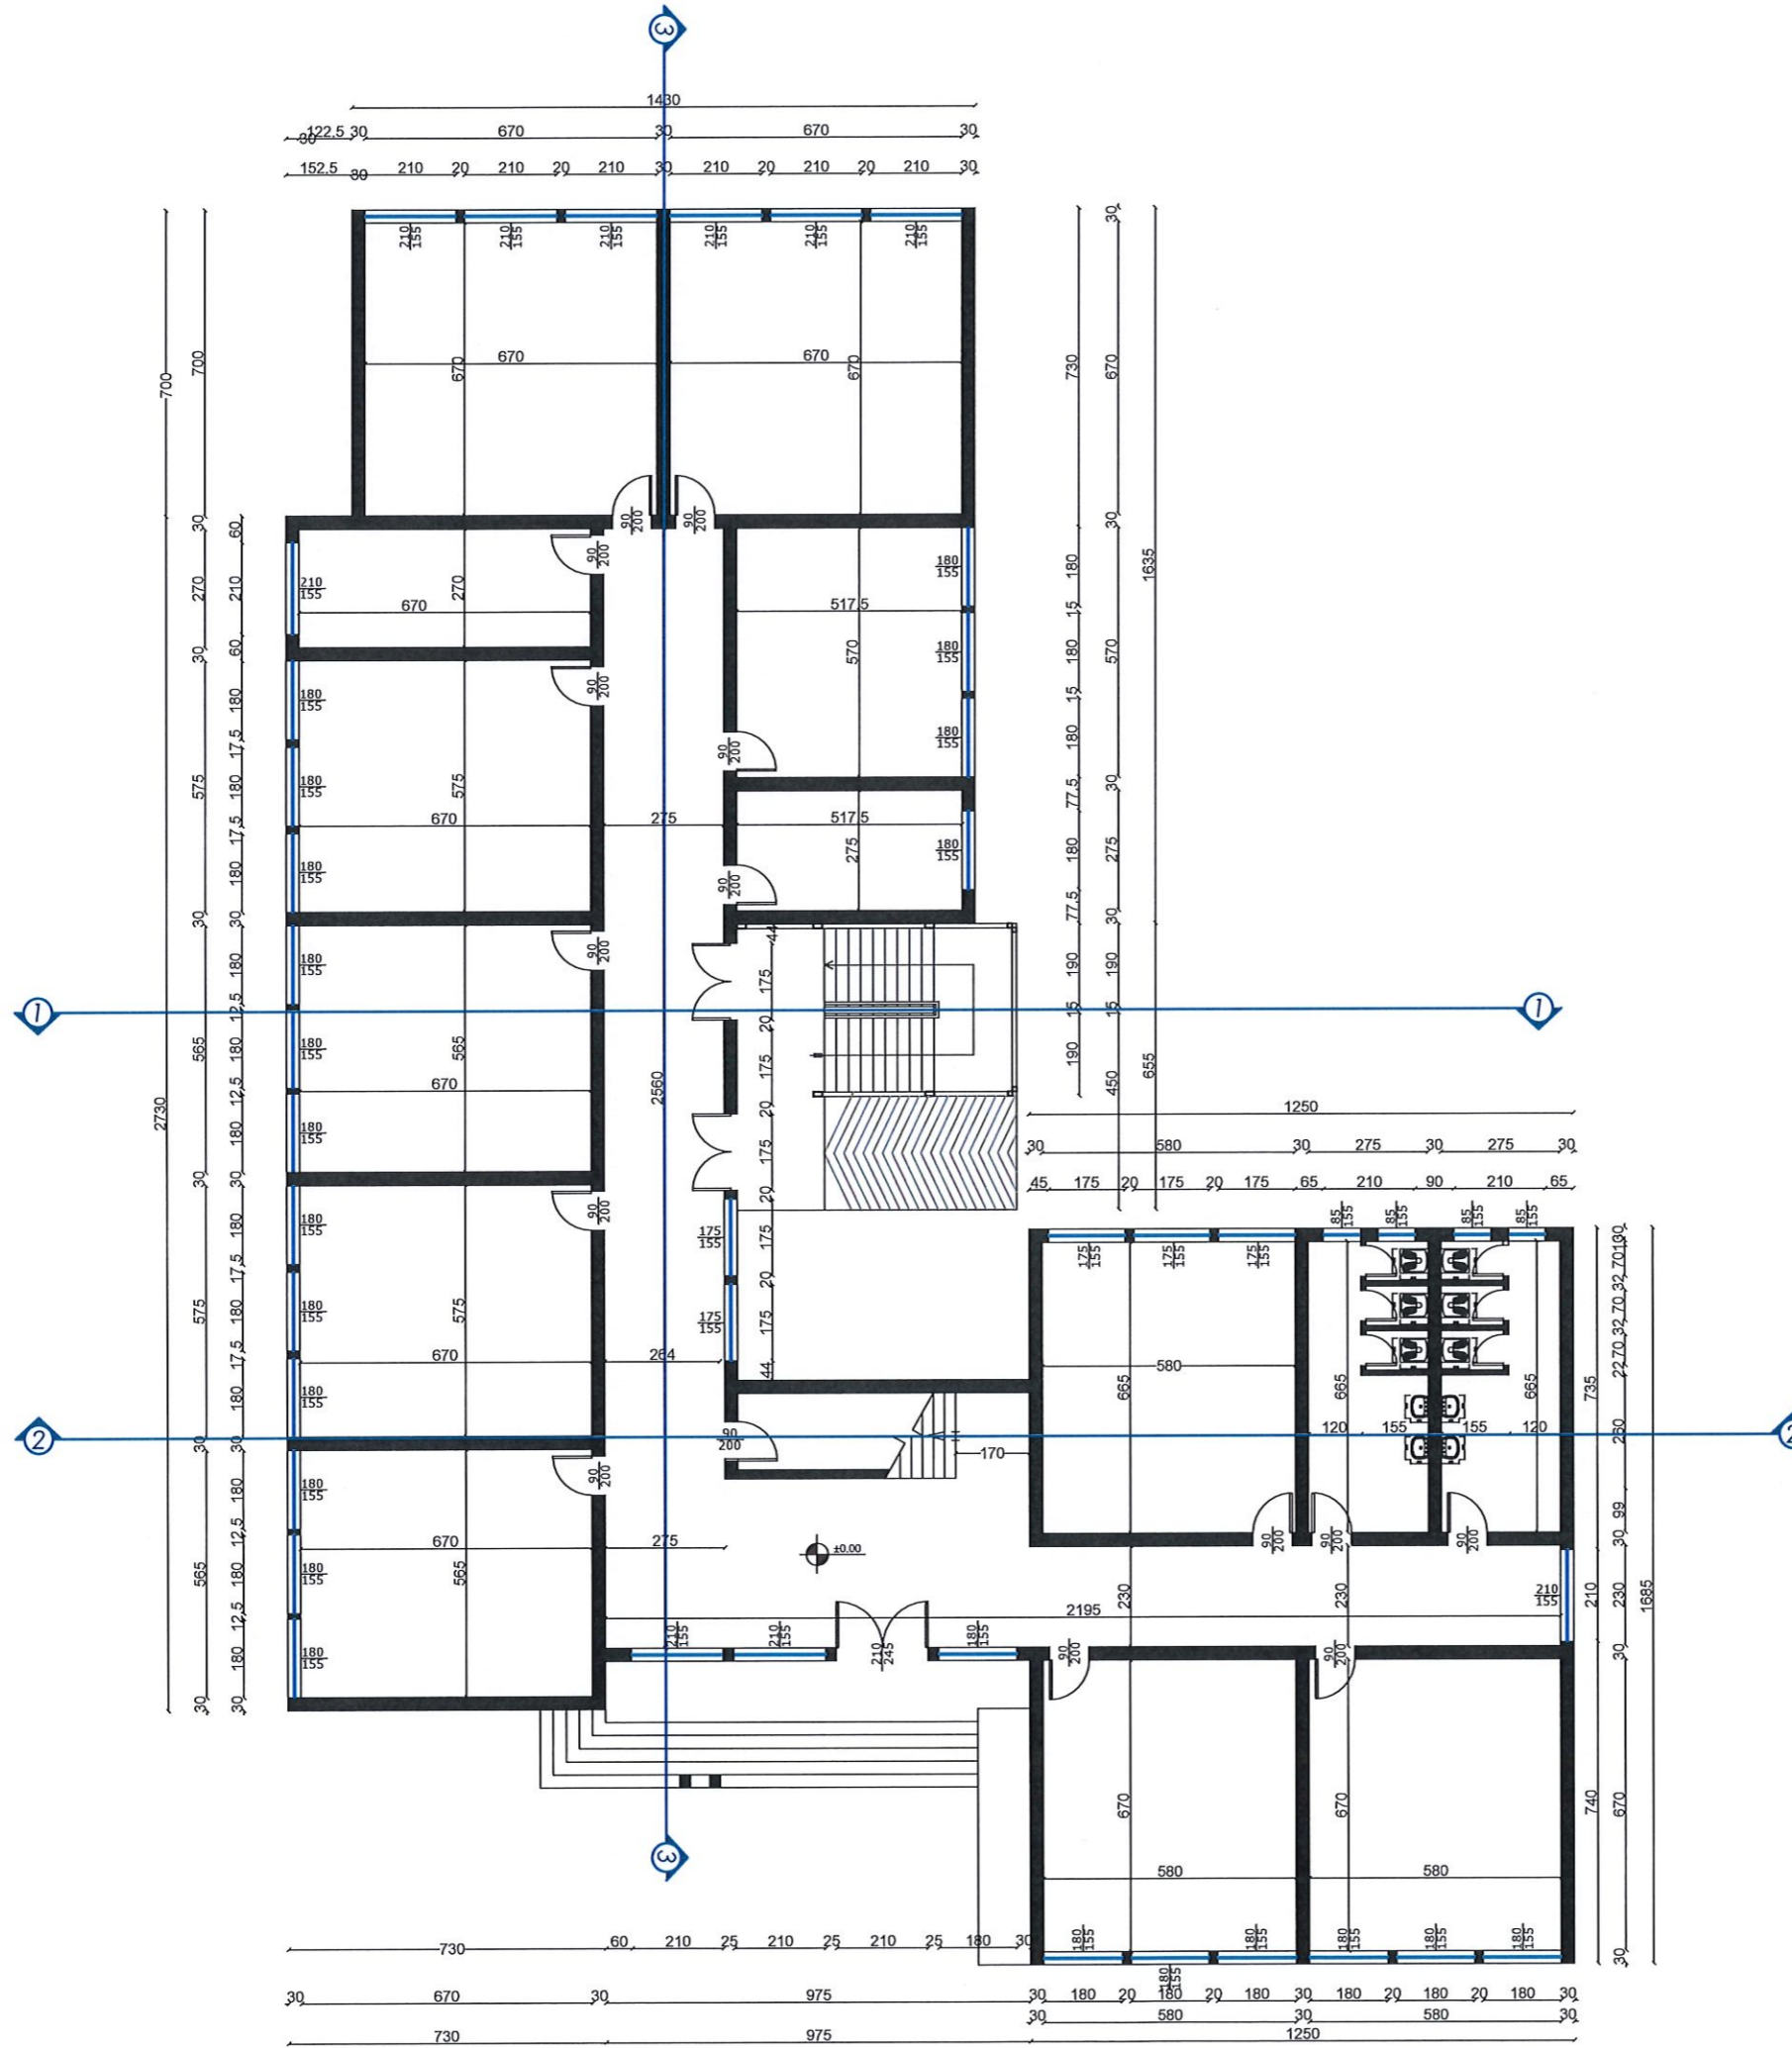

SHENIME TEKNIKE

1. KY PROJEKT ESHTË PRONË E BASHKISË ELBASAN.
2. NUK LEJOHET KOPJIMI APO RIPRODHIMI I KETIJ VIZATIMI PA AUTORIZIMIN E DRETORISË SE PROJEKTIMIT DHE SHERBIMEVE INXHINIERIKE NE BASHKINE ELBASAN.
3. TE RESPEKTOHEN DIMENSIONET E SHKRUARA NE VIZATIM.
4. PER CDO PAQARTESI APO MOSPËRPUTHJE TE PROJEKTIT ME SITUATEN NE TERREN TE MERRET KONTAKT ME PROJEKTUESIN
5. NUK LEJOHET ASNJE NDRYSHIM I PROJEKTIT PA MIRATIMIN SPECIFIK TE D.P.SH.I -se.
6. PER PERCAKTIMIN E NGJYRAVE, MATERIALEVE APO MALLRAVE QE DO TE PERDOREN NE KETE PROJEKT DUHET TE MERRET FILLIMISH TE MERRET MIRATIMI I PROJEKTUESIT DHE SUPERVIZORIT.

ADRESA:
Lagjja " Haxhias "

Shenim: Nuk do te kryhen punimet pa pranine e projektuesit ne piketimin e objektit.

RISH: PERSHKRIMI: _____ NGA: _____ DATA: _____
FAZA E PROJEKTIT:
PROJEKTI ZBATIMIT (ARKITEKTONIK)

BASHKIA ELBASAN
Rruga, "Qemal Stafa"
Lagja, "Brig 17 Sulmuese"
+35554400152
email: bashkiaelbasan@elbasani.gov.al
web: www.elbasani.gov.al

INVESTITOR:
BASHKIA ELBASAN

DREJTORIA:
DREJTORIA PROJEKTIMIT

Drejtor
ark/Marvis Avllazagaj


PROJEKTUES:
ark. Marvis Avllazagaj Lic. A.0992/2
ark. Valbona Lufta Lic. A.1149/1
ark. Ester Toni Lic. _____
ing. Bruno Korumi Lic. K.3354
ing. Amarildo Ahmati Lic. _____
ing. Bledian Hysa Lic. _____

PROJEKTI:
RIKONSTRUKSIONI I SHKOLLES "FADIL GURMANI".

EMERTIMI I FLETES:
Planimetri Teknike, Propozimi.
Kati Perdhe.

SHKALLA A3: 1:160	DATA: PRILL 2023	VIZATOI: Sektori Projektimit	KONTROLLOI: Sektori Projektimit
PROJEKTI NR:	FLETA NR: A3 / A 05	RISHIKIMI:	

Planimetri e Propozuar.
Kuota +3.36.

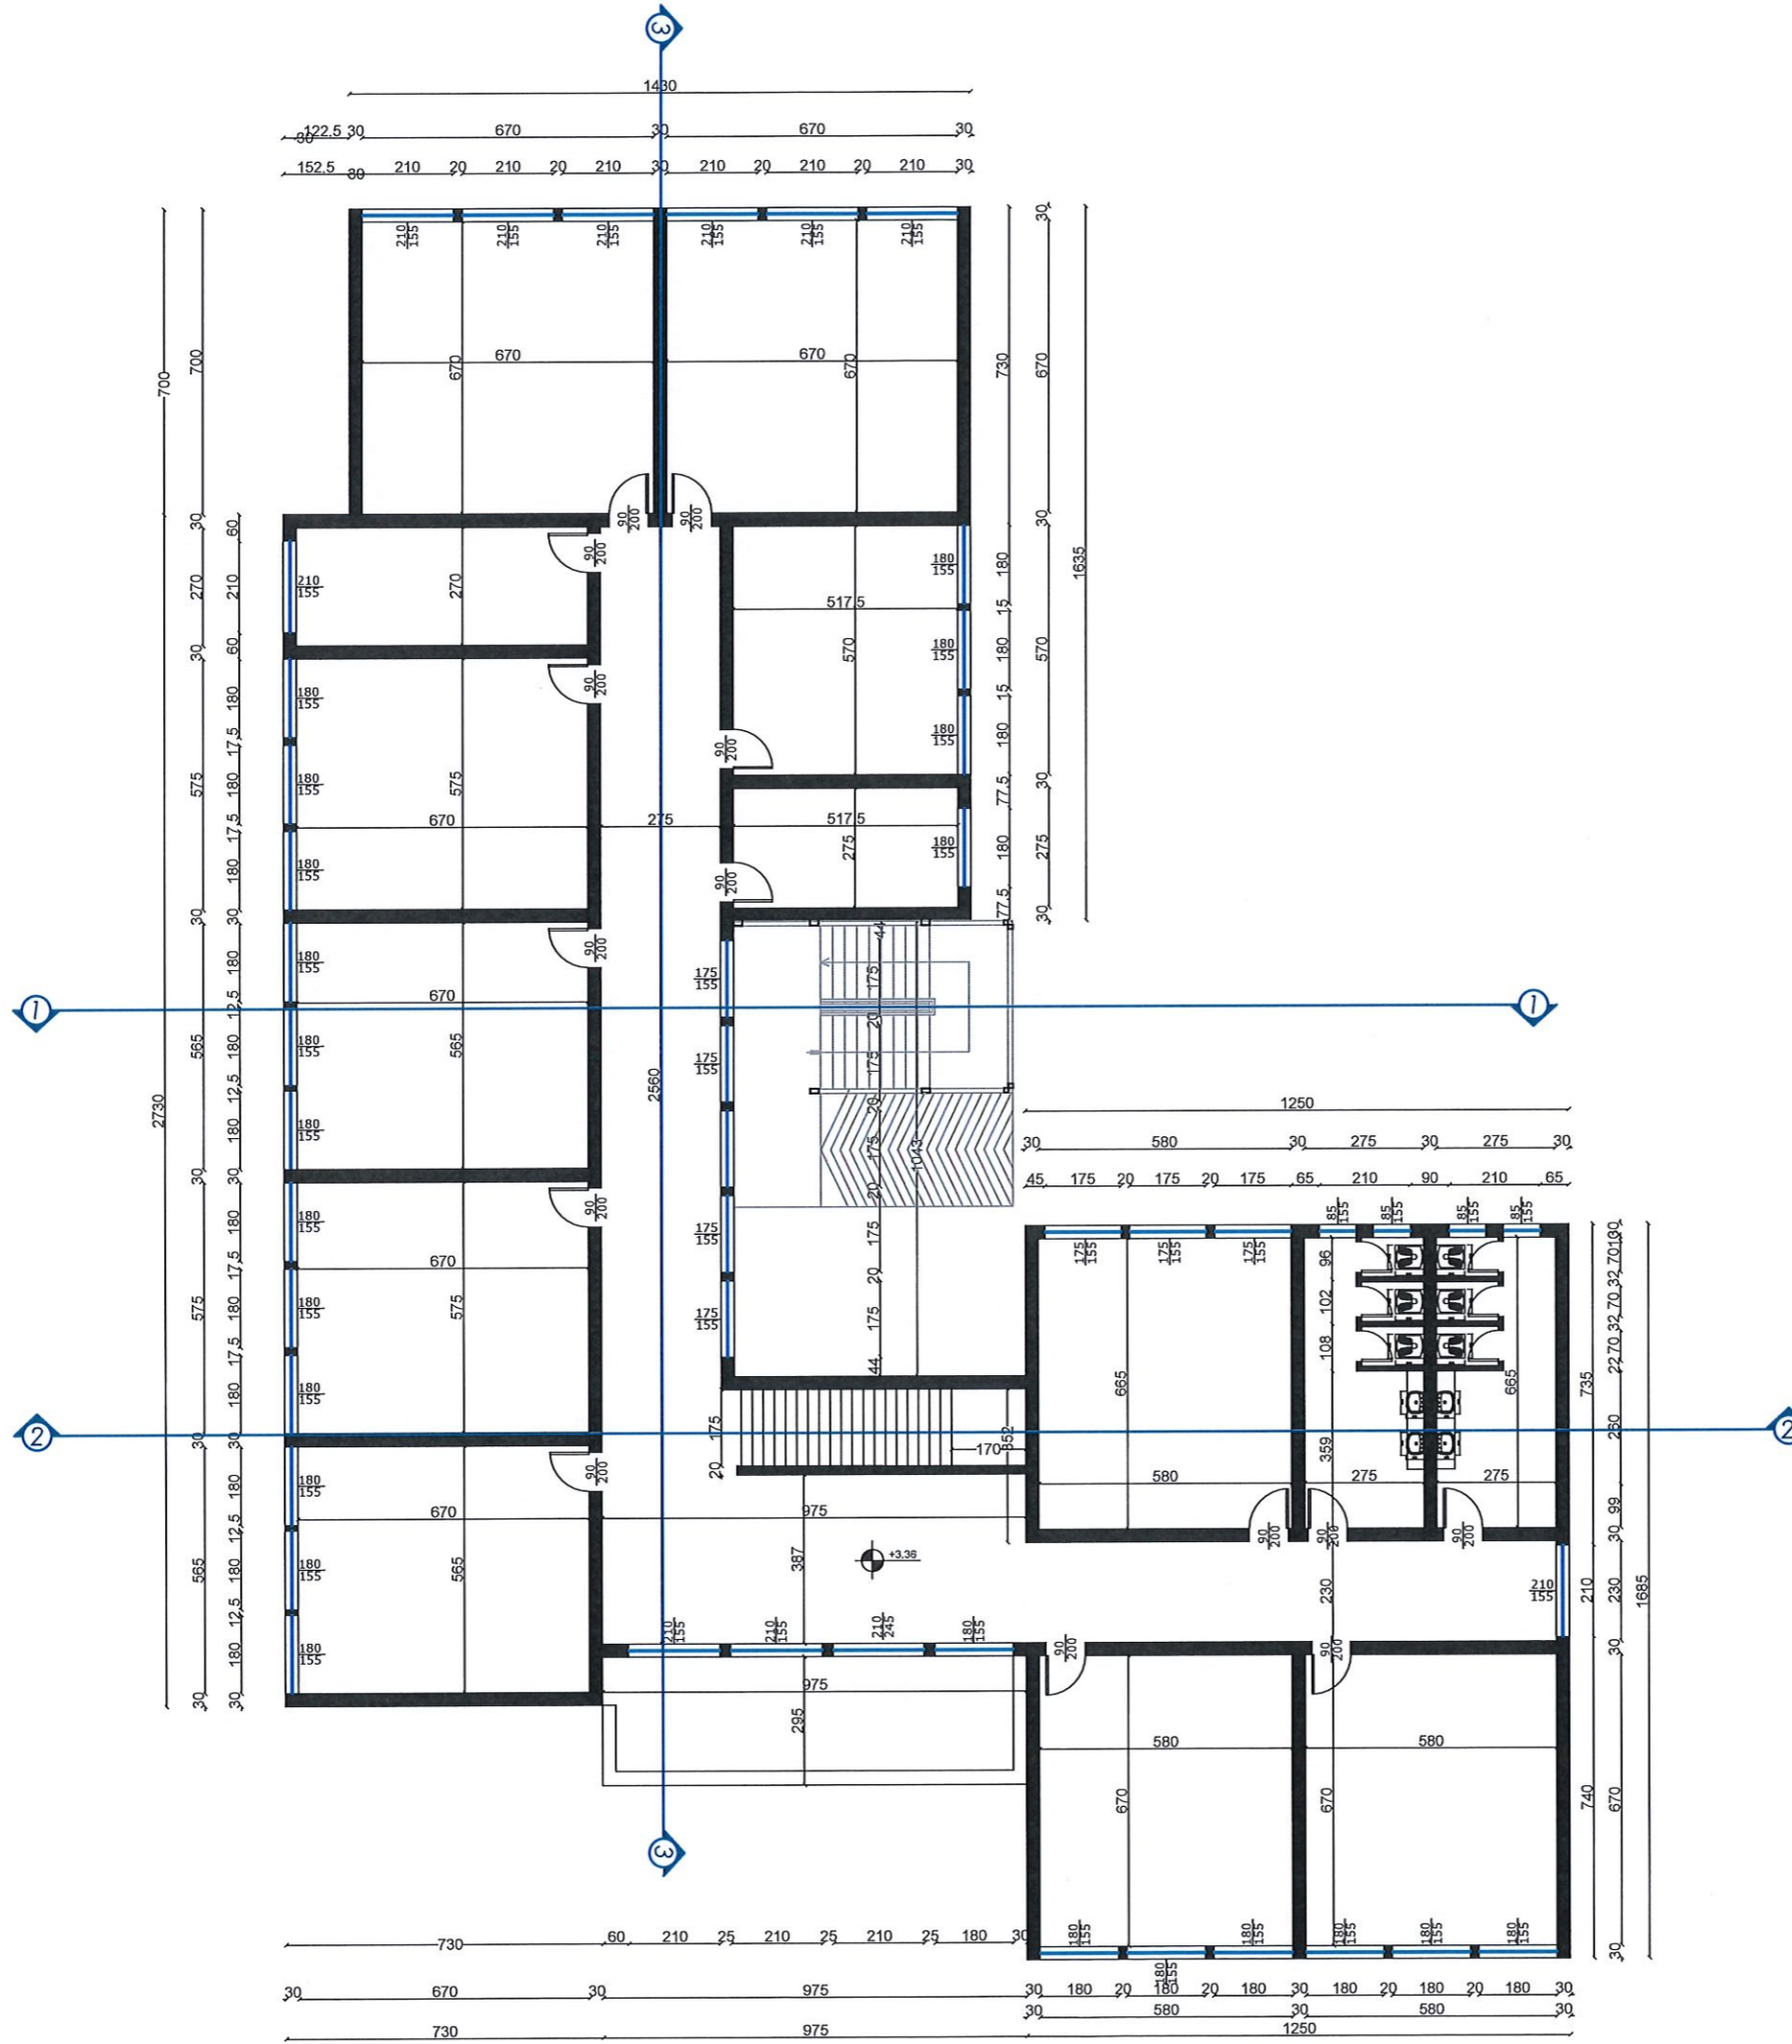

SHENIME TEKNIKE

1. KY PROJEKT ESHTË PRONË E BASHKISË ELBASAN.
2. NUK LEJOHET KOPJIMI APO RIPRODHIMI I KETIJ VIZATIMI PA AUTORIZIMIN E DRETORISË SE PROJEKTIMIT DHE SHERBIMEVE INXHINIERIKE NE BASHKINE ELBASAN.
3. TE RESPEKTOHEN DIMENSIONET E SHKRUARA NE VIZATIM.
4. PER CDO PAQARTESI APO MOSPËRPTHJE TE PROJEKTIT ME SITUATEN NE TERREN TE MERRET KONTAKT ME PROJEKTUESIN
5. NUK LEJOHET ASNJE NDRYSHIM I PROJEKTIT PA MIRATIMIN SPECIFIK TE D.P.SH.I -se.
6. PER PERCAKTIMIN E NGJYRAVE, MATERIALEVE APO MALLRAVE QE DO TE PERDOREN NE KETE PROJEKT DUHET TE MERRET FILLIMISH TE MERRET MIRATIMI I PROJEKTUESIT DHE SUPERVIZORIT.

ADRESA:
Lagjja " Haxhias "

Shenim: Nuk do te kryhen punimet pa pranine e projektuesit ne piketimin e objektit.

RISHI: PERSHKRIMI: _____ NGA: _____ DATA: _____
FAZA E PROJEKTIT: _____
PROJEKTI ZBATIMIT (ARKITEKTONIK)

BASHKIA ELBASAN
Rruga "Qemal Stafa"
Lagjja "Brig 17 Sulmuese"
+35554400152
email: bashkia@elbasan.gov.al
web: www.elbasani.gov.al

INVESTITORI: **BASHKIA ELBASAN**

DREJTORIA: DREJTORIA PROJEKTIMIT
Drejtor
ark/Marvis Avllazagaj

PROJEKTUES:	
ark.Marvis Avllazagaj	Lic. A.0992/2
ark.Valbona Lufta	Lic. A.1149/1
ark.Ester Toni	Lic. _____
ing. Bruno Korumi	Lic. K.3354
ing.Amarildo Ahmati	Lic. _____
ing.Bledian Hysa	Lic. _____


PROJEKTI:
RIKONSTRUKSIONI I SHKOLLES "FADIL GURMANI".

EMERTIMI I FLETES:
Planimetri Teknike, Propozimi.
Kati Pare.


SHKALLA A3:	DATA:	VIZATO:	KONTROLLO:
1:160	PRILL 2023	Sektorit Projektimit	Sektorit Projektimit
PROJEKTI NR:	FLETA NR:	RISHIKIMI:	
.....	A3 / A 06	

Prerje.
1-1 / 2-2.

PRERJA 1-1

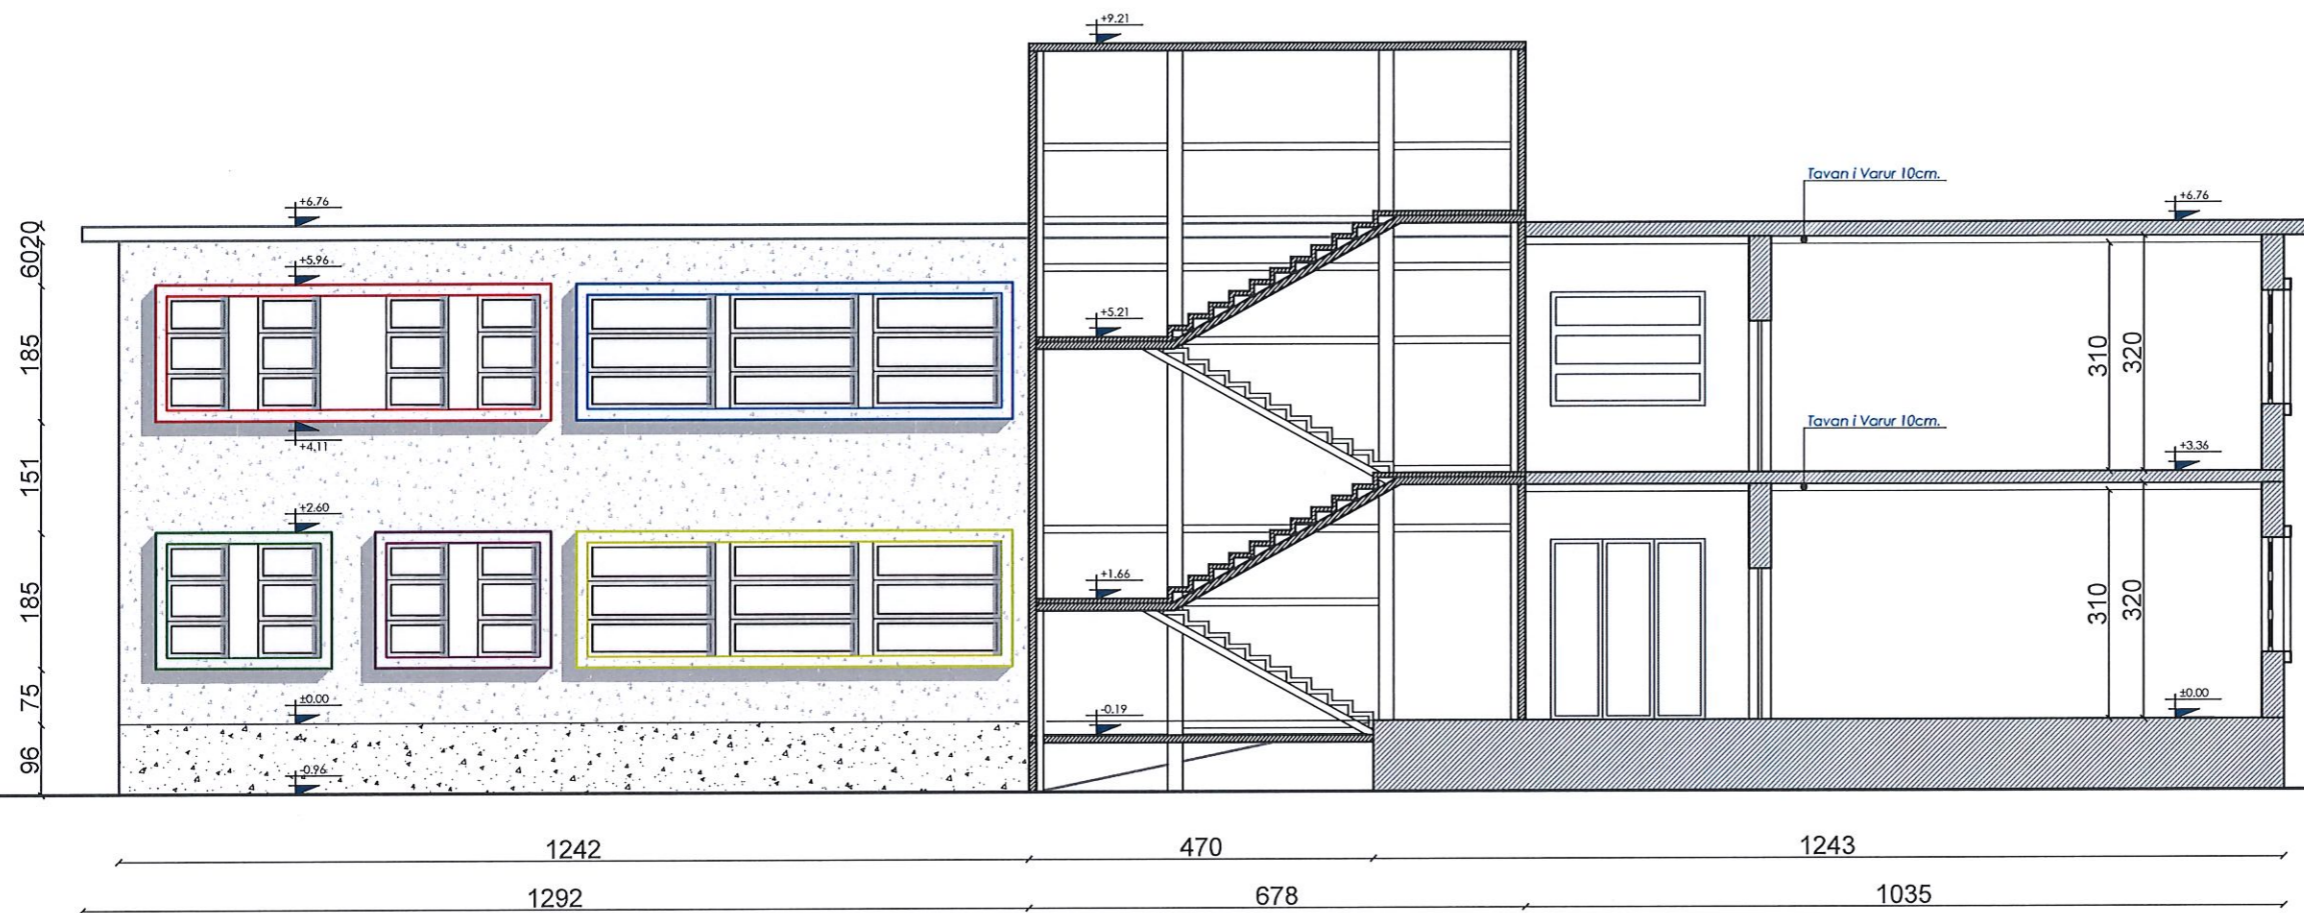

PRERJA 2-2

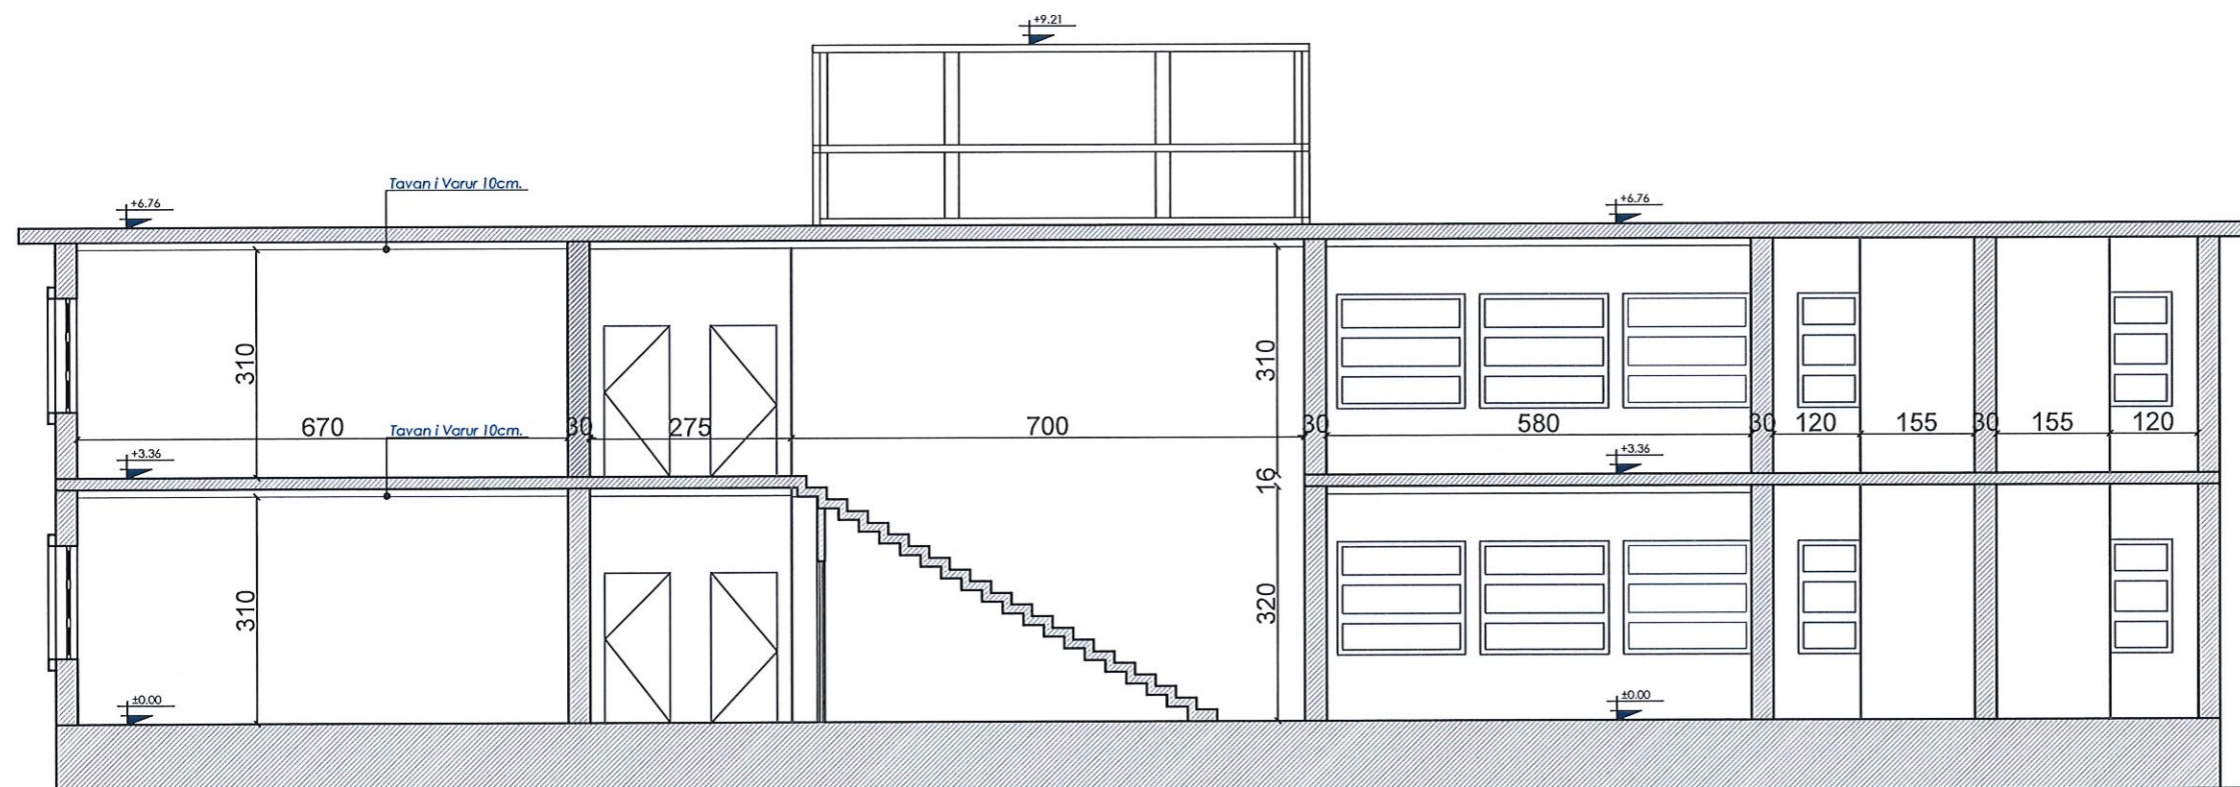

SHENIME TEKNIKE

1. KY PROJEKT ESHTË PRONË E BASHKISË ELBASAN.
2. NUK LEJOHET KOPJIMI APO RIPRODHIMI I KETIJ VIZATIMI PA AUTORIZIMIN E DRETORISË SE PROJEKTIMIT DHE SHERBIMEVE INZHINIERIKE NE BASHKINË ELBASAN.
3. TE RESPEKTOHEN DIMENSIONET E SHKRUARA NE VIZATIM.
4. PER CDO PAQARTESI APO MOSPËRPUTHJE TE PROJEKTIT ME SITUATËN NE TERREN TE MERRET KONTAKT ME PROJEKTUESIN
5. NUK LEJOHET ASNJE NDRYSHIM I PROJEKTIT PA MIRATIMIN SPECIFIK TE D.P.SH.I -se.
6. PER PERCAKTIMIN E NGJYRAVE, MATERIALEVE APO MALLRAVE QE DO TE PERDOREN NE KETE PROJEKT DUHET TE MERRET FILLIMISH TE MERRET MIRATIMI I PROJEKTUESIT DHE SUPERVIZORIT.

ADRESA:

Lagjja " Haxhias "

Shenim: Nuk do te kryhen punimet pa pranine e projektuesit ne piketimin e objektit.

RISH: PERSHKRIMI: NGA: DATA:
FAZA E PROJEKTIT:
PROJEKTI ZBATIMIT (ARKITEKTONIK)



BASHKIA ELBASAN
Rruga. "Qemal Stafa"
Lagja. "Brig 17 Sulmuese"
+35554400152
email: bashkiaelbasan@elbasani.gov.al
web: www.elbasani.gov.al

INVESTITOR:
BASHKIA ELBASAN

DREJTORIA:
DREJTORIA PROJEKTIMIT

Drejtore
ark/Marvis Avllazagaj

PROJEKTUES:
ark. Marvis Avllazagaj Lic. A.0992/2
ark. Valbona Lufta Lic. A.1149/1
ark. Ester Toni Lic. _____
Ing. Bruno Korumi Lic. K.3354
Ing. Amarildo Ahmati Lic. _____
Ing. Bledian Hysa Lic. _____


PROJEKTI:
RIKONSTRUKSIONI I SHKOLLES "FADIL GURMANI".

EMERTIMI I FLETES:
Prerje 1-1



SHKALLA A3: 1:100	DATA: PRILL 2023	VIZATOI: Sektori Projektimit	KONTROLLOI: Sektori Projektimit
PROJEKTI NR:	FLETA NR: A3 / A 07	RISHIKIMI:	

Prerje.
3-3. / DETAJE.

PRERJA 3-3

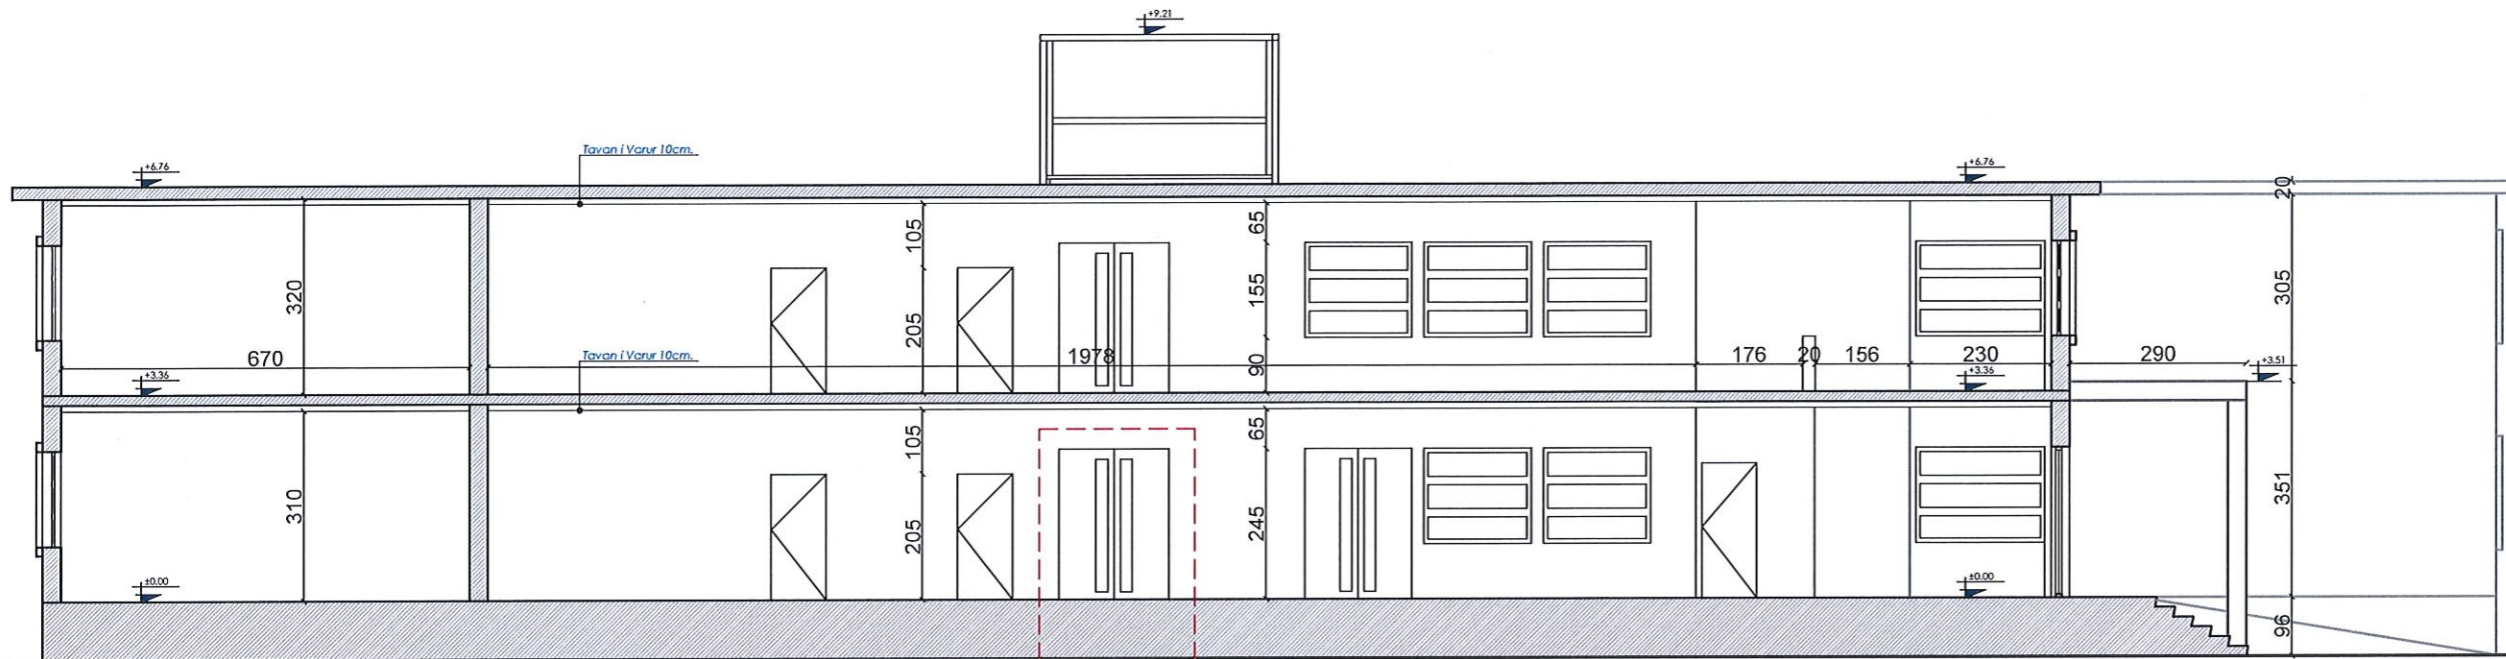

Detaj 1.
Dere me dy hapje.
Plan/Pamje

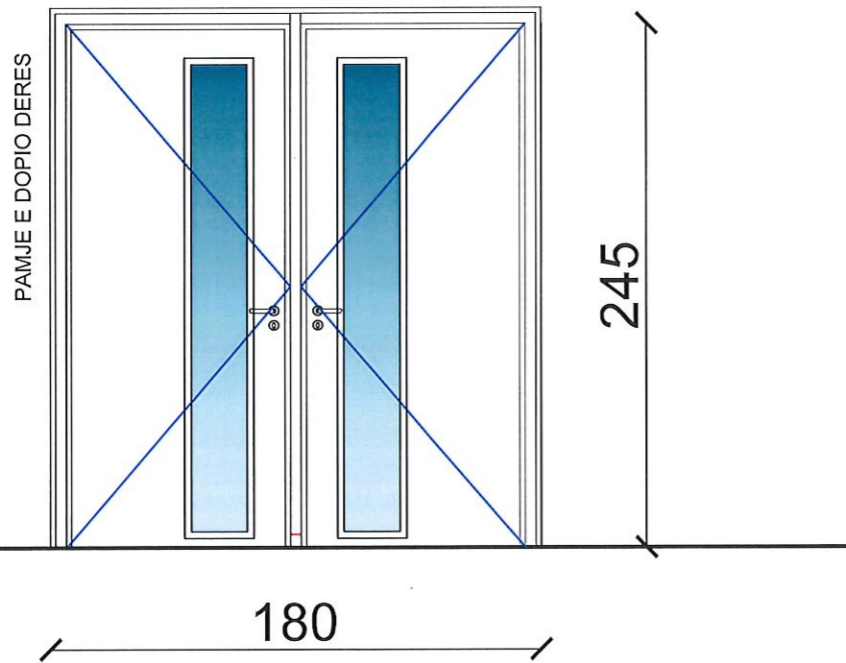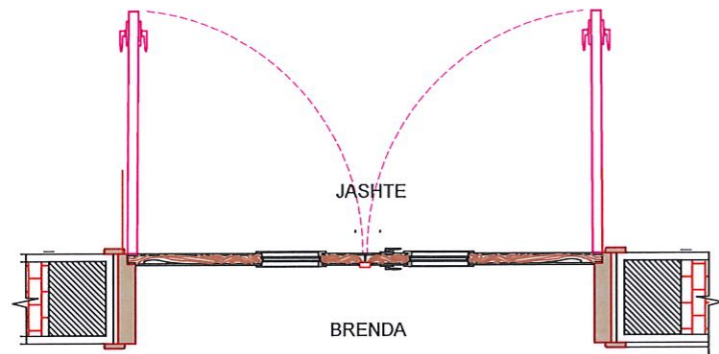


Prerje.

LLAC SUVATIMI
KUNDRATELJO

XHAM PIROSTOP

DYSHEMEJA

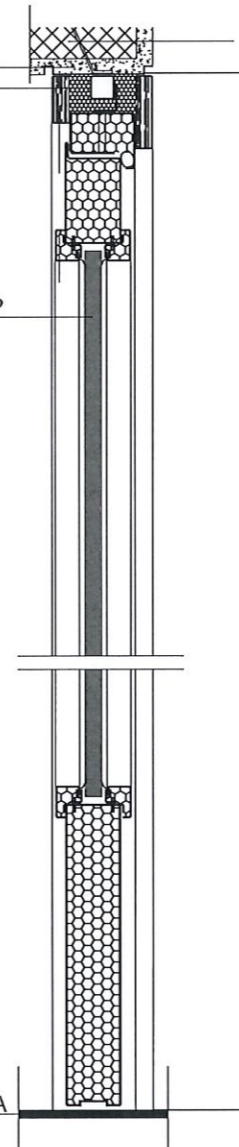

SHENIME TEKNIKE

1. KY PROJEKT ESHTË PRONË E BASHKISË ELBASAN.
2. NUK LEJOHET KOPJIMI APO RIPRODHIMI I KETIJ VIZATIMI PA AUTORIZIMIN E DRETORISË SE PROJEKTIMIT DHE SHERBIMEVE INXHINIERIKE NE BASHKINË ELBASAN.
3. TE RESPEKTOHEN DIMENSIONET E SHKRUARA NE VIZATIM.
4. PER CDO PAQARTESI APO MOSPERPTHJE TE PROJEKTIT ME SITUATEN NE TERREN TE MERRET KONTAKT ME PROJEKTUESIN
5. NUK LEJOHET ASNJE NDRYSHIM I PROJEKTIT PA MIRATIMIN SPECIFIK TE D.P.SH.I -se.
6. PER PERCAKTIMIN E NGJYRAVE, MATERIALEVE APO MALLRAVE QE DO TE PERDOREN NE KETE PROJEKT DUHET TE MERRET FILLIMISH TE MERRET MIRATIMI I PROJEKTUESIT DHE SUPERVIZORIT.

ADRESA:

Lagjja " Haxhias"

Shenim: Nuk do te kryhen punimet pa pranine e projektuesit ne piketimin e objektit.

RISH: PERSHKRIMI: _____ NGA: _____ DATA: _____
FAZA E PROJEKTIT: **PROJEKTI ZBATIMIT (ARKITEKTONIK)**



BASHKIA ELBASAN
Rruga "Oemal Stafa"
Lagjja "Brig 17 Sulmuese"
+35554400152
email: bashkiae@elbasani.gov.al
web: www.elbasani.gov.al

INVESTITOR: **BASHKIA ELBASAN**

DREJTORIA: **DREJTORIA PROJEKTIMIT**

Drejtor
ark/Marvis Avllazagaj


PROJEKTUES:
ark.Marvis Avllazagaj Lic. A.0992/2
ark.Valbona Lufta Lic. A.1149/1
ark.Ester Toni Lic. _____
ing. Bruno Korumi Lic. K.3354
ing.Amarildo Ahmati Lic. _____
ing.Bledian Hysa Lic. _____

PROJEKTI:
RIKONSTRUKSIONI I SHKOLLES "FADIL GURMANI".


EMERTIMI I FLETES:
Prerja 3-3/DETAJE.

SHKALLA A3: 1:100	DATA: PRILL 2023	VIZATOI: Sektori Projektimit	KONTROLLOI: Sektori Projektimit
PROJEKTI NR:	FLETA NR: A3 / A 08	RISHIKIMI:	

FASADA JUGORE (KRYESORE).
 FASADA VERIORE.

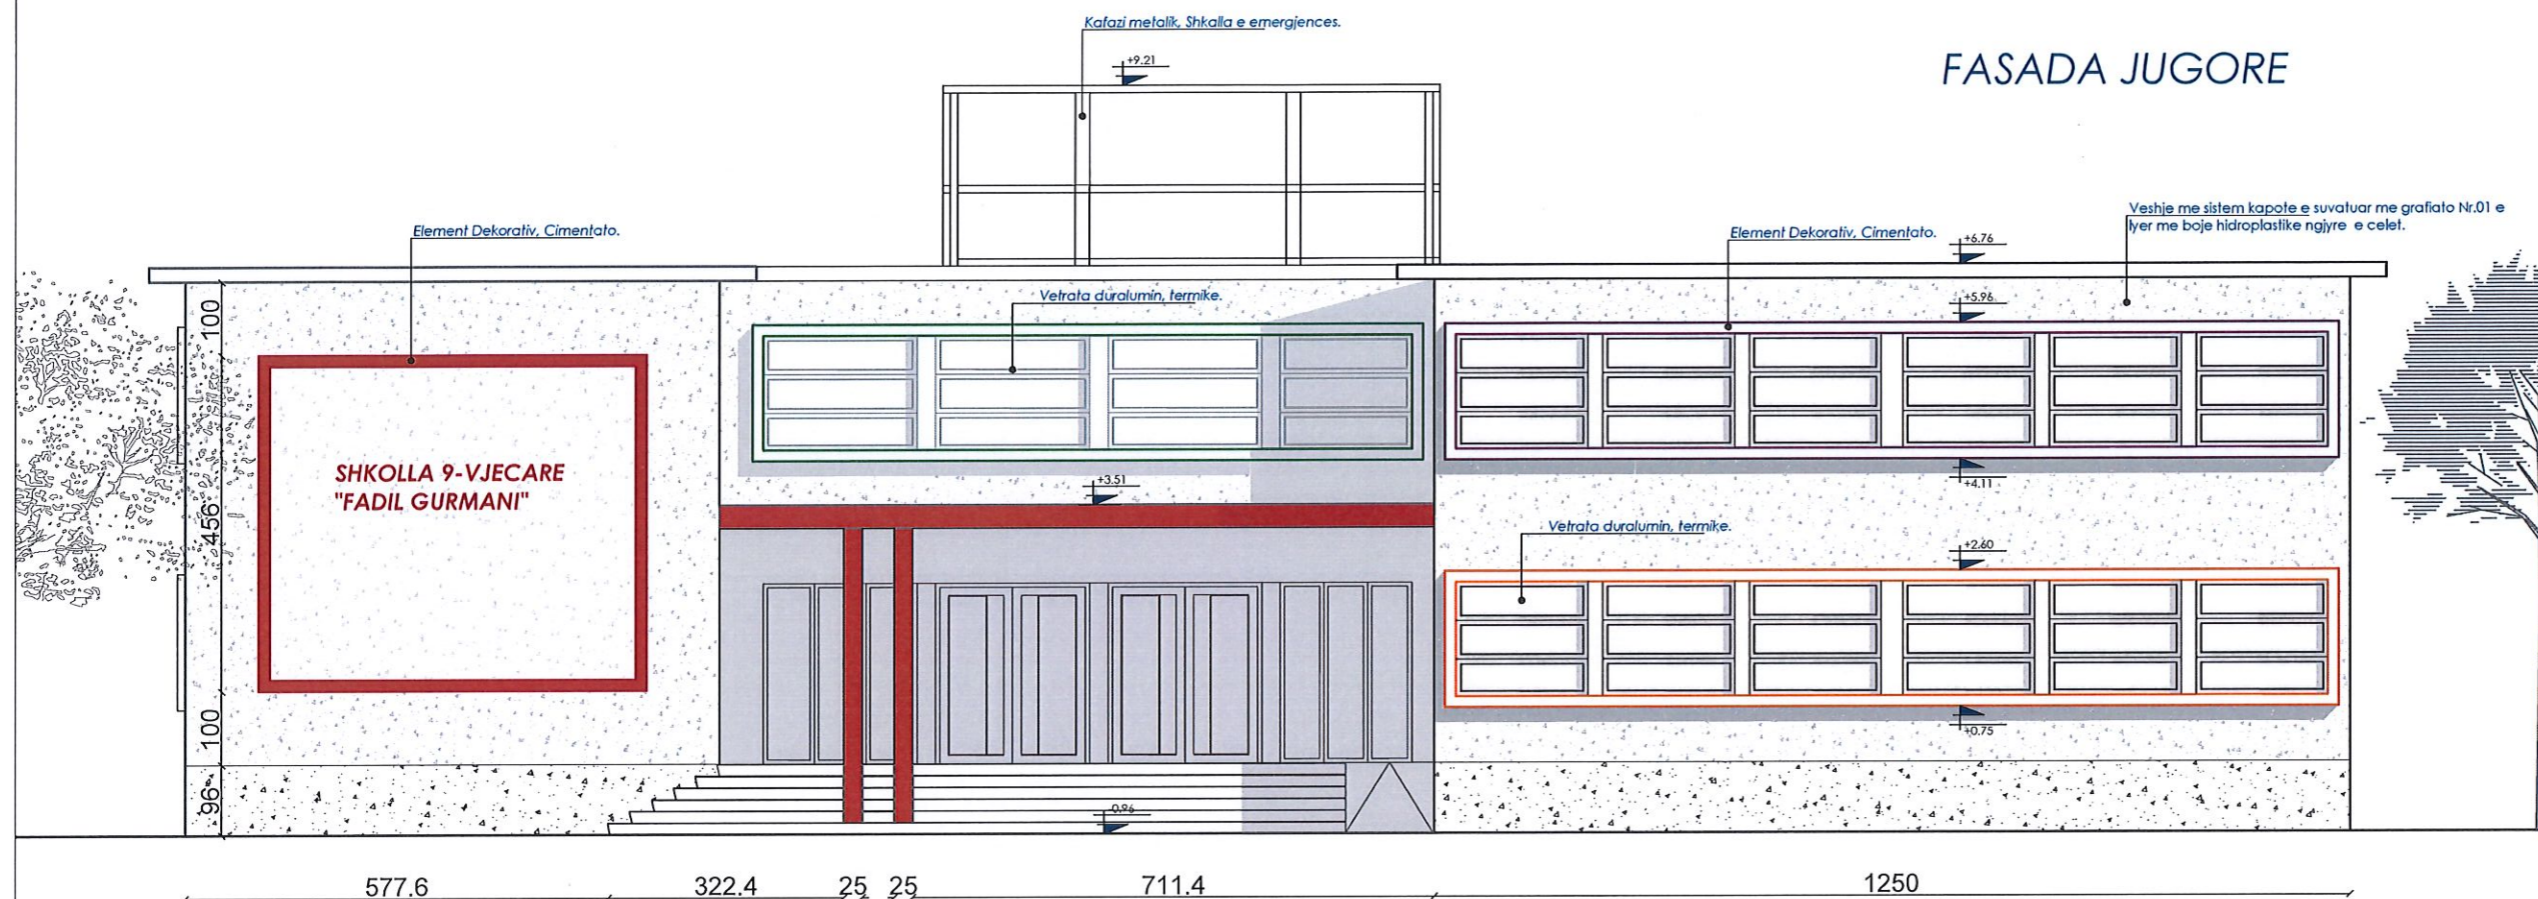

FASADA JUGORE

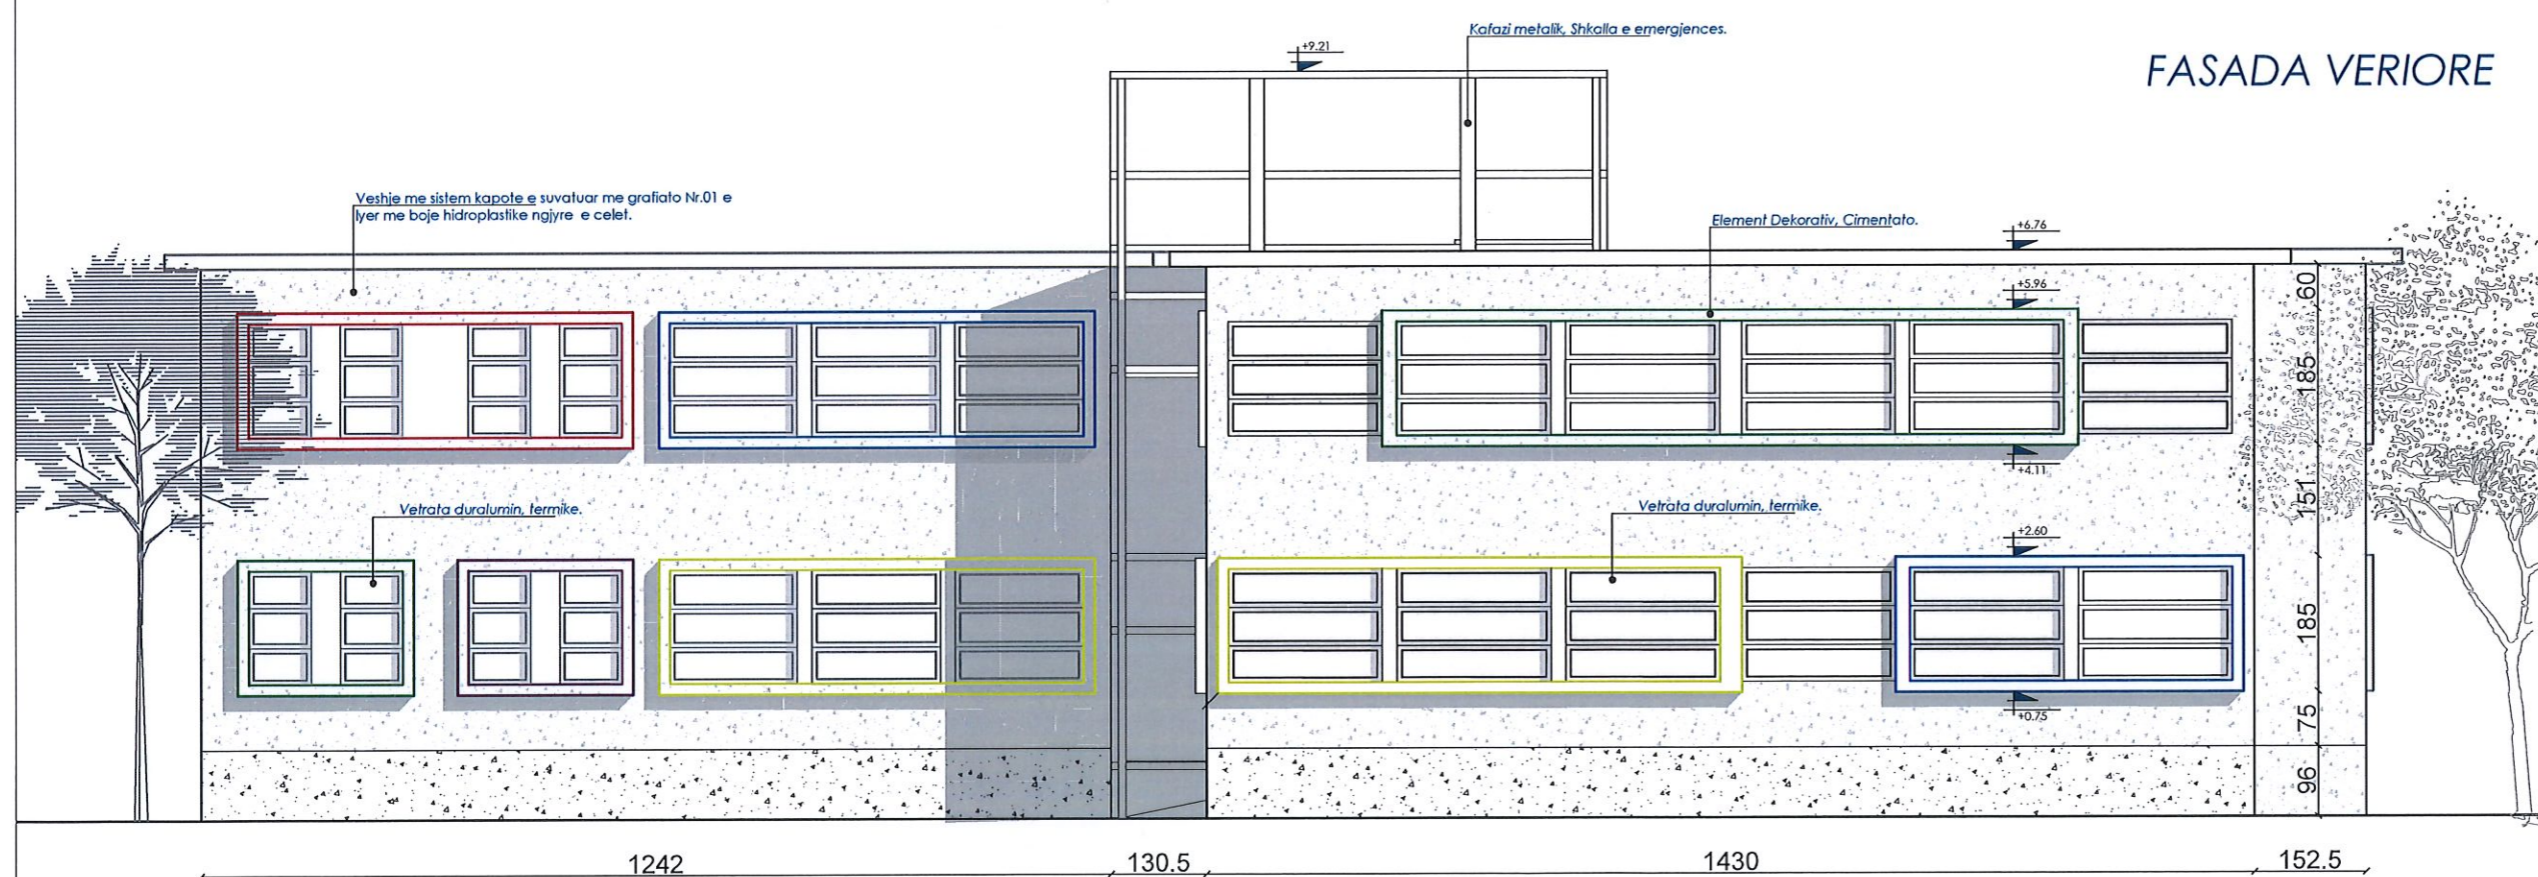

FASADA VERIORE

SHENIME TEKNIKE

1. KY PROJEKT ESHTË PRONË E BASHKISË ELBASAN.
2. NUK LEJOHET KOPJIMI APO RIPRODHIMI I KETIJ VIZATIMI PA AUTORIZIMIN E DRETORISE SE PROJEKTIMIT DHE SHERBIMEVE INXHINIERIKE NE BASHKINE ELBASAN.
3. TE RESPEKTOHEN DIMENSIONET E SHKRUARA NE VIZATIM.
4. PER CDO PAQARTESI APO MOSPËRPUTHJE TE PROJEKTIT ME SITUATEN NE TERREN TE MERRËT KONTAKT ME PROJEKTUESIN
5. NUK LEJOHET ASNJE NDRYSHIM I PROJEKTIT PA MIRATIMIN SPECIFIK TE D.P.SH.I -se.
6. PER PERCAKTIMIN E NGJYRAVE, MATERIALEVE APO MALLRAVE QE DO TE PERDOREN NE KETE PROJEKT DUHET TE MERRËT FILLIMISH TE MERRËT MIRATIMI I PROJEKTUESIT DHE SUPERVIZORIT.

ADRESA:
 Lagjja " Haxhias "

Shenim: Nuk do te kryhen punimet pa pranine e projektuesit ne piketimin e objektit.

RISH: PERSHKRIMI: _____ NGA: _____ DATA: _____
 FAZA E PROJEKTIT:
PROJEKTI ZBATIMIT (ARKITEKTONIK)

BASHKIA ELBASAN
 Rruga "Qemal Stafa"
 Lagjja "Brig 17 Sulmuese"
 +35554400152
 email: bashkiaelbasan@elbasani.gov.al
 web: www.elbasani.gov.al

INVESTITOR:
BASHKIA ELBASAN

DREJTORIA:
 DREJTORIA PROJEKTIMIT
 Drejtor
ark/Marvis Avllazagaj


PROJEKTUES:	
ark.Marvis Avllazagaj	Lic. A.0992/2
ark.Valbona Lufta	Lic. A.1149/1
ark.Ester Toni	Lic. _____
Ing. Bruno Korumi	Lic. K.3354
Ing.Amarildo Ahmati	Lic. _____
ing.Bledian Hysa	Lic. _____

PROJEKTI:
 RIKONSTRUKSIONI I SHKOLLES "FADIL GURMANI".


EMERTIMI I FLETES:
 Fasada Veriore/Jugore.

SHKALLA A3:	DATA:	VIZATOI:	KONTROLLOI:
1:100	PRILL 2023	Sektori Projektimit	Sektori Projektimit
PROJEKTI NR:	FLETA NR:	RISHIKIMI:	
.....	A3 / A 09	

FASADA LINDORE
 FASADA PERENDIMORE.

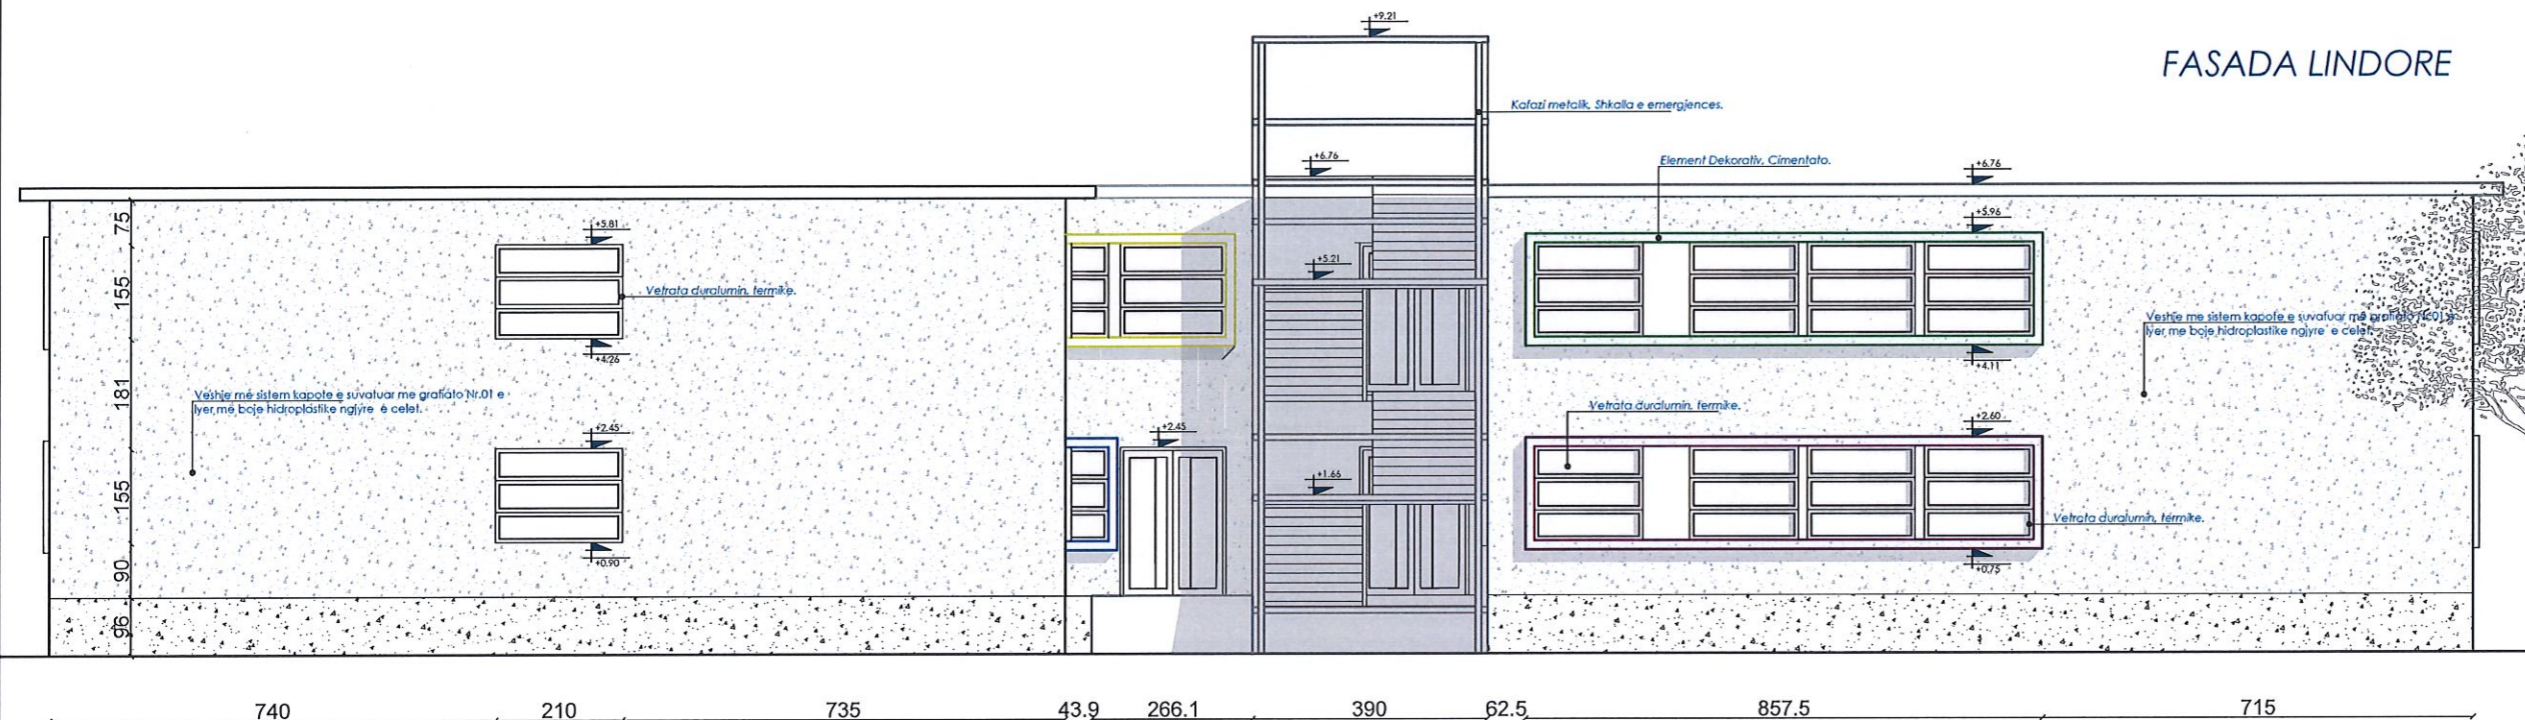

FASADA LINDORE

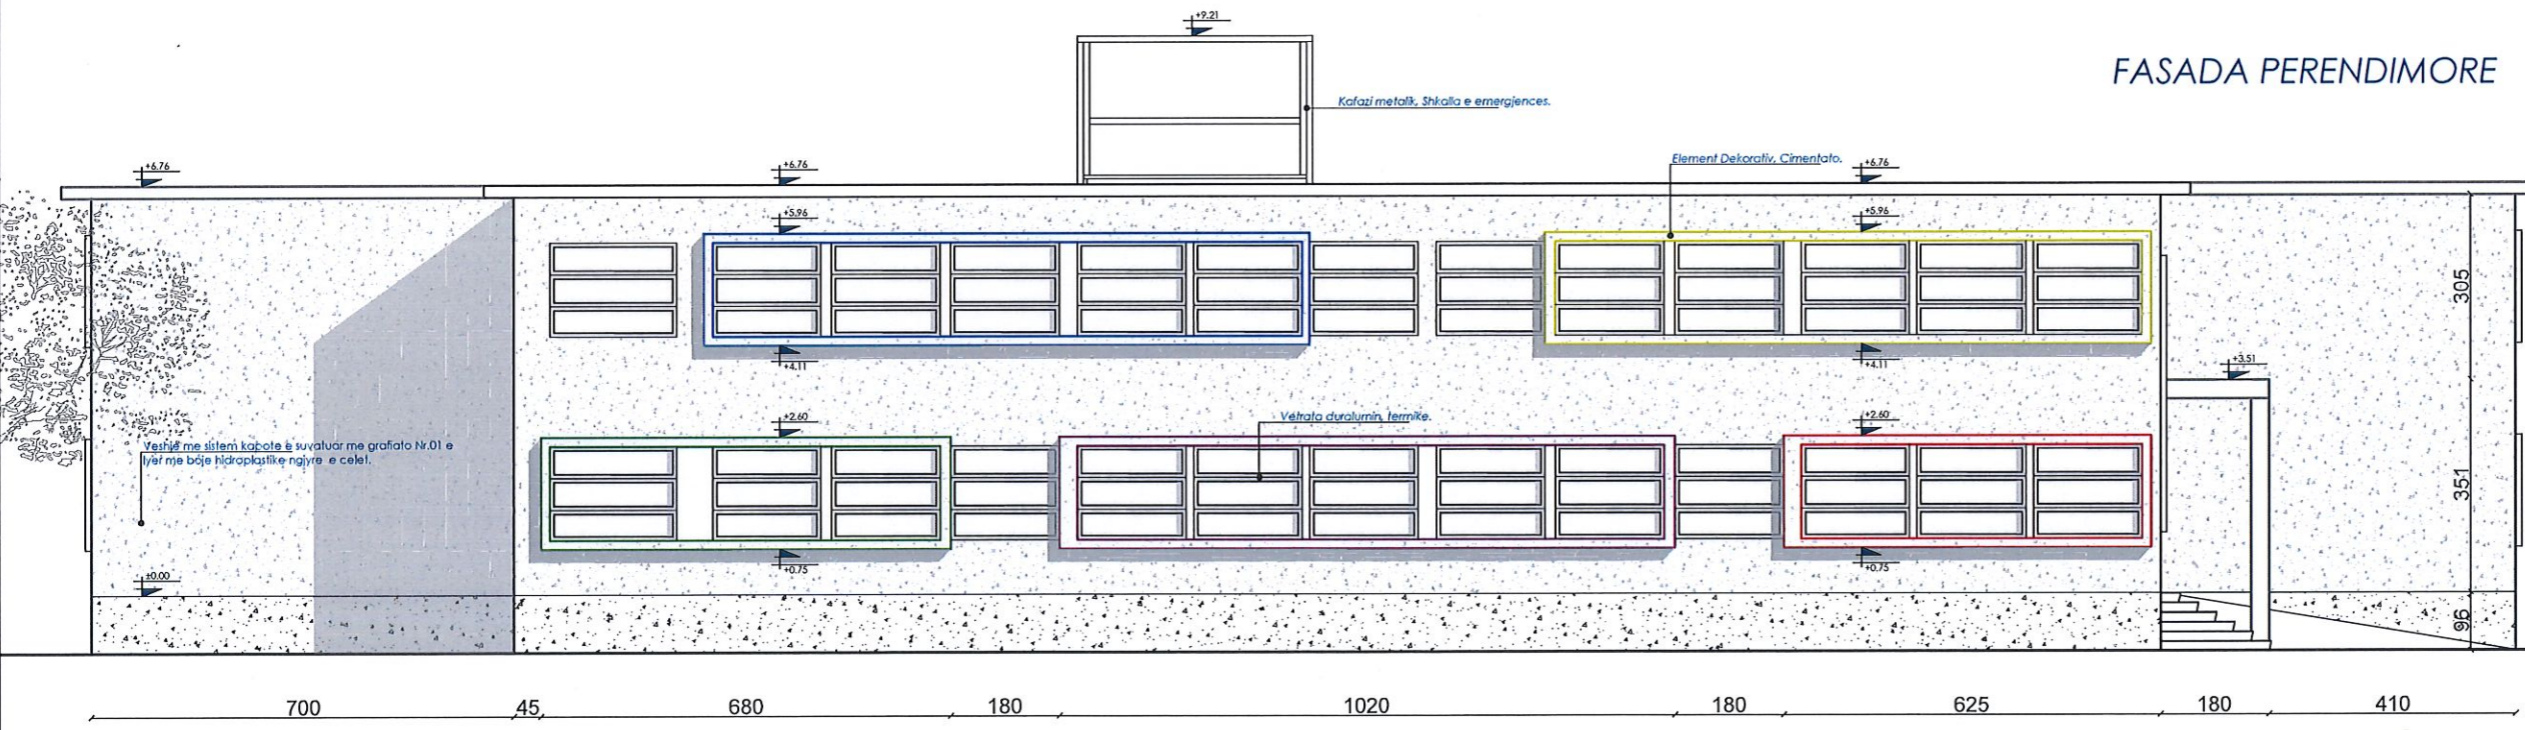

FASADA PERENDIMORE

SHENIME TEKNIKE

1. KY PROJEKT ESHTË PRONË E BASHKISË ELBASAN.
2. NUK LEJOHET KOPJIMI APO RIPRODHIMI I KETIJ VIZATIMI PA AUTORIZIMIN E DRETORISË SE PROJEKTIMIT DHE SHERBIMEVE INXHINIERIKE NE BASHKINE ELBASAN.
3. TE RESPEKTOHEN DIMENSIONET E SHKRUARA NE VIZATIM.
4. PER CDO PAQARTESI APO MOSPËRPUTHJE TE PROJEKTIT ME SITUATEN NE TERREN TE MERRET KONTAKT ME PROJEKTUESIN
5. NUK LEJOHET ASNJE NDRYSHIM I PROJEKTIT PA MIRATIMIN SPECIFIK TE D.P.SH.I -se.
6. PER PERCAKTIMIN E NGJYRAVE, MATERIALEVE APO MALLRAVE QE DO TE PERDOREN NE KETE PROJEKT DUHET TE MERRET FILLIMISH TE MERRET MIRATIMI I PROJEKTUESIT DHE SUPERVIZORIT.

ADRESA:
 Lagjja " Haxhias"

Shenim: Nuk do te kryhen punimet pa pranine e projektuesit ne piketimin e objektit.

RISHI: PERSHKRIMI: _____ NGA: _____ DATA: _____
 FAZA E PROJEKTIT: **PROJEKTI ZBATIMIT (ARKITEKTONIK)**

BASHKIA ELBASAN
 Rruga "Qemal Stafa"
 Lagja "Brig 17 Sulmuese"
 +35554400152
 email: bashkiaelbasan@elbasani.gov.al
 web: www.elbasani.gov.al

INVESTITOR: **BASHKIA ELBASAN**

DREJTORIA: **DREJTORIA PROJEKTIMIT**
Drejtore
ark/Marvis Avllazagaj


PROJEKTUES:	
ark.Marvis Avllazagaj	Lic. A.0992/2
ark.Valbona Lufta	Lic. A.1149/1
ark.Ester Toni	Lic. _____
ing. Bruno Korumi	Lic. K.3354
ing.Amarildo Ahmati	Lic. _____
ing.Bledian Hysa	Lic. _____

PROJEKTI:
 RIKONSTRUKSIONI I SHKOLLES "FADIL GURMANI".


EMERTIMI I FLETES:
 Fasada Lindore/Perendimore.

SHKALLA A3:	DATA:	VIZATOI:	KONTROLLOI:
1:120	PRILL 2023	Sektori Projektimit	Sektori Projektimit
PROJEKTI NR:	FLETA NR:	RISHIKIMI:	
.....	A3 / A 10	


DETAJE ARKITEKTONIKE

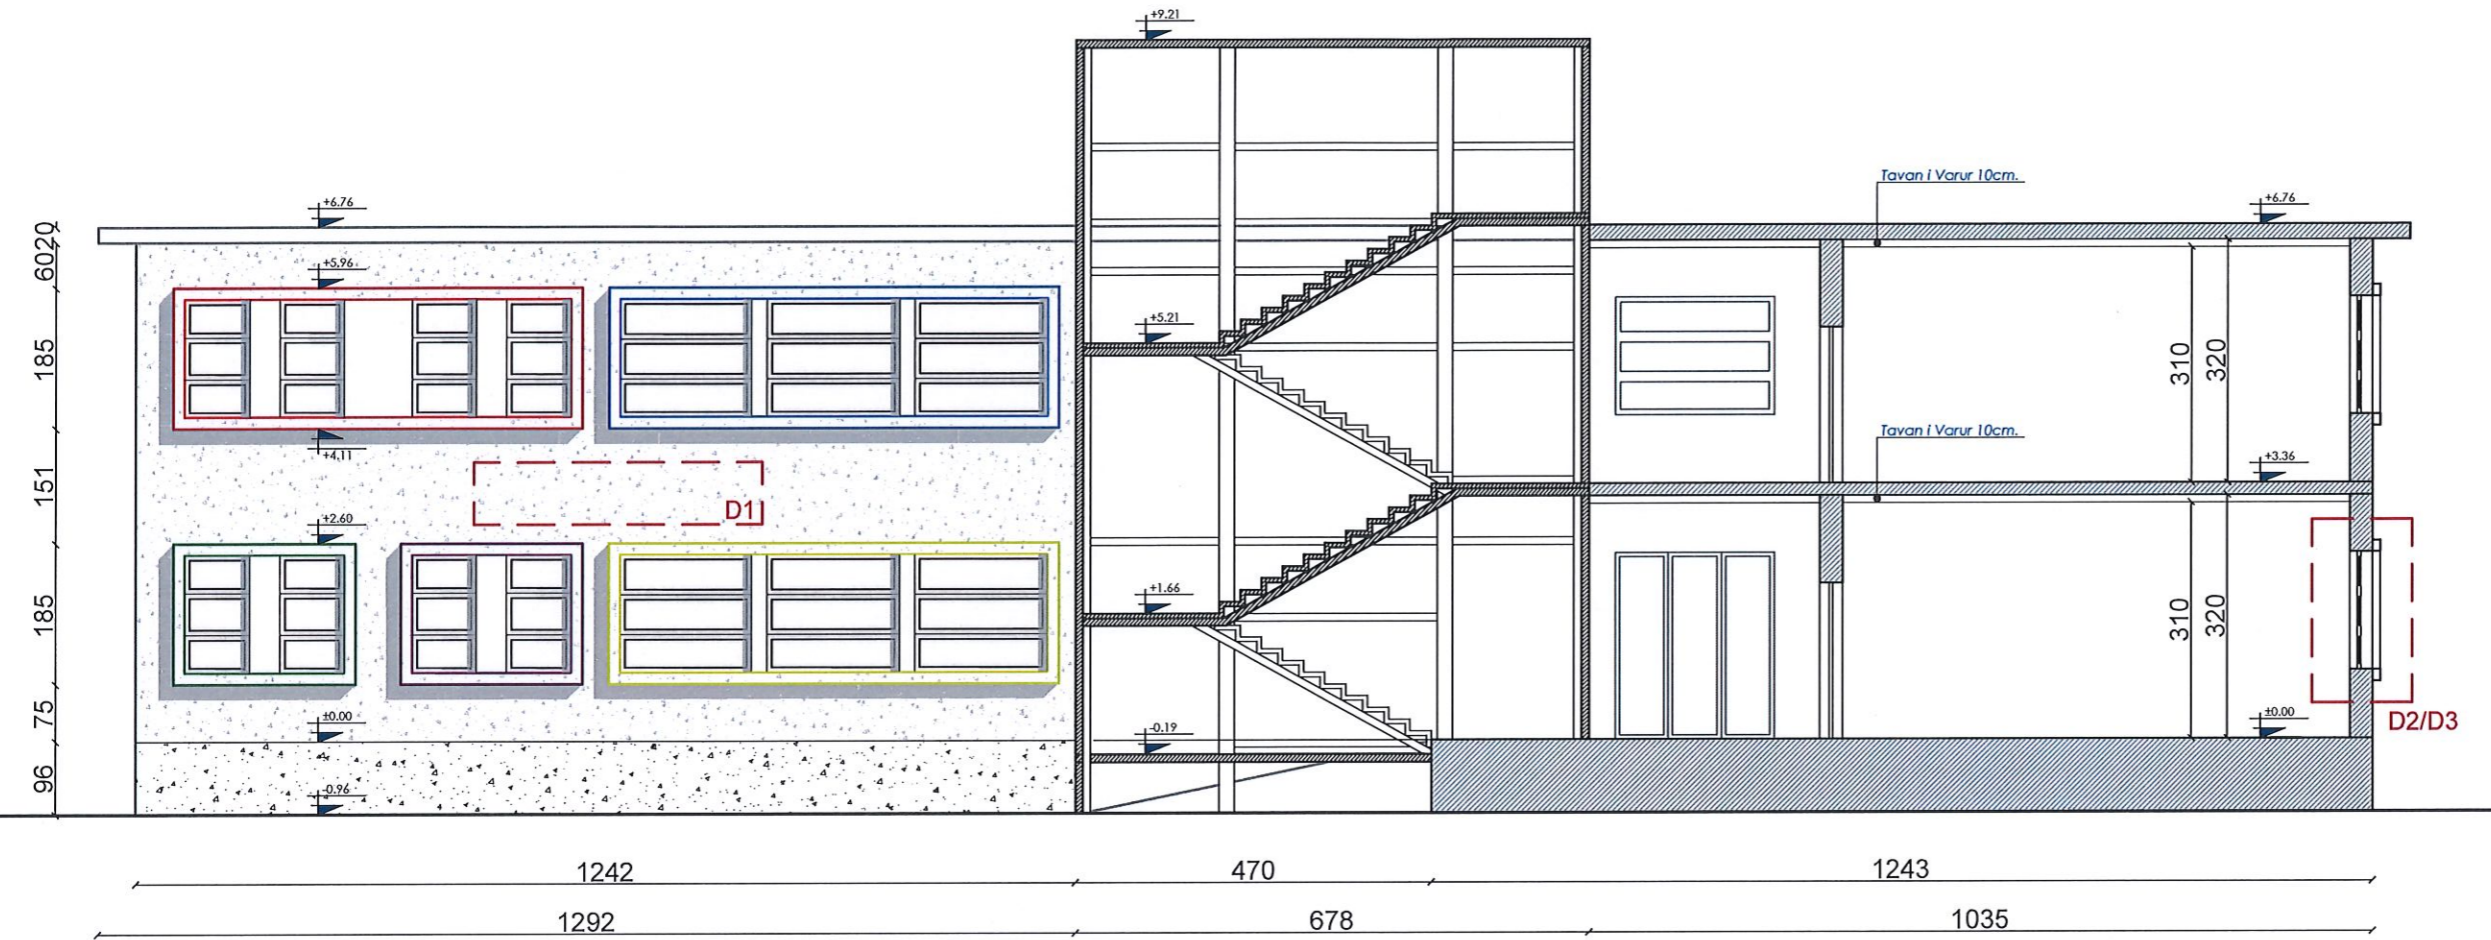


D.1 Detaje të veshjes së fasadës/ sistem kapotë SH 1:20
Seksioni horizontal- mur perimetral këndor

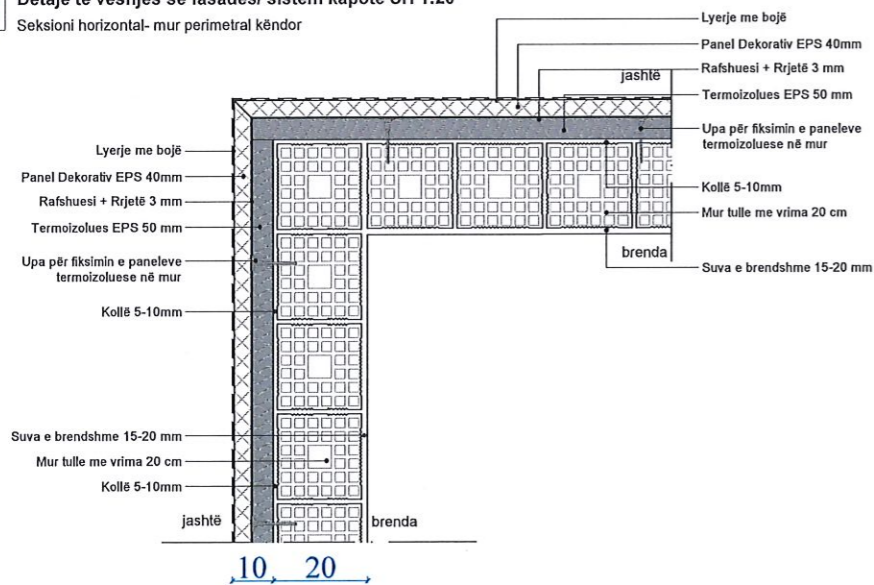

D.2 Detaje të veshjes së fasadës/ sistem kapotë SH 1:20
Seksioni horizontal- mur perimetral lidhja me derën/dritaren

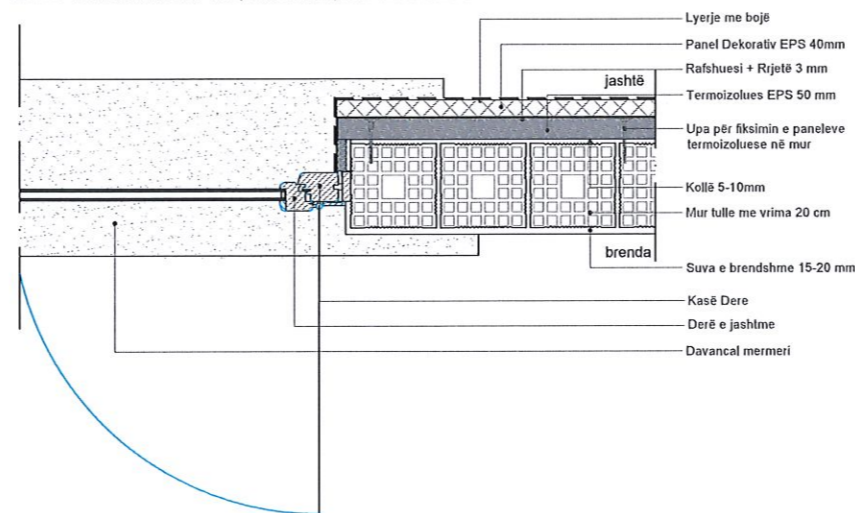

D.3 Detaje të veshjes së fasadës/ sistem kapotë SH 1:20
Seksioni vertikal- mur perimetral lidhja me dritaren

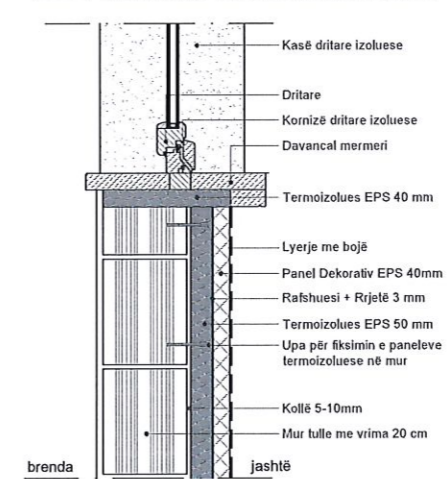

SHENIME TEKNIKE

1. KY PROJEKT ESHTË PRONË E BASHKISË ELBASAN.
2. NUK LEJOHET KOPJIMI APO RIPRODHIMI I KETIJ VIZATIMI PA AUTORIZIMIN E DRETORISË SE PROJEKTIMIT DHE SHERBIMEVE INXHINIERIKE NE BASHKINË ELBASAN.
3. TE RESPEKTOHEN DIMENSIONET E SHKRUARA NE VIZATIM.
4. PER CDO PAQARTESI APO MOSPËRPUTHJE TE PROJEKTIT ME SITUATËN NE TERREN TE MERRET KONTAKT ME PROJEKTUESIN
5. NUK LEJOHET ASNJË NDRYSHIM I PROJEKTIT PA MIRATIMIN SPECIFIK TE D.P.SH.I -se.
6. PER PERCAKTIMIN E NGJYRAVE, MATERIALEVE APO MALLRAVE QE DO TE PERDOREN NE KETE PROJEKT DUHET TE MERRET FILLIMISH TE MERRET MIRATIMI I PROJEKTUESIT DHE SUPERVIZORIT.

ADRESA:

Lagjja " Haxhias "

Shenim: Nuk do te kryhen punimet pa pranine e projektuesit ne piketimin e objektit.

RISH: PERSHKRIMI: NGA: DATA:
FAZA E PROJEKTIT:
PROJEKTI ZBATIMIT (ARKITEKTONIK)



BASHKIA ELBASAN
Rruga "Qemal Stafa"
Lagja "Brig 17 Sulmuese"
+35554400152
email: bashkia@elbasan.gov.al
web: www.elbasan.gov.al

INVESTITOR:
BASHKIA ELBASAN

DREJTORIA:
DREJTORIA PROJEKTIMIT

Drejtor
ark/Marvis Avllazagaj

PROJEKTUES:
ark.Marvis Avllazagaj Lic. A.0992/2
ark.Valbona Lufta Lic. A.1149/1
ark.Ester Toni Lic. *[Signature]*
ing. Bruno Korumi Lic. K.3354
ing.Amarildo Ahmati Lic. *[Signature]*
ing.Bledian Hysa

PROJEKTI:
RIKONSTRUKSIONI I SHKOLLES "FADIL GURMANI".

EMERTIMI I FLETES:
Detaje Arkitektonike.

SHKALLA A3: 1:20	DATA: PRILL 2023	VIZATOI: Sektori Projektimit	KONTROLLOI: Sektori Projektimit
PROJEKTI NR:	FLETA NR: A3 / A 10	RISHIKIMI:	