

PROJEKTI EGZISTUES
(Arkitektura)

Objekti : **"PALLATI ARVI NR.1047 (27498)"**

Rruga : **"TAULANTIA"**

Porosites : **Bashkia DURRES**

Autoriteti Kontraktor	BASHKIA DURRES
Faza	PROJEKT-ZBATIMI
Titulli i Projektit	HARTIMIN I PROJEKTEVE TE NDERHYRJEVE REHABILITUESE - PERSHTATESE TE NEVOJSHME

	PROJEKTUES: "ARKONSTUDIO SH.P.K." Licensë N.6996/6 Administrator: Ark. NASJEL ÇIÇO
---	---

Drejtues Projekti/ Inxh. Konstruktor	Inxh. DHIMITER PAPA	Nr. Lic. K.1510/2
Inxh. Hidroteknik	Inxh. KRISTAQ KALI	Nr. Lic. H/T. 0103/5
Inxh. Gjeodet	Inxh. GJERGJI LOÇI	Nr. Lic. T.1236
Inxh. Gjeodet	Inxh. ORIENT MUÇA	
		

Objekti	"PALLATI ARVI NR.1047 (27498)"
---------	---------------------------------------


Kapitulli	DOKUMENTIMI GJEOMETRIK I OBJEKTIT
-----------	--

Titulli i Vizatimit	KAPAKU
---------------------	---------------

Shkalla:	Nr. i Fletës A_00
----------	----------------------



PLANIMETRIA E KATIT -1

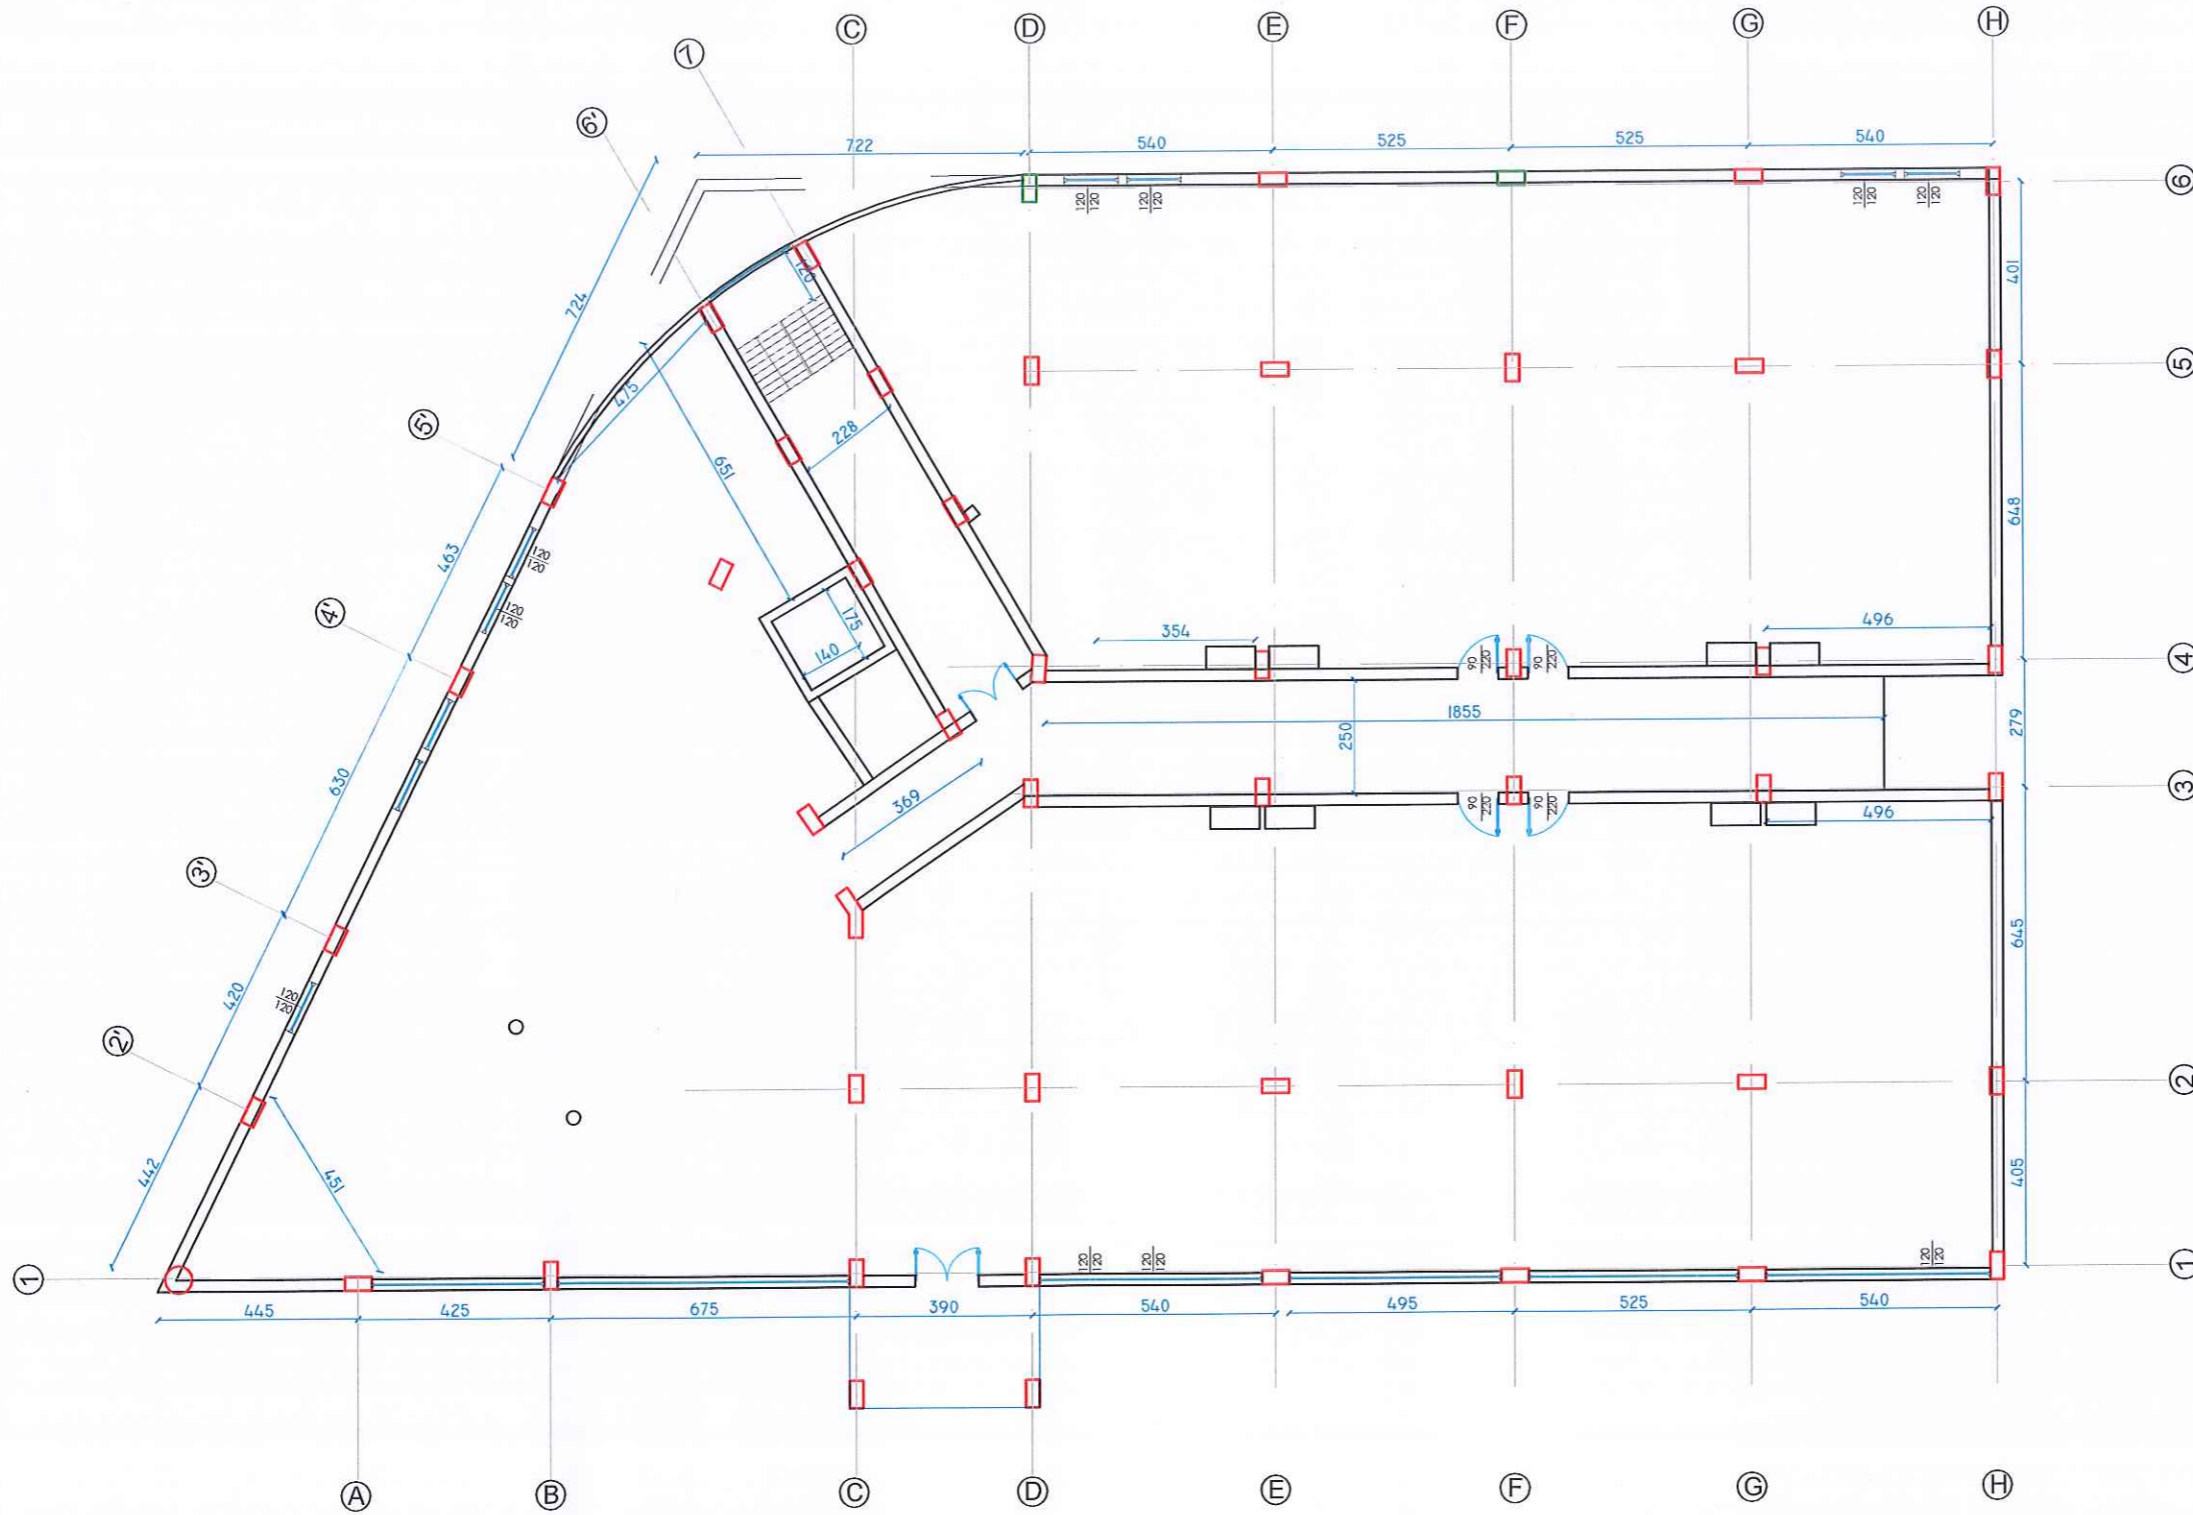

Autoriteti Kontraktor	BASHKIA DURRES
Faza	PROJEKT-ZBATIMI
Titulli i Projektit	HARTIMIN I PROJEKTEVE TE NDERHYRJEVE REHABILITUESE - PERSHTATESE TE NEVOJSHME

PROJEKTUES:
"ARKONSTUDIO SH.P.K."
 Licensë N.6996/6
 Administrator:
 Ark. NASJEL ÇIÇO

Drejtes Projekti/ Inxh. Konstruktor	Inxh. DHIMITER PAPA	Nr. Lq. K.1510/2
Inxh. Hidroteknik	Inxh. KRISTAQ KALI	Nr. Lq. H/T. 0103/5
Inxh. Gjeodet	Inxh. GJERGJI LOÇI	Nr. Lq. T.1236
Inxh. Gjeodet	Inxh. ORIENT MUÇA	

Objekti
"PALLATI ARVI NR.1047 (27498)"


Kapitulli
DOKUMENTIMI GJEOMETRIK I OBJEKTIT

Titulli i Vizatimit
PLANIMETRIA E KATIT -1

Shkalla: 1:100	Nr. i Fletës A_01
-------------------	----------------------

KONS. DH. PAPA
PROJEKTIM-ZBATIM
NR. LIC. 74256/1

PLANIMETRIA E KATIT PERDHE

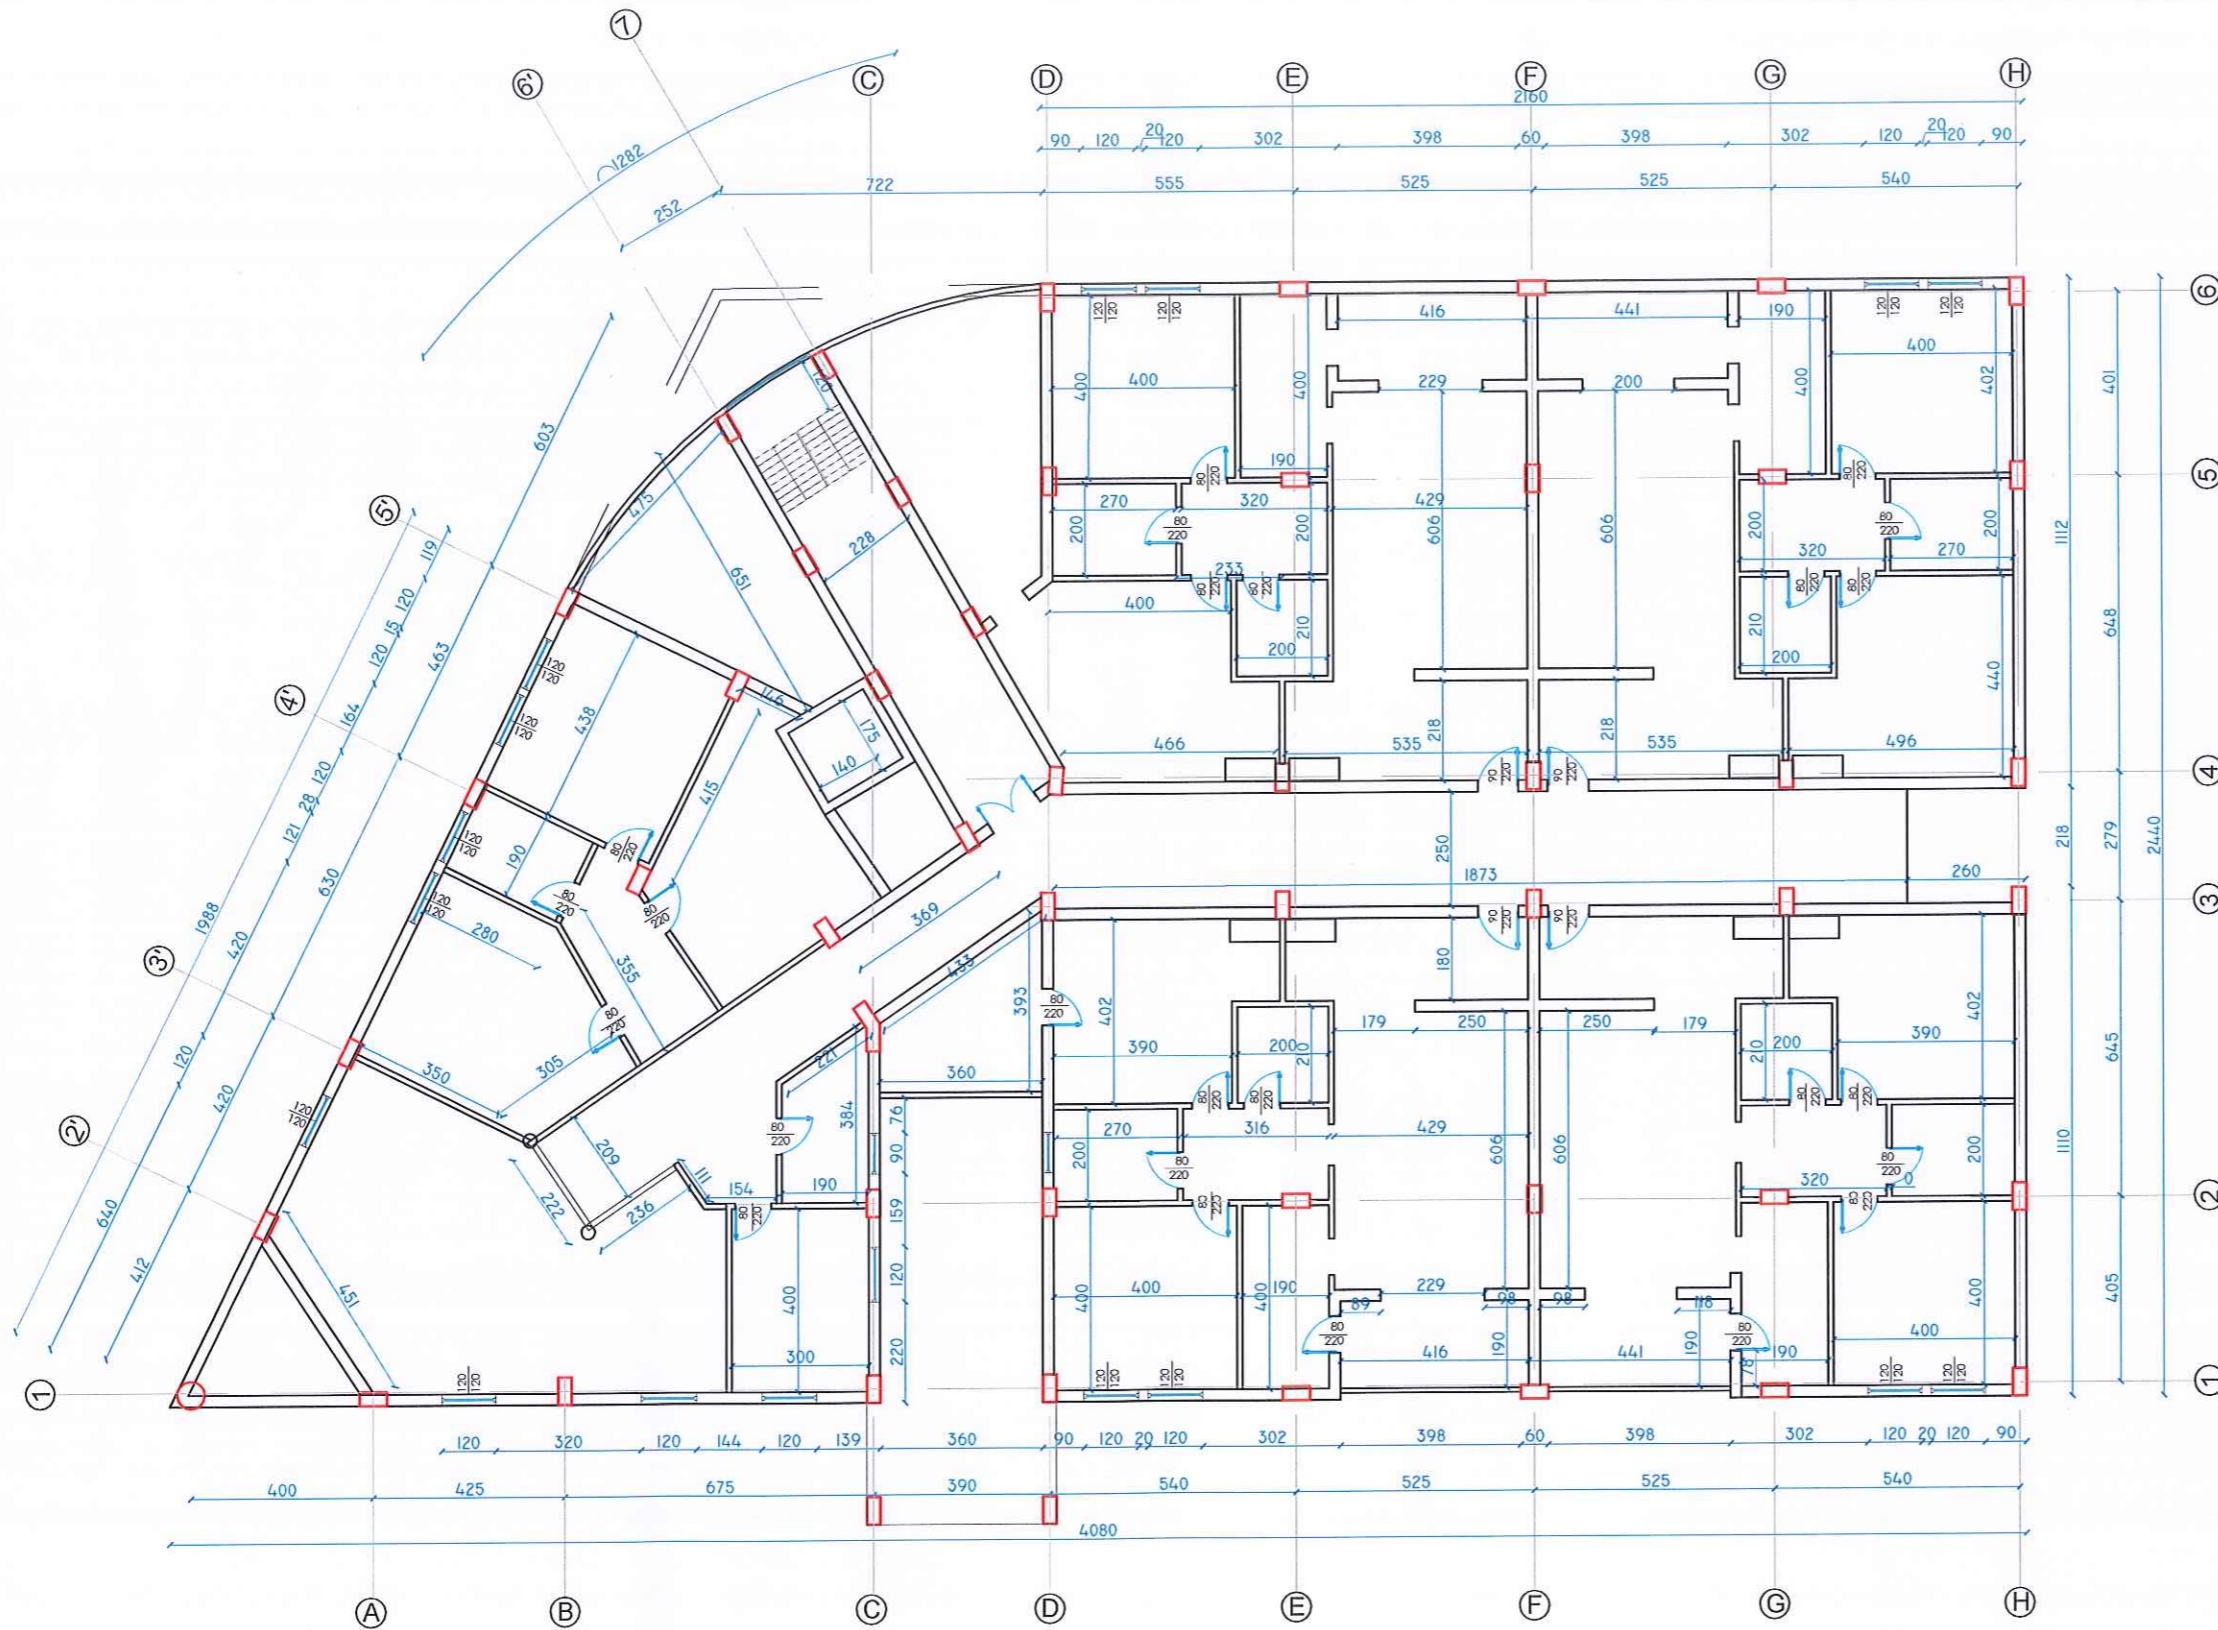

Autoriteti Kontraktor	BASHKIA DURES
Faza	PROJEKT-ZBATIMI
Titulli i Projektit	HARTIMIN I PROJEKTEVE TE NDERHYRJEVE REHABILITUESE - PERSHTATESE TE NEVOJSHME

PROJEKTUES:
"ARKONSTUDIO SH.P.K."
 Licensë N.6996/6
 Administrator:
 Ark. NASJEL ÇIÇO

Drejtes Projekti/ Inxh. Konstruktore	Inxh. DHIMITER PAPA	Nr. Lq. K.1510/2
Inxh. Hidroteknik	Inxh. KRISTAQ KALI	Nr. Lq. H/T. 0103/5
Inxh. Gjeodet	Inxh. GJERGJI LOÇI	Nr. Lq. T.1236
Inxh. Gjeodet	Inxh. ORIENT MUÇA	

Objekti
"PALLATI ARVI NR.1047 (27498)"


Kapitulli
DOKUMENTIMI GJEOMETRIK I OBJEKTIT

Titulli i Vizatimit
PLANIMETRIA E KATIT TE PARE

Shkalla: 1:100	Nr. i Fletës A_02
-------------------	----------------------

ARKONSTUDIO SH.P.K.
 PROJEKTIM-ZBATIM
 NR. LIC. 6996/1

PLANIMETRIA E KATIT TE PARE

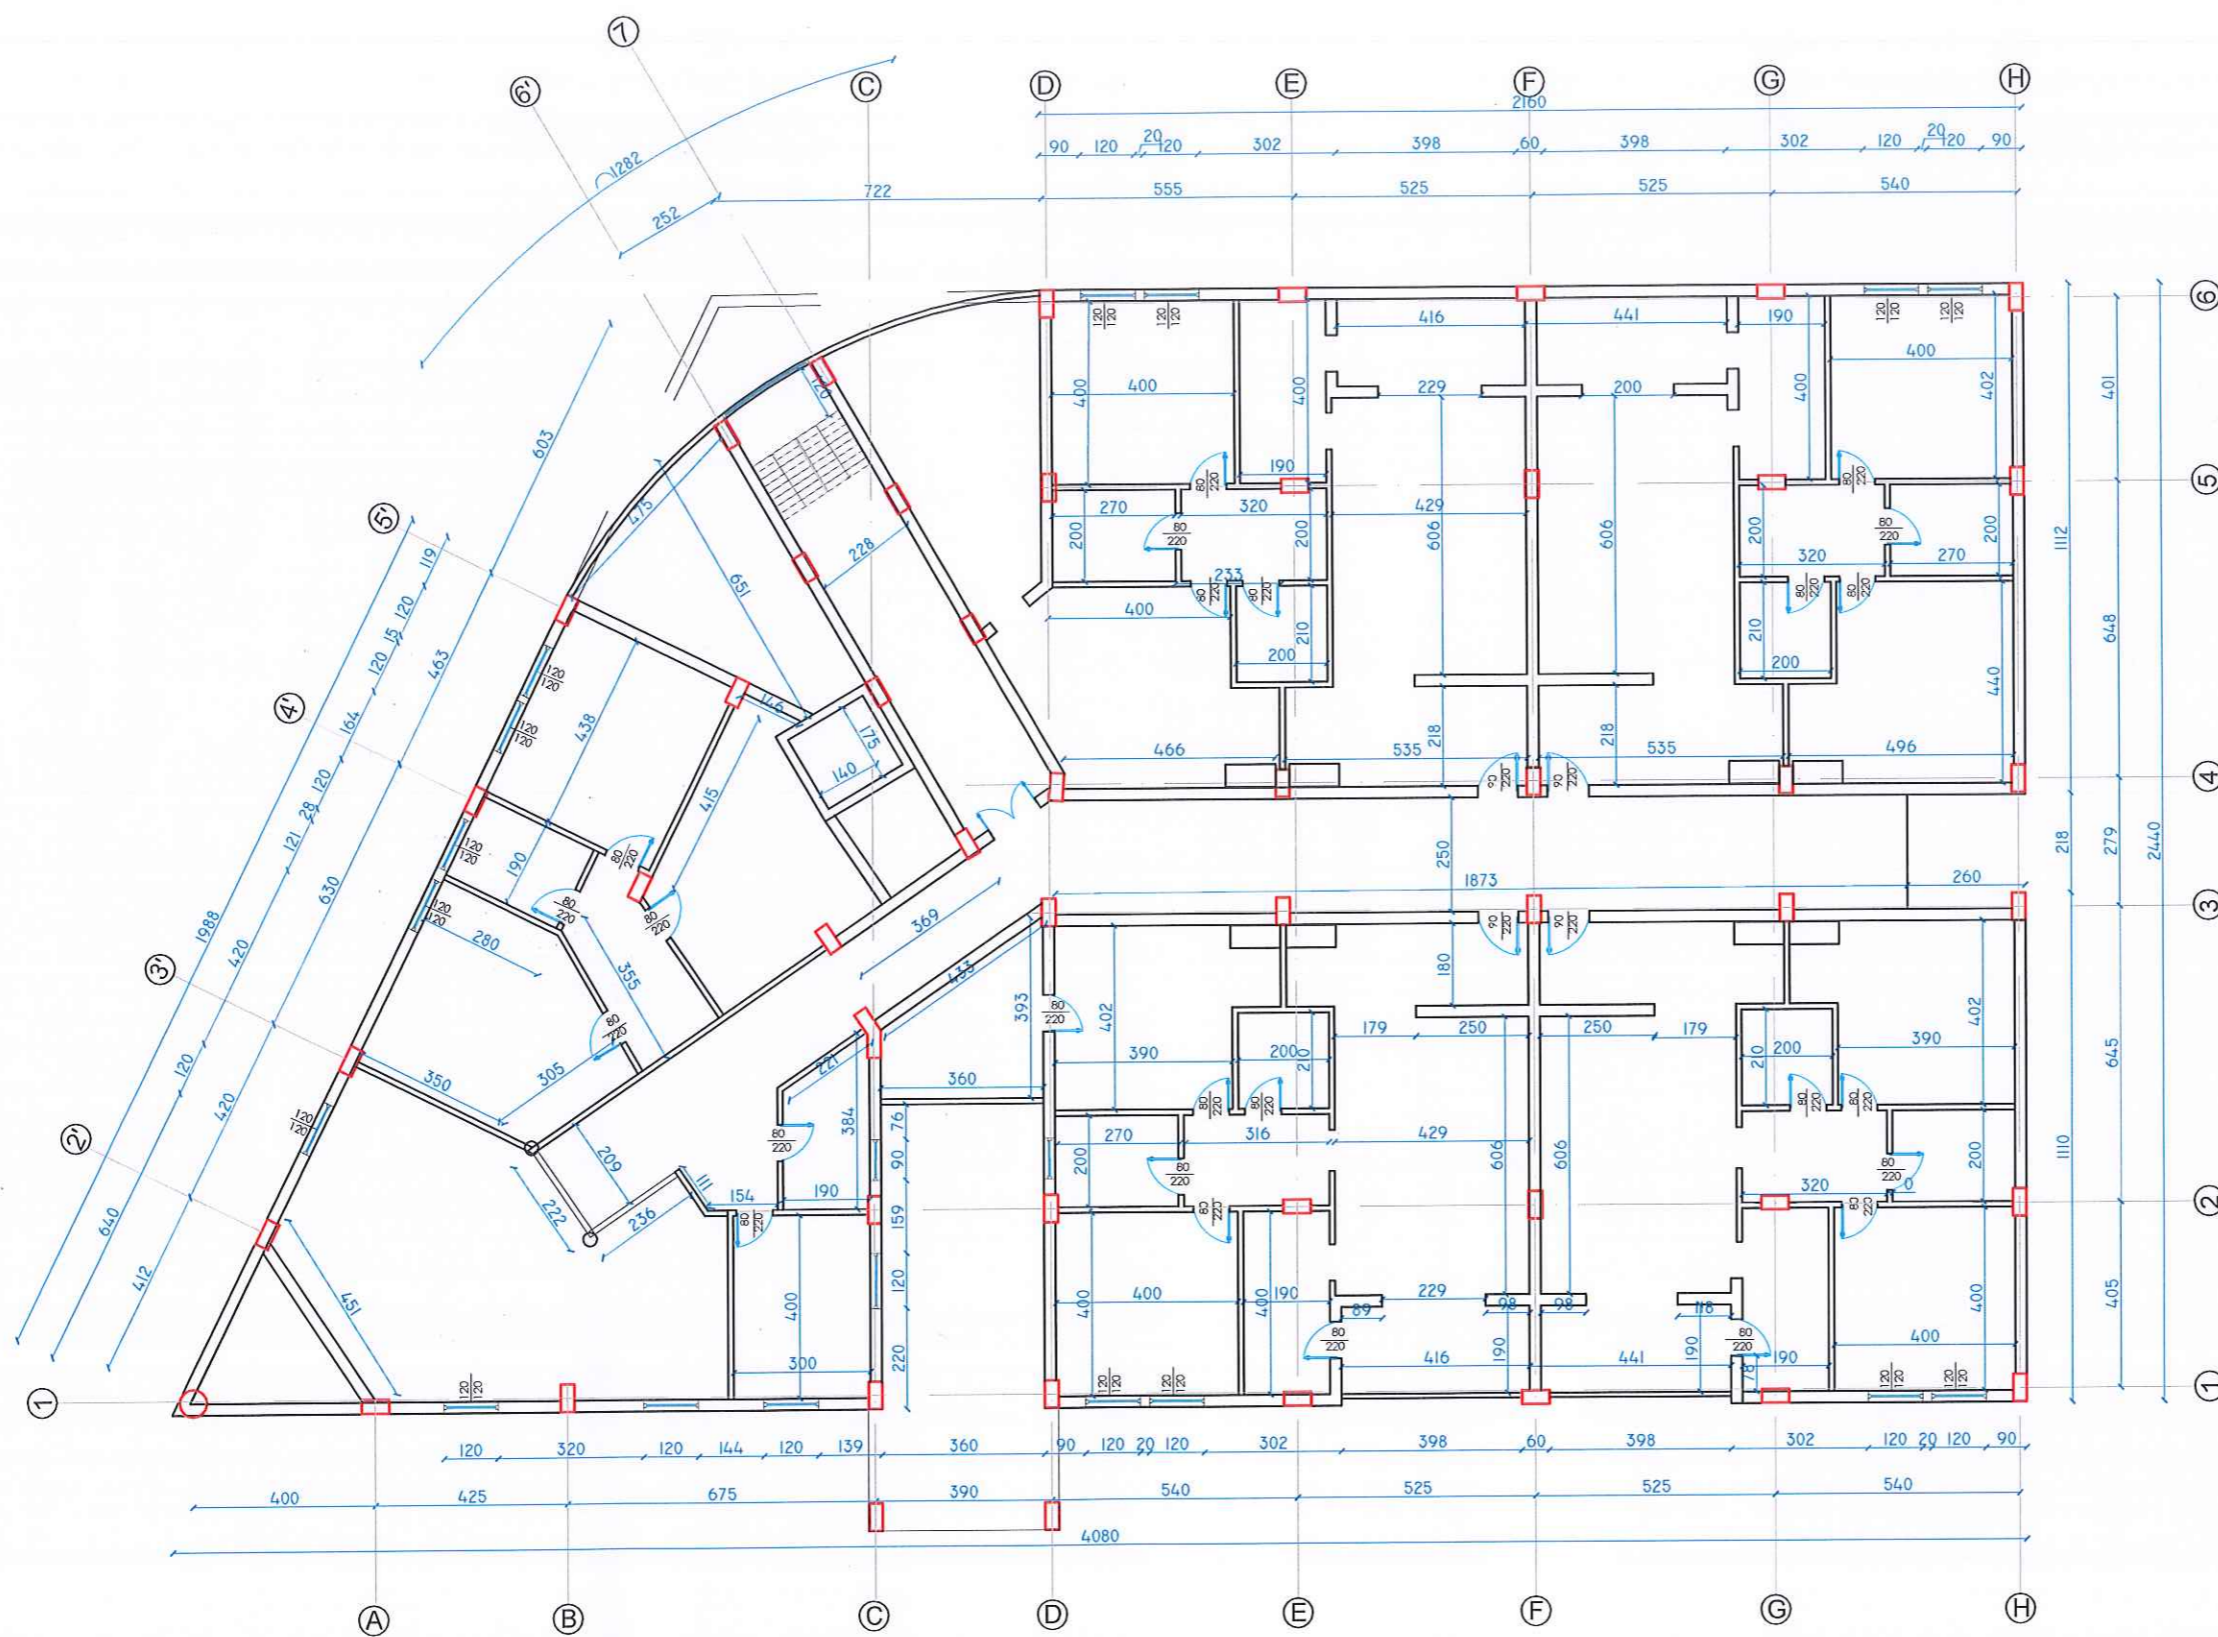

Autoriteti Kontraktor	BASHKIA DURRES
Faza	PROJEKT-ZBATIMI
Titulli i Projektit	HARTIMIN I PROJEKTEVE TE NDERHYRJEVE REHABILITUESE - PERSHTATESE TE NEVOJSHME

PROJEKTUES:
"ARKONSTUDIO SH.P.K."
 Licensë N.6996/6
 Administrator:
 Ark. NASJEL ÇIÇO

Drejtes Projekti/ Inxh. Konstruktore	Inxh. DHIMITER PAPA	Nr. Lq. K.1510/2
Inxh. Hidroteknik	Inxh. KRISTAQ KALI	Nr. Lq. H/T. 0103/5
Inxh. Gjeodet	Inxh. GJERGJI LOÇI	Nr. Lq. T.1236
Inxh. Gjeodet	Inxh. ORIENT MUÇA	

Objekti
"PALLATI ARVI NR.1047 (27498)"


Kapitulli
DOKUMENTIMI GJEOMETRIK I OBJEKTIT

Titulli i Vizatimit
PLANIMETRIA E KATIT TE PARE

Shkalla: 1:100	Nr. i Fletës A_03
-------------------	----------------------

KONS. DH. PAPA
PROJEKTIM-ZBATIM
 NR. LQ. 54256/1

PLANIMETRIA E KATIT TE DYTE

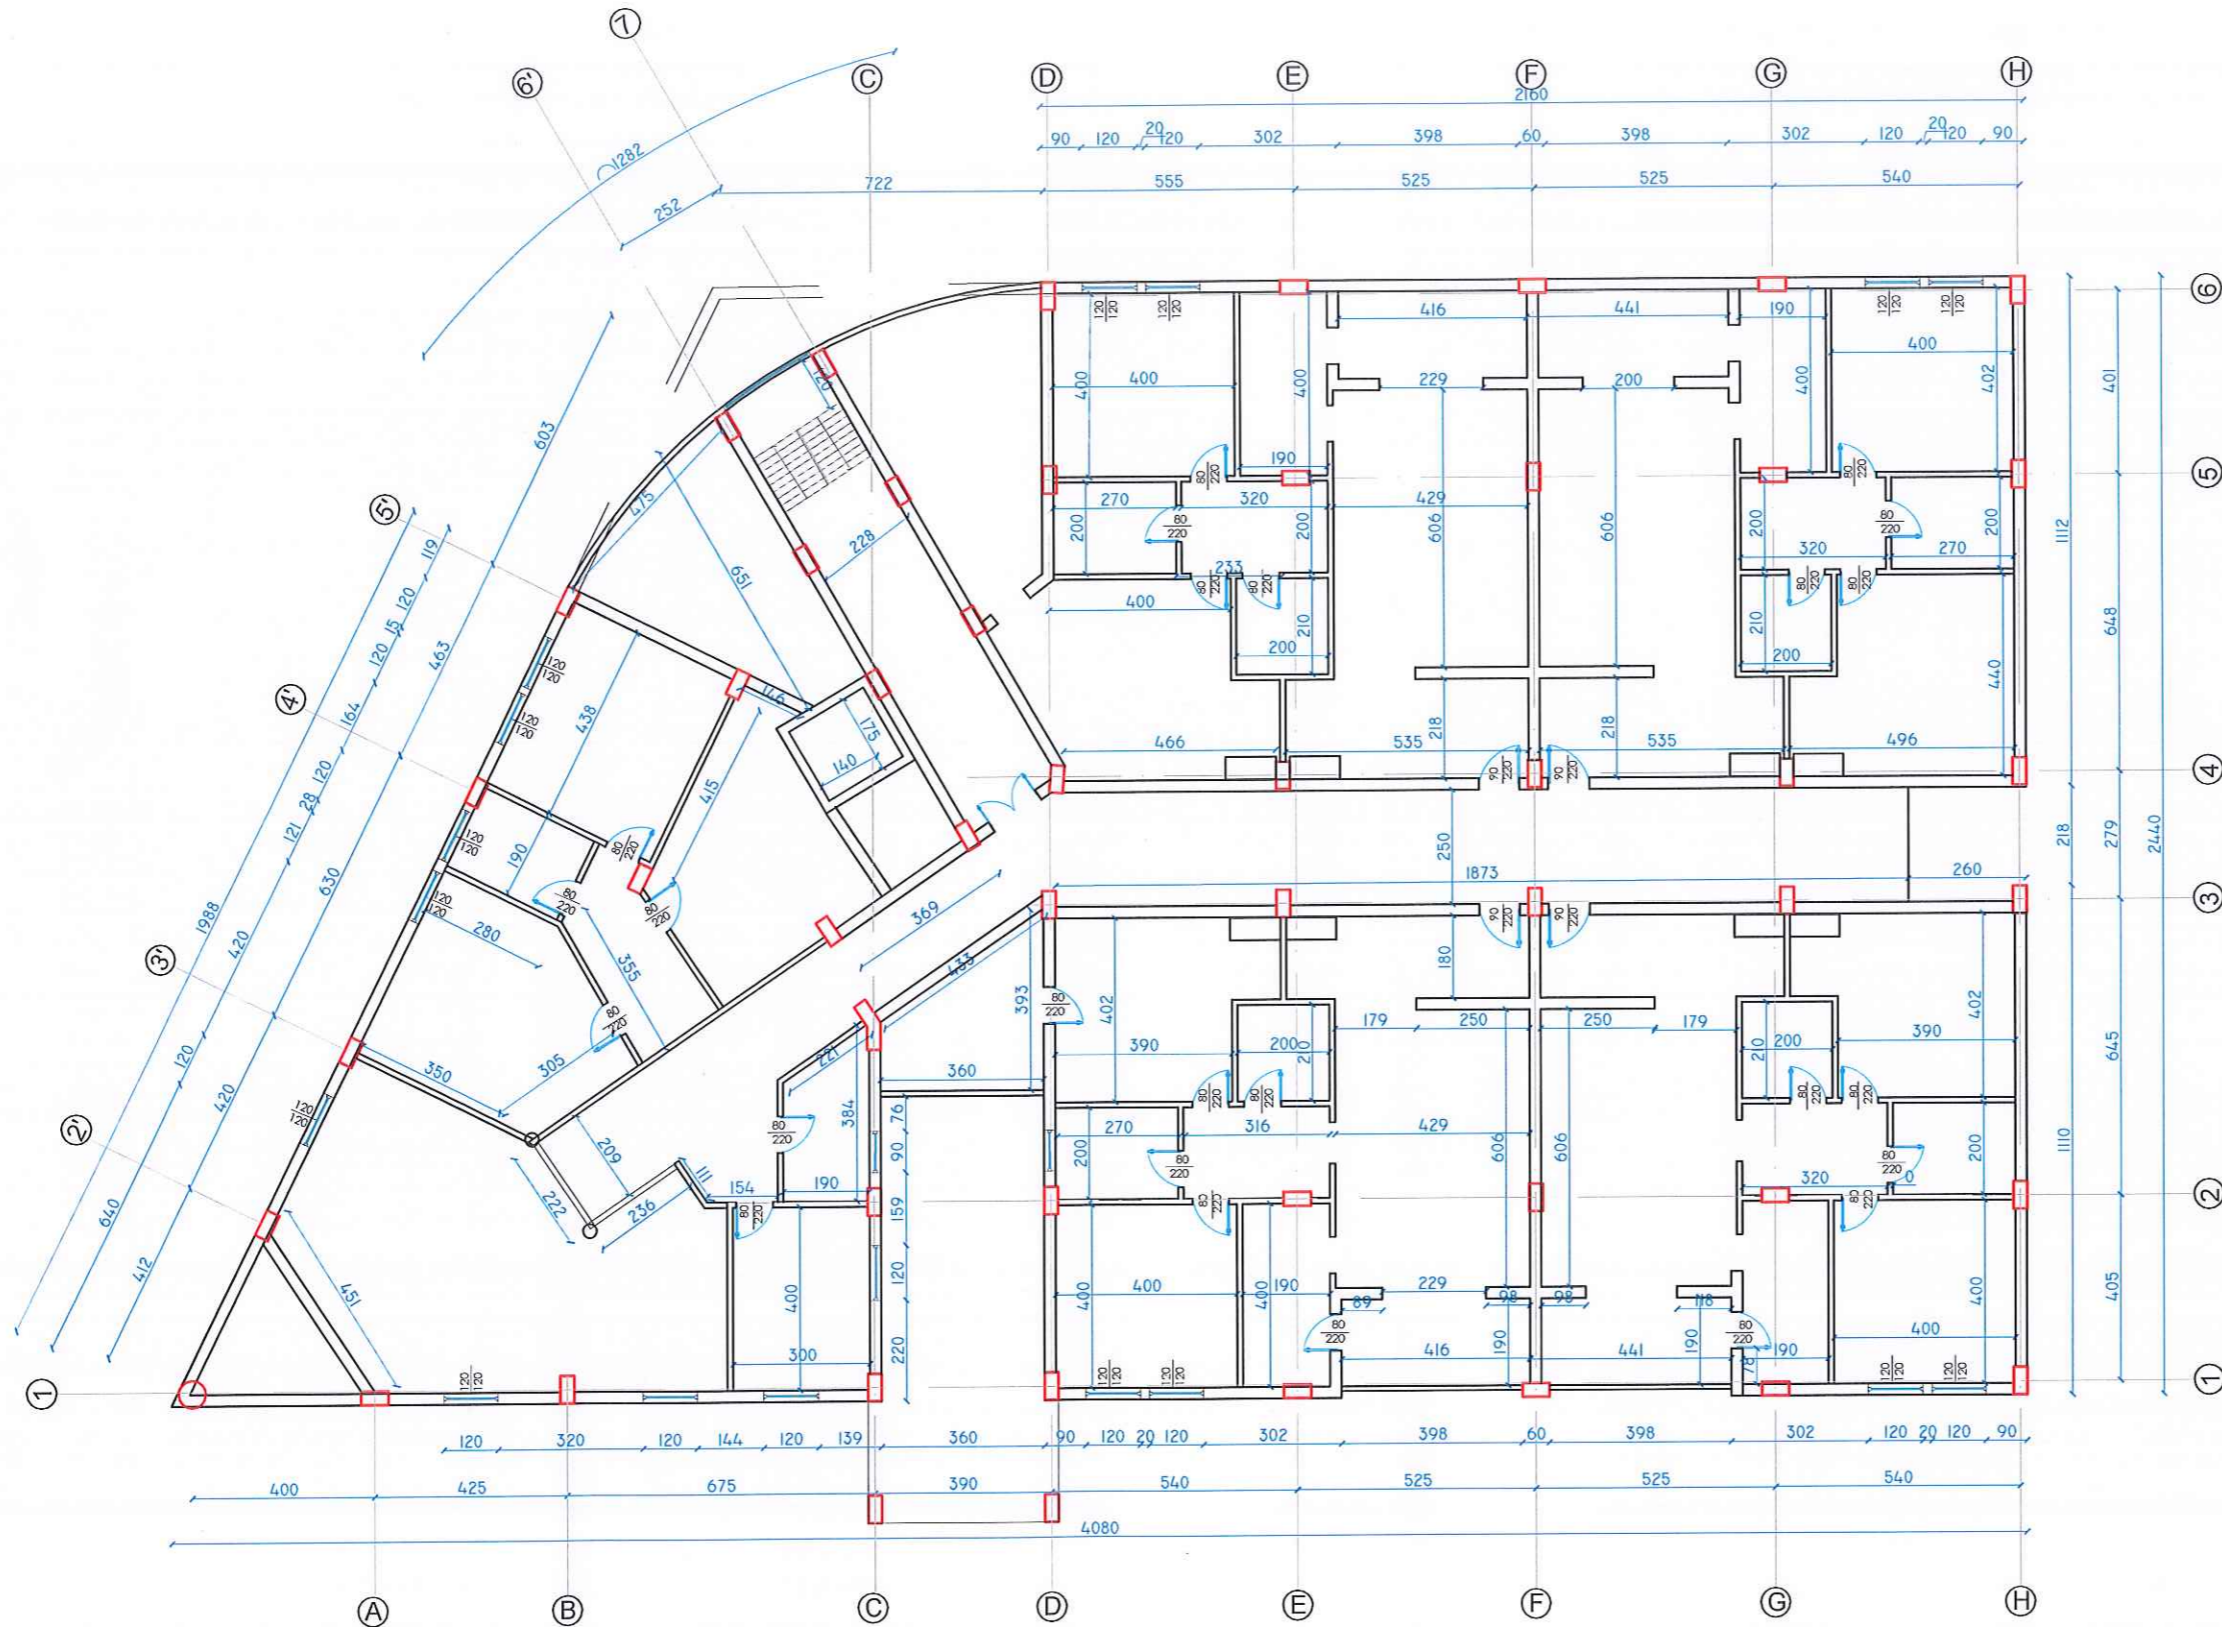

Autoriteti Kontraktor	BASHKIA DURRES
Faza	PROJEKT-ZBATIMI
Titulli i Projektit	HARTIMIN I PROJEKTEVE TE NDERHYRJEVE REHABILITUESE - PERSHTATESE TE NEVOJSHME

PROJEKTUES:
"ARKONSTUDIO SH.P.K."
 Licensë N.6996/6
 Administrator:
 Ark. NASJEL ÇIÇO

Drejtes Projekti/ Inxh. Konstruktore	Inxh. DHIMTER PAPA	Nr. Lic. K.1510/2
Inxh. Hidroteknik	Inxh. KRISTAQ KALI	Nr. Lic. H/T. 0103/5
Inxh. Gjeodet	Inxh. GJERGJI LOÇI	Nr. Lic. T.1236
Inxh. Gjeodet	Inxh. ORIENT MUÇA	

Objekti
"PALLATI ARVI NR.1047 (27498)"


Kapitulli
DOKUMENTIMI GJEOMETRIK I OBJEKTIT

Titulli i Vizatimit
PLANIMETRIA E KATIT TE DYTE

Shkalla: 1:100	Nr. i Fletës A_04
-------------------	----------------------

KONS. BH. PAPA
PROJEKT ZBATIM
NR. LIC. 22256/1

PLANIMETRIA E KATIT TE TRETE

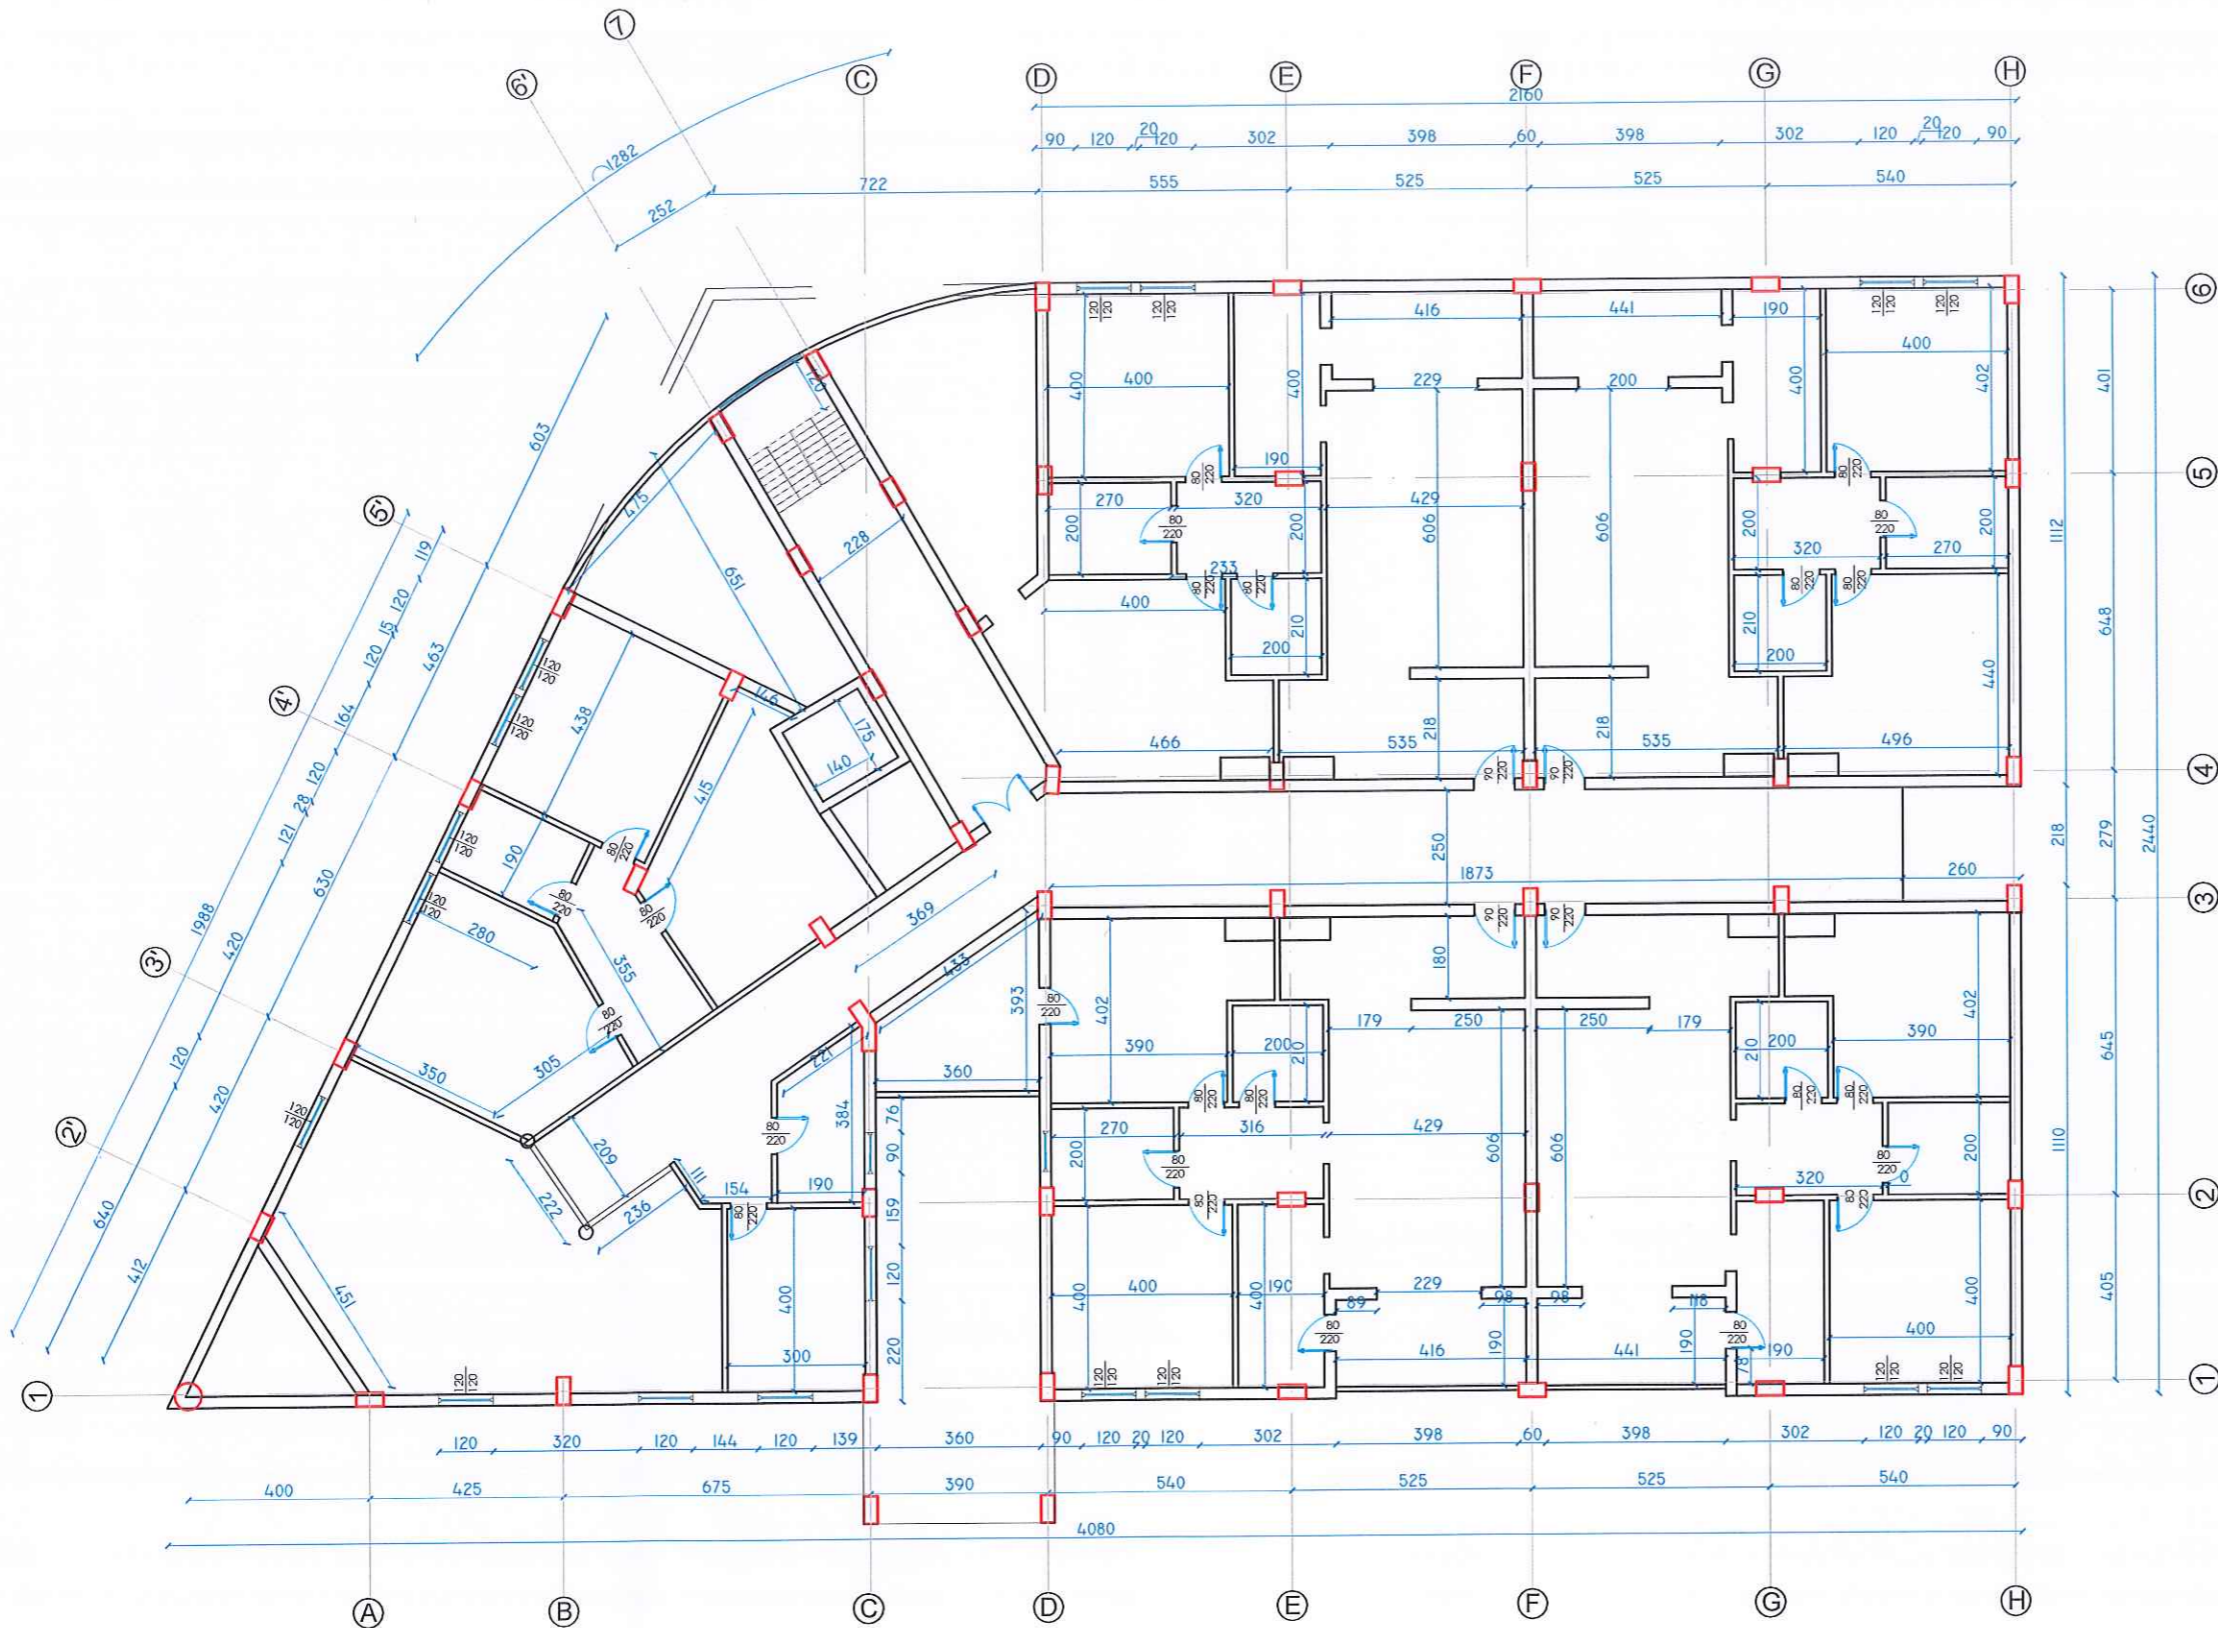

Autoriteti Kontraktor	BASHKIA DURRES
Faza	PROJEKT-ZBATIMI
Titulli i Projektit	HARTIMIN I PROJEKTEVE TE NDERHYRJEVE REHABILITUESE - PERSHTATESE TE NEVOJSHME

	PROJEKTUES:	"ARKONSTUDIO SH.P.K."
		Licensë N.6996/6
	Administrator:	Ark. NASJEL ÇIÇO

Drejues Projekti/ Inxh. Konstruktore	Inxh. DHIMITER PAPA	Nr. Lq. K.1510/2
Inxh. Hidroteknik	Inxh. KRISTAQ KALI	Nr. Lq. H/T. 0103/5
Inxh. Gjeodet	Inxh. GJERGJI LOÇI	Nr. Lq. T.1236
Inxh. Gjeodet	Inxh. ORIENT MUÇA	

Objekti	"PALLATI ARVI NR.1047 (27498)"
---------	---------------------------------------


Kapitulli	DOKUMENTIMI GJEOMETRIK I OBJEKTIT
-----------	--

Titulli i Vizatimit	PLANIMETRIA E KATIT TE TRETE
---------------------	-------------------------------------

Shkalla:	Nr. i Fletës
1:100	A_05


KONS. DH. PAPA
PROJEKTIM-ZBATIM
NR. LQ. 74956/1

PLANIMETRIA E KATIT TE KATERT

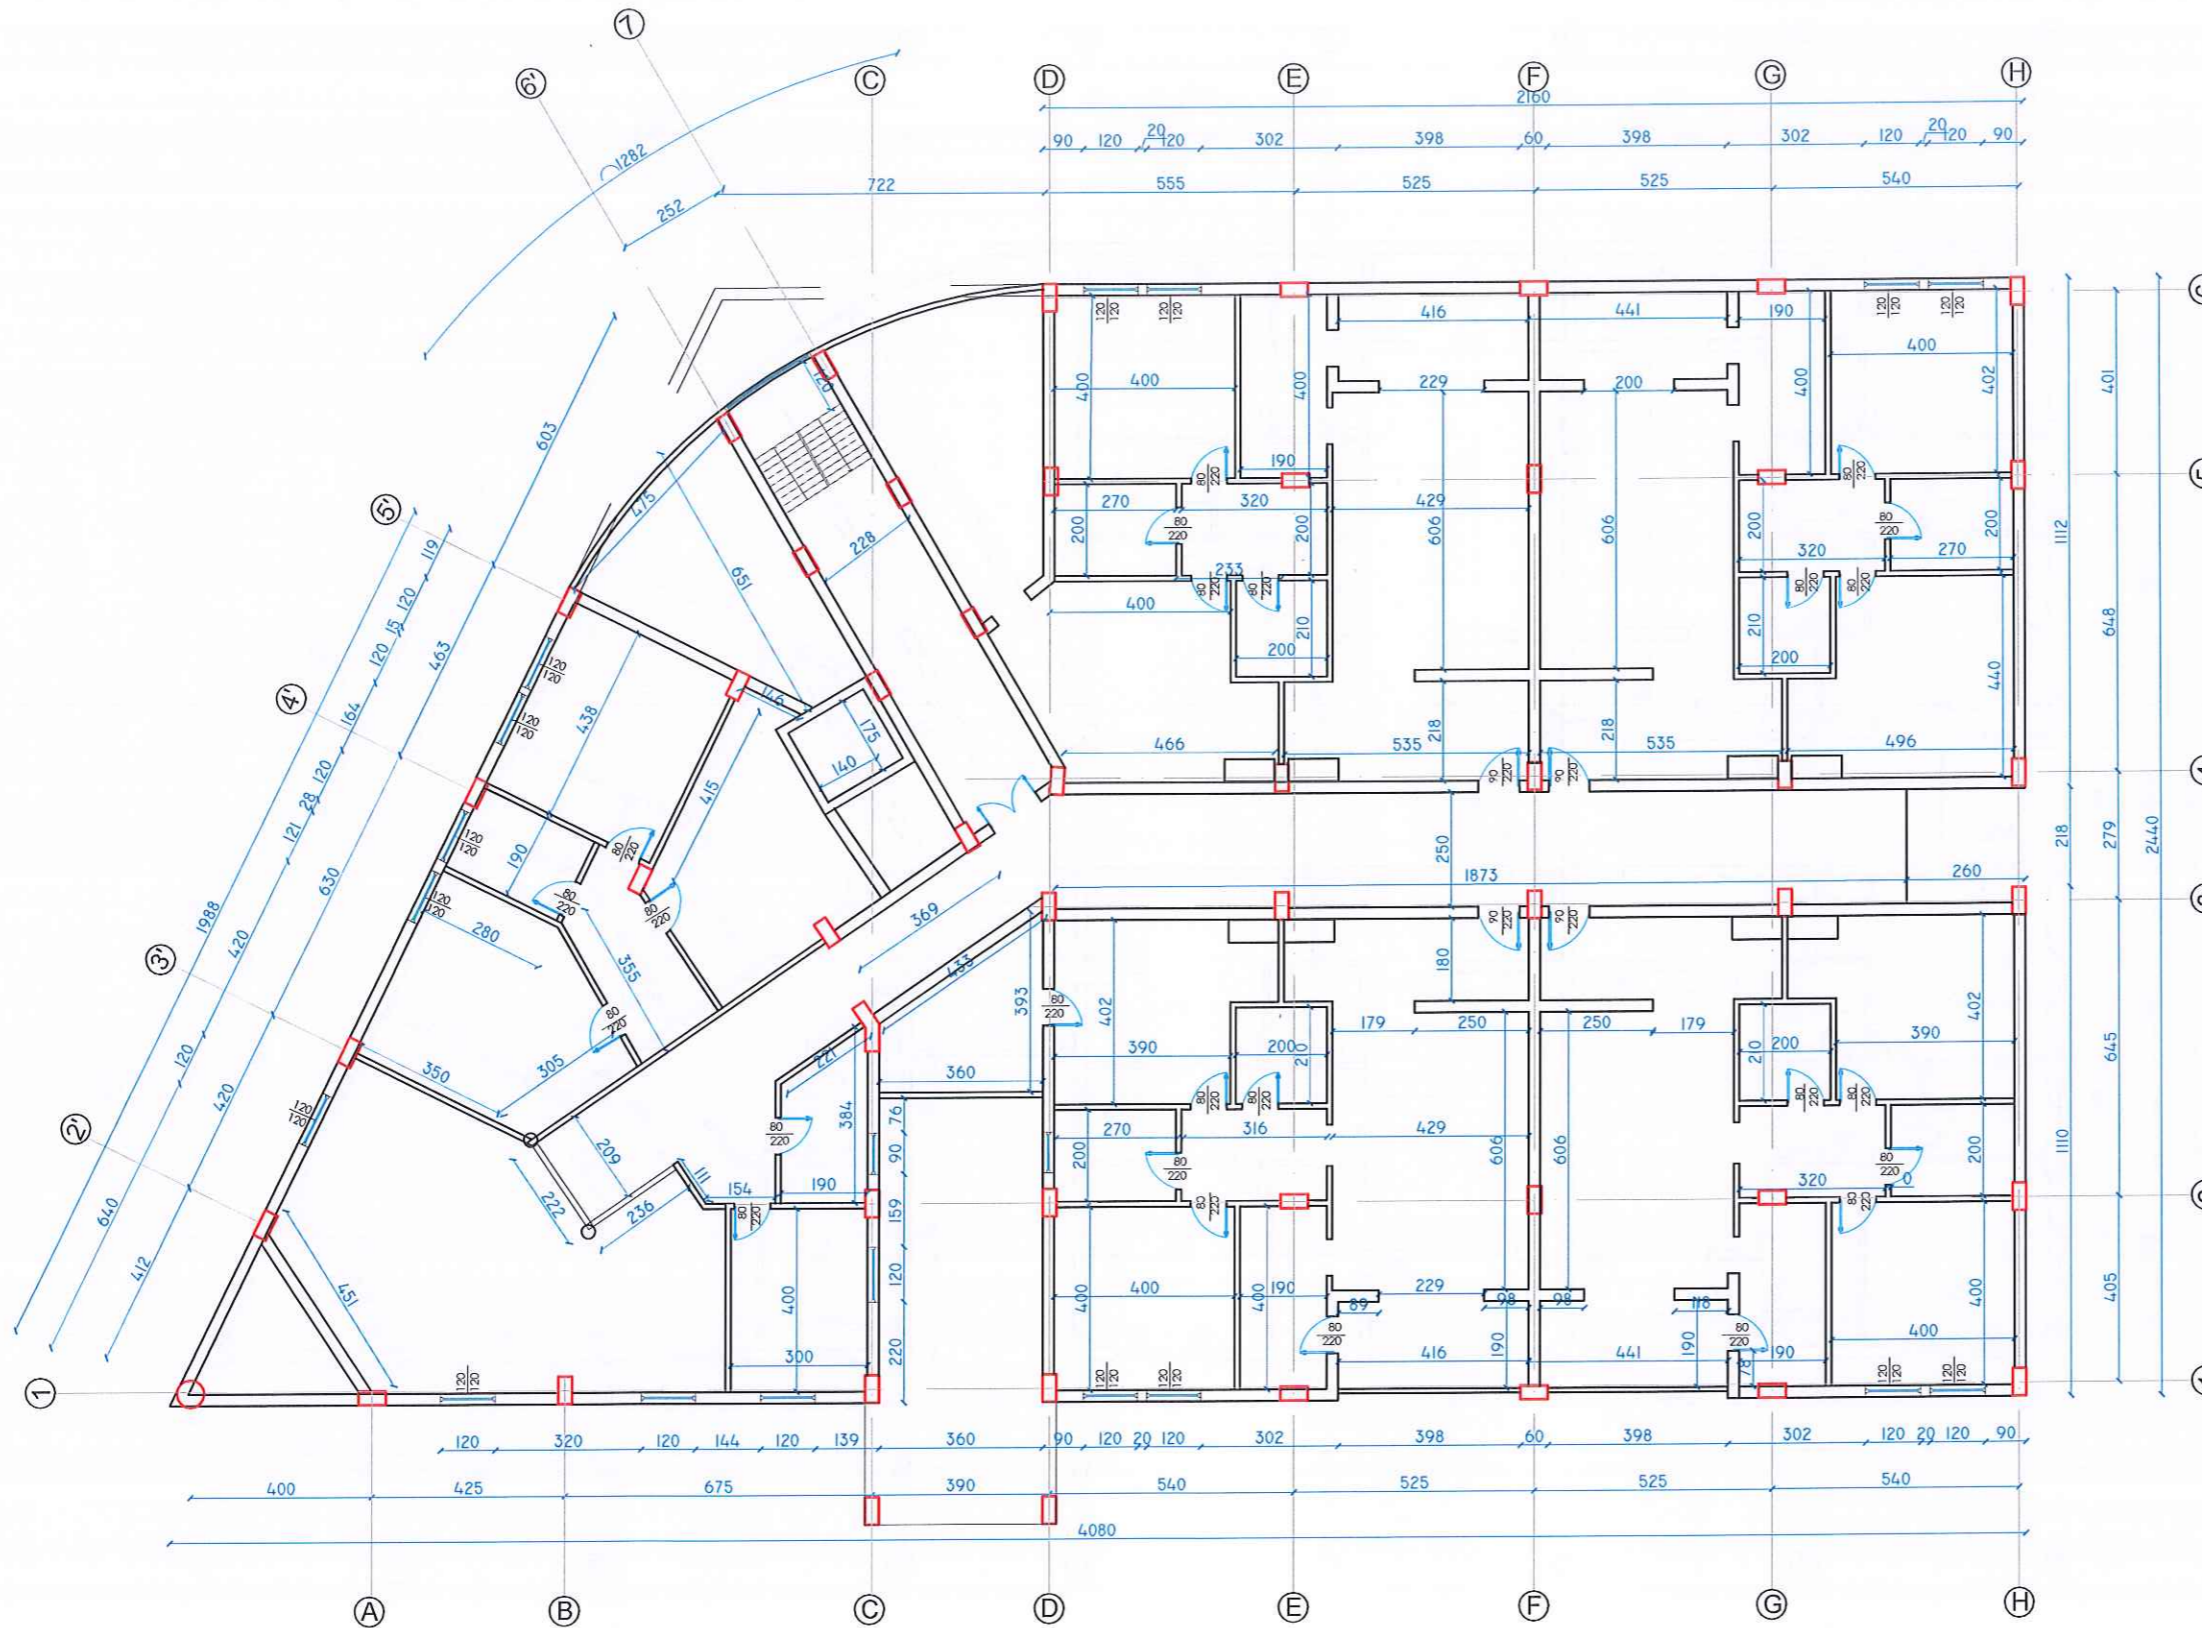

Autoriteti Kontraktor	BASHKIA DURRES
Faza	PROJEKT-ZBATIMI
Titulli i Projektit	HARTIMIN I PROJEKTEVE TE NDERHYRJEVE REHABILITUESE - PERSHTATESE TE NEVOJSHME

PROJEKTUES:
"ARKONSTUDIO SH.P.K."
 Licensë N.6996/6
 Administrator:
 Ark. NASJEL ÇIÇO

Drejtes Projekti/ Inxh. Konstrktor	Inxh. DHIMITER PAPA	Nr. Lq: K.1510/2
Inxh. Hidroteknik	Inxh. KRISTAQ KALI	Nr. Lq: H/T. 0103/5
Inxh. Gjeodet	Inxh. GJERGJI LOÇI	Nr. Lq: T.1236
Inxh. Gjeodet	Inxh. ORIENT MUÇA	

Objekti
"PALLATI ARVI NR.1047 (27498)"


Kapitulli
DOKUMENTIMI GJEOMETRIK I OBJEKTIT

Titulli i Vizatimit
PLANIMETRIA E KATIT TE KATERT

Shkalla: 1:100	Nr. i Fletës A_06
-------------------	----------------------

KONS. DH. PAPA
PROJEKTIM-ZBATIM
 NR. LQ. 27498/1

PLANIMETRIA E KATIT TE GJASHTE

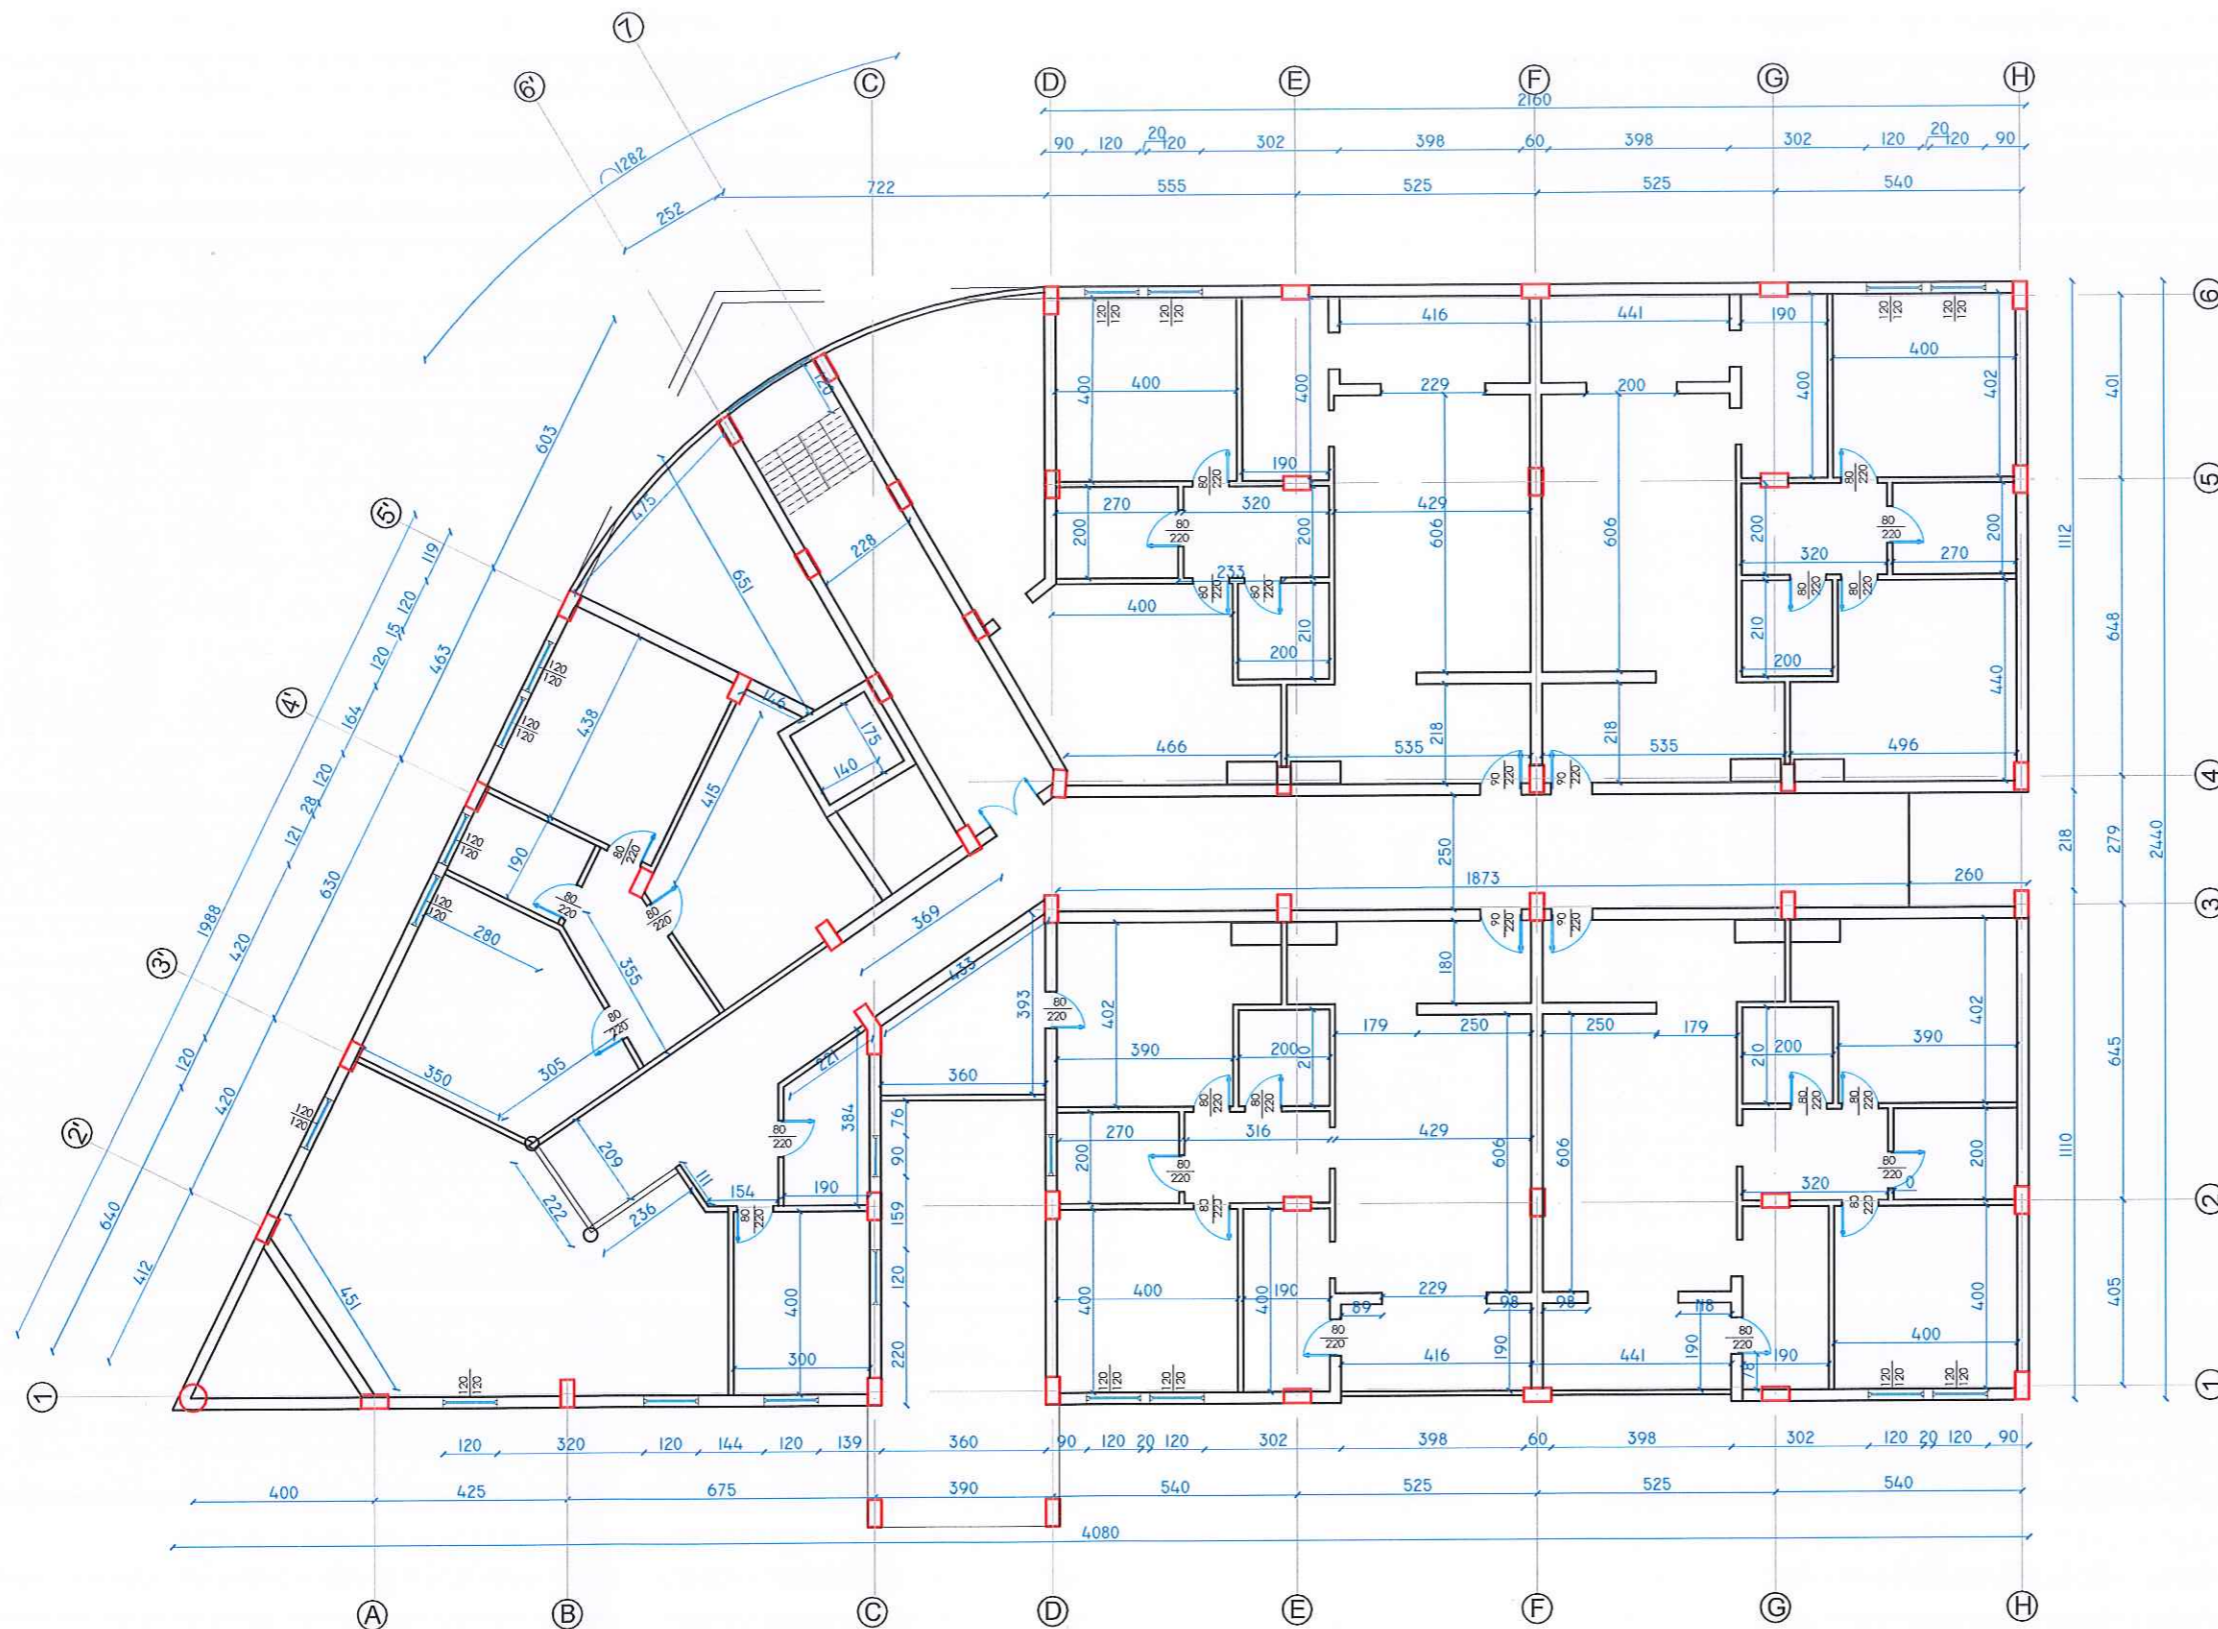

Autoriteti Kontraktor	BASHKIA DURRES
Faza	PROJEKT-ZBATIMI
Titulli i Projektit	HARTIMIN I PROJEKTEVE TE NDERHYRJEVE REHABILITUESE - PERSHTATESE TE NEVOJSHME

PROJEKTUES:
"ARKONSTUDIO SH.P.K."
 Licensë N.6996/6
 Administrator:
 Ark. NASJEL ÇIÇO

Drejtues Projekti/ Inxh. Konstruktor	Inxh. DHIMITER PAPA	Nr. Lic. K.1510/2
Inxh. Hidroteknik	Inxh. KRISTAQ KALI	Nr. Lic. H/T. 0103/5
Inxh. Gjeodet	Inxh. GJERGJI LOÇI	Nr. Lic. T.1236
Inxh. Gjeodet	Inxh. ORIENT MUÇA	

Objekti
"PALLATI ARVI NR.1047 (27498)"


Kapitulli
DOKUMENTIMI GJEOMETRIK I OBJEKTIT

Titulli i Vizatimit
PLANIMETRIA E KATIT TE GJASHTE

Shkalla: 1:100	Nr. i Fletës A_08
-------------------	----------------------

KONS. DHIMITER PAPA
PROJEKTIM-ZBATIMI
NR. LIC. 20256/1

PLANIMETRIA E KATIT TE SHTATE

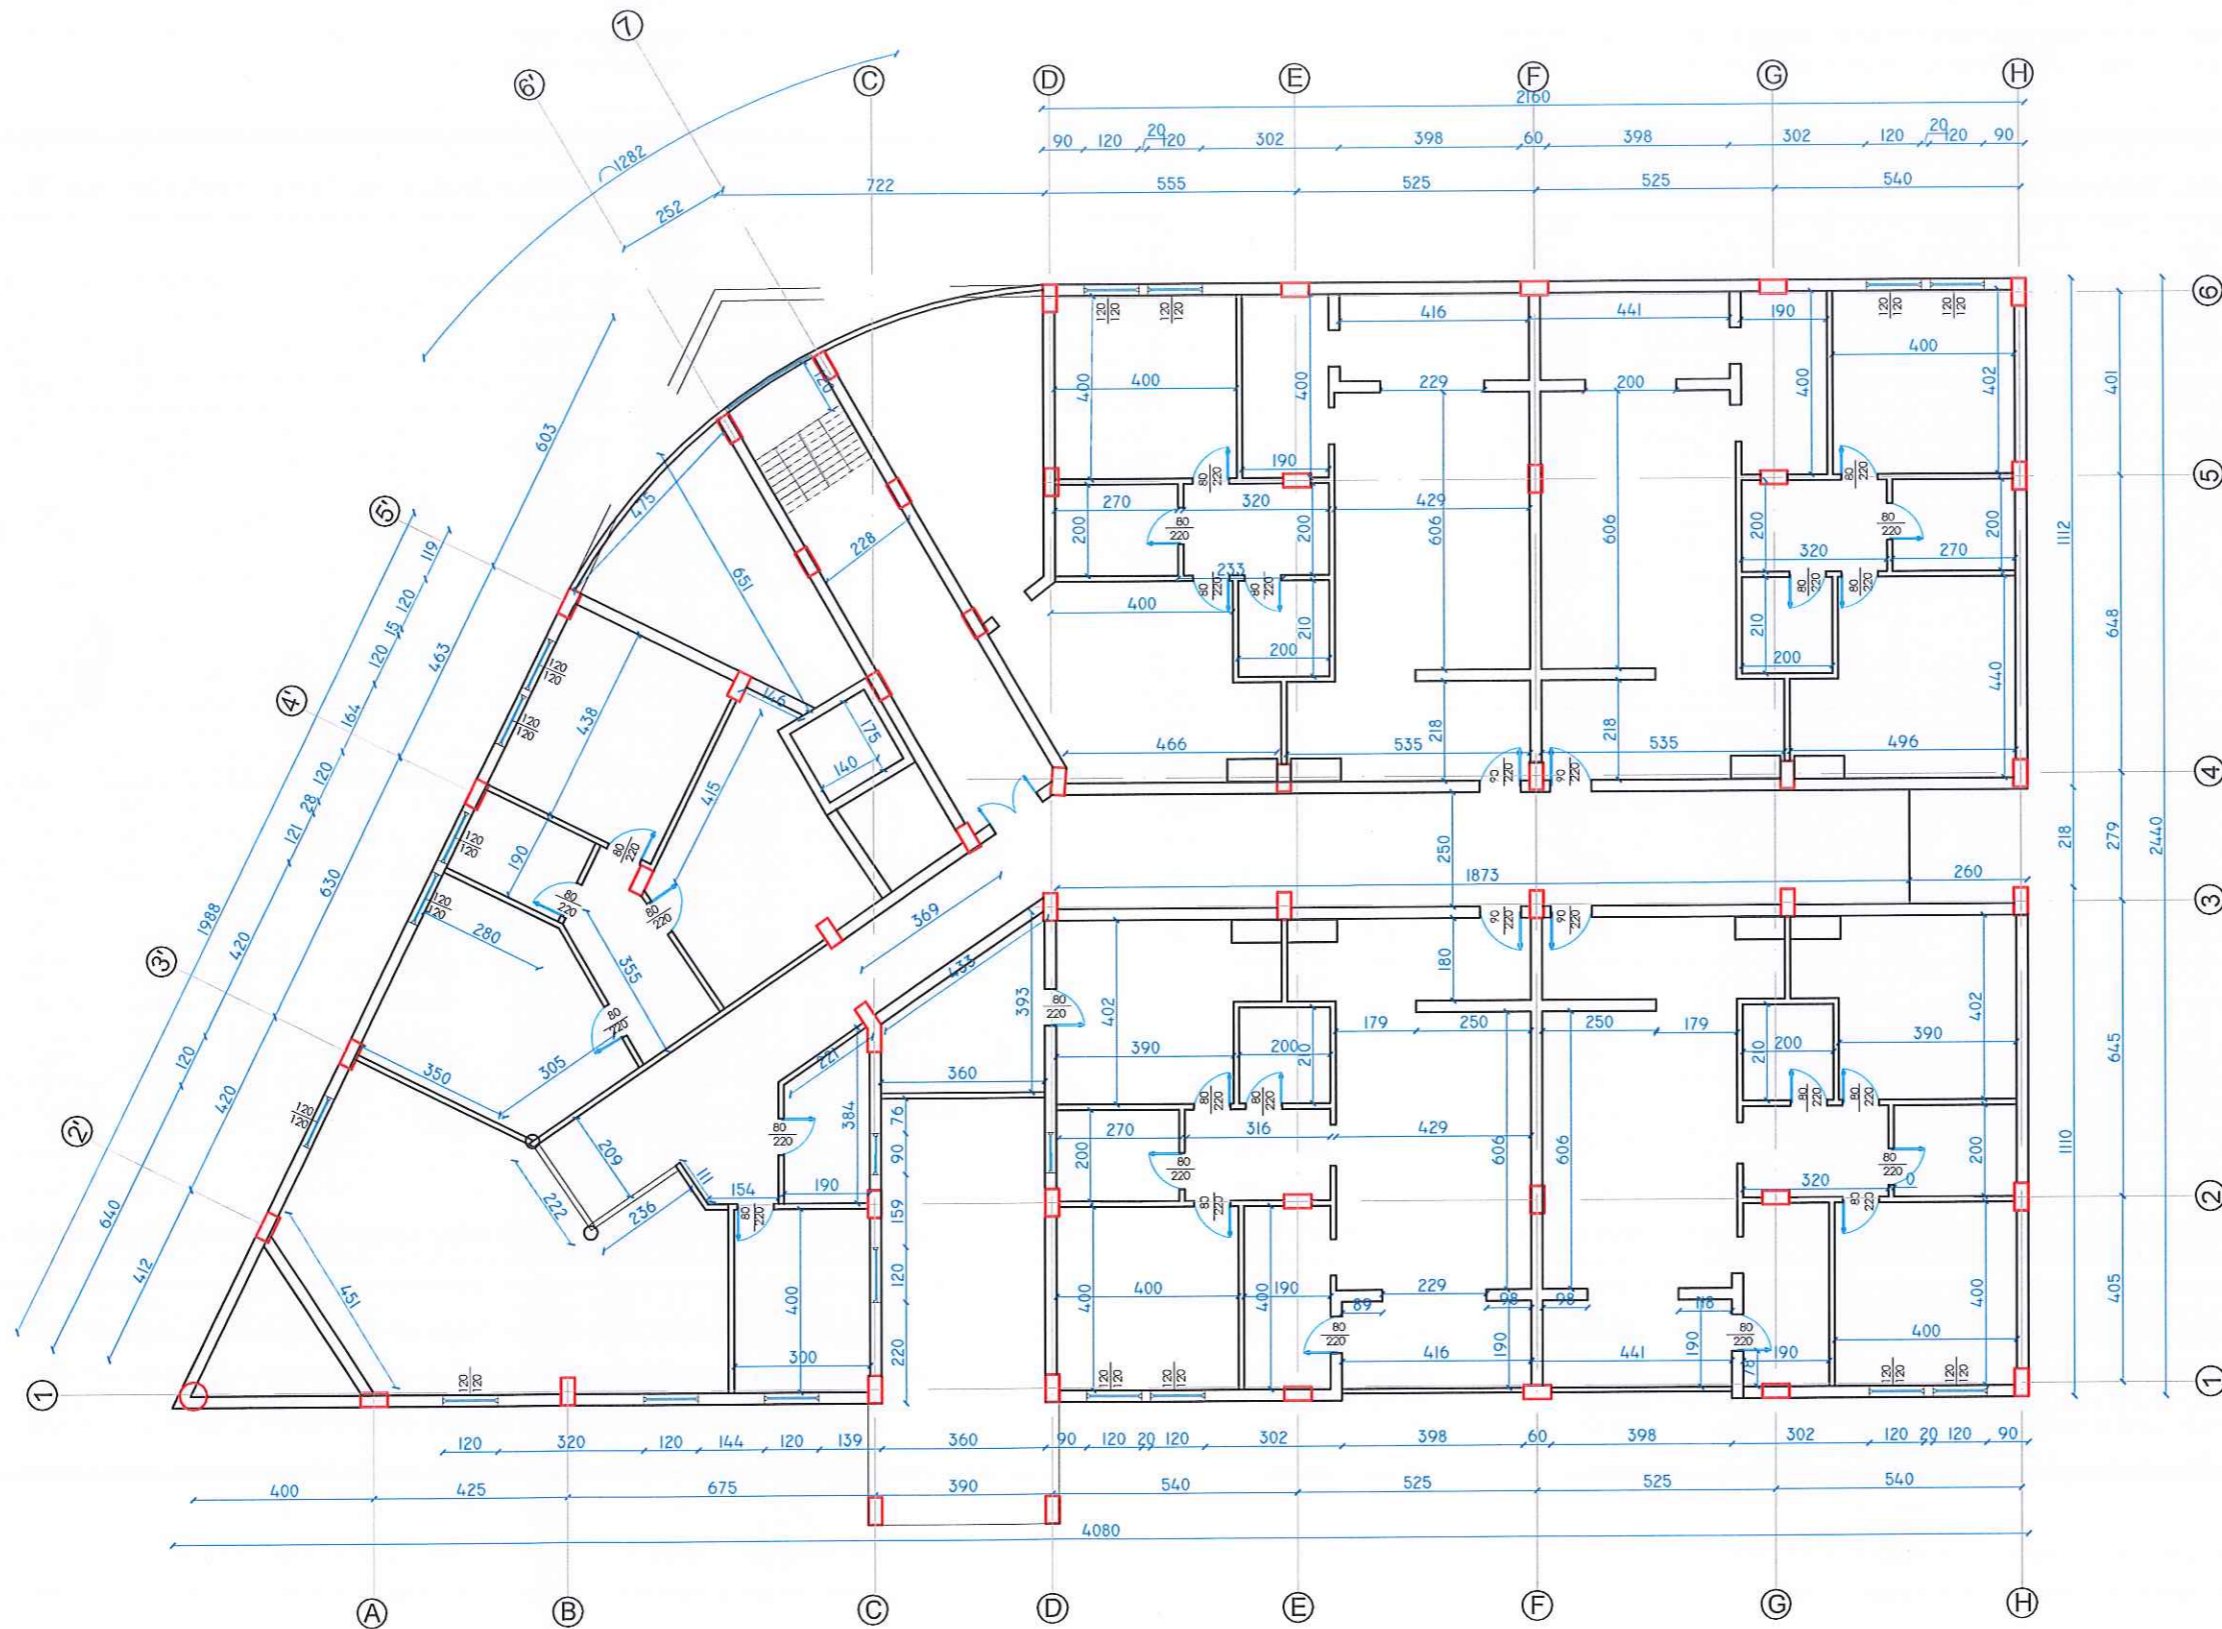

Autoriteti Kontraktor	BASHKIA DURRES	
Faza	PROJEKT-ZBATIMI	
Titulli i Projektit	HARTIMIN I PROJEKTEVE TE NDERHYRJEVE REHABILITUESE - PERSHTATESE TE NEVOJSHME	

PROJEKTUES:
"ARKONSTUDIO SH.P.K."
 Licensë N.6996/6
 Administrator:
 Ark. NASJEL ÇIÇO

Drejtes Projekti/ Inxh. Konstruktor	Inxh. DHIMITER PAPA	Nr. Lic. K.1510/2
Inxh. Hidroteknik	Inxh. KRISTAQ KALI	Nr. Lic. H/T. 0103/5
Inxh. Gjeodet	Inxh. GJERGJI LOÇI	Nr. Lic. T.1236
Inxh. Gjeodet	Inxh. ORIENT MUÇA	

Objekti
"PALLATI ARVI NR.1047 (27498)"


Kapitulli
DOKUMENTIMI GJEOMETRIK I OBJEKTIT

Titulli i Vizatimit
PLANIMETRIA E KATIT TE SHTATE

Shkalla: 1:100	Nr. i Fletës A_09
-------------------	----------------------

KONS. DR. PAPA
PROJEKTIM-ZBATI:
NR. LIC. 71256/1

PLANIMETRIA E KATIT TE TETE

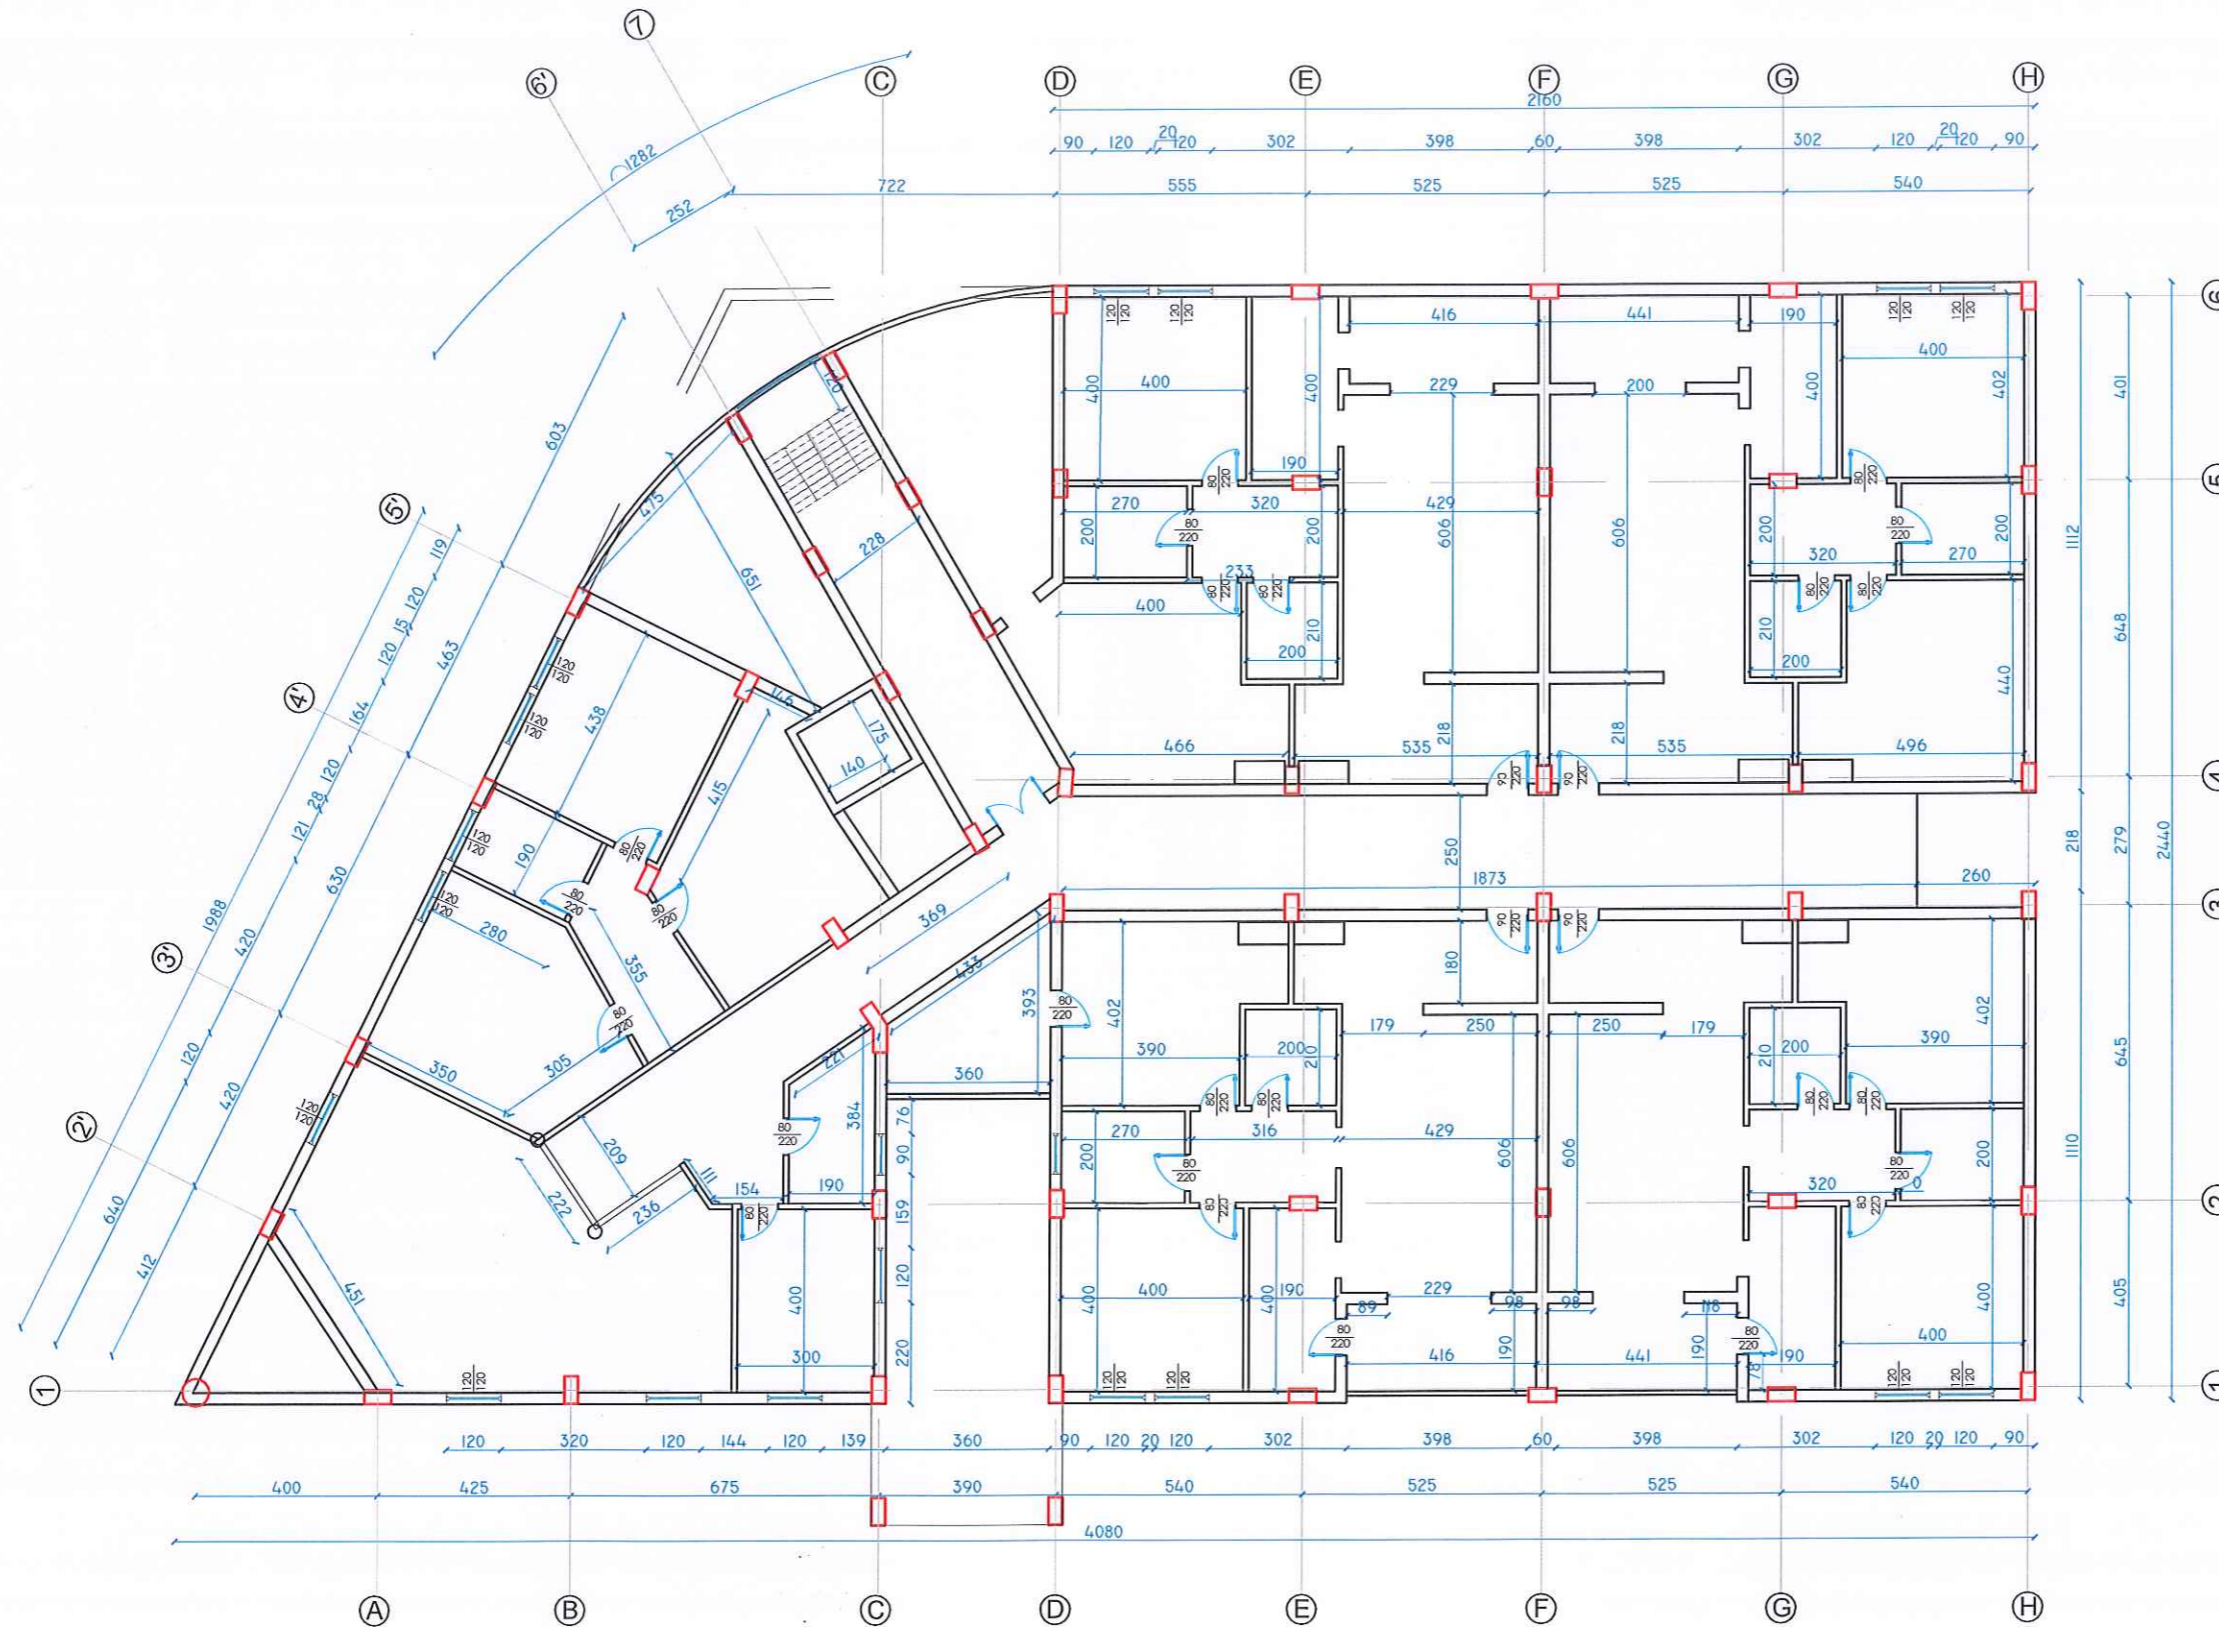

Autoriteti Kontraktor
BASHKIA DURRES

Faza
PROJEKT-ZBATIMI

Titulli i Projektit
HARTIMIN I PROJEKTEVE TE NDERHYRJEVE REHABILITUESE - PERSHTATESE TE NEVOJSHME

PROJEKTUES:
"ARKONSTUDIO SH.P.K."
 Licensë N.6996/6
 Administrator:
 Ark. NASJEL ÇIÇO

Drejtues Projekti/ Inxh. Konstruktore	Inxh. DHIMETER PAPA	Nr. Lq. K.1510/2
Inxh. Hidroteknik	Inxh. KRISTAQ KALI	Nr. Lq. H/T. 0103/5
Inxh. Gjeodet	Inxh. GJERGJI LOÇI	Nr. Lq. T.1236
Inxh. Gjeodet	Inxh. ORIENT MUÇA	

Objekti
"PALLATI ARVI NR.1047 (27498)"

Kapitulli
DOKUMENTIMI GJEOMETRIK I OBJEKTIT


Titulli i Vizatimit
PLANIMETRIA E KATIT TE TETE

Shkalla:
 1:100

Nr. i Fletës
 A_10

KONS. DR. PAPA
PROJEKTIM-ZBATIM
NR. LQ. 74256/1

PLANIMETRIA E KATIT TE TETE

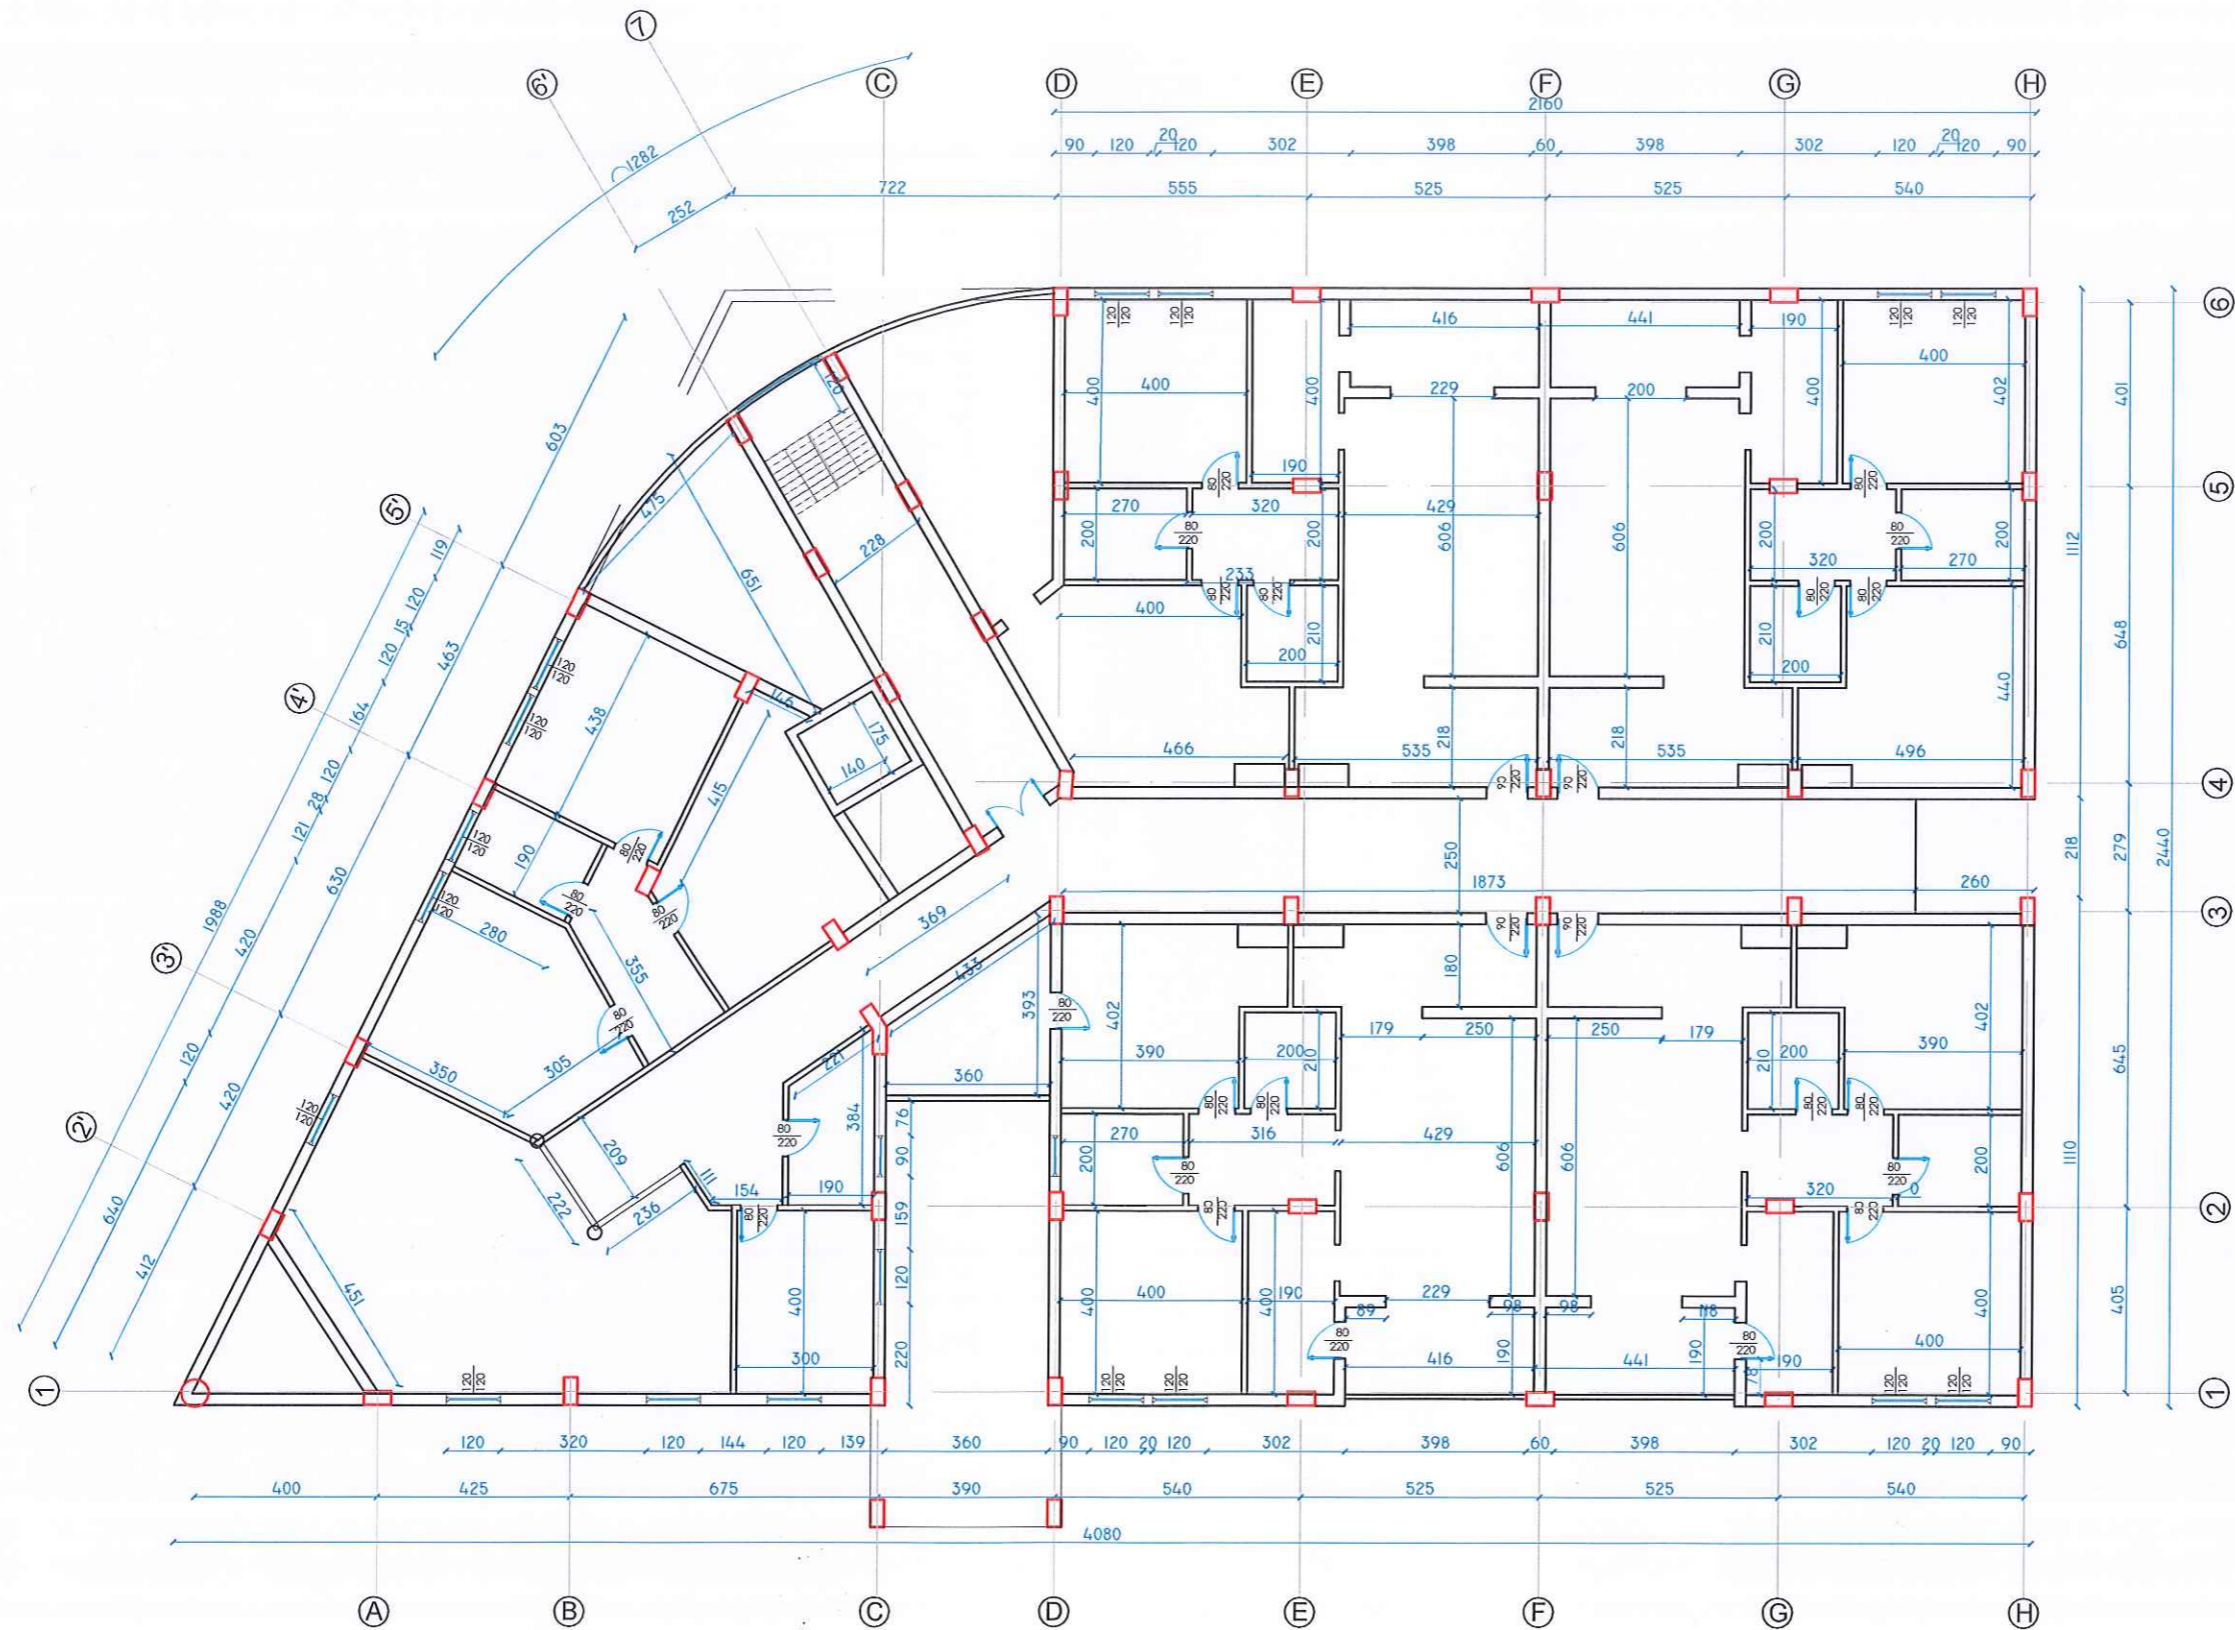

Autoriteti Kontraktor	BASHKIA DURRES
Faza	PROJEKT-ZBATIMI
Titulli i Projektit	HARTIMIN I PROJEKTEVE TE NDERHYRJEVE REHABILITUESE - PERSHTATESE TE NEVOJSHME

PROJEKTUES:
"ARKONSTUDIO SH.P.K."
 Licensë N.6996/6
 Administrator:
 Ark. NASJEL ÇIÇO

Drejtues Projekti/ Inxh. Konstruktore	Inxh. DHIMETER PAPA	Nr. Lk: K.1510/2
Inxh. Hidroteknik	Inxh. KRISTAQ KALI	Nr. Lk: H/T. 0103/5
Inxh. Gjeodet	Inxh. GJERGJI LOÇI	Nr. Lk: T.1236
Inxh. Gjeodet	Inxh. ORIENT MUÇA	

Objekti	"PALLATI ARVI NR.1047 (27498)"
---------	---------------------------------------

Kapitulli	DOKUMENTIMI GJEOMETRIK I OBJEKTIT
-----------	--

Titulli i Vizatimit	PLANIMETRIA E KATIT TE TETE
---------------------	------------------------------------

Shkalla:	Nr. i Fletës
1:100	A_10

KONS. DH. PAPA
PROJEKTIM-ZBATIM
NR. LK. 24256/1