

SHKOLLA 9-VJECARE "VADARDHË" PROJEKTI ELEKTRIK/
"VADARDHË" SCHOOL ELECTRICAL PROEGCT

**PROJECT TITLE /
TITULLI I PROJEKTIT**

SHKOLLA 9-VJECARE
"VADARDHË"/"VADARDHË" SCHOOL

PHASE / FAZA **DETAILED DESIGN /
PROJEKT ZBATIM**

DESIGN TEAM / GRUPI I PUNËS

Ing. Gjeolog	Valter Begaj	N. 0324/2
Arkitekt	Antonela Salaj	A. 1055/2
Arkitekt	Ani Tola (Panariti)	A. 1108/2
Arkitekt	Gerit Bisha	
Ing. Mekanik	Gjergji Kotori	M. 0579/1
Ing. Ndërtimi	Ilirion Kokalari	K. 1008/1
Ing. Ndërtimi	Izet Mehmetaj	
Ing. Ndërtimi	Anisa Lama	
Ing. Ndërtimi	Armela Kalliri	
Ing. Hidroteknik	Luljeta Kuci	K. 0022/1
Ing. Hidroteknik	Renald Fejzulla	
Ing. Elektrik	Burhan Demneri	E. 1049/1
Ing. Elektrik	Ervis Lami	
Ing. Gjeodet	Shqiponja Civici	T. 1268
Ing. Gjeodet	Marsilda Ferko	
Ing. Gjeodet	Dimiter Kono	
Ing. Gjeoinformatik	Eftat Shehu	

ELECTRICAL PROJECT / PROJEKTI ELEKTRIK

UNDERGROUND FLOOR / KATI NËNTOKË

E-00


Shkalla- 1:130 2023

CLIENT / KLIENT
BASHKIA DURRËS

DESIGNER / PROJEKTUES

Net-Group sh.p.k.



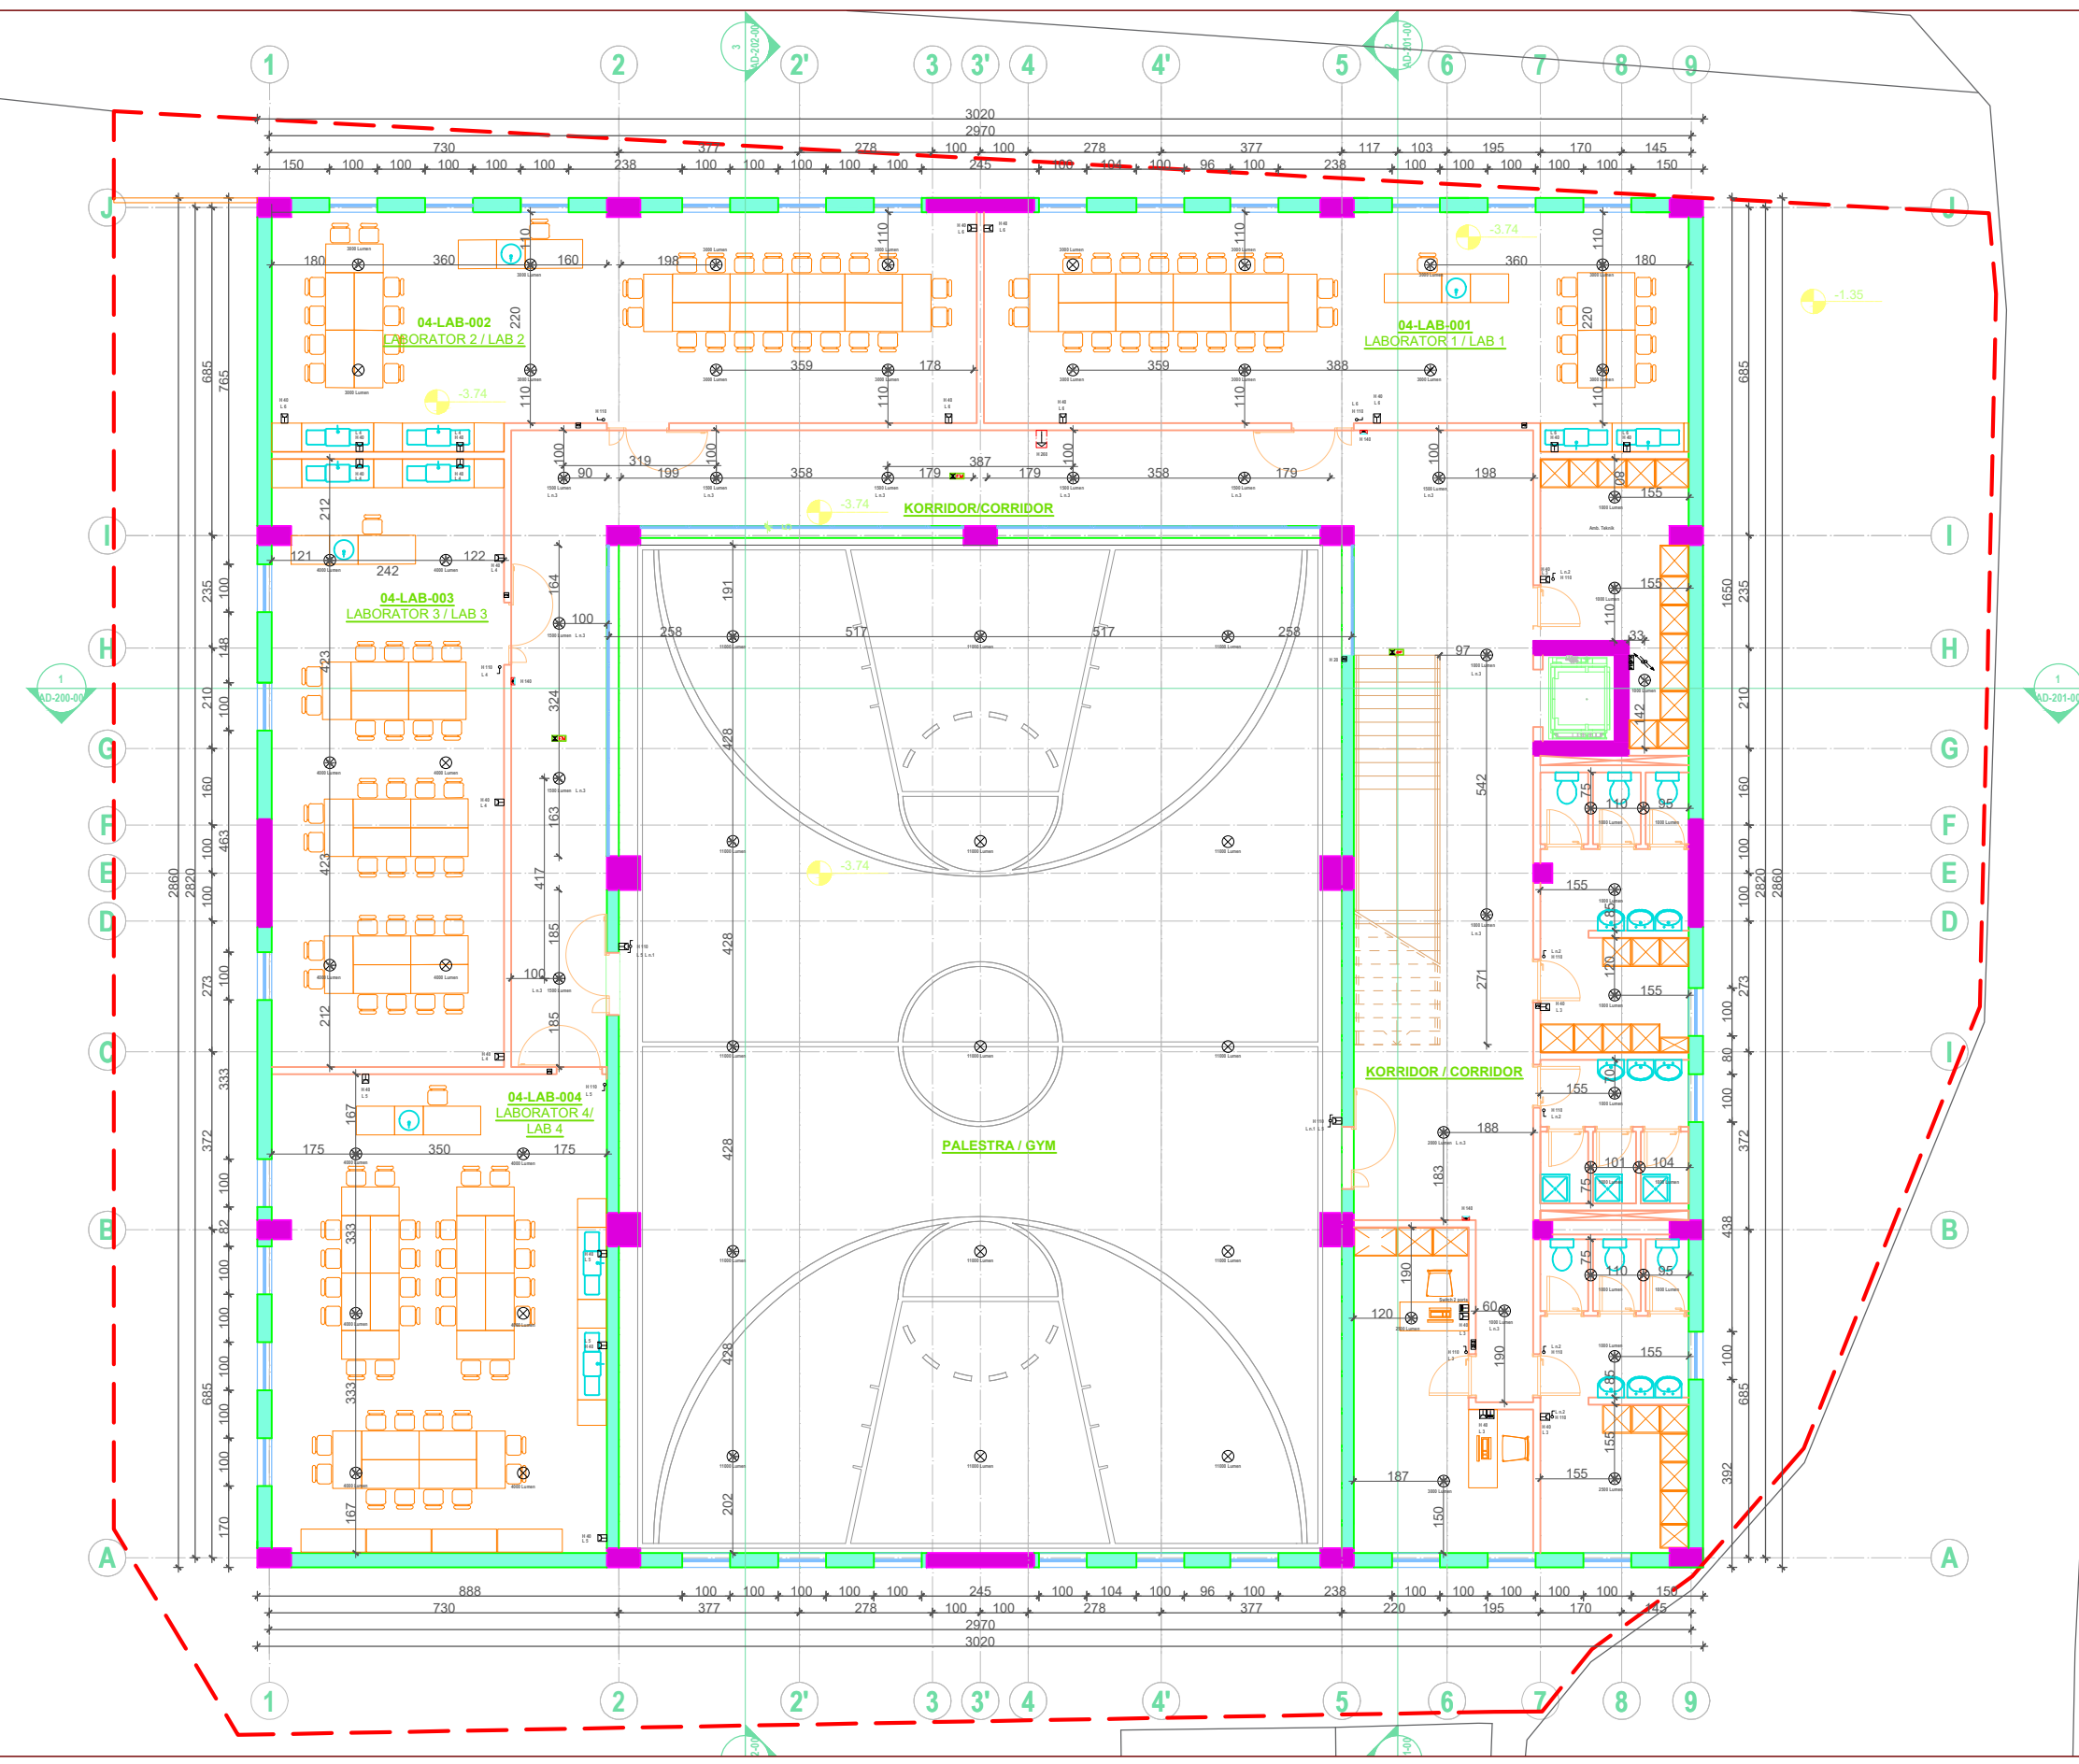

**PROJECT TITLE /
TITULLI I PROJEKTI**

SHKOLLA 9-VJECARE
"VADARDHË"/"VADARDHË" SCHOOL

PHASE / FAZA **DETAILED DESIGN /
PROJEKT ZBATIM**

DESIGN TEAM / GRUPI I PUNËS

- Ing. Gjeolog Valter Begaj N. 0324/2
- Arkitekt Antonela Salaj A. 1055/2
- Arkitekt Ani Tola (Panariti) A. 1108/2
- Arkitekt Geri Bisha
- Ing. Mekanik Gjergji Katori M. 0579/1
- Ing. Ndërtimi Ilirjan Kokalari K. 1008/1
- Ing. Ndërtimi Izet Mehmetaj
- Ing. Ndërtimi Anisa Lama
- Ing. Ndërtimi Armela Kalliri
- Ing. Hidroelektnik Luljeta Kuci K. 0022/1
- Ing. Hidroelektnik Renald Fejzulla
- Ing. Elektrik Burhan Demneri E. 1049/1
- Ing. Elektrik Ervis Lami
- Ing. Gjeodet Shajponja Civici T. 1268
- Ing. Gjeodet Marsida Ferko
- Ing. Gjeodet Dimiter Kono
- Ing. Gjeoinformatik Elfat Shehu


ELECTRICAL PROJECT / PROJEKTI ELEKTRIK

UNDERGROUND FLOOR / KATI NËNTOKË

E-01
Shkalla-1:130 2023

CLIENT / KLIENT
BASHKIA DURRËS

DESIGNER / PROJEKTUES
Net-Group sh.p.k. 

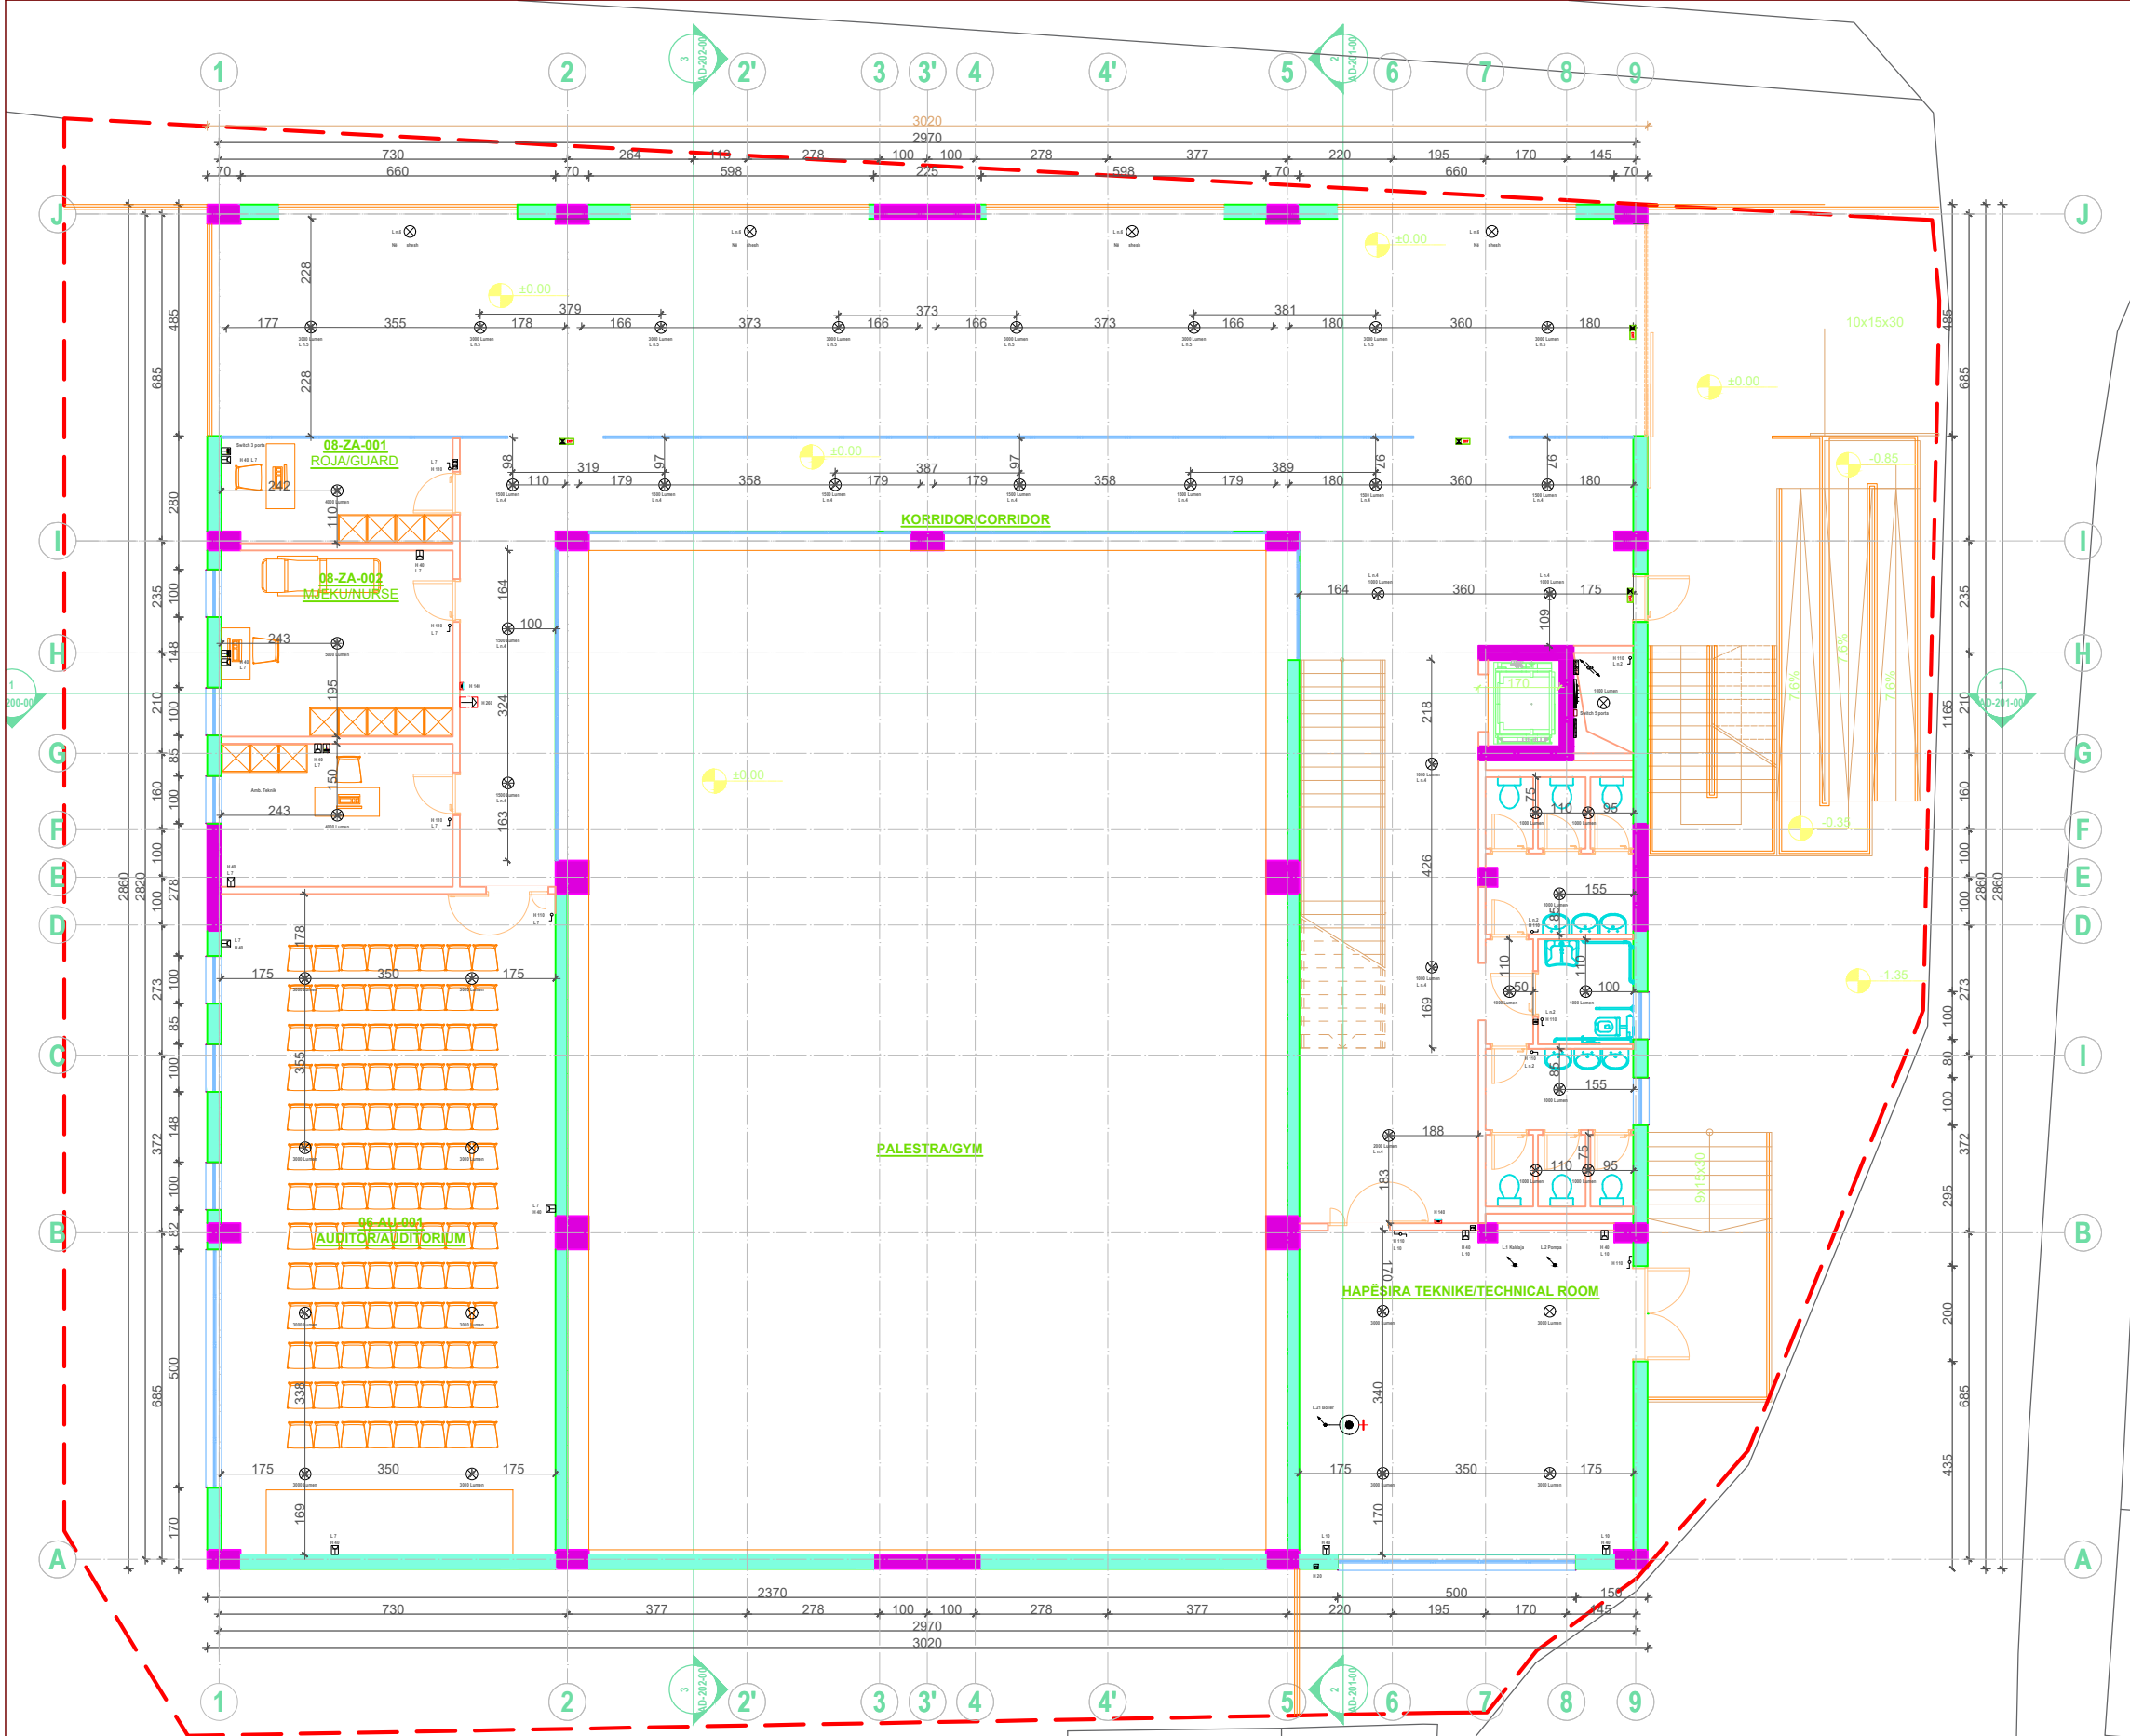

**PROJECT TITLE /
TITULLI I PROJEKTIT**

SHKOLLA 9-VJECARE
"VADARDHË"/"VADARDHË" SCHOOL

PHASE / FAZA DETAILED DESIGN /
PROJEKT ZBATIM

DESIGN TEAM / GRUPI I PUNËS

- Ing. Gjeolog Valter Begaj N. 0324/2
- Arkitekt Antonela Salaj A. 1055/2
- Arkitekt Ani Tola (Panariti) A. 1108/2
- Arkitekt Geri Bisha
- Ing. Mekanik Gjergji Katori M. 0579/1
- Ing. Ndërtimi Ilirjan Kokalari K. 1008/1
- Ing. Ndërtimi Izet Mehmetaj
- Ing. Ndërtimi Anisa Lama
- Ing. Ndërtimi Armela Kalliri
- Ing. Hidroelektrik Luljeta Kuci K. 0022/1
- Ing. Hidroelektrik Renald Fejzulla
- Ing. Elektrik Burhan Demneri E. 1049/1
- Ing. Elektrik Ervis Lami
- Ing. Gjeodet Shajponja Civici T. 1268
- Ing. Gjeodet Marsilda Ferko
- Ing. Gjeodet Dimiter Kono
- Ing. Gjeoinformatik Eftat Shehu

ELECTRICAL PROJECT / PROJEKTI ELEKTRIK

GROUND FLOOR / KATI PËRDHE

E-02
Shkalla-1:130 2023

CLIENT / KLIENT
BASHKIA Durrës

DESIGNER / PROJEKTUES
Net-Group sh.p.k. 

**PROJECT TITLE /
TITULLI I PROJEKTI**

SHKOLLA 9-VJECARE
"VADARDHË"/"VADARDHË" SCHOOL

PHASE / FAZA DETAILED DESIGN /
PROJEKT ZBATIM

DESIGN TEAM / GRUPI I PUNËS

Ing. Gjeolog Valter Begaj N. 0324/2
 Arkitekt Antoneta Salaj A. 1055/2
 Arkitekt Ani Tola (Panariti) A. 1108/2
 Arkitekt Geri Bisha
 Ing. Mekanik Gjergji Katori M. 0579/1
 Ing. Ndërtimi Ilirjan Kokalari K. 1008/1
 Ing. Ndërtimi Izet Mehmetaj
 Ing. Ndërtimi Anisa Lama
 Ing. Ndërtimi Armela Kalliri
 Ing. Hidroelektnik Luljeta Kuci K. 0022/1
 Ing. Hidroelektnik Renald Fejzulla
 Ing. Elektrik Burhan Demneri E. 1049/1
 Ing. Elektrik Ervis Lami
 Ing. Gjeodet Shajponja Civici T. 1268
 Ing. Gjeodet Marsilda Ferko
 Ing. Gjeodet Dimiter Kono
 Ing. Gjeoinformatik Eftat Shehu


ELECTRICAL PROJECT / PROJEKTI ELEKTRIK


FIRST FLOOR / KATI I PARË

E-03
Shkalla-1:130 2023

CLIENT / KLIENT
BASHKIA DURRËS

DESIGNER / PROJEKTUES
Net-Group sh.p.k.

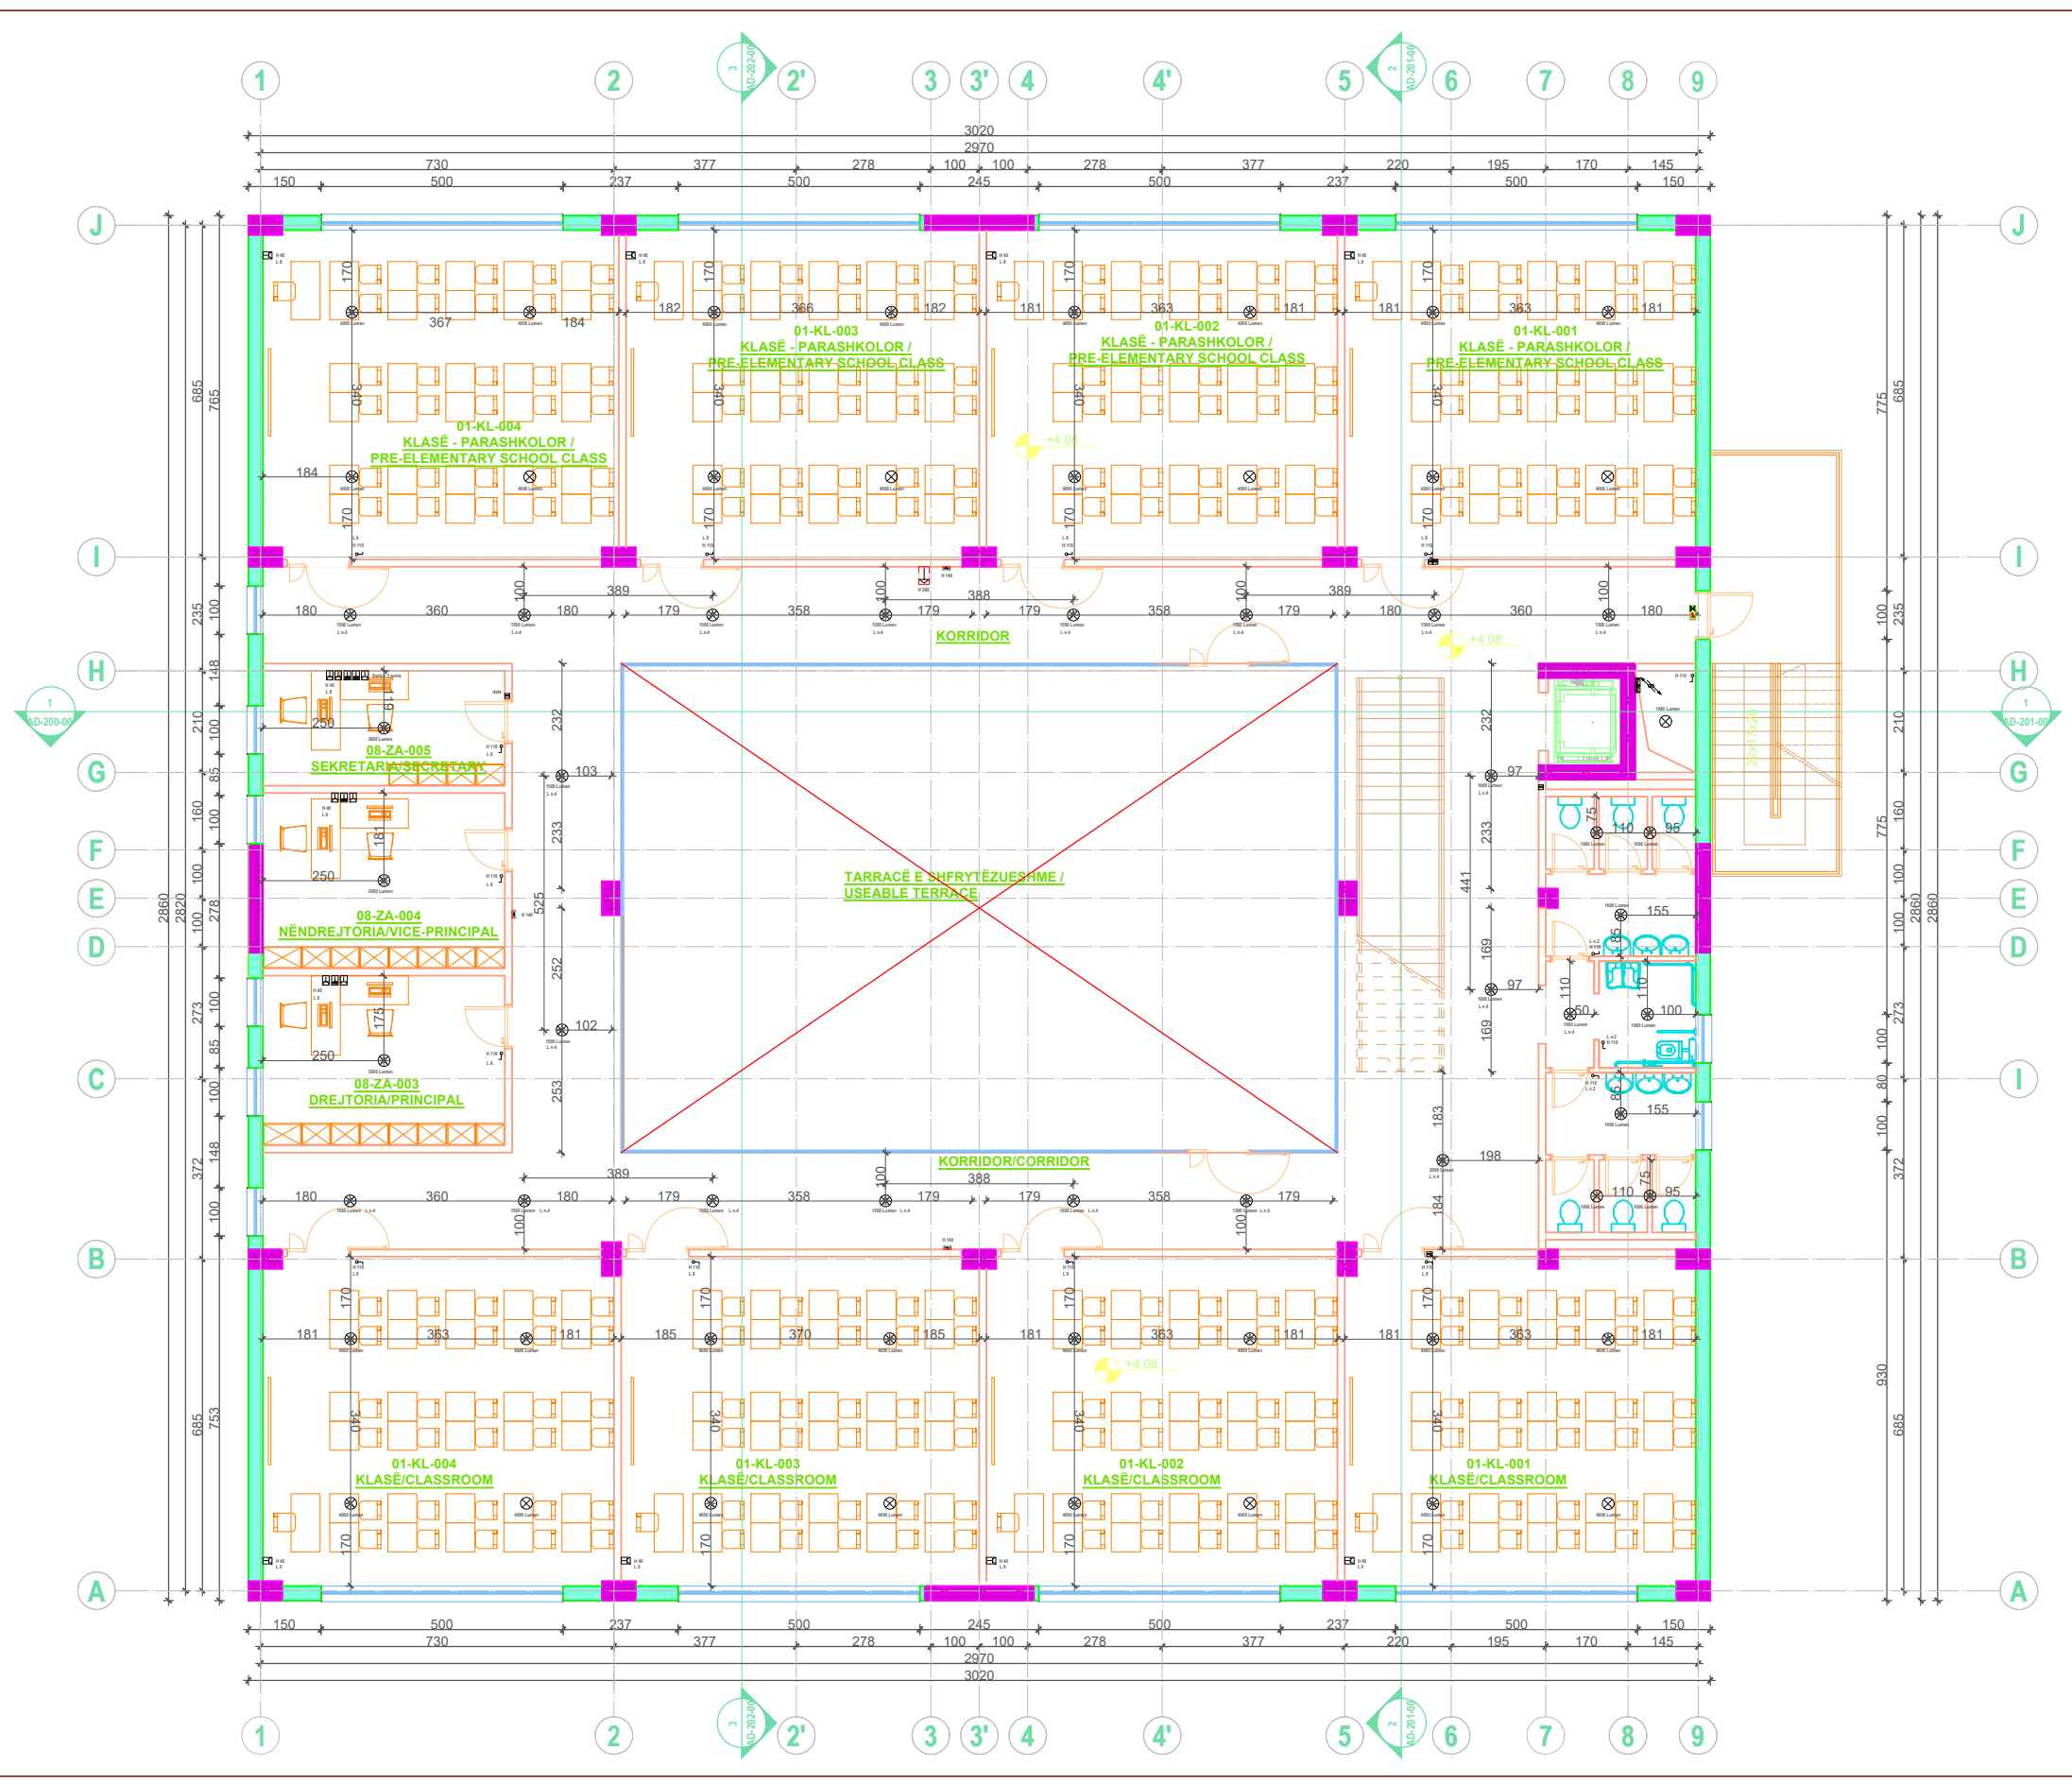

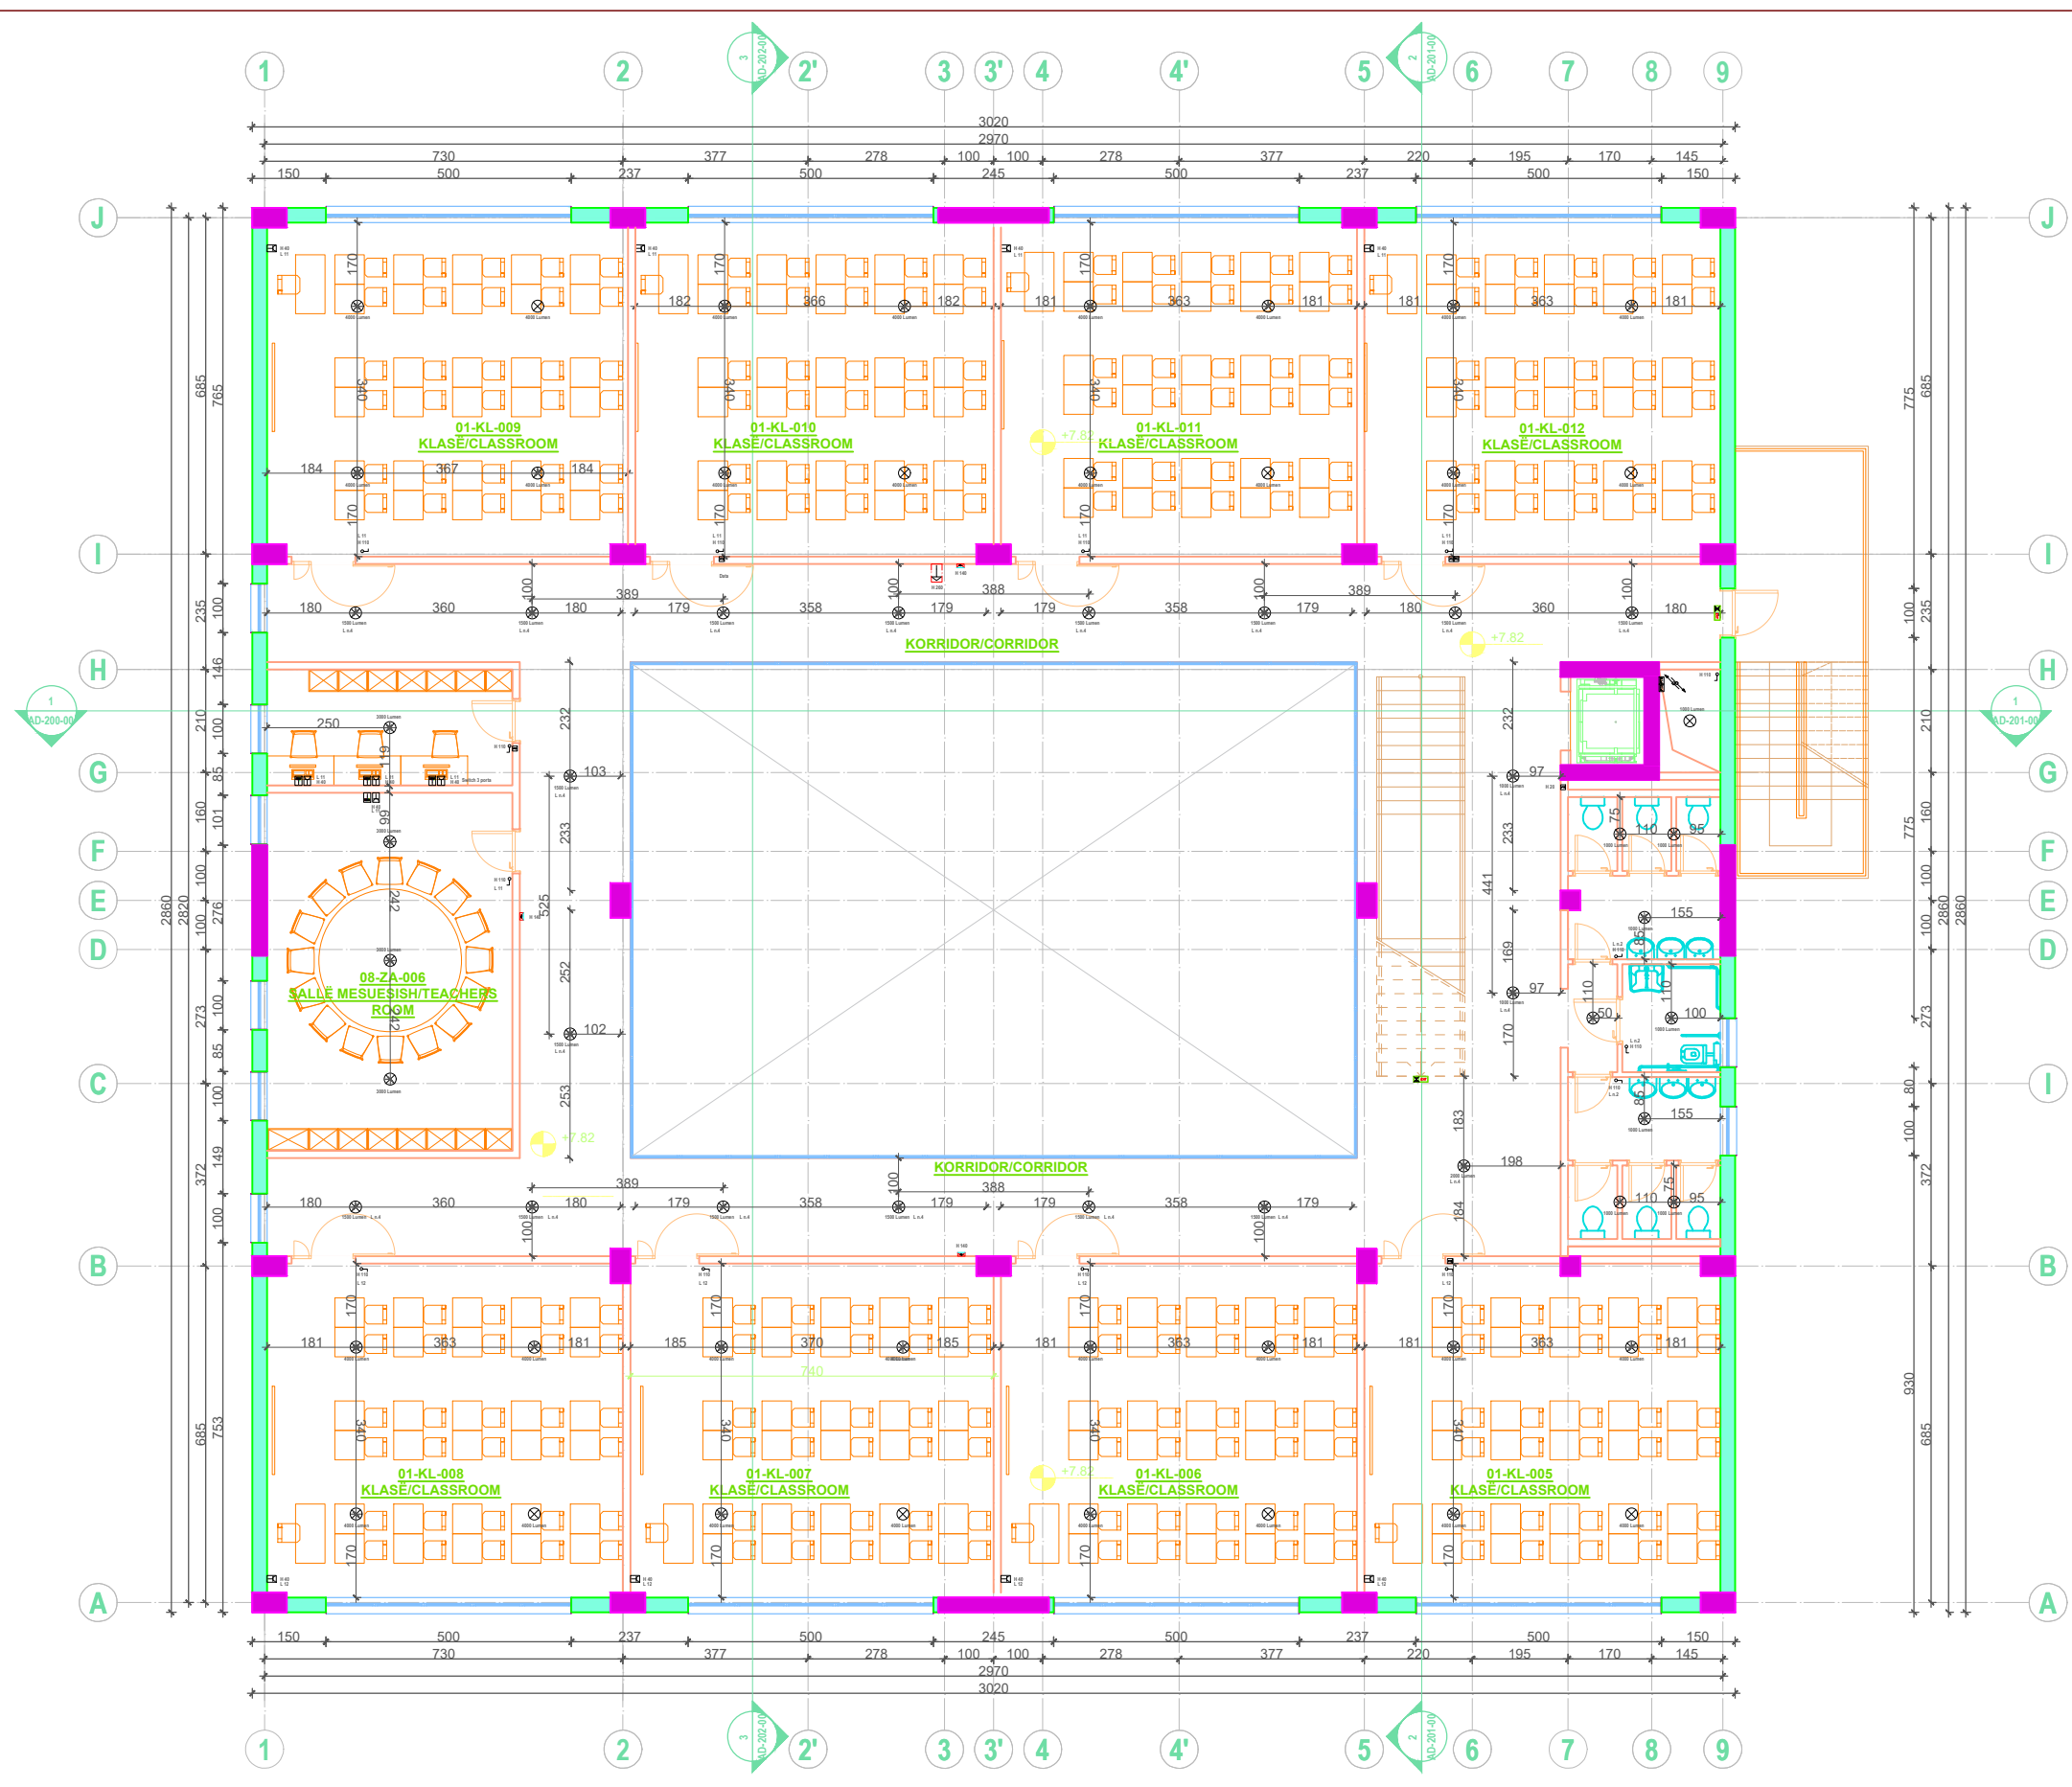

**PROJECT TITLE /
TITULLI I PROJEKTI**

SHKOLLA 9-VJECARE
"VADARDHË"/"VADARDHË" SCHOOL

PHASE / FAZA DETAILED DESIGN /
PROJEKT ZBATIM

DESIGN TEAM / GRUPI I PUNËS

- Ing. Gjeolog Valter Begaj N. 0324/2
- Arkitekt Antonela Salaj A. 1055/2
- Arkitekt Ani Tola (Panariti) A. 1108/2
- Arkitekt Geri Bisha
- Ing. Mekanik Gjeri Katori M. 0579/1
- Ing. Ndërtimi Ilirjan Kokalari K. 1008/1
- Ing. Ndërtimi Izet Mehmetaj
- Ing. Ndërtimi Anisa Lama
- Ing. Ndërtimi Armela Kalliri
- Ing. Hidroteknik Luljeta Kuci K. 0022/1
- Ing. Hidroteknik Renald Fejzulla
- Ing. Elektrik Burhan Demneri E. 1049/1
- Ing. Elektrik Ervis Lami
- Ing. Gjeodet Shajponja Civici T. 1268
- Ing. Gjeodet Marsilda Ferko
- Ing. Gjeodet Dimiter Kono
- Ing. Gjeoinformatik Eftat Shehu

ELECTRICAL PROJECT / PROJEKTI ELEKTRIK


SECOND FLOOR / KATI I DYTË

E-04
Shkalla-1:130 2023

CLIENT / KLIENT
BASHKIA DURRËS

DESIGNER / PROJEKTUES
Net-Group sh.p.k.



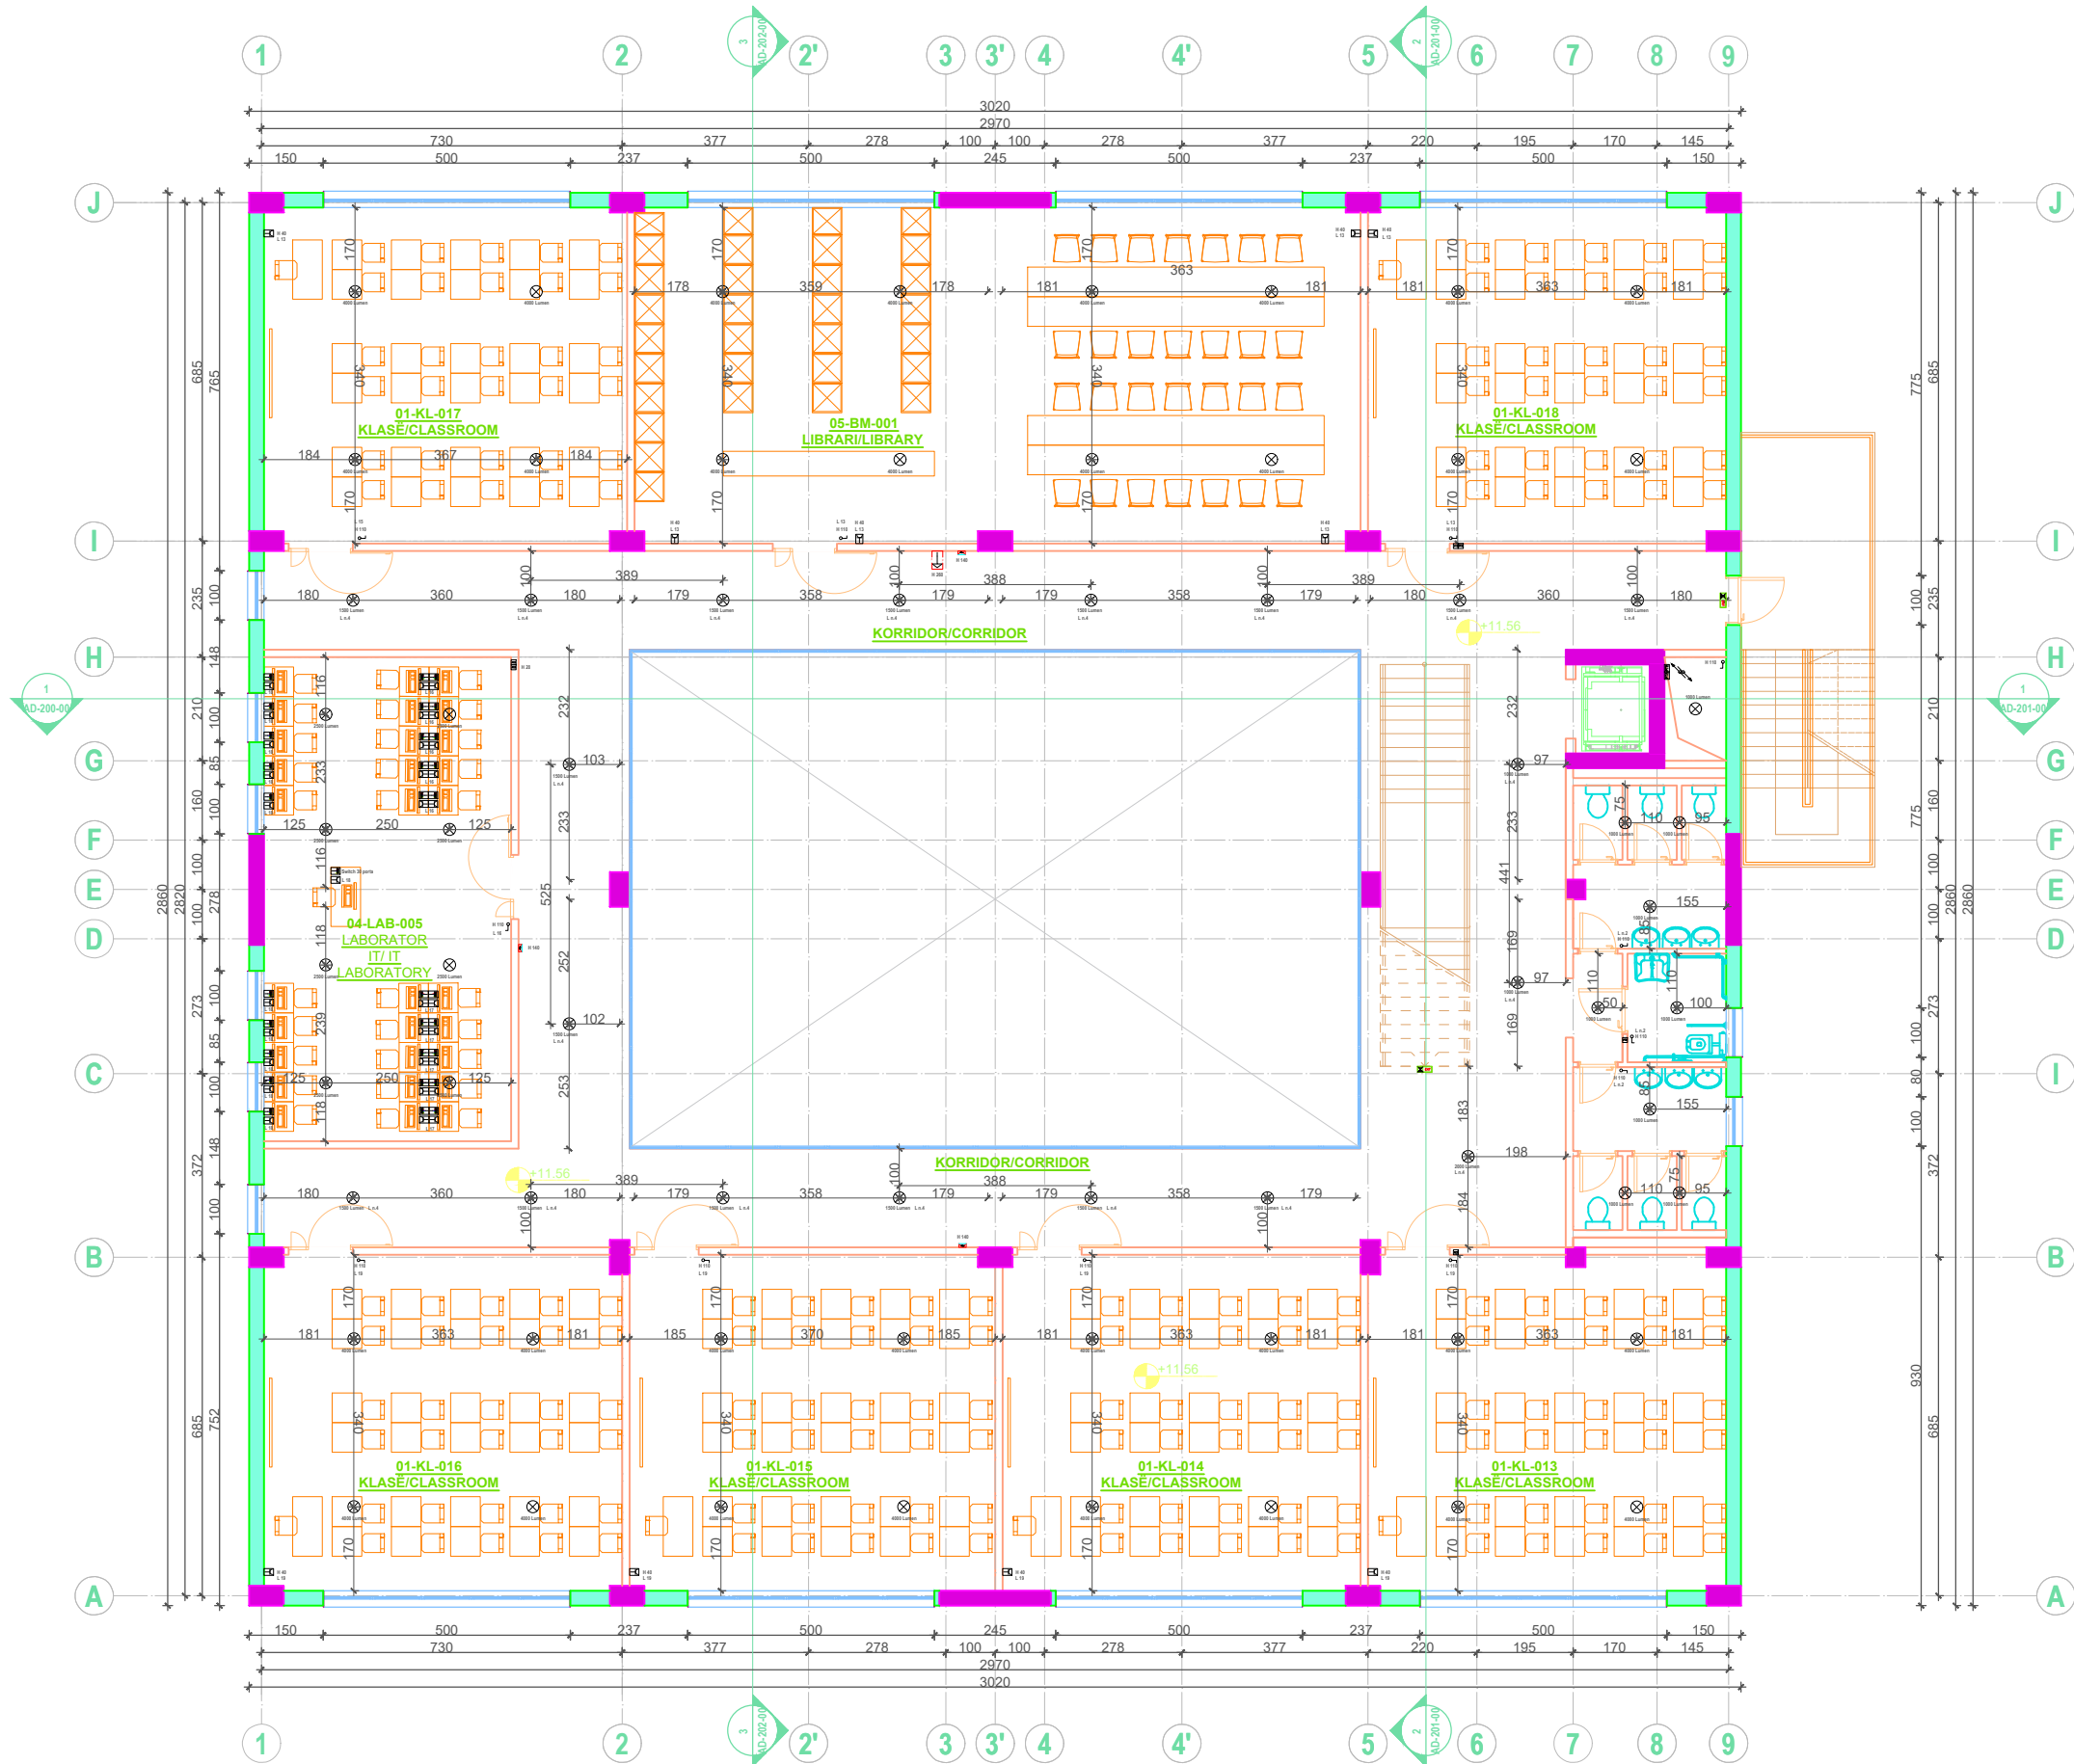

**PROJECT TITLE /
TITULLI I PROJEKTI**

SHKOLLA 9-VJECARE
"VADARDHË"/"VADARDHË" SCHOOL

PHASE / FAZA DETAILED DESIGN /
PROJEKT ZBATIM

DESIGN TEAM / GRUPI I PUNËS

- Ing. Gjeolog Valter Begaj N. 0324/2
- Arkitekt Antoneta Salaj A. 1055/2
- Arkitekt Ani Tola (Panariti) A. 1108/2
- Arkitekt Geri Bisha
- Ing. Mekanik Gjergji Katori M. 0579/1
- Ing. Ndërtimi Ilirjan Kokalari K. 1008/1
- Ing. Ndërtimi Izet Mehmetaj
- Ing. Ndërtimi Anisa Lama
- Ing. Ndërtimi Armela Kalliri
- Ing. Hidroelektnik Luljeta Kuci K. 0022/1
- Ing. Hidroelektnik Renald Fejzulla
- Ing. Elektrik Burhan Demneri E. 1049/1
- Ing. Elektrik Ervis Lami
- Ing. Gjeodet Shajponja Civici T. 1268
- Ing. Gjeodet Marsilda Ferko
- Ing. Gjeodet Dimiter Kono
- Ing. Gjeoinformatik Efat Shehu


ELECTRICAL PROJECT / PROJEKTI ELEKTRIK

THIRD FLOOR / KATI I TRETË

E-05
Shkalla-1:130 2023

CLIENT / KLIENT
BASHKIA DURRËS

DESIGNER / PROJEKTUES
Net-Group sh.p.k. 

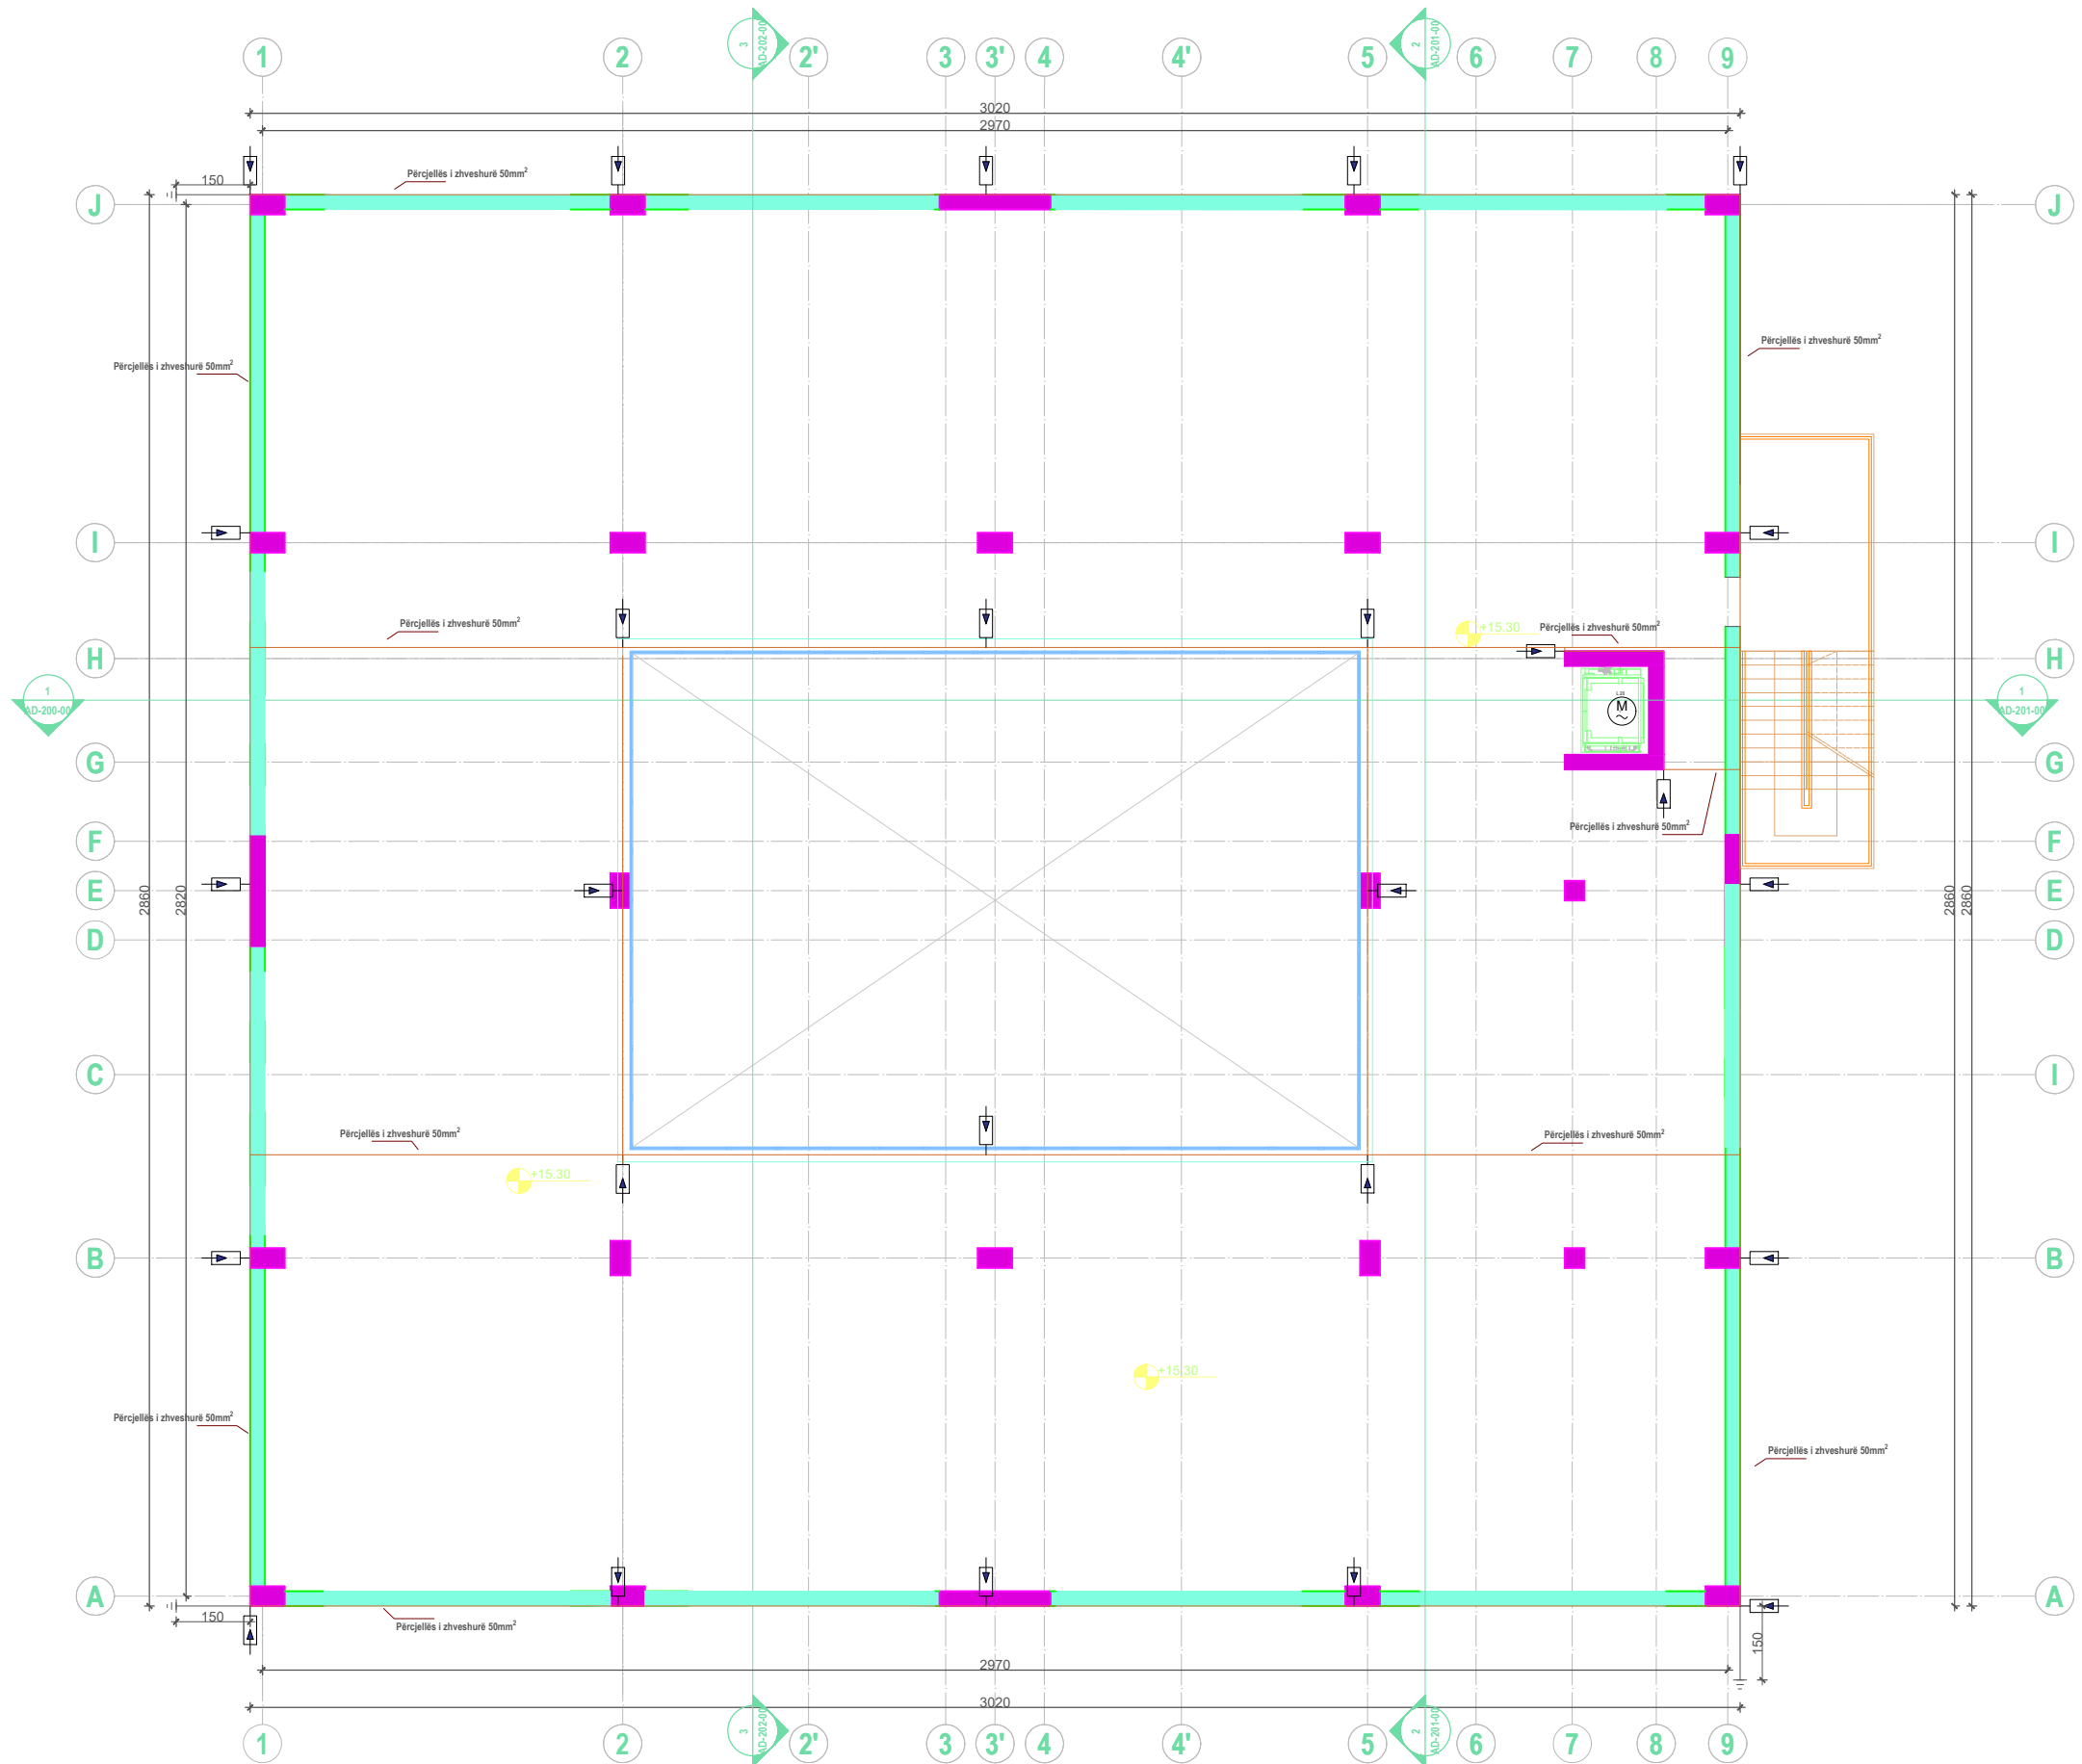

**PROJECT TITLE /
TITULLI I PROJEKTI**

SHKOLLA 9-VJECARE
"VADARDHË"/"VADARDHË" SCHOOL

PHASE / FAZA DETAILED DESIGN /
PROJEKT ZBATIM

DESIGN TEAM / GRUPI I PUNËS

- Ing. Gjeolog Valter Begaj N. 0324/2
- Arkitekt Antonela Salaj A. 1055/2
- Arkitekt Ani Tola (Panariti) A. 1108/2
- Arkitekt Geri Bisha
- Ing. Mekanik Gjergji Katori M. 0579/1
- Ing. Ndërtimi Ilirjan Kokalari K. 1008/1
- Ing. Ndërtimi Izet Mehmetaj
- Ing. Ndërtimi Anisa Lama
- Ing. Ndërtimi Armela Kalliri
- Ing. Hidroelektrik Luljeta Kuci K. 0022/1
- Ing. Hidroelektrik Renald Fejzulla
- Ing. Elektrik Burhan Demneri E. 1049/1
- Ing. Elektrik Ervis Lami
- Ing. Gjeodet Shajponja Civici T. 1268
- Ing. Gjeodet Marsilda Ferko
- Ing. Gjeodet Dimiter Kona
- Ing. Gjeoinformatik Eftat Shehu

ELECTRICAL PROJECT / PROJEKTI ELEKTRIK

ROOF / TARACA

E-06
Shkalla-1:130 2023

CLIENT / KLIENT
BASHKIA DURRËS

DESIGNER / PROJEKTUES
Net-Group sh.p.k. 

**PROJECT TITLE /
TITULLI I PROJEKTIT**

SHKOLLA 9-VJECARE
"VADARDHË"/"VADARDHË" SCHOOL

PHASE / FAZA **DETAILED DESIGN /
PROJEKT ZBATIM**

DESIGN TEAM / GRUPI I PUNËS

Ing. Gjeolog	Valter Begaj	N. 0324/2
Arkitekt	Antonela Salaj	A. 1055/2
Arkitekt	Ani Tola (Panariti)	A. 1108/2
Arkitekt	Gerit Bisha	
Ing. Mekanik	Gjergji Kotori	M. 0579/1
Ing. Ndërtimi	Ilirion Kokalari	K. 1008/1
Ing. Ndërtimi	Izet Mehmetaj	
Ing. Ndërtimi	Anisa Lama	
Ing. Ndërtimi	Armela Kalliri	
Ing. Hidroelektnik	Luljeta Kuci	K. 0022/1
Ing. Hidroelektnik	Renald Fejzulla	
Ing. Elektrik	Burhan Demneri	E. 1049/1
Ing. Elektrik	Ervis Lami	
Ing. Gjeodet	Shqiponja Civici	T. 1268
Ing. Gjeodet	Marsilda Ferko	
Ing. Gjeodet	Dimiter Kono	
Ing. Gjeoinformatik	Eftat Shehu	

ELECTRICAL PROJECT / PROJEKTI ELEKTRIK

LIGHTING PROTECTION AND GROUNDING
DETAILS / DETAJE TË RRUFEPRITËSIT DHE
TOKËZIMIT

E-07

2023





CLIENT / KLIENT
BASHKIA DURRËS


DESIGNER / PROJEKTUES

Net-Group sh.p.k.



G-9,E-2
J-9,J-1,A-9,A-1
I-9,I-1,B-9,B-1
H-5,H-2,I/B-5,I/B-2

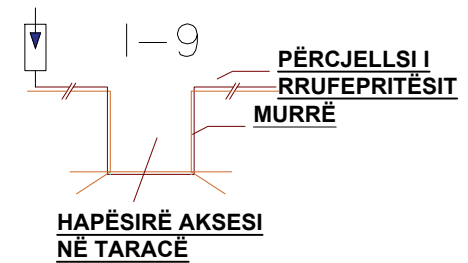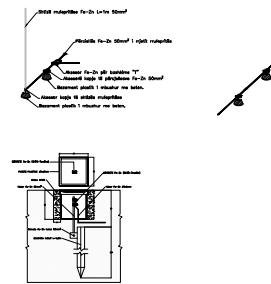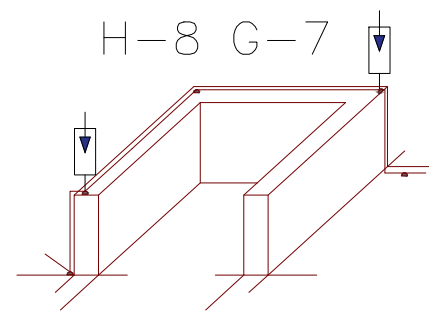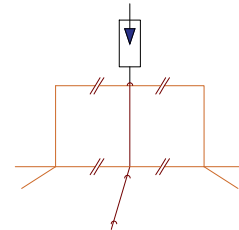

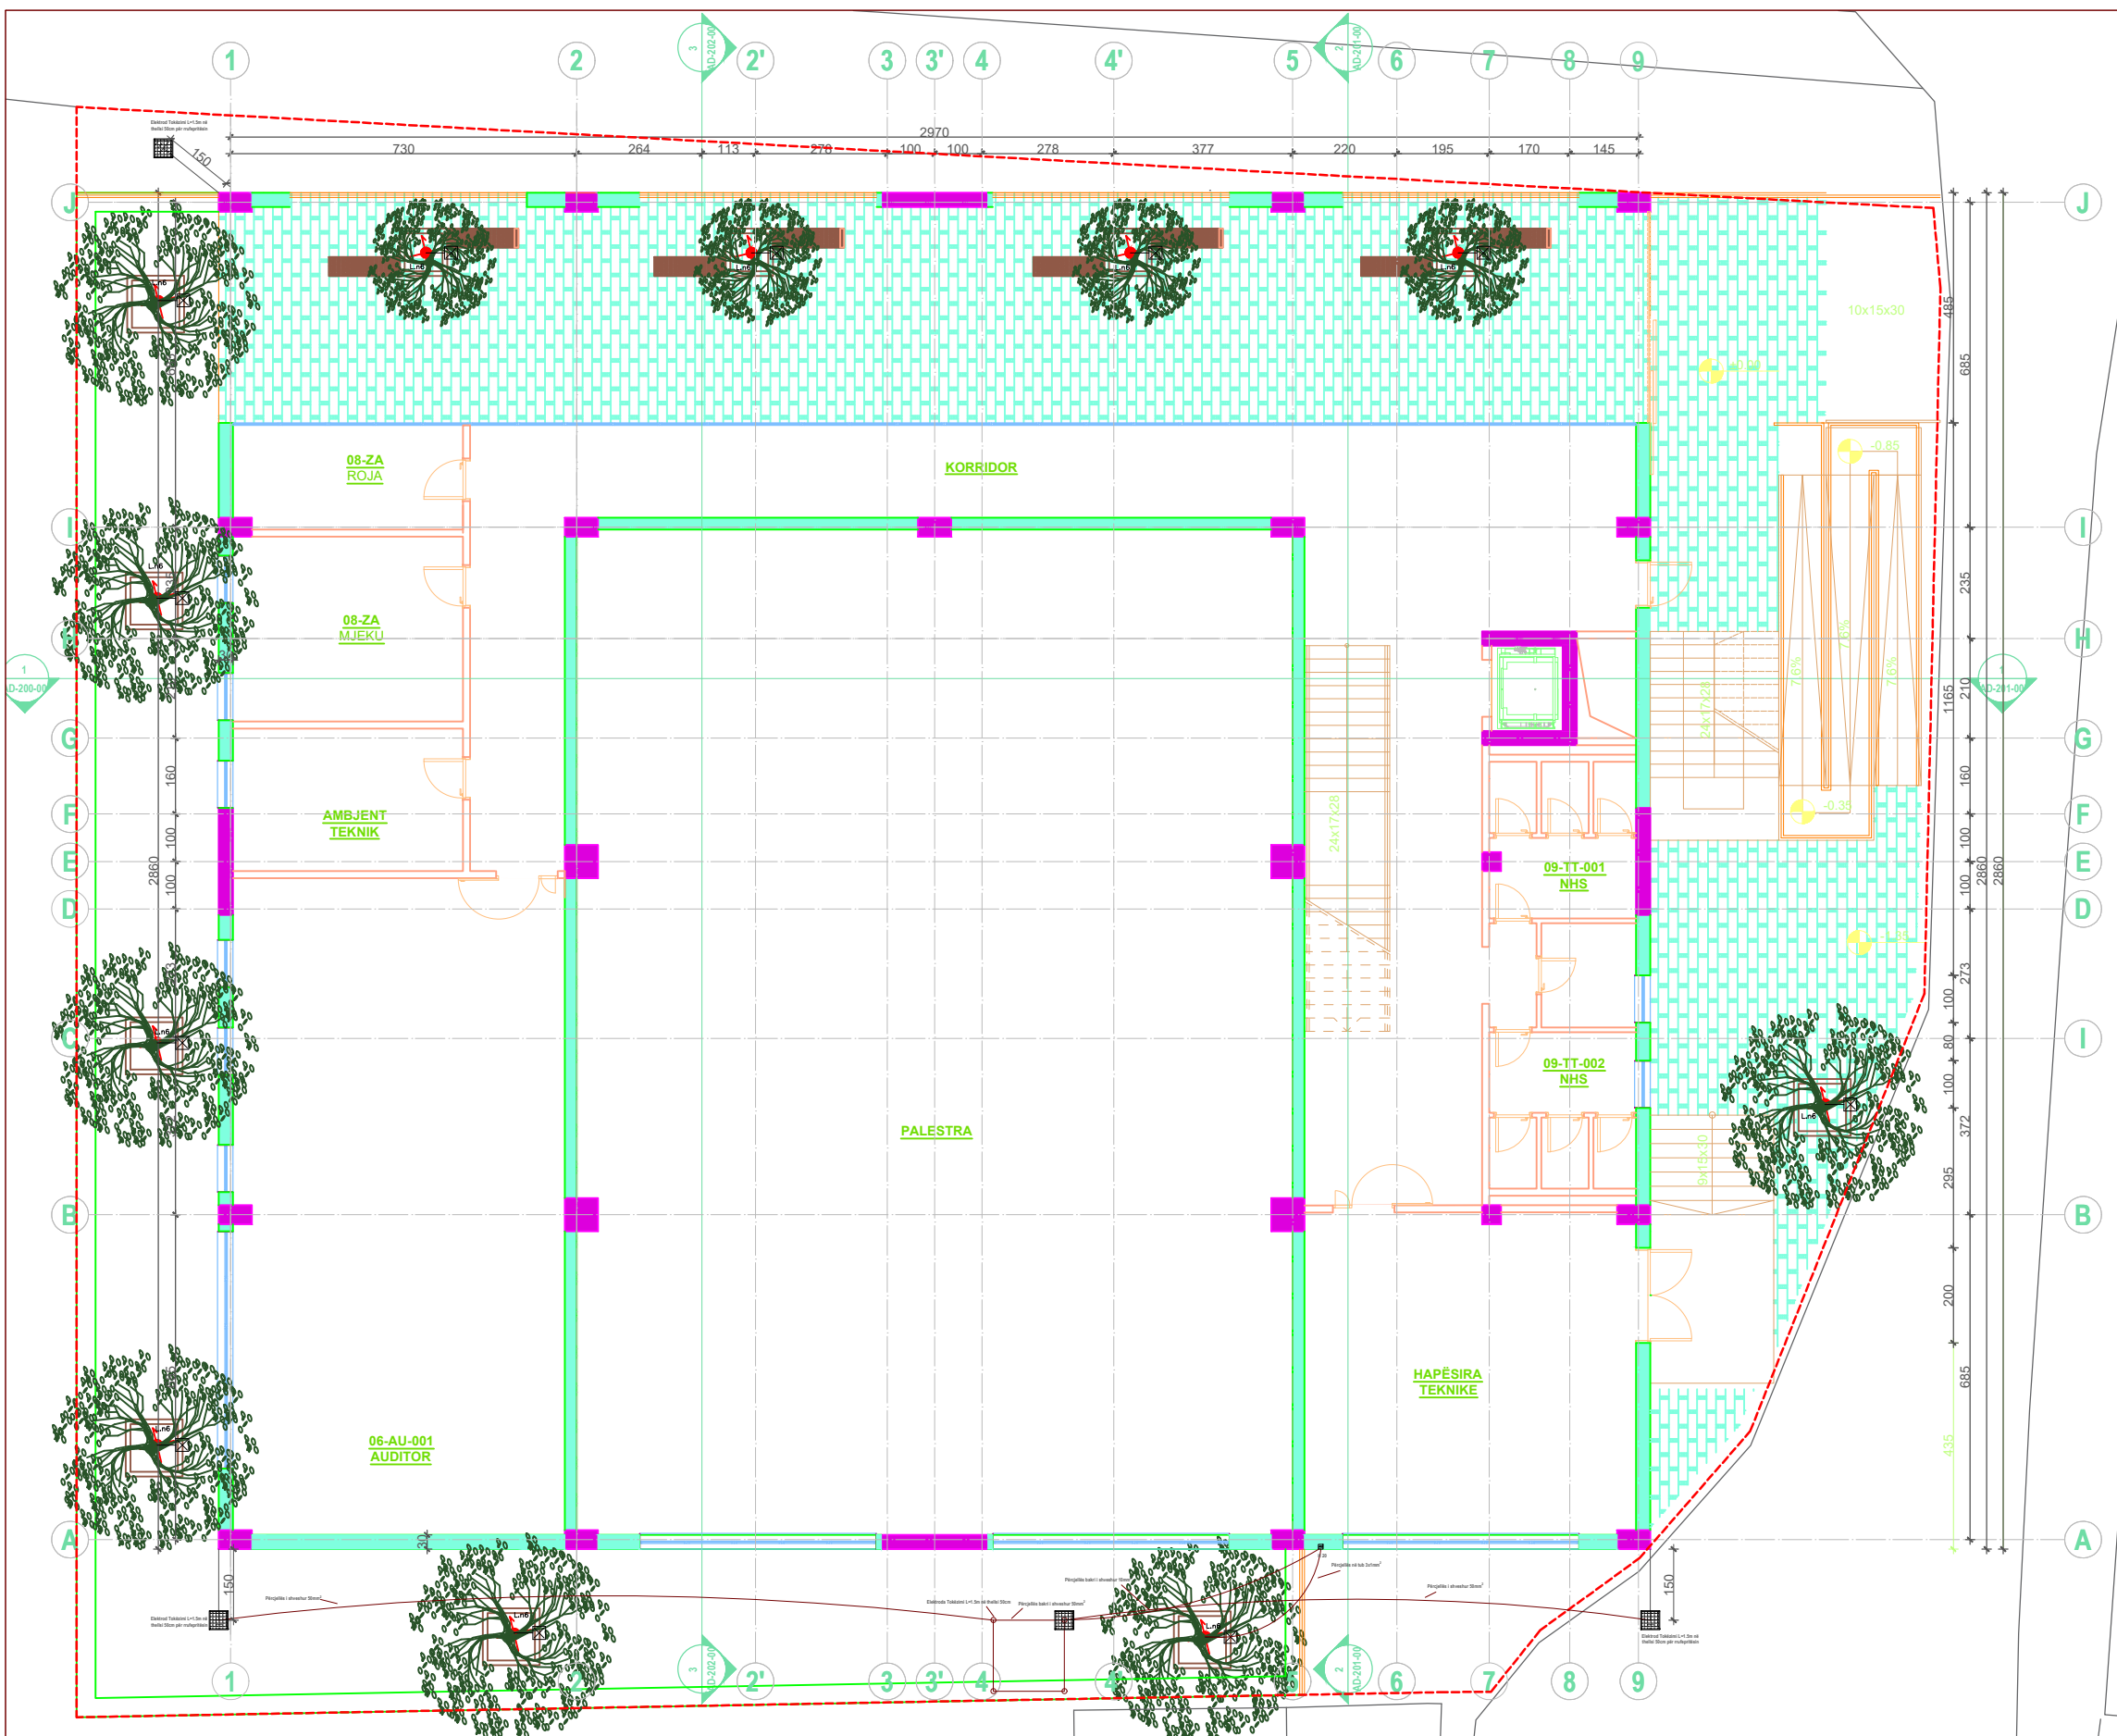

**PROJECT TITLE /
TITULLI I PROJEKTI**

SHKOLLA 9-VJECARE
"VADARDHË"/"VADARDHË" SCHOOL

PHASE / FAZA **DETAILED DESIGN /
PROJEKT ZBATIM**

DESIGN TEAM / GRUPI I PUNËS

- Ing. Gjeolog Valter Begaj N. 0324/2
- Arkitekt Antoneta Salaj A. 1055/2
- Arkitekt Ani Tola (Panariti) A. 1108/2
- Arkitekt Geri Bisha
- Ing. Mekanik Gjergji Katori M. 0579/1
- Ing. Ndërtimi Ilirjan Kokalari K. 1008/1
- Ing. Ndërtimi Izet Mehmetaj
- Ing. Ndërtimi Anisa Lama
- Ing. Ndërtimi Armela Kalliri
- Ing. Hidroelektrik Luljeta Kuci K. 0022/1
- Ing. Hidroelektrik Renald Fejzulla
- Ing. Elektrik Burhan Demneri E. 1049/1
- Ing. Elektrik Ervis Lami
- Ing. Gjeodet Shajponja Civici T. 1268
- Ing. Gjeodet Marsilda Ferko
- Ing. Gjeodet Dimiter Kono
- Ing. Gjeoinformatik Elfat Shehu

ELECTRICAL PROJECT / PROJEKTI ELEKTRIK

GROUNDING CONNECTIONS / TOKËZIMI

E-08
Shkalla-1:130 2023

CLIENT / KLIENT
BASHKIA DURRËS

DESIGNER / PROJEKTUES
Net-Group sh.p.k.

**PROJECT TITLE /
TITULLI I PROJEKTIT**

SHKOLLA 9-VJECARE
"VADARDHË"/"VADARDHË" SCHOOL

PHASE / FAZA DETAILED DESIGN /
PROJEKT ZBATIM

DESIGN TEAM / GRUPI I PUNËS

Ing. Gjeolog	Valter Begaj	N. 0324/2
Arkitekt	Antoneta Salaj	A. 1055/2
Arkitekt	Ani Tola(Panariti)	A. 1108/2
Arkitekt	Gerit Bisha	
Ing. Mekanik	Gjergji Kotori	M. 0579/1
Ing. Ndërtimi	Ilirion Kokalari	K. 1008/1
Ing. Ndërtimi	Izet Mehmetaj	
Ing. Ndërtimi	Anisa Lama	
Ing. Ndërtimi	Armela Kalliri	
Ing. Hidroelektnik	Luljeta Kuci	K. 0022/1
Ing. Hidroelektnik	Renald Fejzulla	
Ing. Elektrik	Burhan Demneri	E. 1049/1
Ing. Elektrik	Ervis Lami	
Ing. Gjeodet	Shajponja Civici	T. 1268
Ing. Gjeodet	Marsilda Ferko	
Ing. Gjeodet	Dimiter Kono	
Ing. Gjeoinformatik	Efat Shehu	

ELECTRICAL PROJECT / PROJEKTI ELEKTRIK

ELECTRICAL PROJECT / PROJEKTI ELEKTRIK


E-09

2023

CLIENT / KLIENT
BASHKIA DURRËS

DESIGNER / PROJEKTUES

Net-Group sh.p.k.

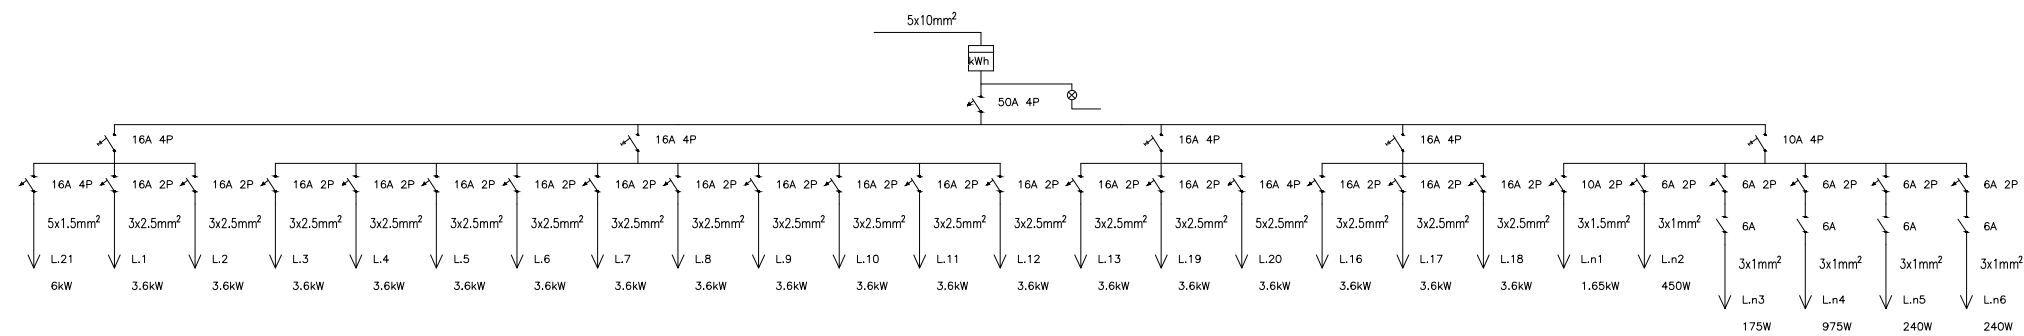

**PROJECT TITLE /
TITULLI I PROJEKTIT**

SHKOLLA 9-VJECARE
"VADARDHË"/"VADARDHË" SCHOOL

PHASE / FAZA **DETAILED DESIGN /
PROJEKT ZBATIM**

DESIGN TEAM / GRUPI I PUNËS

Ing. Gjeolog Valter Begaj N. 0324/2
Arkitekt Antonela Salaj A. 1055/2
Arkitekt Ani Tola(Panariti) A. 1108/2
Arkitekt Geri Bisha
Ing. Mekanik Gjergji Kotori M. 0579/1
Ing. Ndërtimi Ilirion Kokalari K. 1008/1
Ing. Ndërtimi Izet Mehmetaj
Ing. Ndërtimi Anisa Lama
Ing. Ndërtimi Armela Kalliri
Ing. Hidroelektnik Luljeta Kuci K. 0022/1
Ing. Hidroelektnik Renald Fejzulla
Ing. Elektrik Burhan Demneri E. 1049/1
Ing. Elektrik Ervis Lami
Ing. Gjeodet Shajponja Civici T. 1268
Ing. Gjeodet Marsilda Ferko
Ing. Gjeodet Dimiter Kono
Ing. Gjeoinformatik Eftat Shehu

ELECTRICAL PROJECT / PROJEKTI ELEKTRIK

ELECTRICAL PROJECT / PROJEKTI ELEKTRIK

E-10

2023

CLIENT / KLIENT
BASHKIA DURRËS

DESIGNER / PROJEKTUES
Net-Group sh.p.k.



LEGJENDA/SIMBOLE

SIMBOLI	PËRSHKRIMI	SIMBOLI	PËRSHKRIMI	SIMBOLI	PËRSHKRIMI
	CELËS 1 POLAR		NJESI TË AJRIT KONDICIONUAR		NDRIÇUES EVAKUIMI
	CELËS 2 POLAR		ASPIRATOR		NDRIÇUES TË DALJES EMERGJENTE
	CELËS 3 POLAR		NGROHËS UJI		NDRIÇUES HERMETIK
	CELËS DEVIAT (ALERETUR)		PANEL ELEKTRIK		RRUFEPRITËS SHUFËR
	CELËS DEVIAT I MESEM (INVERTER)		MATËS TË ENERGJIS ELEKTRIKE		MOTOR ELEKTRIK TË TENSIONIT ALTERNATIV
	PRIZË TELEFONI		NDRIÇUES		POMP ELEKTRIKE
	PRIZË E TË DHËNAVE TË RRJETIT TË DHËNASH		NDRIÇUES MËRUAL		SIREN NJOFTIMI TË ZJARRIT
	PRIZË SUKO 16A ME TOKËZIM		PIKË NGJITJE-ZBRITJE LINJASH KABLLORË		PANEL I AKTIVIZIMIT TË LAJMËRIMIT TË ZJARRIT
	KUTI SHPËRNDARSE BRËNDA MURI PT 3 10x10x7 cm		BUTON I AKTIVIZIMIT TË LAJMËRIMIT NE RAST ZJARRI		RELE DIFERENCIAL
	KUTI SHPËRNDARSE BRËNDA MURI PT 5 15x10x7 cm		ÇELËS AUTOMATE		AUTOMATË MBINGARKESE
	KONTAKT ME SENSOR OPTIK LËVIZIESH		PUSET KONTROLLI 40X40X40CM		SHIRIT LIDHËS RRJETI TOKËZIMIT ME RRJETIN RRUFEPRITËS