



PLANIMETRIA E KATIT TE TETE NE GJENDJEN E PERFORCUAR

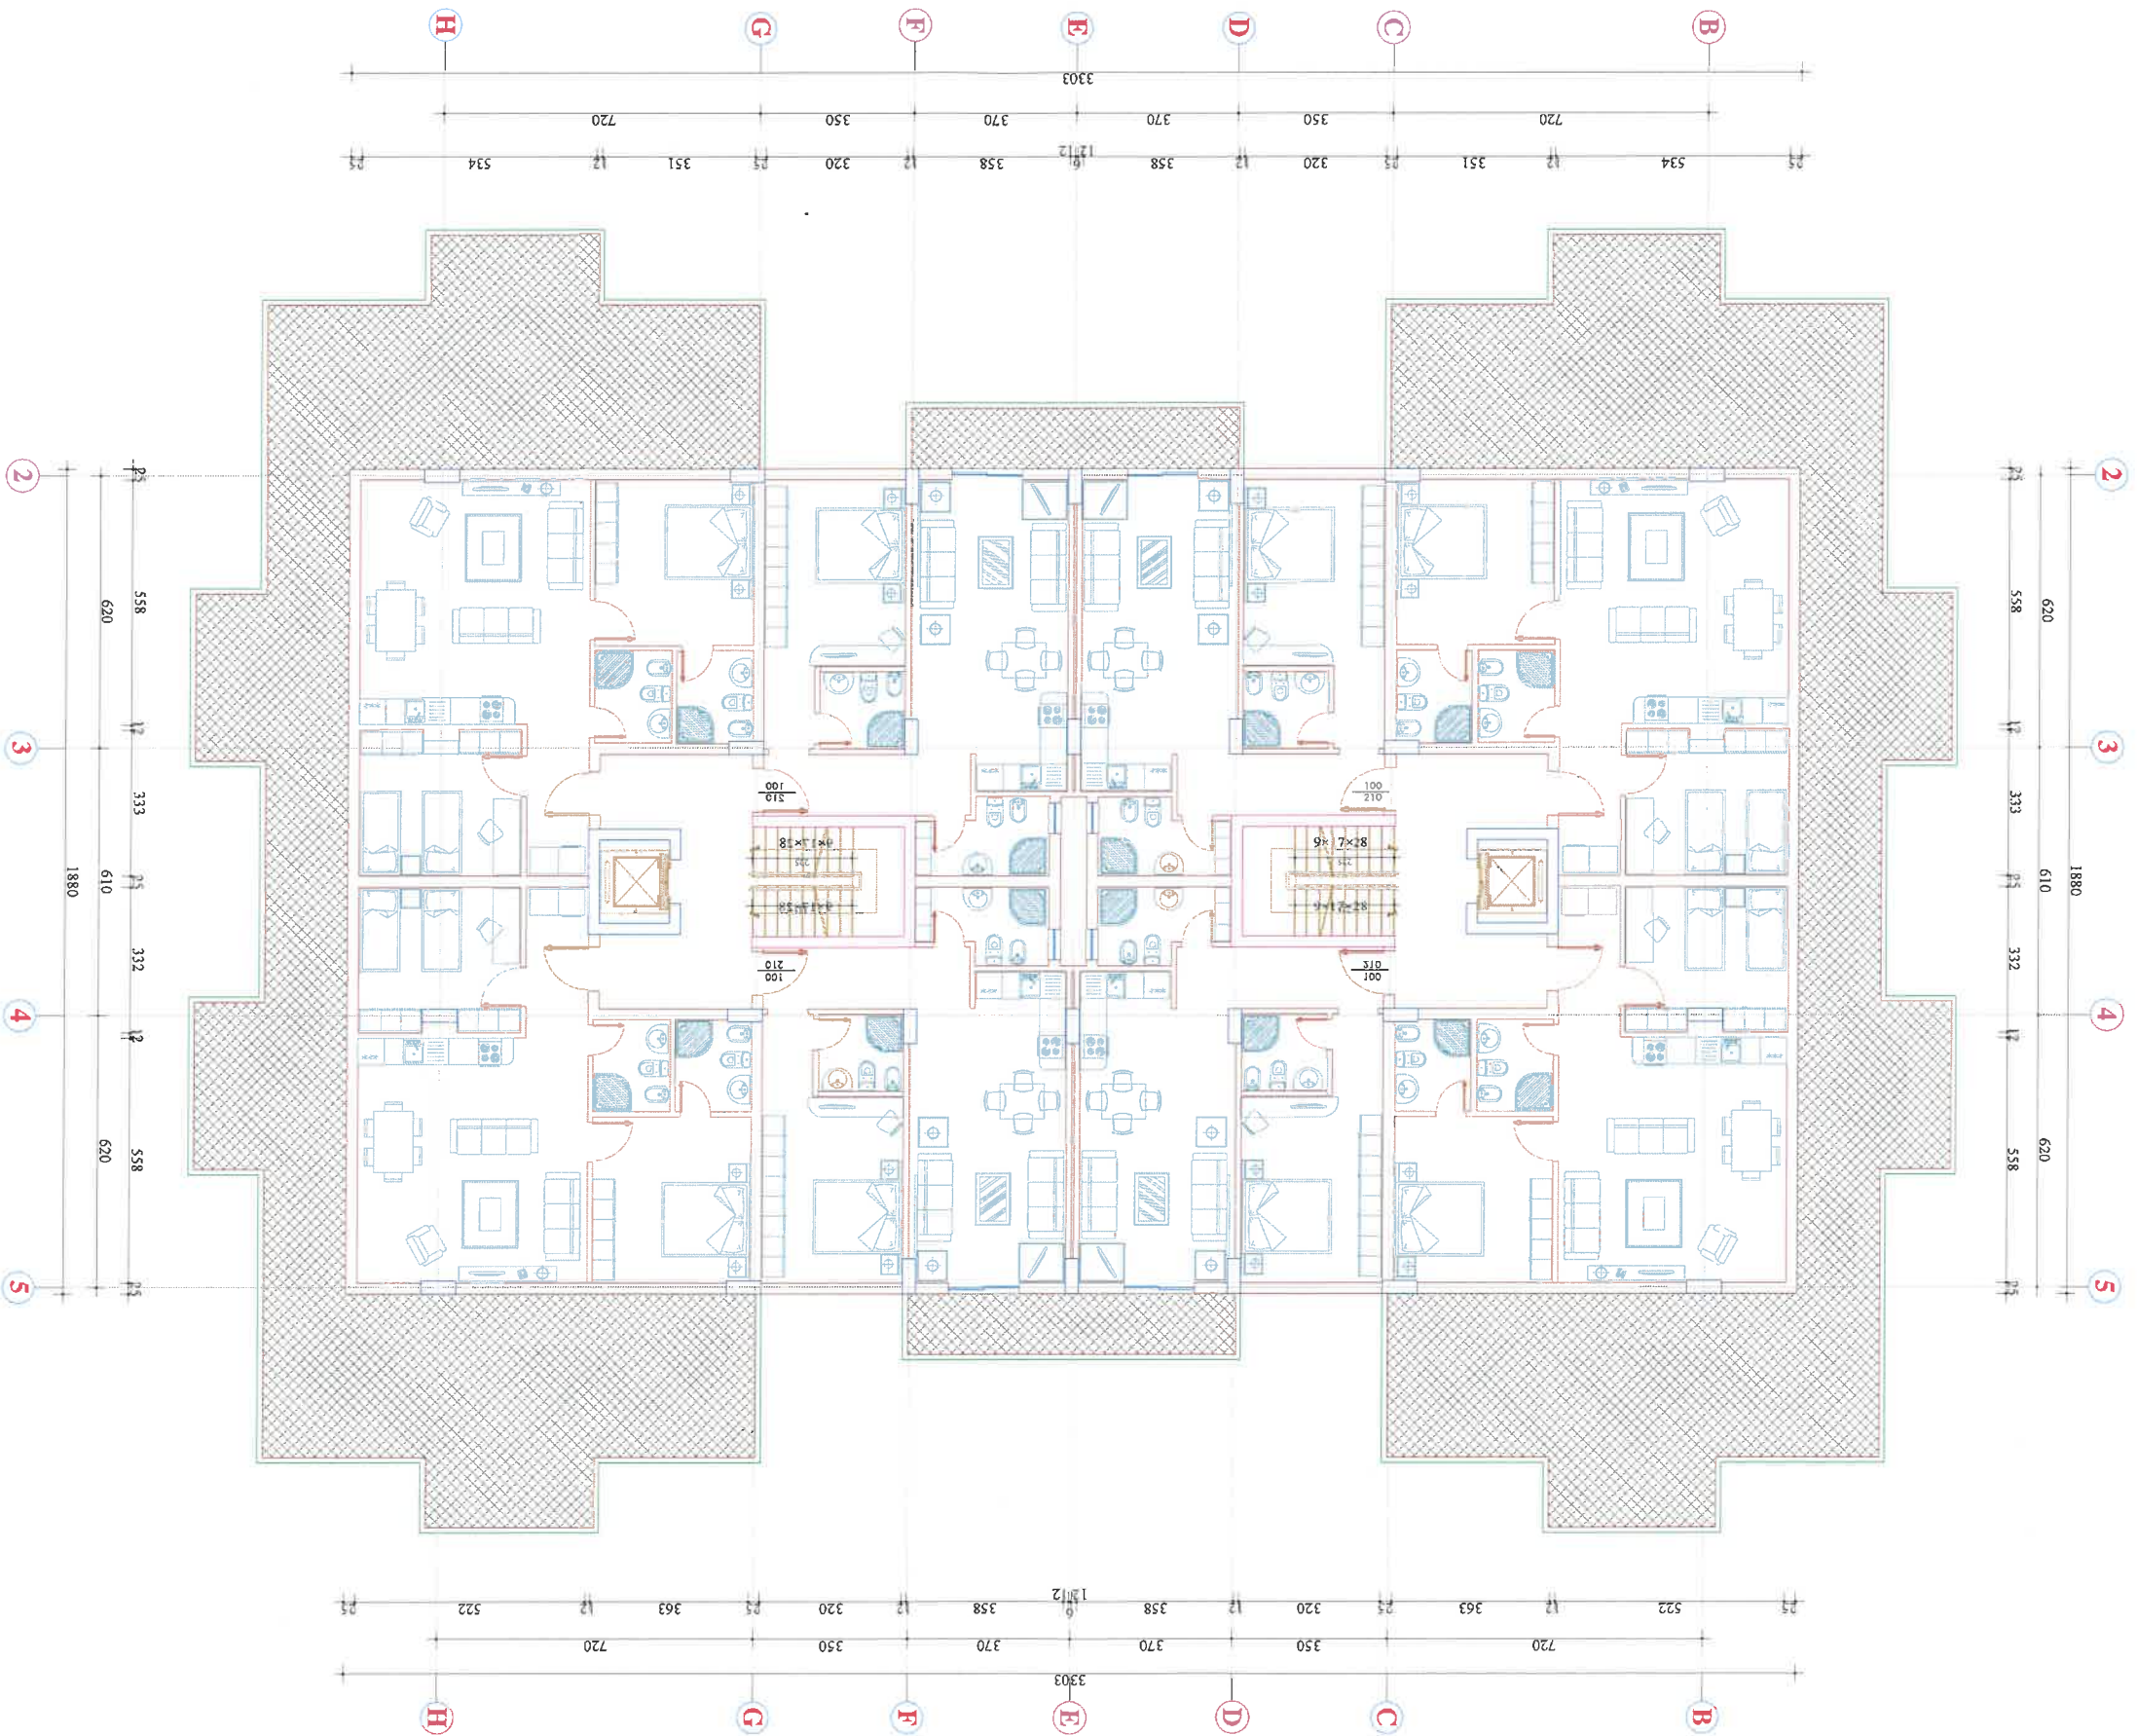

MURE BETONARME QE SHTOHEN NE STRUKTUREN E OBJEKTIT

OBJEKTI: "GODINE BANIMI DHE SHERBIMI 1,8, 10, 11 KATE ME 1 KAT NENTOLE"			
EMERTIMI: PLANIMETRIA E KATIT TE TETE NE GAENDJEN E PERFORCUAR			
KONSTRUKTOR	DHIMTER PAPA	Lic. K.1510/2	
KONSTRUKTOR	KRISTAQ KALI	Lic. HT.0103/6	Nr. Fletës
KONSTRUKTOR			K 27
FAZA E PROJEKTTIT	<input type="checkbox"/> PROJEKT IDE	<input checked="" type="checkbox"/> PROJEKT ZBATIM	Dt.
POROSITI:			

PLANIMETRIA E KATIT TE NENTTE NE GJENDJEN E PERFORCUAR

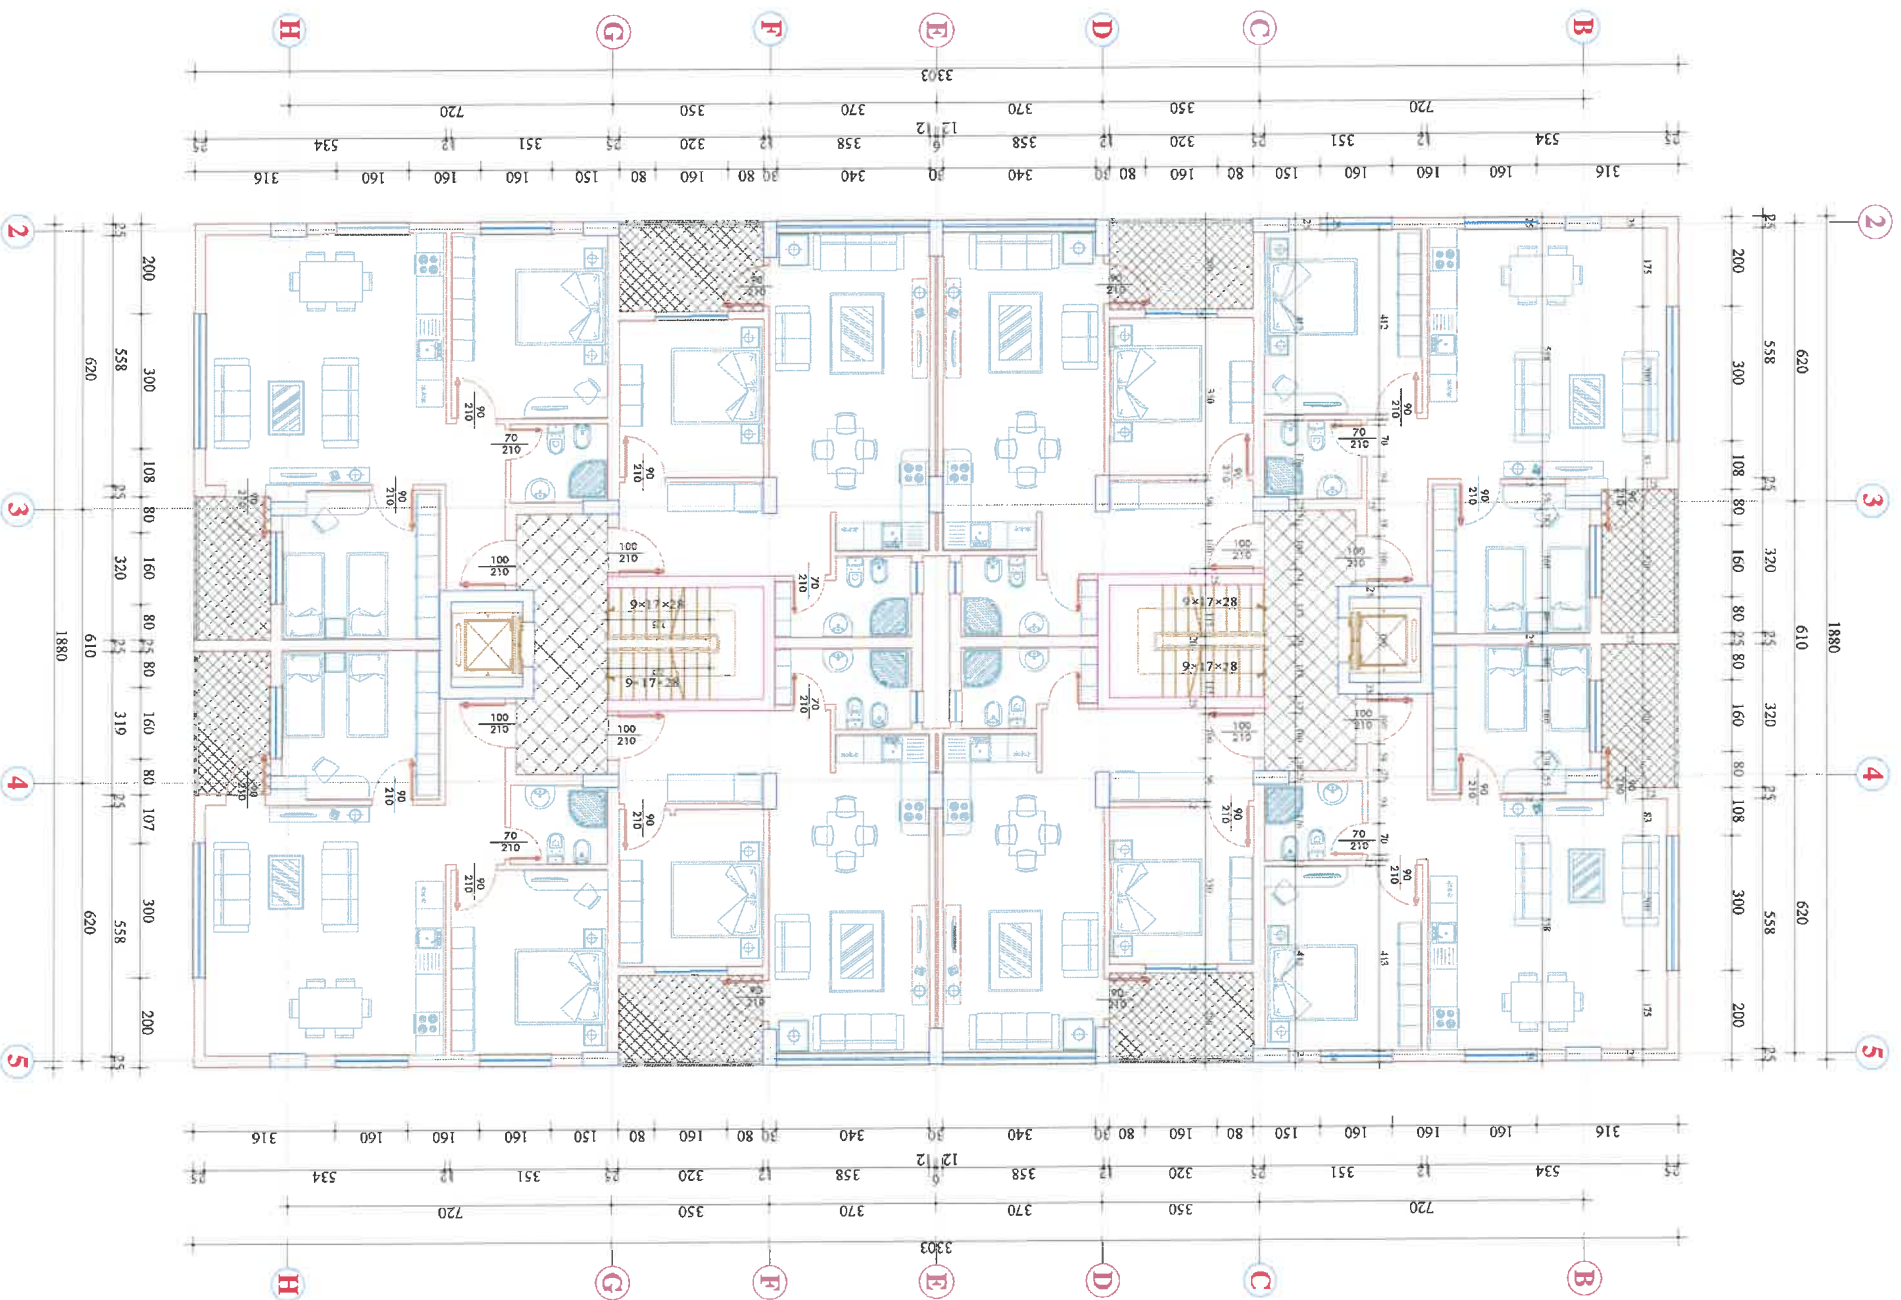


OBJEKTI: "GODINE BANIMI DHE SHERBIMI 1.8, 10, 11 KATJE ME 1 KAT NENTOLE"

EMERTIMI: PLANIMETRIA E KATIT TE NENTTE NE GJENDJEN E PERFORCUAR

KONSTRUKTOR	DHIMITER PAPA	Lic. K.151012
KONSTRUKTOR	KRISTAQ KALI	Lic. H/T.010315
KONSTRUKTOR		Nr. Fletes
FAZA E PROJEKTTIT	<input type="checkbox"/> PROJEKT IDE	<input checked="" type="checkbox"/> PROJEKT ZBATIM
POROSITTI:		Dt.

MURE BETONARME QE SHTOHEN NE STRUKTUREN E OBJEKTTIT

PLANI I PERFORCIMIT TE KATIT NENTOKE, KUOTA -3.06

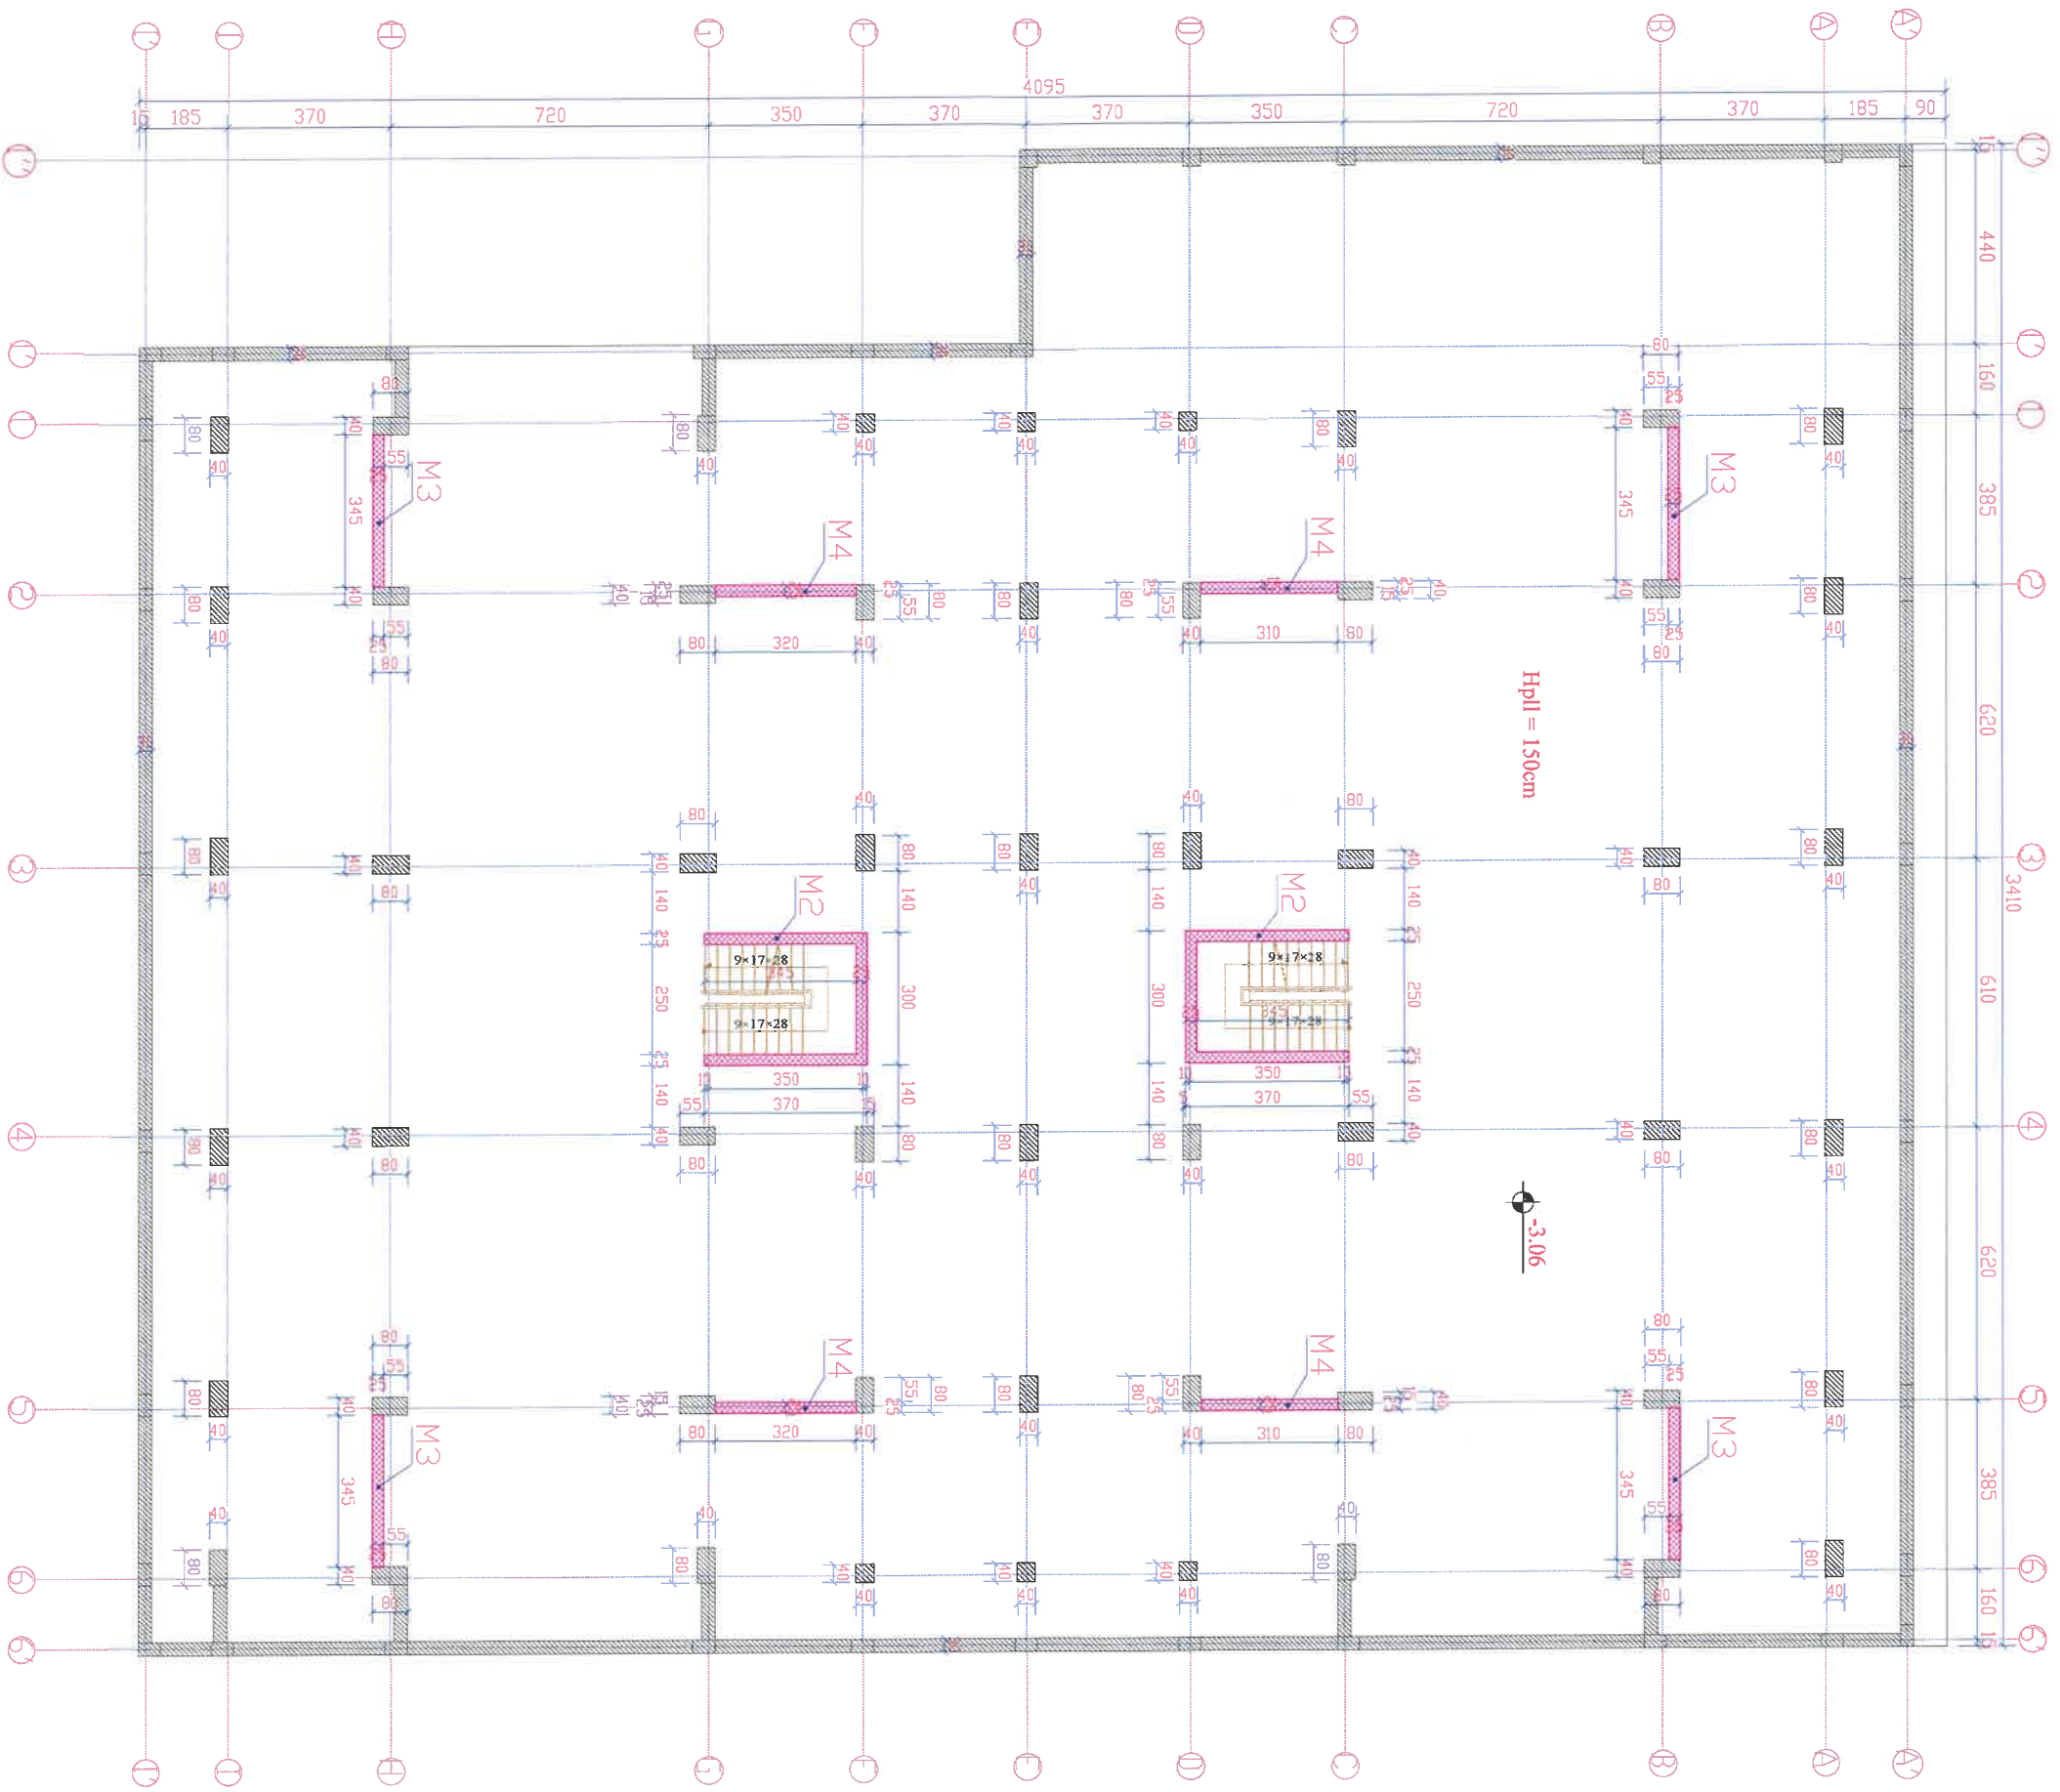


SHENIME TEKNIKE:

BETONI M300
CELIKU B500C

MURE BETONARMË QË SHTOHEN NE STRUKTUREN E OBJEKTIT

OBJEKTI: 'GODINE BANIMI DHE SHERBIMI 1,8, 10, 11 KATE ME 1 KATI NENTULE'	
EMERTIMI: PLANI I PERFORCIMIT TE KATIT NENTOKE, KUOTA -3.06	
KONSTRUKTOR	DHIMITER PAPA
KONSTRUKTOR	KRISTAQ KALI
KONSTRUKTOR	
FAZA E PROJEKTT	<input type="checkbox"/> PROJEKT IDE <input checked="" type="checkbox"/> PROJEKT ZBATIM
Lic. K.151012	Lic. HT.010316
Nr Fletes	K 29
Dt.	

PLANI I PERFORCIMIT TE KATIT PERDHE, KUOTA ±0.00

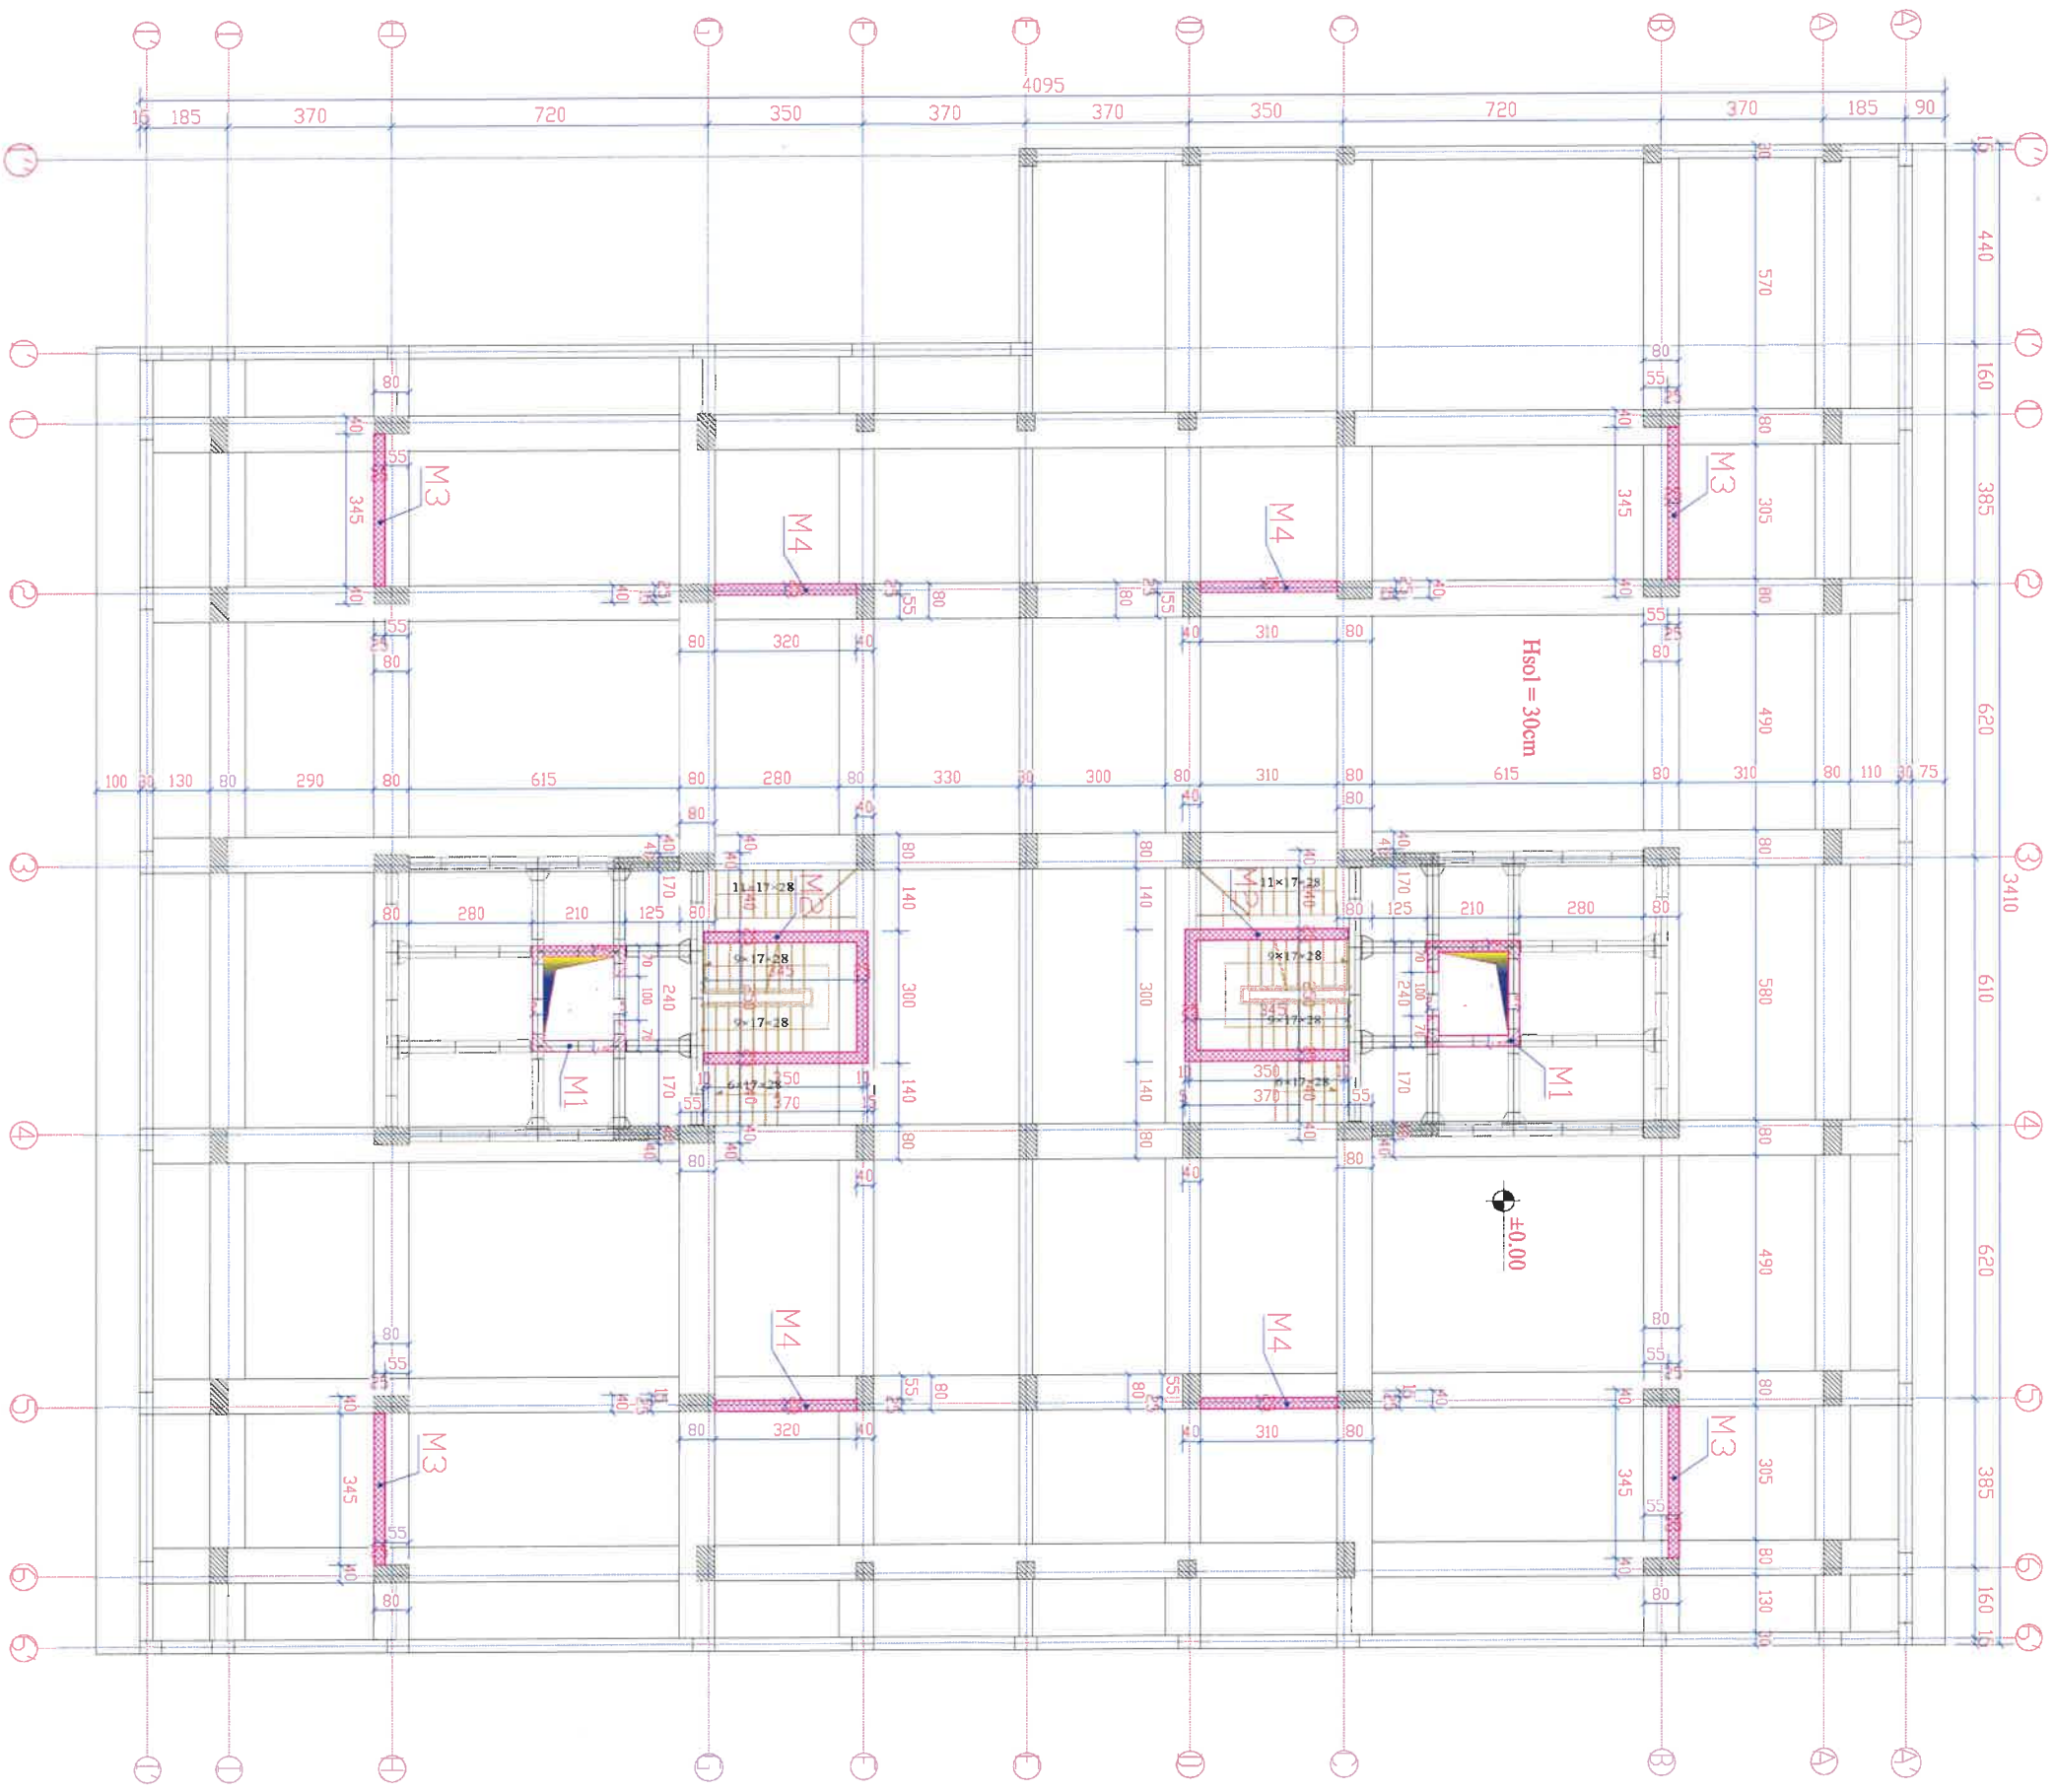


SHENIME TEKNIKE:

BETONI M300
CELIKU B500C

MURE BETONARME QË SHTOHEN NE STRUKTUREN E OBJEKTIT

OBJEKTI: 'GODINE BANIMI DHE SHERBIMI 1,8, 10, 11 KATE ME 1 KAT NENTOLE'	
EMERTIMI: PLANI I PERFORCIMIT TE KATIT PERDHE, KUOTA ±0.00	
KONSTRUKTOR	DHIMITER PAPA
KONSTRUKTOR	KRISTAQ KALLI
KONSTRUKTOR	
FAZA E PROJEKTT	<input type="checkbox"/> PROJEKT IDE <input checked="" type="checkbox"/> PROJEKT ZBATIM
PERDOSTITI:	
	Lic. K.15102
	Lic. HT.010305
	Nr. Fletes
	K 30
	Dt.

PLANI I PERFORCIMIT TE KATIT TE PARE, KUOTA +4.08

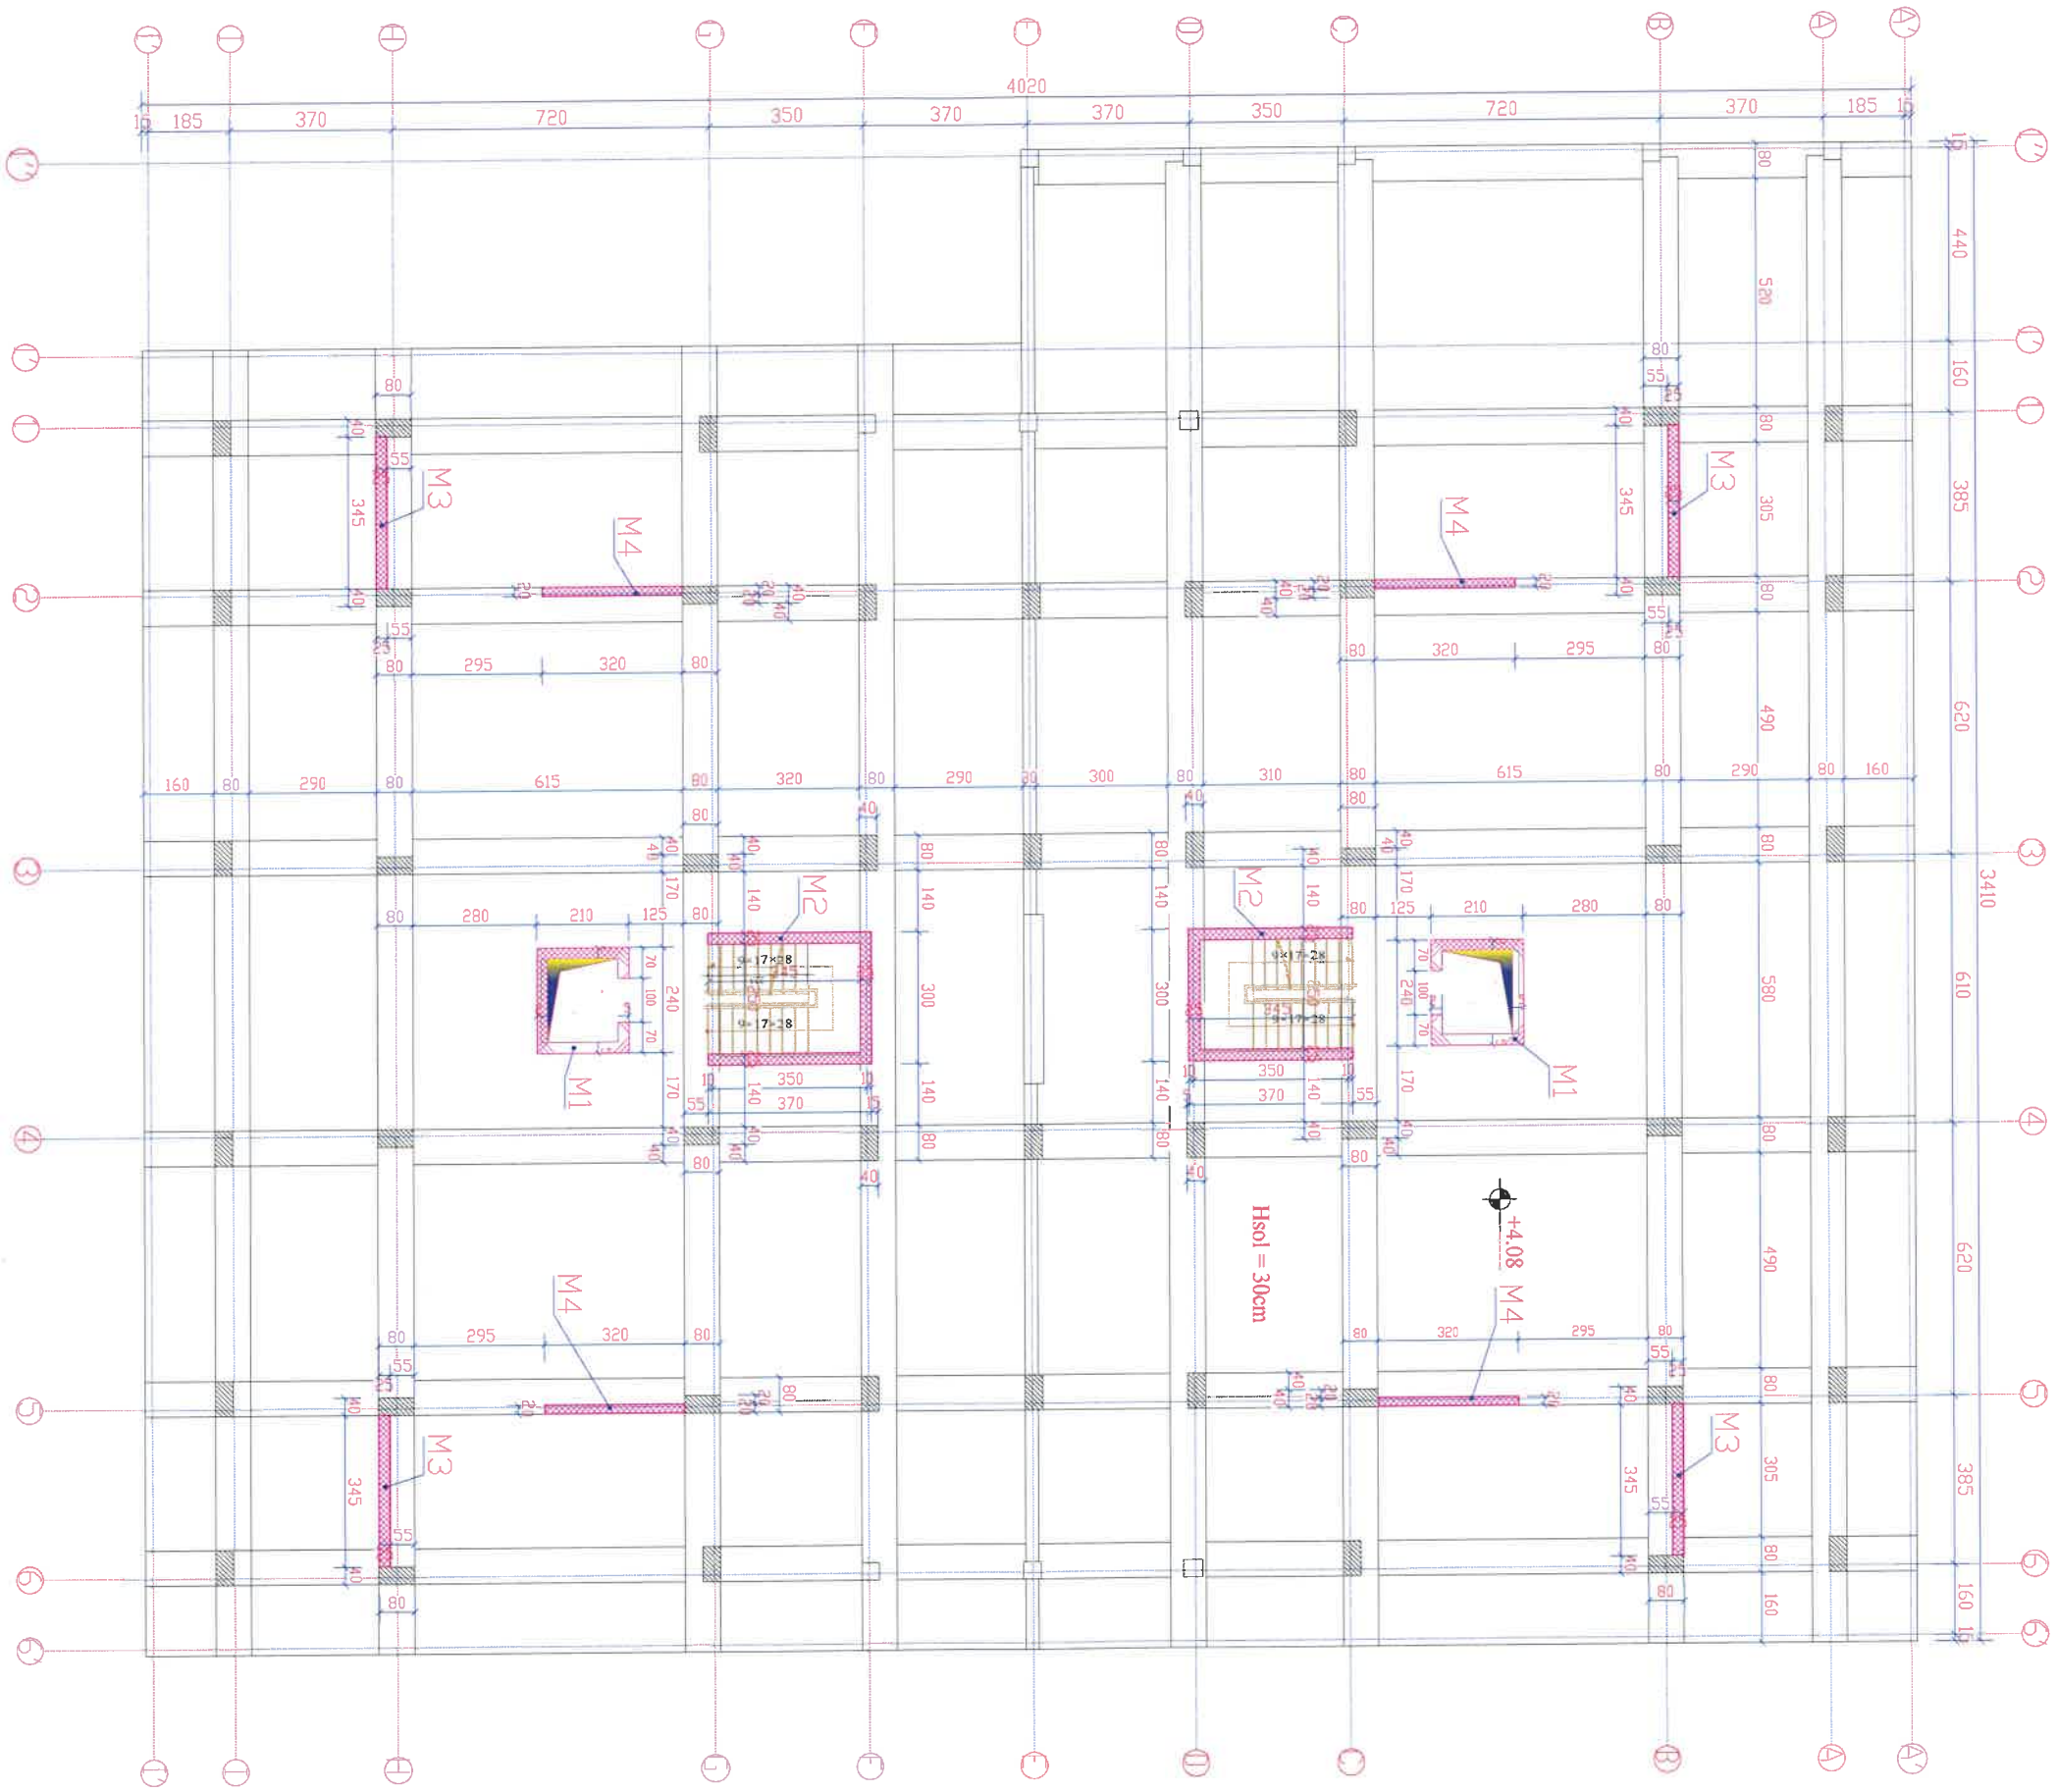


SHENIMJE TEKNIKE:

BETONI M300
CELIKU B500C

MURE BETONARME QE SHTOHEN NE STRUKTUREN E OBJEKTIT

OBJEKTI: *GODINE BANIMI DHE SHERBIMI 1,8, 10, 11 KATE ME 1 KAT NENTULE*	
EMERTIMI: PLANI I PERFORCIMIT TE KATIT TE PARE, KUOTA +4.08	
KONSTRUKTOR	DHIMITER PAPA
KONSTRUKTOR	KRISTAQ KALI
KONSTRUKTOR	
FAZA E PROJEKTT	<input type="checkbox"/> PROJEKT IDE <input checked="" type="checkbox"/> PROJEKT ZBATIM
PORDISHTI:	
Lic. K.161012	Lic. HT.010916
Nr. Fletes	K 31
Dt.	

PLANI I PERFORCIMIT TE KATIT TIP (2-7) KUOTA +7.14 DERI +22.44

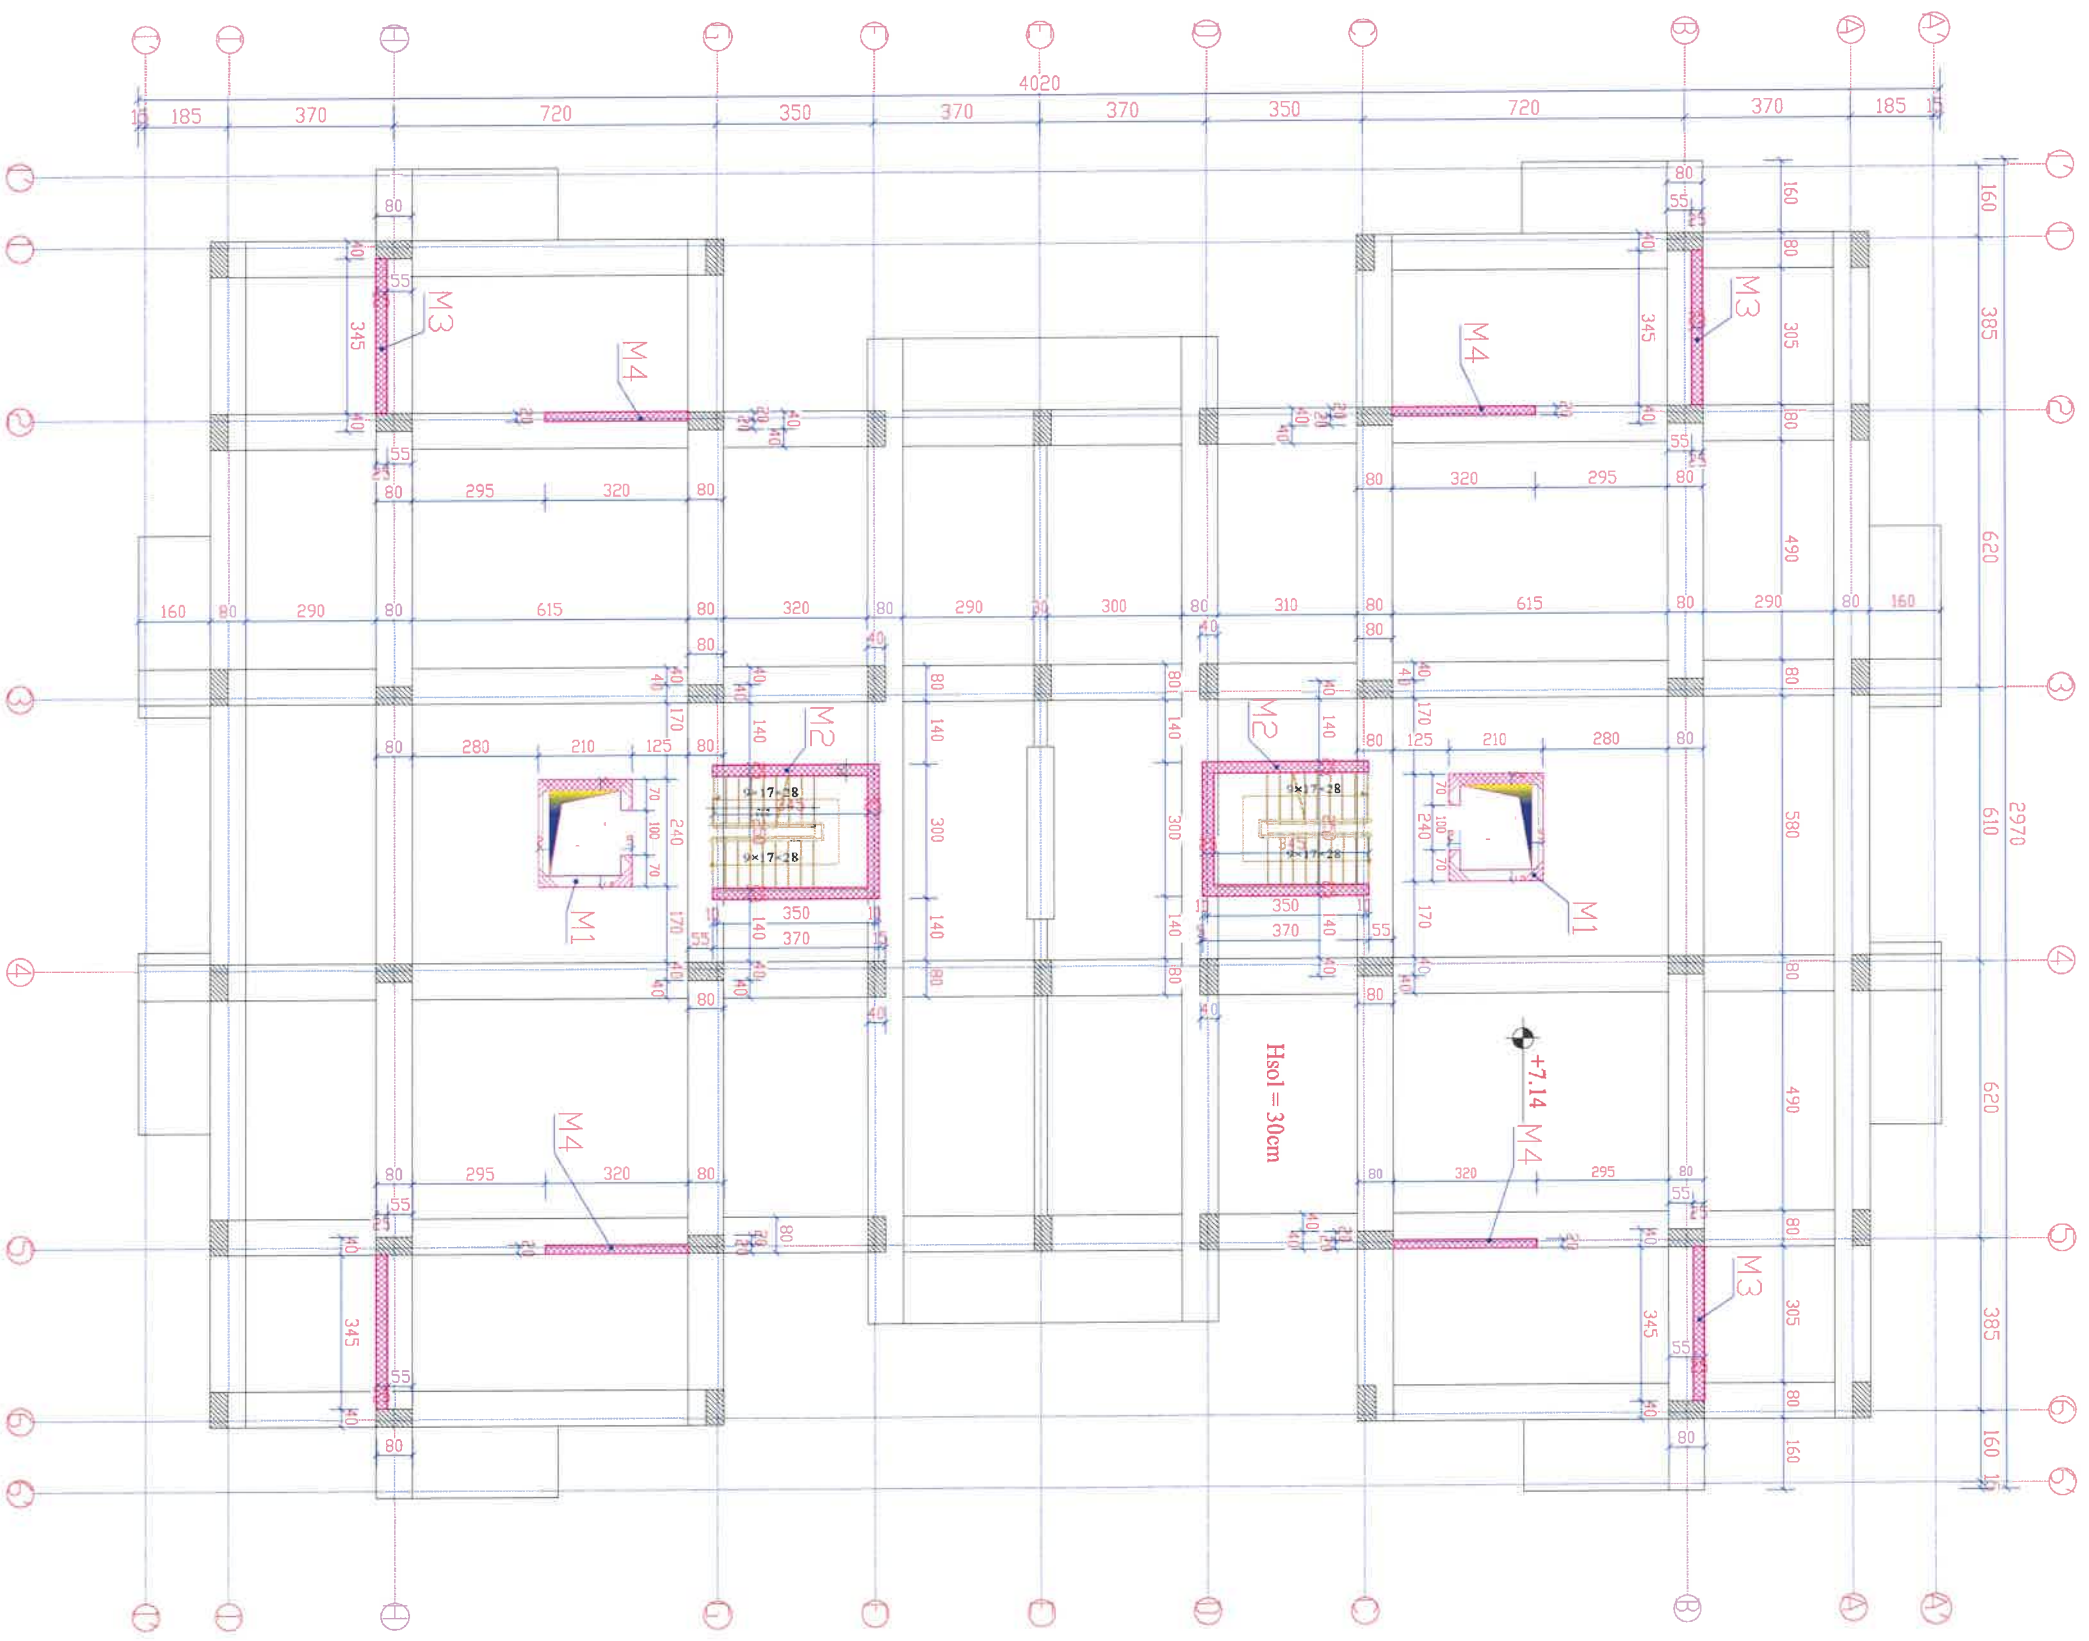


SHENIMJE TEKNIKE:

BETONI M300
CELIKU B500C

MURE BETONARMË QË SHTOHEN NE STRUKTUREN E OBJEKTIT

OBJEKTI: 'GODINE BANIMI DHE SHERBIMI 1,8, 10, 11 KATE ME 1 KAT NENTULE'			
EMERTIMI: PLANI I PERFORCIMIT TE KATIT TIP (2-7) KUOTA +7.14 DERI +22.44			
KONSTRUKTOR	DHIMITER PAPA	Lic. K.15102	
KONSTRUKTOR	KRISTAQ KALI	Lic. HT.010315	
KONSTRUKTOR		Nr. Fletes	
FAZA E PROJEKTT	<input type="checkbox"/> PROJEKT IDE	<input checked="" type="checkbox"/> PROJEKT ZBATIM	Dt.
POROSITTI:			

PLANI I PERFORCIMIT TE KATIT TE TETE, KUOTA +25.50

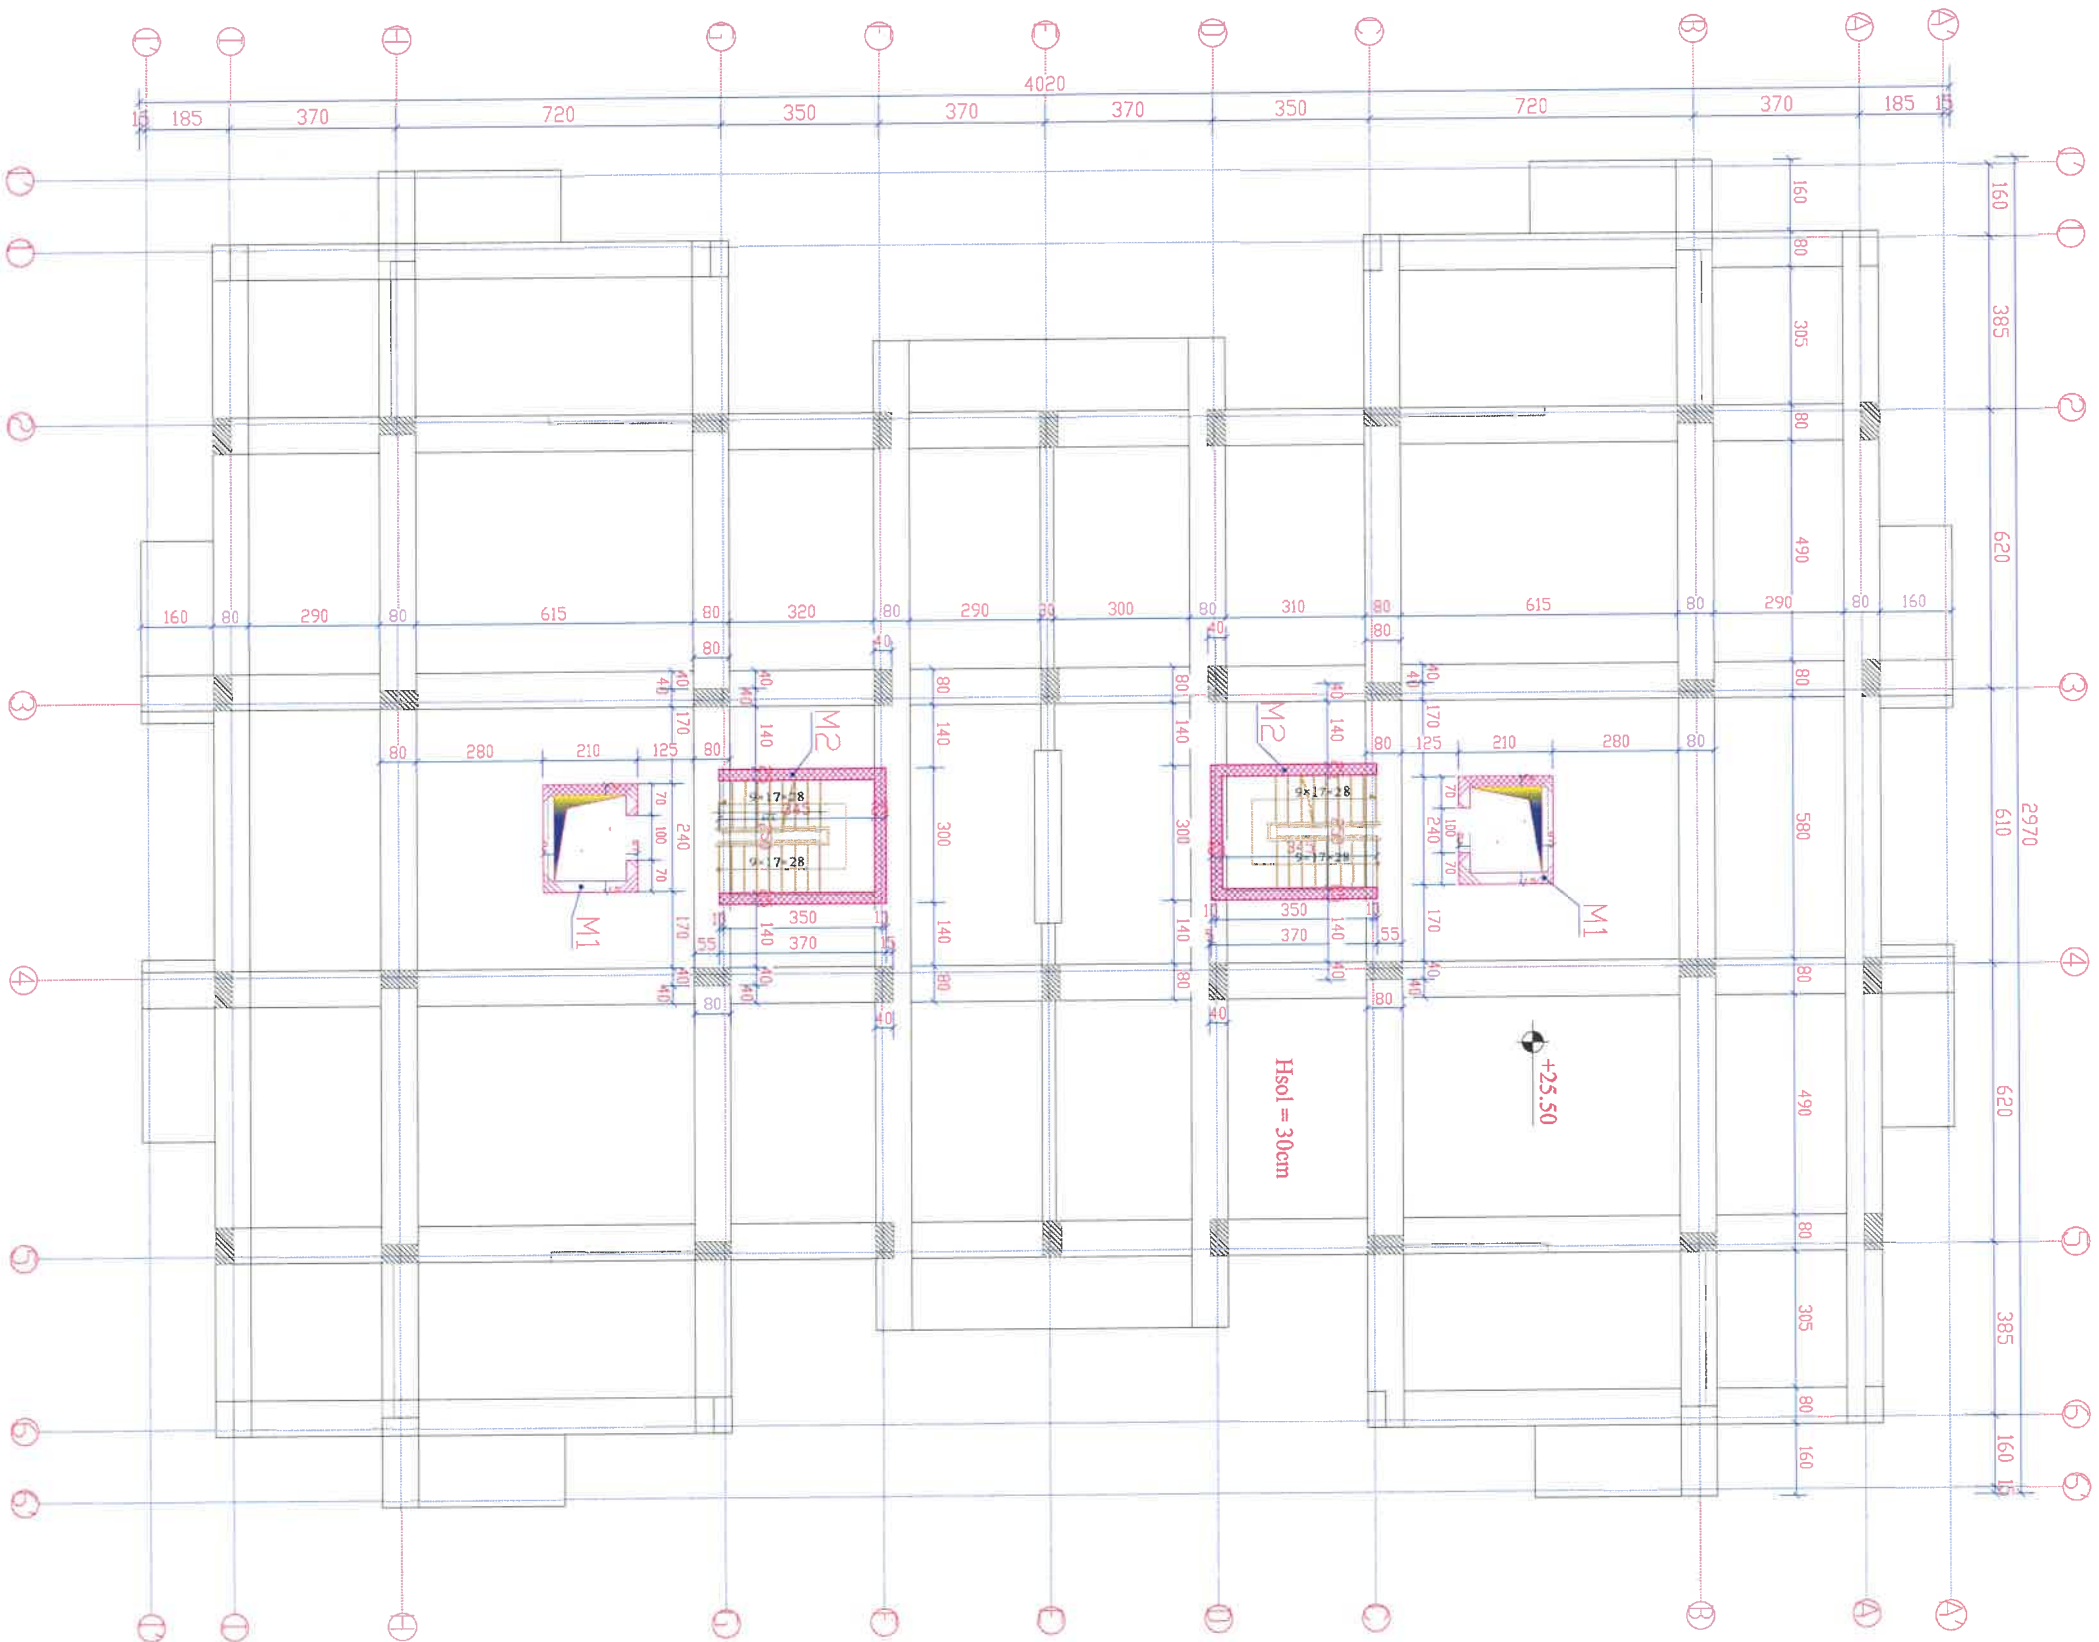


SHENIME TEKNIKE:

BETONI M300
CELIKU B500C

MURE BETONARME QE SHTOHEN NE STRUKTUREN E OBJEKTIT

OBJEKTI: 'GODINE BANIMI DHE SHERBIMI 1,8, 10, 11 KATE ME 1 KAT NENTULE'			
EMERTIMI: PLANI I PERFORCIMIT TE KATIT TE TETE, KUOTA +25.50			
KONSTRUKTOR	DHIMITER PAPA	Lic. K.151012	
KONSTRUKTOR	KRISTAQ KALI	Lic. HT.010916	Nr. Fletes
KONSTRUKTOR			K 33
FAZA E PROJEKTT	<input type="checkbox"/> PROJEKT IDE	<input checked="" type="checkbox"/> PROJEKT ZBATIM	Dt.
PDRROSTITI:			

PLANI I PERFORCIMIT TE KATIT TE NENTTE, KUOTA +28.56

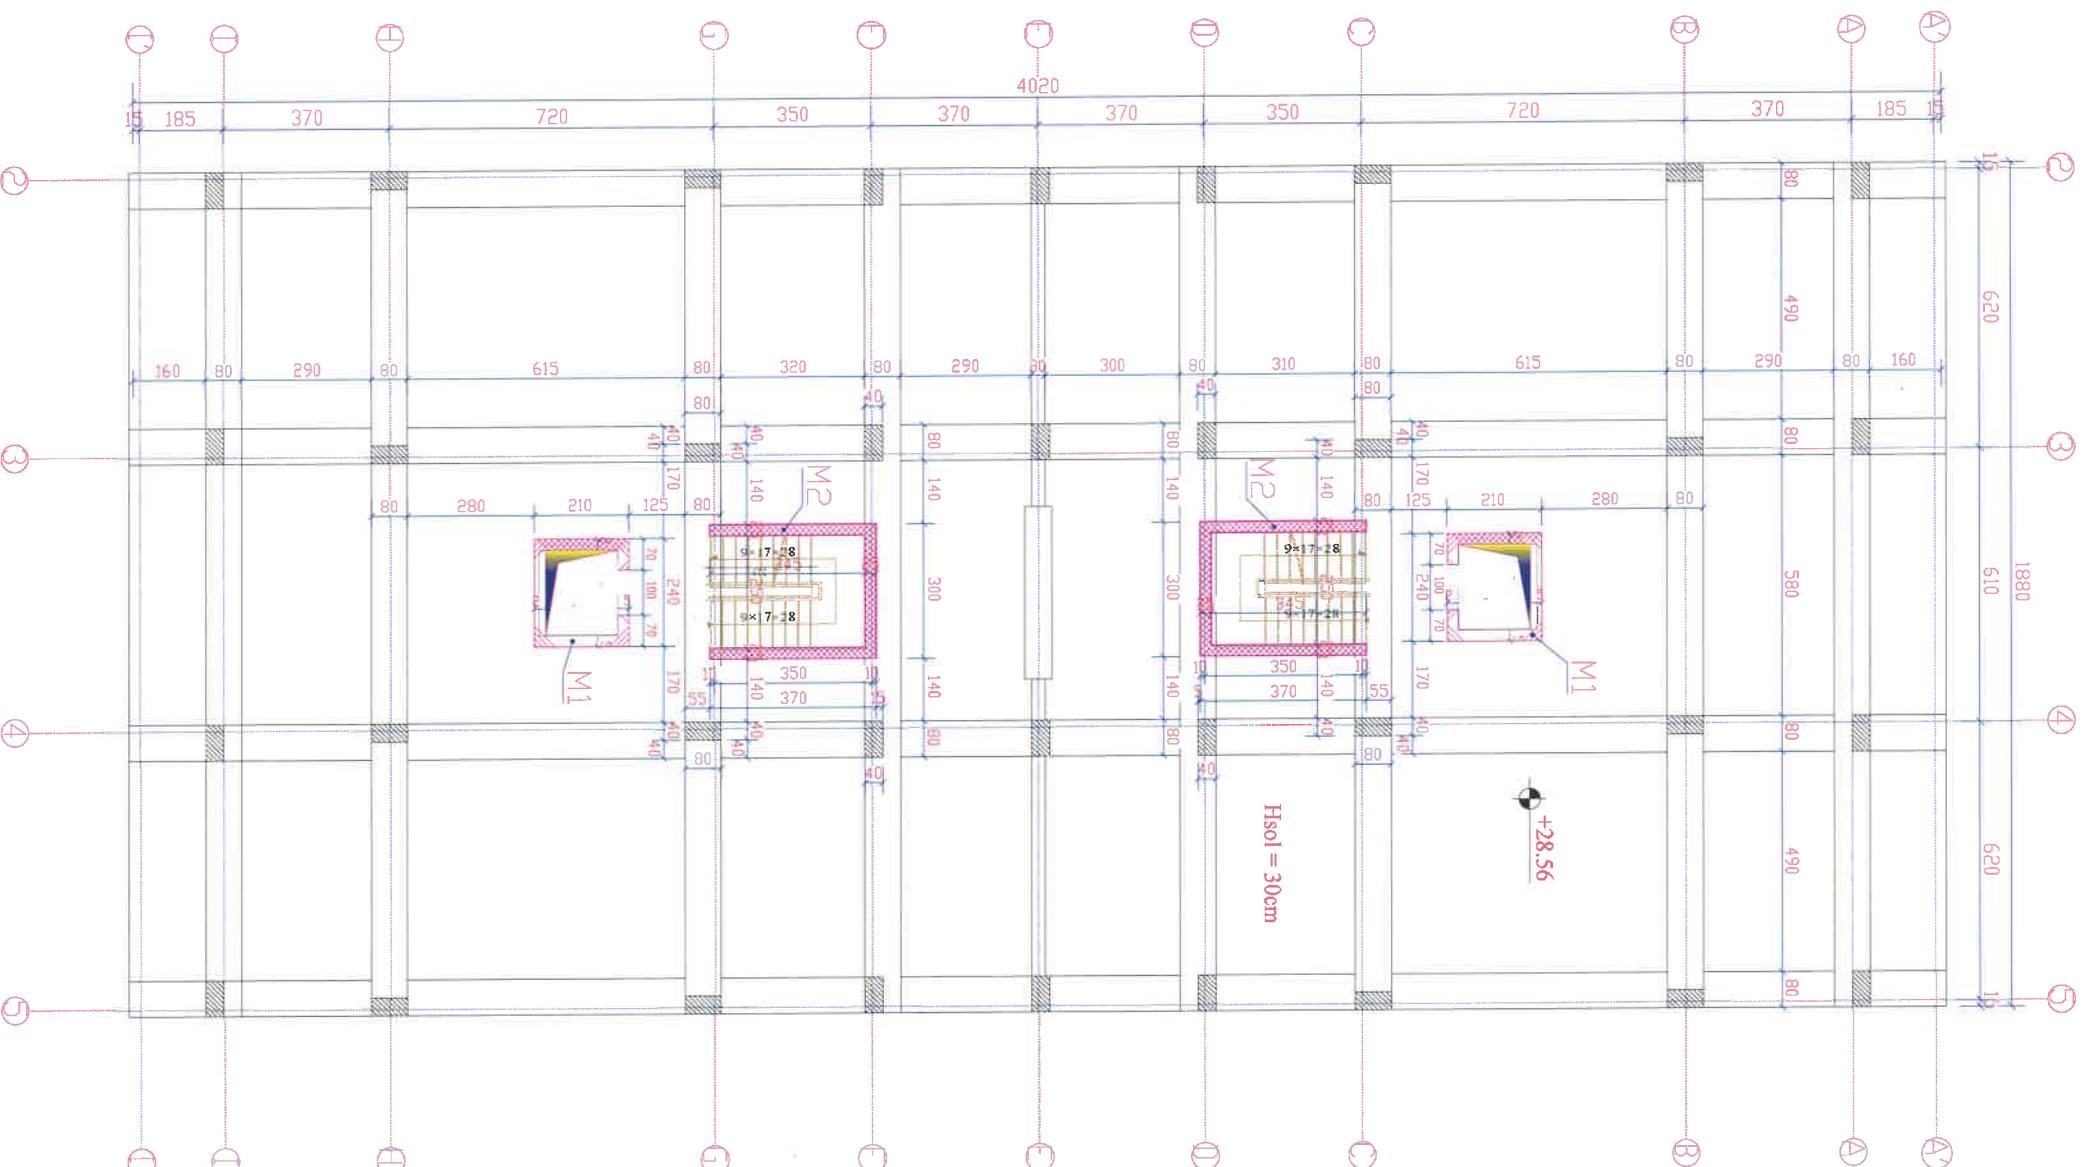


SHENIME TEKNIKE:

**BETONI M300
CELIKU B500C**

MURE BETONARME QE SHTOHEN NE STRUKTUREN E OBJEKTTI

OBJEKTI: 'GODINE BANIMI DHE SHERBIMI 1,8, 10, 11 KATE ME 1 KATI NENTULE'	
EMERTIMI: PLANI I PERFORCIMIT TE KATIT TE NENTTE, KUOTA +28.56	
KONSTRUKTOR	DHIMITER PAPA
KONSTRUKTOR	KRISTAQ KALI
KONSTRUKTOR	
FAZA E PROJEKTTI	<input type="checkbox"/> PROJEKT IDE <input checked="" type="checkbox"/> PROJEKT ZBATIM
Lic. K.191012	Lic. HT.0103/5
Nr. Fletës	K 34
Dt.	

PLANI I STRUKTURAVE KATI I DHJETE, KUOTA +31.62

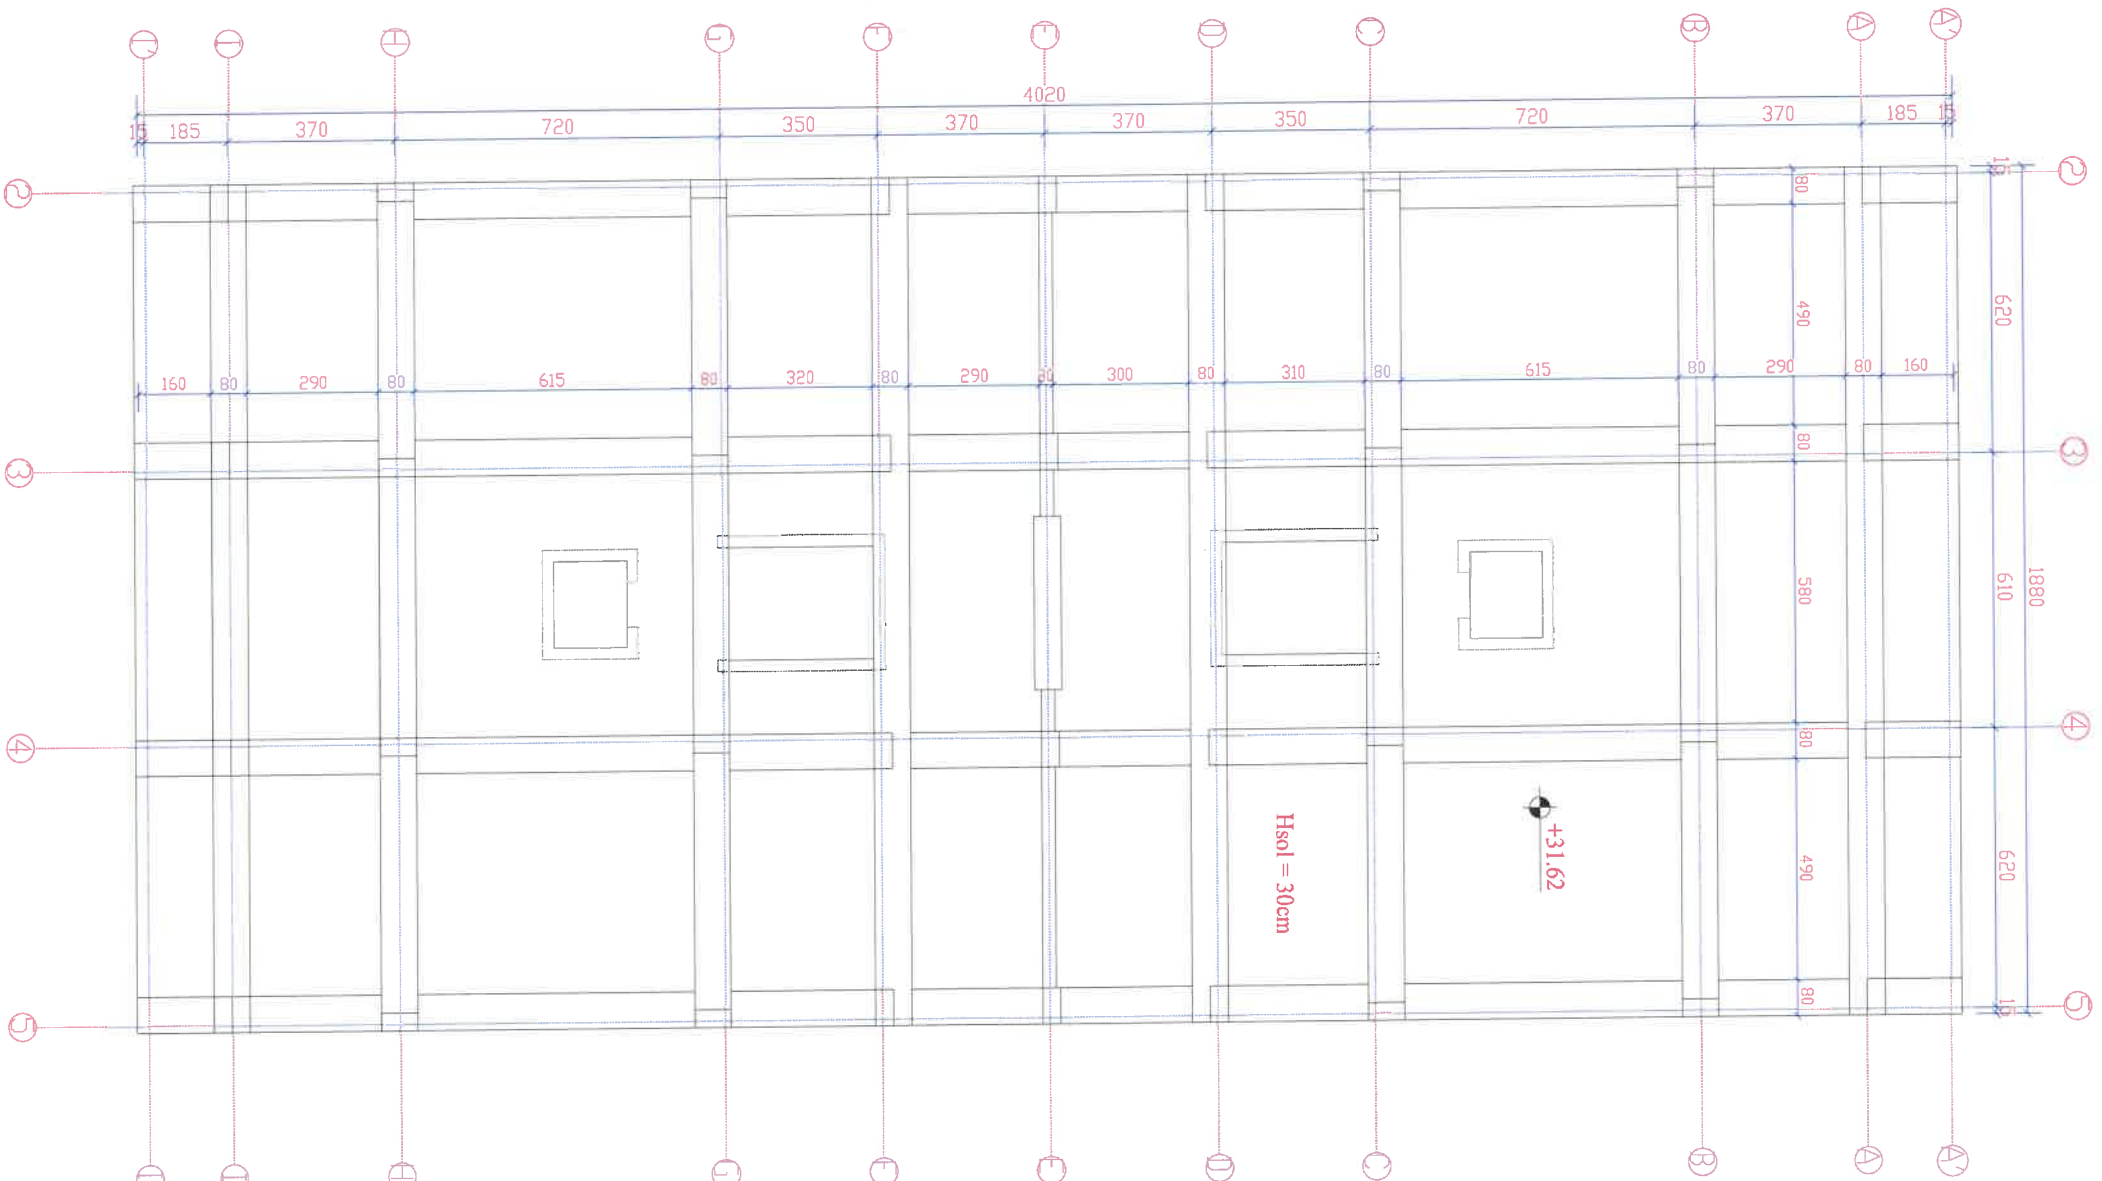


SHENIME TEKNIKE:

BETONI M300
CELIKU B500C

MURE BETONARMË QË SHTOHEN NE STRUKTUREN E OBJEKTIT

OBJEKTI: 'GODINE BANIMI DHE SHERBIMI 1.8, 10, 11 KATE ME 1 KAT NENTOLE'			
EMERTIMI: PLANI I STRUKTURAVE KATI I DHJETE, KUOTA +31.62			
KONSTRUKTOR	DHIMITER PAPA	Lic. K.15102	Nr. Fletes
KONSTRUKTOR	KRISTAQ KALLI	Lic. HT.0103/5	K 35
KONSTRUKTOR			
FAZA E PROJEKTIT	<input type="checkbox"/> PROJEKT IDE	<input checked="" type="checkbox"/> PROJEKT ZBATIM	D-t:
POROSITTI:			

PRERJE STRUKTURE, AKSET 2 DHE 5, MURET M4

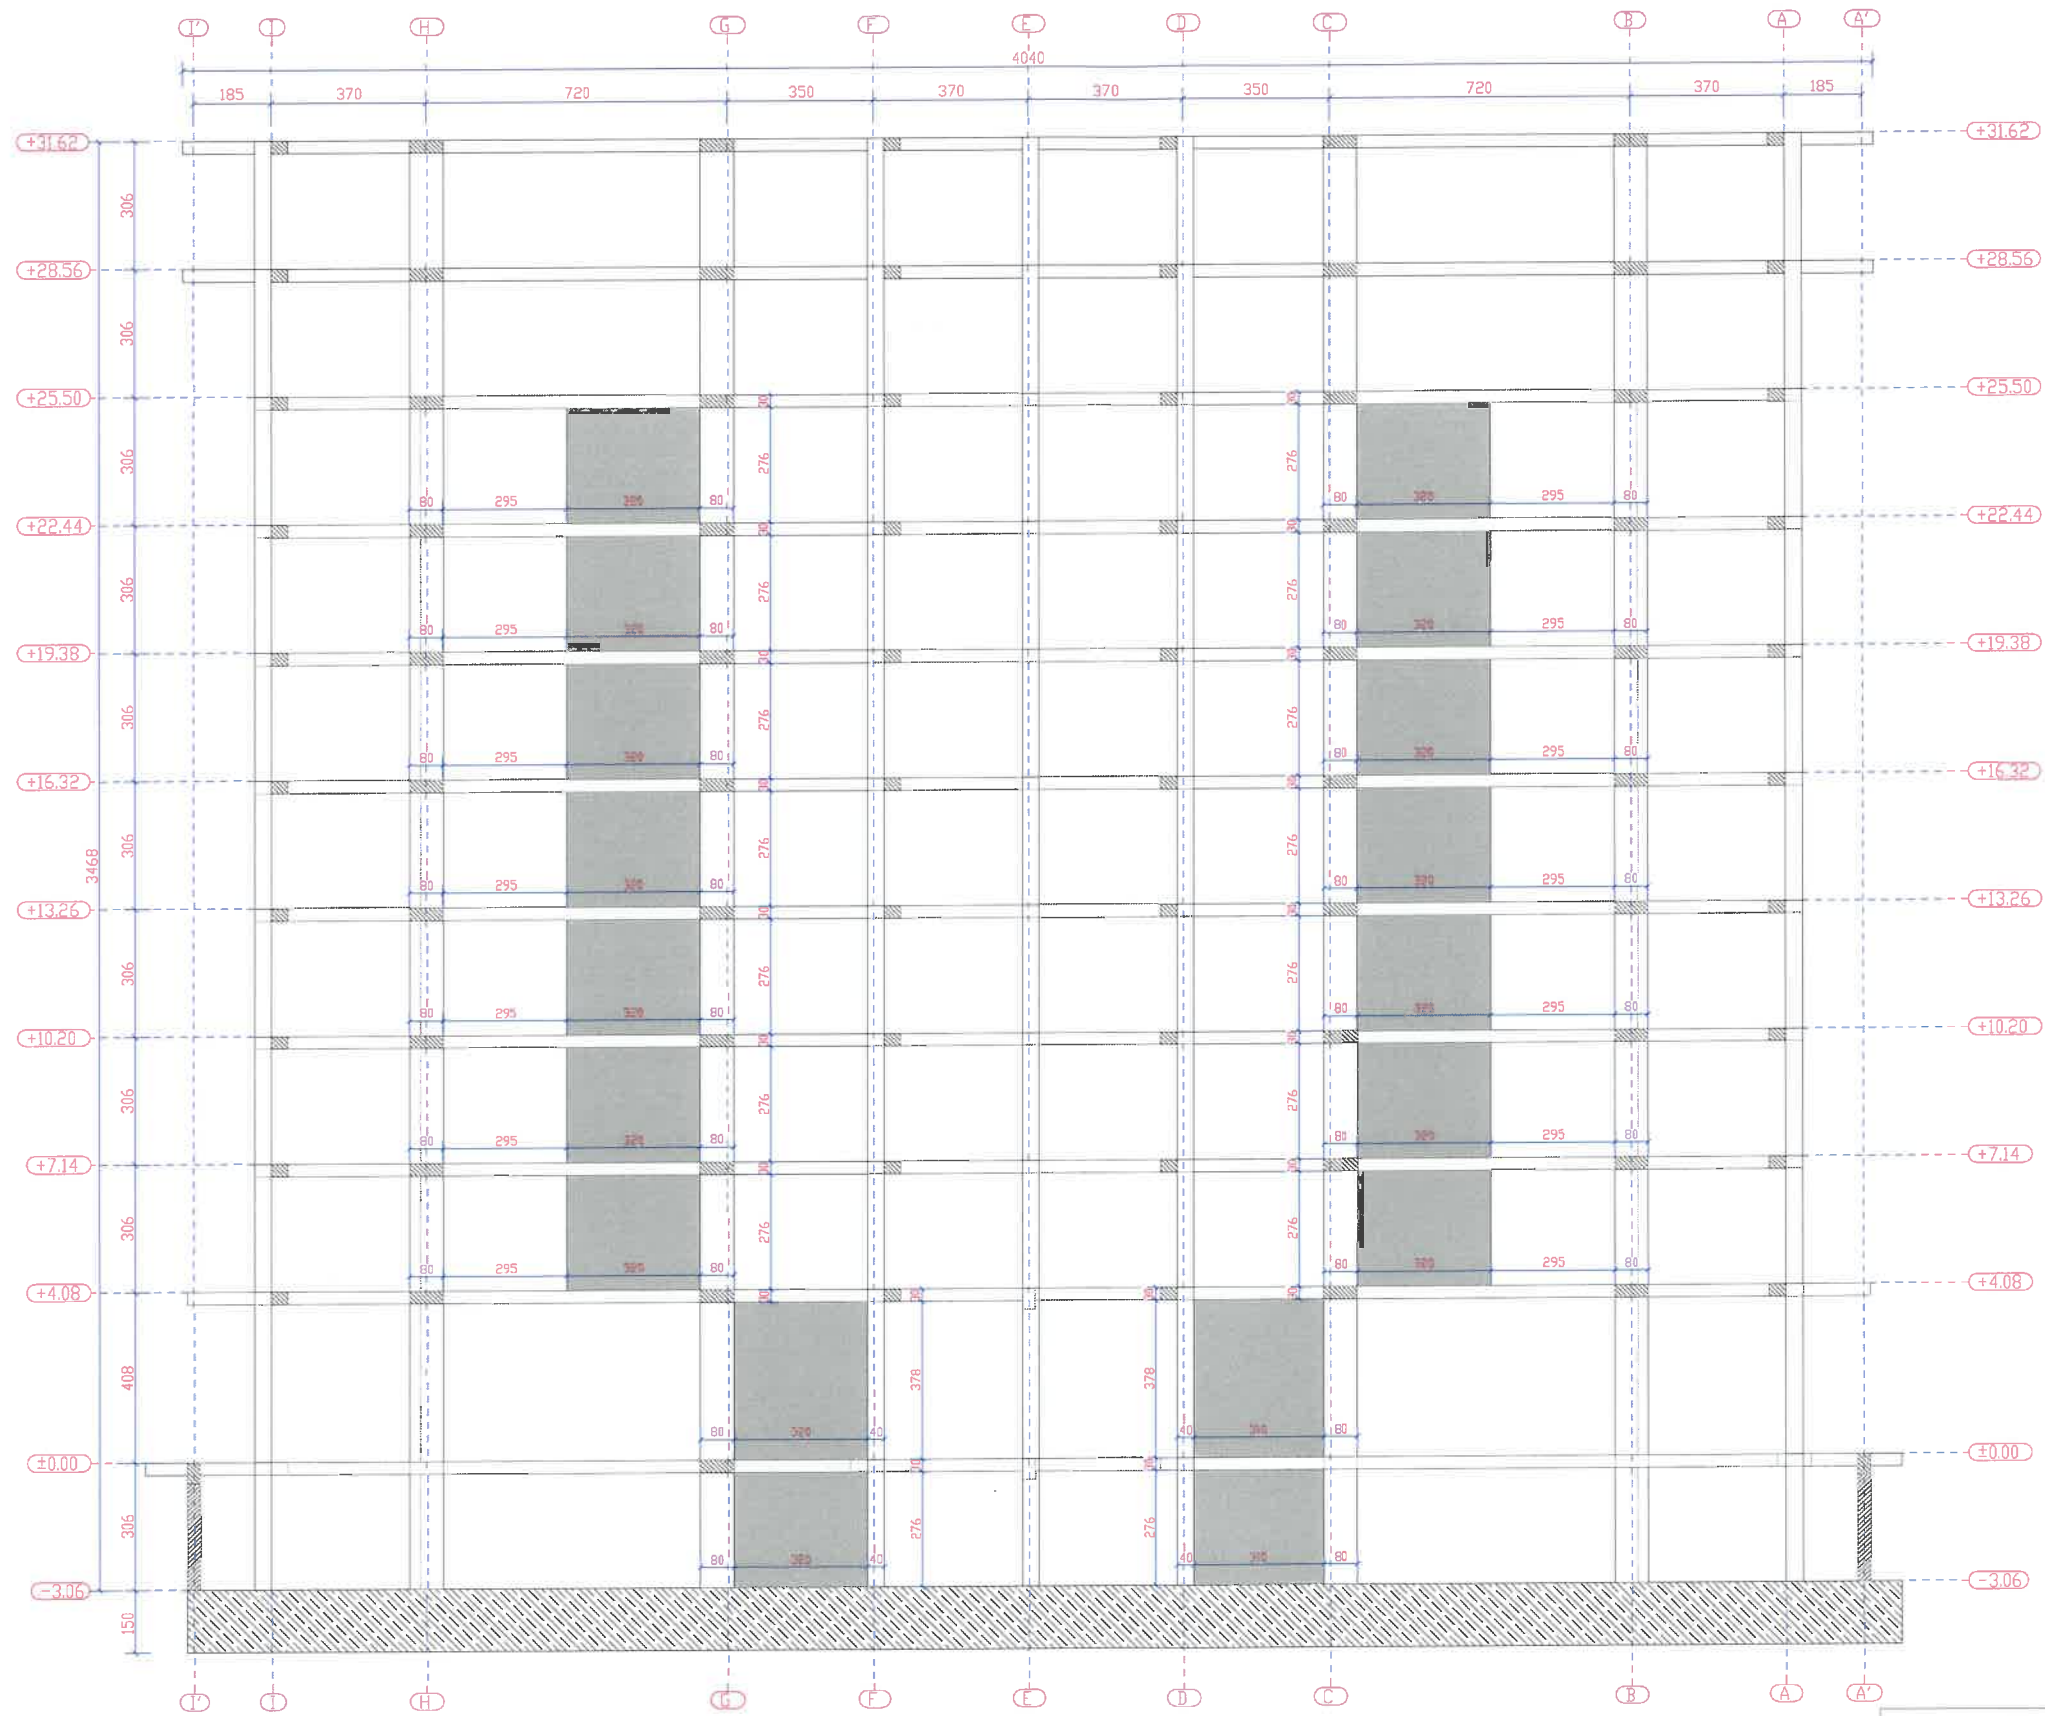

SHENIME TEKNIKE:

BETONI M300
CELIKU B500C

MURE BETONARME QE SHTOHEN NE STRUKTUREN E OBJEKTIT


OBJEKTI: *GODINE BANIMI DHE SHERBIMI 1,8, 10, 11 KATE ME 1 KAT NENTOLE*

EMERTIMI: PRERJE STRUKTURE, AKSET 2 DHE 5, MURET M4

KONSTRUKTOR	DHIMITER PAPA	Lic. K.1510/2	
KONSTRUKTOR	KRISTAQ KALI	Lic. H/T.0103/5	Nr Fletes
KONSTRUKTOR			K 36
FAZA E PROJEKTIT	<input type="checkbox"/> PROJEKT IDE	<input checked="" type="checkbox"/> PROJEKT ZBATIM	Dt.

POSDITI:

PRERJE STRUKTURE, AKSI 3, MURET M1 DHE M2

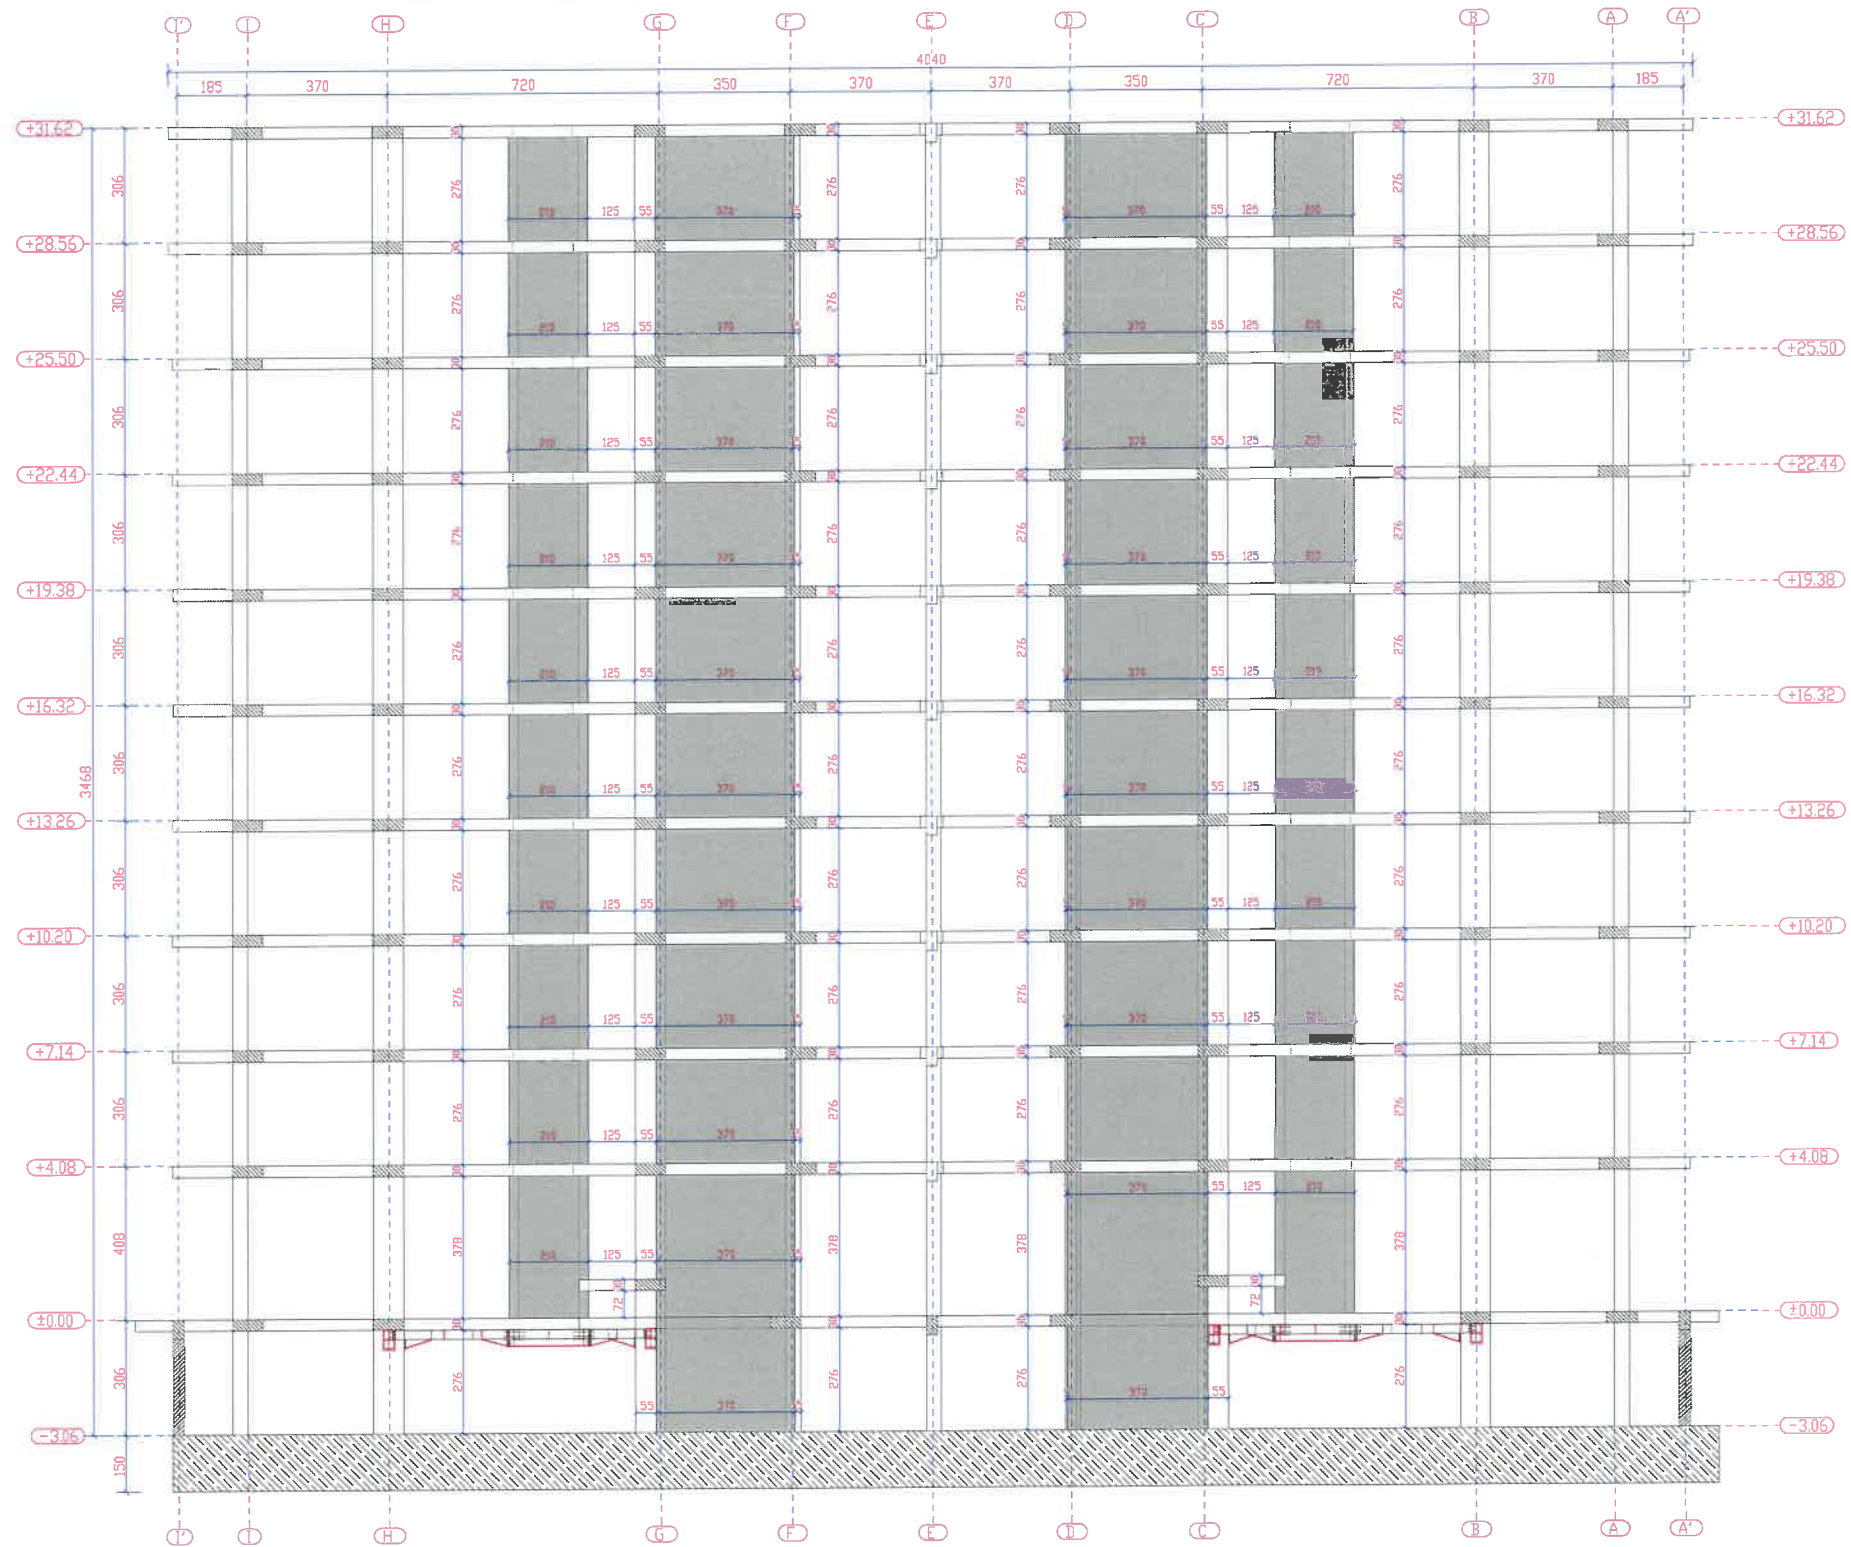

SHENIME TEKNIKE:


BETONI M300
CELIKU B500C



MURE BETONARME QE SHTOHEN NE STRUKTUREN E OBJEKTIT

OBJEKTI: *GODINE BANIMI DHE SHERBIMI 1,8, 10, 11 KATE ME 1 KAT NENTOLE*			
EMERTIMI: PRERJE STRUKTURE, AKSI 3, MURET M1 DHE M2			
KONSTRUKTOR	DHIMITER PAPA	Lic. K.1510/2	
KONSTRUKTOR	KRISTAQ KALI	Lic. H/T.0103/5	Nr Fletes
KONSTRUKTOR			K 37
FAZA E PROJEKTIT	<input type="checkbox"/> PROJEKT IDE	<input checked="" type="checkbox"/> PROJEKT ZBATIM	Dt.
POROSITI:			

PRERJE STRUKTURE, AKSI B DHE H, MURET M3

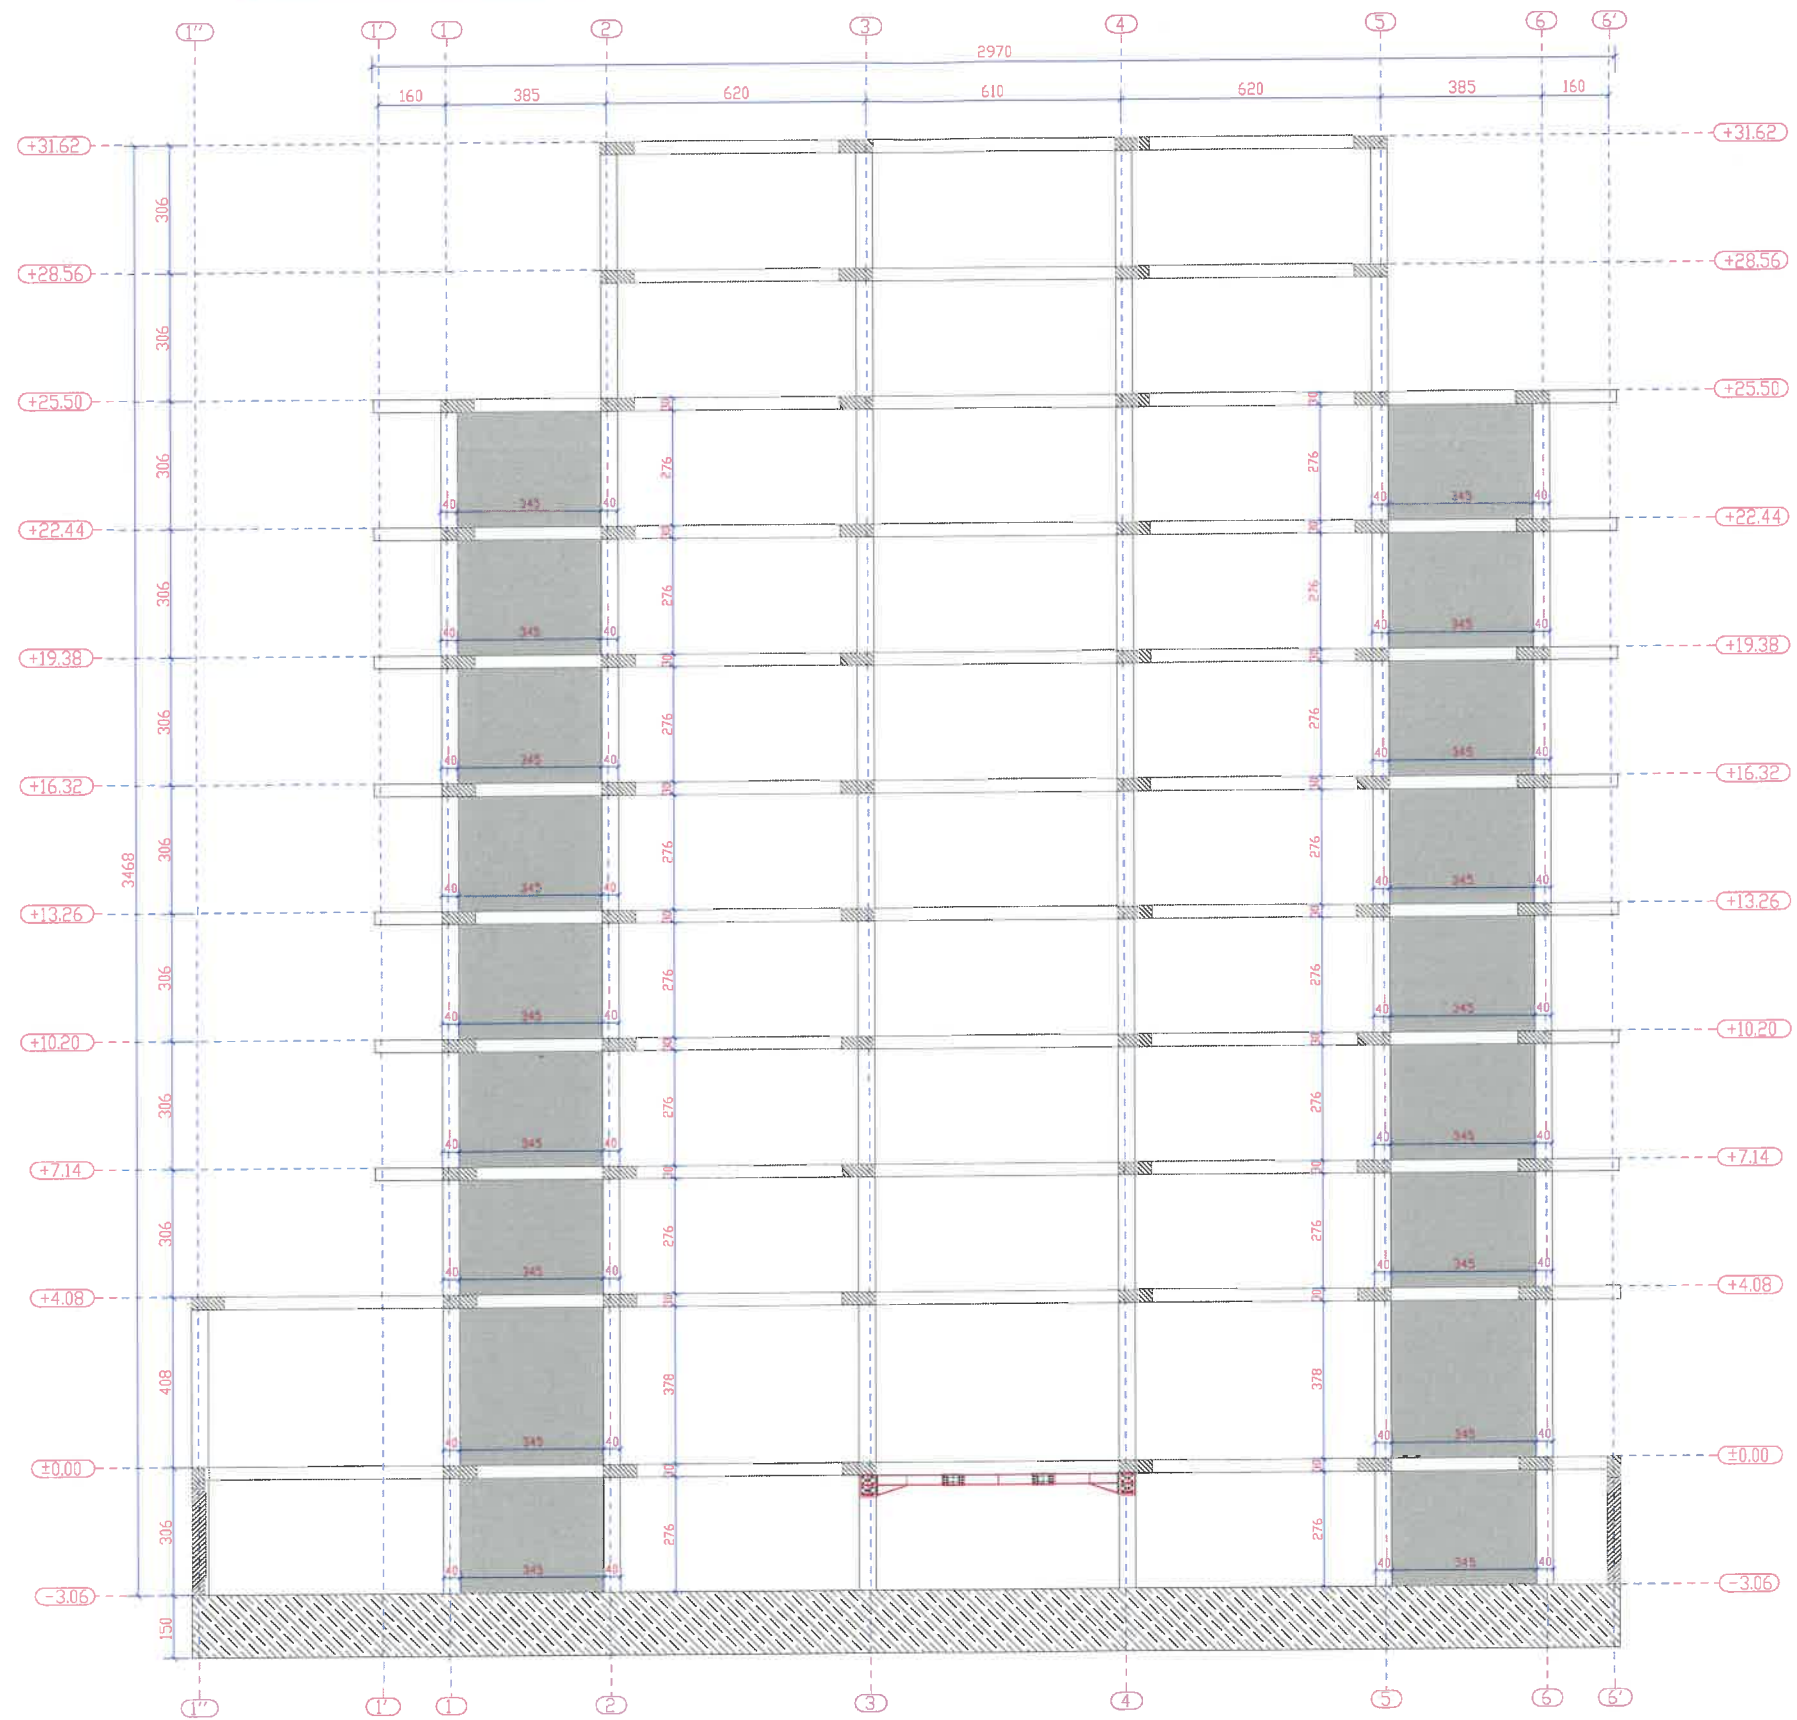

SHENIME TEKNIKE:

BETONI M300
CELIKU B500C

MURE BETONARME QE SHTOHEN NE STRUKTUREN E OBJEKTIT

OBJEKTI: *GODINE BANIMI DHE SHERBIMI 1,8, 10, 11 KATE ME 1 KAT NENTOLE			
EMERTIMI: PRERJE STRUKTURE, AKSI B DHE H, MURET M3			
KONSTRUKTOR	DHIMITER PAPA	Lic. K.1510/2	
KONSTRUKTOR	KRISTAQ KALI	Lic. H/T.0103/5	Nr Fletes
KONSTRUKTOR			K 38
FAZA E PROJEKTIT	<input type="checkbox"/> PROJEKT IDE	<input checked="" type="checkbox"/> PROJEKT ZBATIM	Dt.
POROSITI:			