


DEPO 1 V=50m³

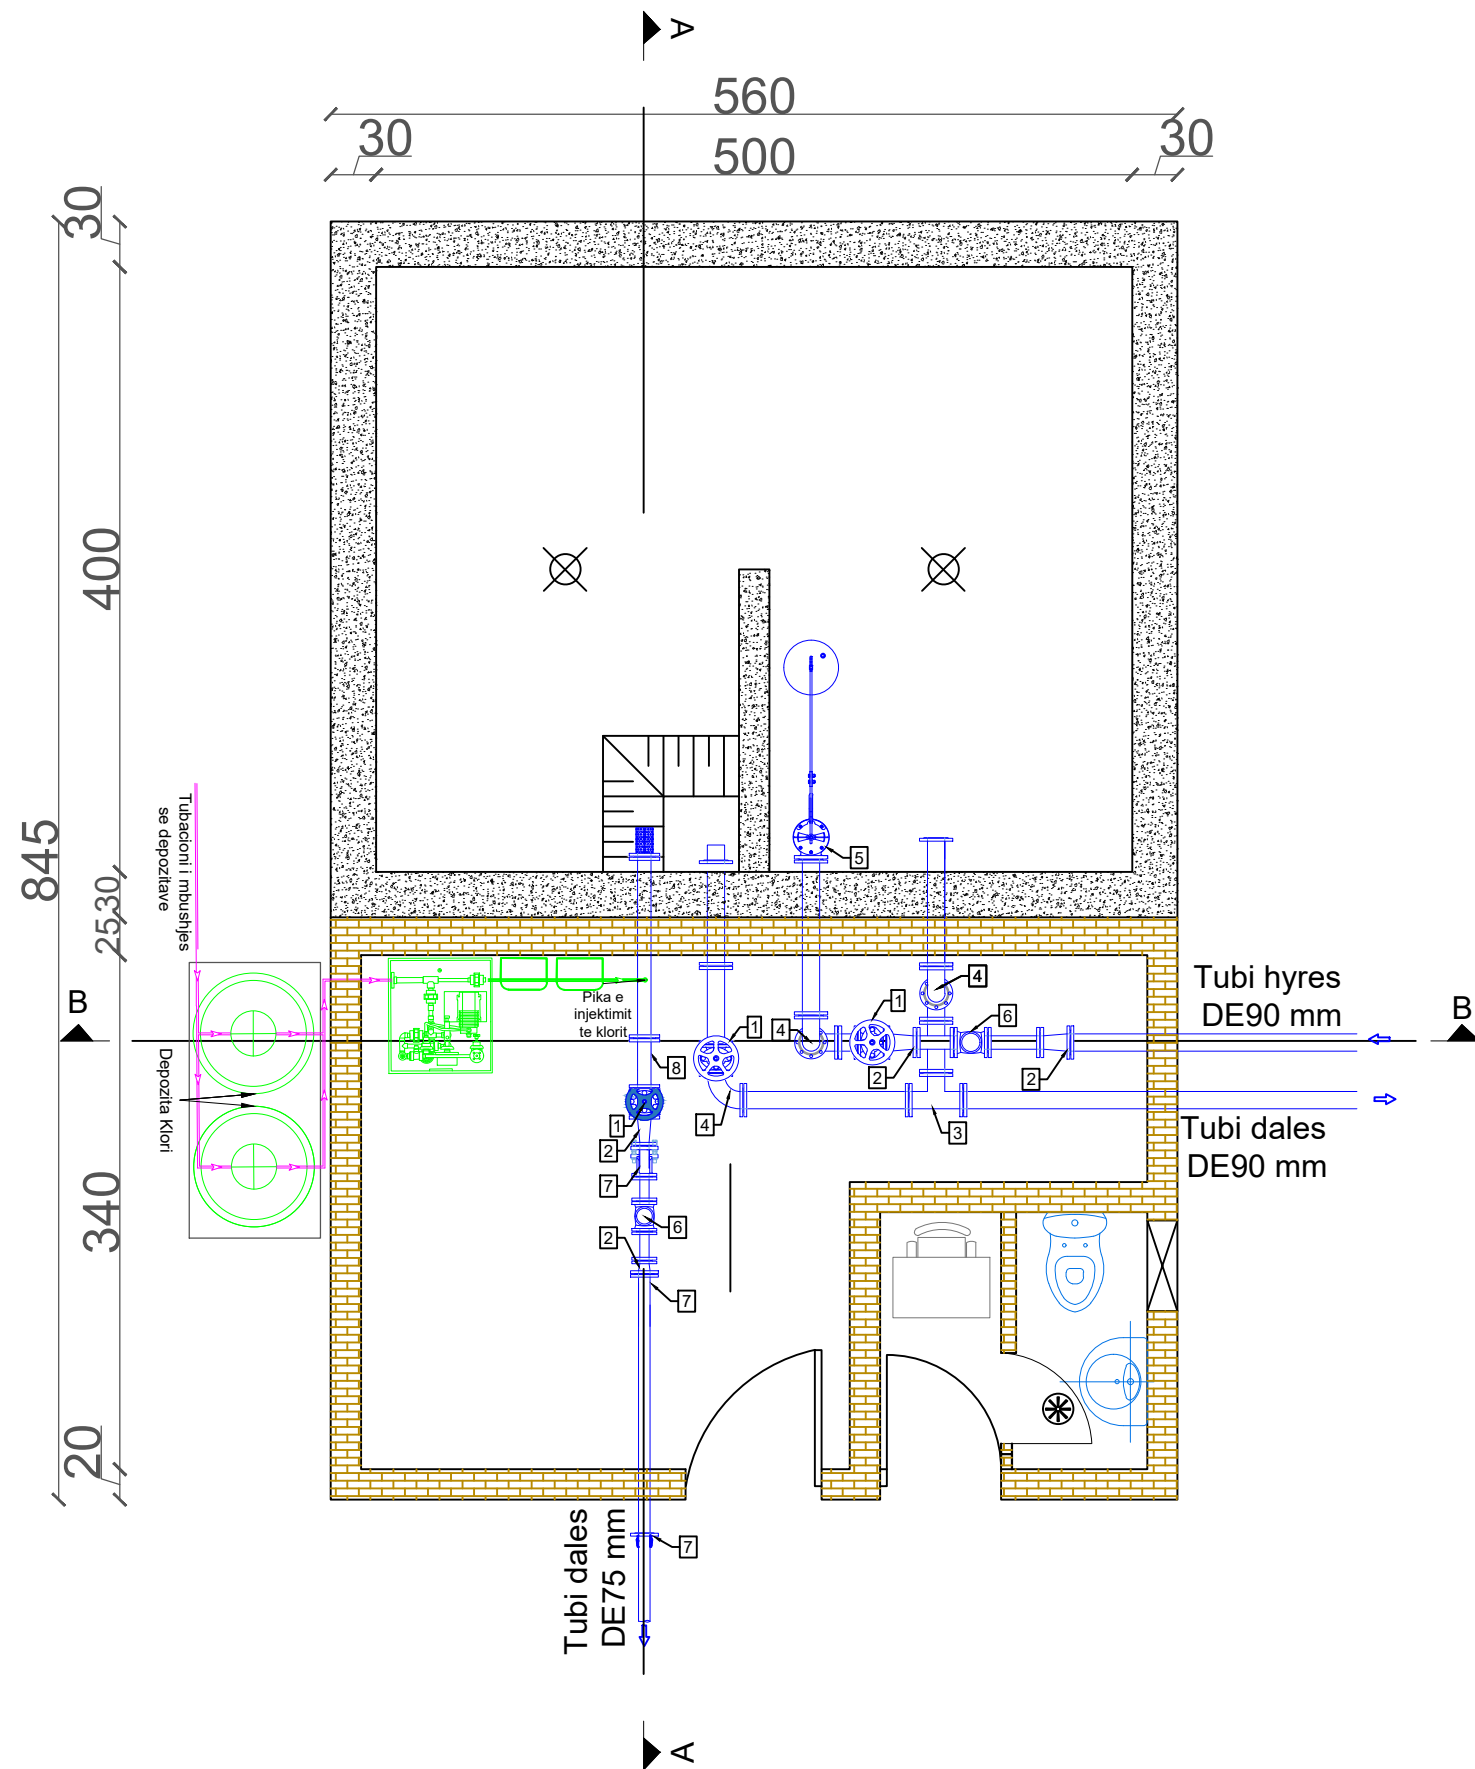


LEGJENDA	
	Struktura e Depos se Re
	Rrethimi i GOdines
	Tubacione Hidraulike
	Niveli maksimal i ujit ne rezervuar
	Ventilimi i Rezervuarit
	Toke natyrore
	Cakull
	Beton i varfer
	Beton C25/30
	Bar
	Mur tulle t = 25 cm
	Strukture ekzistuese betoni
	Dritare

LEGJENDA	
	1—SARACINESKE
	2—REDUKTOR
	3—Tee
	4—BRRYL 90°
	5—GALIXHANT
	6—MATES UJI
	7—VALVUL MOSKTHIMI
	8—XHUNTO CMONTIMI

PROJEKT ZBATIMI		INVESTITORI: SH.A. UJESJELLES GRAMSH PROJEKTUESI: HYDROWATER-ALBANIA	
SHKALLA 1:50	Drejtuues teknik. Hidro	G.PUSTINA	PRILL 2021
	INXHINIER. Hidroteknik	J.BETI	NR I VIZATIMIT
FORMATI A3	INXHINIER.Gjeodet	B. ISUFATI	GR-DET-LIR - DEP-A3-01
	Ndertimin i linjes se furnizim me uje i fshatrave Kotorr, Liras, Stror, Bashkia Gramsh		

PRERJA A-A

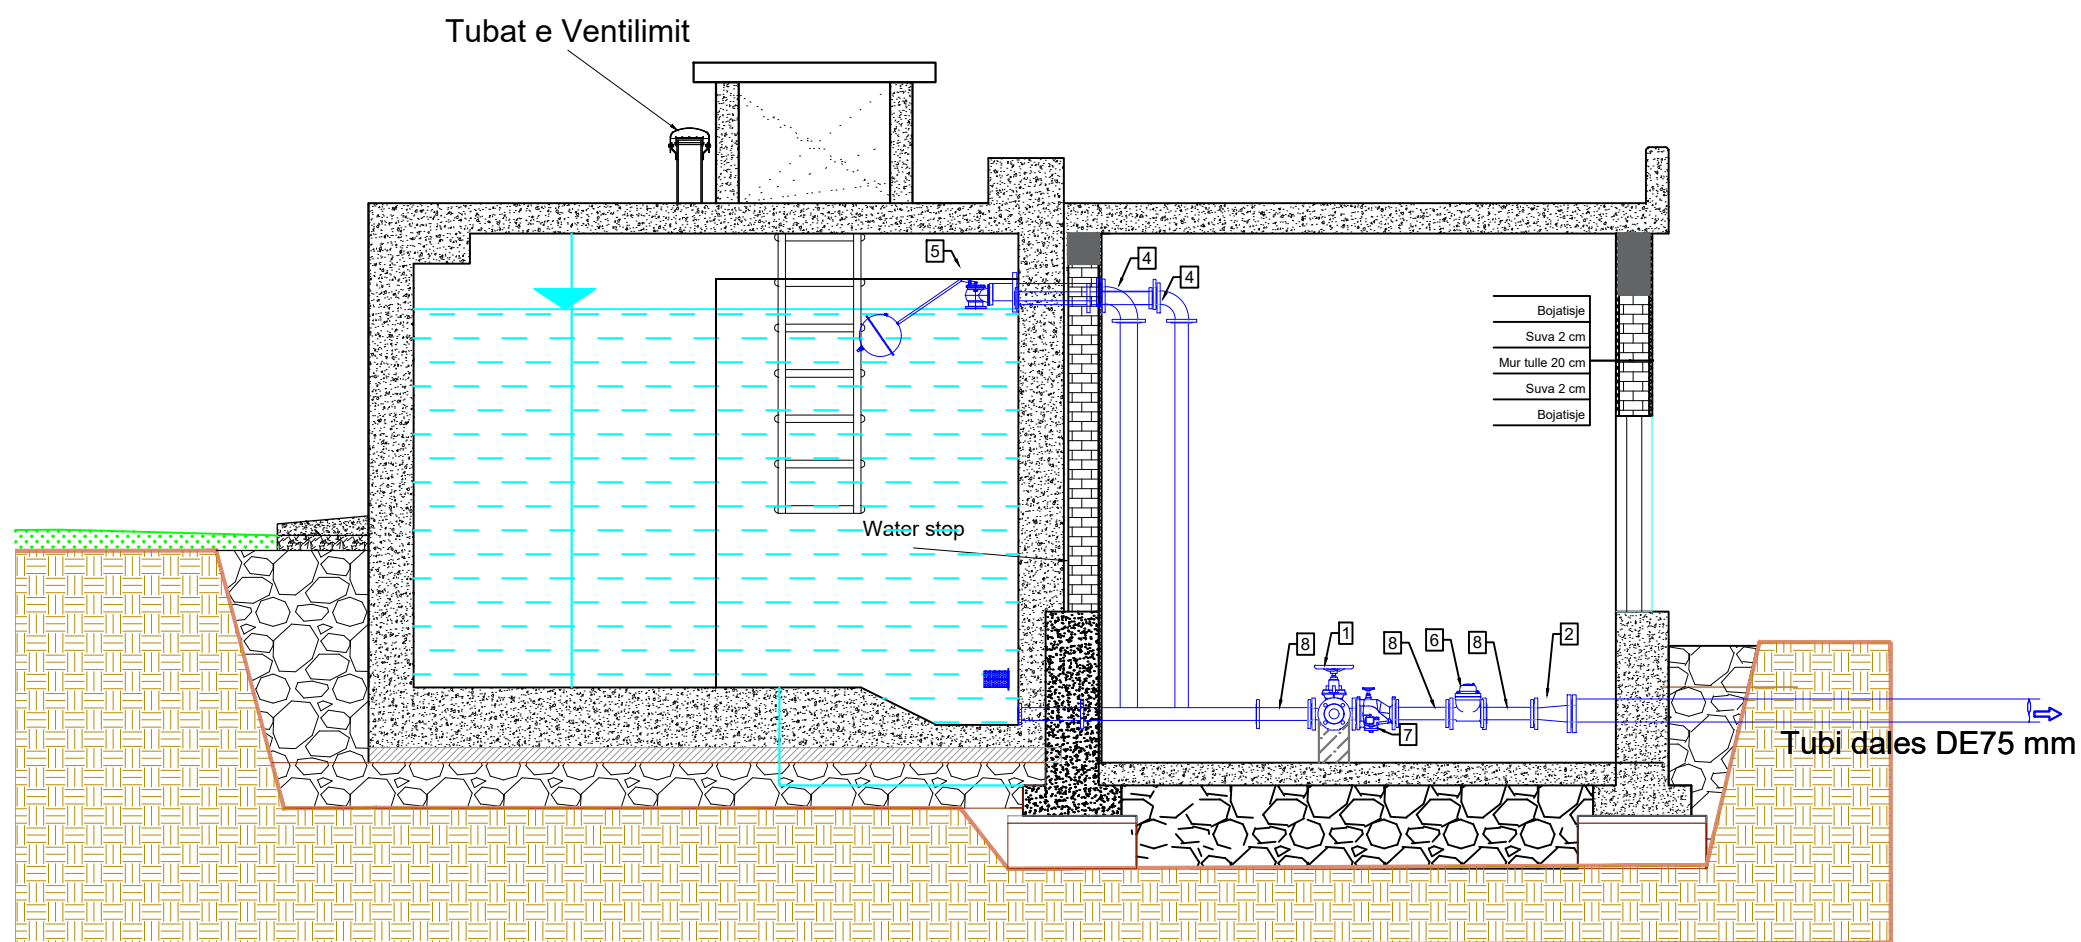


LEGJENDA	
	Struktura e Depos se Re
	Rrethimi i GODines
	Tubacione Hidraulike
	Niveli maksimal i ujit ne rezervuar
	Ventilimi i Rezervuarit
	Toke natyrore
	Cakull
	Beton i varfer
	Beton C25/30
	Bar
	Mur tulle t = 25 cm
	Strukture ekzistuese betoni
	Dritare

LEGJENDA	
	SARACINESKE
	REDUKTOR
	Tee
	BRRYL 90°
	GALIXHANT
	MATES UJI
	VALVUL MOSKTHIMI
	XHUNTO CMONTIMI

PROJEKT ZBATIMI			INVESTITORI: SH.A. UJESJELLES GRAMSH
		PROJEKTUESI: HYDROWATER-ALBANIA	
SHKALLA 1:50	Drejtes teknik. Hidro	G.PUSTINA	PRILL 2021
	INXHINIER. Hidroteknik	J.BETI	NR I VIZATIMIT
FORMATI A3	INXHINIER.Gjeodet	B. ISUFATI	GR-DET- LIR - DEP-A3-02
	Ndertimin i linjes se furnizim me uje i fshatrave Kotorr, Liras, Stror, Bashkia Gramsh		

PRERJA B-B

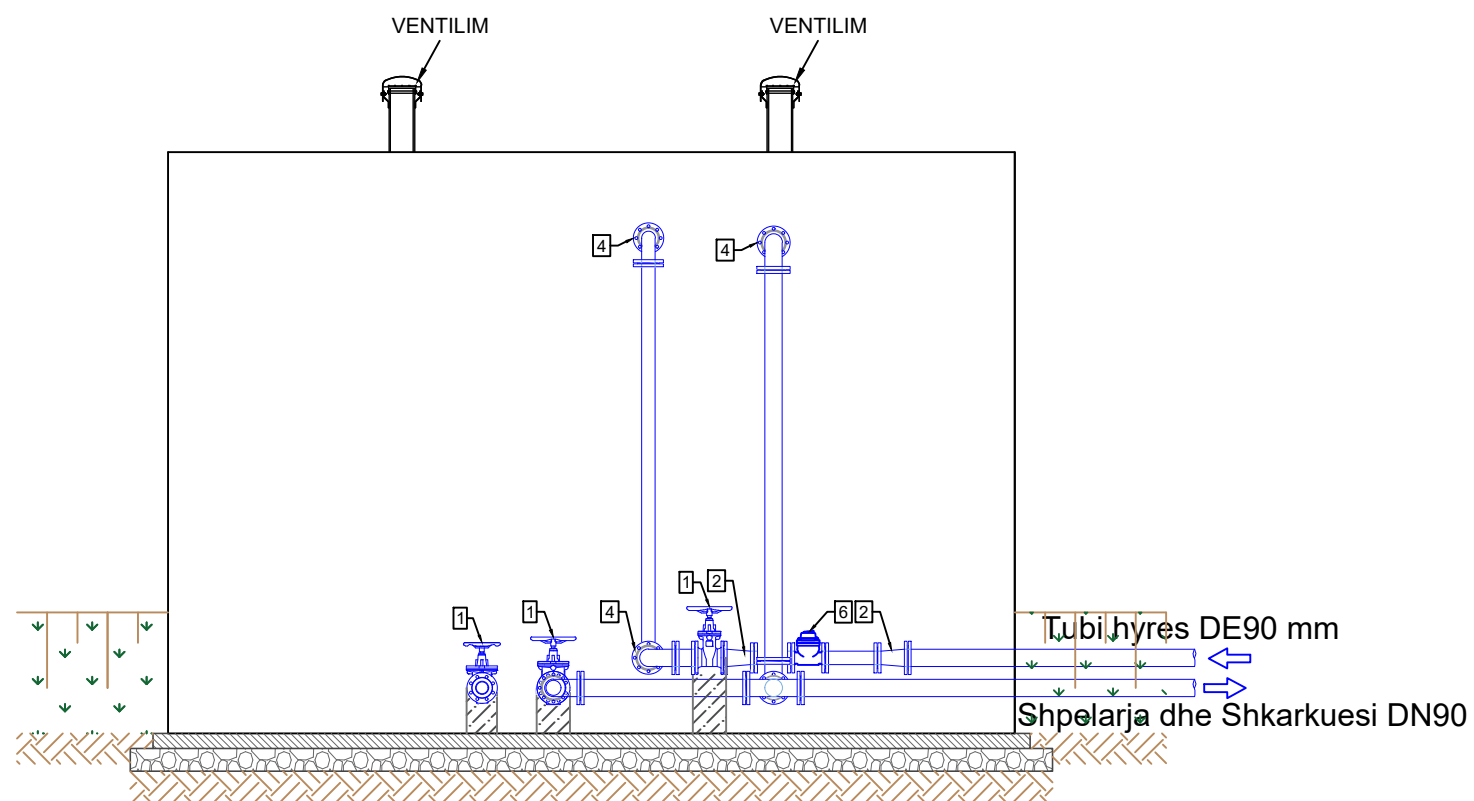


LEGJENDA	
	Struktura e Depos se Re
	Rrethimi i GOdines
	Tubacione Hidraulike
	Niveli maksimal i ujit ne rezervuar
	Ventilimi i Rezervuarit
	Toke natyrore
	Cakull
	Beton i varfer
	Beton C25/30
	Bar
	Mur tulle t = 25 cm
	Strukture ekzistuese betoni
	Dritare

LEGJENDA	
	SARACINESKE
	REDUKTOR
	Tee
	BRRYL 90°
	GALIXHANT
	MATES UJI
	VALVUL MOSKTHIMI
	XHUNTO CMONTIMI

PROJEKT ZBATIMI			INVESTITORI: SH.A. UJESJELLES GRAMSH
		PROJEKTUESI: HYDROWATER-ALBANIA	
SHKALLA 1:50	Drejtues teknik. Hidro	G.PUSTINA	PRILL 2021
	INXHINIER. Hidroteknik	J.BETI	NR I VIZATIMIT
FORMATI A3	INXHINIER.Gjeodet	B. ISUFATI	GR-DET-LIR-DEP-A3-03
	Ndertimin i linjes se furnizim me uje i fshatrave Kotorr, Liras, Storr, Bashkia Gramsh		

DEPO E RE V=50m³

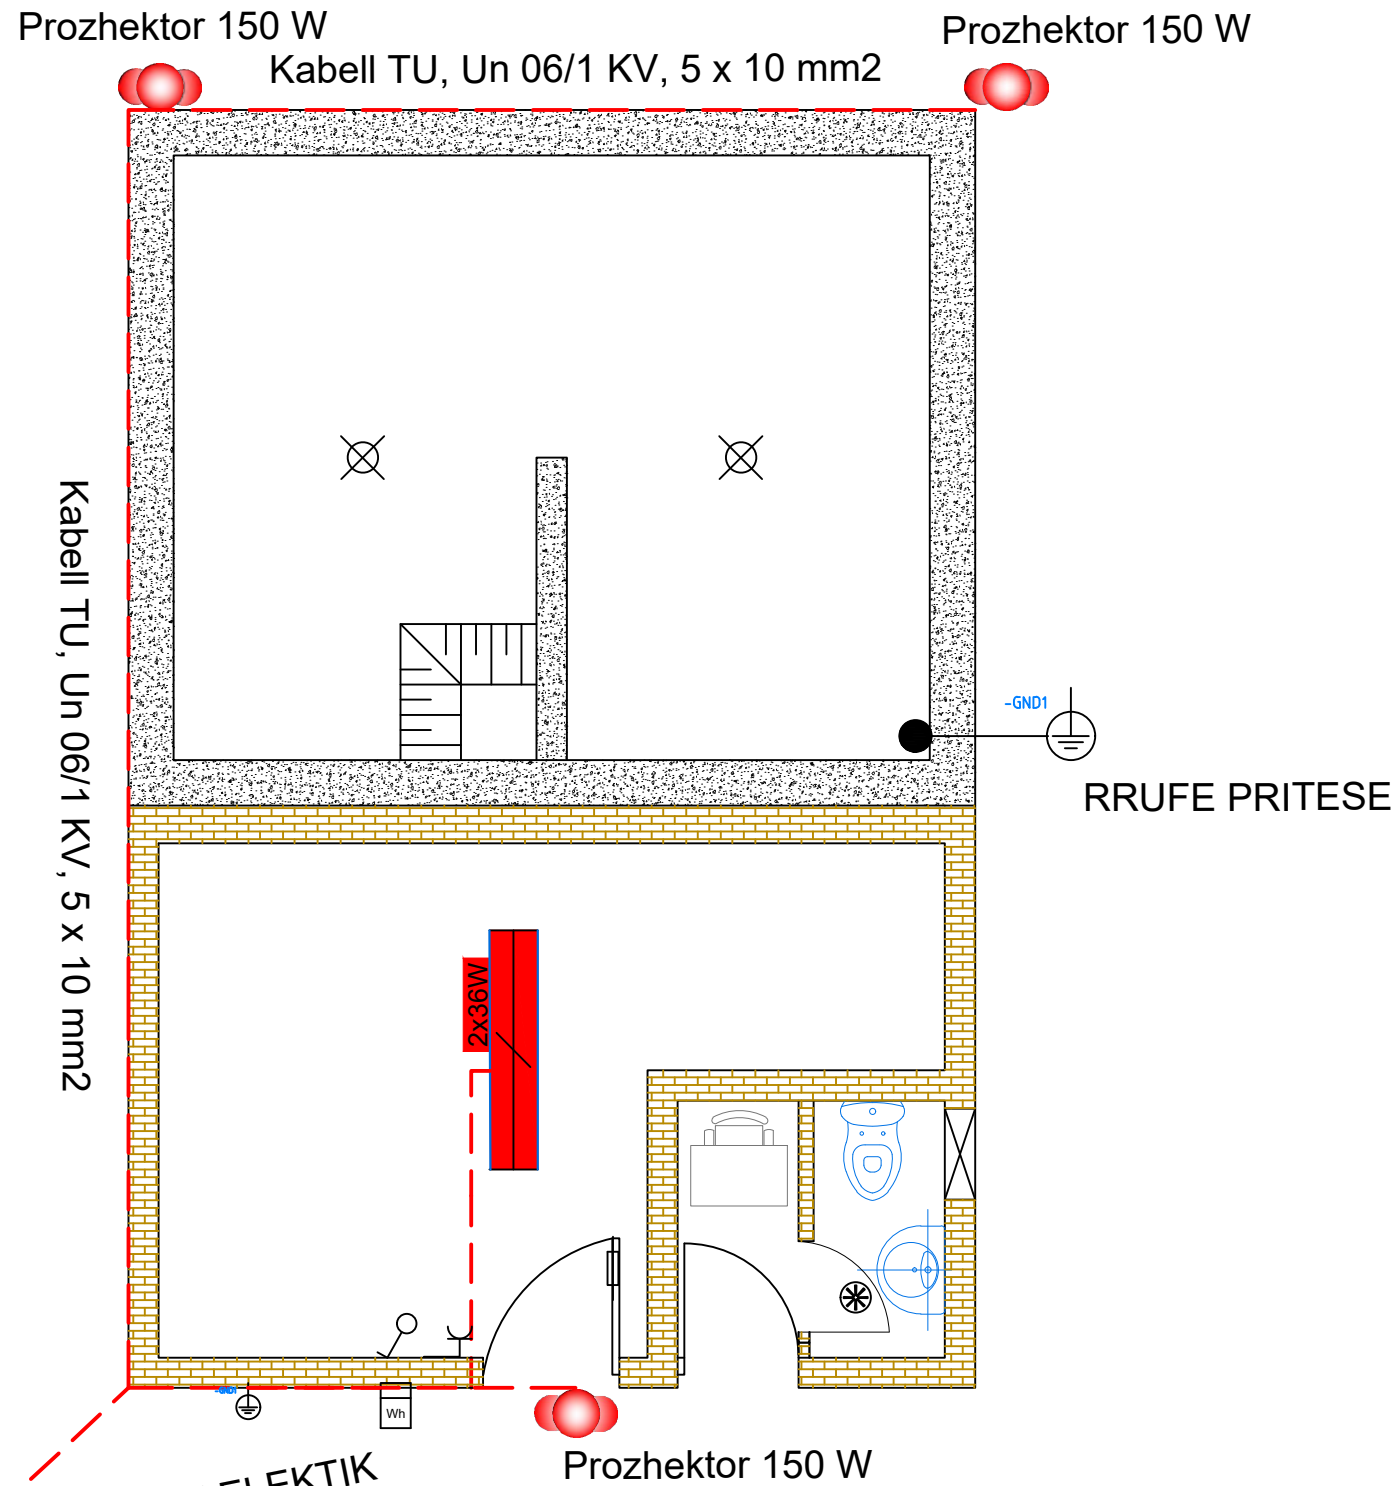

PASQYRA E SIMBOLEVE

	Llampe neoni
	Prize
	Celes ndricimi
	Mates energjie
	Tokezim
	Siguresse

LINJA PER LIDHJEN ME RRJETIN ELEKTIK

PROJEKT ZBATIMI



INVESTITORI: SH.A. UJESJELLES GRAMSH

PROJEKTUESI: HYDROWATER-ALBANIA

SHKALLA
1:50

Drejtuës teknik. Hidro

G.PUSTINA

PRILL 2021

FORMATI A₃

INXHINIER. Hidroteknik

J.BETI

NR I VIZATIMIT


INXHINIER.Gjeodet

B. ISUFATI

GR-DET- LIR - DEP-A3-04


Ndertimin i linjes se furnizim me uje i fshatrave Kotorr, Liras, Stror, Bashkia Gramsh

Plani i strukturave kuota -0.40m

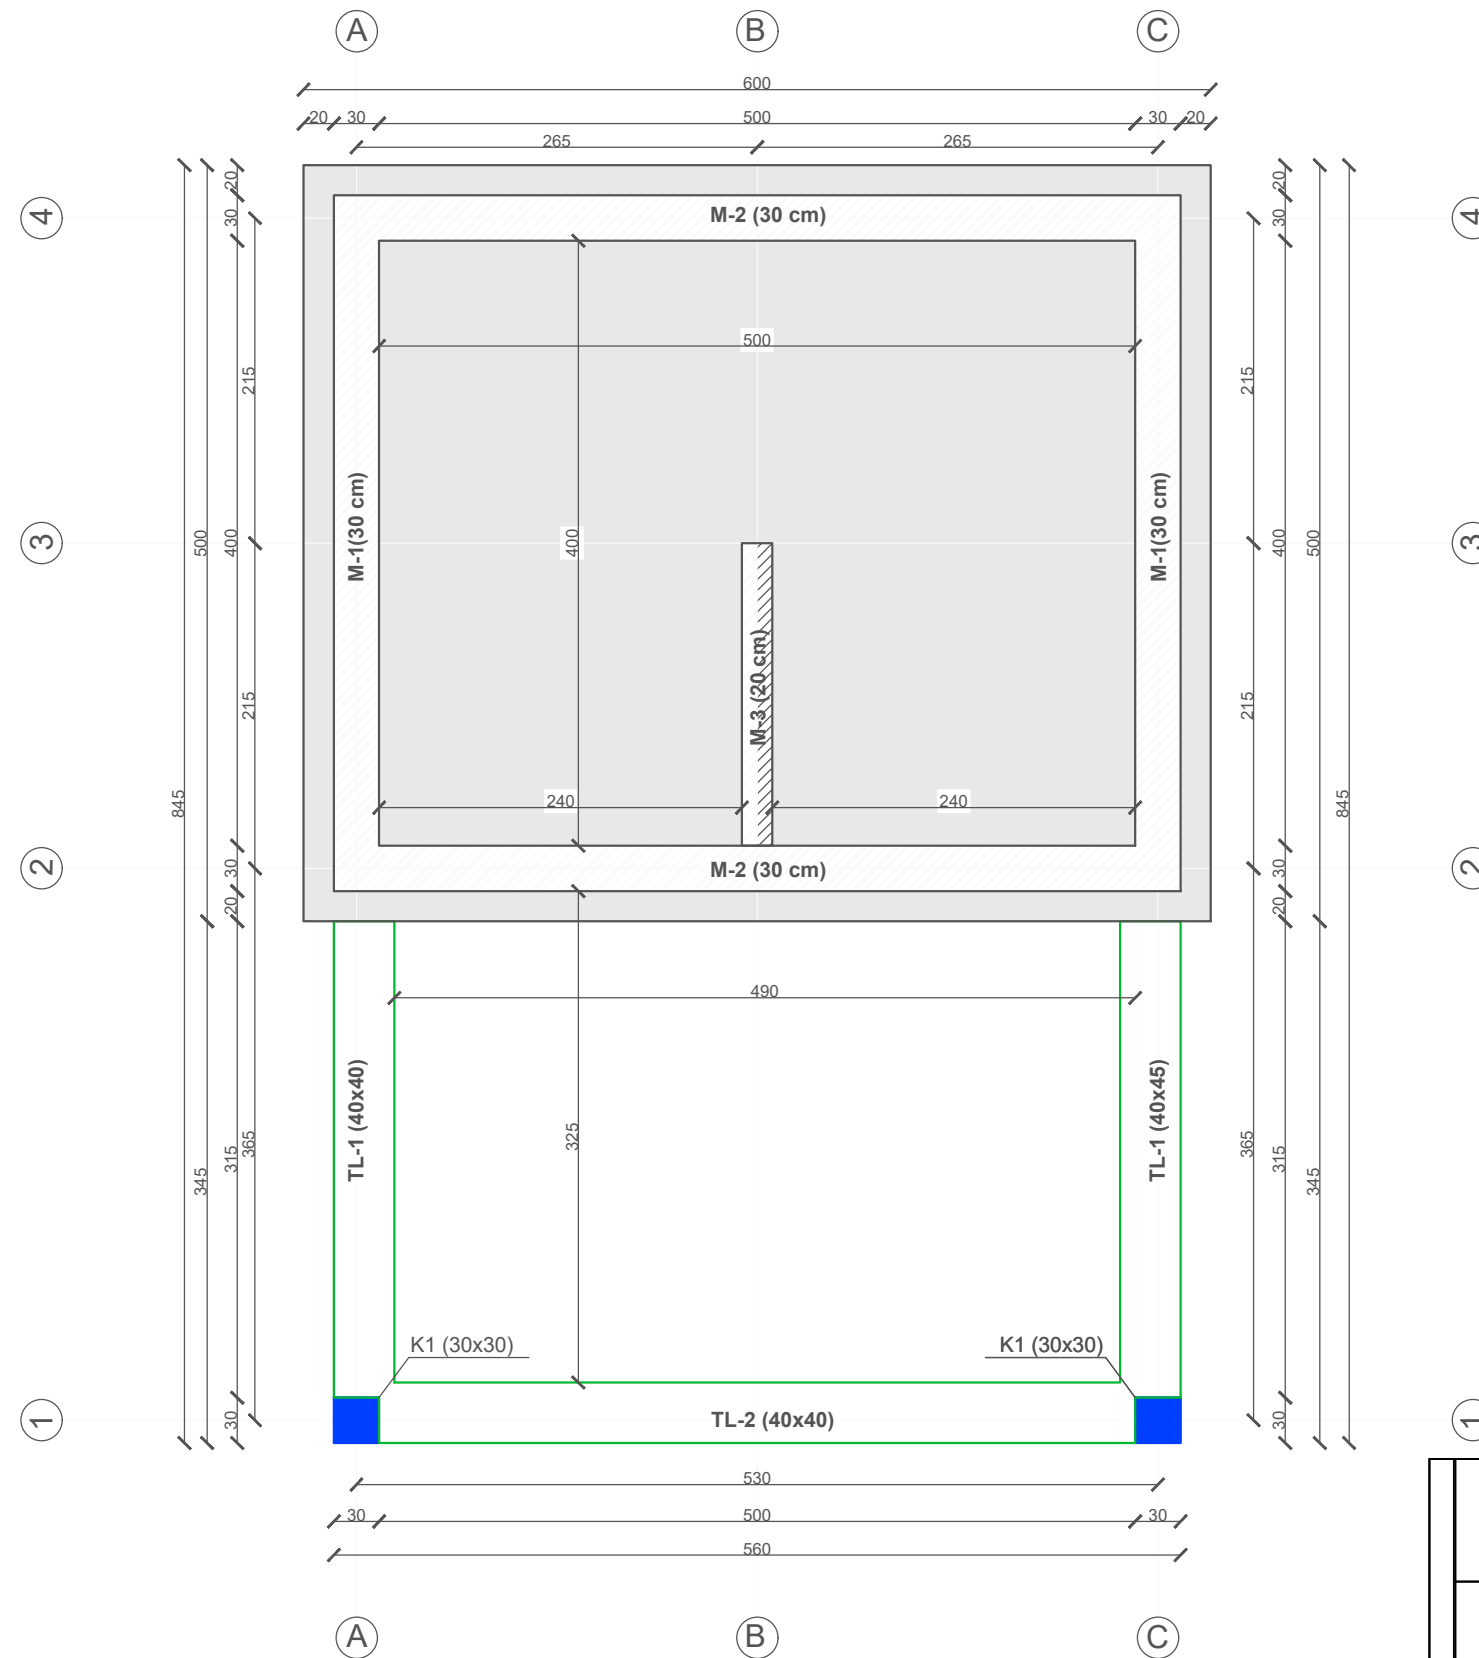


PROJEKT ZBATIMI		INVESTITORI: SH.A. UJESJELLES GRAMSH PROJEKTUESI: HYDROWATER-ALBANIA
SHKALLA 1:50	Drejtuës teknik. Hidro	G.PUSTINA
FORMATI A ₃	INXHINIER. Hidroteknik	J.BETI
	INXHINIER.Gjeodet	B. ISUFATI
Ndertimin i linjes se furnizim me uje i fshatrave Kotorr, Liras, Storr, Bashkia Gramsh		

PRILL 2021
NR I VIZATIMIT
GR-DET-LIR - DEP-A3-05

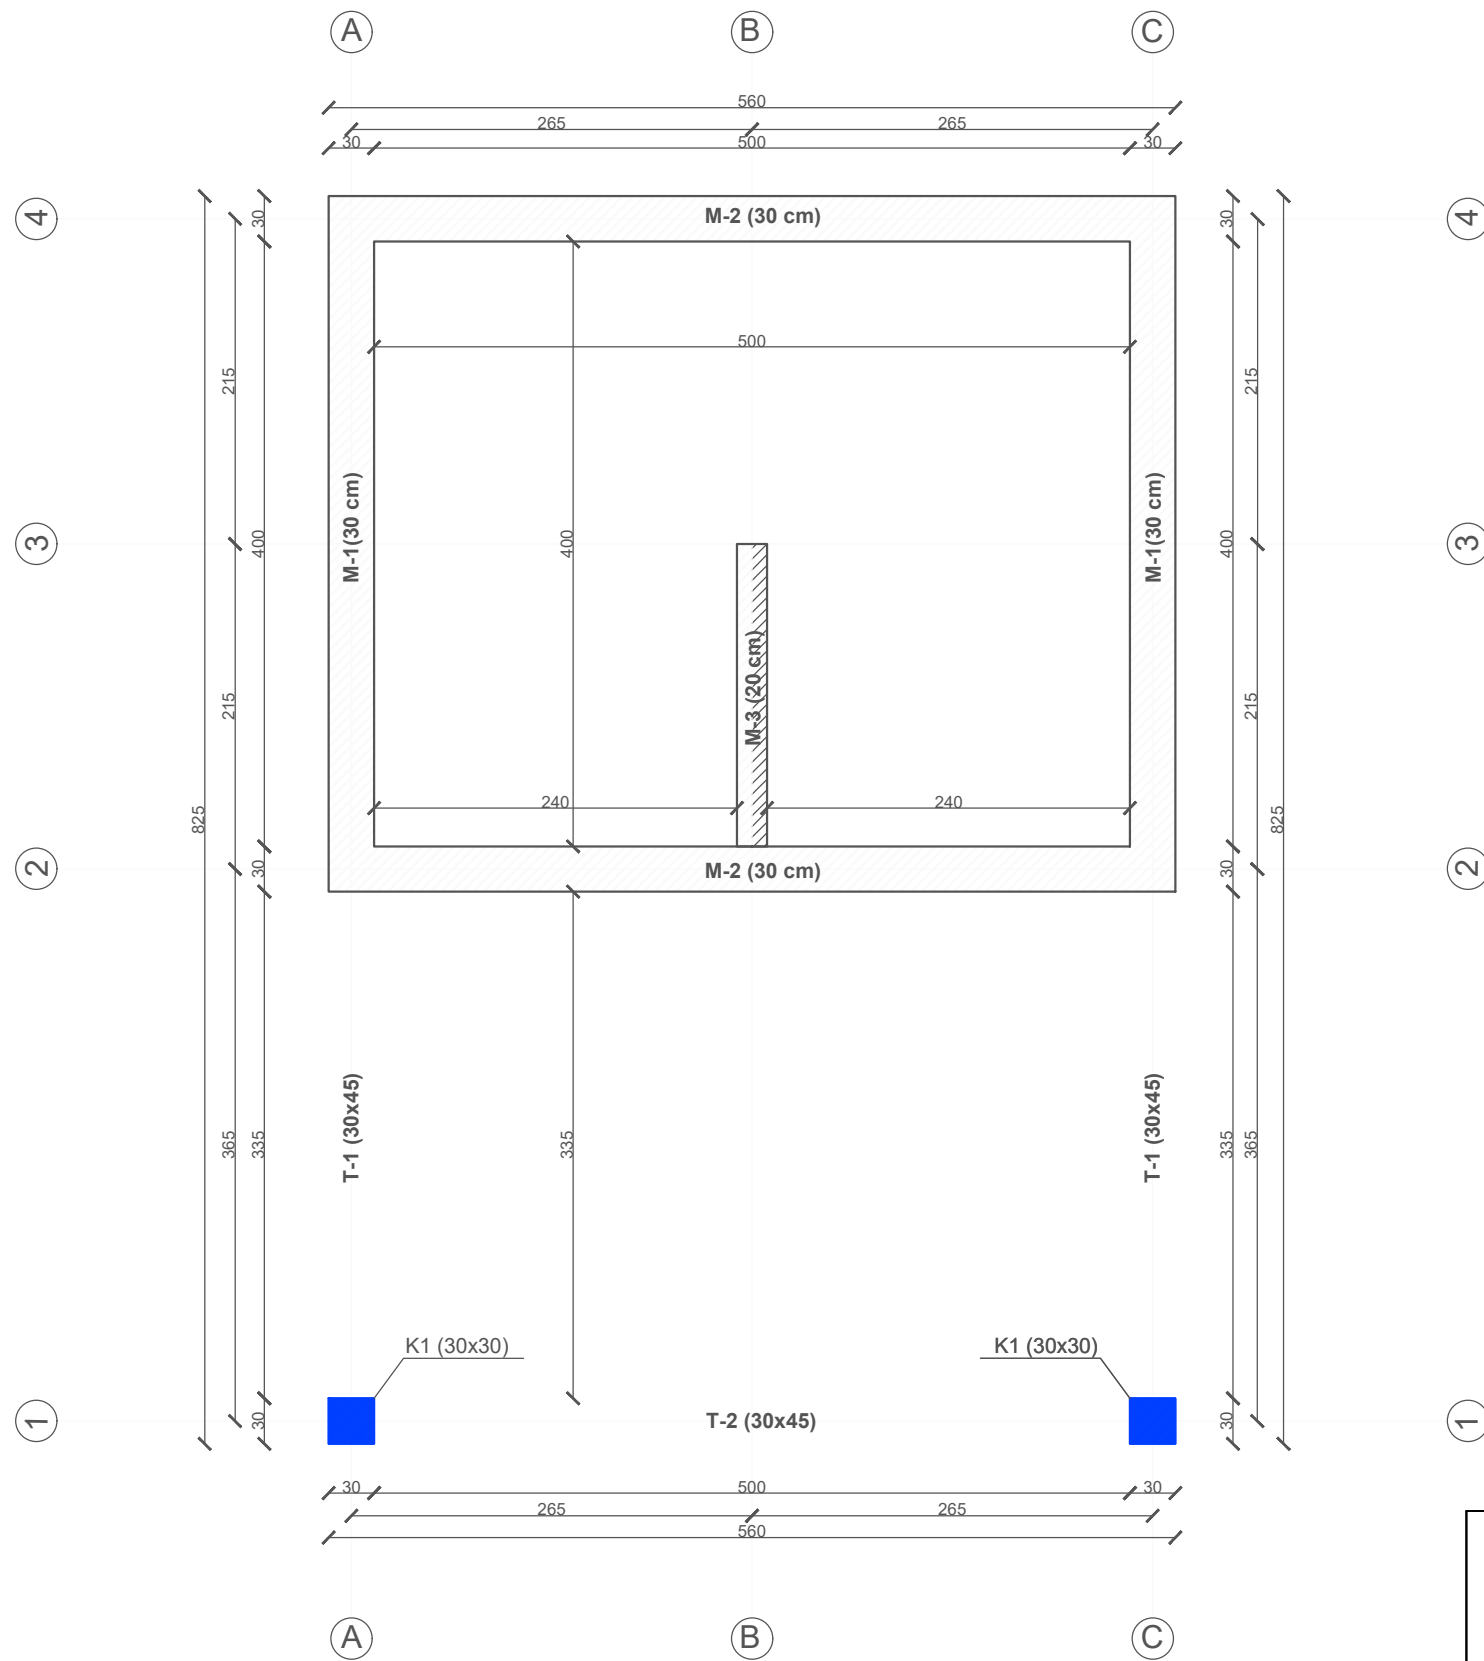


PROJEKT ZBATIMI		 INVESTITORI: SH.A. UJESJELLES GRAMSH PROJEKTUESI: HYDROWATER-ALBANIA	
SHKALLA 1:50	Drejtimes teknik. Hidro	G.PUSTINA	PRILL 2021
	INXHINIER. Hidroteknik	J.BETI	NR I VIZATIMIT
FORMATI A ₃	INXHINIER.Gjeodet	B. ISUFATI	GR-DET- LIR - DEP-A3-06
Ndertimin i linjes se furnizim me uje i fshatrave Kotorr, Liras, Storr, Bashkia Gramsh			

Plani i strukturave kuota +2.7m

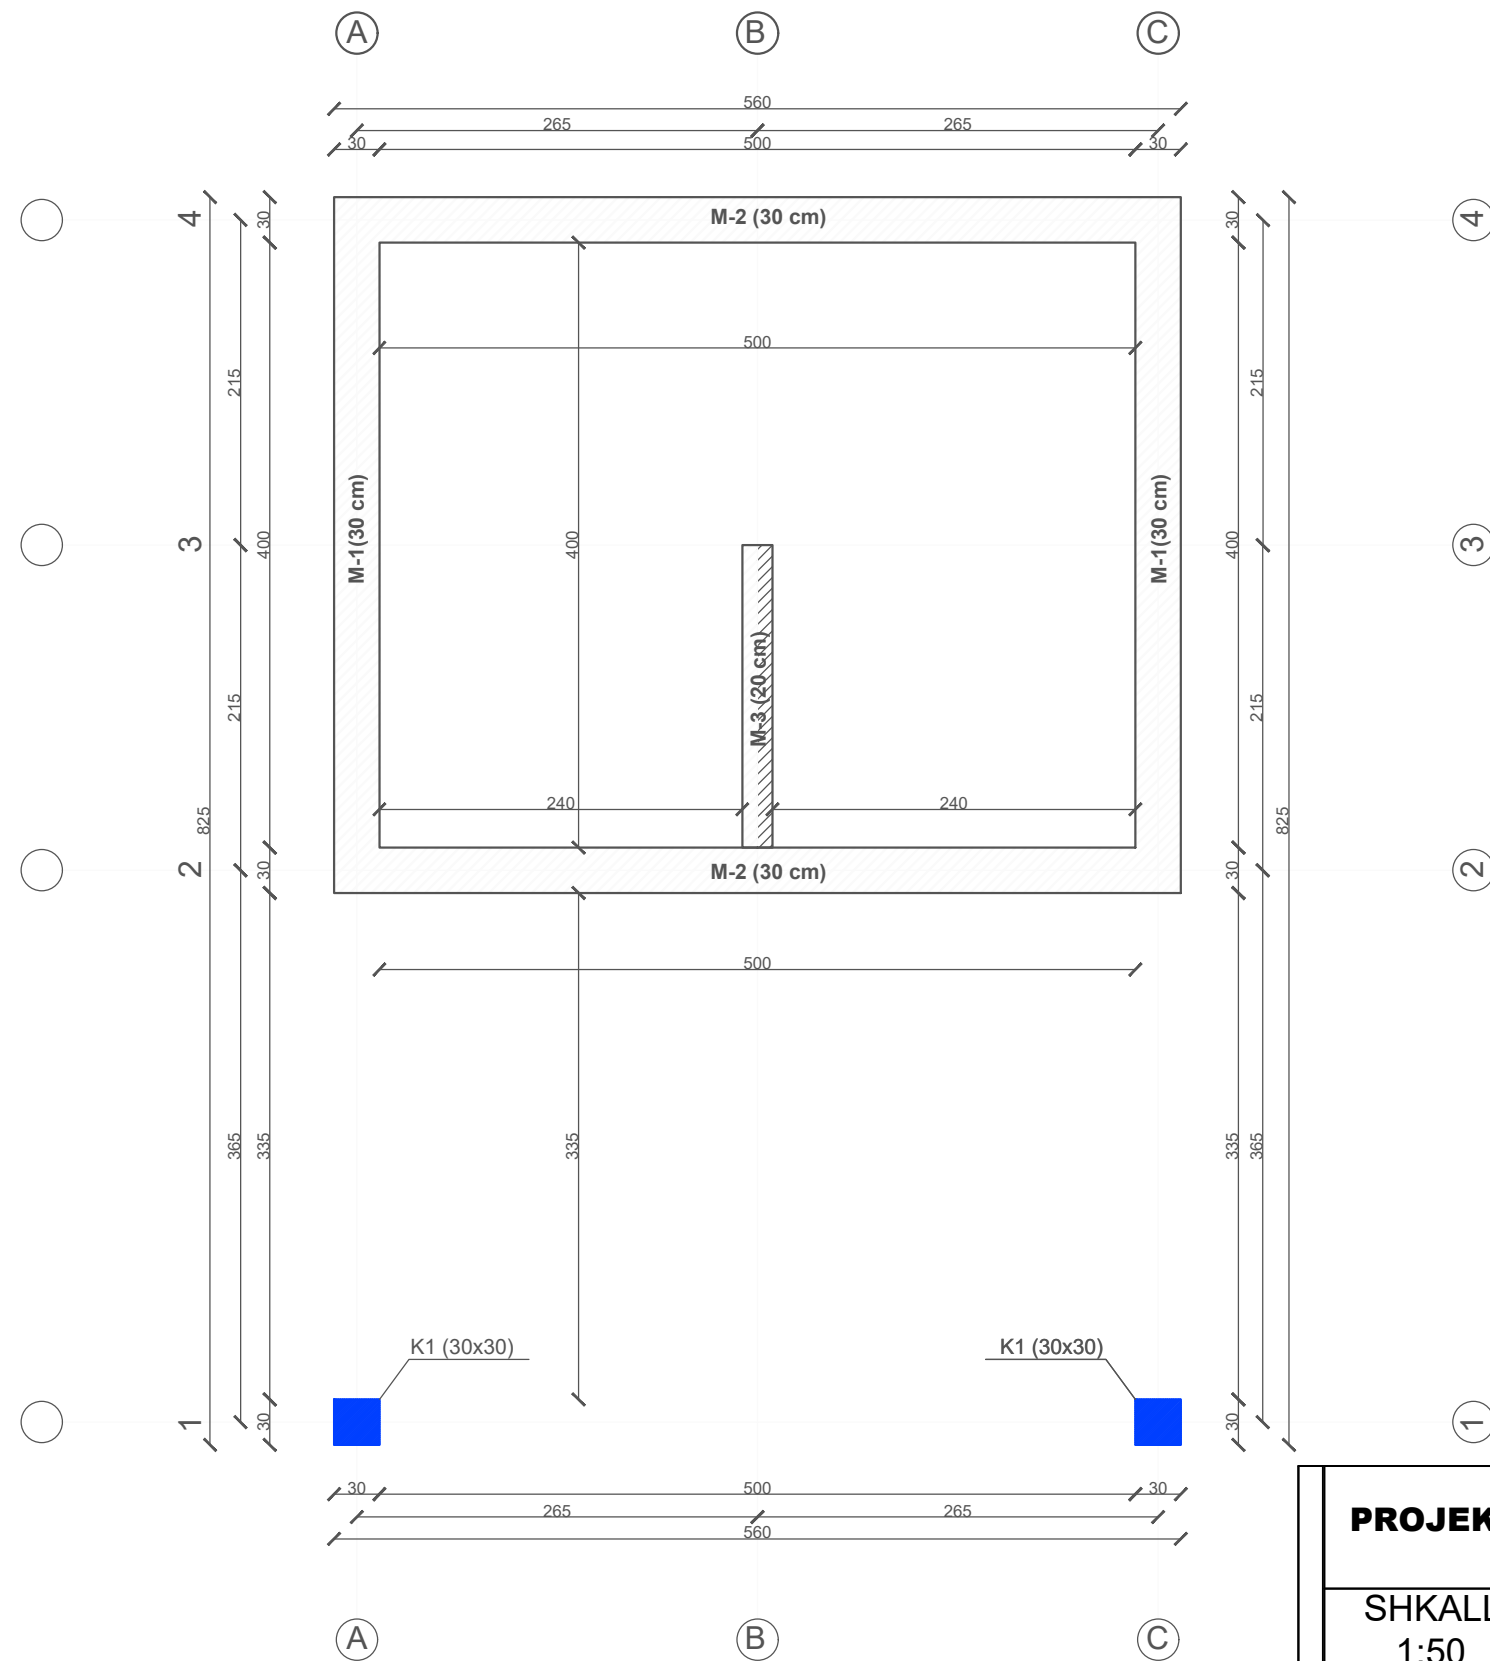

PROJEKT ZBATIMI

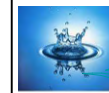

INVESTITORI: SH.A. UJESJELLES GRAMSH

PROJEKTUESI: HYDROWATER-ALBANIA

SHKALLA
1:50

FORMATI A₃

Drejtuës teknik. Hidro

INXHINIER. Hidroteknik

INXHINIER. Gjeodet

G.PUSTINA

J.BETI

B. ISUFATI


PRILL 2021

NR I VIZATIMIT

GR-DET-LIR-DEP-A3-07


Ndertimin i linjes se furnizim me uje i fshatrave Kotorr, Liras, Storr, Bashkia Gramsh

Plani i strukturave kuota +3.20m

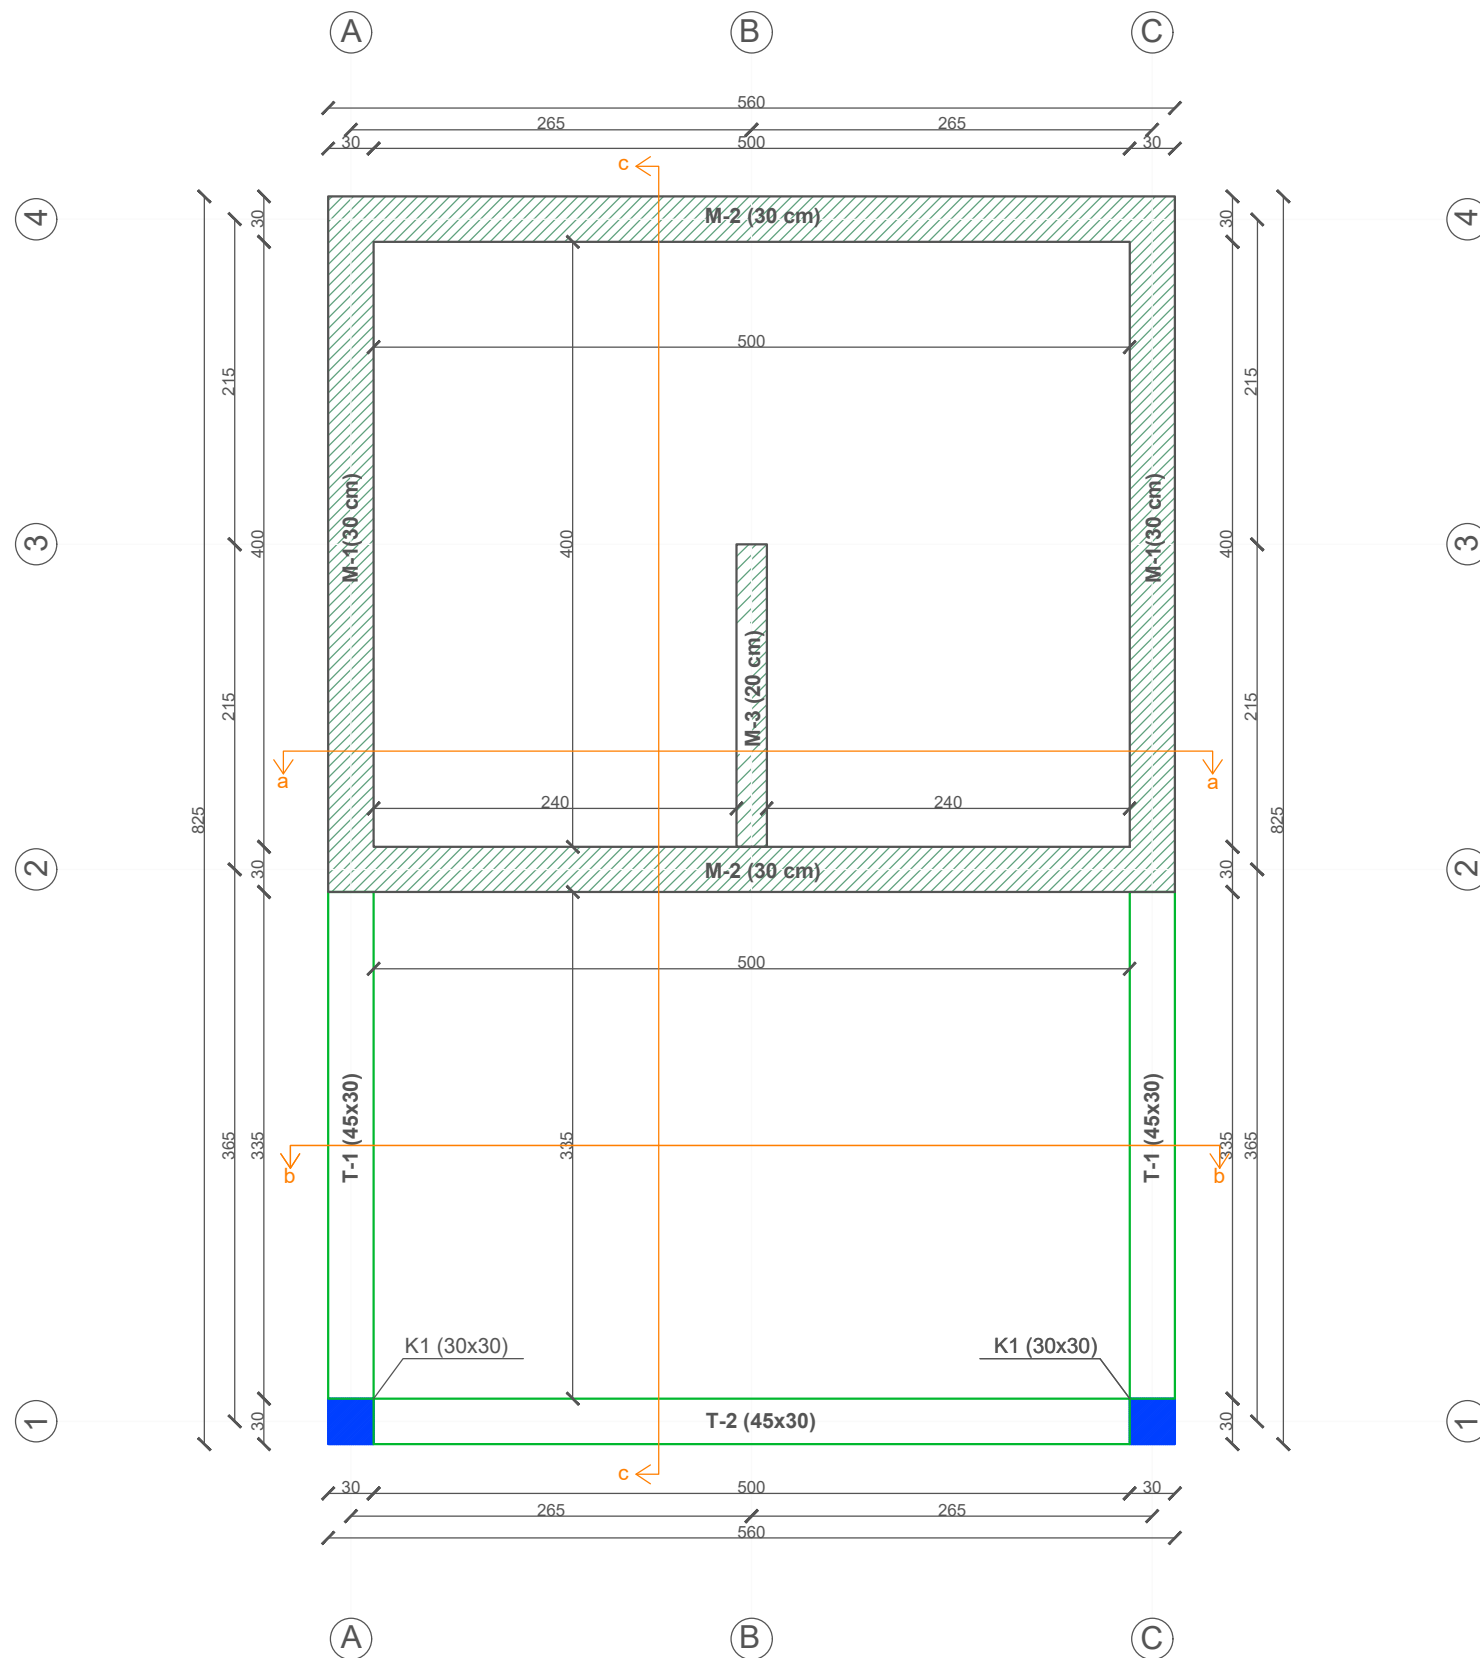


PROJEKT ZBATIMI		 INVESTITORI: SH.A. UJESJELLES GRAMSH PROJEKTUESI: HYDROWATER-ALBANIA	
SHKALLA 1:50	Drejtues teknik. Hidro	G.PUSTINA	PRILL 2021
	INXHINIER. Hidroteknik	J.BETI	NR I VIZATIMIT
FORMATI A ₃	INXHINIER.Gjeodet	B. ISUFATI	GR-DET-LIR - DEP-A3-08
	Ndertimin i linjes se furnizim me uje i fshatrave Kotorr, Liras, Storr, Bashkia Gramsh		

Plani i strukturave kuota +3.2m

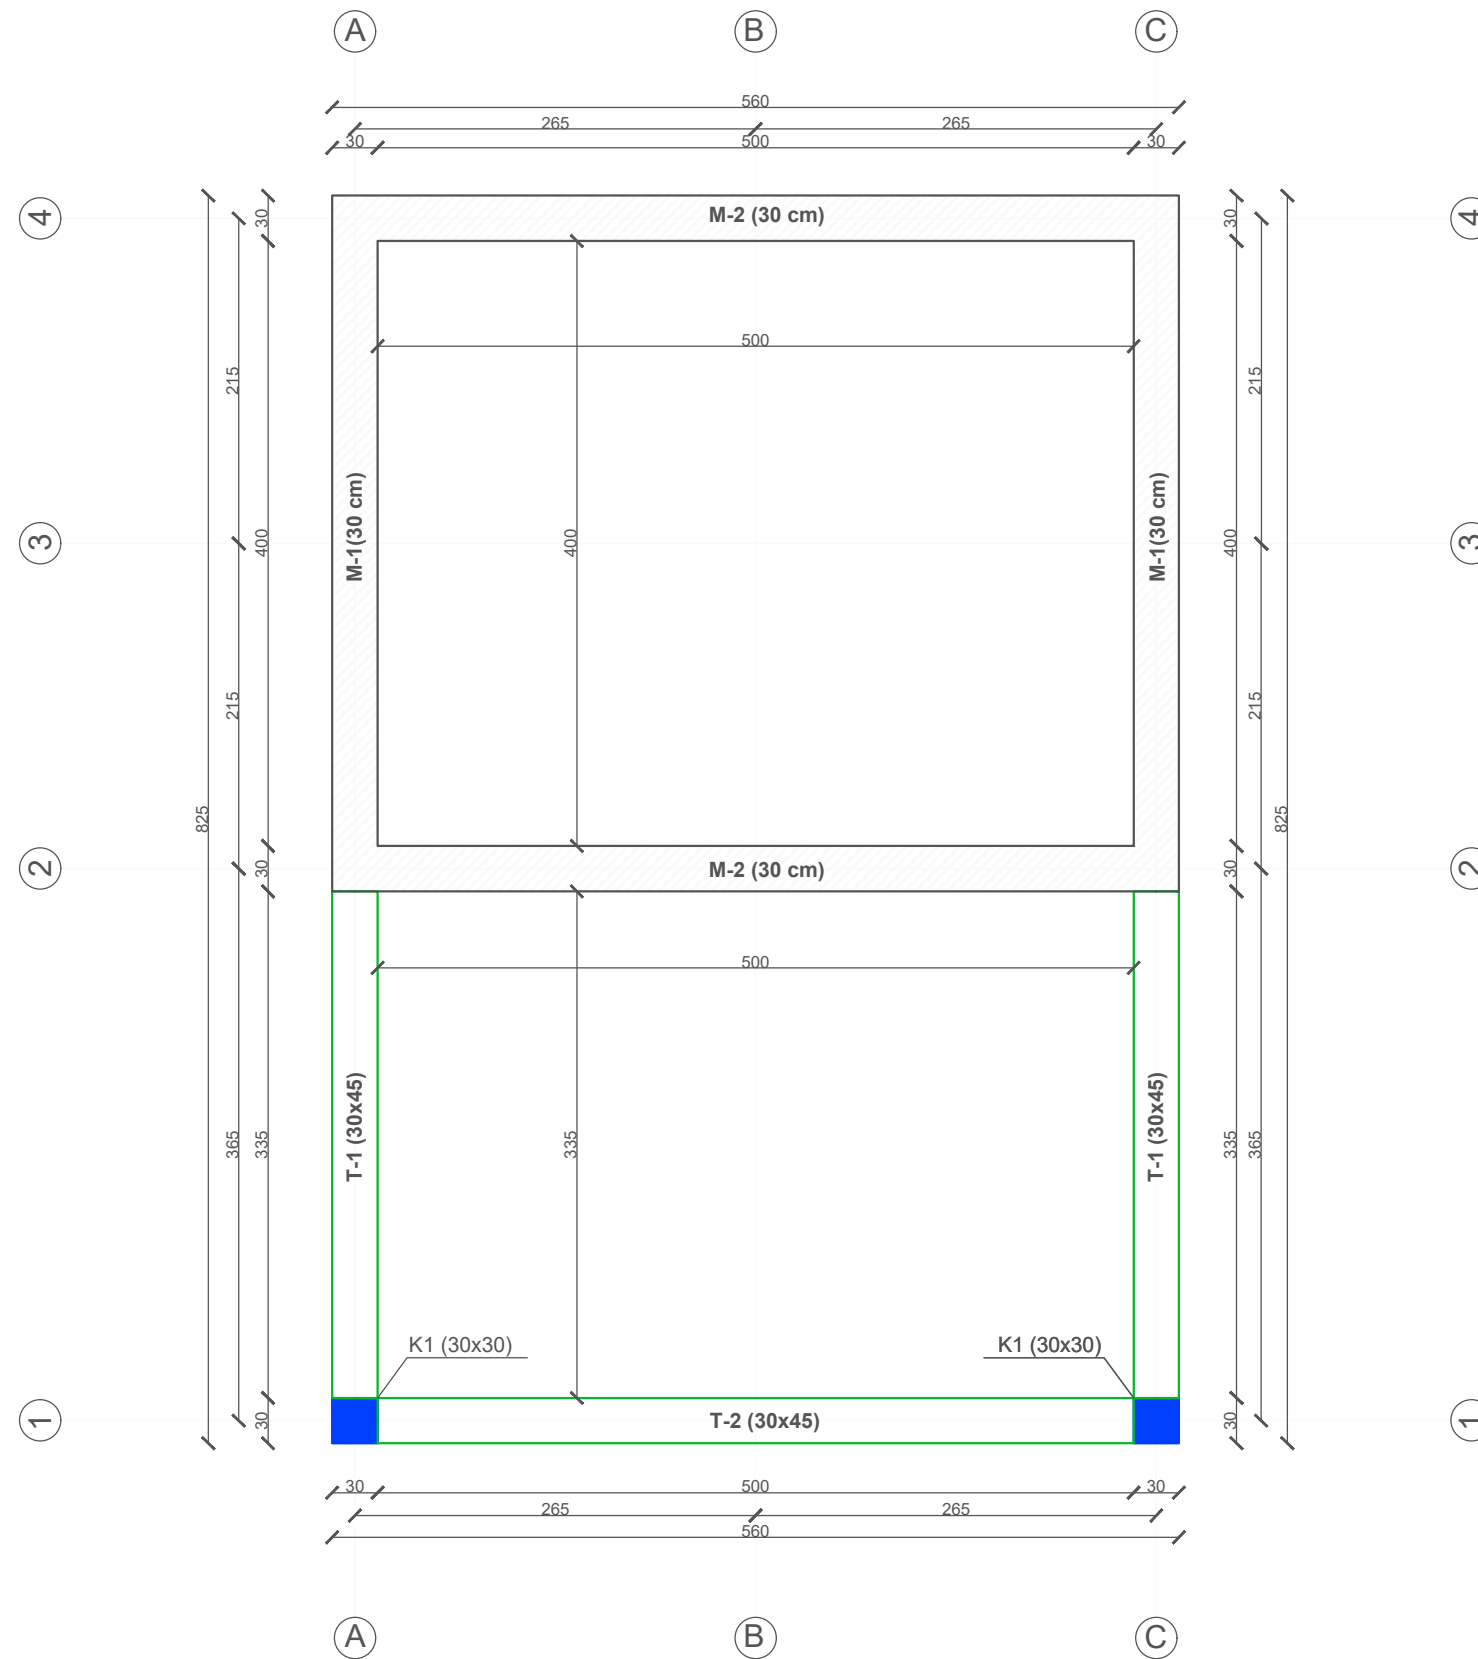


PROJEKT ZBATIMI		INVESTITORI: SH.A. UJESJELLES GRAMSH PROJEKTUESI: HYDROWATER-ALBANIA	
SHKALLA 1:50	Drejtues teknik. Hidro	G.PUSTINA	PRILL 2021
	INXHINIER. Hidroteknik	J.BETI	NR I VIZATIMIT
FORMATI A3	INXHINIER.Gjeodet	B. ISUFATI	GR-DET-LIR - DEP-A3-09
	Ndertimin i linjes se furnizim me uje i fshatrave Kotorr, Liras, Storr, Bashkia Gramsh		

Plani i armimit të pllakës kuota -1.00m Zgara e poshtme

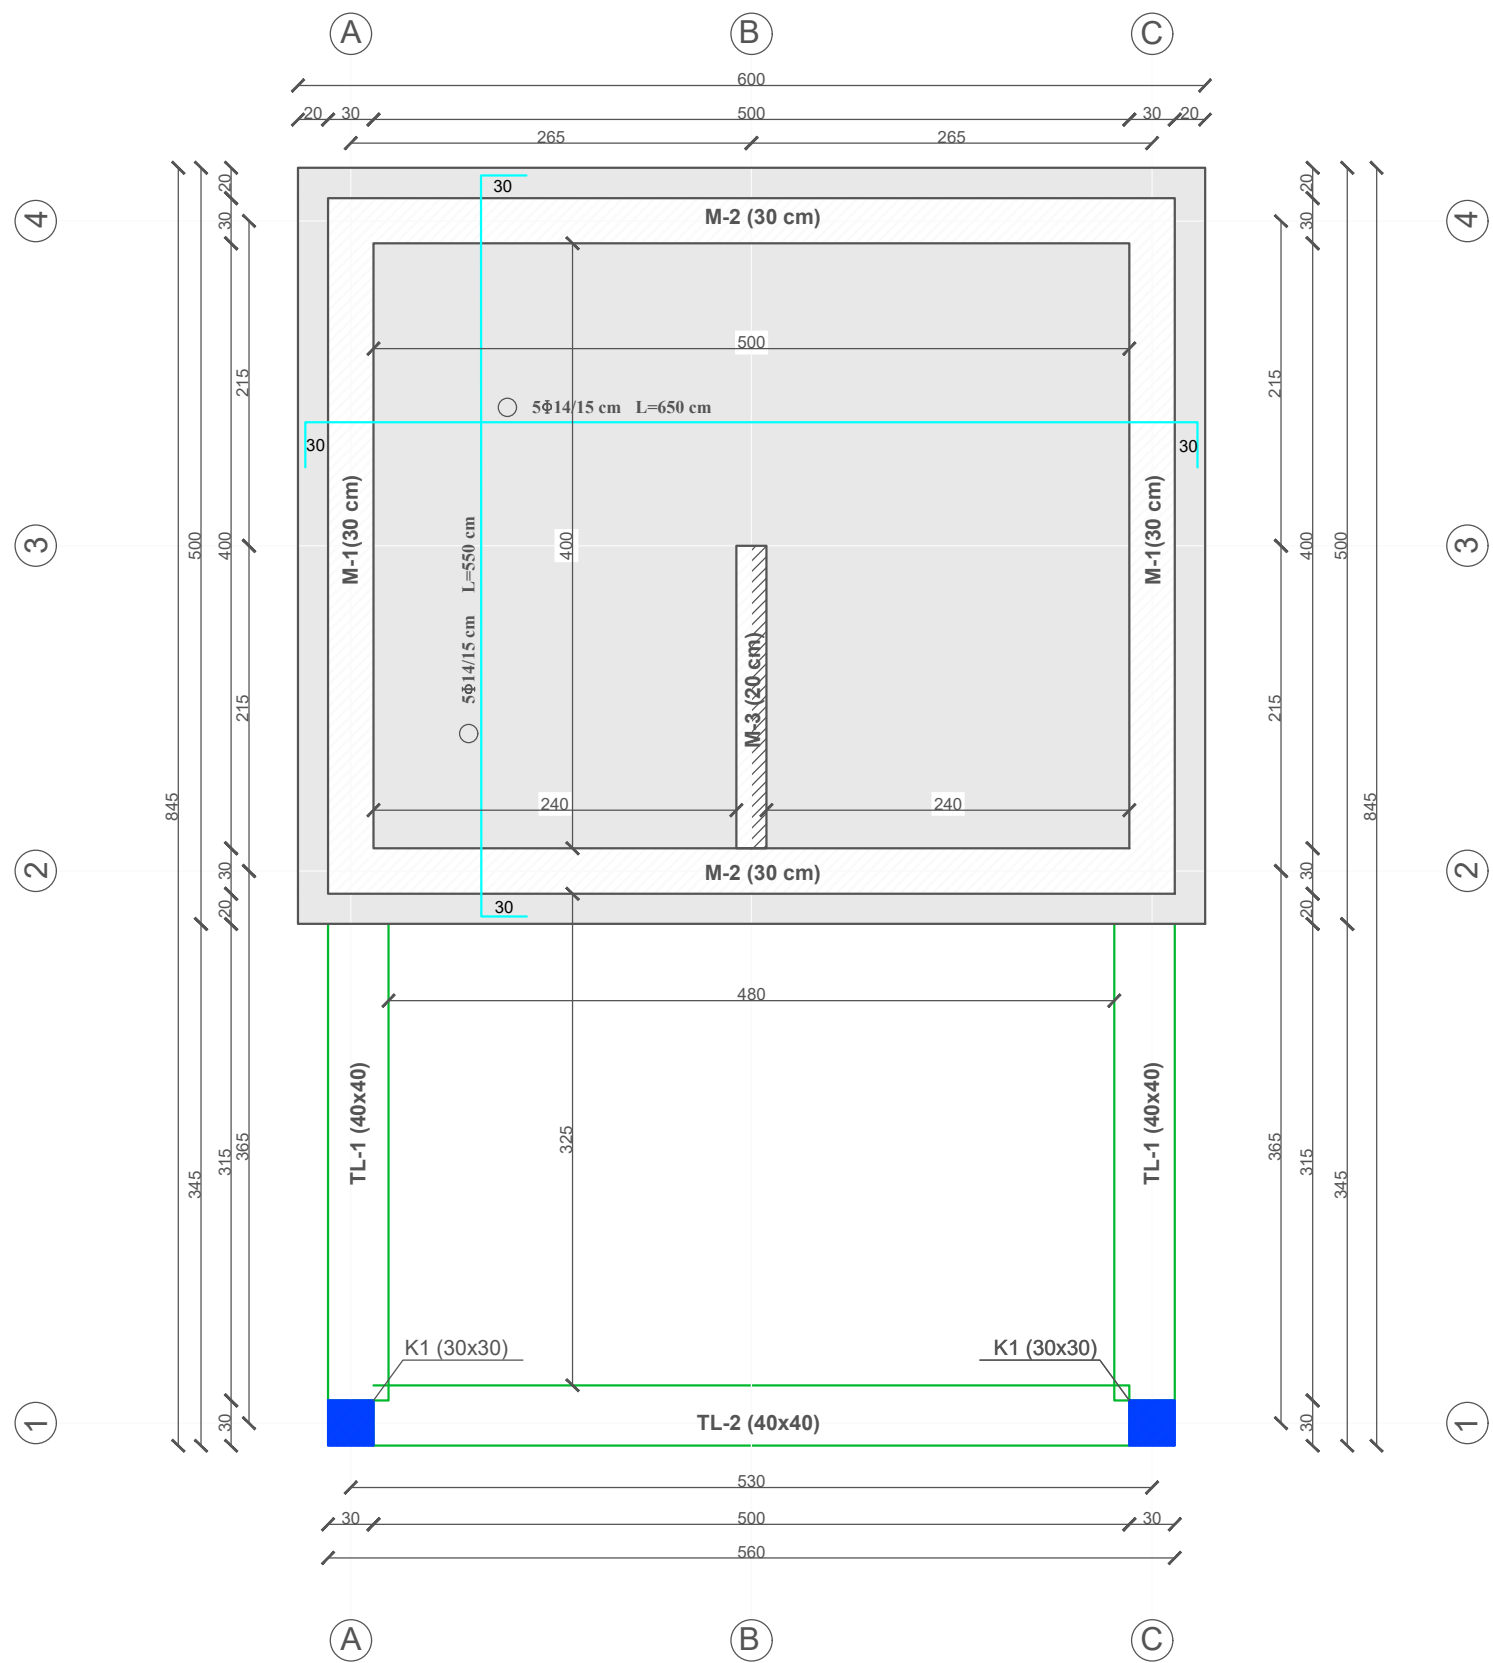


PROJEKT ZBATIMI		INVESTITORI: SH.A. UJESJELLES GRAMSH PROJEKTUESI: HYDROWATER-ALBANIA	
SHKALLA 1:50	Drejtues teknik. Hidro	G.PUSTINA	PRILL 2021
	INXHINIER. Hidroteknik	J.BETI	NR I VIZATIMIT
FORMATI A ₃	INXHINIER.Gjeodet	B. ISUFATI	GR-DET- LIR - DEP-A3-10
	Ndertimin i linjes se furnizim me uje i fshatrave Kotorr, Liras, Storr, Bashkia Gramsh		

**Plani i armimit të pllakës kuota +0.00m
Zgara e poshtme**

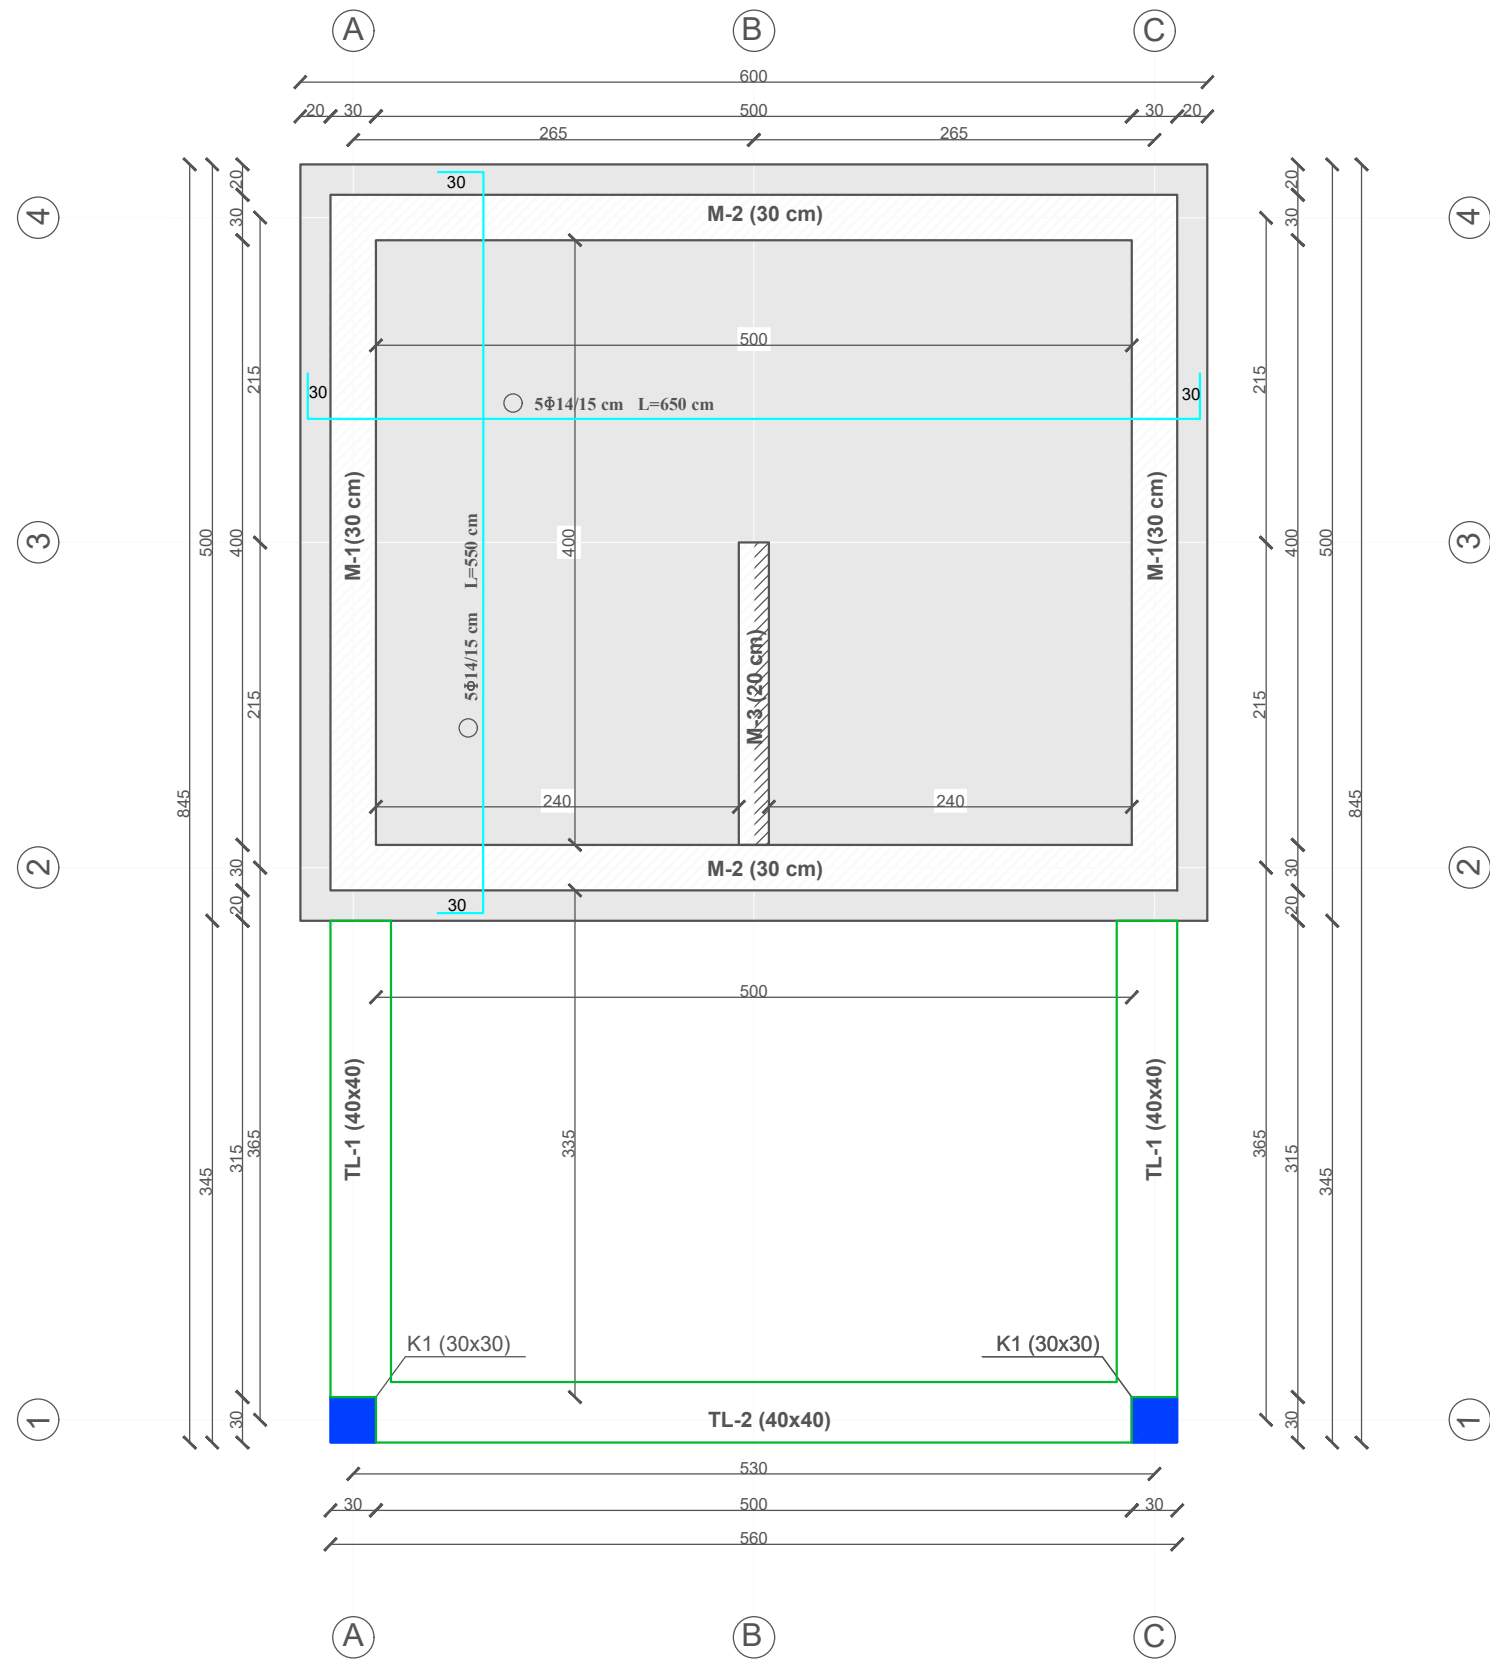


PROJEKT ZBATIMI		INVESTITORI: SH.A. UJESJELLES GRAMSH	
		PROJEKTUESI: HYDROWATER-ALBANIA	
SHKALLA 1:50	Drejtes teknik. Hidro	G.PUSTINA	PRILL 2021
	INXHINIER. Hidroteknik	J.BETI	NR I VIZATIMIT
FORMATI A ₃	INXHINIER.Gjeodet	B. ISUFATI	GR-DET-LIR - DEP-A3-11
	Ndertimin i linjes se furnizim me uje i fshatrave Kotorr, Liras, Storr, Bashkia Gramsh		

Plani i armimit të soletës kuota +0.00m

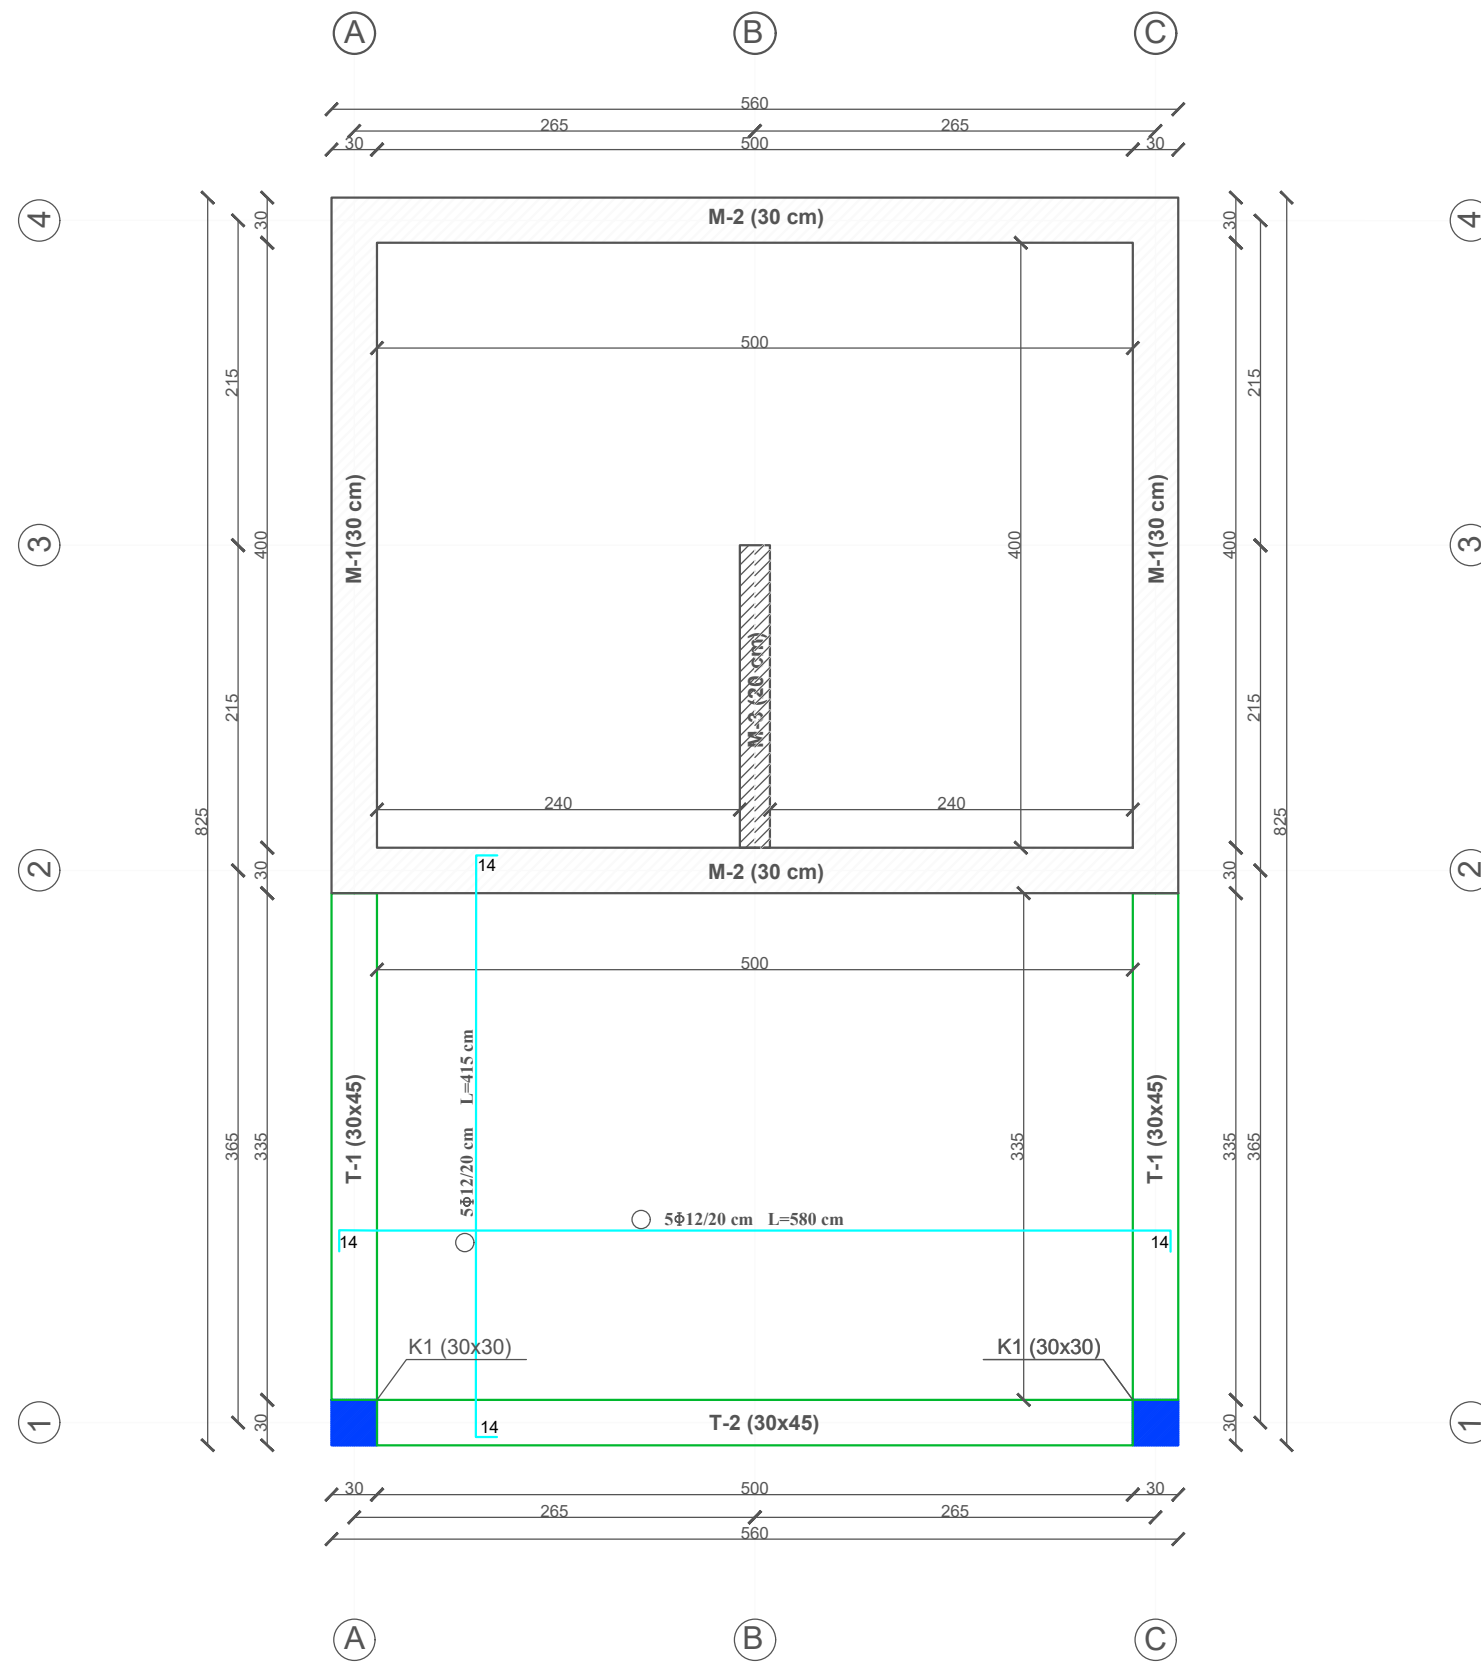


PROJEKT ZBATIMI		 INVESTITORI: SH.A. UJESJELLES GRAMSH PROJEKTUESI: HYDROWATER-ALBANIA	
SHKALLA 1:50	Drejtuues teknik. Hidro	G.PUSTINA	PRILL 2021
	INXHINIER. Hidroteknik	J.BETI	NR I VIZATIMIT
FORMATI A3	INXHINIER.Gjeodet	B. ISUFATI	GR-DET-LIR - DEP-A3-12
Ndertimin i linjes se furnizim me uje i fshatrave Kotorr, Liras, Storr, Bashkia Gramsh			

Plani i armimit të soletës kuota +3.2, Zgara e sipërme

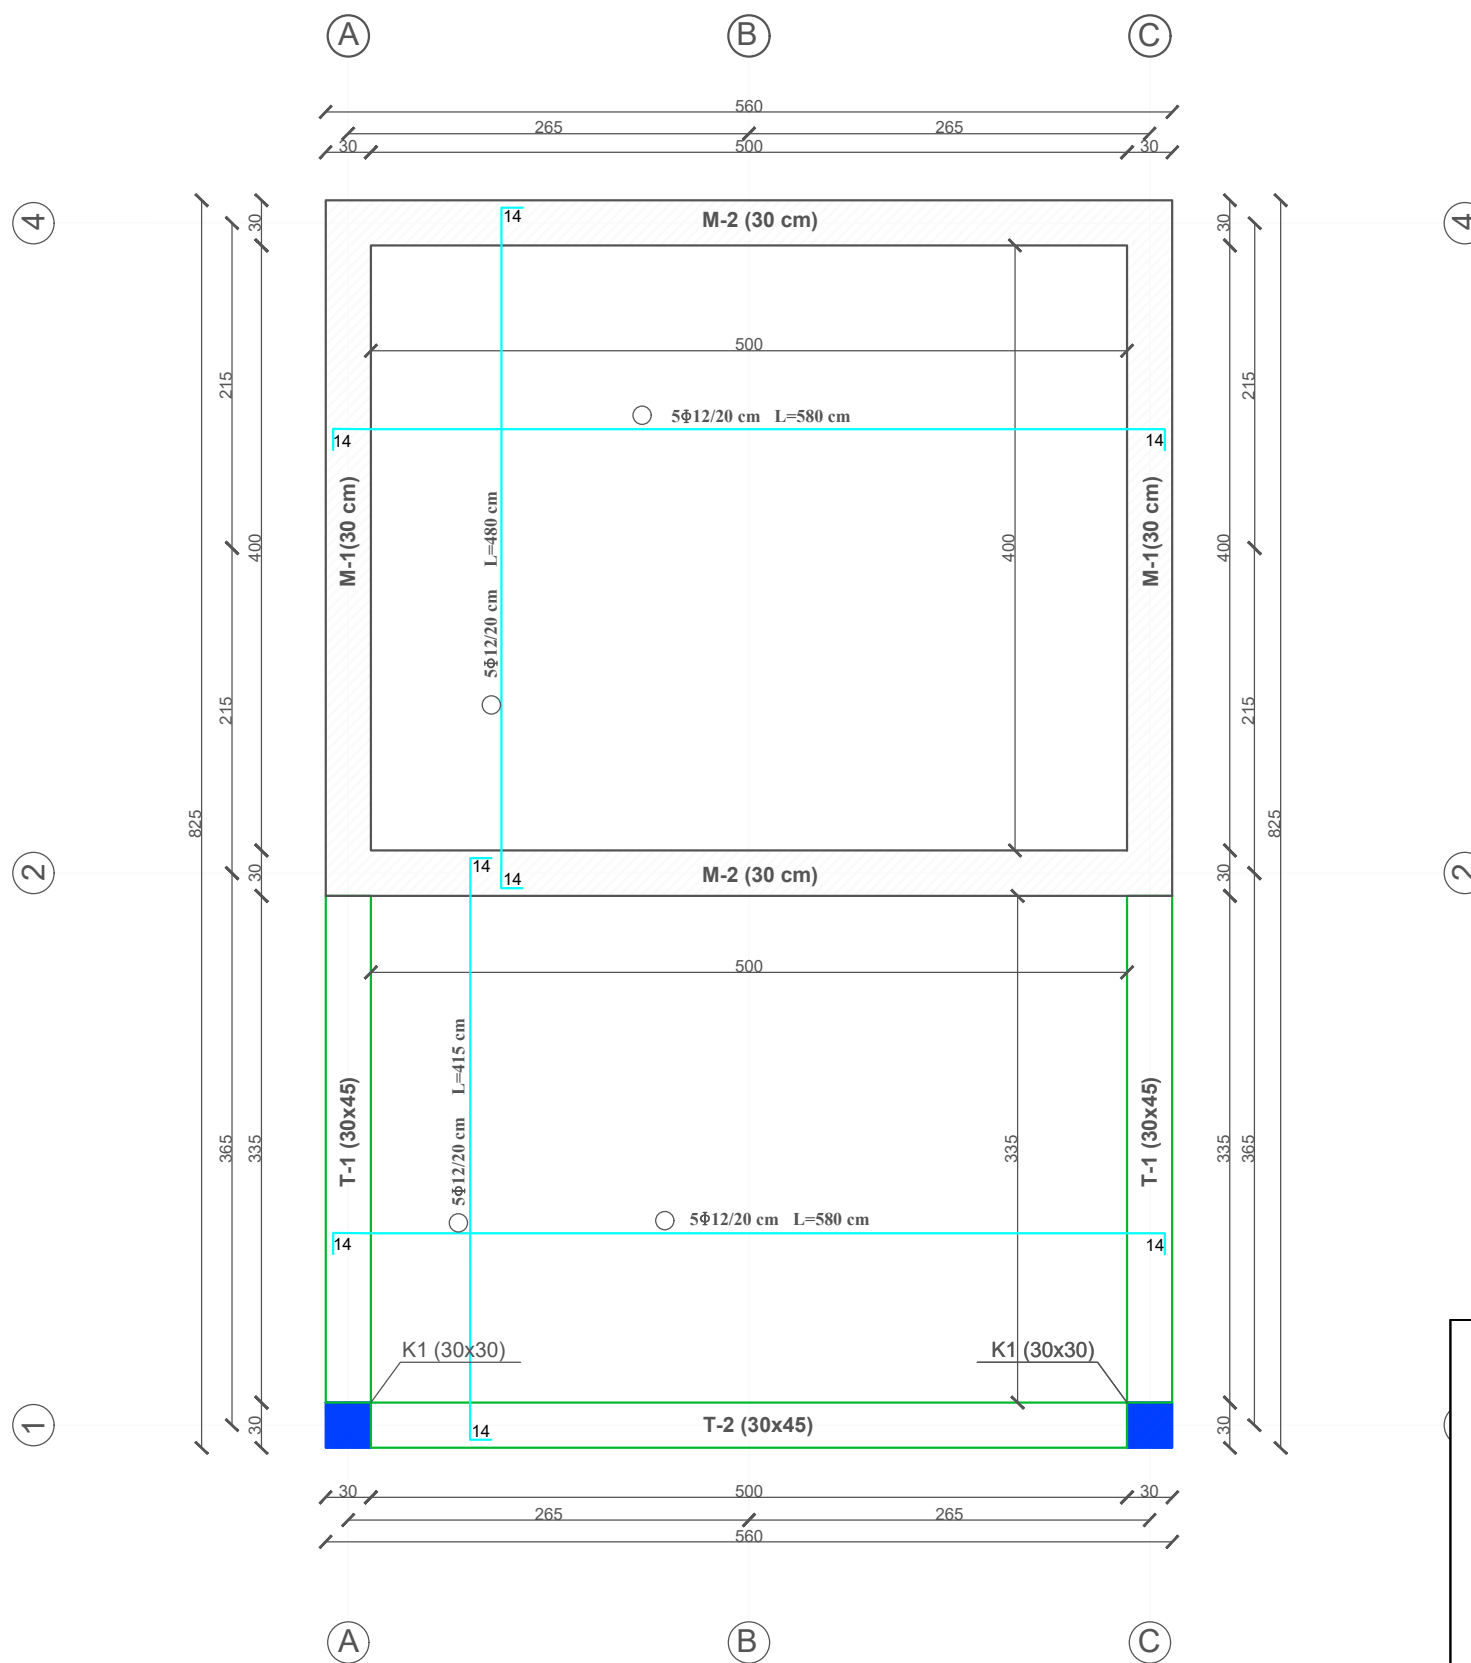

PROJEKT ZBATIMI		INVESTITORI: SH.A. UJESJELLES GRAMSH PROJEKTUESI: HYDROWATER-ALBANIA	
SHKALLA 1:50	Drejtuës teknik. Hidro	G.PUSTINA	PRILL 2021
FORMATI A ₃	INXHINIER. Hidroteknik	J.BETI	NR I VIZATIMIT
	INXHINIER.Gjeodet	B. ISUFATI	GR-DET-LIR - DEP-A3-13
Ndertimin i linjes se furnizim me uje i fshatrave Kotorr, Liras, Storr, Bashkia Gramsh			


Plani i armimit të soletës kuota +3.20m Zgara e poshtme

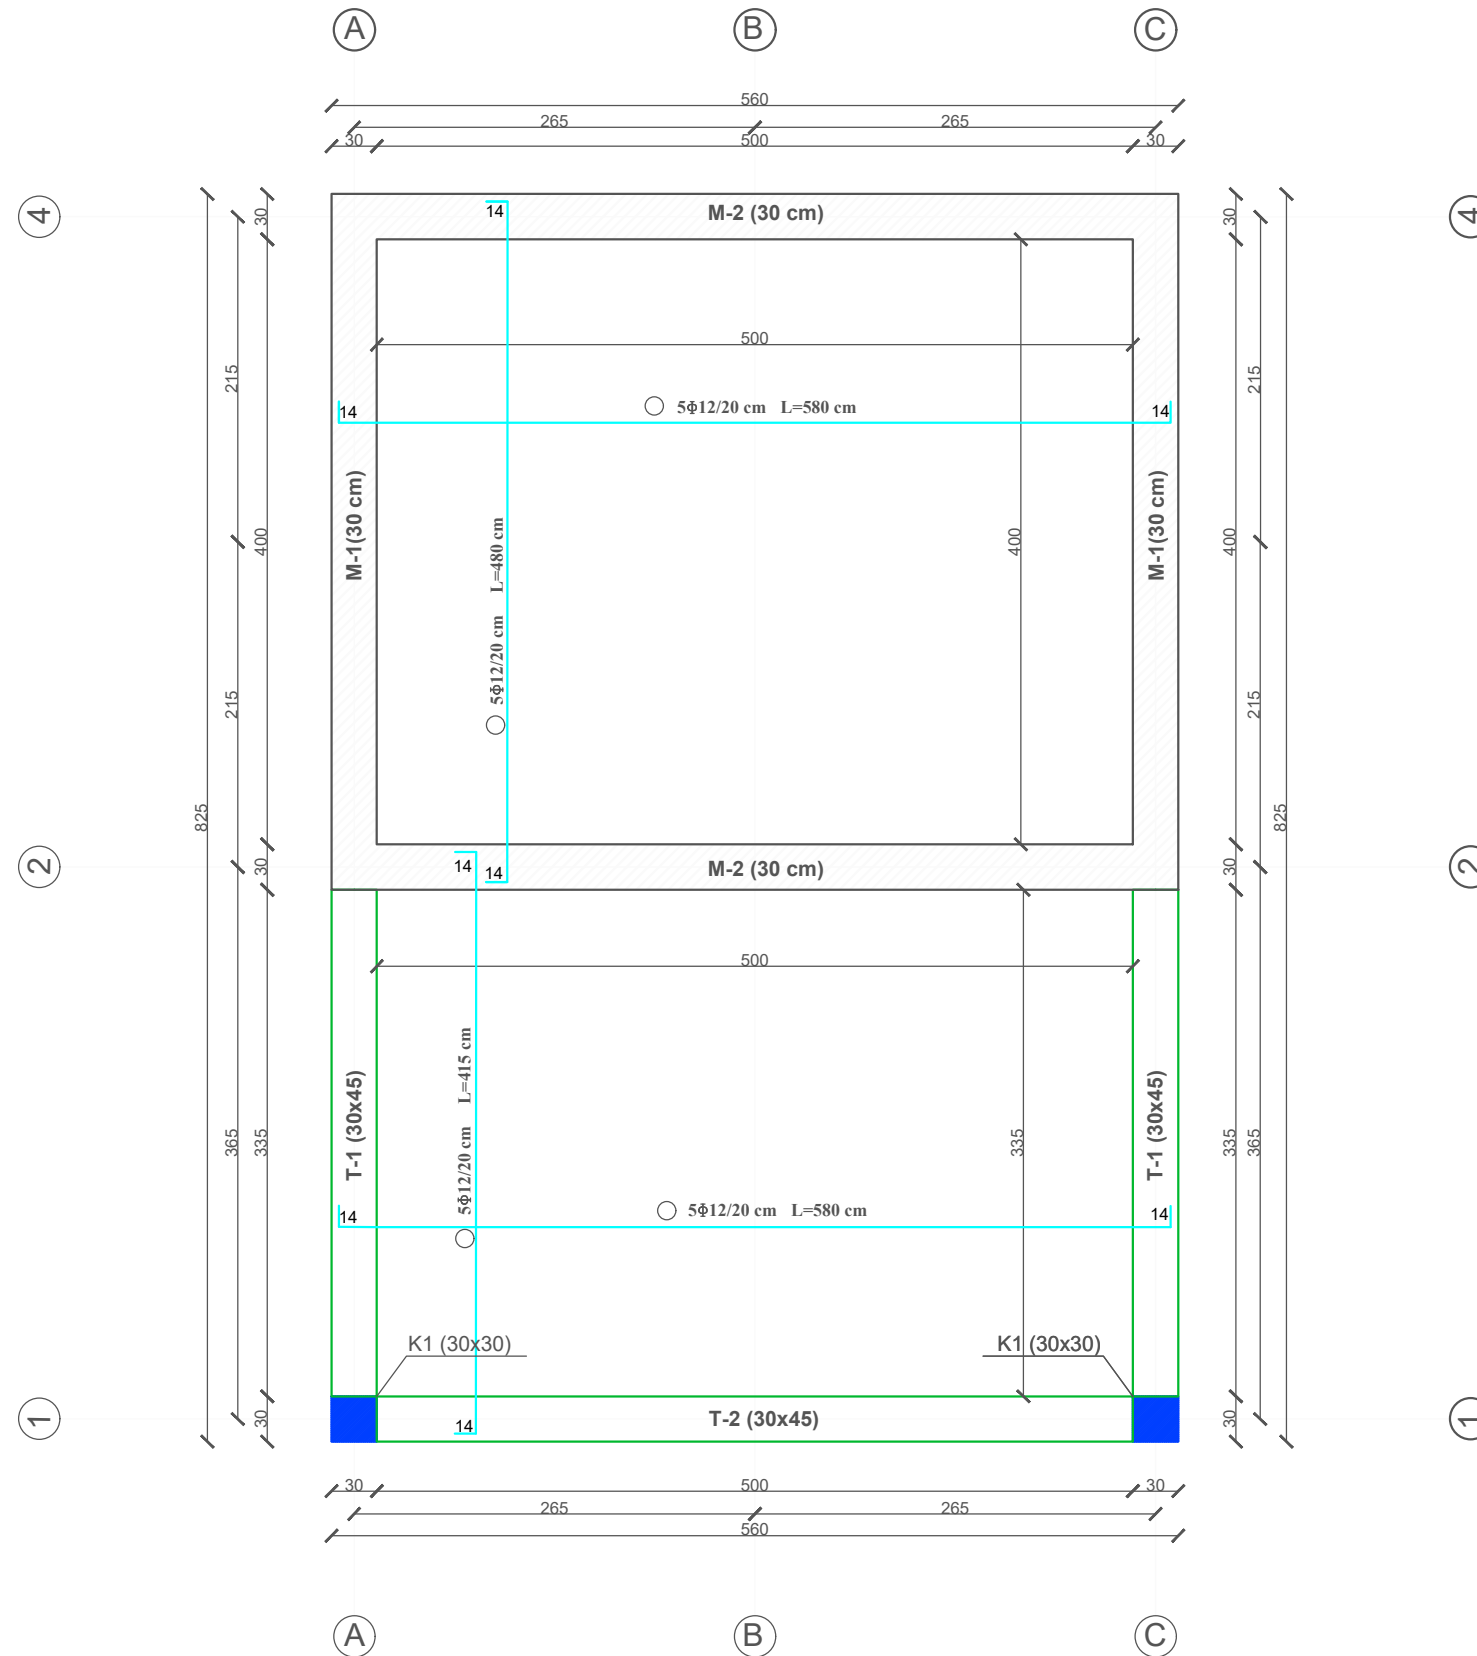


PROJEKT ZBATIMI		INVESTITORI: SH.A. UJESJELLES GRAMSH PROJEKTUESI: HYDROWATER-ALBANIA
SHKALLA 1:50	Drejtuës teknik. Hidro	G.PUSTINA
FORMATI A ₃	INXHINIER. Hidroteknik	J.BETI
	INXHINIER.Gjeodet	B. ISUFATI
Ndertimin i linjes se furnizim me uje i fshatrave Kotorr, Liras, Storr, Bashkia Gramsh		


PRILL 2021
NR I VIZATIMIT
GR-DET-LIR - DEP-A3-14

Plani i strukturave kuota +3.20m

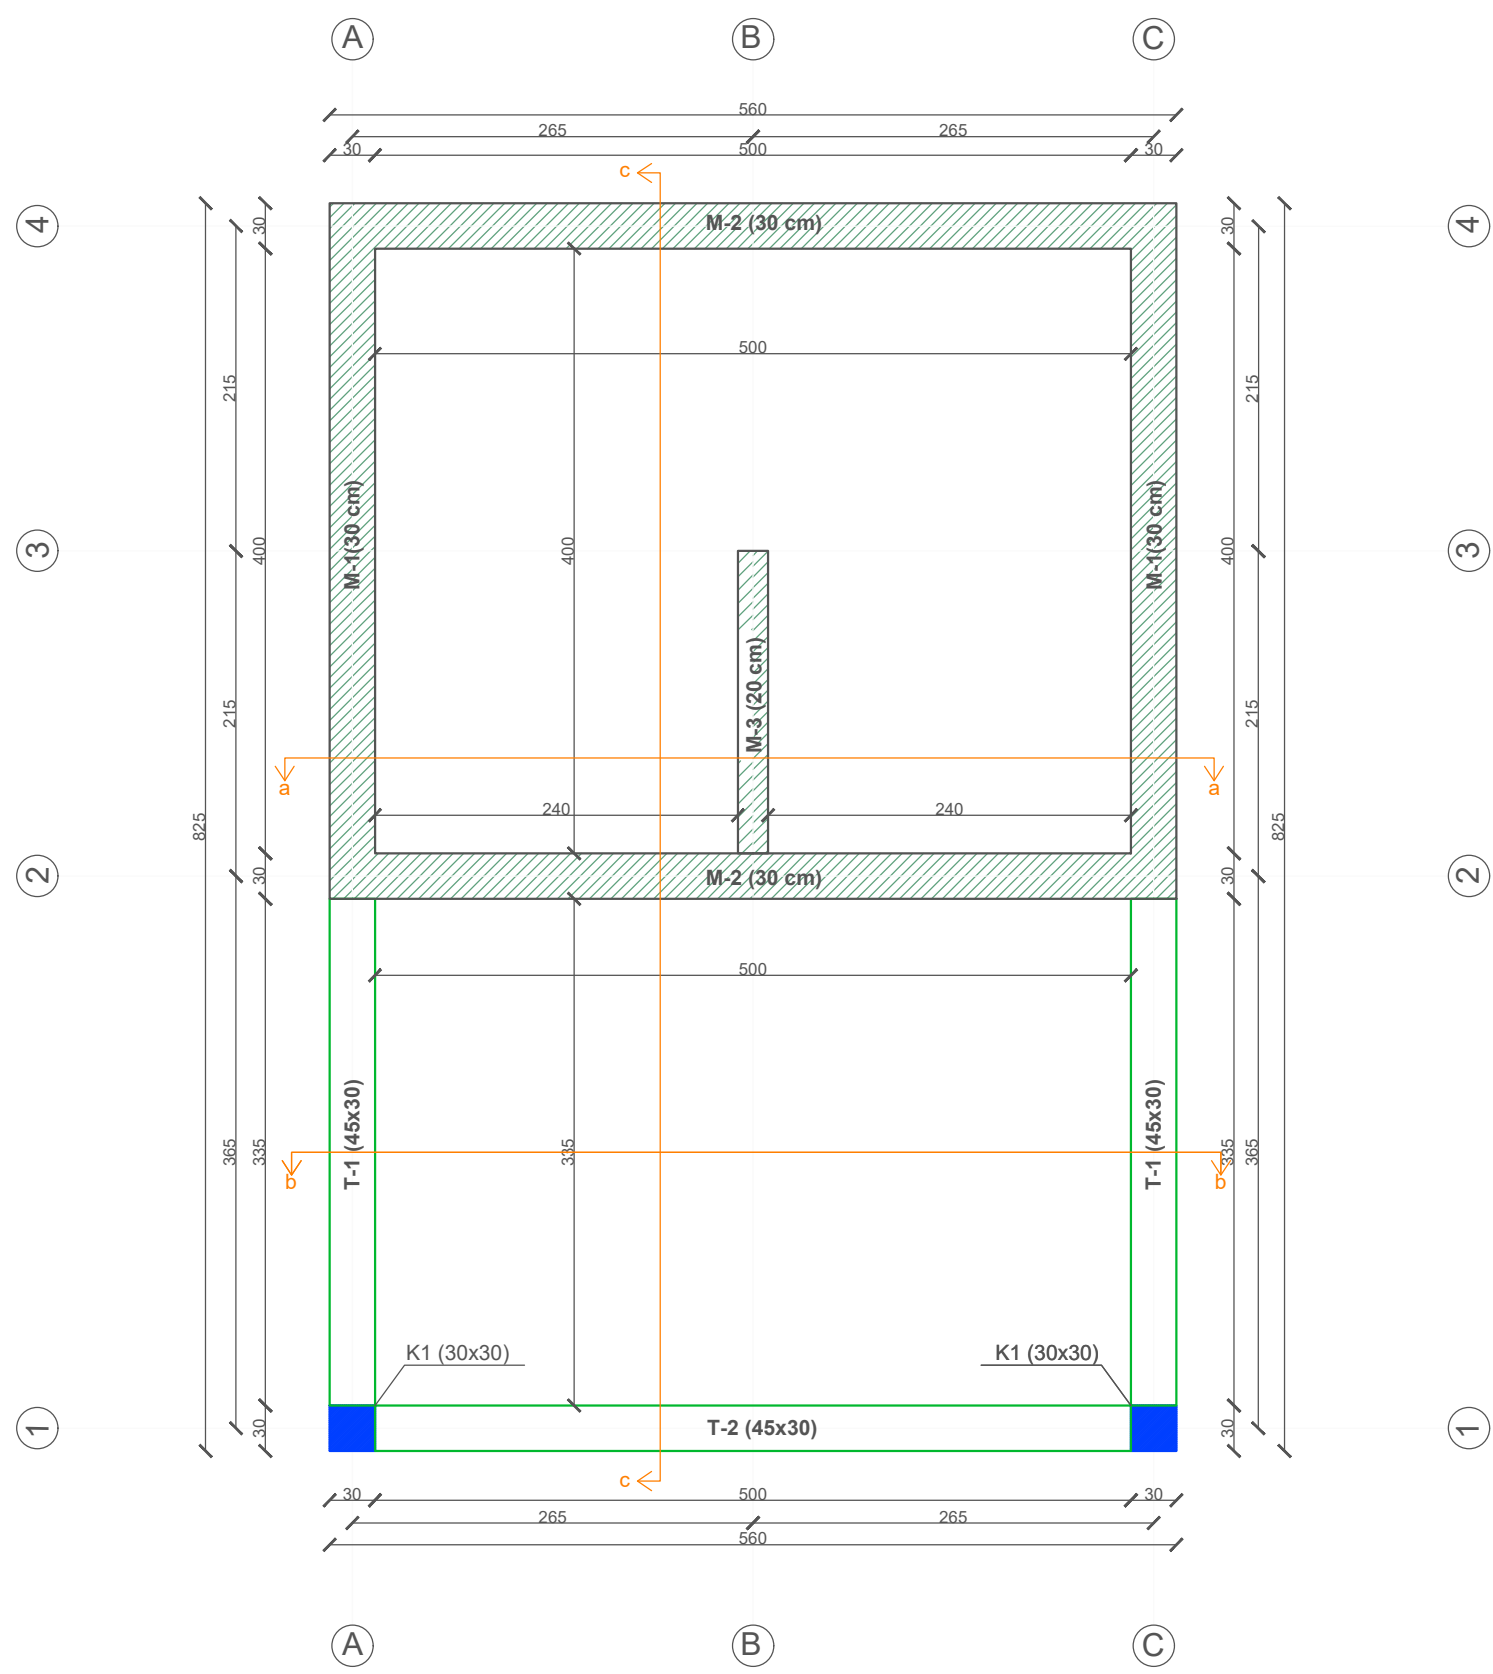


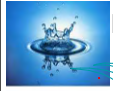PROJEKT ZBATIMI		 INVESTITORI: SH.A. UJESJELLES GRAMSH PROJEKTUESI: HYDROWATER-ALBANIA	
SHKALLA 1:50	Drejtues teknik. Hidro	G.PUSTINA	PRILL 2021
	INXHINIER. Hidroteknik	J.BETI	NR I VIZATIMIT
FORMATI A3	INXHINIER.Gjeodet	B. ISUFATI	GR-DET-LIR - DEP-A3-15
Ndertimin i linjes se furnizim me uje i fshatrave Kotorr, Liras, Storr, Bashkia Gramsh			

Prerja a-a

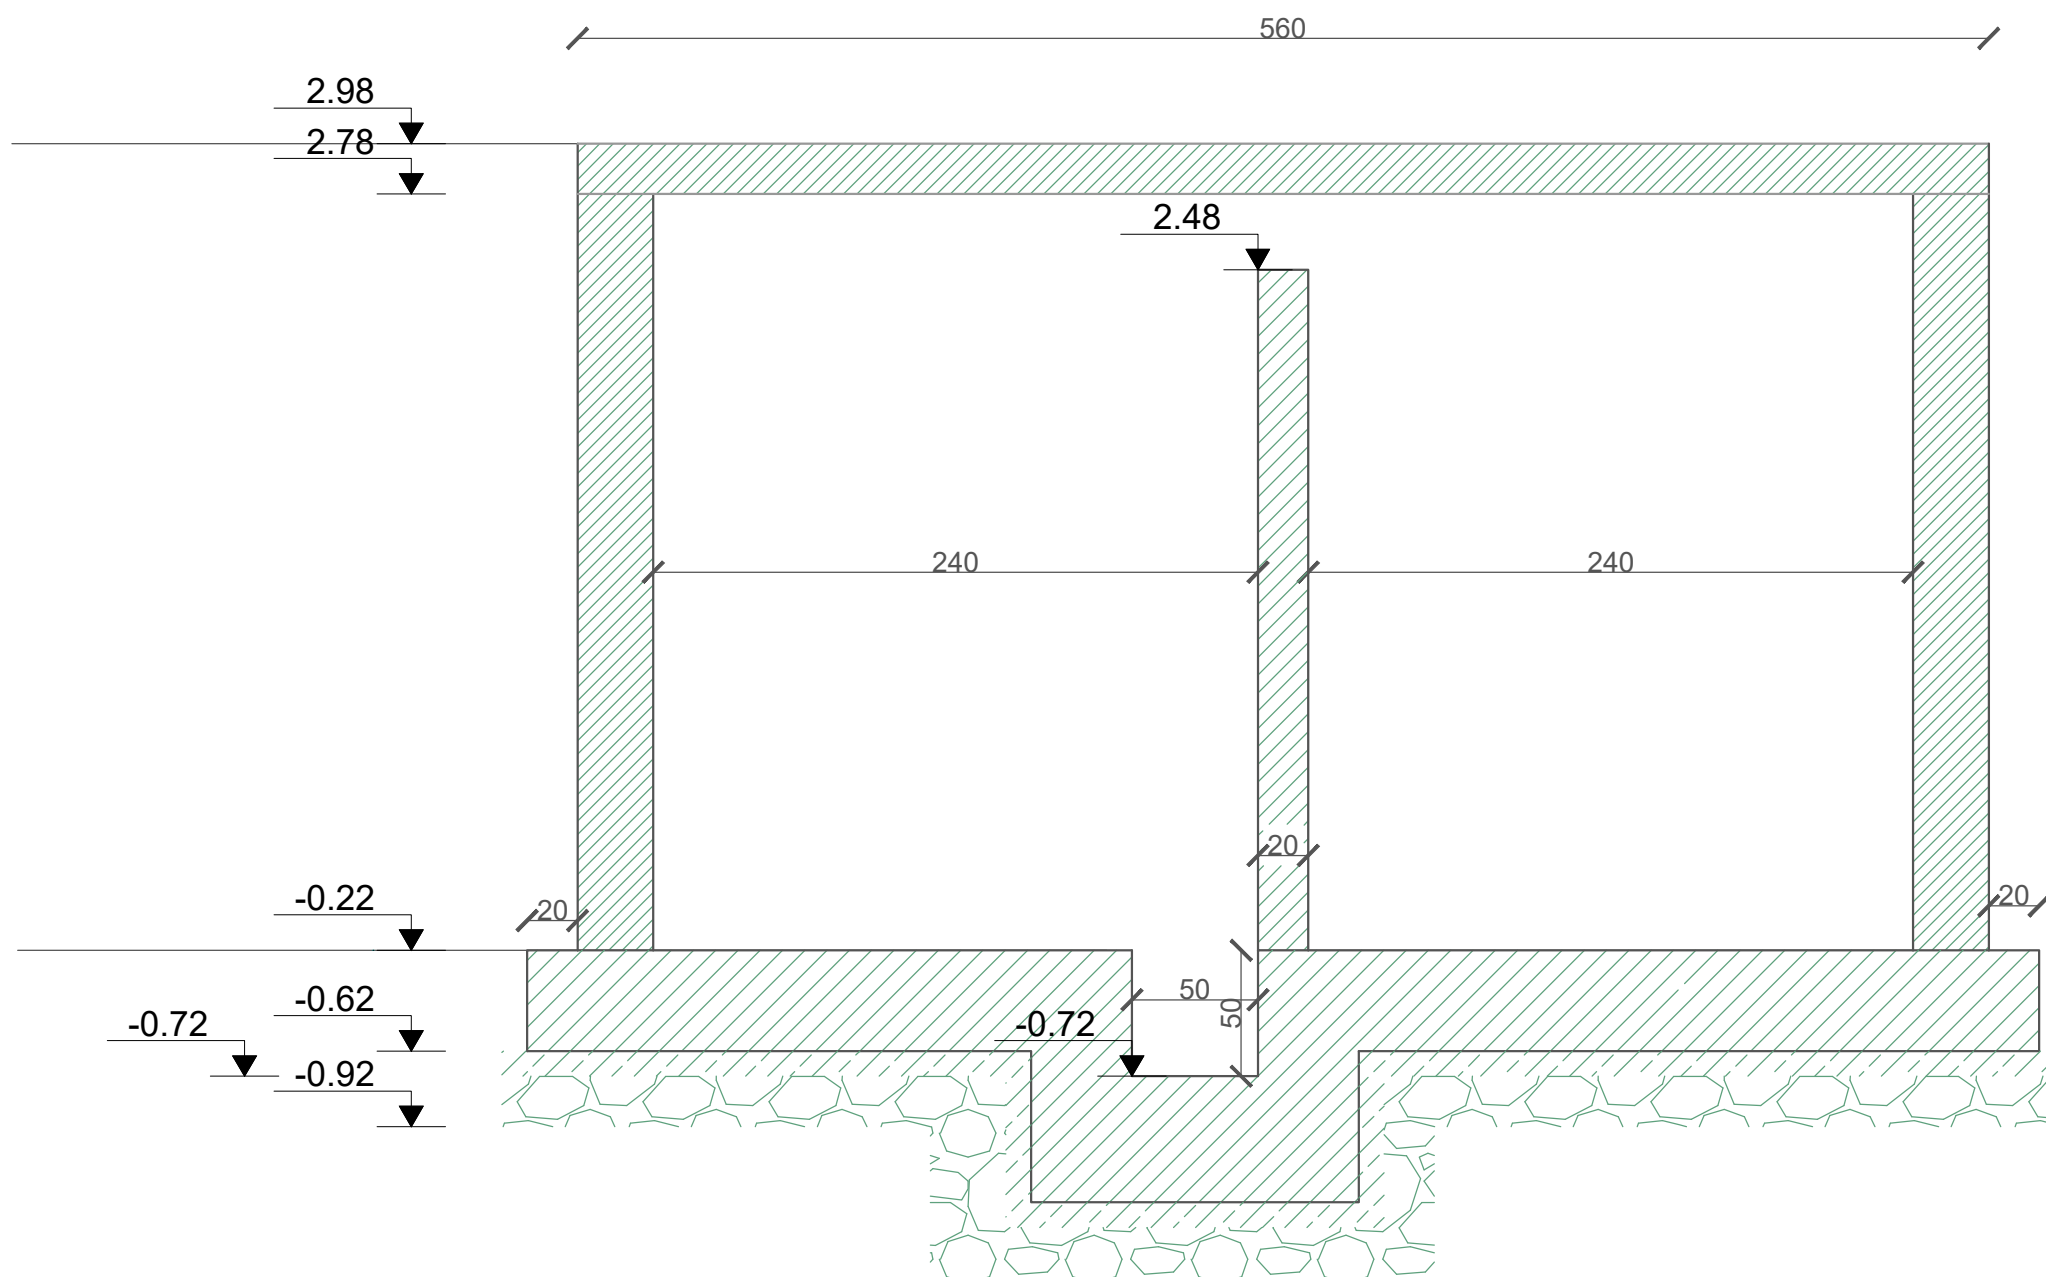

PROJEKT ZBATIMI

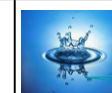

INVESTITORI: SH.A. UJESJELLES GRAMSH

PROJEKTUESI: HYDROWATER-ALBANIA

SHKALLA
1:30

Drejtues teknik. Hidro

G.PUSTINA

PRILL 2021

FORMATI A₃

INXHINIER. Hidroteknik

J.BETI

NR I VIZATIMIT


INXHINIER.Gjeodet

B. ISUFATI

GR-DET-LIR - DEP-A3-16


Ndertimin i linjes se furnizim me uje i fshatrave Kotorr, Liras, Storr, Bashkia Gramsh

Prerja b-b

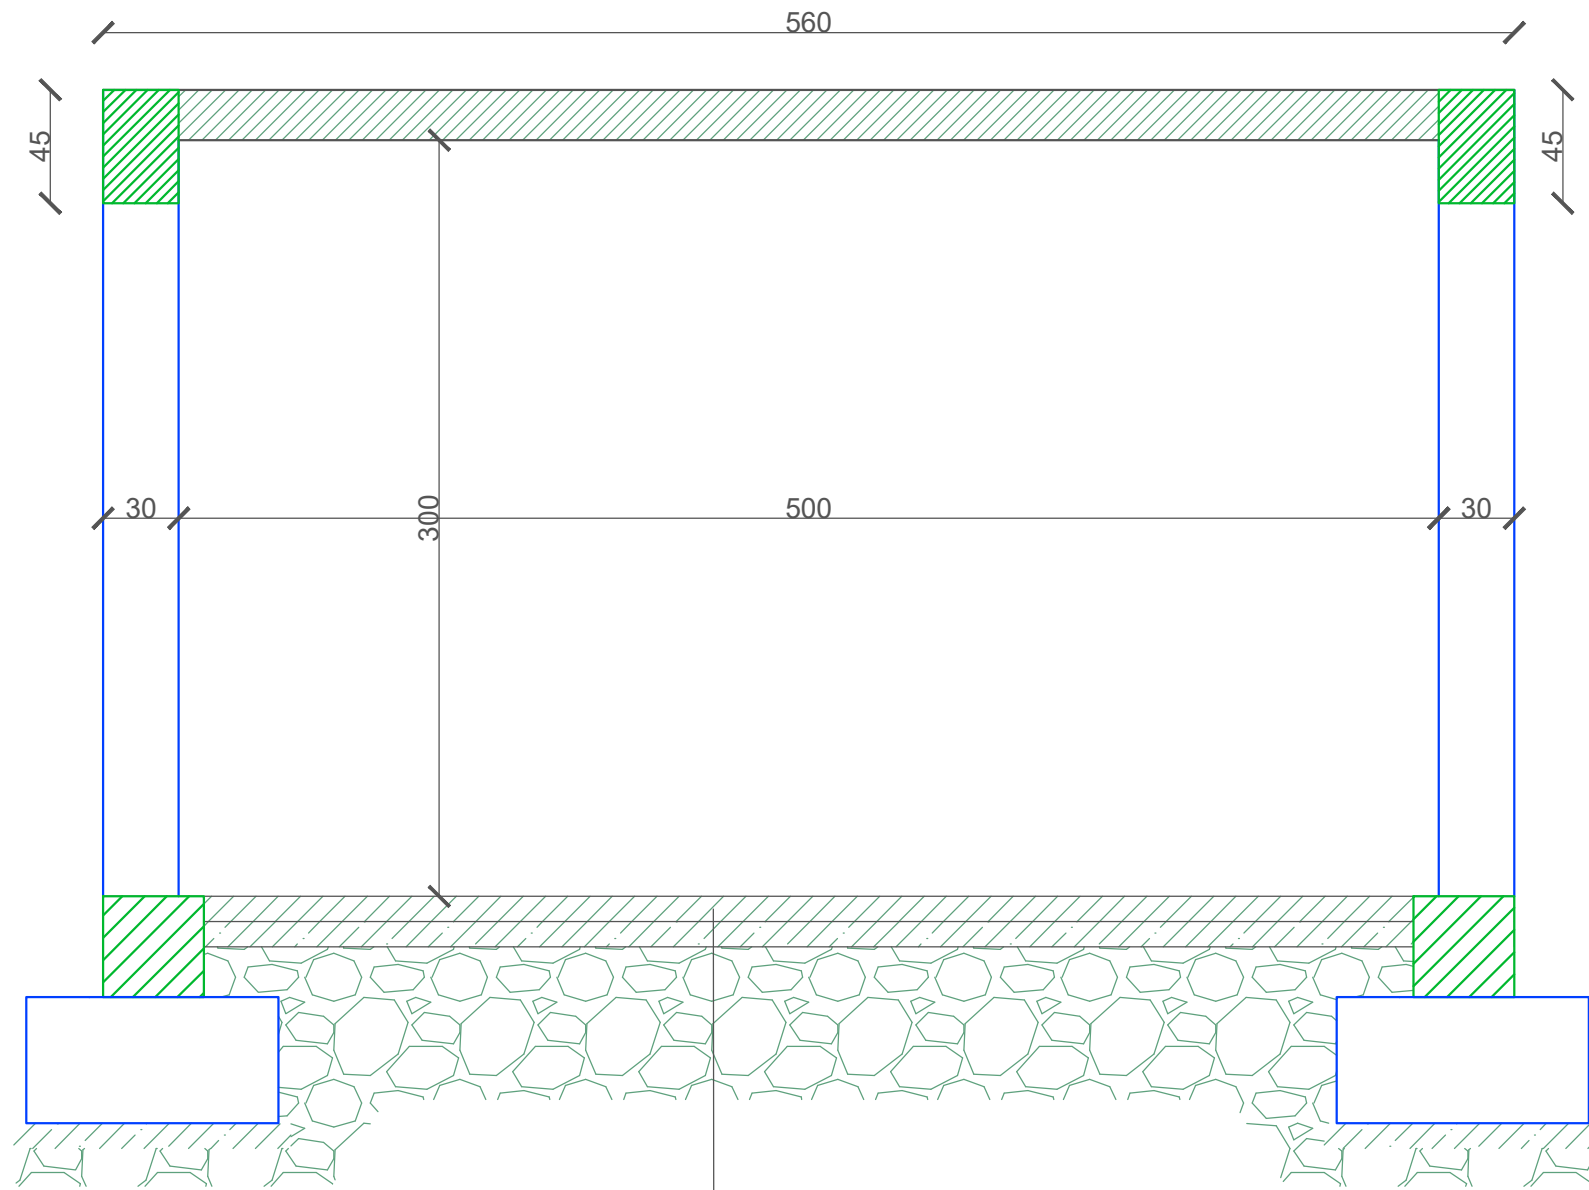


PROJEKT ZBATIMI		 INVESTITORI: SH.A. UJESJELLES GRAMSH PROJEKTUESI: HYDROWATER-ALBANIA	
SHKALLA 1:30	Drejtues teknik. Hidro	G.PUSTINA	PRILL 2021
	INXHINIER. Hidroteknik	J.BETI	NR I VIZATIMIT
FORMATI A ₃	INXHINIER.Gjeodet	B. ISUFATI	GR-DET-LIR - DEP-A3-17
Ndertimin i linjes se furnizim me uje i fshatrave Kotorr, Liras, Storr, Bashkia Gramsh			

Prerja c-c

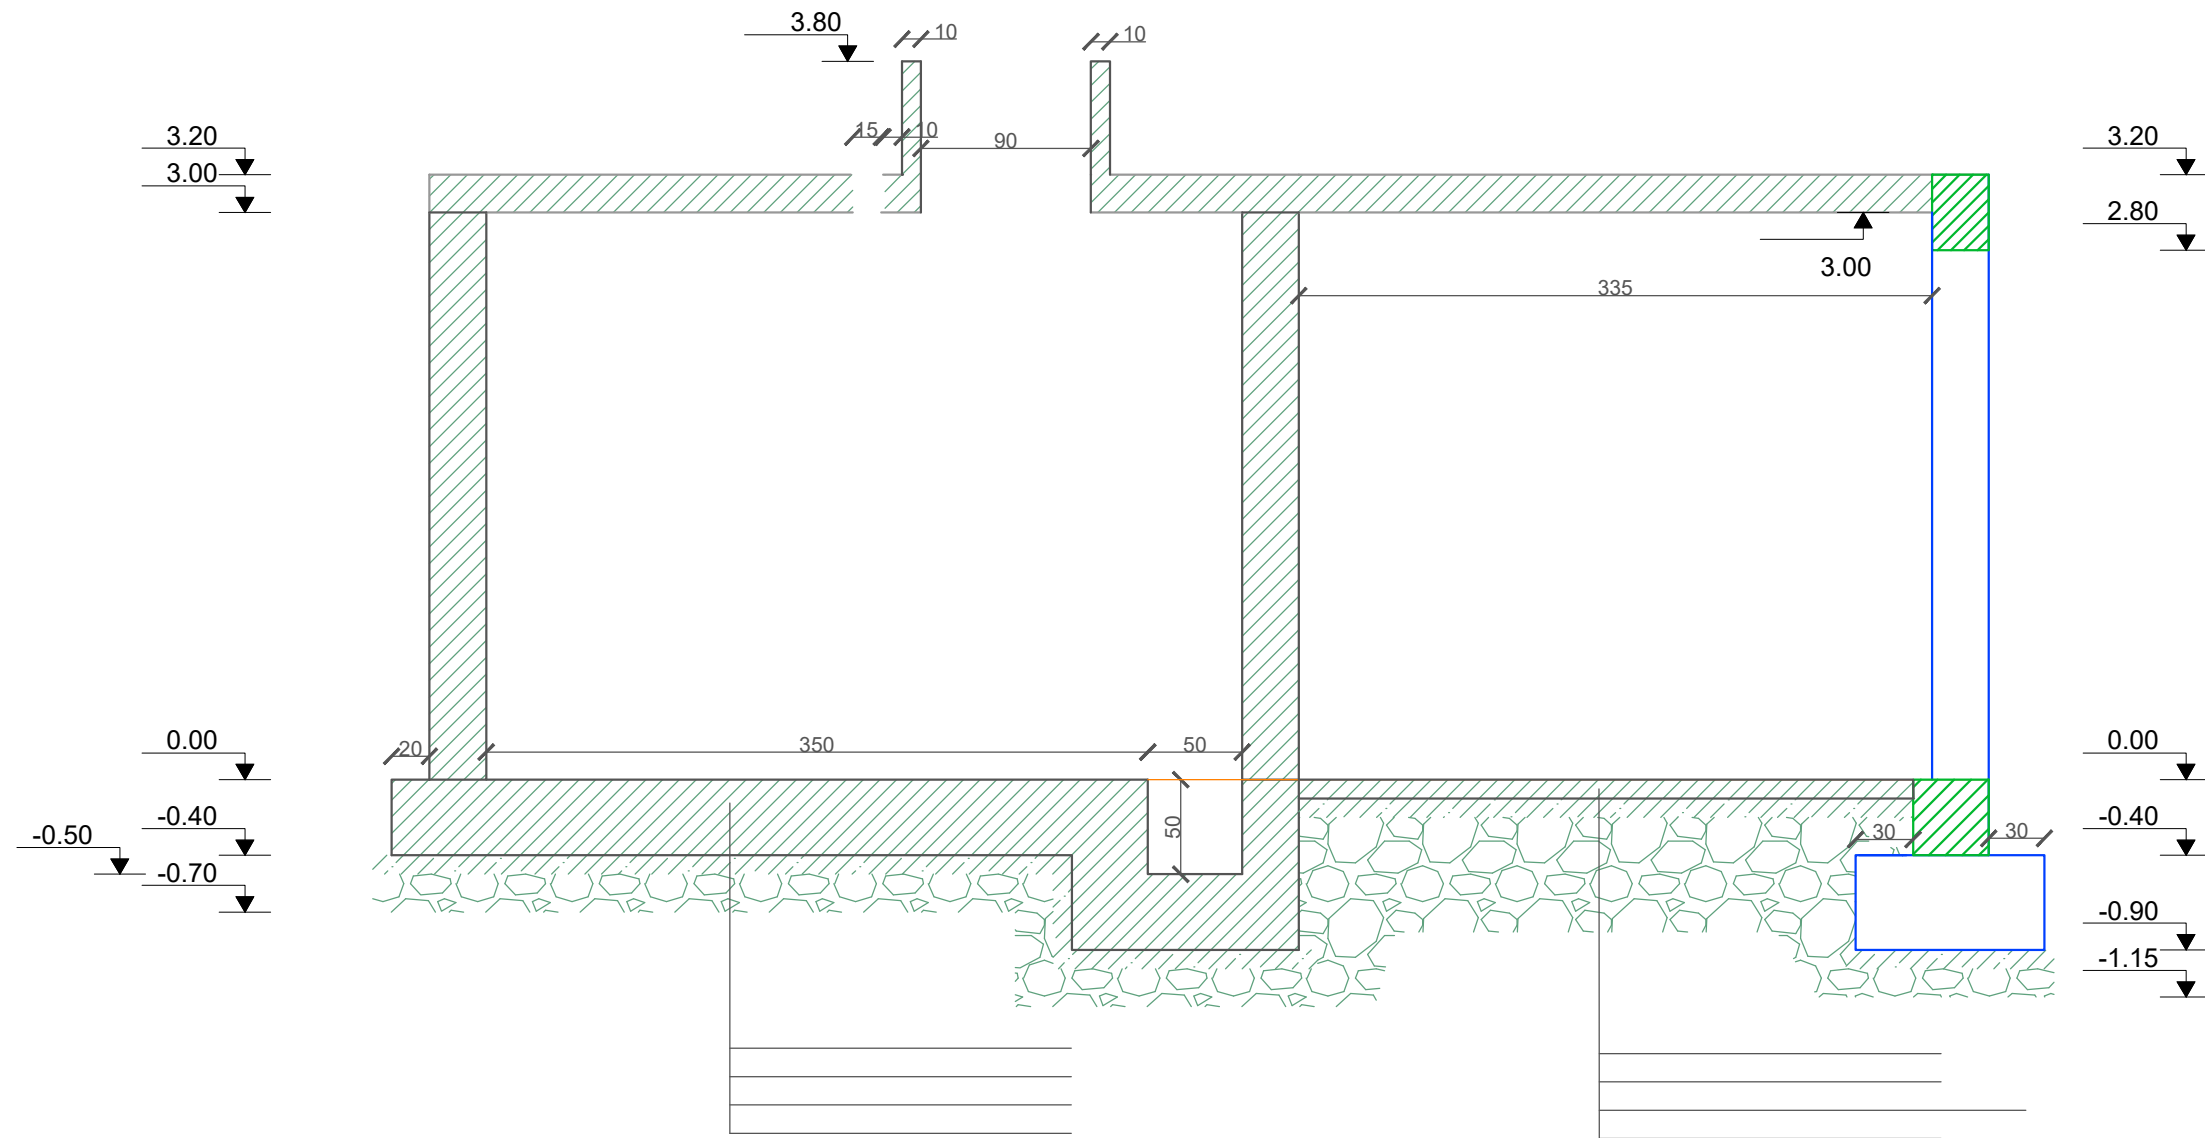

PROJEKT ZBATIMI

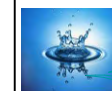

INVESTITORI: SH.A. UJESJELLES GRAMSH

PROJEKTUESI: HYDROWATER-ALBANIA

SHKALLA
1:40

Drejtues teknik. Hidro

G.PUSTINA

PRILL 2021

FORMATI A₃

INXHINIER. Hidroteknik

J.BETI

NR I VIZATIMIT


INXHINIER.Gjeodet

B. ISUFATI

GR-DET-LIR - DEP-A3-18


Ndertimin i linjes se furnizim me uje i fshatrave Kotorr, Liras, Storr, Bashkia Gramsh

Armimi i murit M-2 (30 cm) SH 1:50

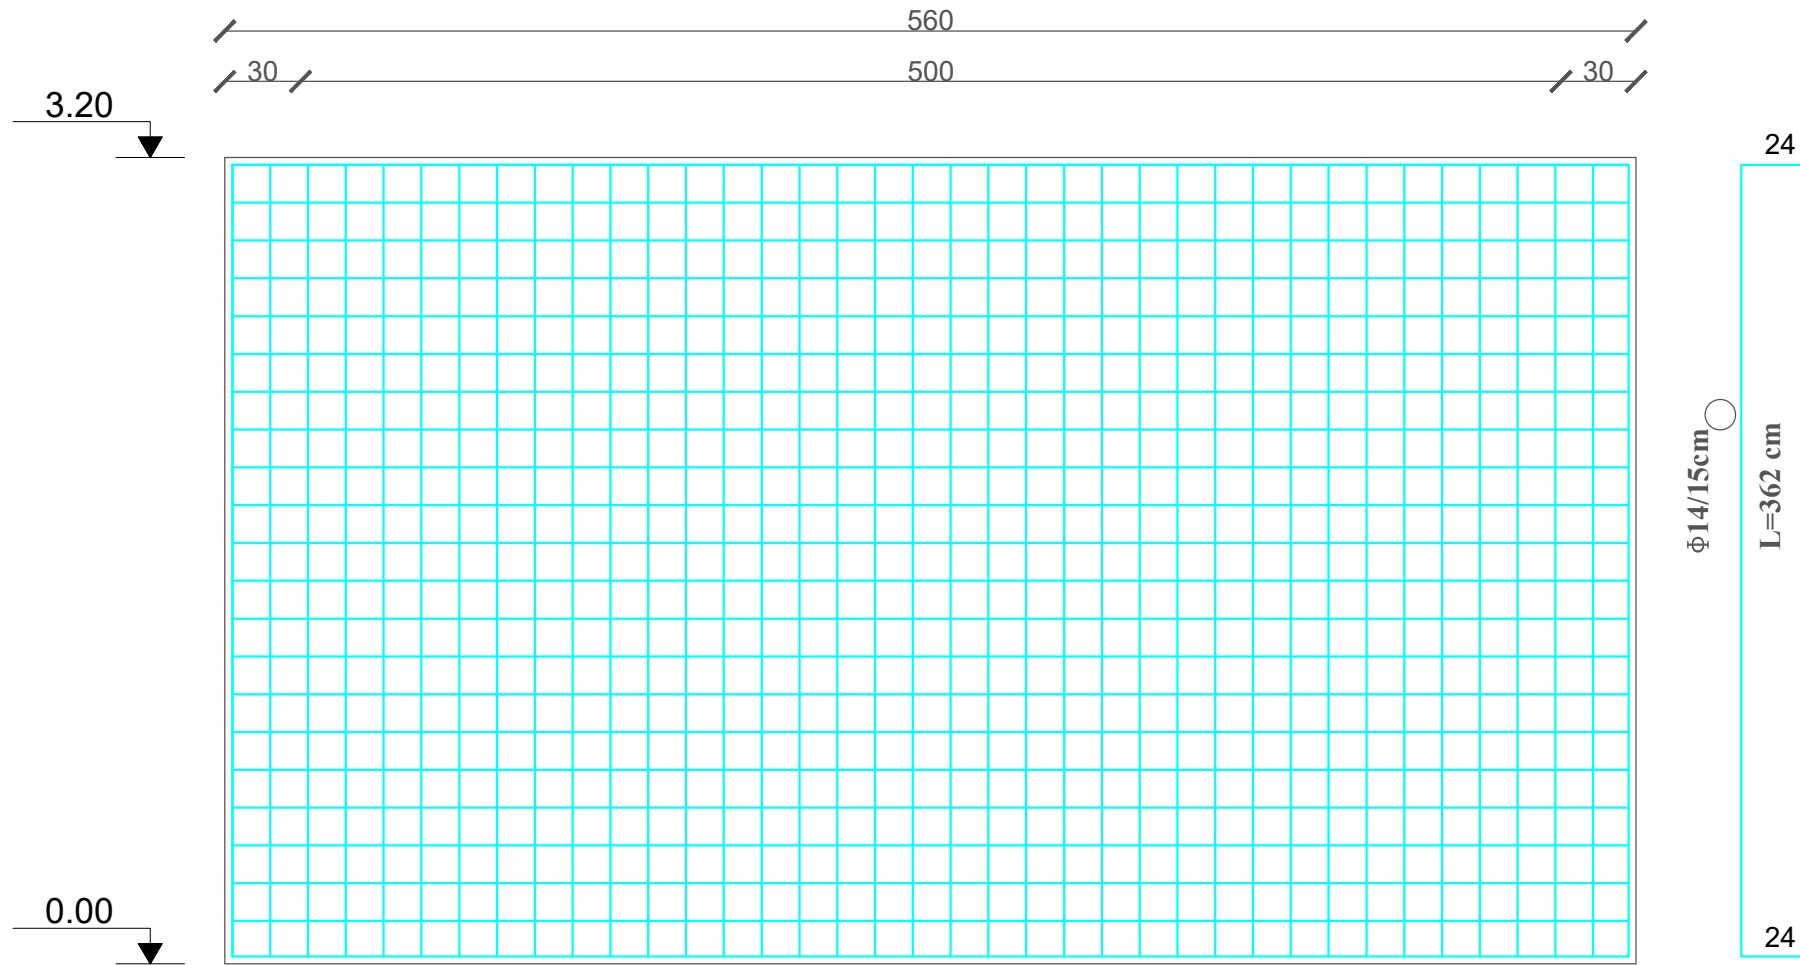


PROJEKT ZBATIMI		 INVESTITORI: SH.A. UJESJELLES GRAMSH PROJEKTUESI: HYDROWATER-ALBANIA	
SHKALLA 1:30	Drejtues teknik. Hidro	G.PUSTINA	PRILL 2021
	INXHINIER. Hidroteknik	J.BETI	NR I VIZATIMIT
FORMATI A ₃	INXHINIER.Gjeodet	B. ISUFATI	GR-DET-LIR - DEP-A3-19
Ndertimin i linjes se furnizim me uje i fshatrave Kotorr, Liras, Stror, Bashkia Gramsh			

Armimi i murit M-1 (30 cm) Sh 1:50

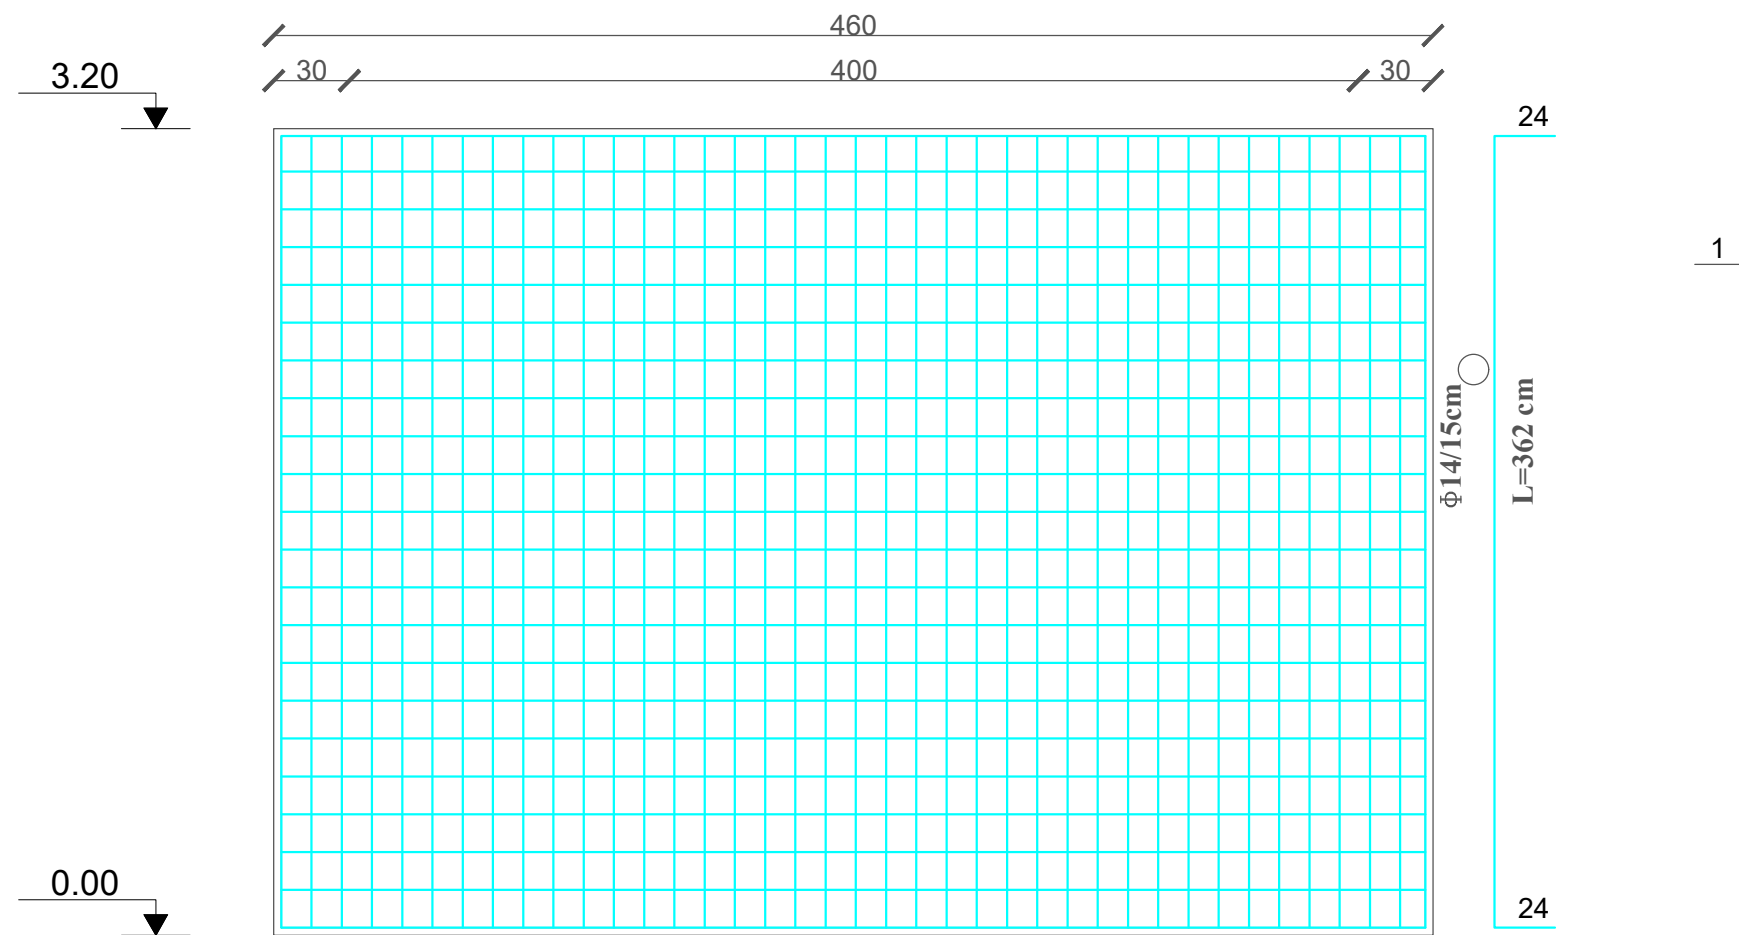


PROJEKT ZBATIMI		 INVESTITORI: SH.A. UJESJELLES GRAMSH PROJEKTUESI: HYDROWATER-ALBANIA	
SHKALLA 1:30	Drejtues teknik. Hidro	G.PUSTINA	PRILL 2021
	INXHINIER. Hidroteknik	J.BETI	NR I VIZATIMIT
FORMATI A3	INXHINIER.Gjeodet	B. ISUFATI	GR-DET-LIR - DEP-A3-20
Ndertimin i linjes se furnizim me uje i fshatrave Kotorr, Liras, Storr, Bashkia Gramsh			

Armimi i murit M-2 (30 cm) Sh 1:50

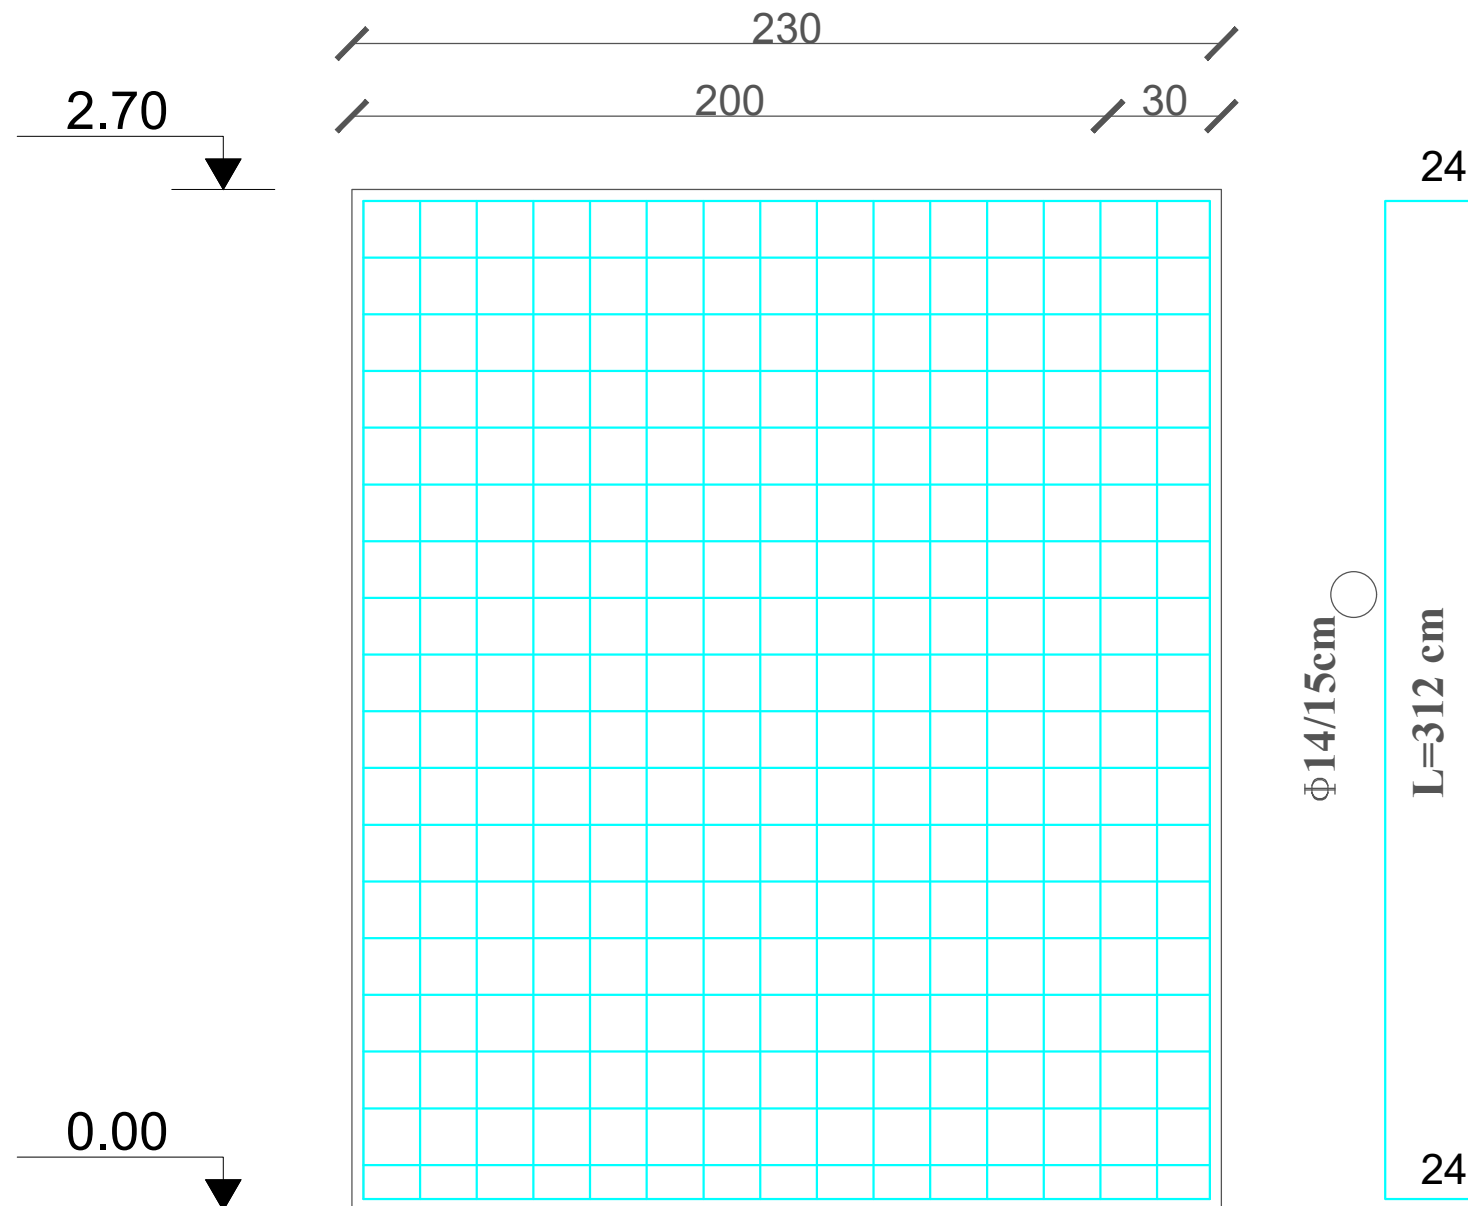


PROJEKT ZBATIMI		INVESTITORI: SH.A. UJESJELLES GRAMSH	
		PROJEKTUESI: HYDROWATER-ALBANIA	
SHKALLA 1:20	Drejtues teknik. Hidro	G.PUSTINA	PRILL 2021
	INXHINIER. Hidroteknik	J.BETI	NR I VIZATIMIT
FORMATI A3	INXHINIER.Gjeodet	B. ISUFATI	GR-DET- LIR - DEP-A3-21
	Ndertimin i linjes se furnizim me uje i fshatrave Kotorr, Liras, Stror, Bashkia Gramsh		

Armimi i mureve të rezervuarit (30 cm dhe 20 cm) SH 1:50

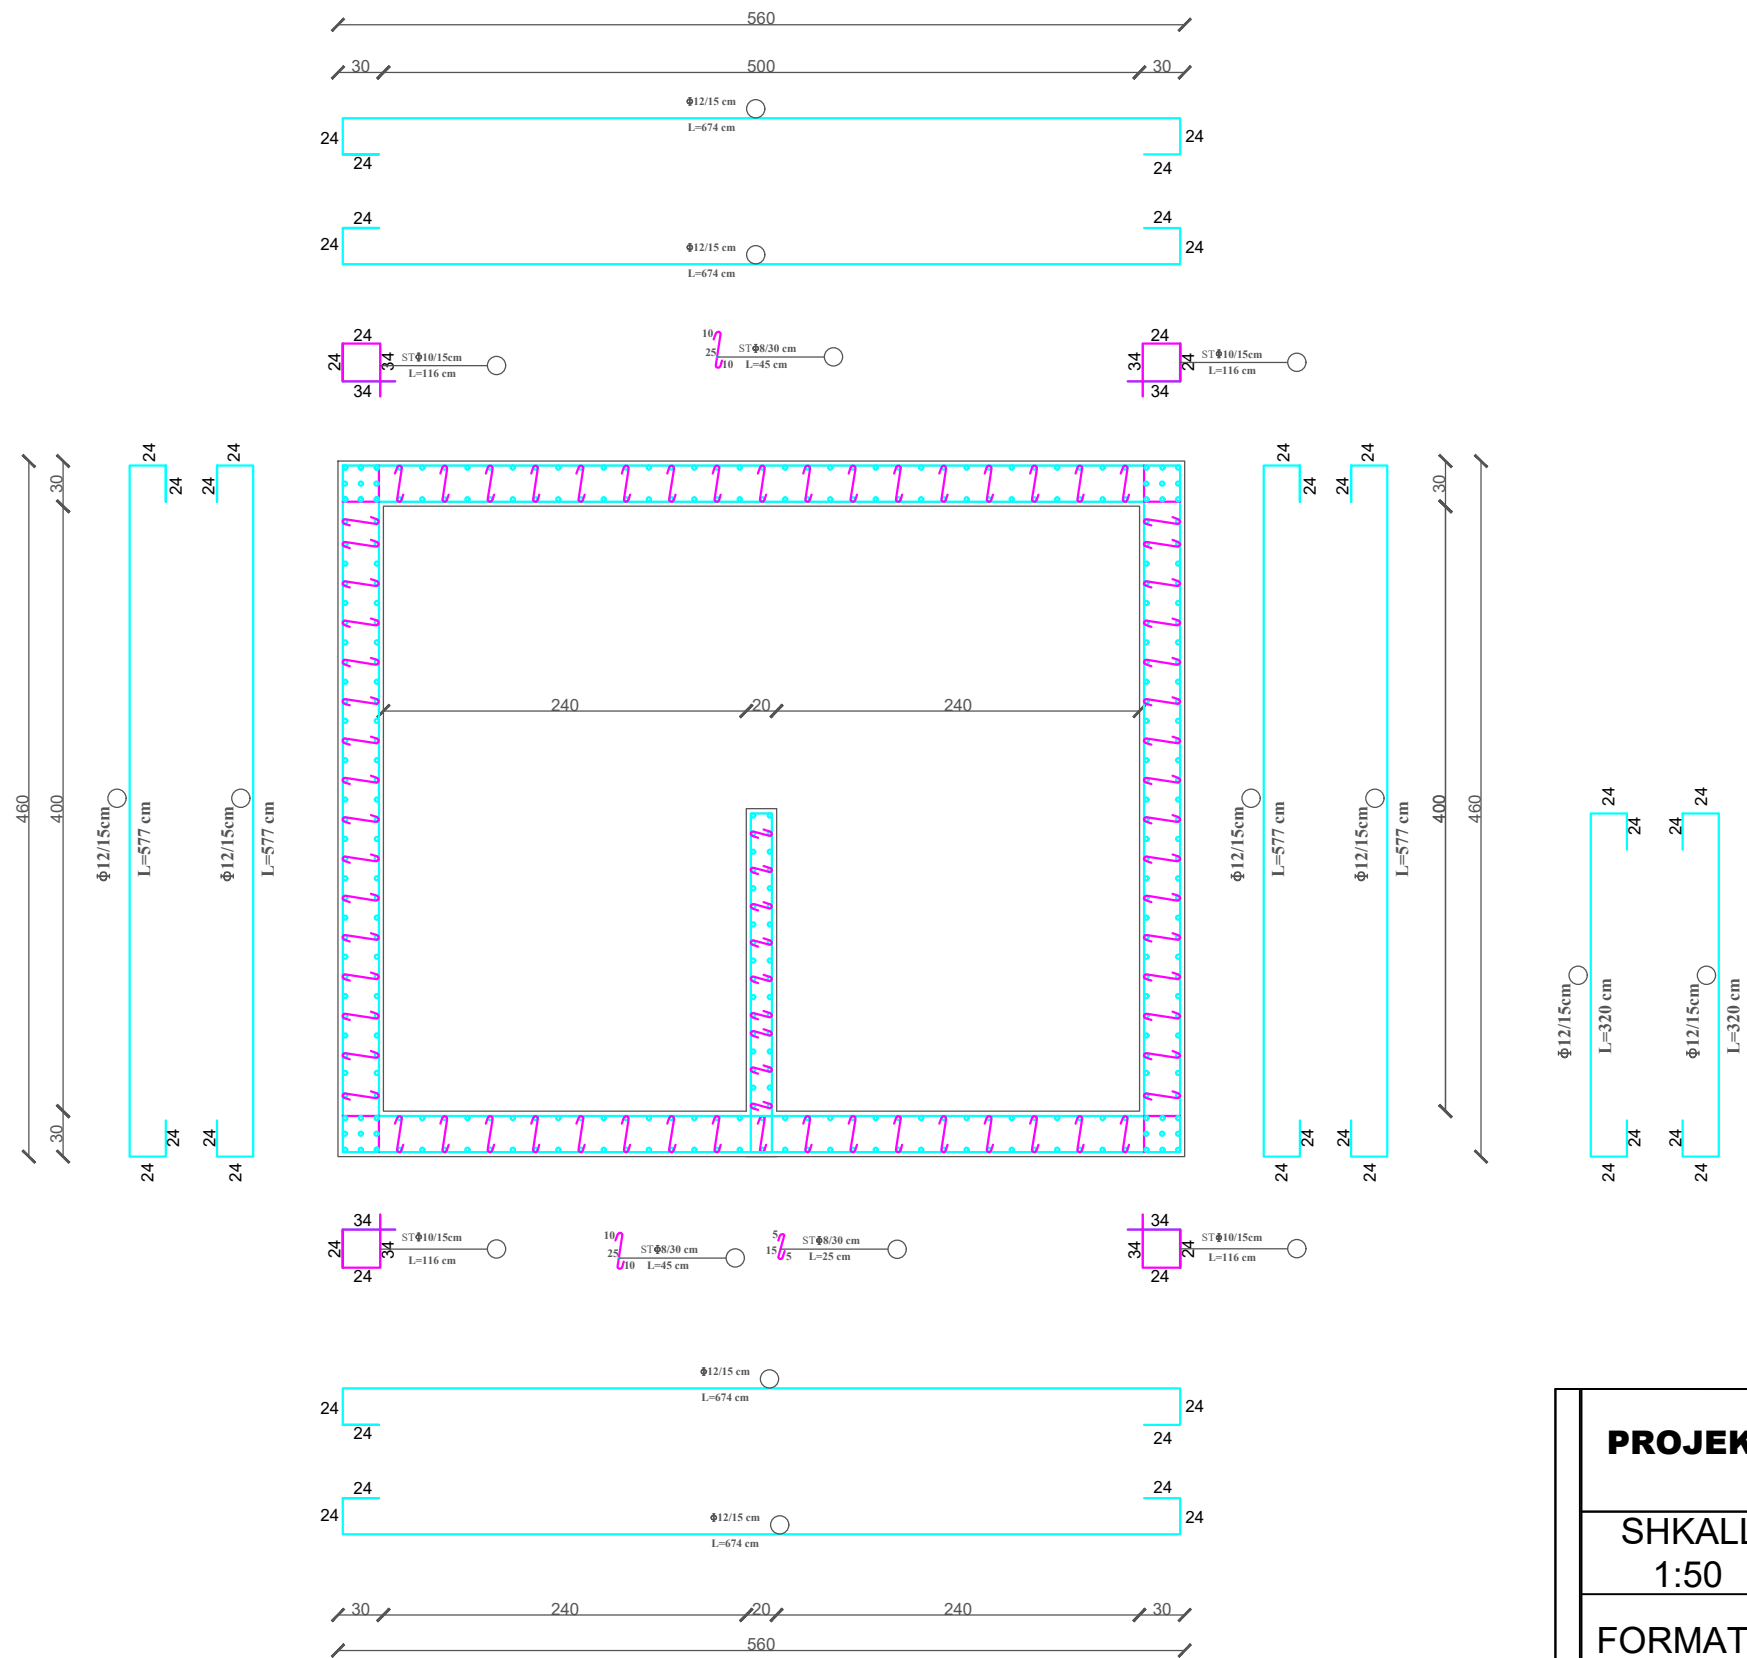


PROJEKT ZBATIMI		INVESTITORI: SH.A. UJESJELLES GRAMSH PROJEKTUESI: HYDROWATER-ALBANIA	
SHKALLA 1:50 FORMATI A3	Drejtes teknik. Hidro	G.PUSTINA	PRILL 2021
	INXHINIER. Hidroteknik	J.BETI	NR I VIZATIMIT
	INXHINIER.Gjeodet	B. ISUFATI	GR-DET- LIR - DEP-A3-22
Ndertimin i linjes se furnizim me uje i fshatrave Kotorr, Liras, Storr, Bashkia Gramsh			


Armimi i kollonës K1 (30x30) SH 1:50

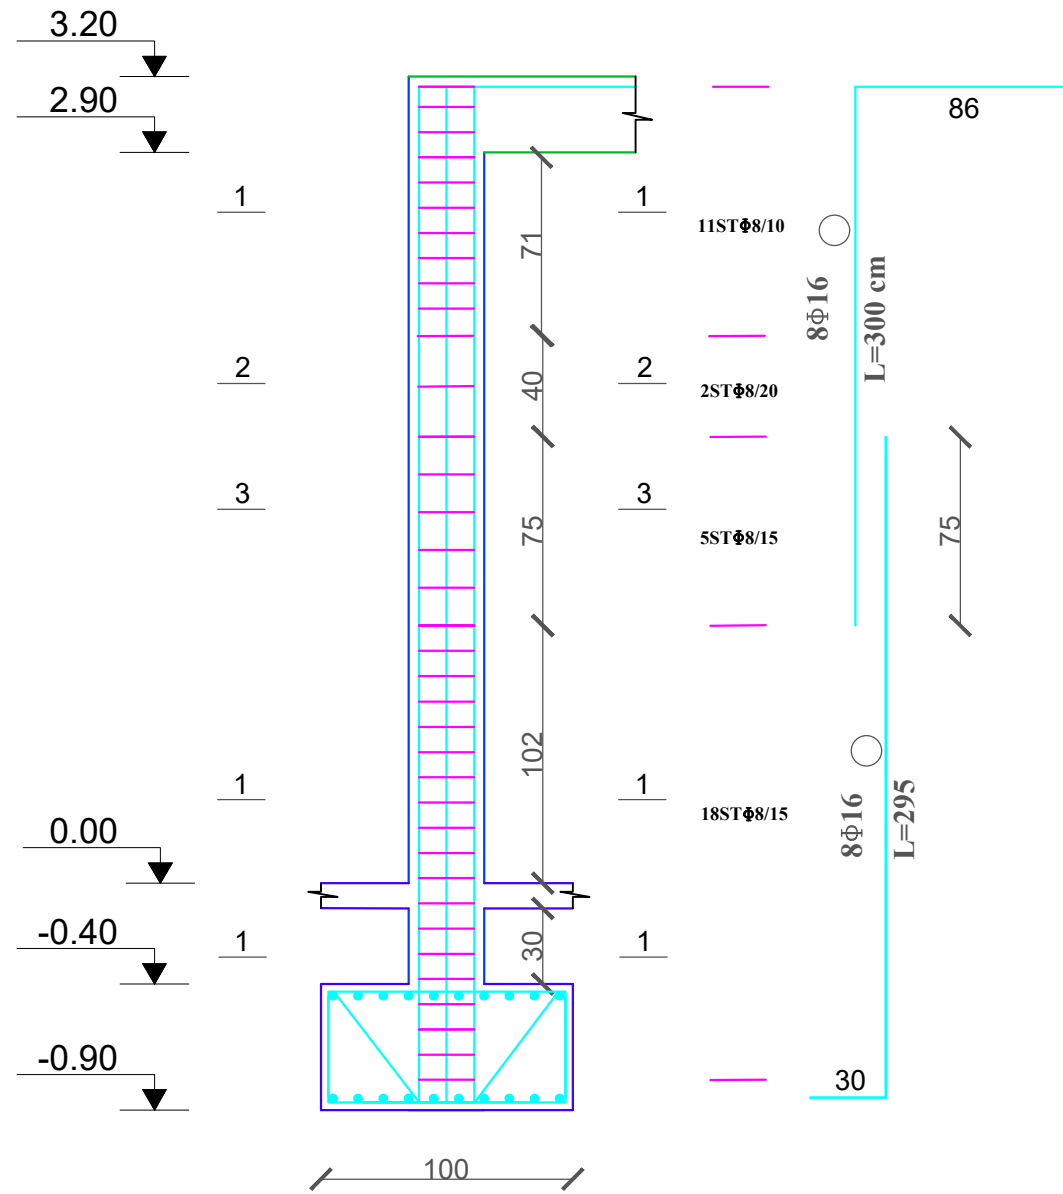


Prerja 1-1 SH 1:25

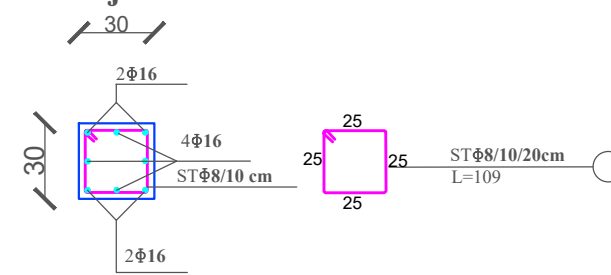


Prerja 2-2 SH 1:25

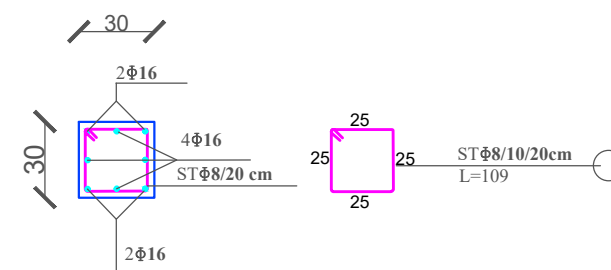

Prerja 3-3 SH 1:25

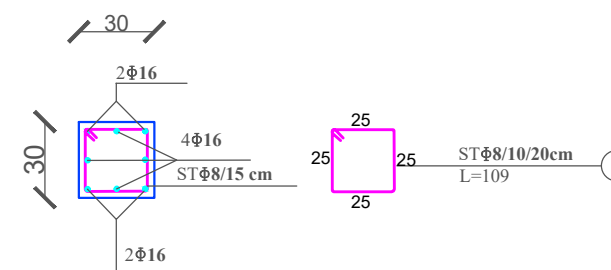

PROJEKT ZBATIMI

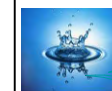

INVESTITORI: SH.A. UJESJELLES GRAMSH

PROJEKTUESI: HYDROWATER-ALBANIA

SHKALLA
1:30

Drejtimes teknik. Hidro

G.PUSTINA

PRILL 2021

FORMATI A₃

INXHINIER. Hidroteknik

J.BETI

NR I VIZATIMIT


INXHINIER.Gjeodet

B. ISUFATI


GR-DET-LIR - DEP-A3-23

Ndertimin i linjes se furnizim me uje i fshatrave Kotorr, Liras, Storr, Bashkia Gramsh


Armimi i kollonës K2 (30x30) SH 1:50

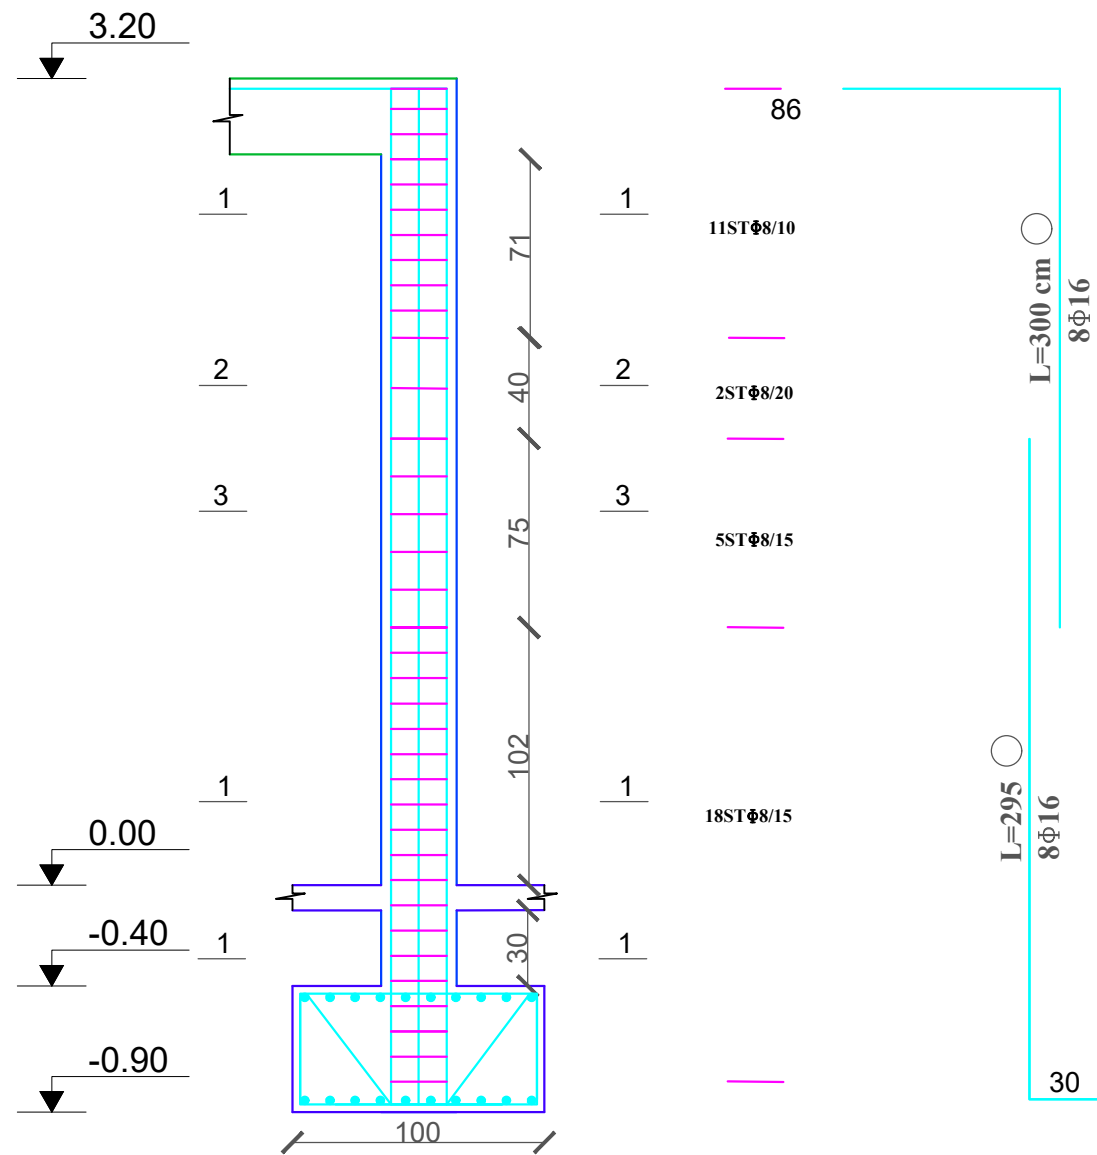


Prerja 1-1 SH 1:25

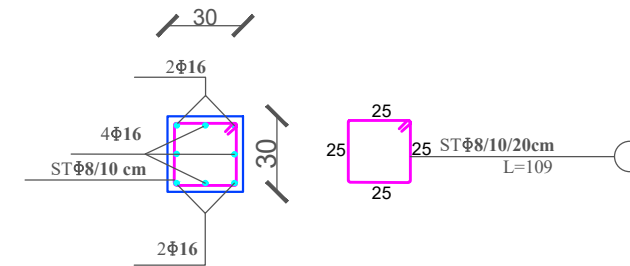

Prerja 2-2 SH 1:25

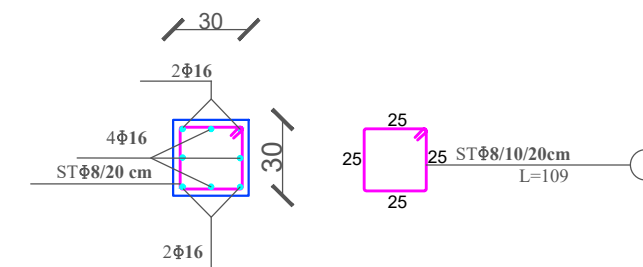


Prerja 3-3 SH 1:25

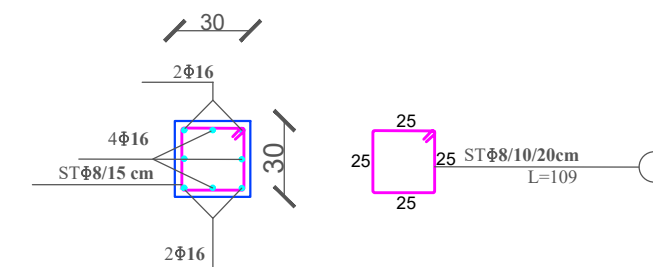


PROJEKT ZBATIMI		INVESTITORI: SH.A. UJESJELLES GRAMSH	
		PROJEKTUESI: HYDROWATER-ALBANIA	
SHKALLA 1:30	Drejtuës teknik. Hidro	G.PUSTINA	PRILL 2021
	INXHINIER. Hidroteknik	J.BETI	NR I VIZATIMIT
FORMATI A3	INXHINIER.Gjeodet	B. ISUFATI	GR-DET-LIR - DEP-A3-24
	Ndertimin i linjes se furnizim me uje i fshatrave Kotorr, Liras, Storr, Bashkia Gramsh		


Armimi i traut T-1 (2 cope) SH 1:50

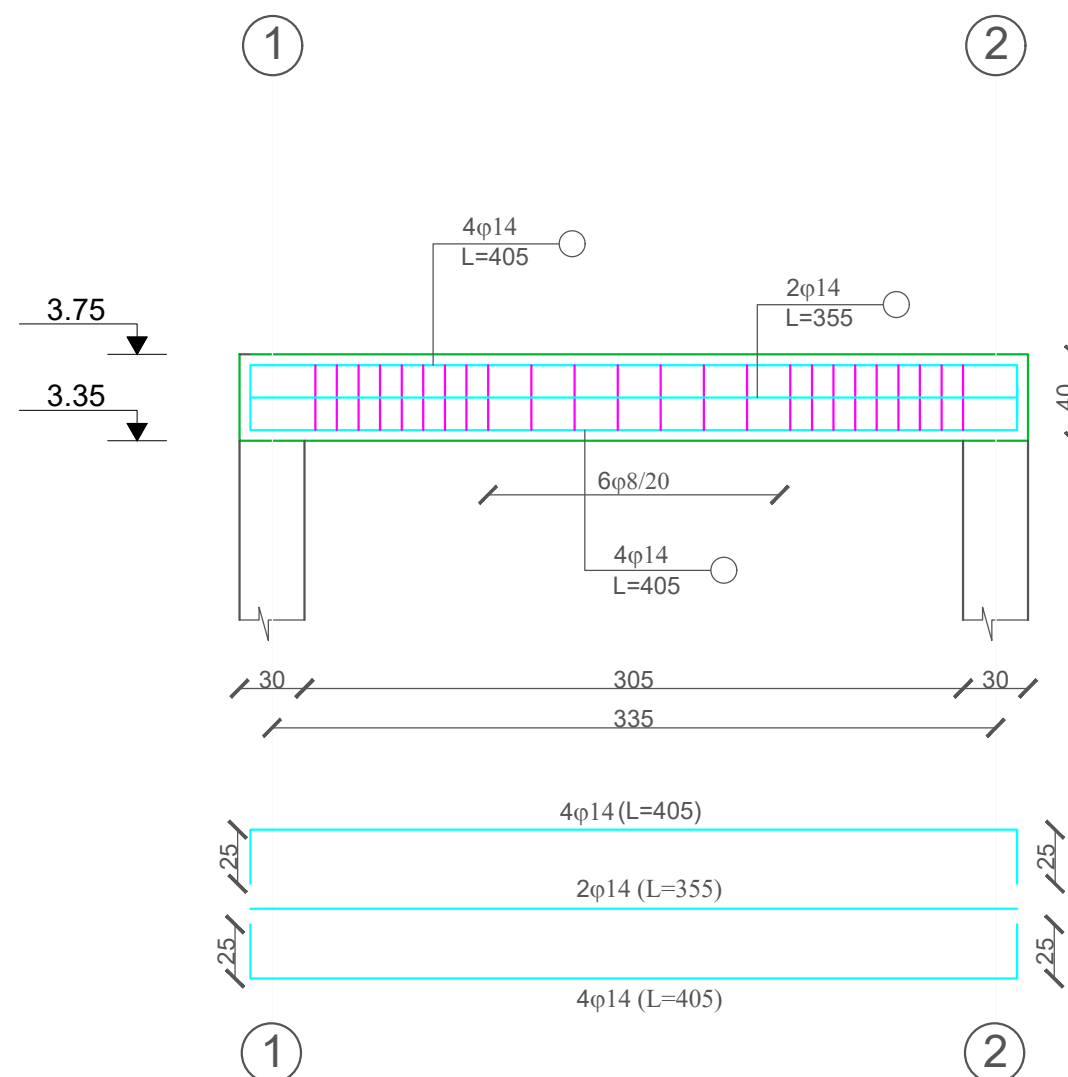


Prerja 1-1 SH 1:25

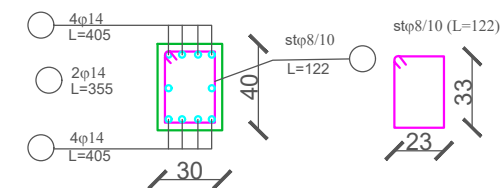


Prerja 2-2 SH 1:25

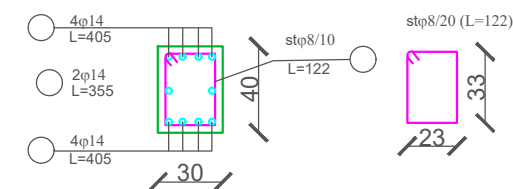

Prerja 3-3 SH 1:25

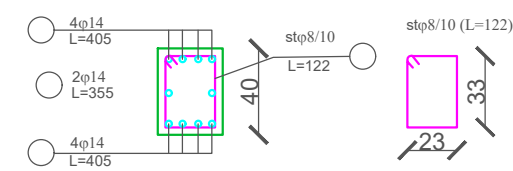

PROJEKT ZBATIMI

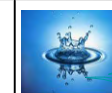

INVESTITORI: SH.A. UJESJELLES GRAMSH
 PROJEKTUESI: HYDROWATER-ALBANIA

SHKALLA
1:35

Drejtues teknik. Hidro

G.PUSTINA

PRILL 2021

FORMATI A₃

INXHINIER. Hidroteknik

J.BETI

NR I VIZATIMIT


INXHINIER.Gjeodet

B. ISUFATI


GR-DET-LIR - DEP-A3-25

Ndertimin i linjes se furnizim me uje i fshatrave Kotorr, Liras, Stror, Bashkia Gramsh


Armimi i traut T-1 (2 cope) SH 1:50

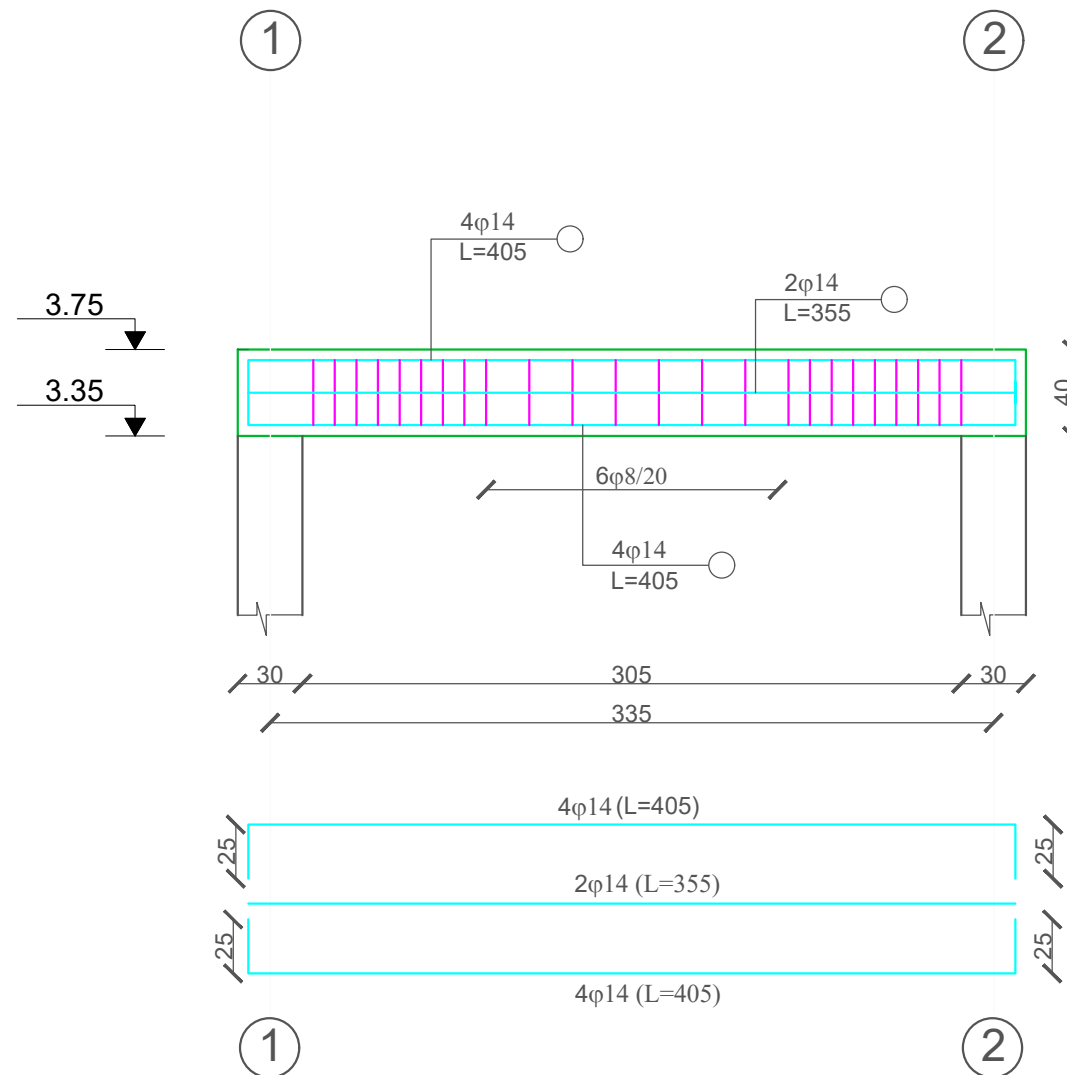


Prerja 1-1 SH 1:25

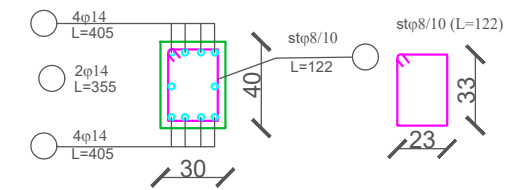


Prerja 2-2 SH 1:25

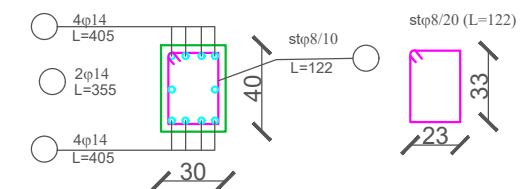

Prerja 3-3 SH 1:25

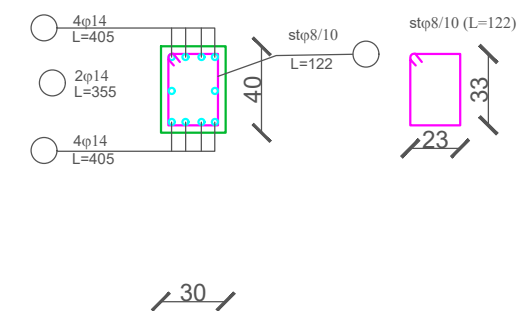

PROJEKT ZBATIMI

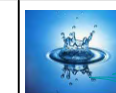

INVESTITORI: SH.A. UJESJELLES GRAMSH
 PROJEKTUESI: HYDROWATER-ALBANIA

SHKALLA
1:35

Drejtimes teknik. Hidro

G.PUSTINA

PRILL 2021

FORMATI A3

INXHINIER. Hidroteknik

J.BETI

NR I VIZATIMIT


INXHINIER.Gjeodet

B. ISUFATI


GR-DET-LIR-DEP-A3-26

Ndertimin i linjes se furnizim me uje i fshatrave Kotorr, Liras, Stror, Bashkia Gramsh


Armimi i traut T-2 (1 cope) SH 1:50

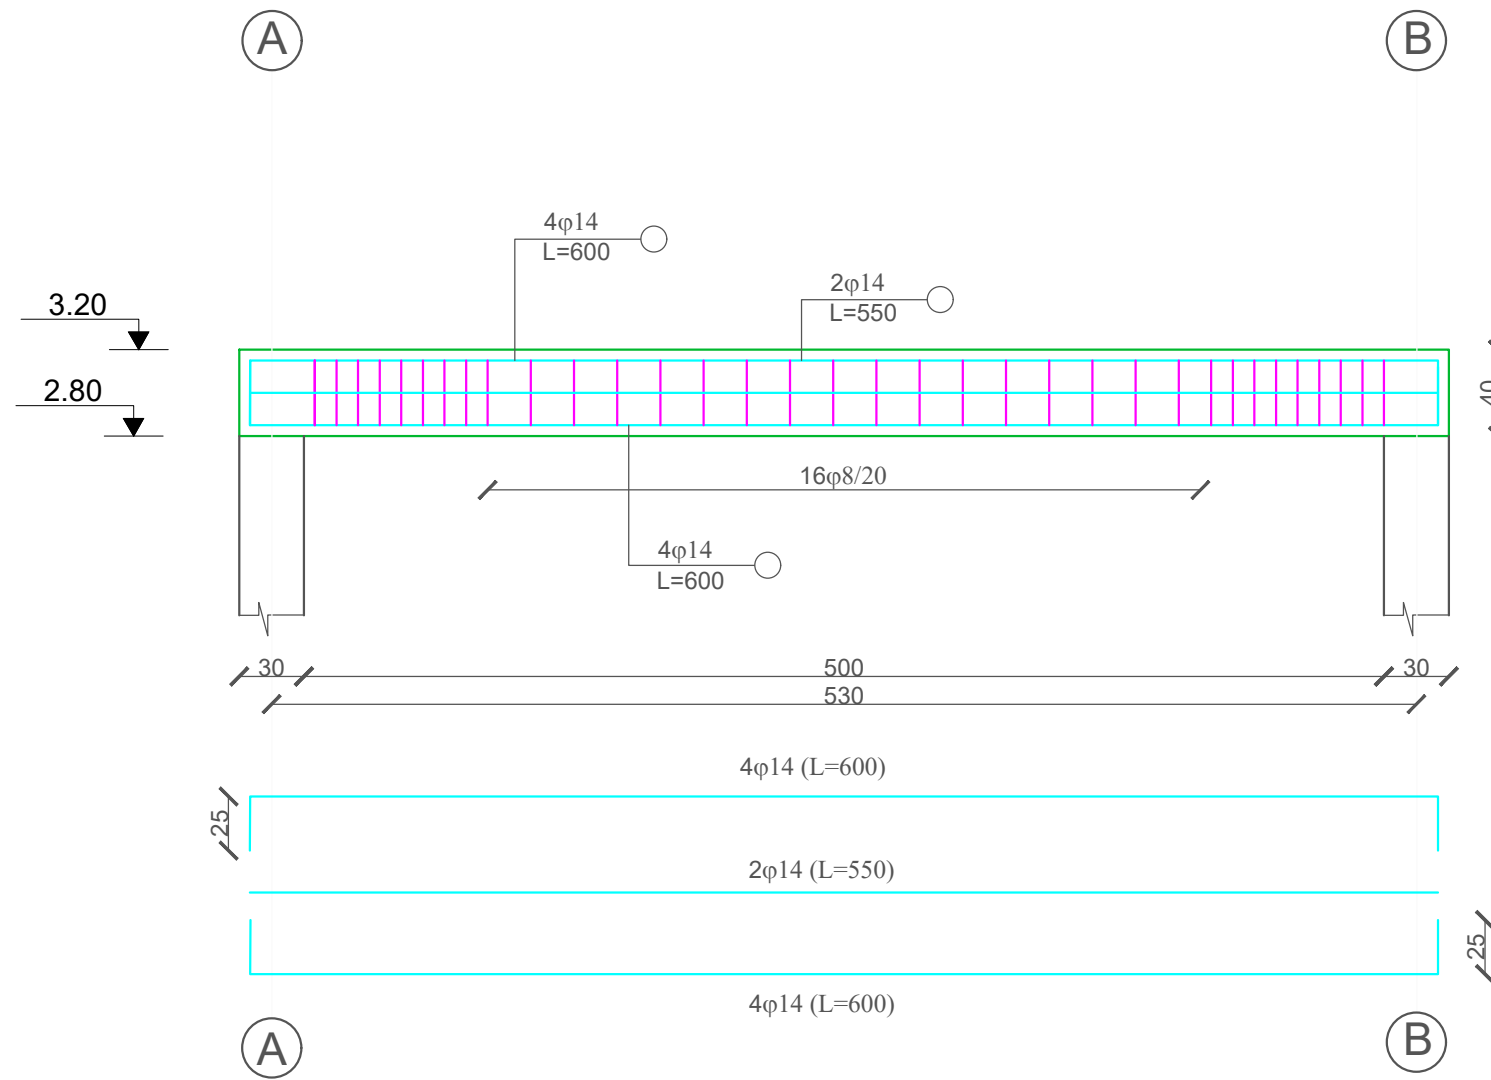


Prerja 1-1 SH 1:25

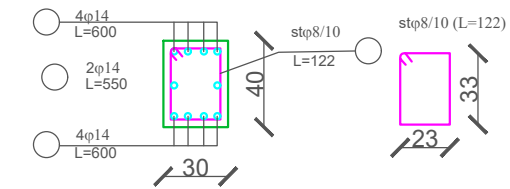

Prerja 2-2 SH 1:25

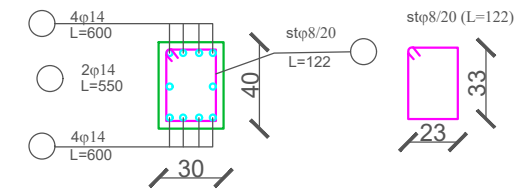

Prerja 3-3 SH 1:25

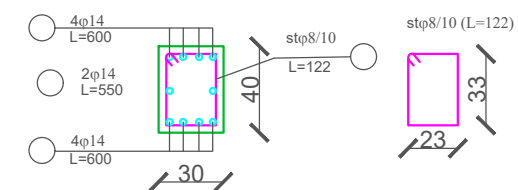

PROJEKT ZBATIMI



INVESTITORI: SH.A. UJESJELLES GRAMSH
 PROJEKTUESI: HYDROWATER-ALBANIA

SHKALLA
1:35

Drejtimes teknik. Hidro

G.PUSTINA

PRILL 2021

FORMATI A₃

INXHINIER. Hidroteknik

J.BETI

NR I VIZATIMIT


INXHINIER.Gjeodet

B. ISUFATI


GR-DET- LIR - DEP-A3-27

Ndertimin i linjes se furnizim me uje i fshatrave Kotorr, Liras, Stror, Bashkia Gramsh


Armimi i traut TL-1 (2 cope) SH 1:50

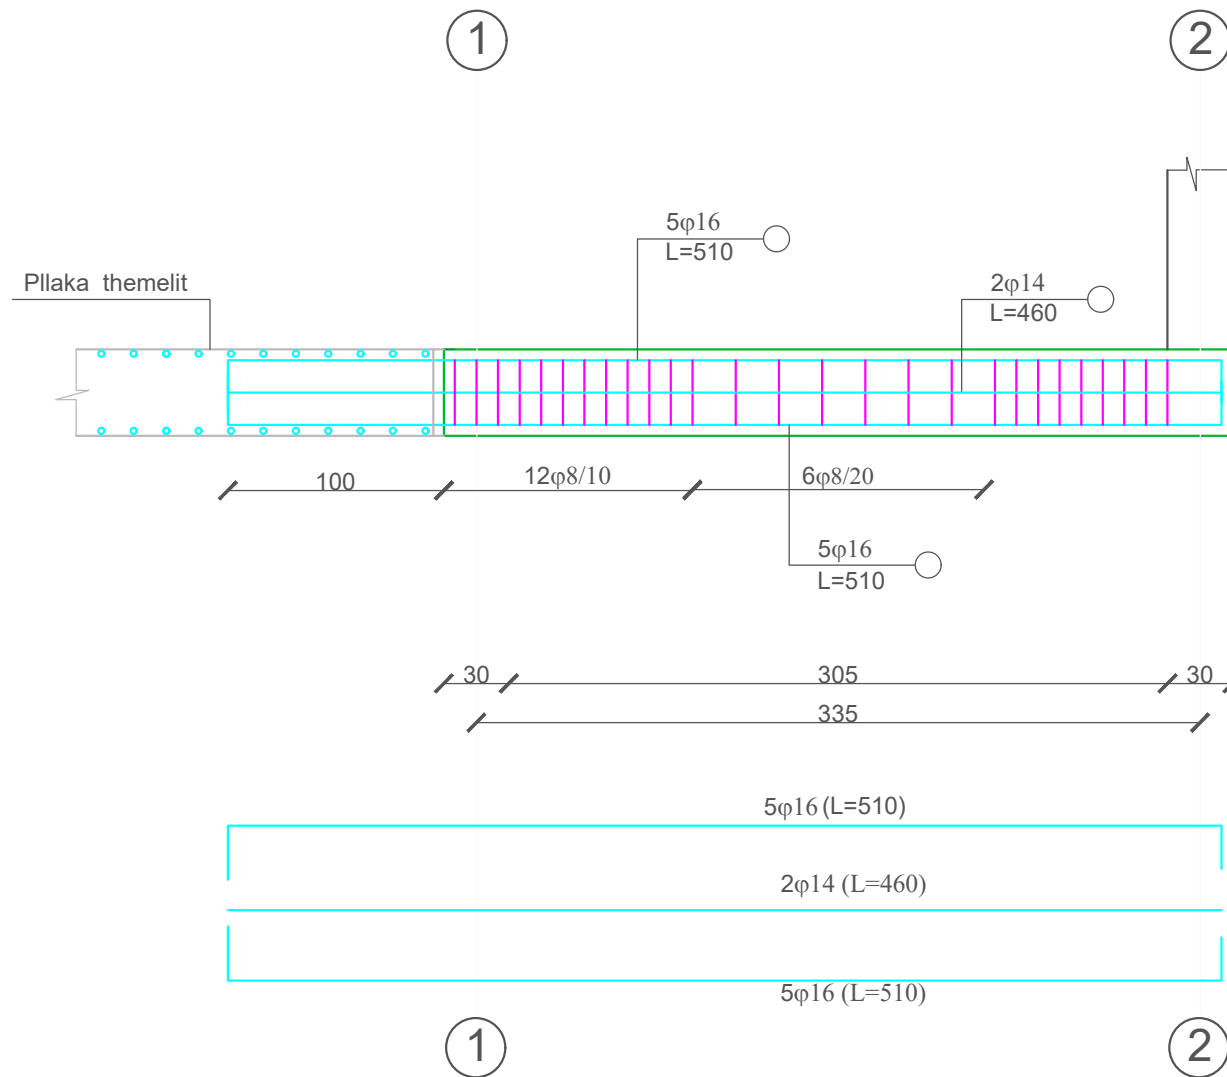


Prerja 1-1 SH 1:25

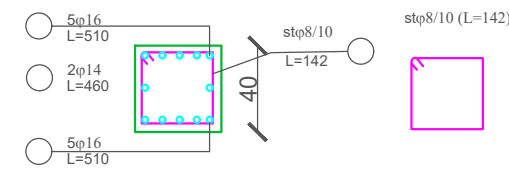

Prerja 2-2 SH 1:25

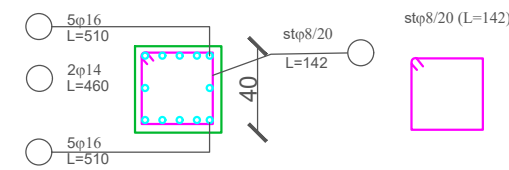

Prerja 3-3 SH 1:25

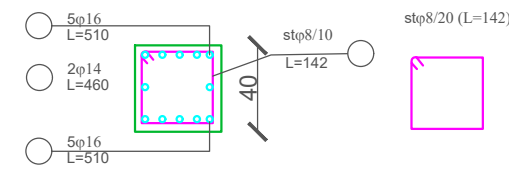

PROJEKT ZBATIMI



INVESTITORI: SH.A. UJESJELLES GRAMSH
 PROJEKTUESI: HYDROWATER-ALBANIA

SHKALLA
1:35

Drejtues teknik. Hidro

G.PUSTINA

PRILL 2021

FORMATI A₃

INXHINIER. Hidroteknik

J.BETI

NR I VIZATIMIT


INXHINIER.Gjeodet

B. ISUFATI


GR-DET- LIR - DEP-A3-28

Ndertimin i linjes se furnizim me uje i fshatrave Kotorr, Liras, Storr, Bashkia Gramsh


Armimi i traut TL-2 (1 cope) SH 1:50

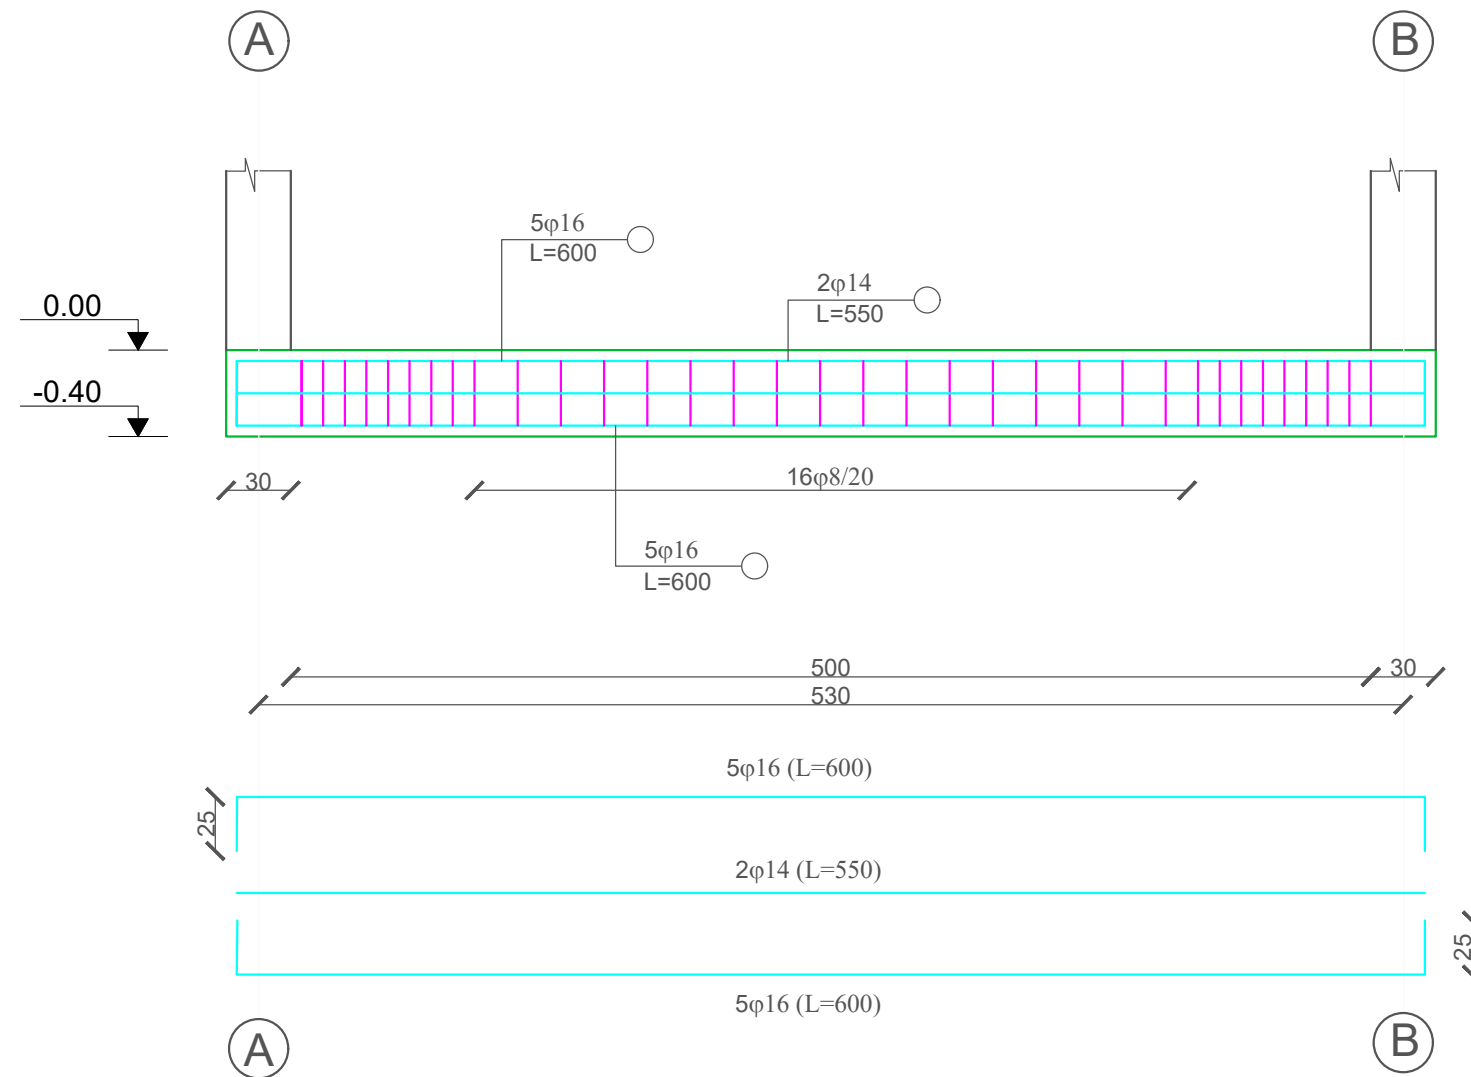


Prerja 1-1 SH 1:25

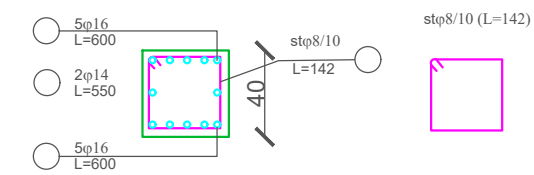


Prerja 2-2 SH 1:25

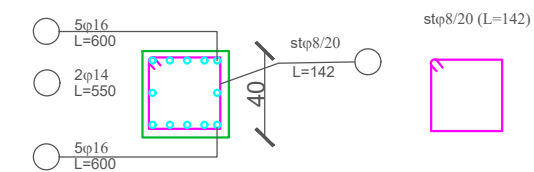

Prerja 3-3 SH 1:25

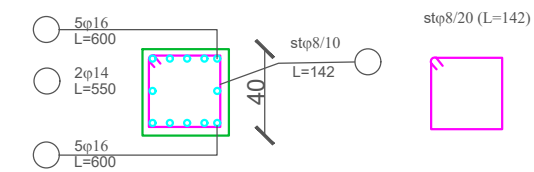

PROJEKT ZBATIMI

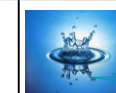

INVESTITORI: SH.A. UJESJELLES GRAMSH
PROJEKTUESI: HYDROWATER-ALBANIA

SHKALLA
1:35

Drejtuës teknik. Hidro

G.PUSTINA

PRILL 2021

FORMATI A₃

INXHINIER. Hidroteknik

J.BETI

NR I VIZATIMIT


INXHINIER.Gjeodet

B. ISUFATI


GR-DET-LIR-DEP-A3-29

Ndertimin i linjes se furnizim me uje i fshatrave Kotorr, Liras, Storr, Bashkia Gramsh





Plintat PL-1 dhe PL-2 (100x100) SH 1:50
Armatura e sipërme

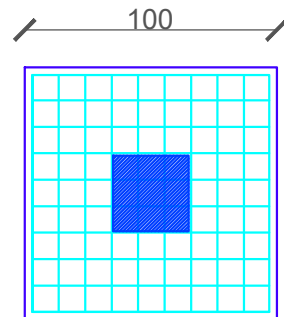





Plintat PL-1 dhe PL-2 (100x100) SH 1:50
Armatura e poshtme

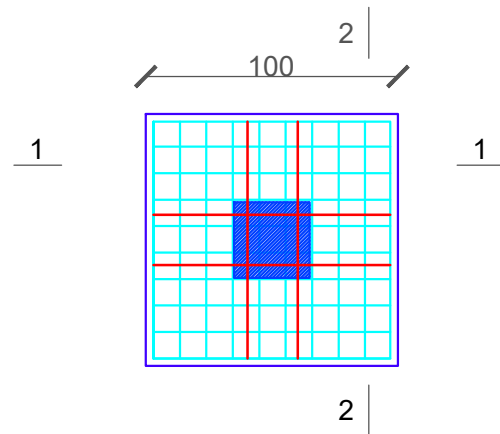


Prerja 1-1 SH 1:50

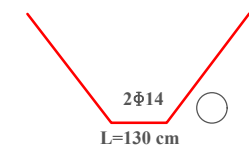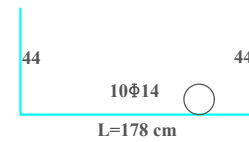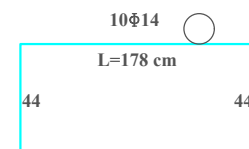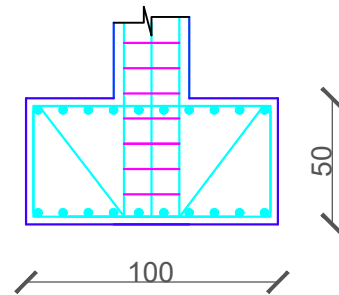

Prerja 2-2 SH 1:50

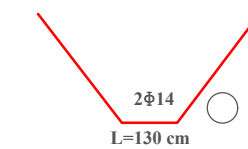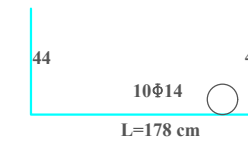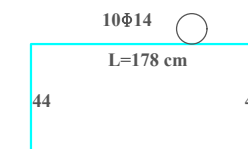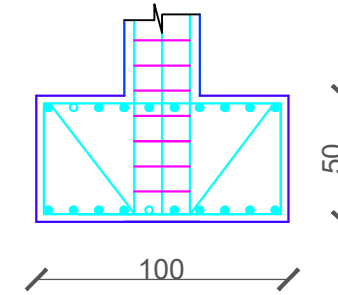

PROJEKT ZBATIMI

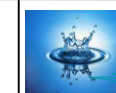

INVESTITORI: SH.A. UJESJELLES GRAMSH
PROJEKTUESI: HYDROWATER-ALBANIA

SHKALLA
1:30

Drejtuës teknik. Hidro

G.PUSTINA

PRILL 2021

FORMATI A₃

INXHINIER. Hidroteknik

J.BETI

NR I VIZATIMIT


INXHINIER.Gjeodet

B. ISUFATI

GR-DET-LIR - DEP-A3-30

Ndertimin i linjes se furnizim me uje i fshatrave Kotorr, Liras, Storr, Bashkia Gramsh


DETAJ TIP, VRIME NE SOLETEN MONOLITE

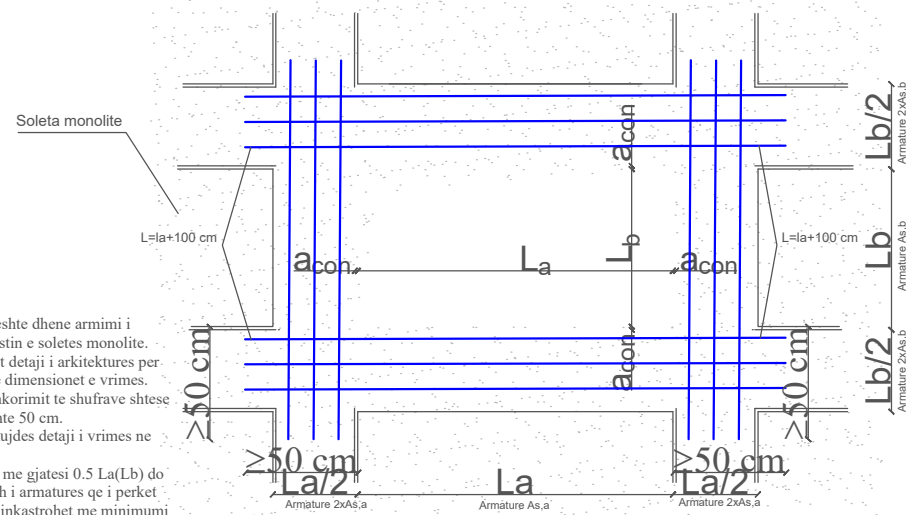


Shenim:

- Ne kete detaj eshte dhene armimi i vrimave per rastin e soletes monolite.
- Te kontrollohet detaji i arkitektures per pozicionin dhe dimensionet e vrimave.
- Minimumi i ankorimit te shufrave shtese "a" dhe "b" eshte 50 cm.
- Te shihet me kujdes detaji i vrimave ne solete.
- Anash vrimave, me gjatesi $0.5 L_a(L_b)$ do vendoset dyfish i armatures qe i perket vrimave dhe do inkastrohet me minimumi 50 cm.

DETAJ TIP, VRIME NE MURIN BETONARME

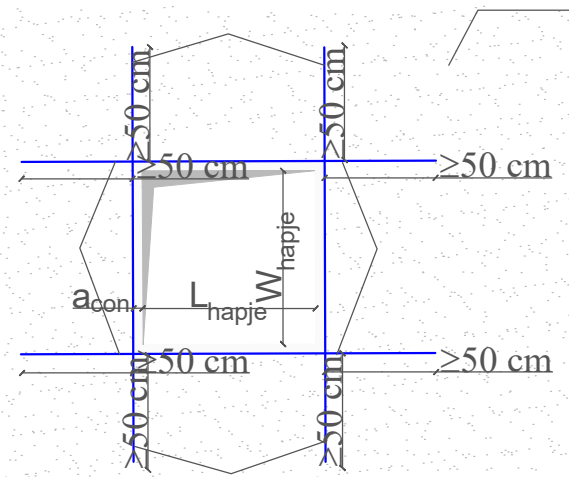


DETAJ TIP, VRIME NE SOLETEN MONOLITE

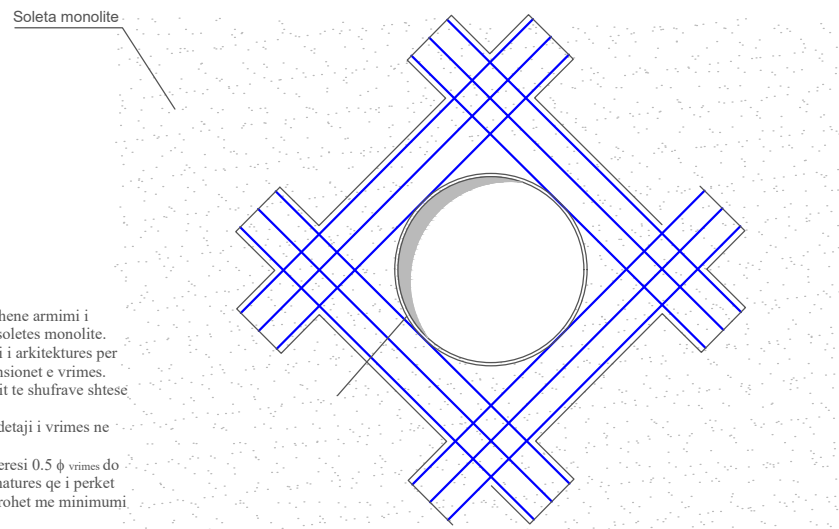

Shenim:

- Ne kete detaj eshte dhene armimi i vrimave per rastin e soletes monolite.
- Te kontrollohet detaji i arkitektures per pozicionin dhe dimensionet e vrimave.
- Minimumi i ankorimit te shufrave shtese "b" eshte 50 cm.
- Te shihet me kujdes detaji i vrimave ne solete.
- Anash vrimave, me gjeresi 0.5ϕ vrimave do vendoset dyfish i armatures qe i perket vrimave dhe do inkastrohet me minimumi 50 cm.

DETAJ TIP, VRIME NE MURIN BETONARME

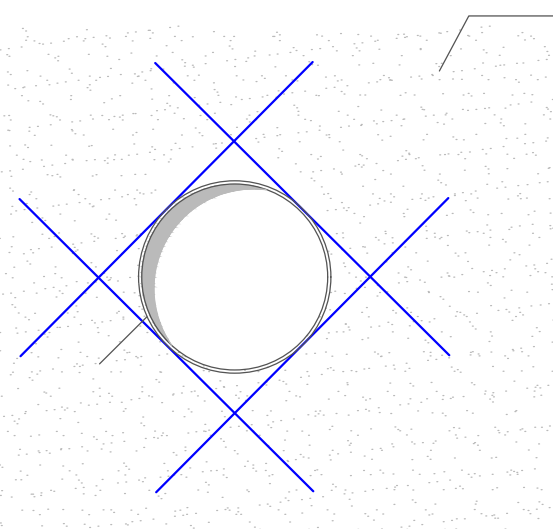

PROJEKT ZBATIMI



INVESTITORI: SH.A. UJESJELLES GRAMSH

PROJEKTUESI: HYDROWATER-ALBANIA

SHKALLA
1:30

Drejtuues teknik. Hidro

G.PUSTINA

PRILL 2021

FORMATI A₃

INXHINIER. Hidroteknik

J.BETI

NR I VIZATIMIT

INXHINIER.Gjeodet

B. ISUFATI

GR-DET- LIR - DEP-A3-31

Ndertimin i linjes se furnizim me uje i fshatrave Kotorr, Liras, Stror, Bashkia Gramsh