



# KALIMI NE HAPESIRA SHK. 1:10

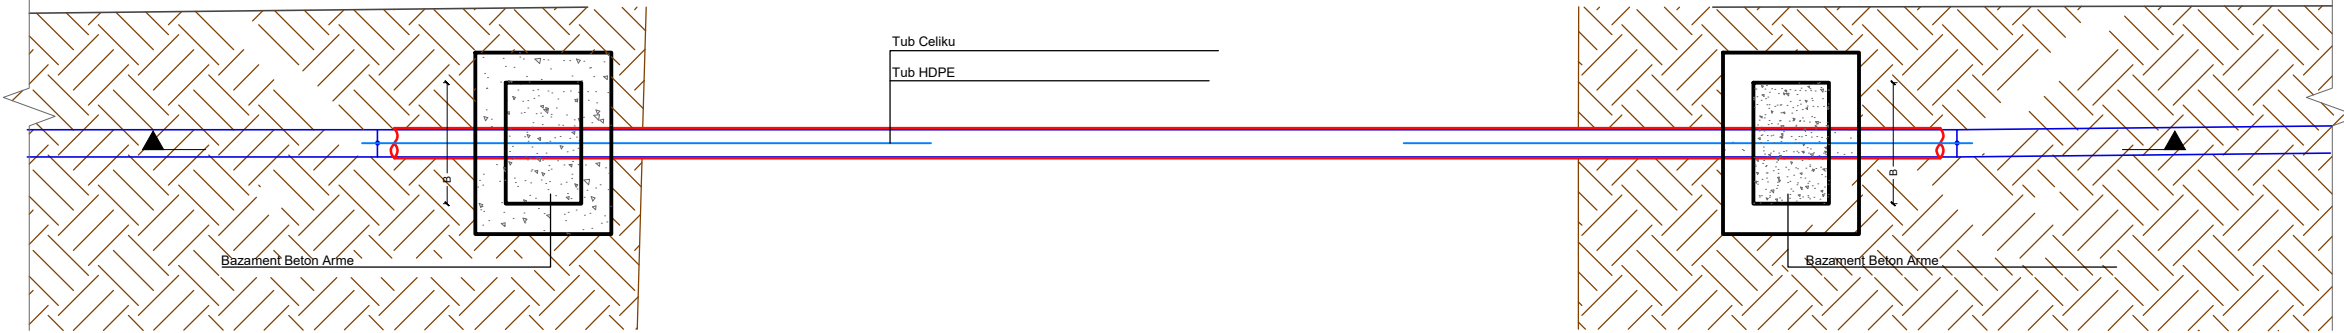

LEGJENDA	
SIMBOLI	PERSHKRIMI
	Beton i Armuar
	Granular layer / Shtresë Zhavorri
	Beton i Varfër
	Gërmim
	Toka Natyrale
	Strukture Kalimi Ekzistuese
	Kanal Uji


1	Tub Hekuri DN X
2	Tubacioni i Propozuar DE Y

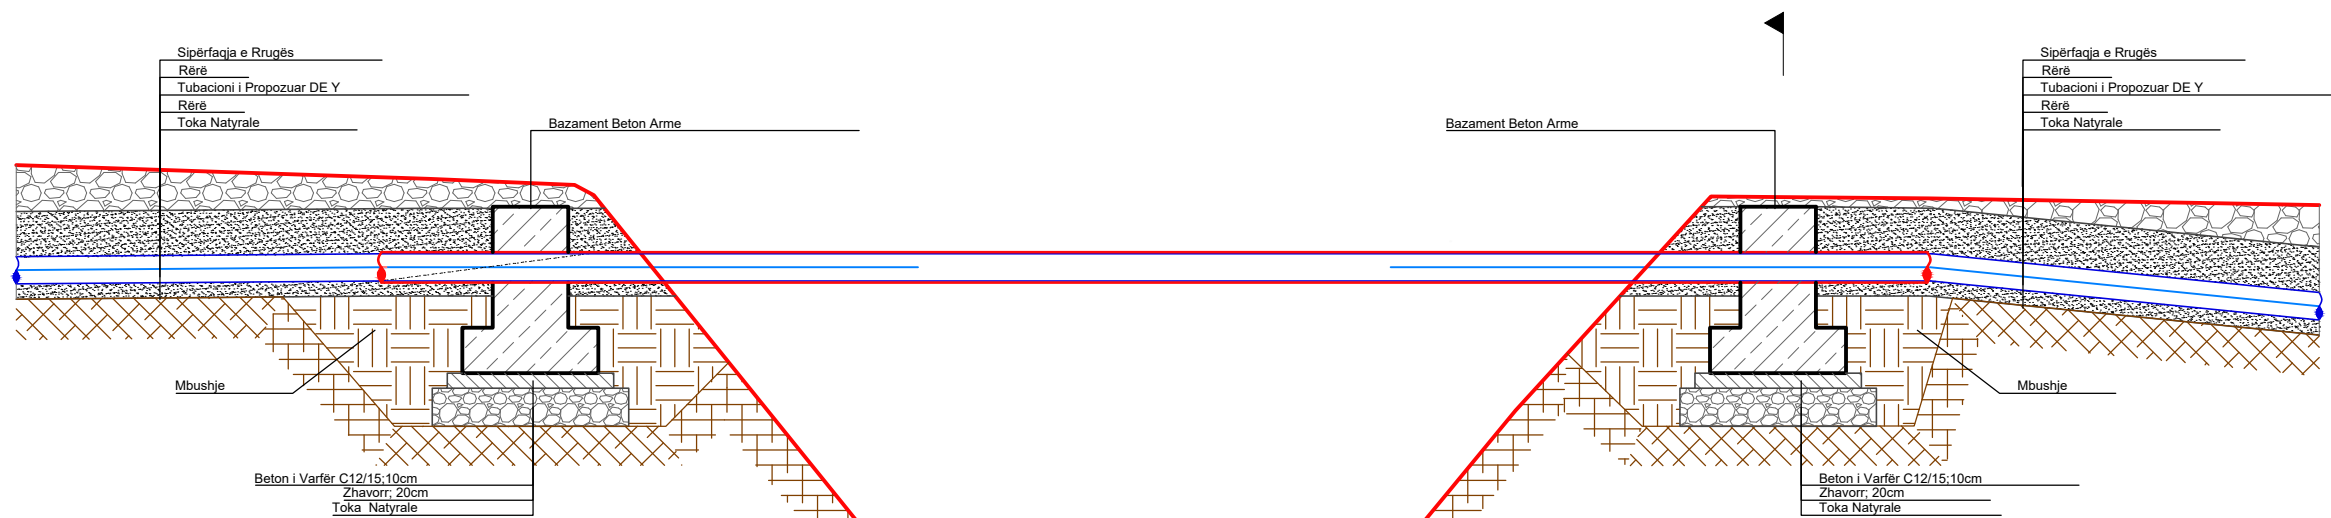


Kalim Me Tubacion					
Nr	DN(mm)	DJ(mm)	H(m)	L(m)	Lokacioni
1	150	90	1- sipasP.Gj	18	Kotorr
2	150	90	1- sipasP.Gj	16	Kotorr
3	150	90	1- sipasP.Gj	16	Liras
4	150	90	1- sipasP.Gj	10	Liras
5	110	75	1- sipasP.Gj	25	Stror

# KALIMI NE SIFONA

PRERJA 2-2  
SH 1:10

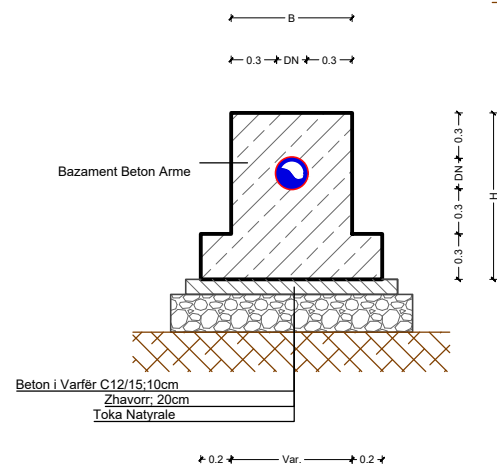


Instalimi i Filanxhes Fiksuese  
SH 1:10

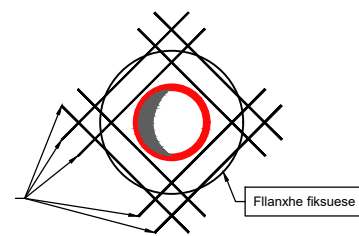

## TIPET E BLOQVEVE TE ANKORIMIT TE MBESHKETJES

PER 1 BLOQ :  
1-) Beton M-200 :  $V_b = 0.3 \text{ m}^3$   
2-) Hekur 4#20:  $P_{tot} = 7.2 \text{ kg}$

Kalim Me Tubacion Sifonat					
Nr	DN(mm)	DJ(mm)	H(m)	L(m)	Lokacioni
1	110	75	1- sipasP.Gj	28	Stror
2	110	90	1- sipasP.Gj	28	Stror
3	110	90	1- sipasP.Gj	75	Stror
4	110	90	1- sipasP.Gj	35	Stror
5	110	90	1- sipasP.Gj	42	Stror
5	110	90	1- sipasP.Gj	41	Stror
5	110	90	1- sipasP.Gj	41	Stror
5	110	90	1- sipasP.Gj	65	Stror
5	110	90	1- sipasP.Gj	16	Stror
5	110	90	1- sipasP.Gj	45	Stror
5	110	90	1- sipasP.Gj	34	Stror

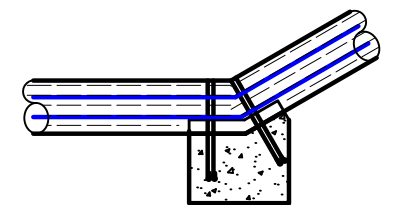

## PROJEKT ZBATIMI



INVESTITORI: SH.A. UJESJELLES GRAMSH

PROJEKTUESI: HYDROWATER-ALBANIA

SHKALLA  
1:10

FORMATI A3

Drejtimes teknik. Hidro

INXHINIER. Hidroteknik

INXHINIER.Gjeodet

G.PUSTINA

J.BETI

B. ISUFATI

PRILL 2021


NR I VIZATIMIT

GR-DET-SOND-TOMB-A3-01


Ndertimin i linjes se furnizim me uje i fshatrave Kotorr, Liras, Stror, Bashkia Gramsh

# KALIMI TUBI ME NENETUNEL NEN RRUGE SH 1:10


**PLANI**  
SH 1:10

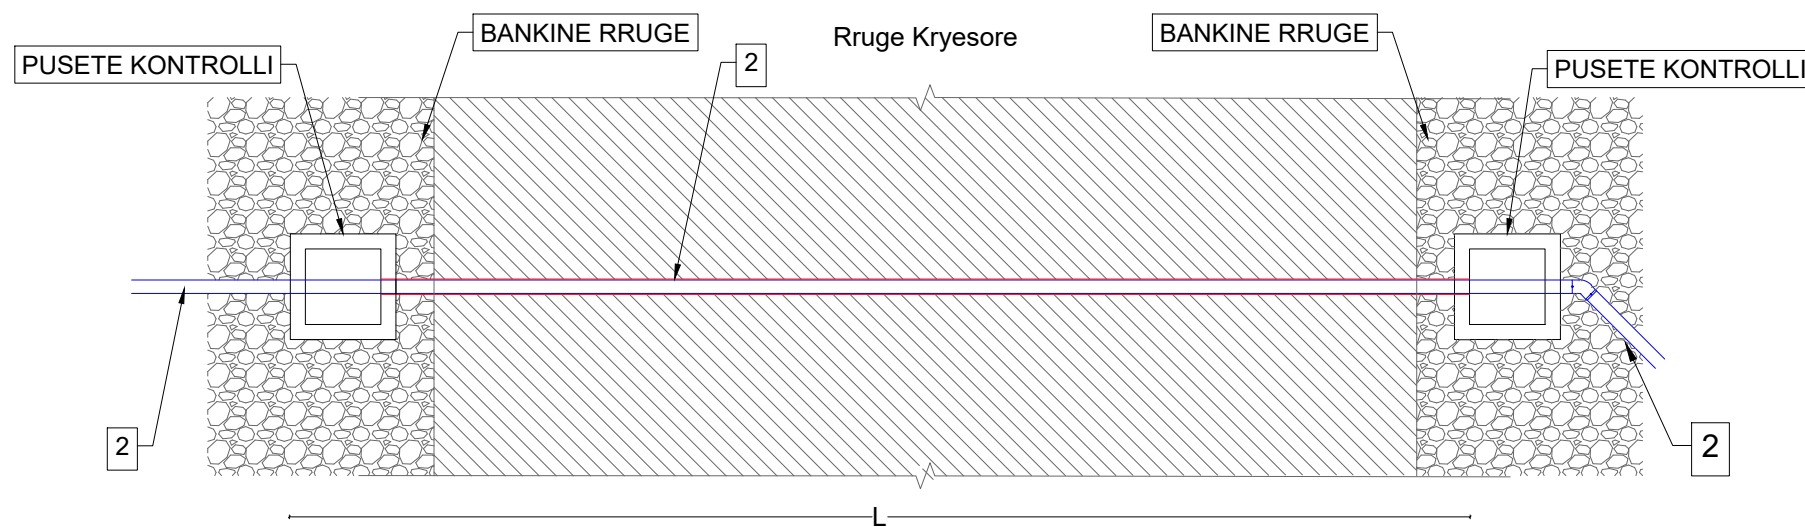

**PRERJE**  
SH 1:10

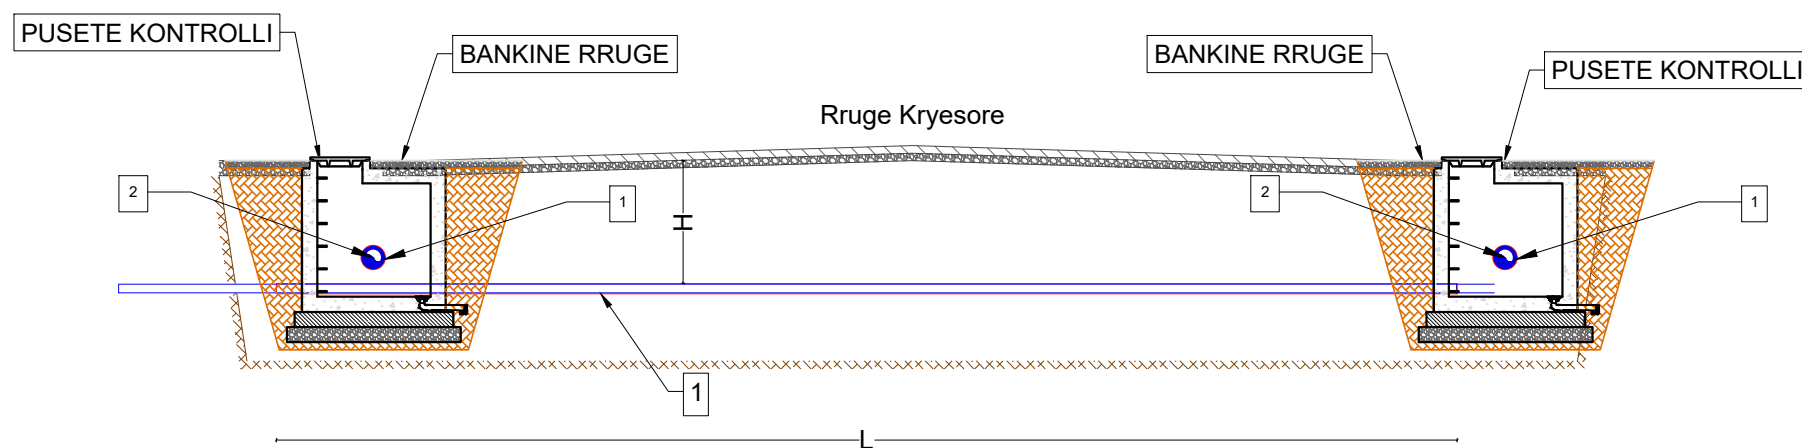

**SEKSIONI I TUBIT SHOQERUES**

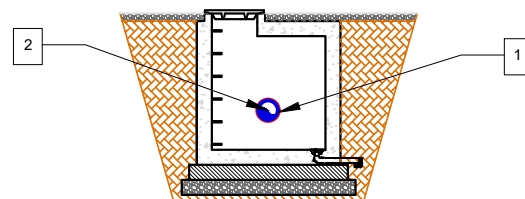

Kalim me Mikrotunel				
Nr.	Tubi i Hekurit	Tubi i Rrjetit	Thellësia	Gjatësia
	DN (mm)	DE (mm)	H (m)	L (m)
1	150	90	1	18
2	150	90	1	10
3	150	90	1	10

LEGJENDA	
SIMBOLI	PERSHKRIMI
	Beton i Armuar
	Granular layer / Shtresë Zhavorri
	Beton i Varfër
	Gërmim
	Toka Natyrale
	Strukture Kalimi Ekzistuese
	Kanal Uji

1	Tub Hekuri DN
2	Tubacioni i Propozuar DJ

<b>PROJEKT ZBATIMI</b>		INVESTITORI: SH.A. UJESJELLES GRAMSH	
		PROJEKTUESI: HYDROWATER-ALBANIA	
SHKALLA 1:10	Drejtuës teknik. Hidro	G.PUSTINA	PRILL 2021
	INXHINIER. Hidroteknik	J.BETI	NR I VIZATIMIT
FORMATI A3	INXHINIER.Gjeodet	B. ISUFATI	GR-DET-SOND-RRUG-A3-01
	Ndertimin i linjes se furnizim me uje i fshatrave Kotorr, Liras, Storr, Bashkia Gramsh		