

# RELIEVI I PERGJITHSHME I LINJES SE FURNIZIMIT ME UJE I FSHATIT KOTORR, BASHKIA GRAMSH SH. 1:3000

429800.0000

430500.0000


431200.0000

4531100.0000

4531100.0000

4530400.0000


4530400.0000

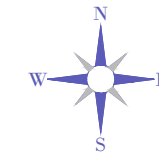

## LEGJENDA

- KUFIRI
- IZORBE NDIHMESE
- IZORBE KRYESORE
- TUBACIONI I LINJES KRYESORE HPDE, PN25 DJ=90mm
- TUBACIONE HPDE, PN16, DJ=75 mm
- TUBACIONE HPDE, PN16, DJ=63 mm
- TUBACIONE HPDE, PN16, DJ=50 mm
- TUBACIONE HPDE, PN16, DJ=40 mm
- TUBACIONE HPDE, PN16, DJ=32 mm
- TUBACIONE HPDE, PN16, DJ=25 mm

- AJRUES
- SHKARKULES
- PUSETE
- DEPO KRYESORE E FURNIZIMIT ME UJE
- BURIMI
- Hidrant Tjari
- Reduktore Presioni
- Kolektore Per 5 Konsumtore
- Kolektore Per 4 Konsumtore
- Kolektore Per 3 Konsumtore
- Kolektore Per 2 Konsumtore
- Kolektore Per 1 Konsumtore

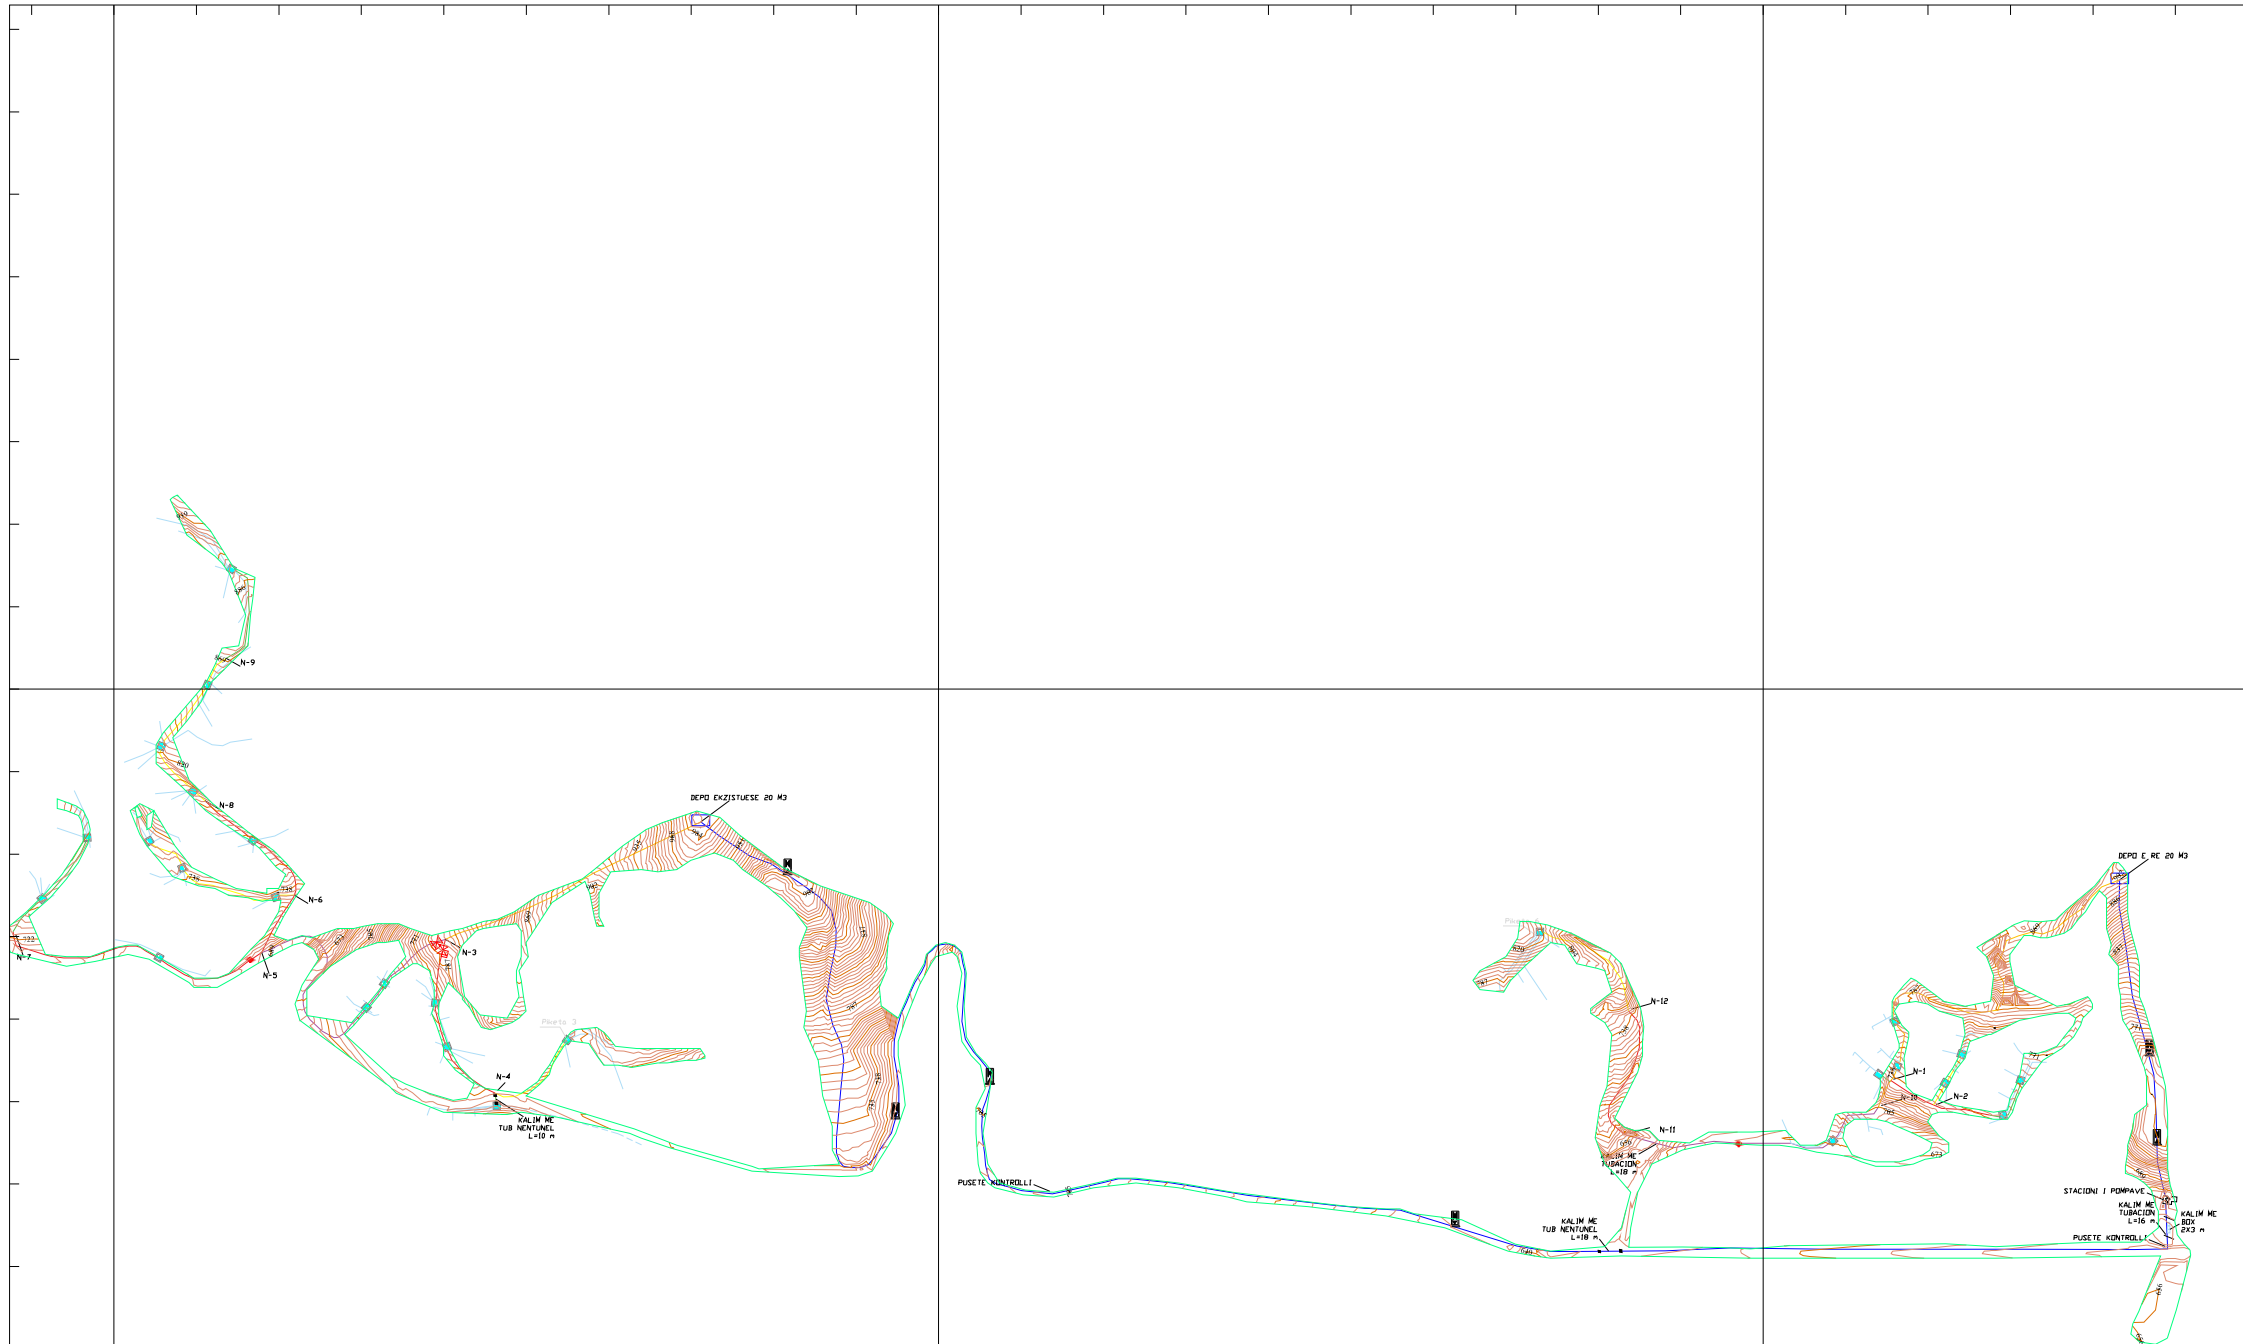


Emri	Titulli	Konfirmuar nga	Konfirmuar nga	Antetuar nga	PER SHIKIM

Rishikimet		
PROJEKTUAR NGA	KONTROLLUAR NGA	APROVUAR NGA
ING. HIDROTEKNIK ZHANG BETI	ING. HIDROTEKNIK GERT PUSTINA	ING. HIDROTEKNIK GERT PUSTINA
BOTIM	SHKALLA	DATA
	1:3000	PRILL 2021

NR. I VIZATIMIT	GR-KOT-REL-A3-01
TITULLI I VIZATIMIT	RELIEVI I PERGJITHSHME I LINJES SE FURNIZIMIT ME UJE I FSHATIT KOTORR, BASHKIA GRAMSH
TITULLI I NEN PROJEKTI	Projekt zbatim : LINJA E FURNIZIMIT ME UJE I FSHATIT KOTORR, BASHKIA GRAMSH

PERFITUESIT	SH.A. UJESJELLES GRAMSH
-------------	-------------------------

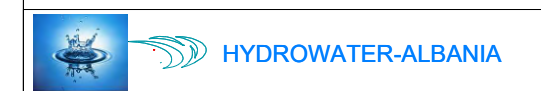

Projektuar nga:

# RELIEVI I PJESESHEM I LINJES SE FURNIZIMIT ME UJE I FSHATIT KOTORR, BASHKIA GRAMSH SH. 1:2500

430900.0000 431000.0000 431100.0000 431200.0000 431300.0000 431400.0000 431500.0000 431600.0000

4531100.0000


4531000.0000

4530900.0000

4530800.0000

4530700.0000


4530600.0000

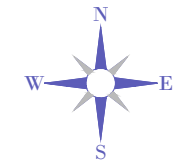

### LEGJENDA

- KUFIRI
- IZOPISE NDIHMESE
- IZOPISE KRYESORE
- TUBACIONI I LINJES KRYESORE HPDE, PN25 DJ=90mm
- TUBACIONE HPDE, PN16 DJ=75 mm
- TUBACIONE HPDE, PN16 DJ=63 mm
- TUBACIONE HPDE, PN16 DJ=50 mm
- TUBACIONE HPDE, PN16 DJ=40 mm
- TUBACIONE HPDE, PN16 DJ=32 mm
- TUBACIONE HPDE, PN16 DJ=25 mm

- AJRUES
- SHKARKUES
- PUSETE
- DEPO KRYESORE E FURNIZIMIT ME UJE
- BURIMI
- Hidranti I çarri
- Reduktore Presioni
- Kolektore Per 5 Konsumatore
- Kolektore Per 4 Konsumatore
- Kolektore Per 3 Konsumatore
- Kolektore Per 2 Konsumatore
- Kolektore Per 1 Konsumatore

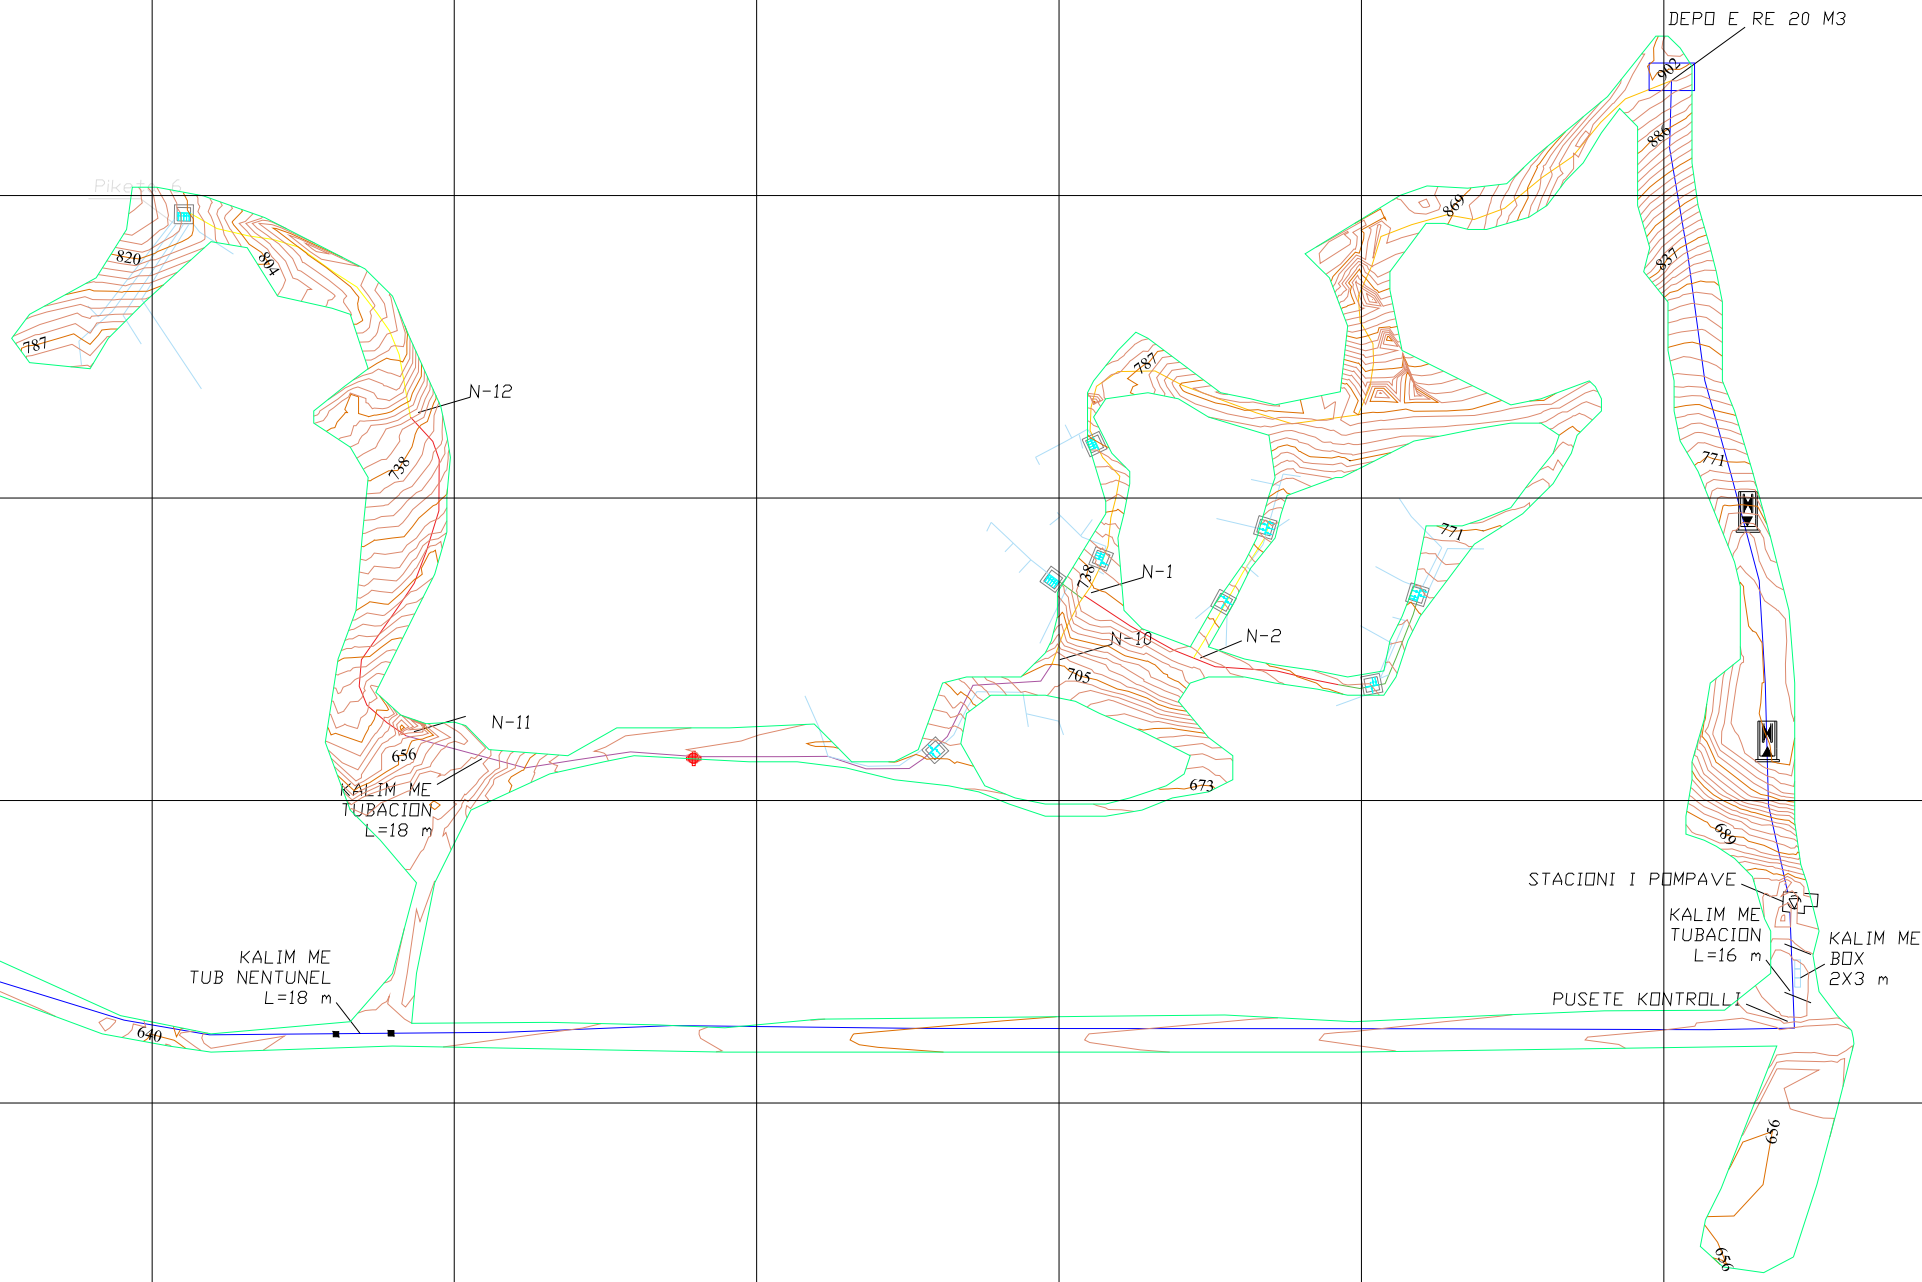

4531100.0000

4531000.0000

4530900.0000

4530800.0000

4530700.0000

4530600.0000

430900.0000 431000.0000 431100.0000 431200.0000 431300.0000 431400.0000 431500.0000 431600.0000


Rishikimet	
PROJEKTUAR NGA	KONTROLLUAR NGA
ING. HIDROTEKNIK JONAS BETHI	ING. HIDROTEKNIK GERT PUSTINA
ISOTIMI	SHKALLA
1:2500	DATA
	PRILL 2021
NR. I VIZATIMIT	GR-KOT-REL-A3-01
TITULLI I VIZATIMIT	RELIEVI I PJESESHEM I LINJES SE FURNIZIMIT ME UJE I FSHATIT KOTORR, BASHKIA GRAMSH
TITULLI I NEN PROJEKTTIT	Projekt zbatim : LINJA E FURNIZIMIT ME UJE I FSHATIT KOTORR, BASHKIA GRAMSH
PERFITUESIT	SH.A. UJESJELLES GRAMSH






# RELIEVI I PJESESHEM I LINJES SE FURNIZIMIT ME UJE I FSHATIT KOTORR, BASHKIA GRAMSH SH. 1:2500

429800.0000      429900.0000      430000.0000      430100.0000      430200.0000      430300.0000      430400.0000

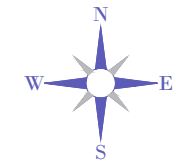

4531200.0000  
4531100.0000  
4531000.0000  
4530900.0000  
4530800.0000  
4530700.0000

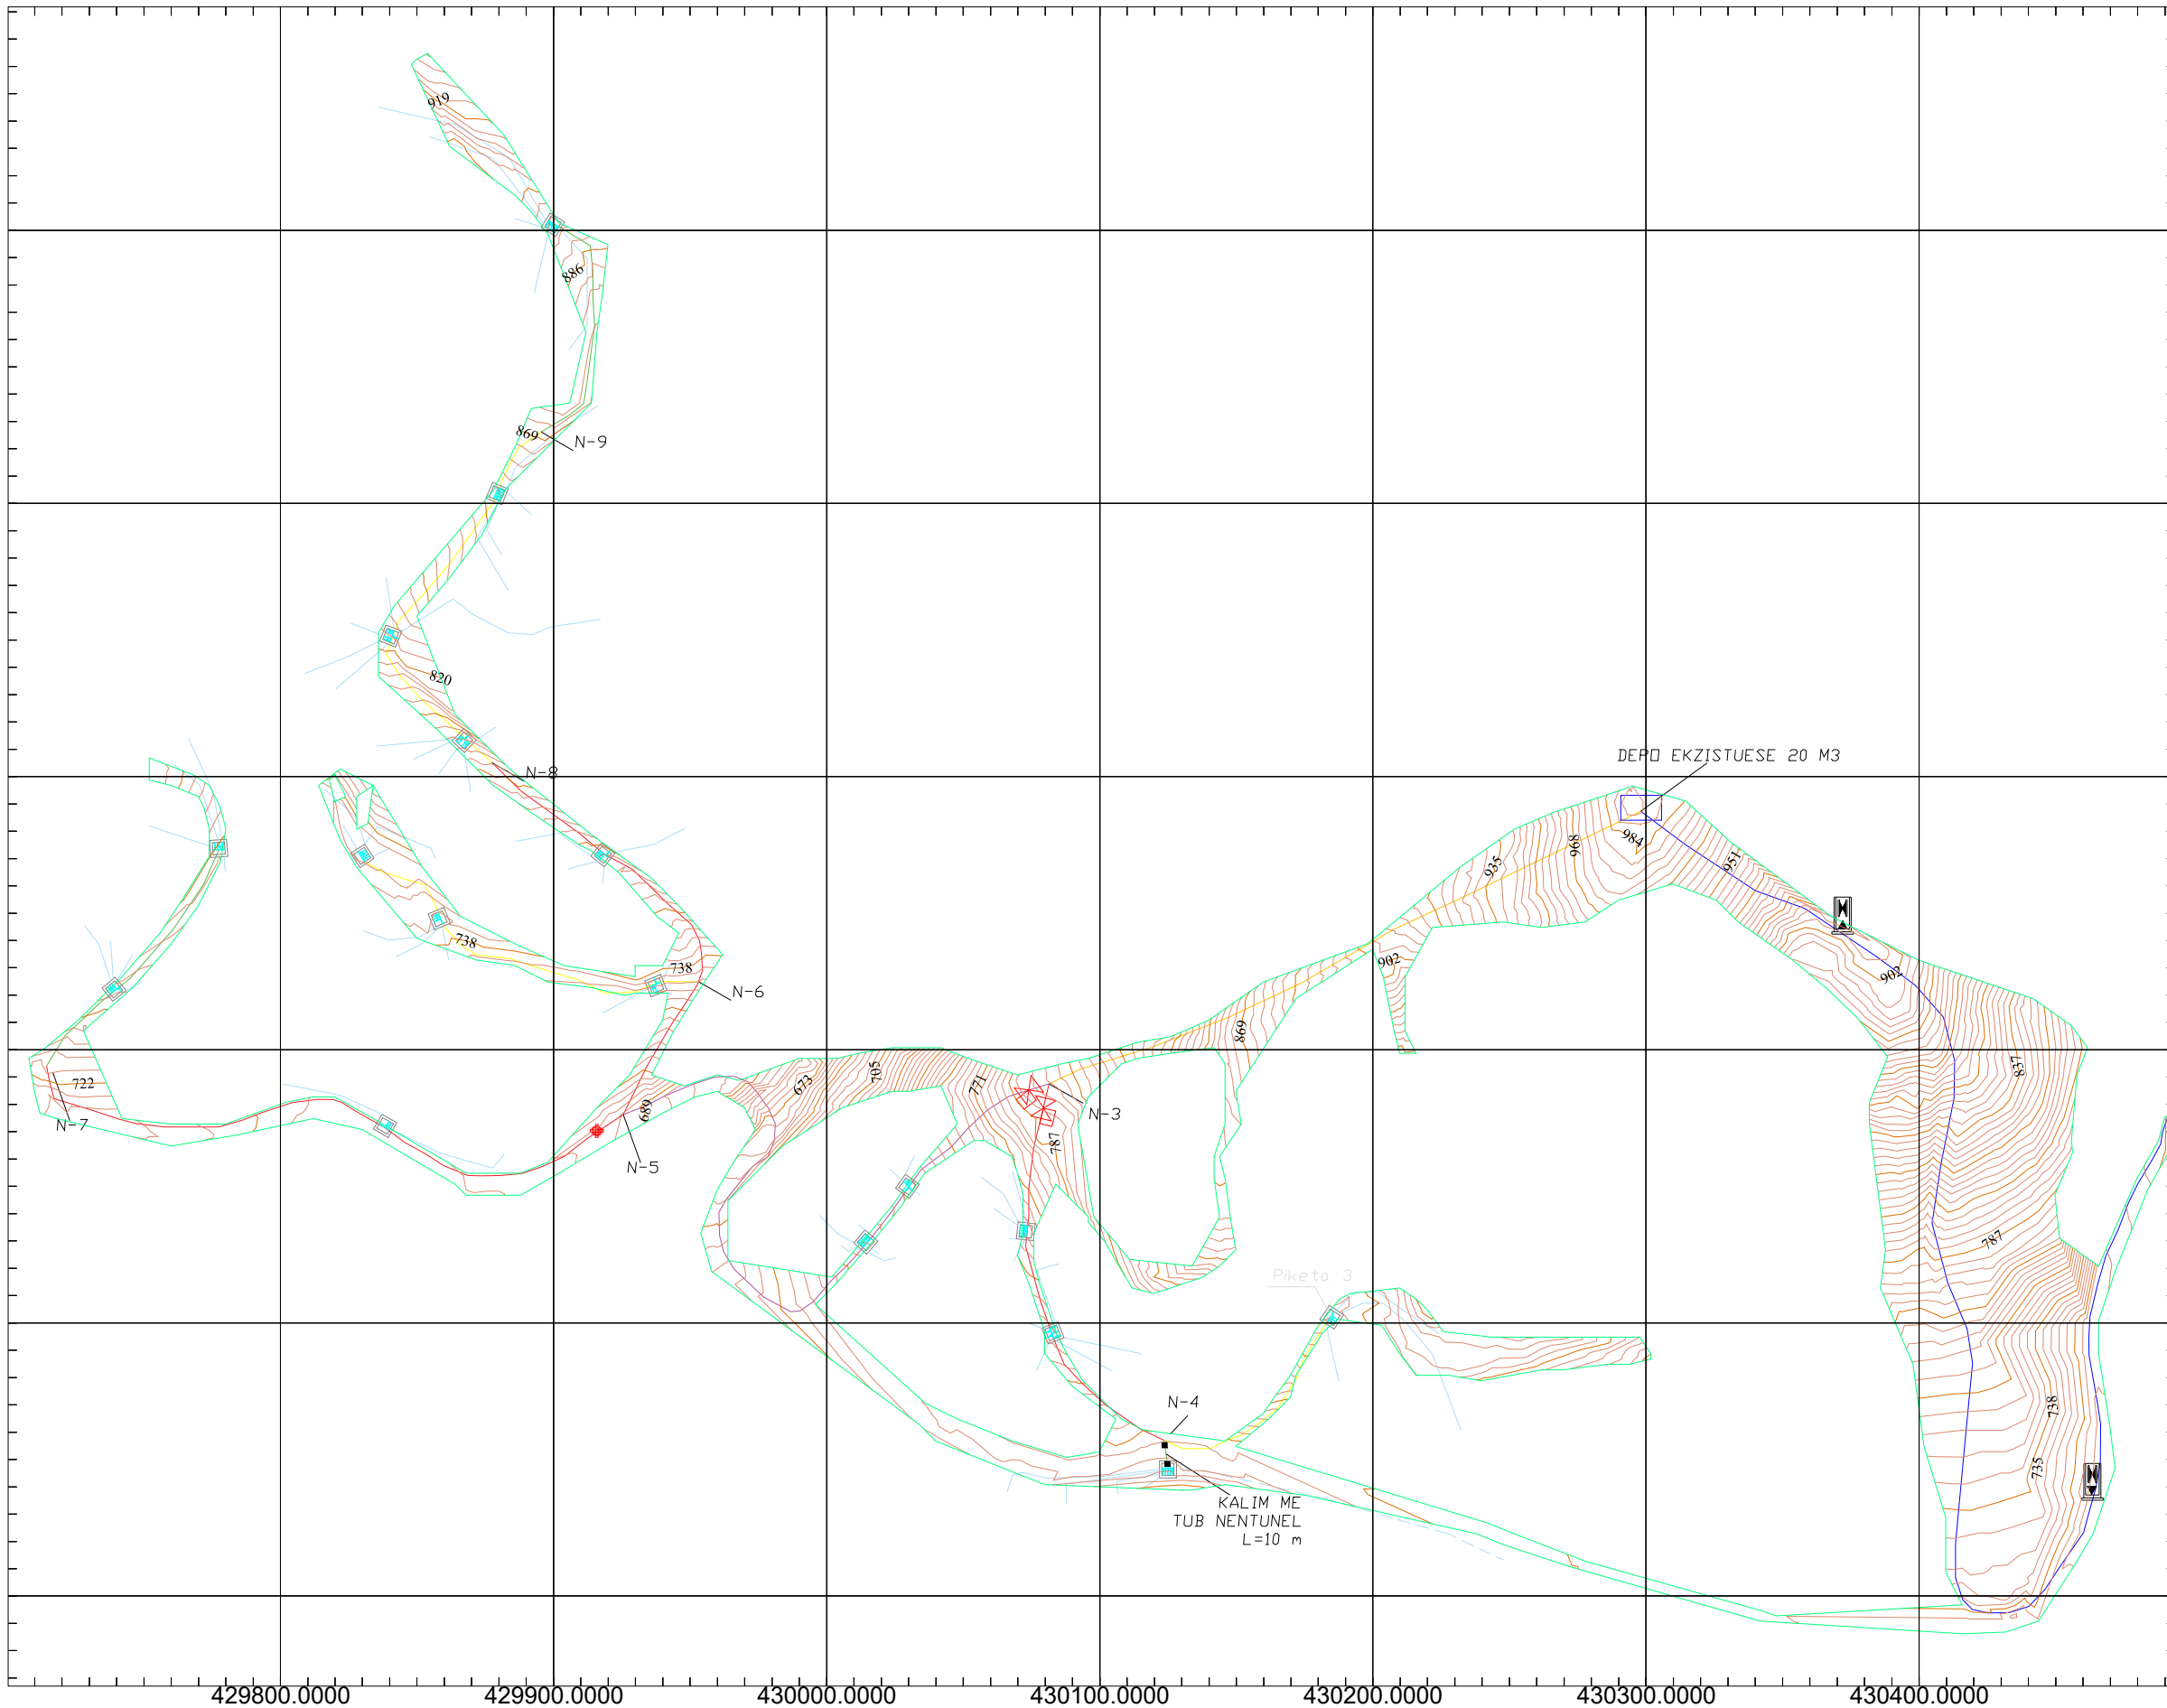

4531200.0000  
4531100.0000  
4531000.0000  
4530900.0000  
4530800.0000  
4530700.0000

## LEGJENDA

- KUFIRI
- IZOIPSE NDIHMESE
- IZOIPSE KRYESORE
- TUBACIONI I LINJES KRYESORE HPDE, PN25 DJ=90mm
- TUBACIONE HPDE, PN16 DJ=75 mm
- TUBACIONE HPDE, PN16 DJ=63 mm
- TUBACIONE HPDE, PN16 DJ=50 mm
- TUBACIONE HPDE, PN16 DJ=40 mm
- TUBACIONE HPDE, PN16 DJ=32 mm
- TUBACIONE HPDE, PN16 DJ=25 mm

- AJRUES
- SHKARKUES
- PUSETE
- DEPO KRYESORE E FURNIZIMIT ME UJE
- BURIMI
- Hidranti I çarri
- Reduktore Presioni
- Kolektore Per 5 Konsumatore
- Kolektore Per 4 Konsumatore
- Kolektore Per 3 Konsumatore
- Kolektore Per 2 Konsumatore
- Kolektore Per 1 Konsumatore

Rishikimet		
PROJEKTUAR NGA	KONTROLLUAR NGA	APROVUAR NGA
ING. HIDROTEKNIK JOHANIS BETI	ING. HIDROTEKNIK GERT PUSTINA	ING. HIDROTEKNIK GERT PUSTINA
BOTIMI	SHKALLA	DATA
	1:2500	PRILL 2021
NR. I VIZATIMIT	GR-KOT-REL-A3-03	
TITULLI I VIZATIMIT	RELIEVI I PJESESHEM I LINJES SE FURNIZIMIT ME UJE I FSHATIT KOTORR, BASHKIA GRAMSH	
TITULLI I NEN PROJEKTTIT	Projekt zbatim : LINJA E FURNIZIMIT ME UJE I FSHATIT KOTORR, BASHKIA GRAMSH	
PERFITUESIT	SH.A. UJESJELLES GRAMSH	

