


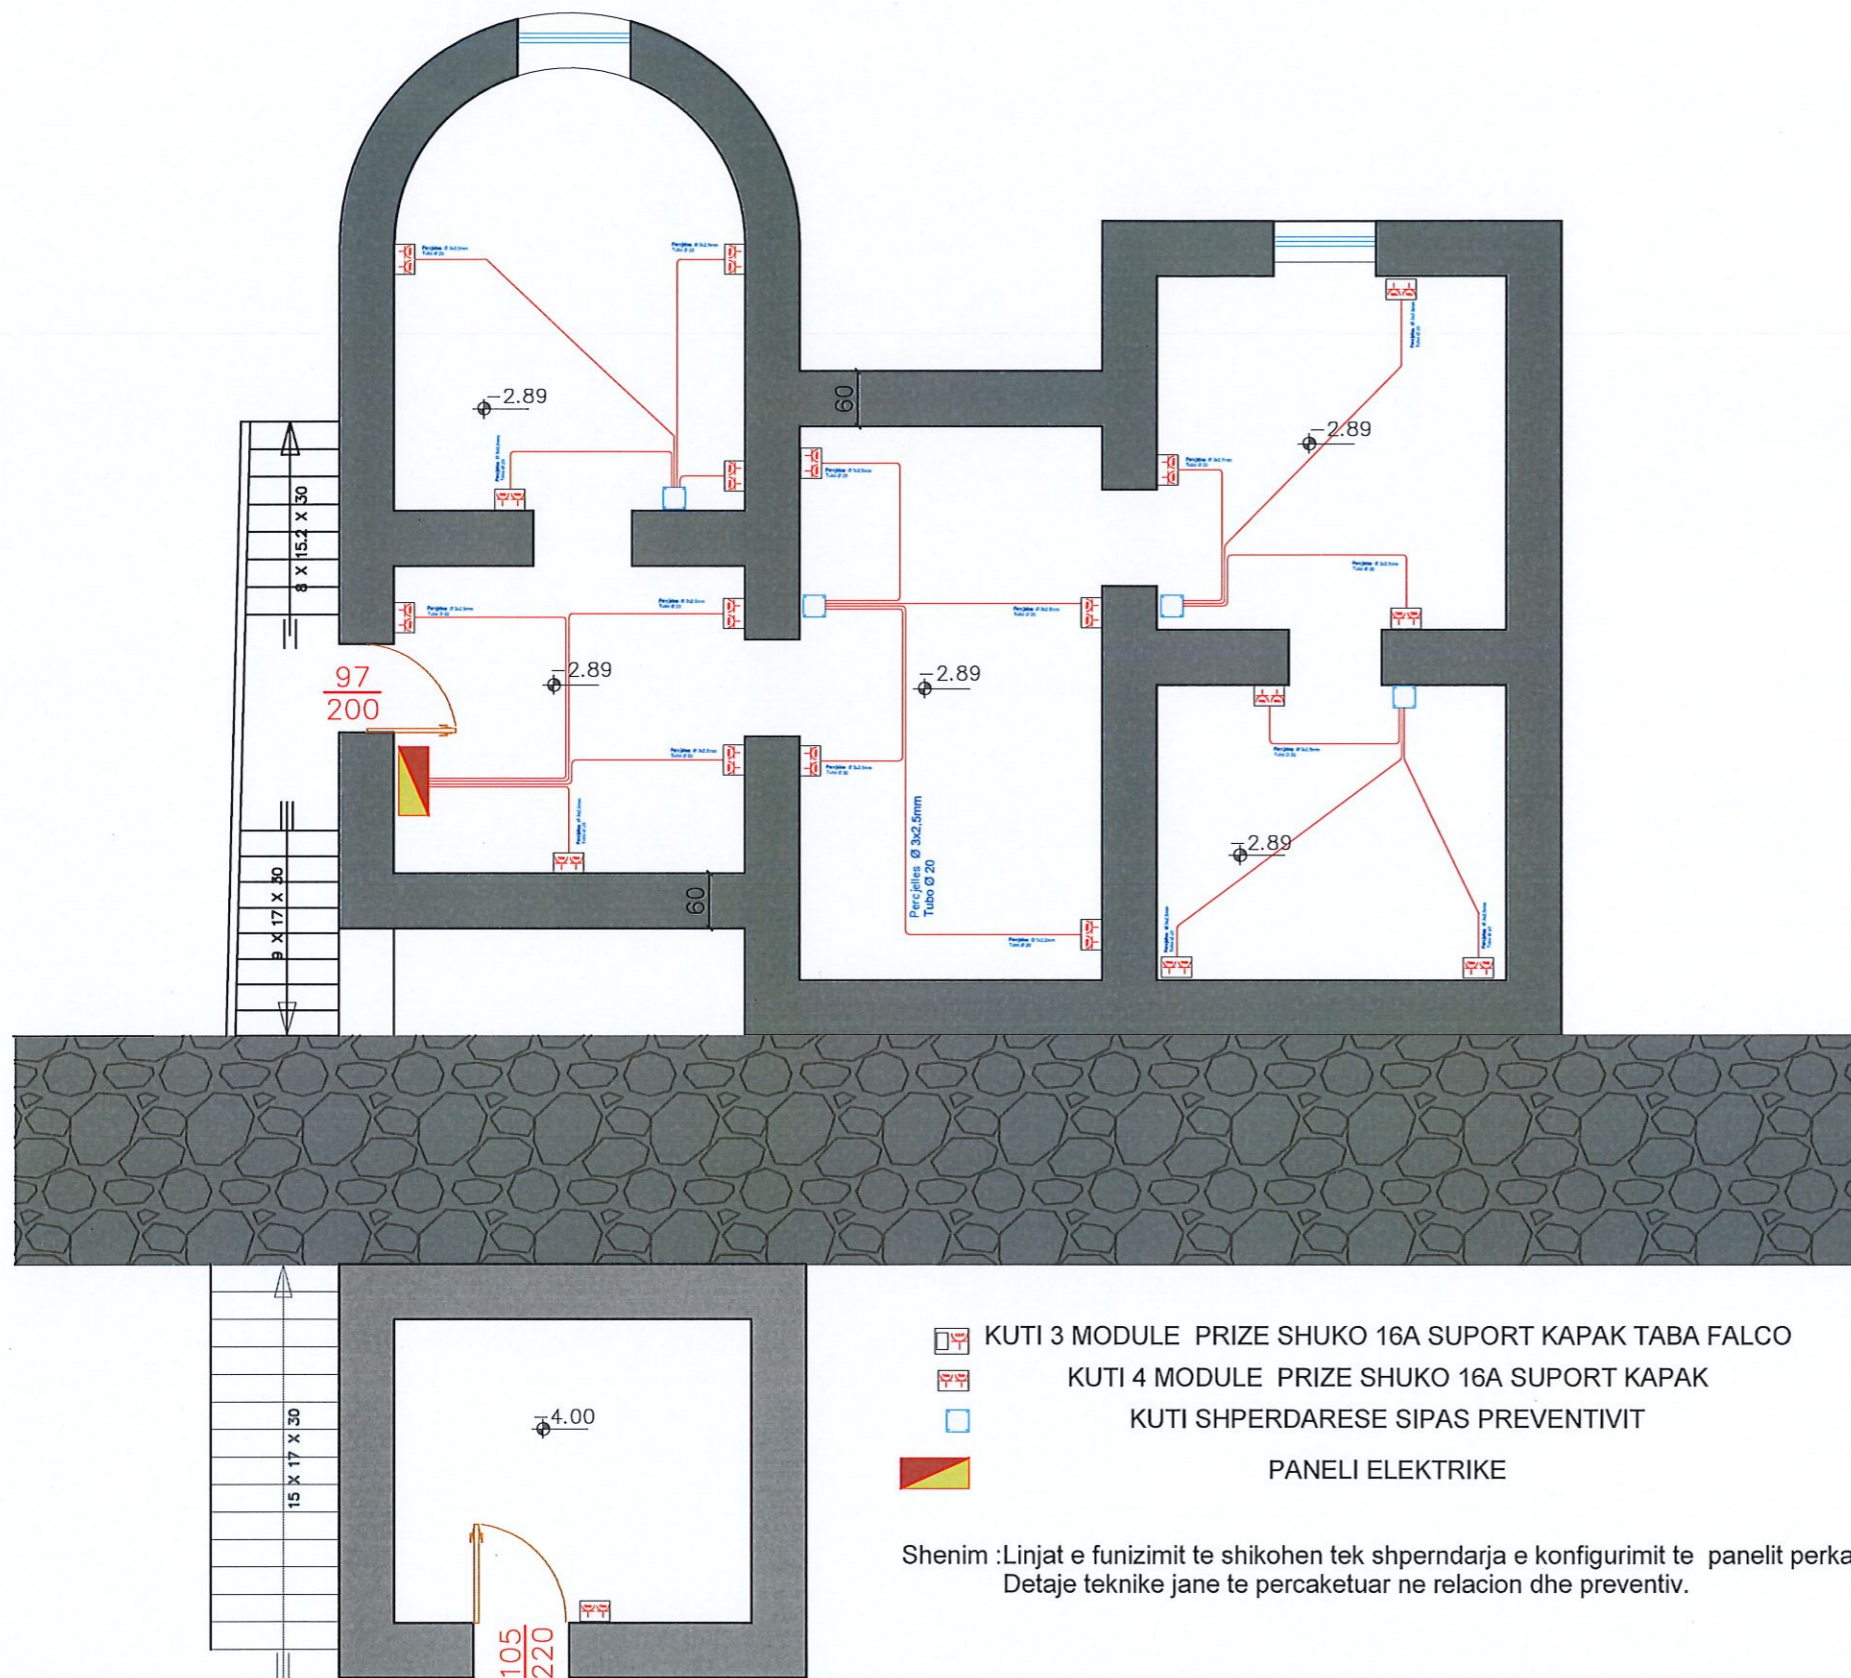

# RESTAURIMI I AMBJENTEVE TE BRENDSHME TE KATIT PERDHE DHE BODRUMT TE SHTEPISE "ALEKSANDER XHUVANI"



## SHËNIME TEKNIKE

1. KY PROJEKT ËSHTË PRONË E BASHKISË ELBASAN.
2. NUK LEJOHET KOPJIMI APO RIPRODHIMI I KËTJ VIZATIMI PA AUTORIZIMIN E DRETORISË SË PROJEKTIMIT DHE SHËRBIMEVE INXHINIERIKE NË BASHKINË ELBASAN.
3. TË RESPEKTOHEN DIMENSIONET E SHKRUARA NË VIZATIM.
4. PËR ÇDO PAQARTËSI APO MOSPËRPUTHJE TË PROJEKTIT ME SITUATËN NË TERREN TË MERRET KONTAKT ME PROJEKTUESIN
5. NUK LEJOHET ASNJË NDRYSHIM I PROJEKTIT PA MIRATIMIN SPECIFIK TË D.P.SH.I -së.
6. PËR PERCAKTIMIN E NGJYRAVE, MATERIALEVE APO MALLRAVE QË DO TË PËRDOREN NË KËTË PROJEKT DUHET TË MERRET FILLIMISH TË MERRET MIRATIMI I PROJEKTUESIT DHE SUPERVIZORIT.

ADRESA:  
Njësia Administrative Gjinar, fshati Gjinar, Elbasan

RISH: PËRSHKRIMI : NGA: DATA:  
FAZA E PROJEKTIT:  
PROJEKTI ZBATIMIT (ARKITEKTONIK)

**BASHKIA ELBASAN**  
Rruga "Gëmal Sllafa"  
Lagja "Brig 17 Sulmuese"  
+35554400152  
email: bashkiaelbasan@elbasani.gov.al  
web: www.elbasani.gov.al

INVESTITOR:  
BASHKIA ELBASAN

DREJTORIA:  
DREJTORIA PROJEKTIMIT DHE AZHORNIMIT TOPOGRAFIK  
Drejtor  
Ark/Marvis Avllazagaj  
Përgjegjës  
Ing/Arian Baku

PROJEKTUES:

Ark. Marvis Avllazagaj	Lic. A.0900/2
Ing. Arian Baku	Lic. K.1800/2
Ark. Valbona Lufta	Lic. A.1149/1
Ing. Teuta Tepelena	Lic. -----
Ing. Bledian Hysa	Lic. E.1332/1

MATJET TOPOGRAFIKE:  
Sektori A.T-së


Ing. Gërdet Gentiana Kërri	Lic. T.1191
Ing. Gërdet Eljor Mihali	Lic. -----

PROJEKTI:  
Emërtimi Objektit: Restaurimi i ambjenteve të brendshme të katit përdhe, bodrumit dhe ljerje fasade të shtëpisë "Aleksander Xhuvani"

EMËRTIMI I FLETËS:  
Planimetria e instalimeve elektrike të Bodrumit  
Planimetria e Prizave

SHKALLA A3:	DATA:	VIZATOI:	KONTROLLLOI:
1:100	Maj 2023	Sektori Projektimit	Sektori Projektimit
PROJEKTI NR:	FLETA NR:	RISHIKIMI:	
.....	A3 / E 01	.....	

# RESTAURIMI I AMBJENTEVE TE BRENDSHME TE KATIT PERDHE DHE BODRUMT TE SHTEPISE "ALEKSANDER XHUVANI"

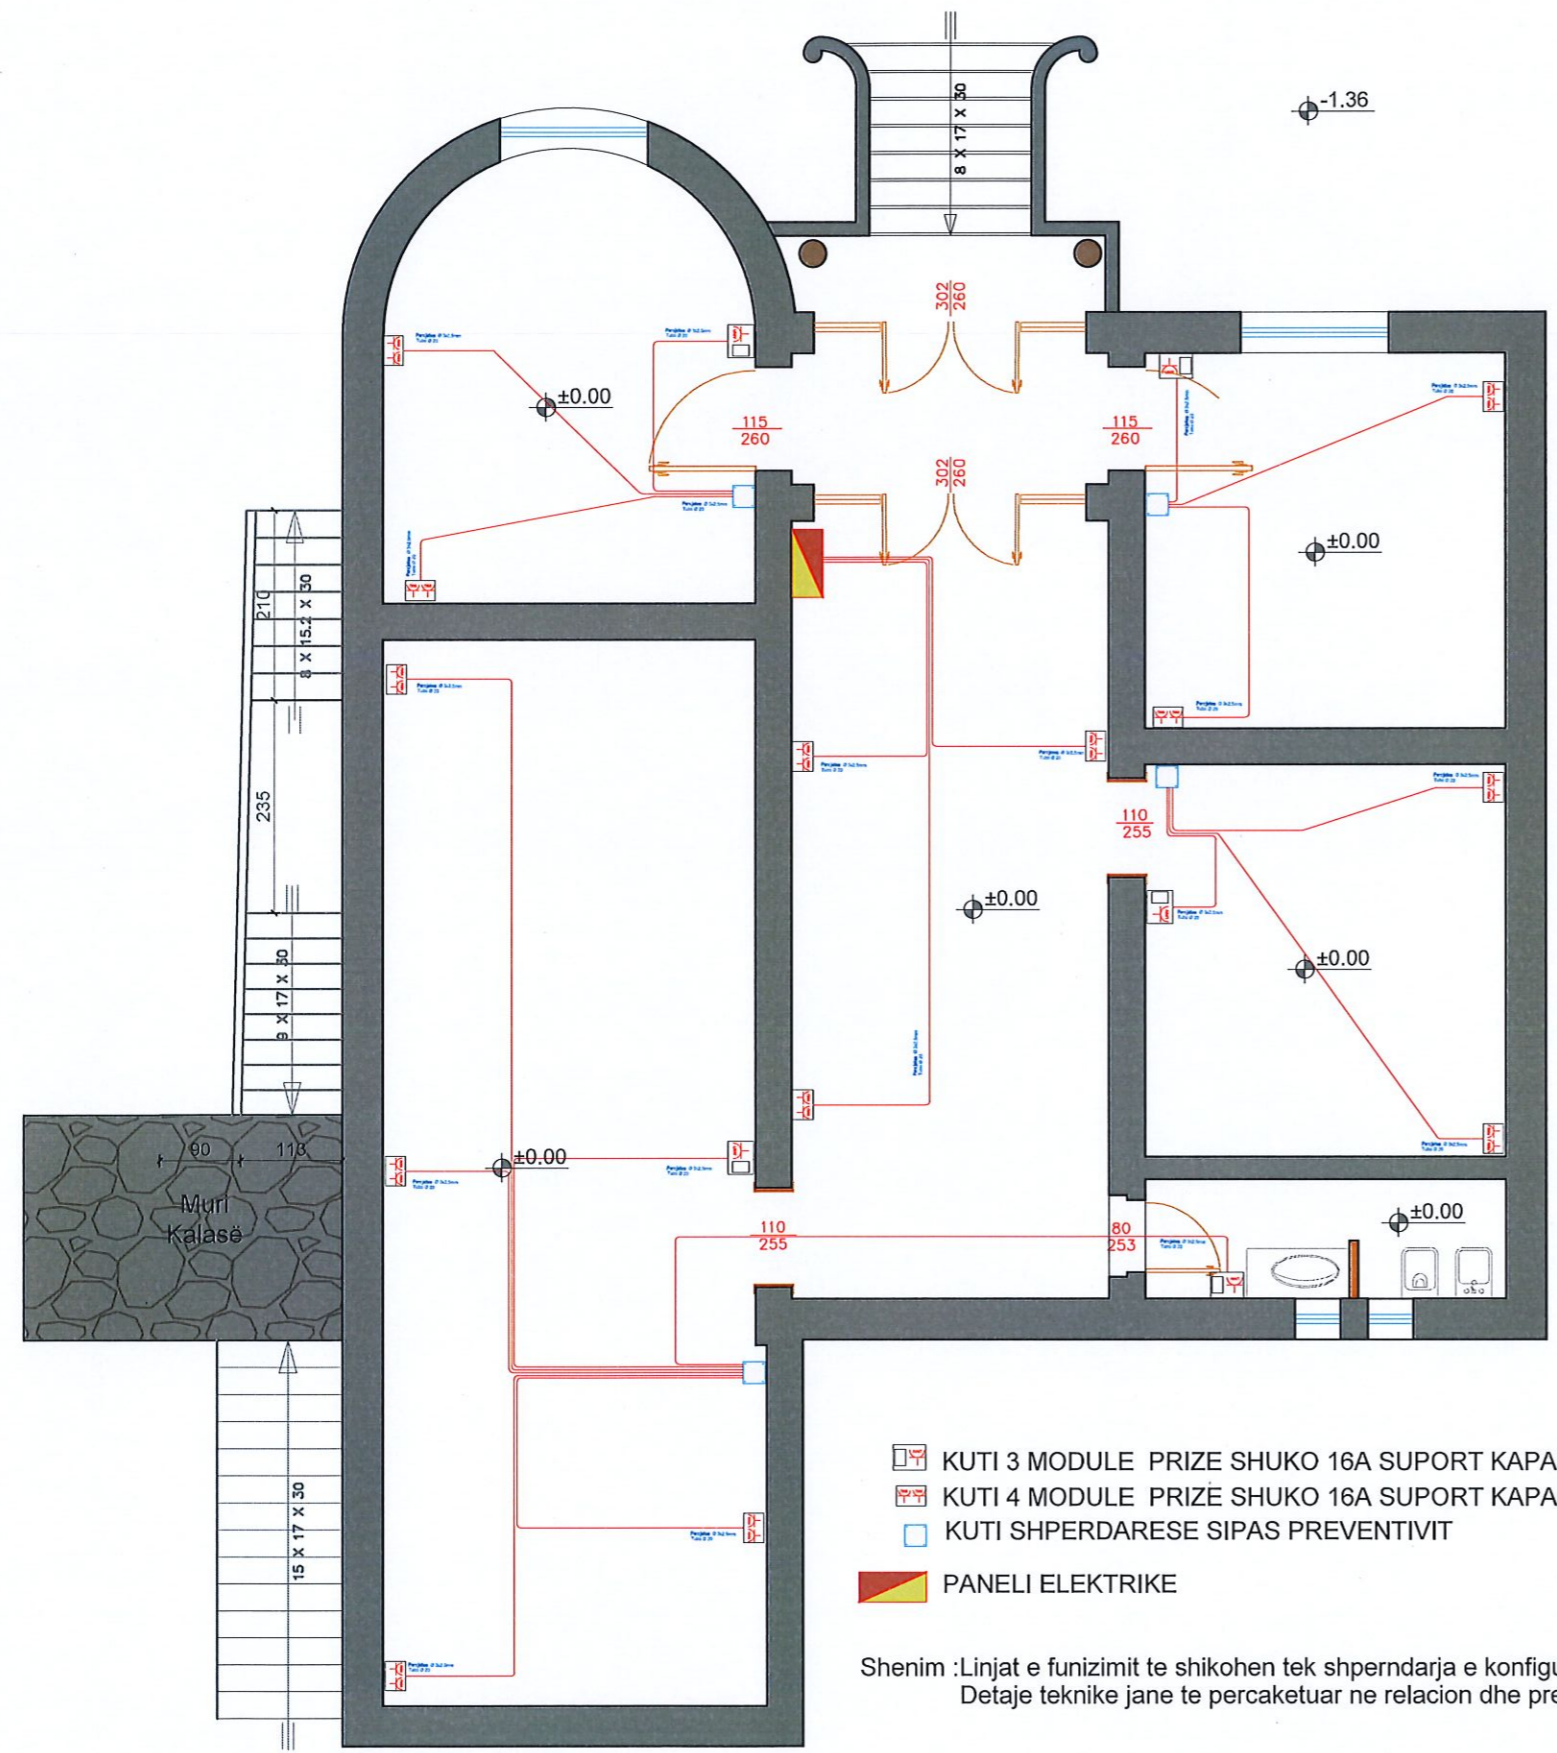

- KUTI 3 MODULE PRIZE SHUKO 16A SUPORT KAPAK TABA FALCO
- KUTI 4 MODULE PRIZË SHUKO 16A SUPORT KAPAK
- KUTI SHPERDARESE SIPAS PREVENTIVIT
- PANELI ELEKTRIKE

Shenim :Linjat e funizimit te shikohen tek shperndarja e konfigurimit te panelit perkates. Detaje teknike jane te percaktuar ne relacion dhe preventiv.

## SHËNIME TEKNIKE

1. KY PROJEKT ËSHTË PRONË E BASHKISË ELBASAN.
2. NUK LEJOHET KOPJIMI APO RIPRODHIMI I KËTIJ VIZATIMI PA AUTORIZIMIN E DRETORISË SË PROJEKTIMIT DHE SHËRBIMEVE INXHINIERIKE NË BASHKINË ELBASAN.
3. TË RESPEKTOHEN DIMENSIONET E SHKRUARA NË VIZATIM.
4. PËR ÇDO PAQARTËSI APO MOSPËRPUTHJE TË PROJEKTIT ME SITUATËN NË TERREN TË MERRET KONTAKT ME PROJEKTUESIN
5. NUK LEJOHET ASNJË NDRYSHIM I PROJEKTIT PA MIRATIMIN SPECIFIK TË D.P.SHI -së.
6. PËR PERCAKTIMIN E NGJYRAVE, MATERIALEVE APO MALLRAVE QË DO TË PËRDOREN NË KËTË PROJEKT DUHET TË MERRET FILLIMISH TË MERRET MIRATIMI I PROJEKTUESIT DHE SUPERVIZORIT.

ADRESA:  
Njësia Administrative Gjinar, fshati Gjinar, Elbasan

RISH: PËRSHKRIMI : \_\_\_\_\_ NGA: DATA: \_\_\_\_\_  
FAZA E PROJEKTIT:  
PROJEKTI ZBATIMIT (ARKITEKTONIK)



**BASHKIA ELBASAN**  
Rruga "Oemal Stafa"  
Lagja "Brig 17 Sulmuese"  
+3554400152  
email: bashkiaelbasan@elbasani.gov.al  
web: www.elbasani.gov.al

INVESTITOR:  
BASHKIA ELBASAN

DREJTORIA:  
DREJTORIA PROJEKTIMIT DHE AZHORNIMIT TOPOGRAFIK  
Drejtör  
Ark/Marvis Avllazagaj  
Përgjegjës  
Ing/Arian Baku

PROJEKTUES:	
Ark. Marvis Avllazagaj	Lic. A.0900/2
Ing. Arian Baku	Lic. K.1800/2
Ark. Valbona Lufta	Lic. A.1149/1
Ing. Teuta Tepelena	Lic. -----
Ing. Bledian Hysa	Lic. E.1332/1


MATJET TOPOGRAFIKE:  
Sektori A.T-së  
Ing. Gërdet Gentiana Kërri Lic. T.1191  
Ing. Gërdet Eljor Mihali Lic. -----

PROJEKTI:  
Emërtimi Objektiv: Restaurimi i ambienteve të brendshme të katit përdhe, bodrumit dhe ljerje fasade të shtëpisë "Aleksander Xhuvani"

EMËRTIMI I FLETËS:  
Planimetria e instalimeve elektrike të Katit zero  
Planimetria e Prizave

SHKALLA A3:	DATA:	VIZATOI:	KONTROLLOI:
1:100	Maj 2023	Sektori Projektimit	Sektori Projektimit
PROJEKTI NR:	FLETA NR:	RISHIKIMI:	
.....	A3 / E 02	.....	

# RESTAURIMI I AMBJENTEVE TE BRENDSHME TE KATIT PERDHE DHE BODRUMT TE SHTEPISE "ALEKSANDER XHUVANI"

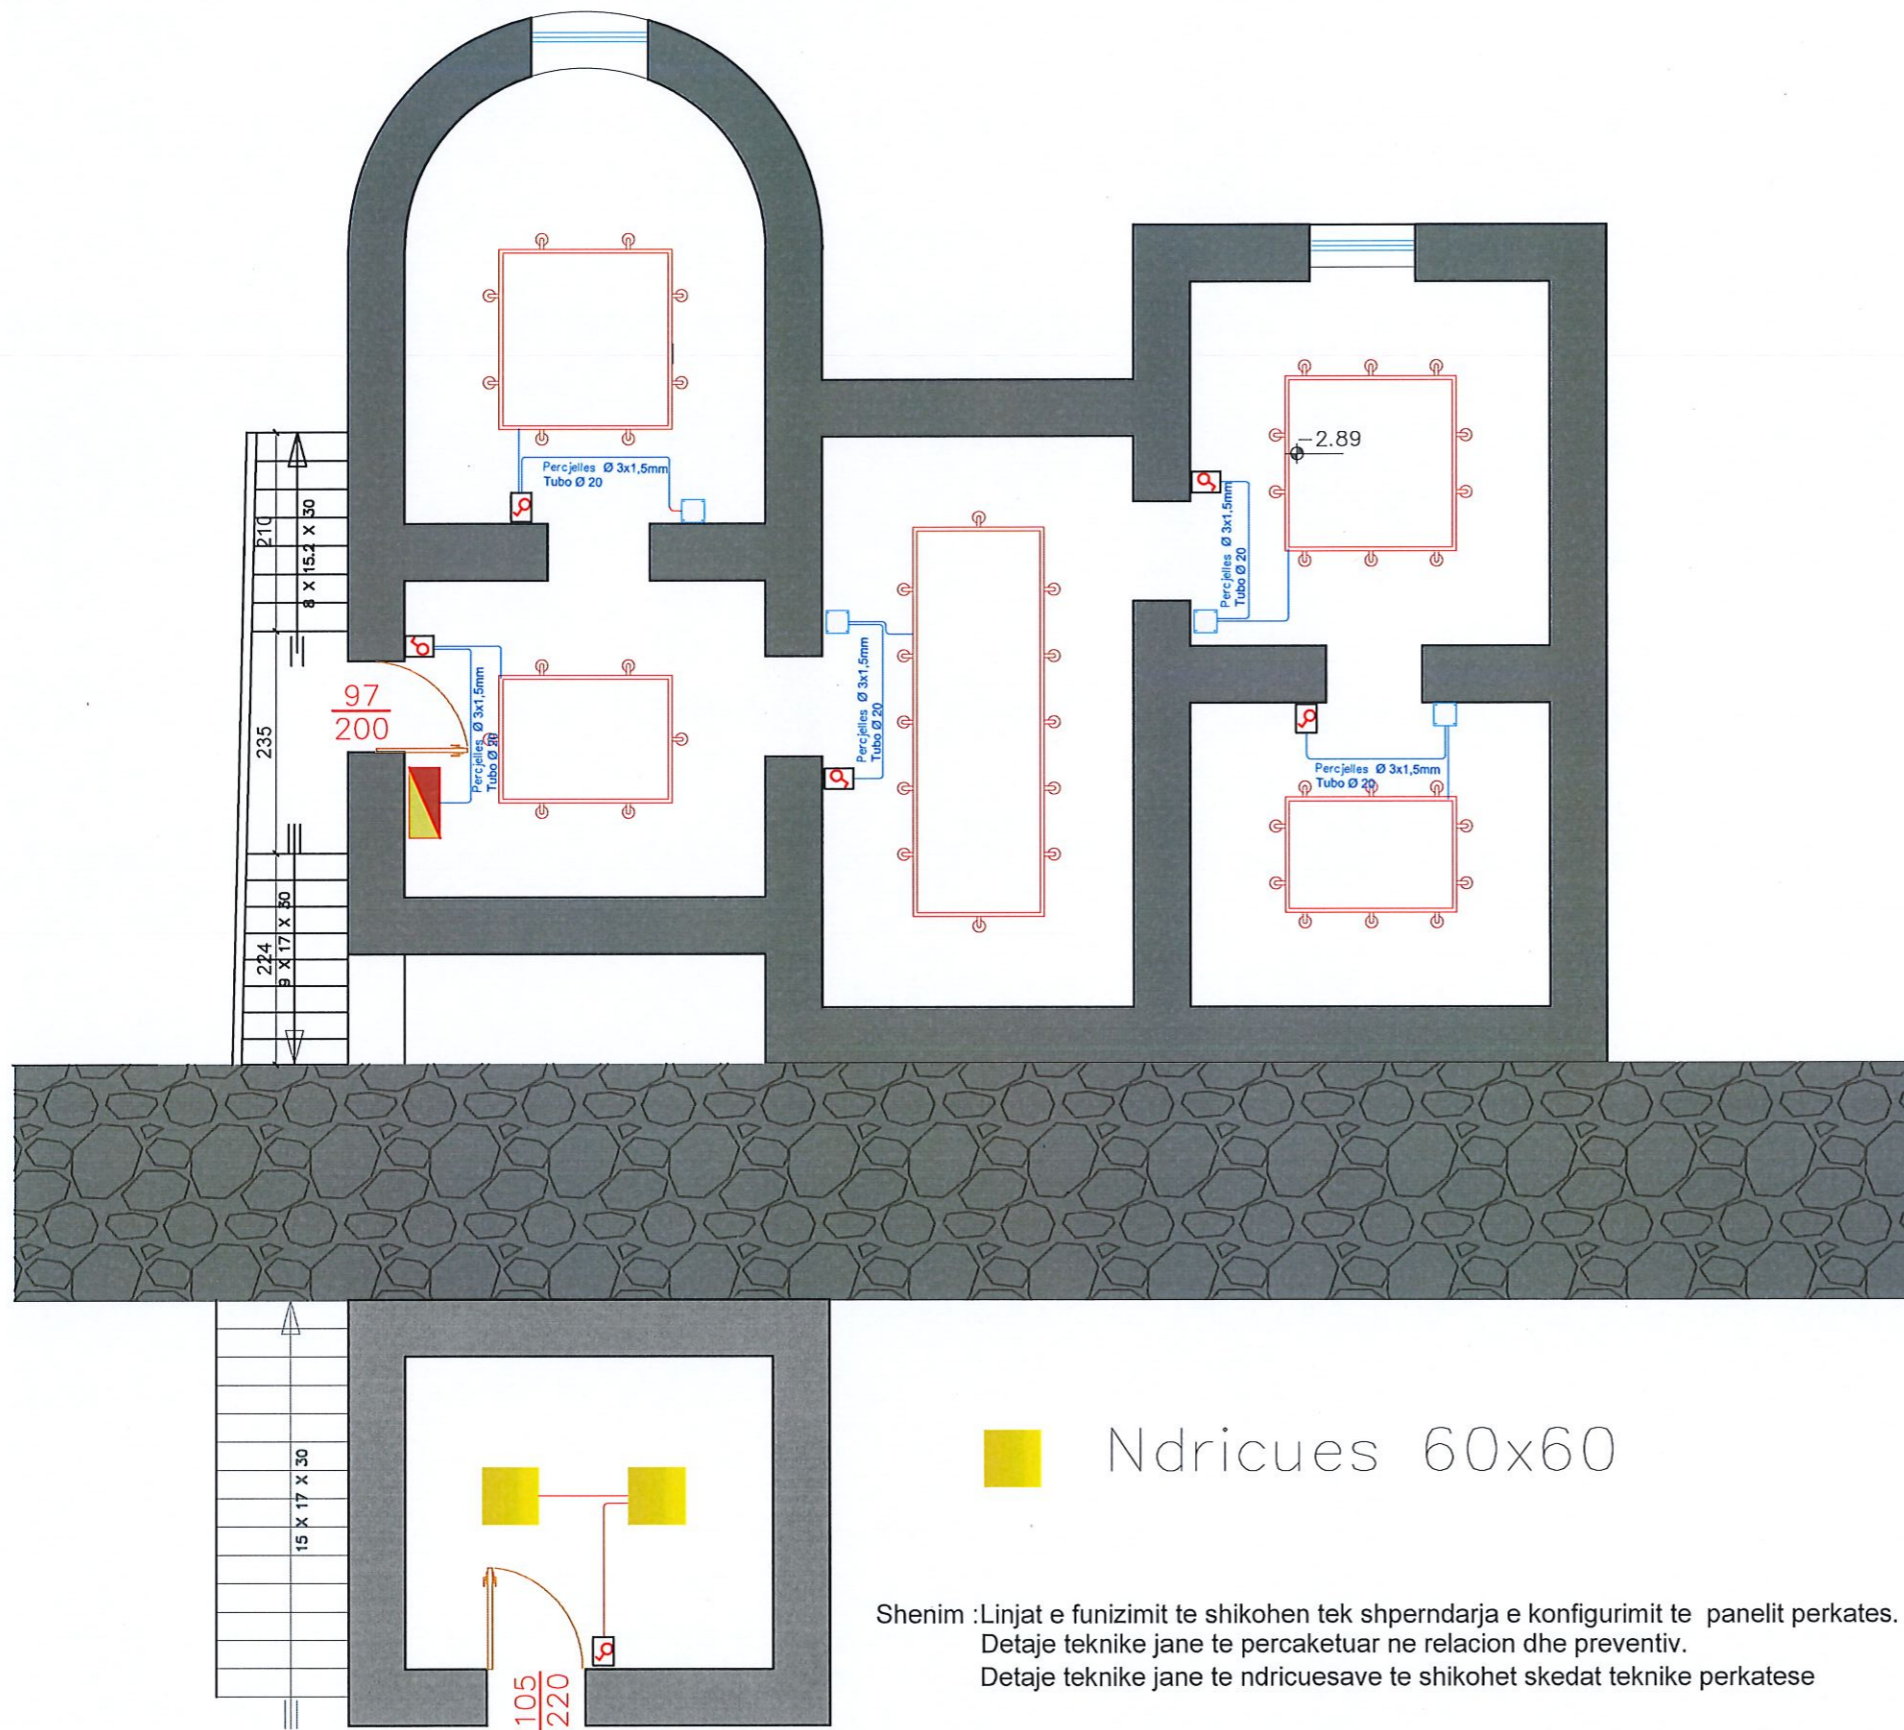

■ Ndricules 60x60

Shenim :Linjat e funizimit te shikohen tek shperndarja e konfigurimit te panelit perkates.  
 Detaje teknike jane te percaketuuar ne relacion dhe preventiv.  
 Detaje teknike jane te ndricuesave te shikohet skedat teknike perkatese

## SHËNIME TEKNIKE

1. KY PROJEKT ËSHTË PRONË E BASHKISË ELBASAN.
2. NUK LEJOHET KOPJIMI APO RIPRODHIMI I KËTJË VIZATIMI PA AUTORIZIMIN E DRETORISË SË PROJEKTIMIT DHE SHËRBIMEVE INXHINIERIKE NË BASHKINË ELBASAN.
3. TË RESPEKTOHEN DIMENSIONET E SHKRUARA NË VIZATIM.
4. PËR ÇDO PAQARTËSI APO MOSPËRPUTHJE TË PROJEKTIT ME SITUATËN NË TERREN TË MERRET KONTAKT ME PROJEKTUESIN
5. NUK LEJOHET ASNJË NDRYSHIM I PROJEKTIT PA MIRATIMIN SPECIFIK TË D.P.SH.I -së.
6. PËR PERCAKTIMIN E NGJYRAVE, MATERIALEVE APO MALLRAVE QË DO TË PËRDOREN NË KËTË PROJEKT DUHET TË MERRET FILLIMISH TË MERRET MIRATIMI I PROJEKTUESIT DHE SUPERVIZORIT.

ADRESA:  
 Njësia Administrative Gjinar, fshati Gjinar, Elbasan

RISH: PËRSHKRIMI: \_\_\_\_\_ NGA: \_\_\_\_\_ DATA: \_\_\_\_\_  
 FAZA E PROJEKTIT:  
 PROJEKTI ZBATIMIT (ARKITEKTONIK)

**BASHKIA ELBASAN**  
 Rruga: "Oemal Stafa"  
 Lagja: "Brig 17 Sulmuese"  
 +35554400152  
 email: bashkiaelbasan@elbasani.gov.al  
 web: www.elbasani.gov.al

INVESTITOR:  
 BASHKIA ELBASAN

DREJTORIA:  
 DREJTORIA PROJEKTIMIT DHE AZHORNIMIT TOPOGRAFIK  
 Drejtor  
 Ark/Marvis Avllazagaj  
 Përgjegjës  
 Ing/Arian Baku

PROJEKTUES:	
Ark. Marvis Avllazagaj	Lic. A.0900/2
Ing. Arian Baku	Lic. K.1800/2
Ark. Valbona Lufta	Lic. A.1149/1
Ing. Teuta Tepelena	Lic. ....
Ing. Bledian Hysa	Lic. E.1332/1


MATJET TOPOGRAFIKE:	
Sektori A.T-së	
Ing. Gjeoark. Gentiana Kërri	Lic. T.1191
Ing. Gjeoark. Eljor Mihali	Lic. ....

PROJEKTI:  
 Emërtimi Objektit: Restaurimi i ambienteve të brendshme të katit përdhe, bodrumit dhe ljerje fasade të shtëpisë "Aleksander Xhuvani"

EMËRTIMI I FLETËS:  
 Planimetria e instalimeve elektrike të Bodrum  
 Planimetria e Ndricimit

SHKALLA A3:	DATA:	VIZATOI:	KONTROLLOI:
1:100	Maj 2023	Sektori Projektim	Sektori Projektim
PROJEKTI NR.:	FLETA NR.:	RISHIKIMI:	
.....	A3 / E 03	.....	

# RESTAURIMI I AMBJENTEVE TE BRENDSHME TE KATIT PERDHE DHE BODRUMT TE SHTEPISE "ALEKSANDER XHUVANI"

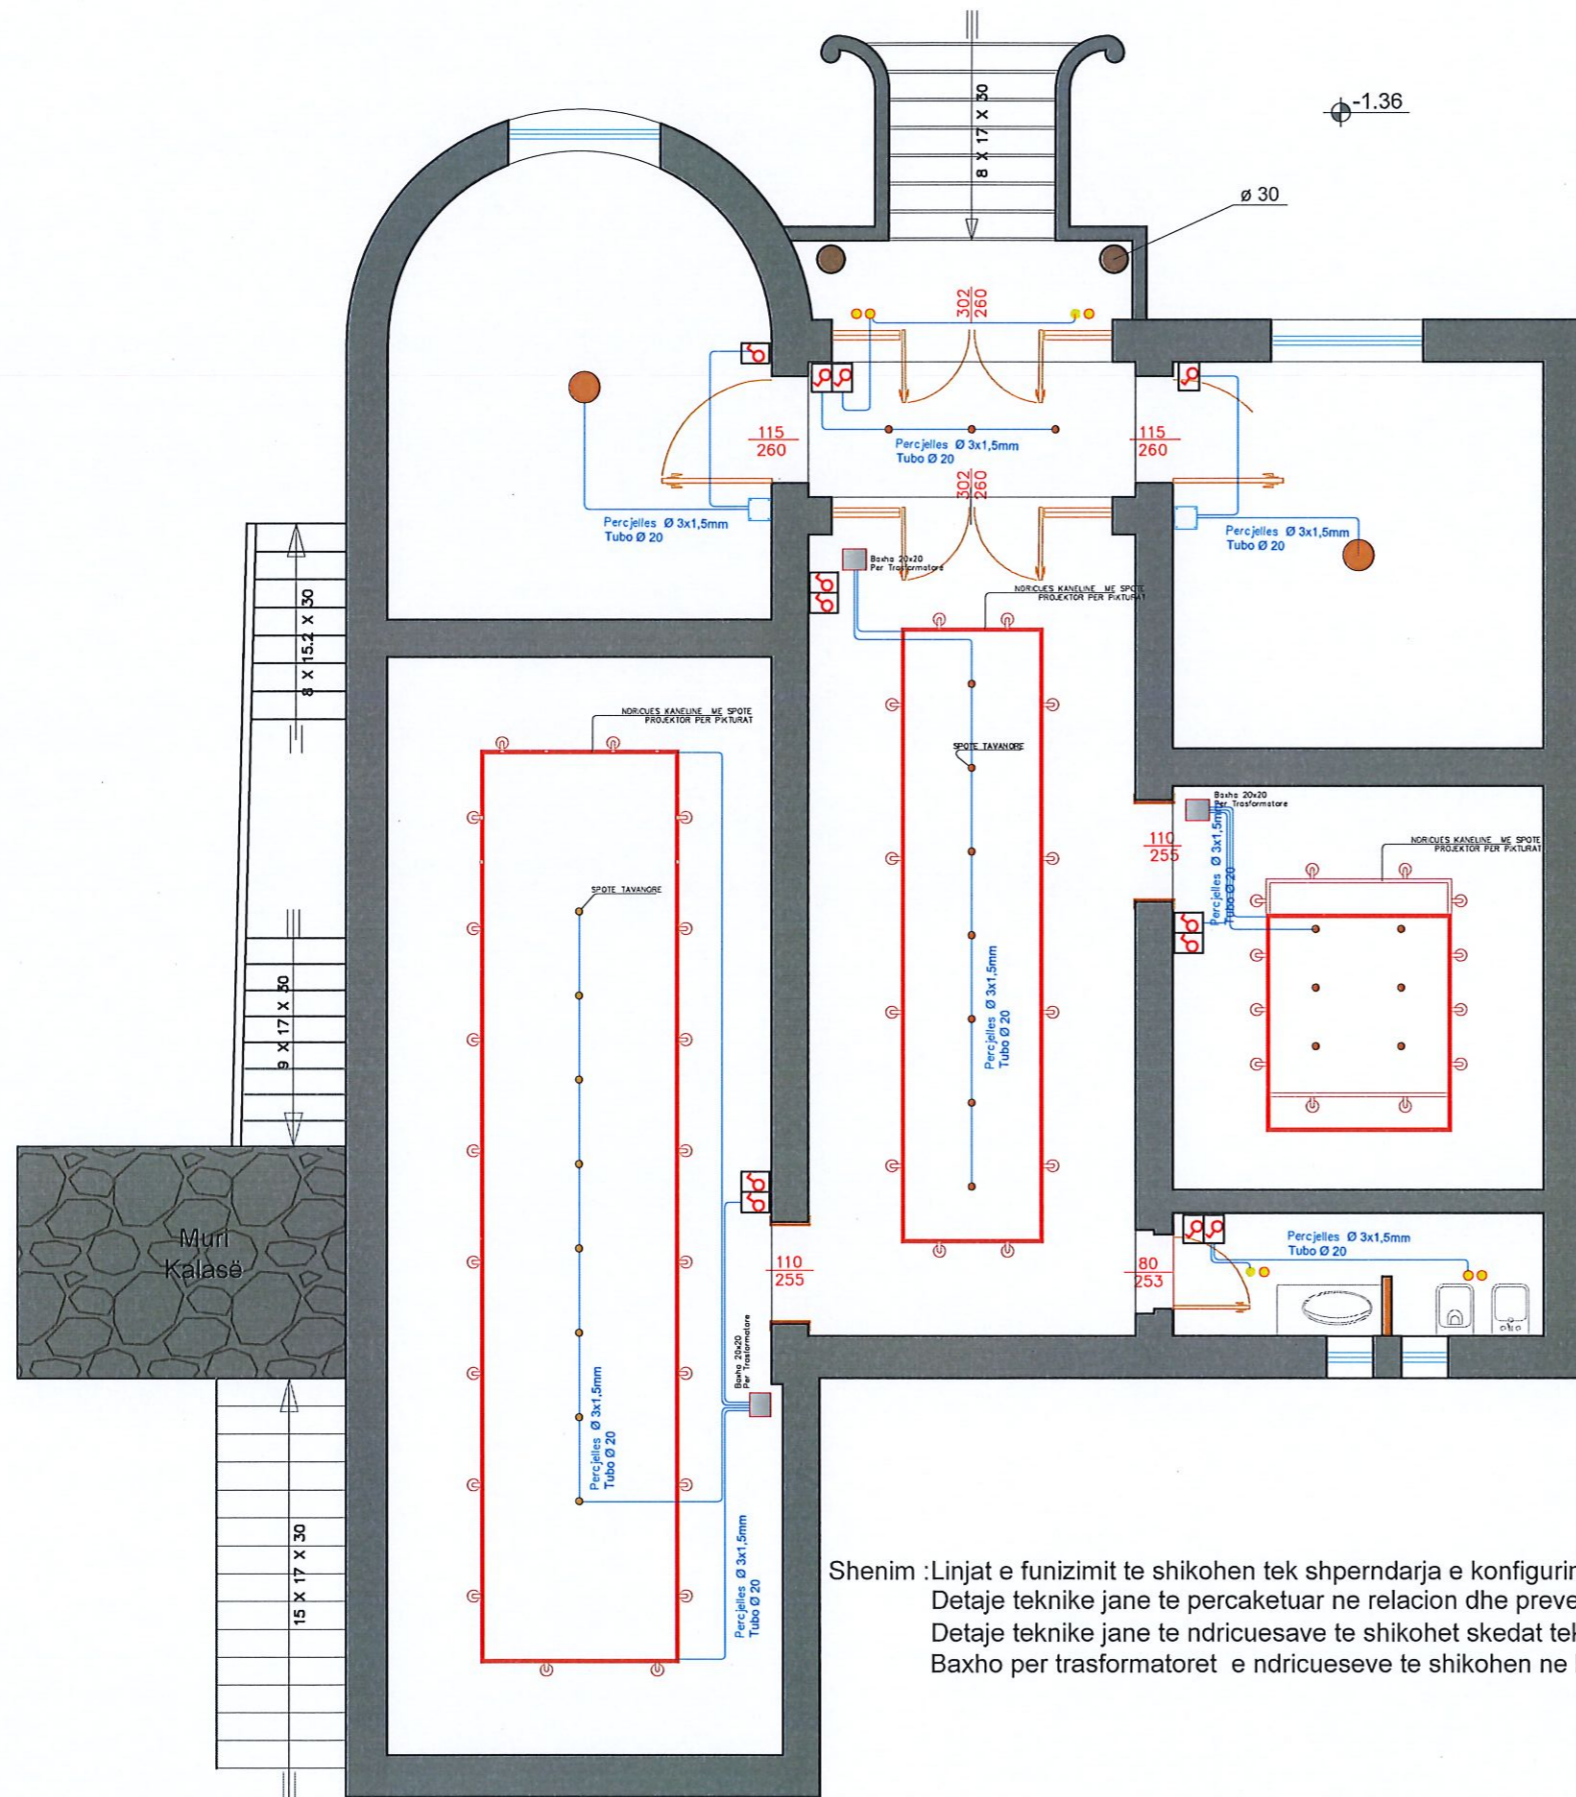

Shenim :Linjat e funizimit te shikohen tek shperndarja e konfigurimit te panelit perkates.  
 Detaje teknike jane te percaketuar ne relacion dhe preventiv.  
 Detaje teknike jane te ndricuesave te shikohet skedat teknike perkatese  
 Baxho per trasformatoret e ndricueseve te shikohen ne kordimim me Arkitekturen gjate kohes se zbatimit

## SHËNIME TEKNIKE

1. KY PROJEKT ËSHTË PRONË E BASHKISË ELBASAN.
2. NUK LEJOHET KOPJIMI APO RIPRODHIMI I KËTIJ VIZATIMI PA AUTORIZIMIN E DRETORISË SË PROJEKTIMIT DHE SHËRBIMEVE INXHINIERIKE NË BASHKINË ELBASAN.
3. TË RESPEKTOHEN DIMENSIONET E SHKRUARA NË VIZATIM.
4. PËR ÇDO PAQARTËSI APO MOSPËRPUTHJE TË PROJEKTIT ME SITUATËN NË TERREN TË MERRET KONTAKT ME PROJEKTUESIN
5. NUK LEJOHET ASNJË NDRYSHIM I PROJEKTIT PA MIRATIMIN SPECIFIK TË D.P.SHI. -së.
6. PËR PERCAKTIMIN E NGJYRAVE, MATERIALEVE APO MALLRAVE QË DO TË PËRDOREN NË KËTË PROJEKT DUHET TË MERRET FILLIMISH TË MERRET MIRATIMI I PROJEKTUESIT DHE SUPERVIZORIT.

ADRESA:  
 Njësia Administrative Gjinar, fshati Gjinar, Elbasan

RISH: PËRSHKRIMI: \_\_\_\_\_ NGA: \_\_\_\_\_ DATA: \_\_\_\_\_  
 FAZA E PROJEKTIT:  
 PROJEKTI ZBATIMIT (ARKITEKTONIK)

**BASHKIA ELBASAN**  
 Rruga "Germal Stafa"  
 Lagja "Brig 17 Sulmuese"  
 +35554400152  
 email: bashkiaeelbasan@elbasani.gov.al  
 web: www.elbasani.gov.al

INVESTITOR:  
 BASHKIA ELBASAN

DREJTORIA:  
 DREJTORIA PROJEKTIMIT DHE AZHORNIMIT TOPOGRAFIK  
 Drejtor  
 Ark/Marvis Avllazagaj

Përgjegjës  
 Ing/Arian Baku

PROJEKTUES:	
Ark. Marvis Avllazagaj	Lic. A.0900/2
Ing. Arian Baku	Lic. K.1800/2
Ark. Valbona Lufta	Lic. A.1149/1
Ing. Teuta Tepelena	Lic. -----
Ing. Bledian Hysa	Lic. E.1332/1


MATJET TOPOGRAFIKE:	
Sektori A.T-së	
Ing. Gecist Gentiana Kërrri	Lic. T.1191
Ing. Gecist Eljor Mihali	Lic. -----

PROJEKTI:  
 Emërtimi Objektiv: Restaurimi i ambienteve të brendshme të katit përdhe, bodrumit dhe lëvizje fasade të shtëpisë "Aleksander Xhuvani"

EMËRTIMI I FLETËS:  
 Planimetria e instalimeve elektrike të KATI zero  
 Planimetria e Ndrimit

SHKALLA A3:	DATA:	VIZATOL:	KONTROLLOI:
1:100	Maj 2023	Sektori Projektimit	Sektori Projektimit
PROJEKTI NR:	FLETA NR:	RISHIKIMI:	
.....	A3 / E 04	.....	

# RESTAURIMI I AMBJENTEVE TE BRENDSHME TE KATIT PERDHE DHE BODRUMT TE SHTEPISE "ALEKSANDER XHUVANI"

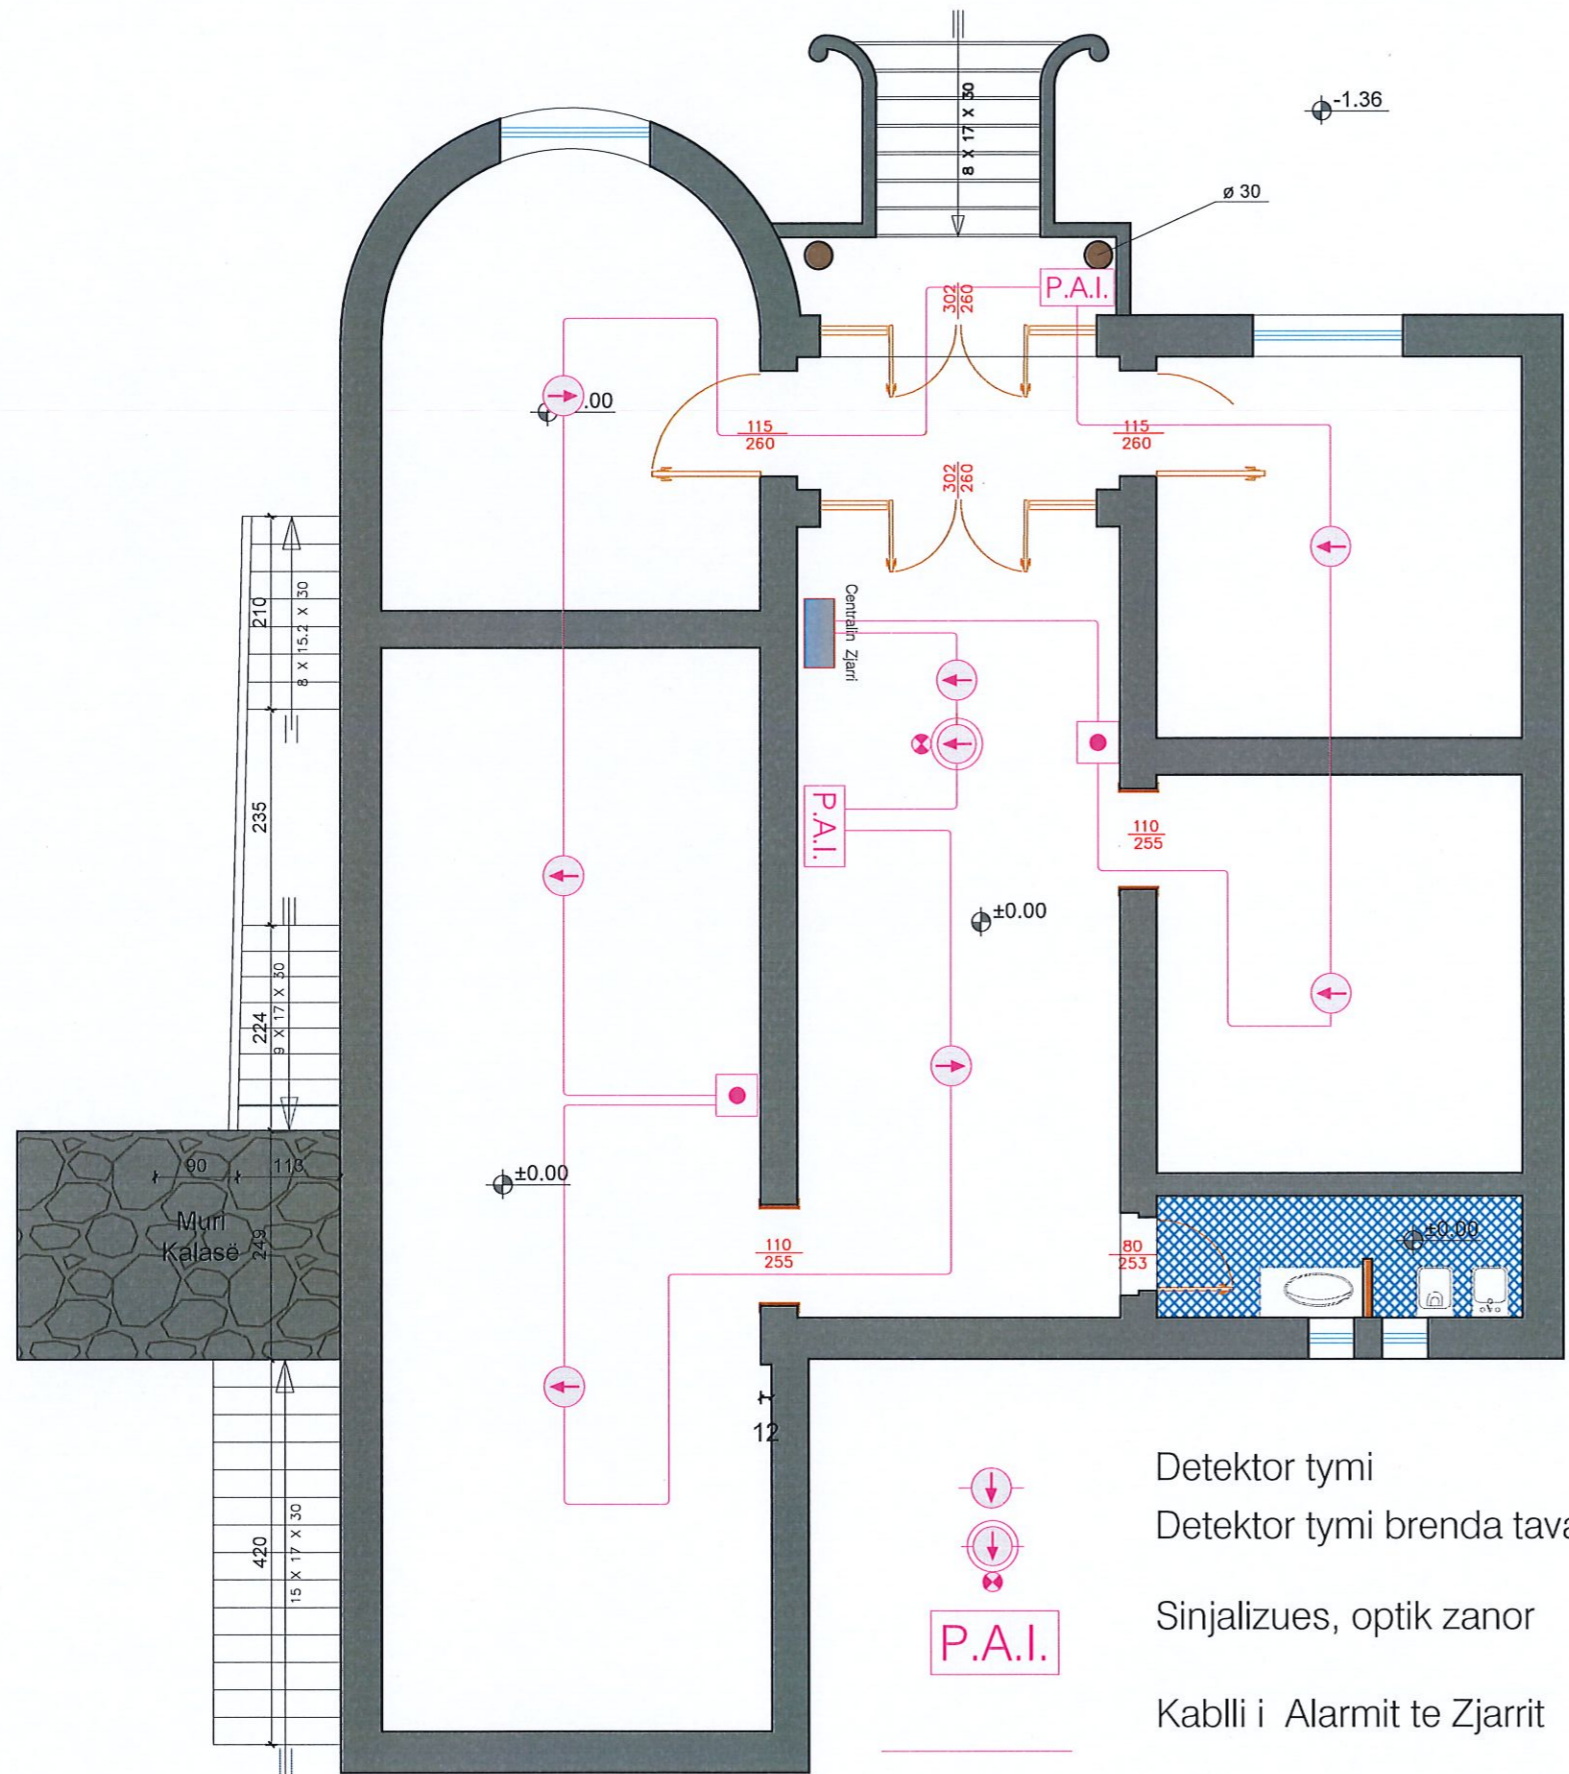

Shenim : Detaje teknike jane te percaketuar ne relacion dhe preventiv.

## SHËNIME TEKNIKE

1. KY PROJEKT ËSHTË PRONË E BASHKISË ELBASAN.
2. NUK LEJOHET KOPJIMI APO RIPRODHIMI I KËTJ VIZATIMI PA AUTORIZIMIN E DRETORISË SË PROJEKTIMIT DHE SHËRBIMEVE INXHINIERIKE NË BASHKINË ELBASAN.
3. TË RESPEKTOHEN DIMENSIONET E SHKRUARA NË VIZATIM.
4. PËR ÇDO PAQARTËSI APO MOSPËRPUTHJE TË PROJEKTIT ME SITUATËN NË TERREN TË MERRET KONTAKT ME PROJEKTUESIN
5. NUK LEJOHET ASNJË NDRYSHIM I PROJEKTIT PA MIRATIMIN SPECIFIK TË D.P.SH.I -së.
6. PËR PERCAKTIMIN E NGJYRAVE, MATERIALEVE APO MALLRAVE QË DO TË PËRDOREN NË KËTË PROJEKT DUHET TË MERRET FILLIMISH TË MERRET MIRATIMI I PROJEKTUESIT DHE SUPERVIZORIT.

ADRESA:  
Njësia Administrative Gjinar, fshati Gjinar, Elbasan

RISH: PËRSHKRIMI: NGA: DATA:  
FAZA E PROJEKTIT:  
PROJEKTI ZBATIMIT (ARKITEKTONIK)

**BASHKIA ELBASAN**  
Rruga: "Oemal Stafa"  
Lagja: "Brig 17 Sulmuese"  
+35554400152  
email: bashkiaelbasan@elbasani.gov.al  
web: www.elbasani.gov.al

INVESTITOR:  
BASHKIA ELBASAN

DREJTORIA:  
DREJTORIA PROJEKTIMIT DHE AZHORNIMIT TOPOGRAFIK  
Drejtor  
Ark/Marvis Avllazagaj  
Përgjegjës  
Ing/Arian Baku

PROJEKTUES:  
Ark. Marvis Avllazagaj Lic. A.0900/2  
Ing. Arian Baku Lic. K.1800/2  
Ark. Valbona Lufta Lic. A.1149/1  
Ing. Teuta Tepelena Lic. -----  
Ing. Bledian Hysa Lic. E.1332/1


MATJET TOPOGRAFIKE:  
Sektori A.T-së  
Ing. GjeoGentiana Kërri Lic. T.1191  
Ing. GjeoEljor Mihali Lic. -----




PROJEKTI:  
Emërtimi Objektit: Restaurimi i ambienteve të brendshme të katit përdhe, bodrumit dhe ljerje fasade të shlepisë "Aleksander Xhuvani"

EMËRTIMI I FLETËS:  
Planimetria e instalimeve elektrike të Kati zero  
Planimetria e sistmit të detektimit të Zjarrit

SHKALLA A3:	DATA:	VIZATOI:	KONTROLLOI:
1:100	Maj 2023	Sektori Projektimit	Sektori Projektimit
PROJEKTI NR:	FLETA NR:	RISHIKIME:	
.....	A3 / E 06	.....	
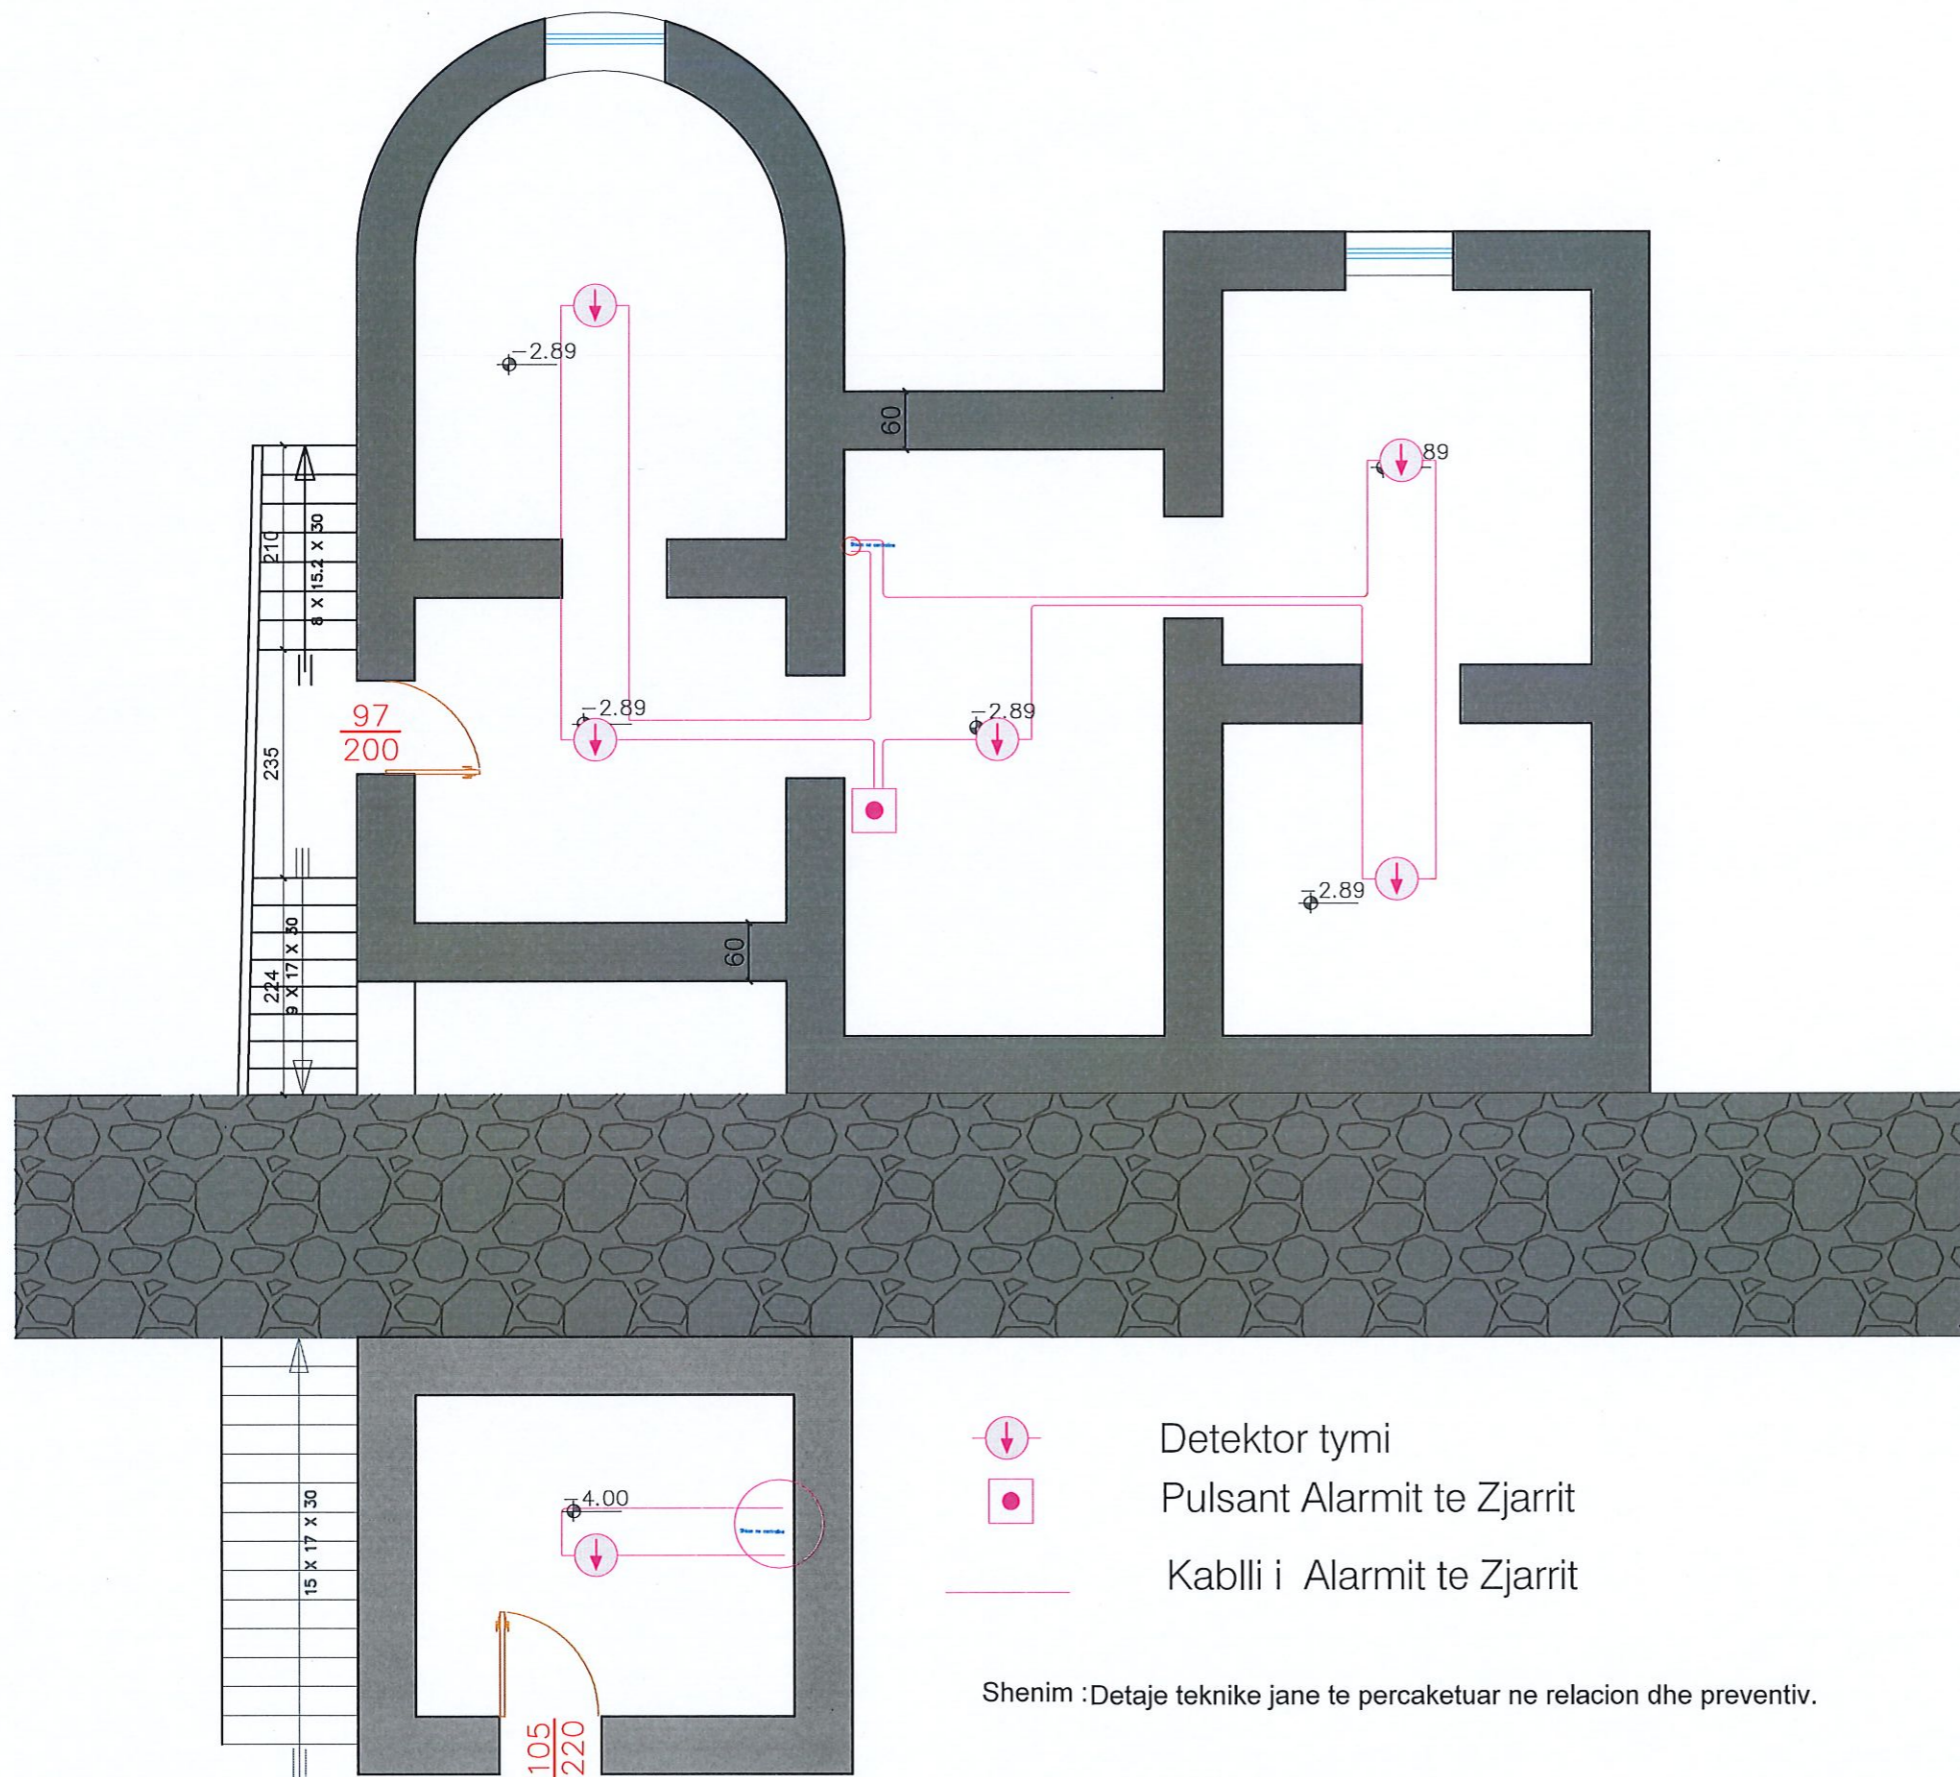
# RESTAURIMI I AMBIENTEVE TE BRENDSHME TE KATIT PERDHE DHE BODRUMT TE SHTEPISE "ALEKSANDER XHUVANI"



-  Detektor tymi
-  Pulsant Alarmit te Zjarrit
-  Kablli i Alarmit te Zjarrit

Shenim :Detaje teknike jane te percaketuar ne relacion dhe preventiv.

## SHËNIME TEKNIKE

1. KY PROJEKT ËSHTË PRONË E BASHKISË ELBASAN.
2. NUK LEJOHET KOPJIMI APO RIPRODHIMI I KËTIJ VIZATIMI PA AUTORIZIMIN E DRETORISË SË PROJEKTIMIT DHE SHËRBIMEVE INXHINIERIKE NË BASHKINË ELBASAN.
3. TË RESPEKTOHEN DIMENSIONET E SHKRUARA NË VIZATIM.
- 4.PËR ÇDO PAQARTËSI APO MOSPËRPTHJE TË PROJEKTIT ME SITUATËN NË TERREN TË MERRET KONTAKT ME PROJEKTUESIN
- 5.NUK LEJOHET ASNJË NDRYSHIM I PROJKTIT PA MIRATIMIN SPECIFIK TË D.P.SH.I -së.
- 6.PËR PERCAKTIMIN E NGJYRAVE, MATERIALEVE APO MALLRAVE QË DO TË PËRDOREN NË KËTË PROJEKT DUHET TE MERRET FILLIMISH TË MERRET MIRATIMI I PROJEKTUESIT DHE SUPERVIZORIT.

ADRESA:  
Njësia Administrative Gjinar, fshati Gjinar, Elbasan

RISH / PËRSHKRIMI : \_\_\_\_\_ NGA / DATA : \_\_\_\_\_  
FAZA E PROJEKTIT:  
PROJEKTI ZBATIMIT (ARKITEKTONIK)

**BASHKIA ELBASAN**  
Rruga."Oemal Stafa"  
Lagja."Brig 17 Sulmuese"  
+35554400152  
email: bashkiaelbasan@elbasani.gov.al  
web: www.elbasani.gov.al

INVESTITOR:  
BASHKIA ELBASAN

DREJTORIA:  
DREJTORIA PROJEKTIMIT DHE AZHORNIMIT TOPOGRAFIK  
Drejtor  
Ark/Marvis Avllazagaj  
Përgjegjës  
Ing/Arian Baku

PROJEKTUES:	
Ark. Marvis Avllazagaj	Lic. A.0900/2
Ing. Arian Baku	Lic. K.1800/2
Ark. Valbona Lufta	Lic. A.1149/1
Ing. Teuta Tepelena	Lic. -----
Ing. Bledian Hysa	Lic. E.1332/1


MATJET TOPOGRAFIKE:	
Sektori A.T-së	
Ing. Gjeojet Gentiana Kërri	Lic. T.1191
Ing. Gjeojet Eljor Mihali	Lic. -----

PROJEKTI:  
Emërtimi Objektiv: Restaurimi i ambienteve të brendshme të katit përdhe, bodrumit dhe llyrje fasade të shtëpisë "Aleksander Xhuvani"

EMËRTIMI I FLETËS:  
Planimetria e instalimeve elektrike të Bodrum  
Planimetria e sistmit të detektimit të Zjarrit

SHKALLA A3:	DATA:	VIZATOI:	KONTROLLOI:
1:100	Maj 2023	Sektori Projektimit	Sektori Projektimit
PROJEKTI NR.:	FLETA NR.:	RISHIKIMI:	
.....	A3 / E 05	.....	

# RESTAURIMI I AMBJENTEVE TE BRENDSHME TE KATIT PERDHE DHE BODRUMT TE SHTEPISE "ALEKSANDER XHUVANI"

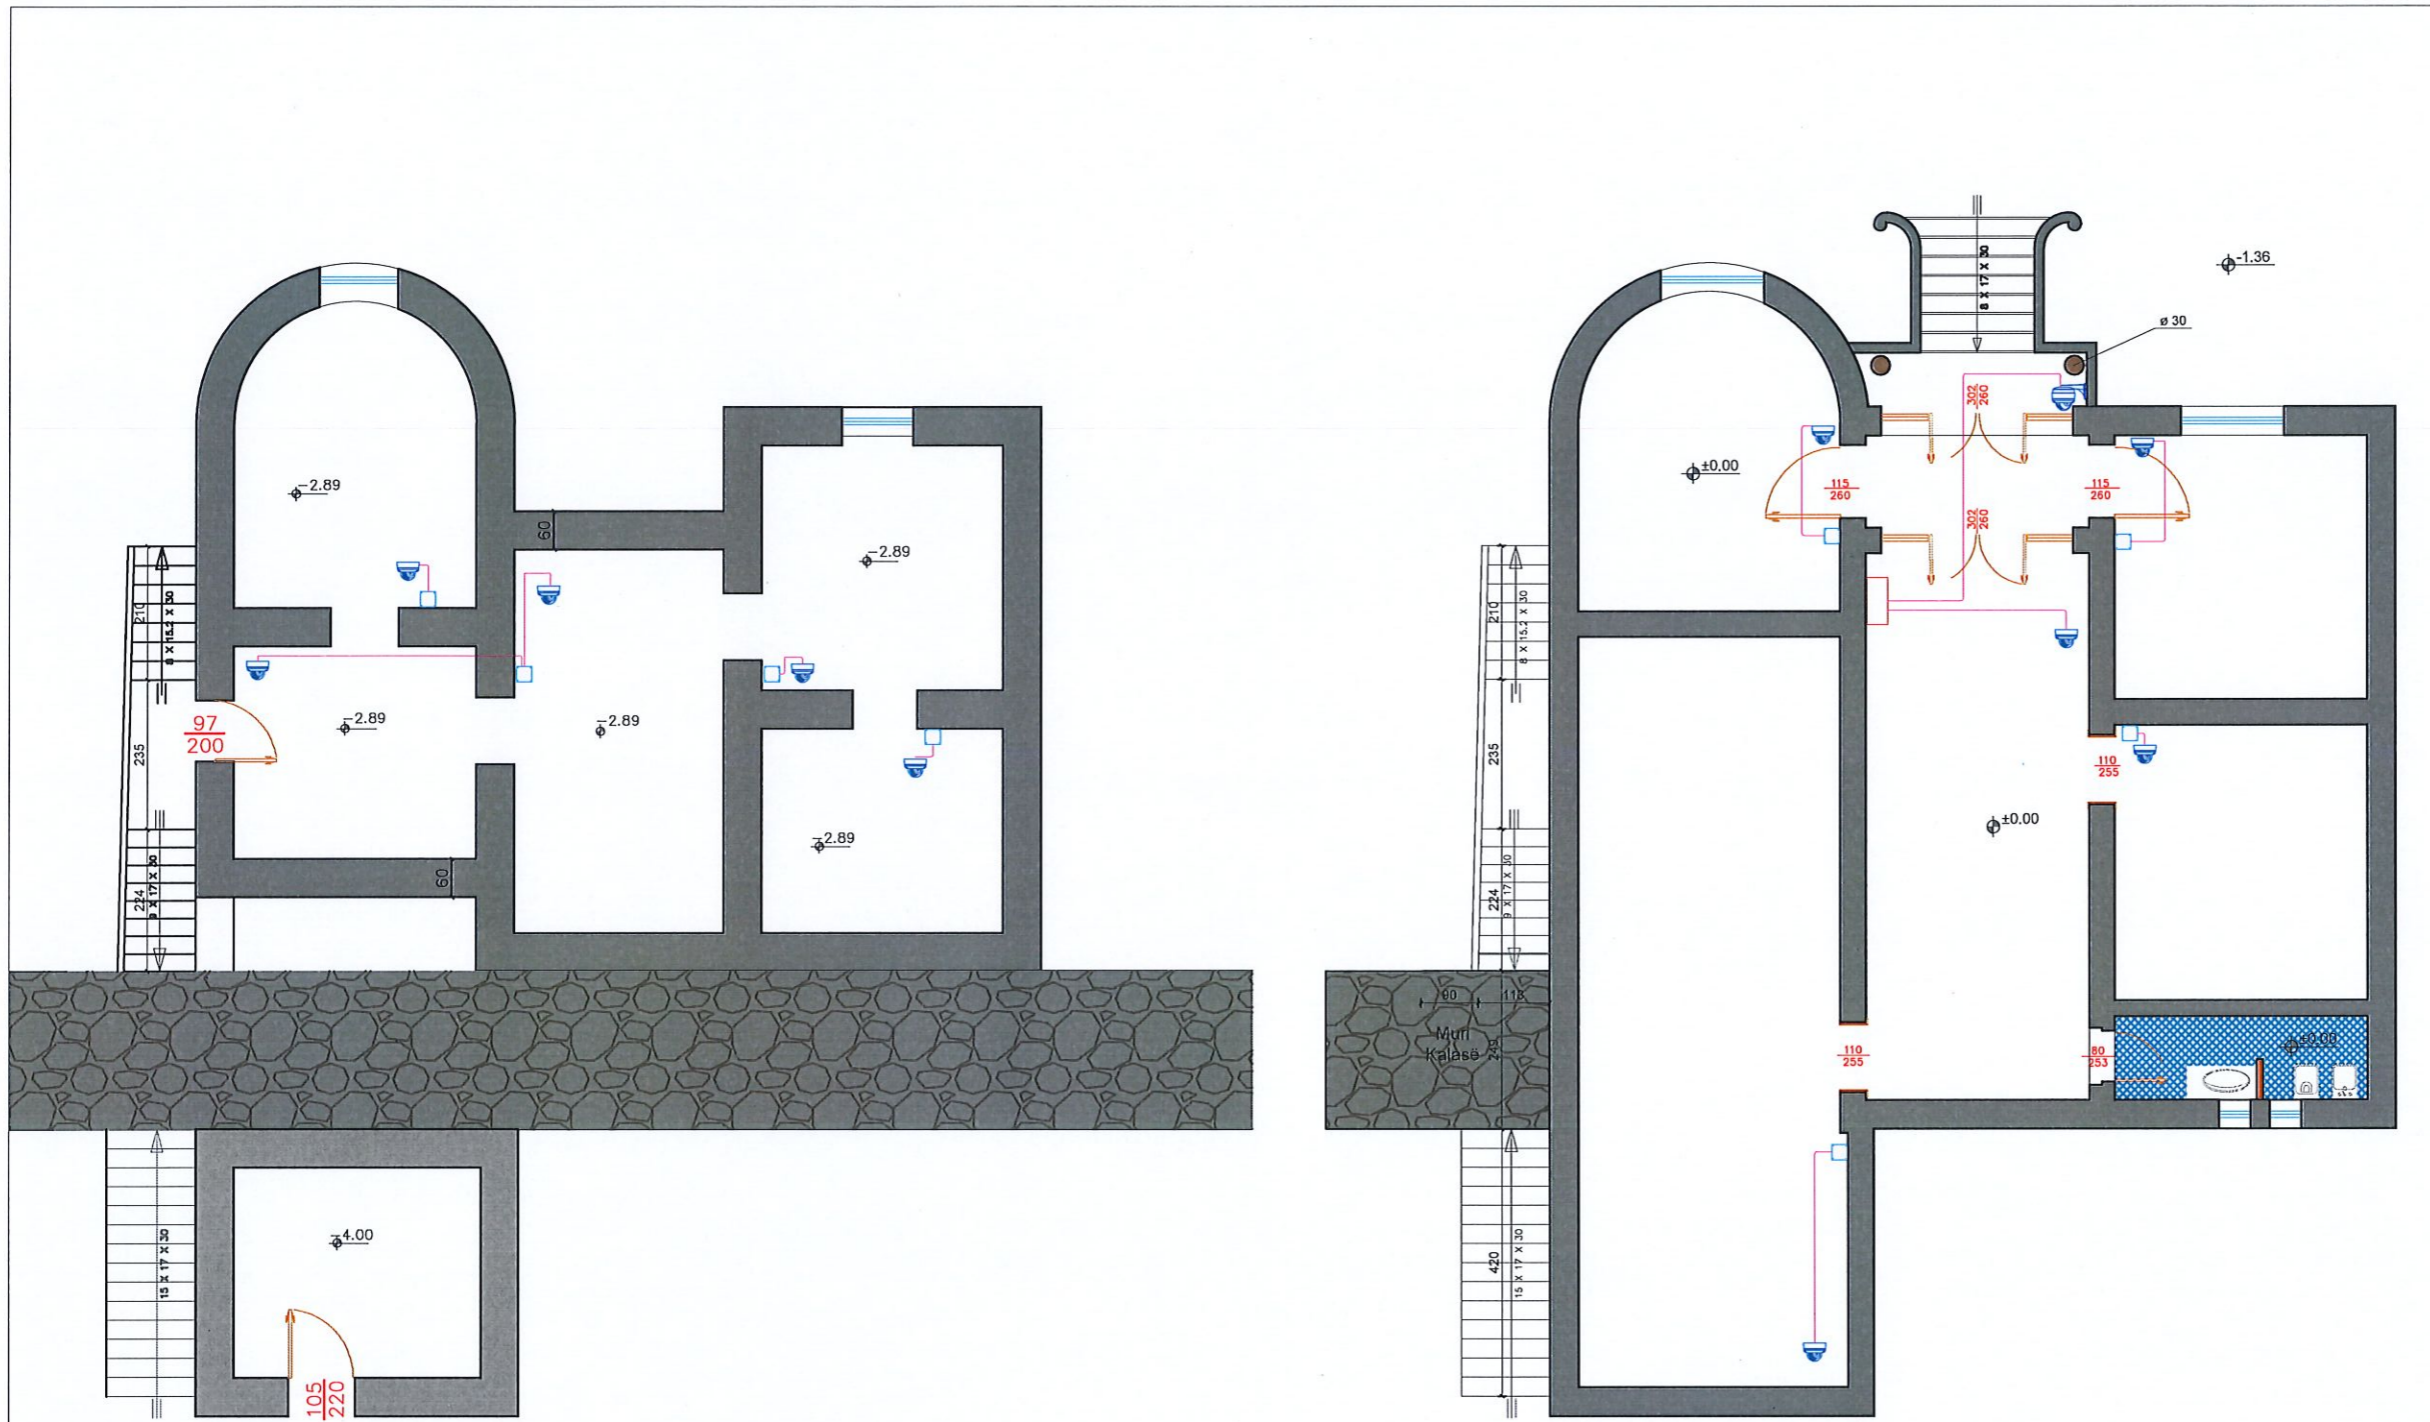

- Kamera Tip.1
- Kamera Tip.2
- Kabell Cat 6

Shenim : Detaje teknike jane te percaketuar ne relacion dhe preventiv.  
Kamerat duhet te jene IP. pozicionimet te shikohen ne zbatim

## SHËNIME TEKNIKE

1. KY PROJEKT ËSHTË PRONË E BASHKISË ELBASAN.
2. NUK LEJOHET KOPJIMI APO RIPRODHIMI I KËTIJ VIZATIMI PA AUTORIZIMIN E DRETORISË SË PROJEKTIMIT DHE SHËRBIMEVE INXHINIERIKE NË BASHKINË ELBASAN.
3. TË RESPEKTOHEN DIMENSIONET E SHKRUARA NË VIZATIM.
4. PËR ÇDO PAQARTËSI APO MOSPËRPUTHJE TË PROJEKTIT ME SITUATËN NË TERREN TË MERRET KONTAKT ME PROJEKTUESIN
5. NUK LEJOHET ASNJË NDRYSHIM I PROJEKTIT PA MIRATIMIN SPECIFIK TË D.P.SH.I -së.
6. PËR PERCAKTIMIN E NGJYRAVE, MATERIALEVE APO MALLRAVE QË DO TË PËRDOREN NË KËTË PROJEKT DUHET TË MERRET FILLIMISH TË MERRET MIRATIMI I PROJEKTUESIT DHE SUPERVIZORIT.

ADRESA:  
Njësia Administrative Gjinar, fshati Gjinar, Elbasan

RISH: PERSHKRIMI: \_\_\_\_\_ NGA: DATA: \_\_\_\_\_  
FAZA E PROJEKTIT:  
PROJEKTI ZBATIMIT (ARKITEKTONIK)

**BASHKIA ELBASAN**  
Rruga "Qemal Stafa"  
Lagja "Brig 17 Sulmuese"  
+35554400152  
email: bashkiaelbasan@elbasani.gov.al  
web: www.elbasani.gov.al

INVESTITOR:  
BASHKIA ELBASAN

DREJTORIA:  
DREJTORIA PROJEKTIMIT DHE AZHORNIMIT TOPOGRAFIK  
Drejtör  
Ark/Marvis Avllazagaj  
Përgjegjës  
Ing/Arian Baku

PROJEKTUES:	
Ark. Marvis Avllazagaj	Lic. A.0900/2
Ing. Arian Baku	Lic. K.1800/2
Ark. Valbona Lufta	Lic. A.1149/1
Ing. Teuta Tepelena	Lic. -----
Ing. Bledian Hysa	Lic. E.1332/1

MATJET TOPOGRAFIKE:

Sektori A.T-së	
Ing. Geodet Gentiana Kërri	Lic. T.1191
Ing. Geodet Eljor Mihali	Lic. -----


PROJEKTI:  
Emërtimi Objektit: Restaurimi i ambjenteve të brendshme të katit përdhe, bodrumit dhe ljerje fasade të shlepisë "Aleksander Xhuvani"

EMËRTIMI I FLETËS:  
Planimetria e instalimeve elektrike  
Planimetria e sistemit të Kamerave

SHKALLA A3:	DATA:	VIZATOL:	KONTROLLOR:
1:100	Maj 2023	Sektori Projektim	Sektori Projektim
PROJEKTI NR:	FLETA NR:	RISHIKIMI:	
.....	A3 / E 08	.....	



# RESTAURIMI I AMBJENTEVE TE BRENDSHME TE KATIT PERDHE DHE BODRUMT TE SHTEPISE "ALEKSANDER XHUVANI"

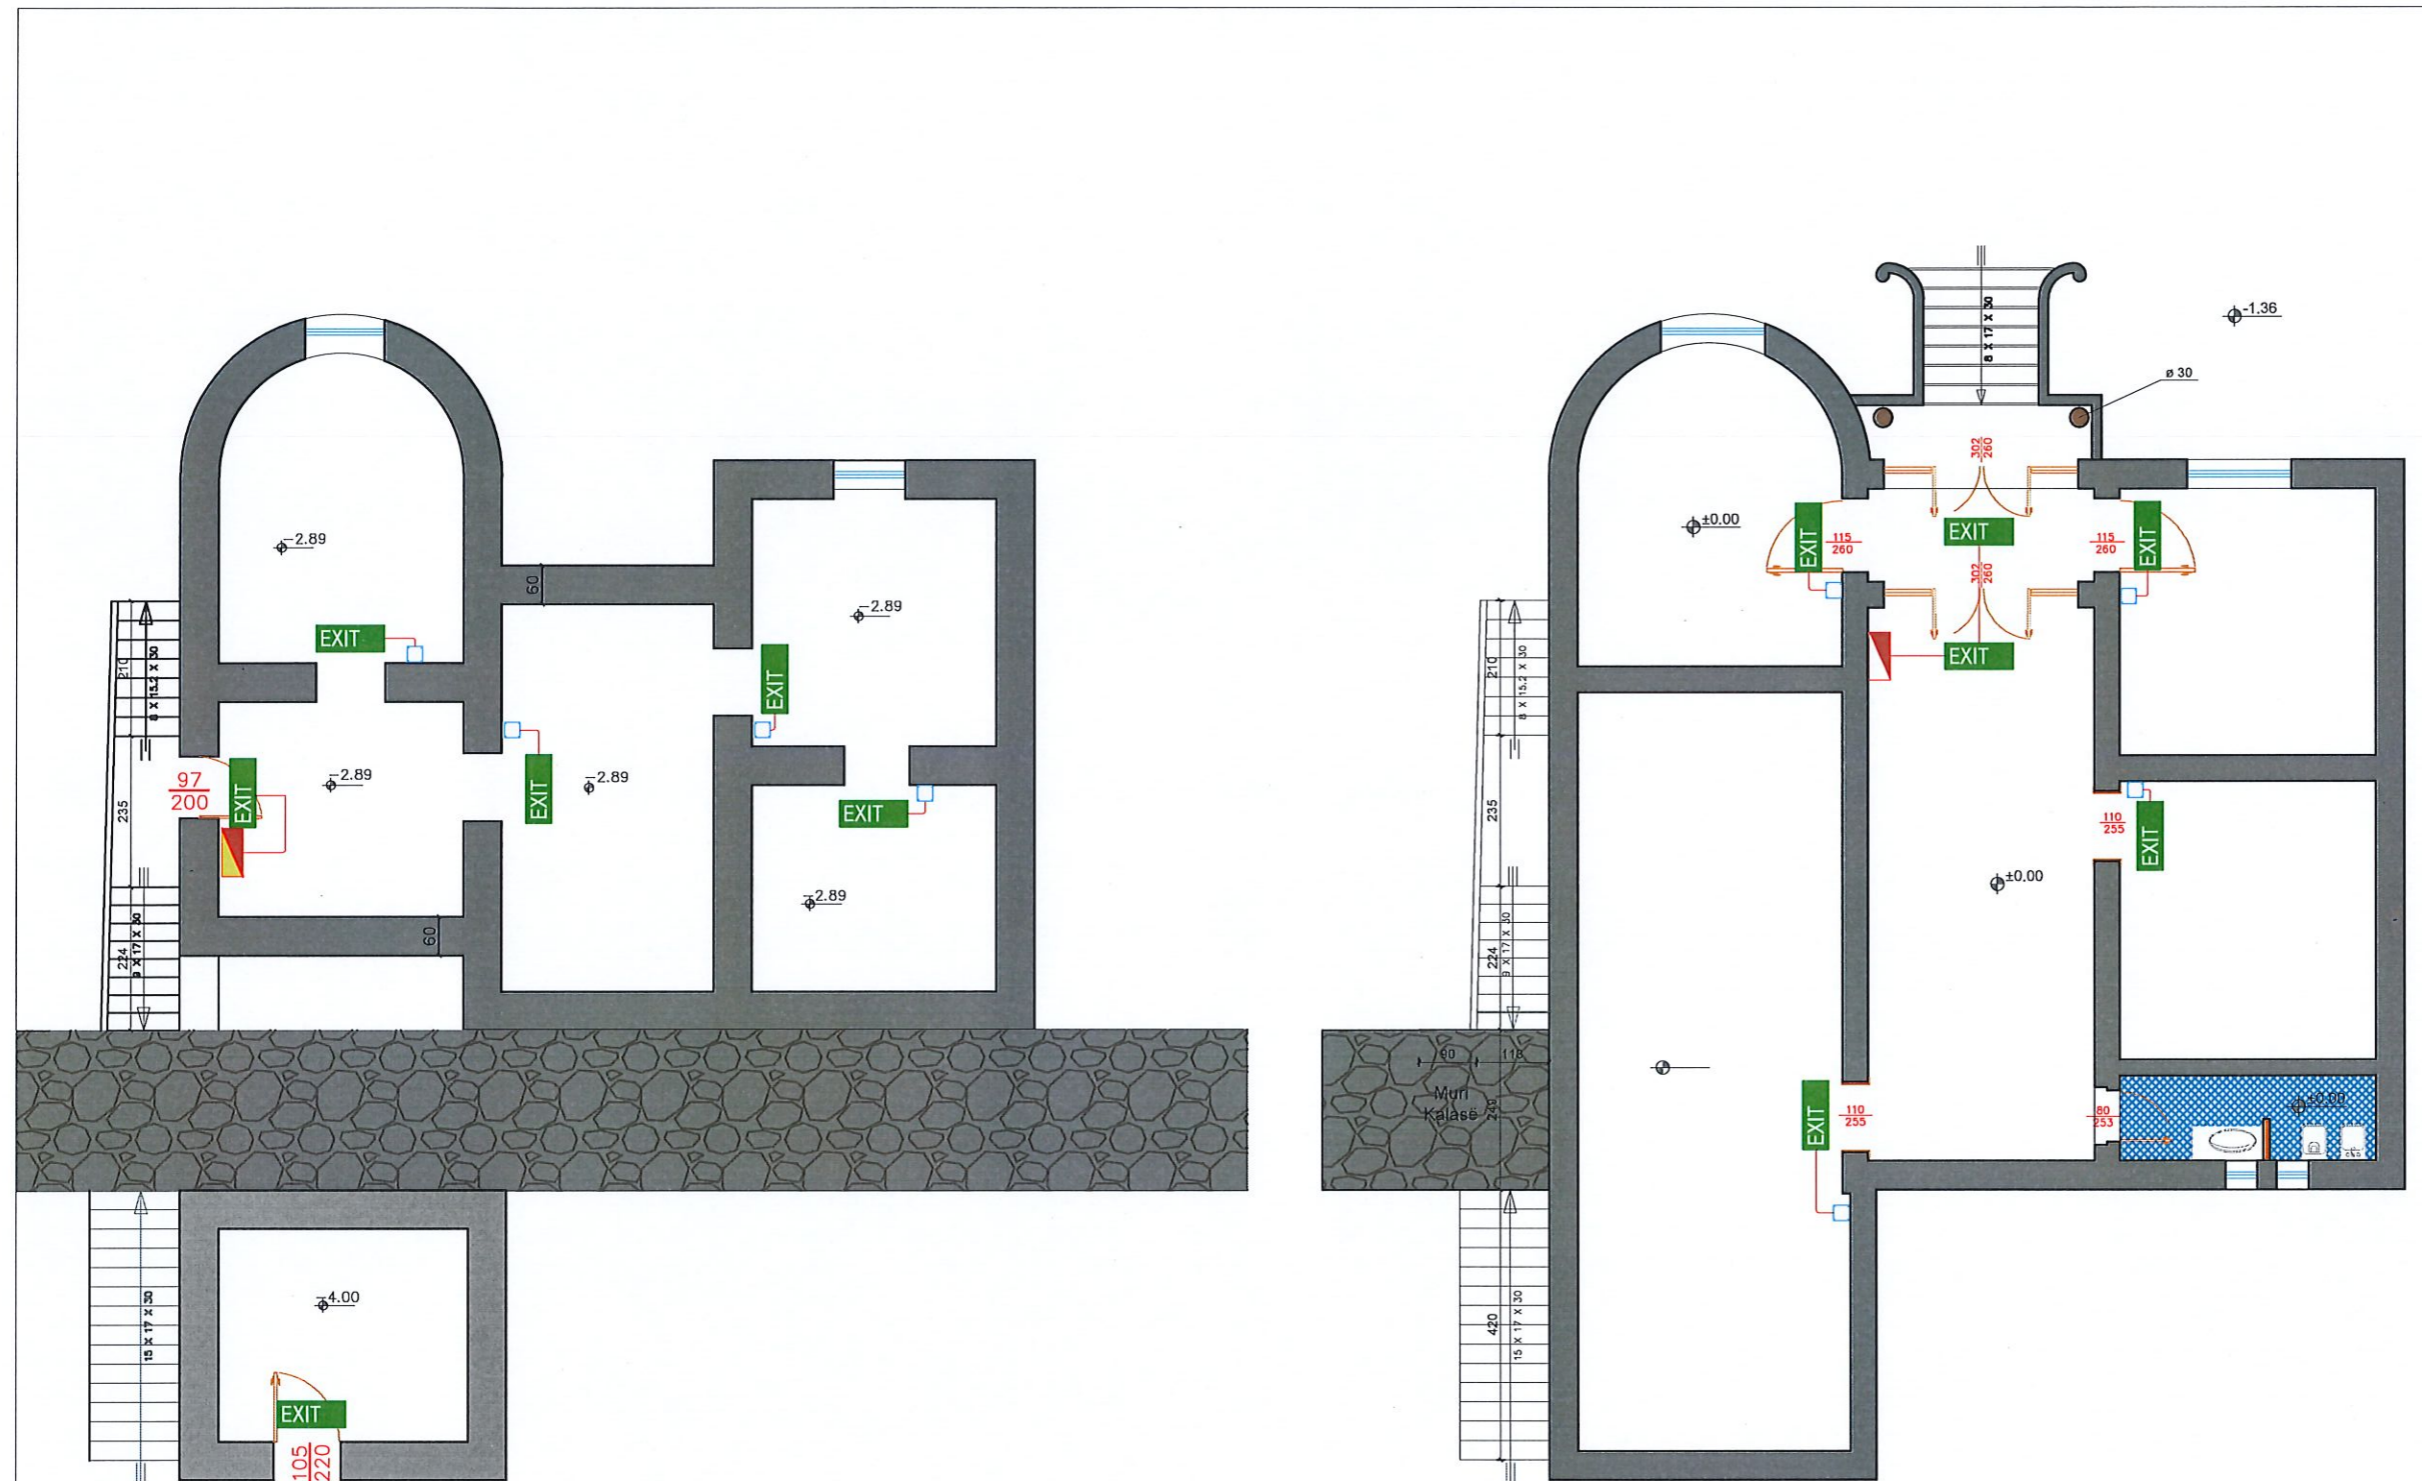

**EXIT** Ndricules evakuimi me batery

Shenim :Detaje teknike jane te percaktuar ne relacion dhe preventiv.  
Tabelat Exit duhet te orjentohe sipas udhezuesi te MKZ

## SHËNIME TEKNIKE

1. KY PROJEKT ËSHTË PRONË E BASHKISË ELBASAN.
2. NUK LEJOHET KOPJIMI APO RIPRODHIMI I KËTJË VIZATIMI PA AUTORIZIMIN E DRETORISË SË PROJEKTIMIT DHE SHËRBIMEVE INXHINIERIKE NË BASHKINË ELBASAN.
3. TË RESPEKTOHEN DIMENSIONET E SHKRUARA NË VIZATIM.
- 4.PËR ÇDO PAQARTËSI APO MOSPËRPTHJE TË PROJEKTIT ME SITUATËN NË TERREN TË MERRET KONTAKT ME PROJEKTUESIN
- 5.NUK LEJOHET ASNJË NDRYSHIM I PROJEKTIT PA MIRATIMIN SPECIFIK TË D.P.SH.I -së.
- 6.PËR PERCAKTIMIN E NGJYRAVE, MATERIALEVE APO MALLRAVE QË DO TË PËRDOREN NË KËTË PROJEKT DUHET TË MERRET FILLIMISH TË MERRET MIRATIMI I PROJEKTUESIT DHE SUPERVIZORIT.

ADRESA:  
Njësia Administrative Gjinar, fshati Gjinar, Elbasan

RISH: PËRSHKRIMI: NGA: DATA:  
FAZA E PROJEKTIT:  
PROJEKTI ZBATIMIT (ARKITEKTONIK)

**BASHKIA ELBASAN**  
Rruga "Oemal Stafa"  
Lagja "Brig 17 Sulmuese"  
+35554400152  
email: bashkia@elbasan.gov.al  
web: www.elbasani.gov.al

INVESTITOR:  
BASHKIA ELBASAN

DREJTORIA:  
DREJTORIA PROJEKTIMIT DHE AZHORNIMIT TOPOGRAFIK

Drejtor  
Ark/Marvis Avllazagaj

Përgjegjës  
Ing/Arian Baku

PROJEKTUES:	
Ark. Marvis Avllazagaj	Lic. A.0900/2
Ing. Arian Baku	Lic. K.1800/2
Ark. Valbona Lufta	Lic. A.1149/1
Ing. Teuta Tepelena	Lic. -----
Ing. Bledian Hysa	Lic. E.1332/1

MATJET TOPOGRAFIKE:  
Sektori A.T-së


Ing. Gecet Gentiana Kërri	Lic. T.1191
Ing. Gecet Eljor Mihali	Lic. -----

PROJEKTI:  
Emërtimi Objektit: Restaurimi i ambienteve të brendshme të katit përdhe, bodrumit dhe ljerje fasade të shlepisë "Aleksander Xhuvani"

EMËRTIMI I FLETËS:  
Planimetria e instalimeve elektrike  
Planimetria e sistemit të Emergjence

SHKALLA A3:	DATA:	VIZATOI:	KONTROLLOI:
1:100	Maj 2023	Sektori Projektimit	Sektori Projektimit
PROJEKTI NR:	FLETA NR:	RISHIKIMI:	
.....	A3 / E 07	.....	

# RESTAURIMI I AMBJENTEVE TE BRENDSHME TE KATIT PERDHE DHE BODRUMT TE SHTEPISE "ALEKSANDER XHUVANI"

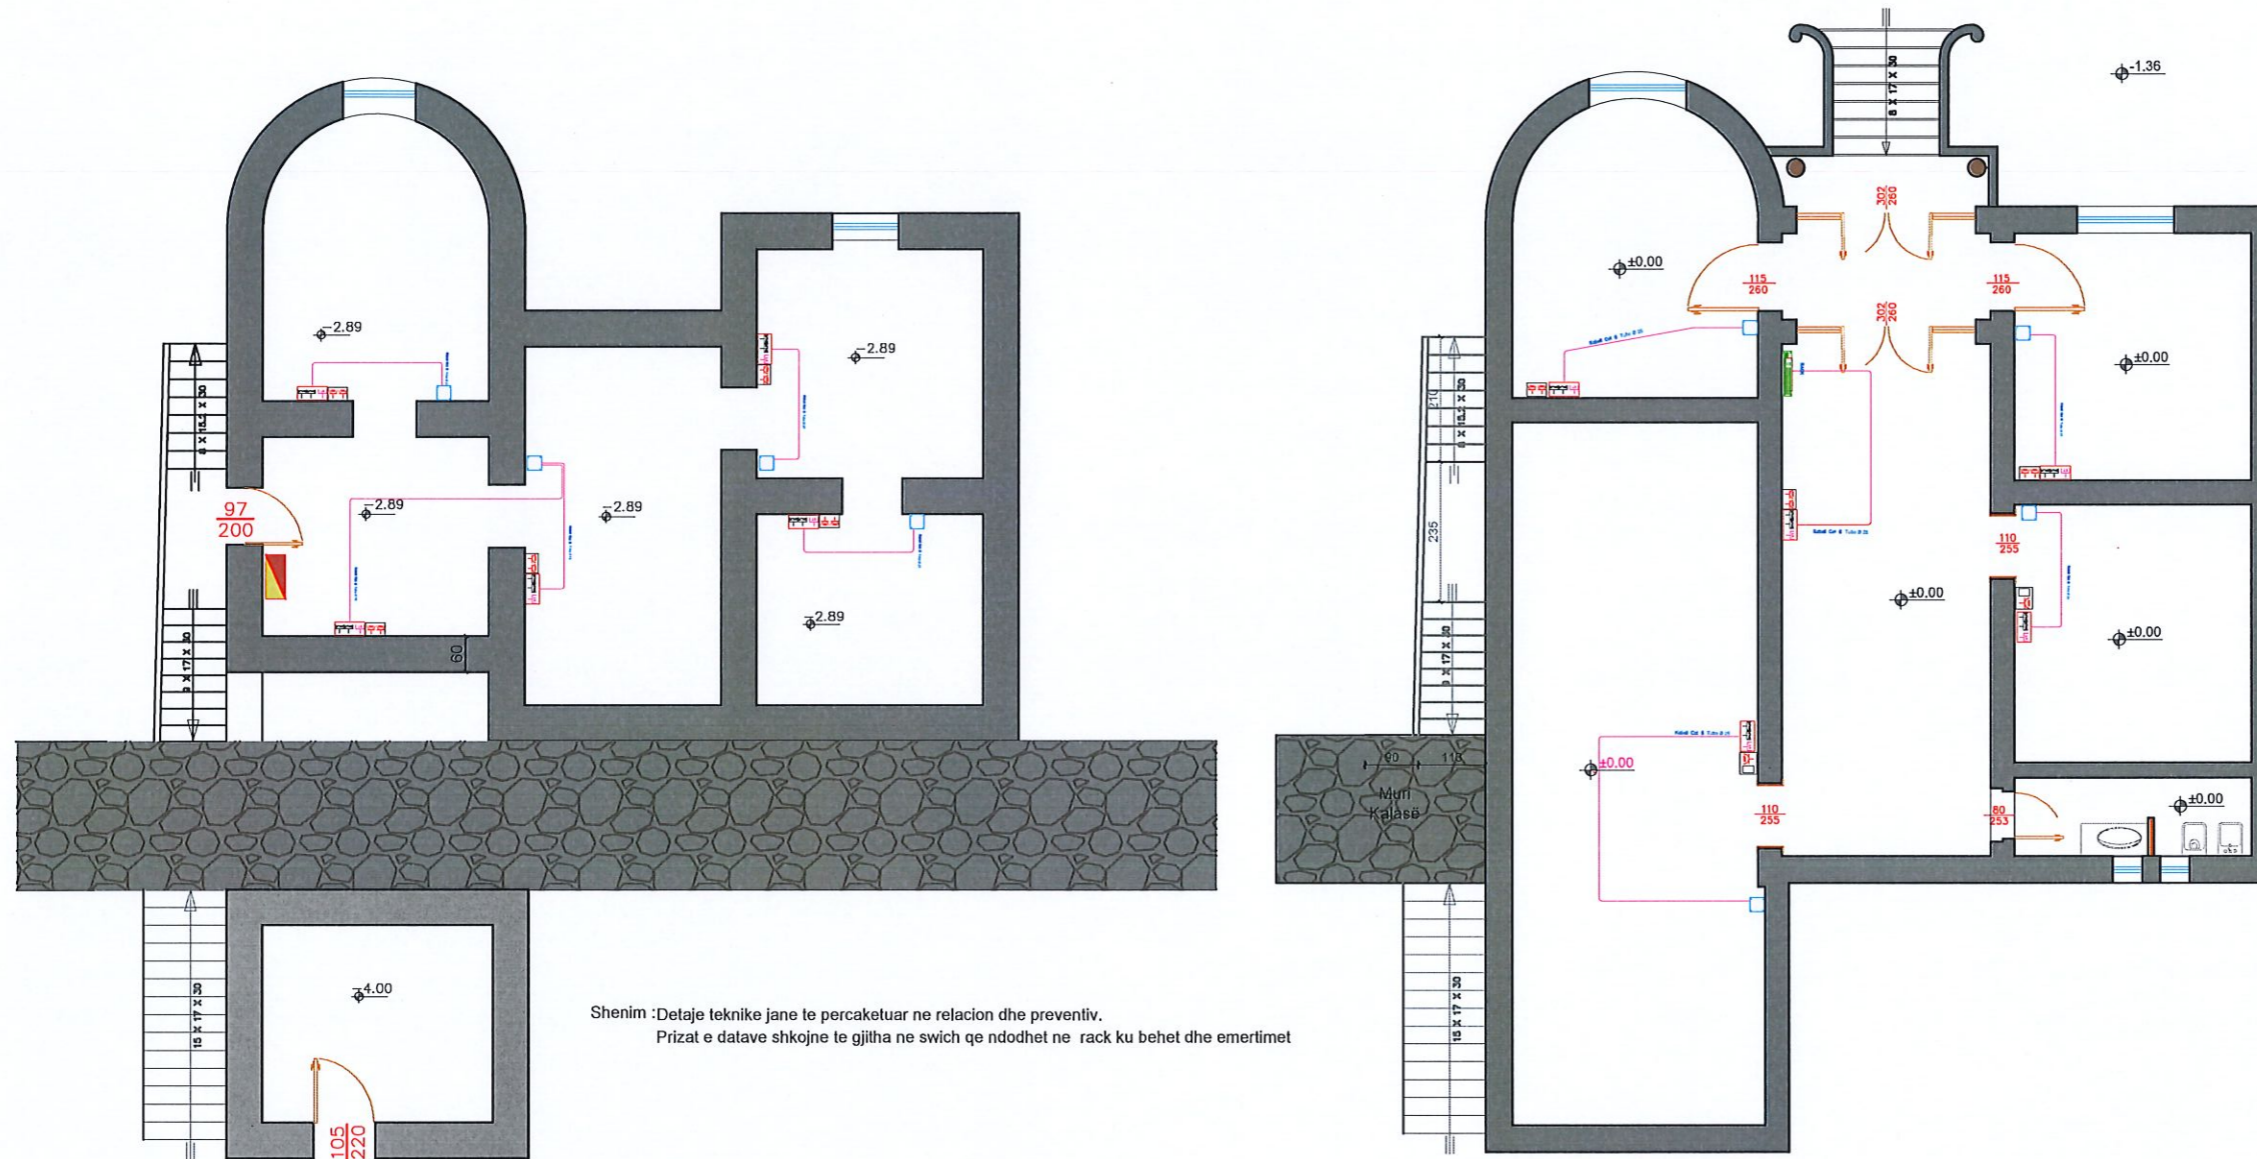

Shenim :Detaje teknike jane te percaketuuar ne relacion dhe preventiv.  
Prizat e datave shkojne te gjitha ne switch qe ndodhet ne rack ku behet dhe emertimet

## SHËNIME TEKNIKE

1. KY PROJEKT ËSHTË PRONË E BASHKISË ELBASAN.
2. NUK LEJOHET KOPJIMI APO RIPRODHIMI I KËTIJ VIZATIMI PA AUTORIZIMIN E DRETORISË SË PROJEKTIMIT DHE SHËRBIMEVE INXHINIERIKE NË BASHKINË ELBASAN.
3. TË RESPEKTOHEN DIMENSIONET E SHKRUARA NË VIZATIM.
4. PËR ÇDO PAQARTËSI APO MOSPËRPUTHJE TË PROJEKTIT ME SITUATËN NË TERREN TË MERRET KONTAKT ME PROJEKTUESIN
5. NUK LEJOHET ASNJË NDRYSHIM I PROJEKTIT PA MIRATIMIN SPECIFIK TË D.P.SHI -së.
6. PËR PERCAKTIMIN E NGJYRAVE, MATERIALEVE APO MALLRAVE QË DO TË PËRDOREN NË KËTË PROJEKT DUHET TË MERRET FILLIMISH TË MERRET MIRATIMI I PROJEKTUESIT DHE SUPERVIZORIT.

ADRESA:  
Njësia Administrative Gjinar, fshati Gjinar, Elbasan

RISH: PËRSHKRIMI: NGA: DATA:  
FAZA E PROJEKTIT:  
PROJEKTI ZBATIMIT (ARKITEKTONIK)

**BASHKIA ELBASAN**  
Rruga "Germal Stafa"  
Lagja "Brig 17 Sulmuese"  
+35554400152  
email: bashkiaelbasan@elbasani.gov.al  
web: www.elbasani.gov.al

INVESTITOR:  
BASHKIA ELBASAN

DREJTORIA:  
DREJTORIA PROJEKTIMIT DHE AZHORNIMIT TOPOGRAFIK

Drejtor  
Ark/Marvis Avllazagaj

Përgjegjës  
Ing/Arian Baku

PROJEKTUES:

Ark. Marvis Avllazagaj	Lic. A.0900/2
Ing. Arian Baku	Lic. K.1800/2
Ark. Valbona Lufta	Lic. A.1149/1
Ing. Teuta Tepelena	Lic. -----
Ing. Bledian Hysa	Lic. E.1332/1

MATJET TOPOGRAFIKE:  
Sektori A.T-së


Ing. Geodet Gentiana Kërrri	Lic. T.1191
Ing. Geodet Eljor Mihali	Lic. -----

PROJEKTI:  
Emërtimi Objektiv: Restaurimi i ambienteve të brendshme të katit përdhe, bodrumit dhe lyesje fasade të shtëpisë "Aleksander Xhuvani"

EMËRTIMI I FLETËS:  
Planimetria e instalimeve elektrike  
Planimetria e sistemit të data



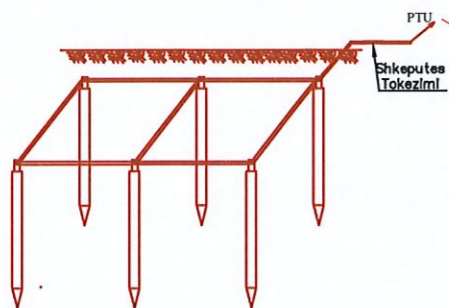

SHKALLA A3:	DATA:	VIZATOL:	KONTROLLOJ:
1:100	Maj 2023	Sektori Projektimit	Sektori Projektimit
PROJEKTI NR:	FLETA NR:	RISHIKIMI:	
.....	A3 / E 09	.....	


# RESTAURIMI I AMBJENTEVE TE BRENDSHME TE KATIT PERDHE DHE BODRUMT TE SHTEPISE "ALEKSANDER XHUVANI"



SKEMA E TOKEZIMIT TE OBJEKTIT

LEGJENDE:

-  Elektroda tokezimi te zinkuara  
D=16mm, L=1.5m ne pusete plastike  
30x30x30cm
-  Elektroda tokezimi te zinkuara  
D=16mm, L=1.5m ne pusete plastike  
30x30x30cm
-  Shkeputes tokezimi dhe kuti  
PT-5, IP65 me shenjte "toke"
-  Percjelles i zhveshur Cu 50mm<sup>2</sup>

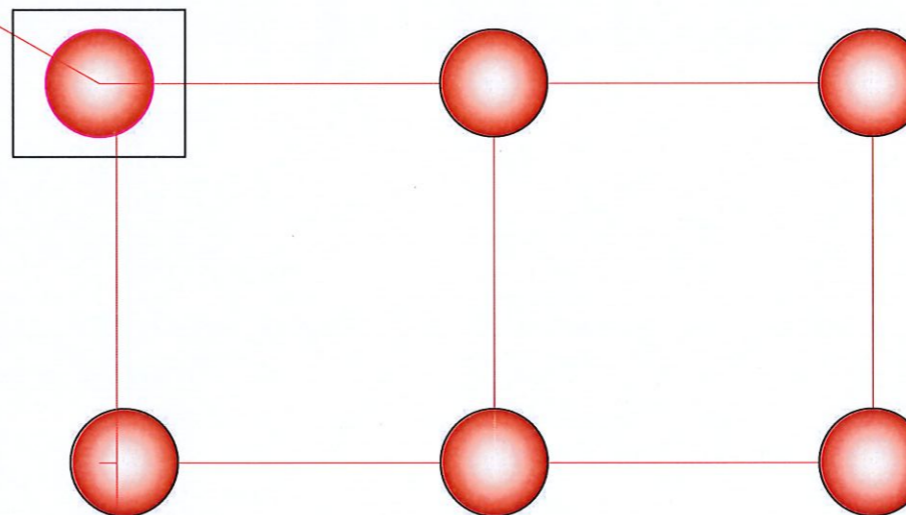

## SHËNIME TEKNIKE

1. KY PROJEKT ËSHTË PRONË E BASHKISË ELBASAN.
2. NUK LEJOHET KOPJIMI APO RIPRODHIMI I KËTIJ VIZATIMI PA AUTORIZIMIN E DRETORISË SË PROJEKTIMIT DHE SHËRBIMEVE INXHINIERIKE NË BASHKINË ELBASAN.
3. TË RESPEKTOHEN DIMENSIONET E SHKRUARA NË VIZATIM.
4. PËR ÇDO PAQARTËSI APO MOSPËRPUTHJE TË PROJEKTIT ME SITUATËN NË TERREN TË MERRET KONTAKT ME PROJEKTUESIN
5. NUK LEJOHET ASNJË NDRYSHIM I PROJEKTIT PA MIRATIMIN SPECIFIK TË D.P.SH.I -së.
6. PËR PERCAKTIMIN E NGJYRAVE, MATERIALEVE APO MALLRAVE QË DO TË PËRDOREN NË KËTË PROJEKT DUHET TË MERRET FILLIMISH TË MERRET MIRATIMI I PROJEKTUESIT DHE SUPERVIZORIT.

ADRESA:  
Njësia Administrative Gjinar, fshati Gjinar, Elbasan

RISH: PËRSHKRIMI : NGA: DATA:  
FAZA E PROJEKTIT:  
PROJEKTI ZBATIMIT (ARKITEKTONIK)

 **BASHKIA ELBASAN**  
Rruga "Germal Stafa"  
Lagja "Brig 17 Sulmuese"  
+35554400152  
email: bashkiaelbasan@elbasani.gov.al  
web: www.elbasani.gov.al

INVESTITOR:  
BASHKIA ELBASAN

DREJTORIA:  
DREJTORIA PROJEKTIMIT DHE AZHORNIMIT TOPOGRAFIK  
Drejtor  
Ark/Marvis Avllazagaj

Përgjegjës  
Ing/Arian Baku

PROJEKTUES:	
Ark. Marvis Avllazagaj	Lic. A.0900/2
Ing. Arian Baku	Lic. K.1800/2
Ark. Valbona Lufta	Lic. A.1149/1
Ing. Teuta Tepelena	Lic. -----
Ing. Bledian Hysa	Lic. E.1332/1


MATJET TOPOGRAFIKE:	
Sektori A.T-së	
Ing. Geodet Gentiana Kërri	Lic. T.1191
Ing. Geodet Eljor Mihali	Lic. -----

PROJEKTI:  
Emërtimi Objektit: Restaurimi i ambjentëve të brendshme të katit përdhe, bodrumit dhe lryeje fasade të shtëpisë "Aleksander Xhuvani"

EMËRTIMI I FLETËS:  
Planimetria e instalimeve elektrike  
Specifikimet e sistemit të tokezimit

SHKALLA A3:	DATA:	VIZATOLI:	KONTROLLOR:
1:100	Maj 2023	Sektori Projektim	Sektori Projektim
PROJEKTI NR:	FLETA NR:	RISHIKIMI:	
.....	A3 / E 10	.....	

# RESTAURIMI I AMBJENTEVE TE BRENDSHME TE KATIT PERDHE DHE BODRUMT TE SHTEPISE "ALEKSANDER XHUVANI"

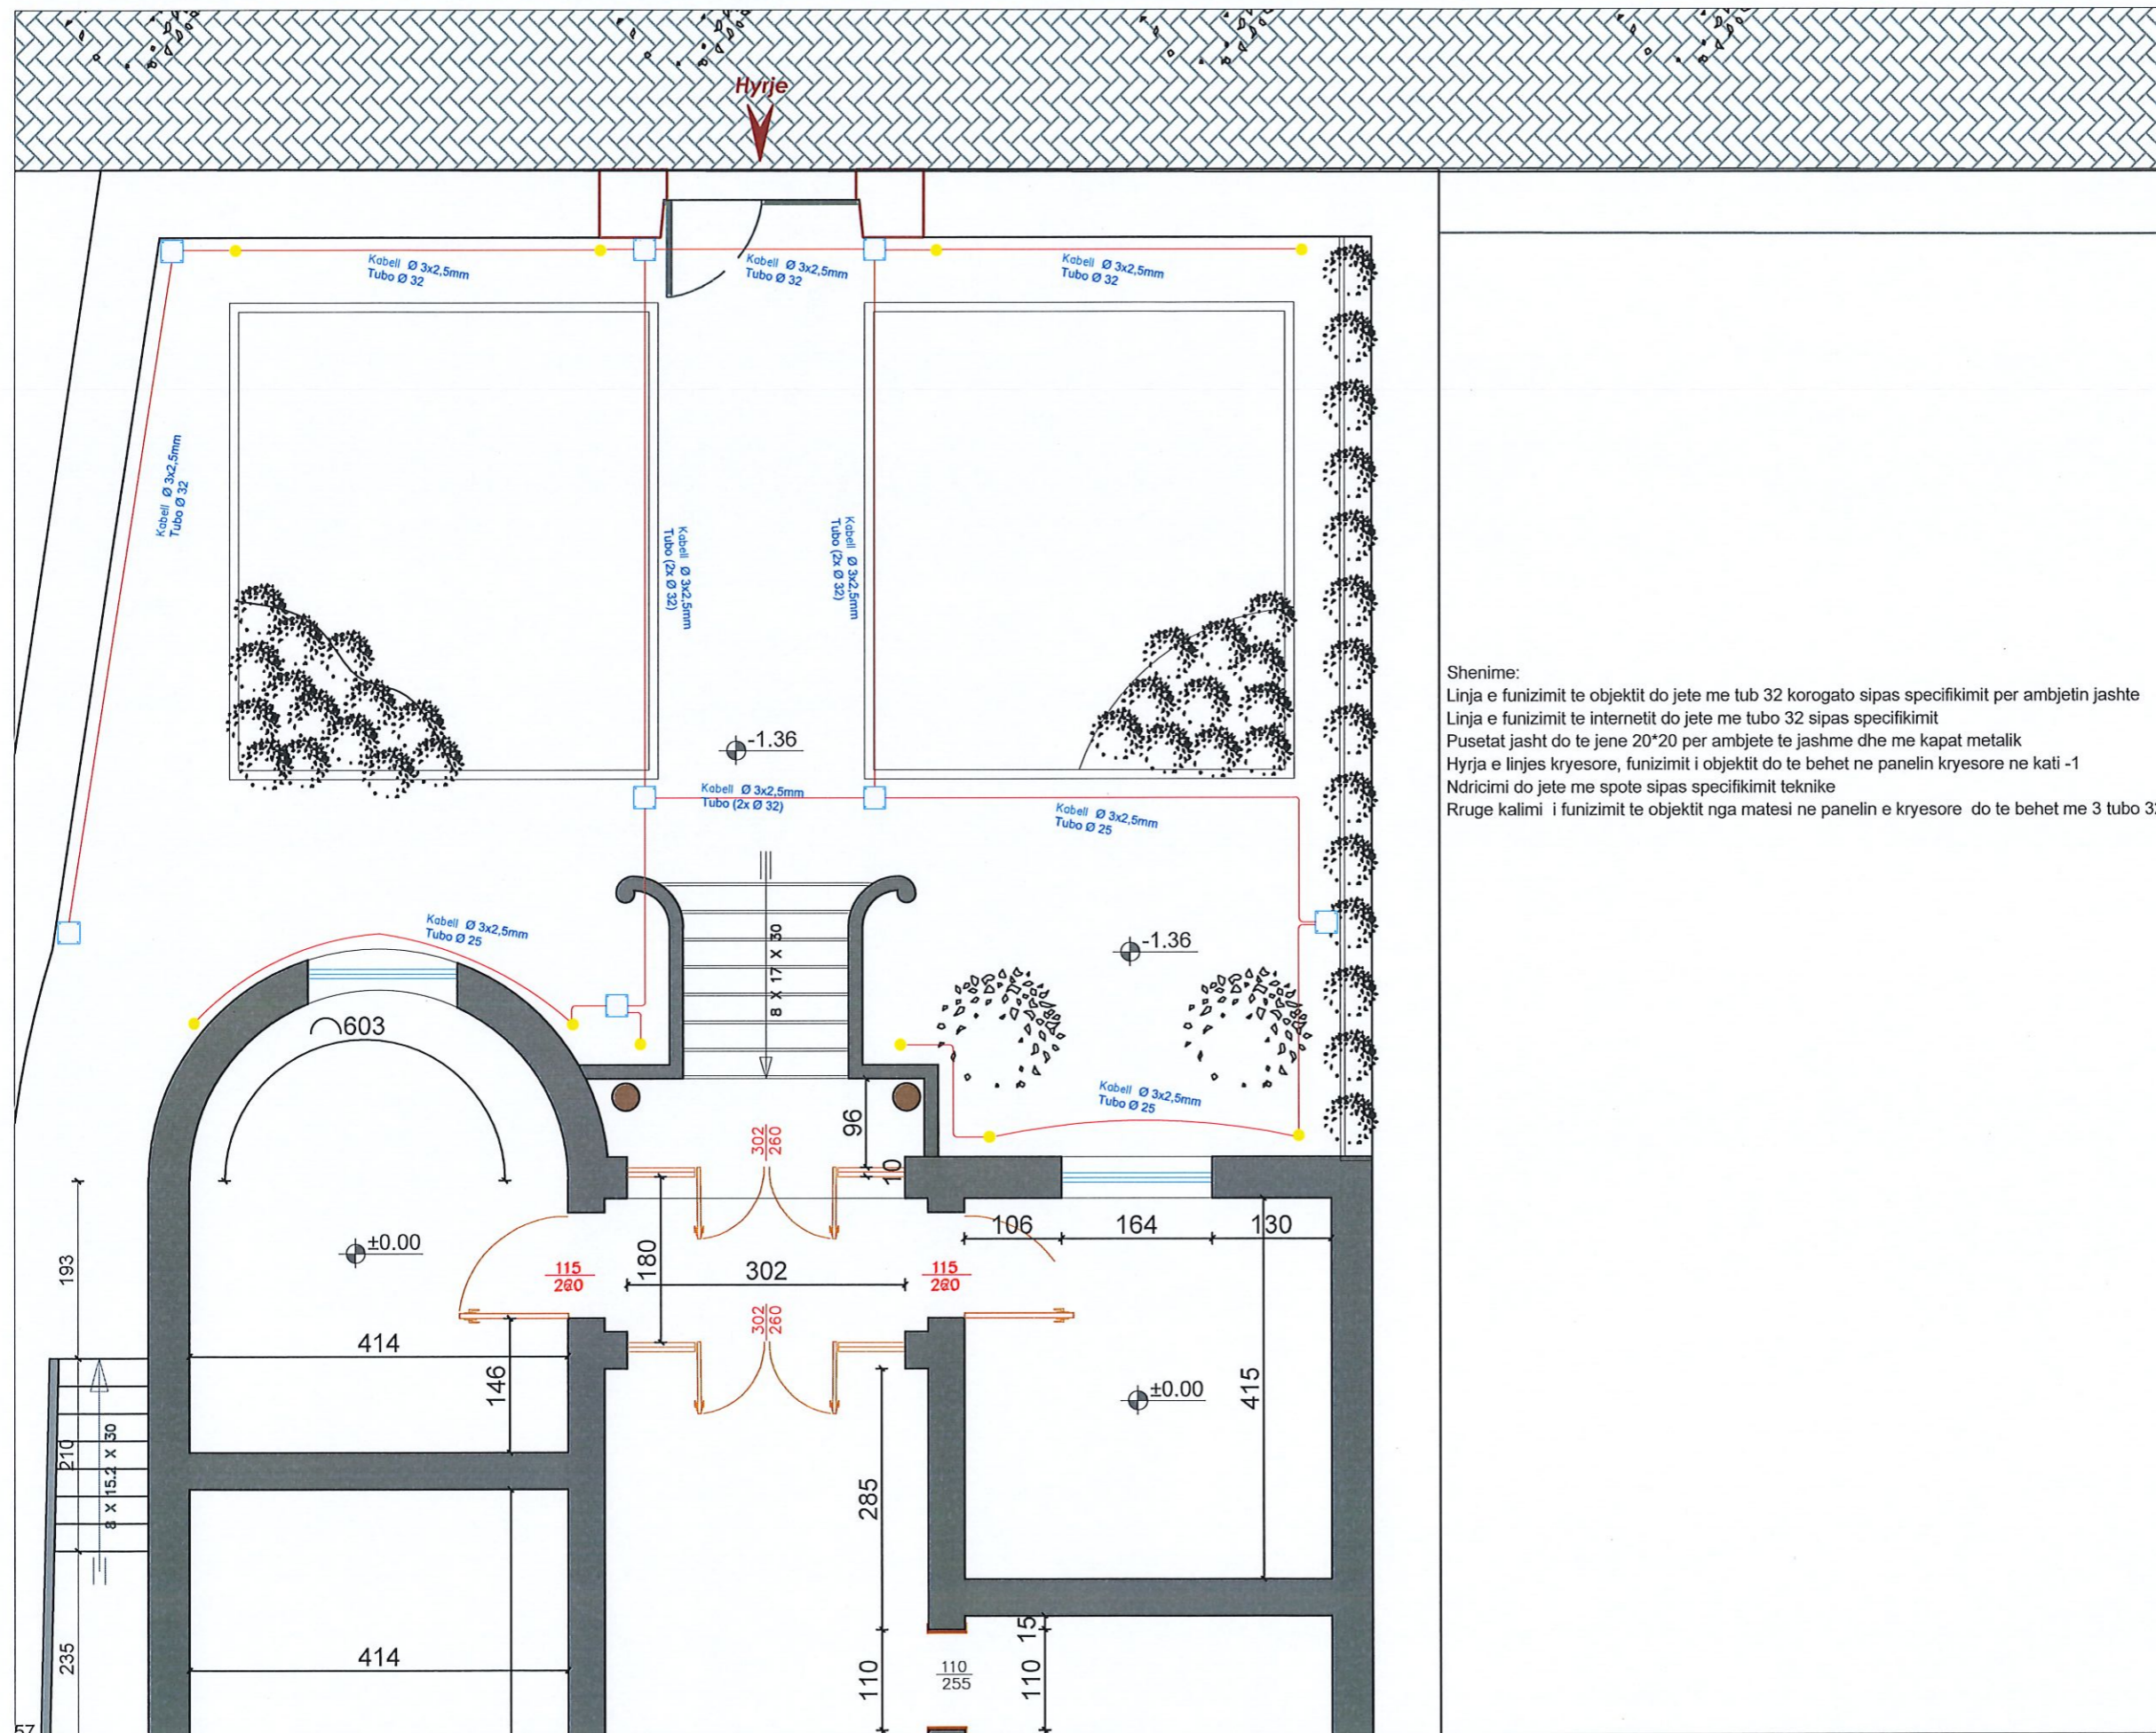

**Shenime:**  
 Linja e funizimit te objektit do jete me tub 32 korogato sipas specifikimit per ambjetin jashte  
 Linja e funizimit te internetit do jete me tubo 32 sipas specifikimit  
 Pusetat jasht do te jene 20\*20 per ambjete te jashtme dhe me kapat metalik  
 Hyrja e linjes kryesore, funizimit i objektit do te behet ne panelin kryesore ne kati -1  
 Ndricimi do jete me spote sipas specifikimit teknike  
 Rruge kalimi i funizimit te objektit nga matesi ne panelin e kryesore do te behet me 3 tubo 32

## SHËNIME TEKNIKE

1. KY PROJEKT ËSHTË PRONË E BASHKISË ELBASAN.
2. NUK LEJOHET KOPJIMI APO RIPRODHIMI I KËTJ VIZATIMI PA AUTORIZIMIN E DRETORISË SË PROJEKTIMIT DHE SHËRBIMEVE INXHINIERIKE NË BASHKINË ELBASAN.
3. TË RESPEKTOHEN DIMENSIONET E SHKRUARA NË VIZATIM.
4. PËR ÇDO PAQARTËSI APO MOSPËRPUTHJE TË PROJEKTIT ME SITUATËN NË TERREN TË MERRET KONTAKT ME PROJEKTUESIN
5. NUK LEJOHET ASNJË NDRYSHIM I PROJEKTIT PA MIRATIMIN SPECIFIK TË D.P.SH.I -së.
6. PËR PERCAKTIMIN E NGJYRAVE, MATERIALEVE APO MALLRAVE QË DO TË PËRDOREN NË KËTË PROJEKT DUHET TË MERRET FILLIMISH TË MERRET MIRATIMI I PROJEKTUESIT DHE SUPERVIZORIT.

ADRESA:  
 Njësia Administrative Gjinar, fshati Gjinar, Elbasan

RISH: PËRSHKRIMI : \_\_\_\_\_ NGA: \_\_\_\_\_ DATA: \_\_\_\_\_  
 FAZA E PROJEKTIT:  
 PROJEKTI ZBATIMIT (ARKITEKTONIK)

**BASHKIA ELBASAN**  
 Rruga "Gëmal Stafa"  
 Lagja "Brig 17 Sulmuese"  
 +3554400152  
 email: bashkiaelbasan@elbasani.gov.al  
 web: www.elbasani.gov.al

INVESTITOR:  
 BASHKIA ELBASAN

DREJTORIA:  
 DREJTORIA PROJEKTIMIT DHE AZHORNIMIT TOPOGRAFIK

Drejtor  
 Ark/Marvis Avllazagaj

Përgjegjës  
 Ing/Arian Baku

PROJEKTUES:	
Ark. Marvis Avllazagaj	Lic. A.0900/2
Ing. Arian Baku	Lic. K.1800/2
Ark. Valbona Lufta	Lic. A.1149/1
Ing. Teuta Tepelena	Lic. -----
Ing. Bledian Hysa	Lic. E.1332/1

MATJET TOPOGRAFIKE:  
 Sektori A.T-së

Ing. Gërdet Gentiana Kërri	Lic. T.1191
Ing. Gërdet Eljor Mihali	Lic. -----

PROJEKTI:  
 Emërtimi Objektit: Restaurimi i ambienteve të brendshme të katit përdhe, bodrumit dhe ljerje fasade të shtëpisë "Aleksander Xhuvani"

EMËRTIMI I FLETËS:  
 Planimetria e instalimeve elektrike  
 Ndricimi Jashte

SHKALLA A3:	DATA:	VIZATOI:	KONTROLLOI:
1:100	Maj 2023	Sektori Projektimit	Sektori Projektimit
PROJEKTI NR:	FLETA NR:	RISHIKIMI:	
.....	A3 / E 11	.....	

# RESTAURIMI I AMBJENTEVE TE BRENDSHME TE KATIT PERDHE DHE BODRUMT TE SHTEPISE "ALEKSANDER XHUVANI"

## SHËNIME TEKNIKE

1. KY PROJEKT ËSHTË PRONË E BASHKISË ELBASAN.
2. NUK LEJOHET KOPJIMI APO RIPRODHIMI I KËTIJ VIZATIMI PA AUTORIZIMIN E DRETORISË SË PROJEKTIMIT DHE SHËRBIMEVE INXHINIERIKE NË BASHKINË ELBASAN.
3. TË RESPEKTOHEN DIMENSIONET E SHKRUARA NË VIZATIM.
4. PËR ÇDO PAQARTËSI APO MOSPËRPUHTJE TË PROJEKTIT ME SITUATËN NË TERREN TË MERRET KONTAKT ME PROJEKTUESIN
5. NUK LEJOHET ASNJË NDRYSHIM I PROJEKTIT PA MIRATIMIN SPECIFIK TË D.P.S.H.I -së.
6. PËR PERCAKTIMIN E NGJYRAVE, MATERIALEVE APO MALLRAVE QË DO TË PËRDOREN NË KËTË PROJEKT DUHET TË MERRET FILLIMISH TË MERRET MIRATIMI I PROJEKTUESIT DHE SUPERVIZORIT.

ADRESA:  
Njësia Administrative Gjinar, fshati Gjinar, Elbasan

RISH: PËRSHKRIMI: NGA: DATA:  
FAZA E PROJEKTIT:  
PROJEKTI ZBATIMIT (ARKITEKTONIK)



**BASHKIA ELBASAN**  
Rruga "Gjeneral Stafa"  
Lagja "Brig 17 Selmuese"  
+3554400152  
email: bashkiaelbasan@elbasani.gov.al  
web: www.elbasani.gov.al

INVESTITOR:  
BASHKIA ELBASAN

DREJTORIA:  
DREJTORIA PROJEKTIMIT DHE AZHORNIMIT TOPOGRAFIK

Drejtor  
Ark/Marvis Avllazagaj

Përgjegjës  
Ing/Arian Baku

PROJEKTUES:	
Ark. Marvis Avllazagaj	Lic. A.0900/2
Ing. Arian Baku	Lic. K.1800/2
Ark. Valbona Lufta	Lic. A.1149/1
Ing. Teuta Tepelena	Lic. -----
Ing. Bledian Hysa	Lic. E.1332/1

MATJET TOPOGRAFIKE:





Sektori A.T-së

Ing. Gentiana Kërrri	Lic. T.1191
Ing. Eljor Mihal	Lic. -----

PROJEKTI:  
Emërtimi Objektit: Restaurimi i ambienteve të brendshme të katit përde, bodrumit dhe lyesje fasade të shtëpisë "Aleksander Xhuvani"

EMËRTIMI I FLETËS:  
Paneli elektrik katit -1

SHKALLA A3:	DATA:	VIZATOL:	KONTROLLOR:
1:100	Maj 2023	Sektori Projektimi	Sektori Projektimi
PROJEKTI NR.:	FLETA NR.:	RISHIKIMI:	
.....	A3 / E 12	.....	

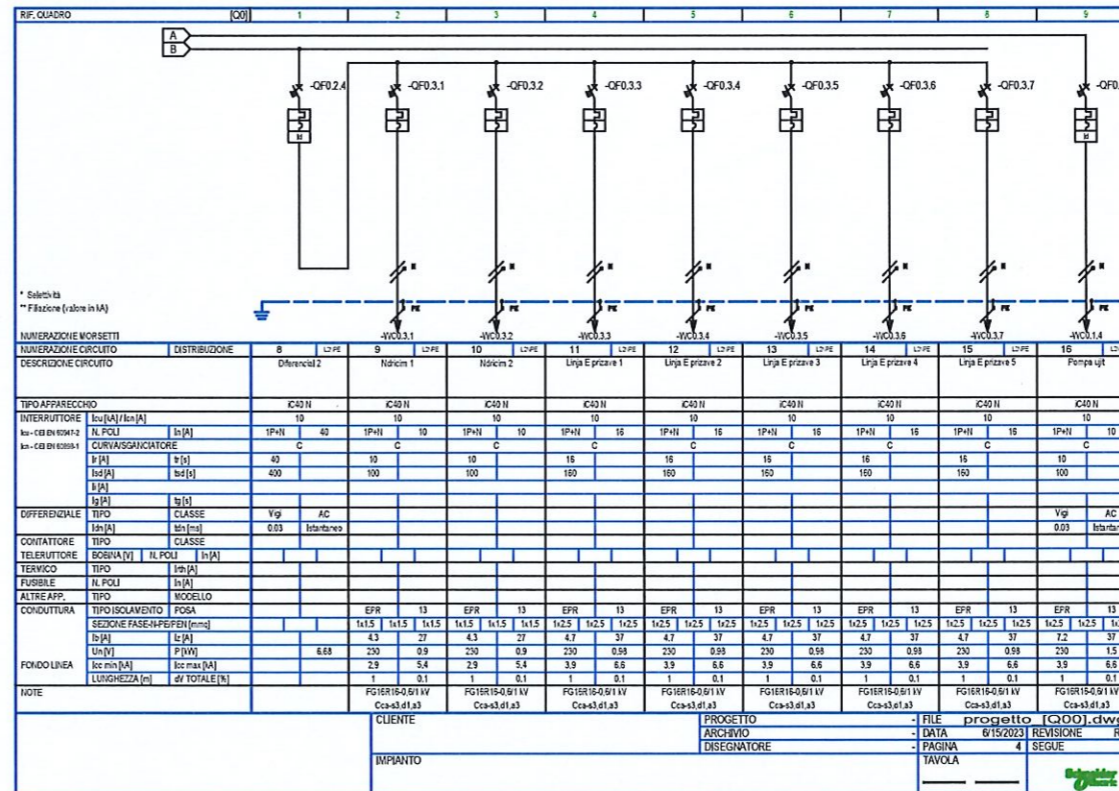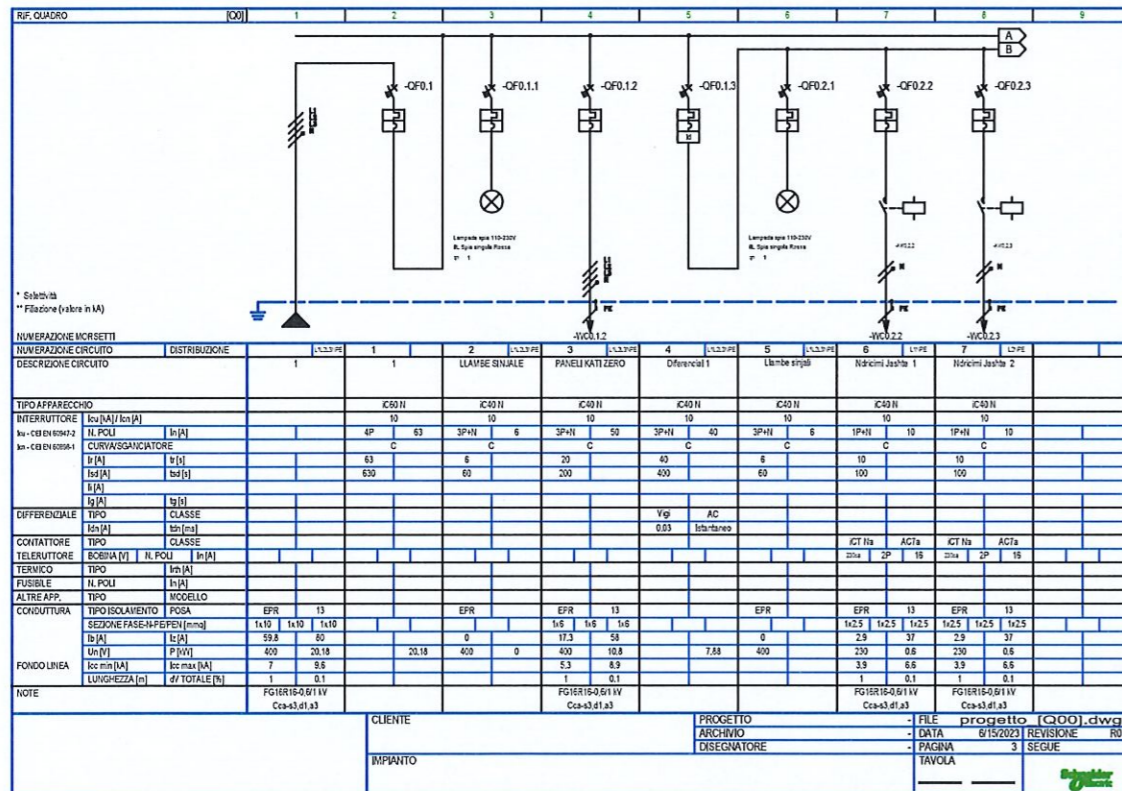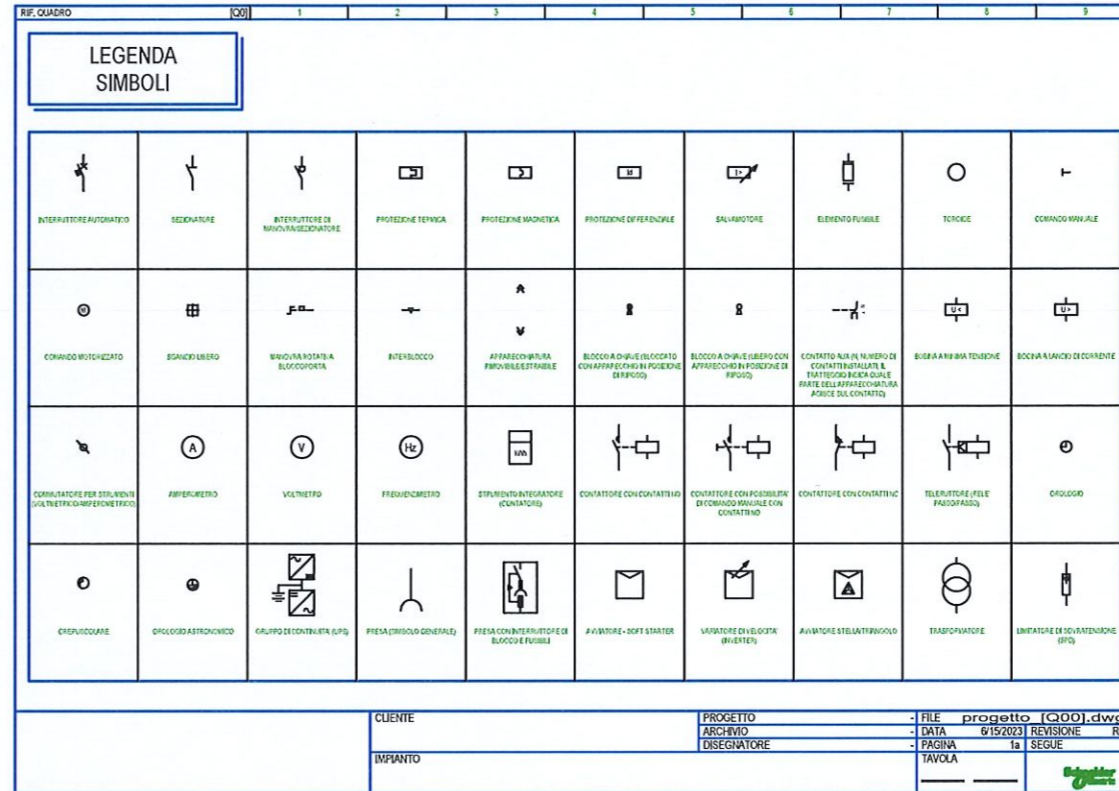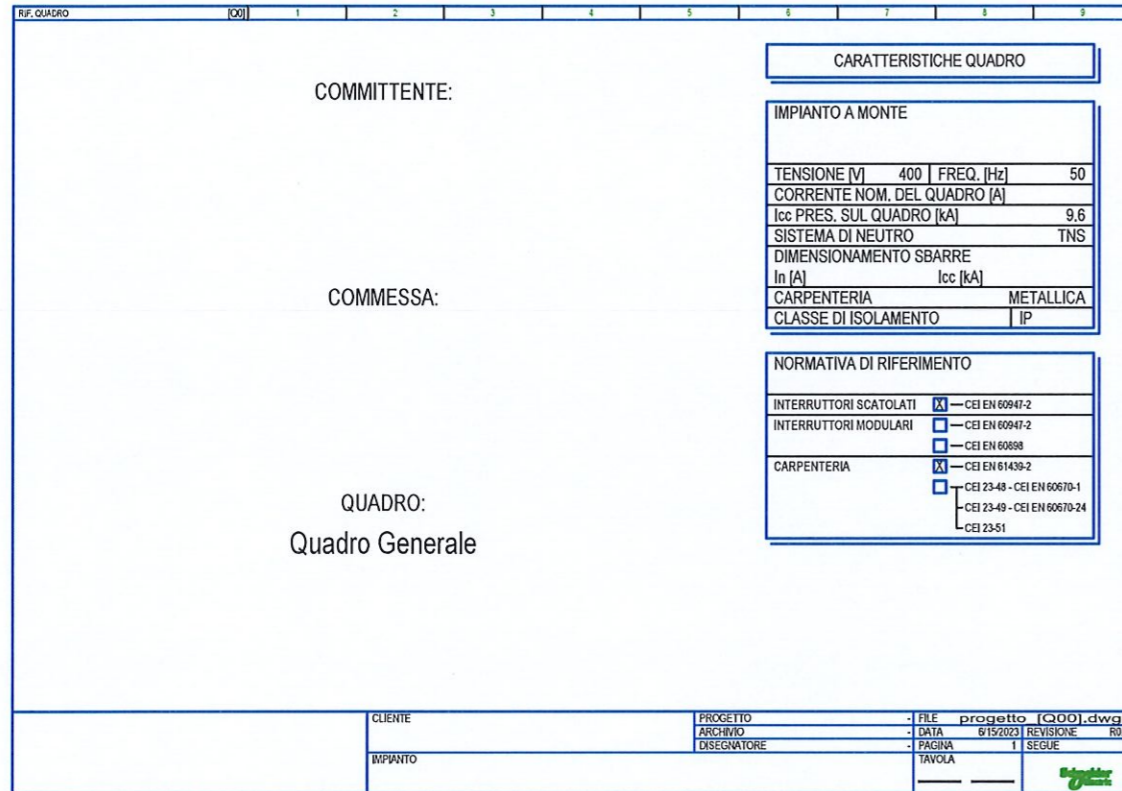

# RESTAURIMI I AMBJENTEVE TE BRENDSHME TE KATIT PERDHE DHE BODRUMT TE SHTEPISE "ALEKSANDER XHUVANI"

## SHËNIME TEKNIKE

1. KY PROJEKT ËSHTË PRONË E BASHKISË ELBASAN.
2. NUK LEJOHET KOPJIMI APO RIPRODHIMI I KËTJË VIZATIMI PA AUTORIZIMIN E DRETORISË SË PROJEKTIMIT DHE SHËRBIEMEVE INXHINIERIKE NË BASHKINË ELBASAN.
3. TË RESPEKTOHEN DIMENSIONET E SHKRUARA NË VIZATIM.
4. PËR ÇDO PAQARTËSI APO MOSPËRPUTHJE TË PROJEKTIT ME SITUATËN NË TERRIN TË MERRET KONTAKT ME PROJEKTUESIN
5. NUK LEJOHET ASNJË NDRYSHIM I PROJEKTIT PA MIRATIMIN SPECIFIK TË D.P.SHI -së.
6. PËR PERCAKTIMIN E NGJYRAVE, MATERIALEVE APO MALLRAVE QË DO TË PËRDOREN NË KËTË PROJEKT DUHET TË MERRET FILLIMISH TË MERRET MIRATIMI I PROJEKTUESIT DHE SUPERVIZORIT.

ADRESA:  
Njësia Administrative Gjinar, fshati Gjinar, Elbasan

RISH: PËRSHKRIMI: NGA: DATA:  
FAZA E PROJEKTIT:  
PROJEKTI ZBATIMIT (ARKITEKTONIK)



**BASHKIA ELBASAN**  
Rruga "Oemal Stafa"  
Lagja "Brig 17 Sulmuese"  
+3554400152  
email: bashkiaelbasan@elbasani.gov.al  
web: www.elbasani.gov.al

INVESTITOR:  
BASHKIA ELBASAN

DREJTORIA:  
DREJTORIA PROJEKTIMIT DHE AZHORNIMIT TOPOGRAFIK

Drejtor  
Ark/Marvis Avllazagaj

Përgjegjës  
Ing/Arian Baku

PROJEKTUES:	
Ark. Marvis Avllazagaj	Lic. A.0900/2
Ing. Arian Baku	Lic. K.1800/2
Ark. Valbona Lufta	Lic. A.1149/1
Ing. Teuta Tepelena	Lic. -----
Ing. Bledian Hysa	Lic. E.1332/1

MATJET TOPOGRAFIKE:





Sektori A.T-së

Ing. Gentiana Kërri	Lic. T.1191
Ing. Eljor Mihal	Lic. -----


PROJEKTI:  
Emërtimi Objektit: Restaurimi i ambienteve të brendshme të katit përdhe, bodrumit dhe loryje fasade të shlepisë "Aleksander Xhuvani"

EMËRTIMI I FLETËS:  
Panelli elektrik kat zero

SHKALLA A3:	DATA:	VIZATOLI:	KONTROLLORI:
1:100	Maj 2023	Sektori Projektim	Sektori Projektim
PROJEKTI NR. ....	FLETA NR. ....	RISHKRIMI:	.....
A3 / E 13			

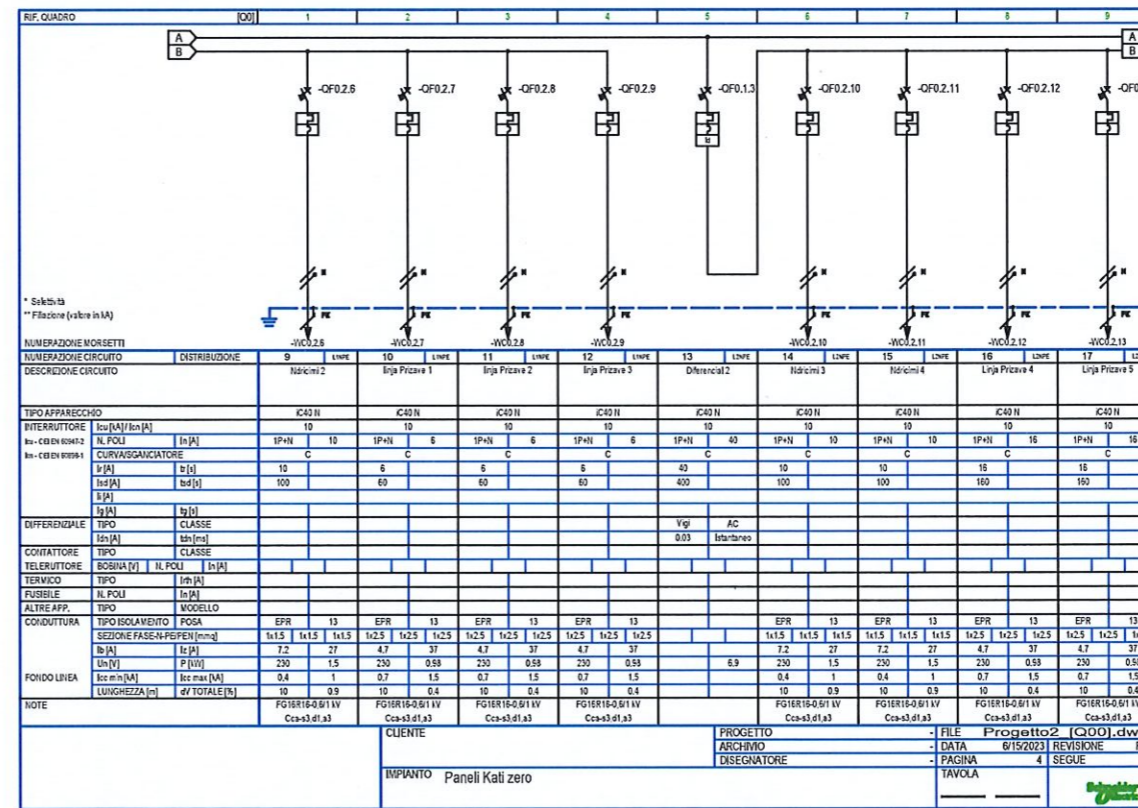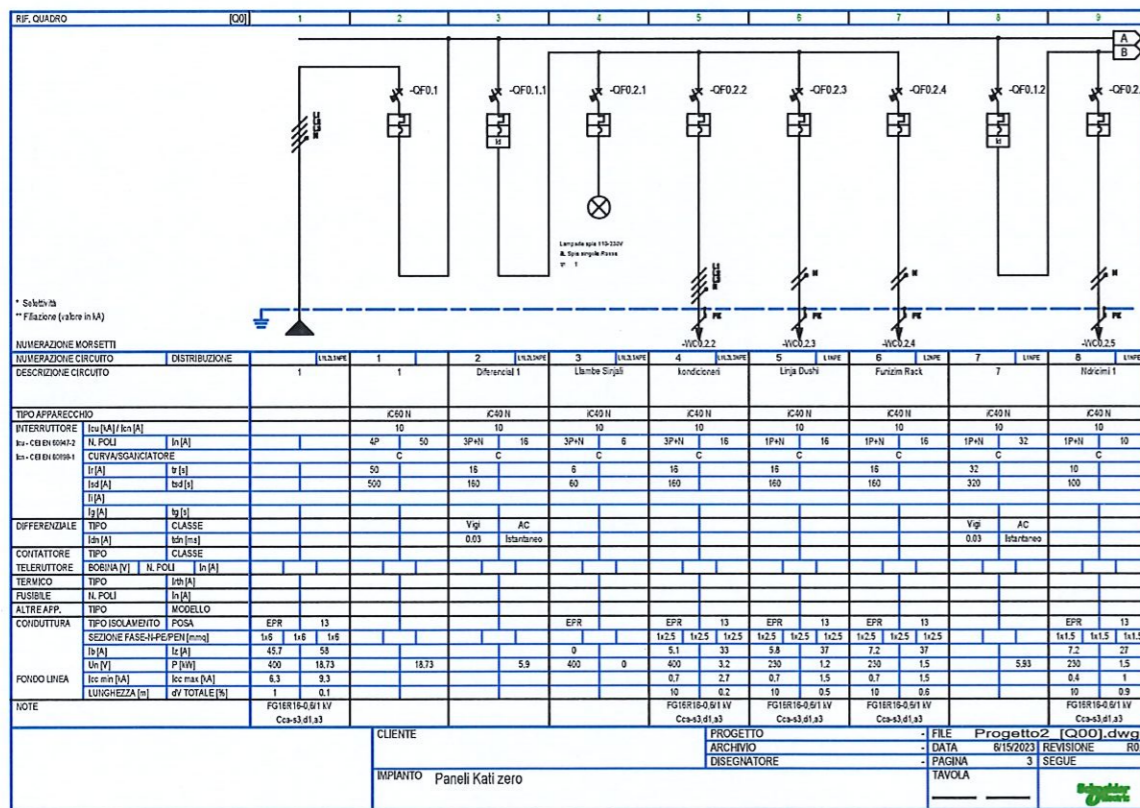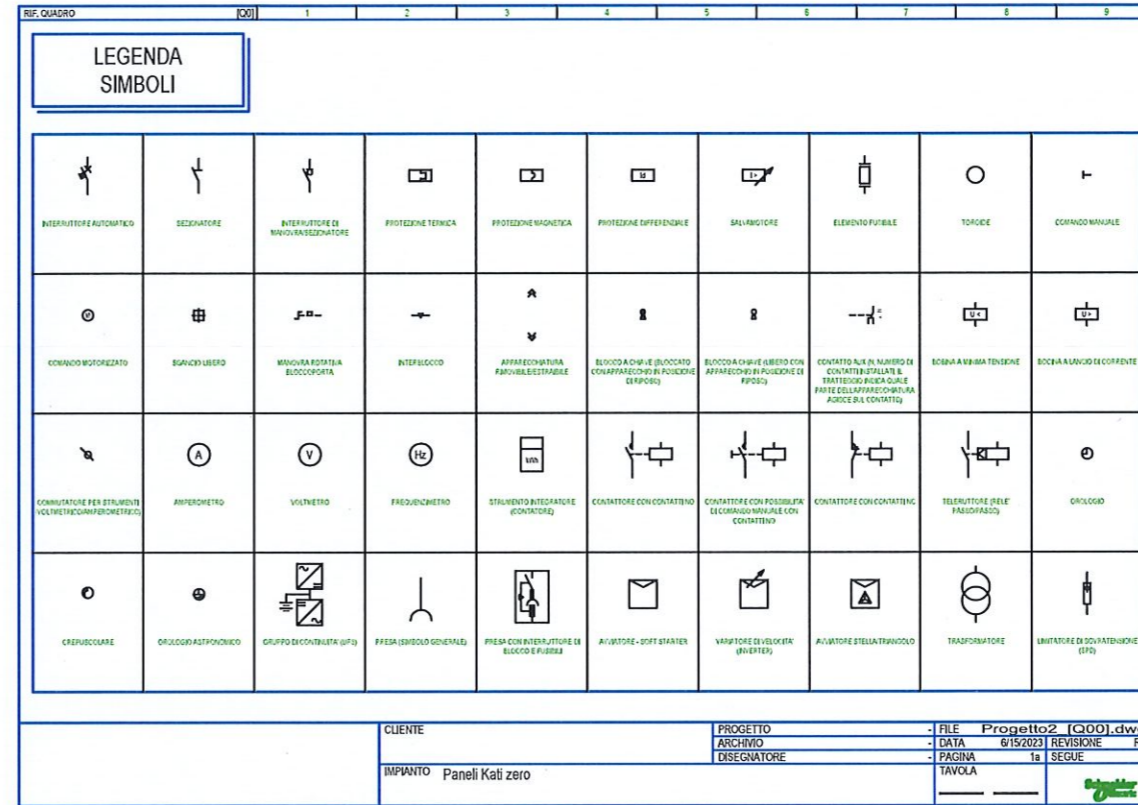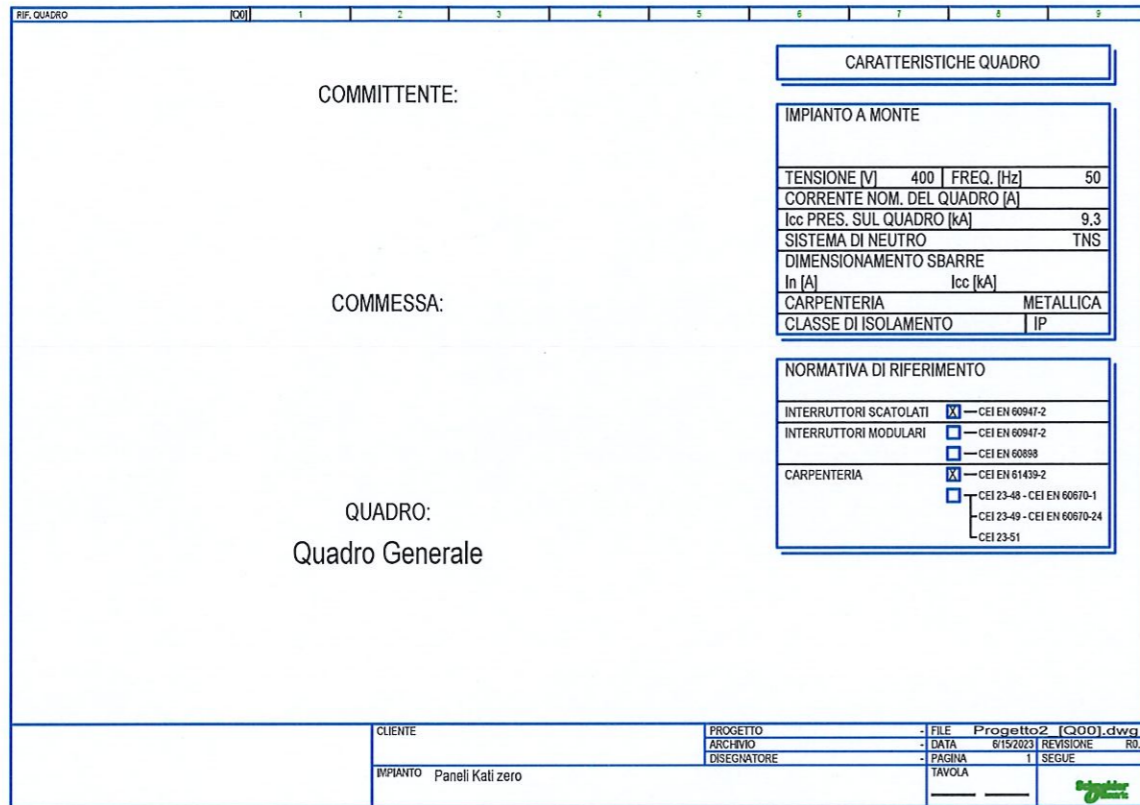

# RESTAURIMI I AMBJENTEVE TE BRENDSHME TE KATIT PERDHE DHE BODRUMT TE SHTEPISE "ALEKSANDER XHUVANI"

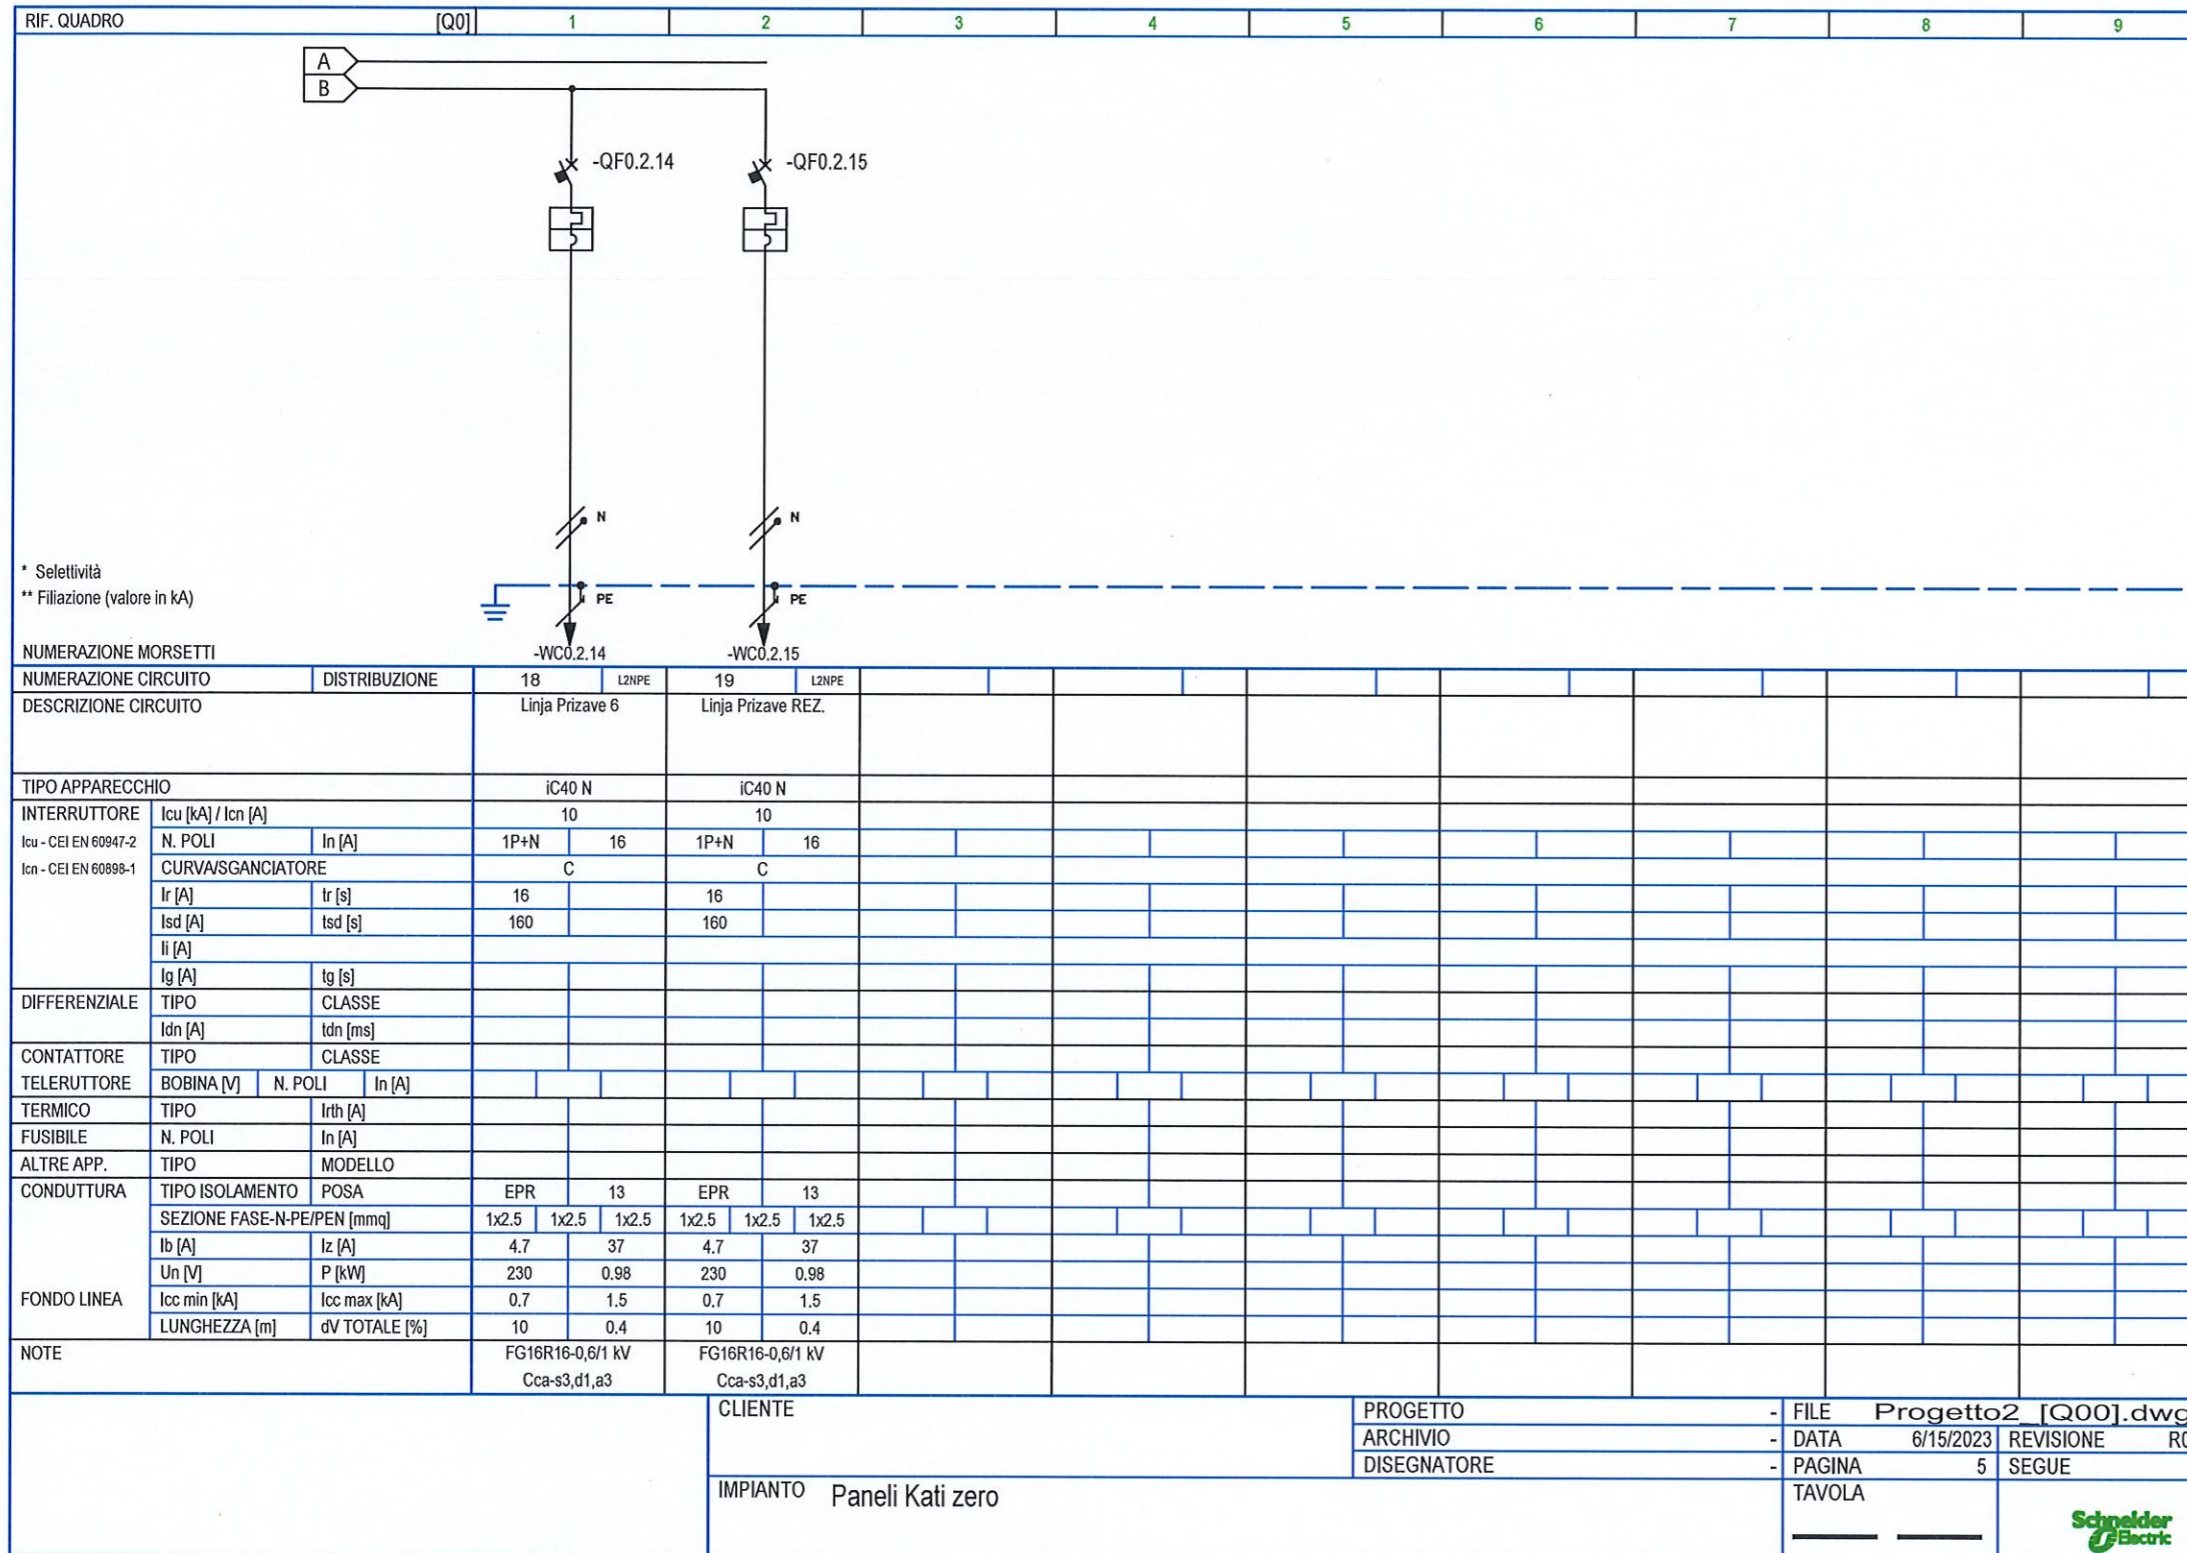

## SHËNIME TEKNIKE

1. KY PROJEKT ËSHTË PRONË E BASHKISË ELBASAN.
2. NUK LEJOHET KOPJIMI APO RIPRODHIMI I KËTIJ VIZATIMI PA AUTORIZIMIN E DRETORISË SË PROJEKTIMIT DHE SHËRBIEMEVE INXHINIERIKE NË BASHKINË ELBASAN.
3. TË RESPEKTOHEN DIMENSIONET E SHKRUARA NË VIZATIM.
4. PËR ÇDO PAQARTËSI APO MOSPËRPUTHJE TË PROJEKTIT ME SITUATËN NË TERREN TË MERRET KONTAKT ME PROJEKTUESIN
5. NUK LEJOHET ASNJË NDRYSHIM I PROJEKTIT PA MIRATIMIN SPECIFIK TË D.P.SH.I -së.
6. PËR PERCAKTIMIN E NGJYRAVE, MATERIALEVE APO MALLRAVE QË DO TË PËRDOREN NË KËTË PROJEKT DUHET TË MERRET FILLIMISH TË MERRET MIRATIMI I PROJEKTUESIT DHE SUPERVIZORIT.

ADRESA:  
Njësia Administrative Gjinar, fshati Gjinar, Elbasan

RISH: PERSHKRIMI: NGA: DATA:

FAZA E PROJEKTIT:  
PROJEKTI ZBATIMIT (ARKITEKTONIK)



**BASHKIA ELBASAN**  
Rruga "Gëmal Stafa"  
Lajta "Brig 17 Sulmuese"  
+35554400152  
email: bashkia@elbasan.gov.al  
web: www.elbasan.gov.al

INVESTITOR:  
BASHKIA ELBASAN

DREJTORIA:  
DREJTORIA PROJEKTIMIT DHE AZHORNIMIT TOPOGRAFIK

Drejtor  
Ark/Marvis Avllazagaj

Përgjegjës  
Ing/Arian Baku

PROJEKTUES:

Ark. Marvis Avllazagaj	Lic. A.0900/2
Ing. Arian Baku	Lic. K.1800/2
Ark. Valbona Lufta	Lic. A.1149/1
Ing. Teuta Tepelena	Lic. -----
Ing. Bledian Hysa	Lic. E.1332/1

MATJET TOPOGRAFIKE:

Sektori A.T-së

Ing. Gjeod. Gentiana Kërrri	Lic. T.1191
Ing. Gjeod. Eljor Mihali	Lic. -----

PROJEKTI:  
Emërtimi Objektit: Restaurimi i ambjentëve të brendshme të katit përdhe, bodrumit dhe ljerje fasade të shtëpisë "Aleksander Xhuvani"

EMËRTIMI I FLETËS:  
Paneli elektrik kati zero

SHKALLA A3:	DATA:	VIZATOI:	KONTROLLOI:
1:100	Maj 2023	Sektori Projektim	Sektori Projektim
PROJEKTI NR:	FLETA NR:	RISHIKIMI:	
.....	A3 / E 14	.....	

