



BASHKIA KAMËZ

MIRATOI  
Z. RAKIP SULI



# PROJEKT ZBATIMI

## OBJEKTI:

NDËRTIM RRUGËT "Mustafa Kruja + Musa Fratari + Myslim Peza + Mustafa Kaçaçi + Mustafa Ataturku + Mujo Ulqinaku + Pingul me Azem Hajdarin", Babrru Kodër e Kuqe



BASHKIA KAMEZ

DREJTORIA E SHERBIMEVE PUBLIKE  
DREJTORIA E PROJEKTEVE DHE INVESTIMEVE  
DEPARTAMENTI I PROJEKTEVE

Dr. e Projekteve e Investimeve FLORA MUÇA

STAFI TEKNIK PROJEKTUES	Ing. Konstruktor	DENIS PRENÇI
	Ing. Preventivues	HAJREDIN MURGU
	Ing. Gjeoinformatik	ERBLIN LALA
	Topograf	RAMADAN HYSA

Titulli i Projektit:

NDËRTIM RRUGËT "Mustafa Kruja + Musa Fratari + Myslim Peza + Mustafa Kaçaçi + Mustafa Ataturku + Mujo Ulqinaku + Pingul me Azem Hajdarin", Babrru Kodër e Kuqe

Emeritimi i Fletes:

Faza e Projektit:

PROJEKT ZBATIMI

Data e Implementimit:

Shkalla e Vizatimit:


Flota Nr.

KAPAKU

T-00

# HOROGRAFIA

Ndërtim Rrugët "Mustafa Kruja+ Musa Fratari+ Myslim Peza+ Mustafa Kaçaçi+ Mustafa Atatürku+ Mujo Ulqinaku" Babrru Kodër e Kuqe

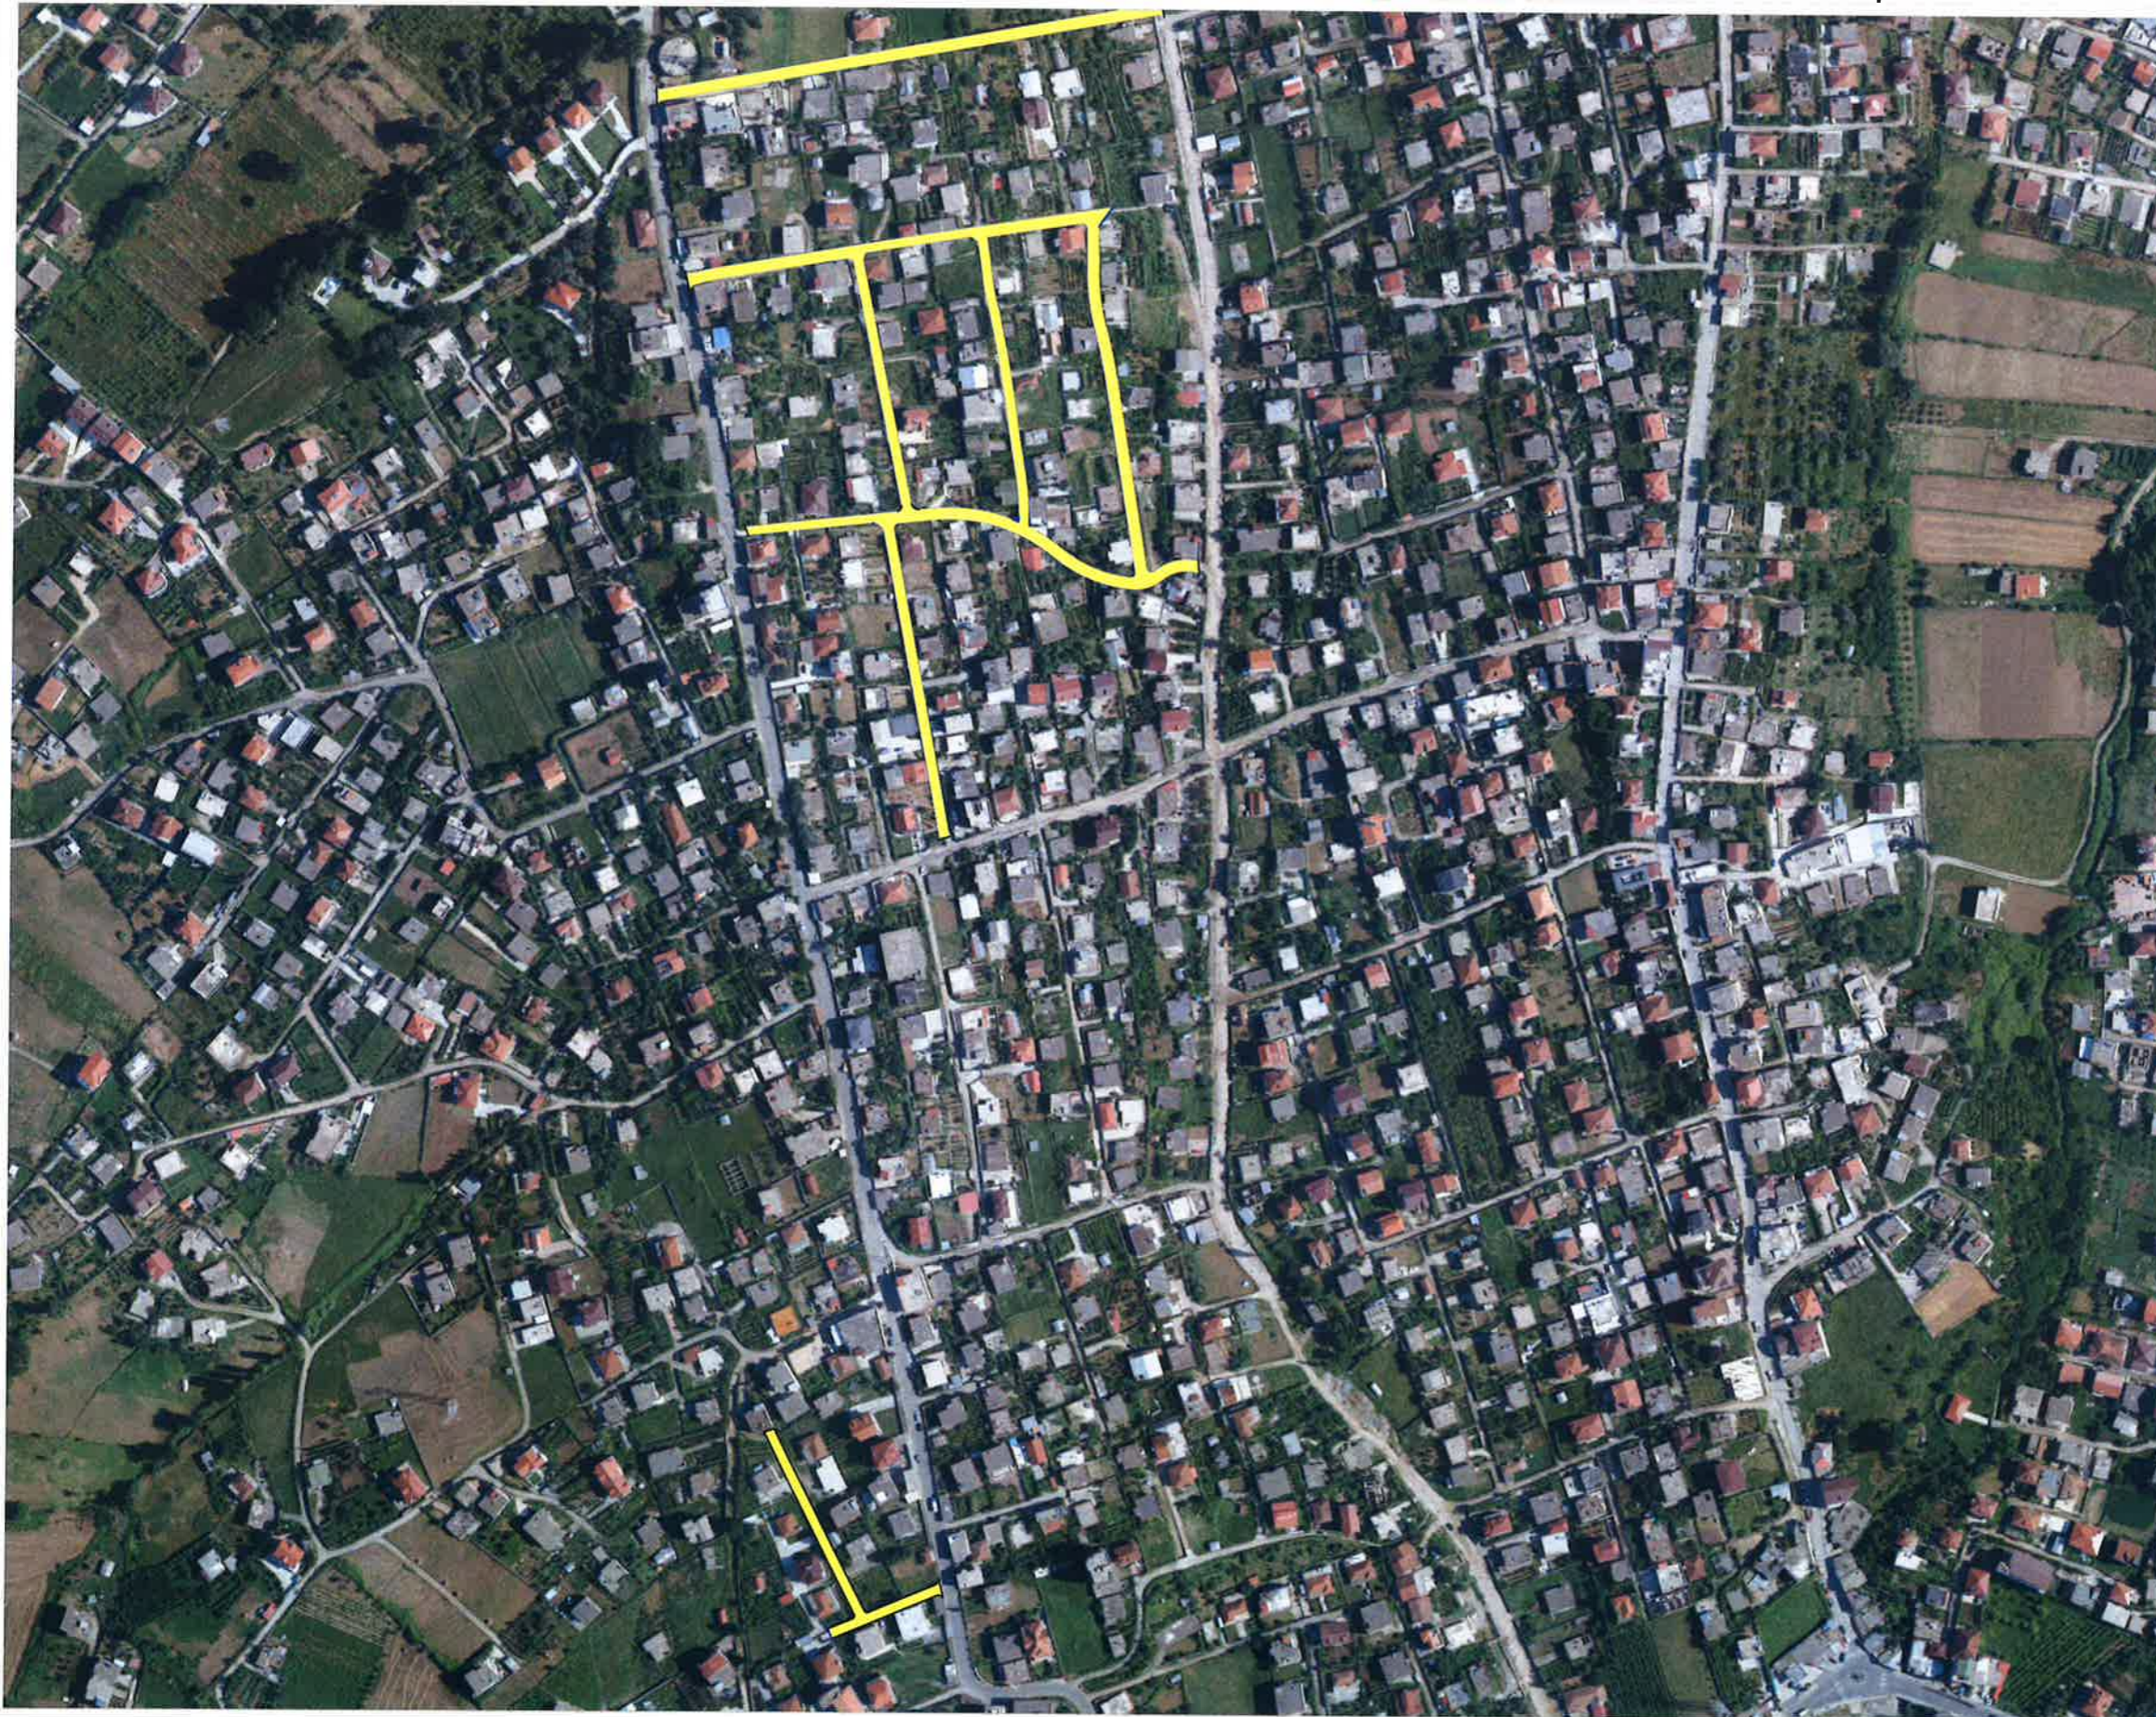

BASHKIA KAMËZ



BASHKIA KAMEZ

DREJTORIA E SHERBIMEVE PUBLIKE  
DREJTORIA E PROJEKTEVE DHE INVESTIMEVE  
DEPARTAMENTI I PROJEKTEVE

Dr. e Projekteve e Investimeve FLORA MUÇA

STAFI TEKNIK PROJEKTES	Ing. Konstruktör	DENIS PRENÇI
	Ing. Preventivues	HAJREDIN MURGU
	Ing. Gjeoinformatik	ERBLIN LALA
	Topograf	RAMADAN HYSA

Titulli i Projektit:  
Ndërtim Rrugët "Mustafa Kruja+ Musa Fratari+ Myslim Peza+ Mustafa Kaçaçi+ Mustafa Atatürku+ Mujo Ulqinaku + Pingul me Azem Hajdarin", Babrru Kodër e Kuqe

Emertimi i Fletes:

Faza e Projektit:  
PROJEKT ZBATIMI

Data e Implementimit :

Shkalla e Vizatimit:

Fleta Nr.

HOROGRAFIA

T-01