



BASHKIA KAMËZ

RRUGET E TRAJTUARA NE KETE PROJEKT ZBATIMI:

1. RRUGA MUSTAFA KRUJA
2. RRUGA MUSA FRATARI
3. RRUGA MYSLIM PEZA
4. RRUGA MUSTAFA KAÇAÇI
5. RRUGA MUSTAFA ATATURKU
6. RRUGA MUJO ULQINAKU
7. RRUGA PINGUL ME RR. 'AZEM HAJDARI'



BASHKIA KAMEZ

DREJTORIA E SHERBIMEVE PUBLIKE
DREJTORIA E PROJEKTEVE DHE INVESTIMEVE
DEPARTAMENTI I PROJEKTEVE

Dr. e Projekteve e Investimeve FLORA MUÇA

STAFI TEKNIK PROJEKTES	Ing. Konstruktor	DENIS PRENÇI
	Ing. Preventivues	HAJREDIN MURGU
	Ing. Gjeoinformatik	ERBLIN LALA
	Topograf	RAMADAN HYSA

Titulli i Projektit:
**REHABILITIM RRUGET E BLOKUT
PASKUQAN 2 VRESHTE
BASHKIA KAMEZ**

Faza e Projektit:
PROJEKT ZBATIMI

Data e Implementimit:

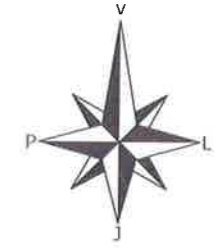
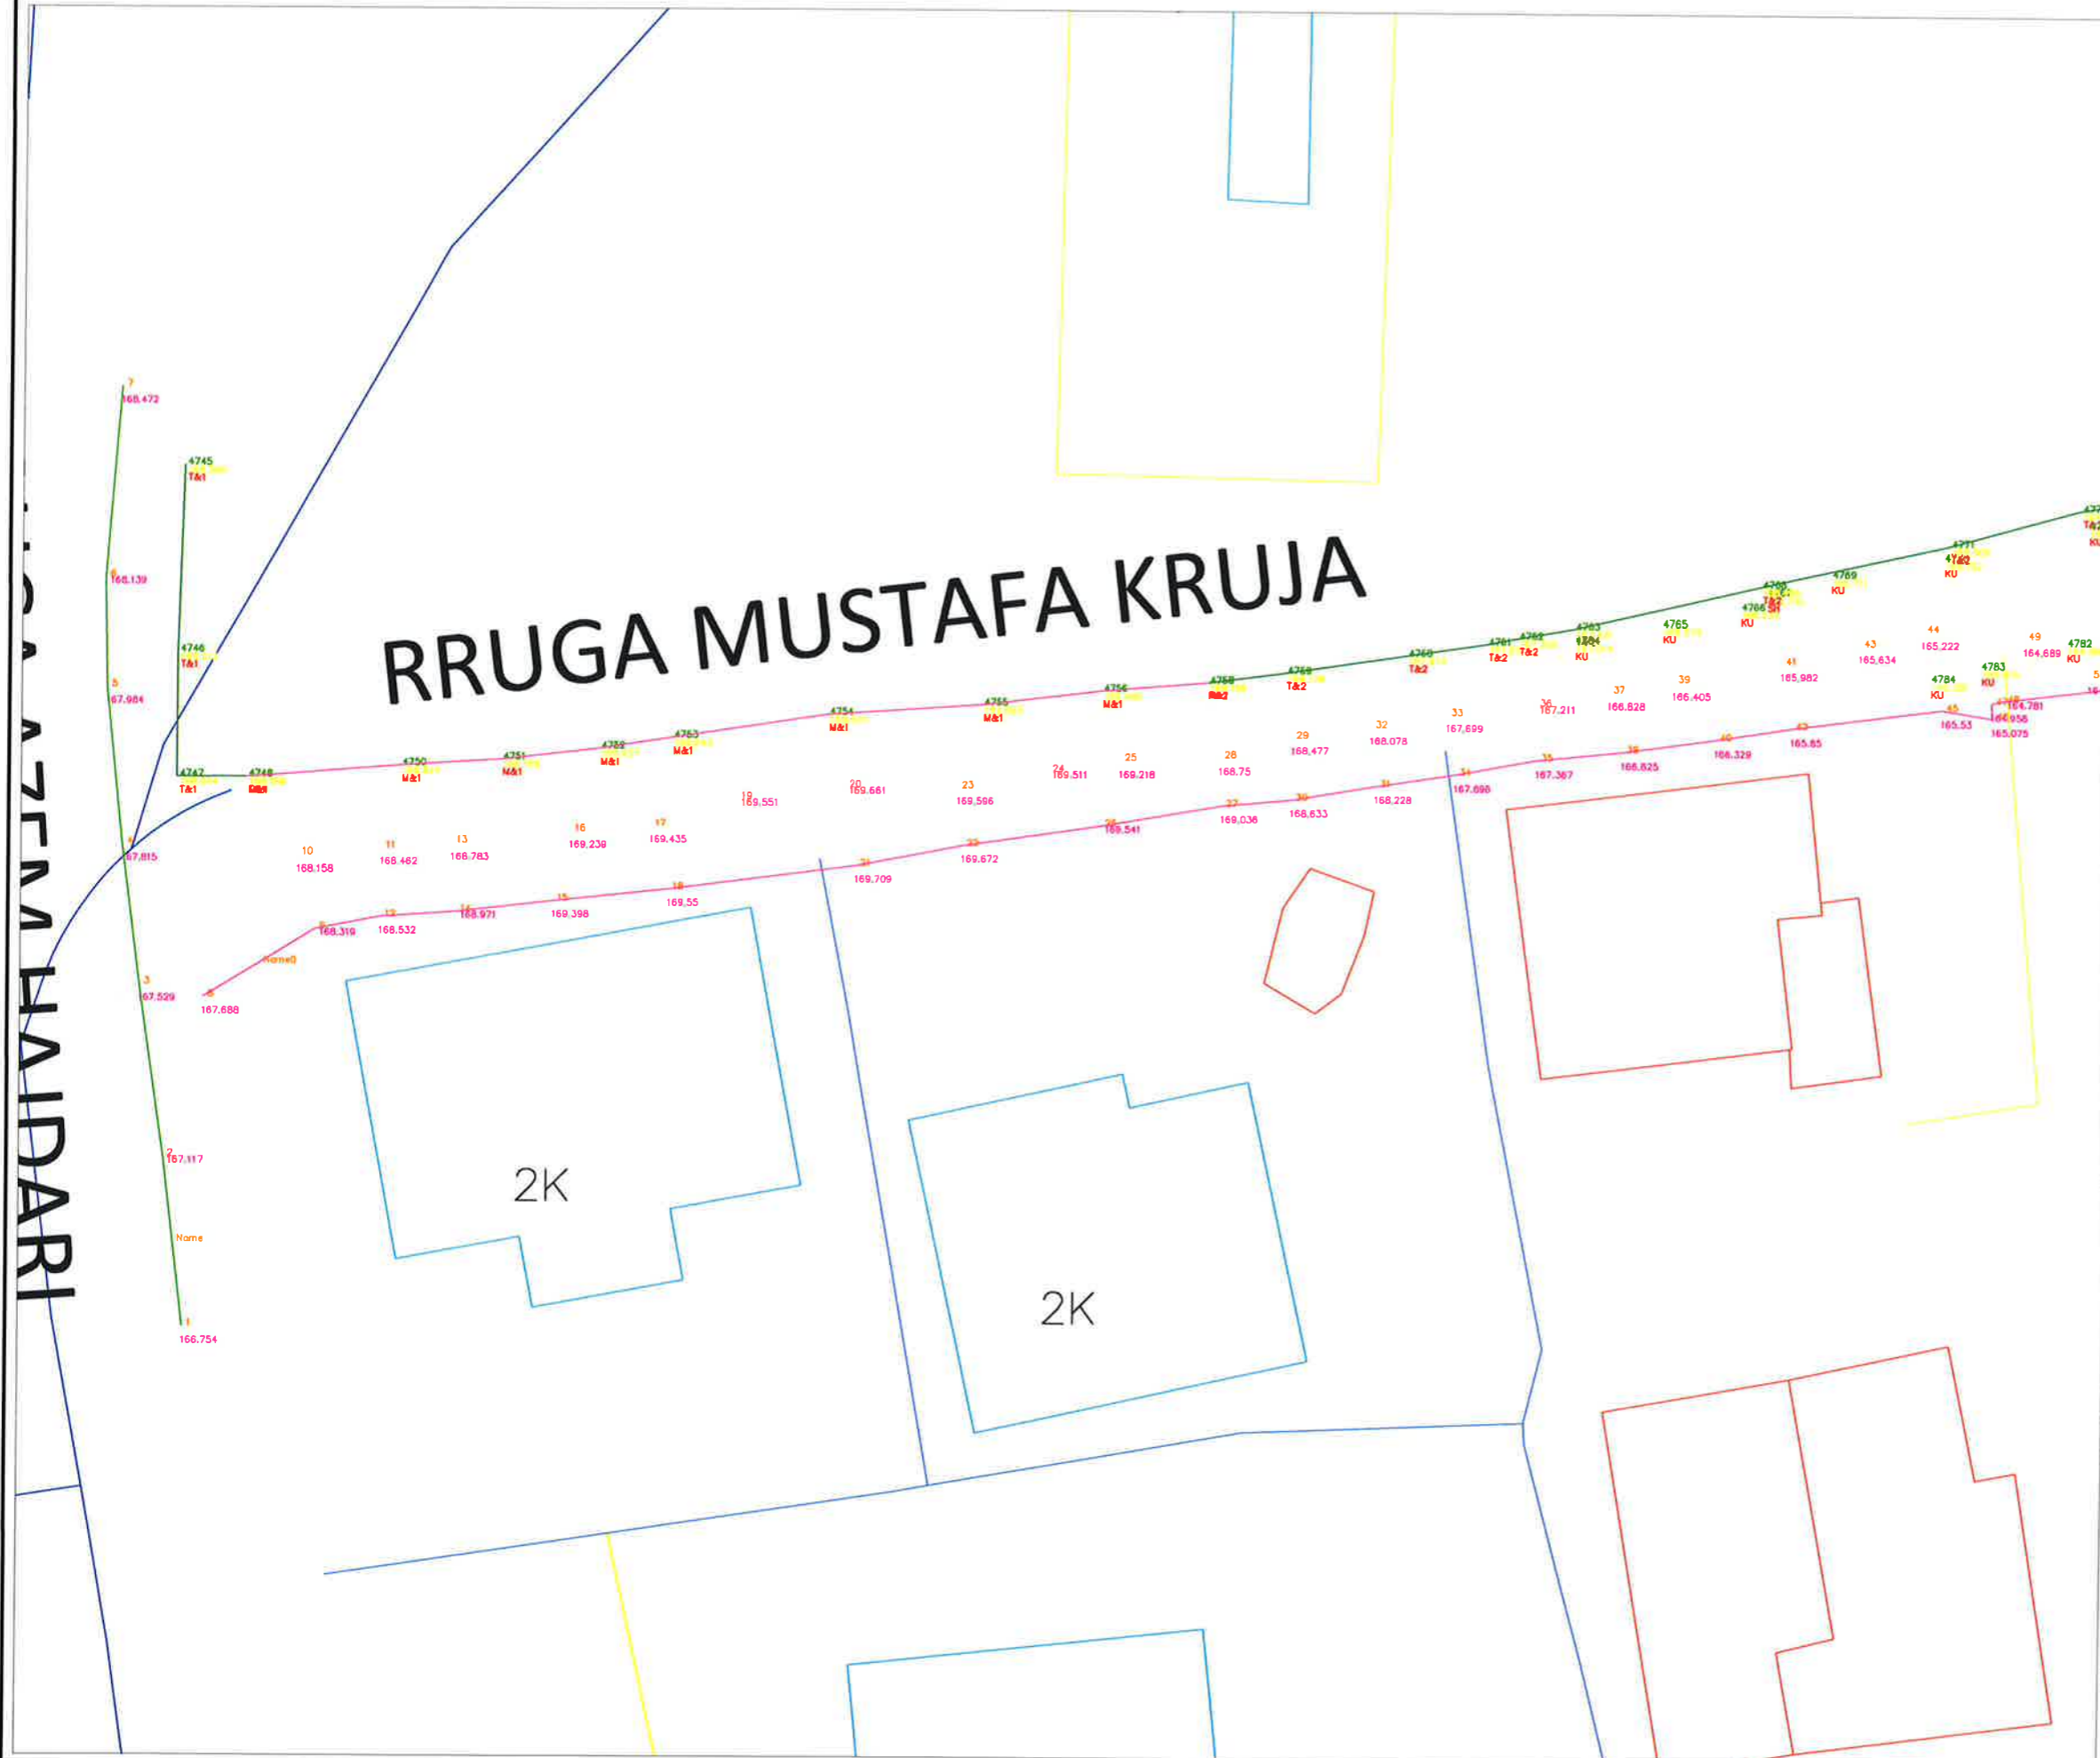
Emertimi i Fletes:

LISTA E OBJEKTEVE


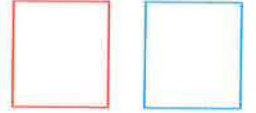



Fleta Nr.

T-02

OBJEKTI: NDËRTIM RRUGËT "Mustafa Kruja + Musa Fratari + Myslim Peza + Mustafa Kaçaçi + Mustafa Ataturku + Mujo Ulqinaku + Rr. pingul me Azem Hajdarin", Babrru Kodër e Kuqe



LEGJENDA

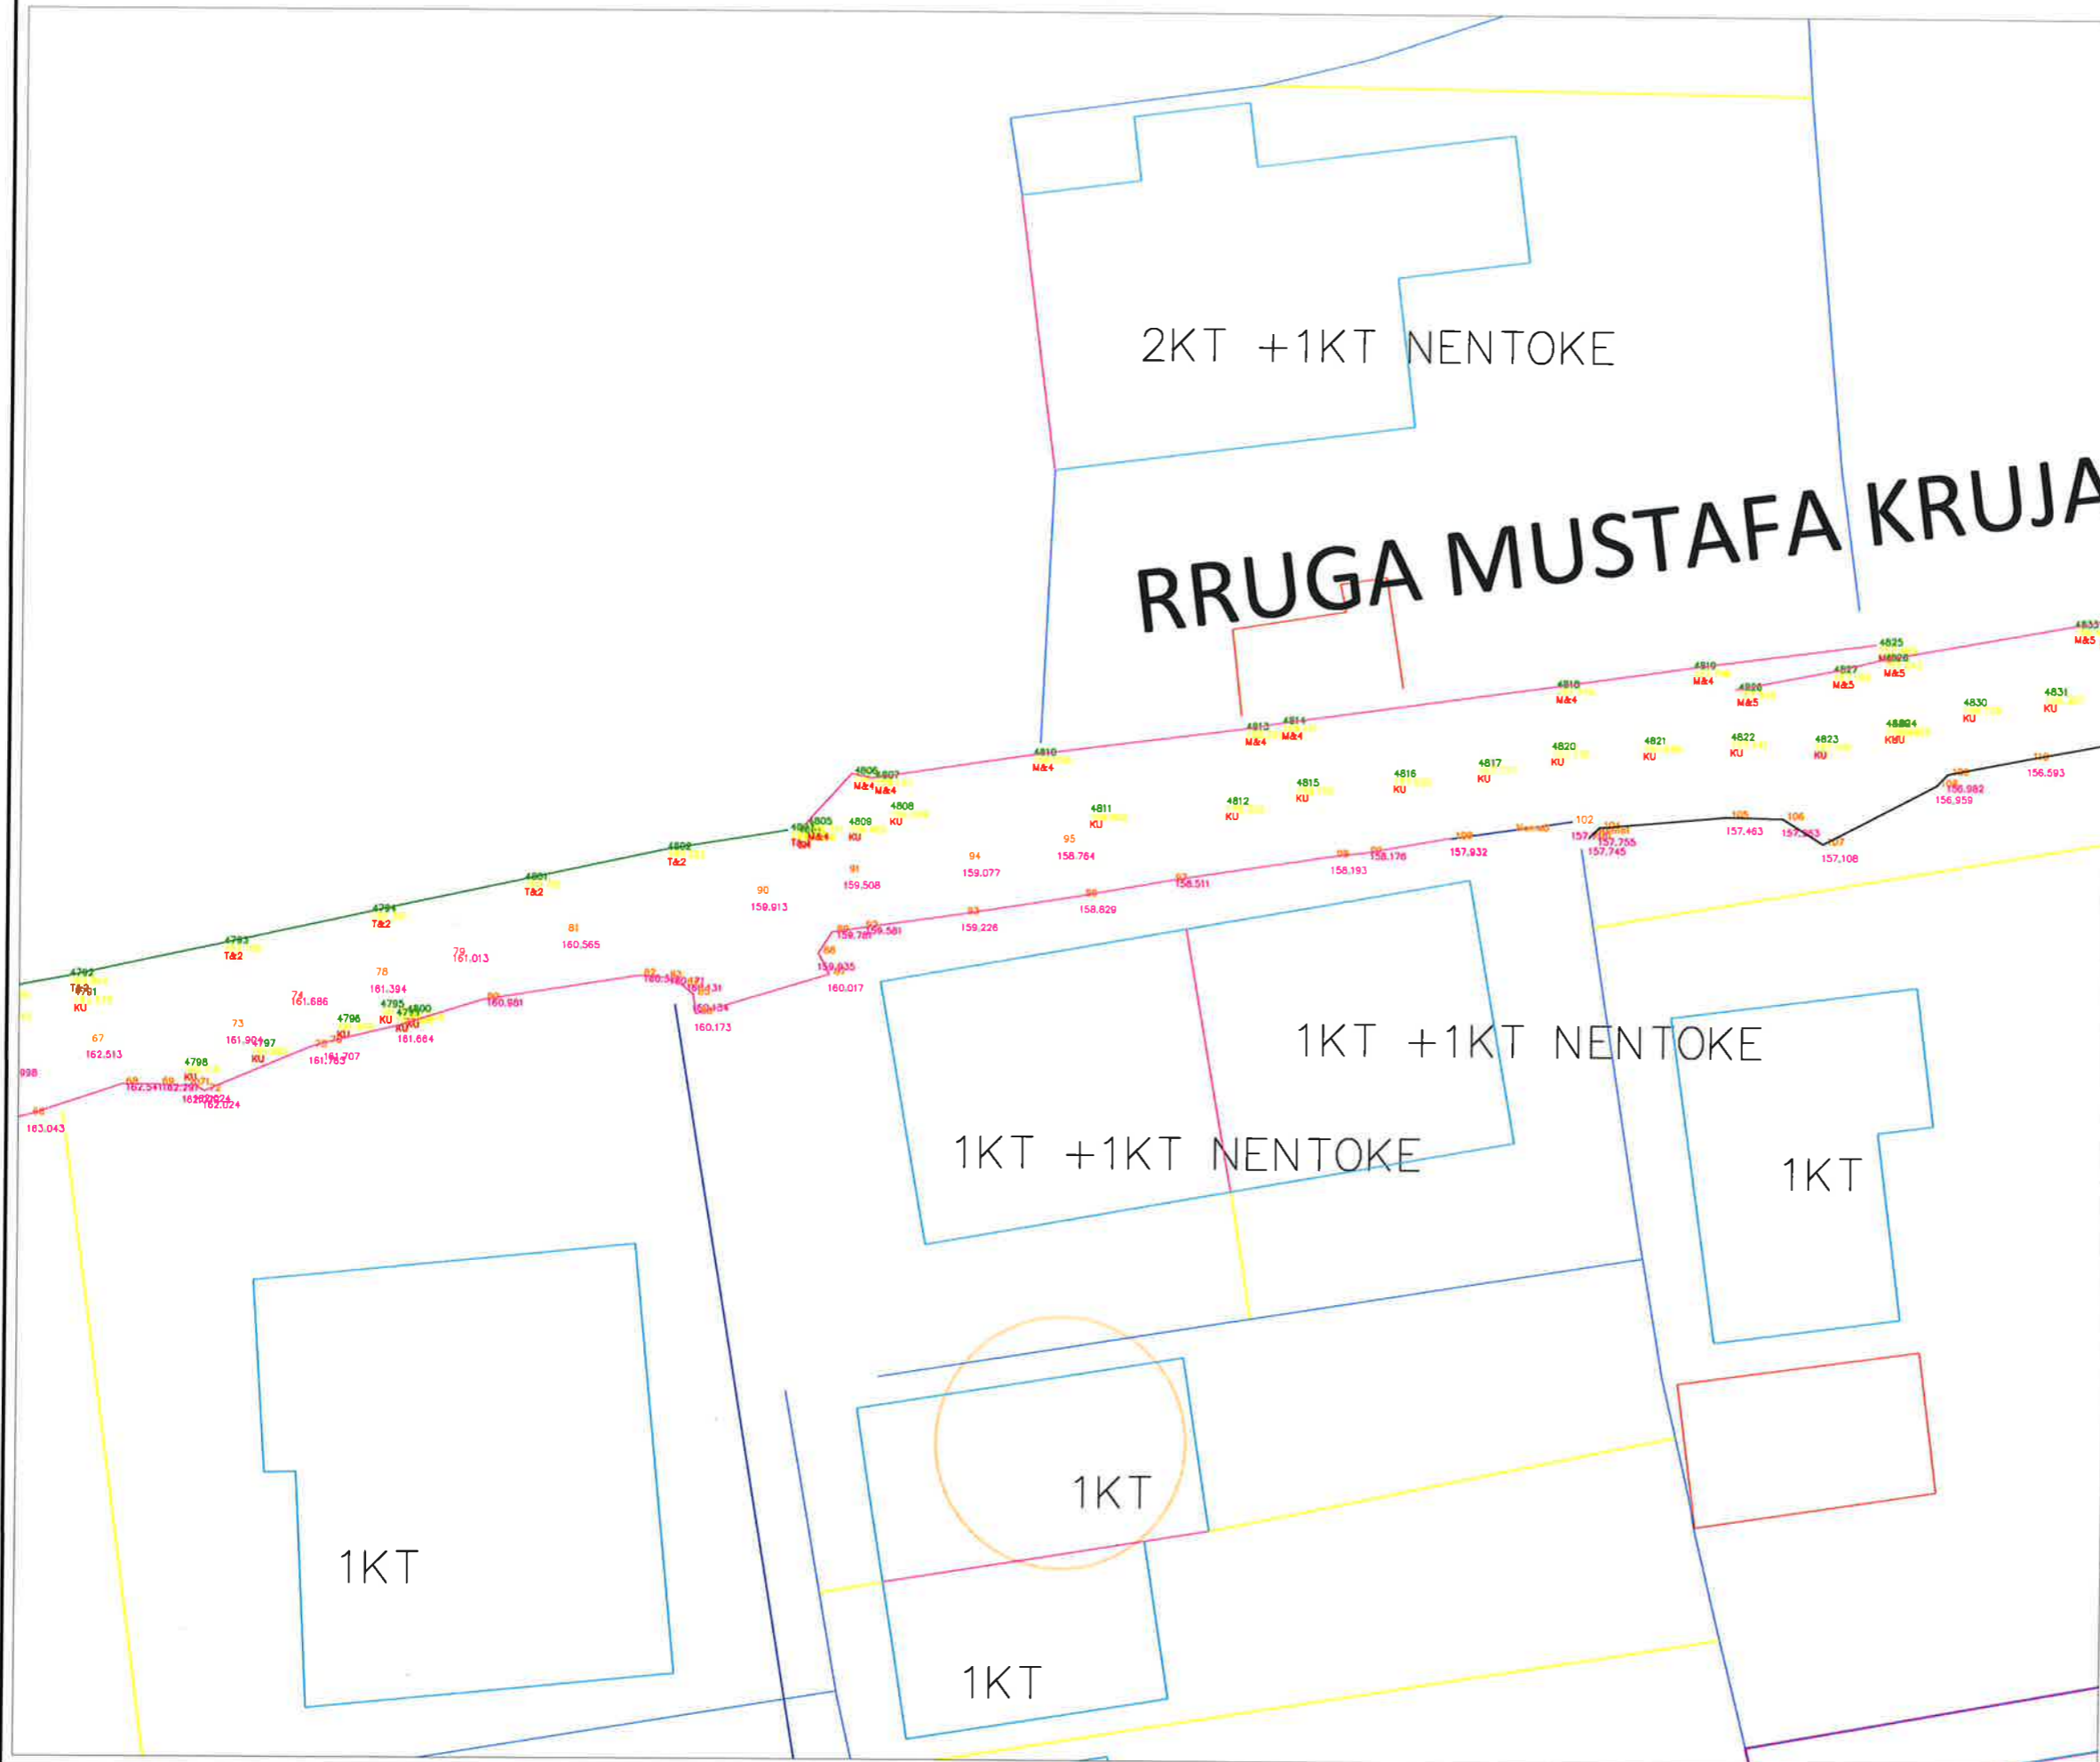
-  SIPERFAQE ASFALTI
-  OBJEKTE
-  RRUGE EKZISTUESE
-  KUNETE
-  TROTUAR

BASHKIA KAMEZ
 DREJTORIA E SHERBIMEVE PUBLIKE
 DREJTORIA E PROJEKTEVE DHE INVESTIMEVE
 DEPARTAMENTI I PROJEKTEVE

Dr. e Projekteve e Investimeve		FLORA MUÇA	
STAFI TEKNIK PROJEKTES	Ing. Konstruktor	DENIS PRENÇI	
	Ing. Hidroteknik	HAJREDIN MURGU	
	Ing. Gjeoinformatik	ERBLIN LALA	

Titulli i Projektit:	Faza e Projektit:
NDËRTIM RRUGËT "Mustafa Kruja + Musa Fratari + Myslim Peza + Mustafa Kaçaçi + Mustafa Ataturku + Mujo Ulqinaku", Babrru Kodër e Kuqe	PROJEKT ZBATIMI
Emeritimi i Fletes:	Data e Implementimit:
PLANIMETRI EKZISTUES RR. MUSTAFA KRUA	Shkalla e Vizimit:
	Fleta Nr.:

OBJEKTI: NDËRTIM RRUGËT "Mustafa Kruja + Musa Fratari + Myslim Peza + Mustafa Kaçaçi + Mustafa Ataturku + Mujo Ulqinaku + Rr. pingul me Azem Hajdarin", Babrru Kodër e Kuqe



LEGJENDA

- SIPERFAQE ASFALTI
- OBJEKTE
- RRUGE EKZISTUESE
- KUNETE
- TROTUAR

BASHKIA KAMEZ

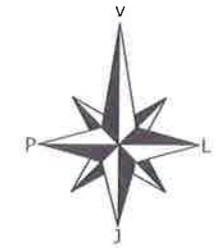
DREJTORIA E SHERBIMEVE PUBLIKE
DREJTORIA E PROJEKTEVE DHE INVESTIMEVE
DEPARTAMENTI I PROJEKTEVE

Dr. e Projekteve e Investimeve		FLORA MUÇA	
STAFI TEKNIK PROJEKTES	Ing. Konstruktor	DENIS PRENÇI	
	Ing. Hidroteknik	HA JREDIN MURGU	
	Ing. Gjeoinformatik	ERBLIN LALA	


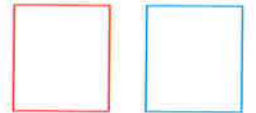



<p>Titulli i Projektit: NDËRTIM RRUGËT "Mustafa Kruja + Musa Fratari + Myslim Peza + Mustafa Kaçaçi + Mustafa Ataturku + Mujo Ulqinaku", Babrru Kodër e Kuqe</p>	<p>Faza e Projektit: PROJEKT ZBATIMI</p>
<p>Data e Implementimit:</p>	
<p>Shkalla e Vizatimit:</p>	
<p>Emeritimi i Fietes: PLANIMETRI EKZISTUESE RR. MUSTAFA KRUIJA</p>	
<p>Fleta Nr.:</p>	

OBJEKTI: NDËRTIM RRUGËT "Mustafa Kruja + Musa Fratari + Myslim Peza + Mustafa Kaçaçi + Mustafa Atatunku + Mujo Ulqinaku + Rr. pingul me Azem Hajdarin", Babrru Kodër e Kuqe

KRUJA



LEGJENDA

-  SIPERFAQE ASFALTI
-  OBJEKTE
-  RRUGE EKZISTUESE
-  KUNETE
-  TROTUAR



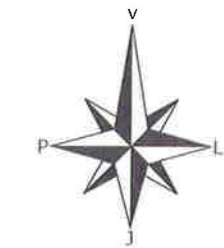
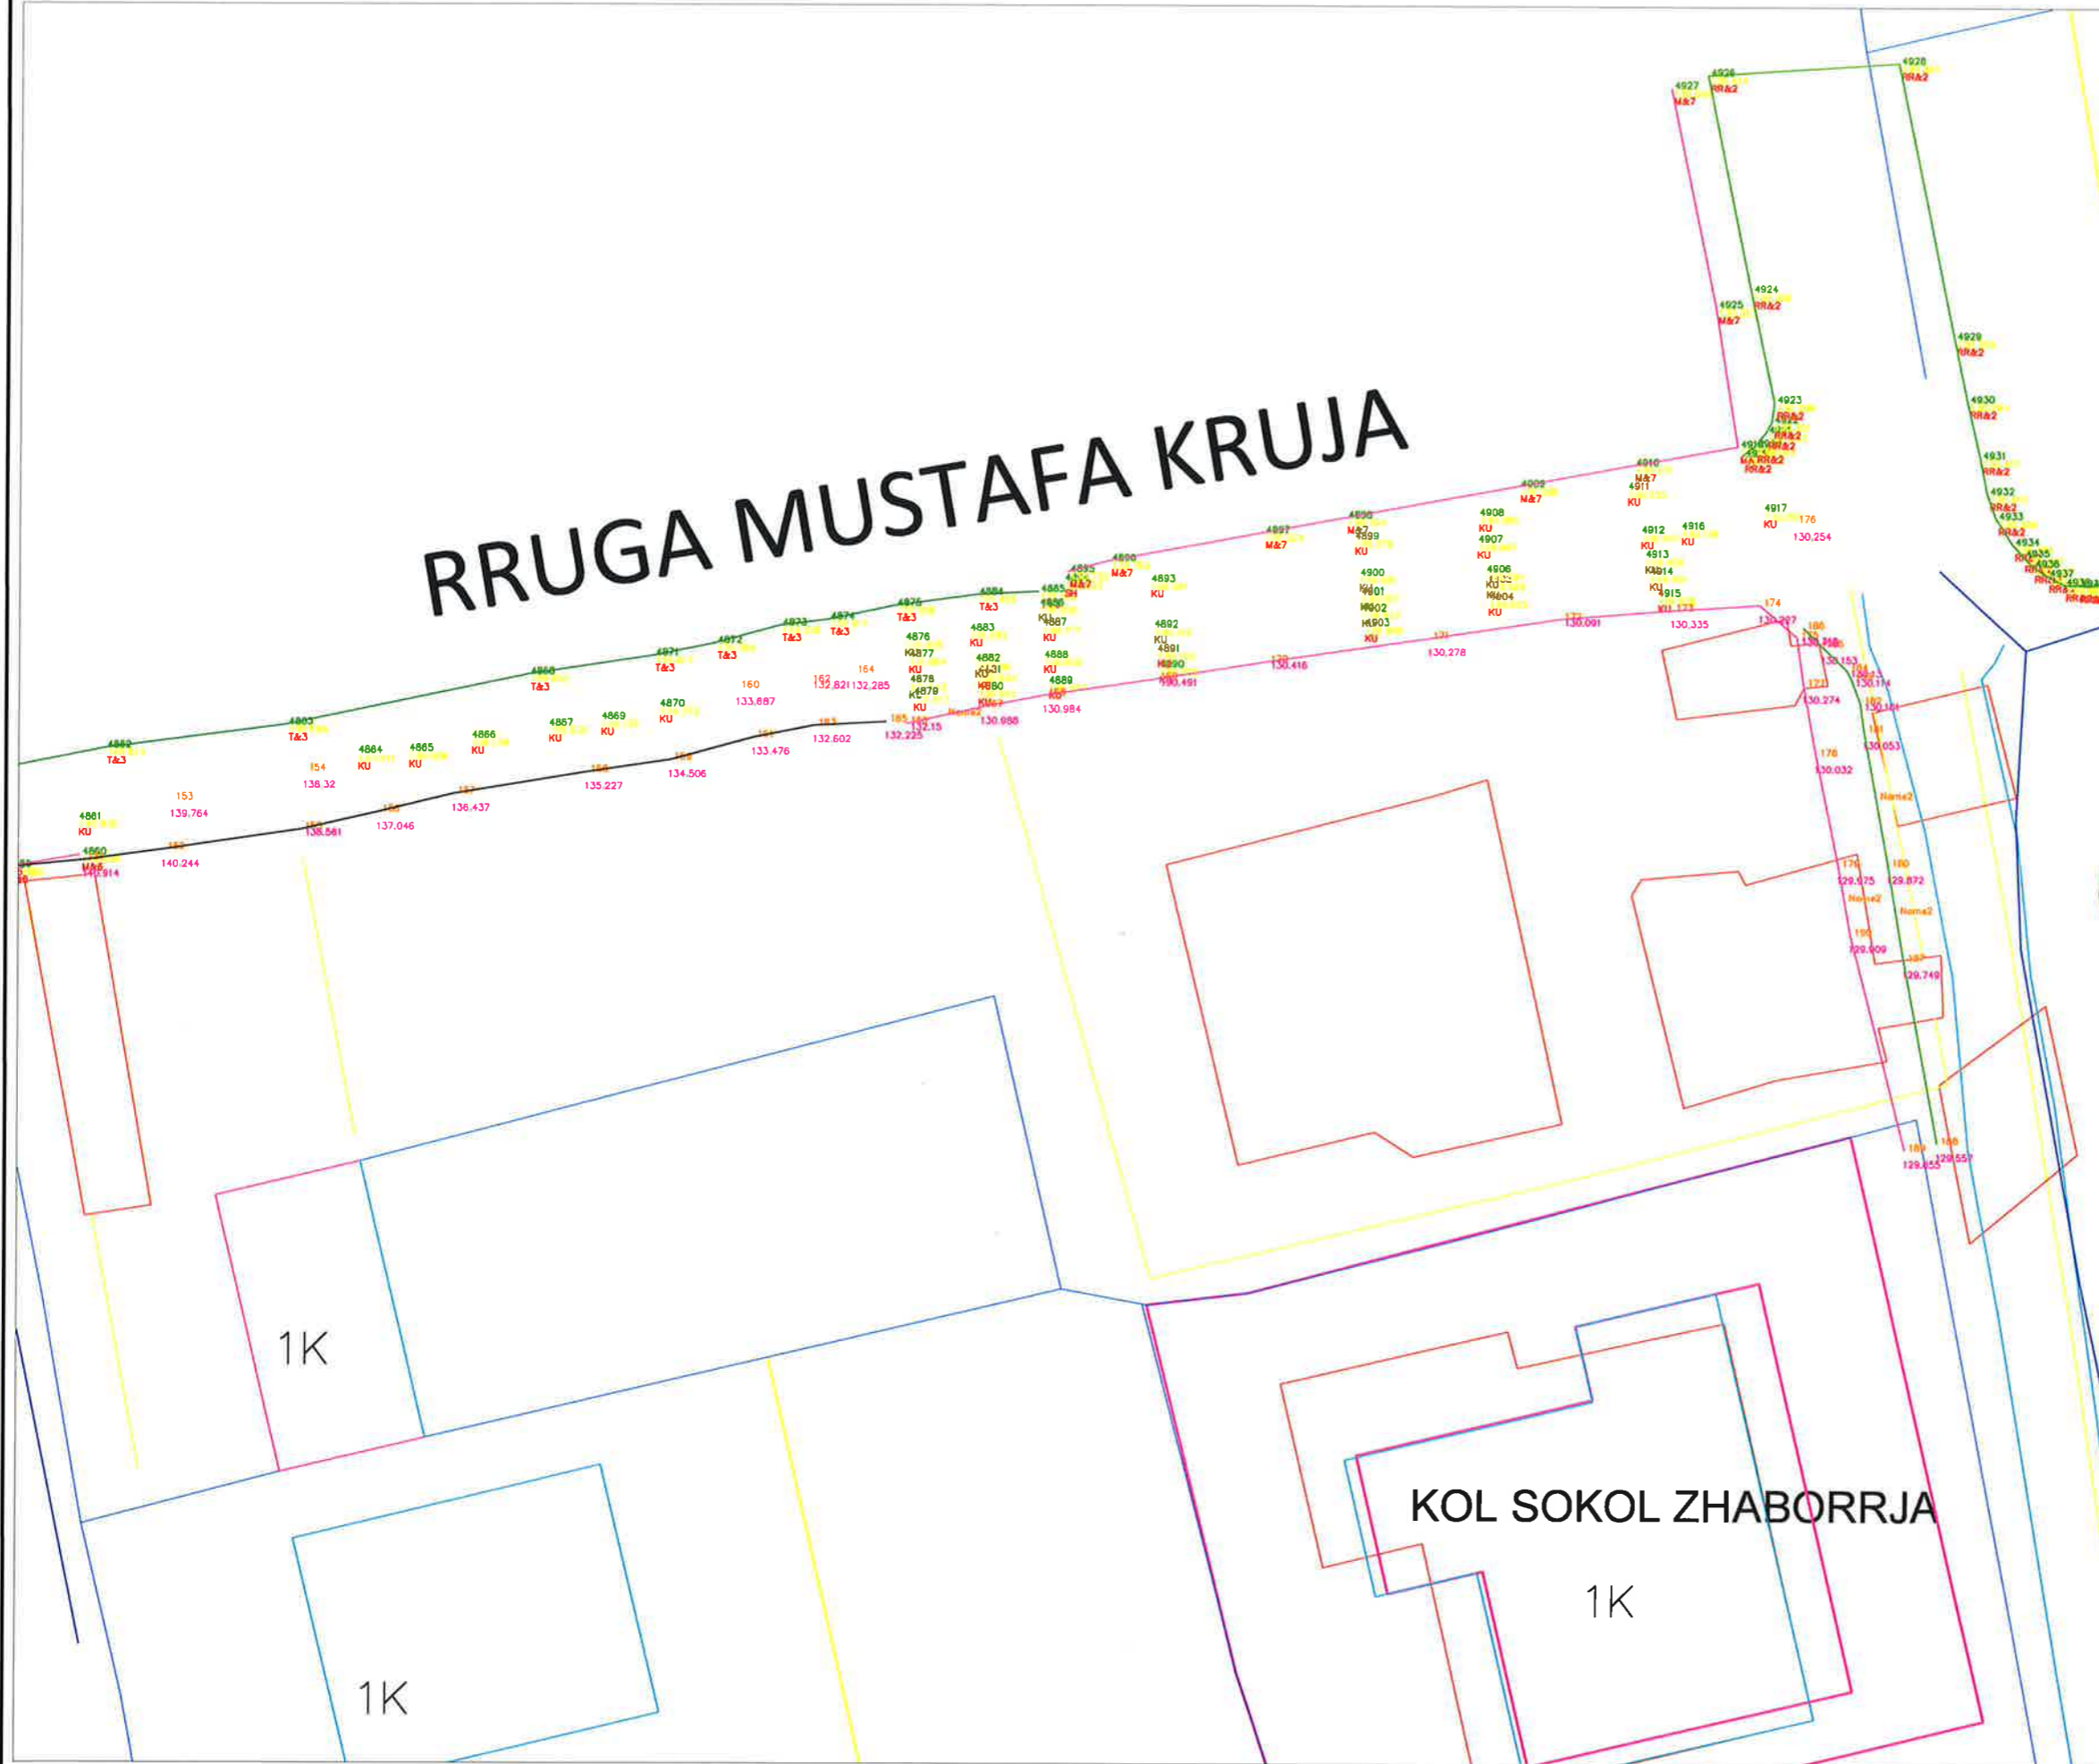
BASHKIA KAMEZ
 DREJTORIA E SHERBIMEVE PUBLIKE
 DREJTORIA E PROJEKTEVE DHE INVESTIMEVE
 DEPARTAMENTI I PROJEKTEVE

Dr. e Projekteve e Investimeve FLORA MUÇA


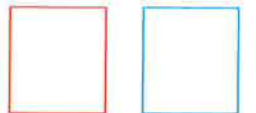



STAFI TEKNIK PROJEKTES	Ing. Konstruktor	DENIS PRENÇI	
	Ing. Hidroteknik	HAJREDIN MURGU	
	Ing. Gjeoinformatik	ERBLIN LALA	

Titulli i Projektit: NDËRTIM RRUGËT "Mustafa Kruja + Musa Fratari + Myslim Peza + Mustafa Kaçaçi + Mustafa Atatunku + Mujo Ulqinaku", Babrru Kodër e Kuqe	Faza e Projektit: PROJEKT ZBATIMI
Emertimi i Fletes: PLANIMETRI EKZISTUESE RR. MUSTAFA KRUJA	Data e Implementimit:
	Shkalla e Vizatimit:
	Fleta Nr.

OBJEKTI: NDËRTIM RRUGËT "Mustafa Kruja + Musa Fratari + Myslim Peza + Mustafa Kaçaçi + Mustafa Ataturku + Mujo Ulqinaku + Rr. pingul me Azem Hajdarin", Babrru Kodër e Kuqe



LEGJENDA

-  SIPERFAQE ASFALTI
-  OBJEKTE
-  RRUGE EKZISTUESE
-  KUNETE
-  TROTUAR



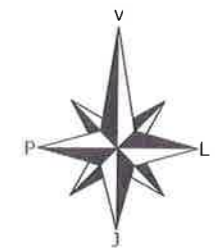
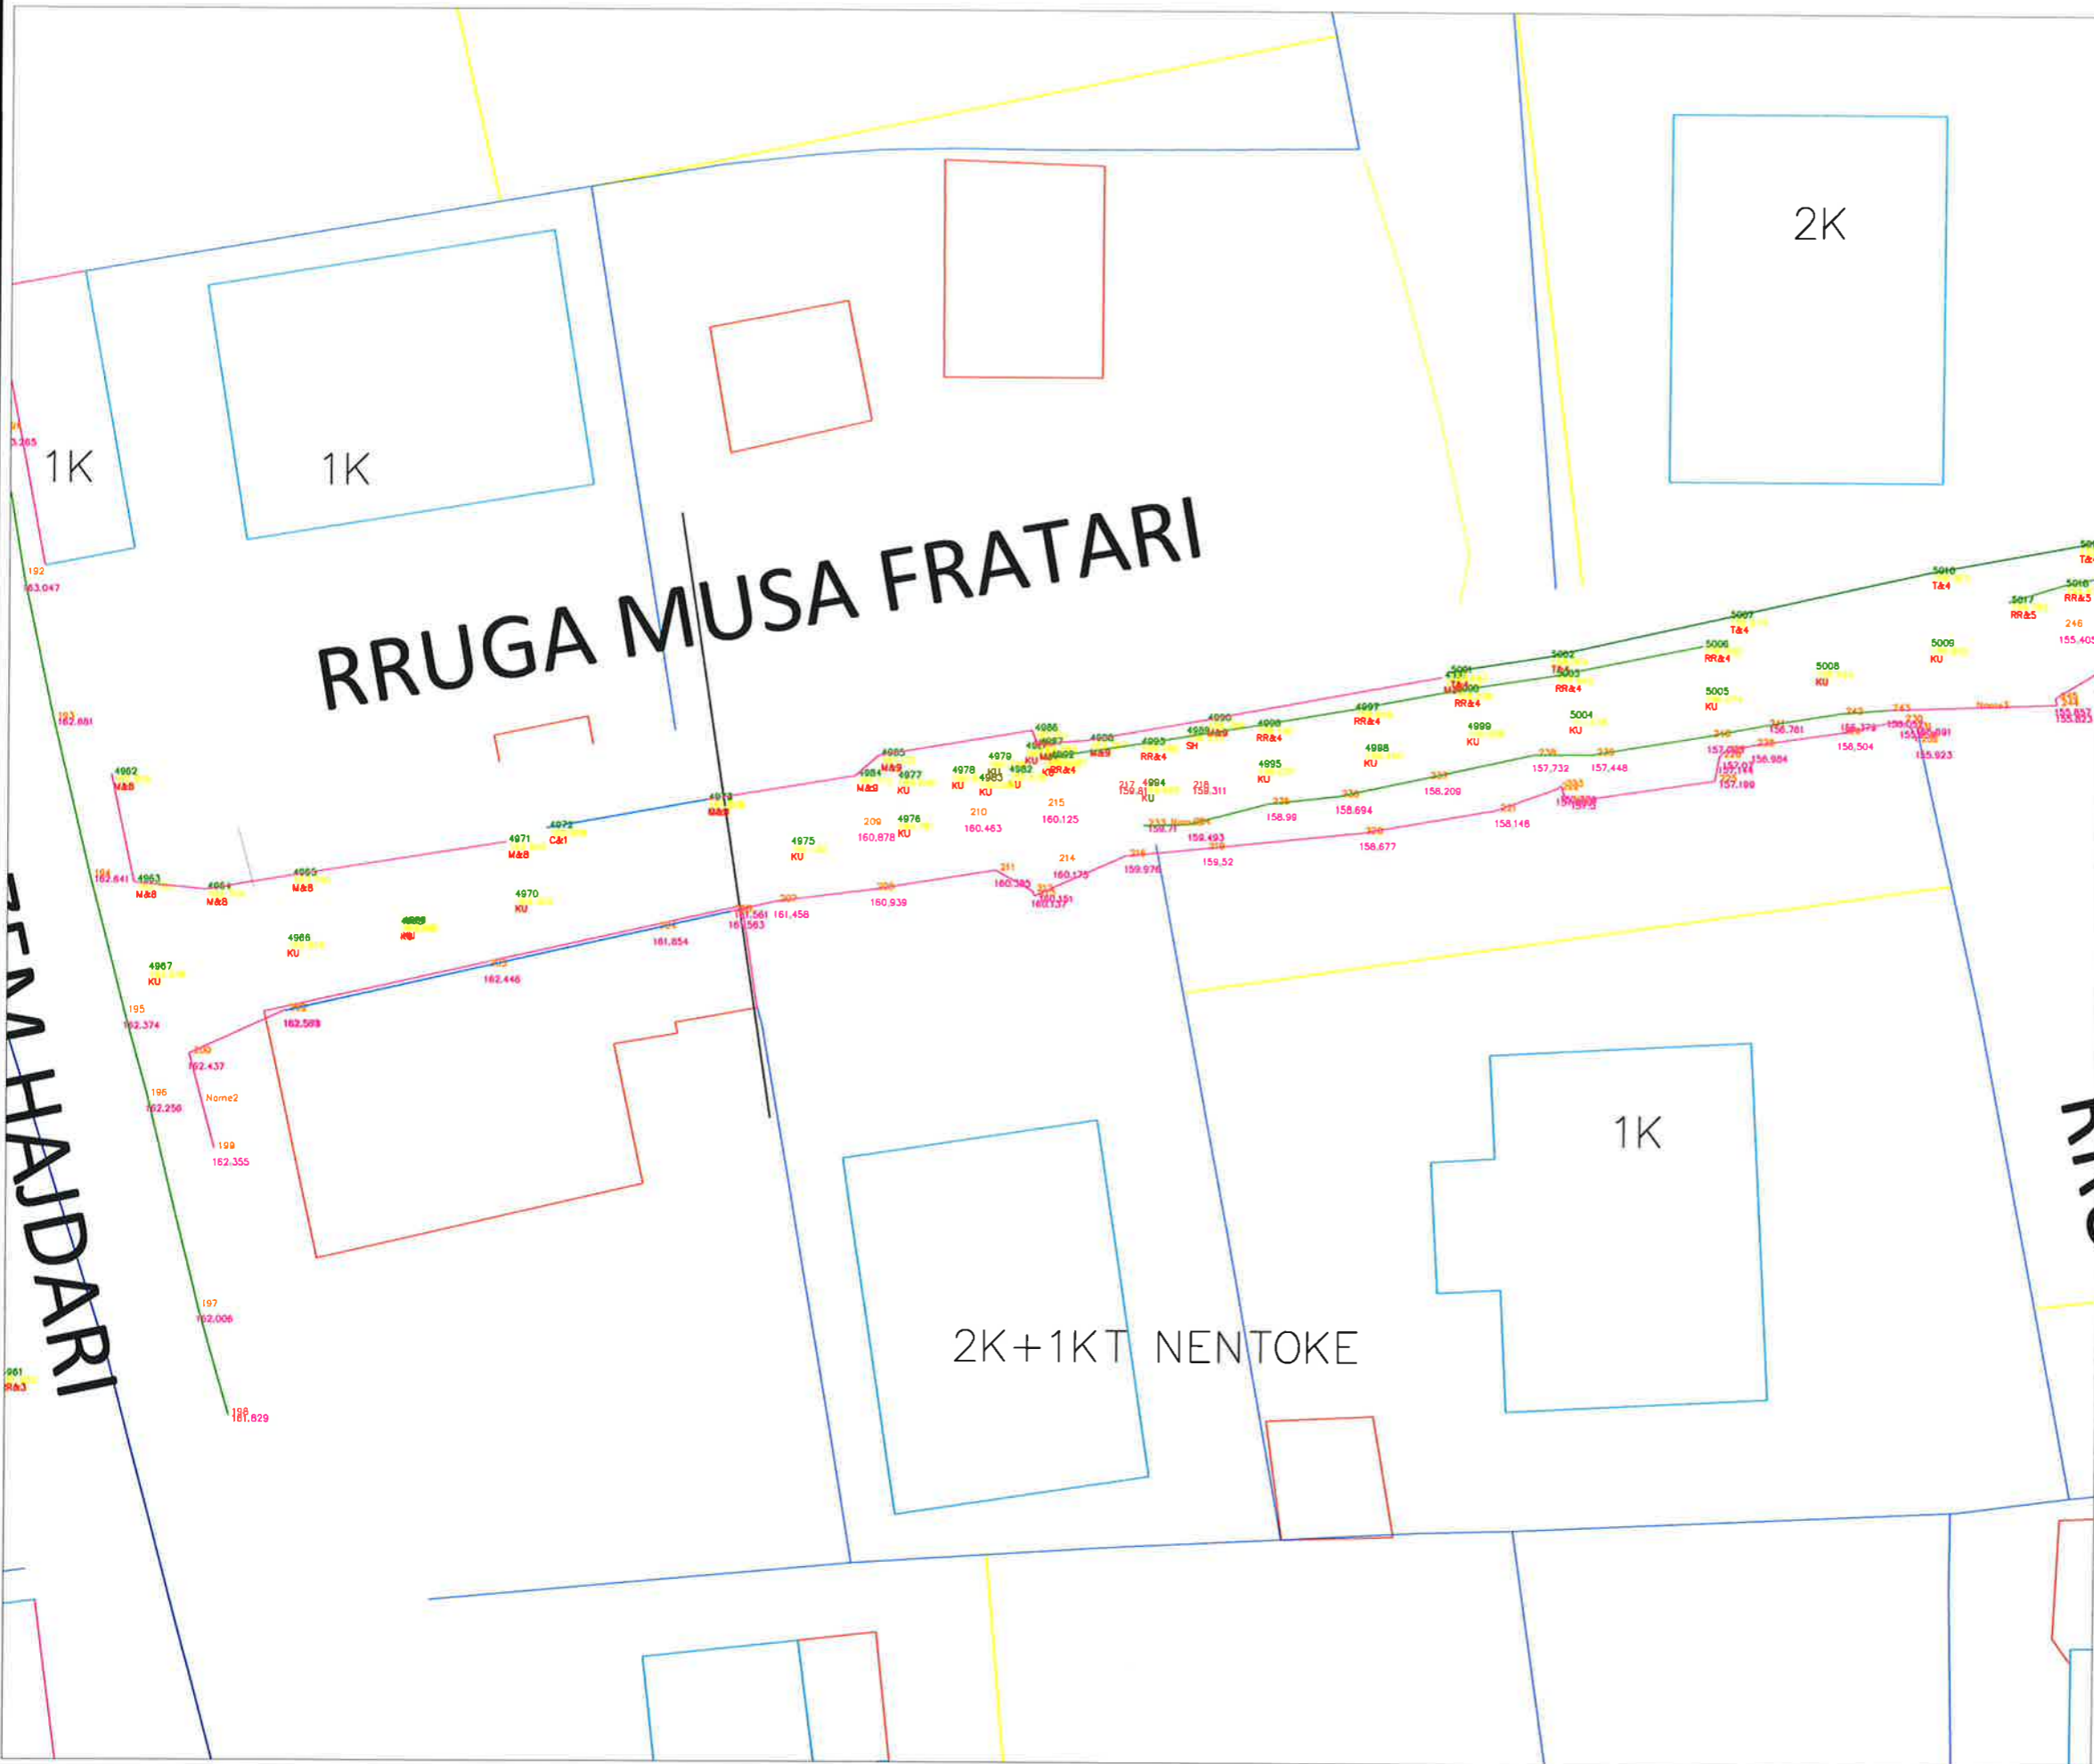
BASHKIA KAMEZ

DREJTORIA E SHERBIMEVE PUBLIKE
DREJTORIA E PROJEKTEVE DHE INVESTIMEVE
DEPARTAMENTI I PROJEKTEVE






Dr. e Projekteve e Investimeve		FLORA MUÇA	
STAFI TEKNIK PROJEKTES	Ing. Konstruktior	DENIS PRENÇI	
	Ing. Hidroteknik	HAJREDIN MURGU	
	Ing. Gjeoinformatik	ERBLIN LALA	

Titulli i Projektit:		Faza e Projektit:
NDËRTIM RRUGËT "Mustafa Kruja + Musa Fratari + Myslim Peza + Mustafa Kaçaçi + Mustafa Ataturku + Mujo Ulqinaku", Babrru Kodër e Kuqe		PROJEKT ZBATIMI
Emertimi i Fietes:		Data e Implementimit:
PLANIMETRI EKZISTUESE RR. MUSTAFA KRUA		Shkalla e Vizatimit:
		Fleta Nr.

OBJEKTI: NDËRTIM RRUGËT "Mustafa Kruja + Musa Fratari + Myslim Peza + Mustafa Kaçaçi + Mustafa Atatunku + Mujo Ulqinaku + Rr. pingul me Azem Hajdarin", Babrru Kodër e Kuqe



LEGJENDA

-  SIPERFAQE ASFALTI
-  OBJEKTE
-  RRUGE EKZISTUESE
-  KUNETE
-  TROTUAR



BASHKIA KAMEZ

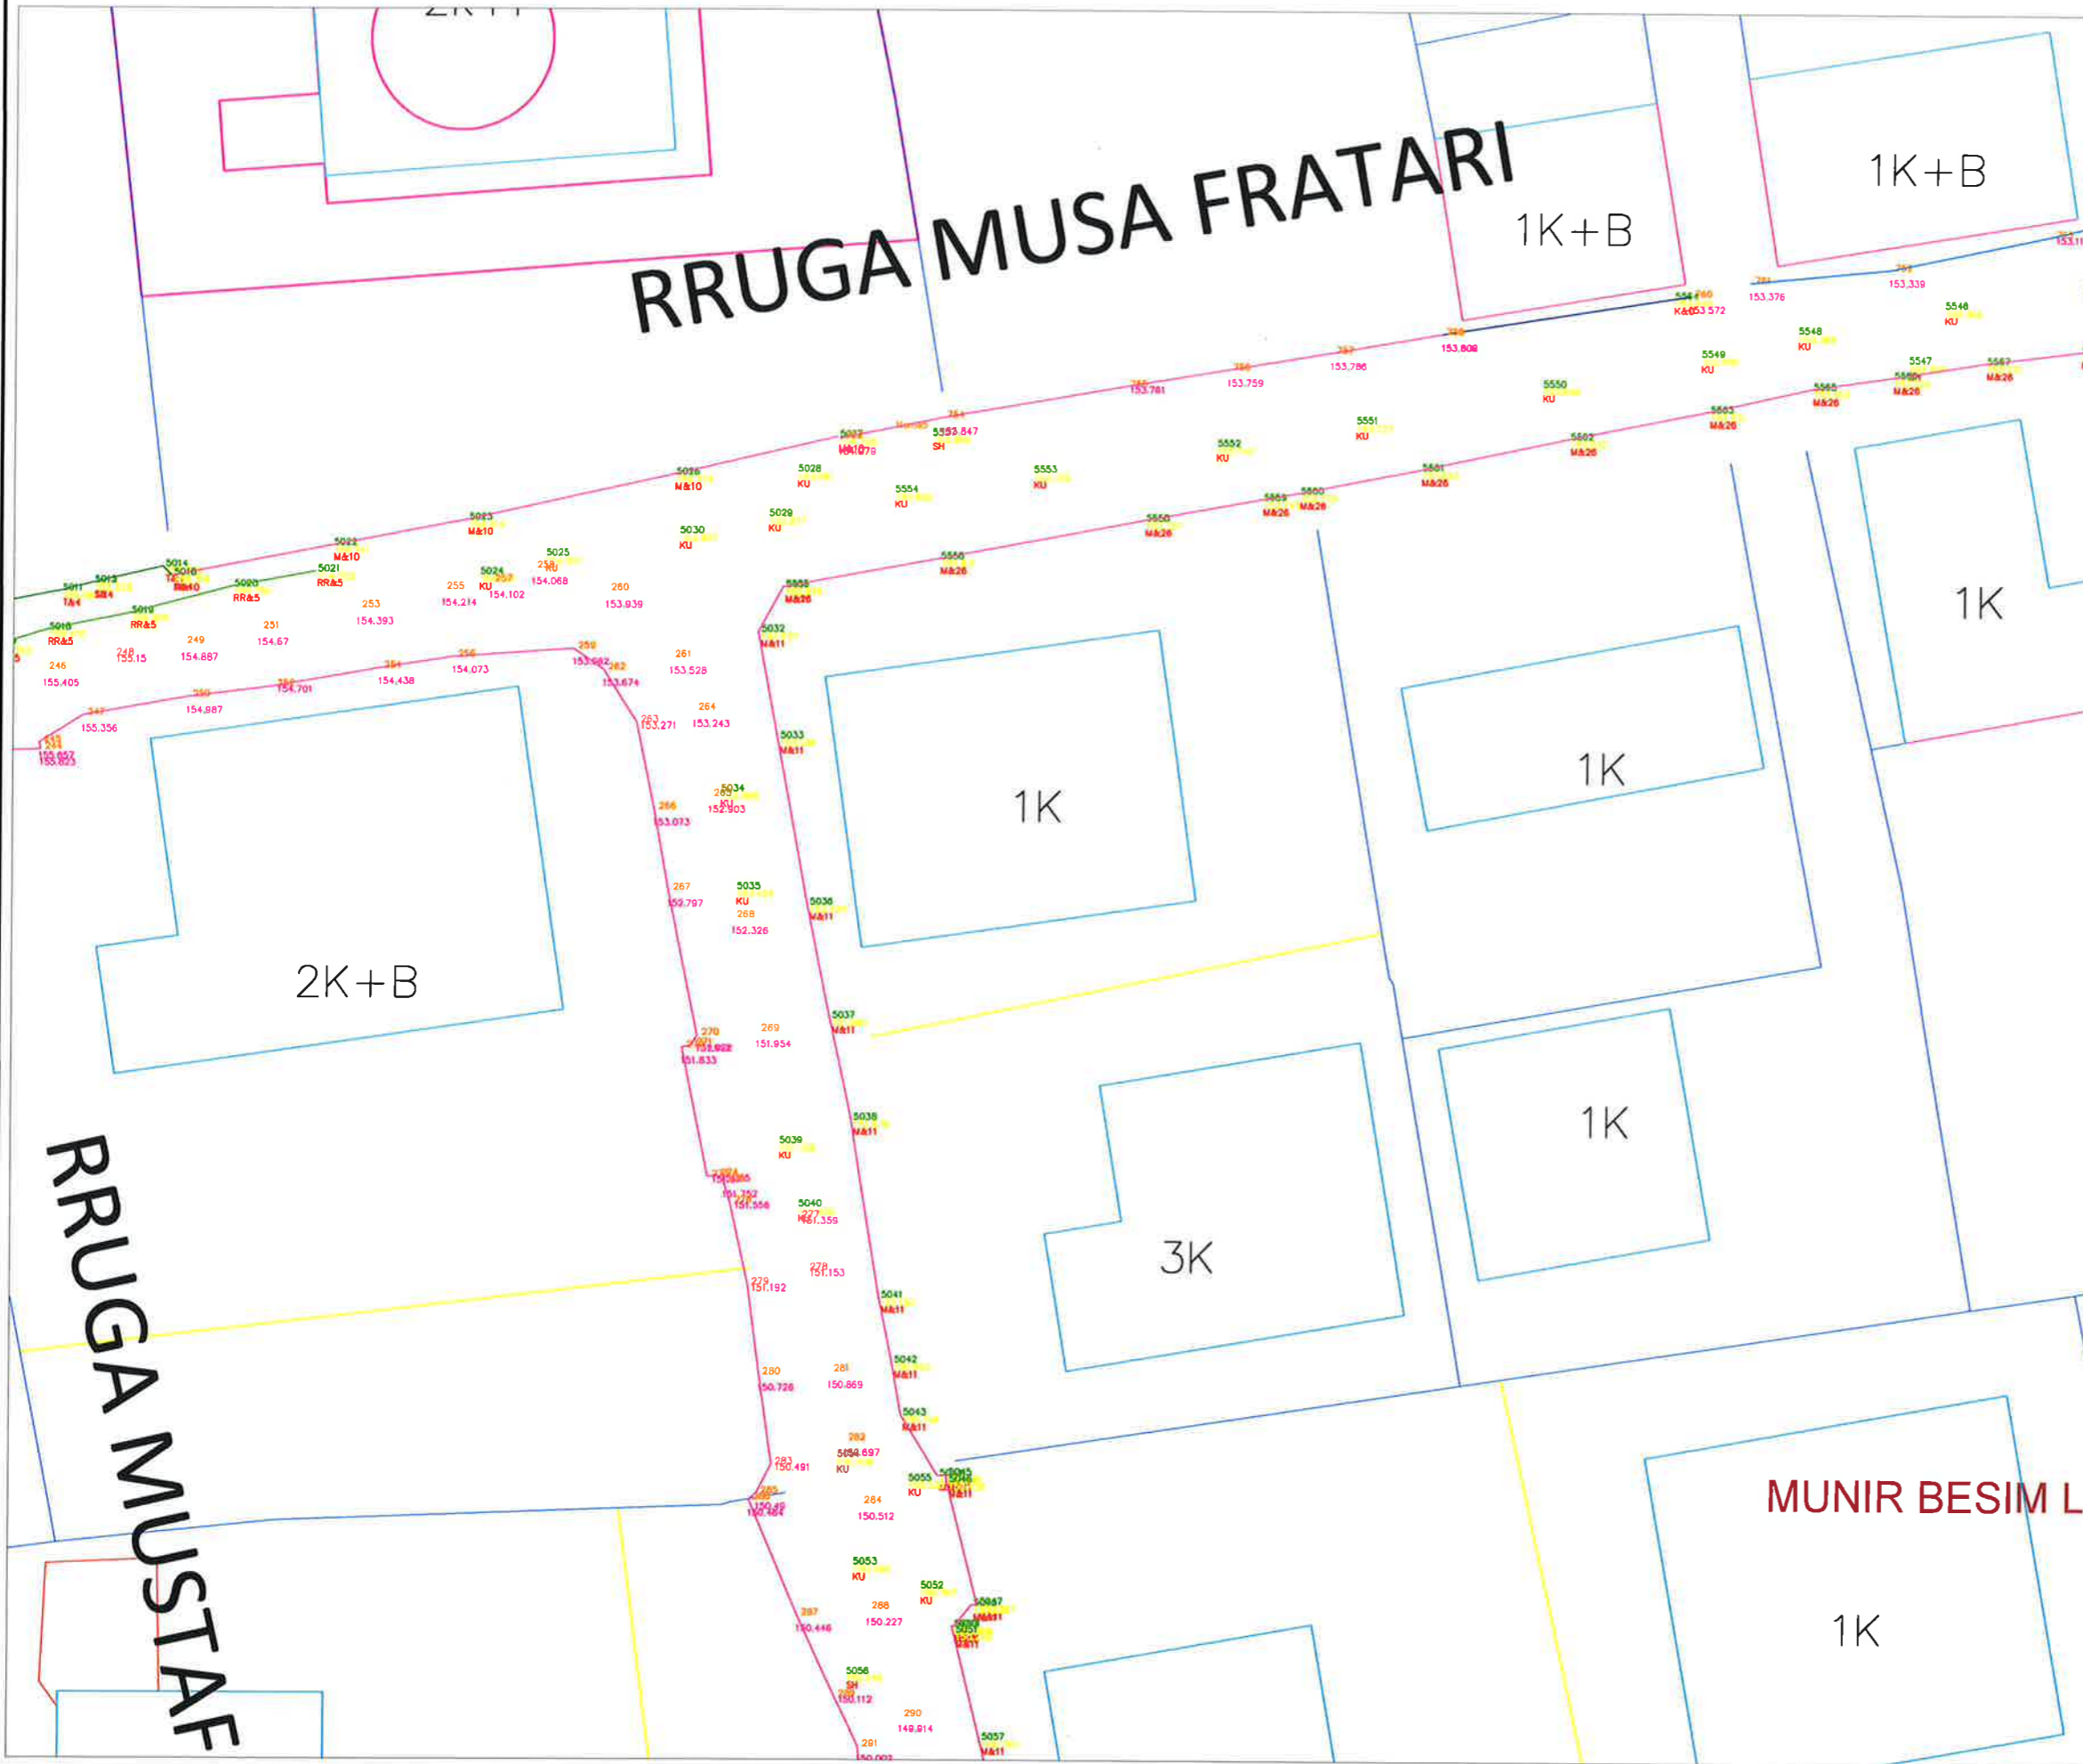
DREJTORIA E SHERBIMEVE PUBLIKE
DREJTORIA E PROJEKTEVE DHE INVESTIMEVE
DEPARTAMENTI I PROJEKTEVE

Dr. e Projekteve e Investimeve	FLORA MUÇA	
STAFI TEKNIK PROJEKTES	Ing. Konstruktor	DENIS PRENÇI
	Ing. Hidroteknik	HAJREDIN MURGU
	Ing. Gjeoinformatik	ERBLIN LALA


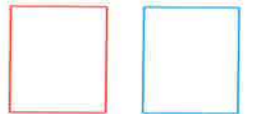



Titulli i Projektit:	Faza e Projektit:
NDËRTIM RRUGËT "Mustafa Kruja + Musa Fratari + Myslim Peza + Mustafa Kaçaçi + Mustafa Atatunku + Mujo Ulqinaku", Babrru Kodër e Kuqe	PROJEKT ZBATIMI
Emeritimi i Fletes:	Data e Implementimit:
PLANIMETRI EKZISTUESE RR. MUSA FRATARI	Shkalla e Vizatimit:
	Fleta Nr.

AZEM HAJDARI

OBJEKTI: NDËRTIM RRUGËT "Mustafa Kruja + Musa Fratari + Myslim Peza + Mustafa Kaçaçi + Mustafa Atatunku + Mujo Ulqinaku + Rr. pingul me Azem Hajdarin", Babrru Kodër e Kuqe



LEGJENDA

-  SIPERFAQE ASFALTI
-  OBJEKTE
-  RRUGE EKZISTUESE
-  KUNETE
-  TROTUAR



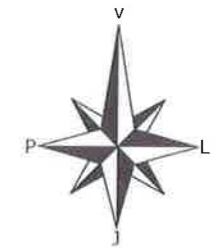
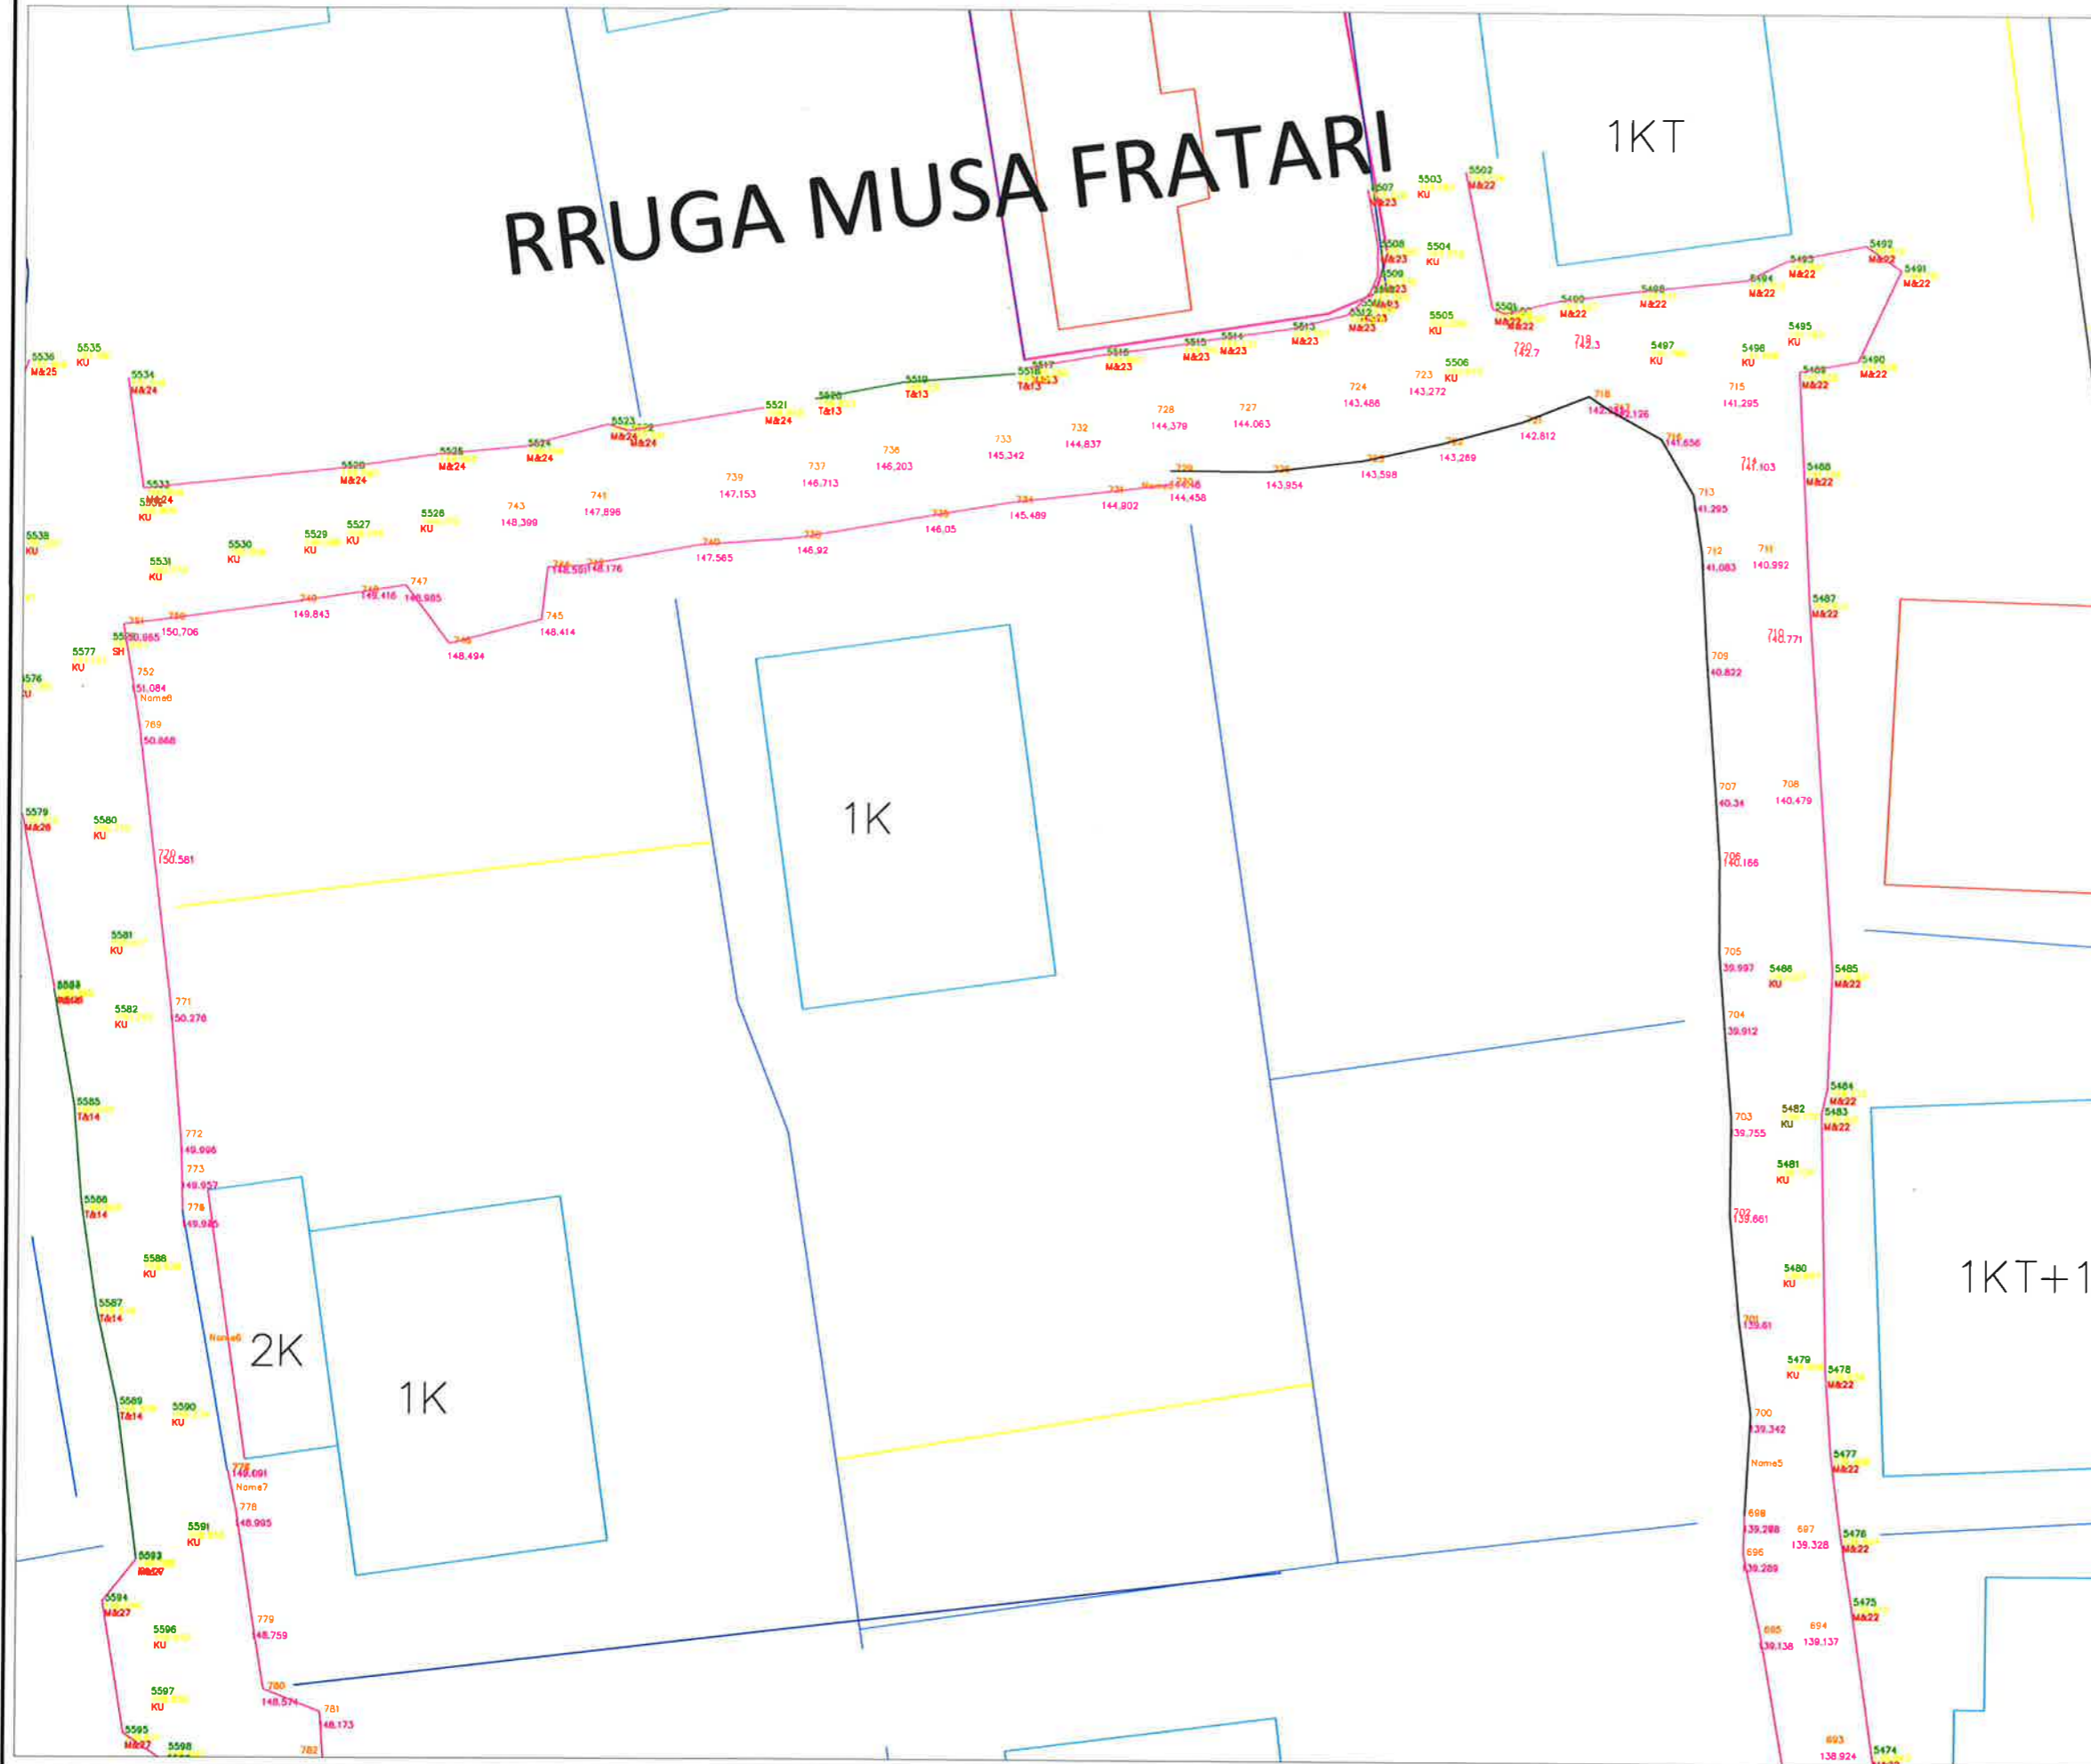
BASHKIA KAMEZ

DREJTORIA E SHERBIMEVE PUBLIKE
DREJTORIA E PROJEKTEVE DHE INVESTIMEVE
DEPARTAMENTI I PROJEKTEVE


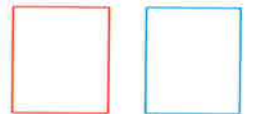



Dr. e Projekteve e Investimeve	FLORA MUÇA	
STAFI TEKNIK PROJEKTES	Ing. Konstruktor	DENIS PRENÇI
	Ing. Hidroteknik	HAJREDIN MURGU
	Ing. Gjeoinformatik	ERBLIN LALA

Titulli i Projektit:	Faza e Projektit:
NDËRTIM RRUGËT "Mustafa Kruja + Musa Fratari + Myslim Peza + Mustafa Kaçaçi + Mustafa Atatunku + Mujo Ulqinaku", Babrru Kodër e Kuqe	PROJEKT ZBATIMI
Emertimi i Fletes:	Data e Implementimit:
PLANIMETRI EKZISTUESE RR. MUSA FRATARI	
	Shkalla e Vizatimit:
	Fieta Nr.

OBJEKTI: NDËRTIM RRUGËT "Mustafa Kruja + Musa Fratari + Myslim Peza + Mustafa Kaçaçi + Mustafa Atatunku + Mujo Ulqinaku + Rr. pingul me Azem Hajdarin", Babrru Kodër e Kuqe



LEGJENDA

-  SIPERFAQE ASFALTI
-  OBJEKTE
-  RRUGE EKZISTUESE
-  KUNETE
-  TROTUAR



BASHKIA KAMEZ
 DREJTORIA E SHERBIMEVE PUBLIKE
 DREJTORIA E PROJEKTEVE DHE INVESTIMEVE
 DEPARTAMENTI I PROJEKTEVE


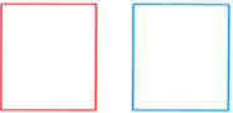



Dr. e Projekteve e Investimeve		FLORA MUÇA	
STAFI TEKNIK PROJEKTES	Ing. Konstruktor	DENIS PRENÇI	
	Ing. Hidroteknik	HAJREDIN MURGU	
	Ing. Gjeoinformatik	ERBLIN LALA	

Titulli i Projektit: NDËRTIM RRUGËT "Mustafa Kruja + Musa Fratari + Myslim Peza + Mustafa Kaçaçi + Mustafa Atatunku + Mujo Ulqinaku", Babrru Kodër e Kuqe	Faza e Projektit: PROJEKT ZBATIMI
Emertimi i Fietes: PLANIMETRI EKZISTUESE RR. MUSA FRATARI	Data e Implementimit:
	Shkalla e Vizatimit:
	Fleta Nr.:

OBJEKTI: NDËRTIM RRUGËT "Mustafa Kruja + Musa Fratari + Myslim Peza + Mustafa Kaçaçi + Mustafa Ataturku + Mujo Ulqinaku + Rr. pingul me Azem Hajdarin", Babrru Kodër e Kuqe



LEGJENDA

-  SIPERFAQE ASFALTI
-  OBJEKTE
-  RRUGE EKZISTUESE
-  KUNETE
-  TROTUAR



BASHKIA KAMEZ

DREJTORIA E SHERBIMEVE PUBLIKE
DREJTORIA E PROJEKTEVE DHE INVESTIMEVE
DEPARTAMENTI I PROJEKTEVE

Dr. e Projekteve e Investimeve FLORA MUÇA

STAFI TEKNIK PROJEKTUES	Ing. Konstruktor	DENIS PRENÇI
	Ing. Hidroteknik	HAJREDIN MURGU
	Ing. Gjeoinformatik	ERBLIN LALA

Titulli i Projektit:
NDËRTIM RRUGËT "Mustafa Kruja + Musa Fratari + Myslim Peza + Mustafa Kaçaçi + Mustafa Ataturku + Mujo Ulqinaku", Babrru Kodër e Kuqe

Faza e Projektit:

PROJEKT ZBATIMI

Data e Implementimit :

Shkalla e Vizimit:

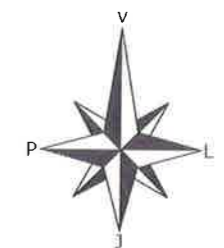
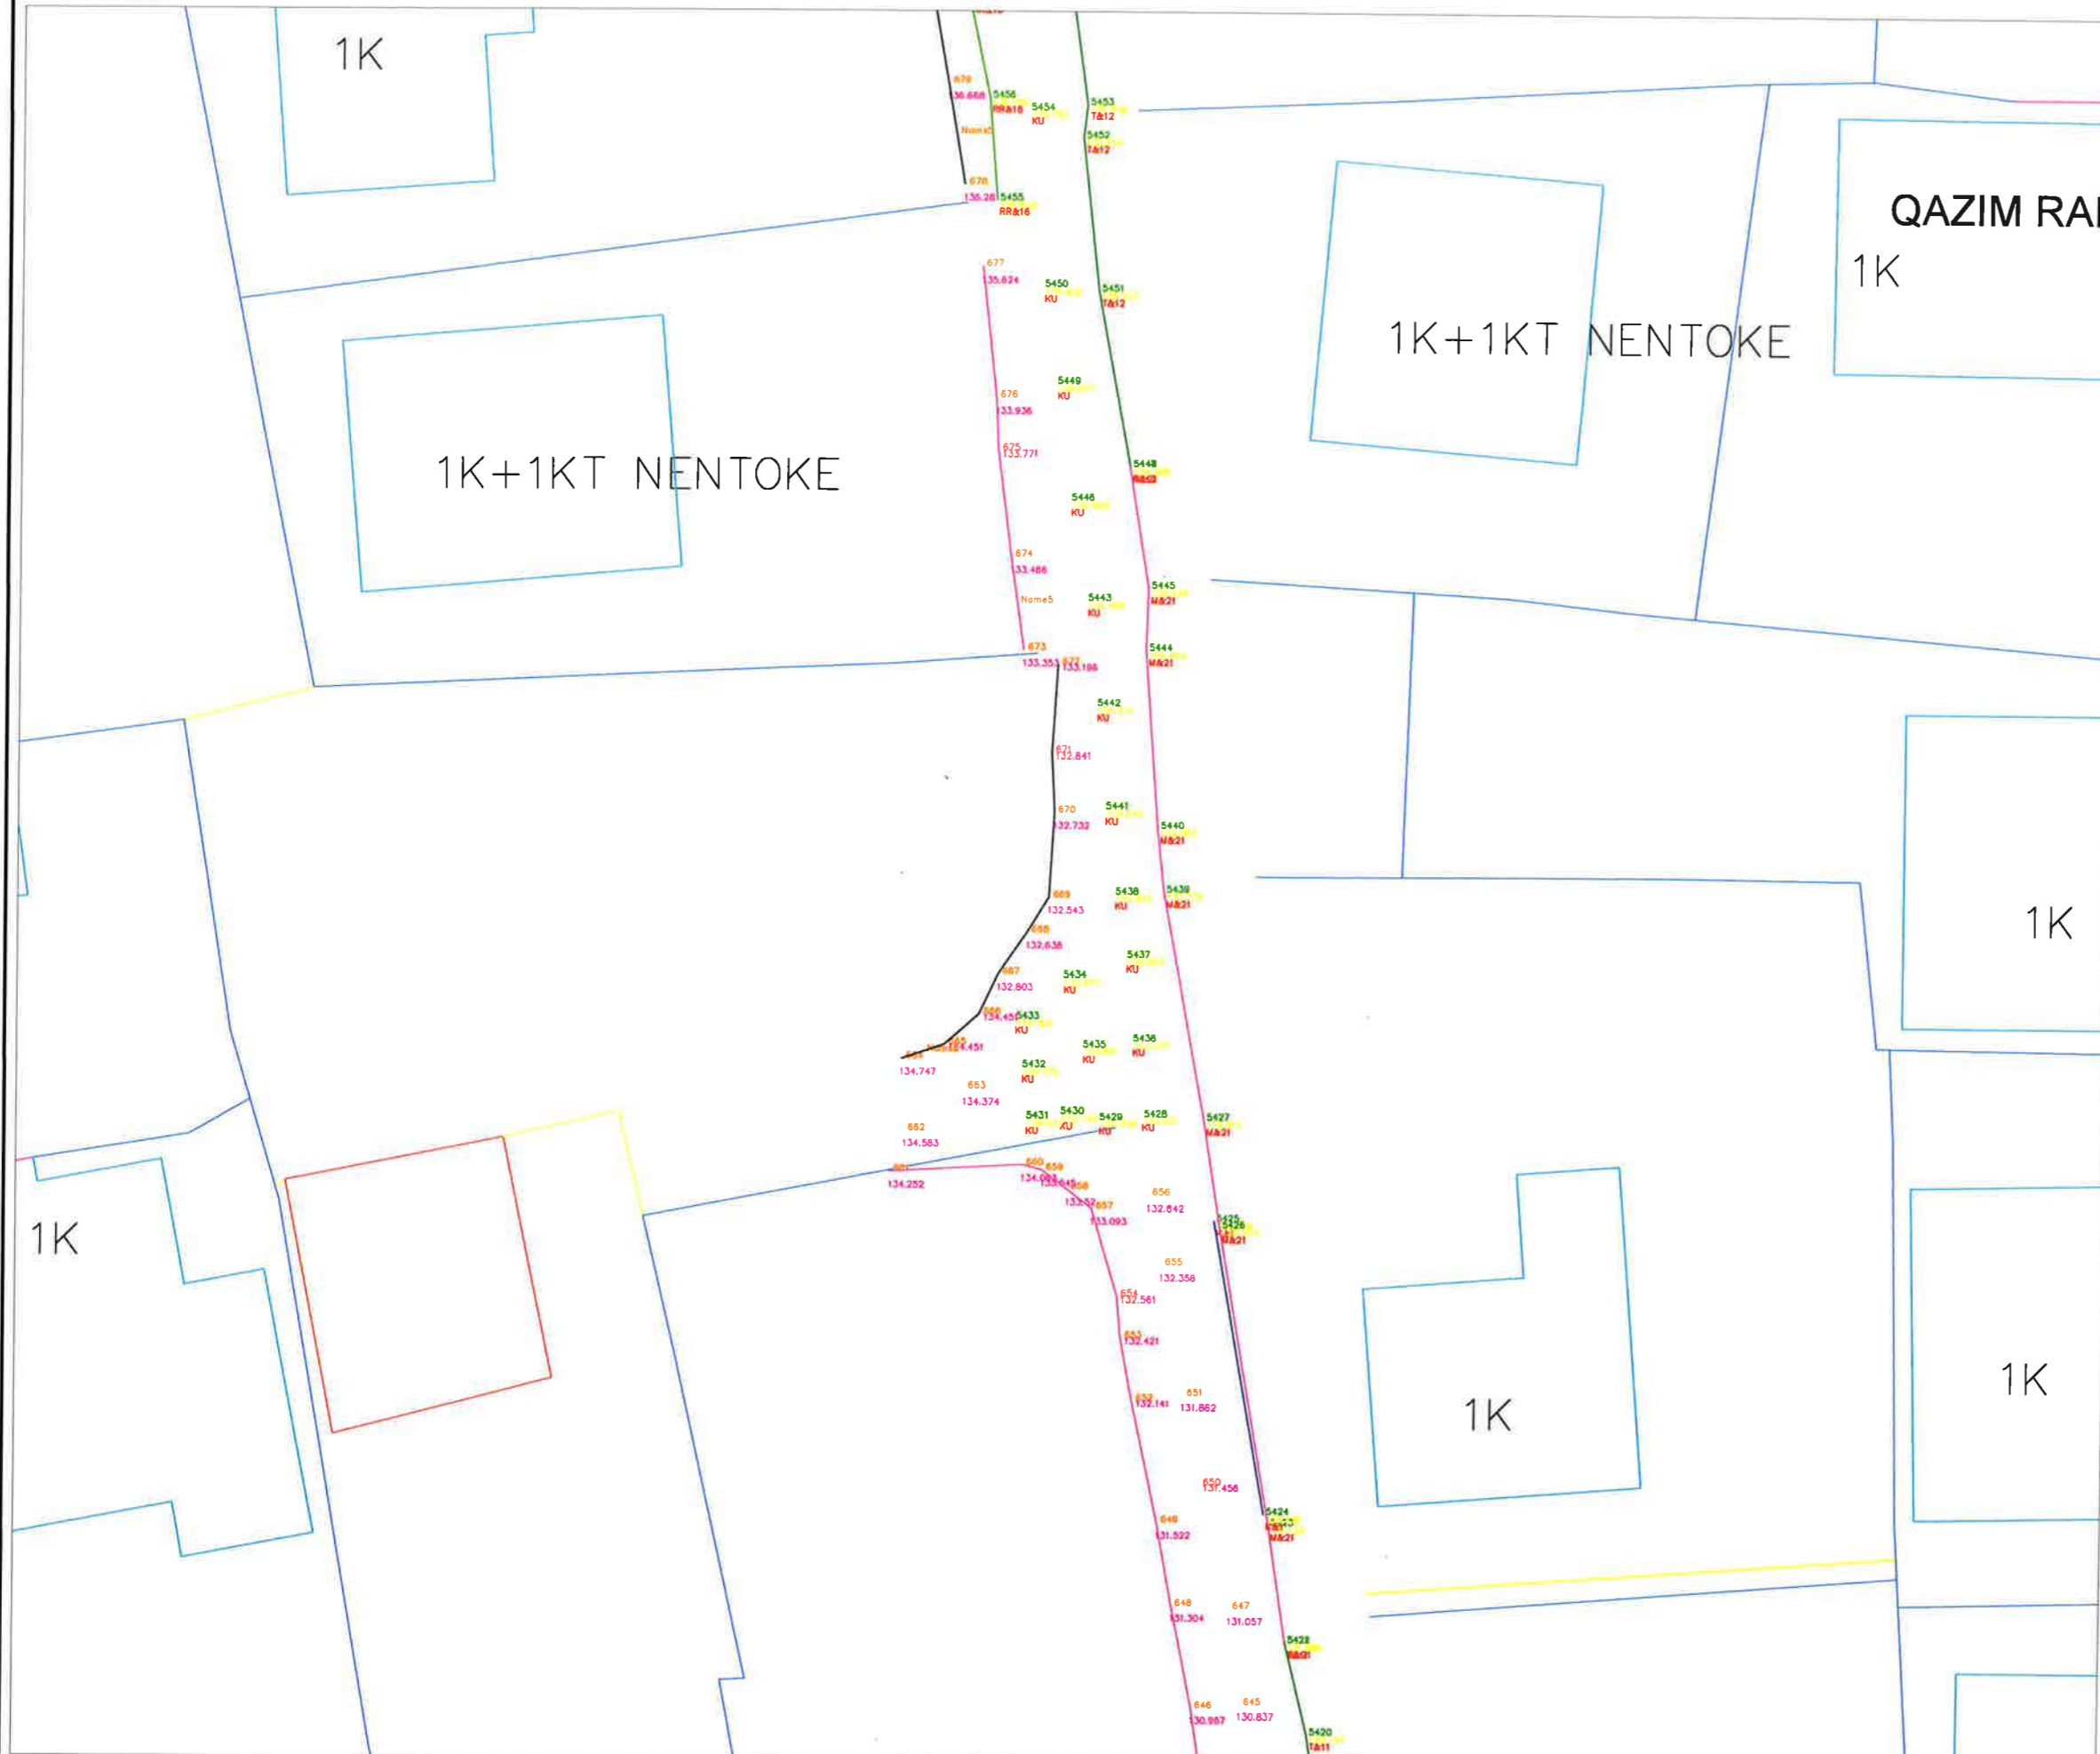
Fleta Nr.

Emertimi i Fletes:


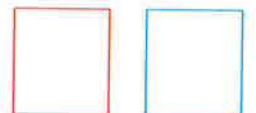



**PLANIMETRI EKZISTUESE
RR. MUSA FRATARI**

1K+1KT NENTOKE

OBJEKTI: NDËRTIM RRUGËT "Mustafa Kruja + Musa Fratari + Myslim Peza + Mustafa Kaçaçi + Mustafa Ataturku + Mujo Ulqinaku + Rr. pingul me Azem Hajdarin", Babrru Kodër e Kuqe



LEGJENDA

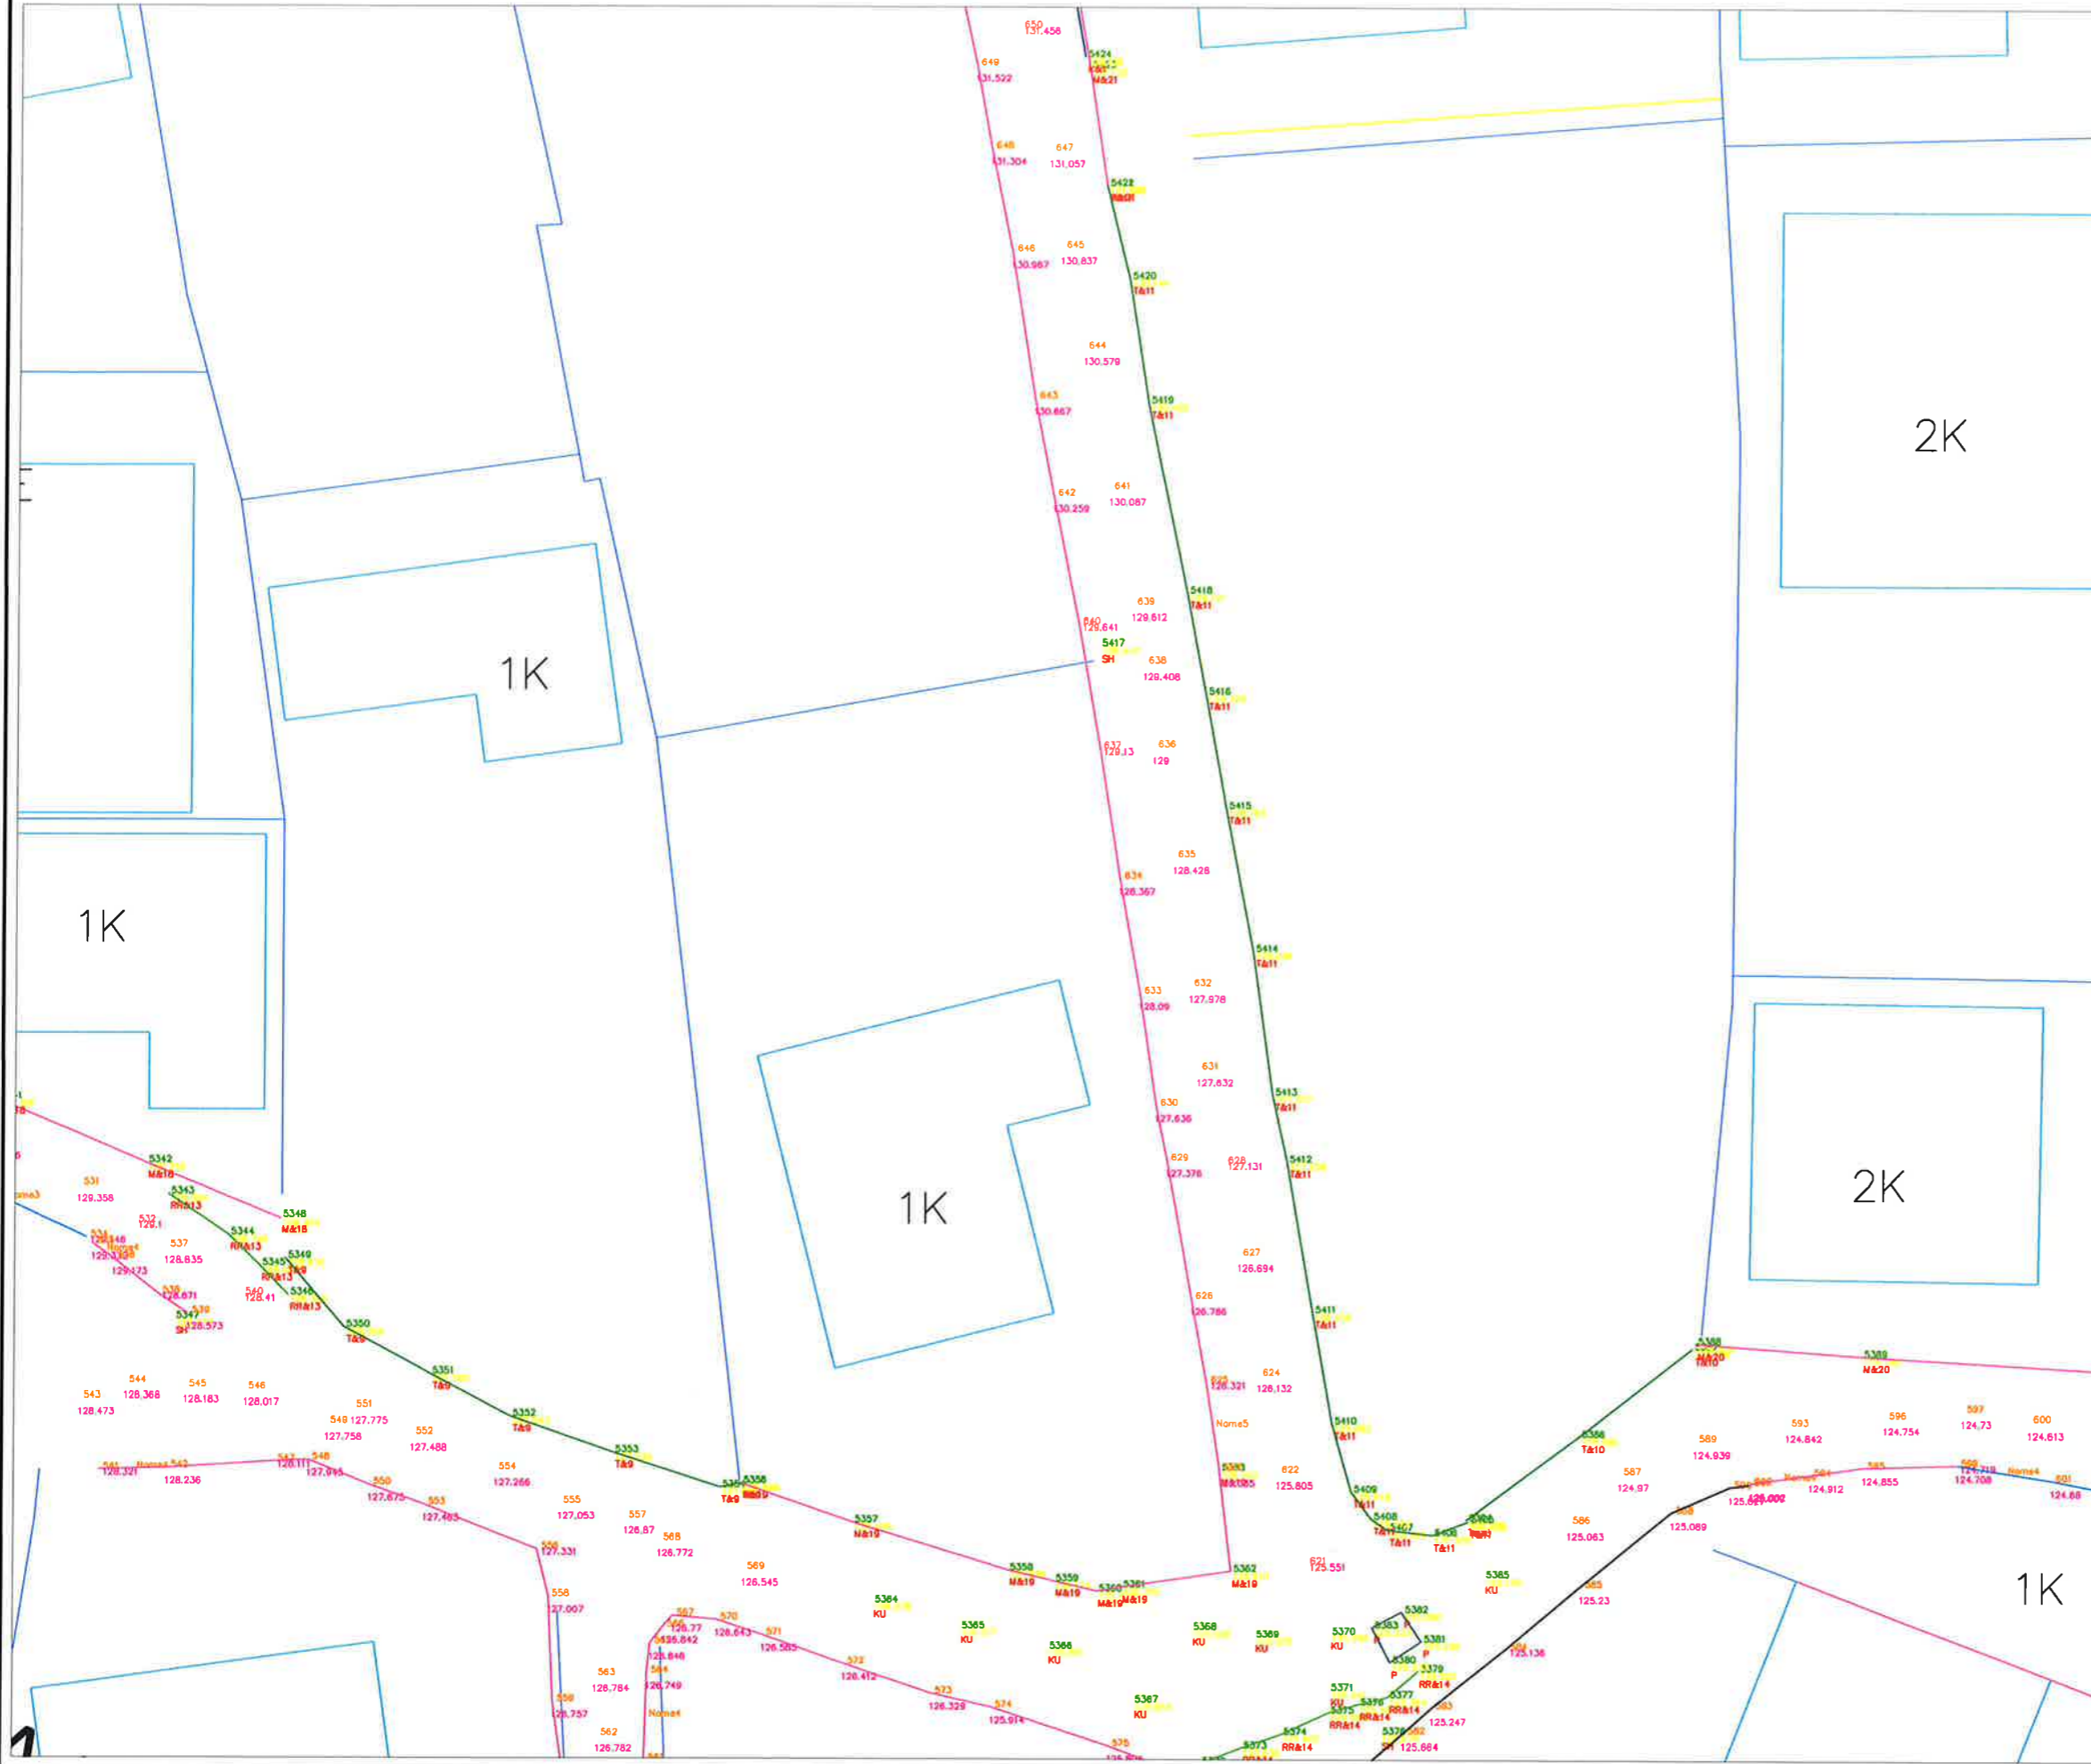
-  SIPERFAQE ASFALTI
-  OBJEKTE
-  RRUGE EKZISTUESE
-  KUNETE
-  TROTUAR

BASHKIA KAMEZ
 DREJTORIA E SHERBIMEVE PUBLIKE
 DREJTORIA E PROJEKTEVE DHE INVESTIMEVE
 DEPARTAMENTI I PROJEKTEVE


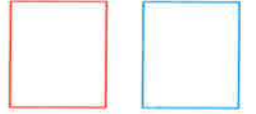



Dr. e Projekteve e Investimeve	FLORA MUÇA	
STAFI TEKNIK PROJEKTES	Ing. Konstruktor	DENIS PRENÇI
	Ing. Hidroteknik	HAJREDIN MURGU
	Ing. Gjeoinformatik	ERBLIN LALA

Titulli i Projektit: NDËRTIM RRUGËT "Mustafa Kruja + Musa Fratari + Myslim Peza + Mustafa Kaçaçi + Mustafa Ataturku + Mujo Ulqinaku", Babrru Kodër e Kuqe	Faza e Projektit: PROJEKT ZBATIMI
Emertimi i Filet: PLANIMETRI EKZISTUESE RR. MUSA FRATARI	Data e Implementimit:
	Shkalla e Vizatimit:
	Fleta Nr.

OBJEKTI: NDËRTIM RRUGËT "Mustafa Kruja + Musa Fratari + Myslim Peza + Mustafa Kaçaçi + Mustafa Atatunku + Mujo Ulqinaku + Rr. pingul me Azem Hajdarin", Babrru Kodër e Kuqe



LEGJENDA

-  SIPERFAQE ASFALTI
-  OBJEKTE
-  RRUGE EKZISTUESE
-  KUNETE
-  TROTUAR



BASHKIA KAMEZ

DREJTORIA E SHERBIMEVE PUBLIKE
DREJTORIA E PROJEKTEVE DHE INVESTIMEVE
DEPARTAMENTI I PROJEKTEVE

Dr. e Projekteve e Investimeve **FLORA MUÇA**

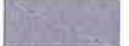
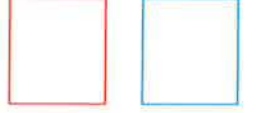



STAFI TEKNIK PROJEKTES	Ing. Konstruktor	DENIS PRENÇI
	Ing. Hidroteknik	HAJREDIN MURGU
	Ing. Gjeoinformatik	ERBLIN LALA

Titulli i Projektit:	NDËRTIM RRUGËT "Mustafa Kruja + Musa Fratari + Myslim Peza + Mustafa Kaçaçi + Mustafa Atatunku + Mujo Ulqinaku", Babrru Kodër e Kuqe	Faza e Projektit:	PROJEKT ZBATIMI
Emertimi i Fletes:	PLANIMETRI EKZISTUESE RR. MUSA FRATARI	Data e Implementimit:	
		Shkalla e Vizimit:	
		Fleta Nr.	

OBJEKTI: NDËRTIM RRUGËT "Mustafa Kruja + Musa Fratari + Myslim Peza + Mustafa Kaçaçi + Mustafa Atatunku + Mujo Ulqinaku + Rr. pingul me Azem Hajdarin", Babrru Kodër e Kuqe



LEGJENDA

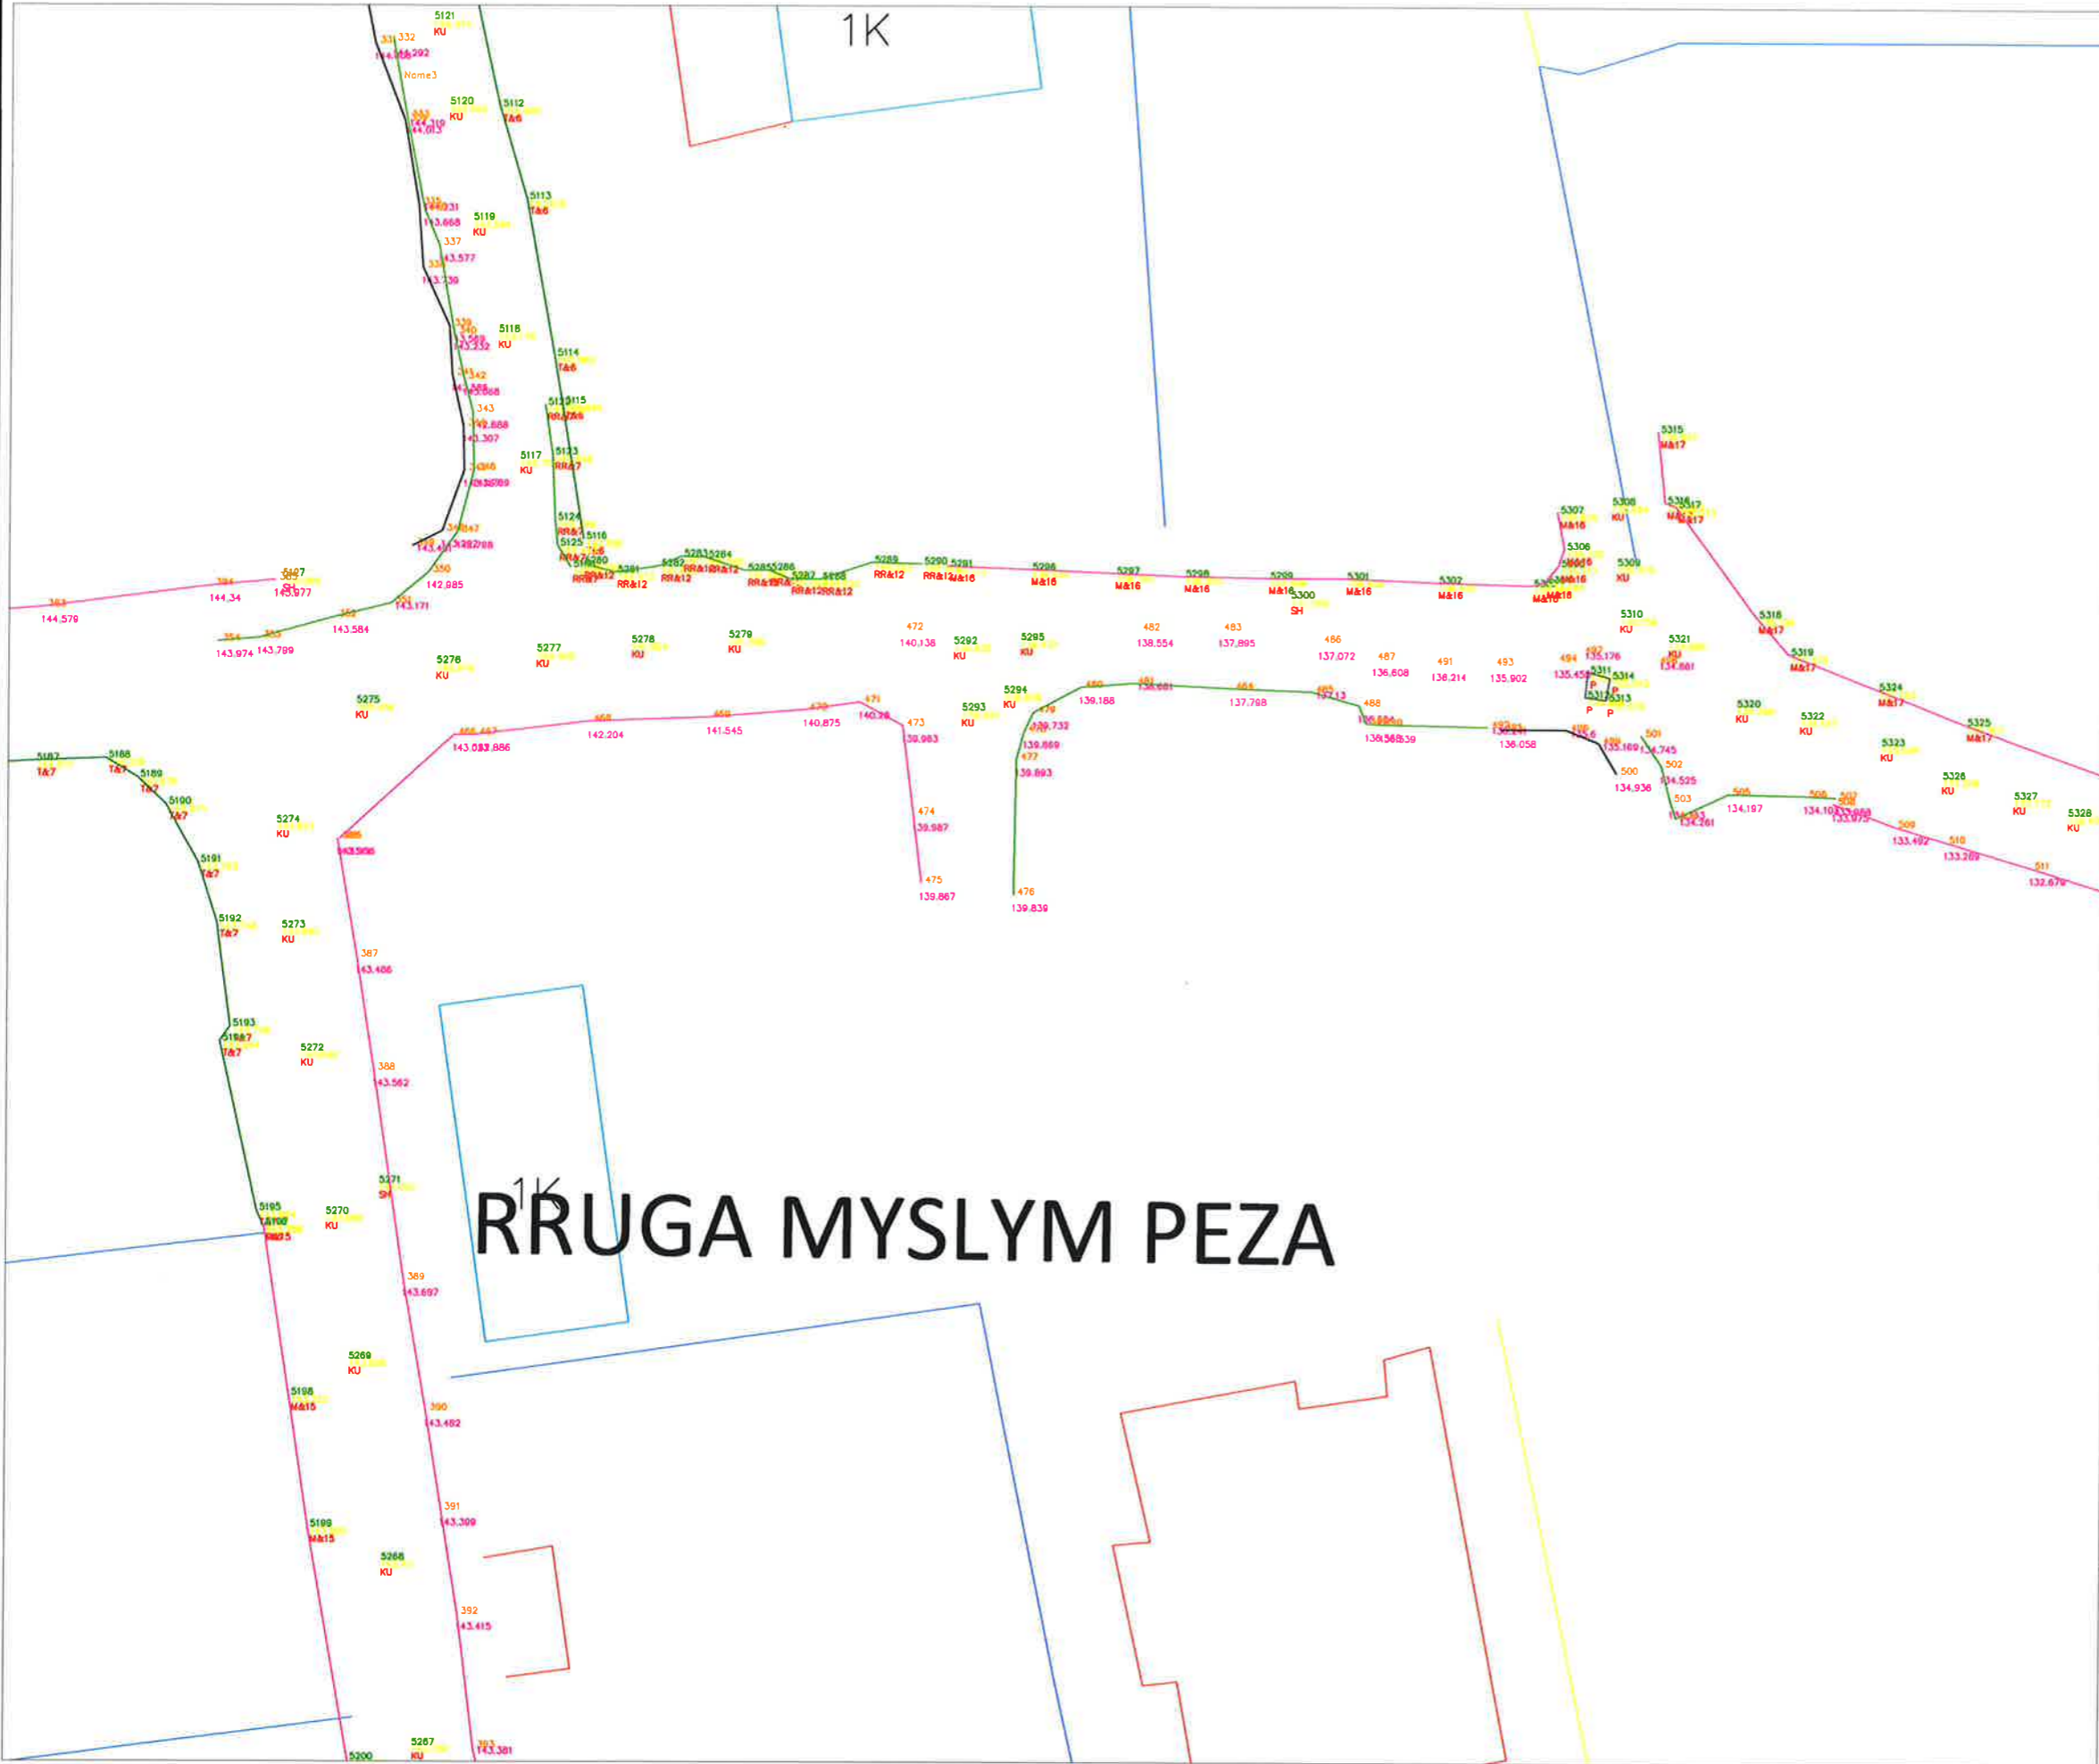
-  SIPERFAQE ASFALTI
-  OBJEKTE
-  RRUGE EKZISTUESE
-  KUNETE
-  TROTUAR

BASHKIA KAMEZ
 DREJTORIA E SHERBIMEVE PUBLIKE
 DREJTORIA E PROJEKTEVE DHE INVESTIMEVE
 DEPARTAMENTI I PROJEKTEVE






Dr. e Projekteve e Investimeve		FLORA MUÇA
STAFI TEKNIK PROJEKTES	Ing. Konstruktor	DENIS PRENÇI
	Ing. Hidroteknik	HAJREDIN MURGU
	Ing. Gjeoinformatik	ERBLIN LALA

Titulli i Projektit:	Faza e Projektit:
NDËRTIM RRUGËT "Mustafa Kruja + Musa Fratari + Myslim Peza + Mustafa Kaçaçi + Mustafa Atatunku + Mujo Ulqinaku", Babrru Kodër e Kuqe	PROJEKT ZBATIMI
Emertimi i Fietes:	Data e Implementimit:
PLANIMETRI EKZISTUESE RR. MYSLYM PEZA	Shkalla e Vizatimit:
	Fleta Nr.

OBJEKTI: NDËRTIM RRUGËT "Mustafa Kruja + Musa Fratari + Myslim Peza + Mustafa Kaçaçi + Mustafa Atatunku + Mujo Ulqinaku + Rr. pingul me Azem Hajdarin", Babrru Kodër e Kuqe



LEGJENDA

-  SIPERFAQE ASFALTI
-  OBJEKTE
-  RRUGE EKZISTUESE
-  KUNETE
-  TROTUAR

RRUGA MYSLYM PEZA



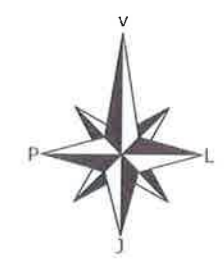
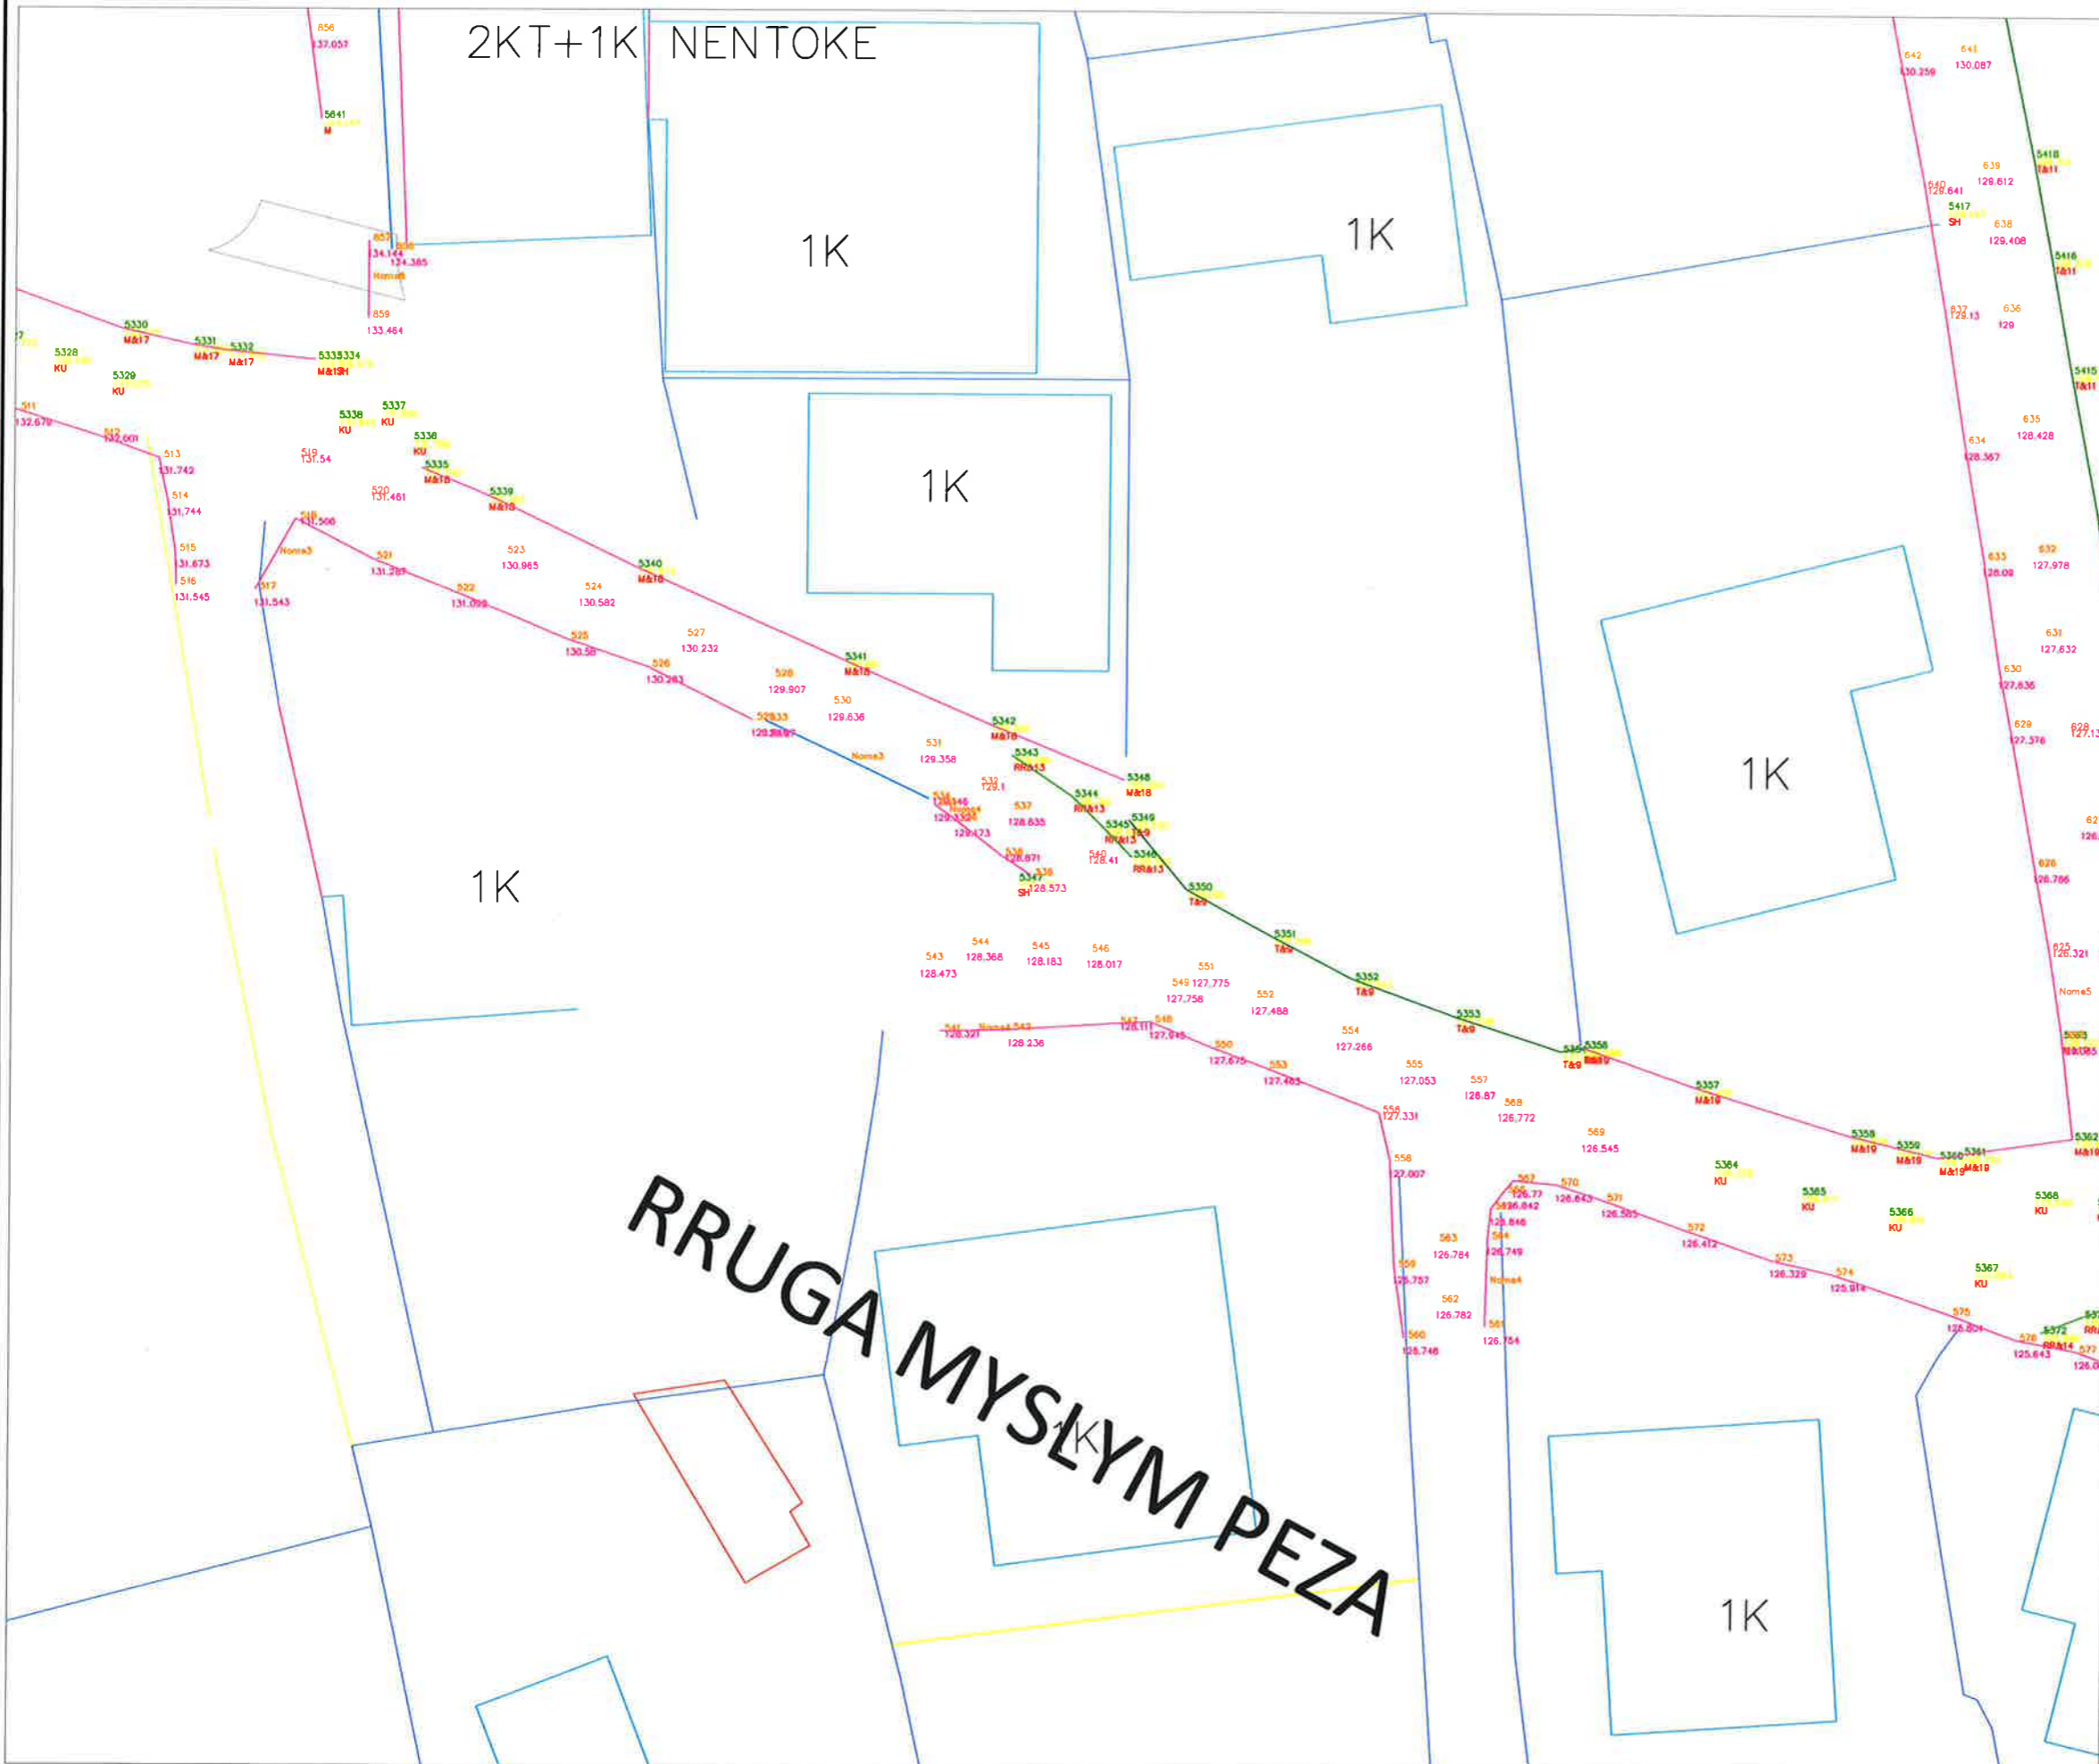
BASHKIA KAMEZ

DREJTORIA E SHERBIMEVE PUBLIKE
DREJTORIA E PROJEKTEVE DHE INVESTIMEVE
DEPARTAMENTI I PROJEKTEVE


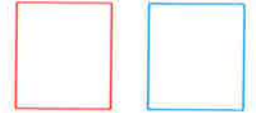



Dr. e Projekteve e Investimeve		FLORA MUÇA
STAFI TEKNIK PROJEKTES	Ing. Konstruktor	DENIS PRENÇI
	Ing. Hidroteknik	HAJREDIN MURGU
	Ing. Gjeoinformatik	ERBLIN LALA

Titulli i Projektit:	Faza e Projektit:
NDËRTIM RRUGËT "Mustafa Kruja + Musa Fratari + Myslim Peza + Mustafa Kaçaçi + Mustafa Atatunku + Mujo Ulqinaku", Babrru Kodër e Kuqe	PROJEKT ZBATIMI
Emertimi i Fletes:	Data e Implementimit:
PLANIMETRI EKZISTUES RR. MYSLYM PEZA	Shkalla e Vizatimit:
	Fleta Nr.:

OBJEKTI: NDËRTIM RRUGËT "Mustafa Kruja + Musa Fratari + Myslim Peza + Mustafa Kaçaçi + Mustafa Atatürku + Mujo Ulqinaku + Rr. pingul me Azem Hajdarin", Babrru Kodër e Kuqe



LEGJENDA

-  SIPERFAQE ASFALTI
-  OBJEKTE
-  RRUGE EKZISTUESE
-  KUNETE
-  TROTUAR

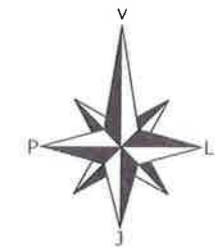
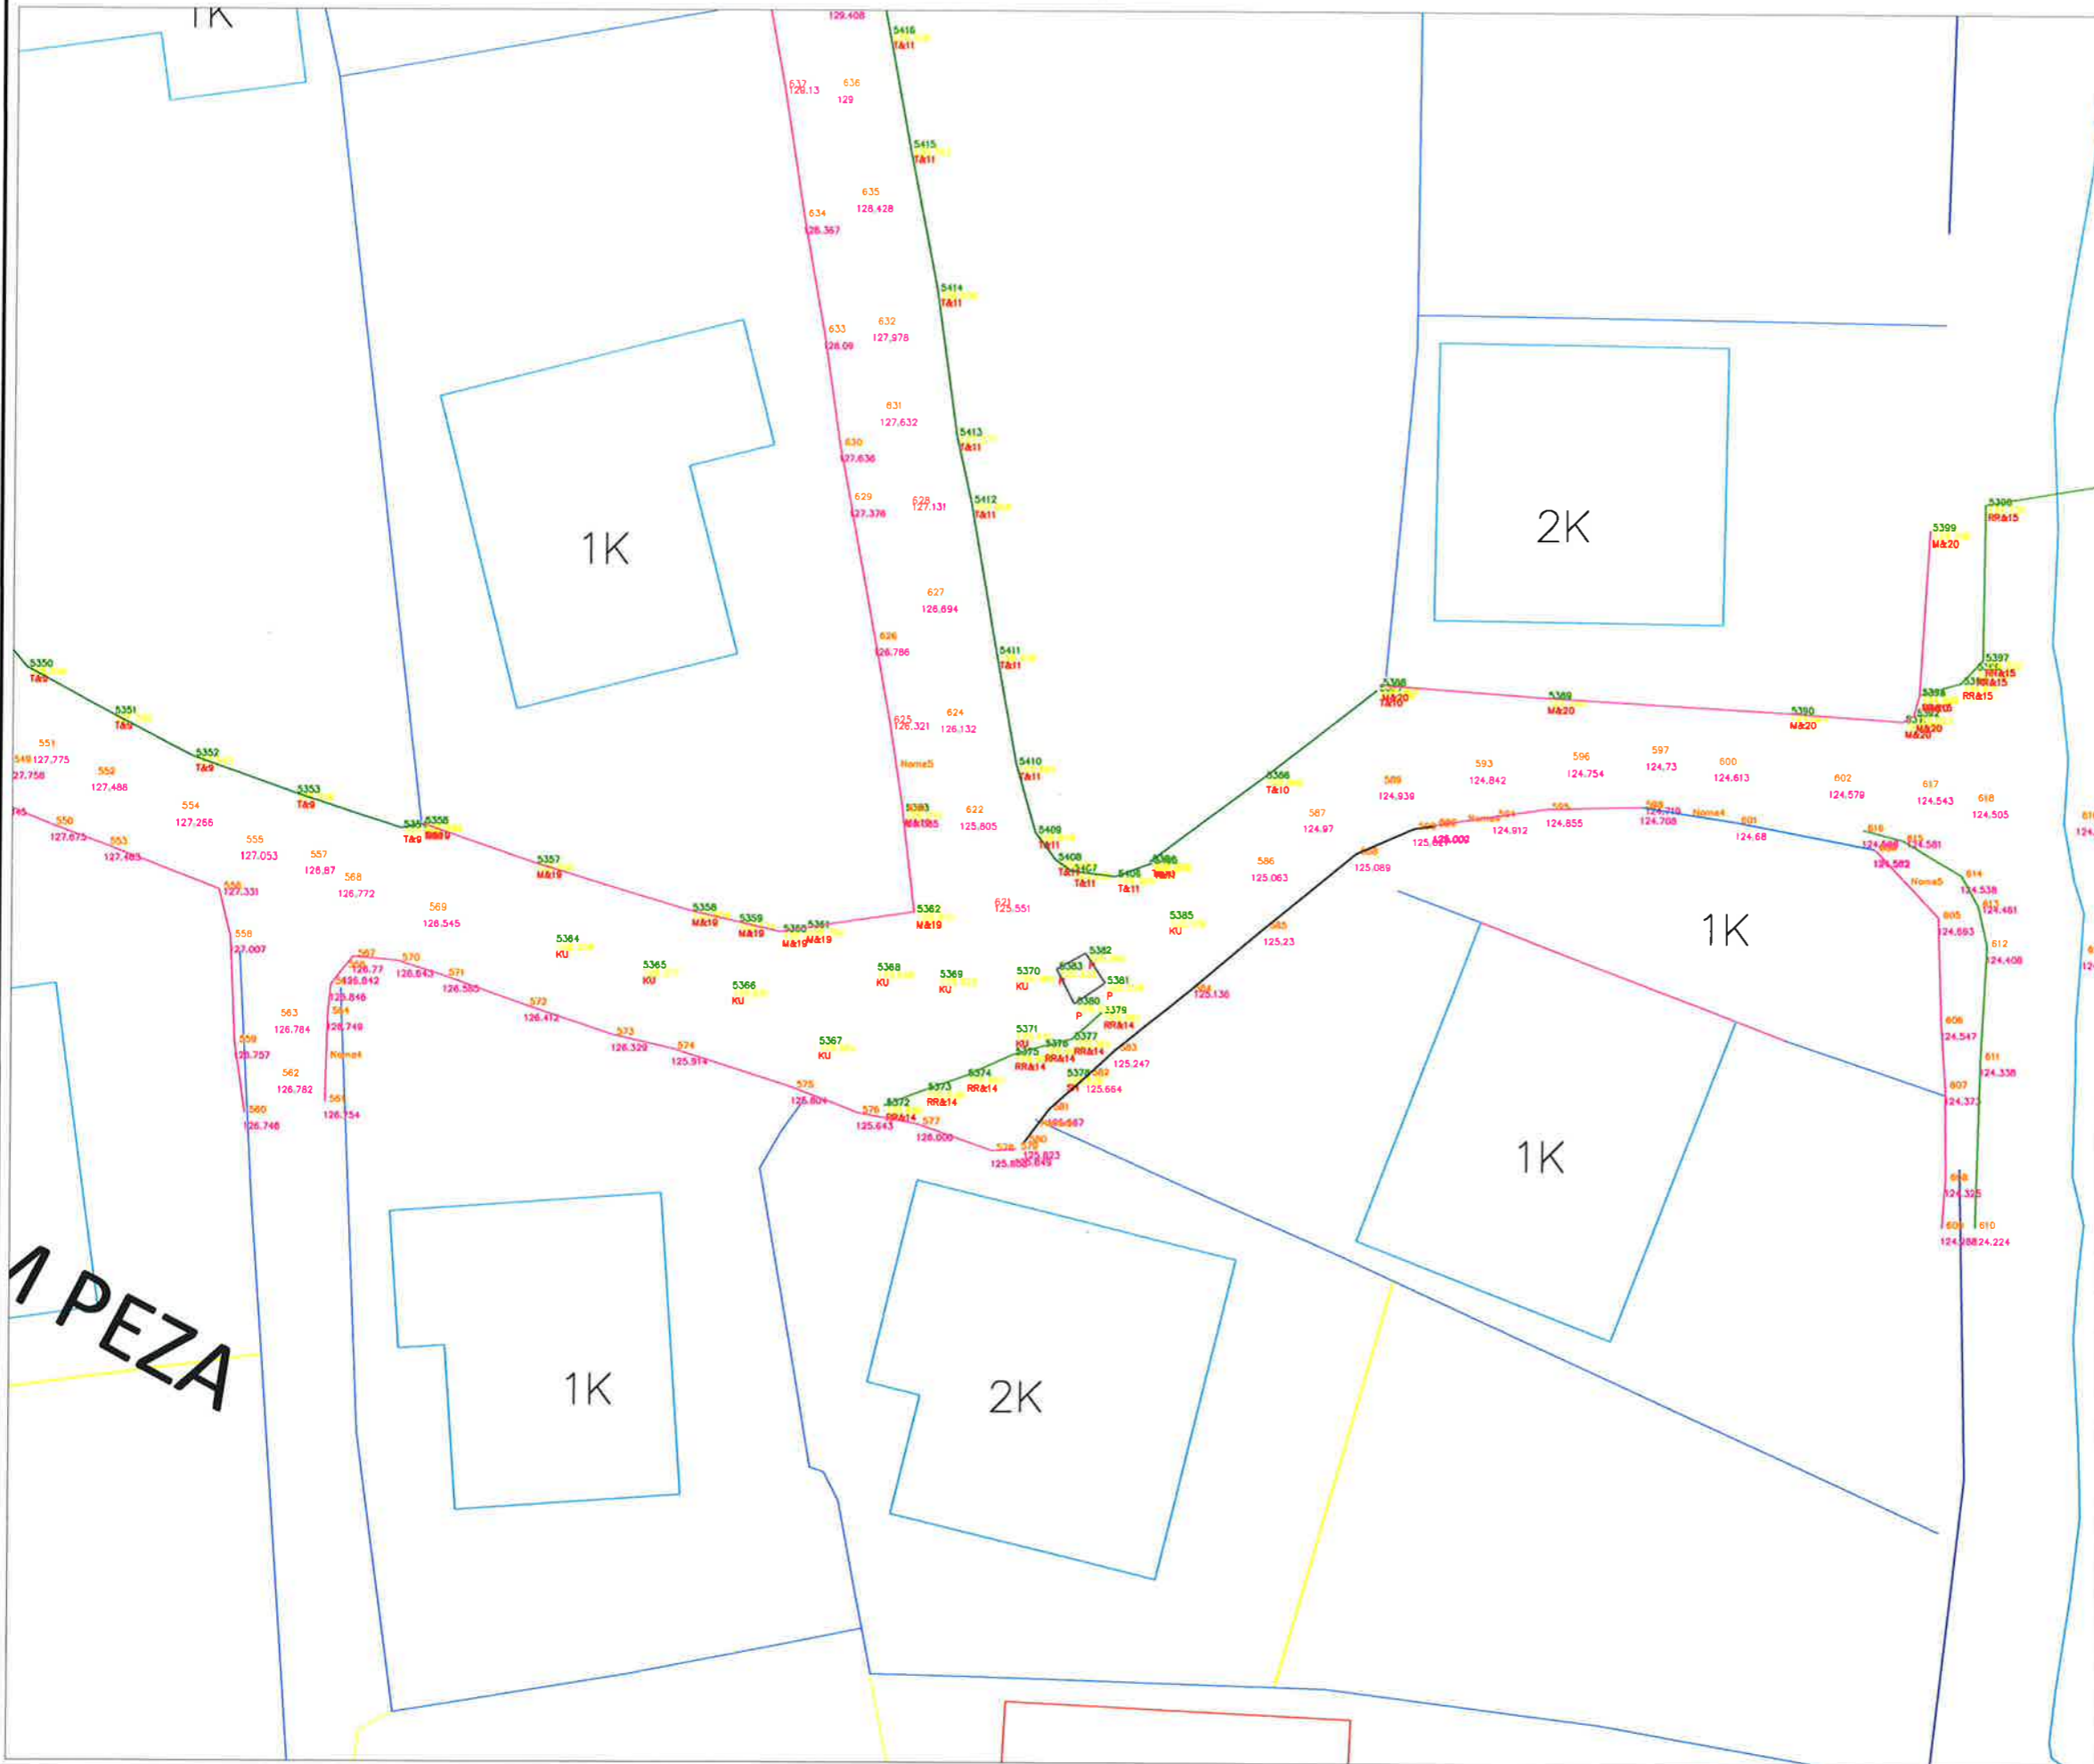


BASHKIA KAMEZ


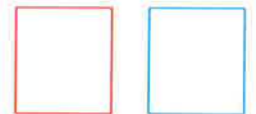



DREJTORIA E SHERBIMEVE PUBLIKE
DREJTORIA E PROJEKTEVE DHE INVESTIMEVE
DEPARTAMENTI I PROJEKTEVE

Dr. e Projekteve e Investimeve		FLORA MUÇA	
STAFI TEKNIK PROJEKTES	Ing. Konstruktor	DENIS PRENÇI	
	Ing. Hidroteknik	HAJREDIN MURGU	
	Ing. Gjeointormatik	ERBLIN LALA	
Titulli i Projektit:		Faza e Projektit:	
NDËRTIM RRUGËT "Mustafa Kruja + Musa Fratari + Myslim Peza + Mustafa Kaçaçi + Mustafa Atatürku + Mujo Ulqinaku", Babrru Kodër e Kuqe		PROJEKT ZBATIMI	
Emertimi i Fletes:		Data e Implementimit:	
PLANIMETRI EKZISTUESE RR. MYSLYM PEZA		Shkalla e Vizatimit:	
		Fleta Nr.	

OBJEKTI: NDËRTIM RRUGËT "Mustafa Kruja + Musa Fratari + Myslim Peza + Mustafa Kaçaçi + Mustafa Atatunku + Mujo Ulqinaku + Rr. pingul me Azem Hajdarin", Babrru Kodër e Kuqe



LEGJENDA


-  SIPERFAQE ASFALTI
-  OBJEKTE
-  RRUGE EKZISTUESE
-  KUNETE
-  TROTUAR



BASHKIA KAMEZ

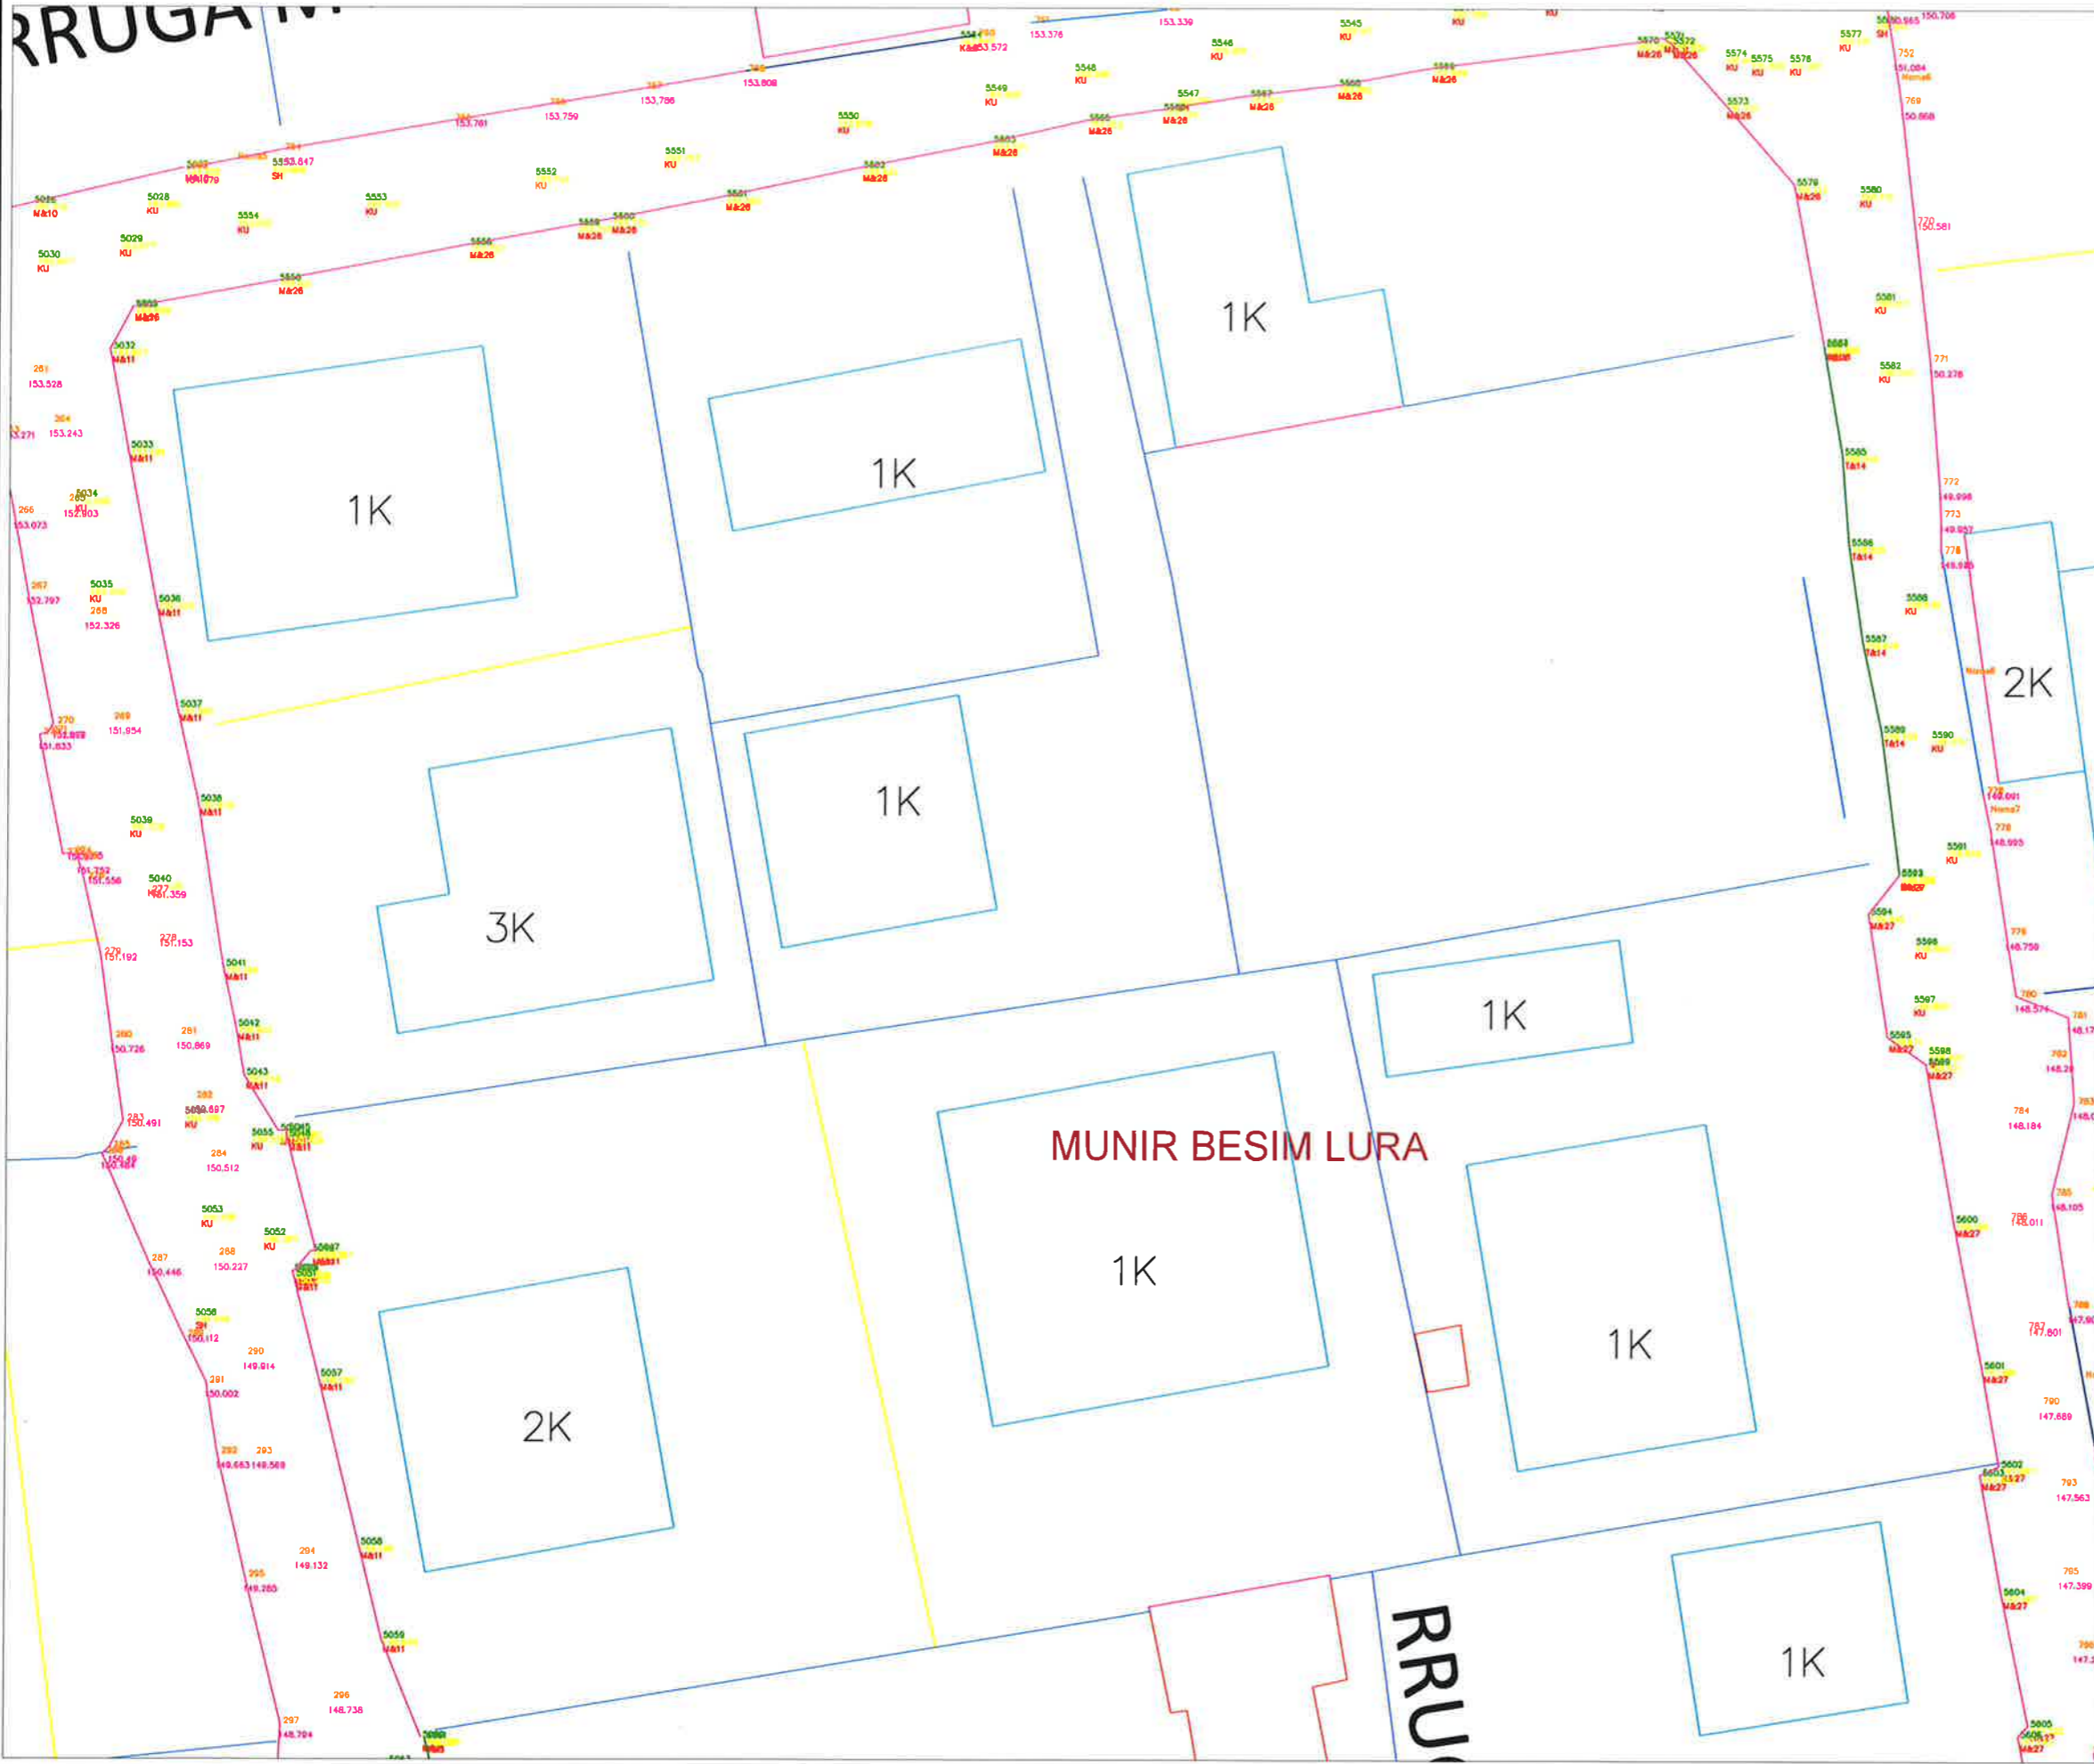
DREJTORIA E SHERBIMEVE PUBLIKE
DREJTORIA E PROJEKTEVE DHE INVESTIMEVE
DEPARTAMENTI I PROJEKTEVE

Dr. e Projekteve e Investimeve FLORA MUÇA






STAFI TEKNIK PROJEKTUES	Ing. Konstruktor	DENIS PRENÇI	
	Ing. Hidroteknik	HAJREDIN MURGU	
	Ing. Gjeoinformatik	ERBLIN LALA	

Titulli i Projektit: NDËRTIM RRUGËT "Mustafa Kruja + Musa Fratari + Myslim Peza + Mustafa Kaçaçi + Mustafa Atatunku + Mujo Ulqinaku", Babrru Kodër e Kuqe	Faza e Projektit: PROJEKT ZBATIMI
Emertimi i Fletes: PLANIMETRI EKZISTUESE RR. MYSLYM PEZA	Data e Implementimit:
	Shkalla e Vizatimit:
	Fleta Nr.:

OBJEKTI: NDËRTIM RRUGËT "Mustafa Kruja + Musa Fratari + Myslim Peza + Mustafa Kaçaçi + Mustafa Atatunku + Mujo Ulqinaku + Rr. pingul me Azem Hajdarin", Babrru Kodër e Kuqe



LEGJENDA

-  SIPERFAQE ASFALTI
-  OBJEKTE
-  RRUGE EKZISTUESE
-  KUNETE
-  TROTUAR

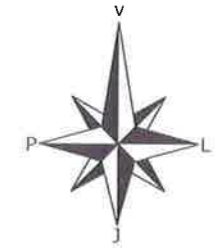
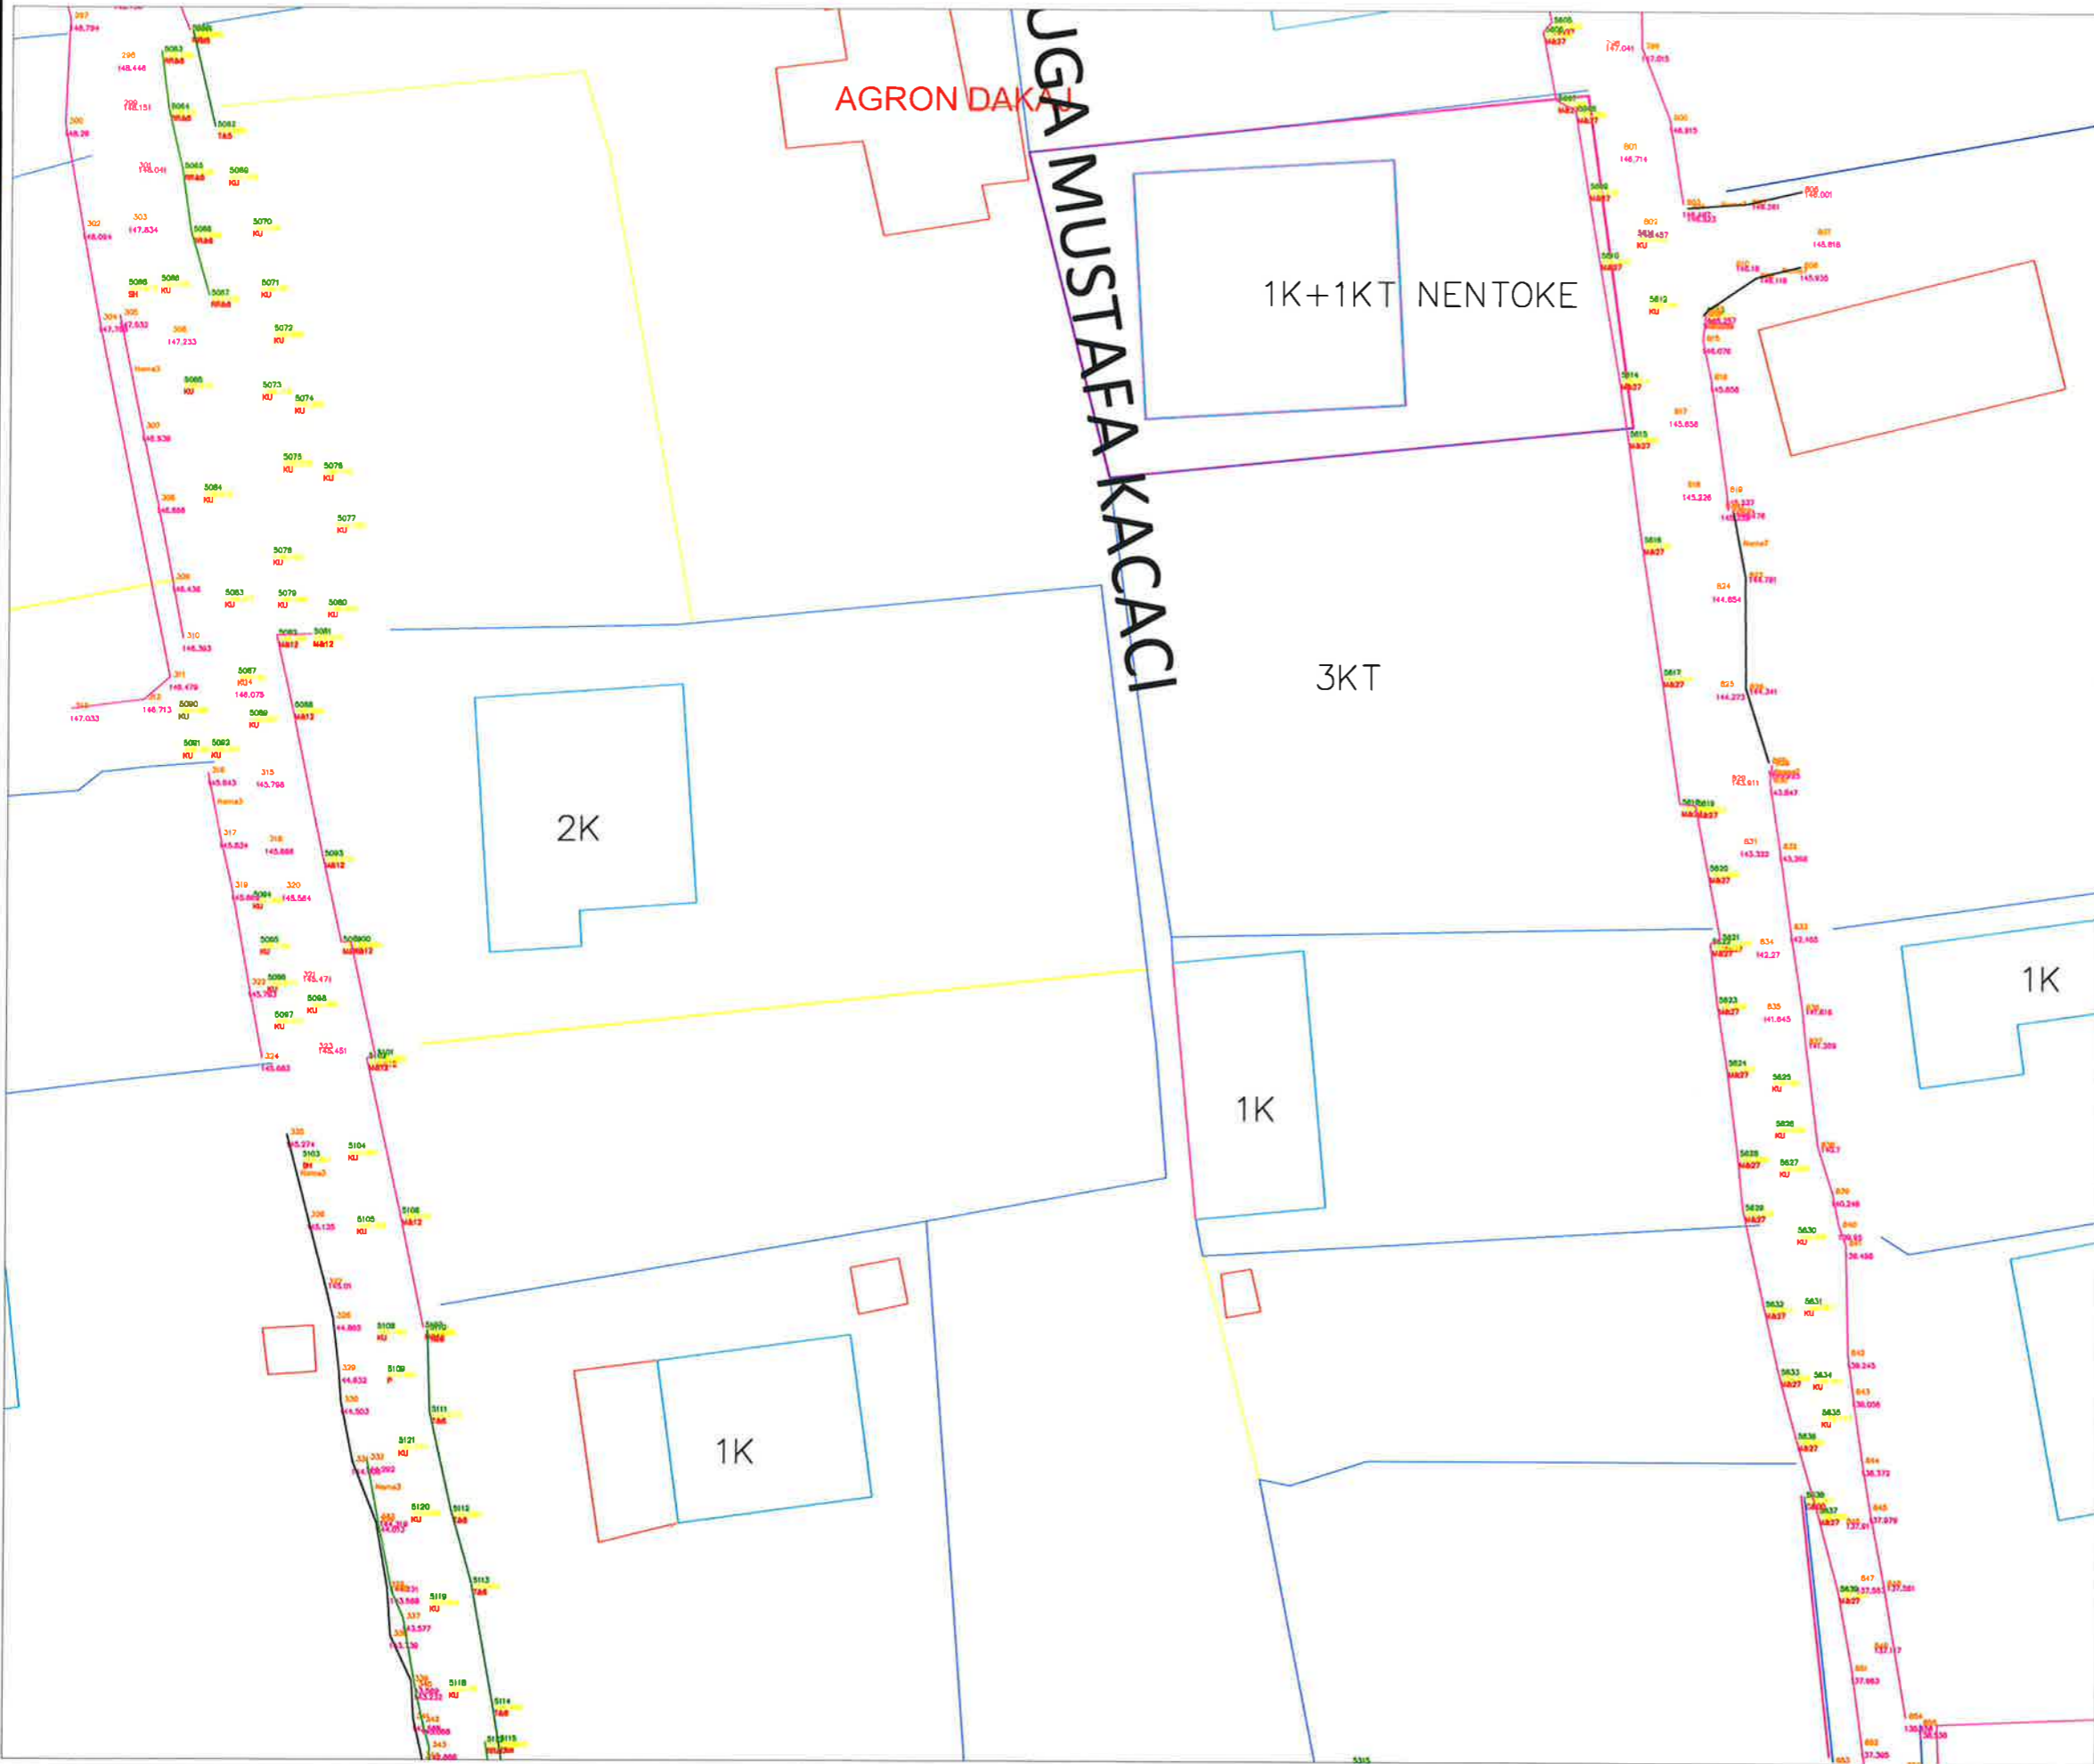


BASHKIA KAMEZ


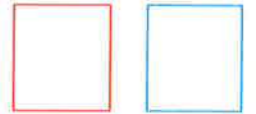



DREJTORIA E SHERBIMEVE PUBLIKE
DREJTORIA E PROJEKTEVE DHE INVESTIMEVE
DEPARTAMENTI I PROJEKTEVE

Dr. e Projekteve e Investimeve		FLORA MUÇA	
STAFI TEKNIK PROJEKTES	Ing. Konstruktor	DENIS PRENÇI	
	Ing. Hidroteknik	HAJREDIN MURGU	
	Ing. Gjeoinformatik	ERBLIN LALA	
Titulli i Projektit:		Faza e Projektit:	
NDËRTIM RRUGËT "Mustafa Kruja + Musa Fratari + Myslim Peza + Mustafa Kaçaçi + Mustafa Atatunku + Mujo Ulqinaku", Babrru Kodër e Kuqe		PROJEKT ZBATIMI	
Emertimi i Fletes:		Data e Implementimit:	
PLANIMETRI EKZISTUESE RR. MUSTAFA ATATURKU, KACACI		Shkalla e Vizatimit:	
		Fleta Nr.	

OBJEKTI: NDËRTIM RRUGËT "Mustafa Kruja + Musa Fratari + Myslim Peza + Mustafa Kaçaçi + Mustafa Atatunku + Mujo Ulqinaku + Rr. pingul me Azem Hajdarin", Babrru Kodër e Kuqe



LEGJENDA

-  SIPERFAQE ASFALTI
-  OBJEKTE
-  RRUGE EKZISTUESE
-  KUNETE
-  TROTUAR



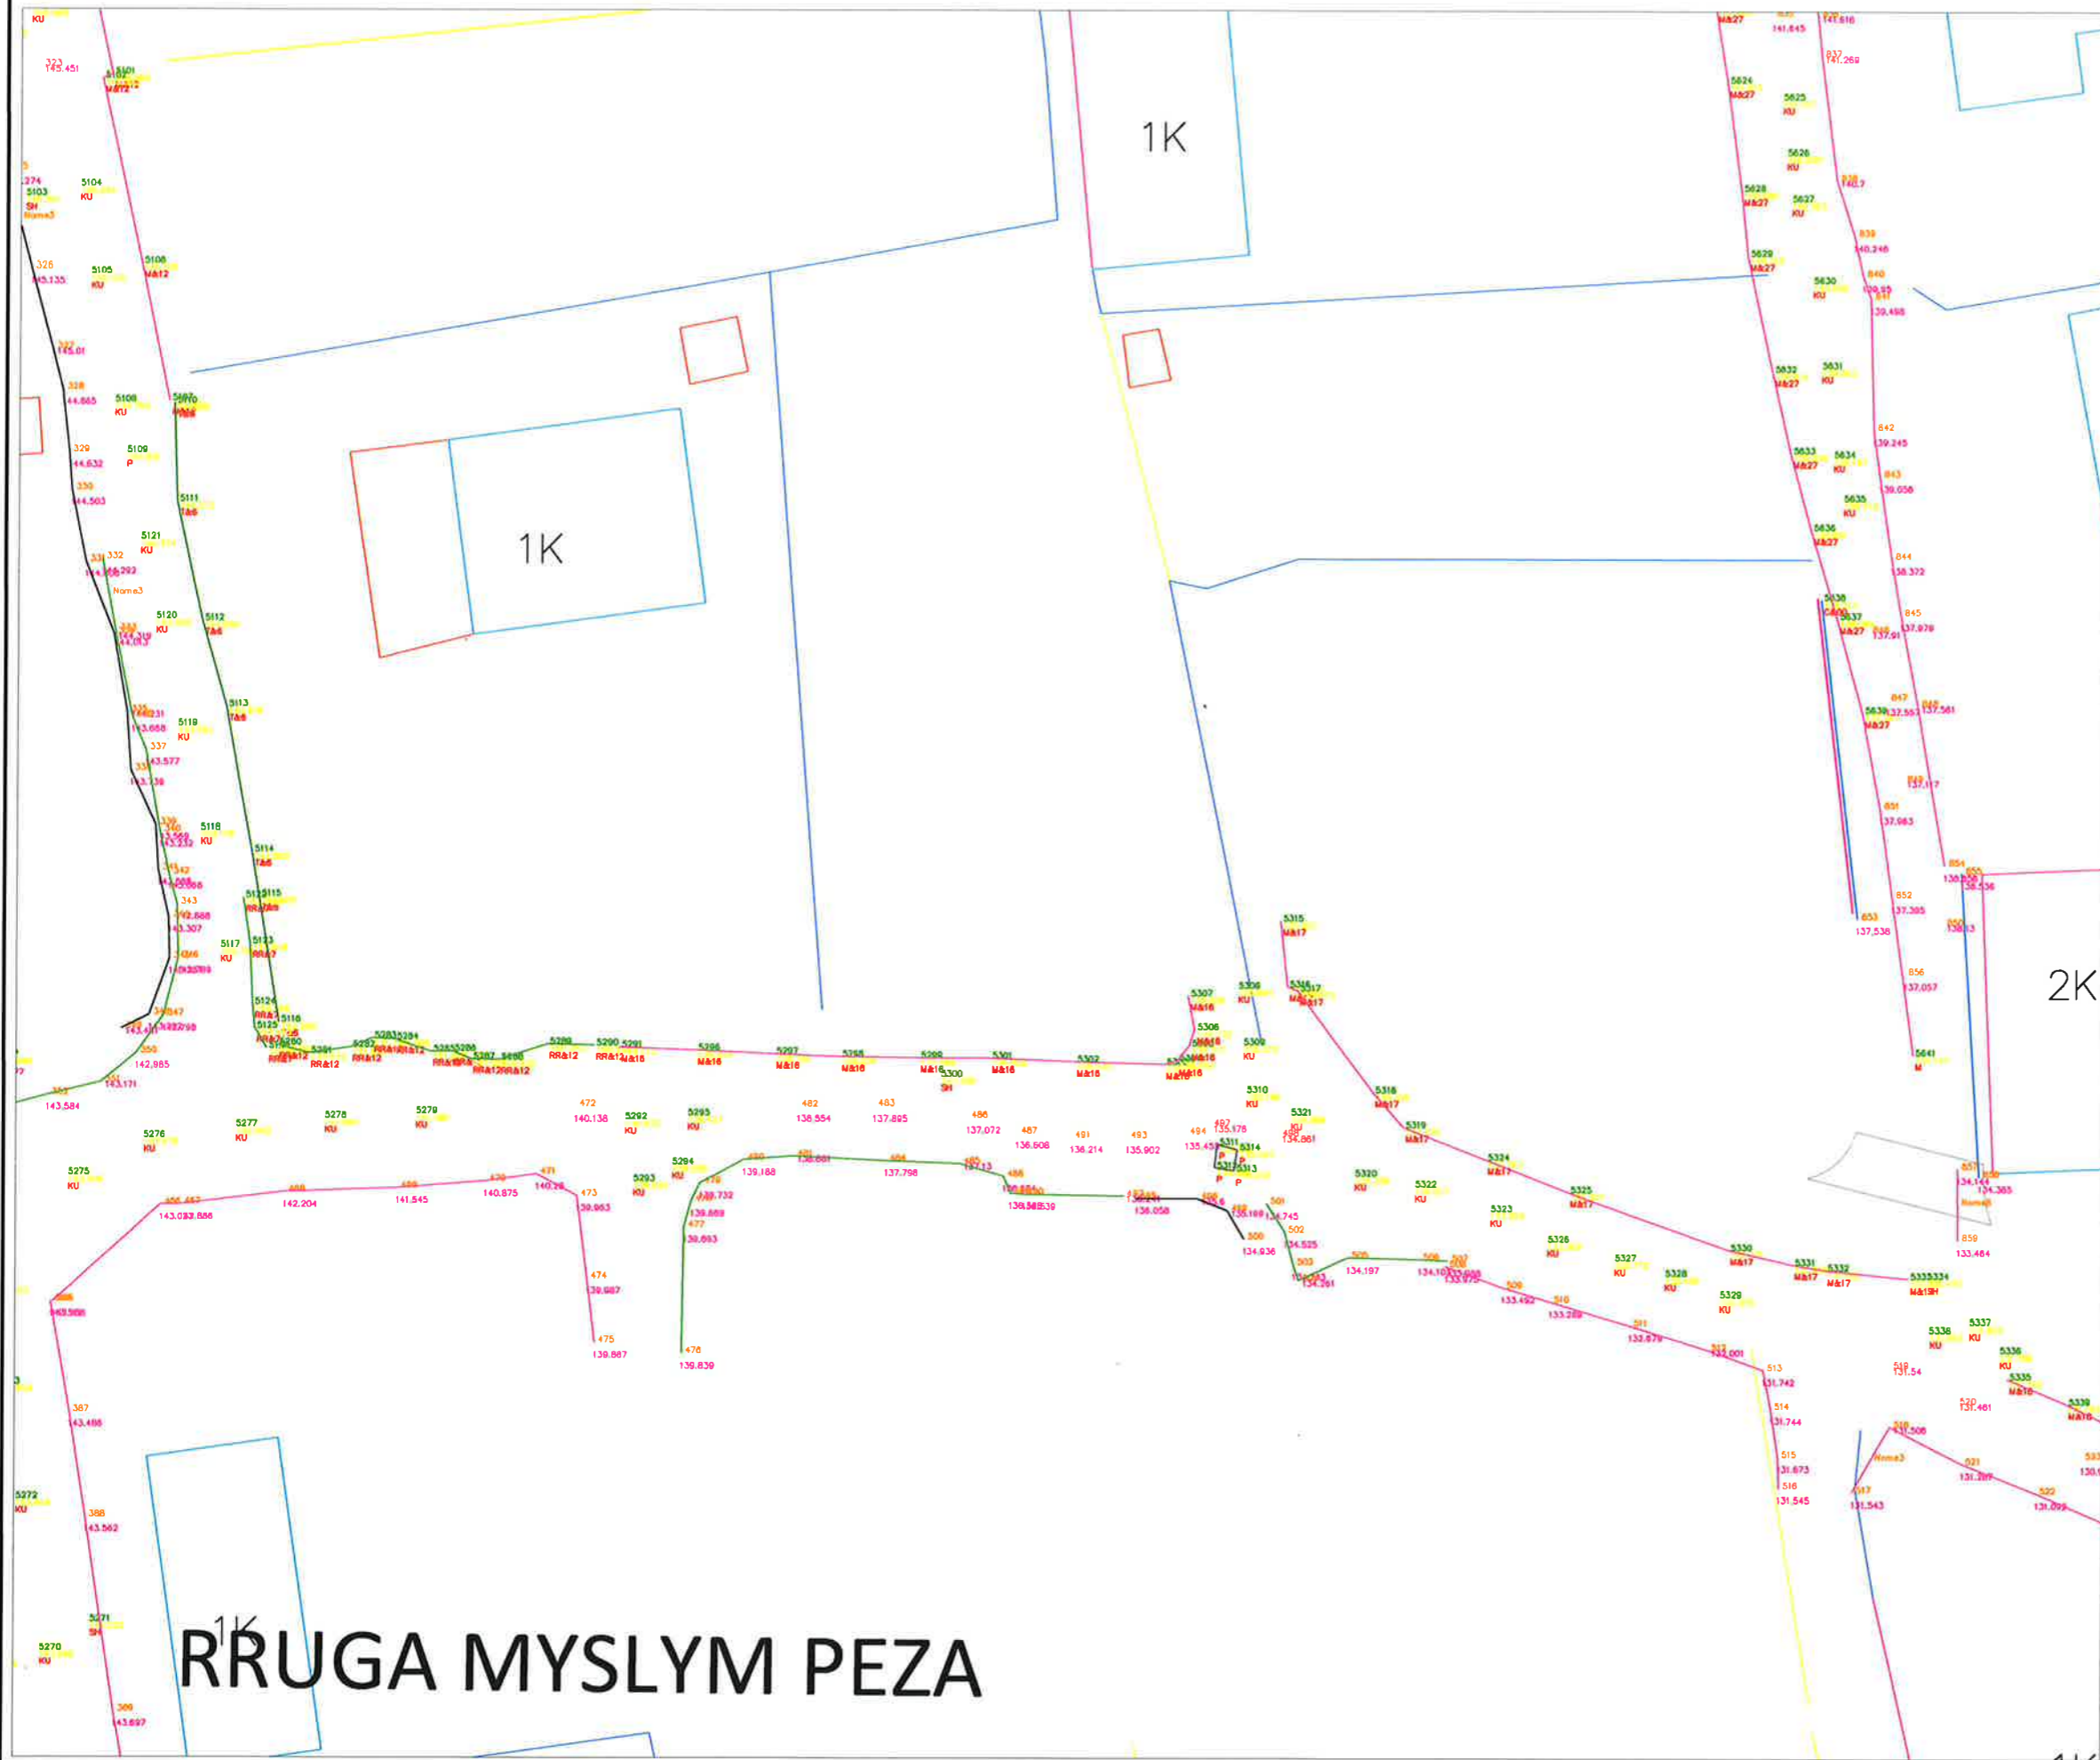
BASHKIA KAMEZ

DREJTORIA E SHERBIMEVE PUBLIKE
DREJTORIA E PROJEKTEVE DHE INVESTIMEVE
DEPARTAMENTI I PROJEKTEVE


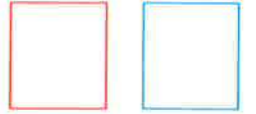



Dr. e Projekteve e Investimeve		FLORA MUÇA	
STAFI TEKNIK PROJEKTES	Ing. Konstruktor	DENIS PRENÇI	
	Ing. Hidroteknik	HAJREDIN MURGU	
	Ing. Gjeoinformatik	ERBLIN LALA	

Titulli i Projektit:		Faza e Projektit:
NDËRTIM RRUGËT "Mustafa Kruja + Musa Fratari + Myslim Peza + Mustafa Kaçaçi + Mustafa Atatunku + Mujo Ulqinaku", Babrru Kodër e Kuqe		PROJEKT ZBATIMI
Emeritimi i Fletës:		Data e Implementimit:
PLANIMETRI EKZISTUESE RR. MUSTAFA ATATURKU, KACACI		Shkalla e Vizatimit:
		Fleta Nr.

OBJEKTI: NDËRTIM RRUGËT "Mustafa Kruja + Musa Fratari + Myslim Peza + Mustafa Kaçaçi + Mustafa Atatunku + Mujo Ulqinaku + Rr. pingul me Azem Hajdarin", Babrru Kodër e Kuqe



LEGJENDA

-  SIPERFAQE ASFALTI
-  OBJEKTE
-  RRUGE EKZISTUESE
-  KUNETE
-  TROTUAR



BASHKIA KAMEZ

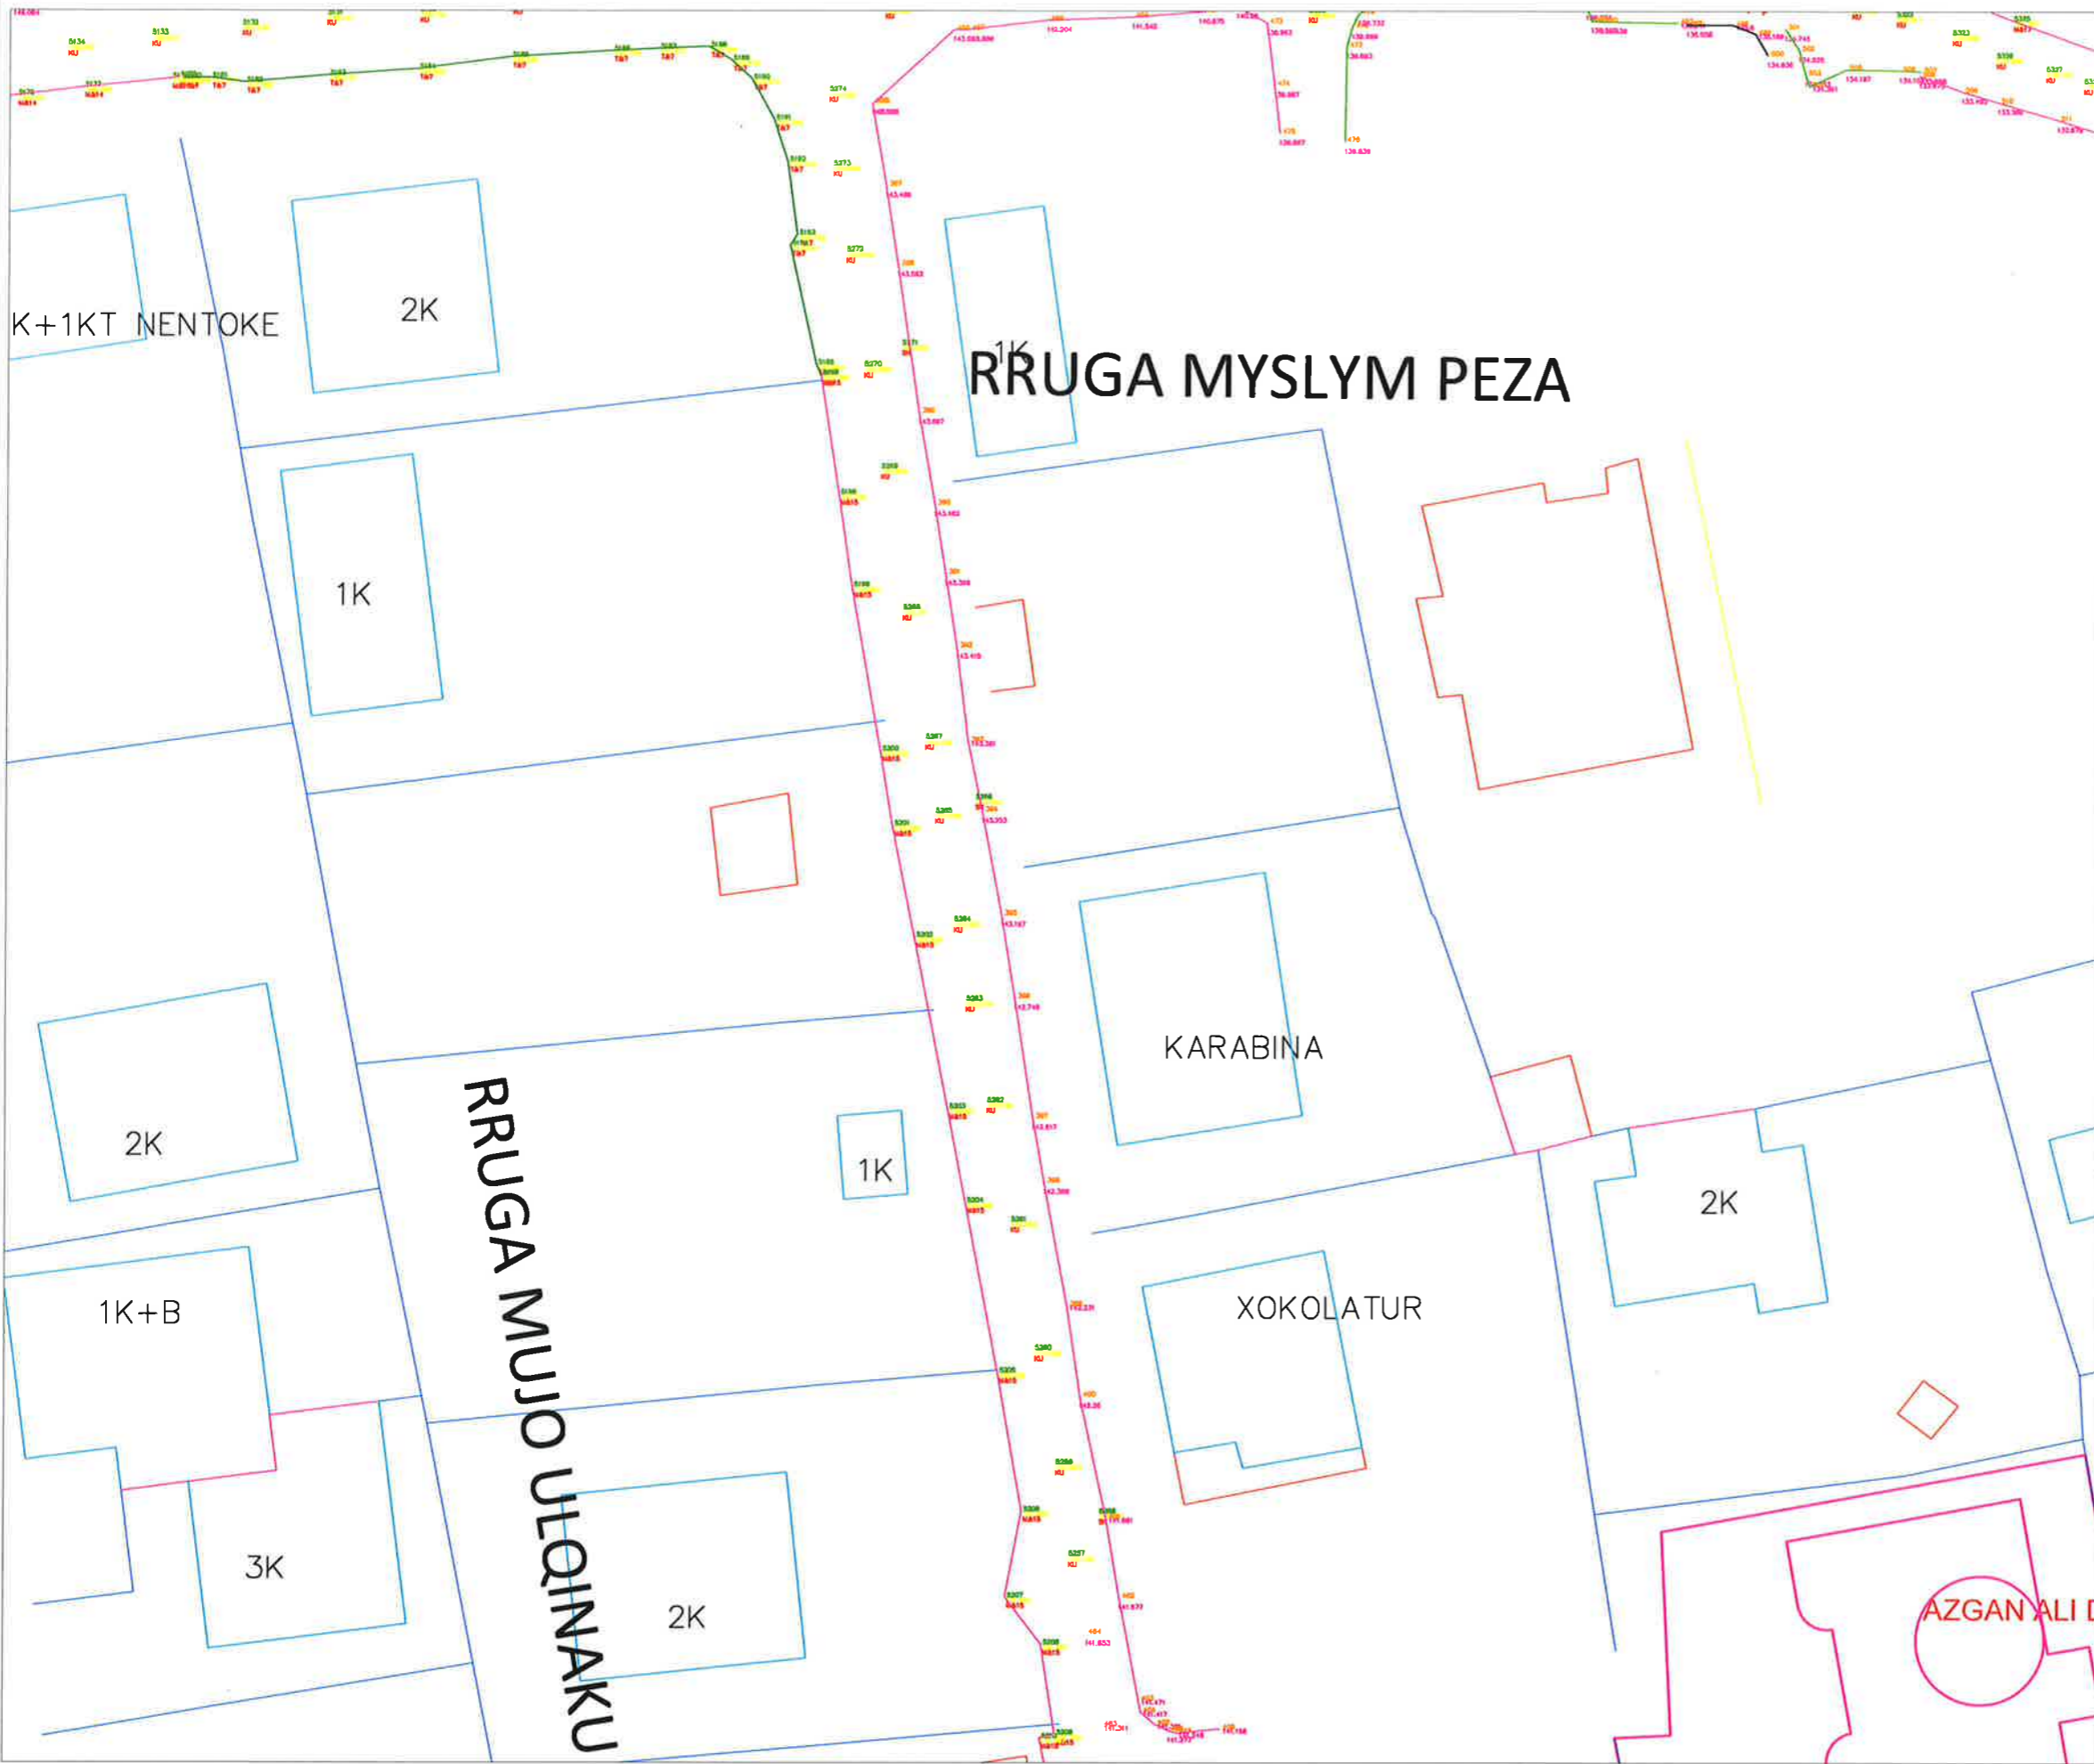
DREJTORIA E SHERBIMEVE PUBLIKE
DREJTORIA E PROJEKTEVE DHE INVESTIMEVE
DEPARTAMENTI I PROJEKTEVE

Dr. e Projekteve e Investimeve		FLORA MUÇA
STAFI TEKNIK PROJEKTES	Ing. Konstruktor	DENIS PRENÇI
	Ing. Hidroteknik	HAJREDIN MURGU
	Ing. Gjeoinformatik	ERBLIN LALA


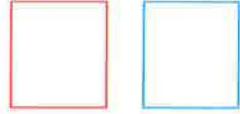



Titulli i Projektit:	NDËRTIM RRUGET "Mustafa Kruja + Musa Fratari + Myslim Peza + Mustafa Kaçaçi + Mustafa Atatunku + Mujo Ulqinaku", Babrru Kodër e Kuqe	Faza e Projektit:	PROJEKT ZBATIMI
Emertimi i Fletes:	PLANIMETRI EKZISTUESE RR. MUSTAFA ATATURKU, KACACI	Data e Implementimit:	
		Shkalla e Vizatimit:	
		Fleta Nr.	

RRUGA MYSLYM PEZA

OBJEKTI: NDËRTIM RRUGËT "Mustafa Kruja + Musa Fratari + Myslim Peza + Mustafa Kaçaçi + Mustafa Atatunku + Mujo Ulqinaku + Rr. pingul me Azem Hajdarin", Babrru Kodër e Kuqe



LEGJENDA

-  SIPERFAQE ASFALTI
-  OBJEKTE
-  RRUGE EKZISTUESE
-  KUNETE
-  TROTUAR

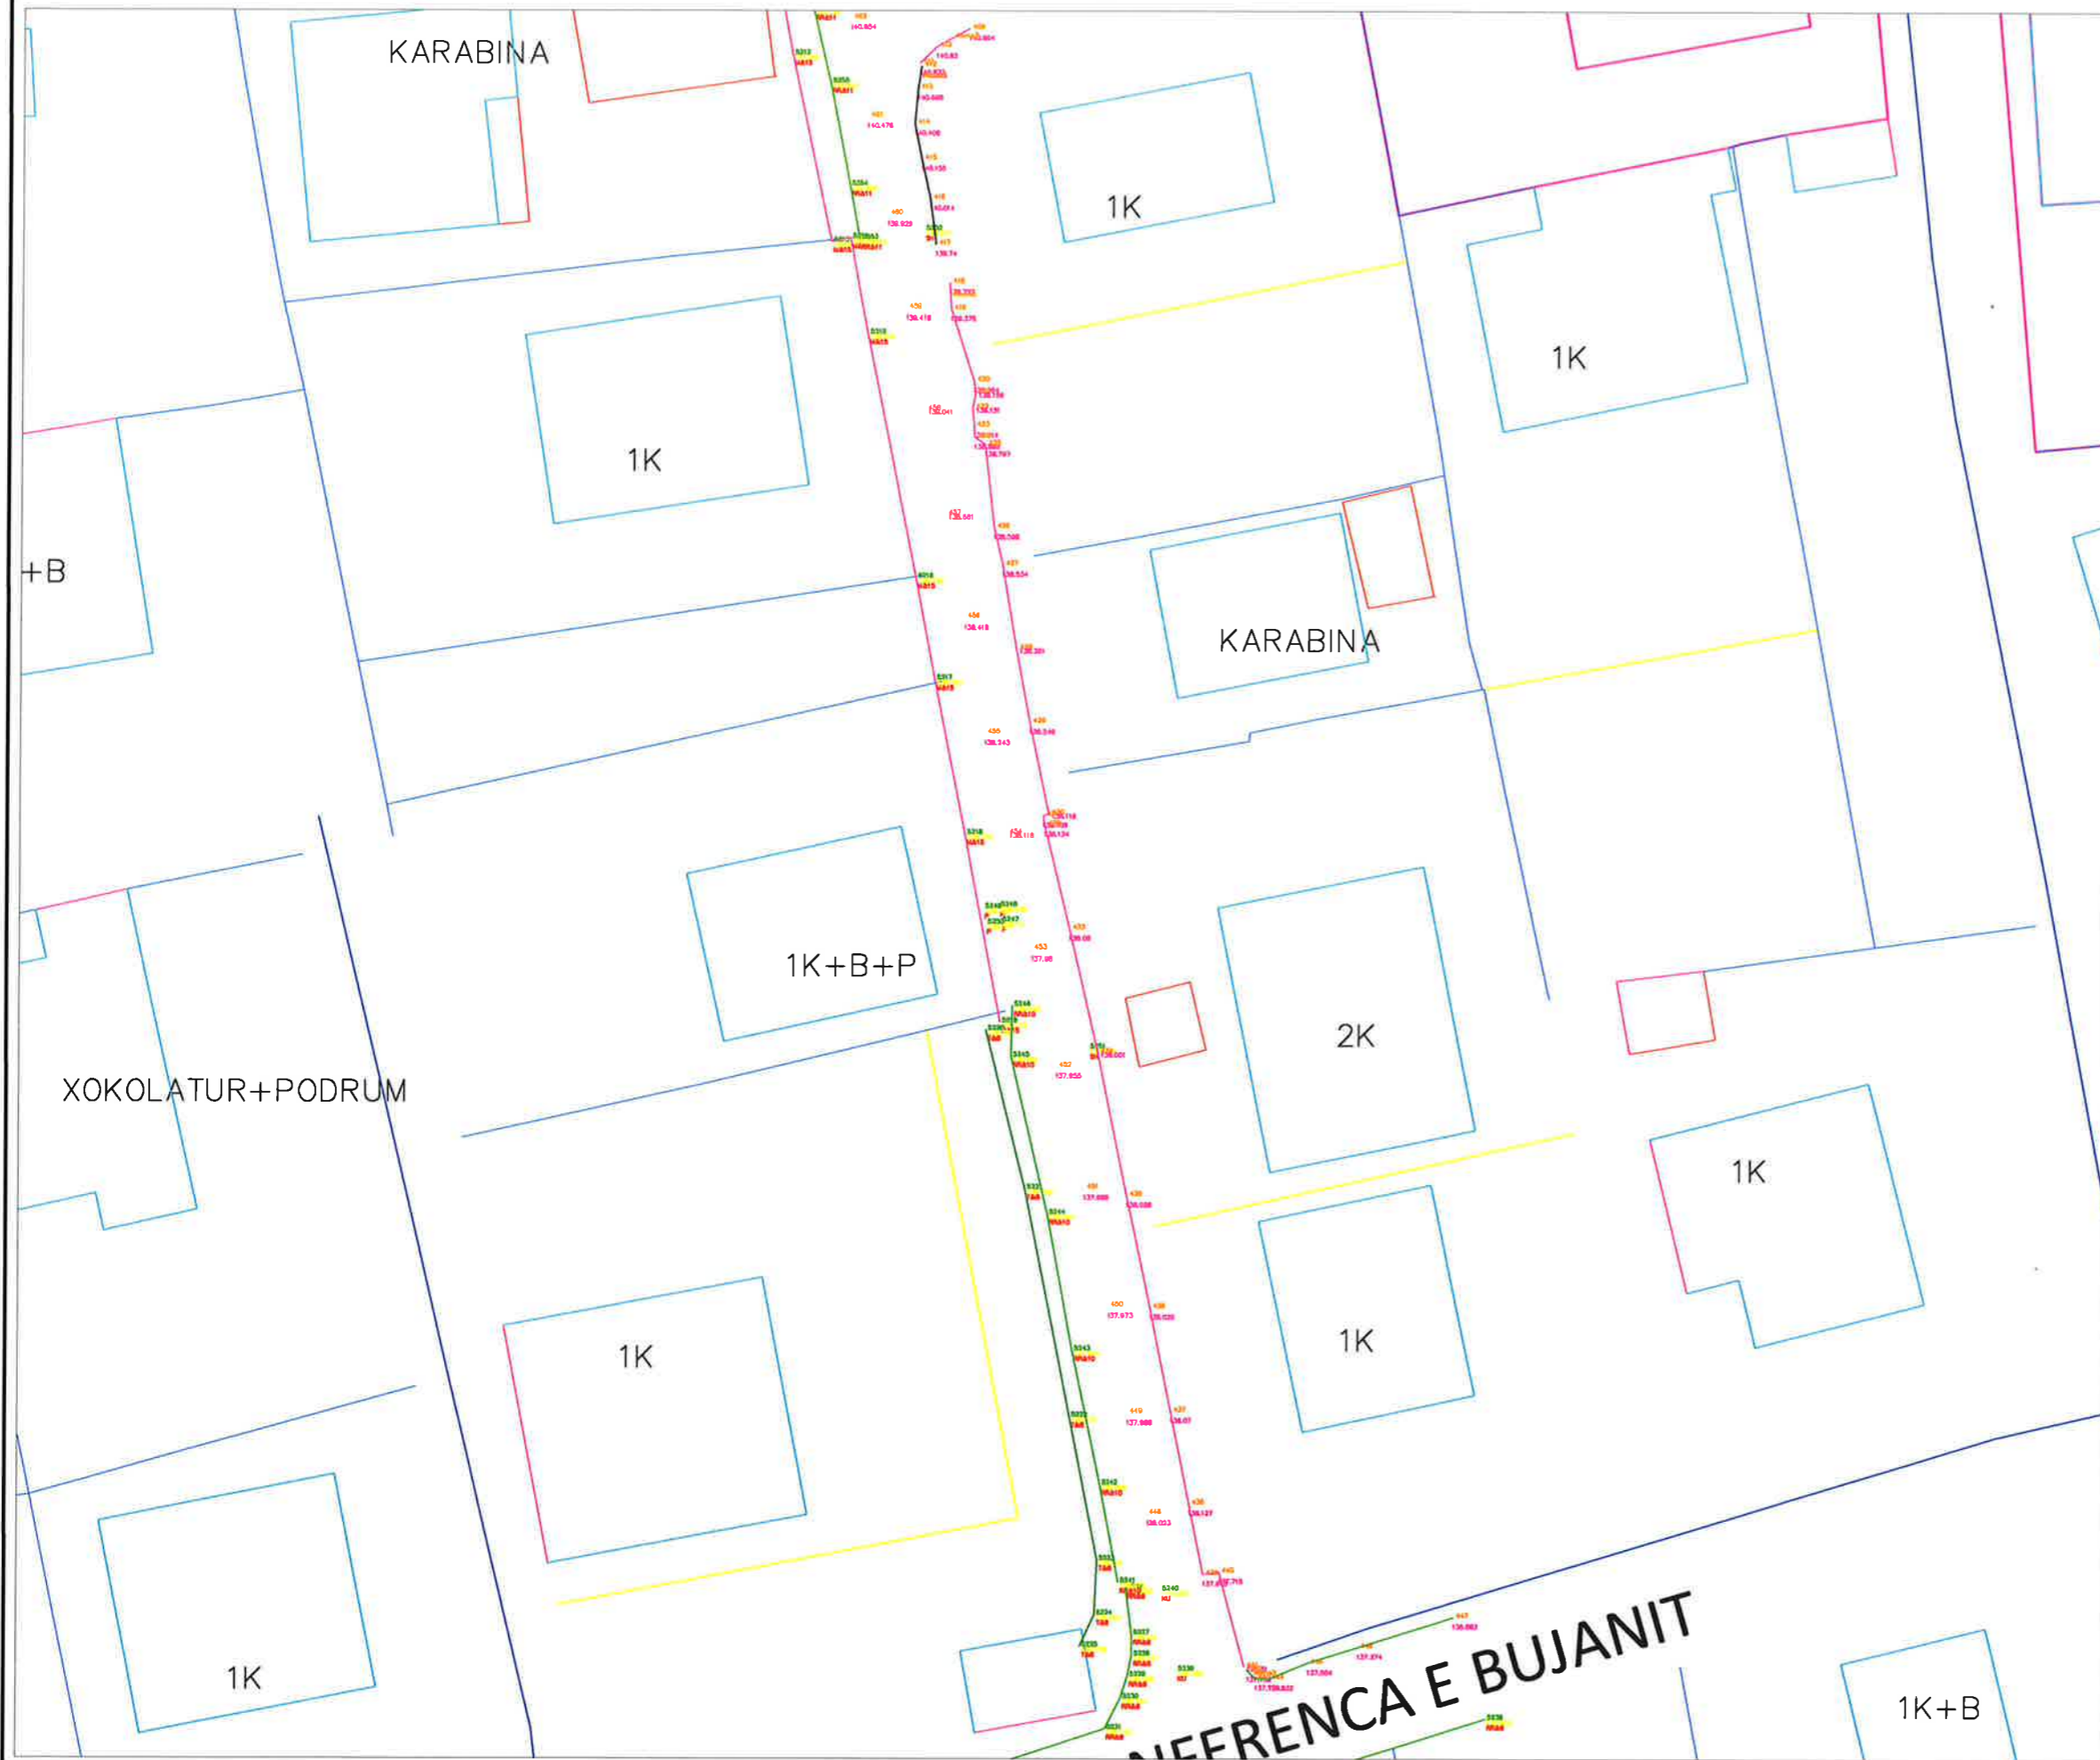


BASHKIA KAMEZ


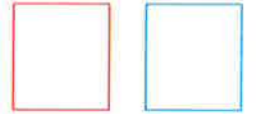



DREJTORIA E SHERBIMEVE PUBLIKE
DREJTORIA E PROJEKTEVE DHE INVESTIMEVE
DEPARTAMENTI I PROJEKTEVE

Dr. e Projekteve e Investimeve		FLORA MUÇA	
STAFI TEKNIK PROJEKTES	Ing. Konstruktor	DENIS PRENÇI	
	Ing. Hidroteknik	HAJREDIN MURGU	
	Ing. Gjeoinformatik	ERBLIN LALA	
Titulli i Projektit:		Faza e Projektit:	
NDËRTIM RRUGËT "Mustafa Kruja + Musa Fratari + Myslim Peza + Mustafa Kaçaçi + Mustafa Atatunku + Mujo Ulqinaku", Babrru Kodër e Kuqe		PROJEKT ZBATIMI	
Emertimi i Fletes:		Data e Implementimit:	
PLANIMETRI EKZISTUESE RR. MUJO ULQINAKU		Shkalla e Vizimit:	
		Fleta Nr.	

OBJEKTI: NDËRTIM RRUGËT "Mustafa Kruja + Musa Fratari + Myslim Peza + Mustafa Kaçaçi + Mustafa Atatunku + Mujo Ulqinaku + Rr. pingul me Azem Hajdarin", Babrru Kodër e Kuqe



LEGJENDA

-  SIPERFAQE ASFALTI
-  OBJEKTE
-  RRUGE EKZISTUESE
-  KUNETE
-  TROTUAR



BASHKIA KAMEZ

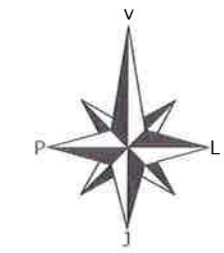
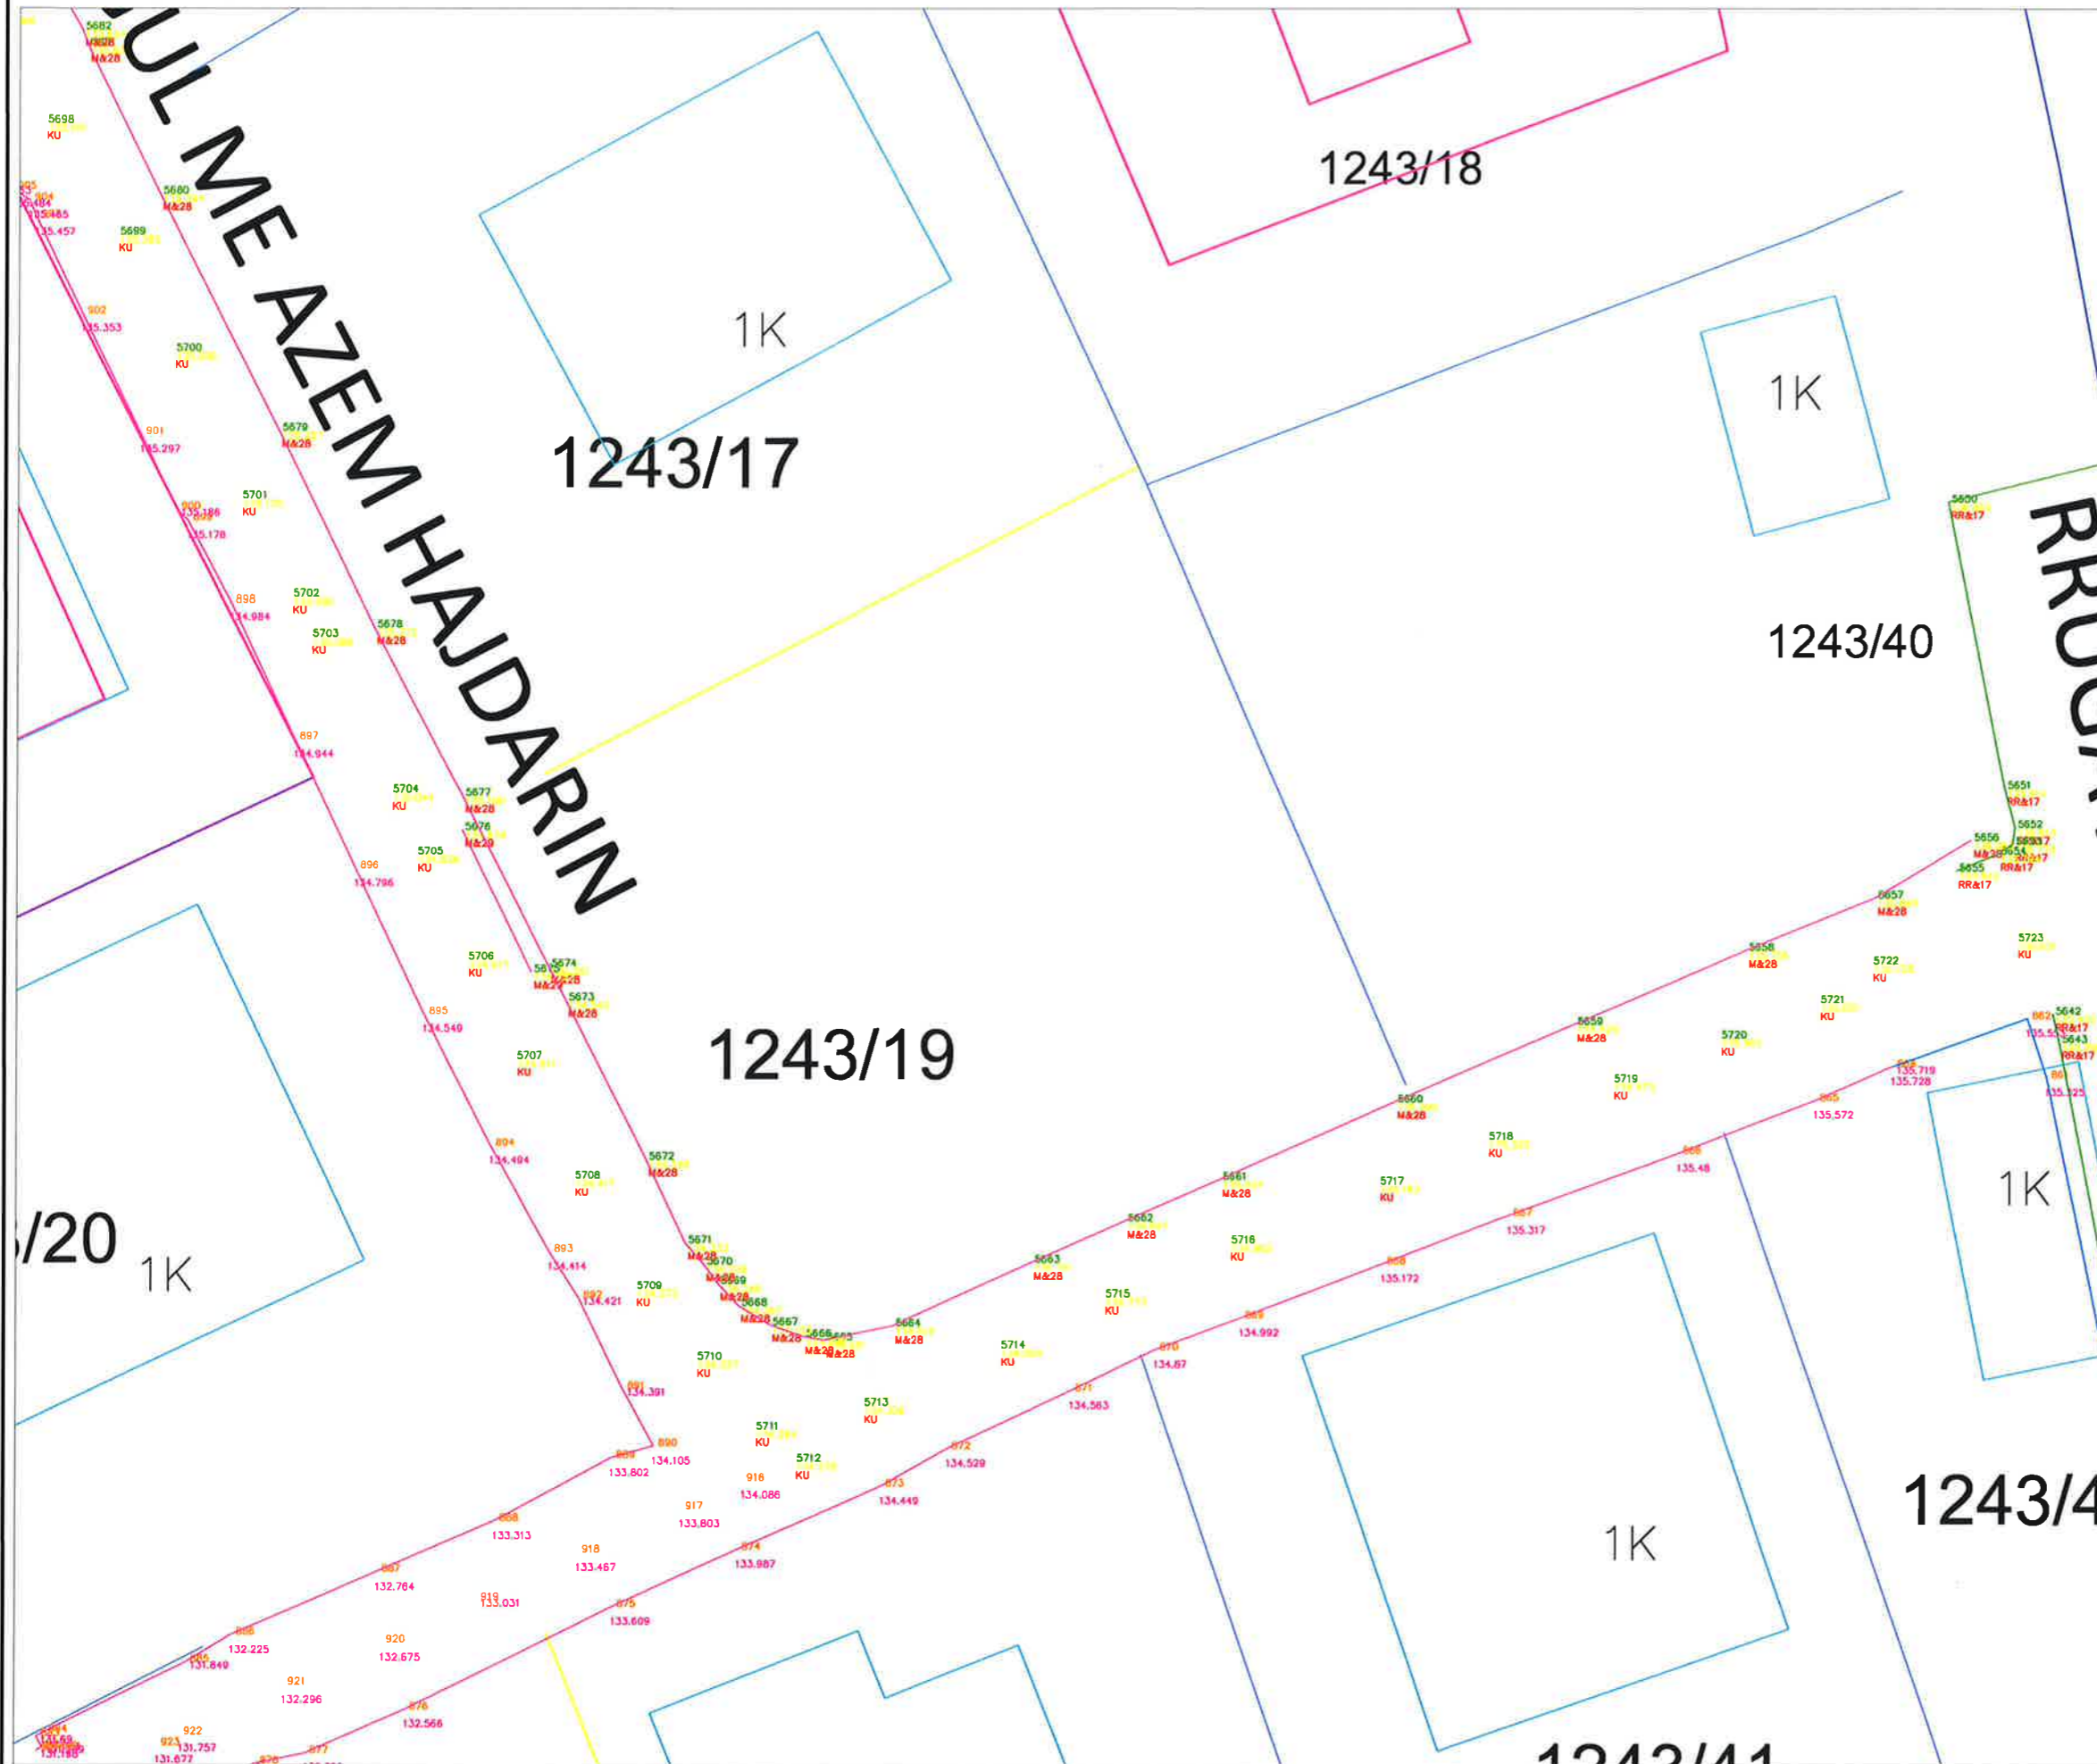
DREJTORIA E SHERBIMEVE PUBLIKE
DREJTORIA E PROJEKTEVE DHE INVESTIMEVE
DEPARTAMENTI I PROJEKTEVE

Dr. e Projekteve e Investimeve FLORA MUÇA


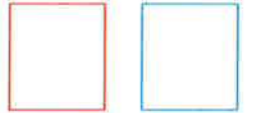



STAFI TEKNIK PROJEKTES	Ing. Konstruktor	DENIS PRENÇI
	Ing. Hidroteknik	HAJREDIN MURGU
	Ing. Gjeoinformatik	ERBLIN LALA

<p>Titulli i Projektit: NDËRTIM RRUGËT "Mustafa Kruja + Musa Fratari + Myslim Peza + Mustafa Kaçaçi + Mustafa Atatunku + Mujo Ulqinaku", Babrru Kodër e Kuqe</p> <p>Emertimi i Fletes: PLANIMETRI EKZISTUESE RR. MUJO ULQINAKU</p>	<p>Faza e Projektit: PROJEKT ZBATIMI</p> <p>Data e Implementimit:</p> <p>Shkalla e Vizatimit:</p> <p>Fleta Nr.</p>
---	--

OBJEKTI: NDËRTIM RRUGËT "Mustafa Kruja + Musa Fratari + Myslim Peza + Mustafa Kaçaçi + Mustafa Atatunku + Mujo Ulqinaku + Rr. pingul me Azem Hajdarin", Babrru Kodër e Kuqe



LEGJENDA

-  SIPERFAQE ASFALTI
-  OBJEKTE
-  RRUGE EKZISTUESE
-  KUNETE
-  TROTUAR



BASHKIA KAMEZ

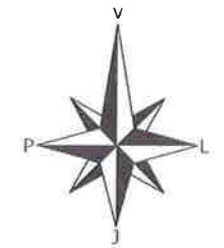
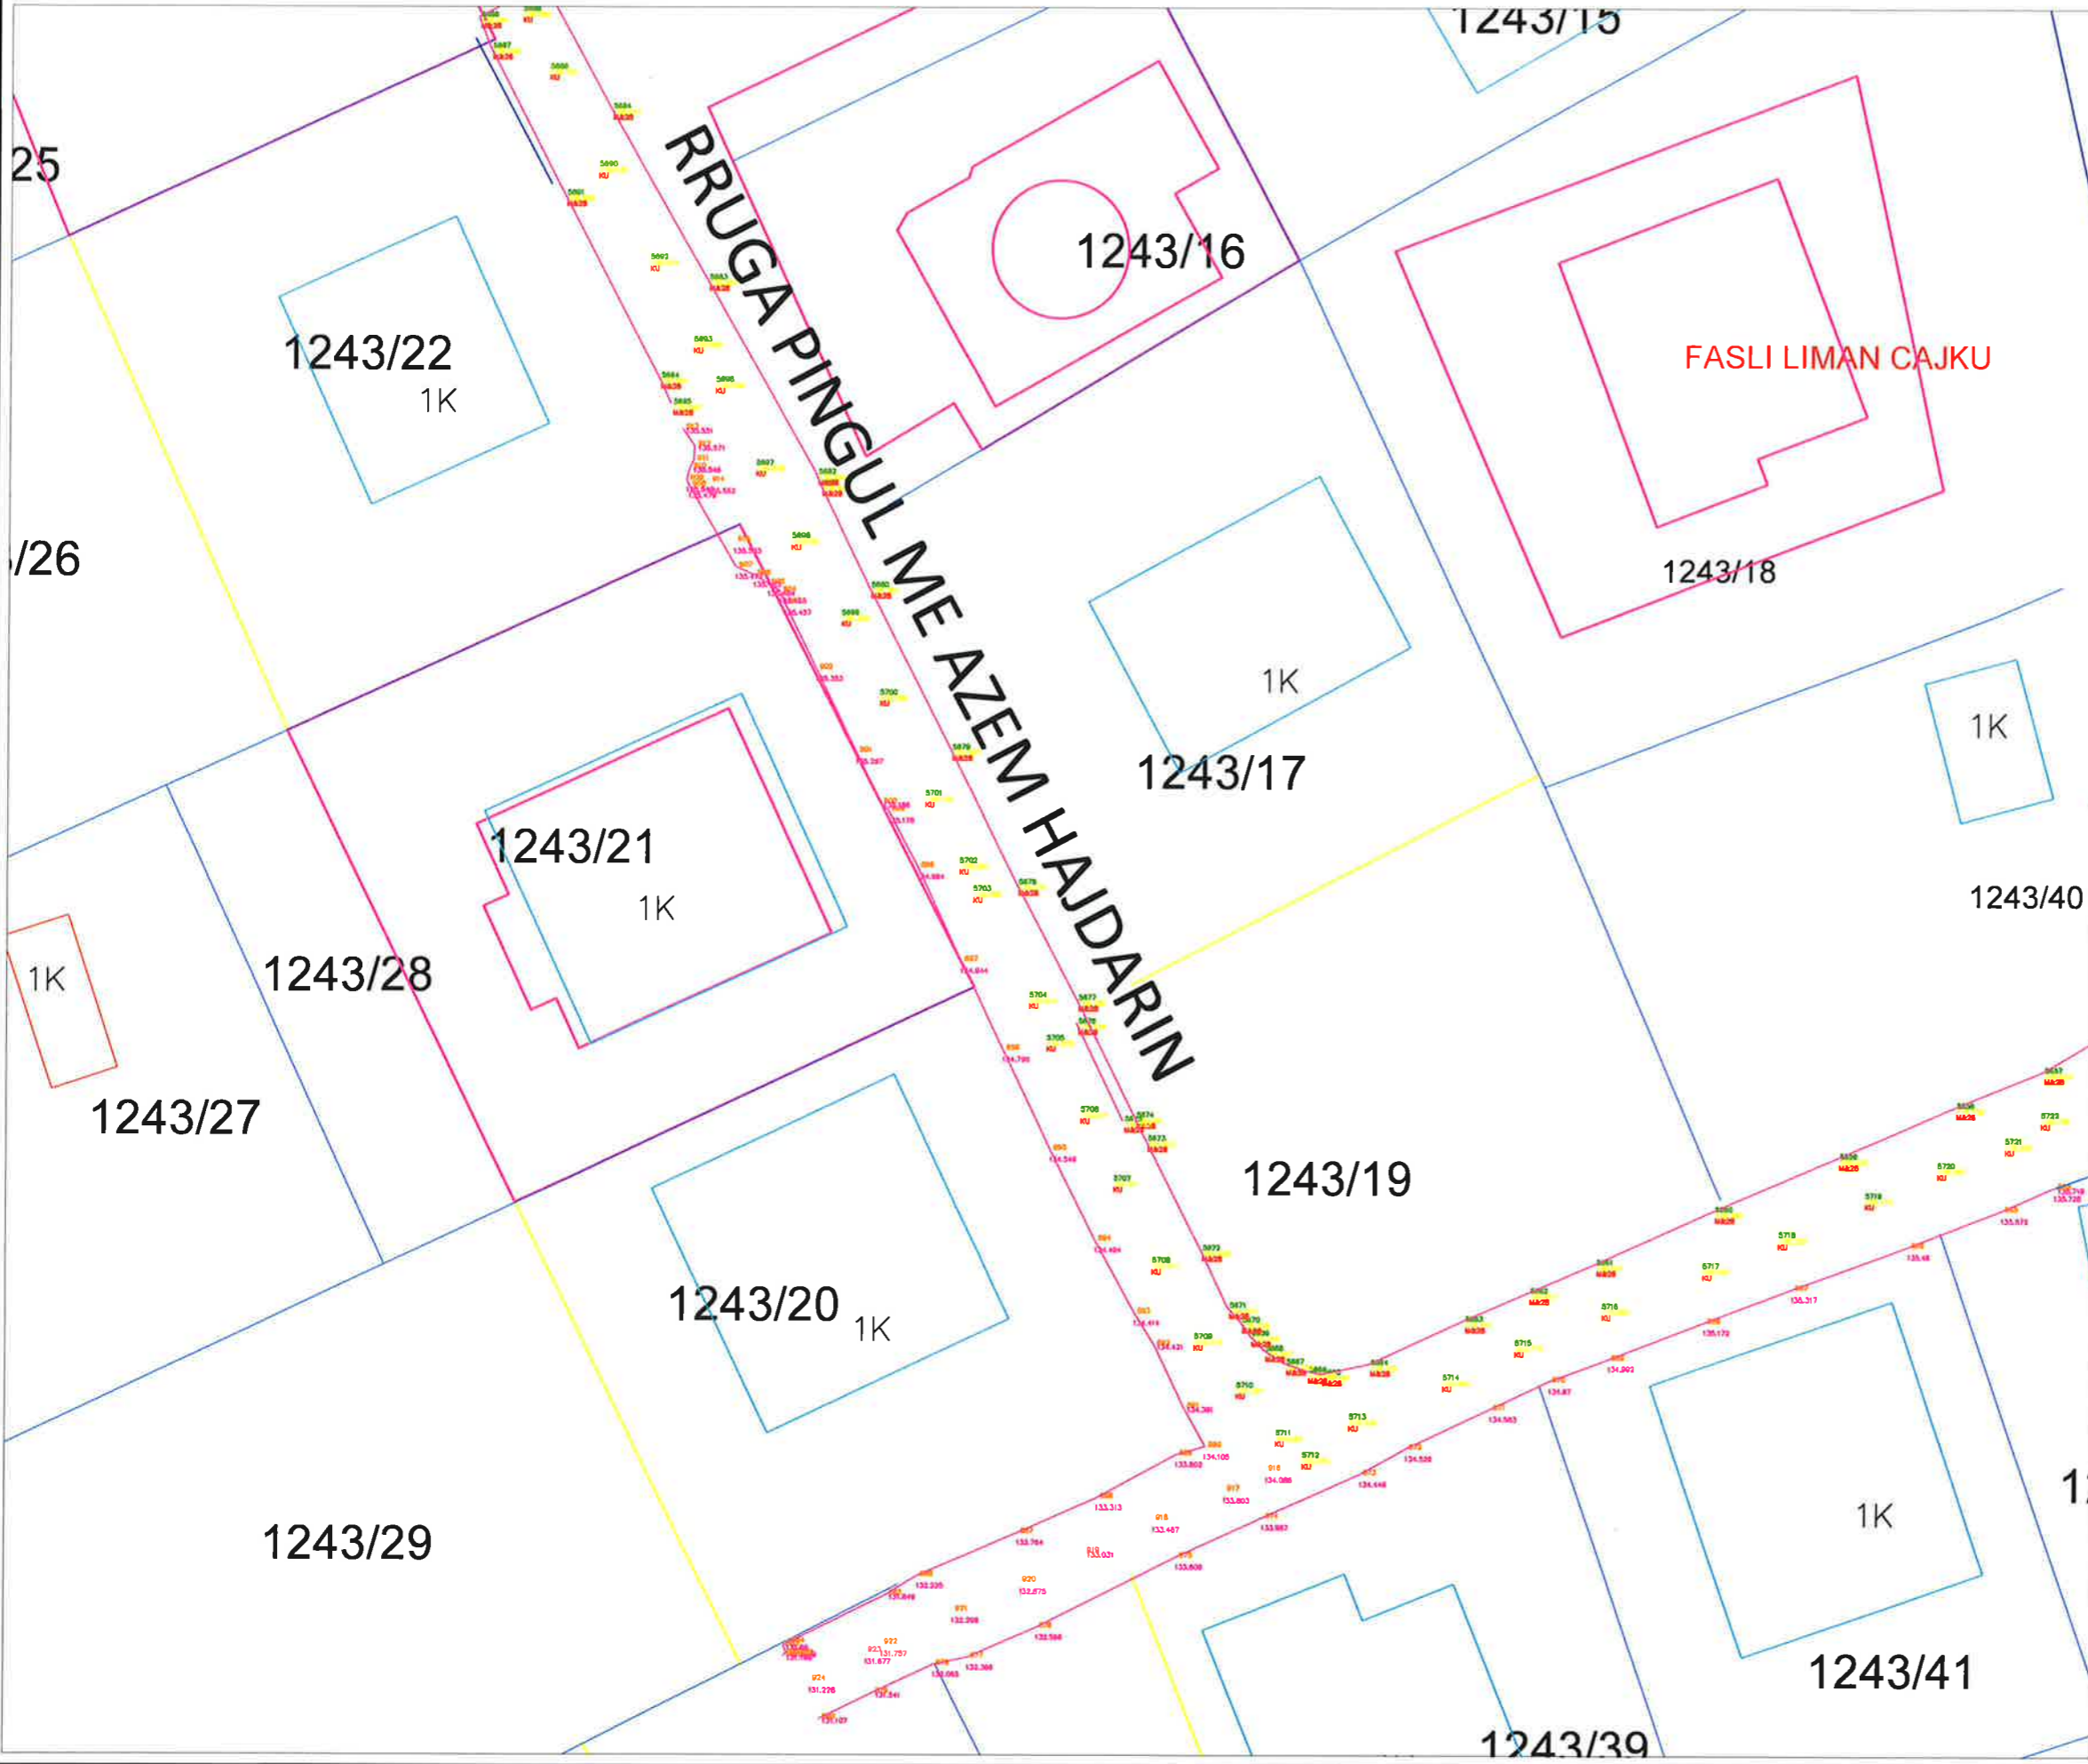
DREJTORIA E SHERBIMEVE PUBLIKE
DREJTORIA E PROJEKTEVE DHE INVESTIMEVE
DEPARTAMENTI I PROJEKTEVE

Dr. e Projekteve e Investimeve FLORA MUÇA


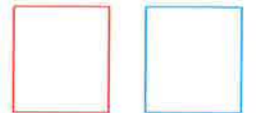



STAFI TEKNIK PROJEKTES	Ing. Konstruktor	DENIS PRENÇI
	Ing. Hidroteknik	HAJREDIN MURGU
	Ing. Gjeoinformatik	ERBLIN LALA

Titulli i Projektit:	Faza e Projektit:
NDËRTIM RRUGËT "Mustafa Kruja + Musa Fratari + Myslim Peza + Mustafa Kaçaçi + Mustafa Atatunku + Mujo Ulqinaku", Babrru Kodër e Kuqe	PROJEKT ZBATIMI
Emertimi i Fletes:	Data e Implementimit:
PLANIMETRI EKZISTUESE RR. PINGUL ME AZEM HAJDARIN	Shkalla e Vizatimit:
	Fleta Nr.:

OBJEKTI: NDËRTIM RRUGËT "Mustafa Kruja + Musa Fratari + Myslim Peza + Mustafa Kaçaçi + Mustafa Atatunku + Mujo Ulqinaku + Rr. pingul me Azem Hajdarin", Babrru Kodër e Kuqe



LEGJENDA

-  SIPERFAQE ASFALTI
-  OBJEKTE
-  RRUGE EKZISTUESE
-  KUNETE
-  TROTUAR



BASHKIA KAMEZ

DREJTORIA E SHERBIMEVE PUBLIKE
DREJTORIA E PROJEKTEVE DHE INVESTIMEVE
DEPARTAMENTI I PROJEKTEVE

Dr. e Projekteve e Investimeve		FLORA MUÇA	
STAFI TEKNIK PROJEKTES	Ing. Konstruktor	DENIS PRENÇI	
	Ing. Hidroteknik	HAJREDIN MURGU	
	Ing. Gjeoinformatik	ERBLIN LALA	

Titulli i Projektit:
NDËRTIM RRUGËT "Mustafa Kruja + Musa Fratari + Myslim Peza + Mustafa Kaçaçi + Mustafa Atatunku + Mujo Ulqinaku", Babrru Kodër e Kuqe

Emertimi i Fletes:
PLANIMETRI EKZISTUESE
RR. PINGUL ME AZEM HAJDARIN

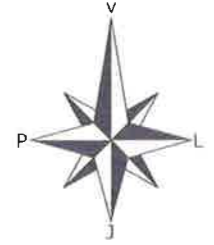
Faza e Projektit:
PROJEKT ZBATIMI

Data e Implementimit:

Shkalla e Vizatimit:

Fleta Nr.

OBJEKTI: NDËRTIM RRUGËT "Mustafa Kruja + Musa Fratari + Myslim Peza + Mustafa Kaçaçi + Mustafa Atatunku + Mujo Ulqinaku + Rruga pingul me Azem Hajdarin", Babrru Kodër e Kuqe



LEGJENDA

-  Tub H.D.P.E $\Phi=315$ KUB
-  Tub H.D.P.E $\Phi=315$ KUZ
-  PUSETE KUZ
-  PUSETE KUB
-  DREJTIMI I RRJEDHES



BASHKIA KAMEZ

DREJTORIA E SHERBIMEVE PUBLIKE
DREJTORIA E PROJEKTEVE DHE INVESTIMEVE
DEPARTAMENTI I PROJEKTEVE

Dr. e Projekteve e Investimeve FLORA MUÇA
Pergj, Depart. Sektori te Projekteve EMANUELA MEZIU

STAFI TEKNIK
PROJEKTUES
Ing. Konstruktor DENIS PRENÇI
Ing. Hidroteknik HAJREDIN MURGU
Ing. Gjeoinformatik ERBLIN LALA
Topograf RAMADAN HYSA

Titulli i Projektit:
NDËRTIM RRUGËT "Mustafa Kruja + Musa Fratari
+ Myslim Peza + Mustafa Kaçaçi + Mustafa
Ataturku + Mujo Ulqinaku + Rr. pingul me Azem
Hajdarin", Babrru Kodër e Kuqe

Projektuar nga:
PROJEKT ZBATIMI

Data e Implementimit:

Shkalla e Vizatimit:

Emertimi i Fletes:

PLANIMETRI K.U.B & K.U.Z
RR. MUSTAFA KRUJA

Fleta Nr.
T-14