


OBJEKTI: NDËRTIM RRUGËT "Mustafa Kruja + Musa Fratari + Myslim Peza + Mustafa Kaçaçi + Mustafa Atatürku + Mujo Ulqinaku + Rruga pingul me Azem Hajdarin", Babrru Kodër e Kuqe

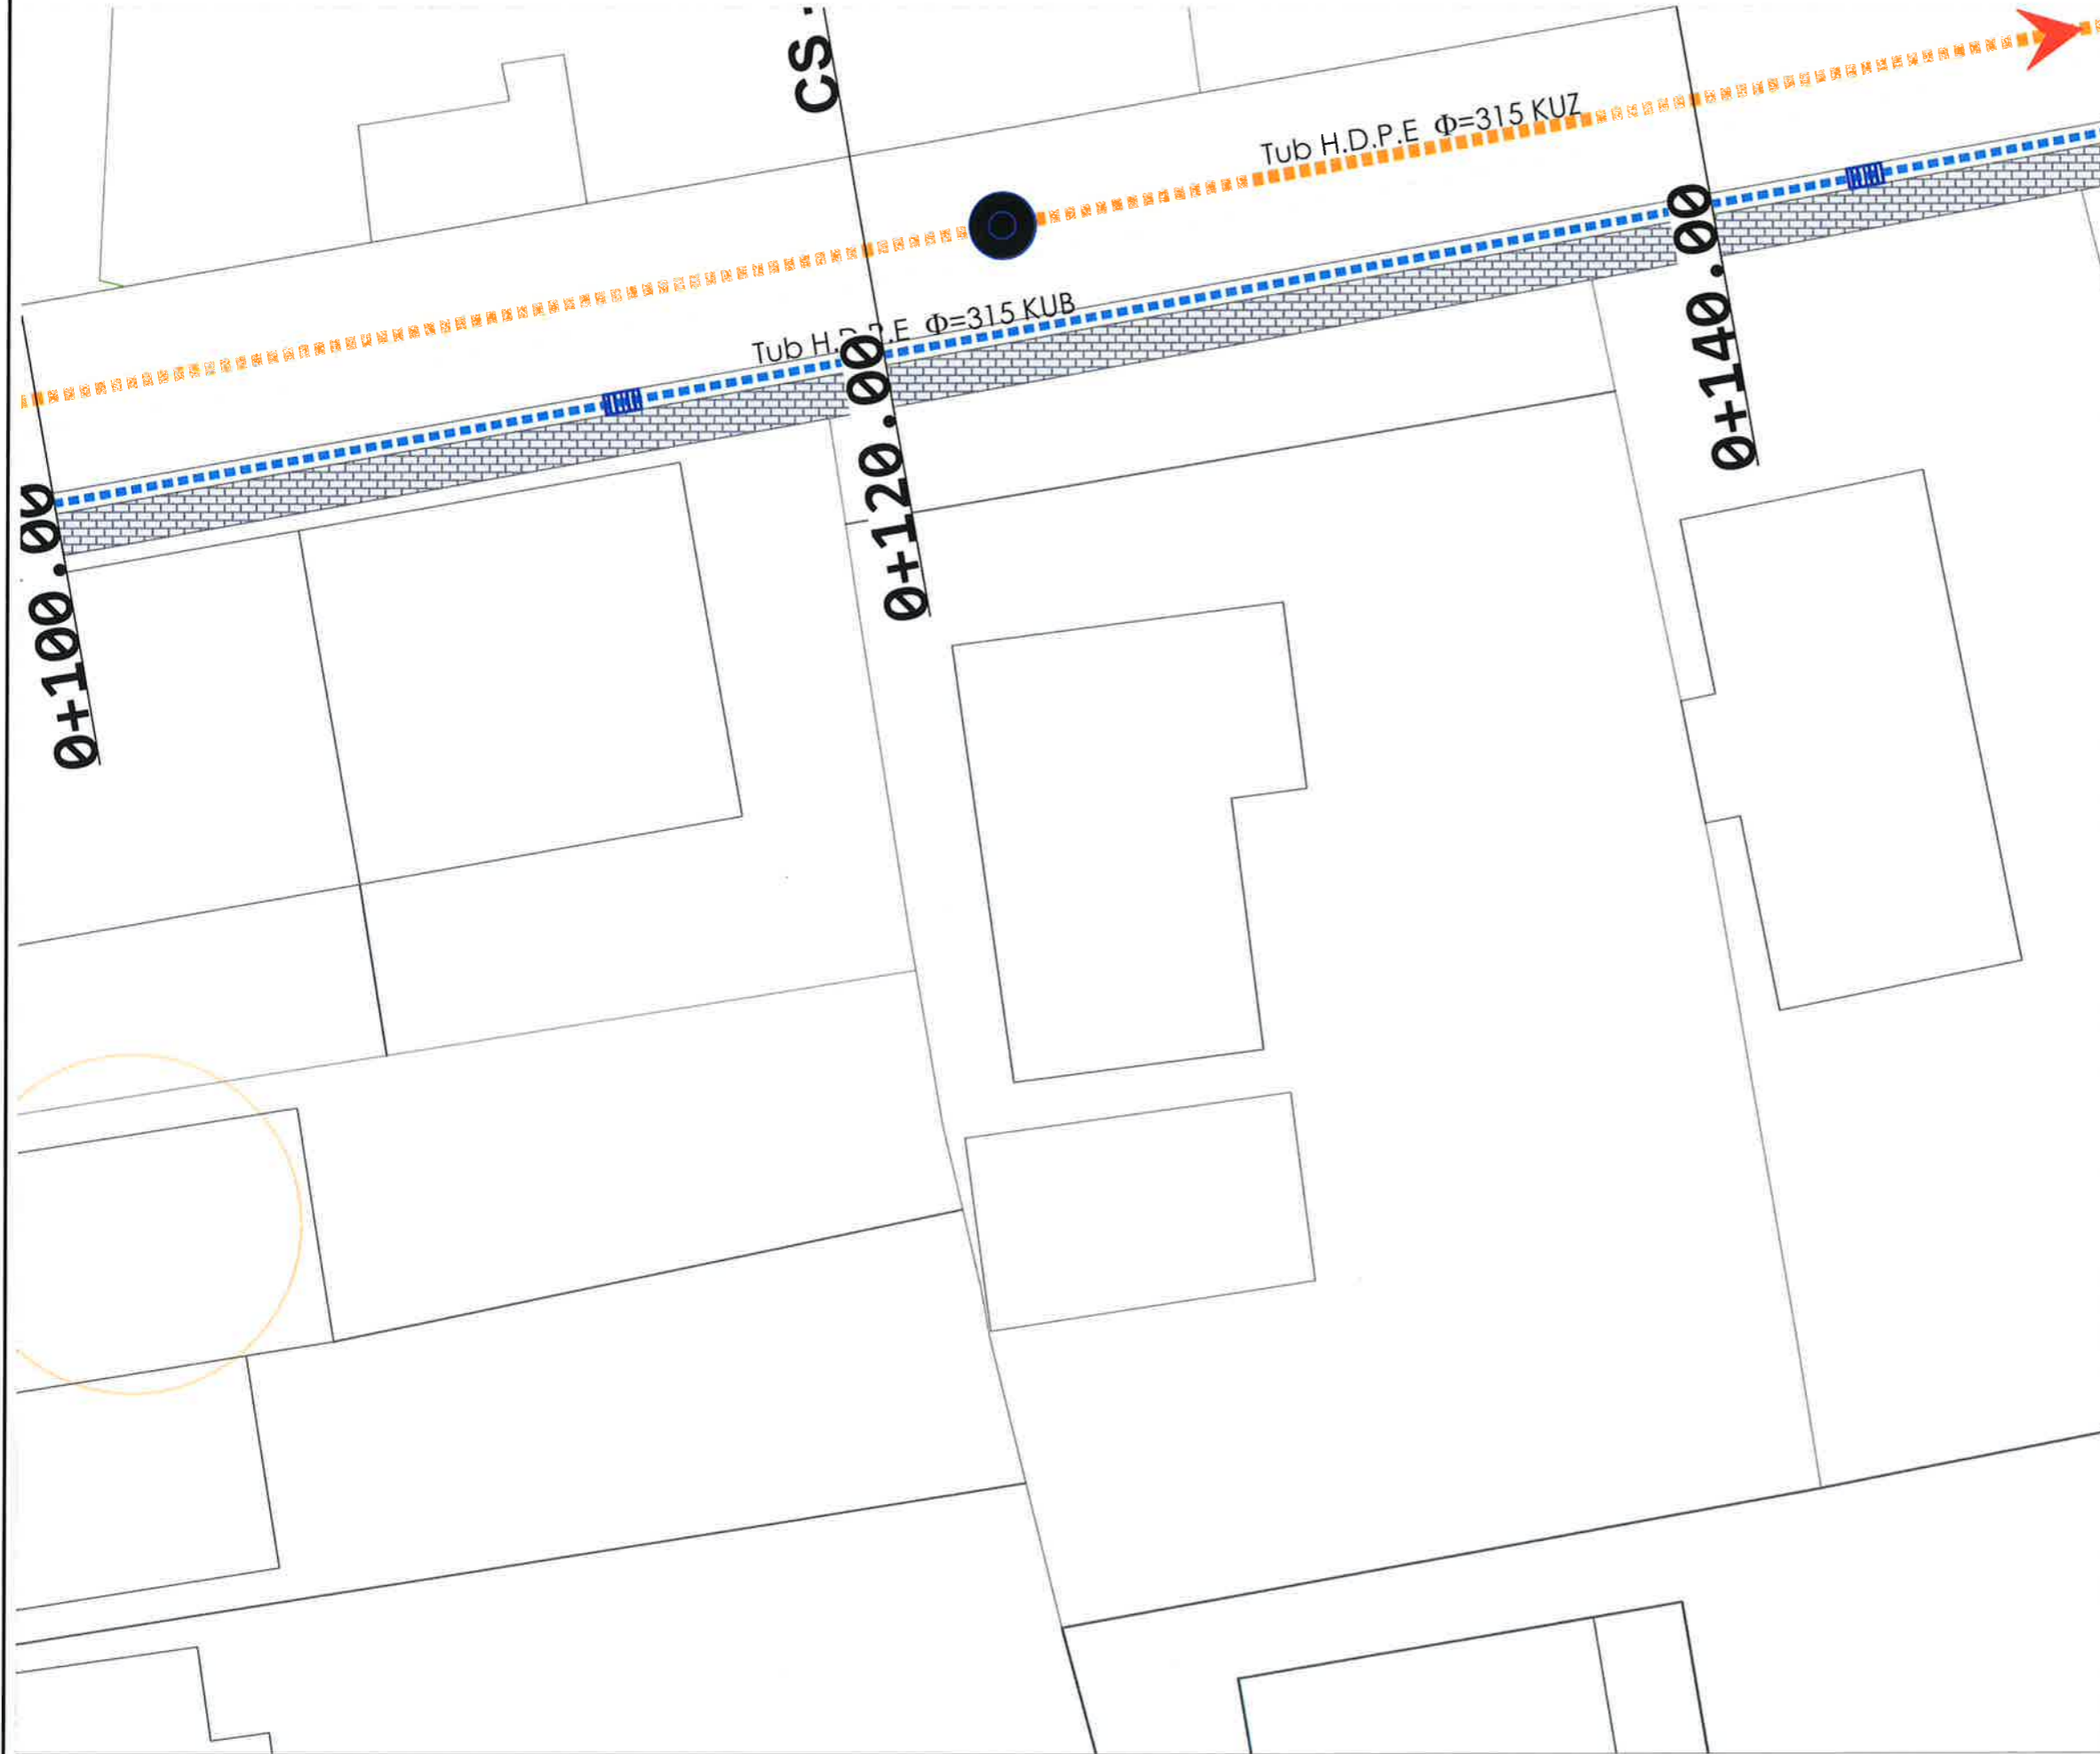

LEGJENDA

-  Tub H.D.P.E Ø=315 KUB
-  Tub H.D.P.E Ø=315 KUZ
-  PUSETE KUZ
-  PUSETE KUB
-  DREJTIMI I RRJEDHES



BASHKIA KAMEZ

DREJTORIA E SHERBIMEVE PUBLIKE
DREJTORIA E PROJEKTEVE DHE INVESTIMEVE
DEPARTAMENTI I PROJEKTEVE

Dr. e Projekteve e Investimeve FLORA MUÇA
Pergj. Depart. Sektori te Projekteve EMANUELA MEZIU

| | | |
|---------------------------|---------------------|----------------|
| STAFI TEKNIK PROJEKTES | Ing. Konstruktor | DENIS PRENÇI |
| | Ing. Hidroteknik | HAJREDIN MURGU |
| | Ing. Gjeoinformatik | ERBLIN LALA |
| | Topograf | RAMADAN HYSA |

Titulli i Projektit:
NDËRTIM RRUGËT "Mustafa Kruja + Musa Fratari + Myslim Peza + Mustafa Kaçaçi + Mustafa Atatürku + Mujo Ulqinaku + Rr. pingul me Azem Hajdarin", Babrru Kodër e Kuqe

Faza e Projektit:
PROJEKT ZBATIMI

Data e Implementimit:

Shkalla e Vizatimit:


Emertimi i Fletes:

PLANIMETRI K.U.B & K.U.Z
RR. MUSTAFA KRUJA

Fleta Nr.


T-15

OBJEKTI: NDËRTIM RRUGËT "Mustafa Kruja + Musa Fratari + Myslim Peza + Mustafa Kaçaçi + Mustafa Atatürk + Mujo Ulqinaku + Rruga pingul me Azem Hajdarin", Babrru Kodër e Kuqe

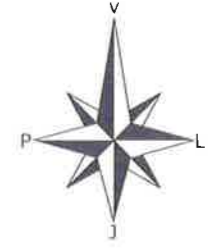

LEGJENDA

-  Tub H.D.P.E $\Phi=315$ KUB
-  Tub H.D.P.E $\Phi=315$ KUZ
-  PUSETE KUZ
-  PUSETE KUB
-  DREJTIMI I RRJEDHES

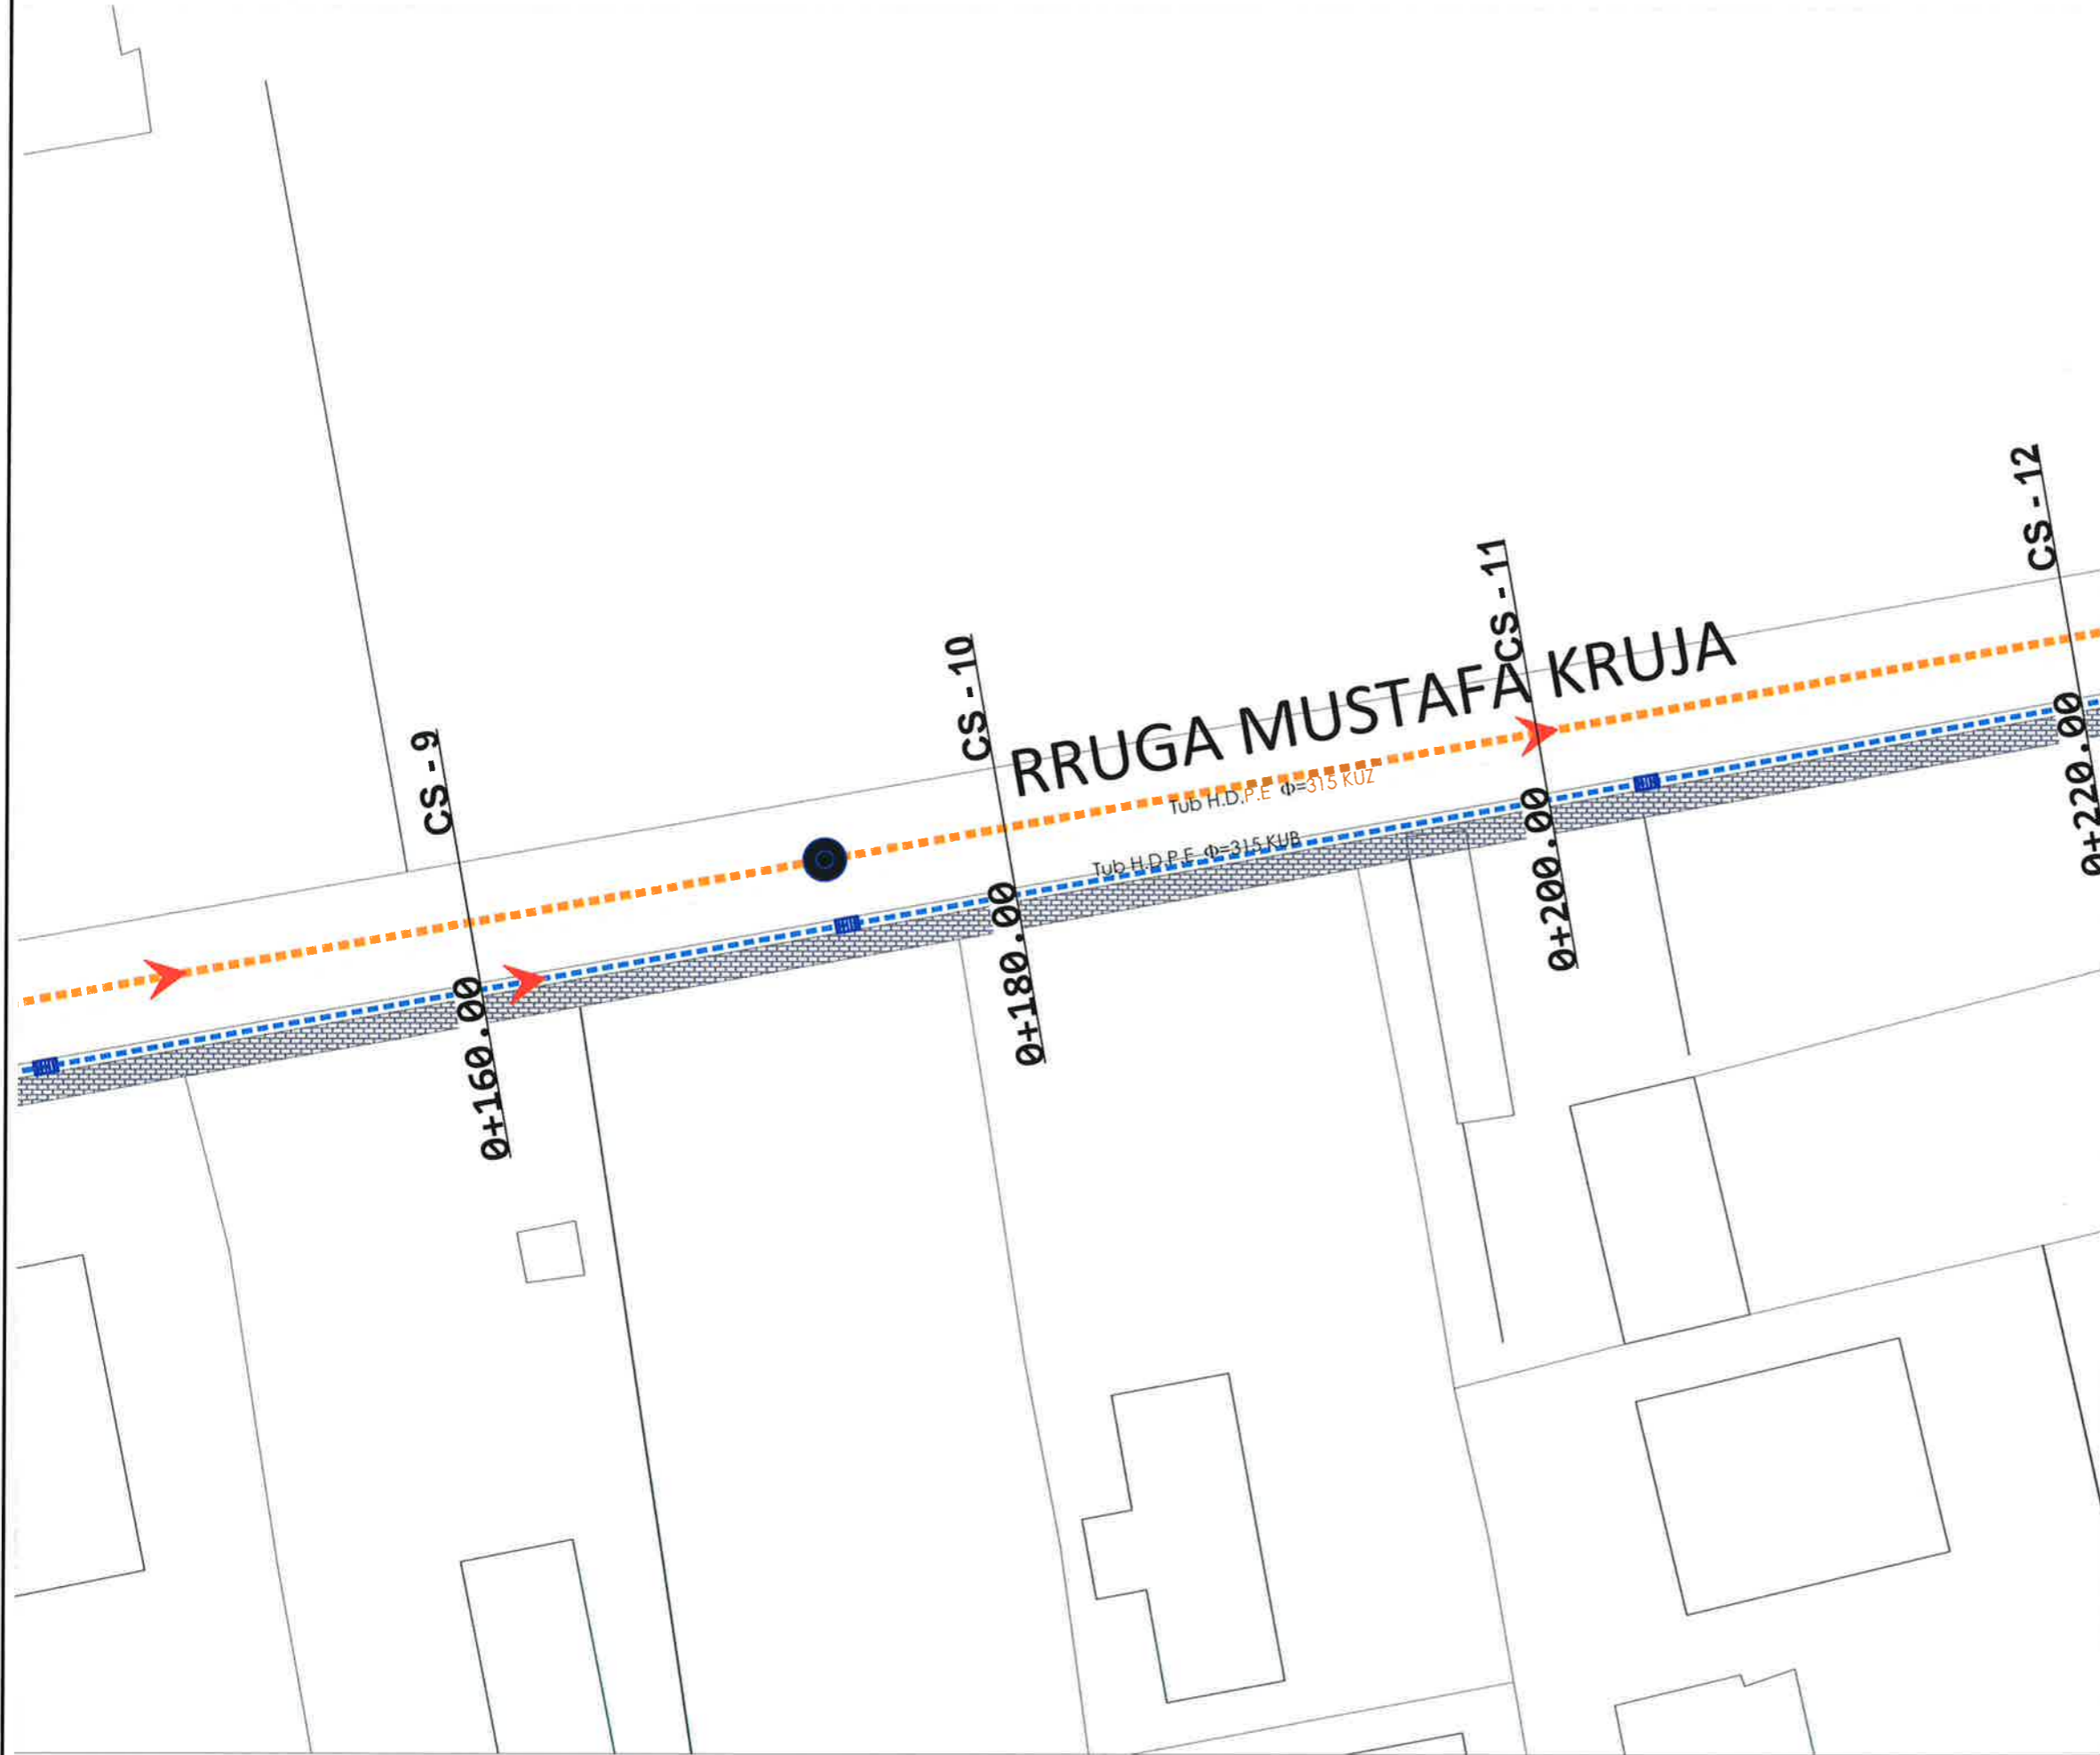

BASHKIA KAMEZ

DREJTORIA E SHERBIMEVE PUBLIKE
DREJTORIA E PROJEKTEVE DHE INVESTIMEVE
DEPARTAMENTI I PROJEKTEVE

Dr. e Projekteve e Investimeve FLORA MUÇA
Pergj. Depart. Sektori te Projekteve EMANUELA MEZIU

| | | |
|----------------------------|---------------------|----------------|
| STAFI TEKNIK PROJEKTUES | Ing. Konstruktor | DENIS PRENÇI |
| | Ing. Hidroteknik | HAJREDIN MURGU |
| | Ing. Gjeoinformatik | ERBLIN LALA |
| | Topograf | RAMADAN HYSA |

Titulli i Projektit:
NDERTIM RRUGËT "Mustafa Kruja + Musa Fratari + Myslim Peza + Mustafa Kaçaçi + Mustafa Atatürk + Mujo Ulqinaku + Rr. pingul me Azem Hajdarin", Babrru Kodër e Kuqe

Faza e Projektit:
PROJEKT ZBATIMI

Data e Implementimit:

Shkalla e Vizatimit:

Emertimi i Fletes:

PLANIMETRI K.U.B & K.U.Z
RR. MUSTAFA KRUAJA

Fleta Nr.


T-16

OBJEKTI: NDËRTIM RRUGËT "Mustafa Kruja + Musa Fratari + Myslim Peza + Mustafa Kaçaçi + Mustafa Atatürku + Mujo Ulqinaku + Rruga pingul me Azem Hajdarin", Babrru Kodër e Kuqe



LEGJENDA

-  Tub H.D.P.E $\Phi=315$ KUB
-  Tub H.D.P.E $\Phi=315$ KUZ
-  PUSETE KUZ
-  PUSETE KUB
-  DREJTIMI I RRJEDHES

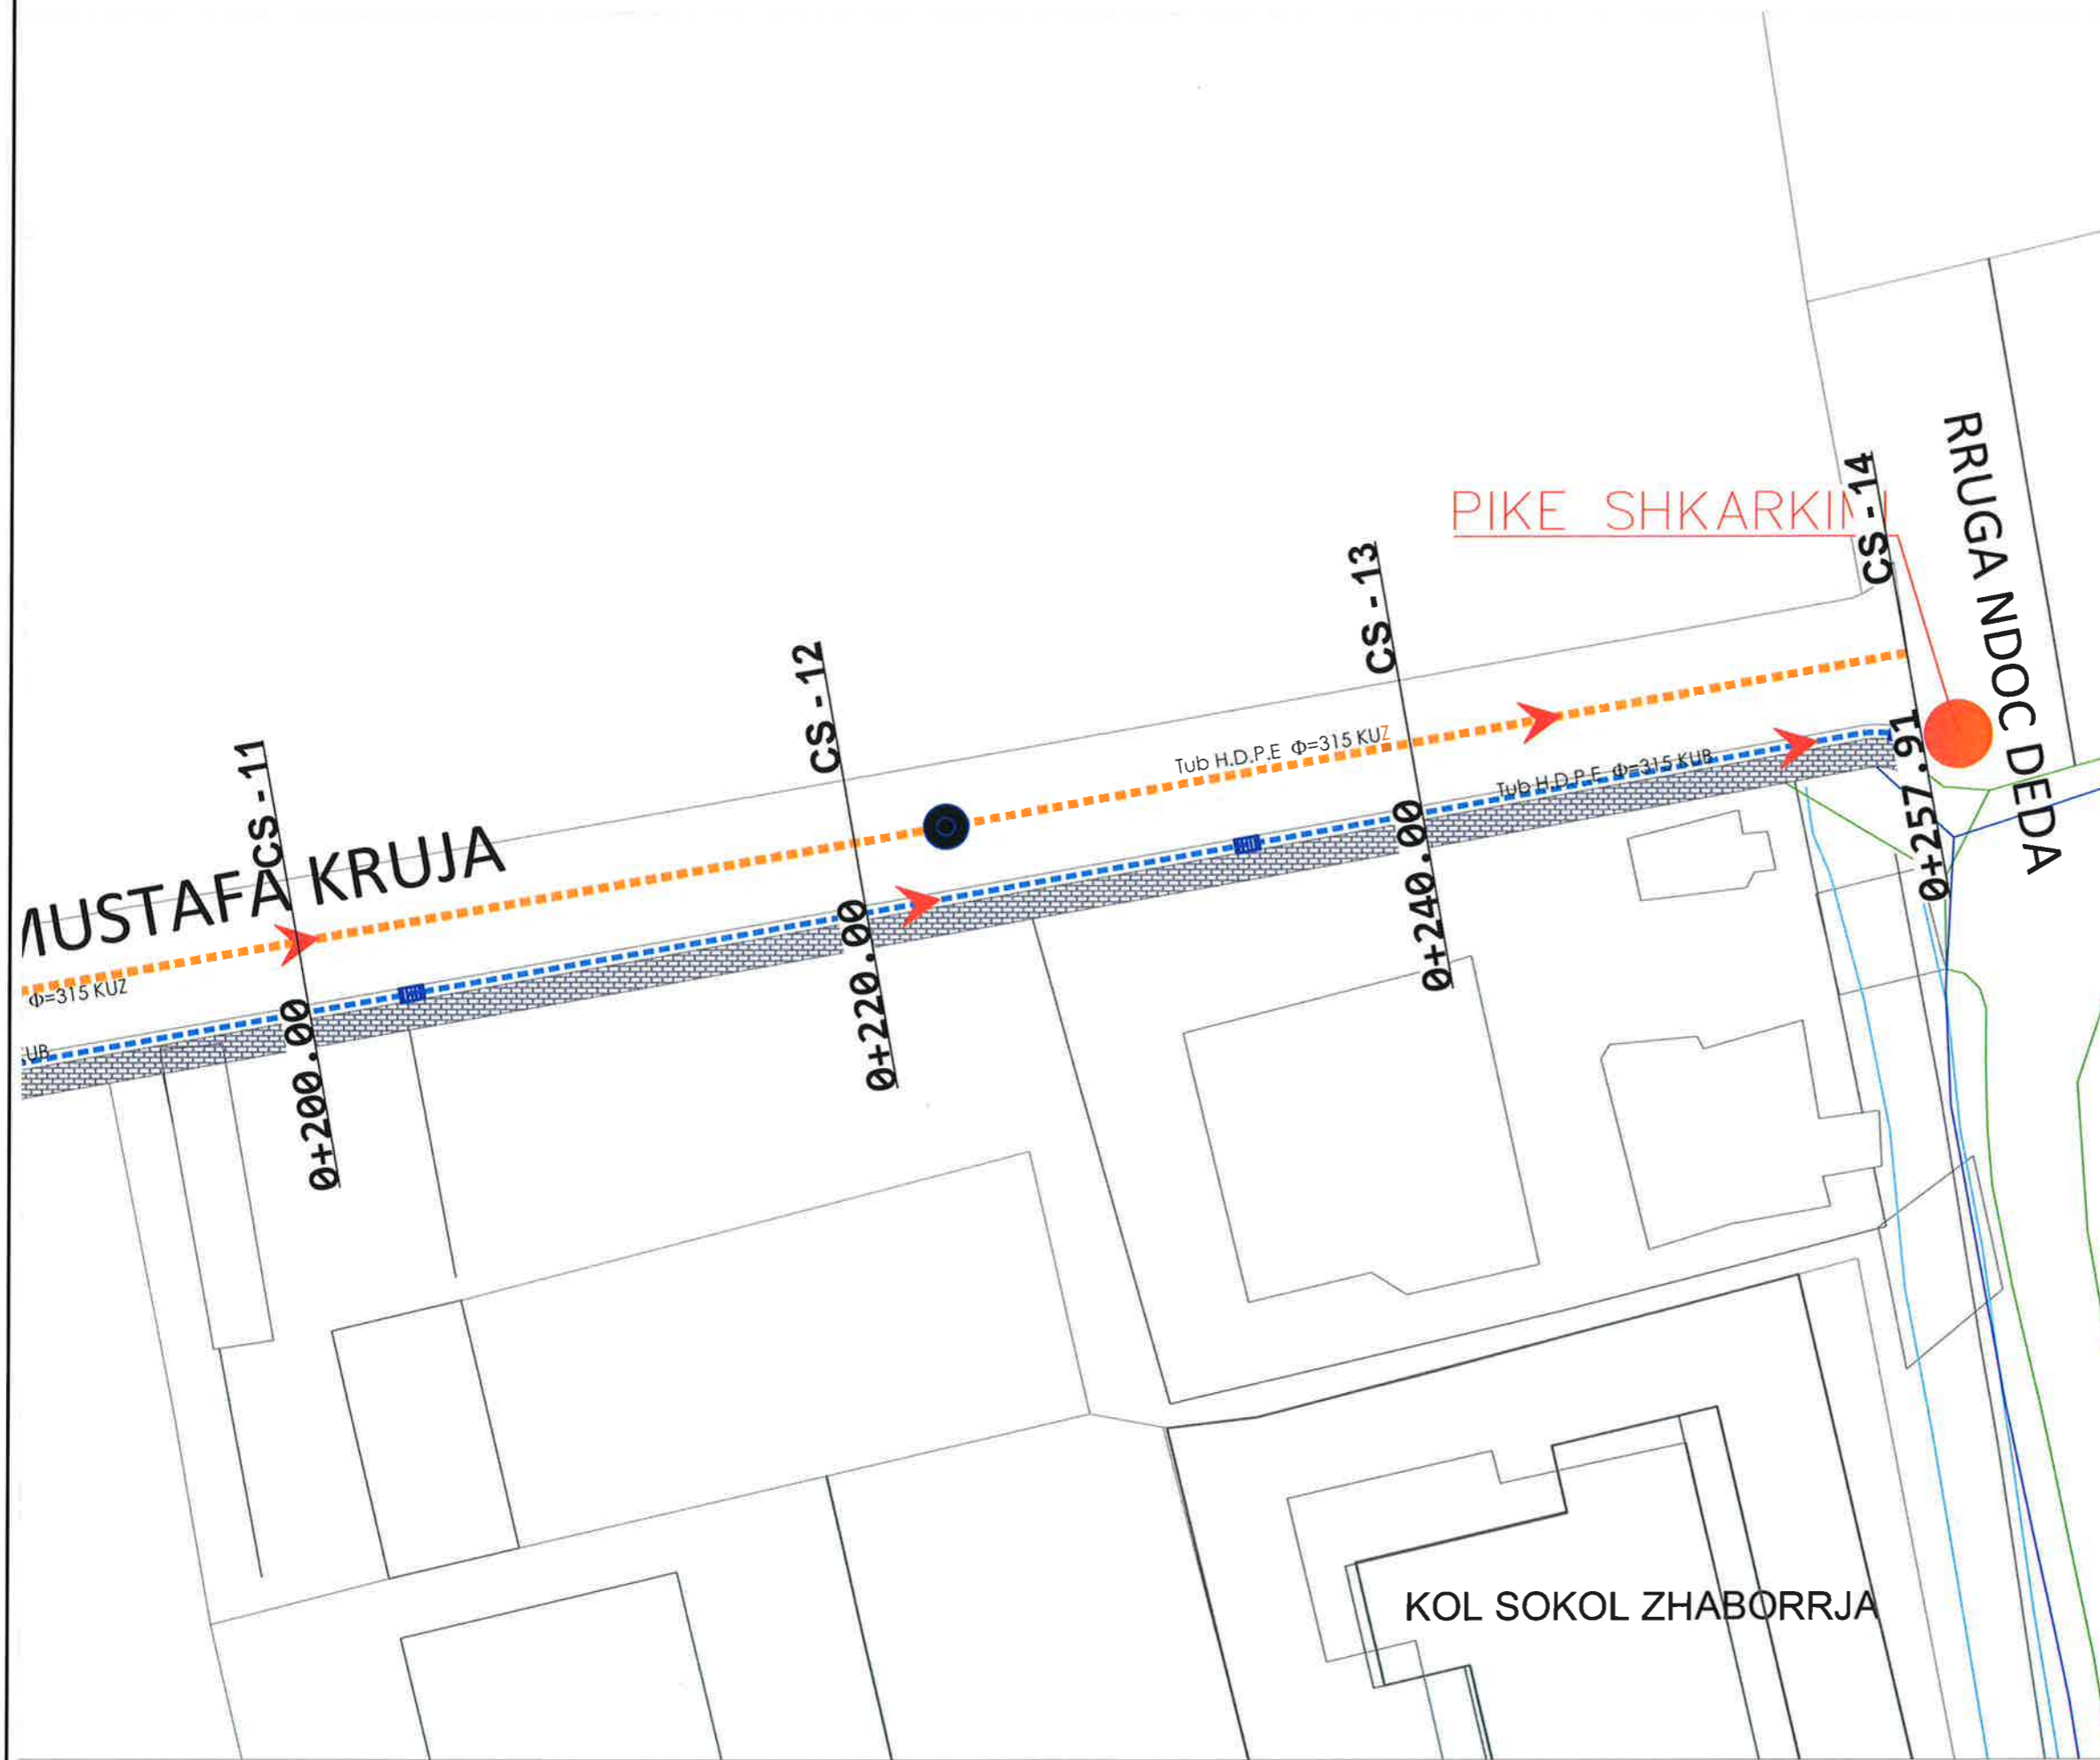

BASHKIA KAMEZ

DREJTORIA E SHERBIMEVE PUBLIKE
DREJTORIA E PROJEKTEVE DHE INVESTIMEVE
DEPARTAMENTI I PROJEKTEVE

Dr. e Projekteve e Investimeve FLORA MUÇA
Pergj. Depart. Sektori te Projekteve EMANUELA MEZIU

| | | |
|---------------------------|---------------------|----------------|
| STAFI TEKNIK PROJEKTES | Ing. Konstruktor | DENIS PRENÇI |
| | Ing. Hidroteknik | HAJREDIN MURGU |
| | Ing. Gjeoinformatik | ERBLIN LALA |
| | Topograf | RAMADAN HYSA |

Titulli i Projektit:
NDËRTIM RRUGËT "Mustafa Kruja + Musa Fratari + Myslim Peza + Mustafa Kaçaçi + Mustafa Atatürku + Mujo Ulqinaku + Rr. pingul me Azem Hajdarin", Babrru Kodër e Kuqe

Emertimi i Fletes:
PLANIMETRI K.U.B & K.U.Z
RR. MUSTAFA KRUJA

Faza e Projektit:
PROJEKT ZBATIMI
Data e Implementimit:
Shkalla e Vizatimit:
Fleta Nr.
T-16'

OBJEKTI: NDËRTIM RRUGËT "Mustafa Kruja + Musa Fratari + Myslim Peza + Mustafa Kaçaçi + Mustafa Ataturku + Mujo Ulqinaku + Rruga pingul me Azem Hajdarin", Babrru Kodër e Kuqe



LEGJENDA

-  Tub H.D.P.E $\Phi=315$ KUB
-  Tub H.D.P.E $\Phi=315$ KUZ
-  PUSETE KUZ
-  PUSETE KUB
-  DREJTIMI I RRJEDHES



BASHKIA KAMEZ

DREJTORIA E SHERBIMEVE PUBLIKE
DREJTORIA E PROJEKTEVE DHE INVESTIMEVE
DEPARTAMENTI I PROJEKTEVE

Dr. e Projekteve e Investimeve FLORA MUÇA
Pergj, Depart. Sektori te Projekteve EMANUELA MEZIU

| | | |
|----------------------------|---------------------|----------------|
| STAFI TEKNIK PROJEKTUES | Ing. Konstruktor | DENIS PRENÇI |
| | Ing. Hidroteknik | HAJREDIN MURGU |
| | Ing. Gjeoinformatik | ERBLIN LALA |
| | Topograf | RAMADAN HYSA |



Titulli i Projektit:
NDËRTIM RRUGËT "Mustafa Kruja + Musa Fratari + Myslim Peza + Mustafa Kaçaçi + Mustafa Ataturku + Mujo Ulqinaku + Rr. pingul me Azem Hajdarin", Babrru Kodër e Kuqe

Faza e Projektit:
PROJEKT ZBATIMI
Data e Implementimit:
Shkalla e Vizatimit:

PLANIMETRI K.U.B & K.U.Z
RR. MUSA FRATARI

Fleta Nr.
T-17

OBJEKTI: NDËRTIM RRUGËT "Mustafa Kruja + Musa Fratari + Myslim Peza + Mustafa Kaçaçi + Mustafa Atatunku + Mujo Ulqinaku + Rruga pingul me Azem Hajdarin", Babrru Kodër e Kuqe

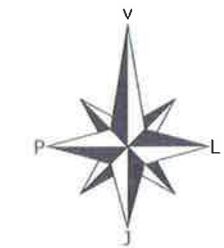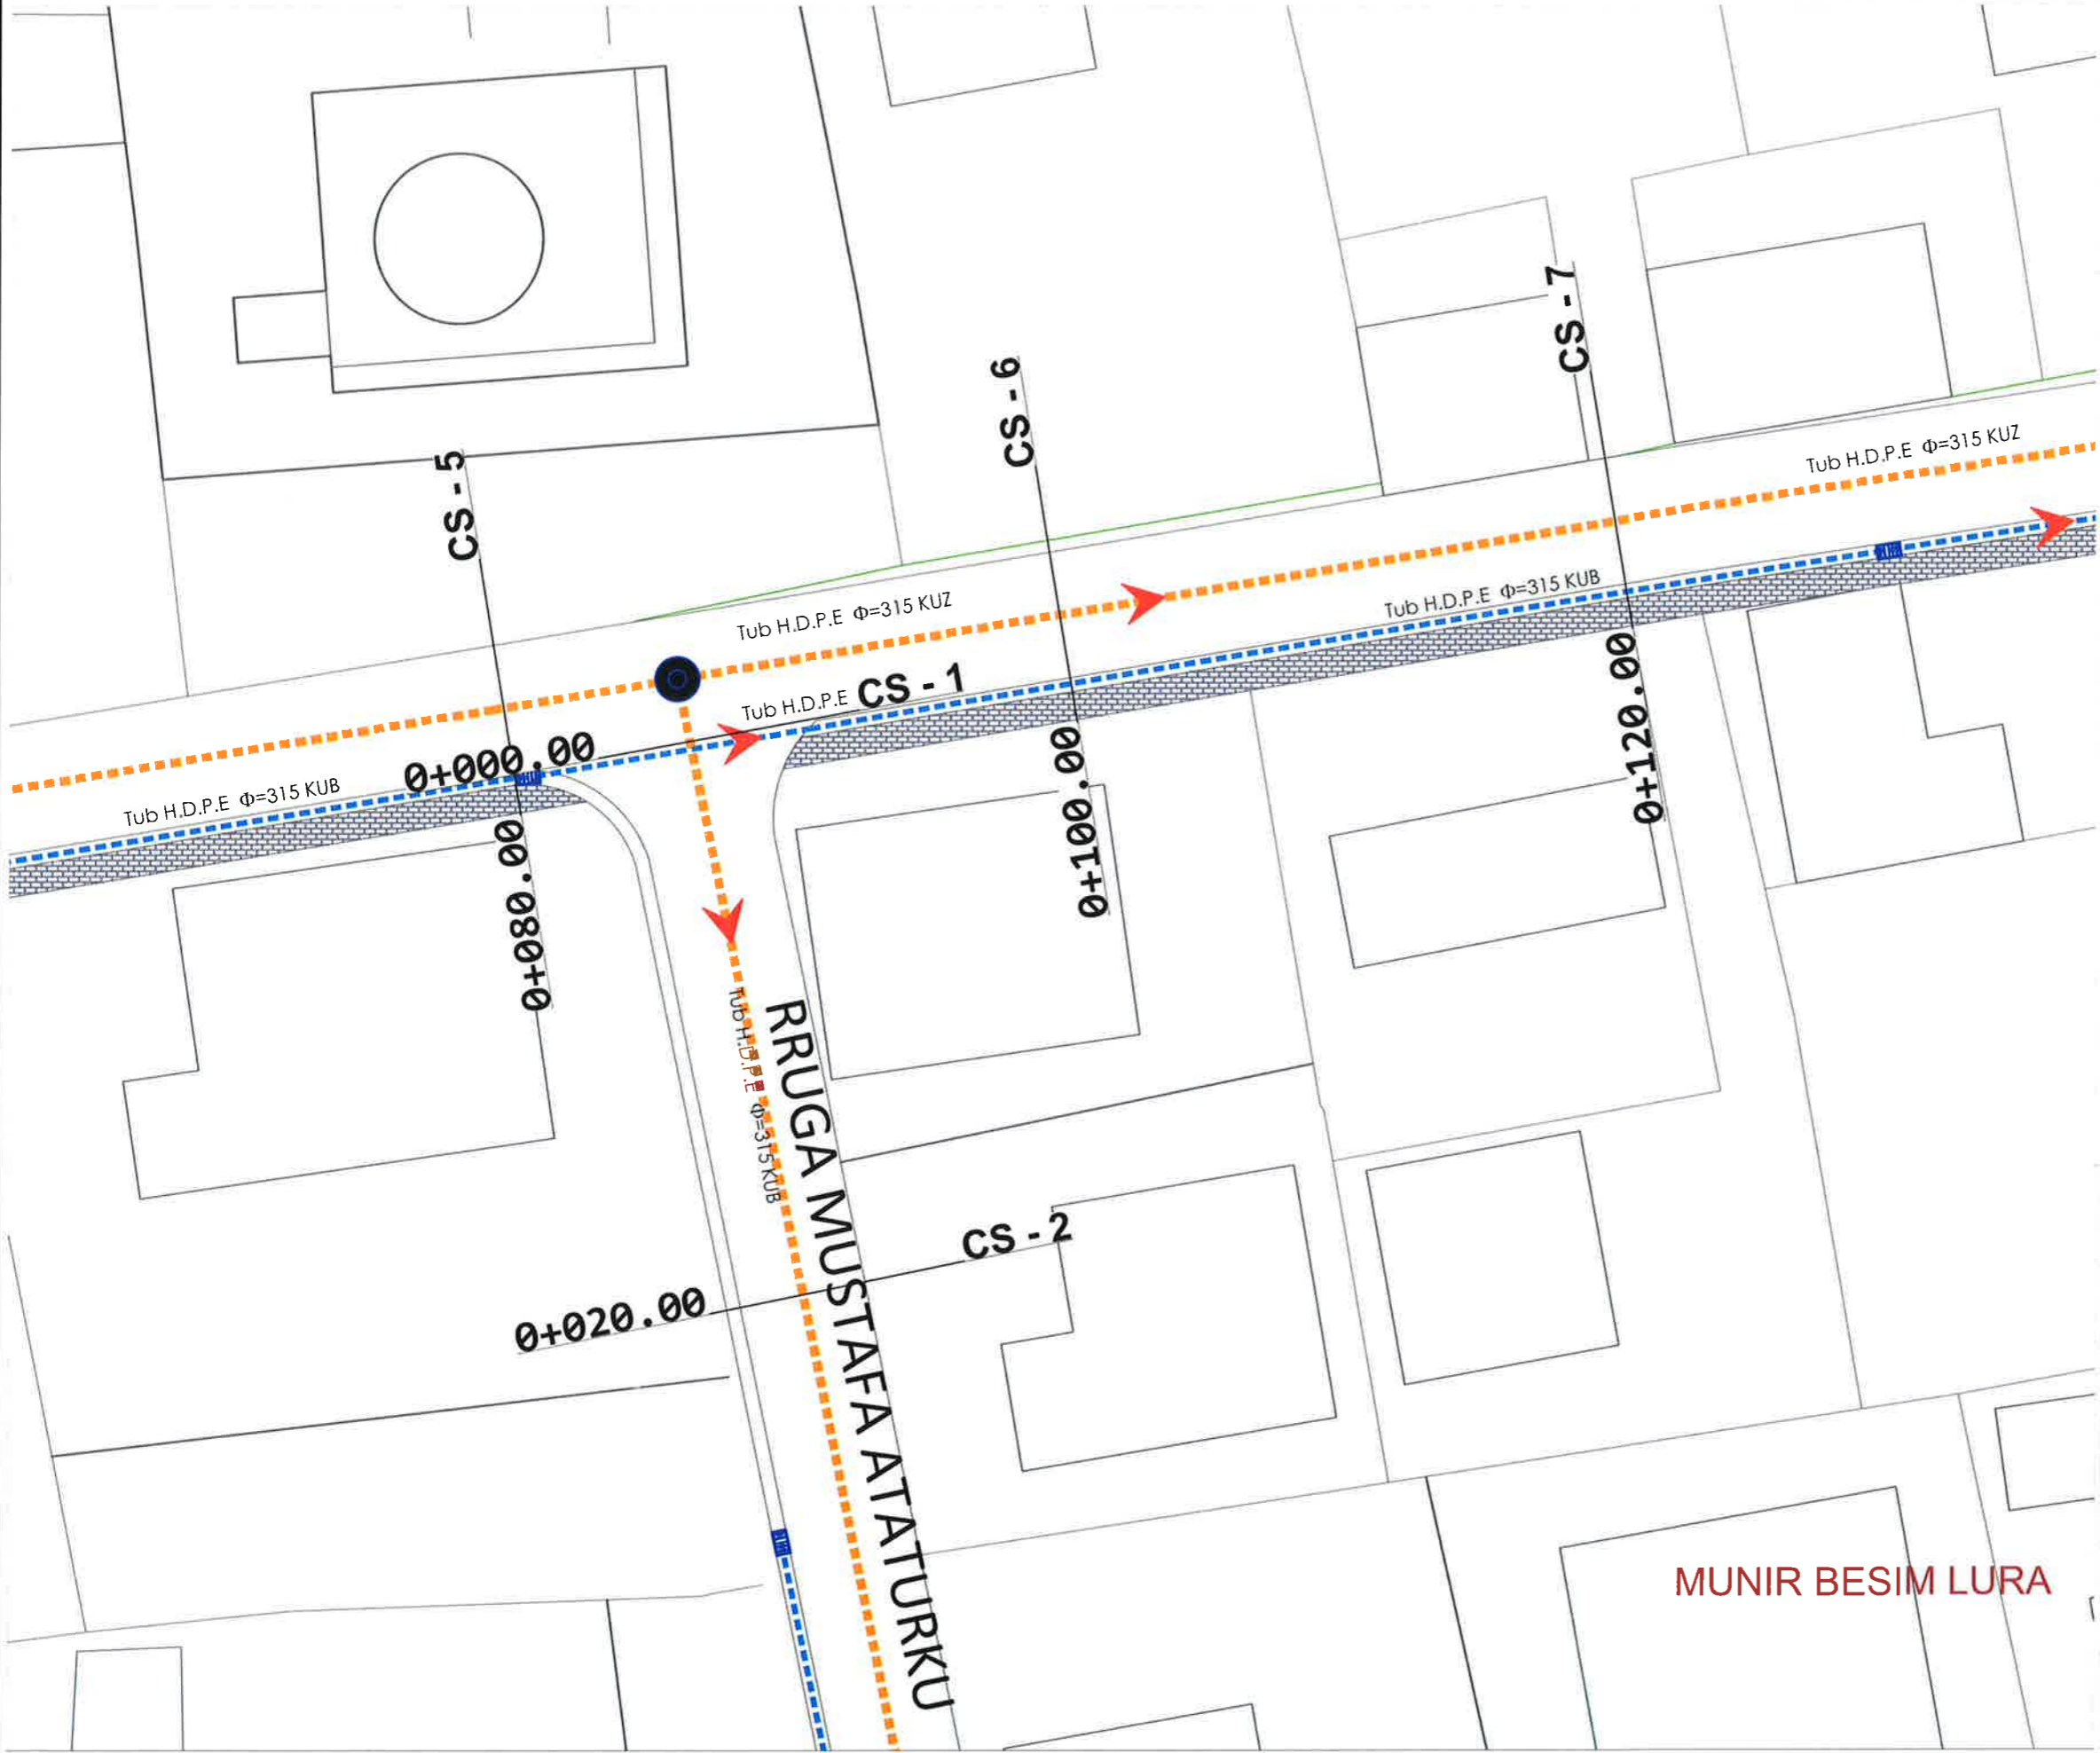

LEGJENDA

-  Tub H.D.P.E $\Phi=315$ KUB
-  Tub H.D.P.E $\Phi=315$ KUZ
-  PUSETE KUZ
-  PUSETE KUB
-  DREJTIMI I RRJEDHES



BASHKIA KAMEZ

DREJTORIA E SHERBIMEVE PUBLIKE
DREJTORIA E PROJEKTEVE DHE INVESTIMEVE
DEPARTAMENTI I PROJEKTEVE

Dr. e Projekteve e Investimeve FLORA MUÇA
Pergj. Depart. Sektori te Projekteve EMANUELA MEZIU

| | | |
|----------------------------|---------------------|----------------|
| STAFI TEKNIK PROJEKTUES | Ing. Konstruktor | DENIS PRENÇI |
| | Ing. Hidroteknik | HAJREDIN MURGU |
| | Ing. Gjeoinformatik | ERBLIN LALA |
| | Topograf | RAMADAN HYSA |

Titulli i Projektit:
NDËRTIM RRUGËT "Mustafa Kruja + Musa Fratari + Myslim Peza + Mustafa Kaçaçi + Mustafa Atatunku + Mujo Ulqinaku + Rr. pingul me Azem Hajdarin", Babrru Kodër e Kuqe

Faza e Projektit:
PROJEKT ZBATIMI

Data e Implementimit:



Shkalla e Vizatimit:

Emertimi i Fletes:
PLANIMETRI K.U.B & K.U.Z
RR. MUSA FRATARI

Fleta Nr.:
T-18

MUNIR BESIM LURA

OBJEKTI: NDËRTIM RRUGËT "Mustafa Kruja + Musa Fratari + Myslim Peza + Mustafa Kaçaçi + Mustafa Atatunku + Mujo Ulqinaku + Rruga pingul me Azem Hajdarin", Babrru Kodër e Kuqe

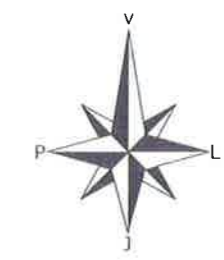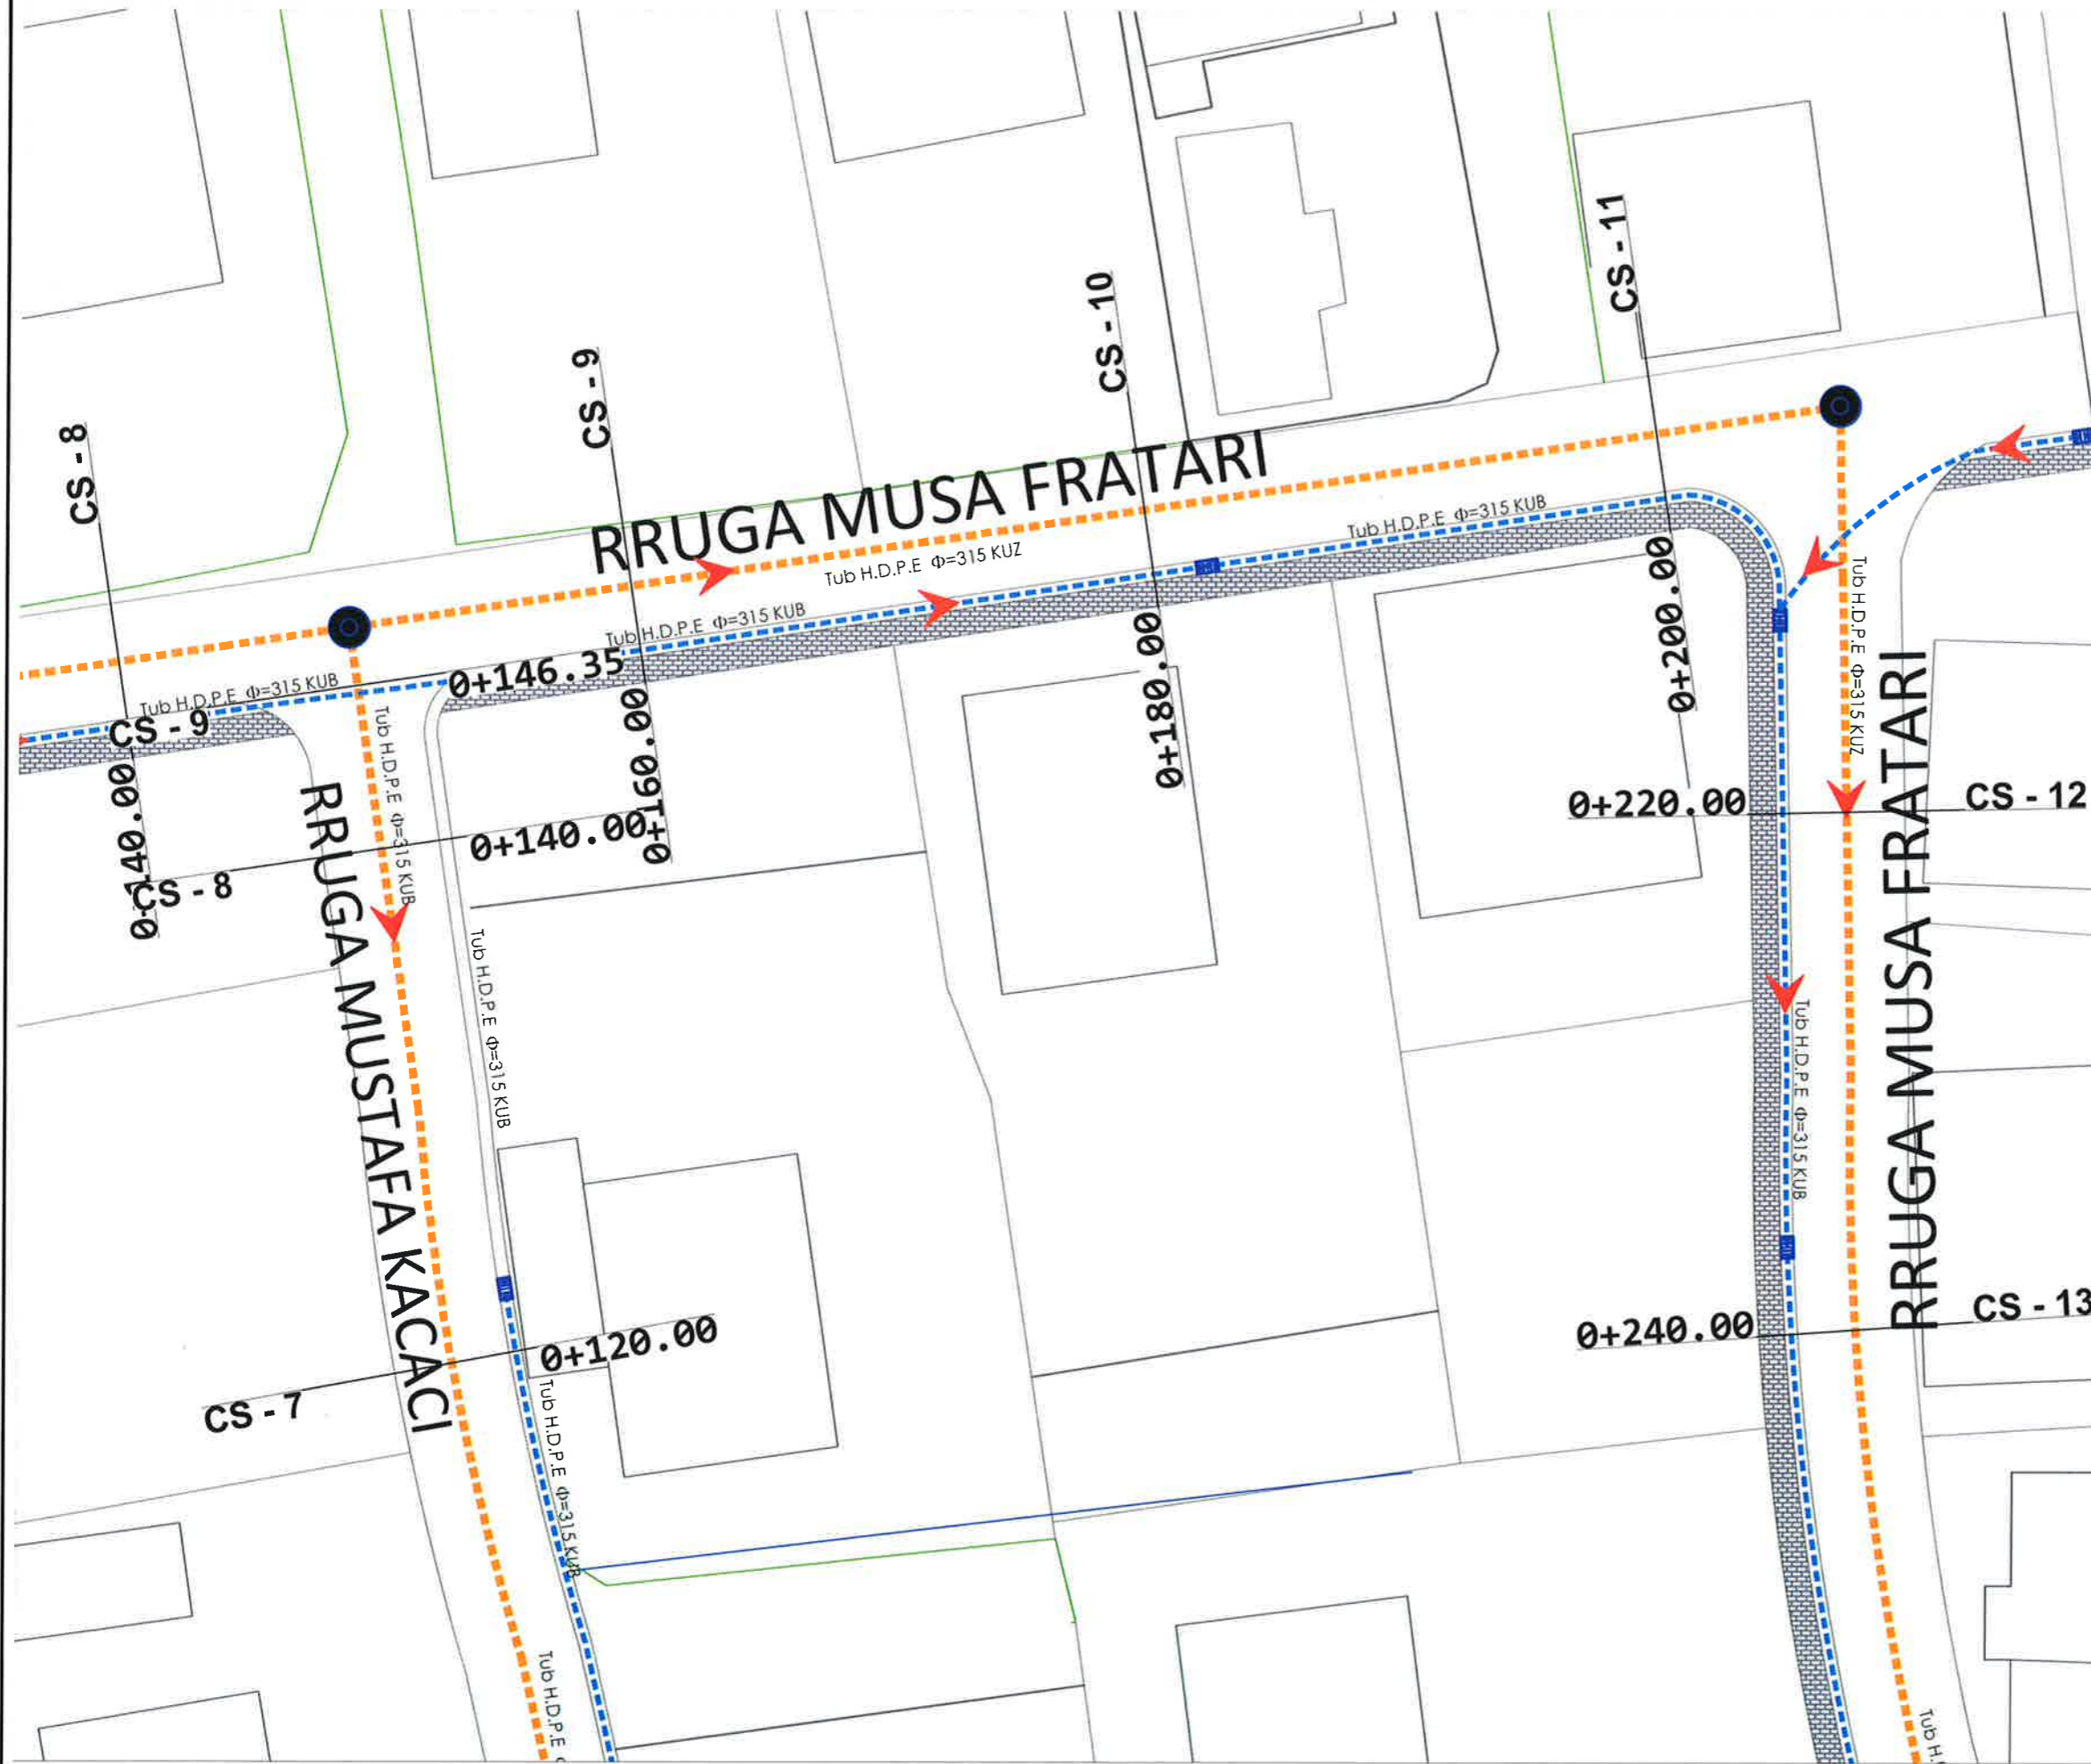

LEGJENDA

- Tub H.D.P.E. φ=315 KUB
- Tub H.D.P.E. φ=315 KUZ
- PUSETE KUZ
- PUSETE KUB
- DREJTIMI I RRJEDHES



BASHKIA KAMEZ

DREJTORIA E SHERBIMEVE PUBLIKE
DREJTORIA E PROJEKTEVE DHE INVESTIMEVE
DEPARTAMENTI I PROJEKTEVE

Dr. e Projekteve e Investimeve FLORA MUÇA
Pergj. Depart. Sektori te Projekteve EMANUELA MEZIU

| | | |
|----------------------------|---------------------|----------------|
| STAFI TEKNIK PROJEKTUES | Ing. Konstruktor | DENIS PRENÇI |
| | Ing. Hidroteknik | HAJREDIN MURGU |
| | Ing. Gjeoinformatik | ERBLIN LALA |
| | Topograf | RAMADAN HYSA |


Titulli i Projektit:
NDËRTIM RRUGËT "Mustafa Kruja + Musa Fratari + Myslim Peza + Mustafa Kaçaçi + Mustafa Atatunku + Mujo Ulqinaku + Rr. pingul me Azem Hajdarin", Babrru Kodër e Kuqe

Faza e Projektit:
PROJEKT ZBATIMI
Data e Implementimit:
Shkalla e Vizatimit:

Emeritimi i Fletes:
PLANIMETRI K.U.B & K.U.Z
RR. MUSA FRATARI

Fleta Nr.
T-19

OBJEKTI: NDËRTIM RRUGËT "Mustafa Kruja + Musa Fratari + Myslim Peza + Mustafa Kaçaçi + Mustafa Ataturku + Mujo Ulqinaku + Rruga pingul me Azem Hajdarin", Babrru Kodër e Kuqe

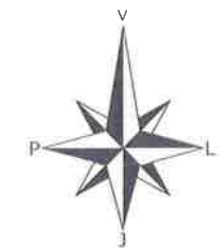

LEGJENDA

- Tub H.D.P.E $\Phi=315$ KUB
- - - Tub H.D.P.E $\Phi=315$ KUZ
- PUSETE KUZ
- PUSETE KUB
- DREJTIMI I RRJEDHES



BASHKIA KAMEZ

DREJTORIA E SHERBIMEVE PUBLIKE
DREJTORIA E PROJEKTEVE DHE INVESTIMEVE
DEPARTAMENTI I PROJEKTEVE

Dr. e Projekteve e Investimeve **FLORA MUÇA**

Pergj, Depart, Sektori te Projekteve **EMANUELA MEZIU**

| | | |
|---------------------------|---------------------|----------------|
| STAFI TEKNIK PROJEKTES | Ing. Konstruktor | DENIS PRENÇI |
| | Ing. Hidroteknik | HAJREDIN MURGU |
| | Ing. Gjeoinformatik | ERBLIN LALA |
| | Topograf | RAMADAN HYSA |

Titulli i Projektit:
NDËRTIM RRUGËT "Mustafa Kruja + Musa Fratari + Myslim Peza + Mustafa Kaçaçi + Mustafa Ataturku + Mujo Ulqinaku + Rr. pingul me Azem Hajdarin", Babrru Kodër e Kuqe

Faza e Projektit:
PROJEKT ZBATIMI

Data e Implementimit:


Shkalla e Vizatimit:

Emeritimi i Fletes:

**PLANIMETRI K.U.B & K.U.Z
RR. MUSA FRATARI**

Fleta Nr.
T-20

OBJEKTI: NDËRTIM RRUGËT "Mustafa Kruja + Musa Fratari + Myslim Peza + Mustafa Kaçaçi + Mustafa Atatürk + Mujo Ulqinaku + Rruga pingul me Azem Hajdarin", Babrru Kodër e Kuqe

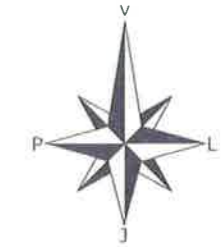

LEGJENDA

-  Tub H.D.P.E Ø=315 KUB
-  Tub H.D.P.E Ø=315 KUZ
-  PUSETE KUZ
-  PUSETE KUB
-  DREJTIMI I RRJEDHES



BASHKIA KAMEZ

DREJTORIA E SHERBIMEVE PUBLIKE
DREJTORIA E PROJEKTEVE DHE INVESTIMEVE
DEPARTAMENTI I PROJEKTEVE

Dr. e Projekteve e Investimeve FLORA MUÇA
Pergj, Depart. Sektori te Projekteve EMANUELA MEZIU

| | | |
|---------------------------|---------------------|----------------|
| STAFI TEKNIK PROJEKTES | Ing. Konstruktor | DENIS PRENÇI |
| | Ing. Hidroteknik | HAJREDIN MURGU |
| | Ing. Gjeoinformatik | ERBLIN LALA |
| | Topograf | RAMADAN HYSA |

Titulli i Projektit:
NDËRTIM RRUGËT "Mustafa Kruja + Musa Fratari + Myslim Peza + Mustafa Kaçaçi + Mustafa Atatürk + Mujo Ulqinaku + Rr. pingul me Azem Hajdarin", Babrru Kodër e Kuqe

Faza e Projektit:
PROJEKT BËRTIMI


Data e Implementimit:

Shkalla e Vizatimit:

Emertimi i Fletes:
PLANIMETRI K.U.B & K.U.Z
RR. MUSA FRATARI

Fleta Nr.:
T-21

OBJEKTI: NDËRTIM RRUGËT "Mustafa Kruja + Musa Fratari + Myslim Peza + Mustafa Kaçaçi + Mustafa Ataturku + Mujo Ulqinaku + Rruga pingul me Azem Hajdarin", Babrru Kodër e Kuqe

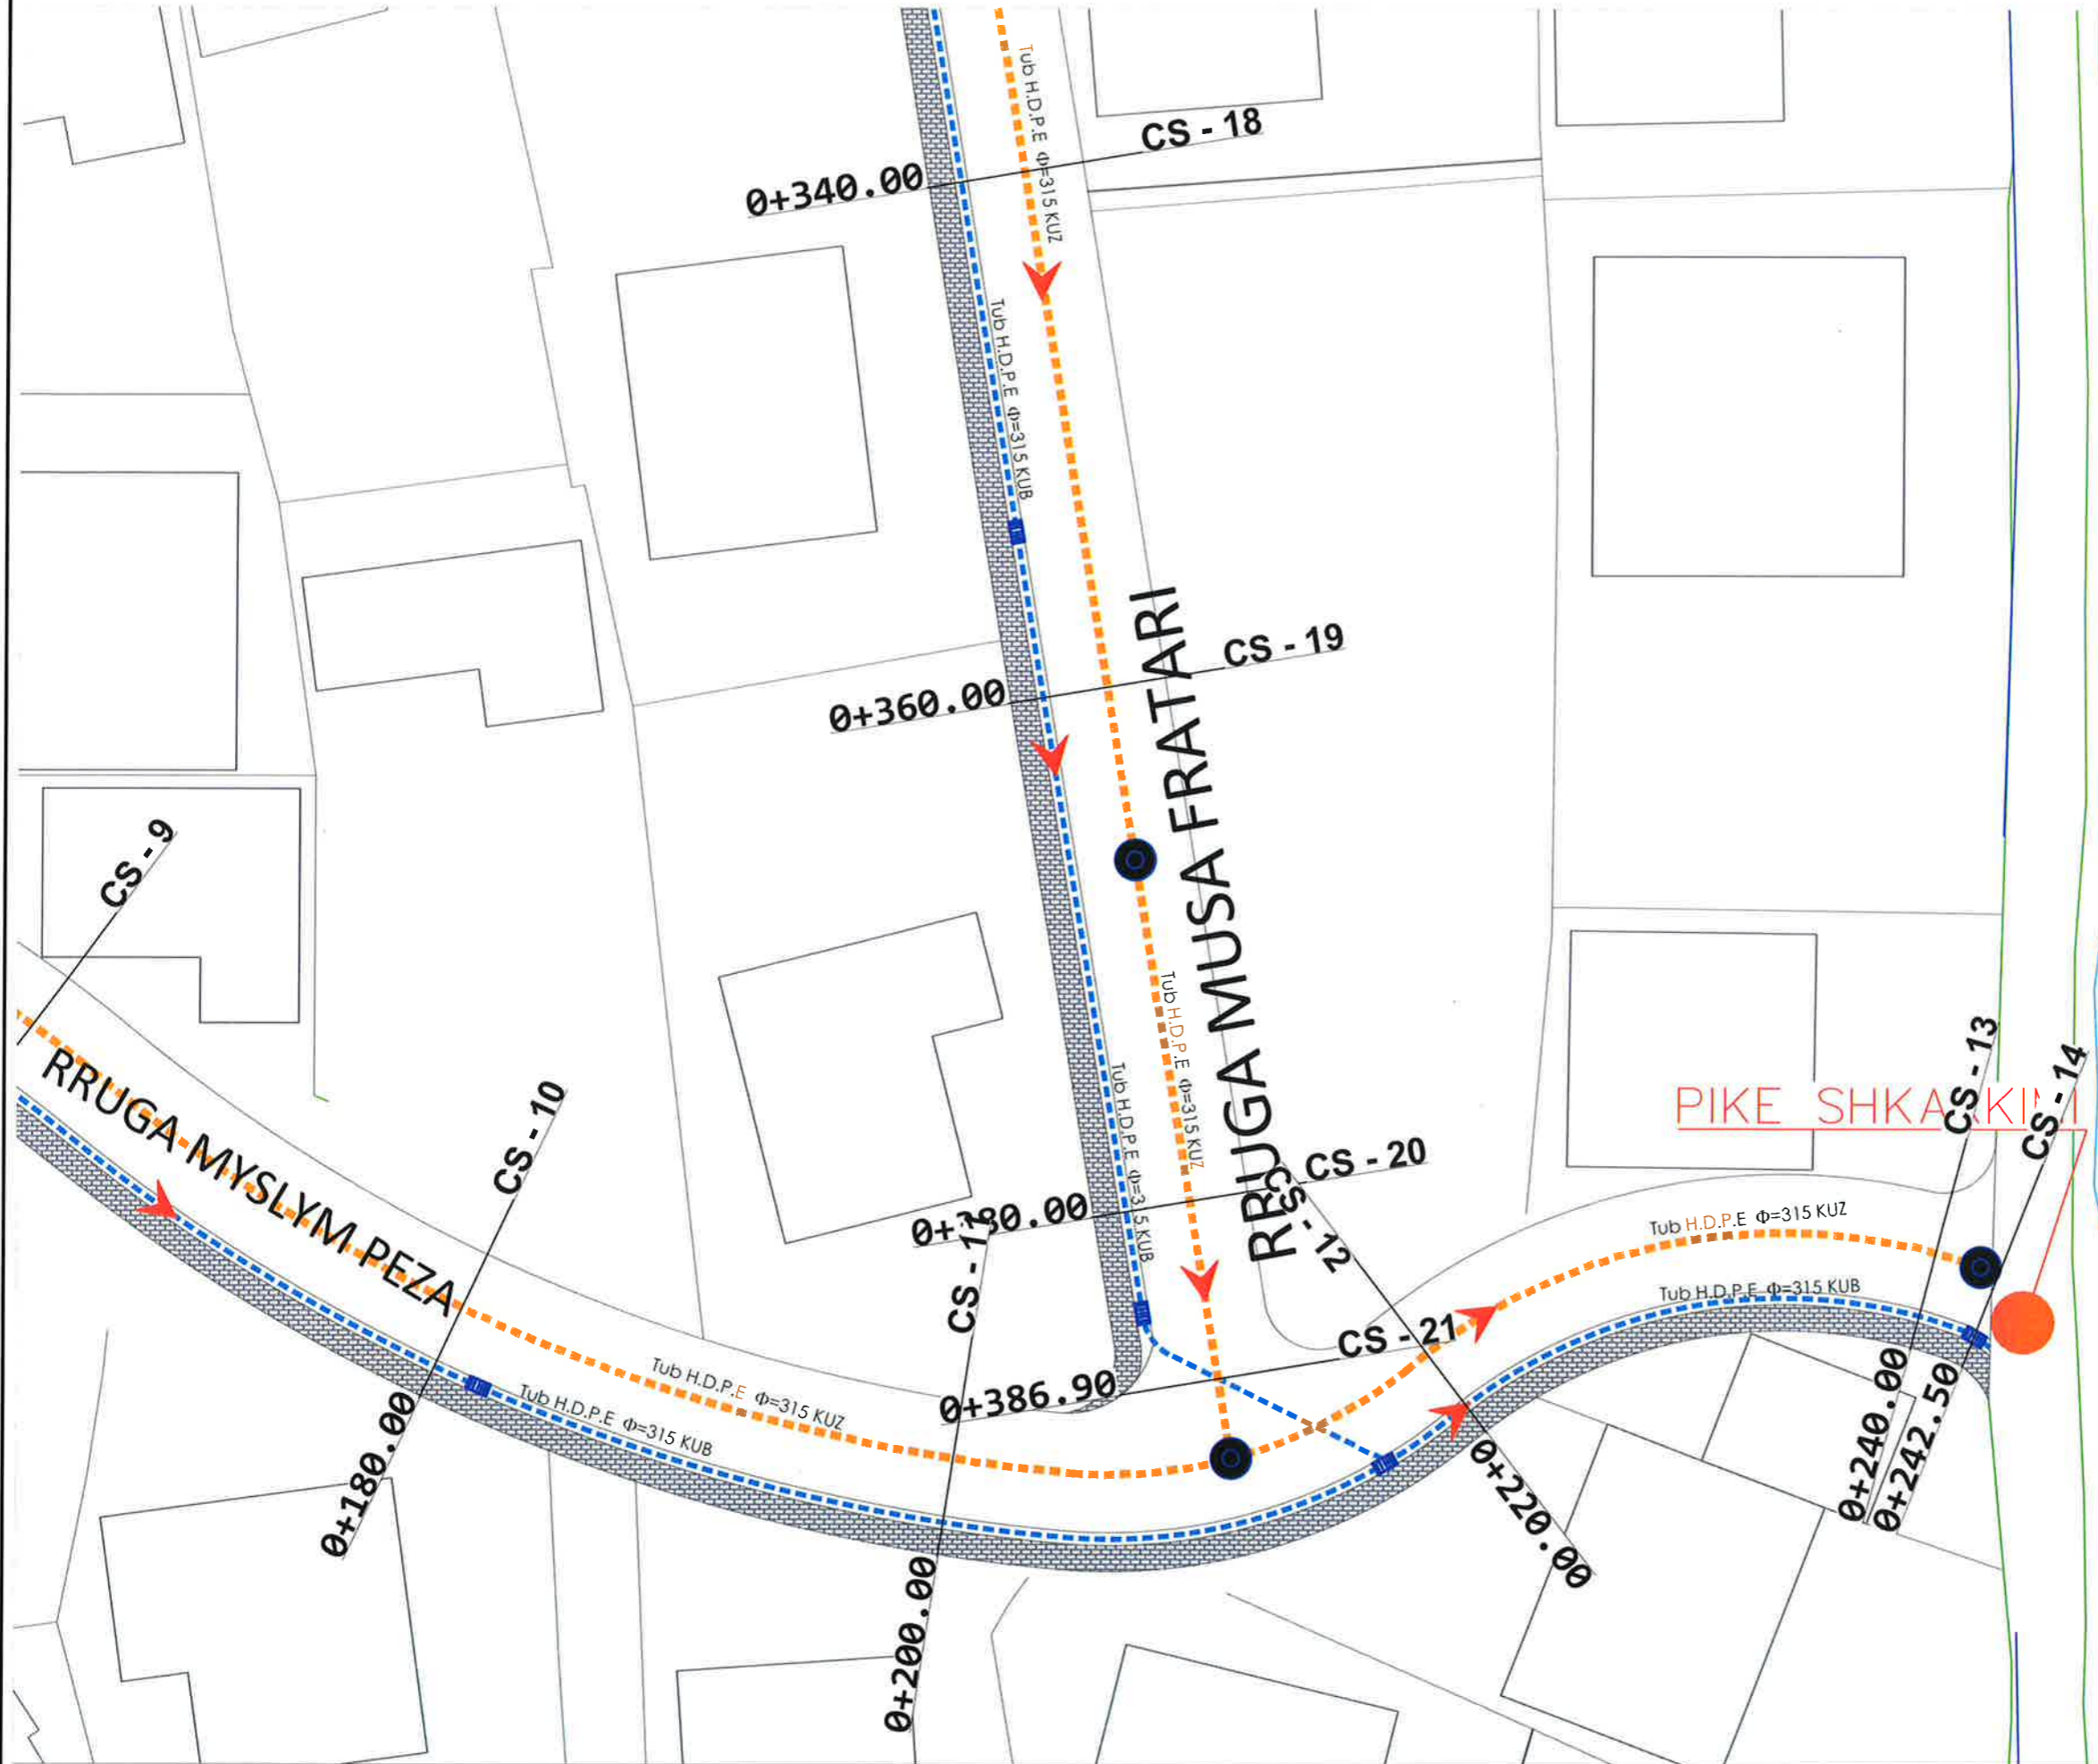

LEGJENDA

- Tub H.D.P.E φ=315 KUB
- Tub H.D.P.E φ=315 KUZ
- PUSETE KUZ
- ▨ PUSETE KUB
- DREJTIMI I RRJEDHES



BASHKIA KAMEZ

DREJTORIA E SHERBIMEVE PUBLIKE
DREJTORIA E PROJEKTEVE DHE INVESTIMEVE
DEPARTAMENTI I PROJEKTEVE

Dr. e Projekteve e Investimeve FLORA MUÇA
Pergj. Depart. Sektori te Projekteve EMANUELA MEZIU

| | | |
|----------------------------|---------------------|----------------|
| STAFI TEKNIK PROJEKTUES | Ing. Konstruktor | DENIS PRENÇI |
| | Ing. Hidroteknik | HAJREDIN MURGU |
| | Ing. Gjeoinformatik | ERBLIN LALA |
| | Topograf | RAMADAN HYSA |

Titulli i Projektit:
NDERTIM RRUGËT "Mustafa Kruja + Musa Fratari + Myslim Peza + Mustafa Kaçaçi + Mustafa Ataturku + Mujo Ulqinaku + Rr. pingul me Azem Hajdarin", Babrru Kodër e Kuqe

Faza e Projektit:
PROJEKT ZBATIMI
Data e Implementimit:
Shkalla e Vizatimit:

PLANIMETRI K.U.B & K.U.Z
RR. MUSA FRATARI


Fleta Nr.
T-22

OBJEKTI: NDËRTIM RRUGËT "Mustafa Kruja + Musa Fratari + Myslim Peza + Mustafa Kaçaçi + Mustafa Atatunku + Mujo Ulqinaku + Rruga pingul me Azem Hajdarin", Babrru Kodër e Kuçe



LEGJENDA

-  Tub H.D.P.E $\Phi=315$ KUB
-  Tub H.D.P.E $\Phi=315$ KUZ
-  PUSETE KUZ
-  PUSETE KUB
-  DREJTIMI I RRJEDHES

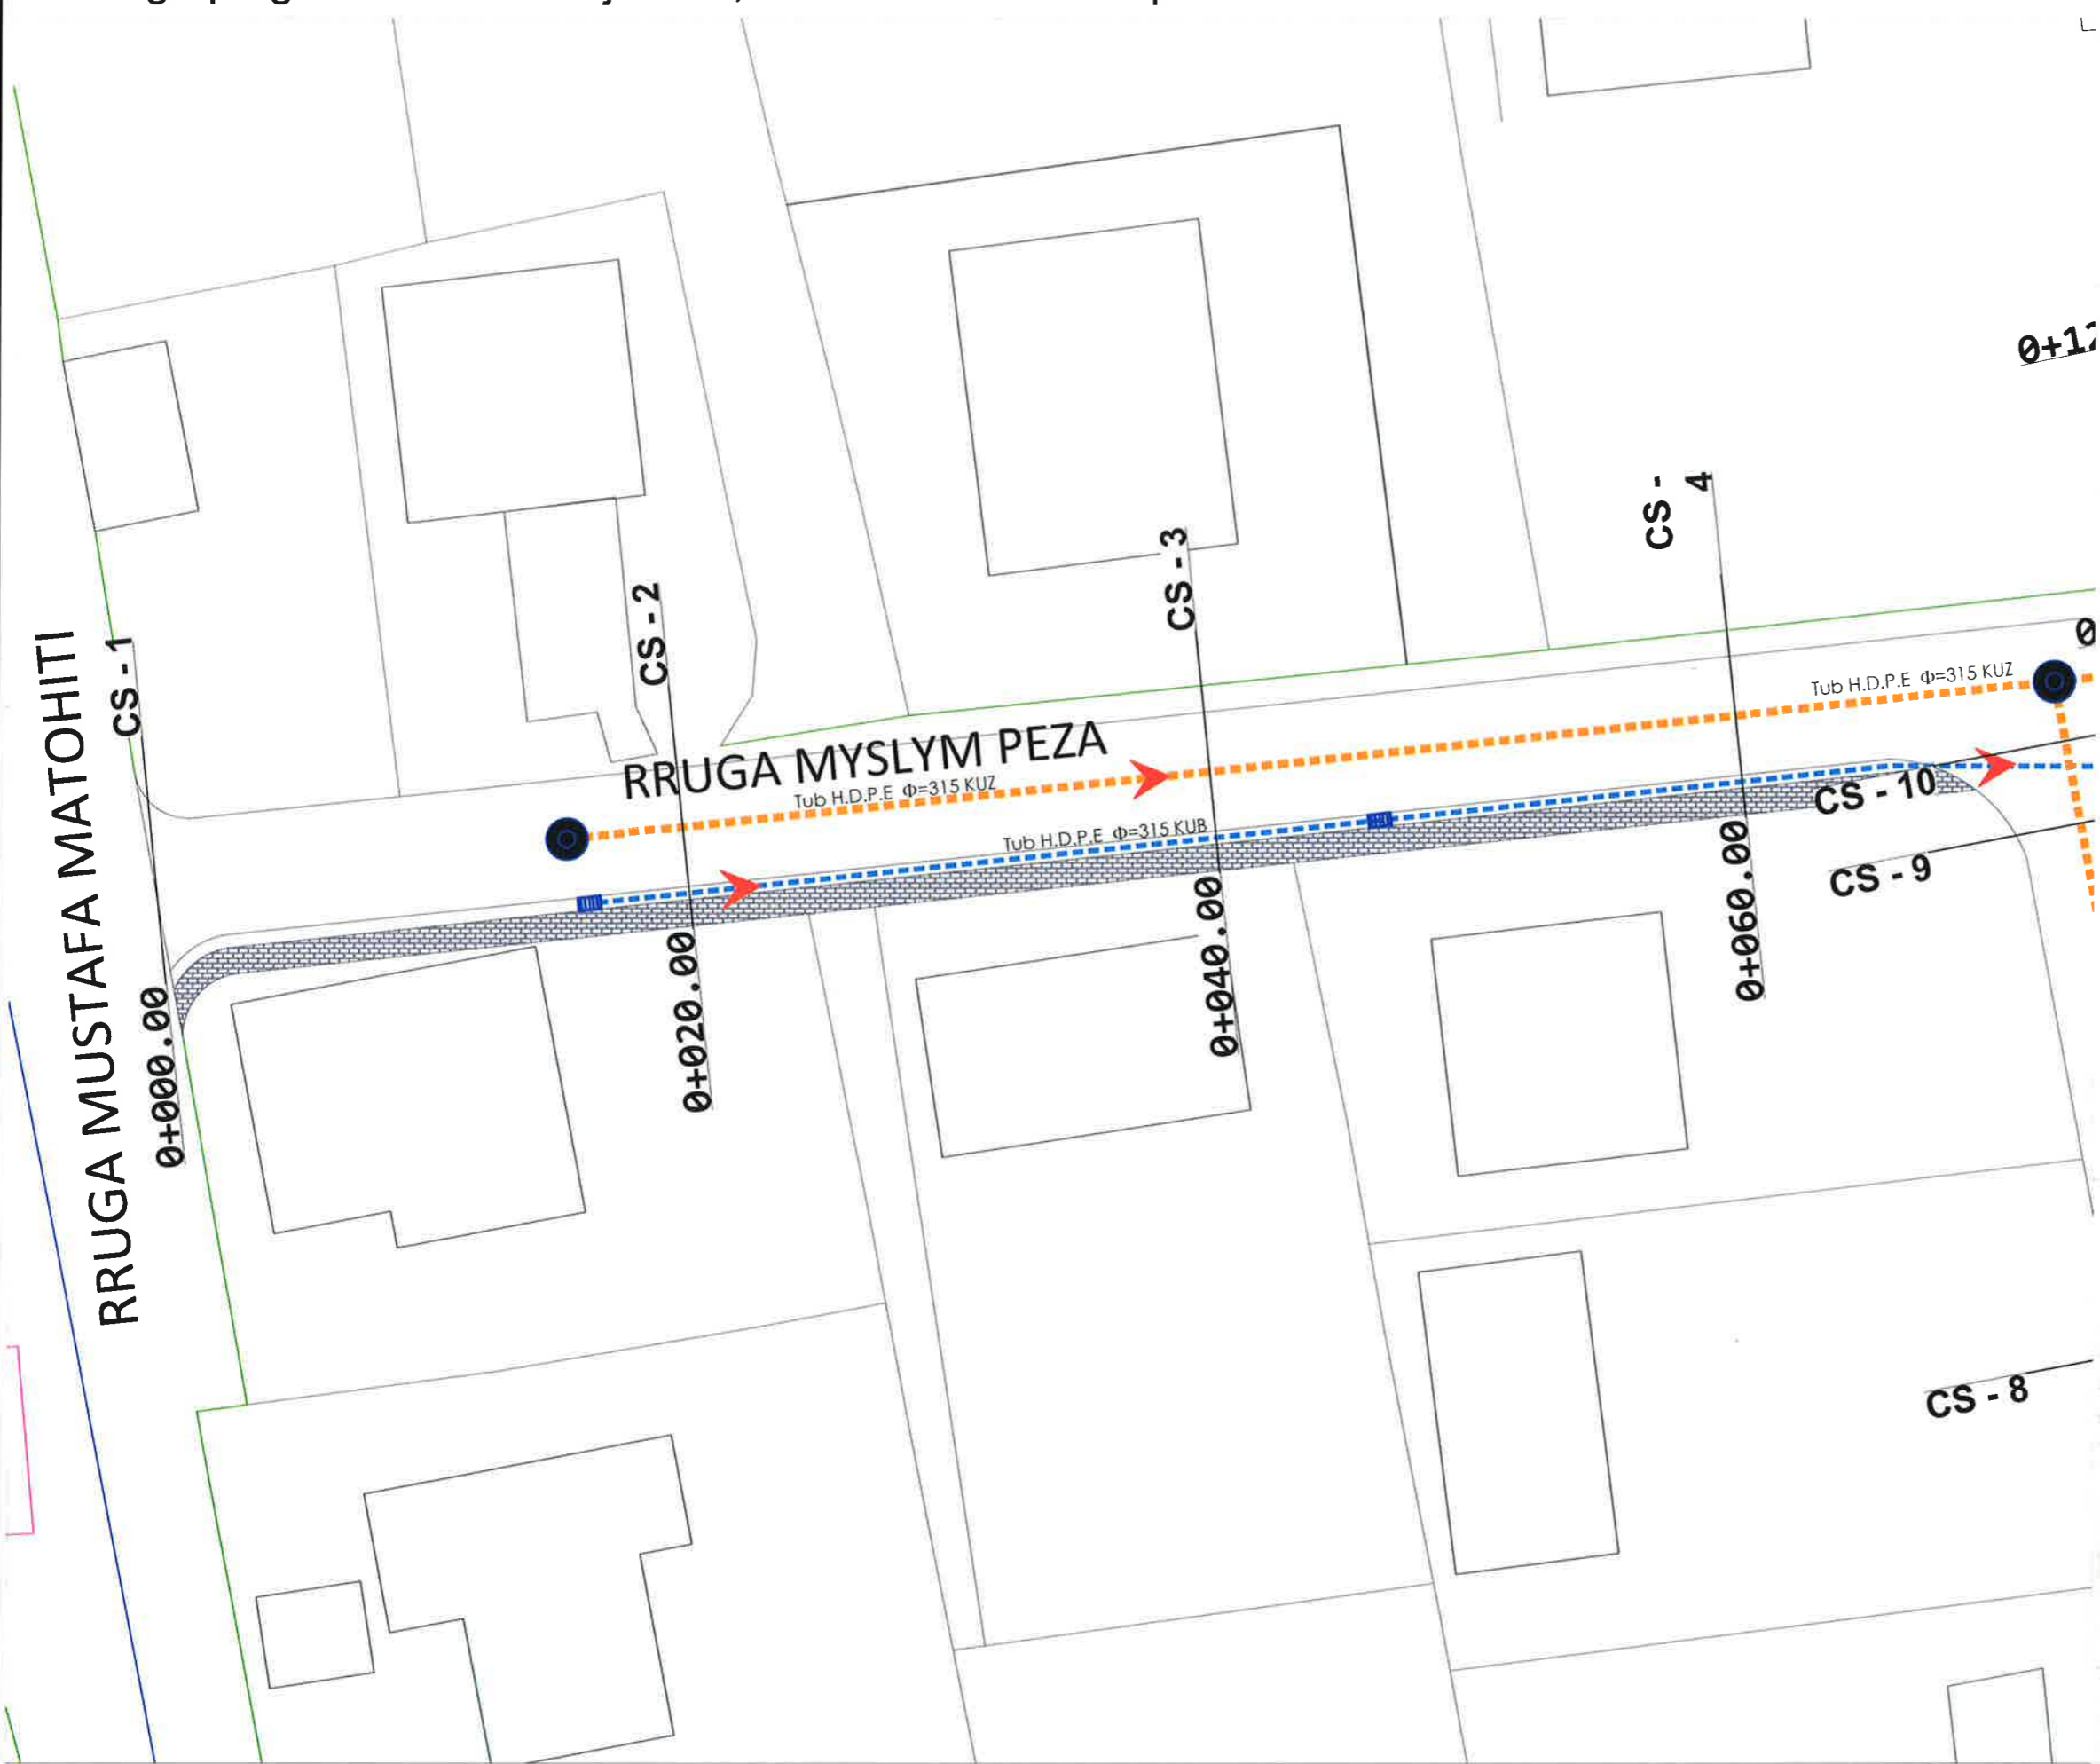

BASHKIA KAMEZ

DREJTORIA E SHERBIMEVE PUBLIKE
DREJTORIA E PROJEKTEVE DHE INVESTIMEVE
DEPARTAMENTI I PROJEKTEVE

Dr. e Projekteve e Investimeve FLORA MUÇA
Pergj. Depart. Sektori te Projekteve EMANUELA MEZIU

| | | |
|---------------------------|---------------------|----------------|
| STAFI TEKNIK PROJEKTES | Ing. Konstruktor | DENIS PRENÇI |
| | Ing. Hidroteknik | HAJREDIN MURGU |
| | Ing. Gjeoinformatik | ERBLIN LALA |
| | Topograf | RAMADAN HYSA |

Titulli i Projektit:
NDERTIM RRUGËT "Mustafa Kruja + Musa Fratari + Myslim Peza + Mustafa Kaçaçi + Mustafa Atatunku + Mujo Ulqinaku + Rr. pingul me Azem Hajdarin", Babrru Kodër e Kuçe

Pëza e Projektit:
PROJEKT ZBATIMI

Data e Implementimit:



Shkalla e Vizatimit:

Emertimi i Fletes:

PLANIMETRI K.U.B & K.U.Z
RR. MYSLYM PEZA

Fleta Nr.
T-23

OBJEKTI: NDËRTIM RRUGËT "Mustafa Kruja + Musa Fratari + Myslim Peza + Mustafa Kaçaçi + Mustafa Atatürk + Mujo Ulqinaku + Rruga pingul me Azem Hajdarin", Babrru Kodër e Kuqe

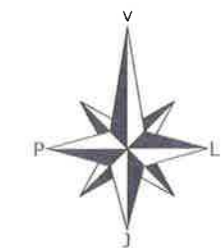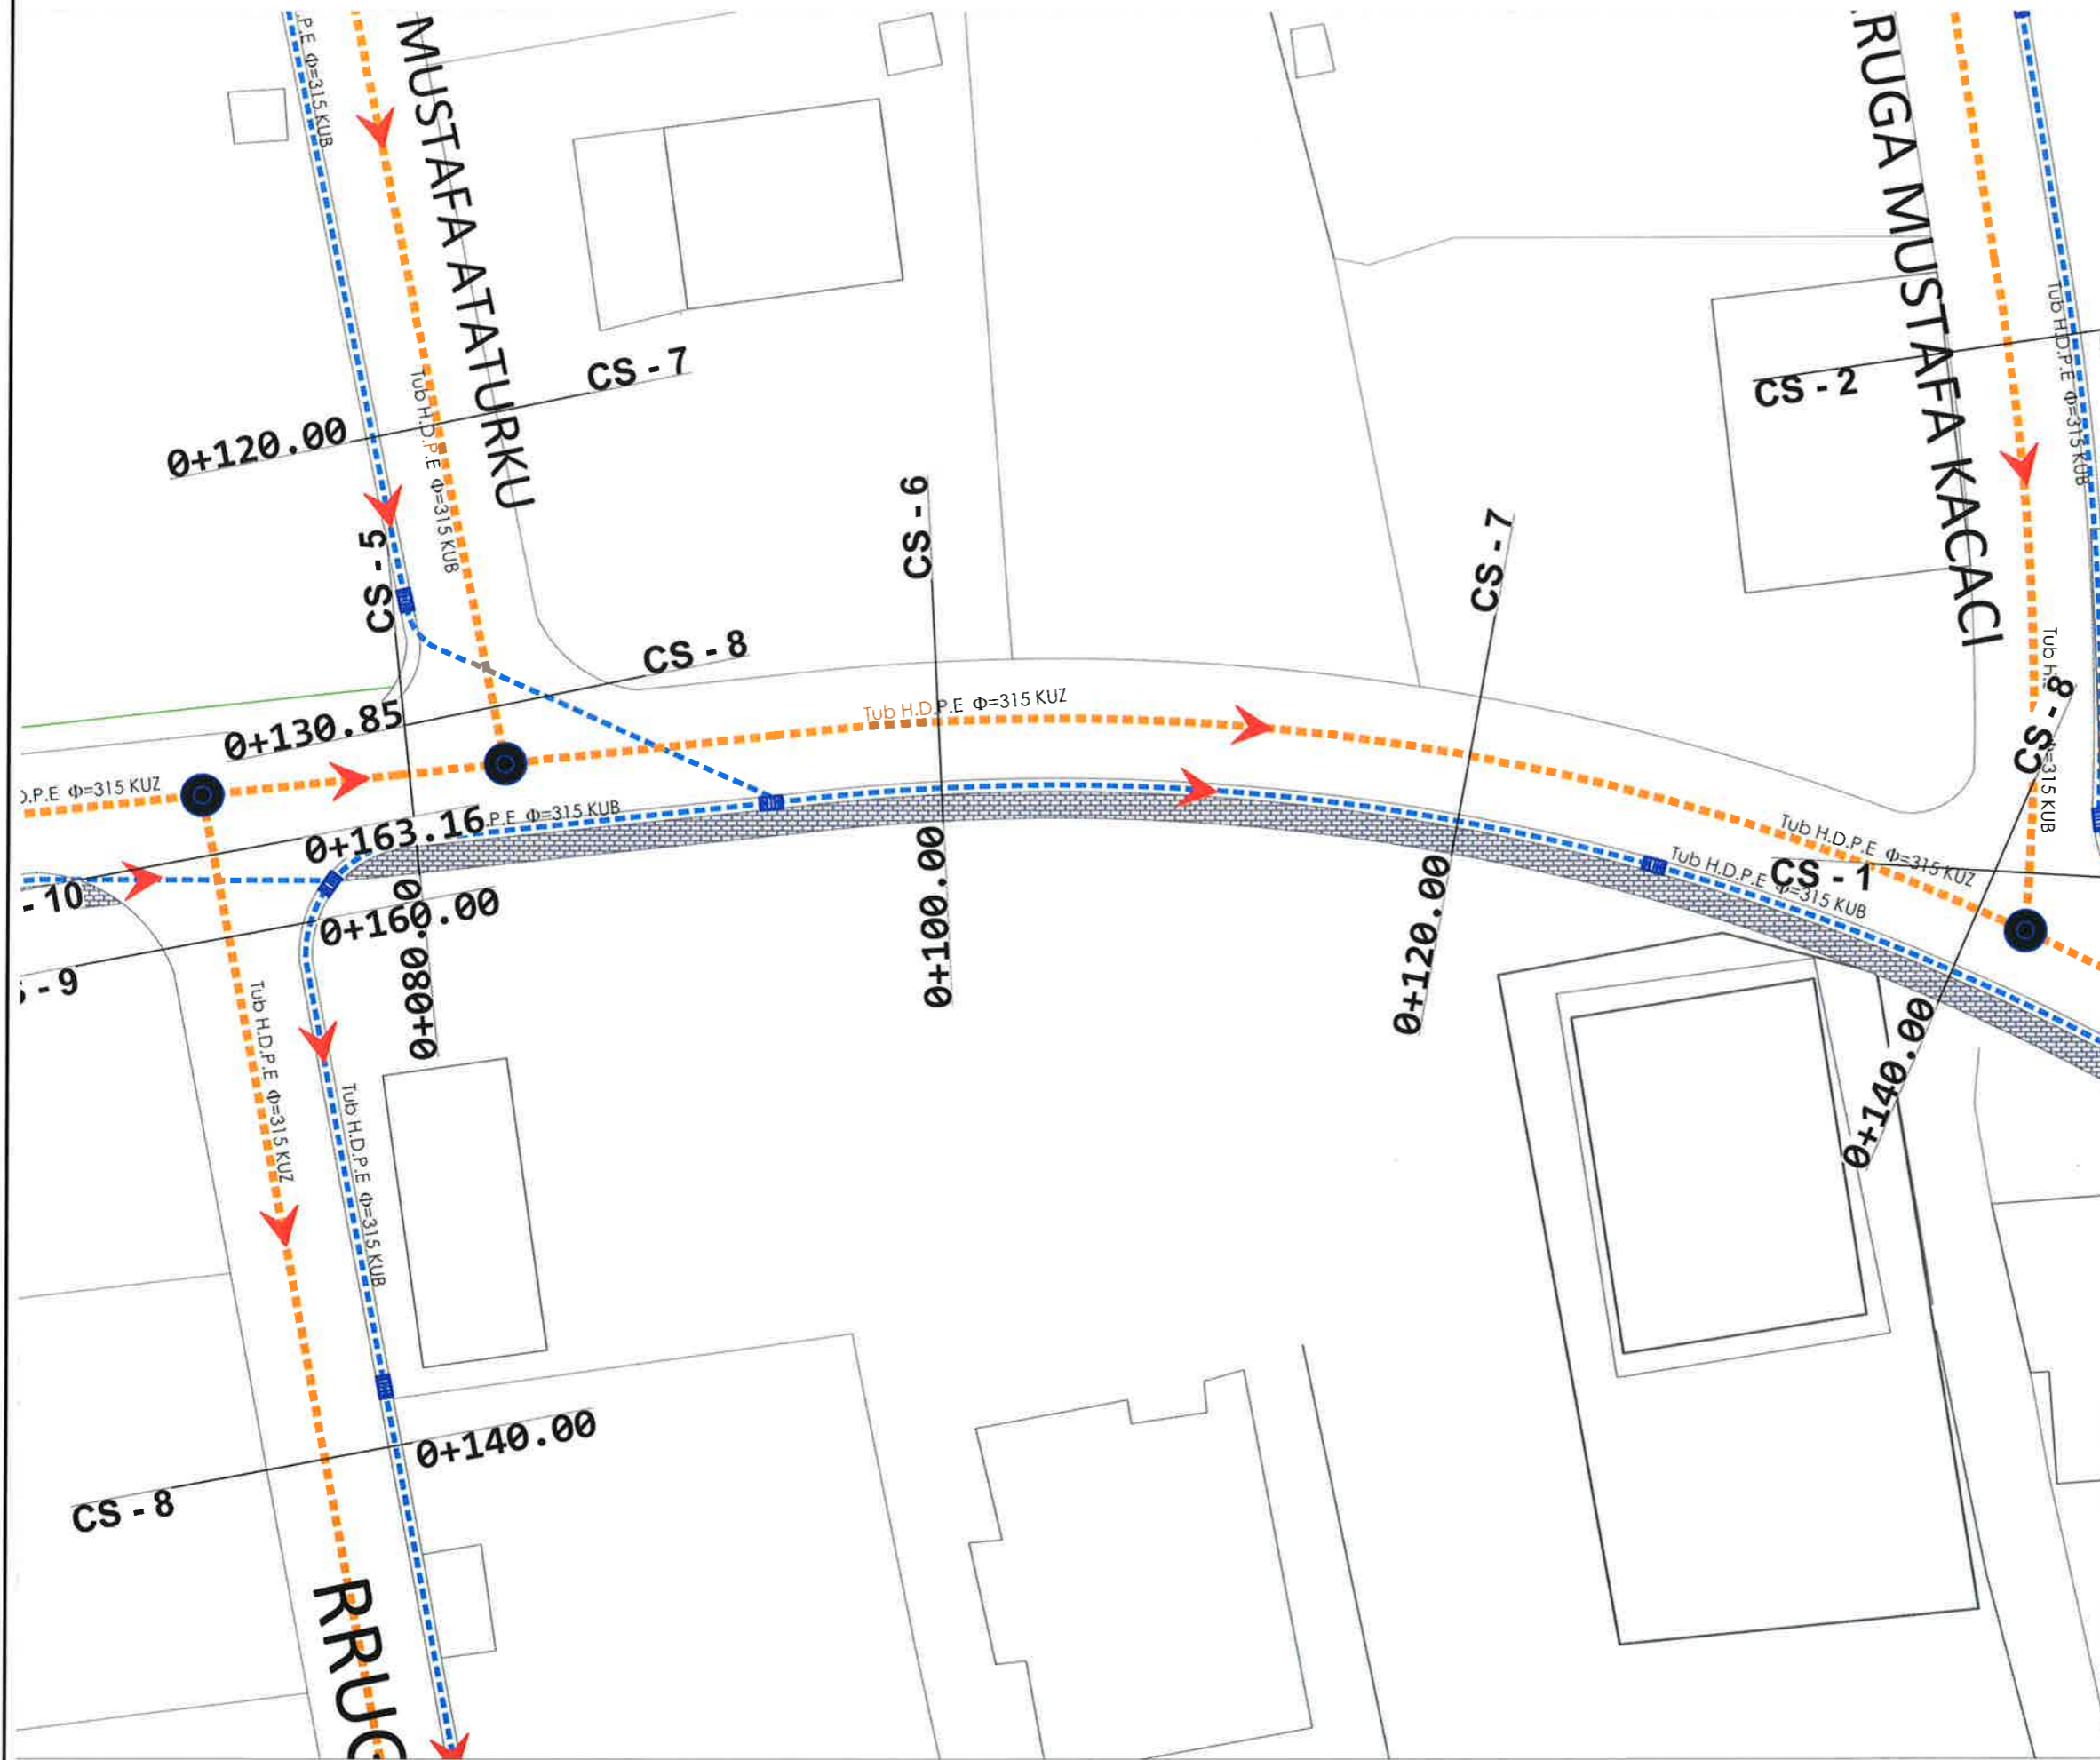

LEGJENDA

- Tub H.D.P.E Φ=315 KUB
- Tub H.D.P.E Φ=315 KUZ
- PUSETE KUZ
- PUSETE KUB
- DREJTIMI I RRJEDHES



BASHKIA KAMEZ

DREJTORIA E SHERBIMEVE PUBLIKE
DREJTORIA E PROJEKTEVE DHE INVESTIMEVE
DEPARTAMENTI I PROJEKTEVE

Dr. e Projekteve e Investimeve FLORA MUÇA
Pergj. Depart. Sektori te Projekteve EMANUELA MEZIU


| | | |
|---------------------------|---------------------|----------------|
| STAFI TEKNIK PROJEKTES | Ing. Konstruktor | DENIS PRENÇI |
| | Ing. Hidroteknik | HAJREDIN MURGU |
| | Ing. Gjeoinformatik | ERBLIN LALA |
| | Topograf | RAMADAN HYSA |

Titulli i Projektit: NDËRTIM RRUGËT "Mustafa Kruja + Musa Fratari + Myslim Peza + Mustafa Kaçaçi + Mustafa Atatürk + Mujo Ulqinaku + Rr. pingul me Azem Hajdarin", Babrru Kodër e Kuqe
PROJEKT ZBATIMI
Data e Implementimit:
Shkalla e Vizatimit:

Emertimi i Fletes: PLANIMETRI K.U.B & K.U.Z
RR. MYSLYM PEZA

Fleta Nr. T-24

OBJEKTI: NDËRTIM RRUGËT "Mustafa Kruja + Musa Fratari + Myslim Peza + Mustafa Kaçaçi + Mustafa Atatunku + Mujo Ulqinaku + Rruga pingul me Azem Hajdarin", Babrru Kodër e Kuqe

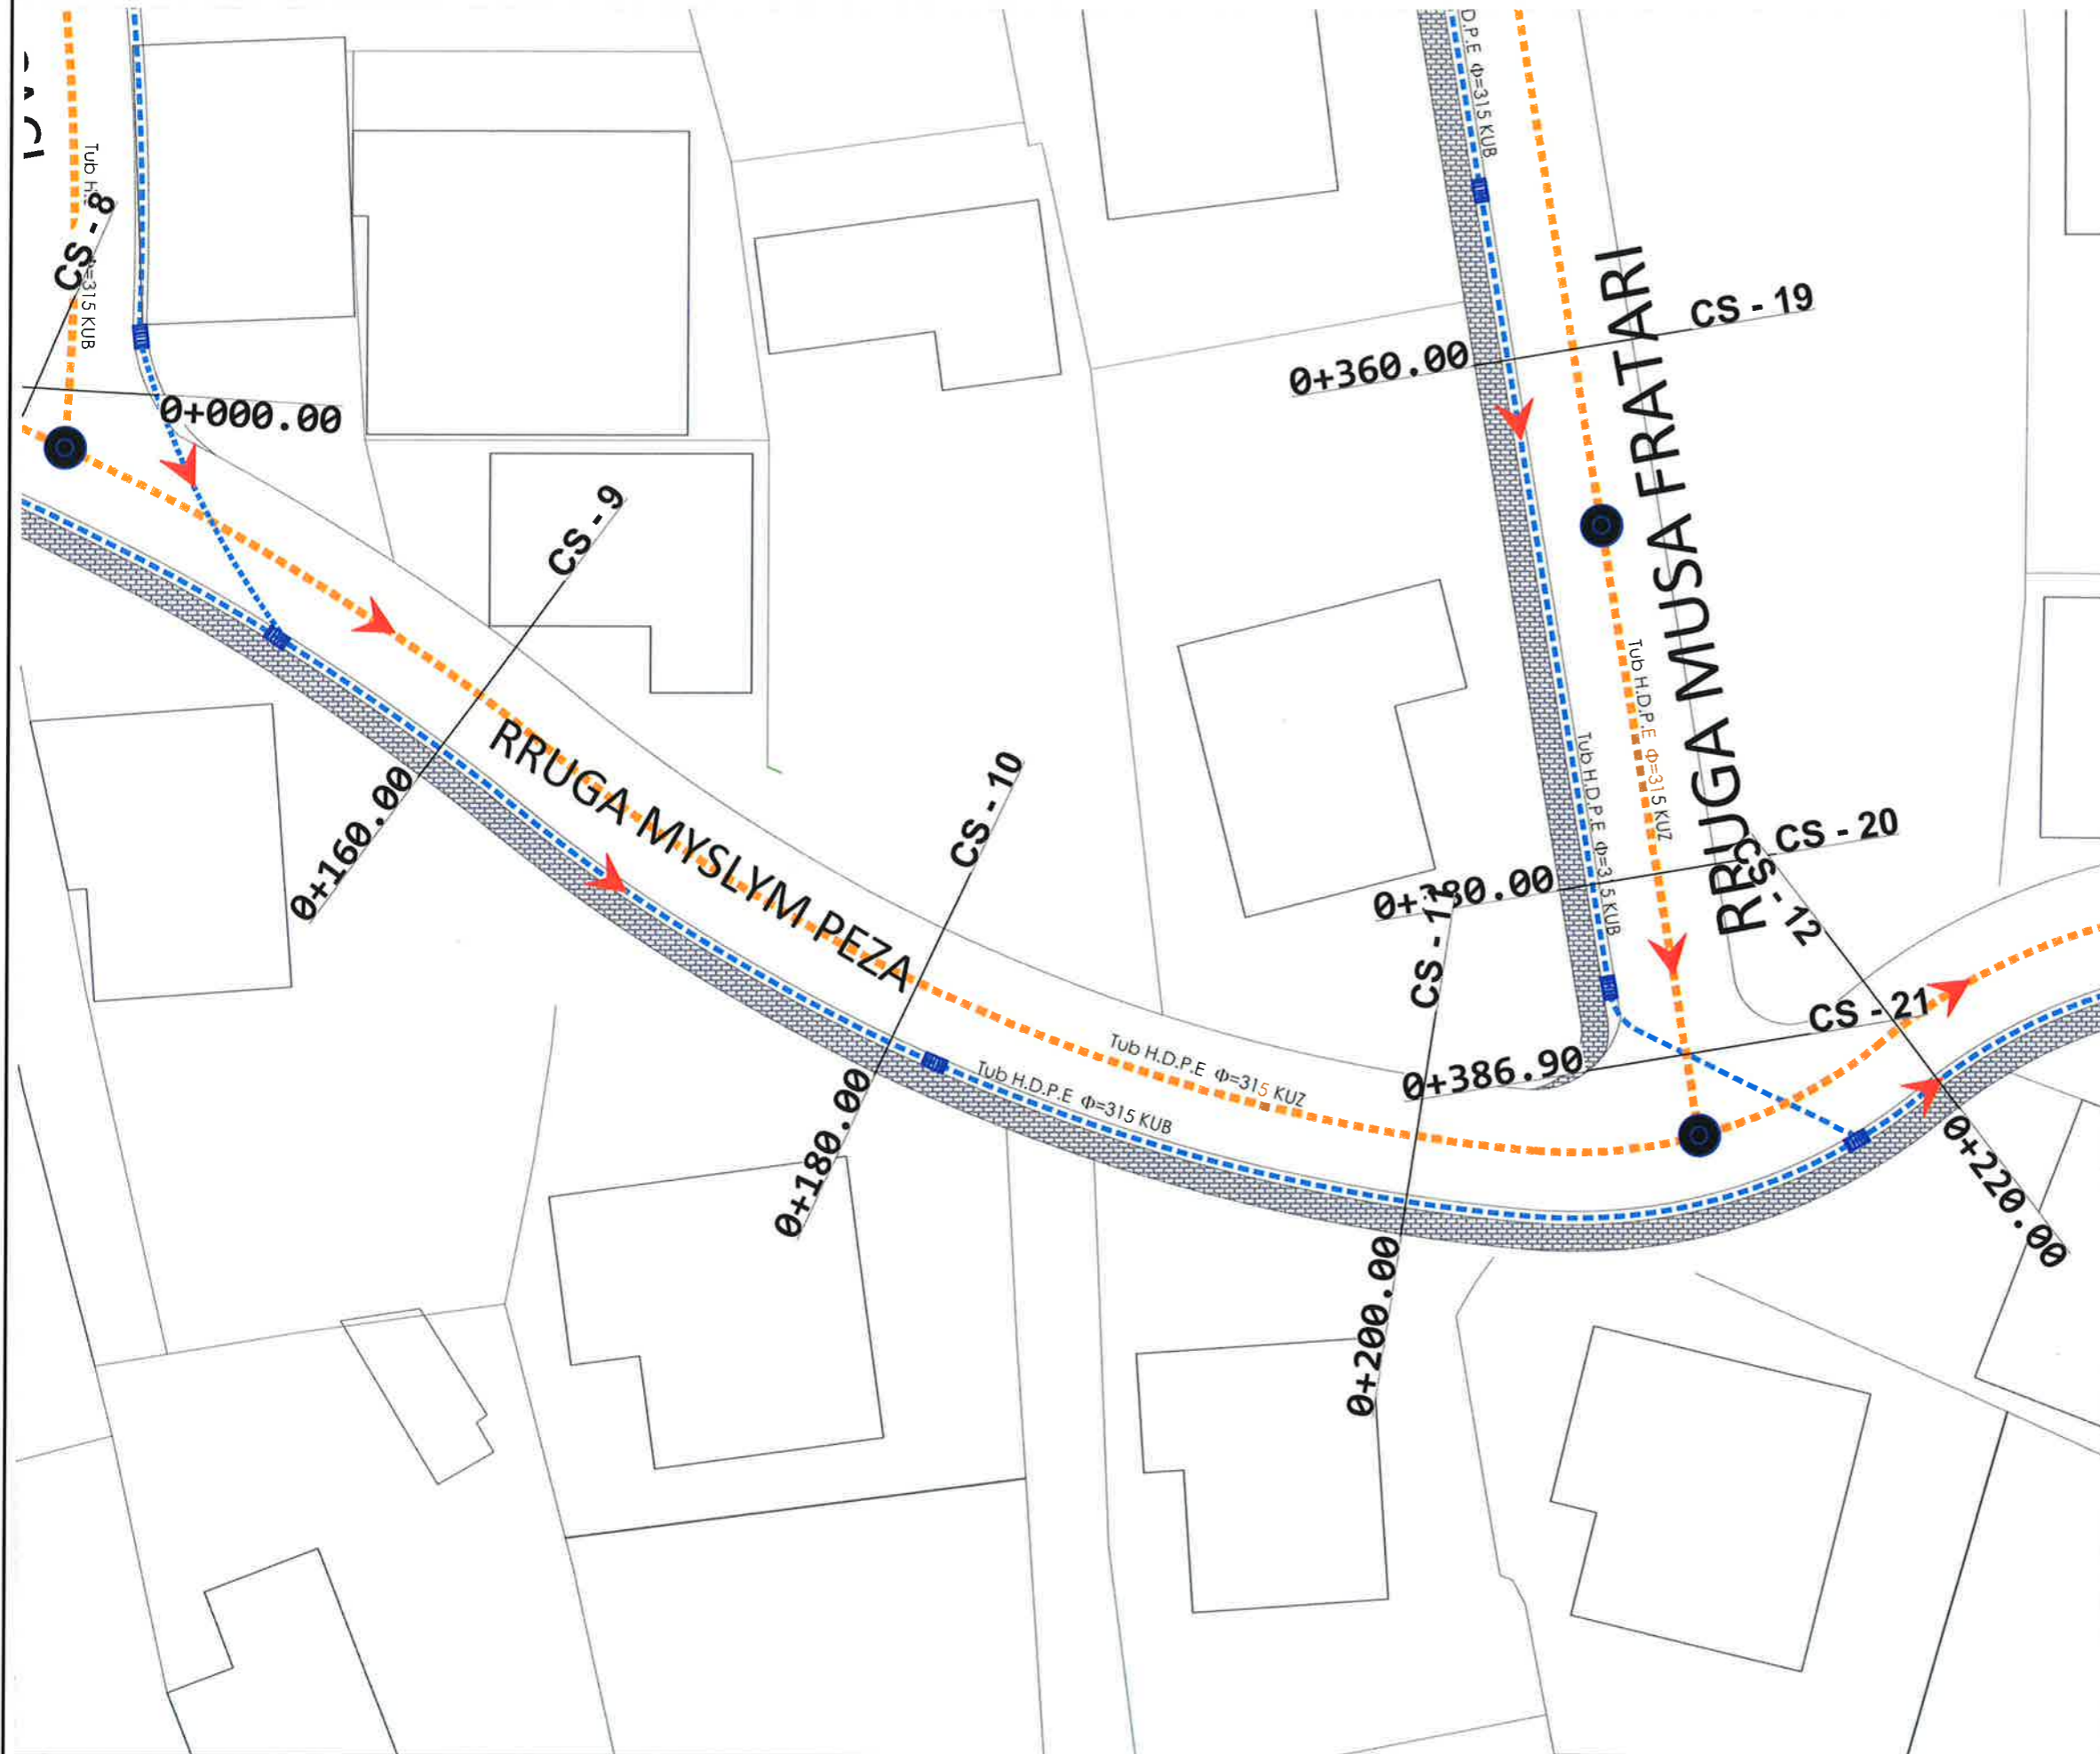

LEGJENDA

-  Tub H.D.P.E Φ=315 KUB
-  Tub H.D.P.E Φ=315 KUZ
-  PUSETE KUZ
-  PUSETE KUB
-  DREJTIMI I RRJEDHES



BASHKIA KAMEZ

DREJTORIA E SHERBIMEVE PUBLIKE
DREJTORIA E PROJEKTEVE DHE INVESTIMEVE
DEPARTAMENTI I PROJEKTEVE

Dr. e Projekteve e Investimeve FLORA MUÇA
Pergj. Depart. Sektori te Projekteve EMANUELA MEZIU

| | | |
|----------------------------|---------------------|----------------|
| STAFI TEKNIK PROJEKTUES | Ing. Konstruktor | DENIS PRENÇI |
| | Ing. Hidroteknik | HAJREDIN MURGU |
| | Ing. Gjeoinformatik | ERBLIN LALA |
| | Topograf | RAMADAN HYSA |

Titulli i Projektit:
NDËRTIM RRUGËT "Mustafa Kruja + Musa Fratari + Myslim Peza + Mustafa Kaçaçi + Mustafa Atatunku + Mujo Ulqinaku + Rr. pingul me Azem Hajdarin", Babrru Kodër e Kuqe

Emri e Projektit:
PROJEKT ZBATIMI
Data e Implementimit:
Shkalla e Vizatimit:

Emertimi i Fletes:
PLANIMETRI K.U.B & K.U.Z
RR. MYSLYM PEZA

Fleta Nr.:
T-25

OBJEKTI: NDËRTIM RRUGËT "Mustafa Kruja + Musa Fratari + Myslim Peza + Mustafa Kaçaçi + Mustafa Atatürk + Mujo Ulqinaku + Rruga pingul me Azem Hajdarin", Babrru Kodër e Kuqe



LEGJENDA

- Tub H.D.P.E Ø=315 KUB
- Tub H.D.P.E Ø=315 KUZ
- PUSETE KUZ
- PUSETE KUB
- DREJTIMI I RRJEDHES



BASHKIA KAMEZ

DREJTORIA E SHERBIMEVE PUBLIKE
DREJTORIA E PROJEKTEVE DHE INVESTIMEVE
DEPARTAMENTI I PROJEKTEVE

Dr. e Projekteve e Investimeve **FLORA MUÇA**
Pergj. Depart. Sektori Ie Projekteve **EMANUELA MEZIU**


| | | |
|---------------------------|---------------------|----------------|
| STAFI TEKNIK PROJEKTES | Ing. Konstruktor | DENIS PRENÇI |
| | Ing. Hidroteknik | HAJREDIN MURGU |
| | Ing. Gjeoinformatik | ERBLIN LALA |
| | Topograf | RAMADAN HYSA |

Titulli i Projektit:
NDËRTIM RRUGËT "Mustafa Kruja + Musa Fratari + Myslim Peza + Mustafa Kaçaçi + Mustafa Atatürk + Mujo Ulqinaku + Rr. pingul me Azem Hajdarin", Babrru Kodër e Kuqe

Emertimi i Fletes:
PLANIMETRI K.U.B & K.U.Z
RR. MYSLYM PEZA

Emertimi i Fletes:
PROJEKT ZBATIMI
Data e Implementimit:
Shkalla e Vizatimit:
Fieta Nr.
T-26

OBJEKTI: NDËRTIM RRUGËT "Mustafa Kruja + Musa Fratari + Myslim Peza + Mustafa Kaçaçi + Mustafa Atatunku + Mujo Ulqinaku + Rruga pingul me Azem Hajdarin", Babrru Kodër e Kuqe

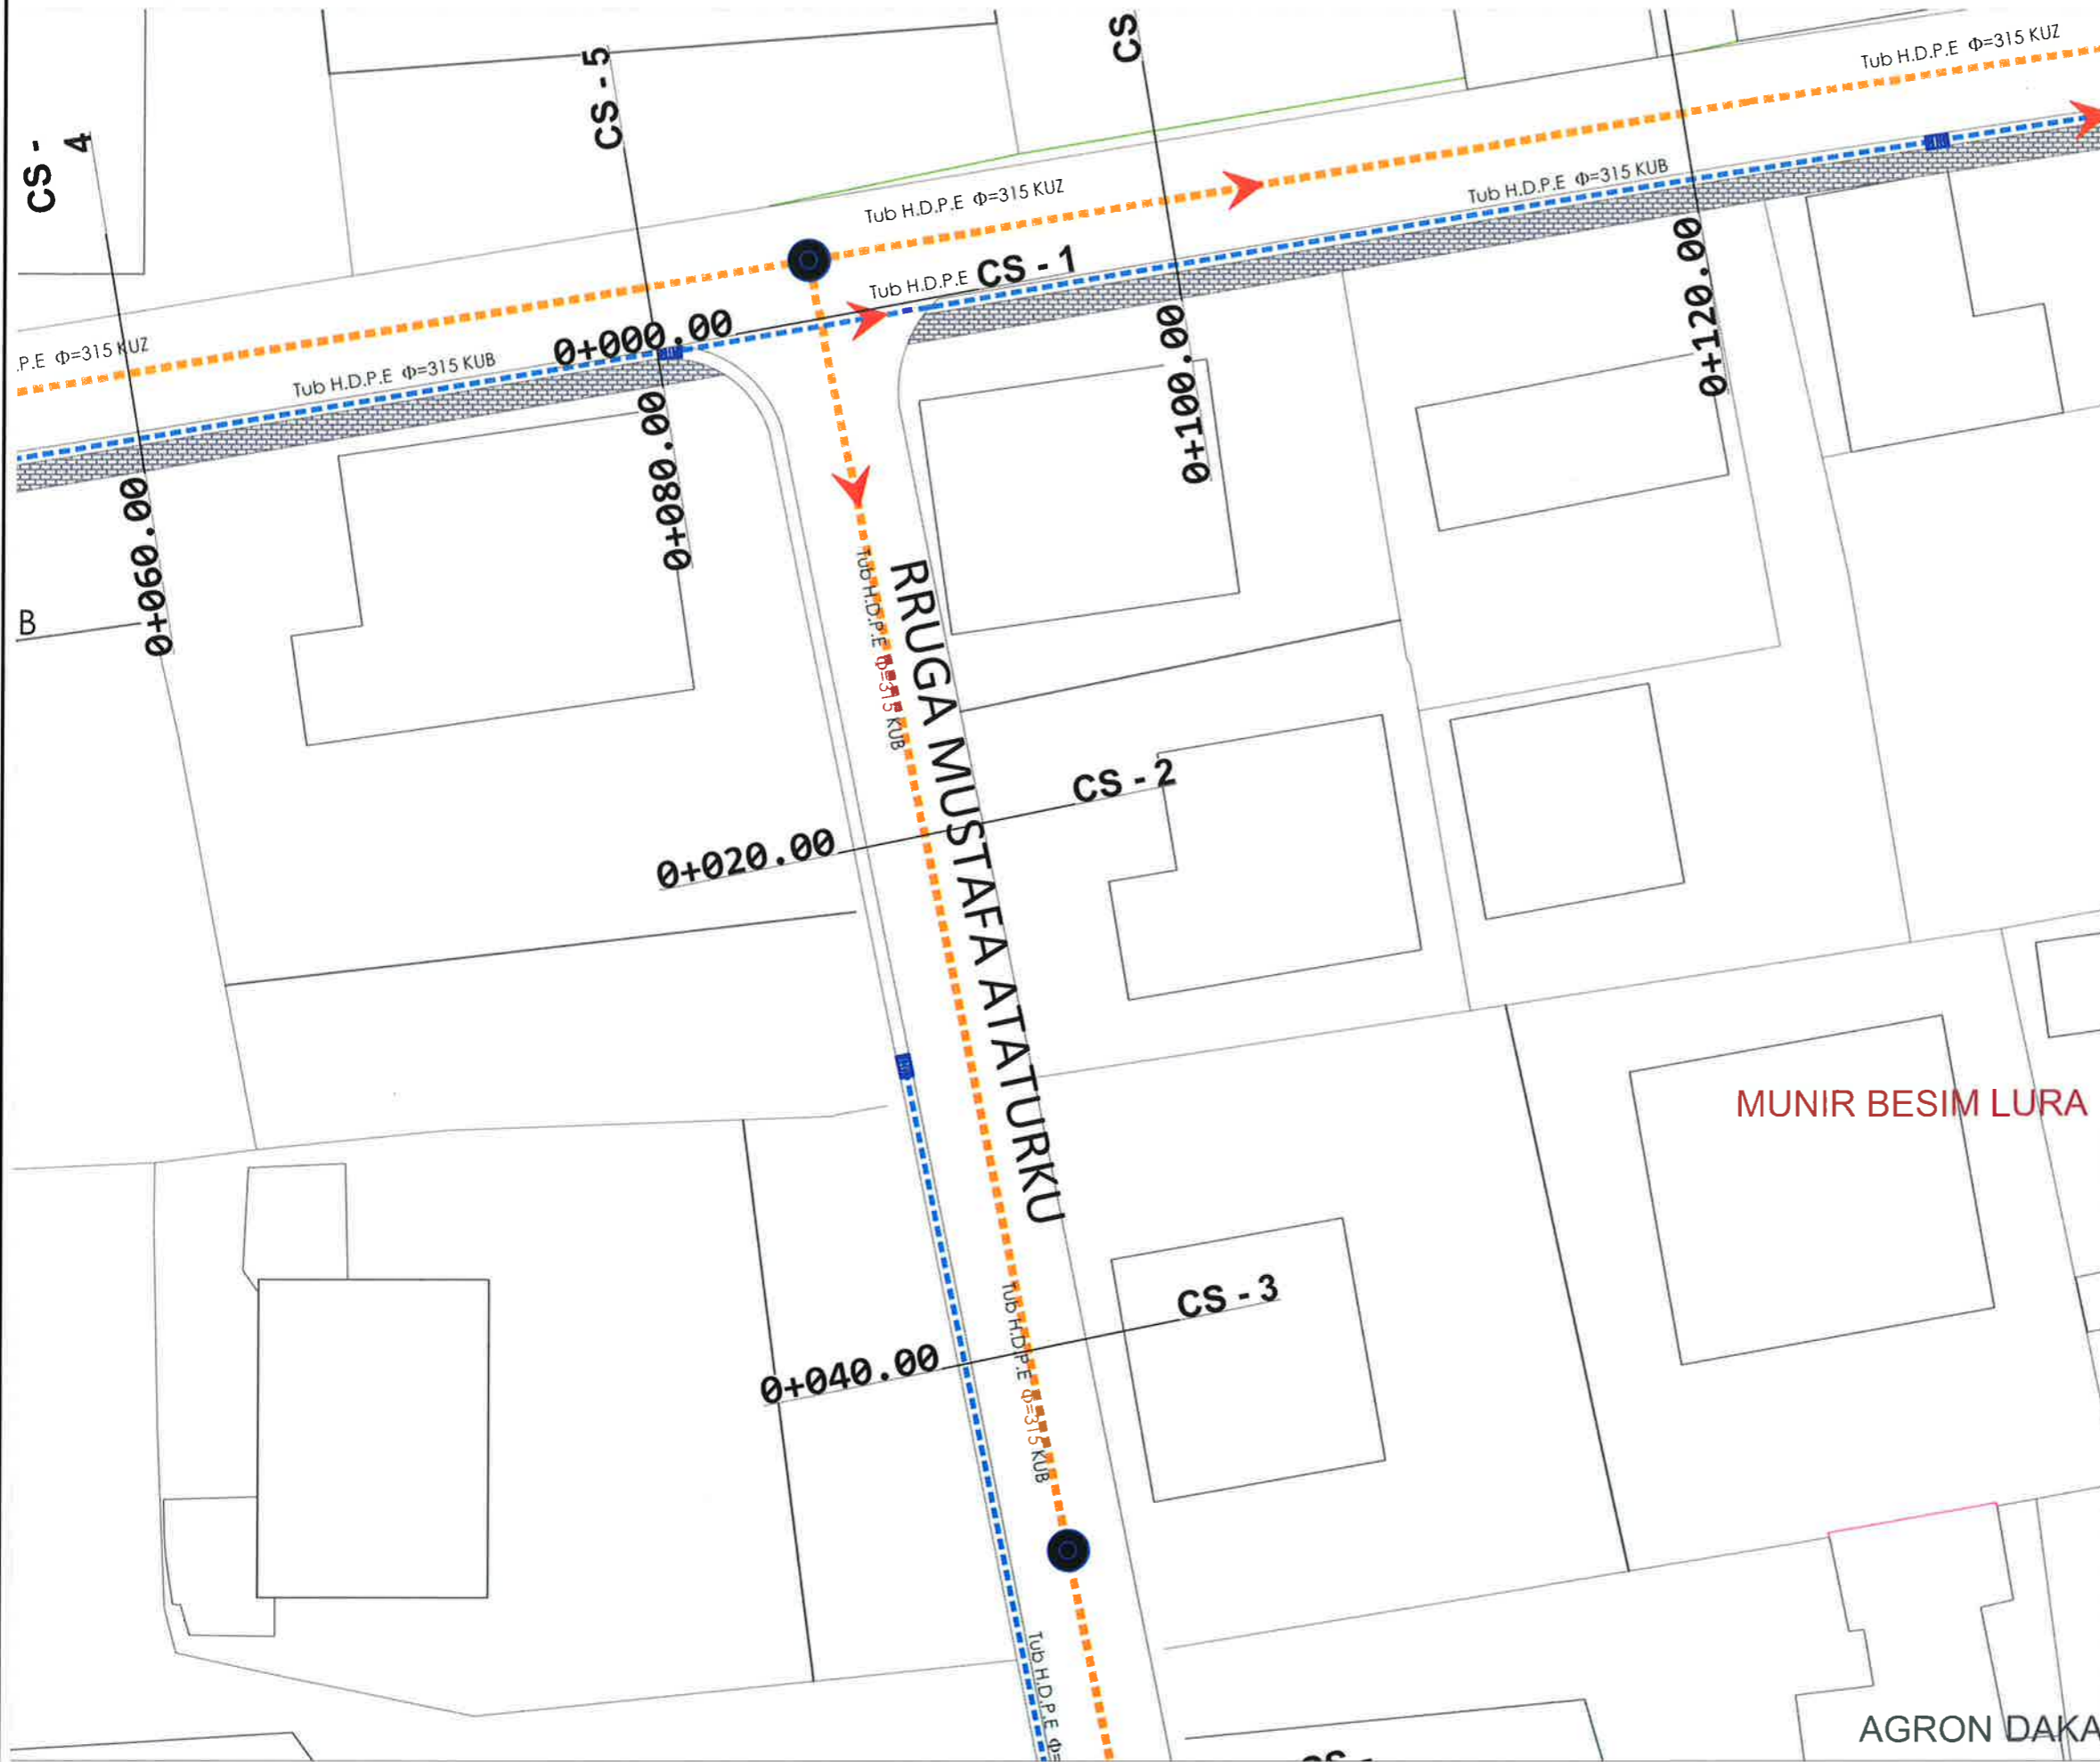

LEGJENDA

-  Tub H.D.P.E $\Phi=315$ KUB
-  Tub H.D.P.E $\Phi=315$ KUZ
-  PUSETE KUZ
-  PUSETE KUB
-  DREJTIMI I RRJEDHES



BASHKIA KAMEZ

DREJTORIA E SHERBIMEVE PUBLIKE
DREJTORIA E PROJEKTEVE DHE INVESTIMEVE
DEPARTAMENTI I PROJEKTEVE

Dr. e Projekteve e Investimeve FLORA MUÇA
Pergj. Depart. Sektori te Projekteve EMANUELA MEZIU

| | | |
|----------------------------|---------------------|----------------|
| STAFI TEKNIK PROJEKTUES | Ing. Konstruktor | DENIS PRENÇI |
| | Ing. Hidroteknik | HAJREDIN MURGU |
| | Ing. Gjeoinformatik | ERBLIN LALA |
| | Topograf | RAMADAN HYSA |

Titulli i Projektit:
NDËRTIM RRUGËT "Mustafa Kruja + Musa Fratari + Myslim Peza + Mustafa Kaçaçi + Mustafa Atatunku + Mujo Ulqinaku + Rr. pingul me Azem Hajdarin", Babrru Kodër e Kuqe

Faza e Projektit:
PROJEKT I BATIMI

Data e Implementimit:

Shkalla e Vizatimit:



Emertimi i Fletes:

PLANIMETRI K.U.B & K.U.Z
RR. MUSTAFA ATATURKU

Fleta Nr.
T-27

AGRON DAKA

OBJEKTI: NDËRTIM RRUGËT "Mustafa Kruja + Musa Fratari + Myslim Peza + Mustafa Kaçaçi + Mustafa Atatunku + Mujo Ulqinaku + Rruga pingul me Azem Hajdarin", Babrru Kodër e Kuqe

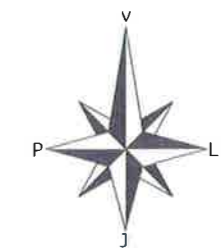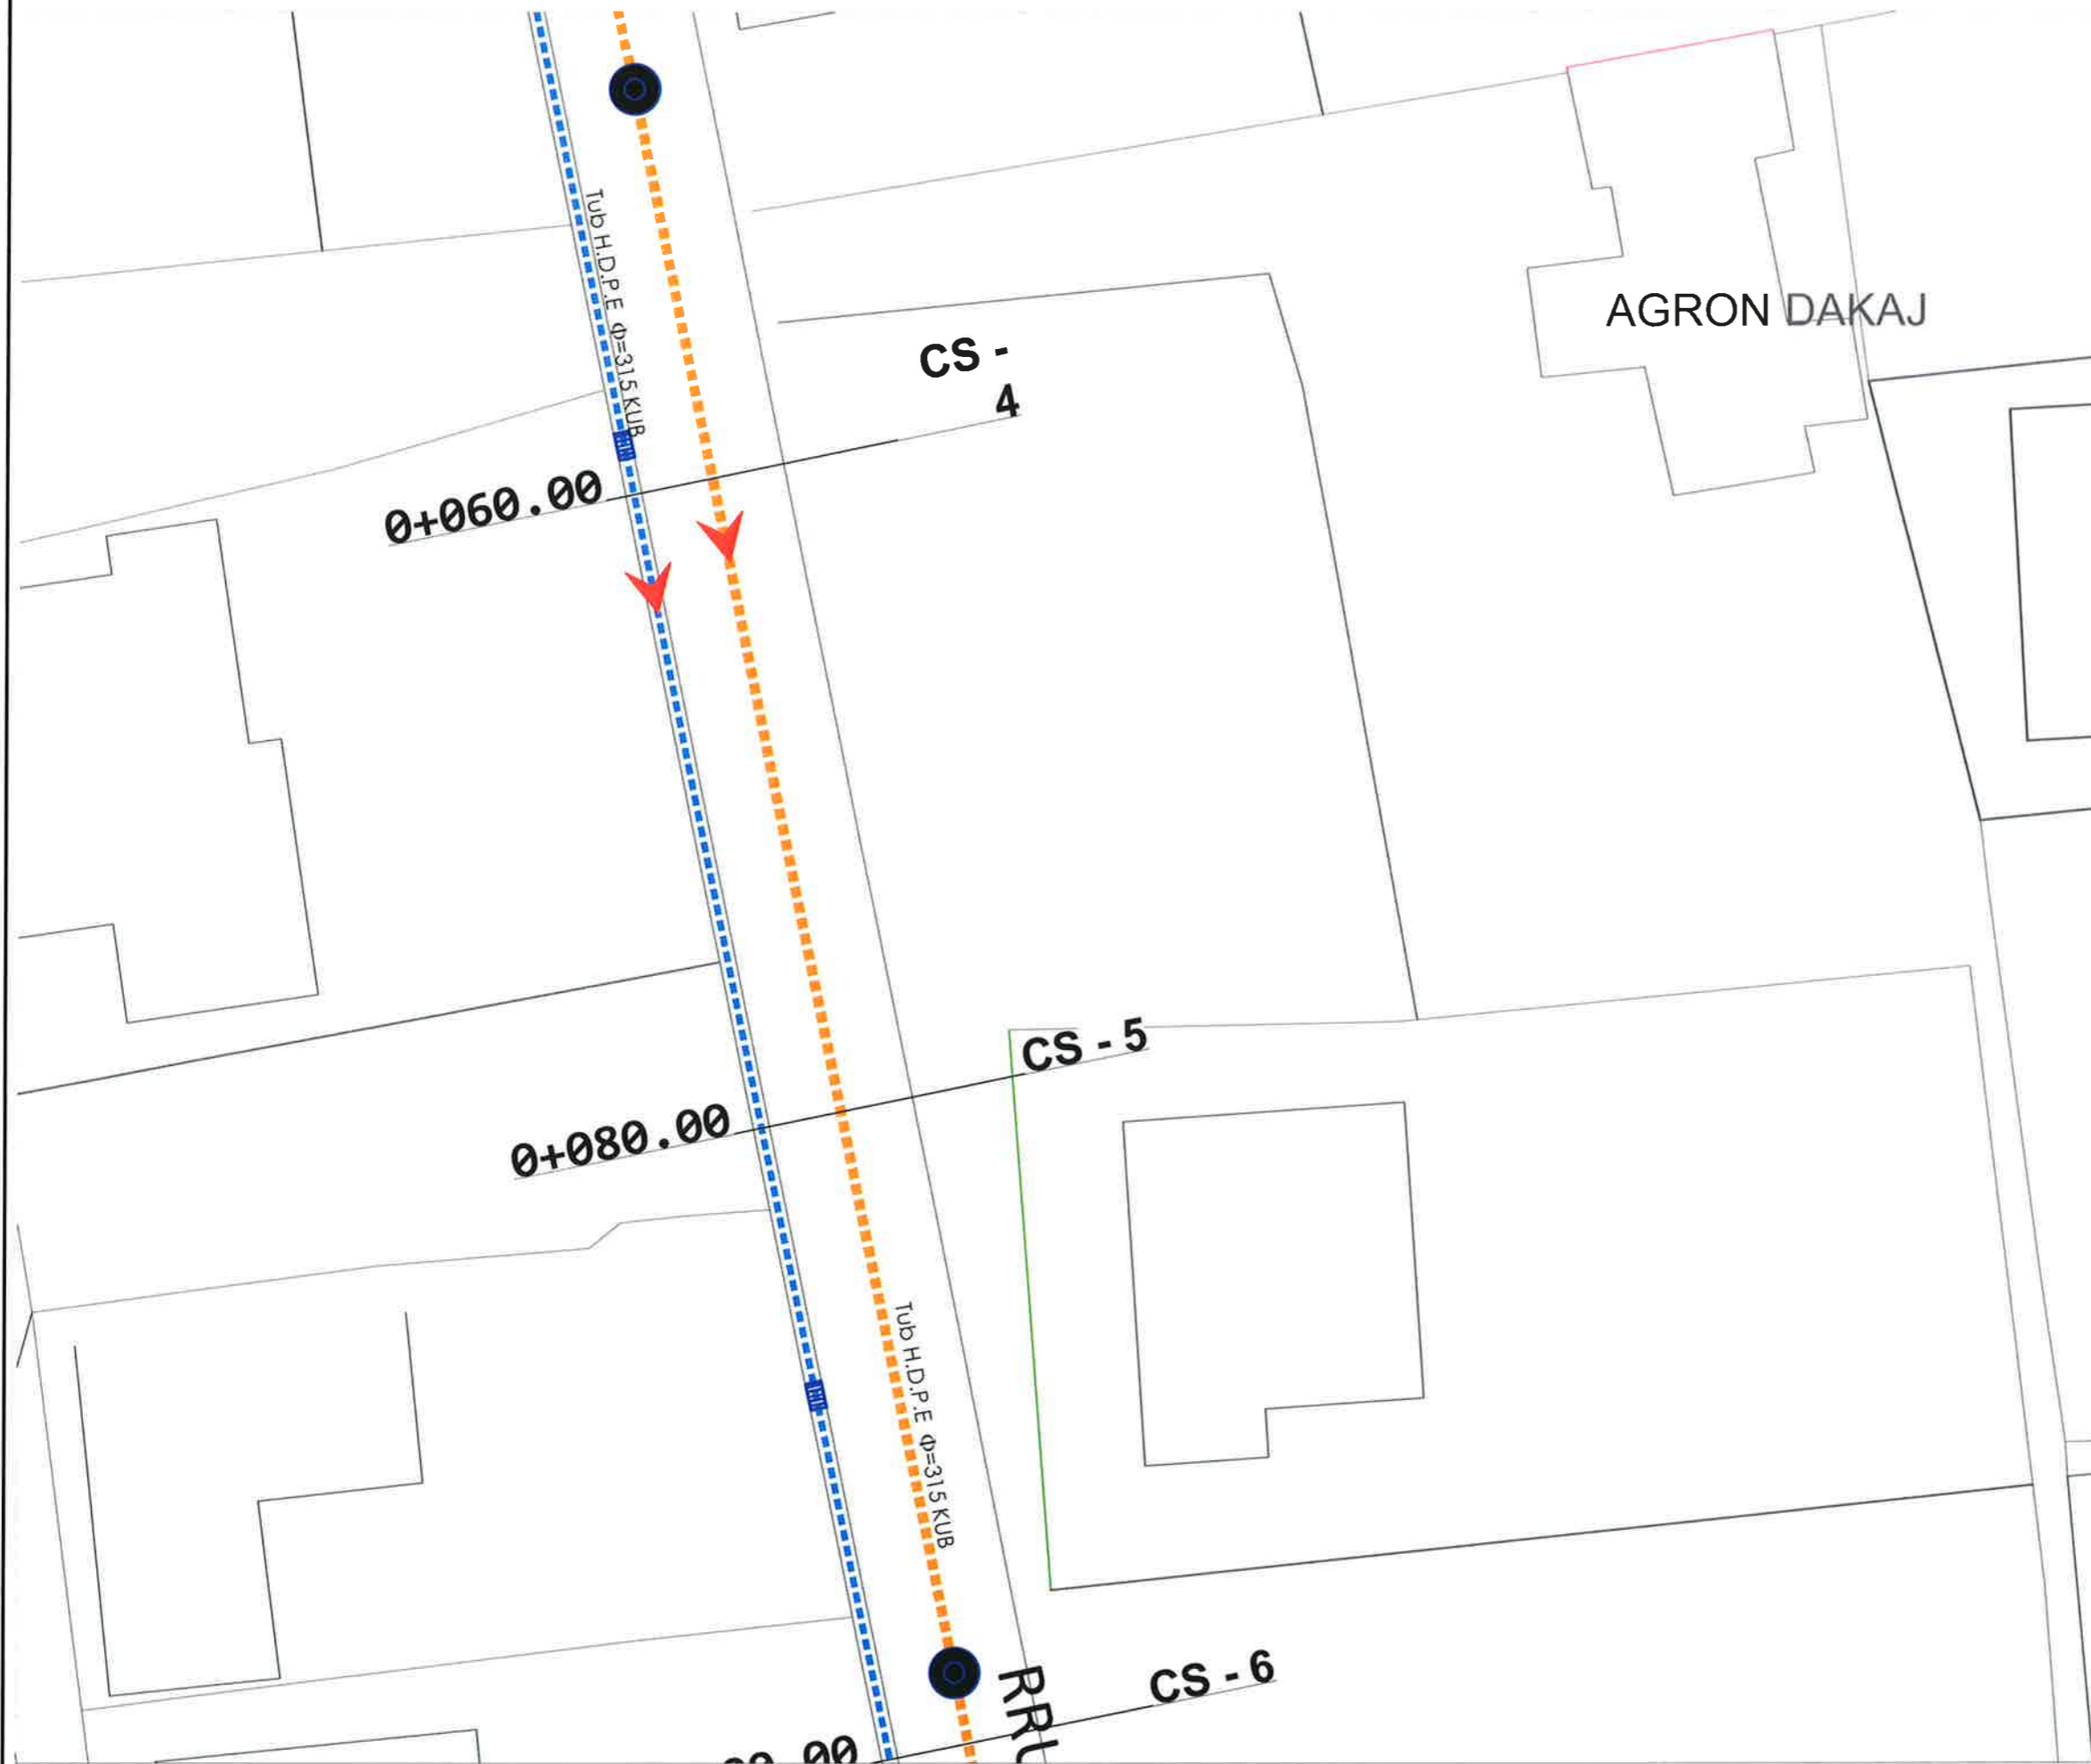

LEGJENDA

- Tub H.D.P.E $\Phi=315$ KUB
- - - Tub H.D.P.E $\Phi=315$ KUZ
- PUSETE KUZ
- PUSETE KUB
- DREJTIMI I RRJEDHES



BASHKIA KAMEZ

DREJTORIA E SHERBIMEVE PUBLIKE
DREJTORIA E PROJEKTEVE DHE INVESTIMEVE
DEPARTAMENTI I PROJEKTEVE

Dr. e Projekteve e Investimeve FLORA MUÇA
Pergj. Depart. Sektori te Projekteve EMANUELA MEZIU

| | | |
|----------------------------|---------------------|----------------|
| STAFI TEKNIK PROJEKTUES | Ing. Konstruktor | DENIS PRENÇI |
| | Ing. Hidroteknik | HAJREDIN MURGU |
| | Ing. Gjeoinformatik | ERBLIN LALA |
| | Topograf | RAMADAN HYSA |


Titulli i Projektit:
NDËRTIM RRUGËT "Mustafa Kruja + Musa Fratari + Myslim Peza + Mustafa Kaçaçi + Mustafa Atatunku + Mujo Ulqinaku + Rr. pingul me Azem Hajdarin", Babrru Kodër e Kuqe

Projekti ZBATIMI
Data e Implementimit:
Shkalla e Vizatimit:

Emertimi i Fletes:
PLANIMETRI K.U.B & K.U.Z
RR. MUSTAFA ATATURKU

Fleta Nr.
T-28

OBJEKTI: NDËRTIM RRUGËT "Mustafa Kruja + Musa Fratari + Myslim Peza + Mustafa Kaçaçi + Mustafa Atatunku + Mujo Ulqinaku + Rruga pingul me Azem Hajdarin", Babrru Kodër e Kuqe

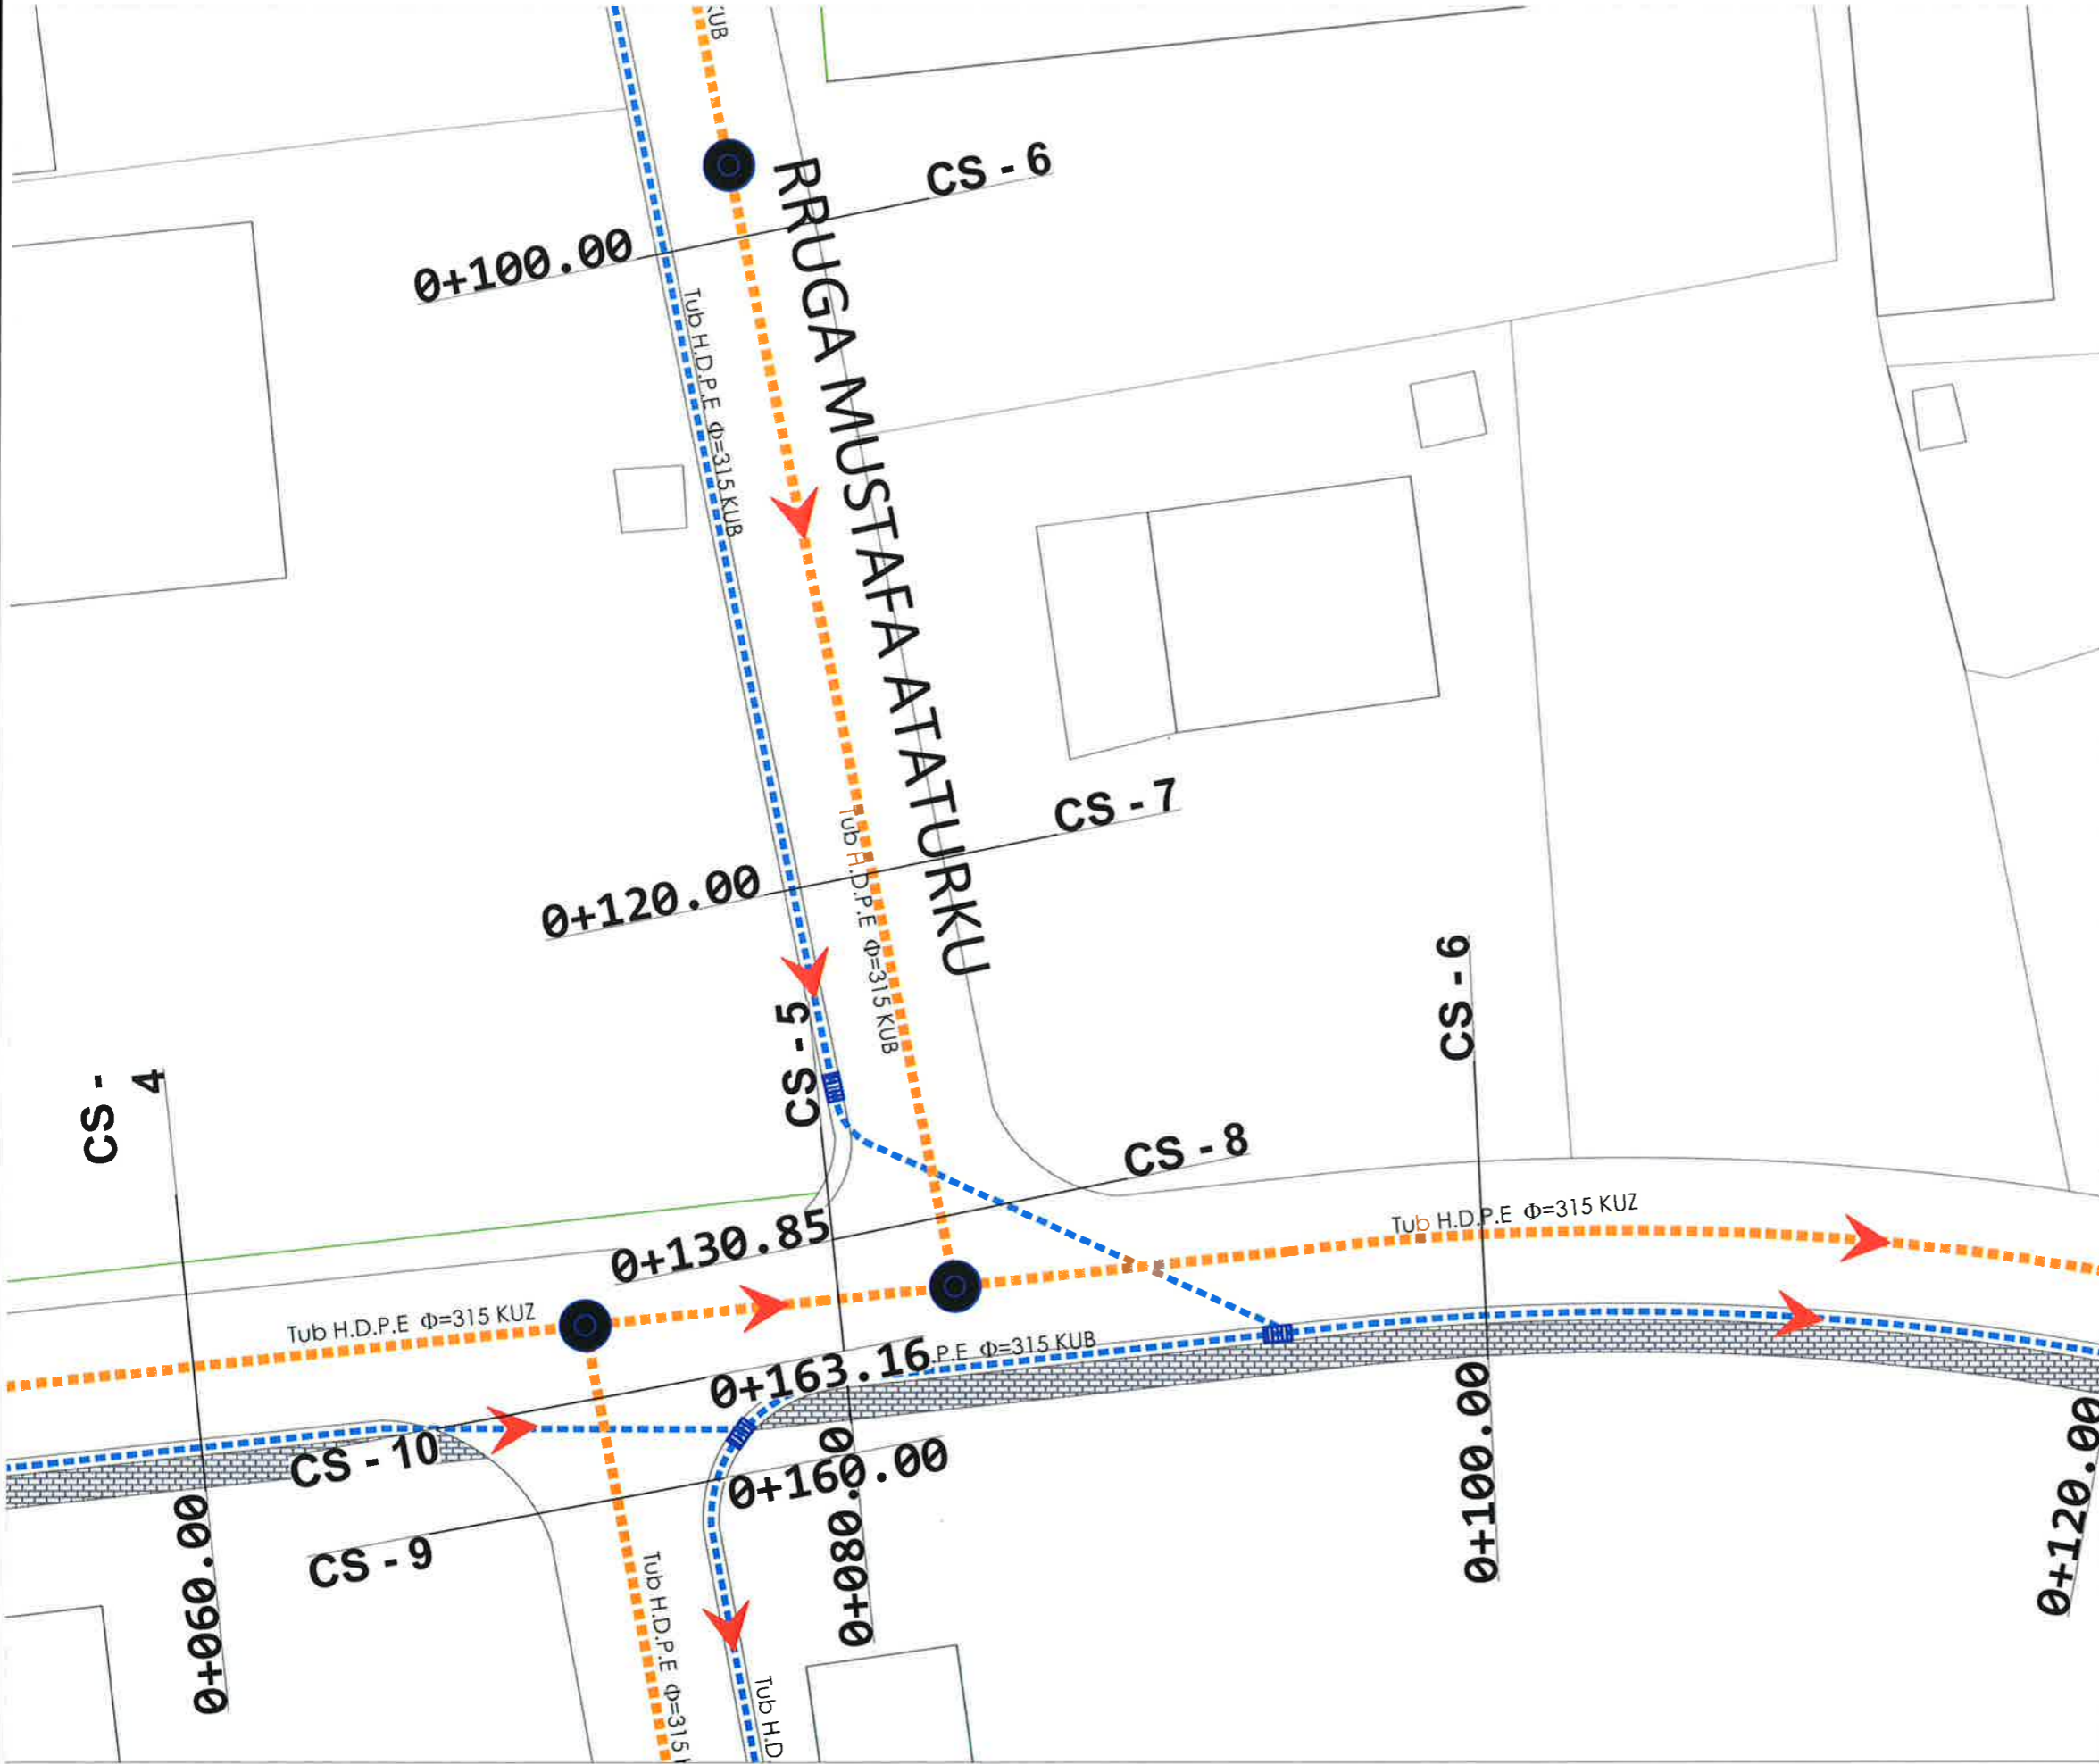

LEGJENDA

- Tub H.D.P.E Φ=315 KUB
- Tub H.D.P.E Φ=315 KUZ
- PUSETE KUZ
- ▨ PUSETE KUB
- DREJTIMI I RRJEDHES



BASHKIA KAMEZ

DREJTORIA E SHERBIMEVE PUBLIKE
DREJTORIA E PROJEKTEVE DHE INVESTIMEVE
DEPARTAMENTI I PROJEKTEVE

Dr. e Projekteve e Investimeve FLORA MUÇA
Pergj. Depart. Sektori te Projekteve EMANUELA MEZIU


| | | |
|---------------------------|---------------------|----------------|
| STAFI TEKNIK PROJEKTES | Ing. Konstruktor | DENIS PRENÇI |
| | Ing. Hidroteknik | HAJREDIN MURGU |
| | Ing. Gjeoinformatik | ERBLIN LALA |
| | Topograf | RAMADAN HYSA |

Titulli i Projektit:
NDËRTIM RRUGËT "Mustafa Kruja + Musa Fratari + Myslim Peza + Mustafa Kaçaçi + Mustafa Atatunku + Mujo Ulqinaku + Rr. pingul me Azem Hajdarin", Babrru Kodër e Kuqe

Emertimi i Fletes:
PLANIMETRI K.U.B & K.U.Z
RR. MUSTAFA ATATURKU

Projekti Zbatimi
Data e Implementimit:
Shkalla e Vizatimit:
Fleta Nr.
T-29

OBJEKTI: NDËRTIM RRUGËT "Mustafa Kruja + Musa Fratari + Myslim Peza + Mustafa Kaçaçi + Mustafa Atatürku + Mujo Ulqinaku + Rruga pingul me Azem Hajdarin", Babrru Kodër e Kuqe

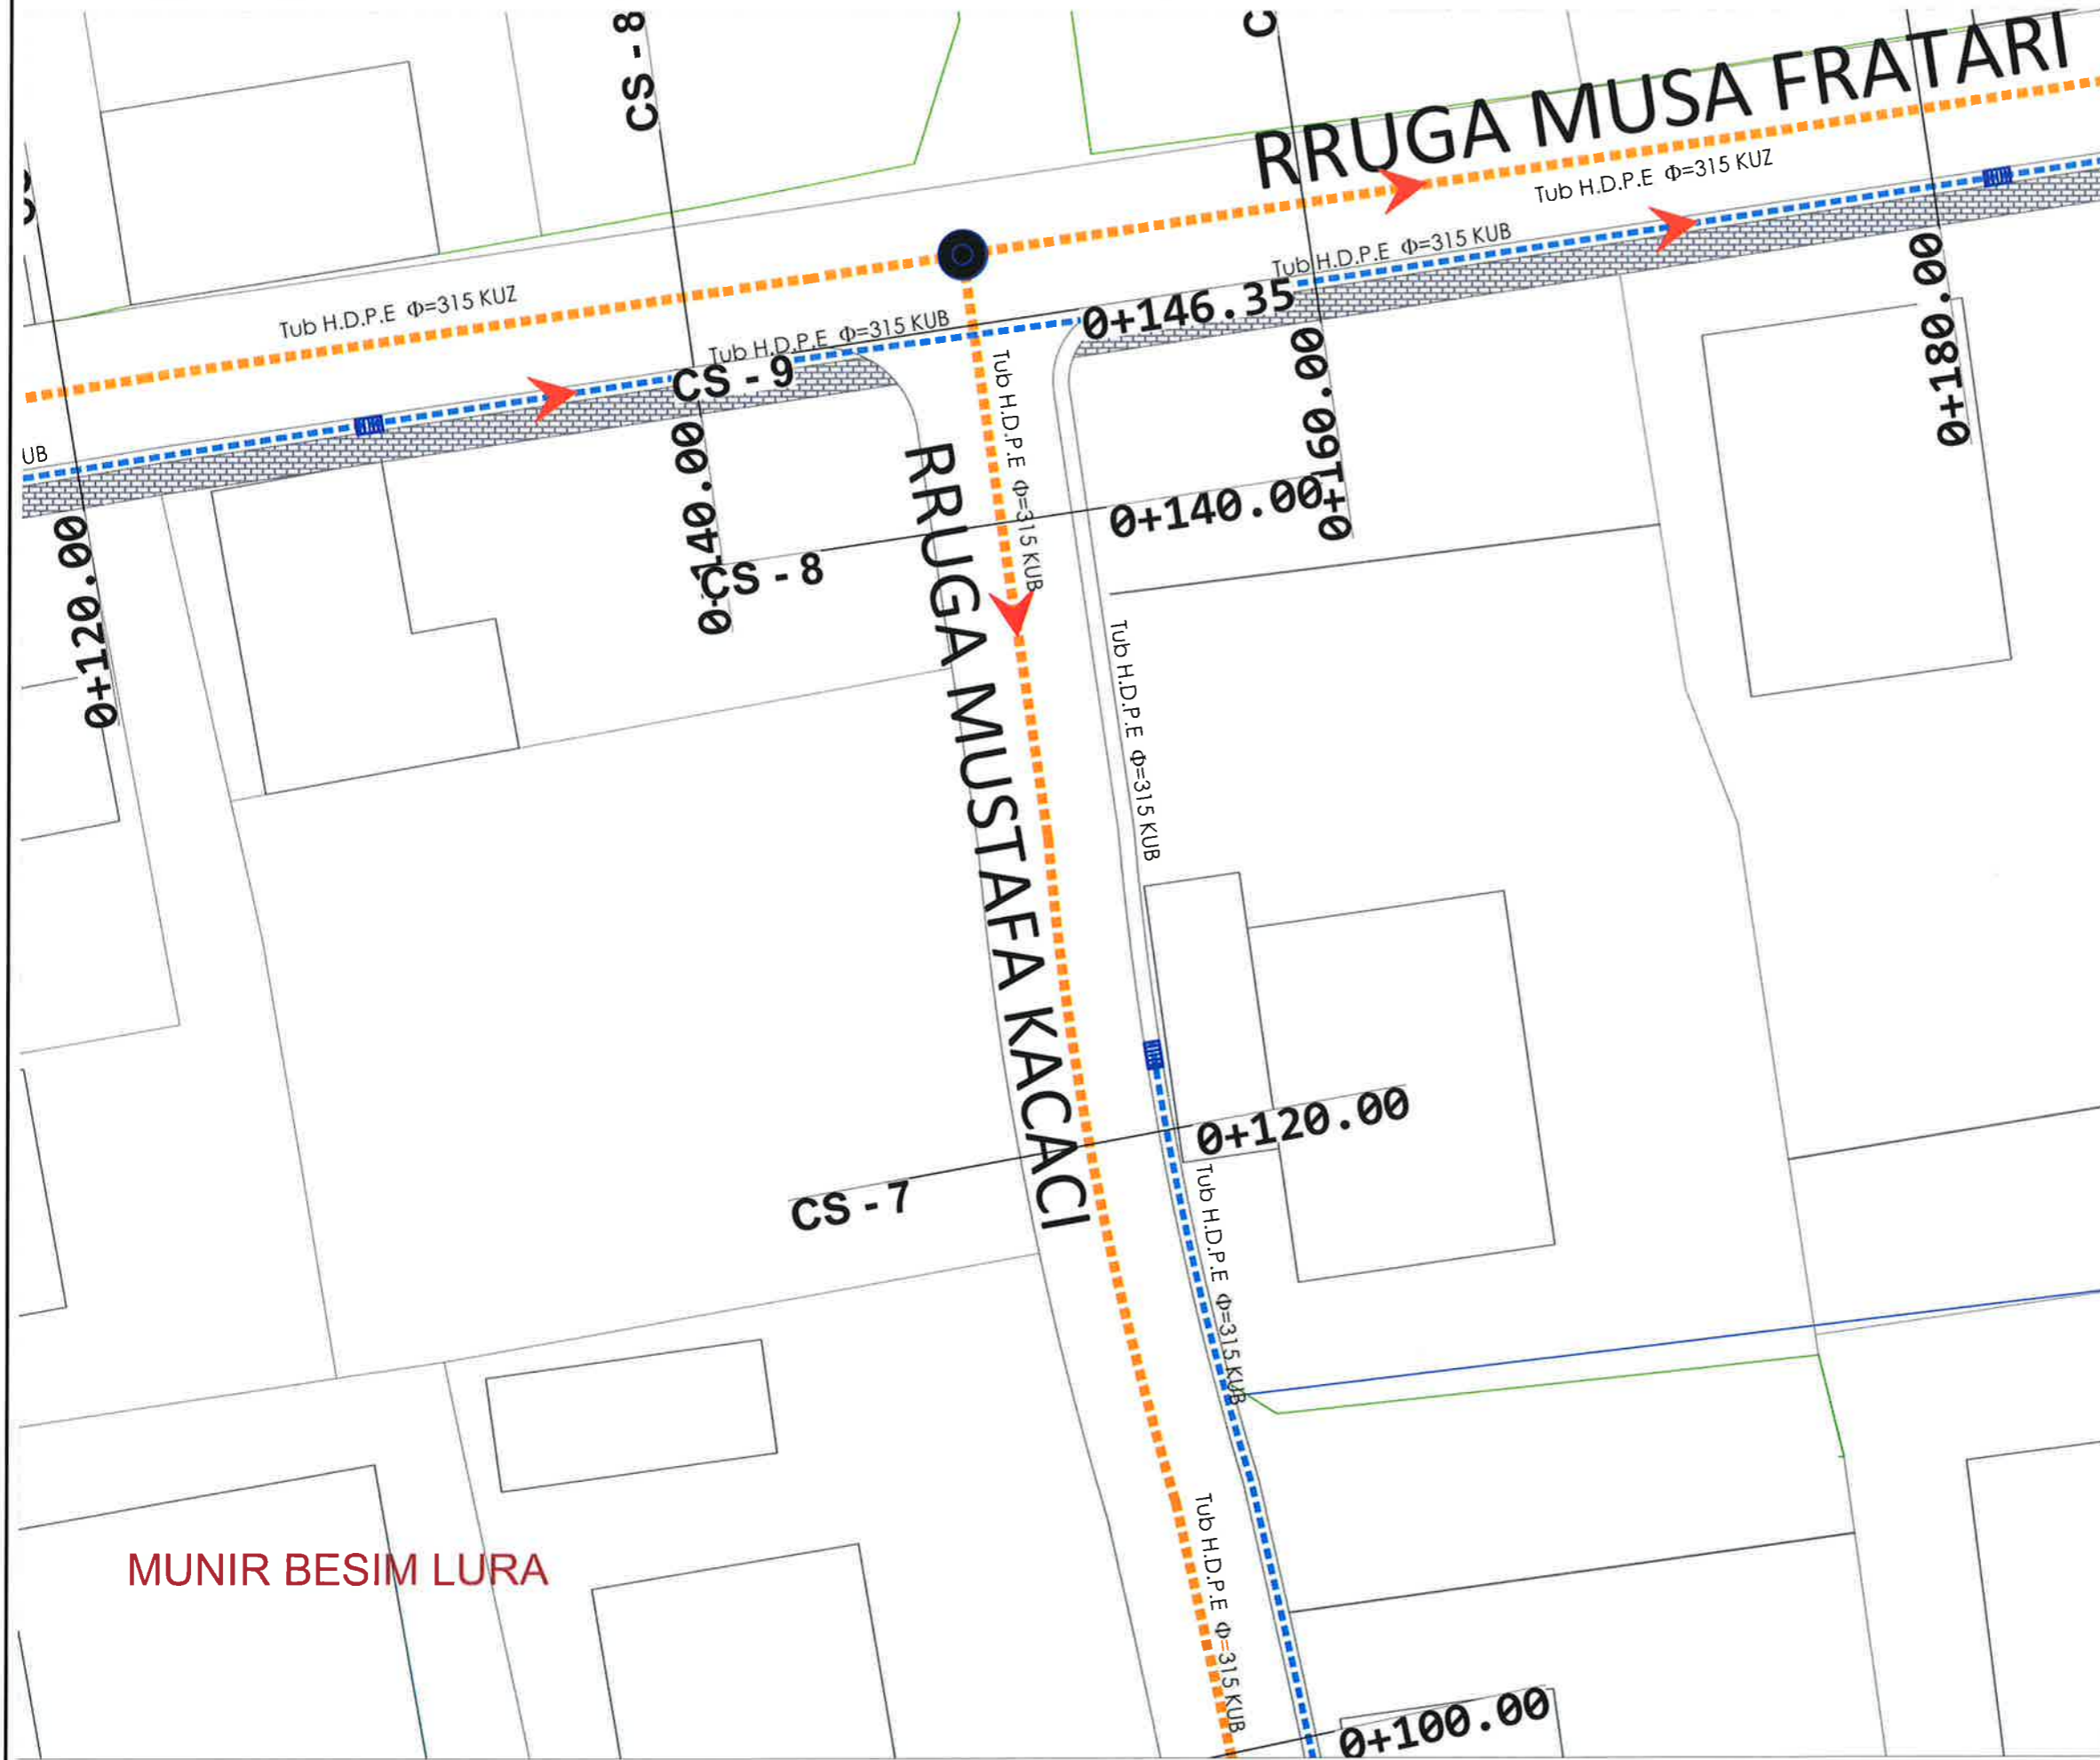

LEGJENDA

- Tub H.D.P.E Φ=315 KUB
- Tub H.D.P.E Φ=315 KUZ
- PUSETE KUZ
- PUSETE KUB
- DREJTIMI I RRJEDHES

MUNIR BESIM LURA



BASHKIA KAMEZ

DREJTORIA E SHERBIMEVE PUBLIKE
DREJTORIA E PROJEKTEVE DHE INVESTIMEVE
DEPARTAMENTI I PROJEKTEVE

Dr. e Projekteve e Investimeve FLORA MUÇA
Pergj. Depart. Sektori te Projekteve EMANUELA MEZIU

| | | |
|---------------------------|---------------------|----------------|
| STAFI TEKNIK PROJEKTES | Ing. Konstruktor | DENIS PRENÇI |
| | Ing. Hidroteknik | HAJREDIN MURGU |
| | Ing. Gjeoinformatik | ERBLIN LALA |
| | Topograf | RAMADAN HYSA |

Tiulli i Projektit:
NDËRTIM RRUGËT "Mustafa Kruja + Musa Fratari + Myslim Peza + Mustafa Kaçaçi + Mustafa Atatürku + Mujo Ulqinaku + Rr. pingul me Azem Hajdarin", Babrru Kodër e Kuqe

Faza e Projektit:
PROJEKT ZBATIMI

Data e Implementimit:

Shkalla e Vizimit:


Emertimi i Fletes:
PLANIMETRI K.U.B & K.U.Z
RR. MUSTAFA KACACI

Fleta Nr.
T-30

OBJEKTI: NDËRTIM RRUGËT "Mustafa Kruja + Musa Fratari + Myslim Peza + Mustafa Kaçaçi + Mustafa Atatunku + Mujo Ulqinaku + Rruga pingul me Azem Hajdarin", Babrru Kodër e Kuqe

BESIM LURA

AGRON DAKAJ

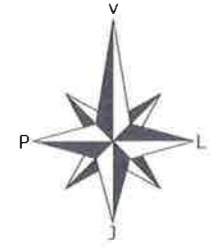

LEGJENDA

-  Tub H.D.P.E $\Phi=315$ KUB
-  Tub H.D.P.E $\Phi=315$ KUZ
-  PUSETE KUZ
-  PUSETE KUB
-  DREJTIMI I RRJEDHES



BASHKIA KAMEZ

DREJTORIA E SHERBIMEVE PUBLIKE
DREJTORIA E PROJEKTEVE DHE INVESTIMEVE
DEPARTAMENTI I PROJEKTEVE

Dr. e Projekteve e Investimeve FLORA MUÇA
Pergj. Depart. Sektori te Projekteve EMANUELA MEZIU

| | | |
|----------------------------|---------------------|----------------|
| STAFI TEKNIK PROJEKTUES | Ing. Konstruktor | DENIS PRENÇI |
| | Ing. Hidroteknik | HAJREDIN MURGU |
| | Ing. Gjeoinformatik | ERBLIN LALA |
| | Topograf | RAMADAN HYSA |

Faza e Projektit:
NDËRTIM RRUGËT "Mustafa Kruja + Musa Fratari + Myslim Peza + Mustafa Kaçaçi + Mustafa Atatunku + Mujo Ulqinaku + Rr. pingul me Azem Hajdarin", Babrru Kodër e Kuqe

PROJEKT ZBATIMI

Data e Implementimit:


Shkalla e Vizatimit:

Emertimi i Fletes:


PLANIMETRI K.U.B & K.U.Z
RR. MUSTAFA KACACI

Fleta Nr.

T-31

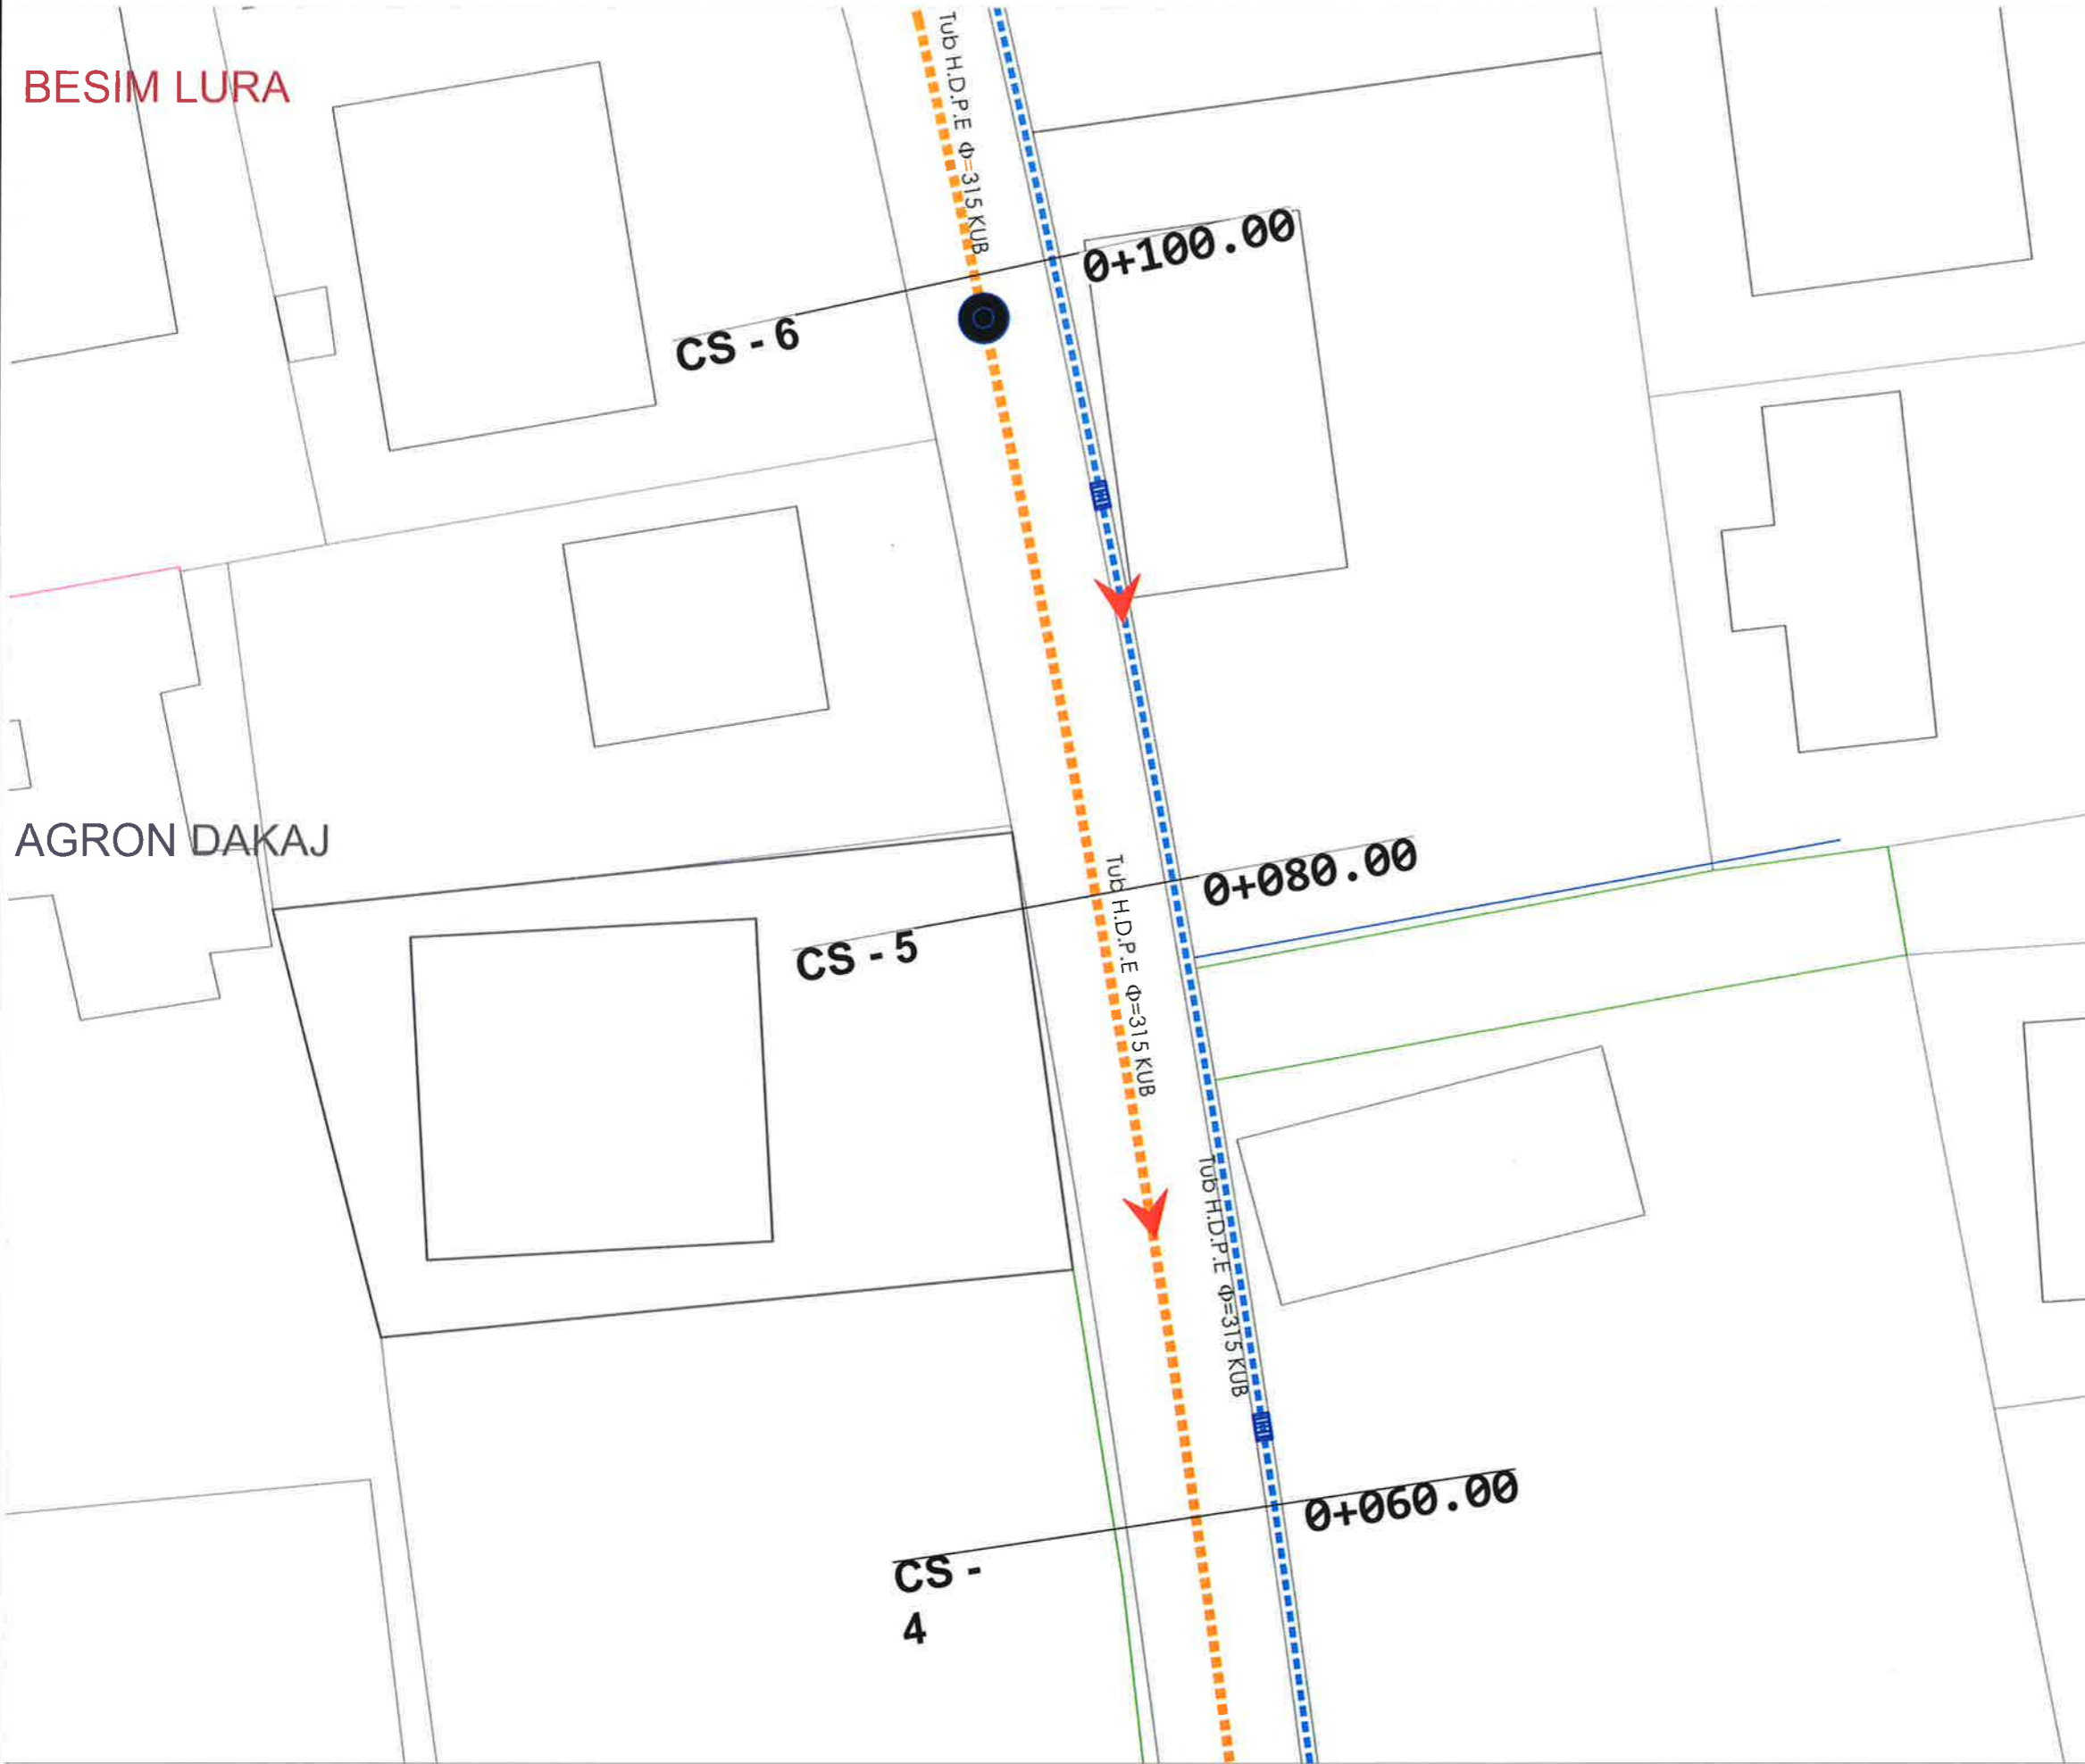


OBJEKTI: NDËRTIM RRUGËT "Mustafa Kruja + Musa Fratari + Myslim Peza + Mustafa Kaçaçi + Mustafa Atatürk + Mujo Ulqinaku + Rruga pingul me Azem Hajdarin", Babrru Kodër e Kuqe

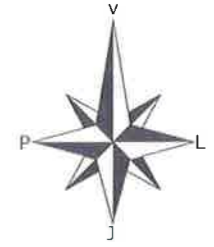

LEGJENDA

-  Tub H.D.P.E $\Phi=315$ KUB
-  Tub H.D.P.E $\Phi=315$ KUZ
-  PUSETE KUZ
-  PUSETE KUB
-  DREJTIMI I RRJEDHES

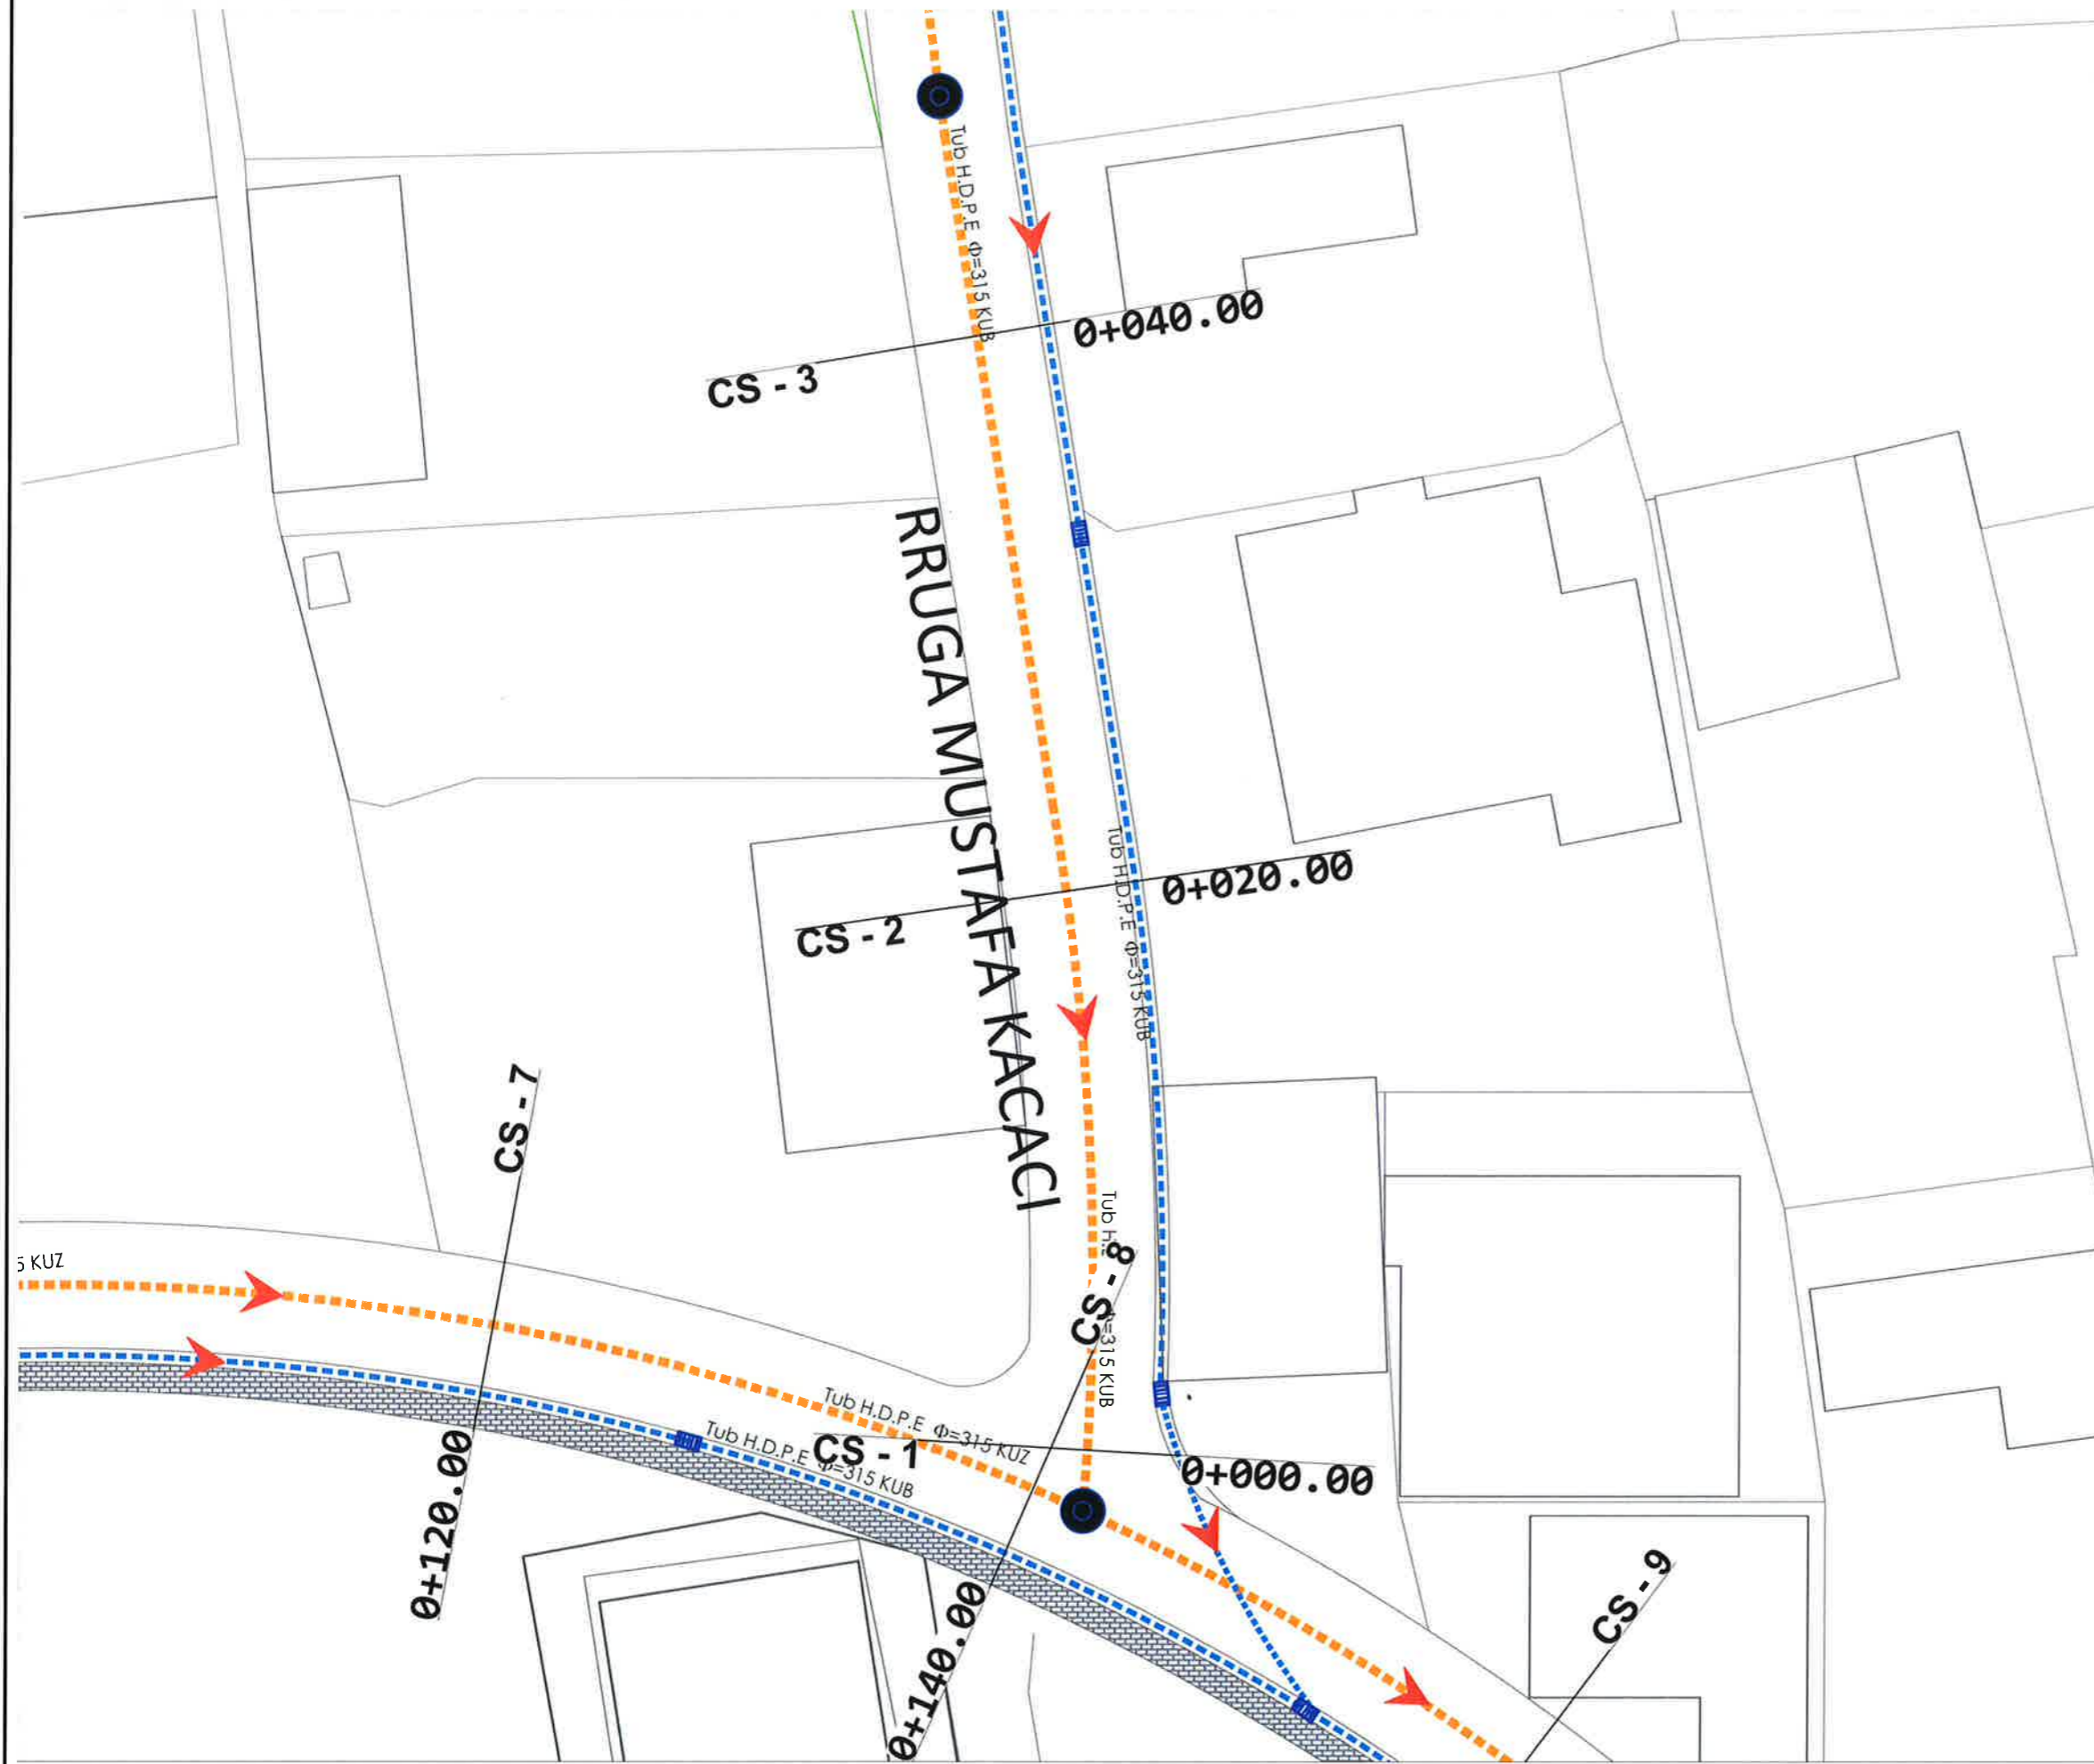

BASHKIA KAMEZ

DREJTORIA E SHERBIMEVE PUBLIKE
DREJTORIA E PROJEKTEVE DHE INVESTIMEVE
DEPARTAMENTI I PROJEKTEVE

Dr. e Projekteve e Investimeve FLORA MUÇA
Pergj. Depart. Sektori te Projekteve EMANUELA MEZIU

| | | |
|----------------------------|---------------------|----------------|
| STAFI TEKNIK PROJEKTUES | Ing. Konstruktor | DENIS PRENÇI |
| | Ing. Hidroteknik | HAJREDIN MURGU |
| | Ing. Gjeoinformatik | ERBLIN LALA |
| | Topograf | RAMADAN HYSA |

Titulli i Projektit:
NDËRTIM RRUGËT "Mustafa Kruja + Musa Fratari + Myslim Peza + Mustafa Kaçaçi + Mustafa Atatürk + Mujo Ulqinaku + Rr. pingul me Azem Hajdarin", Babrru Kodër e Kuqe

PROJEKT ZBATIMI

Data e Implementimit:



Shkalla e Vizatimit:

Emertimi i Fletes:

PLANIMETRI K.U.B & K.U.Z
RR. MUSTAFA KACACI

Fleta Nr.
T-32

OBJEKTI: NDËRTIM RRUGËT "Mustafa Kruja + Musa Fratari + Myslim Peza + Mustafa Kaçaçi + Mustafa Atatürku + Mujo Ulqinaku + Rruga pingul me Azem Hajdarin", Babrru Kodër e Kuqe

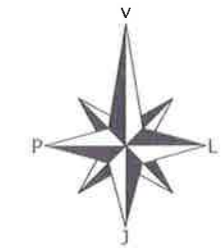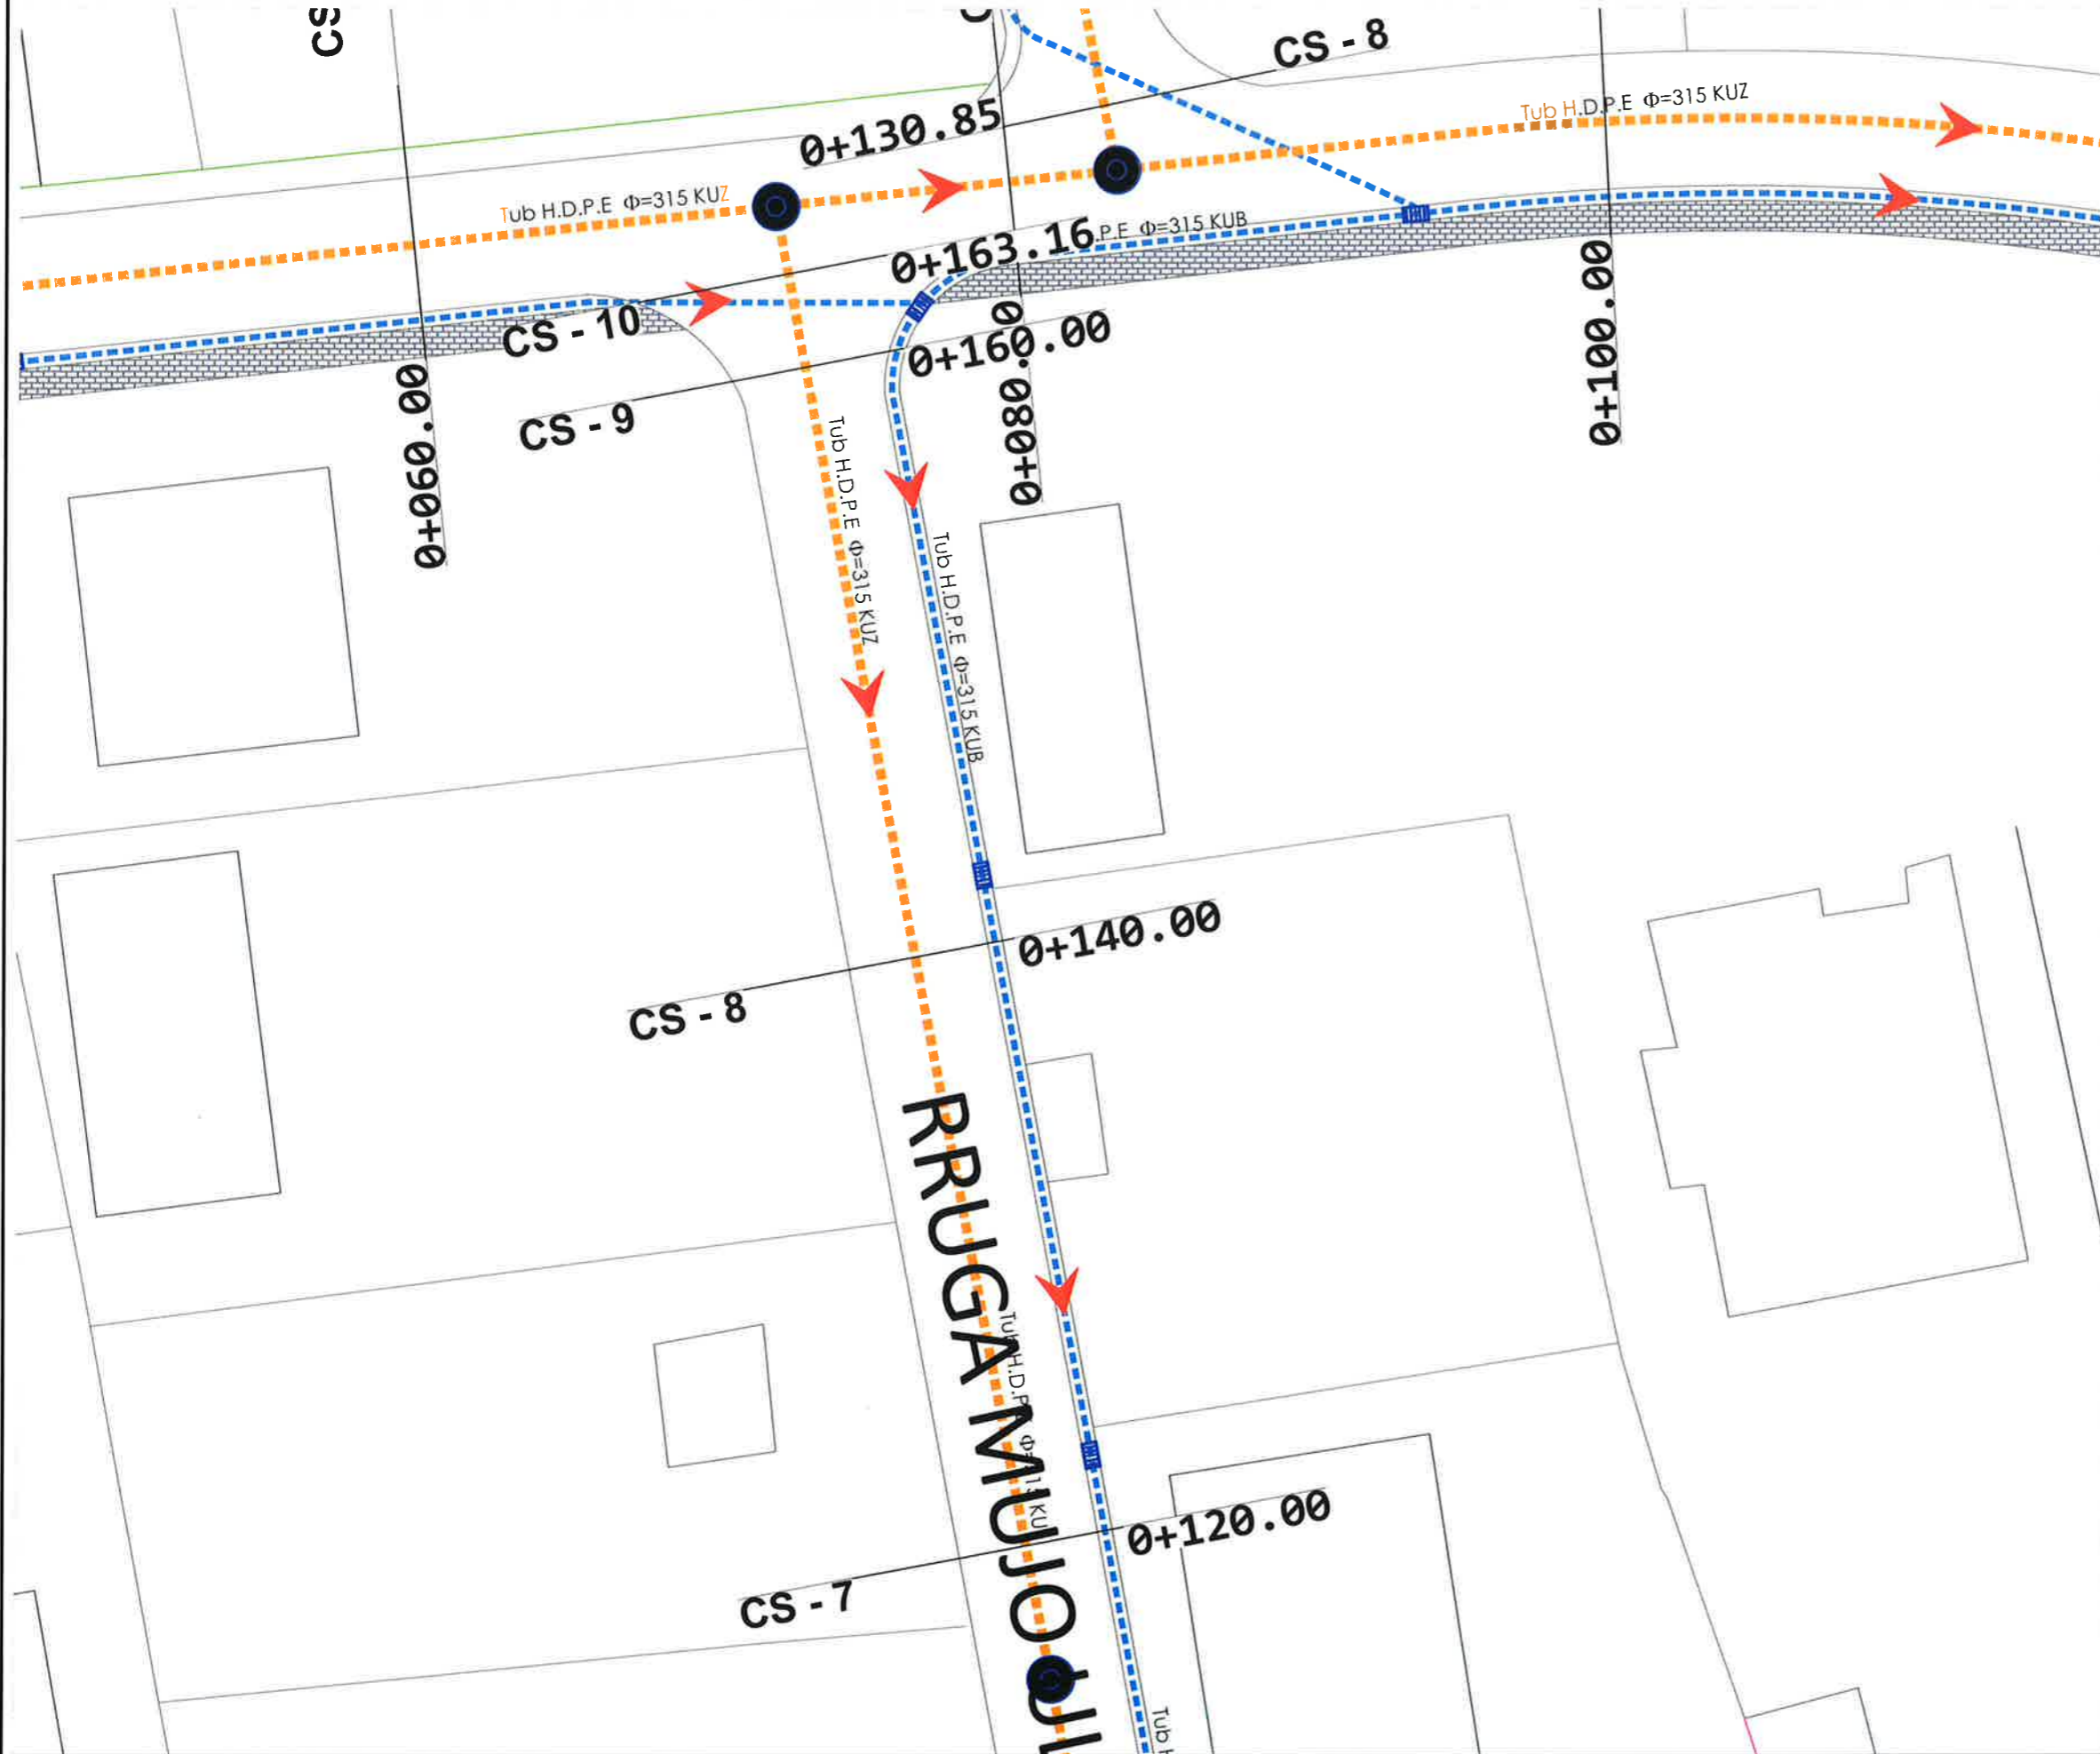

LEGJENDA

- Tub H.D.P.E Φ=315 KUB
- - - Tub H.D.P.E Φ=315 KUZ
- PUSETE KUZ
- ▨ PUSETE KUB
- DREJTIMI I RRJEDHES



BASHKIA KAMEZ

DREJTORIA E SHERBIMEVE PUBLIKE
DREJTORIA E PROJEKTEVE DHE INVESTIMEVE
DEPARTAMENTI I PROJEKTEVE

Dr. e Projekteve e Investimeve **FLORA MUÇA**
Pergj. Depart. Sektori te Projekteve **EMANUELA MEZIU**

| | | |
|---------------------------|---------------------|----------------|
| STAFI TEKNIK PROJEKTES | Ing. Konstruktor | DENIS PRENÇI |
| | Ing. Hidroteknik | HAJREDIN MURGU |
| | Ing. Gjeoinformatik | ERBLIN LALA |
| | Topograf | RAMADAN HYSA |

Tiulli i Projektit:
NDËRTIM RRUGËT "Mustafa Kruja + Musa Fratari + Myslim Peza + Mustafa Kaçaçi + Mustafa Atatürku + Mujo Ulqinaku + Rr. pingul me Azem Hajdarin", Babrru Kodër e Kuqe

Faza e Projektit:
PROJEKT ZBATIMI



Data e Implementimit:

Shkalla e Vizatimit:

Emerimi i Fletes:
**PLANIMETRI K.U.B & K.U.Z
RR. MUSTAFA KACACI**

Fleta Nr.
T-33

OBJEKTI: NDËRTIM RRUGËT "Mustafa Kruja + Musa Fratari + Myslim Peza + Mustafa Kaçaçi + Mustafa Atatürk + Mujo Ulqinaku + Rruga pingul me Azem Hajdarin", Babrru Kodër e Kuqe

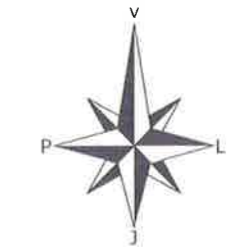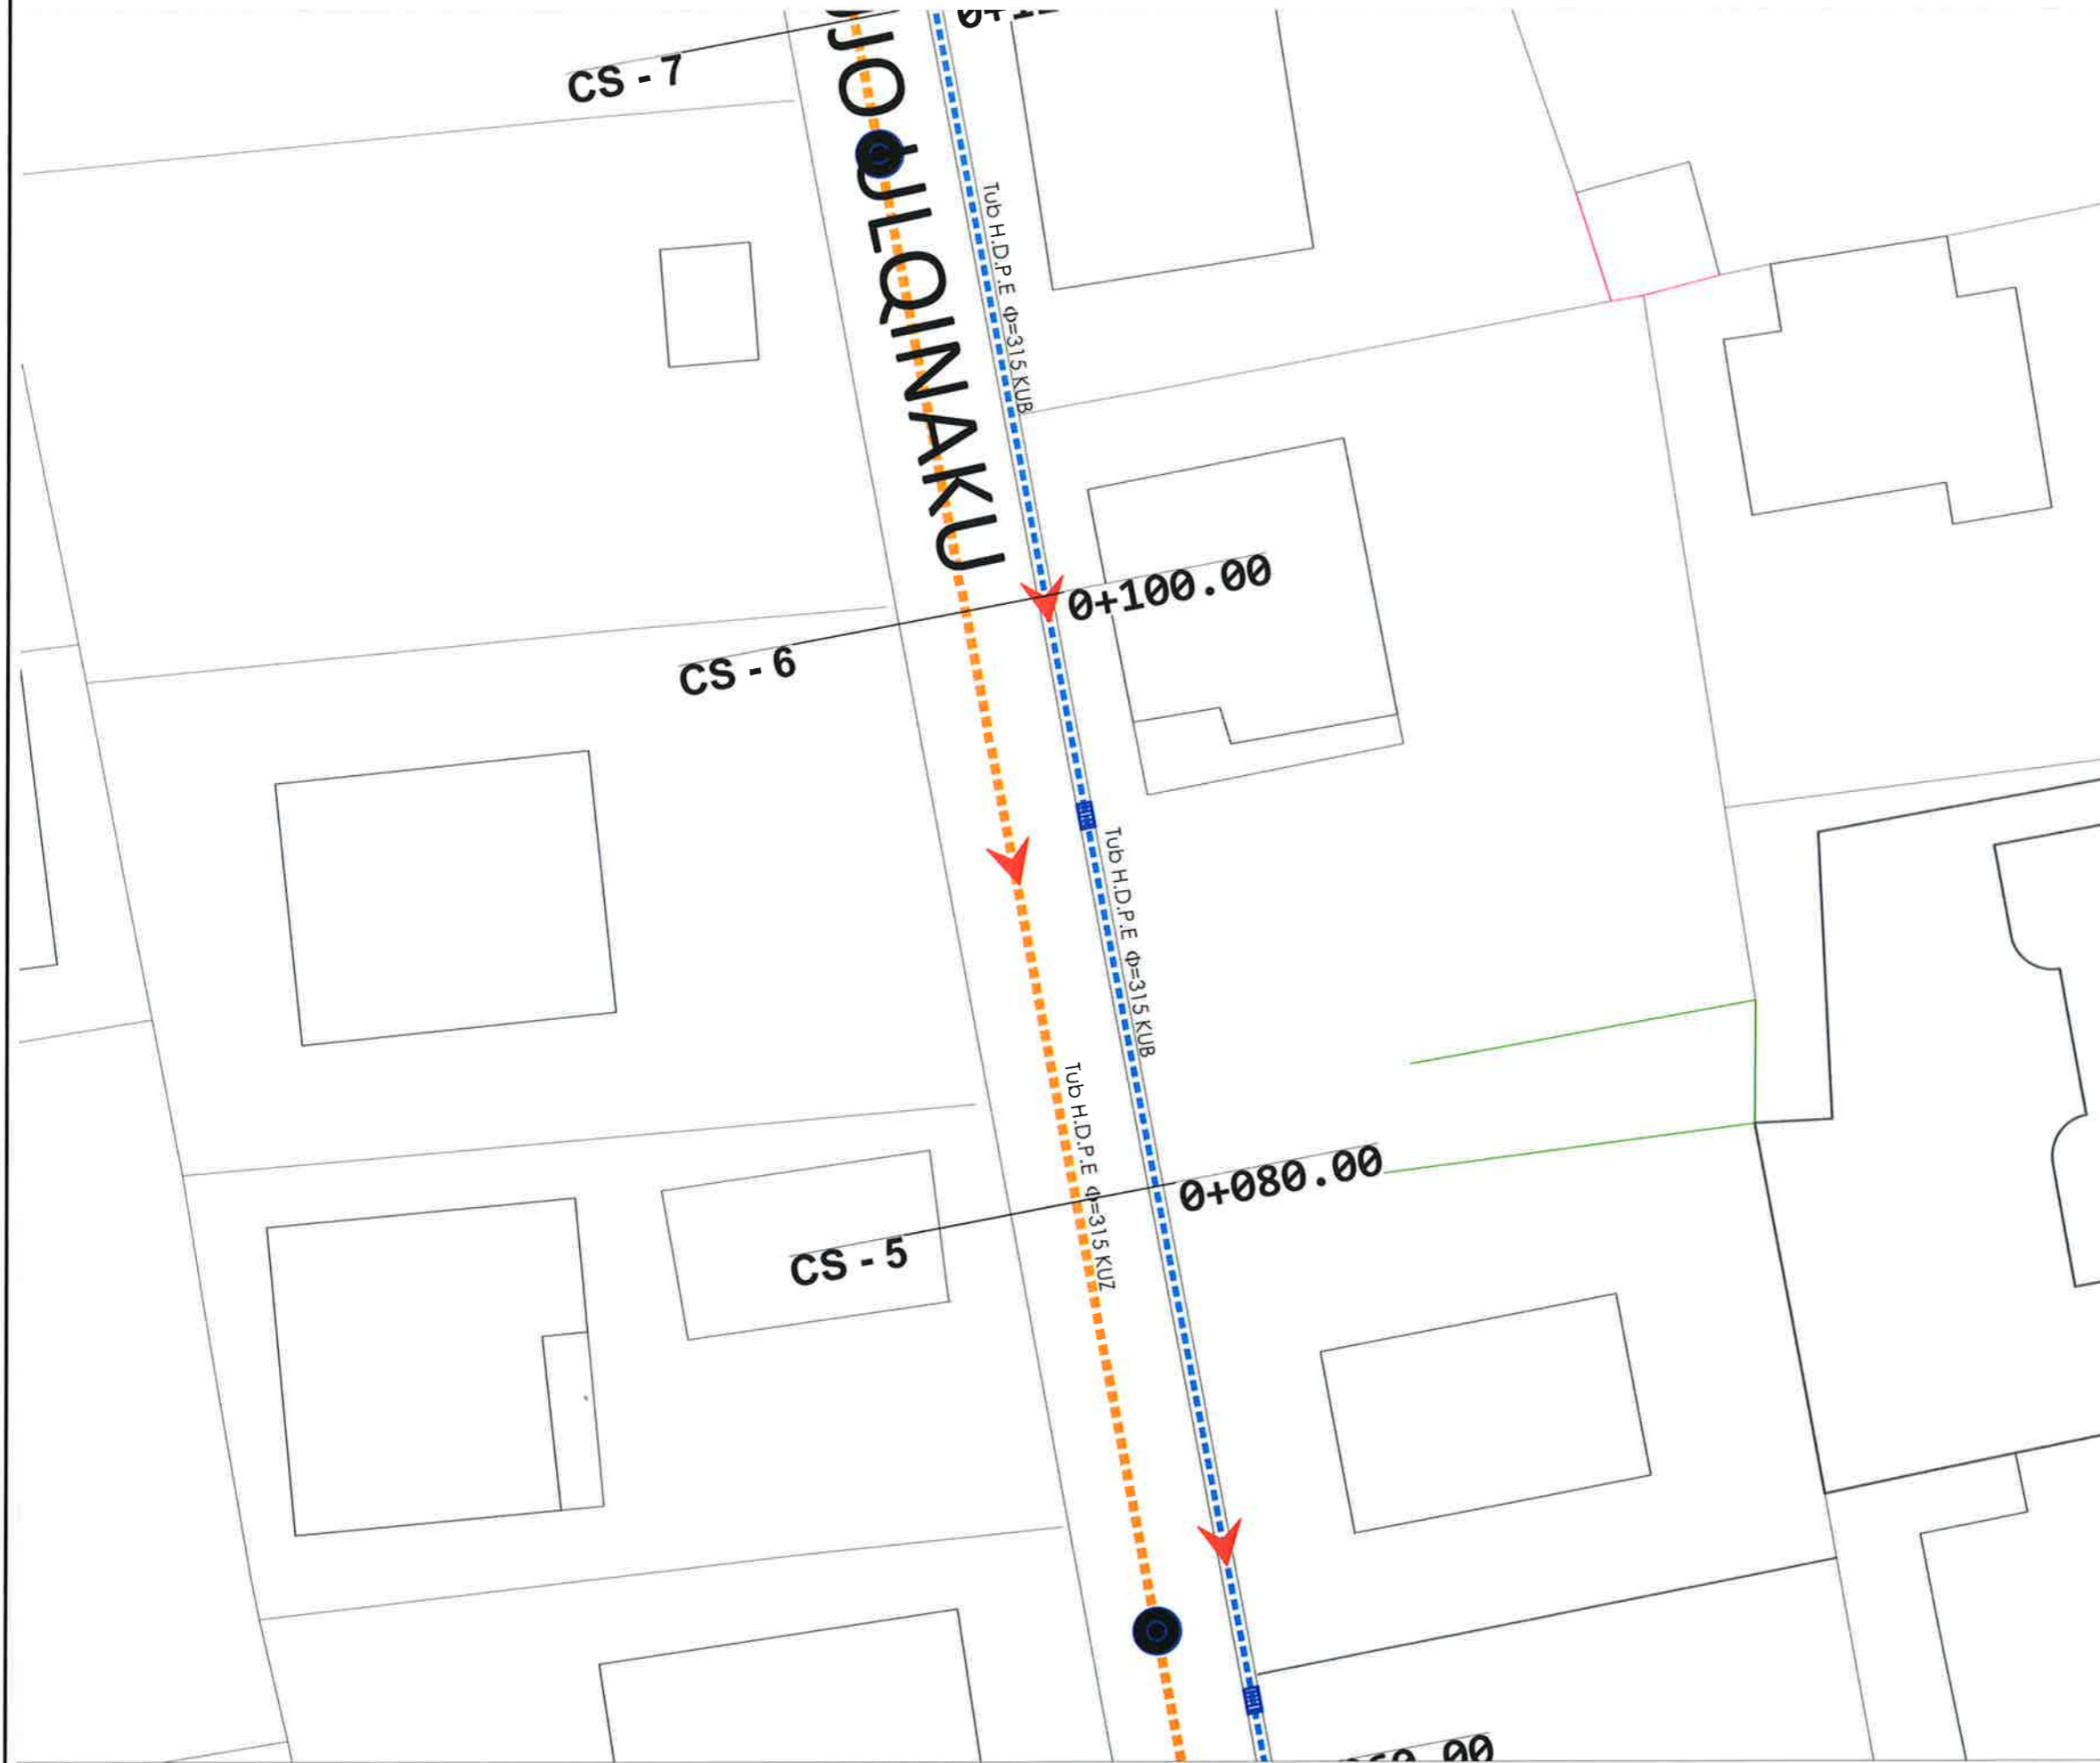

LEGJENDA

- Tub H.D.P.E $\Phi=315$ KUB
- - - Tub H.D.P.E $\Phi=315$ KUZ
- PUSETE KUZ
- PUSETE KUB
- DREJTIMI I RRJEDHES



BASHKIA KAMEZ

DREJTORIA E SHERBIMEVE PUBLIKE
DREJTORIA E PROJEKTEVE DHE INVESTIMEVE
DEPARTAMENTI I PROJEKTEVE

Dr. e Projekteve e Investimeve FLORA MUÇA
Pergj. Depart. Sektori te Projekteve EMANUELA MEZIU

| | | |
|---------------------------|---------------------|----------------|
| STAFI TEKNIK PROJEKTES | Ing. Konstruktor | DENIS PRENÇI |
| | Ing. Hidroteknik | HAJREDIN MURGU |
| | Ing. Gjeoinformatik | ERBLIN LALA |
| Topograf | RAMADAN HYSA | |

Titulli i Projektit:
NDËRTIM RRUGËT "Mustafa Kruja + Musa Fratari + Myslim Peza + Mustafa Kaçaçi + Mustafa Atatürk + Mujo Ulqinaku + Rr. pingul me Azem Hajdarin", Babrru Kodër e Kuqe

Emertimi i Fletes:

**PLANIMETRI K.U.B & K.U.Z
RR. MUSTAFA KACACI**

Faza e Projektit:
PROJEKT ZBATIMI


Data e Implementimit:

Shkalla e Vizatimit:

Fleta Nr.

T-34

OBJEKTI: NDËRTIM RRUGËT "Mustafa Kruja + Musa Fratari + Myslim Peza + Mustafa Kaçaçi + Mustafa Atatürk + Mujo Ulqinaku + Rruga pingul me Azem Hajdarin", Babrru Kodër e Kuqe

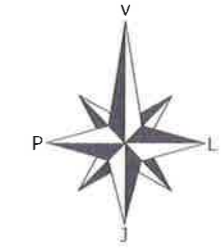

LEGJENDA

- Tub H.D.P.E $\Phi=315$ KUB
- - - Tub H.D.P.E $\Phi=315$ KUZ
- PUSETE KUZ
- ▨ PUSETE KUB
- DREJTIMI I RRJEDHES



BASHKIA KAMEZ

DREJTORIA E SHERBIMEVE PUBLIKE
DREJTORIA E PROJEKTEVE DHE INVESTIMEVE
DEPARTAMENTI I PROJEKTEVE

Dr. e Projekteve e Investimeve FLORA MUÇA
Pergj. Depart. Sektori te Projekteve EMANUELA MEZIU

| | | |
|----------------------------|---------------------|----------------|
| STAFI TEKNIK PROJEKTUES | Ing. Konstruktor | DENIS PRENÇI |
| | Ing. Hidroteknik | HAJREDIN MURGU |
| | Ing. Gjeoinformatik | ERBLIN LALA |
| | Topograf | RAMADAN HYSA |

Titulli i Projektit:
NDËRTIM RRUGËT "Mustafa Kruja + Musa Fratari + Myslim Peza + Mustafa Kaçaçi + Mustafa Atatürk + Mujo Ulqinaku + Rr. pingul me Azem Hajdarin", Babrru Kodër e Kuqe

Faza e Projektit:
PROJEKT ZBATIMI
Data e Implementimit:

Shkalla e Vizatimit:





Emertimi i Fletes:
PLANIMETRI K.U.B & K.U.Z
RR. MUSTAFA KACACI

Fleta Nr.:
T-35

PIKE SHKARKIMI

ULIANIT

OBJEKTI: NDËRTIM RRUGËT "Mustafa Kruja + Musa Fratari + Myslim Peza + Mustafa Kaçaçi + Mustafa Ataturku + Mujo Ulqinaku + Rruga pingul me Azem Hajdarin", Babrru Kodër e Kuqe

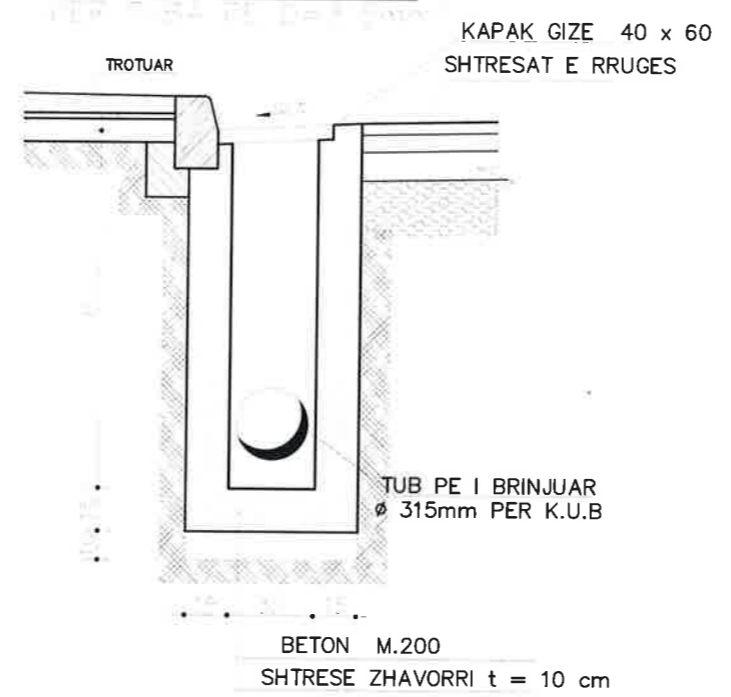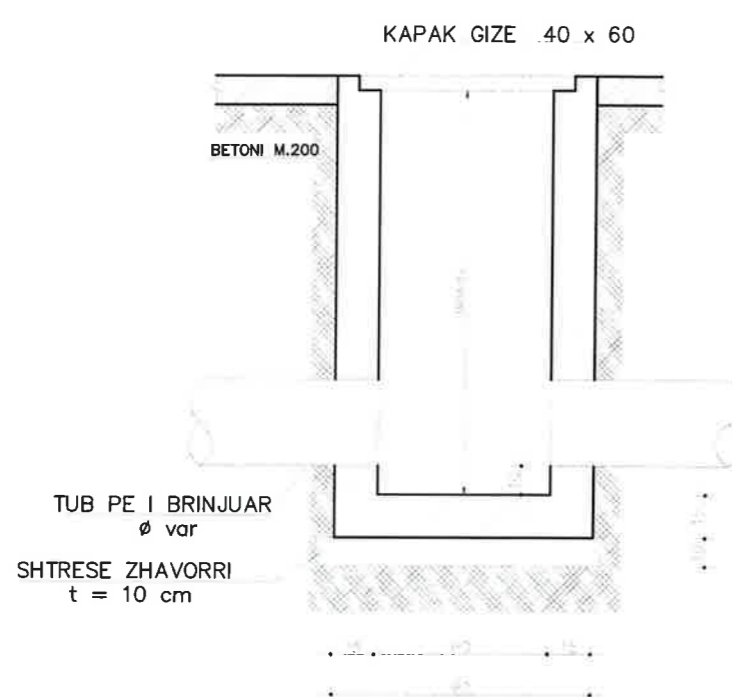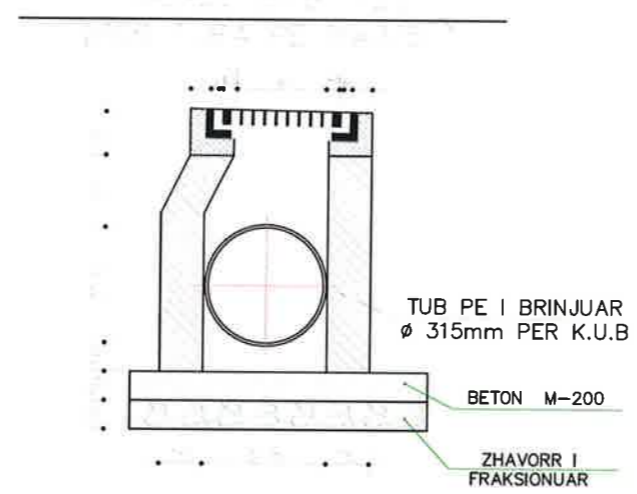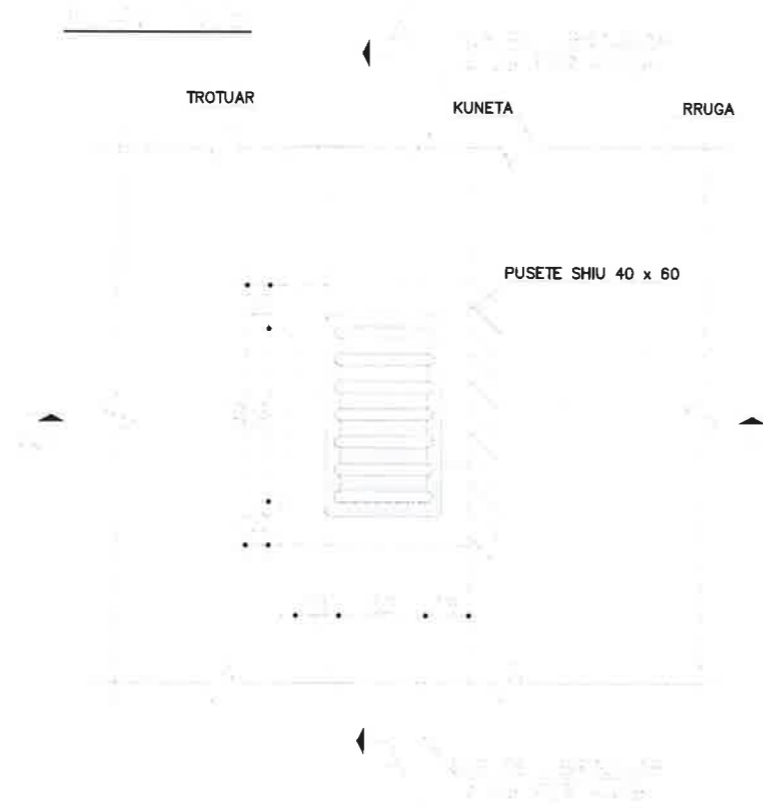

BASHKIA KAMEZ
 DREJTORIA E SHERBIMEVE PUBLIKE
 DREJTORIA E PROJEKTEVE DHE INVESTIMEVE
 DEPARTAMENTI I PROJEKTEVE

Dr. e Projekteve e Investimeve FLORA MUÇA
 Përgj. Depart. Sektori te Projekteve EMANUELA MEZIU

| | | |
|----------------------------|---------------------|----------------|
| STAFI TEKNIK PROJEKTUES | Ing. Konstruktor | DENIS PRENÇI |
| | Ing. Hidroteknik | HAJREDIN MURGU |
| | Ing. Gjeoinformatik | ERBLIN LALA |
| | Topograf | RAMADAN HYSA |

Titulli i Projektit: NDËRTIM RRUGËT "Mustafa Kruja + Musa Fratari + Myslim Peza + Mustafa Kaçaçi + Mustafa Ataturku + Mujo Ulqinaku + Rr. pingul me Azem Hajdarin", Babrru Kodër e Kuqe

Faza e Projektit: PROJEKT ZBATIMI
 Data e Implementimit:
 Shkalla e Vizatimit:
 Emertimi i Fletes:
 Fleta Nr. T-36

DETAJE KUB

OBJEKTI: NDËRTIM RRUGËT "Mustafa Kruja + Musa Fratari + Myslim Peza + Mustafa Kaçaçi + Mustafa Atatunku + Mujo Ulqinaku + Rr. pingul me Azem Hajdarin", Babrru Kodër e Kuqe



LEGJENDA

 SIPERFAQE ASFALTI

  OBJEKTE

 RRUGE EKZISTUESE

 KUNETE

 TROTUAR



BASHKIA KAMEZ

DREJTORIA E SHERBIMEVE PUBLIKE
DREJTORIA E PROJEKTEVE DHE INVESTIMEVE
DEPARTAMENTI I PROJEKTEVE

Dr. e Projekteve e Investimeve FLORA MUÇA

| | | |
|----------------------------|---------------------|----------------|
| STAFI TEKNIK PROJEKTUES | Ing. Konstruktor | DENIS PRENÇI |
| | Ing. Hidroteknik | HAJREDIN MURGU |
| | Ing. Gjeoinformatik | ERBLIN LALA |

Titulli i Projektit:
NDËRTIM RRUGËT "Mustafa Kruja + Musa Fratari + Myslim Peza + Mustafa Kaçaçi + Mustafa Atatunku + Mujo Ulqinaku", Babrru Kodër e Kuqe

Emertimi i Fletes:

**PLANIMETRI ASFALTI
RR. MUSTAFA KRUIJA**

Faza e Projektit:
PROJEKT ZBATIMI


Data e Implementimit:

Shkalla e Vizatimit:





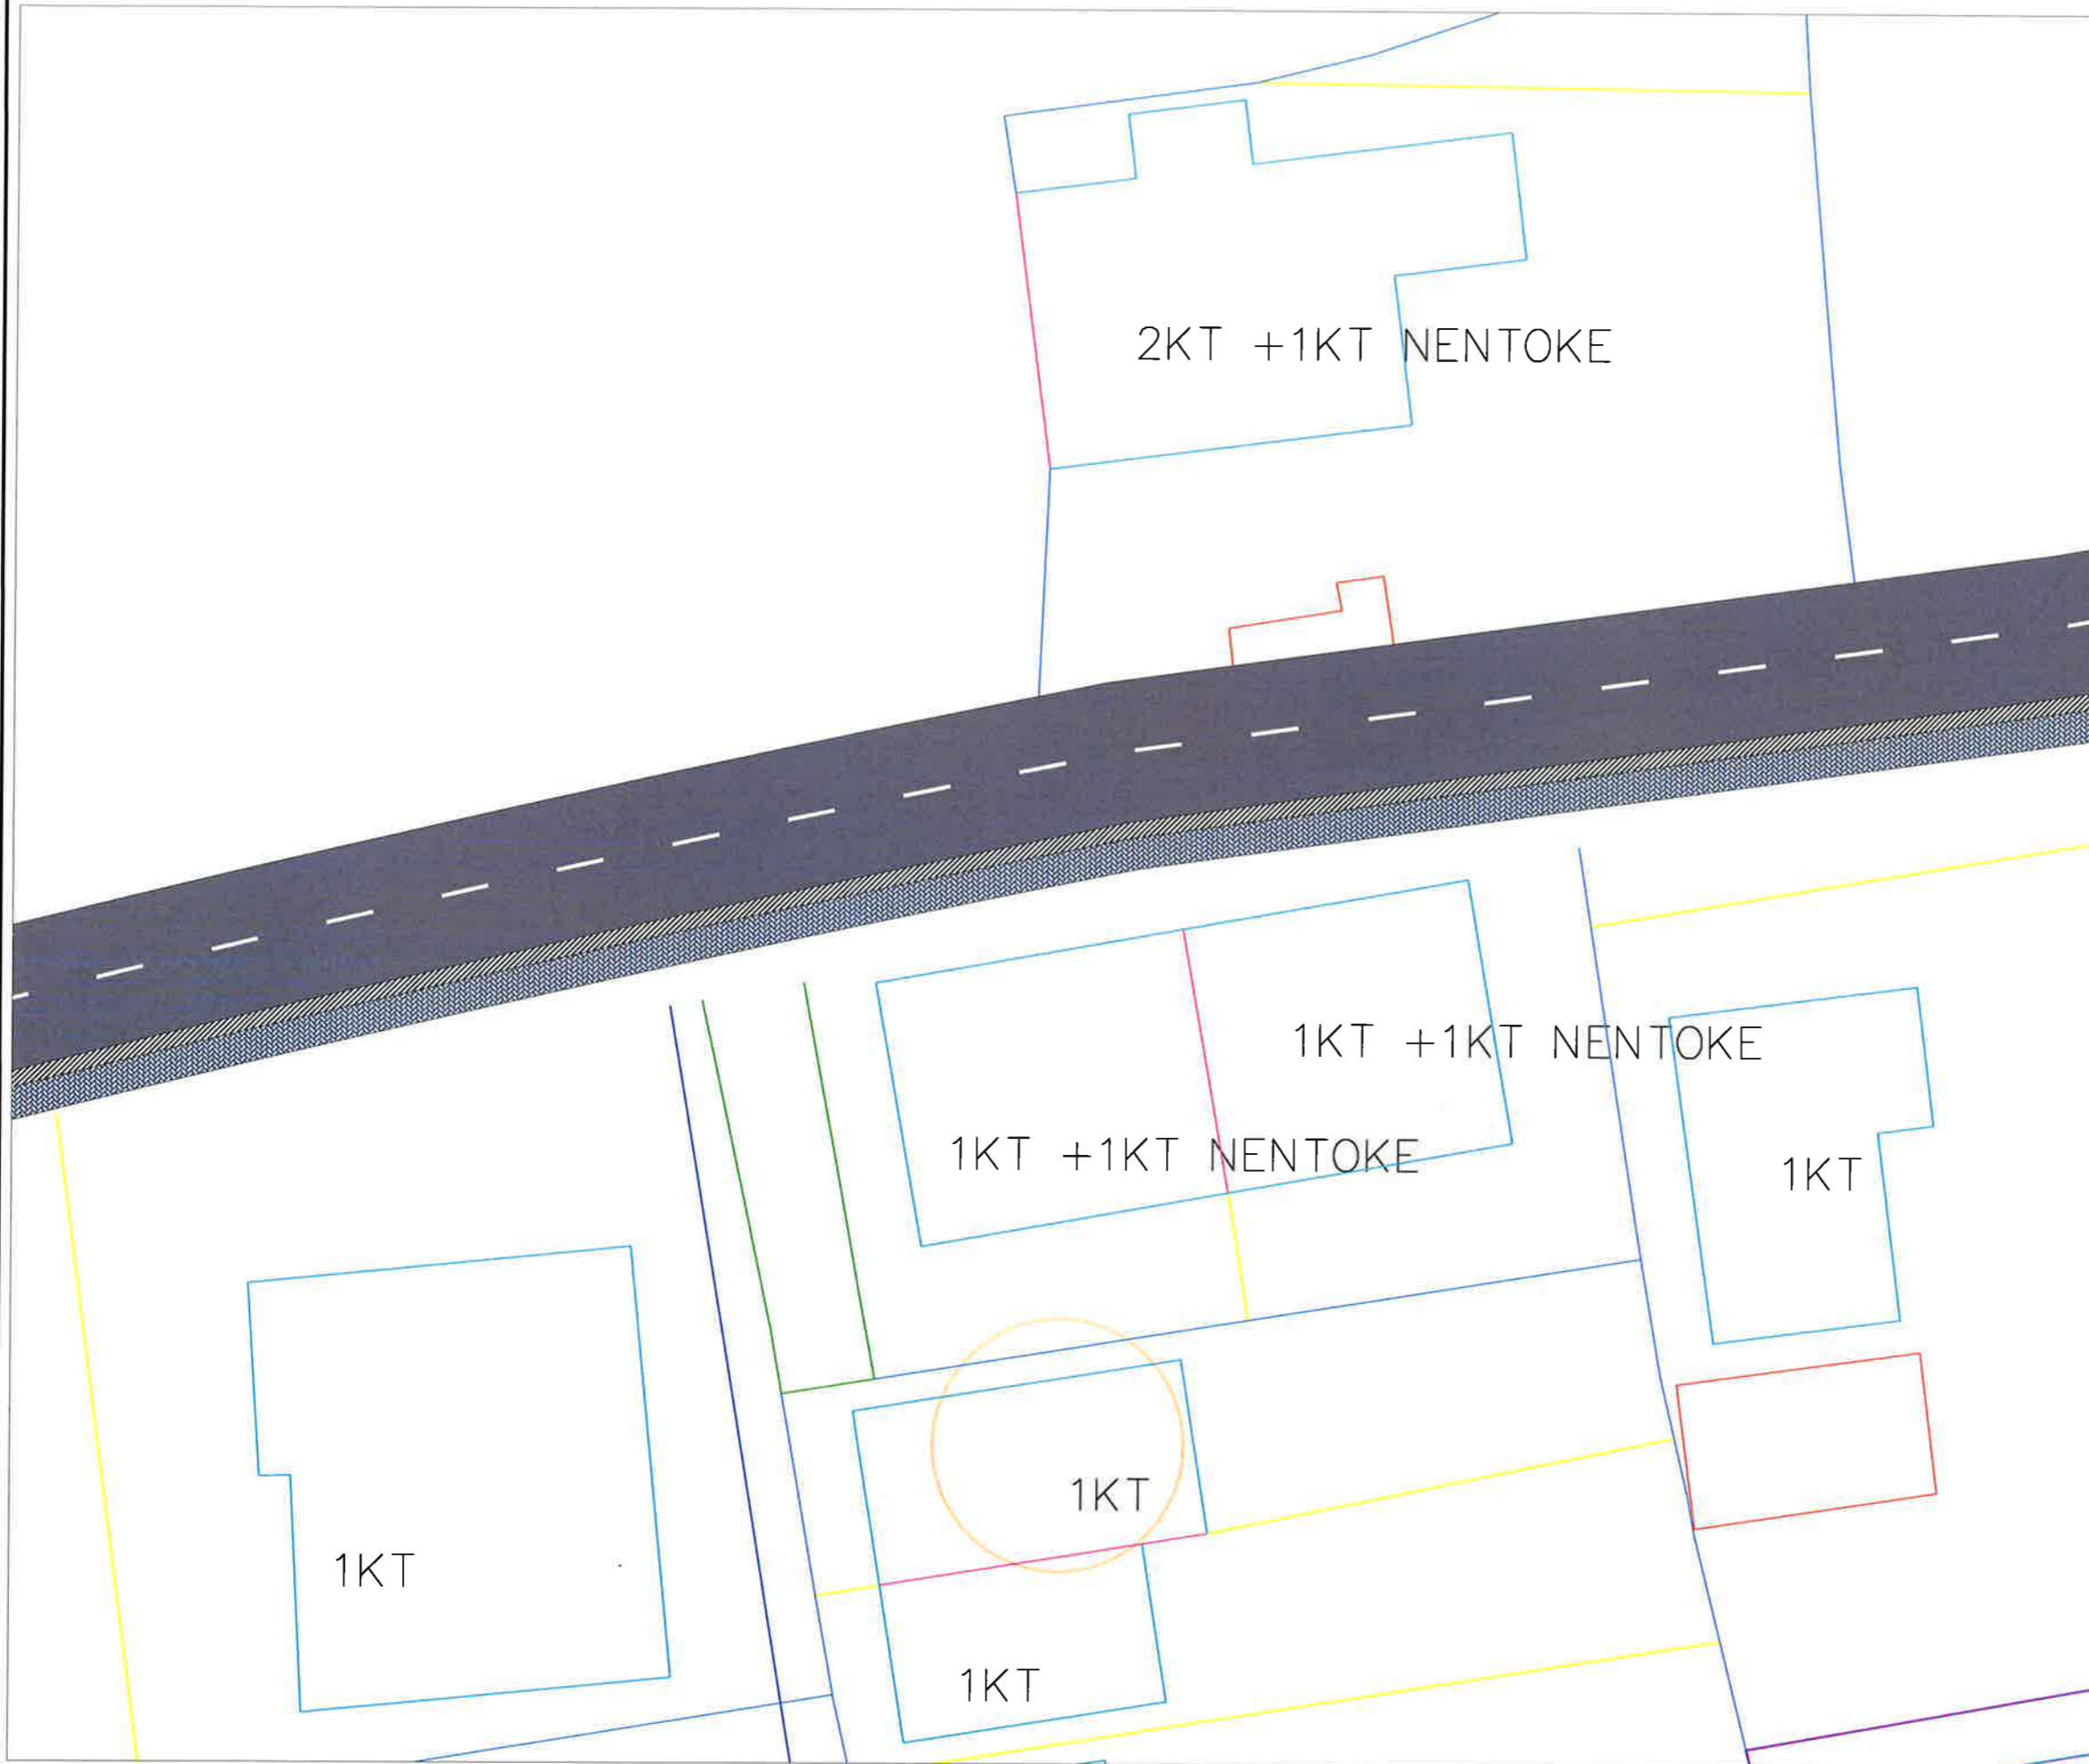

Fleta Nr.

T-37

OBJEKTI: NDËRTIM RRUGËT "Mustafa Kruja + Musa Fratari + Myslim Peza + Mustafa Kaçaçi + Mustafa Atatunku + Mujo Ulqinaku + Rr. pingul me Azem Hajdarin", Babrru Kodër e Kuqe



LEGJENDA

-  SIPERFAQE ASFALTI
-   OBJEKTE
-  RRUGE EKZISTUESE
-  KUNETE
-  TROTUAR



BASHKIA KAMEZ

DREJTORIA E SHERBIMEVE PUBLIKE
DREJTORIA E PROJEKTEVE DHE INVESTIMEVE
DEPARTAMENTI I PROJEKTEVE

Dr. e Projekteve e Investimeve FLORA MUÇA

| | | |
|---------------------------|---------------------|----------------|
| STAFI TEKNIK PROJEKTES | Ing. Konstruktor | DENIS PRENÇI |
| | Ing. Hidroteknik | HAJREDIN MURGU |
| | Ing. Gjeoinformatik | ERBLIN LALA |

Titulli i Projektit:
NDËRTIM RRUGËT "Mustafa Kruja + Musa Fratari + Myslim Peza + Mustafa Kaçaçi + Mustafa Atatunku + Mujo Ulqinaku", Babrru Kodër e Kuqe

Faza e Projektit:
PROJEKT ZBATIMI

Data e implementimit:

Shkalla e Vizatimit:

Emertimi i Fletes:

**PLANIMETRI ASFALTI
RR. MUSTAFA KRUA**

Fleta Nr.

T-38