



OBJEKTI: NDËRTIM RRUGËT "Mustafa Kruja + Musa Fratari + Myslim Peza + Mustafa Kaçaçi + Mustafa Ataturku + Mujo Ulqinaku + Rr. pingul me Azem Hajdarin ", Babrru Kodër e Kuqe

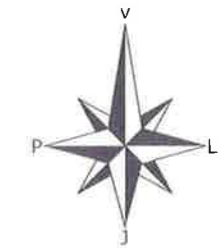

LEGJENDA

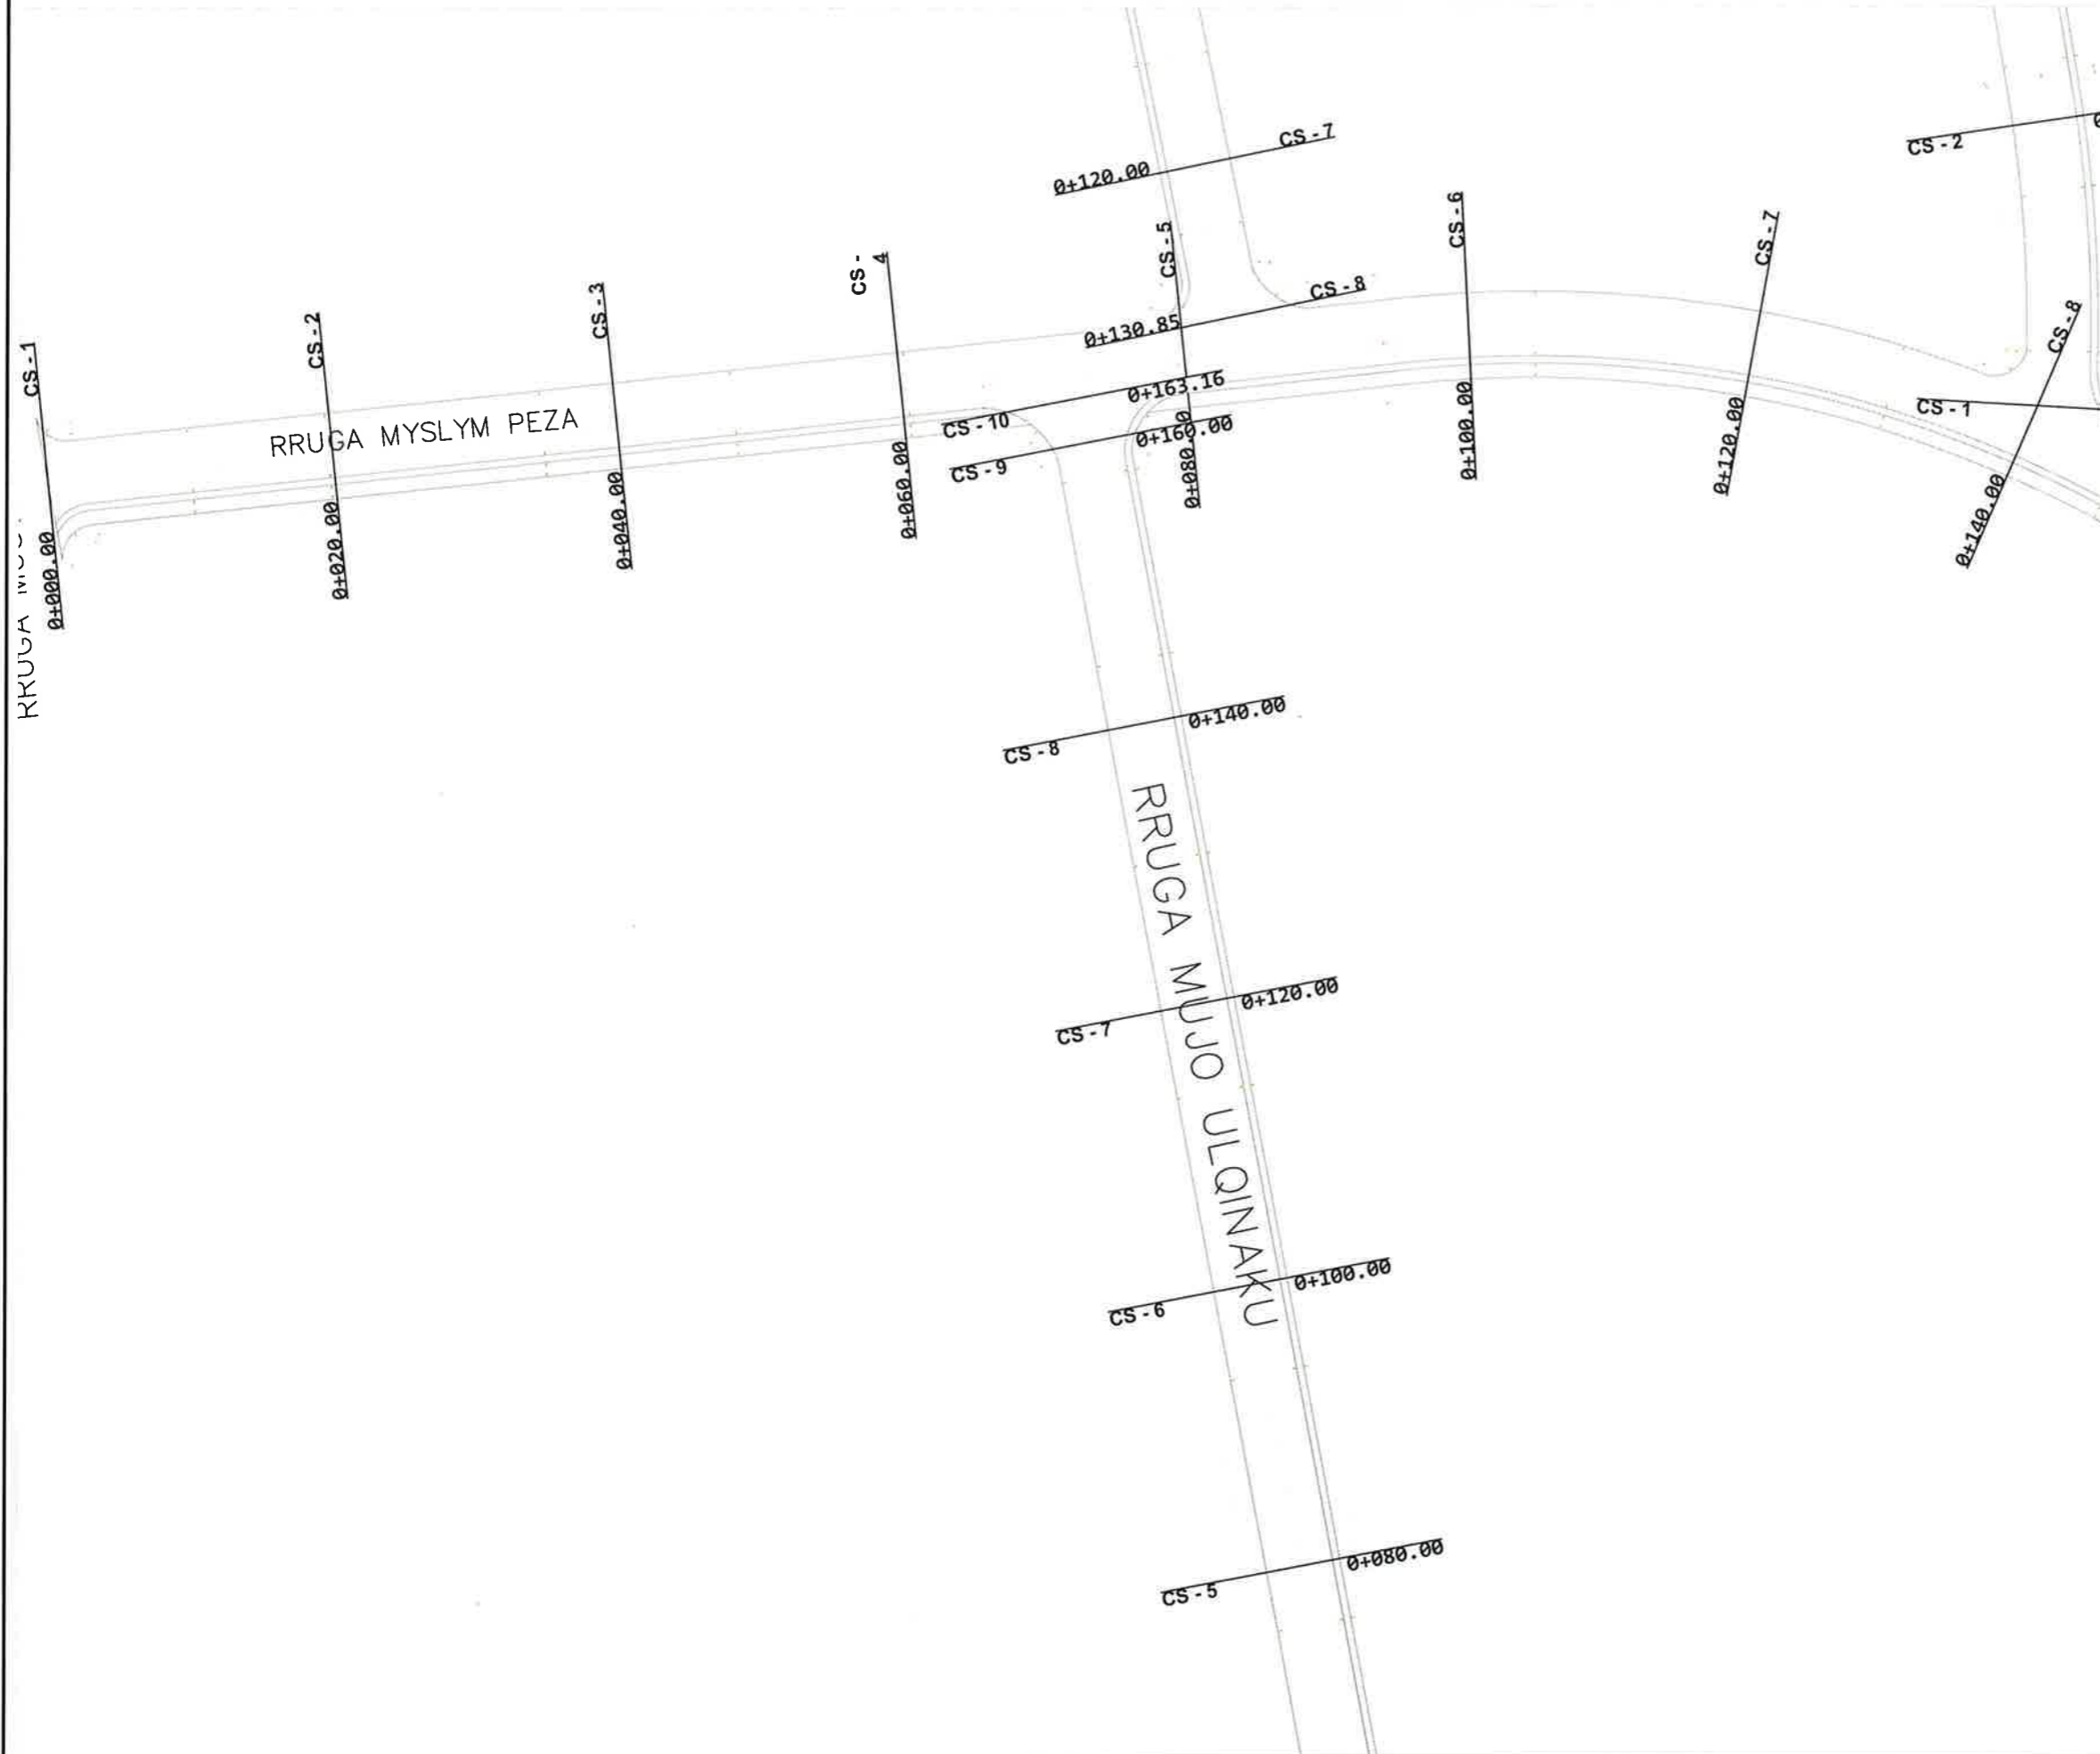

BASHKIA KAMEZ

DREJTORIA E SHERBIMEVE PUBLIKE
DREJTORIA E PROJEKTEVE DHE INVESTIMEVE
DEPARTAMENTI I PROJEKTEVE

Dr. e Projekteve e Investimeve **FLORA MUÇA**

Pergj. Depart. Sektori te Projekteve **EMANUELA MEZIU**

STAFI TEKNIK PROJEKTES	Ing. Konstruktor	DENIS PRENÇI
	Ing. Hidroteknik	HAJREDIN MURGU
	Ing. Gjeoinformatik	ERBLIN LALA
	Topograf	RAMADAN HYSA

Titulli i Projektit: NDËRTIM RRUGËT "Mustafa Kruja + Musa Fratari + Myslim Peza + Mustafa Kaçaçi + Mustafa Ataturku + Mujo Ulqinaku", Babrru Kodër e Kuqe

Projektimi: PROJEKT ZBATIMI


Data e Implementimit:

Shkalla e Vizatimit:

Emertimi i Fletes: PLANIMETRI E PERGJITHSHME RR. MYSLYM PEZA, MUJO ULQINAKU

Fleta Nr.: T-63

OBJEKTI: NDËRTIM RRUGËT "Mustafa Kruja + Musa Fratari + Myslim Peza + Mustafa Kaçaçi + Mustafa Atatunku + Mujo Ulqinaku + Rr. pingul me Azem Hajdarin ", Babrru Kodër e Kuqe

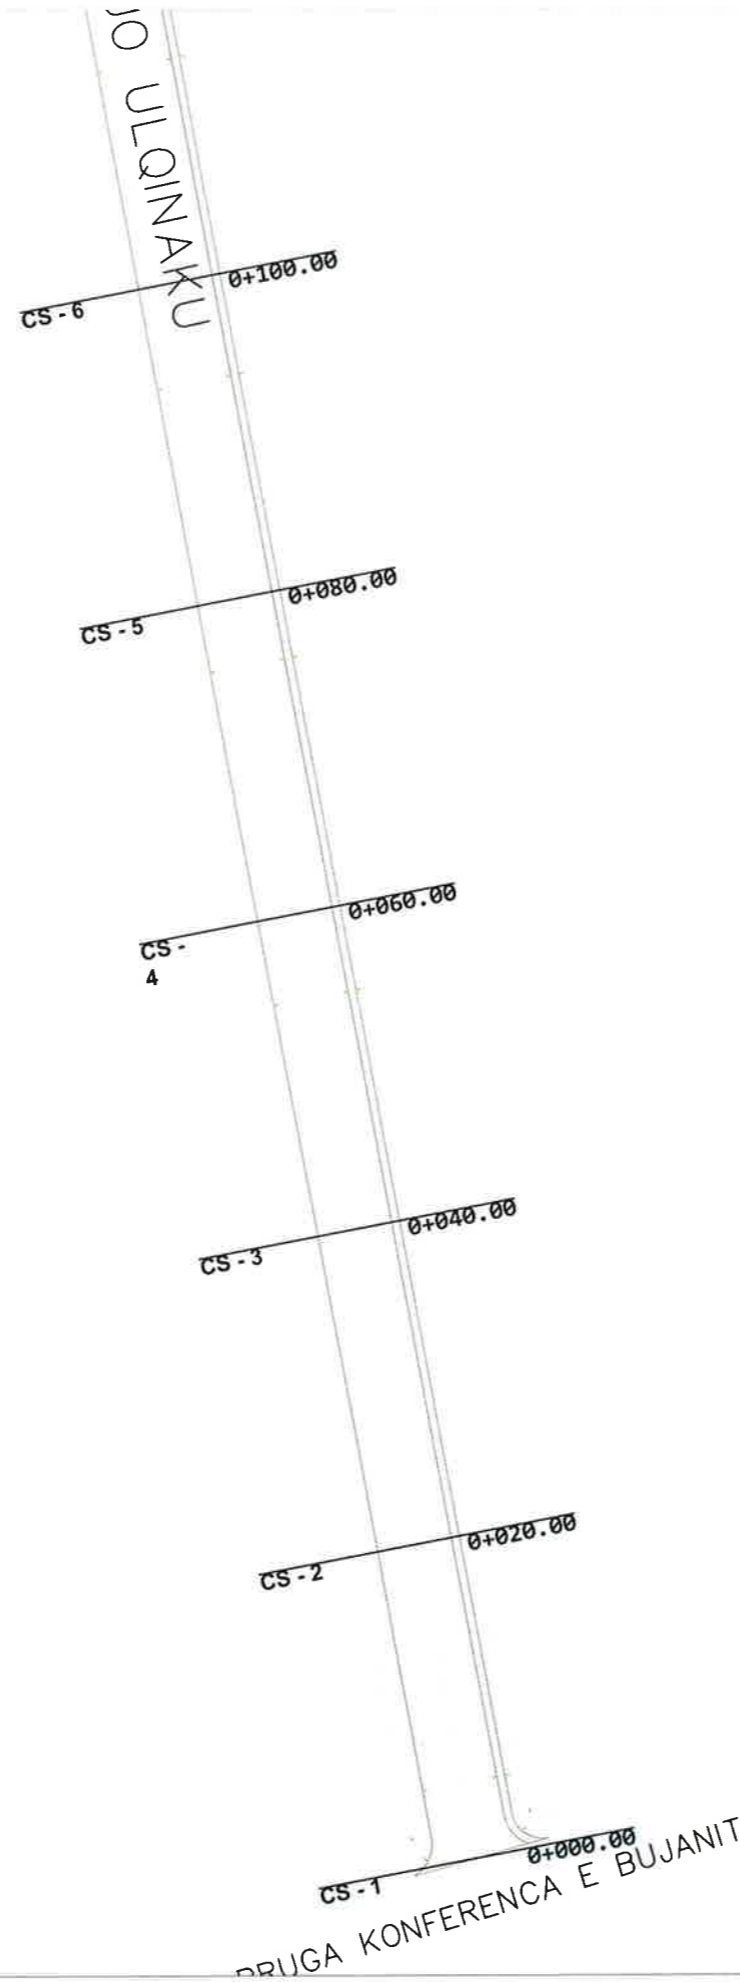

LEGJENDA



BASHKIA KAMEZ

DREJTORIA E SHERBIMEVE PUBLIKE
DREJTORIA E PROJEKTEVE DHE INVESTIMEVE
DEPARTAMENTI I PROJEKTEVE

Dr. e Projekteve e Investimeve FLORA MUÇA
Pergj. Depart. Sektori te Projekteve EMANUELA MEZIU

STAFI TEKNIK PROJEKTES	Ing. Konstruktor	DENIS PRENÇI
	Ing. Hidroteknik	HAJREDIN MURGU
	Ing. Gjeoinformatik	ERBLIN LALA
	Topograf	RAMADAN HYSA


Titulli i Projektit:
NDËRTIM RRUGËT "Mustafa Kruja + Musa Fratari + Myslim Peza + Mustafa Kaçaçi + Mustafa Atatunku + Mujo Ulqinaku", Babrru Kodër e Kuqe

Emertimi i Fletes:
PLANIMETRI E PERGJITHSHME
RR. MYSLYM PEZA, MUJO ULQINAKU

Faza e Projektit:
PROJEKT ZBATIMI
Data e Implementimit:
Shkalla e Vizatimit:
Fleta Nr.

T-63

OBJEKTI: NDËRTIM RRUGËT "Mustafa Kruja + Musa Fratari + Myslim Peza + Mustafa Kaçaçi + Mustafa Atatürku + Mujo Ulqinaku + Rr. pingul me Azem Hajdarin ", Babrru Kodër e Kuçe

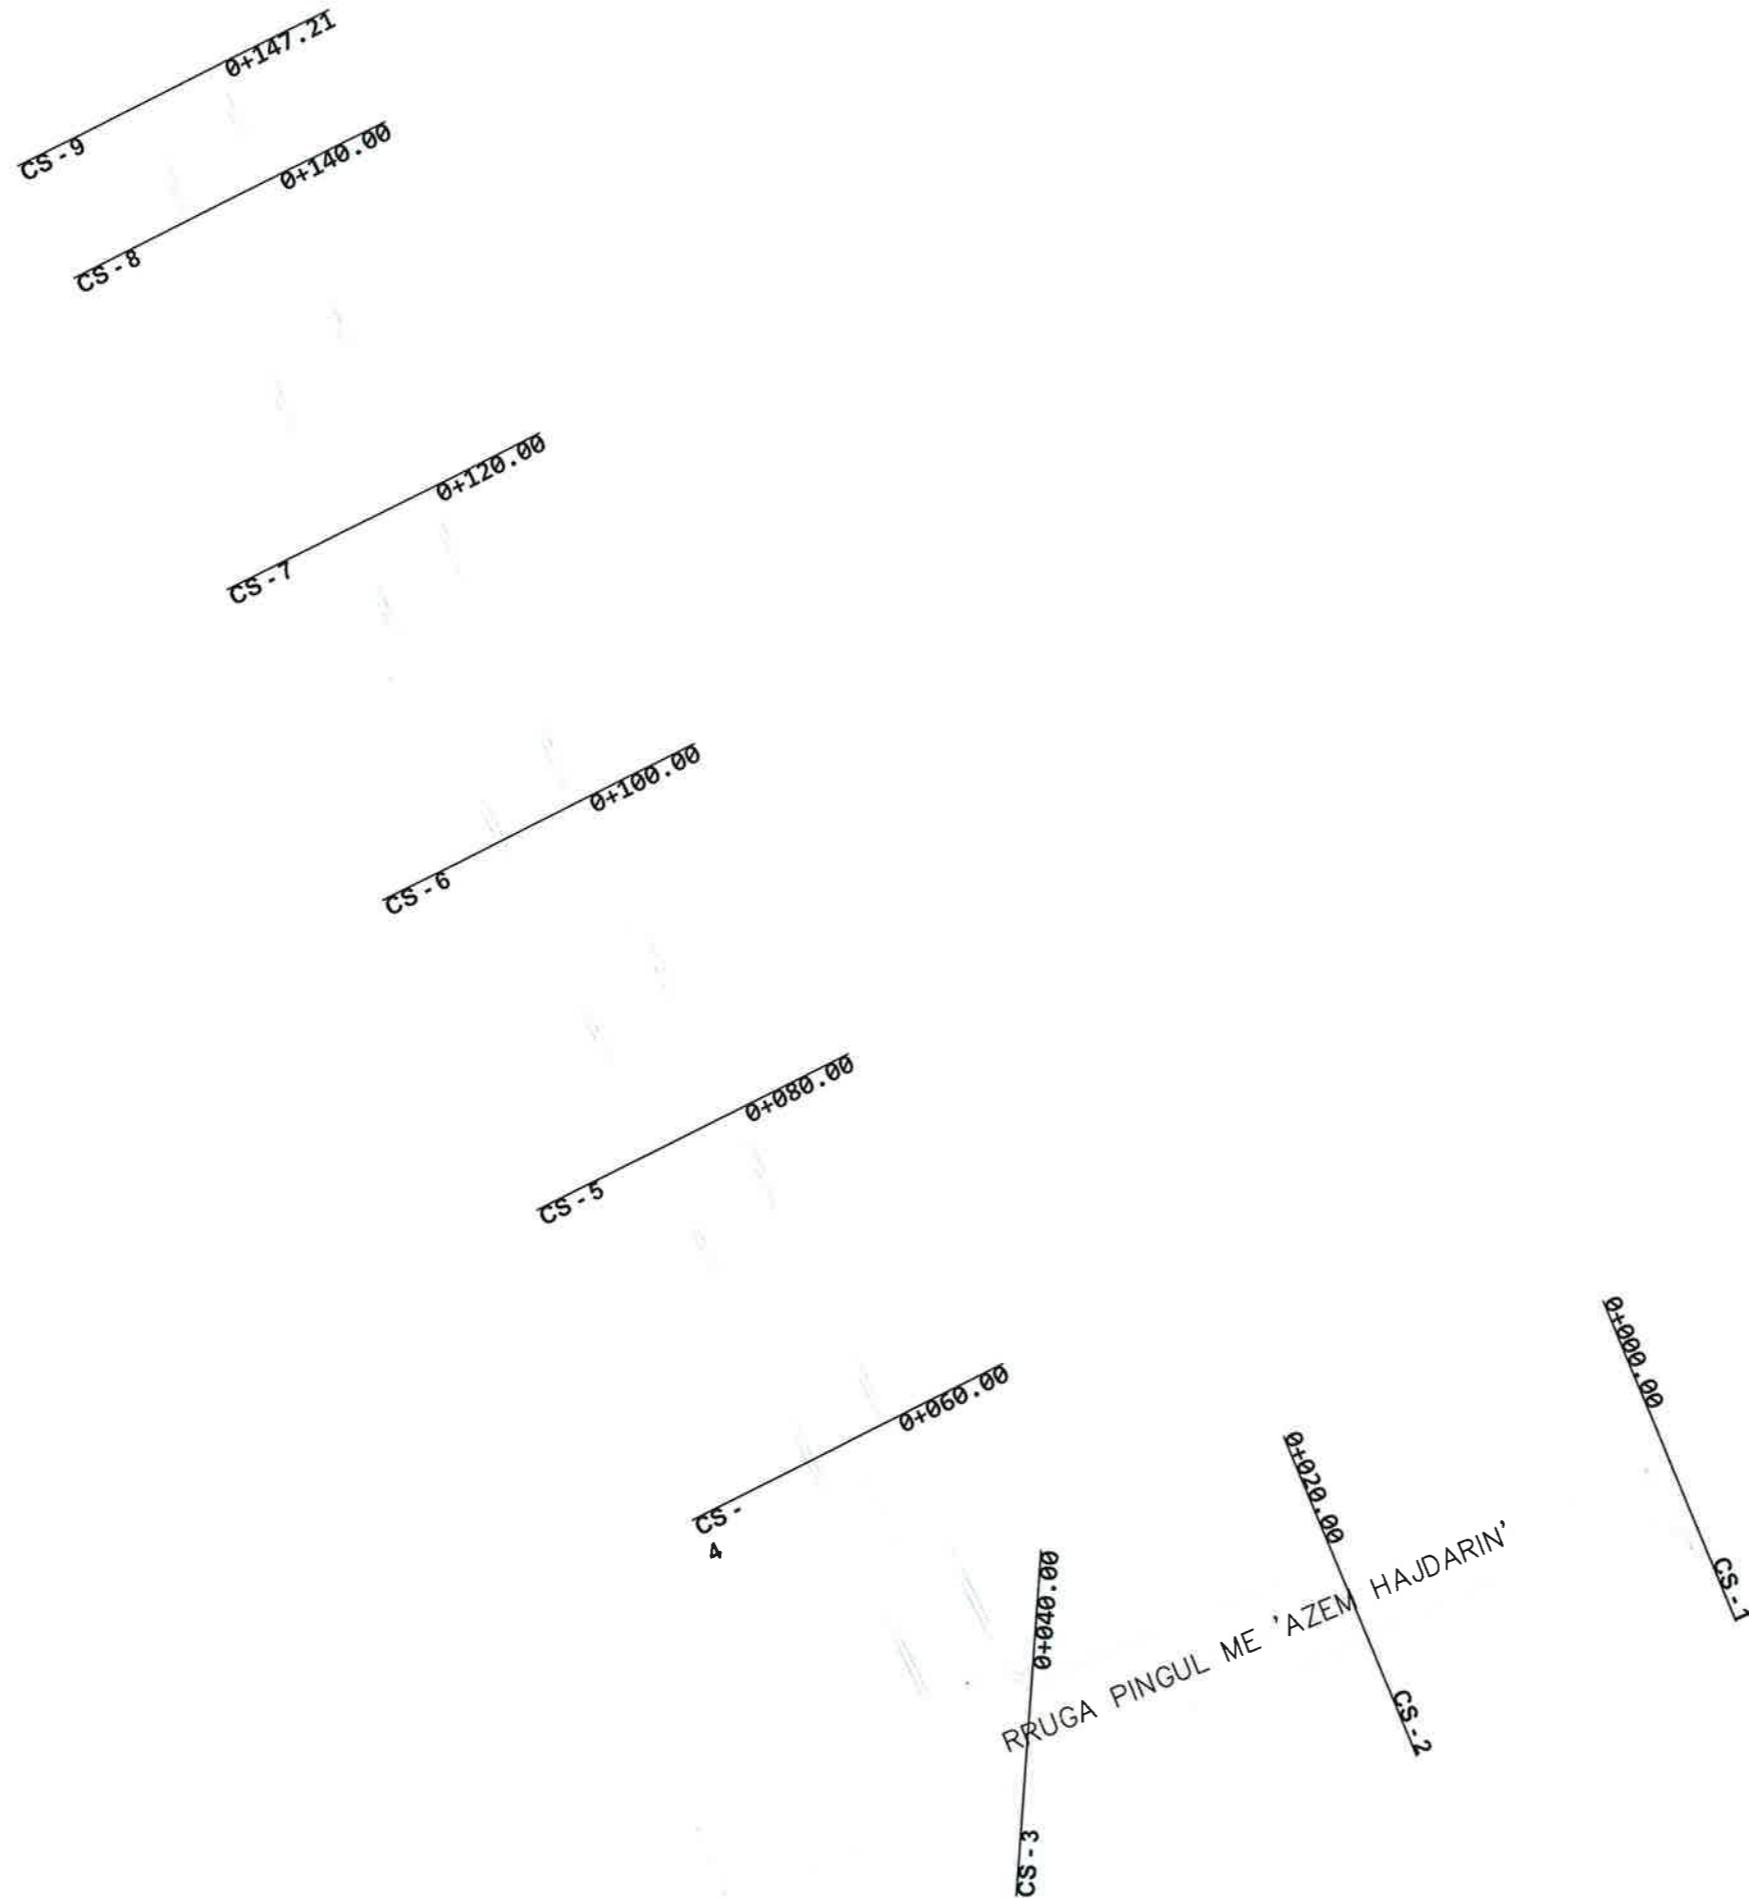

LEGJENDA



BASHKIA KAMEZ

DREJTORIA E SHERBIMEVE PUBLIKE
DREJTORIA E PROJEKTEVE DHE INVESTIMEVE
DEPARTAMENTI I PROJEKTEVE

Dr. e Projekteve e Investimeve FLORA MUÇA
Pergj. Depart. Sektori te Projekteve EMANUELA MEZIU

STAFI TEKNIK	Ing. Konstruktor	DENIS PRENÇI
PROJEKTUES	Ing. Hidroteknik	HAJREDIN MURGU
	Ing. Gjeoinformatik	ERBLIN LALA
	Topograf	RAMADAN HYSA

Thulli i Projektit: NDËRTIM RRUGËT "Mustafa Kruja + Musa Fratari + Myslim Peza + Mustafa Kaçaçi + Mustafa Atatürku + Mujo Ulqinaku", Babrru Kodër e Kuçe
Faza e Projektit: PROJEKT ZBATIMI



Data e Implementimit:
Shkalla e Vizatimit:

Emerntimi i Fletes:
PLANIMETRI E PERGJITHSHME
RR. PINGUL ME AZEM HAJDARIN



Fleta Nr.
T-63

OBJEKTI: NDËRTIM RRUGËT "Mustafa Kruja + Musa Fratari + Myslim Peza + Mustafa Kaçaçi + Mustafa Atatürk + Mujo Ulqinaku + Rr. pingul me Azem Hajdarin ", Babrru Kodër e Kuçe



PROFILI TIP NE PRERJE (Rr. Mustafa Kruja, Musa Fratari, Myslym Peza)

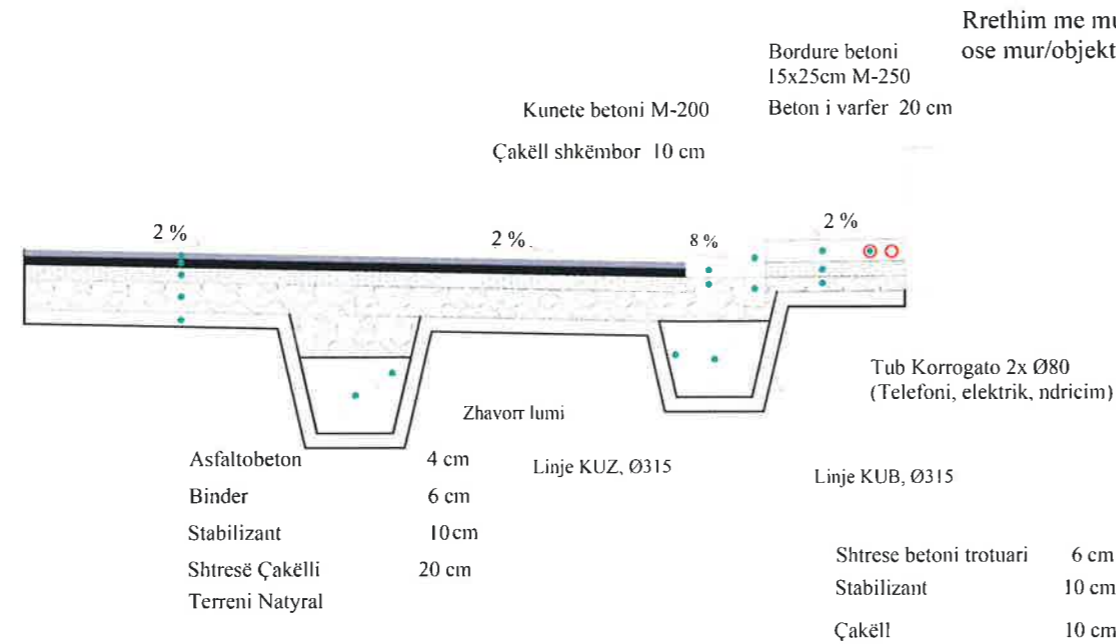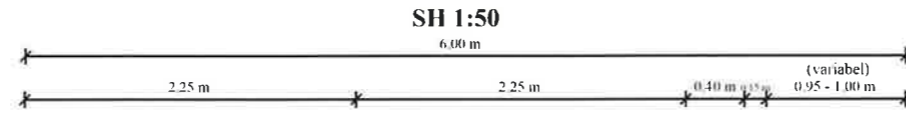

PROFILI TIP NE PRERJE (Rr. Mustafa Kaçaçi, Mustafa Atatürk, Mujo Ulqinaku)

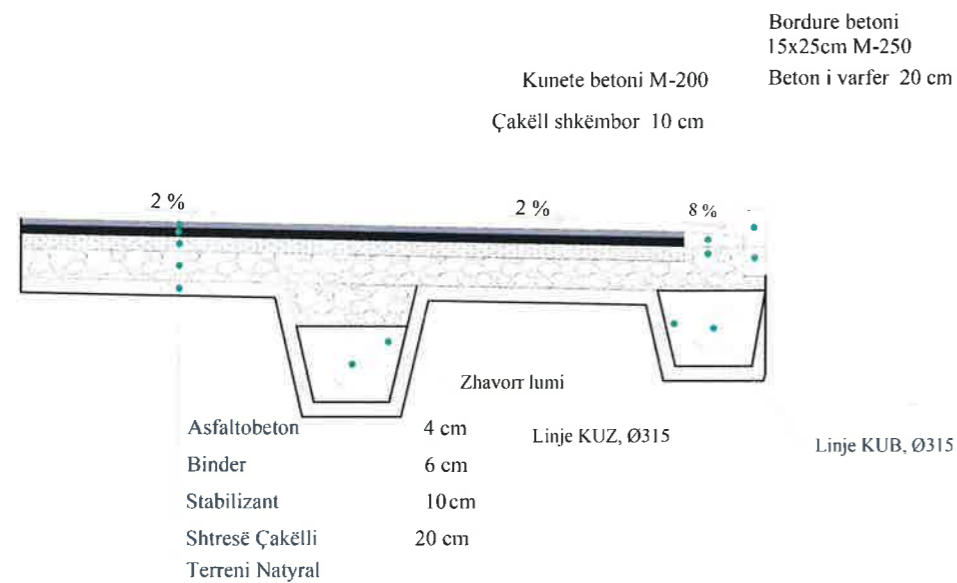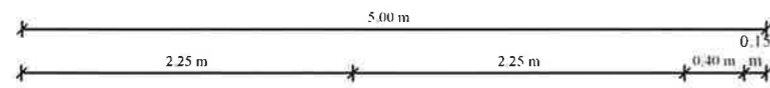

PROFILI TIP NE PRERJE (Rruga pingul me Azem Hajdarin)

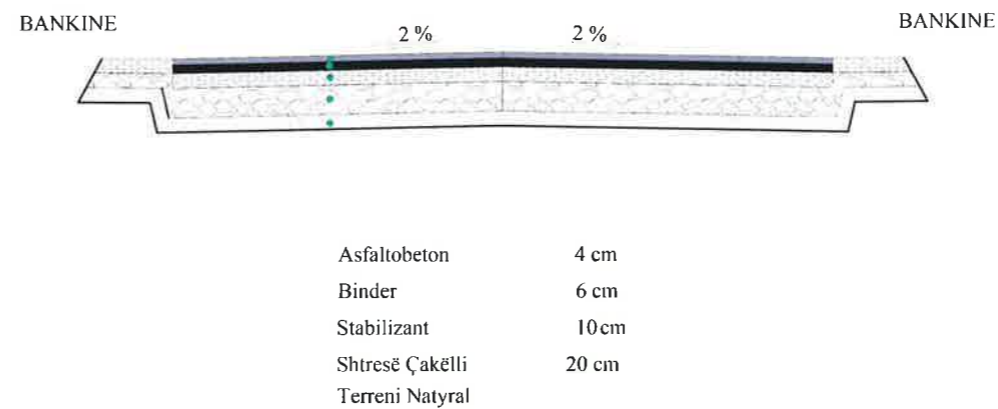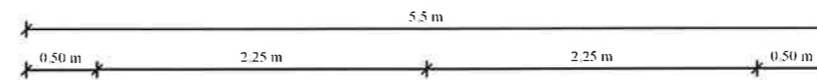

BASHKIA KAMEZ

DREJTORIA E SHERBIMEVE PUBLIKE
DREJTORIA E PROJEKTEVE DHE INVESTIMEVE
DEPARTAMENTI I PROJEKTEVE

Dr. e Projekteve e Investimeve FLORA MUÇA
Pergj. Depart. Sektori te Projekteve EMANUELA MEZIU

STAFI TEKNIK
PROJEKTES

Ing. Konstruktor	DENIS PRENÇI
Ing. Hidroteknik	HAJREDIN MURGU
Ing. Gjeoinformatik	ERBLIN LALA
Topograf	RAMADAN HYSA

Titulli i Projektit:
NDËRTIM RRUGËT "Mustafa Kruja + Musa Fratari + Myslim Peza + Mustafa Kaçaçi + Mustafa Atatürk + Mujo Ulqinaku", Babrru Kodër e Kuçe

Faza e Projektit:
PROJEKT ZBATIMI

Data e Implementimit:

Shkalla e Vizatimit:
1:50

Emertimi i Fletes:


Fleta Nr.

PROFILI TIP NE PRERJE



T-64

OBJEKTI: NDËRTIM RRUGËT "Mustafa Kruja + Musa Fratari + Myslim Peza + Mustafa Kaçaçi + Mustafa Atatürku + Mujo Ulqinaku + Rr. pingul me Azem Hajdarin ", Babrru Kodër e Kuçe


PAMJE E BORDURAVE DHE TROTUARIT

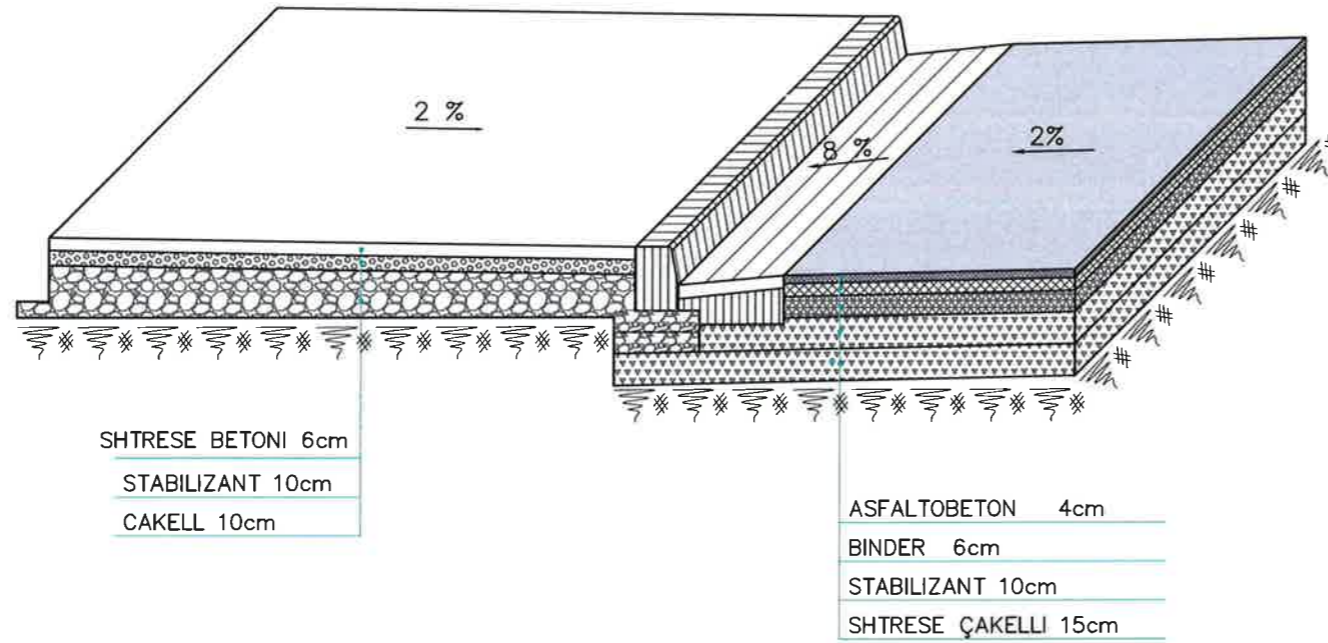

PLANIMETRIA

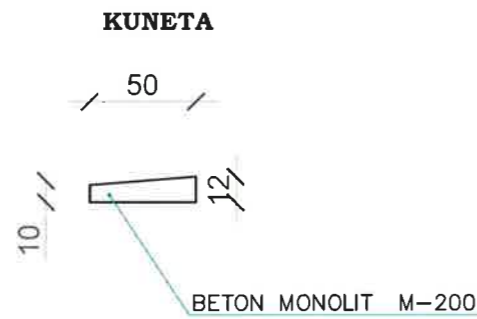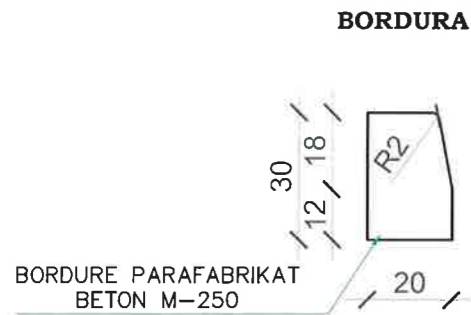

PLLAKA E KUNETES

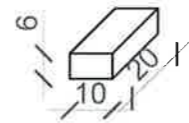

TROTUAR

BORDURE

KUNETA

TRUPI I RRUGES

SHENIME :

1. Hapesira midis fugave mbushet me rere.
2. Ne rastet kur trotuari kufizohet me objekte ose mure rrethues, bordura nga ana e jashtme nuk vendoset.



BASHKIA KAMEZ

DREJTORIA E SHERBIMEVE PUBLIKE
DREJTORIA E PROJEKTEVE DHE INVESTIMEVE
DEPARTAMENTI I PROJEKTEVE

Dr. e Projekteve e Investimeve FLORA MUÇA
Pergj. Depart. Sektori te Projekteve EMANUELA MEZIU

STAFI TEKNIK
PROJEKTUES
Ing. Konstruktor DENIS PRENÇI
Ing. Hidroteknik HAJREDIN MURGU
Ing. Gjeoinformatik ERBLIN LALA
Topograf RAMADAN HYSA

Titulli i Projektit:
NDËRTIM RRUGET "Mustafa Kruja + Musa Fratari + Myslim Peza + Mustafa Kaçaçi + Mustafa Atatürku + Mujo Ulqinaku", Babrru Kodër e Kuçe

Emertimi i Fletes:

DETAJE TE TROTUARIT DHE
BORDURAVE

Faza e Projektit:
PROJEKT ZBATIMI



Data e Implementimit :

Shkalla e Vizatimit:


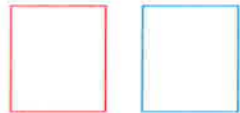



Fleta Nr.

T-64'

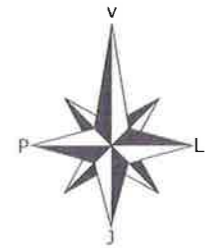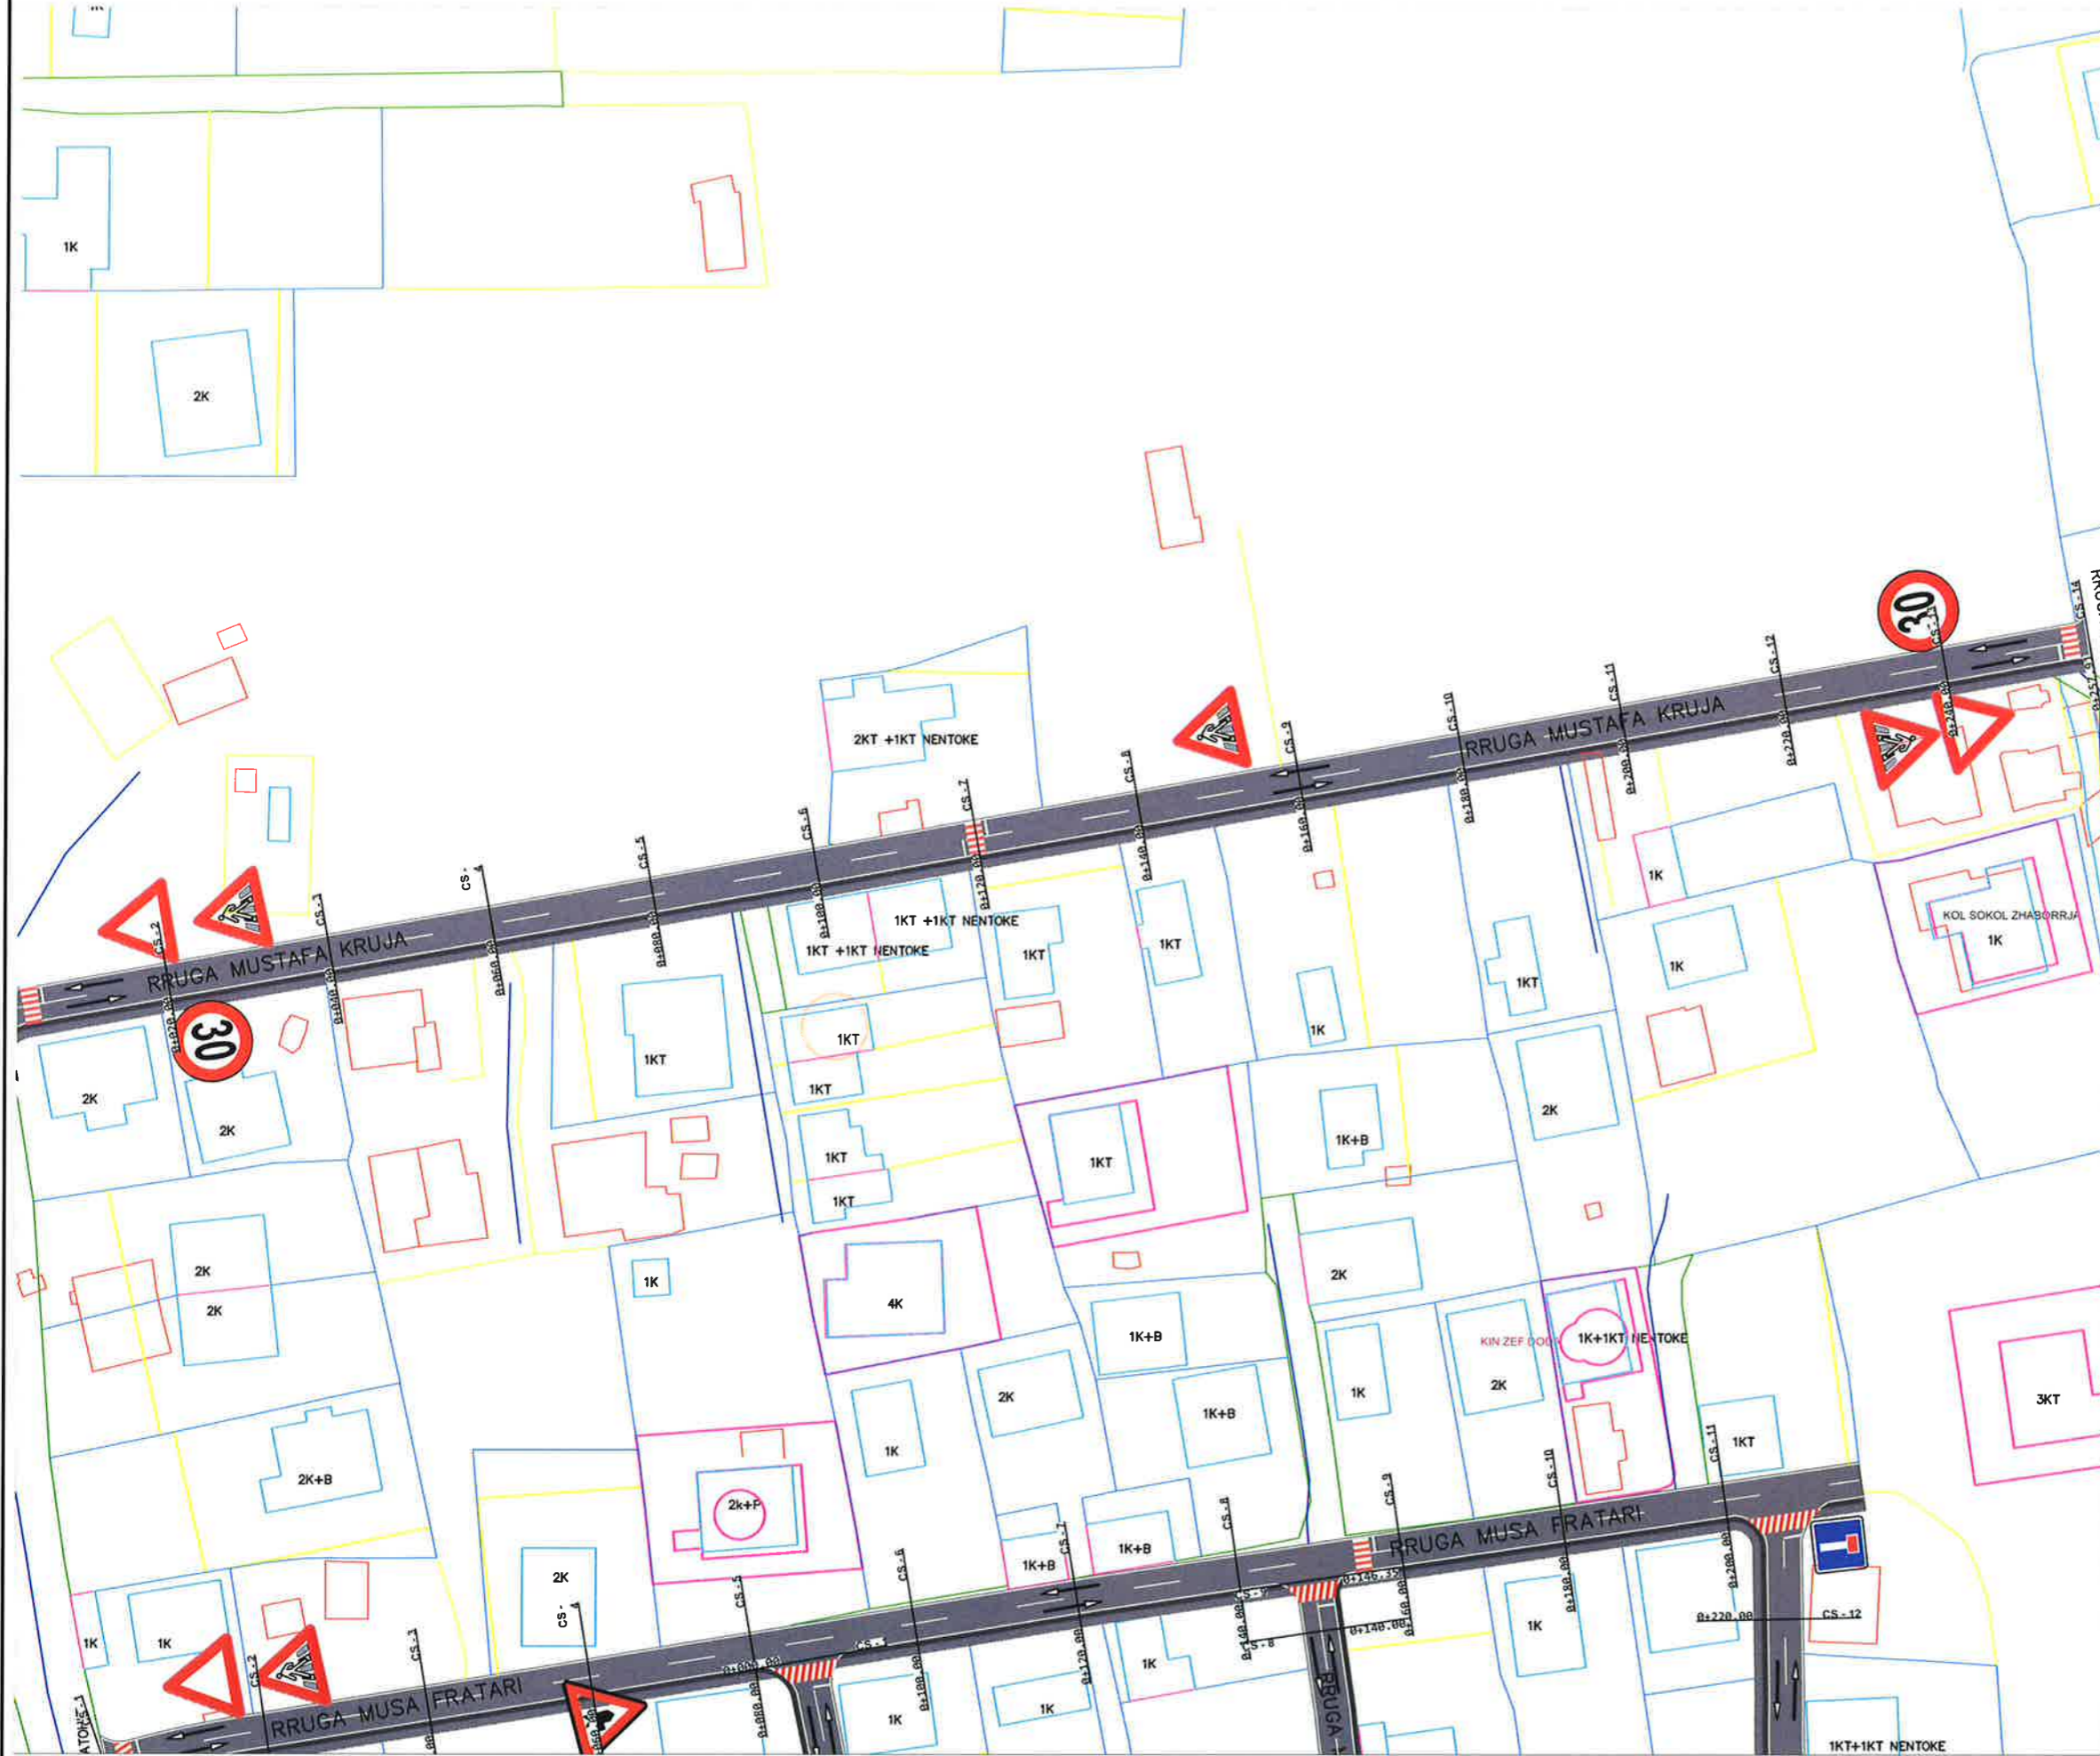OBJEKTI: NDËRTIM RRUGËT "Mustafa Kruja + Musa Fratari + Myslim Peza + Mustafa Kaçaçi + Mustafa Atatunku + Mujo Ulqinaku + Rr. pingul me Azem Hajdarin", Babrru Kodër e Kuqe



LEGJENDA

-  SIPERFAQE ASFALTI
-  OBJEKTE
-  SENSI I LEVIZJES
-  KUNETE
-  TROTUAR



BASHKIA KAMEZ

DREJTORIA E SHERBIMEVE PUBLIKE
DREJTORIA E PROJEKTEVE DHE INVESTIMEVE
DEPARTAMENTI I PROJEKTEVE

Dr. e Projekteve e Investimeve **FLORA MUÇA**
Pergj, Depart. Sektori te Projekteve **EMANUELA MEZIU**

STAFI TEKNIKUS	Ing. Konstruktor	DENIS PRENÇI
PROJEKTUES	Ing. Hidroelektnik	HAJREDIN MURGU
	Ing. Gjeoinformatik	ERBLIN LALA
	Topograf	RAMADAN HYSA

Titulli i Projektit:
NDËRTIM RRUGËT "Mustafa Kruja + Musa Fratari + Myslim Peza + Mustafa Kaçaçi + Mustafa Atatunku + Mujo Ulqinaku", Babrru Kodër e Kuqe

Faza e Projektit:
PROJEKT ZBATIMI


Data e Implementimit:

Shkalla e Vizatimit:






Emertimi i Fletes:
**PLANIMETRI SINJALISTIKE
RR. MUSTAFA KRUGA**

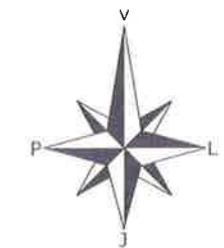Fleta Nr.
T-65

OBJEKTI: NDËRTIM RRUGËT "Mustafa Kruja + Musa Fratari + Myslim Peza + Mustafa Kaçaçi + Mustafa Atatunku + Mujo Ulqinaku + Rr. pingul me Azem Hajdarin", Babrru Kodër e Kuçe

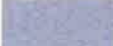

LEGJENDA

-  SIPERFAQE ASFALTI
-  OBJEKTE
-  SENSI I LEVIZJES
-  KUNETE
-  TROTUAR



BASHKIA KAMEZ

DREJTORIA E SHERBIMEVE PUBLIKE
DREJTORIA E PROJEKTEVE DHE INVESTIMEVE
DEPARTAMENTI I PROJEKTEVE

Dr. e Projekteve e Investimeve FLORA MUÇA
Pergj. Depart. Sektori te Projekteve EMANUELA MEZIU

STAFI TEKNIK	Ing. Konstruktor	DENIS PRENÇI
PROJEKTUES	Ing. Hidroteknik	HAJREDIN MURGU
	Ing. Gjeoinformatik	ERBLIN LALA
	Topograf	RAMADAN HYSA



Titulli i Projektit:
NDËRTIM RRUGËT "Mustafa Kruja + Musa Fratari + Myslim Peza + Mustafa Kaçaçi + Mustafa Atatunku + Mujo Ulqinaku", Babrru Kodër e Kuçe

Emertimi i Fletes:
**PLANIMETRI SINJALISTIKE
RR. MUSAFRATARI**


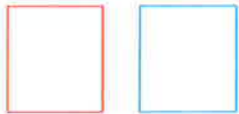



Projekti e Zbatimi
PROJEKT ZBATIMI
Data e Implementimit:
Shkalla e Vizatimit:
Fleta Nr.

T-66

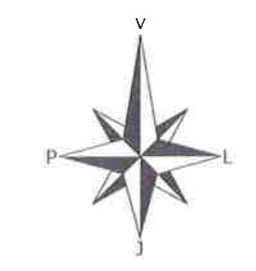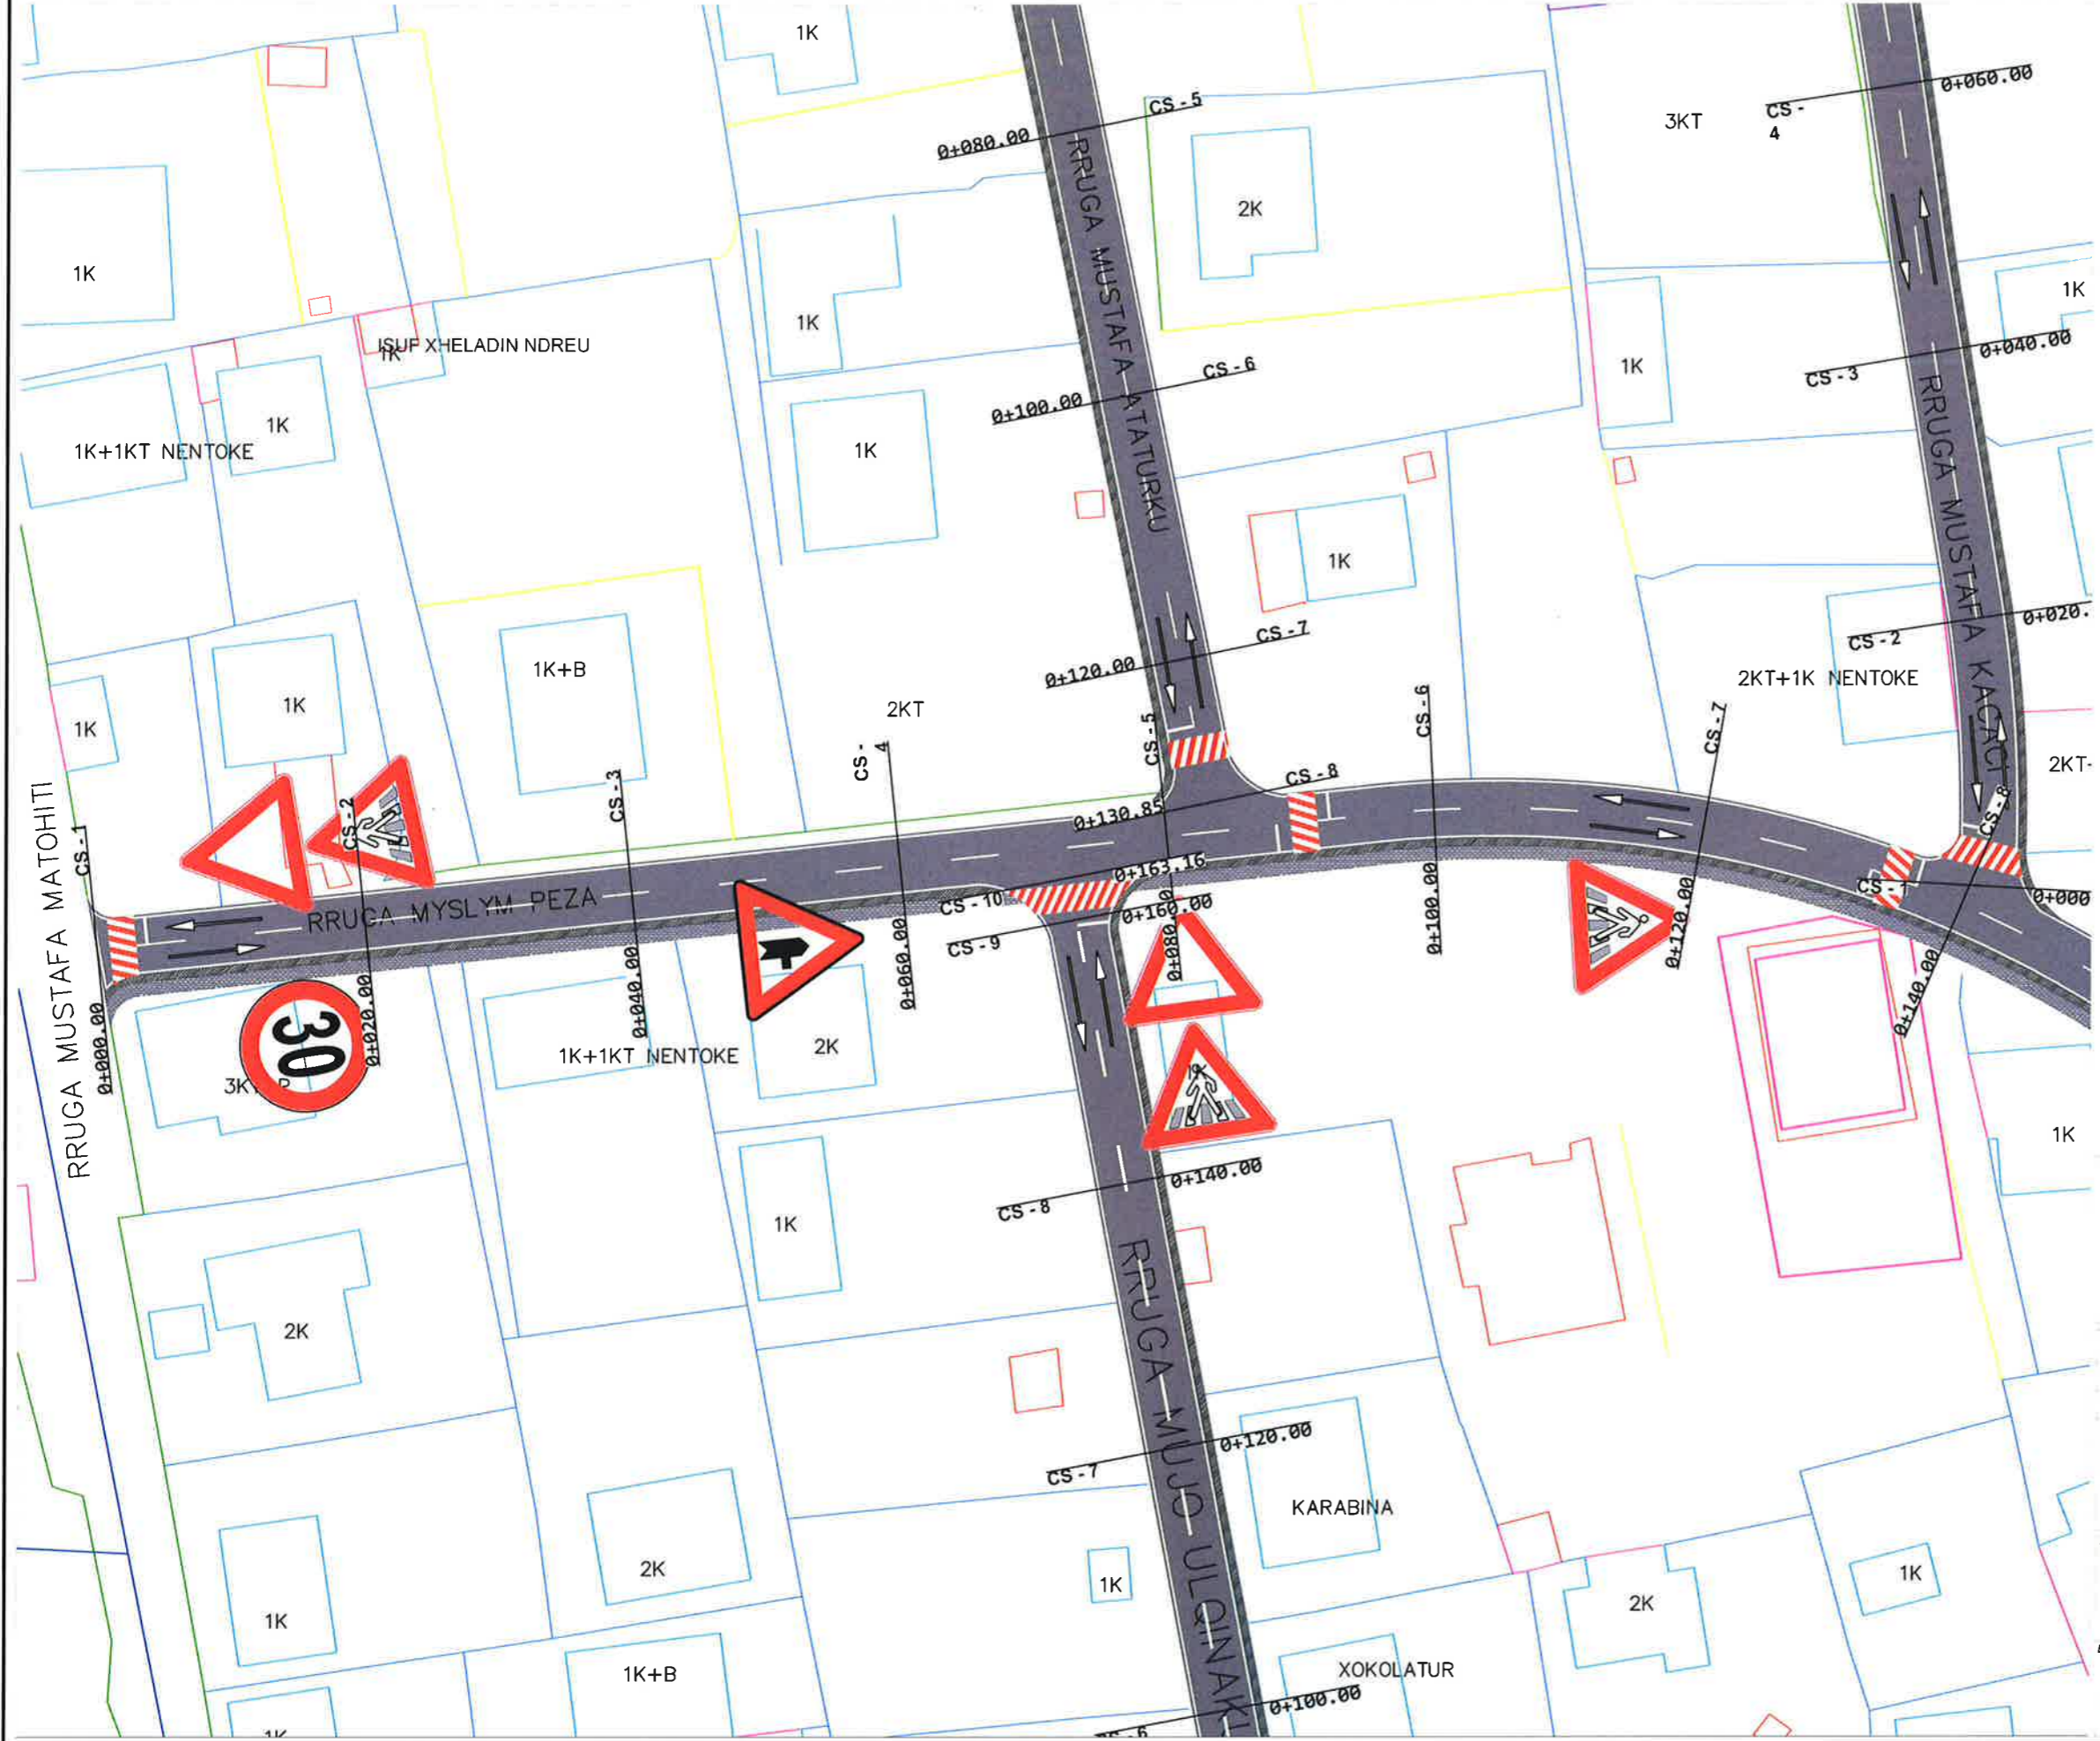OBJEKTI: NDËRTIM RRUGËT "Mustafa Kruja + Musa Fratari + Myslim Peza + Mustafa Kaçaçi + Mustafa Atatürk + Mujo Ulqinaku + Rr. pingul me Azem Hajdarin", Babrru Kodër e Kuçe



LEGJENDA

-  SIPERFAQE ASFALTI
-  OBJEKTE
-  SENSI I LEVIZJES
-  KUNETE
-  TROTUAR



BASHKIA KAMEZ

DREJTORIA E SHERBIMEVE PUBLIKE
DREJTORIA E PROJEKTEVE DHE INVESTIMEVE
DEPARTAMENTI I PROJEKTEVE

Dr. e Projekteve e Investimeve **FLORA MUÇA**
Pergj. Depart. Sektori te Projekteve **EMANUELA MEZIU**


STAFI TEKNIK PROJEKTES	Ing. Konstruktor	DENIS PRENÇI
	Ing. Hidroteknik	HAJREDIN MURGU
	Ing. Gjeoinformatik	ERBLIN LALA
	Topograf	RAMADAN HYSA

Tiulli i Projektit:
NDËRTIM RRUGET "Mustafa Kruja + Musa Fratari + Myslim Peza + Mustafa Kaçaçi + Mustafa Atatürk + Mujo Ulqinaku", Babrru Kodër e Kuçe






Emertimi i Fletes:
**PLANIMETRI SINJALISTIKE
RR. MYSLYM PEZA**

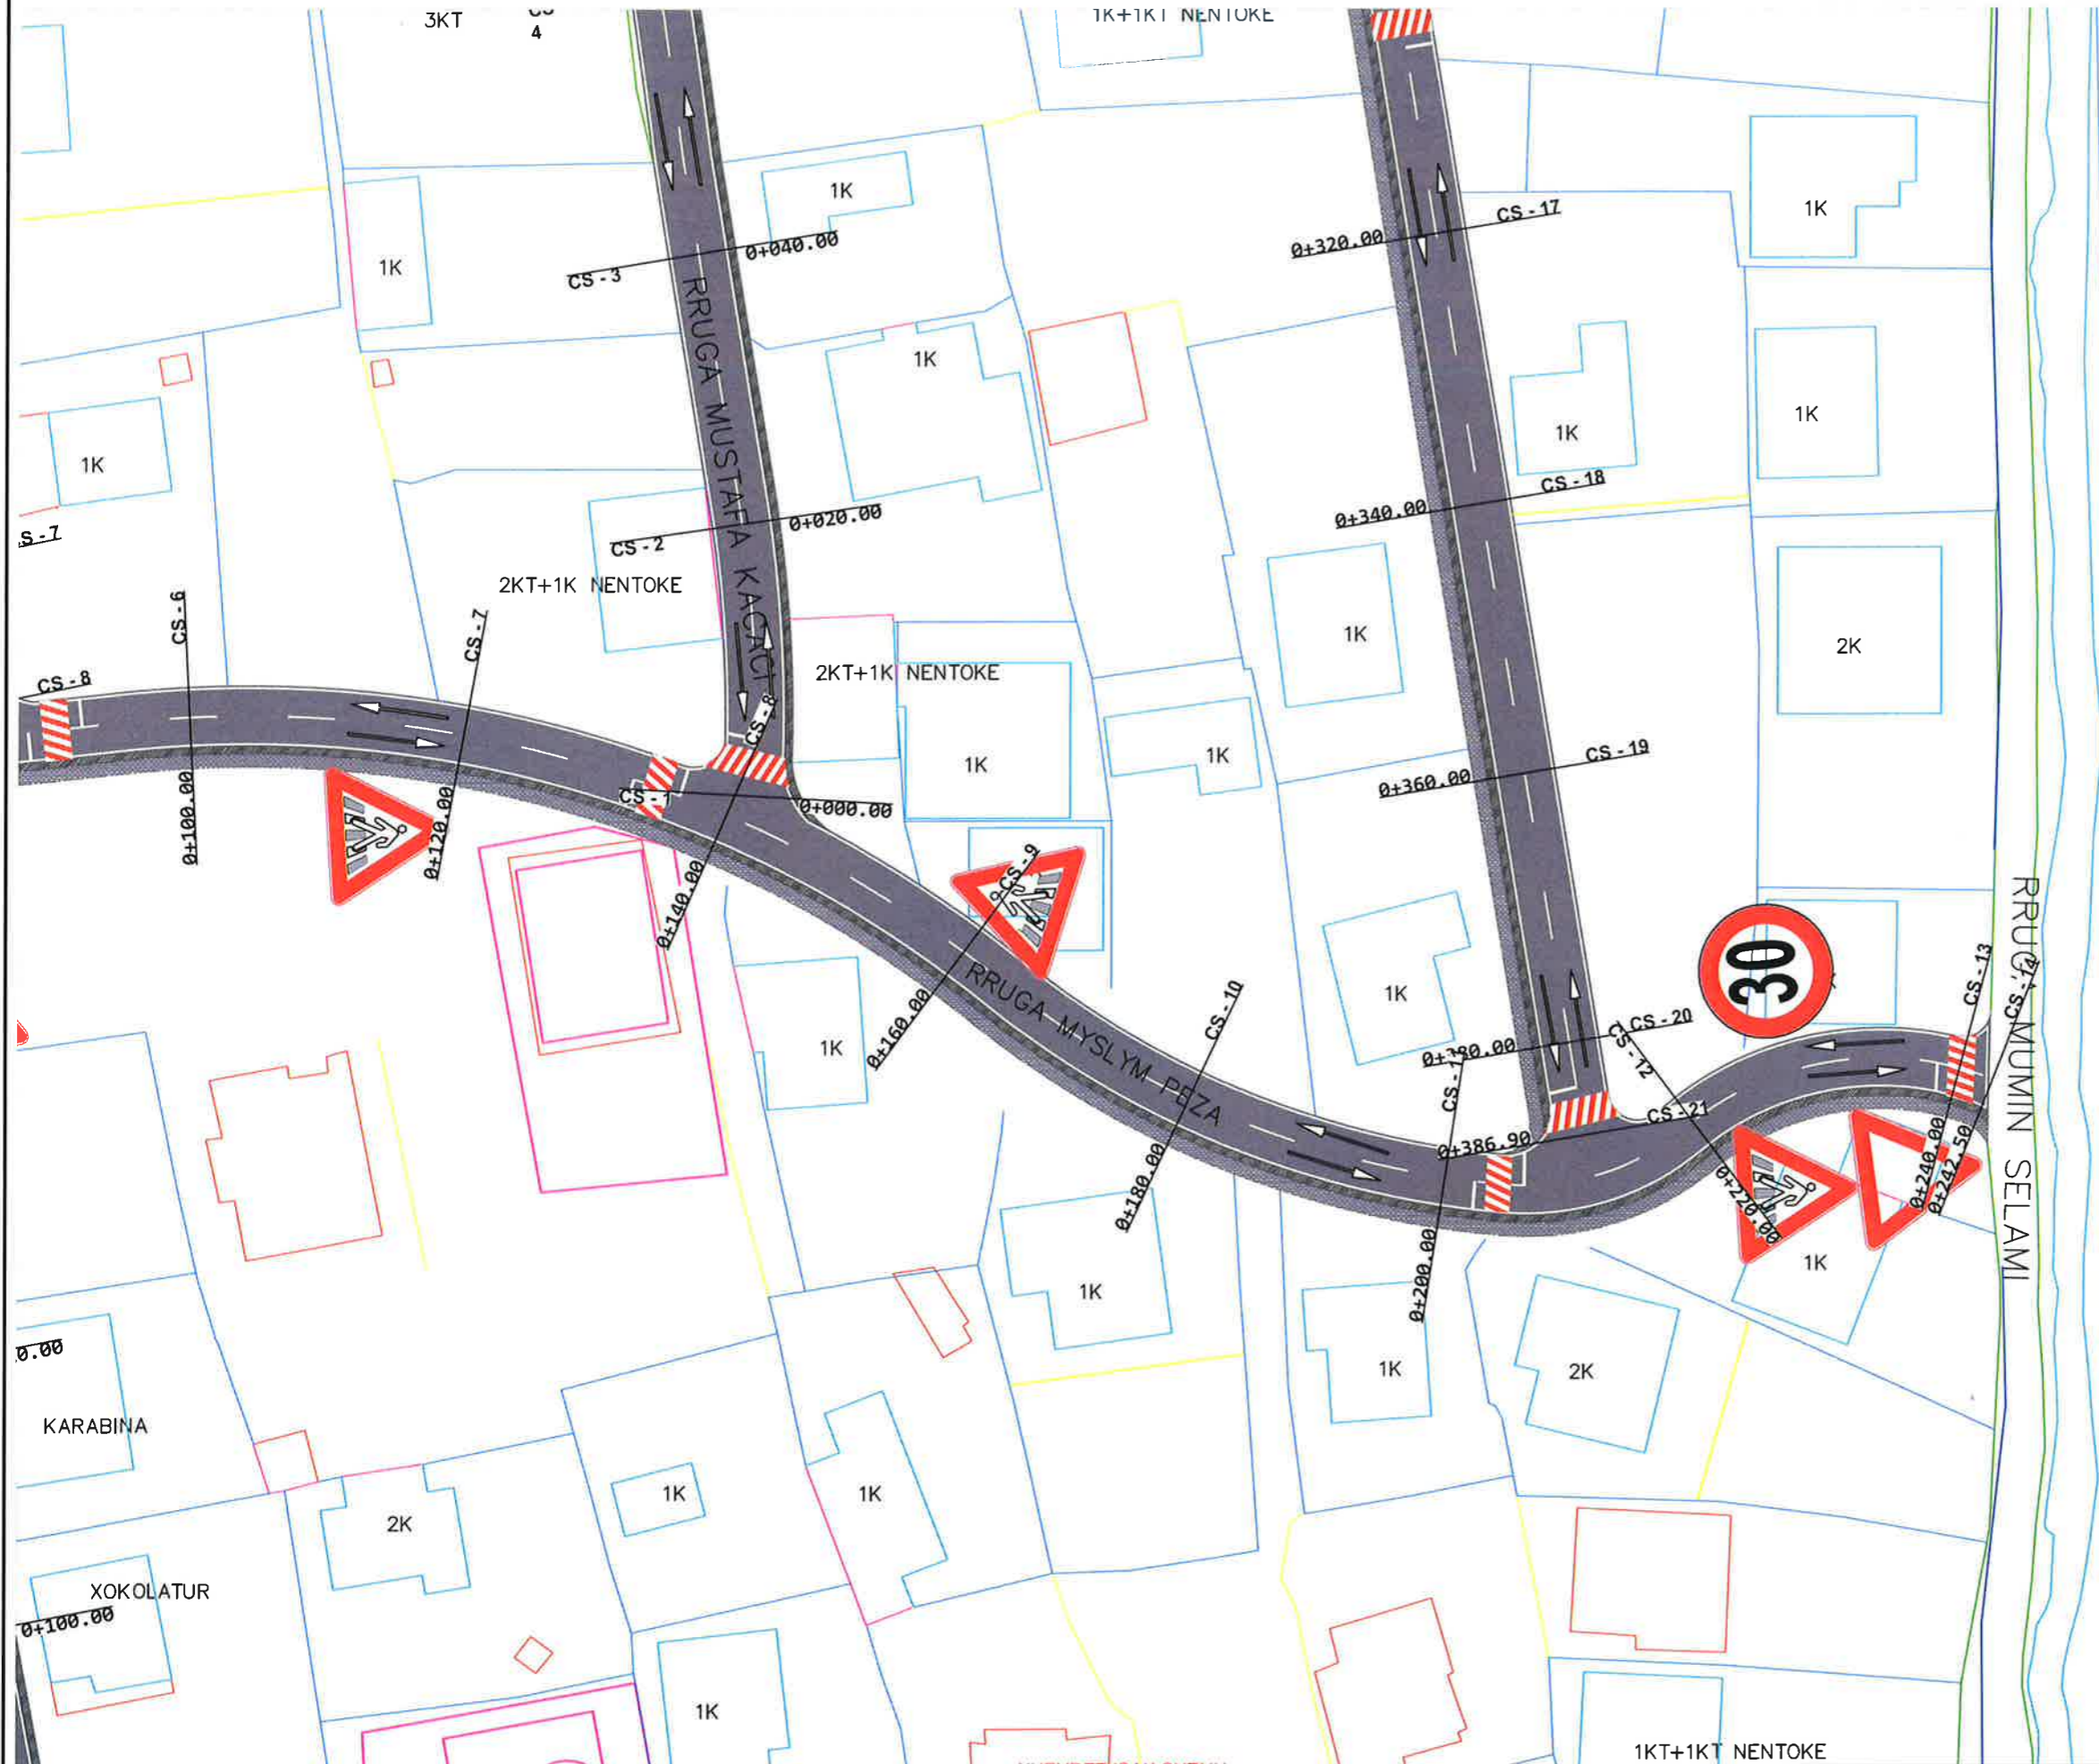Flora Muça
Paza e Projekti:
PROJEKT ZBATIMI
Data e Implementimit:
Shkalla e Vizatimit:
Fleta Nr.
T-67

OBJEKTI: NDËRTIM RRUGËT "Mustafa Kruja + Musa Fratari + Myslim Peza + Mustafa Kaçaçi + Mustafa Ataturku + Mujo Ulqinaku + Rr. pingul me Azem Hajdarin", Babrru Kodër e Kuçe



LEGJENDA

-  SIPERFAQE ASFALTI
-  OBJEKTE
-  SENSI I LEVIZJES
-  KUNETE
-  TROTUAR

BASHKIA KAMEZ
 DREJTORIA E SHERBIMEVE PUBLIKE
 DREJTORIA E PROJEKTEVE DHE INVESTIMEVE
 DEPARTAMENTI I PROJEKTEVE

Dr. e Projekteve e Investimeve **FLORA MUÇA**
 Pergj. Depart. Sektori Ie Projekteve **EMANUELA MEZIU**

STAFI TEKNIK PROJEKTES	Ing. Konstruktor	DENIS PRENÇI
	Ing. Hidroteknik	HAJREDIN MURGU
	Ing. Gjeoinformatik	ERBLIN LALA
	Topograf	RAMADAN HYSA

Titulli i Projektit:
 NDËRTIM RRUGËT "Mustafa Kruja + Musa Fratari + Myslim Peza + Mustafa Kaçaçi + Mustafa Ataturku + Mujo Ulqinaku", Babrru Kodër e Kuçe

Faza e Projektit:
 PROJEKT ZBATIMI


Data e Implementimit:

Shkalla e Vizatimit:






Emertimi i Fletes:
 PLANIMETRI SINJALISTIKE
 RR. MYSLYM PEZA

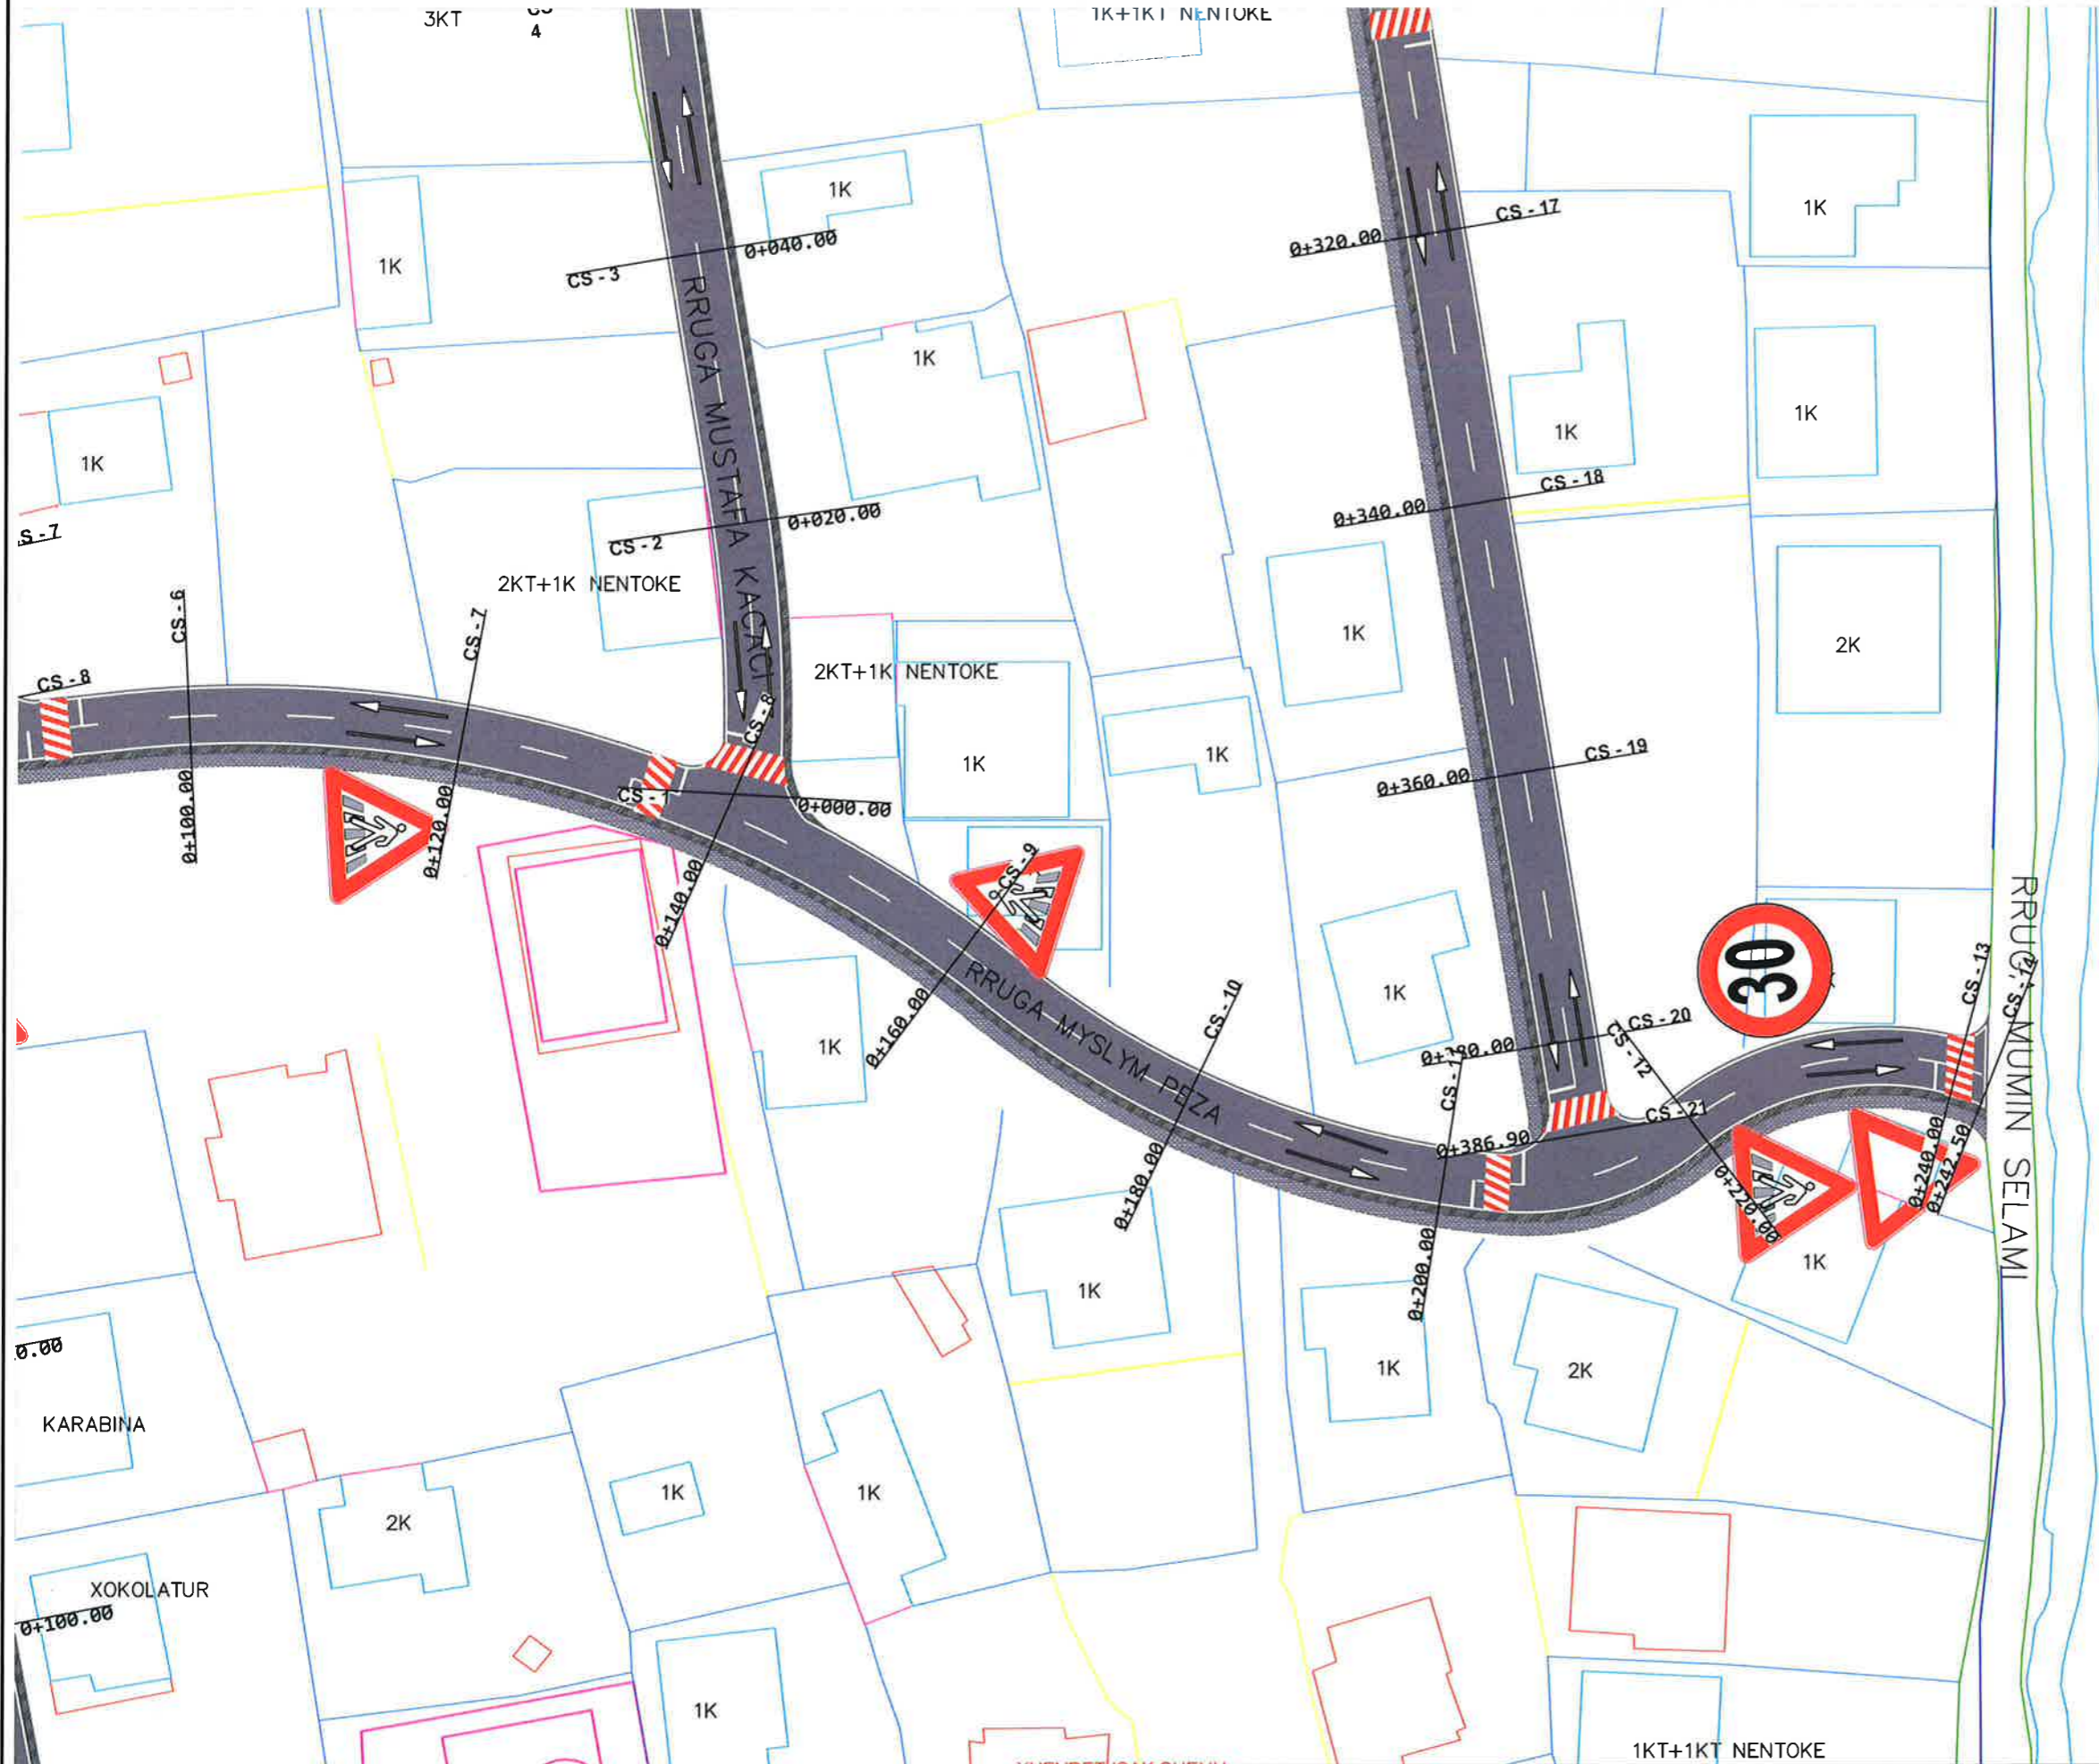Fleta Nr.
 T-69

OBJEKTI: NDËRTIM RRUGËT "Mustafa Kruja + Musa Fratari + Myslim Peza + Mustafa Kaçaçi + Mustafa Ataturku + Mujo Ulqinaku + Rr. pingul me Azem Hajdarin", Babrru Kodër e Kuçe



LEGJENDA

-  SIPERFAQE ASFALTI
-  OBJEKTE
-  SENSI I LEVIZJES
-  KUNETE
-  TROTUAR

BASHKIA KAMEZ
 DREJTORIA E SHERBIMEVE PUBLIKE
 DREJTORIA E PROJEKTEVE DHE INVESTIMEVE
 DEPARTAMENTI I PROJEKTEVE

Dr. e Projekteve e Investimeve FLORA MUÇA
 Përgj. Depart. Sektori të Projekteve EMANUELA MEZIU

STAFI TEKNIK	Ing. Konstruktor	DENIS PRENÇI
PROJEKTUES	Ing. Hidroteknik	HAJREDIN MURGU
	Ing. Gjeoinformatik	ERBLIN LALA
	Topograf	RAMADAN HYSA

Titulli i Projektit:
 NDËRTIM RRUGËT "Mustafa Kruja + Musa Fratari + Myslim Peza + Mustafa Kaçaçi + Mustafa Ataturku + Mujo Ulqinaku", Babrru Kodër e Kuçe






Emertimi i Fletës:
 PLANIMETRI SINJALISTIKE
 RR. MYSLYM PEZA

Shkalla e Vizatimit:
 Fleta Nr. T-69

OBJEKTI: NDËRTIM RRUGËT "Mustafa Kruja + Musa Fratari + Myslim Peza + Mustafa Kaçaçi + Mustafa Atatürk + Mujo Ulqinaku + Rr. pingul me Azem Hajdarin", Babrru Kodër e Kuçe



LEGJENDA

-  SIPERFAQE ASFALTI
-  OBJEKTE
-  SENSI I LEVIZJES
-  KUNETE
-  TROTUAR



BASHKIA KAMEZ

DREJTORIA E SHERBIMEVE PUBLIKE
DREJTORIA E PROJEKTEVE DHE INVESTIMEVE
DEPARTAMENTI I PROJEKTEVE

Dr. e Projekteve e Investimeve FLORA MUÇA

Pergj, Depart. Sektori te Projekteve EMANUELA MEZIU



STAFI TEKNIK	Ing. Konstruktor	DENIS PRENÇI
PROJEKTUES	Ing. Hidroteknik	HAJREDIN MURGU
	Ing. Gjeoinformatik	ERBLIN LALA
	Topograf	RAMADAN HYSA

Tiulli i Projektit: NDËRTIM RRUGËT "Mustafa Kruja + Musa Fratari + Myslim Peza + Mustafa Kaçaçi + Mustafa Atatürk + Mujo Ulqinaku", Babrru Kodër e Kuçe


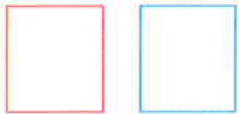



Emertimi i Fietes: PLANIMETRI SINJALISTIKE RR. MUJO ULQINAKU

Fleta Nr. T-70

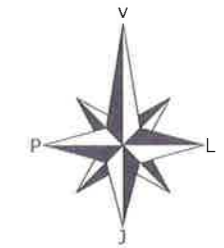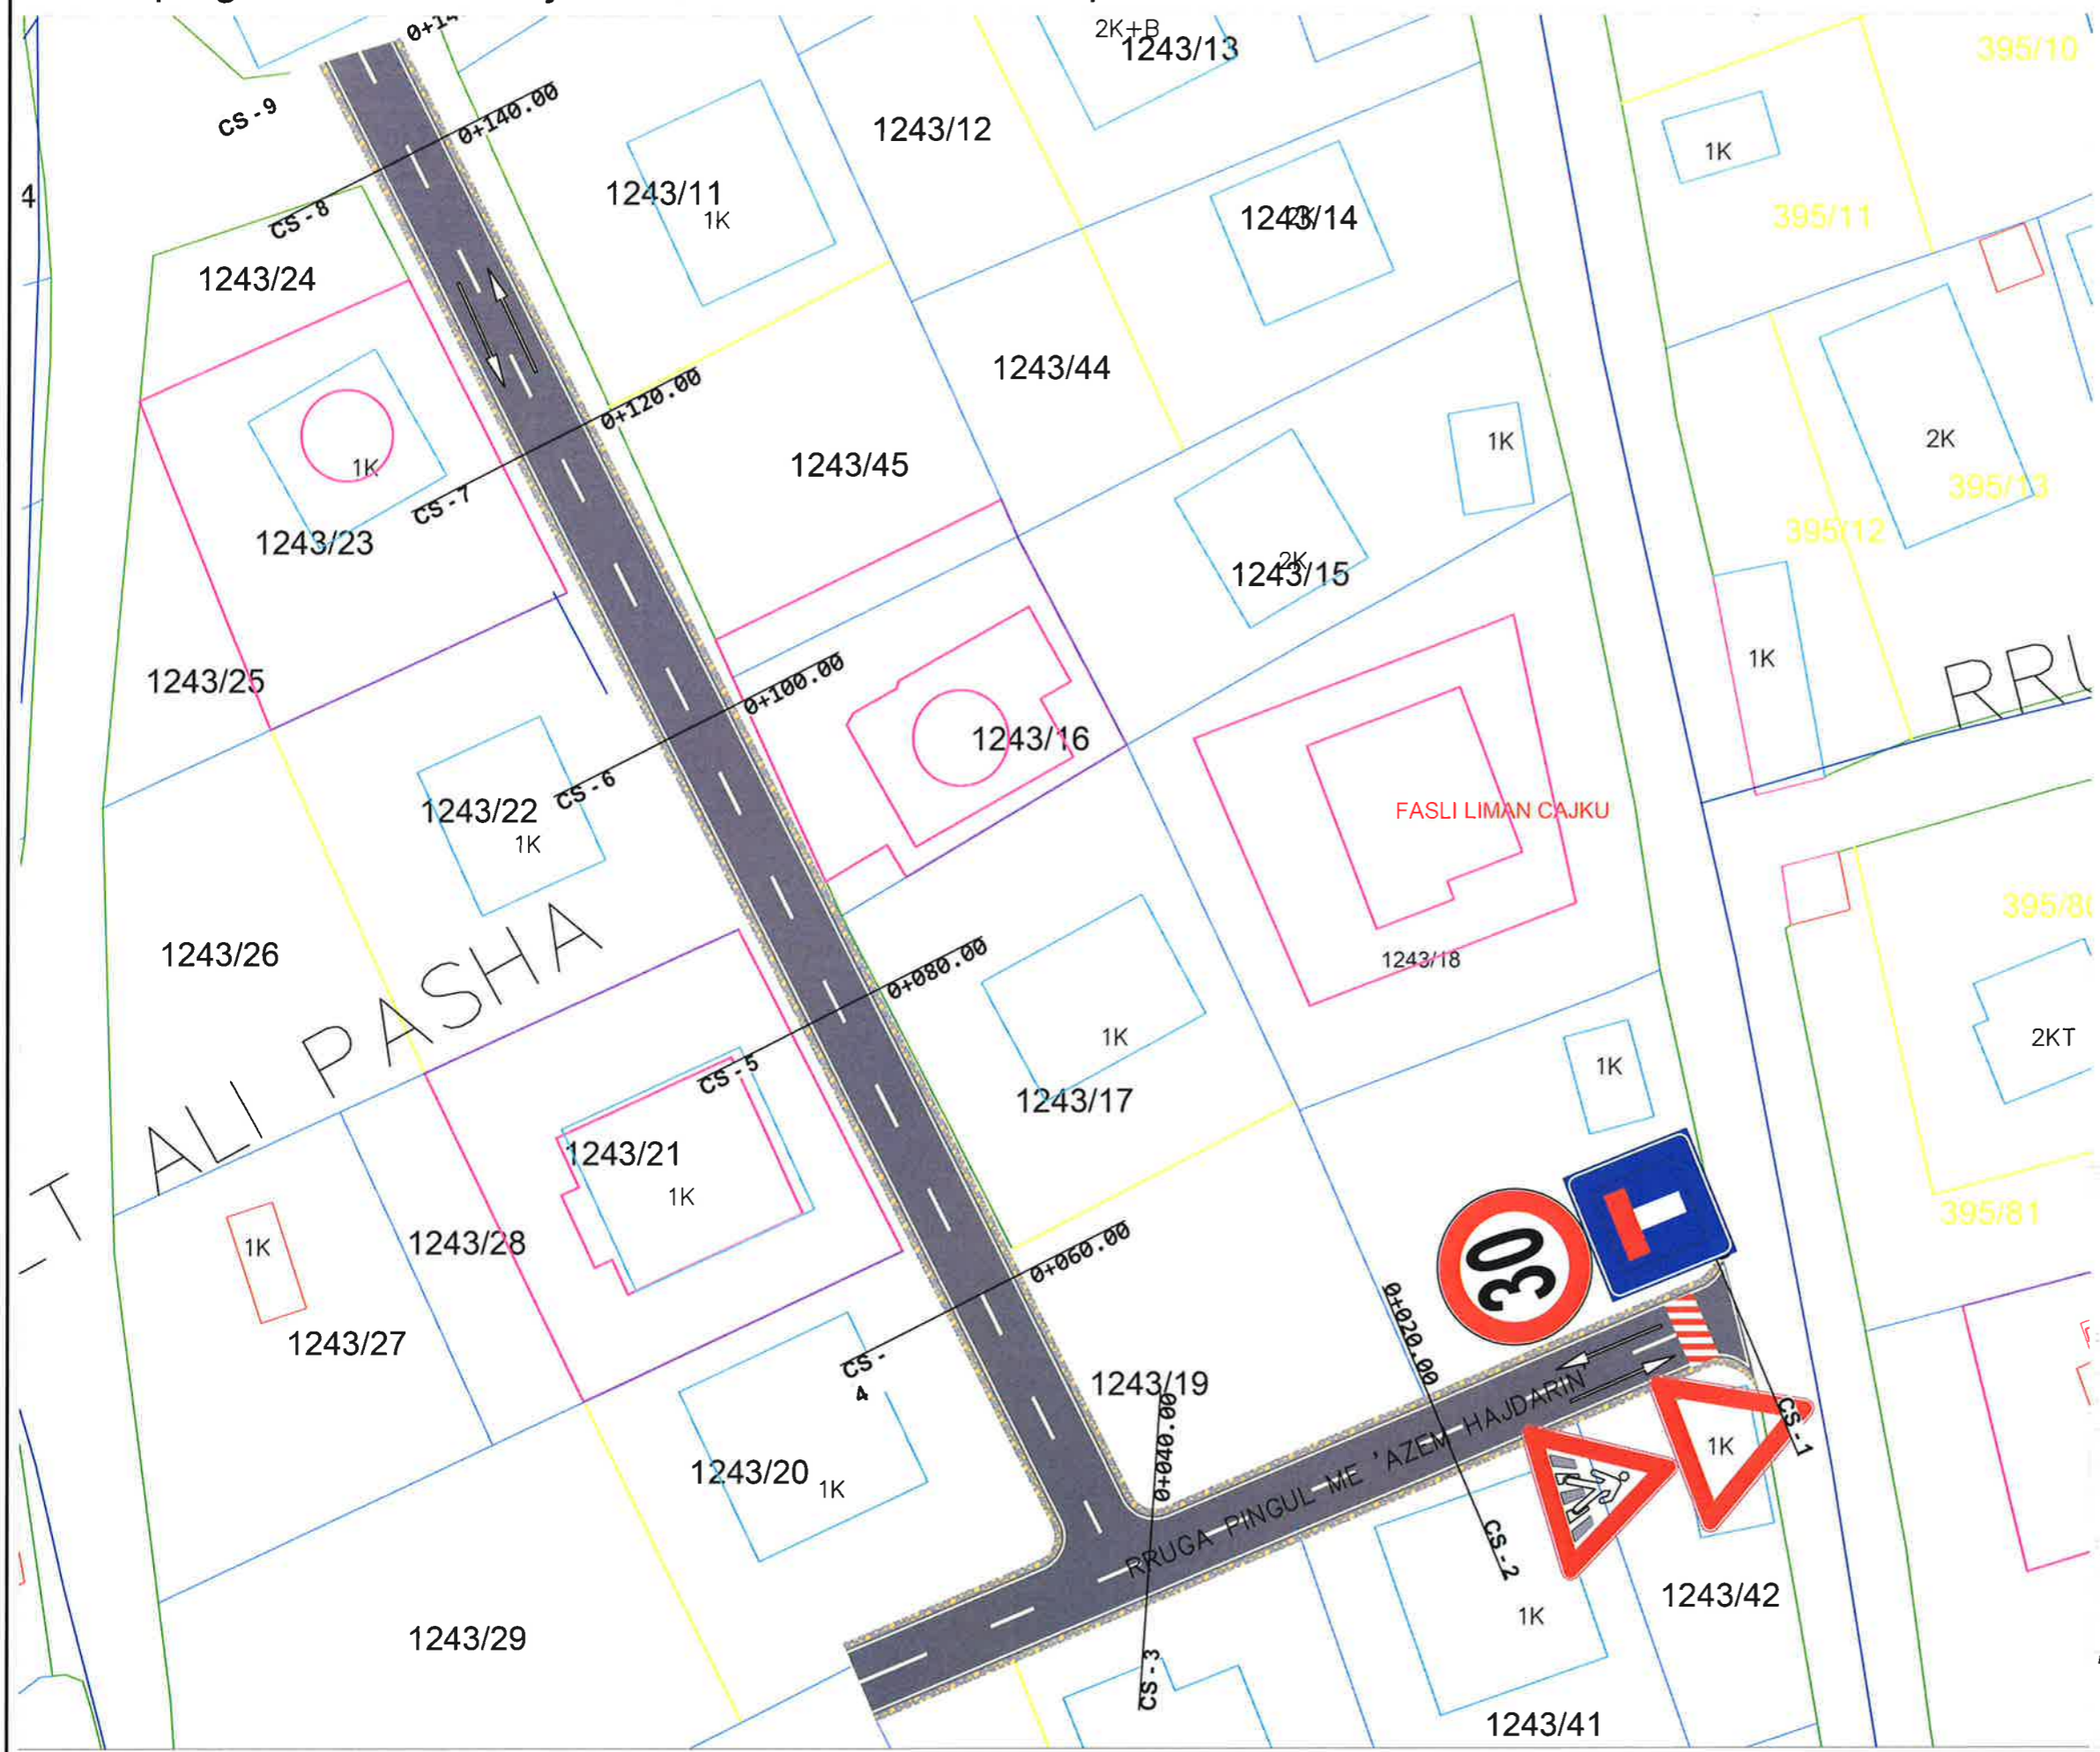OBJEKTI: NDËRTIM RRUGËT "Mustafa Kruja + Musa Fratari + Myslim Peza + Mustafa Kaçaçi + Mustafa Atatürku + Mujo Ulqinaku + Rr. pingul me Azem Hajdarin", Babrru Kodër e Kuçe



LEGJENDA

-  SIPERFAQE ASFALTI
-  OBJEKTE
-  SENSI I LEVIZJES
-  KUNETE
-  TROTUAR



BASHKIA KAMEZ

DREJTORIA E SHERBIMEVE PUBLIKE
DREJTORIA E PROJEKTEVE DHE INVESTIMEVE
DEPARTAMENTI I PROJEKTEVE

Dr. e Projekteve e Investimeve FLORA MUÇA
Pergj. Depart. Sektori te Projekteve EMANUELA MEZIU

STAFI TEKNIK PROJEKTES	Ing. Konstruktor	DENIS PRENÇI
	Ing. Hidroteknik	HAJREDIN MURGU
	Ing. Gjeoinformatik	ERBLIN LALA
	Topograf	RAMADAN HYSA

Titulli i Projektit:
NDËRTIM RRUGËT "Mustafa Kruja + Musa Fratari + Myslim Peza + Mustafa Kaçaçi + Mustafa Atatürku + Mujo Ulqinaku", Babrru Kodër e Kuçe

Faza e Projektit:
PROJEKT ZBATIMI

Data e Implementimit:


Shkalla e Vizatimit:

Emeritimi i Fletes:
**PLANIMETRI SINJALISTIKE RR.
PINGUL ME AZEM HAJDARIN**

Fleta Nr.
T-71

OBJEKTI: NDËRTIM RRUGËT "Mustafa Kruja + Musa Fratari + Myslim Peza + Mustafa Kaçaçi + Mustafa Atatunku + Mujo Ulqinaku + Rr. pingul me Azem Hajdarin", Babrru Kodër e Kuqe

VENDOSJA DHE MONTIMI I SHENJES RRUGORE SHENJA LAJMERUESE

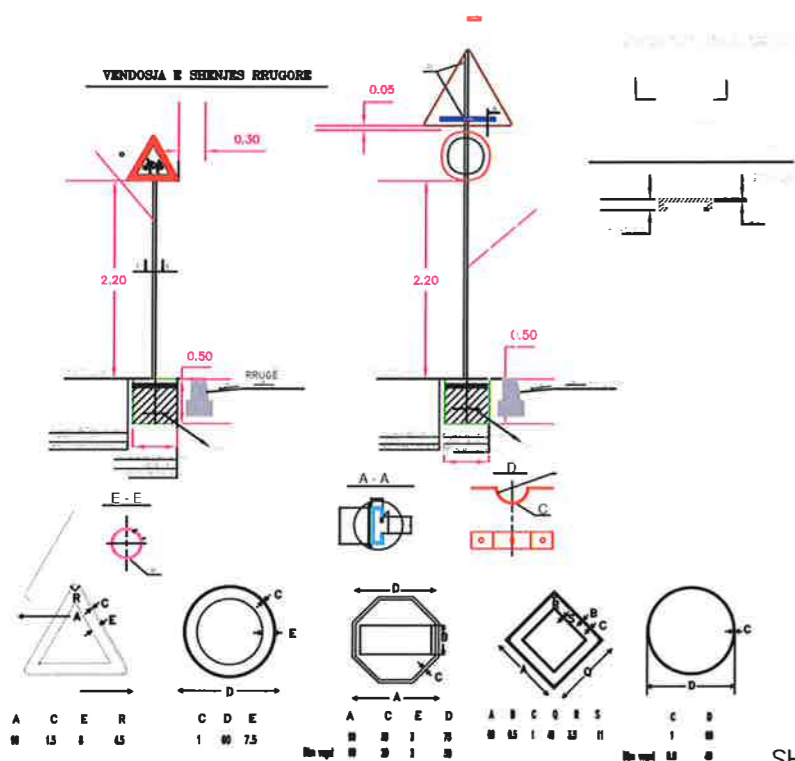

LAJMERIM PER NDERPRERJE NGA RRUGE DYTESORE, KTHESAT E KURBEZUARA, FEMIJET, KEMBESORET DHE PER NDALJE/DHENIE RRUGE

Trekendeshi: e kuqe reflektuese
Sfondi: i bardhe reflektues
Simboli: i zi

Triangle: red reflective
Background: white reflective
Symbol: black




SHENJA NDALUESE

shenjat per kufirin e shpejtesise dhe ndalim parakalimin

rrethi: e kuqe reflektuese
shenja: e zeze reflektues

SHENIM: Shenjat rrugore per nga forma, madhesia, ngjyra reflektiviteti duhet te jene sipas Kodit Rrugor te Republikes se Shqiperise. Materiali proparefektiv duhet te kete jetegjatesi 10vjet per Clasin 2 dhe 7 vjet per Clasin 1. Simboli brenda shenjes rrugore duhet te jete i realizuar me boje te trajtuar me pjekje e cila nuk humbet treguesit proparefektiv. Shenja rrugore realizohet me llamarine çeliku e cila lyhet me boje opake kundrandra korozionit dhe trajtohet me pjekje.

DETAJE Kurrizë artificiale h=5cm

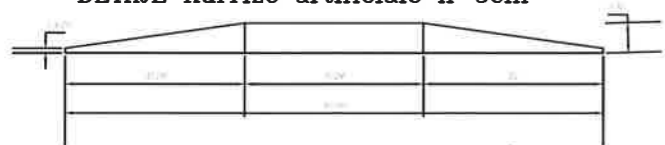


SHENJA DETYRUESE

Anet & Shigjetat: E bardhe reflektuese
Edge & arrow: white reflective



SHENJA PLOTESUESE

SHENJA E KTHESES NE NJE DREJTIM DY DREJTME

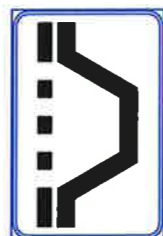

90

Shenja : e bardhe reflektuese
Sfondi: e zeze



SHENJA INFORMUESE



240x90



240x90



BASHKIA KAMEZ

DREJTORIA E SHERBIMEVE PUBLIKE
DREJTORIA E PROJEKTEVE DHE INVESTIMEVE
DEPARTAMENTI I PROJEKTEVE

Dr. e Projekteve e Investimeve FLORA MUÇA

Pergj. Depart. Sektori te Projekteve EMANUELA MEZIU

STAFI TEKNIK PROJEKTES	Ing. Konstruktor	DENIS PRENÇI
	Ing. Hidroteknik	HAJREDIN MURGU
	Ing. Gjeoinformatik	ERBLIN LALA
	Topograf	RAMADAN HYSA

Titulli i Projektit:
NDËRTIM RRUGËT "Mustafa Kruja + Musa Fratari + Myslim Peza + Mustafa Kaçaçi + Mustafa Atatunku + Mujo Ulqinaku", Babrru Kodër e Kuqe

Faza e Projektit:
PROJEKT BËRTIMI

Data e Implementimit:

Shkalla e Vizatimit:

Emertimi i Fletes:

Fleta Nr.


SINJALISTIKA RRUGORE

T-72


OBJEKTI: NDËRTIM RRUGËT "Mustafa Kruja + Musa Fratari + Myslim Peza + Mustafa Kaçaçi + Mustafa Ataturku + Mujo Ulqinaku + Rr. pingul me Azem Hajdarin", Babrru Kodër e Kuqe

DETAJI PANDUSIT

PRERJA A-A SHK.1:50

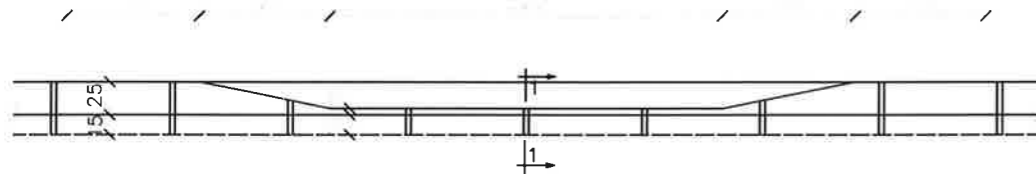


PLAN SHK.1:50

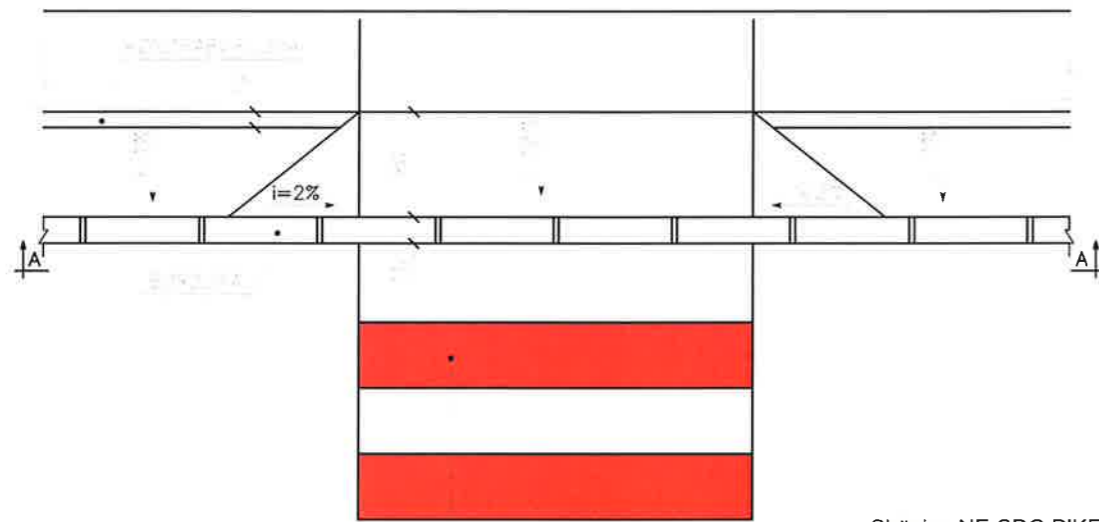

Shënim: NE CDO PIKE KU KRYQEZOHET RRUGA KRYESORE ME RRUGET DYTESORE DO TE VENDOSEN PANDUSET E TROTUAREVE

DETAJI I PRERJES SE RRUGES ME PANDUS Sh 1:15

BORDURE BETONI M-250
E PARAPERGATITUR

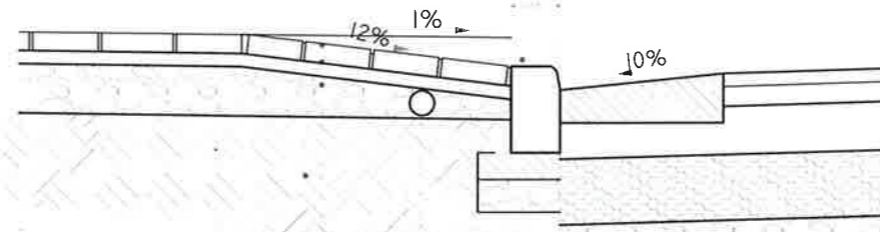

PLLAKA BETONI ME KUARC 6 CM
RERE 5 CM
CAKELL 10 CM
TOKE NATYRALE

TUB ELEKTRIK
PER SHTYLLEN



BASHKIA KAMEZ

DREJTORIA E SHERBIMEVE PUBLIKE
DREJTORIA E PROJEKTEVE DHE INVESTIMEVE
DEPARTAMENTI I PROJEKTEVE

Dr. e Projekteve e Investimeve FLORA MUÇA

Pergj, Depart. Sektori te Projekteve EMANUELA MEZIU

STAFI TEKNIK PROJEKTUES	Ing. Konstruktor	DENIS PRENÇI
	Ing. Hidroteknik	HAJREDIN MURGU
	Ing. Gjeoinformatik	ERBLIN LALA
	Topograf	RAMADAN HYSA

Titulli i Projektit:
NDËRTIM RRUGËT "Mustafa Kruja + Musa Fratari
+ Myslim Peza + Mustafa Kaçaçi + Mustafa
Ataturku + Mujo Ulqinaku", Babrru Kodër e Kuqe

Faza e Projektit:
PROJEKT ZBATIMI

Data e Implementimit:

Shkalla e Vizatimit:

Emertimi i Fletes:

Fleta Nr.

DETAJ PANDUSI






T-73

OBJEKTI: NDËRTIM RRUGËT "Mustafa Kruja + Musa Fratari + Myslim Peza + Mustafa Kaçaçi + Mustafa Atatunku + Mujo Ulqinaku + Rr. pingul me Azem Hajdarin", Babrru Kodër e Kuqe

SHËNIM: PLANI ELEKTRIK
PËRFSHIN VETËM SHTRIRJEN E
TUBAVE KORROGATO (NDRIÇIMI
DO BËHET NJË FAZË TJETËR)



LEGJENDA

-  TUB KORROGATO PËR TELEFONINË
-  TUB KORROGATO NDRIÇIMI DHE ELEKTRIKU
-  GIJRMË ASFALTI
-  OBJEKTE
-  PUSËTË ELEKTRIKE KONTROLLI PVC 40x40x40


BASHKIA KAMËZ
DREJTORIA E SHËRBIMEVE PUBLIKE
DREJTORIA E PROJEKTEVE DHE INVESTIMEVE
DEPARTAMENTI I PROJEKTEVE

Dr. e Projekteve e Investimeve	FLORA MUÇA
Pergj. Depart. Sektori Projektimi	EMANUELA MËZIU
STAFI TEKNIK	Ing. Konstruktor DENIS PRENÇI
PROJEKTUES	Ing. Hidroteknik HAJREDIN MURGU
	Ing. Gjeoinformatik ERBLIN LALA
	Topograf RAMADAN HYSA






Titulli i Projektit:	NDËRTIM RRUGËT "Mustafa Kruja + Musa Fratari + Myslim Peza + Mustafa Kaçaçi + Mustafa Atatunku + Mujo Ulqinaku", Babrru Kodër e Kuqe
Emertimi i Fletes:	PLANIMETRI NDRIÇIMI
Data e Projektit:	PROJEKT ZBATIMI
Data e Implementimit:	
Shkalla e Vizimitit:	
Fleta Nr.	T-74

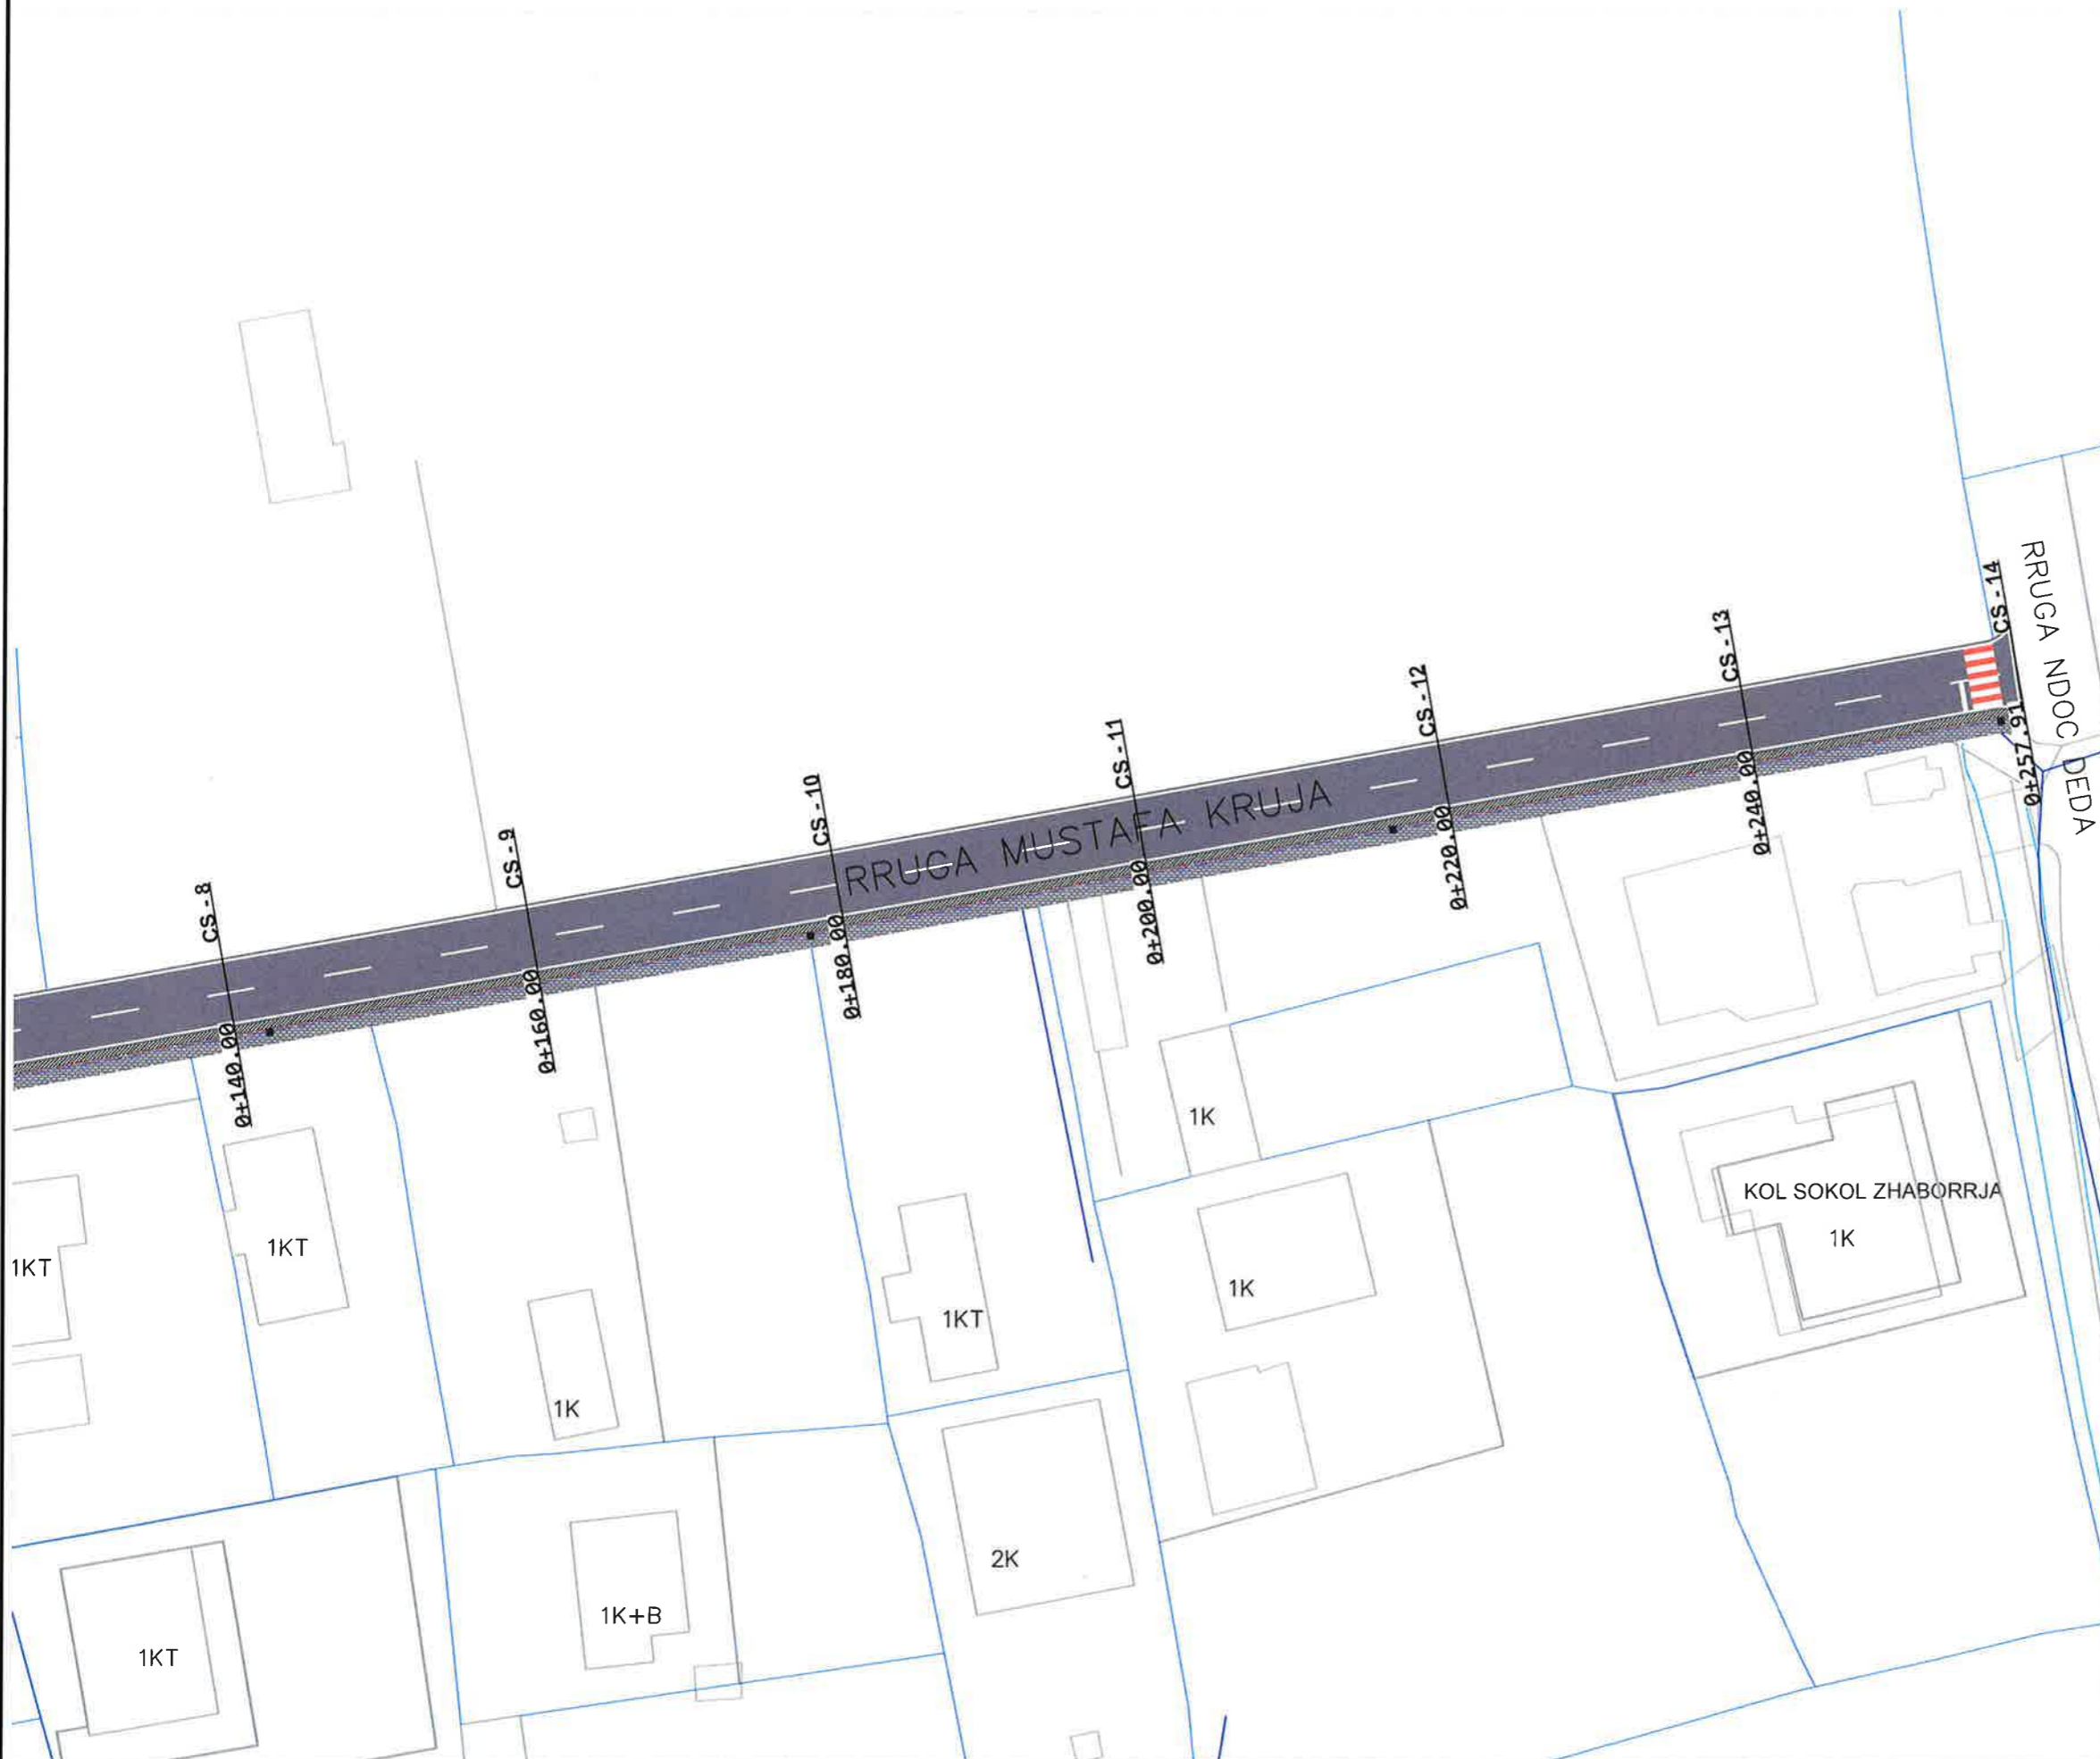OBJEKTI: NDËRTIM RRUGËT "Mustafa Kruja + Musa Fratari + Myslim Peza + Mustafa Kaçaçi + Mustafa Atatunku + Mujo Ulqinaku + Rr. pingul me Azem Hajdarin", Babrru Kodër e Kuqe

SHËNIM: PLANI ELEKTRIK
PËRFSHIN VETËM SHTRIRJEN E
TUBAVE KORROGATO (NDRIÇIMI
DO BËHET NJË FAZË TJETËR)



LEGJENDA

-  TUB KORROGATO PËR TELEFONINË
-  TUB KORROGATO NDRIÇIMI DHE ELEKTRIKU
-  GJURMË ASFALTI
-  OBJEKTE
-  PUSËTË ELEKTRIKE KONTROLLI PVC 40x40x40

BASHKIA KAMËZ
DREJTORIA E SHËRBIMEVE PUBLIKE
DREJTORIA E PROJEKTEVE DHE INVESTIMEVE
DEPARTAMENTI I PROJEKTEVE

Dr. e Projekteve e Investimeve	FLORA MUÇA
Pergj. Depart. Sektori Projektimi	EMANUELA MËZIU
STAFI TEKNIK PROJEKTUES	Ing. Konstruktor DENIS PRENÇI Ing. Hidroteknik HAJREDIN MURGU Ing. Gjeoinformatik ERBLIN LALA Topograf RAMADAN HYSA

Titulli i Projektit:	NDËRTIM RRUGËT "Mustafa Kruja + Musa Fratari + Myslim Peza + Mustafa Kaçaçi + Mustafa Atatunku + Mujo Ulqinaku", Babrru Kodër e Kuqe
Emertimi i Fletes:	PLANIMETRI NDRIÇIMI
Faza e Projektit:	PROJEKT ZBATIMI
Data e Implementimit:	
Shkalla e Vizatimit:	
Fleta Nr.	T-74'

OBJEKTI: NDËRTIM RRUGËT "Mustafa Kruja + Musa Fratarë + Myslim Peza + Mustafa Kaçaçi + Mustafa Atatürk + Mujo Ulqinaku + Rr. pingul me Azem Hajdarin", Babrru Kodër e Kuqe

SHËNIM: PLANI ELEKTRIK PËRFSHIN VETËM SHTRIRJEN E TUBAVE KORROGATO (NDRIÇIMI DO BËHET NJË FAZË TJETËR)



LEGJENDA

-  TUB KORROGATO PËR TELEFONINË
-  TUB KORROGATO NDRIÇIMI DHE ELEKTRIKU
-  GJURMË ASFALTI
-  OBJEKTE
-  PUSËTË ELEKTRIKE KONTROLLI PVC 40x40x40

BASHKIA KAMËZ
 DREJTORIA E SHËRBIMEVE PUBLIKE
 DREJTORIA E PROJEKTEVE DHE INVESTIMEVE
 DEPARTAMENTI I PROJEKTEVE

Dr. e Projekteve e Investimeve FLORA MUÇA
 Pergj. Depart. Sektori Projektimi EMANUELA MËZIU

STAFI TEKNIK PROJEKTES	Ing. Konstruktor	DENIS PRENÇI
	Ing. Hidroteknik	HAJREDIN MURGU
	Ing. Gjeoinformatik	ERBLIN LALA
	Topograf	RAMADAN HYSA






Titulli i Projektit:	PROJEKT ZBATIMI
Data e Implementimit:	
Shkalla e Vizatimit:	
Emertimi i Fletes:	Fleta Nr.
PLANIMETRI NDRIÇIMI	T-75

OBJEKTI: NDËRTIM RRUGËT "Mustafa Kruja + Musa Fratari + Myslim Peza + Mustafa Kaçaçi + Mustafa Atatunku + Mujo Ulqinaku + Rr. pingul me Azem Hajdarin", Babrru Kodër e Kuqe

SHËNIM: PLANI ELEKTRIK PËRFSHIN VETËM SHTRIRJEN E TUBAVE KORROGATO (NDRIÇIMI DO BËHET NJË FAZË TJETËR)



LEGJENDA

-  TUB KORROGATO PËR TELEFONINË
-  TUB KORROGATO NDRIÇIMI DHE ELEKTRIKU
-  GJURMË ASFALTI
-  OBJEKTE
-  PUSËTË ELEKTRIKE KONTROLLI PVC 40x40x40


BASHKIA KAMËZ
 DREJTORIA E SHËRBIMEVE PUBLIKE
 DREJTORIA E PROJEKTEVE DHE INVESTIMEVE
 DEPARTAMENTI I PROJEKTEVE

Dr. e Projekteve e Investimeve FLORA MUÇA
 Pergj. Depart. Sektori Projektimi EMANUELA MËZIU

STAFI TEKNIK PROJEKTES	Ing. Konstruktior	DENIS PRENÇI
	Ing. Hidroteknik	HAJREDIN MURGU
	Ing. Gjeoinformatik	ERBLIN LALA
	Topograf	RAMADAN HYSA

Titulli i Projektit:	NDERTIM RRUGËT "Mustafa Kruja + Musa Fratari + Myslim Peza + Mustafa Kaçaçi + Mustafa Atatunku + Mujo Ulqinaku", Babrru Kodër e Kuqe	Faza e Projektit:	PROJEKT ZBATIMI
Emertimi i Fletes:	PLANIMETRI NDRIÇIMI	Data e Implementimit:	
		Shkalla e Vizatimit:	
		Fleta Nr.:	T-76

OBJEKTI: NDËRTIM RRUGËT "Mustafa Kruja + Musa Fratari + Myslim Peza + Mustafa Kaçaçi + Mustafa Atatunku + Mujo Ulqinaku + Rr. pingul me Azem Hajdarin", Babrru Kodër e Kuqe

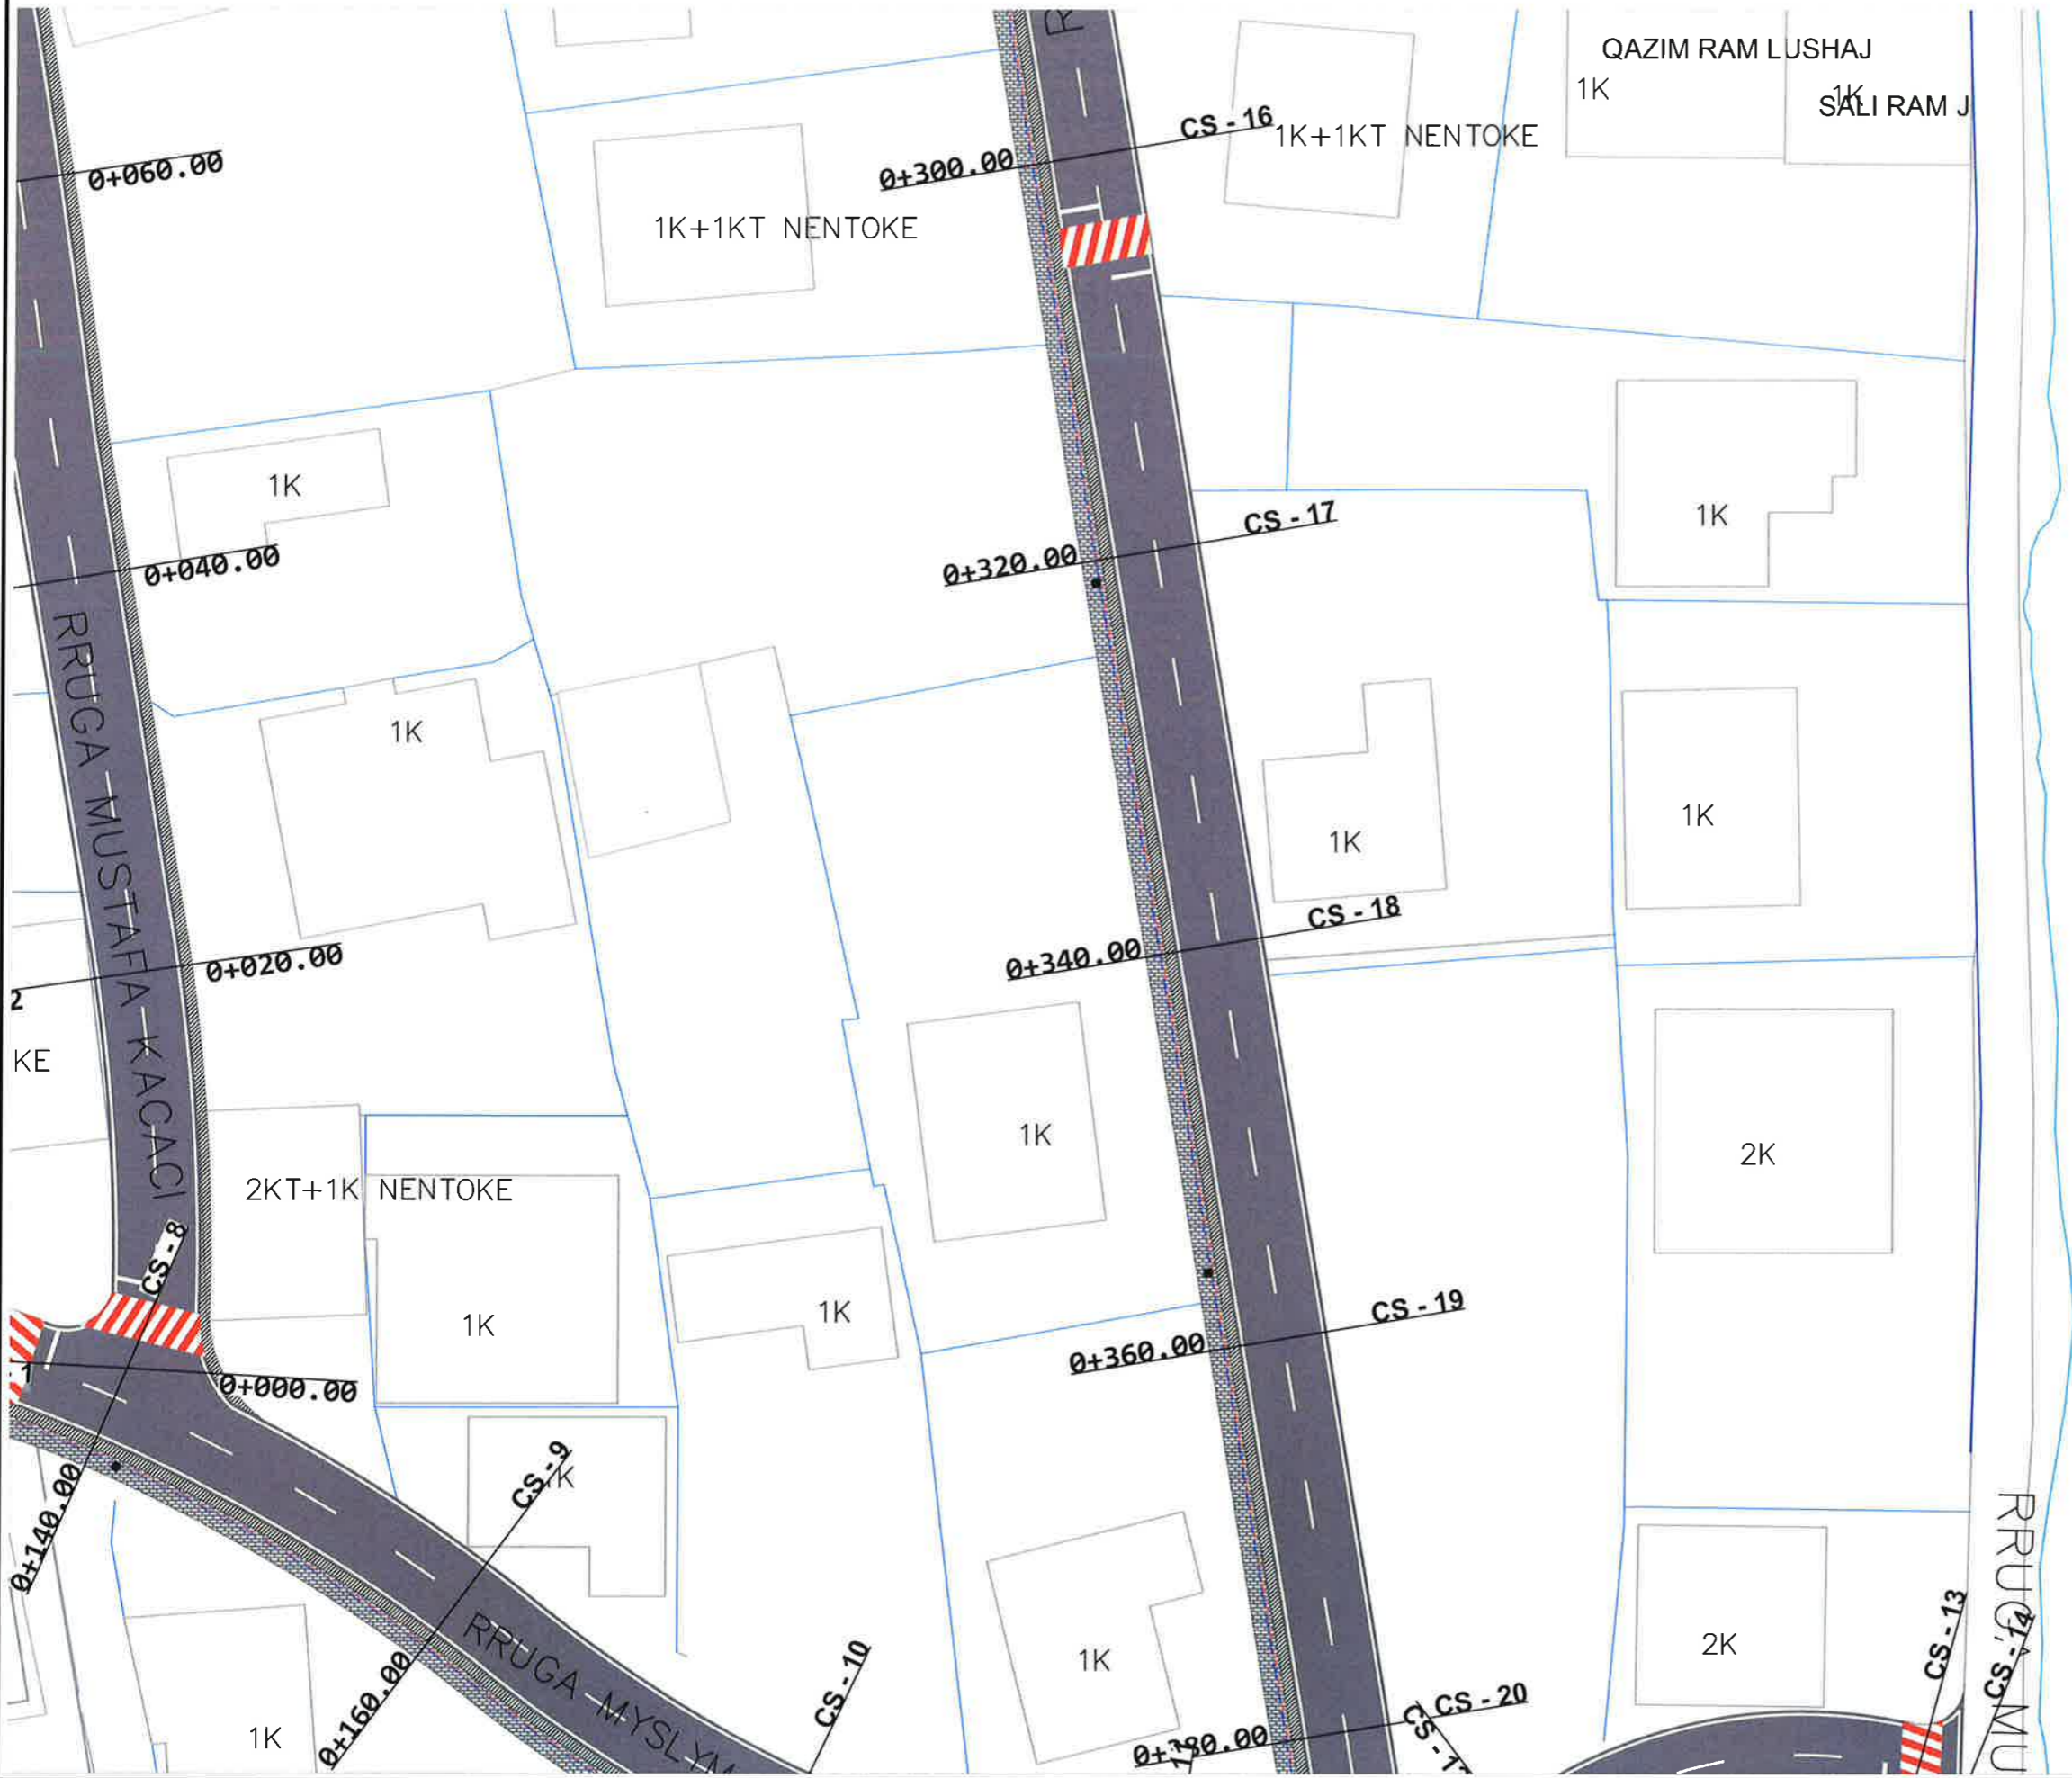

SHËNIM: PLANI ELEKTRIK PËRFSHIN VETËM SHTRIRJEN E TUBAVE KORROGATO (NDRIÇIMI DO BËHET NJË FAZË TJETËR)

LEGJENDA

-  TUB KORROGATO PËR TELEFONINË
-  TUB KORROGATO NDRIÇIMI DHE ELEKTRIKU
-  GJURMË ASFALTI
-  OBJEKTE
-  PUSËTË ELEKTRIKE KONTROLLI PVC 40x40x40

BASHKIA KAMËZ
 DREJTORIA E SHËRBIMEVE PUBLIKE
 DREJTORIA E PROJEKTEVE DHE INVESTIMEVE
 DEPARTAMENTI I PROJEKTEVE

Dr. e Projekteve e Investimeve FLORA MUÇA
 Pergj. Depart. Sektori Projektimi EMANUELA MËZIU

STAFI TEKNIK PROJEKTES	Ing. Konstruktor	DENIS PRENÇI
	Ing. Hidroteknik	HAJREDIN MURGU
	Ing. Gjeoinformatik	ERBLIN LALA
	Topograf	RAMADAN HYSA

Titulli i Projektit:
 NDËRTIM RRUGËT "Mustafa Kruja + Musa Fratari + Myslim Peza + Mustafa Kaçaçi + Mustafa Atatunku + Mujo Ulqinaku", Babrru Kodër e Kuqe

Emertimi i Fletes:
 PLANIMETRI NDRIÇIMI

Projekti:
 PROJEKT ZBATIMI


Data e Implementimit:

Shkalla e Vizatimit:

Fleta Nr.:
 T-77

OBJEKTI: NDËRTIM RRUGËT "Mustafa Kruja + Musa Fratari + Myslim Peza + Mustafa Kaçaçi + Mustafa Atatunku + Mujo Ulqinaku + Rr. pingul me Azem Hajdarin", Babrru Kodër e Kuqe

1K+1KT NËNTOKE

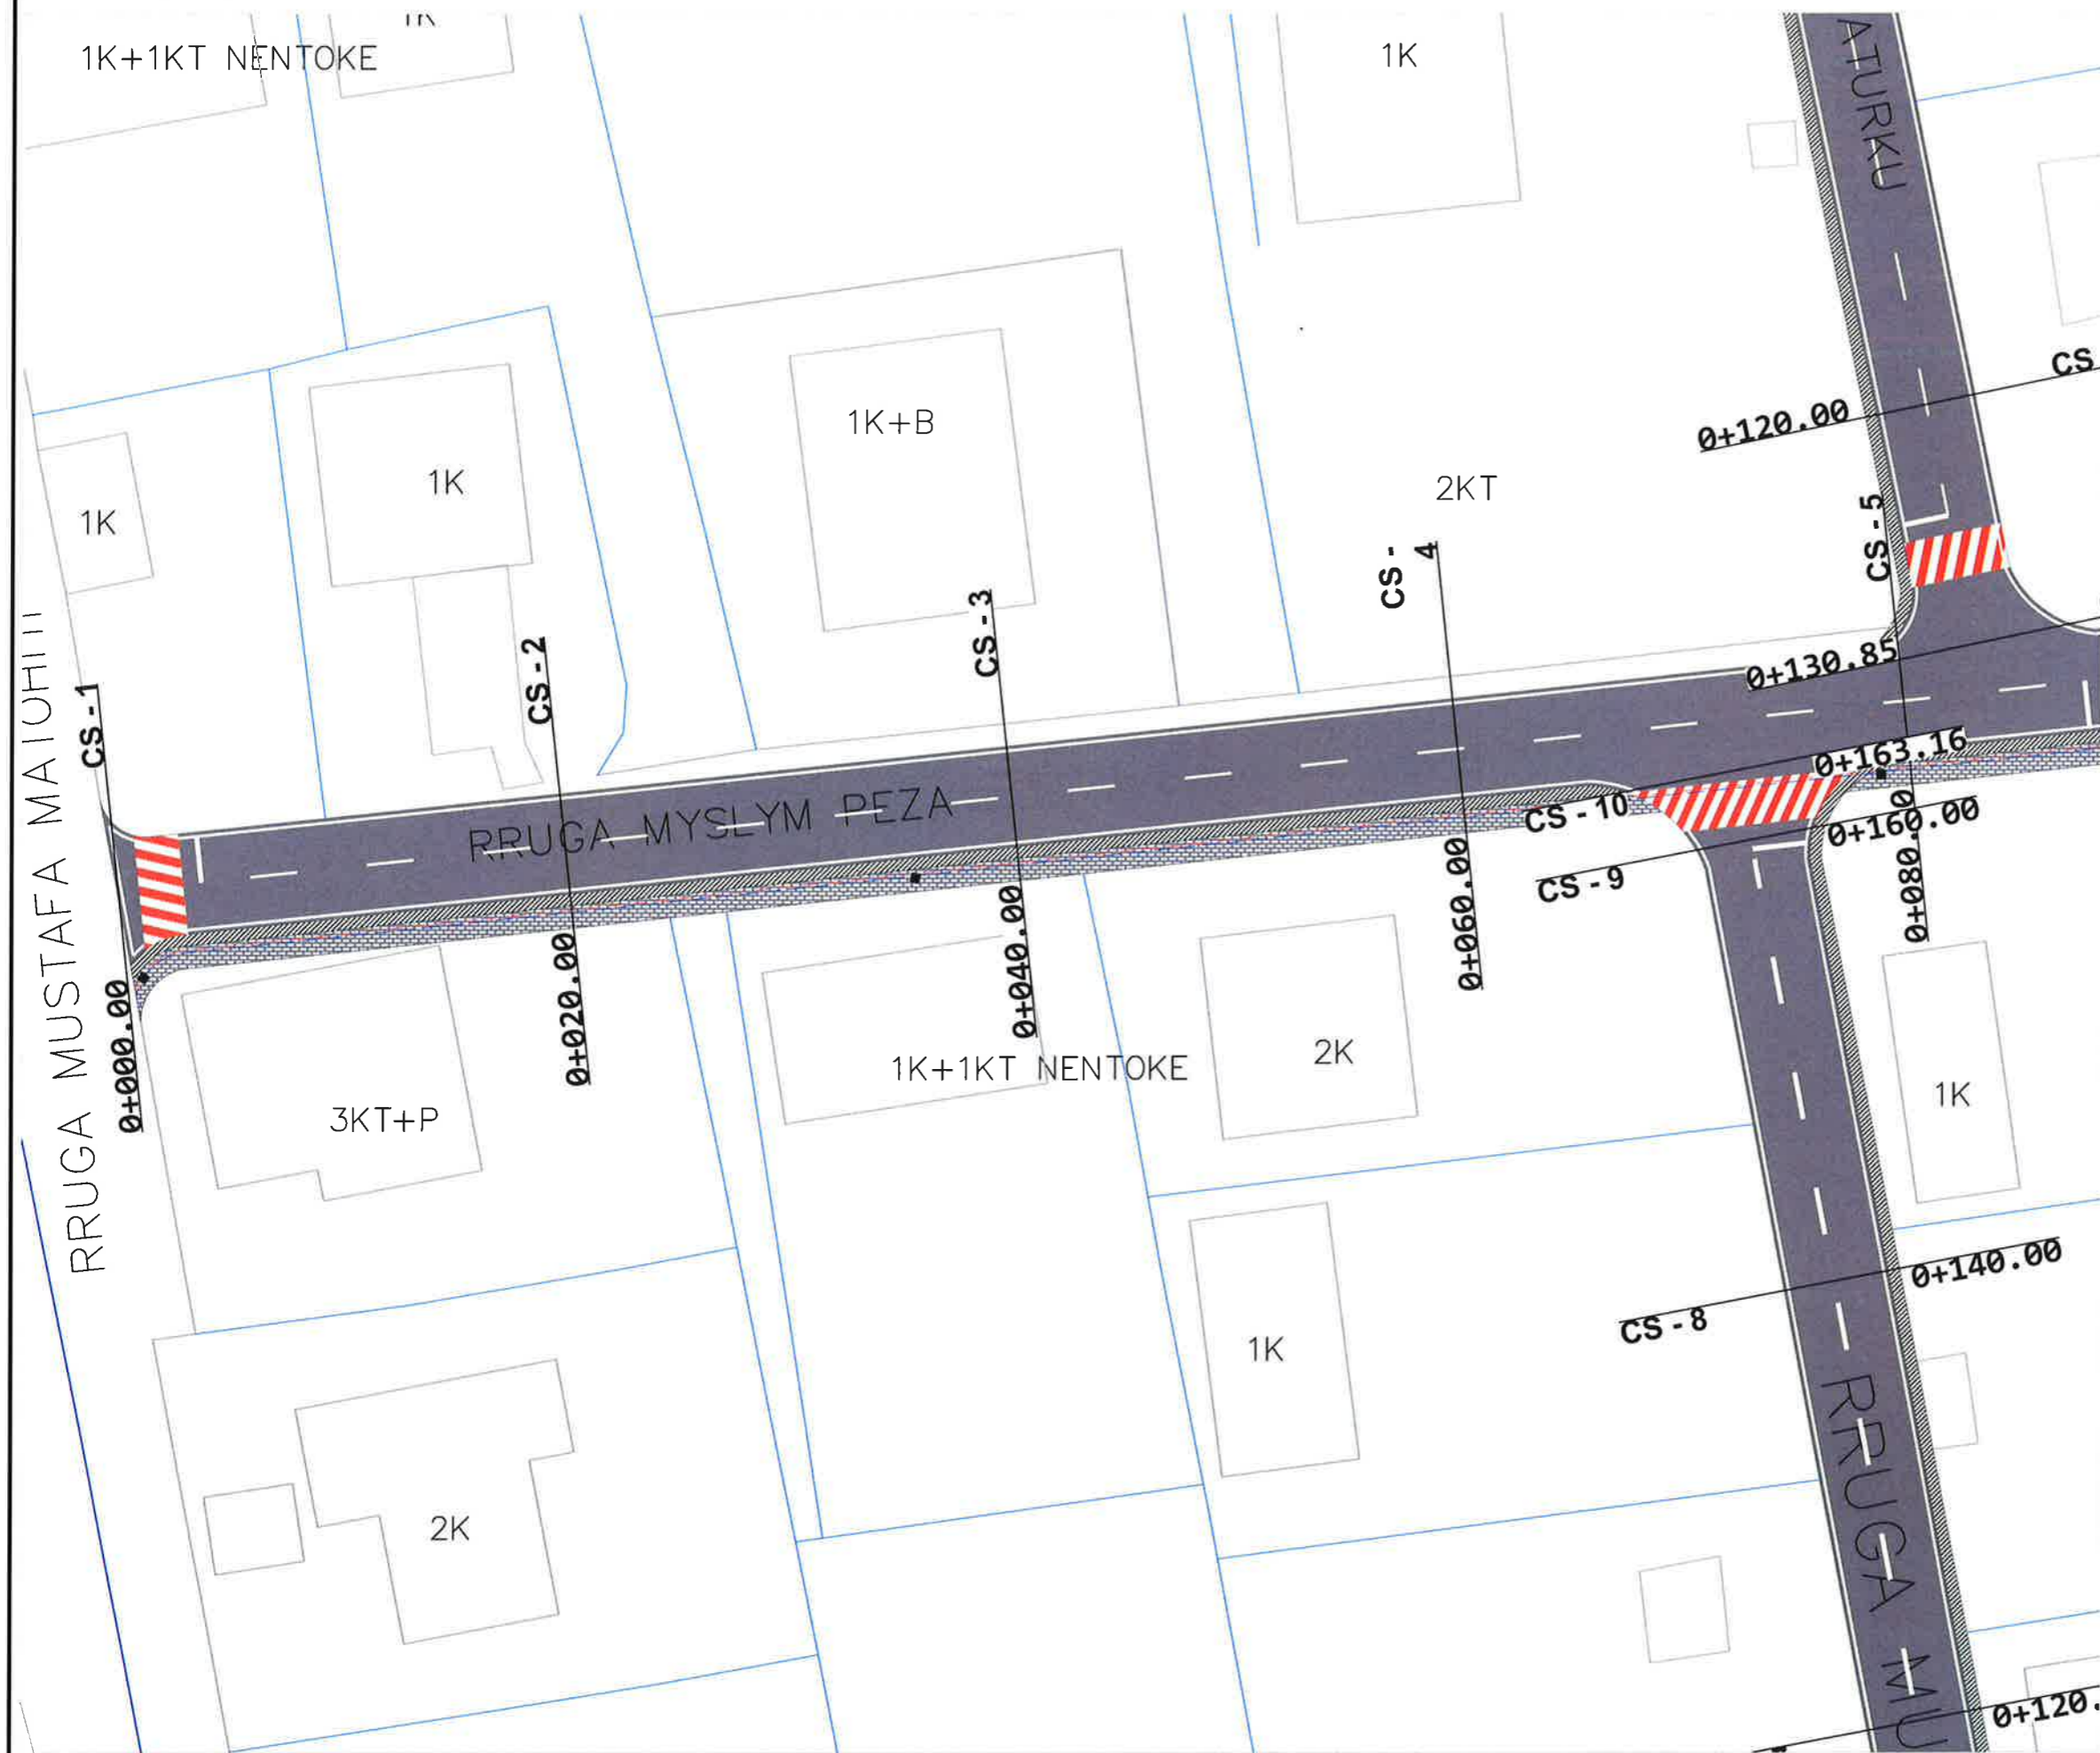

SHËNIM: PLANI ELEKTRIK PËRFSHIN VETËM SHTRIRJEN E TUBAVE KORROGATO (NDRIÇIMI DO BËHET NJË FAZË TJETËR)

LEGJENDA

-  TUB KORROGATO PËR TELEFONINË
-  TUB KORROGATO NDRIÇIMI DHE ELEKTRIKU
-  GJURMË ASFALTI
-  OBJEKTE
-  PUSËTË ELEKTRIKE KONTROLLI PVC 40x40x40



BASHKIA KAMËZ

DREJTORIA E SHËRBIMEVE PUBLIKE
DREJTORIA E PROJEKTEVE DHE INVESTIMEVE
DEPARTAMENTI I PROJEKTEVE

Dr. e Projekteve e Investimeve FLORA MUÇA
Pergj. Depart. Sektori Projektimi EMANUELA MËZIU

STARI TEKNIK
PROJEKTUES

Ing. Konstruktor	DENIS PRENÇI
Ing. Hidroteknik	HAJREDIN MURGU
Ing. Gjeoinformatik	ERBLIN LALA
Topograf	RAMADAN HYSA

Titulli i Projektit:
NDËRTIM RRUGËT "Mustafa Kruja + Musa Fratari + Myslim Peza + Mustafa Kaçaçi + Mustafa Atatunku + Mujo Ulqinaku", Babrru Kodër e Kuqe

Faza e Projektit:
PROJEKT ZBATIMI

Data e Implementimit:

Shkalla e Vizimit:


Emertimi i Fletes:

PLANIMETRI NDRIÇIMI

Fleta Nr.

T-78

OBJEKTI: NDËRTIM RRUGËT "Mustafa Kruja + Musa Fratari + Myslim Peza + Mustafa Kaçaçi + Mustafa Atatunku + Mujo Ulqinaku + Rr. pingul me Azem Hajdarin", Babrru Kodër e Kuqe

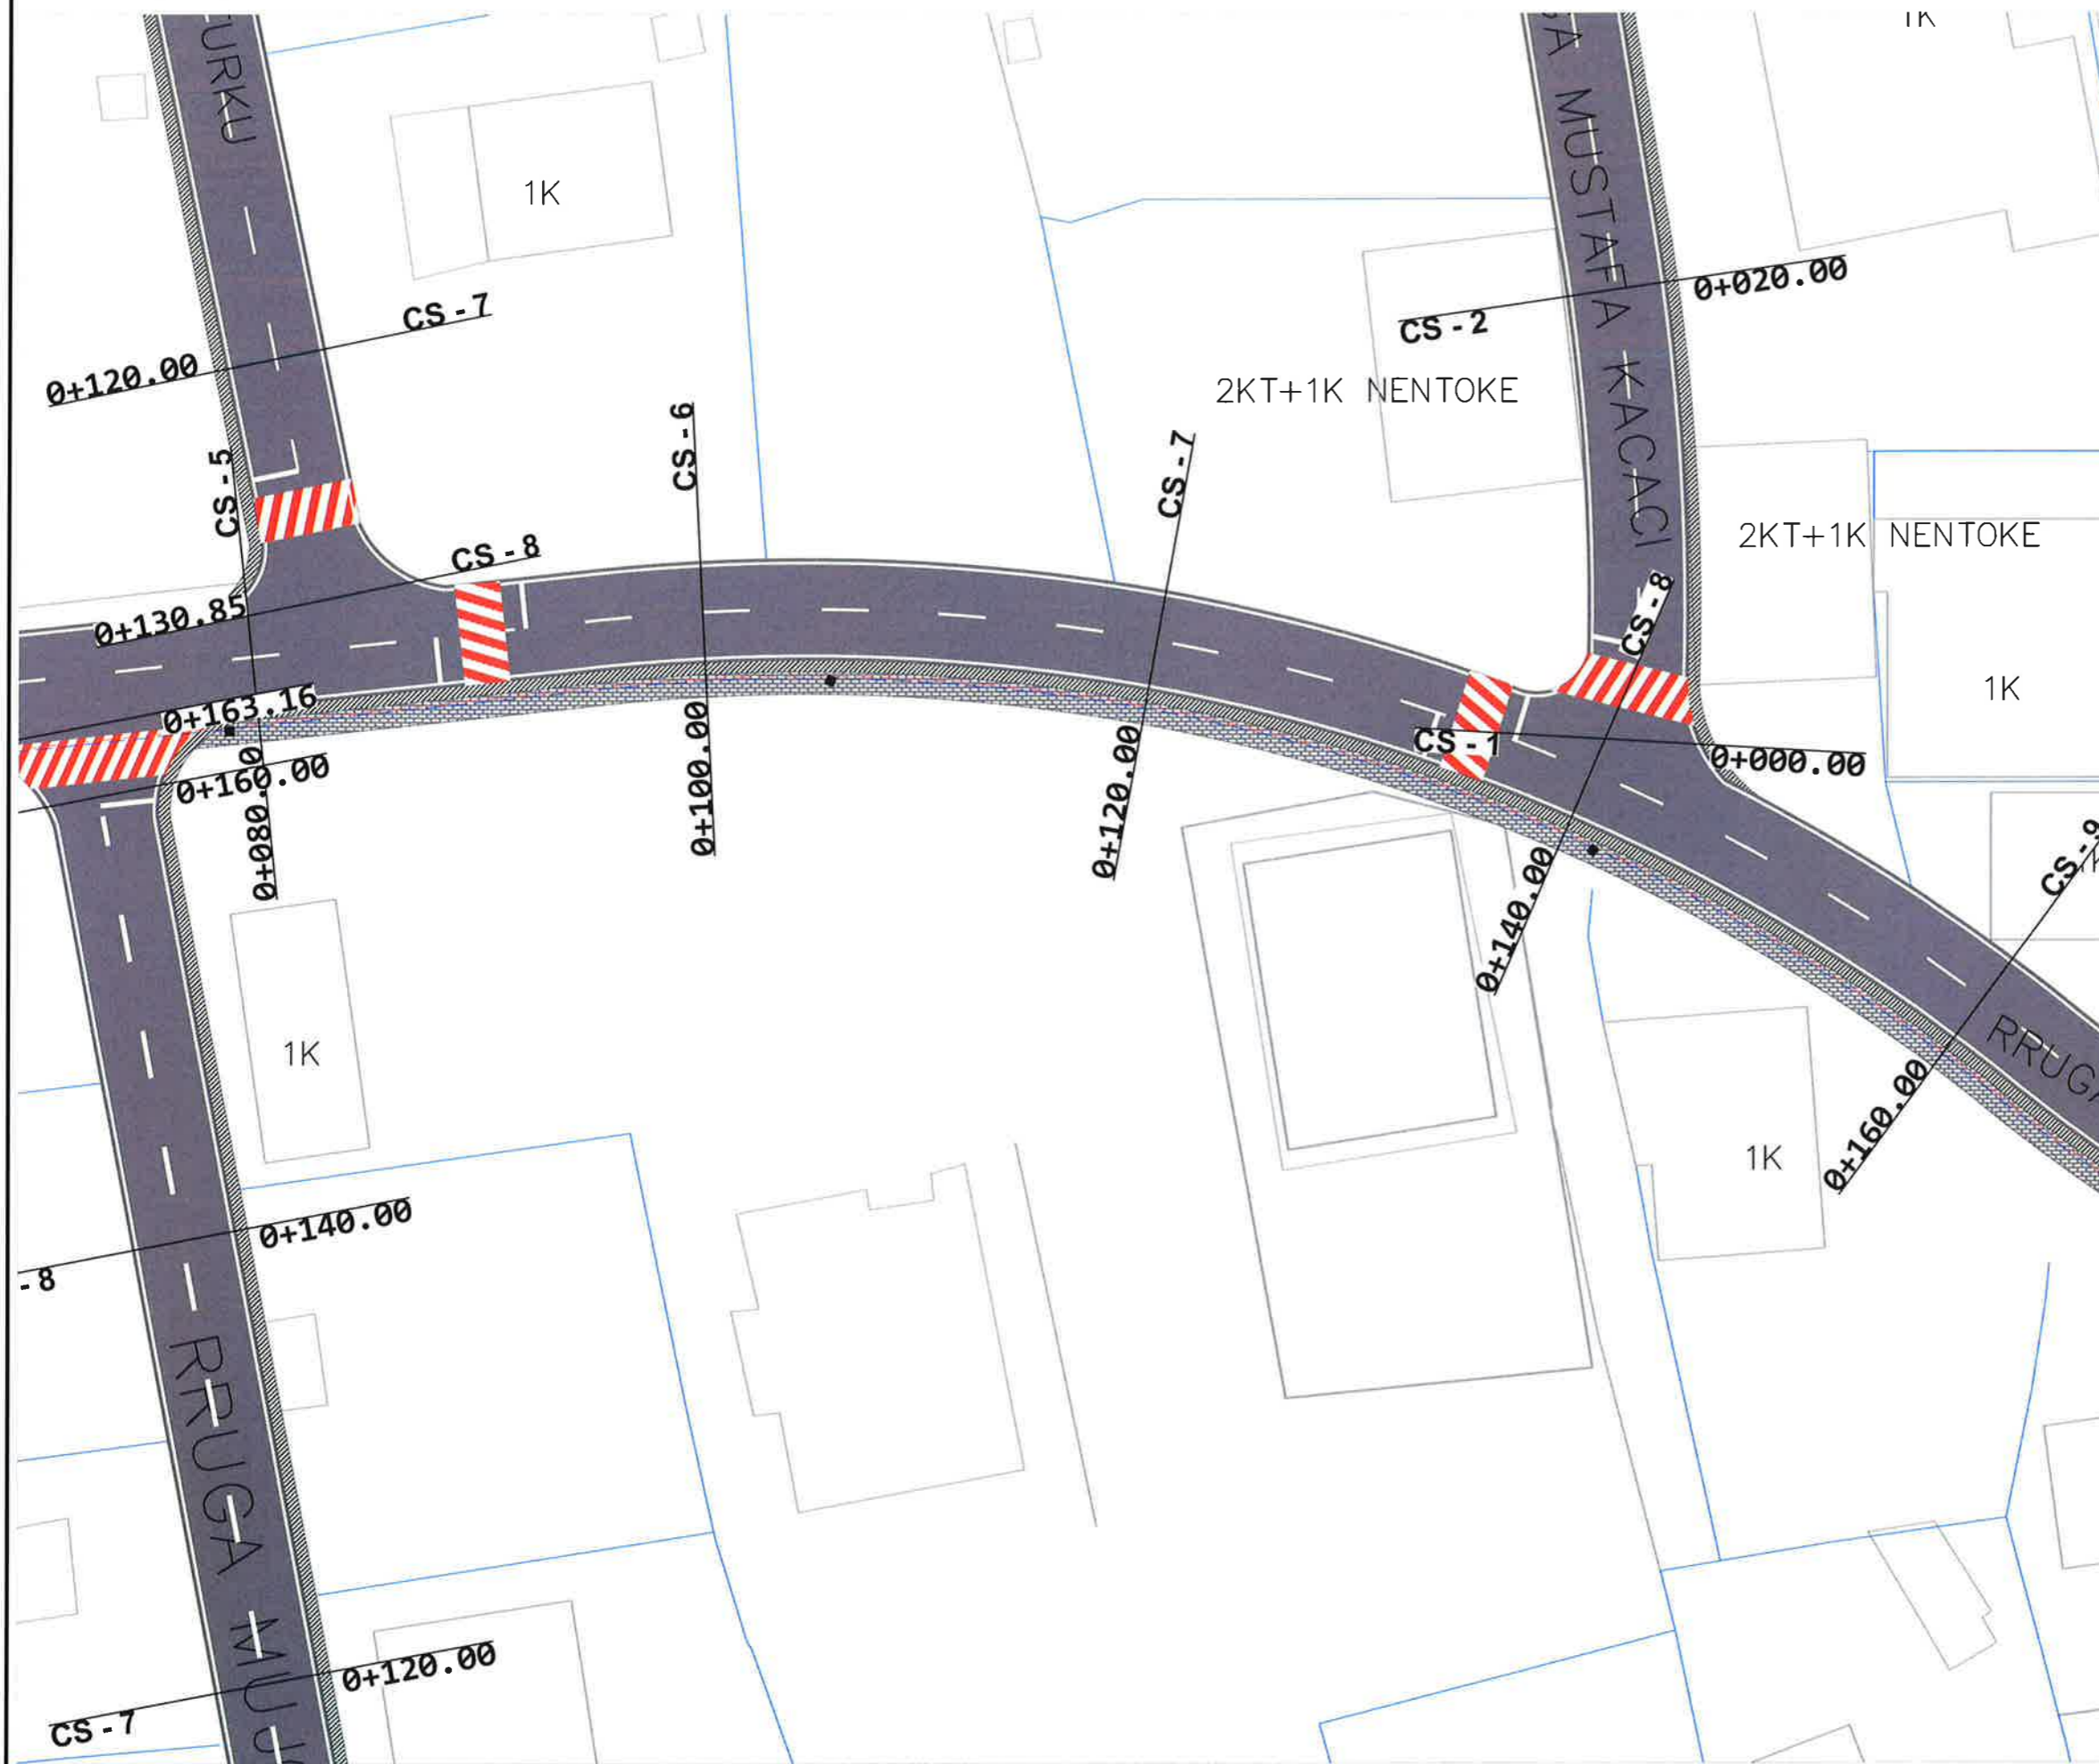

SHËNIM: PLANI ELEKTRIK PËRFSHIN VETËM SHTRIRJEN E TUBAVE KORROGATO (NDRIÇIMI DO BËHET NJË FAZË TJETËR)

LEGJENDA

-  TUB KORROGATO PËR TELEFONINË
-  TUB KORROGATO NDRIÇIMI DHE ELEKTRIKU
-  GJURMË ASFALTI
-  OBJEKTE
-  PUSËTË ELEKTRIKE KONTROLLI PVC 40x40x40

BASHKIA KAMËZ
 DREJTORIA E SHËRBIMEVE PUBLIKE
 DREJTORIA E PROJEKTEVE DHE INVESTIMEVE
 DEPARTAMENTI I PROJEKTEVE

Dr. e Projekteve e Investimeve FLORA MUÇA
 Përgj. Depart. Sektori Projektimi EMANUELA MËZIU

STAFI TEKNIK
 PROJEKTES
 Ing. Konstruktor DENIS PRENÇI
 Ing. Hidroteknik HAJREDIN MURGU
 Ing. Gjeoinformatik ERBLIN LALA
 Topograf RAMADAN HYSA

Titulli i Projektit:
 NDËRTIM RRUGËT "Mustafa Kruja + Musa Fratari + Myslim Peza + Mustafa Kaçaçi + Mustafa Atatunku + Mujo Ulqinaku", Babrru Kodër e Kuqe

Faza e Projektit:
 PROJEKT ZBATIMI


Data e Implementimit:

Shkalla e Vizatimit:

Emertimi i Fletes:
 PLANIMETRI NDRIÇIMI

Fleta Nr.
 T-79

OBJEKTI: NDËRTIM RRUGËT "Mustafa Kruja + Musa Fratari + Myslim Peza + Mustafa Kaçaçi + Mustafa Atatunku + Mujo Ulqinaku + Rr. pingul me Azem Hajdarin", Babrru Kodër e Kuqe

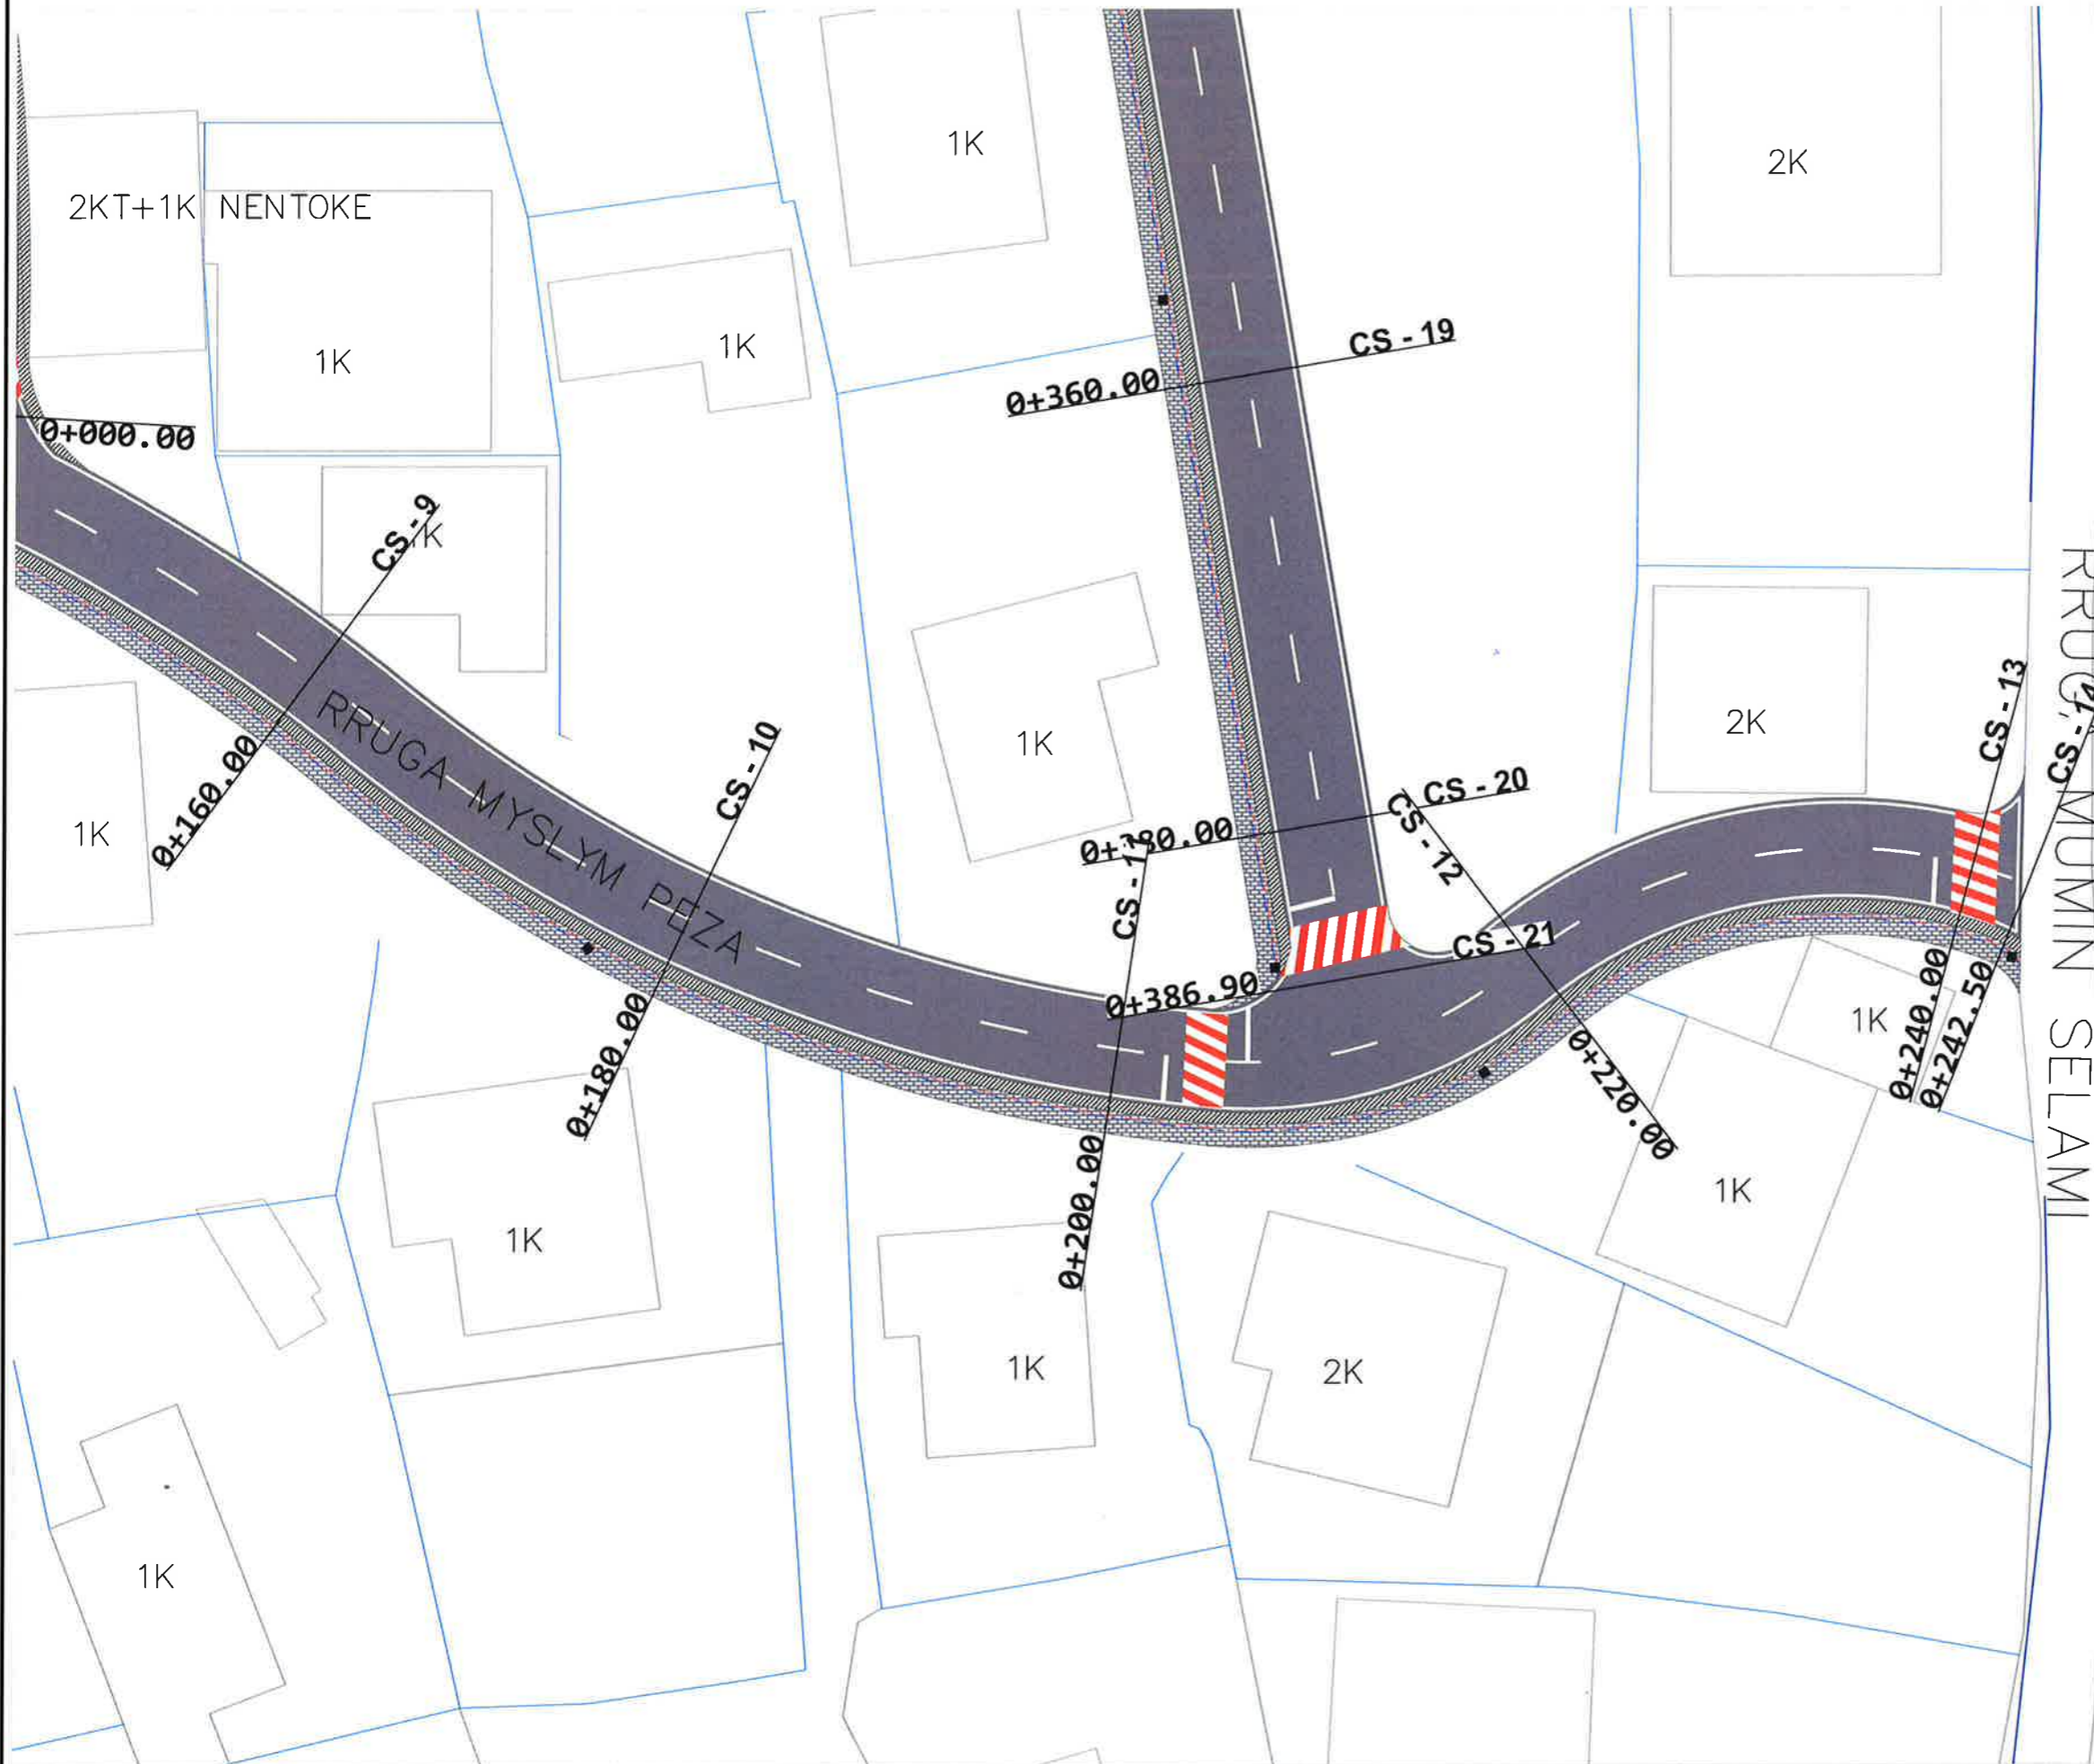

SHËNIM: PLANI ELEKTRIK
PËRFSHIN VETËM SHTRIRJEN E
TUBAVE KORROGATO (NDRIÇIMI
DO BËHET NJË FAZË TJETËR)

LEGJENDA

-  TUB KORROGATO PËR TELEFONINË
-  TUB KORROGATO NDRIÇIMI DHE ELEKTRIKU
-  GJURMË ASFALTI
-  OBJEKTE
-  PUSËTË ELEKTRIKE KONTROLLI PVC 40x40x40

BASHKIA KAMËZ
DREJTORIA E SHËRBIMEVE PUBLIKE
DREJTORIA E PROJEKTEVE DHE INVESTIMEVE
DEPARTAMENTI I PROJEKTEVE



Dr. e Projekteve e Investimeve	FLORA MUÇA
Pergj. Depart. Sektori Projektimi	EMANUELA MËZIU
STAFI TEKNIK PROJEKTOUES	Ing. Konstruktor DENIS PRENÇI
	Ing. Hidroteknik HAJREDIN MURGU
	Ing. Gjeoinformatik ERBLIN LALA
	Topograf RAMADAN HYSA

Titulli i Projektit: NDËRTIM RRUGËT "Mustafa Kruja + Musa Fratari + Myslim Peza + Mustafa Kaçaçi + Mustafa Atatunku + Mujo Ulqinaku", Babrru Kodër e Kuqe	Faza e Projektit: PROJEKT ZBATIMI
Emertimi i Fletes: PLANIMETRI NDRIÇIMI	Data e Implementimit:
	Shkalla e Vizatimit:
	Fleta Nr. T-80

OBJEKTI: NDËRTIM RRUGËT "Mustafa Kruja + Musa Fratari + Myslim Peza + Mustafa Kaçaçi + Mustafa Atatunku + Mujo Ulqinaku + Rr. pingul me Azem Hajdarin", Babrru Kodër e Kuqe


SHËNIM: PLANI ELEKTRIK
PËRFSHIN VETËM SHTRIRJEN E
TUBAVE KORROGATO (NDRIÇIMI
DO BËHET NJË FAZË TJETËR)

Prerje e kapakut prej gize

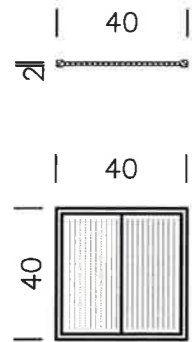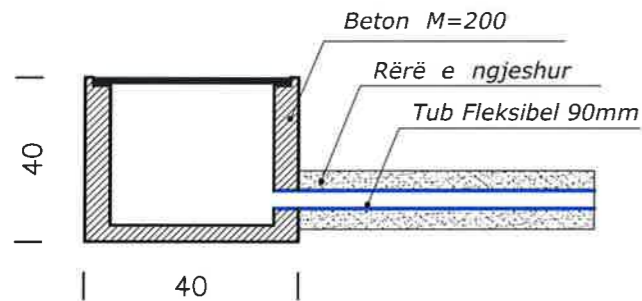



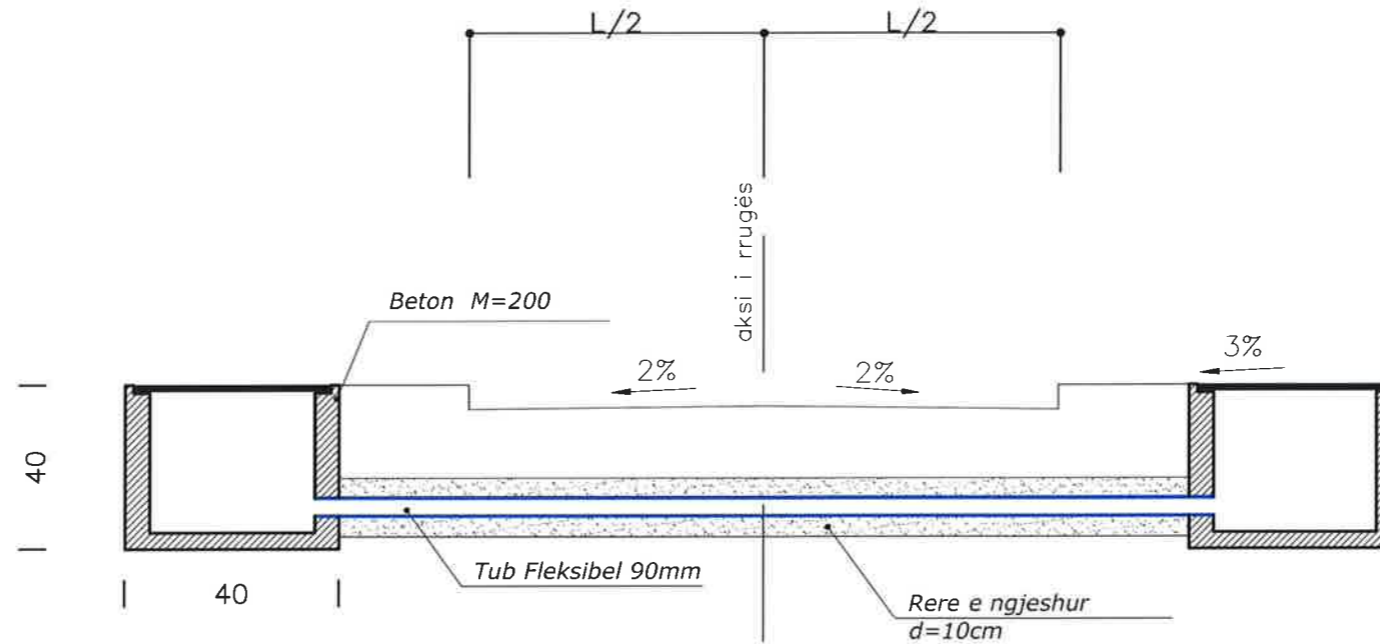


Kapaku i pusetës prej gize

Prerje e vendosjes së pusetave



LEGJENDA

-  TUB KORROGATO PËR TELEFONINË
-  TUB KORROGATO NDRIÇIMI DHE ELEKTRIKU
-  GJURMË ASFALTI
-  OBJEKTE
-  PUSETË ELEKTRIKE KONTROLI PVC 40x40x40

BASHKIA KAMËZ
DREJTORIA E SHËRBIMEVE PUBLIKE
DREJTORIA E PROJEKTEVE DHE INVESTIMEVE
DEPARTAMENTI I PROJEKTEVE


Dr. e Projekteve e Investimeve	FLORA MUÇA
Pergj. Depart. Sektori Projektimi	EMANUELA MËZIU
STAFI TEKNIK	Ing. Konstruktor DENIS PRENÇI
PROJEKTUES	Ing. Hidroteknik HAJREDIN MURGU
	Ing. Gjeoinformatik ERBLIN LALA
	Topograf RAMADAN HYSA

Titulli i Projektit:	NDËRTIM RRUGËT "Mustafa Kruja + Musa Fratari + Myslim Peza + Mustafa Kaçaçi + Mustafa Atatunku + Mujo Ulqinaku", Babrru Kodër e Kuqe
Faza e Projektit:	PROJEKT ZBATIMI
Data e Implementimit:	
Shkalla e Vizatimit:	
Emeritimi i Flotes:	DETAJE ELEKTRIKE
Flota Nr.	T-81


OBJEKTI: NDËRTIM RRUGËT "Mustafa Kruja + Musa Fratari + Myslim Peza + Mustafa Kaçaçi + Mustafa Ataturku + Mujo Ulqinaku + Rr. pingul me Azem Hajdarin", Babrru Kodër e Kuqe

SHËNIM: PLANI ELEKTRIK
PËRFSHIN VETËM SHTRIRJEN E
TUBAVE KORROGATO (NDRIÇIMI
DO BËHET NJË FAZË TJETËR)


Hollësi e inkastrimit të kolonës së ndriçuesit
me lartësi H=9m

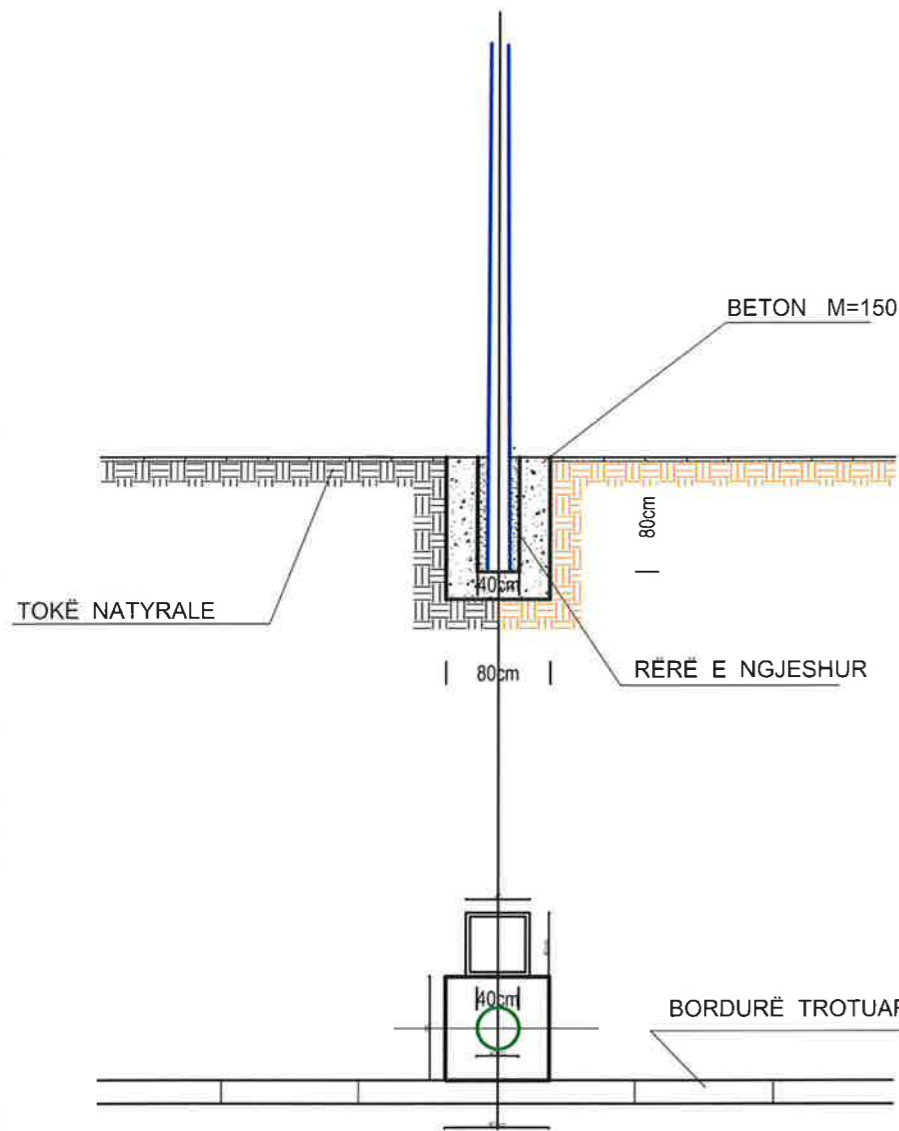

Hollësi e vendosjes së pusetës për Tub fleksibel
90mm

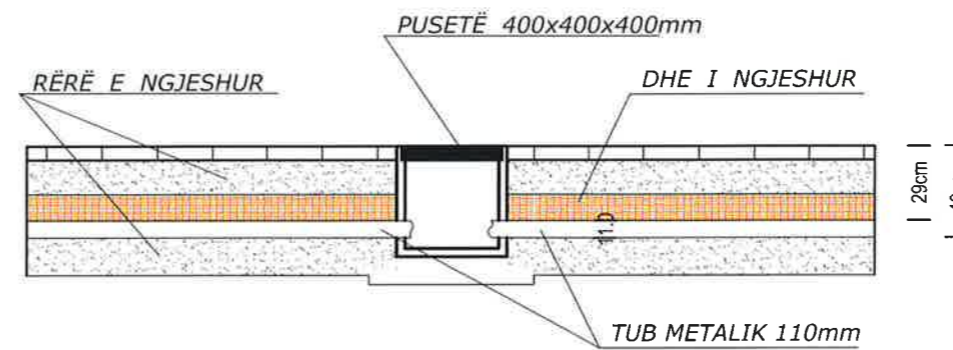

Hollësi e vendosjes së pusetës për Tub metalik
110mm

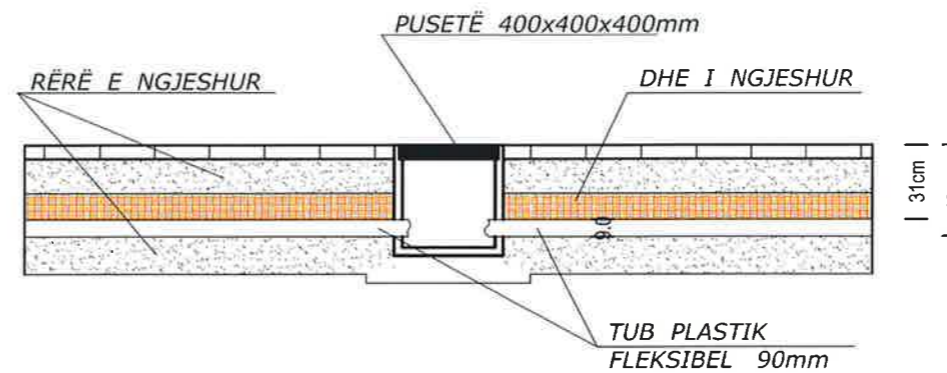

LEGJENDA

	TUB KORROGATO PËR TELEFONINË
	TUB KORROGATO NDRIÇIMI DHE ELEKTRIKU
	GJURMË ASFALTI
	OBJEKTE
	PUSETË ELEKTRIKE KONTROLLI PVC 40x40x40



BASHKIA KAMËZ

DREJTORIA E SHËRBIMEVE PUBLIKE
DREJTORIA E PROJEKTEVE DHE INVESTIMEVE
DEPARTAMENTI I PROJEKTEVE

Dr. e Projekteve e Investimeve FLORA MUÇA
Pergj. Depart. Sektori Projektimi EMANUELA MËZIU

STAFI TEKNIK
PROJEKTUES
Ing. Konstruktor DENIS PRENÇI
Ing. Hidroteknik HAJREDIN MURGU
Ing. Gjeoinformatik ERBLIN LALA
Topograf RAMADAN HYSA

Titulli i Projektit:
NDËRTIM RRUGËT "Mustafa Kruja + Musa Fratari
+ Myslim Peza + Mustafa Kaçaçi + Mustafa
Ataturku + Mujo Ulqinaku", Babrru Kodër e Kuqe

Faza e Projektit:
PROJEKT ZBATIMI

Data e Implementimit:

Shkalla e Vizatimit:

Emertimi i Fletës:

DETAJE ELEKTRIKE



Fleta Nr.

T-82


OBJEKTI: NDËRTIM RRUGËT "Mustafa Kruja + Musa Fratari + Myslim Peza + Mustafa Kaçaçi + Mustafa Ataturku + Mujo Ulqinaku + Rr. pingul me Azem Hajdarin", Babrru Kodër e Kuqe

SHËNIM: PLANI ELEKTRIK
PËRFSHIN VETËM SHTRIRJEN E
TUBAVE KORROGATO (NDRIÇIMI
DO BËHET NJË FAZË TJETËR)

Detaji Fiber Optike

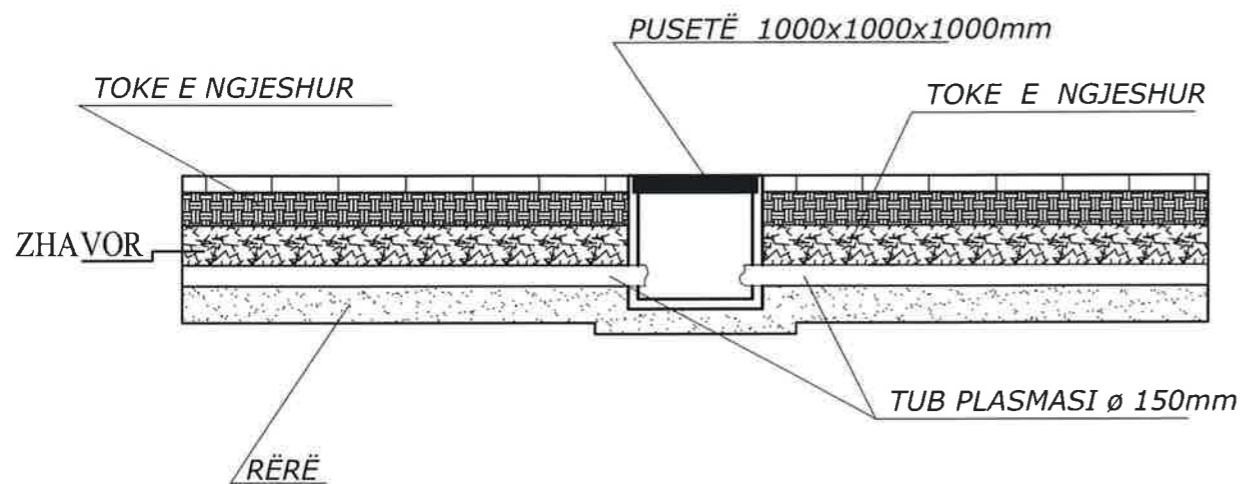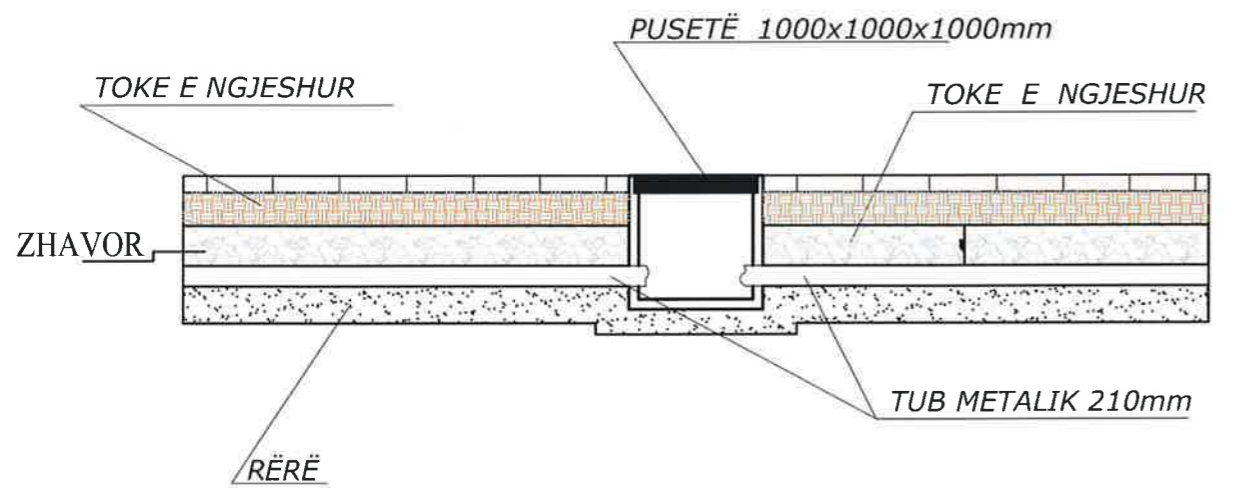

PRERJA TERTHORE

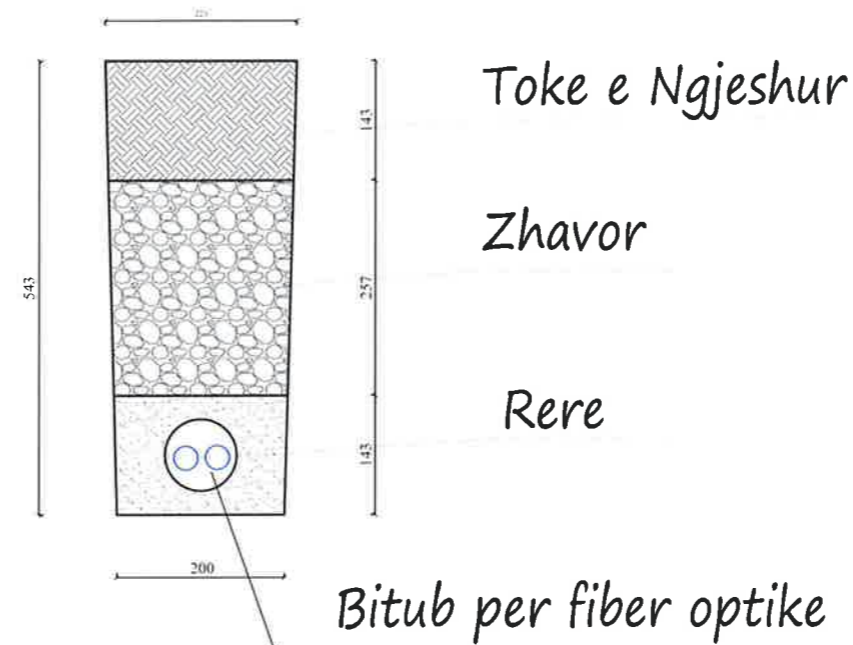

SHËNIME :
 - Gjatë realizimit të intersektimeve kuota e vendosjes së pusetave mund të ndryshojë sipas rastit
 - Tubi mund të vendoset me një pjerrësi të lehtë sipas nevojës , por gjithnjë thellësia minimale e vendosjes duhet të jetë 70cm nga sip. e asfaltit.

LEGJENDA

	TUB KORROGATO PËR TELEFONINË
	TUB KORROGATO NDRIÇIMI DHE ELEKTRIKU
	GJURMË ASFALTI
	OBJEKTE
	PUSETË ELEKTRIKE KONTROLLOI PVC 40x40x40

BASHKIA KAMËZ
 DREJTORIA E SHËRBBIMEVE PUBLIKE
 DREJTORIA E PROJEKTEVE DHE INVESTIMEVE
 DEPARTAMENTI I PROJEKTEVE

Dr. e Projekteve e Investimeve	FLORA MUÇA	
Përgj. Depart. Sektori Projektimi	EMANUELA MËZIU	
STAFI TEKNIK PROJEKTUES	Ing. Konstruktor	DENIS PRENÇI
	Ing. Hidroteknik	HAJREDIN MURGU
	Ing. Gjeoinformatik	ERBLIN LALA
	Topograf	RAMADAN HYSA

Titulli i Projektit: NDËRTIM RRUGËT "Mustafa Kruja + Musa Fratari + Myslim Peza + Mustafa Kaçaçi + Mustafa Ataturku + Mujo Ulqinaku", Babrru Kodër e Kuqe	Faza e Projektit: PROJEKT ZBATIMI
Emertimi i Fletës: DETAJE ELEKTRIKE	Data e Implementimit:
	Shkalla e Vizatimit:
	Fleta Nr. T-83