

REPUBLIKA E SHQIPËRISË BASHKIA DIMAL		AUTORITETI KONTRAKTOR: BASHKIA DIMAL		FAZA: PROJEKT ZBATIMI		EMËRTIMI I FLETËS: PROFIL GJATESOR, PIKETA Pk-1 ~ Pk-10		KAPITULLI: PROJEKT	
HARTIMI I PROJEKTT PËR OBJEKTIN: RIKONSTRUKSION I RRUGËS SË FSHATIT GAUDË.		PROJEKTUES: BOE "HTS COMPANY" sh.p.k & "INSTITUTI DEKLARADA ALB" sh.p.k		SHKALLA E VIZATIMIT: A3		FORMATI I FLETËS: A3		Nr. FLETËS: H-08	
								VITI: 2024	


Verteks: 19
 Prog = 0+623.90m
 Kuota = 56.68m
 R = 503.28m
 L = 16.09m
 Bs = 0.065m

Verteks: 20
 Prog = 0+646.85m
 Kuota = 58.38m
 R = 276.76m
 L = 7.99m
 Bs = 0.029m

Verteks: 21
 Prog = 0+673.92m
 Kuota = 59.60m
 R = 570.43m
 L = 17.28m
 Bs = 0.066m

Verteks: 22
 Prog = 0+695.53m
 Kuota = 59.92m
 R = 533.46m
 L = 10.37m
 Bs = 0.040m

Verteks: 23
 Prog = 0+754.73m
 Kuota = 58.94m
 R = 3000.00m
 L = 46.63m
 Bs = 0.091m

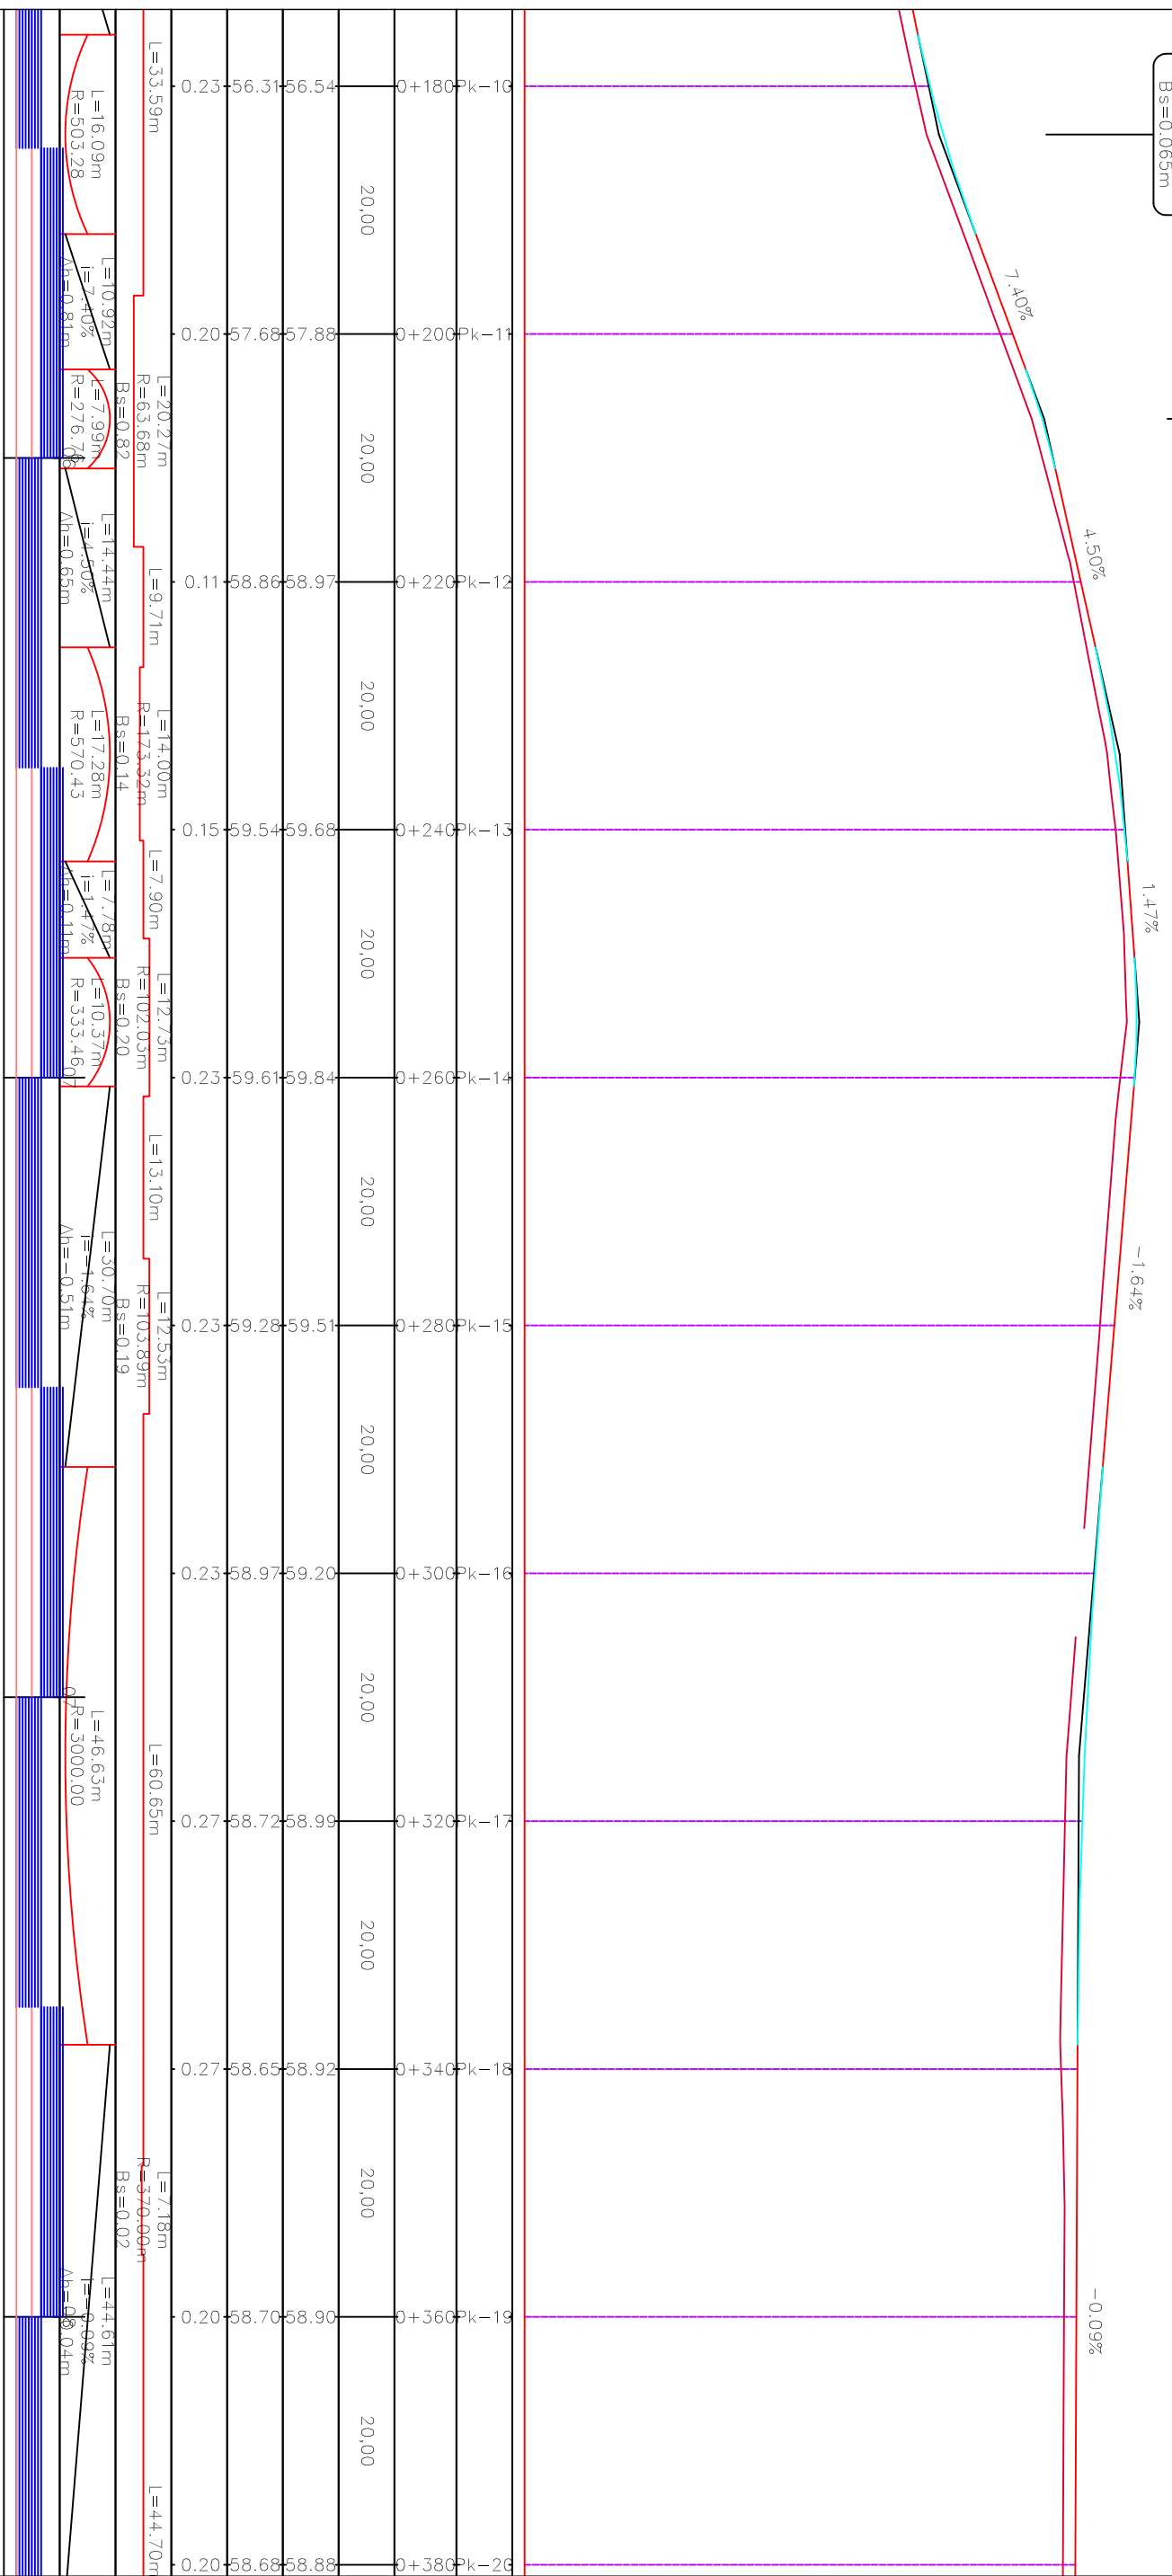

REPUBLIKA E SHQIPËRISË
 BASHKIA DIMAL

AUTORITETI KONTRAKTOR:
 BASHKIA DIMAL
 HARTIMI I PROJEKTIT PËR OBJEKTIN:
 RIKONSTRUKSION I RRUGËS SË FSHATIT
 GAUDË.

FAZA: PROJEKT ZBATIMI
 PROJEKTUES:
 BOE "HTS COMPANY" sh.p.k &
 "INSTITUTI DEKLARADA ALB" sh.p.k



EMËRTIMI I FLETËS:
 PROFIL GJATESOR,
 PIKETA Pk-10 ~ Pk-20
 SHKALLA E VIZATIMIT:
 Sh

KAPITULLI:
 Nr. FLETËS:
 VITI:
 H-09
 2024

Verteks: 24
 Prog= 0+828.59m
 Kuota= 58.88m
 R= 2000.00m
 L= 11.47m
 Bs=0.008m

Verteks: 25
 Prog= 0+914.46m
 Kuota= 58.31m
 R= 3000.00m
 L= 1.28m
 Bs=0.0000m

Verteks: 26
 Prog= 1+005.73m
 Kuota= 57.74m
 R= 2000.00m
 L= 1.02m
 Bs=0.0000m

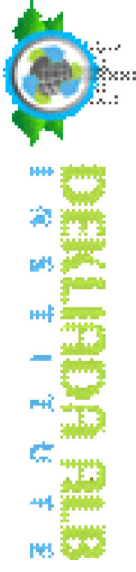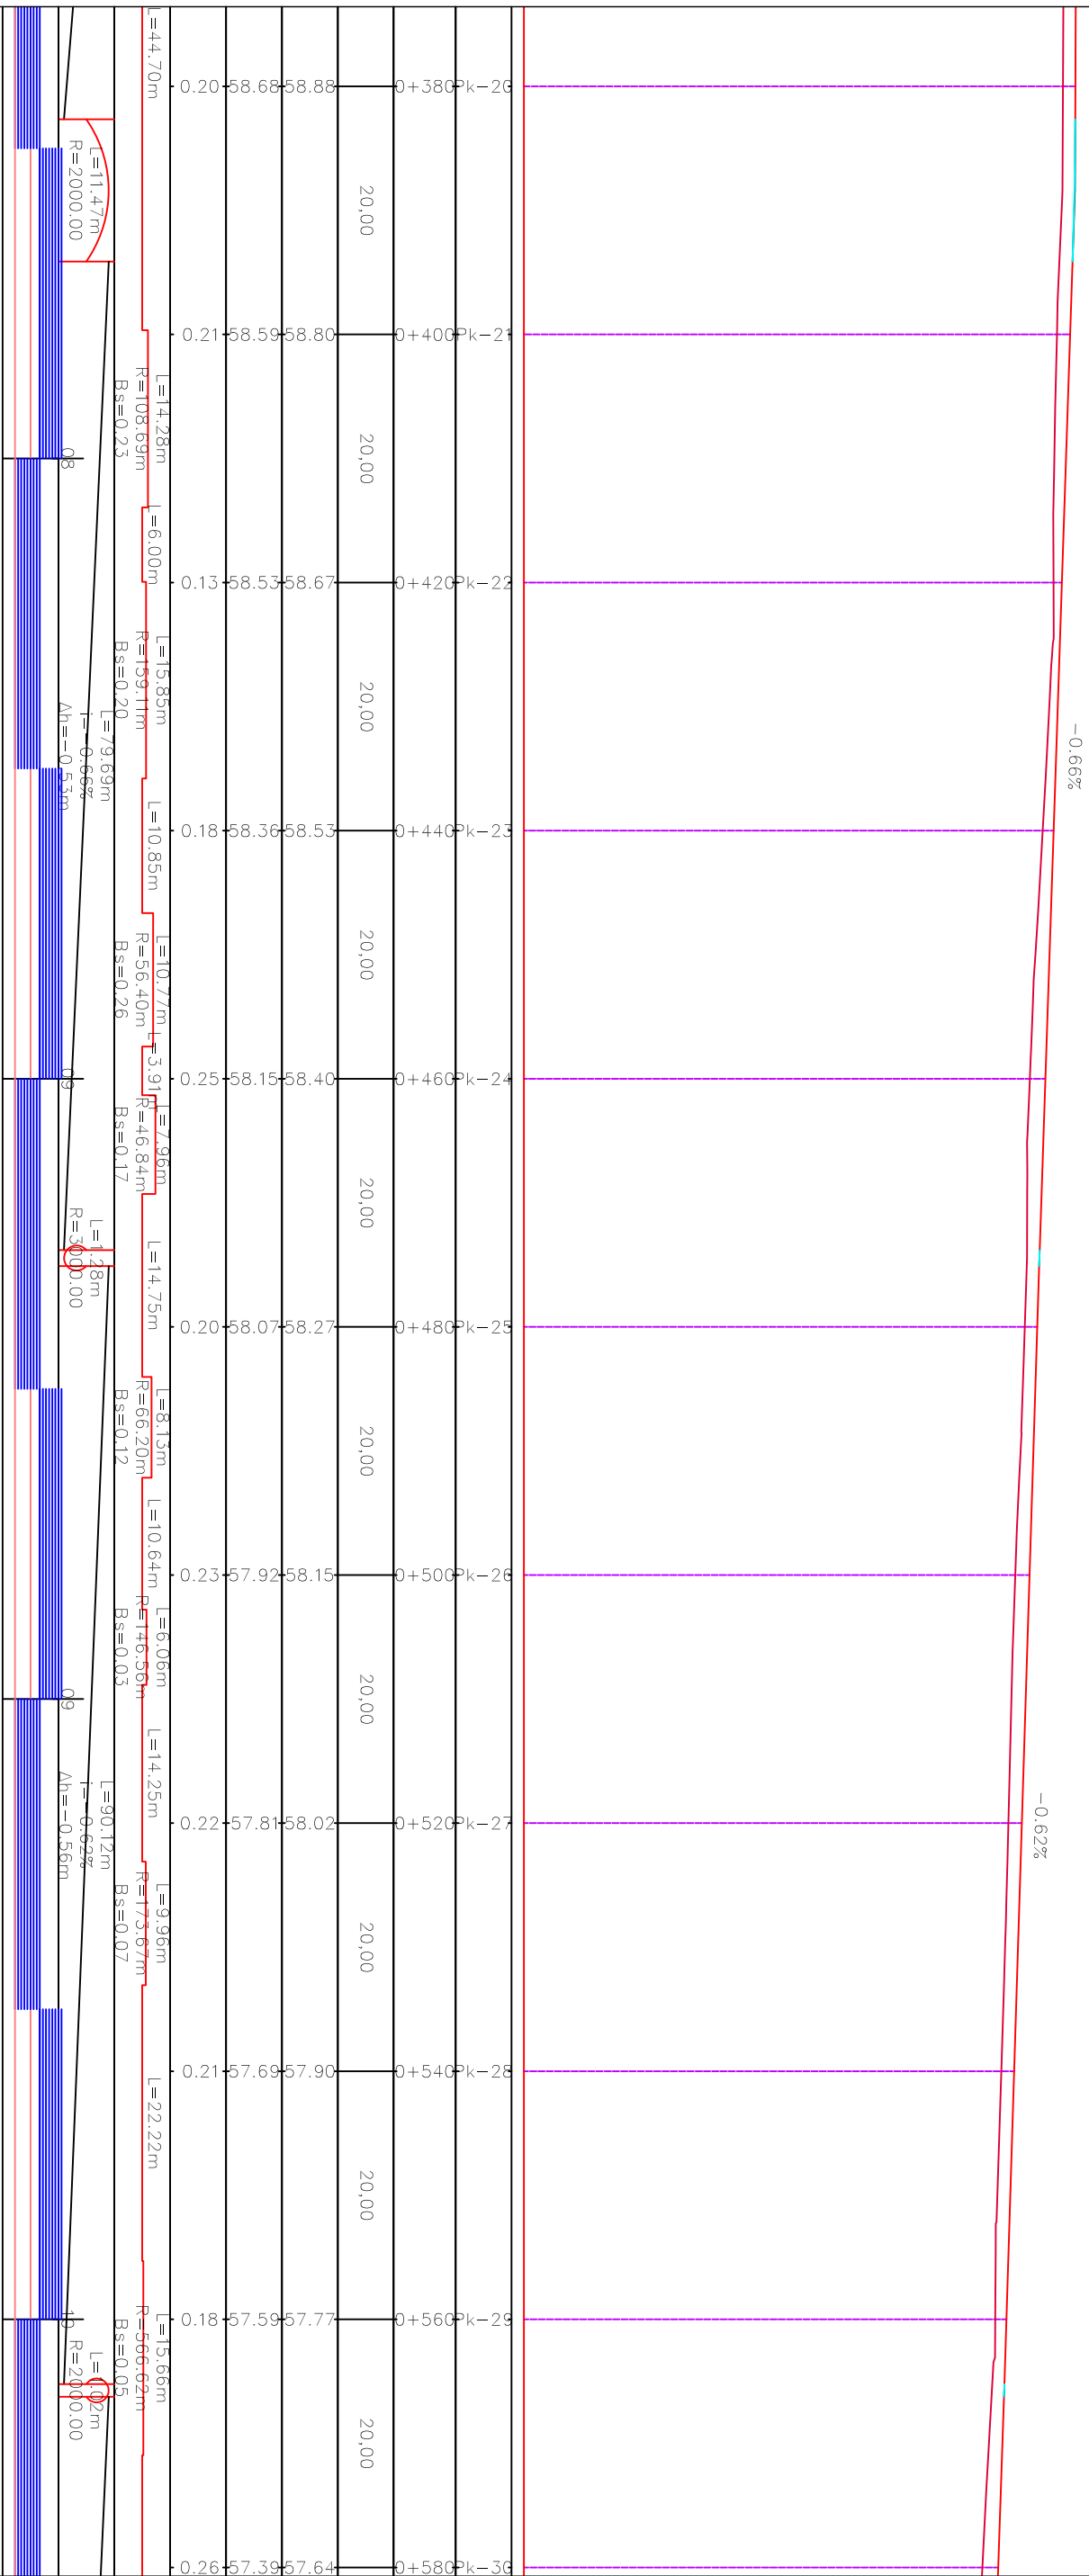

REPUBLIKA E SHQIPËRISË
 BASHKIA DIMAL

AUTORITETI KONTRAKTOR:
 BASHKIA DIMAL
 HARTIMI I PROJEKTT PËR OBJEKTIN:
 RIKONSTRUKSION I RRUGËS SË FSHATIT
 GAUDË.

FAZA: PROJEKT ZBATIMI
 PROJEKTUES:
 BOE "HTS COMPANY" sh.p.k &
 "INSTITUTI DEKLADRA ALB" sh.p.k


EMËRTIMI I FLETËS:
 PROFIL GJATESOR,
 PIKETA Pk-20 ~ Pk-30
 SHKALLA E VIZATIMIT:
 Sh

KAPITULLI:
 NË FLETËS:
 VITI:
 2024

PROJEKT
 H-10

Verteks: 25
 Prog = 0+914.46m
 Kuota = 58.31m
 R = 3000.00m
 L = 1.28m
 Bs = 0.0000m

Verteks: 26
 Prog = 1+005.73m
 Kuota = 57.74m
 R = 2000.00m
 L = 1.02m
 Bs = 0.0000m

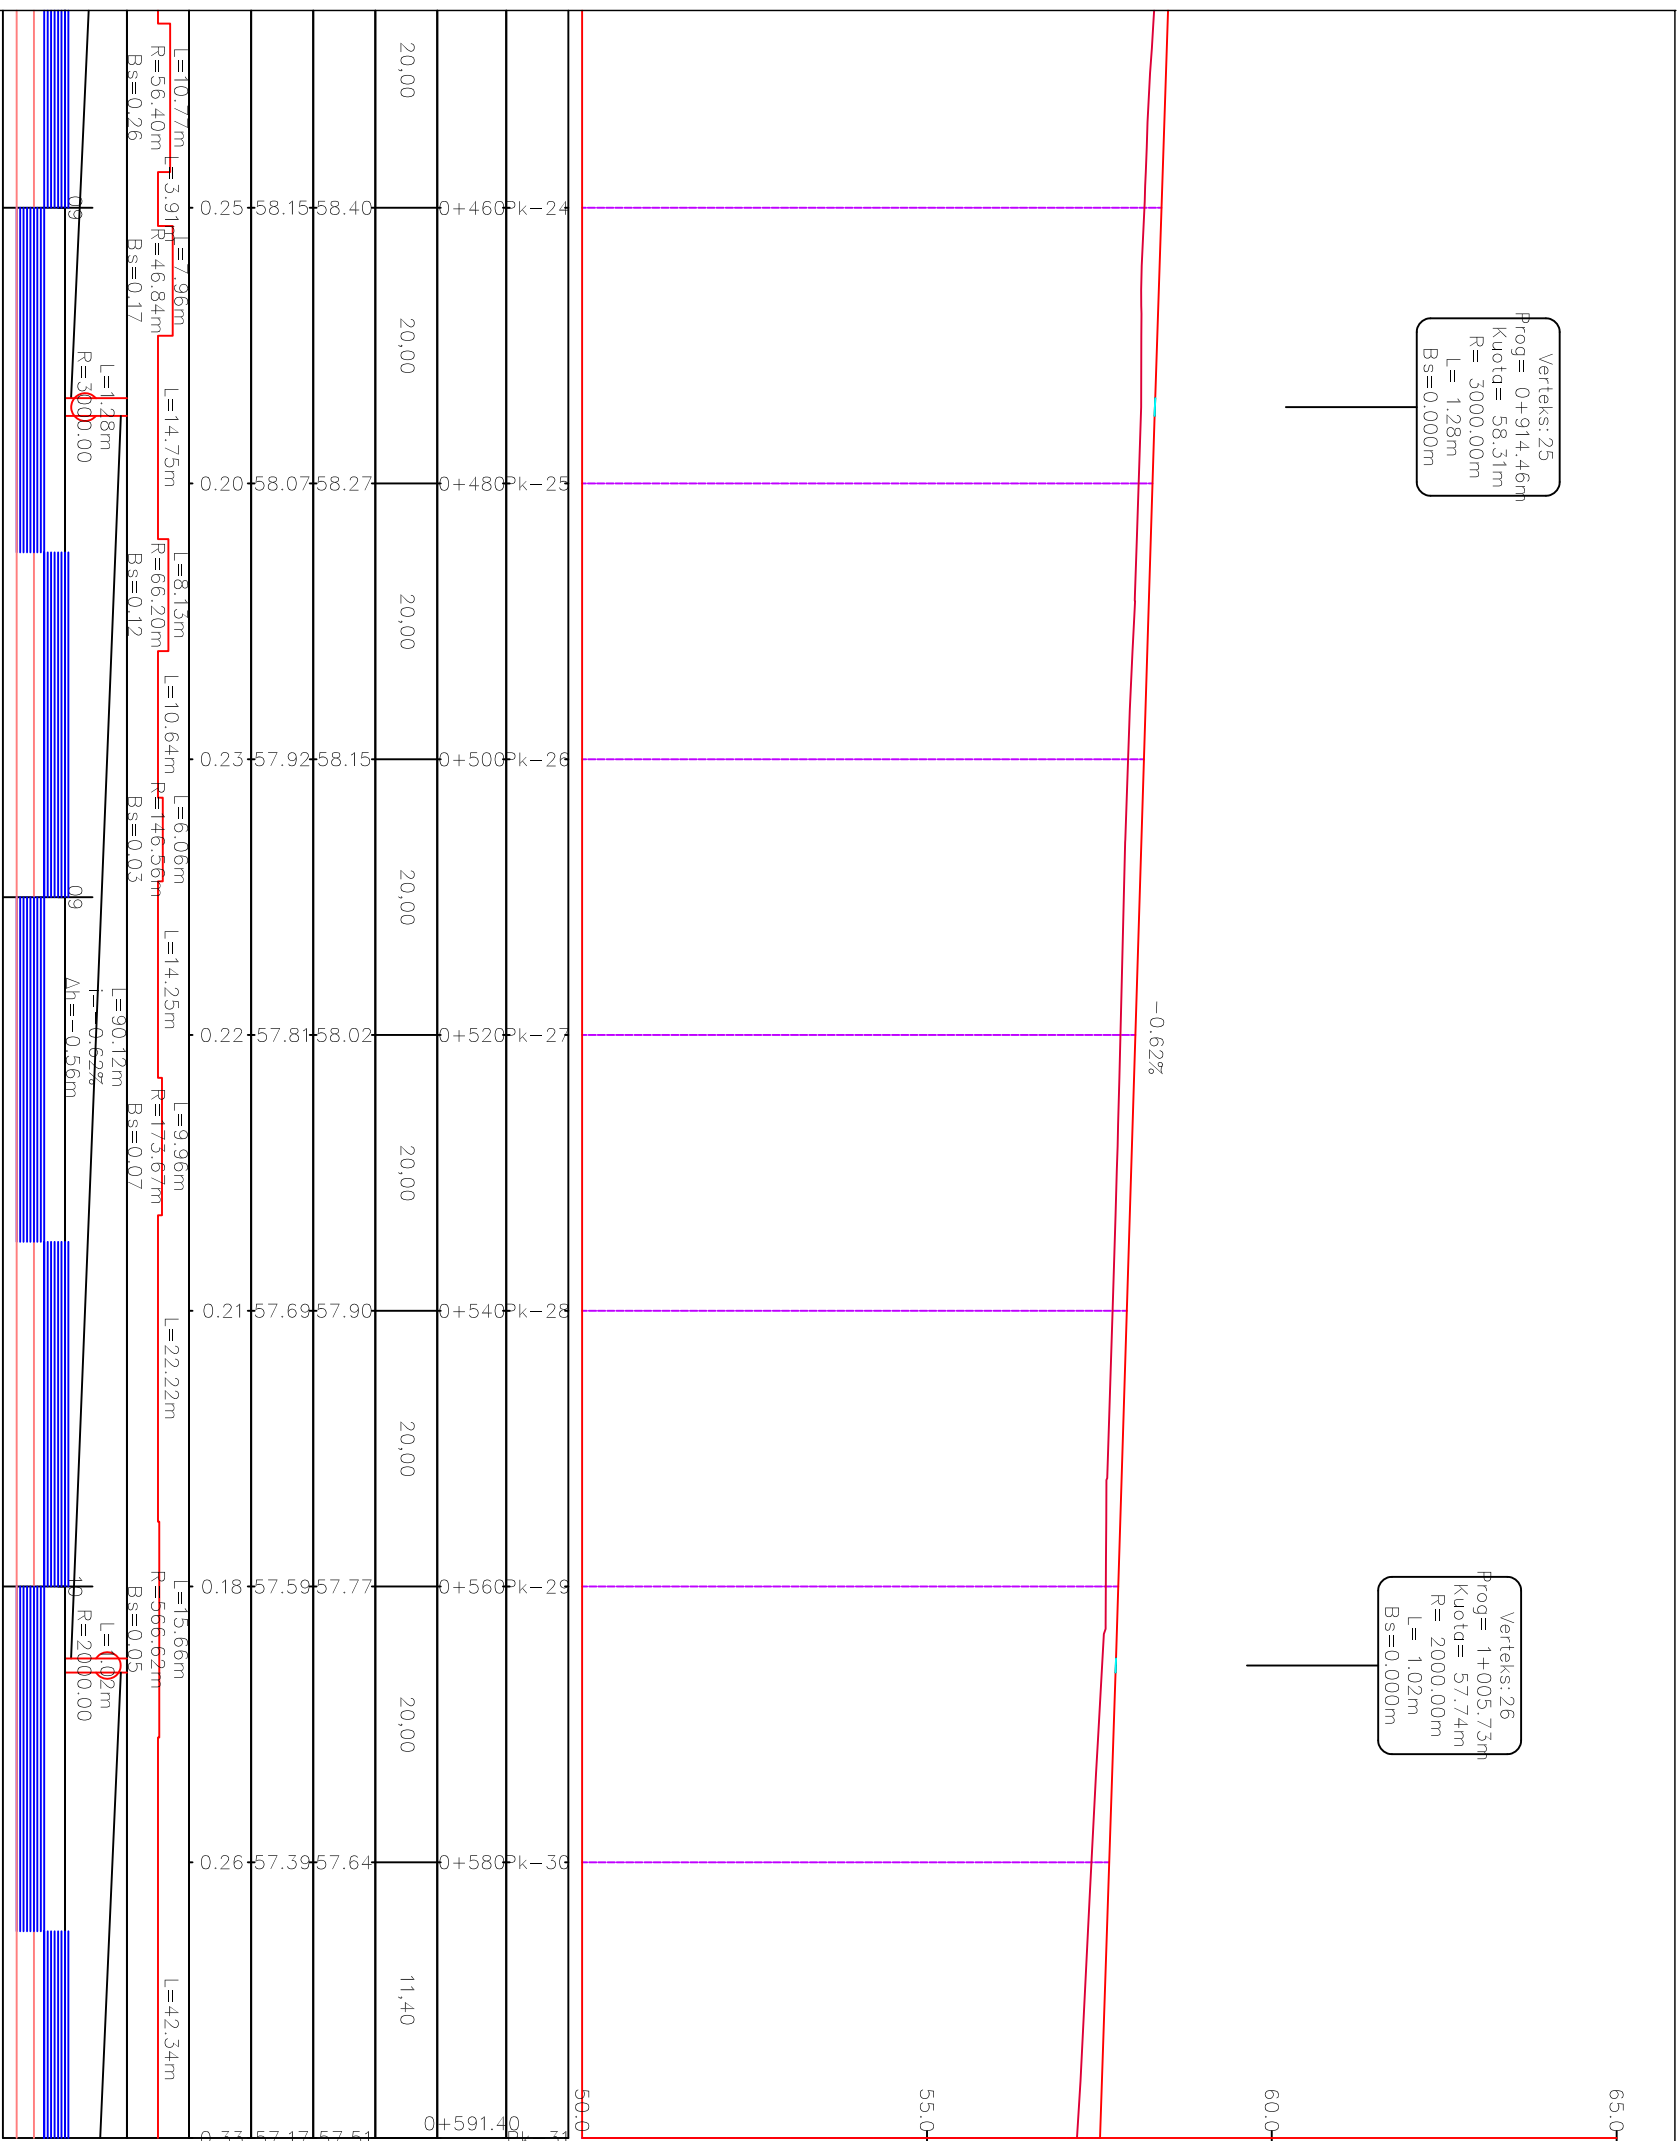

REPUBLIKA E SHQIPËRISË
 BASHKIA DIMAL

AUTORITETI KONTRAKTOR:
 BASHKIA DIMAL

FAZA: PROJEKT ZBATIMI

EMËRTIMI I FLETËS:

KAPITULLI:

PROJEKT

HARTIMI I PROJEKTT PËR OBJEKTIN:
 RIKONSTRUKSION I RRUGËS SË FSHATIT
 GAUDË.

PROJEKTUES:
 BOE "HTS COMPANY" sh.p.k &
 "INSTITUTI DEKLADRA ALB" sh.p.k

PROFIL GJATESOR,
 PIKETA Pk-24 ~ Pk-31

SHKALLA E VIZATIMIT:
 Sh

FORMATI I FLETËS:
 A3

Nr. FLETËS:
 VITI:

H-11
 2024






REPUBLIKA E SHQIPËRISË
BASHKIA DIMAL


AUTORITETI KONTRAKTOR:
BASHKIA DIMAL

FAZA: PROJEKT ZBATIMI

EMËRTIMI I FLETËS:
PROFIL TERTHOR,
PIKETA Pk-1 ~ Pk-3

KAPITULLI:
N. FLETËS:
VITI:
PROJEKT
H-12
2024

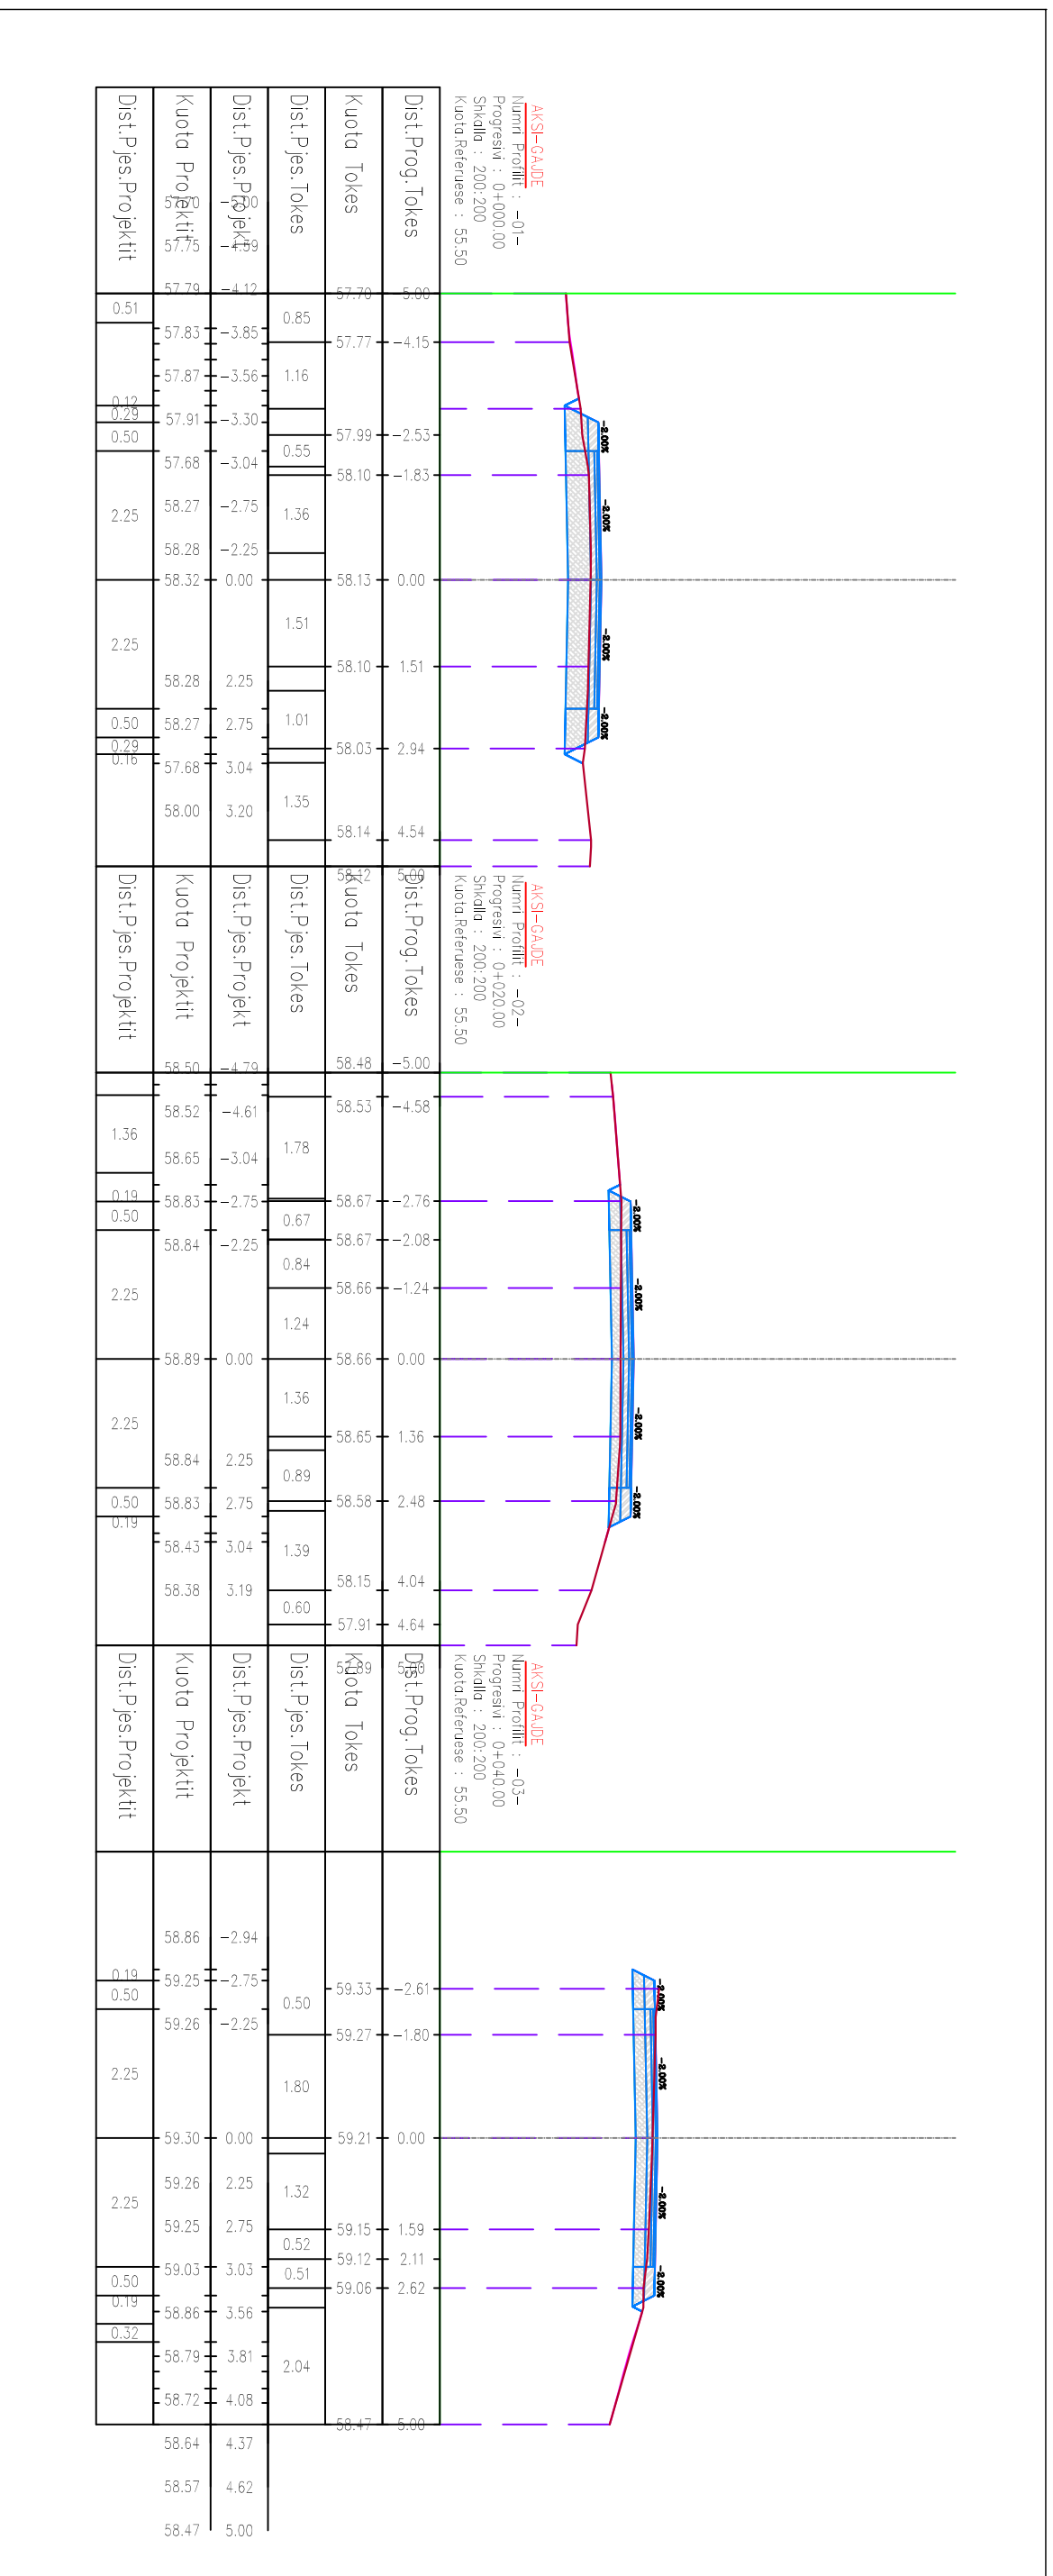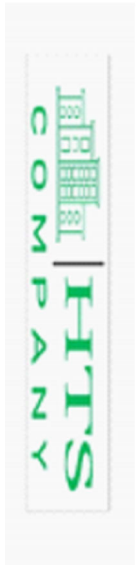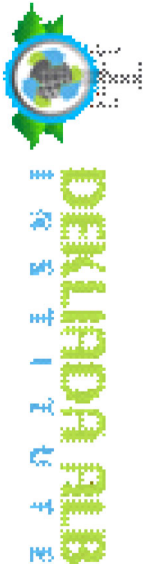

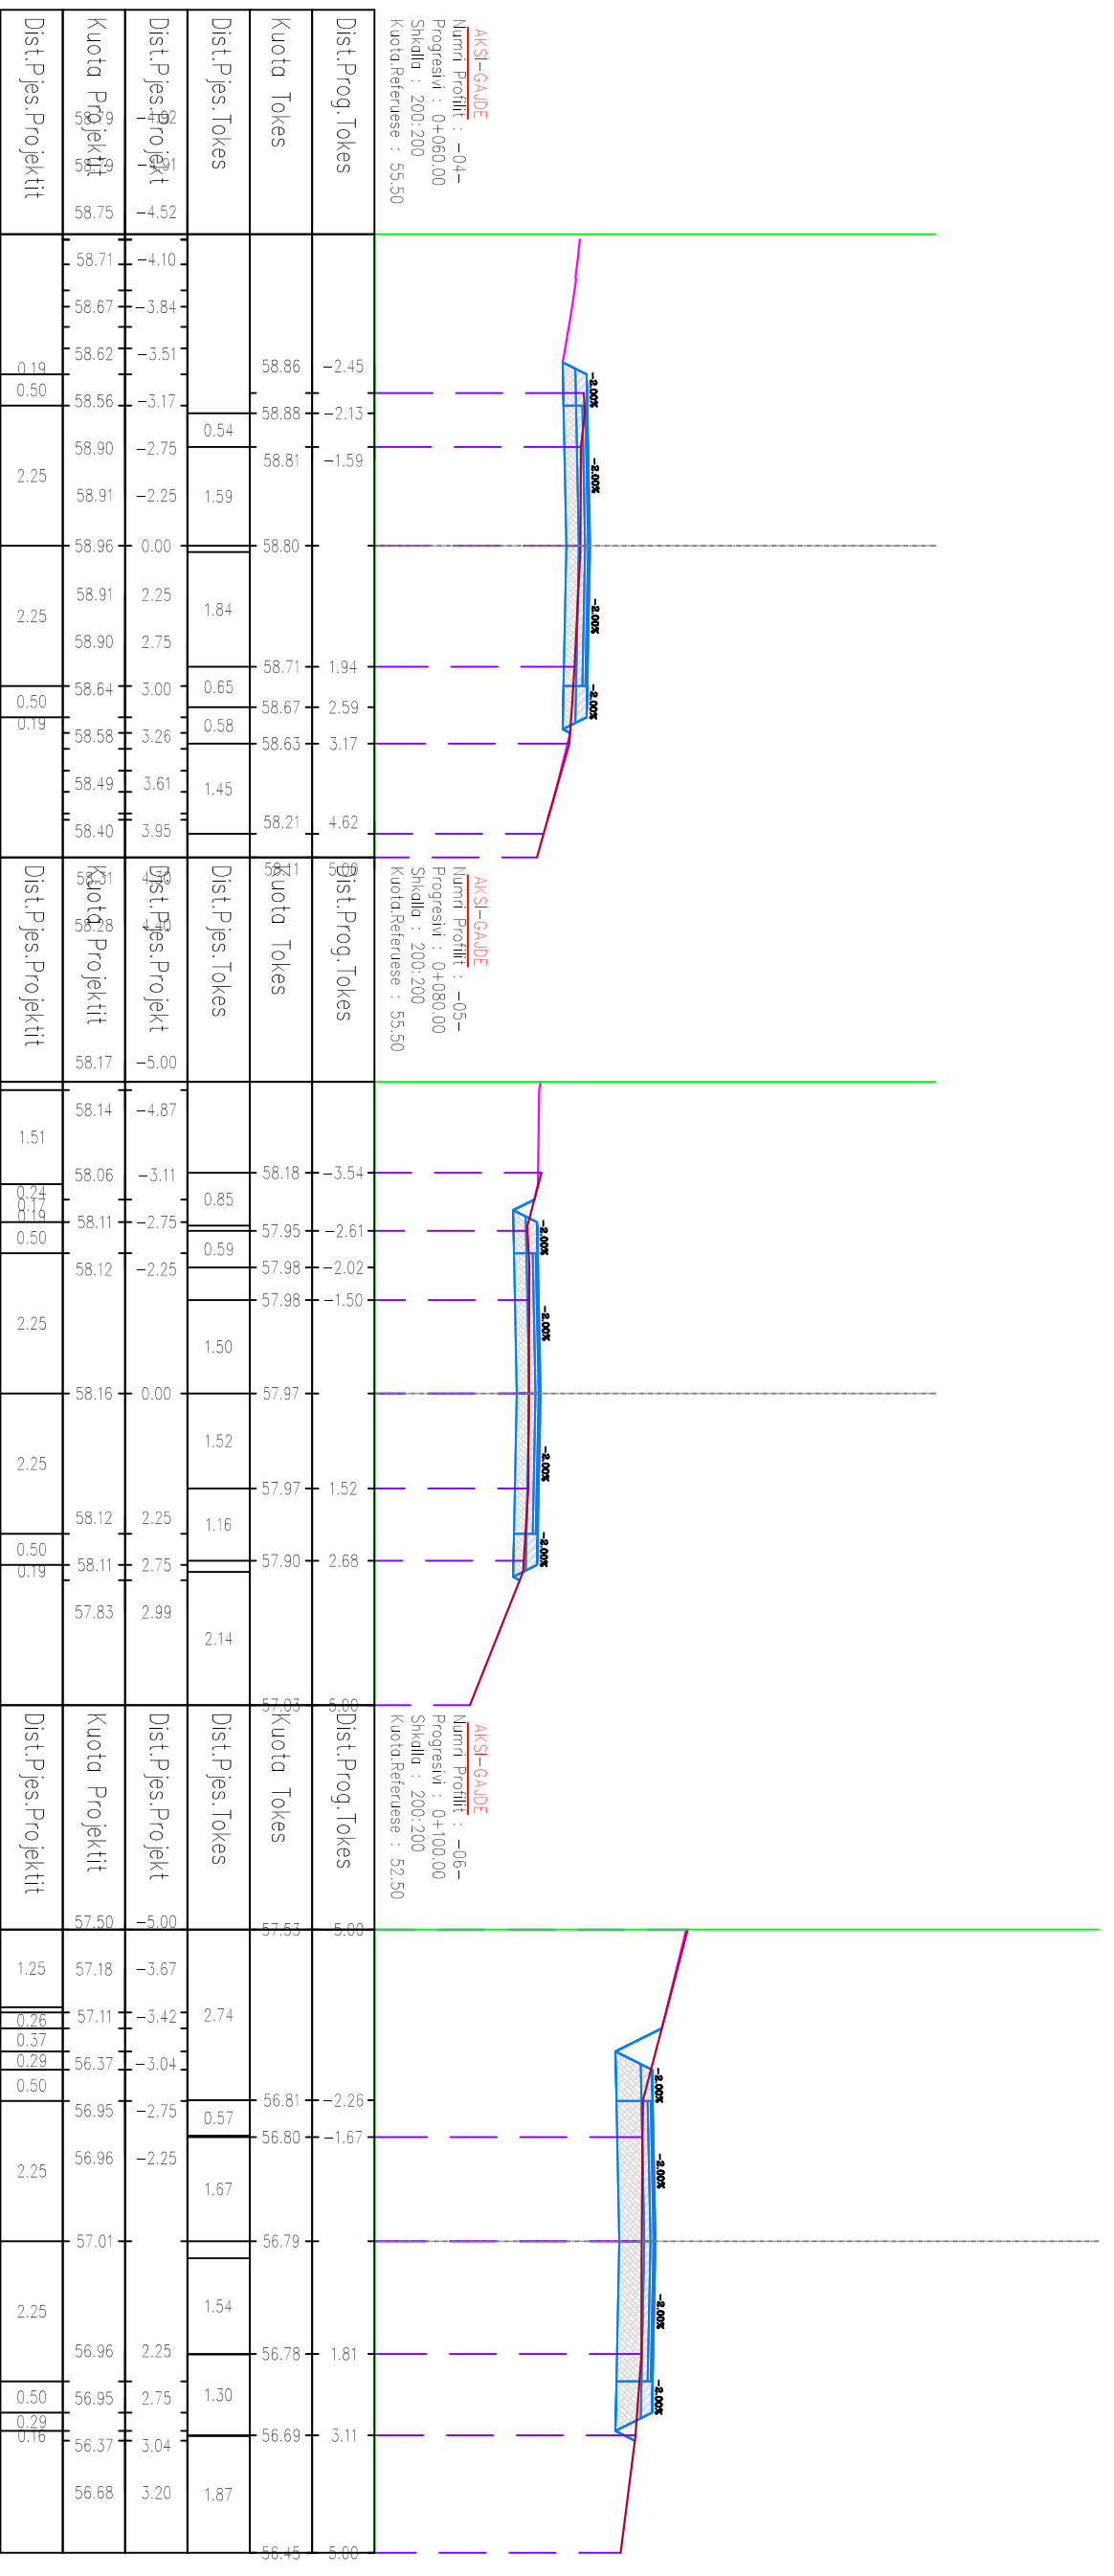


Dist.Prog.Tokes	Kuota Tokes	Dist.Pjes.Tokes	Dist.Pjes.Projekt	Kuota Projekt	Dist.Pjes.Projekt
-2.45	58.86		-4.52	58.75	0.19
-2.13	58.88	0.54	-4.10	58.71	0.50
-1.59	58.81	1.59	-3.84	58.67	
			-3.51	58.62	
	58.80	1.84	-3.17	58.56	
1.94	58.71	0.65	-2.75	58.90	
2.59	58.67	0.58	-2.25	58.91	
3.17	58.63	1.45	0.00	58.96	
4.62	58.21	3.95	2.25	58.91	
			2.75	58.90	
			3.00	58.64	
			3.26	58.58	
			3.61	58.49	
			3.95	58.40	

Dist.Prog.Tokes	Kuota Tokes	Dist.Pjes.Tokes	Dist.Pjes.Projekt	Kuota Projekt	Dist.Pjes.Projekt
-3.54	58.18	0.85	-5.00	58.17	1.51
-2.61	57.95	0.59	-4.87	58.14	0.24
-2.02	57.98	1.50	-3.11	58.06	0.19
-1.50	57.98	1.50	-2.75	58.11	0.50
		1.52	-2.25	58.12	
	57.97	1.52	0.00	58.16	
1.52	57.97	1.16	2.25	58.12	
2.68	57.90	2.14	2.75	58.11	
			2.99	57.83	

Dist.Prog.Tokes	Kuota Tokes	Dist.Pjes.Tokes	Dist.Pjes.Projekt	Kuota Projekt	Dist.Pjes.Projekt
-2.26	56.81	0.57	-5.00	57.50	1.25
-1.67	56.80	1.67	-3.67	57.18	0.26
			-3.42	57.11	0.37
	56.79	1.54	-3.04	56.37	0.29
		1.54	-2.75	56.95	0.50
	56.78	1.30	-2.25	56.96	
	56.69	1.87	0.00	57.01	
	56.78		2.25	56.96	
	56.69		2.75	56.95	
	56.37		3.04	56.37	
	56.68		3.20	56.68	



 REPUBLIKA E SHQIPËRISË BASHKIA DIMAL	AUTORITETI KONTRAKTOR: BASHKIA DIMAL		FAZA: PROJEKT ZBATIMI		EMËRTIMI I FLETËS: PROFIL TERTHOR, PIKETA Pk-4 ~ Pk-6		KAPITULLI: Nr. FLETËS: H-13		PROJEKT 2024	
	HARTIMI I PROJEKTIT PËR OBJEKTIN: RIKONSTRUKSION I RRUGËS SË FSHATIT GAUDË.		PROJEKTUES: BOE "HTS COMPANY" sh.p.k & "INSTITUTI DEKLIDA ALB" sh.p.k		SHKALLA E VIZATIMIT: A3		FORMATI I FLETËS: A3		VITI: 2024	






REPUBLIKA E SHQIPËRISË
BASHKIA DIMAL

AUTORITETI KONTRAKTOR:
BASHKIA DIMAL

FAZA: PROJEKT ZBATIMI

EMËRTIMI I FLETËS:
PROFIL TERTHOR,
PIKETA Pk-7 ~ Pk-8

KAPITULLI:
N. FLETËS:
VITI:
PROJEKT
H-14
2024

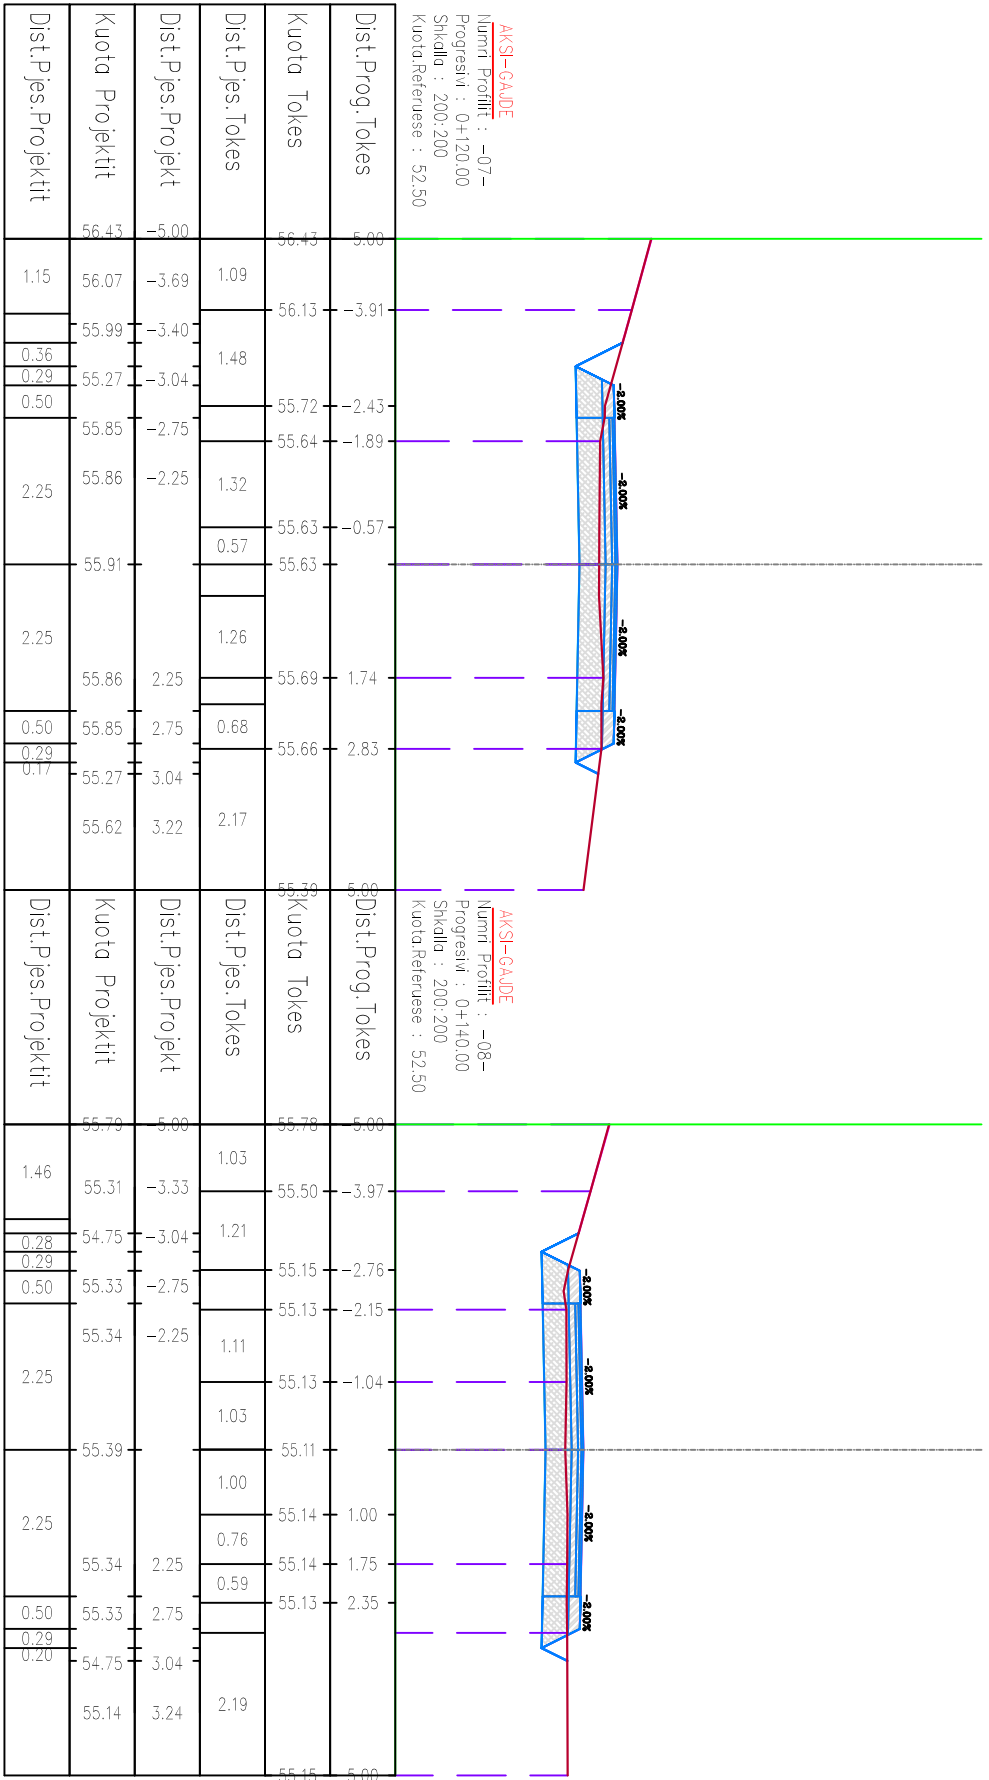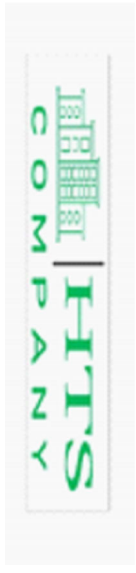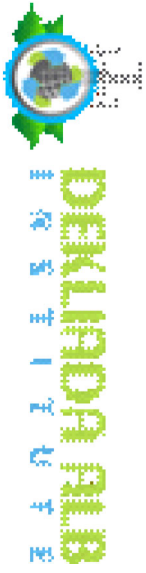






REPUBLIKA E SHQIPËRISË
BASHKIA DIMAL

AUTORITETI KONTRAKTOR:
BASHKIA DIMAL

FAZA: PROJEKT ZBATIMI

EMËRTIMI I FLETËS:
PROFIL TERTHOR,
PIKETA PK-9 ~ PK-11

KAPITULLI: PROJEKT
N. FLETËS: H-15
VITI: 2024

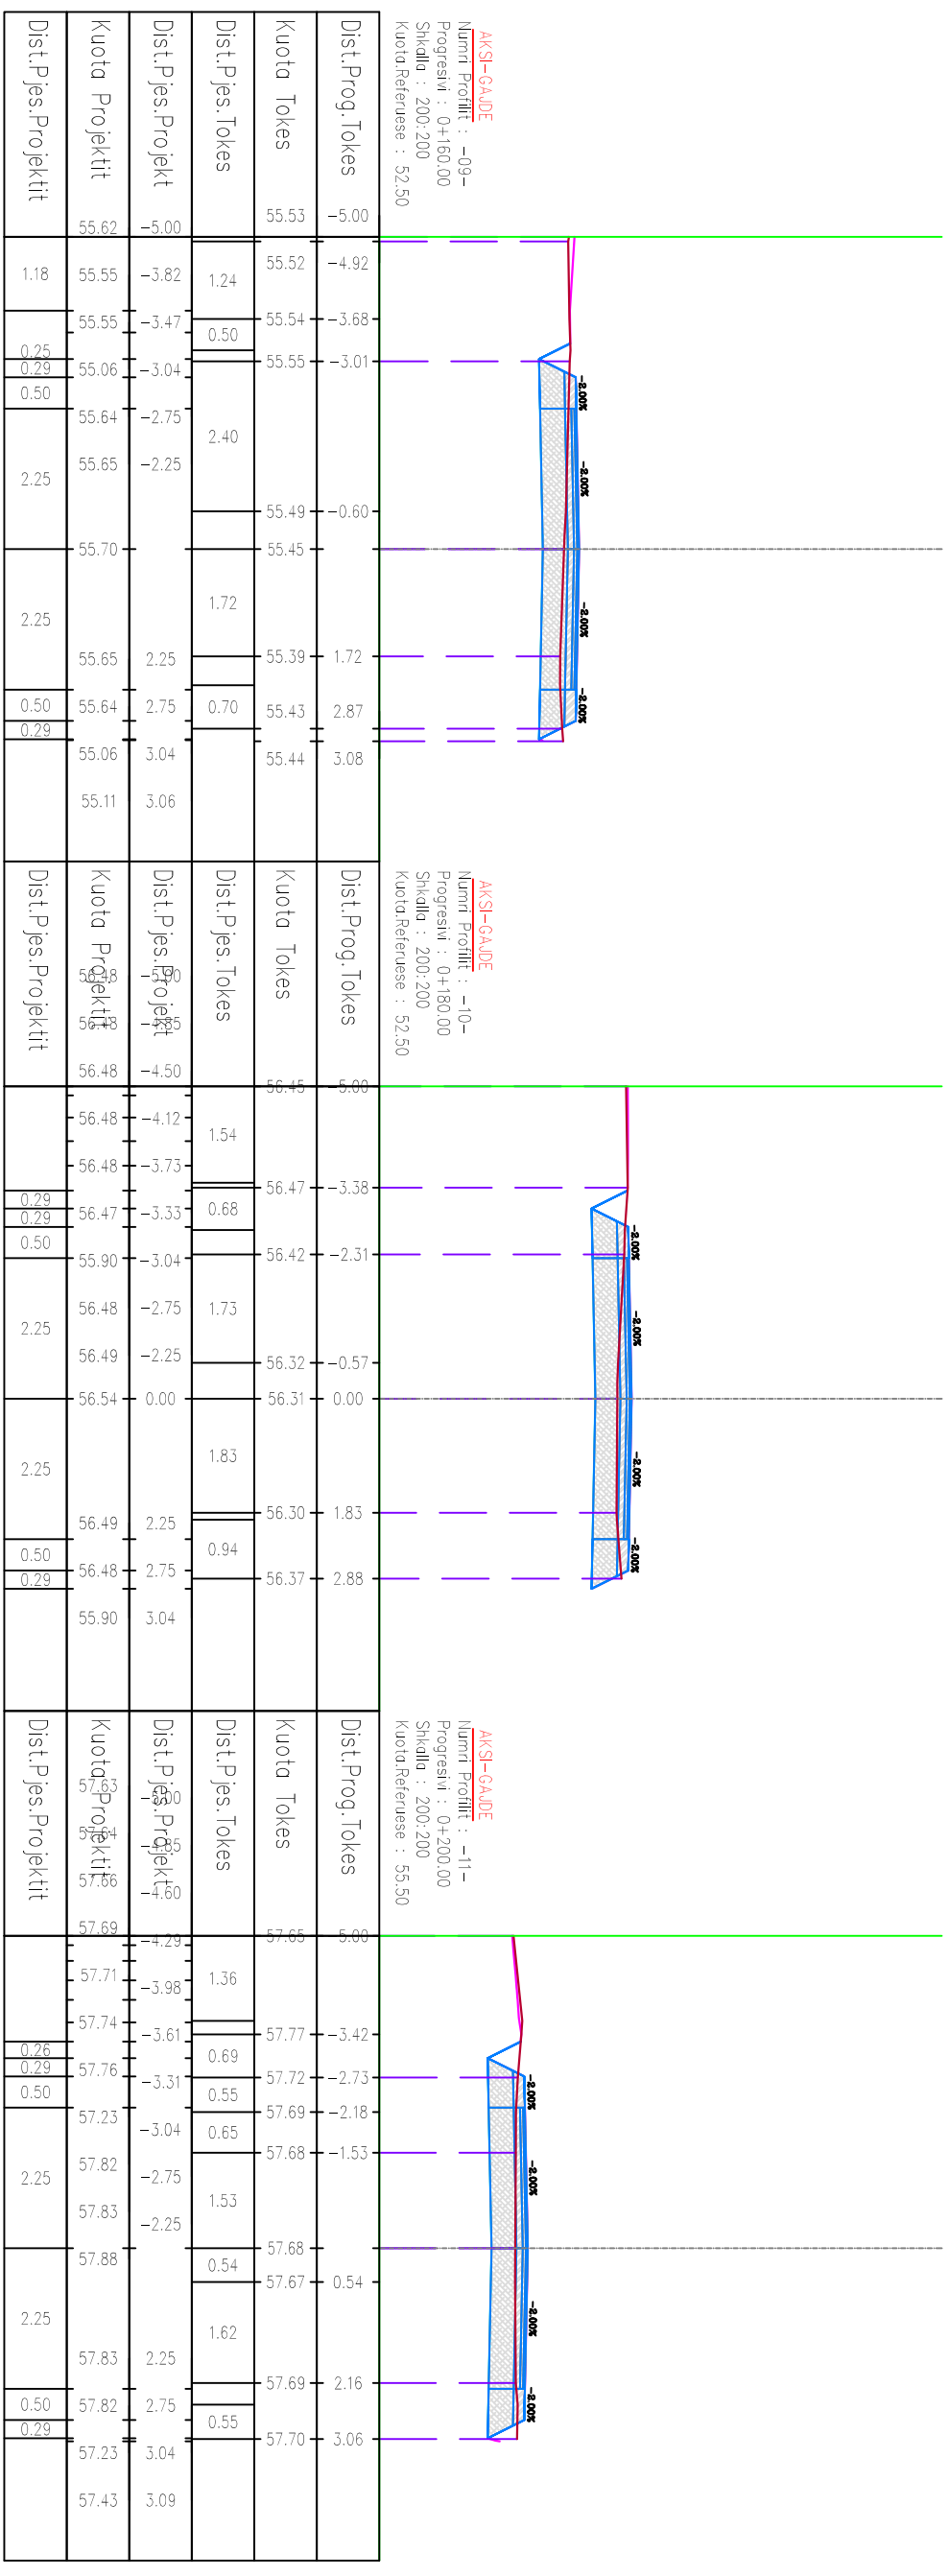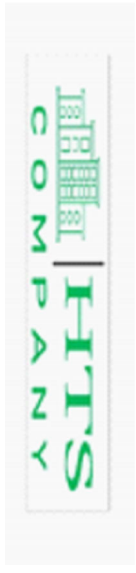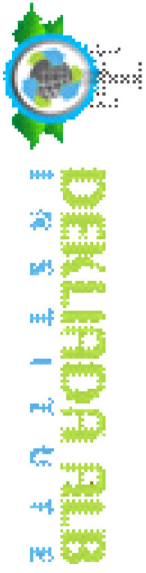



REPUBLIKA E SHQIPËRISË

BASHKIA DIMAL




AUTORITETI KONTRAKTOR:
BASHKIA DIMAL

FAZA: PROJEKT ZBATIMI

EMËRTIMI I FLETËS:
PROFIL TERTHOR,
PIKETA Pk-12 ~ Pk-14

KAPITULLI:
N. FLETËS:
VITI:
PROJEKT
H-16
2024

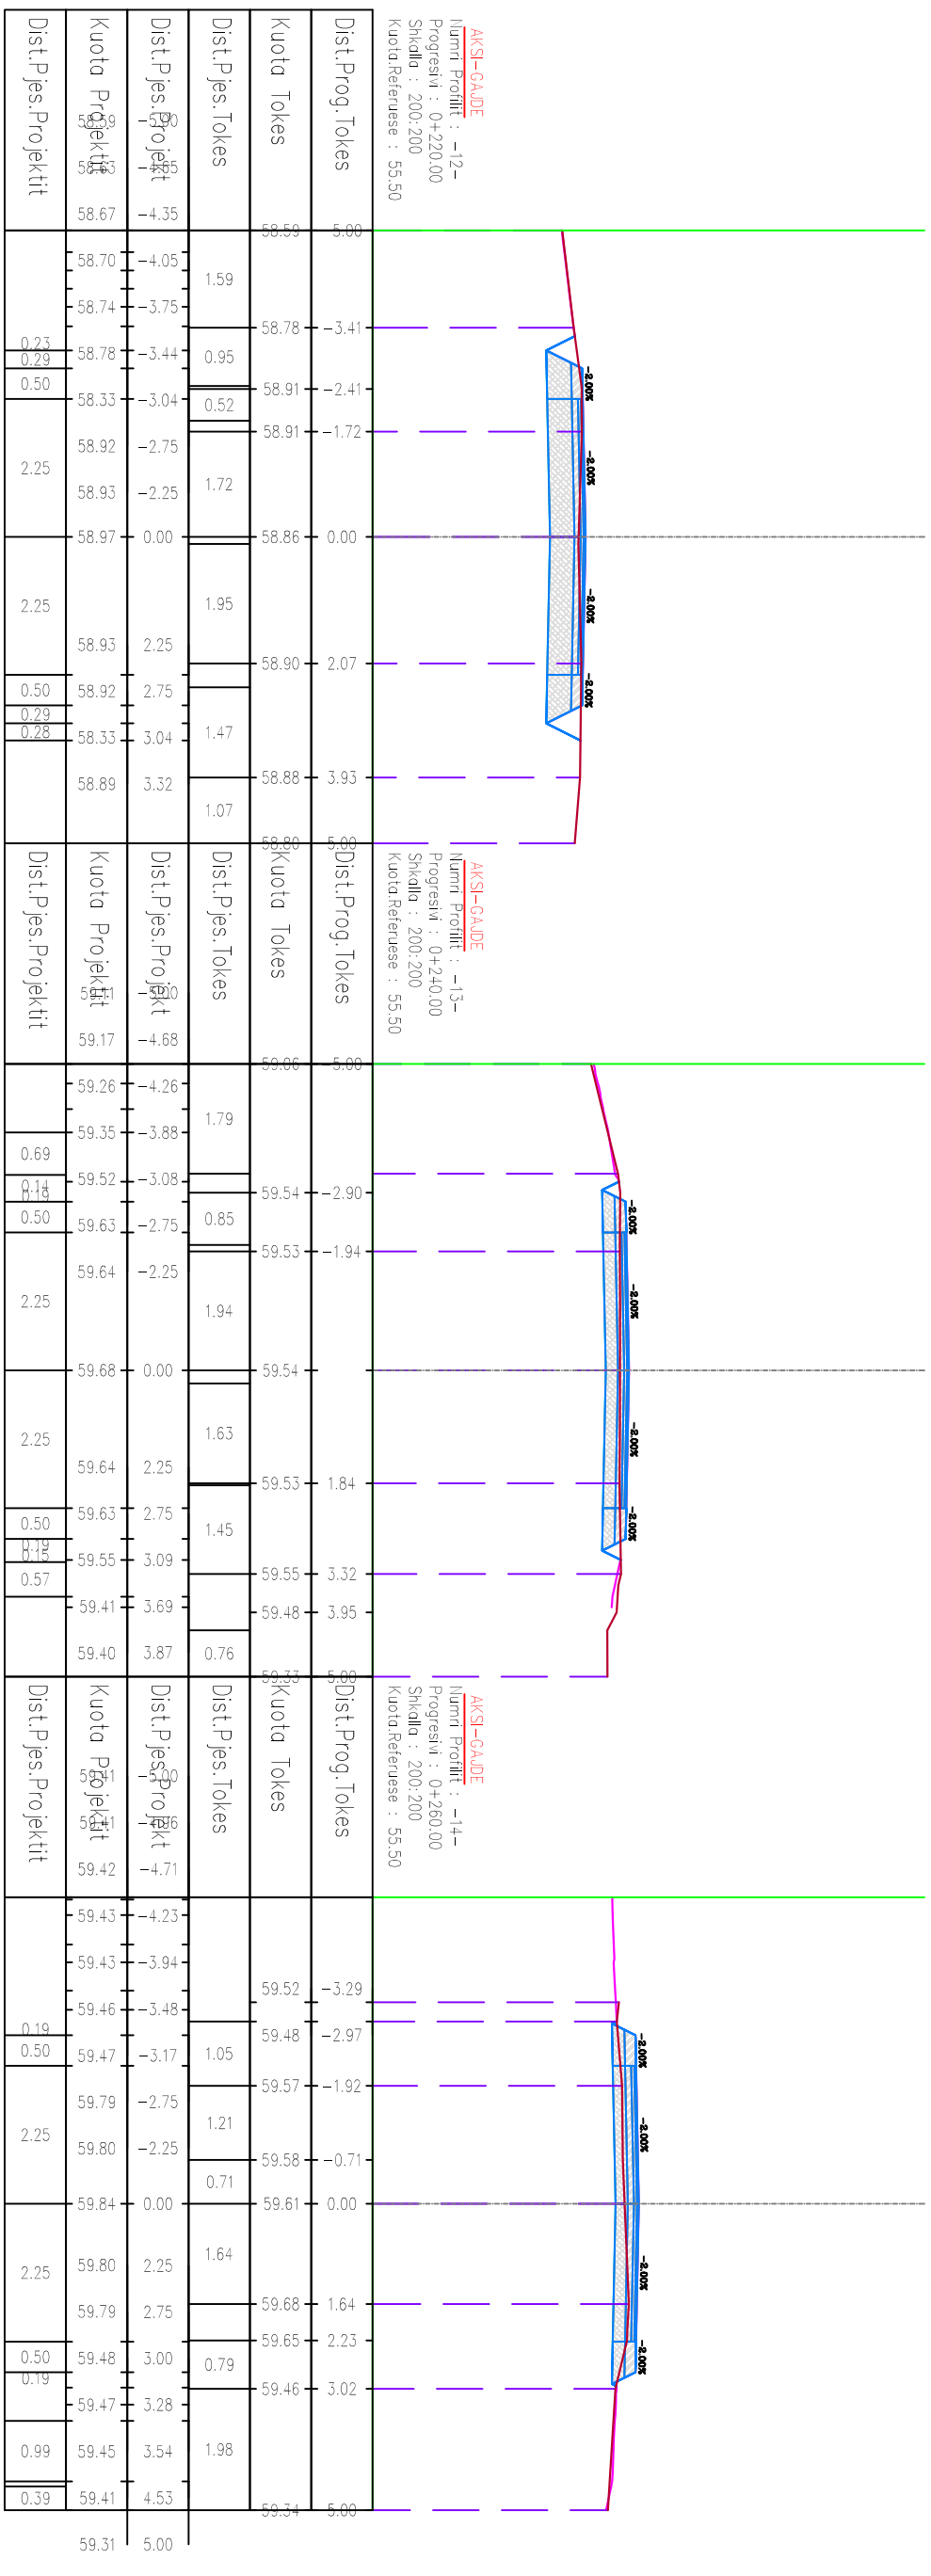




REPUBLIKA E SHQIPËRISË
BASHKIA DIMAL

AUTORITETI KONTRAKTOR:
BASHKIA DIMAL

FAZA: PROJEKT ZBATIMI

EMËRTIMI I FLETËS:
PROFIL TERTHOR,
PIKETA Pk-15 ~ Pk-17

KAPITULLI: PROJEKT
N. FLETËS: H-17
VITI: 2024

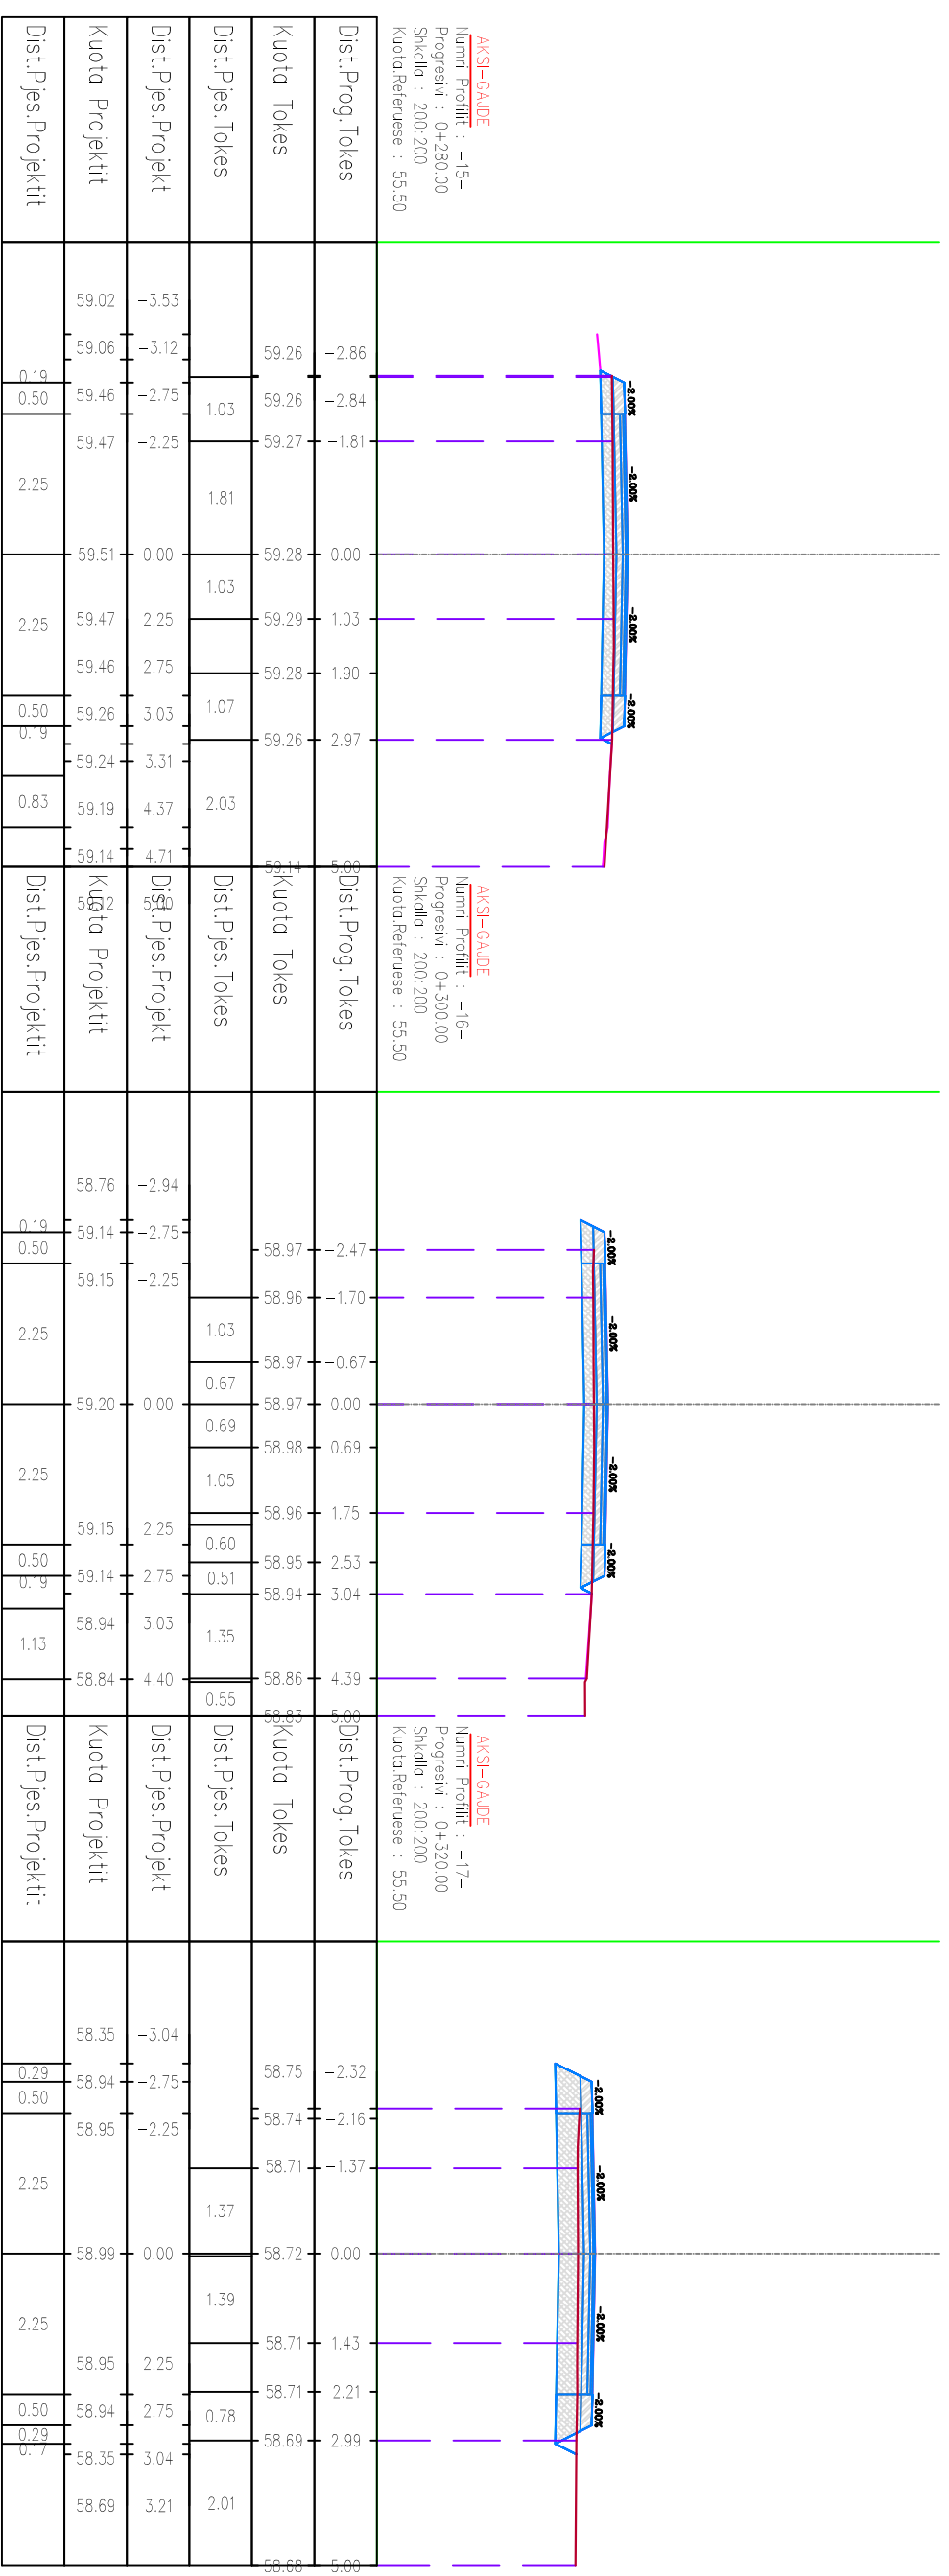

PROFIL TERTHOR,
PIKETA Pk-15 ~ Pk-17
SHKALLA E VIZATIMIT:
A3



REPUBLIKA E SHQIPËRISË
BASHKIA DIMAL

AUTORITETI KONTRAKTOR:
BASHKIA DIMAL

FAZA: PROJEKT ZBATIMI

EMËRTIMI I FLETËS:
PROFIL TERTHOR,
PIKETA Pk-18 ~ Pk-20

KAPITULLI:
PROJEKT


HARTIMI I PROJEKTT PËR OBJEKTIN:
RIKONSTRUKSION I RRUGËS SË FSHATIT
GAUDË.

PROJEKTUES:
BOE "HTS COMPANY" sh.p.k &
"INSTITUTI DEKLIADA ALB" sh.p.k

SHKALLA E VIZATIMIT:
Sh

Nr. FLETËS:
H-18

VITI:
2024

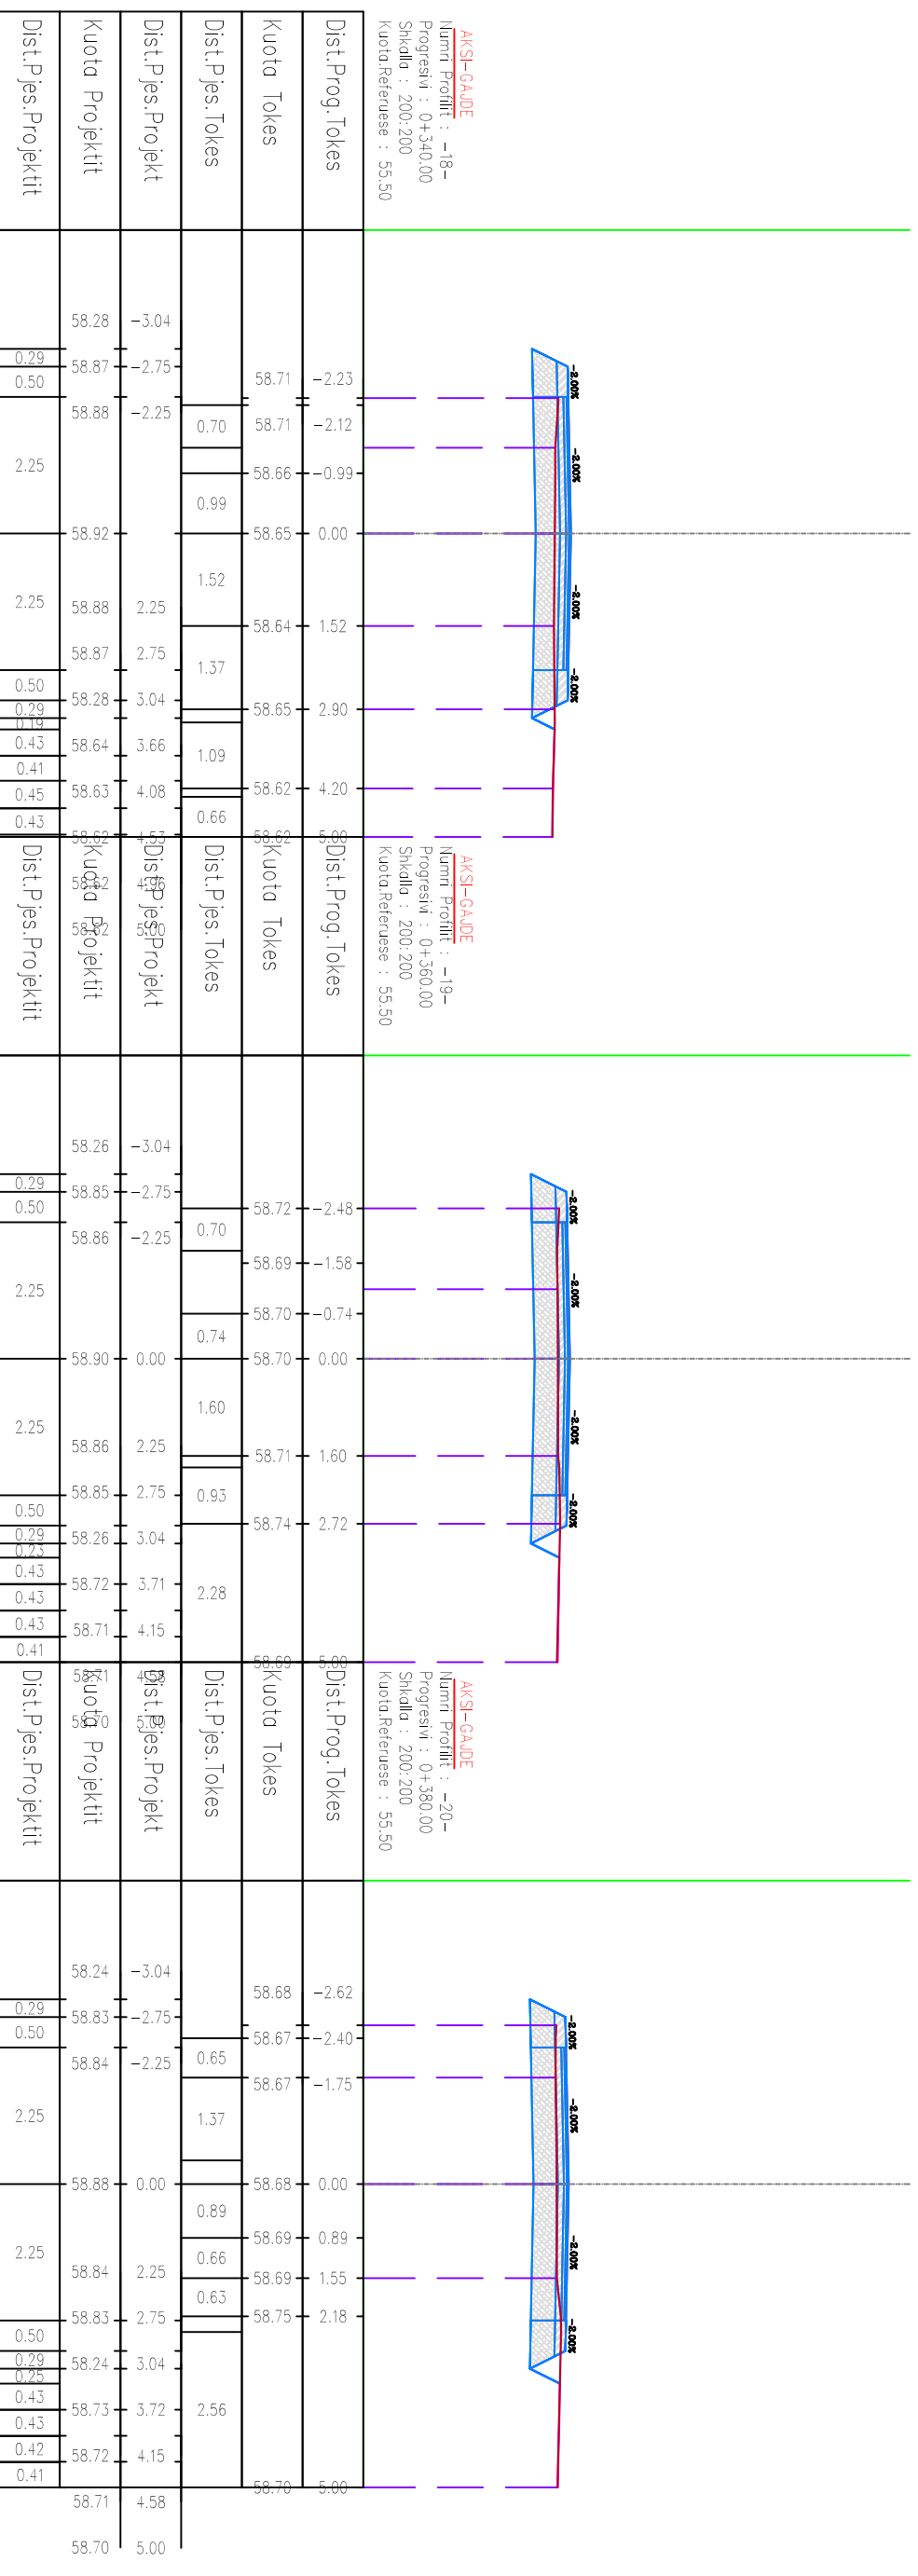



REPUBLIKA E SHQIPËRISË
BASHKIA DIMAL

AUTORITETI KONTRAKTOR:
BASHKIA DIMAL

FAZA: PROJEKT ZBATIMI

EMËRTIMI I FLETËS:

KAPITULLI:

PROJEKT

HARTIMI I PROJEKTIT PËR OBJEKTIN:
RIKONSTRUKSION I RRUGËS SË FSHATIT
GAUDË.

PROJEKTUES:
BOE "HTS COMPANY" sh.p.k &
"INSTITUTI DEKLIADA ALB" sh.p.k


PROFIL TERTHOR,
PIKETA Pk-21 ~ Pk-23

FORMATI I FLETËS:
A3

Nr. FLETËS:
VITI:

VITI:

2024

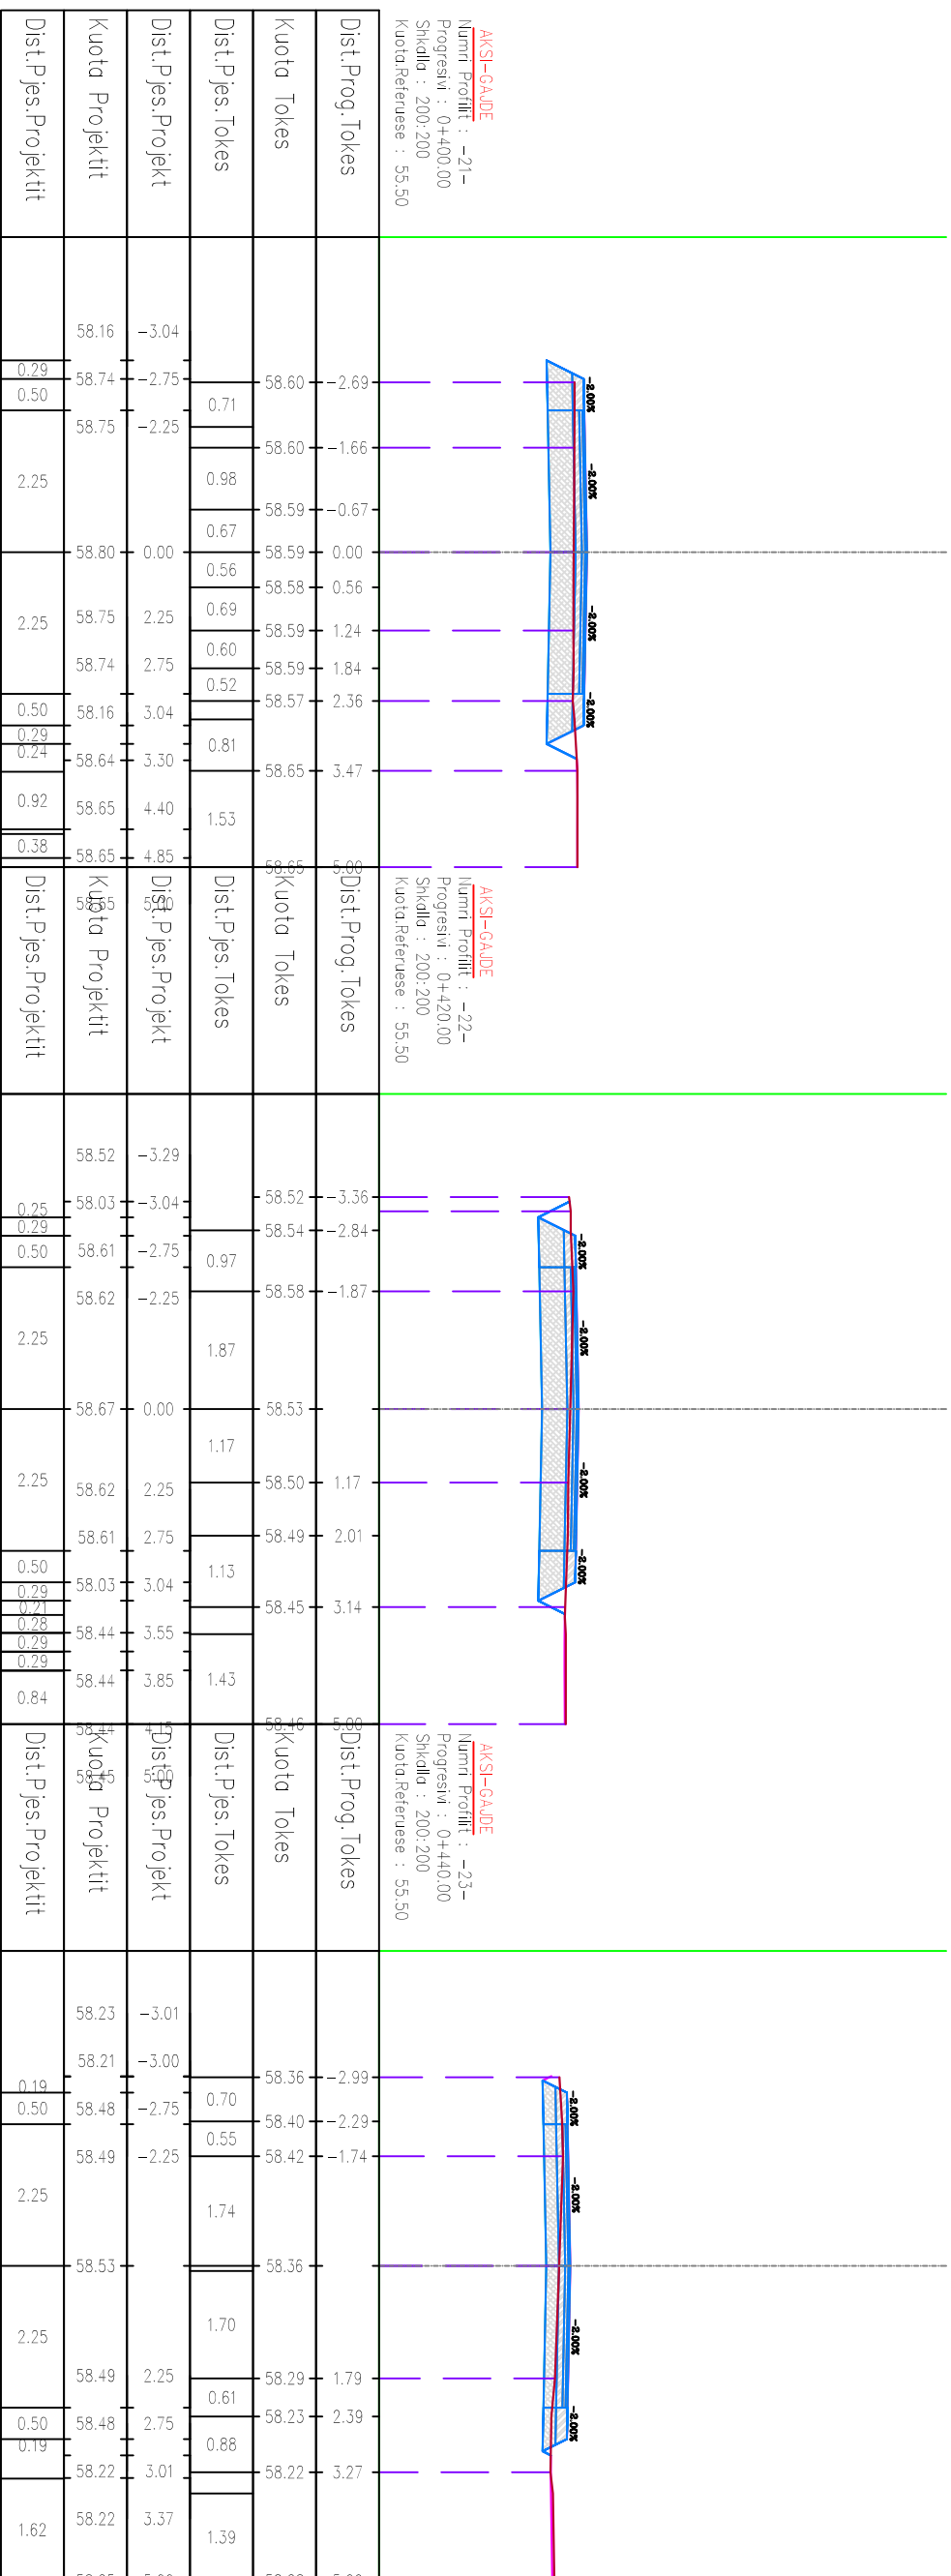



REPUBLIKA E SHQIPËRISË
BASHKIA DIMAL

AUTORITETI KONTRAKTOR:
BASHKIA DIMAL

FAZA: PROJEKT ZBATIMI

EMËRTIMI I FLETËS:
PROFIL TERTHOR,
PIKETA Pk-24 ~ Pk-26

KAPITULLI:
PROJEKT

HARTIMI I PROJEKTT PËR OBJEKTIN:
RIKONSTRUKSION I RRUGËS SË FSHATIT
GAUDË.

PROJEKTUES:
BOE "HTS COMPANY" sh.p.k &
"INSTITUTI DEKLIADA ALB" sh.p.k

SHKALLA E VIZATIMIT:
Sh


Nr. FLETËS:
H-20

FORMATI I FLETËS:
A3

VITI:
2024



HTS
COMPANY

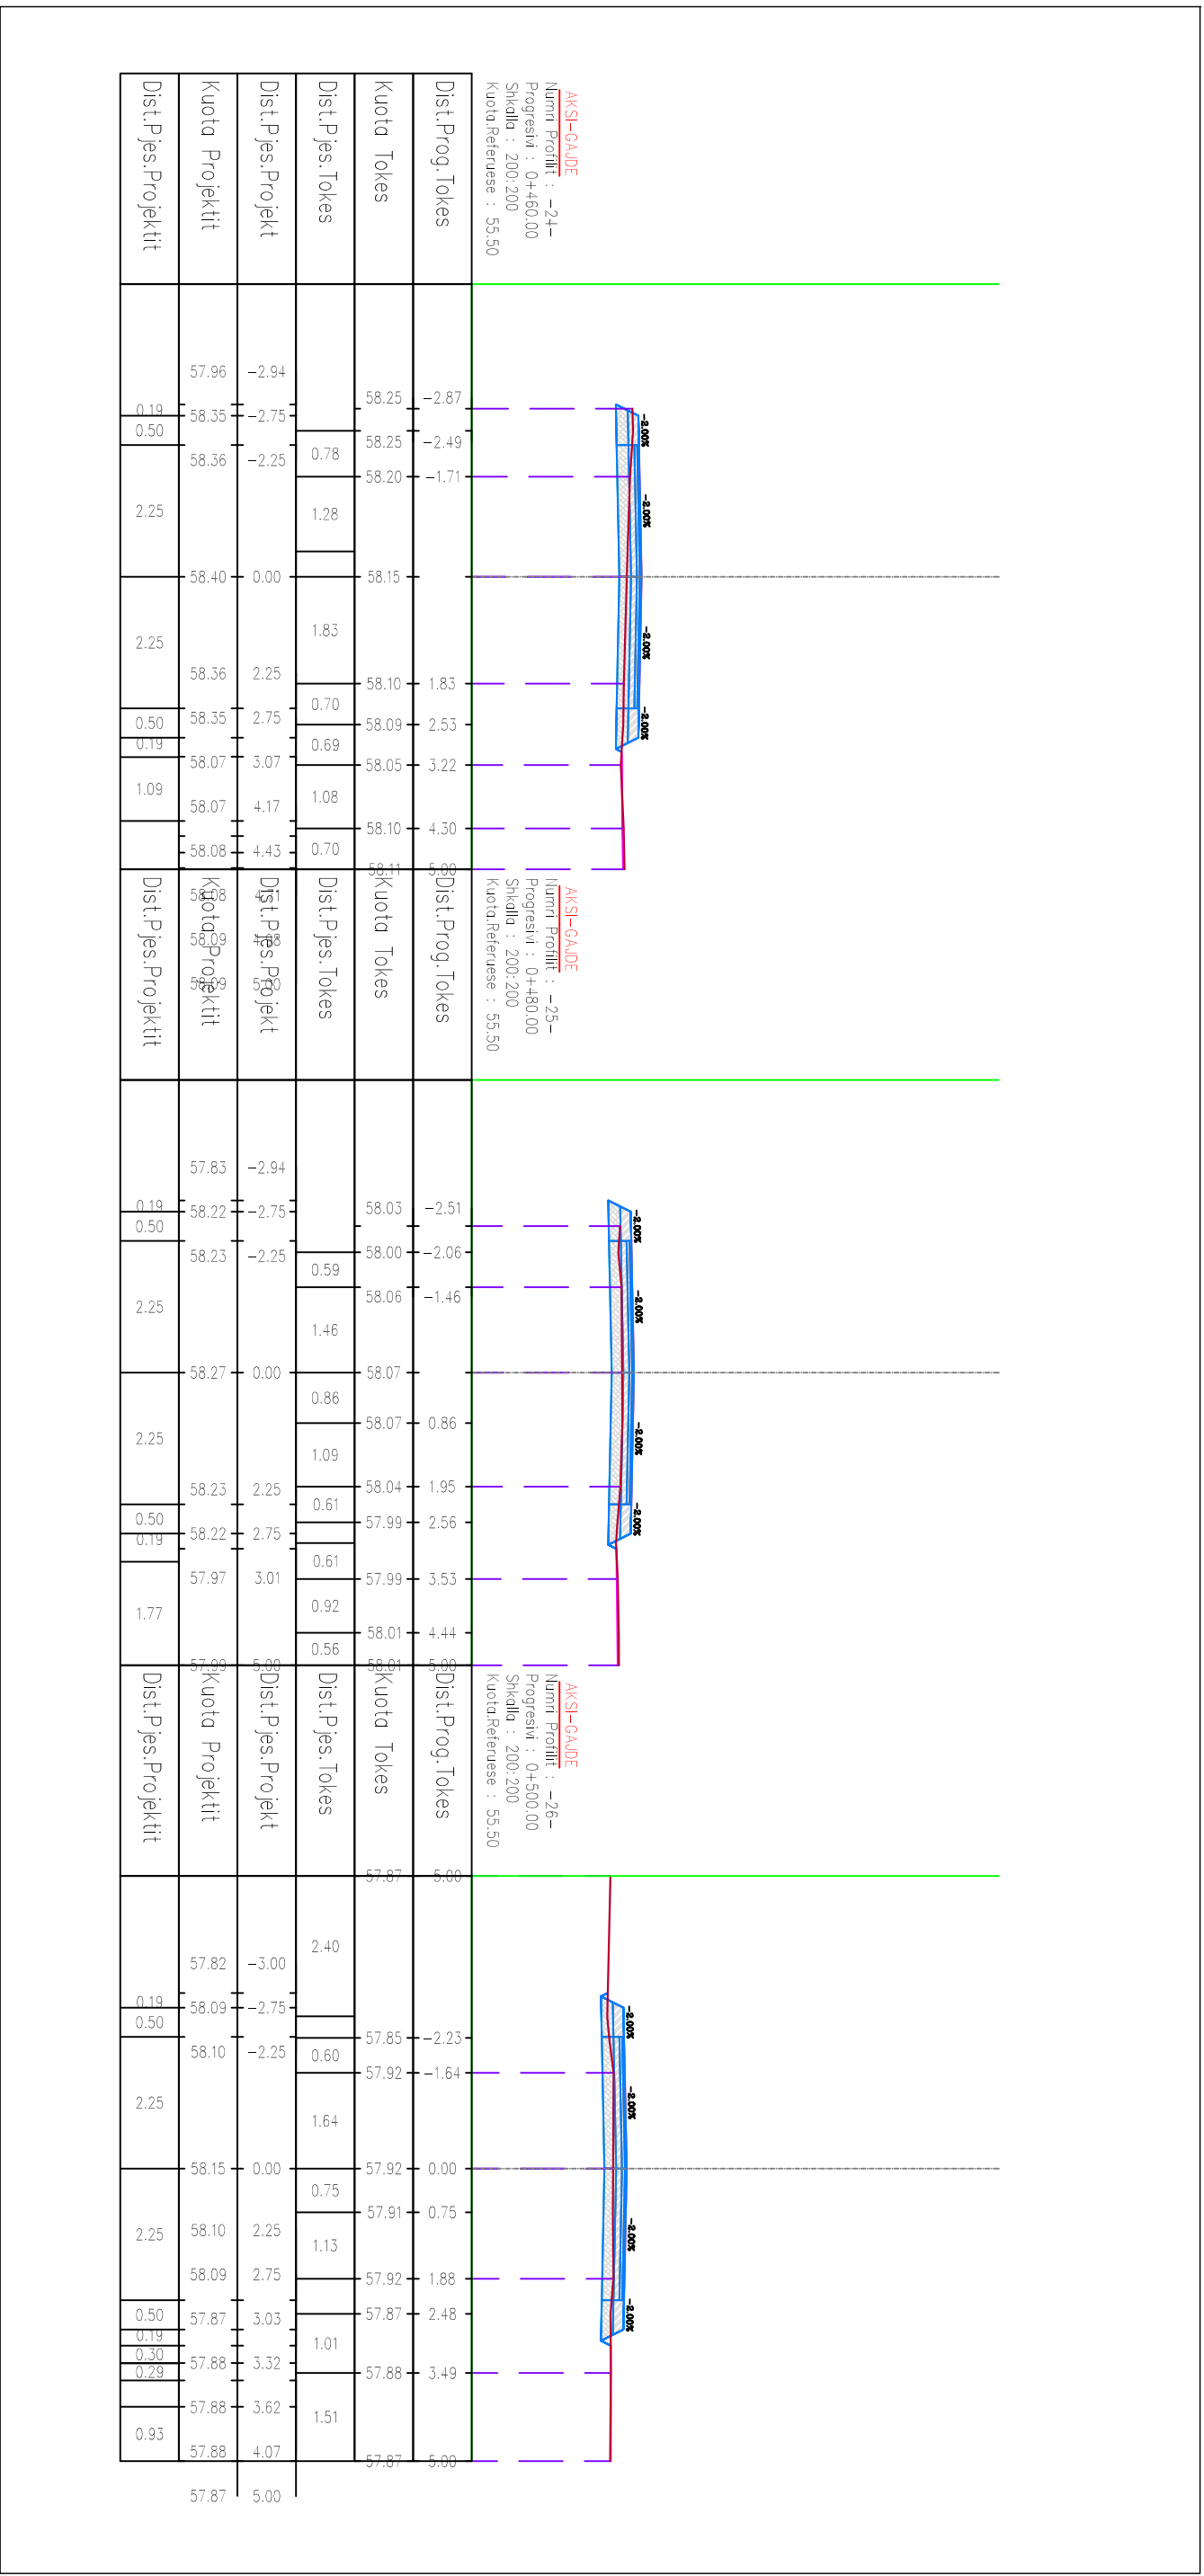



REPUBLIKA E SHQIPËRISË
BASHKIA DIMAL

AUTORITETI KONTRAKTOR:
BASHKIA DIMAL

HARTIMI I PROJEKTT PËR OBJEKTIN:
RIKONSTRUKSION I RRUGËS SË FSHATIT
GAUDË.

FAZA: PROJEKT ZBATIMI


PROJEKTUES:
BOE "HTS COMPANY" sh.p.k &
"INSTITUTI DEKLIADA ALB" sh.p.k

EMËRTIMI I FLETËS:
PROFIL TERTHOR,
PIKETA Pk-27 ~ Pk-29
SHKALLA E VIZATIMIT:
Sh

KAPITULLI:
PROJEKT

Nr. FLETËS:
H-21

VITI:
2024

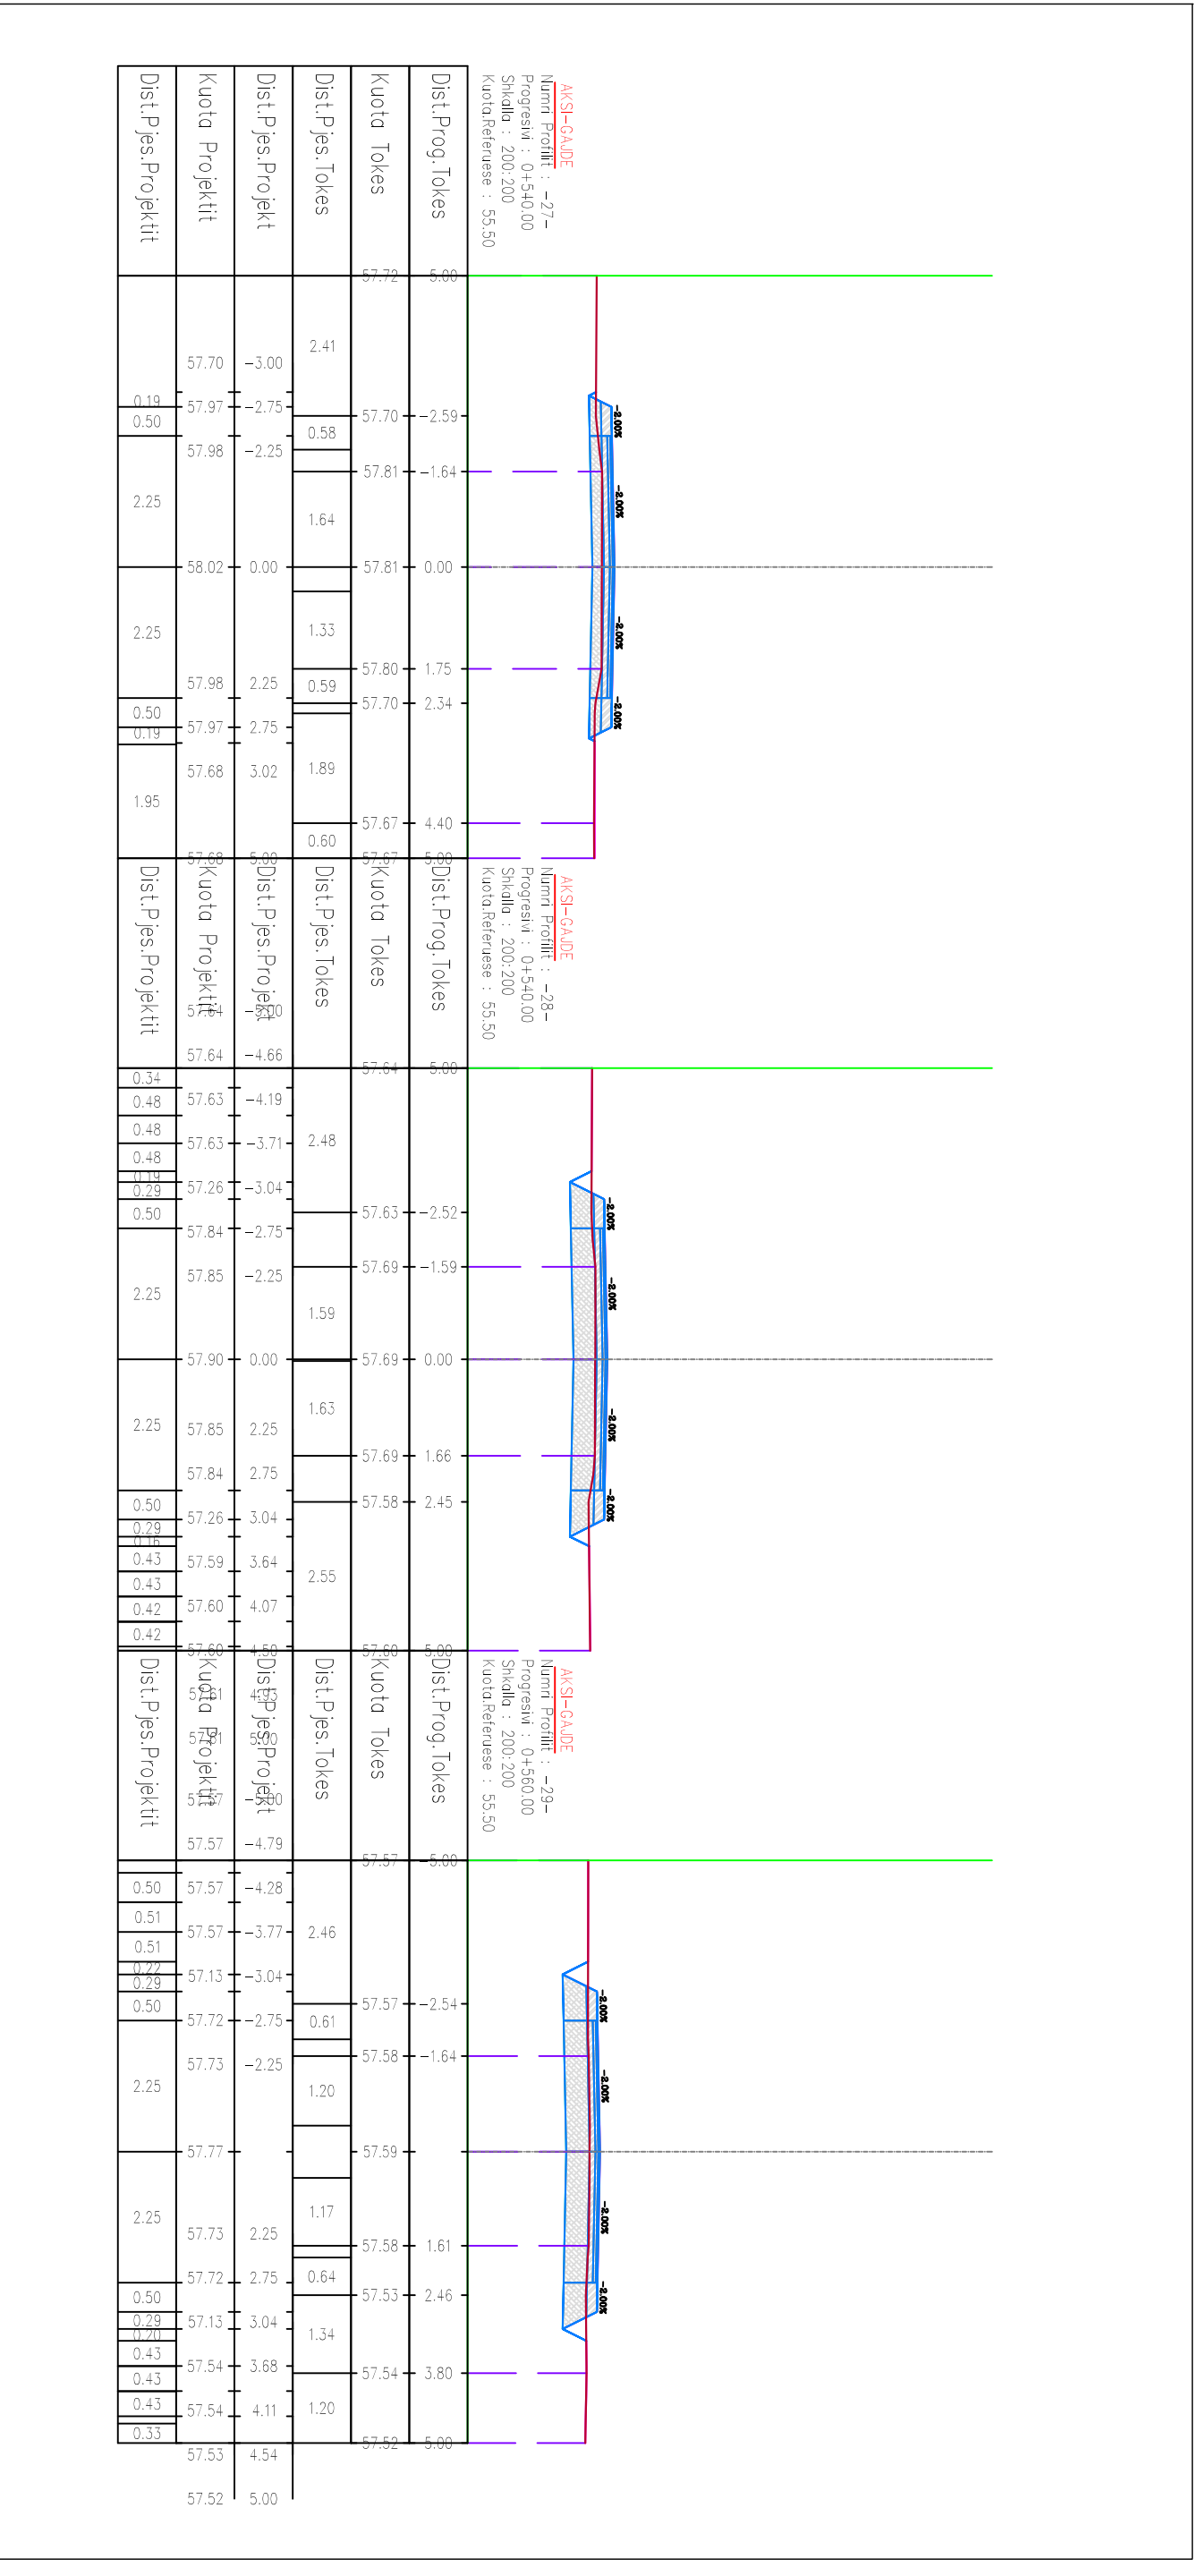






BASHKIA
DIMAL

REPUBLIKA E SHQIPËRISË
BASHKIA DIMAL

AUTORITETI KONTRAKTOR:
BASHKIA DIMAL

FAZA: PROJEKT ZBATIMI

KAPITULLI: PROJEKT

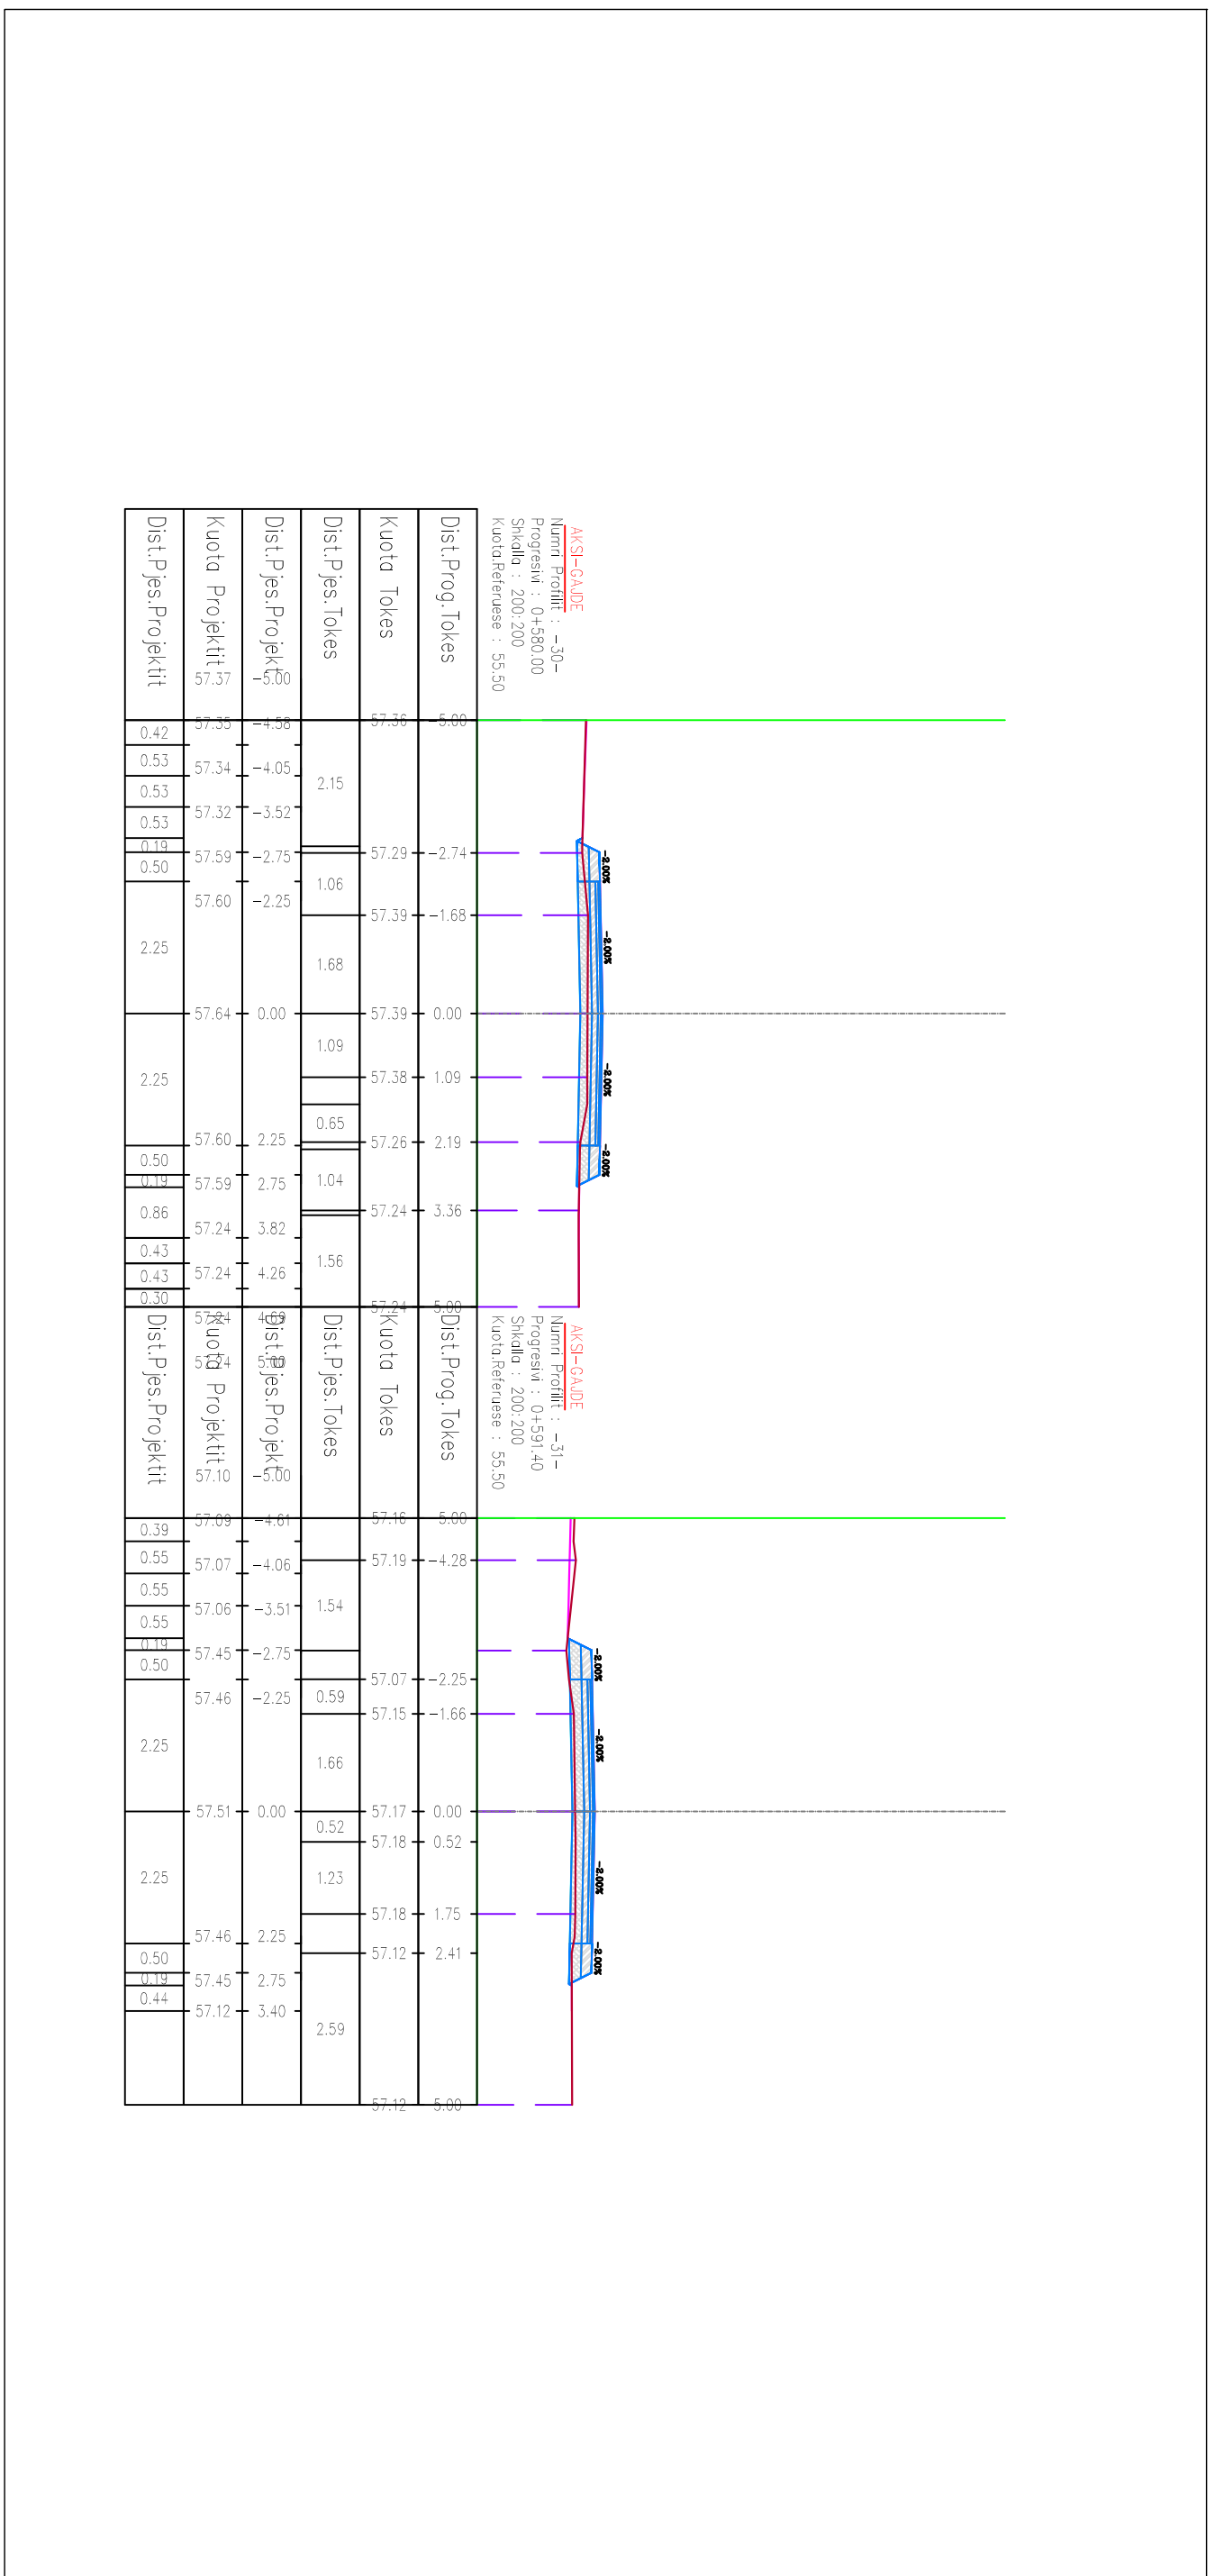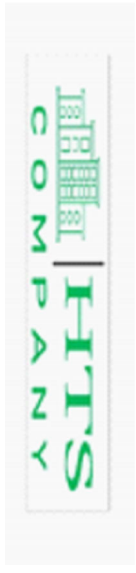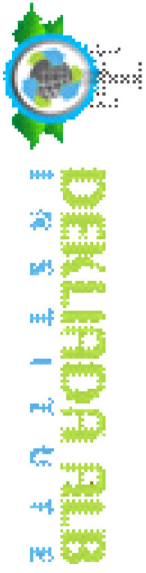

PROFIL TERTHOR,
PIKETA Pk-30 ~ Pk-31

EMËRTIMI I FLETËS:

PROJEKTUES:
BOE "HTS COMPANY" sh.p.k &
"INSTITUTI DEKLIADA ALB" sh.p.k

HARTIMI I PROJEKTT PËR OBJEKTIN:
RIKONSTRUKSION I RRUGËS SË FSHATIT
GAUDË.

REPUBLIKA E SHQIPËRISË
BASHKIA DIMAL



Nr. FLETËS:
H-22

FORMATI I FLETËS:
A3

SHKALLA E VIZATIMIT:

AUTORITETI KONTRAKTOR:
BASHKIA DIMAL

REPUBLIKA E SHQIPËRISË
BASHKIA DIMAL



VITI:
2024

FORMATI I FLETËS:
A3

SHKALLA E VIZATIMIT:


HARTIMI I PROJEKTT PËR OBJEKTIN:
RIKONSTRUKSION I RRUGËS SË FSHATIT
GAUDË.

REPUBLIKA E SHQIPËRISË
BASHKIA DIMAL




PROFIL TIP

Piketa Pk-0+000.00 ~ 0+160.00

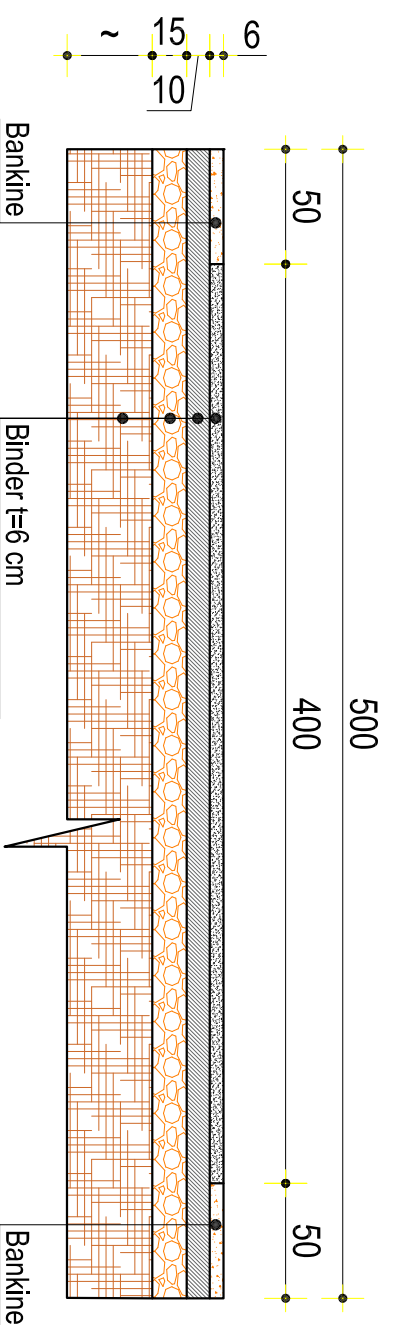

PROFIL TIP

Piketa Pk. 0+160.00 ~ 0+591.40

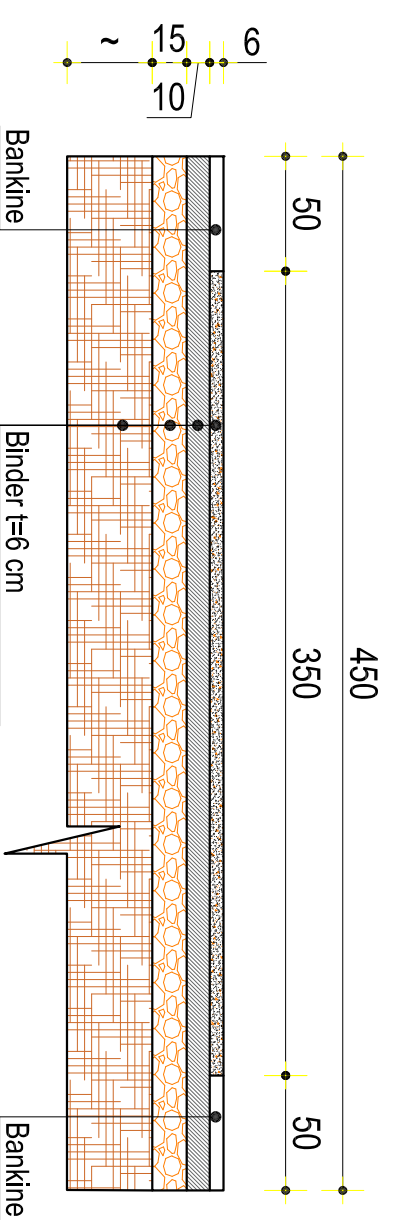

HTS
COMPANY

DEKLARIM
I R R U G E S



REPUBLIKA E SHQIPËRISË
BASHKIA DIMAL

AUTORITETI KONTRAKTOR:
BASHKIA DIMAL

HARTIMI I PROJEKTIT PËR OBJEKTIN:
RIKONSTRUKSION I RRUGËS SË FSHATIT
GAUDË.

FAZA: PROJEKT ZBATIMI

PROJEKTUES:
BOE "HTS COMPANY" sh.p.k &
"INSTITUTI DEKLARIM ALB" sh.p.k

EMËRTIMI I FLETËS:

PROFIL TIP

SHKALLA E VIZATIMIT:
Sh

FORMATI I FLETËS:
A3

KAPITULLI:

Nr. FLETËS:

VITI:

PROJEKT

H-23

2024