



BASHKIA KAMEZ

MIRATOI
BASHKIA KAMEZ

KRYETAR
Z.Rakip SULI

PROJEKT ZBATIMI

OBJEKTI:

RIKONSTRUKSION RRUGA "LUNXHERI", NDERTIM RRUGA PARALEL ME RR "LUNXHERI", PINGUL ME RR "DURRESI", PINGUL ME RR "LURA", RRUGA "KORCE", MUR MBAJTES RRUGA "KOZAR"

BASHKIA KAMEZ



BASHKIA KAMEZ

DREJTORIA E SHERBIMEVE PUBLIKE
DREJTORIA E PROJEKTEVE DHE INVESTIMEVE
DEPARTAMENTI I PROJEKTEVE

Dr. e Projekteve e Investimeve	FLORA MUCA	
--------------------------------	------------	--

STAFI TEKNIK PROJEKTES	Ing.	ARJOLA KURTI	
	Ing.	ERBLIN LALA	
	Ing.	DENIS PRENCI	
	Ing.	RAMADAN HYSA	

Titulli i Projektit RIKONSTRUKSION RRUGA "LUNXHERI", NDERTIM RRUGA PARALEL ME RR "LUNXHERI", PINGUL ME RR "DURRESI", PINGUL ME RR "LURA", RRUGA "KORCE", MUR MBAJTES RRUGA "KOZAR"	Faza e Projektit PROJEKT ZBATIMI
Emertimi i Fletes KAPAK	Data e Implementimit :
	Shkalla e Vizatimit
	Fleta Nr.



BASHKIA KAMEZ

PROJEKT ZBATIMI

OBJEKTI:

RIKONSTRUKSION RRUGA "LUNXHERI", NDERTIM RRUGA PARALEL ME RR "LUNXHERI", PINGUL ME RR "DURRESI", PINGUL ME RR "LURA", RRUGA "KORCE", MUR MBAJTES RRUGA "KOZAR"


HOROGRAFIA



BASHKIA KAMEZ

DREJTORIA E SHERBIMEVE PUBLIKE
DREJTORIA E PROJEKTEVE DHE INVESTIMEVE
DEPARTAMENTI I PROJEKTEVE

Dr. e Projekteve e Investimeve		FLORA MUCA	
STAFI TEKNIK PROJEKTES	Ing.	ARJOLA KURTI	
	Ing.	ERBLIN LALA	
	Ing.	DENIS PRENCI	
	Ing.	RAMADAN HYSA	
Titulli i Projektit		Faza e Projektit	
RIKONSTRUKSION RRUGA "LUNXHERI", NDERTIM RRUGA PARALEL ME RR "LUNXHERI", PINGUL ME RR "DURRESI", PINGUL ME RR "LURA", RRUGA "KORCE", MUR MBAJTES RRUGA "KOZAR"		PROJEKT ZBATIMI	
Emertimi i Fletes		Data e Implementimit :	
KAPAK		Shkalla e Vizatimit	
		Fiota Nr.	

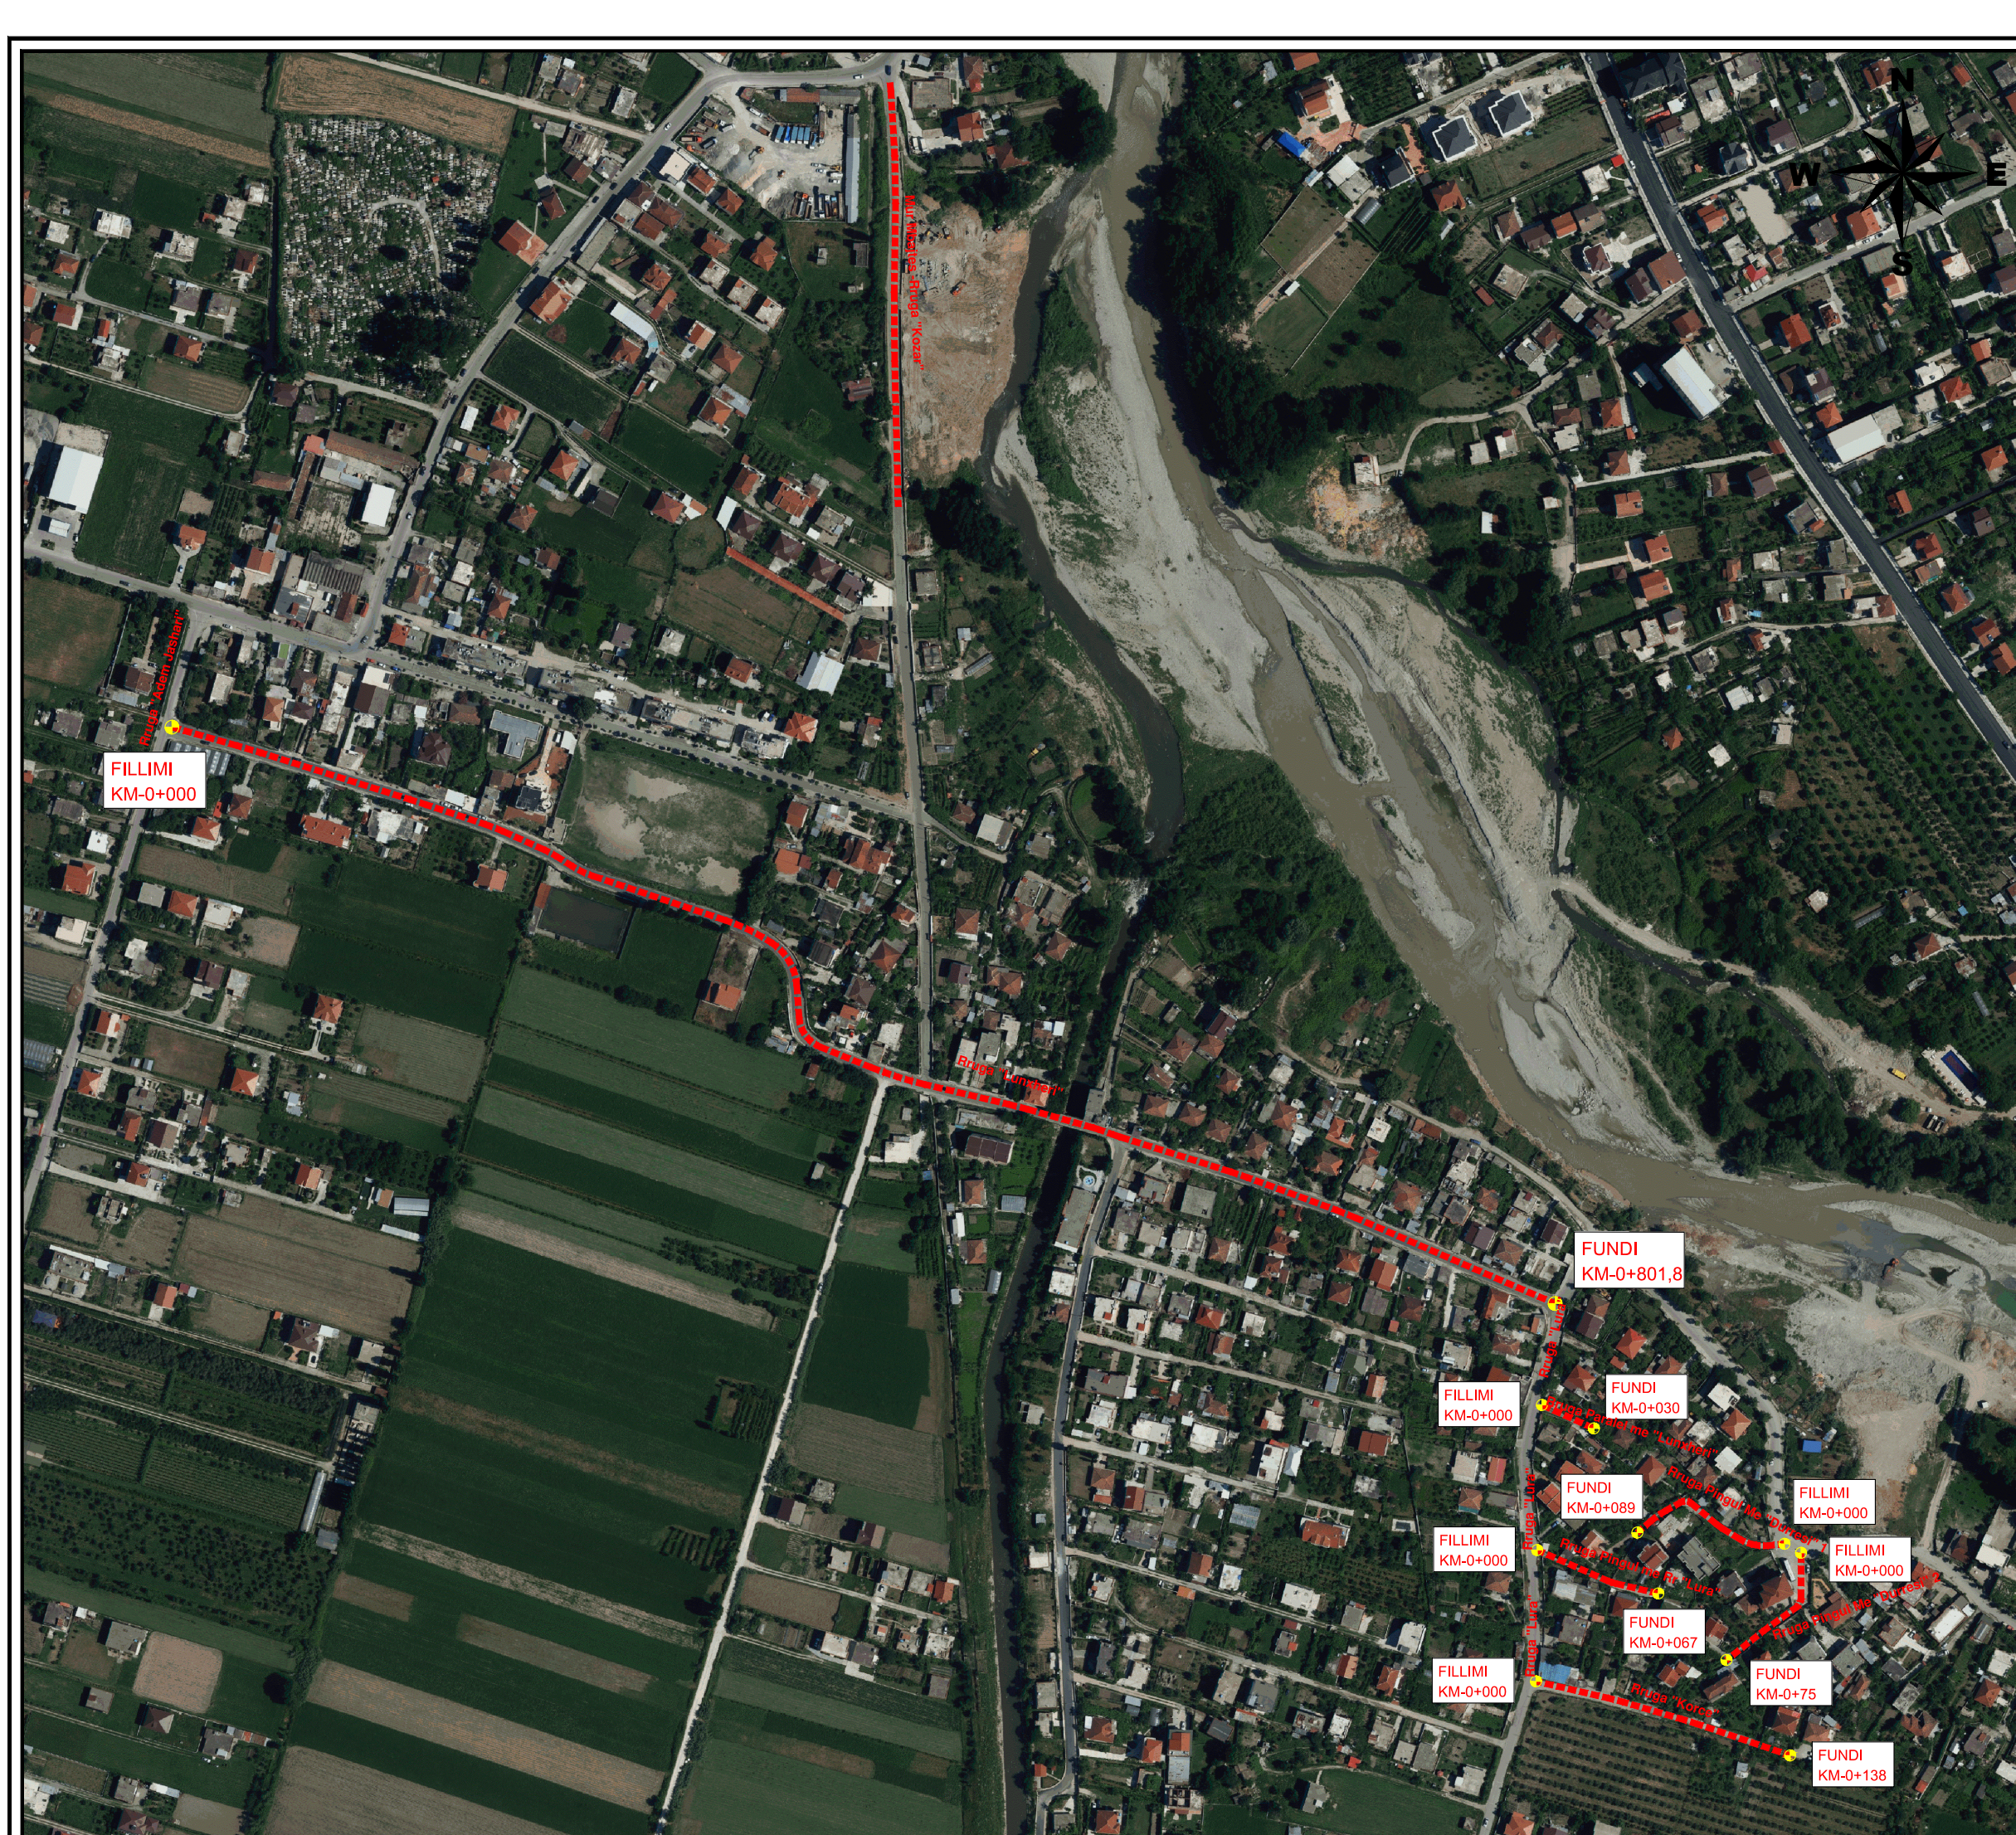


BASHKIA KAMEZ
 DREJTORIA E SHERBIMEVE PUBLIKE
 DREJTORIA E PROJEKTEVE DHE INVESTIMEVE
 DEPARTAMENTI I PROJEKTEVE

Dr. e Projekteve e Investimeve	FLORA MUCA
--------------------------------	------------

STAFI TEKNIK PROJEKTES	Ing.	ARJOLA KURTI	
	Ing.	ERBLIN LALA	
	Ing.	DENIS PRENCI	
	Ing.	RAMADAN HYSA	

Titulli i Projektit RIKONSTRUKSION RRUGA "LUNXHERI", NDERTIM RRUGA PARALEL ME RR "LUNXHERI", PINGUL ME RR "DURRESI", PINGUL ME RR "LURA", RRUGA "KORCE", MUR MBAJTES RRUGA "KOZAR"	Faza e Projektit PROJEKT ZBATIMI Data e Implementimit :
Emertimi i Fletes HOROGRAFIA	Shkalla e Vizatimit 1:1500 Fiota Nr. 01