


Rruga "Lunxheri"

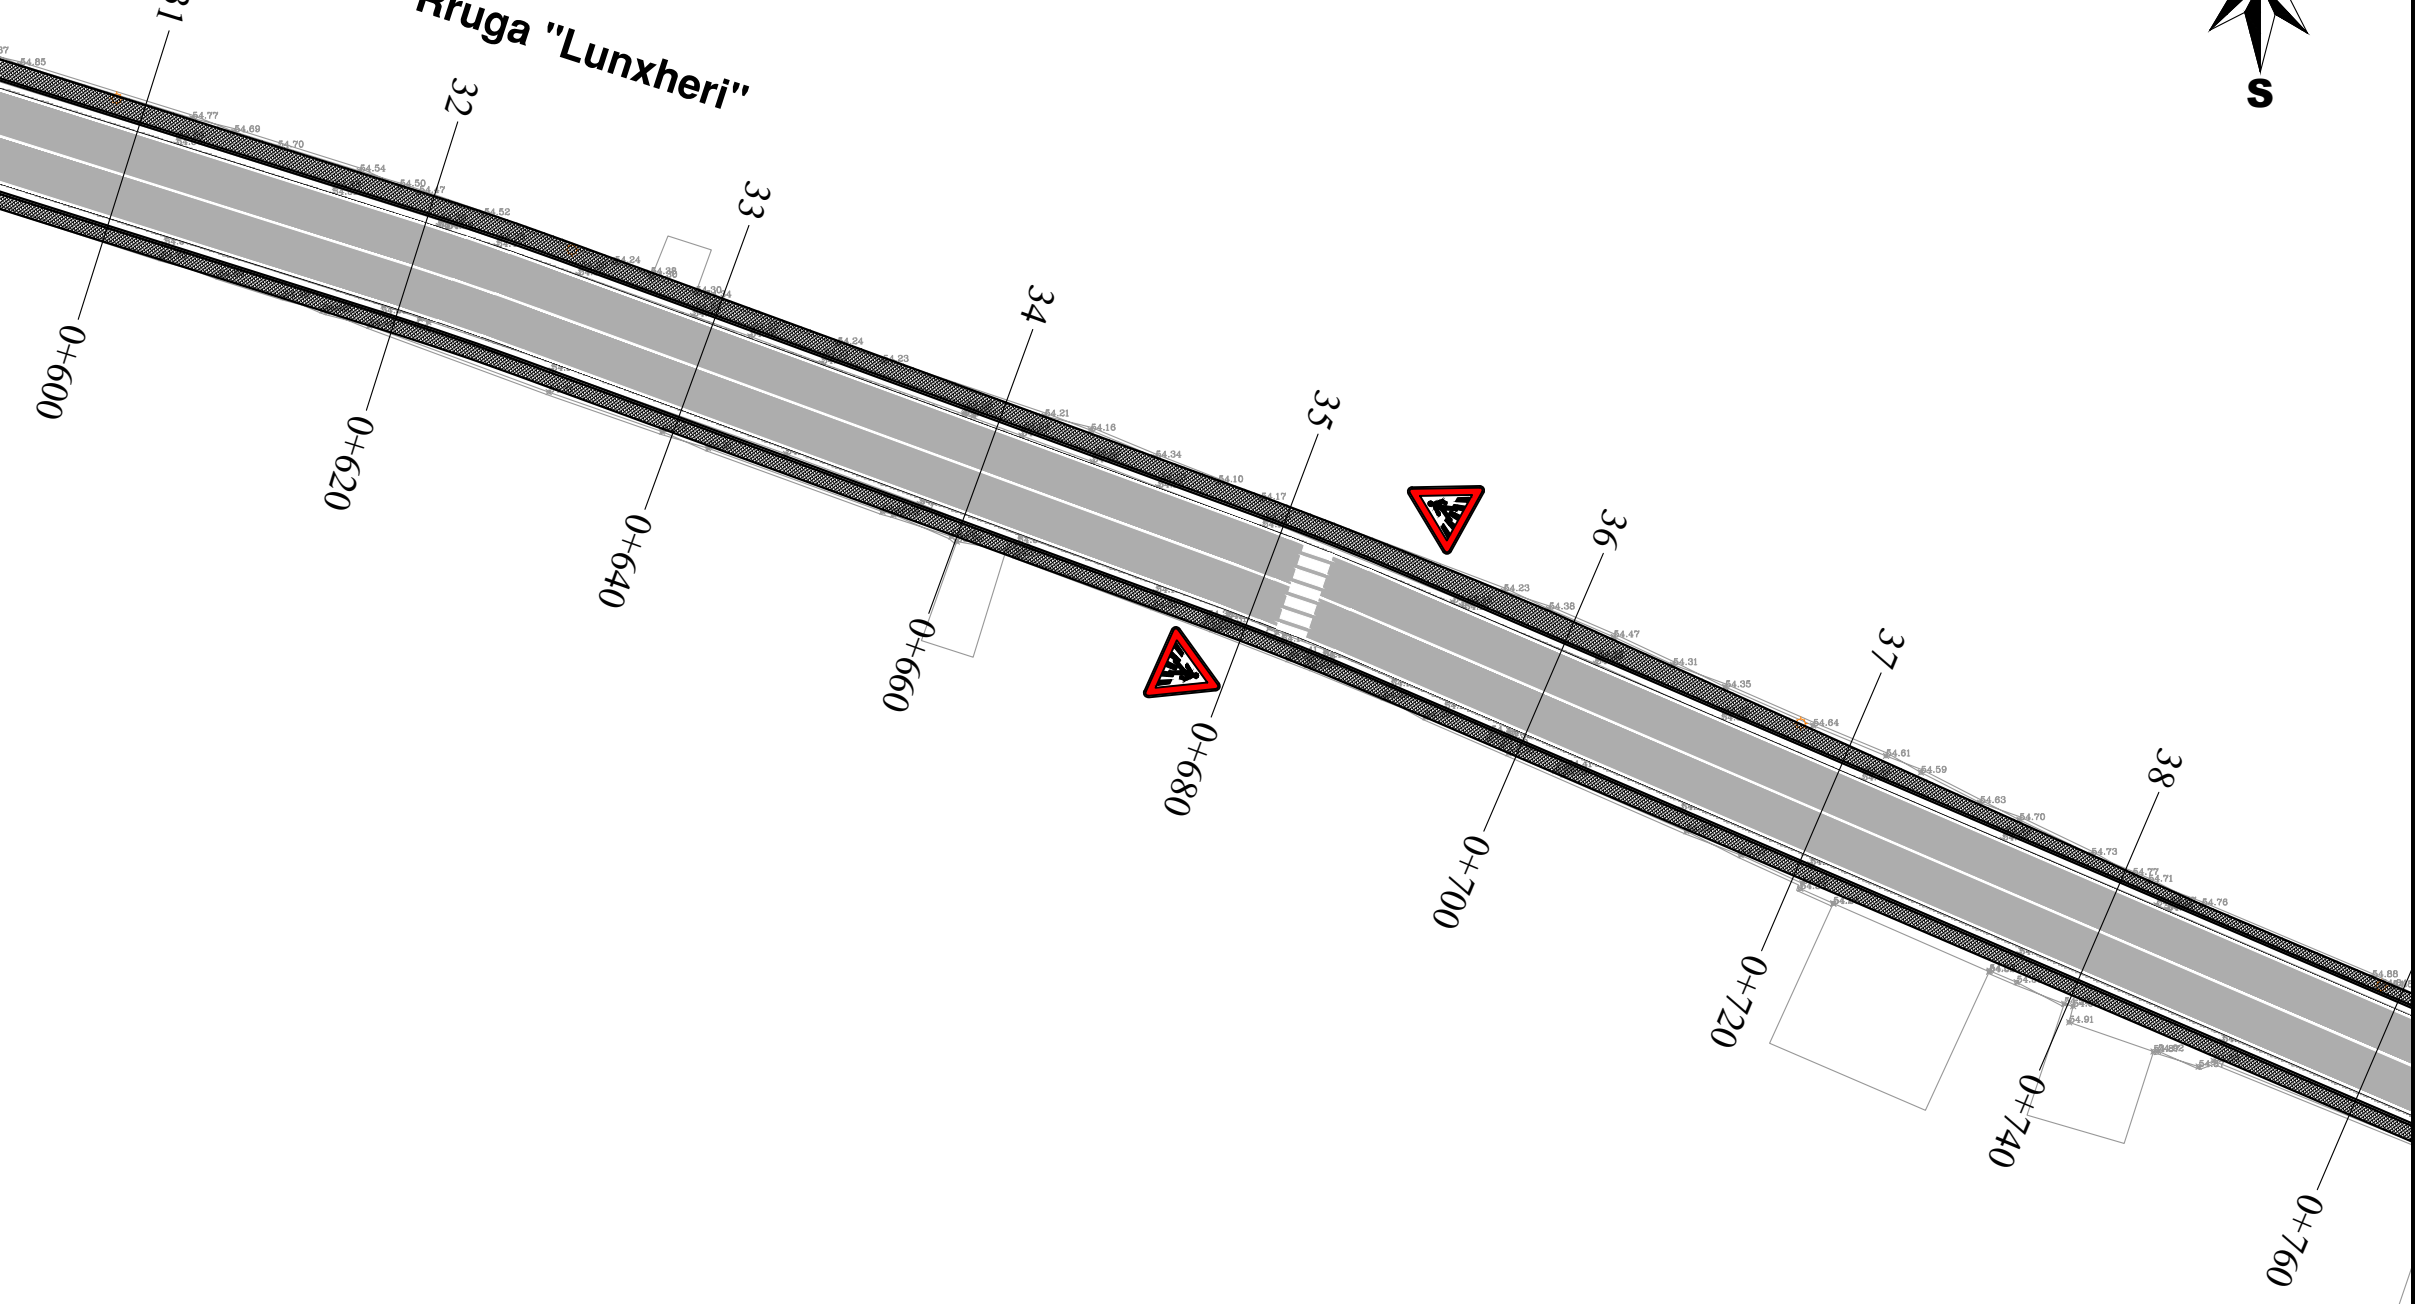


BASHKIA KAMEZ
 DREJTORIA E SHERBIMEVE PUBLIKE
 DREJTORIA E PROJEKTEVE DHE INVESTIMEVE
 DEPARTAMENTI I PROJEKTEVE



Dr. e Projekteve e Investimeve	FLORA MUCA
--------------------------------	------------

STAFI TEKNIK PROJEKTUES	Ing.	ARJOLA KURTI
	Ing.	ERBLIN LALA
	Ing.	DENIS PRENCI
	Ing.	RAMADAN HYSA

Titulli i Projektit	Faza e Projektit
RIKONSTRUKSION RRUGA "LUNXHERI", NDERTIM RRUGA PARALEL ME RR "LUNXHERI", PINGUL ME RR "DURRESI", PINGUL ME RR "LURA", RRUGA "KORCE", MUR MBAJTES RRUGA "KOZAR"	PROJEKT ZBATIMI
Emertimi i Fletes	Data e Implementimit :
PLANIMETRIA E SINJALISTIKES	

Shkalla e Vizatimit
1:500

Fiota Nr.
05

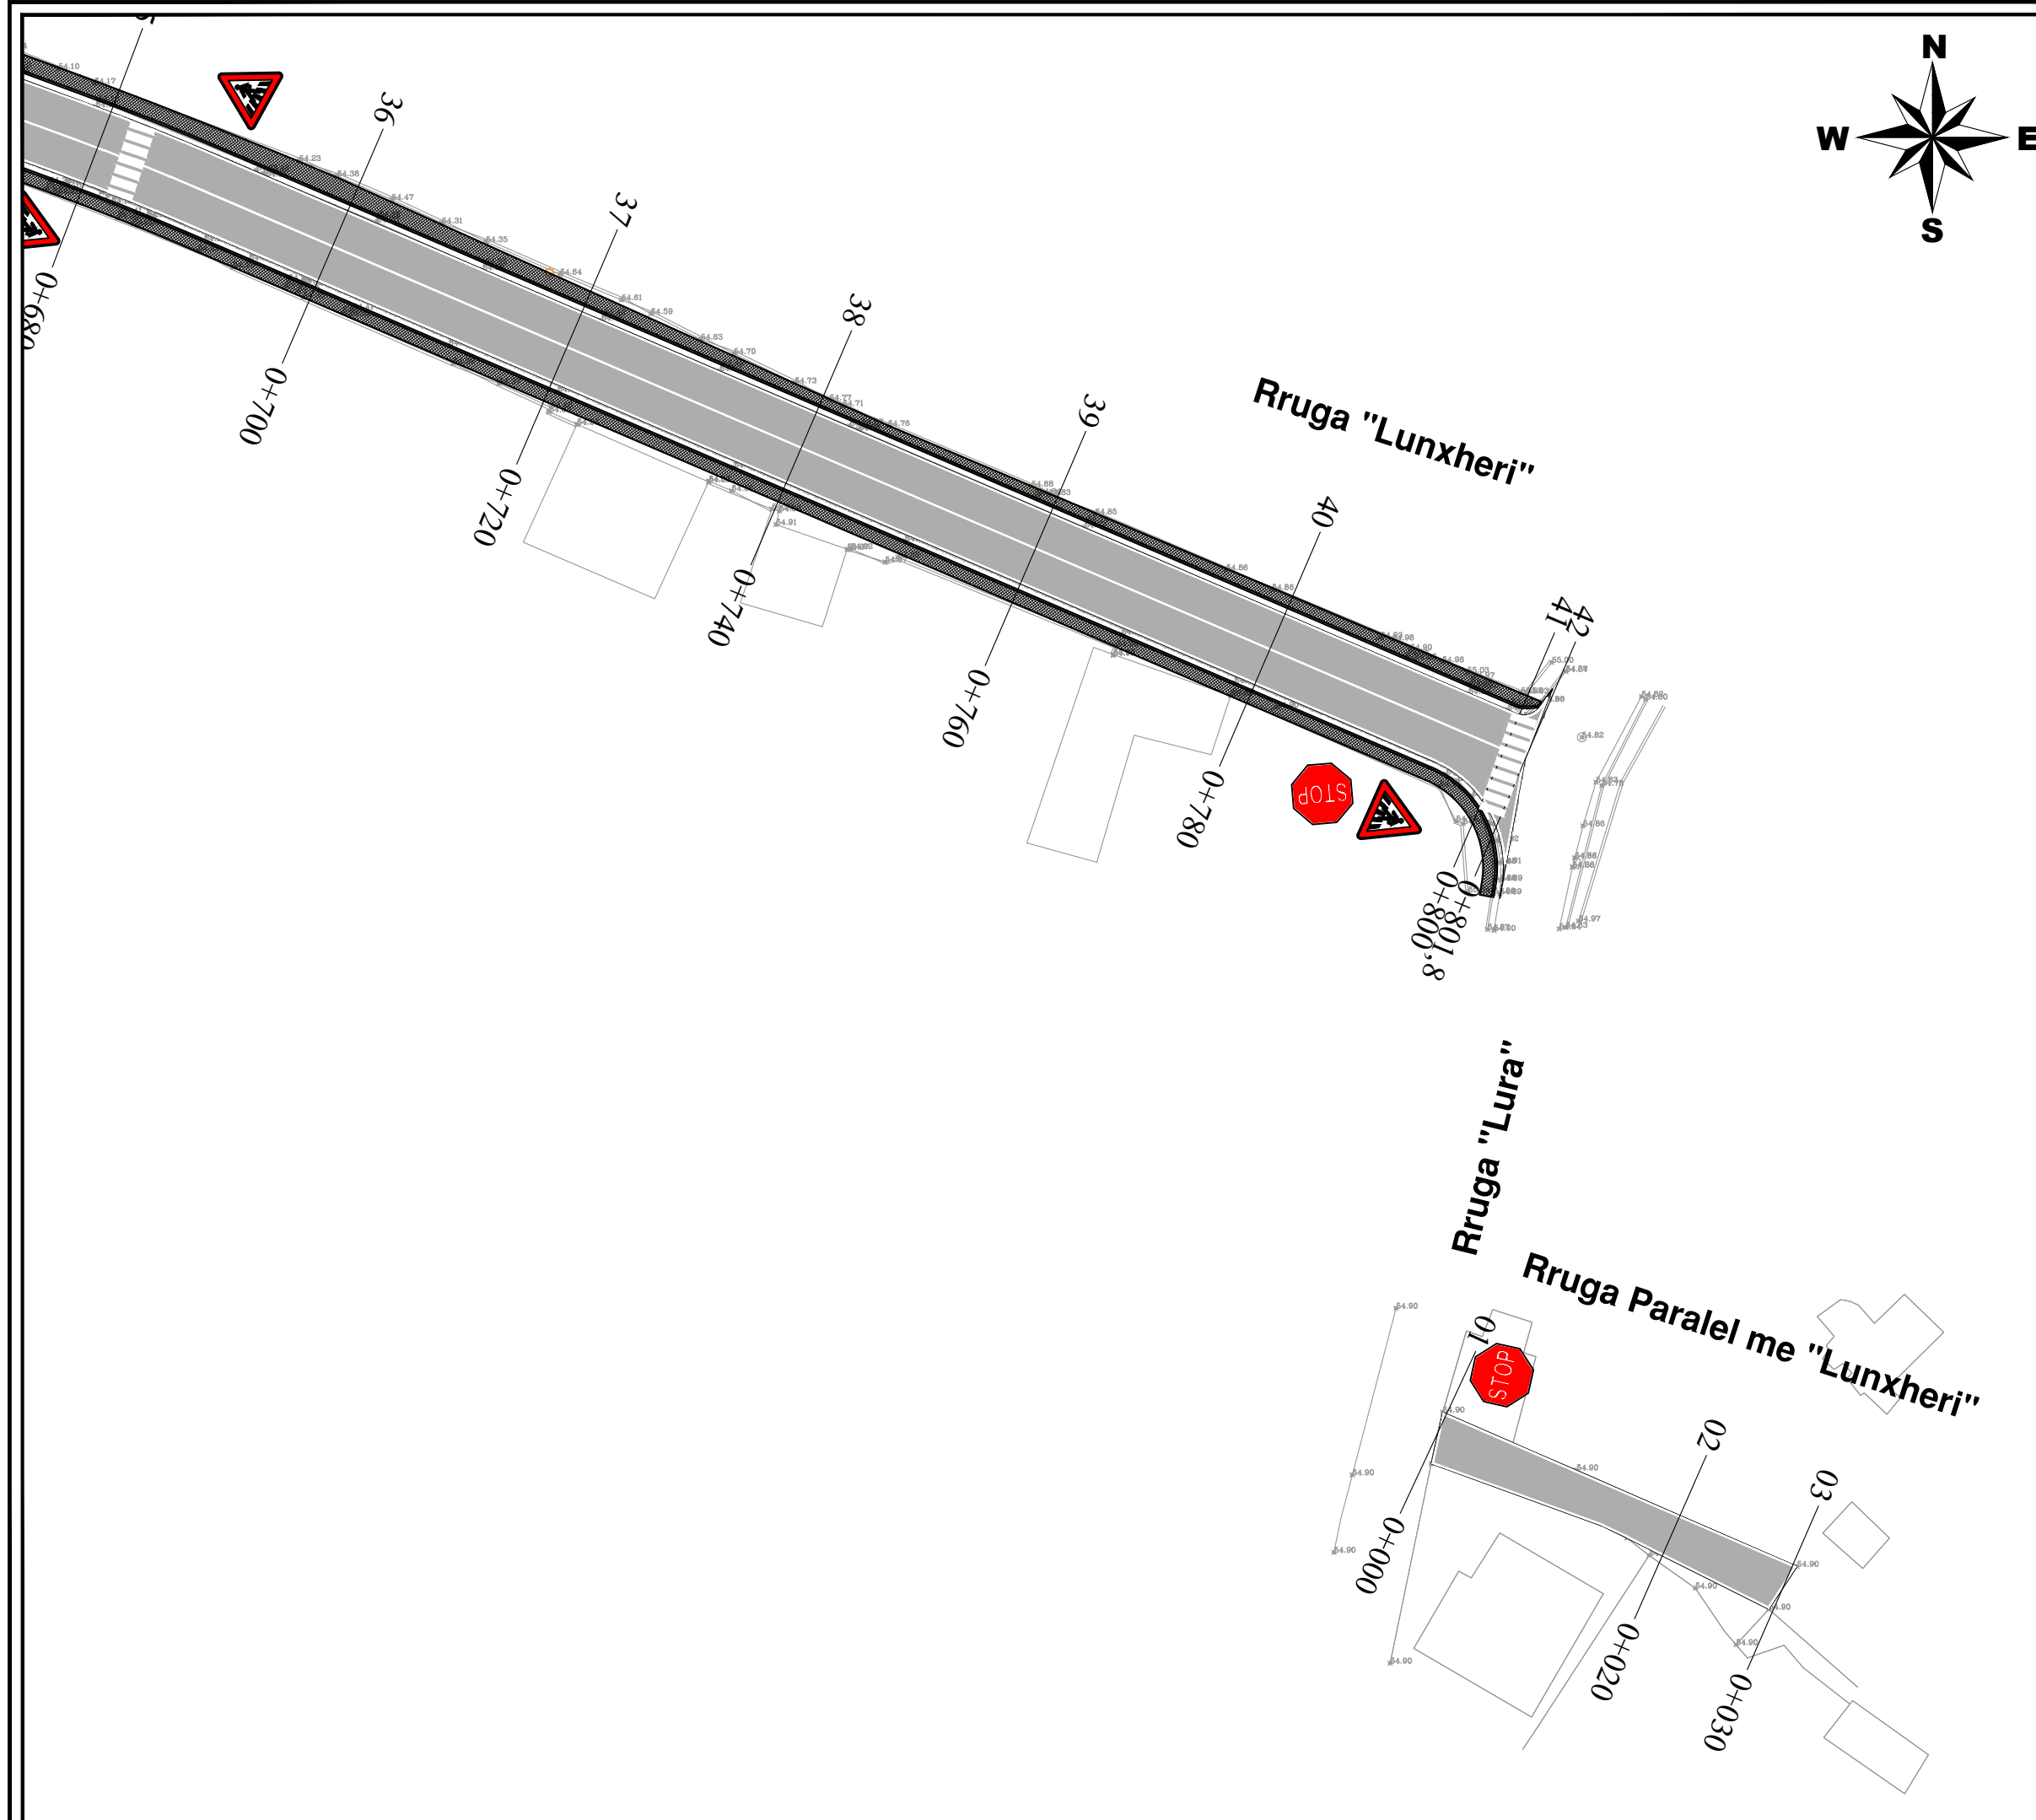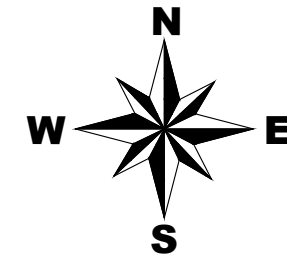

BASHKIA KAMEZ
 DREJTORIA E SHERBIMEVE PUBLIKE
 DREJTORIA E PROJEKTEVE DHE INVESTIMEVE
 DEPARTAMENTI I PROJEKTEVE


Dr. e Projekteve e Investimeve	FLORA MUCA
--------------------------------	------------

STAFI TEKNIK PROJEKTUES	Ing.	ARJOLA KURTI
	Ing.	ERBLIN LALA
	Ing.	DENIS PRENCI
	Ing.	RAMADAN HYSA

Titulli i Projektit	Faza e Projektit
RIKONSTRUKSION RRUGA "LUNXHERI", NDERTIM RRUGA PARALEL ME RR "LUNXHERI", PINGUL ME RR "DURRESI", PINGUL ME RR "LURA", RRUGA "KORCE", MUR MBAJTES RRUGA "KOZAR"	PROJEKT ZBATIMI
Emertimi i Fletes	Data e Implementimit :
PLANIMETRIA E SINJALISTIKES	

Shkalla e Vizatimit
1:500

Fiota Nr.
06

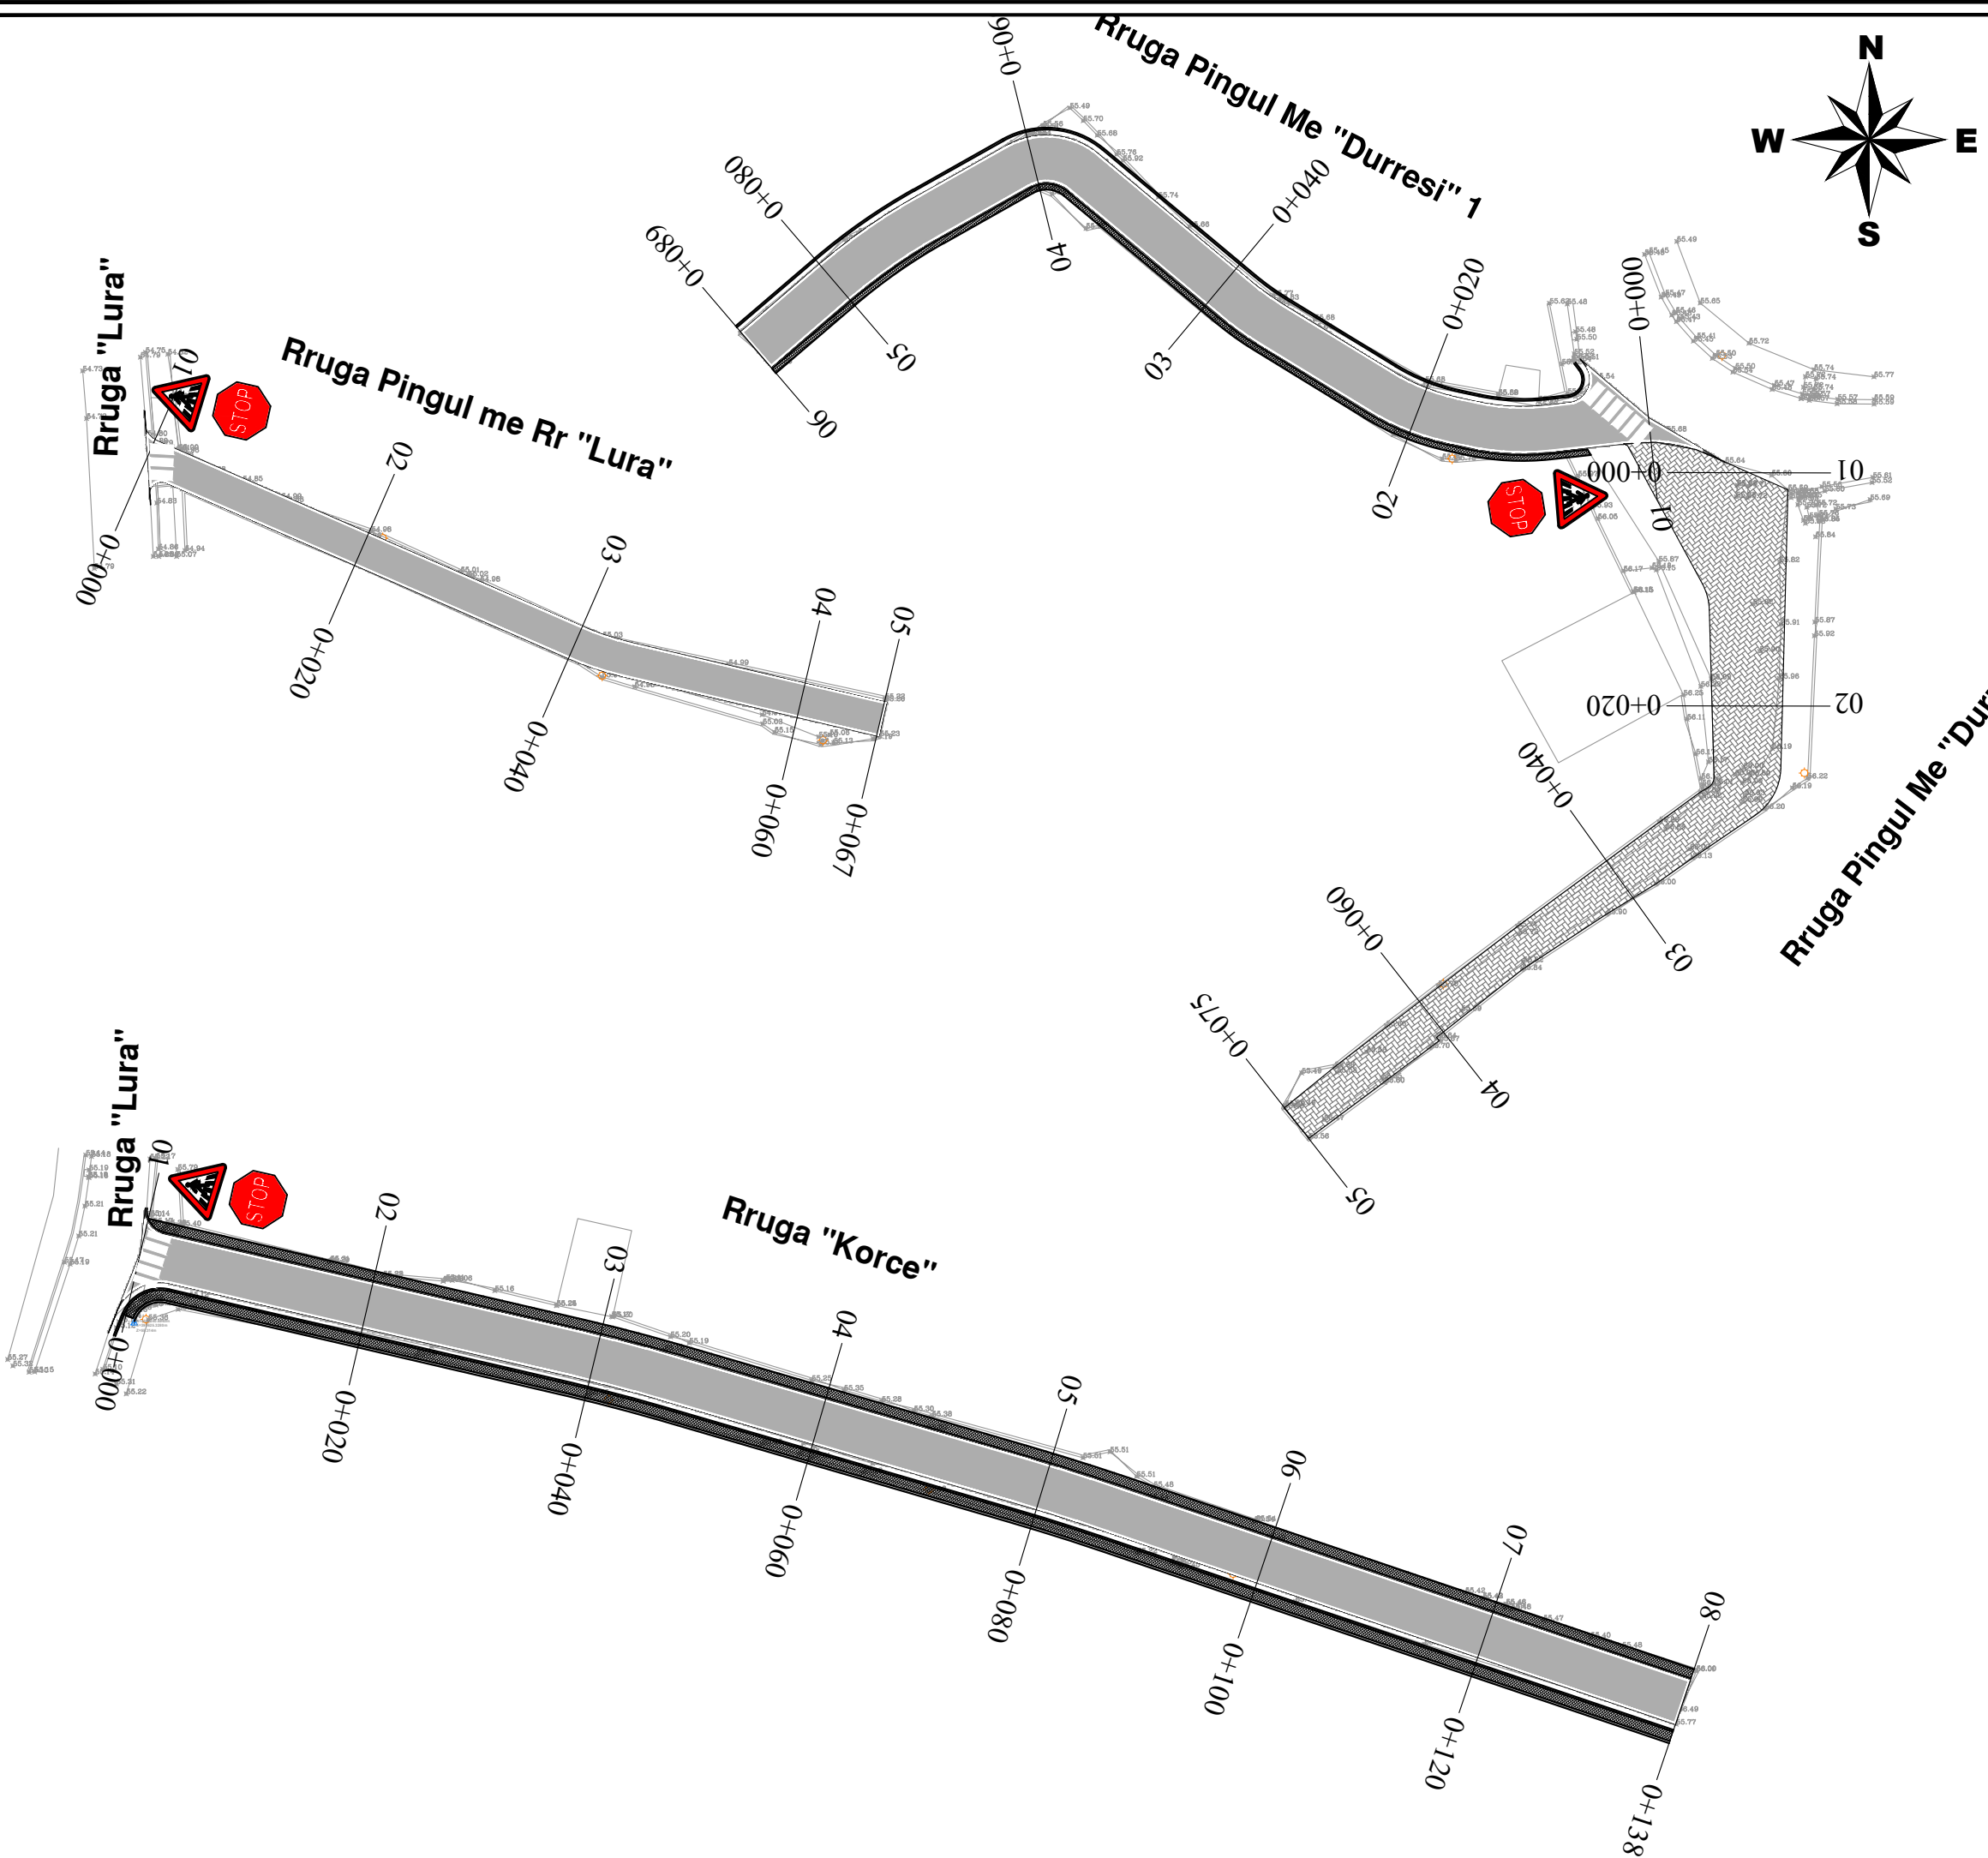

BASHKIA KAMEZ
 DREJTORIA E SHERBIMEVE PUBLIKE
 DREJTORIA E PROJEKTEVE DHE INVESTIMEVE
 DEPARTAMENTI I PROJEKTEVE

Dr. e Projekteve e Investimeve	FLORA MUCA
--------------------------------	------------

STAFI TEKNIK PROJEKTUES	Ing.	ARJOLA KURTI
	Ing.	ERBLIN LALA
	Ing.	DENIS PRENCI
	Ing.	RAMADAN HYSA

Titulli i Projektit	Faza e Projektit
RIKONSTRUKSION RRUGA "LUNXHERI", NDERTIM RRUGA PARALEL ME RR "LUNXHERI", PINGUL ME RR "DURRESI", PINGUL ME RR "LURA", RRUGA "KORCE", MUR MBAJTES RRUGA "KOZAR"	PROJEKT ZBATIMI
Emertimi i Fletes	Data e Implementimit :
PLANIMETRIA E SINJALISTIKES	

Shkalla e Vizatimit	1:500
Fiota Nr.	07



BASHKIA KAMEZ

PROJEKT ZBATIMI

OBJEKTI:

RIKONSTRUKSION RRUGA "LUNXHERI", NDERTIM RRUGA PARALEL ME RR "LUNXHERI", PINGUL ME RR "DURRESI", PINGUL ME RR "LURA", RRUGA "KORCE", MUR MBAJTES RRUGA "KOZAR"

PLANIMETRIA E NDRICIMIT




BASHKIA KAMEZ

DREJTORIA E SHERBIMEVE PUBLIKE
DREJTORIA E PROJEKTEVE DHE INVESTIMEVE
DEPARTAMENTI I PROJEKTEVE


Dr. e Projekteve e Investimeve		FLORA MUCA	
STAFI TEKNIK PROJEKTES	Ing.	ARJOLA KURTI	
	Ing.	ERBLIN LALA	
	Ing.	DENIS PRENCI	
	Ing.	RAMADAN HYSA	

Titulli i Projektit RIKONSTRUKSION RRUGA "LUNXHERI", NDERTIM RRUGA PARALEL ME RR "LUNXHERI", PINGUL ME RR "DURRESI", PINGUL ME RR "LURA", RRUGA "KORCE", MUR MBAJTES RRUGA "KOZAR"	Faza e Projektit PROJEKT ZBATIMI
Emertimi i Fletes KAPAK	Data e Implementimit :
	Shkalla e Vizatimit
	Fleta Nr.

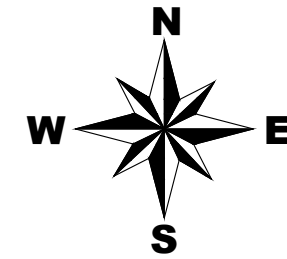

LEGJENDE


- Shtylle ndricimi
- Pusete Elektrike Ndricimi
- Tub Fleksibel elektrik, ndricim $\phi=80\text{mm}$
- Tub Fleksibel telefoni $\phi=80\text{mm}$
- Pusete kontrolli

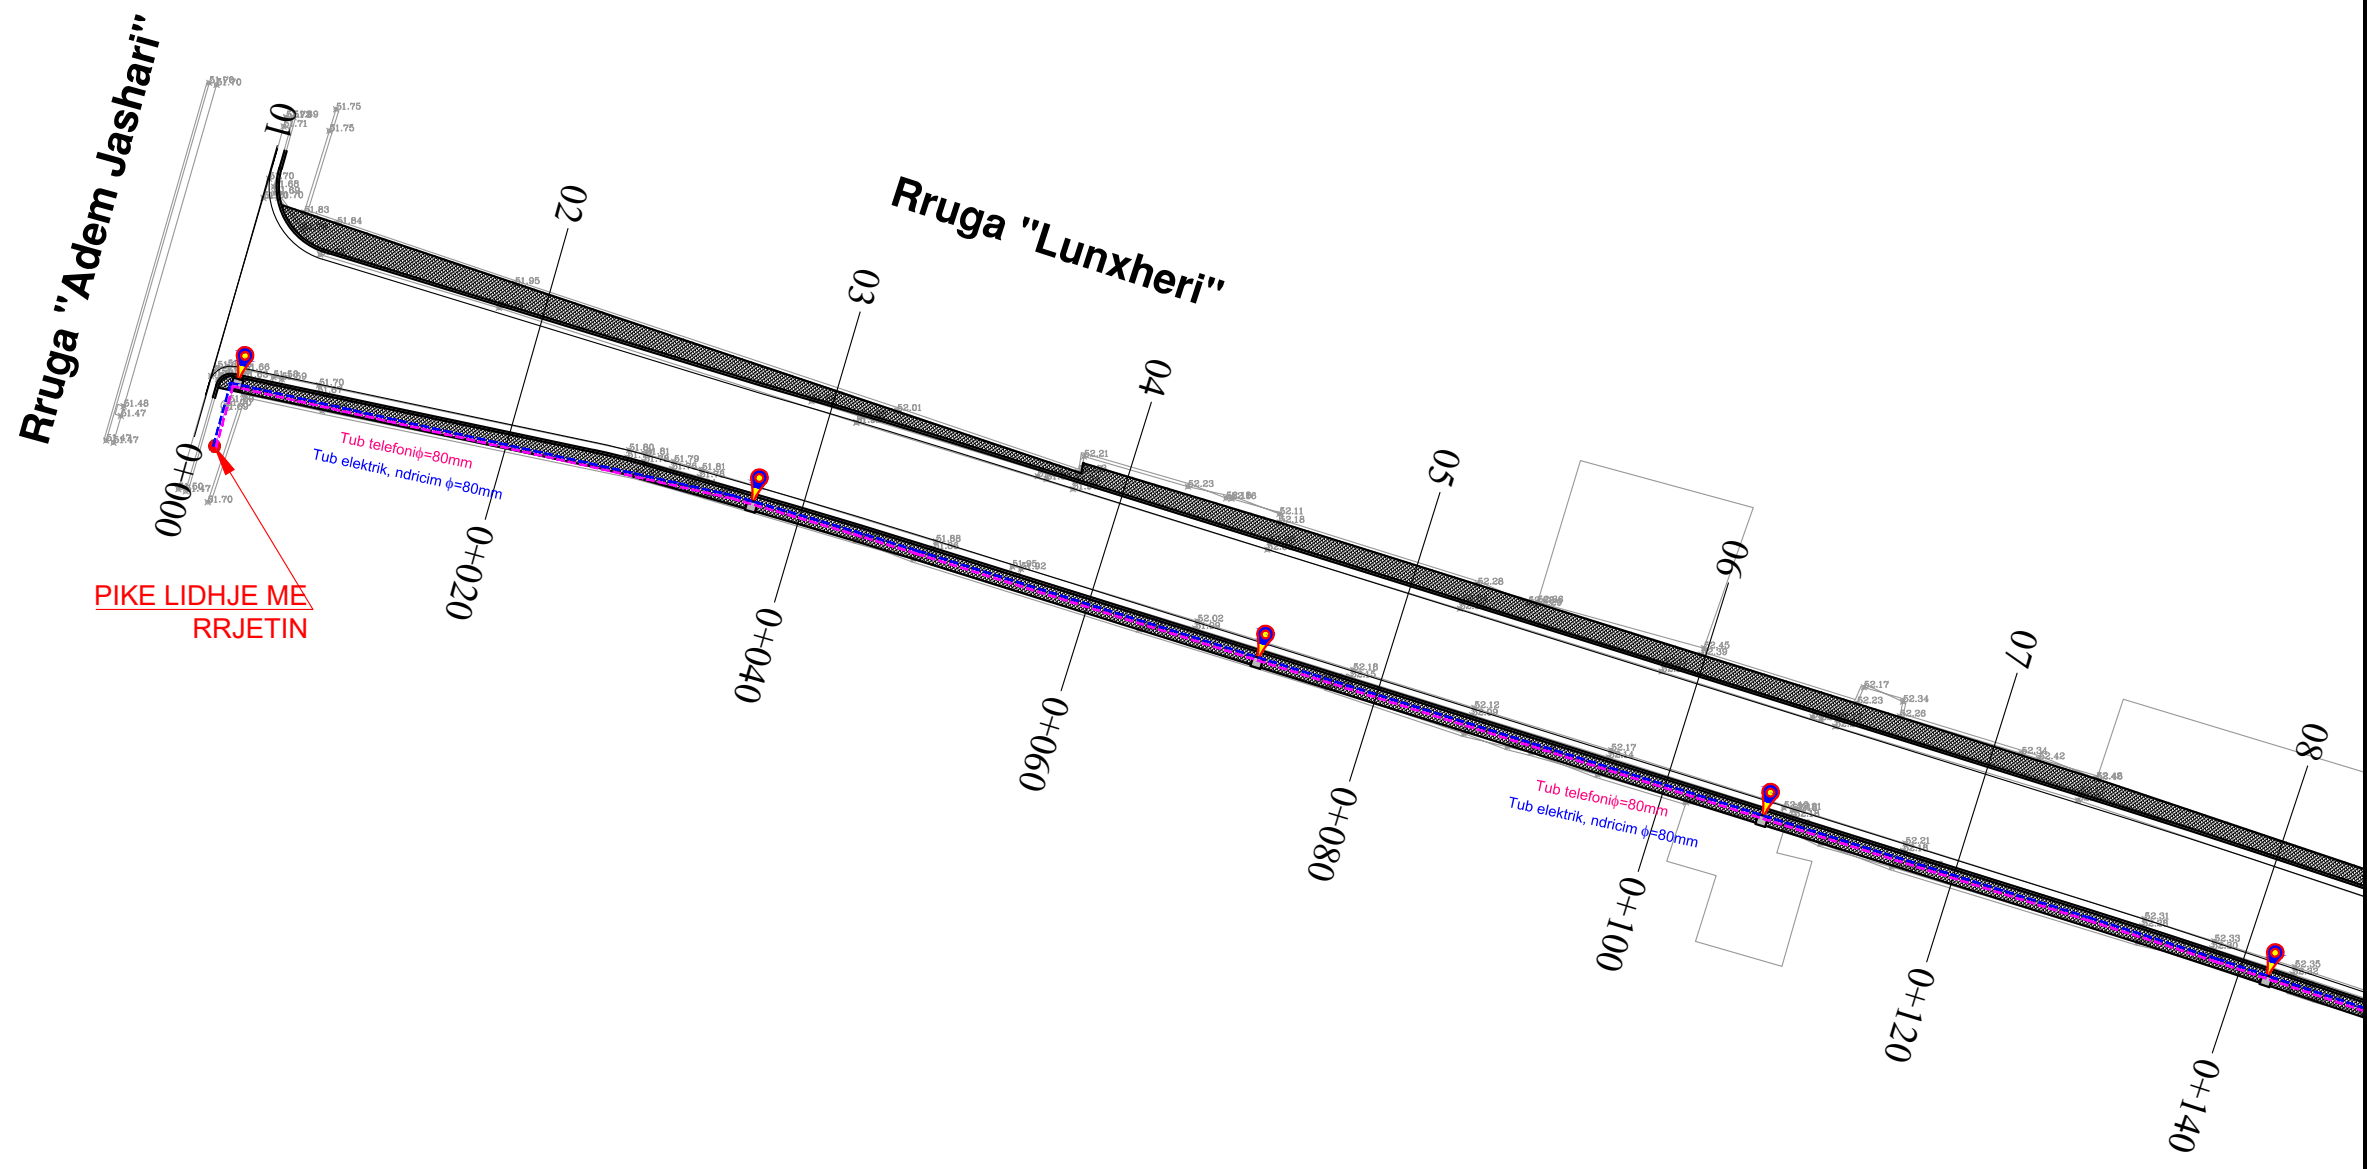






BASHKIA KAMEZ
 DREJTORIA E SHERBIMEVE PUBLIKE
 DREJTORIA E PROJEKTEVE DHE INVESTIMEVE
 DEPARTAMENTI I PROJEKTEVE

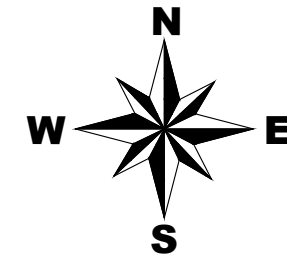
Dr. e Projekteve e Investimeve	FLORA MUCA
STAFI TEKNIK PROJEKTES	Ing. ARJOLA KURTI Ing. ERBLIN LALA Ing. DENIS PRENCI Ing. RAMADAN HYSA

Titulli i Projektit RIKONSTRUKSION RRUGA "LUNXHERI", NDERTIM RRUGA PARALEL ME RR "LUNXHERI", PINGUL ME RR "DURRESI", PINGUL ME RR "LURA", RRUGA "KORCE", MUR MBAJTES RRUGA "KOZAR"	Faza e Projektit PROJEKT ZBATIMI Data e Implementimit : Shkalla e Vizatimit 1:500 Fiota Nr. 01
Emertimi i Fletes PLANIMETRIA E NDRICIMIT	



LEGJENDE

-  Shtylle ndricimi
-  Pusete Elektrike Ndricimi
-  Tub Fleksibel elektrik, ndricim $\phi=80\text{mm}$
-  Tub Fleksibel telefoni $\phi=80\text{mm}$
-  Pusete kontrolli

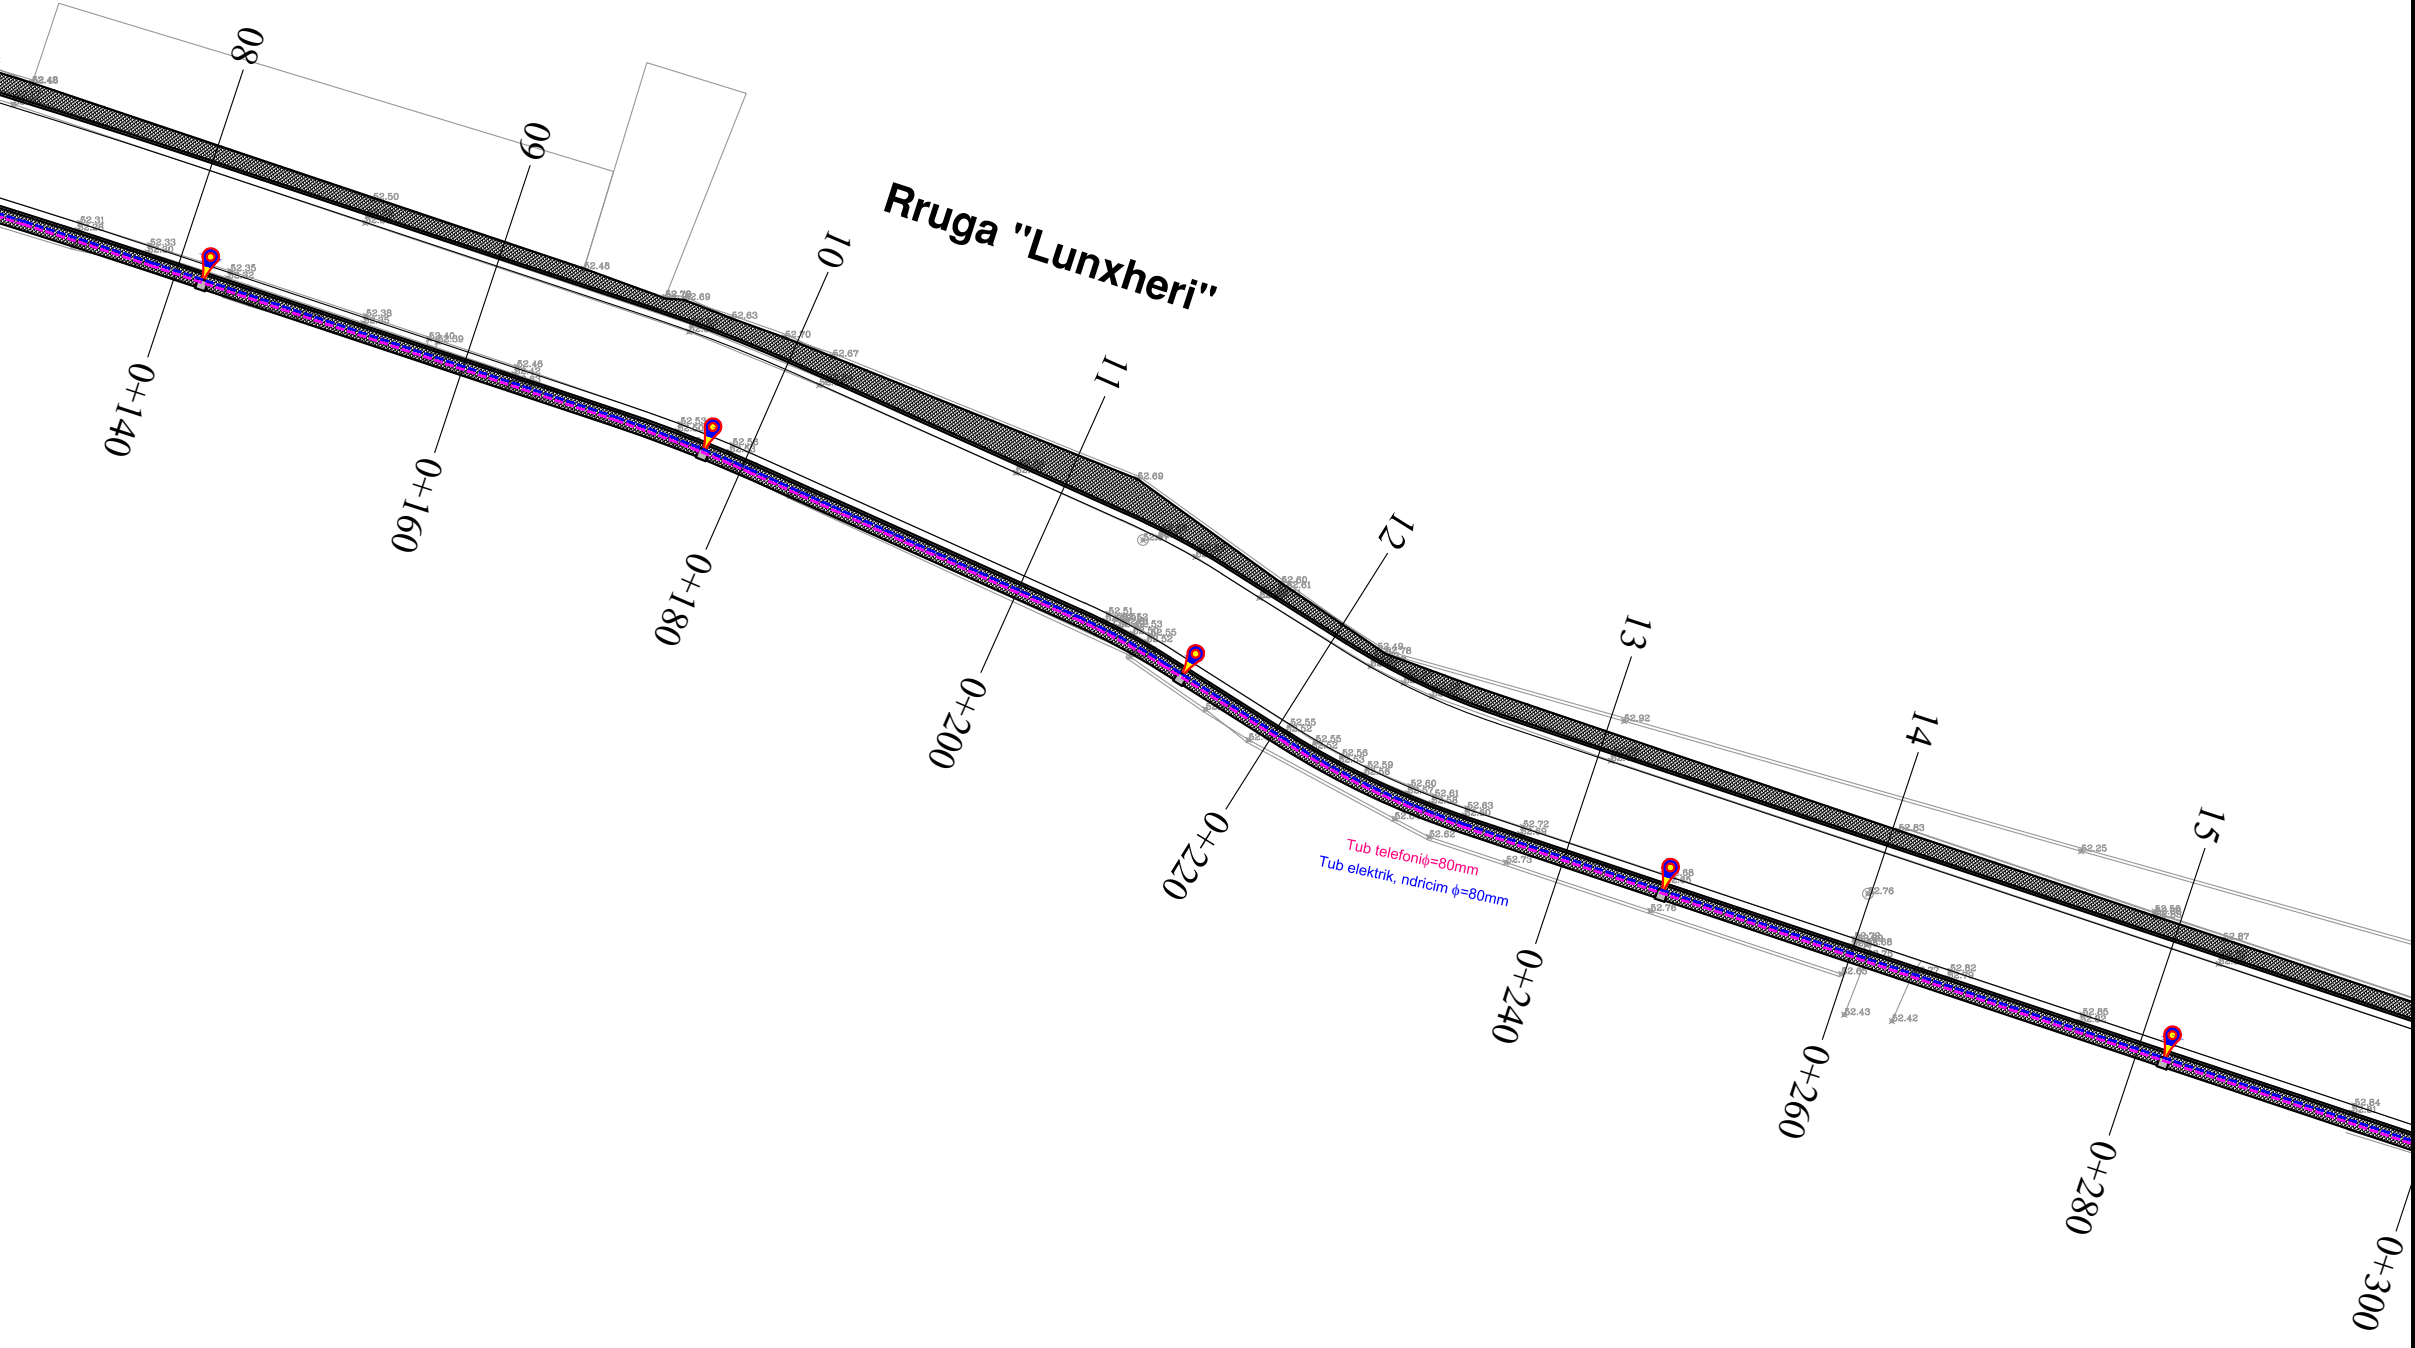




BASHKIA KAMEZ

DREJTORIA E SHERBIMEVE PUBLIKE
DREJTORIA E PROJEKTEVE DHE INVESTIMEVE
DEPARTAMENTI I PROJEKTEVE

Dr. e Projekteve e Investimeve	FLORA MUCA								
STAFI TEKNIK PROJEKTES	<table border="1" style="width: 100%; border-collapse: collapse;"> <tr> <td style="width: 10%; font-size: x-small;">Ing.</td> <td style="font-size: x-small;">ARJOLA KURTI</td> </tr> <tr> <td style="font-size: x-small;">Ing.</td> <td style="font-size: x-small;">ERBLIN LALA</td> </tr> <tr> <td style="font-size: x-small;">Ing.</td> <td style="font-size: x-small;">DENIS PRENCI</td> </tr> <tr> <td style="font-size: x-small;">Ing.</td> <td style="font-size: x-small;">RAMADAN HYSA</td> </tr> </table>	Ing.	ARJOLA KURTI	Ing.	ERBLIN LALA	Ing.	DENIS PRENCI	Ing.	RAMADAN HYSA
Ing.	ARJOLA KURTI								
Ing.	ERBLIN LALA								
Ing.	DENIS PRENCI								
Ing.	RAMADAN HYSA								


Titulli i Projektit RIKONSTRUKSION RRUGA "LUNXHERI", NDERTIM RRUGA PARALEL ME RR "LUNXHERI", PINGUL ME RR "DURRESI", PINGUL ME RR "LURA", RRUGA "KORCE", MUR MBAJTES RRUGA "KOZAR"	Faza e Projektit PROJEKT ZBATIMI
Emertimi i Fletes	Data e Implementimit :
PLANIMETRIA E NDRICIMIT	Shkalla e Vizatimit 1:500
	Fiota Nr. 02

Rruga "Lunxheri"

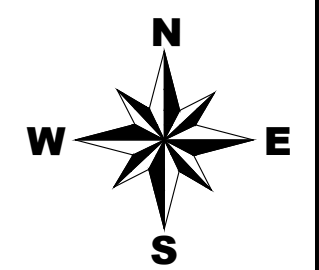

LEGJENDE

- Shtylle ndricimi
- Pusete Elektrike Ndricimi
- Tub Fleksibel elektrik, ndricim $\phi=80\text{mm}$
- Tub Fleksibel telefoni $\phi=80\text{mm}$
- Pusete kontrolli

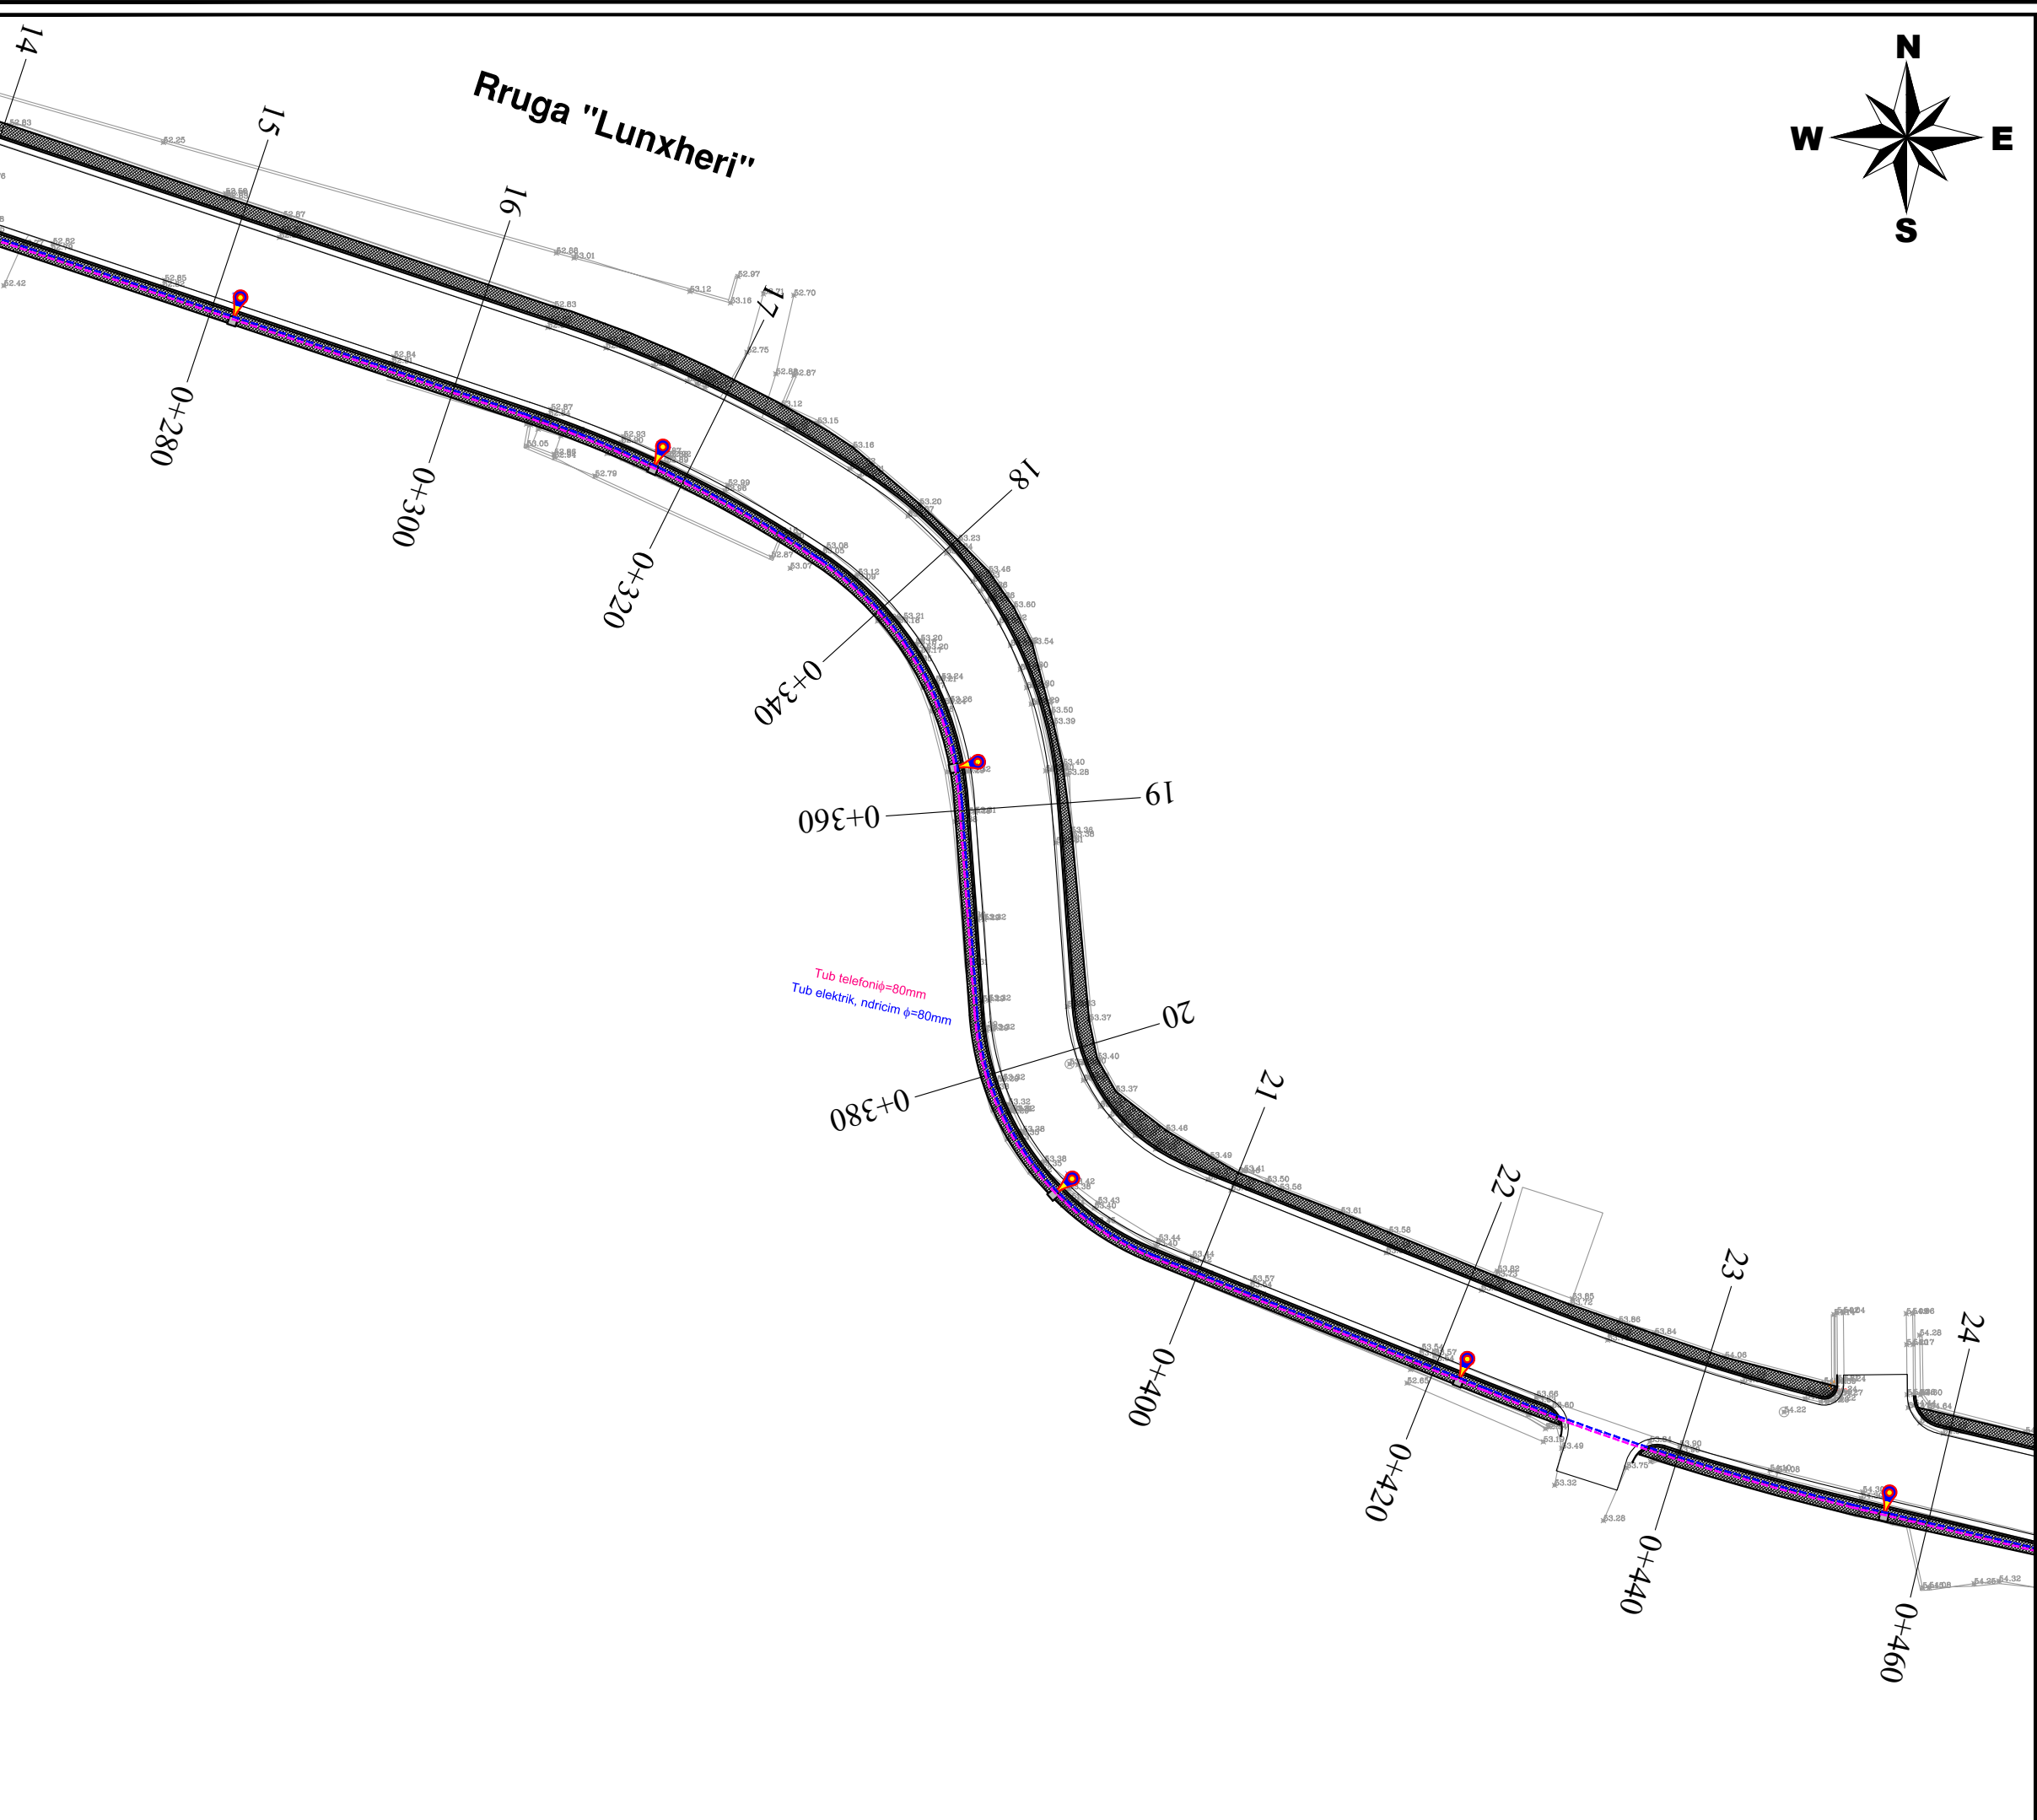

Tub telefoni $\phi=80\text{mm}$
Tub elektrik, ndricim $\phi=80\text{mm}$




BASHKIA KAMEZ

DREJTORIA E SHERBIMEVE PUBLIKE
DREJTORIA E PROJEKTEVE DHE INVESTIMEVE
DEPARTAMENTI I PROJEKTEVE


Dr. e Projekteve e Investimeve	FLORA MUCA
STAFI TEKNIK PROJEKTUES	Ing. ARJOLA KURTI Ing. ERBLIN LALA Ing. DENIS PRENCI Ing. RAMADAN HYSA

Titulli i Projektit RIKONSTRUKSION RRUGA "LUNXHERI", NDERTIM RRUGA PARALEL ME RR "LUNXHERI", PINGUL ME RR "DURRESI", PINGUL ME RR "LURA", RRUGA "KORCE", MUR MBAJTES RRUGA "KOZAR"	Faza e Projektit PROJEKT ZBATIMI Data e Implementimit :
Emertimi i Fletes PLANIMETRIA E NDRICIMIT	Shkalla e Vizatimit 1:500 Flota Nr. 03

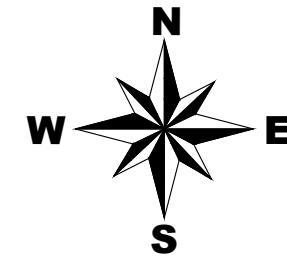

LEGJENDE

- Shtylle ndricimi
- Pusete Elektrike Ndricimi
- Tub Fleksibel elektrik, ndricim $\phi=80\text{mm}$
- Tub Fleksibel telefoni $\phi=80\text{mm}$
- Pusete kontrolli

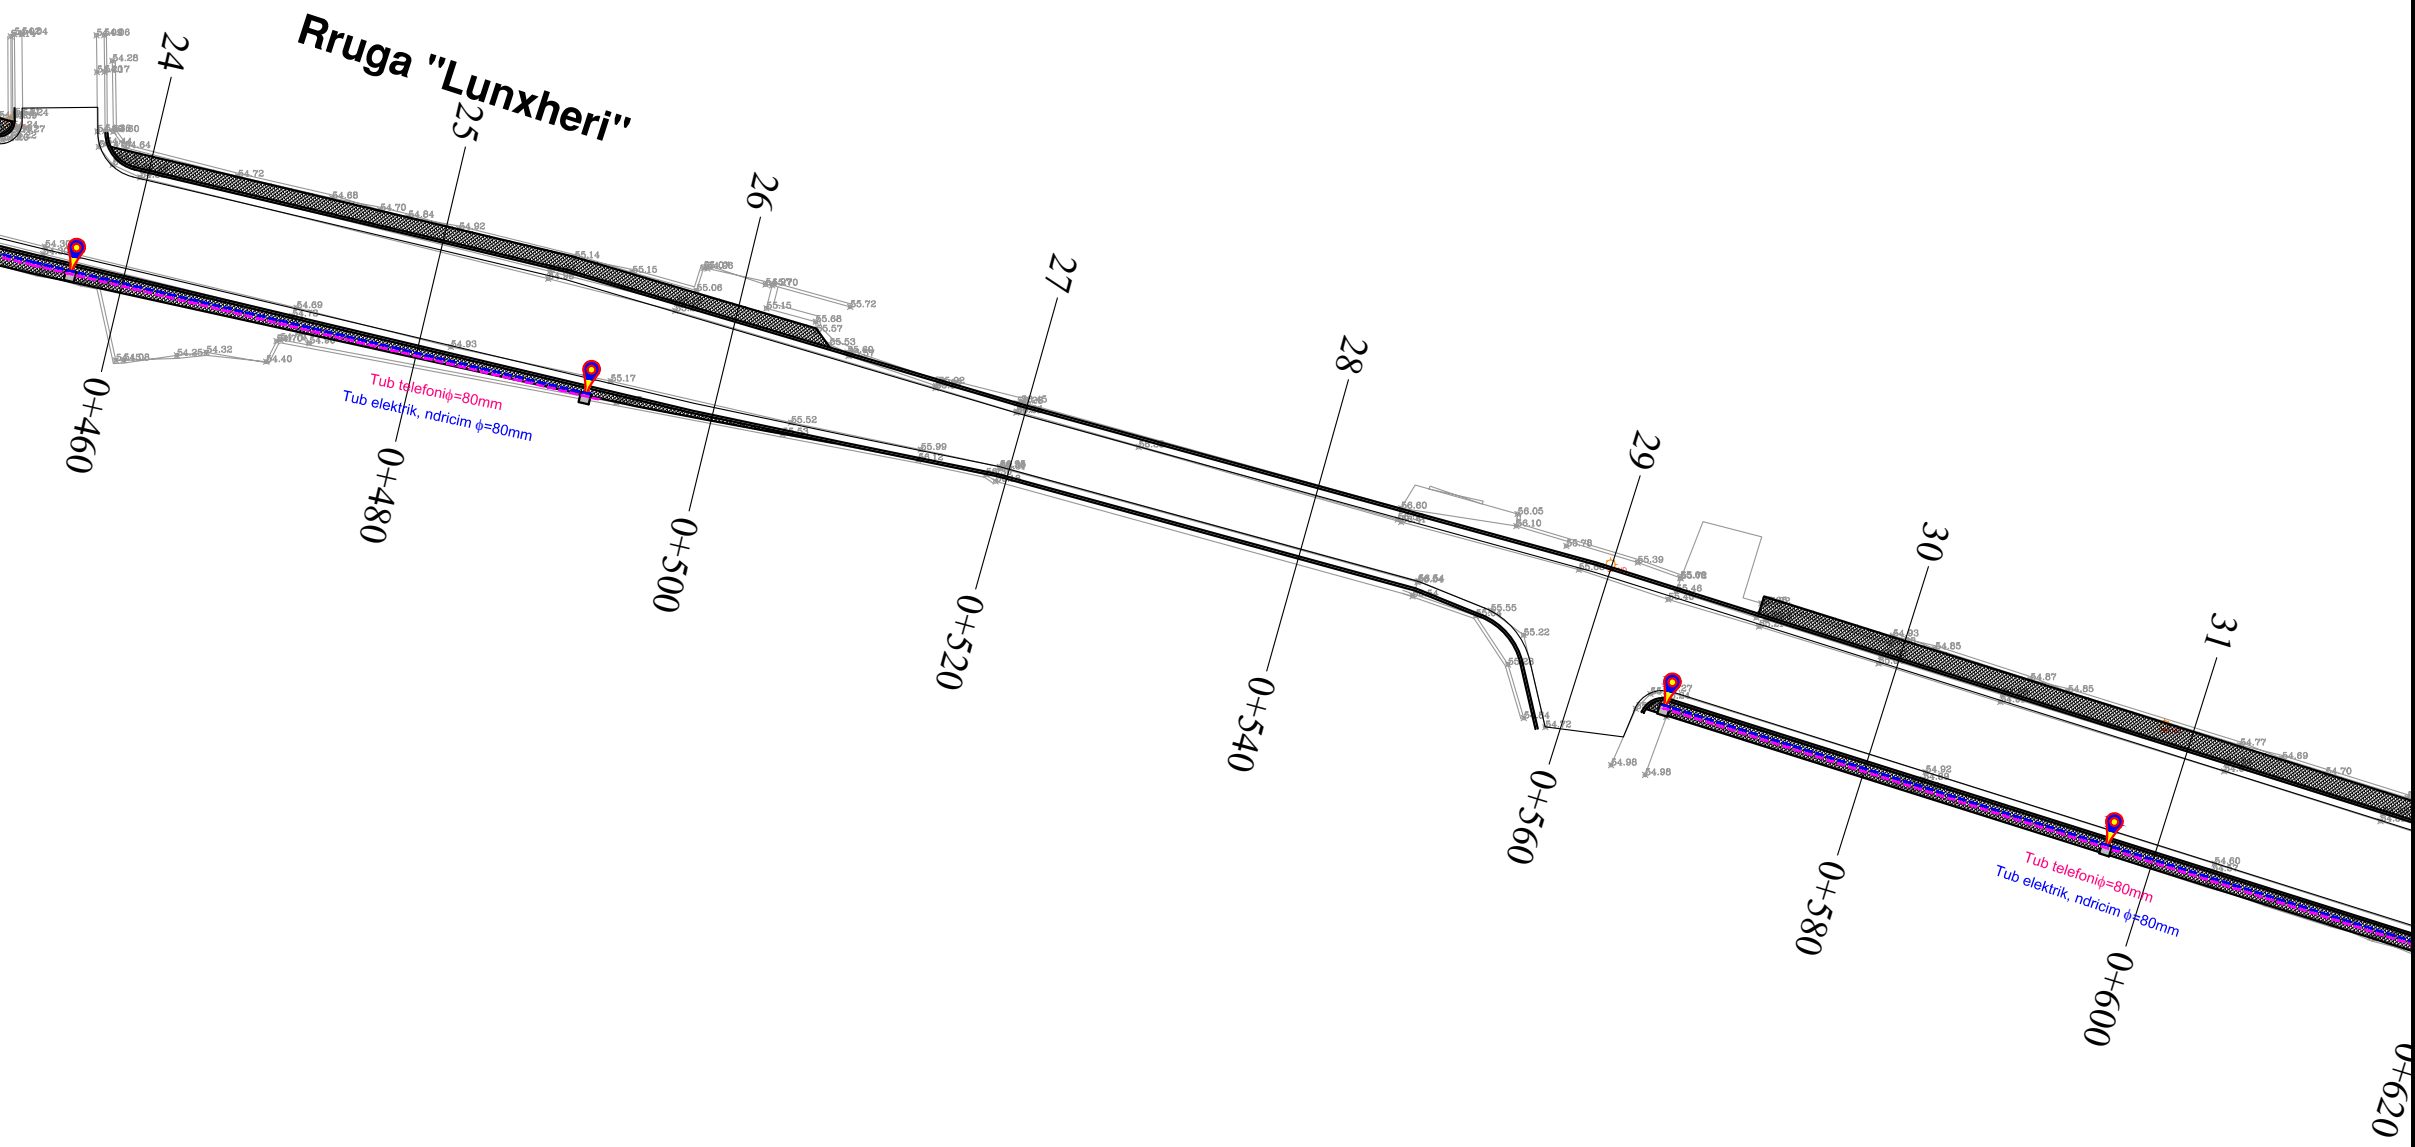


BASHKIA KAMEZ


DREJTORIA E SHERBIMEVE PUBLIKE
 DREJTORIA E PROJEKTEVE DHE INVESTIMEVE
 DEPARTAMENTI I PROJEKTEVE

Dr. e Projekteve e Investimeve		FLORA MUCA
STAFI TEKNIK PROJEKTUES	Ing.	ARJOLA KURTI
	Ing.	ERBLIN LALA
	Ing.	DENIS PRENCI
	Ing.	RAMADAN HYSA

Titulli i Projektit RIKONSTRUKSION RRUGA "LUNXHERI", NDERTIM RRUGA PARALEL ME RR "LUNXHERI", PINGUL ME RR "DURRESI", PINGUL ME RR "LURA", RRUGA "KORCE", MUR MBAJTES RRUGA "KOZAR"	Faza e Projektit PROJEKT ZBATIMI
Data e Implementimit :	
Shkalla e Vizatimit 1:500	
Emertimi i Fletes PLANIMETRIA E NDRICIMIT	
Fiota Nr. 04	

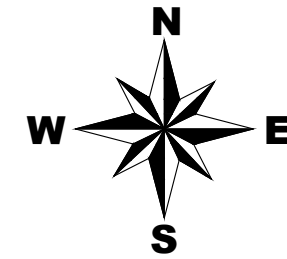

Rruga "Lunxheri"

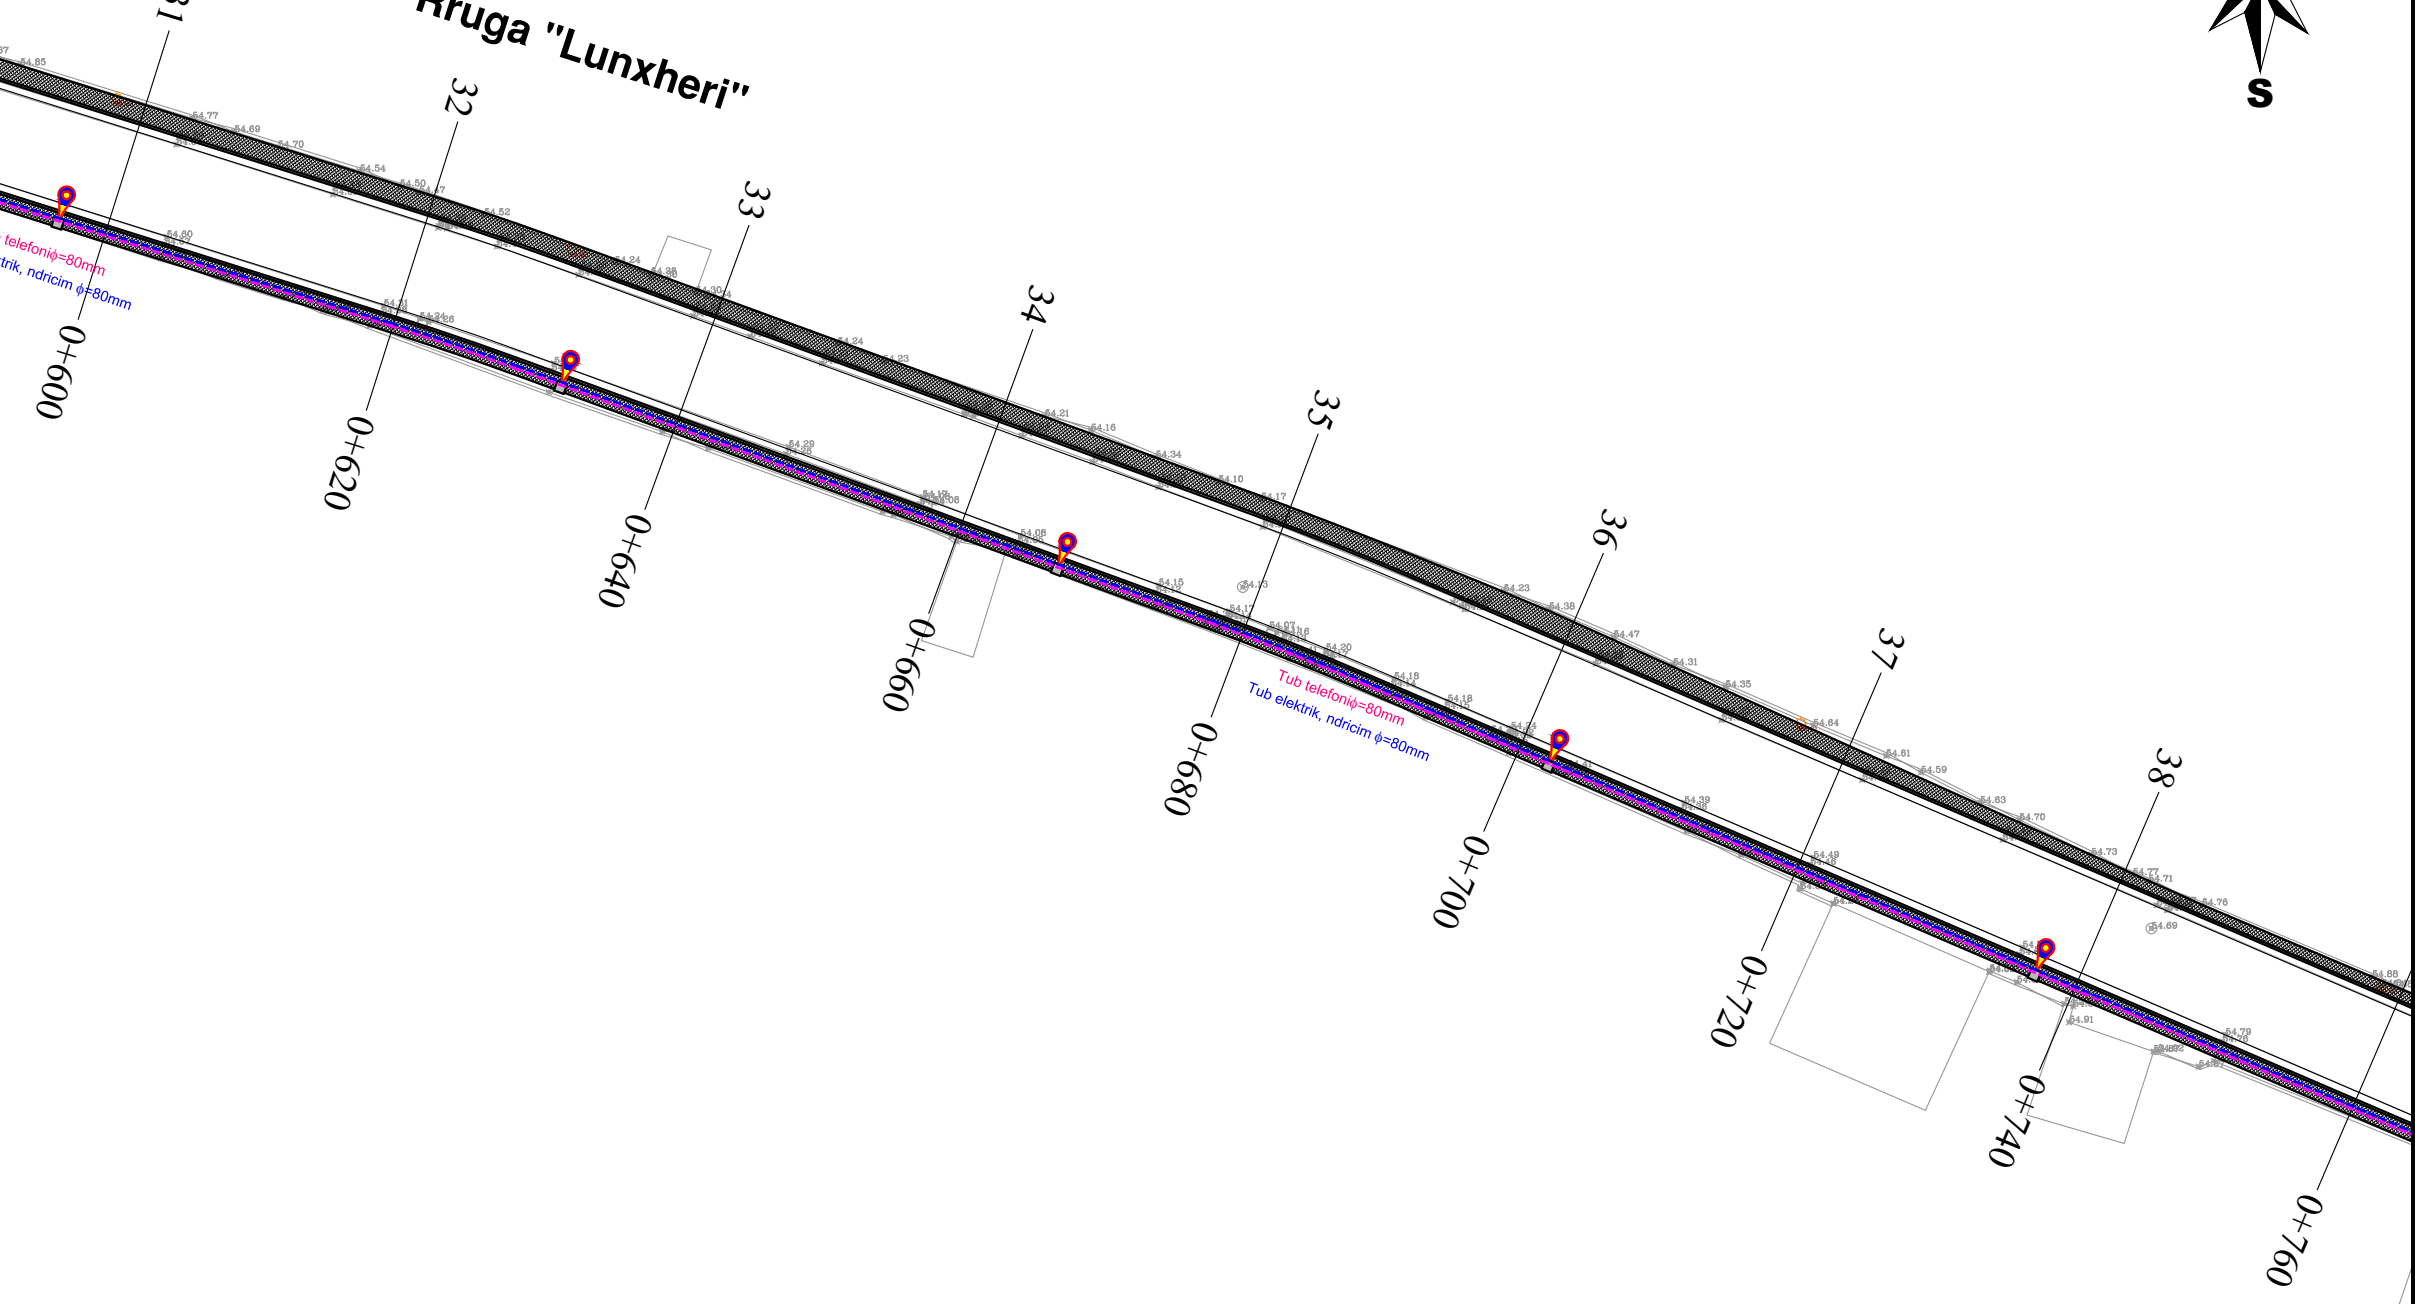

LEGJENDE

- Shtylle ndricimi
- Pusete Elektrike Ndricimi
- Tub Fleksibel elektrik, ndricim $\phi=80\text{mm}$
- Tub Fleksibel telefoni $\phi=80\text{mm}$
- Pusete kontrolli




BASHKIA KAMEZ






DREJTORIA E SHERBIMEVE PUBLIKE
DREJTORIA E PROJEKTEVE DHE INVESTIMEVE
DEPARTAMENTI I PROJEKTEVE

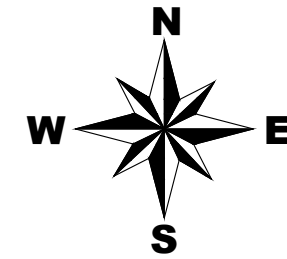Dr. e Projekteve e Investimeve		FLORA MUCA
STAFI TEKNIK PROJEKTES	Ing.	ARJOLA KURTI
	Ing.	ERBLIN LALA
	Ing.	DENIS PRENCI
	Ing.	RAMADAN HYSA

Titulli i Projektit RIKONSTRUKSION RRUGA "LUNXHERI", NDERTIM RRUGA PARALEL ME RR "LUNXHERI", PINGUL ME RR "DURRESI", PINGUL ME RR "LURA", RRUGA "KORCE", MUR MBAJTES RRUGA "KOZAR"	Faza e Projektit PROJEKT ZBATIMI
Emertimi i Fletes PLANIMETRIA E NDRICIMIT	Data e Implementimit : Shkalla e Vizatimit 1:500
Fiota Nr. 05	



LEGJENDE

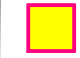-  Shtylle ndricimi
-  Pusete Elektrike Ndricimi
-  Tub Fleksibel elektrik, ndricim $\phi=80\text{mm}$
-  Tub Fleksibel telefoni $\phi=80\text{mm}$
-  Pusete kontrolli






BASHKIA KAMEZ

DREJTORIA E SHERBIMEVE PUBLIKE
DREJTORIA E PROJEKTEVE DHE INVESTIMEVE
DEPARTAMENTI I PROJEKTEVE

Dr. e Projekteve e Investimeve	FLORA MUCA								
STAFI TEKNIK PROJEKTES	<table border="1" style="width: 100%; border-collapse: collapse;"> <tr> <td style="width: 10%; font-size: x-small;">Ing.</td> <td>ARJOLA KURTI</td> </tr> <tr> <td style="font-size: x-small;">Ing.</td> <td>ERBLIN LALA</td> </tr> <tr> <td style="font-size: x-small;">Ing.</td> <td>DENIS PRENCI</td> </tr> <tr> <td style="font-size: x-small;">Ing.</td> <td>RAMADAN HYSA</td> </tr> </table>	Ing.	ARJOLA KURTI	Ing.	ERBLIN LALA	Ing.	DENIS PRENCI	Ing.	RAMADAN HYSA
Ing.	ARJOLA KURTI								
Ing.	ERBLIN LALA								
Ing.	DENIS PRENCI								
Ing.	RAMADAN HYSA								

Titulli i Projektit RIKONSTRUKSION RRUGA "LUNXHERI", NDERTIM RRUGA PARALEL ME RR "LUNXHERI", PINGUL ME RR "DURRESI", PINGUL ME RR "LURA", RRUGA "KORCE", MUR MBAJTES RRUGA "KOZAR"	Faza e Projektit PROJEKT ZBATIMI
Emertimi i Fletes	Data e Implementimit :
PLANIMETRIA E NDRICIMIT	Shkalla e Vizatimit 1:500
	Fiota Nr. 06

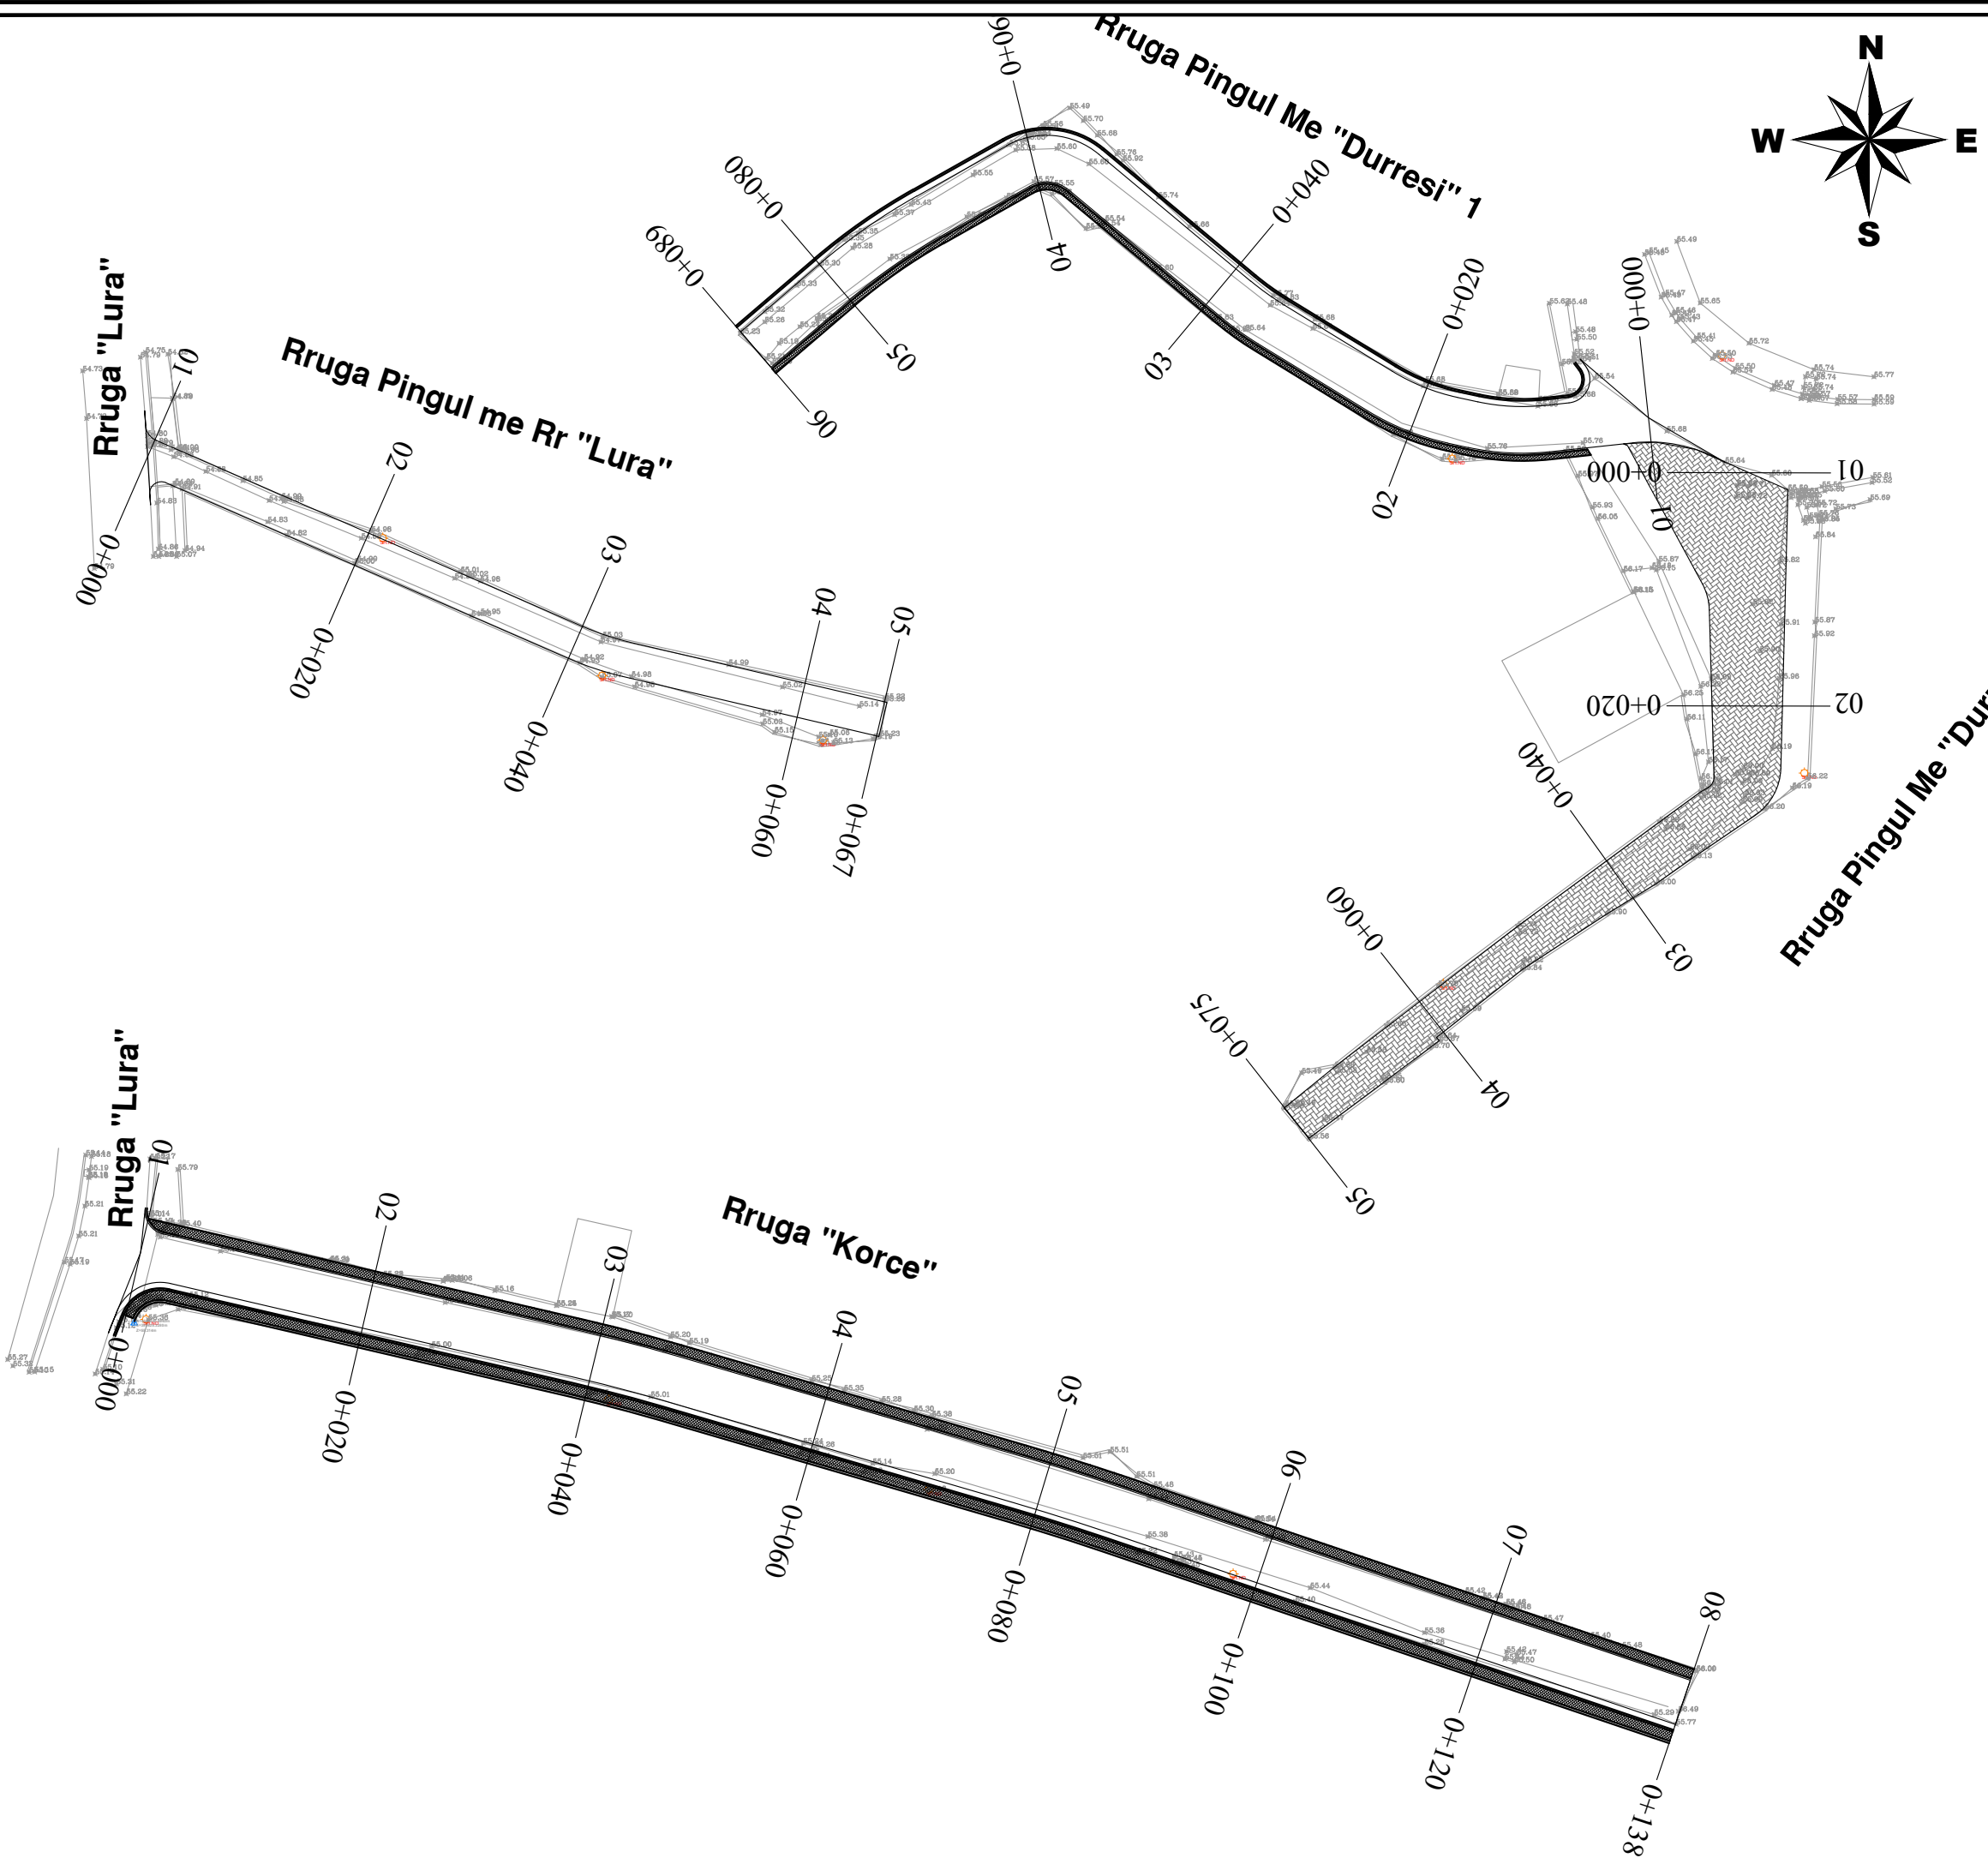

LEGJENDE	
	Shtylle ndricimi
	Pusete Elektrike Ndricimi
	Tub Fleksibel elektrik, ndricim $\phi=80\text{mm}$
	Tub Fleksibel telefoni $\phi=80\text{mm}$
	Pusete kontrolli

BASHKIA KAMEZ

DREJTORIA E SHERBIMEVE PUBLIKE
DREJTORIA E PROJEKTEVE DHE INVESTIMEVE
DEPARTAMENTI I PROJEKTEVE

Dr. e Projekteve e Investimeve	FLORA MUCA
STAFI TEKNIK PROJEKTES	Ing. ARJOLA KURTI
	Ing. ERBLIN LALA
	Ing. DENIS PRENCI
	Ing. RAMADAN HYSA

Titulli i Projektit RIKONSTRUKSION RRUGA "LUNXHERI", NDERTIM RRUGA PARALEL ME RR "LUNXHERI", PINGUL ME RR "DURRESI", PINGUL ME RR "LURA", RRUGA "KORCE", MUR MBAJTES RRUGA "KOZAR"	Faza e Projektit PROJEKT ZBATIMI
Emertimi i Fletes PLANIMETRIA E NDRICIMIT	Data e Implementimit : Shkalla e Vizatimit 1:500
	07



BASHKIA KAMEZ

PROJEKT ZBATIMI

OBJEKTI:

RIKONSTRUKSION RRUGA "LUNXHERI", NDERTIM RRUGA PARALEL ME RR "LUNXHERI", PINGUL ME RR "DURRESI", PINGUL ME RR "LURA", RRUGA "KORCE", MUR MBAJTES RRUGA "KOZAR"

PLANIMETRIA E KUB & KUZ




BASHKIA KAMEZ


DREJTORIA E SHERBIMEVE PUBLIKE
DREJTORIA E PROJEKTEVE DHE INVESTIMEVE
DEPARTAMENTI I PROJEKTEVE

Dr. e Projekteve e Investimeve		FLORA MUCA	
STAFI TEKNIK PROJEKTES	Ing.	ARJOLA KURTI	
	Ing.	ERBLIN LALA	
	Ing.	DENIS PRENCI	
	Ing.	RAMADAN HYSA	

Titulli i Projektit NDERTIM RRUGET "MIHAL GRAMENO", "SHTJEFEN GJECOVI", "VOJO KUSHI", "VICENS PRENUSHI", "PINGUL ME RR KONFERENCA E MUKJES"	Faza e Projektit PROJEKT ZBATIMI
Emertimi i Fletes KAPAK	Data e Implementimit :
	Shkalla e Vizatimit
	Fleta Nr.

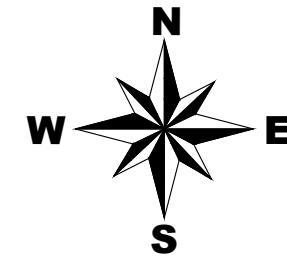


LEGJENDE	
	Tub H.D.P.E $\Phi=315$ KUB
	Tub H.D.P.E $\Phi=315$ KUZ
	PUSETE KONTROLLI 1x1x1.5
	PUSETE KUB
	DREJTIMI I RRJEDHES KUB
	DREJTIMI I RRJEDHES

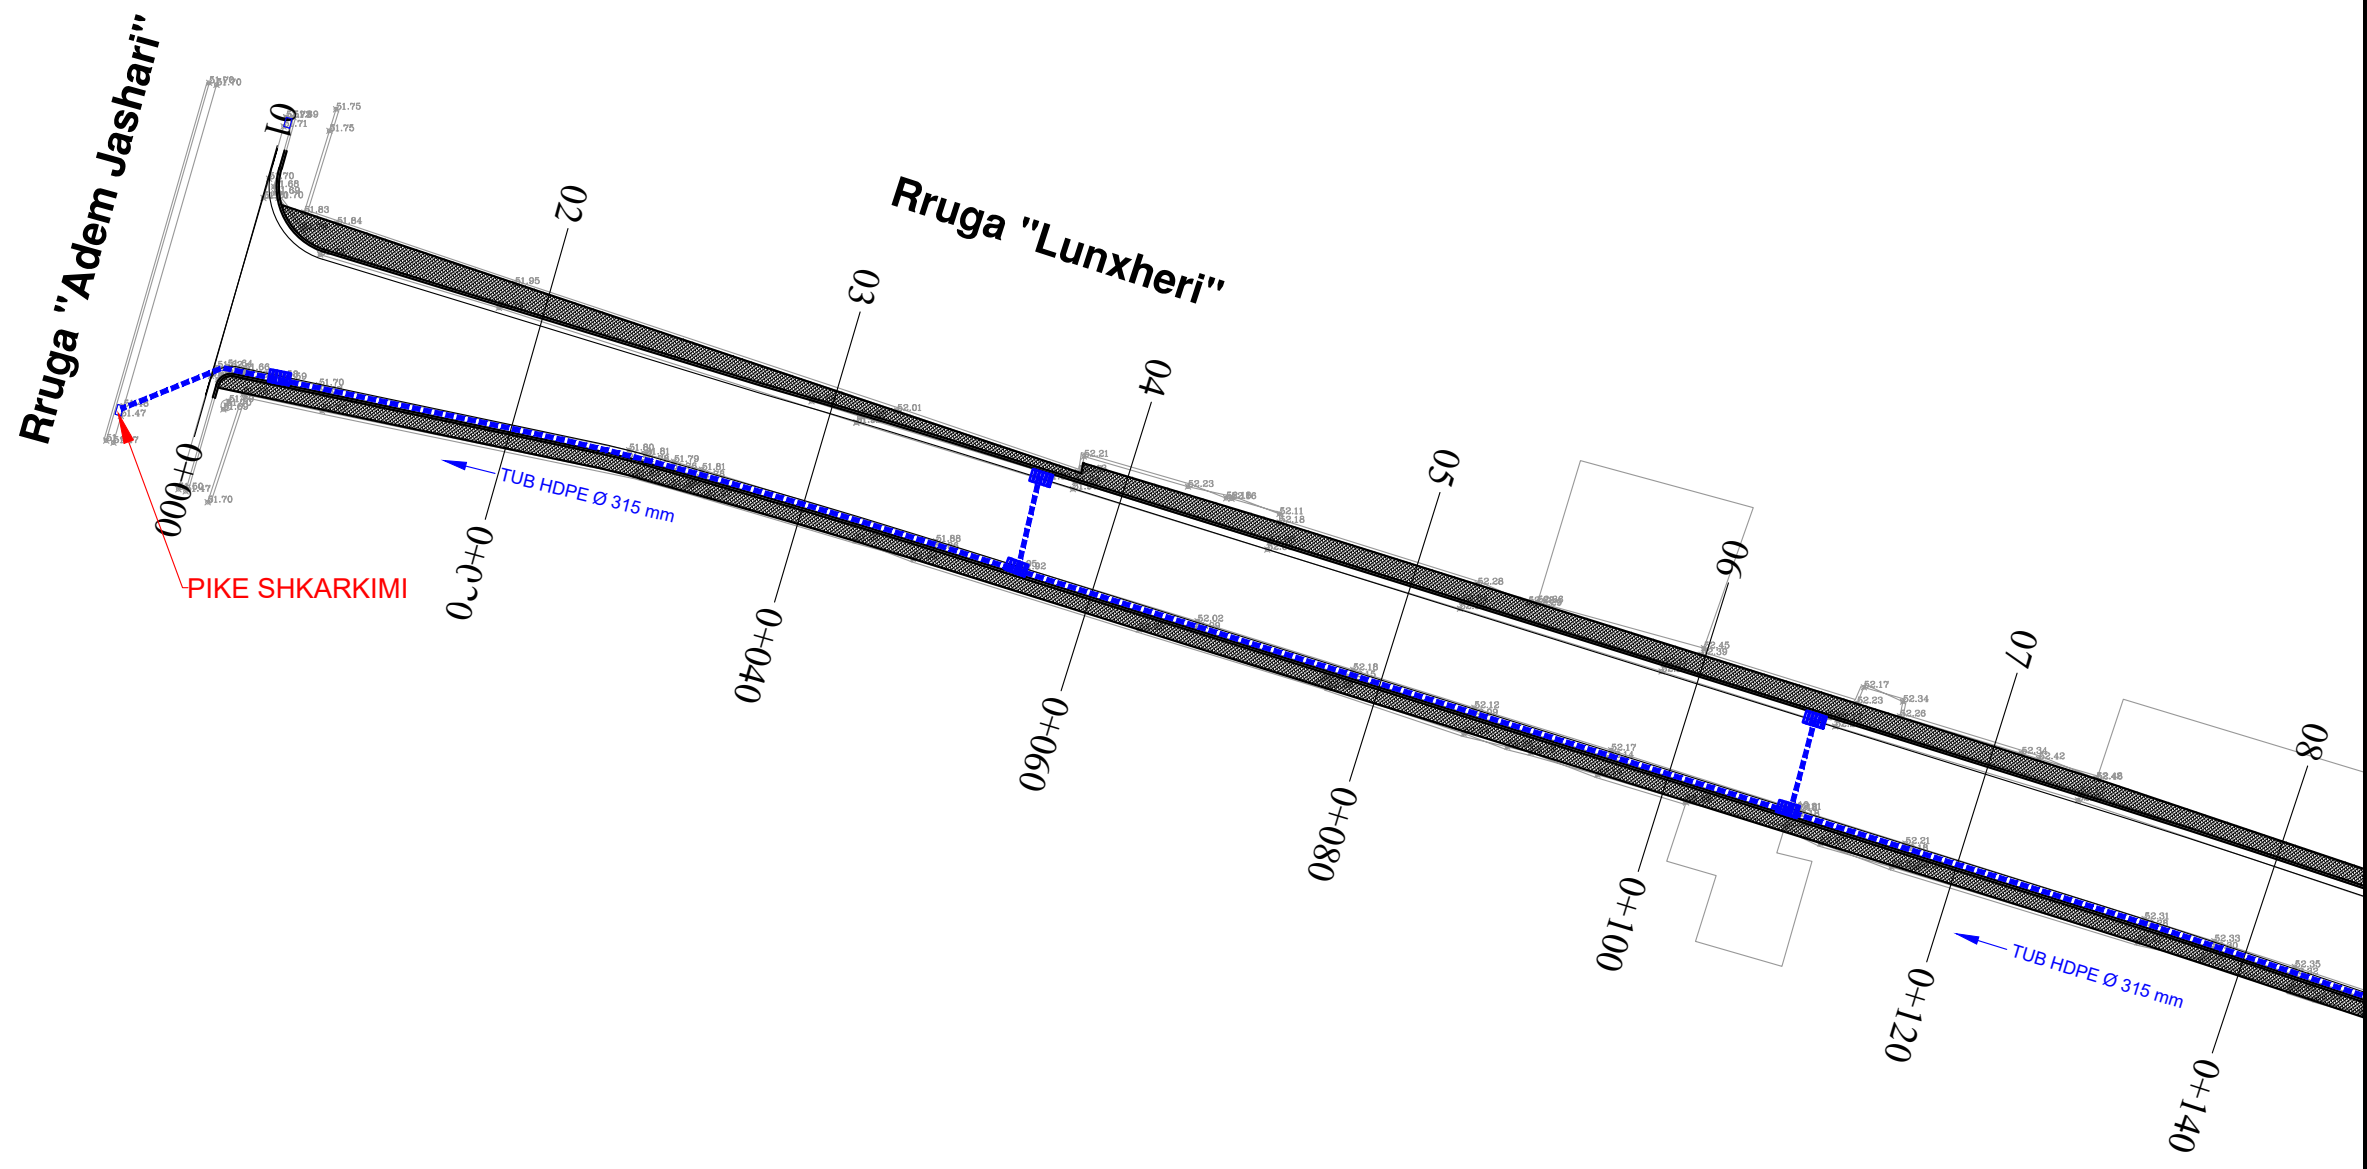


BASHKIA KAMEZ
 DREJTORIA E SHERBIMEVE PUBLIKE
 DREJTORIA E PROJEKTEVE DHE INVESTIMEVE
 DEPARTAMENTI I PROJEKTEVE

Dr. e Projekteve e Investimeve	FLORA MUCA
STAFI TEKNIK PROJEKTUES	Ing. ARJOLA KURTI Ing. ERBLIN LALA Ing. DENIS PRENCI Ing. RAMADAN HYSA

Titulli i Projektit RIKONSTRUKSION RRUGA "LUNXHERI", NDERTIM RRUGA PARALEL ME RR "LUNXHERI", PINGUL ME RR "DURRESI", PINGUL ME RR "LURA", RRUGA "KORCE", MUR MBAJTES RRUGA "KOZAR"	Faza e Projektit PROJEKT ZBATIMI Data e Implementimit : Shkalla e Vizatimit 1:500 Fiota Nr. 01
Emertimi i Fletes PLANIMETRIA E KUZ & KUB	

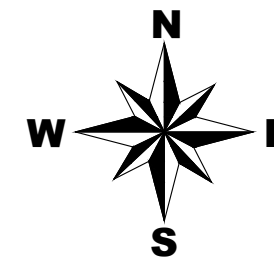

LEGJENDE	
	Tub H.D.P.E $\Phi=315$ KUB
	Tub H.D.P.E $\Phi=315$ KUZ
	PUSETE KONTROLLI 1x1x1.5
	PUSETE KUB
	DREJTIMI I RRJEDHES KUB
	DREJTIMI I RRJEDHES

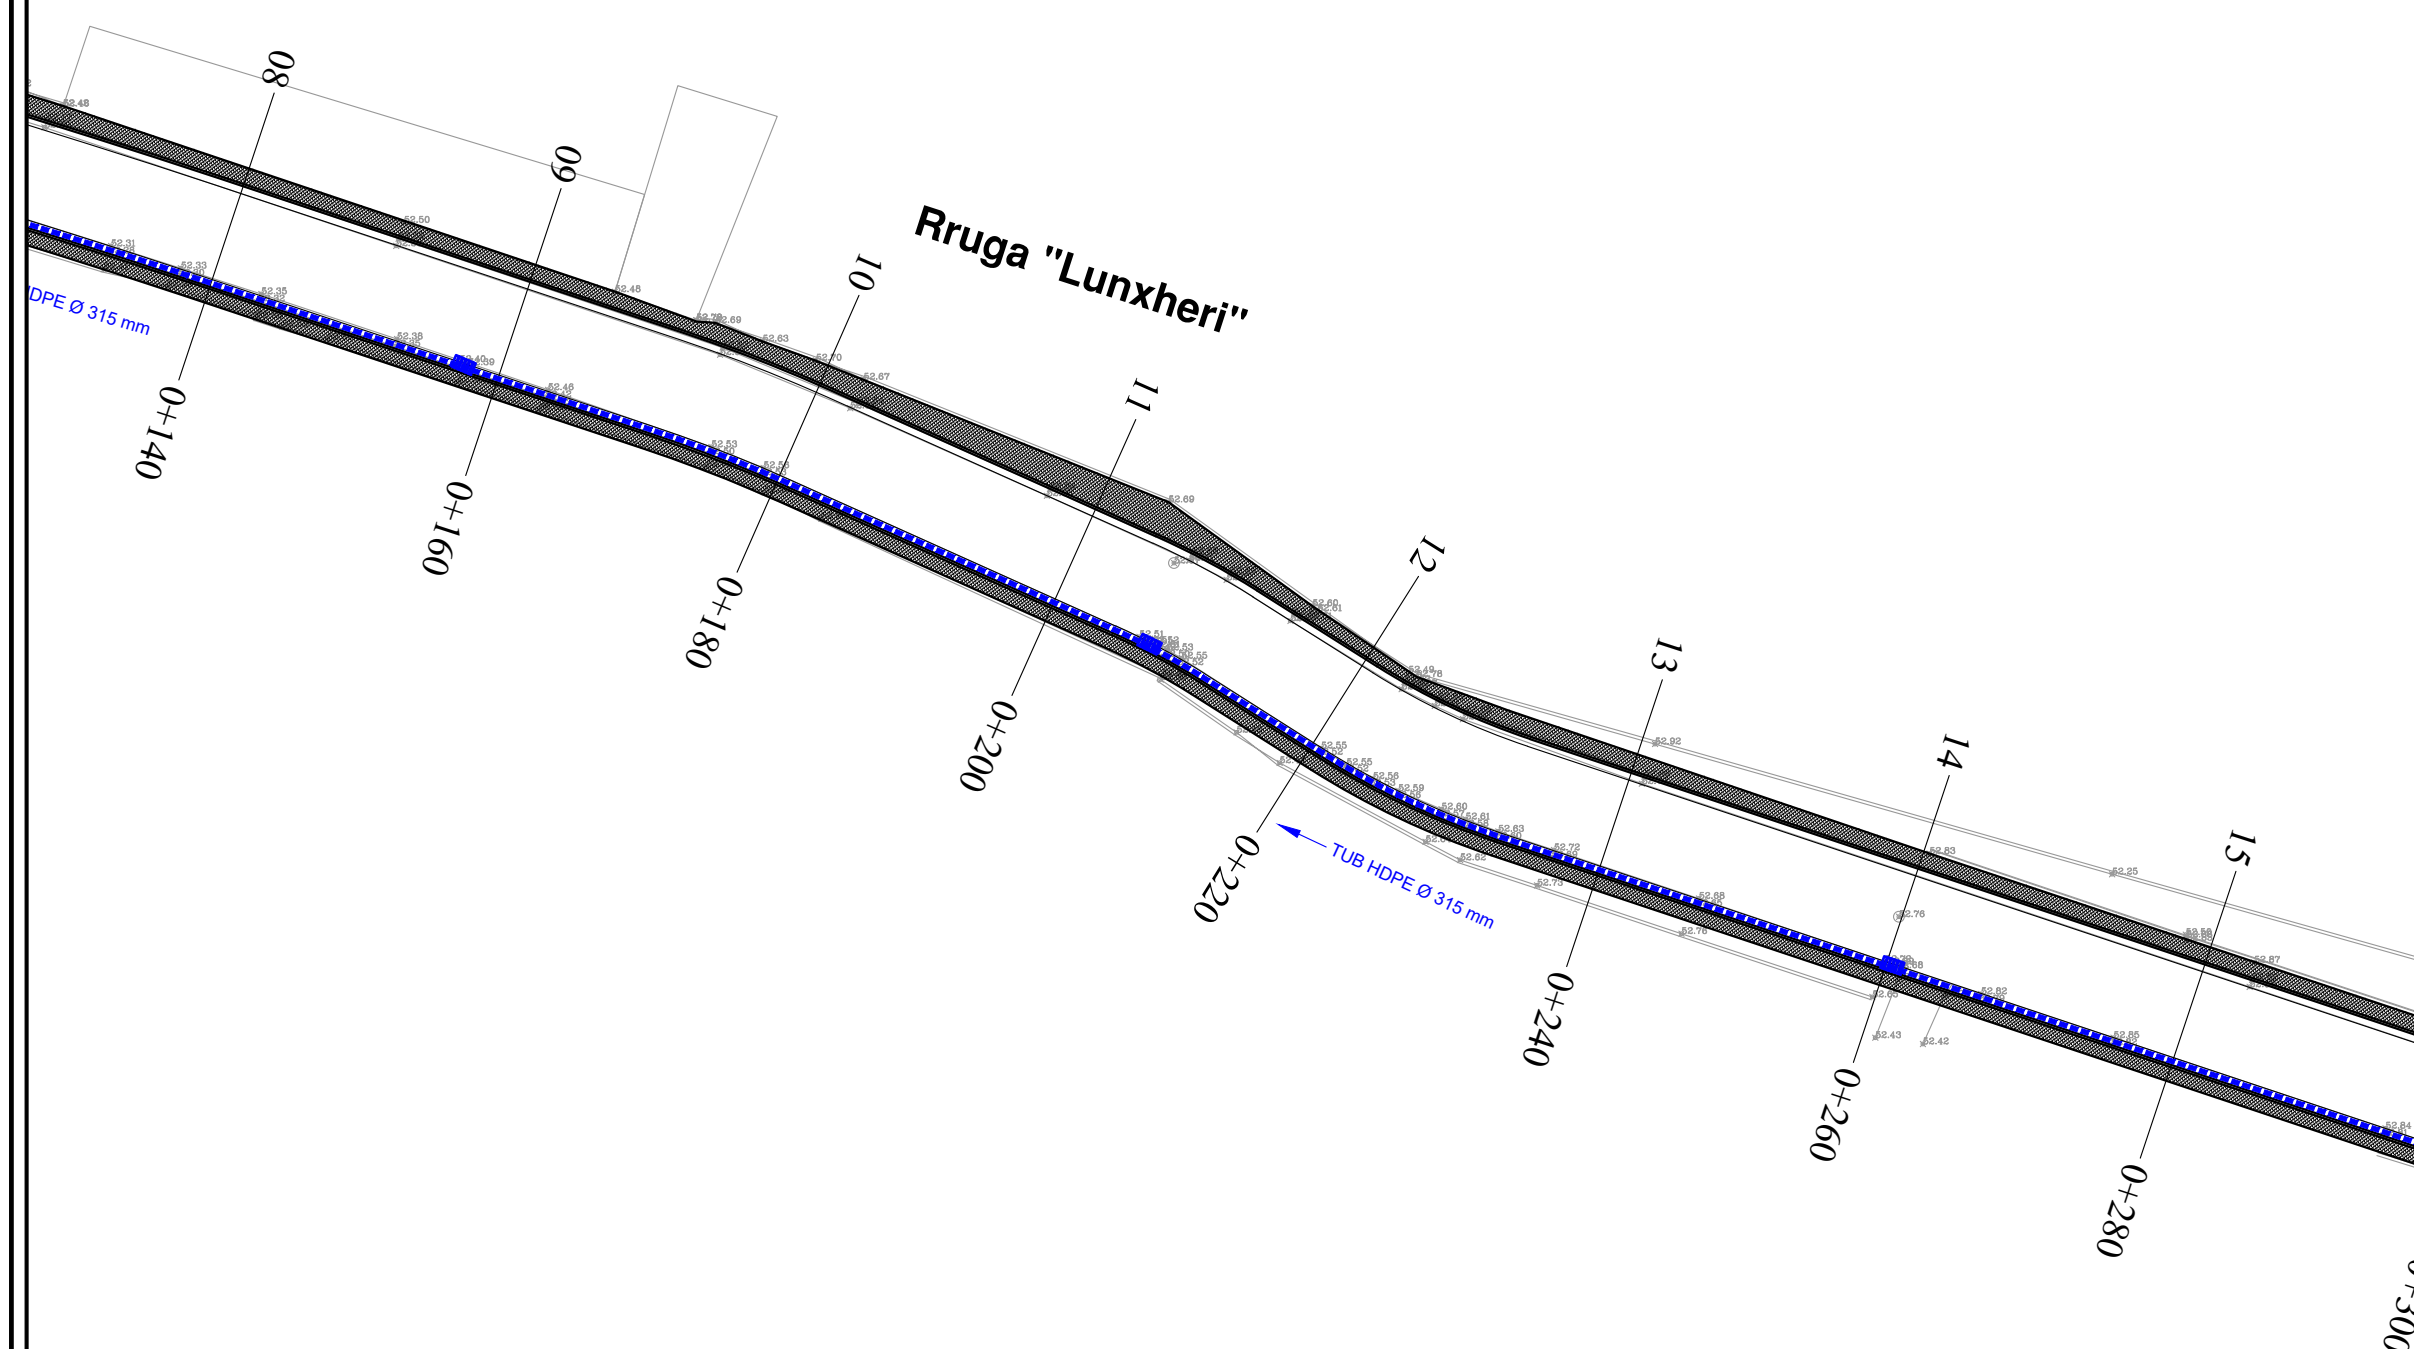


BASHKIA KAMEZ
 DREJTORIA E SHERBIMEVE PUBLIKE
 DREJTORIA E PROJEKTEVE DHE INVESTIMEVE
 DEPARTAMENTI I PROJEKTEVE


Dr. e Projekteve e Investimeve	FLORA MUCA
STAFI TEKNIK PROJEKTUES	Ing. ARJOLA KURTI Ing. ERBLIN LALA Ing. DENIS PRENCI Ing. RAMADAN HYSA

Titulli i Projektit RIKONSTRUKSION RRUGA "LUNXHERI", NDERTIM RRUGA PARALEL ME RR "LUNXHERI", PINGUL ME RR "DURRESI", PINGUL ME RR "LURA", RRUGA "KORCE", MUR MBAJTES RRUGA "KOZAR"	Faza e Projektit PROJEKT ZBATIMI
Emertimi i Fletes PLANIMETRIA E KUZ & KUB	Data e Implementimit :
	Shkalla e Vizatimit 1:500
	Fiota Nr. 02

Rruga "Lunxheri"

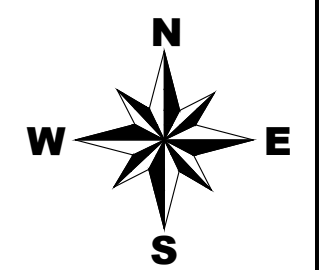

LEGJENDE	
	Tub H.D.P.E $\Phi=315$ KUB
	Tub H.D.P.E $\Phi=315$ KUZ
	PUSETE KONTROLLI 1x1x1.5
	PUSETE KUB
	DREJTIMI I RRJEDHES KUB
	DREJTIMI I RRJEDHES

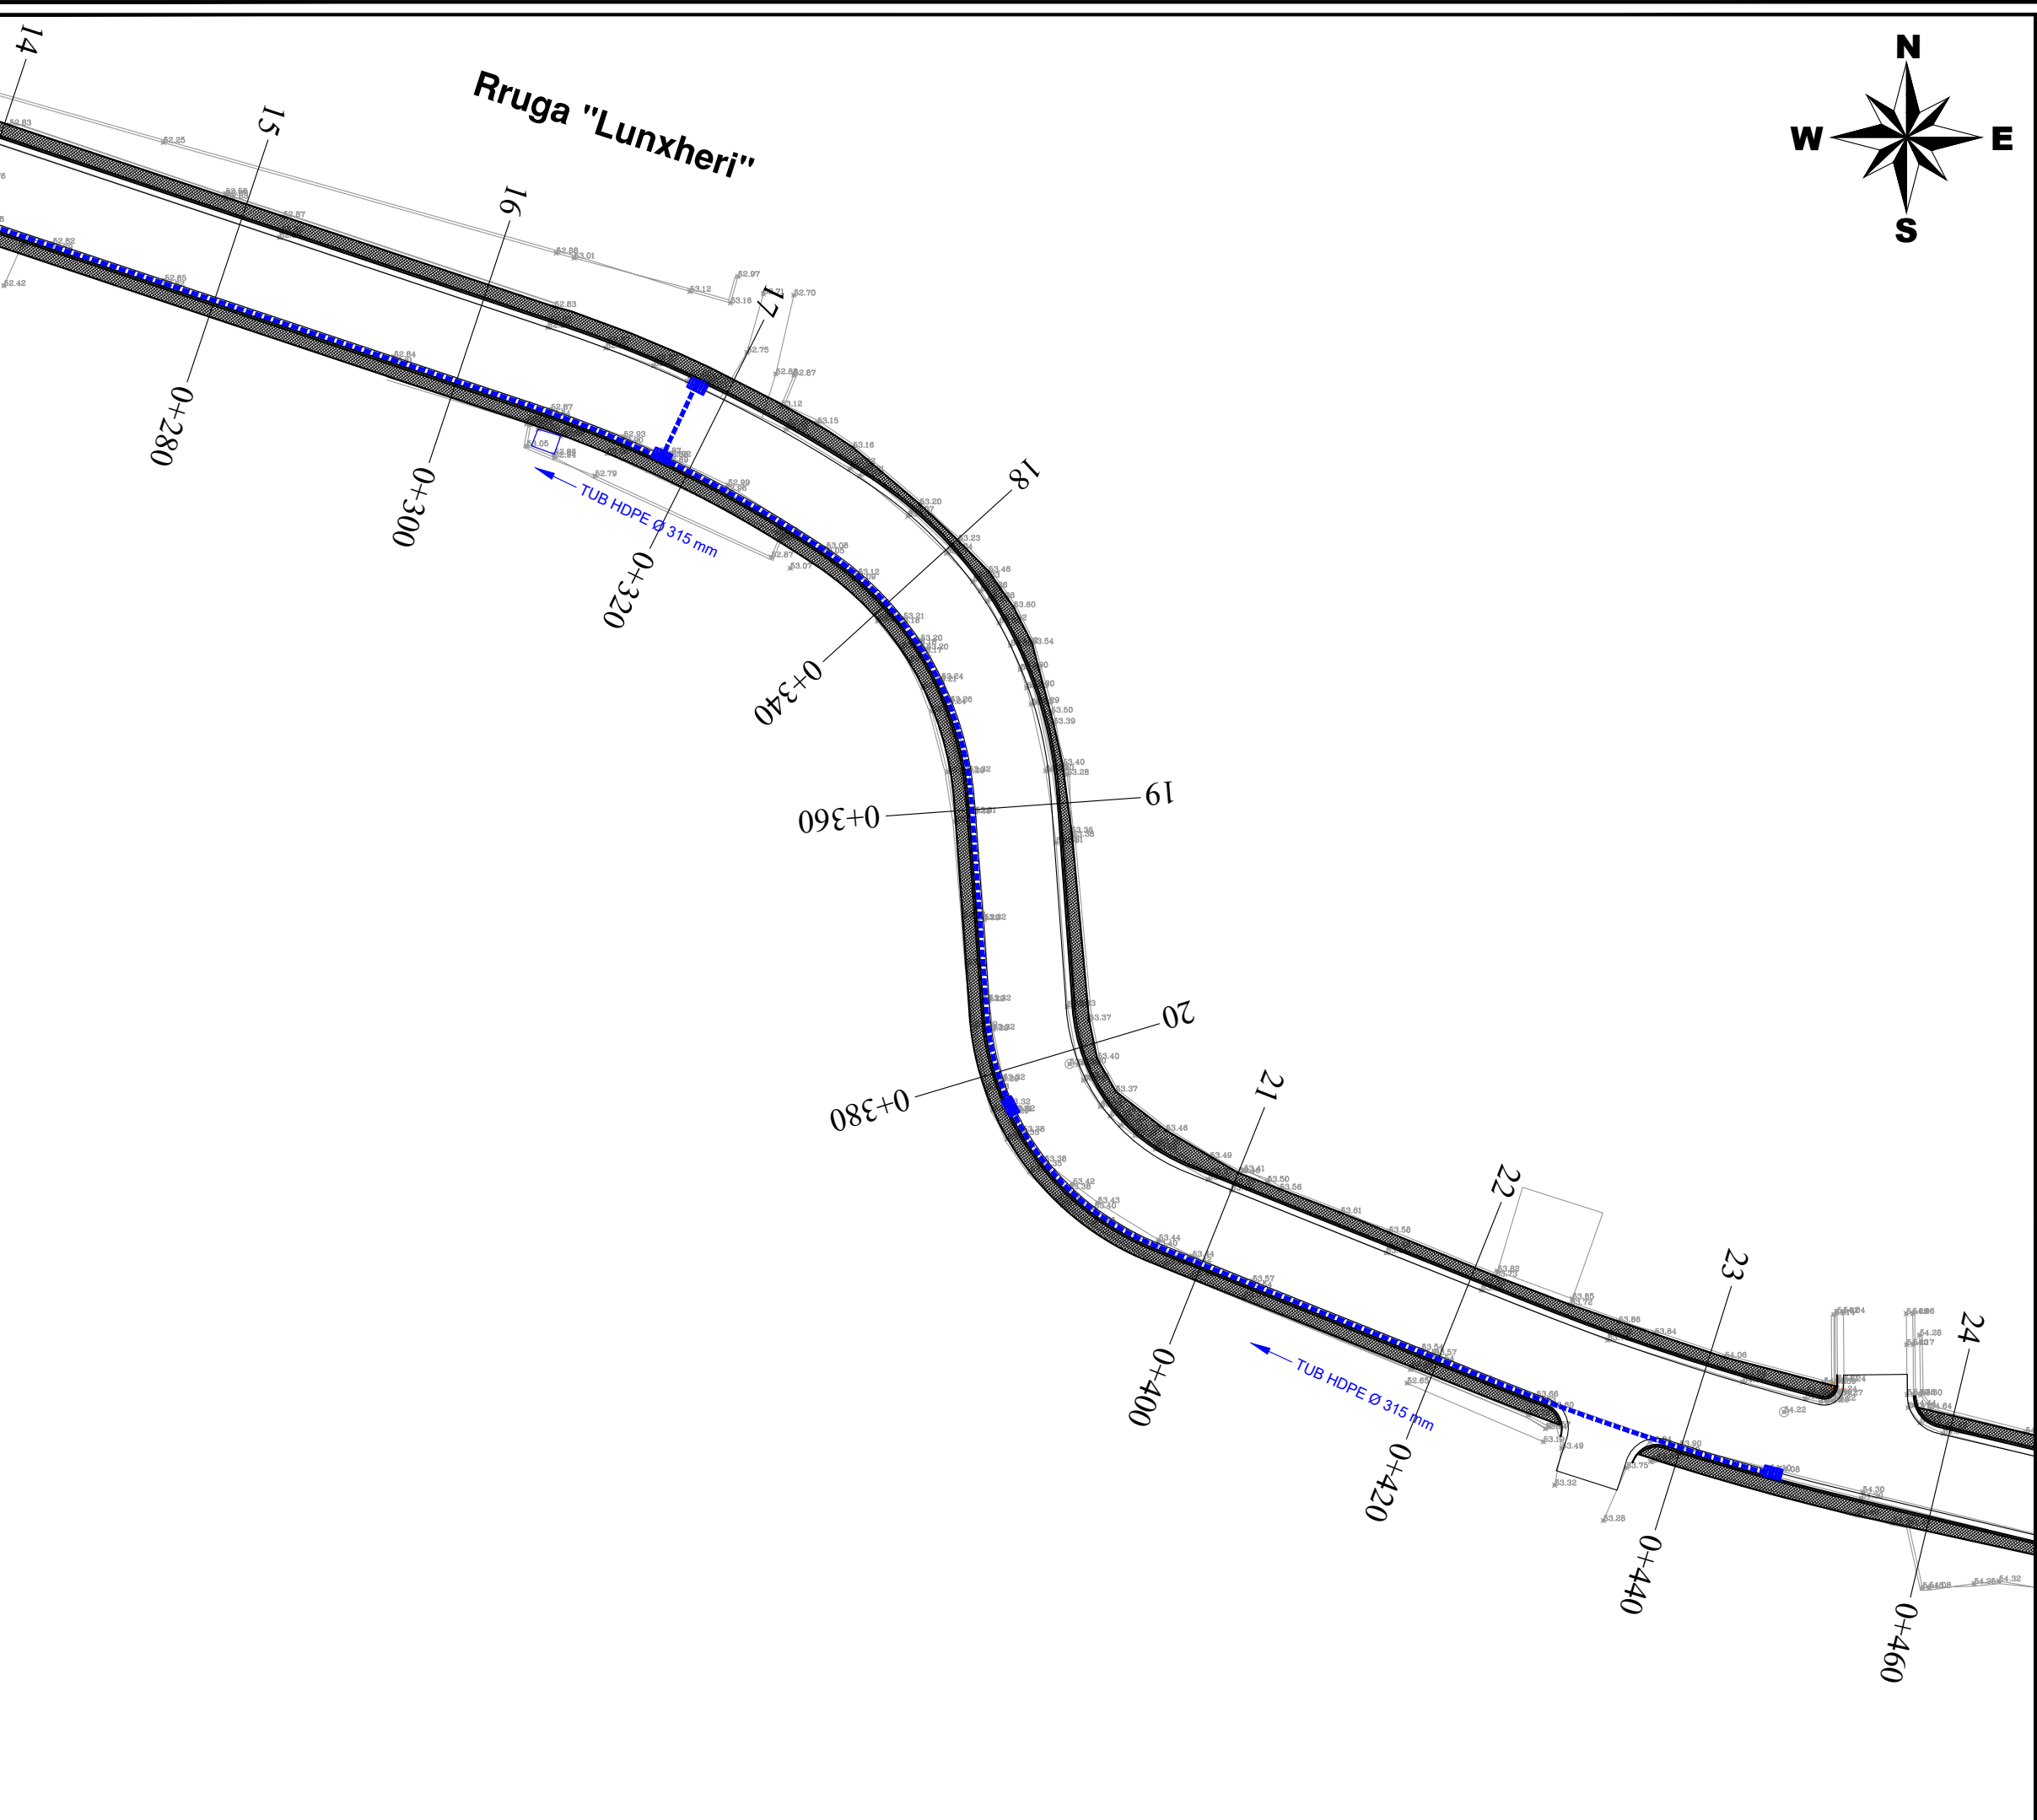


BASHKIA KAMEZ


DREJTORIA E SHERBIMEVE PUBLIKE
DREJTORIA E PROJEKTEVE DHE INVESTIMEVE
DEPARTAMENTI I PROJEKTEVE

Dr. e Projekteve e Investimeve		FLORA MUCA
STAFI TEKNIK PROJEKTES	Ing.	ARJOLA KURTI
	Ing.	ERBLIN LALA
	Ing.	DENIS PRENCI
	Ing.	RAMADAN HYSA

Titulli i Projektit RIKONSTRUKSION RRUGA "LUNXHERI", NDERTIM RRUGA PARALEL ME RR "LUNXHERI", PINGUL ME RR "DURRESI", PINGUL ME RR "LURA", RRUGA "KORCE", MUR MBAJTES RRUGA "KOZAR"	Faza e Projektit PROJEKT ZBATIMI
Emertimi i Fletes PLANIMETRIA E KUZ & KUB	Data e Implementimit : Shkalla e Vizatimit 1:500
Fiota Nr. 03	

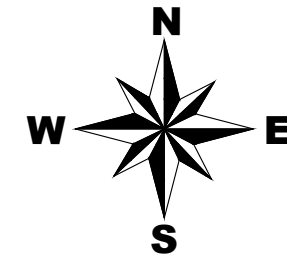

LEGJENDE	
	Tub H.D.P.E $\Phi=315$ KUB
	Tub H.D.P.E $\Phi=315$ KUZ
	PUSETE KONTROLLI 1x1x1.5
	PUSETE KUB
	DREJTIMI I RRJEDHES KUB
	DREJTIMI I RRJEDHES

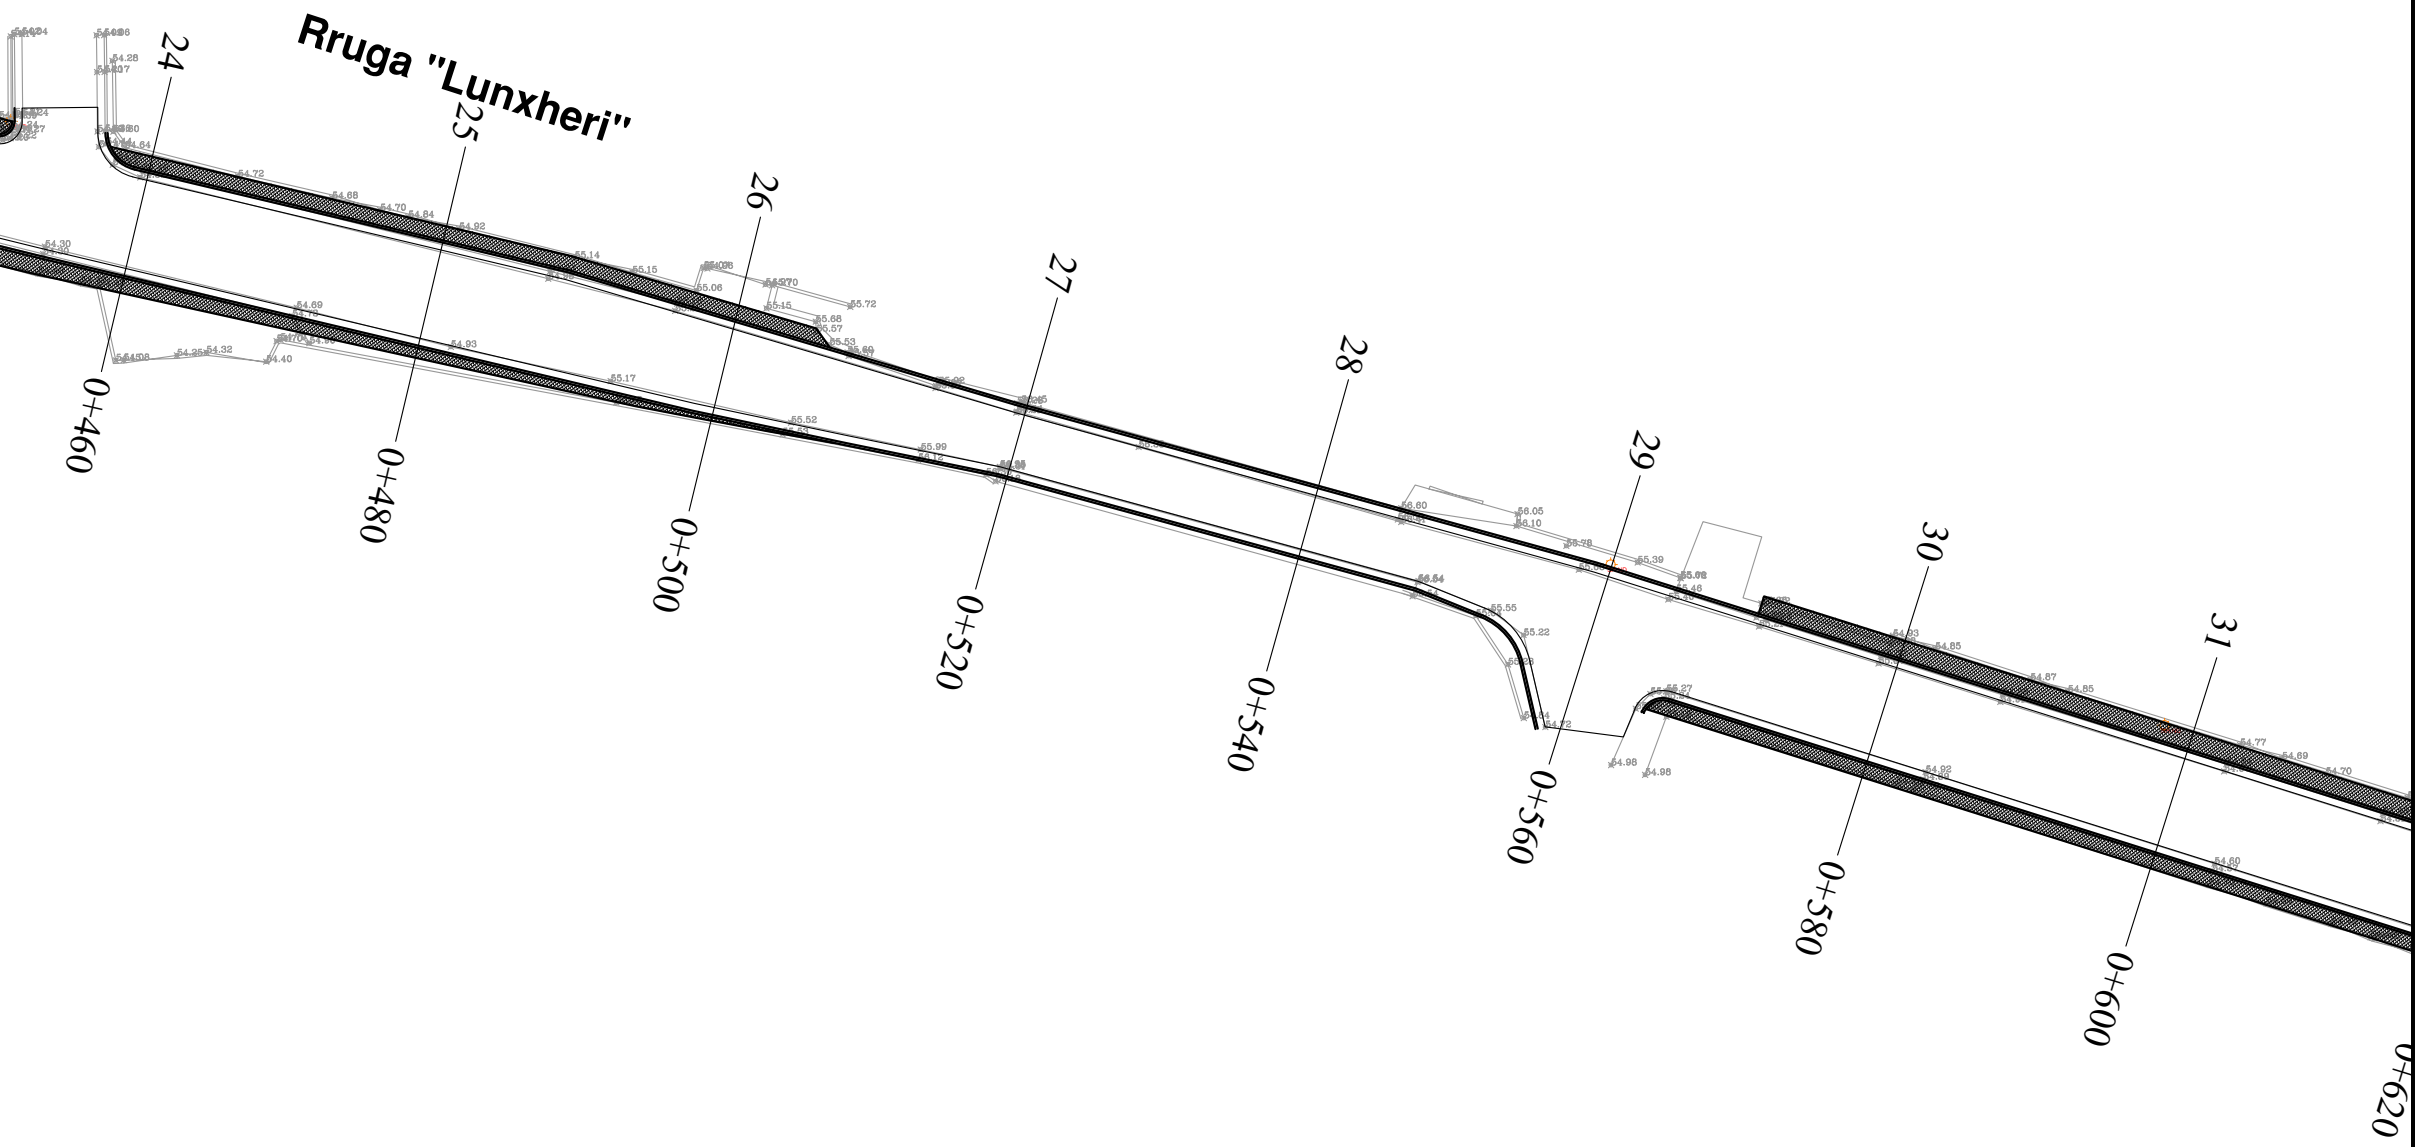

BASHKIA KAMEZ



DREJTORIA E SHERBIMEVE PUBLIKE
DREJTORIA E PROJEKTEVE DHE INVESTIMEVE
DEPARTAMENTI I PROJEKTEVE

Dr. e Projekteve e Investimeve	FLORA MUCA
--------------------------------	------------

STAFI TEKNIK PROJEKTUES	Ing.	ARJOLA KURTI
	Ing.	ERBLIN LALA
	Ing.	DENIS PRENCI
	Ing.	RAMADAN HYSA

Titulli i Projektit RIKONSTRUKSION RRUGA "LUNXHERI", NDERTIM RRUGA PARALEL ME RR "LUNXHERI", PINGUL ME RR "DURRESI", PINGUL ME RR "LURA", RRUGA "KORCE", MUR MBAJTES RRUGA "KOZAR"	Faza e Projektit PROJEKT ZBATIMI
Data e Implementimit :	
Shkalla e Vizatimit 1:500	

Emertimi i Fletes PLANIMETRIA E KUZ & KUB	Fiota Nr. 04
---	--

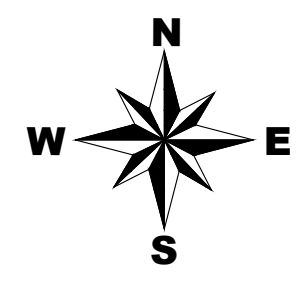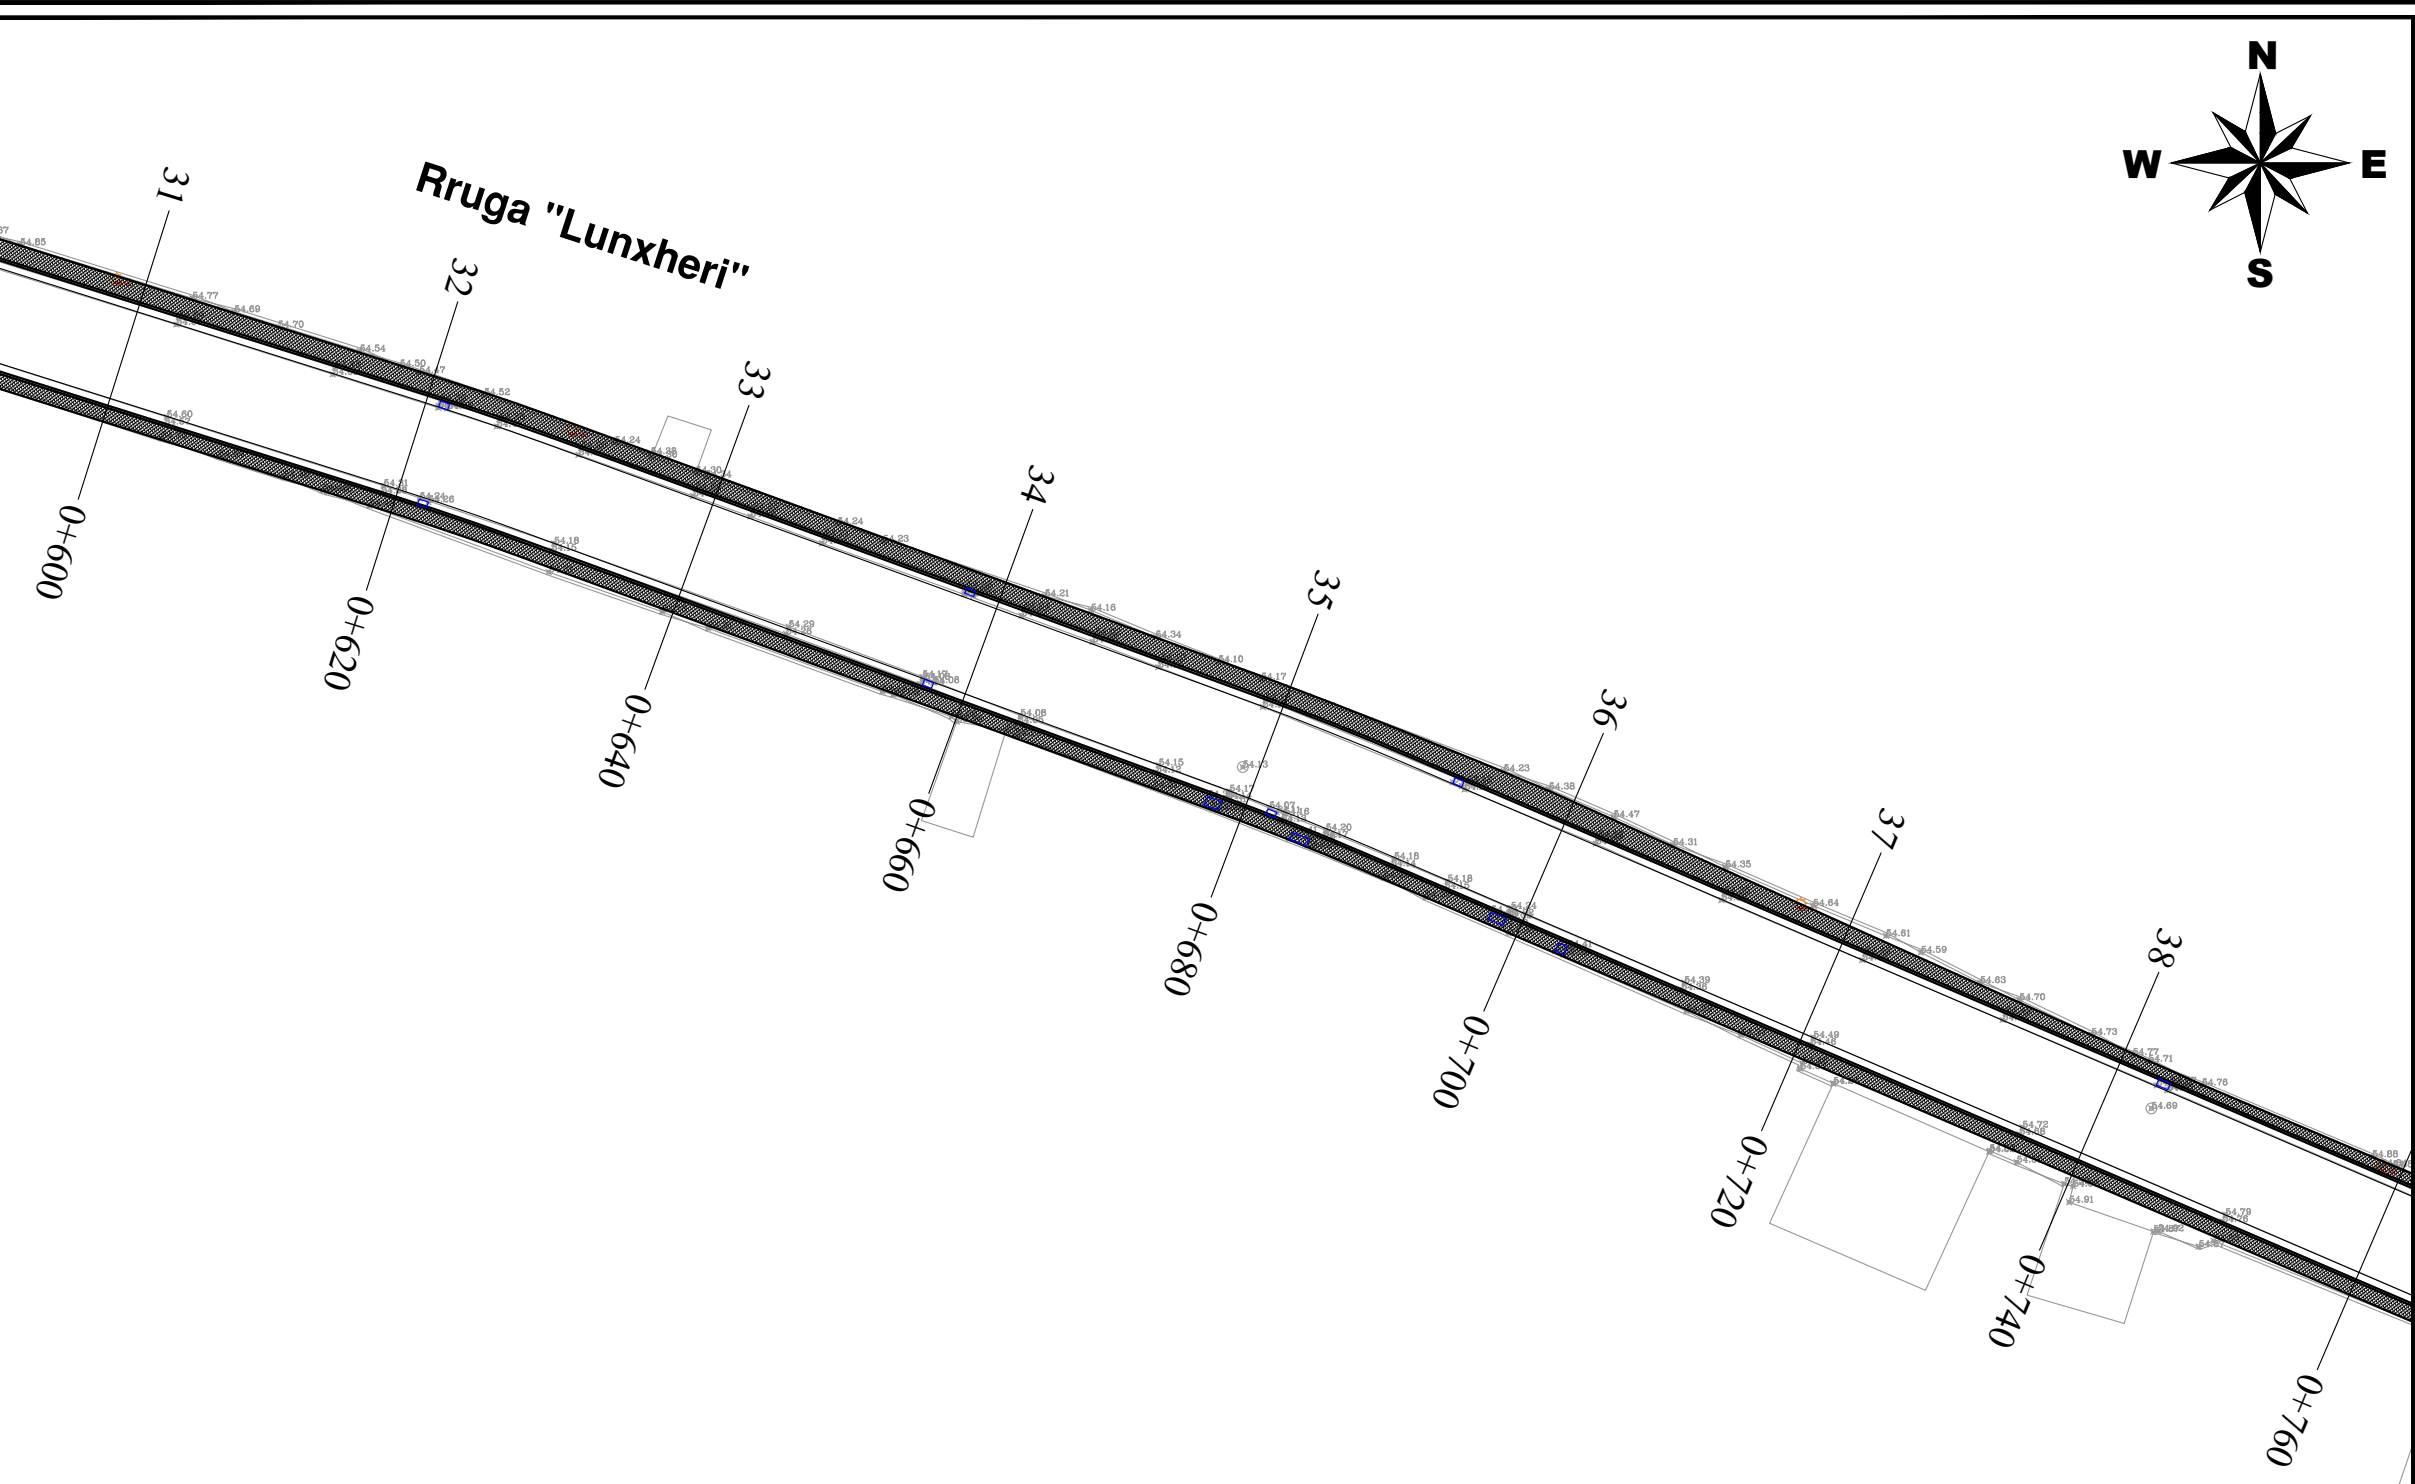


LEGJENDE	
	Tub H.D.P.E $\Phi=315$ KUB
	Tub H.D.P.E $\Phi=315$ KUZ
	PUSETE KONTROLLI 1x1x1.5
	PUSETE KUB
	DREJTIMI I RRJEDHES KUB
	DREJTIMI I RRJEDHES

BASHKIA KAMEZ
 DREJTORIA E SHERBIMEVE PUBLIKE
 DREJTORIA E PROJEKTEVE DHE INVESTIMEVE
 DEPARTAMENTI I PROJEKTEVE

Dr. e Projekteve e Investimeve	FLORA MUCA
--------------------------------	------------

STAFI TEKNIK PROJEKTUES	Ing.	ARJOLA KURTI
	Ing.	ERBLIN LALA
	Ing.	DENIS PRENCI
	Ing.	RAMADAN HYSA

Titulli i Projektit RIKONSTRUKSION RRUGA "LUNXHERI", NDERTIM RRUGA PARALEL ME RR "LUNXHERI", PINGUL ME RR "DURRESI", PINGUL ME RR "LURA", RRUGA "KORCE", MUR MBAJTES RRUGA "KOZAR"	Faza e Projektit PROJEKT ZBATIMI
Emertimi i Fletes PLANIMETRIA E KUZ & KUB	Data e Implementimit :
	Shkalla e Vizatimit 1:500

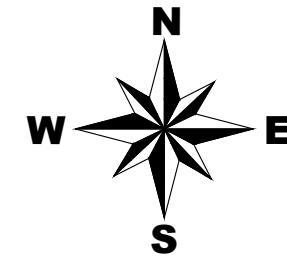

LEGJENDE	
	Tub H.D.P.E $\Phi=315$ KUB
	Tub H.D.P.E $\Phi=315$ KUZ
	PUSETE KONTROLLI 1x1x1.5
	PUSETE KUB
	DREJTIMI I RRJEDHES KUB
	DREJTIMI I RRJEDHES




BASHKIA KAMEZ
 DREJTORIA E SHERBIMEVE PUBLIKE
 DREJTORIA E PROJEKTEVE DHE INVESTIMEVE
 DEPARTAMENTI I PROJEKTEVE

Dr. e Projekteve e Investimeve	FLORA MUCA
--------------------------------	------------

STAFI TEKNIK PROJEKTUES	Ing.	ARJOLA KURTI
	Ing.	ERBLIN LALA
	Ing.	DENIS PRENCI
	Ing.	RAMADAN HYSA

Titulli i Projektit RIKONSTRUKSION RRUGA "LUNXHERI", NDERTIM RRUGA PARALEL ME RR "LUNXHERI", PINGUL ME RR "DURRESI", PINGUL ME RR "LURA", RRUGA "KORCE", MUR MBAJTES RRUGA "KOZAR"	Faza e Projektit PROJEKT ZBATIMI
Emertimi i Fletes PLANIMETRIA E KUZ & KUB	Data e Implementimit :
	Shkalla e Vizatimit 1:500
	Fiota Nr. 06

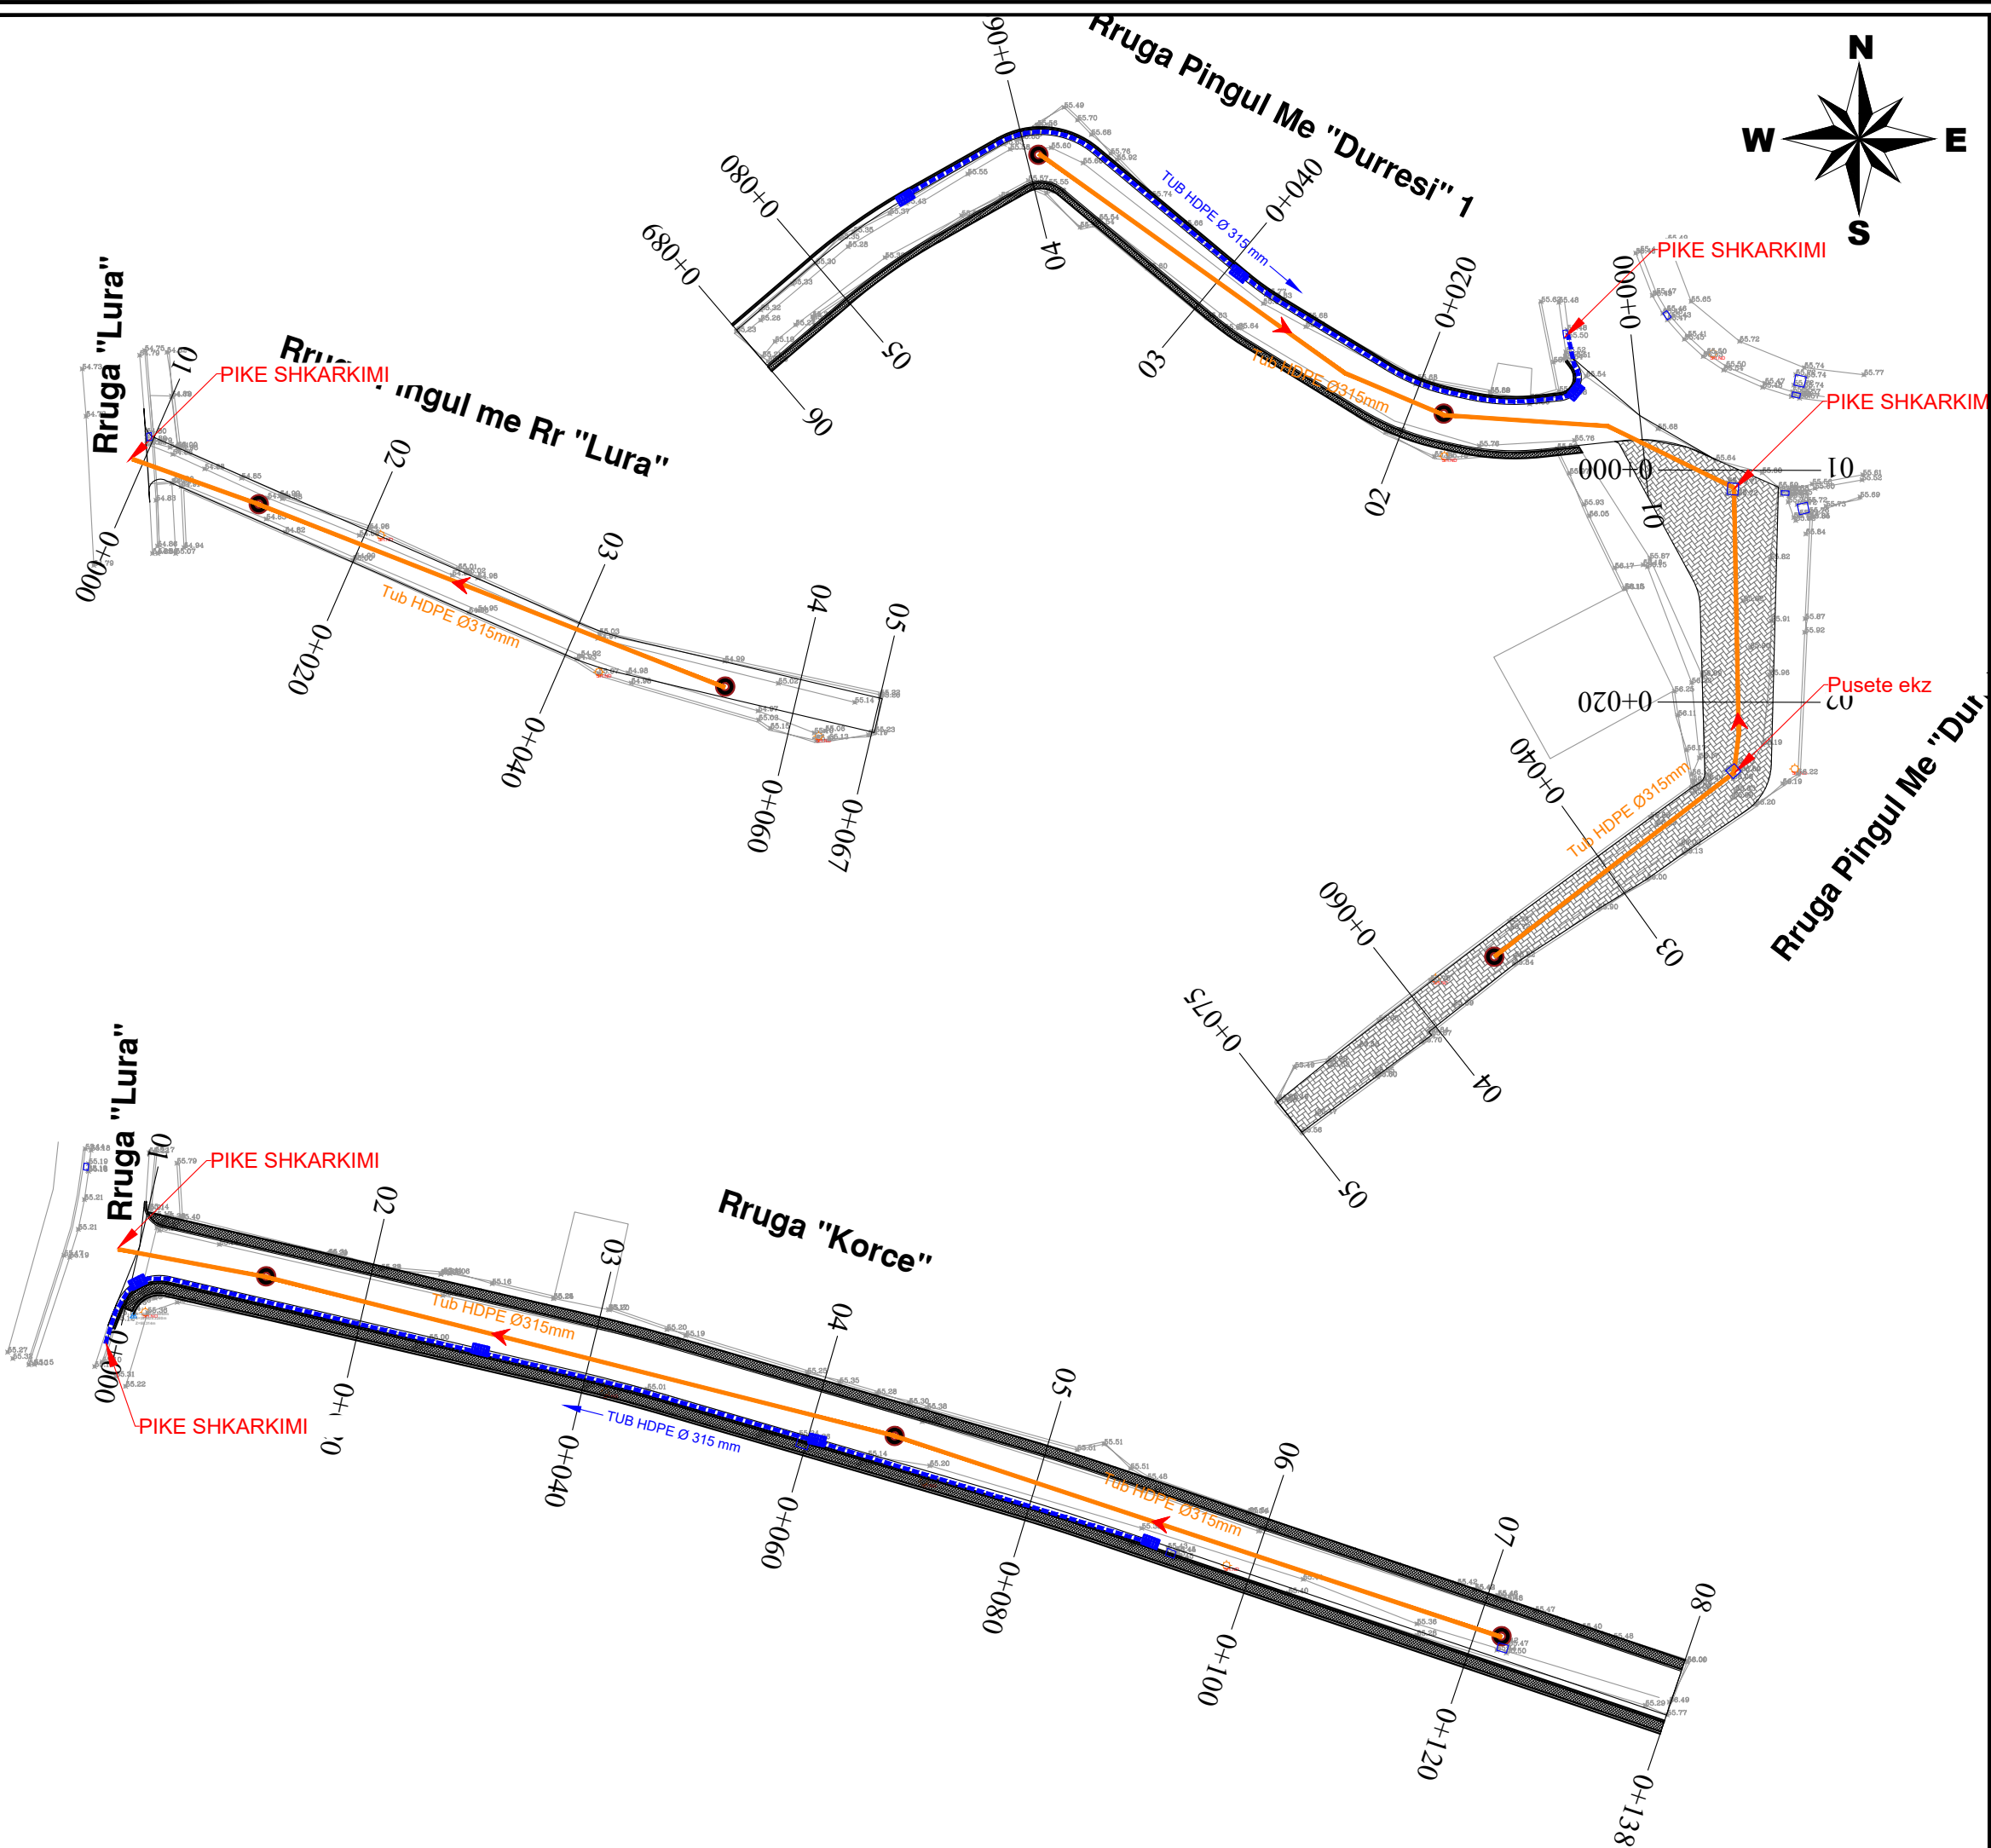

LEGJENDE	
	Tub H.D.P.E $\Phi=315$ KUB
	Tub H.D.P.E $\Phi=315$ KUZ
	PUSETE KONTROLLI 1x1x1.5
	PUSETE KUB
	DREJTIMI I RRJEDHES KUB
	DREJTIMI I RRJEDHES

BASHKIA KAMEZ
 DREJTORIA E SHERBIMEVE PUBLIKE
 DREJTORIA E PROJEKTEVE DHE INVESTIMEVE
 DEPARTAMENTI I PROJEKTEVE

Dr. e Projekteve e Investimeve	FLORA MUCA
--------------------------------	------------

STAFI TEKNIK PROJEKTUES	Ing.	ARJOLA KURTI
	Ing.	ERBLIN LALA
	Ing.	DENIS PRENCI
	Ing.	RAMADAN HYSA

Titulli i Projektit	Faza e Projektit
RIKONSTRUKSION RRUGA "LUNXHERI", NDERTIM RRUGA PARALEL ME RR "LUNXHERI", PINGUL ME RR "DURRESI", PINGUL ME RR "LURA", RRUGA "KORCE", MUR MBAJTES RRUGA "KOZAR"	PROJEKT ZBATIMI
Emertimi i Fletes	Data e Implementimit :
PLANIMETRIA E KUZ & KUB	

Shkalla e Vizatimit	1:500
Fiota Nr.	07



BASHKIA KAMEZ

PROJEKT ZBATIMI

OBJEKTI:

RIKONSTRUKSION RRUGA "LUNXHERI", NDERTIM RRUGA PARALEL ME RR "LUNXHERI", PINGUL ME RR "DURRESI", PINGUL ME RR "LURA", RRUGA "KORCE", MUR MBAJTES RRUGA "KOZAR"

PROFILI TERTHOR TIP




BASHKIA KAMEZ


DREJTORIA E SHERBIMEVE PUBLIKE
DREJTORIA E PROJEKTEVE DHE INVESTIMEVE
DEPARTAMENTI I PROJEKTEVE

Dr. e Projekteve e Investimeve		FLORA MUCA	
STAFI TEKNIK PROJEKTES	Ing.	ARJOLA KURTI	
	Ing.	ERBLIN LALA	
	Ing.	DENIS PRENCI	
	Ing.	RAMADAN HYSA	

Titulli i Projektit RIKONSTRUKSION RRUGA "LUNXHERI", NDERTIM RRUGA PARALEL ME RR "LUNXHERI", PINGUL ME RR "DURRESI", PINGUL ME RR "LURA", RRUGA "KORCE", MUR MBAJTES RRUGA "KOZAR"	Faza e Projektit PROJEKT ZBATIMI
Emertimi i Fletes KAPAK	Data e Implementimit :
	Shkalla e Vizatimit
	Fleta Nr.

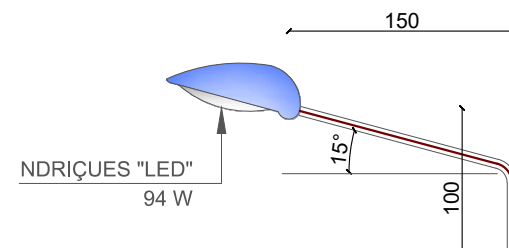

PROFIL TERTHOR TIP 1
RRUGA LUNXHERI
Sh-1:50

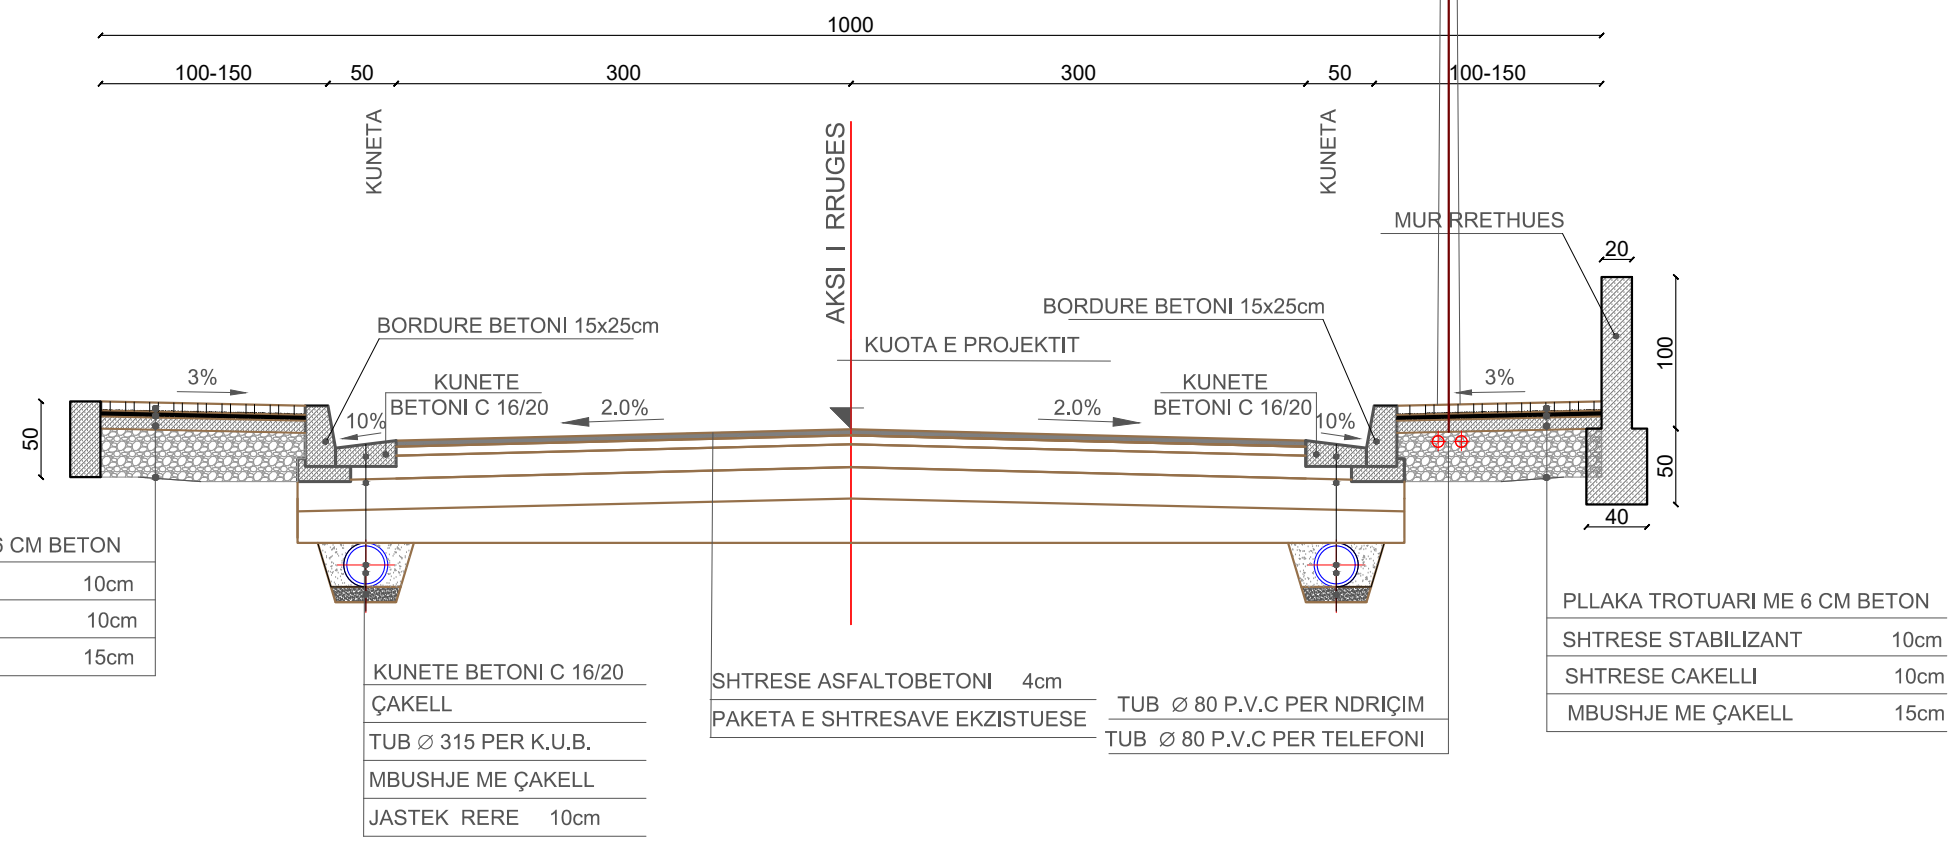

PLLAKA TROTUARI ME 6 CM BETON	
SHTRESE STABILIZANT	10cm
SHTRESE ÇAKELLI	10cm
MBUSHJE ME ÇAKELL	15cm

KUNETE BETONI C 16/20	
ÇAKELL	
TUB Ø 315 PER K.U.B.	
MBUSHJE ME ÇAKELL	
JASTEK RERE	10cm

SHTRESE ASFALTOBETONI	4cm
PAKETA E SHTRESAVE EKZISTUESE	TUB Ø 80 P.V.C PER NDRIÇIM
	TUB Ø 80 P.V.C PER TELEFONI

PLLAKA TROTUARI ME 6 CM BETON	
SHTRESE STABILIZANT	10cm
SHTRESE ÇAKELLI	10cm
MBUSHJE ME ÇAKELL	15cm



BASHKIA KAMEZ

DREJTORIA E SHERBIMEVE PUBLIKE
DREJTORIA E PROJEKTEVE DHE INVESTIMEVE
DEPARTAMENTI I PROJEKTEVE

Dr. e Projekteve e Investimeve	FLORA MUCA
STAFI TEKNIK PROJEKTES	Ing. ARJOLA KURTI
	Ing. ERBLIN LALA
	Ing. DENIS PRENCI
	Ing. RAMADAN HYSA

Titulli i Projektit
RIKONSTRUKSION RRUGA "LUNXHERI", NDERTIM RRUGA PARALEL ME RR "LUNXHERI", PINGUL ME RR "DURRESI", PINGUL ME RR "LURA", RRUGA "KORÇE", MUR MBAJTES RRUGA "KOZAR"

Emertimi i Fletes
PROFILI TERTHOR TIP


Faza e Projektit
PROJEKT ZBATIMI

Data e Implementimit :

Shkalla e Vizatimit
1:50

Fleta Nr.
01

PROFIL TERTHOR TIP 2
Rruga "Korce"
Sh-1:50

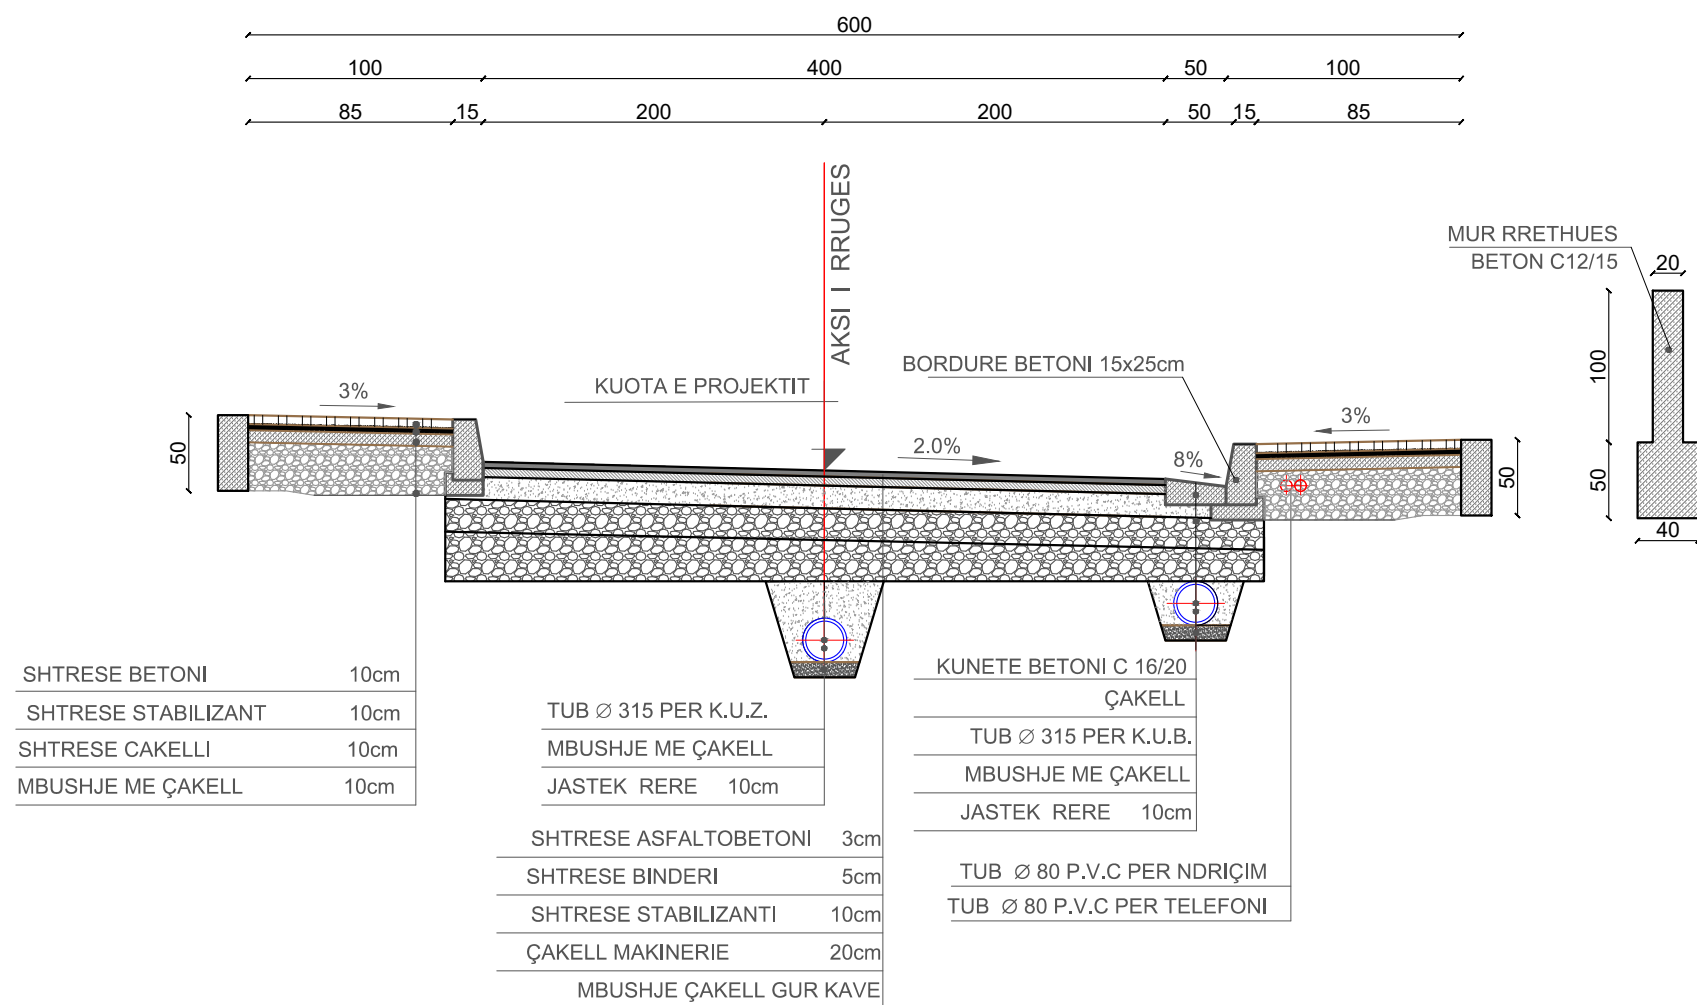

BASHKIA KAMEZ

DREJTORIA E SHERBIMEVE PUBLIKE
DREJTORIA E PROJEKTEVE DHE INVESTIMEVE
DEPARTAMENTI I PROJEKTEVE

Dr. e Projekteve e Investimeve	FLORA MUCA
--------------------------------	------------

STAFI TEKNIK PROJEKTUES	Ing.	ARJOLA KURTI
	Ing.	ERBLIN LALA
	Ing.	DENIS PRENCI
	Ing.	RAMADAN HYSA


Titulli i Projektit	Faza e Projektit
RIKONSTRUKSION RRUGA "LUNXHERI", NDERTIM RRUGA PARALEL ME RR "LUNXHERI", PINGUL ME RR "DURRESI", PINGUL ME RR "LURA", RRUGA "KORCE", MUR MBAJTES RRUGA "KOZAR"	PROJEKT ZBATIMI
Emertimi i Fletes	Data e Implementimit :
PROFILI TERTHOR TIP	

Shkalla e Vizatimit
1:50

Fiota Nr.

02

PROFIL TERTHOR TIP 3
Rruga Pingul me Rr "Durrresi"
Sh-1:50

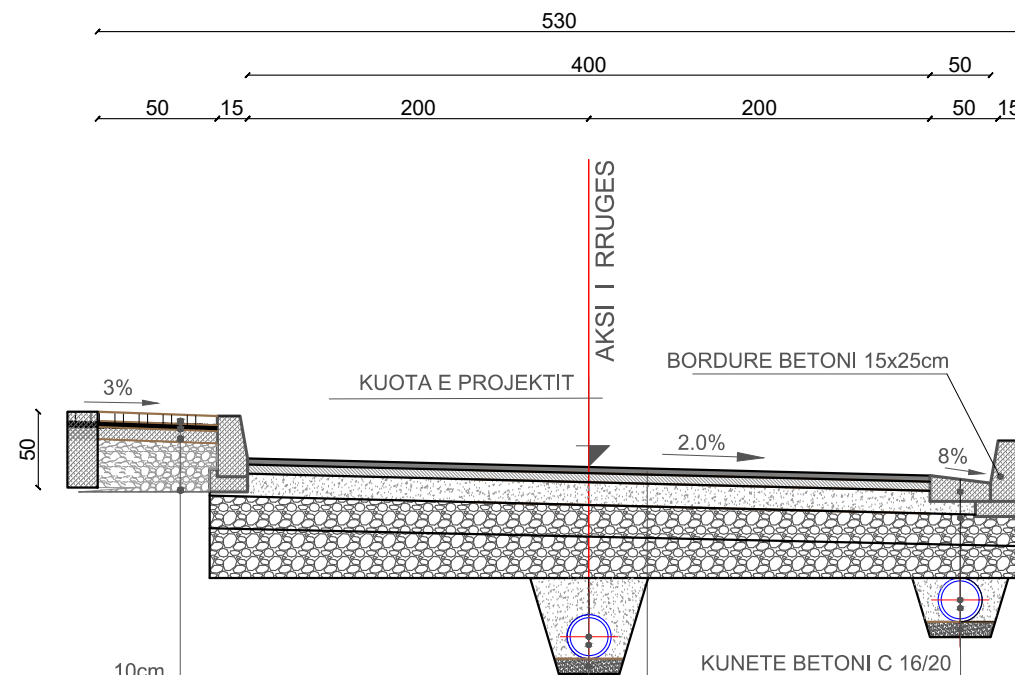

SHTRESE BETONI	10cm
SHTRESE STABILIZANT	10cm
SHTRESE ÇAKELLI	10cm
MBUSHJE ME ÇAKELL	10cm

TUB Ø 315 PER K.U.Z.
MBUSHJE ME ÇAKELL
JASTEK RERE 10cm
SHTRESE ASFALTOBETONI 3cm
SHTRESE BINDERI 5cm
SHTRESE STABILIZANTI 10cm
ÇAKELL MAKINERIE 20cm
MBUSHJE ÇAKELL GUR KAVE

KUNETE BETONI C 16/20
ÇAKELL
TUB Ø 315 PER K.U.B.
MBUSHJE ME ÇAKELL
JASTEK RERE 10cm



BASHKIA KAMEZ

DREJTORIA E SHERBIMEVE PUBLIKE
DREJTORIA E PROJEKTEVE DHE INVESTIMEVE
DEPARTAMENTI I PROJEKTEVE

Dr. e Projekteve e Investimeve	FLORA MUCA
--------------------------------	------------

STAFI TEKNIK PROJEKTUES	Ing.	ARJOLA KURTI
	Ing.	ERBLIN LALA
	Ing.	DENIS PRENCI
	Ing.	RAMADAN HYSA


Titulli i Projektit	Faza e Projektit
RIKONSTRUKSION RRUGA "LUNXHERI", NDERTIM RRUGA PARALEL ME RR "LUNXHERI", PINGUL ME RR "DURRESI", PINGUL ME RR "LURA", RRUGA "KORCE", MUR MBAJTES RRUGA "KOZAR"	PROJEKT ZBATIMI
Emertimi i Fletes	Data e Implementimit :
PROFILI TERTHOR TIP	

Shkalla e Vizatimit
1:50

Fiota Nr.
03

PROFIL TERTHOR TIP 4
Rruga pingul me Rr "Lura"


Sh-1:50

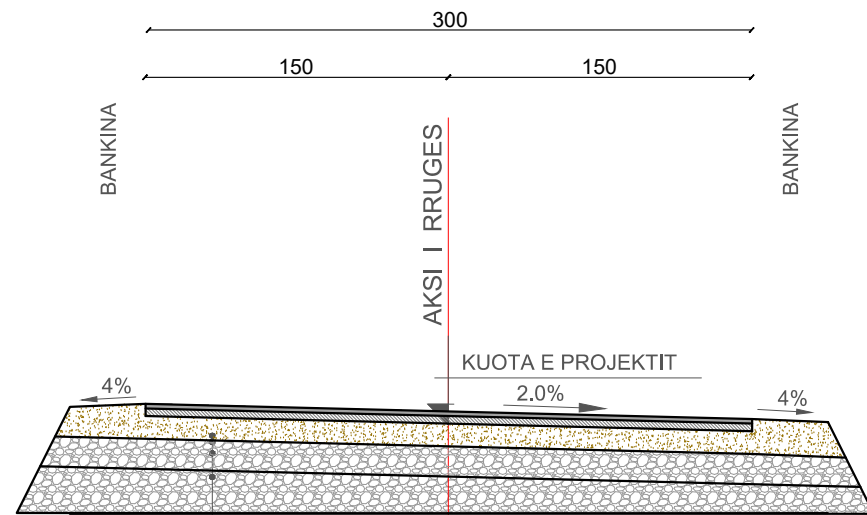

SHTRESE ASFALTOBETONI	3 cm
SHTRESE BINDERI	5cm
SHTRESE STABILIZANTI	10cm
SHTRESE ÇAKELL	20cm
MBUSHJE ME ÇAKELL	

PROFIL TERTHOR TIP 5
Rruga paralel me Rr "Lunxheri"

Sh-1:50

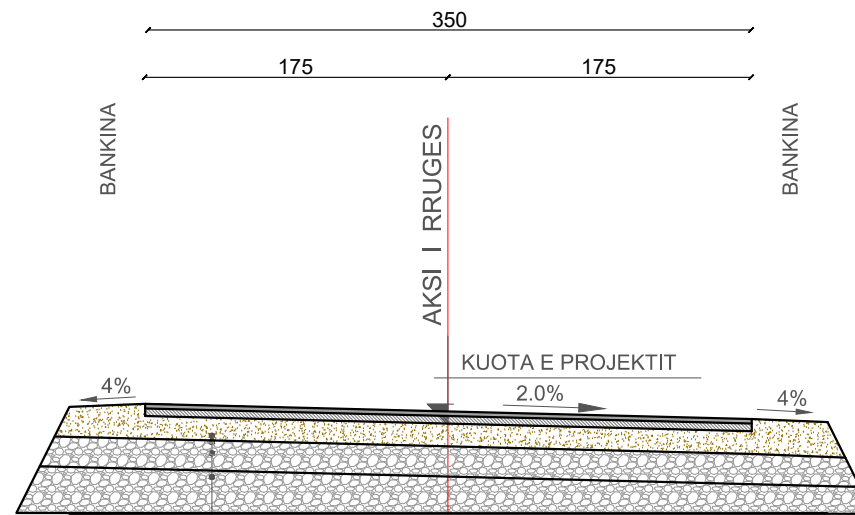

SHTRESE ASFALTOBETONI	3 cm
SHTRESE BINDERI	5 cm
SHTRESE STABILIZANTI	10cm
SHTRESE ÇAKELL	20cm
MBUSHJE ME ÇAKELL	



BASHKIA KAMEZ

DREJTORIA E SHERBIMEVE PUBLIKE
DREJTORIA E PROJEKTEVE DHE INVESTIMEVE
DEPARTAMENTI I PROJEKTEVE


Dr. e Projekteve e Investimeve		FLORA MUCA
STAFI TEKNIK PROJEKTUES	Ing.	ARJOLA KURTI
	Ing.	ERBLIN LALA
	Ing.	DENIS PRENCI
	Ing.	RAMADAN HYSA

Titulli i Projektit	Faza e Projektit
RIKONSTRUKSION RRUGA "LUNXHERI", NDERTIM RRUGA PARALEL ME RR "LUNXHERI", PINGUL ME RR "DURRESI", PINGUL ME RR "LURA", RRUGA "KORÇE", MUR MBAJTES RRUGA "KOZAR"	PROJEKT ZBATIMI
Emertimi i Fletes	Data e Implementimit :
PROFILI TERTHOR TIP	

Shkalla e Vizatimit
1:50

Fiota Nr.
04

PROFIL TERTHOR TIP 6
Rruga "Kozar" Mur Mbjates
Sh-1:50

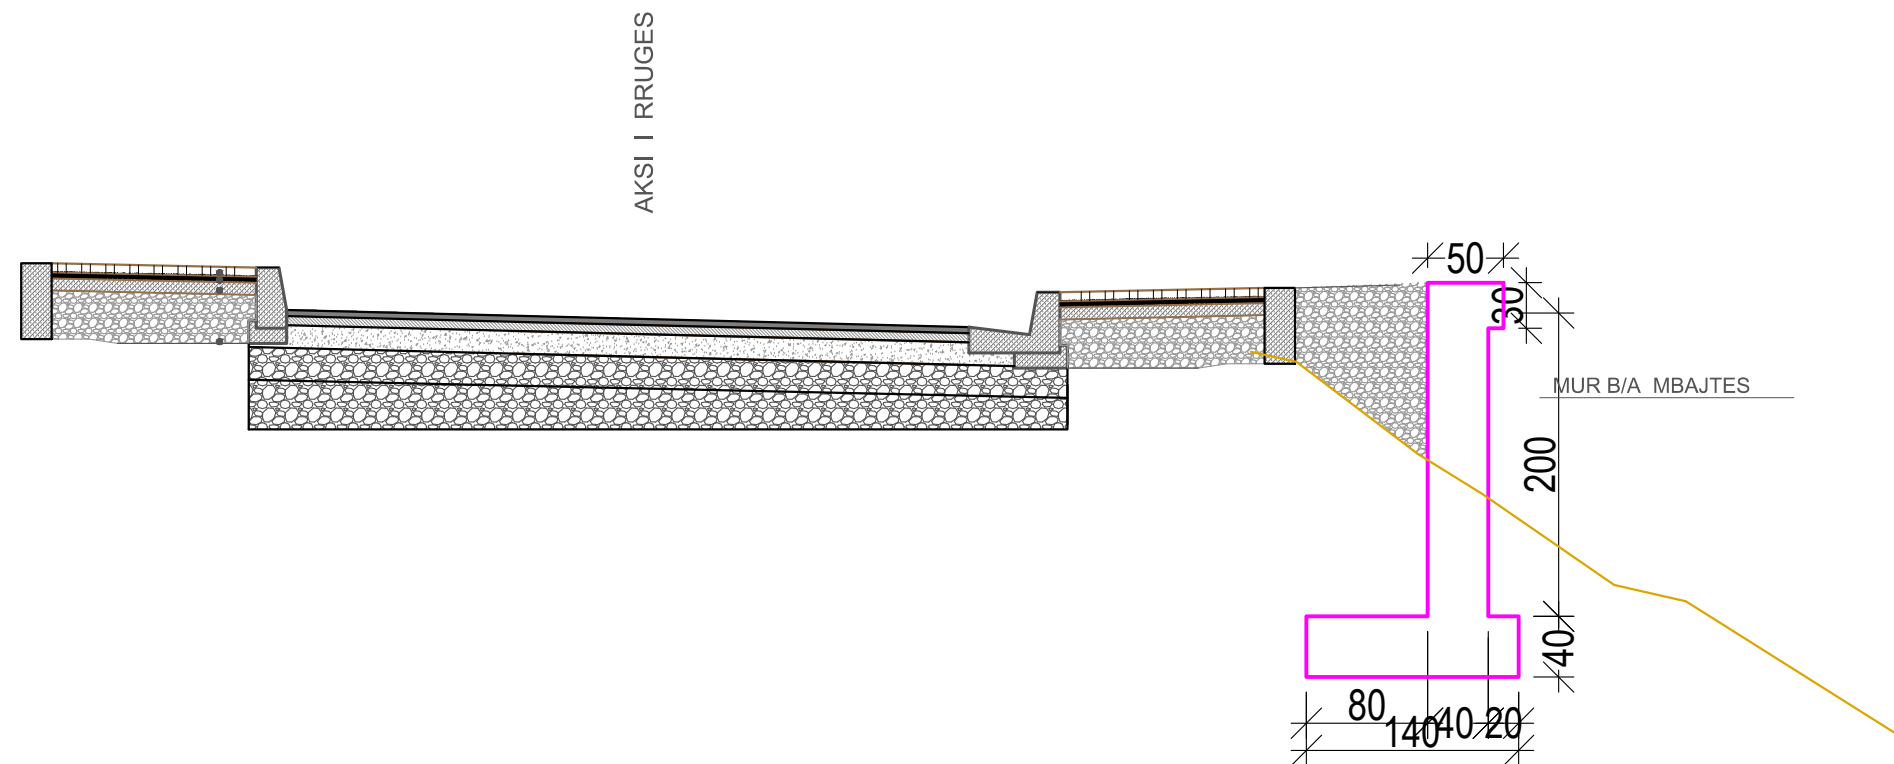

BASHKIA KAMEZ

DREJTORIA E SHERBIMEVE PUBLIKE
DREJTORIA E PROJEKTEVE DHE INVESTIMEVE
DEPARTAMENTI I PROJEKTEVE

Dr. e Projekteve e Investimeve	FLORA MUCA
--------------------------------	------------

STAFI TEKNIK PROJEKTUES	Ing.	ARJOLA KURTI
	Ing.	ERBLIN LALA
	Ing.	DENIS PRENCI
	Ing.	RAMADAN HYSA

Titulli i Projektit	Faza e Projektit
RIKONSTRUKSION RRUGA "LUNXHERI", NDERTIM RRUGA PARALEL ME RR "LUNXHERI", PINGUL ME RR "DURRESI", PINGUL ME RR "LURA", RRUGA "KORCE", MUR MBAJTES RRUGA "KOZAR"	PROJEKT ZBATIMI
Emertimi i Fletes	Data e Implementimit :
PROFILI TERTHOR TIP	

Shkalla e Vizatimit
1:50

Fiota Nr.
05



BASHKIA KAMEZ

PROJEKT ZBATIMI

OBJEKTI:

RIKONSTRUKSION RRUGA "LUNXHERI", NDERTIM RRUGA PARALEL ME RR "LUNXHERI", PINGUL ME RR "DURRESI", PINGUL ME RR "LURA", RRUGA "KORCE", MUR MBAJTES RRUGA "KOZAR"

PROFILI GJATESOR I RRUGES




BASHKIA KAMEZ

DREJTORIA E SHERBIMEVE PUBLIKE
DREJTORIA E PROJEKTEVE DHE INVESTIMEVE
DEPARTAMENTI I PROJEKTEVE

Dr. e Projekteve e Investimeve		FLORA MUCA	
STAFI TEKNIK PROJEKTES	Ing.	ARJOLA KURTI	
	Ing.	ERBLIN LALA	
	Ing.	DENIS PRENCI	
	Ing.	RAMADAN HYSA	

Titulli i Projektit RIKONSTRUKSION RRUGA "LUNXHERI", NDERTIM RRUGA PARALEL ME RR "LUNXHERI", PINGUL ME RR "DURRESI", PINGUL ME RR "LURA", RRUGA "KORCE", MUR MBAJTES RRUGA "KOZAR"	Faza e Projektit PROJEKT ZBATIMI
Emertimi i Fletes KAPAK	Data e Implementimit :
	Shkalla e Vizatimit
	Fleta Nr.

RRUGA "LUNXHERI"

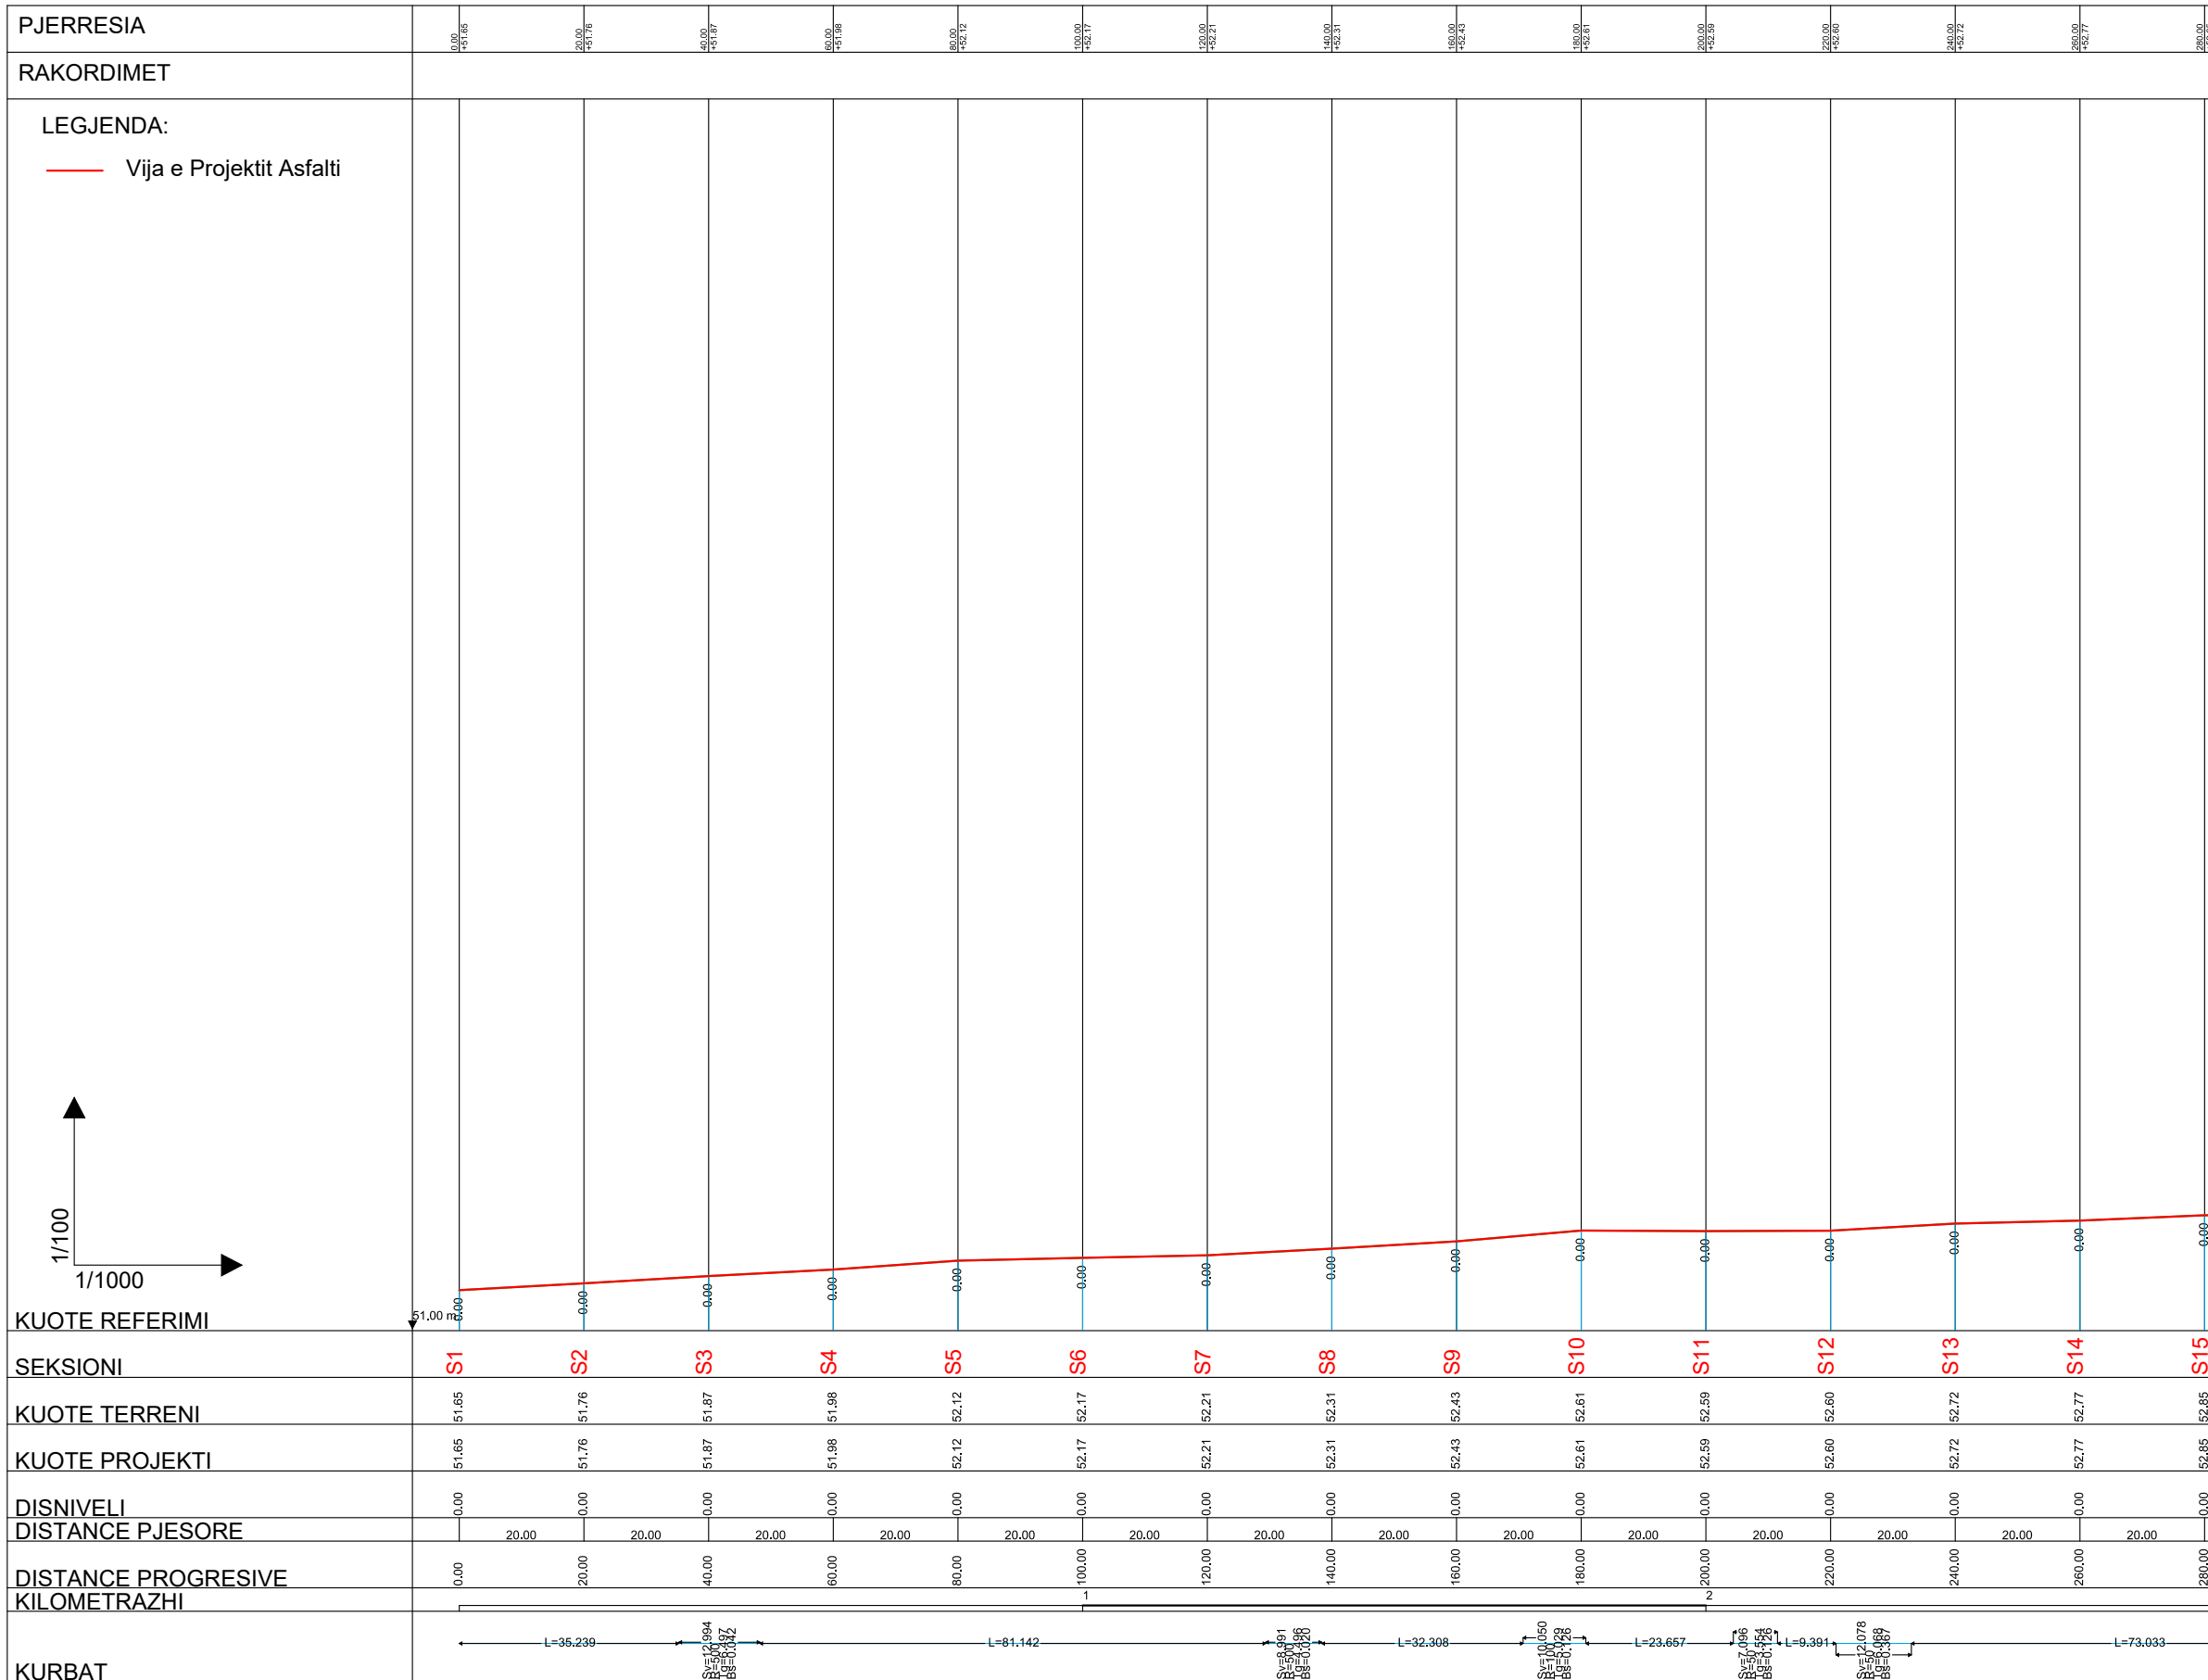



BASHKIA KAMEZ
 DREJTORIA E SHERBIMEVE PUBLIKE
 DREJTORIA E PROJEKTEVE DHE INVESTIMEVE
 DEPARTAMENTI I PROJEKTEVE

Dr. e Projekteve e Investimeve		FLORA MUCA
STAFI TEKNIK PROJEKTES	Ing.	ARJOLA KURTI
	Ing.	ERBLIN LALA
	Ing.	DENIS PRENCI
	Ing.	RAMADAN HYSA

<p>Titulli i Projektit RIKONSTRUKSION RRUGA "LUNXHERI", NDERTIM RRUGA PARALEL ME RR "LUNXHERI", PINGUL ME RR "DURRESI", PINGUL ME RR "LURA", RRUGA "KORCE", MUR MBAJTES RRUGA "KOZAR"</p> <p>Emertimi i Fletes PROFILI GJATESOR I RRUGES</p>	<p>Faza e Projektit PROJEKT ZBATIMI</p> <p>Data e Implementimit :</p> <p>Shkalla e Vizatimit H-1:1000 V-1:100</p> <p>Fiota Nr. 01</p>
--	--

RRUGA "LUNXHERI"

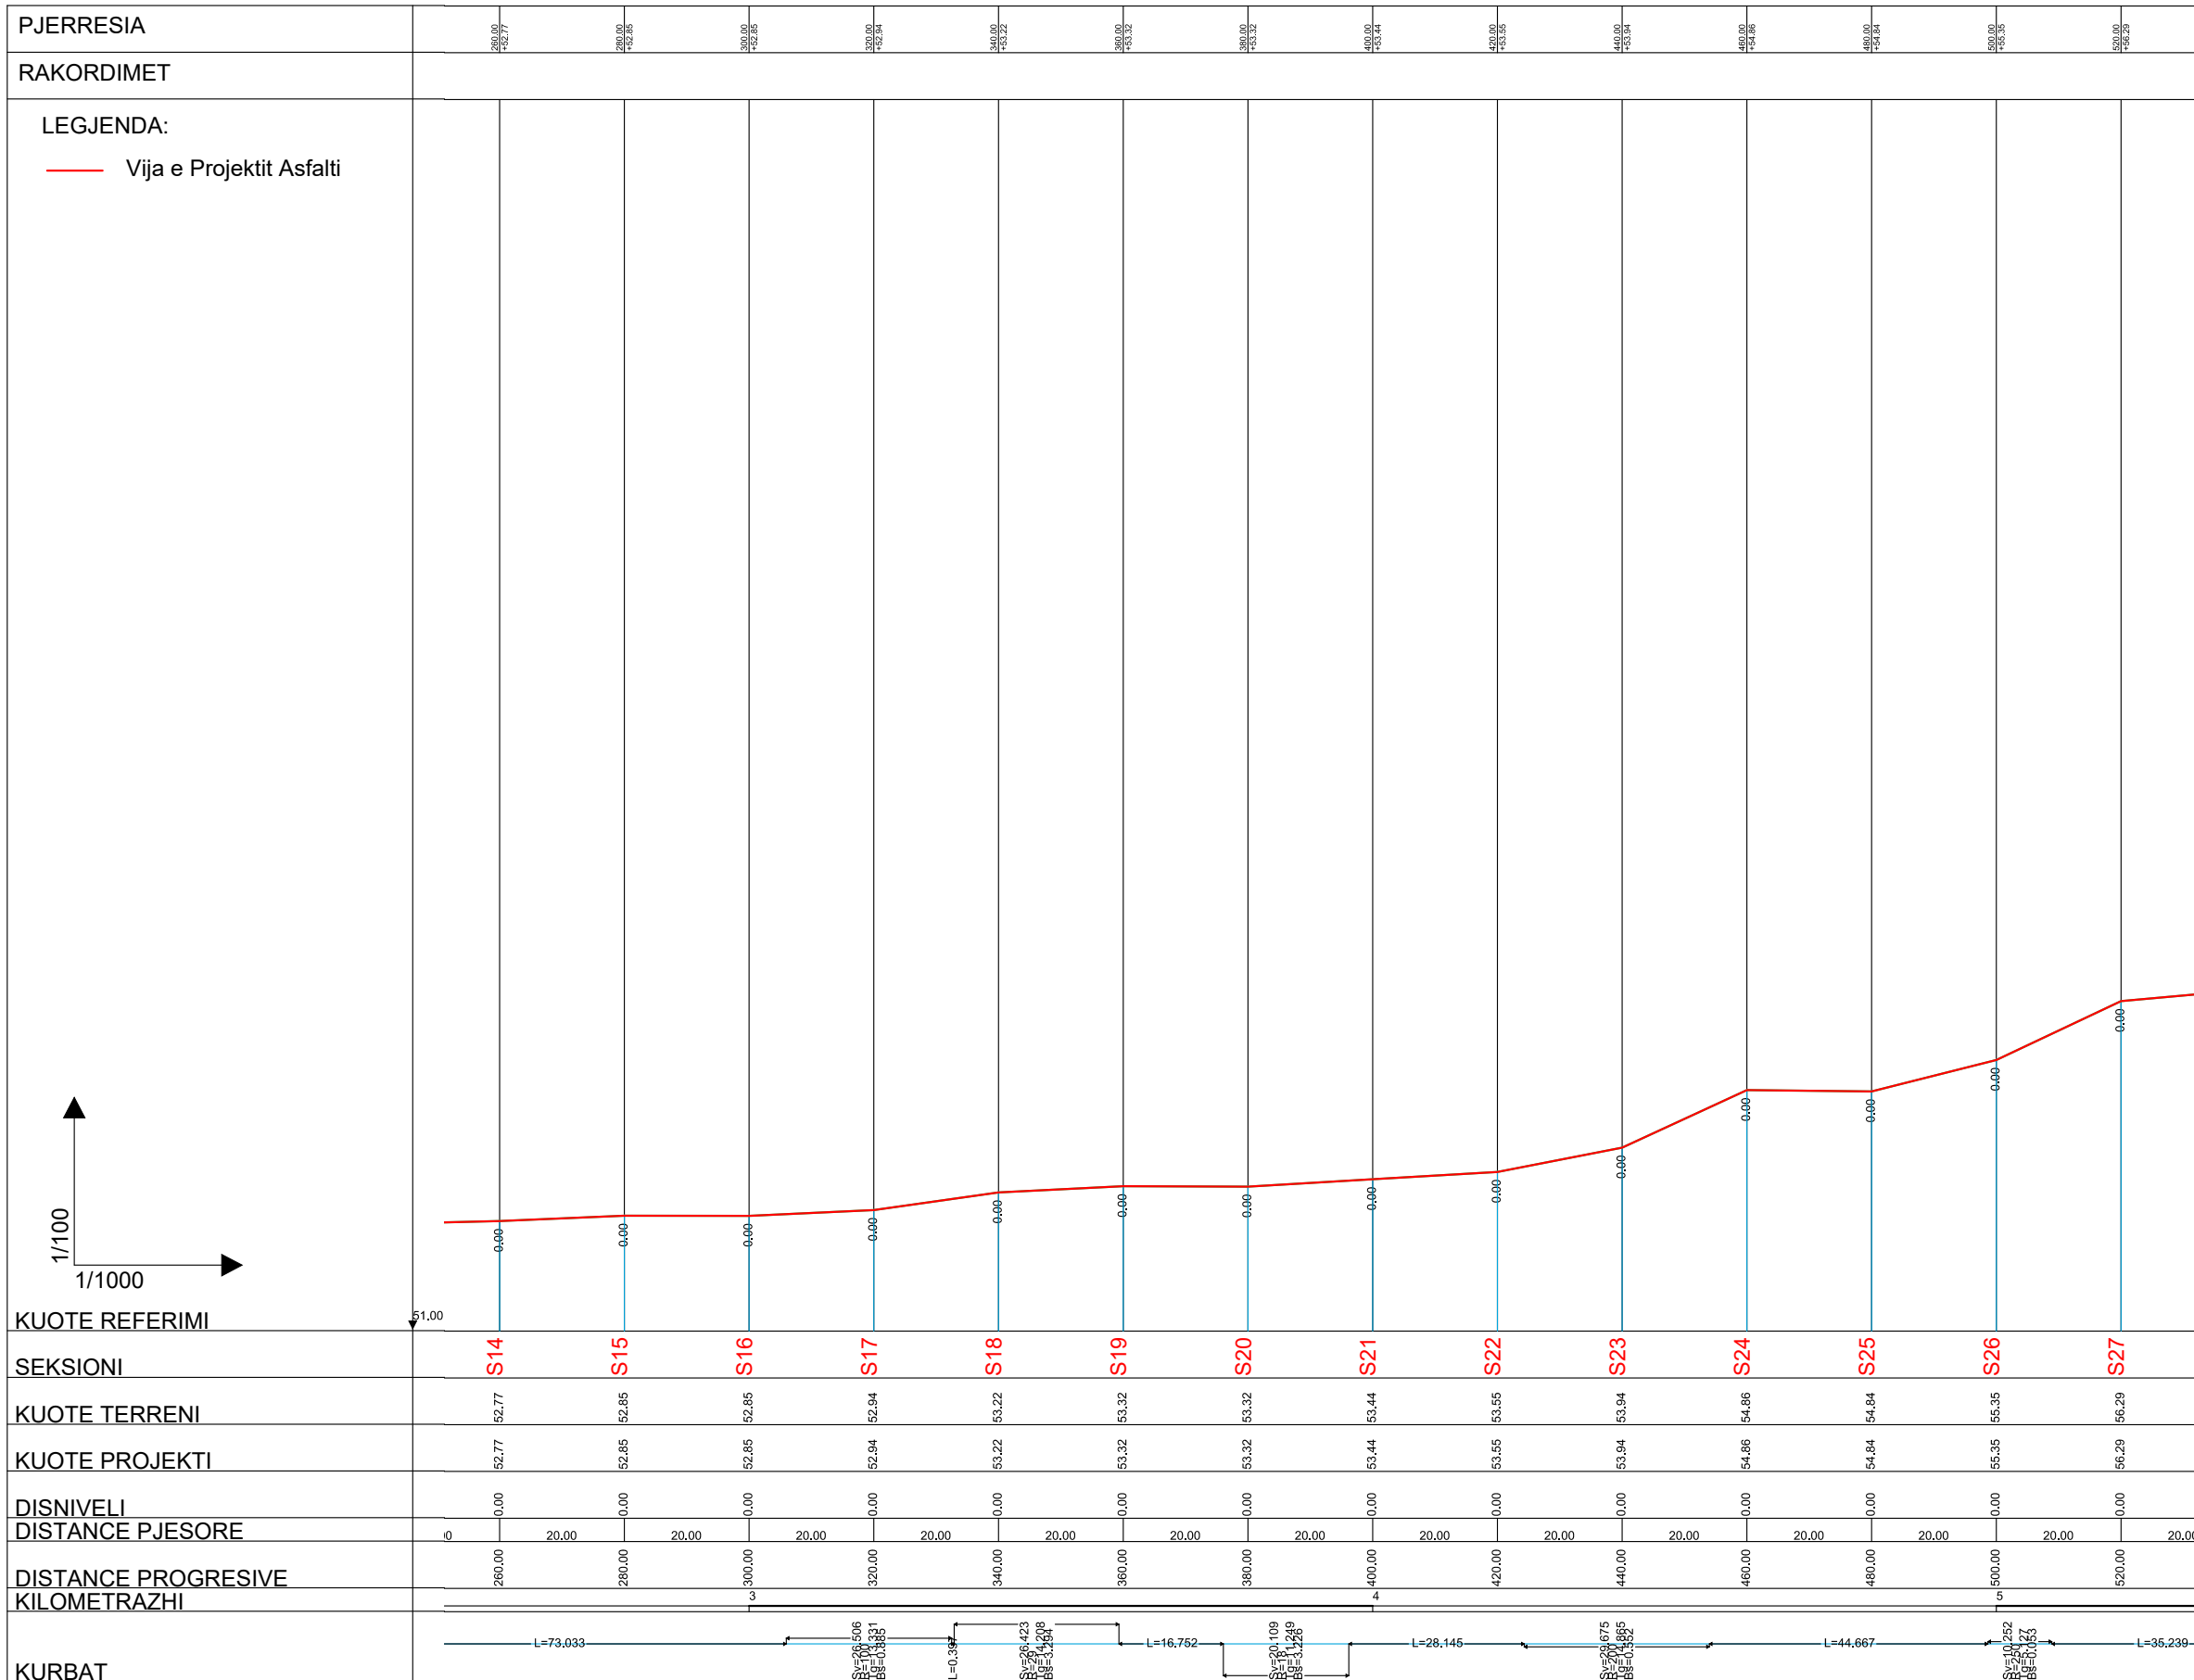

BASHKIA KAMEZ
 DREJTORIA E SHERBIMEVE PUBLIKE
 DREJTORIA E PROJEKTEVE DHE INVESTIMEVE
 DEPARTAMENTI I PROJEKTEVE

Dr. e Projekteve e Investimeve	FLORA MUCA
STAFI TEKNIK PROJEKTES	Ing. ARJOLA KURTI Ing. ERBLIN LALA Ing. DENIS PRENCI Ing. RAMADAN HYSA

Titulli i Projektit
 RIKONSTRUKSION RRUGA "LUNXHERI", NDERTIM RRUGA PARALEL ME RR "LUNXHERI", PINGUL ME RR "DURRESI", PINGUL ME RR "LURA", RRUGA "KORCE", MUR MBAJTES RRUGA "KOZAR"


Faza e Projektit
 PROJEKT ZBATIMI

Emertimi i Fletes
 PROFILI GJATESOR I RRUGES

Shkalla e Vizatimit
 H-1:1000 V-1:100

Fiota Nr.
 02

RRUGA "LUNXHERI"

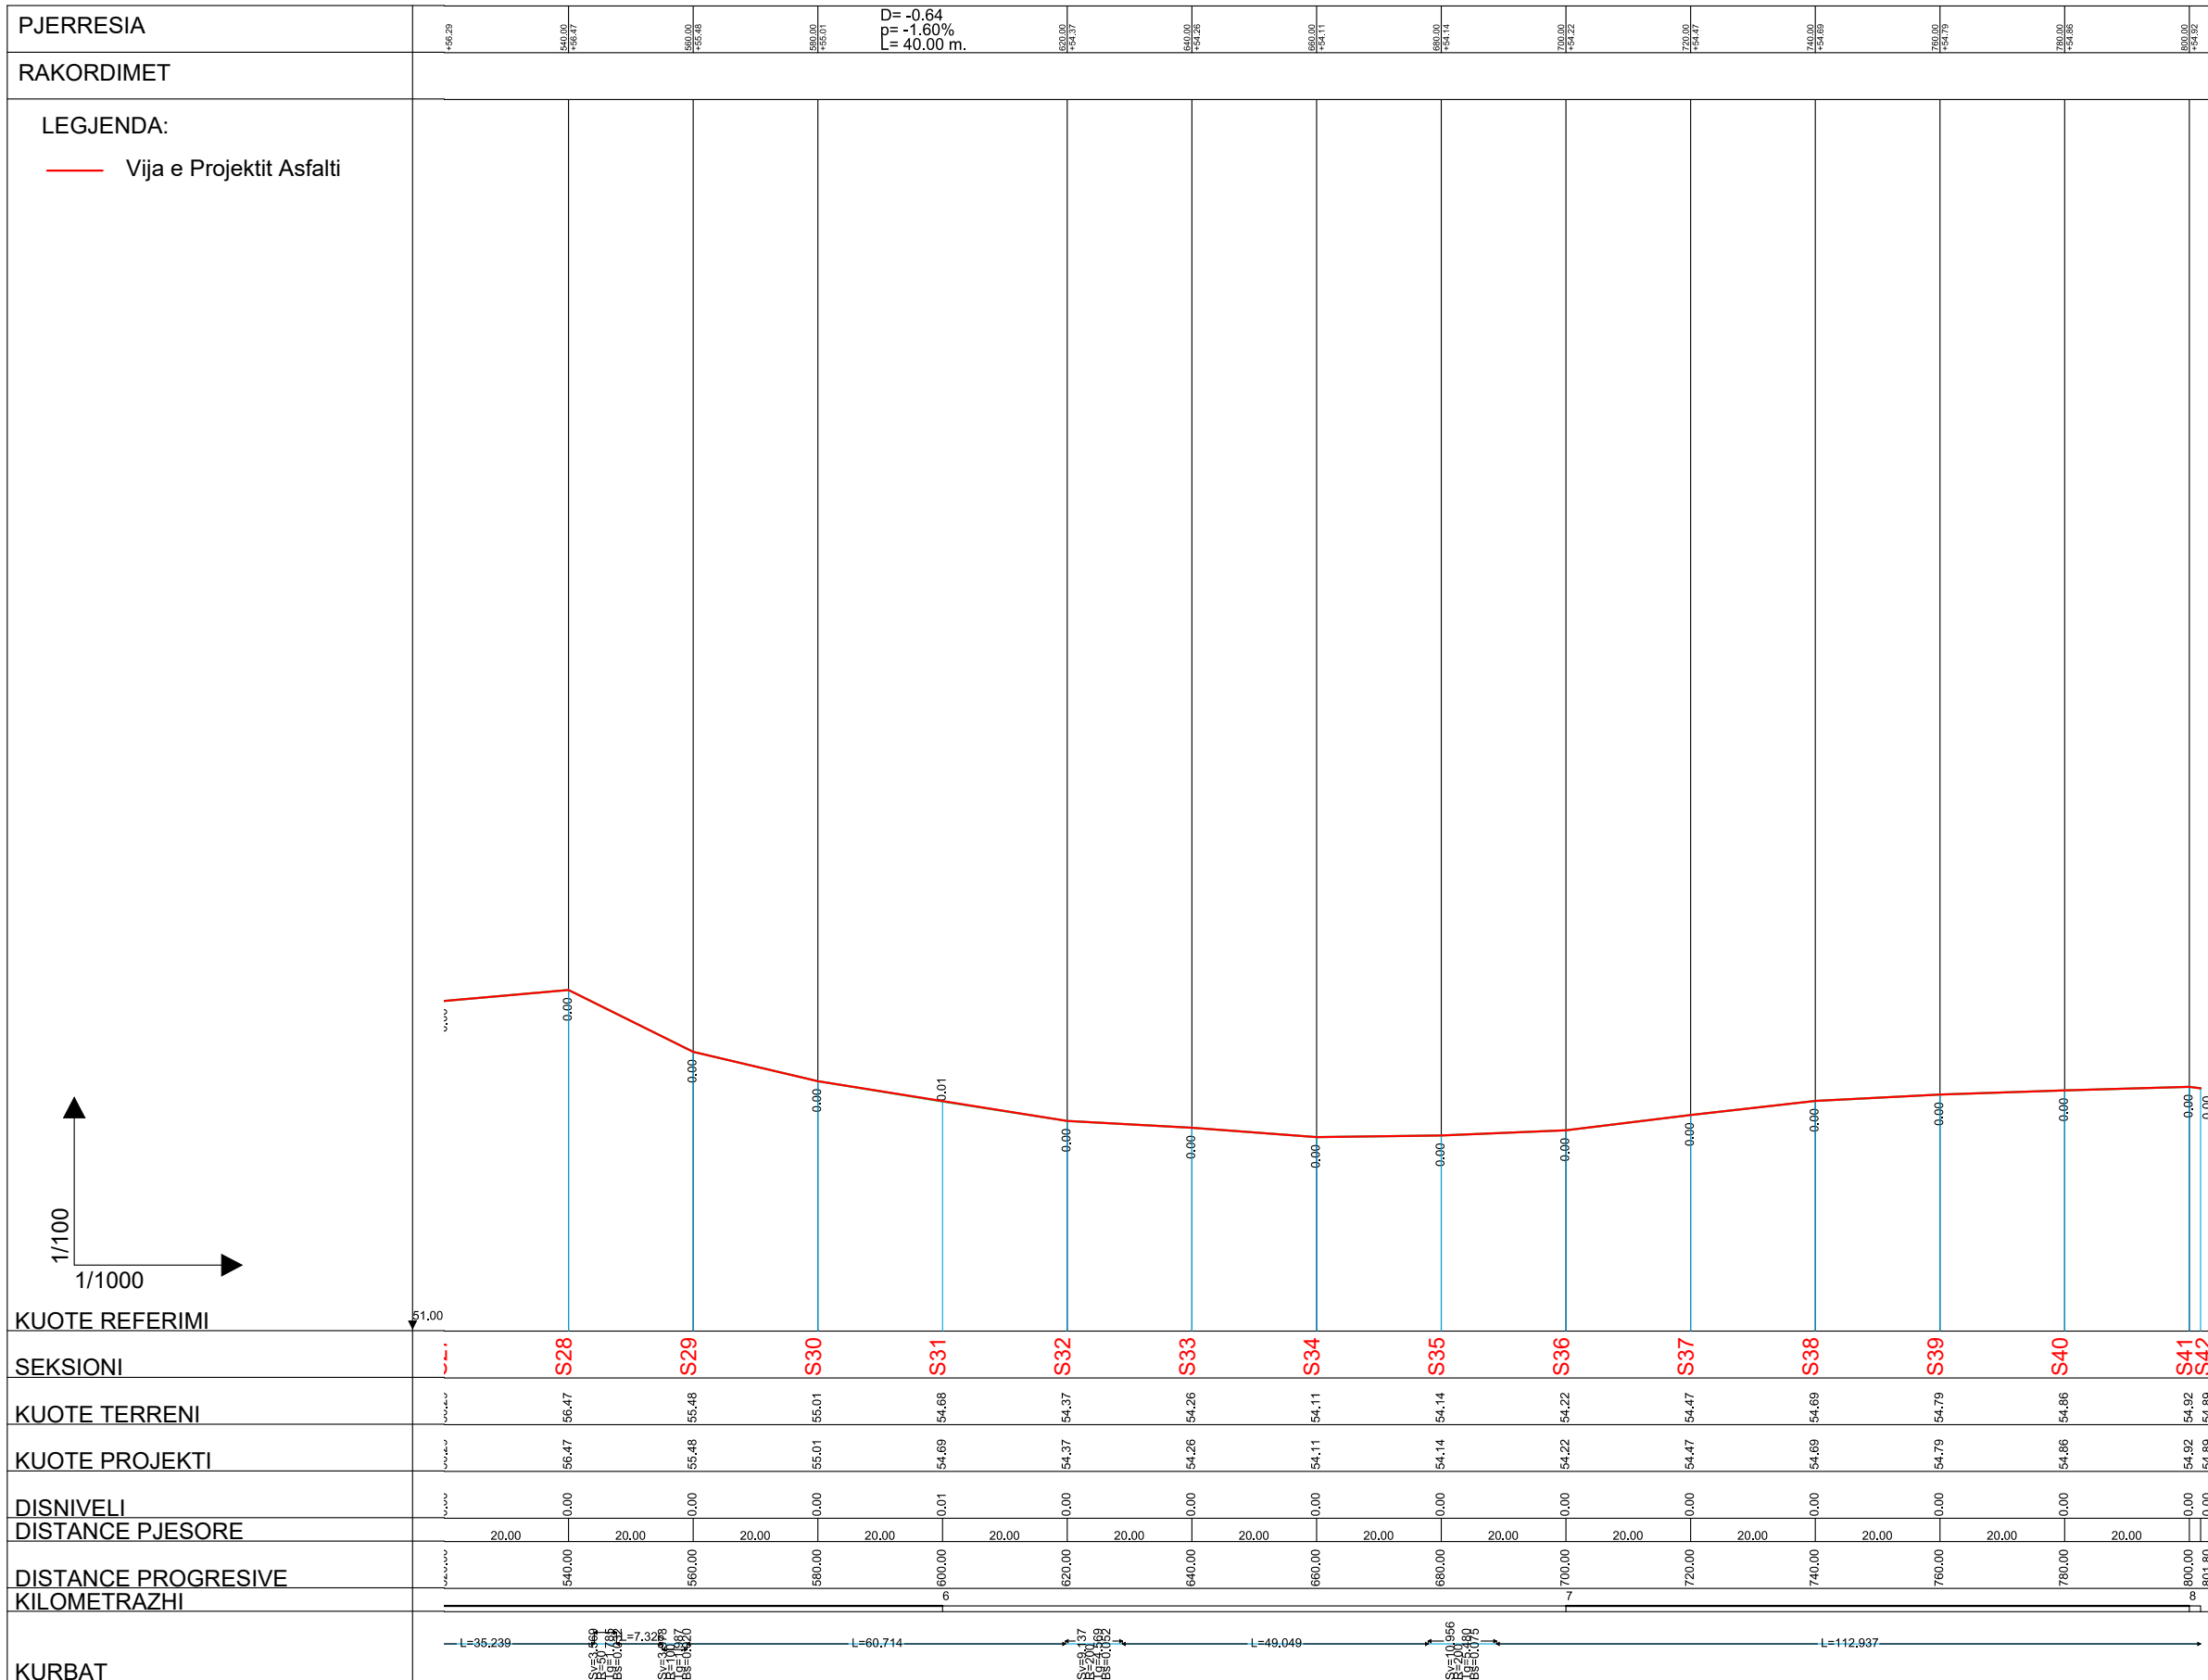

BASHKIA KAMEZ
 DREJTORIA E SHERBIMEVE PUBLIKE
 DREJTORIA E PROJEKTEVE DHE INVESTIMEVE
 DEPARTAMENTI I PROJEKTEVE

Dr. e Projekteve e Investimeve		FLORA MUCA
STAFI TEKNIK PROJEKTES	Ing.	ARJOLA KURTI
	Ing.	ERBLIN LALA
	Ing.	DENIS PRENCI
	Ing.	RAMADAN HYSA

Titulli i Projektit
 RIKONSTRUKSION RRUGA "LUNXHERI", NDERTIM RRUGA PARALEL ME RR "LUNXHERI", PINGUL ME RR "DURRESI", PINGUL ME RR "LURA", RRUGA "KORCE", MUR MBAJTES RRUGA "KOZAR"

Faza e Projektit
 PROJEKT ZBATIMI


Emertimi i Fletes
 PROFILI GJATESOR I RRUGES

Data e Implementimit :

Shkalla e Vizatimit
 H-1:1000 V-1:100

Fiota Nr.

RRUGA "KORCE"

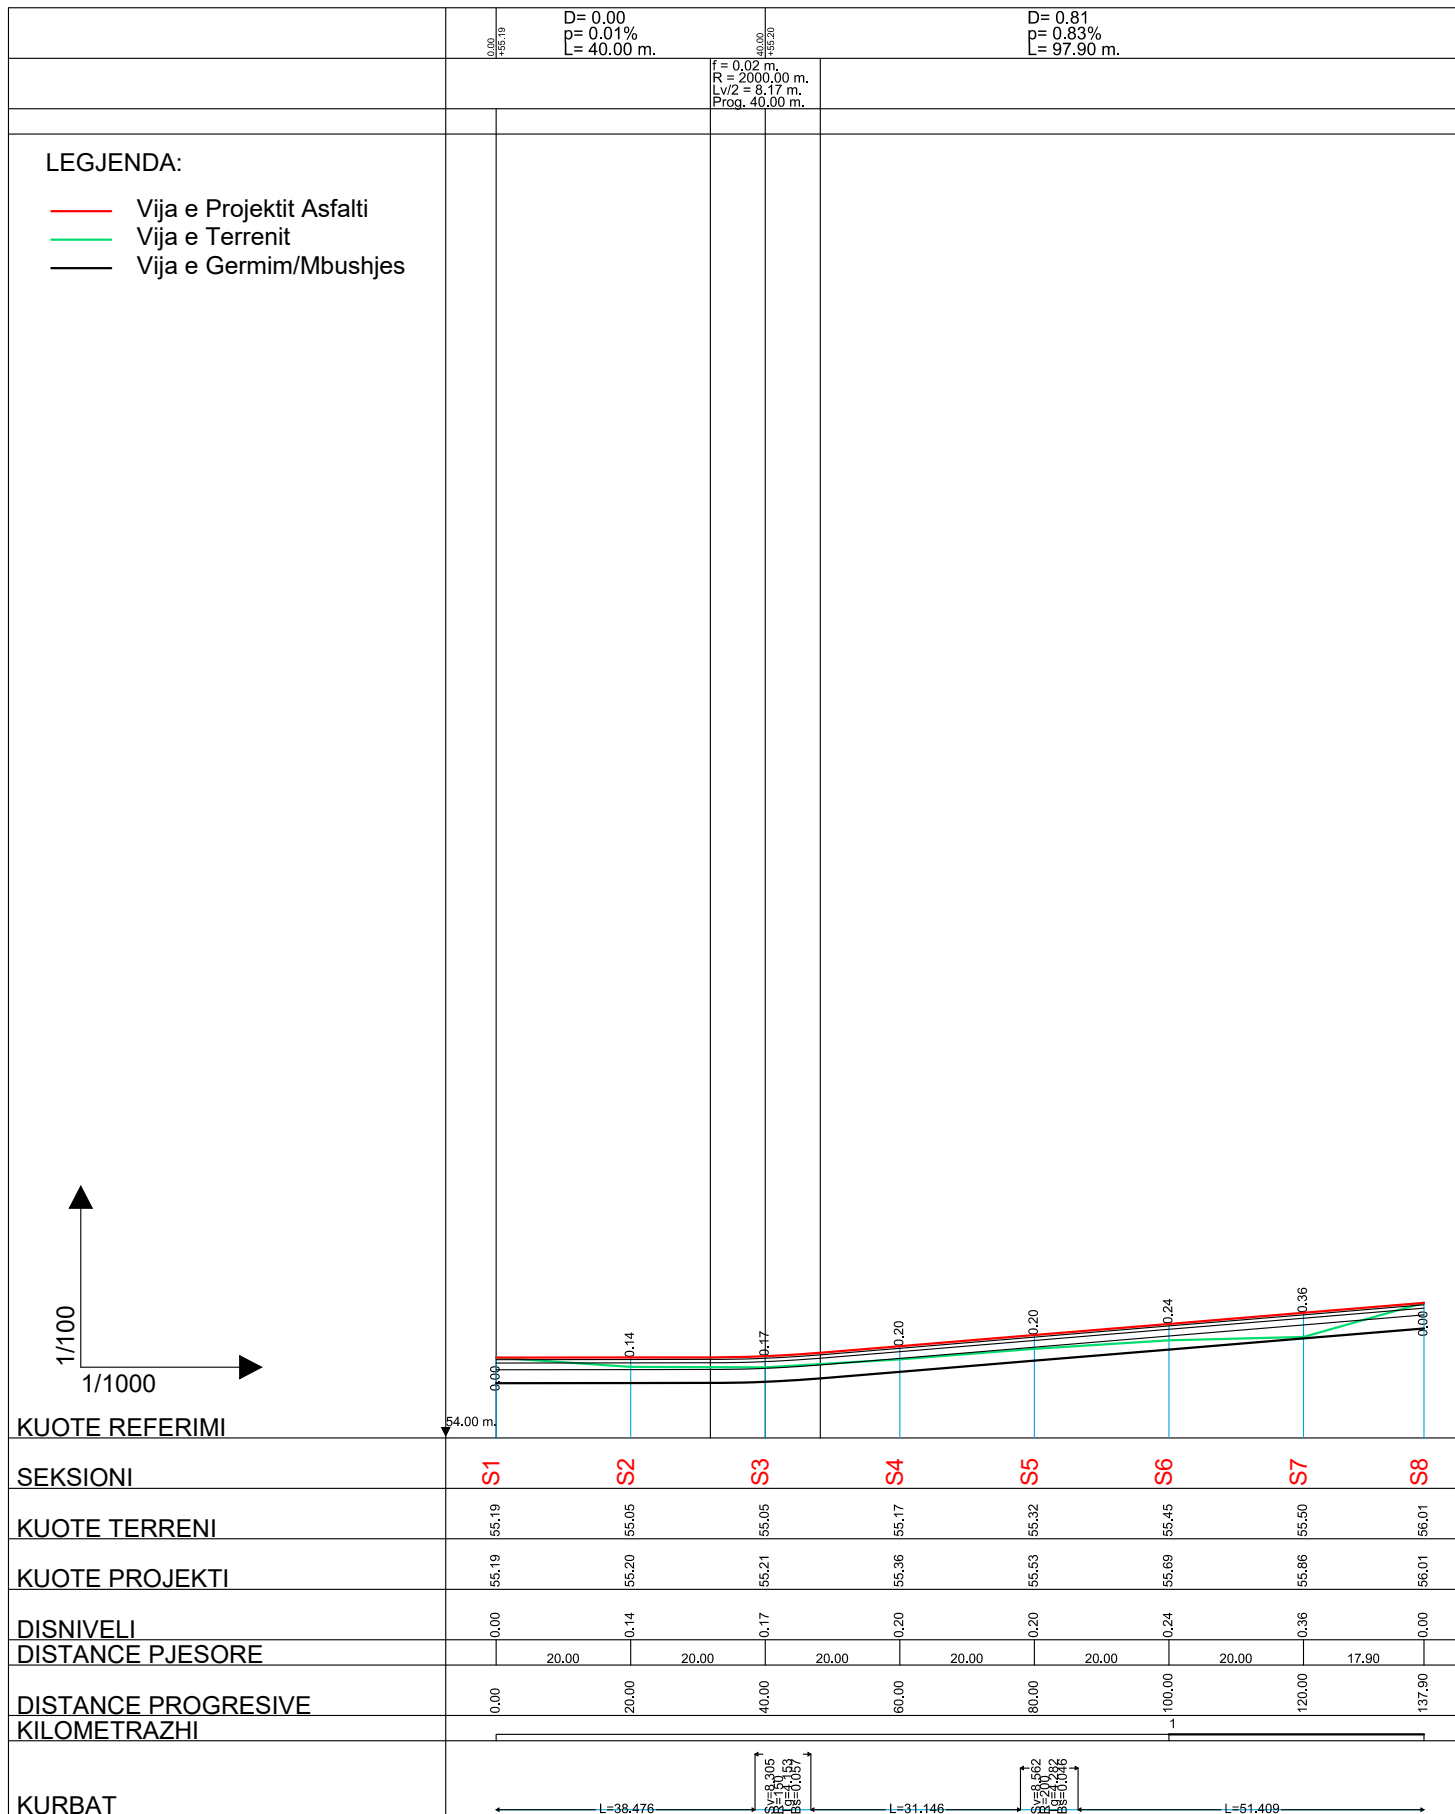

BASHKIA KAMEZ
 DREJTORIA E SHERBIMEVE PUBLIKE
 DREJTORIA E PROJEKTEVE DHE INVESTIMEVE
 DEPARTAMENTI I PROJEKTEVE

Dr. e Projekteve e Investimeve	FLORA MUCA
STAFI TEKNIK PROJEKTES	Ing. ARJOLA KURTI Ing. ERBLIN LALA Ing. DENIS PRENCI Ing. RAMADAN HYSA

Titulli i Projektit
 RIKONSTRUKSION RRUGA "LUNXHERI", NDERTIM RRUGA PARALEL ME RR "LUNXHERI", PINGUL ME RR "DURRESI", PINGUL ME RR "LURA", RRUGA "KORCE", MUR MBAJTES RRUGA "KOZAR"

Faza e Projektit
 PROJEKT ZBATIMI


Emertimi i Fletes
 PROFILI GJATESOR I RRUGES

Shkalla e Vizatimit
 H-1:1000 V-1:100


Data e Implementimit :

Fiota Nr.
04

RRUGA PINGUL ME RR "LURA"

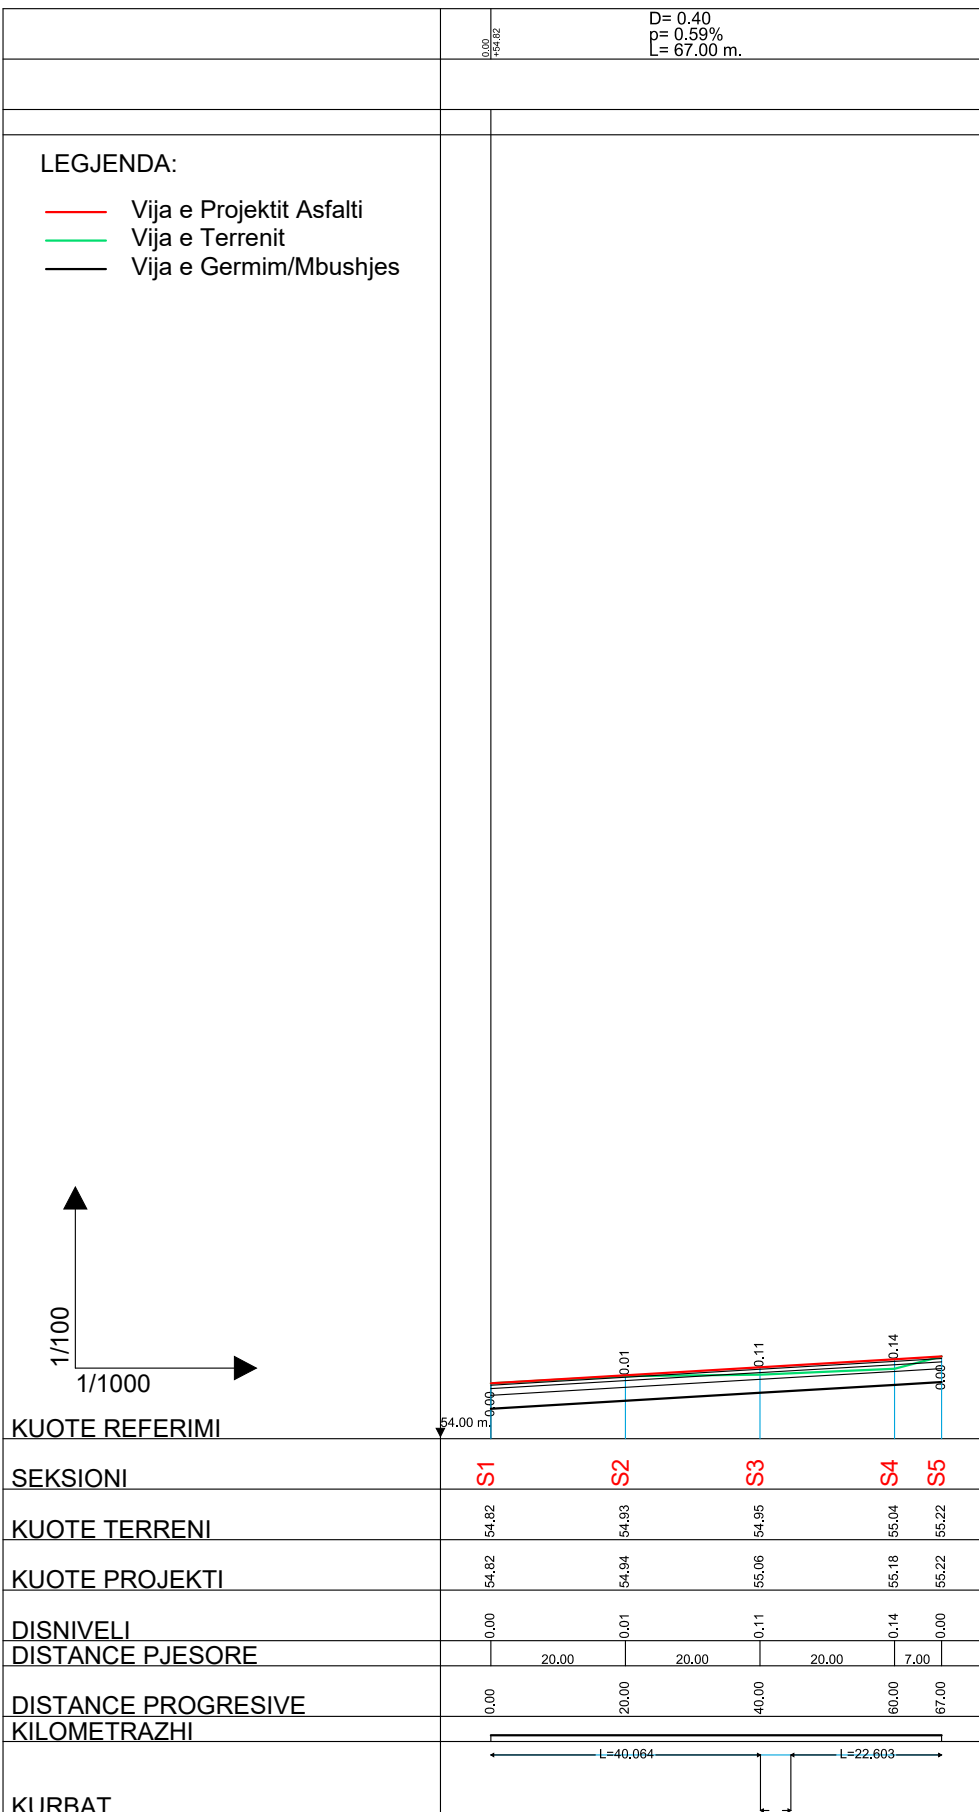

RRUGA PINGUL ME RR "DURRESI" 1

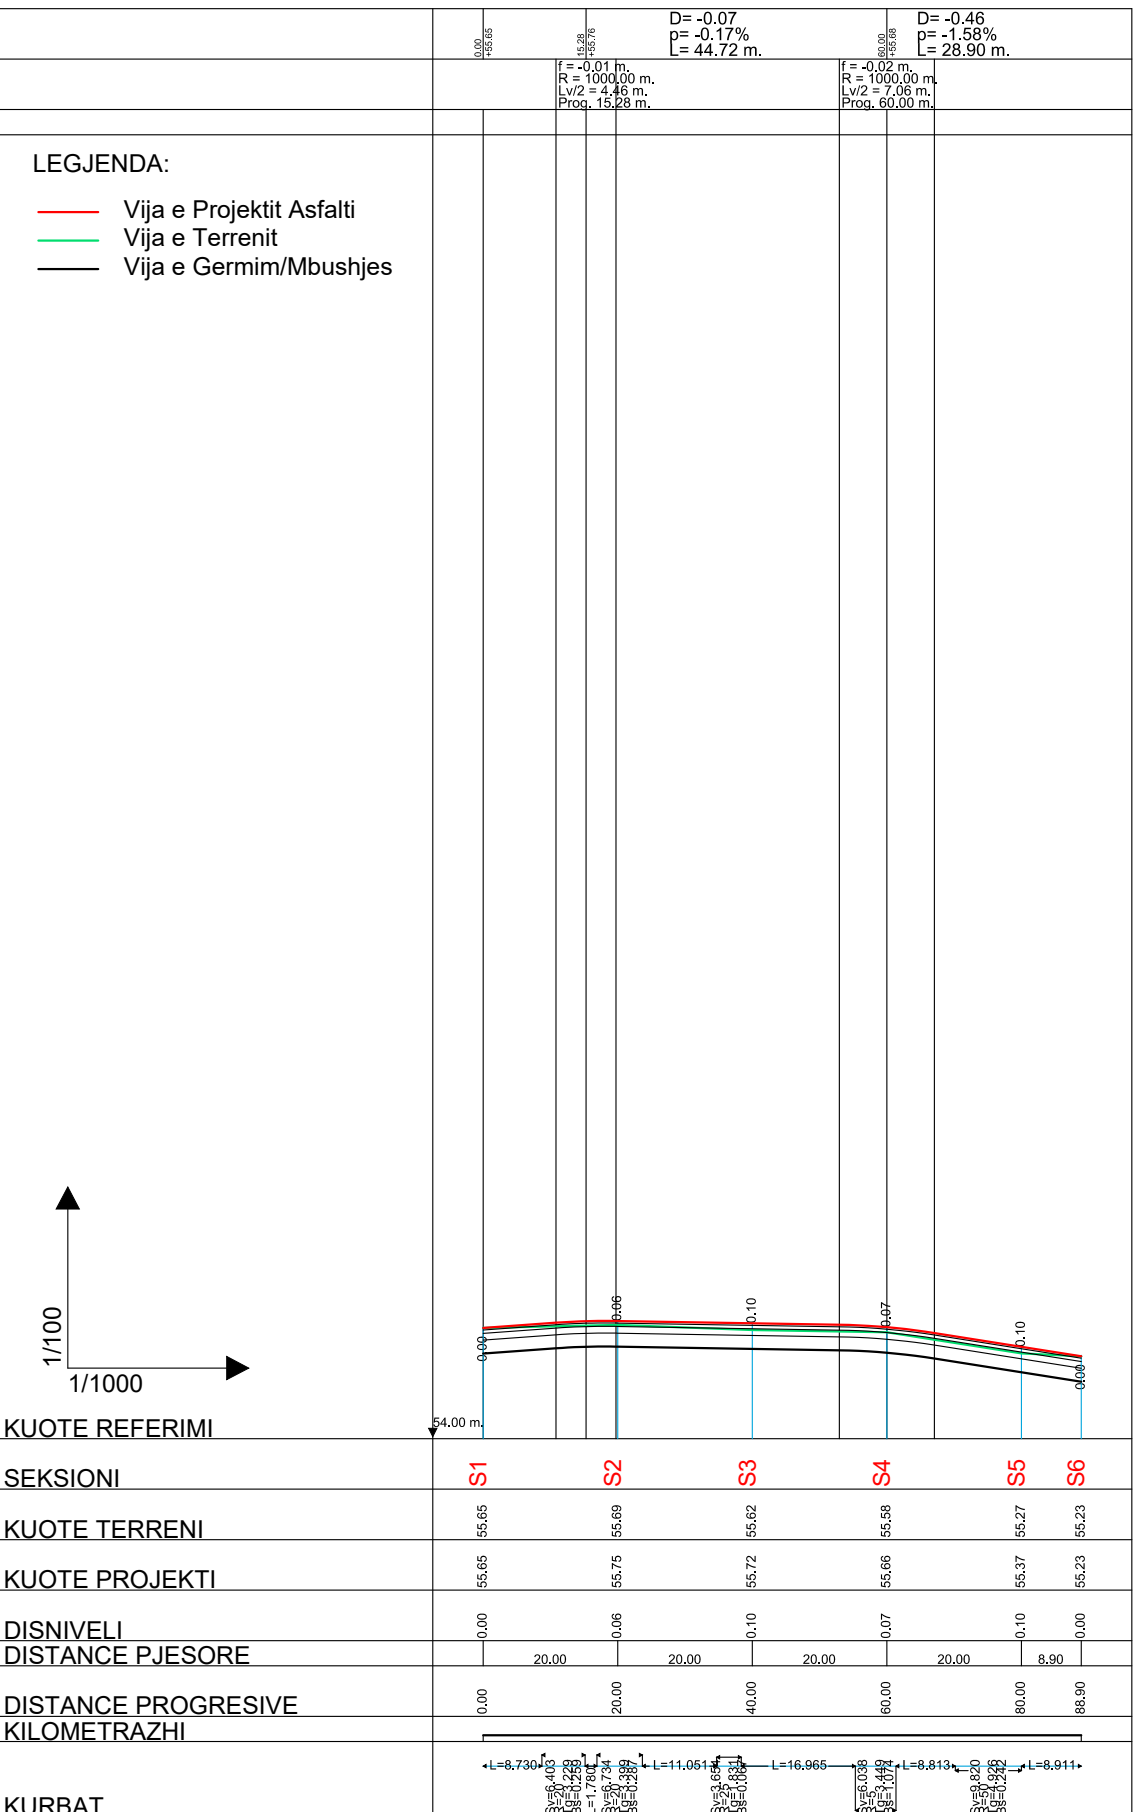

BASHKIA KAMEZ

DREJTORIA E SHERBIMEVE PUBLIKE
DREJTORIA E PROJEKTEVE DHE INVESTIMEVE
DEPARTAMENTI I PROJEKTEVE

Dr. e Projekteve e Investimeve	FLORA MUCA
STAFI TEKNIK	
Ing.	ARJOLA KURTI
Ing.	ERBLIN LALA
Ing.	DENIS PRENCI
Ing.	RAMADAN HYSA

Titulli i Projektit	Faza e Projektit
RIKONSTRUKSION RRUGA "LUNXHERI", NDERTIM RRUGA PARALEL ME RR "LUNXHERI", PINGUL ME RR "DURRESI", PINGUL ME RR "LURA", RRUGA "KORCE", MUR MBAJTES RRUGA "KOZAR"	PROJEKT ZBATIMI
Emertimi i Fletes	Data e Implementimit :
PROFILI GJATESOR I RRUGES	
Shkalla e Vizatimit	H-1:1000 V-1:100
Fiota Nr.	05