


"STUDIM PROJEKTIM I PUNIMEVE PËR **MIRËBAJTJEN E THELLË NË HIDROIZOLIMIN
E TARRACAVE NË OBJEKTET ARSIMORE DHE GODINA PUBLIKE 2024,
FAZA 1"**

SHKOLLA "28 NËNTORI"

PLANI I TARRACËS
GJENDJA EKZISTUESE

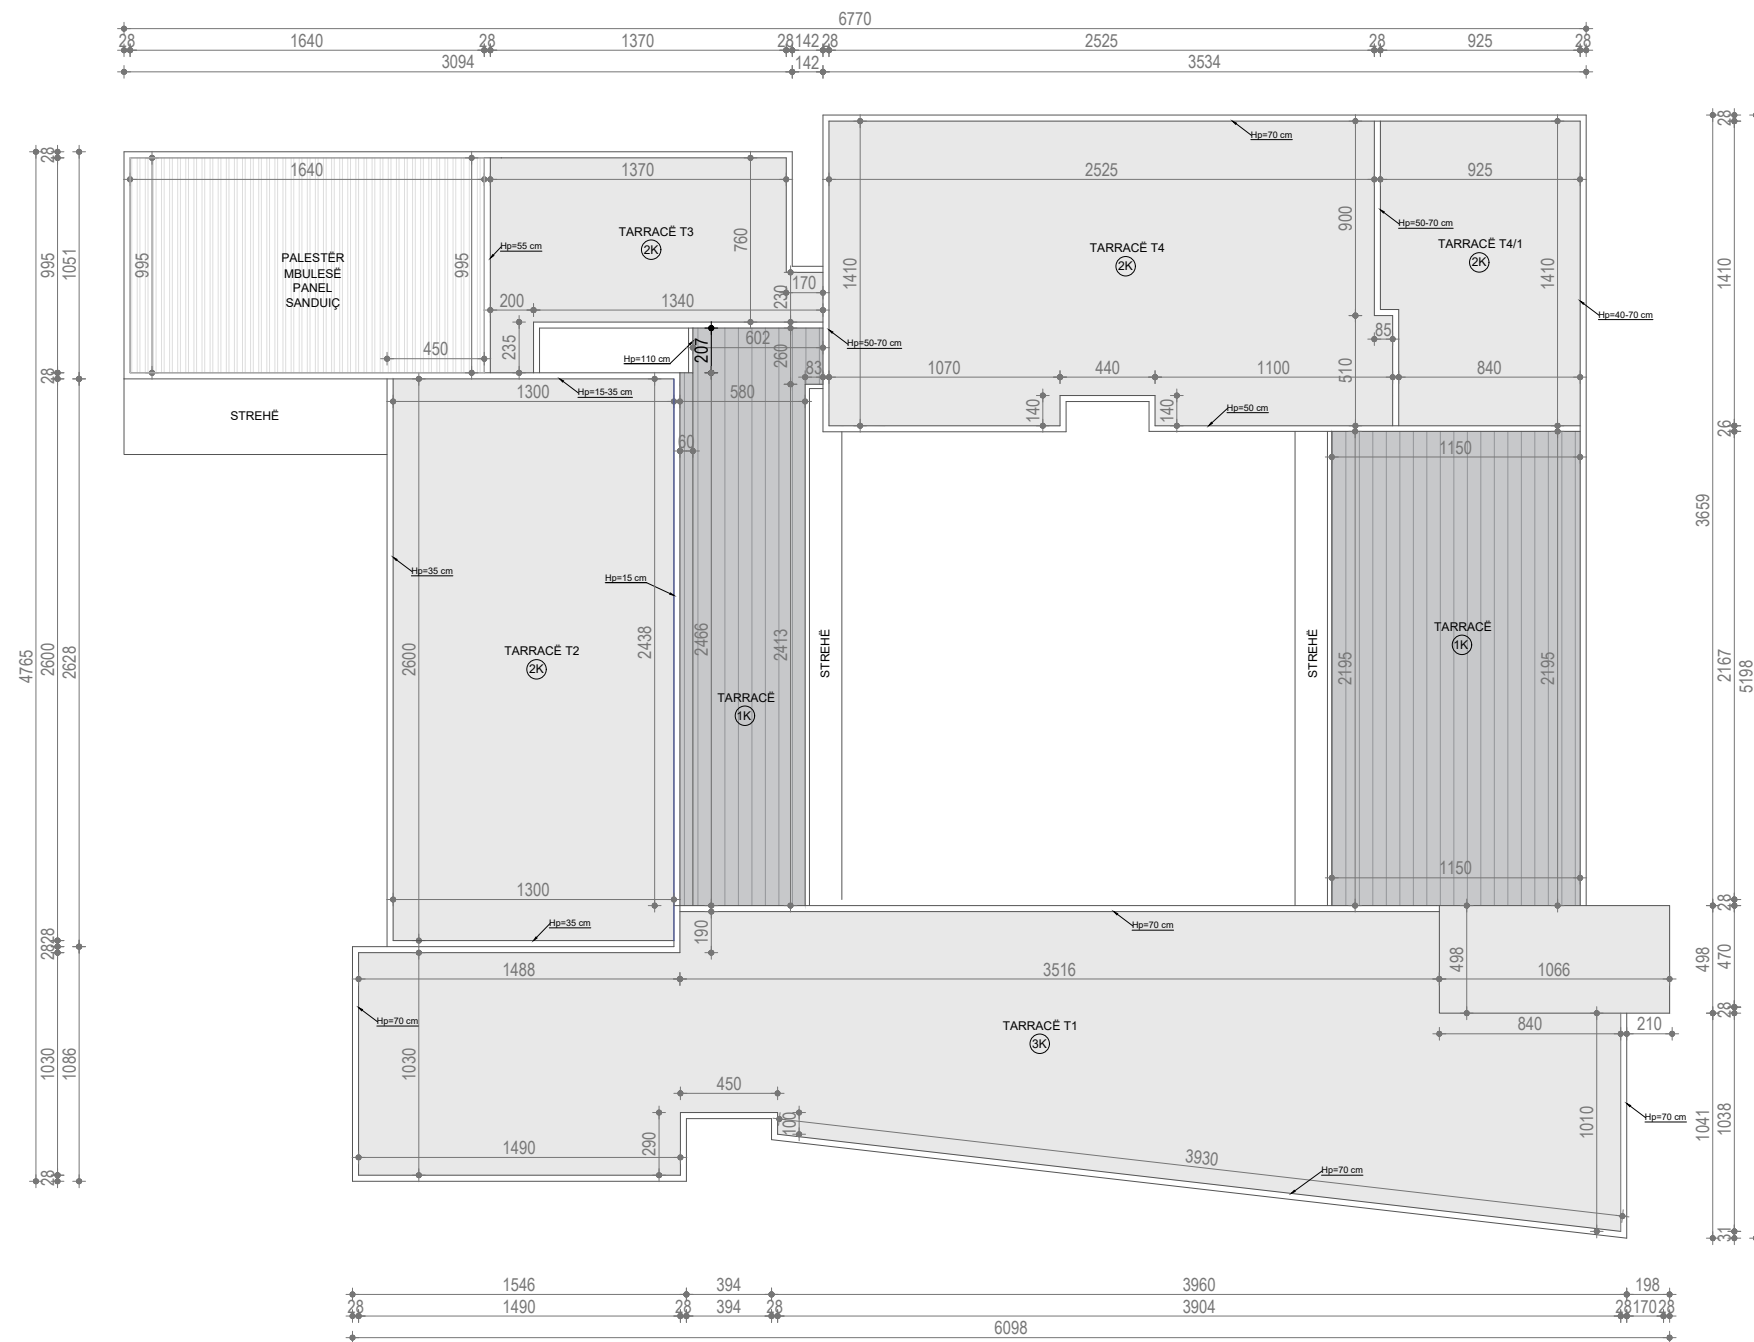

TARRACA T1

TARRACA T2

TARRACA T3

TARRACA T4

TARRACA T5

TARRACA T6

TARRACA PALESTRA

TITULLI I PROJEKTIT

"STUDIM PROJEKTIM I PUNIMEVE PËR
MIRËMBAJTJEN E THELLË NË HIDROIZOLIMIN E
TARRACAVE NË OBJEKTET ARSIMORE DHE
GODINA PUBLIKE 2024, FAZA 1"

FAZA **PROJEKT ZBATIM**

SHKOLLA "28 NËNTORI"

GRUPI I PUNËS

Arkitekt	Diana Mitrushi	A. 0212/4
Arkitekt	Neada Prifti	A. 2425
Ing. Ndërlimi	Ilirion Kokalari	K. 1008/3
Ing. Ndërlimi	Ermal Spahiu	K. 1084/1
Ing. Ndërlimi	Luca Falasca	K. 2774
Ing. Gjeodet	Shqiponja Civici	T. 1268
Ing. Hidroteknik	Luljeta Kuci	K. 2022/1
Ing. Elektrik	Burhan Demneri	E. 1049/2
Ing. Mekanik	Gjergji Kotori	M. 0579/1
Ing. Gjeolog	Anton Pjetërmikaj	Gj.0665
Ing. Gjeoinformatik	Elfat Shehu	T. 1577
Ing. Përpunim Druri	Dritan Ajdinaj	A.1672

PLANI I TARRACËS

A-01

1:350

AUTORITETI KONTRAKTOR

BASHKIA TIRANË
DREJTORIA E PËRGJITHSHME E OBJEKTEVE PUBLIKE




PROJEKTUESI

"NET-GROUP" sh.p.k.





PLANI I TARRACËS

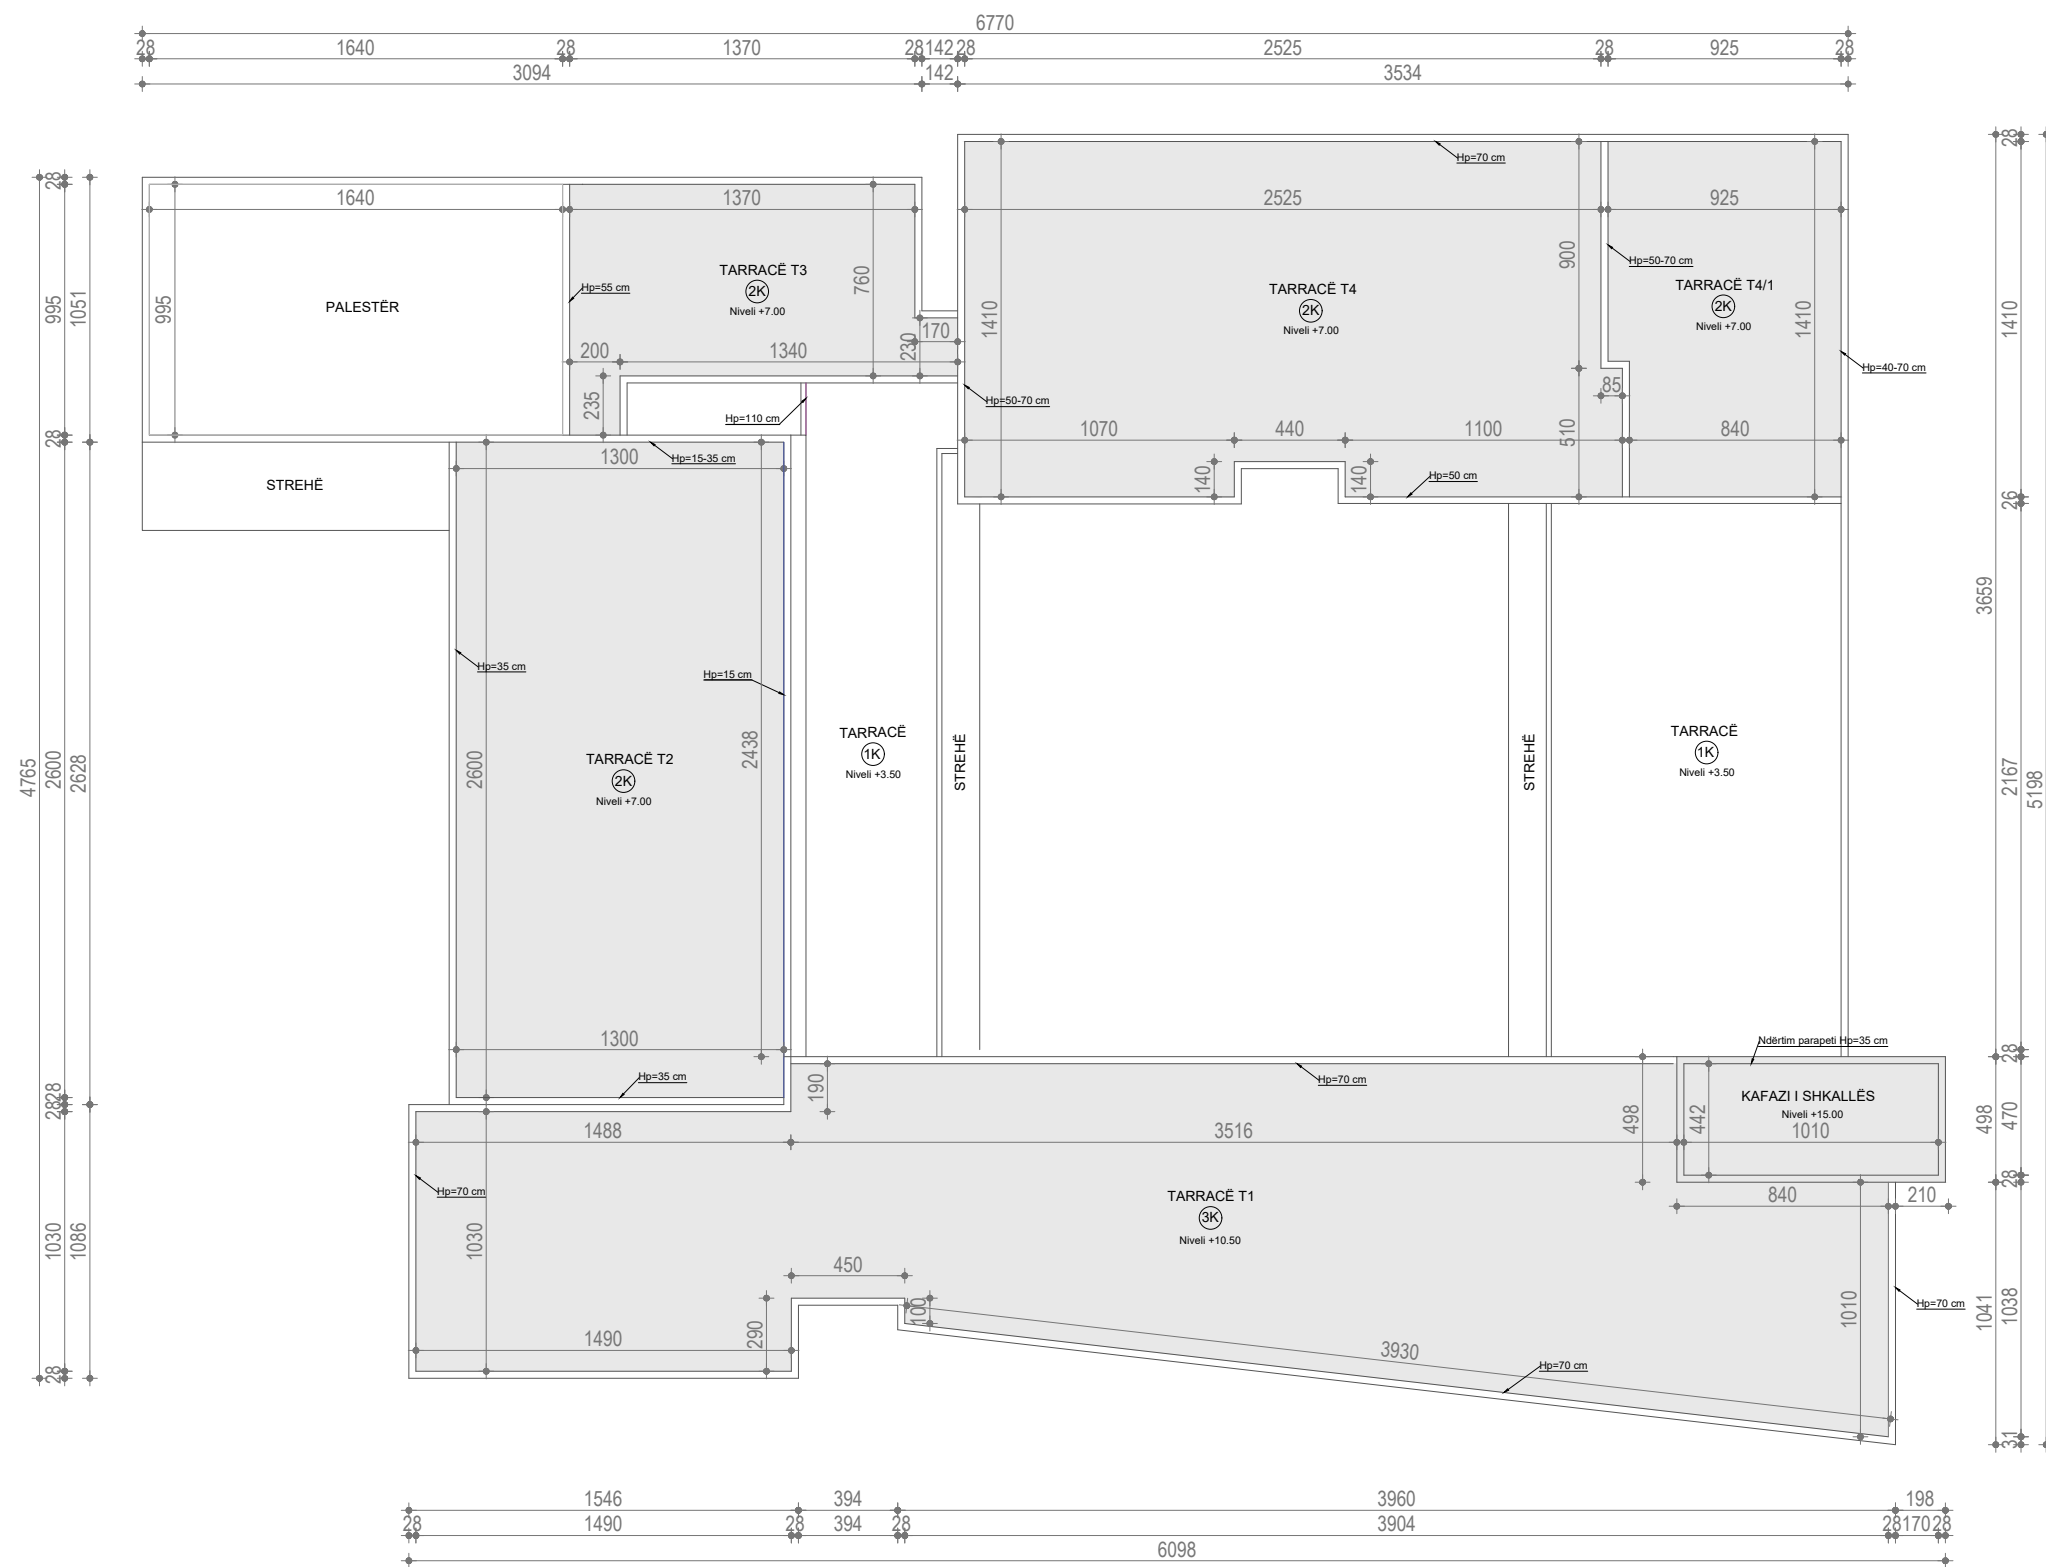

TITULLI I PROJEKTIT

"STUDIM PROJEKTIM I PUNIMEVE PËR
MIRËMBAJTJEN E THELLË NË HIDROIZOLIMIN E
TARRACAVE NË OBJEKTET ARSIMORE DHE
GODINA PUBLIKE 2024, FAZA 1"

FAZA PROJEKT ZBATIM

SHKOLLA "28 NËNTORI"

GRUPI I PUNËS

Arkitekt	Diana Mitrushi	A. 0212/4
Arkitekt	Neada Prifti	A. 2425
Ing. Ndërlimi	Ilirion Kokalari	K. 1008/3
Ing. Ndërlimi	Erma Spahiu	K. 1084/1
Ing. Ndërlimi	Luca Falasca	K. 2774
Ing. Gjeodet	Shqiponja Civici	T. 1268
Ing. Hidroteknik	Luljeta Kuci	K. 2022/1
Ing. Elektrik	Burhan Demneri	E. 1049/2
Ing. Mekanik	Gjergji Kotori	M. 0579/1
Ing. Gjeolog	Anton Pjetërnikaj	Gj.0665
Ing. Gjeoinformatik	Elfat Shehu	T. 1577
Ing. Përpunim Druri	Dritan Ajdinaj	A.1672

PLANI I TARRACËS

A-02

1:300

AUTORITETI KONTRAKTOR

BASHKIA TIRANË
DREJTORIA E PËRGJITHSHME E OBJEKTEVE PUBLIKE




PROJEKTUESI

"NET-GROUP" sh.p.k.





PLANI I KULLIMIT

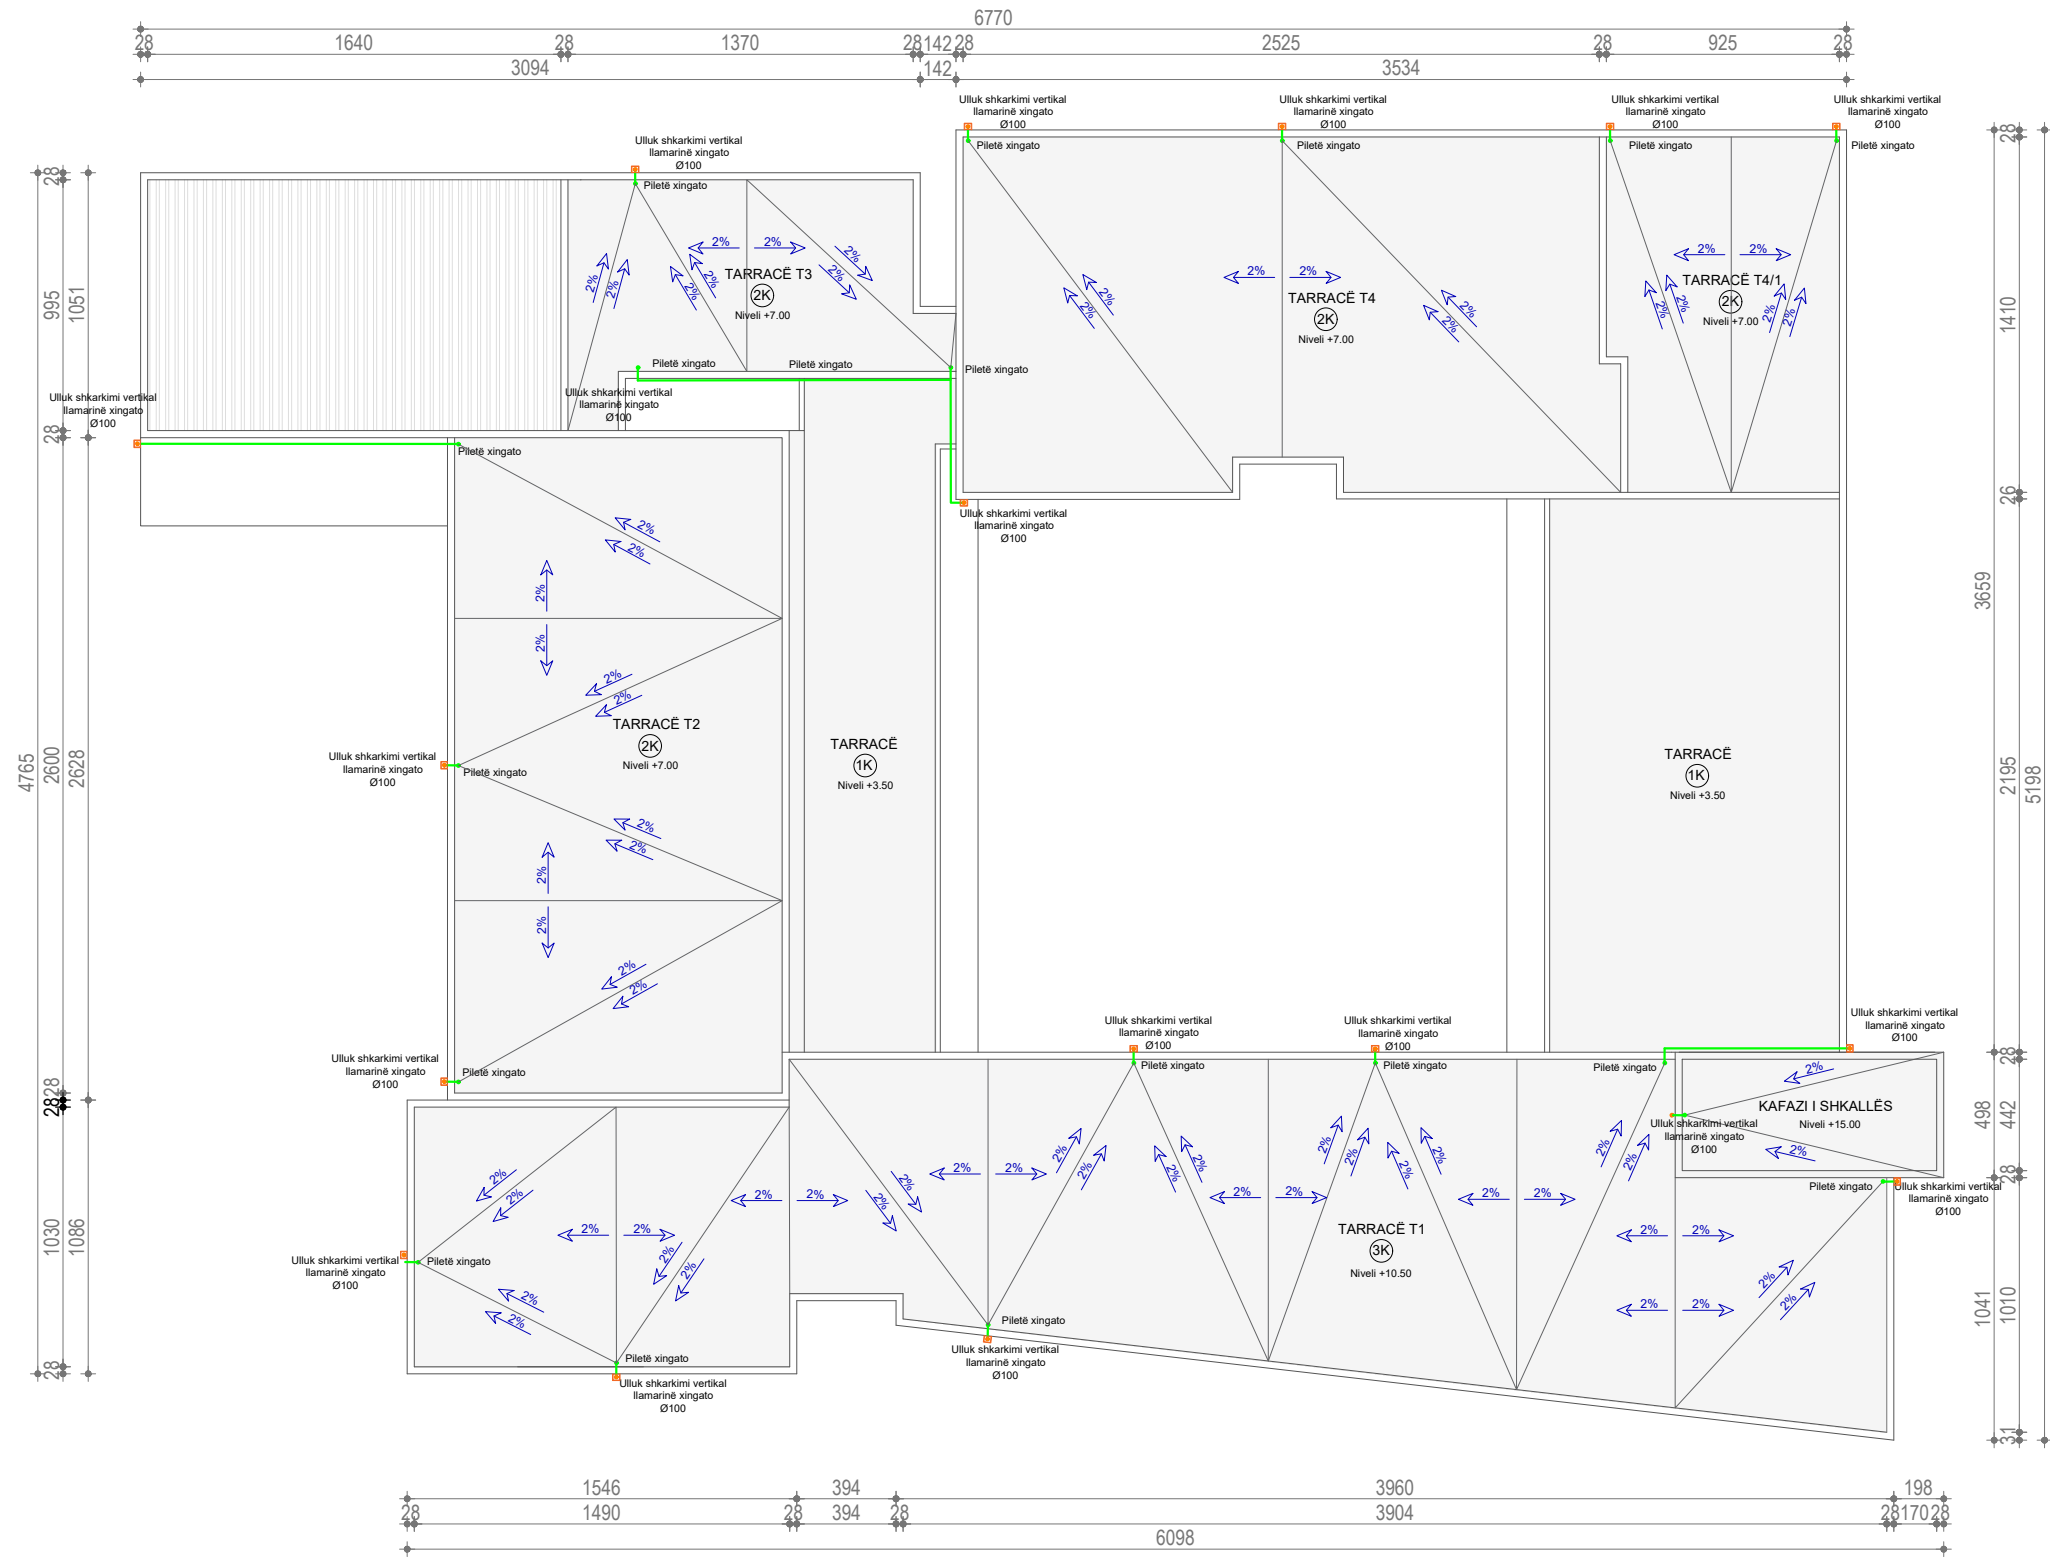

TITULLI I PROJEKTIT

"STUDIM PROJEKTIM I PUNIMEVE PËR
MIRËMBAJTJEN E THELLË NË HIDROIZOLIMIN E
TARRACAVE NË OBJEKTET ARSIMORE DHE
GODINA PUBLIKE 2024, FAZA 1"

FAZA **PROJEKT ZBATIM**

SHKOLLA "28 NËNTORI"

GRUPI I PUNËS

Arkitekt	Diana Mitrushi	A. 0212/4
Arkitekt	Neada Prifti	A. 2425
Ing. Ndërtimi	Ilirion Kokalari	K. 1008/3
Ing. Ndërtimi	Emal Spahiu	K. 1084/1
Ing. Ndërtimi	Luca Falasca	K. 2774
Ing. Gjeodet	Shqiponja Civici	T. 1268
Ing. Hidroteknik	Luljeta Kuci	K. 2022/1
Ing. Elektrik	Burhan Demneri	E. 1049/2
Ing. Mekanik	Gjergji Kotori	M. 0579/1
Ing. Gjeolog	Anton Pjetërnikaj	Gj.0665
Ing. Gjeoinformatik	Elfat Shehu	T. 1577
Ing. Përpunim Druri	Dritan Ajdinaj	A.1672

PLANI I KULLIMIT

A-03

1:300

AUTORITETI KONTRAKTOR

BASHKIA TIRANË
DREJTORIA E PËRGJITHSHME E OBJEKTEVE PUBLIKE



PROJEKTUESI

"NET-GROUP" sh.p.k.



TITULLI I PROJEKTIT

"STUDIM PROJEKTIM I PUNIMEVE PËR
MIRËMBAJTJEN E THELLË NË HIDROIZOLIMIN E
TARRACAVE NË OBJEKTET ARSIMORE DHE
GODINA PUBLIKE 2024, FAZA 1"

FAZA PROJEKT ZBATIM

SHKOLLA "28 NËNTORI"

GRUPI I PUNËS


Arkitekt	Diana Mitrushi	A. 0212/4
Arkitekt	Neada Prifti	A. 2425
Ing. Ndërtimi	Ilirion Kokalari	K. 1008/3
Ing. Ndërtimi	Emal Spahiu	K. 1084/1
Ing. Ndërtimi	Luca Falasca	K. 2774
Ing. Gjeodet	Shqiponja Civici	T. 1268
Ing. Hidroteknik	Luljeta Kuci	K. 2022/1
Ing. Elektrik	Burhan Demneri	E. 1049/2
Ing. Mekanik	Gjergji Kotori	M. 0579/1
Ing. Gjeolog	Anton Pjetërnikaj	Gj.0665
Ing. Gjeoinformatik	Elfat Shehu	T. 1577
Ing. Përpunim Druri	Dritan Ajdinaj	A.1672

DETAJE


A-04

1:20

SHTRESAT E TARRACËS EKZISTUESE SH 1:20

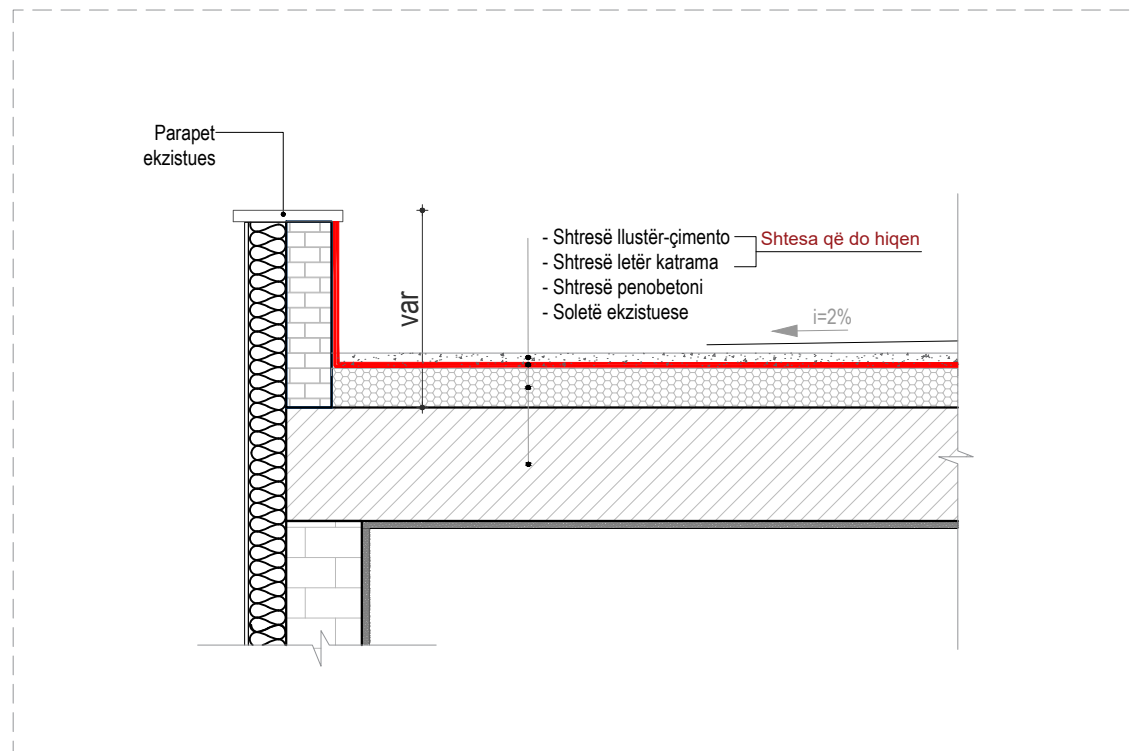

DETAJ I HIDROIZOLIMIT, TERMOIZOLIMIT, SHTRESAT NË TARRACA

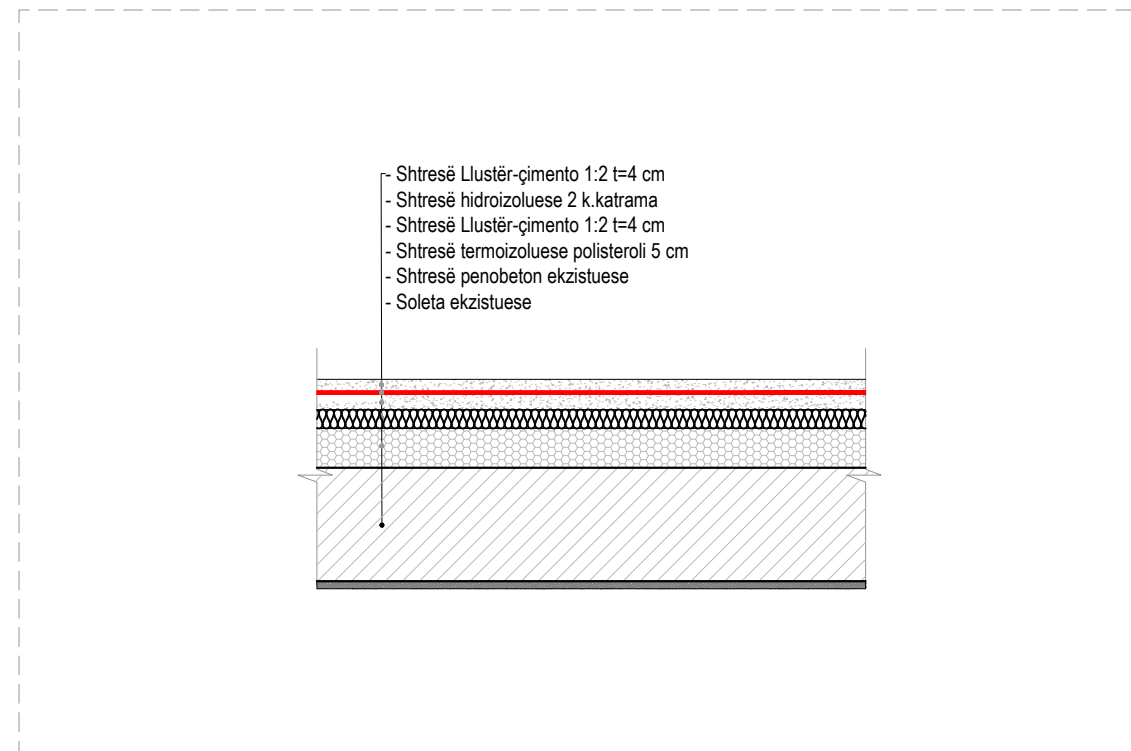

AUTORITETI KONTRAKTOR

BASHKIA TIRANË
DREJTORIA E PËRGJITHSHME E OBJEKTEVE PUBLIKE



PROJEKTUESI

"NET-GROUP" sh.p.k.



TITULLI I PROJEKTIT

"STUDIM PROJEKTIM I PUNIMEVE PËR
MIRËMBAJTJEN E THELLË NË HIDROIZOLIMIN E
TARRACAVE NË OBJEKTET ARSIMORE DHE
GODINA PUBLIKE 2024, FAZA 1"

FAZA PROJEKT ZBATIM

SHKOLLA "28 NËNTORI"

GRUPI I PUNËS


Arkitekt	Diana Mitrushi	A. 0212/4
Arkitekt	Neada Prifti	A. 2425
Ing. Ndërtimi	Ilirion Kokalari	K. 1008/3
Ing. Ndërtimi	Emal Spahiu	K. 1084/1
Ing. Ndërtimi	Luca Falasca	K. 2774
Ing. Gjeodet	Shqiponja Civici	T. 1268
Ing. Hidroteknik	Luljeta Kuci	K. 2022/1
Ing. Elektrik	Burhan Demneri	E. 1049/2
Ing. Mekanik	Gjergj Kotori	M. 0579/1
Ing. Gjeolog	Anton Pjetërnikaj	Gj.0665
Ing. Gjeoinformatik	Elfat Shehu	T. 1577
Ing. Përpunim Druri	Dritan Ajdinaj	A.1672

DETAJE


A-05

1:20

SHTRESAT E TARRACËS SË PROPOZUAR SH 1:20

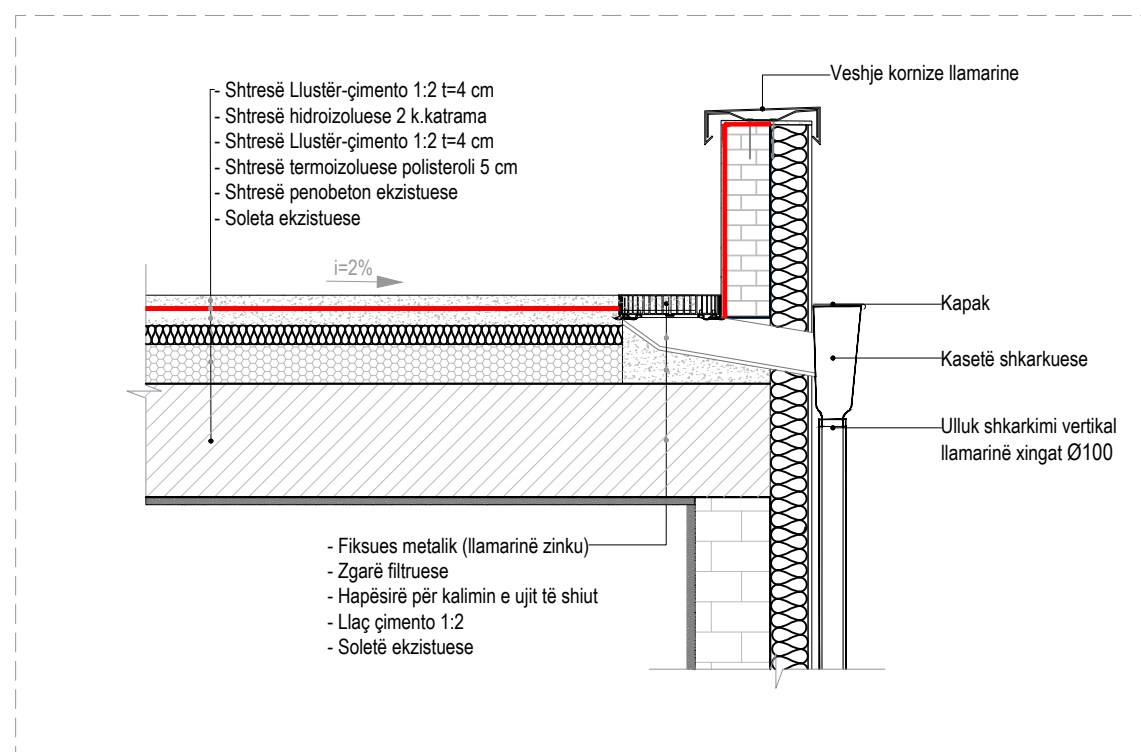

DETAJ I KAPJES SË TUBIT TË SHKARKIMIT VERTIKAL SH 1:20

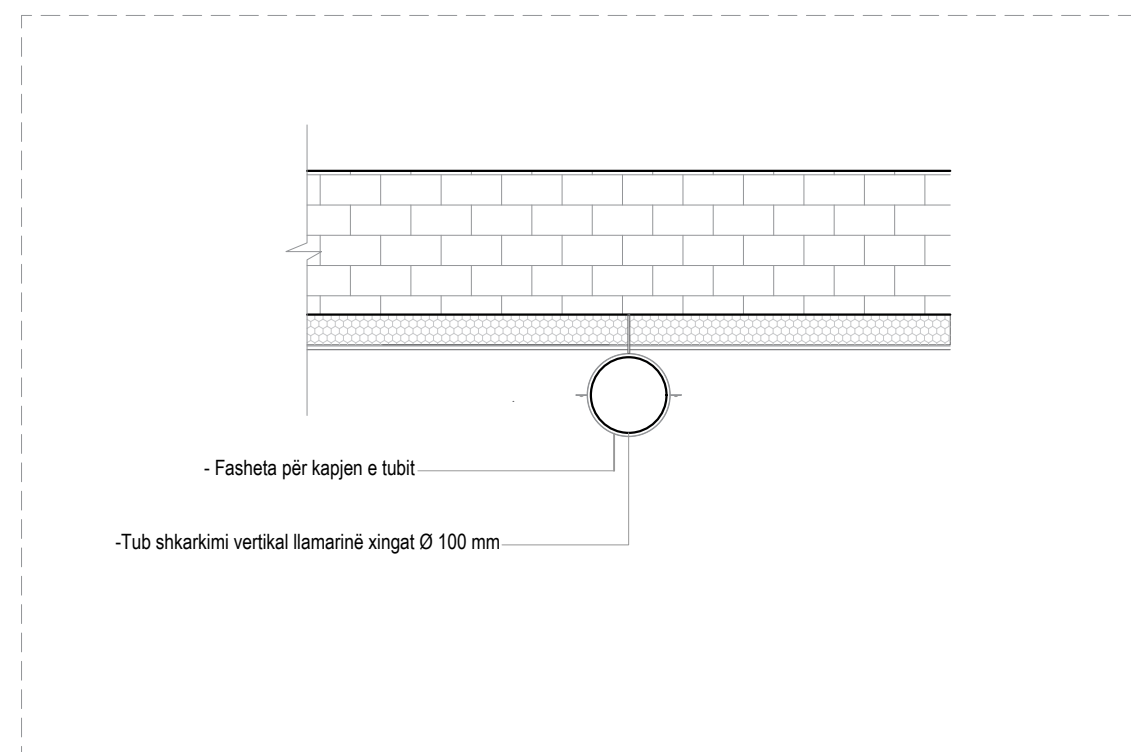

AUTORITETI KONTRAKTOR

BASHKIA TIRANË
DREJTORIA E PËRGJITHSHME E OBJEKTEVE PUBLIKE



PROJEKTUESI

"NET-GROUP" sh.p.k.



TITULLI I PROJEKTIT

"STUDIM PROJEKTIM I PUNIMEVE PËR
MIRËMBAJTJEN E THELLË NË HIDROIZOLIMIN E
TARRACAVE NË OBJEKTET ARSIMORE DHE
GODINA PUBLIKE 2024, FAZA 1"

FAZA PROJEKT ZBATIM

SHKOLLA "28 NËNTORI"

GRUPI I PUNËS

Arkitekt	Diana Mitrushi	A. 0212/4
Arkitekt	Neada Prifti	A. 2425
Ing. Ndërtimi	Ilirion Kokalari	K. 1008/3
Ing. Ndërtimi	Emal Spahiu	K. 1084/1
Ing. Ndërtimi	Luca Falasca	K. 2774
Ing. Gjeodet	Shqiponja Civici	T. 1268
Ing. Hidroteknik	Luljeta Kuci	K. 2022/1
Ing. Elektrik	Burhan Demneri	E. 1049/2
Ing. Mekanik	Gjergji Kotori	M. 0579/1
Ing. Gjeolog	Anton Pjetërmikaj	Gj.0665
Ing. Gjeoinformatik	Elfat Shehu	T. 1577
Ing. Përpunim Druri	Dritan Ajdinaj	A.1672

DETAJE

A-06

1:20

AUTORITETI KONTRAKTOR

BASHKIA TIRANË
DREJTORIA E PËRGJITHSHME E OBJEKTEVE PUBLIKE




PROJEKTUESI

"NET-GROUP" sh.p.k.



DETAJI I LIDHJES MES 2 OBJEKTEVE (FUGA) SH 1: 20

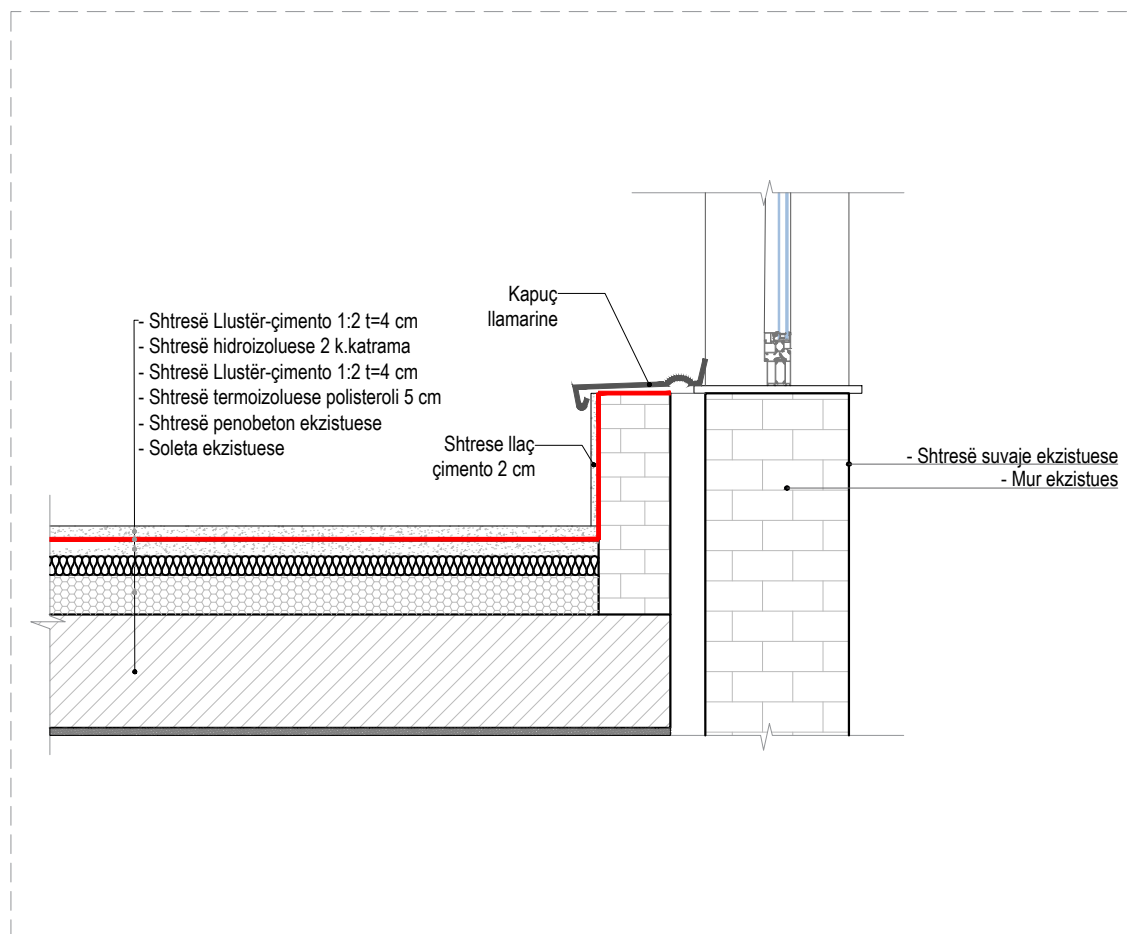

DETAJI I TARRACES MBI KAFAZIN E SHKALLEVE

