

Studim projektim për; “Mirëmbajtjen e Thellë të Hidroizolimit të tarracave në objektet Publike”, BASHKIA TIRANË

Shkolla 9 -vjeçare "Kongresi i Manastirit"
Shkolla 9 -vjeçare 'Kongresi i Lushnjës
Shkolla 9 -vjeçare 'Ahmet GASHI.Tirane



Porositesi: BASHKIA TIRANE

Emertesa e objekti:

Projekt/Preventiv zbatimi

Studim projektim për “Mirëmbajtjen e Thellë të Hidroizolimit të tarracave në objektet Publike”, BASHKIA TIRANË

Emertimi fletes:

Fleta Nr.:

Date: MAJ 2022

Projektuarmaj.2022 H&S.BOLLANO

..... ne format A3 Size

Vendodhja e objektit

ZBATUESI PUNIMEVE; Shoqeria SH.P.K
NIPT.

DREJTORIA E PERGJITHSHME E OBJEKTEVE PUBLIKE BASHKIA TIRANE

Projektoi:



Nr.Lic. N.6811/2

Grupi Projektimit:

Ark. HERAKLE BOLLANO  Ark. SABINA BOLLANO

Konstruktore: Ing. VANGJEL LOLI

Ing.Hid/sanit: Ing. PATRIS MARTOPULLO Lic.Nr M.1257

Nrohje/Ventil: Ing. ARTAN HOXHA

Ing. Elektrik: Ing. RAIMONDA XHAFA

Ing. MKZ: Ing. ARTAN HOXHA



Porositesi: BASHKIA TIRANE

Emertesa e objekti:
Projekt/Preventiv zbatimi

Studim projektim për “Mirëmbajtjen e Thellë të Hidroizolimit të tarracave në objektet Publike”, BASHKIA TIRANË

Shkolla 9 -vjeçare "Kongresi i Manastirit"

Emertimi fletes:

PLANIMETRIA E GJENDJES EGZISTUESE(RILEVIMI)

Fleta Nr.: ARCH-01

Date: MAJ 2022

Projektuarmaj,2022 H&S.BOLLANO

..... ne format A3 Size

Vendodhja e objektit

Rr. "3 Dëshmorët", Tirana, 1001, Albania

ZBATUESI PUNIMEVE: Shoqeria SH.P.K
NIPT.

DREJTORIA E PERGJITHSHME E OBJEKTEVE PUBLIKE BASHKIA TIRANE

Projektoi:



Nr.Lic. N.6811/2


Grupi Projektimit:

Ark. HERAKLE BOLLANO *H&S* Ark. SABINA BOLLANO


Konstruktores: Ing. VANGJEL LOLI
Ing.Hid/sanit: Ing. PATRIS MARTOPULLO Lic.Nr.M.1257
Nrohje/Ventil: Ing. ARTAN HOXHA
Ing. Elektrik: Ing. RAIMONDA XHAFA
Ing. MKZ: Ing. ARTAN HOXHA

Sipas ligjeve ne fuqi mbi pronen intelektuale nuk mund te kopjohet, dorezohet dhe shfrytezohet pa autorizimin Kontraktuesit dhe Projektuesit.

This project shall not & reproduced or in any utilized or related to third part with out written consent.

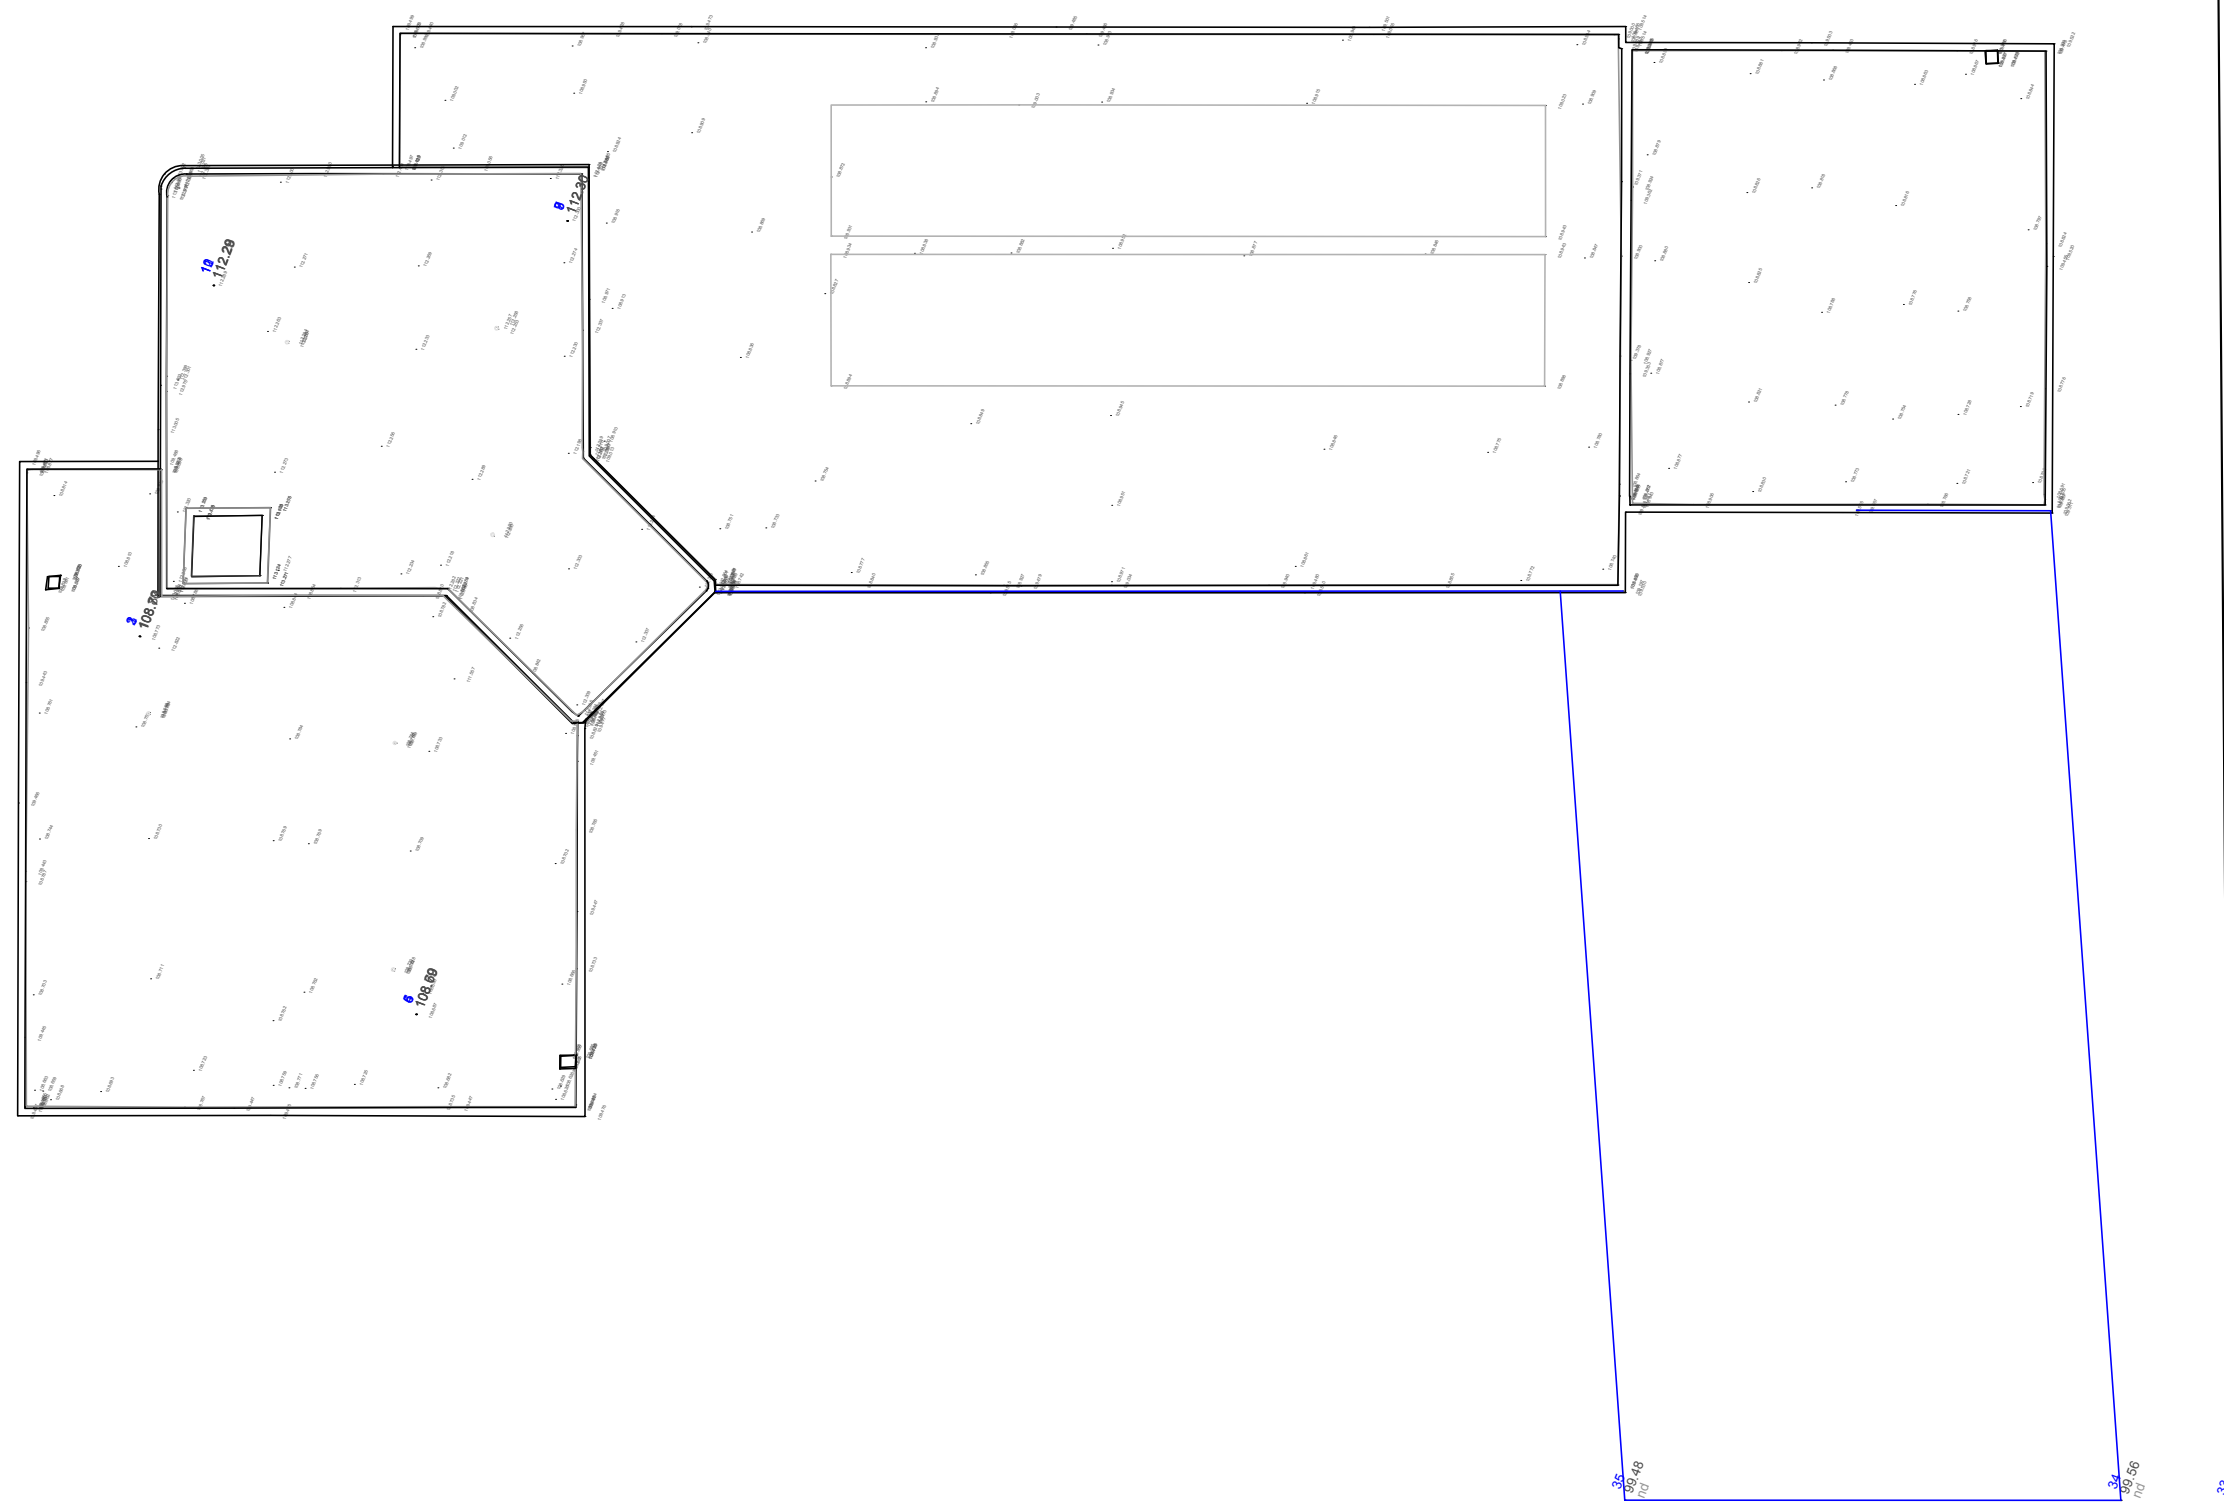

Planimetria GJENDJES EGZISTUESE te tarraces se shkolles(RILEVIMI)

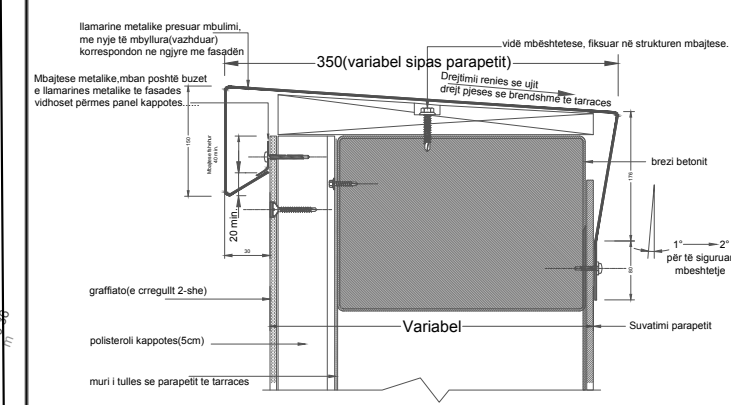

Legjenda / DETAJ

Foto te GJENDJES EGZISTUESE te tarraces se shkolles.



Porositesi: BASHKIA TIRANE

Emertesa e objekti:

Projekt/Preventiv zbatimi

Studim projektim për “Mirëmbajtjen e Thellë të Hidroizolimit të tarracave në objektet Publike”, BASHKIA TIRANË

Shkolla 9 -vjeçare "Kongresi i Manastirit"

Emertimi fletes:

FOTO TE GJENDJES EGZISTUESE TE TARRACES SE SHKOLLES

Fleta Nr.: ARCH-02

Date: MAJ 2022

Projektuarmaj,2022 H&S.BOLLANO

..... ne format A3 Size

Vendodhja e objektit

Rr. "3 Dëshmorët", Tirana, 1001, Albania

ZBATUESI PUNIMEVE; Shoqeria SH.P.K
NIPT.


DREJTORIA E PERGJITHSHME E OBJEKTEVE PUBLIKE BASHKIA TIRANE

Projektoi: **H&S PROJEKTOS** architecture + design
Nr.Lic. N.6811/2

Grupi Projektimit:

Ark. HERAKLE BOLLANO **H&S** Ark. SABINA BOLLANO

Konstruktore: Ing. VANGJEL LOLI
Ing.Hid/sanit: Ing. PATRIS MARTOPULLO Lic.Nr M.1257
Nrohje/Ventil: Ing. ARTAN HOXHA
Ing. Elektrik: Ing. RAIMONDA XHAFA
Ing. MKZ: Ing. ARTAN HOXHA

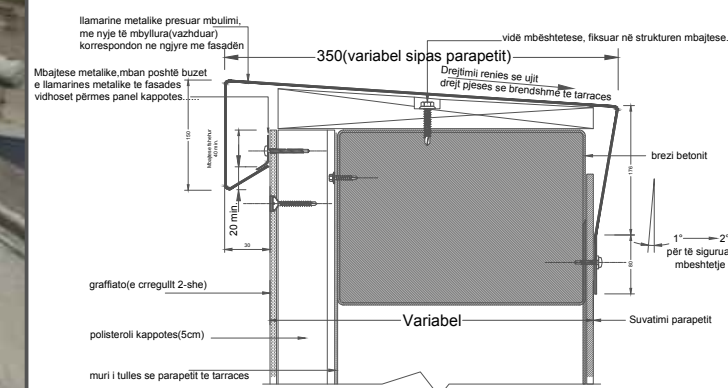

Legjenda / DETAJ

Sipas ligjeve ne fuqi mbi pronen intelektuale nuk mund te kopjohet, dorezohet dhe shfrytezohet pa autorizimin Kontraktuesit dhe Projektuesit.

This project shall not be reproduced or in any utilized or related to third part with out written consent.

Plani i Nderhyrjeve kryesore / PLANIMETRIA E KULLIMIT TE UJRAVE



REPUBLIKA E SHQIPËRISË
BASHKIA TIRANË
DREJTORIA E PERGJITHSHME E OBJEKTEVE PUBLIKE



Porositesi: BASHKIA TIRANË

Emertesa e objekti:

Projekt/Preventiv zbatimi

Studim projektim për "Mirëmbajtjen e Thellë të Hidroizolimit të tarracave në objektet Publike", BASHKIA TIRANË

Shkolla 9 -vjeçare "Kongresi i Manastirit"

Emertimi fletes:

PLANI I KULLIMIT TE UJRAVE TE TARRACES

Fleta Nr.: ARCH-03

Date: MAJ 2022

Projektuarmaj.2022 H&S.BOLLANO

..... ne format A3 Size

Vendodhja e objektit

Rr. "3 Dëshmorët", Tirana, 1001, Albania

ZBATUESI PUNIMEVE: Shoqeria SH.P.K
NIPT.

DREJTORIA E PERGJITHSHME E OBJEKTEVE PUBLIKE BASHKIA TIRANË

Projektoi:



Nr.Lic. N.6811/2


Grupi Projektimit:

Ark. HERAKLE BOLLANO *H&S* Ark. SABINA BOLLANO




Konstruktores: Ing. VANGJEL LOLI
Ing.Hid/sanit: Ing. PATRIS MARTOPULLO Lic.Nr.M.1257
Nrohje/Ventil: Ing. ARTAN HOXHA
Ing. Elektrik: Ing. RAIMONDA XHAFA
Ing. MKZ: Ing. ARTAN HOXHA

Sipas ligjeve ne fuqi mbi pronen intelektuale nuk mund te kopjohet, dorezohet dhe shfrytëzohet pa autorizimin Kontraktuesit dhe Projektuesit.

This project shall not & reproduced or in any utilized or related to third part with out written consent.

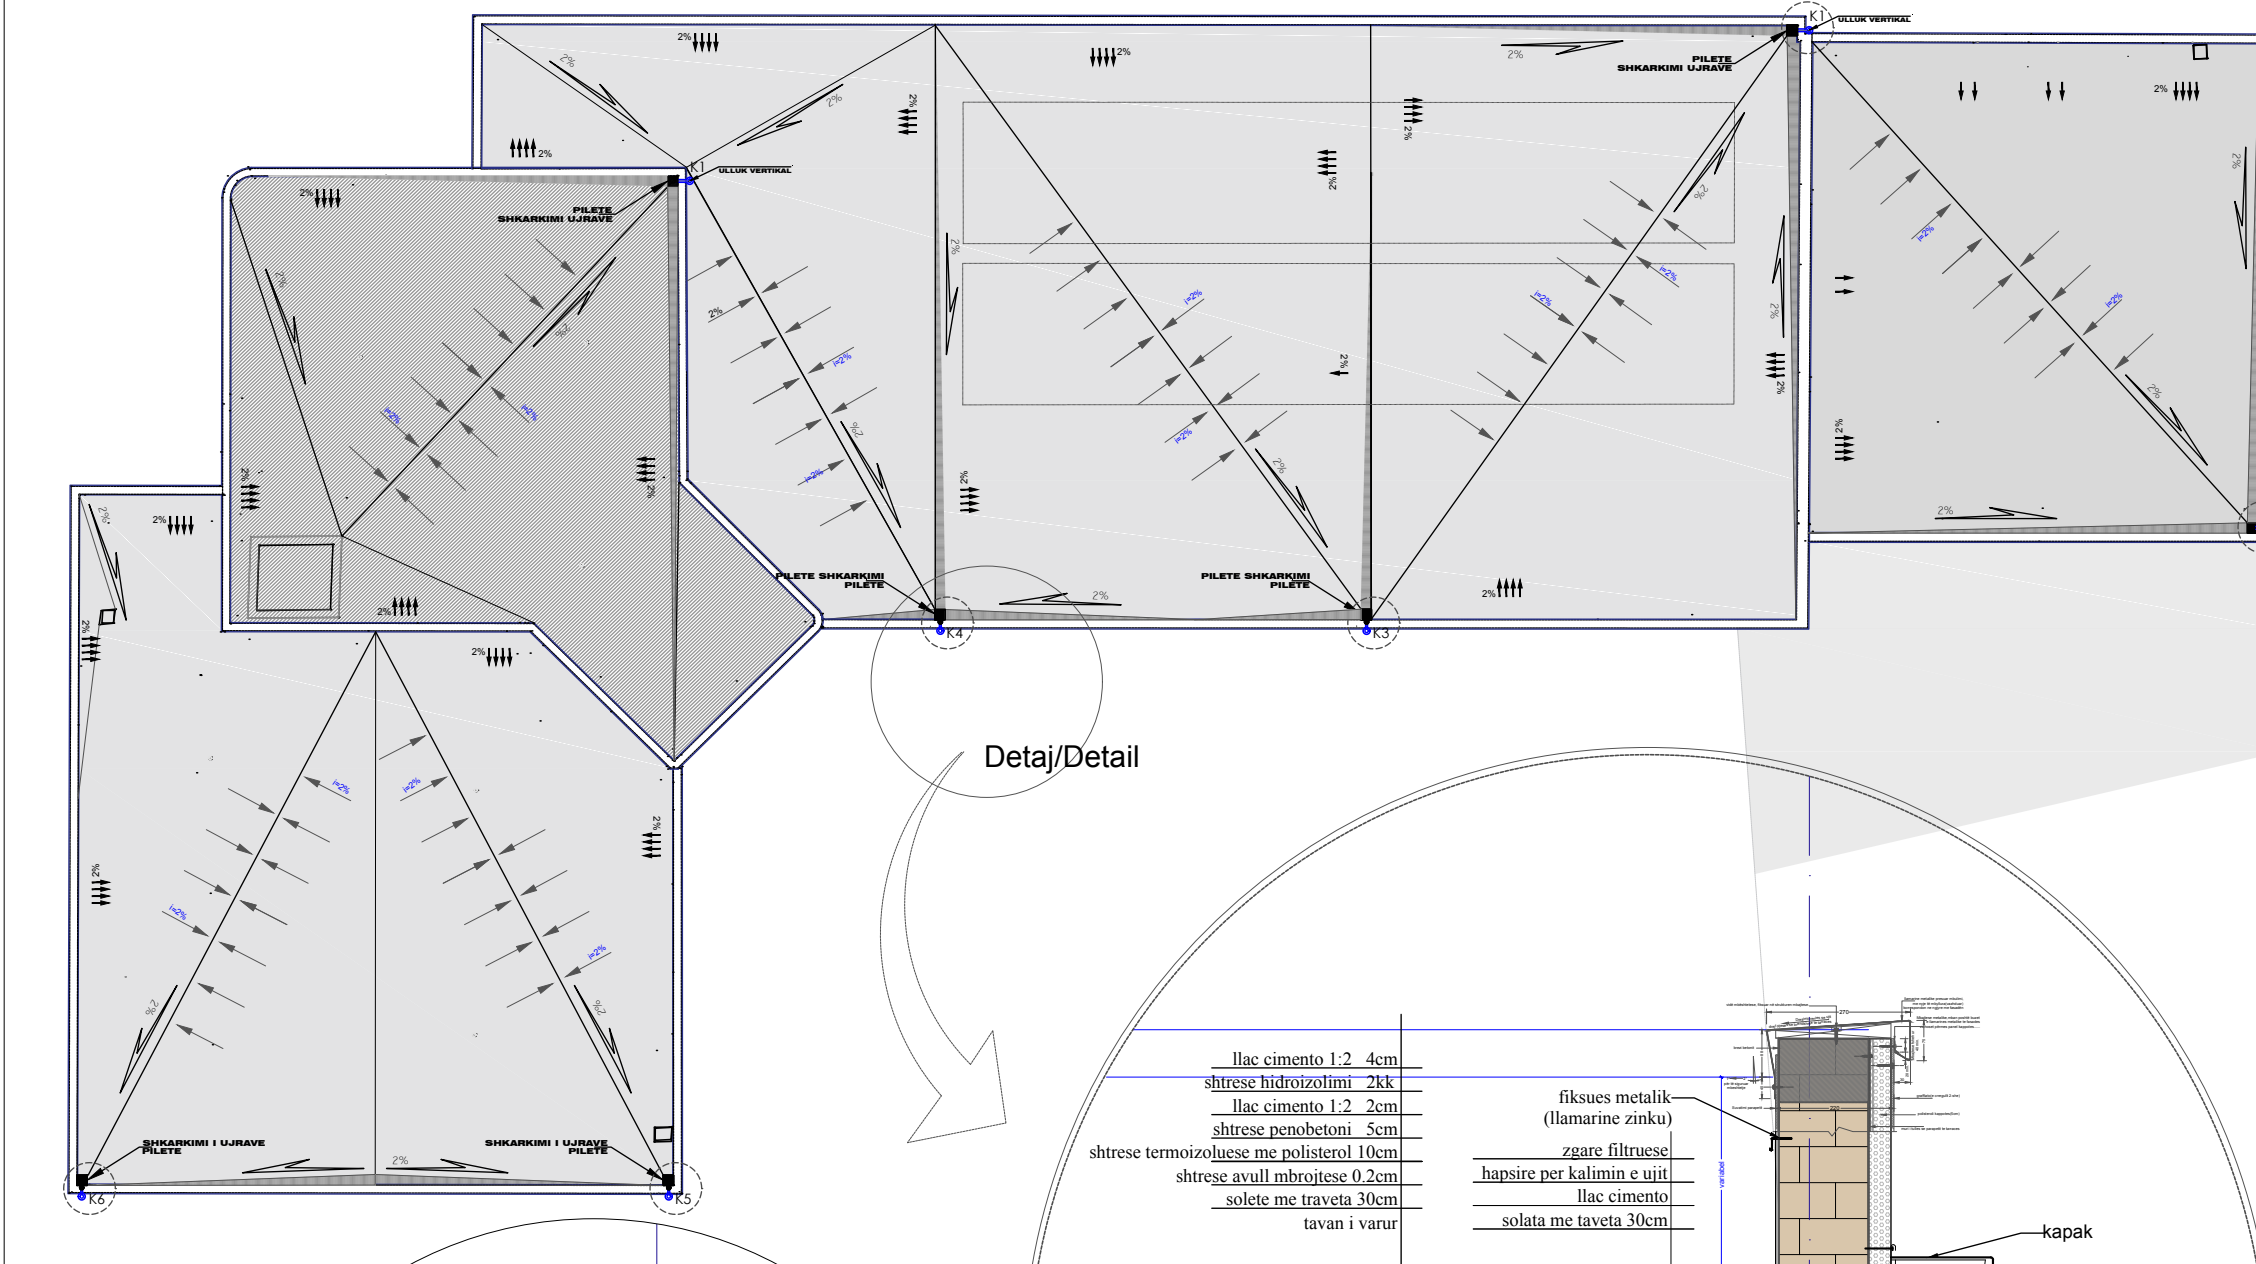

Detaj/Detail

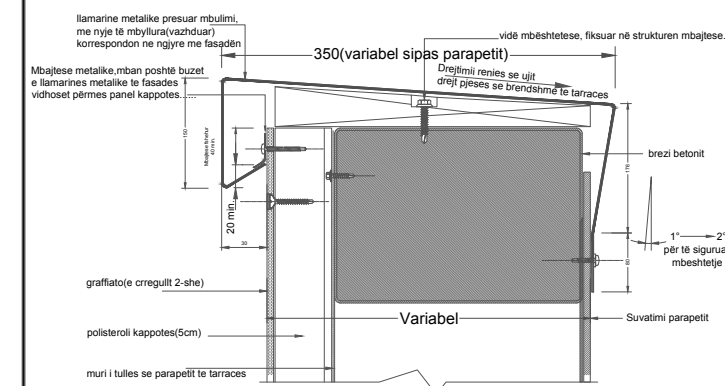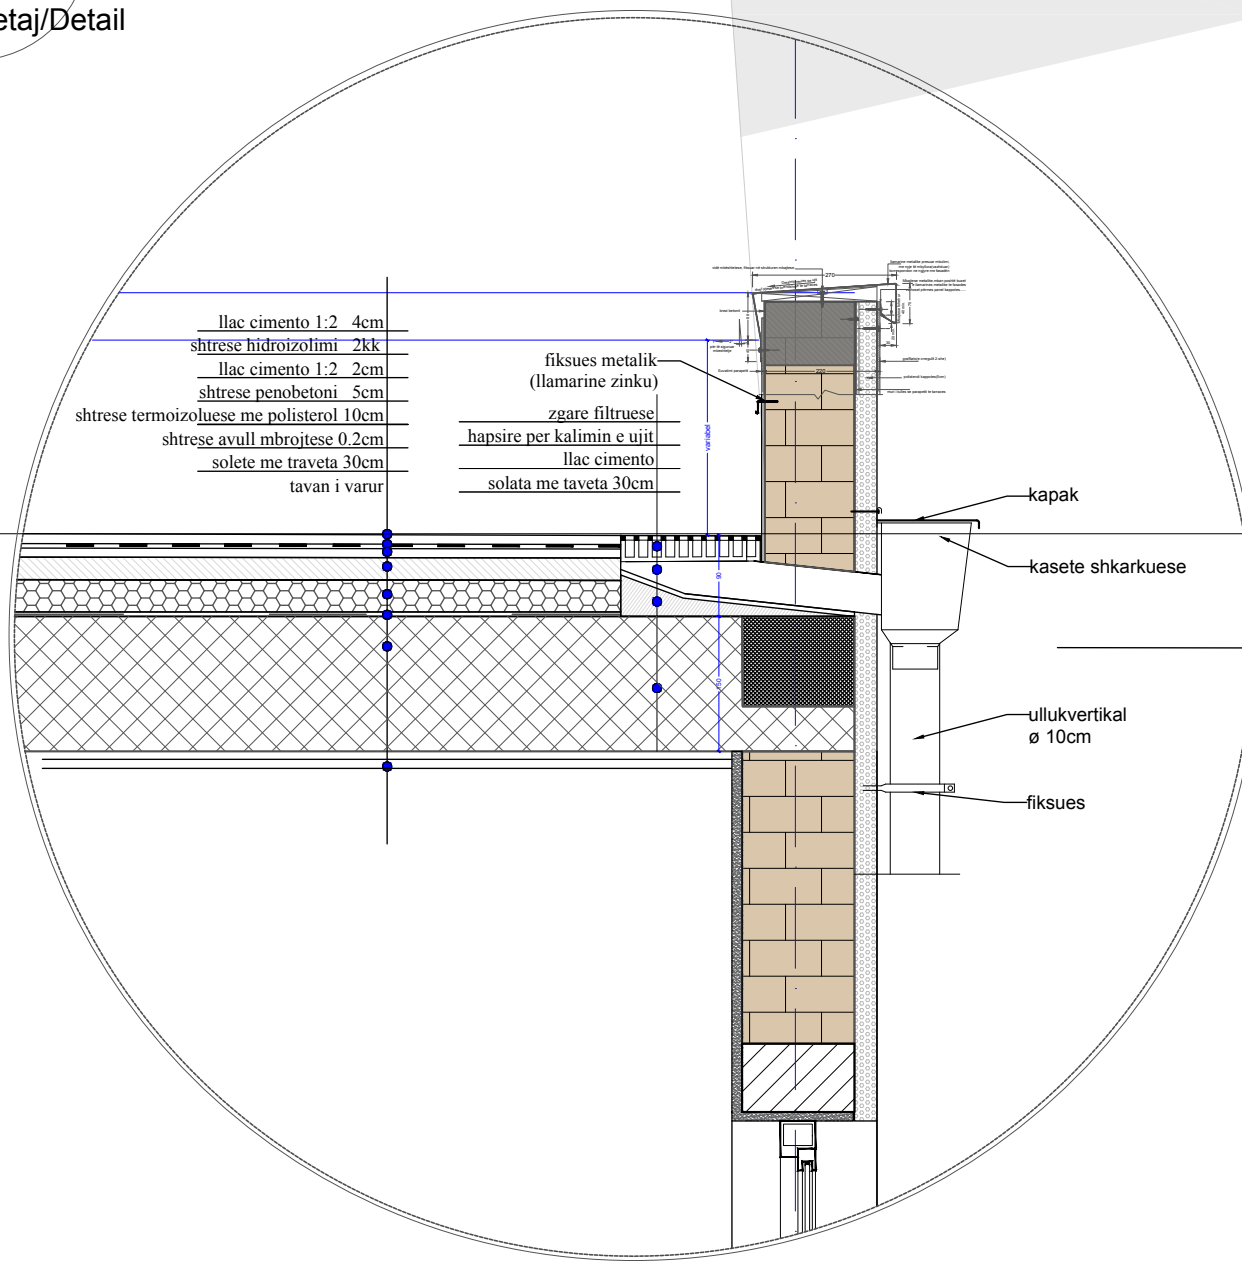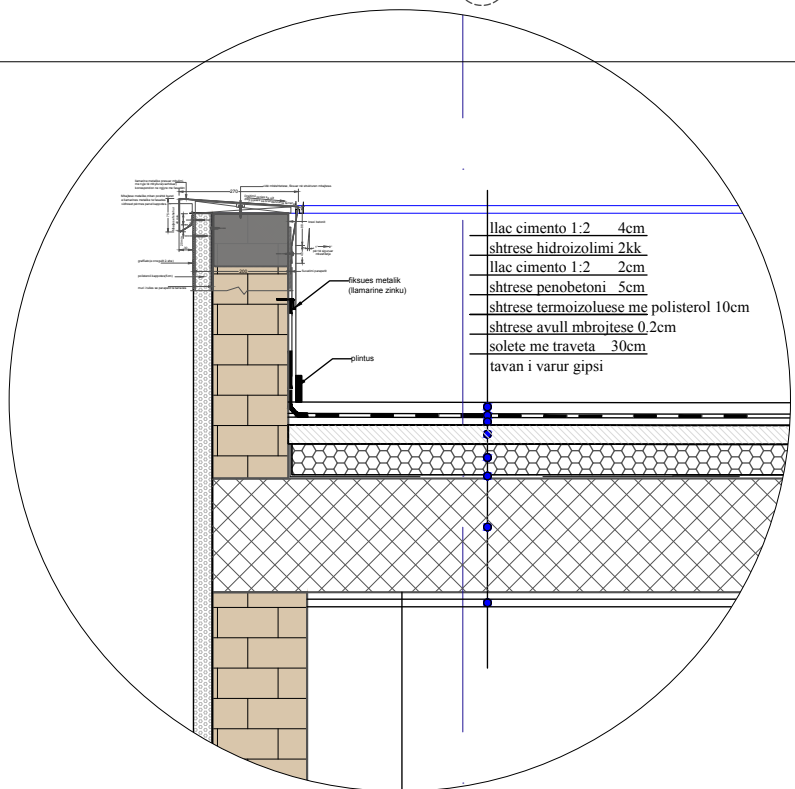

Legjenda / DETAJ



Porositesi: BASHKIA TIRANE

Emertesa e objekti:

Projekt/Preventiv zbatimi

Studim projektim për "Mirëmbajtjen e Thellë të Hidroizolimit të tarracave në objektet Publike", BASHKIA TIRANË

Shkolla 9 vjeçare Kongresi i Lushnjës

Emertimi fletes:

PLANIMETRIA E GJENDJES EGZISTUESE(RILEVIMI)

Fleta Nr.: ARCH-01

Date: MAJ 2022

Projektuarmaj.2022 H&S.BOLLANO

..... ne format A3 Size

Vendodhja e objektit

Rr."Odhise Paskali", Tirana, 1001, Albania

ZBATUESI PUNIMEVE: Shoqeria SH.P.K
 NIPT.



DREJTORIA E PERGJITHSHME E OBJEKTEVE PUBLIKE BASHKIA TIRANE

Projektoi: **H&S PROJEKTOS**
 architecture + design
 Nr.Lic. N.6811/2

Grupi Projektimit:

Ark. HERAKLE BOLLANO **H&S** Ark. SABINA BOLLANO

Konstrukto: Ing. VANGJEL LOLI
 Ing.Hid/sanit: Ing. PATRIS MARTOPULLO Lic.Nr.M.1257
 Nrohje/Ventil: Ing. ARTAN HOXHA
 Ing. Elektrik: Ing. RAIMONDA XHAFA
 Ing. MKZ: Ing. ARTAN HOXHA

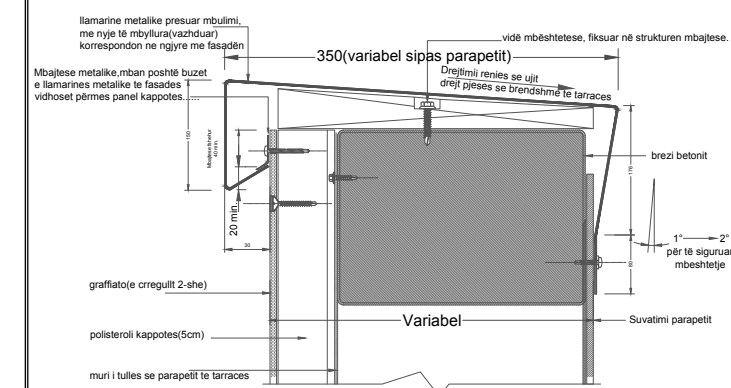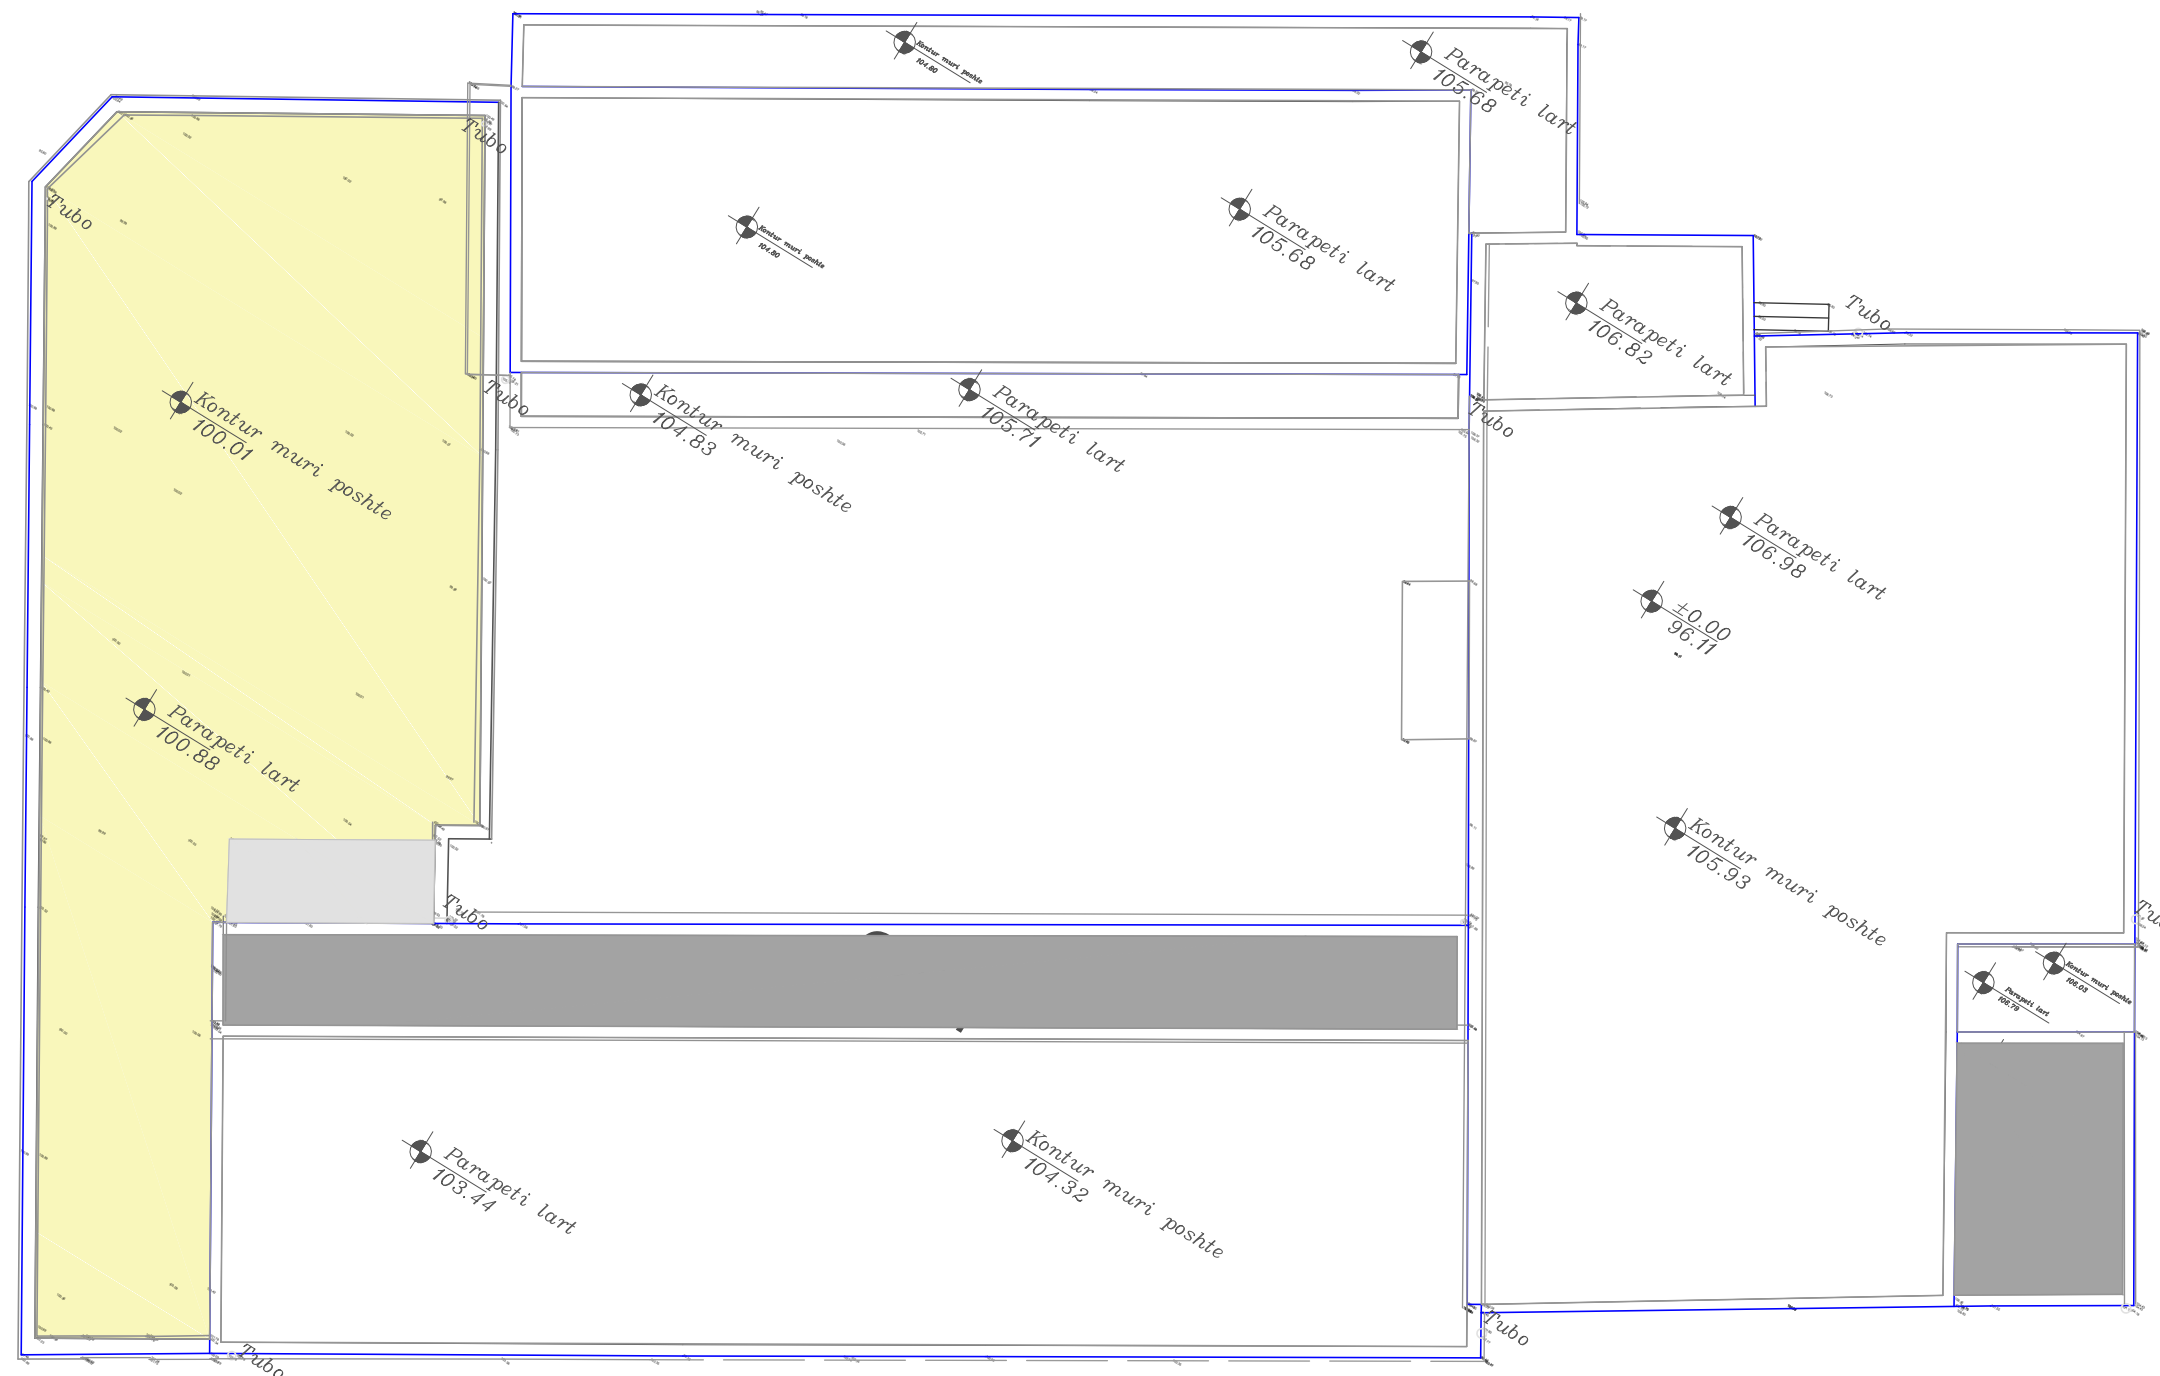




Legjenda / DETAJ

Planimetria GJENDJES EGZISTUESE te tarraces se shkolles(RILEVIMI)

Sipas ligjeve ne fuqi mbi pronen intelektuale nuk mund te kopjohet, dorezohet dhe shfrytëzohet pa autorizimin Kontraktuesit dhe Projektuesit.

This project shall not be reproduced or in any utilized or related to third part with out written consent.

Foto te GJENDJES EGZISTUESE te tarraces se shkolles.

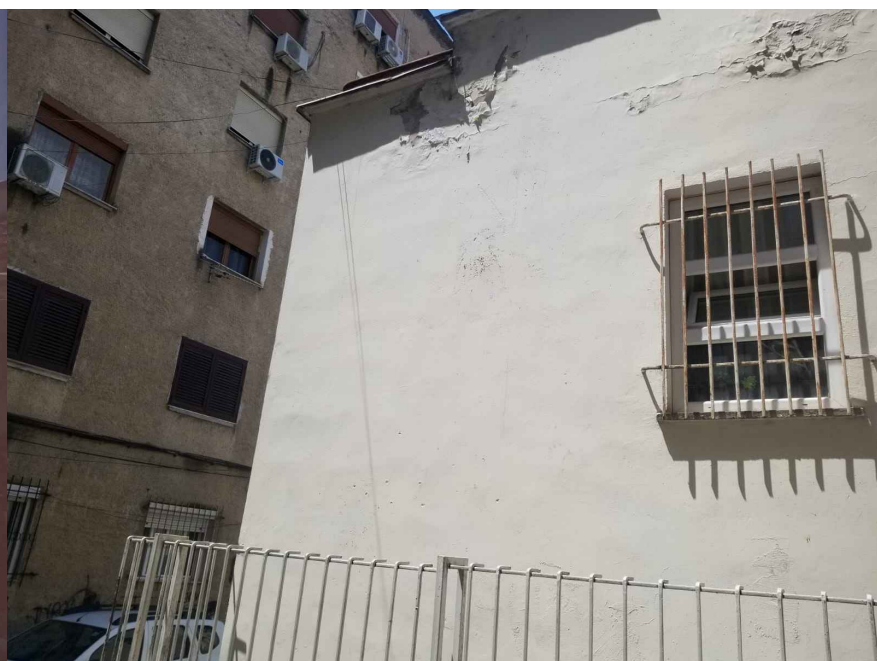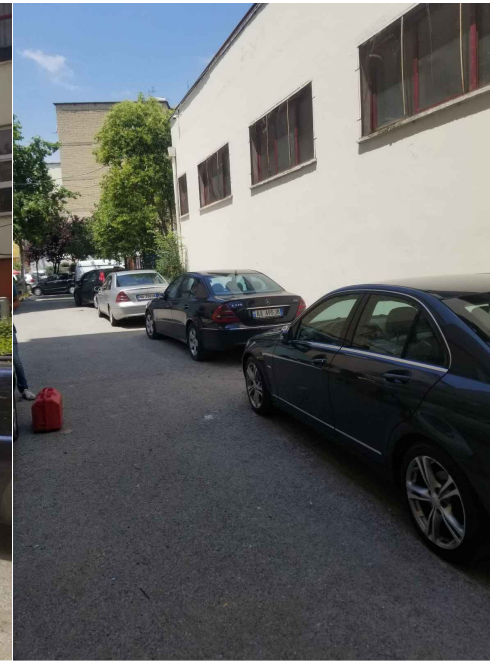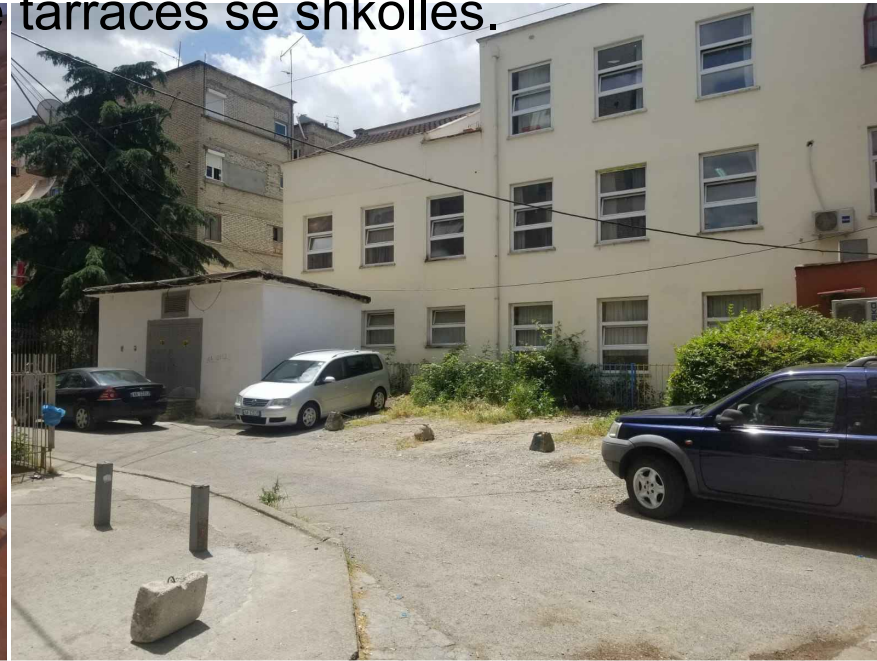

Porositesi: BASHKIA TIRANE

Emertesa e objekti:

Projekt/Preventiv zbatimi

Studim projektim për "Mirëmbajtjen e Thellë të Hidroizolimit të tarracave në objektet Publike", BASHKIA TIRANË

Shkolla 9 vjeçare Kongresi i Lushnjës

Emertimi fletes:

FOTO TE GJENDJES EGZISTUESE TE TARRACES SE SHKOLLES

Fleta Nr.: ARCH-02

Date: MAJ 2022

Projektuarmaj.2022 H&S.BOLLANO

..... ne format A3 Size

Vendodhja e objektit

Rr."Odhise Paskali", Tirana, 1001, Albania

ZBATUESI PUNIMEVE: Shoqeria SH.P.K
NIPT.

DREJTORIA E PERGJITHSHME E OBJEKTEVE PUBLIKE BASHKIA TIRANE

Projektoi:




Nr.Lic. N.6811/2

Grupi Projektimit:

Ark. HERAKLE BOLLANO *H&S* Ark. SABINA BOLLANO

Konstruktore: Ing. VANGJEL LOLI
Ing.Hid/sanit: Ing. PATRIS MARTOPULLO Lic.Nr.M.1257
Nrohje/Ventil: Ing. ARTAN HOXHA
Ing. Elektrik: Ing. RAIMONDA XHAFA
Ing. MKZ: Ing. ARTAN HOXHA

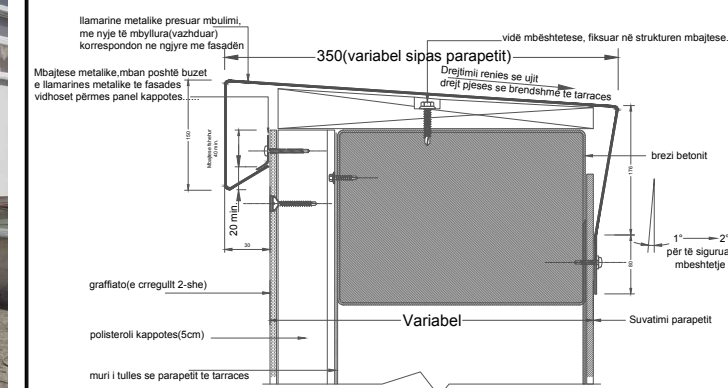

Legjenda / DETAJ

Plani i Nderhyrjeve kryesore / PLANIMETRIA E KULLIMIT TE UJRAVE



REPUBLIKA E SHQIPËRISË
BASHKIA TIRANE
DREJTORIA E PERGJITHSHME E OBJEKTEVE PUBLIKE



Porositesi: BASHKIA TIRANE

Emertesa e objekti:

Projekt/Preventiv zbatimi

Studim projektim për "Mirëmbajtjen e Thellë të Hidrozolimit të tarracave në objektet Publike", BASHKIA TIRANË

Shkolla 9 vjeçare Kongresi i Lushnjës

Emertimi fletes:

PLANI I KULLIMIT TE UJRAVE TE TARRACES

Fleta Nr.: ARCH-03

Date: MAJ 2022

Projektuarmaj.2022 H&S.BOLLANO

..... ne format A3 Size

Vendodhja e objektit

Rr."Odhise Paskali", Tirana, 1001, Albania

ZBATUESI PUNIMEVE: Shoqeria SH.P.K

NIPT.

DREJTORIA E PERGJITHSHME E OBJEKTEVE PUBLIKE BASHKIA TIRANE

Projektoi:



Nr.Lic. N.6811/2

Grupi Projektimit:

Ark. HERAKLE BOLLANO *H&S* Ark. SABINA BOLLANO





Konstruktores: Ing. VANGJEL LOLI

Ing.Hid/sanit: Ing. PATRIS MARTOPULLO Lic.Nr.M.1257

Nrohje/Ventil: Ing. ARTAN HOXHA

Ing. Elektrik: Ing. RAIMONDA XHAFA

Ing. MKZ: Ing. ARTAN HOXHA

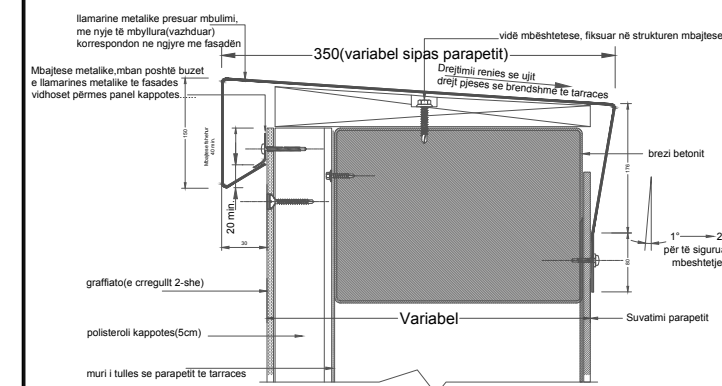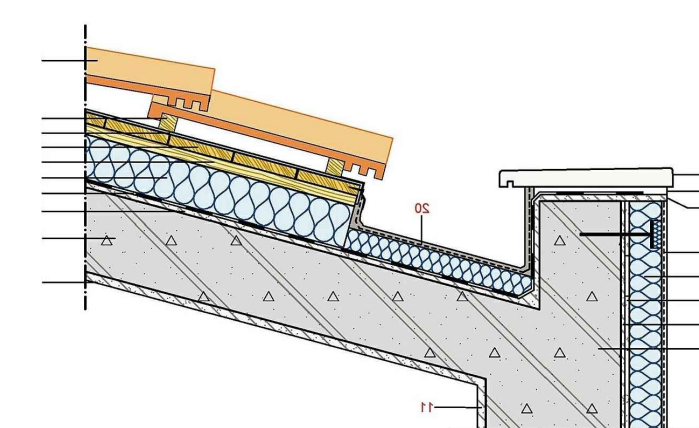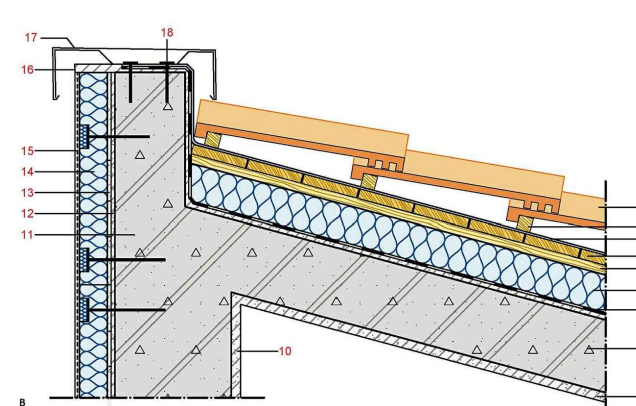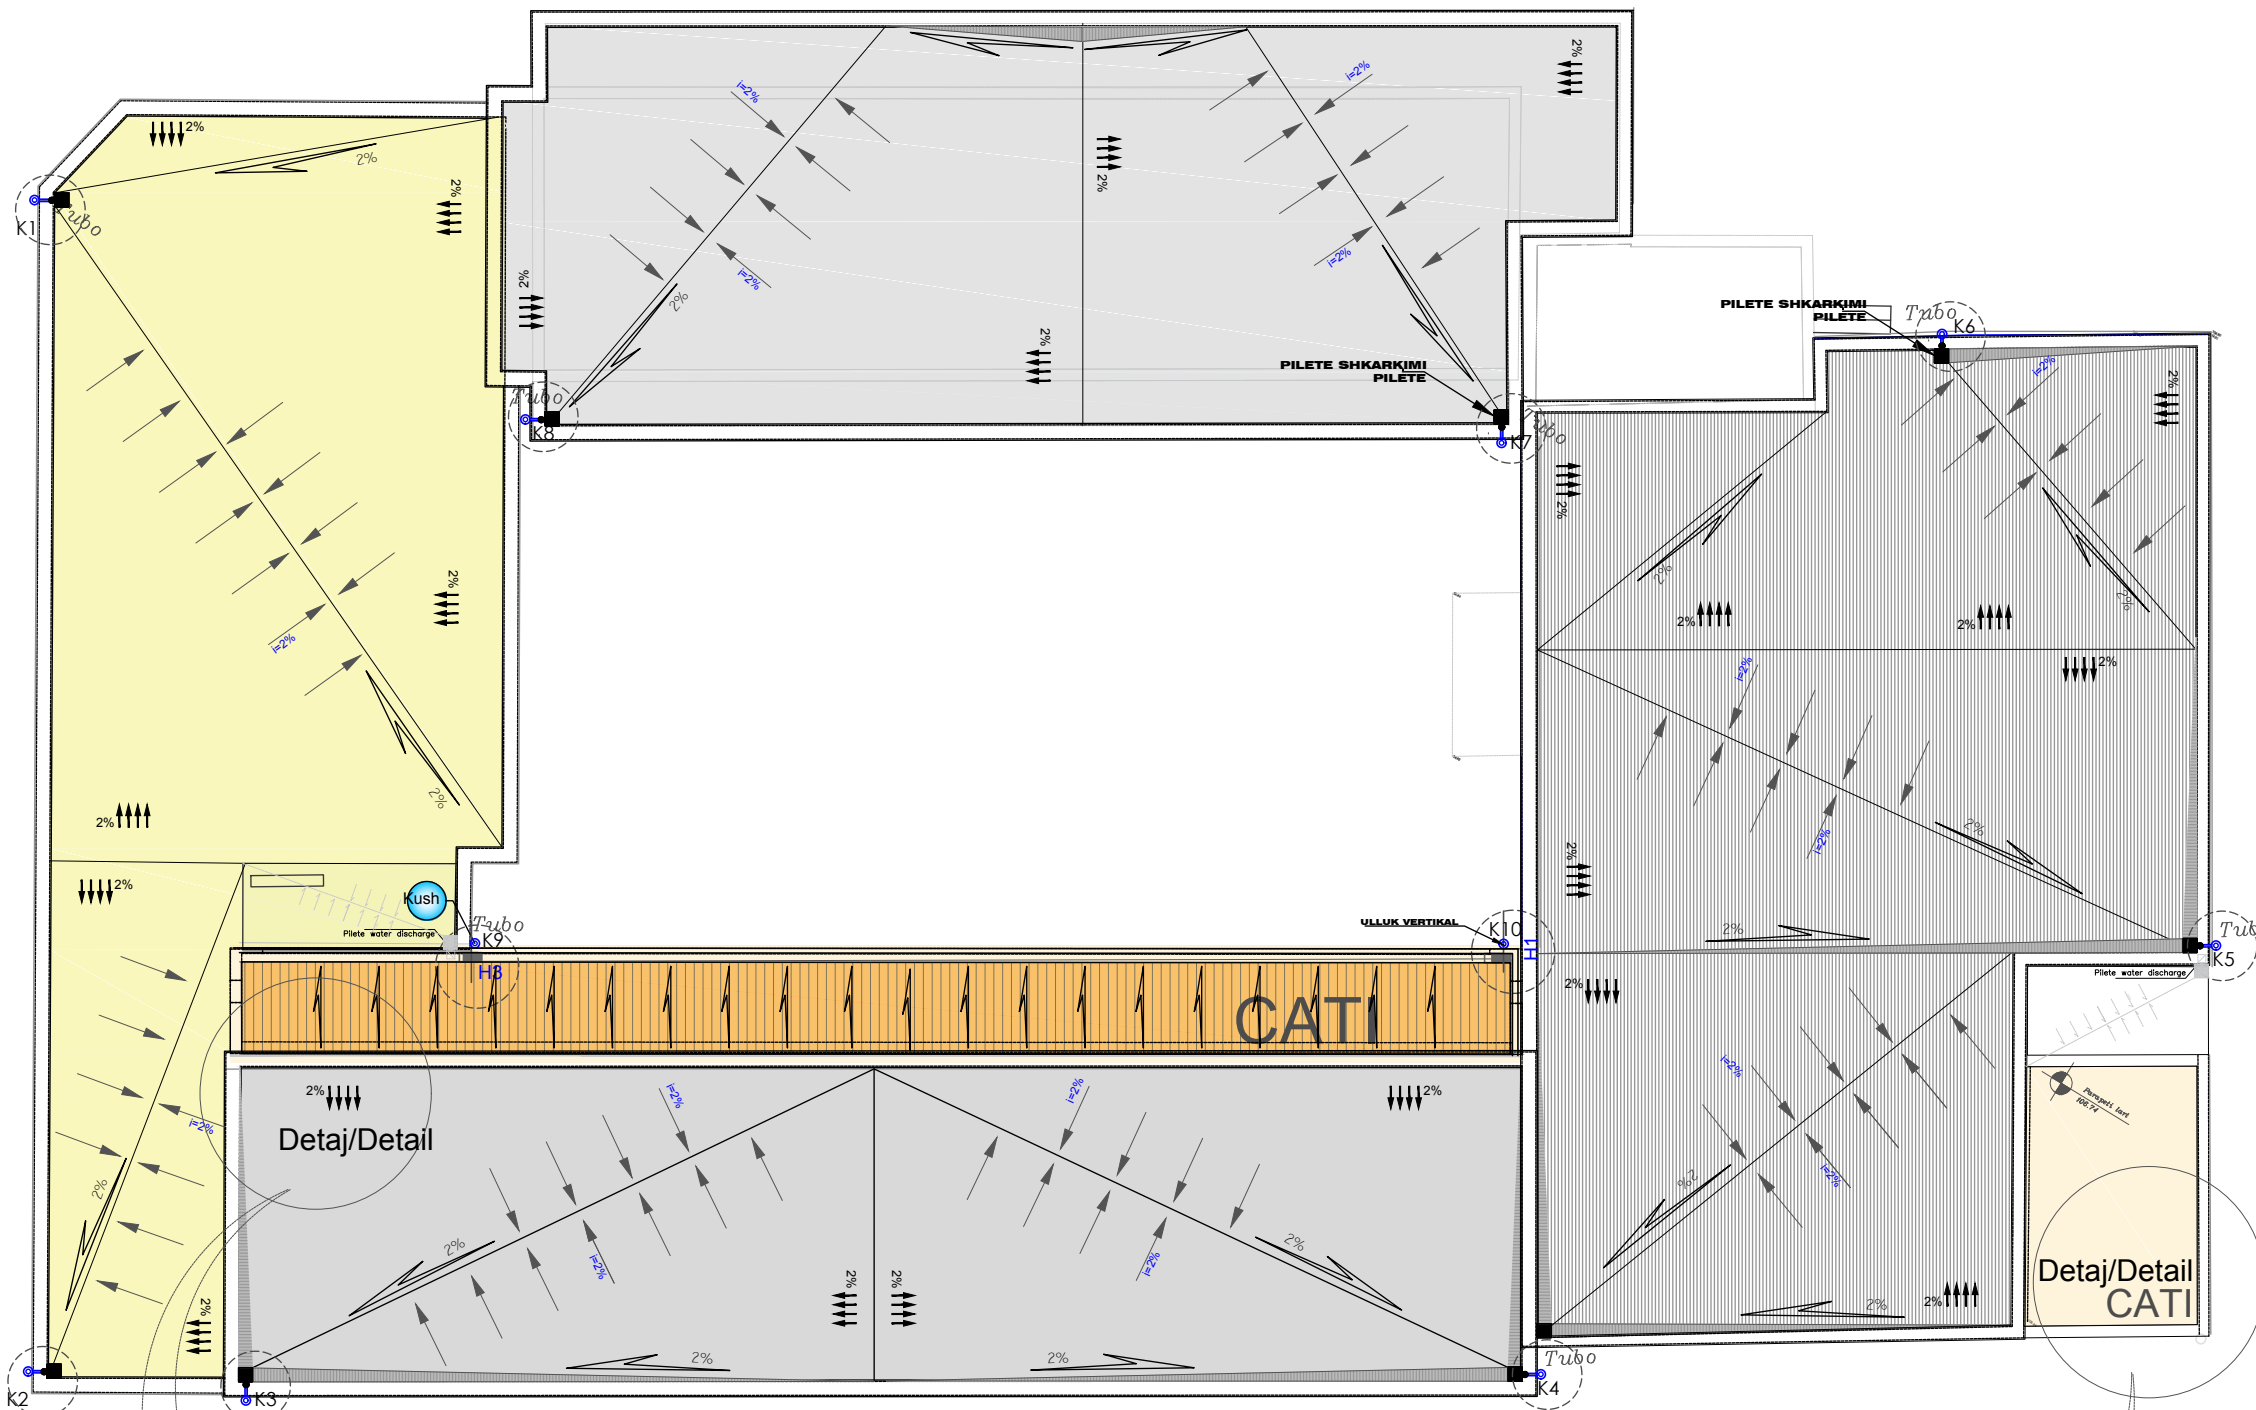

Legjenda / DETAJ

Sipas ligjeve ne fuqi mbi pronen intelektuale nuk mund te kopjohet, dorezohet dhe shfrytezohet pa autorizimin Kontraktuesit dhe Projektuesit.

This project shall not be reproduced or in any utilized or related to third part with out written consent.

DETAJE TE SHITRESAVE, PARAPETEVE KULLIMIT TE UJRAVE



REPUBLIKA E SHQIPËRISË
BASHKIA TIRANE
DREJTORIA E PERGJITHSHME E OBJEKTEVE PUBLIKE

Porositesi: BASHKIA TIRANE

Emertesa e objekti:
Projekt/Preventiv zbatimi

Studim projektim për "Mirëmbajtjen e Thellë të Hidroizolimit të tarracave në objektet Publike", BASHKIA TIRANË

Emertimi fletes:

DETAJE TE SHITRESAVE , KULLIMIT TE UJRAVE TE TARRACES

Fleta Nr.: ARCH-05

Date: MAJ 2022

Projektuarmaj.2022 H&S.BOLLANO

..... ne format A3 Size

Vendodhja e objektit

ZBATUESI PUNIMEVE; Shoqeria SH.P.K
NIPT.

DREJTORIA E PERGJITHSHME E OBJEKTEVE PUBLIKE BASHKIA TIRANE

Projektoi:






Nr.Lic. N.6811/2

Grupi Projektimit:


Ark. HERAKLE BOLLANO *H&S* Ark. SABINA BOLLANO

Konstruktorë: Ing. VANGJEL LOLI
Ing.Hid/sanit: Ing. PATRIS MARTOPULLO Lic.Nr.M.1257
Nrohje/Ventil: Ing. ARTAN HOXHA
Ing. Elektrik: Ing. RAIMONDA XHAFA
Ing. MKZ: Ing. ARTAN HOXHA


Detaj/Detail

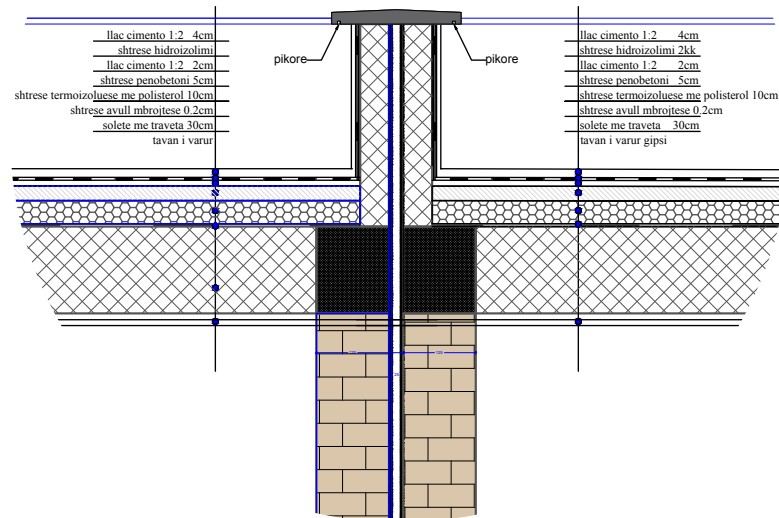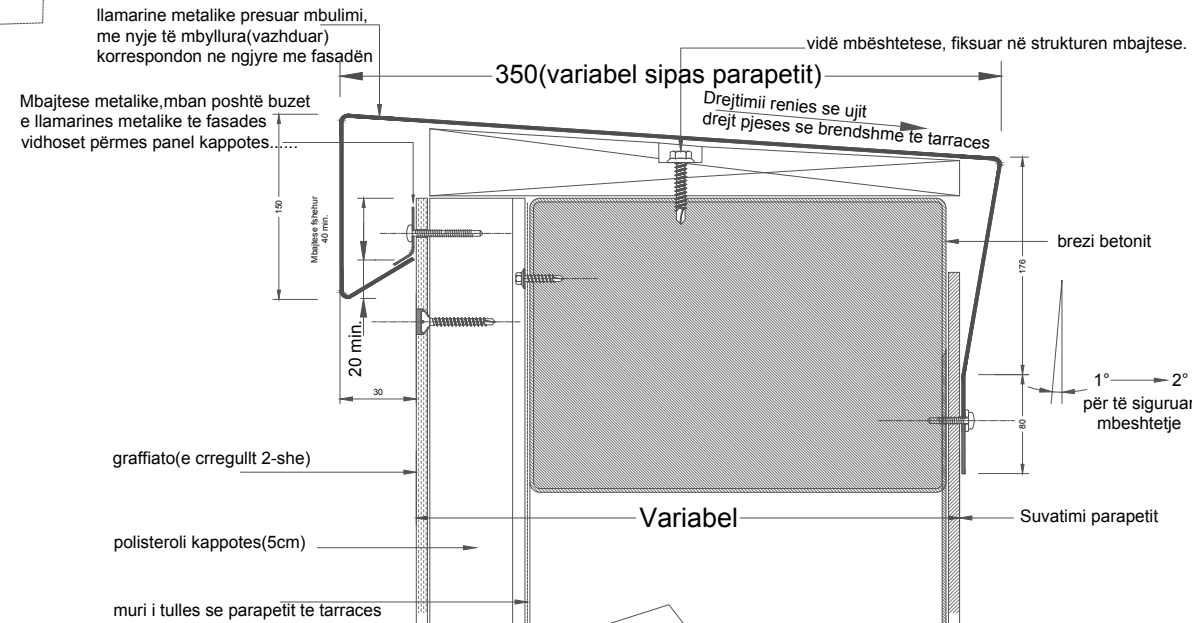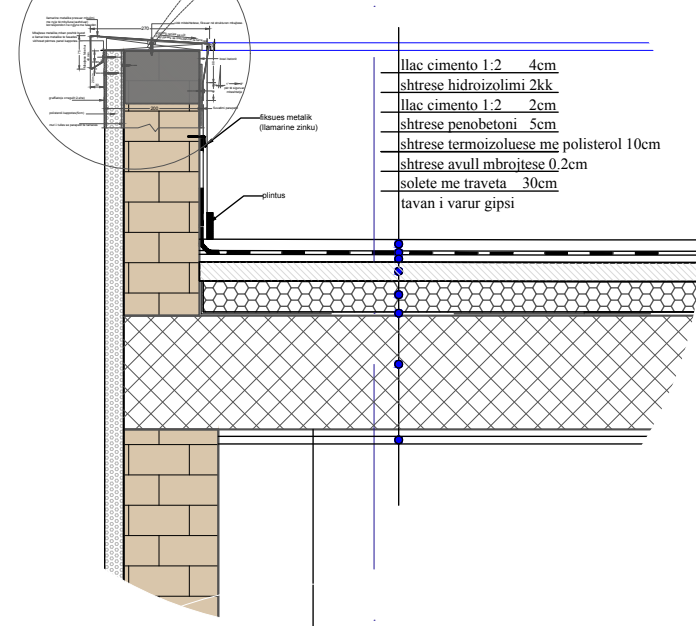


Detaj/Detail

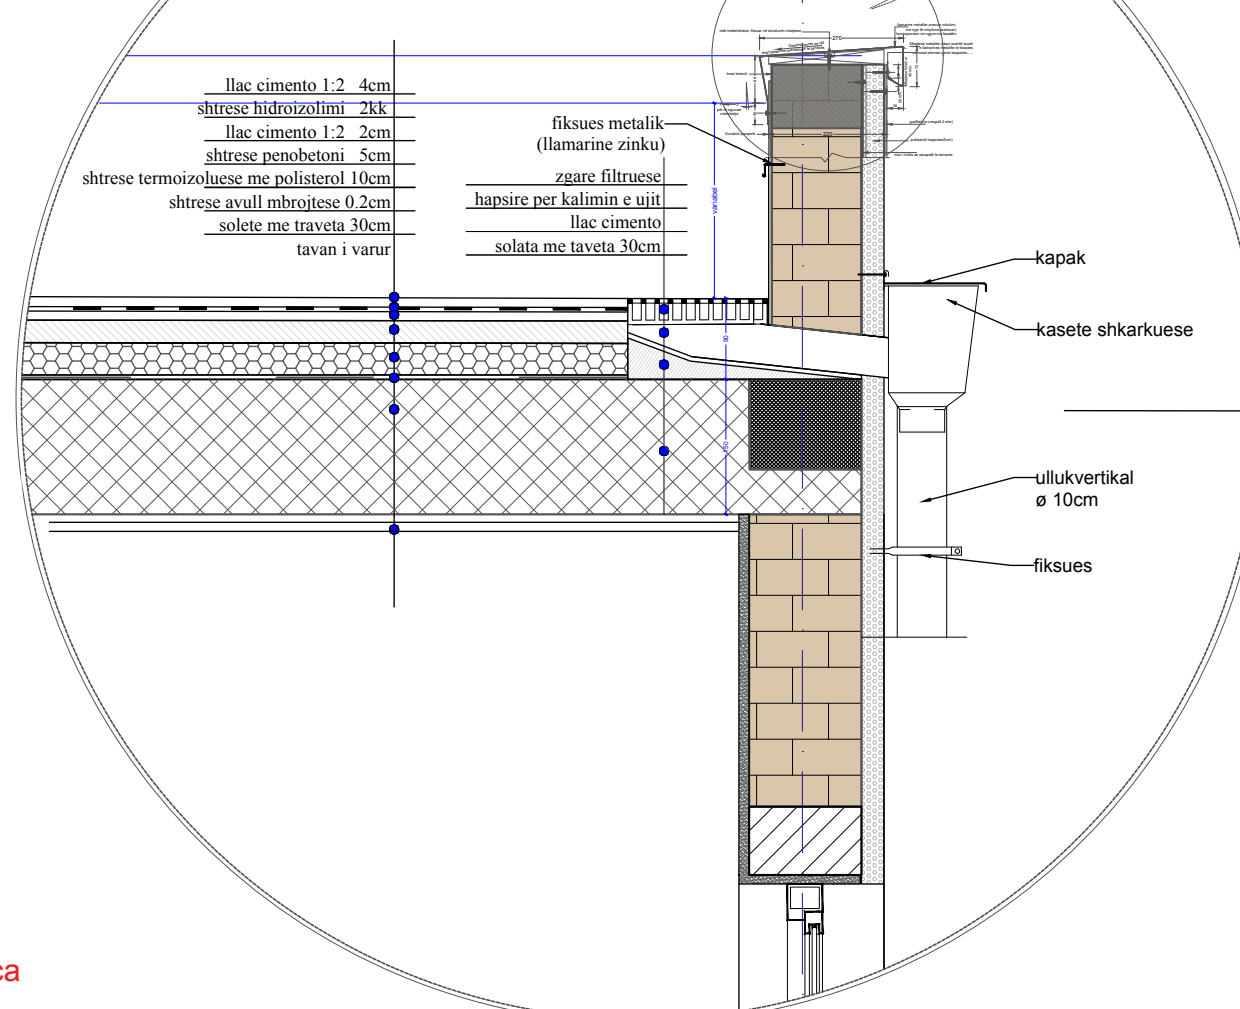

Ilac cemento 4cm
Hidro-izolim, shtresë 2kk
Ilac cemento 2cm
Penobeton 5cm
Polistiren XPS 10cm
Shtresë avull mbrojtëse 0.2cm
Beton i armuar 30 cm

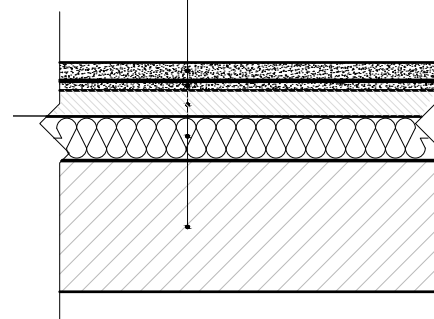

Detaj i hidroizolimit, termoizolimit,shtresat në taraca

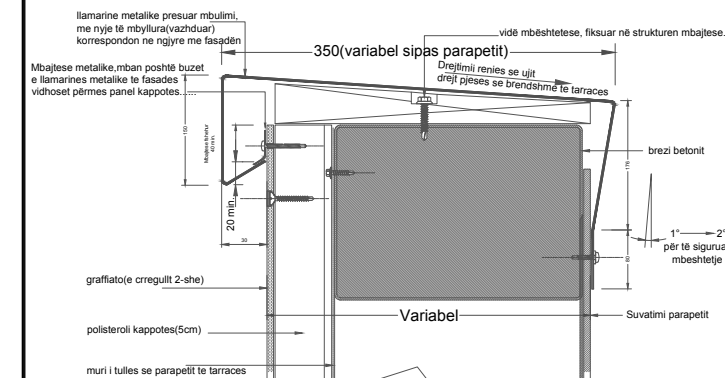

Legjenda / DETAJ

Sipas ligjeve ne fuqi mbi pronen intelektuale nuk mund te kopjohet, dorezohet dhe shfrytezohet pa autorizimin Kontraktuesit dhe Projektuesit.

This project shall not & reproduced or in any utilized or related to third part with out written consent.



Porositesi: BASHKIA TIRANE

Emertesa e objekti:

Projekt/Preventiv zbatimi

Studim projektim për "Mirëmbajtjen e Thellë të Hidroizolimit të tarracave në objektet Publike", BASHKIA TIRANË

Shkolla 9 vjeçare Ahmet GASHI.Tirane

Emertimi fletes:

PLANIMETRIA E GJENDJES EGZISTUESE(RILEVIMI)

Fleta Nr.: ARCH-01

Date: MAJ 2022

Projektuarmaj.2022 H&S.BOLLANO

..... ne format A3 Size

Vendodhja e objektit

Rr."Lord BAJRON", Tirana,1001,Albania

ZBATUESI PUNIMEVE: Shoqeria SH.P.K
 NIPT.

DREJTORIA E PERGJITHSHME E OBJEKTEVE PUBLIKE BASHKIA TIRANE

Projektoi:



Nr.Lic. N.6811/2

Grupi Projektimit:

Ark. HERAKLE BOLLANO  Ark. SABINA BOLLANO


Konstruktores: Ing. VANGJEL LOLI
 Ing.Hid/sanit: Ing. PATRIS MARTOPULLO Lic.Nr.M.1257
 Nrohje/Ventil: Ing. ARTAN HOXHA
 Ing. Elektrik: Ing. RAIMONDA XHAFA
 Ing. MKZ: Ing. ARTAN HOXHA

Sipas ligjeve ne fuqi mbi pronen intelektuale nuk mund te kopjohet, dorezohet dhe shfrytezohet pa autorizimin Kontraktuesit dhe Projektuesit.

This project shall not & reproduced or in any utilized or related to third part with out written consent.



Planimetria GJENDJES EGZISTUESE te tarraces se shkolles(RILEVIMI)

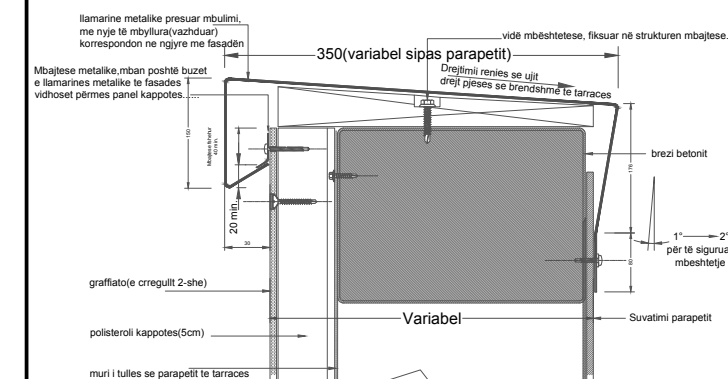

Legjenda / DETAJ

Foto te GJENDJES EGZISTUESE te tarraces se shkolles.



Porositesi: BASHKIA TIRANE

Emertesa e objekti:

Projekt/Preventiv zbatimi

Studim projektim për "Mirëmbajtjen e Thellë të Hidroizolimit të tarracave në objektet Publike", BASHKIA TIRANË

Shkolla 9 vjeçare Ahmet GASHI.Tirane

Emertimi fletes:

FOTO TE GJENDJES EGZISTUESE TE TARRACES SE SHKOLLES

Fleta Nr.: ARCH-02

Date: MAJ 2022

Projektuarmaj.2022 H&S.BOLLANO

..... ne format A3 Size

Vendodhja e objektit

Rr."Lord BAJRON", Tirana, 1001,Albania

ZBATUESI PUNIMEVE: Shoqeria SH.P.K
NIPT.

DREJTORIA E PERGJITHSHME E OBJEKTEVE PUBLIKE BASHKIA TIRANE

Projektoi:




Nr.Lic. N.6811/2

Grupi Projektimit:

Ark. HERAKLE BOLLANO *H&S* Ark. SABINA BOLLANO

Konstruktore: Ing. VANGJEL LOLI
Ing.Hid/sanit: Ing. PATRIS MARTOPULLO Lic.Nr M.1257
Nrohje/Ventil: Ing. ARTAN HOXHA
Ing. Elektrik: Ing. RAIMONDA XHAFA
Ing. MKZ: Ing. ARTAN HOXHA

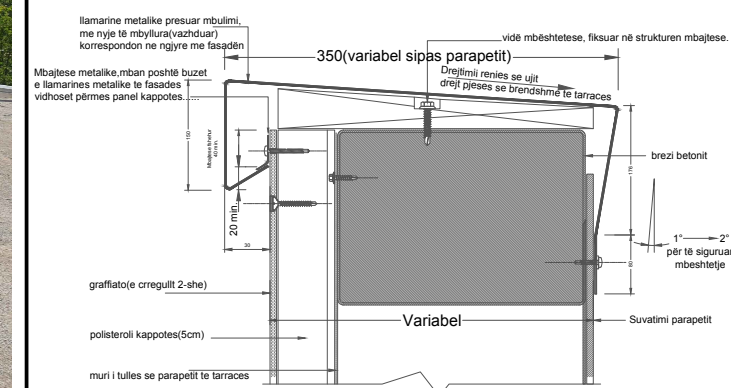

Legjenda / DETAJ

Plani i Nderhyrjeve kryesore / PLANIMETRIA E KULLIMIT TE UJRAVE



REPUBLIKA E SHQIPËRISË
BASHKIA TIRANE
DREJTORIA E PERGJITHSHME E OBJEKTEVE PUBLIKE

Porositesi: BASHKIA TIRANE

Emertesa e objekti:

Projekt/Preventiv zbatimi

Studim projektim për "Mirëmbajtjen e Thellë të Hidroizolimit të tarracave në objektet Publike", BASHKIA TIRANË

Shkolla 9 vjeçare Ahmet GASHI.Tirane

Emertimi fletes:

PLANI I KULLIMIT TE UJRAVE TE TARRACES

Fleta Nr.: ARCH-03

Date: MAJ 2022

Projektuarmaj.2022 H&S.BOLLANO

..... ne format A3 Size

Vendodhja e objektit

Rr."Lord BAJRON", Tirana, 1001, Albania

ZBATUESI PUNIMEVE: Shoqeria SH.P.K
NIPT.

DREJTORIA E PERGJITHSHME E OBJEKTEVE PUBLIKE BASHKIA TIRANE

Projektoi:



Nr.Lic. N.6811/2

Grupi Projektimit:

Ark. HERAKLE BOLLANO *H&S* Ark. SABINA BOLLANO



Konstruktores: Ing. VANGJEL LOLI

Ing.Hid/sanit: Ing. PATRIS MARTOPULLO Lic.Nr.M.1257

Nrohje/Ventil: Ing. ARTAN HOXHA

Ing. Elektrik: Ing. RAIMONDA XHAFA

Ing. MKZ: Ing. ARTAN HOXHA

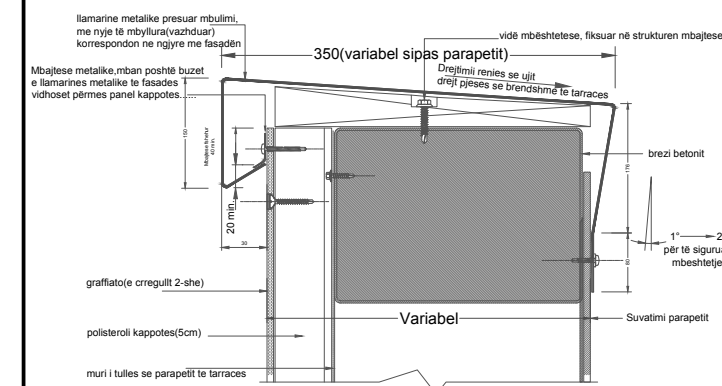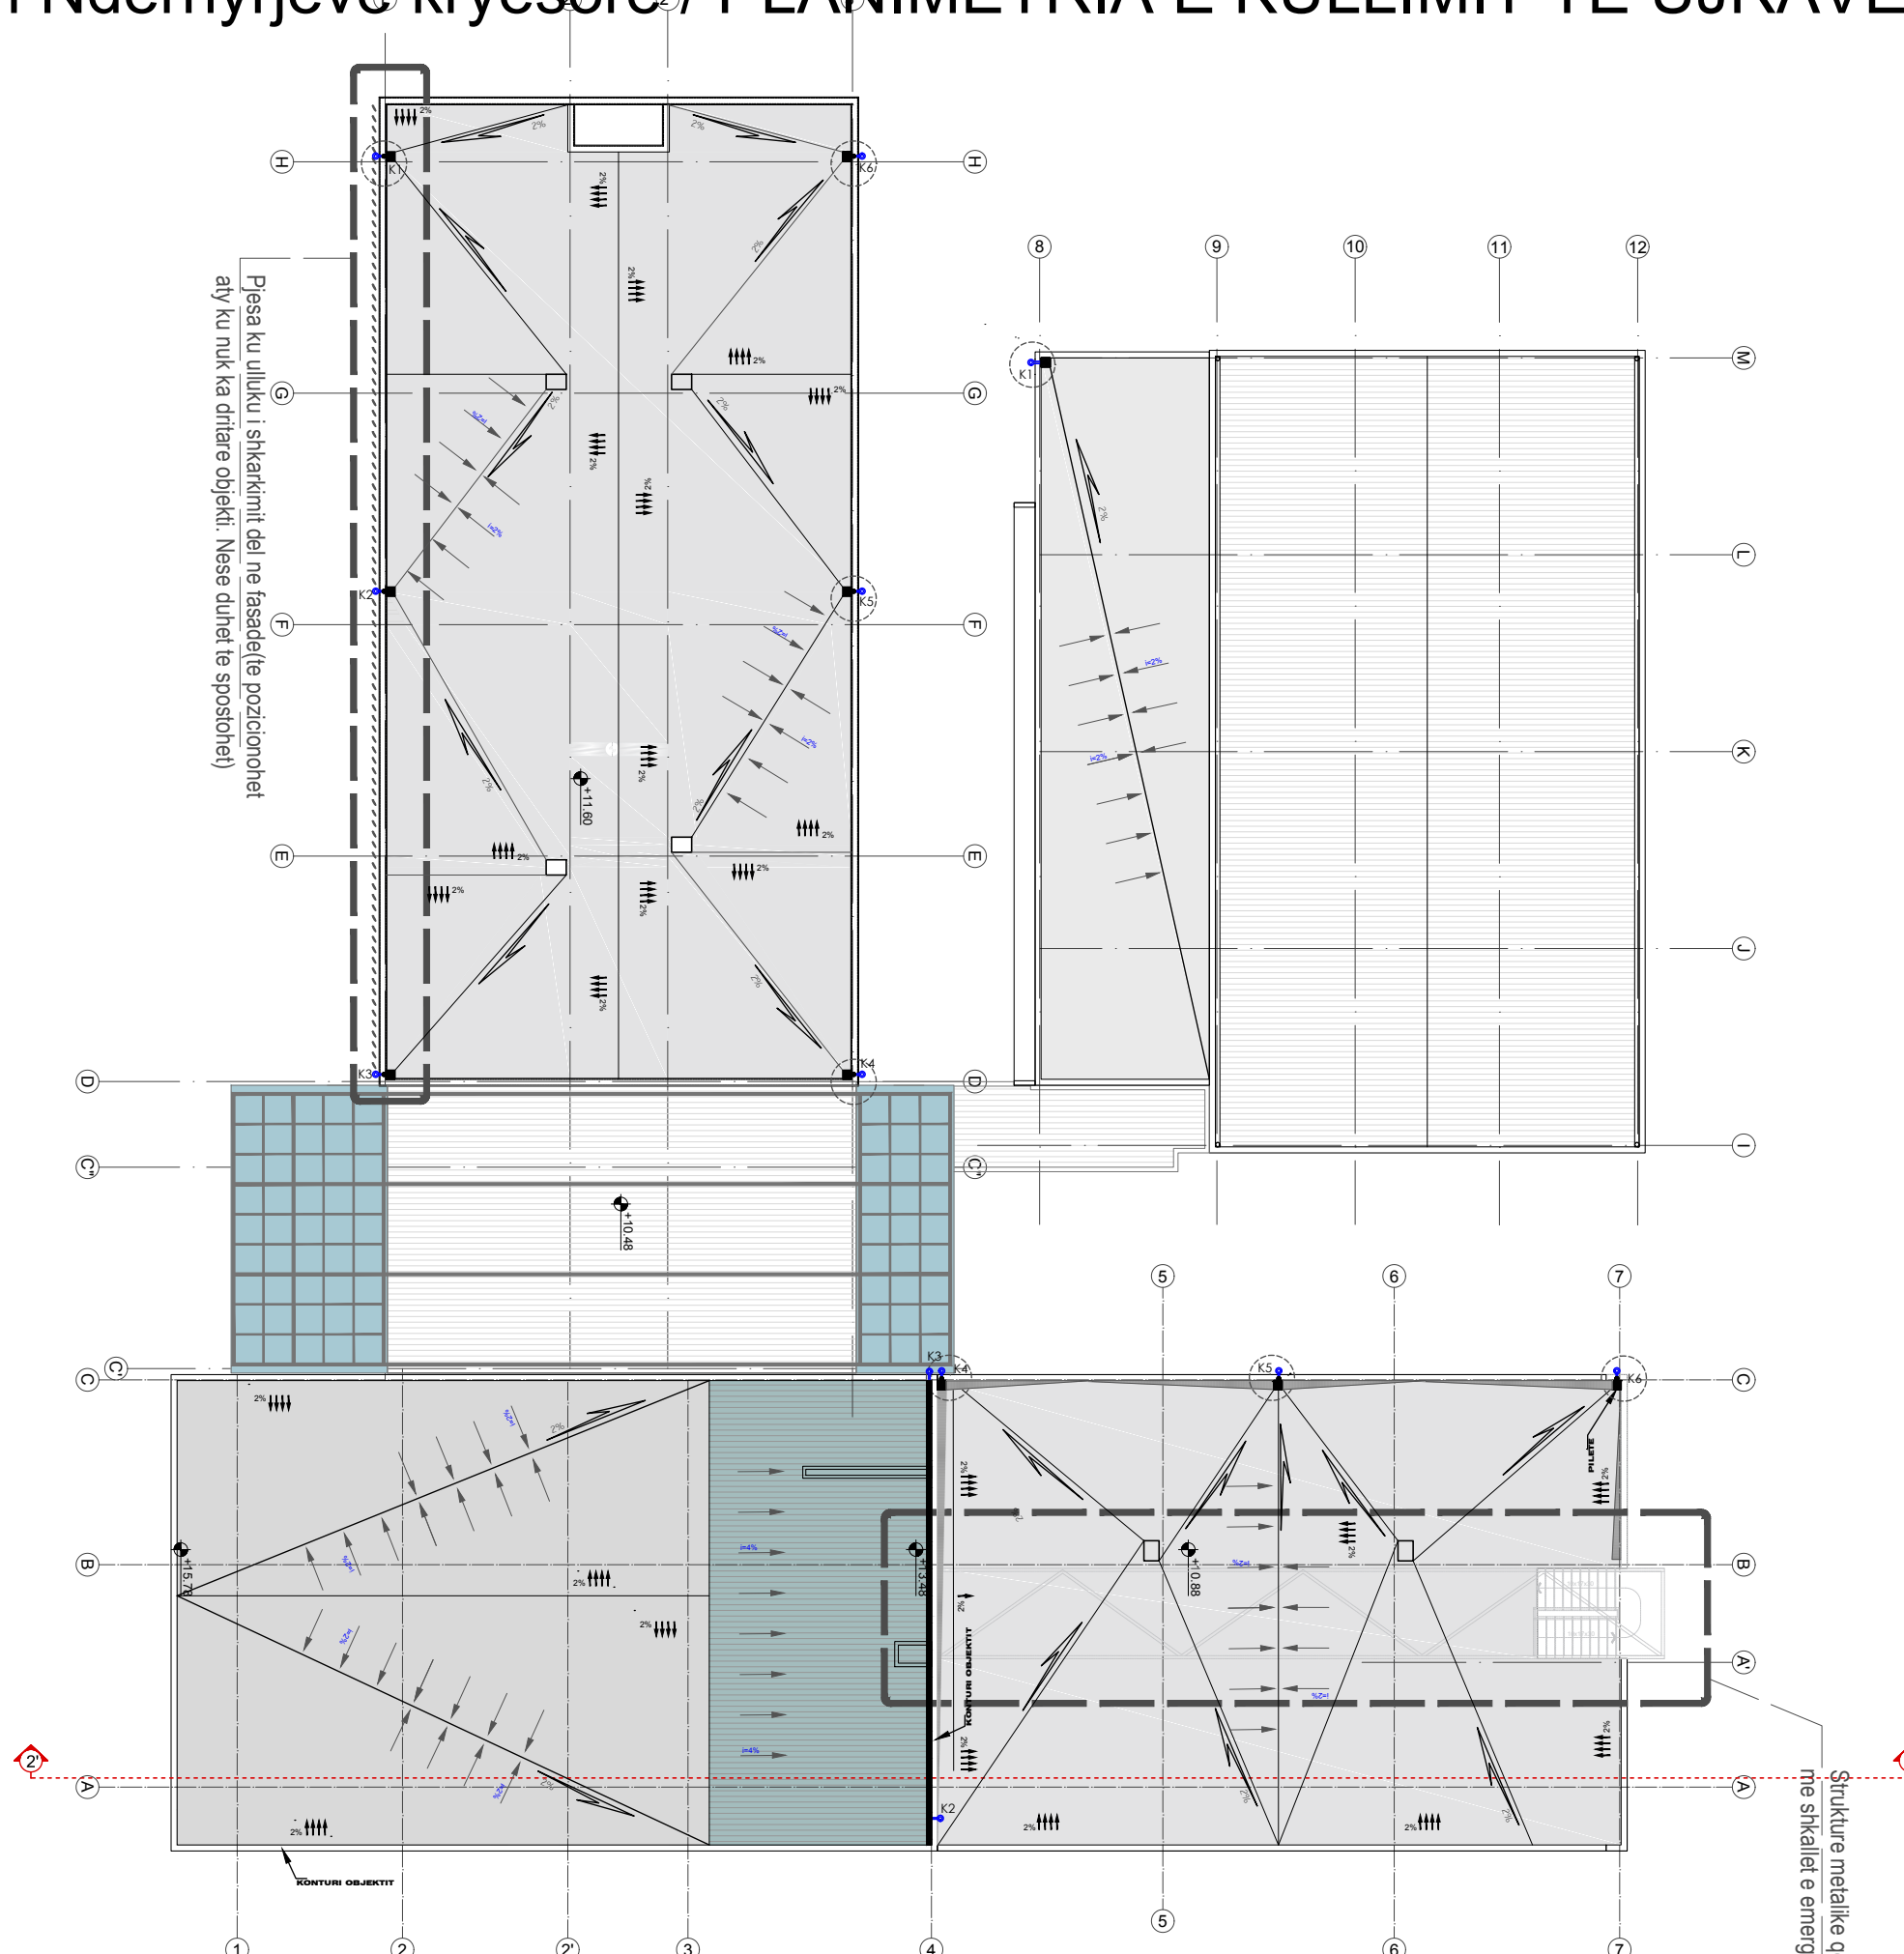

Legjenda / DETAJ

Sipas ligjeve ne fuqi mbi pronen intelektuale nuk mund te kopjohet, dorezohet dhe shfrytezohet pa autorizimin Kontraktuesit dhe Projektuesit.

This project shall not be reproduced or in any utilized or related to third part with out written consent.

Plani i Nderhyrjeve kryesore / PLANIMETRIA E KULLIMIT TE UJRAVE



REPUBLIKA E SHQIPËRISË
BASHKIA TIRANE
DREJTORIA E PERGJITHSHME E OBJEKTEVE PUBLIKE

Porositesi: BASHKIA TIRANE

Emertesa e objekti:
Projekt/Preventiv zbatimi

Studim projektim për "Mirëmbajtjen e Thellë të Hidroizolimit të tarracave në objektet Publike", BASHKIA TIRANË

Shkolla 9 vjeçare Ahmet GASHI.Tirane

Emertimi fletes:
PLANI I KULLIMIT TE UJRAVE TE TARRACES
Fleta Nr.: ARCH-03
Date: MAJ 2022


Projektuarmaj.2022 H&S.BOLLANO
..... ne format A3 Size

Vendodhja e objektit
Rr."Lord BAJRON", Tirana, 1001,Albania


ZBATUESI PUNIMEVE: Shoqeria SH.P.K
NIPT.
DREJTORIA E PERGJITHSHME E OBJEKTEVE PUBLIKE BASHKIA TIRANE

Projektoi: **H&S PROJEKT O5**
architecture+design
Nr.Lic. N.6811/2


Grupi Projektimit:
Ark. HERAKLE BOLLANO **H&S** Ark. SABINA BOLLANO
Konstrukto: Ing. VANGJEL LOLI
Ing.Hid/sanit: Ing. PATRIS MARTOPULLO Lic.Nr.M.1257
Nrohje/Ventil: Ing. ARTAN HOXHA
Ing. Elektrik: Ing. RAIMONDA XHAFA
Ing. MKZ: Ing. ARTAN HOXHA

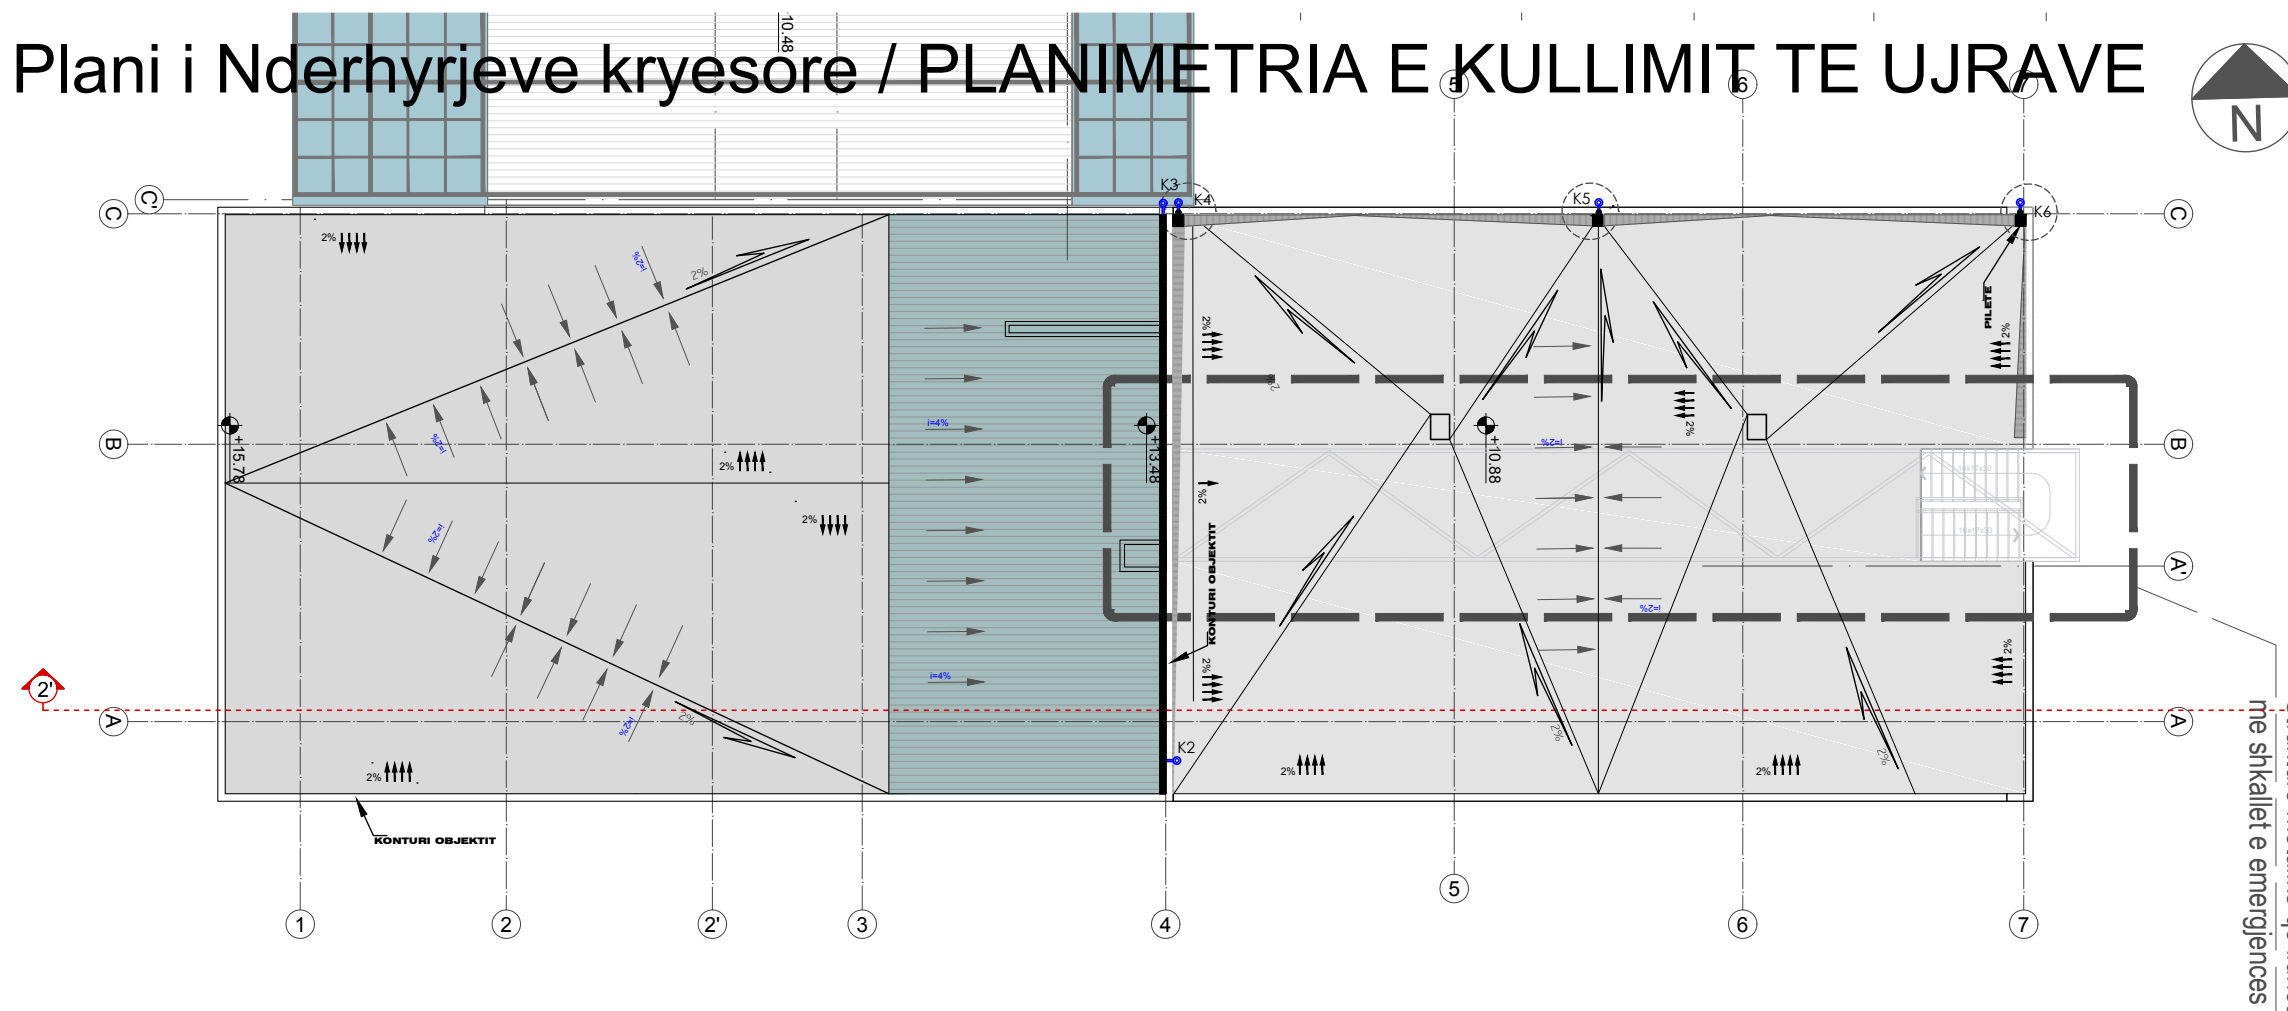



Strukture metalike qe lidhet me shkallat e emergjences

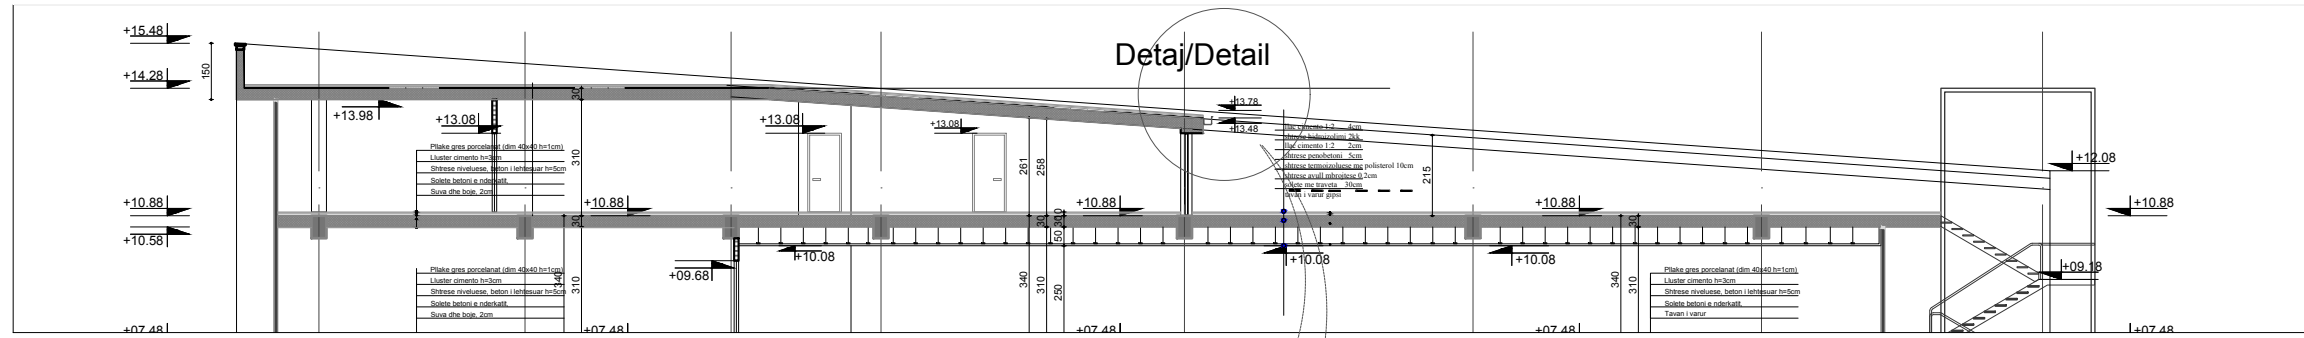

- Liçacimento 4cm
- Hidro-izolim. shtresë 2kk
- Liçacimento 2cm
- Penobeton 5cm
- Polistiren XPS 10cm
- Shtresë avull mbrojtëse 0.2cm
- Beton i armuar 30 cm

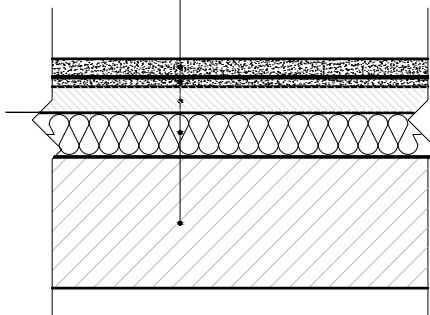

Detaj i hidroizolimit, termoizolimit,shtresat në taraca

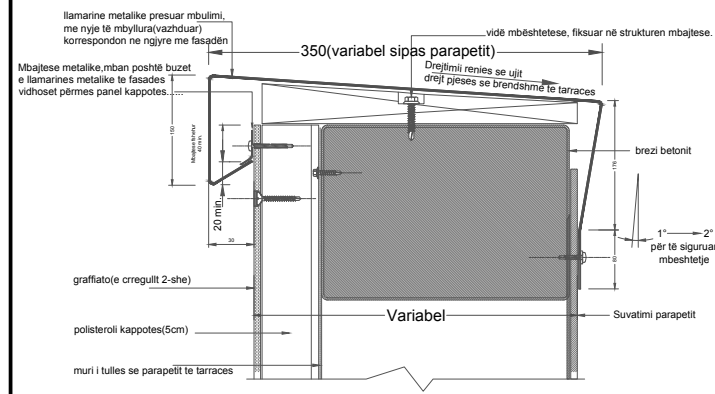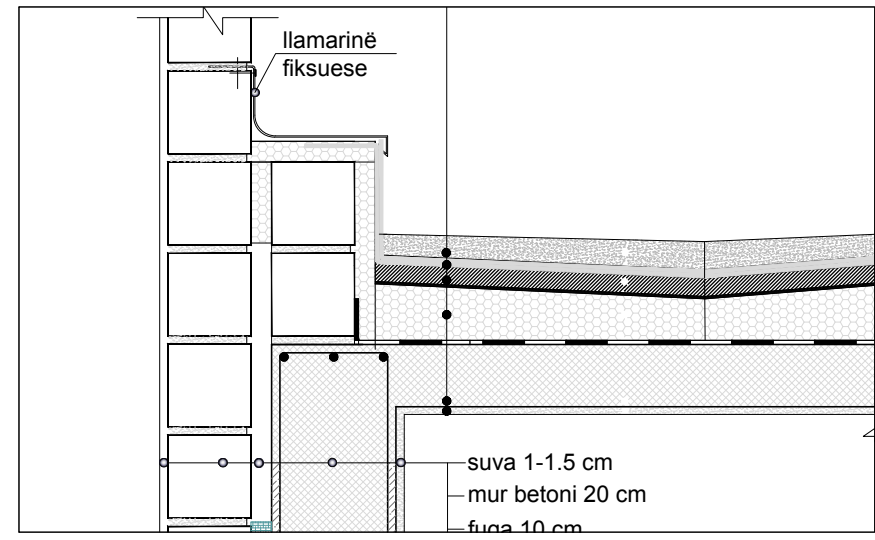

Legjenda / DETAJ

Sipas ligjeve ne fuqi mbi pronen intelektuale nuk mund te kopjohet, dorezohet dhe shfrytëzohet pa autorizimin Kontraktuesit dhe Projektuesit.

This project shall not & reproduced or in any utilized or related to third part with out written consent.