



Projektues "INDAY-18" Shpk Tirane  
Drejtues Ligjor  
Ing.Ana NAUPI




BASHKIA  
TIRANË

AUTORITETI KONTRAKTUES  
BASHKIA TIRANË  
DREJTORIA E PËRGJITHSHME E OBJEKTEVE PUBLIKE  
DREJTORI PERGJITHSHEM  
Z.OLSI ISUFAJ

OBJEKTI: "STUDIM PROJEKTIM I PUNIMEVE PËR MIRËMBAJTJEN E THELLË NË HIDROIZOLIMIN E TARRACAVE NË OBJEKTET ARSIMORE  
DHE GODINA PUBLIKE 2024, FAZA 2", DREJTORIA E PËRGJITHSHME E OBJEKTEVE PUBLIKE, BASHKIA TIRANË

### 5.PROJEKT ZBATIMI ÇERDHE - KOPËSHTI NR.08


1. Planimetria e Gjendjes Ekzistuese
2. Planimetria e Prishjeve te Shtresave Ekzistuese se Tarracave
3. Planimetria e Re e Ridimensionimit dhe Kullimit te Ujerave
4. Prerje Terthore te Tarracave, Armimi me Zgare Hekuri Ø6mm dhe Detaje Konstruksione Metalik
5. Foto te Gjendjes Ekzistuese se Tarracave

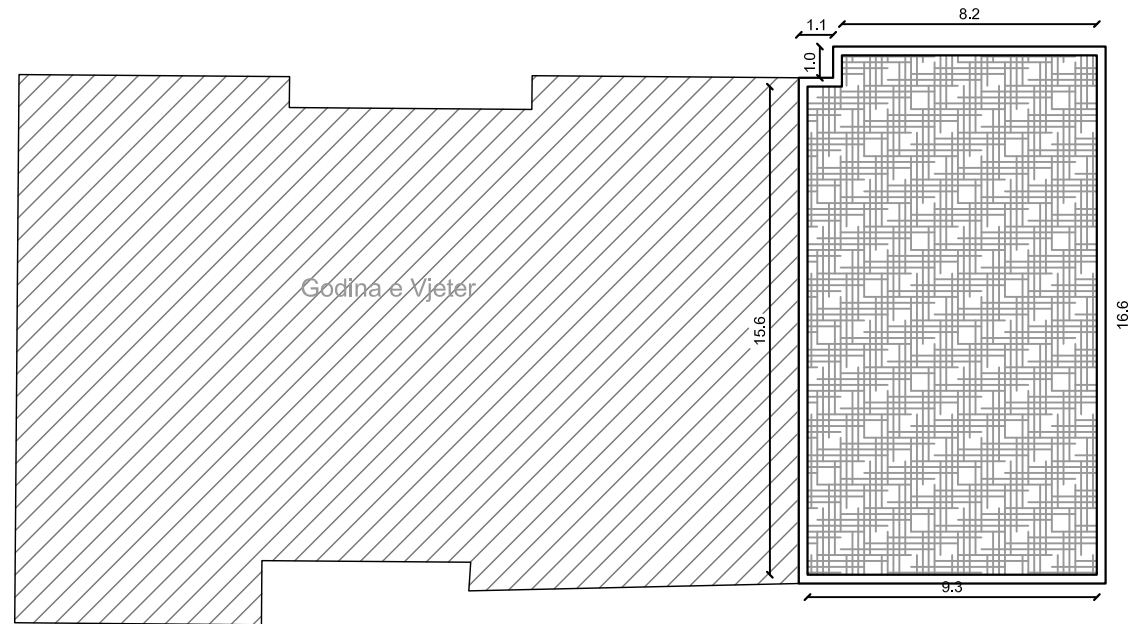


**TREGUES**

Shtresa Ekzistuese te Tarracave

<b>AUTORITETI KONTRAKTUES</b>	 <b>BASHKIA TIRANË</b>	<b>PROJEKTUES</b>	B.O.E Shoqëria "Inday-18" & "Rean 95" Shpk Përfaqësuar nga Shoqëria "Inday-18" Shpk	Firma	Objekti: "Studim projektim I Punimeve për Mirëmbajtjen e Thellë në Hidroizolimn e Tarracave në Objektet Arsimore dhe Godina Publike 2024, Faza 2", Bashkia Tiranë <b>5.ÇERDHE - KOPËSHTI NR.08</b>		
BASHKIA TIRANË		 <b>INDAY-18</b>	Adresa: Bul "Ismail Qemali" P.517Ap.15 Vlorë Tel/ Cel :0692211165 Email: <a href="mailto:inday_18@yahoo.com">inday_18@yahoo.com</a>	Hidroteknik: Ing.Ana NAIPI Konstruktor: Ing.Illirjan TAHMAZI		Emertimi Fletes: Planimetria e Gjendjes Ekzistuese	Shkalla 1:250
DREJTORIA E PËRGJITHSHME E OBJEKTEVE PUBLIKE				Hidroteknik: Ing.Razije NAIPI Konstruktor: Ing.Naim BAÇI		Shtator 2024 Fleta Nr.01	

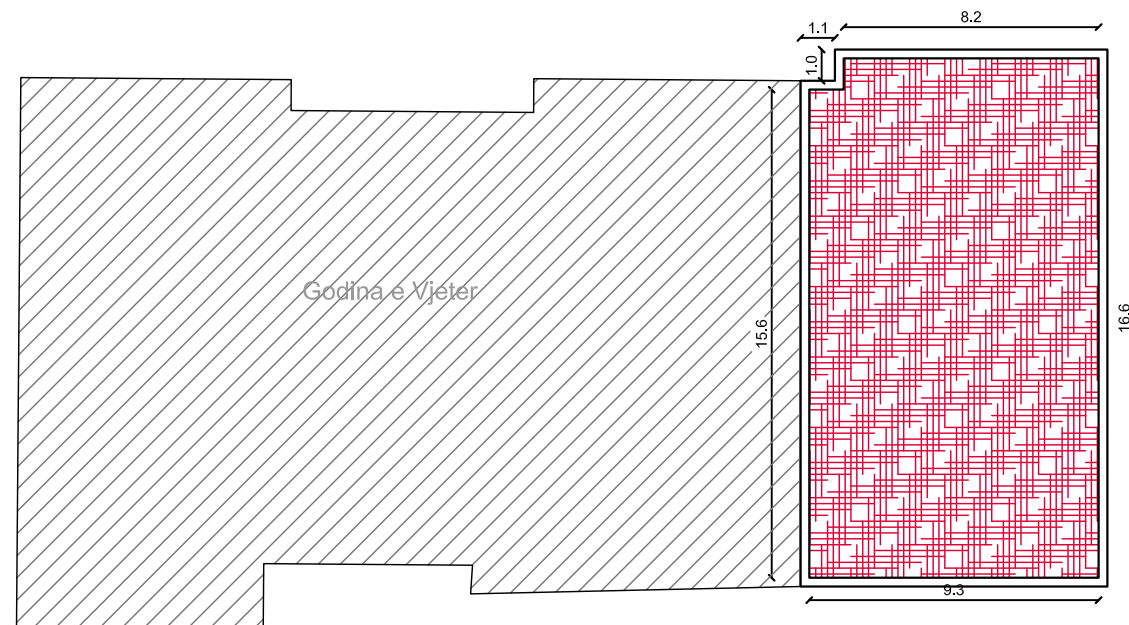

TREGUES

 Shtresa Ekzistuese qe Prishen te Tarracave

AUTORITETI KONTRAKTUES



PROJEKTUES



Adresa: Bul "Ismail Qemali" P.517 Ap.15 Vlorë  
Tel/ Cel :0692211165 Email: [inday\\_18@yahoo.com](mailto:inday_18@yahoo.com)

B.O.E Shoqëria "Inday-18" & "Rean 95" Shpk  
Përfaqësuar nga Shoqëria "Inday-18" Shpk

Firma

Objekti: "Studim projektim I Punimeve për Mirëmbajtjen e Thellë në Hidroizolimin e Tarracave në Objektet Arsimore dhe Godina Publike 2024, Faza 2", Bashkia Tiranë

**5.ÇERDHE - KOPËSHTI NR.08**

Emertimi Fletes: Planimetria e Prishjeve te Shtresave Ekzistuese se Tarracave




Shkalla 1:250





Shtator 2024

Fleta Nr.02

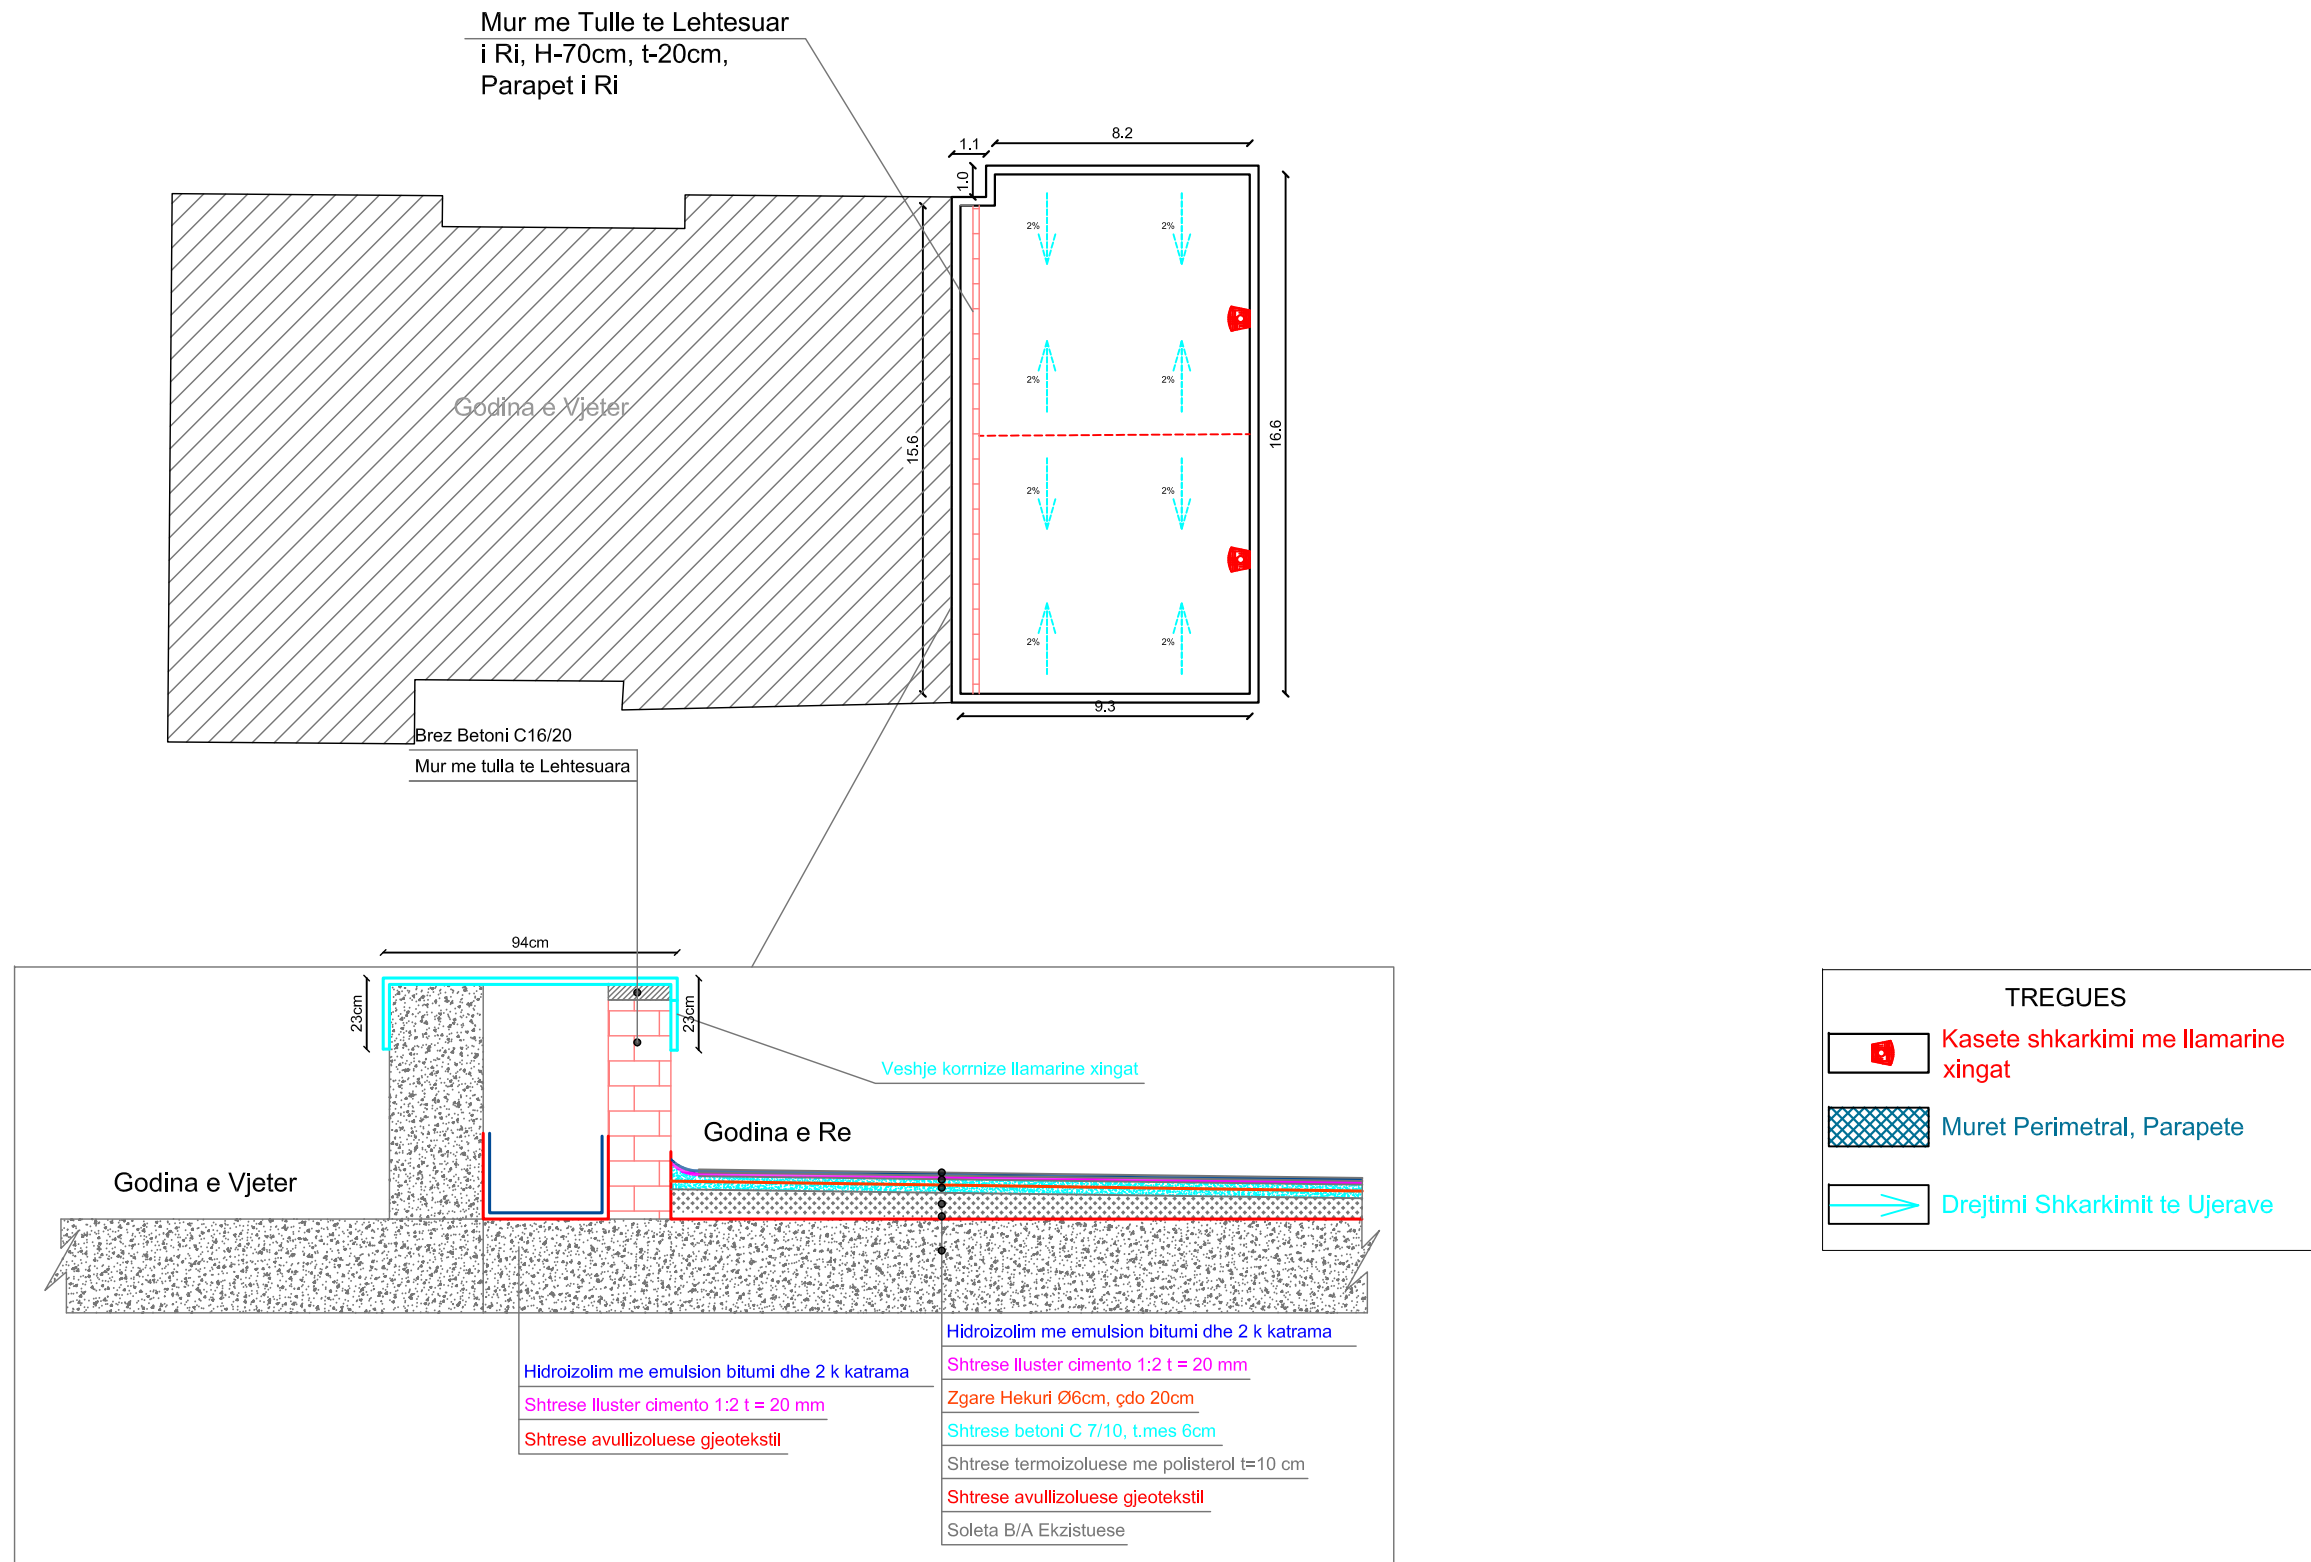
BASHKIA TIRANË  
DREJTORIA E PËRGJITHSHME E OBJEKTEVE PUBLIKE

Hidroteknik: Ing.Ana NAIPI  
Konstruktor: Ing.Ilirjan TAHMAZI  
Hidroteknik: Ing.Razije NAIPI  
Konstruktor: Ing.Naim BAÇI




<p>AUTORITETI KONTRAKTUES</p>		<p>PROJEKTUES</p>	<p>B.O.E Shoqëria "Inday-18" &amp; "Rean 95" Shpk Përfaqësuar nga Shoqëria "Inday-18" Shpk</p>	<p>Firma</p>	<p>Objekti: "Studim projektim I Punimeve për Mirëmbajtjen e Thellë në Hidroizolimim e Tarracave në Objektet Arsimore dhe Godina Publike 2024, Faza 2", Bashkia Tiranë</p>	
<p>BASHKIA TIRANË DREJTORIA E PËRGJITHSHME E OBJEKTEVE PUBLIKE</p>		 <p>INDAY-18 Adresa: Bul "Ismail Qemali" P.517Ap.15 Vlorë Tel/ Cel :0692211165 Email: inday_18@yahoo.com</p>	<p>Hidroteknik: Ing.Ana NAIPI Konstruktor: Ing.Illirjan TAHMAZI Hidroteknik: Ing.Razije NAIPI Konstruktor: Ing.Naim BAÇI</p>		<p>5.ÇERDHE - KOPËSHTI NR.08 Emertimi Fletes: Planimetria e Re e Ridimensionimit dhe Kullimit te Ujerave</p>	<p>Shkalla 1:250 Shtator 2024 Fleta Nr.03</p>

Prerje Terthore e Paketës së Shtresave të Terracës

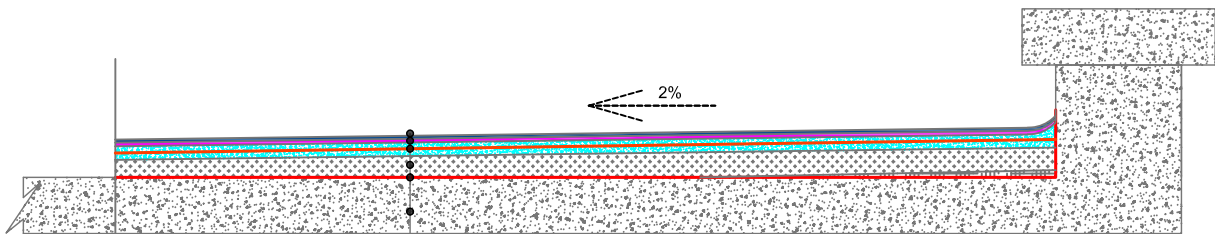

- ZgHidroizolim me emulsion bitumi dhe 2 k katrama
- Shtrese lluster cemento 1:2 t = 20 mm
- Zgare Hekuri Ø6cm, çdo 20cm
- Shtrese betoni C 7/10, t.mes 6cm
- Shtrese termoizoluese me polisterol t=10 cm
- Shtrese avullizoluese gjeotekstil
- Soleta B/A Ekzistuese

20cm

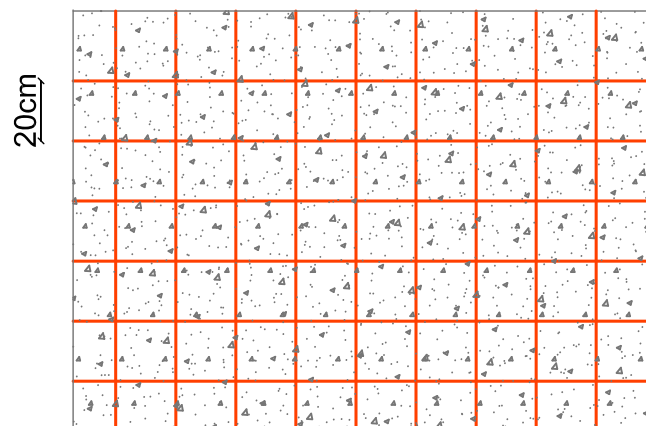

Zgare Hekuri Ø6mm, çdo 20cm


Pergatitje konstruksione metalike te thjeshta, Shkallet Metalike	ton	L	P	t	pesha specifike (kg/m3)	cope	Pesha
profilat kryesor 150*50mm		6.00	0.40	0.005	7874.00	2	188.976
profilat shkeles 100*50mm, cdo 30cm		0.70	0.30	0.005	7874.00	20	165.354
profilat mbeshtetes rrethor ø40mm		6.00	0.13	0.005	7874.00	2	59.338
		8.00	0.13	0.005	7874.00	6	237.354
element mbeshtetes, rakorderi							56.000
						kg	707.022
<b>Shuma 11</b>						ton	<b>0.707022</b>

F V hekur betoni periodik Ø 6 - 10 mm	ton	L	d	cope	kg/ml	Pesha
zgare hekuri Ø6mm, tarraca 1 , cdo 20 cm		8.15	6	5	0.222	9.0465
		1.00	6	41	0.222	9.1020
		15.60	6	47	0.222	162.7704
		9.25	6	78	0.222	160.1730
					kg	<b>341.0919</b>
<b>Shuma 5</b>					ton	<b>0.3410919</b>

Profilat Mbeshtetes Rrethor Ø40mm

Profilat Kryesor 150x50mm

Profilat Shkeles 100x50mm

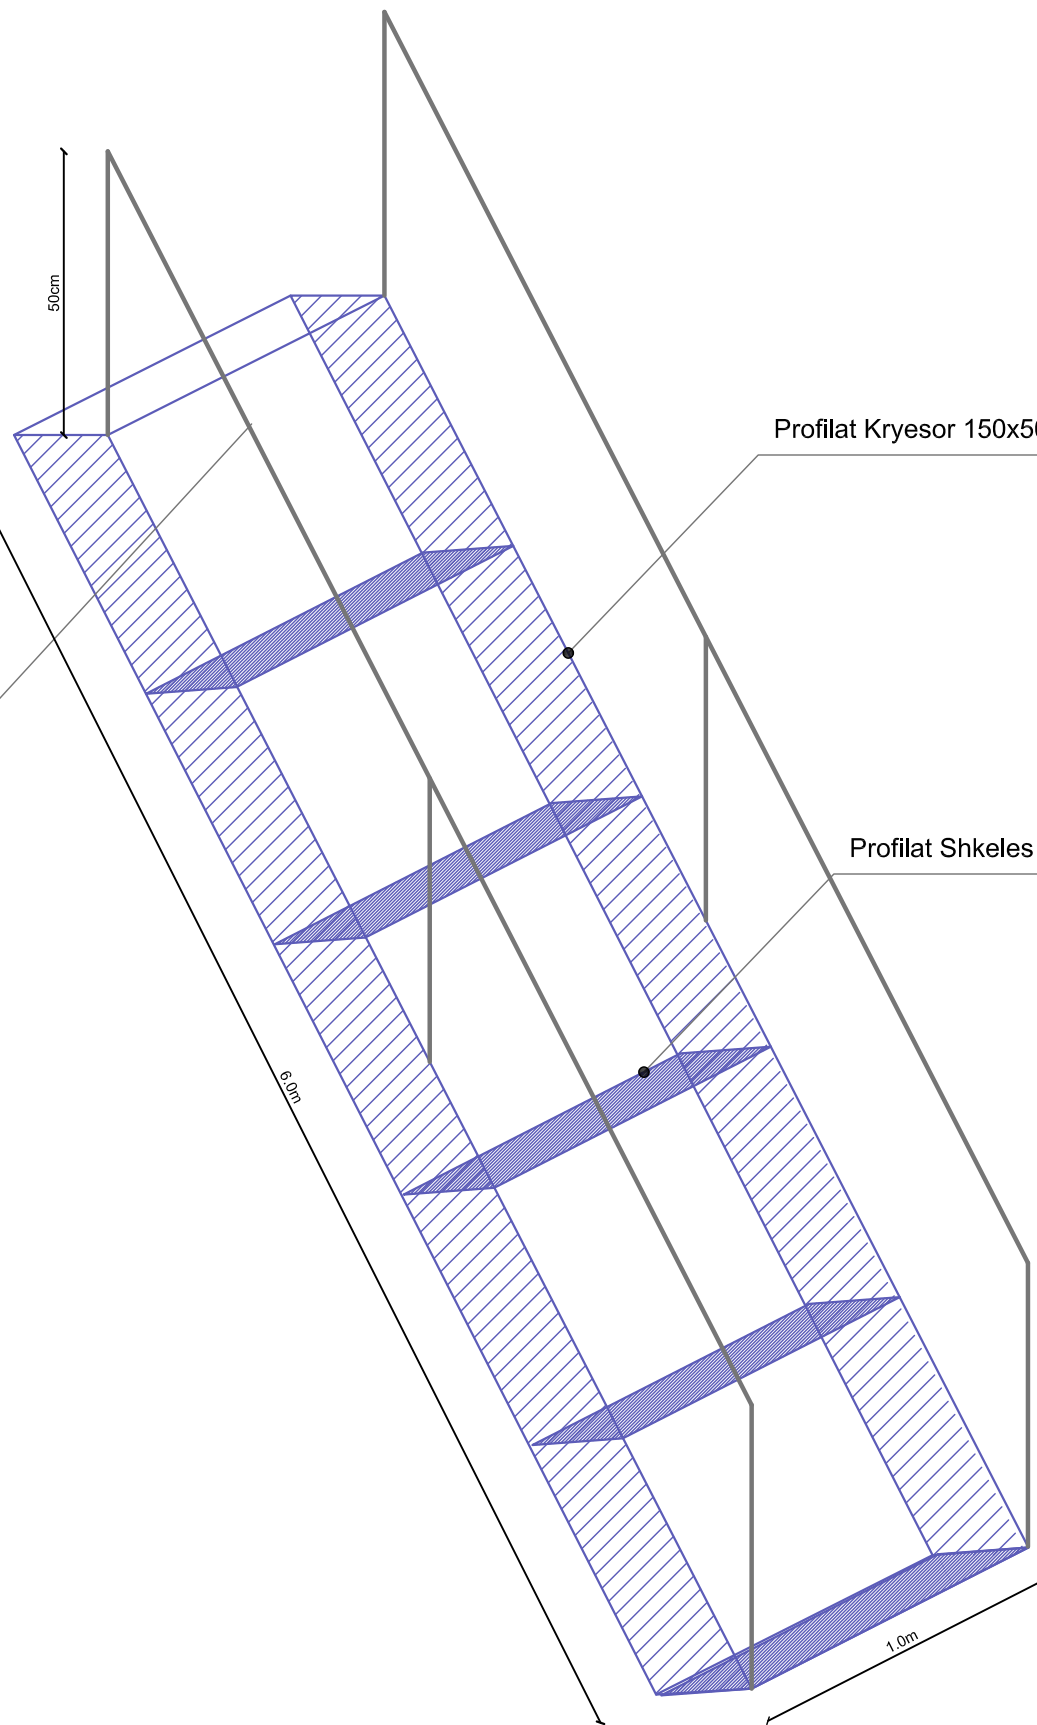

AUTORITETI KONTRAKTUES

BASHKIA TIRANË  
DREJTORIA E PËRGJITHSHME E OBJEKTEVE PUBLIKE



PROJEKTUES



Adresa: Bul "Ismail Qemali" P.517 Ap.15 Vlorë  
Tel/ Cel :0692211165 Email: inday\_18@yahoo.com

B.O.E Shoqëria "Inday-18" & "Rean 95" Shpk  
Përfaqësuar nga Shoqëria "Inday-18" Shpk

Hidroteknik: Ing.Ana NAIPI  
Konstruktor: Ing.Ilirjan TAHMAZI  
Hidroteknik: Ing.Razije NAIPI  
Konstruktor: Ing.Naim BAÇI

Firma

Objekti: "Studim projektim I Punimeve për Mirëmbajtjen e Thellë në Hidroizolim të Terracave në Objektet Arsimore dhe Godina Publike 2024, Faza 2", Bashkia Tiranë

5.ÇERDHE - KOPËSHTI NR.08

Emertimi Fletes: Prerje Terthore të Terracave, Armimi me Zgare Hekuri Ø6mm dhe Detaje Konstruksione Metalik








Shkalla 1:250

Shtator 2024

Fleta Nr.04



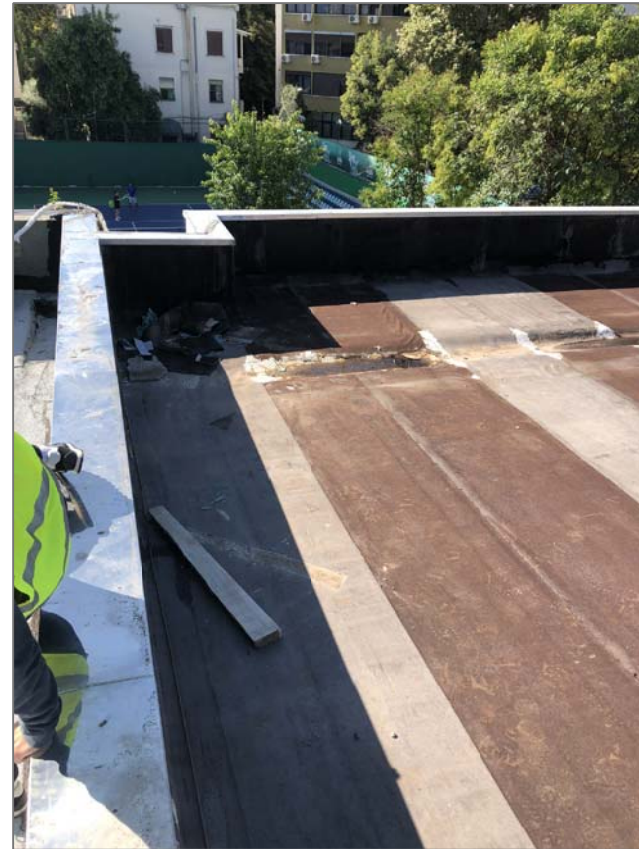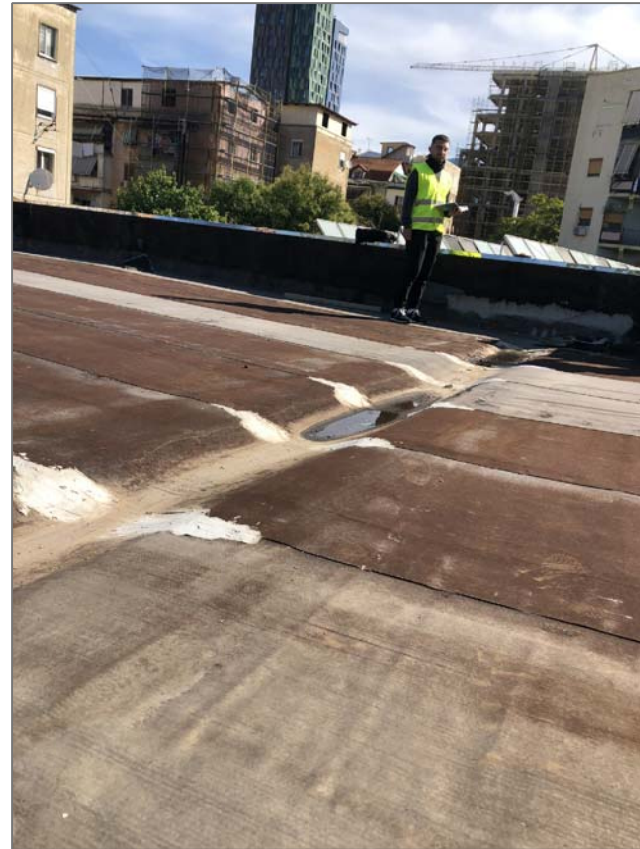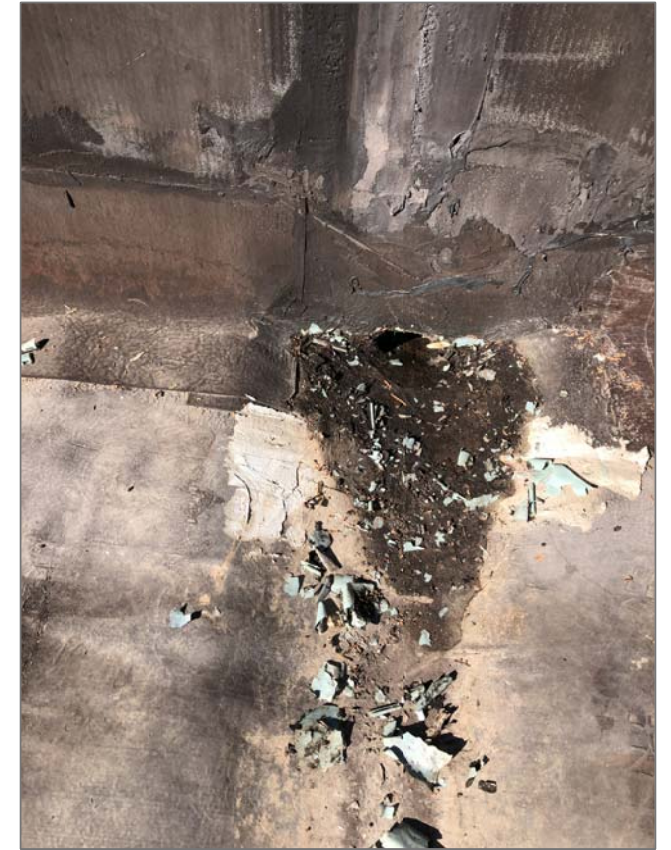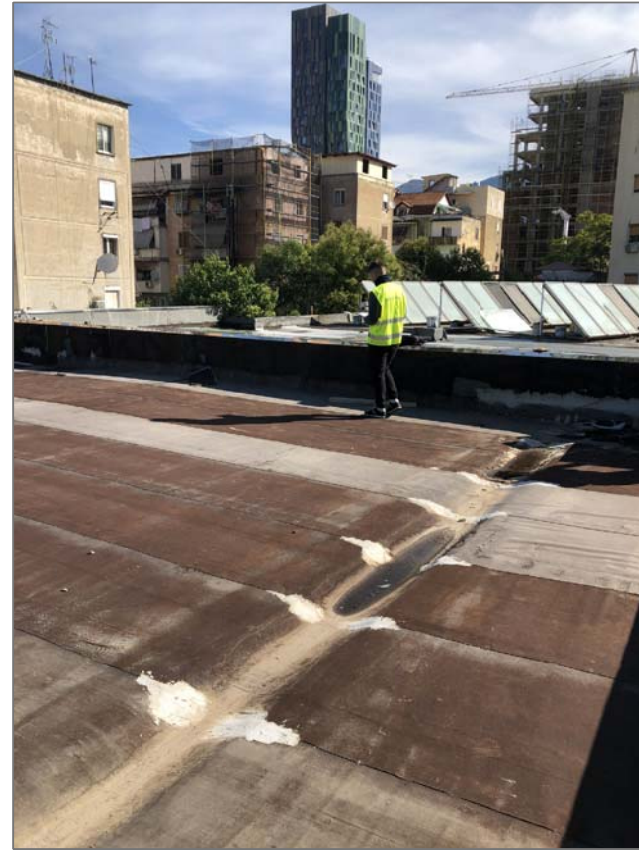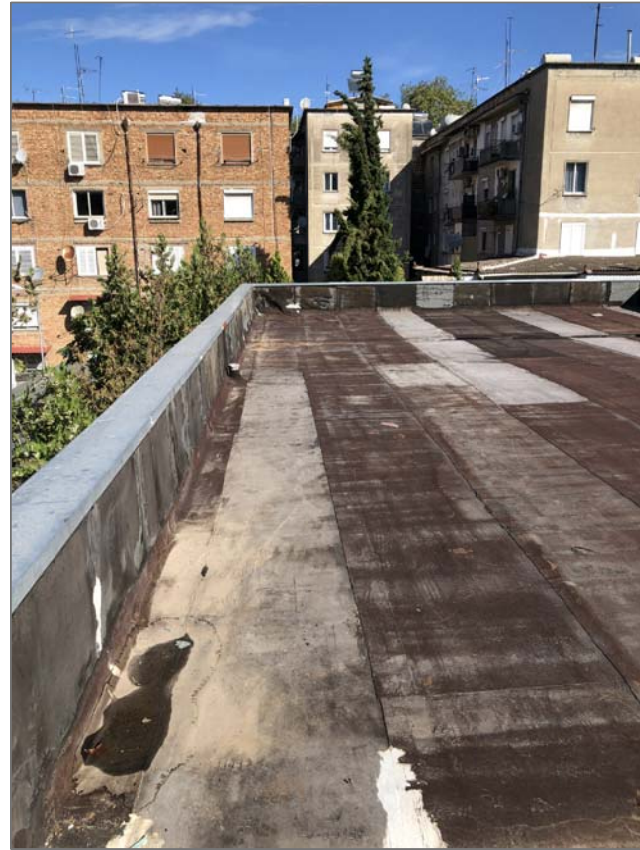

AUTORITETI KONTRAKTUES

BASHKIA TIRANË  
DREJTORIA E PËRGJITHSHME E OBJEKTEVE PUBLIKE



PROJEKTUES



Adresa: Bul "Ismail Qemali" P.517 Ap.15 Vlorë  
Tel/ Cel :0692211165 Email: inday\_18@yahoo.com

B.O.E Shoqëria "Inday-18" & "Rean 95" Shpk  
Përfaqësuar nga Shoqëria "Inday-18" Shpk

Hidroteknik: Ing.Ana NAIPI

Konstruktor: Ing.Illirjan TAHMAZI

Hidroteknik: Ing.Razije NAIPI

Konstruktor: Ing.Naim BAÇI

Firma

Objekti: "Studim projektim I Punimeve për Mirëmbajtjen e Thellë në Hidroizolimin e Tarracave në Objektet Arsimore dhe Godina Publike 2024, Faza 2", Bashkia Tiranë

**5.ÇERDHE - KOPËSHTI NR.08**

Emertimi Fletes: Foto te Gjendjes Ekzistuese



Shkalla 1:250

Shtator 2024

Fleta Nr.05