



Projektues "INDAY-18" Shpk Tirane
Drejtues Ligjor
Ing.Ana NAIPI




BASHKIA
TIRANË

AUTORITETI KONTRAKTUES
BASHKIA TIRANË
DREJTORIA E PËRGJITHSHME E OBJEKTEVE PUBLIKE
DREJTORI PERGJITHSHEM
Z.OLSI ISUFAJ




OBJEKTI: "STUDIM PROJEKTIM I PUNIMEVE PËR MIRËMBAJTJEN E THELLË NË HIDROIZOLIMIN E TARRACAVE NË OBJEKTET ARSIMORE
DHE GODINA PUBLIKE 2024, FAZA 2", DREJTORIA E PËRGJITHSHME E OBJEKTEVE PUBLIKE, BASHKIA TIRANË

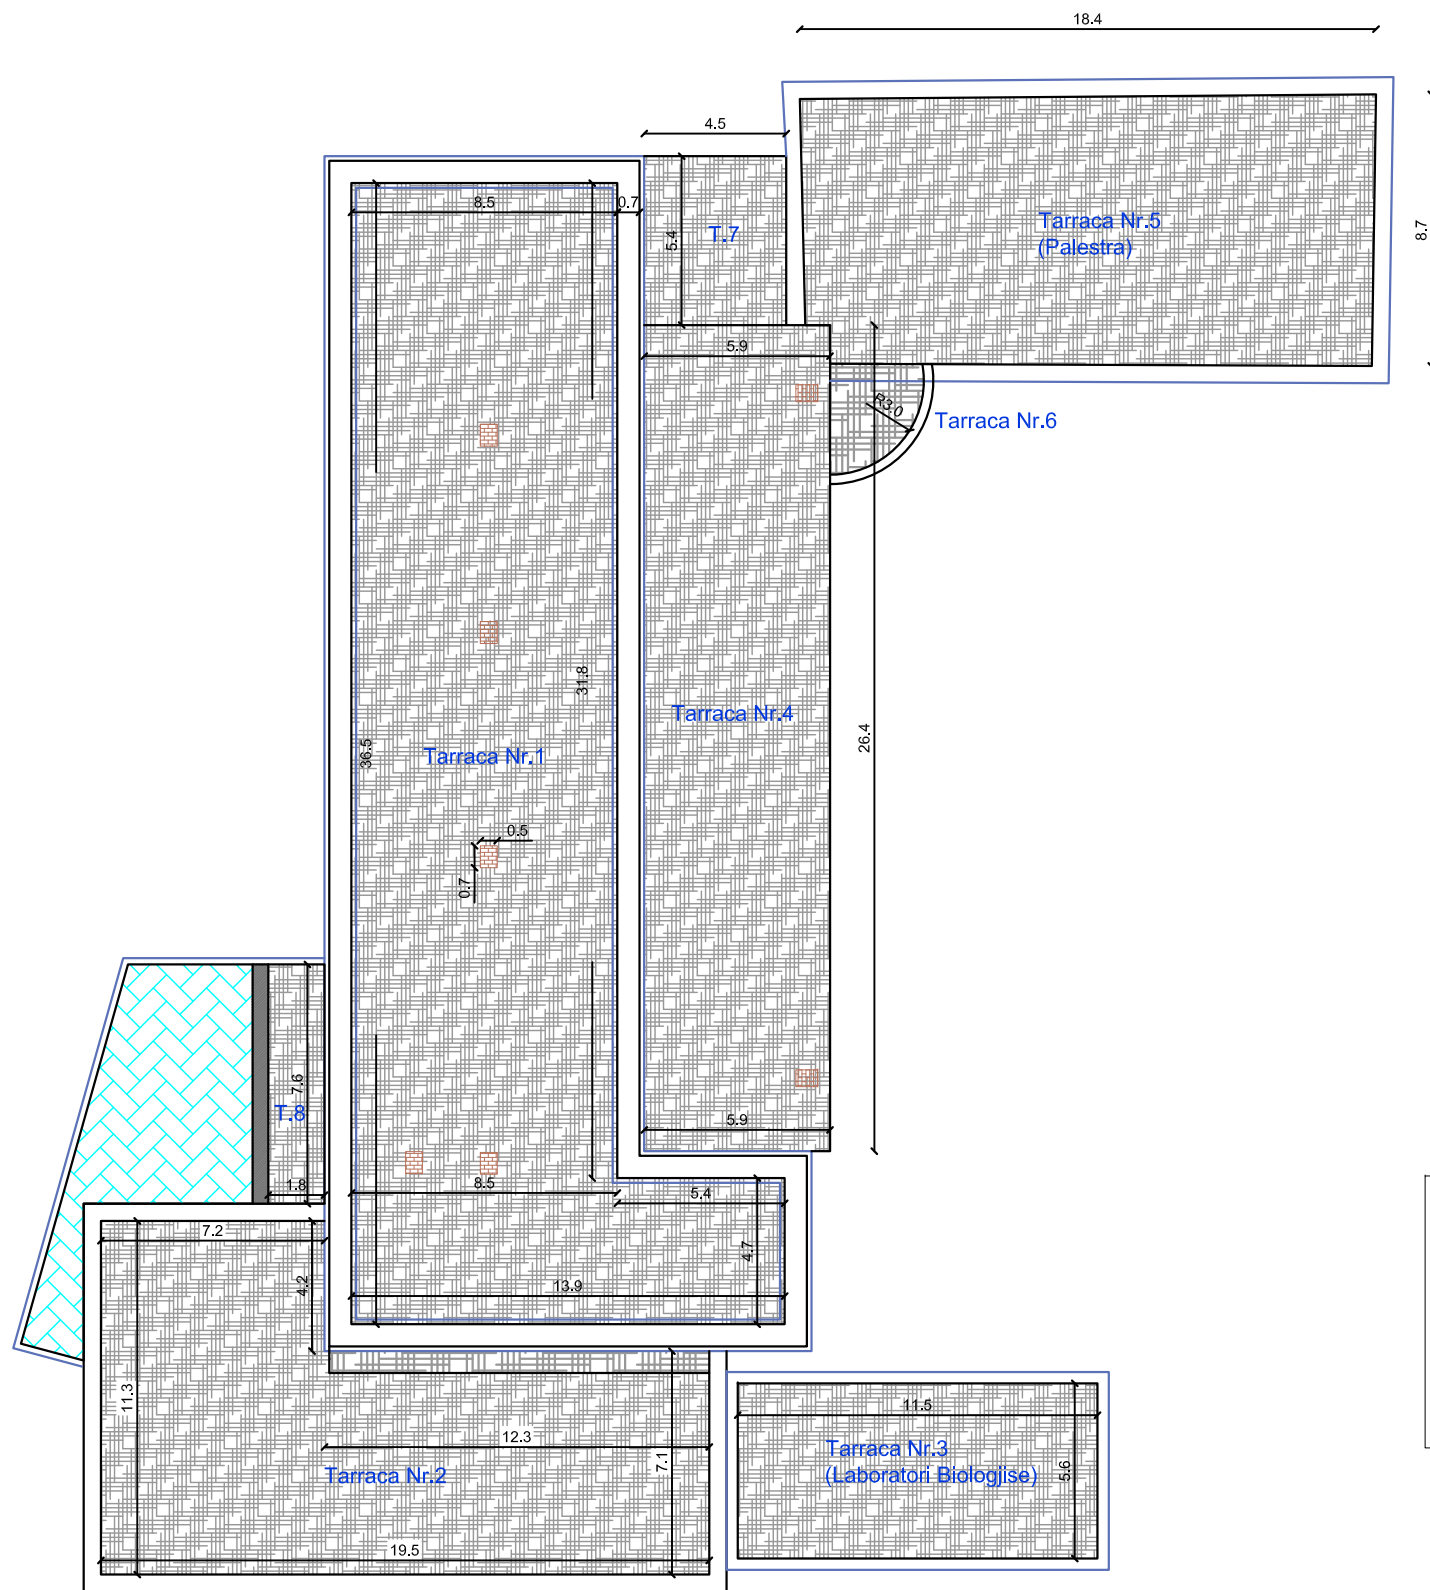


1.PROJEKT ZBATIMI SHKOLLA E MESME E PËRGJITHSHME "ARBEN BROCI"


1. Planimetria e Gjendjes Ekzistuese
2. Planimetria e Prishjeve te Shtresave Ekzistuese se Tarracave
3. Planimetria e Re e Ridimensionimit dhe Kullimit te Ujerave
4. Prerje Terthore te Tarracave, Armimi me Zgare Hekuri Ø6mm dhe Detaje Konstruksione Metalik
5. Foto te Gjendjes Ekzistuese se Tarracave

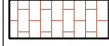

TREGUES

-  Shtresa Ekzistuese te Tarracave
-  Shtrese me Pllaka Ekzistuese
-  Oxhaket Ekzistues

AUTORITETI KONTRAKTUES BASHKIA TIRANË DREJTORIA E PËRGJITHSHME E OBJEKTEVE PUBLIKE	 BASHKIA TIRANË	PROJEKTUES  INDAY-18 Adresa: Bul "Ismail Qemali" P.517 Ap.15 Vlorë Tel/ Cel :0692211165 Email: inday_18@yahoo.com	B.O.E Shoqëria "Inday-18" & "Rean 95" Shpk Përfaqësuar nga Shoqëria "Inday-18" Shpk	Firma	Objekti: "Studim projektim I Punimeve për Mirëmbajtjen e Thellë në Hidroizolimn e Tarracave në Objektet Arsimore dhe Godina Publike 2024, Faza 2", Bashkia Tiranë I.SHKOLLA E MESME E PËRGJITHSHME "ARBEN BROCI"	 Shkalla 1:250 Shtator 2024 Fleta Nr.01
		Hidroteknik: Ing.Ana NAIPI Konstruktor: Ing.Illirjan TAHMAZI Hidroteknik: Ing.Razije NAIPI Konstruktor: Ing.Naim BAÇI	Emertimi Fletes: Planimetria e Gjendjes Ekzistuese			

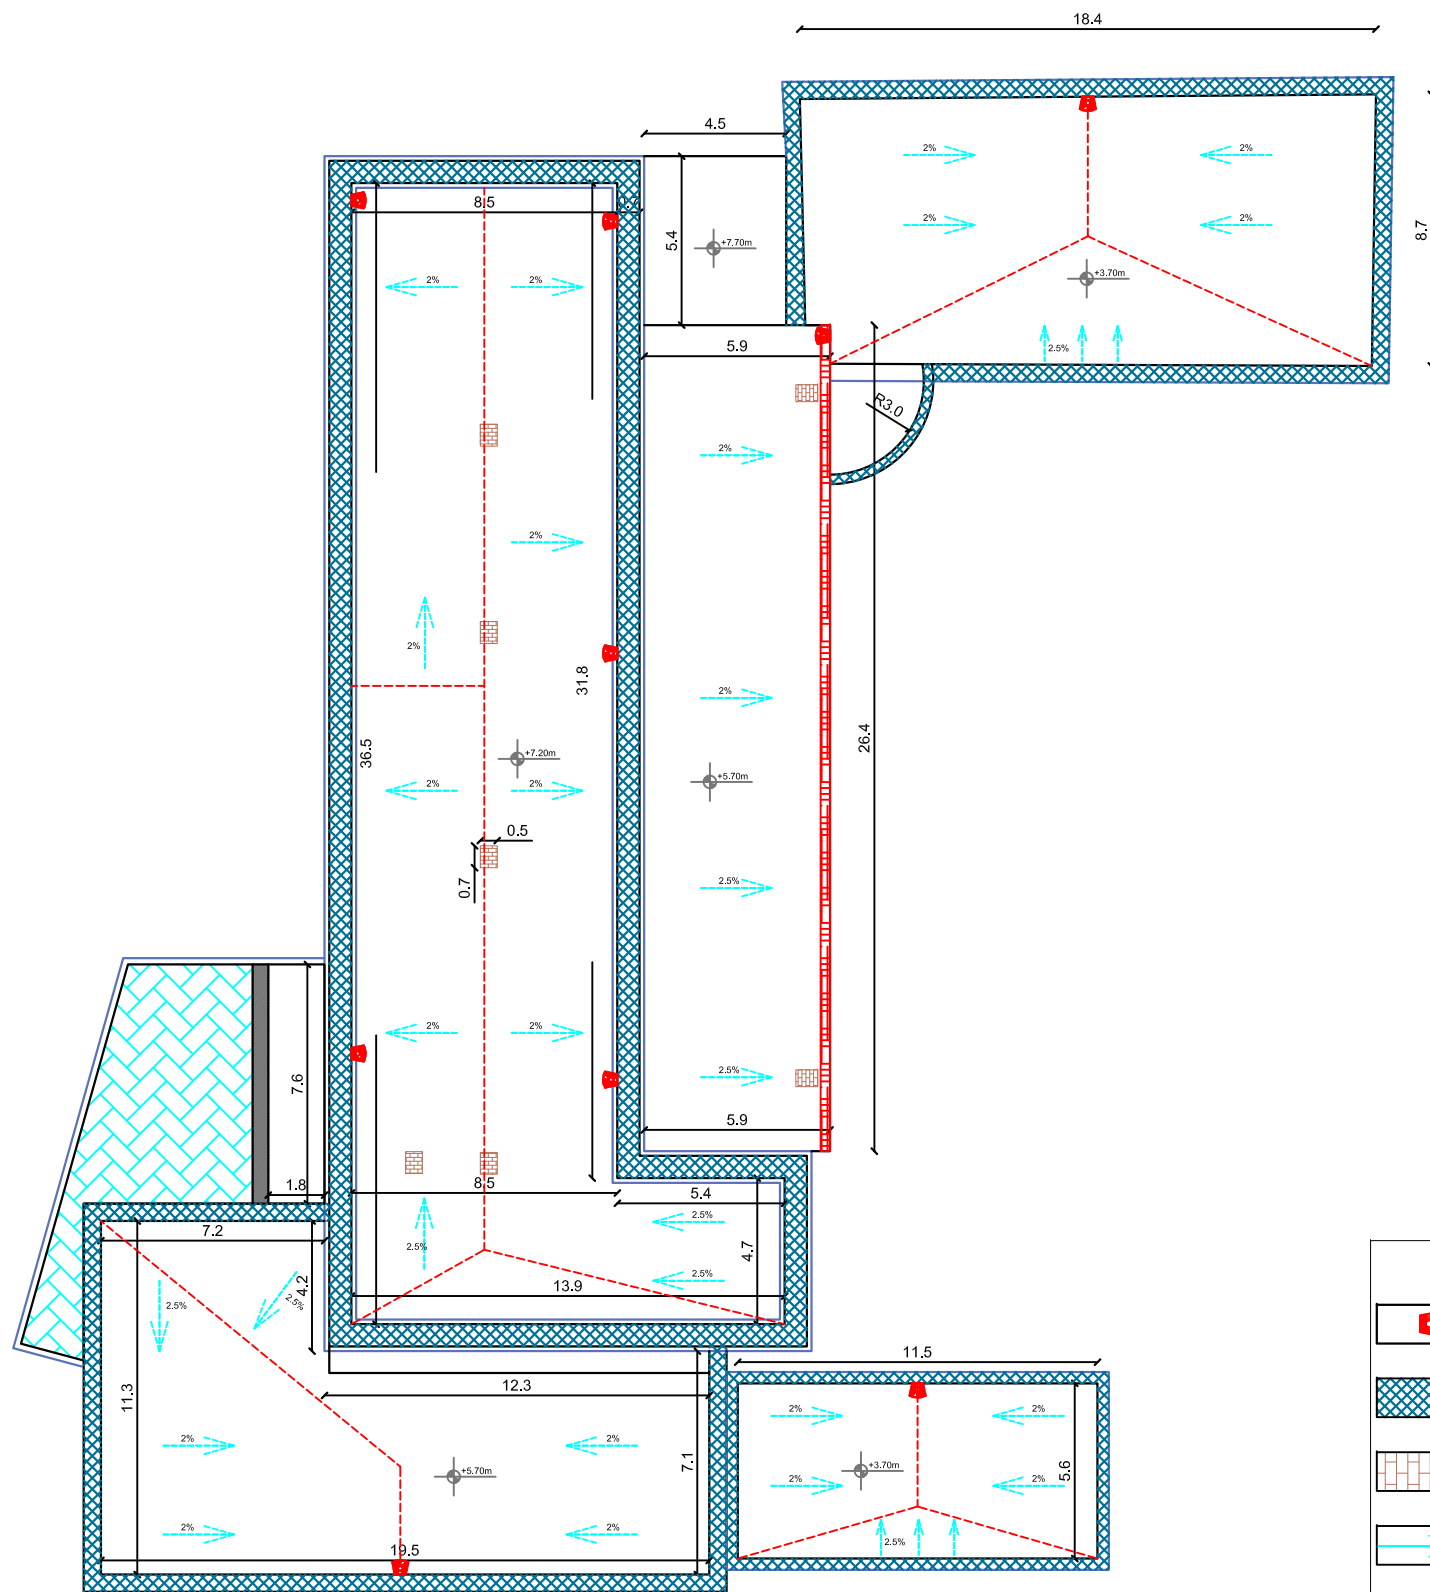

TREGUES	
	Kasete shkarkimi me llmarine xingat
	Muret Perimetral, Parapete
	Oxhaket Ekzistues
	Drejtimi Shkarkimit te Ujerave
	Ulluk Horizontal Shkarkimi i Luget Ekzistues

AUTORITETI KONTRAKTUES
BASHKIA TIRANË
DREJTORIA E PËRGJITHSHME E OBJEKTEVE PUBLIKE



PROJEKTUES
Adresa: Bul "Ismail Qemali" P.517 Ap.15 Vlorë Tel/ Cel :0692211165 Email: inday_18@yahoo.com


B.O.E Shoqëria "Inday-18" & "Rean 95" Shpk Përfaqësuar nga Shoqëria "Inday-18" Shpk
Hidroteknik: Ing.Ana NAIPI
Konstruktor: Ing.Illirjan TAHMAZI
Hidroteknik: Ing.Razije NAIPI
Konstruktor: Ing.Naim BAÇI

Firma

Objekti: "Studim projektim I Punimeve për Mirëmbajtjen e Thellë në Hidroizolimën e Tarracave në Objektet Arsimore dhe Godina Publike 2024, Faza 2", Bashkia Tiranë
1.SHKOLLA E MESME E PËRGJITHSHME "ARBEN BROCI"
Emertimi Fletes: Planimetria e Re e Ridimensionimit dhe Kullimit te Ujerave


Shkalla 1:250
Shtator 2024
Fleta Nr.03

Prerje Terthore e Paketës së Shtresave të Tarracës

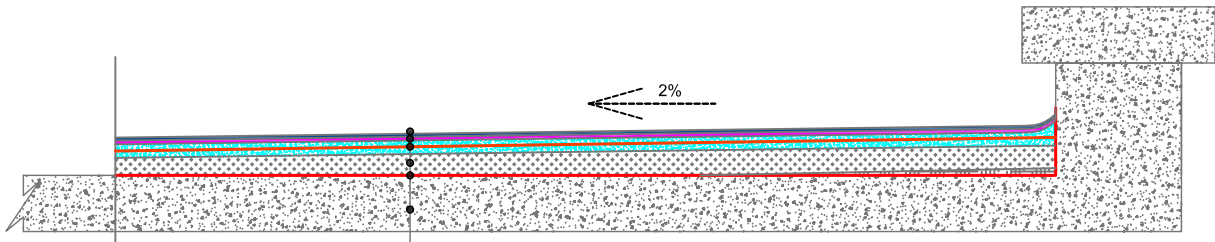

- Hidroizolim me emulsion bitumi dhe 2 k katrama
- Shtrese lluster cimento 1:2 t = 20 mm
- Zgare Hekuri Ø6cm, çdo 20cm
- Shtrese betoni C 7/10, t.mes 6cm
- Shtrese termoizoluese me polisterol t=10 cm
- Shtrese avullizoluese gjeotekstil
- Soleta B/A Ekzistuese

20cm

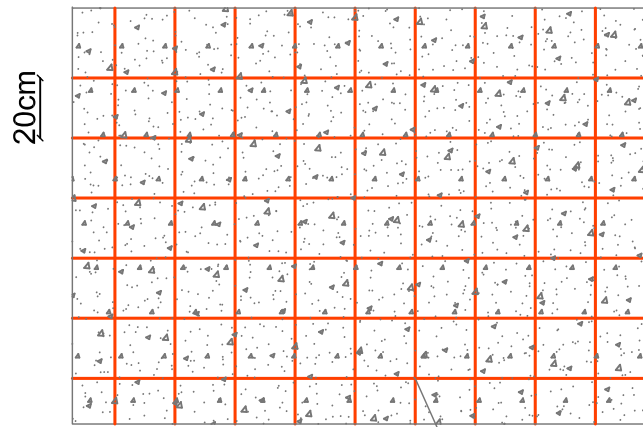

Zgare Hekuri Ø6mm, çdo 20cm


F V hekur betoni periodik Ø 6 - 10 mm	ton	L	d	cope	kg/ml	Pesha
zgare hekuri Ø6mm, tarraca 1		32	6	40	0.222	284.1600
		8.5	6	160	0.222	301.9200
		14	6	23	0.222	71.4840
		4.6	6	70	0.222	71.4840
		L	d	cope	kg/ml	729.0480
zgare hekuri Ø6mm, tarraca 2		11	6	35	0.222	85.4700
		7	6	55	0.222	85.4700
		12	6	35	0.222	93.2400
		7	6	60	0.222	93.2400
		L	d	cope	kg/ml	357.4200
zgare hekuri Ø6mm, tarraca 3		11	6	28	0.222	68.3760
		5.6	6	55	0.222	68.3760
		L	d	cope	kg/ml	136.7520
zgare hekuri Ø6mm, tarraca 4		26.4	6	25	0.222	146.5200
		5	6	132	0.222	146.5200
		L	d	cope	kg/ml	293.0400
zgare hekuri Ø6mm, tarraca 5		18.4	6	43	0.222	175.6464
		8.6	6	92	0.222	175.6464
						351.2928
						kg 1867.5528
Shuma 5						ton 1.8675528

Pergatitje konstruksione metalike te thjeshta, Shkallet Metalike	ton	L	P	t	pesha specifike (kg/m3)	cope	Pesha
profilat kryesor 150*50mm		6.00	0.40	0.005	7874.00	2	188.976
profilat shkeles 100*50mm, cdo 30cm		0.70	0.30	0.005	7874.00	20	165.354
profilat mbeshtetes rrethor ø40mm		6.00	0.13	0.005	7874.00	2	59.338
		8.00	0.13	0.005	7874.00	6	237.354
element mbeshtetes, rakorderi							56.000
							kg 707.022
Shuma 11							ton 0.707022

Profilat Mbeshtetes Rrethor Ø40mm

Profilat Kryesor 150x50mm

Profilat Shkeles 100x50mm

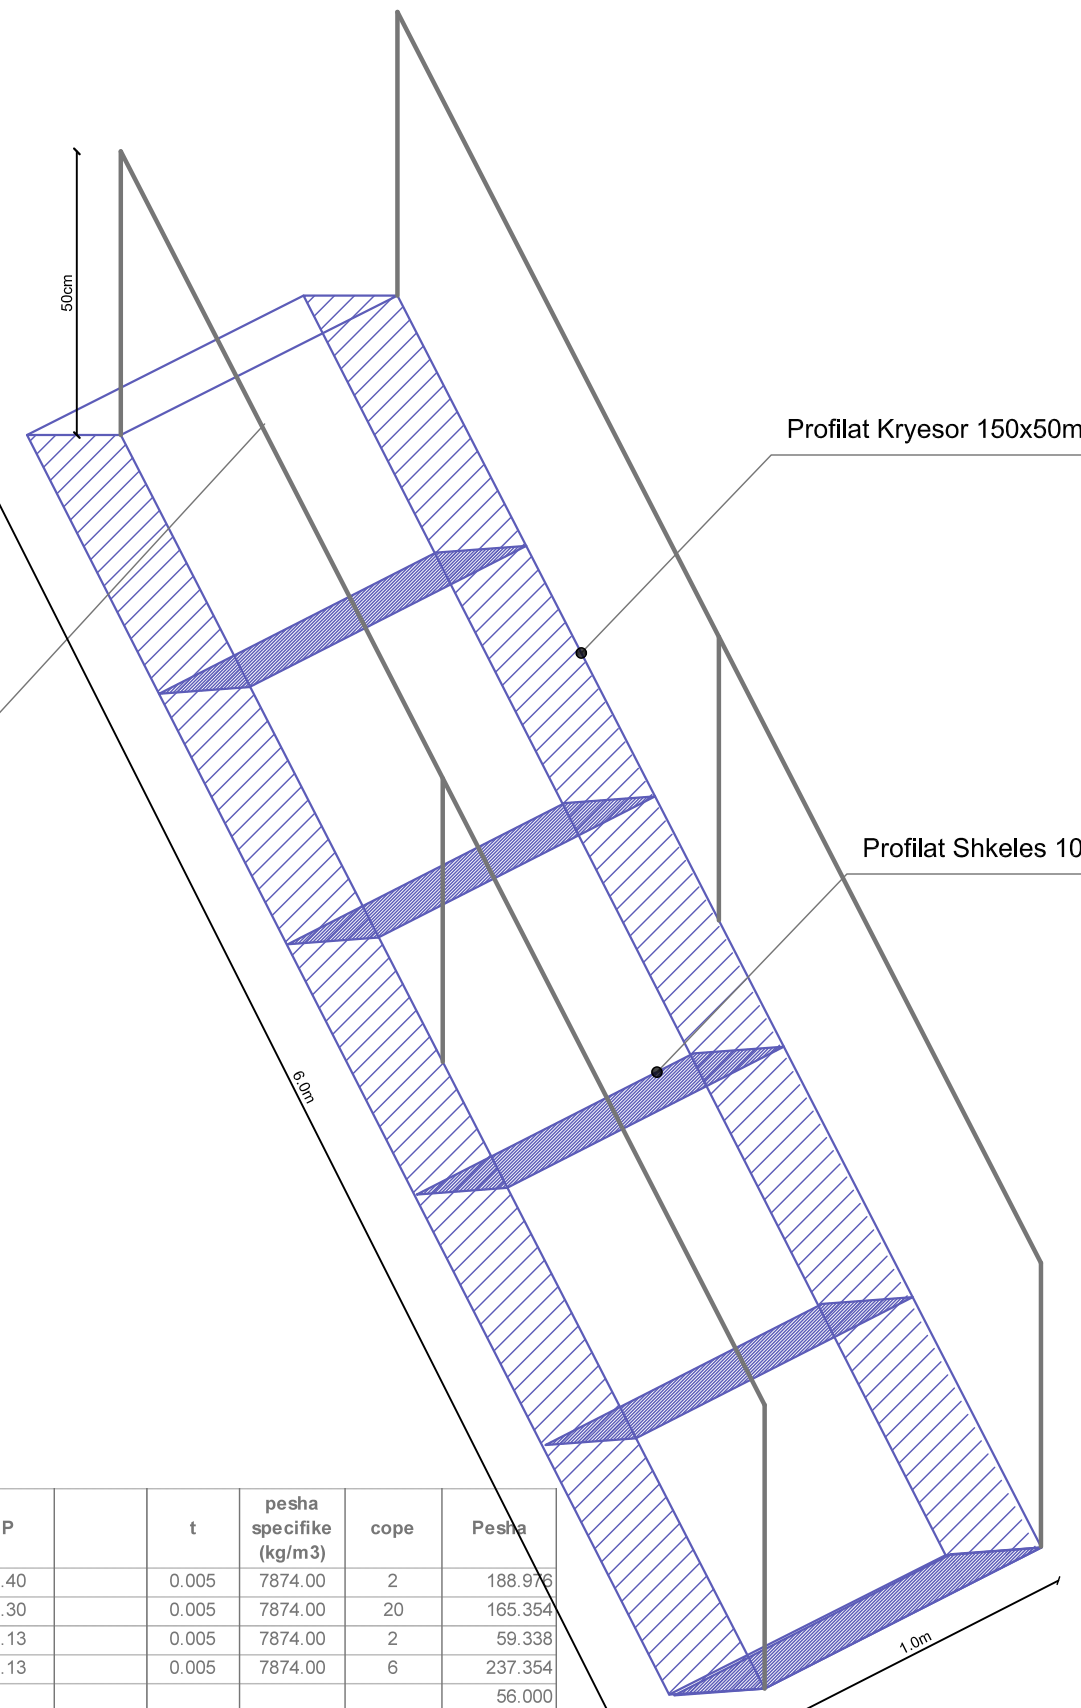

AUTORITETI KONTRAKTUES

BASHKIA TIRANË

DREJTORIA E PËRGJITHSHME E OBJEKTEVE PUBLIKE



PROJEKTUES



Adresa: Bul "Ismail Qemali" P.517 Ap.15 Vlorë
Tel/ Cel :0692211165 Email: inday_18@yahoo.com

B.O.E Shoqëria "Inday-18" & "Rean 95" Shpk
Përfaqësuar nga Shoqëria "Inday-18" Shpk

Hidroteknik: Ing.Ana NAIPI

Konstruktor: Ing.Illirjan TAHMAZI

Hidroteknik: Ing.Razije NAIPI

Konstruktor: Ing.Naim BAÇI

Firma

Objekti: "Studim projektim I Punimeve për Mirëmbajtjen e Thellë në Hidroizolim të Tarracave në Objektet Arsimore dhe Godina Publike 2024, Faza 2", Bashkia Tiranë

1.SHKOLLA E MESME E PËRGJITHSHME "ARBEN BROCI"


Emertimi Fletes: Prerje Terthore të Tarracave, Armimi me Zgare Hekuri Ø6mm dhe Detaje Konstruksione Metalik



Shkalla 1:250

Shtator 2024

Fleta Nr.04

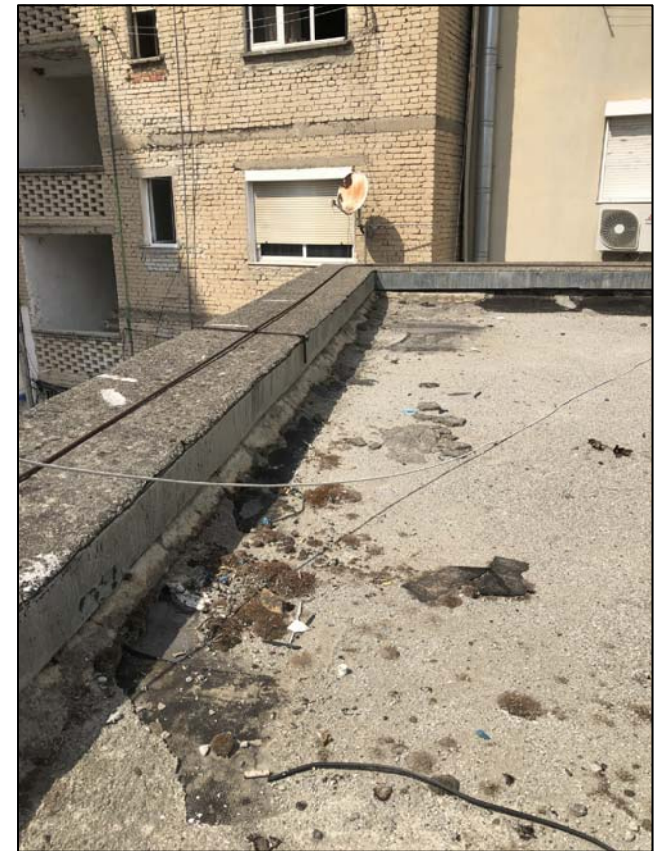

AUTORITETI KONTRAKTUES

BASHKIA TIRANË
DREJTORIA E PËRGJITHSHME E OBJEKTEVE PUBLIKE



PROJEKTUES



Adresa: Bul "Ismail Qemali" P.517 Ap.15 Vlorë
Tel/ Cel :0692211165 Email: inday_18@yahoo.com

B.O.E Shoqëria "Inday-18" & "Rean 95" Shpk
Përfaqësuar nga Shoqëria "Inday-18" Shpk

Hidroteknik: Ing.Ana NAIPI

Konstruktore: Ing.Illirjan TAHMAZI

Hidroteknik: Ing.Razije NAIPI

Konstruktore: Ing.Naim BAÇI

Firma

Objekti: "Studim projektim I Punimeve për Mirëmbajtjen e Thellë në Hidroizolim të Tarracave në Objektet Arsimore dhe Godina Publike 2024, Faza 2", Bashkia Tiranë

1.SHKOLLA E MESME E PËRGJITHSHME "ARBEN BROCI"

Emertimi Fletes: Foto te Gjendjes Ekzistuese



Shkalla 1:250

Shtator 2024

Fleta Nr.05