



Projektues "INDAY-18" Shpk Tirane  
Drejtues Ligjor  
Ing.Ana NAUPI




BASHKIA  
TIRANË

AUTORITETI KONTRAKTUES  
BASHKIA TIRANË  
DREJTORIA E PËRGJITHSHME E OBJEKTEVE PUBLIKE  
DREJTORI PERGJITHSHEM  
Z.OLSI ISUFAJ

OBJEKTI: “STUDIM PROJEKTIM I PUNIMEVE PËR MIRËMBAJTJEN E THELLË NË HIDROIZOLIMIN E TARRACAVE NË OBJEKTET ARSIMORE  
DHE GODINA PUBLIKE 2024, FAZA 2”, DREJTORIA E PËRGJITHSHME E OBJEKTEVE PUBLIKE, BASHKIA TIRANË




### 3.PROJEKT ZBATIMI KOPËSHTI NR.40

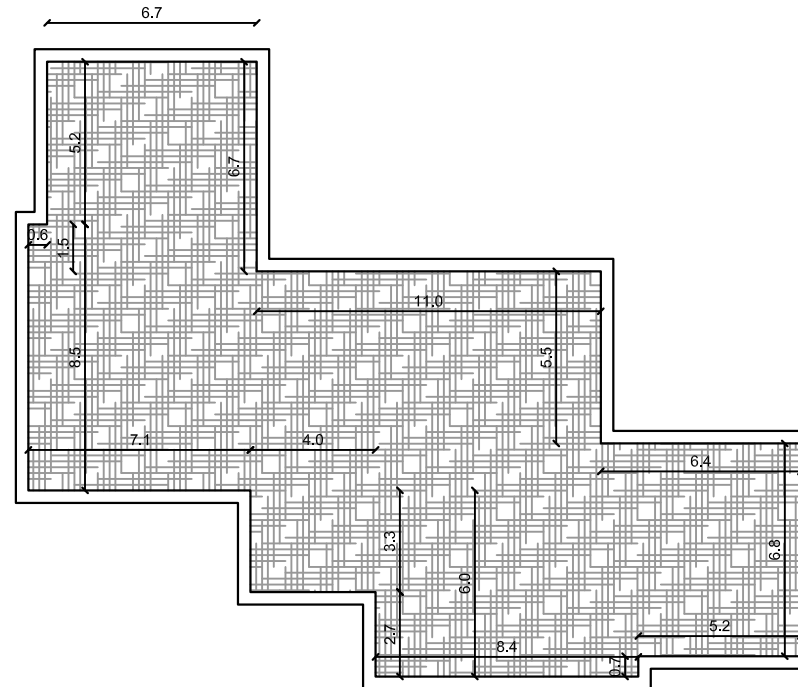
1. Planimetria e Gjendjes Ekzistuese
2. Planimetria e Prishjeve te Shtresave Ekzistuese se Tarracave
3. Planimetria e Re e Ridimensionimit dhe Kullimit te Ujerave
4. Prerje Terthore te Tarracave, Armimi me Zgare Hekuri Ø6mm dhe Detaje Konstruksione Metalik
5. Foto te Gjendjes Ekzistuese se Tarracave







**TREGUES**

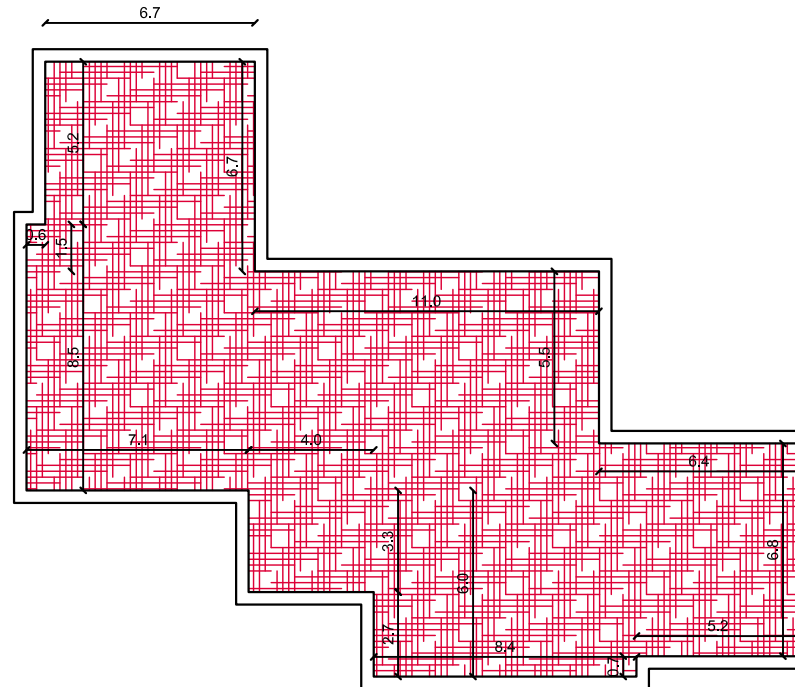
 Shtresa Ekzistuese te Tarracave

<b>AUTORITETI KONTRAKTUES</b>	 <b>BASHKIA TIRANË</b>	<b>PROJEKTUES</b>	B.O.E Shoqëria "Inday-18" & "Rean 95" Shpk Përfaqësuar nga Shoqëria "Inday-18" Shpk	Firma	Objekti: "Studim projektim I Punimeve për Mirëmbajtjen e Thellë në Hidroizolimin e Tarracave në Objektet Arsimore dhe Godina Publike 2024, Faza 2", Bashkia Tiranë <b>3.KOPËSHTI NR.40</b>	
BASHKIA TIRANË DREJTORIA E PËRGJITHSHME E OBJEKTEVE PUBLIKE		 <b>INDAY-18</b> Adresa: Bul "Ismail Qemali" P.517 Ap.15 Vlorë Tel/ Cel :0692211165 Email: inday_18@yahoo.com	Hidroteknik: Ing.Ana NAIPI Konstruktor: Ing.Illirjan TAHMAZI Hidroteknik: Ing.Razije NAIPI Konstruktor: Ing.Naim BAÇI	Emertimi Fletes: Planimetria e Gjendjes Ekzistuese	Shkalla 1:250	Shtator 2024



TREGUES  
 Shtresa Ekzistuese qe Prishen te Tarracave

<p>AUTORITETI KONTRAKTUES</p>	 <p>BASHKIA TIRANË</p>	<p>PROJEKTUES</p>	<p>B.O.E Shoqëria "Inday-18" &amp; "Rean 95" Shpk Përfaqësuar nga Shoqëria "Inday-18" Shpk</p>	<p>Firma</p>	<p>Objekti: "Studim projektim I Punimeve për Mirëmbajtjen e Thellë në Hidroizolimin e Tarracave në Objektet Arsimore dhe Godina Publike 2024, Faza 2", Bashkia Tiranë</p>	
<p>BASHKIA TIRANË</p>		 <p>INDAY-18</p>	<p>Hidroteknik: Ing.Ana NAIPI Konstruktor: Ing.Illirjan TAHMAZI</p>		<p>3.KOPËSHTI NR.40</p>	<p>Shkalla 1:250</p>
<p>DREJTORIA E PËRGJITHSHME E OBJEKTEVE PUBLIKE</p>		<p>Adresa: Bul "Ismail Qemali" P.517 Ap.15 Vlorë Tel/ Cel :0692211165 Email: inday_18@yahoo.com</p>	<p>Hidroteknik: Ing.Razije NAIPI Konstruktor: Ing.Naim BAÇI</p>		<p>Emertimi Fletes: Planimetria e Prishjeve te Shtresave Ekzistuese se Tarracave</p>	<p>Shtator 2024 Fleta Nr.02</p>

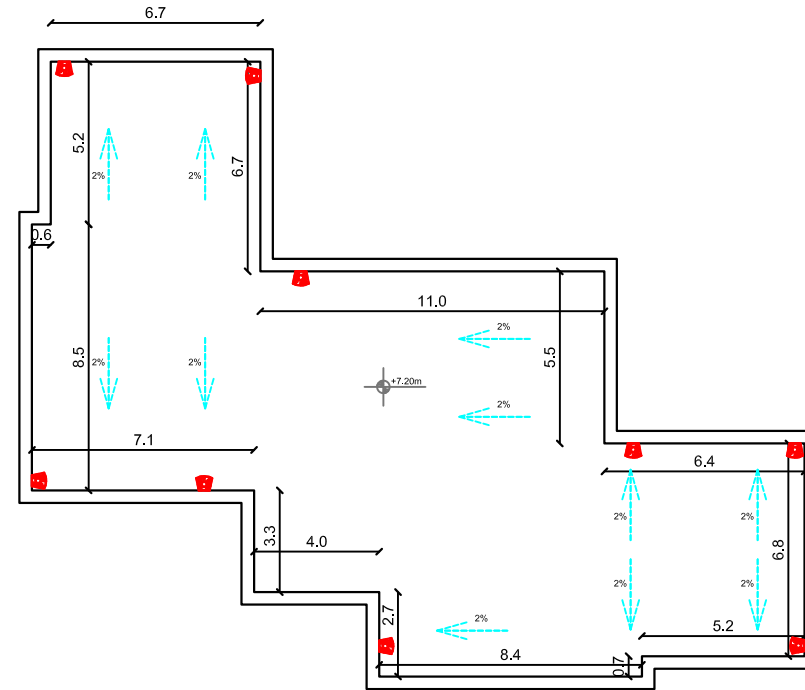

AUTORITETI KONTRAKTUES



PROJEKTUES



Adresa: Bul "Ismail Qemali" P.517 Ap.15 Vlorë  
Tel/ Cel :0692211165 Email: [inday\\_18@yahoo.com](mailto:inday_18@yahoo.com)

B.O.E Shoqëria "Inday-18" & "Rean 95" Shpk  
Përfaqësuar nga Shoqëria "Inday-18" Shpk

Hidroteknik: Ing.Ana NAIPI

Konstruktor: Ing.Illirjan TAHMAZI

Hidroteknik: Ing.Razije NAIPI

Konstruktor: Ing.Naim BAÇI

Firma

Objekti: "Studim projektim I Punimeve për Mirëmbajtjen e Thellë në Hidroizolimën e Tarracave në Objektet Arsimore dhe Godina Publike 2024, Faza 2", Bashkia Tiranë

3.KOPËSHTI NR.40

Emertimi Fletes: Planimetria e Re e Ridimensionimit dhe Kullimit te Ujerave



Shkalla 1:250



Shtator 2024

Fleta Nr.03


BASHKIA TIRANË

DREJTORIA E PËRGJITHSHME E OBJEKTEVE PUBLIKE

Prerje Terthore e Paketës së Shtresave të Terracës

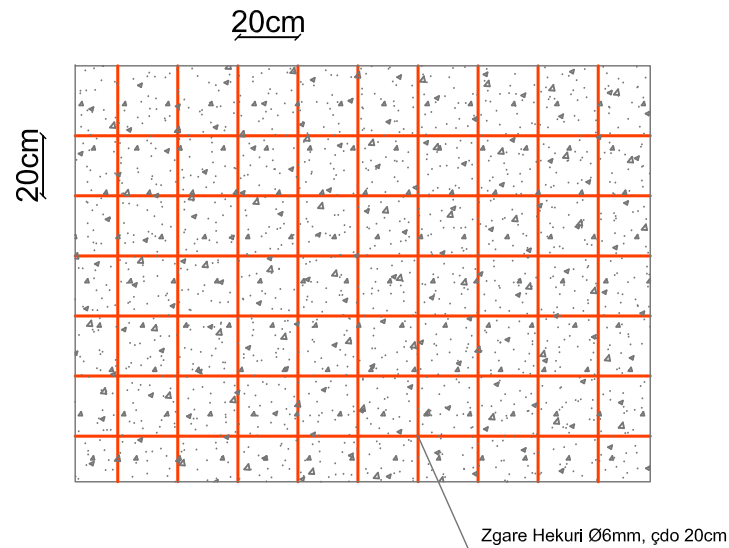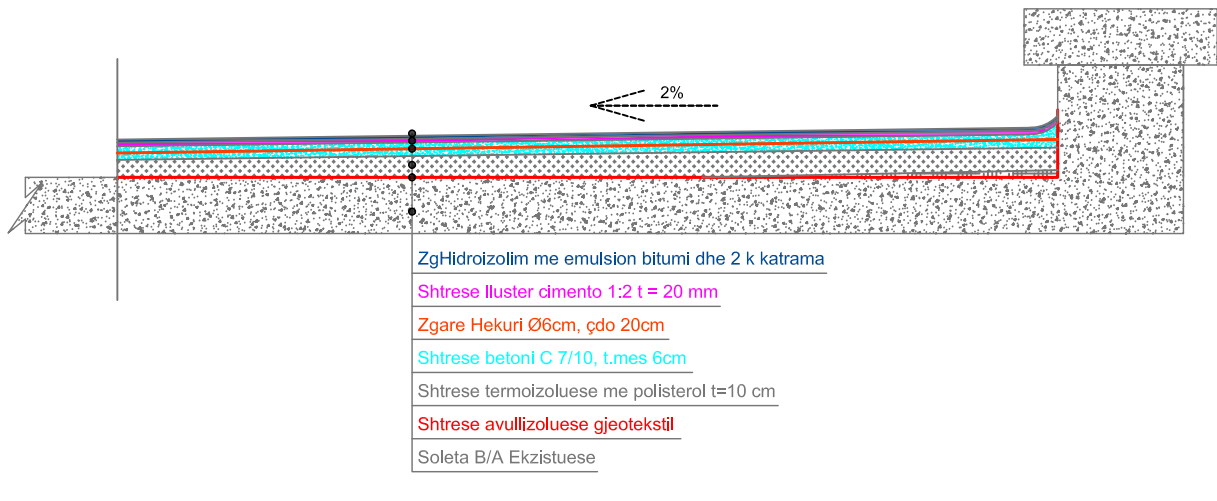

Profilat Mbeshtetes Rrethor Ø40mm

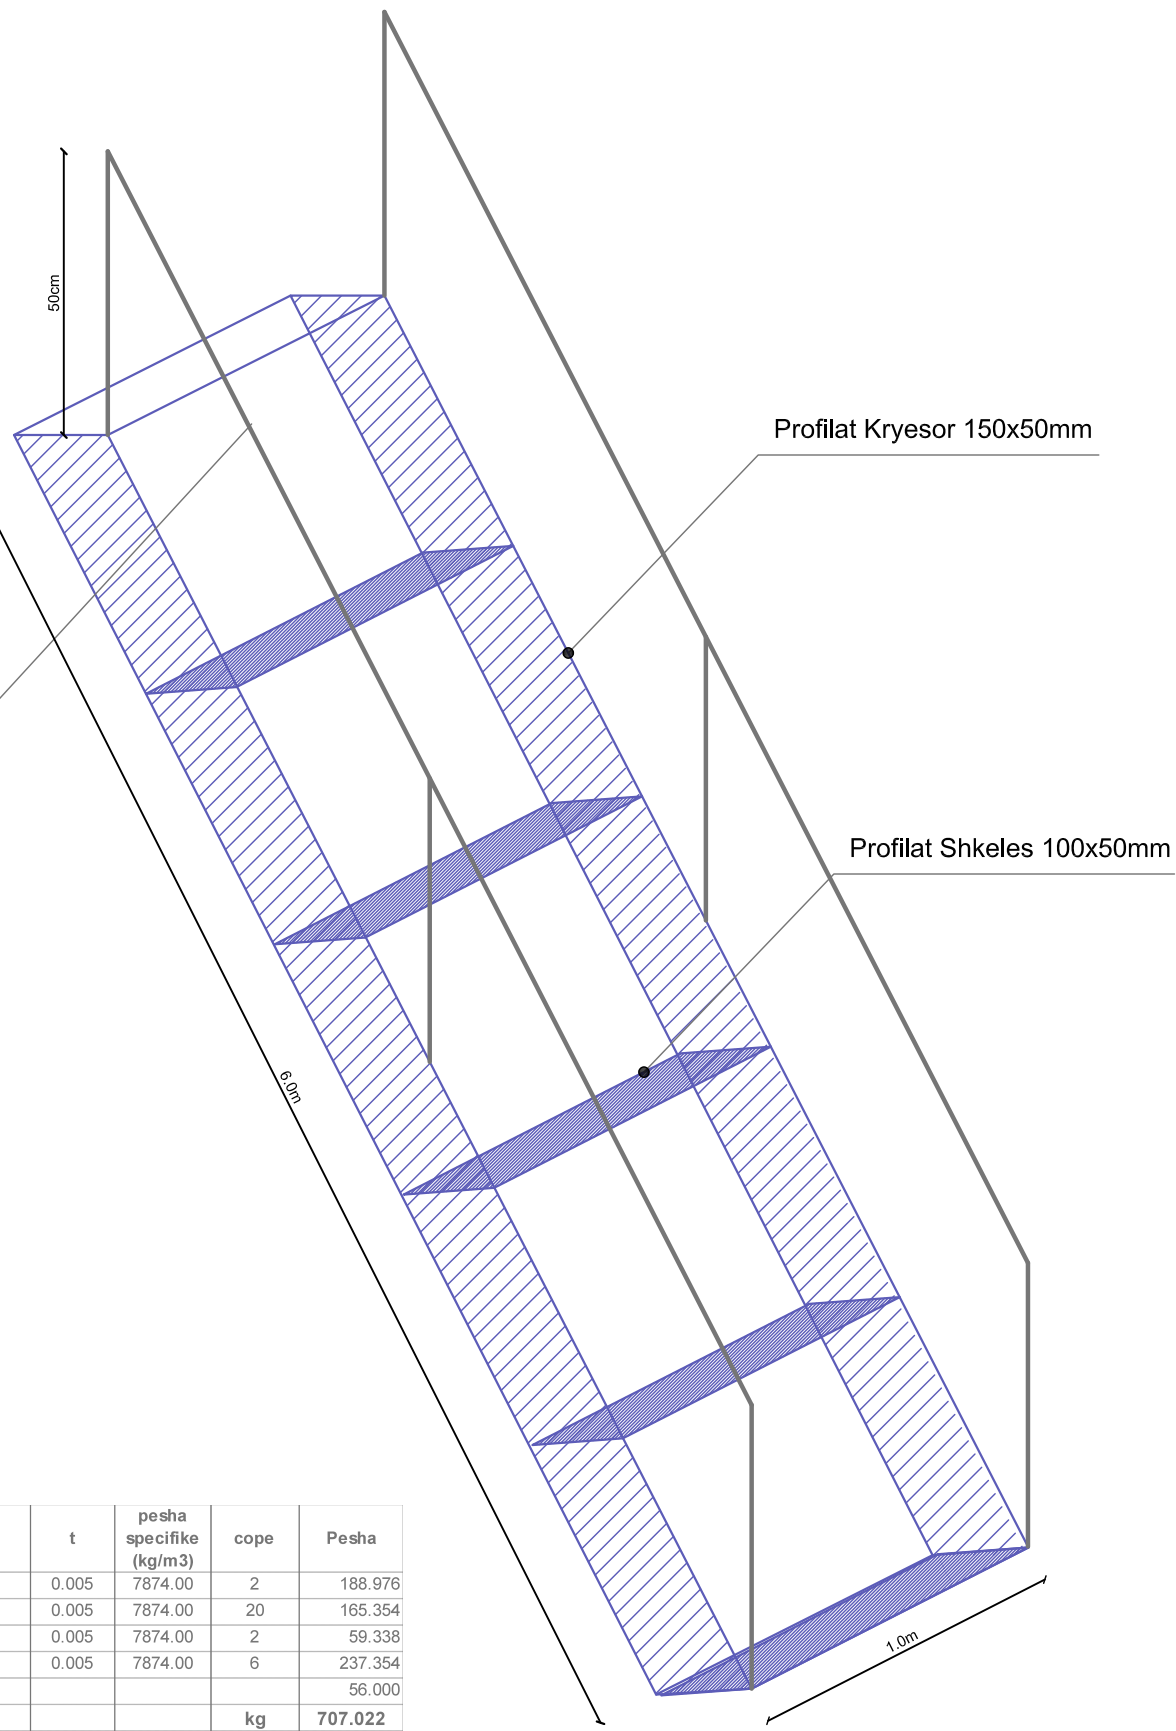

F V hekur betoni periodik Ø 6 - 10 mm	ton	L	d	cope	kg/ml	Pesha
zgare hekuri Ø6mm, terraca 1		6.70	6	34	0.222	50.5716
		6.70	6	34	0.222	50.5716
		1.50	6	3	0.222	0.9990
		0.60	6	7	0.222	0.9324
		18.30	6	35	0.222	142.1910
		7.00	6	91	0.222	141.4140
		1.50	6	6	0.222	1.9980
		1.20	6	7	0.222	1.8648
		6.80	6	26	0.222	39.2496
		5.20	6	34	0.222	39.2496
		8.40	6	30	0.222	55.9440
		6.00	6	42	0.222	55.9440
		4.00	6	16	0.222	14.2080
		3.30	6	20	0.222	14.6520
<b>Shuma 5</b>						<b>kg 609.7896</b>
						<b>ton 0.6097896</b>

Pergatitje konstruksione metalike te thjeshta, Shkallet Metalike	ton	L	P	t	pesha specifice (kg/m3)	cope	Pesha
profilat kryesor 150*50mm		6.00	0.40	0.005	7874.00	2	188.976
profilat shkeles 100*50mm, cdo 30cm		0.70	0.30	0.005	7874.00	20	165.354
profilat mbeshtetes rrethor ø40mm		6.00	0.13	0.005	7874.00	2	59.338
		8.00	0.13	0.005	7874.00	6	237.354
element mbeshtetes, rakorderi							56.000
<b>Shuma 9</b>						<b>kg 707.022</b>	
						<b>ton 0.707022</b>	

AUTORITETI KONTRAKTUES

BASHKIA TIRANË

DREJTORIA E PËRGJITHSHME E OBJEKTEVE PUBLIKE



PROJEKTUES



Adresa: Bul "Ismail Qemali" P.517 Ap.15 Vlorë  
 Tel/ Cel :0692211165 Email: inday\_18@yahoo.com

B.O.E Shoqëria "Inday-18" & "Rean 95" Shpk  
 Përfaqësuar nga Shoqëria "Inday-18" Shpk

Hidroteknik: Ing.Ana NAIPI

Konstruktore: Ing.Illirjan TAHMAZI

Hidroteknik: Ing.Razije NAIPI

Konstruktore: Ing.Naim BAÇI

Firma

Objekti: "Studim projektim I Punimeve për Mirëmbajtjen e Thellë në Hidrozollimin e Terracave në Objektet Arsimore dhe Godina Publike 2024, Faza 2", Bashkia Tiranë

3.KOPËSHTI NR.40

Emertimi Fletes: Prerje Terthore të Terracave, Armimi me Zgare Hekuri Ø6mm dhe Detaje Konstruksione Metalik




Shkalla 1:250

Shtator 2024

Fleta Nr.04



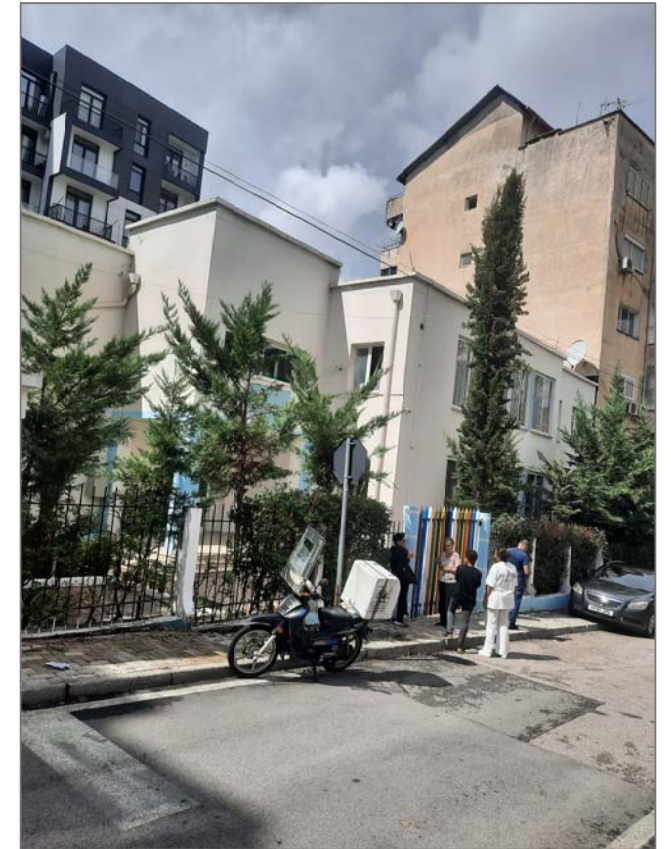

**AUTORITETI KONTRAKTUES**



**PROJEKTUES**



Adresa: Bul "Ismail Qemali" P.517 Ap.15 Vlorë  
Tel/ Cel :0692211165 Email: [inday\\_18@yahoo.com](mailto:inday_18@yahoo.com)

B.O.E Shoqëria "Inday-18" & "Rean 95" Shpk  
Përfaqësuar nga Shoqëria "Inday-18" Shpk

Hidroteknik: Ing.Ana NAIPI  
Konstruktor: Ing.Illirjan TAHMAZI  
Hidroteknik: Ing.Razije NAIPI  
Konstruktor: Ing.Naim BAÇI

Firma

Objekti: "Studim projektim I Punimeve për Mirëmbajtjen e Thellë në Hidroizolimin e Tarracave në Objektet Arsimore dhe Godina Publike 2024, Faza 2", Bashkia Tiranë

**3.KOPËSHTI NR.40**

Emertimi Fletes: Foto te Gjendjes Ekzistuese



Shkalla 1:250

Shtator 2024

Fleta Nr.05

BASHKIA TIRANË

DREJTORIA E PËRGJITHSHME E OBJEKTEVE PUBLIKE