



*Sistemi koord.:LOKAL
 *Sistemi lartësive:RELATIV

 REPUBLIKA E SHQIPERISE BASHKIA SHIJAK 	
PROJEKTI "REHABILITIMI I RRUGËVE NË BASHKINË SHIJAK" RIKONSTRUKSIONI I RRUGËS "BORAKE"	
VENDNDODHJA BASHKIA SHIJAK	
FAZA E PROJEKTIT PROJEKT ZBATIMI	
TITULLI I VIZATIMIT PLANIMETRI-RILEVIM-ORTO	
SHKALLA	1:500
NR. FAQES	4-01
PROJEKTOI ING. GJERGJ ÇIFLIGU - INXHINIER KONSTRUKTOR ING. JONIDA GOGA - INXHINIER PROJEKTUES ARK. FILIP GJONI - ARKITEKT ARK. BRUNO TATAUESHI- ARKITEKT ING. RUZHDI SHEHI - INXHINIER GJEODET	

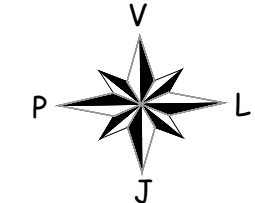

*Sistemi koord.:LOKAL
 *Sistemi lartësive:RELATIV

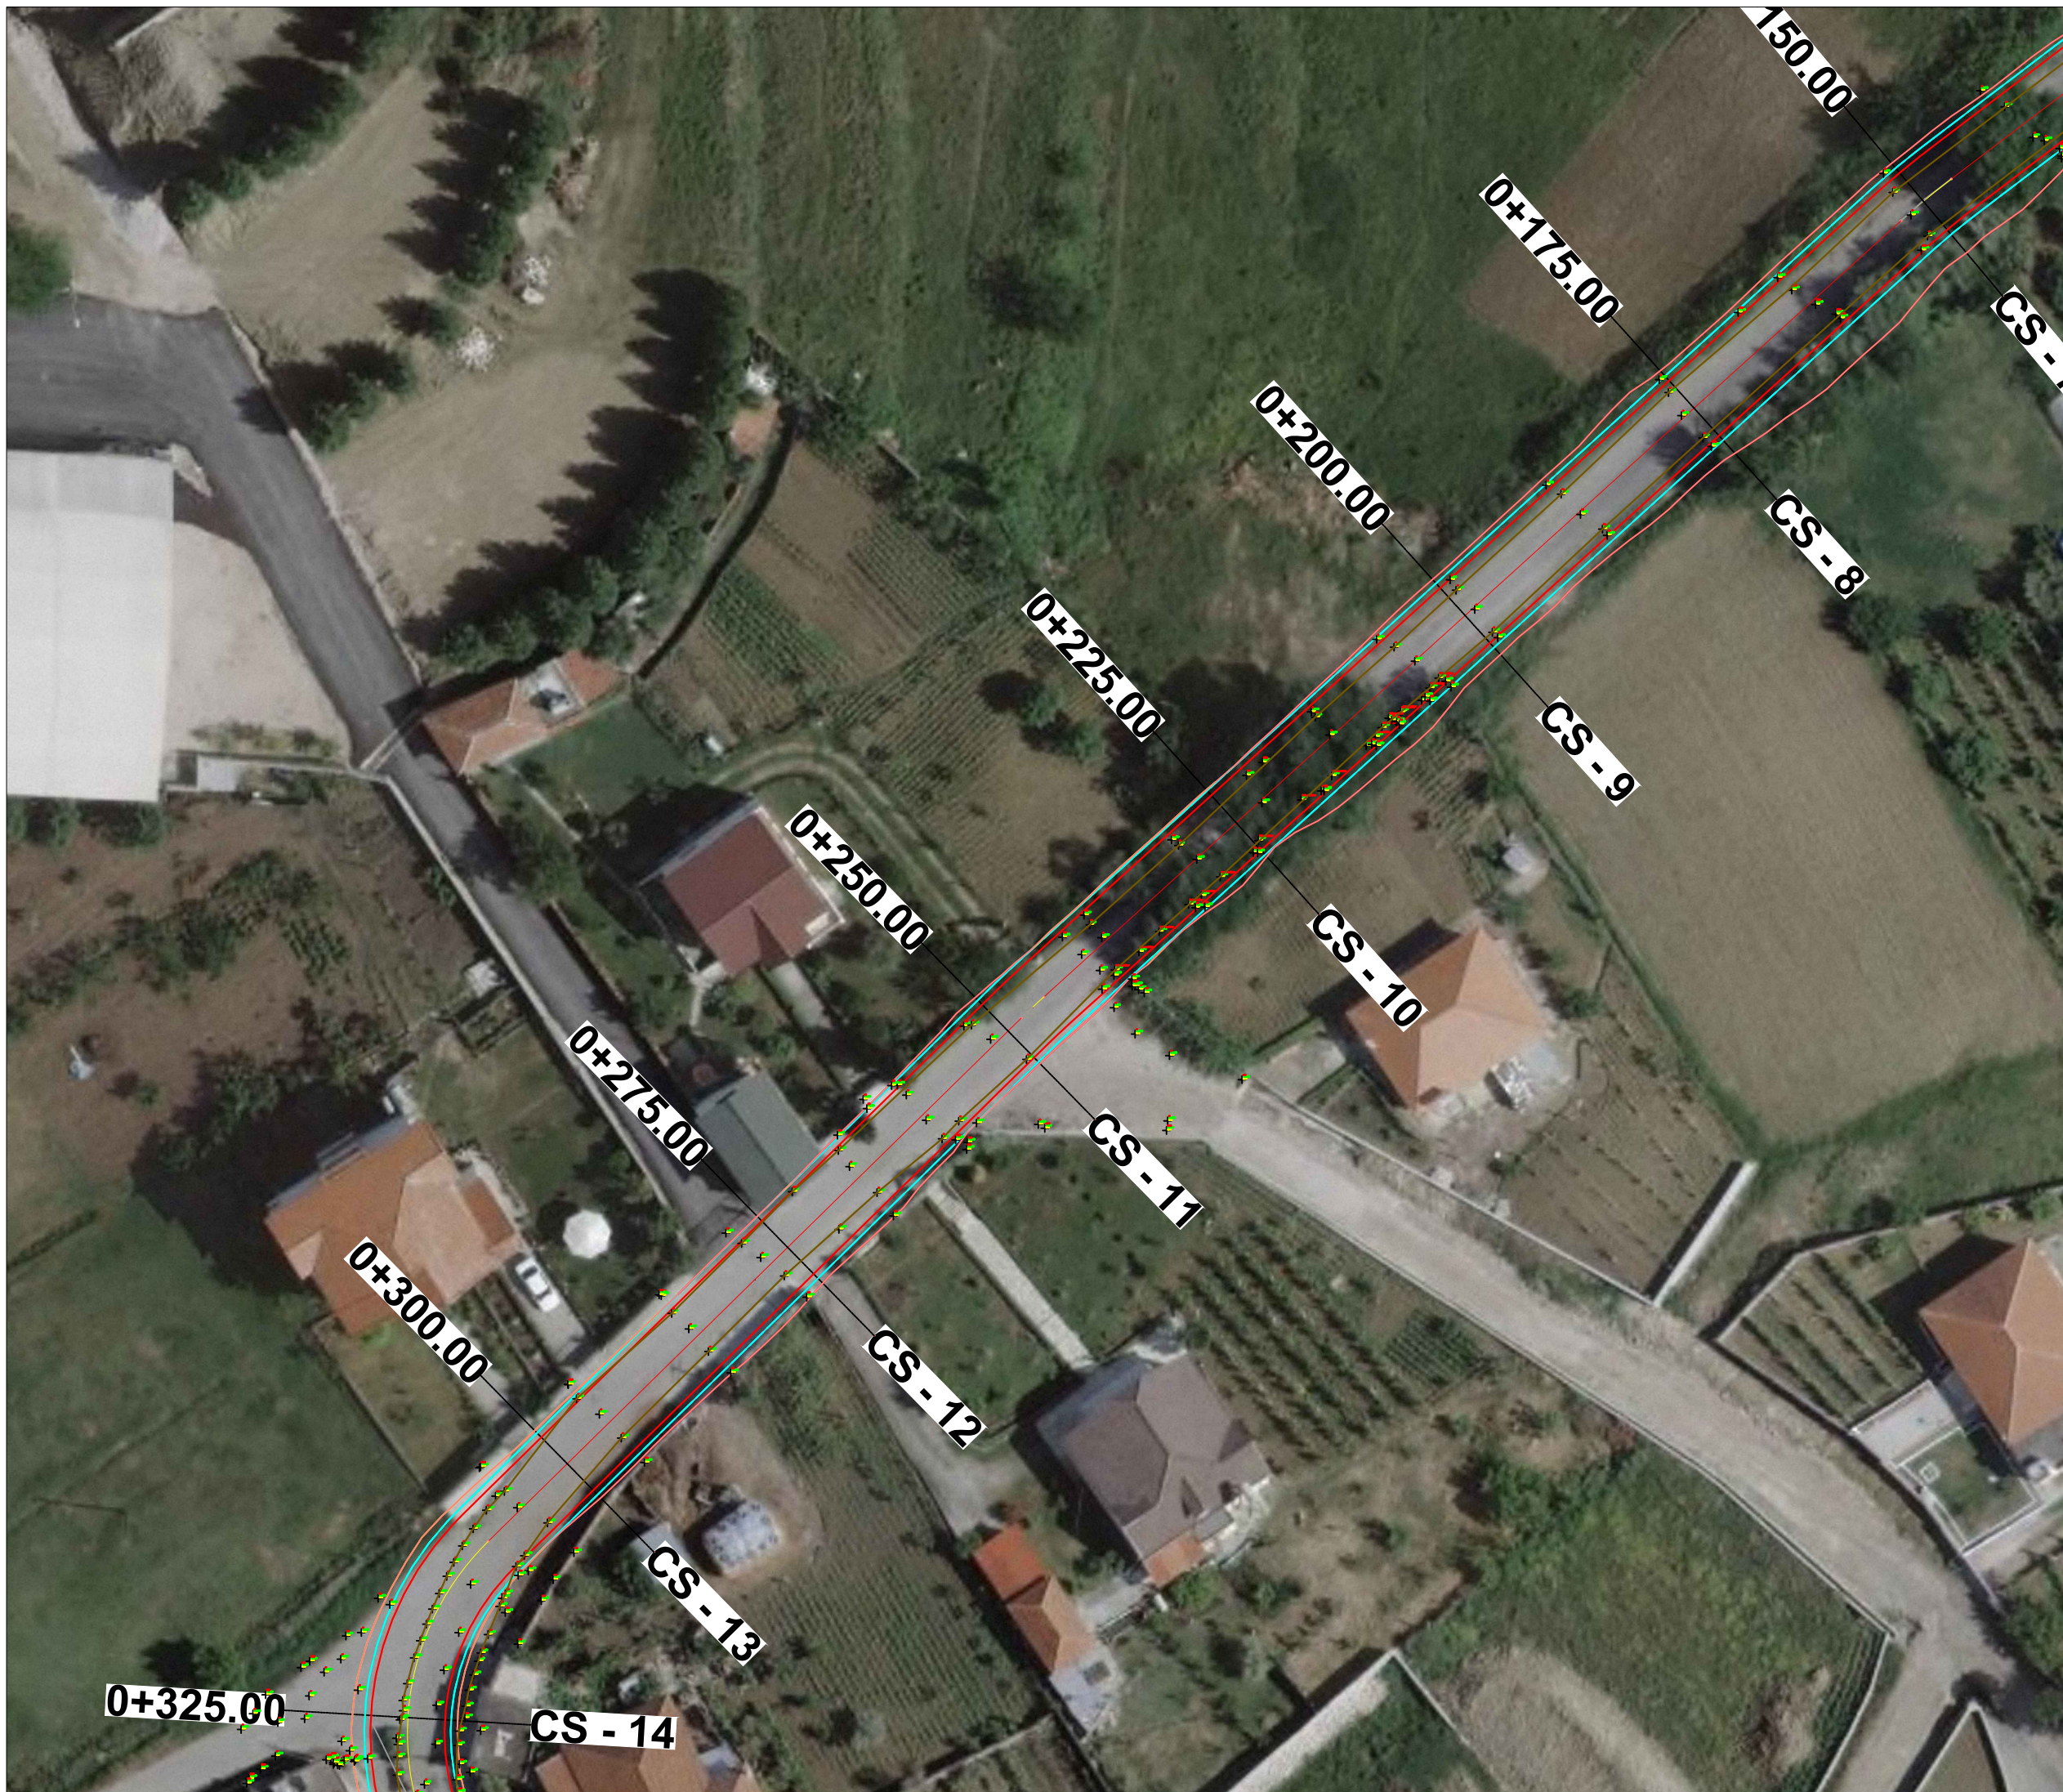

REPUBLIKA E SHQIPERISE
 BASHKIA SHIJAK


PROJEKTI
 "REHABILITIMI I RRUGËVE NË BASHKINË SHIJAK"
 RIKONSTRUKSIONI I RRUGËS "BORAKE"

VENDNDODHJA
 BASHKIA SHIJAK

FAZA E PROJEKTIT
 PROJEKT ZBATIMI

TITULLI I VIZATIMIT	SHKALLA	1:500
PLANIMETRI-RILEVIM-ORTO	NR. FAQES	4-02

- PROJEKTOI
- ING. GJERGJ ÇIFLIGU - INXHINIER KONSTRUKTOR
 - ING. JONIDA GOGA - INXHINIER PROJEKTUES
 - ARK. FILIP GJONI - ARKITEKT
 - ARK. BRUNO TATAUESHI- ARKITEKT
 - ING. RUZHDI SHEHI - INXHINIER GJEODET

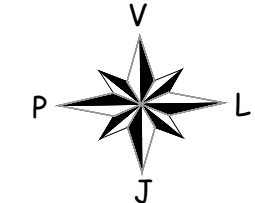

*Sistemi koord.:LOKAL
 *Sistemi lartësive:RELATIV



REPUBLIKA E SHQIPERISE
 BASHKIA SHIJAK


PROJEKTI
 "REHABILITIMI I RRUGËVE NË BASHKINË SHIJAK"
 RIKONSTRUKSIONI I RRUGËS "BORAKE"

VENDNDODHJA
 BASHKIA SHIJAK

FAZA E PROJEKTIT
 PROJEKT ZBATIMI

TITULLI I VIZATIMIT	SHKALLA	1:500
PLANIMETRI-RILEVIM-ORTO	NR. FAQES	4-03

- PROJEKTOI
- ING. GJERGJ ÇIFLIGU - INXHINIER KONSTRUKTOR
 - ING. JONIDA GOGA - INXHINIER PROJEKTUES
 - ARK. FILIP GJONI - ARKITEKT
 - ARK. BRUNO TATAUESHI- ARKITEKT
 - ING. RUZHDI SHEHI - INXHINIER GJEODET

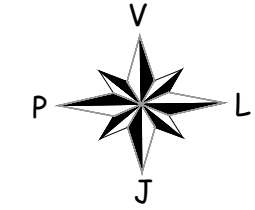

*Sistemi koord.:LOKAL
 *Sistemi lartësive:RELATIV



REPUBLIKA E SHQIPERISE
 BASHKIA SHIJAK


PROJEKTI
 "REHABILITIMI I RRUGËVE NË BASHKINË SHIJAK"
 RIKONSTRUKSIONI I RRUGËS "BORAKE"

VENDNDODHJA
 BASHKIA SHIJAK

FAZA E PROJEKTTIT
 PROJEKT ZBATIMI

TITULLI I VIZATIMIT	SHKALLA	1:500
PLANIMETRI-RILEVIM-ORTO	NR. FAQES	4-04

PROJEKTOI
ING. GJERGJ ÇIFLIGU - INXHINIER KONSTRUKTOR
ING. JONIDA GOGA - INXHINIER PROJEKTUES
ARK. FILIP GJONI - ARKITEKT
ARK. BRUNO TATAUESHI- ARKITEKT
ING. RUZHDI SHEHI - INXHINIER GJEODET

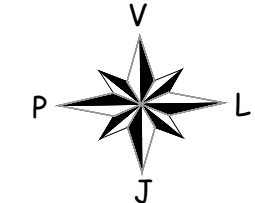

*Sistemi koord.:LOKAL
 *Sistemi lartësive:RELATIV



REPUBLIKA E SHQIPERISE
 BASHKIA SHIJAK


PROJEKTI
 "REHABILITIMI I RRUGËVE NË BASHKINË SHIJAK"
 RIKONSTRUKSIONI I RRUGËS "BORAKE"

VENDNDODHJA
 BASHKIA SHIJAK

FAZA E PROJEKTIT
 PROJEKT ZBATIMI

TITULLI I VIZATIMIT	SHKALLA	1:500
PLANIMETRI-RILEVIM-ORTO	NR. FAQES	4-05

PROJEKTOI
ING. GJERGJ ÇIFLIGU - INXHINIER KONSTRUKTOR
ING. JONIDA GOGA - INXHINIER PROJEKTUES
ARK. FILIP GJONI - ARKITEKT
ARK. BRUNO TATAUESHI- ARKITEKT
ING. RUZHDI SHEHI - INXHINIER GJEODET

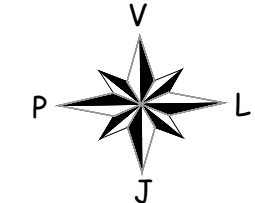

*Sistemi koord.:LOKAL
 *Sistemi lartësive:RELATIV



REPUBLIKA E SHQIPERISE
 BASHKIA SHIJAK


PROJEKTI
 "REHABILITIMI I RRUGËVE NË BASHKINË SHIJAK"
 RIKONSTRUKSIONI I RRUGËS "BORAKE"

VENDNDODHJA
 BASHKIA SHIJAK

FAZA E PROJEKTIT
 PROJEKT ZBATIMI

TITULLI I VIZATIMIT	SHKALLA	1:500
PLANIMETRI-RILEVIM-ORTO	NR. FAQES	4-06

PROJEKTOI
ING. GJERGJ ÇIFLIGU - INXHINIER KONSTRUKTOR
ING. JONIDA GOGA - INXHINIER PROJEKTUES
ARK. FILIP GJONI - ARKITEKT
ARK. BRUNO TATAUESHI- ARKITEKT
ING. RUZHDI SHEHI - INXHINIER GJEODET

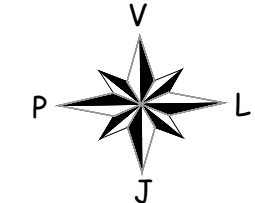

*Sistemi koord.:LOKAL
 *Sistemi lartësive:RELATIV



REPUBLIKA E SHQIPERISE
 BASHKIA SHIJAK


PROJEKTI
 "REHABILITIMI I RRUGËVE NË BASHKINË SHIJAK"
 RIKONSTRUKSIONI I RRUGËS "BORAKE"

VENDNDODHJA
 BASHKIA SHIJAK

FAZA E PROJEKTTIT
 PROJEKT ZBATIMI

TITULLI I VIZATIMIT	SHKALLA	1:500
PLANIMETRI-RILEVIM-ORTO	NR. FAQES	4-07

- PROJEKTOI
- ING. GJERGJ ÇIFLIGU - INXHINIER KONSTRUKTOR
 - ING. JONIDA GOGA - INXHINIER PROJEKTUES
 - ARK. FILIP GJONI - ARKITEKT
 - ARK. BRUNO TATAUESHI- ARKITEKT
 - ING. RUZHDI SHEHI - INXHINIER GJEODET

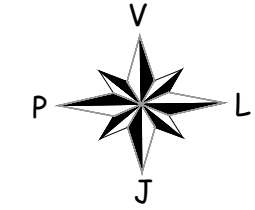

*Sistemi koord.:LOKAL
 *Sistemi lartësive:RELATIV



REPUBLIKA E SHQIPERISE
 BASHKIA SHIJAK

PROJEKTI
 "REHABILITIMI I RRUGËVE NË BASHKINË SHIJAK"
 RIKONSTRUKSIONI I RRUGËS "BORAKE"

VENDNDODHJA
 BASHKIA SHIJAK

FAZA E PROJEKTIT
 PROJEKT ZBATIMI

TITULLI I VIZATIMIT	SHKALLA	1:500
PLANIMETRI-RILEVIM-ORTO	NR. FAQES	4-08

PROJEKTOI
ING. GJERGJ ÇIFLIGU - INXHINIER KONSTRUKTOR
ING. JONIDA GOGA - INXHINIER PROJEKTUES
ARK. FILIP GJONI - ARKITEKT
ARK. BRUNO TATAUESHI- ARKITEKT
ING. RUZHDI SHEHI - INXHINIER GJEODET