


*Sistemi koord.:LOKAL
*Sistemi lartësive:RELATIV

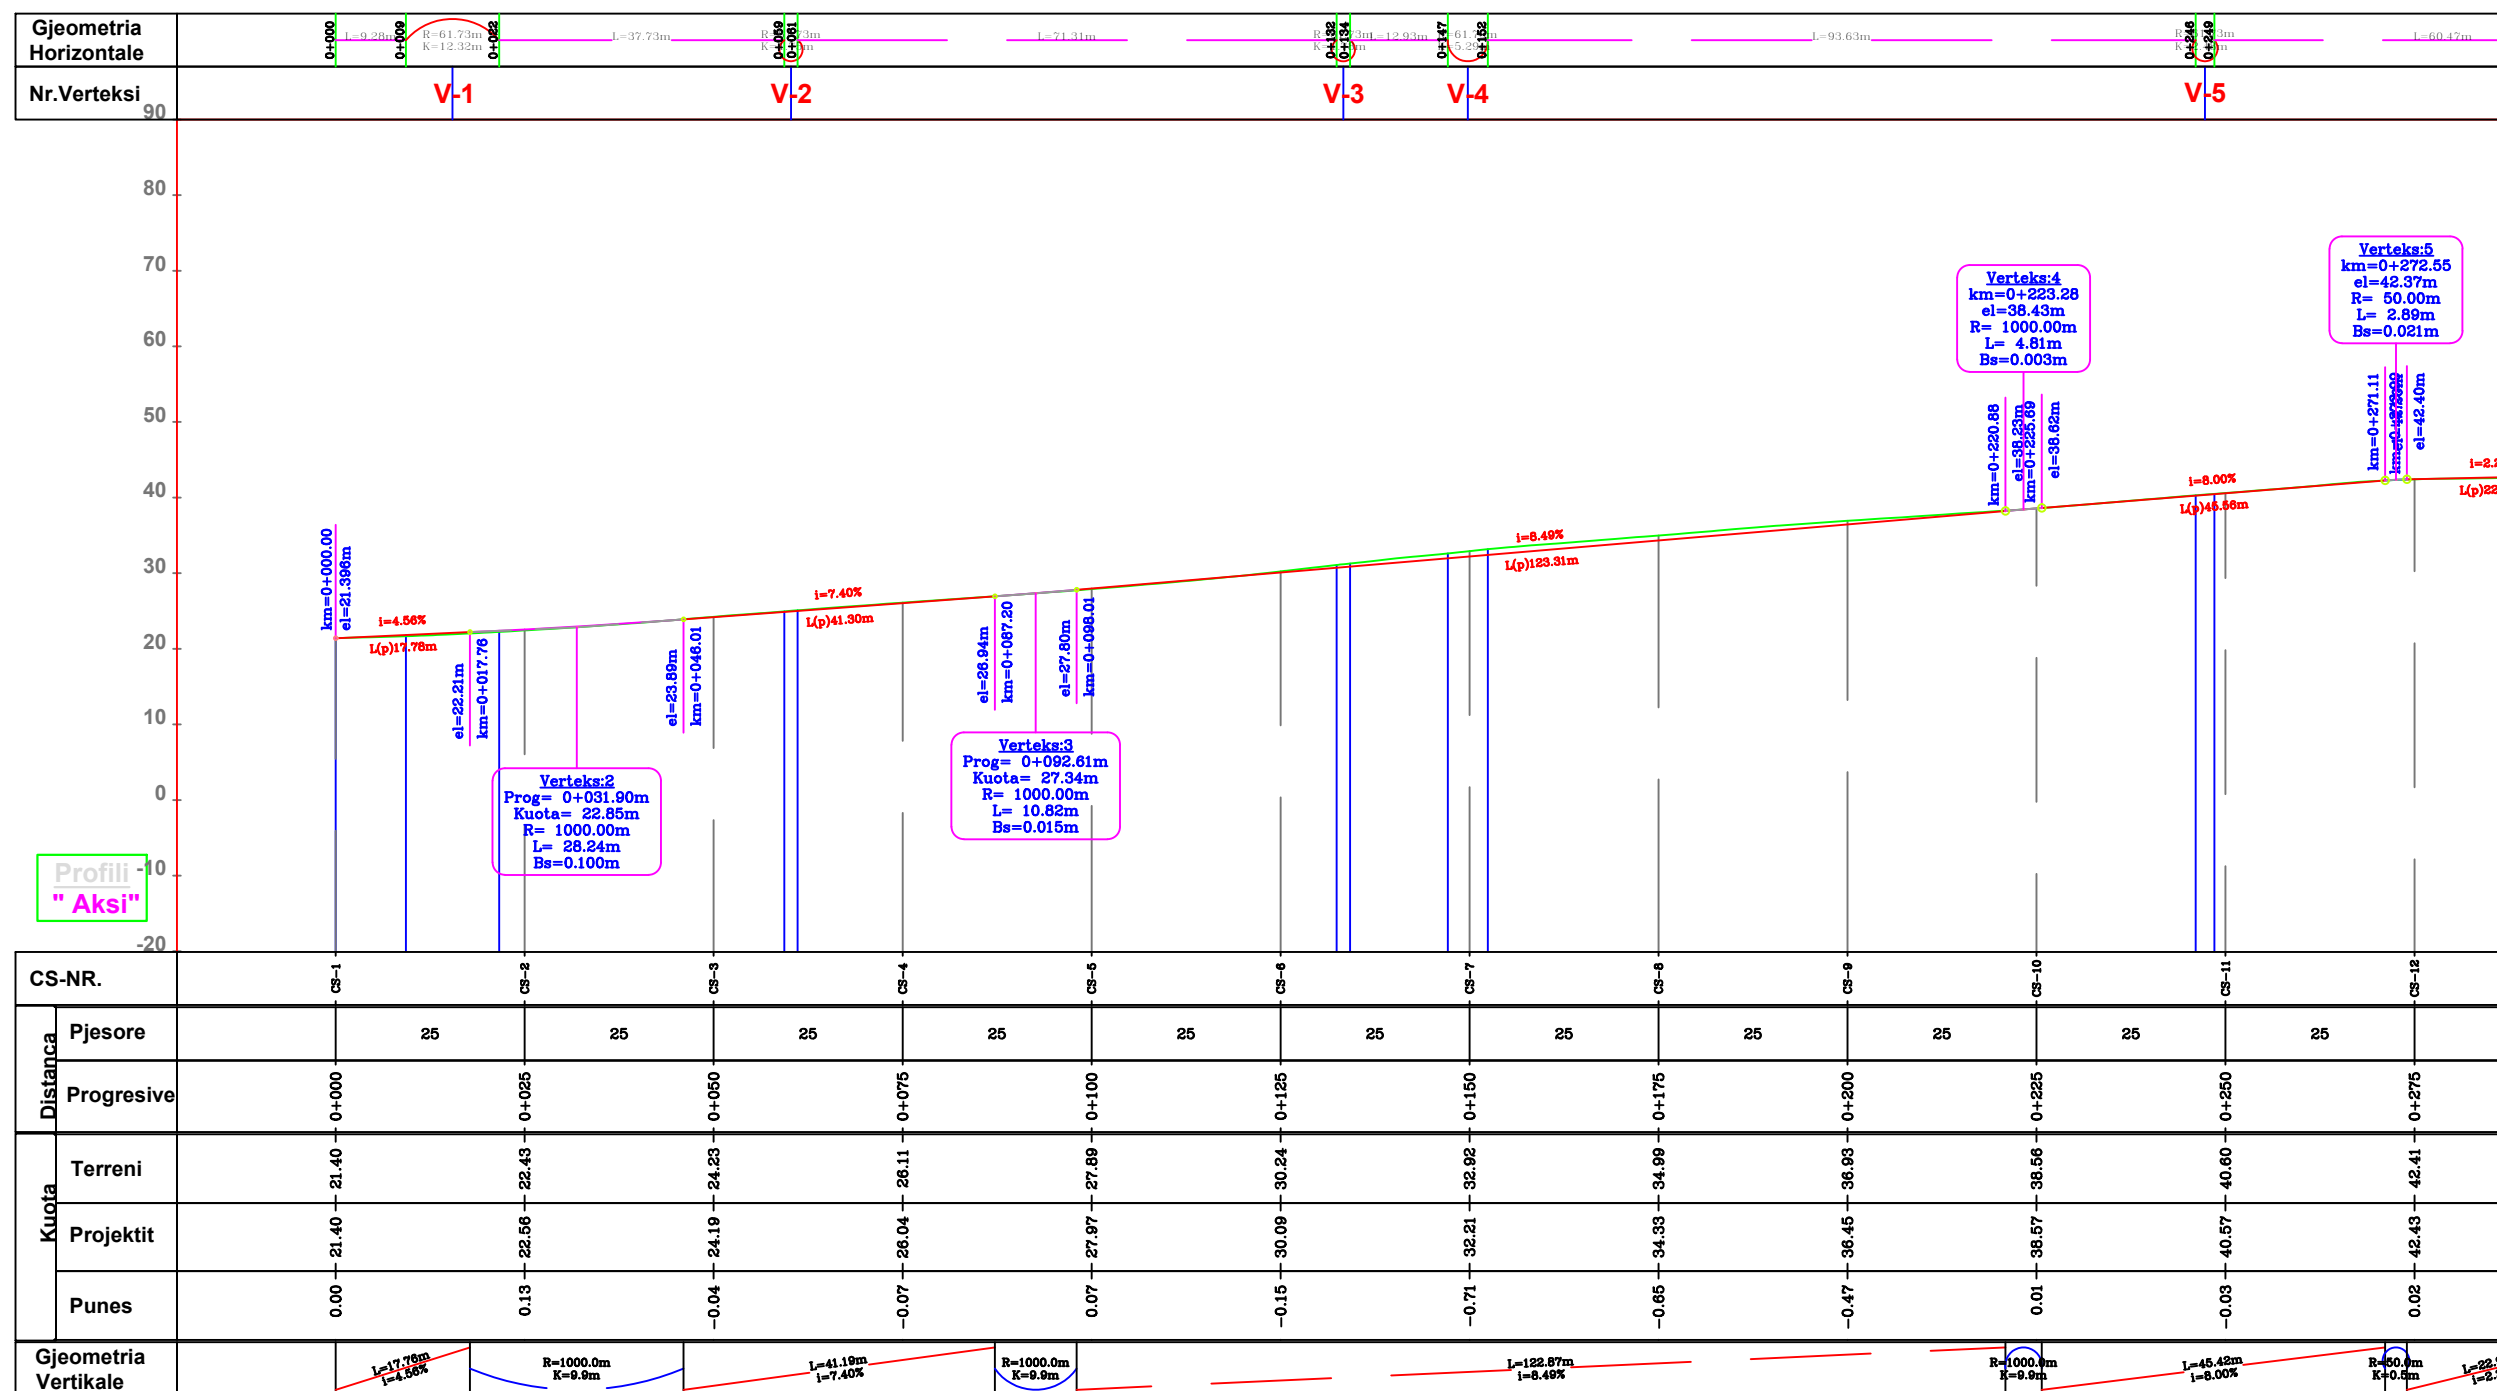

Profili
"Aksi"



REPUBLIKA E SHQIPERISE
BASHKIA SHIJAK

PROJEKTI
"REHABILITIMI I RRUGËVE NË BASHKINË SHIJAK"
RIKONSTRUKSIONI I RRUGËS "BORAKE"


VENDNDODHJA
BASHKIA SHIJAK

FAZA E PROJEKTIT
PROJEKT ZBATIMI



TITULLI I VIZATIMIT
PROFILI GJATËSOR

SHKALLA SH.V 1:100
SH.H 1:1000
NR. FAQES 5-01

PROJEKTOI
ING. GJERGJ ÇIFLIGU - INXHINIER KONSTRUKTOR
ING. JONIDA GOGA - INXHINIER PROJEKTUES
ARK. FILIP GJONI - ARKITEKT
ARK. BRUNO TATAUESHI- ARKITEKT
ING. RUZHDI SHEHI - INXHINIER GJEODET

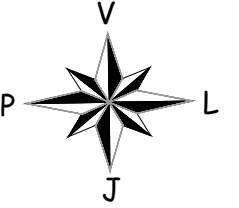

*Sistemi koord.: LOKAL
 *Sistemi lartësive: RELATIV

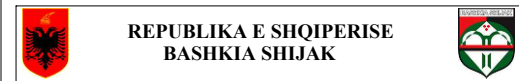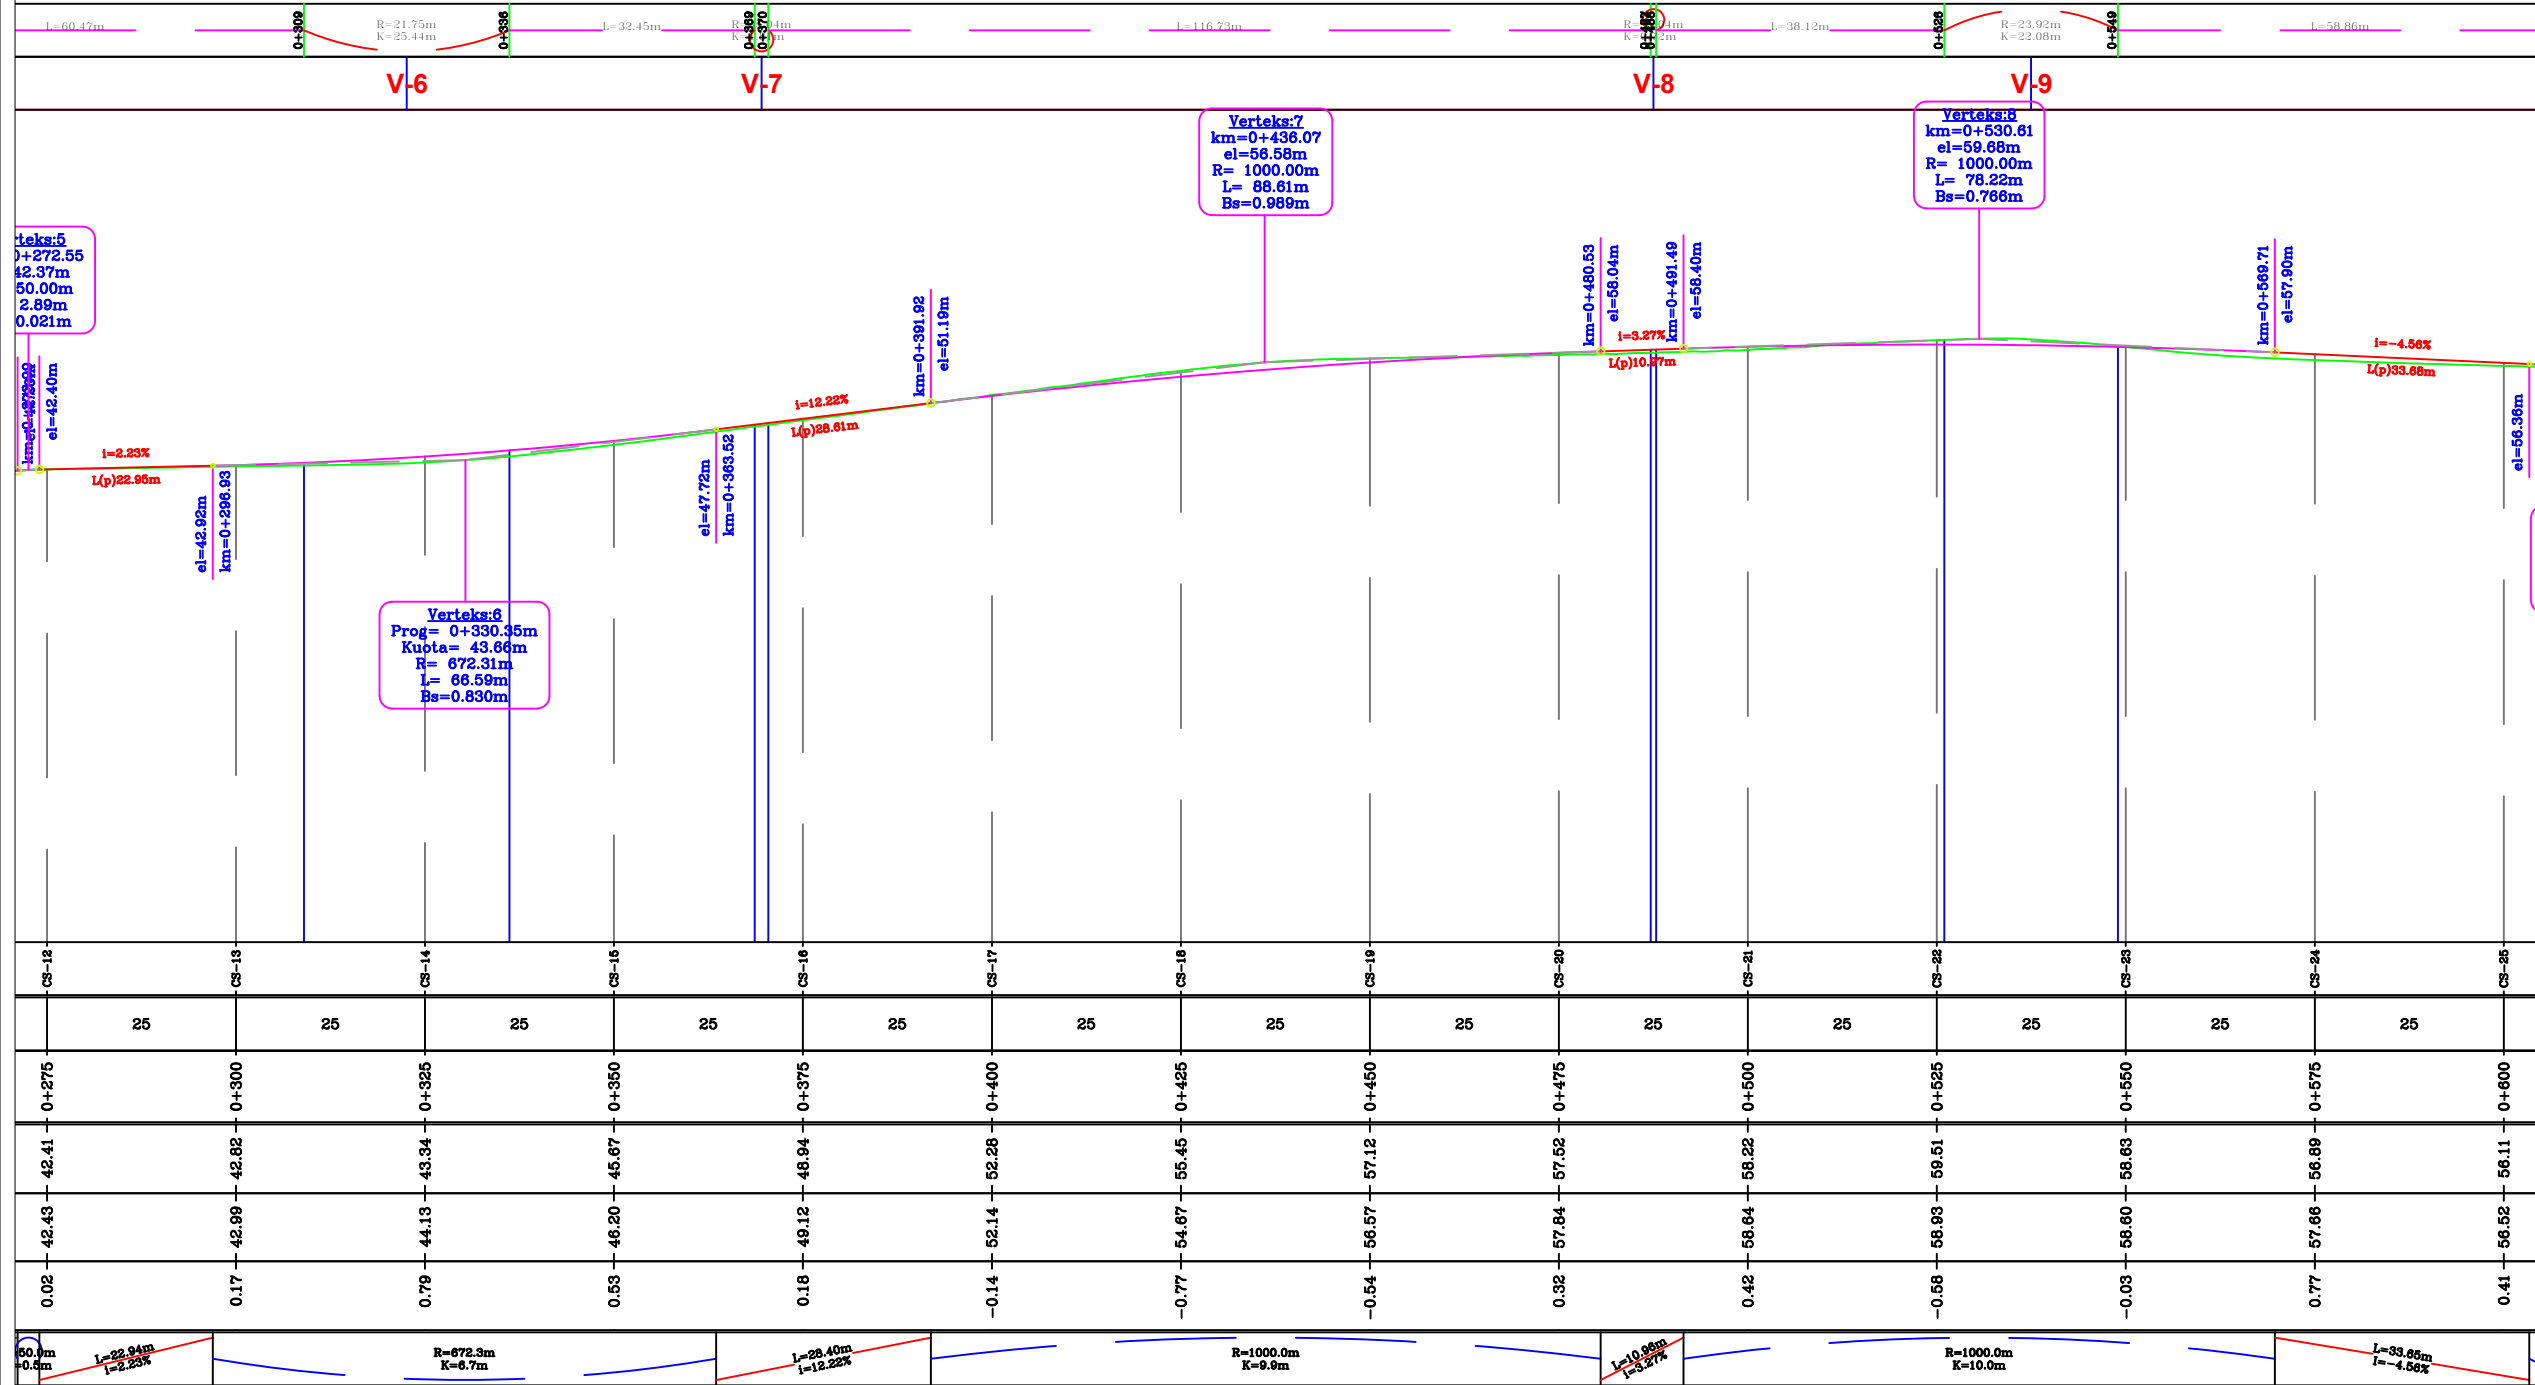

REPUBLIKA E SHQIPERISE
 BASHKIA SHIJAK

PROJEKTI
 "REHABILITIMI I RRUGËVE NË BASHKINË SHIJAK"
 RIKONSTRUKSIONI I RRUGËS "BORAKE"


VENDNDODHJA
 BASHKIA SHIJAK

FAZA E PROJEKTIT
 PROJEKT ZBATIMI


TITULLI I VIZATIMIT
PROFILI GJATËSOR

SHKALLA SH.V 1:100
 SH.H 1:1000
 NR. FAQES 5-02

PROJEKTOI
 ING. GJERGJ ÇIFLIGU - INXHINIER KONSTRUKTOR
 ING. JONIDA GOGA - INXHINIER PROJEKTUES
 ARK. FILIP GJONI - ARKITEKT
 ARK. BRUNO TATAUESHI- ARKITEKT
 ING. RUZHDI SHEHI - INXHINIER GJEODET

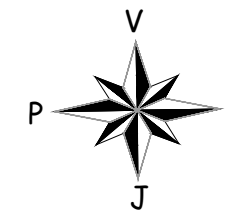

*Sistemi koord.:LOKAL
*Sistemi lartësive:RELATIV

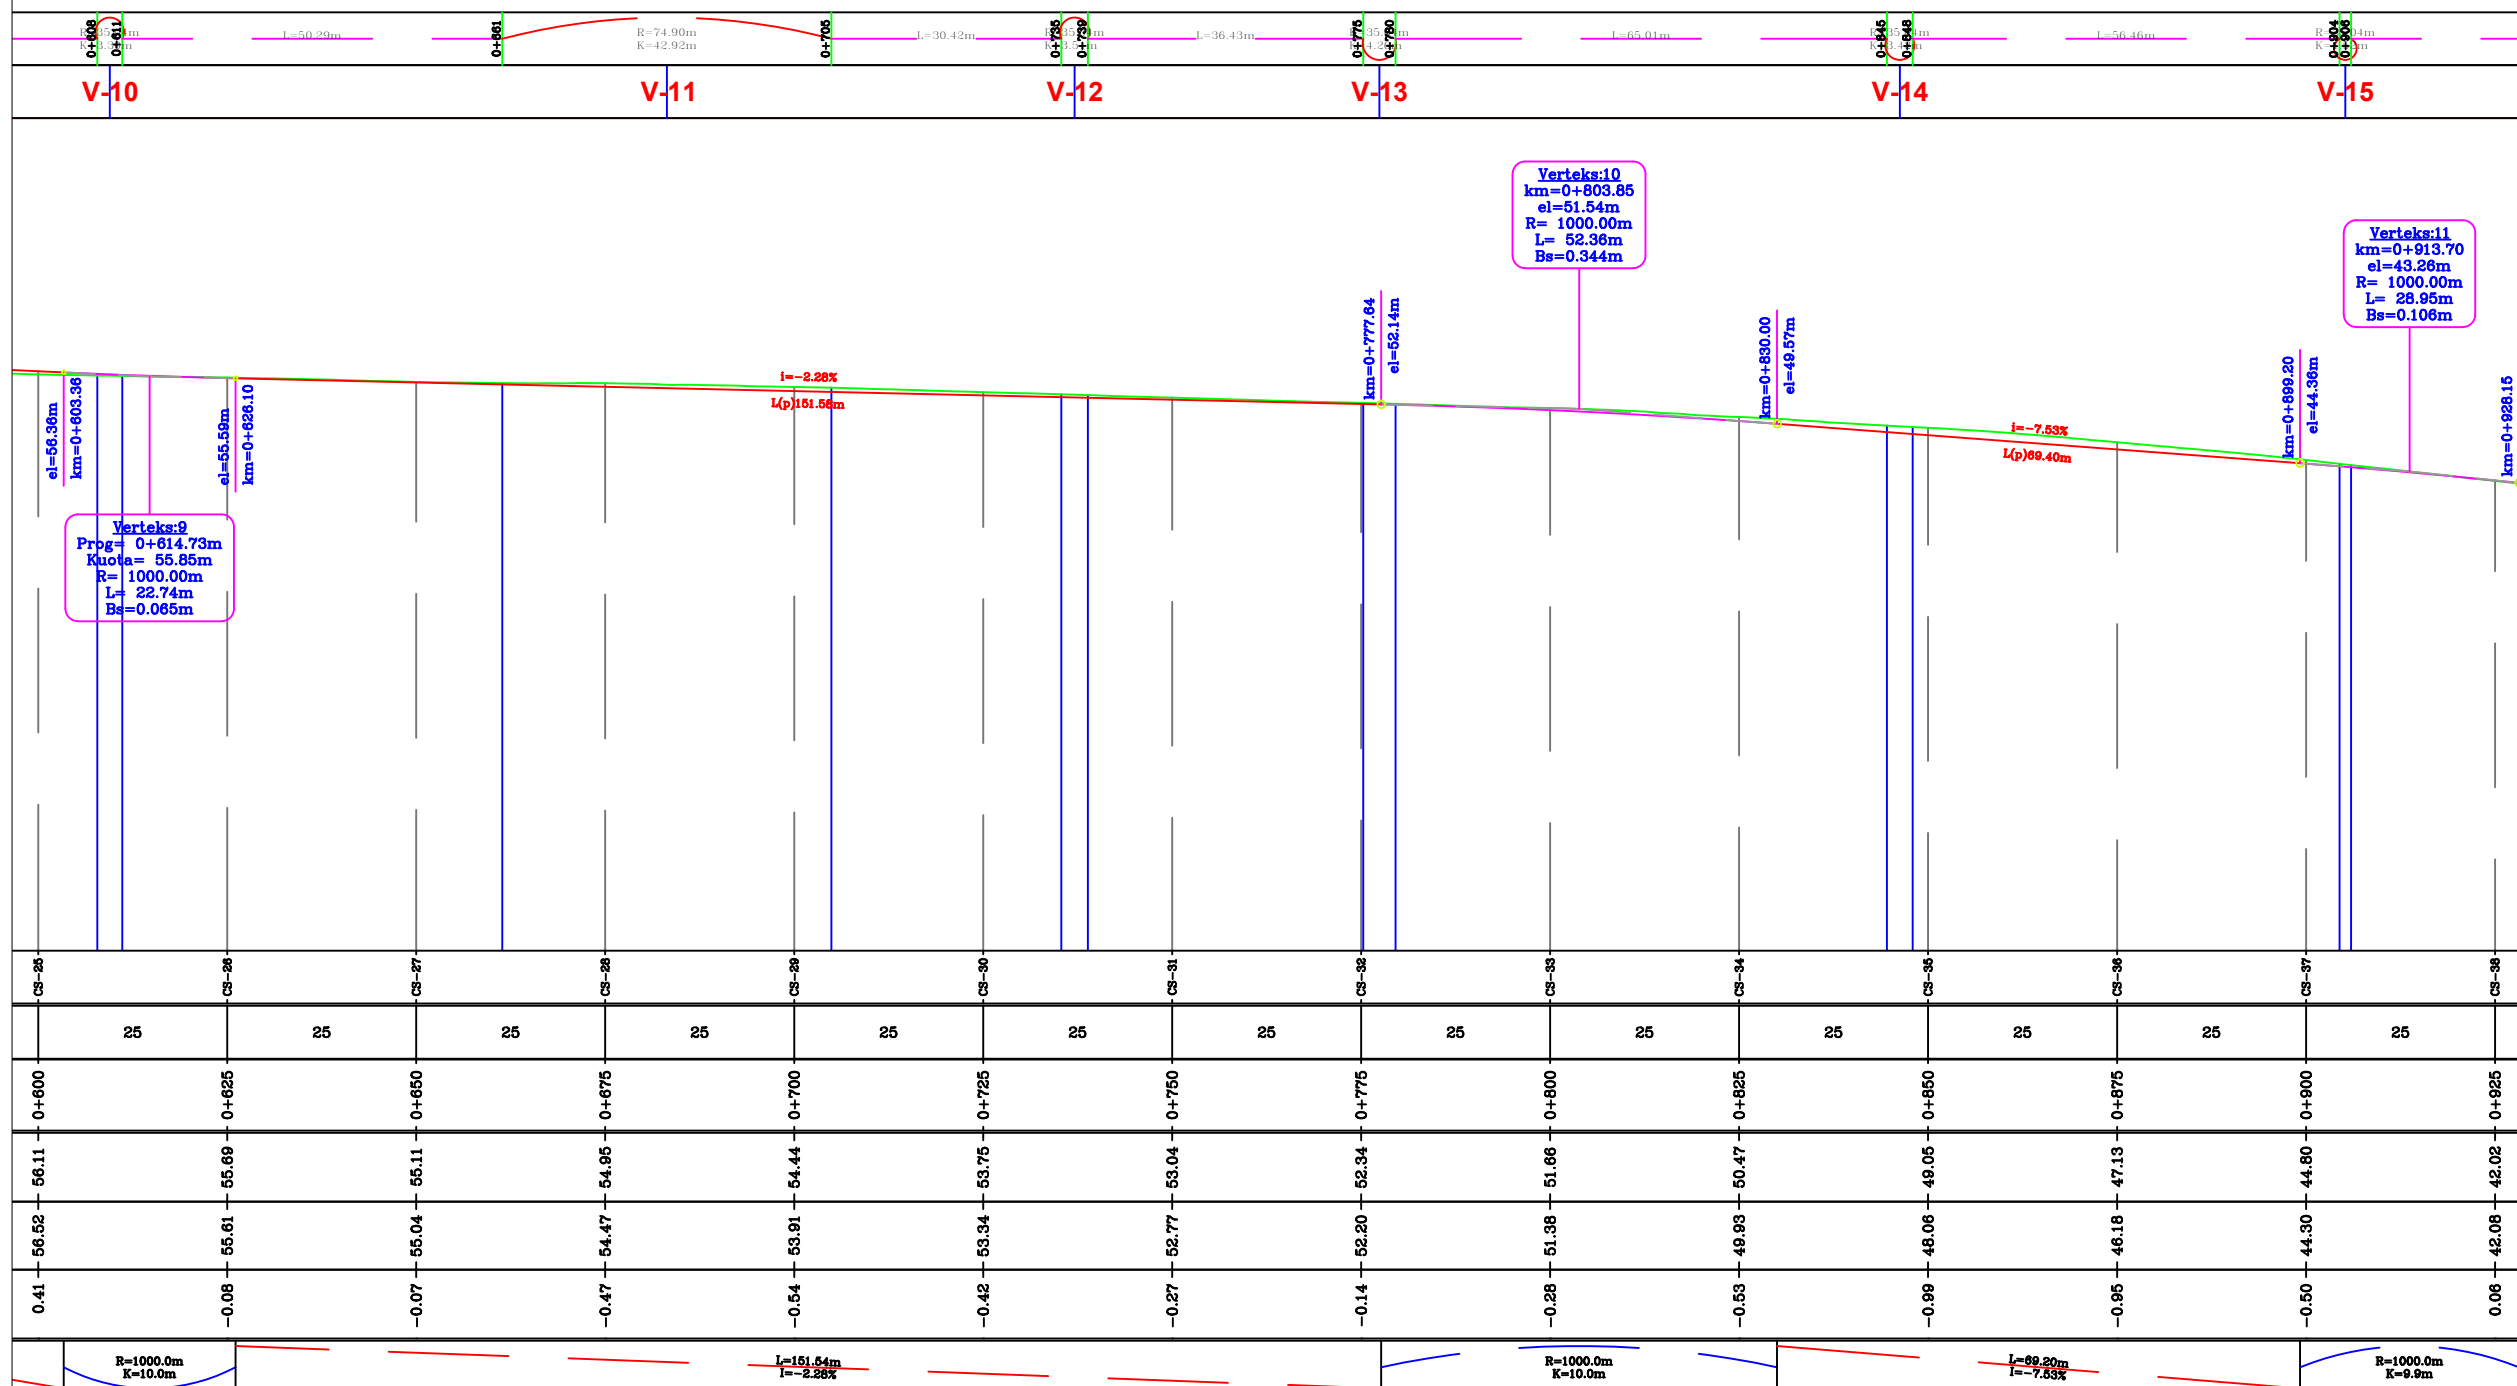

REPUBLIKA E SHQIPERISE
BASHKIA SHIJAK

PROJEKTI
"RIKONSTRUKSIONI I RRUGËVE NË BASHKINË SHIJAK"
RIKONSTRUKSIONI I RRUGËS "BORAKE"


VENDNDODHJA
BASHKIA SHIJAK

FAZA E PROJEKTIT
PROJEKT ZBATIMI


TITULLI I VIZATIMIT
PROFILI GJATËSOR

SHKALLA SH.V 1:100
SH.H 1:1000
NR. FAQES 5-03

PROJEKTOI
ING. GJERGJ ÇIFLIGU - INXHINIER KONSTRUKTOR
ING. JONIDA GOGA - INXHINIER PROJEKTUES
ARK. FILIP GJONI - ARKITEKT
ARK. BRUNO TATAUESHI- ARKITEKT
ING. RUZHDI SHEHI - INXHINIER GJEODET

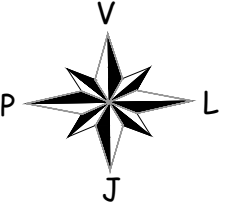

*Sistemi koord.:LOKAL
*Sistemi lartësive:RELATIV

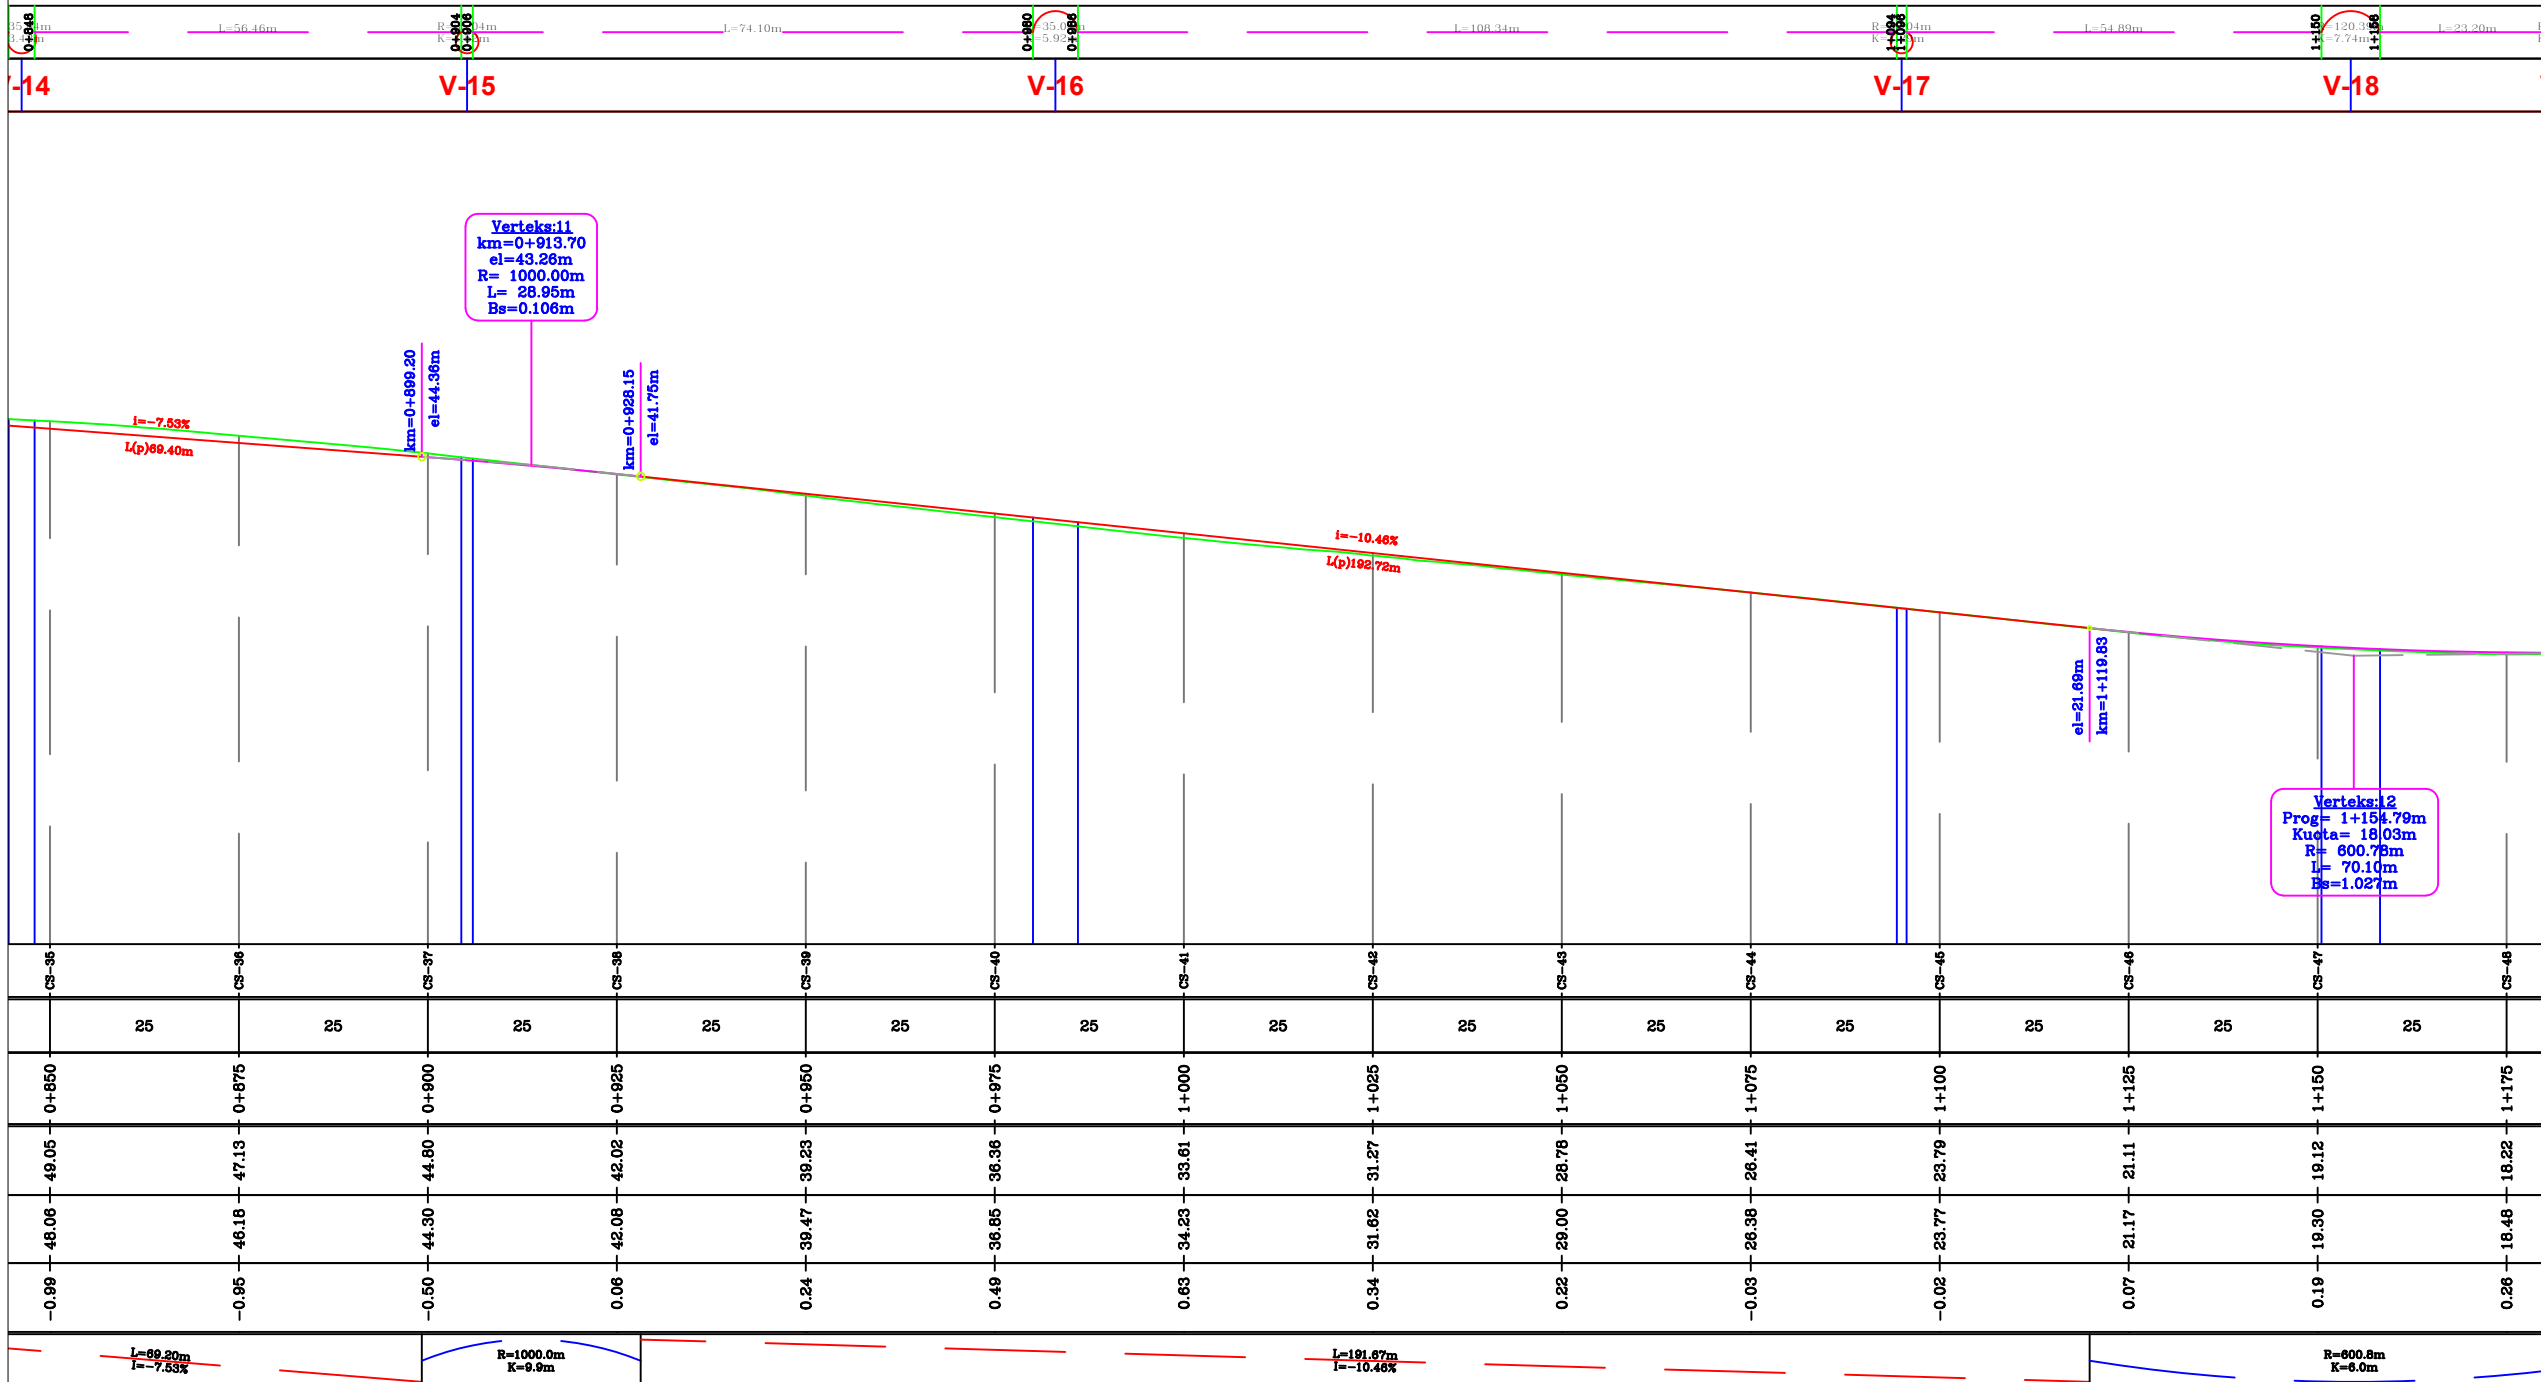

CS-35	CS-36	CS-37	CS-38	CS-39	CS-40	CS-41	CS-42	CS-43	CS-44	CS-45	CS-46	CS-47	CS-48
25	25	25	25	25	25	25	25	25	25	25	25	25	25
0+850	0+875	0+900	0+925	0+950	0+975	1+000	1+025	1+050	1+075	1+100	1+125	1+150	1+175
49.05	47.13	44.80	42.02	39.23	36.36	33.61	31.27	28.78	26.41	23.79	21.11	19.12	18.22
48.06	46.18	44.30	42.08	39.47	36.85	34.23	31.62	29.00	26.38	23.77	21.17	19.30	18.48
-0.99	-0.95	-0.50	0.06	0.24	0.49	0.63	0.34	0.22	-0.03	-0.02	0.07	0.19	0.26
L=69.20m i=-7.53%		R=1000.0m K=9.9m				L=191.67m i=-10.46%				R=600.8m K=6.0m			



REPUBLIKA E SHQIPERISE
BASHKIA SHIJAK


PROJEKTI
"REHABILITIMI I RRUGËVE NË BASHKINË SHIJAK"
RIKONSTRUKSIONI I RRUGËS "BORAKE"

VENDNDODHJA
BASHKIA SHIJAK



FAZA E PROJEKTIT
PROJEKT ZBATIMI

TITULLI I VIZATIMIT	SHKALLA	SH.V 1:100
PROFILI GJATËSOR	NR. FAQES	SH.H 1:1000
		5-04

PROJEKTOI
ING. GJERGJ ÇIFLIGU - INXHINIER KONSTRUKTOR
ING. JONIDA GOGA - INXHINIER PROJEKTUES
ARK. FILIP GJONI - ARKITEKT
ARK. BRUNO TATAUESHI- ARKITEKT
ING. RUZHDI SHEHI - INXHINIER GJEODET

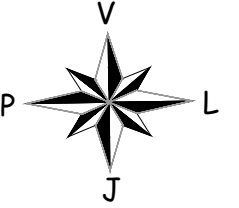

*Sistemi koord.:LOKAL
 *Sistemi lartësive:RELATIV

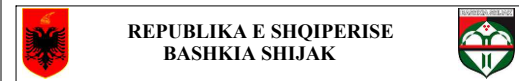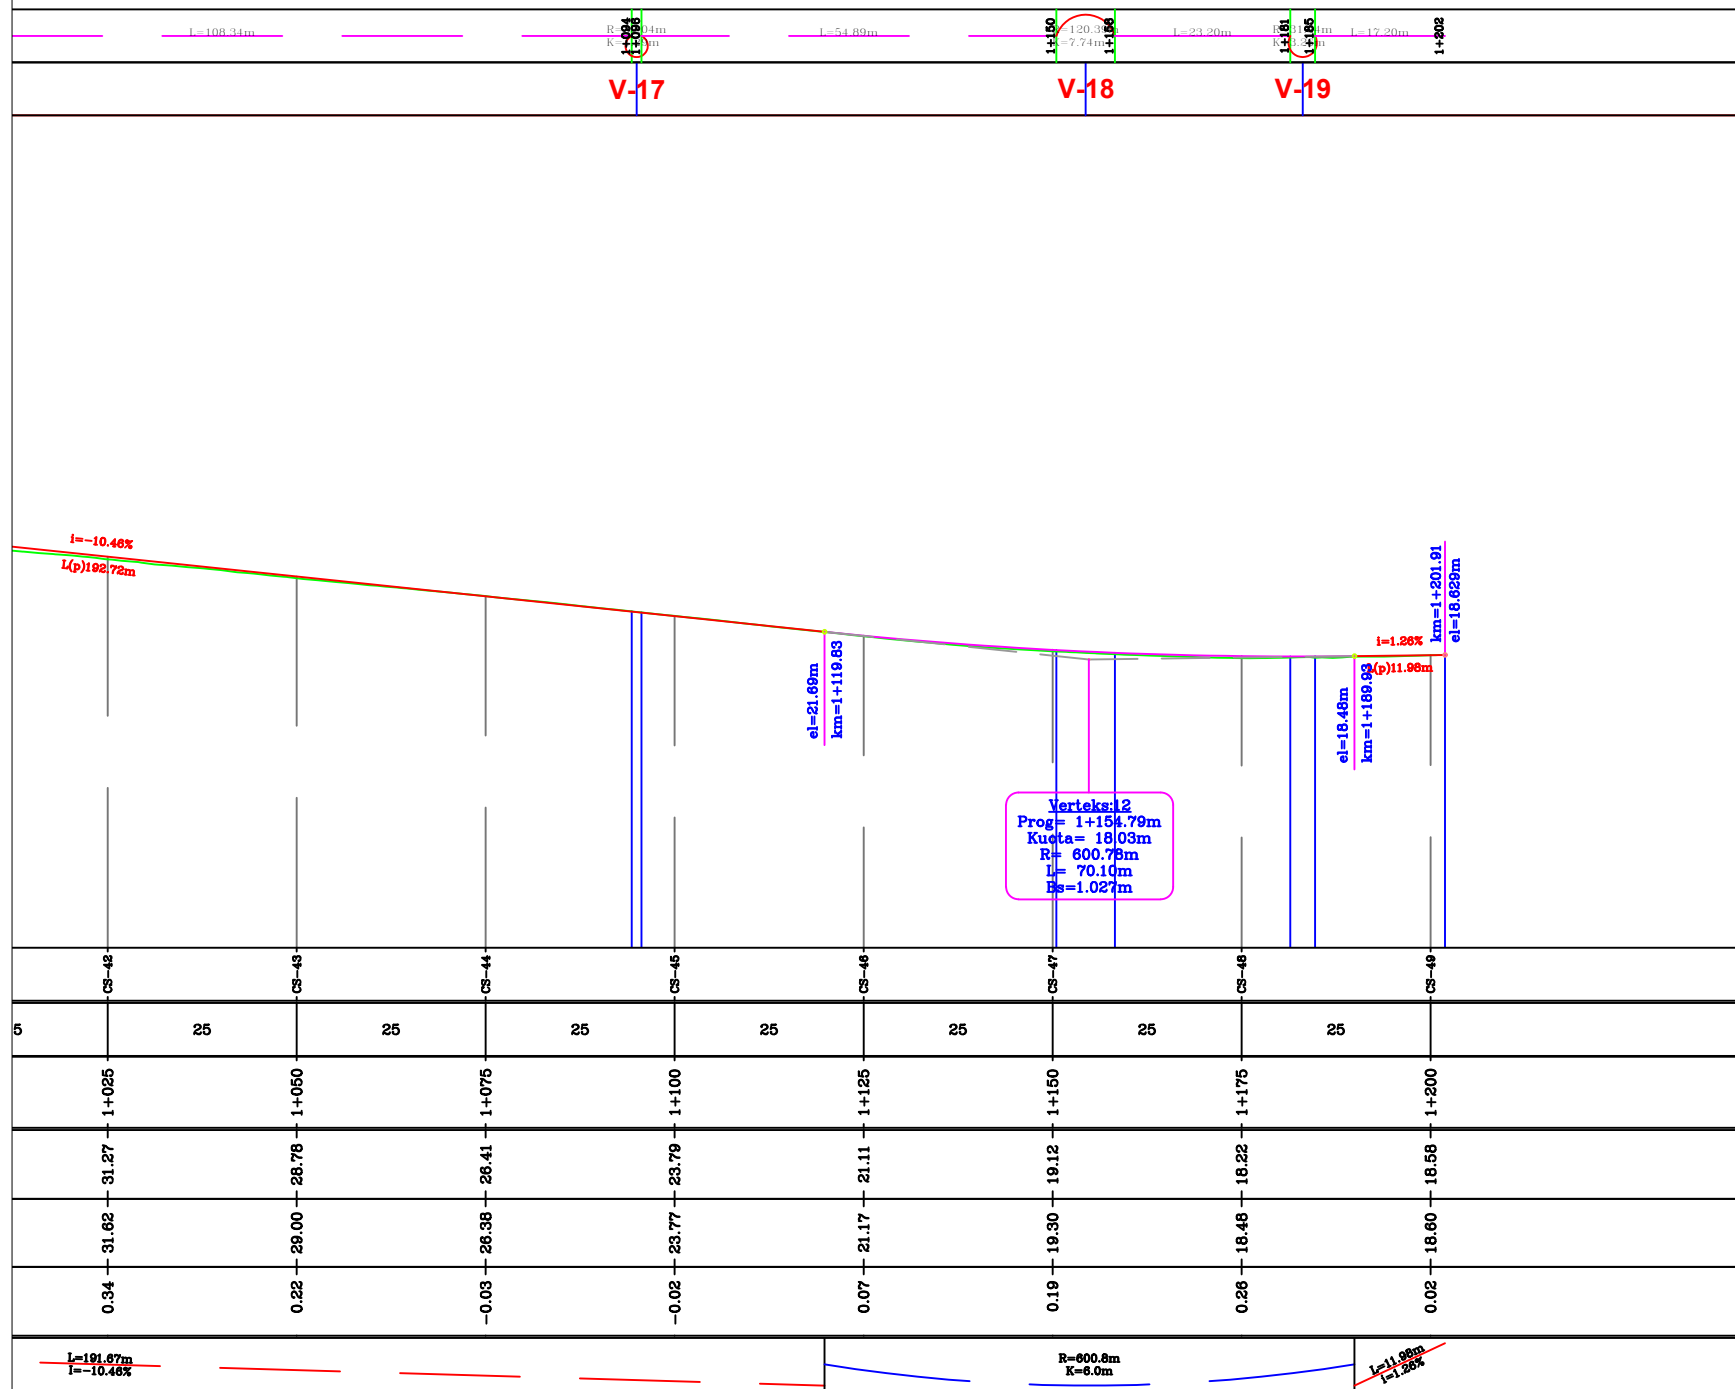

REPUBLIKA E SHQIPERISE
 BASHKIA SHIJAK

PROJEKTI
 "REHABILITIMI I RRUGËVE NË BASHKINË SHIJAK"
 RIKONSTRUKSIONI I RRUGËS "BORAKE"

VENDNDODHJA
 BASHKIA SHIJAK

FAZA E PROJEKTIT
 PROJEKT ZBATIMI

TITULLI I VIZATIMIT	SHKALLA	SH.V 1:100
PROFILI GJATËSOR	NR. FAQES	SH.H 1:1000
		5-05

PROJEKTOI
 ING. GJERGJ ÇIFLIGU - INXHINIER KONSTRUKTOR
 ING. JONIDA GOGA - INXHINIER PROJEKTUES
 ARK. FILIP GJONI - ARKITEKT
 ARK. BRUNO TATAUESHI- ARKITEKT
 ING. RUZHDI SHEHI - INXHINIER GJEODET