


*Sistemi koord.:LOKAL
 *Sistemi lartësive:RELATIV

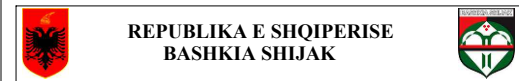

REPUBLIKA E SHQIPERISE
 BASHKIA SHIJAK



PROJEKTI
 "REHABILITIMI I RRUGËVE NË BASHKINË SHIJAK"
 RIKONSTRUKSIONI I RRUGËS "BORAKE"

VENDNDODHJA
 BASHKIA SHIJAK

FAZA E PROJEKTTIT
 PROJEKT ZBATIMI

TITULLI I VIZATIMIT	SHKALLA	1:500
PLANIMETRIA E PËRGJITHSHME	NR. FAQES	3-01

PROJEKTOI
ING. GJERGJ ÇIFLIGU - INXHINIER KONSTRUKTOR
ING. JONIDA GOGA - INXHINIER PROJEKTUES
ARK. FILIP GJONI - ARKITEKT
ARK. BRUNO TATAUESHI- ARKITEKT
ING. RUZHDI SHEHI - INXHINIER GJEODET

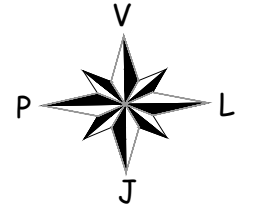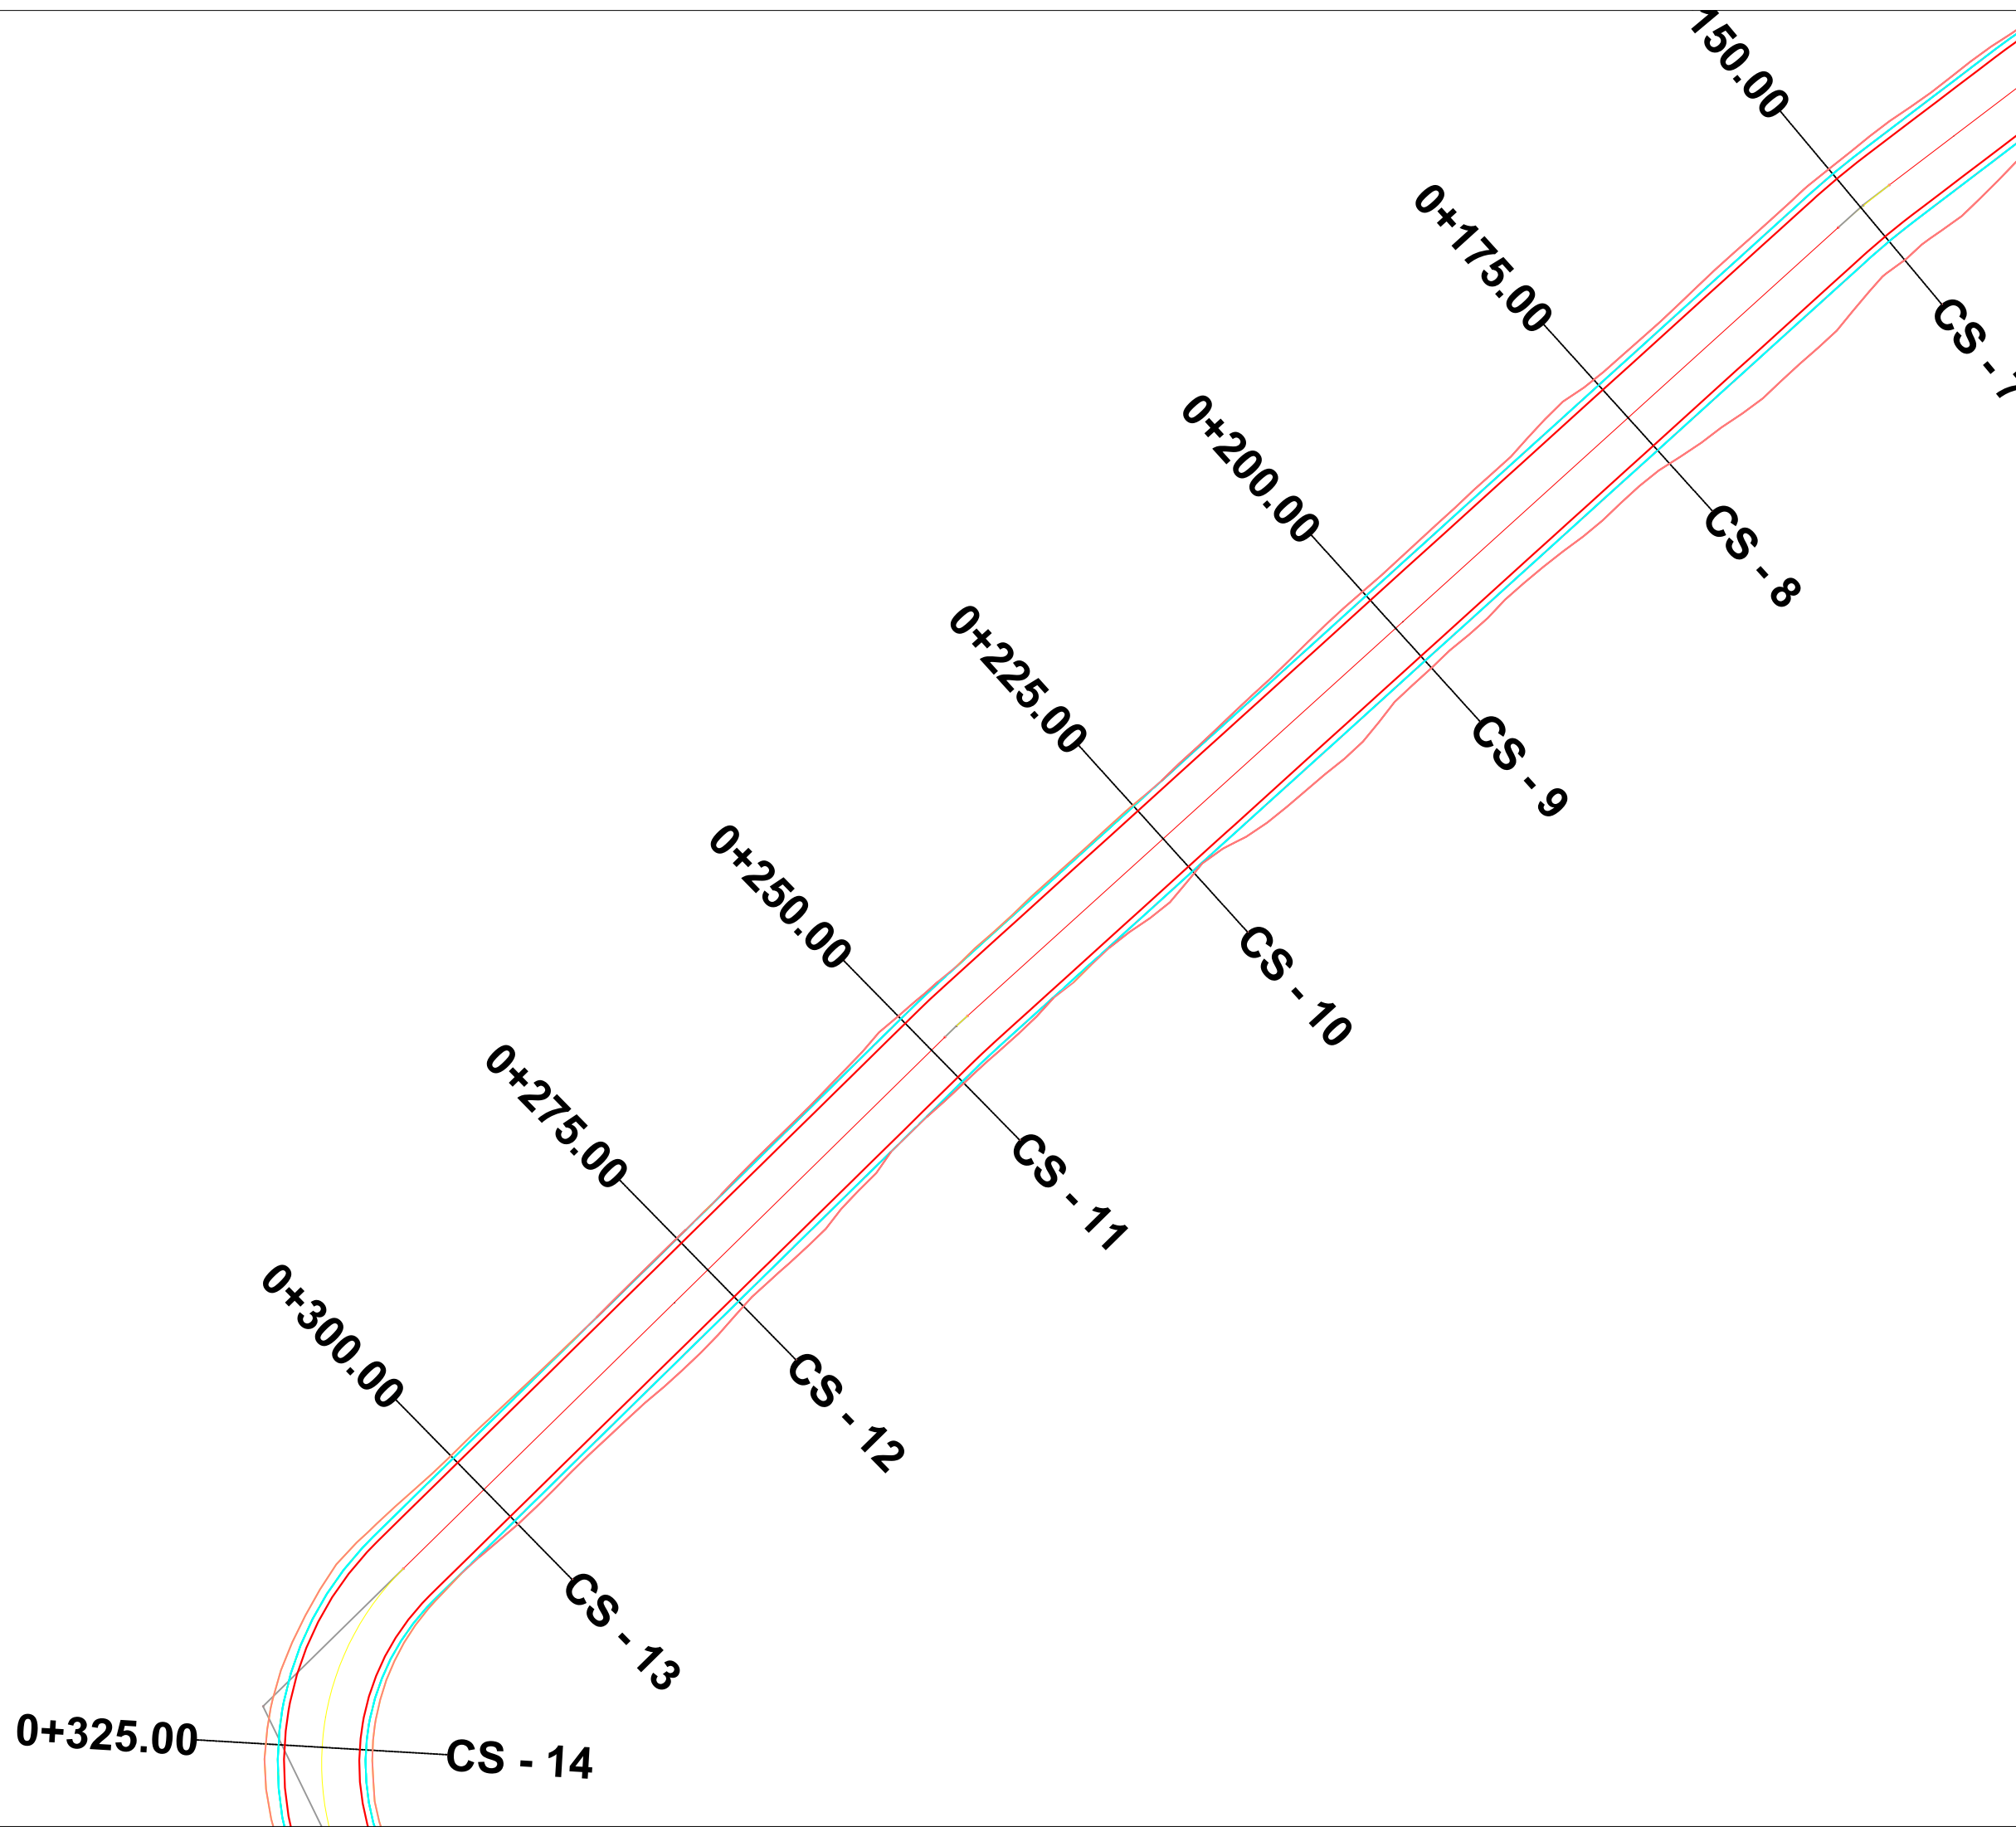

*Sistemi koord.:LOKAL
 *Sistemi lartësive:RELATIV



REPUBLIKA E SHQIPERISE
 BASHKIA SHIJAK



PROJEKTI
 "REHABILITIMI I RRUGËVE NË BASHKINË SHIJAK"
 RIKONSTRUKSIONI I RRUGËS "BORAKE"

VENDNDODHJA
 BASHKIA SHIJAK

FAZA E PROJEKTIT
 PROJEKT ZBATIMI

TITULLI I VIZATIMIT	SHKALLA	1:500
PLANIMETRIA E PËRGJITHSHME	NR. FAQES	3-02

PROJEKTOI
ING. GJERGJ ÇIFLIGU - INXHINIER KONSTRUKTOR
ING. JONIDA GOGA - INXHINIER PROJEKTUES
ARK. FILIP GJONI - ARKITEKT
ARK. BRUNO TATAUESHI- ARKITEKT
ING. RUZHDI SHEHI - INXHINIER GJEODET

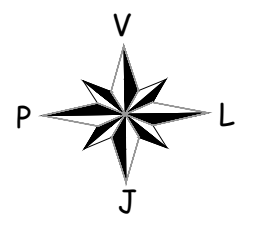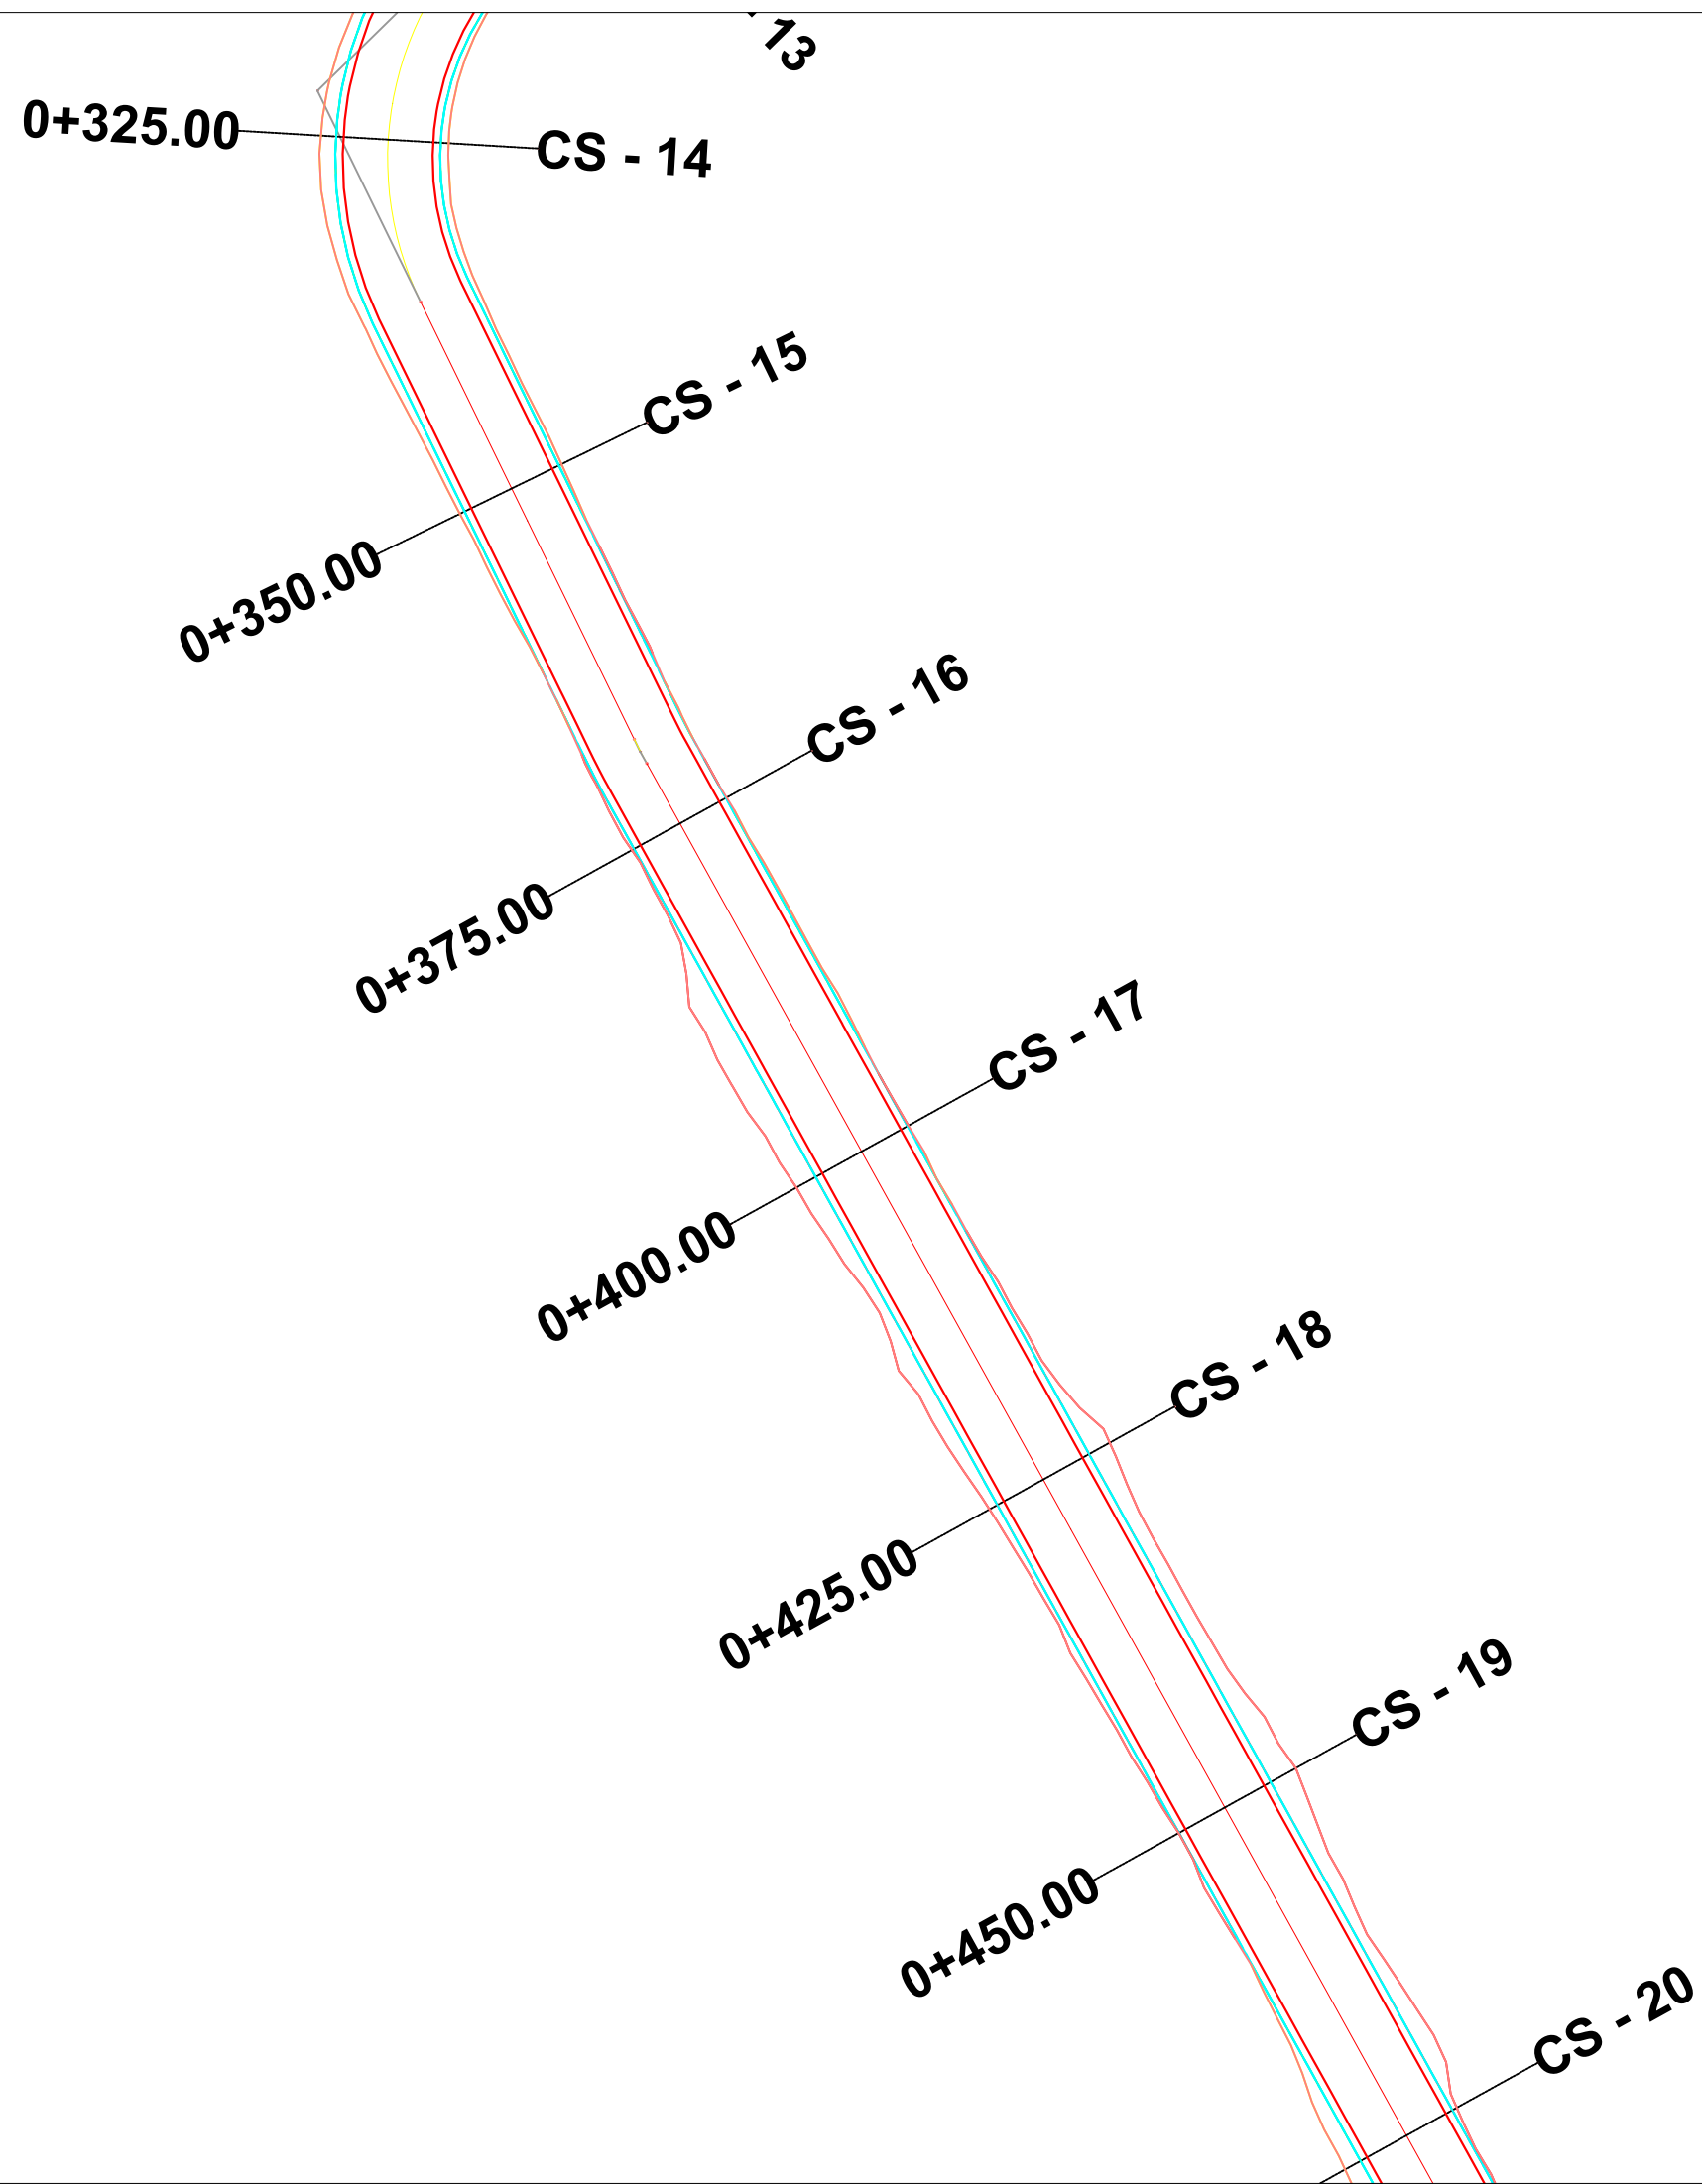

*Sistemi koord.:LOKAL
 *Sistemi lartësive:RELATIV



REPUBLIKA E SHQIPERISE
 BASHKIA SHIJAK



PROJEKTI
 "REHABILITIMI I RRUGËVE NË BASHKINË SHIJAK"
 RIKONSTRUKSIONI I RRUGËS "BORAKE"

VENDNDODHJA
 BASHKIA SHIJAK

FAZA E PROJEKTIT
 PROJEKT ZBATIMI

TITULLI I VIZATIMIT	SHKALLA	1:500
PLANIMETRIA E PËRGJITHSHME	NR. FAQES	3-03

PROJEKTOI
ING. GJERGJ ÇIFLIGU - INXHINIER KONSTRUKTOR
ING. JONIDA GOGA - INXHINIER PROJEKTUES
ARK. FILIP GJONI - ARKITEKT
ARK. BRUNO TATAUESHI- ARKITEKT
ING. RUZHDI SHEHI - INXHINIER GJEODET

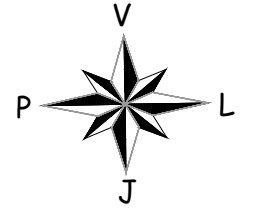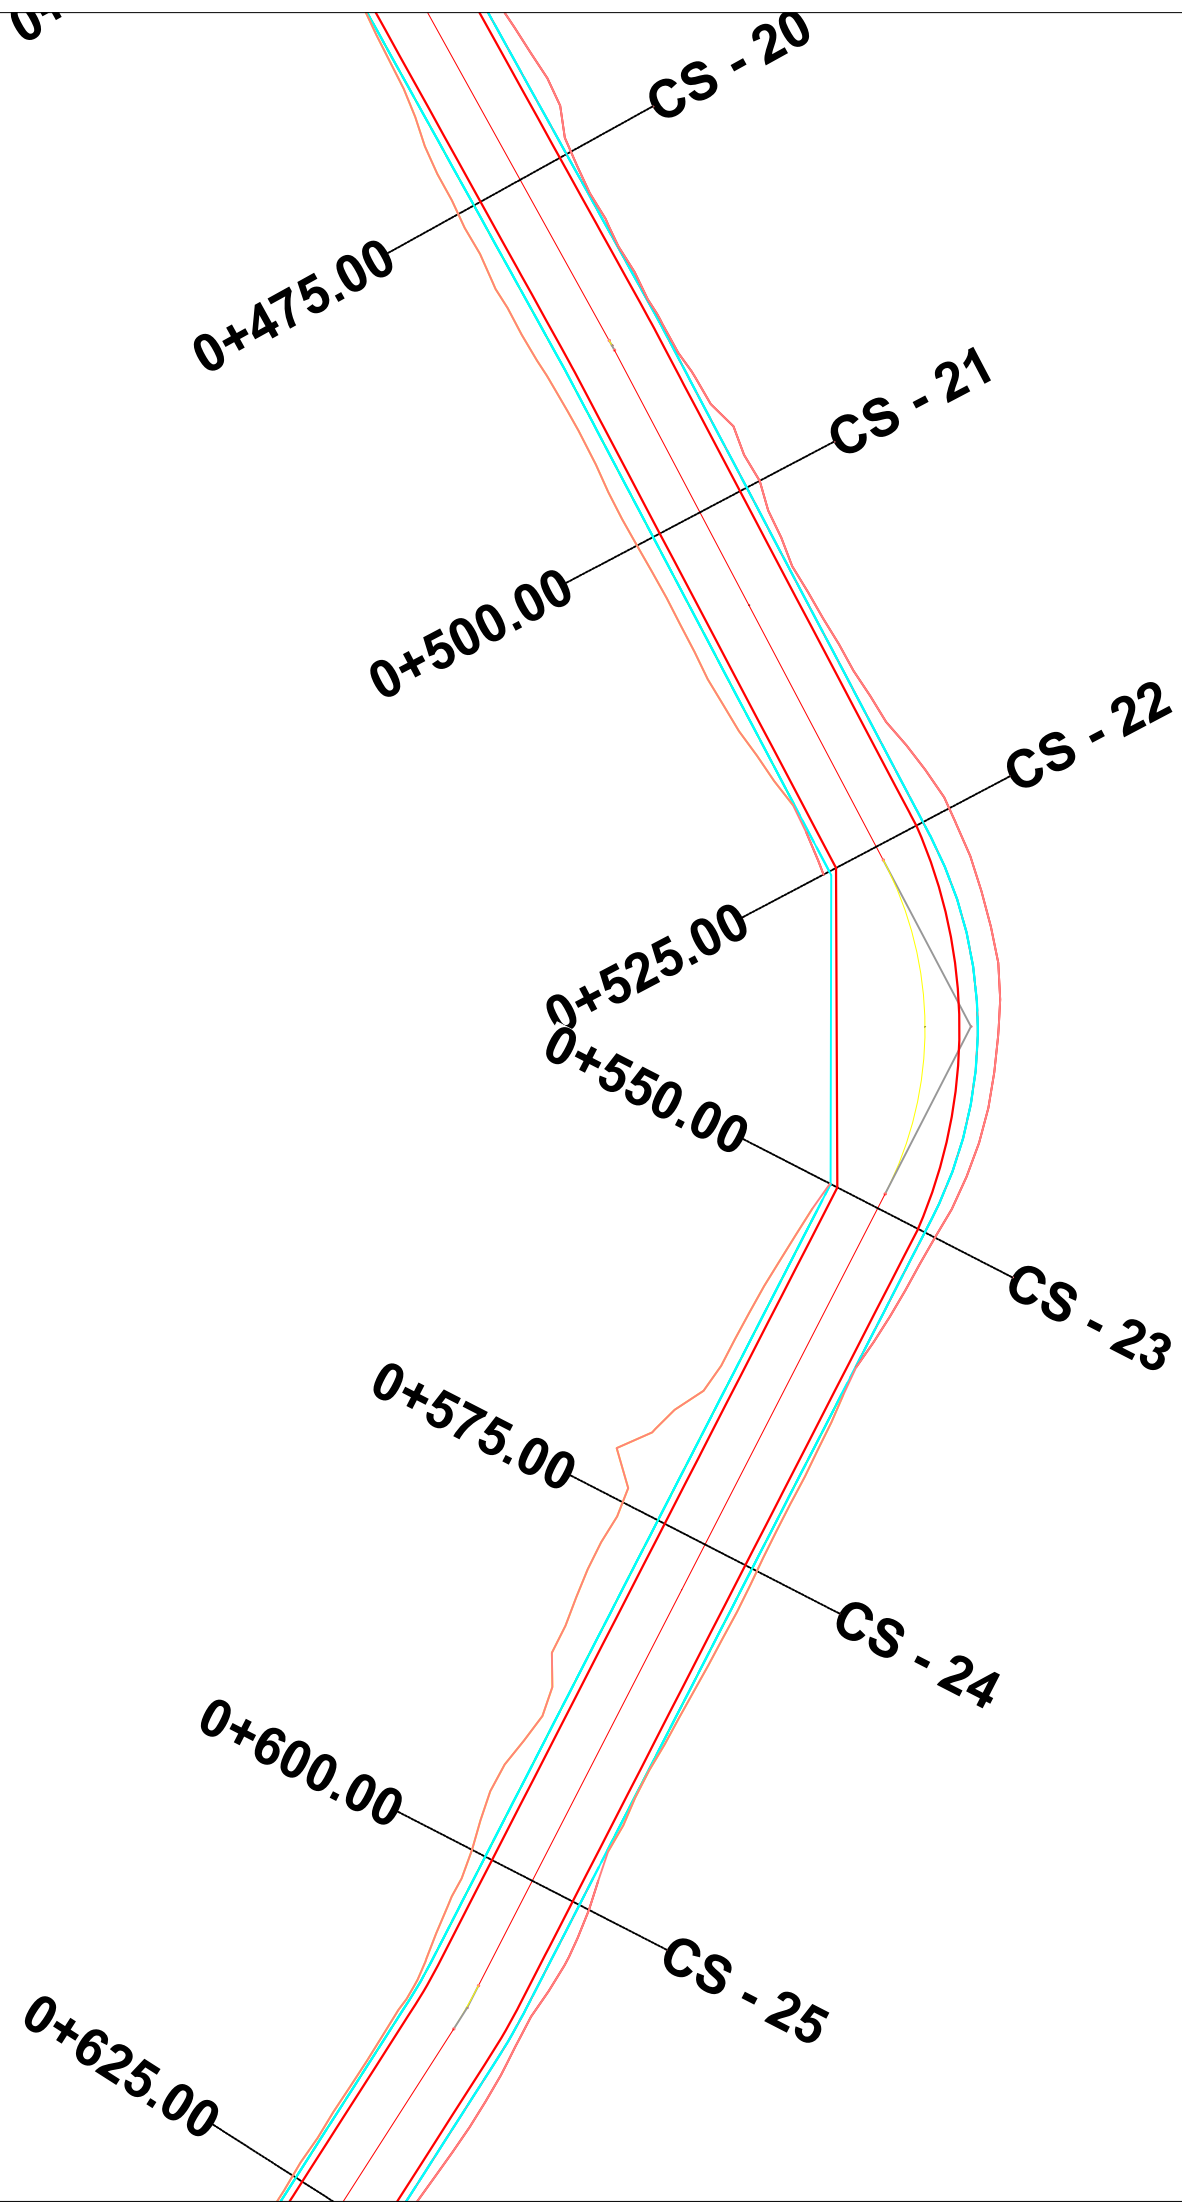

*Sistemi koord.:LOKAL
 *Sistemi lartësive:RELATIV



REPUBLIKA E SHQIPERISE
 BASHKIA SHIJAK



PROJEKTI
 "REHABILITIMI I RRUGËVE NË BASHKINË SHIJAK"
 RIKONSTRUKSIONI I RRUGËS "BORAKE"

VENDNDODHJA
 BASHKIA SHIJAK


FAZA E PROJEKTTIT
 PROJEKT ZBATIMI

TITULLI I VIZATIMIT	SHKALLA	1:500
PLANIMETRIA E PËRGJITHSHME	NR. FAQES	3-04

PROJEKTOI
ING. GJERGJ ÇIFLIGU - INXHINIER KONSTRUKTOR
ING. JONIDA GOGA - INXHINIER PROJEKTUES
ARK. FILIP GJONI - ARKITEKT
ARK. BRUNO TATAUESHI- ARKITEKT
ING. RUZHDI SHEHI - INXHINIER GJEODET

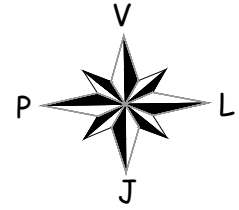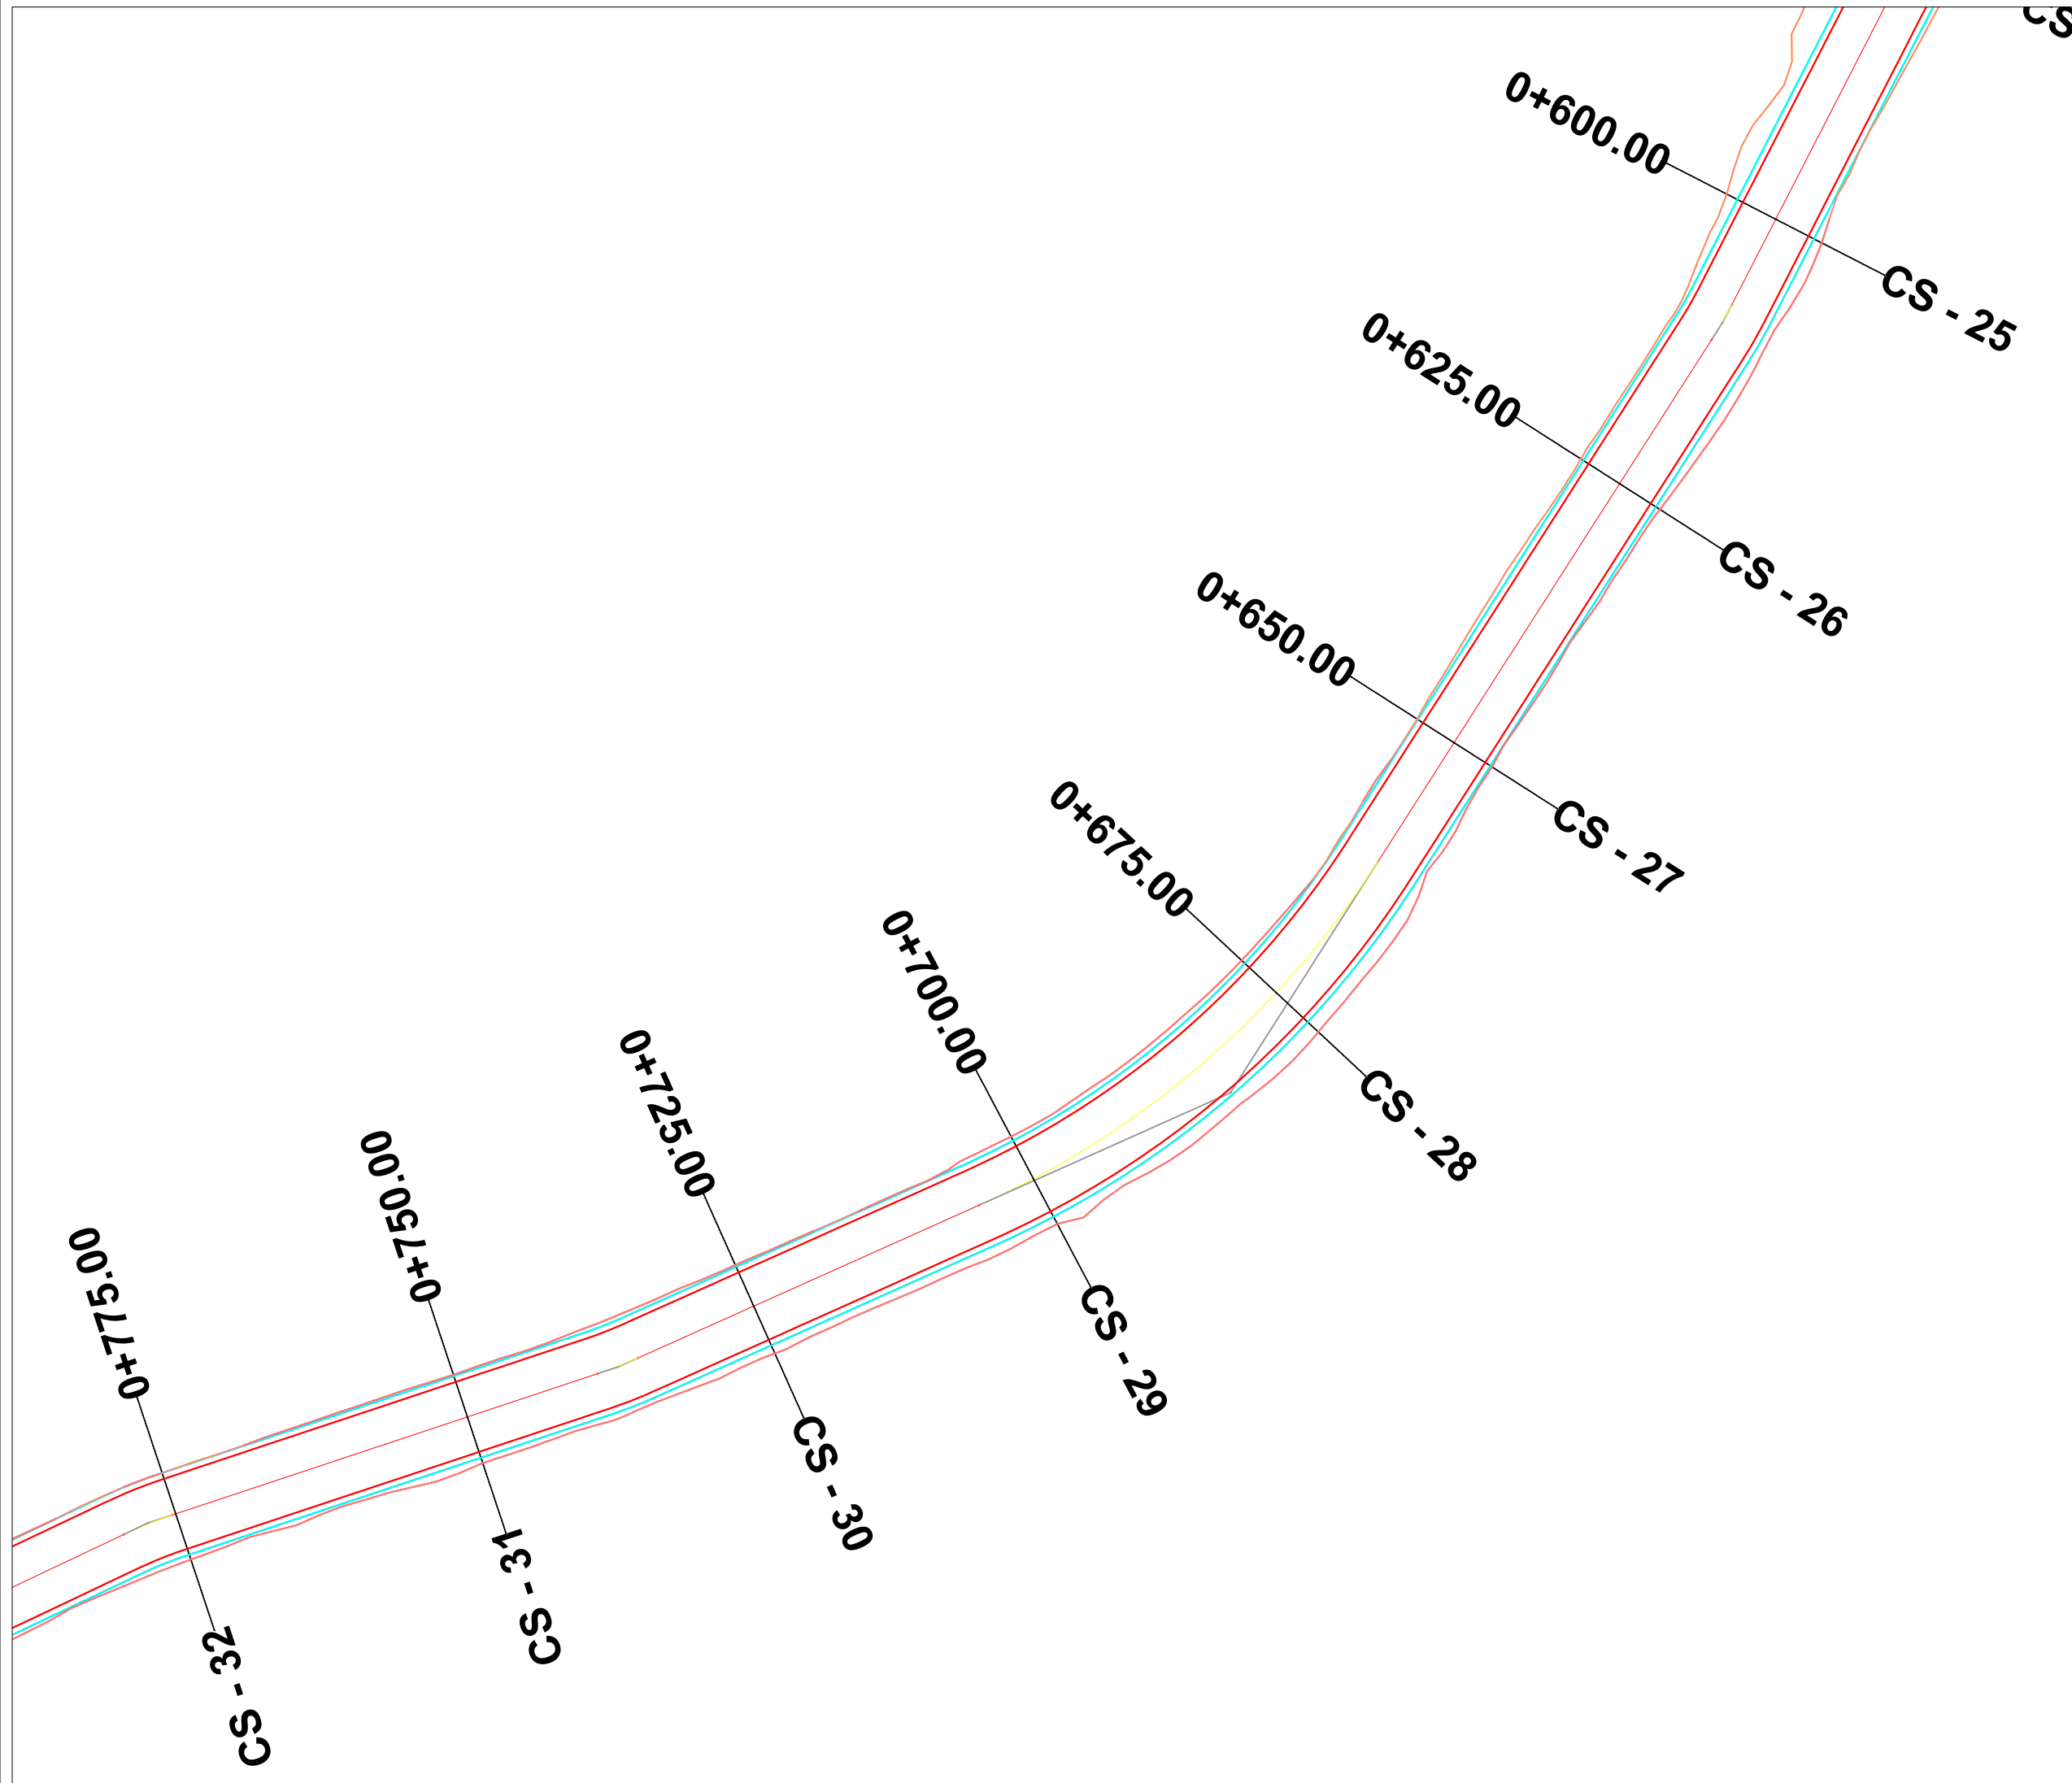

*Sistemi koord.:LOKAL
 *Sistemi lartësive:RELATIV

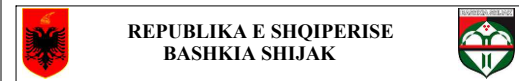

REPUBLIKA E SHQIPERISE
 BASHKIA SHIJAK


PROJEKTI
 "REHABILITIMI I RRUGËVE NË BASHKINË SHIJAK"
 RIKONSTRUKSIONI I RRUGËS "BORAKE"

VENDNDODHJA
 BASHKIA SHIJAK



FAZA E PROJEKTIT
 PROJEKT ZBATIMI

TITULLI I VIZATIMIT	SHKALLA	1:500
PLANIMETRIA E PËRGJITHSHME	NR. FAQES	3-05

PROJEKTOI
ING. GJERGJ ÇIFLIGU - INXHINIER KONSTRUKTOR
ING. JONIDA GOGA - INXHINIER PROJEKTUES
ARK. FILIP GJONI - ARKITEKT
ARK. BRUNO TATAUESHI- ARKITEKT
ING. RUZHDI SHEHI - INXHINIER GJEODET

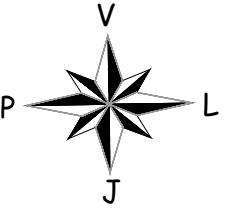

*Sistemi koord.:LOKAL
*Sistemi lartësive:RELATIV

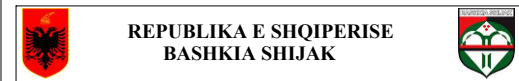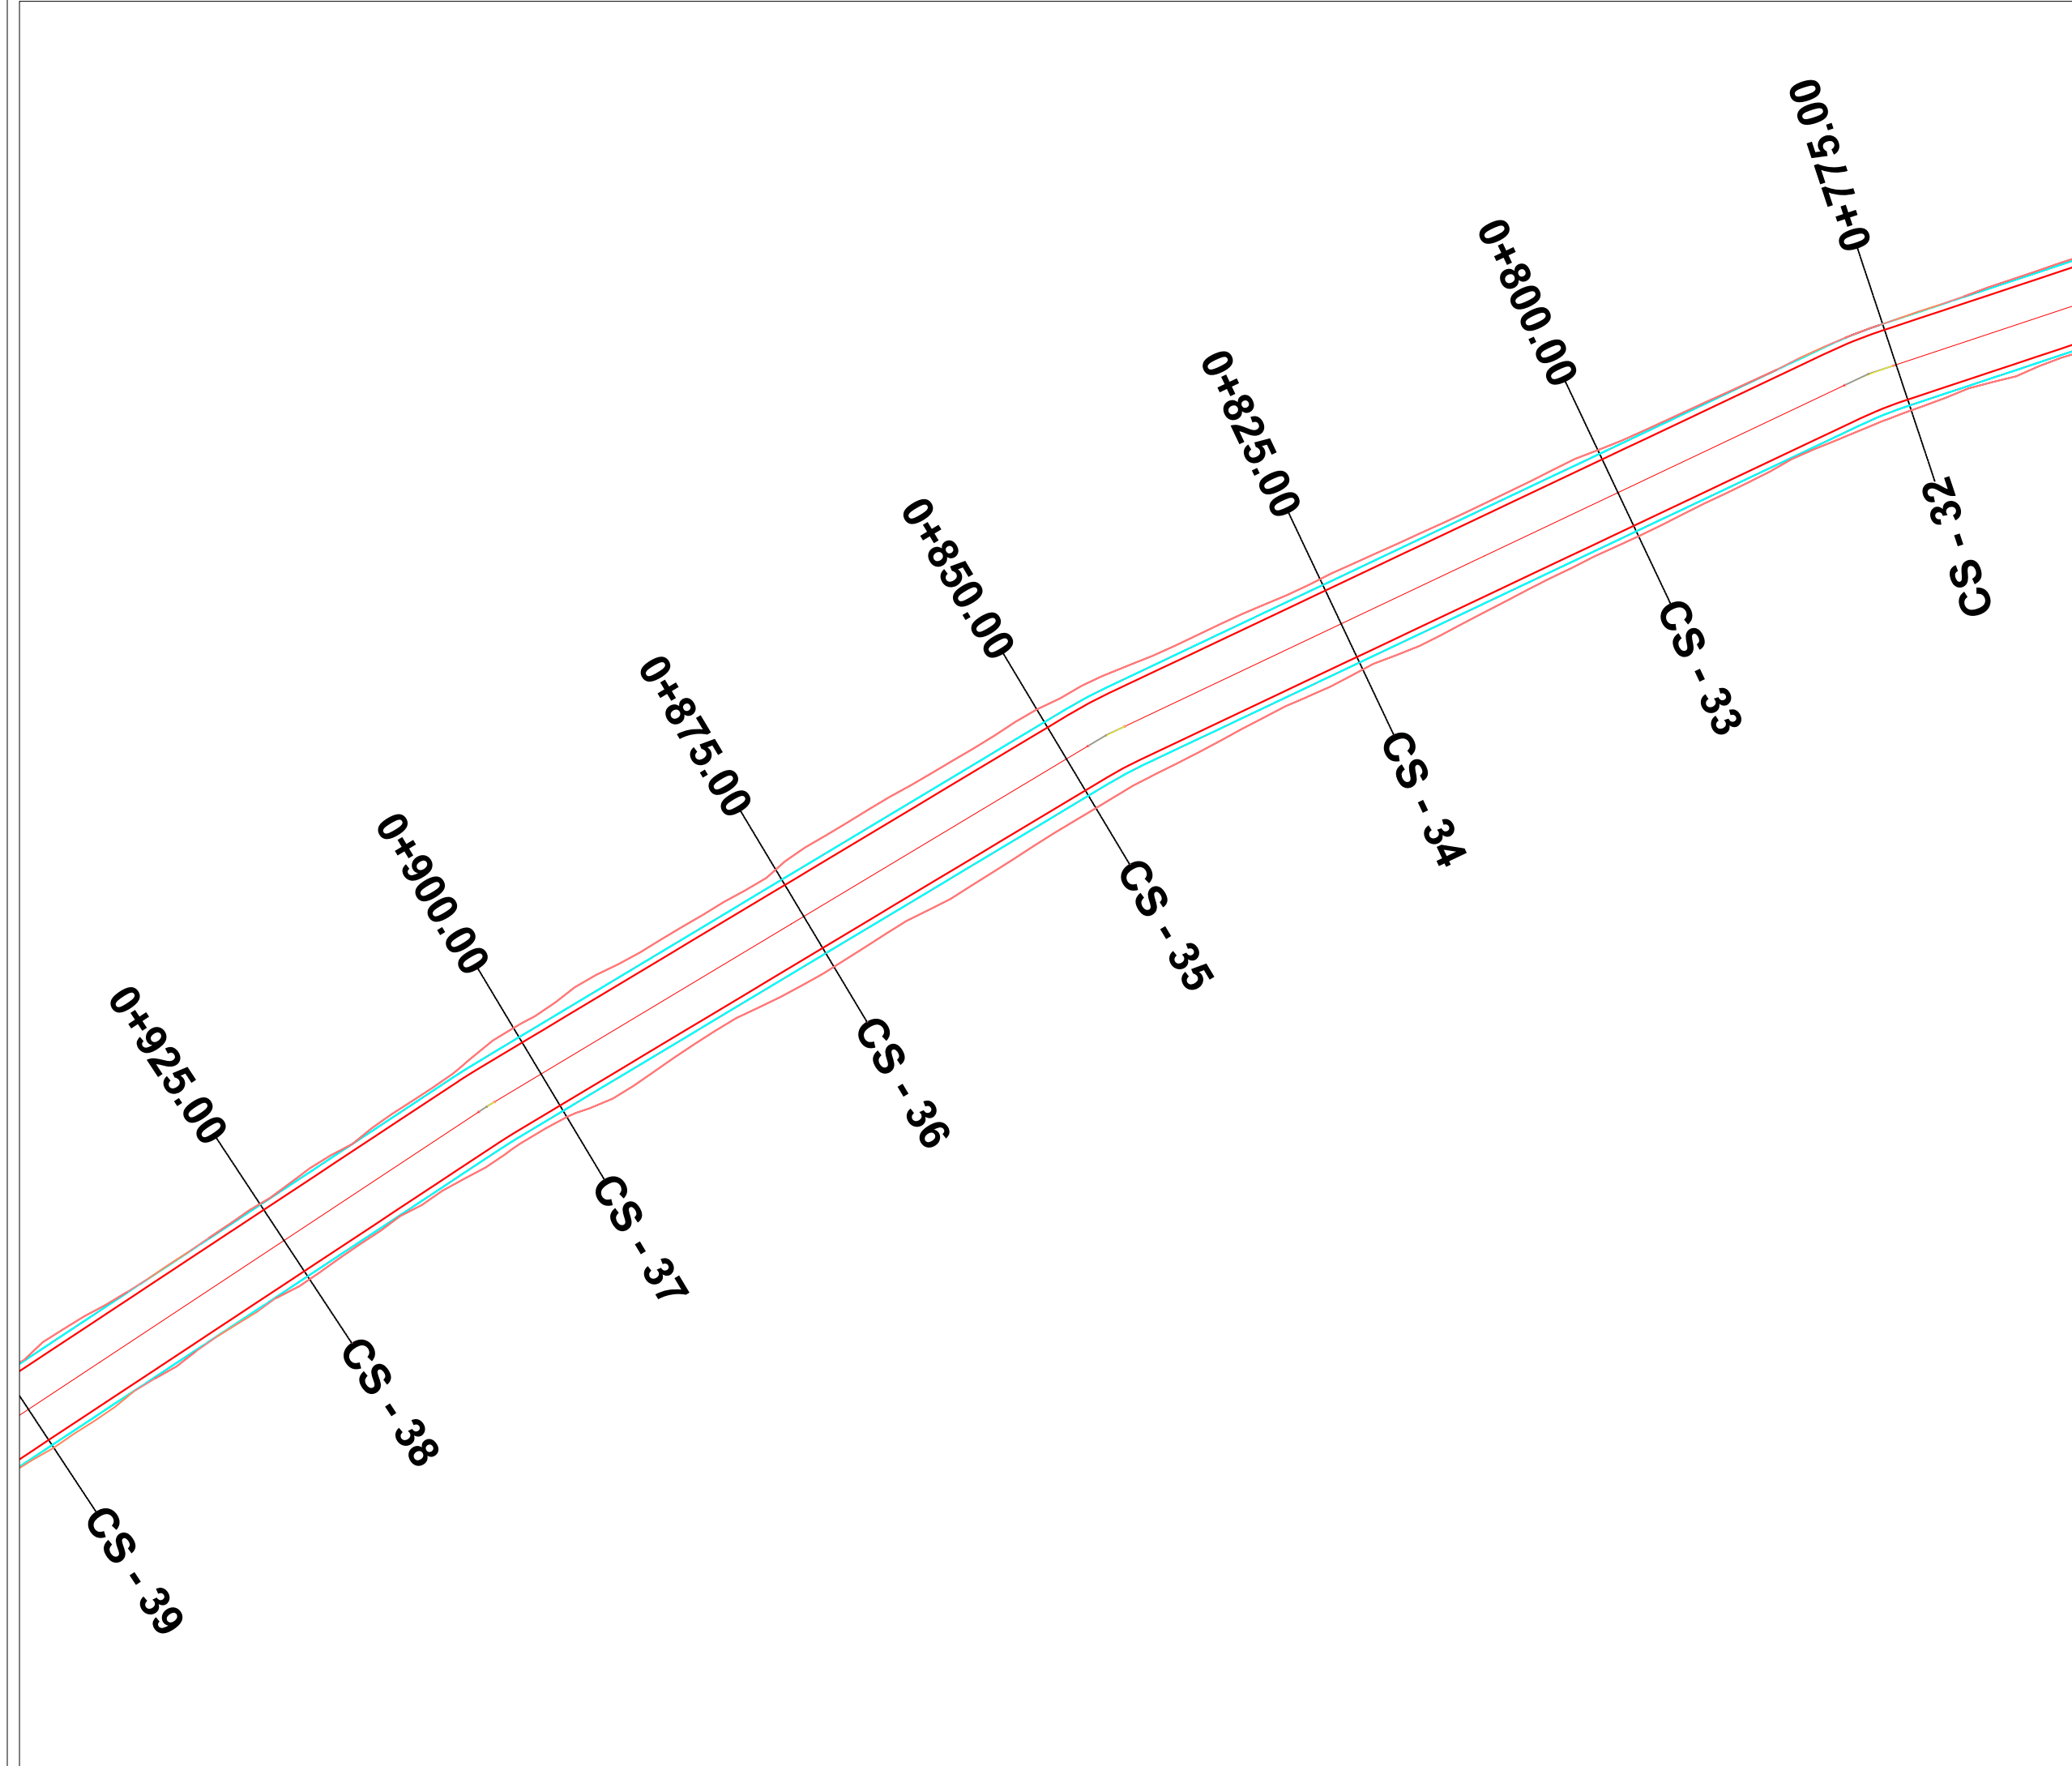

REPUBLIKA E SHQIPERISE
BASHKIA SHIJAK



PROJEKTI
"REHABILITIMI I RRUGËVE NË BASHKINË SHIJAK"
RIKONSTRUKSIONI I RRUGËS "BORAKE"

VENDNDODHJA
BASHKIA SHIJAK

FAZA E PROJEKTIT
PROJEKT ZBATIMI

TITULLI I VIZATIMIT	SHKALLA	1:500
PLANIMETRIA E PËRGJITHSHME	NR. FAQES	3-06

PROJEKTOI
ING. GJERGJ ÇIFLIGU - INXHINIER KONSTRUKTOR
ING. JONIDA GOGA - INXHINIER PROJEKTUES
ARK. FILIP GJONI - ARKITEKT
ARK. BRUNO TATAUESHI- ARKITEKT
ING. RUZHDI SHEHI - INXHINIER GJEODET

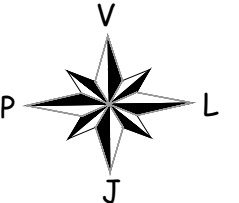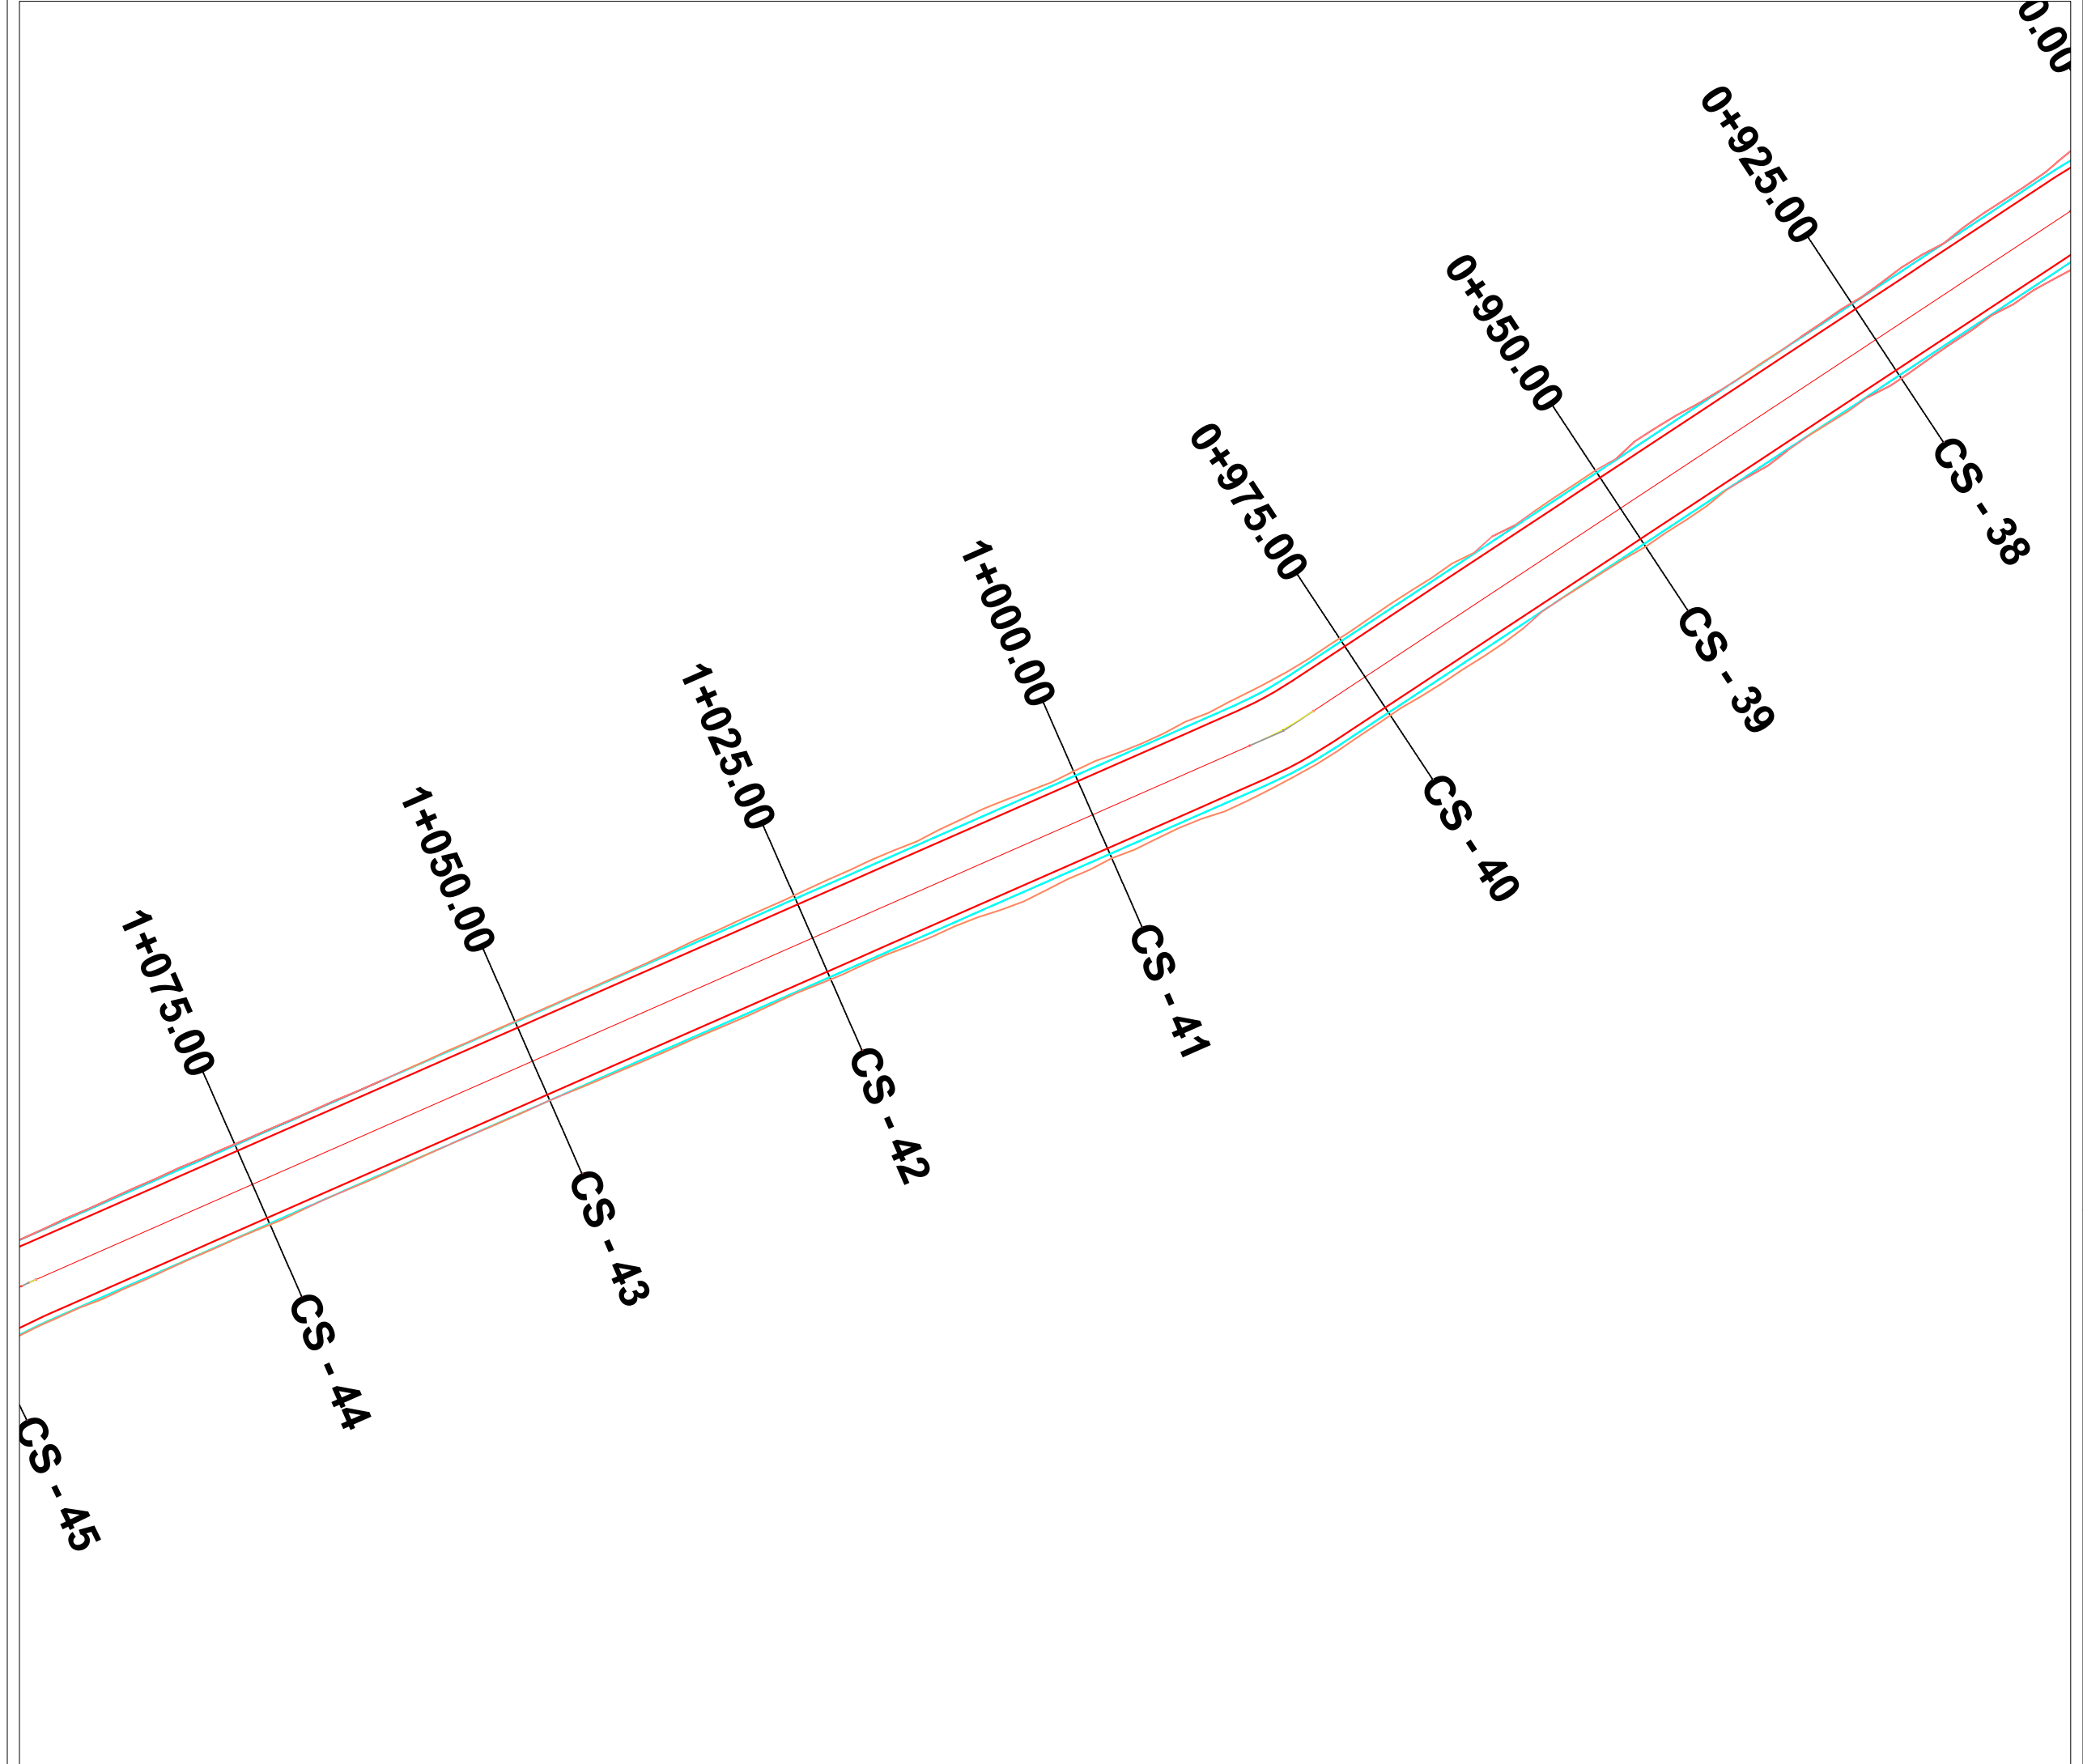

*Sistemi koord.:LOKAL
 *Sistemi lartësive:RELATIV



REPUBLIKA E SHQIPERISE
 BASHKIA SHIJAK



PROJEKTI
 "REHABILITIMI I RRUGËVE NË BASHKINË SHIJAK"
 RIKONSTRUKSIONI I RRUGËS "BORAKE"

VENDNDODHJA
 BASHKIA SHIJAK

FAZA E PROJEKTIT
 PROJEKT ZBATIMI

TITULLI I VIZATIMIT	SHKALLA	1:500
PLANIMETRIA E PËRGJITHSHME	NR. FAQES	3-07

PROJEKTOI
ING. GJERGJ ÇIFLIGU - INXHINIER KONSTRUKTOR
ING. JONIDA GOGA - INXHINIER PROJEKTUES
ARK. FILIP GJONI - ARKITEKT
ARK. BRUNO TATAUESHI- ARKITEKT
ING. RUZHDI SHEHI - INXHINIER GJEODET

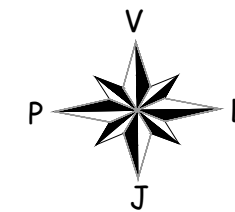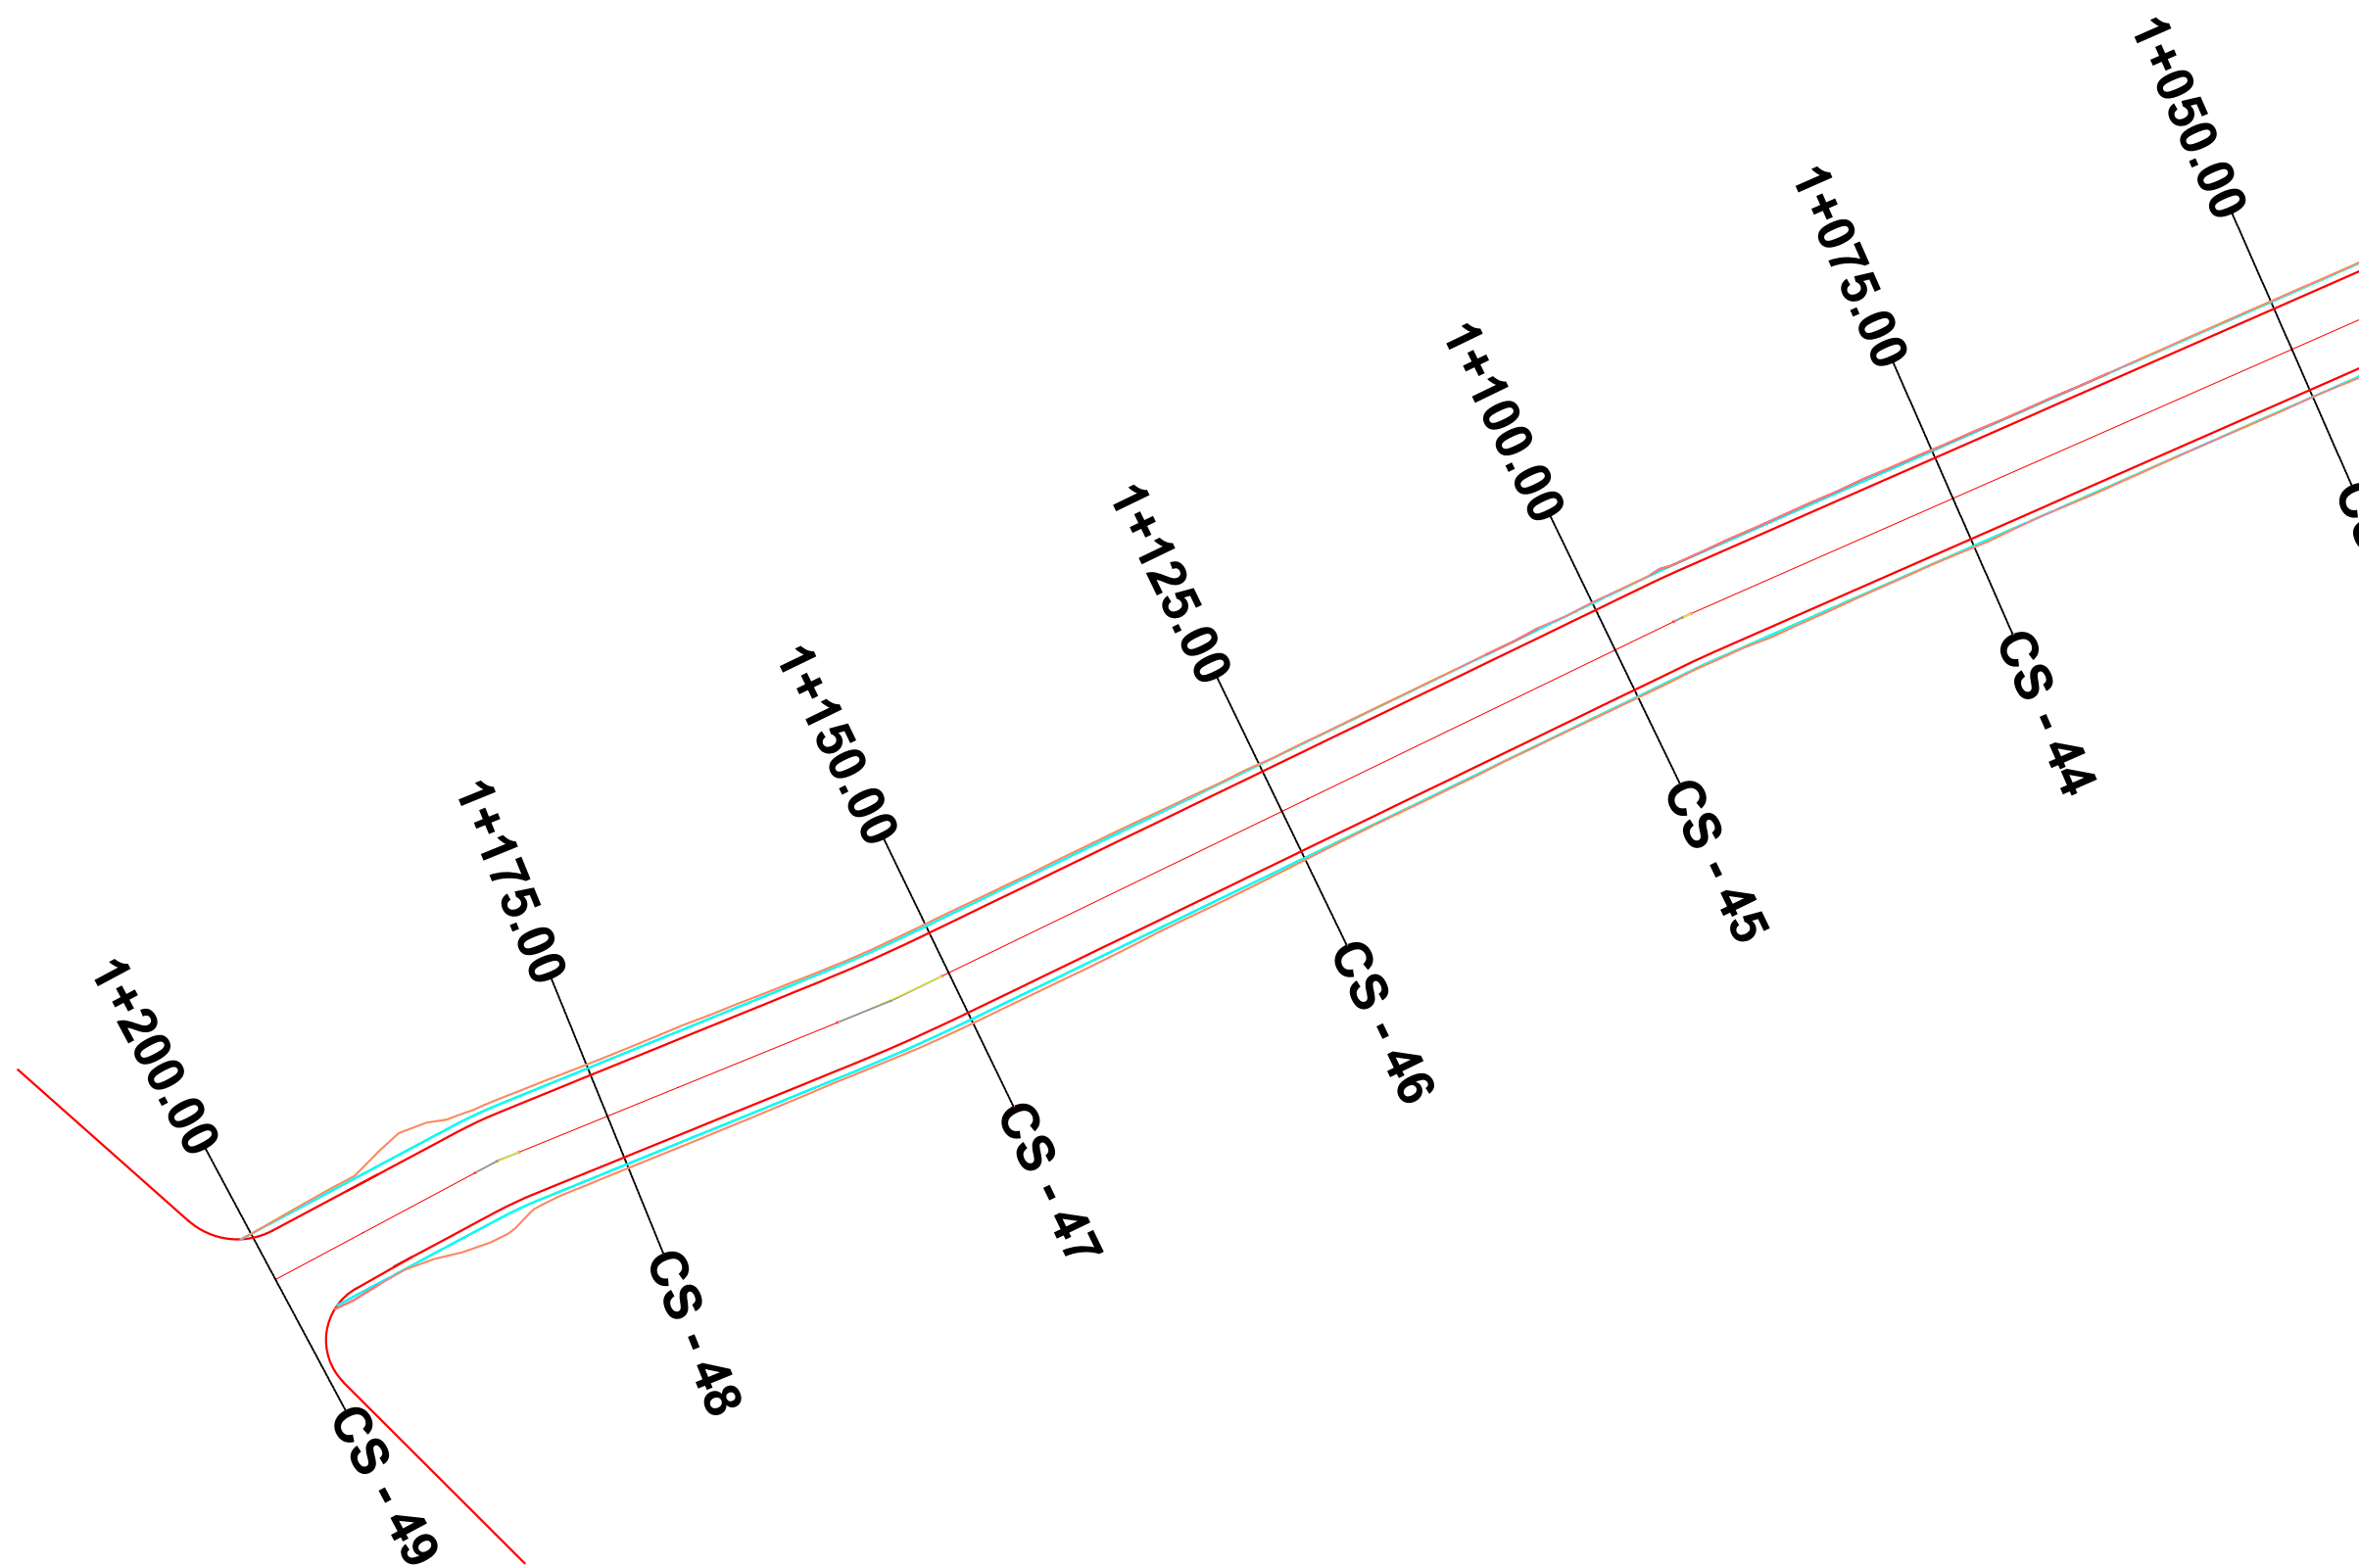

*Sistemi koord.:LOKAL
 *Sistemi lartësive:RELATIV



REPUBLIKA E SHQIPERISE
 BASHKIA SHIJAK

PROJEKTI
 "REHABILITIMI I RRUGËVE NË BASHKINË SHIJAK"
 RIKONSTRUKSIONI I RRUGËS "BORAKE"

VENDNDODHJA
 BASHKIA SHIJAK

FAZA E PROJEKTIT
 PROJEKT ZBATIMI

TITULLI I VIZATIMIT	SHKALLA	1:500
PLANIMETRIA E PËRGJITHSHME	NR. FAQES	3-08

PROJEKTOI
ING. GJERGJ ÇIFLIGU - INXHINIER KONSTRUKTOR
ING. JONIDA GOGA - INXHINIER PROJEKTUES
ARK. FILIP GJONI - ARKITEKT
ARK. BRUNO TATAUESHI- ARKITEKT
ING. RUZHDI SHEHI - INXHINIER GJEODET