


\*Sistemi koord.:LOKAL  
\*Sistemi lartësive:RELATIV

## PROFIL TËRTHOR TIP NR.1

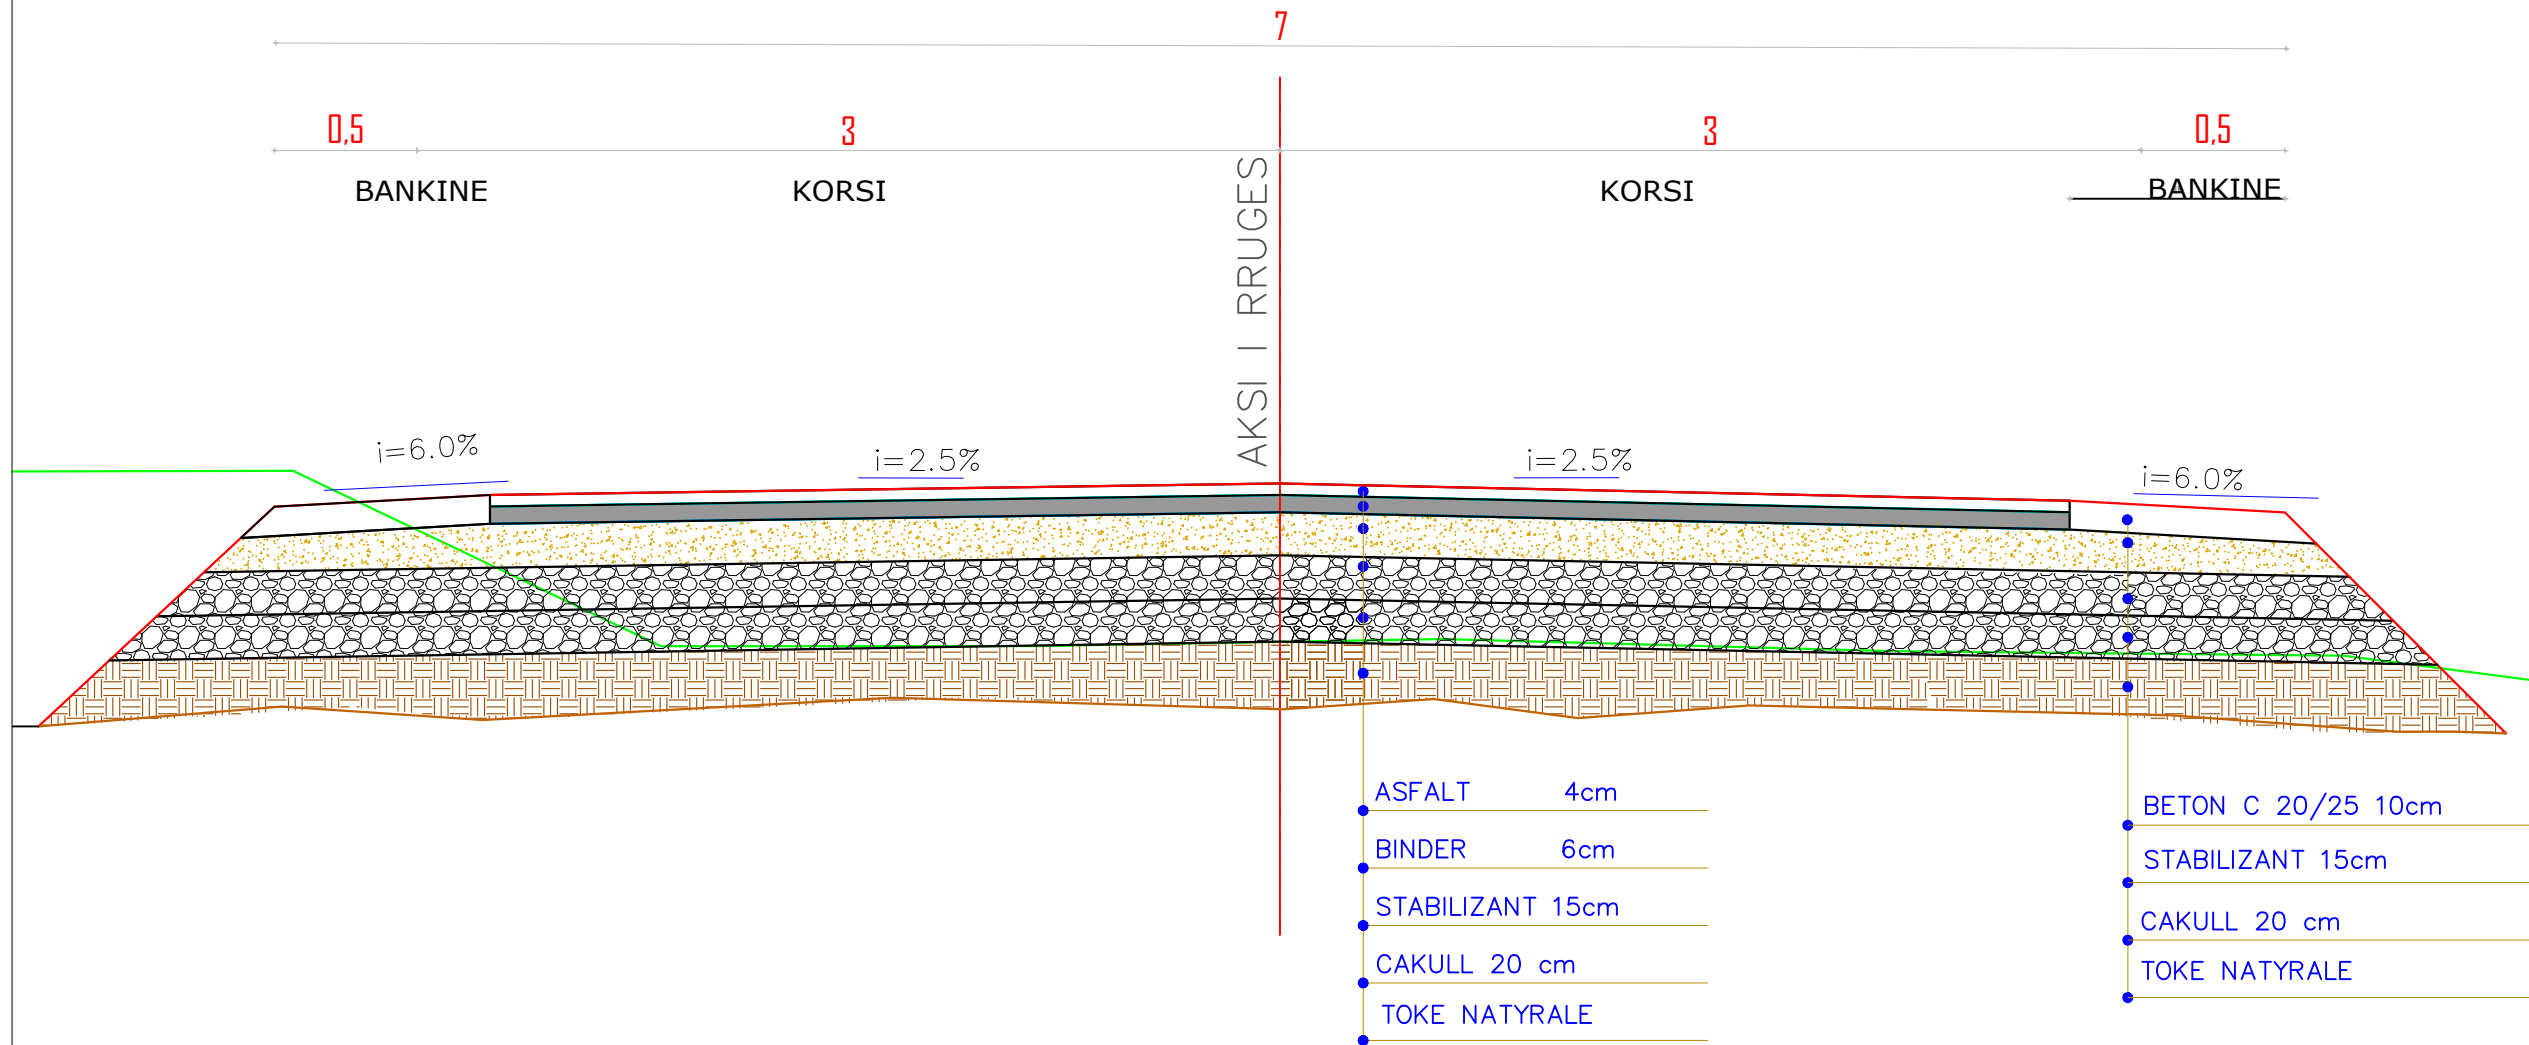

- ASFALT 4cm
- BINDER 6cm
- STABILIZANT 15cm
- ÇAKULL 20 cm
- TOKE NATYRALE

- BETON C 20/25 10cm
- STABILIZANT 15cm
- ÇAKULL 20 cm
- TOKE NATYRALE



REPUBLIKA E SHQIPERISE  
BASHKIA SHIJAK

PROJEKTI  
"REHABILITIMI I RRUGËVE NË BASHKINË SHIJAK"  
RIKONSTRUKSIONI I RRUGËS "BORAKE"

VENDNDODHJA  
BASHKIA SHIJAK

FAZA E PROJEKTIT  
PROJEKT ZBATIMI

TITULLI I VIZATIMIT	SHKALLA	1:25
PROFILAT TËRTHORË TIP	NR. FAQES	7-01

PROJEKTOI

ING. GJERGJ ÇIFLIGU - INXHINIER KONSTRUKTOR

ING. JONIDA GOGA - INXHINIER PROJEKTUES

ARK. FILIP GJONI - ARKITEKT

ARK. BRUNO TATAUESHI- ARKITEKT

ING. RUZHDI SHEHI - INXHINIER GJEODET