

\*Sistemi koord.:LOKAL  
 \*Sistemi lartësive:RELATIV



REPUBLIKA E SHQIPERISE  
 BASHKIA SHIJAK



PROJEKTI  
 "REHABILITIMI I RRUGËVE NË BASHKINË SHIJAK"  
 RIKONSTRUKSIONI I RRUGËS "BORAKE"

VENDNDODHJA  
 BASHKIA SHIJAK

FAZA E PROJEKTIT  
 PROJEKT ZBATIMI

TITULLI I VIZATIMIT	SHKALLA	1:500
RILEVIMI TOPOGRAFIK	NR. FAQES	2-01

- PROJEKTOI
- ING. GJERGJ ÇIFLIGU - INXHINIER KONSTRUKTOR
  - ING. JONIDA GOGA - INXHINIER PROJEKTUES
  - ARK. FILIP GJONI - ARKITEKT
  - ARK. BRUNO TATAUESHI- ARKITEKT
  - ING. RUZHDI SHEHI - INXHINIER GJEODET

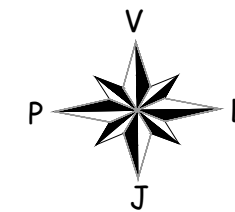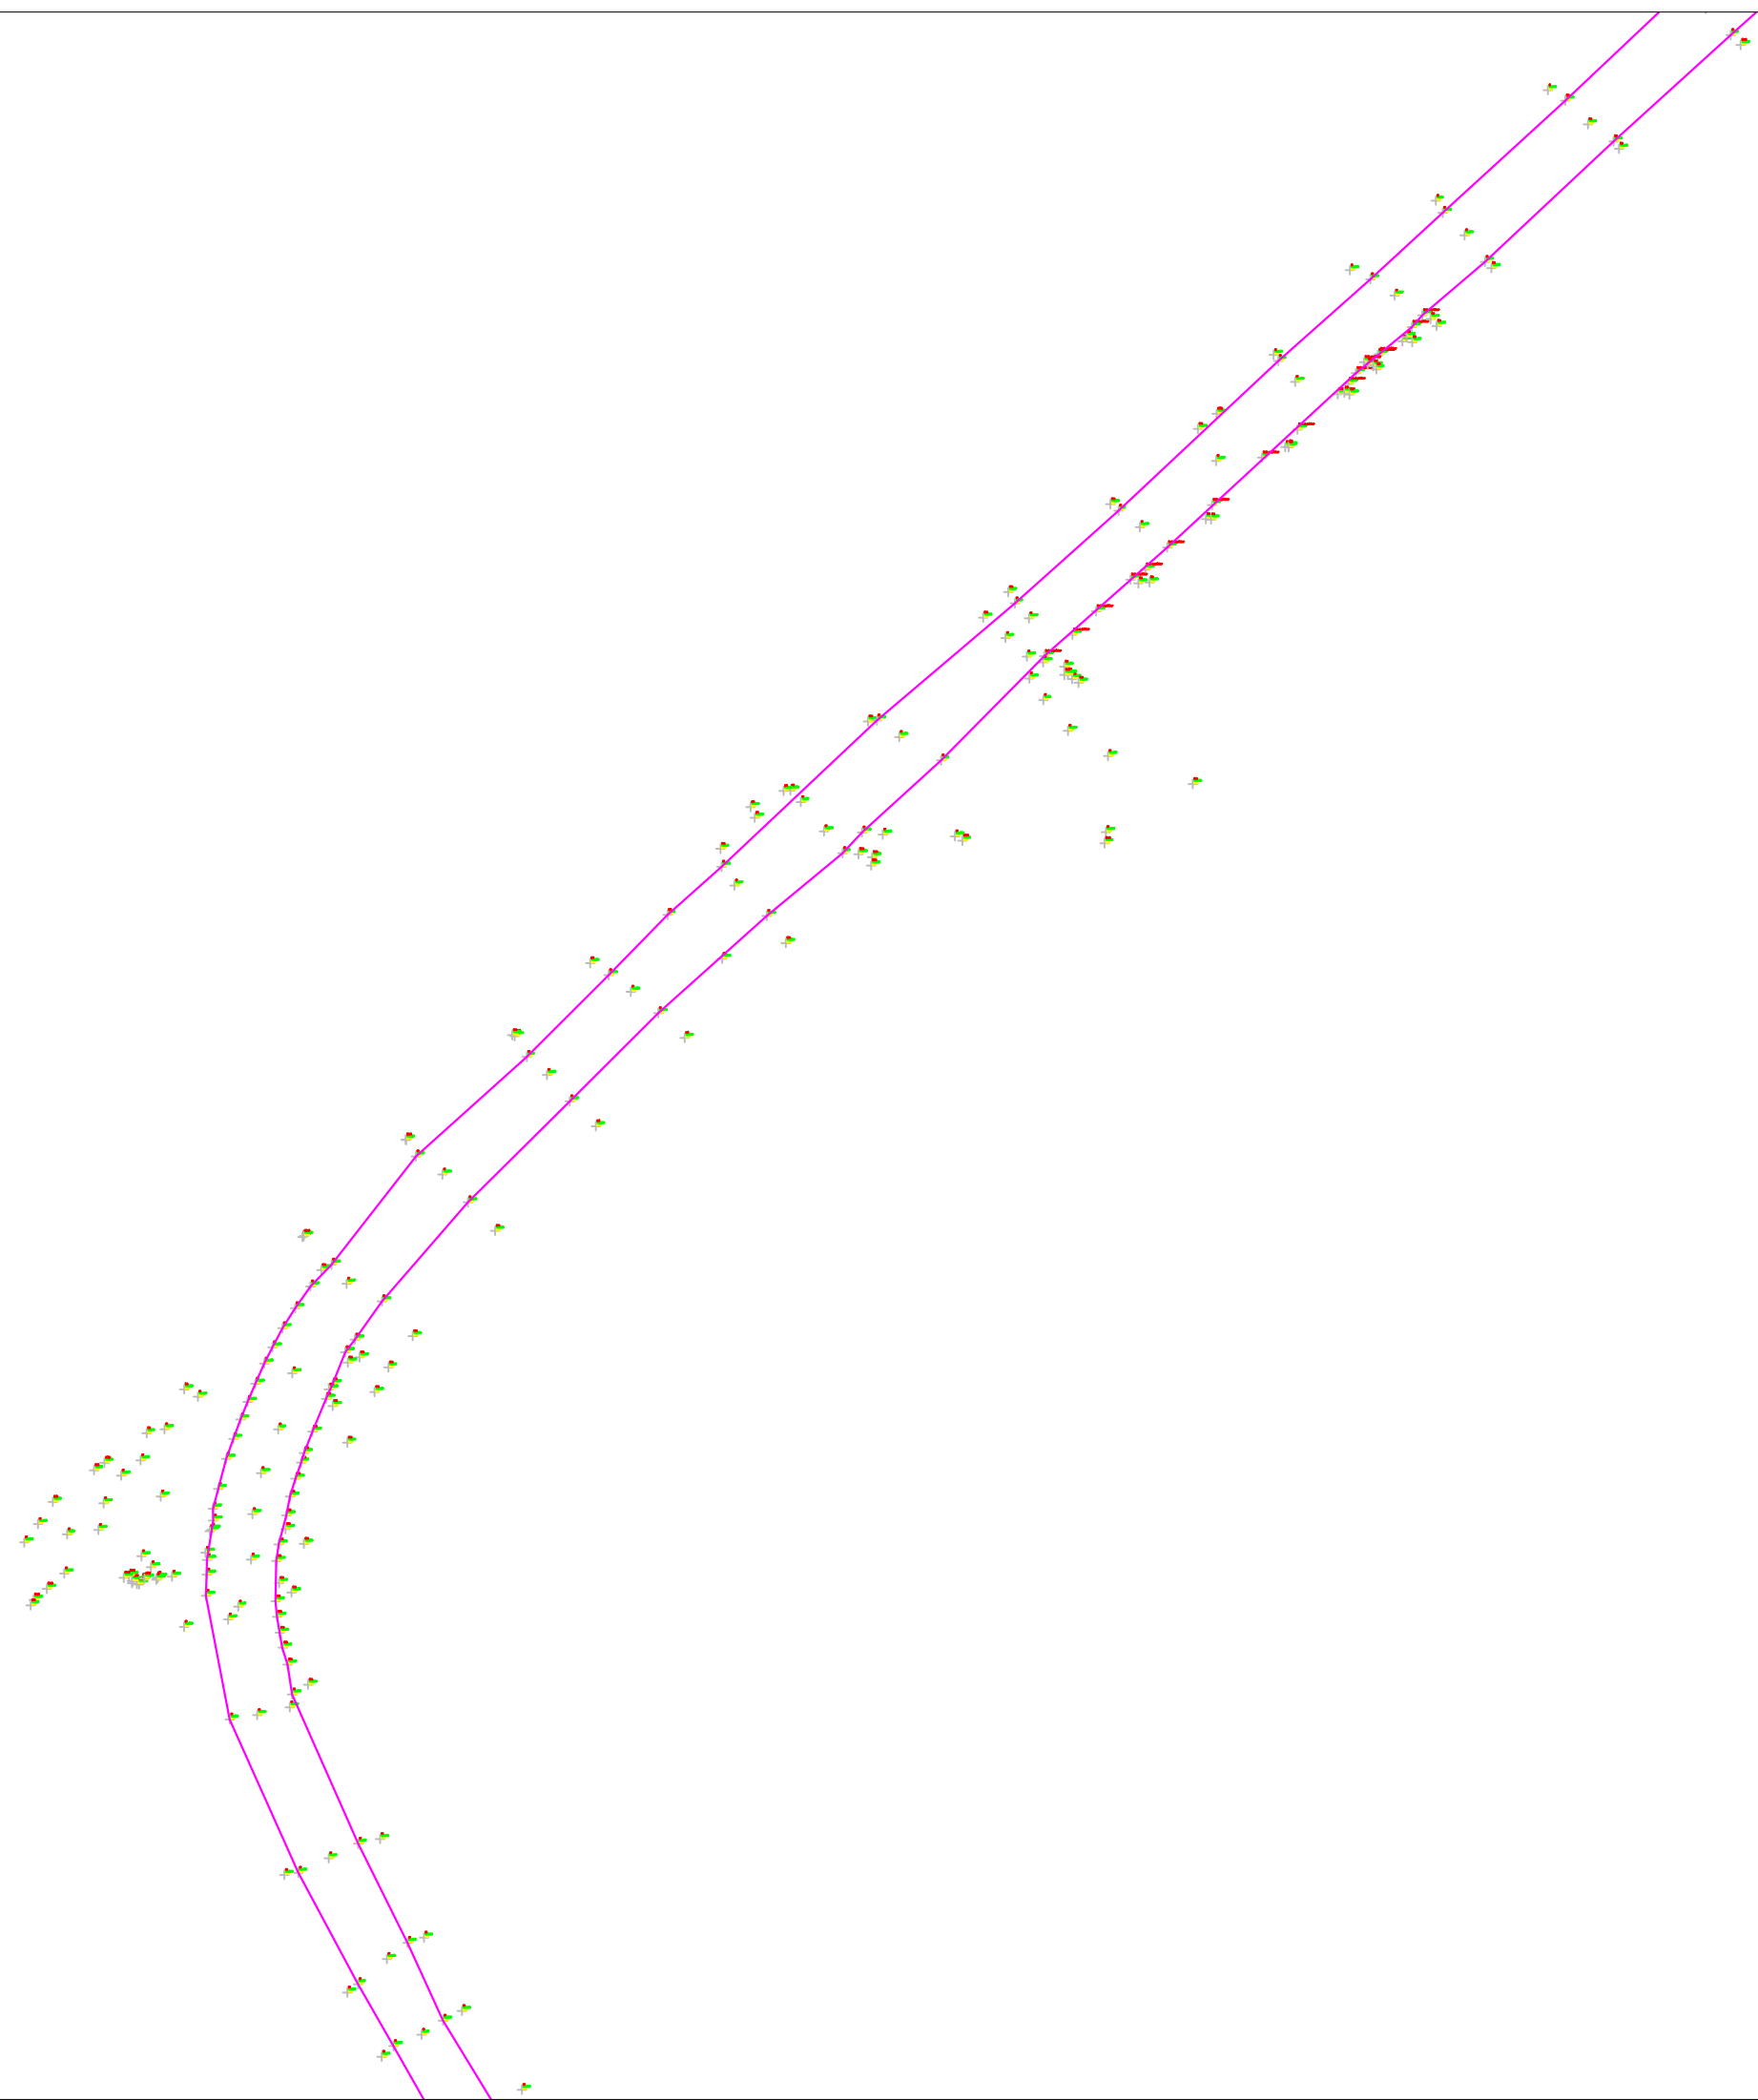

\*Sistemi koord.:LOKAL  
 \*Sistemi lartësive:RELATIV



REPUBLIKA E SHQIPERISE  
 BASHKIA SHIJAK



PROJEKTI  
 "REHABILITIMI I RRUGËVE NË BASHKINË SHIJAK"  
 RIKONSTRUKSIONI I RRUGËS "BORAKE"

VENDNDODHJA  
 BASHKIA SHIJAK

FAZA E PROJEKTTIT  
 PROJEKT ZBATIMI

TITULLI I VIZATIMIT RILEVIMI TOPOGRAFIK	SHKALLA	1:500
	NR. FAQES	2-02

PROJEKTOI
ING. GJERGJ ÇIFLIGU - INXHINIER KONSTRUKTOR
ING. JONIDA GOGA - INXHINIER PROJEKTUES
ARK. FILIP GJONI - ARKITEKT
ARK. BRUNO TATAUESHI- ARKITEKT
ING. RUZHDI SHEHI - INXHINIER GJEODET

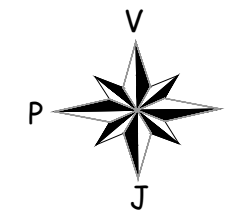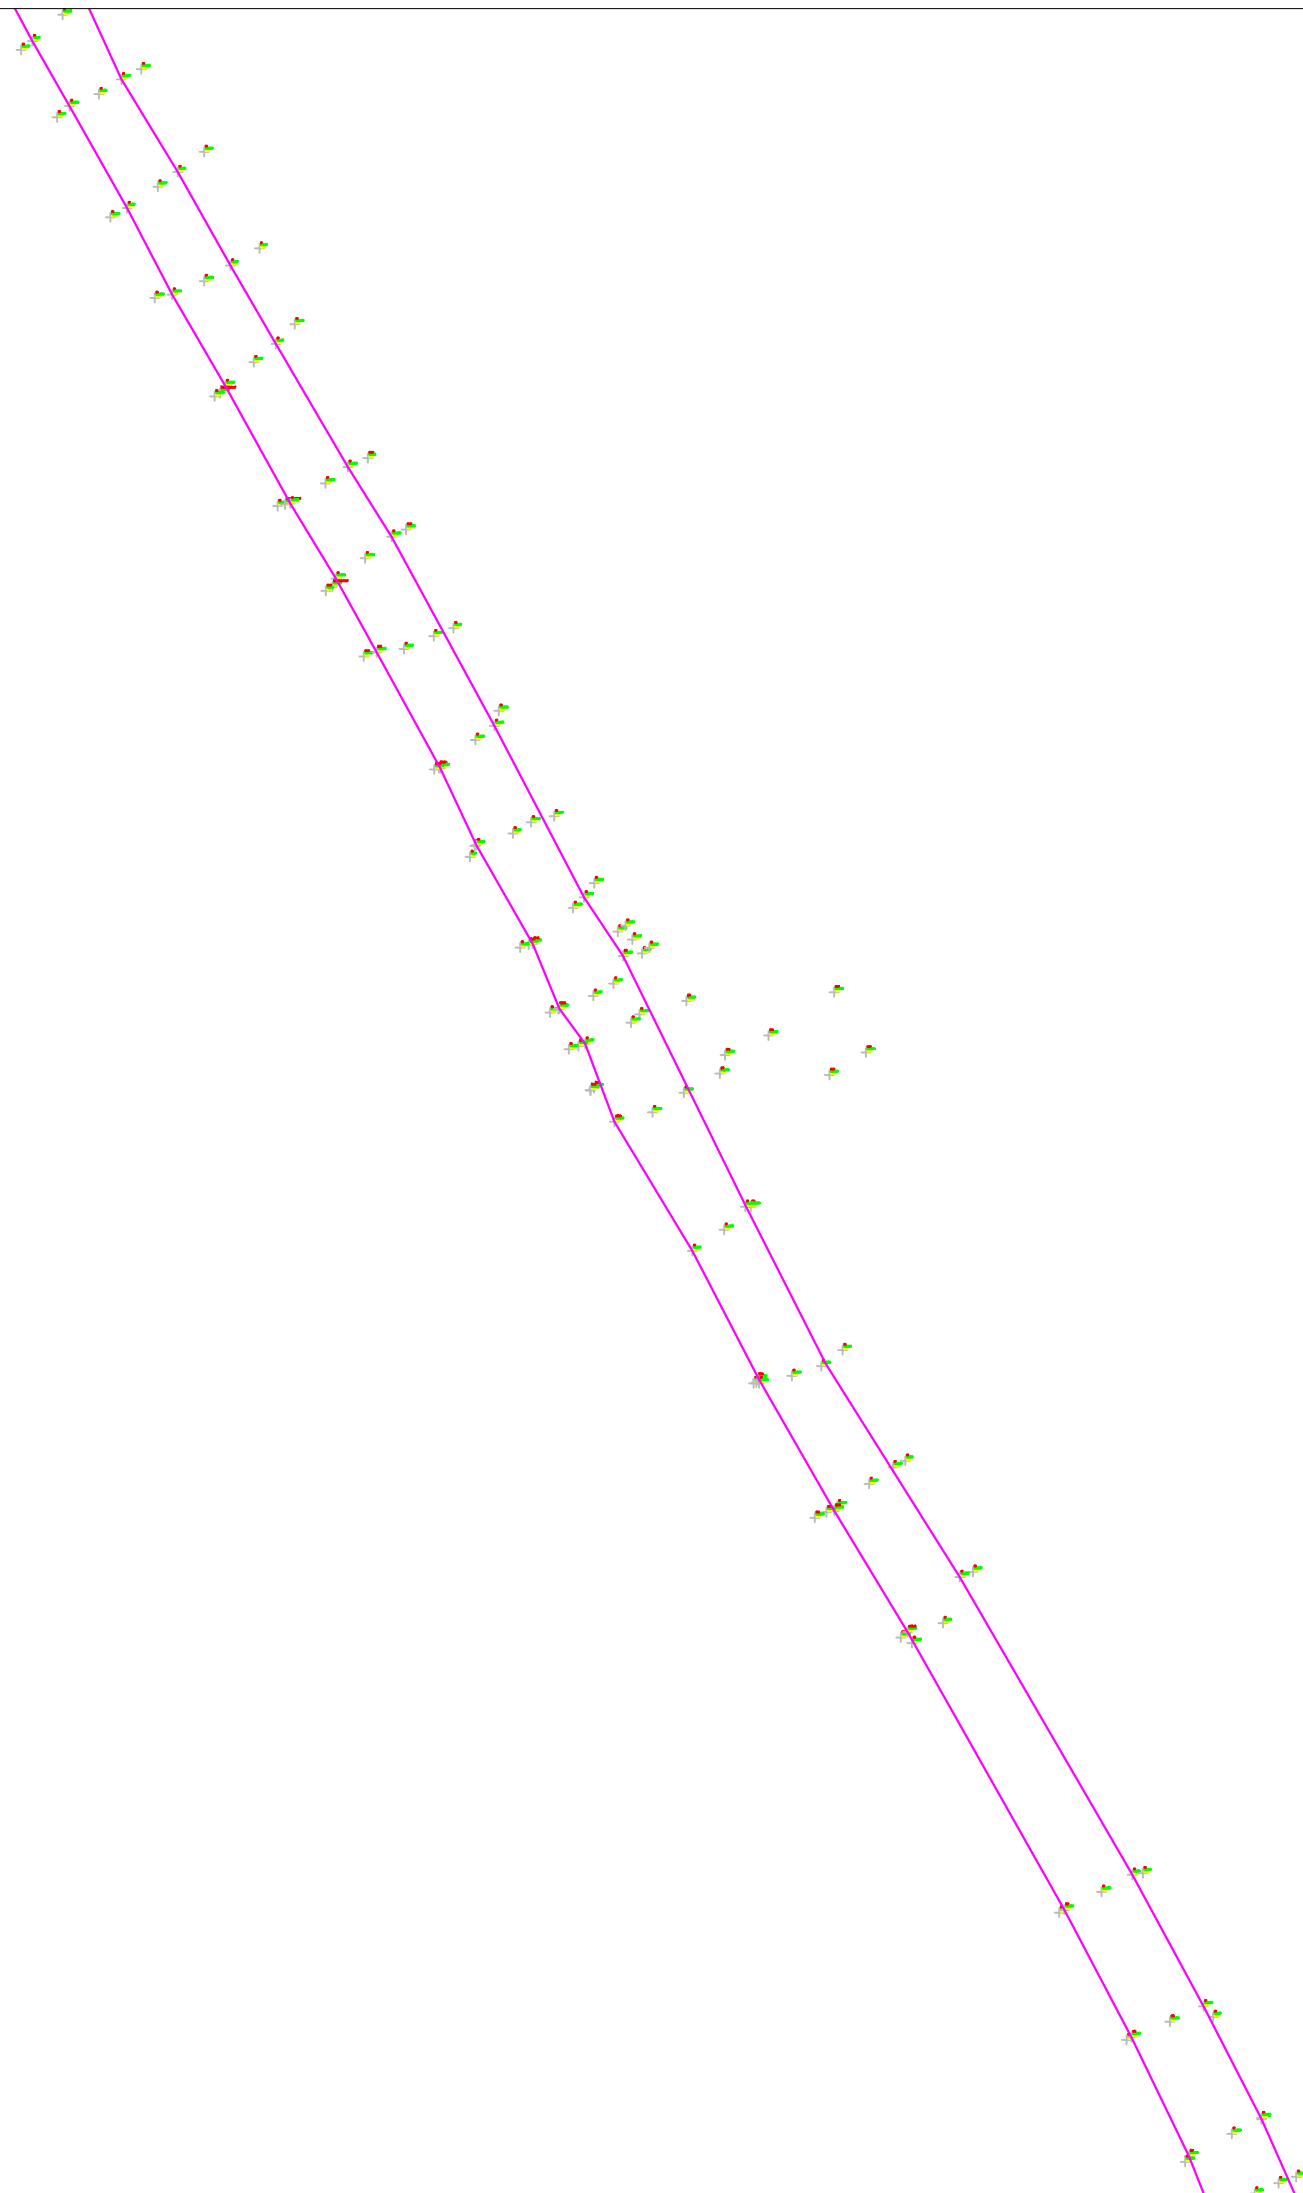

\*Sistemi koord.:LOKAL  
 \*Sistemi lartësive:RELATIV



REPUBLIKA E SHQIPERISE  
 BASHKIA SHIJAK


PROJEKTI  
 "REHABILITIMI I RRUGËVE NË BASHKINË SHIJAK"  
 RIKONSTRUKSIONI I RRUGËS "BORAKE"

VENDNDODHJA  
 BASHKIA SHIJAK

FAZA E PROJEKTTIT  
 PROJEKT ZBATIMI

TITULLI I VIZATIMIT RILEVIMI TOPOGRAFIK	SHKALLA	1:500
	NR. FAQES	2-03

PROJEKTOI
ING. GJERGJ ÇIFLIGU - INXHINIER KONSTRUKTOR
ING. JONIDA GOGA - INXHINIER PROJEKTUES
ARK. FILIP GJONI - ARKITEKT
ARK. BRUNO TATAUESHI- ARKITEKT
ING. RUZHDI SHEHI - INXHINIER GJEODET

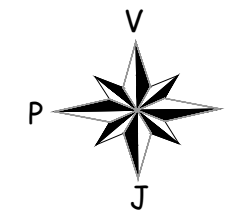

\*Sistemi koord.:LOKAL  
 \*Sistemi lartësive:RELATIV



REPUBLIKA E SHQIPERISE  
 BASHKIA SHIJAK


PROJEKTI  
 "REHABILITIMI I RRUGËVE NË BASHKINË SHIJAK"  
 RIKONSTRUKSIONI I RRUGËS "BORAKE"

VENDNDODHJA  
 BASHKIA SHIJAK


FAZA E PROJEKTIT  
 PROJEKT ZBATIMI

TITULLI I VIZATIMIT RILEVIMI TOPOGRAFIK	SHKALLA	1:500
	NR. FAQES	2-04

PROJEKTOI
ING. GJERGJ ÇIFLIGU - INXHINIER KONSTRUKTOR
ING. JONIDA GOGA - INXHINIER PROJEKTUES
ARK. FILIP GJONI - ARKITEKT
ARK. BRUNO TATAUESHI- ARKITEKT
ING. RUZHDI SHEHI - INXHINIER GJEODET

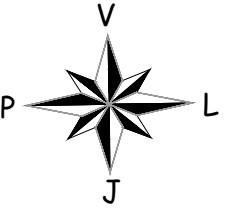

\*Sistemi koord.:LOKAL  
\*Sistemi lartësive:RELATIV

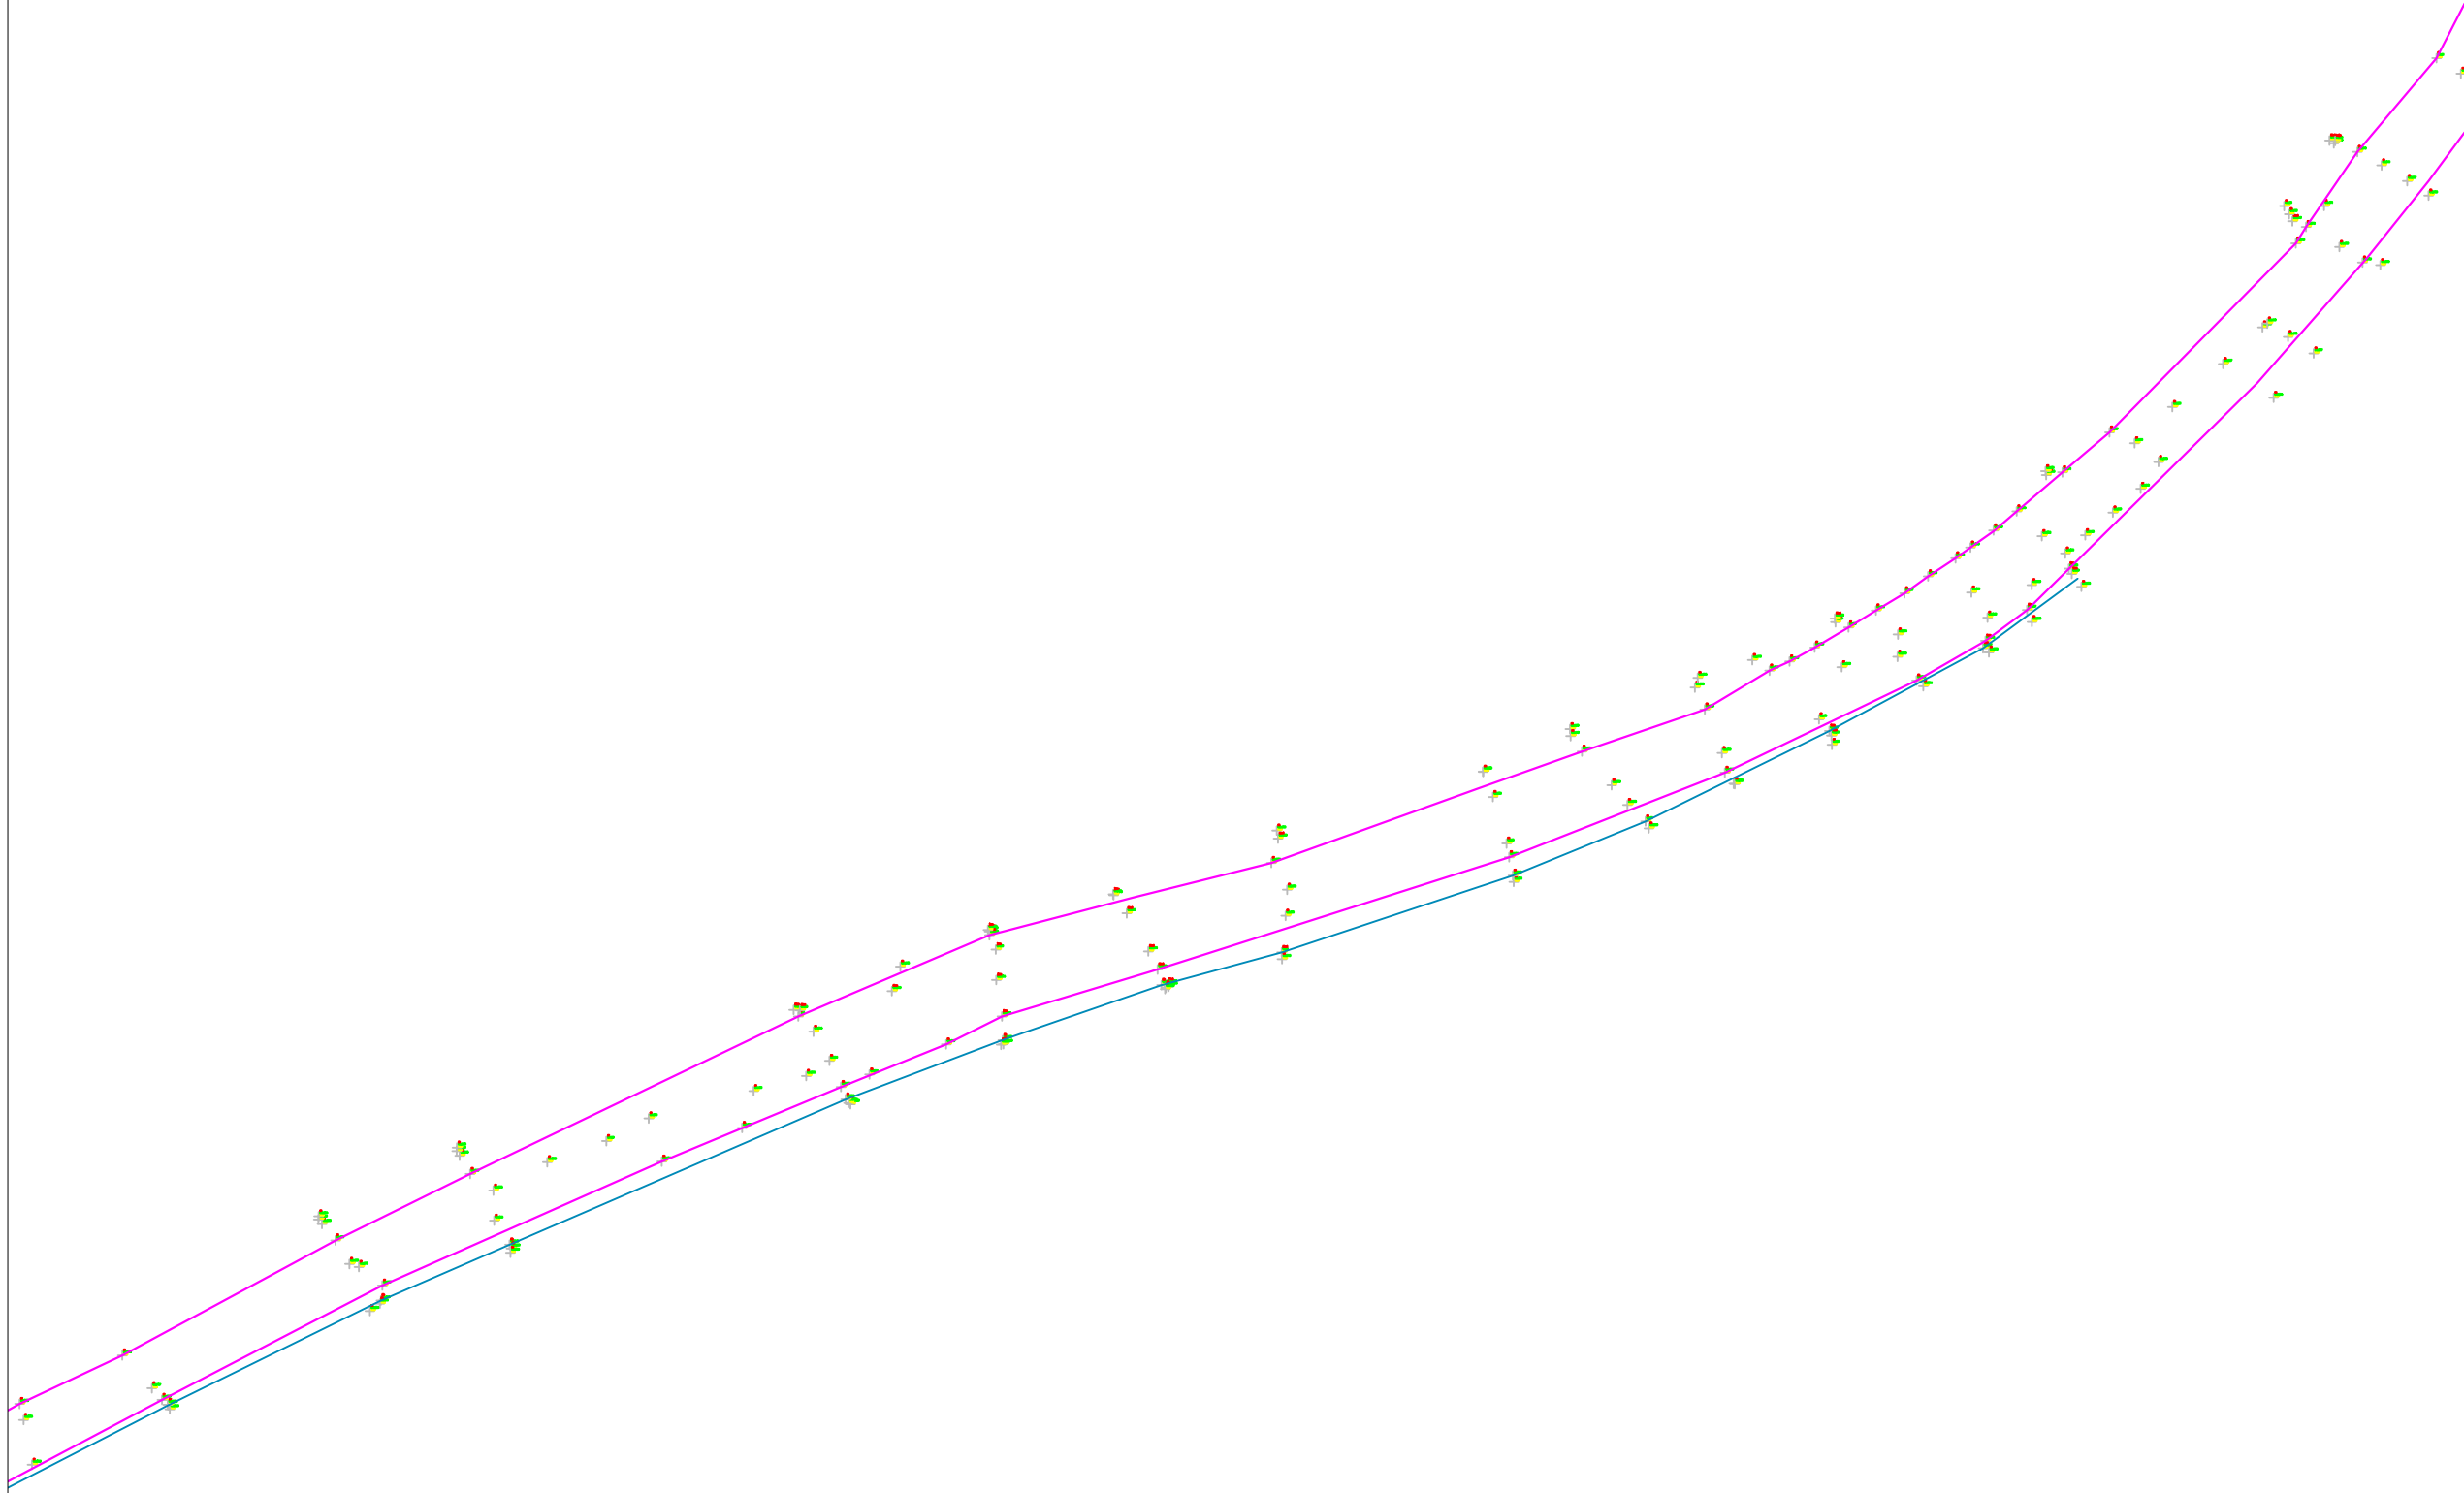


PROJEKTI  
**"REHABILITIMI I RRUGËVE NË BASHKINË SHIJAK"  
RIKONSTRUKSIONI I RRUGËS "BORAKE"**

VENDNDODHJA  
**BASHKIA SHIJAK**



FAZA E PROJEKTIT  
**PROJEKT ZBATIMI**

TITULLI I VIZATIMIT	SHKALLA	1:500
<b>RILEVIMI TOPOGRAFIK</b>	NR. FAQES	2-05

PROJEKTOI
<b>ING. GJERGJ ÇIFLIGU - INXHINIER KONSTRUKTOR</b>
<b>ING. JONIDA GOGA - INXHINIER PROJEKTUES</b>
<b>ARK. FILIP GJONI - ARKITEKT</b>
<b>ARK. BRUNO TATAUESHI- ARKITEKT</b>
<b>ING. RUZHDI SHEHI - INXHINIER GJEODET</b>

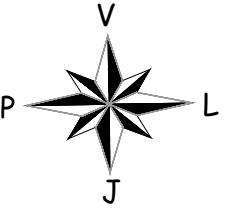

\*Sistemi koord.:LOKAL  
\*Sistemi lartësive:RELATIV

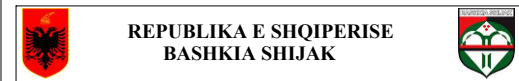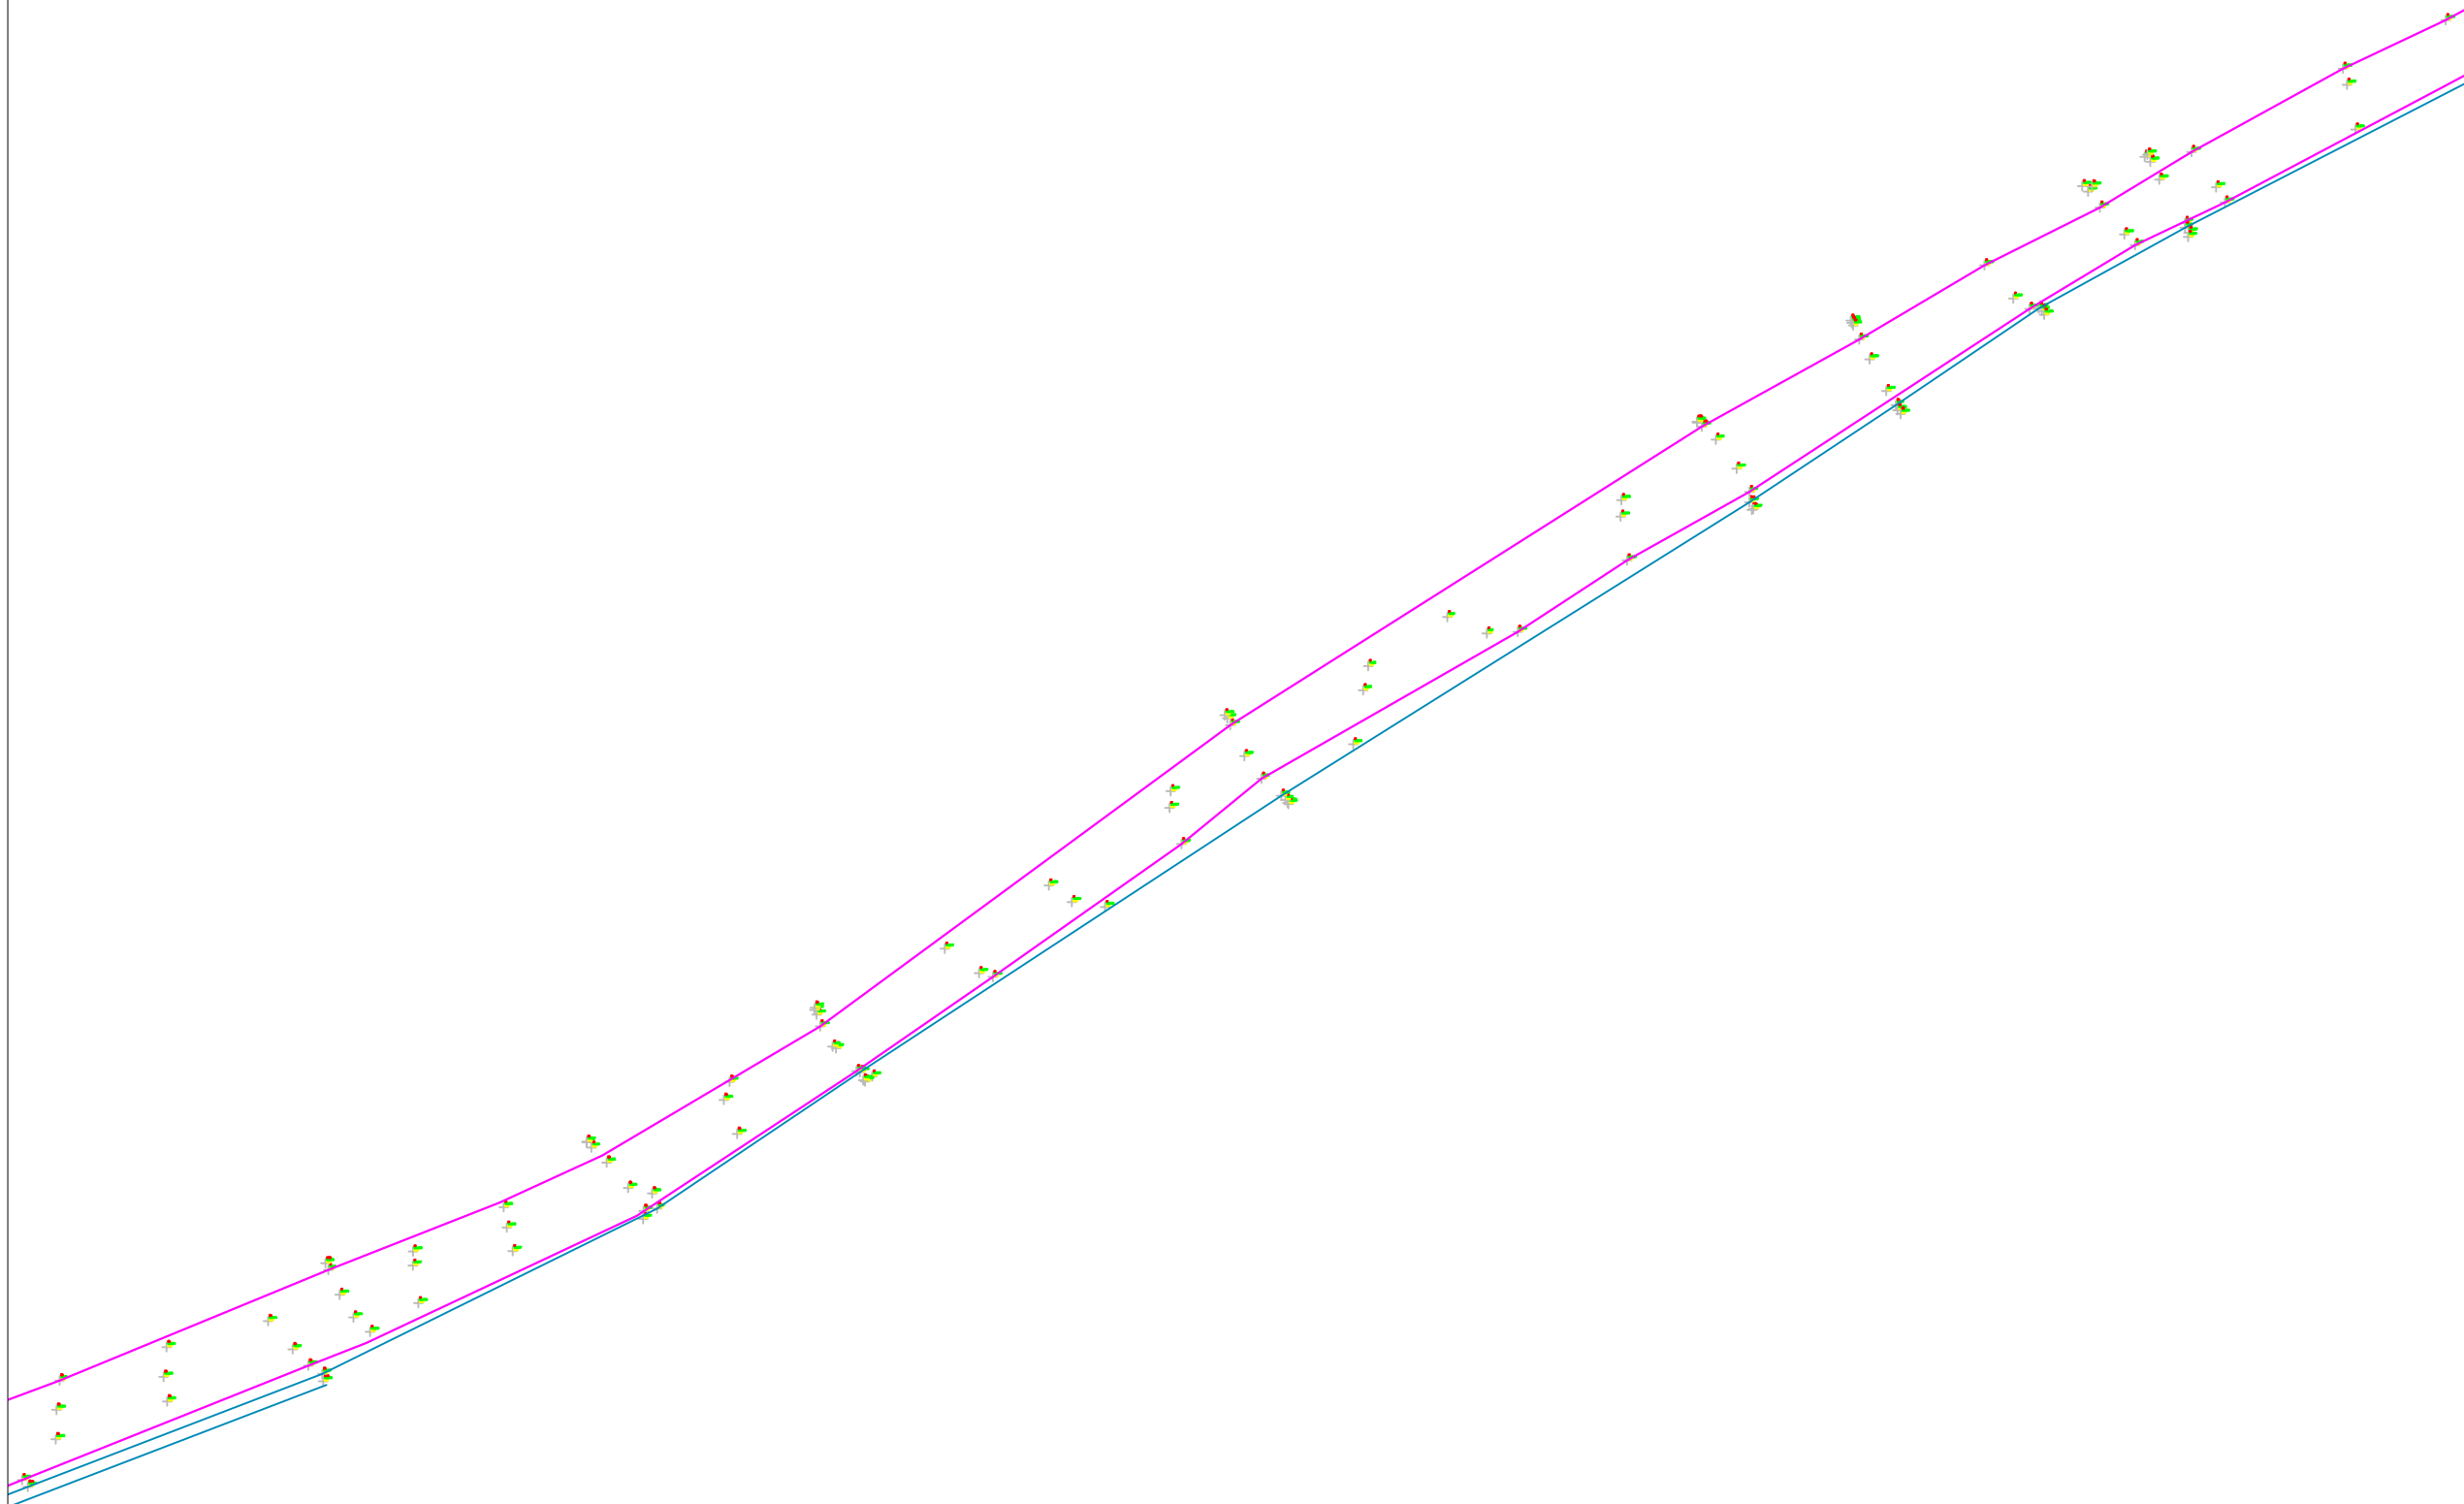


PROJEKTI  
"REHABILITIMI I RRUGËVE NË BASHKINË SHIJAK"  
RIKONSTRUKSIONI I RRUGËS "BORAKE"

VENDNDODHJA  
BASHKIA SHIJAK


FAZA E PROJEKTTIT  
PROJEKT ZBATIMI

TITULLI I VIZATIMIT	SHKALLA	1:500
RILEVIMI TOPOGRAFIK	NR. FAQES	2-06

PROJEKTOI
ING. GJERGJ ÇIFLIGU - INXHINIER KONSTRUKTOR
ING. JONIDA GOGA - INXHINIER PROJEKTUES
ARK. FILIP GJONI - ARKITEKT
ARK. BRUNO TATAUESHI- ARKITEKT
ING. RUZHDI SHEHI - INXHINIER GJEODET

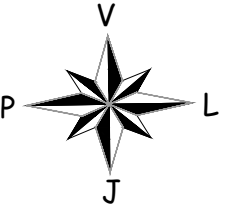

\*Sistemi koord.:LOKAL  
\*Sistemi lartësive:RELATIV

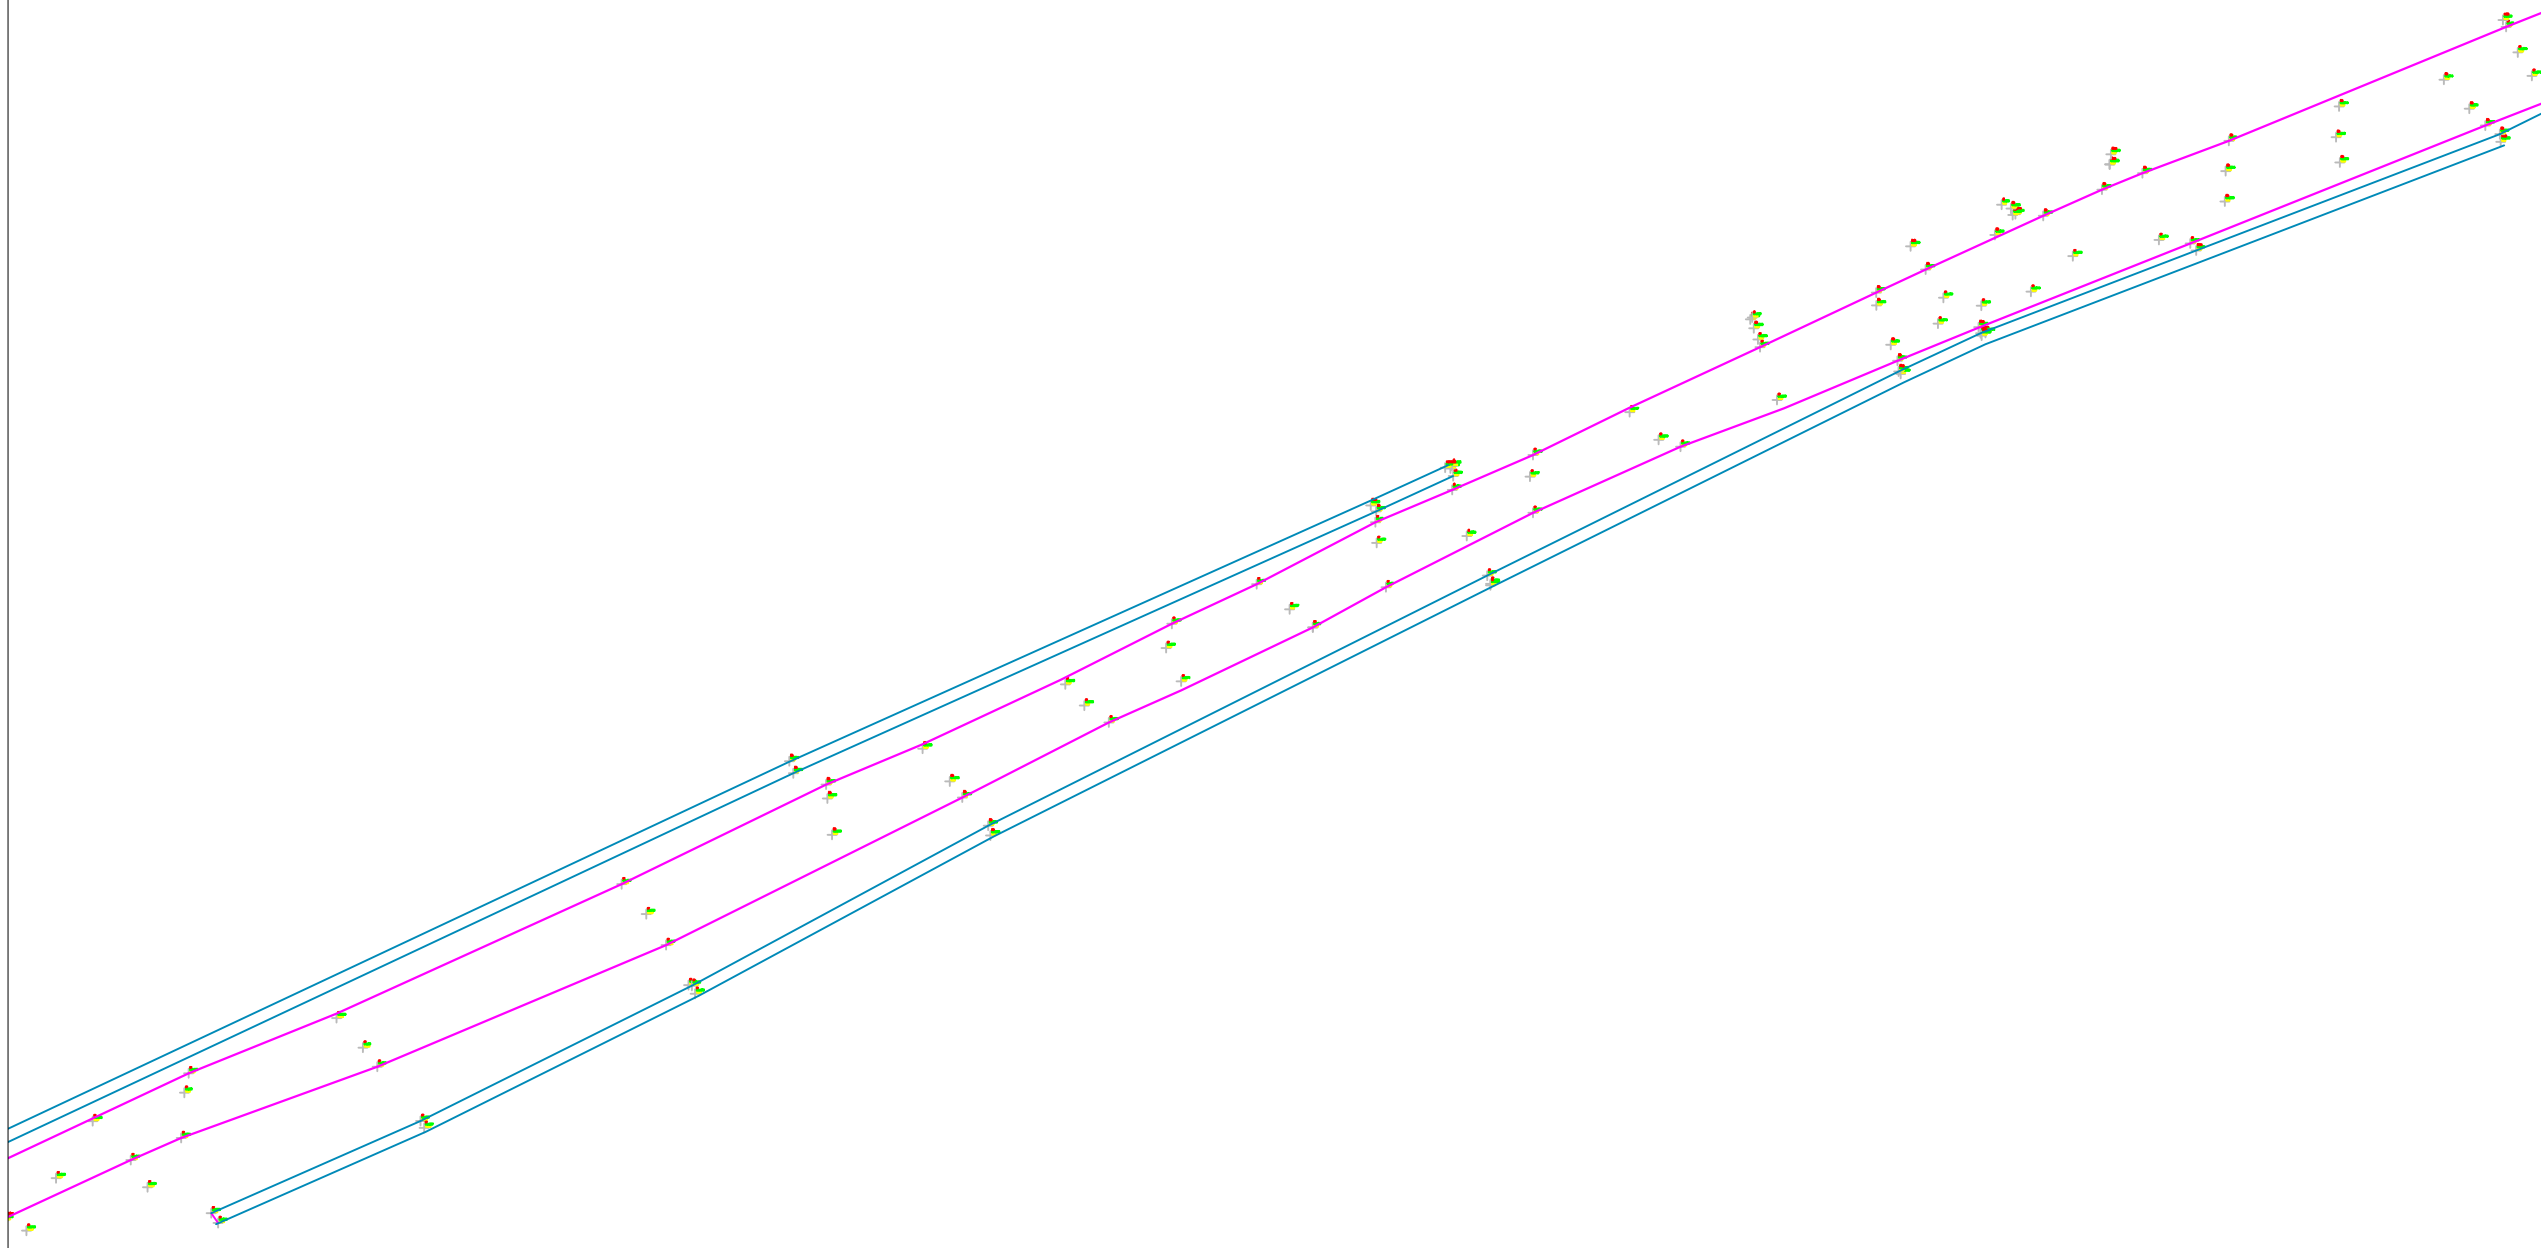

REPUBLIKA E SHQIPERISE  
BASHKIA SHIJAK


PROJEKTI  
"REHABILITIMI I RRUGËVE NË BASHKINË SHIJAK"  
RIKONSTRUKSIONI I RRUGËS "BORAKE"

VENDNDODHJA  
BASHKIA SHIJAK



FAZA E PROJEKTIT  
PROJEKT ZBATIMI

TITULLI I VIZATIMIT	SHKALLA	1:500
RILEVIMI TOPOGRAFIK	NR. FAQES	2-07

PROJEKTOI
ING. GJERGJ ÇIFLIGU - INXHINIER KONSTRUKTOR
ING. JONIDA GOGA - INXHINIER PROJEKTUES
ARK. FILIP GJONI - ARKITEKT
ARK. BRUNO TATAUESHI- ARKITEKT
ING. RUZHDI SHEHI - INXHINIER GJEODET

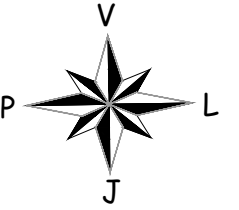

\*Sistemi koord.:LOKAL  
\*Sistemi lartësive:RELATIV

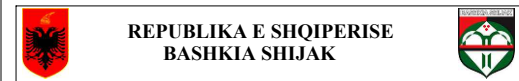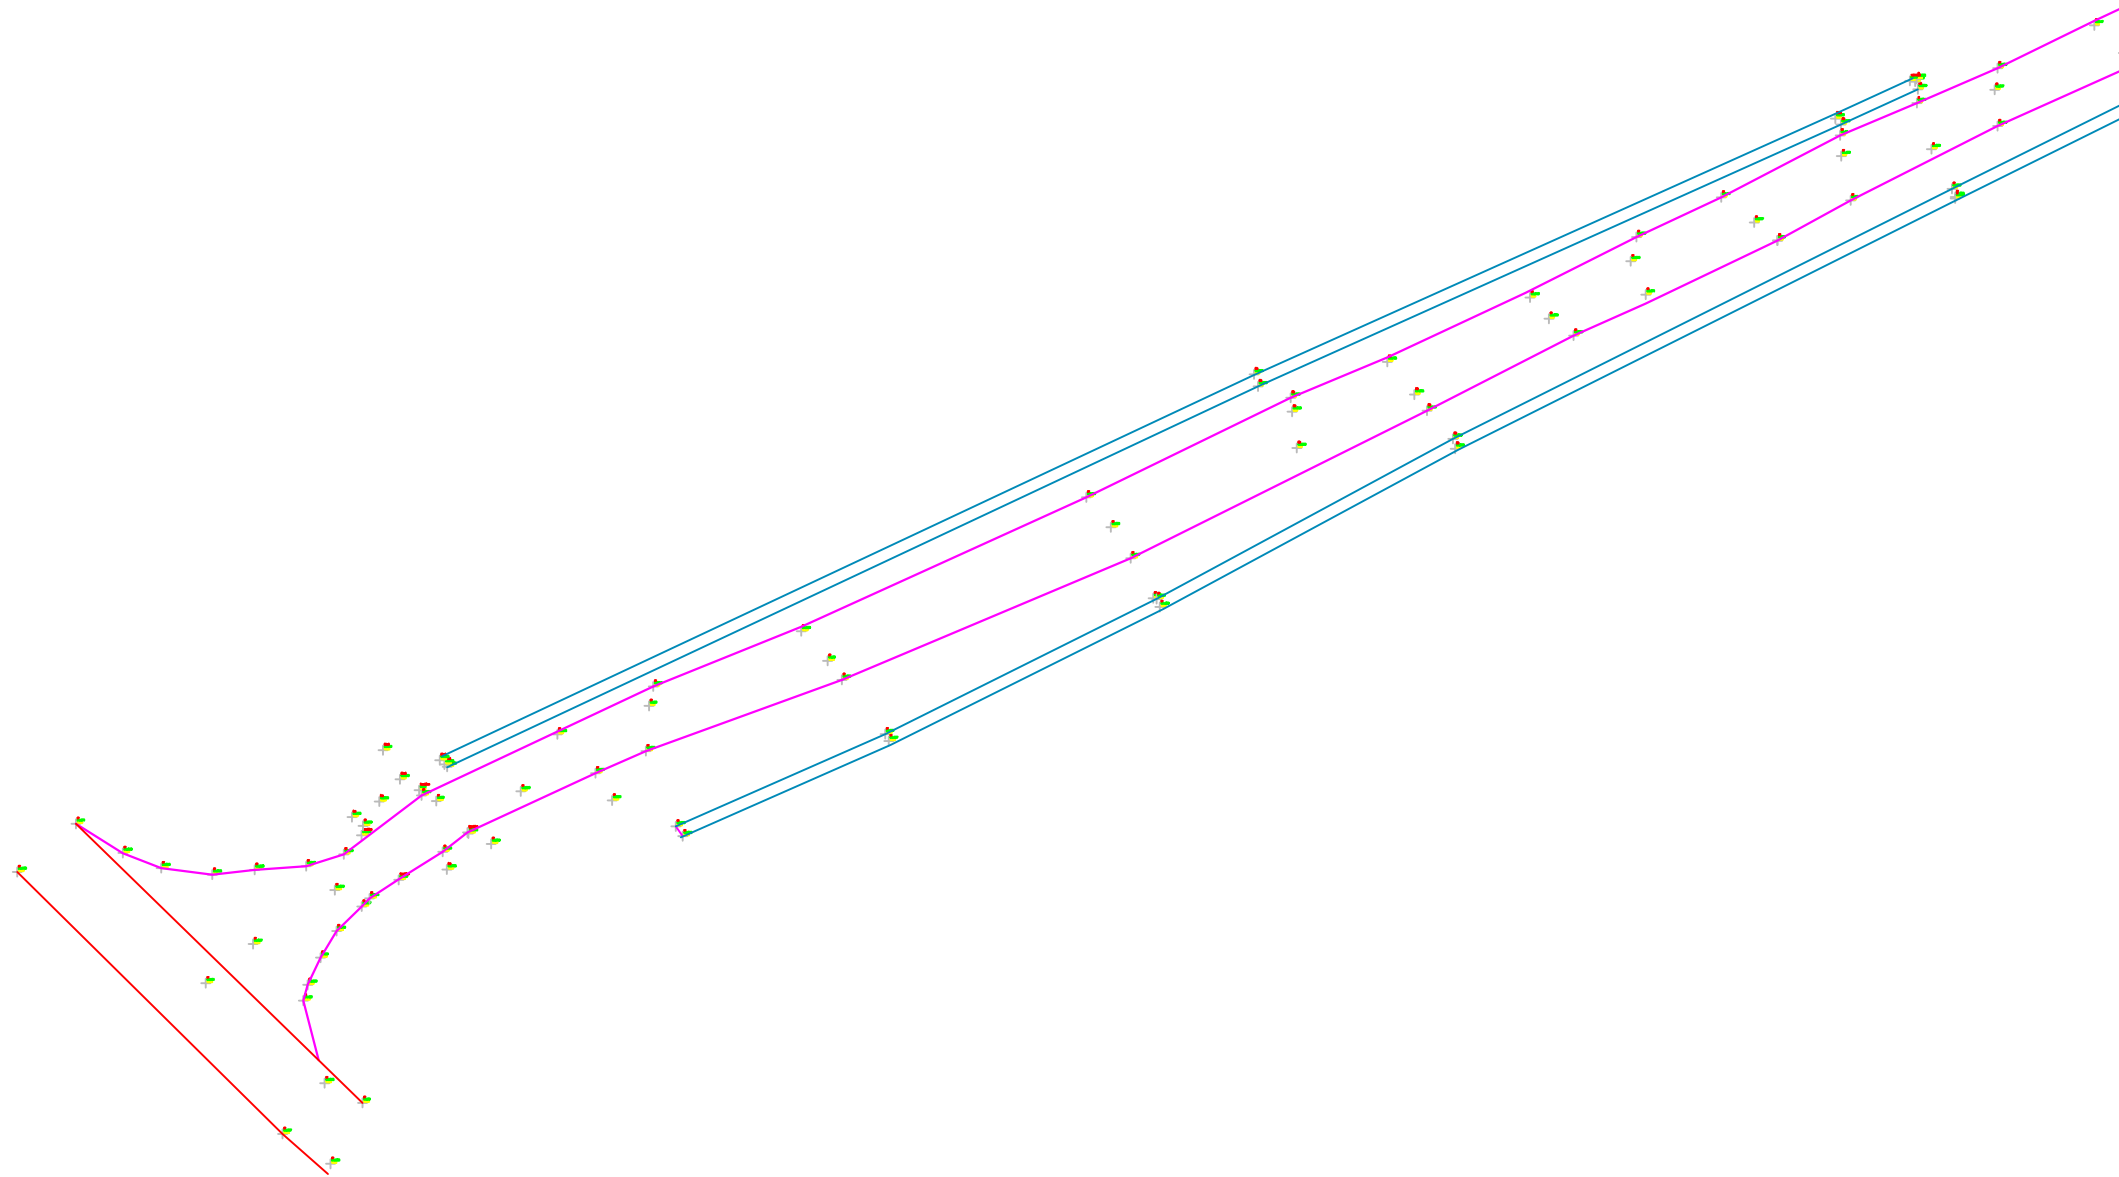

REPUBLIKA E SHQIPERISE  
BASHKIA SHIJAK

PROJEKTI  
"REHABILITIMI I RRUGËVE NË BASHKINË SHIJAK"  
RIKONSTRUKSIONI I RRUGËS "BORAKE"

VENDNDODHJA  
BASHKIA SHIJAK

FAZA E PROJEKTTIT  
PROJEKT ZBATIMI

TITULLI I VIZATIMIT	SHKALLA	1:500
RILEVIMI TOPOGRAFIK	NR. FAQES	2-08

PROJEKTOI
ING. GJERGJ ÇIFLIGU - INXHINIER KONSTRUKTOR
ING. JONIDA GOGA - INXHINIER PROJEKTUES
ARK. FILIP GJONI - ARKITEKT
ARK. BRUNO TATAUESHI- ARKITEKT
ING. RUZHDI SHEHI - INXHINIER GJEODET