


## Profili tërthor tip i rruges

### (shtrесе betoni)

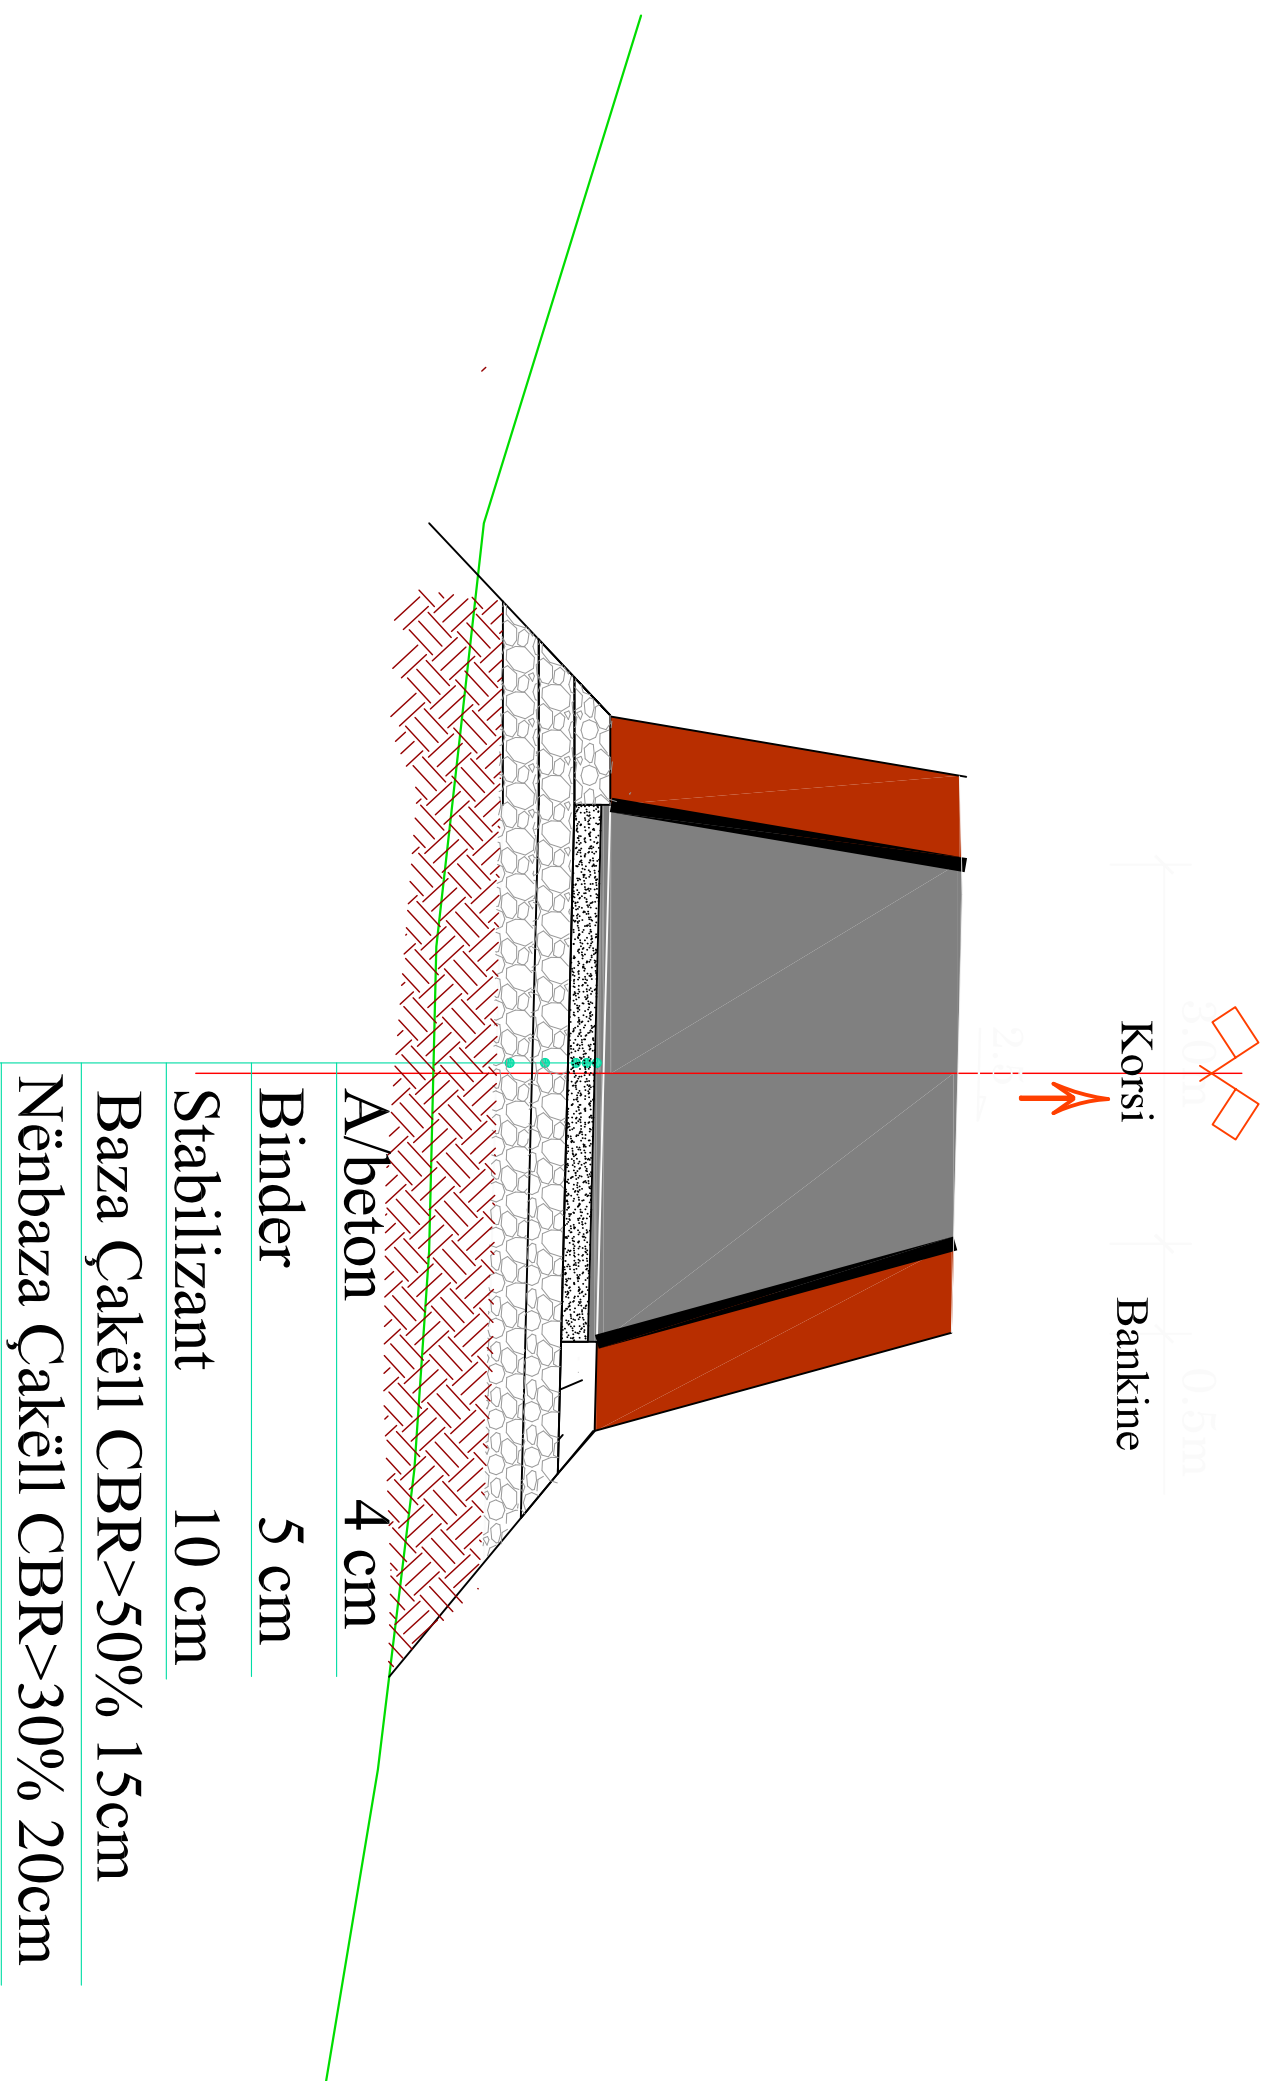

REPUBLIKA E SHQIPERISË		Projektiues		Firma		Emri i Projektit:		Shkalla:	
BASHKIA FINIQ		ING. ARISTOTEL KOÇI				Emri i fletës:		PROFILI TIP	
Municipality of Finiq		TOPOGRAF. ILIR DHROSO				Fleta Nr.:		Formati A3	
						F-1		Gushtë 2024	
						PROJEKT ZBATIMI			