



BASHKIA VLORE


MIRATOI
KRYETARI I BASHKISË VLORE

ERMAL DREDHA





RIKUALIFIKIM I RRUGËS TE FABRIKA E ÇIMENTOS LOT 1

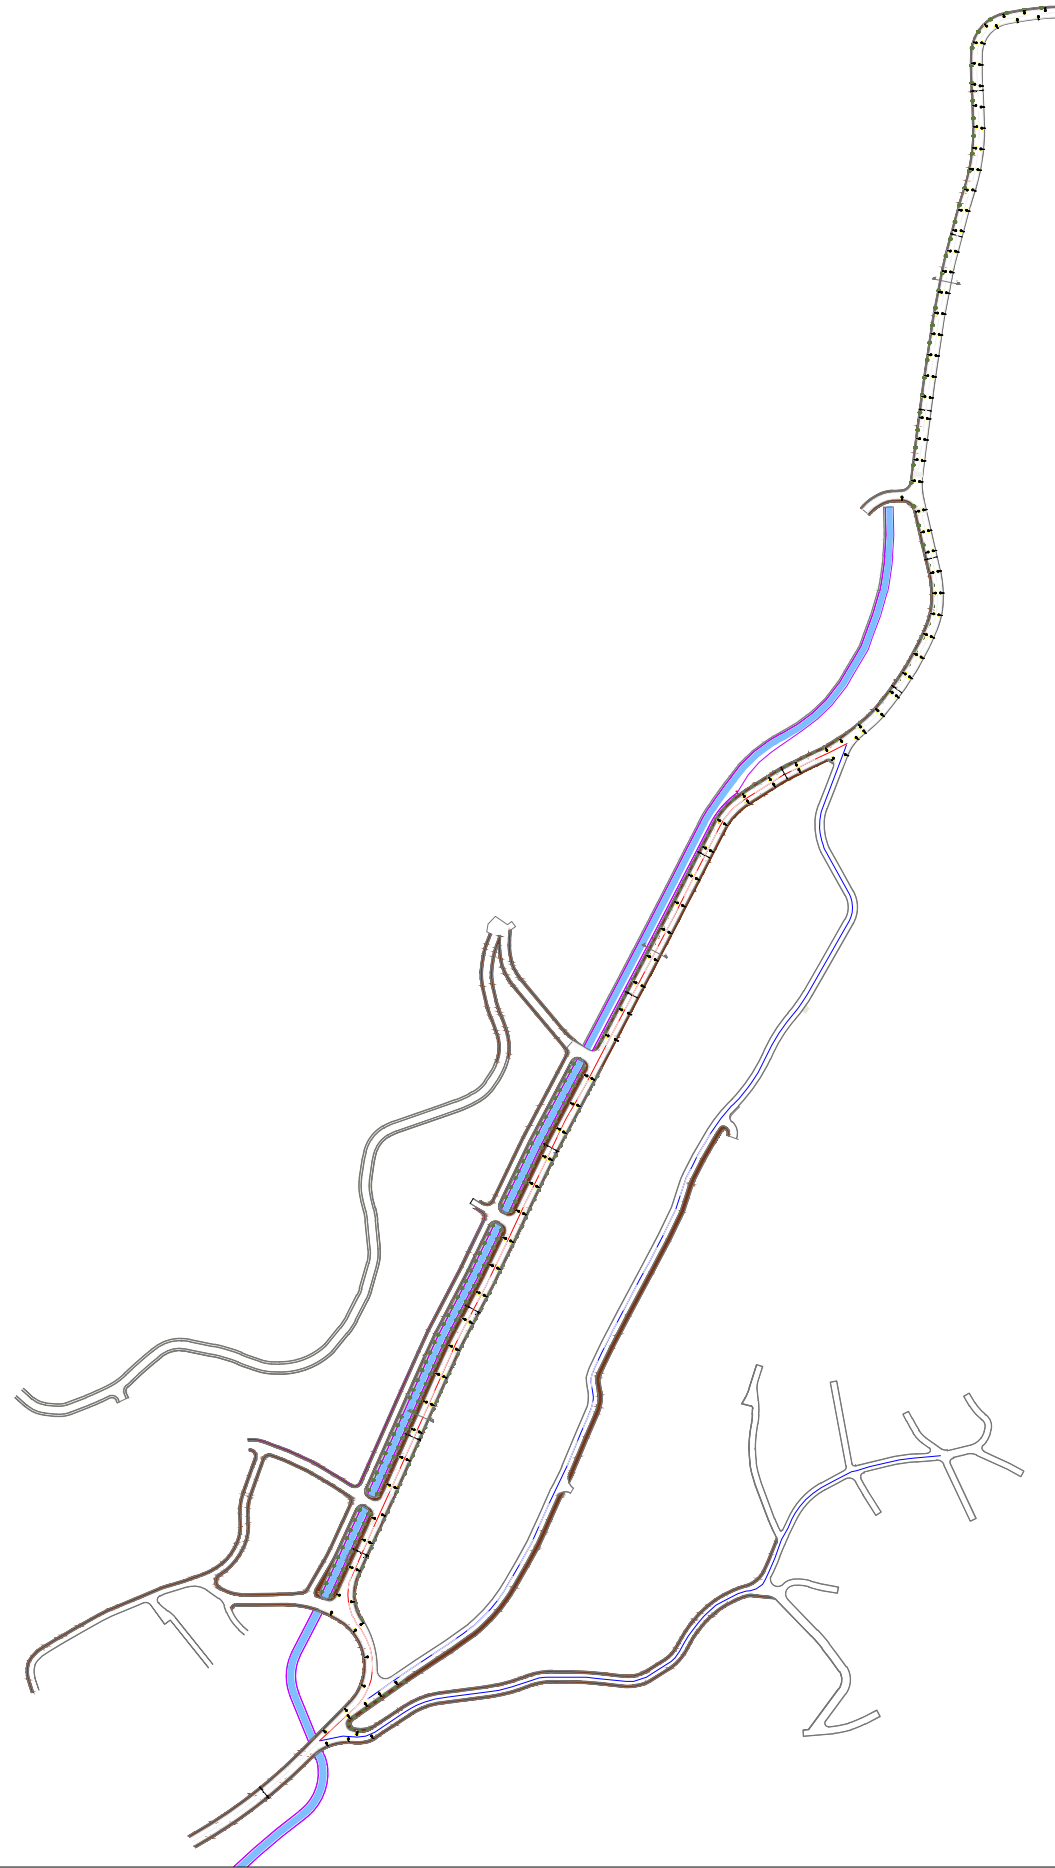FAZA E PARË
PROJEKT ZBATIMI

Gjatësia = 1474 m



Legjenda:


-  Pemë
-  Gjelbërim i Ulët
-  Kanali Ujit
-  Trotuare

Punoi:

Urb Erlind Kapaj


Drejtor:

Ark Klaudio Mehmetaj

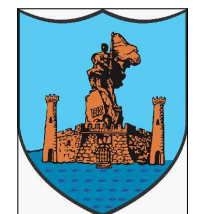

BASHKIA VLORË

DREJTORIA E
PLANIFIKIMIT DHE
KONTROLLIT TË
ZHVILLIMIT

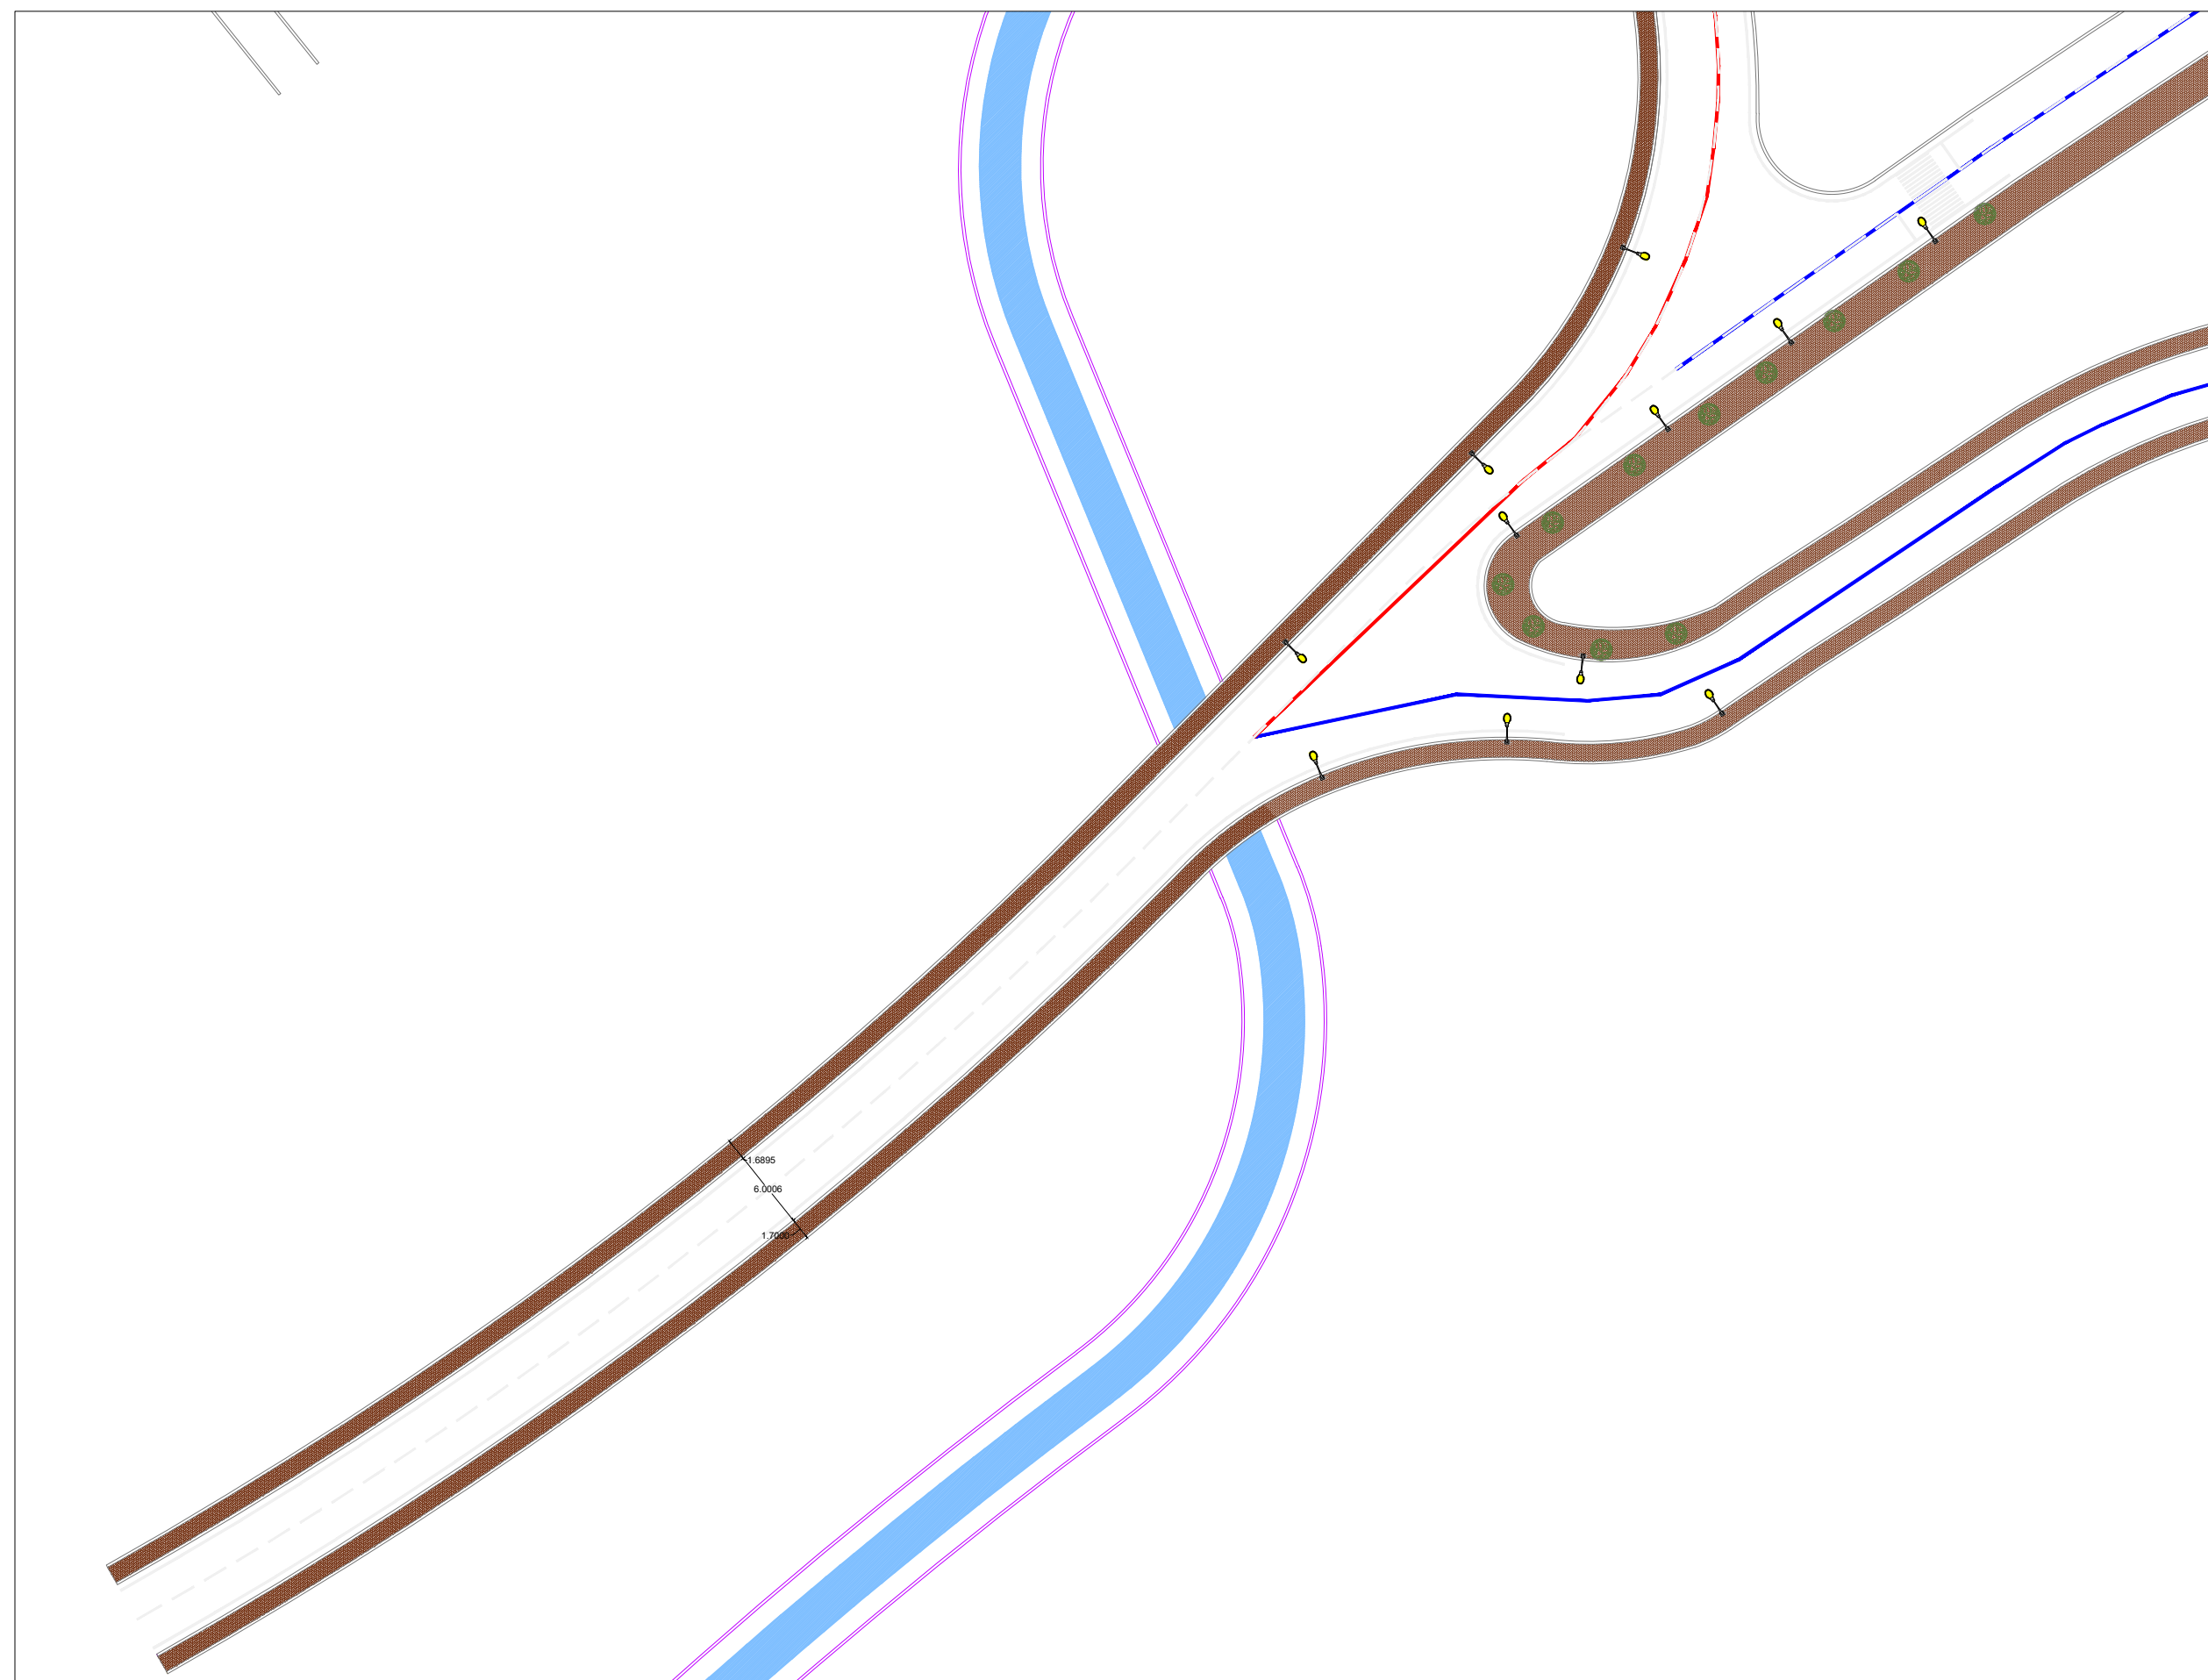

- Legjenda:
-  Pemë
 -  Gjellbërim i Ulët
 -  Kanali Ujit
 -  Trotuare

Punoi:
 Urb Erlind Kapaj
 Drejtor:
 Ark Klaudio Mehmetaj



BASHKIA VLORË


DREJTORIA E
 PLANIFIKIMIT DHE
 KONTROLLIT TË
 ZHVILLIMIT





PROJEKT: RIKUALIFIKIM I RRUGËS TE FABRIKA E ÇIMENTOS LOT 1
 SH 1:500

VLORE 2024

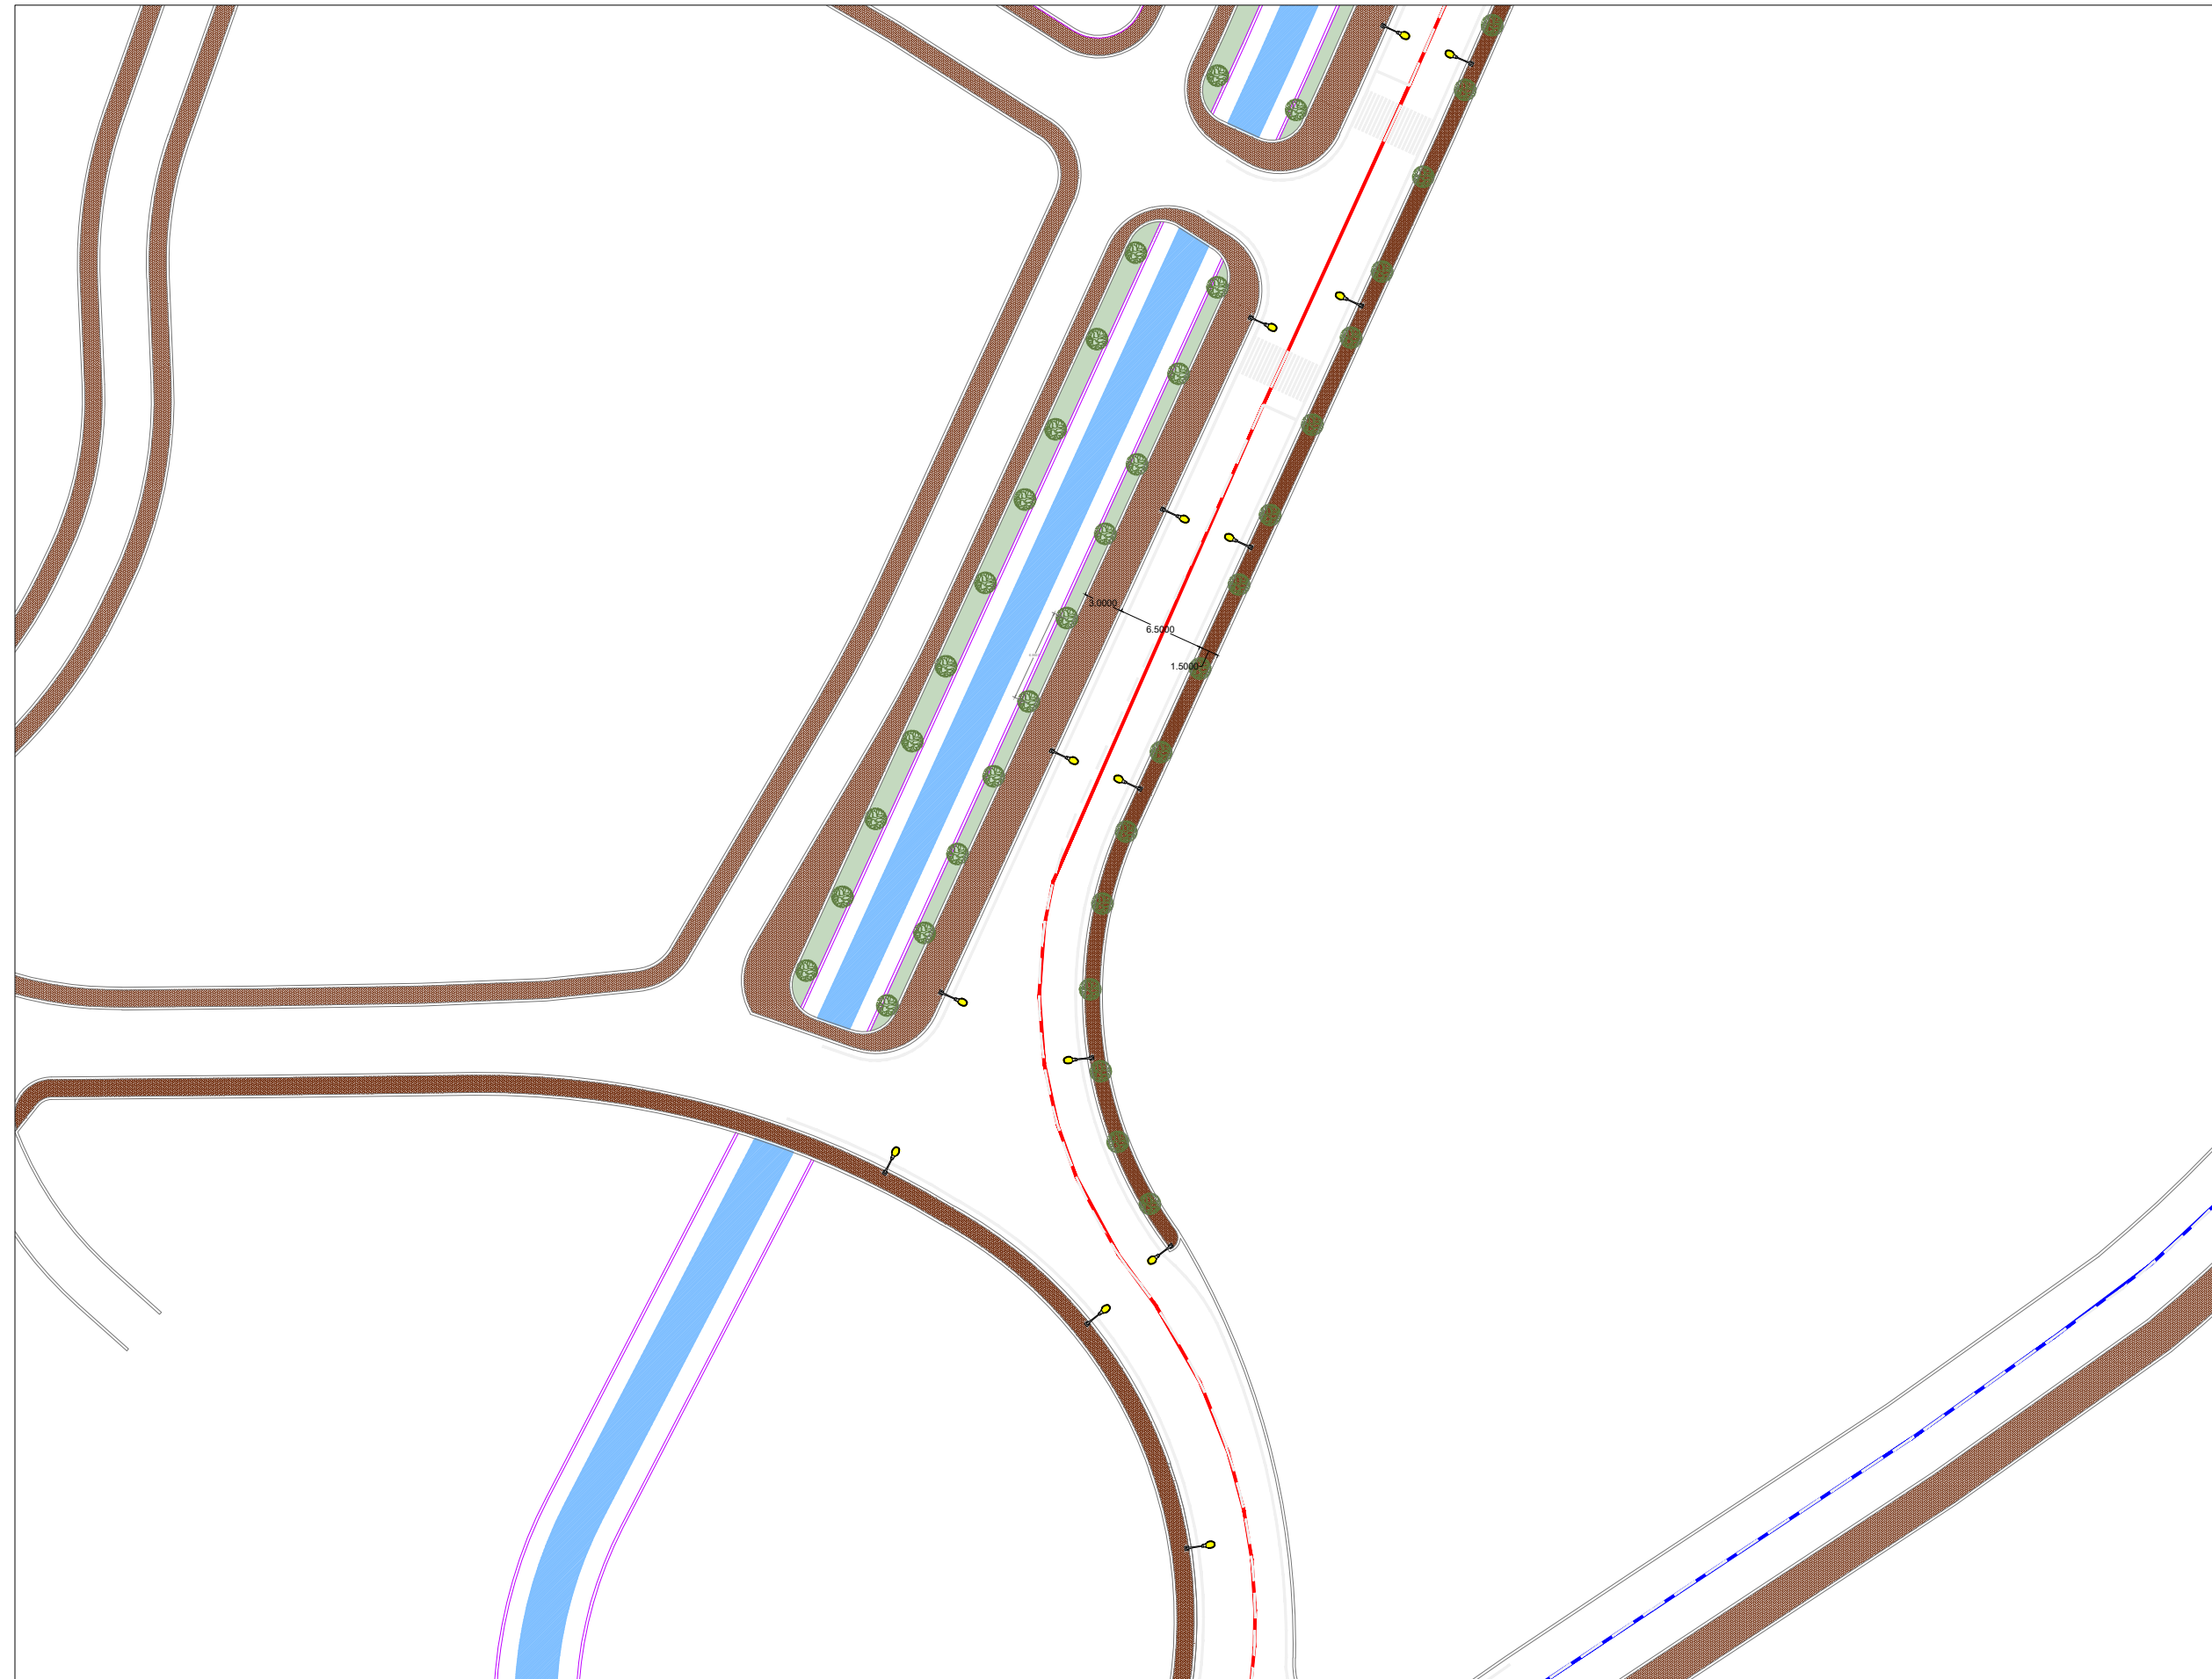A-02

PLANIMETRI E GJELBËRIMIT E RRUGËS "EDUARD LIR"



- Legjenda:
-  Pemë
 -  Gjelbërim i Ulët
 -  Kanali Ujit
 -  Trotuare

Punoi:
 Urb Erlind Kapaj
 Drejtor:
 Ark Klaudio Mehmetaj



BASHKIA VLORE

DREJTORIA E
 PLANIFIKIMIT DHE
 KONTROLLIT TË
 ZHVILLIMIT

PROJEKT: RIKUALIFIKIM I RRUGËS TE FABRIKA E ÇIMENTOS LOT 1
 SH 1:500

VLORE 2024

A-03

PLANIMETRI E GJELBËRIMIT E RRUGËS "EDUARD LIR"



Legjenda:


-  Pemë
-  Gjelbërim i Ulët
-  Kanali Ujit
-  Trotuare

Punoi:

Urb Erlind Kapaj

Drejtor:

Ark Klaudio Mehmetaj

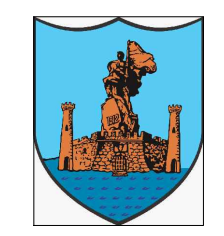

BASHKIA VLORË


DREJTORIA E
PLANIFIKIMIT DHE
KONTROLLIT TË
ZHVILLIMIT

PROJEKT: RIKUALIFIKIM I RRUGËS TE FABRIKA E ÇIMENTOS LOT 1
SH 1:500

VLORE 2024

A-04

PLANIMETRI E GJELBËRIMIT E RRUGËS "EDUARD LIR"

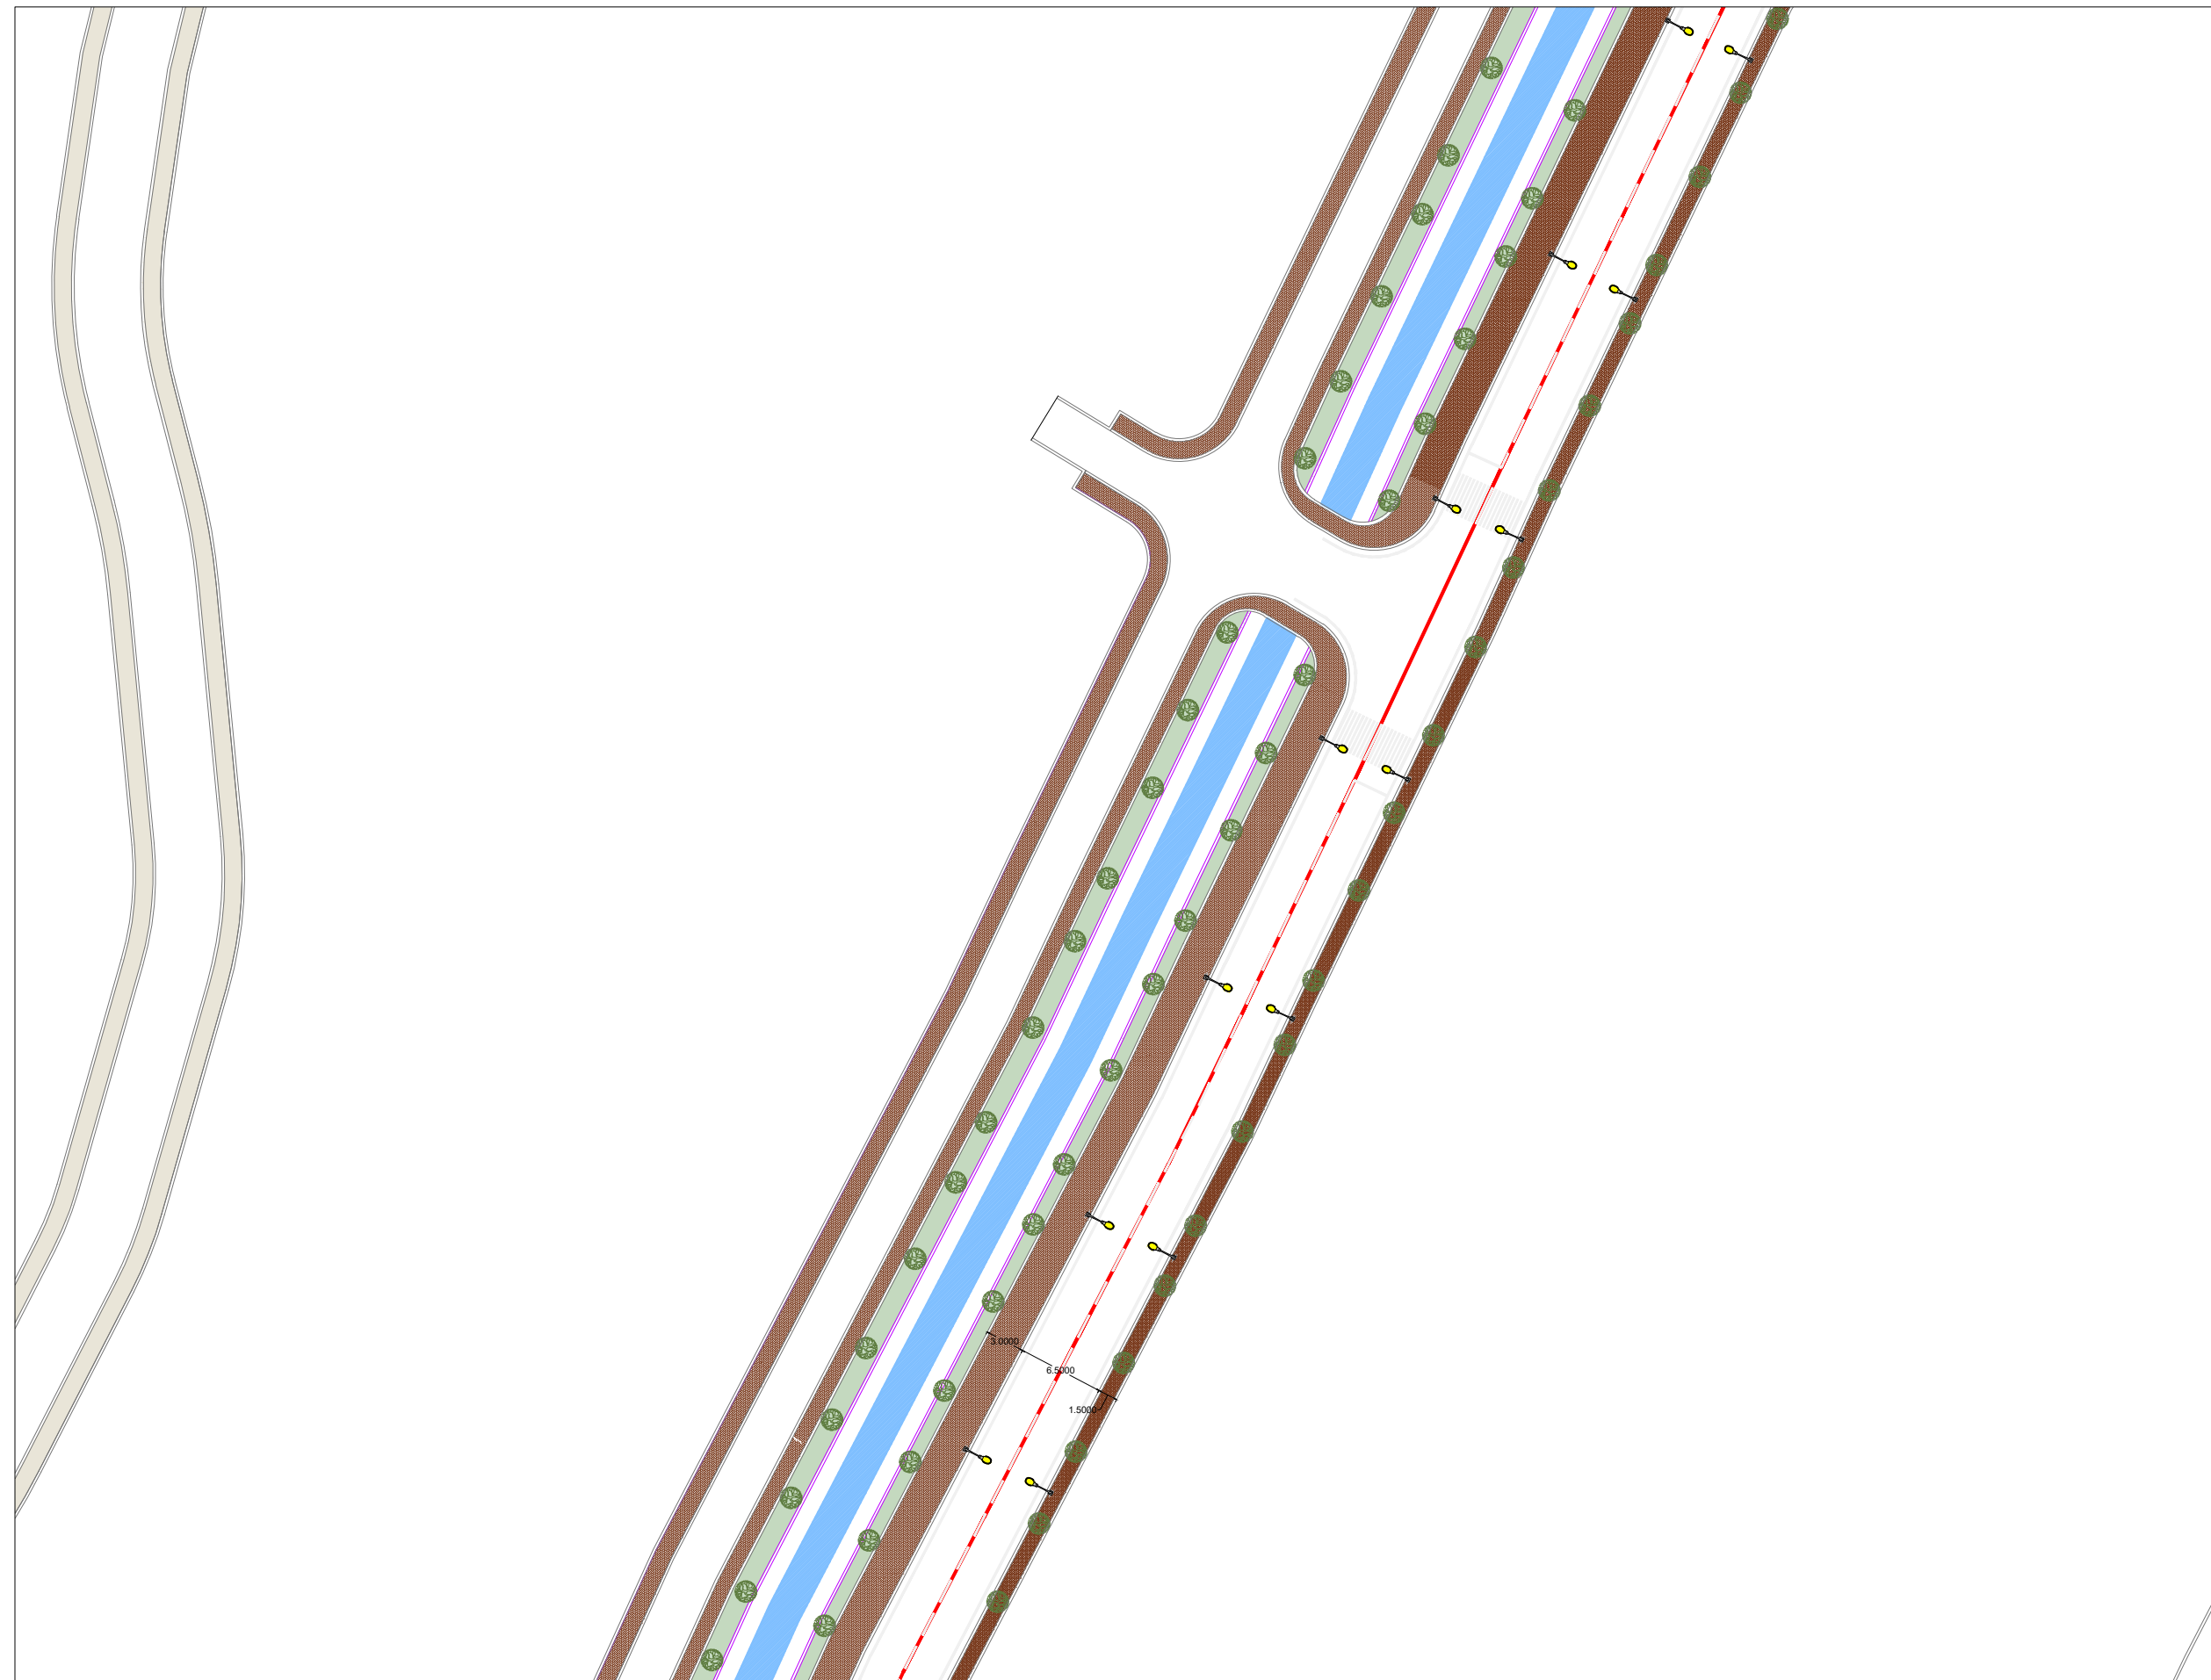

Legjenda:

-  Pemë
-  Gjellbërim i Ulët
-  Kanali Ujit
-  Trotuare

Punoi:

Urb Erlind Kapaj

Drejtor:

Ark Klaudio Mehmetaj



BASHKIA VLORE


DREJTORIA E
PLANIFIKIMIT DHE
KONTROLLIT TË
ZHVILLIMIT

PROJEKT: RIKUALIFIKIM I RRUGËS TE FABRIKA E ÇIMENTOS LOT 1
SH 1:500

VLORE 2024

A-05

PLANIMETRI E GJELBËRIMIT E RRUGËS "EDUARD LIR"

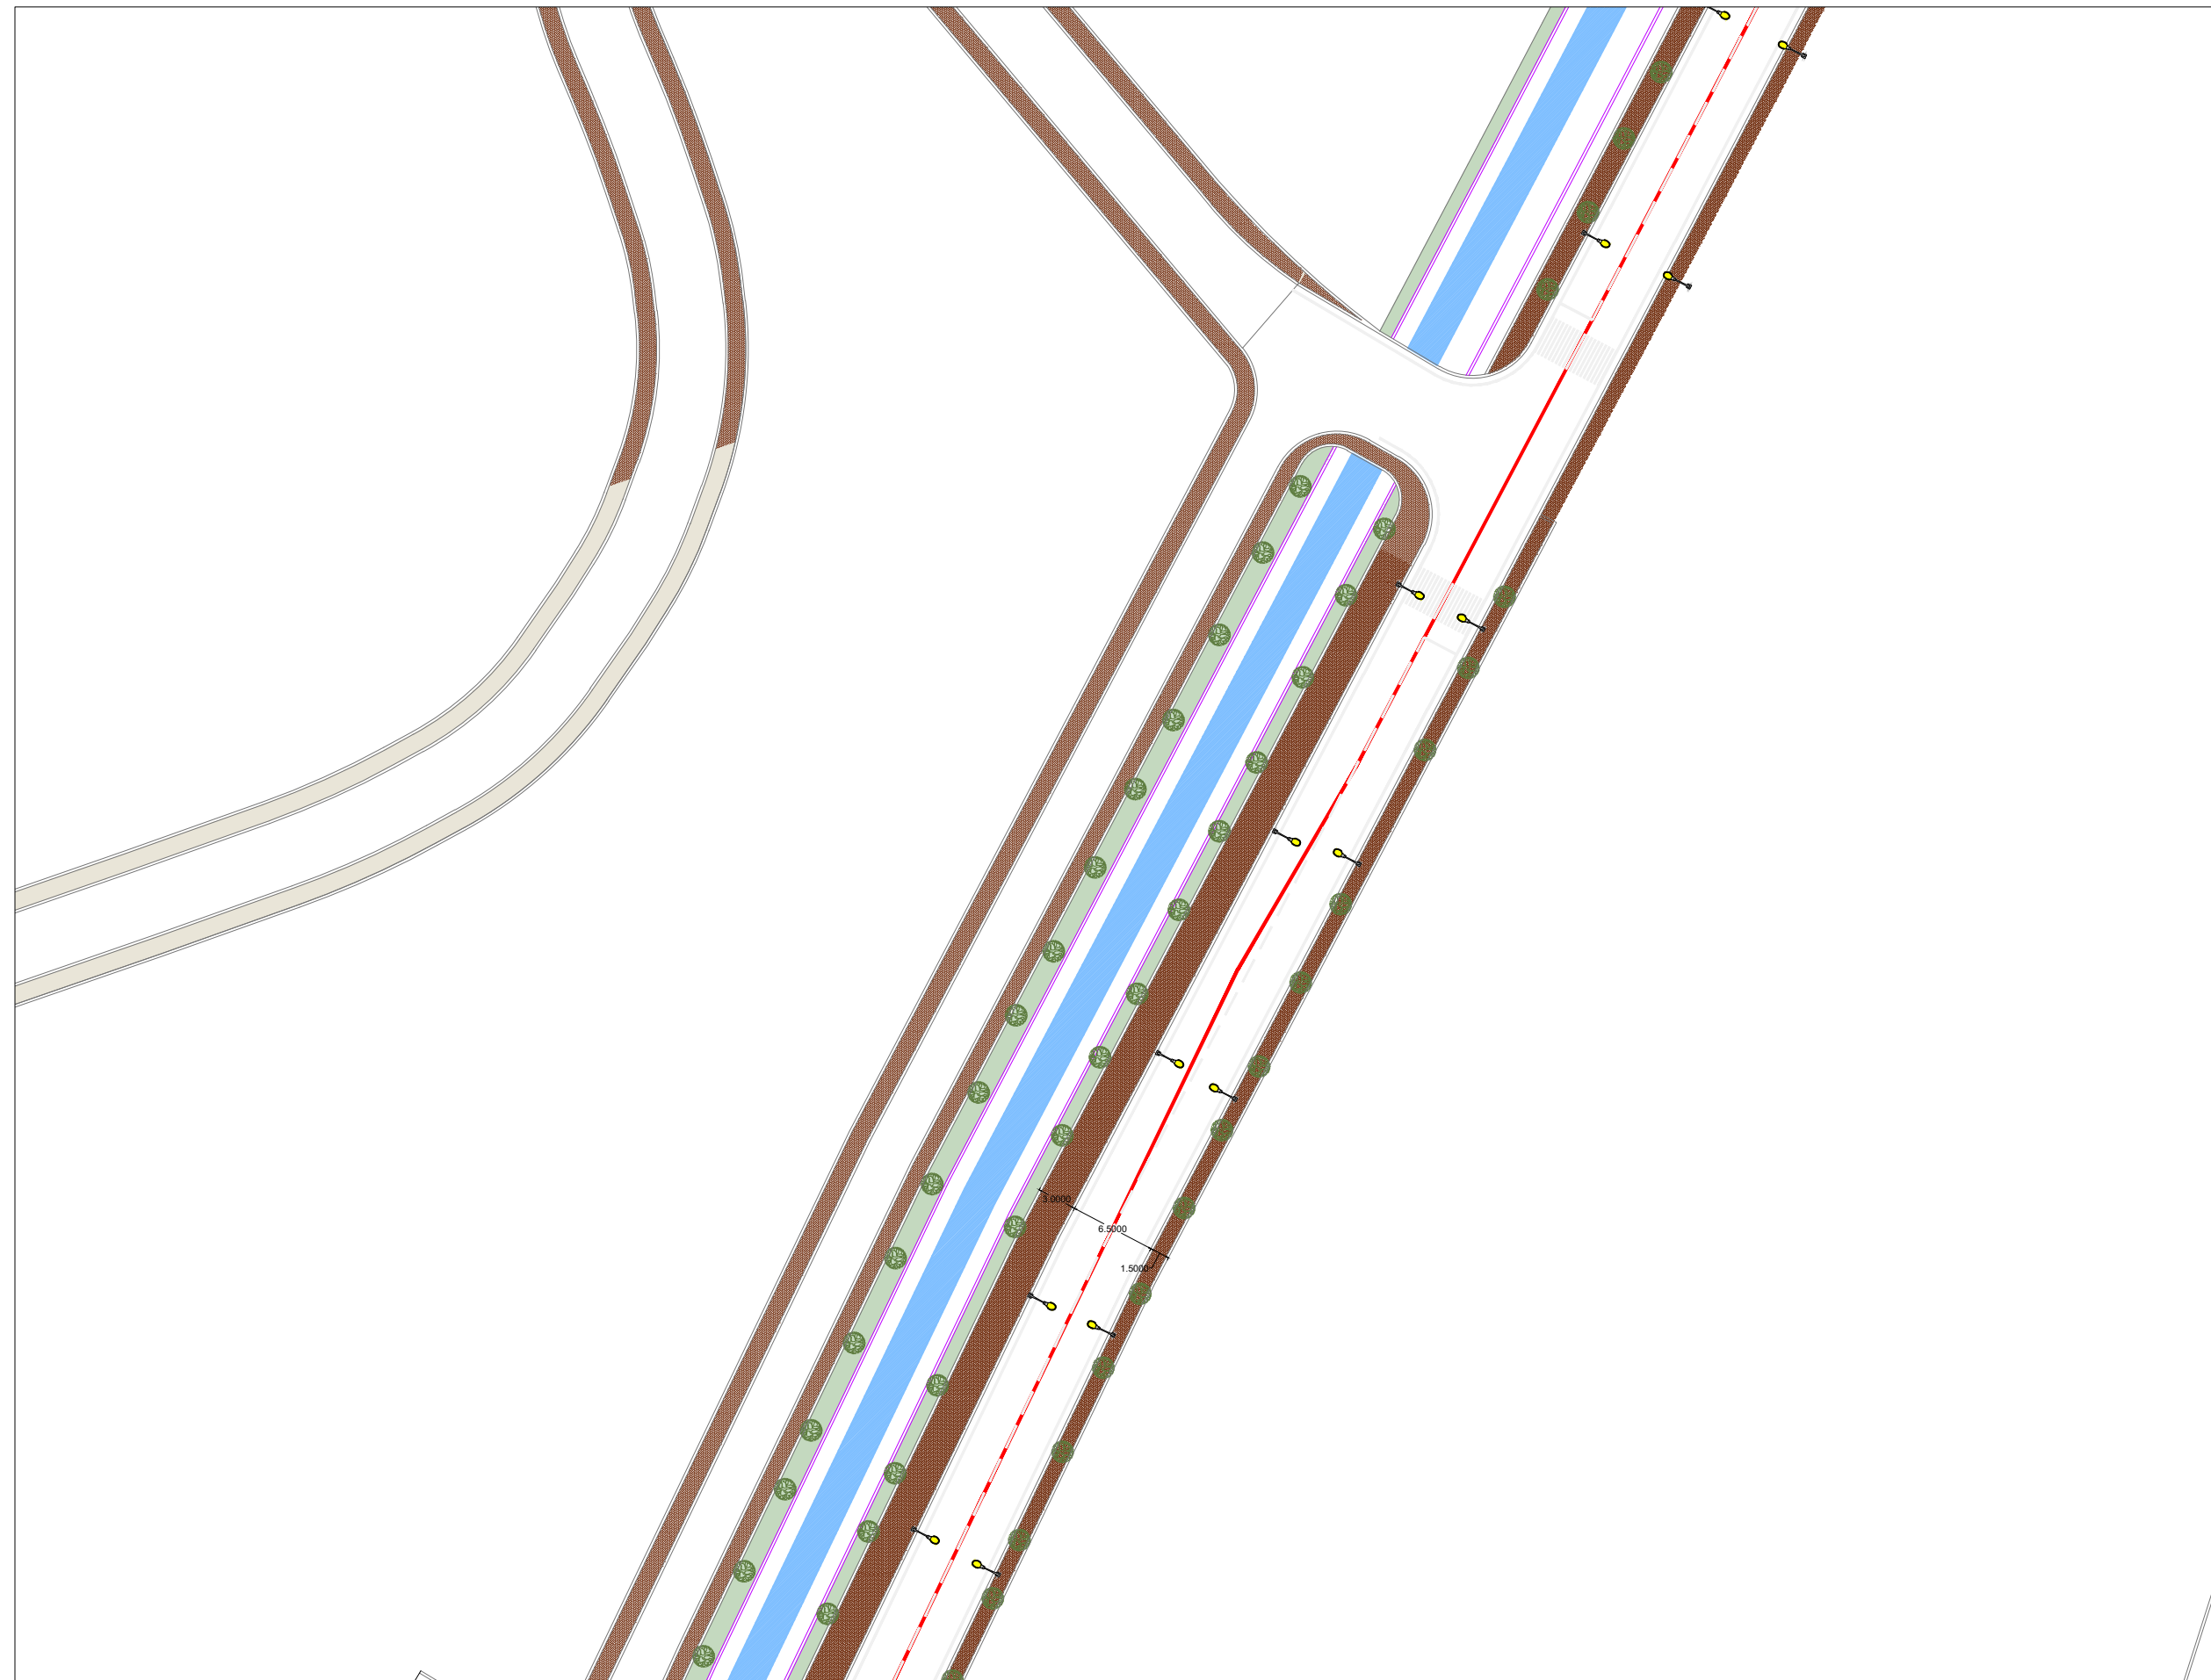

- Legjenda:
-  Pemë
 -  Gjelbërim i Ulët
 -  Kanali Ujit
 -  Trotuare

Punoi:
 Urb Erlind Kapaj
 Drejtor:
 Ark Klaudio Mehmetaj



BASHKIA VLORE

DREJTORIA E
 PLANIFIKIMIT DHE
 KONTROLLIT TË
 ZHVILLIMIT

PROJEKT: RIKUALIFIKIM I RRUGËS TE FABRIKA E ÇIMENTOS LOT 1
 SH 1:500

PLANIMETRI E GJELBËRIMIT E RRUGËS "EDUARD LIR"

VLORE 2024

A-06



- Legjenda:
-  Pemë
 -  Gjelbërim i Ulët
 -  Kanali Ujit
 -  Trotuare

Punoi:
 Urb Erlind Kapaj
 Drejtor:
 Ark Klaudio Mehmetaj



BASHKIA VLORE


DREJTORIA E
 PLANIFIKIMIT DHE
 KONTROLLIT TË
 ZHVILLIMIT

PROJEKT: RIKUALIFIKIM I RRUGËS TE FABRIKA E ÇIMENTOS LOT 1
 SH 1:500

VLORE 2024

PLANIMETRI E GJELBËRIMIT E RRUGËS "EDUARD LIR"

A-07

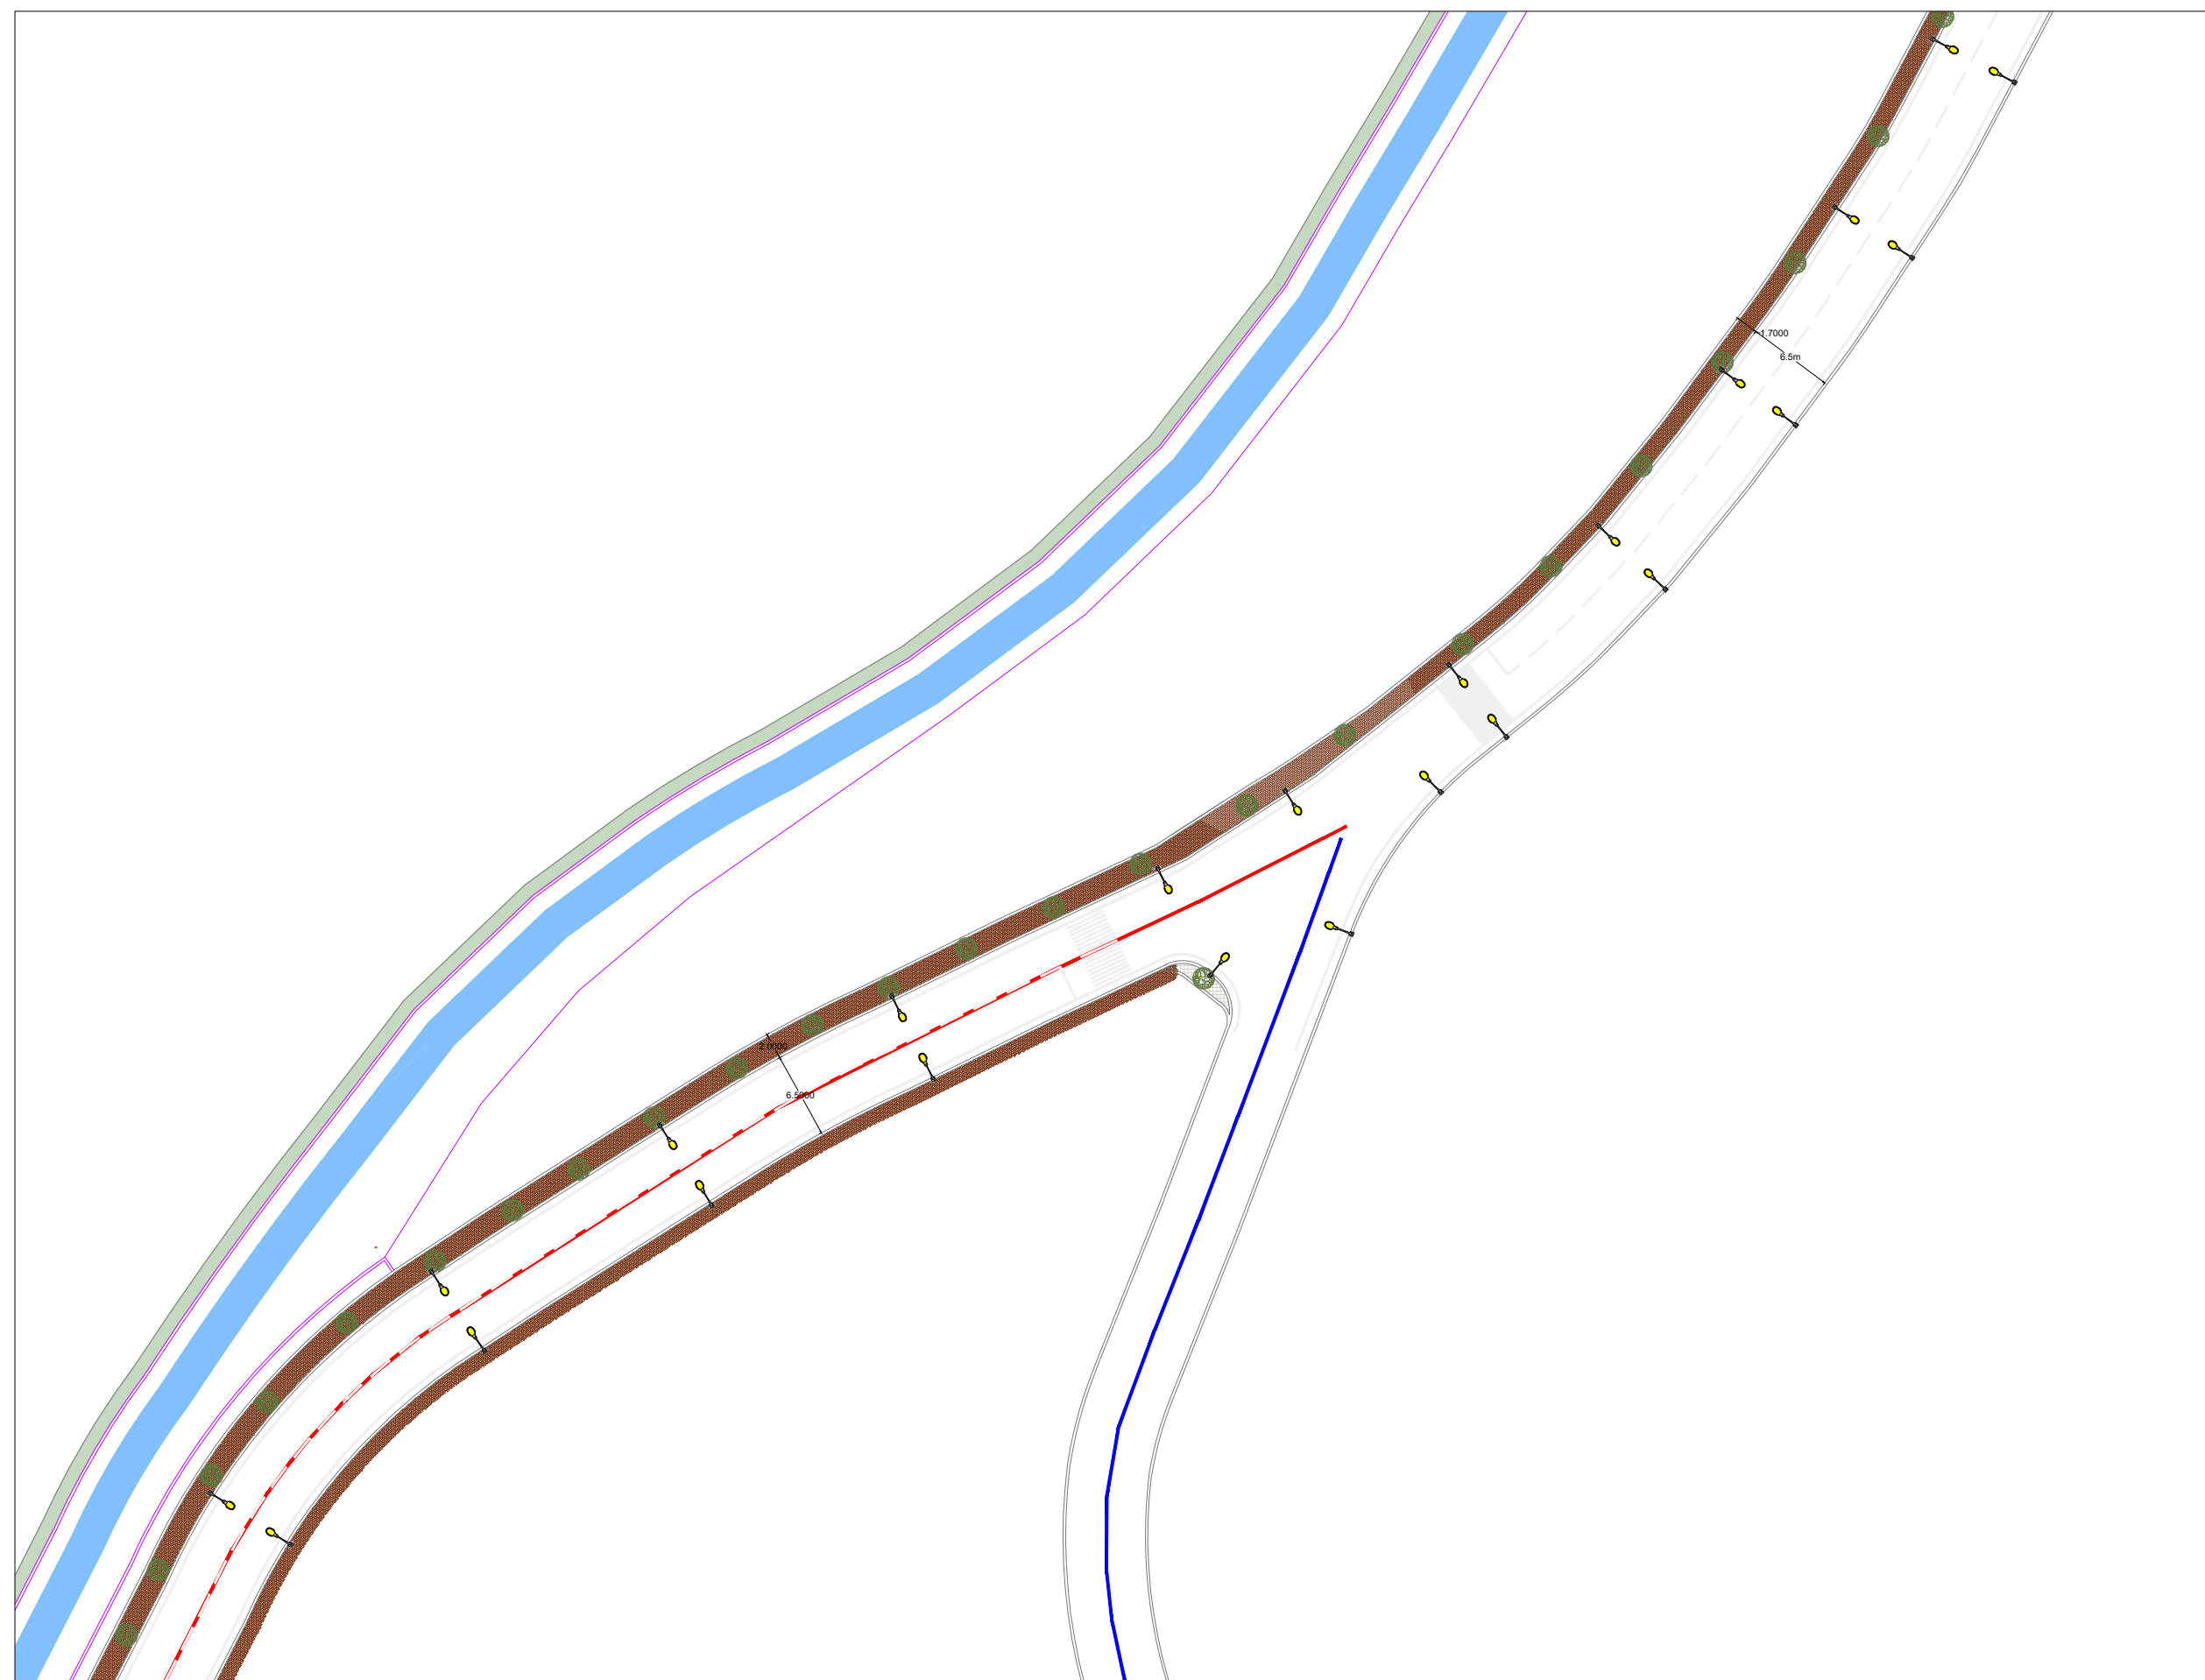

Legjenda:

-  Pemë
-  Gjelbërim i Ulët
-  Kanali Ujit
-  Trotuare

Punoi:

Urb Erlind Kapaj

Drejtor:

Ark Klaudio Mehmetaj



BASHKIA VLORE


DREJTORIA E
PLANIFIKIMIT DHE
KONTROLLIT TË
ZHVILLIMIT

PROJEKT: RIKUALIFIKIM I RRUGËS TE FABRIKA E ÇIMENTOS LOT 1
SH 1:500

VLORE 2024

A-08

PLANIMETRI E GJELBËRIMIT E RRUGËS "EDUARD LIR"

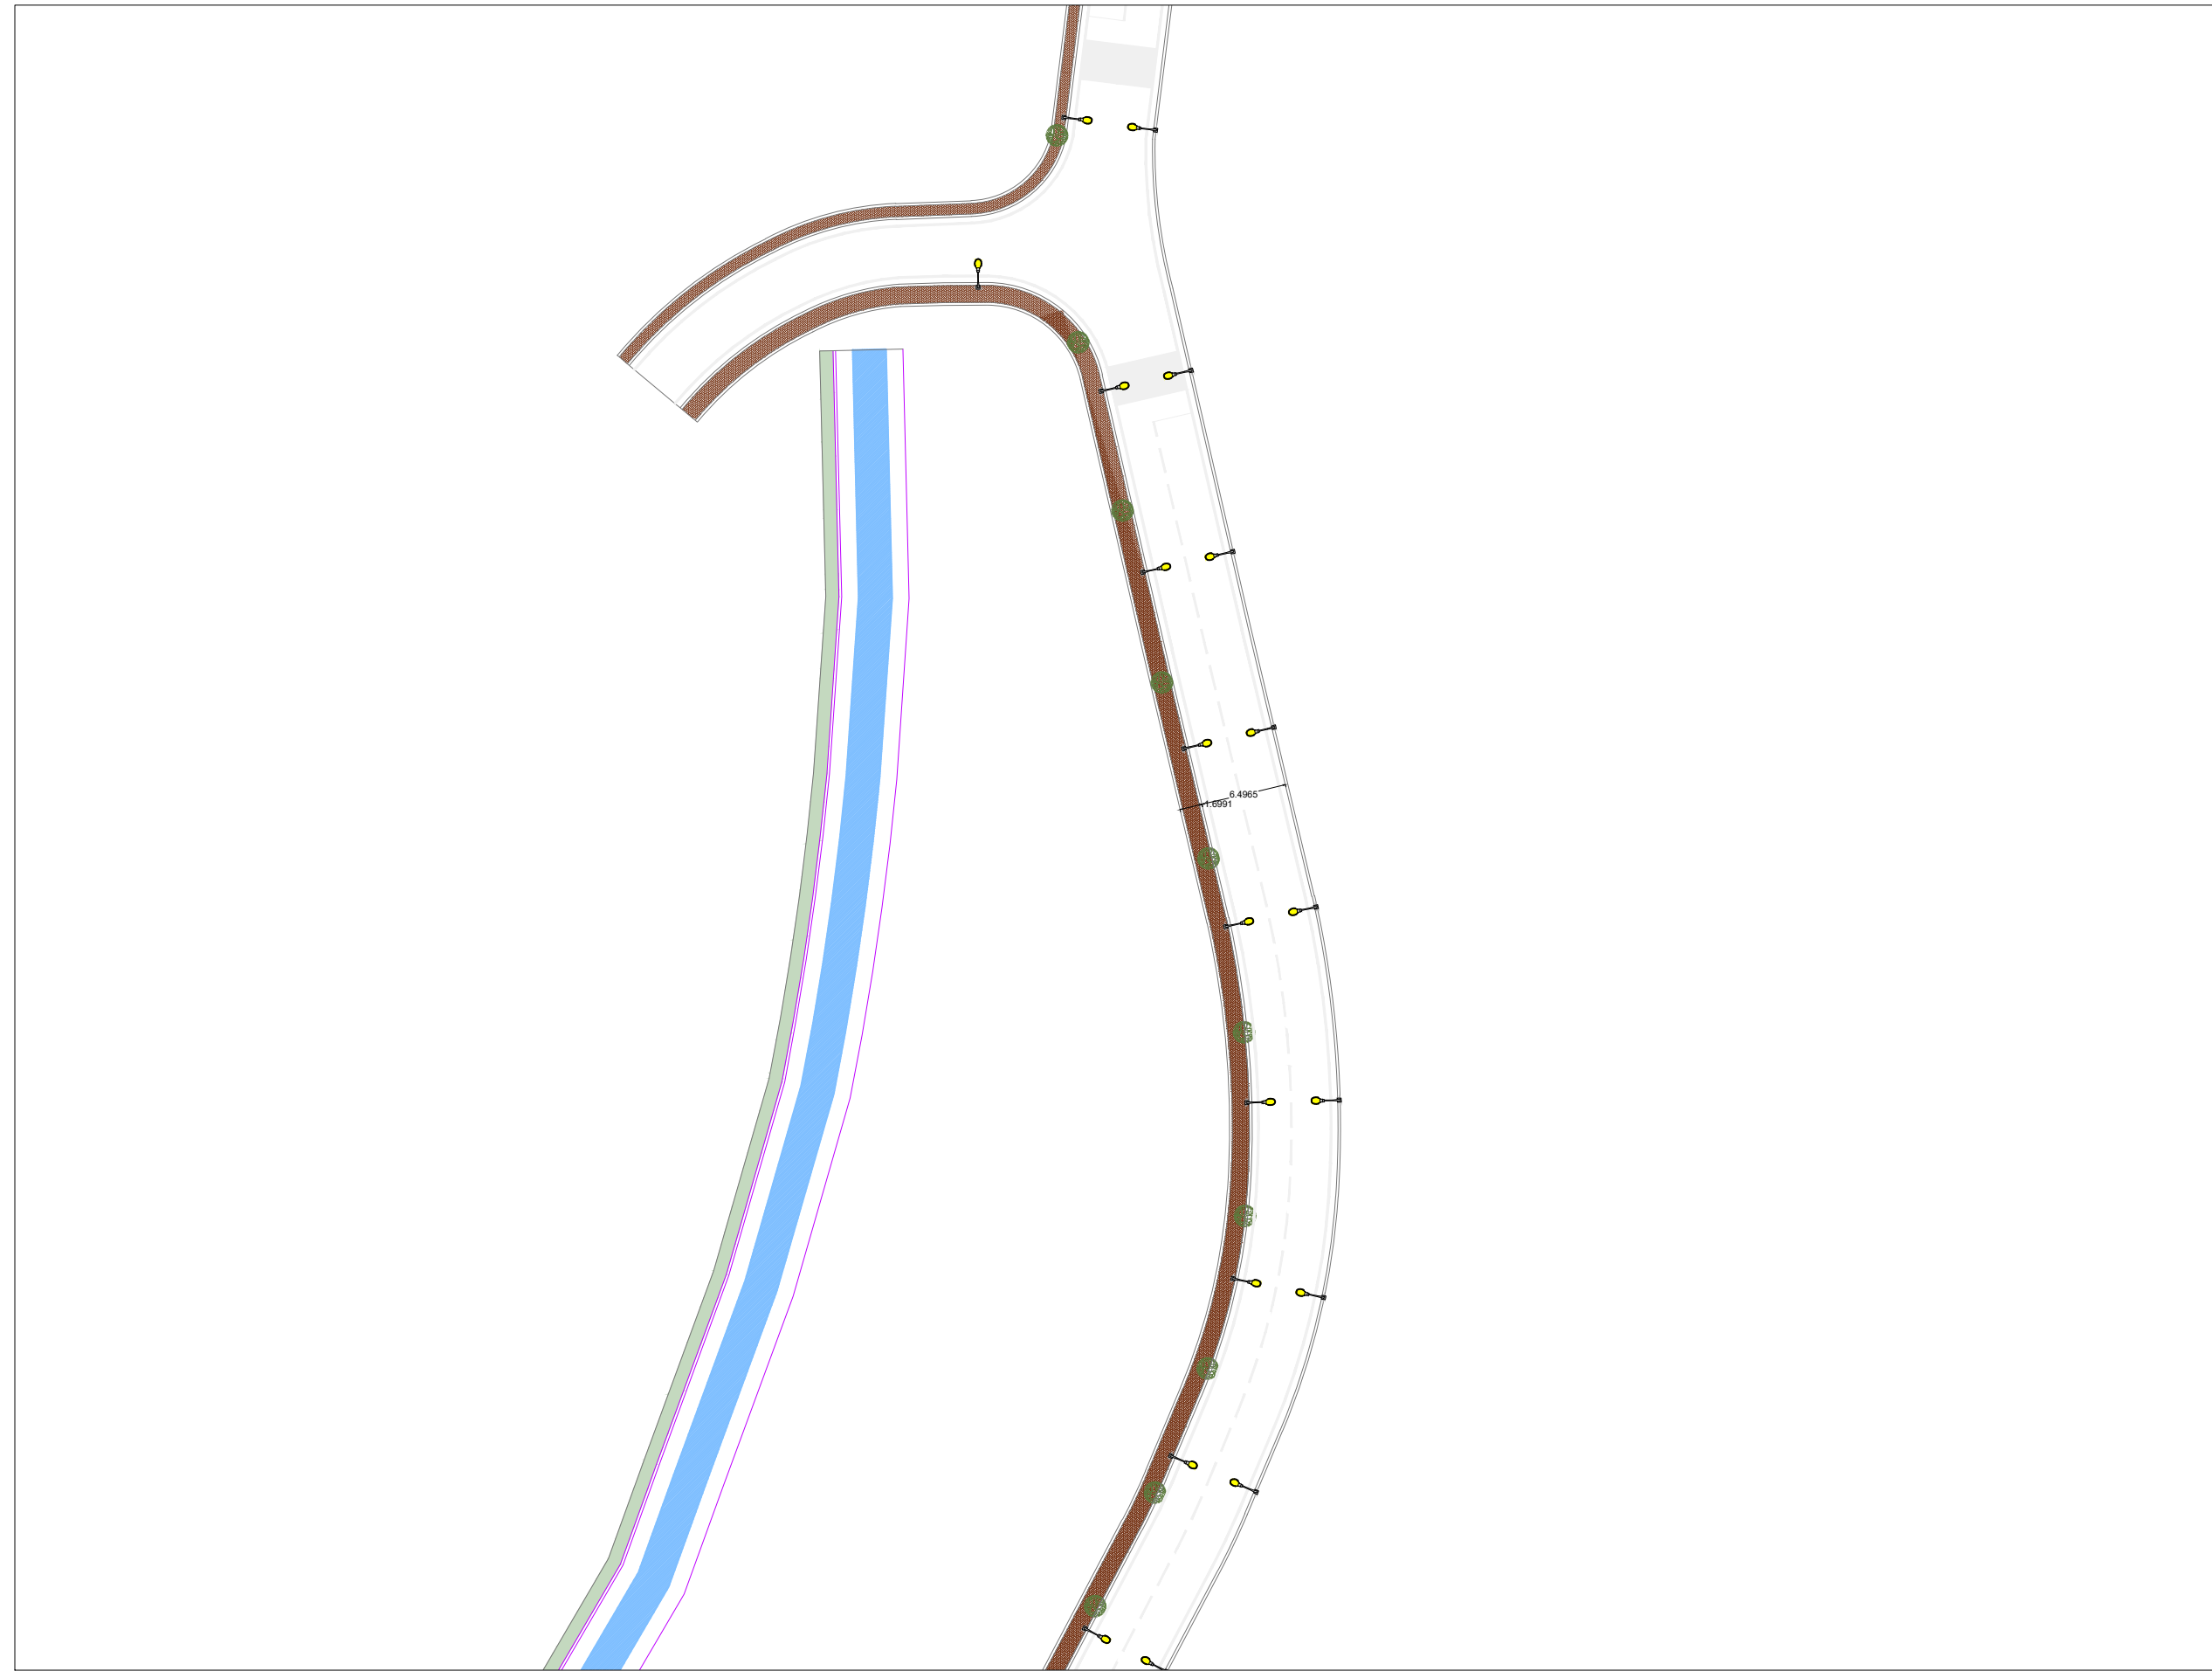

Legjenda:


-  Pemë
-  Gjelbërim i Ulët
-  Kanali Ujit
-  Trotuare

Punoi:
 Punoi:
 Urb. Erlind Kapaj
 Drejtor:
 Ark. Klaudio Mehmetaj



BASHKIA VLORE

DREJTORIA E
 PLANIFIKIMIT DHE
 KONTROLLIT TË
 ZHVILLIMIT

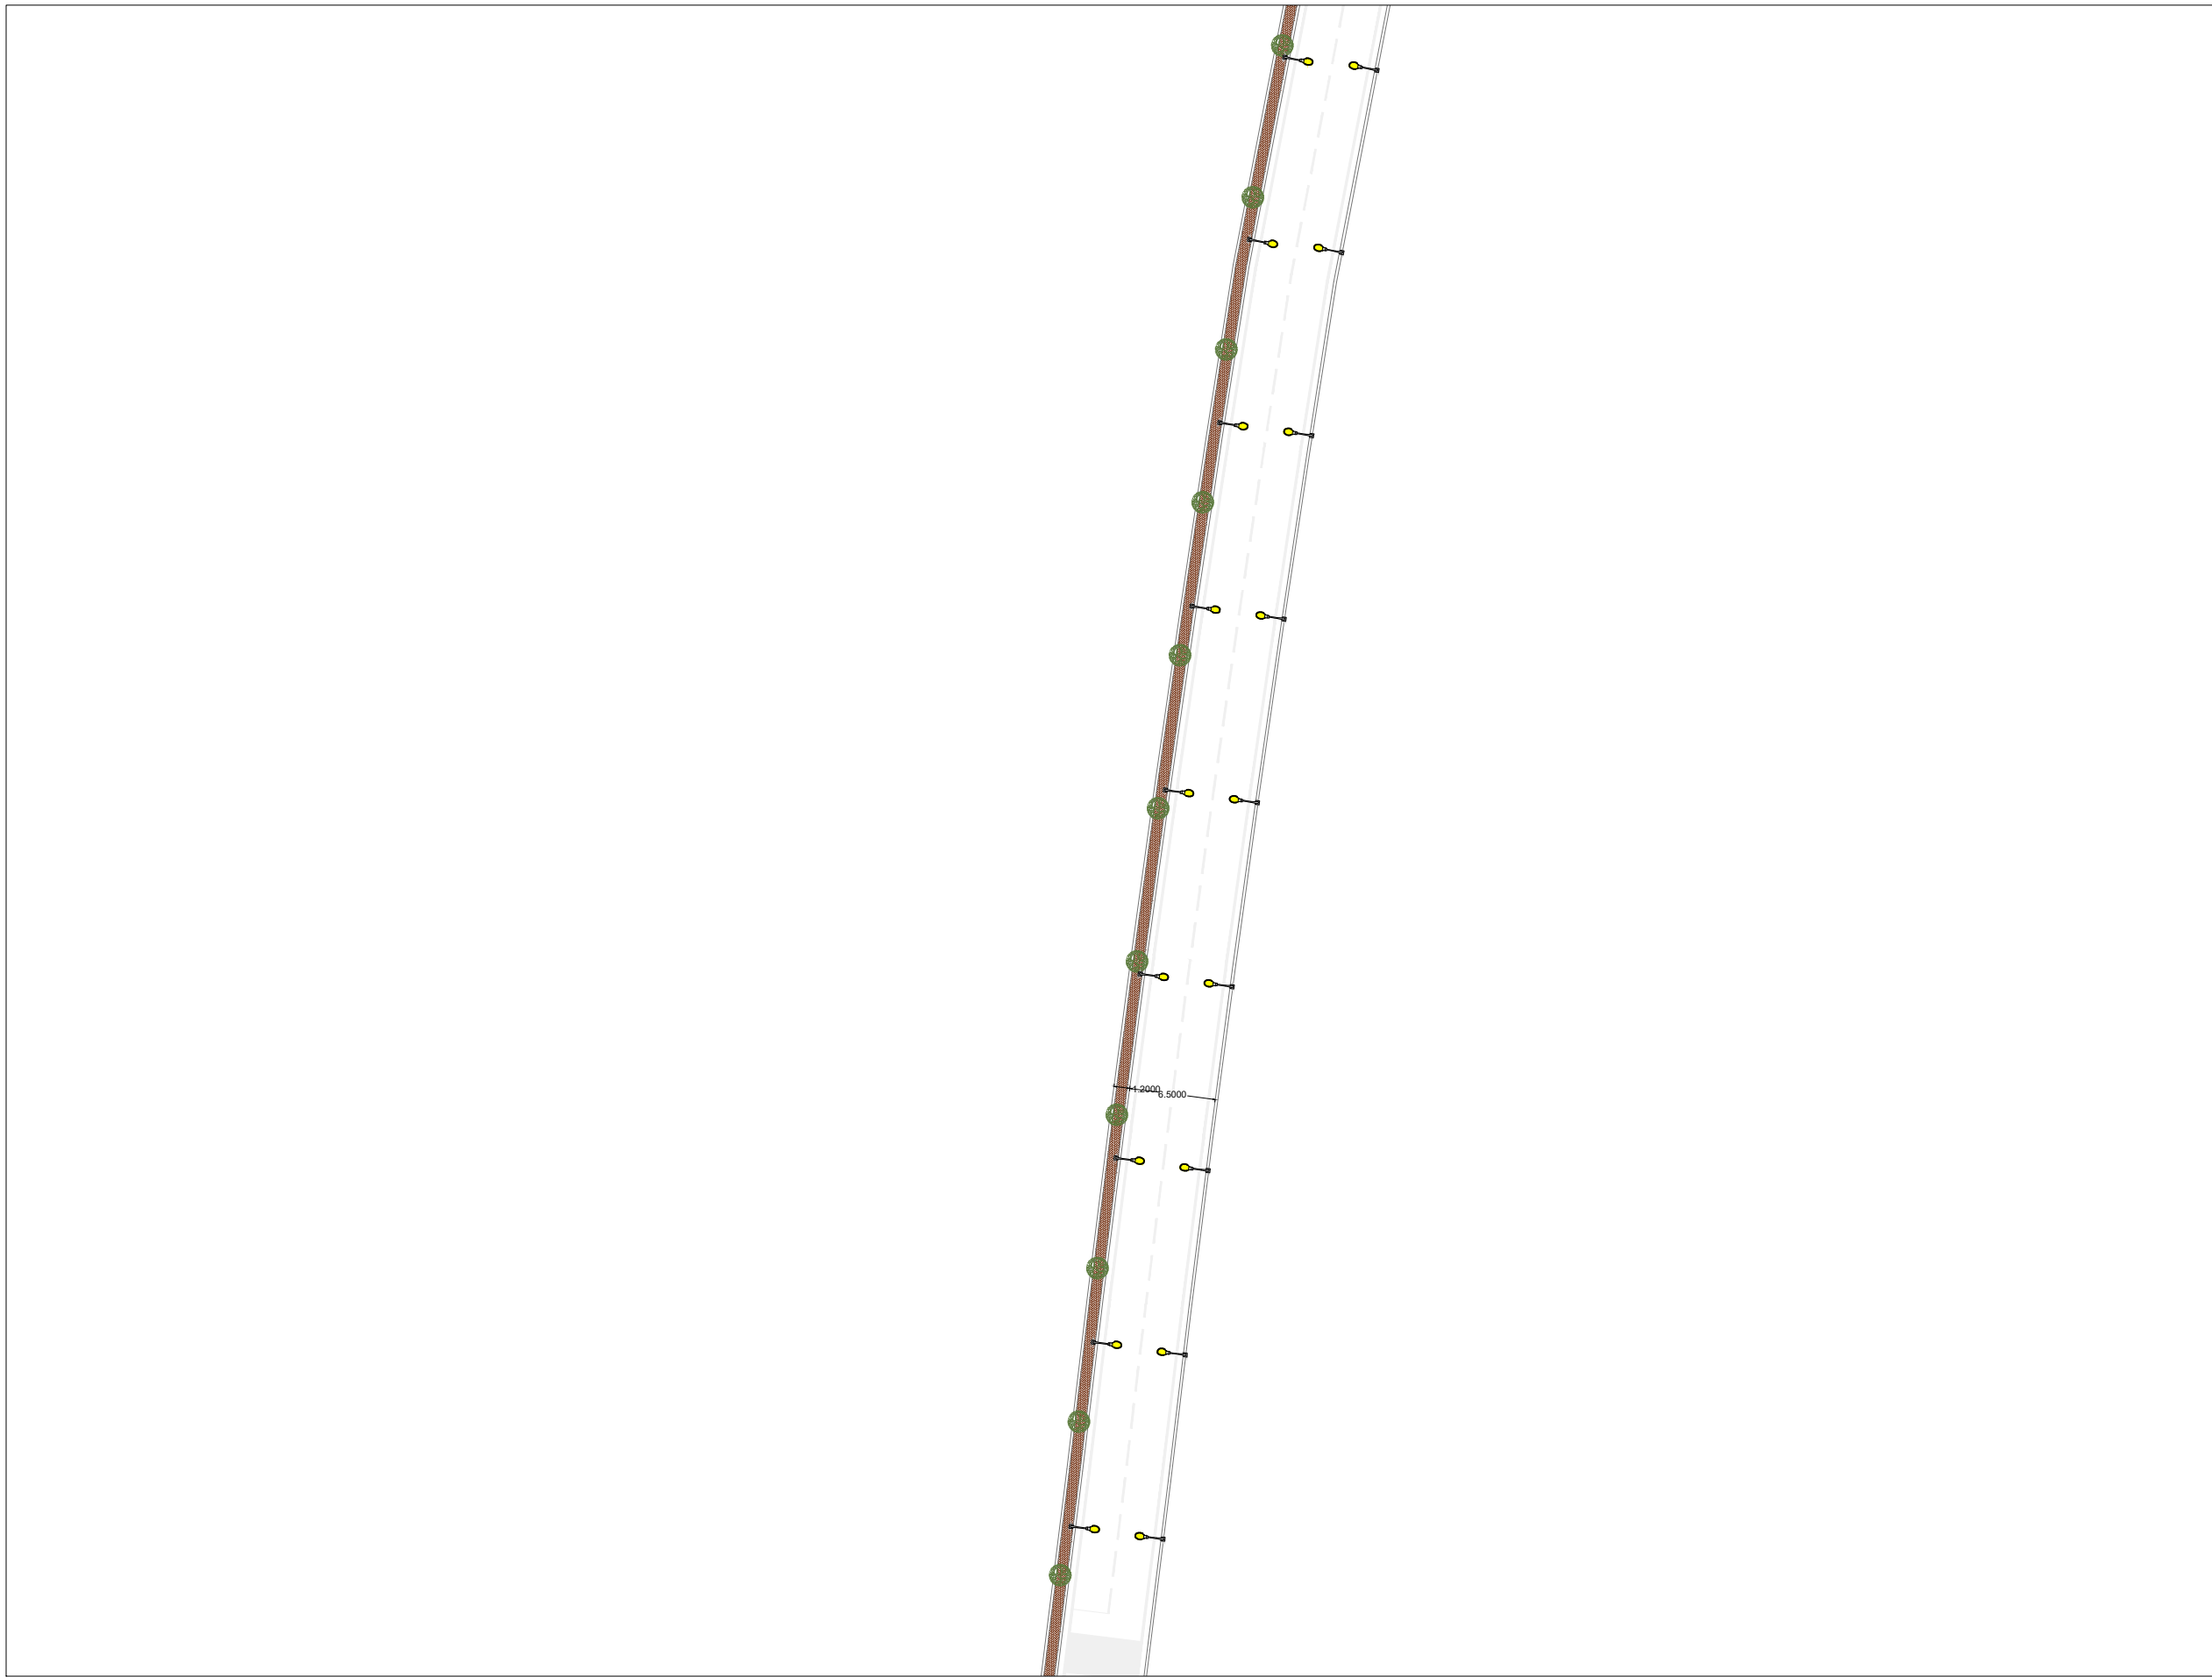


- Legjenda:
-  Pemë
 -  Gjelbërim i Ulët
 -  Kanali Ujit
 -  Trotuare

Punoi:
 Urb Erlind Kapaj
 Drejtor:
 Ark Klaudio Mehmetaj




BASHKIA VLORË

DREJTORIA E
 PLANIFIKIMIT DHE
 KONTROLLIT TË
 ZHVILLIMIT

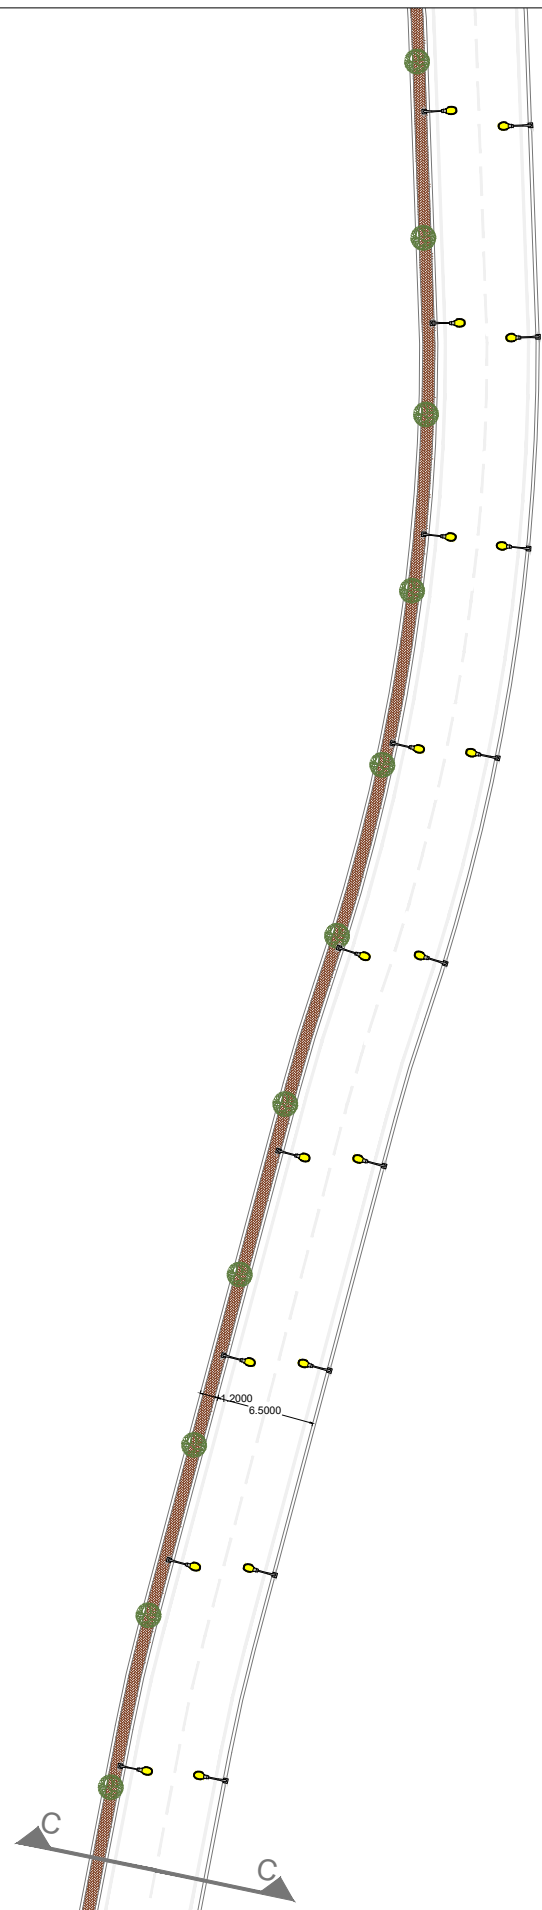

Legjenda:


-  Pemë
-  Gjelbërim i Ulët
-  Kanali Ujit
-  Trotuare

Punoi:

Urb Erlind Kapaj

Drejtor:

Ark Klaudio Mehmetaj

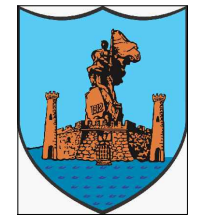

BASHKIA VLORE

DREJTORIA E
PLANIFIKIMIT DHE
KONTROLLIT TË
ZHVILLIMIT

Legjenda:

-  Pemë
-  Gjellbërim i Ulët
-  Kanali Ujit
-  Trotuare

Punoi:

Urb Erlind Kapaj

Drejtor:

Ark Klaudio Mehmetaj




BASHKIA VLORE


DREJTORIA E
PLANIFIKIMIT DHE
KONTROLLIT TË
ZHVILLIMIT







Seksion A-A i rrugës Eduart Ilir

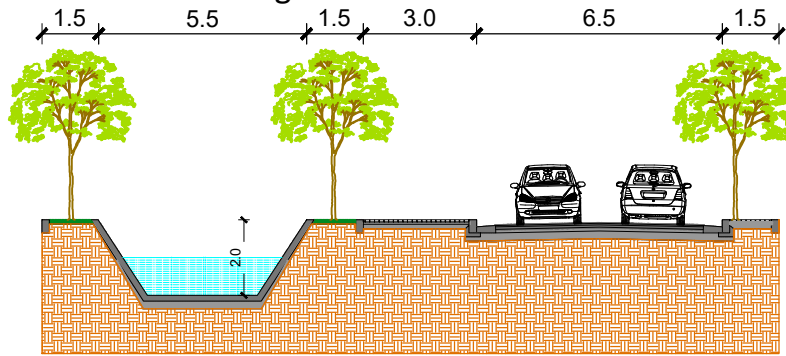


Seksion B-B i rrugës Eduart Ilir

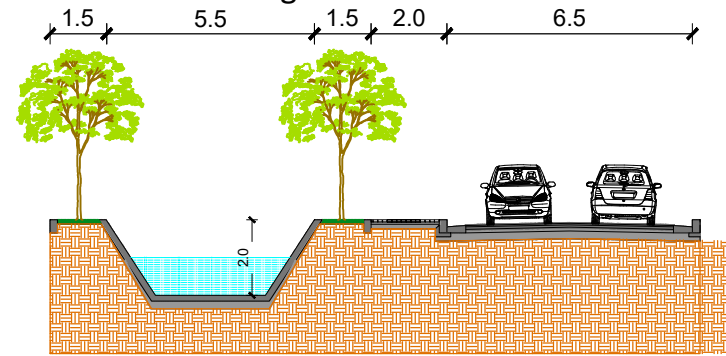

Seksion C-C i rrugës Eduart Ilir

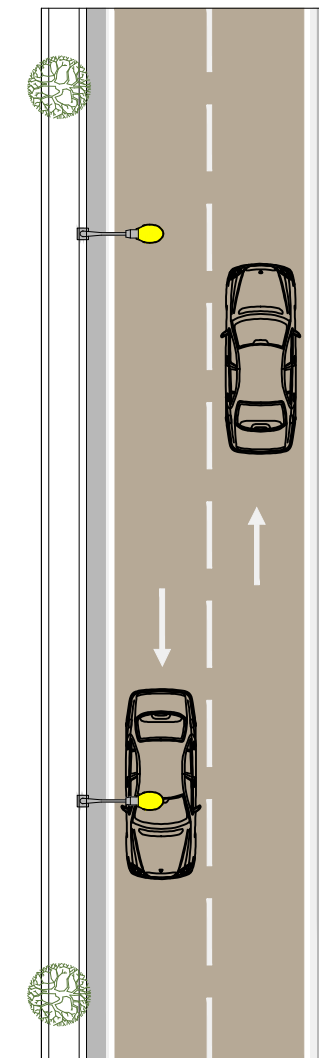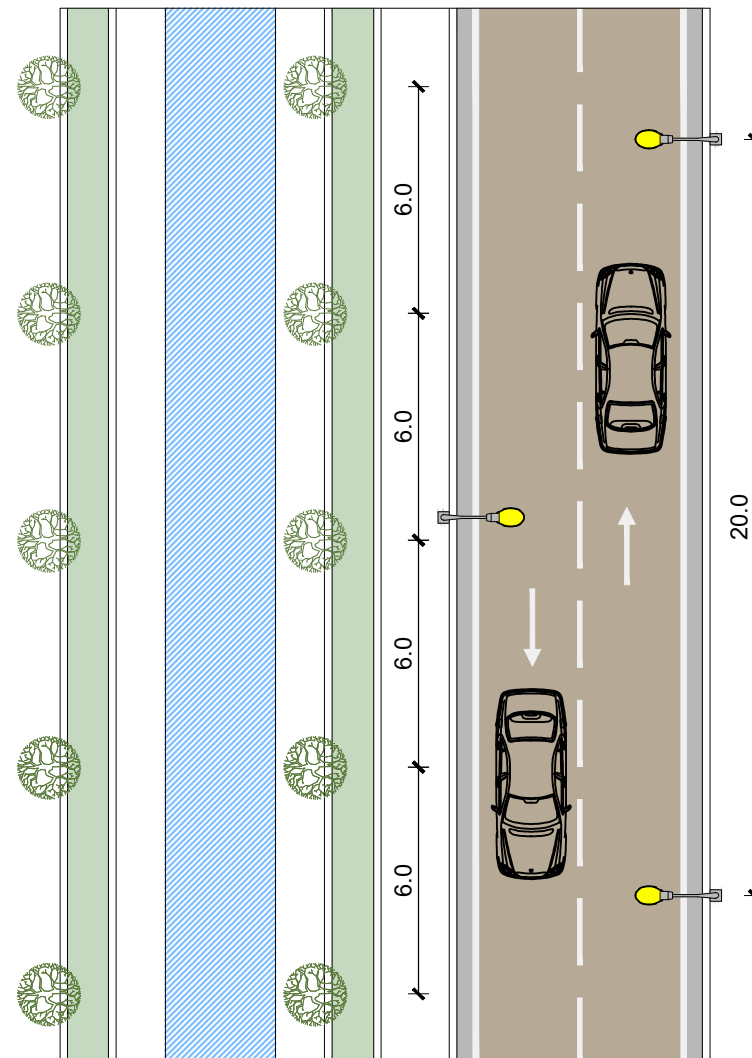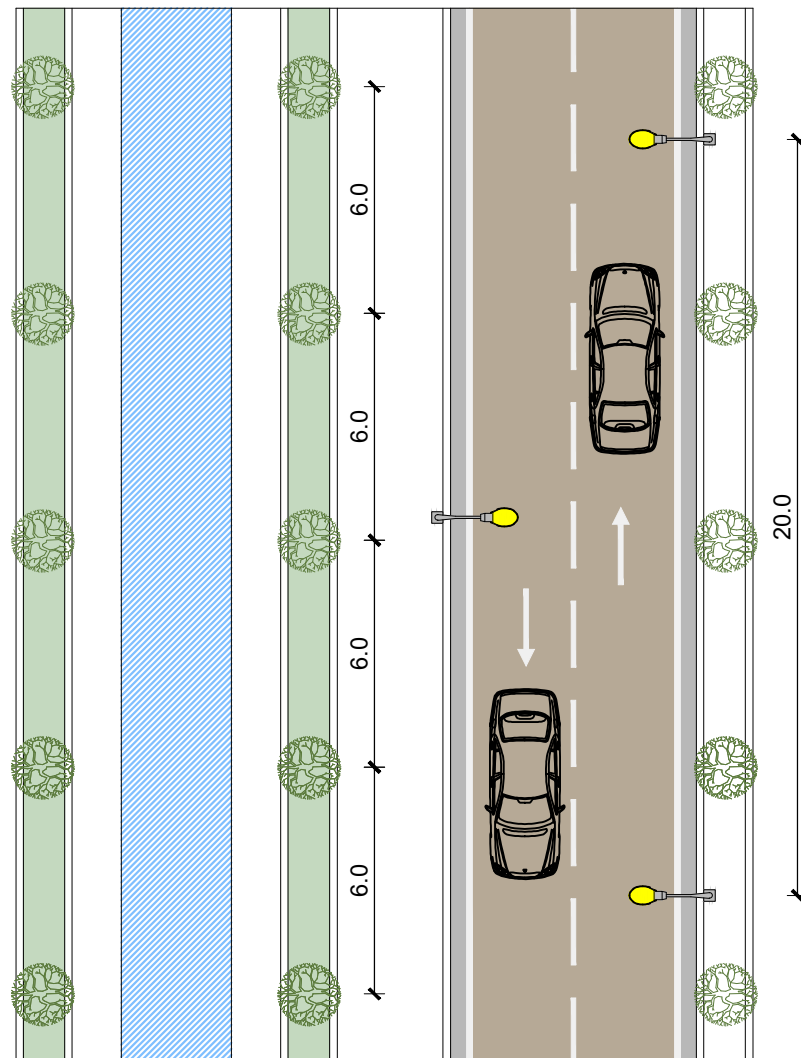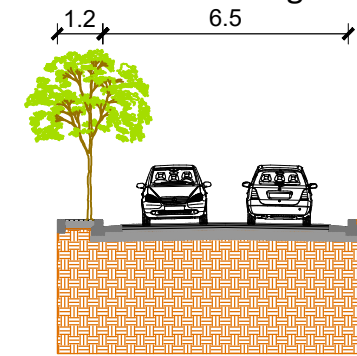

Punoi:
Urb Erlind Kapaj
Drejtor:
Ark Klaudio Mehmetaj

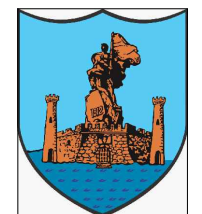

BASHKIA VLORE

DREJTORIA E
PLANIFIKIMIT DHE
KONTROLLIT TË
ZHVILLIMIT