



BASHKIA VLORE

MIRATOI
KRYETARI I BASHKISË VLORE

ERMAL DREDHA

RIKUALIFIKIM I RRUGËS TE FABRIKA E ÇIMENTOS LOT 1


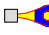
FAZA E PARË

PROJEKT NDRIÇIMI: *RRUGA "EDUARD LIR"*



Shënime

Legjende:


-  Kabell FG7OR 4x6 mm2
-  Ndricues

Punoi:

Urb Erlind Kapaj

Drejtor:

Ark Klaudio Mehmetaj

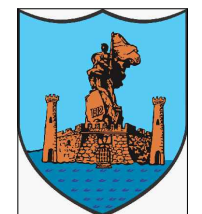

BASHKIA VLORE

DREJTORIA E
PLANIFIKIMIT DHE
KONTROLLIT TË
ZHVILLIMIT

PROJEKT: FAZA E PARË PROJEKT NDRIÇIMI: **RRUGA "EDUARD LIR"**

VLORE 2024

PLANIMETRI E NDRIÇIMIT TË "RRUGËS EDUARD LIR"

A-01




Shënime

Legjende:

- Kabell FG7OR 4x6 mm²
- Ndricues

Punoi:
 Urb Erlind Kapaj
 Drejtor:
 Ark Klaudio Mehmetaj

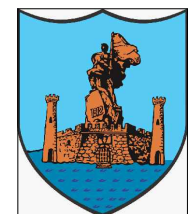

BASHKIA VLORË

DREJTORIA E
 PLANIFIKIMIT DHE
 KONTROLLIT TË
 ZHVILLIMIT

PROJEKT: FAZA E PARË PROJEKT NDRIÇIMI: **RRUGA "EDUARD LIR"**
 SH 1:500

VLORE 2024

A-02

PLANIMETRI E NDRIÇIMIT TË "RRUGËS EDUARD LIR"



Shënime

Legjende:

-  Kabell FG7OR 4x6 mm2
-  Ndricules

Punoi:

Urb Erlind Kapaj

Drejtor:

Ark Klaudio Mehmetaj



BASHKIA VLORË

DREJTORIA E
PLANIFIKIMIT DHE
KONTROLLIT TË
ZHVILLIMIT

PROJEKT: FAZA E PARË PROJEKT NDRIÇIMI: **RRUGA "EDUARD LIR"**
SH 1:500

VLORE 2024

A-03

PLANIMETRI E NDRIÇIMIT TË "RRUGËS EDUARD LIR"



Shënime

Legjende:

- Kabell FG7OR 4x6 mm2
- Ndricules

Punoi:

Urb Erlind Kapaj

Drejtor:

Ark Klaudio Mehmetaj



BASHKIA VLORË

DREJTORIA E
PLANIFIKIMIT DHE
KONTROLLIT TË
ZHVILLIMIT

PROJEKT: FAZA E PARË PROJEKT NDRIÇIMI: **RRUGA "EDUARD LIR"**
SH 1:500

VLORE 2024

A-04

PLANIMETRI E NDRIÇIMIT TË "RRUGËS EDUARD LIR"




Shënime

Legjende:

- Kabell FG7OR 4x6 mm2
- Ndricules

Punoi:
 Urb Erlind Kapaj
 Drejtor:
 Ark Klaudio Mehmetaj

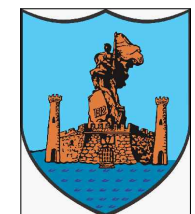

BASHKIA VLORË


DREJTORIA E
 PLANIFIKIMIT DHE
 KONTROLLIT TË
 ZHVILLIMIT

PROJEKT: FAZA E PARË PROJEKT NDRIÇIMI: **RRUGA "EDUARD LIR"**
 SH 1:500

VLORE 2024

A-05

PLANIMETRI E NDRIÇIMIT TË "RRUGËS EDUARD LIR"

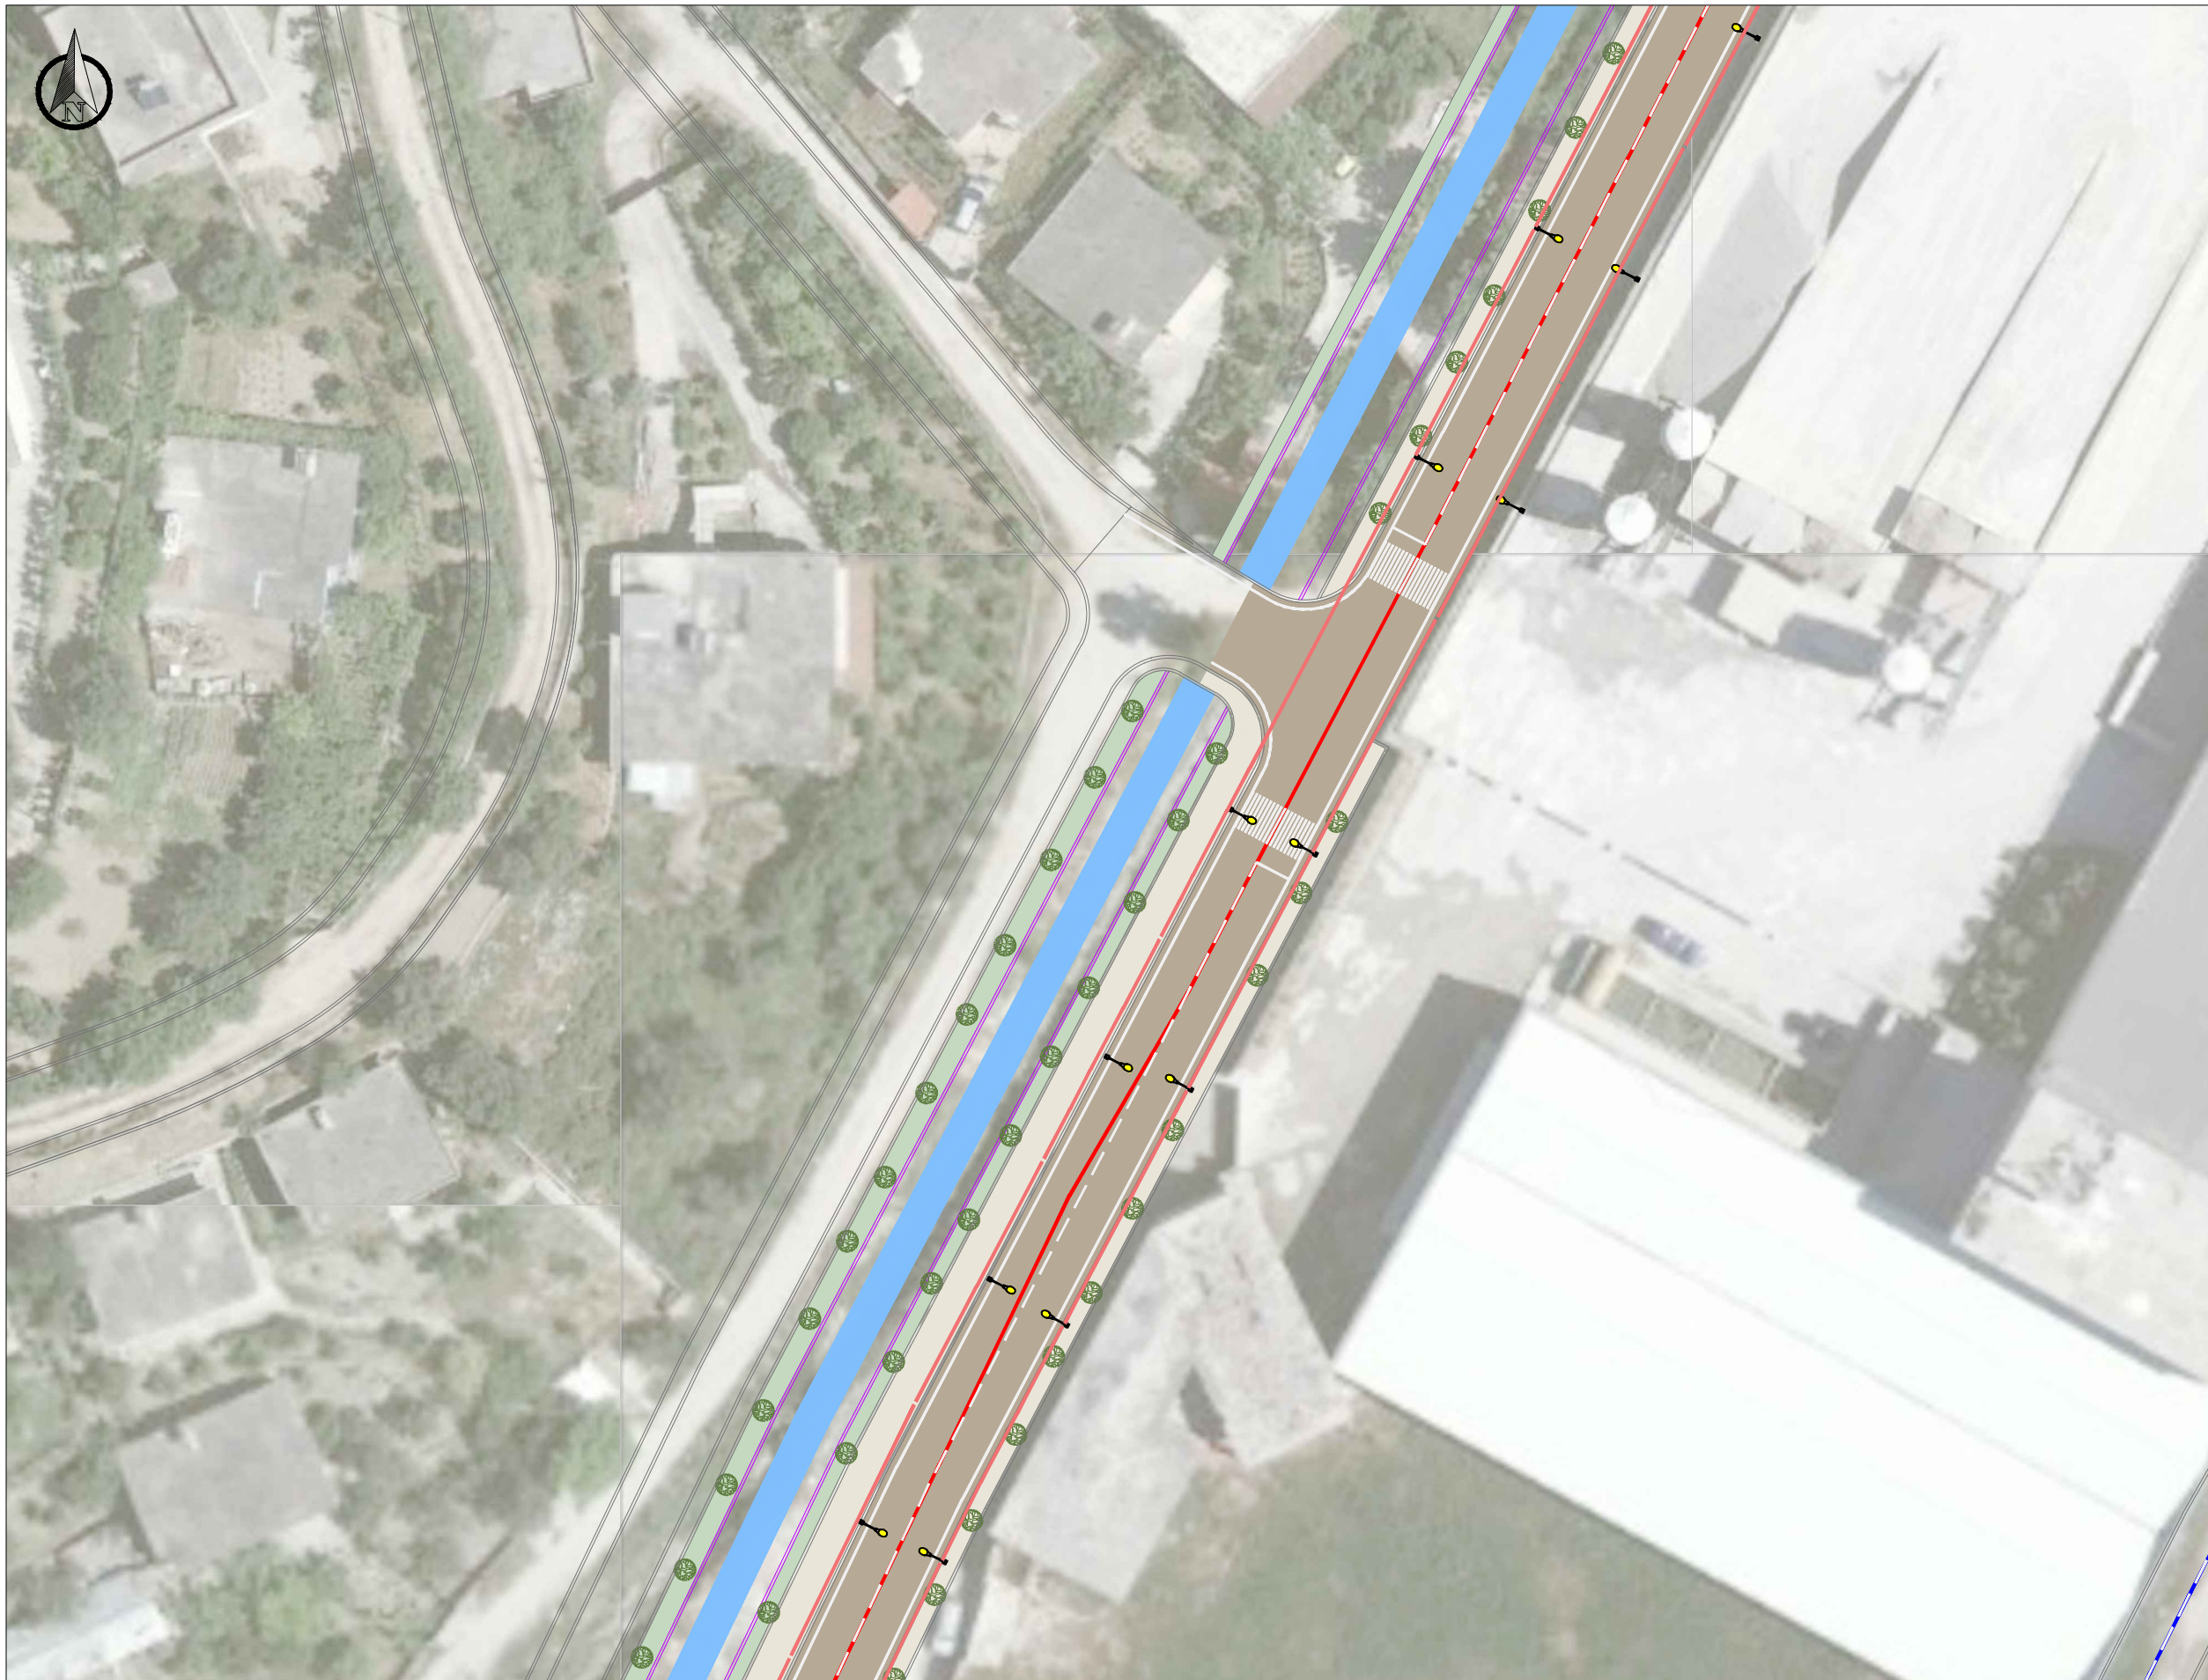

Shënime

Legjende:

-  Kabell FG7OR 4x6 mm2
-  Ndricules

Punoi:

Urb Erlind Kapaj

Drejtor:

Ark Klaudio Mehmetaj



BASHKIA VLORË


DREJTORIA E
PLANIFIKIMIT DHE
KONTROLLIT TË
ZHVILLIMIT

PROJEKT: FAZA E PARË PROJEKT NDRIÇIMI: **RRUGA "EDUARD LIR"**
SH 1:500

VLORE 2024

A-06

PLANIMETRI E NDRIÇIMIT TË "RRUGËS EDUARD LIR"

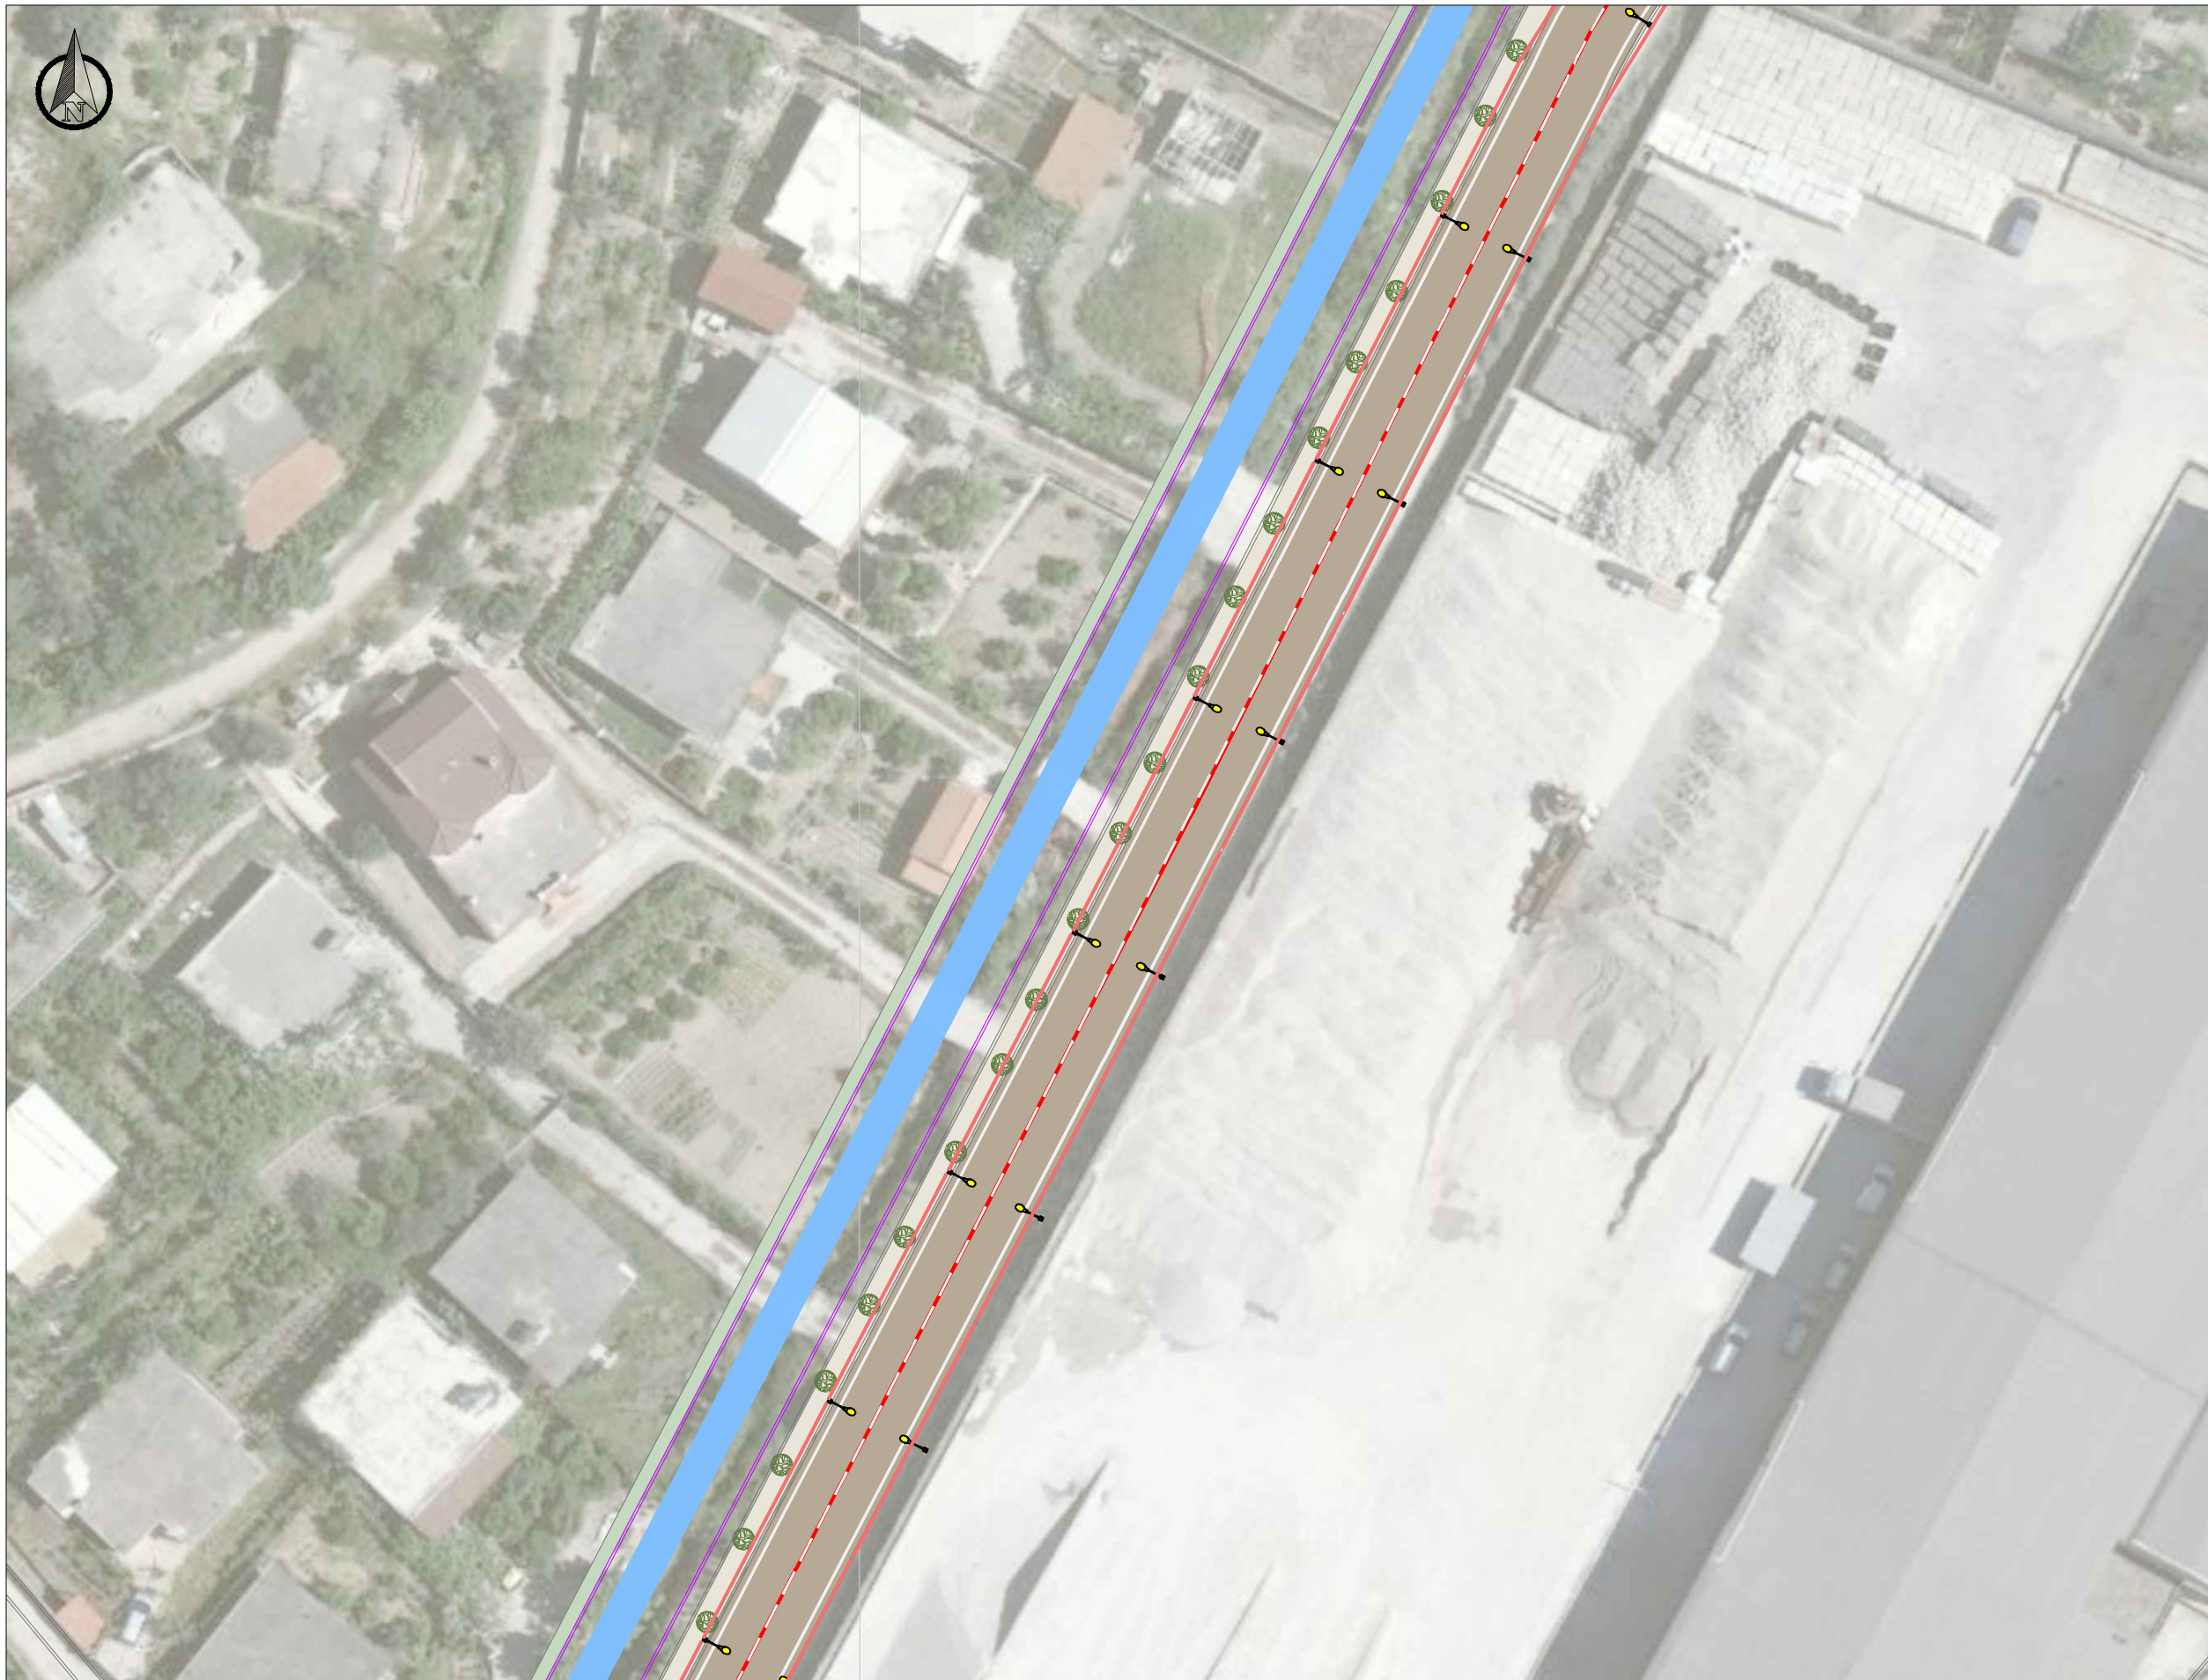

Shënime

Legjende:

-  Kabell FG7OR 4x6 mm²
-  Ndricules

Punoi:

Urb Erlind Kapaj

Drejtor:

Ark Klaudio Mehmetaj



BASHKIA VLORË

DREJTORIA E
PLANIFIKIMIT DHE
KONTROLLIT TË
ZHVILLIMIT

PROJEKT: FAZA E PARË PROJEKT NDRIÇIMI: **RRUGA "EDUARD LIR"**
SH 1:500

VLORE 2024



A-07

PLANIMETRI E NDRIÇIMIT TË "RRUGËS EDUARD LIR"




Shënime

Legjende:

-  Kabell FG7OR 4x6 mm2
-  Ndricues

Punoi:
Urb Erlind Kapaj
Drejtor:
Ark Klaudio Mehmetaj

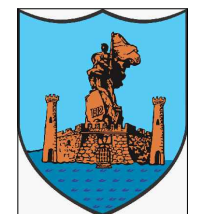

BASHKIA VLORË

DREJTORIA E
PLANIFIKIMIT DHE
KONTROLLIT TË
ZHVILLIMIT

PROJEKT: FAZA E PARË PROJEKT NDRIÇIMI: **RRUGA "EDUARD LIR"**
SH 1:500

VLORE 2024

A-08

PLANIMETRI E NDRIÇIMIT TË "RRUGËS EDUARD LIR"




Shënime

Legjende:

- Kabell FG7OR 4x6 mm²
- Ndricules

Punoi:
 Urb Erlind Kapaj
 Drejtor:
 Ark Klaudio Mehmetaj

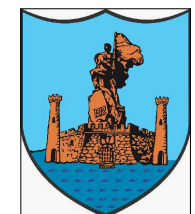

BASHKIA VLORË

DREJTORIA E
 PLANIFIKIMIT DHE
 KONTROLLIT TË
 ZHVILLIMIT

PROJEKT: FAZA E PARË PROJEKT NDRIÇIMI: **RRUGA "EDUARD LIR"**
 SH 1:500

VLORE 2024


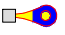
A-09

PLANIMETRI E NDRIÇIMIT TË "RRUGËS EDUARD LIR"



Shënime

Legjende:


-  Kabell FG7OR 4x6 mm2
-  Ndricules

Punoi:

Urb Erlind Kapaj

Drejtor:

Ark Klaudio Mehmetaj

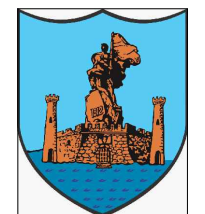

BASHKIA VLORË


DREJTORIA E
PLANIFIKIMIT DHE
KONTROLLIT TË
ZHVILLIMIT

PROJEKT: FAZA E PARË PROJEKT NDRIÇIMI: **RRUGA "EDUARD LIR"**
SH 1:500

VLORE 2024


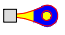
PLANIMETRI E NDRIÇIMIT TË "RRUGËS EDUARD LIR"

A-10

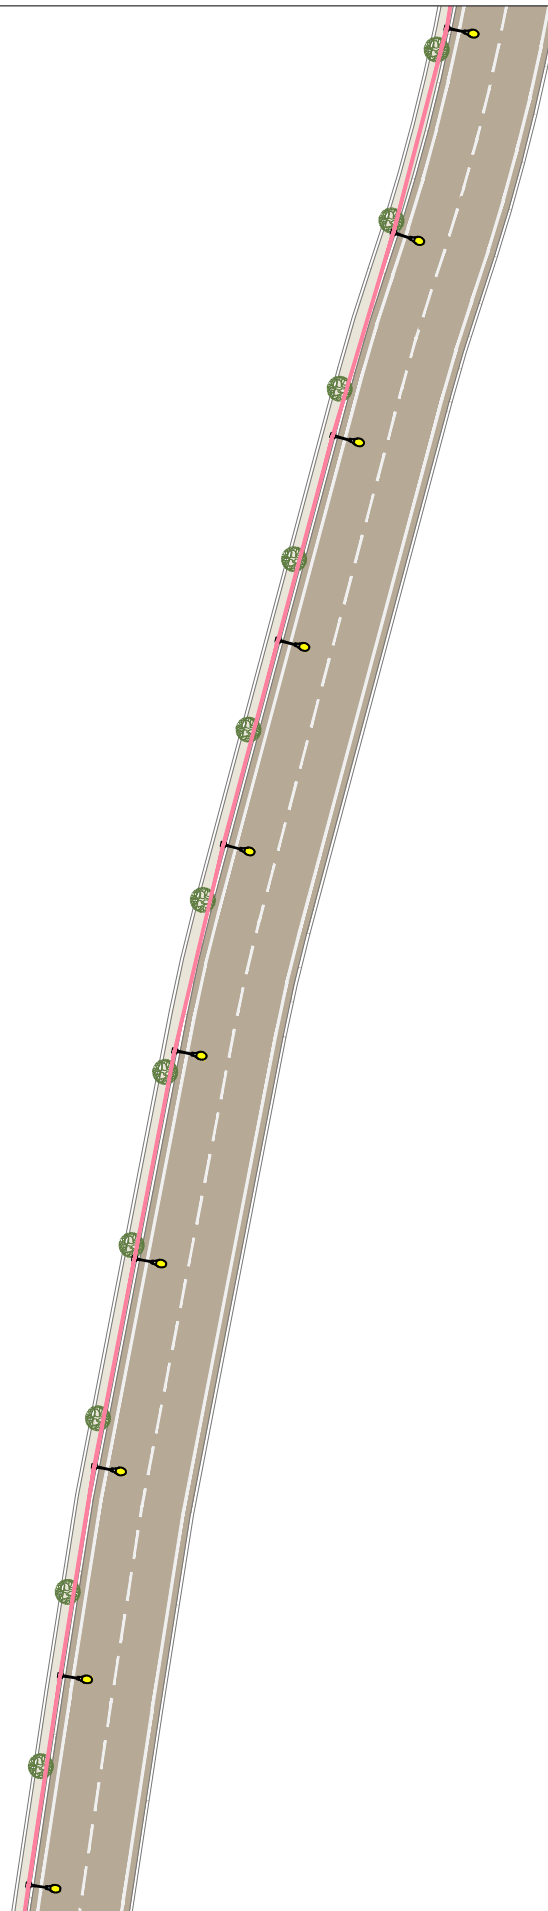


Shënime

Legjende:

-  Kabell FG7OR 4x6 mm²
-  Ndricules

Punoi:
Urb Erlind Kapaj
Drejtor:
Ark Klaudio Mehmetaj

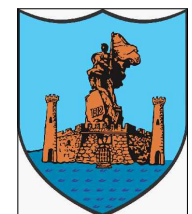


BASHKIA VLORE

DREJTORIA E
PLANIFIKIMIT DHE
KONTROLLIT TË
ZHVILLIMIT


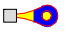
PROJEKT: FAZA E PARË PROJEKT NDRIÇIMI: **RRUGA "EDUARD LIR"**
SH 1:500

VLORE 2024

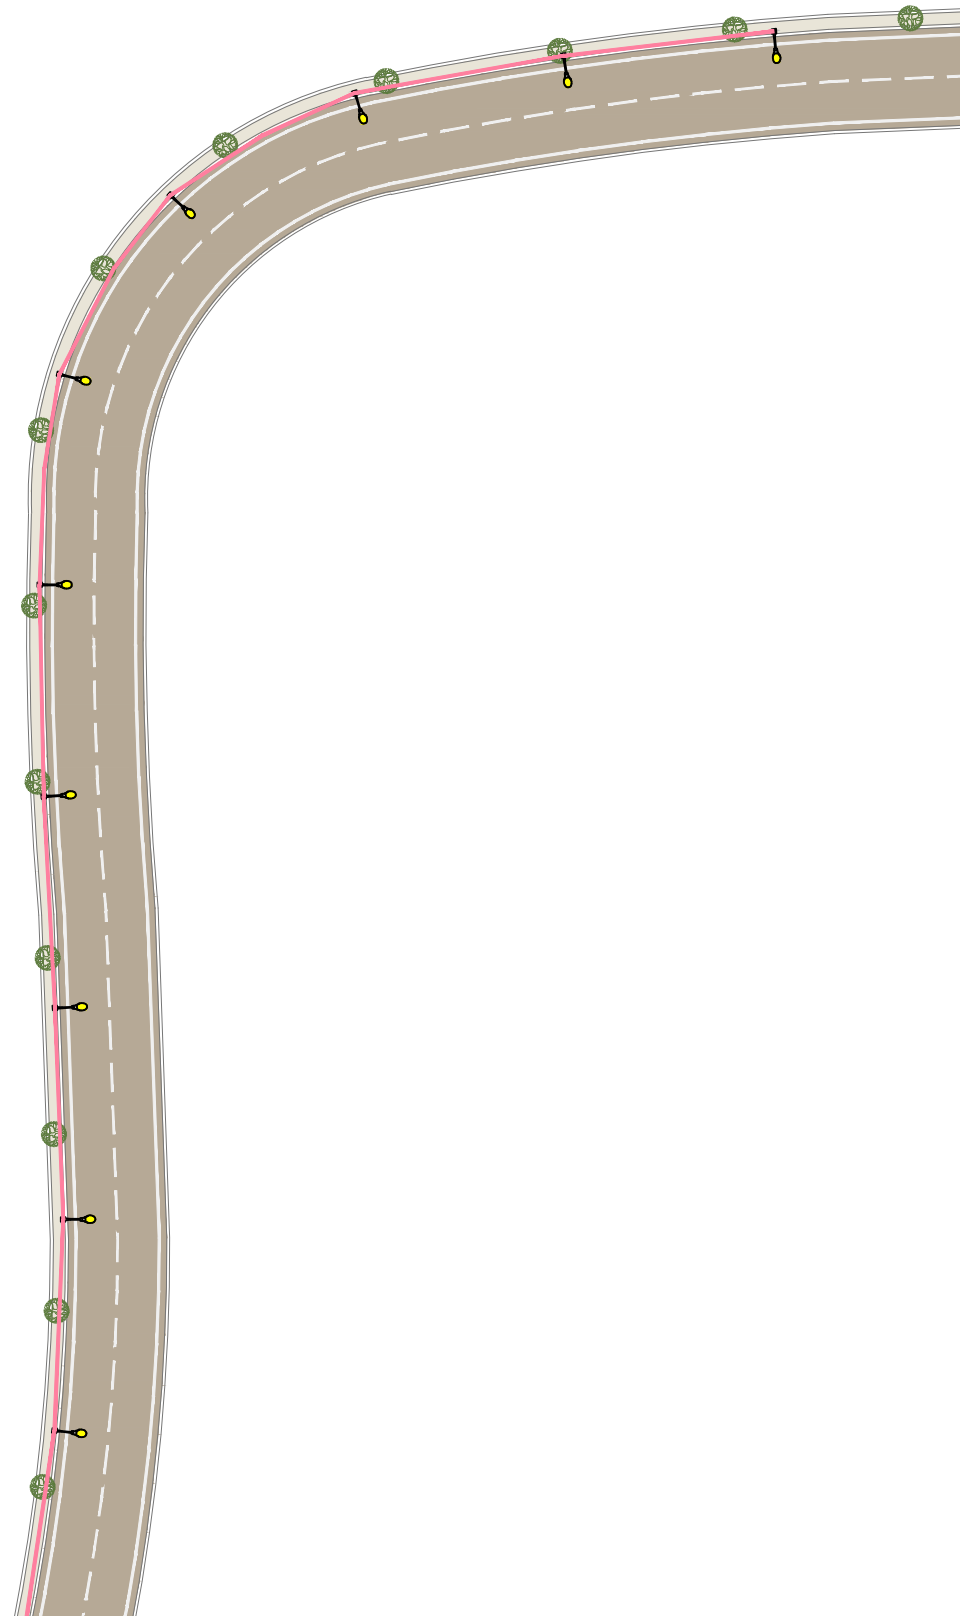

Shënime

Legjende:


-  Kabell FG7OR 4x6 mm²
-  Ndricules

Punoi:

Urb Erlind Kapaj

Drejtor:

Ark Klaudio Mehmetaj

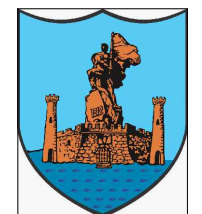

BASHKIA VLORE

DREJTORIA E
PLANIFIKIMIT DHE
KONTROLLIT TË
ZHVILLIMIT


PROJEKT: FAZA E PARË PROJEKT NDRIÇIMI: **RRUGA "EDUARD LIR"**
SH 1:500

VLORE 2024

A-12

PLANIMETRI E NDRIÇIMIT TË "RRUGËS EDUARD LIR"

SHTYLLË ELEKTRIKE ME PUSËTË NË TOKË ME LIDHJE EKUIPOTENCIALE DHE MORSETERIA E LINJËS SË NDRIÇIMIT

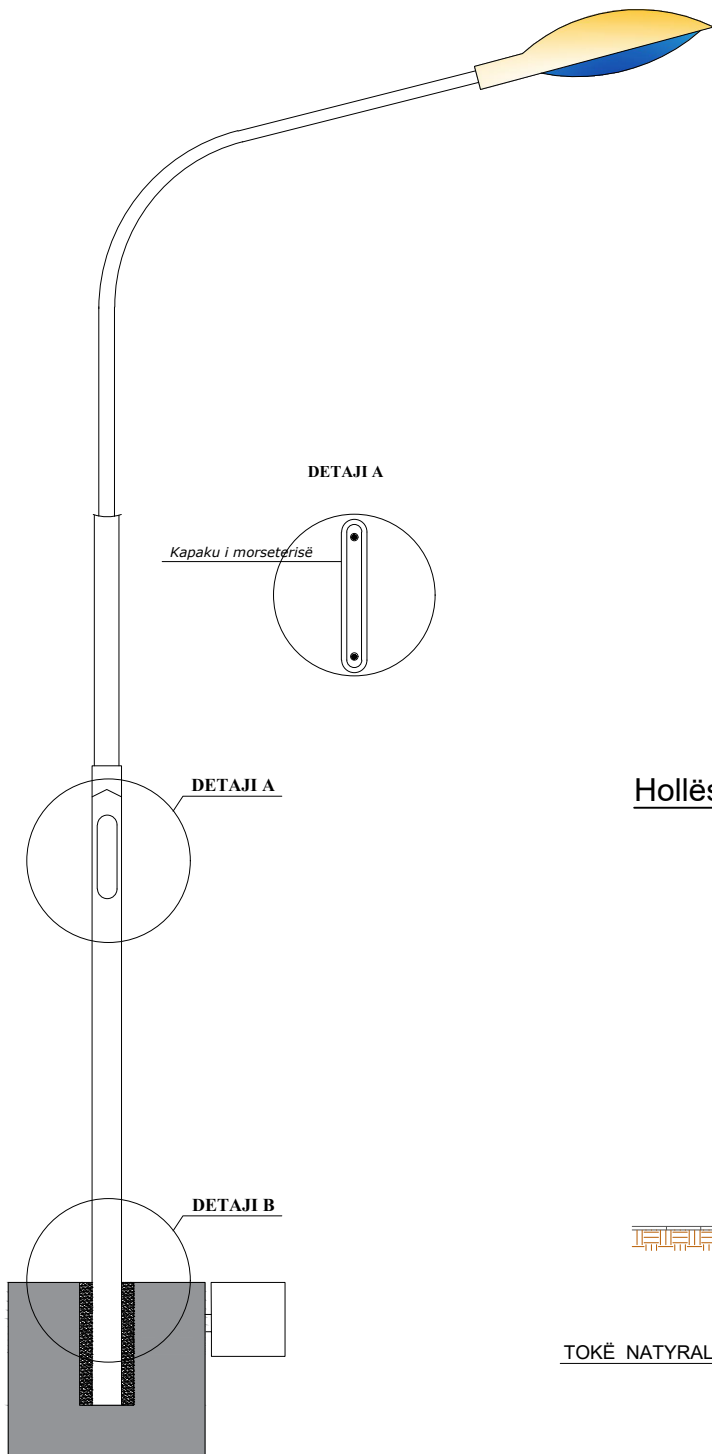

DETAJI A

Kapaku i morseterisë

DETAJI A


DETAJI B

DETAJI C


Automat mbrojtës i ndriçesit të shtyllës

Ushqimi i ndriçesit të shtyllës


Pamje e morseterisë trefazore të shtyllës

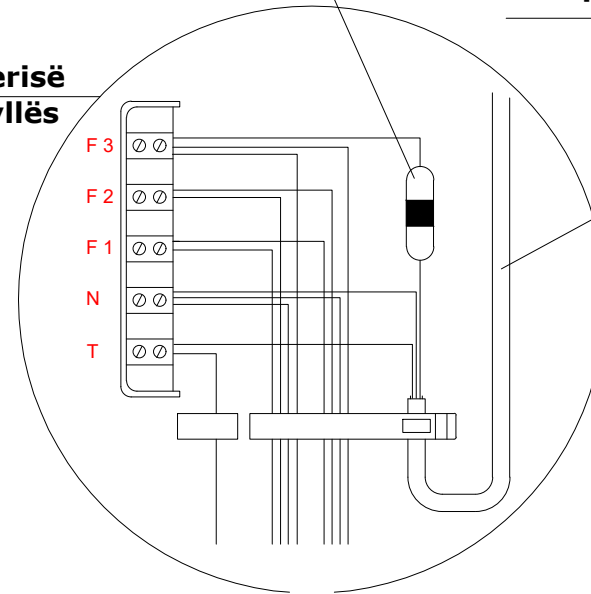

Hollësi e inkastrimit të kolonës së ndriçesit

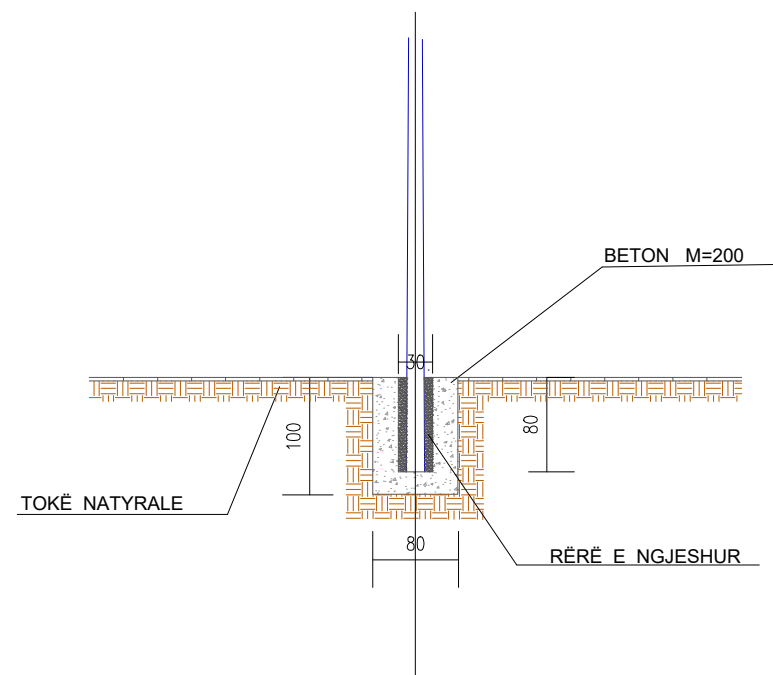


DETAJI B

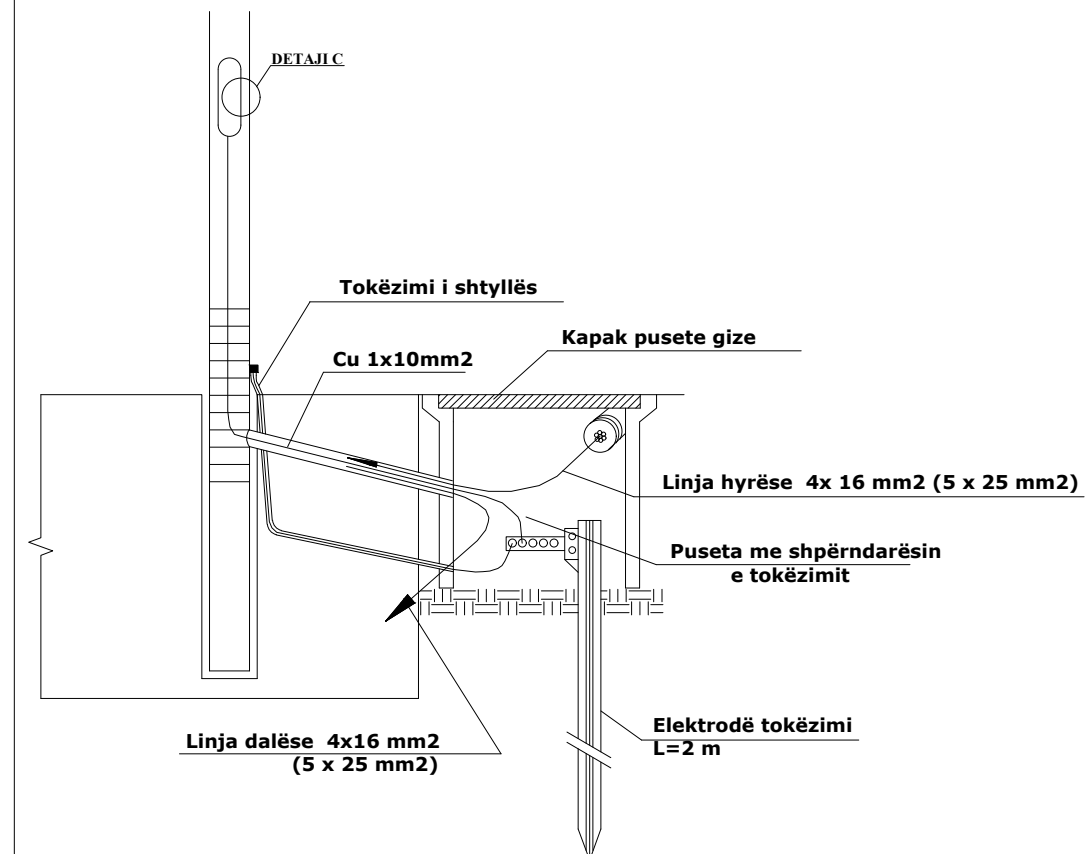

Shënime

Punoi:
Urb Erlind Kapaj
Drejtor:
Ark Klaudio Mehmetaj

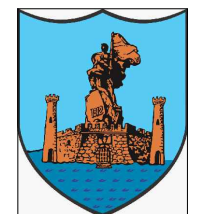

BASHKIA VLORË

DREJTORIA E
PLANIFIKIMIT DHE
KONTROLLIT TË
ZHVILLIMIT

PROJEKT: FAZA E PARË PROJEKT NDRIÇIMI: **RRUGA "EDUARD LIR"**
SH 1:500

VLORE 2024