



BASHKIA VLORE

MIRATOI
KRYETARI I BASHKISË VLORE

ERMAL DREDHA

RRUGA TE FABRIKA E ÇIMENTOS LOT 1 "EDUARD LIR"

PROJEKTI SINJALISTIKËS



Shënime



BASHKIA VLORË

DREJTORIA E
PLANIFIKIMIT DHE
KONTROLLIT TË
ZHVILLIMIT

PROJEKT: PROJEKTI SINJALISTIKËS

PLANIMETRIA E SINJALISTIKËS "RRUGA EDUARD LIR"

VLORE 2024

A-01



Shënime



BASHKIA VLORË

DREJTORIA E
PLANIFIKIMIT DHE
KONTROLLIT TË
ZHVILLIMIT

PROJEKT: PROJEKTI SINJALISTIKËS
SH 1:500

VLORE 2024

A-02

PLANIMETRIA E SINJALISTIKËS "RRUGA EDUARD LIR"



Shënime



BASHKIA VLORË

DREJTORIA E
PLANIFIKIMIT DHE
KONTROLLIT TË
ZHVILLIMIT

PROJEKT: PROJEKTI SINJALISTIKËS
SH 1:500

VLORE 2024

A-03



Shënime




BASHKIA VLORË

DREJTORIA E
PLANIFIKIMIT DHE
KONTROLLIT TË
ZHVILLIMIT

PROJEKT: PROJEKTI SINJALISTIKËS
SH 1:500

VLORE 2024

A-04

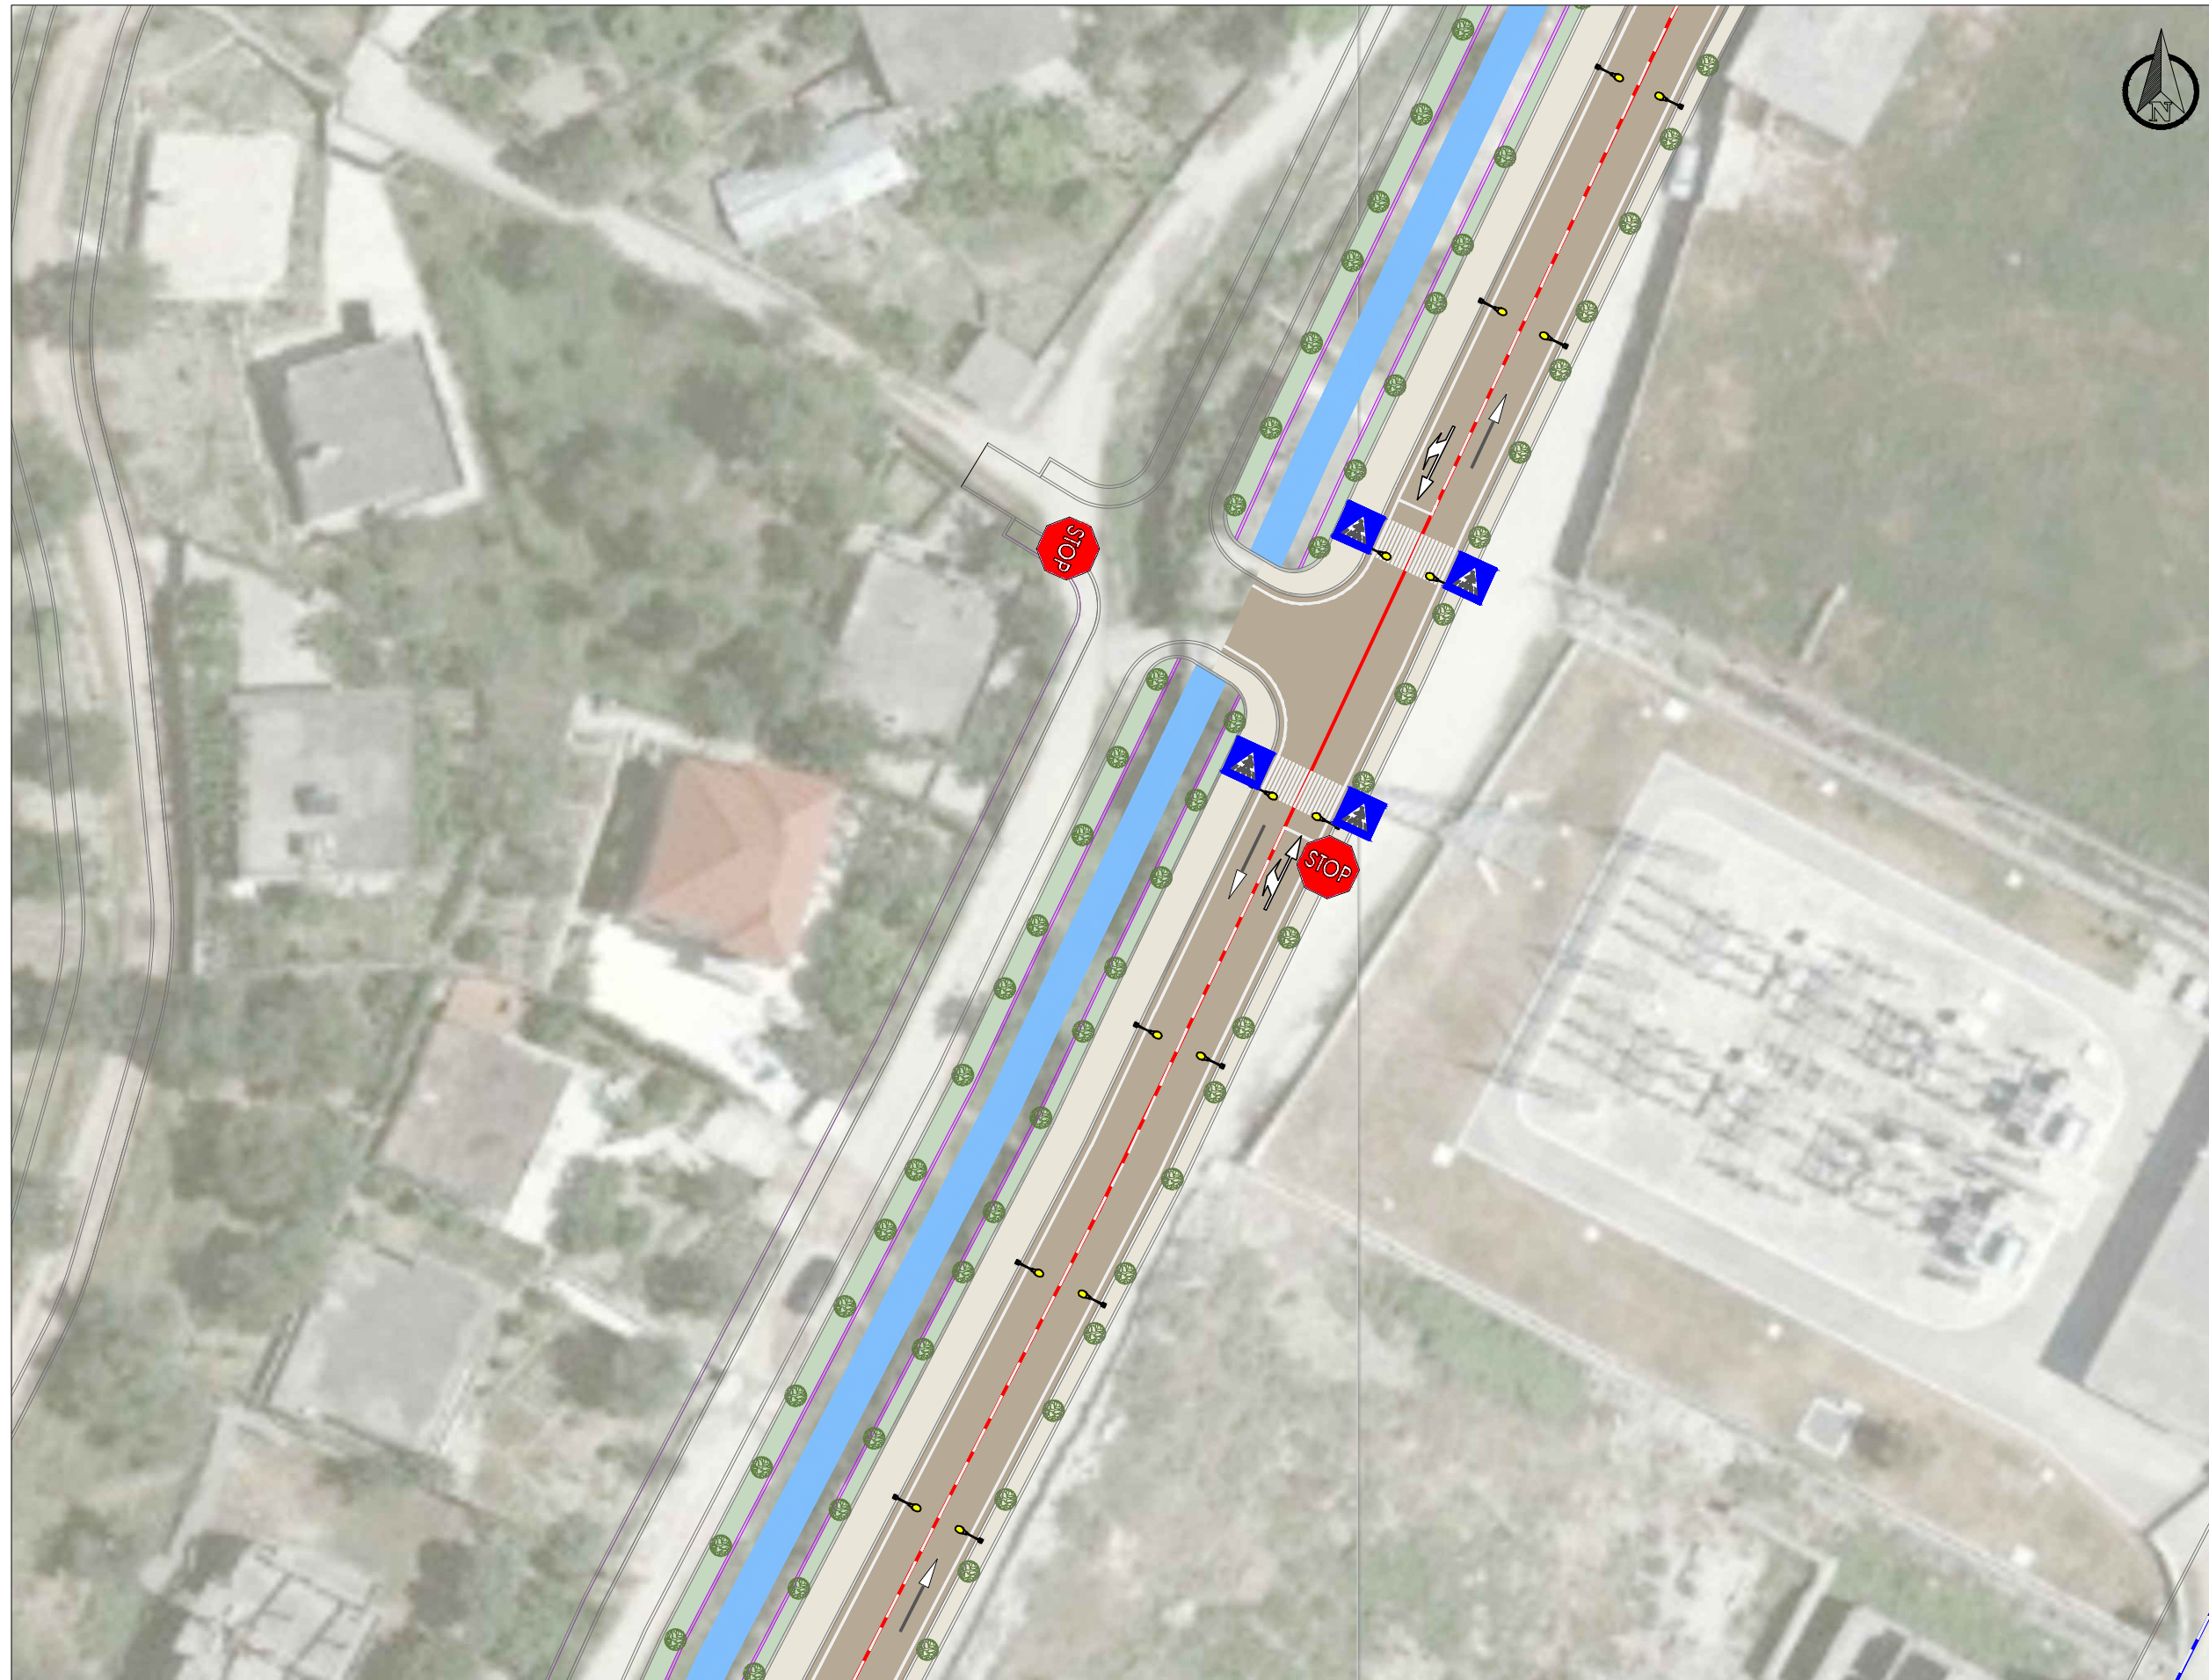

Shënime



BASHKIA VLORË


DREJTORIA E
PLANIFIKIMIT DHE
KONTROLLIT TË
ZHVILLIMIT

PROJEKT: PROJEKTI SINJALISTIKËS
SH 1:500

VLORE 2024

A-05

PLANIMETRIA E SINJALISTIKËS "RRUGA EDUARD LIR"

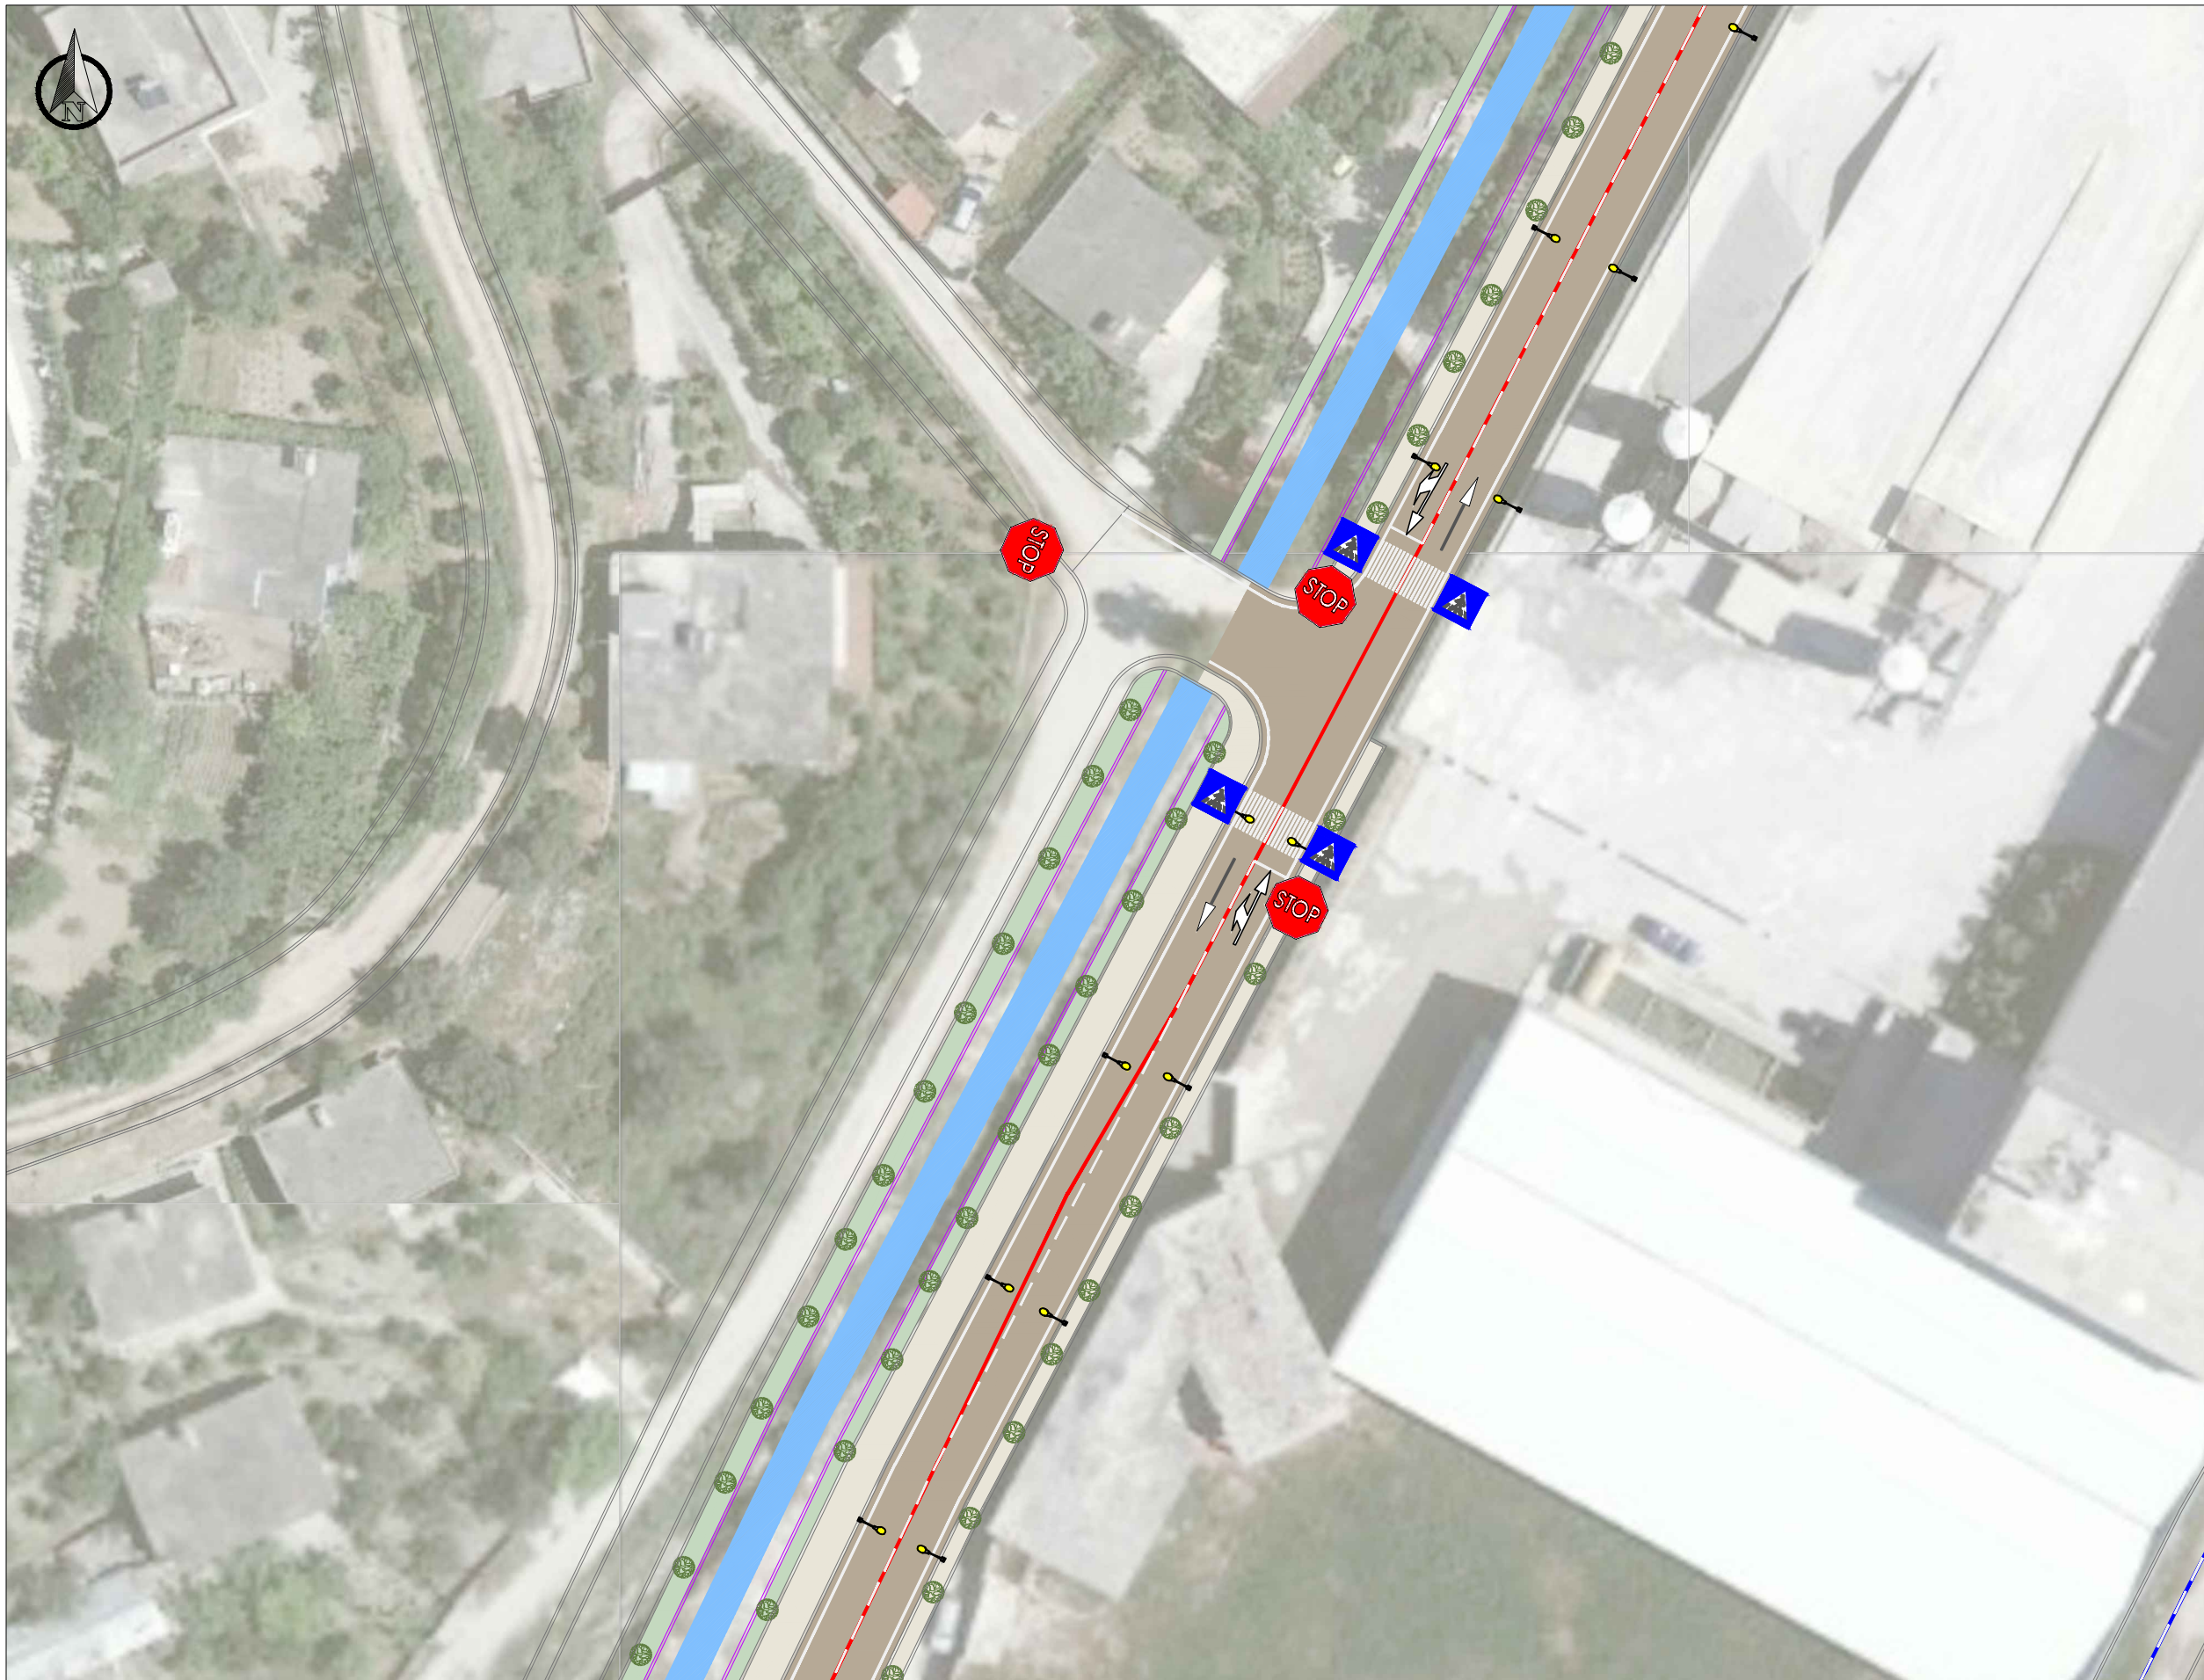

Shënime




BASHKIA VLORE

DREJTORIA E
PLANIFIKIMIT DHE
KONTROLLIT TË
ZHVILLIMIT

PROJEKT: PROJEKTI SINJALISTIKËS
SH 1:500

VLORE 2024

A-06

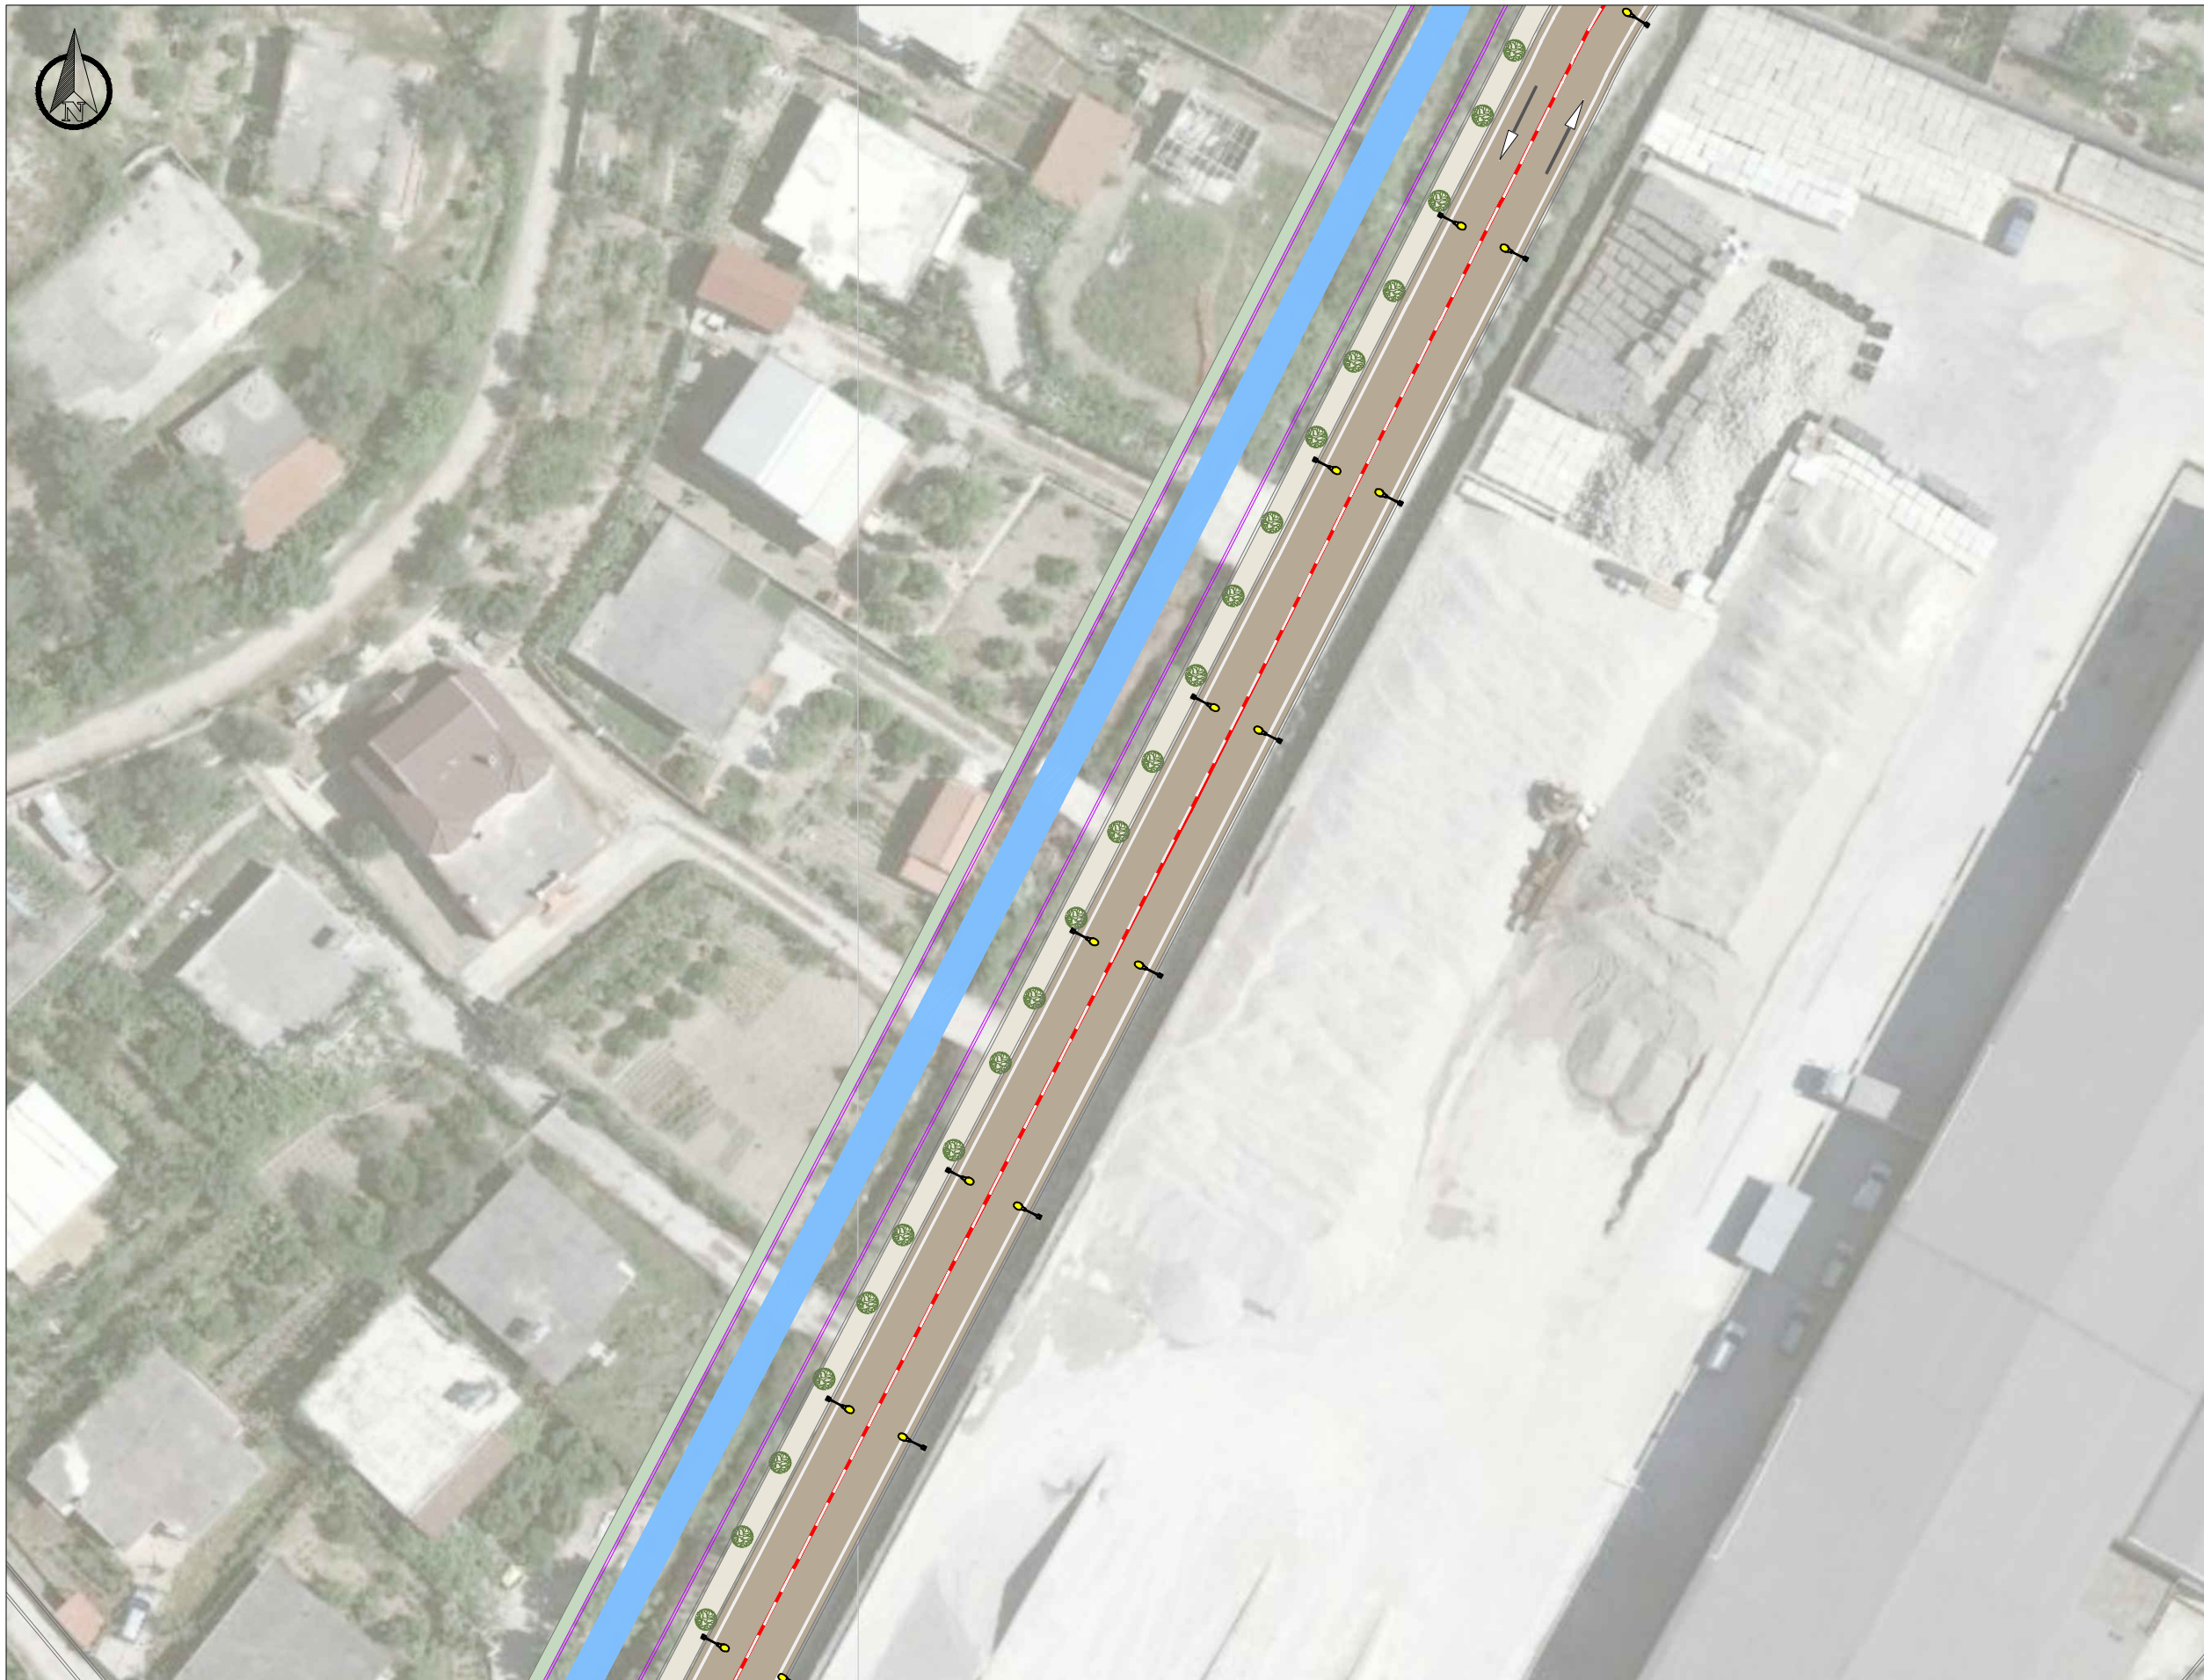

Shënime




BASHKIA VLORË

DREJTORIA E
PLANIFIKIMIT DHE
KONTROLLIT TË
ZHVILLIMIT

PROJEKT: PROJEKTI SINJALISTIKËS
SH 1:500

VLORE 2024

A-07

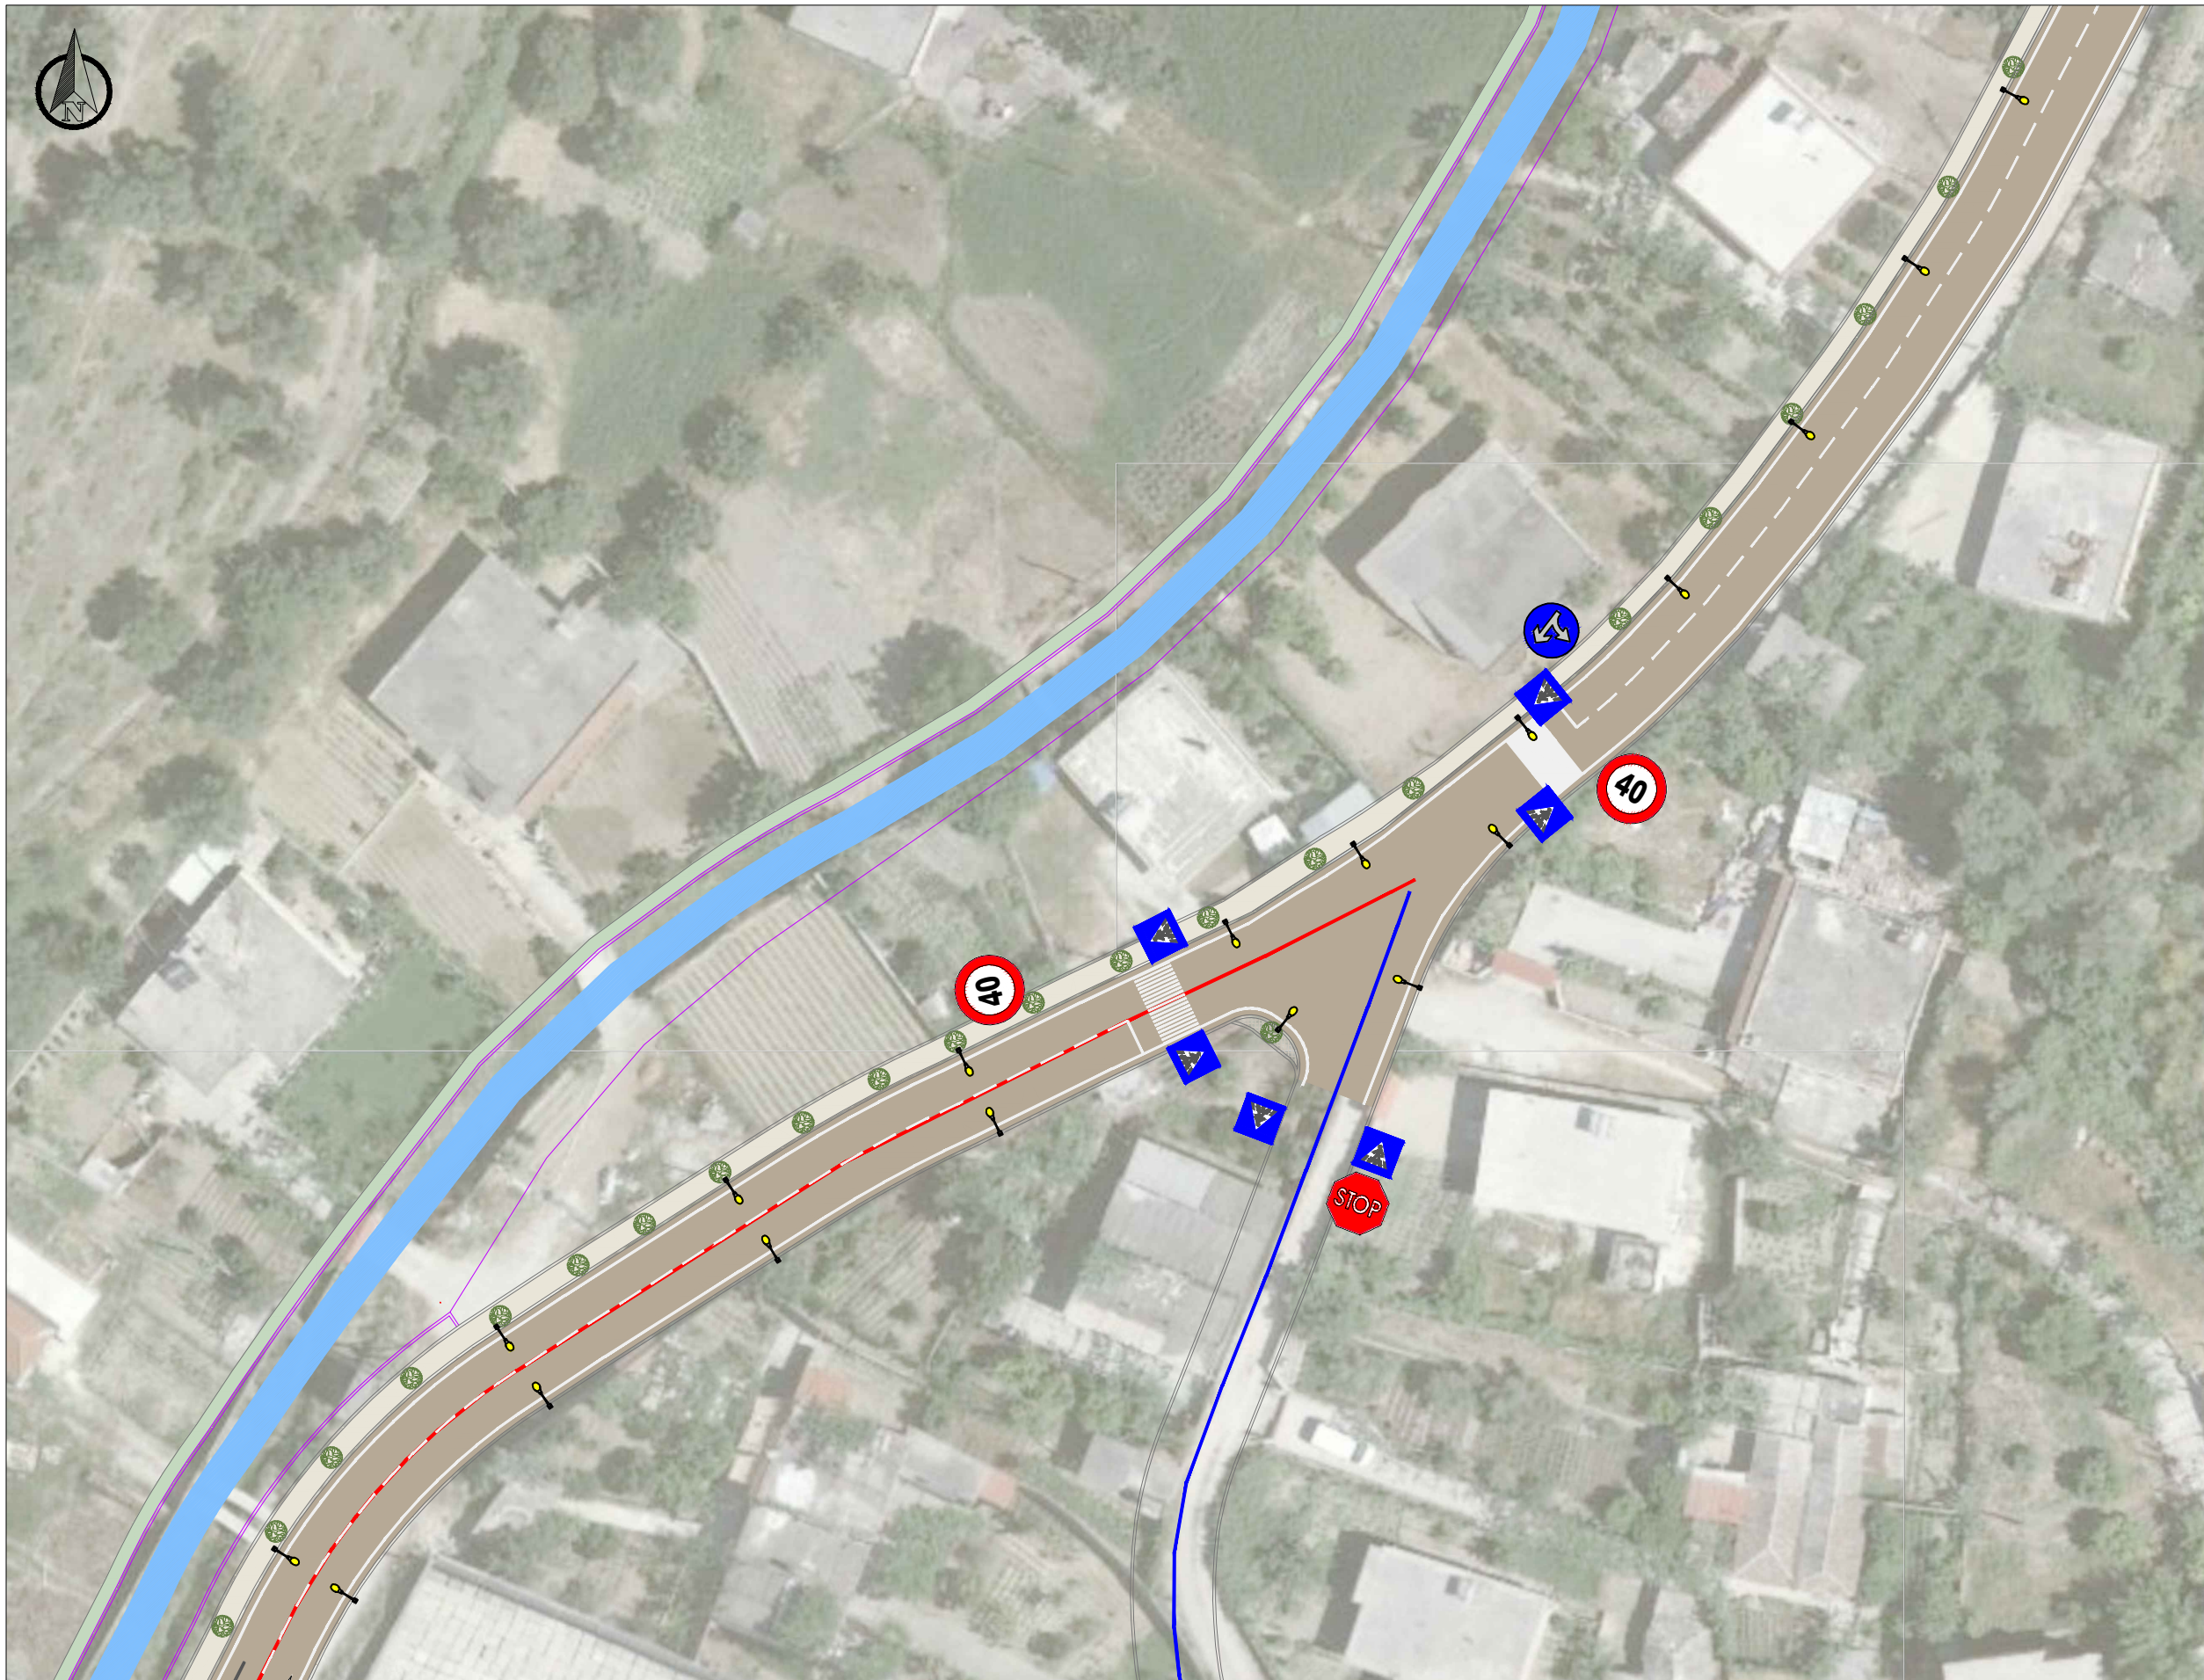

Shënime




BASHKIA VLORË

DREJTORIA E
PLANIFIKIMIT DHE
KONTROLLIT TË
ZHVILLIMIT

PROJEKT: PROJEKTI SINJALISTIKËS
SH 1:500

VLORE 2024

A-08

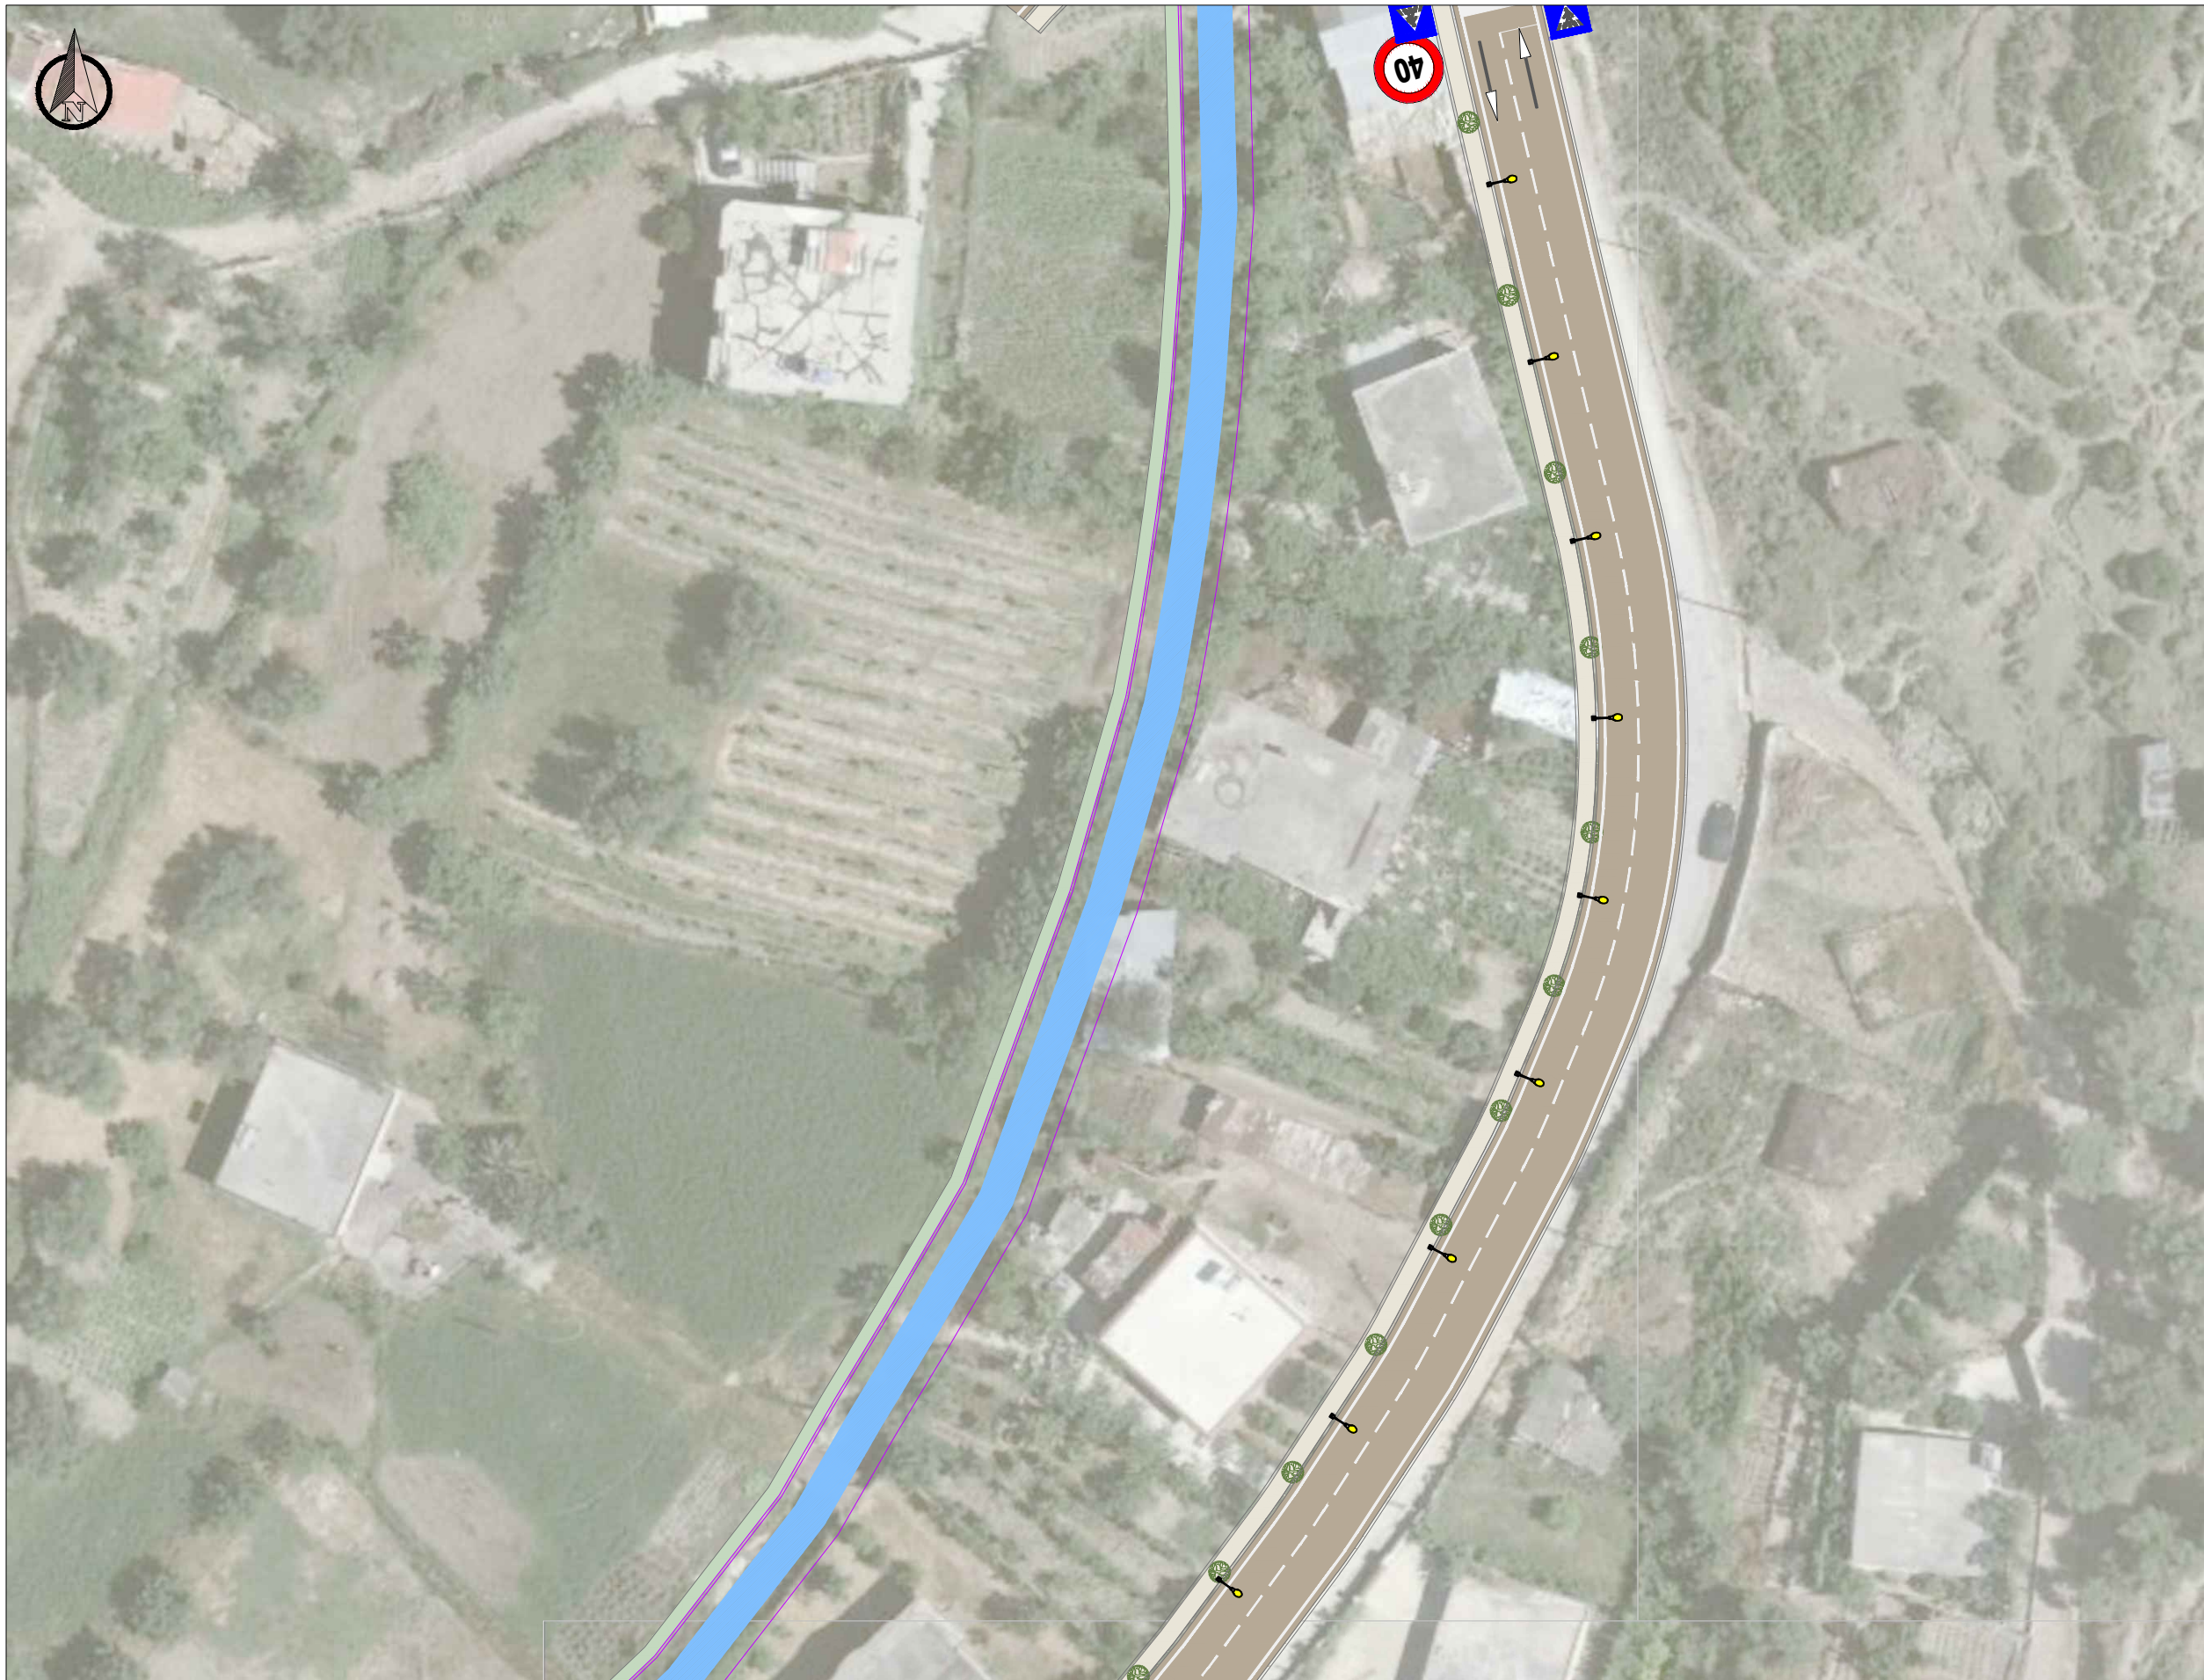

Shënime




BASHKIA VLORË

DREJTORIA E
PLANIFIKIMIT DHE
KONTROLLIT TË
ZHVILLIMIT

PROJEKT: PROJEKTI SINJALISTIKËS
SH 1:500

VLORE 2024

A-09

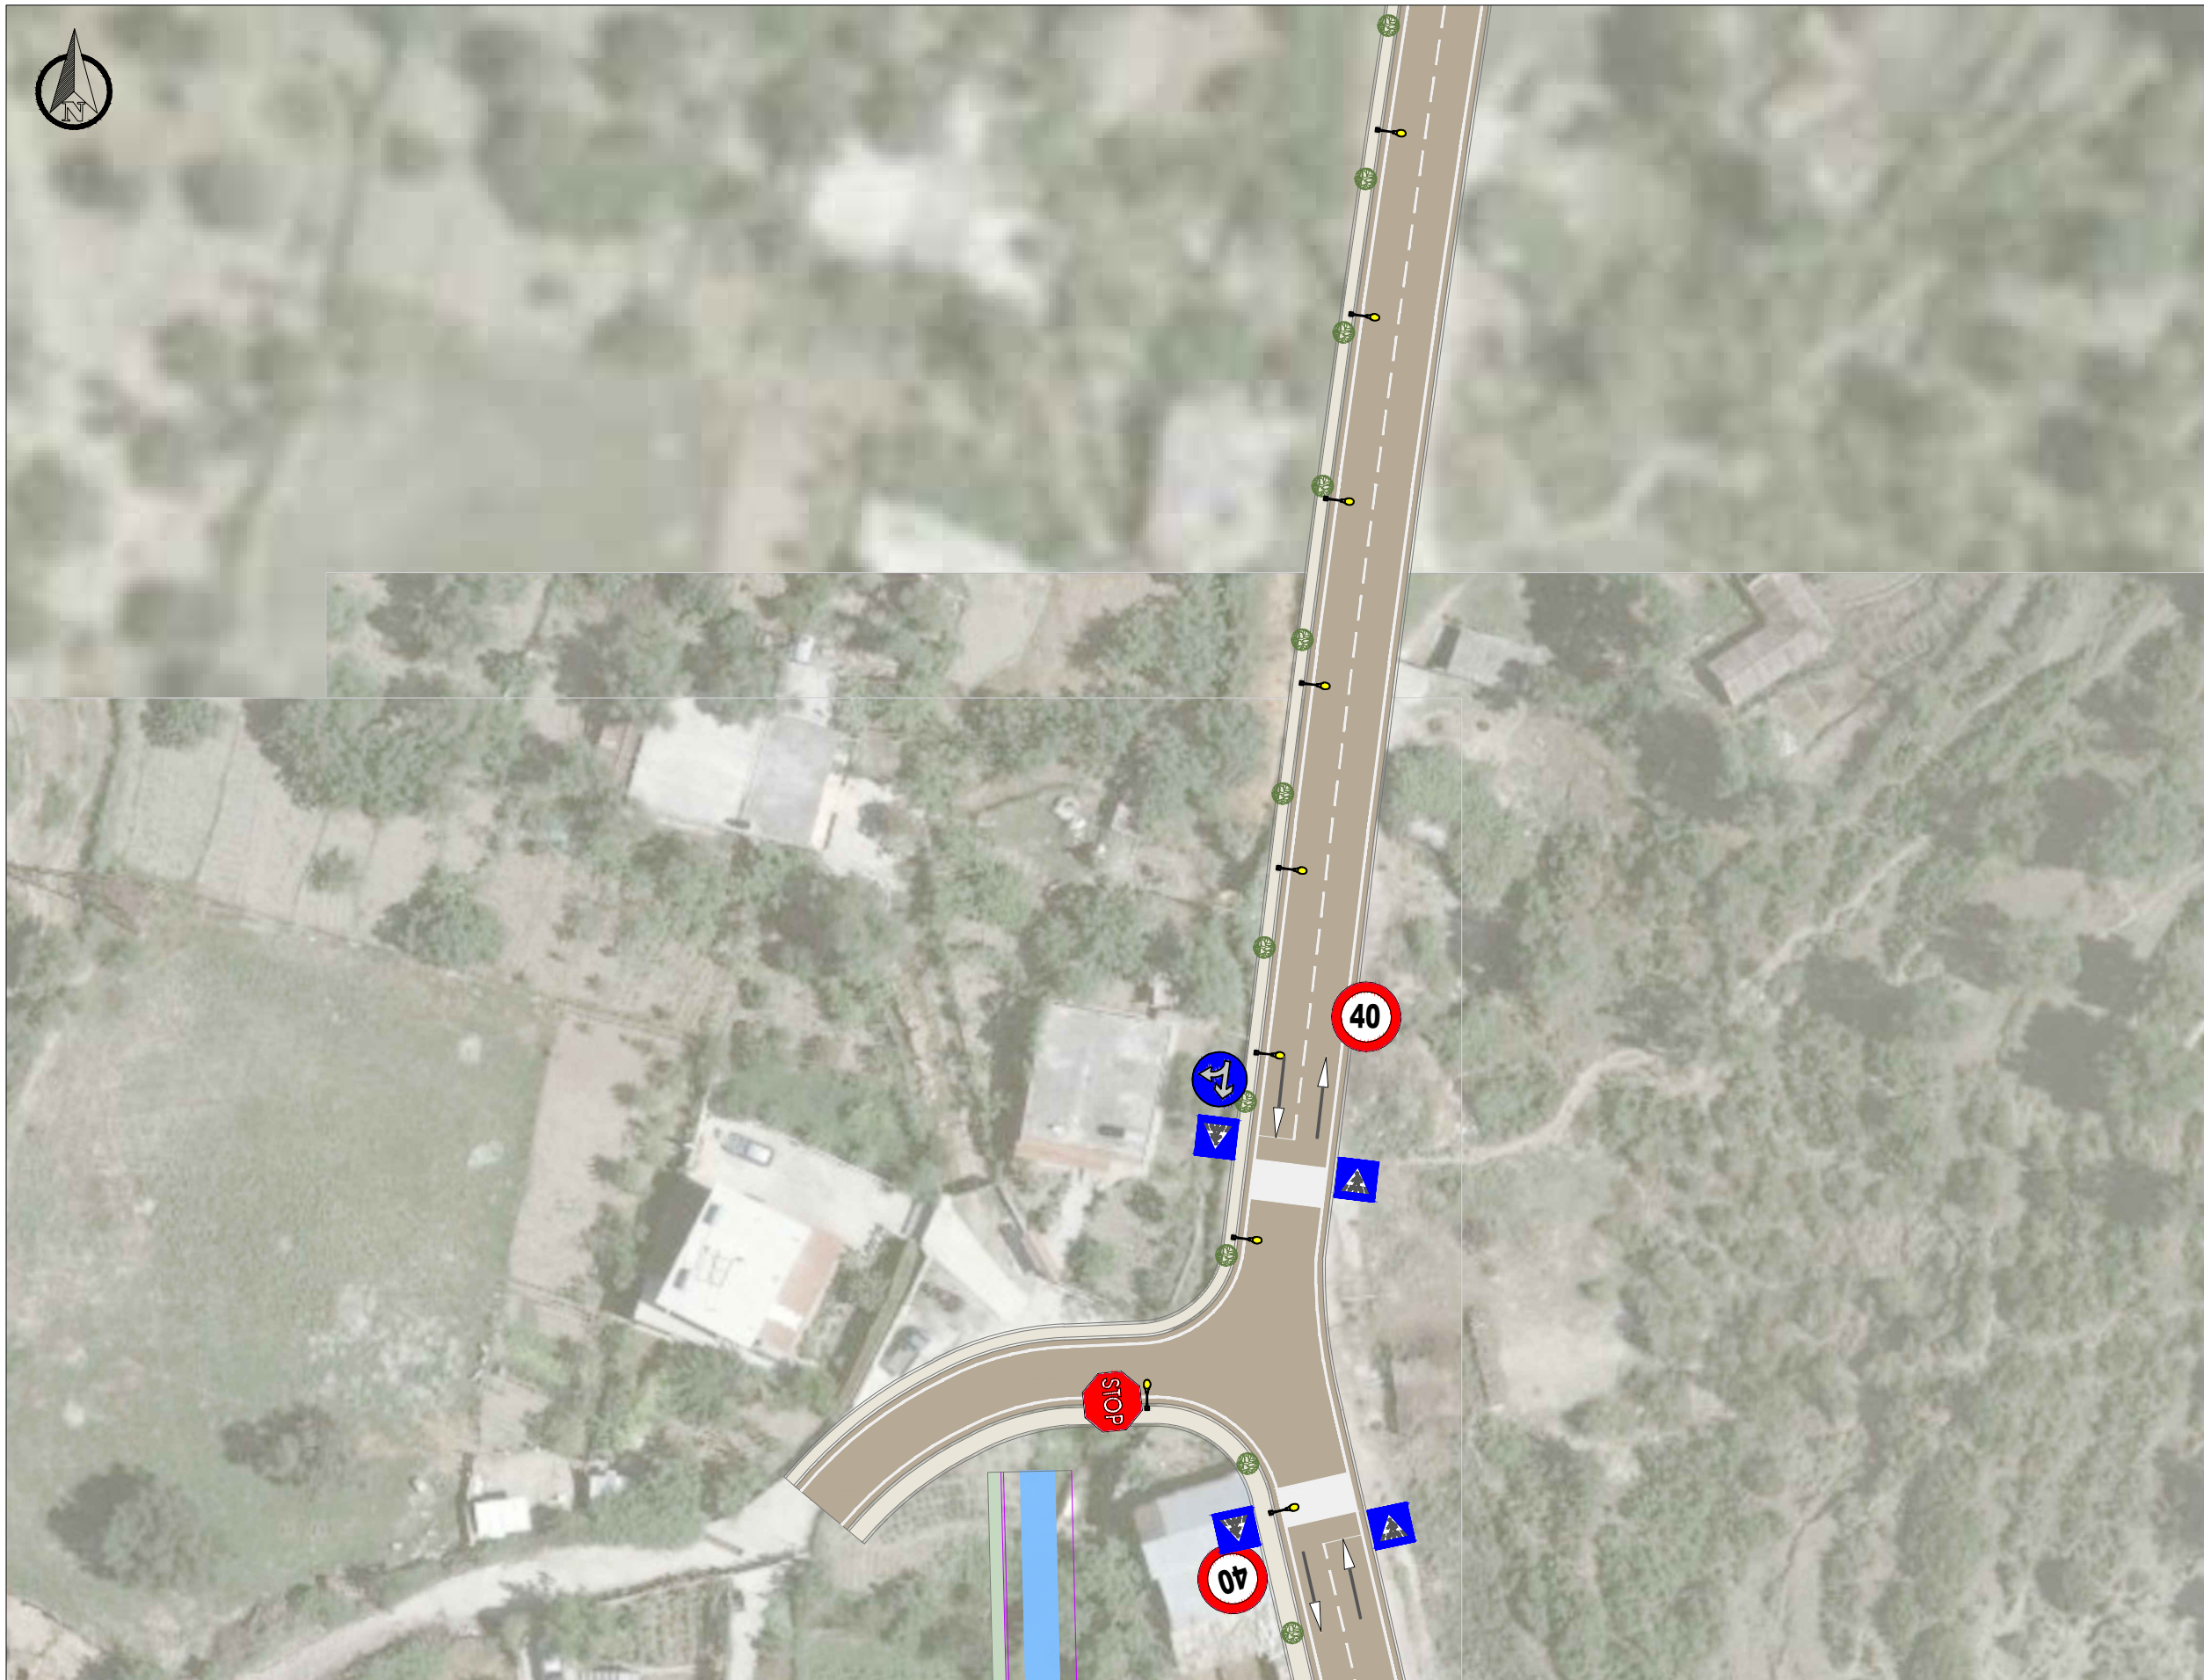

Shënime



BASHKIA VLORË

DREJTORIA E
PLANIFIKIMIT DHE
KONTROLLIT TË
ZHVILLIMIT

PROJEKT: PROJEKTI SINJALISTIKËS
SH 1:500

VLORE 2024

A-10



Shënime




BASHKIA VLORE


DREJTORIA E
PLANIFIKIMIT DHE
KONTROLLIT TË
ZHVILLIMIT

PROJEKT: PROJEKTI SINJALISTIKËS
SH 1:500

VLORE 2024

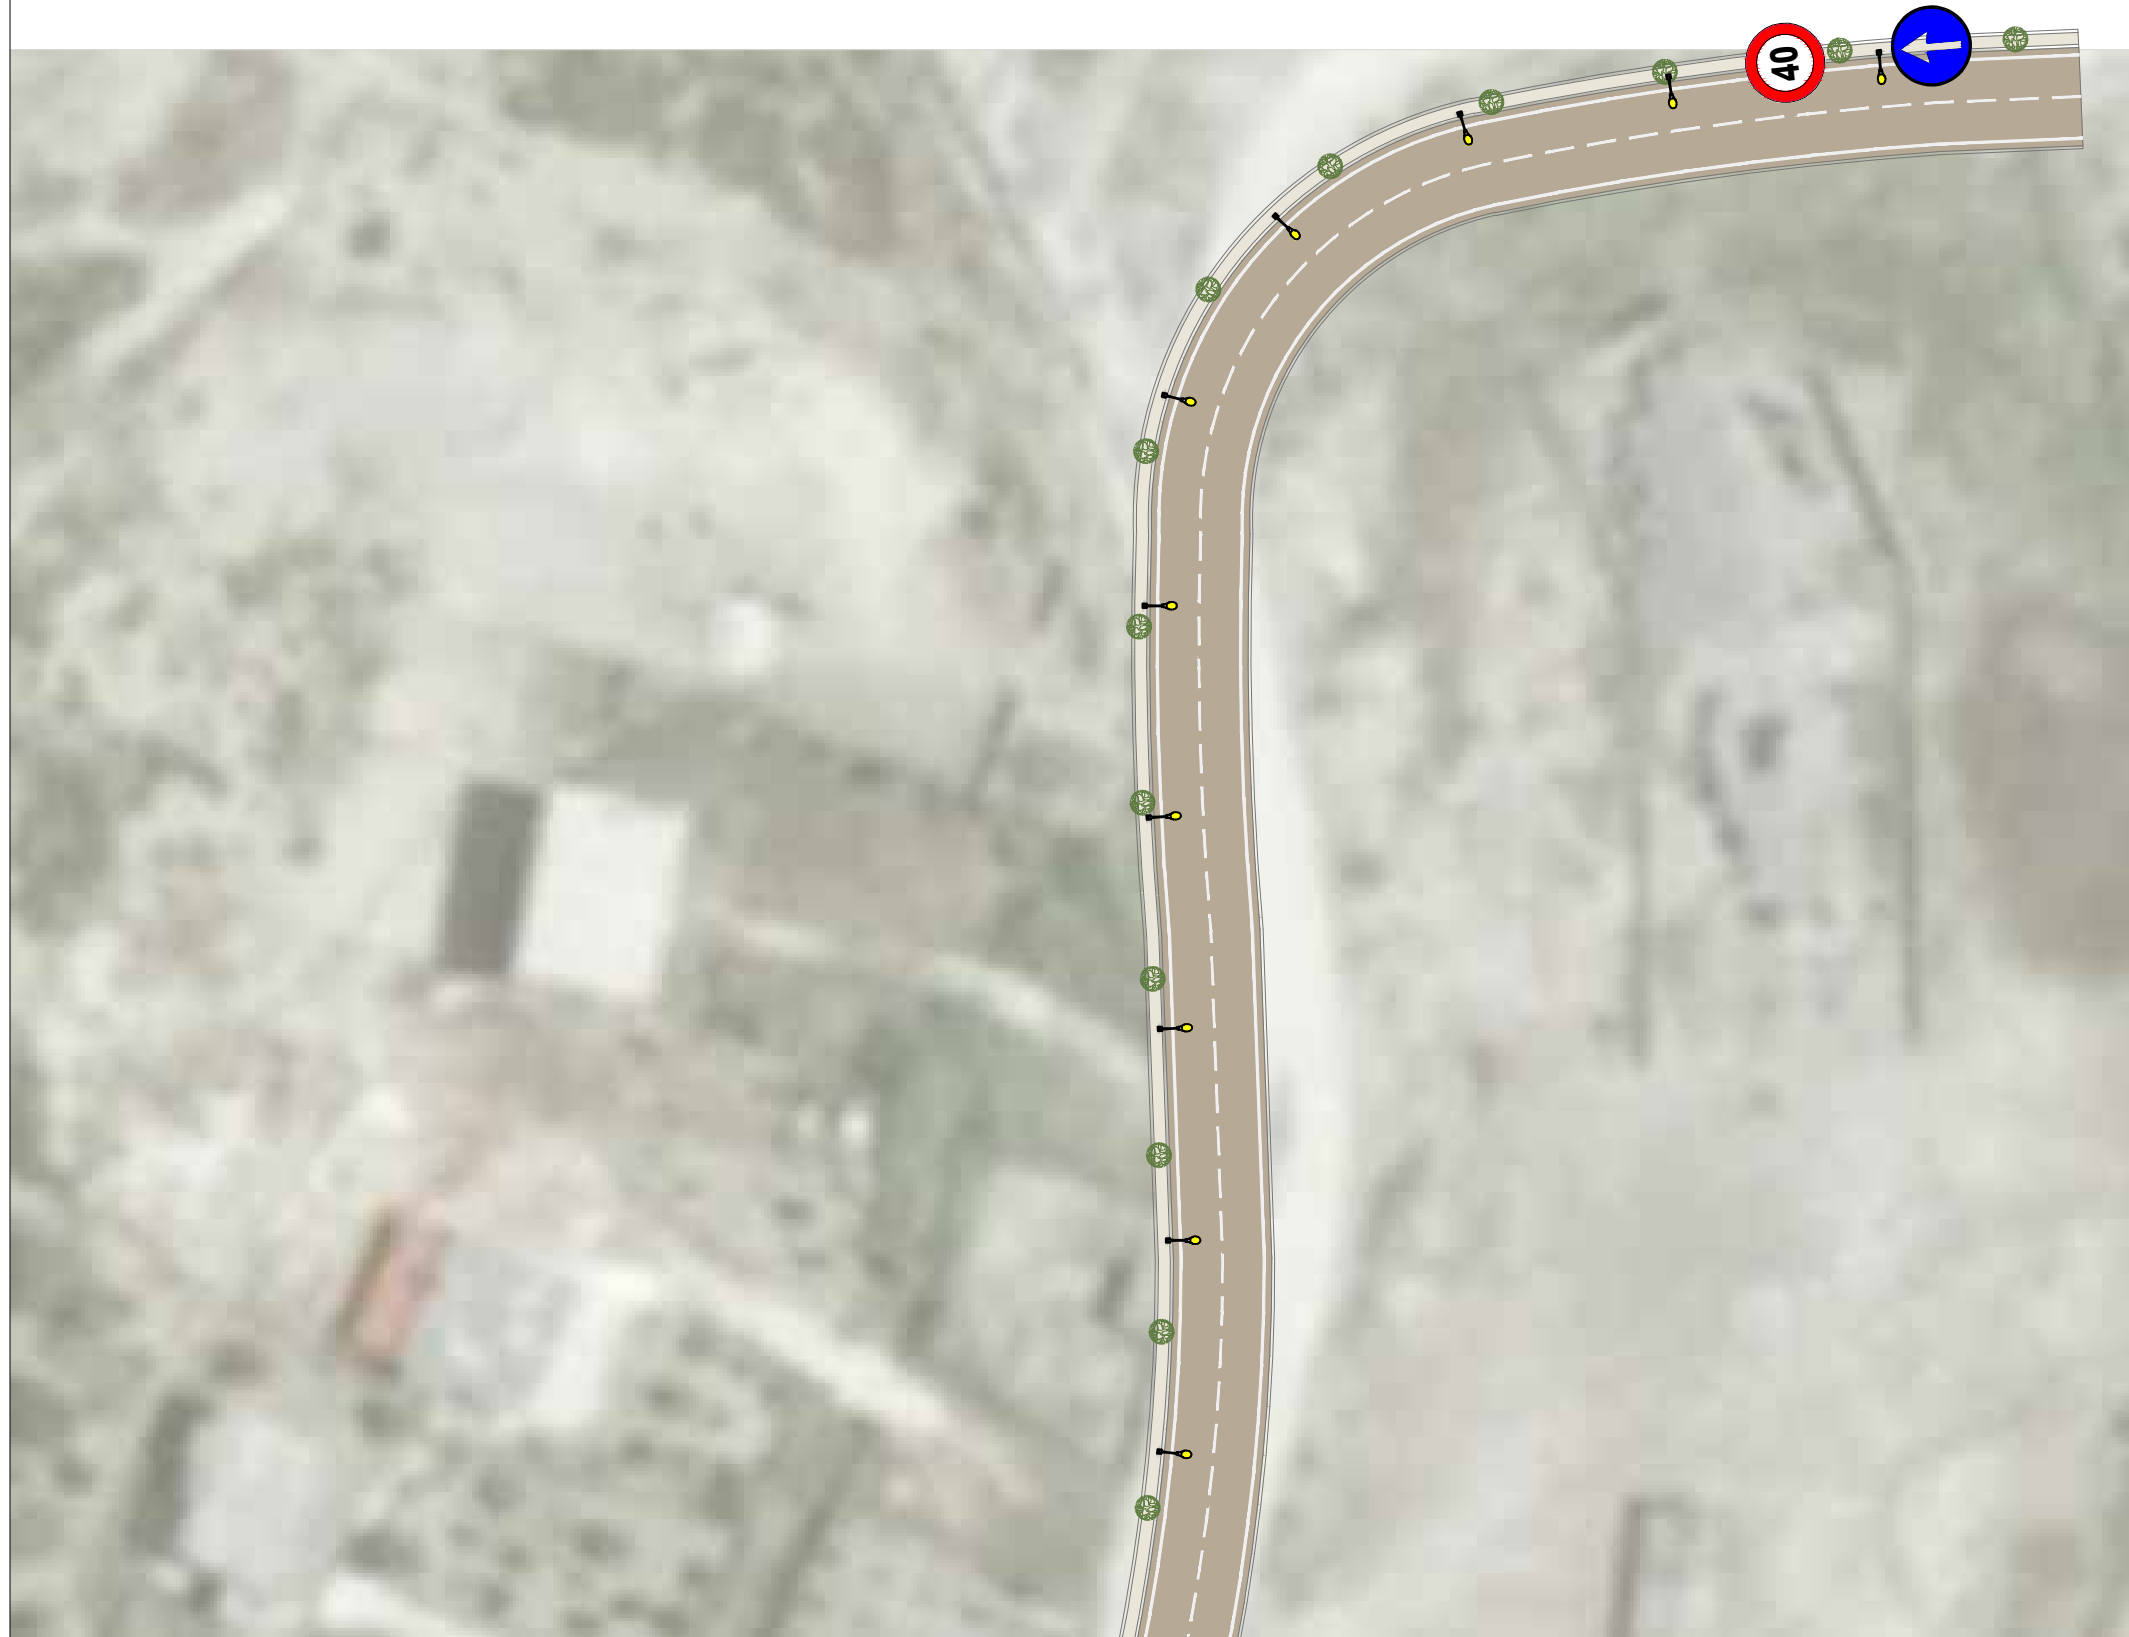

Shënime

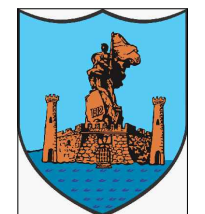

BASHKIA VLORË

DREJTORIA E
PLANIFIKIMIT DHE
KONTROLLIT TË
ZHVILLIMIT

PROJEKT: PROJEKTI SINJALISTIKËS
SH 1:500

VLORE 2024

PLANIMETRIA E SINJALISTIKËS "RRUGA EDUARD LIR"

A-12

SINJALET E PARALAJMERIMIT

Sinjalet e paralajmerimit per intersektime me rruge dytesore

Trekendeshi: e kuqe reflektive klasa 2
Fusha: e bardhe reflektive klasa 2
Simboli: i zi

Shenim: Baza jete 120cm

Fig II-43 c



Fig II-43b



Fig II-43 a



Fig II-43d



Fig II-43e



Sinjalet e paralajmerimit per kthese

Trekendeshi: e kuqe reflektive klasa 2
Fusha: e bardhe reflektive klasa 2
Simboli: i zi

Fig II-4



Fig II-5



Sinjalet e paralajmerimit per kthese te dyfishte

Trekendeshi: e kuqe reflektive klasa 2
Fusha: e bardhe reflektive klasa 2
Simboli: i zi

Fig II-6



Fig II-7



Sinjalet e paralajmerimit per kembesore dhe femije

Trekendeshi: e kuqe reflektive klasa 2
Fusha: e bardhe reflektive klasa 2
Simboli: i zi

Fig II-23



Fig II-13



SHENIM

Te gjitha sinjalet rrugore jane te permasave normale
Te gjitha sinjalet persa i perket formes, dimensioneve dhe ngjyres
jane sipas Kodit Rrugor Shqiptar & Aplikime te Kodit Rrugor Shqiptar

SINJALET E PARALAJMERIMIT

Sinjalet e perpresise

Trekendeshi: e kuqe reflektive klasa 2
Fusha: e bardhe reflektive klasa 2
Paneli integrativ: e bardhe reflektive
Shkrimi: i zi
sinjali Ndalo dhe jep perpresesi


Fig II-36



Fig II-39



Fig II-8

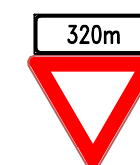

Brinjet e poligonit: e bardhe
Fusha: e kuqe reflektive klasa 2
Shkrimi: e bardhe reflektive

Fig II-37




SHENIM:

Ne rruget dytesore, permasa te vogla
Te tjerat permasa normale

Rruga kryesore

Katrori: fushe e bardhe reflektive klasa 2
Sinjali: e verdhe reflektive klasa 2

Fig II-44

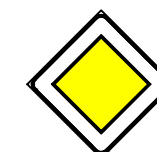

SINJALET E DETYRIMIT

Sinjalet e detyrimit

Kufijte dhe shigjeta: e bardhe reflektive
Fusha: blu reflektive

Fig II-80a



Fig II-81a



Fig II-80c




Fig II-82b



Fig II-82a



Fig II-80b

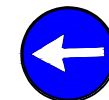

SINJALET E KUFIZIMIT

Shenjat e limitit te shpejtesise

Shenim: DIAMETRI I TABELAVE ESHTË f-90cm

Rrethi: i kuq reflektiv klasa 2.
Sinjali: i zi reflektiv klasa 2



Fig II-50

Parakalim i ndaluar

Kufiri & fusha e bardhe reflektive klasa 2

Rrethi: i kuq reflektiv

Sinjali: i zi dhe i kuq reflektiv

Fig II-48



Kalim i ndaluar

Kufiri: i bardhe reflektiv

Fusha: e kuqe reflektive klasa 2

Sinjali: i bardhe reflektiv klasa 2

Fig II-47



Fund i limitit te shpejtesise

Kufiri: e bardhe reflektive

Fusha: e bardhe reflektive klasa 2

Sinjali i shpejtesise: kafe reflektive .

Shirti: i zi

Fig II-47



SINJALET E DREJTIMIT

Fig II-249

Kufiri dhe simboli: e bardhe reflektive

Shkrimi dhe figura : e bardhe reflektive

Fusha: blu reflektive klasa 2

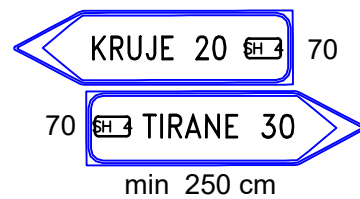


Fig II-466

130x30



Fig II-467



Sinjali : e bardhe reflektive klasa 2

Fusha: e zeze

Fig II-468

60x60



SHENIM

Te gjitha sinjalet rrugore jane te permasave normale

Te gjitha sinjalet persa i perket formes, dimensioneve dhe ngjyres jane sipas Kodit Rrugor Shqiptar & Aplikime te Kodit Rrugor Shqiptar


SINJALE INFORMIMI

Sinjale te zones se parkimit

Fusha: blue reflektive klasa 2

Sinjali: e bardhe reflektive .


Fig II-358

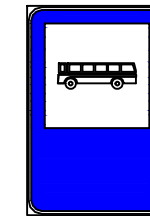

90x60


Stacion autobuzi

Fig II-77

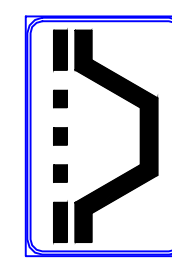

90

Fig II-326

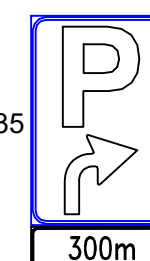

135


135

300m

90

Sinjale & symbole te tjera informuese


Fig II-317

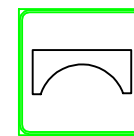

60x60

Ure


Fig II-295

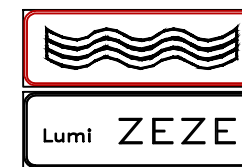

30

30

90
Lume

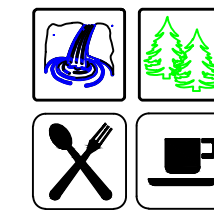

Kufijte rajonal

Kufiri: e bardhe reflektive

Shkrimi: e bardhe reflektive

Fusha: blu reflektive klasa 2

Shirti: i kuq

Fig II-275

FSHAT/QYTET 45

FSHAT/QYTET 45

min 150 cm

SINJALE PLOTESUESE

Sinjale shirit udhezues per nje drejtim

& dy drejtime



BASHKIA VLORE


DREJTORIA E
PLANIFIKIMIT DHE
KONTROLLIT TË
ZHVILLIMIT

Indikator i kufirit te rruges


Indikatorët e kufirit të rrugës instalohen në një hapësirë 50m dhe në një distancë 0.50m nga kufiri anesor i rrugës. Në rastin kur kemi mbrojtje me guardrail, reflektuesit instalohen vetëm në faqen e guardrailit. Në këto distanca tregohet në tabelën e mëposhtme.

Distanca e indikatoreve këndore rrugore

RREZJA E KURBES	DISTANCA
100 : 200 m	20 m
200 : 400 m	30 m
> 400 m	50 m

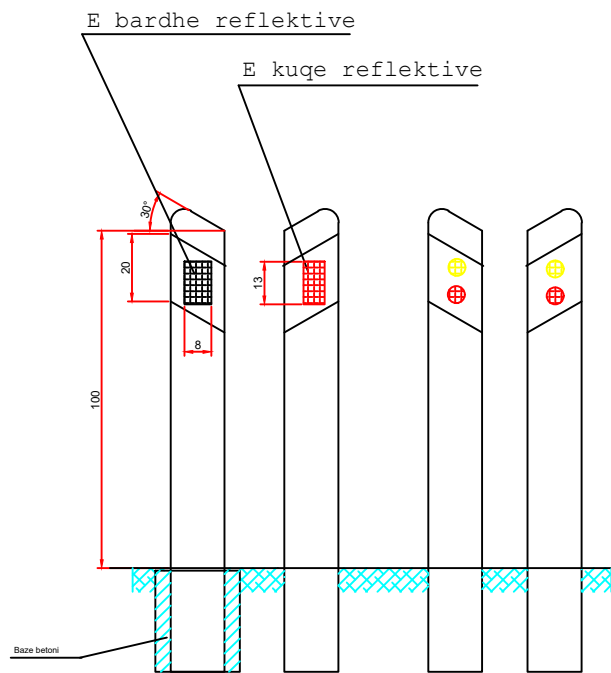


Ana e majte Ana e djathte Ana e majte Ana e djathte

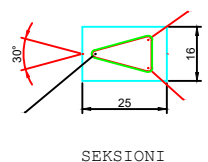


DIMENSIONET JANE NE CM
SHKALLA 1:10

Element reflektiv ne guardrail
Shkalla 1:5

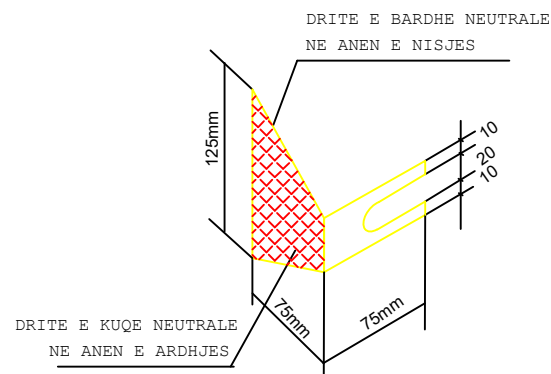


Sinjal shirit udhezues kthese menjehere

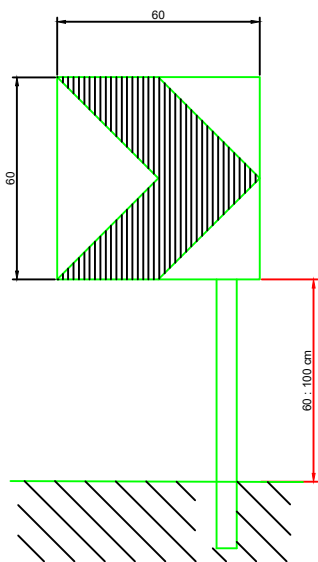


Dimensionet jane ne cm
Shkalla 1:20

Vendosja e sinjaleve rrugore

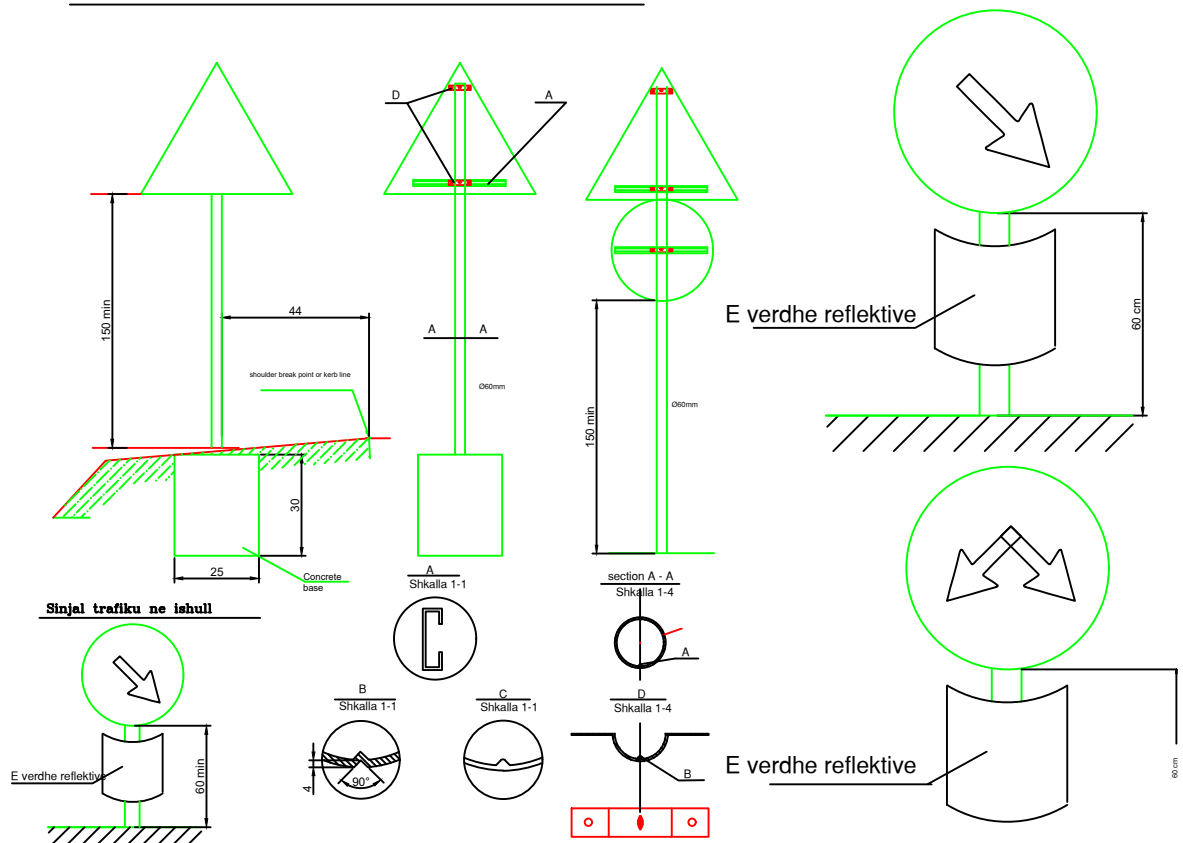

Sinjal trafiku ne ishull

ELEMENTET REFLEKTIVE TE RRUGES

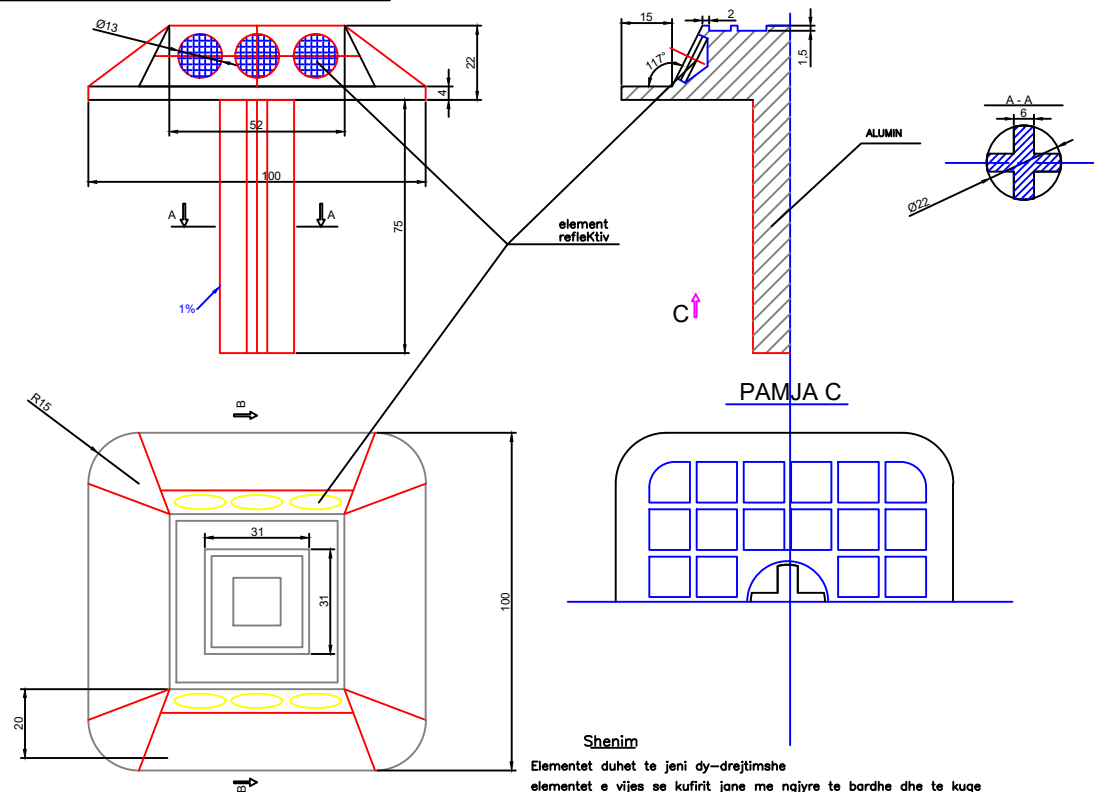

Shenim
Elementet duhet te jeni dy-drejtimshme
elementet e vijes se kufirit jane me ngjyre te bardhe dhe te kuqe
vijat e mesit jane me ngjyre te vetme (portokalli)
ishujt e trafikut jane me nje ngjyre (e verdhe)


Shënime



BASHKIA VLORE

DREJTORIA E
PLANIFIKIMIT DHE
KONTROLLIT TË
ZHVILLIMIT



Sinjalet tipike te informimit
(Dimensionet jane ne cm)

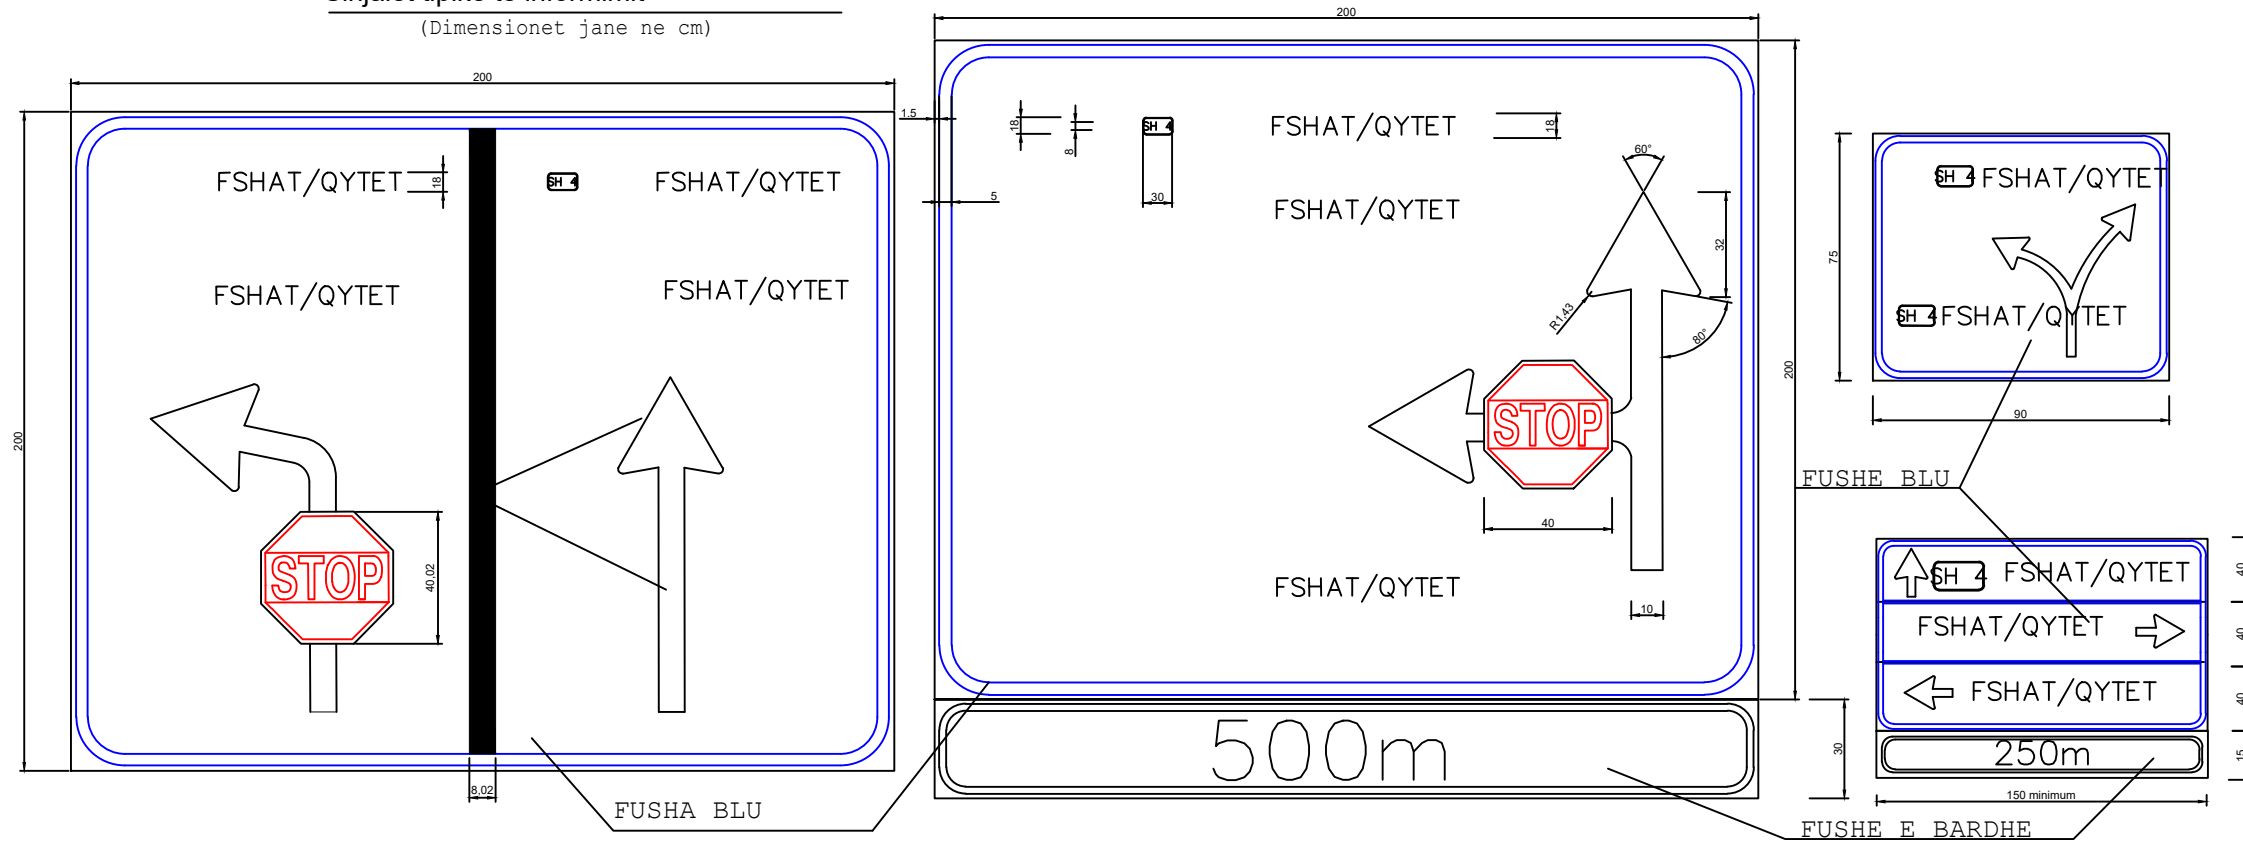

Shënime

DIMENSIONET E SINJALEVE STANDARTE


(Dimensionet jane ne mm)

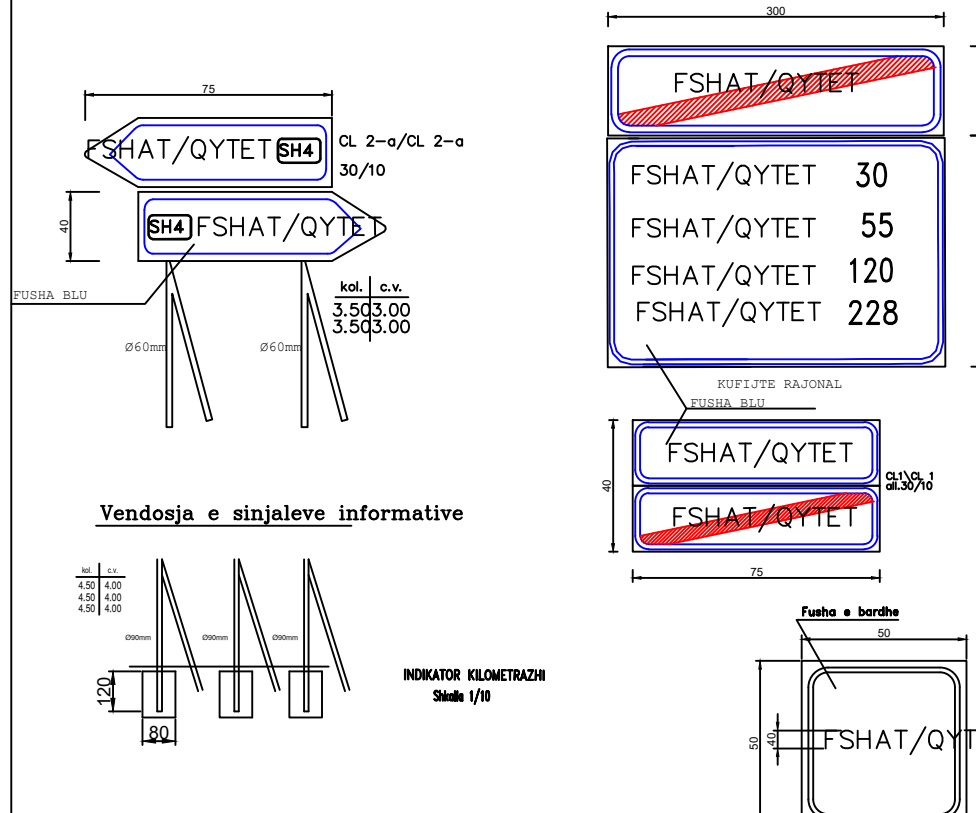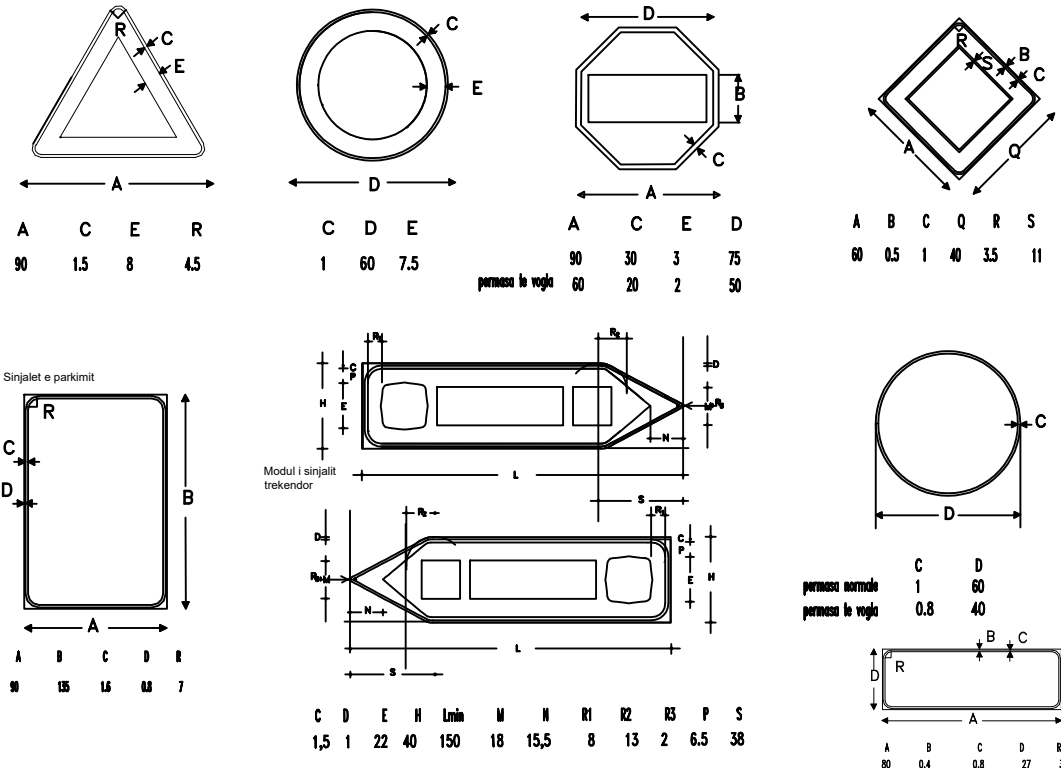


BASHKIA VLORE

DREJTORIA E
PLANIFIKIMIT DHE
KONTROLLIT TË
ZHVILLIMIT


VIJAT E MARKIMIT TE RRUGES

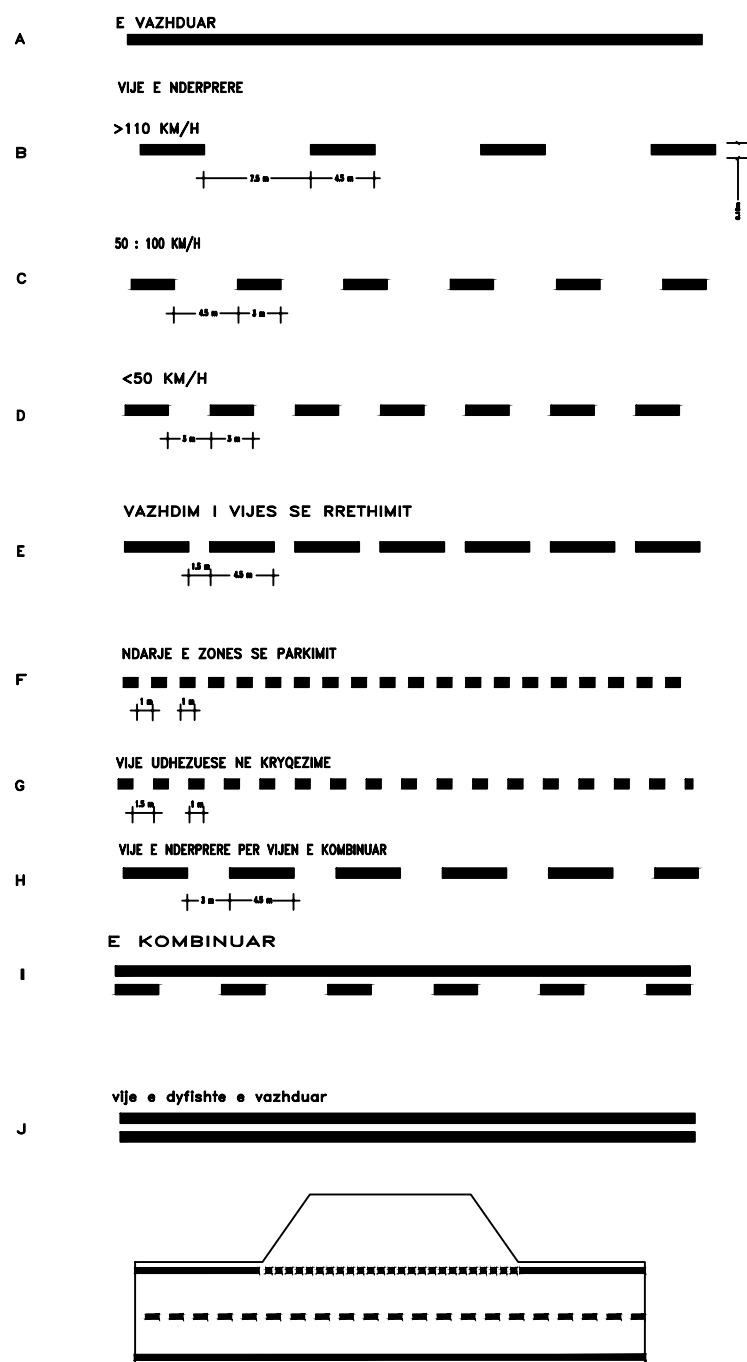

SHIRITAT E MARKIMIT TE RRUGES

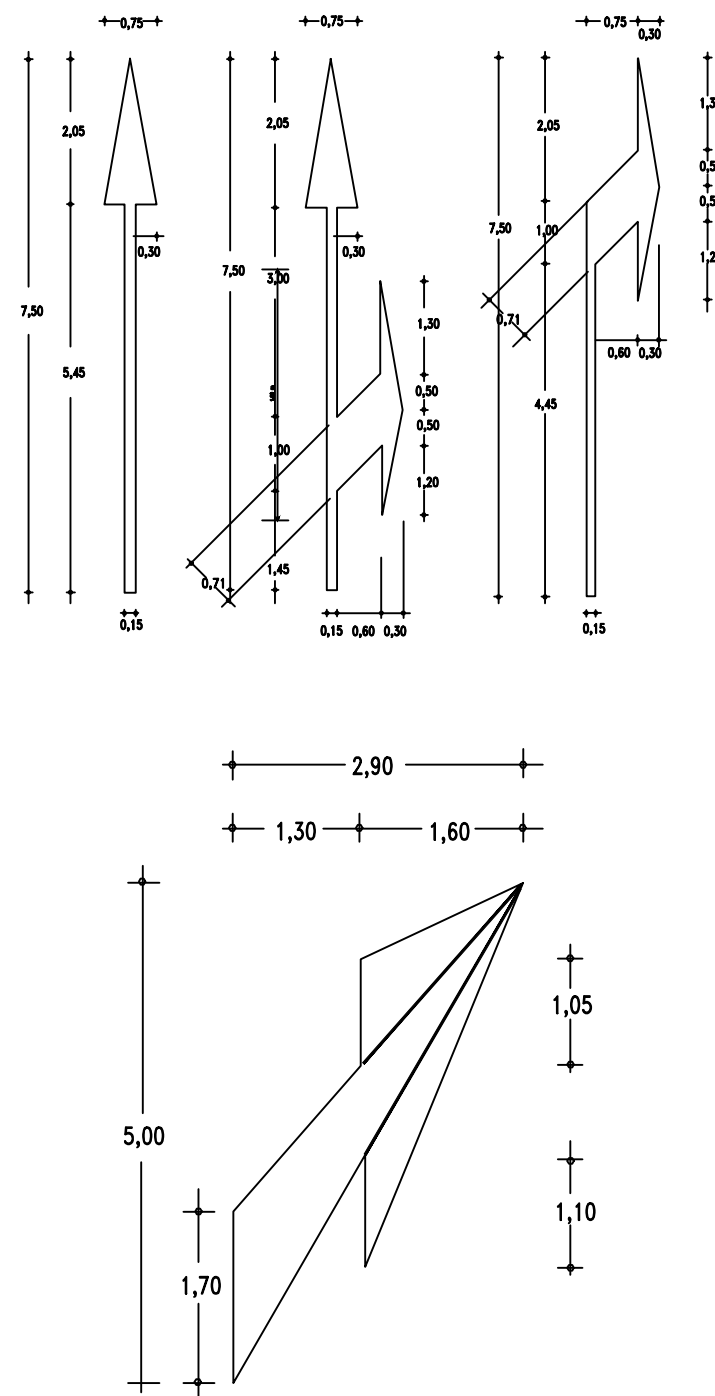

SINJALET JEP PERPARES

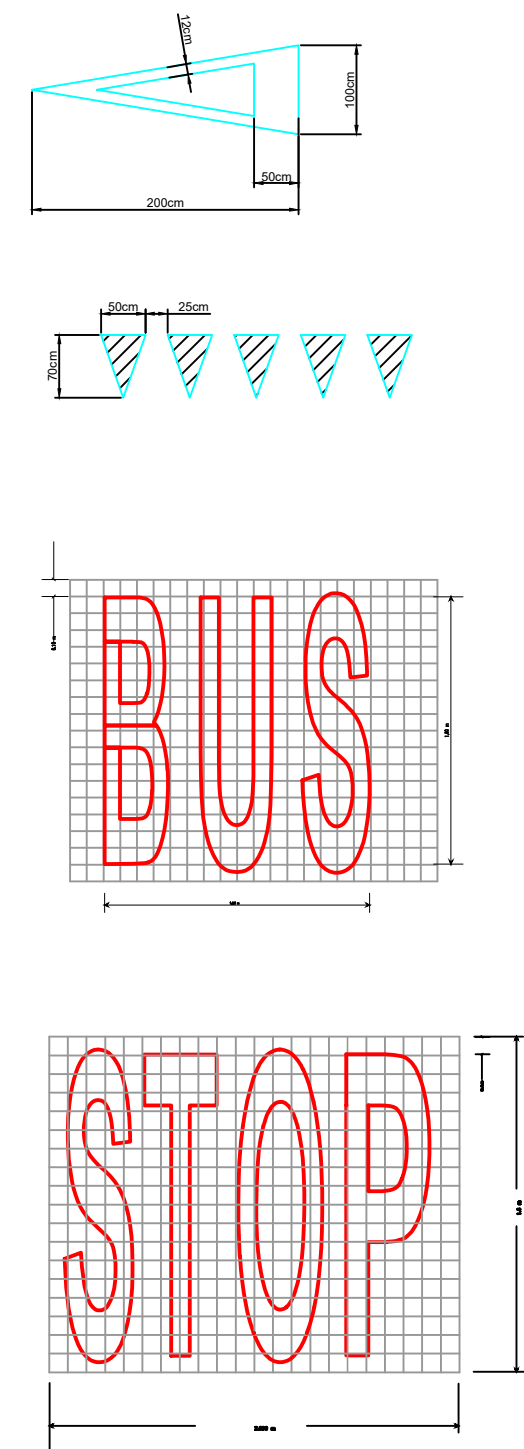


Dimensionet jane ne m



BASHKIA VLORE



DREJTORIA E
PLANIFIKIMIT DHE
KONTROLLIT TË
ZHVILLIMIT

DISTANCA E BOSHLLLEKUT

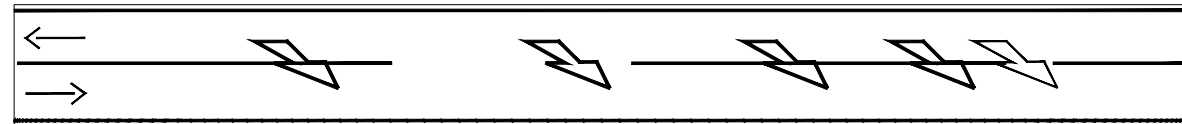


SHIRIT ORIENTUES PER BASHKIM TRAFIKU

KALIM KEMBESORESH

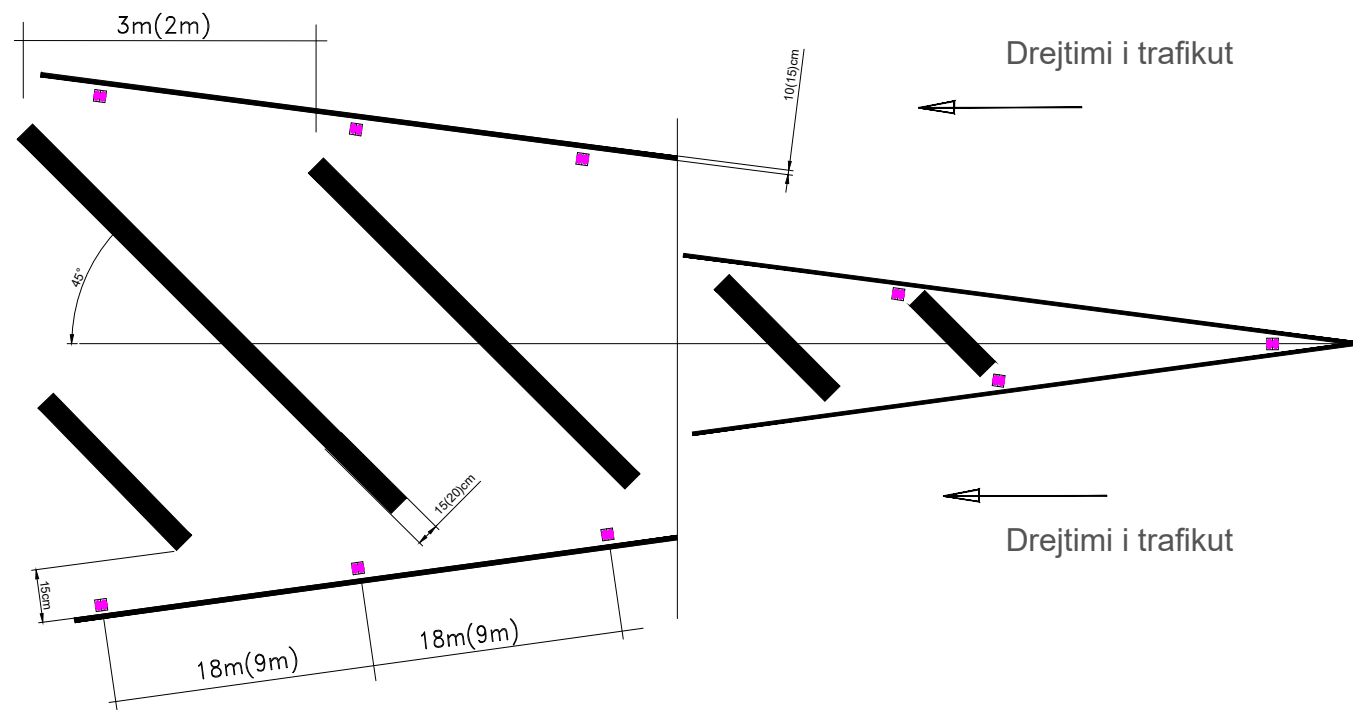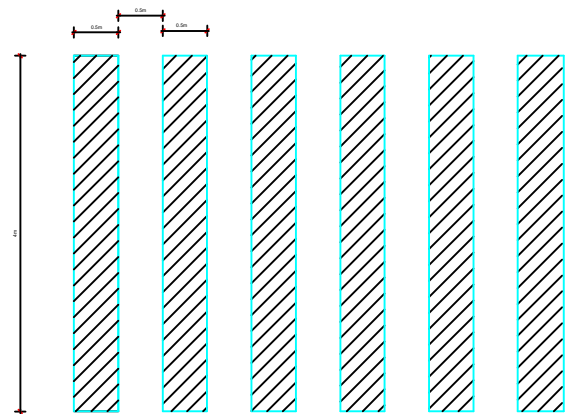

Elemente reflektues dy drejtime .

Shirit udhezues per ishull

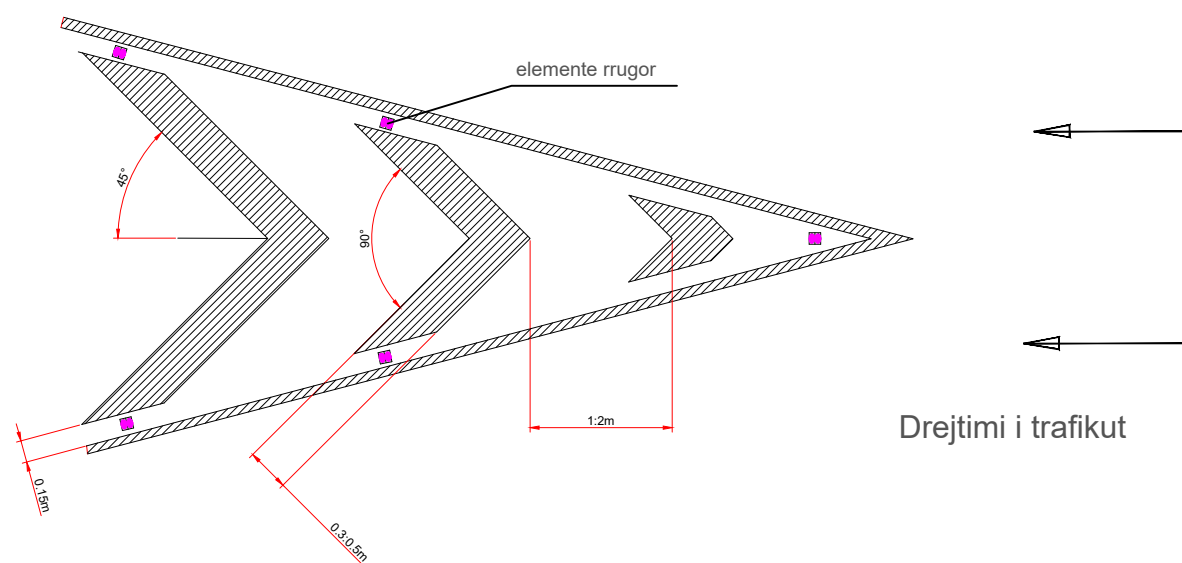

”L”




Vizatim i kurbes jo te dukshme
Rrezja < 200m

Shënime




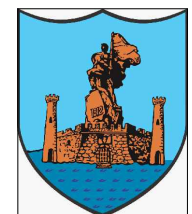
BASHKIA VLORE

DREJTORIA E
PLANIFIKIMIT DHE
KONTROLLIT TË
ZHVILLIMIT

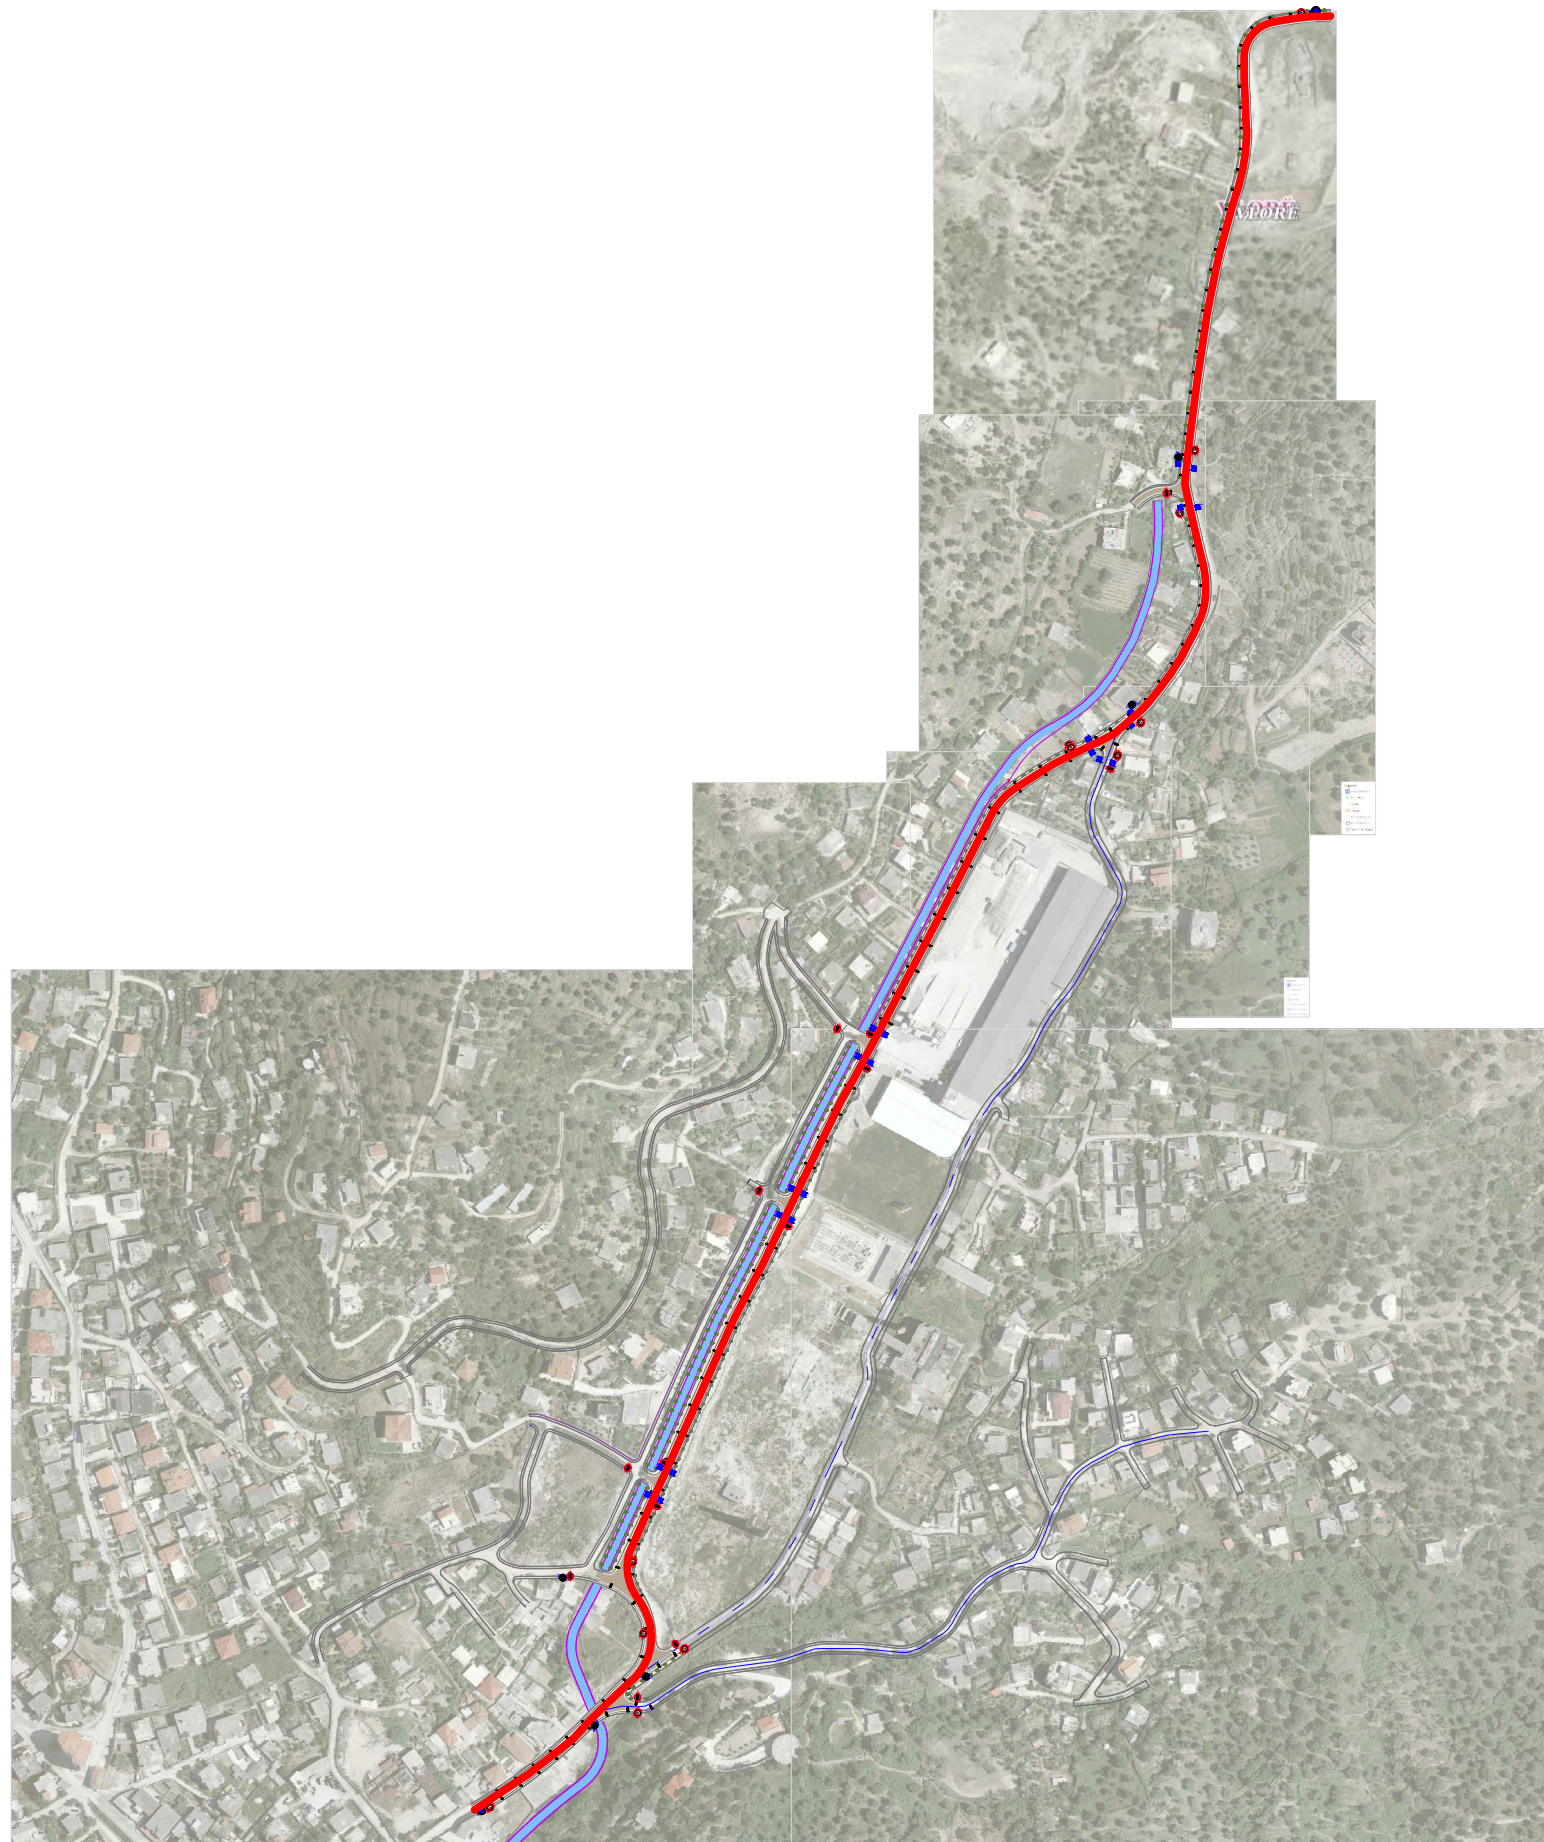

Shënime

 DREJIMI I QARKULLIMIT TË MJETEVE ZJARRËFIKËSE



BASHKIA VLORE

DREJTORIA E
PLANIFIKIMIT DHE
KONTROLLIT TË
ZHVILLIMIT

PROJEKT: PROJEKTI SINJALISTIKËS

VLORE 2024