


BASHKIA DURRËS

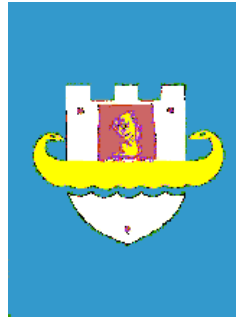

BASHKIA DURRËS

PROJEKT ZBATIMI

NDERTIM RRJETI KANALIZIMI
FSHATI "RRUSHKULL"



POROSITES:

BASHKIA DURRËS

EMERTIMI I PROJEKTIT:

**NDERTIM RRJETI KANALIZIMI FSHATI
RRUSHKULL**

FAZA E PROJEKTIT:

PROJEKT ZBATIMI

PROJEKTUES:

**BASHKIA DURRES
ZYRA E URBANISTIKES**

SPECIALISTI	EMER MBIEMER	FIRMA
Ing.	Lorenc Facja	
Ing.	Jetmir Kurti	
Ing.Gjeo.	Fatjon Zeqiri	
Urb.	Erald Dervishi	
Ing.Ndertim	Ilva Hasanaj	

NUMRI I FLETES:

Fleta Nr. 1

EMERTIMI I FLETES:

PLANIMETRIA

SHKALLA:

Sh. 1:1000

VITI I PROJEKTIMIT:

VITI 2024

POROSITES:



BASHKIA DURRËS

EMERTIMI I PROJEKTIT:

NDERTIM RRJETI KANALIZIMI FSHATI
RRUSHKULL

FAZA E PROJEKTIT:

PROJEKT ZBATIMI

PROJEKTUES:

BASHKIA DURRËS
DREJTORIA E PROJEKTEVE DHE
INFRASTRUKTURËS PUBLIKE

SPECIALISTI	EMER MBIEMER	FIRMA
Ing.	Lorenc Facja	
Ing.	Jetmir Kurti	
Ing.Gjeo.	Fatjon Zeqiri	
Urb.	Erald Dervishi	
Ing.Ndertim	Ilva Hasanaj	

NUMRI I FLETES:

Fleta Nr. 2

EMERTIMI I FLETES:


PLANIMETRIA


SHKALLA:

Sh. 1:1000

VITI I PROJEKTIMIT:


VITI 2024

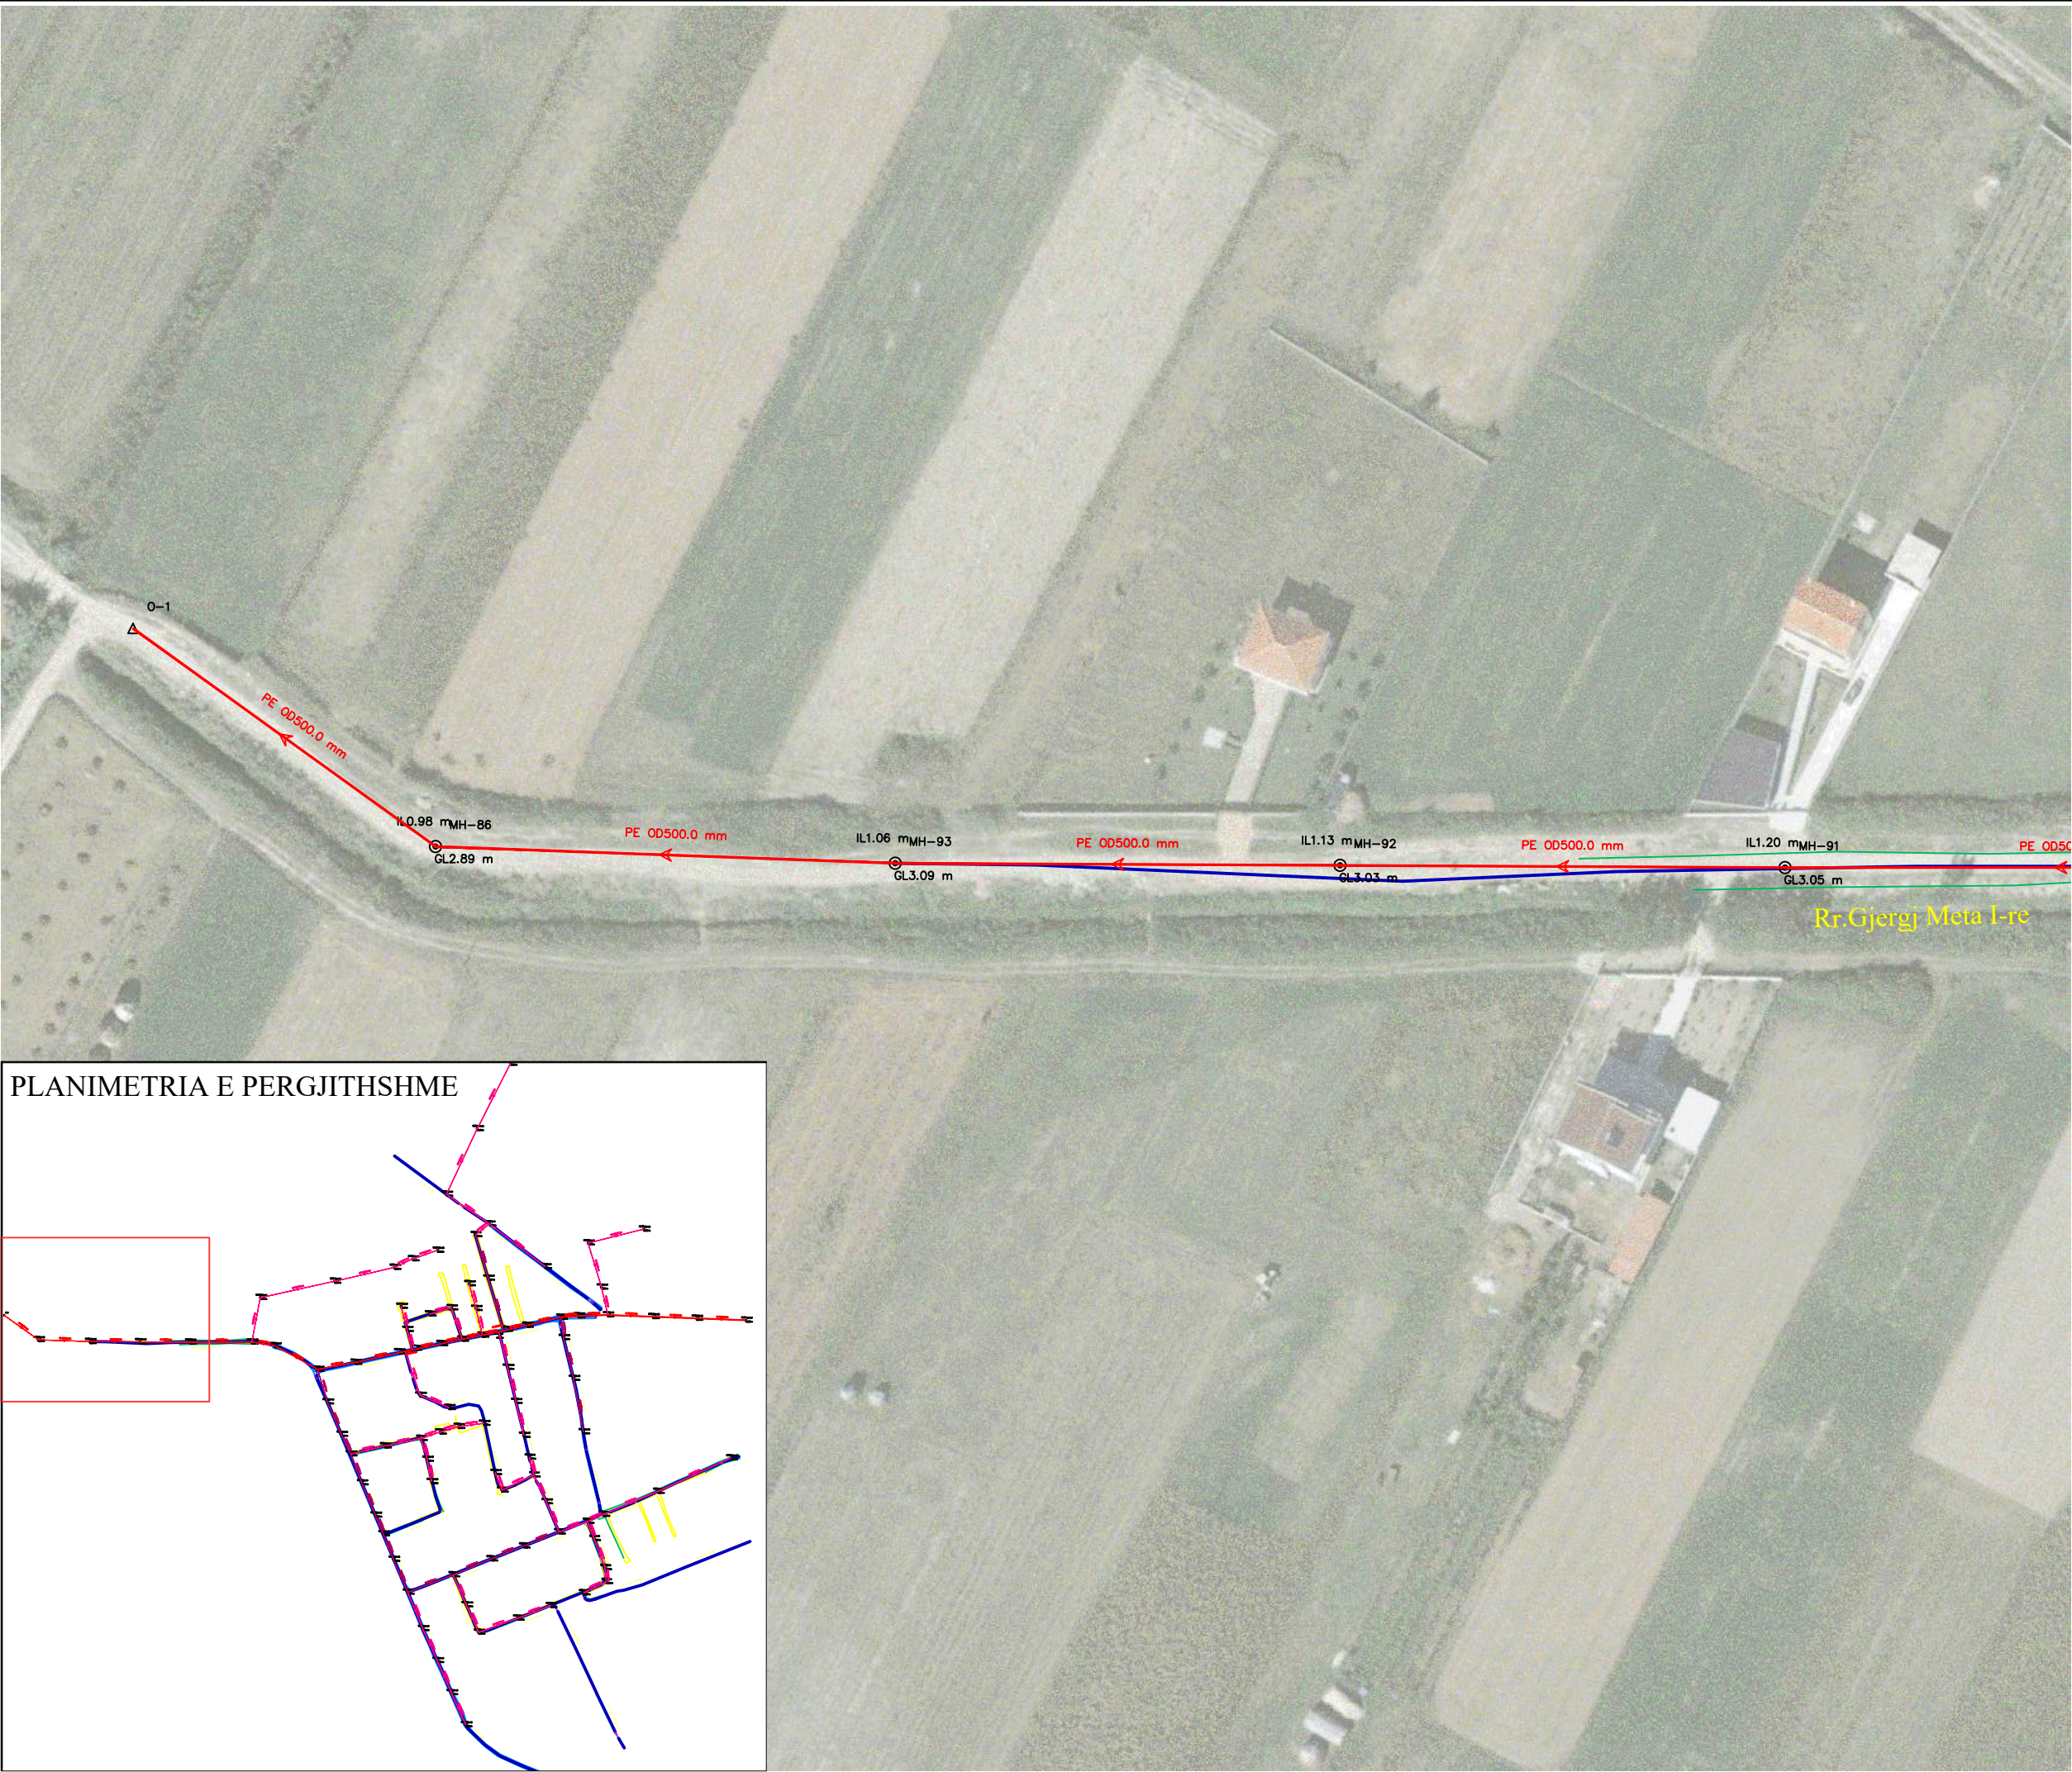


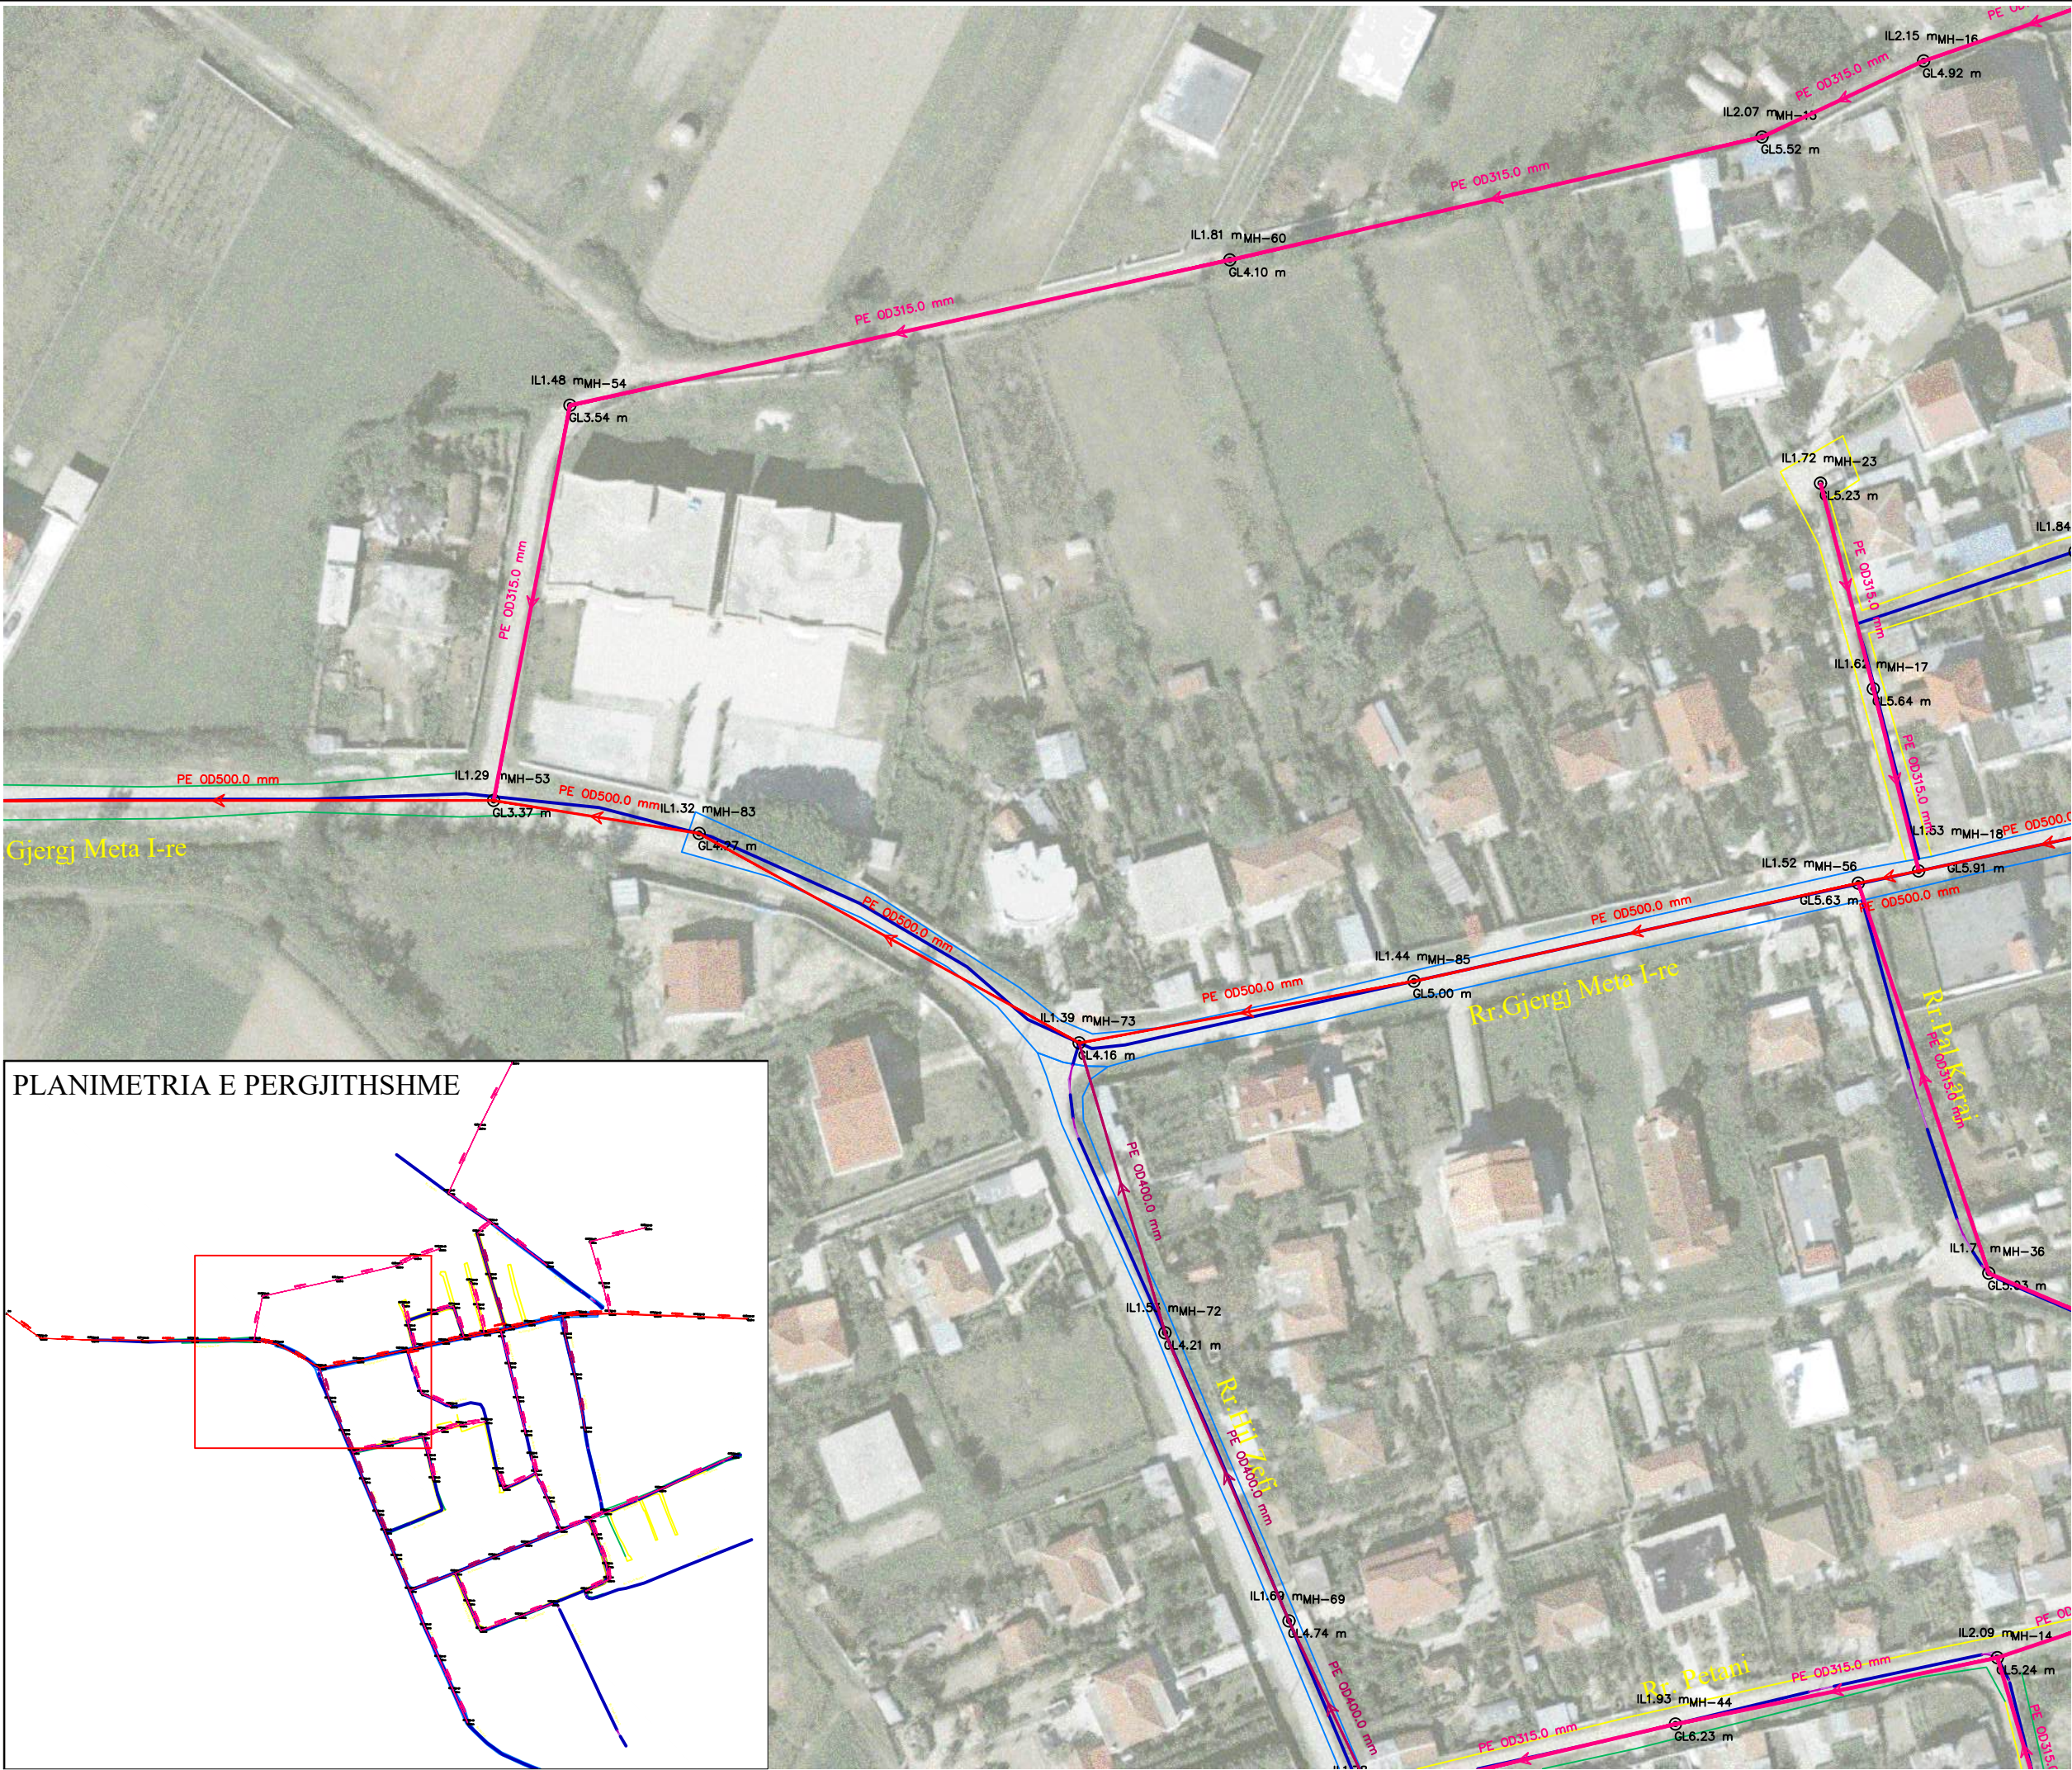


POROSITES:			
BASHKIA DURRËS			
EMERTIMI I PROJEKTIT:			
NDERTIM RRJETI KANALIZIMI FSHATI RRUSHKULL			
FAZA E PROJEKTIT:			
PROJEKT ZBATIMI			
PROJEKTUES:			
BASHKIA DURRËS DREJTORIA E PROJEKTEVE DHE INFRASTRUKTURËS PUBLIKE			
SPECIALISTI	EMER	MBIEMER	FIRMA
Ing.	Lorenc	Facja	
Ing.	Jetmir	Kurti	
Ing.Gjeo.	Fatjon	Zeqiri	
Urb.	Erald	Dervishi	
NUMRI I FLETES:			
Fleta Nr. 3			
EMERTIMI I FLETES:			
PLANIMETRIA			
SHKALLA:			
Sh. 1:1000			
VITI I PROJEKTIMIT:			
VITI 2024			

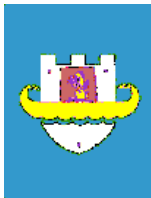

POROSITES:			
BASHKIA DURRËS			
EMERTIMI I PROJEKTIT:			
NDERTIM RRJETI KANALIZIMI FSHATI RRUSHKULL			
FAZA E PROJEKTIT:			
PROJEKT ZBATIMI			
PROJEKTUES:			
BASHKIA DURRËS DREJTORIA E PROJEKTEVE DHE INFRASTRUKTURËS PUBLIKE			
SPECIALISTI	EMER	MBIEMER	FIRMA
Ing.	Lorenc	Facja	
Ing.	Jetmir	Kurti	
Ing.Gjeo.	Fatjon	Zeqiri	
Urb.	Erald	Dervishi	
NUMRI I FLETES:			
Fleta Nr. 4			
EMERTIMI I FLETES:			
PLANIMETRIA			
SHKALLA:			
Sh. 1:1000			
VITI I PROJEKTIMIT:			
VITI 2024			

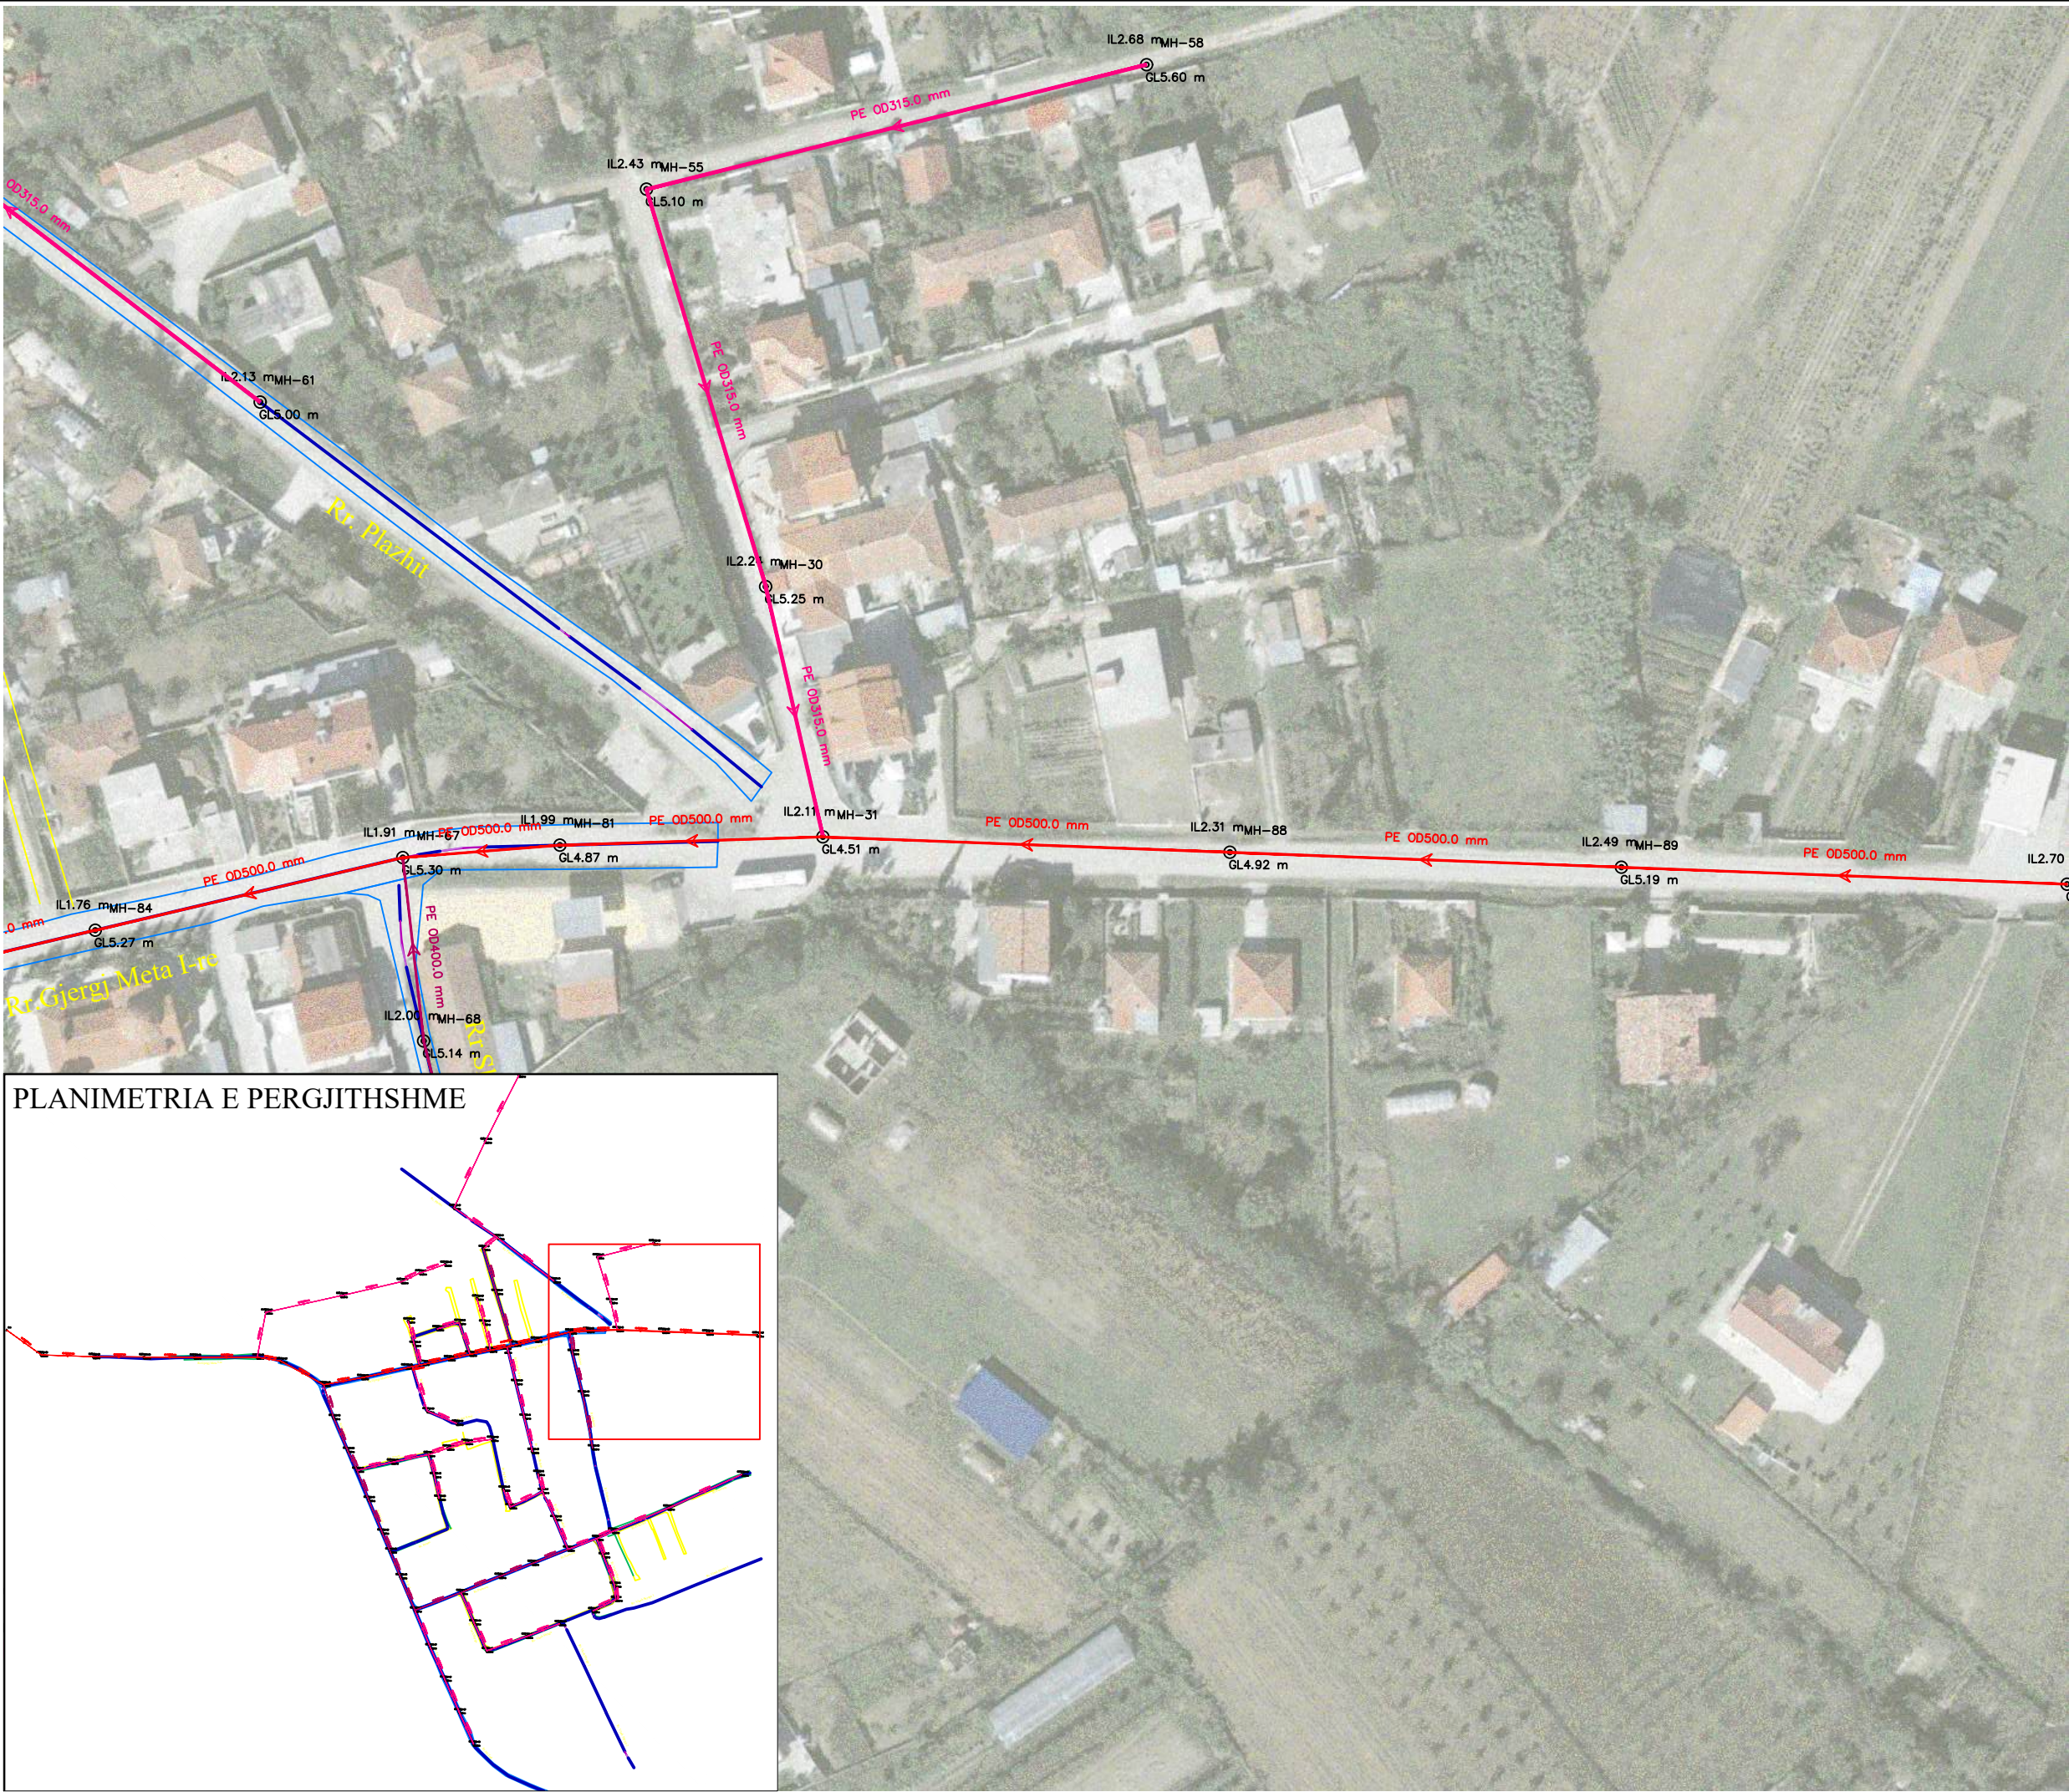



POROSITES:			
BASHKIA DURRËS			
EMERTIMI I PROJEKTIT:			
NDERTIM RRJETI KANALIZIMI FSHATI RRUSHKULL			
FAZA E PROJEKTIT:			
PROJEKT ZBATIMI			
PROJEKTUES:			
BASHKIA DURRËS DREJTORIA E PROJEKTEVE DHE INFRASTRUKTURËS PUBLIKE			
SPECIALISTI	EMER	MBIEMER	FIRMA
Ing.	Lorenc	Facja	
Ing.	Jetmir	Kurti	
Ing.Gjeo.	Fatjon	Zeqiri	
Urb.	Erald	Dervishi	
NUMRI I FLETES:			
Fleta Nr. 5			
EMERTIMI I FLETES:			
PLANIMETRIA			
SHKALLA:			
Sh. 1:1000			
VITI I PROJEKTIMIT:			
VITI 2024			

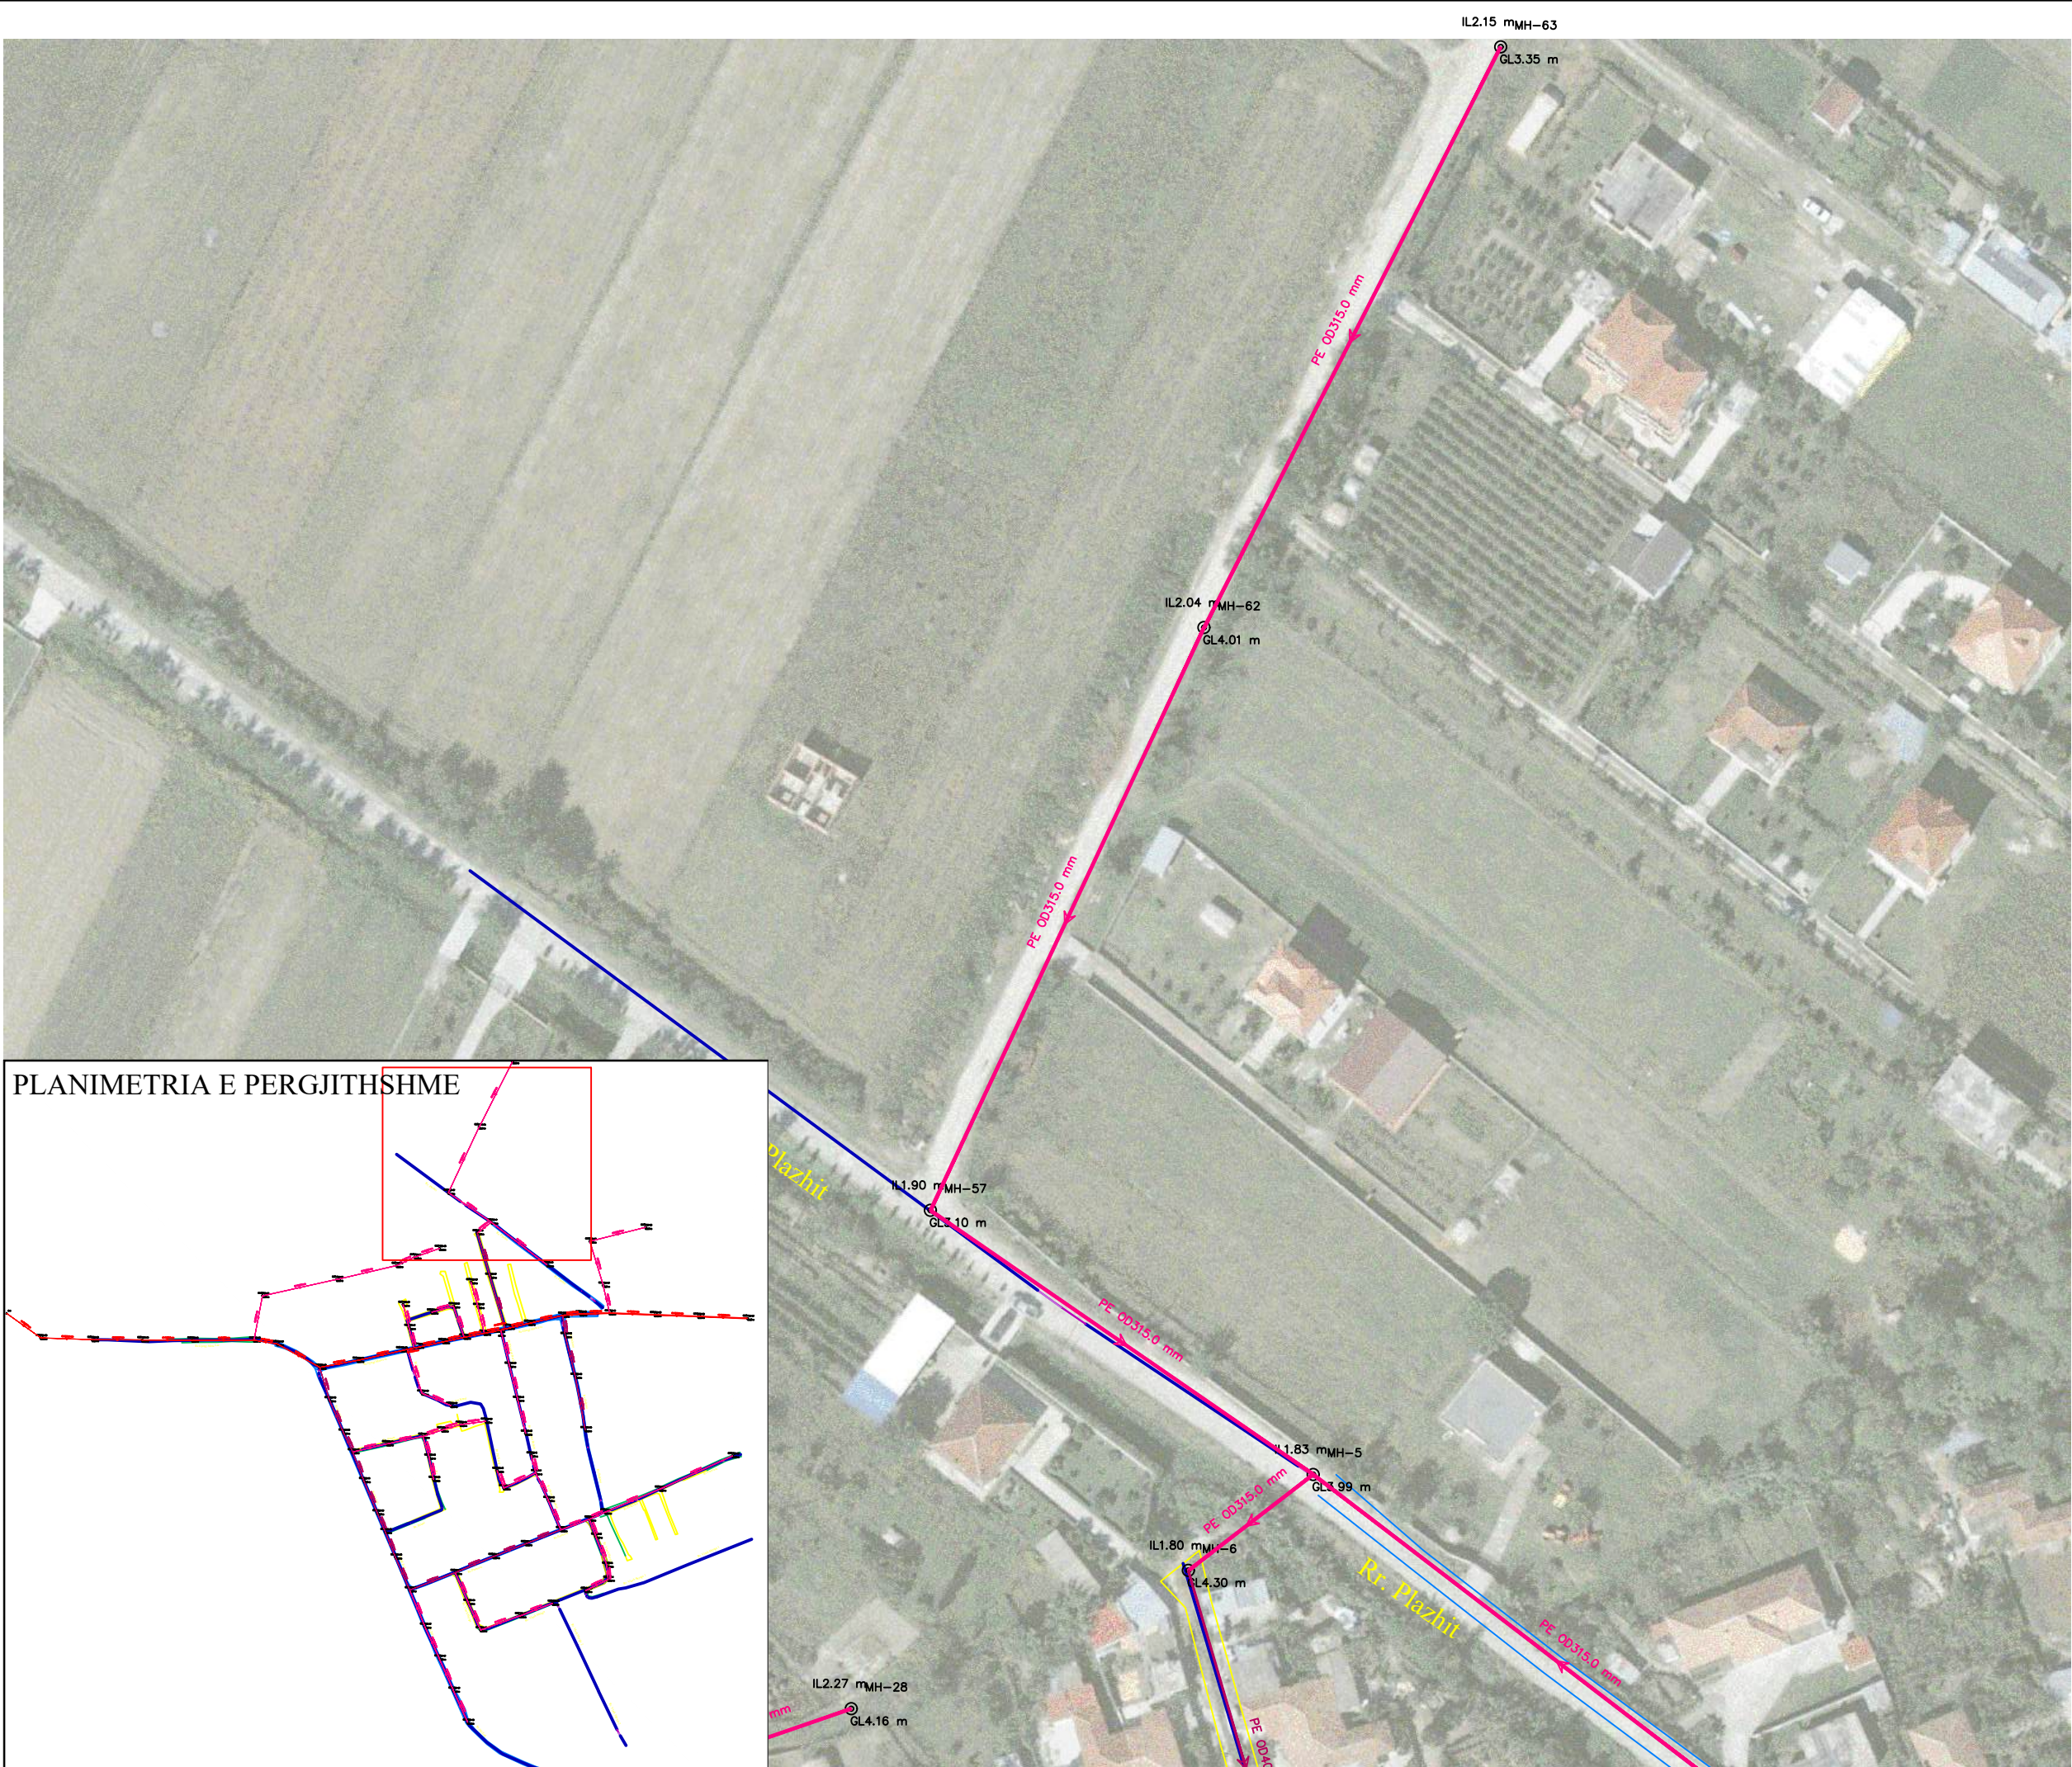


POROSITES:			
BASHKIA DURRËS			
EMERTIMI I PROJEKTIT:			
NDERTIM RRJETI KANALIZIMI FSHATI RRUSHKULL			
FAZA E PROJEKTIT:			
PROJEKT ZBATIMI			
PROJEKTUES:			
BASHKIA DURRËS DREJTORIA E PROJEKTEVE DHE INFRASTRUKTURËS PUBLIKE			
SPECIALISTI	EMER	MBIEMER	FIRMA
Ing.	Lorenc	Facja	
Ing.	Jetmir	Kurti	
Ing.Gjeo.	Fatjon	Zeqiri	
Urb.	Erald	Dervishi	
NUMRI I FLETES:			
Fleta Nr. 6			
EMERTIMI I FLETES:			
PLANIMETRIA			
SHKALLA:			
Sh. 1:1000			
VITI I PROJEKTIMIT:			
VITI 2024			

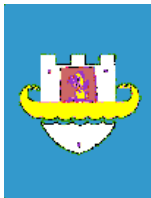

POROSITES:			
BASHKIA DURRËS			
EMERTIMI I PROJEKTIT:			
NDERTIM RRJETI KANALIZIMI FSHATI RRUSHKULL			
FAZA E PROJEKTIT:			
PROJEKT ZBATIMI			
PROJEKTUES:			
BASHKIA DURRËS DREJTORIA E PROJEKTEVE DHE INFRASTRUKTURËS PUBLIKE			
SPECIALISTI	EMER	MBIEMER	FIRMA
Ing.	Lorenc	Facja	
Ing.	Jetmir	Kurti	
Ing.Gjeo.	Fatjon	Zeqiri	
Urb.	Erald	Dervishi	
NUMRI I FLETES:			
Fleta Nr. 7			
EMERTIMI I FLETES:			
PLANIMETRIA			
SHKALLA:			
Sh. 1:1000			
VITI I PROJEKTIMIT:			
VITI 2024			

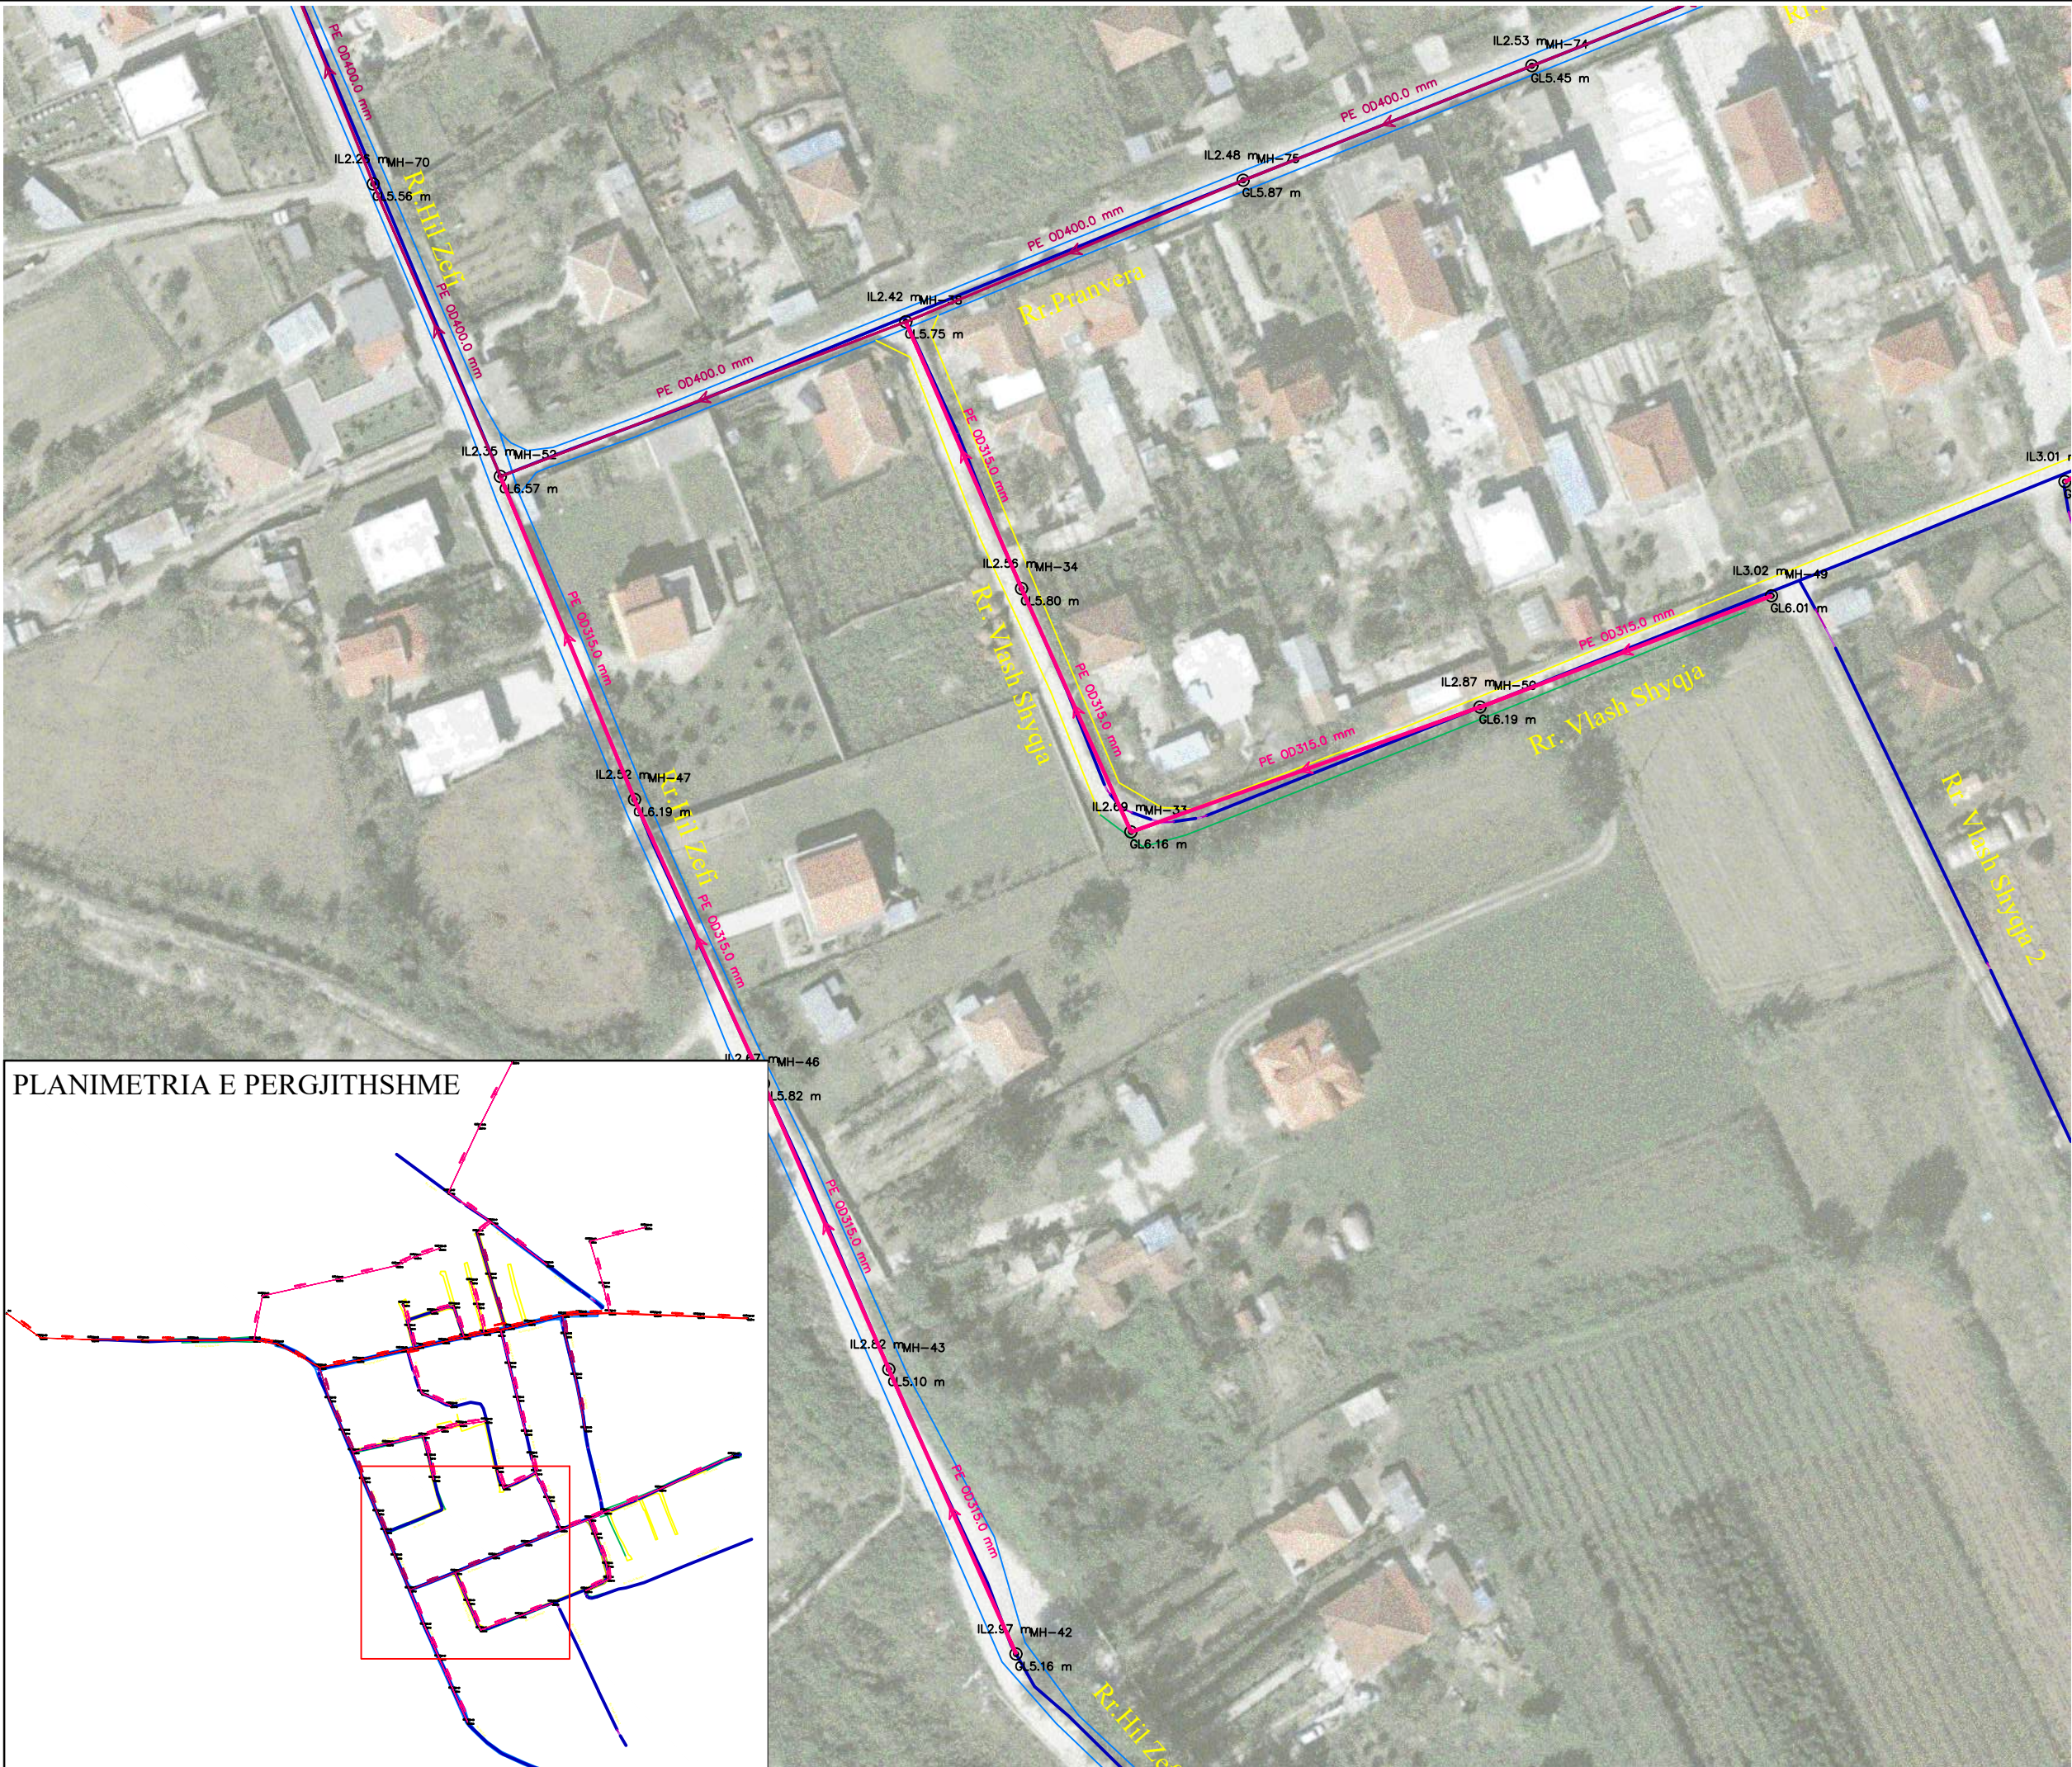


POROSITES:			
BASHKIA DURRËS			
EMERTIMI I PROJEKTIT:			
NDERTIM RRJETI KANALIZIMI FSHATI RRUSHKULL			
FAZA E PROJEKTIT:			
PROJEKT ZBATIMI			
PROJEKTUES:			
BASHKIA DURRËS DREJTORIA E PROJEKTEVE DHE INFRASTRUKTURËS PUBLIKE			
SPECIALISTI	EMER	MBIEMER	FIRMA
Ing.	Lorenc	Facja	
Ing.	Jetmir	Kurti	
Ing.Gjeo.	Fatjon	Zeqiri	
Urb.	Erald	Dervishi	
NUMRI I FLETES:			
Fleta Nr. 9			
EMERTIMI I FLETES:			
PLANIMETRIA			
SHKALLA:			
Sh. 1:1000			
VITI I PROJEKTIMIT:			
VITI 2024			

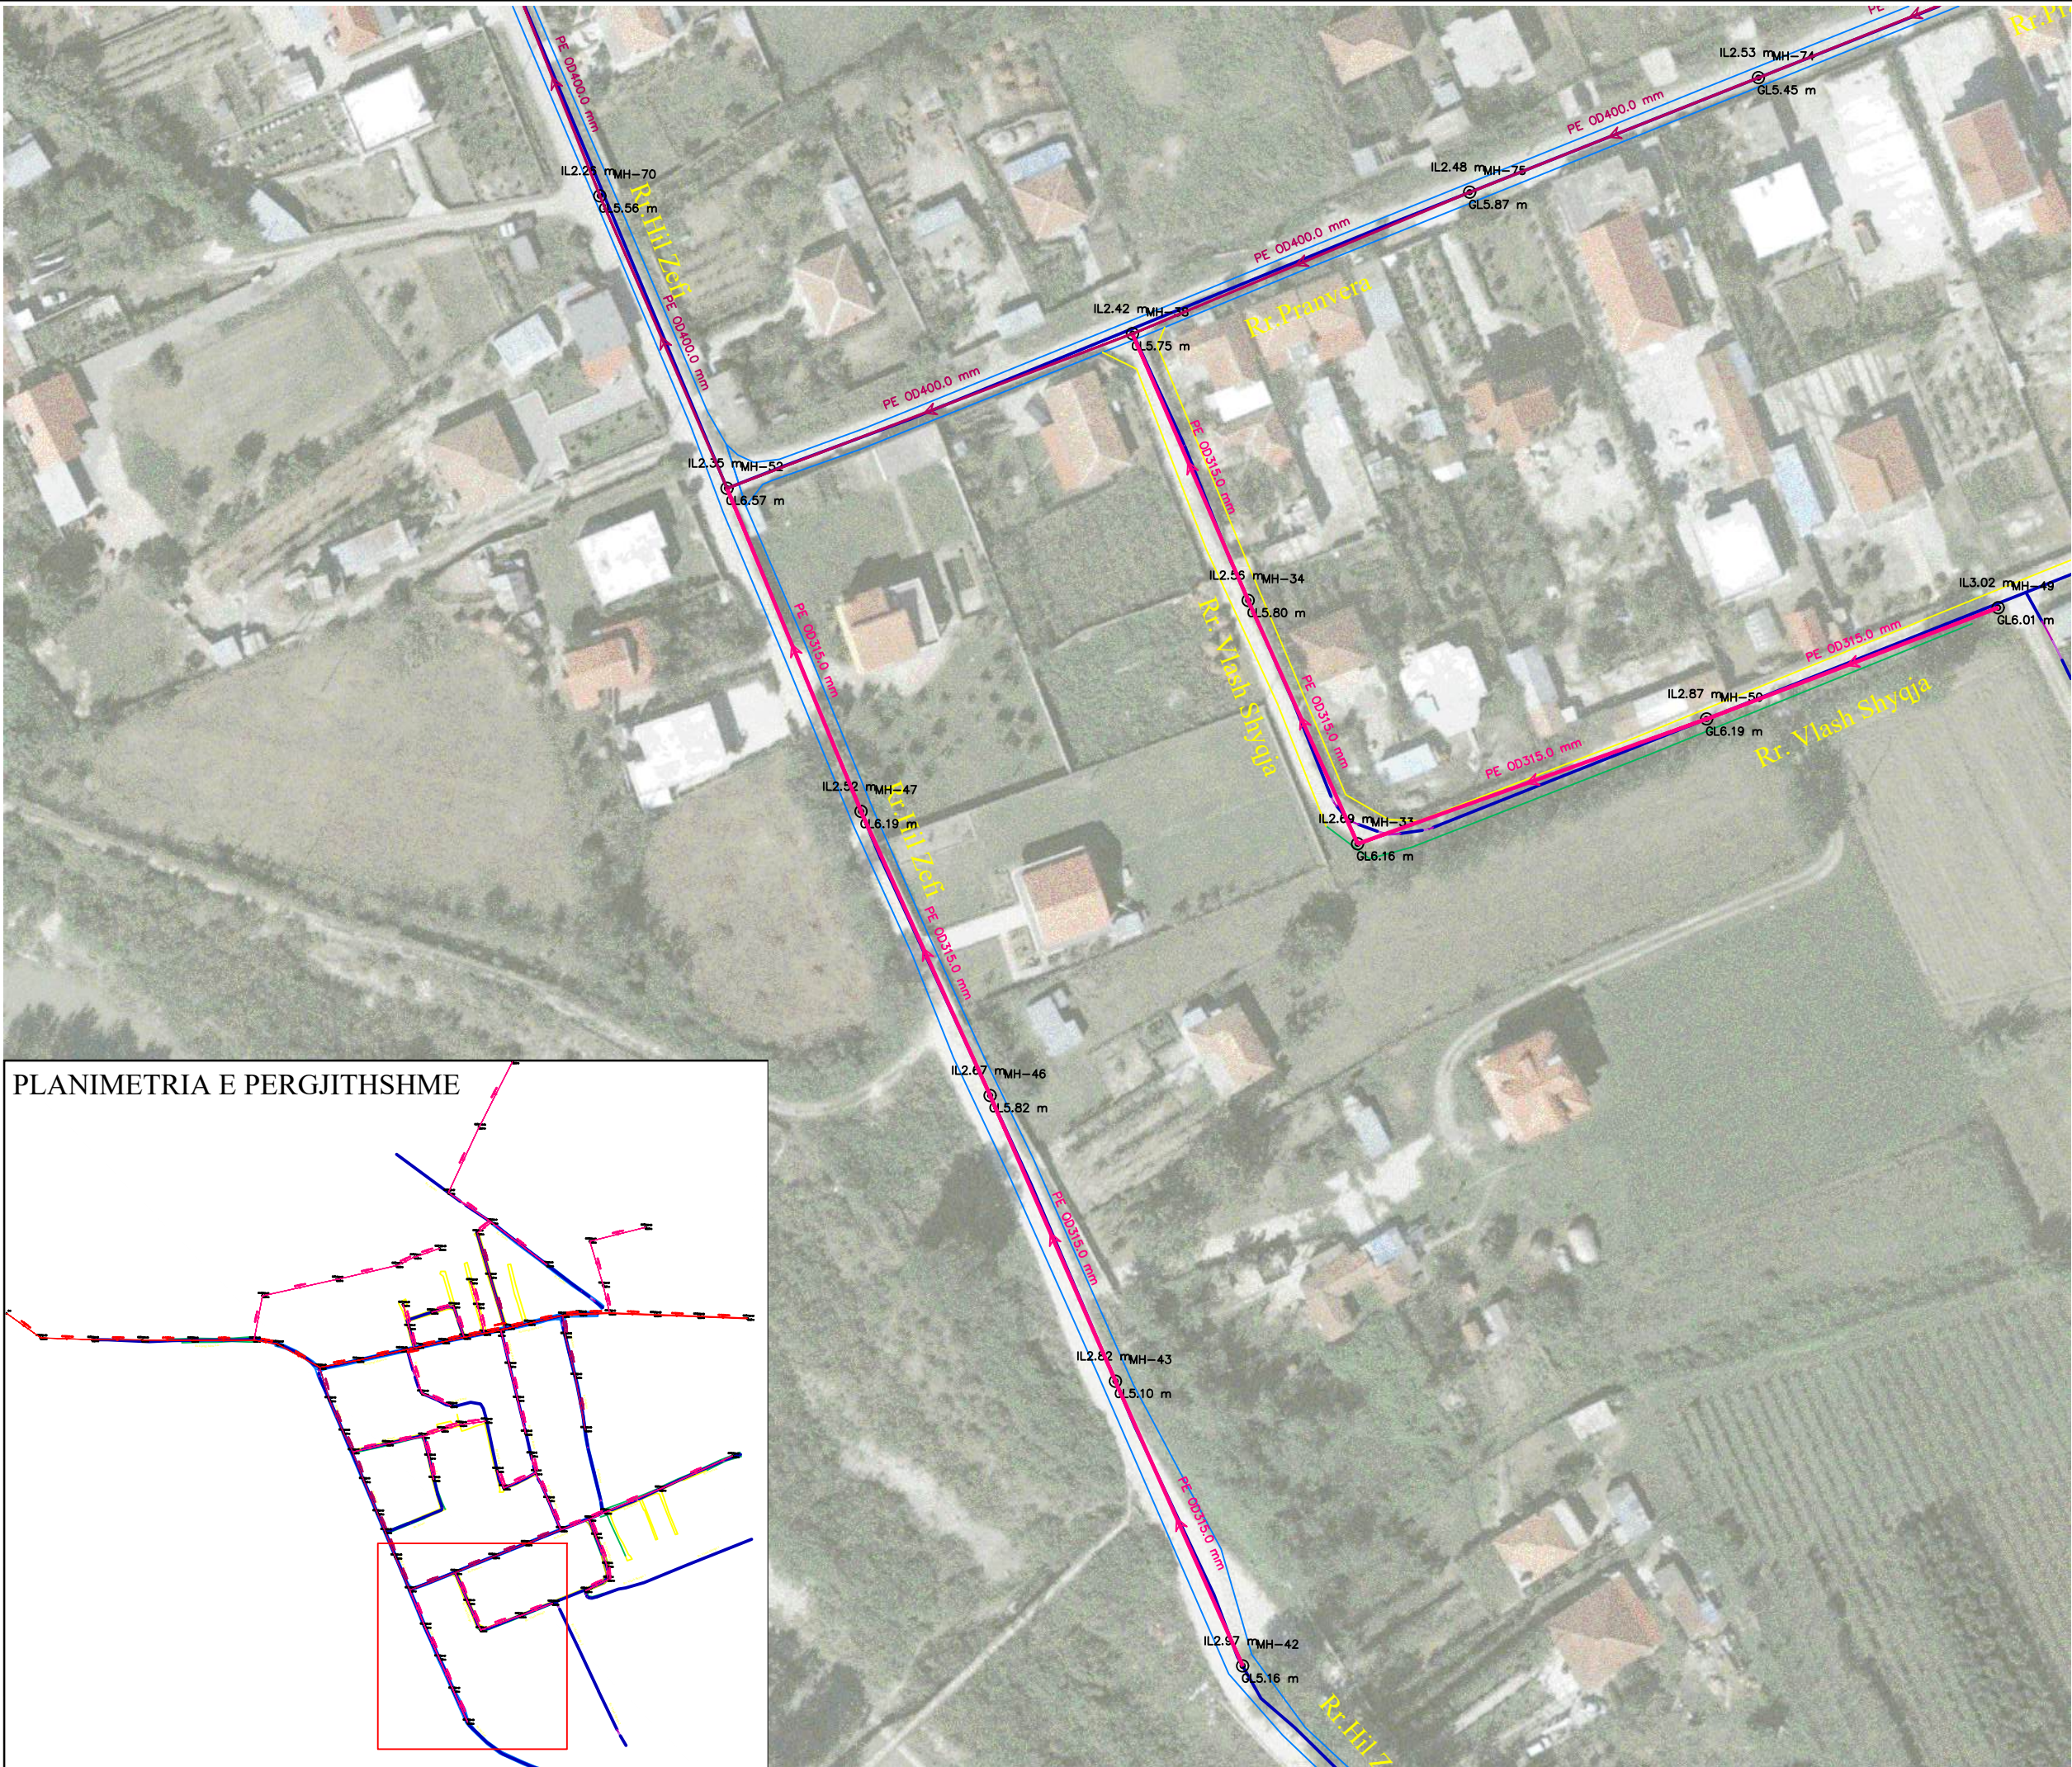


POROSITES:			
BASHKIA DURRËS			
EMERTIMI I PROJEKTIT:			
NDERTIM RRJETI KANALIZIMI FSHATI RRUSHKULL			
FAZA E PROJEKTIT:			
PROJEKT ZBATIMI			
PROJEKTUES:			
BASHKIA DURRËS DREJTORIA E PROJEKTEVE DHE INFRASTRUKTURËS PUBLIKE			
SPECIALISTI	EMER	MBIEMER	FIRMA
Ing.	Lorenc	Facja	
Ing.	Jetmir	Kurti	
Ing.Gjeo.	Fatjon	Zeqiri	
Urb.	Erald	Dervishi	
NUMRI I FLETES:			
Fleta Nr. 10			
EMERTIMI I FLETES:			
PLANIMETRIA			
SHKALLA:			
Sh. 1:1000			
VITI I PROJEKTIMIT:			
VITI 2024			

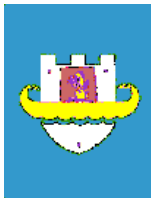

POROSITES:			
BASHKIA DURRËS			
EMERTIMI I PROJEKTIT:			
NDERTIM RRJETI KANALIZIMI FSHATI RRUSHKULL			
FAZA E PROJEKTIT:			
PROJEKT ZBATIMI			
PROJEKTUES:			
BASHKIA DURRËS DREJTORIA E PROJEKTEVE DHE INFRASTRUKTURËS PUBLIKE			
SPECIALISTI	EMER	MBIEMER	FIRMA
Ing.	Lorenc	Facja	
Ing.	Jetmir	Kurti	
Ing.Gjeo.	Fatjon	Zeqiri	
Urb.	Erald	Dervishi	
NUMRI I FLETES:			
Fleta Nr. 11			
EMERTIMI I FLETES:			
PLANIMETRIA			
SHKALLA:			
Sh. 1:1000			
VITI I PROJEKTIMIT:			
VITI 2024			

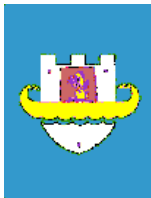


POROSITES:		
BASHKIA DURRËS		
EMERTIMI I PROJEKTIT:		
NDERTIM RRJETI KANALIZIMI FSHATI RRUSHKULL		
FAZA E PROJEKTIT:		
PROJEKT ZBATIMI		
PROJEKTUES:		
BASHKIA DURRËS DREJTORIA E PROJEKTEVE DHE INFRASTRUKTURËS PUBLIKE		
SPECIALISTI	EMER MBIEMER	FIRMA
Ing.	Lorenc Facja	
Ing.	Jetmir Kurti	
Ing.Gjeo.	Fatjon Zeqiri	
Urb.	Erald Dervishi	
NUMRI I FLETES:		
Fleta Nr. 12		
EMERTIMI I FLETES:		
PLANIMETRIA		
SHKALLA:		
Sh. 1:1000		
VITI I PROJEKTIMIT:		
VITI 2024		




POROSITES:					
BASHKIA DURRËS					
EMERTIMI I PROJEKTIT:					
NDERTIM RRJETI KANALIZIMI FSHATI RRUSHKULL					
FAZA E PROJEKTIT:					
PROJEKT ZBATIMI					
PROJEKTUES:					
BASHKIA DURRËS					
DREJTORIA E PROJEKTEVE DHE					
INFRASTRUKTURËS PUBLIKE					
SPECIALISTI	EMER	MBIEMER	FIRMA		
Ing.	Lorenc	Facja			
Ing.	Jetmir	Kurti			
Ing.Gjeo.	Fatjon	Zeqiri			
Urb.	Erald	Dervishi			
NUMRI I FLETES:					
Fleta Nr. 13					
EMERTIMI I FLETES:					
PLANIMETRIA					
SHKALLA:					
Sh. 1:1000					
VITI I PROJEKTIMIT:					
VITI 2024					



SHv 1:100 SHh 1:1000

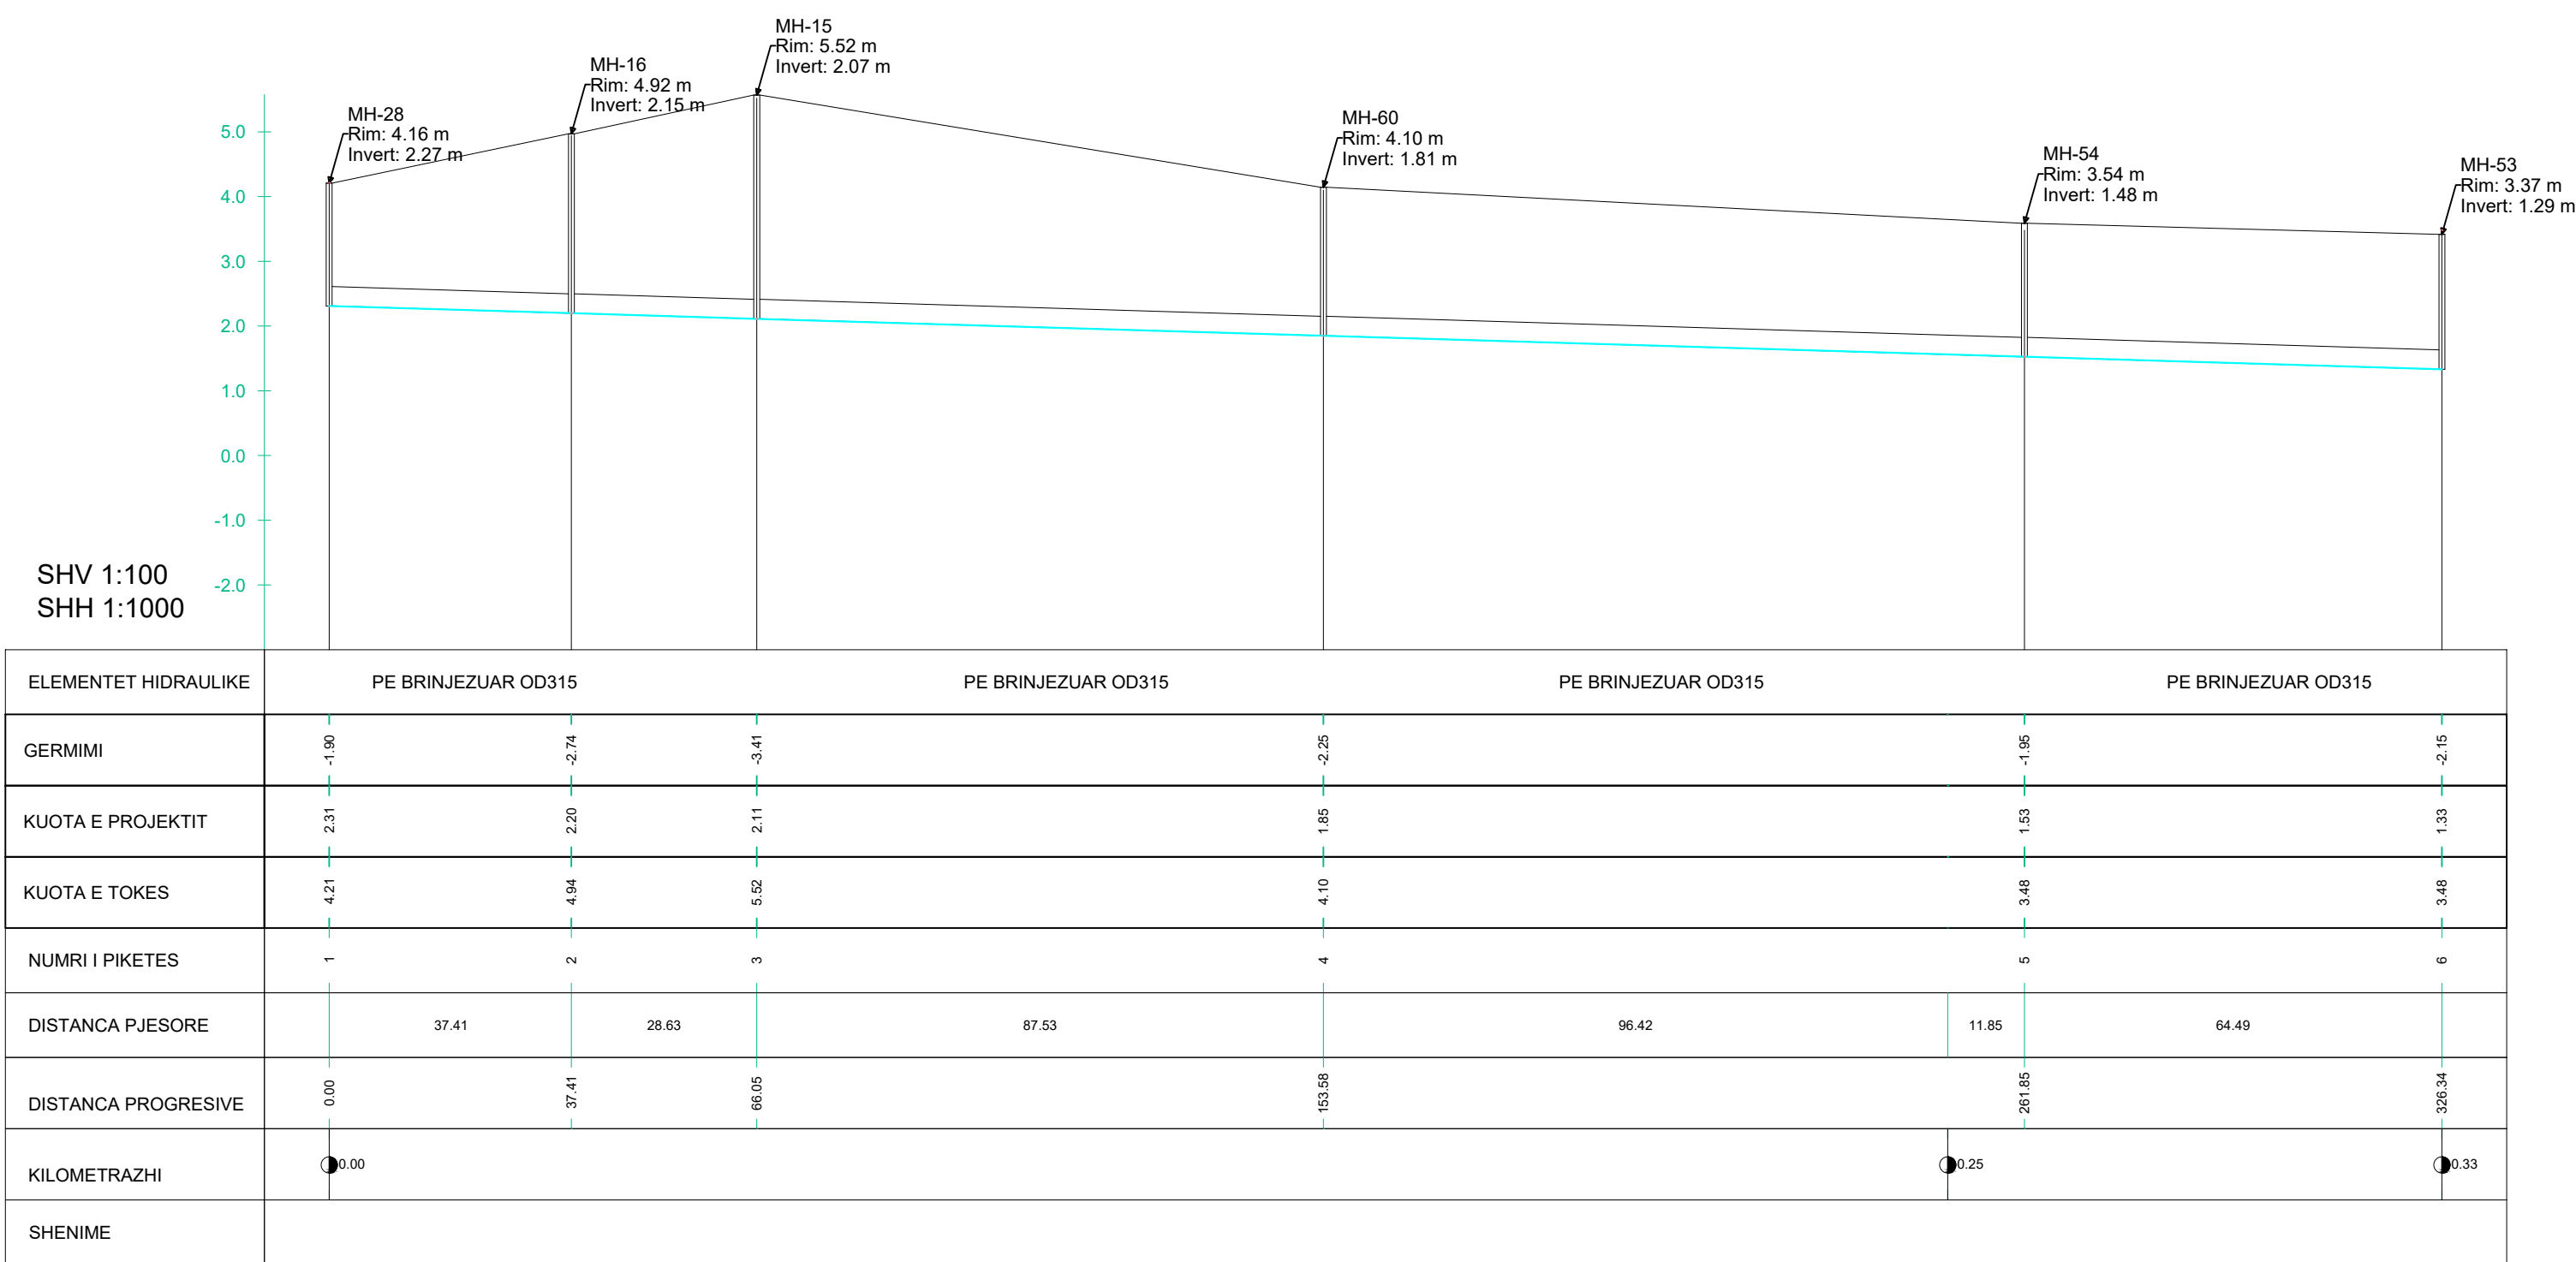

POROSITES:

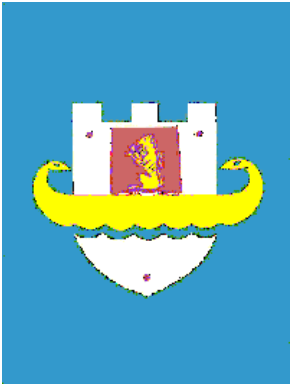

BASHKIA DURRËS

EMERTIMI I PROJEKTIT:

NDERTIM RRJETI KANALIZIMI FSHATI
RRUSHKULL

FAZA E PROJEKTIT:

PROJEKT ZBATIMI

PROJEKTUES:

BASHKIA DURRËS
DREJTORIA E PROJEKTEVE DHE
INFRASTRUKTURËS PUBLIKE

SPECIALISTI	EMER	MBIEMER	FIRMA
Ing.	Lorenc	Facja	
Ing.	Jetmir	Kurti	
Ing.Gjeo.	Fatjon	Zeqiri	
Urb.	Erald	Dervishi	

NUMRI I FLETES:

Fleta Nr. 14

EMERTIMI I FLETES:


PROFILE DETAJE

SHKALLA:


Sh. 1:1000



SHv 1:100 SHh 1:1000

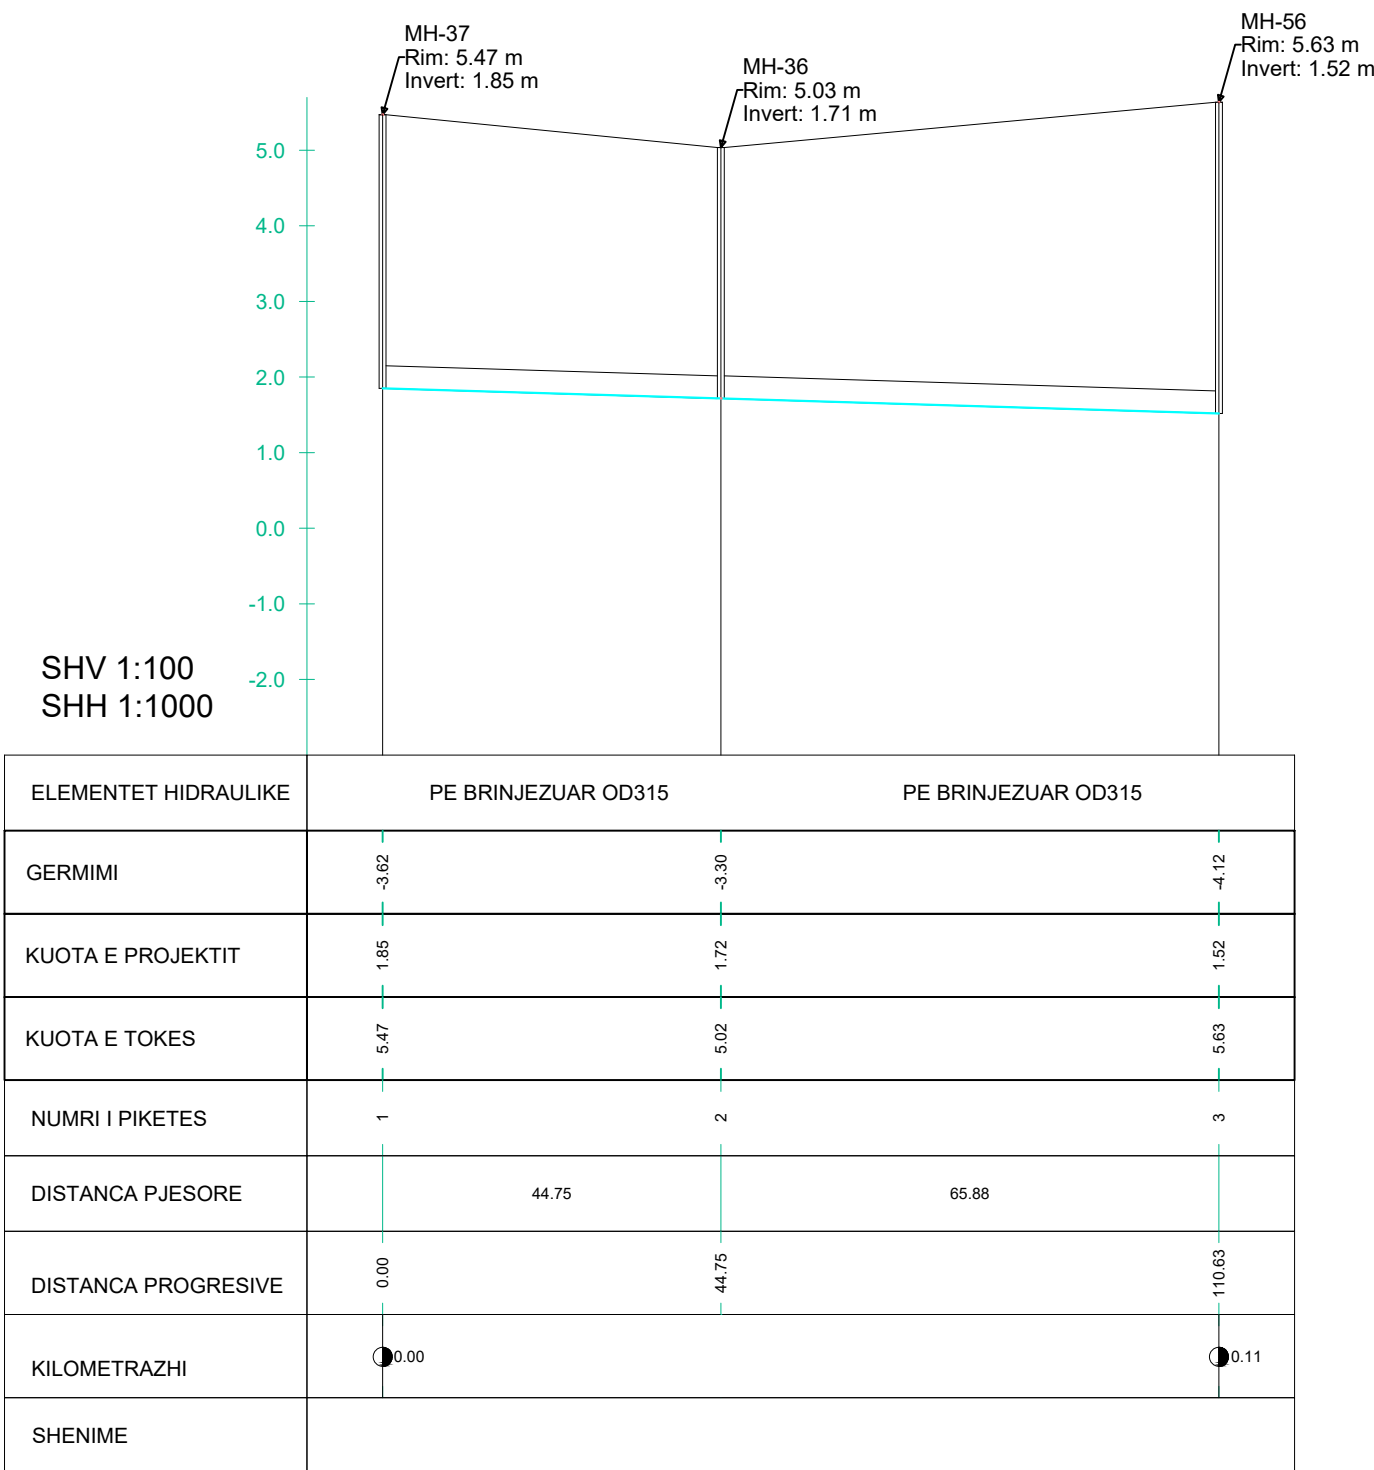

POROSITES:

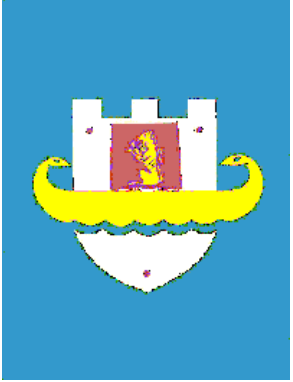

BASHKIA DURRËS

EMERTIMI I PROJEKTI:

NDERTIM RRJETI KANALIZIMI FSHATI
RRUSHKULL

FAZA E PROJEKTI:

PROJEKT ZBATIMI

PROJEKTUES:

BASHKIA DURRËS
DREJTORIA E PROJEKTEVE DHE
INFRASTRUKTURËS PUBLIKE

SPECIALISTI	EMER	MBIEMER	FIRMA
Ing.	Lorenc	Facja	
Ing.	Jetmir	Kurti	
Ing.Gjeo.	Fatjon	Zeqiri	
Urb.	Erald	Dervishi	

NUMRI I FLETES:

Fleta Nr. 15

EMERTIMI I FLETES:


PLANIMETRIA

SHKALLA:


Sh. 1:1000



SHv 1:100 SHh 1:1000

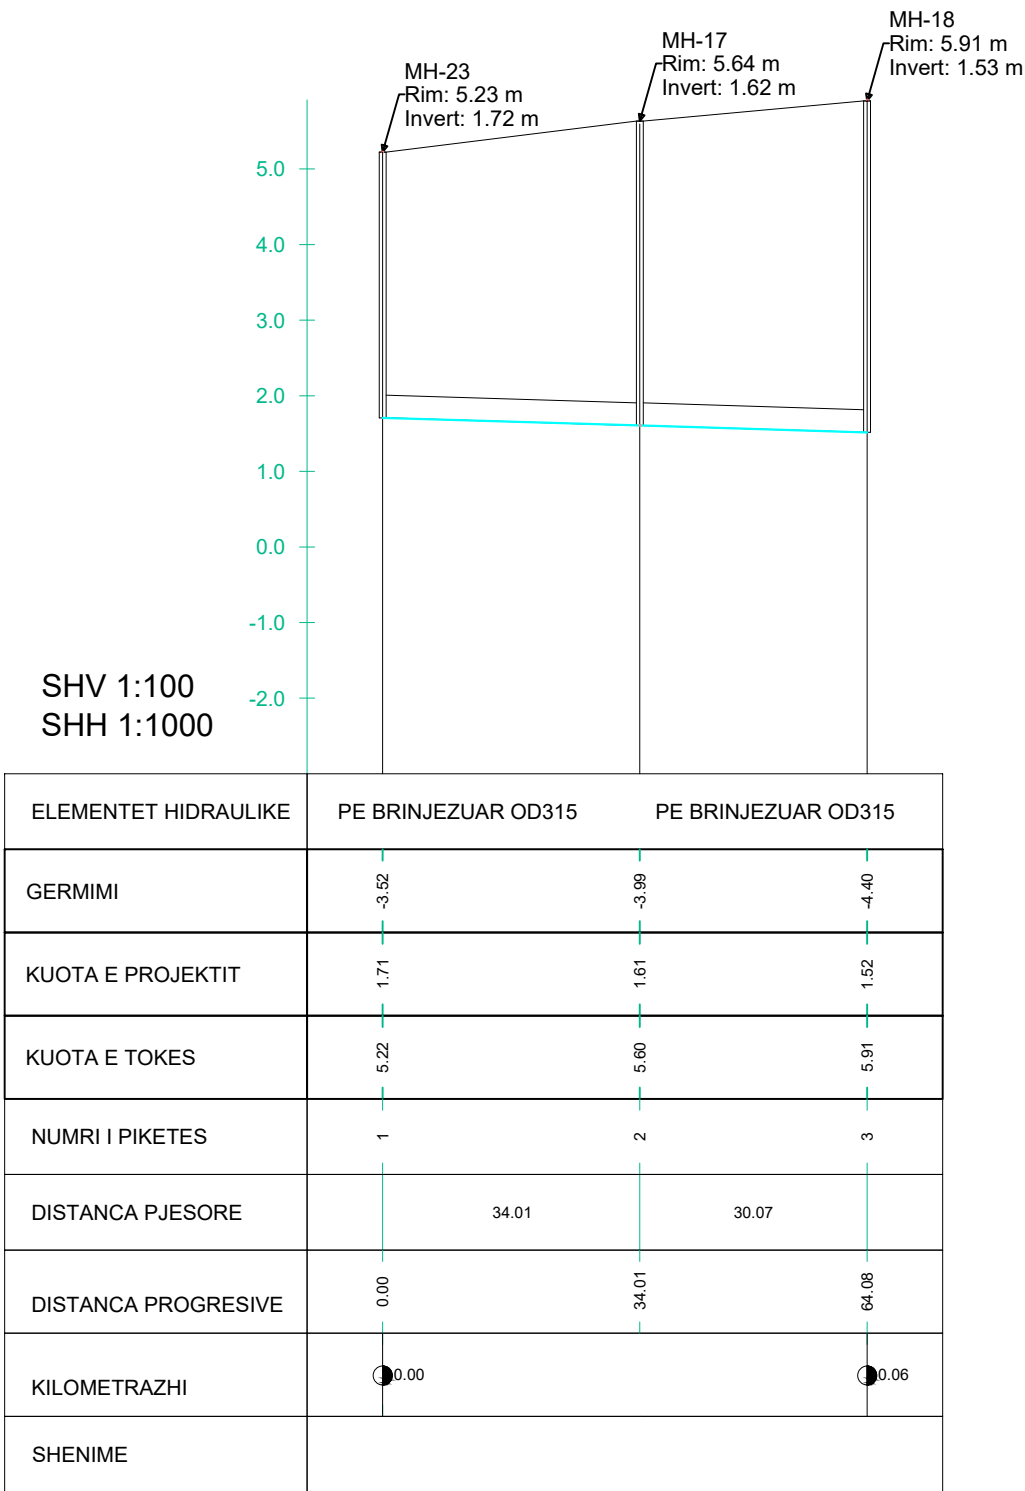

POROSITES:

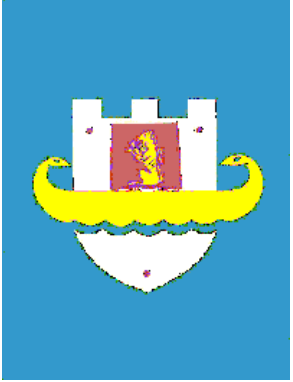

BASHKIA DURRËS

EMERTIMI I PROJEKTIT:

NDERTIM RRJETI KANALIZIMI FSHATI
RRUSHKULL

FAZA E PROJEKTIT:

PROJEKT ZBATIMI

PROJEKTUES:

BASHKIA DURRËS
DREJTORIA E PROJEKTEVE DHE
INFRASTRUKTURËS PUBLIKE

SPECIALISTI	EMER	MBIEMER	FIRMA
Ing.	Lorenc	Facja	
Ing.	Jetmir	Kurti	
Ing.Gjeo.	Fatjon	Zeqiri	
Urb.	Erald	Dervishi	

NUMRI I FLETES:

Fleta Nr. 16

EMERTIMI I FLETES:


PLANIMETRIA

SHKALLA:


Sh. 1:1000



SHv 1:100 SHh 1:1000

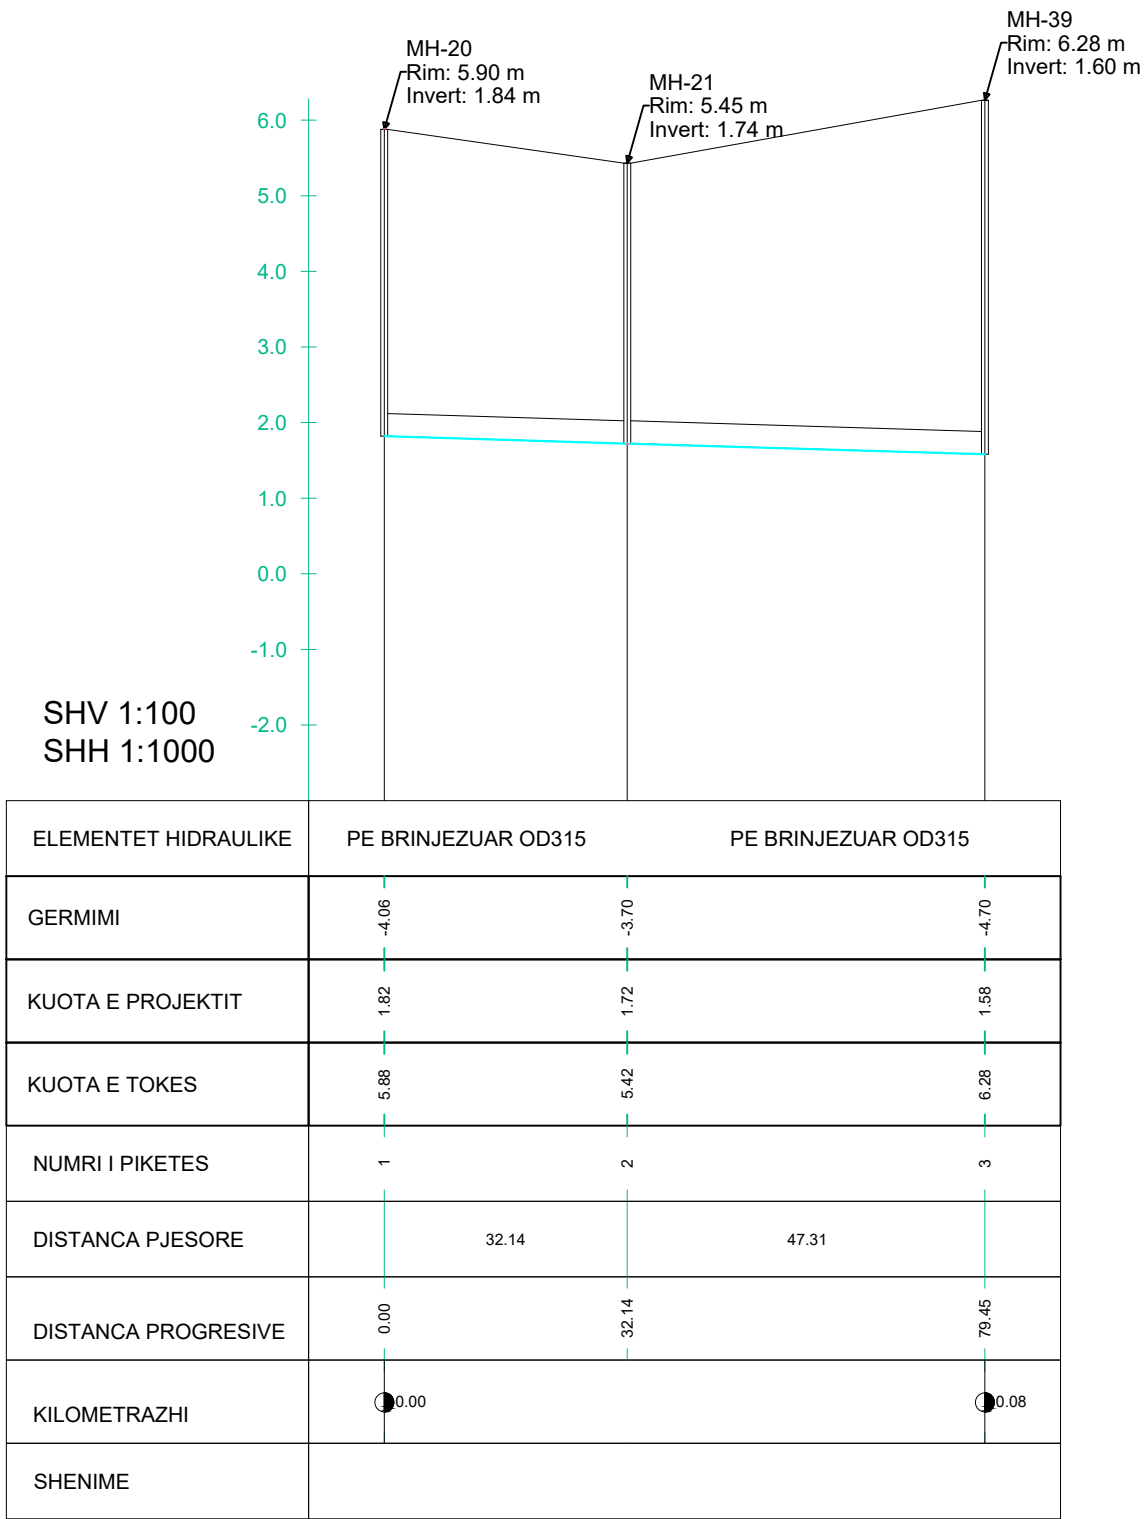

POROSITES:

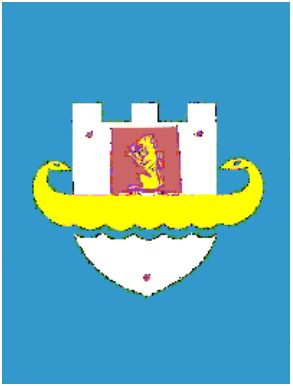

BASHKIA DURRËS

EMERTIMI I PROJEKTIT:

NDERTIM RRJETI KANALIZIMI FSHATI
RRUSHKULL

FAZA E PROJEKTIT:

PROJEKT ZBATIMI

PROJEKTUES:

BASHKIA DURRËS
DREJTORIA E PROJEKTEVE DHE
INFRASTRUKTURËS PUBLIKE

SPECIALISTI	EMER	MBIEMER	FIRMA
Ing.	Lorenc	Facja	
Ing.	Jetmir	Kurti	
Ing.Gjeo.	Fatjon	Zeqiri	
Urb.	Erald	Dervishi	

NUMRI I FLETES:


Fleta Nr. 17

EMERTIMI I FLETES:


PLANIMETRIA

SHKALLA:


Sh. 1:1000

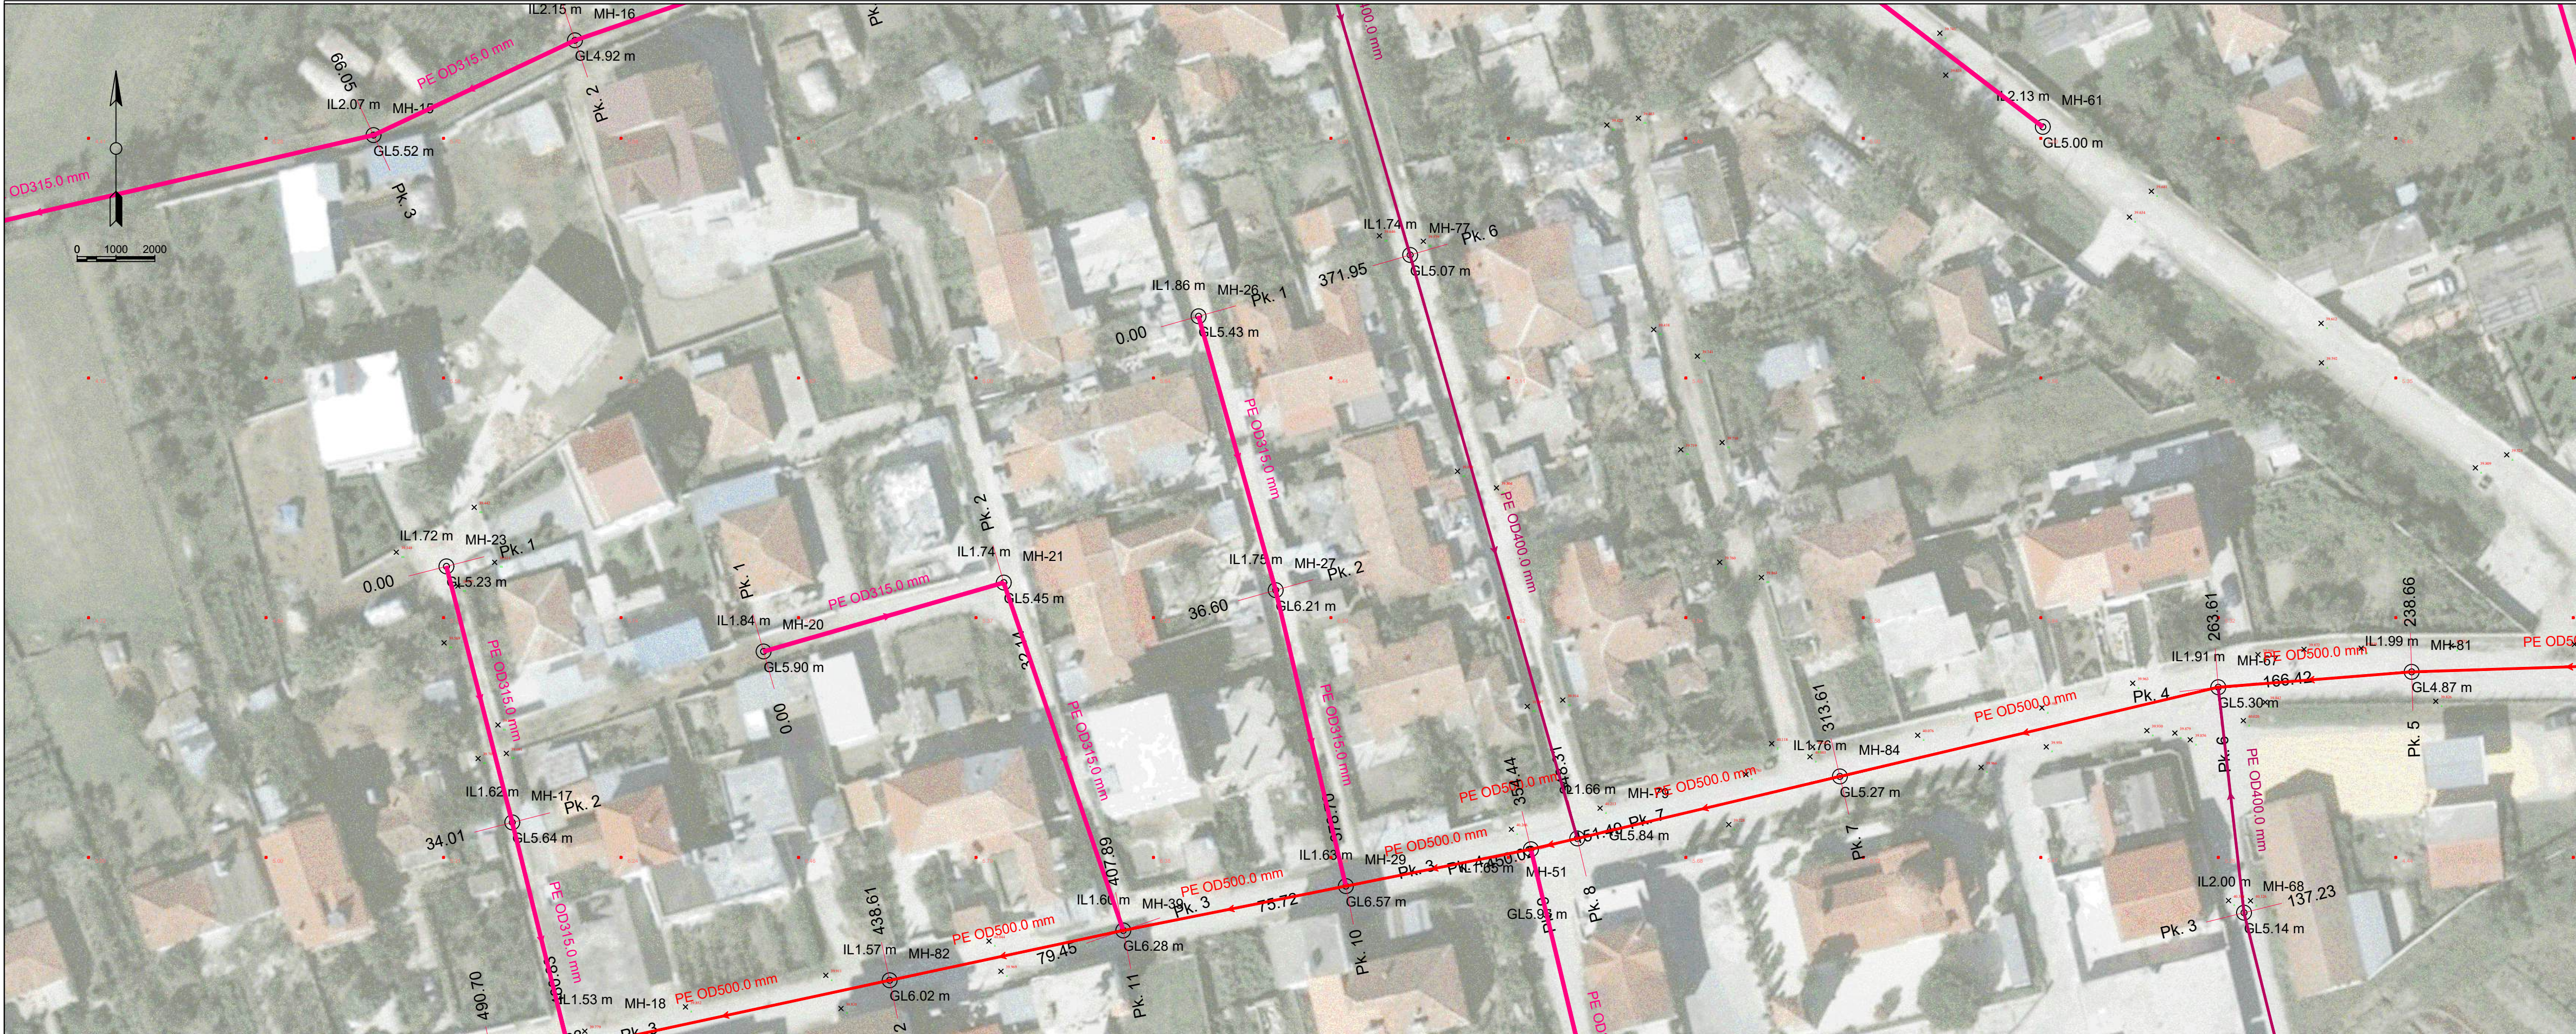

SHv 1:100 SHh 1:1000

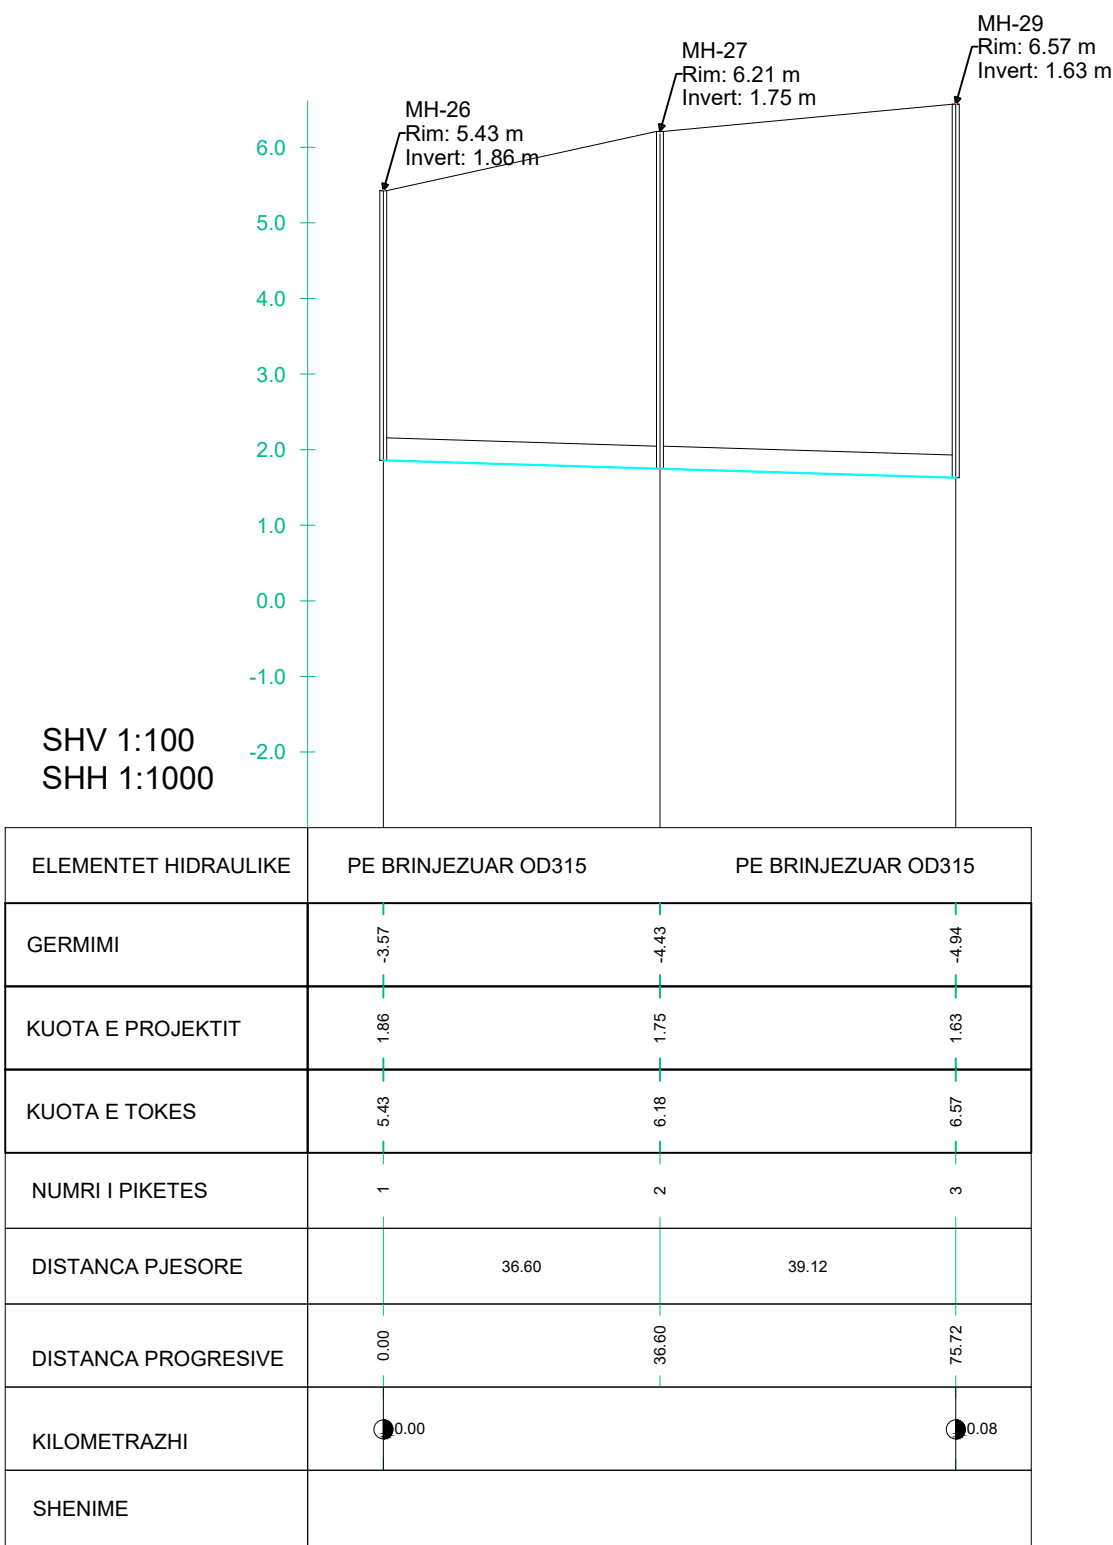

POROSITES:

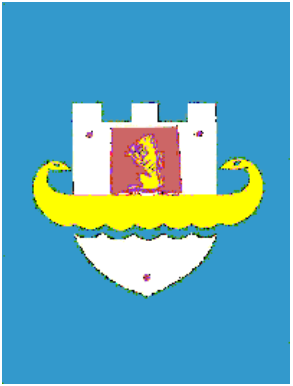

BASHKIA DURRËS

EMERTIMI I PROJEKTTIT:

NDERTIM RRJETI KANALIZIMI FSHATI
RRUSHKULL

FAZA E PROJEKTTIT:

PROJEKT ZBATIMI

PROJEKTUES:

BASHKIA DURRËS
DREJTORIA E PROJEKTEVE DHE
INFRASTRUKTURËS PUBLIKE

SPECIALISTI	EMER	MBIEMER	FIRMA
Ing.	Lorenc	Facja	
Ing.	Jetmir	Kurti	
Ing.Gjeo.	Fatjon	Zeqiri	
Urb.	Erald	Dervishi	

NUMRI I FLETES:

Fleta Nr. 18

EMERTIMI I FLETES:


PLANIMETRIA

SHKALLA:

Sh. 1:1000




SHv 1:100 SHh 1:1000

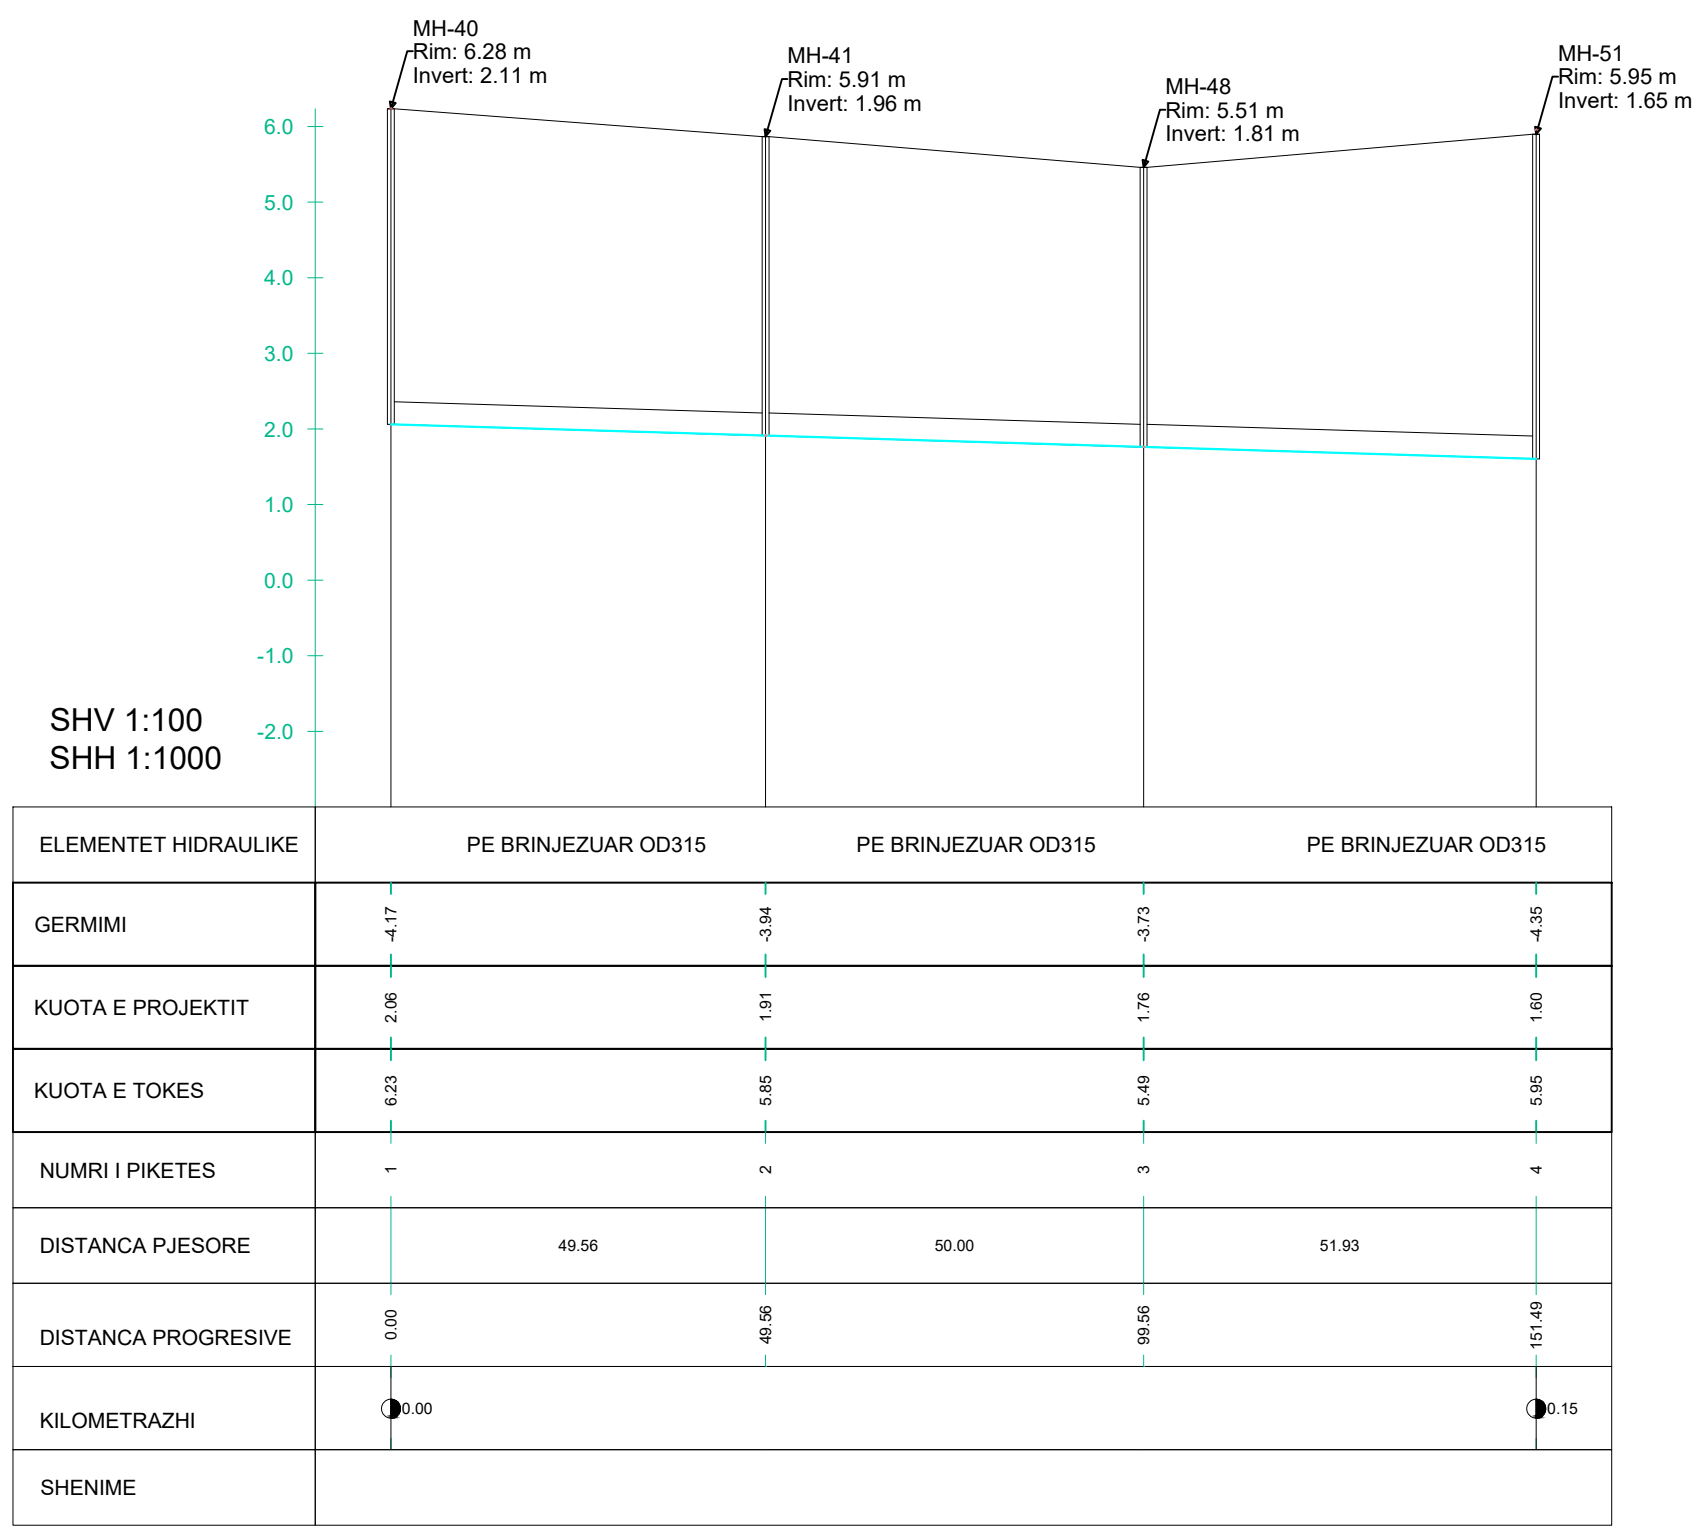

POROSITES:

BASHKIA DURRËS

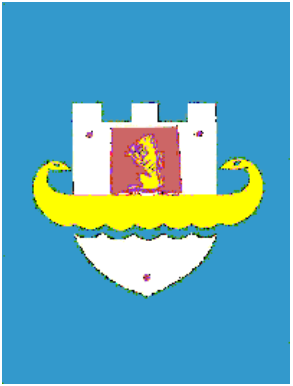

EMERTIMI I PROJEKTIT:

**NDERTIM RRJETI KANALIZIMI FSHATI
RRUSHKULL**

FAZA E PROJEKTIT:

PROJEKT ZBATIMI

PROJEKTUES:

**BASHKIA DURRËS
DREJTORIA E PROJEKTEVE DHE
INFRASTRUKTURËS PUBLIKE**

SPECIALISTI	EMER	MBIEMER	FIRMA
Ing.	Lorenc	Facja	
Ing.	Jetmir	Kurti	
Ing.Gjeo.	Fatjon	Zeqiri	
Urb.	Erald	Dervishi	

NUMRI I FLETES:


Fleta Nr. 19

EMERTIMI I FLETES:


PLANIMETRIA

SHKALLA:


Sh. 1:1000

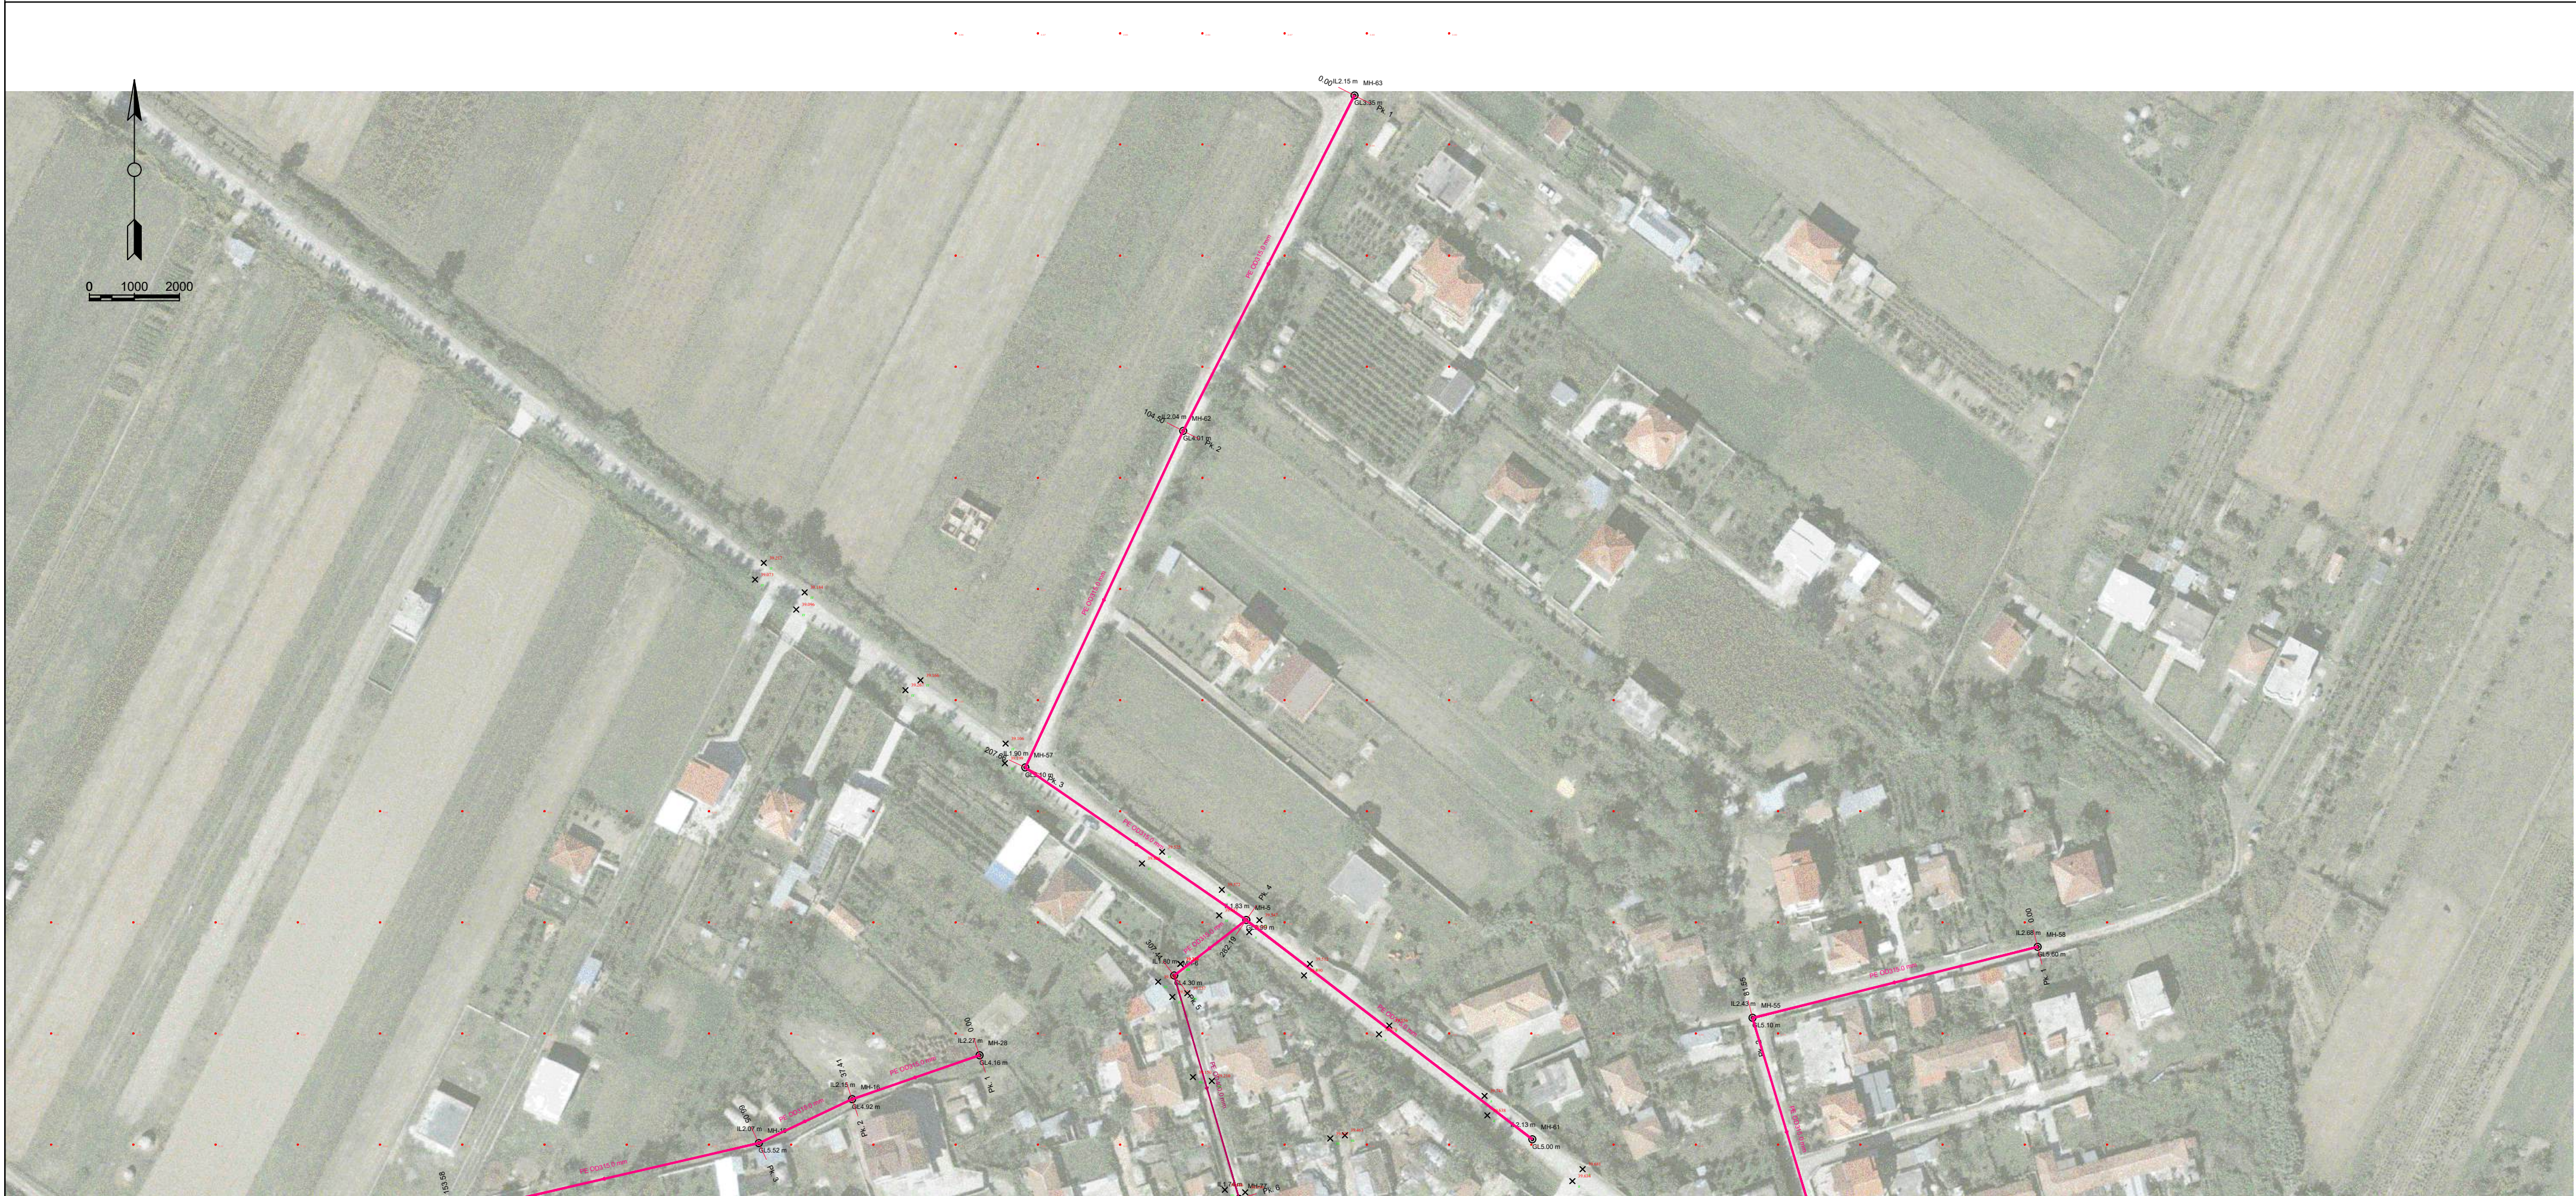

SHv 1:100 SHh 1:1000

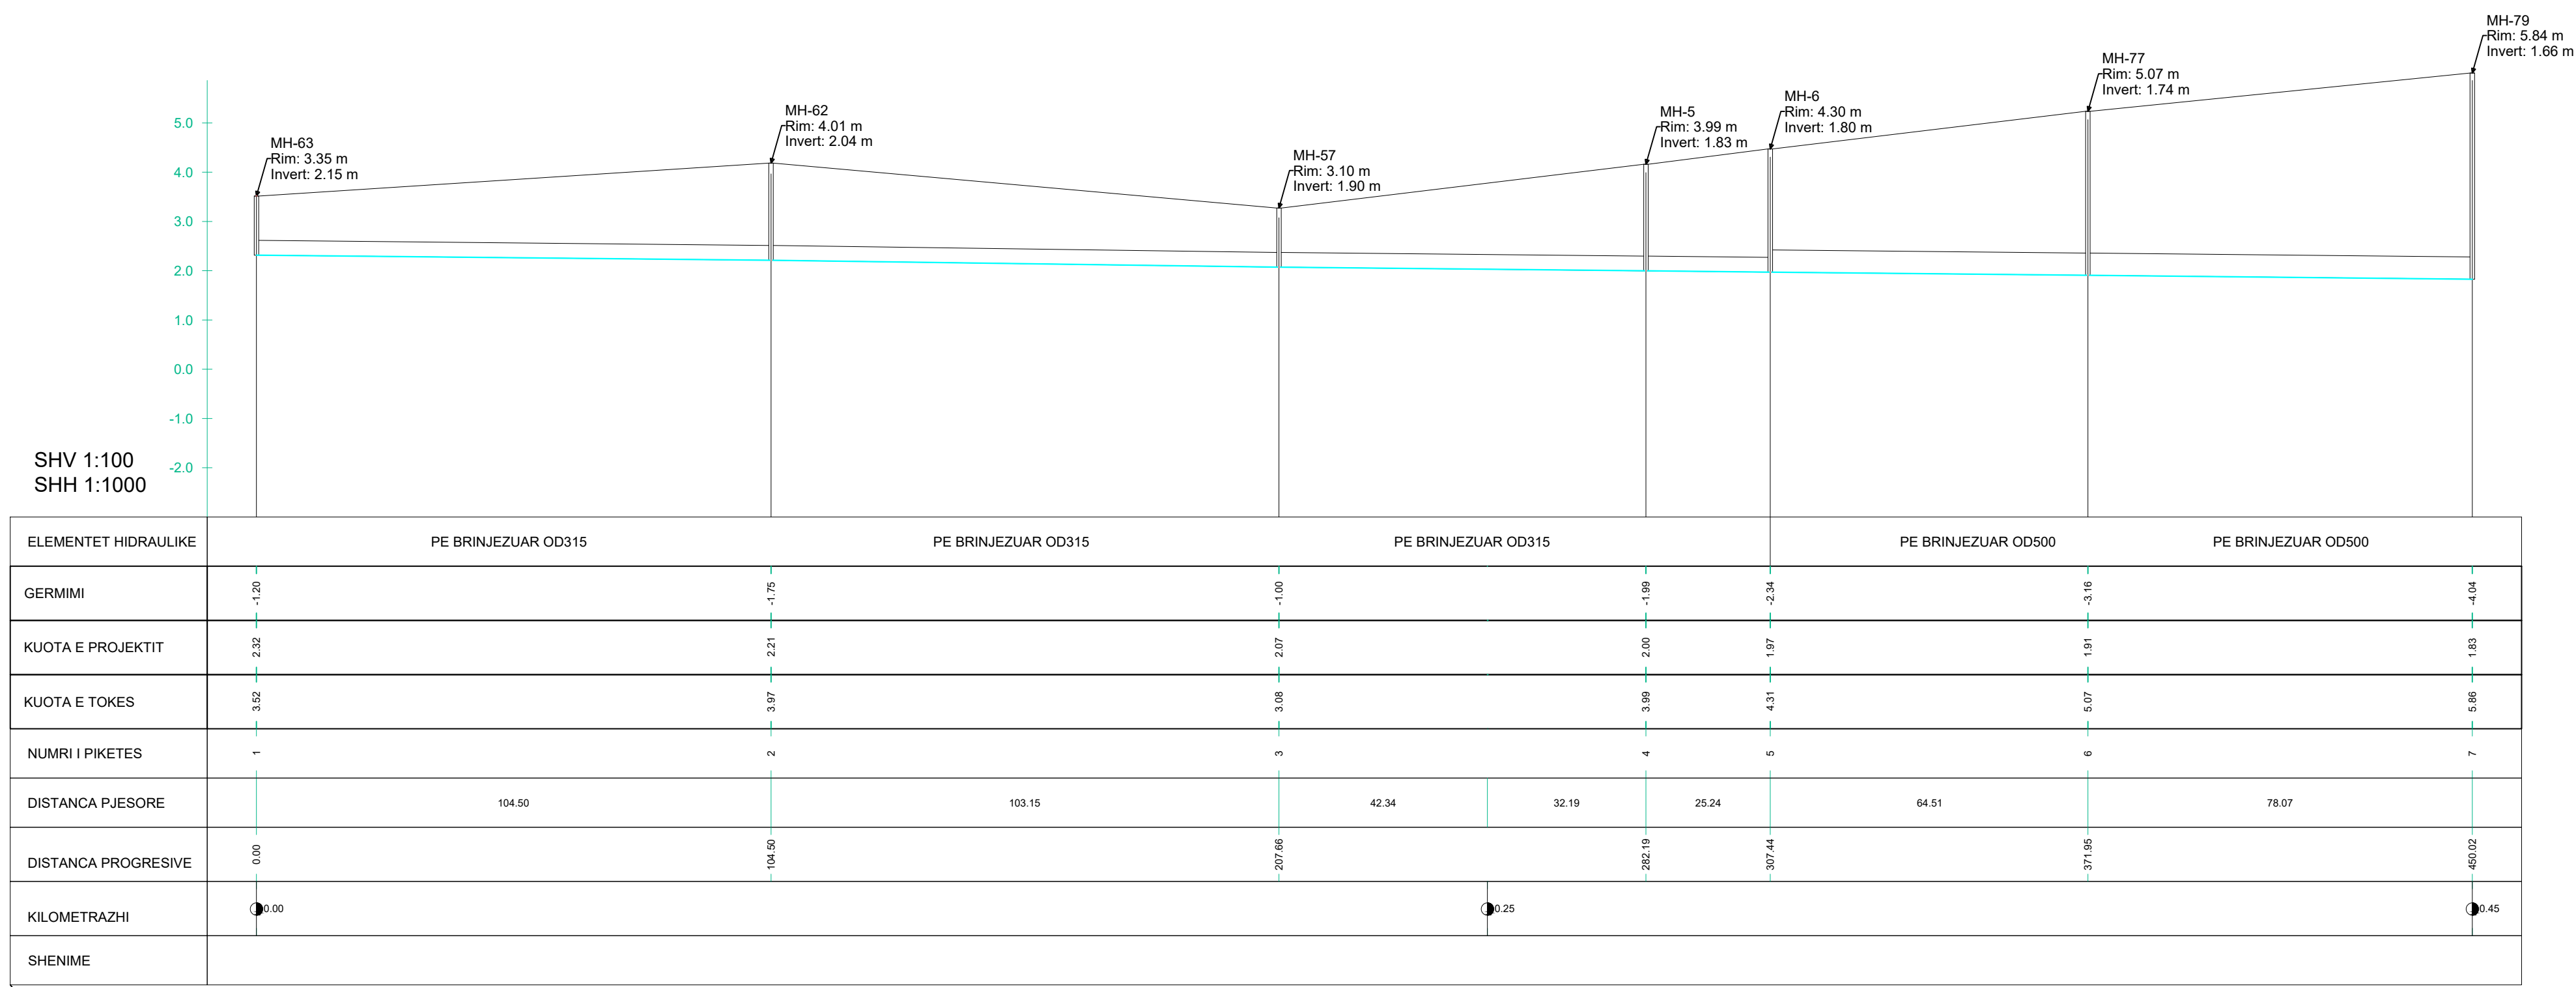

POROSITES:

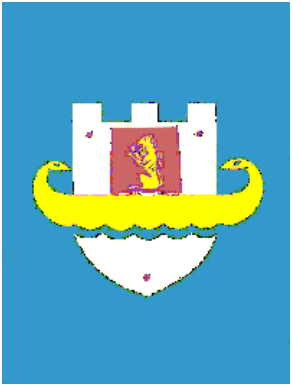

BASHKIA DURRËS

EMERTIMI I PROJEKTIT:

NDERTIM RRJETI KANALIZIMI FSHATI
RRUSHKULL

FAZA E PROJEKTIT:

PROJEKT ZBATIMI

PROJEKTUES:

BASHKIA DURRËS
DREJTORIA E PROJEKTEVE DHE
INFRASTRUKTURËS PUBLIKE

SPECIALISTI	EMER	MBIEMER	FIRMA
Ing.	Lorenc	Facja	
Ing.	Jetmir	Kurti	
Ing.Gjeo.	Fatjon	Zeqiri	
Urb.	Erald	Dervishi	

NUMRI I FLETES:

Fleta Nr. 20

EMERTIMI I FLETES:

PLANIMETRIA

SHKALLA:

Sh. 1:1000