




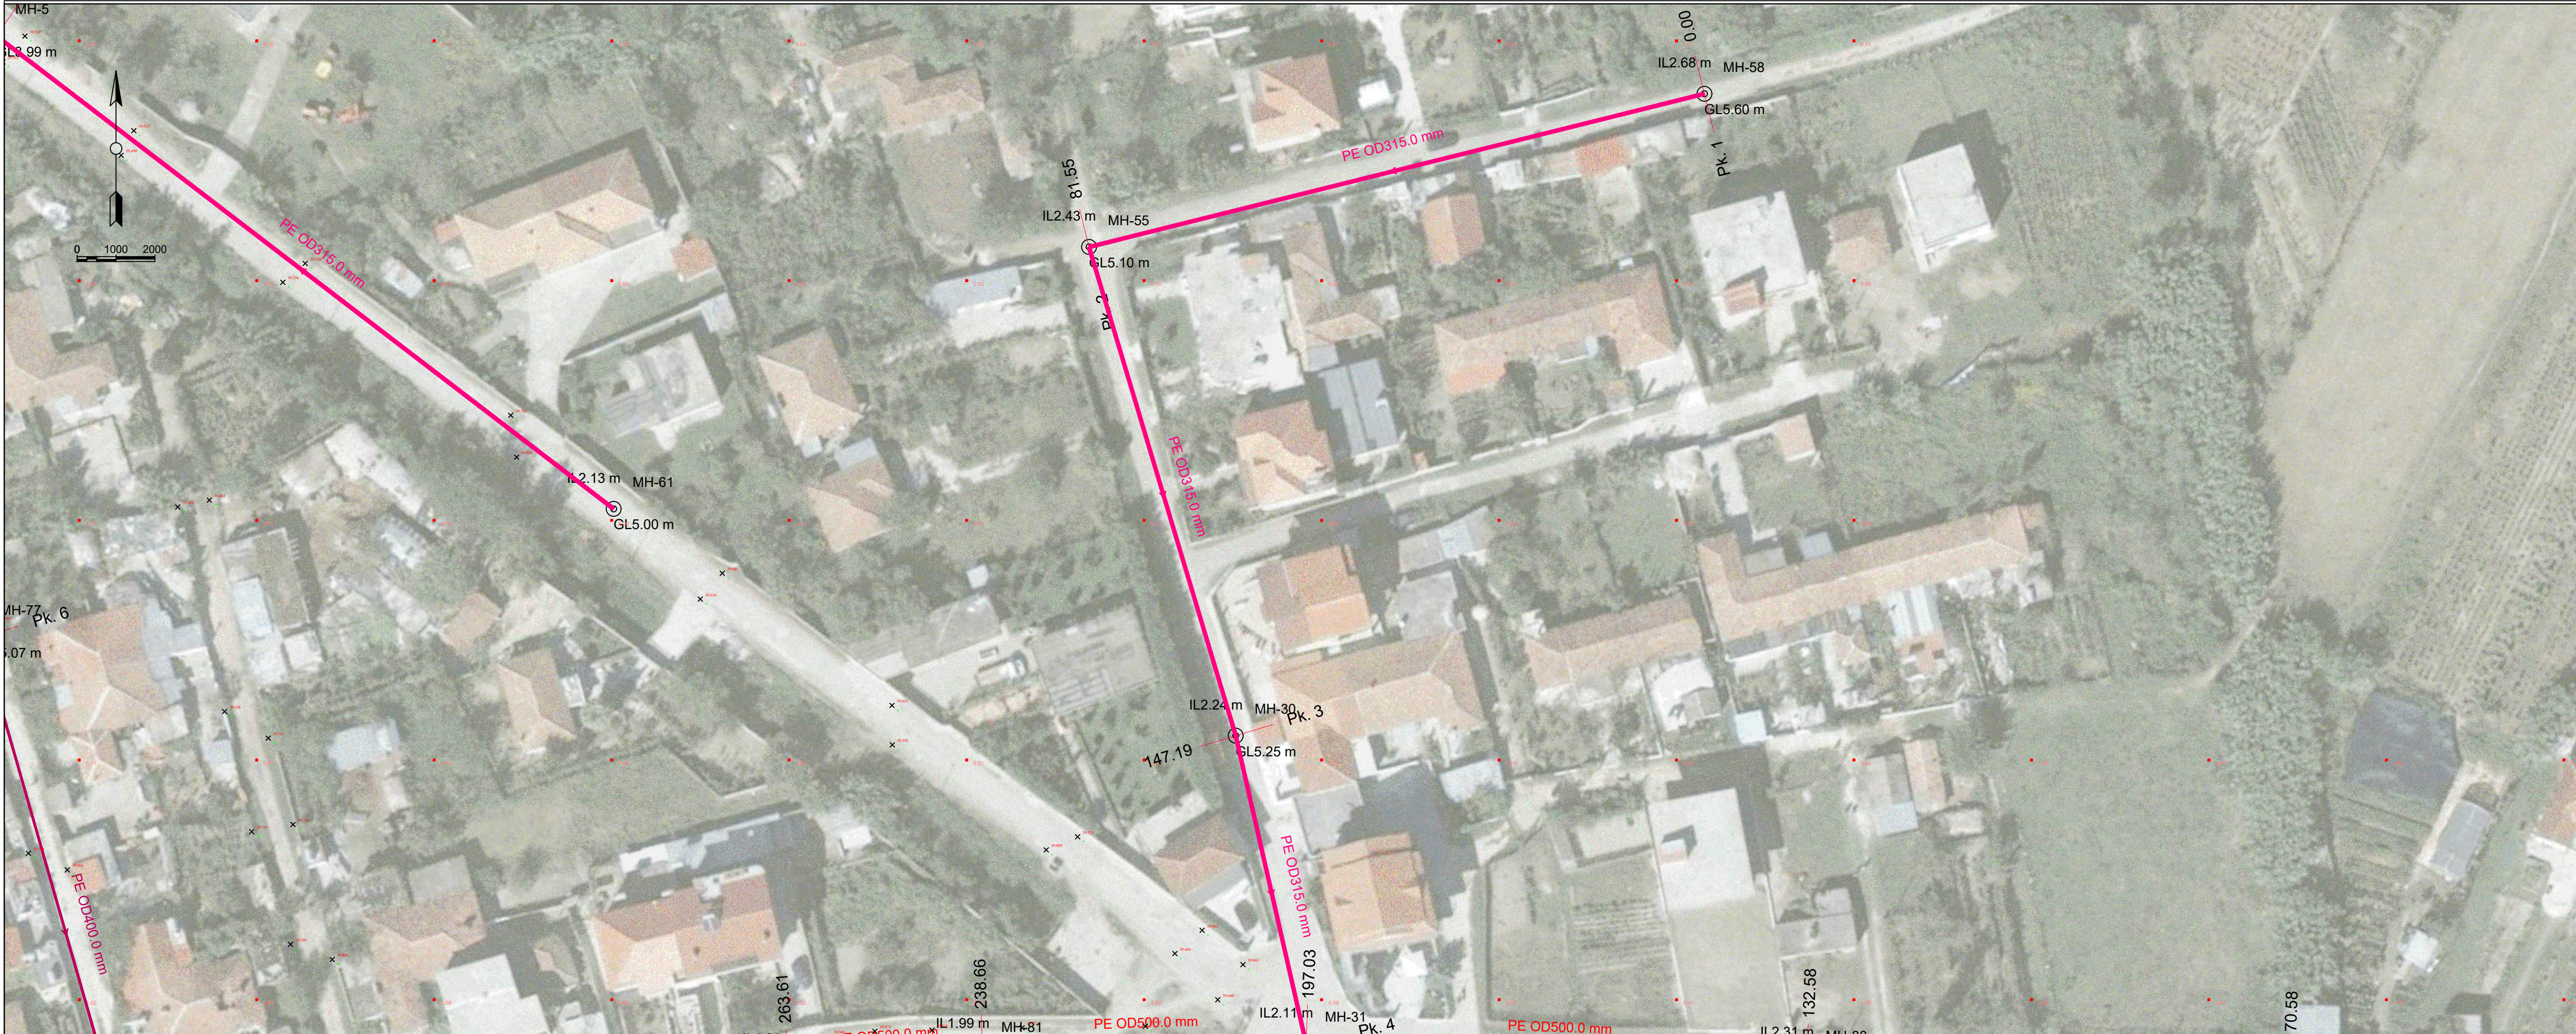

SHv 1:100 SHh 1:1000

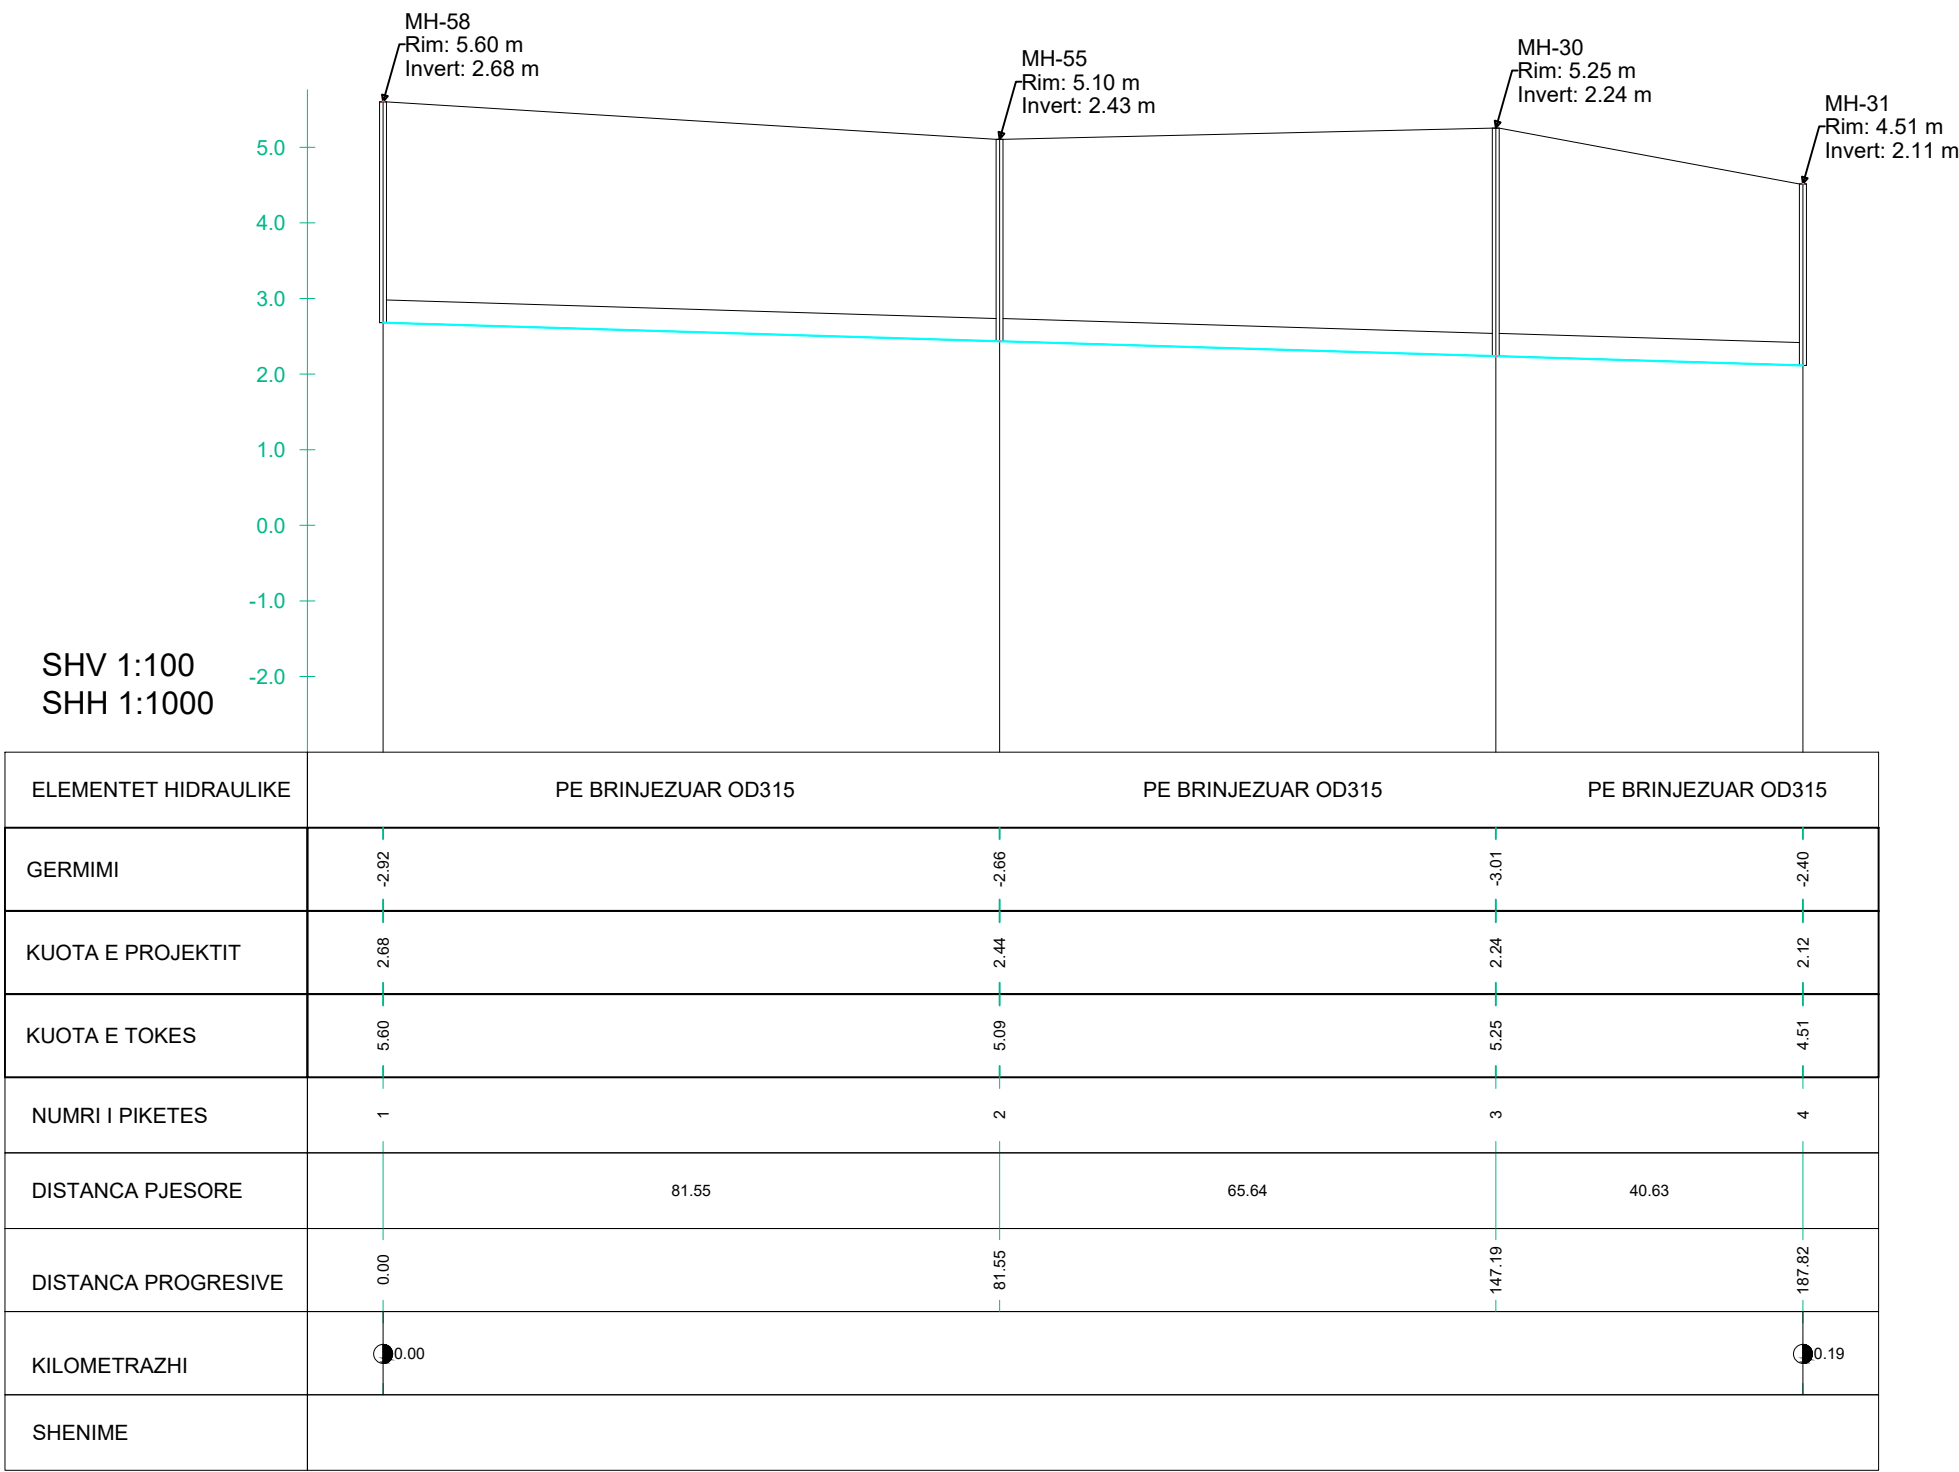

POROSITES:

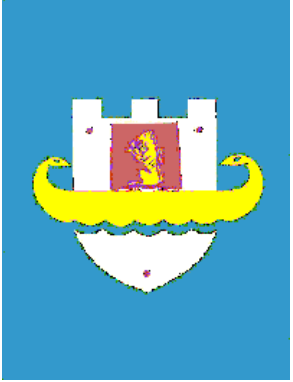

BASHKIA DURRËS

EMERTIMI I PROJEKTIT:

NDERTIM RRJETI KANALIZIMI FSHATI
RRUSHKULL

FAZA E PROJEKTIT:

PROJEKT ZBATIMI

PROJEKTUES:

BASHKIA DURRËS
DREJTORIA E PROJEKTEVE DHE
INFRASTRUKTURËS PUBLIKE

SPECIALISTI	EMER	MBIEMER	FIRMA
Ing.	Lorenc	Facja	
Ing.	Jetmir	Kurti	
Ing.Gjeo.	Fatjon	Zeqiri	
Urb.	Erald	Dervishi	

NUMRI I FLETES:

Fleta Nr. 21

EMERTIMI I FLETES:


PLANIMETRIA

SHKALLA:

Sh. 1:1000



POROSITES:

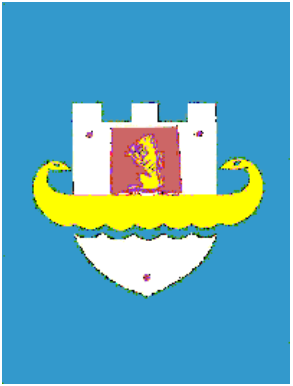

BASHKIA DURRËS

EMERTIMI I PROJEKTIT:

NDERTIM RRJETI KANALIZIMI FSHATI
RRUSHKULL

FAZA E PROJEKTIT:

PROJEKT ZBATIMI

PROJEKTUES:

BASHKIA DURRËS
DREJTORIA E PROJEKTEVE DHE
INFRASTRUKTURËS PUBLIKE

SPECIALISTI	EMER	MBIEMER	FIRMA
Ing.	Lorenc	Facja	
Ing.	Jetmir	Kurti	
Ing.Gjeo.	Fatjon	Zeqiri	
Urb.	Erald	Dervishi	

NUMRI I FLETES:

Fleta Nr. 22


EMERTIMI I FLETES:

PLANIMETRIA

SHKALLA:


Sh. 1:1000

SHV 1:100
SHH 1:1000

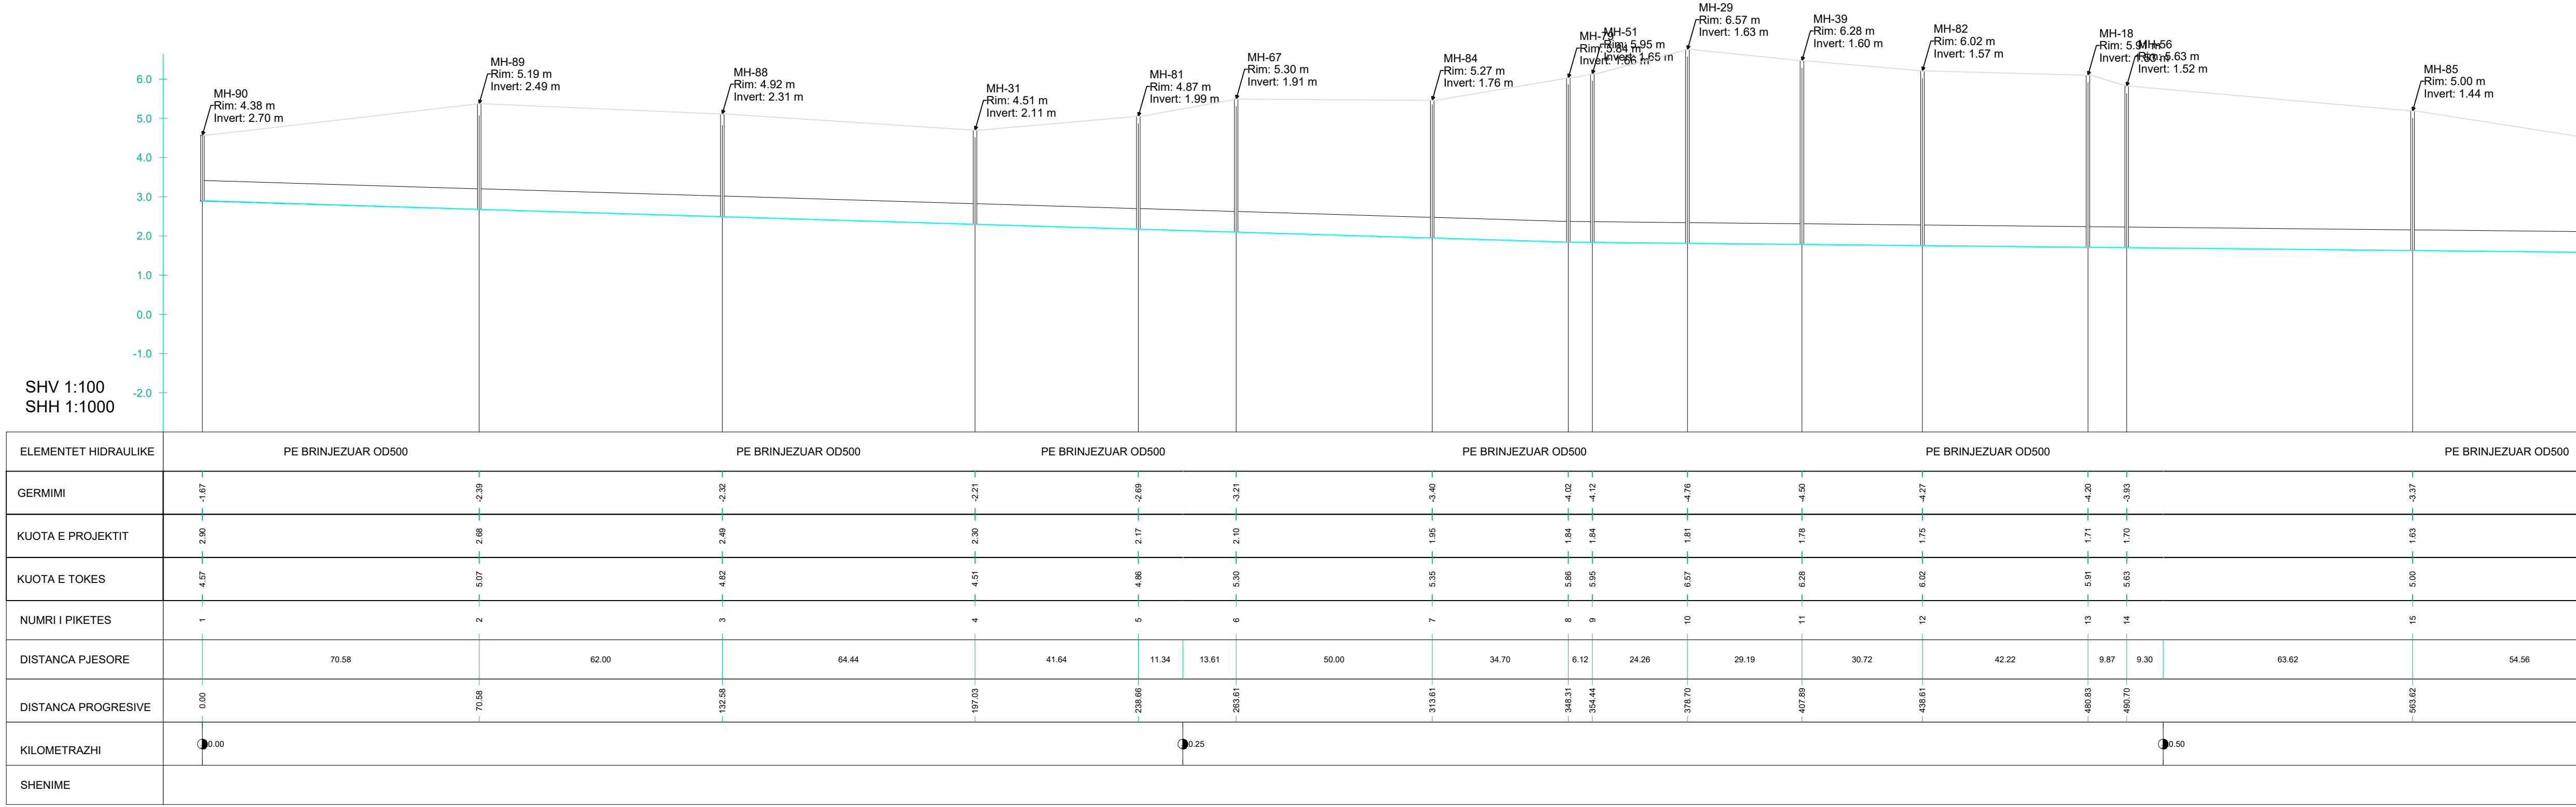




SHv 1:100 SHh 1:1000

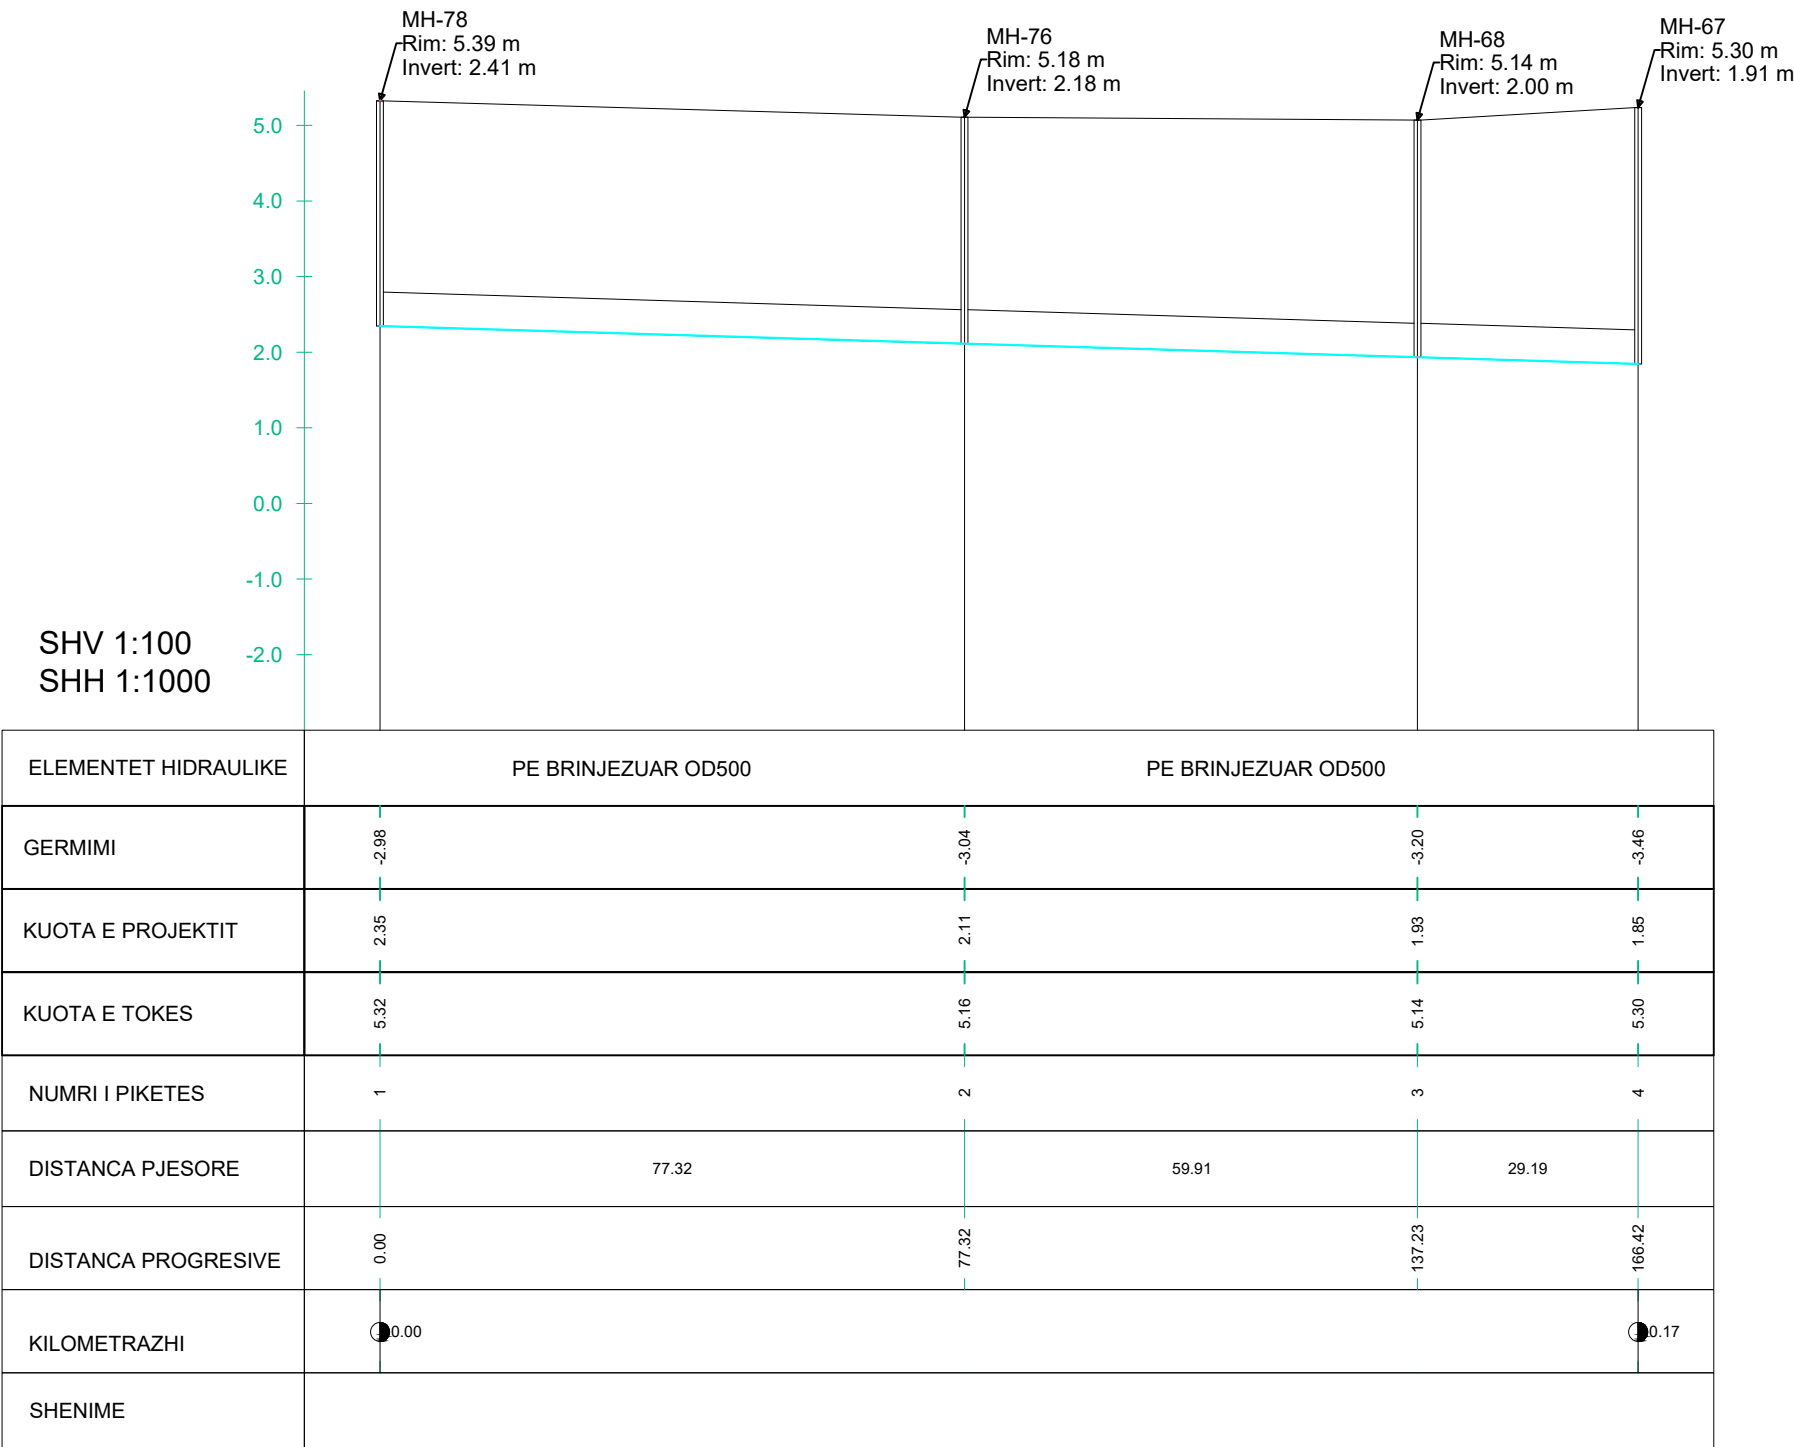

POROSITES:

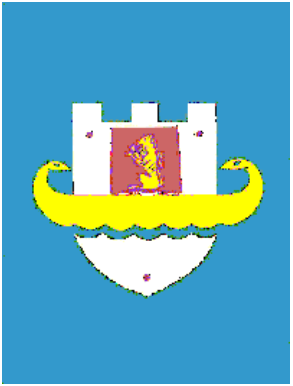

BASHKIA DURRËS

EMERTIMI I PROJEKTIT:

NDERTIM RRJETI KANALIZIMI FSHATI
RRUSHKULL

FAZA E PROJEKTIT:

PROJEKT ZBATIMI

PROJEKTUES:

BASHKIA DURRËS
DREJTORIA E PROJEKTEVE DHE
INFRASTRUKTURËS PUBLIKE

SPECIALISTI	EMER	MBIEMER	FIRMA
Ing.	Lorenc	Facja	
Ing.	Jetmir	Kurti	
Ing.Gjeo.	Fatjon	Zeqiri	
Urb.	Erald	Dervishi	
Ing.Ndertim	Ilva	Hasanaj	

NUMRI I FLETES:

Fleta Nr. 24

EMERTIMI I FLETES:


PLANIMETRIA

SHKALLA:


Sh. 1:1000



SHv 1:100 SHh 1:1000

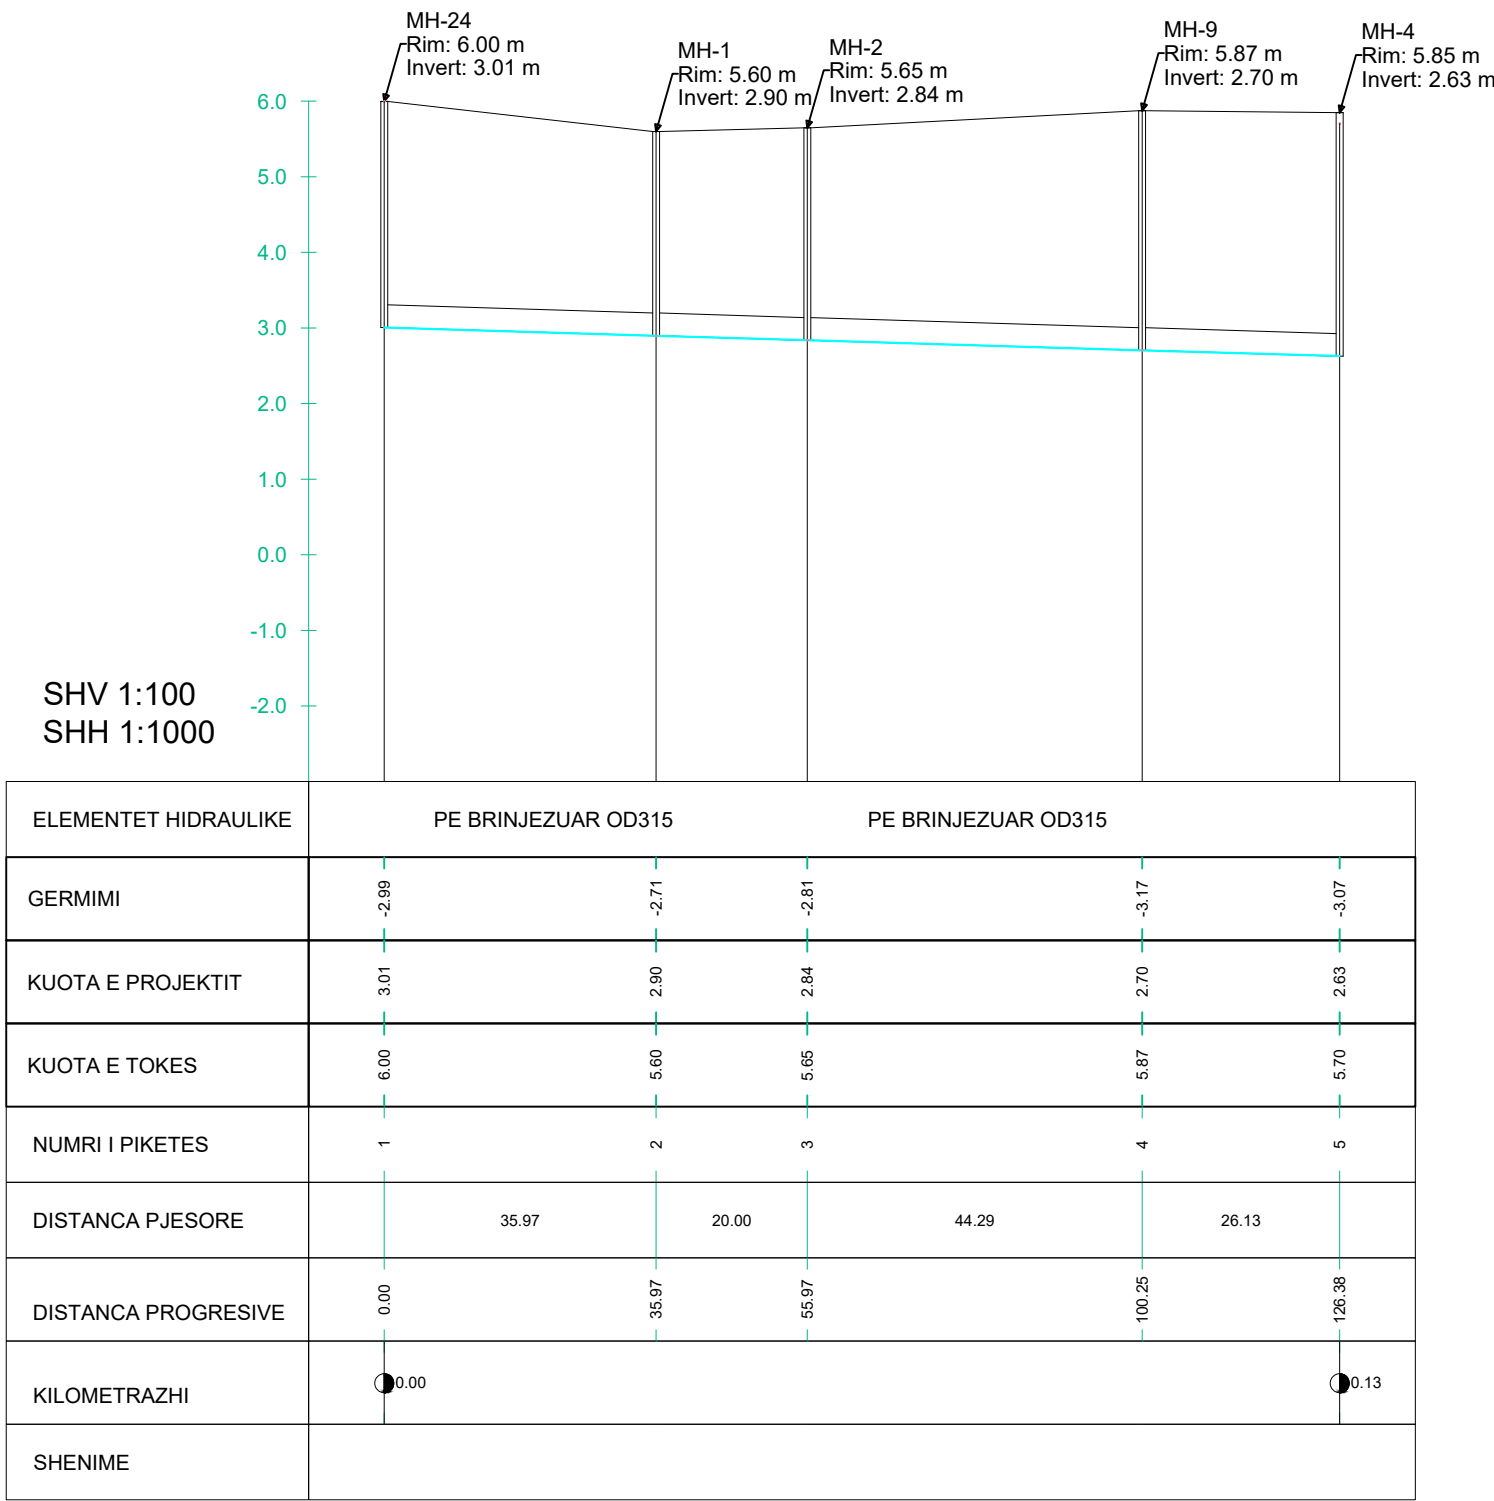

POROSITES:

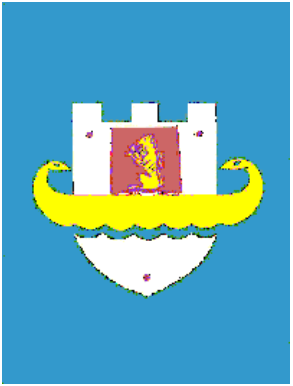

BASHKIA DURRËS

EMERTIMI I PROJEKTIT:

NDERTIM RRJETI KANALIZIMI FSHATI
RRUSHKULL

FAZA E PROJEKTIT:

PROJEKT ZBATIMI

PROJEKTUES:

BASHKIA DURRËS
DREJTORIA E PROJEKTEVE DHE
INFRASTRUKTURËS PUBLIKE

SPECIALISTI	EMER	MBIEMER	FIRMA
Ing.	Lorenc	Facja	
Ing.	Jetmir	Kurti	
Ing.Gjeo.	Fatjon	Zeqiri	
Urb.	Erald	Dervishi	
Ing.Ndertim	Ilva	Hasanaj	

NUMRI I FLETES:

Fleta Nr. 25

EMERTIMI I FLETES:


PLANIMETRIA

SHKALLA:


Sh. 1:1000



SHv 1:100 SHh 1:1000

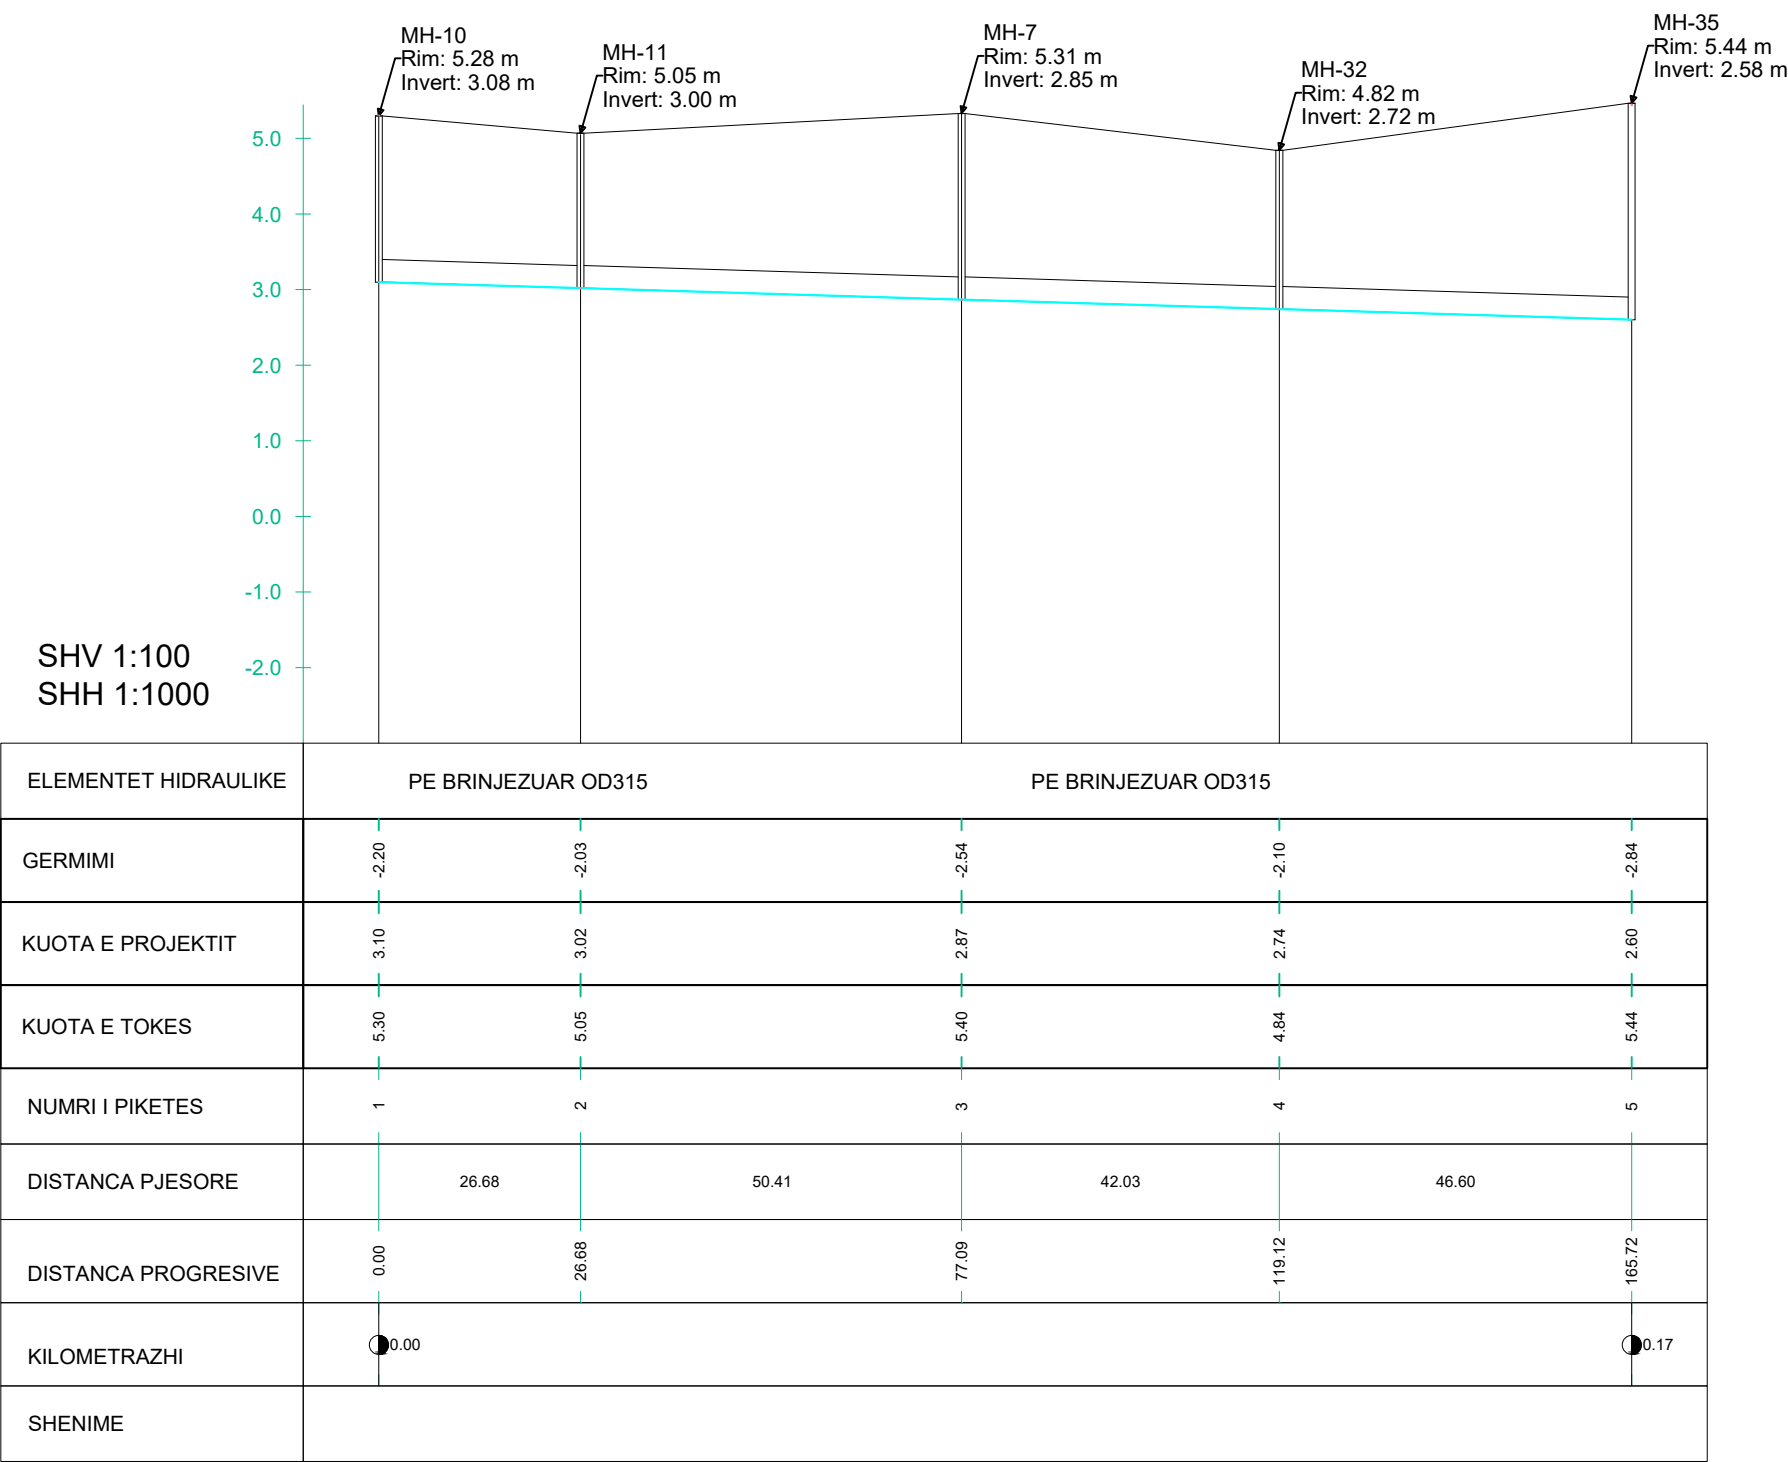

POROSITES:

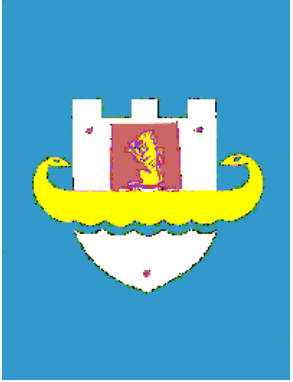

BASHKIA DURRËS

EMERTIMI I PROJEKTIT:

NDERTIM RRJETI KANALIZIMI FSHATI
RRUSHKULL

FAZA E PROJEKTIT:

PROJEKT ZBATIMI

PROJEKTUES:

BASHKIA DURRËS
DREJTORIA E PROJEKTEVE DHE
INFRASTRUKTURËS PUBLIKE

SPECIALISTI	EMER	MBIEMER	FIRMA
Ing.	Lorenc	Facja	
Ing.	Jetmir	Kurti	
Ing.Gjeo.	Fatjon	Zeqiri	
Urb.	Erald	Dervishi	
Ing.Ndertim	Ilva	Hasanaj	

NUMRI I FLETES:

Fleta Nr. 26

EMERTIMI I FLETES:


PLANIMETRIA

SHKALLA:


Sh. 1:1000



SHv 1:100 SHh 1:1000

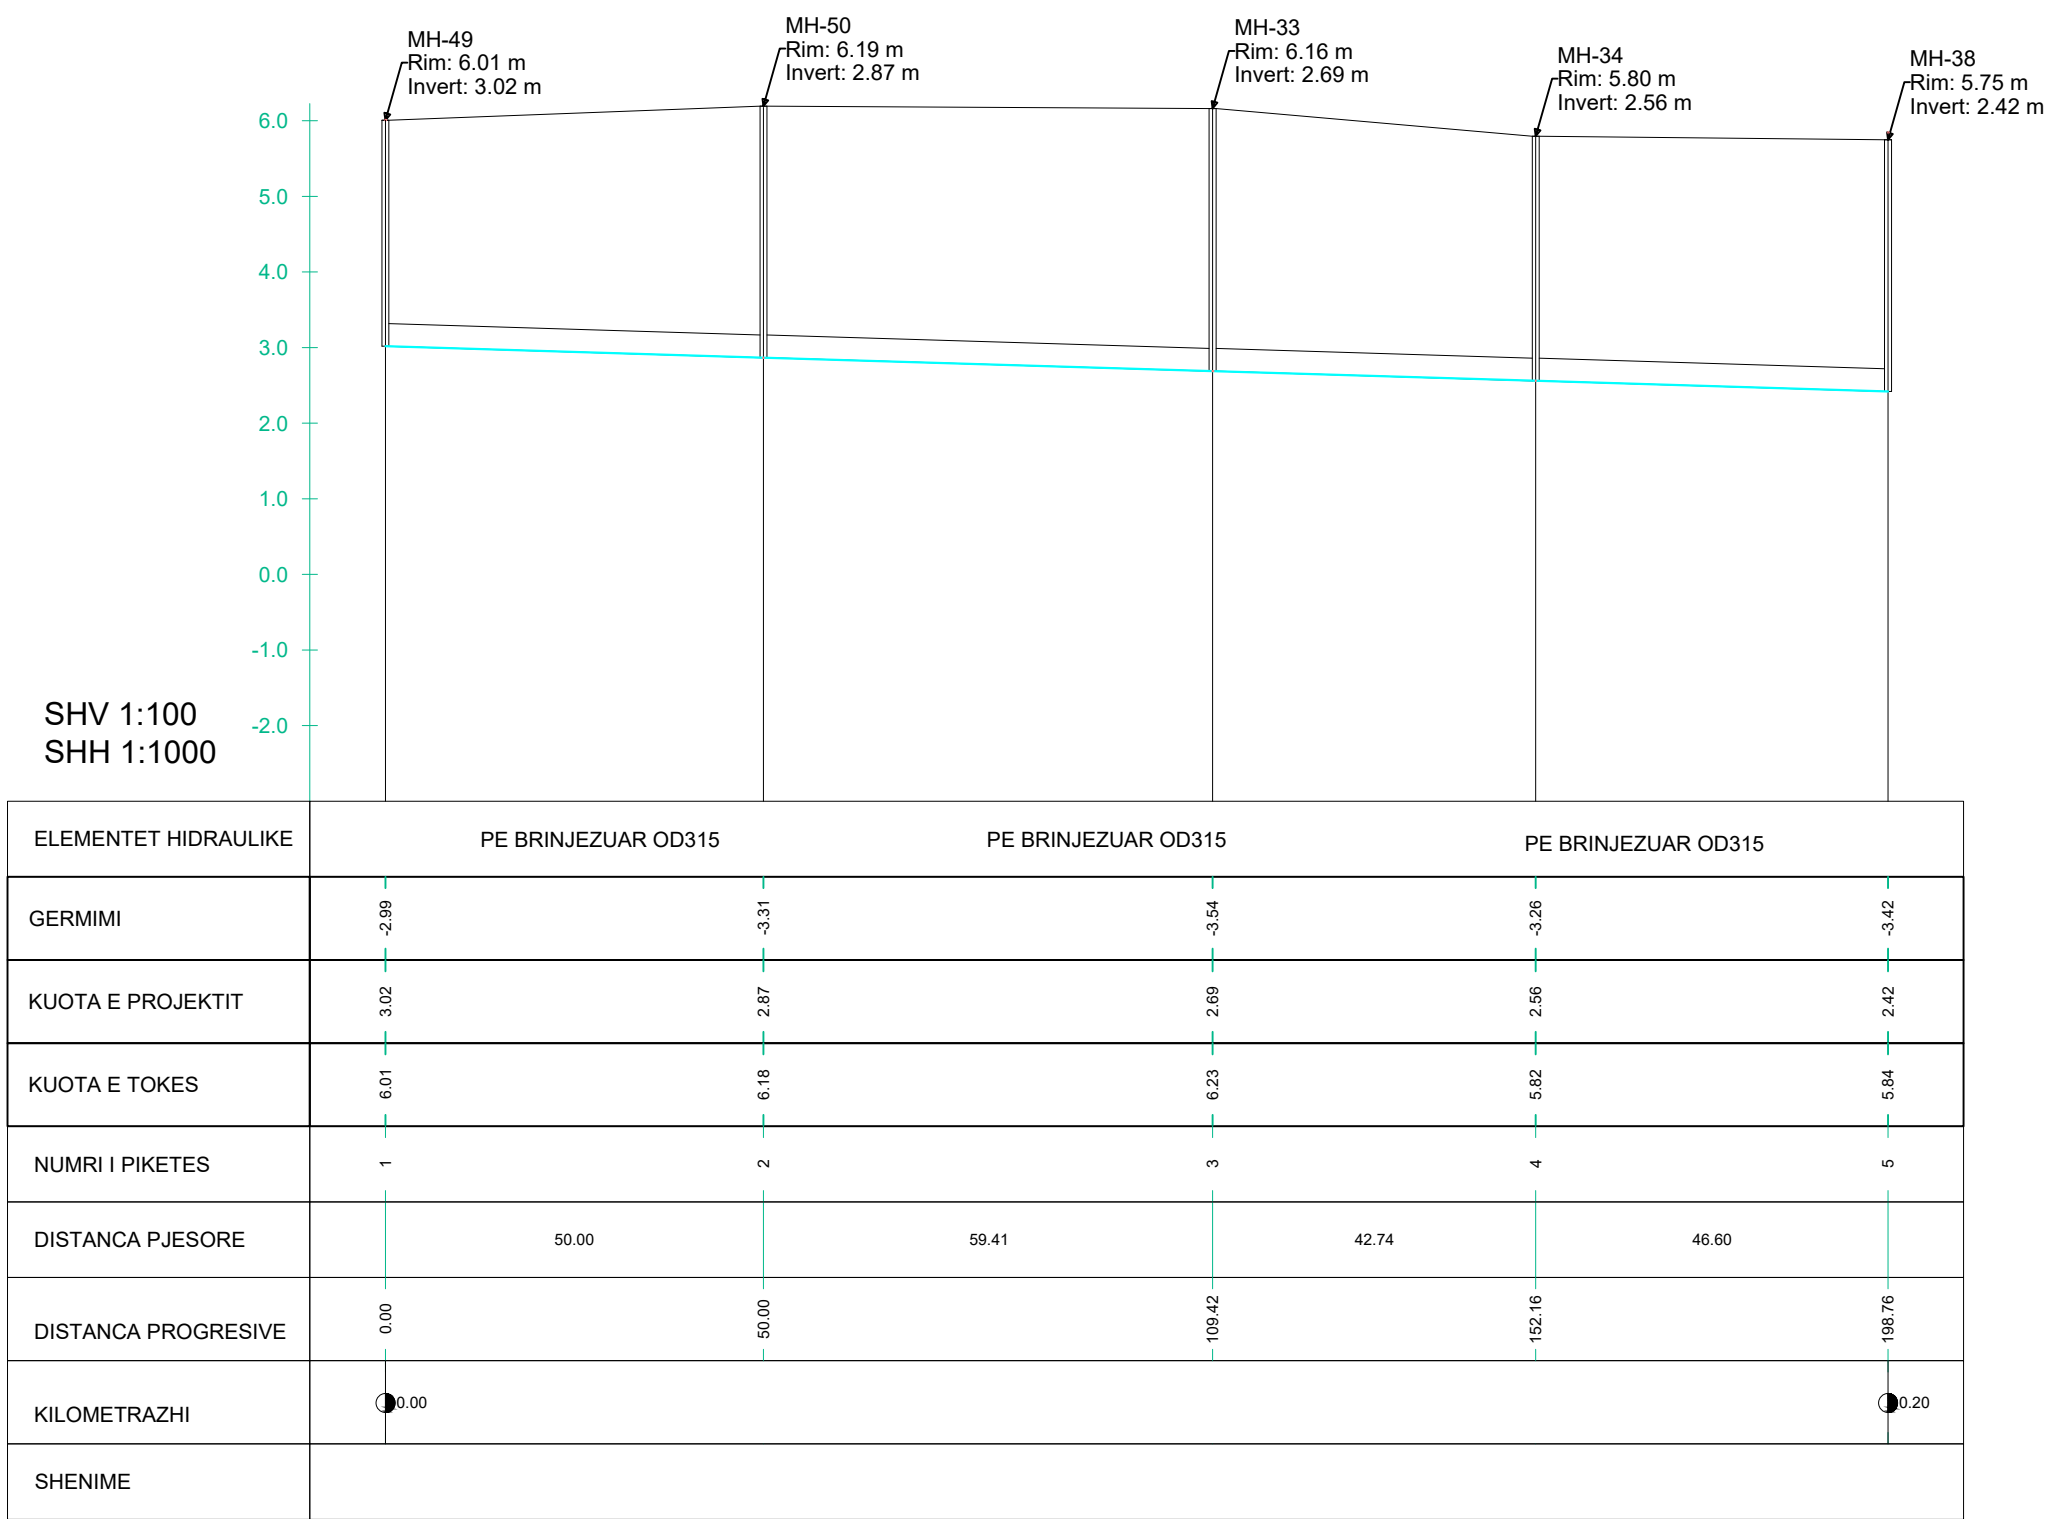

POROSITES:

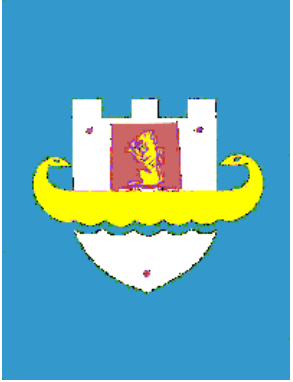

BASHKIA DURRËS

EMERTIMI I PROJEKTIT:

NDERTIM RRJETI KANALIZIMI FSHATI
RRUSHKULL

FAZA E PROJEKTIT:

PROJEKT ZBATIMI

PROJEKTUES:

BASHKIA DURRËS
DREJTORIA E PROJEKTEVE DHE
INFRASTRUKTURËS PUBLIKE

SPECIALISTI	EMER	MBIEMER	FIRMA
Ing.	Lorenc	Facja	
Ing.	Jetmir	Kurti	
Ing.Gjeo.	Fatjon	Zeqiri	
Urb.	Erald	Dervishi	
Ing.Ndertim	Ilva	Hasanaj	

NUMRI I FLETES:

Fleta Nr. 27

EMERTIMI I FLETES:


PLANIMETRIA

SHKALLA:


Sh. 1:1000



SHv 1:100 SHh 1:1000

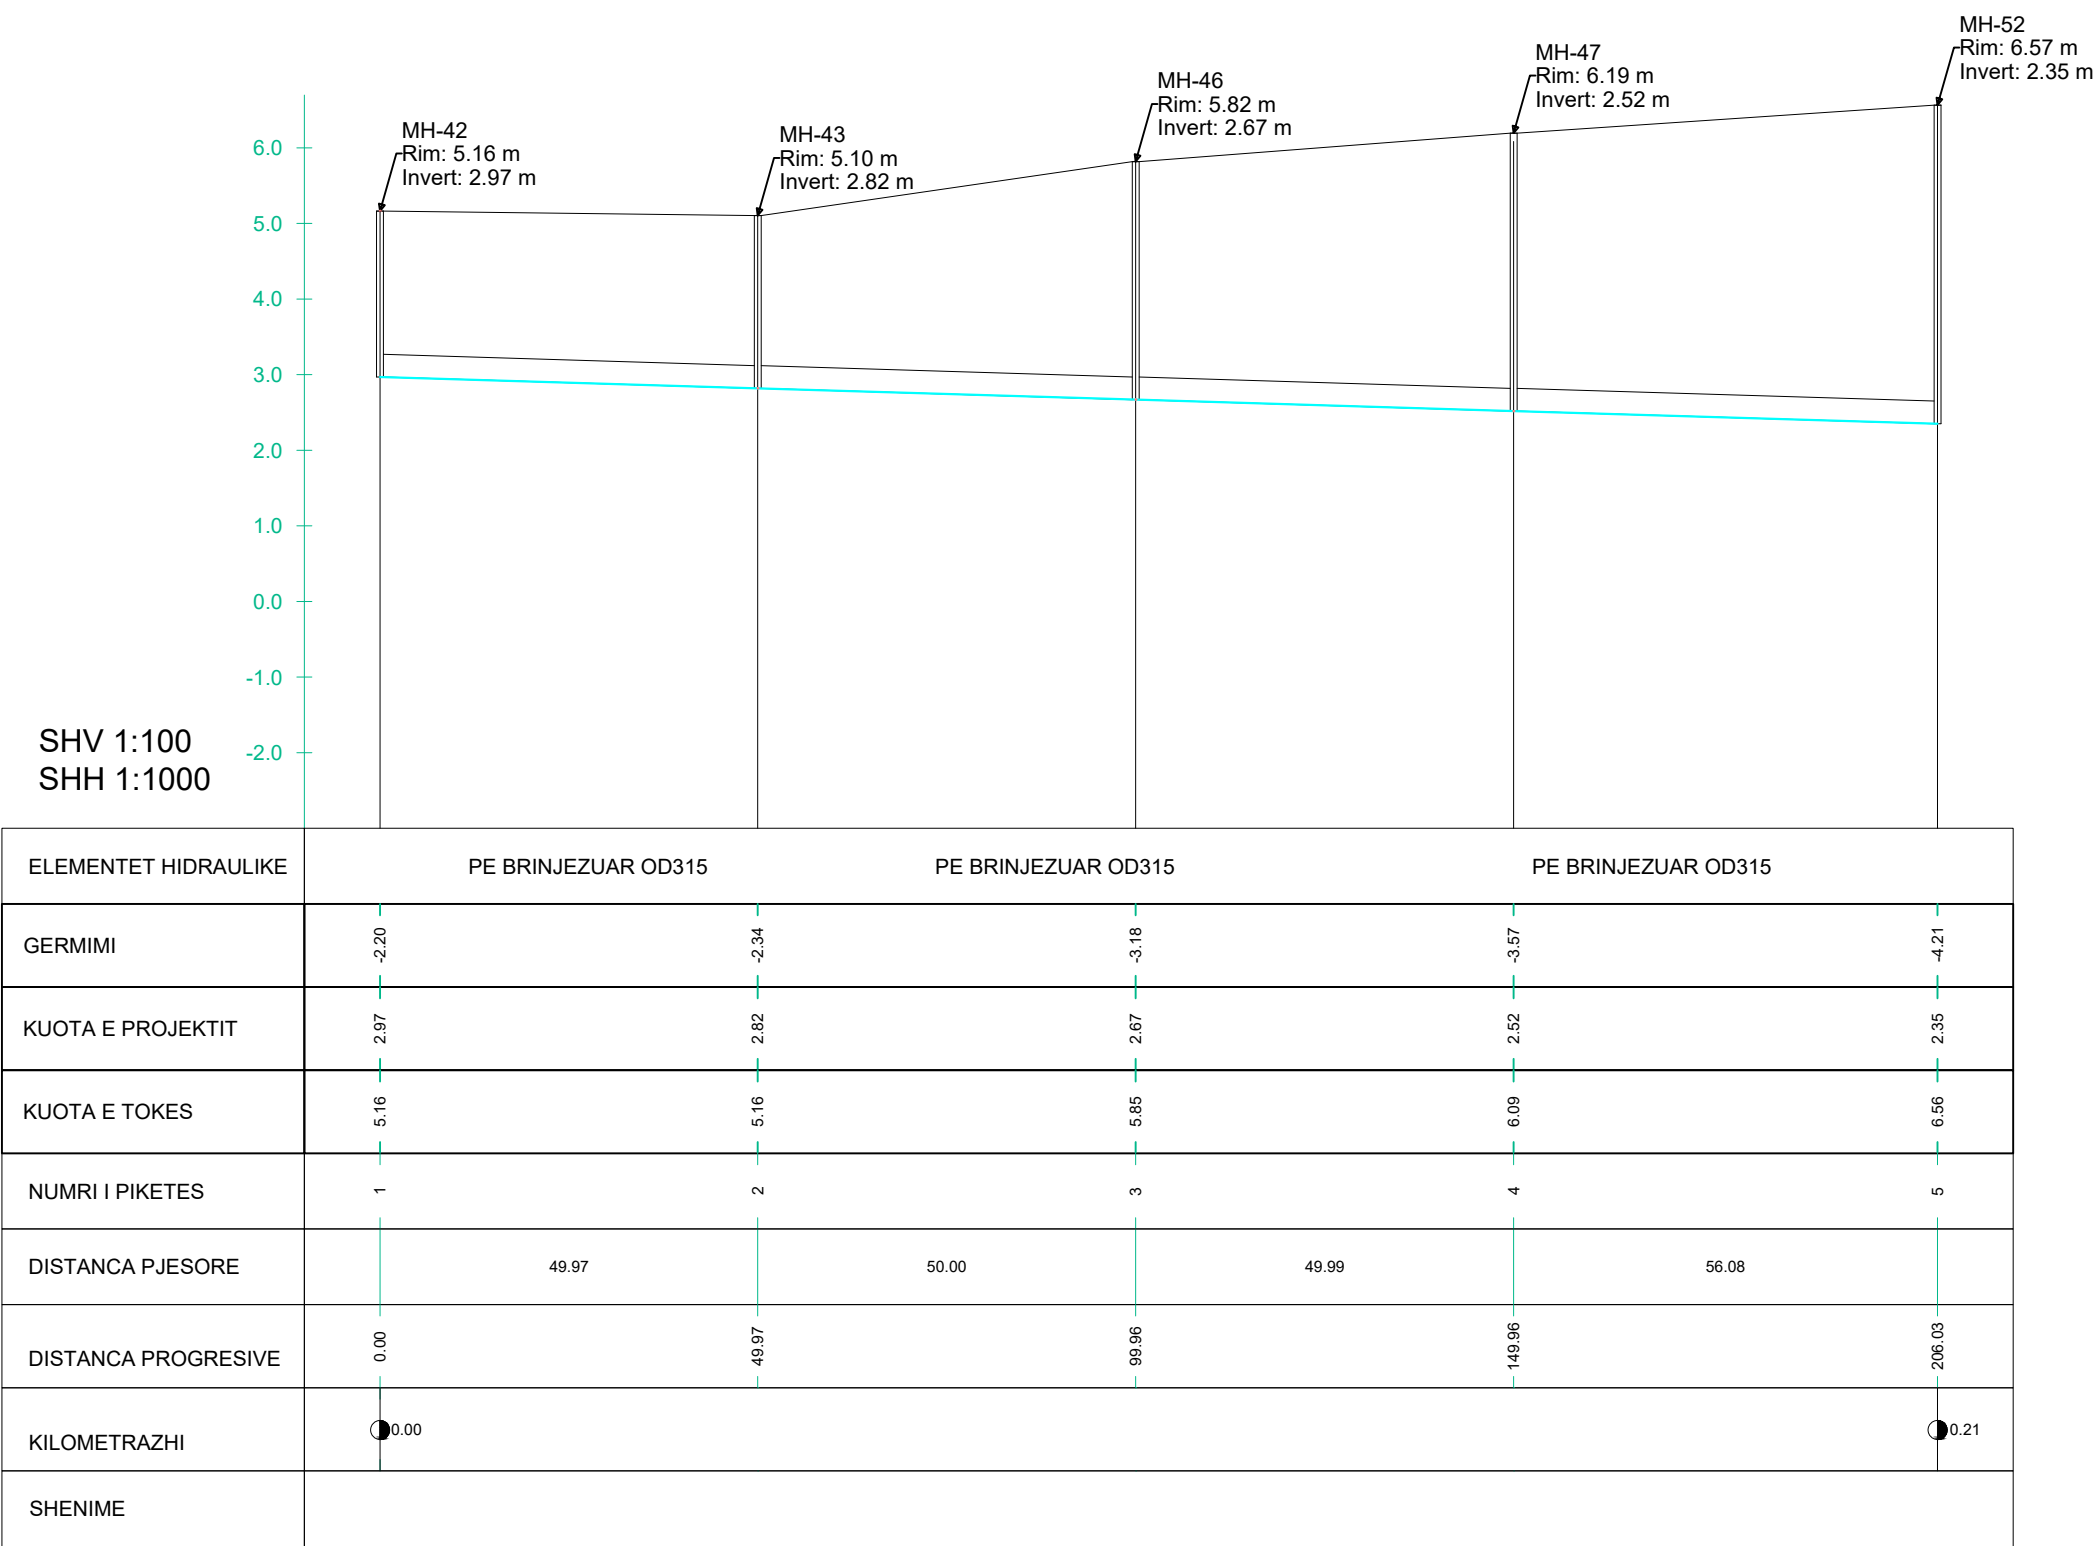

POROSITES:

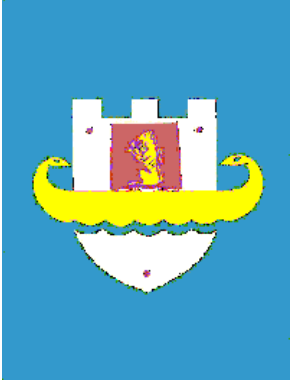

BASHKIA DURRËS

EMERTIMI I PROJEKTTIT:

NDERTIM RRJETI KANALIZIMI FSHATI
RRUSHKULL

FAZA E PROJEKTTIT:

PROJEKT ZBATIMI

PROJEKTUES:

BASHKIA DURRËS
DREJTORIA E PROJEKTEVE DHE
INFRASTRUKTURËS PUBLIKE

SPECIALISTI	EMER	MBIEMER	FIRMA
Ing.	Lorenc	Facja	
Ing.	Jetmir	Kurti	
Ing.Gjeo.	Fatjon	Zeqiri	
Urb.	Erald	Dervishi	
Ing.Ndertim	Ilva	Hasanaj	

NUMRI I FLETES:


Fleta Nr. 28

EMERTIMI I FLETES:


PLANIMETRIA

SHKALLA:


Sh. 1:1000

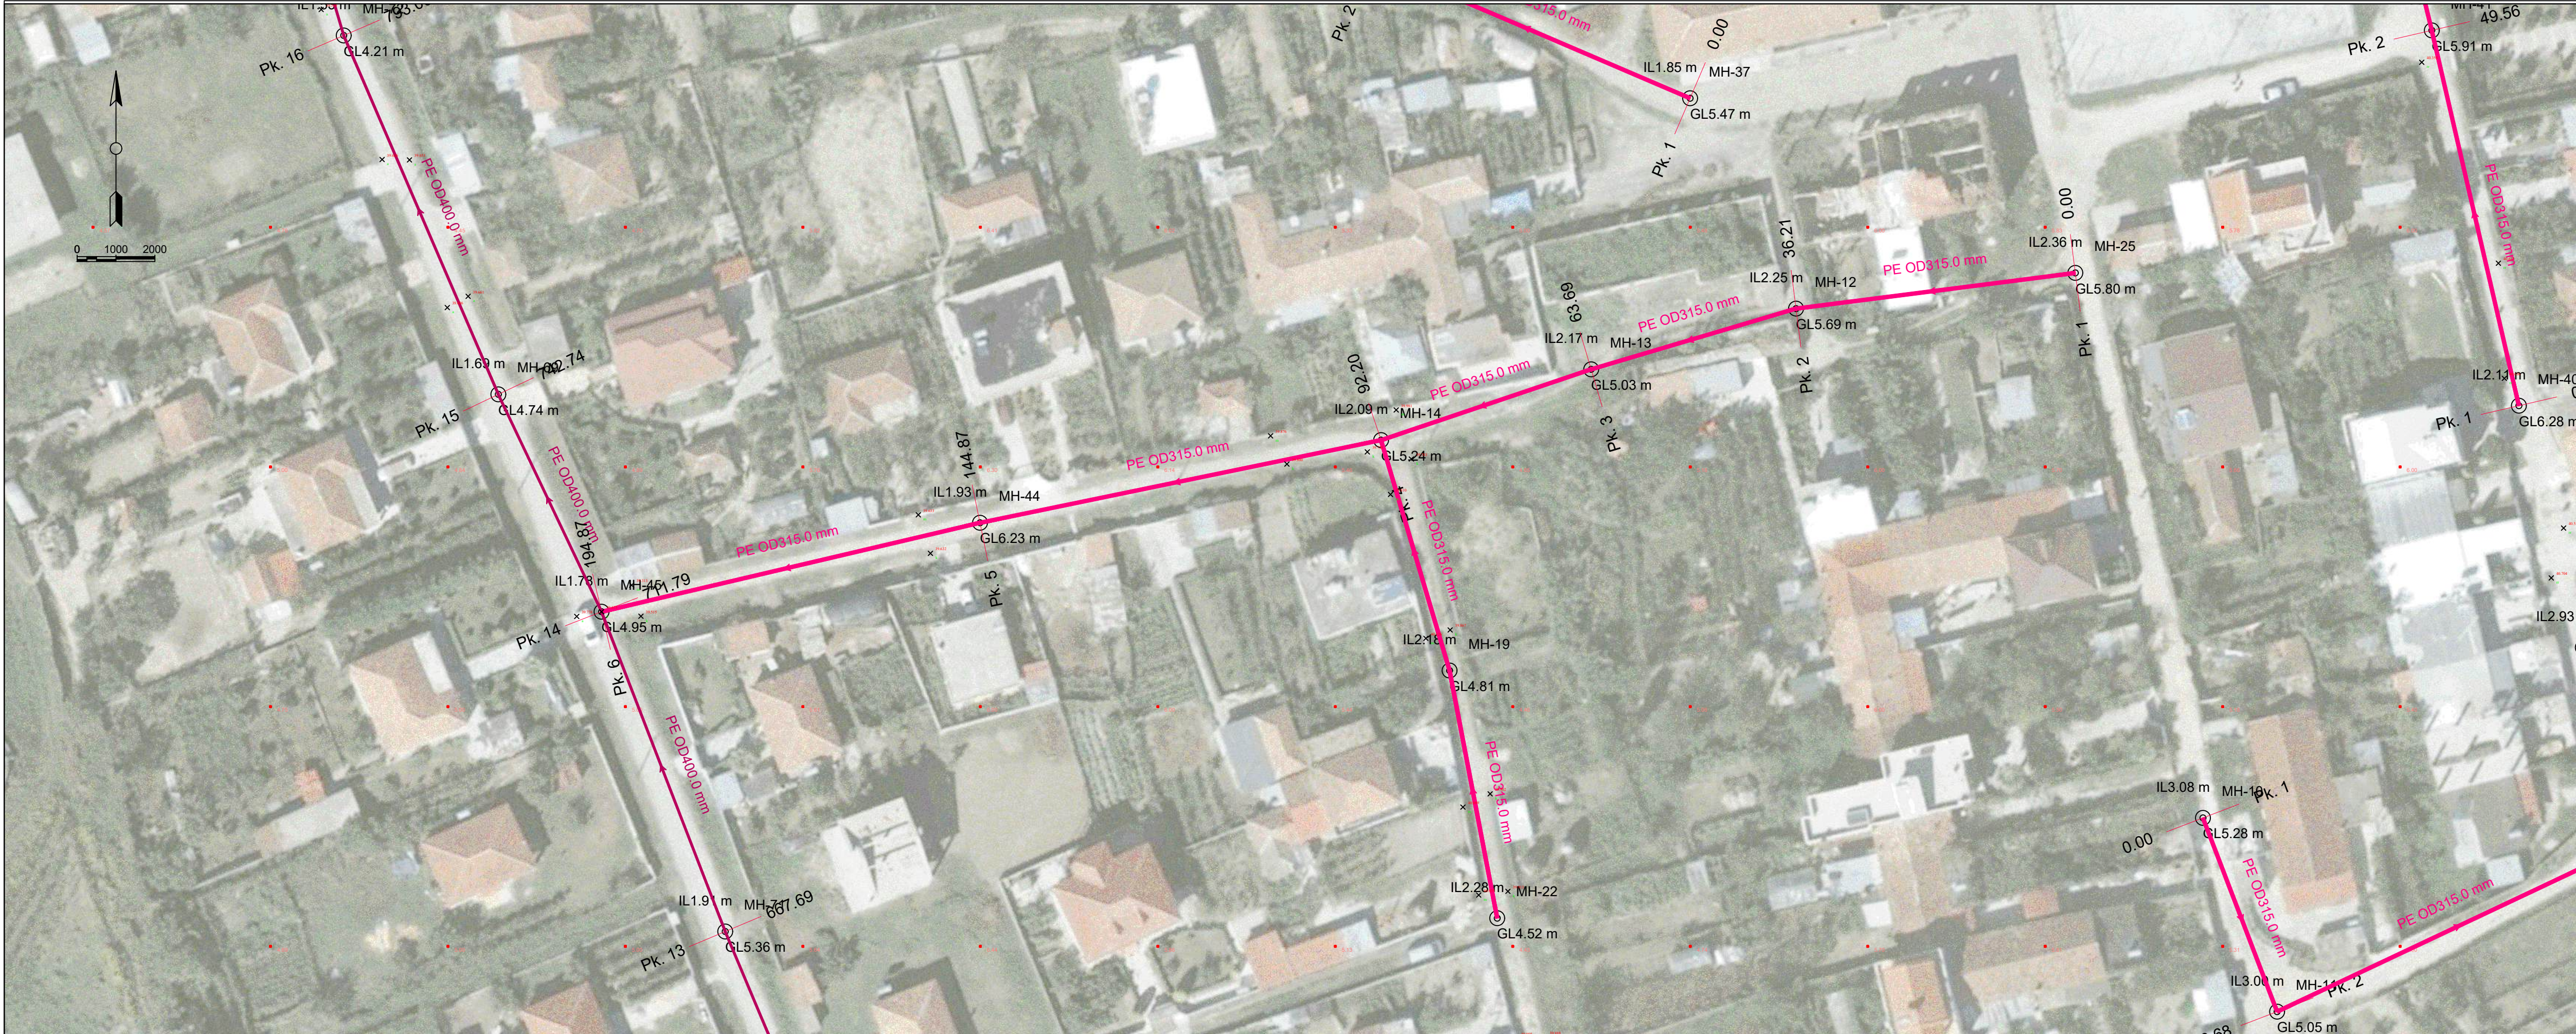

SHv 1:100 SHh 1:1000

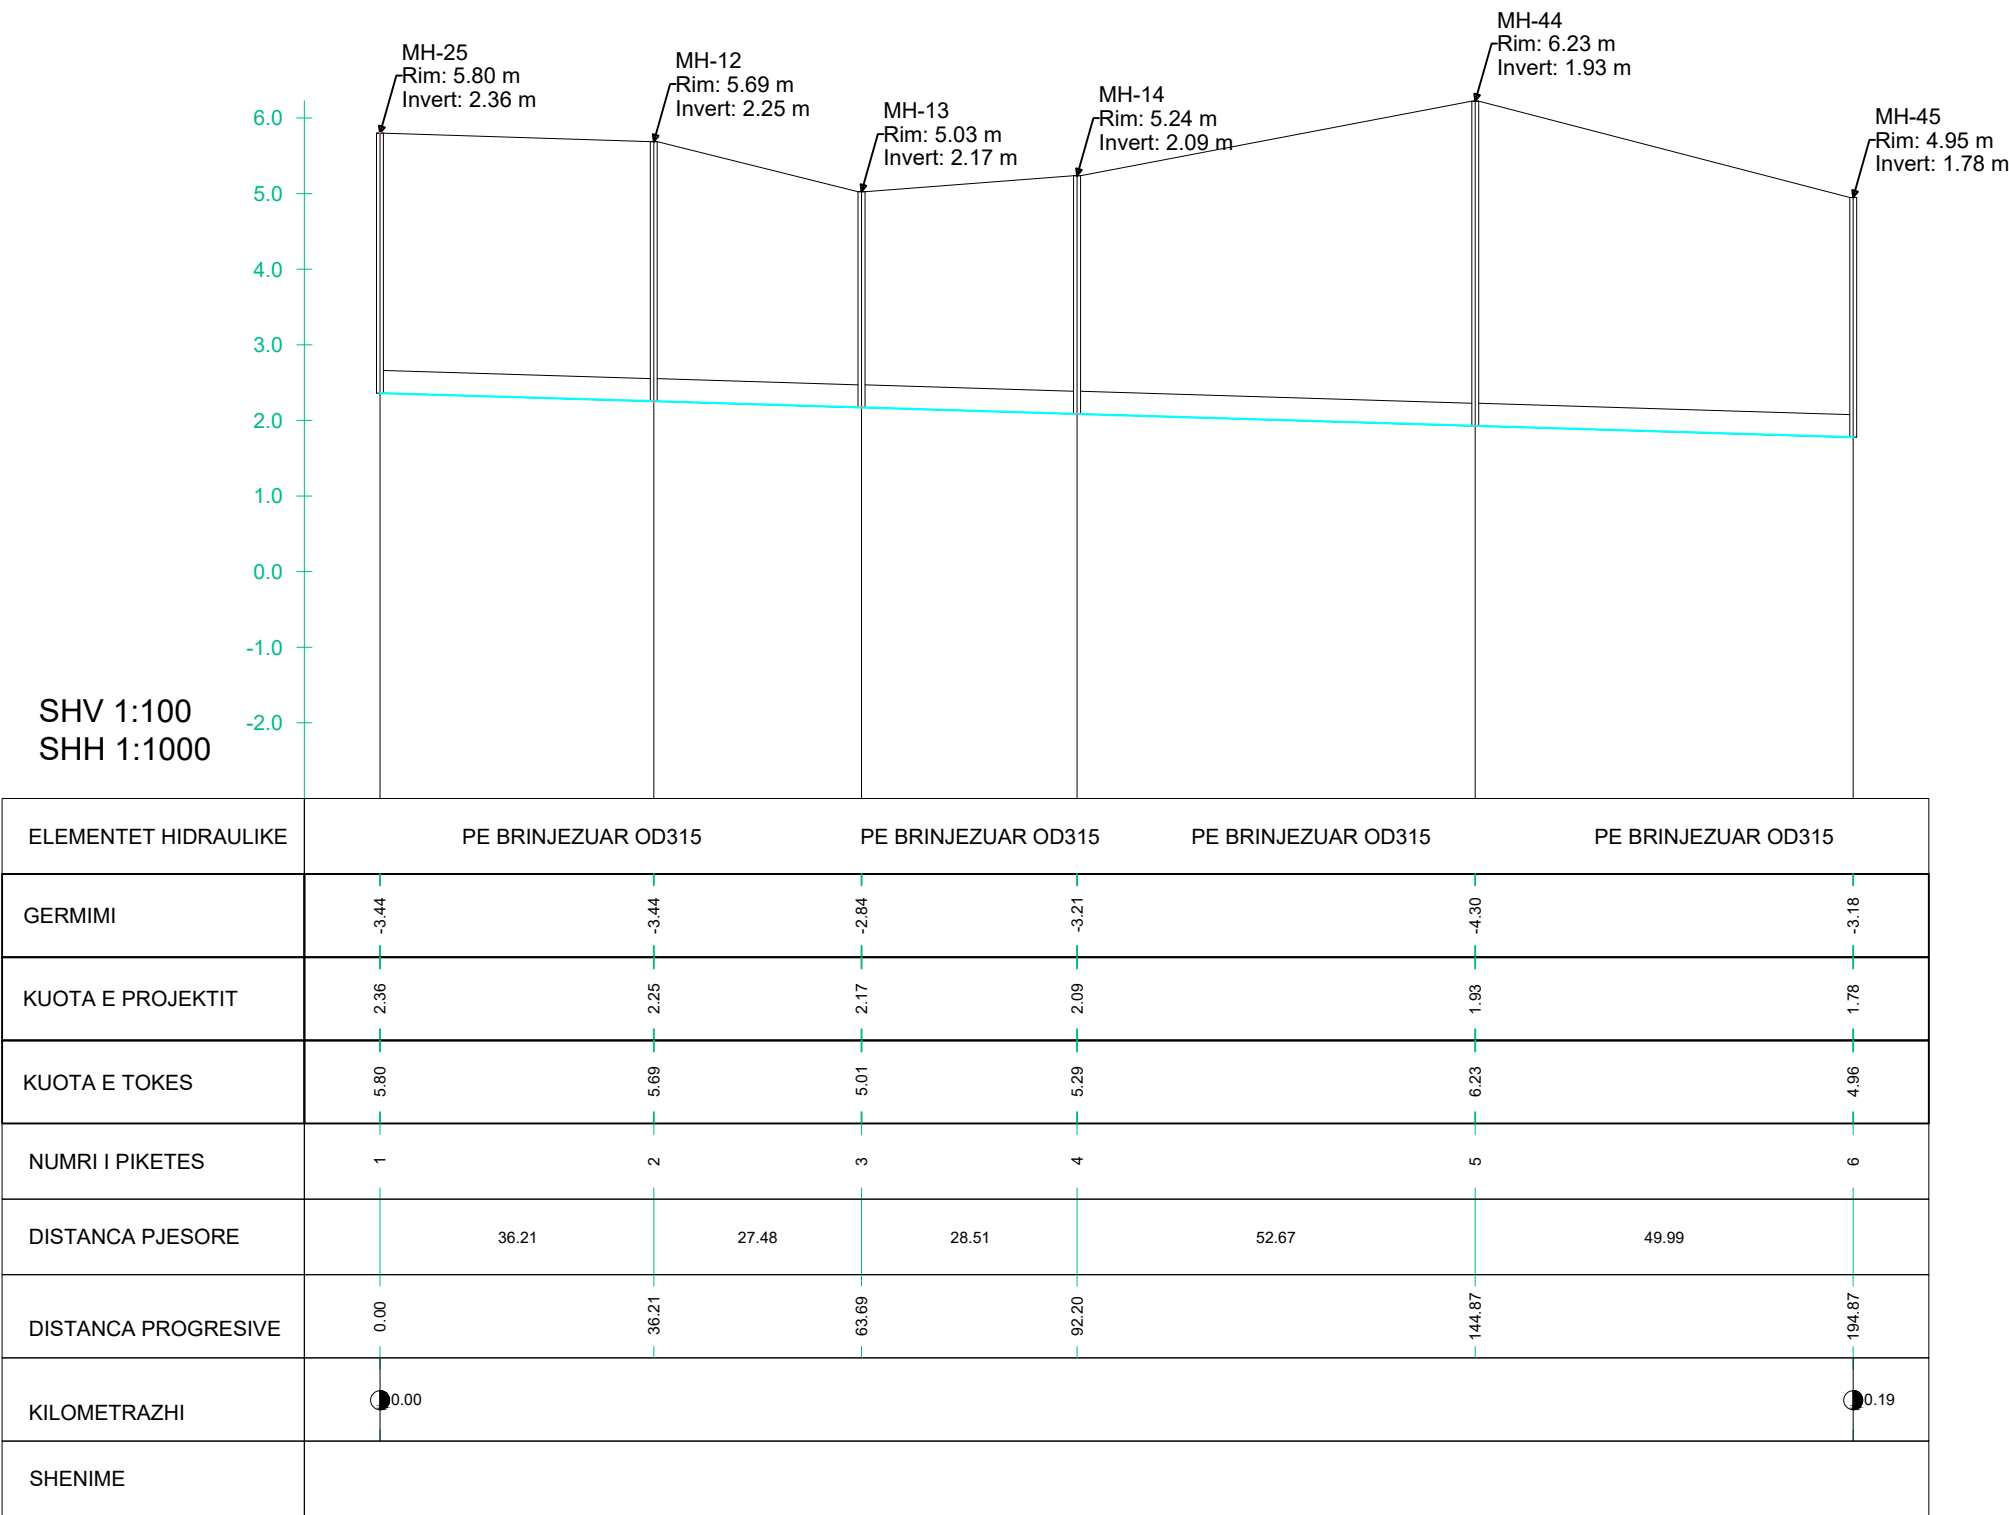

POROSITES:

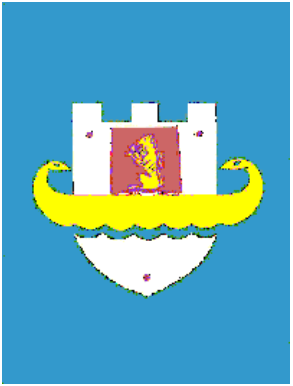

BASHKIA DURRËS

EMERTIMI I PROJEKTIT:

NDERTIM RRJETI KANALIZIMI FSHATI
RRUSHKULL

FAZA E PROJEKTIT:

PROJEKT ZBATIMI

PROJEKTUES:

BASHKIA DURRËS
DREJTORIA E PROJEKTEVE DHE
INFRASTRUKTURËS PUBLIKE

SPECIALISTI	EMER	MBIEMER	FIRMA
Ing.	Lorenc	Facja	
Ing. Ilva Hasanaj	Ing. Gjeo.	Jetmir Kurti	
Urb.		Fatjon Zeqiri	
Ing. Ndertim		Erald Dervishi	
		Ilva Hasanaj	

NUMRI I FLETES:

Fleta Nr. 29

EMERTIMI I FLETES:


PLANIMETRIA

SHKALLA:

Sh. 1:1000



POROSITES:

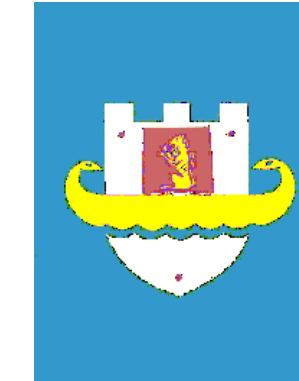

BASHKIA DURRËS

EMERTIMI I PROJEKTIT:

**NDERTIM RRJETI KANALIZIMI FSHATI
RRUSHKULL**

FAZA E PROJEKTIT:

PROJEKT ZBATIMI

PROJEKTUES:

BASHKIA DURRËS

DREJTORIA E PROJEKTEVE DHE

INFRASTRUKTURĒS PUBLIKE

SPECIALISTI	EMER MBIEMER	FIRMA
Ing.	Lorenc Facja	
Ing.	Jetmir Kurti	
Ing.Gjeo.	Fatjon Zeqiri	
Urb.	Erald Dervishi	
Ing.Ndertim	Ilva Hasanaj	

NUMRI I FLETES:


Fleta Nr. 30


EMERTIMI I FLETES:

PLANIMETRIA


SHKALLA:

Sh. 1:1000

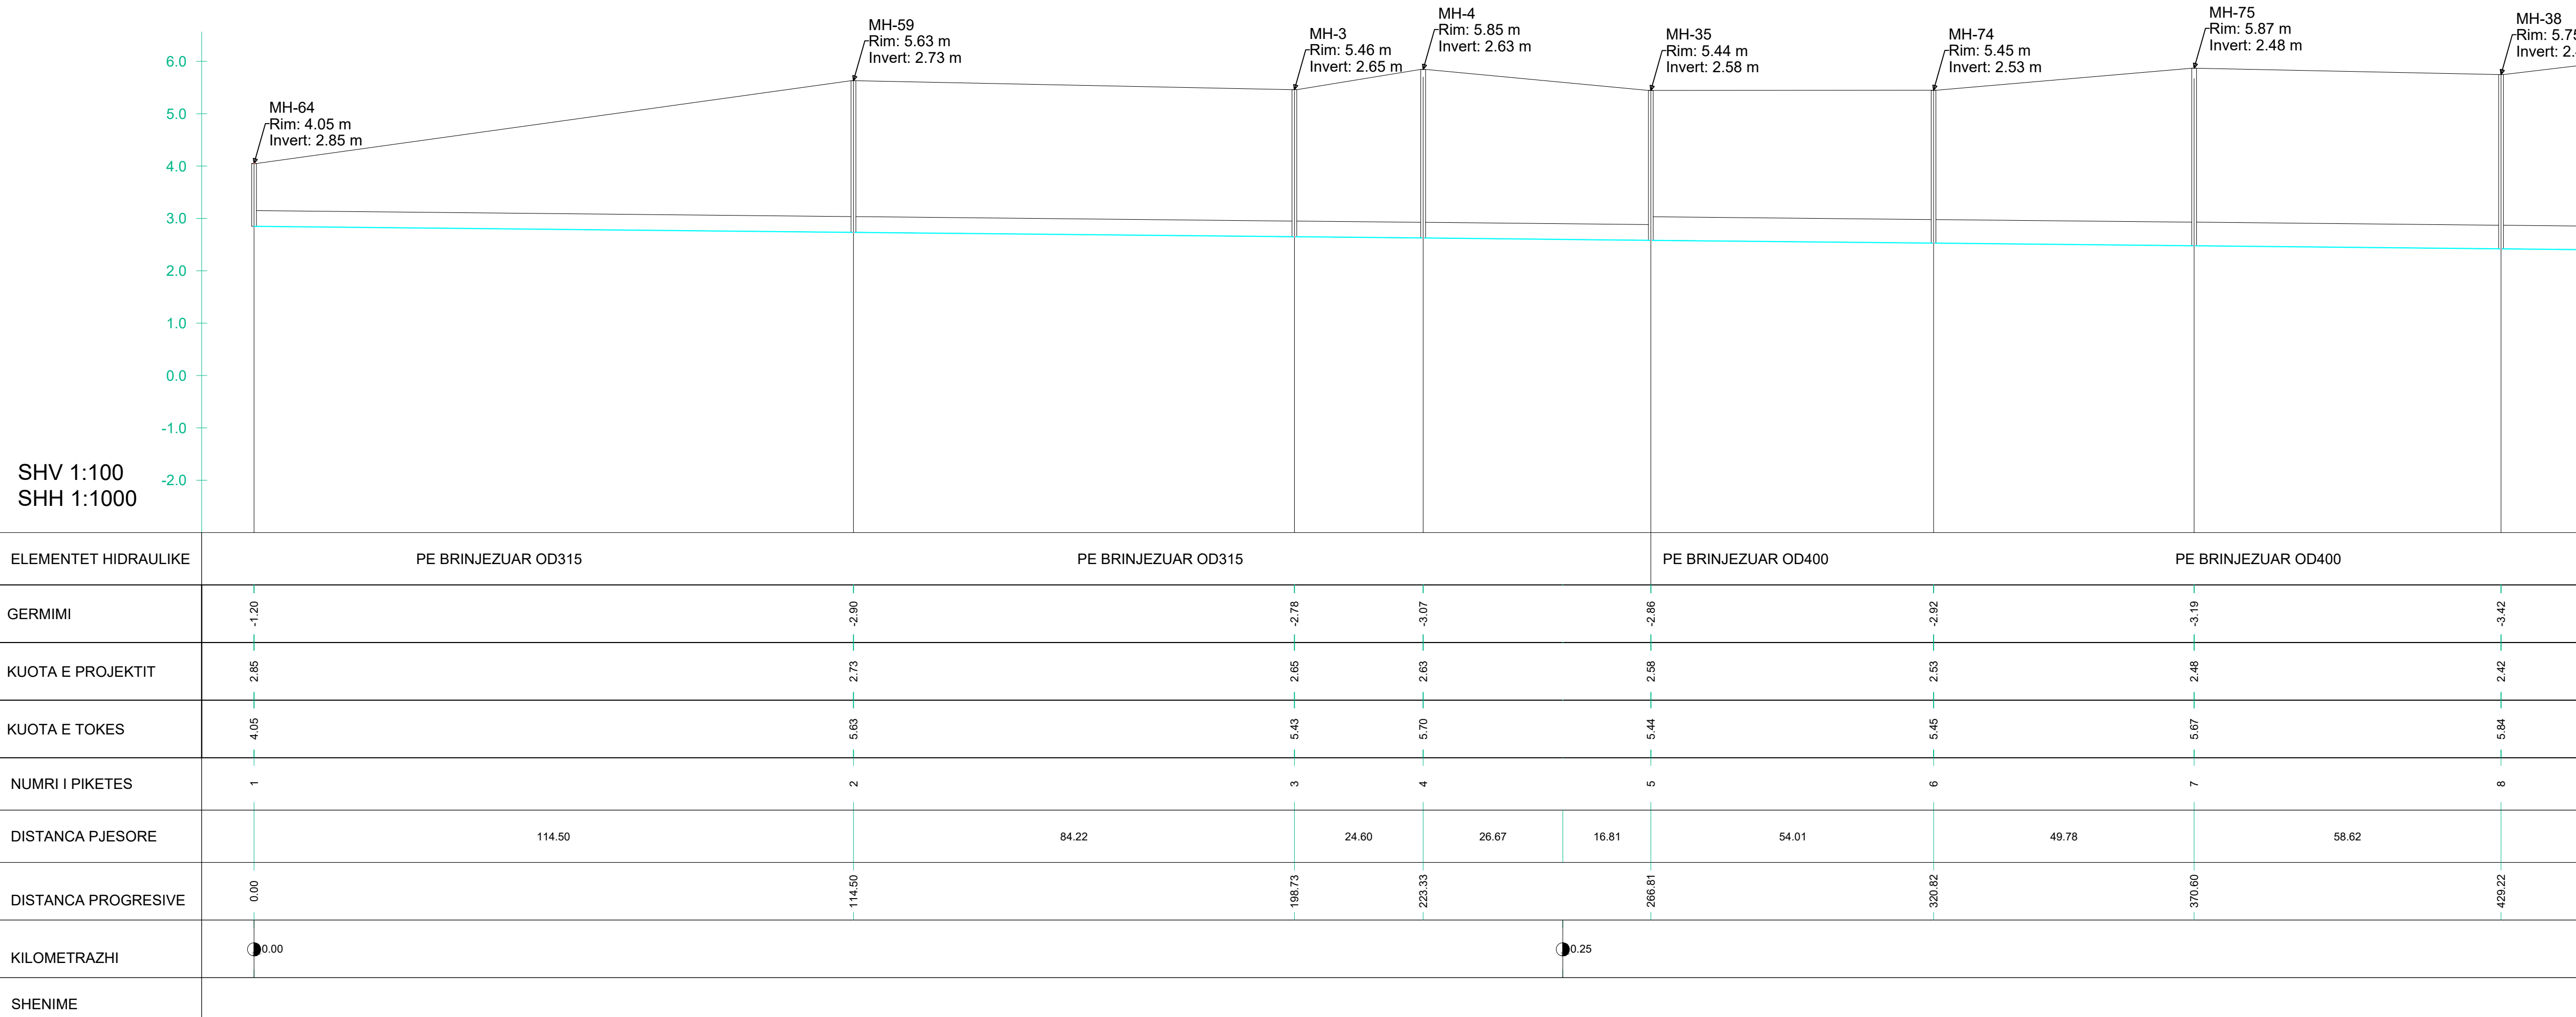

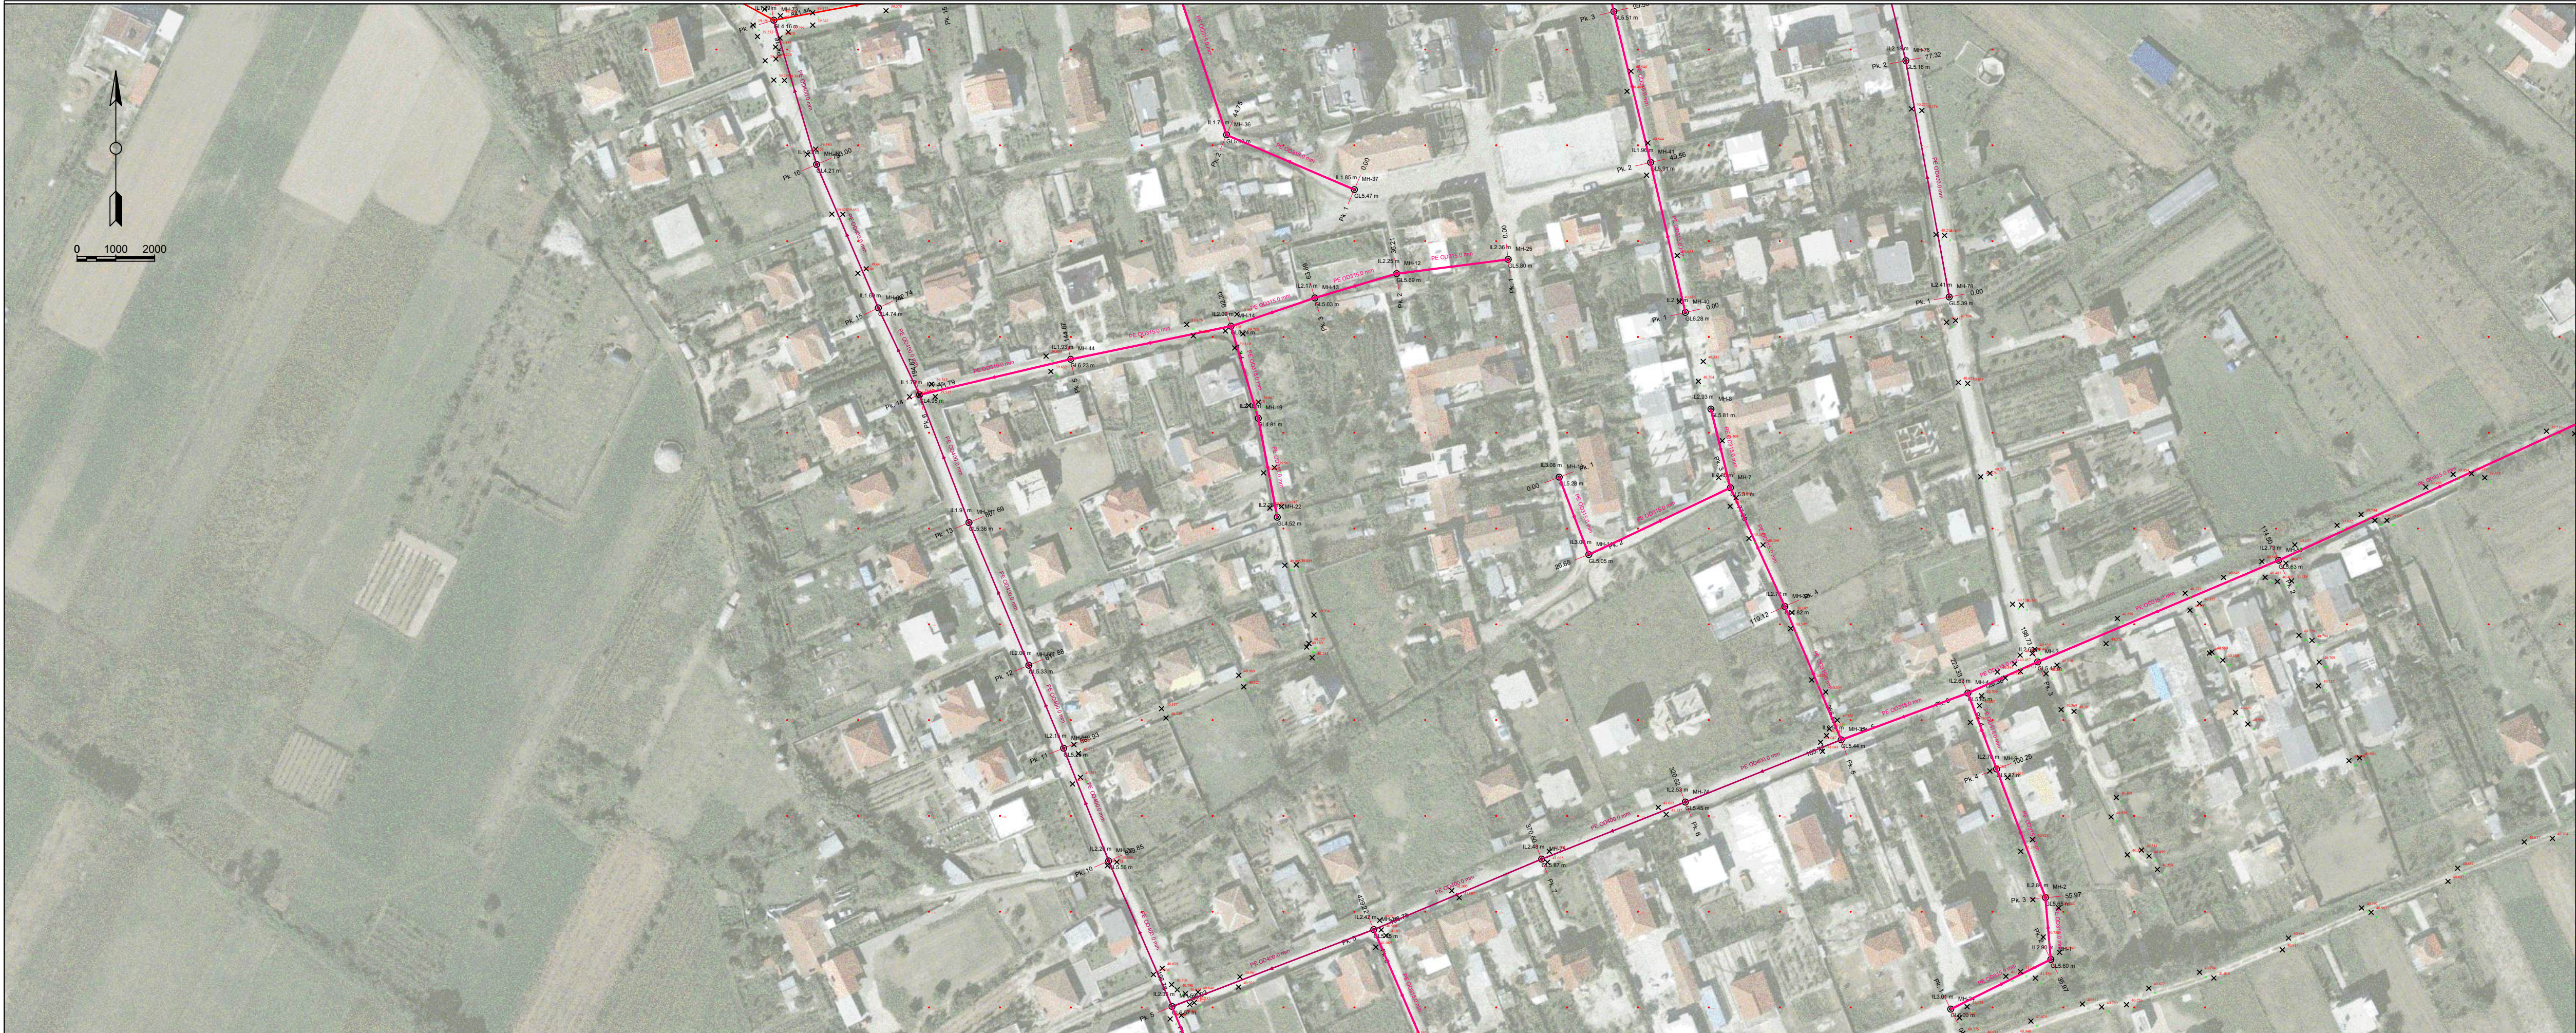

POROSITES:

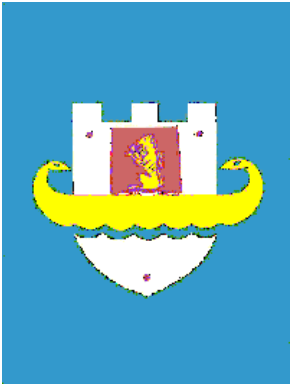

BASHKIA DURRËS

EMERTIMI I PROJEKTIT:

NDERTIM RRJETI KANALIZIMI FSHATI
RRUSHKULL

FAZA E PROJEKTIT:

PROJEKT ZBATIMI

PROJEKTUES:

BASHKIA DURRËS
DREJTORIA E PROJEKTEVE DHE
INFRASTRUKTURËS PUBLIKE

SPECIALISTI	EMER	MBIEMER	FIRMA
Ing.	Lorenc	Facja	
Ing.	Jetmir	Kurti	
Ing.Gjeo.	Fatjon	Zeqiri	
Urb.	Erald	Dervishi	
Ing.Ndertim	Ilva	Hasanaj	

NUMRI I FLETES:

Fleta Nr. 31

EMERTIMI I FLETES:

PLANIMETRIA


SHKALLA:

Sh. 1:1000


SHV 1:100
SHH 1:1000

ELEMENTET HIDRAULIKE	
GERMIMI	
KUOTA E PROJEKTIT	
KUOTA E TOKES	
NUMRI I PIKETES	
DISTANCA PJSORE	
DISTANCA PROGRESIVE	
KILOMETRAZHI	
SHENIME	


PLANIMETRIA PUSET KONTROLLI KUB

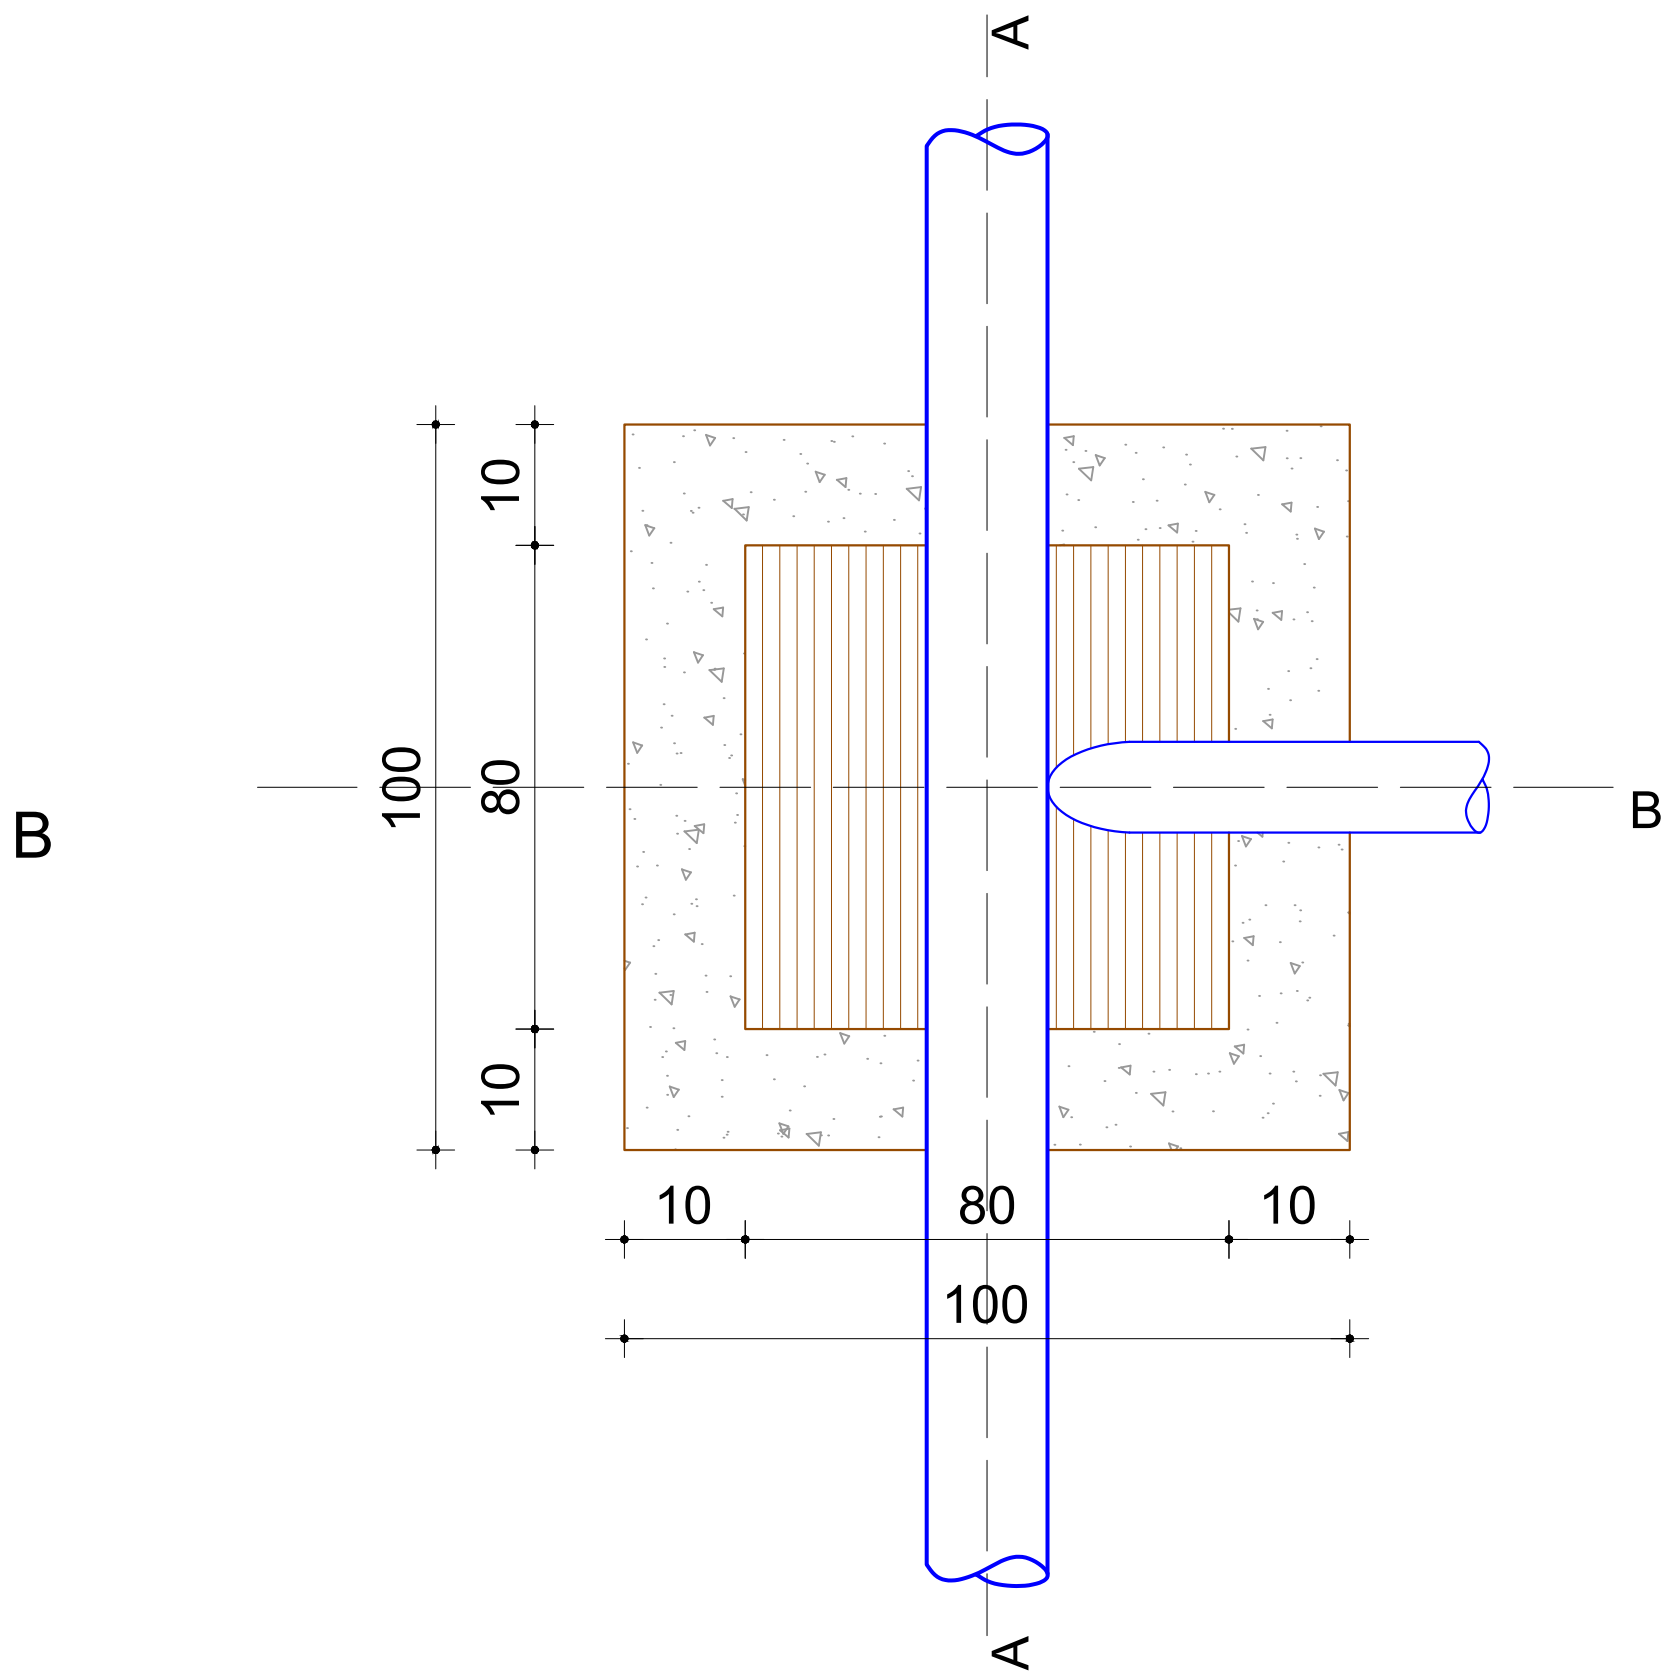


PRERJA A-A

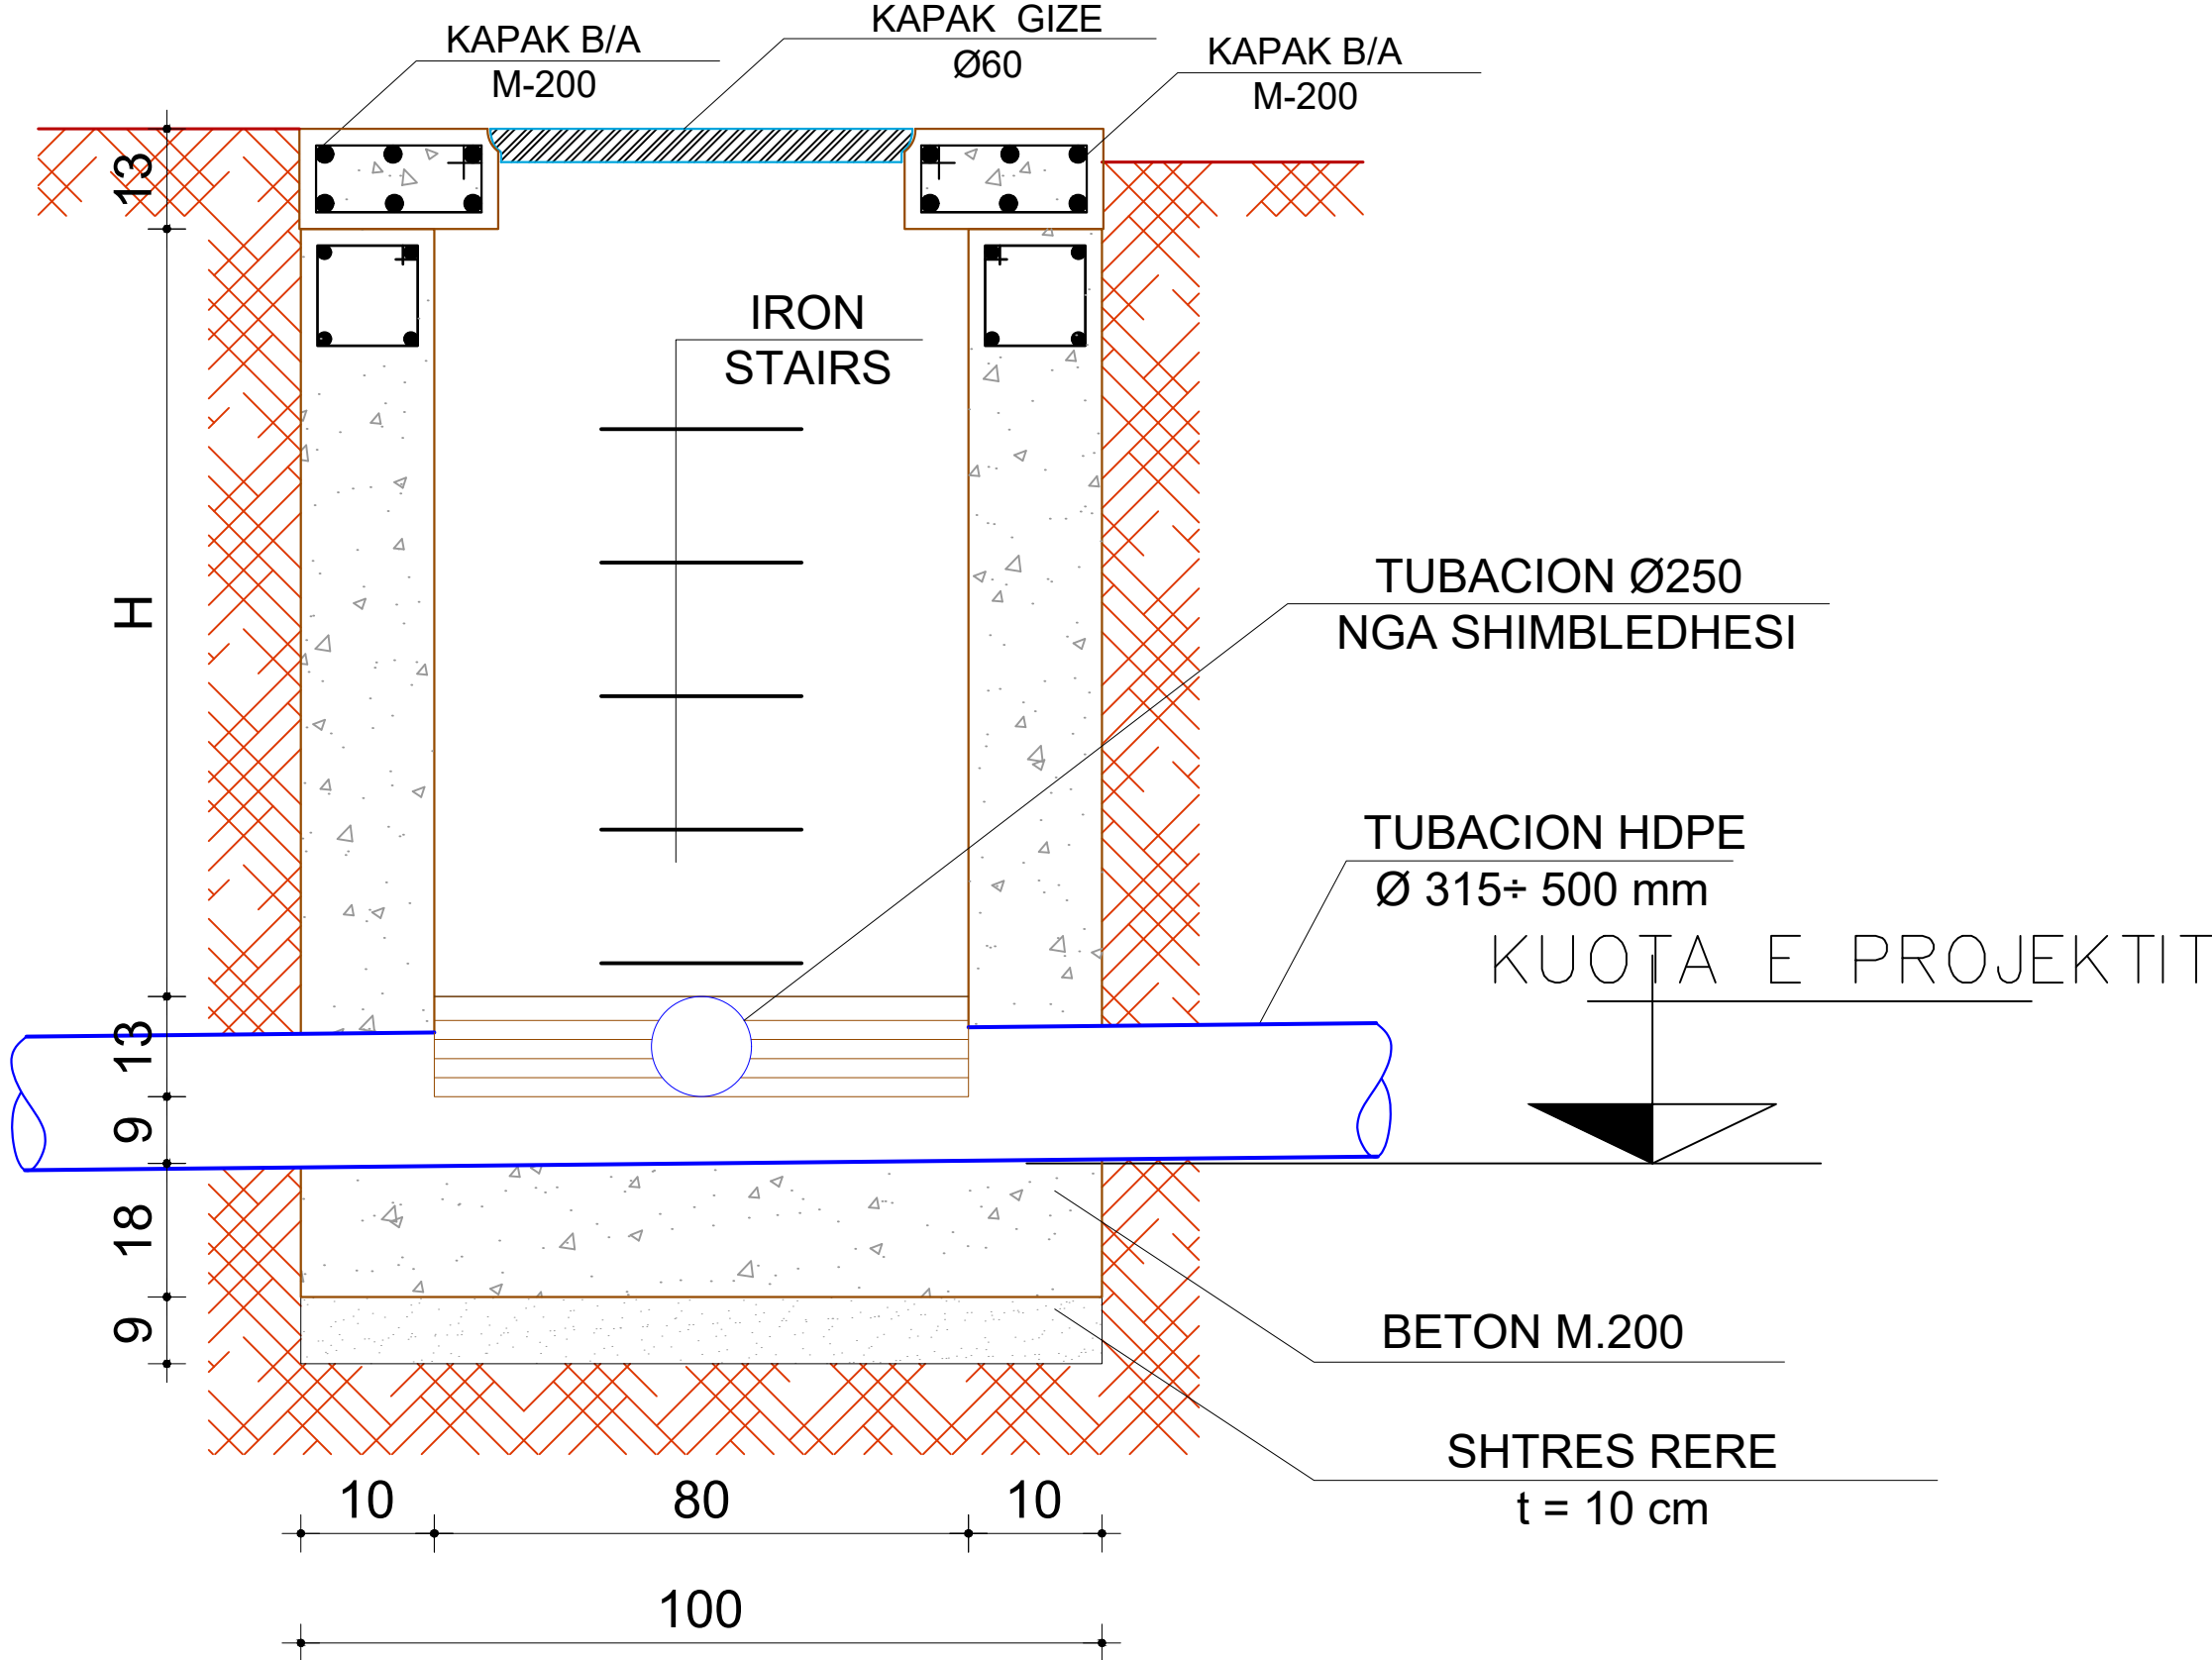


PRERJA B-B

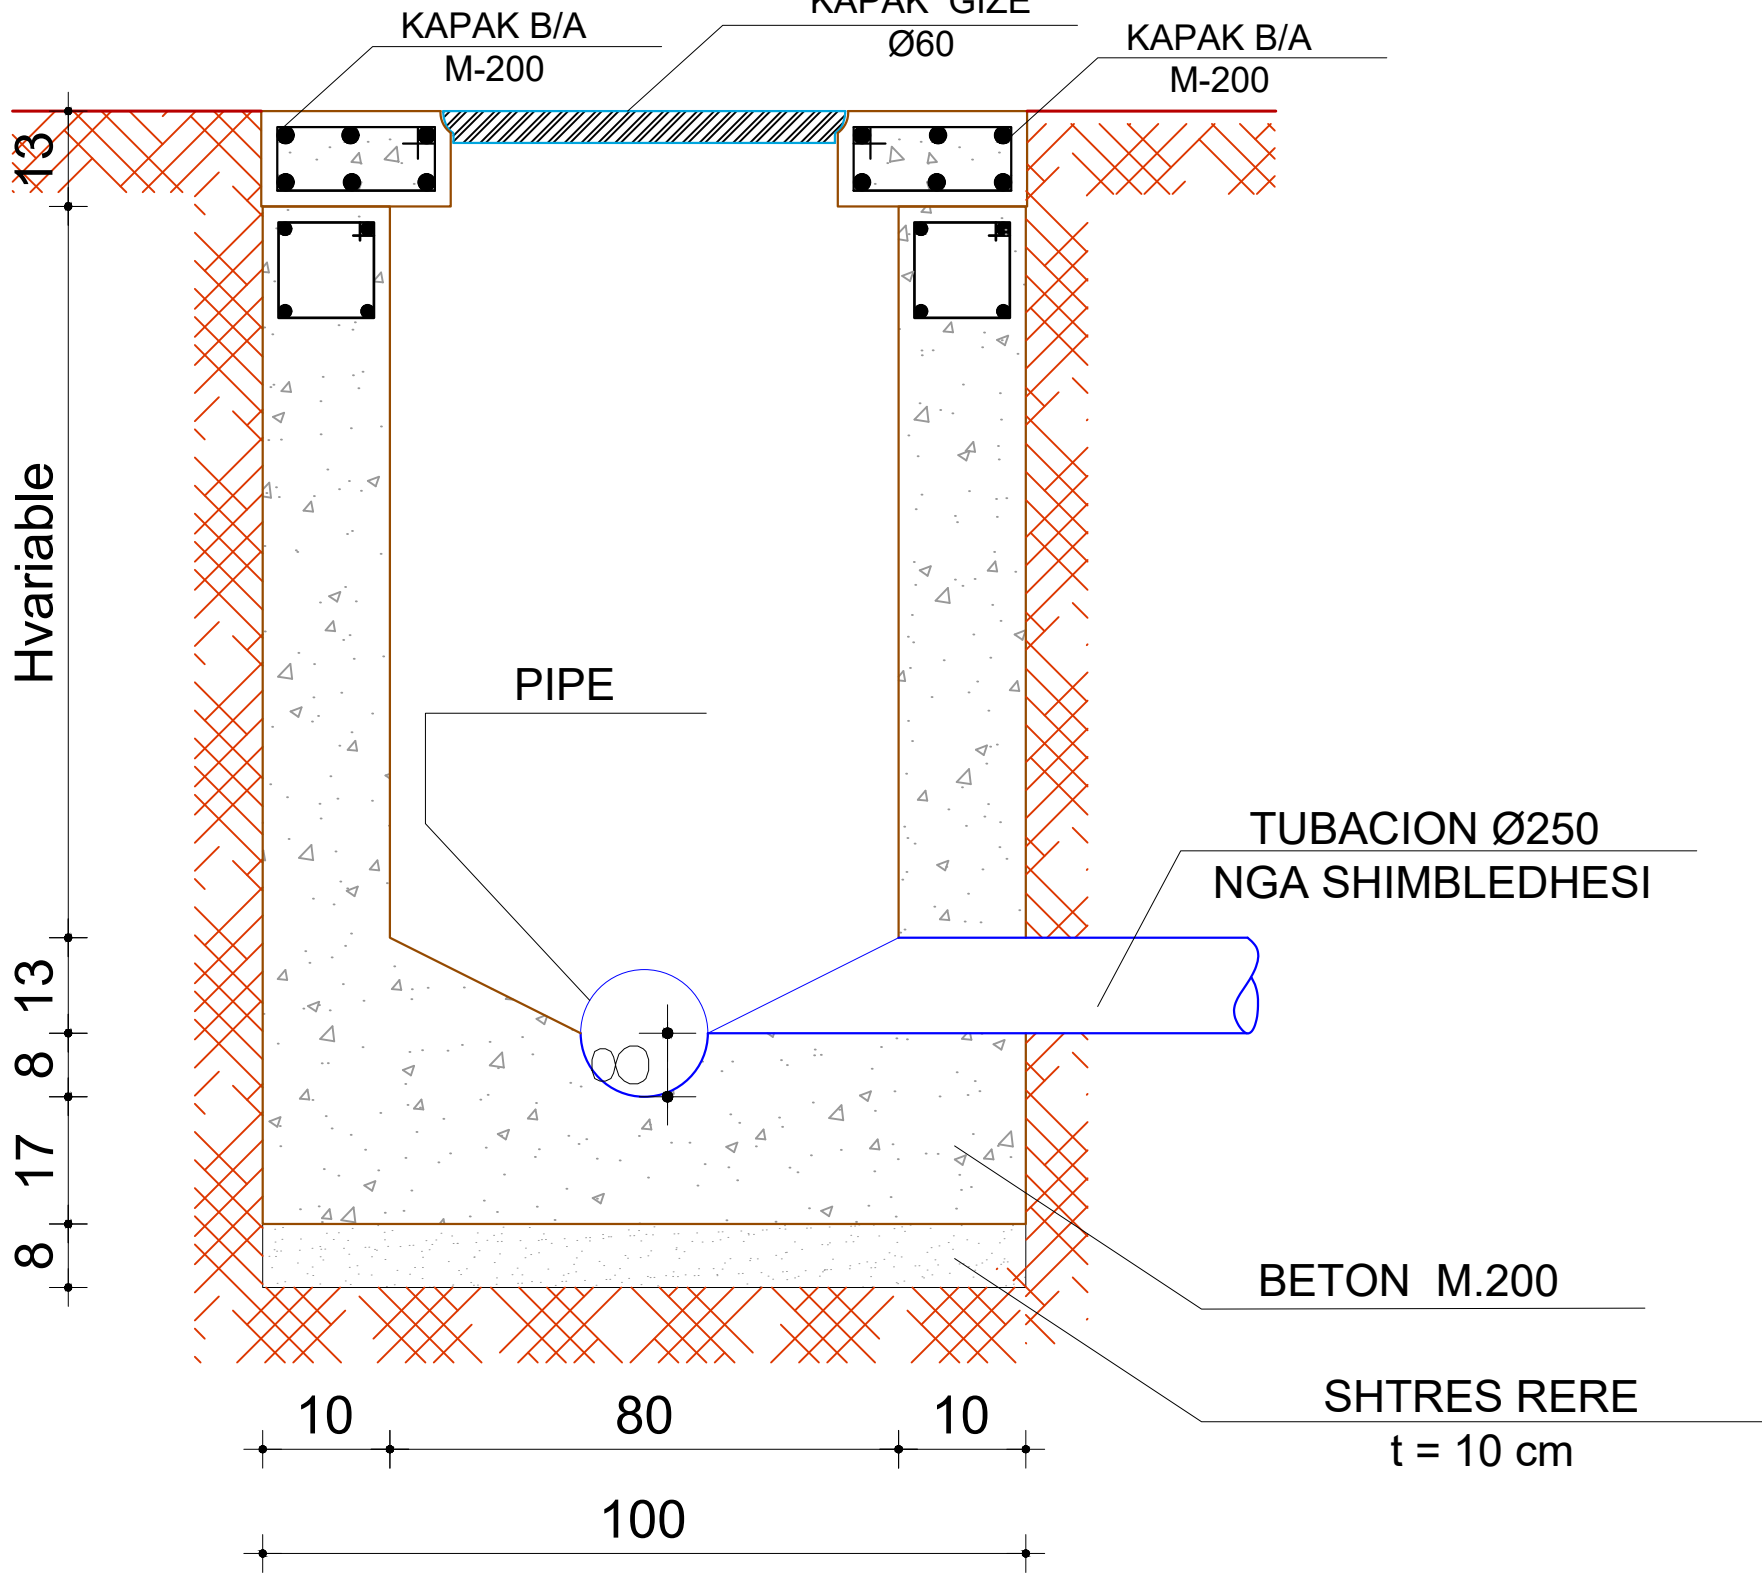

PAMJA NGA SIPER E PUSETES

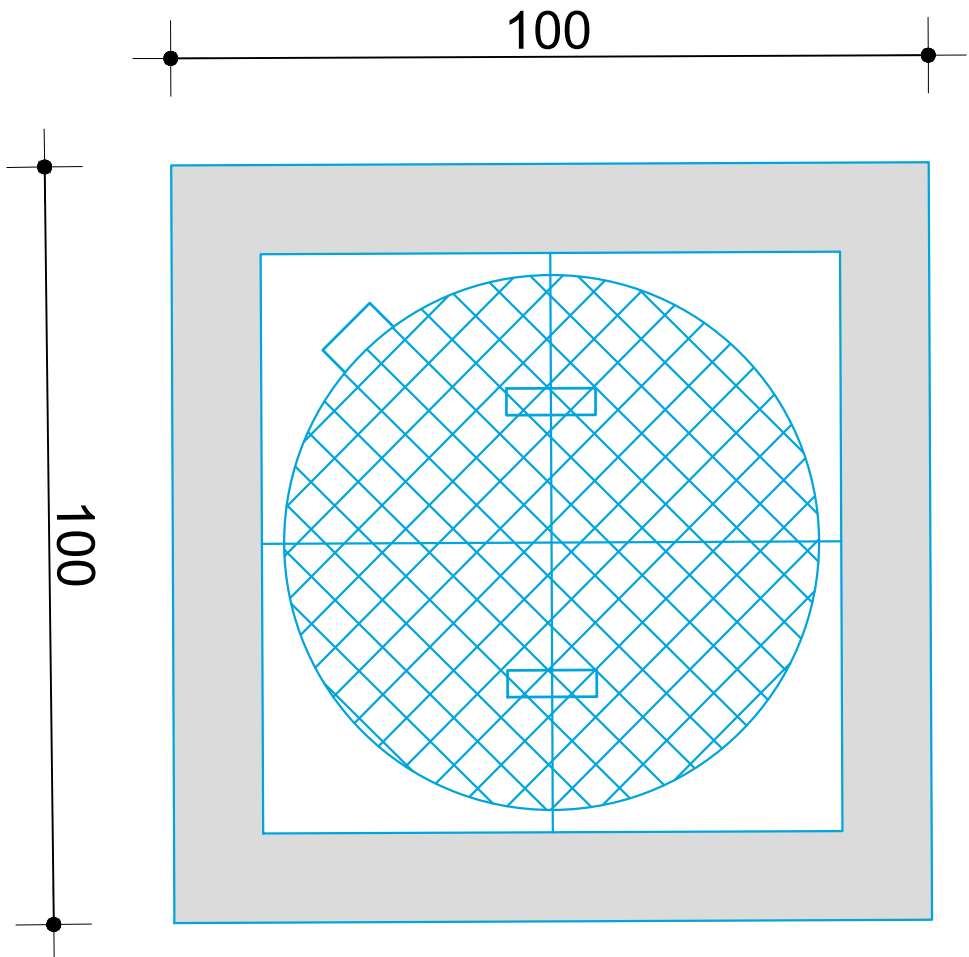

POROSITES:

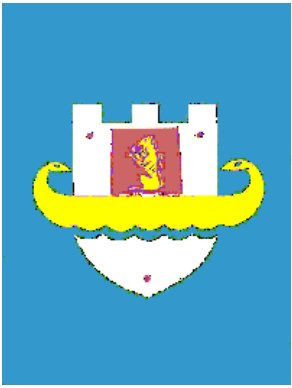

BASHKIA DURRËS

EMERTIMI I PROJEKTIT:

NDERTIM RRJETI KANALIZIMI FSHATI
RRUSHKULL

FAZA E PROJEKTIT:

PROJEKT ZBATIMI

PROJEKTUES:

BASHKIA DURRËS
DREJTORIA E PROJEKTEVE DHE
INFRASTRUKTURËS PUBLIKE

SPECIALISTI	EMER MBIEMER	FIRMA
Ing.	Lorenc Facja	
Ing.	Jetmir Kurti	
Ing.Gjeo.	Fatjon Zeqiri	
Urb.	Erald Dervishi	
Ing.Ndertim	Ilva Hasanaj	

NUMRI I FLETES:


Fleta Nr. 33

EMERTIMI I FLETES:


PUSETAT FSHATI RRUSHKULL

SHKALLA:


PLANIMETRIA PUSET KONTROLLI KUB

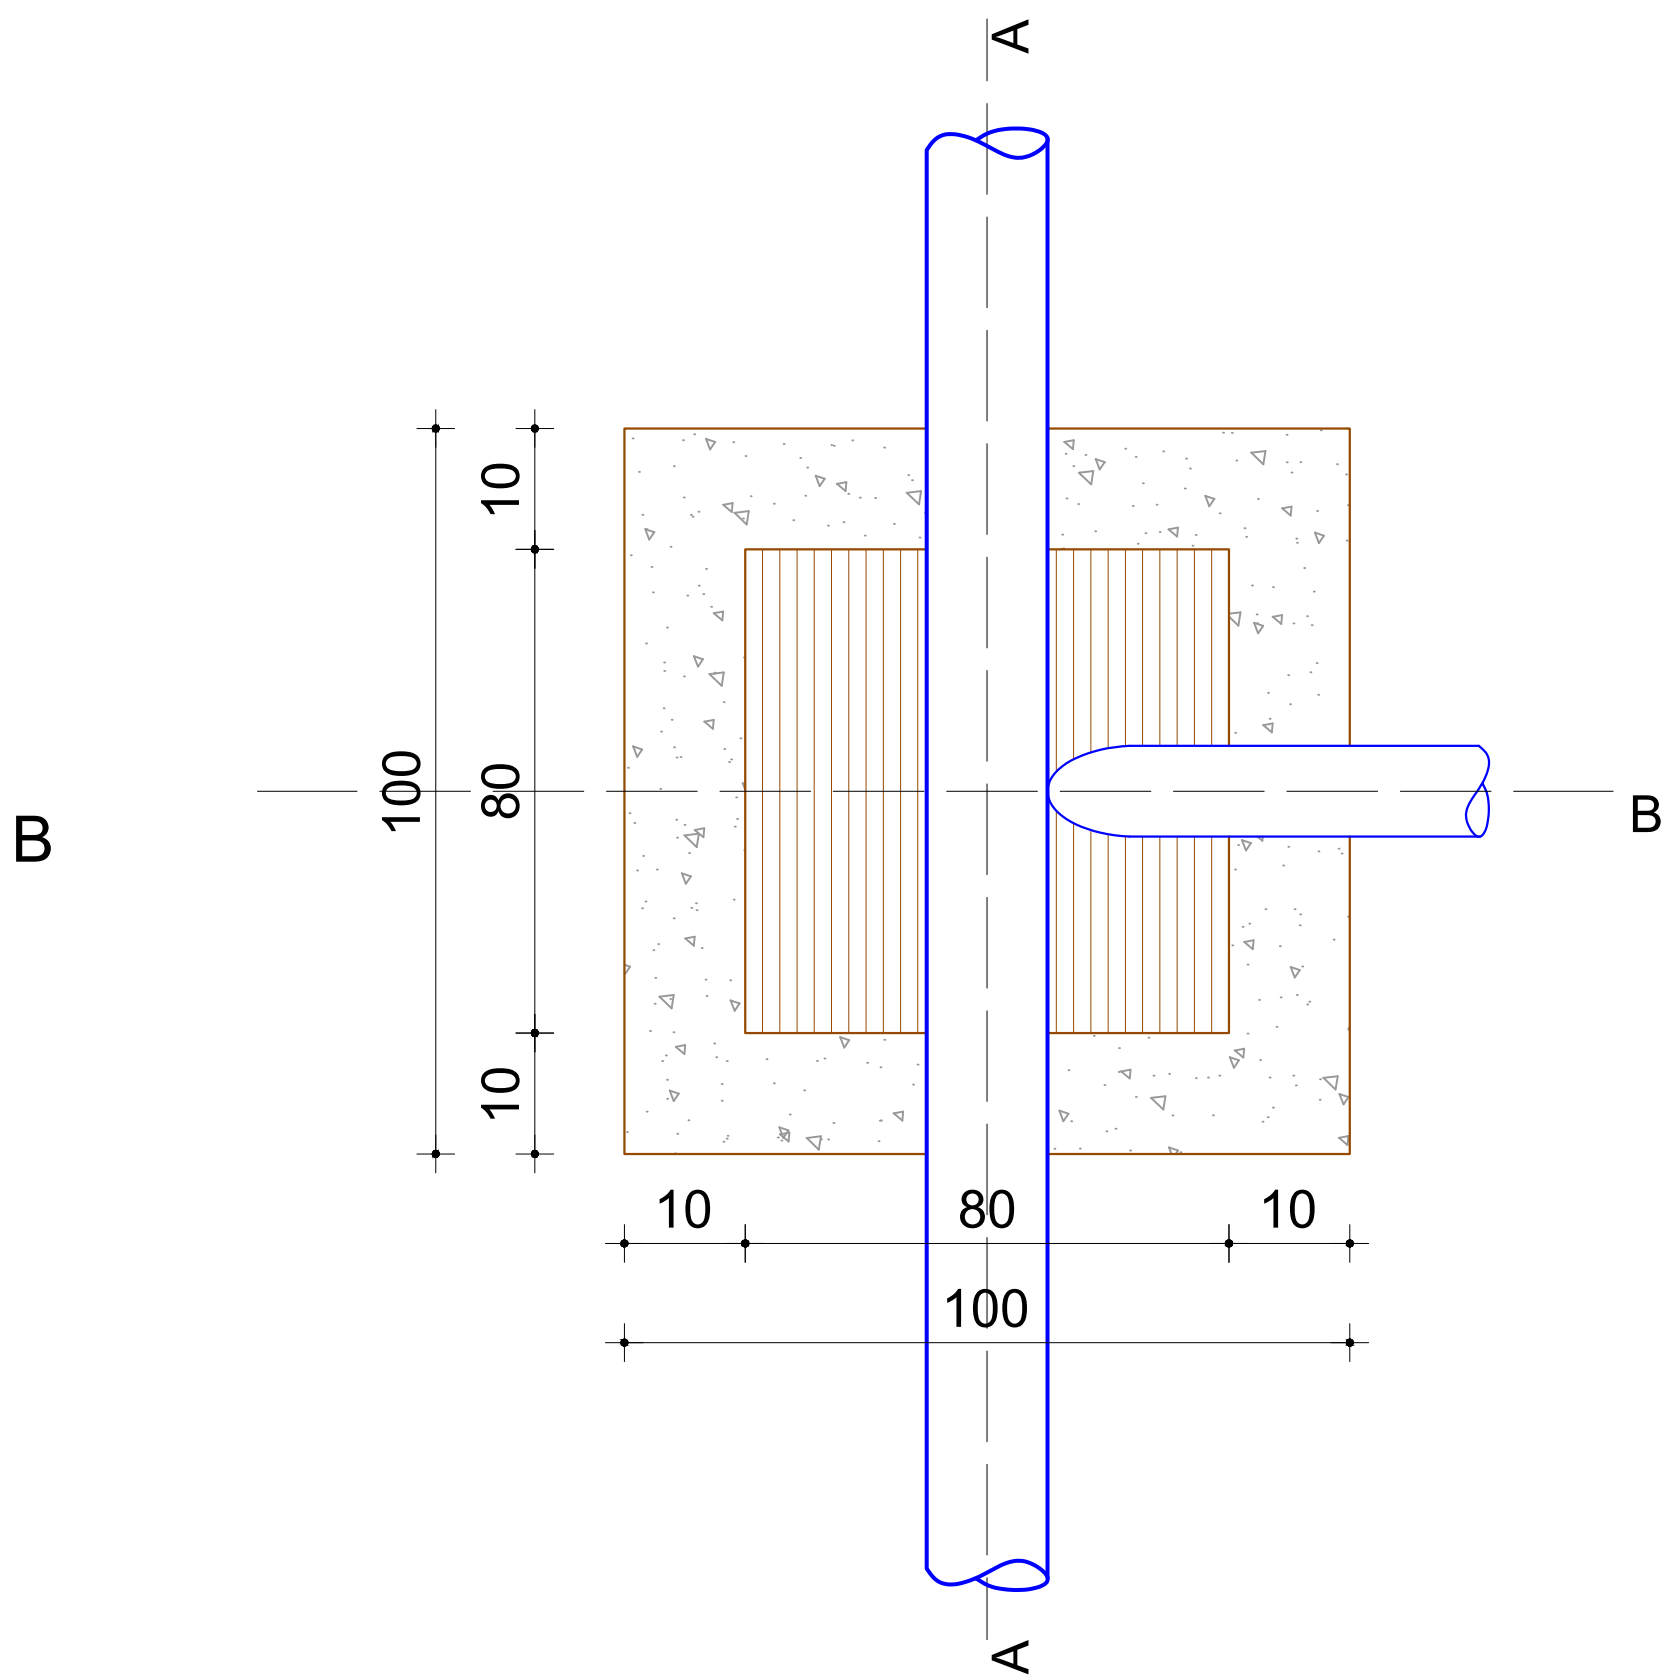


PRERJA A-A

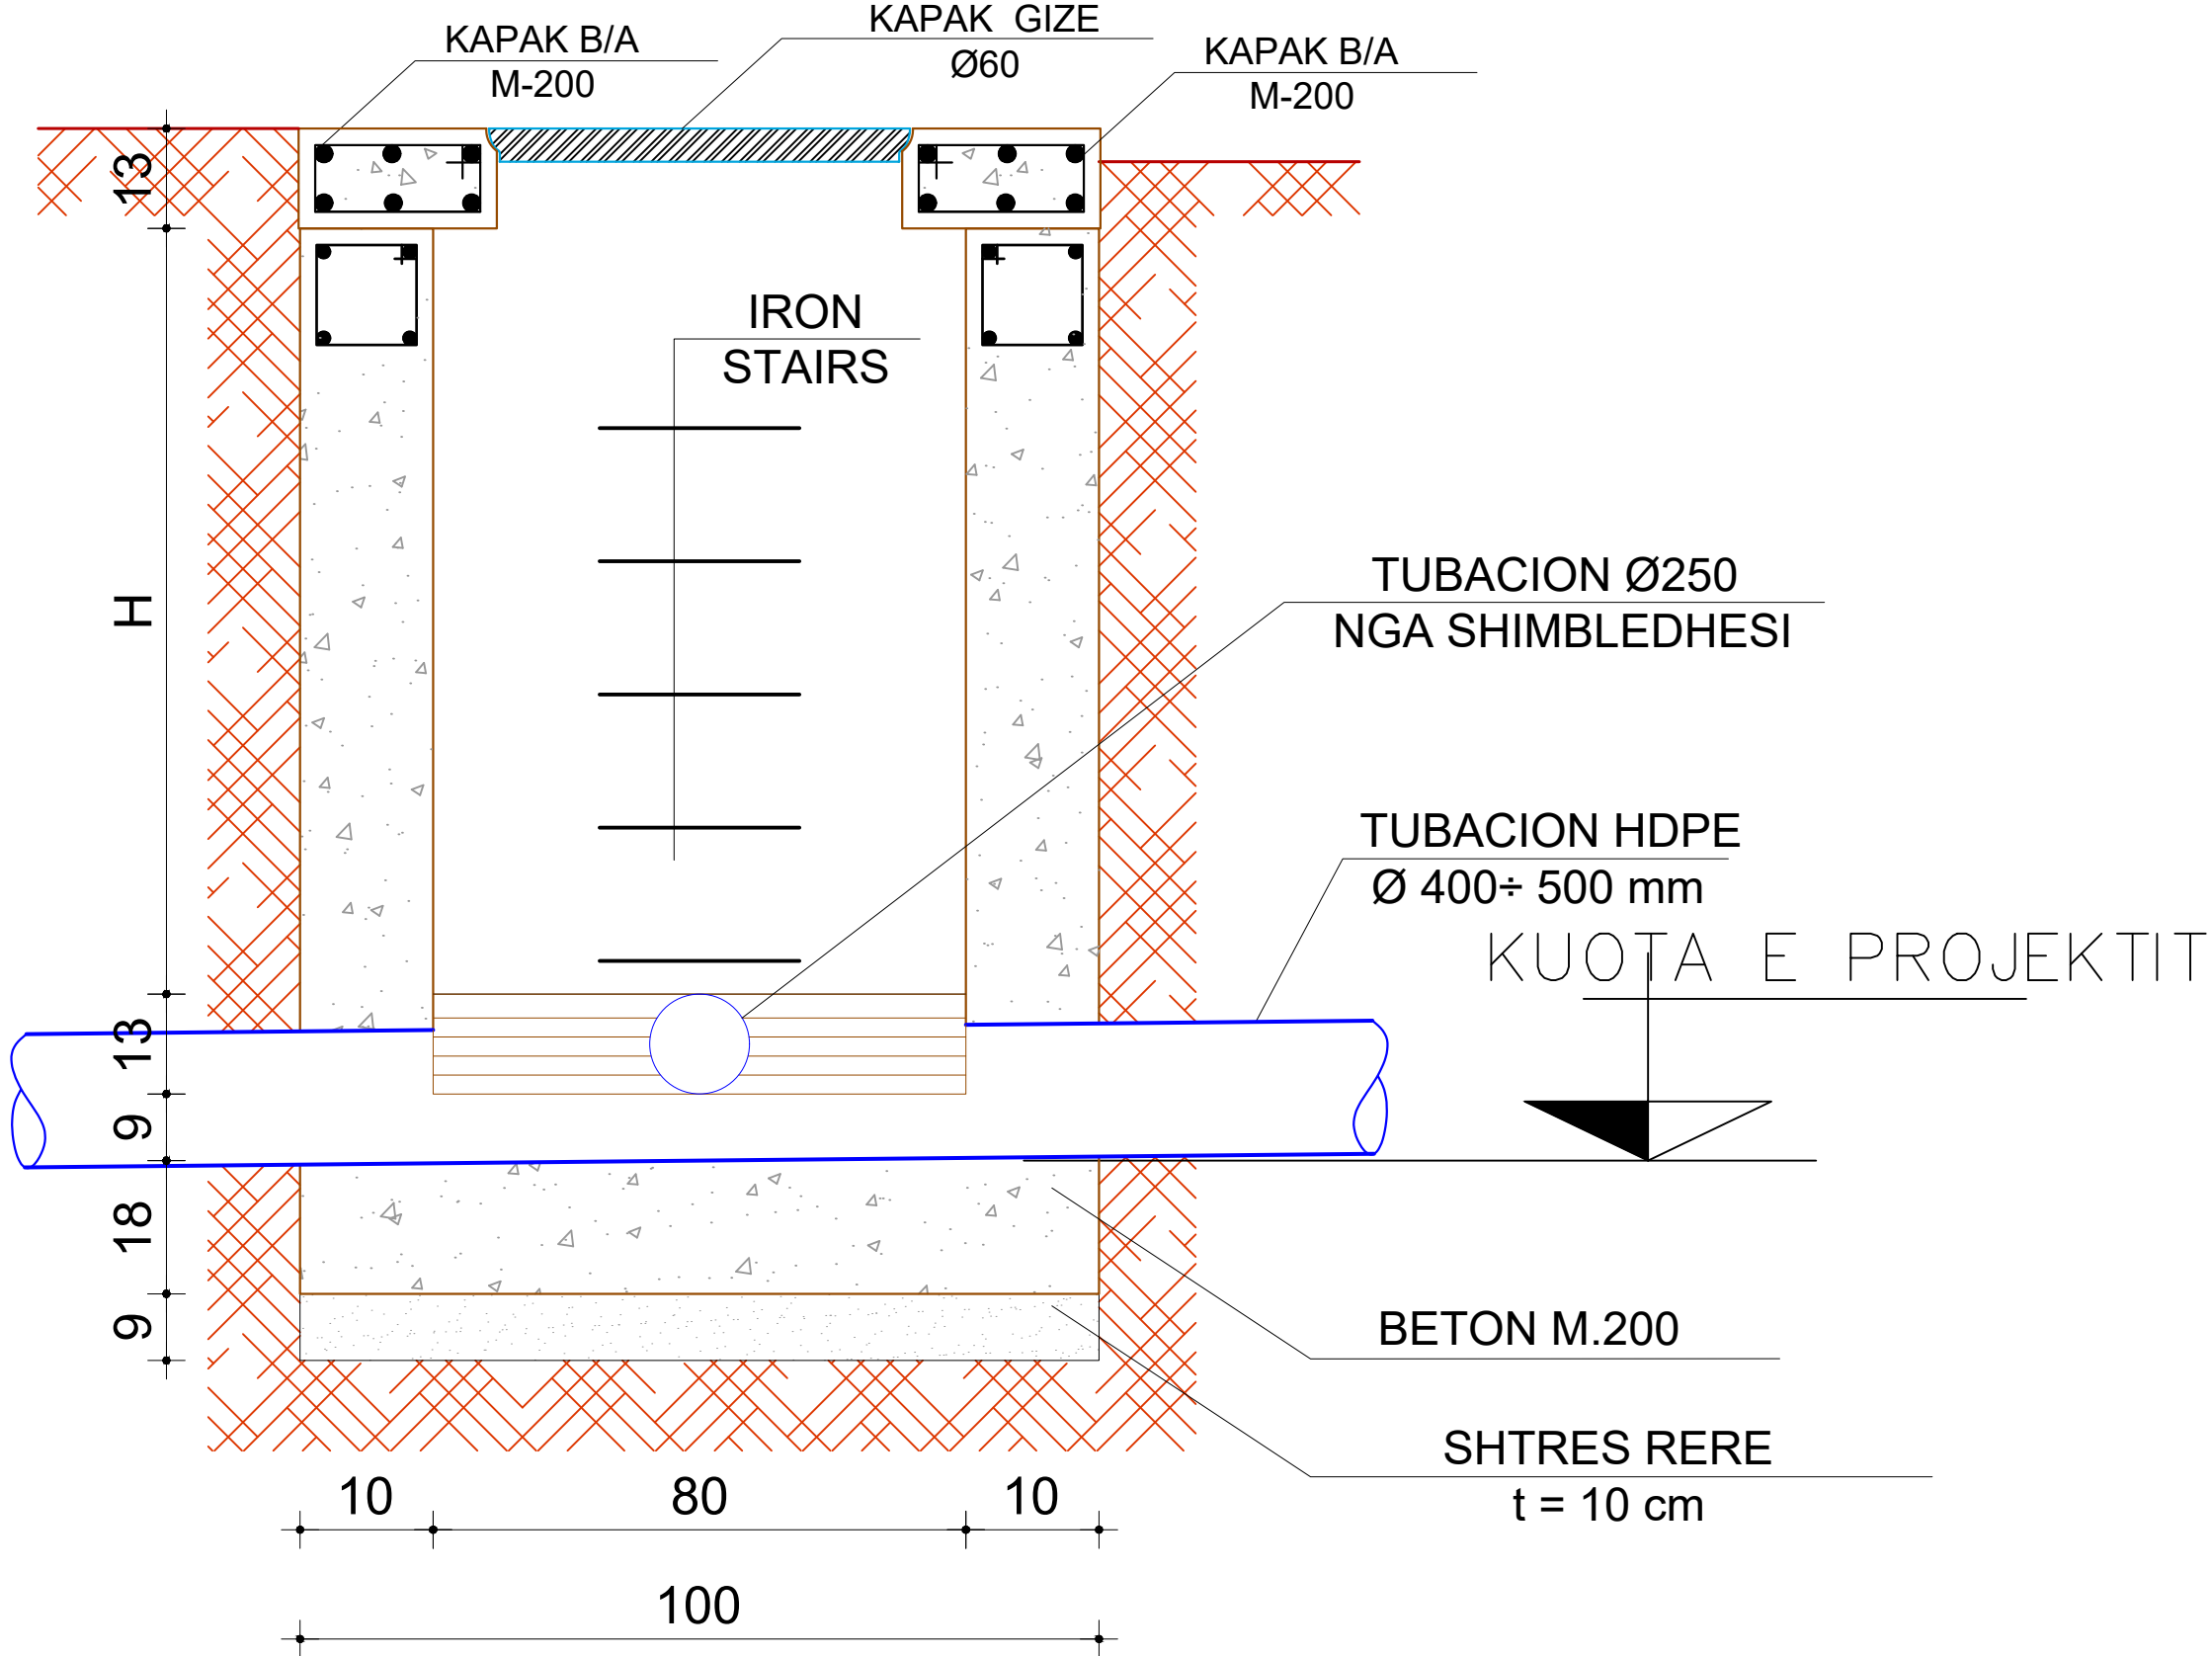


PRERJA B-B

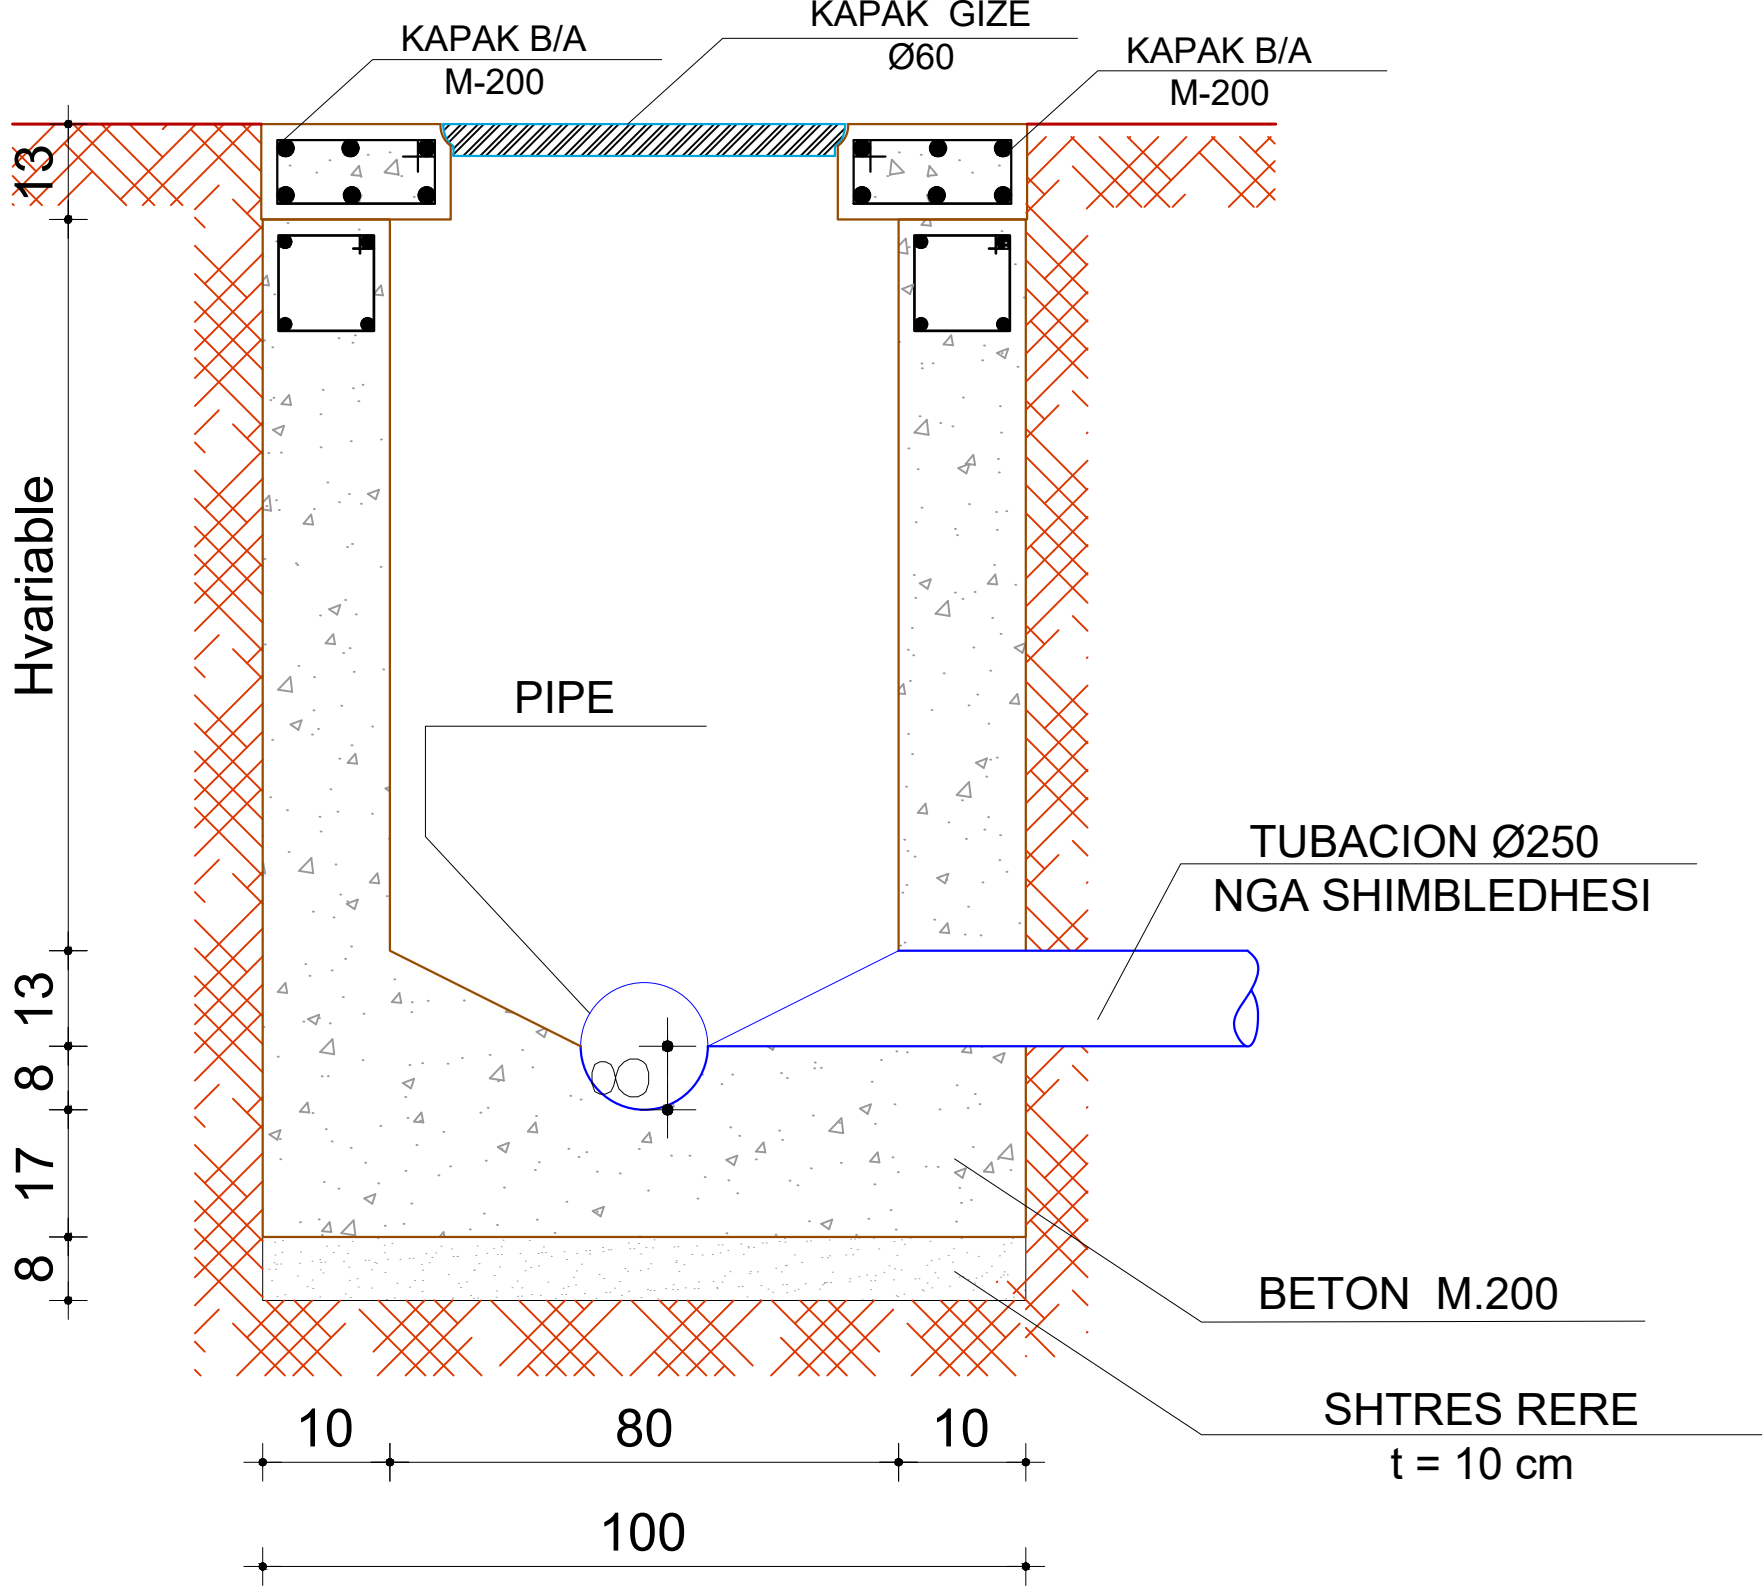

PAMJA NGA SIPER E PUSETES

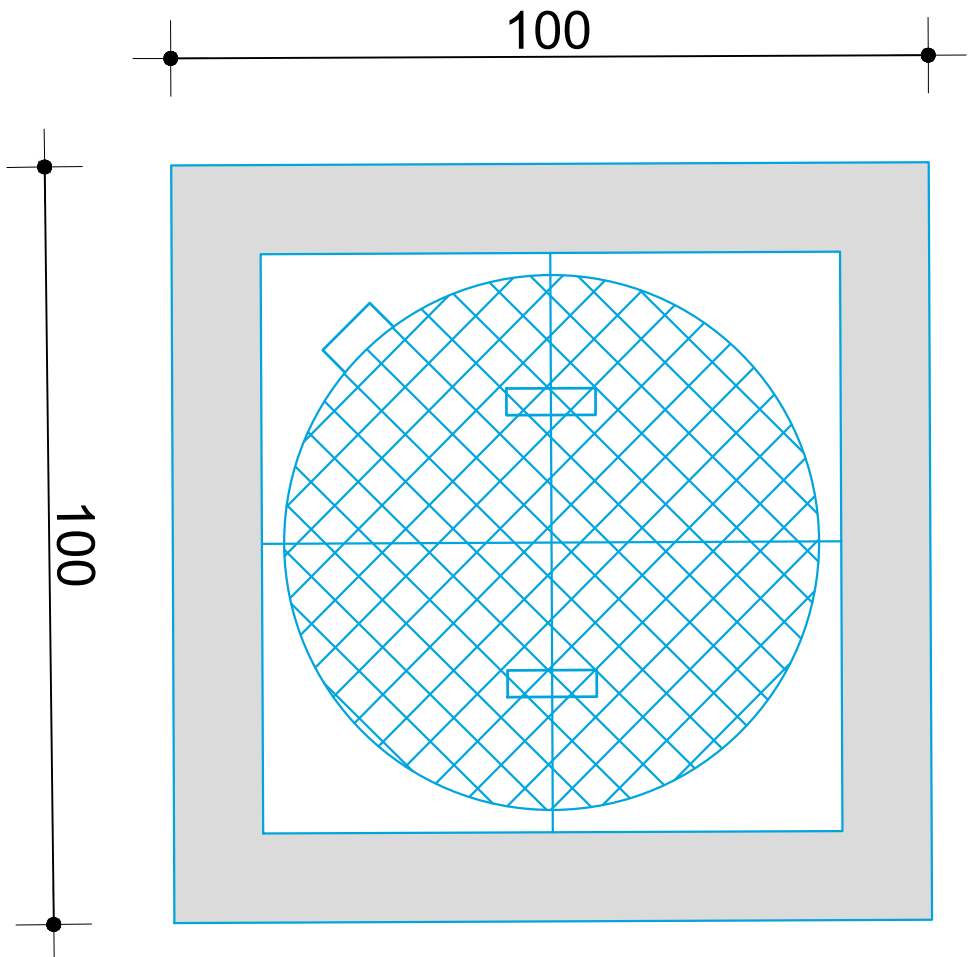

POROSITES:

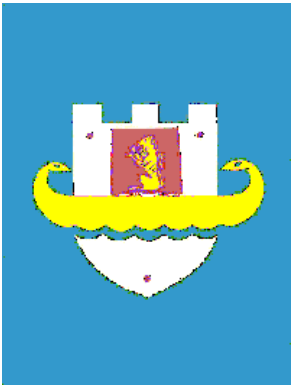

BASHKIA DURRËS

EMERTIMI I PROJEKTIT:

**NDERTIM RRJETI KANALIZIMI FSHATI
RRUSHKULL**

FAZA E PROJEKTIT:

PROJEKT ZBATIMI

PROJEKTUES:

**BASHKIA DURRËS
DREJTORIA E PROJEKTEVE DHE
INFRASTRUKTURËS PUBLIKE**

SPECIALISTI	EMER MBIEMER	FIRMA
Ing.	Lorenc Facja	
Ing.	Jetmir Kurti	
Ing.Gjeo.	Fatjon Zeqiri	
Urb.	Erald Dervishi	
Ing.Ndertim	Ilva Hasanaj	

NUMRI I FLETES:


Fleta Nr. 34

EMERTIMI I FLETES:


PUSETAT FSHATI RRUSHKULL

SHKALLA:


PLANIMETRIA PUSET KONTROLLI KUB

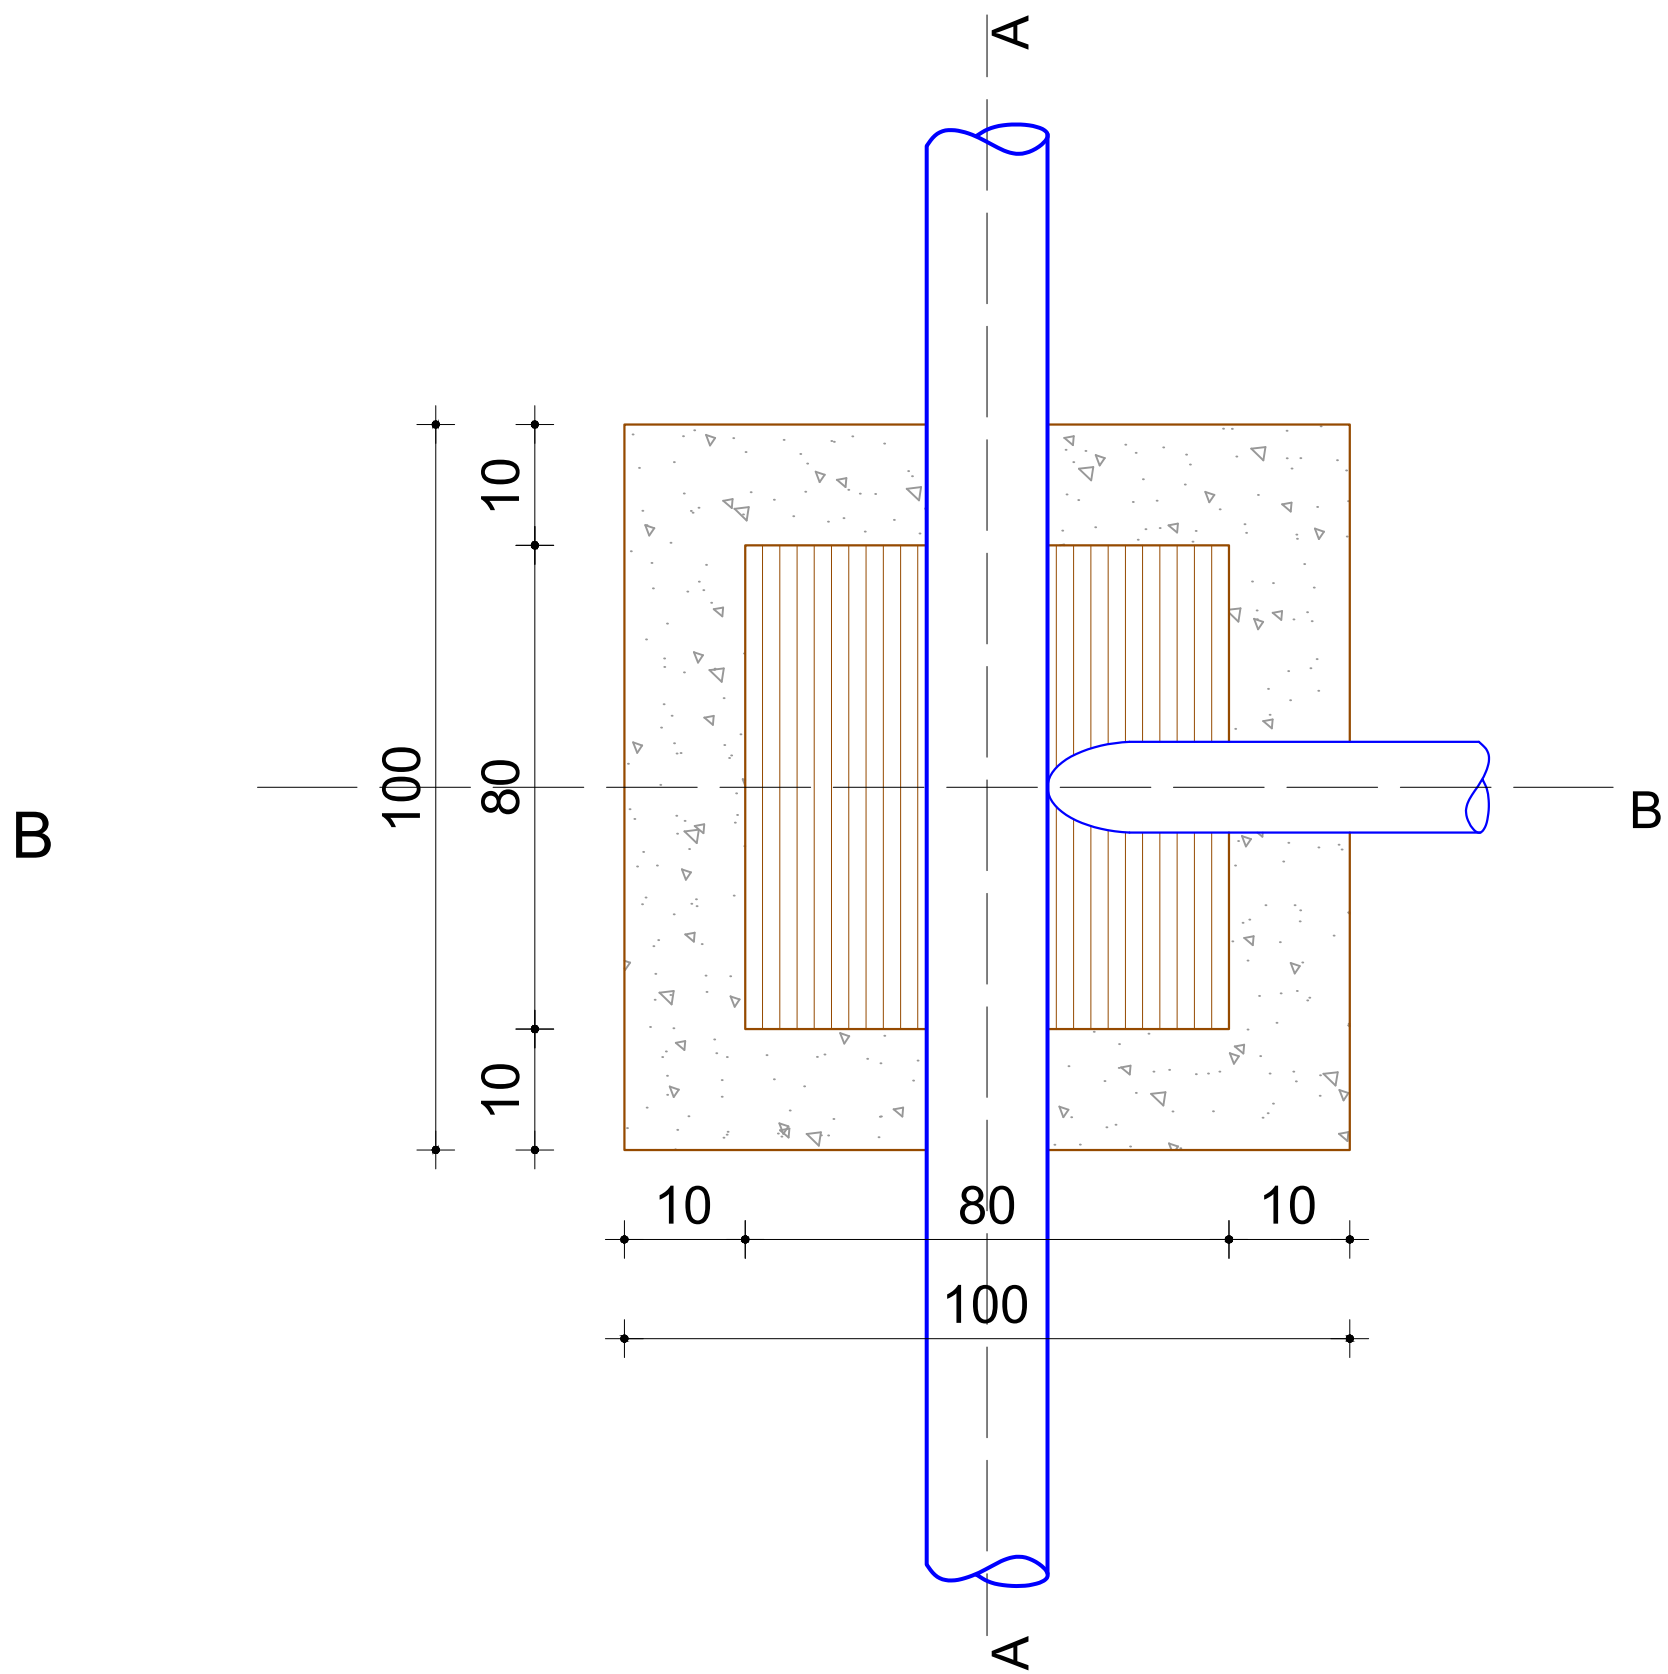


PRERJA A-A

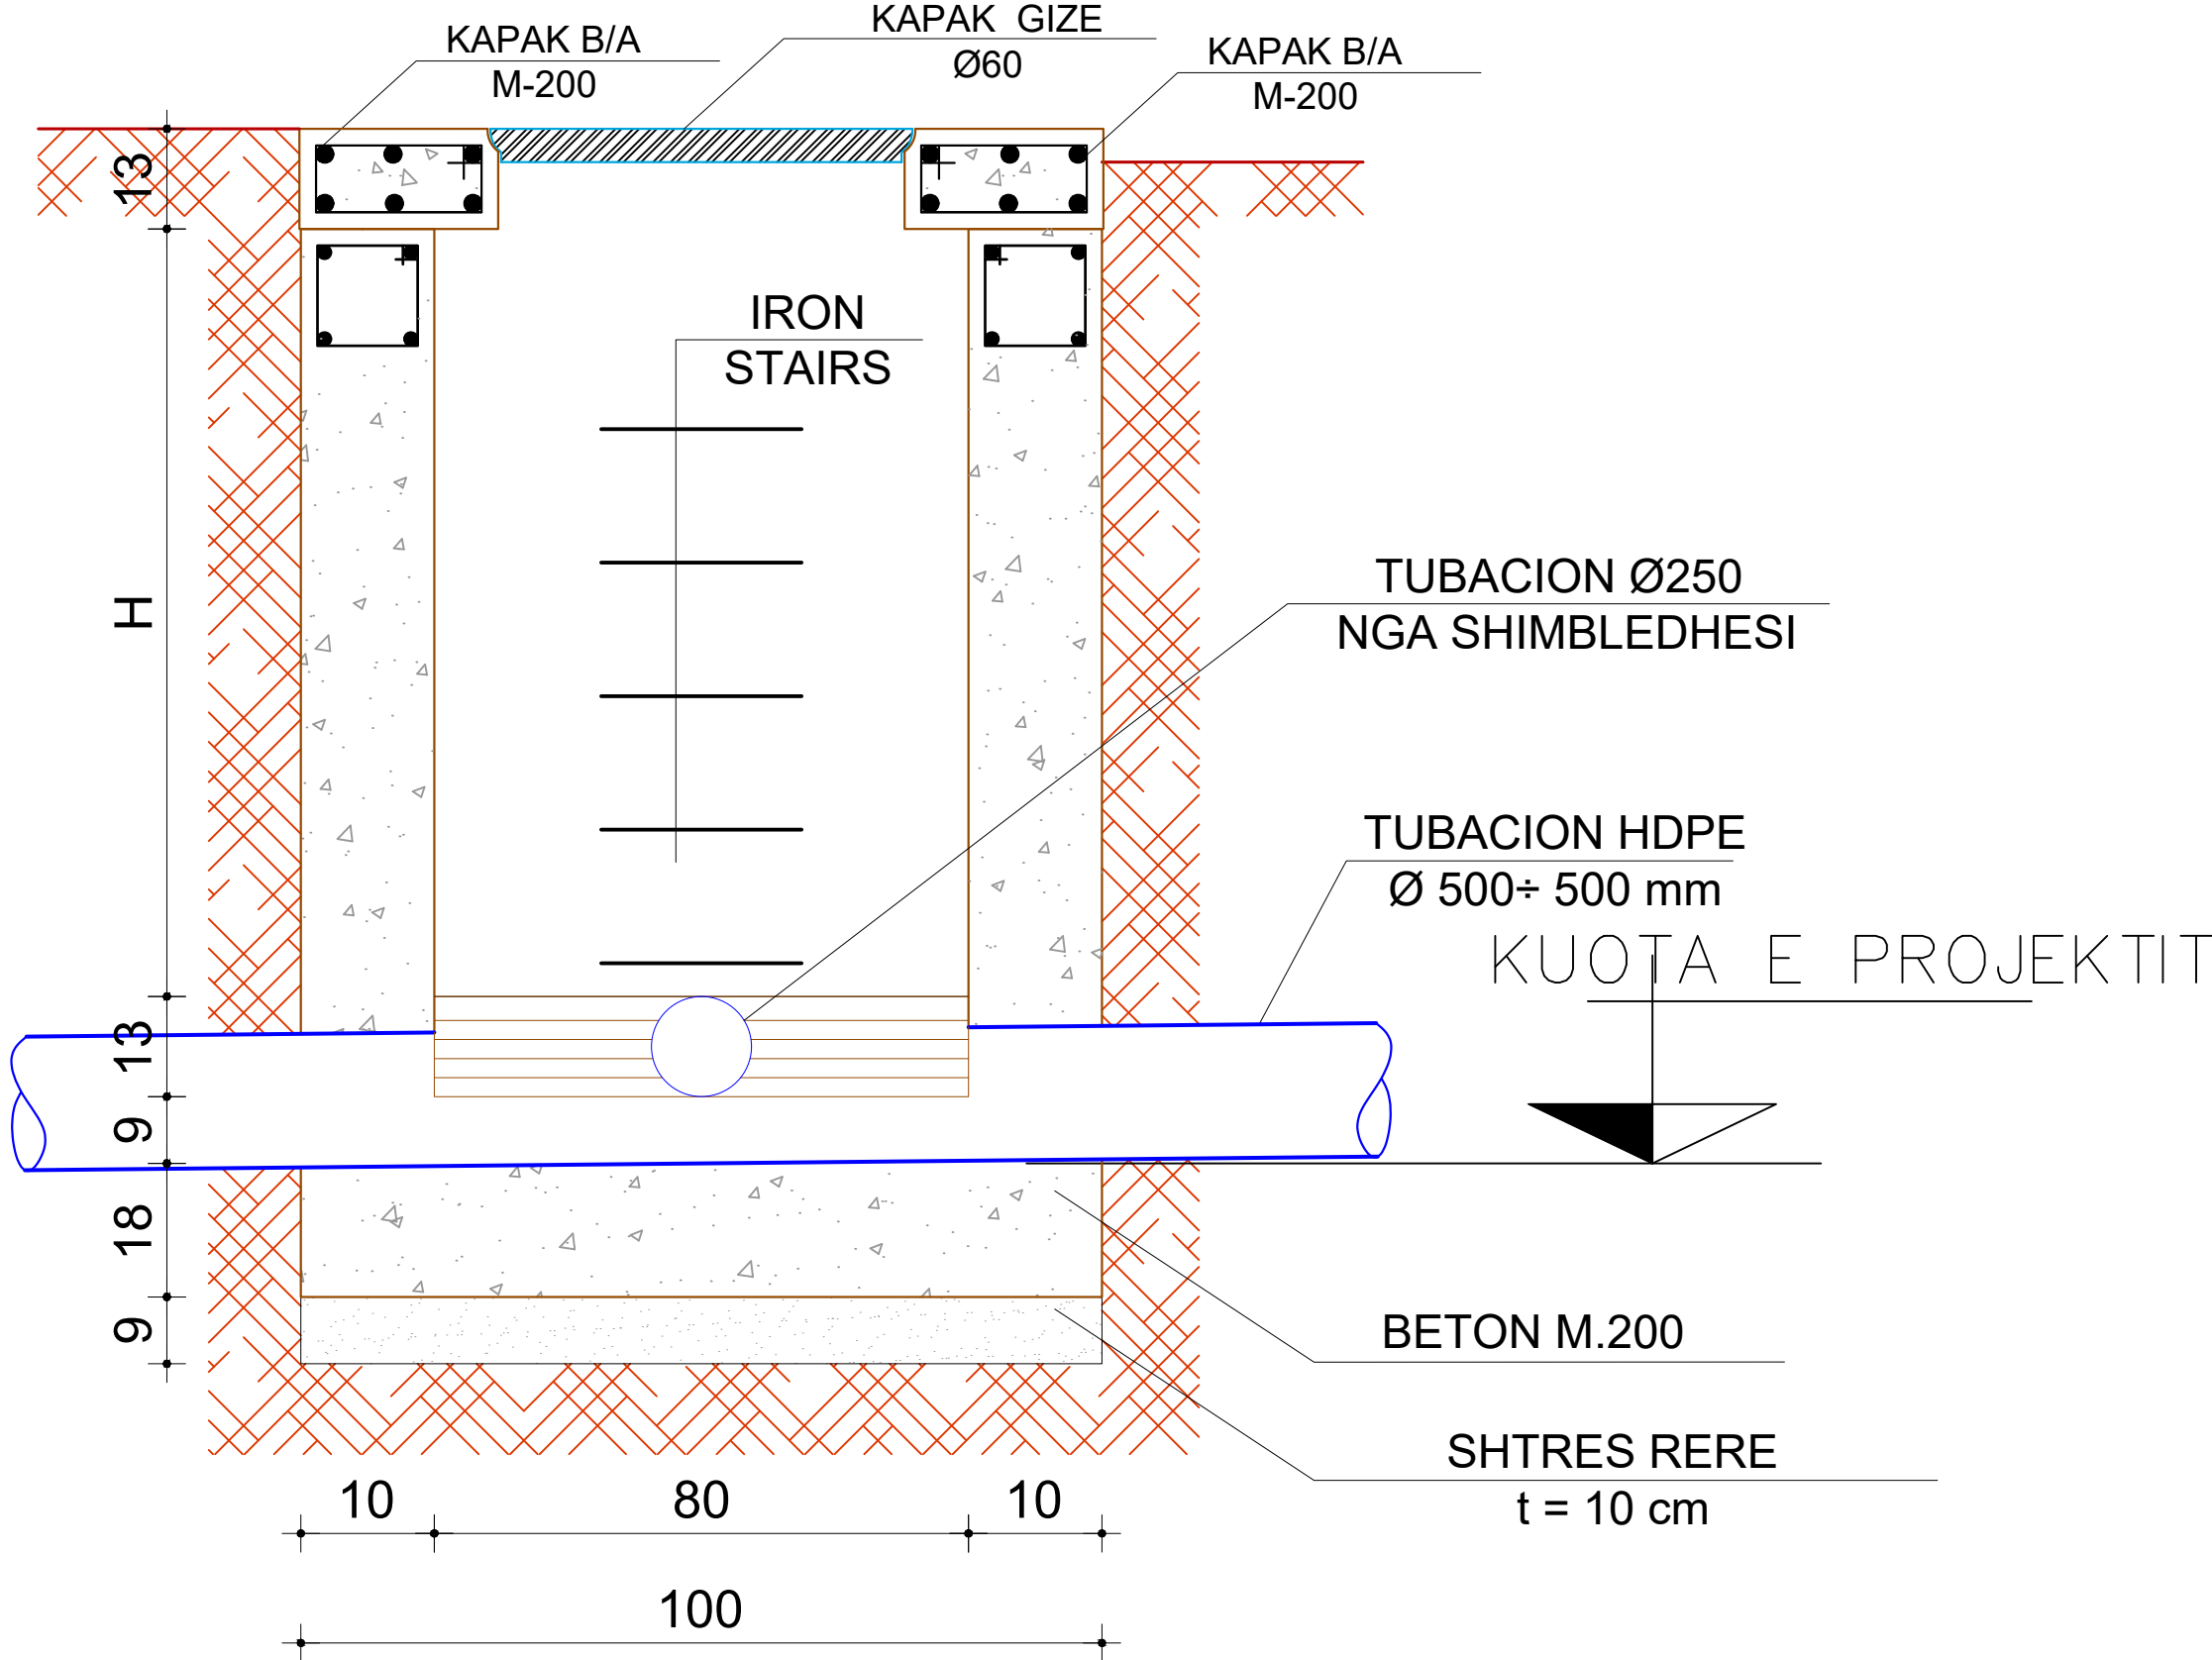


PRERJA B-B

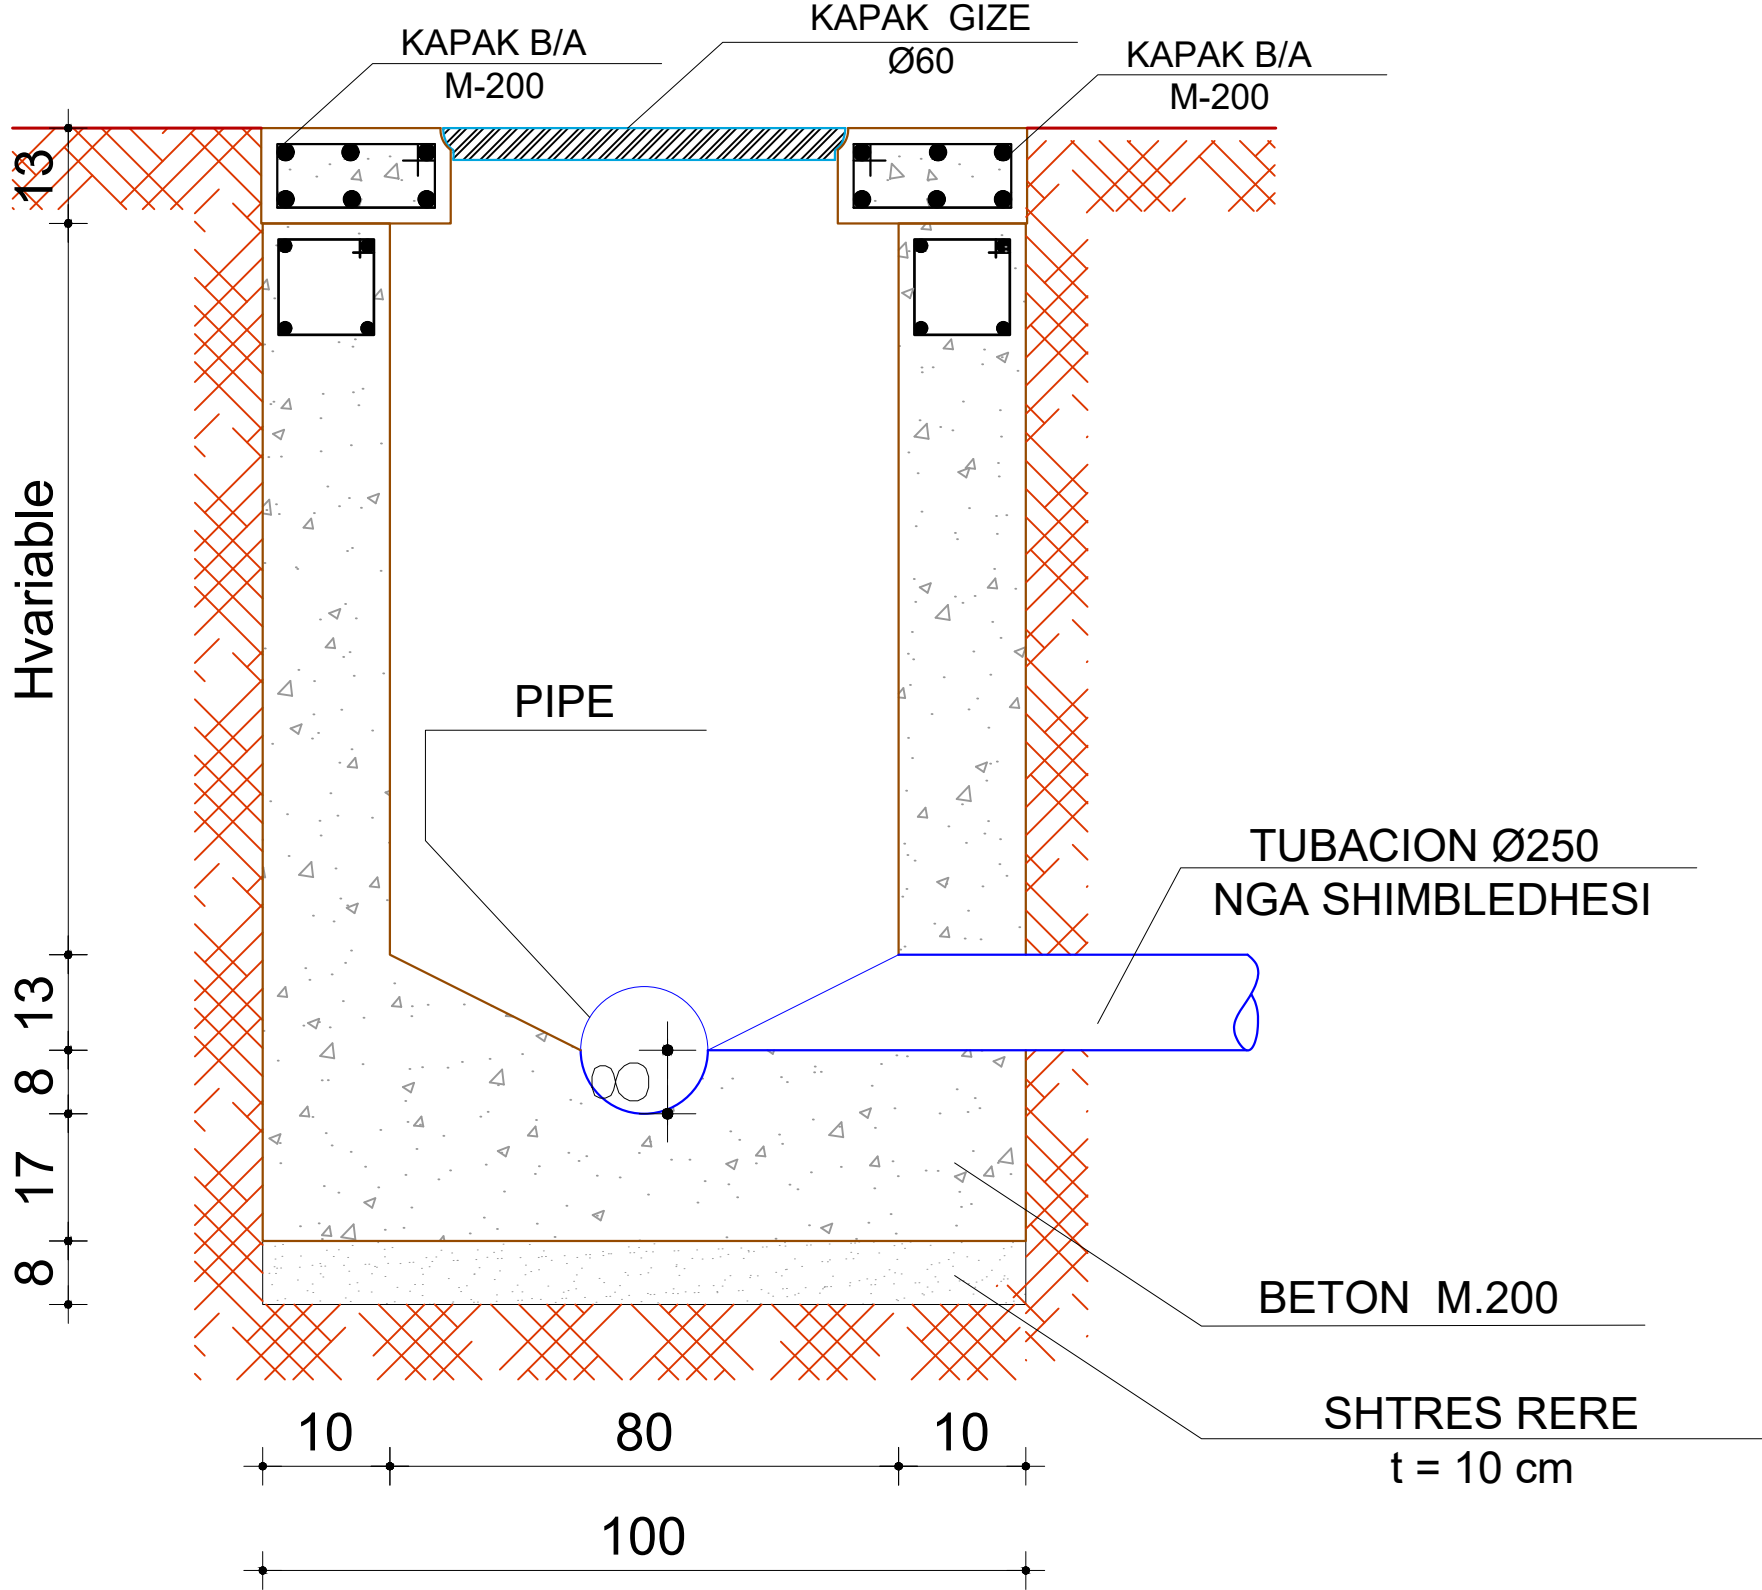

PAMJA NGA SIPER E PUSETES

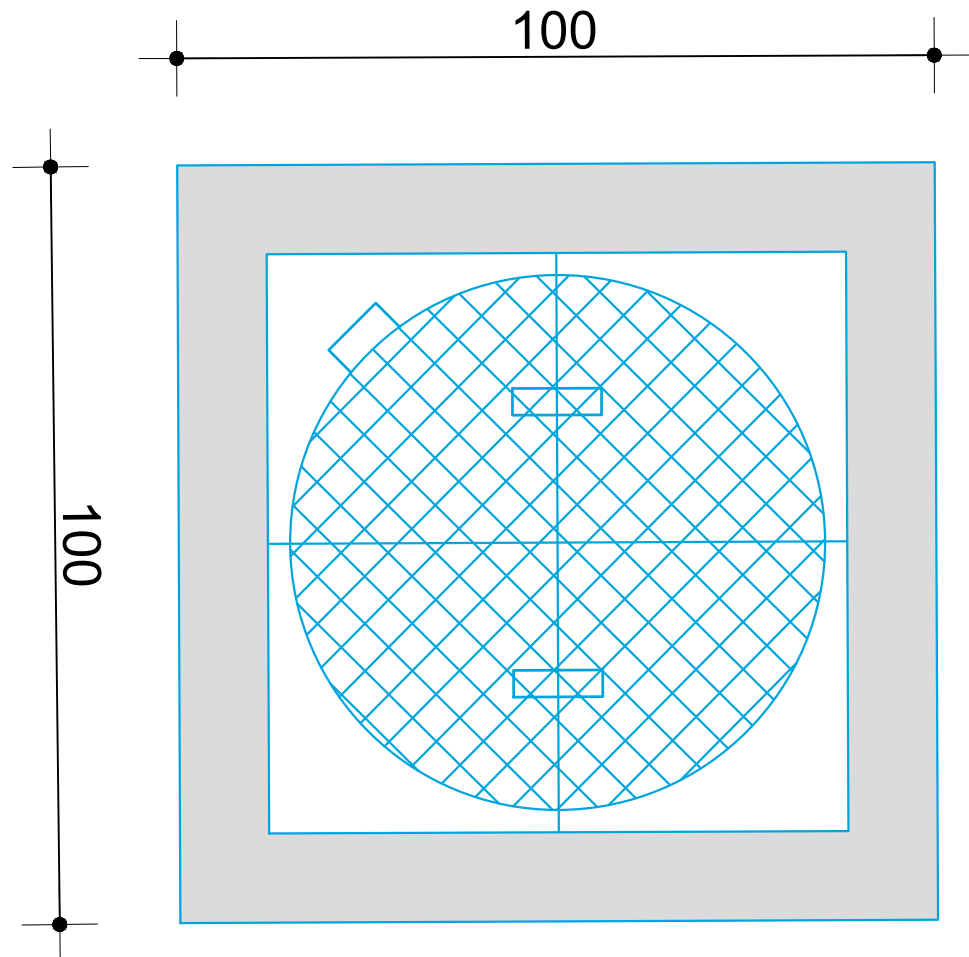

POROSITES:

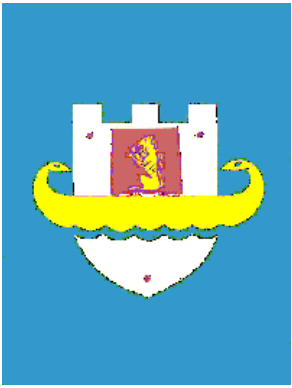

BASHKIA DURRËS

EMERTIMI I PROJEKTIT:

NDERTIM RRJETI KANALIZIMI FSHATI
RRUSHKULL

FAZA E PROJEKTIT:

PROJEKT ZBATIMI

PROJEKTUES:

BASHKIA DURRËS
DREJTORIA E PROJEKTEVE DHE
INFRASTRUKTURËS PUBLIKE

SPECIALISTI	EMER MBIEMER	FIRMA
Ing.	Lorenc Facja	
Ing. Ndertimi	Jetmir Kurti	
Ing.Gjeo.	Fatjon Zeqiri	
Urb.	Erald Dervishi	
Ing.Ndertimi	Ilva Hasanaj	

NUMRI I FLETES:

Fleta Nr. 35

EMERTIMI I FLETES:

PUSETAT FSHATI RRUSHKULL

SHKALLA: