

TITULLI I PROJEKTIT

“Ndertimi i rruges qe lidh rrugen
Dajti me rrugen Myslym Qefalia
Shish Tufine (Rruget Hasan Lici,
Sefer Lika)”

FAZA

PROJEKT ZBATIM

TABELA E VOLUMEVE

EMËRTIMI I FLETËS

SHKALLA

NUMRI I FLETËS

T-99

2024

AUTORITETI KONTRAKTOR:
BASHKIA TIRANË



PROJEKTUESI: "VIANTE KONSTRUKSION" SH.P.K. & "FOCUS ARCHITECTURE" SH.P.K.



Tabela Volumeve

Progresivi	Sip.Mbushje	Sip.Germim	Vol.Mbushje	Vol.Germim	Vol.Prog.Mbush	Vol.Prog.Germim
0+000.00	0.05	2.95	0.00	0.00	0.00	0.00
0+020.00	0.00	4.79	0.50	77.41	0.50	77.41
0+040.00	0.00	3.89	0.00	86.66	0.50	164.08
0+060.00	0.07	2.08	0.68	59.89	1.17	223.96
0+080.00	0.03	3.05	0.95	51.44	2.12	275.40
0+100.00	0.10	3.15	1.26	61.91	3.38	337.31
0+120.00	0.02	2.79	1.26	59.36	4.64	396.67
0+140.00	0.02	1.57	0.44	42.59	5.08	439.26
0+160.00	0.03	1.40	0.49	29.30	5.57	468.56
0+180.00	0.01	1.34	0.46	27.38	6.04	495.94
0+200.00	0.00	2.25	0.15	35.88	6.18	531.82
0+220.00	0.00	2.13	0.03	43.76	6.22	575.58
0+240.00	0.00	2.90	0.04	49.37	6.26	624.95
0+260.00	0.00	2.72	0.01	55.77	6.27	680.72
0+280.00	0.02	1.40	0.16	41.29	6.43	722.01
0+300.00	0.00	2.05	0.18	34.51	6.61	756.52
0+320.00	0.00	2.35	0.03	43.98	6.64	800.49
0+340.00	0.00	2.88	0.01	52.31	6.65	852.80
0+360.00	0.00	5.53	0.00	84.12	6.65	936.92
0+380.00	0.00	3.40	0.00	88.67	6.65	1025.60

Tabela Volumeve

Progresivi	Sip.Mbushje	Sip.Germim	Vol.Mbushje	Vol.Germim	Vol.Prog.Mbush	Vol.Prog.Germim
0+400.00	0.00	2.54	0.01	59.45	6.66	1085.05
0+420.00	0.00	2.17	0.01	47.08	6.67	1132.13
0+440.00	0.00	3.07	0.00	52.34	6.67	1184.46
0+460.00	0.01	2.05	0.07	51.23	6.74	1235.70
0+480.00	0.00	3.80	0.07	58.66	6.81	1294.36
0+500.00	0.04	1.40	0.44	53.26	7.25	1347.62
0+520.00	0.01	2.32	0.50	37.10	7.75	1384.71
0+540.00	0.00	2.69	0.08	50.04	7.83	1434.75
0+560.00	0.00	2.42	0.03	51.07	7.86	1485.82
0+580.00	0.00	2.81	0.03	52.28	7.88	1538.10
0+600.00	0.00	2.46	0.00	52.75	7.88	1590.85
0+620.00	0.09	1.95	0.83	43.83	8.71	1634.68
0+640.00	0.01	1.91	0.94	38.12	9.65	1672.80
0+660.00	0.00	2.32	0.14	42.36	9.79	1715.16
0+680.00	0.02	2.12	0.16	44.35	9.95	1759.50
0+700.00	0.00	5.12	0.15	72.17	10.11	1831.67
0+720.00	0.04	2.95	0.42	80.56	10.53	1912.23
0+740.00	0.10	1.23	1.41	41.57	11.94	1953.80
0+760.00	0.01	1.82	1.11	30.11	13.05	1983.90
0+780.00	0.00	2.35	0.12	41.59	13.17	2025.49

TITULLI I PROJEKTIT

“Ndertimi i rruges qe lidh rrugen
Dajti me rrugen Myslym Qefalia
Shish Tufine (Rruget Hasan Lici,
Sefer Lika)”

FAZA

PROJEKT ZBATIM

TABELA E VOLUMEVE

EMËRTIMI I FLETËS

SHKALLA

NUMRI I FLETËS

T-100

2024

AUTORITETI KONTRAKTOR:
BASHKIA TIRANË



PROJEKTUESI: "VIANTE KONSTRUKSION" SH.P.K. & "FOCUS ARCHITECTURE" SH.P.K.



Tabela Volumeve

Progresivi	Sip.Mbushje	Sip.Germim	Vol.Mbushje	Vol.Germim	Vol.Prog.Mbush	Vol.Prog.Germim
0+800.00	0.00	2.39	0.00	47.31	13.17	2072.80
0+820.00	0.07	2.35	0.61	46.70	13.78	2119.50
0+840.00	0.05	1.22	1.16	34.83	14.95	2154.33
0+860.00	0.00	2.75	0.58	39.20	15.53	2193.52
0+880.00	0.00	4.17	0.00	69.30	15.53	2262.82
0+900.00	0.00	4.49	0.00	86.58	15.53	2349.40
0+920.00	0.01	2.32	0.12	68.02	15.65	2417.42
0+940.00	0.00	2.68	0.12	49.88	15.77	2467.30
0+960.00	0.02	1.83	0.15	45.14	15.92	2512.44
0+980.00	0.00	3.52	0.17	53.53	16.09	2565.97
1+000.00	0.00	2.72	0.01	62.40	16.10	2628.37
1+020.00	0.00	4.32	0.00	70.48	16.10	2698.85
1+040.00	0.00	2.81	0.00	71.50	16.10	2770.35
1+060.00	0.00	2.78	0.00	56.14	16.10	2826.49
1+080.00	0.01	1.82	0.11	46.08	16.21	2872.56
1+100.00	0.04	2.08	0.48	39.47	16.69	2912.03
1+120.00	0.00	2.77	0.36	48.77	17.06	2960.80
1+140.00	0.02	1.86	0.17	46.27	17.22	3007.07
1+160.00	0.13	0.88	1.42	27.37	18.65	3034.44
1+180.00	0.02	1.83	1.46	27.14	20.11	3061.58

Tabela Volumeve

Progresivi	Sip.Mbushje	Sip.Germim	Vol.Mbushje	Vol.Germim	Vol.Prog.Mbush	Vol.Prog.Germim
1+200.00	0.00	2.40	0.24	42.34	20.35	3103.92
1+220.00	0.03	1.58	0.37	39.85	20.72	3143.77
1+240.00	0.00	2.18	0.37	37.63	21.09	3181.40
1+260.00	0.00	4.64	0.00	70.27	21.09	3251.68
1+280.00	0.00	3.91	0.00	84.91	21.09	3336.58
1+300.00	0.00	2.54	0.01	64.17	21.10	3400.75
1+320.00	0.05	1.59	0.50	41.10	21.61	3441.84
1+340.00	0.25	1.87	3.08	34.53	24.68	3476.38
1+360.00	0.00	2.88	2.52	47.50	27.20	3523.88
1+380.00	0.00	2.26	0.04	51.43	27.24	3575.31
1+400.00	0.00	4.52	0.04	70.93	27.28	3646.24
1+420.00	0.47	0.62	4.55	50.40	31.83	3696.64
1+440.00	0.00	1.75	4.57	23.76	36.40	3720.41
1+460.00	0.00	2.46	0.00	42.19	36.40	3762.60
1+480.00	0.00	2.91	0.00	53.75	36.40	3816.35
1+500.00	0.00	2.67	0.00	55.78	36.40	3872.13
1+520.00	0.00	3.49	0.00	61.55	36.40	3933.69
1+540.00	0.00	2.87	0.00	63.57	36.40	3997.26
1+560.00	0.00	4.06	0.00	69.33	36.40	4066.59
1+580.00	0.00	6.82	0.00	108.69	36.40	4175.28

Tabela Volumeve						
Progresivi	Sip.Mbushje	Sip.Germim	Vol.Mbushje	Vol.Germim	Vol.Prog.Mbush	Vol.Prog.Germim
1+600.00	0.00	6.49	0.00	133.04	36.40	4308.32
1+620.00	0.00	3.41	0.00	99.00	36.40	4407.32
1+640.00	0.75	3.56	7.45	69.77	43.85	4477.09
1+660.00	0.08	2.78	8.21	63.50	52.06	4540.59
1+680.00	1.32	1.10	14.90	38.51	66.96	4579.10
1+700.00	0.00	2.44	13.51	35.43	80.47	4614.54
1+720.00	0.00	4.08	0.00	65.24	80.47	4679.78
1+740.00	0.00	3.66	0.00	77.36	80.47	4757.14
1+760.00	0.02	2.13	0.20	57.88	80.68	4815.02
1+780.00	0.00	2.12	0.20	42.65	80.88	4857.67
1+800.00	0.00	4.60	0.00	67.99	80.88	4925.66
1+820.00	0.00	3.48	0.00	84.02	80.88	5009.68
1+840.00	0.00	1.77	0.00	51.73	80.88	5061.41
1+860.00	0.00	2.40	0.01	41.62	80.89	5103.02
1+880.00	0.00	2.95	0.02	53.45	80.91	5156.47
1+900.00	0.00	2.76	0.00	57.12	80.91	5213.59
1+920.00	0.00	2.44	0.00	52.06	80.91	5265.65
1+940.00	0.00	3.09	0.01	55.50	80.92	5321.16
1+960.00	0.00	3.50	0.01	65.90	80.93	5387.06
1+980.00	0.00	3.42	0.00	69.06	80.93	5456.12

Tabela Volumeve						
Progresivi	Sip.Mbushje	Sip.Germim	Vol.Mbushje	Vol.Germim	Vol.Prog.Mbush	Vol.Prog.Germim
2+000.00	0.00	2.58	0.00	60.14	80.93	5516.26
2+020.00	0.09	1.50	0.95	40.86	81.88	5557.11
2+040.00	0.00	2.29	0.91	37.91	82.79	5595.02
2+060.00	0.00	3.19	0.00	54.75	82.79	5649.77
2+080.00	0.00	5.29	0.00	84.79	82.79	5734.56
2+100.00	0.00	2.68	0.03	79.60	82.82	5814.16
2+120.00	0.00	4.13	0.02	68.42	82.84	5882.57
2+140.00	0.00	7.56	0.00	117.09	82.84	5999.67
2+160.00	0.03	1.31	0.33	88.58	83.17	6088.24
2+180.00	0.10	0.57	1.28	18.76	84.46	6107.00
2+200.00	0.01	1.76	1.04	23.25	85.49	6130.26
2+220.00	0.07	1.31	0.83	30.69	86.32	6160.95
2+240.00	0.00	2.81	0.72	41.09	87.04	6202.04
2+260.00	0.00	4.56	0.00	73.23	87.04	6275.27
2+280.00	0.00	2.48	0.03	70.54	87.07	6345.80
2+300.00	0.16	0.96	1.63	34.42	88.70	6380.22
2+320.00	0.01	1.97	1.76	29.13	90.45	6409.35
2+340.00	0.02	2.32	0.30	42.85	90.75	6452.20
2+360.00	0.03	1.82	0.52	41.30	91.27	6493.50
2+380.00	0.00	4.40	0.37	62.17	91.64	6555.67
2+400.00	0.00	6.72	0.05	111.23	91.68	6666.90
2+420.00	0.00	3.18	0.00	98.99	91.68	6765.89
2+440.00	0.00	2.38	0.00	55.52	91.68	6821.42
2+454.74	0.01	3.10	0.10	40.30	91.78	6861.72

TITULLI I PROJEKTIT

“Ndertimi i rruges qe lidh rrugen
Dajti me rrugen Myslym Qefalia
Shish Tufine (Rruget Hasan Lici,
Sefer Lika)”

FAZA

PROJEKT ZBATIM

TABELA E VOLUMEVE

EMËRTIMI I FLETËS

SHKALLA

NUMRI I FLETËS

T-101


2024

AUTORITETI KONTRAKTOR:
BASHKIA TIRANË



PROJEKTUESI: "VANTE KONSTRUKSION" SH.P.K. & "FOCUS ARCHITECTURE" SH.P.K.



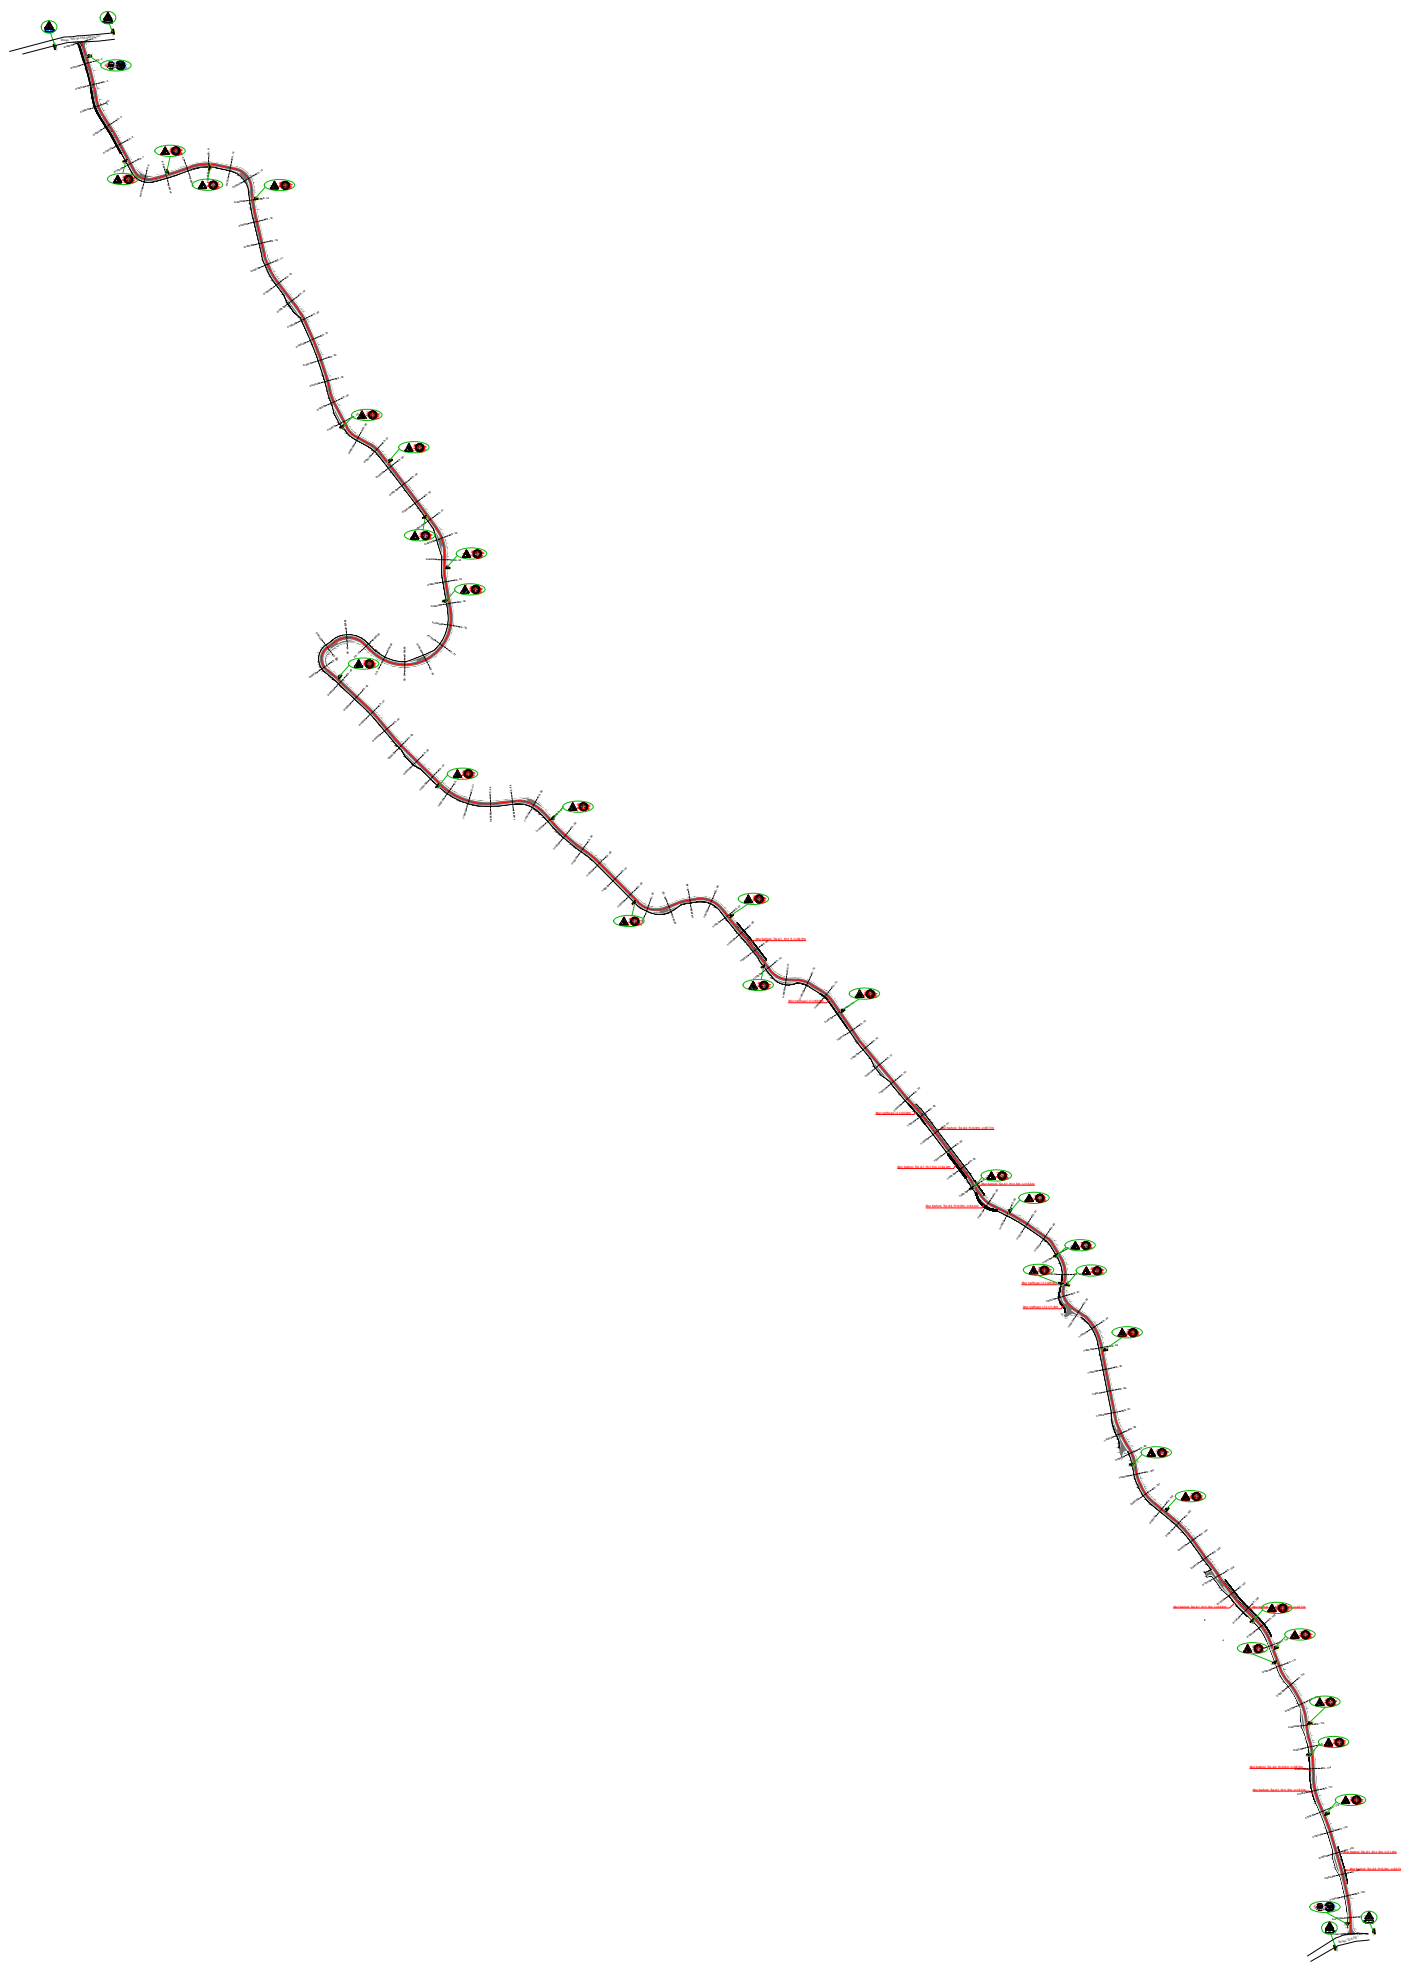

TITULLI I PROJEKTIT

“Ndertimi i rruges qe lidh rrugen
Dajti me rrugen Myslym Qefalia
Shish Tufine (Rruget Hasan Lici,
Sefer Lika)”

FAZA

PROJEKT ZBATIM

LEGJENDA

- SIPERFAQE ME ASFALT
- KUNETE
- TROTUAR
- MUR I RI RRETHUES
- BANKINE
- VIJAT PER KALIM KEMBESORESH
- MUR I RI BIA

PLANIMETRIA E SINJALISTIKES

EMERTIMI I FLETES

SHKALLA

NUMRI I FLETES

T-102


2024

AUTORITETI KONTRAKTOR:
BASHKIA TIRANE



PROJEKTUESI: "VANTE KONSTRUKSION" SH.P.K. & "FOCUS ARCHITECTURE" SH.P.K.



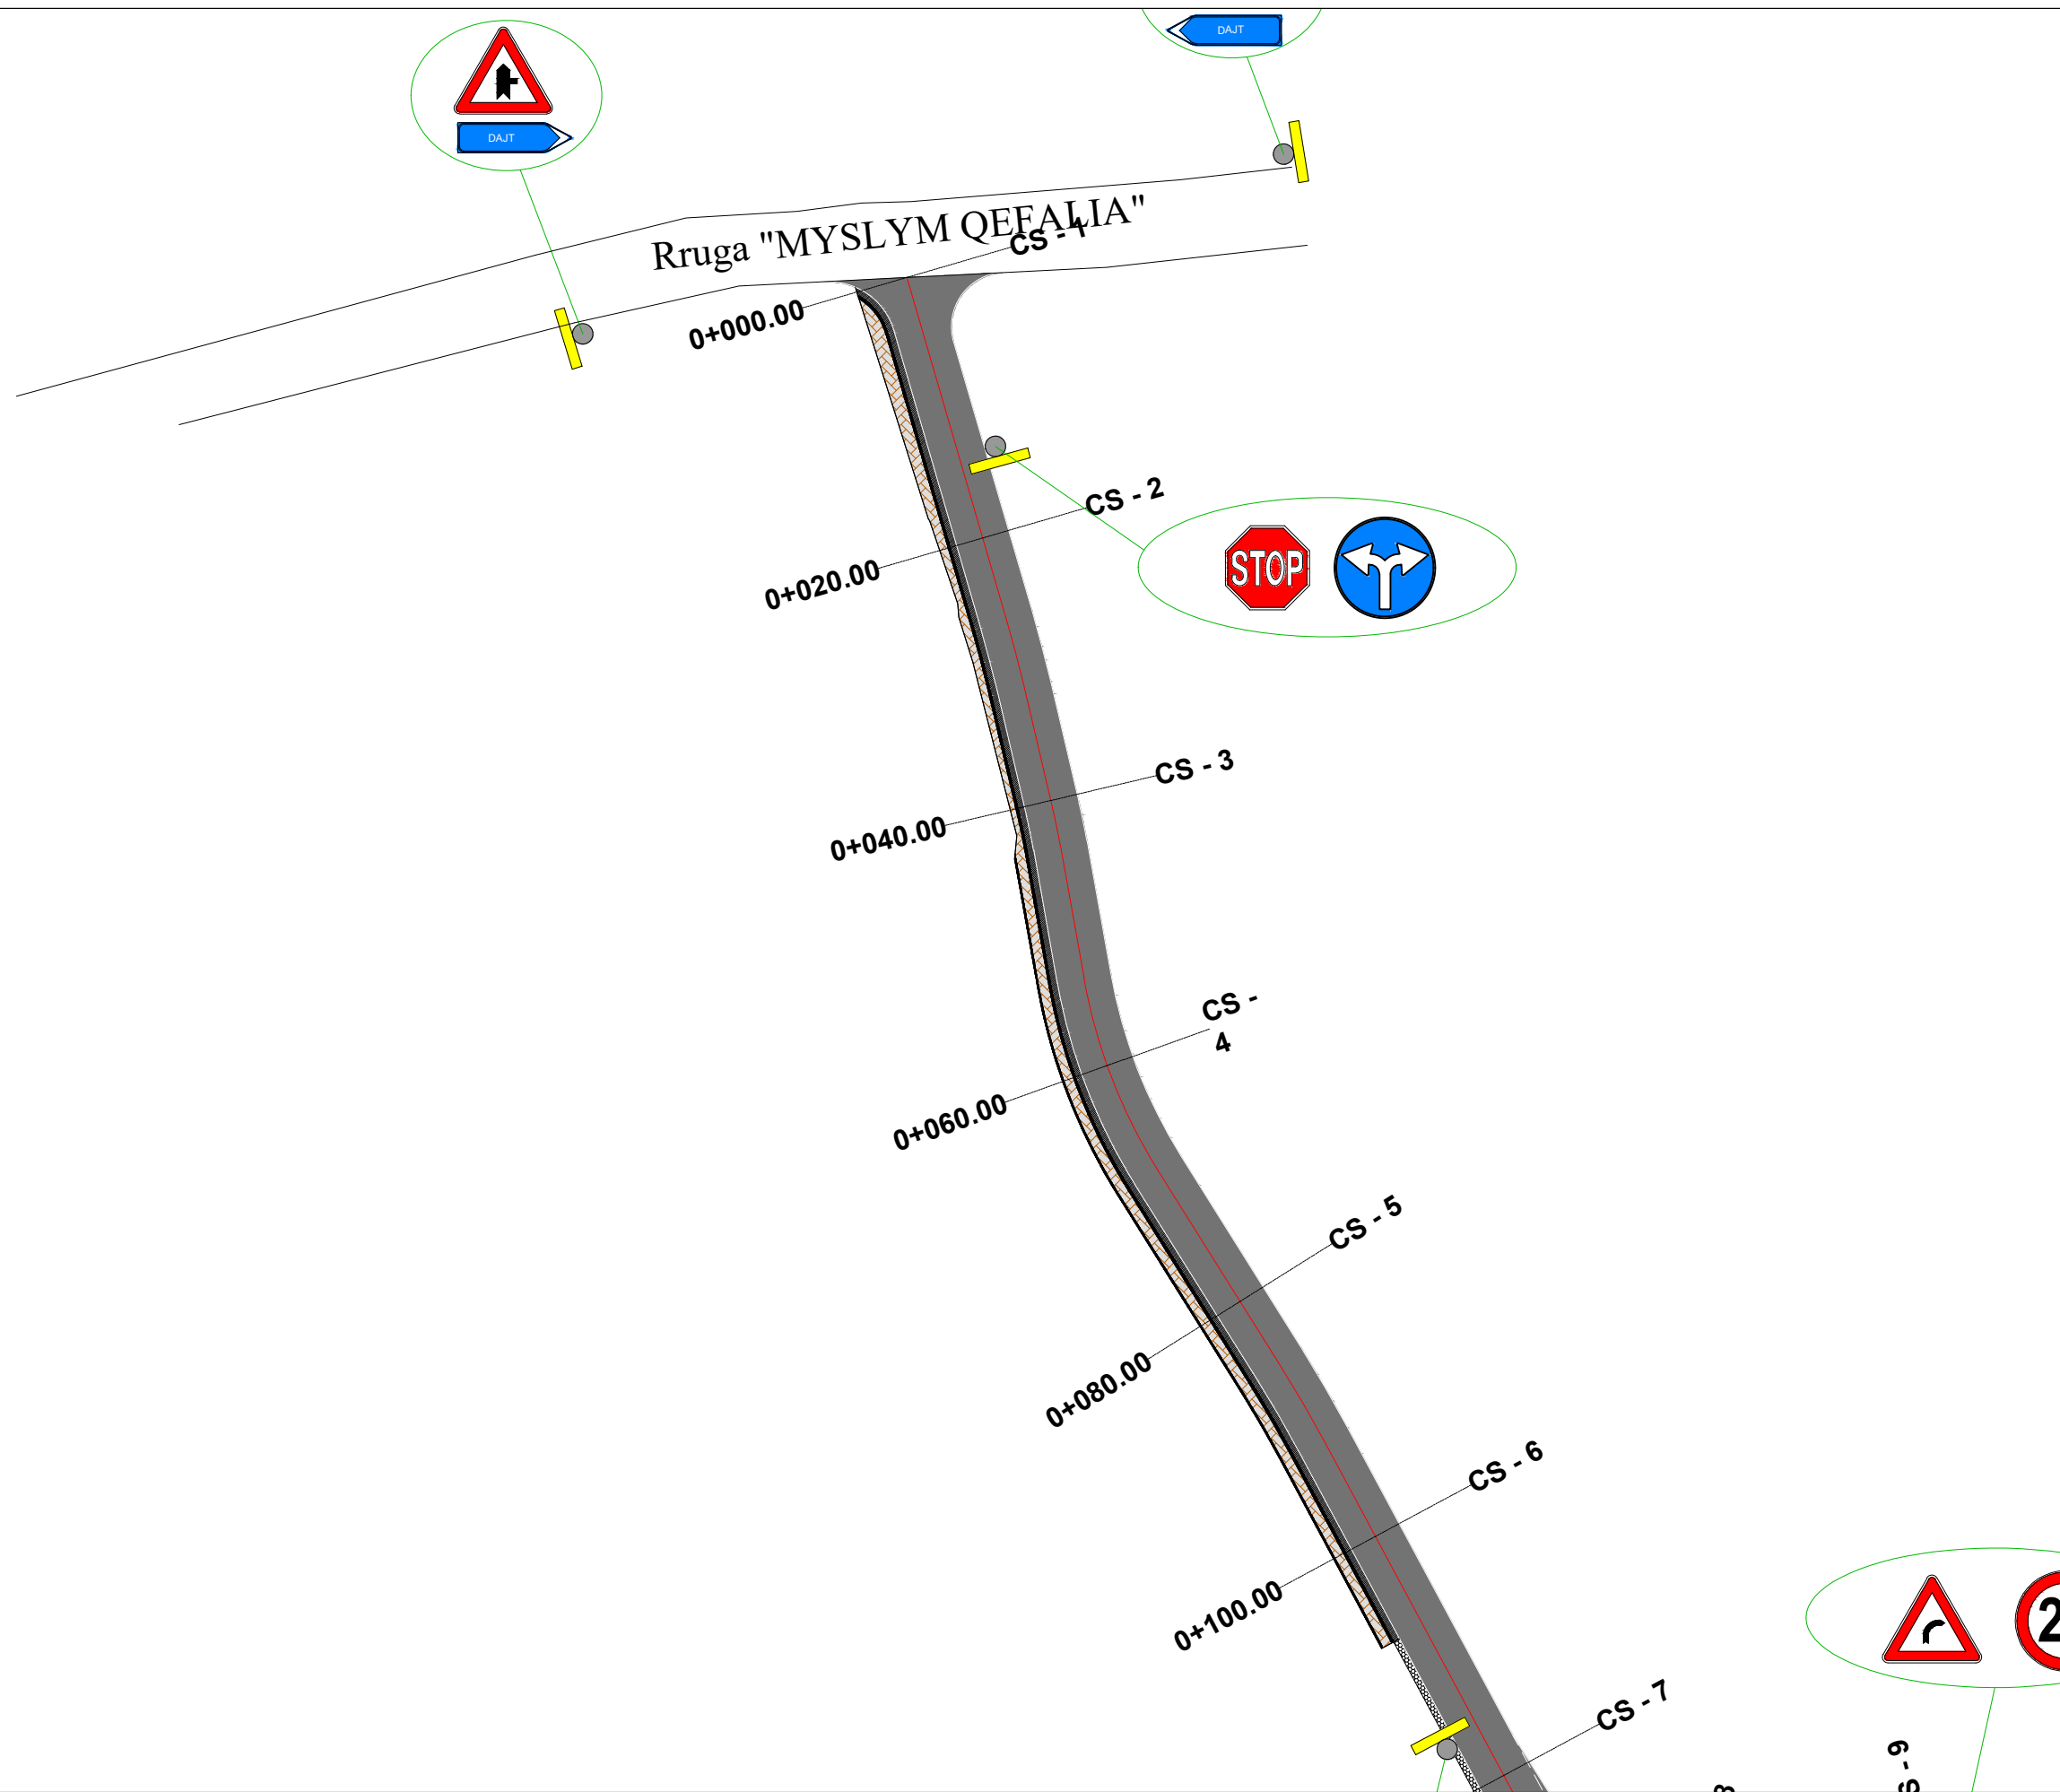

TITULLI I PROJEKTIT

“Ndertimi i rruges qe lidh rrugen
Dajti me rrugen Myslym Qefalia
Shish Tufine (Rrugët Hasan Lici,
Sefer Lika)”

FAZA

PROJEKT ZBATIM

LEGJENDA

- SIPERFAQE ME ASFALT
- KUNETË
- TROTUAR
- MUR I RI RRETHUES
- BANKINË
- VIJAT PËR KALIM KËMBËSORËSH
- MUR I RI BIA

PLANIMETRIA E SINJALISTIKES

EMËRTIMI I FLETËS

SHKALLA 1:500

NUMRI I FLETËS T-103


2024

AUTORITETI KONTRAKTOR:
BASHKIA TIRANË



PROJEKTUESI: “VAANTE KONSTRUKSION” SH.P.K. & “FOCUS ARCHITECTURE” SH.P.K.



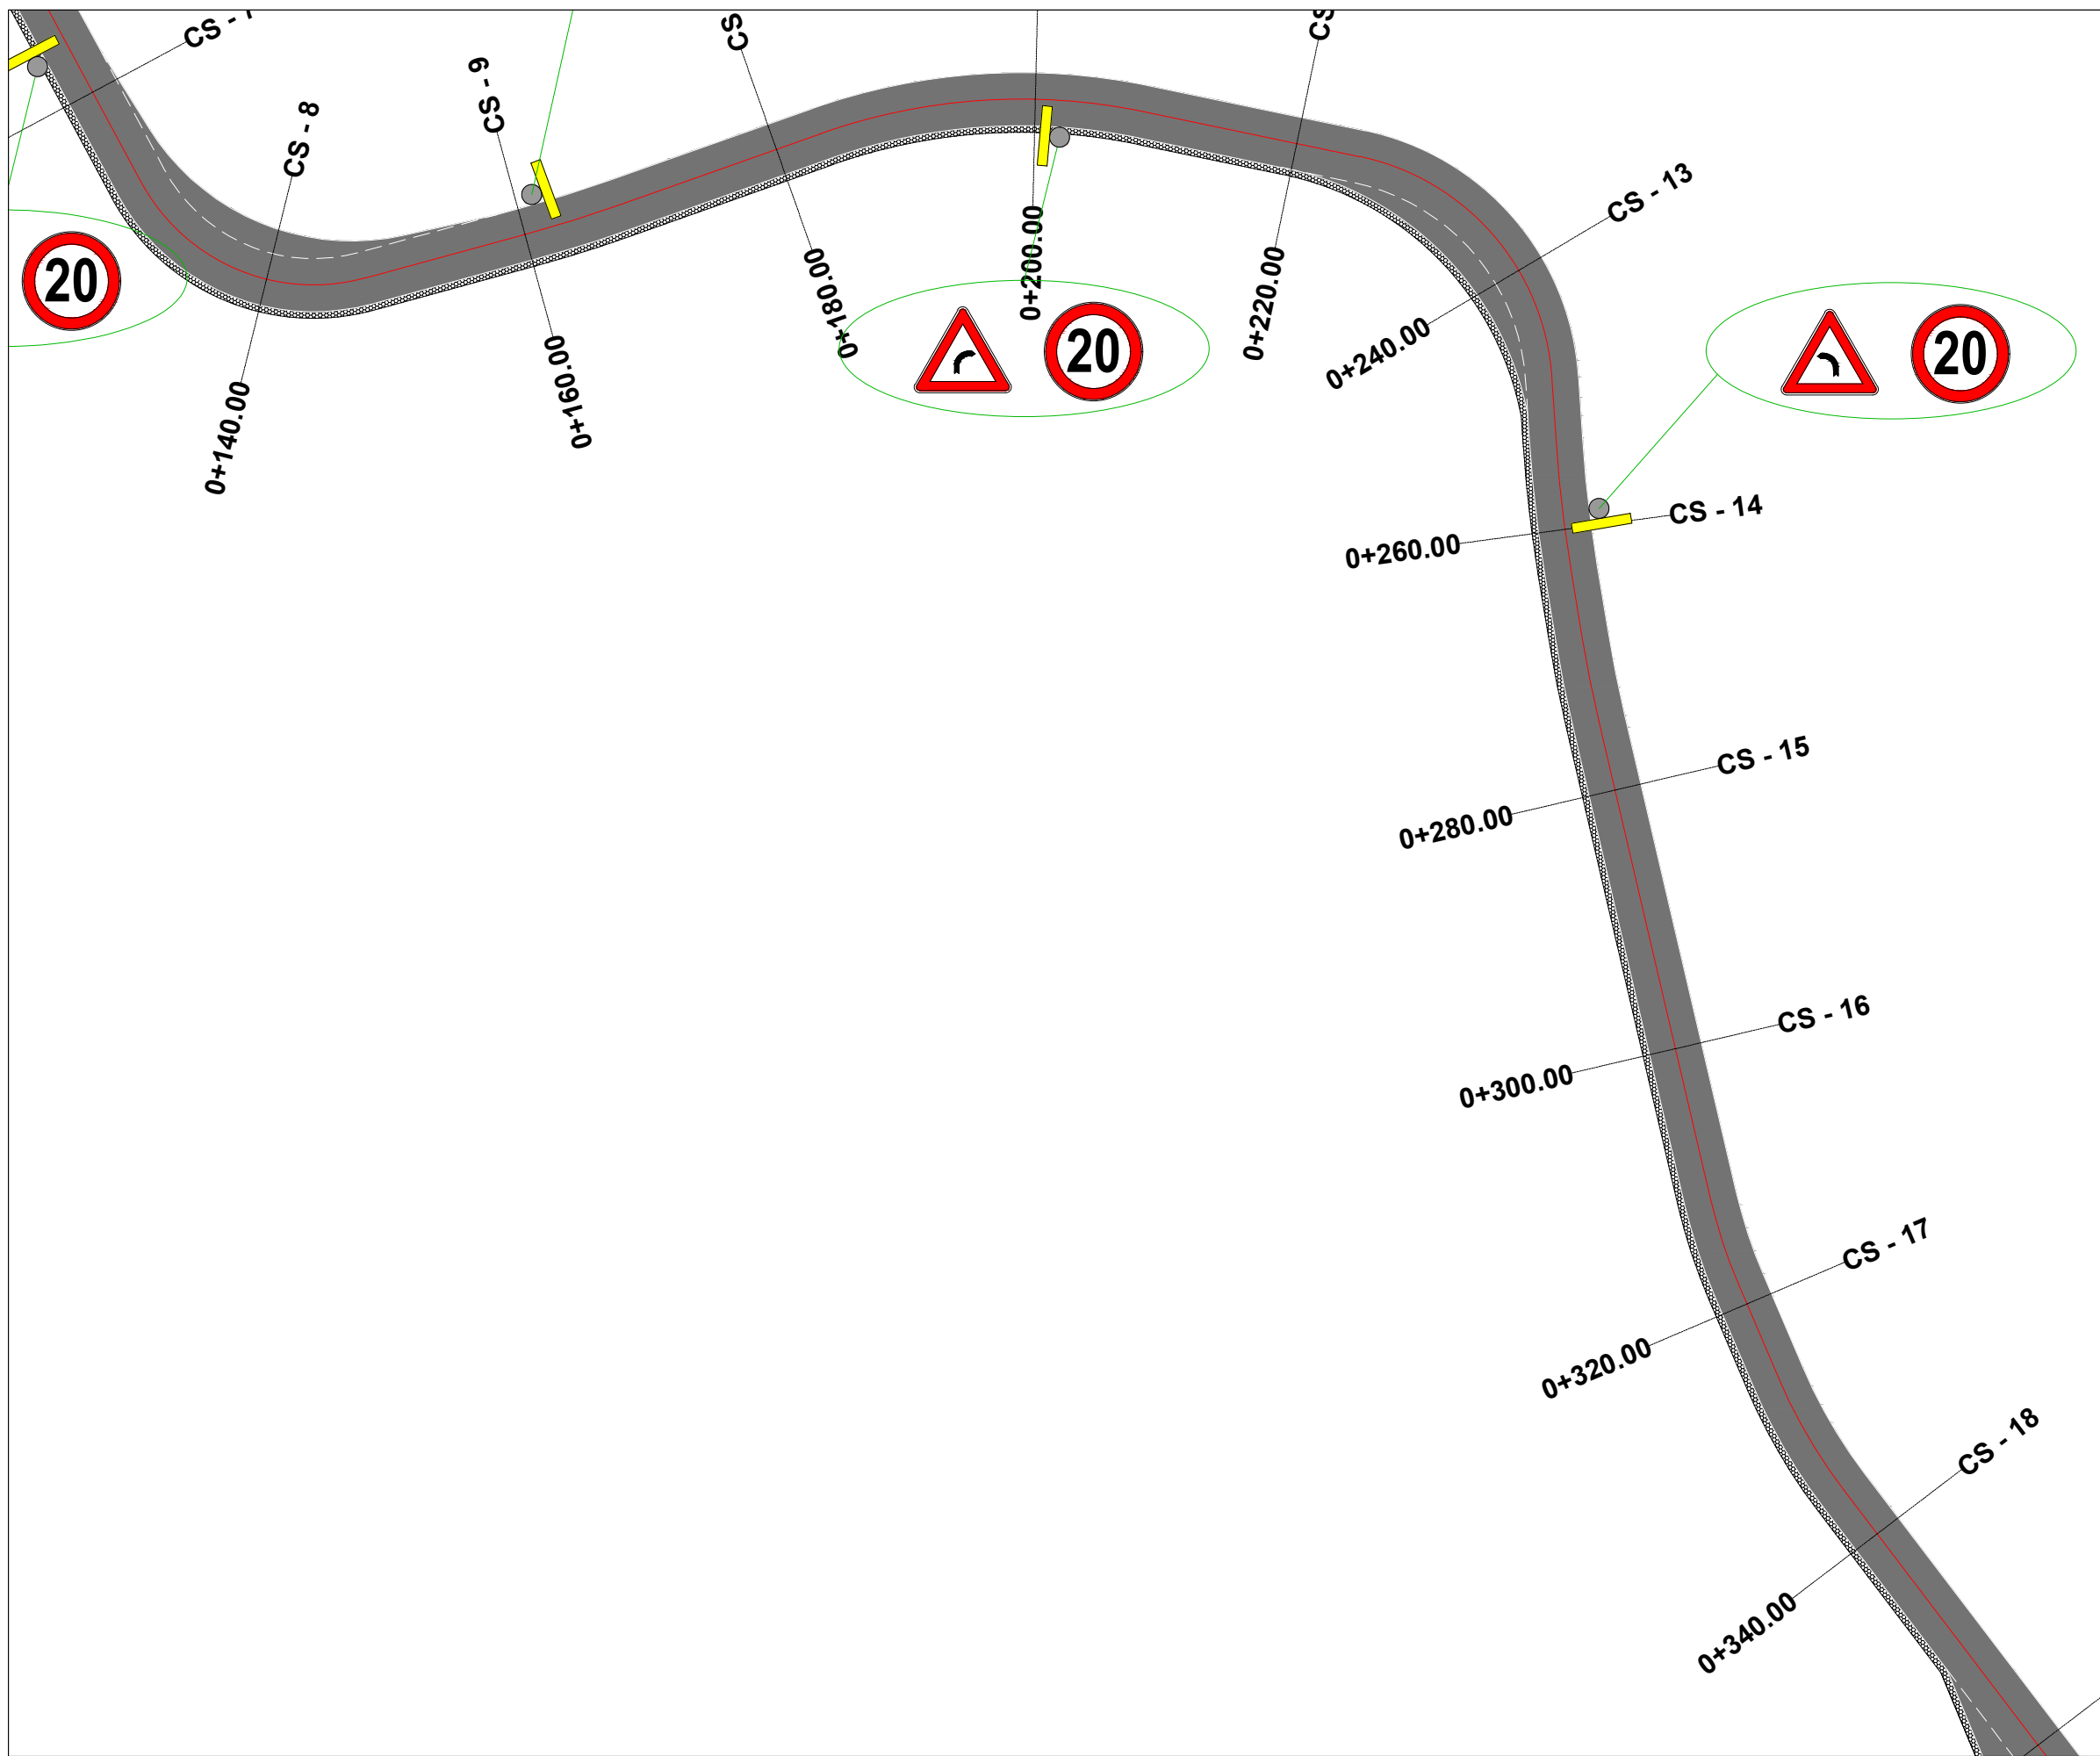

TITULLI I PROJEKTIT

“Ndertimi i rruges qe lidh rrugen
Dajti me rrugen Myslym Qefalia
Shish Tufine (Rrugët Hasan Lici,
Sefer Lika)”

FAZA

PROJEKT ZBATIM

LEGJENDA

- SIPERFAQE ME ASFALT
- KUNETE
- TROTUAR
- MUR I RI RRETHUES
- BANKINE
- VIJAT PER KALIM KEMBESORESH
- MUR I RI BIA

PLANIMETRIA E SINJALISTIKES

EMËRTIMI I FLETËS

SHKALLA 1:500

NUMRI I FLETËS T-104


2024

AUTORITETI KONTRAKTOR:
BASHKIA TIRANË



PROJEKTUESI: "VANTE KONSTRUKSION" SH.P.K. & "FOCUS ARCHITECTURE" SH.P.K.



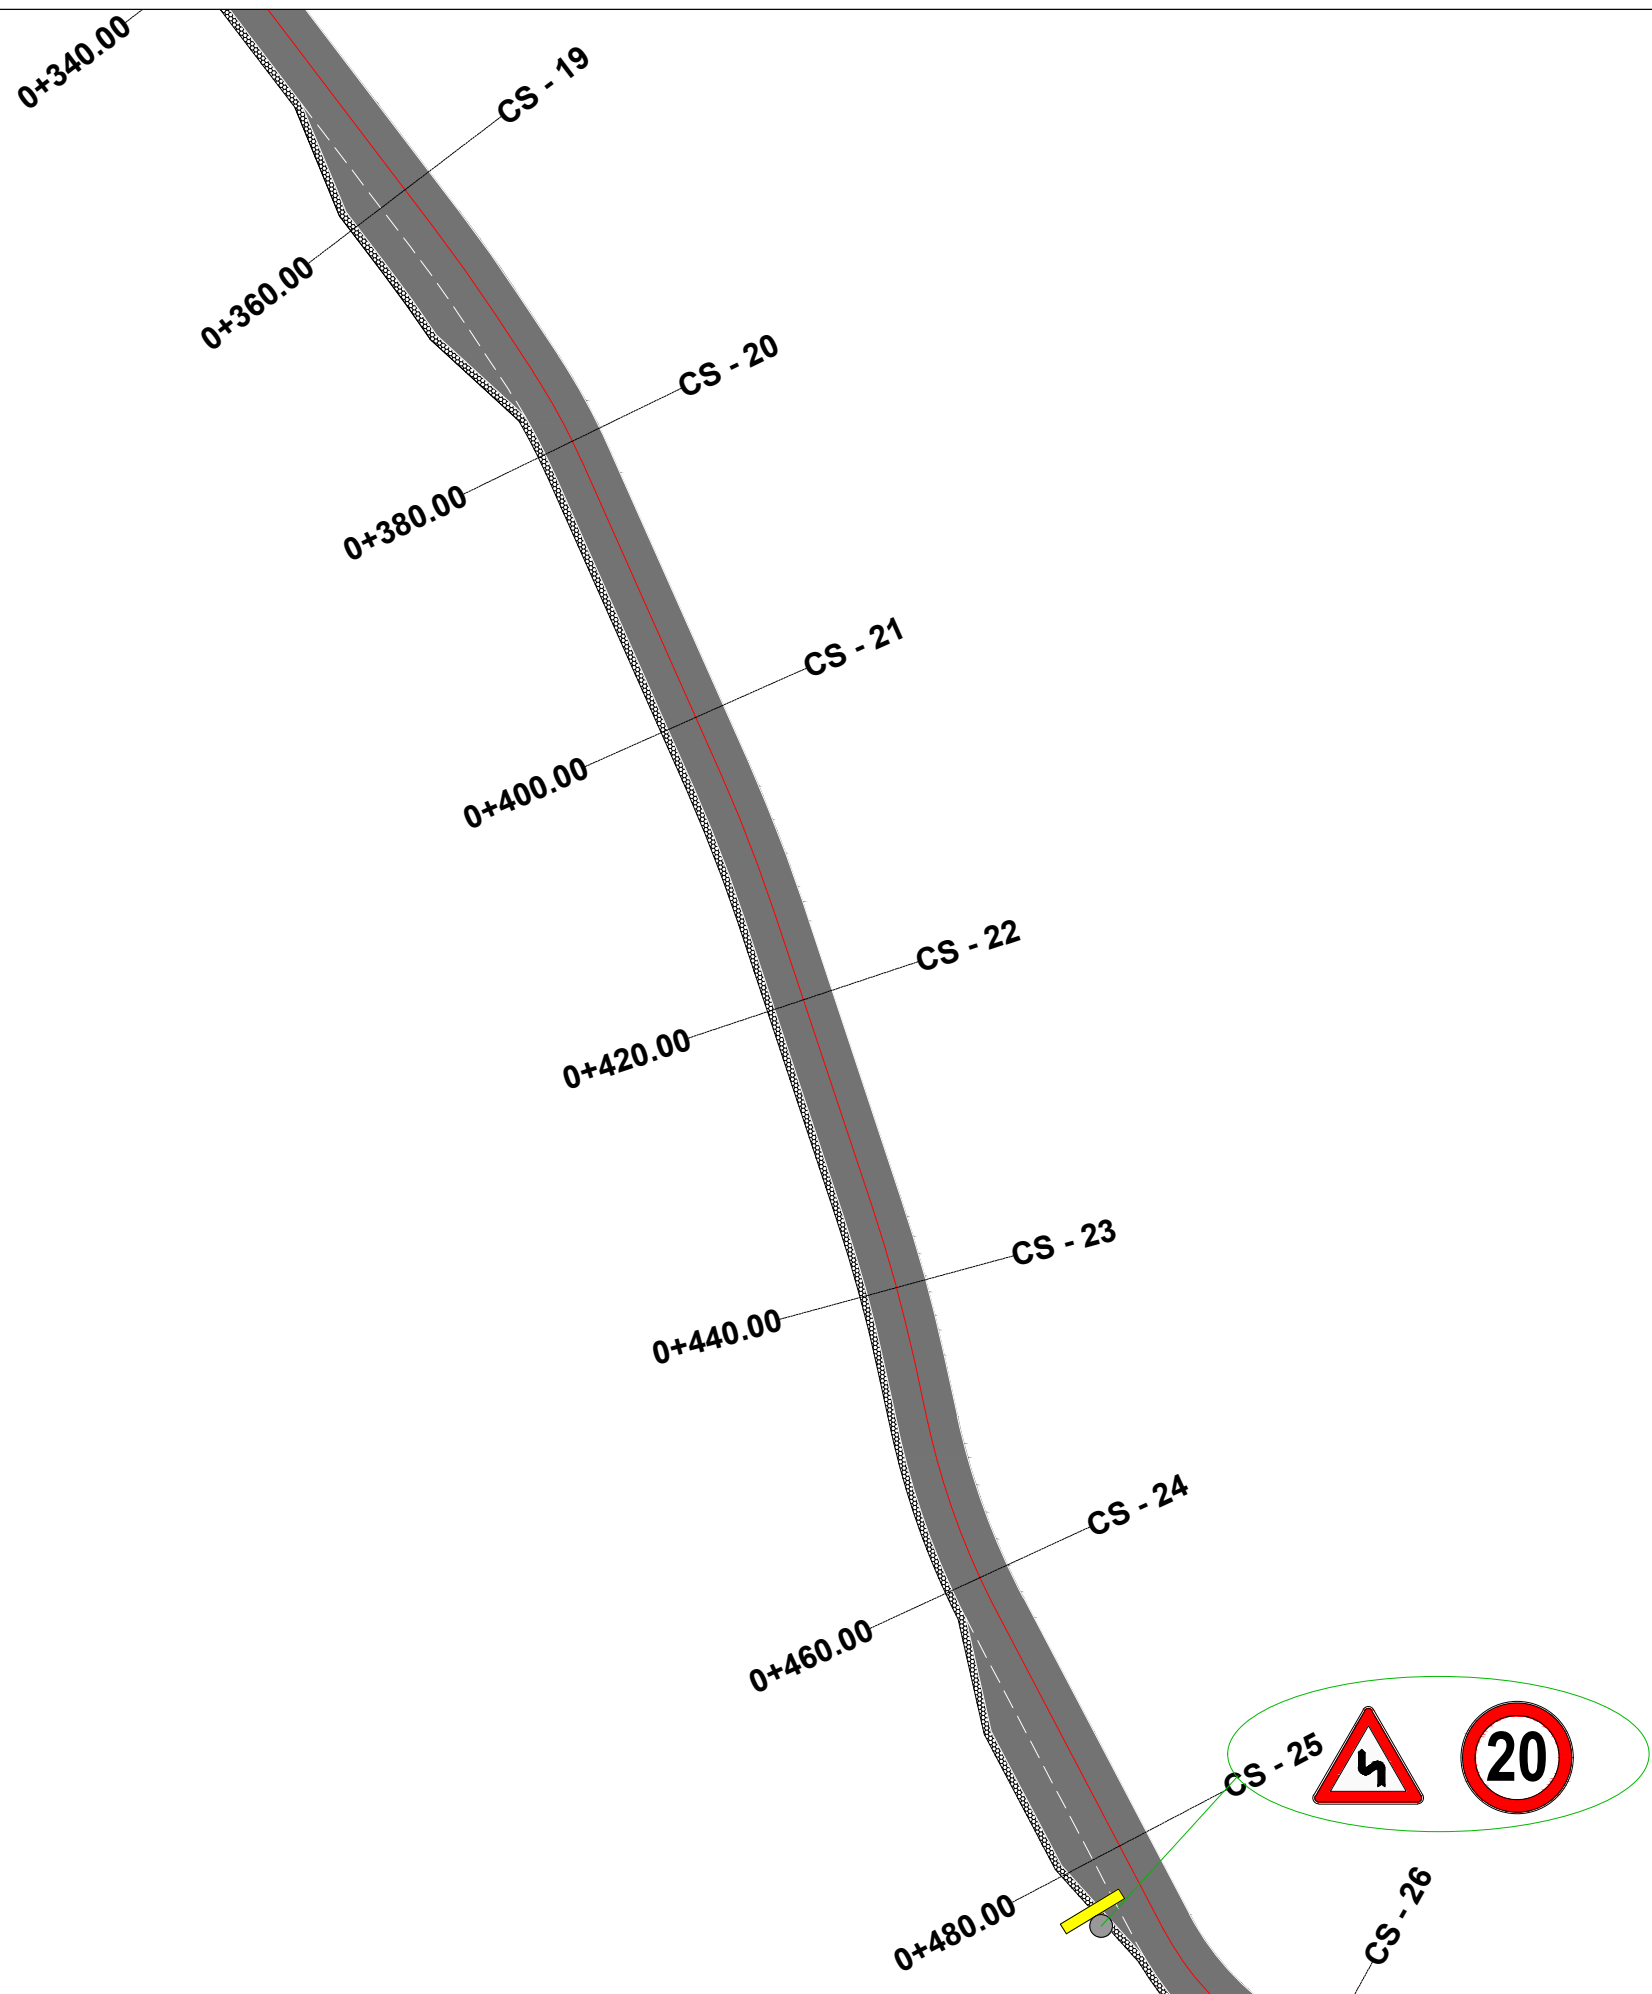

TITULLI I PROJEKTIT

“Ndertimi i rruges qe lidh rrugen
Dajti me rrugen Myslym Qefalia
Shish Tufine (Rruget Hasan Lici,
Sefer Lika)”

FAZA

PROJEKT ZBATIM

LEGJENDA

- SIPERFAQE ME ASFALT
- KUNETE
- TROTUAR
- MUR I RI RRETHUES
- BANKINE
- VIJAT PER KALIM KEMBESORESH
- MUR I RI BIA

PLANIMETRIA E SINJALISTIKES

EMERTIMI I FLETES

SHKALLA 1:500

NUMRI I FLETES T-105

2024

AUTORITETI KONTRAKTOR:
BASHKIA TIRANE



PROJEKTUESI: "VANTE KONSTRUKSION" SH.P.K. & "FOCUS ARCHITETURE" SH.P.K.





TITULLI I PROJEKTIT

“Ndertimi i rruges qe lidh rrugen
Dajti me rrugen Myslym Qefalia
Shish Tufine (Rruget Hasan Lici,
Sefer Lika)”

FAZA

PROJEKT ZBATIM

LEGJENDA

- SIPERFAQE ME ASFALT
- KUNETË
- TROTUAR
- MUR I RI RRETHUES
- BANKINË
- VIJAT PËR KALIM KËMBËSORËSH
- MUR I RI BIA

PLANIMETRIA E SINJALISTIKES

EMËRTIMI I FLETËS

SHKALLA 1:500

NUMRI I FLETËS T-106


2024

AUTORITETI KONTRAKTOR:
BASHKIA TIRANË



PROJEKTUESI: “VANTE KONSTRUKSION” SH.P.K. & “FOCUS ARCHITECTURE” SH.P.K.



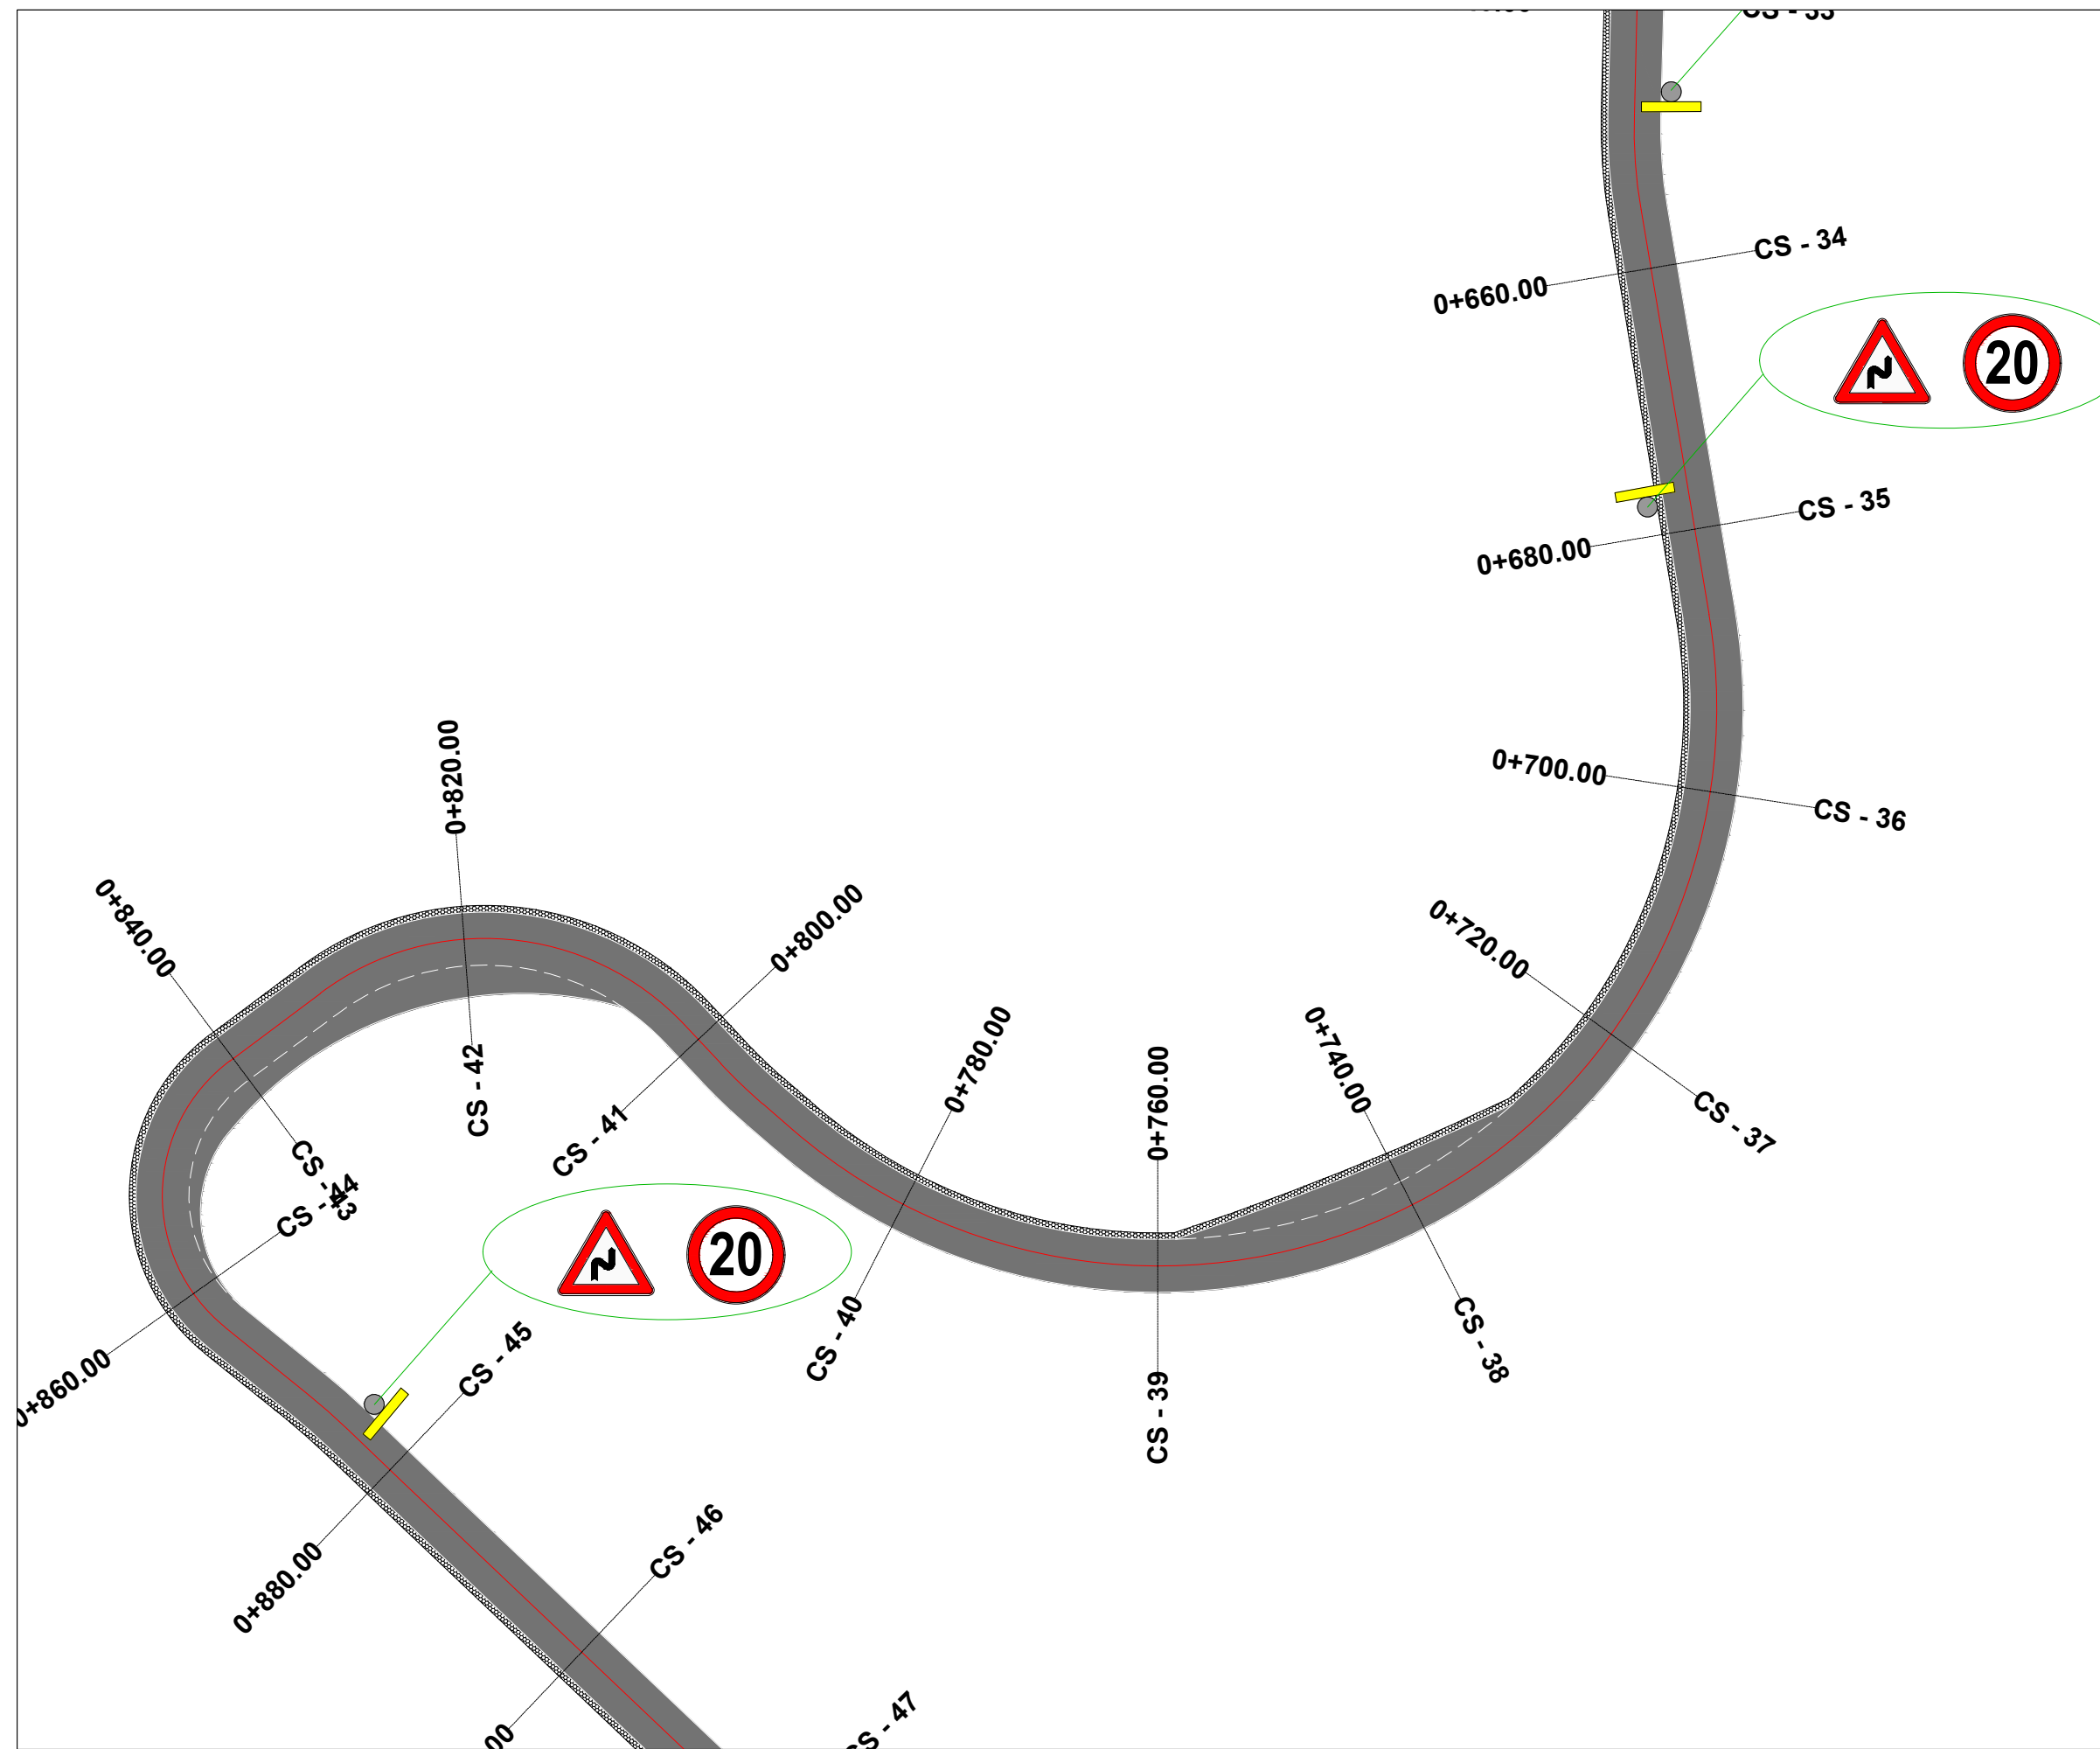

TITULLI I PROJEKTIT

“Ndertimi i rruges qe lidh rrugen
Dajti me rrugen Myslym Qefalia
Shish Tufine (Rruget Hasan Lici,
Sefer Lika)”

FAZA

PROJEKT ZBATIM

LEGJENDA

- SIPERFAQE ME ASFALT
- KUNETE
- TROTUAR
- MUR I RI RRETHUES
- BANKINE
- VIJAT PER KALIM KEMBESORESH
- MUR I RI BIA

PLANIMETRIA E SINJALISTIKES

EMERTIMI I FLETES

SHKALLA 1:500

NUMRI I FLETES T-107


2024

AUTORITETI KONTRAKTOR:
BASHKIA TIRANE



PROJEKTUESI: "VANTE KONSTRUKSION" SH.P.K. & "FOCUS ARCHITECTURE" SH.P.K.



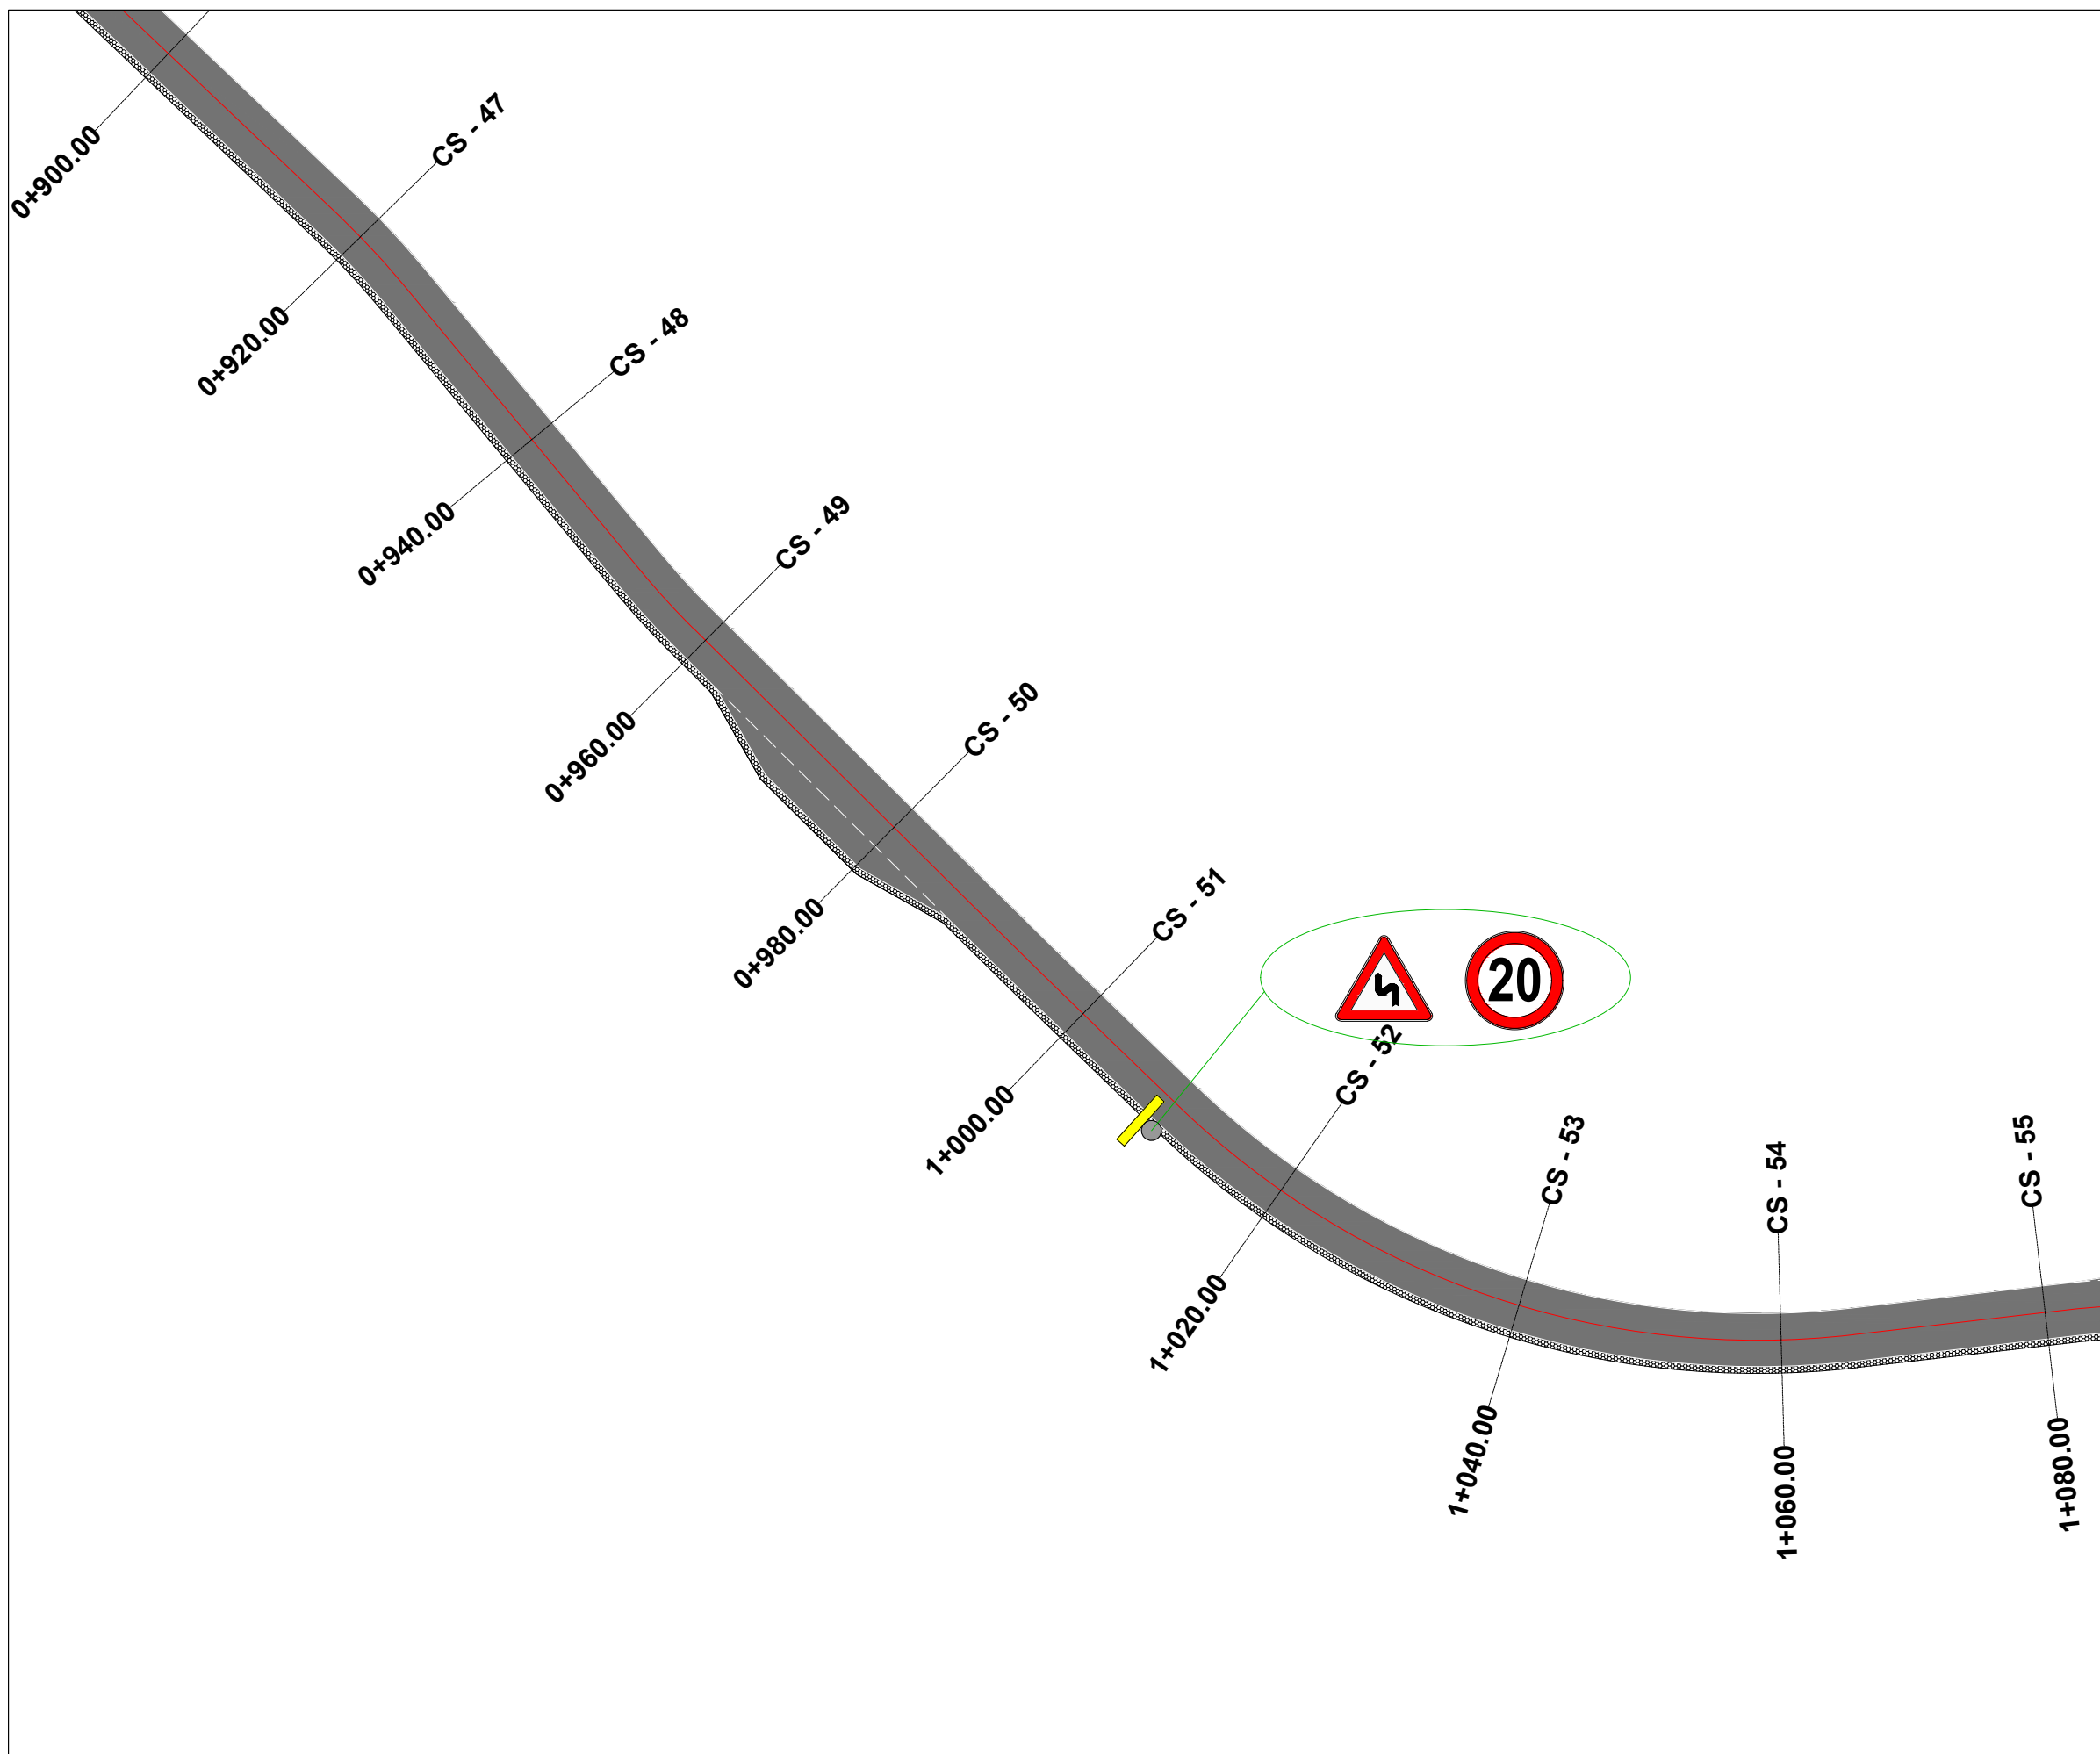

TITULLI I PROJEKTIT

“Ndertimi i rruges qe lidh rrugen
Dajti me rrugen Myslym Qefalia
Shish Tufine (Rruget Hasan Lici,
Sefer Lika)”

FAZA

PROJEKT ZBATIM

LEGJENDA

- SIPERFAQE ME ASFALT
- KUNETE
- TROTUAR
- MUR I RI RRETHUES
- BANKINE
- VIJAT PER KALIM KEMBESORESH
- MUR I RI BIA

PLANIMETRIA E SINJALISTIKES

EMERTIMI I FLETES

SHKALLA 1:500

NUMRI I FLETES T-108


2024

AUTORITETI KONTRAKTOR:
BASHKIA TIRANE



PROJEKTUESI: "VANTE KONSTRUKSION" SH.P.K. & "FOCUS ARCHITETURE" SH.P.K.



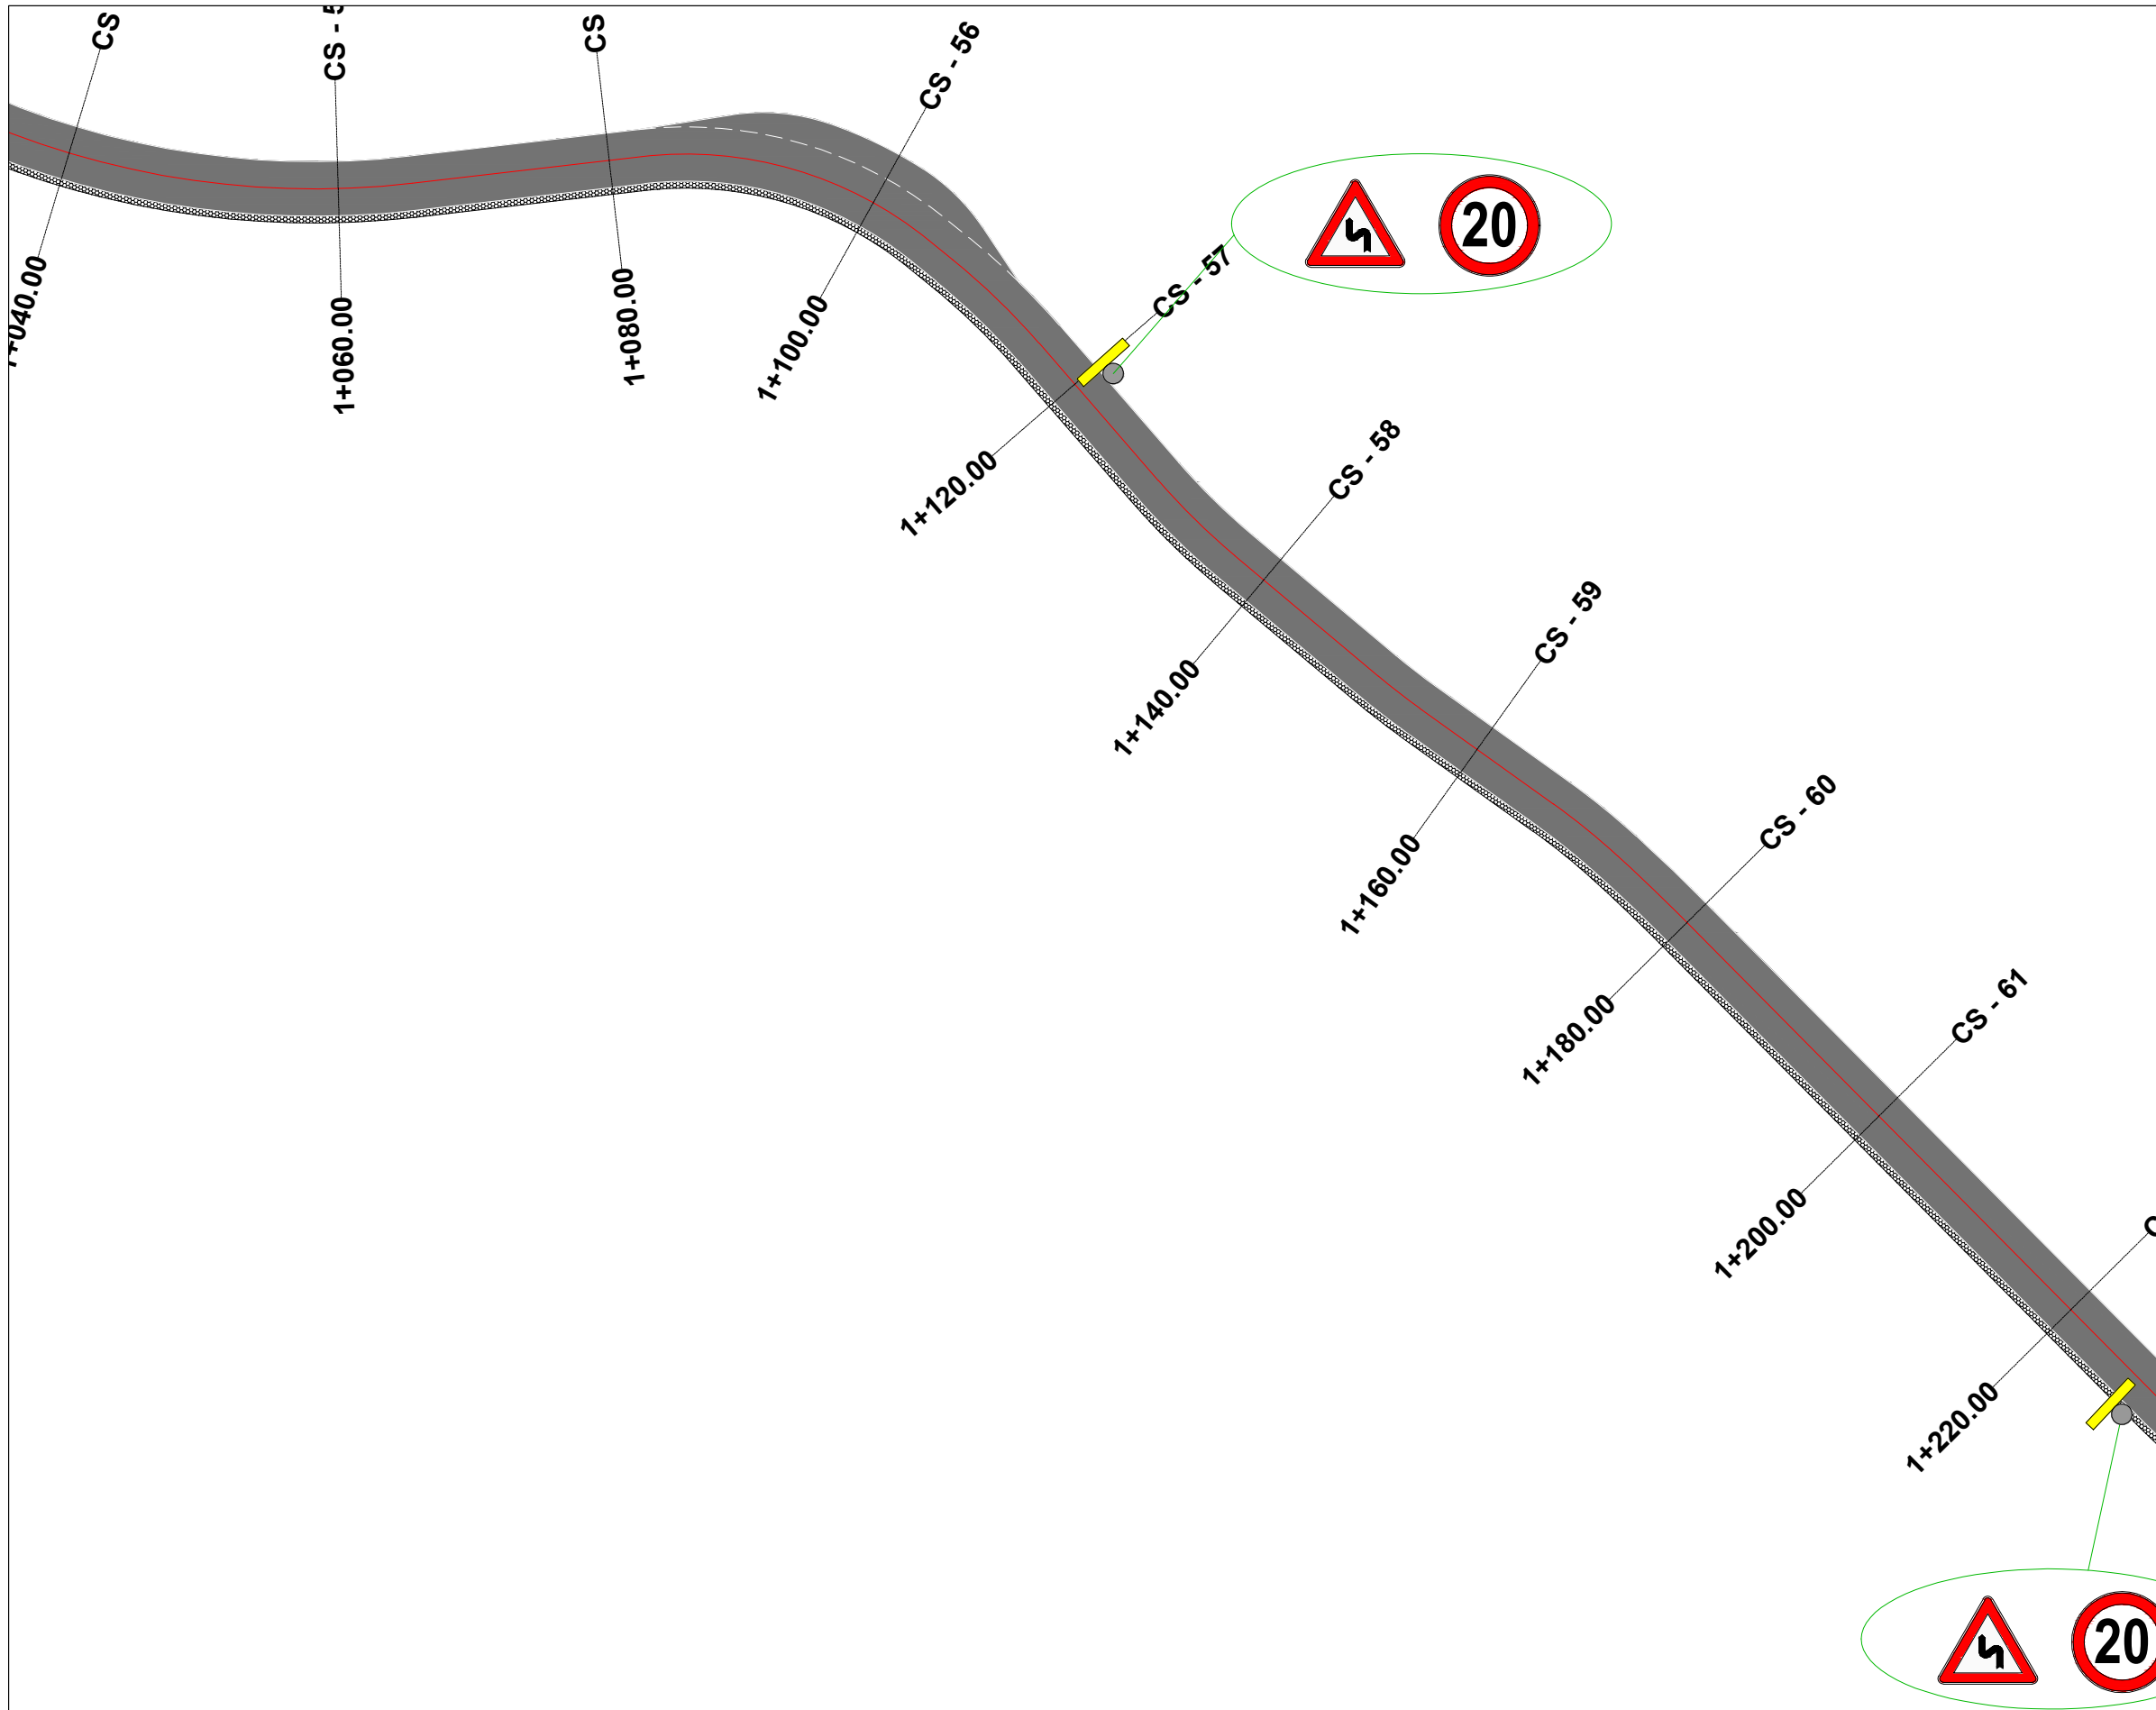

TITULLI I PROJEKTIT

“Ndertimi i rruges qe lidh rrugen
Dajti me rrugen Myslym Qefalia
Shish Tufine (Rrugët Hasan Lici,
Sefer Lika)”

FAZA

PROJEKT ZBATIM

LEGJENDA

- SIPERFAQE ME ASFALT
- KUNETE
- TROTUAR
- MUR I RI RRETHUES
- BANKINE
- VIJAT PER KALIM KEMBESORESH
- MUR I RI BIA

PLANIMETRIA E SINJALISTIKES

EMËRTIMI I FLETËS

SHKALLA 1:500

NUMRI I FLETËS T-109


2024

AUTORITETI KONTRAKTOR:
BASHKIA TIRANË



PROJEKTUESI: "VAIANTE KONSTRUKSION" SH.P.K. & "FOCUS ARCHITECTURE" SH.P.K.



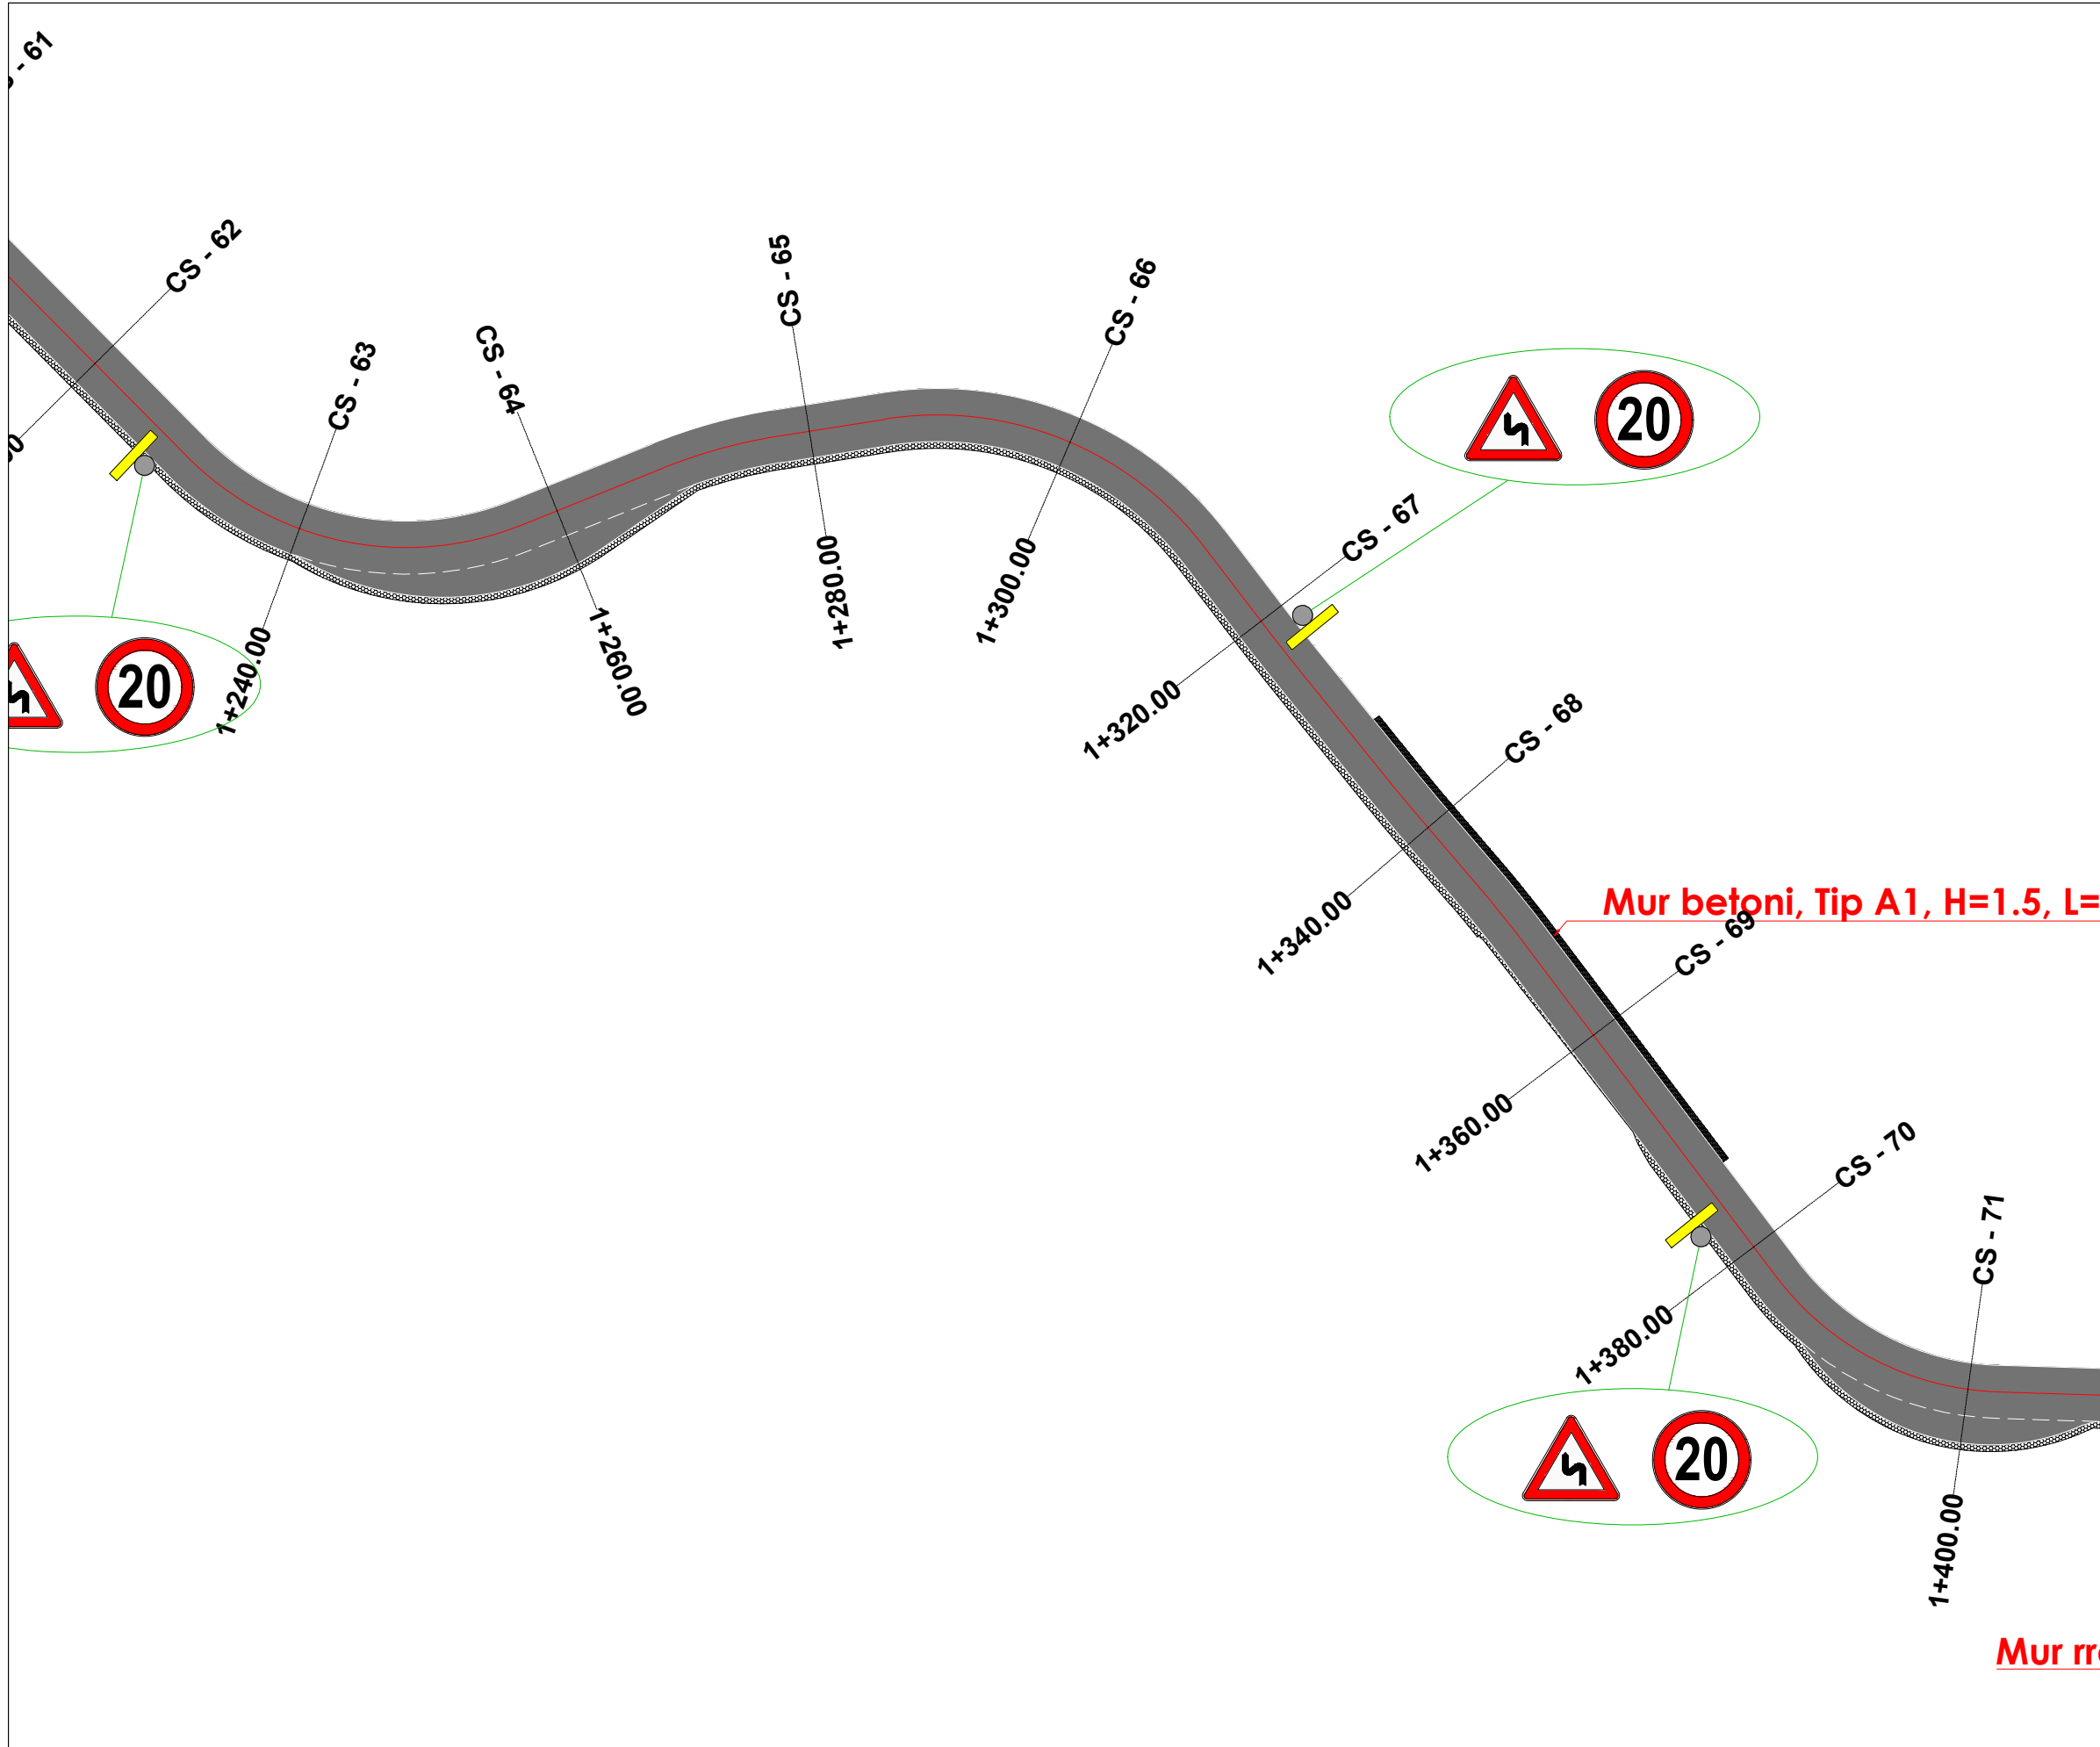

TITULLI I PROJEKTIT

“Ndertimi i rruges qe lidh rrugen
Dajti me rrugen Myslym Qefalia
Shish Tufine (Rruget Hasan Lici,
Sefer Lika)”

FAZA

PROJEKT ZBATIM

LEGJENDA

- SIPERFAQE ME ASFALT
- KUNETE
- TROTUAR
- MUR I RI RRETHUES
- BANKINE
- VIJAT PER KALIM KEMBSORESH
- MUR I RI BIA

PLANIMETRIA E SINJALISTIKES

EMERTIMI I FLETES

SHKALLA 1:500

NUMRI I FLETES T-110


2024

AUTORITETI KONTRAKTOR:
BASHKIA TIRANE



PROJEKTUESI: "VAIANTE KONSTRUKSION" SH.P.K. & "FOCUS ARCHITECTURE" SH.P.K.



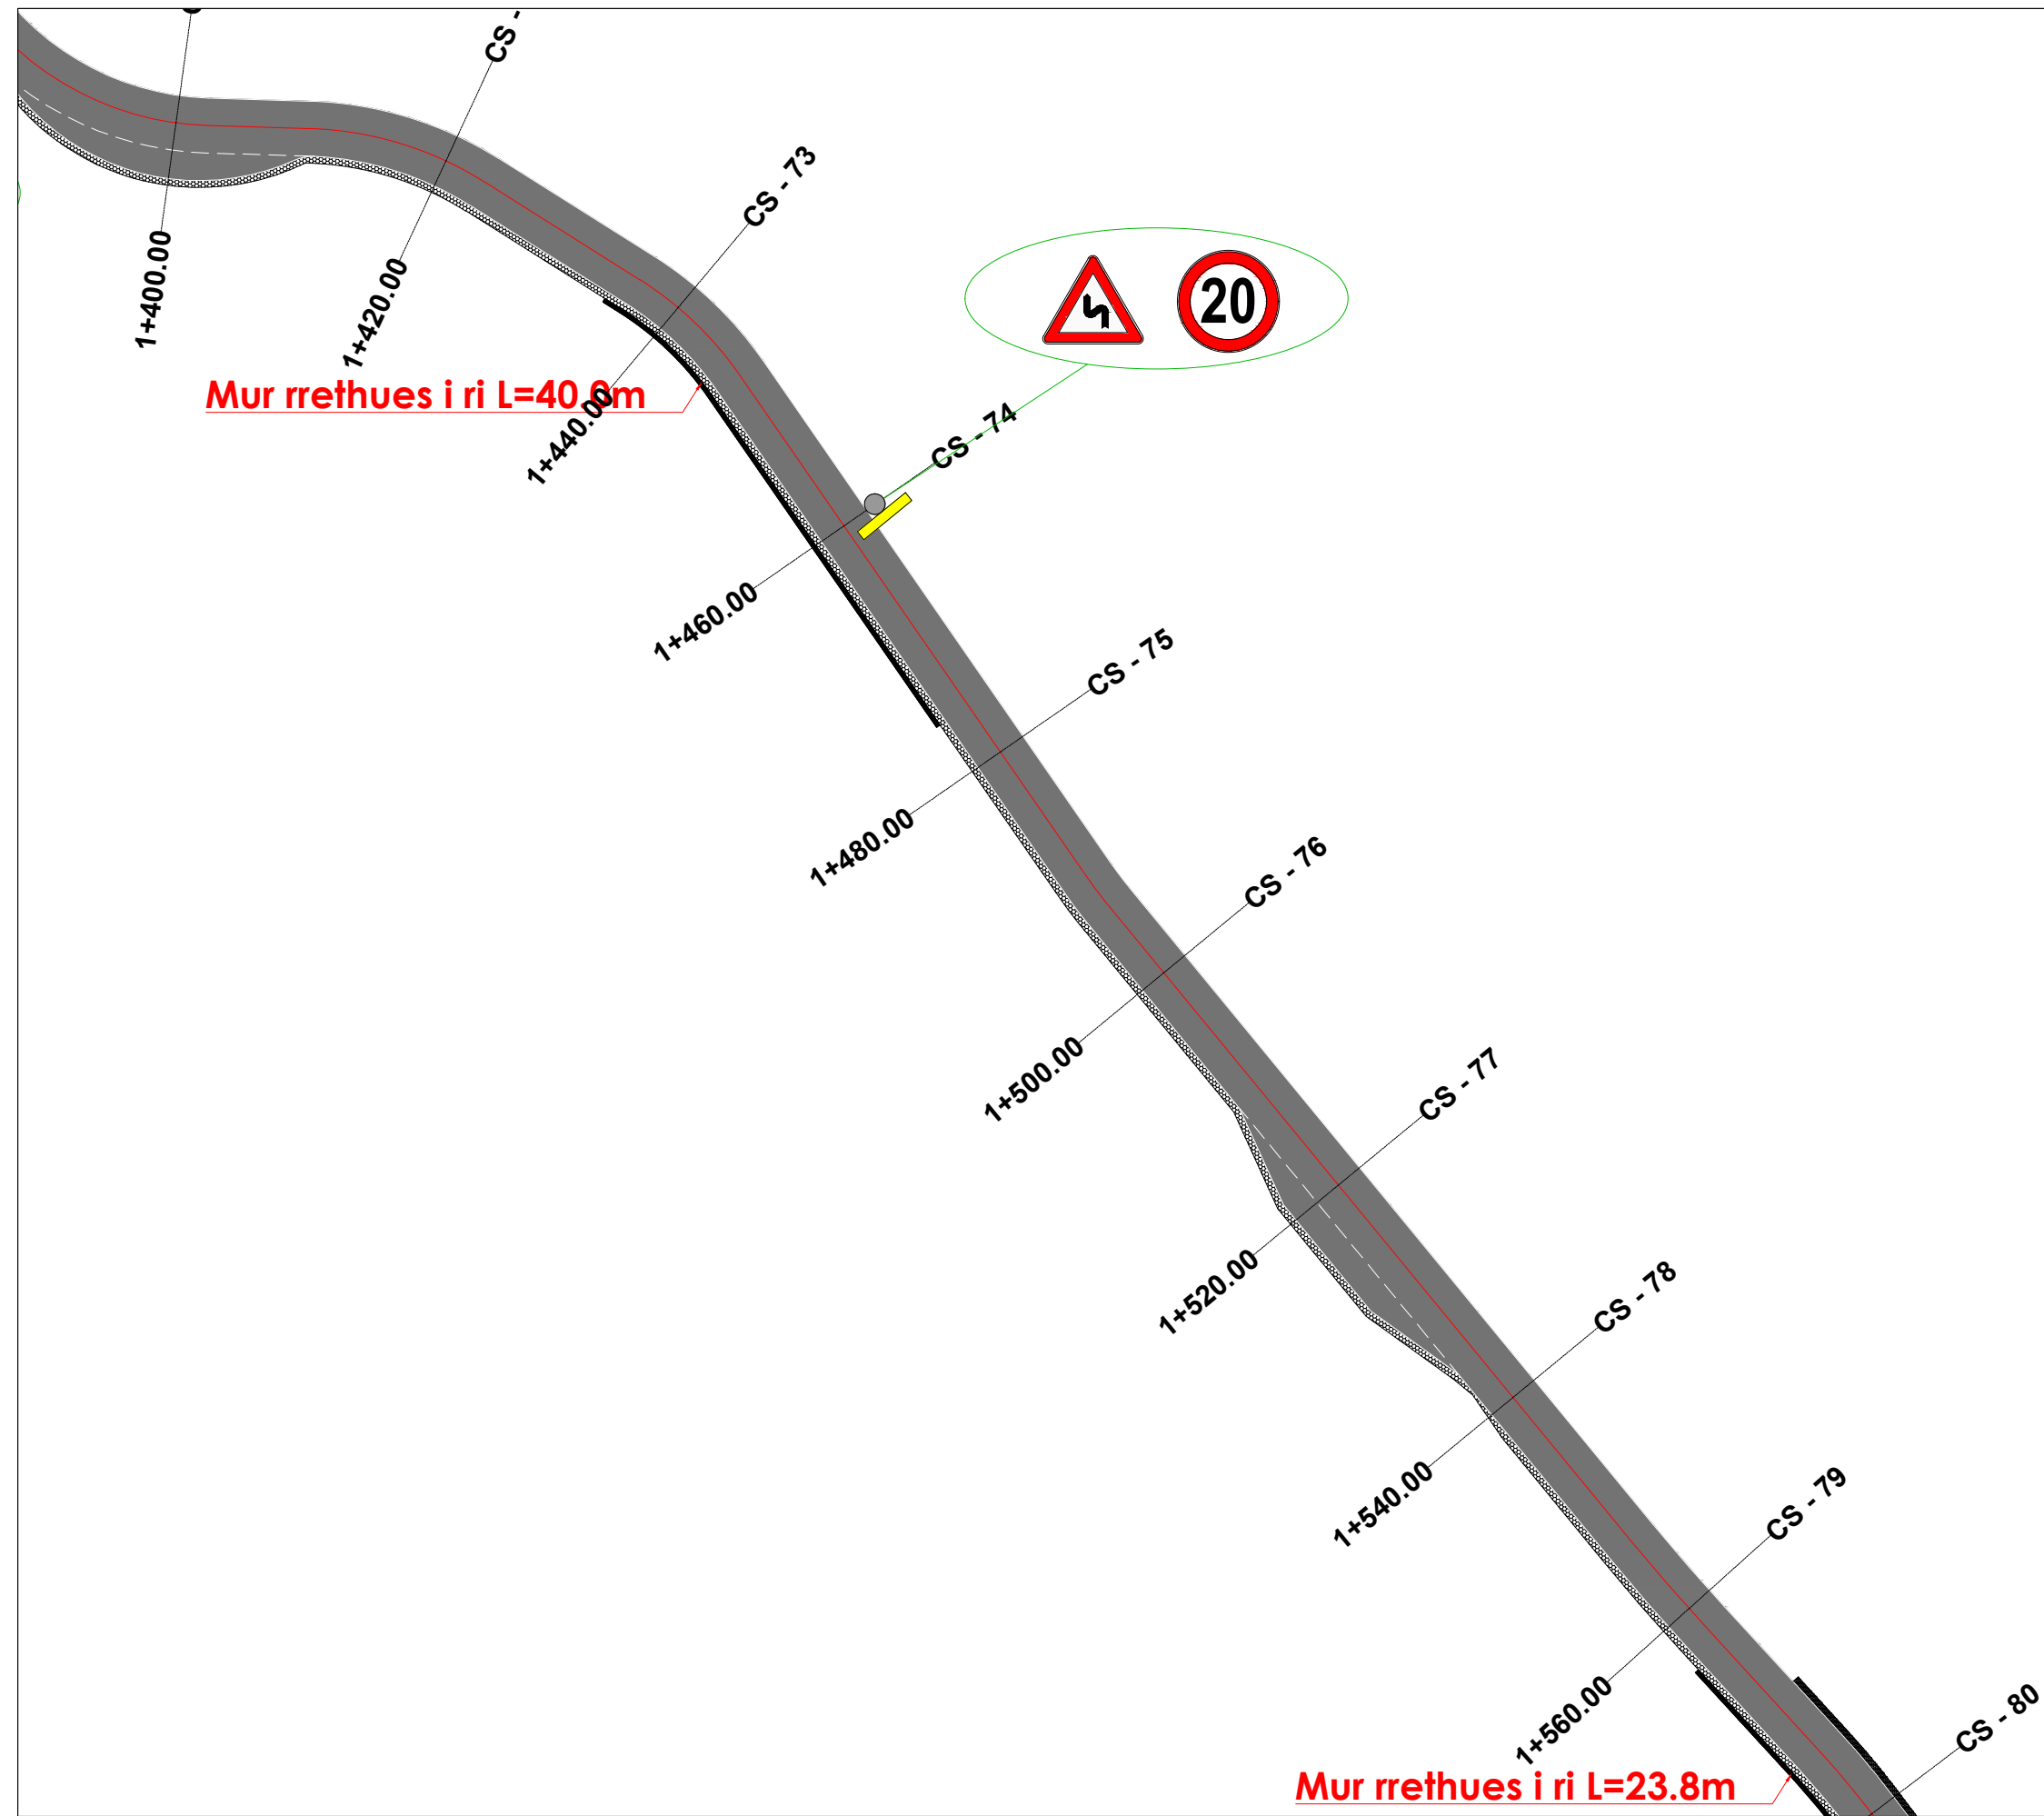

TITULLI I PROJEKTIT

“Ndertimi i rruges qe lidh rrugen
Dajti me rrugen Myslym Qefalia
Shish Tufine (Rruget Hasan Lici,
Sefer Lika)”

FAZA

PROJEKT ZBATIM

LEGJENDA

- SIPERFAQE ME ASFALT
- KUNETË
- TROTUAR
- MUR I RI RRETHUES
- BANKINË
- VIJAT PËR KALIM KËMBËSORËSH
- MUR I RI BIA

PLANIMETRIA E SINJALISTIKES

EMËRTIMI I FLETËS

SHKALLA 1:500

NUMRI I FLETËS T-111

2024

AUTORITETI KONTRAKTOR:
BASHKIA TIRANË



PROJEKTUESI: "VANTE KONSTRUKSION" SH.P.K. & "FOCUS ARCHITECTURE" SH.P.K.





TITULLI I PROJEKTIT

“Ndertimi i rruges qe lidh rrugen
Dajti me rrugen Myslym Qefalia
Shish Tufine (Rruget Hasan Lici,
Sefer Lika)”

FAZA

PROJEKT ZBATIM

LEGJENDA

- SIPERFAQE ME ASFALT
- KUNETË
- TROTUAR
- MUR I RI RRETHUES
- BANKINË
- VIJAT PËR KALIM KËMBËSORËSH
- MUR I RI BIA

PLANIMETRIA E SINJALISTIKES

EMËRTIMI I FLETËS

SHKALLA 1:500

NUMRI I FLETËS T-112


2024

AUTORITETI KONTRAKTOR:
BASHKIA TIRANË



PROJEKTUESI: “VAANTE KONSTRUKSION” SH.P.K. & “FOCUS ARCHITETURE” SH.P.K.



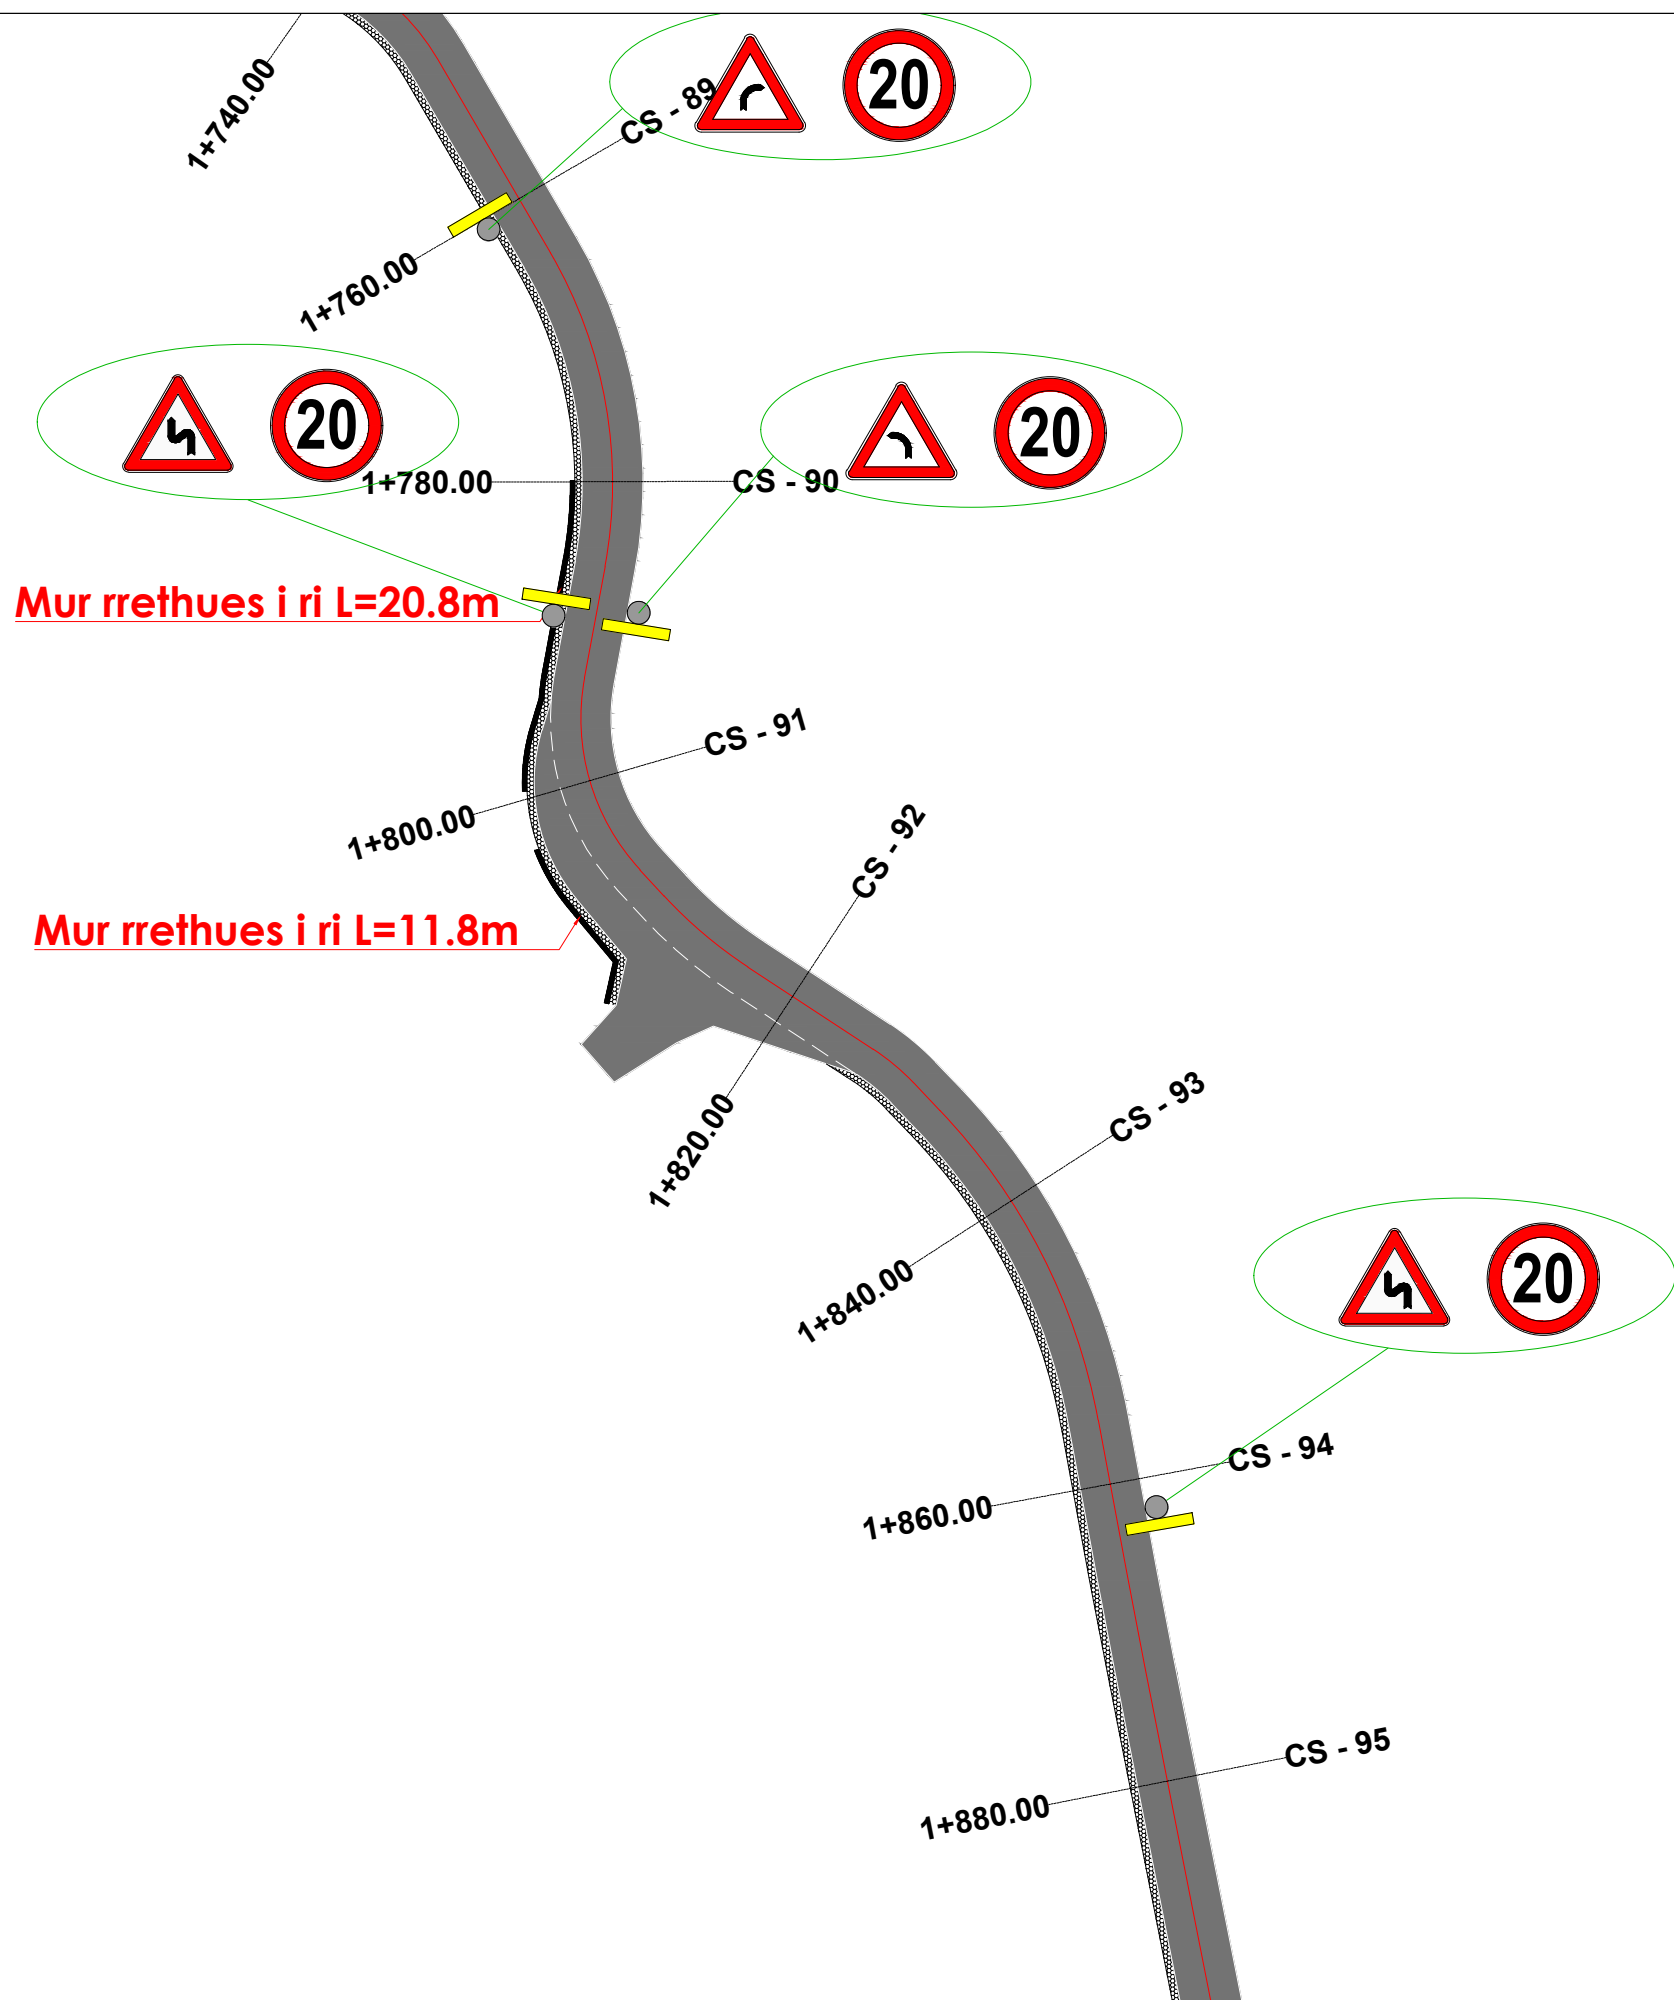

TITULLI I PROJEKTIT

“Ndertimi i rruges qe lidh rrugen
Dajti me rrugen Myslym Qefalia
Shish Tufine (Rruget Hasan Lici,
Sefer Lika)”

FAZA

PROJEKT ZBATIM

LEGJENDA

- SIPERFAQE ME ASFALT
- KUNETË
- TROTUAR
- MUR I RI RRETHUES
- BANKINË
- VIJAT PËR KALIM KËMBËSORËSH
- MUR I RI BIA

PLANIMETRIA E SINJALISTIKES

EMËRTIMI I FLETËS

SHKALLA 1:500

NUMRI I FLETËS T-113


2024

AUTORITETI KONTRAKTOR:
BASHKIA TIRANË



PROJEKTUESI: "VAANTE KONSTRUKSION" SH.P.K. & "FOCUS ARCHITECTURE" SH.P.K.



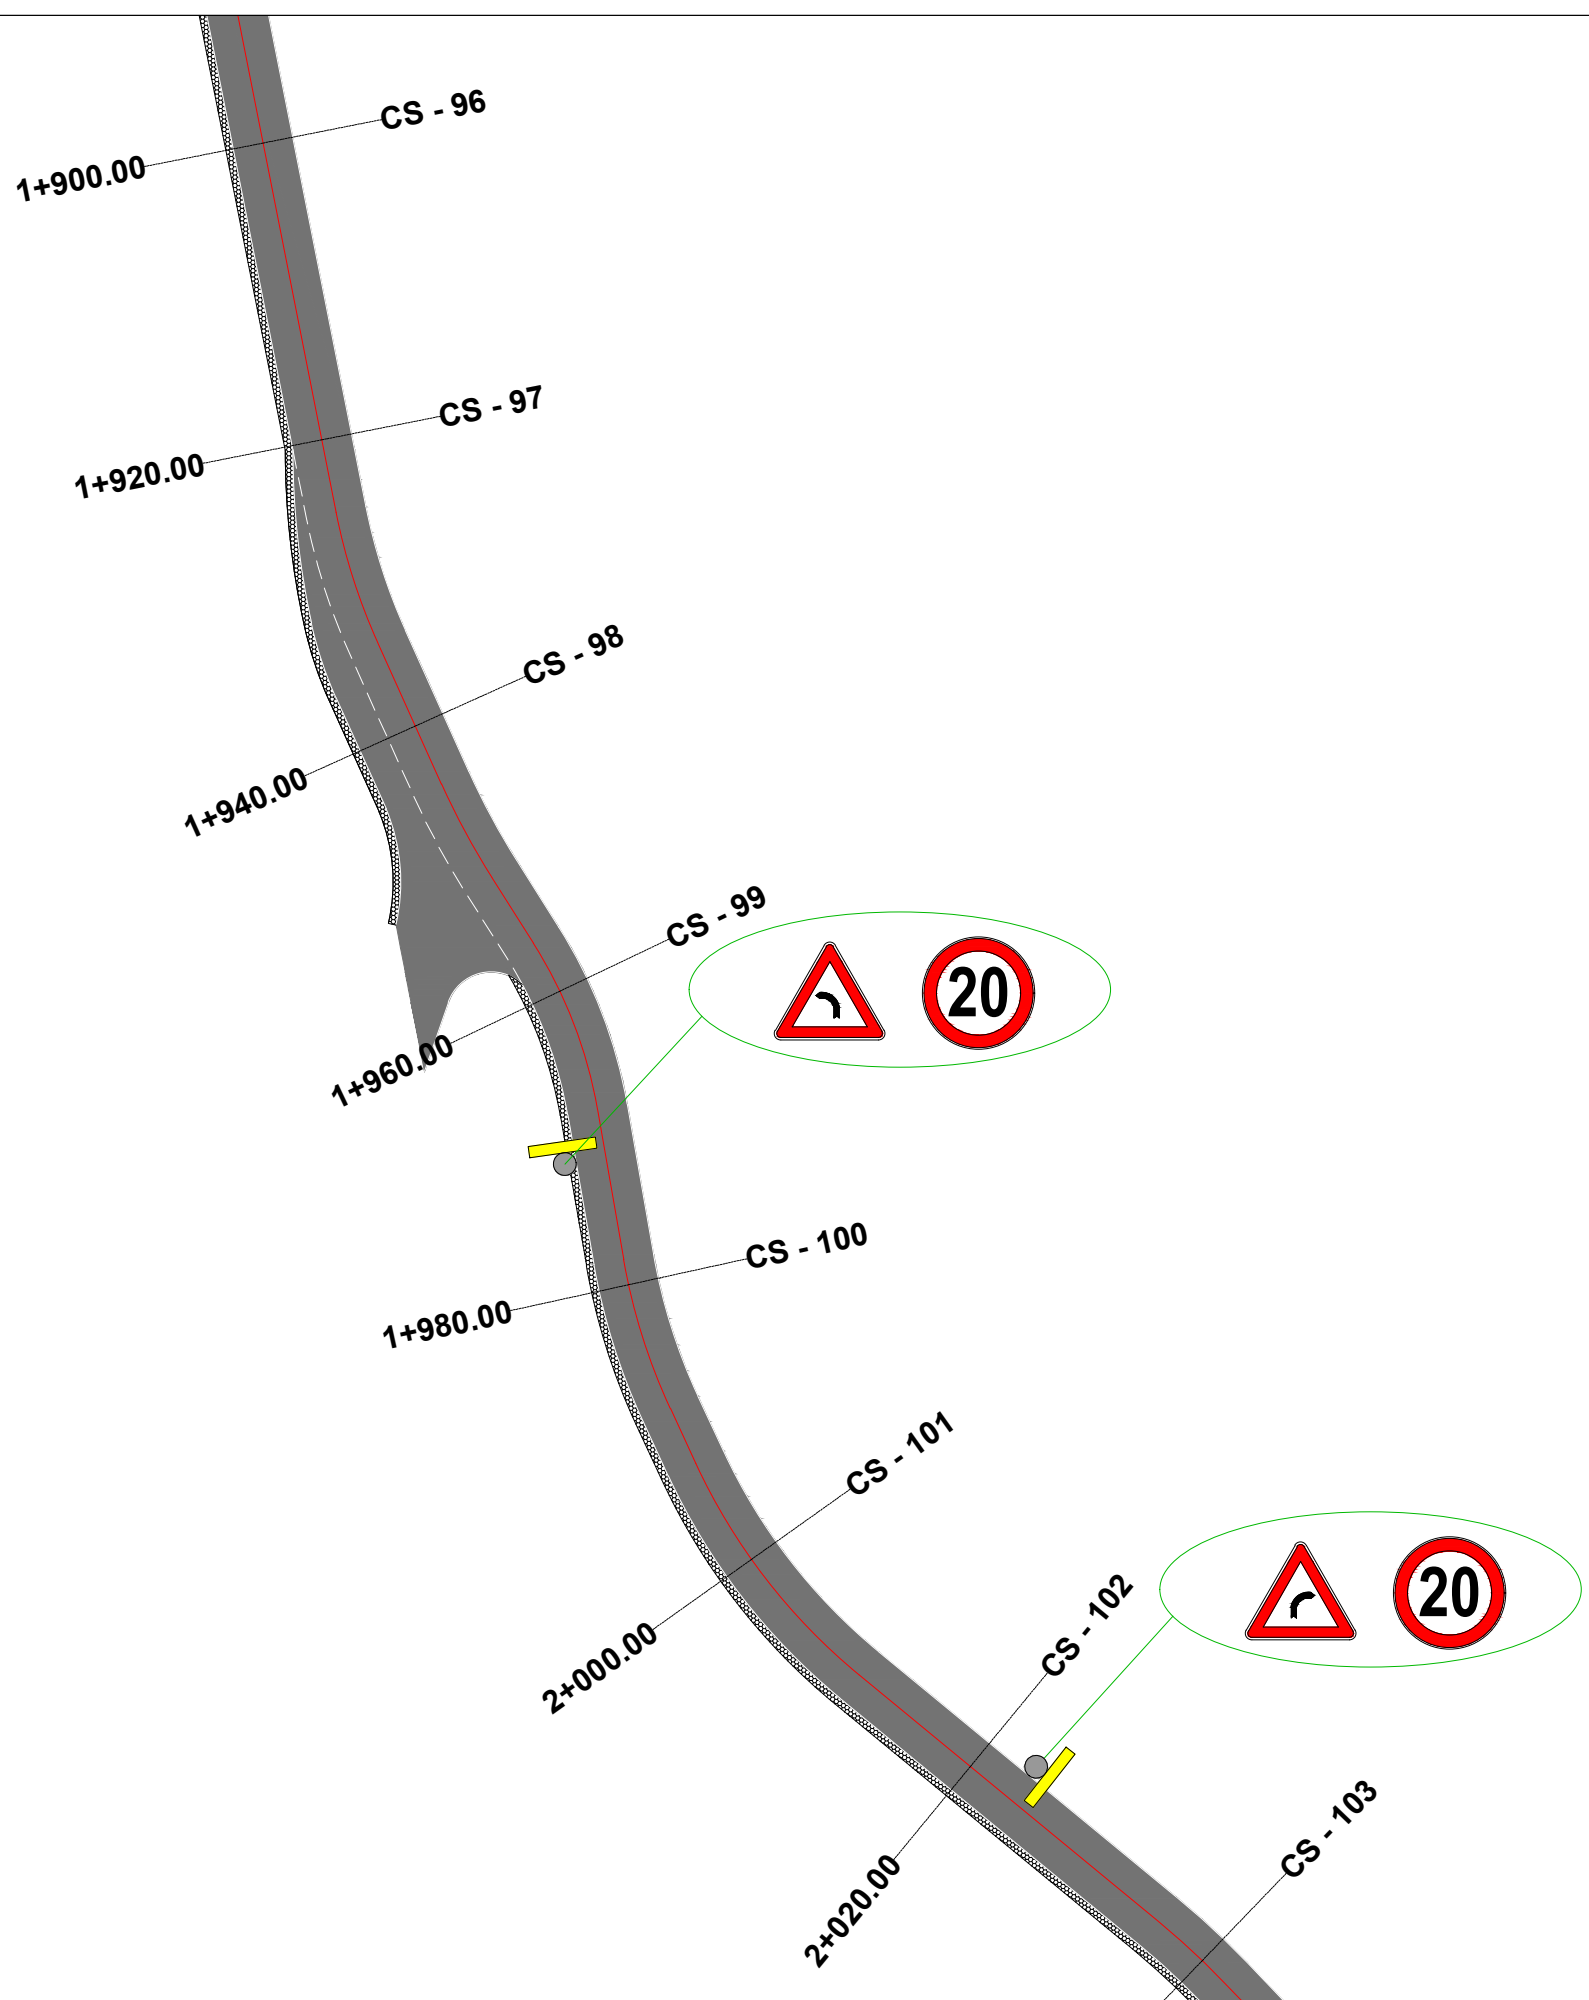

TITULLI I PROJEKTIT

“Ndertimi i rruges qe lidh rrugen
Dajti me rrugen Myslym Qefalia
Shish Tufine (Rruget Hasan Lici,
Sefer Lika)”

FAZA

PROJEKT ZBATIM

LEGJENDA

- SIPERFAQE ME ASFALT
- KUNETË
- TROTUAR
- MUR I RI RRETHUES
- BANKINË
- VIJAT PER KALIM KËMBËSORËSH
- MUR I RI BIA

PLANIMETRIA E SINJALISTIKES

EMËRTIMI I FLETËS

SHKALLA 1:500

NUMRI I FLETËS T-114


2024

AUTORITETI KONTRAKTOR:
BASHKIA TIRANË



PROJEKTUESI: "VAANTE KONSTRUKSION" SH.P.K. & "FOCUS ARCHITECTURE" SH.P.K.



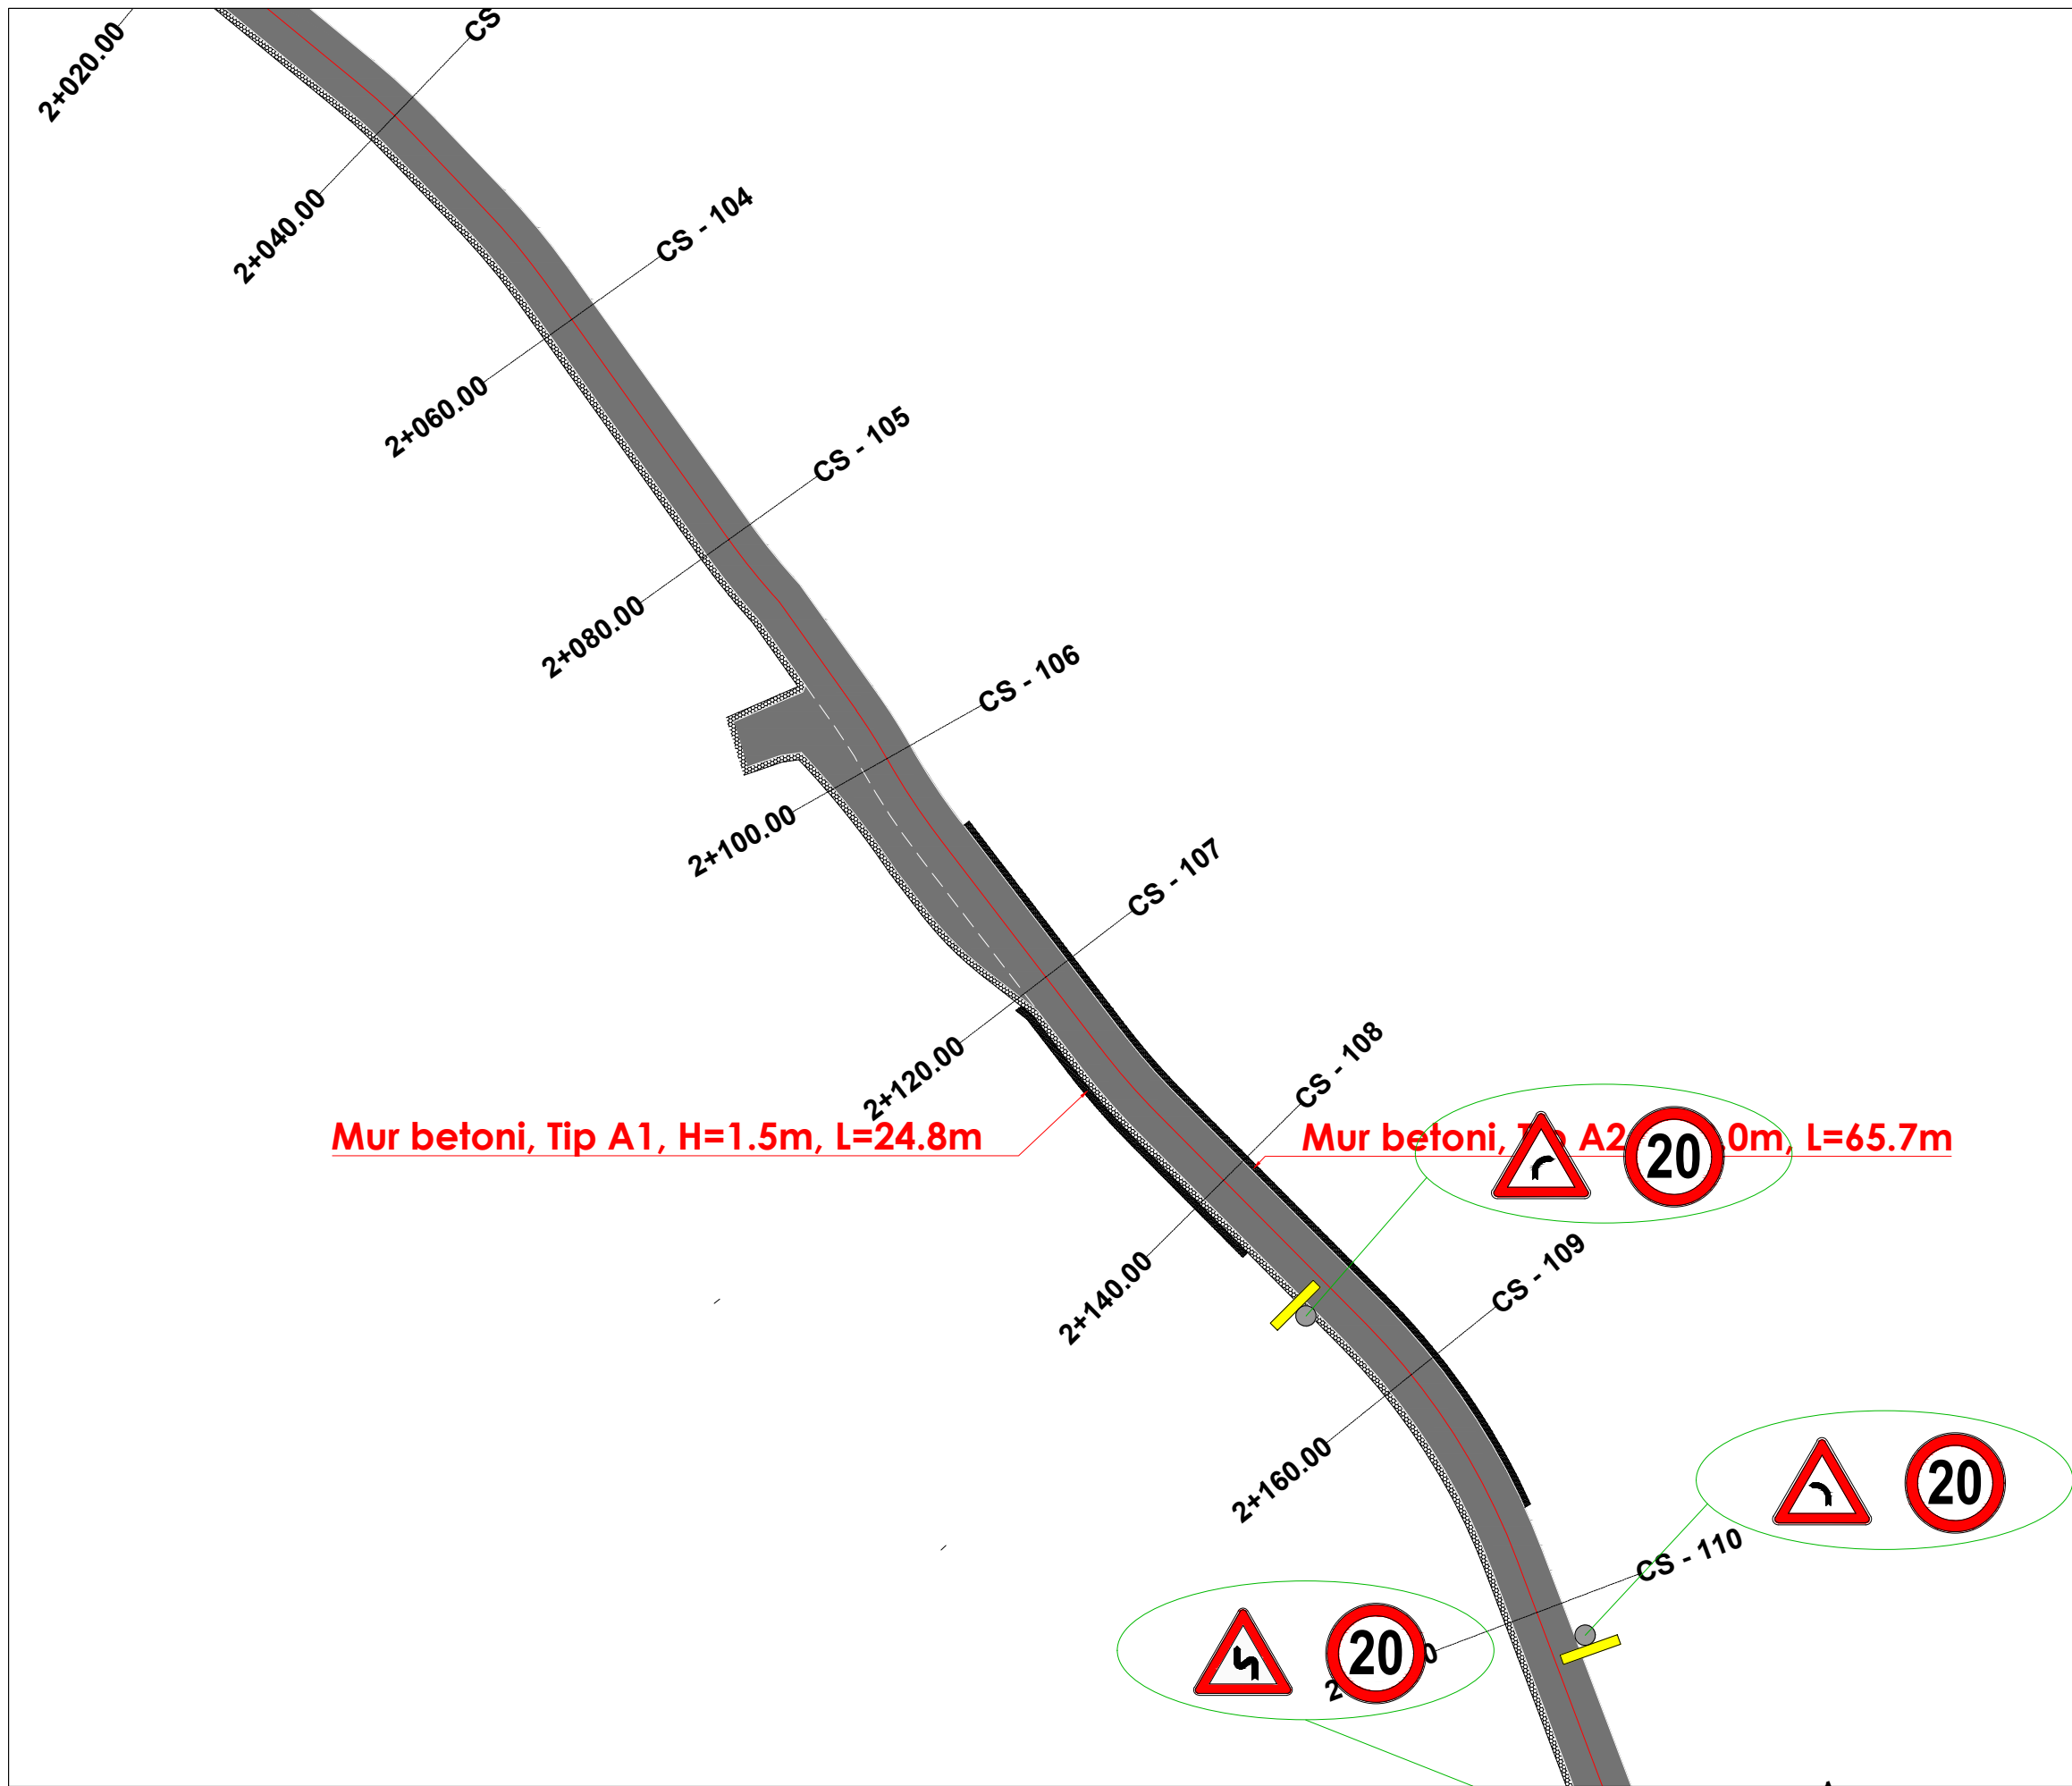

TITULLI I PROJEKTIT

“Ndertimi i rruges qe lidh rrugen
Dajti me rrugen Myslym Qefalia
Shish Tufine (Rruget Hasan Lici,
Sefer Lika)”

FAZA

PROJEKT ZBATIM

LEGJENDA

- SIPERFAQE ME ASFALT
- KUNETË
- TROTUAR
- MUR I RI RRETHUES
- BANKINË
- VIJAT PËR KALIM KËMBËSORËSH
- MUR I RI BIA

PLANIMETRIA E SINJALISTIKES

EMËRTIMI I FLETËS

SHKALLA 1:500

NUMRI I FLETËS T-115


2024

AUTORITETI KONTRAKTOR:
BASHKIA TIRANË



PROJEKTUESI: “VAANTE KONSTRUKSION” SH.P.K. & “FOCUS ARCHITECTURE” SH.P.K.



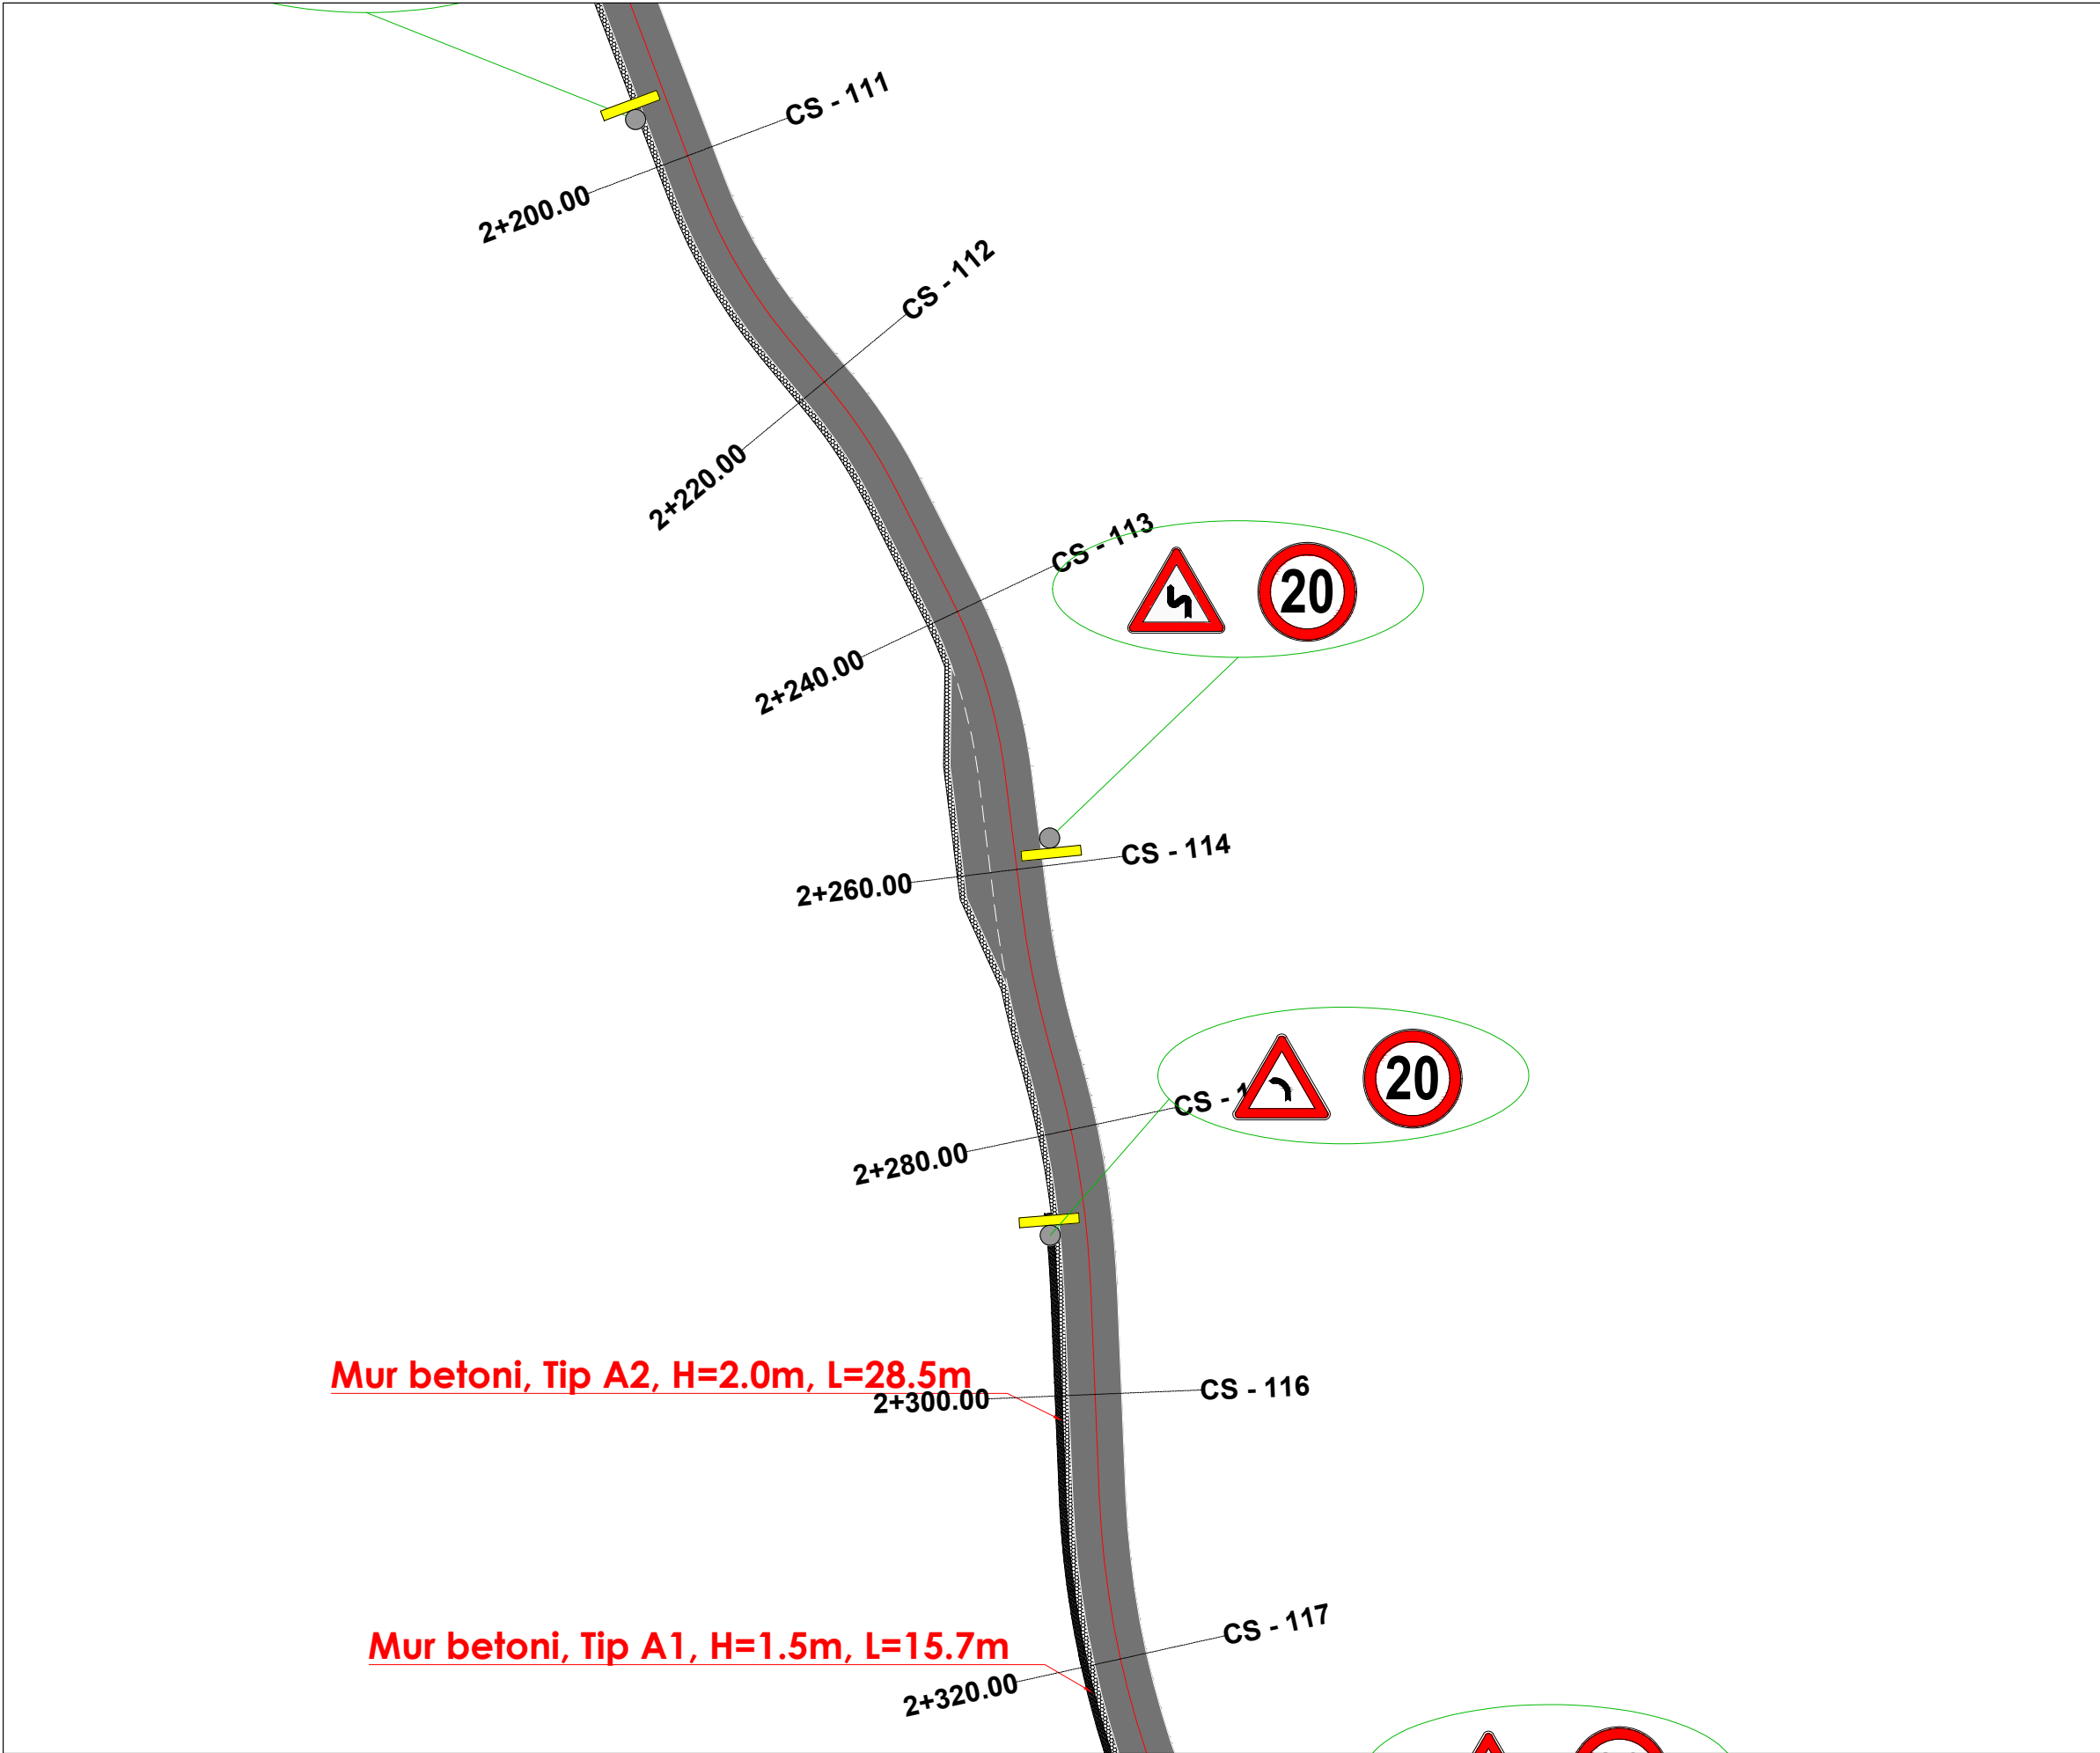

TITULLI I PROJEKTIT

“Ndertimi i rruges qe lidh rrugen
Dajti me rrugen Myslym Qefalia
Shish Tufine (Rruget Hasan Lici,
Sefer Lika)”

FAZA

PROJEKT ZBATIM

LEGJENDA

- SIPERFAQE ME ASFALT
- KUNETE
- TROTUAR
- MUR I RI RRETHUES
- BANKINE
- VIJAT PER KALIM KEMBESORESH
- MUR I RI BIA

PLANIMETRIA E SINJALISTIKES

EMERTIMI I FLETES

SHKALLA 1:500

NUMRI I FLETES T-116

2024

AUTORITETI KONTRAKTOR:
BASHKIA TIRANE



PROJEKTUESI: "VANTE KONSTRUKSION" SH.P.K. & "FOCUS ARCHITETURE" SH.P.K.



Mur betoni, Tip A1, H=1.5m, L=15.7m

2+320.00

CS - 117



CS - 118

2+340.00

CS - 119

2+360.00

CS - 120

Mur betoni, Tip A1, H=1.5m, L=11.0m

2+380.00

Mur betoni, Tip A2, H=2.0m, L=22.7m

CS - 121

2+400.00

CS - 122

2+420.00



2+440.00

CS - 123



SHISH TUFINE

TITULLI I PROJEKTIT

"Ndertimi i rruges qe lidh rrugen
Dajti me rrugen Myslym Qefalia
Shish Tufine (Rruget Hasan Lici,
Sefer Lika)"

FAZA

PROJEKT ZBATIM

LEGJENDA

- SIPERFAQE ME ASFALT
- KUNETË
- TROTUAR
- MUR I RI RRETHUES
- BANKINË
- VIJAT PËR KALIM KËMBËSORËSH
- MUR I RI BIA

PLANIMETRIA E SINJALISTIKES

EMËRTIMI I FLETËS

SHKALLA 1:500

NUMRI I FLETËS T-117


2024

AUTORITETI KONTRAKTOR:
BASHKIA TIRANË



PROJEKTUESI: "VAANTE KONSTRUKSION" SH.P.K. & "FOCUS ARCHITECTURE" SH.P.K.



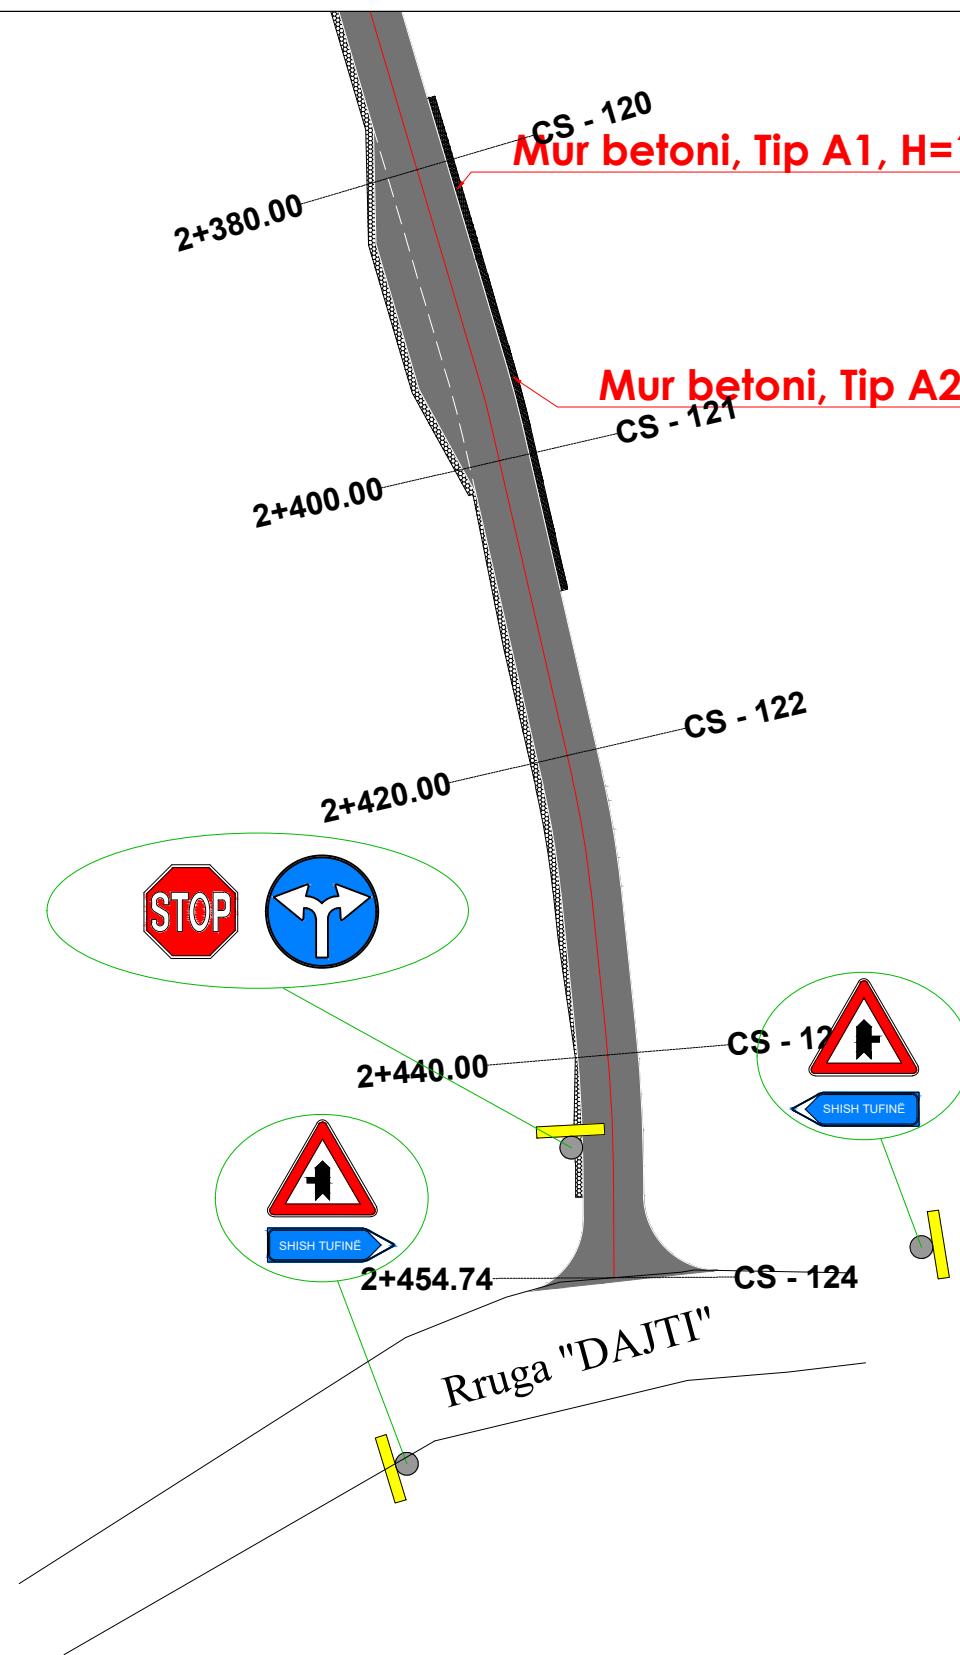

TITULLI I PROJEKTIT

"Ndertimi i rruges qe lidh rrugen
Dajti me rrugen Myslym Qefalia
Shish Tufine (Rruget Hasan Lici,
Sefer Lika)"

FAZA

PROJEKT ZBATIM

LEGJENDA

- SIPERFAQE ME ASFALT
- KUNETE
- TROTUAR
- MUR I RI RRETHUES
- BANKINE
- VIJAT PER KALIM KEMBESORESH
- MUR I RI BIA

PLANIMETRIA E SINJALISTIKES

EMERTIMI I FLETES

SHKALLA 1:500

NUMRI I FLETES T-118

2024



AUTORITETI KONTRAKTOR:
BASHKIA TIRANE



PROJEKTUESI: "VANTE KONSTRUKSION" SH.P.K. & "FOCUS ARCHITECTURE" SH.P.K.



MENYRA E VENDOSJES SE TABELAVE RRUGORE

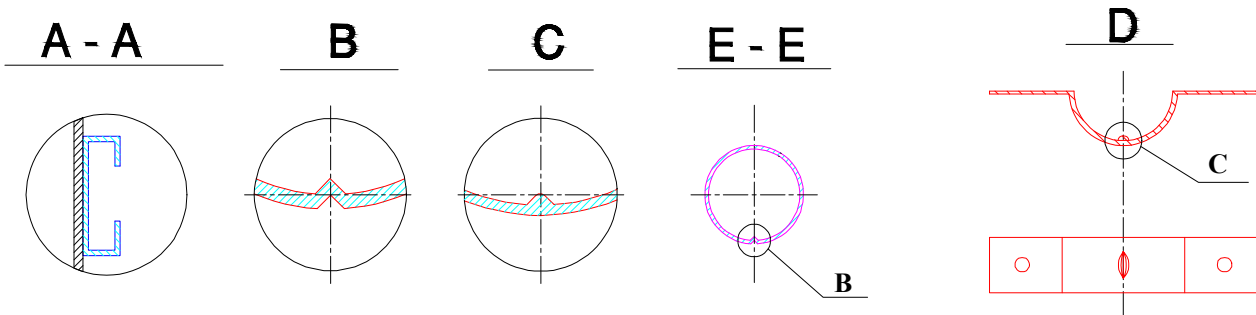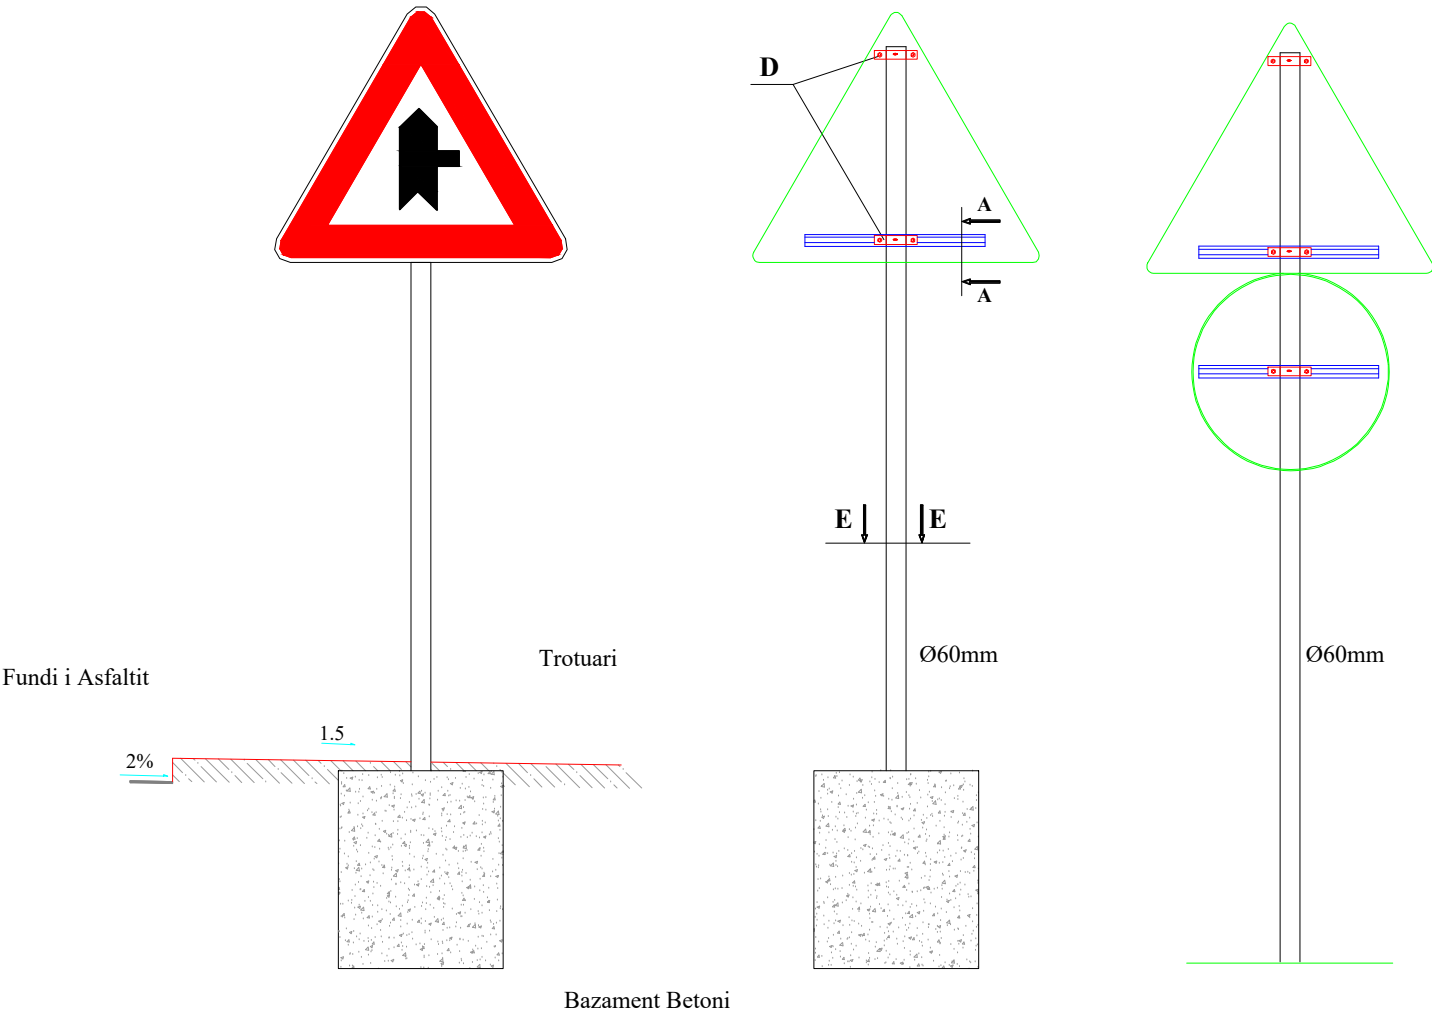

TITULLI I PROJEKTIT

“Ndertimi i rruges qe lidh rrugen
Dajti me rrugen Myslym Qefalia
Shish Tufine (Rruget Hasan Lici,
Sefer Lika)”

FAZA

PROJEKT ZBATIM

DETAJET E SINJALISTIKËS

EMËRTIMI I FLETËS

SHKALLA

NUMRI I FLETËS

T-119

2024

AUTORITETI KONTRAKTOR:
BASHKIA TIRANË



PROJEKTUESI: "VANTE KONSTRUKSION" SH.P.K. & "FOCUS ARCHITECTURE" SH.P.K.



SHENJAT NDALUESE


Kufizim maksimal i shpejtesise



Ndalim parakalimi



Fundi i kufizimit te shpejtesise

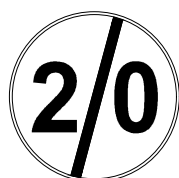

SINJALET E RREZIKUT

Kthese



Vendkalim kembesoresh




SINJALET E PERPARESISE

Kryqezim me te drejte perparesis



E drejte perparesis

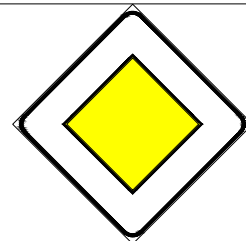


Sinjalet E Drejtimit




PERMASAT E SHENJAVE RRUGORE

Shenje kuadratike

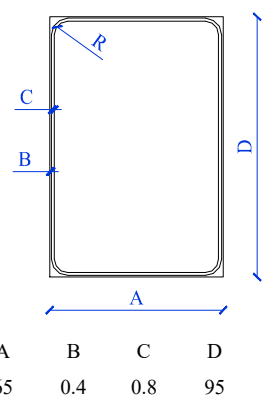


A	B	C	D	R
65	0.4	0.8	95	3

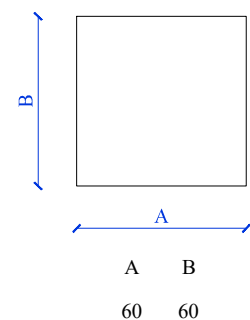


A	B
60	60


Modular i shenjave trekendore

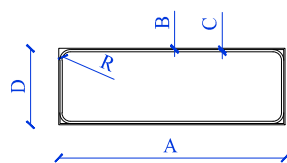


A	B	C	D	R
80	0.4	0.8	27	3

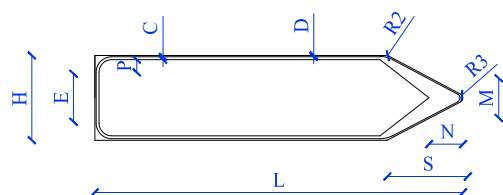


C	D	E	H	L	M
1	0.5	17	30	130	14
N	R1	R2	R3	P	M
12	6	10	1.5	5	28.5

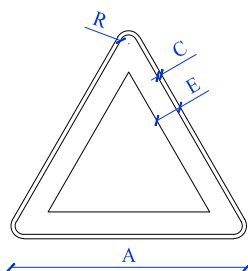


A	C	E	R
90	1.5	8	4.5

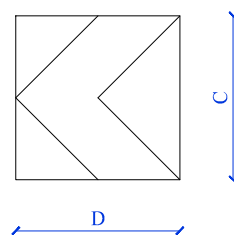


C	D
Dim vogel	60

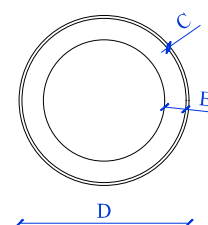


C	D	E
1	60	7.5

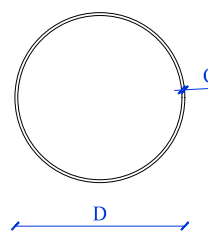

C	D
Dim vogel	1
	60
	0.8
	40

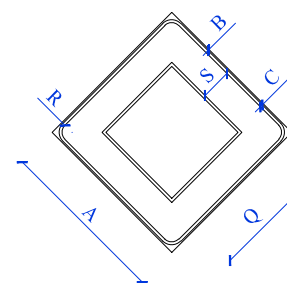

A	B	C	Q	R	S
60	0.5	1	40	3.5	1.1

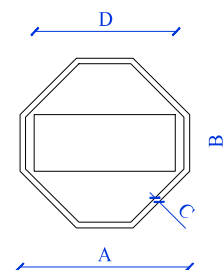

A	B	C	D
Dim vogel	90	30	3
	60	20	2
			75
			50

TITULLI I PROJEKTIT

“Ndertimi i rruges qe lidh rrugen
Dajti me rrugen Myslym Qefalia
Shish Tufine (Rrugët Hasan Lici,
Sefer Lika)”

FAZA

PROJEKT ZBATIM

DETAJET E SINJALISTIKËS

EMËRTIMI I FLETËS

SHKALLA

NUMRI I FLETËS

T-120

2024


AUTORITETI KONTRAKTOR:
BASHKIA TIRANË




PROJEKTUESI: "VAANTE KONSTRUKSION" SH.P.K. & "FOCUS ARCHITECTURE" SH.P.K.




DIMENSIONET E SHIGJETAVE TE DREJTIMIT TE LEVIZJES

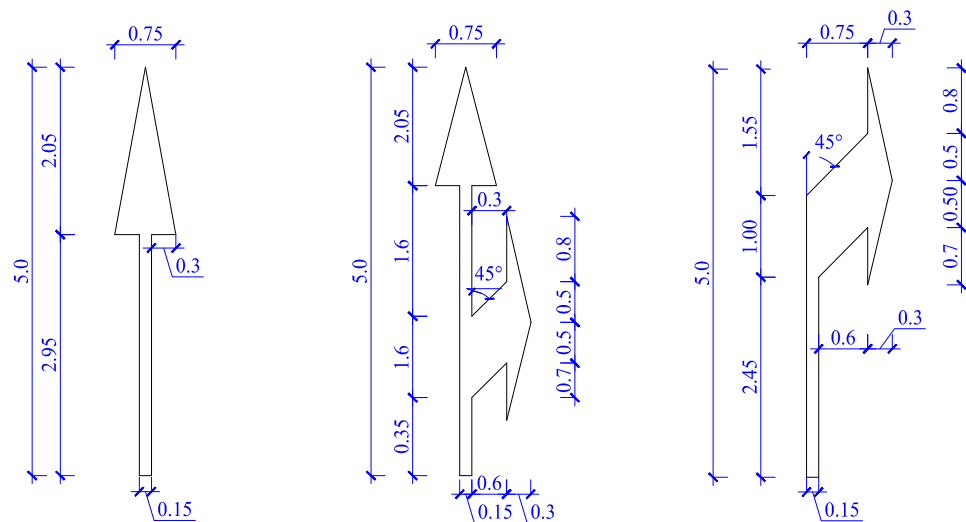

KALIMET E KEMBESOREVE

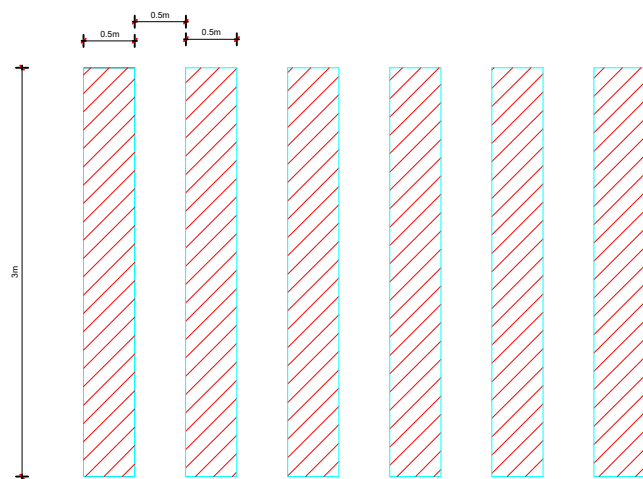

TIPET E VIZIMEVE TE RRUGES

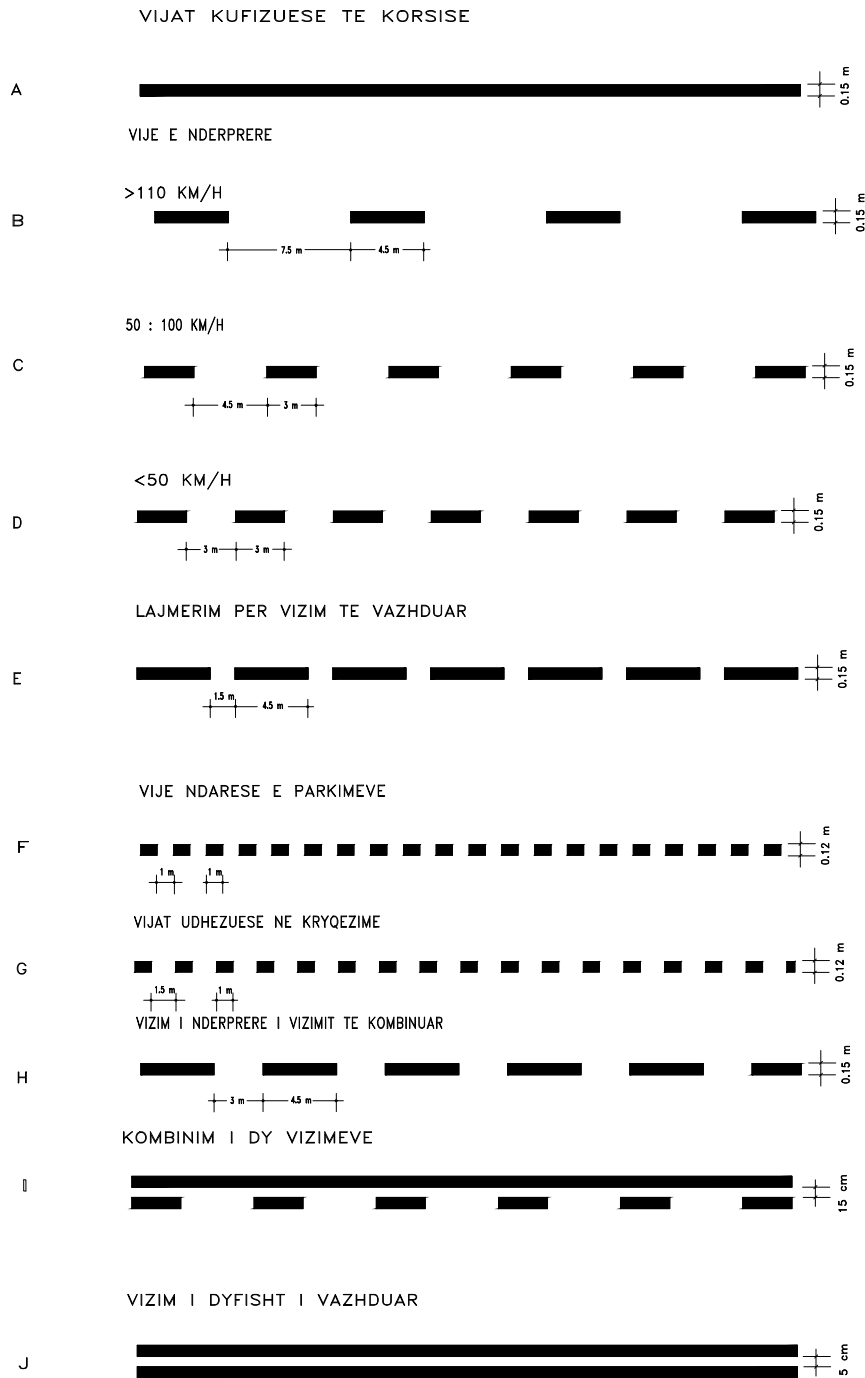

TITULLI I PROJEKTIT

“Ndertimi i rruges qe lidh rrugen
Dajti me rrugen Myslym Qefalia
Shish Tufine (Rrugët Hasan Lici,
Sefer Lika)”

FAZA

PROJEKT ZBATIM

DETAJET E SINJALISTIKËS

EMËRTIMI I FLETËS

SHKALLA

NUMRI I FLETËS

T-121

2024

AUTORITETI KONTRAKTOR:
BASHKIA TIRANË





PROJEKTUESI: "VAANTE KONSTRUKSION" SH.P.K. & "FOCUS ARCHITECTURE" SH.P.K.



BARRIERE SIGURIE N2 - W5 ME DY VALEZIME

Prerja A-A

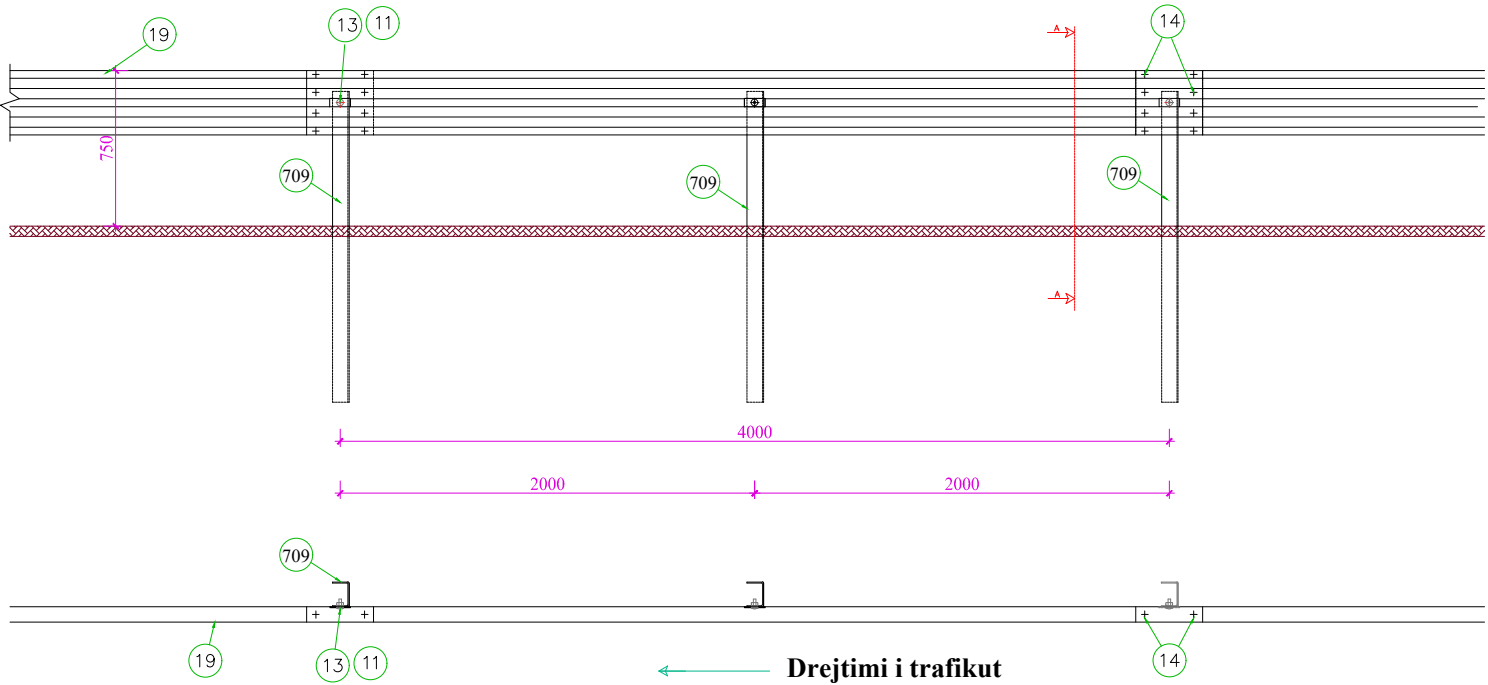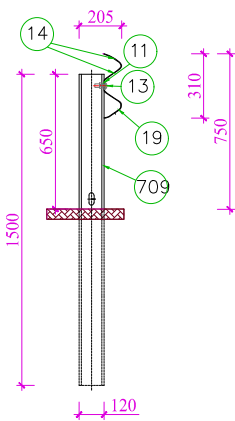

Karakteristikat	
Lartesia nga toka	750±25 mm
Thellesia e nguljes ne toke	850 mm
Gjeresia e pergjithshme	205 mm
Largesia midis akseve	2000 mm

Elementet perberes			
Pozicioni	Pershkrimi	Materiali	Kodi
13	Buloni T.T.D.E. M 16X50 komplet	classe 8.8	63800014
14	Buloni T.T.D.E. M 16X30 komplet	classe 8.8	63800012
11	Pllaka 100x40x4	S 275 JR	59600127
709	Element ne forme "U" 120x80, trashesia 5, L=1500	S 235 JR	59400481
19	Profil i valezuar L=4316 (2000x2), trashesia = 2.5	S 235 JR	59300244

Raporti i provave										
Testi n.	Lehtesia	Testi	Tipi	Gjatesia e pengeses	Masa kg	Shpejtesia km/h	ASI max 1.4	THIV max 33 km/h	D m	W m
PROVA 391	Aisico	TB32	Anesore 20°	84	1,500	110	1= A		0.7	0.8=W2
PROVA 388	Aisico	TB11	Anesore 20°	84	900	100	0.9=A	27.2	0.6	0.7=W2

TITULLI I PROJEKTIT

“Ndertimi i rruges qe lidh rrugen Dajti me rrugen Myslym Qefalia Shish Tufine (Rruget Hasan Lici, Sefer Lika)”

FAZA

PROJEKT ZBATIM

DETAJE PER GUARDRAIL

EMËRTIMI I FLETËS

SHKALLA

NUMRI I FLETËS T-121/1

2024

AUTORITETI KONTRAKTOR:
BASHKIA TIRANË



PROJEKTUESI: "VANTE KONSTRUKSION" SH.P.K. & "FOCUS ARCHITECTURE" SH.P.K.



MUR TIPI A1 (H=1.5m)

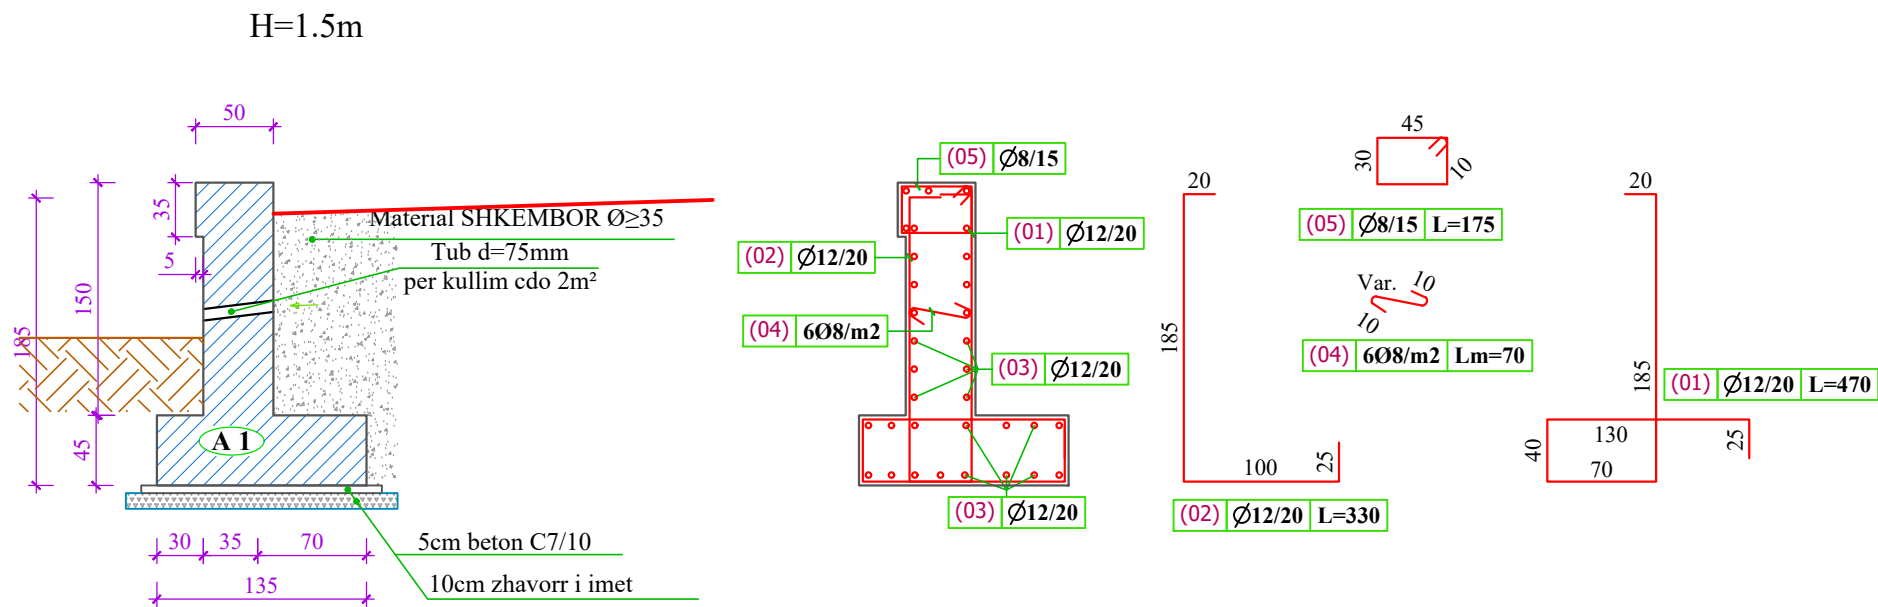


TABELA E VOLUMIT TE BETONIT PER MURIN ME H=1.5m PER 1 ML						
NR		ELEMENTI	SIPERFAQJA	SASIA	GJATESIA (SPESORI)	VOLUMI total
			m²	Cope	m	m³
	BETON					
1		C7/10	0.08	1	1	0.08
2		C25/30	1.3	1	1	1.30

SHENIME:

- Muret jane projektuar me beton C25/30 pergatitur me cimento antisulfat,armatura e hekurit e tipit S-500s.
- Mbushja mbrapa mureve duhet te behet me material me kend te ferkimit te brendshem Ø≥35°.
- Ankorimi dhe xhuntimi i hekurave do te behet me mbivendosje te tyre jo me pak se 50Ø.
- Cepat e betonit qe jane te ekspozuar duhet te rumbullakosen me rreze r =20mm.
- Ne rastet e perdorimit te lartesive ndermjetese per permasat e betonit dhe sasine e armatures se hekurit duhet te aplikohen ato te lartesise me te madhe te afert.
- Faqet e betonit te armuar ne kontakt me dheun duhet te lyhen me tre duar bitum te nxehte.
- Ne rastet e bazamenteve prej dherash shtresa e betonit te varfer 5cm, vendoset mbi nje shtrese prej 10cm zhavorri te imet.Ne rastet e tabaneve shkembor e gjysem shkembor shtresa e zhavorrit nuk eshte e nevojshme.
- Te realizohen fuga 4-5 cm cdo 12-15 ml gjatesi muri
- Themeli i murit te vendoset ne nje thellesi te atille qe te sigurohet nga rreshqitja (Sipas rekomandimeve te Inxhinierit Rezident).

TITULLI I PROJEKTIT

“Ndertimi i rruges qe lidh rrugen Dajti me rrugen Myslym Qefalia Shish Tufine (Rrugët Hasan Lici, Sefer Lika)”

FAZA

PROJEKT ZBATIM

DETAJE PER MURET MBAJTES DHE PRITES

EMËRTIMI I FLETËS

SHKALLA

NUMRI I FLETËS

T-122

2024

AUTORITETI KONTRAKTOR:
BASHKIA TIRANË



PROJEKTUESI: "VAANTE KONSTRUKSION" SH.P.K. & "FOCUS ARCHITECTURE" SH.P.K.



MUR TIPI A2 (H=2.0m)

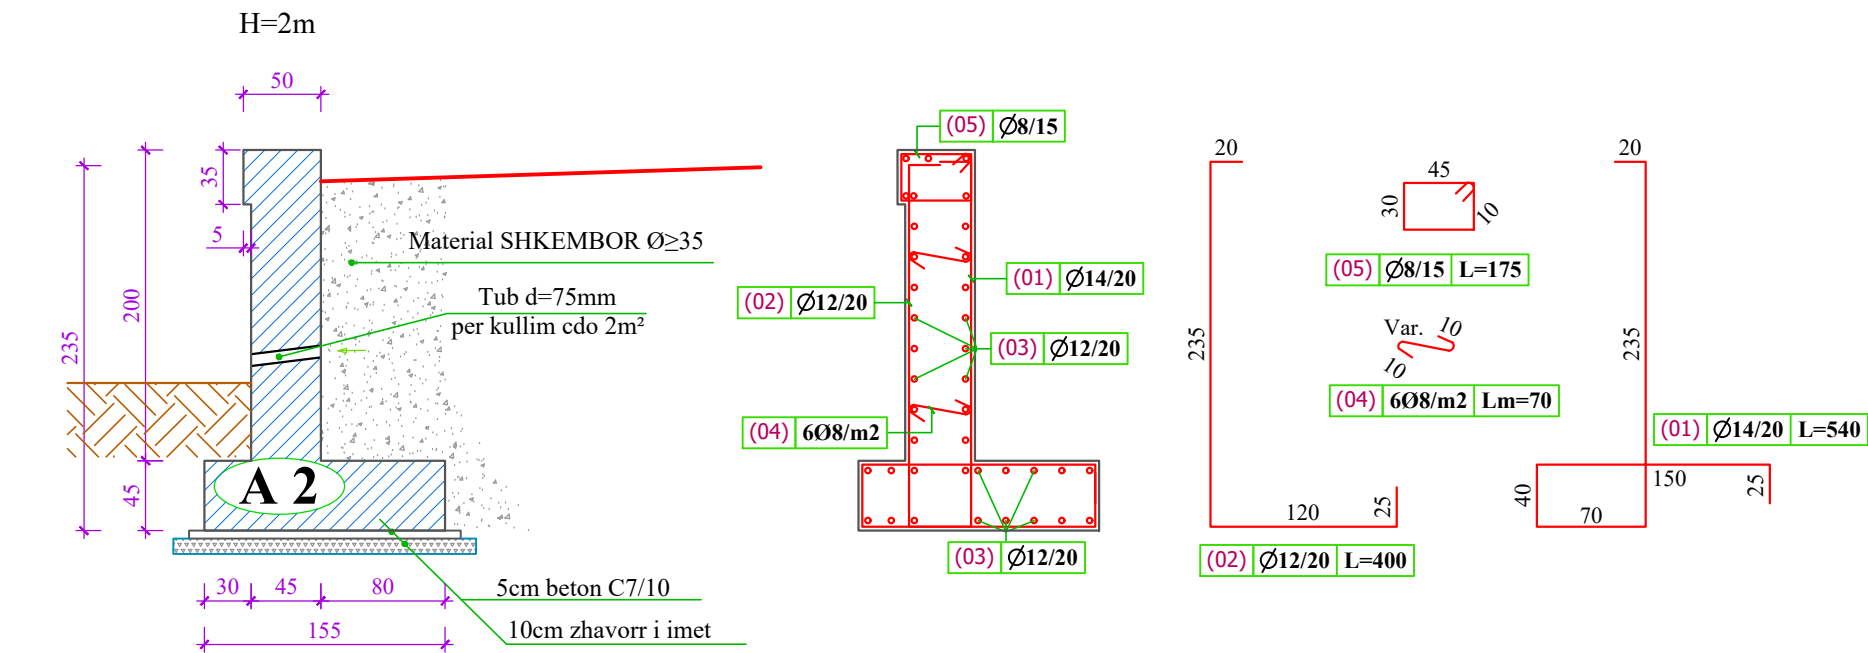


TABELA E VOLUMIT TE BETONIT PER MURIN ME H=2m PER 1 ML						
NR		ELEMENTI	SIPERFAQJA	SASIA	GJATESIA (SPESORI)	VOLUMI total
			m ²	Cope	m	m ³
	BETON					
1		C7/10	0.09	1	1	0.09
2		C25/30	1.62	1	1	1.62

TABELA E SPECIFIKIMIT TE HEKURIT PER MURIN ME H=2 m PER 1 ML								
MURI	POZICIONI	DIAMETRI Φ (mm)	GJATESIA A L (cm)	Cope	GJATESIA Ltotal (m)	DIAMETR I Φ (mm)	TOTALE	
	1	14	540	5	27,00	8	19,25	Pesha (kg)
	2	12	400	5	20,00	12	61,00	Pesha (kg)
	3	12	100	41	41,00	14	27,00	Pesha (kg)
	4	8	70	10	7,00			
	5	8	175	7	12,25			
							TOTALE (kg)	94,44

- SHENIME:**
- 1- Muret jane projektuar me beton C25/30 pergatitur me cemento antisulfat,armatura e hekurit e tipit S-500s.
 - 2- Mbushja mbrapa mureve duhet te behet me material me kend te ferkimit te brendshem Ø≥35°.
 - 3- Ankorimi dhe xhuntimi i hekurave do te behet me mbivendosje te tyre jo me pak se 50Ø.
 - 4- Cepat e betonit qe jane te ekspozuar duhet te rumbullakosen me rreze r =20mm.
 - 5- Ne rastet e perdorimit te lartesive ndermjetese per permasat e betonit dhe sasine e armatures se hekurit duhet te aplikohen ato te lartesise me te madhe te afert.
 - 6- Faqet e betonit te armuar ne kontakt me dheun duhet te lyhen me tre duar bitum te nxehte.
 - 7- Ne rastet e bazamenteve prej dherash shtresa e betonit te varfer 5cm, vendoset mbi nje shtrese prej 10cm zhavorri te imet.Ne rastet e tabaneve shkembor e gjysem shkembor shtresa e zhavorrit nuk eshte e nevojshme.
 - 8-Te realizohen fuga 4-5 cm cdo 12-15 ml gjatesi muri
 - 9-Themeli i murit te vendoset ne nje thellesi te atille qe te sigurohet nga rreshqitja (Sipas rekomandimeve te Inxhinierit Rezident).

TITULLI I PROJEKTIT

“Ndertimi i rruges qe lidh rrugen Dajti me rrugen Myslym Qefalia Shish Tufine (Rrugët Hasan Lici, Sefer Lika)”

FAZA

PROJEKT ZBATIM

DETAJE PER MURET MBAJTES DHE PRITES

EMËRTIMI I FLETËS

SHKALLA

NUMRI I FLETËS

T-123


2024

AUTORITETI KONTRAKTOR:
BASHKIA TIRANË



PROJEKTUESI: "VAANTE KONSTRUKSION" SH.P.R. & "FOCUS ARCHITECTURE" SH.P.R.



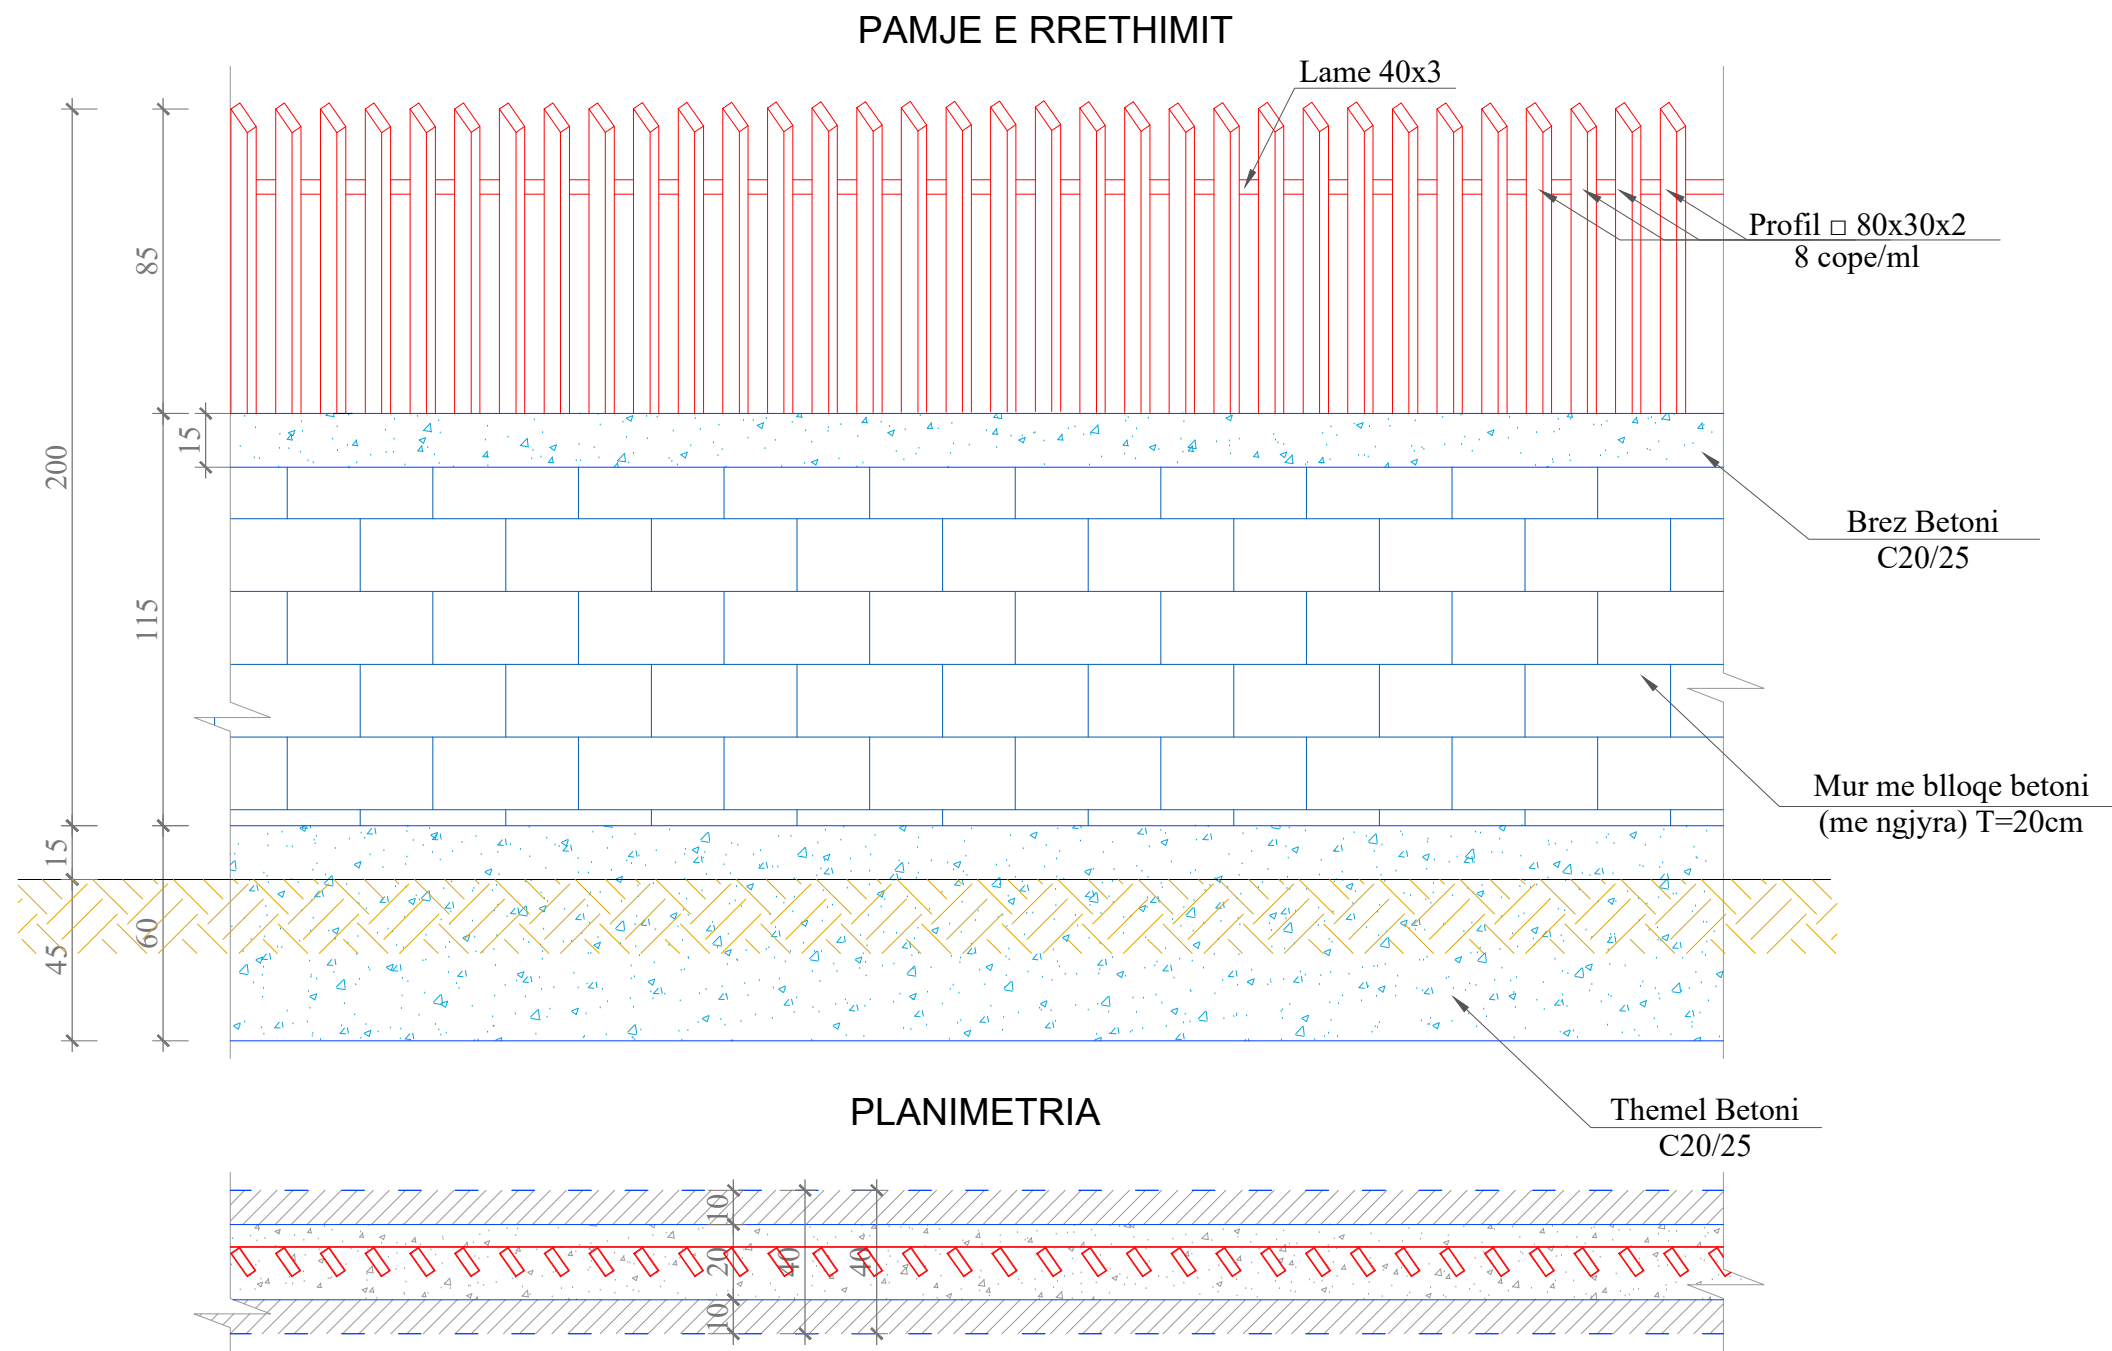

Shenim :

- Mbi murin me tulla betoni do realizohet nje brez b/armer, armuar konstruktivisht me 2Ø8mm.
- Per Ankorimin e kolones metalike do te saldohet ne pjesen e poshtme te trupit te kolones nje shufer Ø8mm, pastaj do te zhyten te dyja beshke ne jastekun e Betonit jo me pak se 12-15 cm.
- Per efekt te mos depertimit te ujrave te shiut, profilat 80x30x2mm, do mbyllen ne pjesen e sipërme me pllake metalike me saldime.
- E gjithë struktura metalike do lyhet me dy duar boje antiruxhio, ngjyre te kuqe.

TITULLI I PROJEKTIT

“Ndertimi i rruges qe lidh rrugen
Dajti me rrugen Myslym Qefalia
Shish Tufine (Rruget Hasan Lici,
Sefer Lika)”

FAZA

PROJEKT ZBATIM

DETAJE PER MURET RRETHUES

EMËRTIMI I FLETËS

SHKALLA

NUMRI I FLETËS

T-124

2024


AUTORITETI KONTRAKTOR:
BASHKIA TIRANË




PROJEKTUESI: "VANTE KONSTRUKSION" SH.P.K. & "FOCUS ARCHITECTURE" SH.P.K.




PRERJE E RRETHIMIT

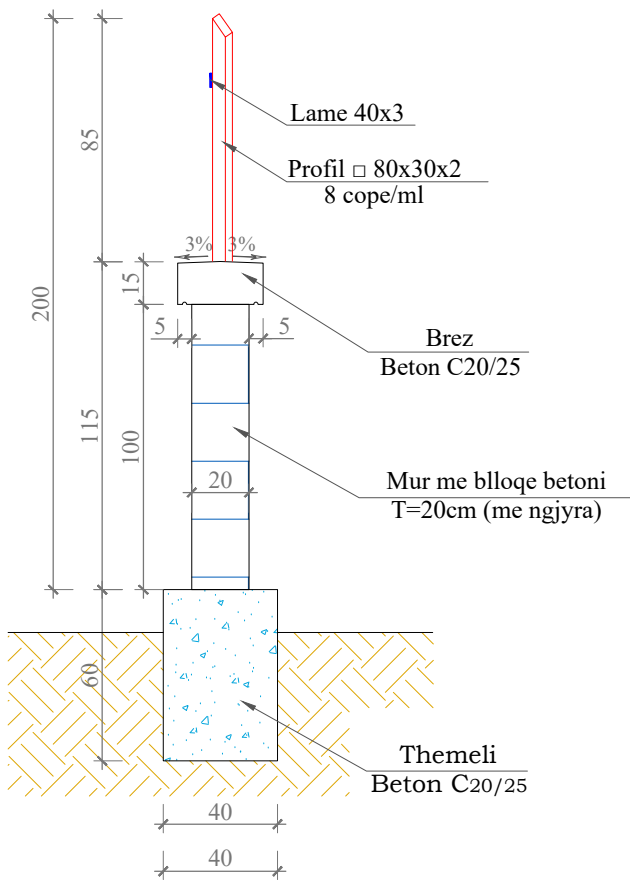


SEKSIONI I PROFILIT METALIK

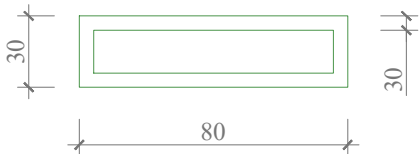

SEKSIONI I LAMES

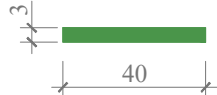

DETAJ I INKASTRIMIT TE KOLONES METALIKE

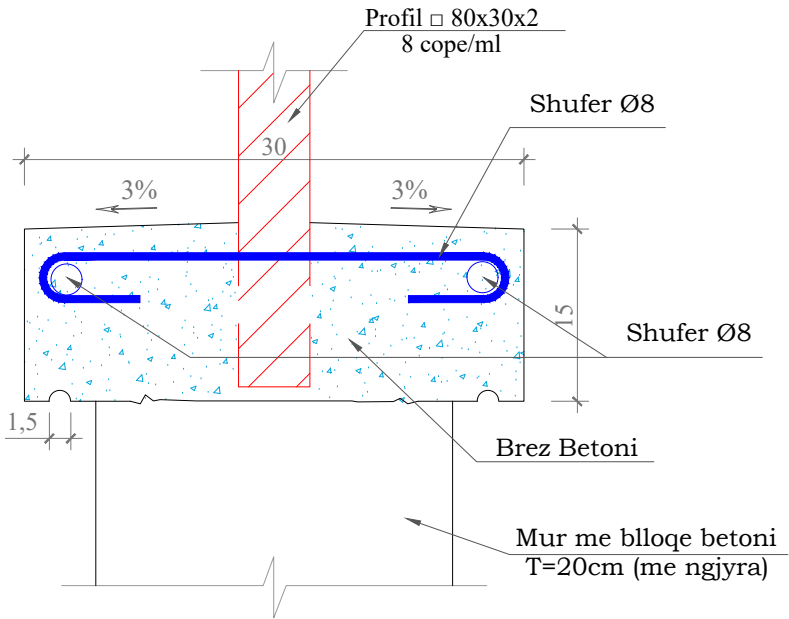

- Shenim :
- Mbi murin me tulla betoni do realizohet nje brez b/armer, armuar konstruktivisht me 2Ø8mm.
 - Per Ankorimin e kolones metalike do te saldohet ne pjesen e poshtme te trupit te kolones nje shufer Ø8mm, pastaj do te zhyten te dyja beshke ne jastekun e Betonit jo me pak se 12-15 cm.
 - Per efekt te mos depertimit te ujrave te shiut, profilat 80x30x2mm, do mbyllen ne pjesen e sipërme me pllake metalike me saldim.
 - E gjithë struktura metalike do lyhet me dy duar boje antiruxhio, ngjyre te kuqe.

TABELA E VOLUMEVE PER NJESI GJATESIE MURI RRETHUES

Murature + Themeli per njesi gjatesie						
Nr.	HEKUR KANGJELLA	ELEMENTI	SIPERFAQJA	SASIA	GJATESIA	VOLUMI TOT
			m ²	Cope	m	m ³
1		Themel betoni C20/25	0.24	1	1	0.240
2		Brez betoni C20/25	0.045	1	1	0.045
3		Mur tulle me blloqe	0.2	1	1	0.200
Konstruksioni metalik per njesi gjatesie						
Nr.	HEKUR KANGJELLA	ELEMENTI	GJATESIA	SASIA	PESHA NJESI	VOLUMI TOT
			m	Cope	kg/m	kg
1		Shufra d = 8mm	0.4	8	0.40	1.28
2		Kolona 80x30mm, s=2mm	1	8	3.33	26.64
3		Lame 40x3mm	1	2	0.94	1.88
		SASIA TOTALE				29.80

TITULLI I PROJEKTIT

“Ndertimi i rruges qe lidh rrugen
Dajti me rrugen Myslym Qefalia
Shish Tufine (Rruget Hasan Lici,
Sefer Lika)”

FAZA

PROJEKT ZBATIM

DETAJE PER MURET RRETHUES

EMËRTIMI I FLETËS

SHKALLA

NUMRI I FLETËS

T-125

2024


AUTORITETI KONTRAKTOR:
BASHKIA TIRANË



PROJEKTUESI: "VAANTE KONSTRUKSION" SH.P.R. & "FOCUS ARCHITECTURE" SH.P.R.



SHENIM:
Per shkak te terrenit (profili gjatesor),
pergjate aksit te rruges na krijohen disa pika
te vdekura, zgjidhja e te cilave eshte dhene
me ane te gropave septike.
Te rishikohet edhe gjate zbatimit gjendja
ekzistuese ne terren, te merren azhornimet e
rrjetit nga institucionet perkatese dhe me
udhezimet e Supervizorit mund te gjenden
zgjidhje te tjera alternative.

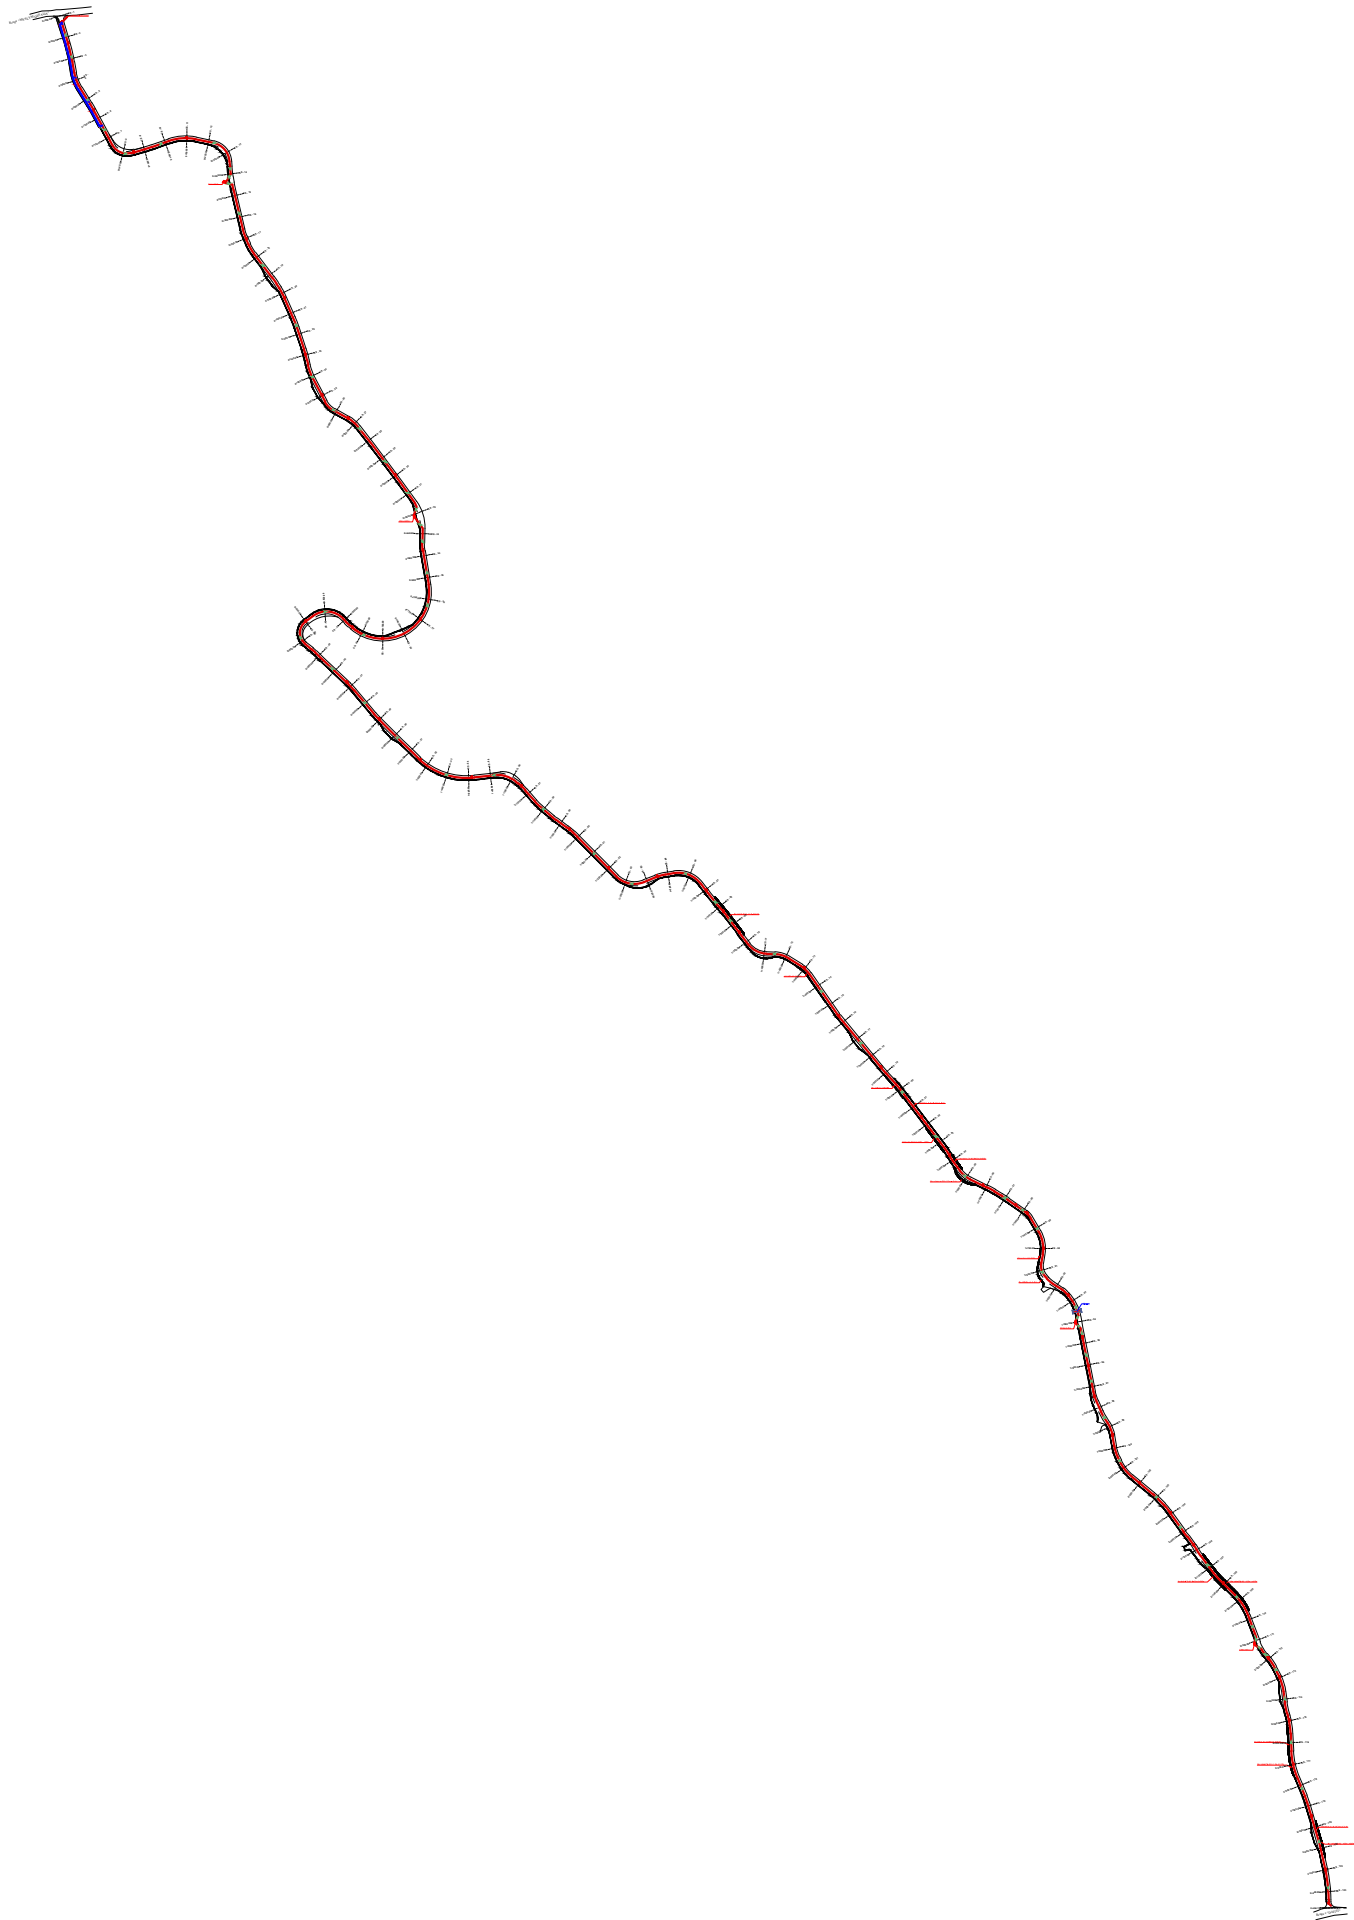

TITULLI I PROJEKTIT

**“Ndertimi i rruges qe lidh rrugen
Dajti me rrugen Myslym Qefalia
Shish Tufine (Rruget Hasan Lici,
Sefer Lika)”**

FAZA

PROJEKT ZBATIM

LEGJENDA

- TRUPI RRUGËS
- MUR I RI RRETHUES
- BANKINË
- MUR I RI BIA
- PUSETË K.U.N
- LINJË K.U.N
- PUSETË K.U.SH
- LINJË K.U.SH

PLANIMETRIA E K.U.N & K.U.SH

EMËRTIMI I FLETËS

SHKALLA

NUMRI I FLETËS

T-126


2024

AUTORITETI KONTRAKTOR:
BASHKIA TIRANË



PROJEKTUESI: "VANTE KONSTRUKSION" SH.P.K. & "FOCUS ARCHITECTURE" SH.P.K.



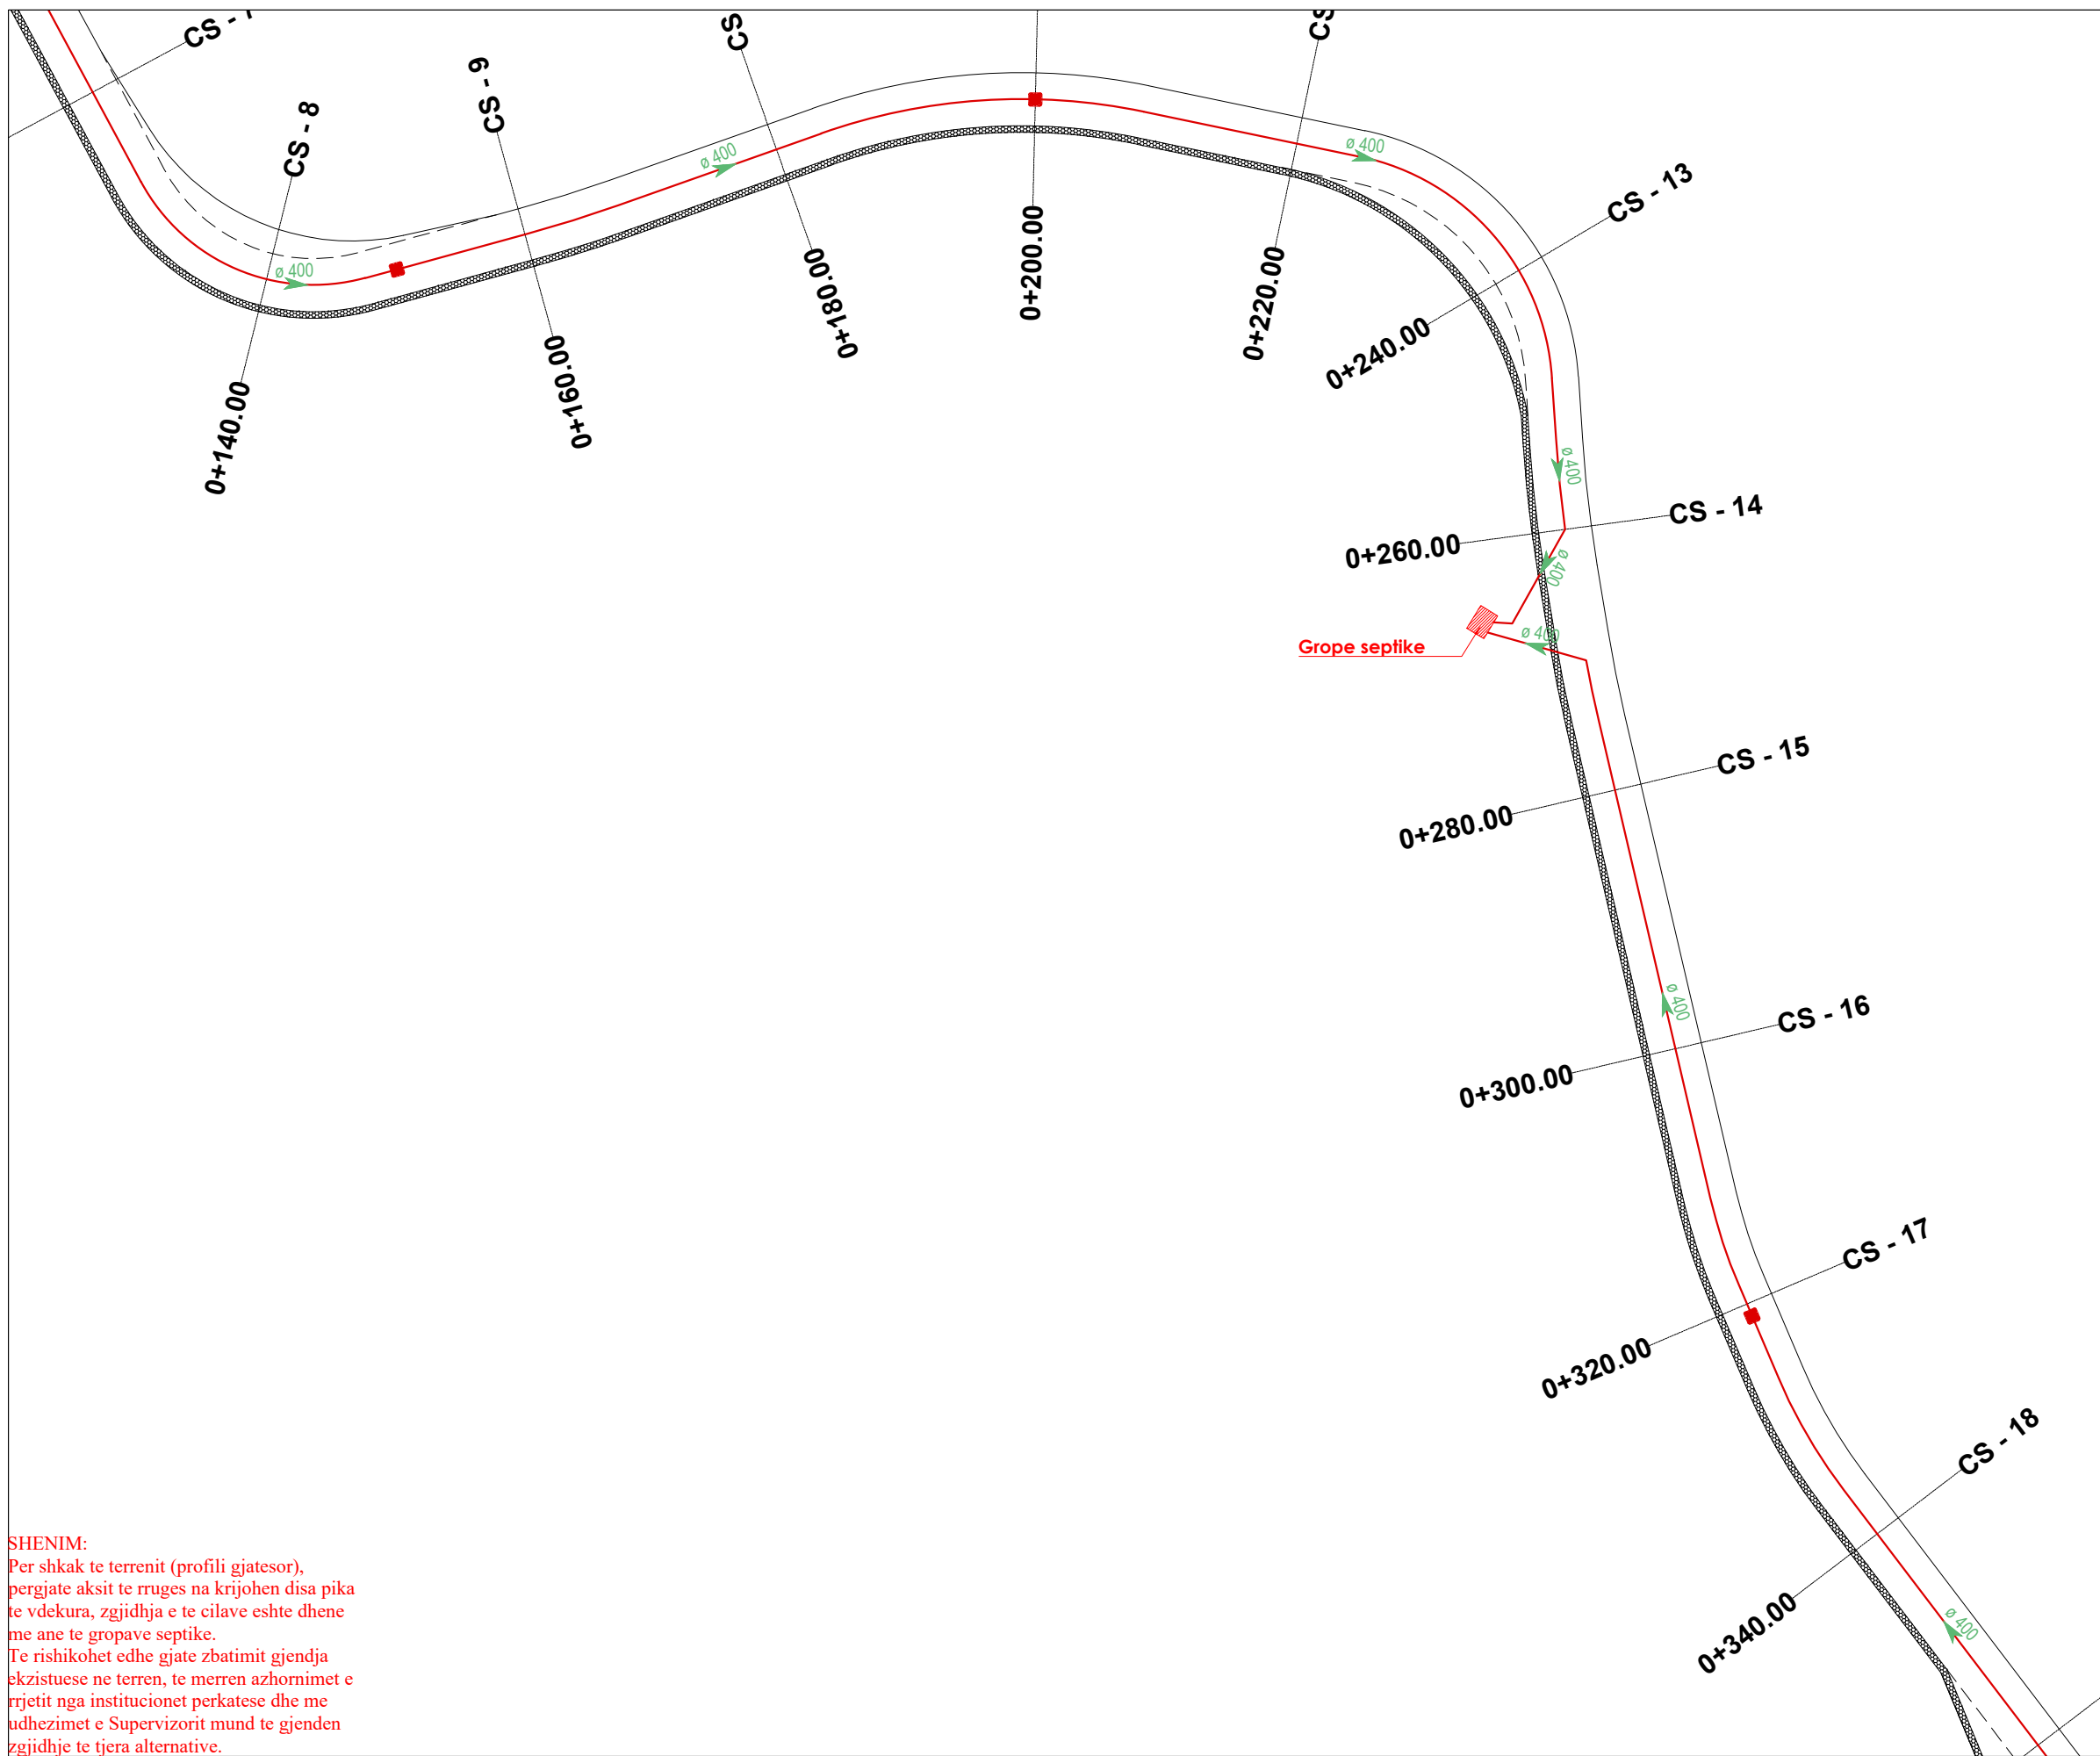

SHENIM:
Per shkak te terrenit (profili gjatesor),
pergjate aksit te rruges na krijohen disa pika
te vdekura, zgjidhja e te cilave eshte dhene
me ane te gropave septike.
Te rishikohet edhe gjate zbatimit gjendja
ekzistuese ne terren, te merren azhormimet e
rrjetit nga institucionet perkatese dhe me
udhezimet e Supervizorit mund te gjenden
zgjidhje te tjera alternative.

TITULLI I PROJEKTIT

“Ndertimi i rruges qe lidh rrugen
Dajti me rrugen Myslym Qefalia
Shish Tufine (Rrugët Hasan Lici,
Sefer Lika)”

FAZA

PROJEKT ZBATIM

LEGJENDA

- TRUPI RRUGËS
- MUR I RI RRETHUES
- BANKINË
- MUR I RI BIA
- PUSETË K.U.N
- LINJË K.U.N
- PUSETË K.U.SH
- LINJË K.U.SH

PLANIMETRIA E K.U.N & K.U.SH

EMËRTIMI I FLETËS

SHKALLA 1:500

NUMRI I FLETËS T-128


2024

AUTORITETI KONTRAKTOR:
BASHKIA TIRANË



PROJEKTUESI: "VAANTE KONSTRUKSION" SH.P.K. & "FOCUS ARCHITECTURE" SH.P.K.



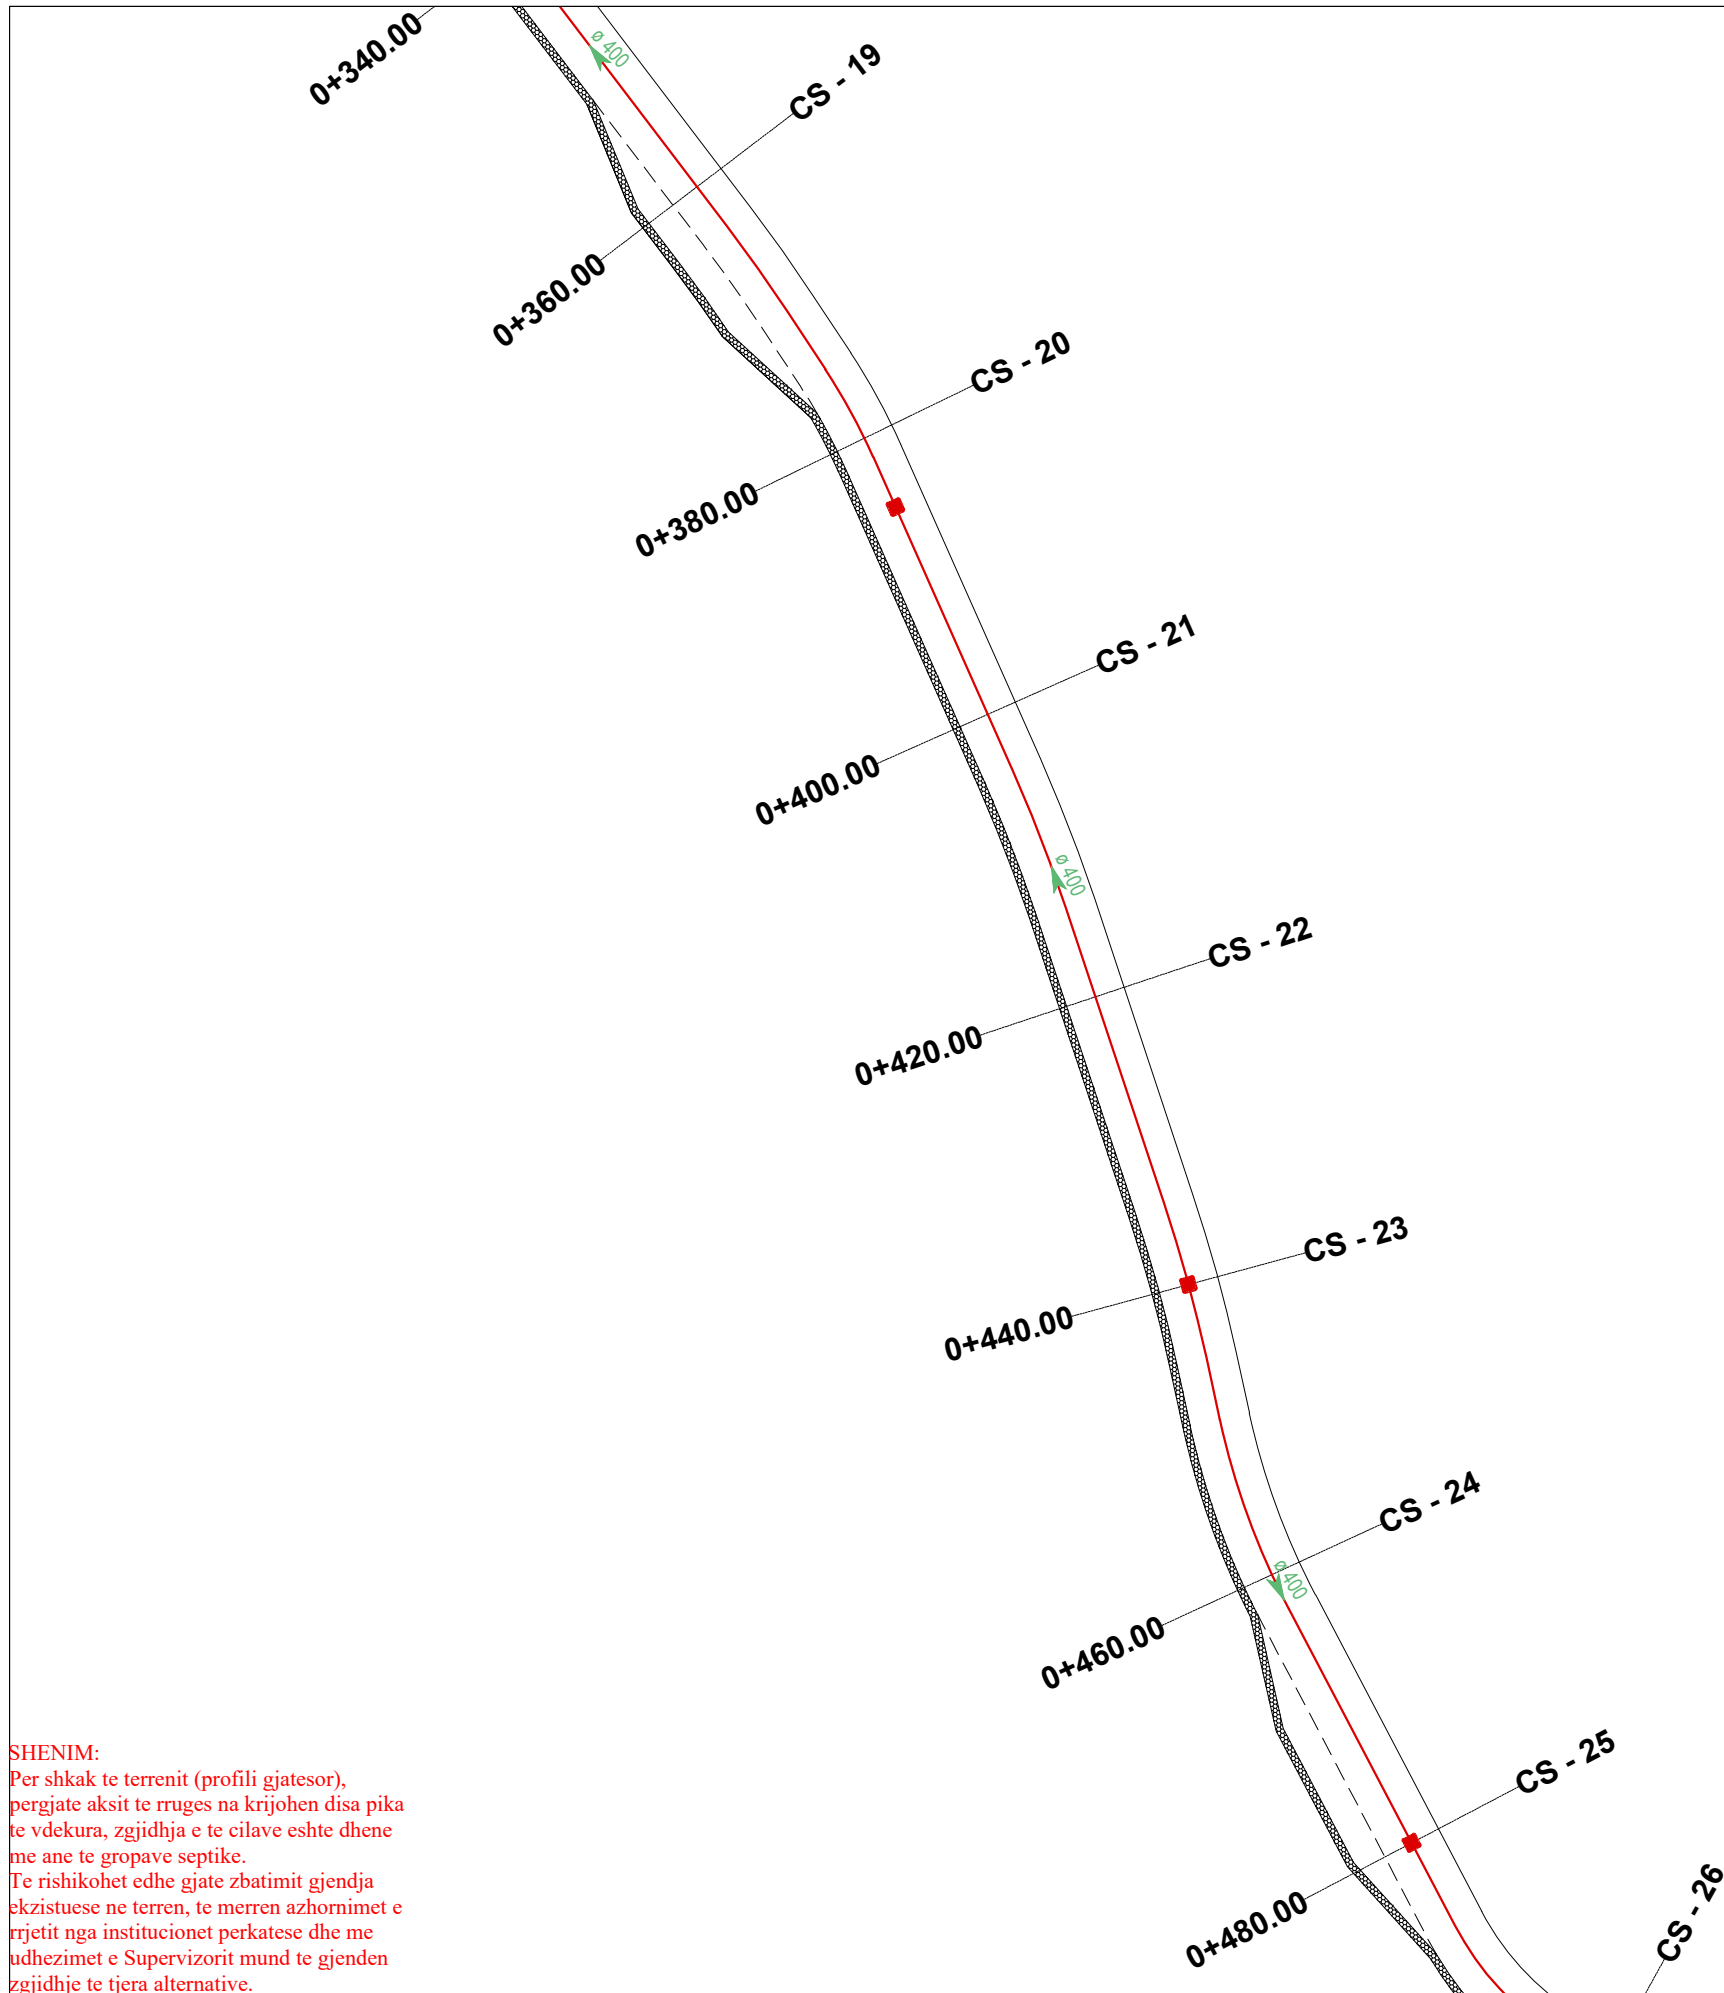

SHENIM:
Per shkak te terrenit (profili gjatesor),
pergjate aksit te rruges na krijohen disa pika
te vdekura, zgjidhja e te cilave eshte dhene
me ane te gropave septike.
Te rishikohet edhe gjate zbatimit gjendja
ekzistuese ne terren, te merren azhornimet e
rrjetit nga institucionet perkatese dhe me
udhezimet e Supervizorit mund te gjenden
zgjidhje te tjera alternative.

TITULLI I PROJEKTIT

“Ndertimi i rruges qe lidh rrugen
Dajti me rrugen Myslym Qefalia
Shish Tufine (Rruget Hasan Lici,
Sefer Lika)”

FAZA

PROJEKT ZBATIM

LEGJENDA

- TRUPI RRUGËS
- MUR I RI RRETHUES
- BANKINË
- MUR I RI BIA
- PUSETË K.U.N
- LINJË K.U.N
- PUSETË K.U.SH
- LINJË K.U.SH

PLANIMETRIA E K.U.N & K.U.SH

EMËRTIMI I FLETËS

SHKALLA 1:500

NUMRI I FLETËS T-129

2024

AUTORITETI KONTRAKTOR:
BASHKIA TIRANË



PROJEKTUESI: "VAIANTE KONSTRUKSION" SH.P.K. & "FOCUS ARCHITECTURE" SH.P.K.





**“Ndertimi i rruges qe lidh rrugen
Dajti me rrugen Myslym Qefalia
Shish Tufine (Rruget Hasan Lici,
Sefer Lika)”**

PROJEKT ZBATIM


	TRUPI RUGËS
	MUR I RI RRETHUES
	BANKINË
	MUR I RI B/A
	PUSETË K.U.N
	LINJË K.U.N
	PUSETË K.U.S.H
	LINJË K.U.S.H

2024

BASHKIA E TIRANËS



SHENIM:
Per shkak te terrenit (profili gjatesor),
pergjate aksit te rruges na krijohen disa pika
te vdekura, zgjidhja e te cilave eshte dhene
me ane te gropave septeike.
Te rishikohet edhe gjate zbatimit gjendja
ekzistuese ne terren, te merren azhormimet e
rrjetit nga institucionet perkatese dhe me
udhezimet e Supervisorit mund te gjenden
zgjidhje te tjera alternative.

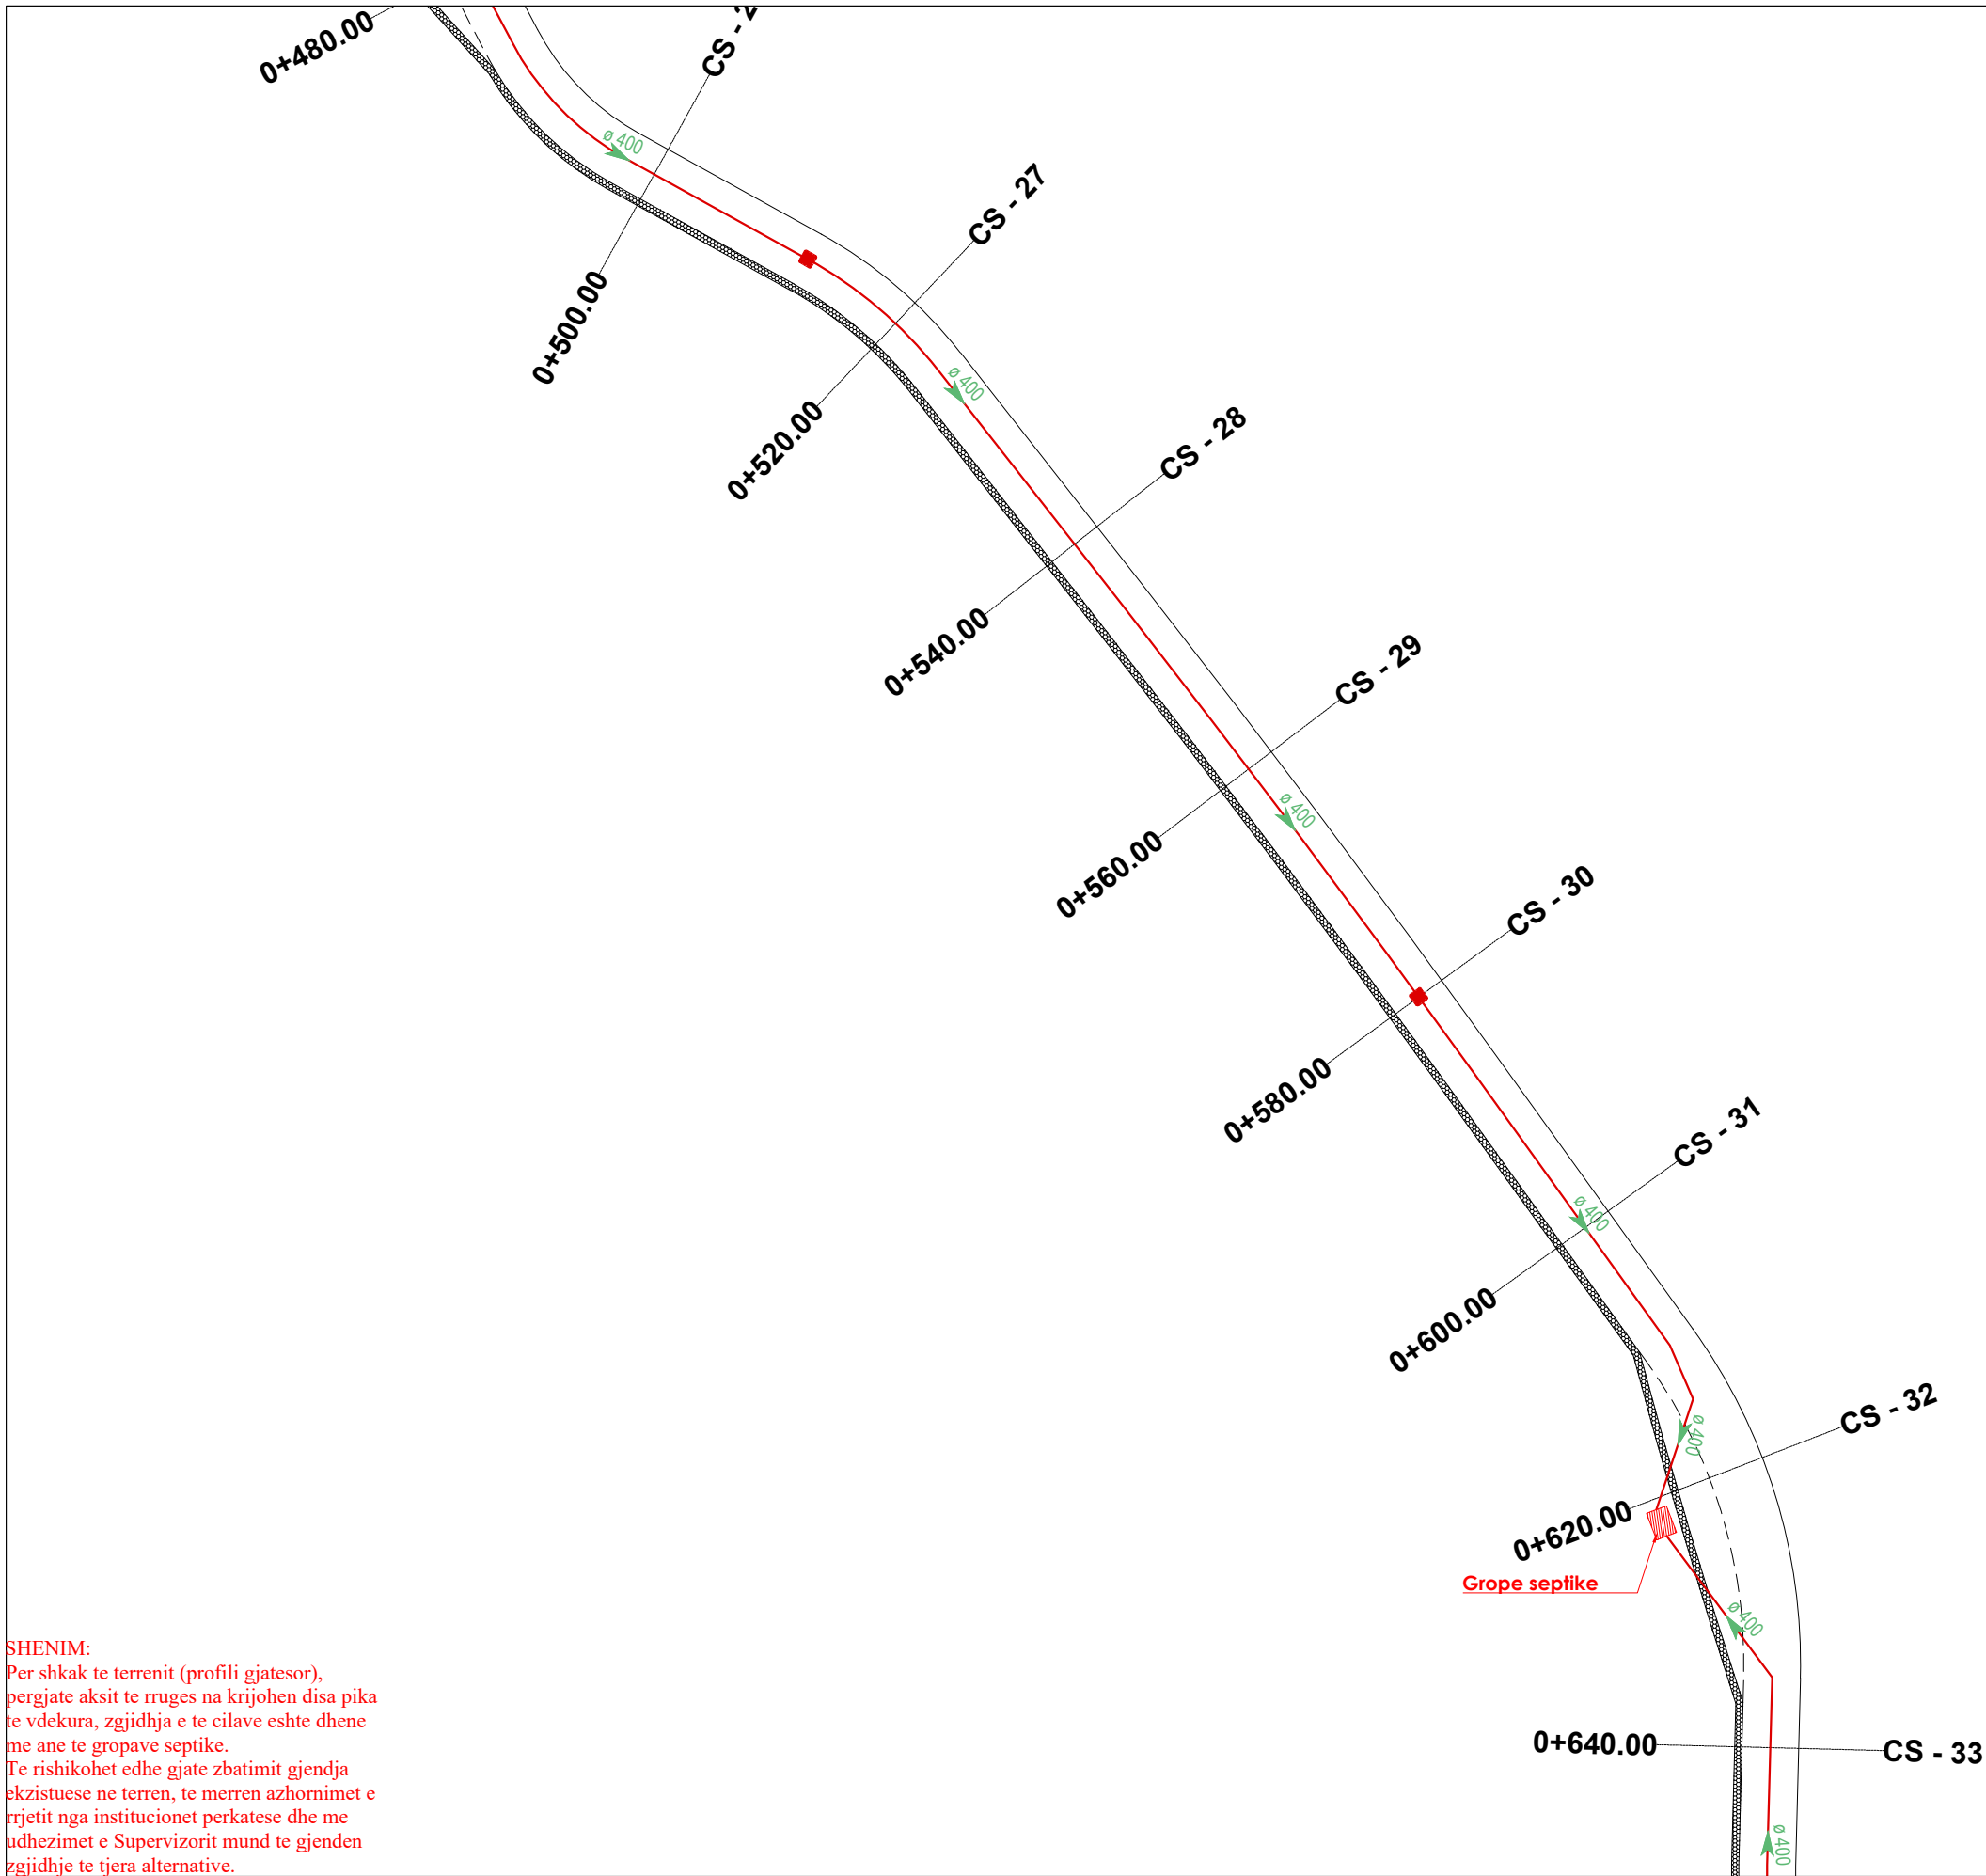

SHENIM:
Per shkak te terrenit (profili gjatesor),
pergjate aksit te rruges na krijohen disa pika
te vdekura, zgjidhja e te cilave eshte dhene
me ane te gropave septike.
Te rishikohet edhe gjate zbatimit gjendja
ekzistuese ne terren, te merren azhornimet e
rrjetit nga institucionet perkatese dhe me
udhezimet e Supervizorit mund te gjenden
zgjidhje te tjera alternative.

TITULLI I PROJEKTIT

“Ndertimi i rruges qe lidh rrugen
Dajti me rrugen Myslym Qefalia
Shish Tufine (Rruget Hasan Lici,
Sefer Lika)”

FAZA

PROJEKT ZBATIM

LEGJENDA

- TRUPI RRUGËS
- MUR I RI RRETHUES
- BANKINË
- MUR I RI BIA
- PUSËTË K.U.N
- LINJË K.U.N
- PUSËTË K.U.SH
- LINJË K.U.SH

PLANIMETRIA E K.U.N & K.U.SH

EMËRTIMI I FLETËS

SHKALLA 1:500

NUMRI I FLETËS T-130


2024

AUTORITETI KONTRAKTOR:
BASHKIA TIRANË



PROJEKTUESI: "VAANTE KONSTRUKSION" SH.P.K. & "FOCUS ARCHITECTURE" SH.P.K.



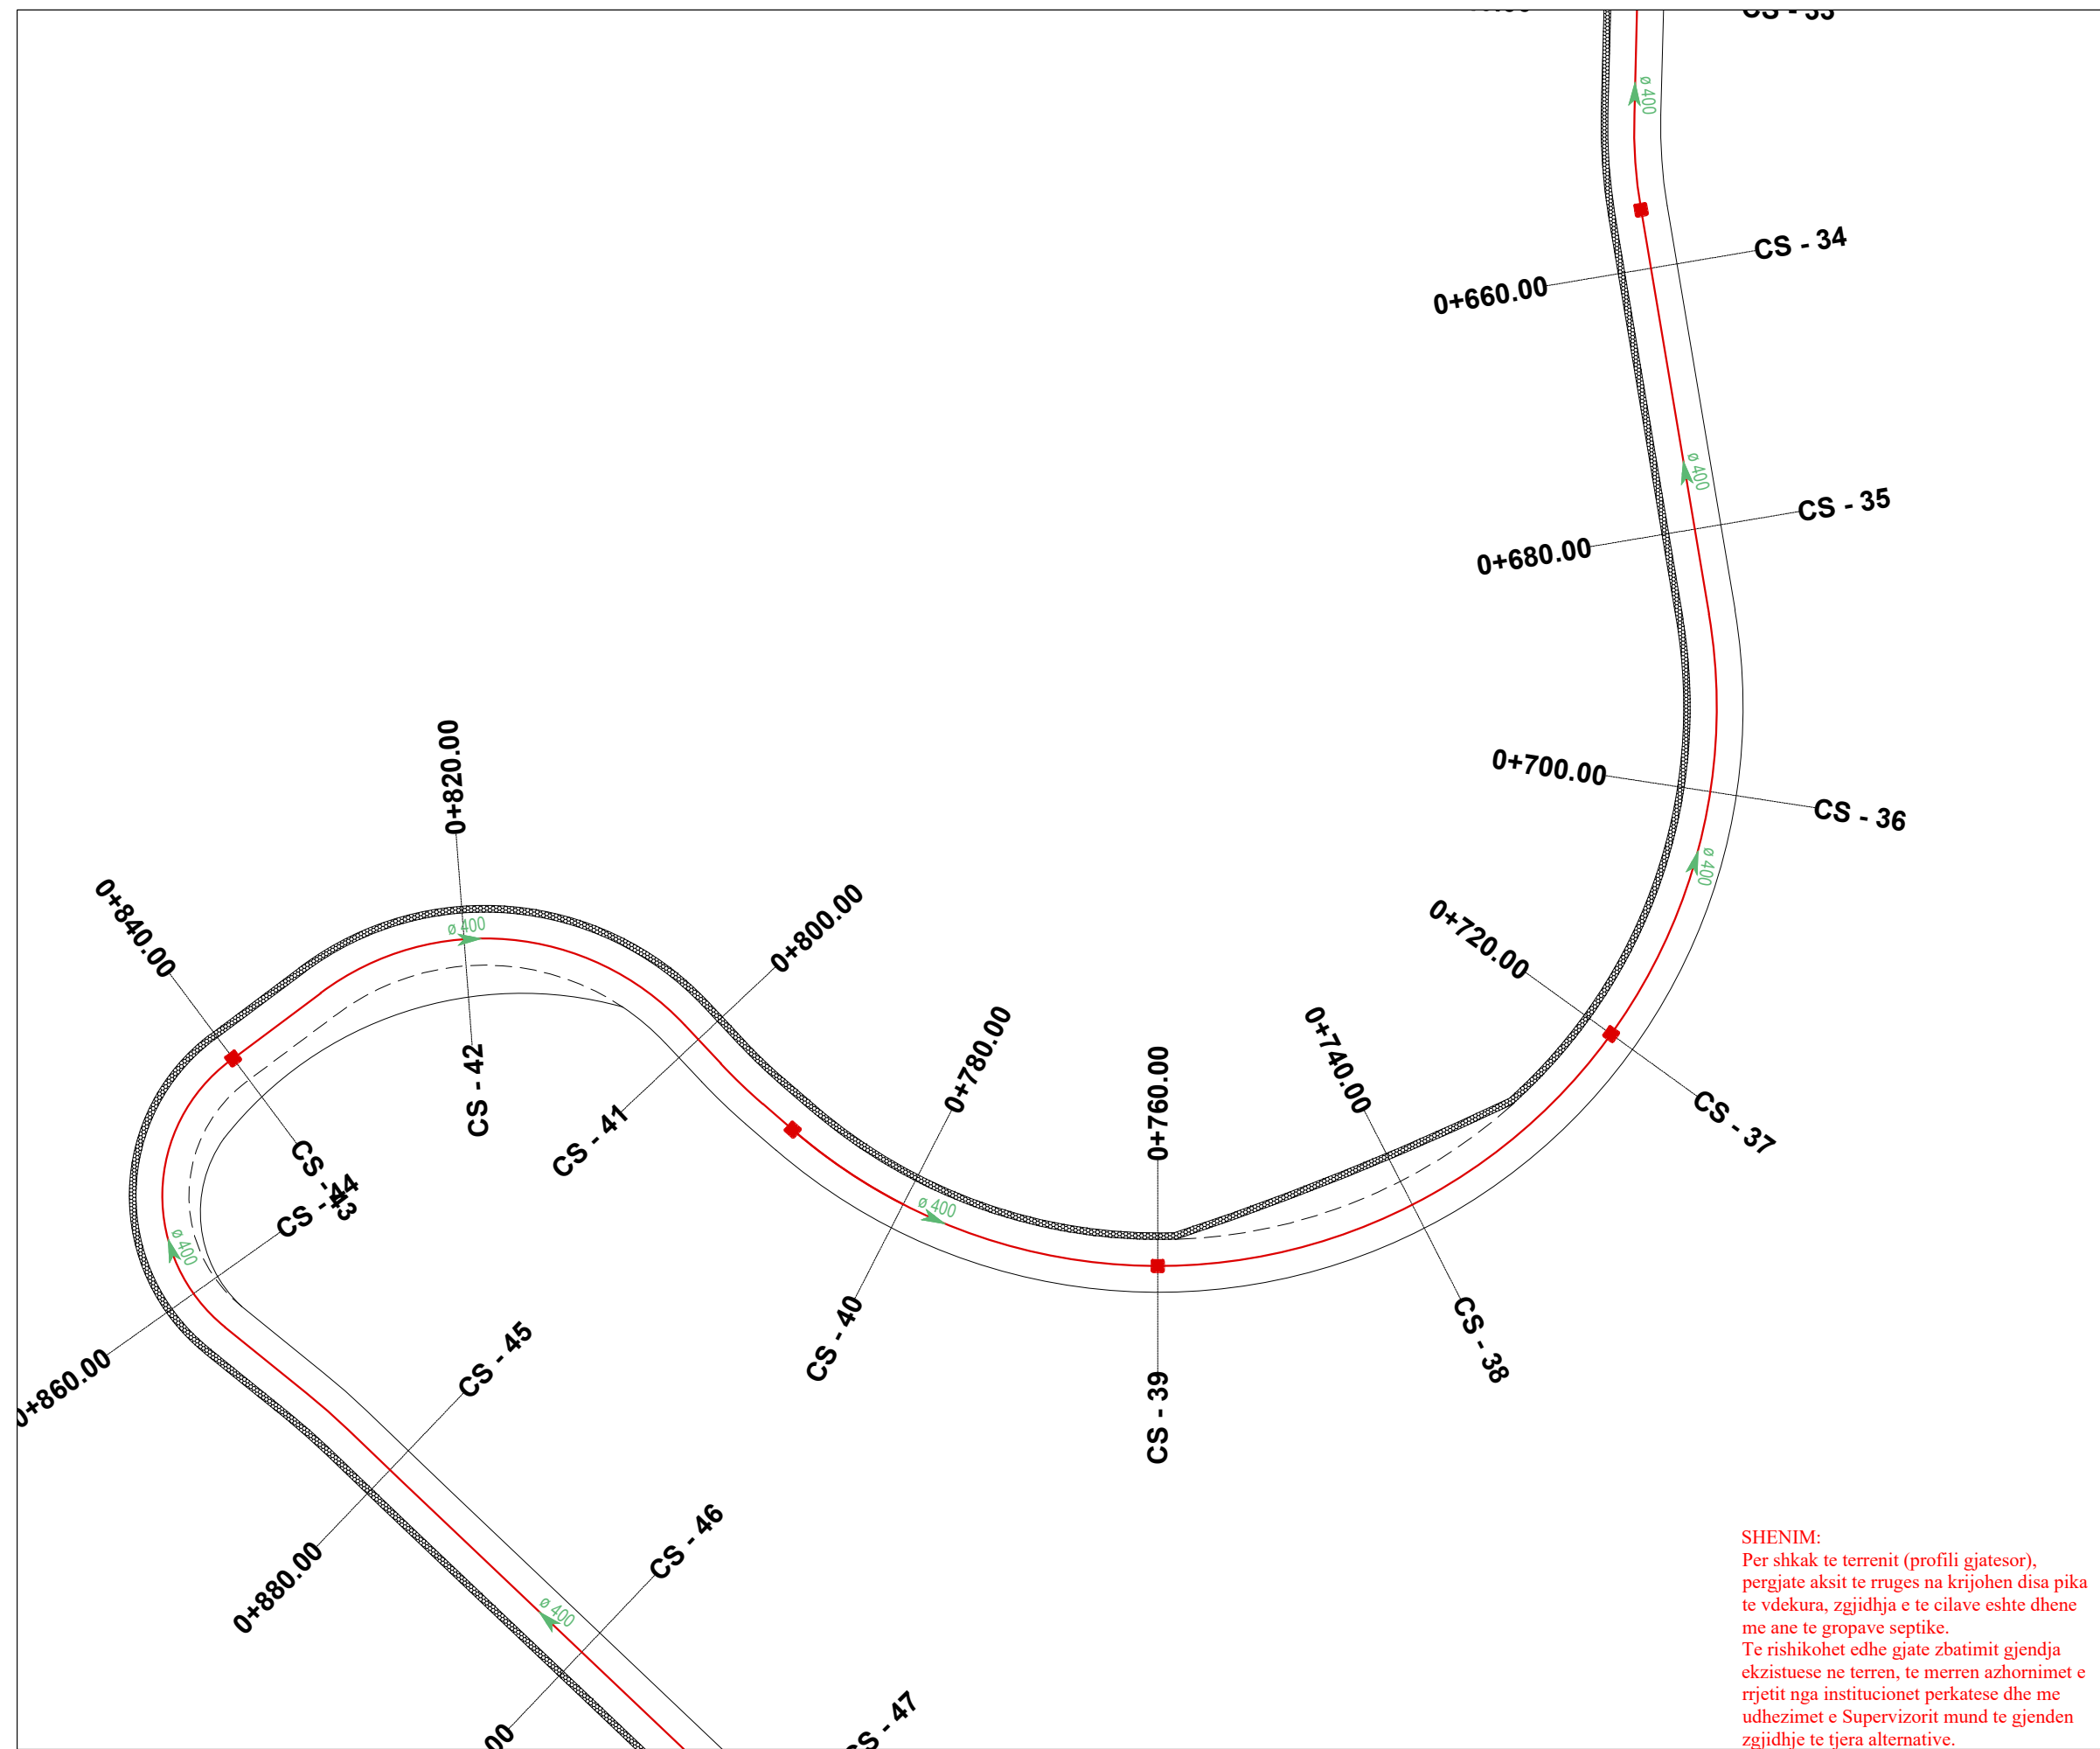

TITULLI I PROJEKTIT

“Ndertimi i rruges qe lidh rrugen
Dajti me rrugen Myslym Qefalia
Shish Tufine (Rrugët Hasan Lici,
Sefer Lika)”

FAZA

PROJEKT ZBATIM

LEGJENDA

- TRUPI RRUGËS
- MUR I RI RRETHUES
- BANKINË
- MUR I RI BIA
- PUSETË K.U.N
- LINJË K.U.N
- PUSETË K.U.SH
- LINJË K.U.SH

PLANIMETRIA E K.U.N & K.U.SH

EMËRTIMI I FLETËS

SHKALLA 1:500

NUMRI I FLETËS T-131

2024


AUTORITETI KONTRAKTOR:
BASHKIA TIRANË



PROJEKTUESI: "VAANTE KONSTRUKSION" SH.P.K. & "FOCUS ARCHITECTURE" SH.P.K.



SHENIM:
Per shkak te terrenit (profili gjatesor),
pergjate aksit te rruges na krijohen disa pika
te vdekura, zgjidhja e te cilave eshte dhene
me ane te gropave septike.
Te rishikohet edhe gjate zbatimit gjendja
ekzistuese ne terren, te merren azhormimet e
rrjetit nga institucionet perkatese dhe me
udhezimet e Supervizorit mund te gjenden
zgjidhje te tjera alternative.

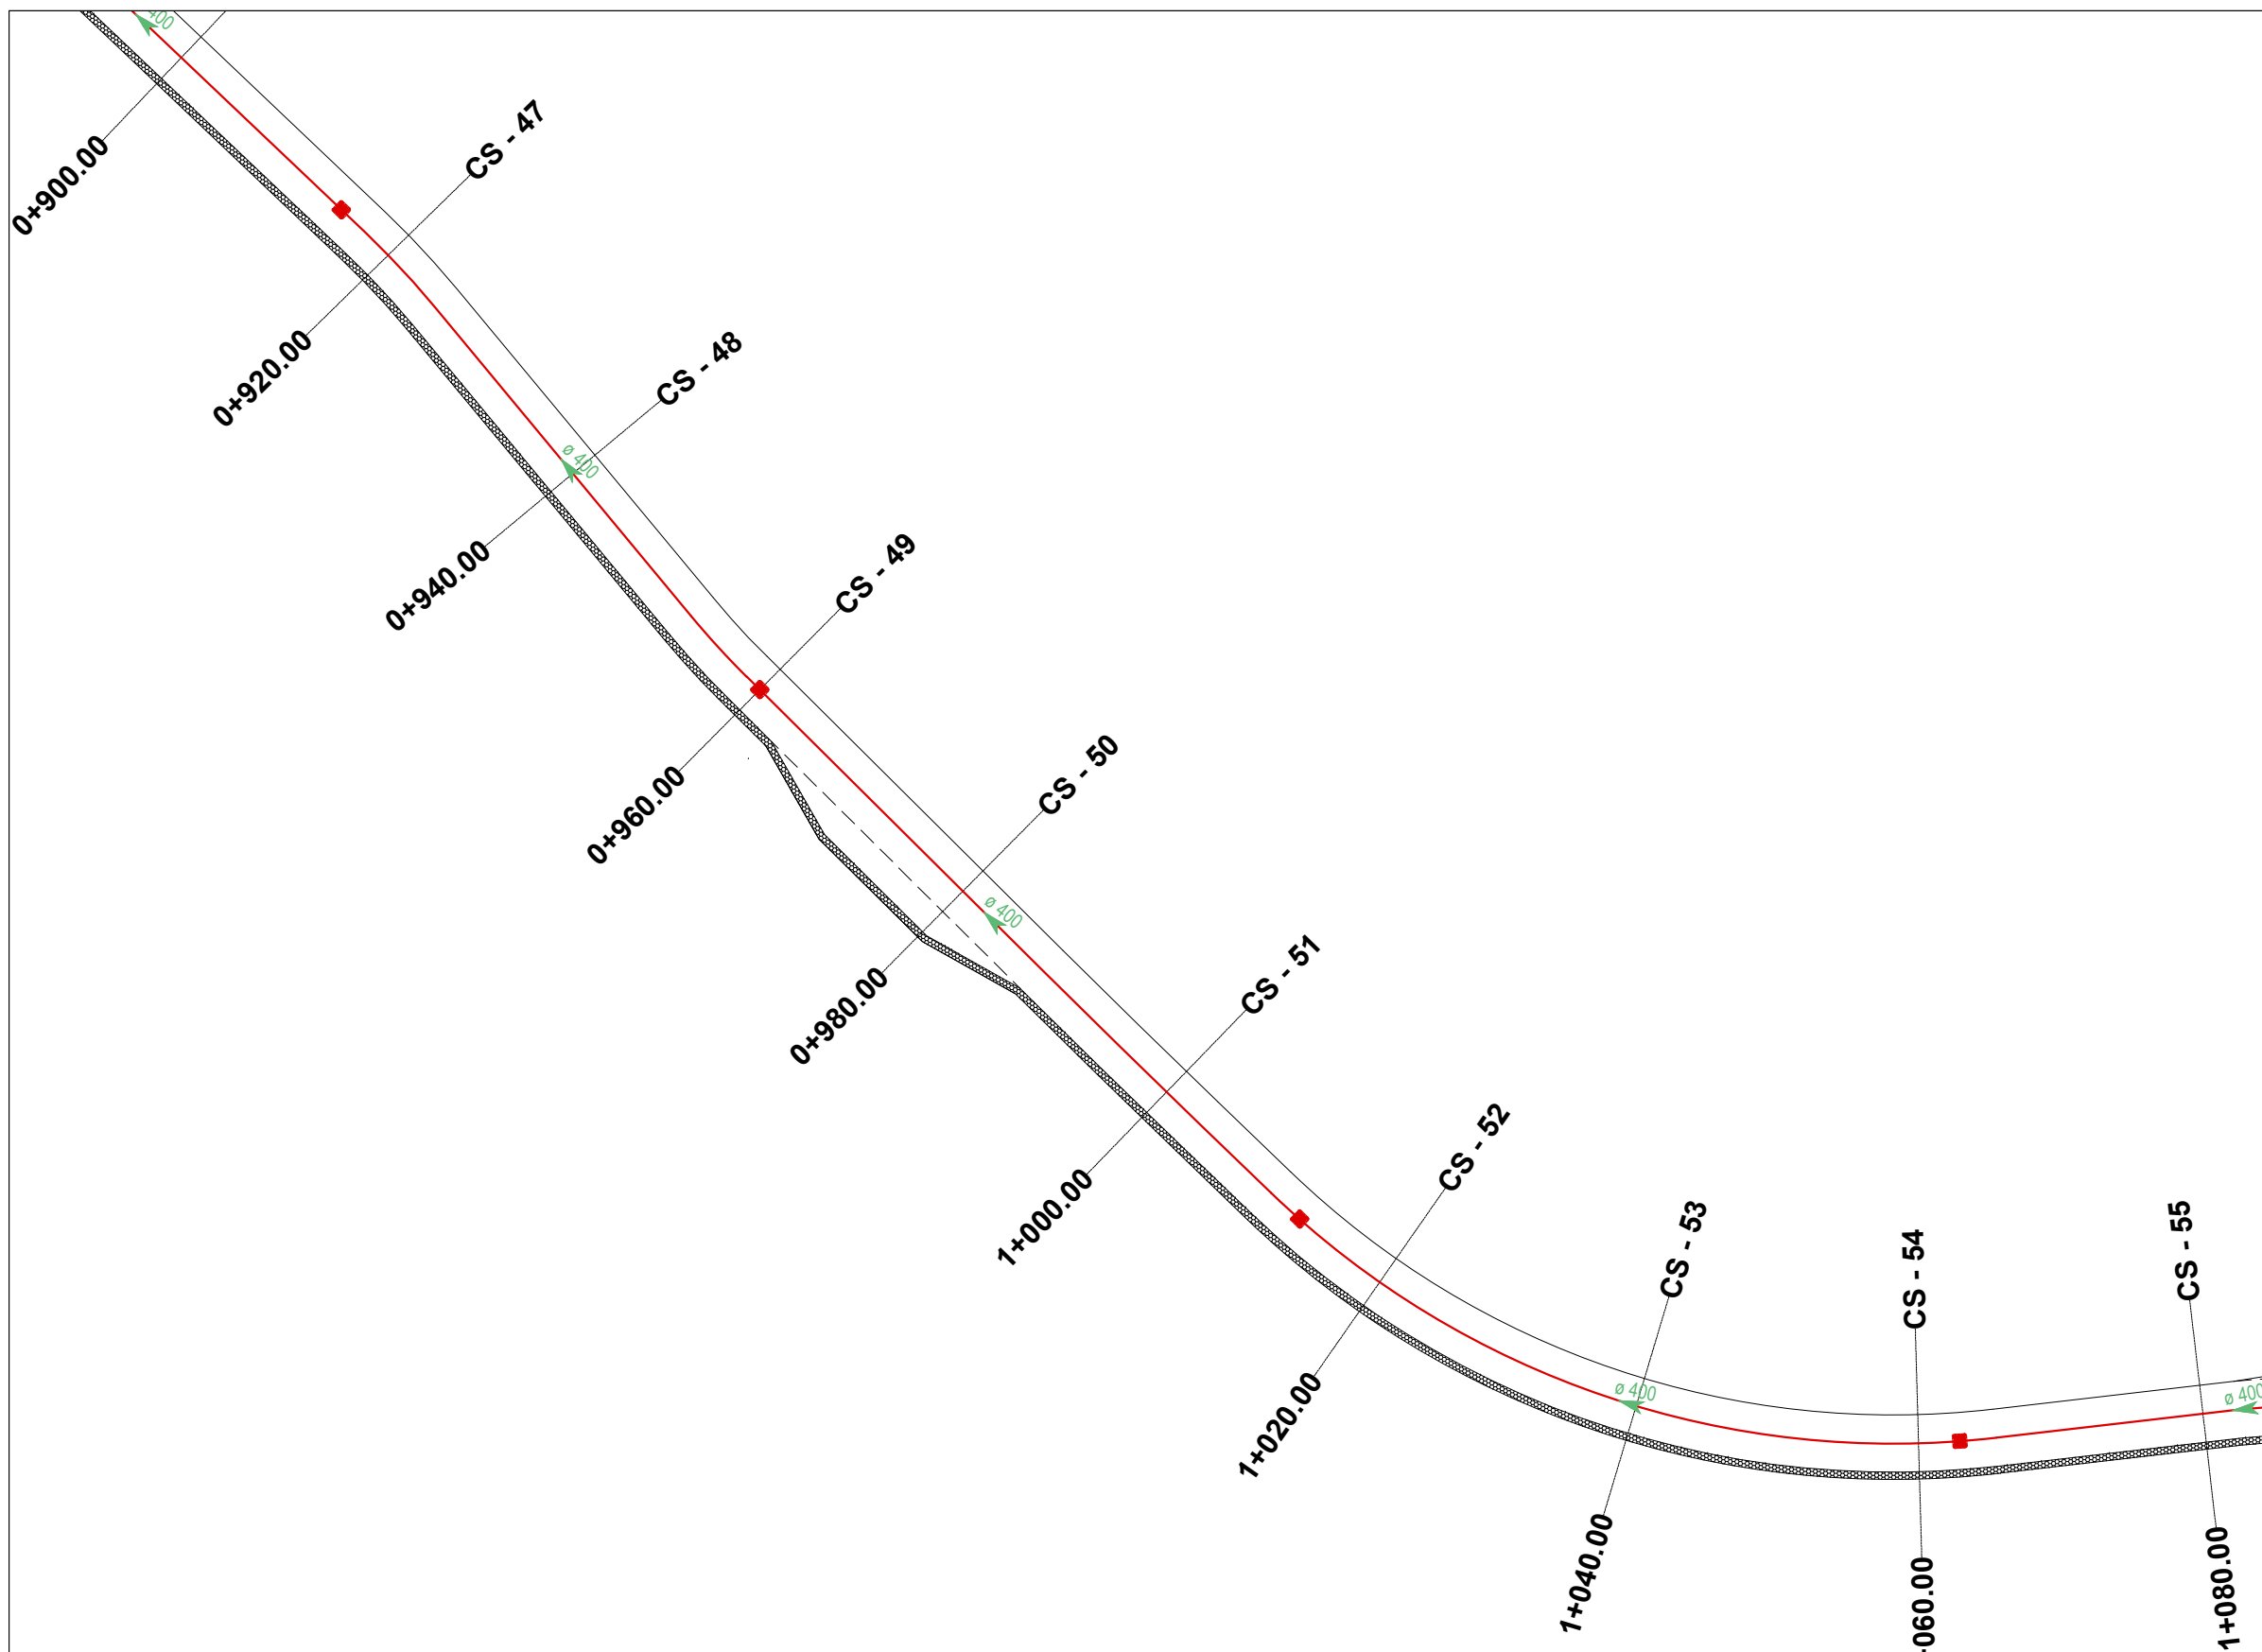

SHENIM:
Per shkak te terrenit (profili gjatesor),
pergjate aksit te rruges na krijohen disa pika
te vdekura, zgjidhja e te cilave eshte dhene
me ane te gropave septike.
Te rishikohet edhe gjate zbatimit gjendja
ekzistuese ne terren, te merren azhornimet e
rrjetit nga institucionet perkatese dhe me
udhezimet e Supervizorit mund te gjenden
zgjidhje te tjera alternative.

TITULLI I PROJEKTIT

“Ndertimi i rruges qe lidh rrugen
Dajti me rrugen Myslym Qefalia
Shish Tufine (Rruget Hasan Lici,
Sefer Lika)”

FAZA

PROJEKT ZBATIM

LEGJENDA

- TRUPI RRUGËS
- MUR I RI RRETHUES
- BANKINË
- MUR I RI BIA
- PUSETË K.U.N
- LINJË K.U.N
- PUSETË K.U.SH
- LINJË K.U.SH

PLANIMETRIA E K.U.N & K.U.SH

EMËRTIMI I FLETËS

SHKALLA 1:500

NUMRI I FLETËS T-132


2024

AUTORITETI KONTRAKTOR:
BASHKIA TIRANË



PROJEKTUESI: "VAANTE KONSTRUKSION" SH.P.K. & "FOCUS ARCHITECTURE" SH.P.K.



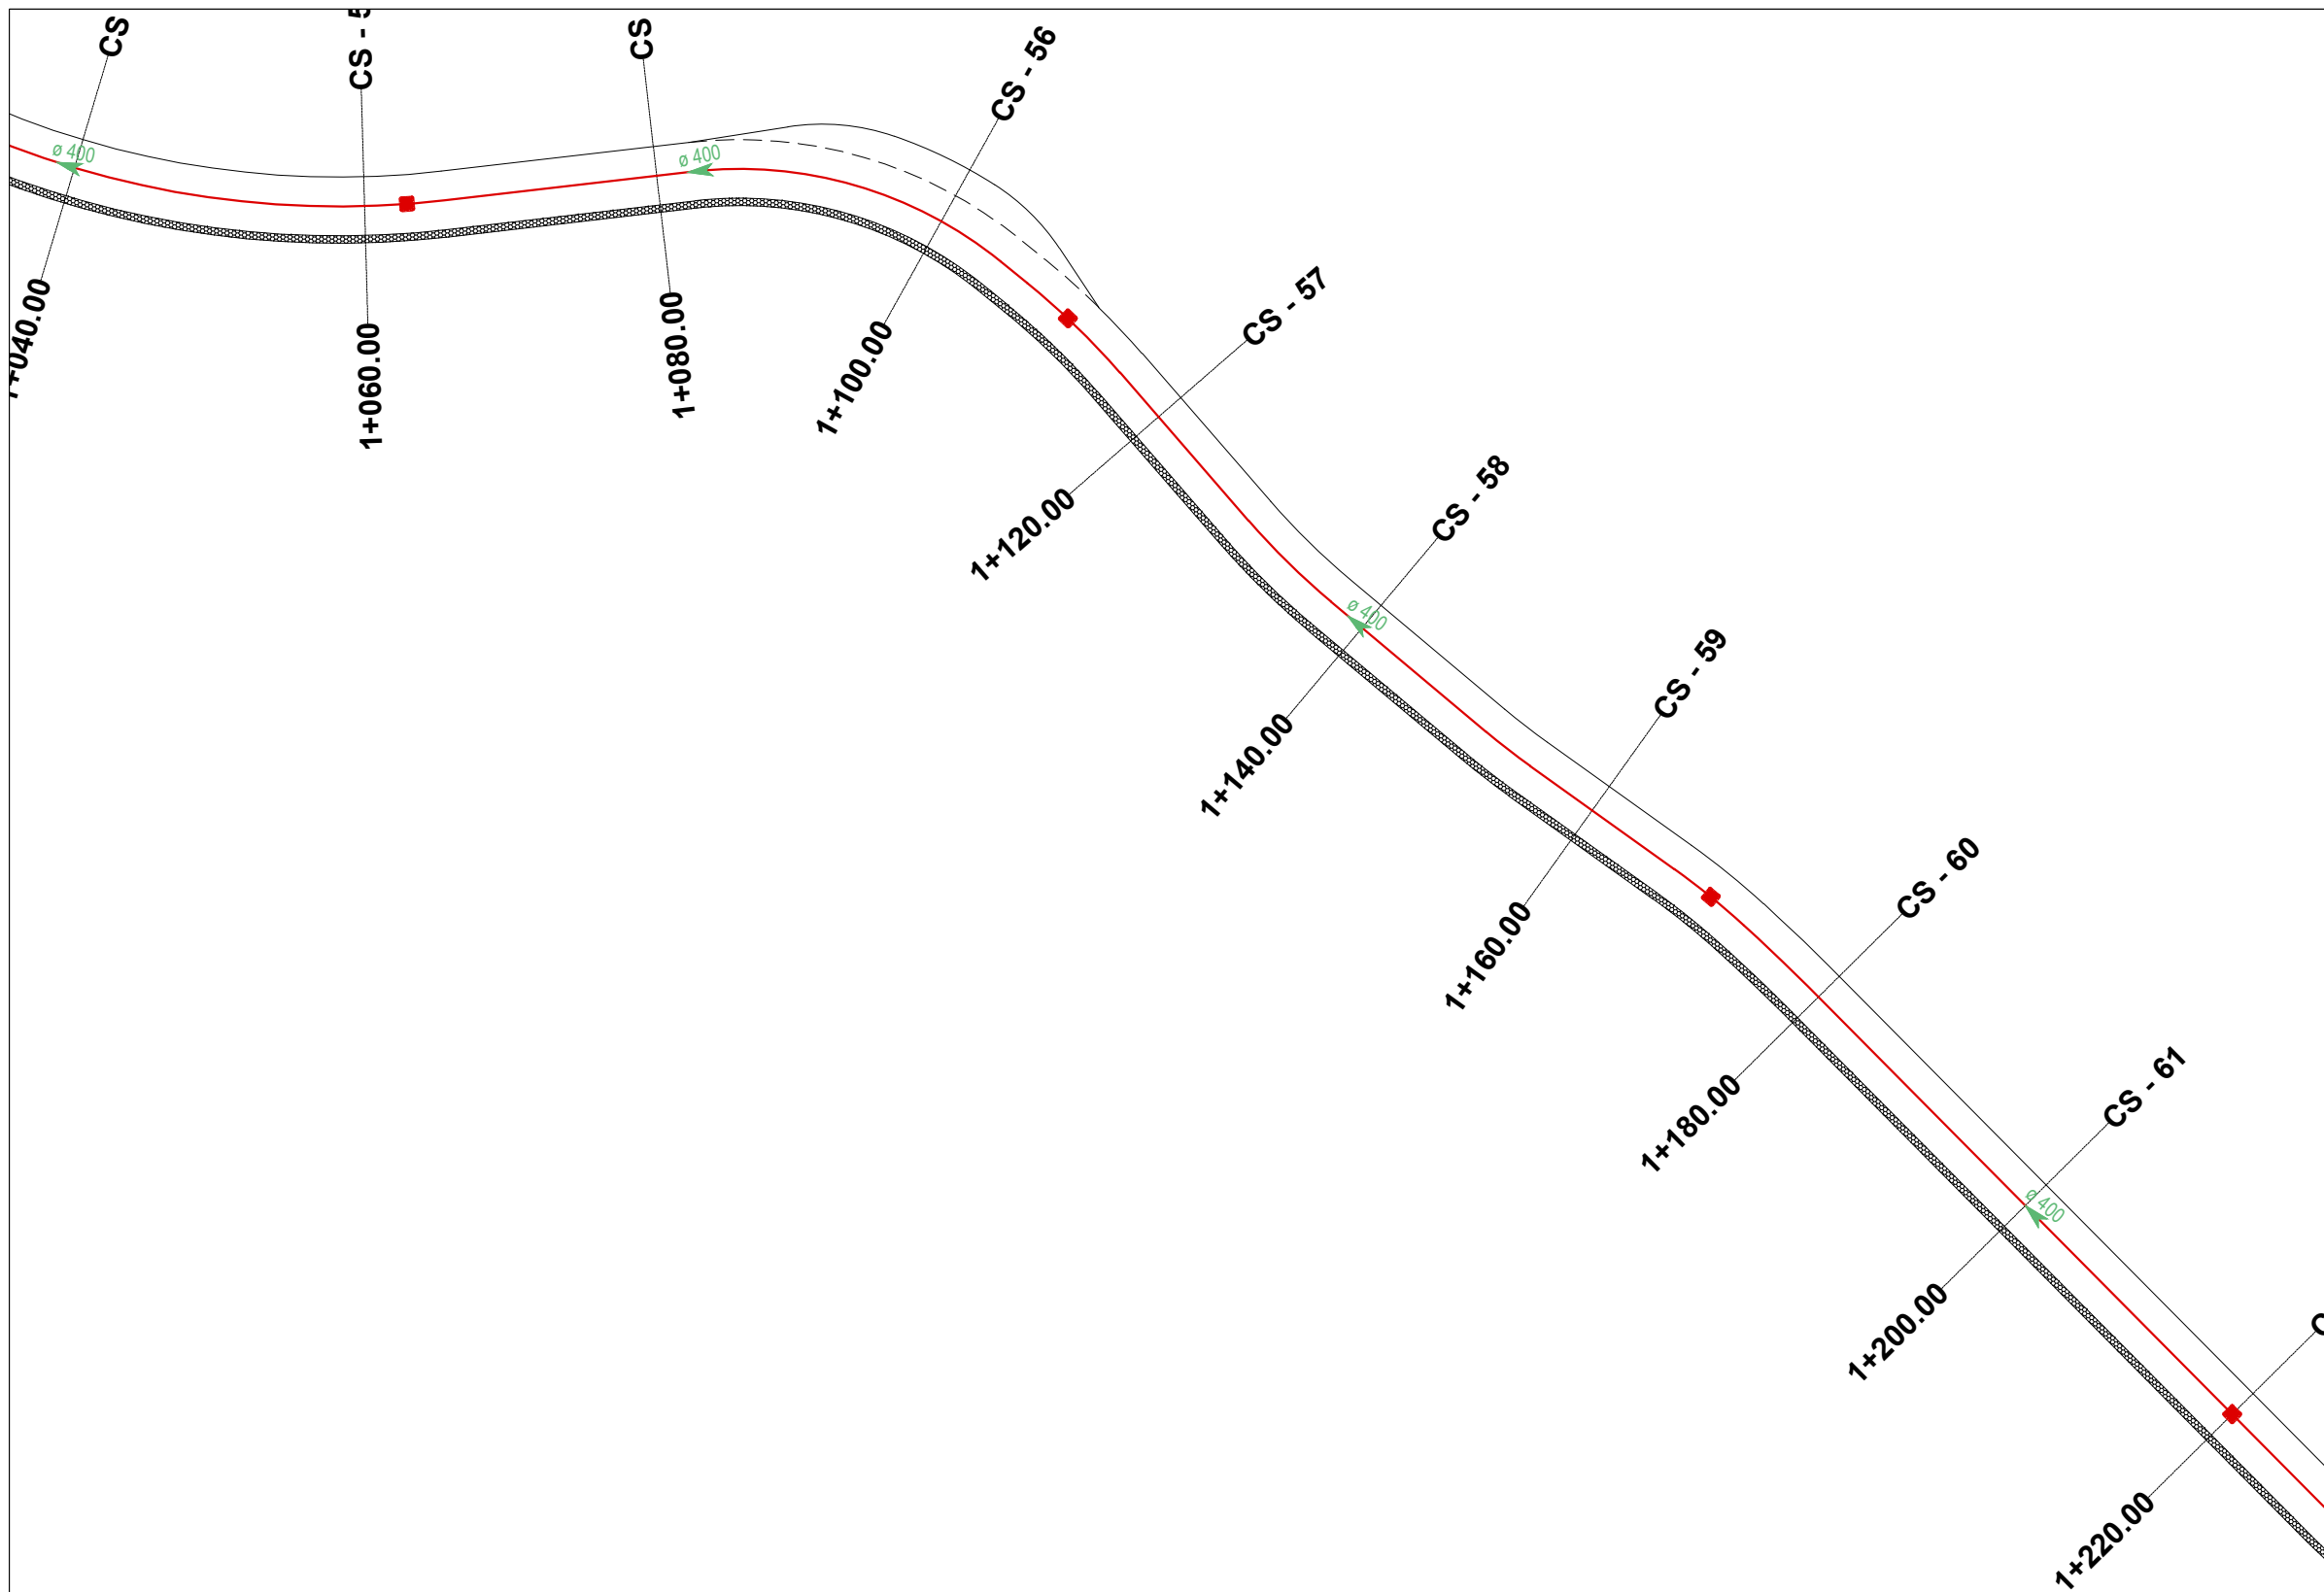

SHENIM:
Per shkak te terrenit (profili gjatesor),
pergjate aksit te rruges na krijohen disa pika
te vdekura, zgjidhja e te cilave eshte dhene
me ane te gropave septike.
Te rishikohet edhe gjate zbatimit gjendja
ekzistuese ne terren, te merren azhornimet e
rrjetit nga institucionet perkatese dhe me
udhezimet e Supervizorit mund te gjenden
zgjidhje te tjera alternative.

TITULLI I PROJEKTIT

“Ndertimi i rruges qe lidh rrugen
Dajti me rrugen Myslym Qefalia
Shish Tufine (Rruget Hasan Lici,
Sefer Lika)”

FAZA

PROJEKT ZBATIM

LEGJENDA

- TRUPI RRUGËS
- MUR I RI RRETHUES
- BANKINË
- MUR I RI BIA
- PUSETË K.U.N
- LINJË K.U.N
- PUSETË K.U.SH
- LINJË K.U.SH

PLANIMETRIA E K.U.N & K.U.SH

EMËRTIMI I FLETËS

SHKALLA 1:500

NUMRI I FLETËS T-133


2024

AUTORITETI KONTRAKTOR:
BASHKIA TIRANË



PROJEKTUESI: "VAANTE KONSTRUKSION" SH.P.K. & "FOCUS ARCHITECTURE" SH.P.K.



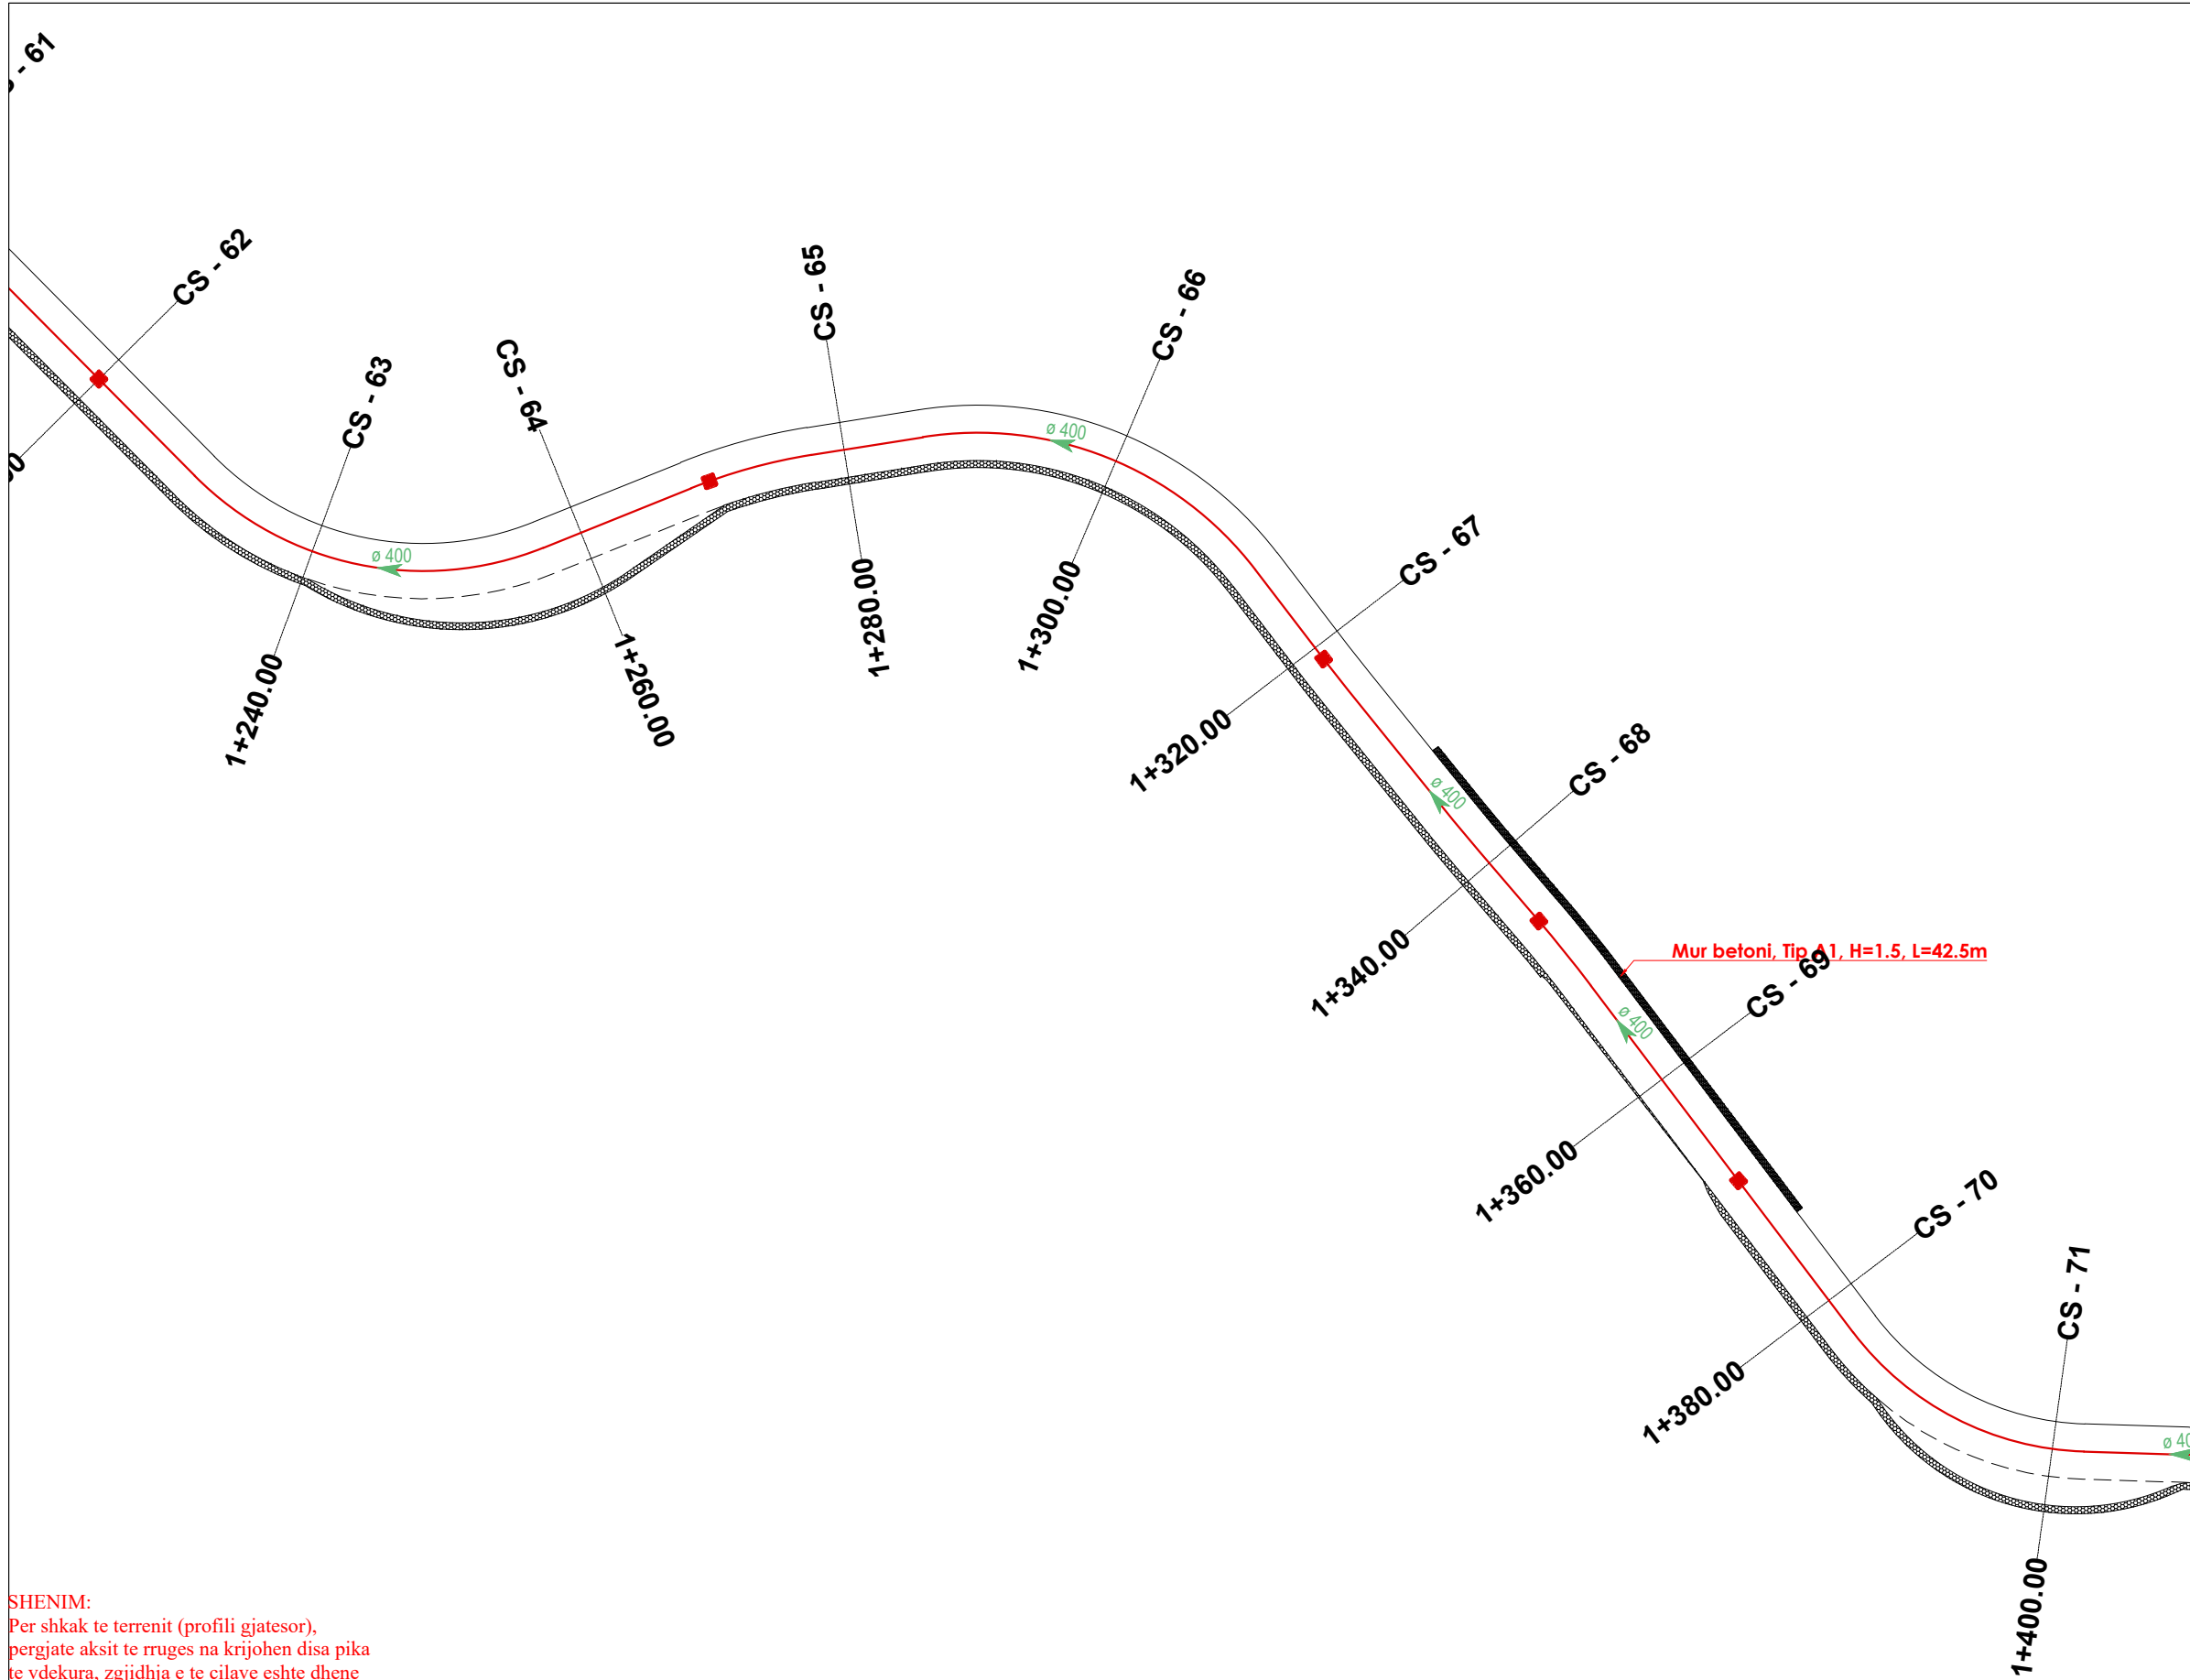

SHENIM:
Per shkak te terrenit (profili gjatesor),
pergjate aksit te rruges na krijohen disa pika
te vdekura, zgjidhja e te cilave eshte dhene
me ane te gropave septike.
Te rishikohet edhe gjate zbatimit gjendja
ekzistuese ne terren, te merren azhornimet e
rrjetit nga institucionet perkatese dhe me
udhezimet e Supervizorit mund te gjenden
zgjidhje te tjera alternative.

TITULLI I PROJEKTIT

“Ndertimi i rruges qe lidh rrugen
Dajti me rrugen Myslym Qefalia
Shish Tufine (Rrugët Hasan Lici,
Sefer Lika)”

FAZA

PROJEKT ZBATIM

LEGJENDA

- TRUPI RRUGËS
- MUR I RI RRETHUES
- BANKINË
- MUR I RI BIA
- PUSETË K.U.N
- LINJË K.U.N
- PUSETË K.U.SH
- LINJË K.U.SH

PLANIMETRIA E K.U.N & K.U.SH

EMËRTIMI I FLETËS

SHKALLA 1:500

NUMRI I FLETËS T-134


2024

AUTORITETI KONTRAKTOR:
BASHKIA TIRANË



PROJEKTUESI: "VAANTE KONSTRUKSION" SH.P.K. & "FOCUS ARCHITECTURE" SH.P.K.



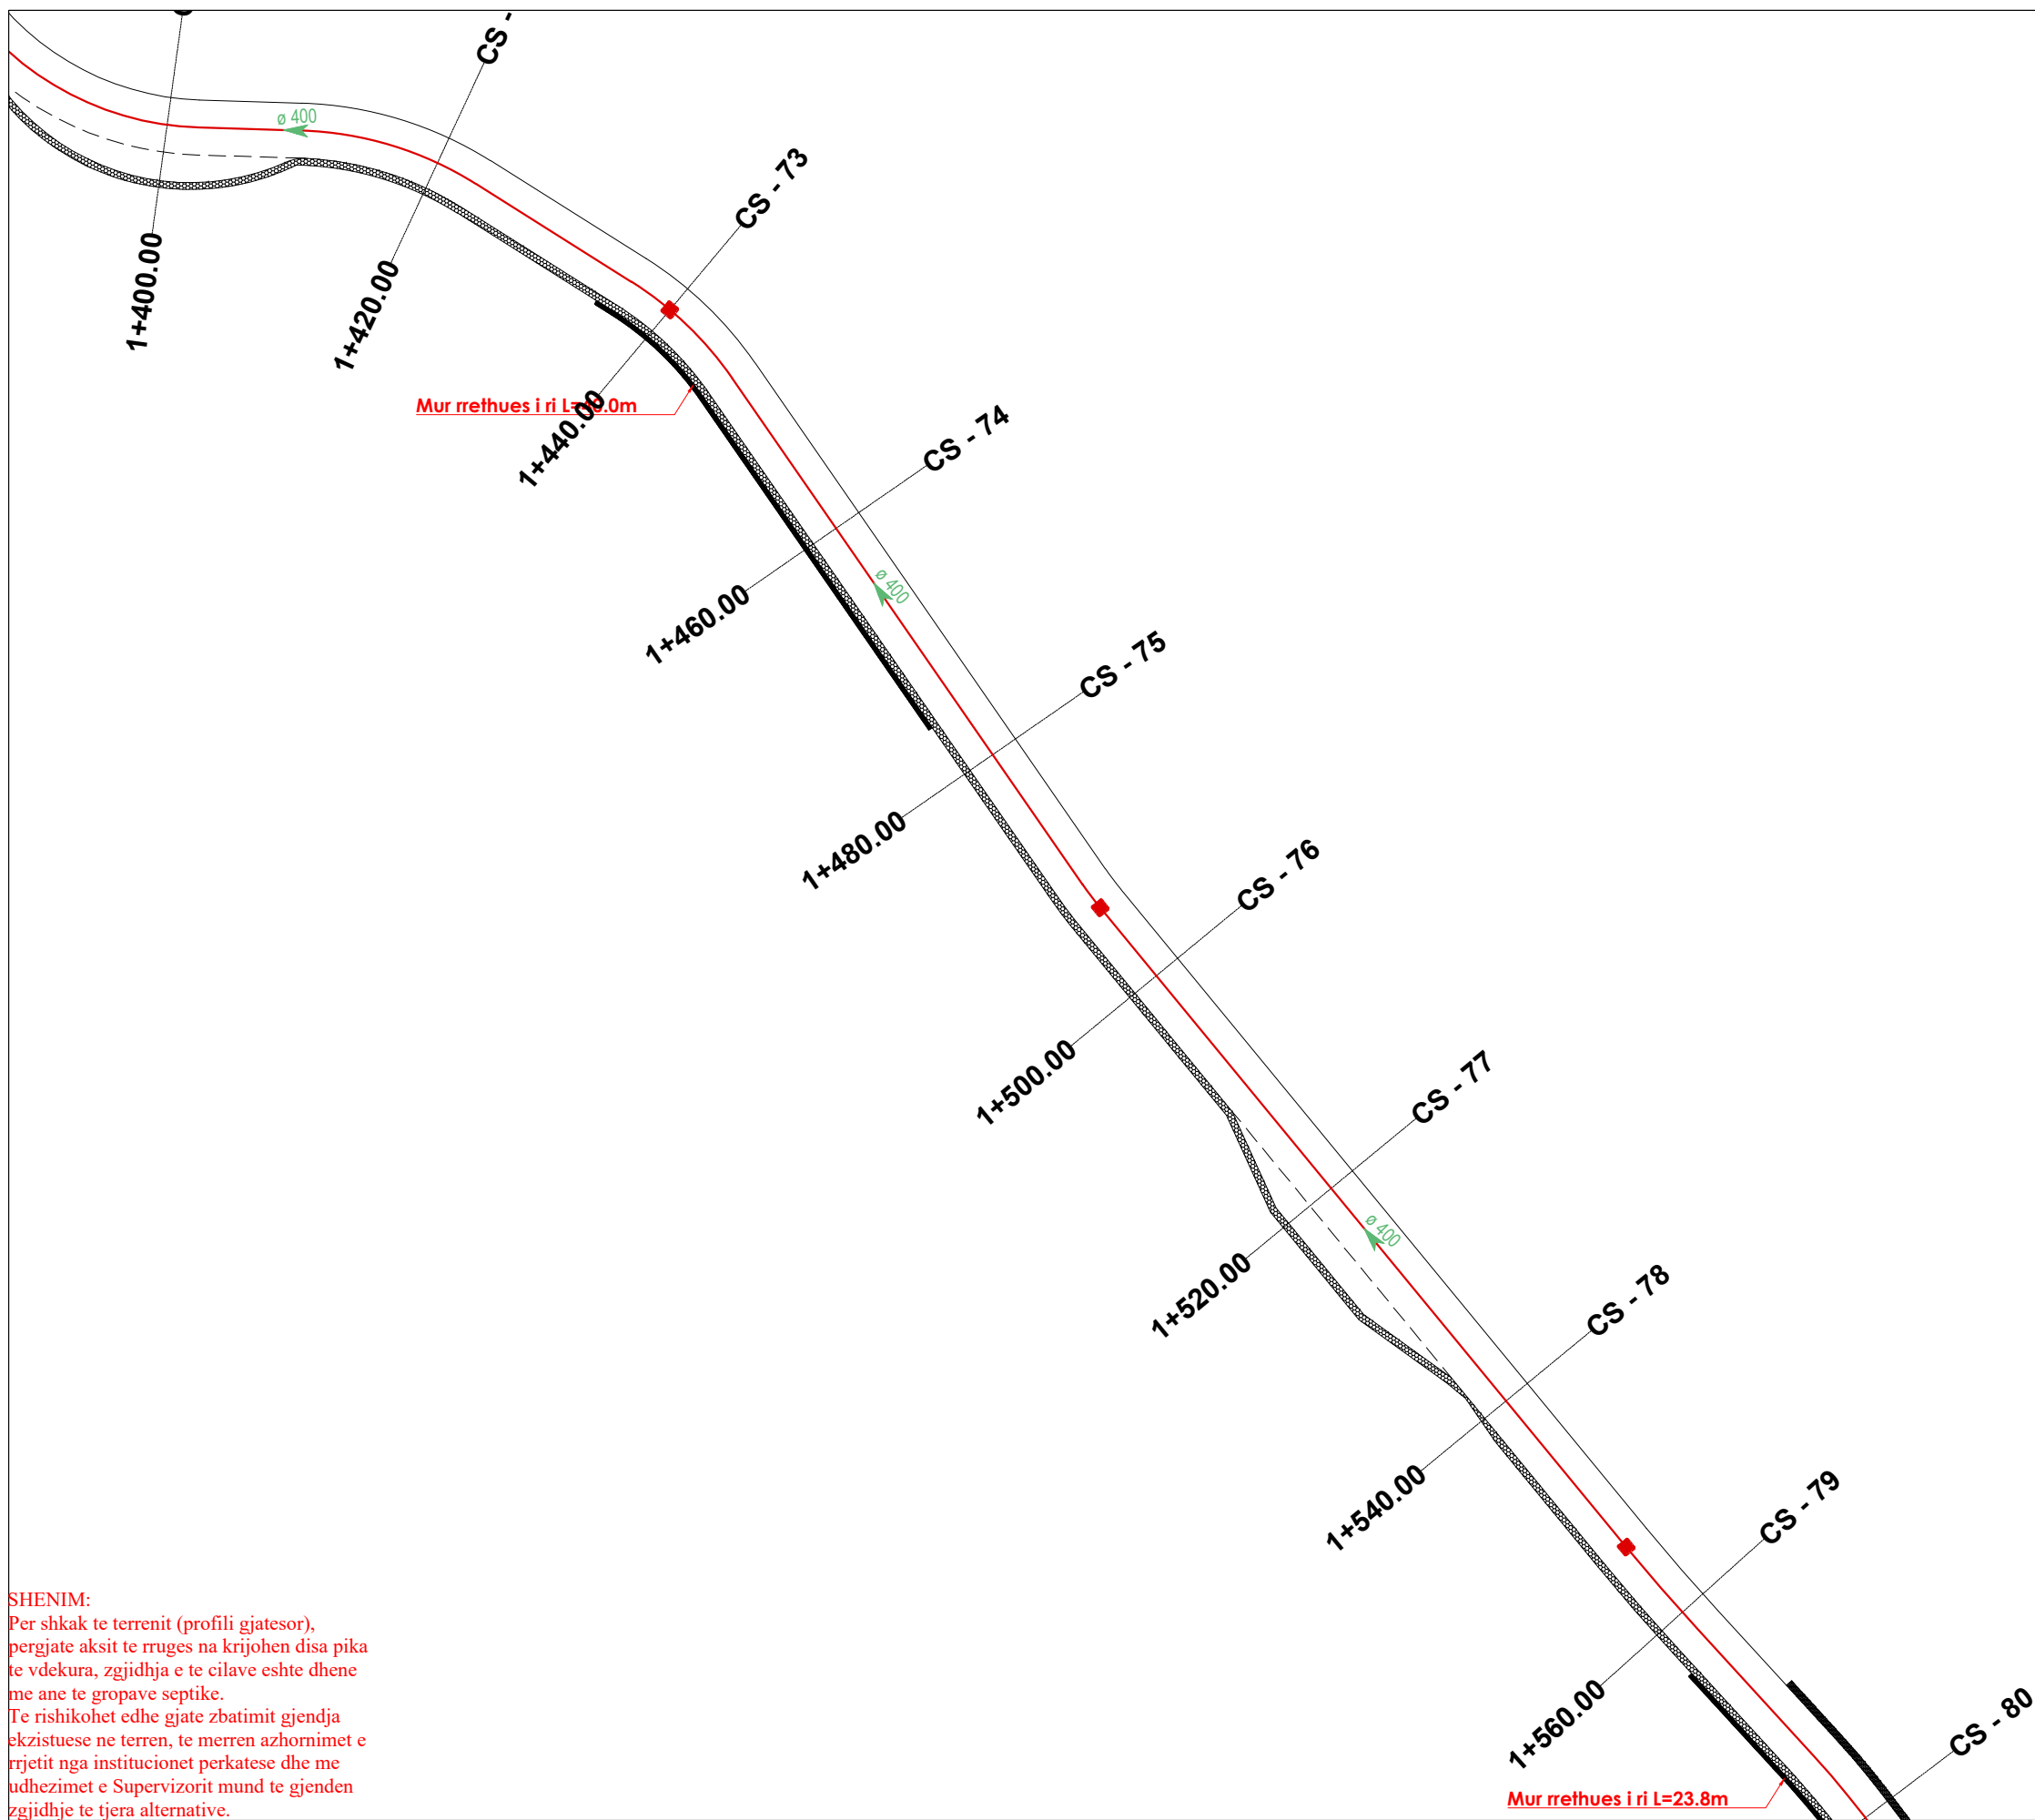

SHENIM:
Per shkak te terrenit (profili gjatesor),
pergjate aksit te rruges na krijohen disa pika
te vdekura, zgjidhja e te cilave eshte dhene
me ane te gropave septike.
Te rishikohet edhe gjate zbatimit gjendja
ekzistuese ne terren, te merren azhormimet e
rrjetit nga institucionet perkatese dhe me
udhezimet e Supervizorit mund te gjenden
zgjidhje te tjera alternative.

TITULLI I PROJEKTIT

“Ndertimi i rruges qe lidh rrugen
Dajti me rrugen Myslym Qefalia
Shish Tufine (Rruget Hasan Lici,
Sefer Lika)”

FAZA

PROJEKT ZBATIM

LEGJENDA

- TRUPI RRUGËS
- MUR I RI RRETHUES
- BANKINË
- MUR I RI BIA
- PUSETË K.U.N
- LINJË K.U.N
- PUSETË K.U.SH
- LINJË K.U.SH

PLANIMETRIA E K.U.N & K.U.SH

EMËRTIMI I FLETËS

SHKALLA 1:500

NUMRI I FLETËS T-135


2024

AUTORITETI KONTRAKTOR:
BASHKIA TIRANË



PROJEKTUESI: "VAANTE KONSTRUKSION" SH.P.K. & "FOCUS ARCHITECTURE" SH.P.K.



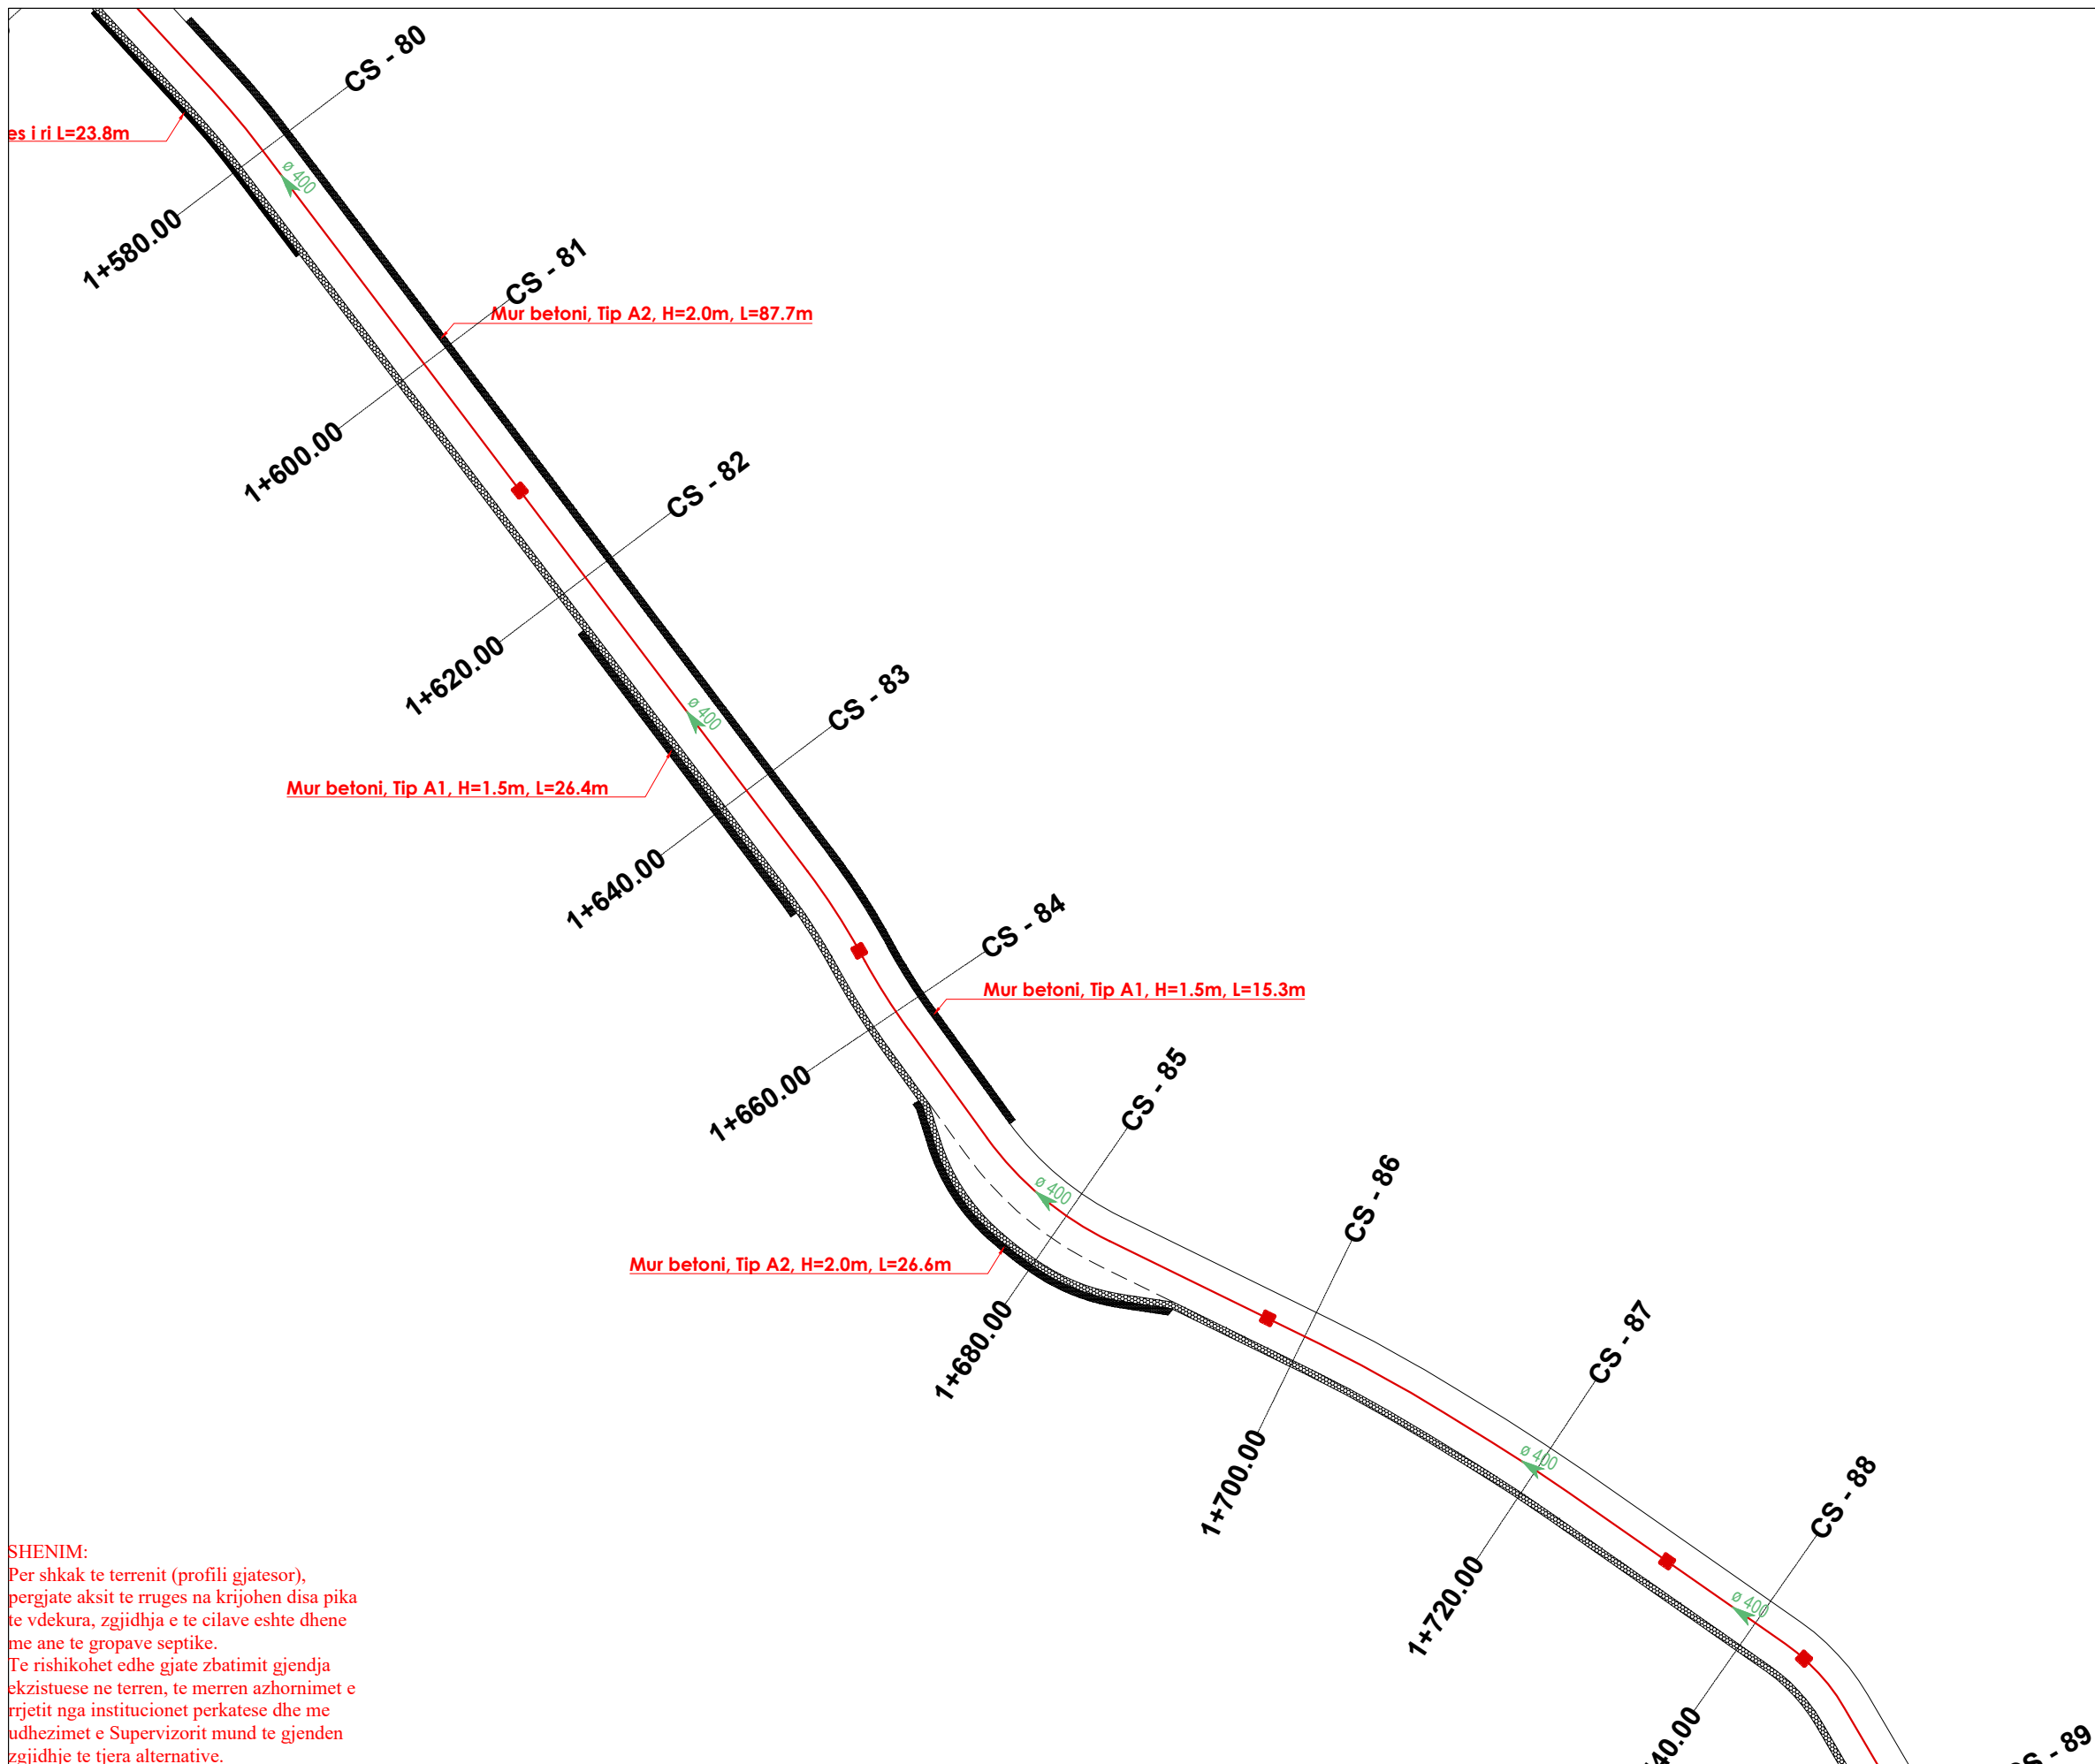

TITULLI I PROJEKTIT

“Ndertimi i rruges qe lidh rrugen
Dajti me rrugen Myslym Qefalia
Shish Tufine (Rruget Hasan Lici,
Sefer Lika)”

FAZA

PROJEKT ZBATIM

LEGJENDA

- TRUPI RRUGËS
- MUR I RI RRETHUES
- BANKINË
- MUR I RI BIA
- PUSETË K.U.N
- LINJË K.U.N
- PUSETË K.U.SH
- LINJË K.U.SH

PLANIMETRIA E K.U.N & K.U.SH

EMËRTIMI I FLETËS

SHKALLA 1:500

NUMRI I FLETËS T-136


2024

AUTORITETI KONTRAKTOR:
BASHKIA TIRANË



PROJEKTUESI: "VAANTE KONSTRUKSION" SH.P.K. & "FOCUS ARCHITECTURE" SH.P.K.



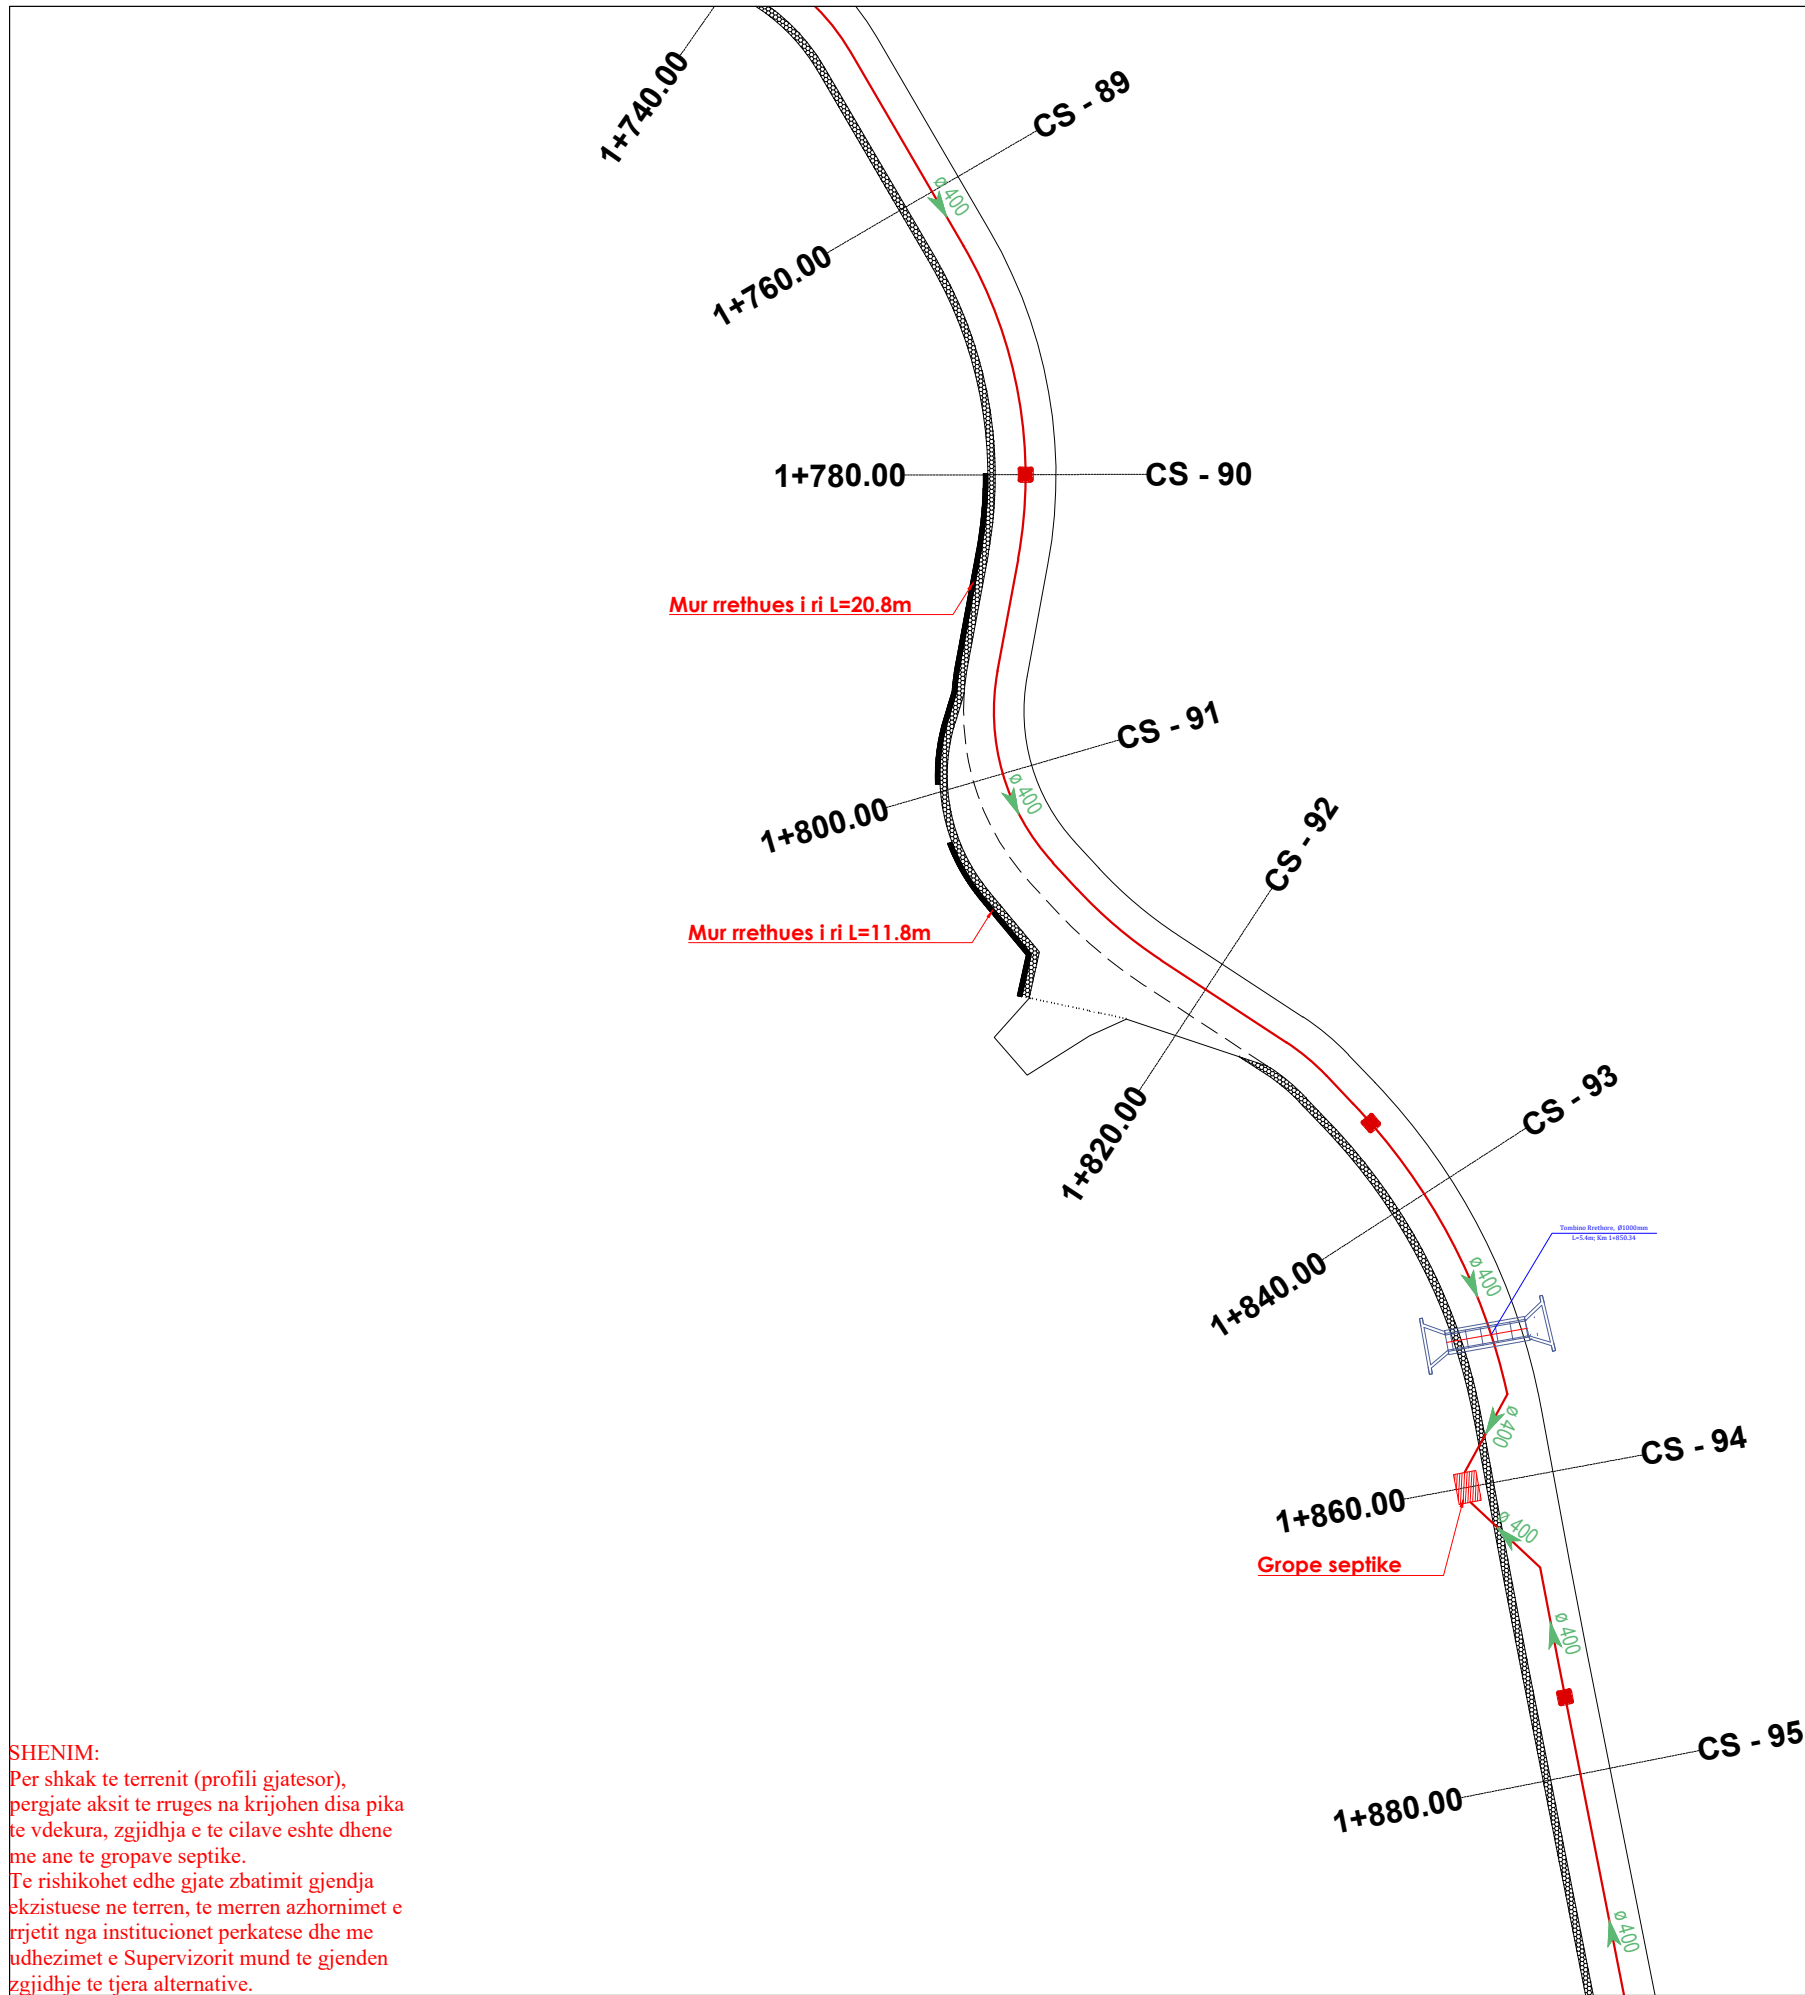

TITULLI I PROJEKTIT

“Ndertimi i rruges qe lidh rrugen
Dajti me rrugen Myslym Qefalia
Shish Tufine (Rruget Hasan Lici,
Sefer Lika)”

FAZA

PROJEKT ZBATIM

LEGJENDA

- TRUPI RRUGËS
- MUR I RI RRETHUES
- BANKINË
- MUR I RI BIA
- PUSETË K.U.N
- LINJË K.U.N
- PUSETË K.U.SH
- LINJË K.U.SH

PLANIMETRIA E K.U.N & K.U.SH

EMËRTIMI I FLETËS

SHKALLA 1:500

NUMRI I FLETËS T-137


2024

AUTORITETI KONTRAKTOR:
BASHKIA TIRANË



PROJEKTUESI: "VAANTE KONSTRUKSION" SH.P.K. & "FOCUS ARCHITECTURE" SH.P.K.



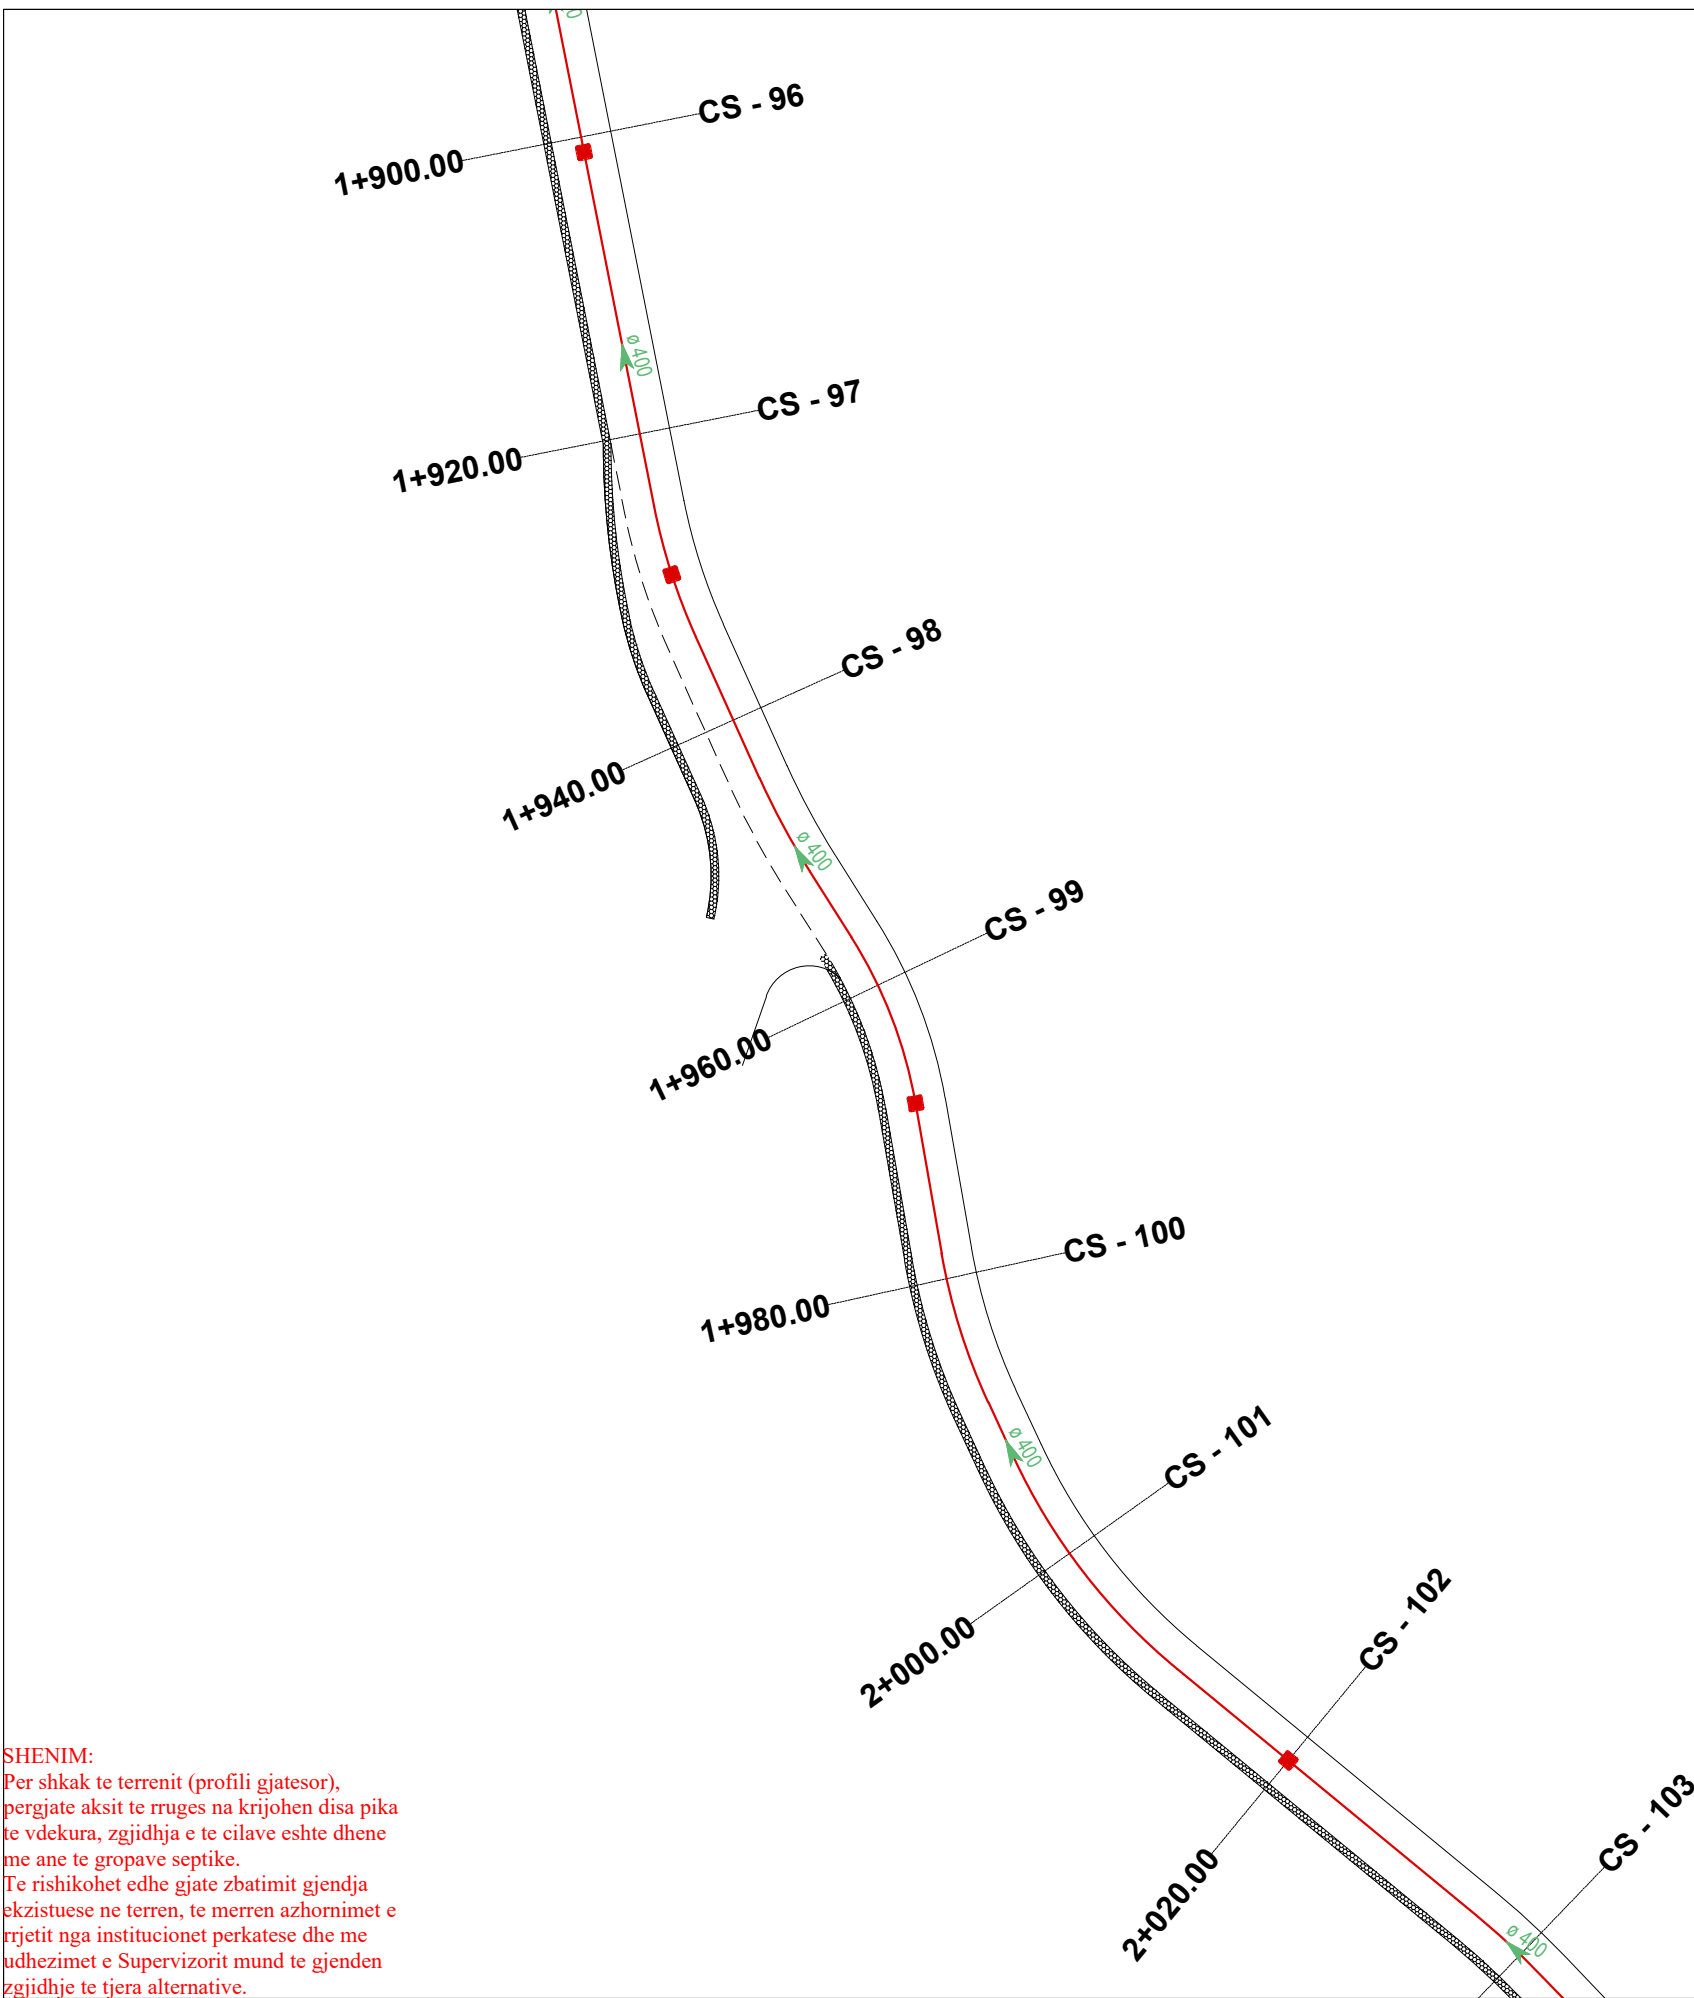

SHENIM:
Per shkak te terrenit (profili gjatesor),
pergjate aksit te rruges na krijohen disa pika
te vdekura, zgjidhja e te cilave eshte dhene
me ane te gropave septike.
Te rishikohet edhe gjate zbatimit gjendja
ekzistuese ne terren, te merren azhornimet e
rrjetit nga institucionet perkatese dhe me
udhezimet e Supervizorit mund te gjenden
zgjidhje te tjera alternative.

TITULLI I PROJEKTIT

“Ndertimi i rruges qe lidh rrugen
Dajti me rrugen Myslym Qefalia
Shish Tufine (Rruget Hasan Lici,
Sefer Lika)”

FAZA

PROJEKT ZBATIM

LEGJENDA

- TRUPI RRUGËS
- MUR I RI RRETHUES
- BANKINË
- MUR I RI BIA
- PUSETË K.U.N
- LINJË K.U.N
- PUSETË K.U.SH
- LINJË K.U.SH

PLANIMETRIA E K.U.N & K.U.SH

EMËRTIMI I FLETËS

SHKALLA 1:500

NUMRI I FLETËS T-138


2024

AUTORITETI KONTRAKTOR:
BASHKIA TIRANË



PROJEKTUESI: "VAANTE KONSTRUKSION" SH.P.K. & "FOCUS ARCHITECTURE" SH.P.K.



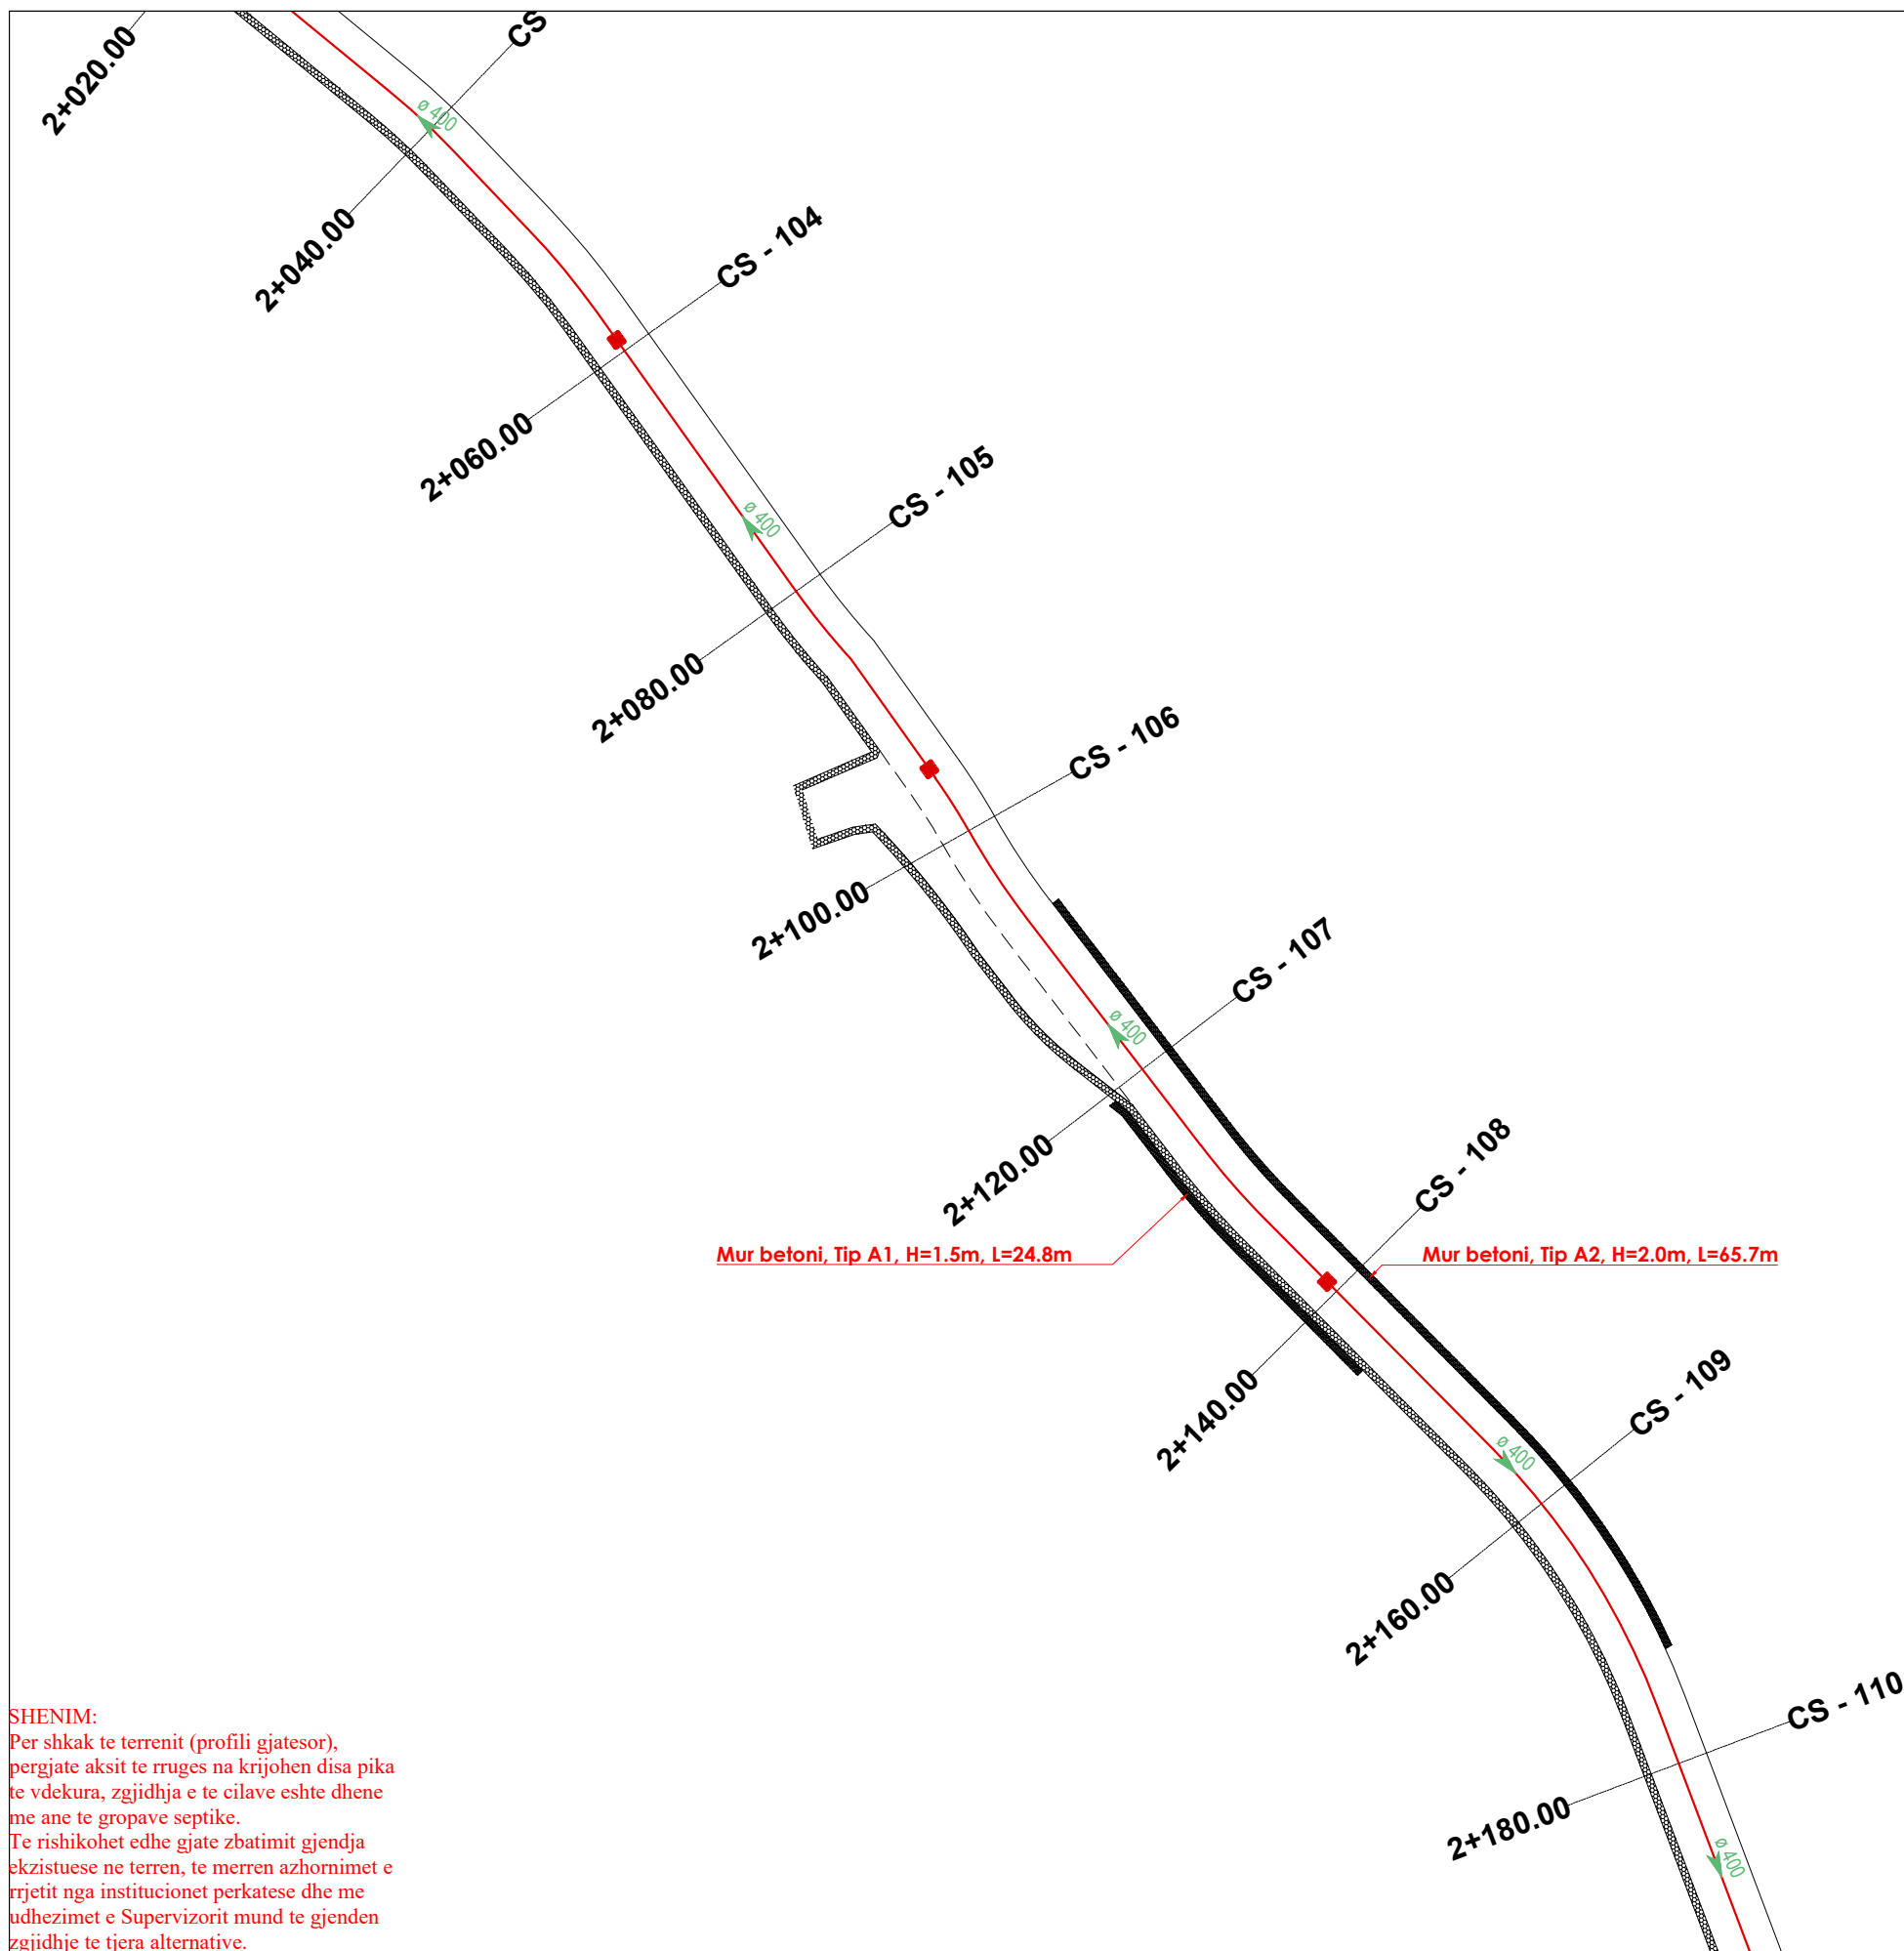

TITULLI I PROJEKTIT

“Ndertimi i rruges qe lidh rrugen
Dajti me rrugen Myslym Qefalia
Shish Tufine (Rruget Hasan Lici,
Sefer Lika)”

FAZA

PROJEKT ZBATIM

LEGJENDA

- TRUPI RRUGËS
- MUR I RI RRETHUES
- BANKINË
- MUR I RI BIA
- PUSETË K.U.N
- LINJË K.U.N
- PUSETË K.U.SH
- LINJË K.U.SH

PLANIMETRIA E K.U.N & K.U.SH

EMËRTIMI I FLETËS

SHKALLA 1:500

NUMRI I FLETËS T-139


2024

AUTORITETI KONTRAKTOR:
BASHKIA TIRANË



PROJEKTUESI: "VAANTE KONSTRUKSION" SH.P.K. & "FOCUS ARCHITECTURE" SH.P.K.



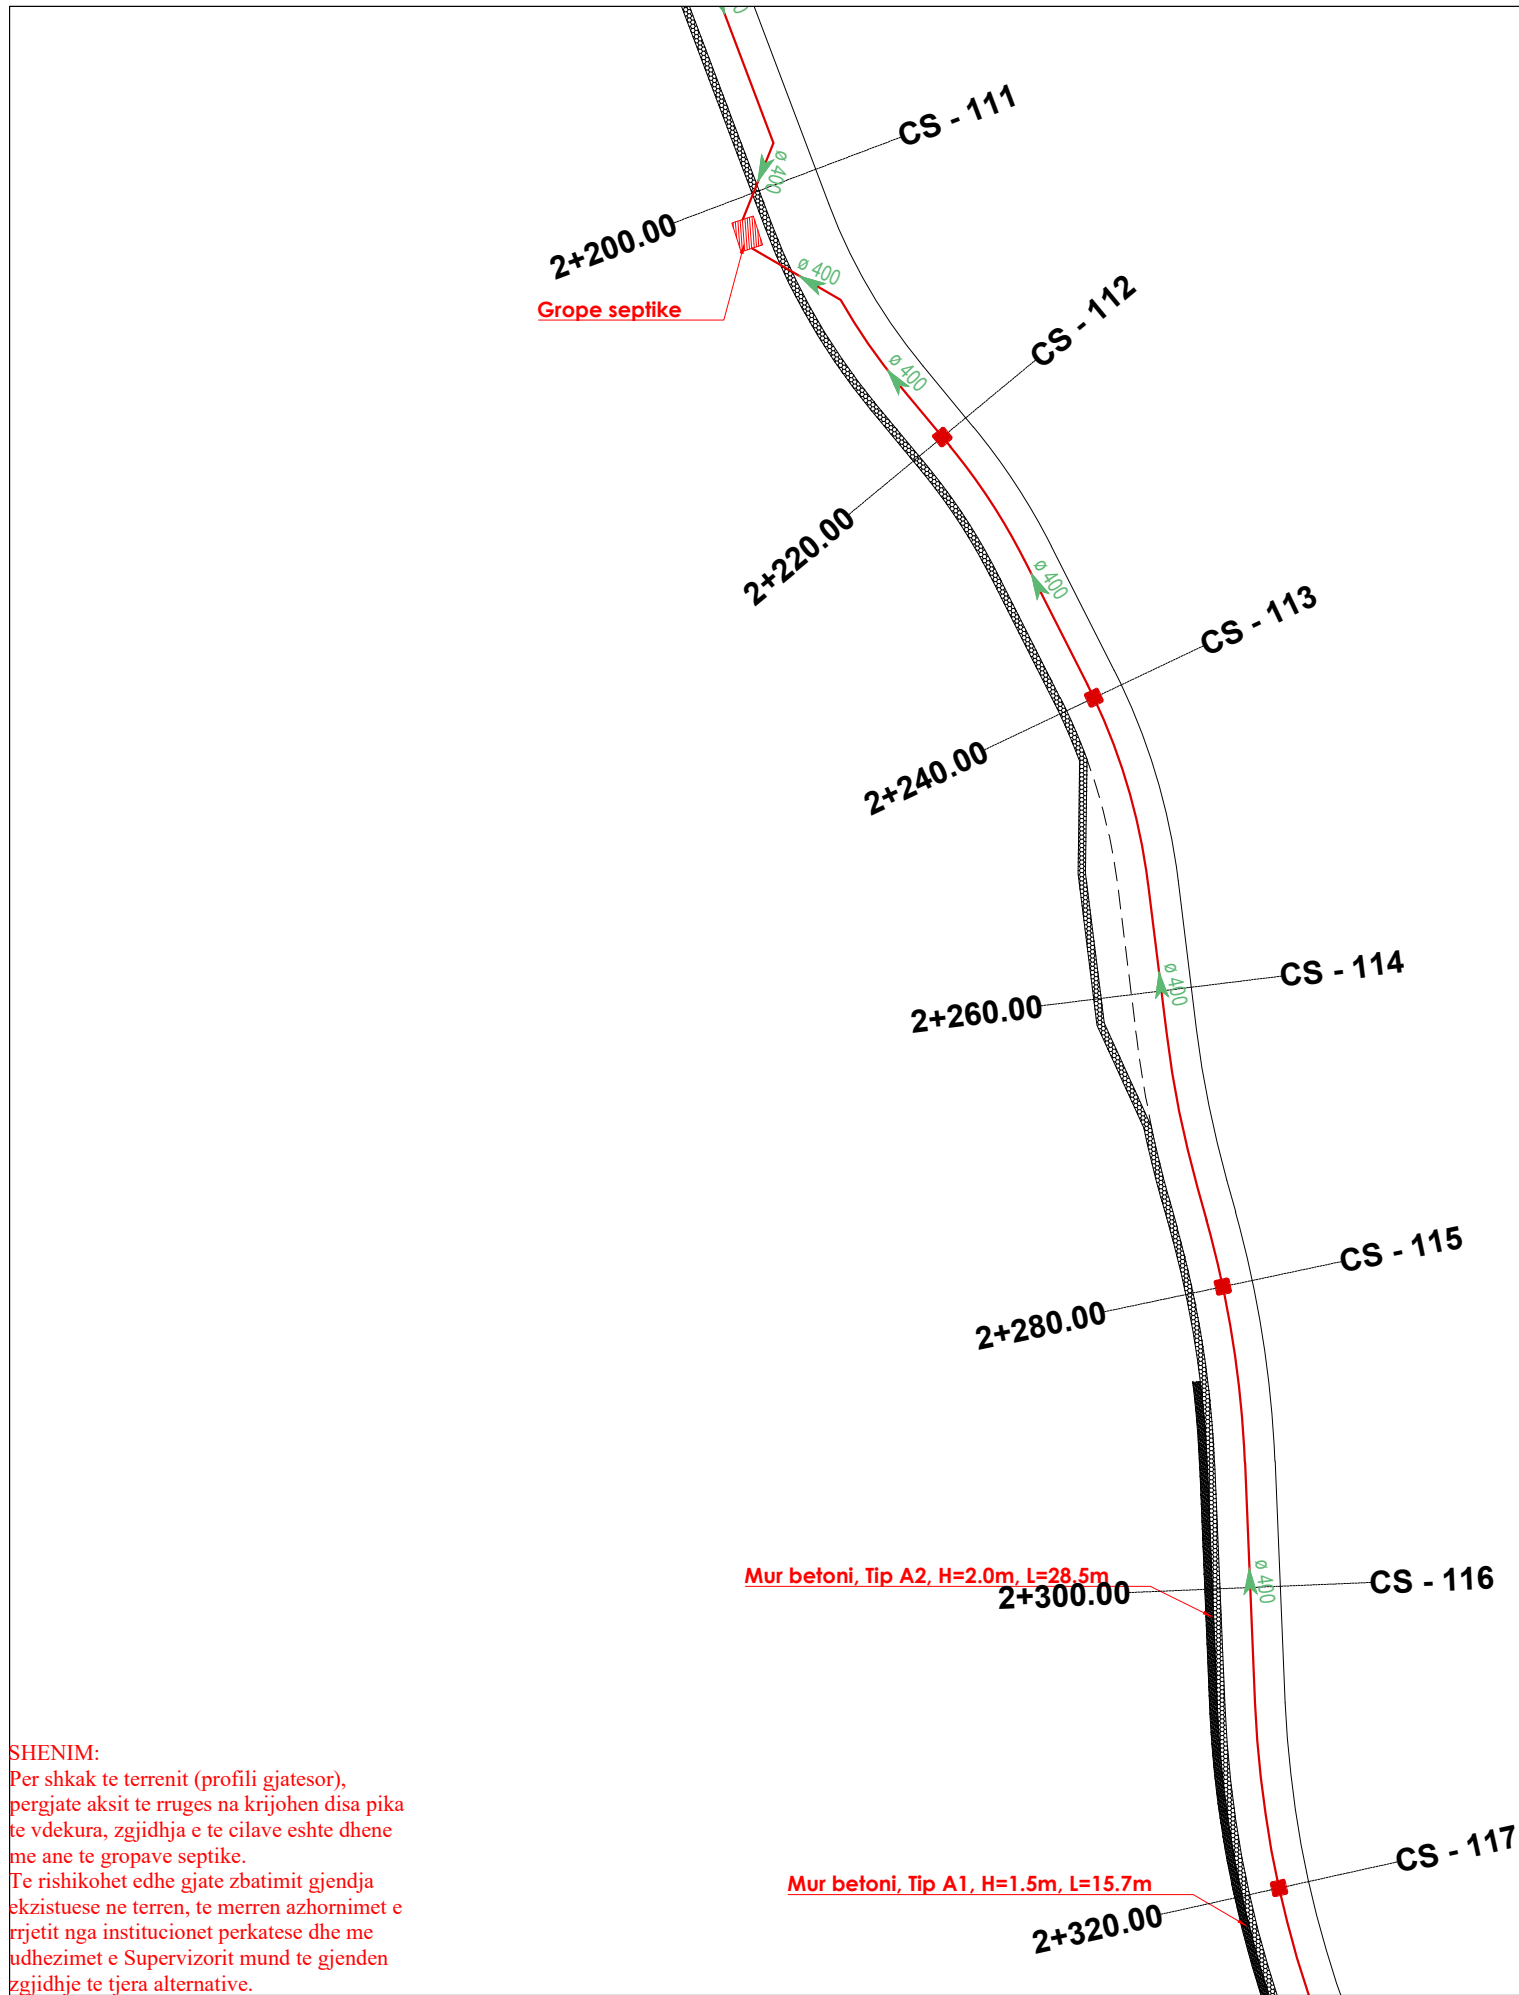

SHENIM:
Per shkak te terrenit (profili gjatesor),
pergjate aksit te rruges na krijohen disa pika
te vdekura, zgjidhja e te cilave eshte dhene
me ane te gropave septike.
Te rishikohet edhe gjate zbatimit gjendja
ekzistuese ne terren, te merren azhornimet e
rrjetit nga institucionet perkatese dhe me
udhezimet e Supervizorit mund te gjenden
zgjidhje te tjera alternative.

TITULLI I PROJEKTIT

“Ndertimi i rruges qe lidh rrugen
Dajti me rrugen Myslym Qefalia
Shish Tufine (Rruget Hasan Lici,
Sefer Lika)”

FAZA

PROJEKT ZBATIM

LEGJENDA

- TRUPI RRUGËS
- MUR I RI RRETHUES
- BANKINË
- MUR I RI BIA
- PUSETË K.U.N
- LINJË K.U.N
- PUSETË K.U.SH
- LINJË K.U.SH

PLANIMETRIA E K.U.N & K.U.SH

EMËRTIMI I FLETËS

SHKALLA 1:500

NUMRI I FLETËS T-140


2024

AUTORITETI KONTRAKTOR:
BASHKIA TIRANË



PROJEKTUESI: "VAANTE KONSTRUKSION" SH.P.K. & "FOCUS ARCHITECTURE" SH.P.K.



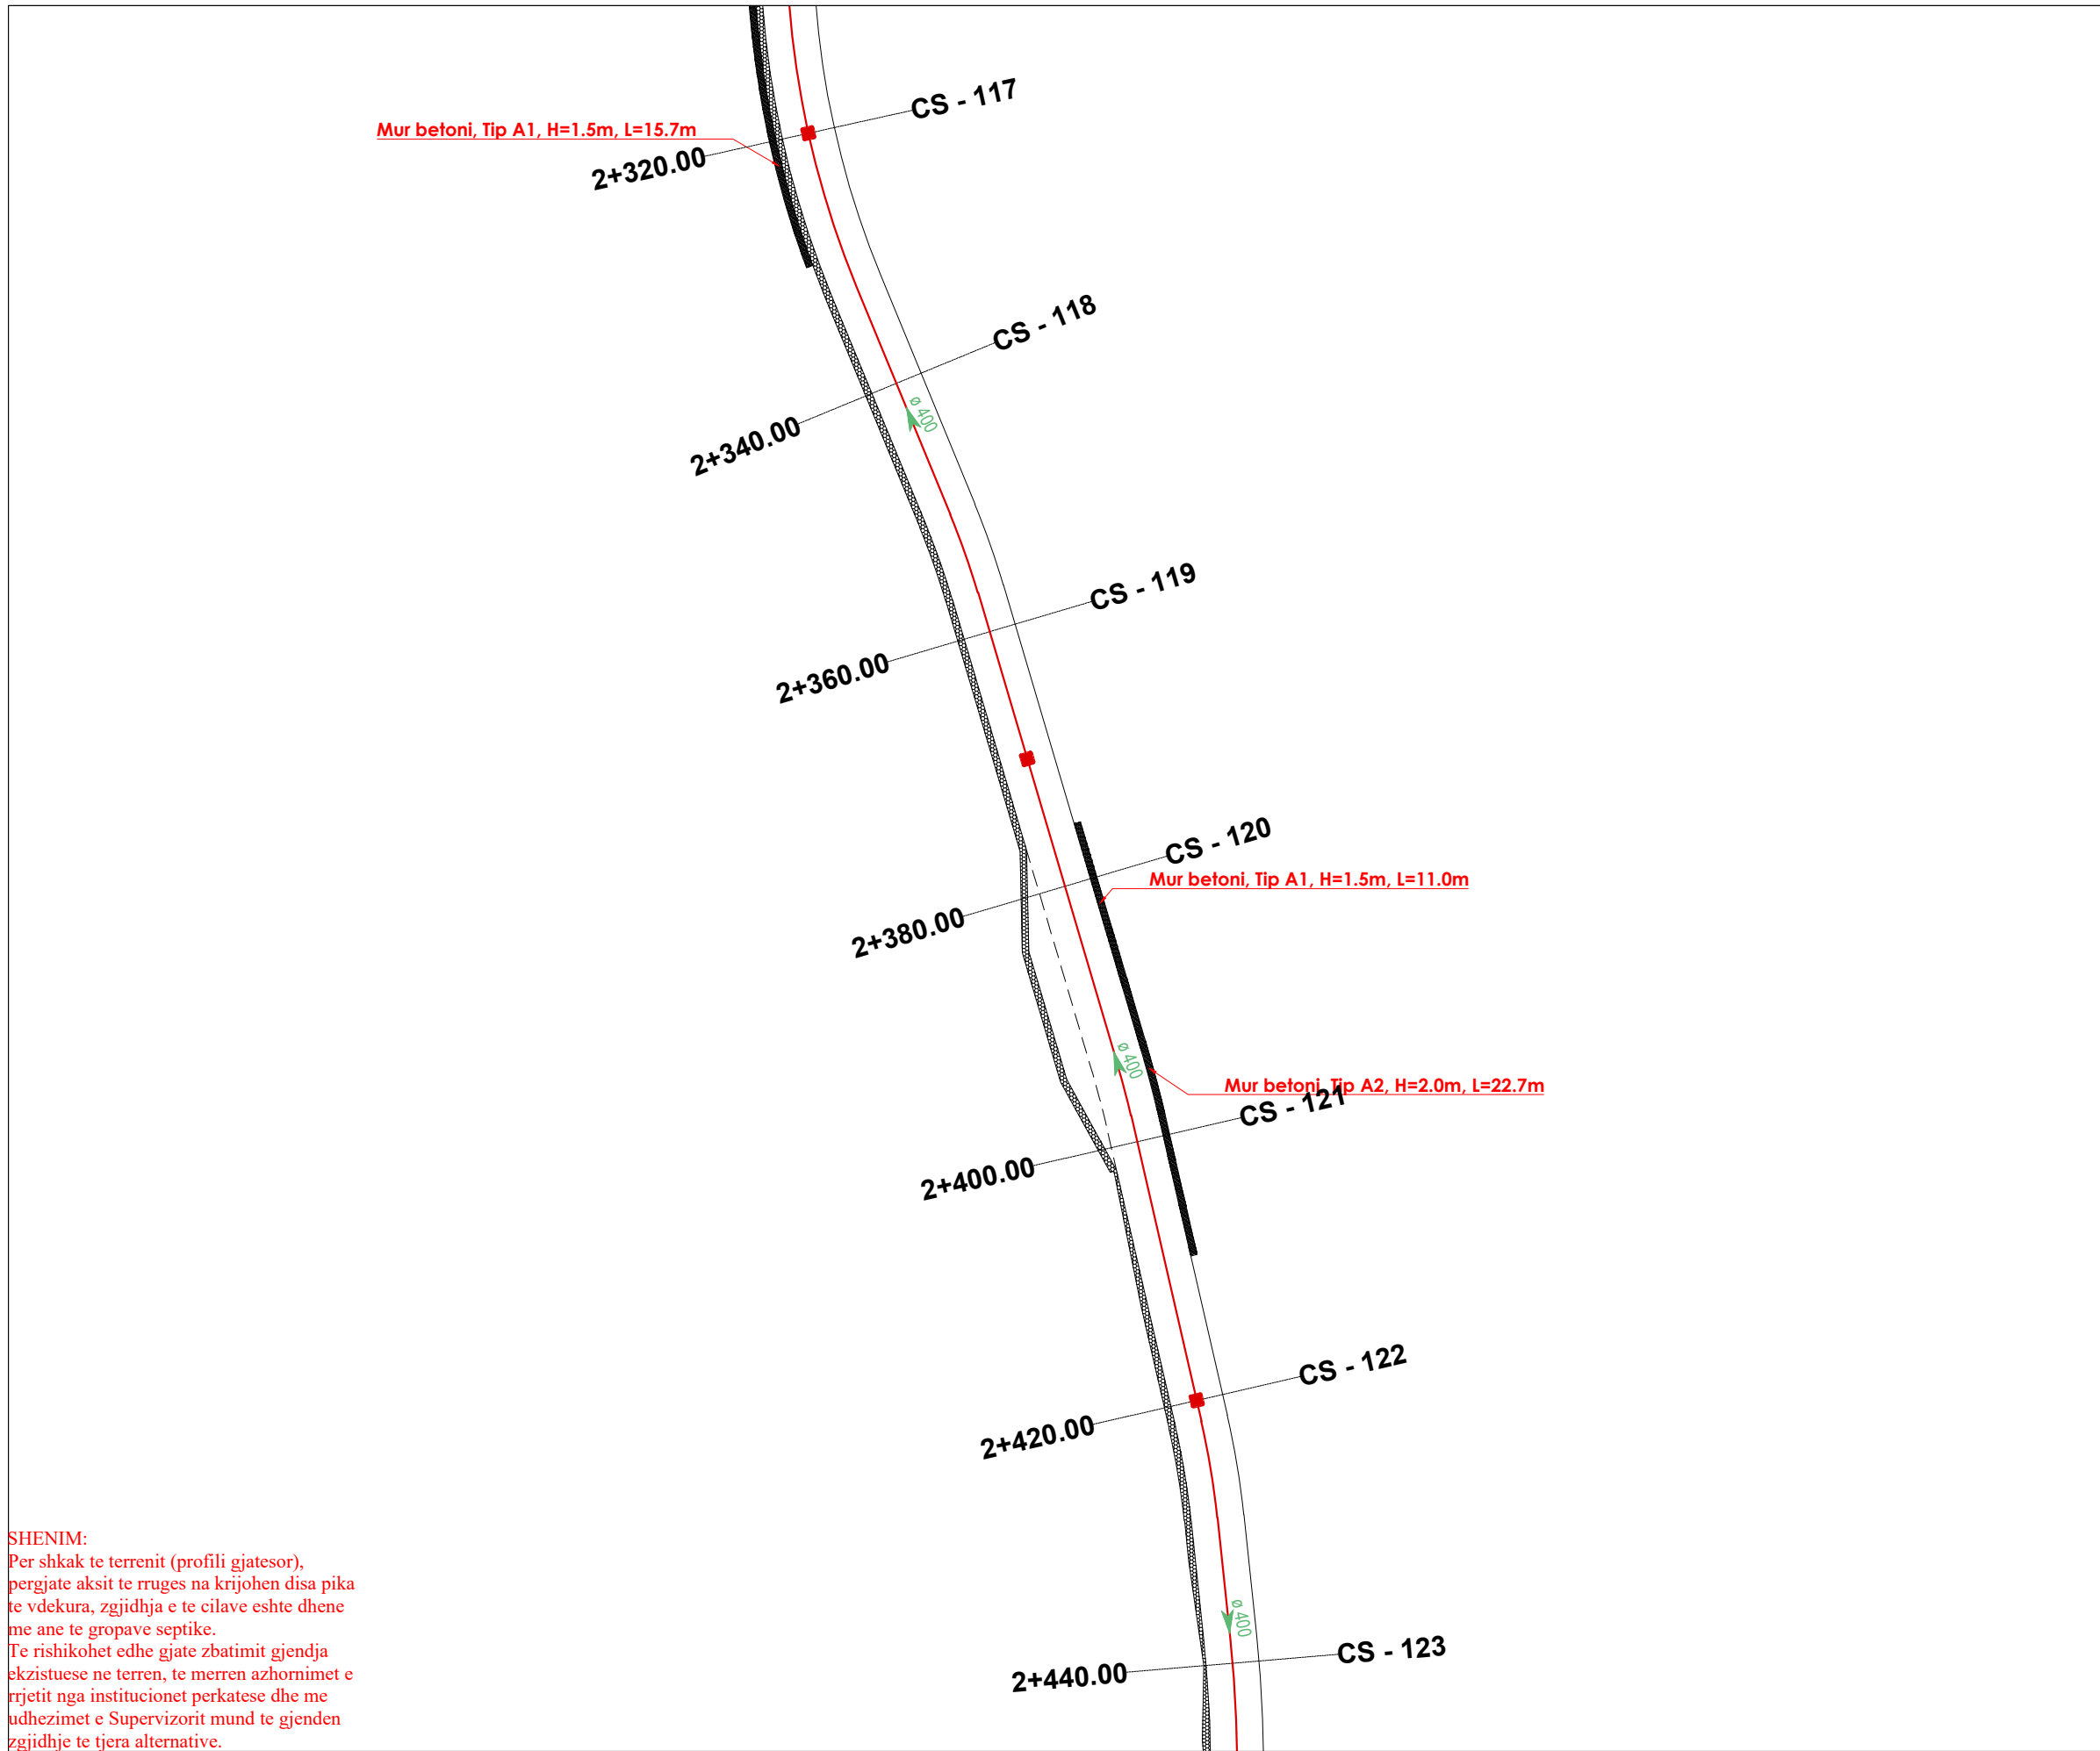

TITULLI I PROJEKTIT

“Ndertimi i rruges qe lidh rrugen
Dajti me rrugen Myslym Qefalia
Shish Tufine (Rruget Hasan Lici,
Sefer Lika)”

FAZA

PROJEKT ZBATIM

LEGJENDA

- TRUPI RRUGËS
- MUR I RI RRETHUES
- BANKINË
- MUR I RI BIA
- PUSETË K.U.N
- LINJË K.U.N
- PUSETË K.U.SH
- LINJË K.U.SH

PLANIMETRIA E K.U.N & K.U.SH

EMËRTIMI I FLETËS

SHKALLA 1:500

NUMRI I FLETËS T-141


2024

AUTORITETI KONTRAKTOR:
BASHKIA TIRANË



PROJEKTUESI: "VAANTE KONSTRUKSION" SH.P.K. & "FOCUS ARCHITECTURE" SH.P.K.



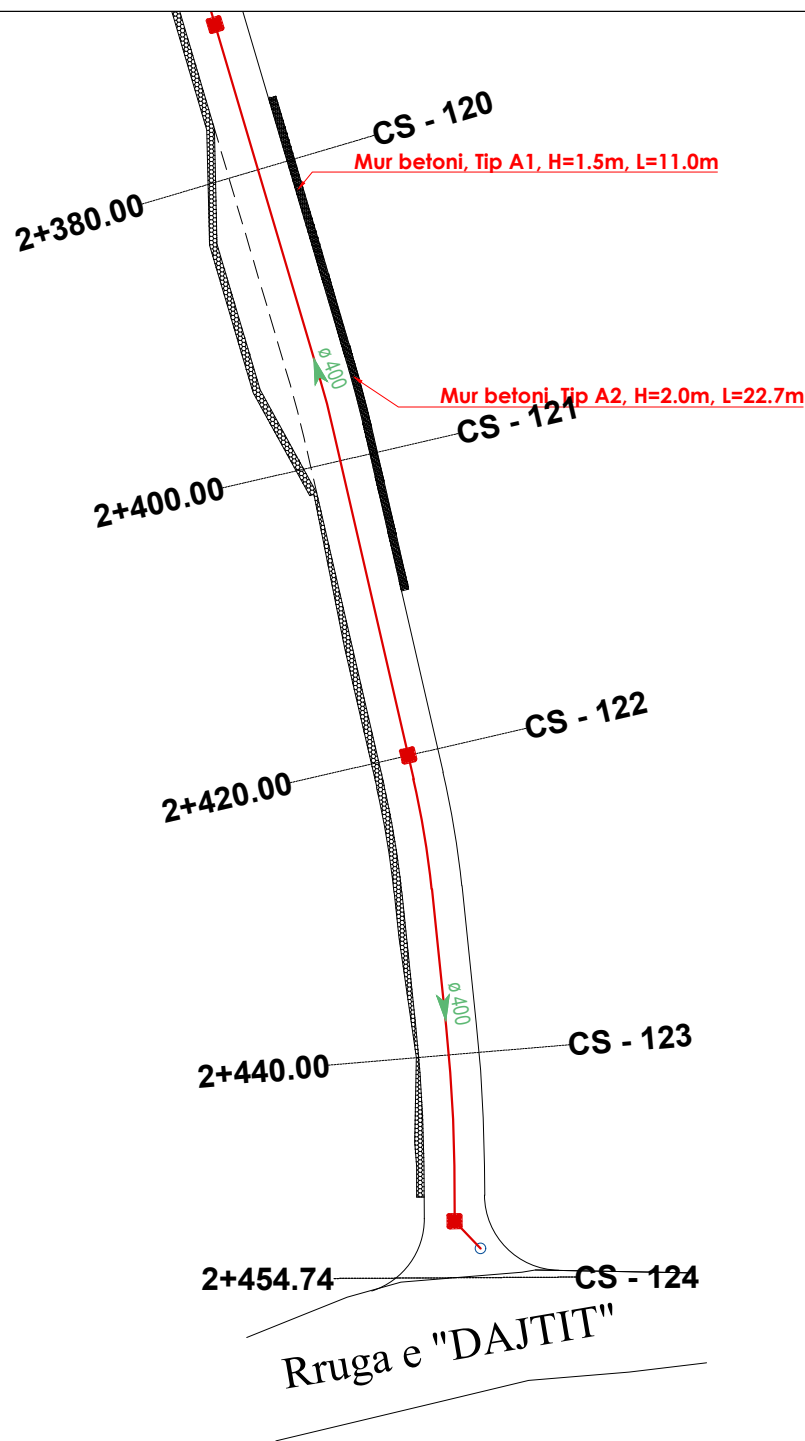

SHENIM:
Per shkak te terrenit (profili gjatesor),
pergjate aksit te rruges na krijohen disa pika
te vdekura, zgjidhja e te cilave eshte dhene
me ane te gropave septike.
Te rishikohet edhe gjate zbatimit gjendja
ekzistuese ne terren, te merren azhornimet e
rrjetit nga institucionet perkatese dhe me
udhezimet e Supervizorit mund te gjenden
zgjidhje te tjera alternative.

TITULLI I PROJEKTIT

"Ndertimi i rruges qe lidh rrugen
Dajti me rrugen Myslym Qefalia
Shish Tufine (Rruget Hasan Lici,
Sefer Lika)"

FAZA

PROJEKT ZBATIM

LEGJENDA

- TRUPI RRUGËS
- MUR I RI RRETHUES
- BANKINË
- MUR I RI BIA
- PUSETË K.U.N
- LINJË K.U.N
- PUSETË K.U.SH
- LINJË K.U.SH

PLANIMETRIA E K.U.N & K.U.SH

EMËRTIMI I FLETËS

SHKALLA 1:500

NUMRI I FLETËS T-142

2024

AUTORITETI KONTRAKTOR:
BASHKIA TIRANË



PROJEKTUESI: "VAANTE KONSTRUKSION" SH.P.K. & "FOCUS ARCHITECTURE" SH.P.K.



TITULLI I PROJEKTIT

“Ndertimi i rruges qe lidh rrugen
Dajti me rrugen Myslym Qefalia
Shish Tufine (Rruget Hasan Lici,
Sefer Lika)”

FAZA

PROJEKT ZBATIM

PROFILI GJATESOR I K.U.N

EMËRTIMI I FLETËS

SHKALLA

NUMRI I FLETËS

T-143


2024

AUTORITETI KONTRAKTOR:
BASHKIA TIRANË



PROJEKTUESI: "VANTE KONSTRUKSION" SH.P.K. & "FOCUS ARCHITECTURE" SH.P.K.



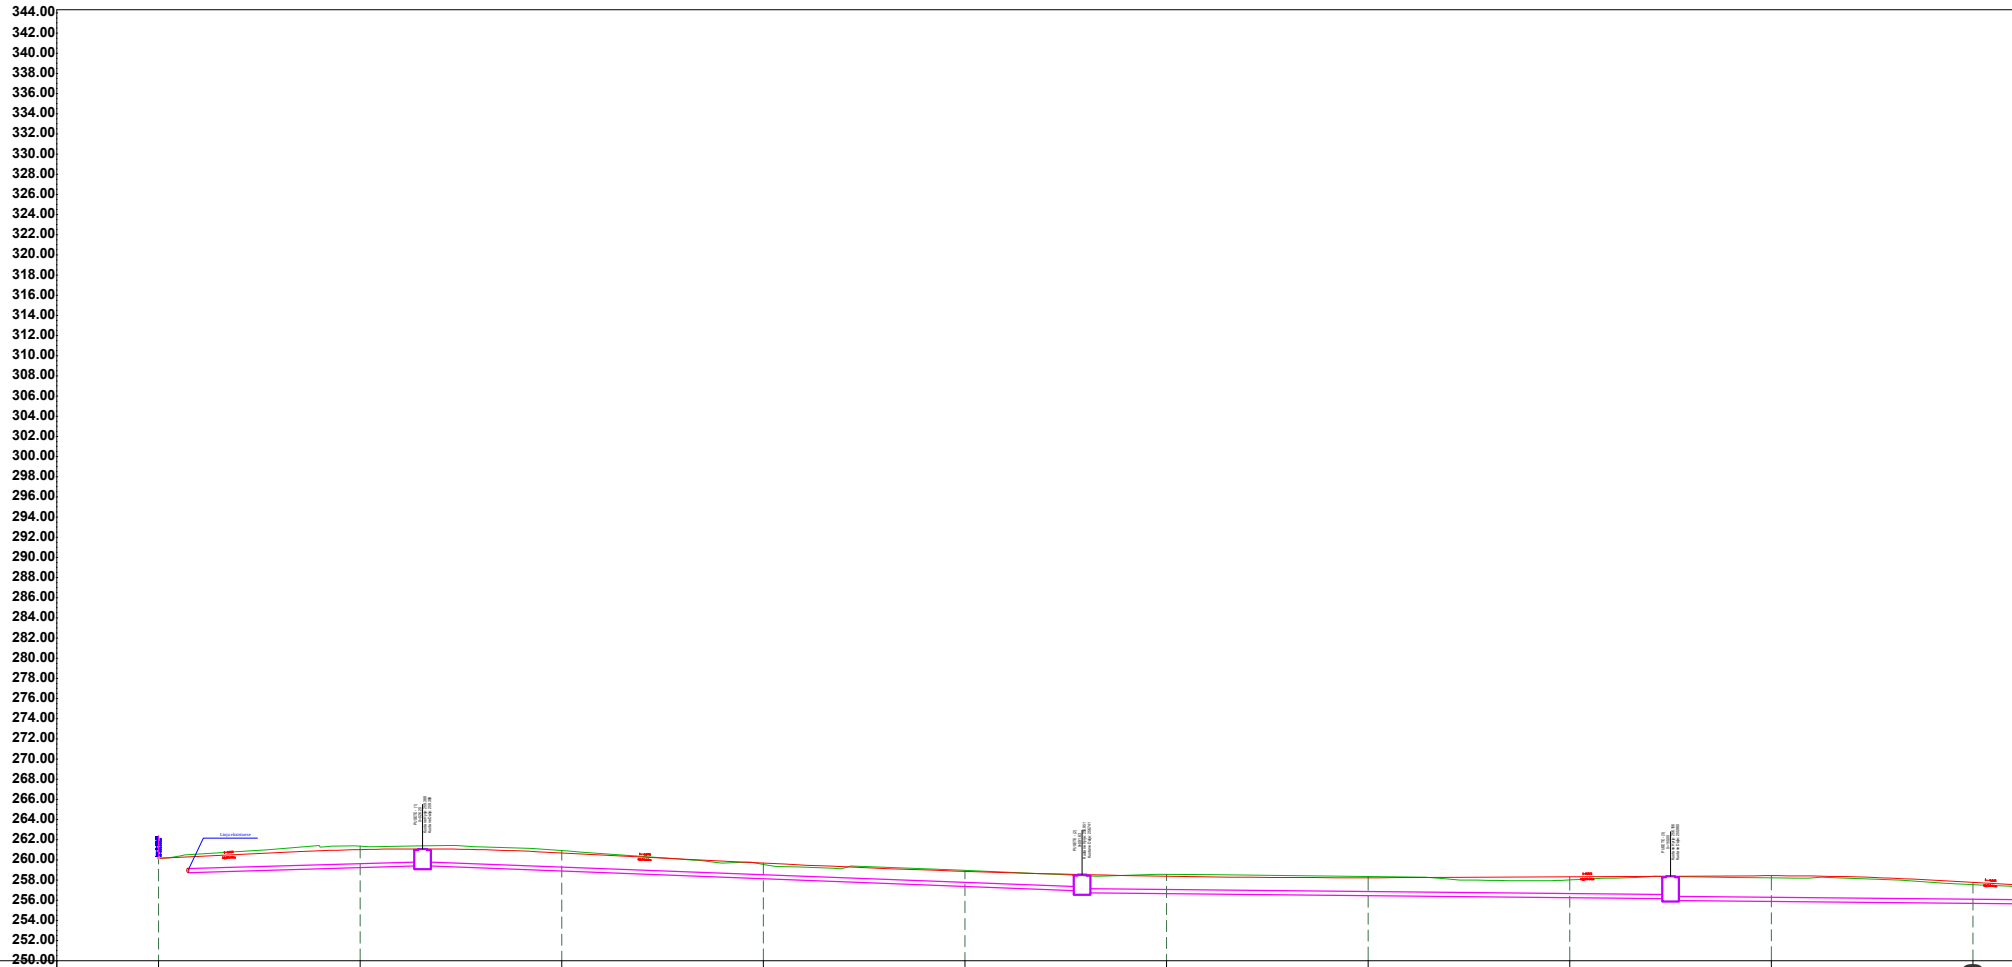

DISTANCA	SEKSIONI	Pk.-1	Pk.-2	Pk.-3	Pk.-4	Pk.-5	Pk.-6	Pk.-7	Pk.-8	Pk.-9	Pk.-10
	PJESORE	20	20	20	20	20	20	20	20	20	20
KUOTA	PROGRESIVE	0+000	0+020	0+040	0+060	0+080	0+100	0+120	0+140	0+160	0+180
	TERRENI	260.15	261.37	260.92	259.56	258.96	258.57	258.34	258.02	258.21	257.53
KUOTA	PROJEKTIT	260.15	261.02	260.69	259.68	258.86	258.38	258.23	258.33	258.43	257.77

TITULLI I PROJEKTIT

“Ndertimi i rruges qe lidh rrugen
Dajti me rrugen Myslym Qefalia
Shish Tufine (Rruget Hasan Lici,
Sefer Lika)”

FAZA

PROJEKT ZBATIM

PROFILI GJATESOR I K.U.N

EMËRTIMI I FLETËS

SHKALLA 1:750

NUMRI I FLETËS T-144


2024

AUTORITETI KONTRAKTOR:
BASHKIA TIRANË



PROJEKTUESI: "VAANTE KONSTRUKSION" SH.P.K. & "FOCUS ARCHITECTURE" SH.P.K.



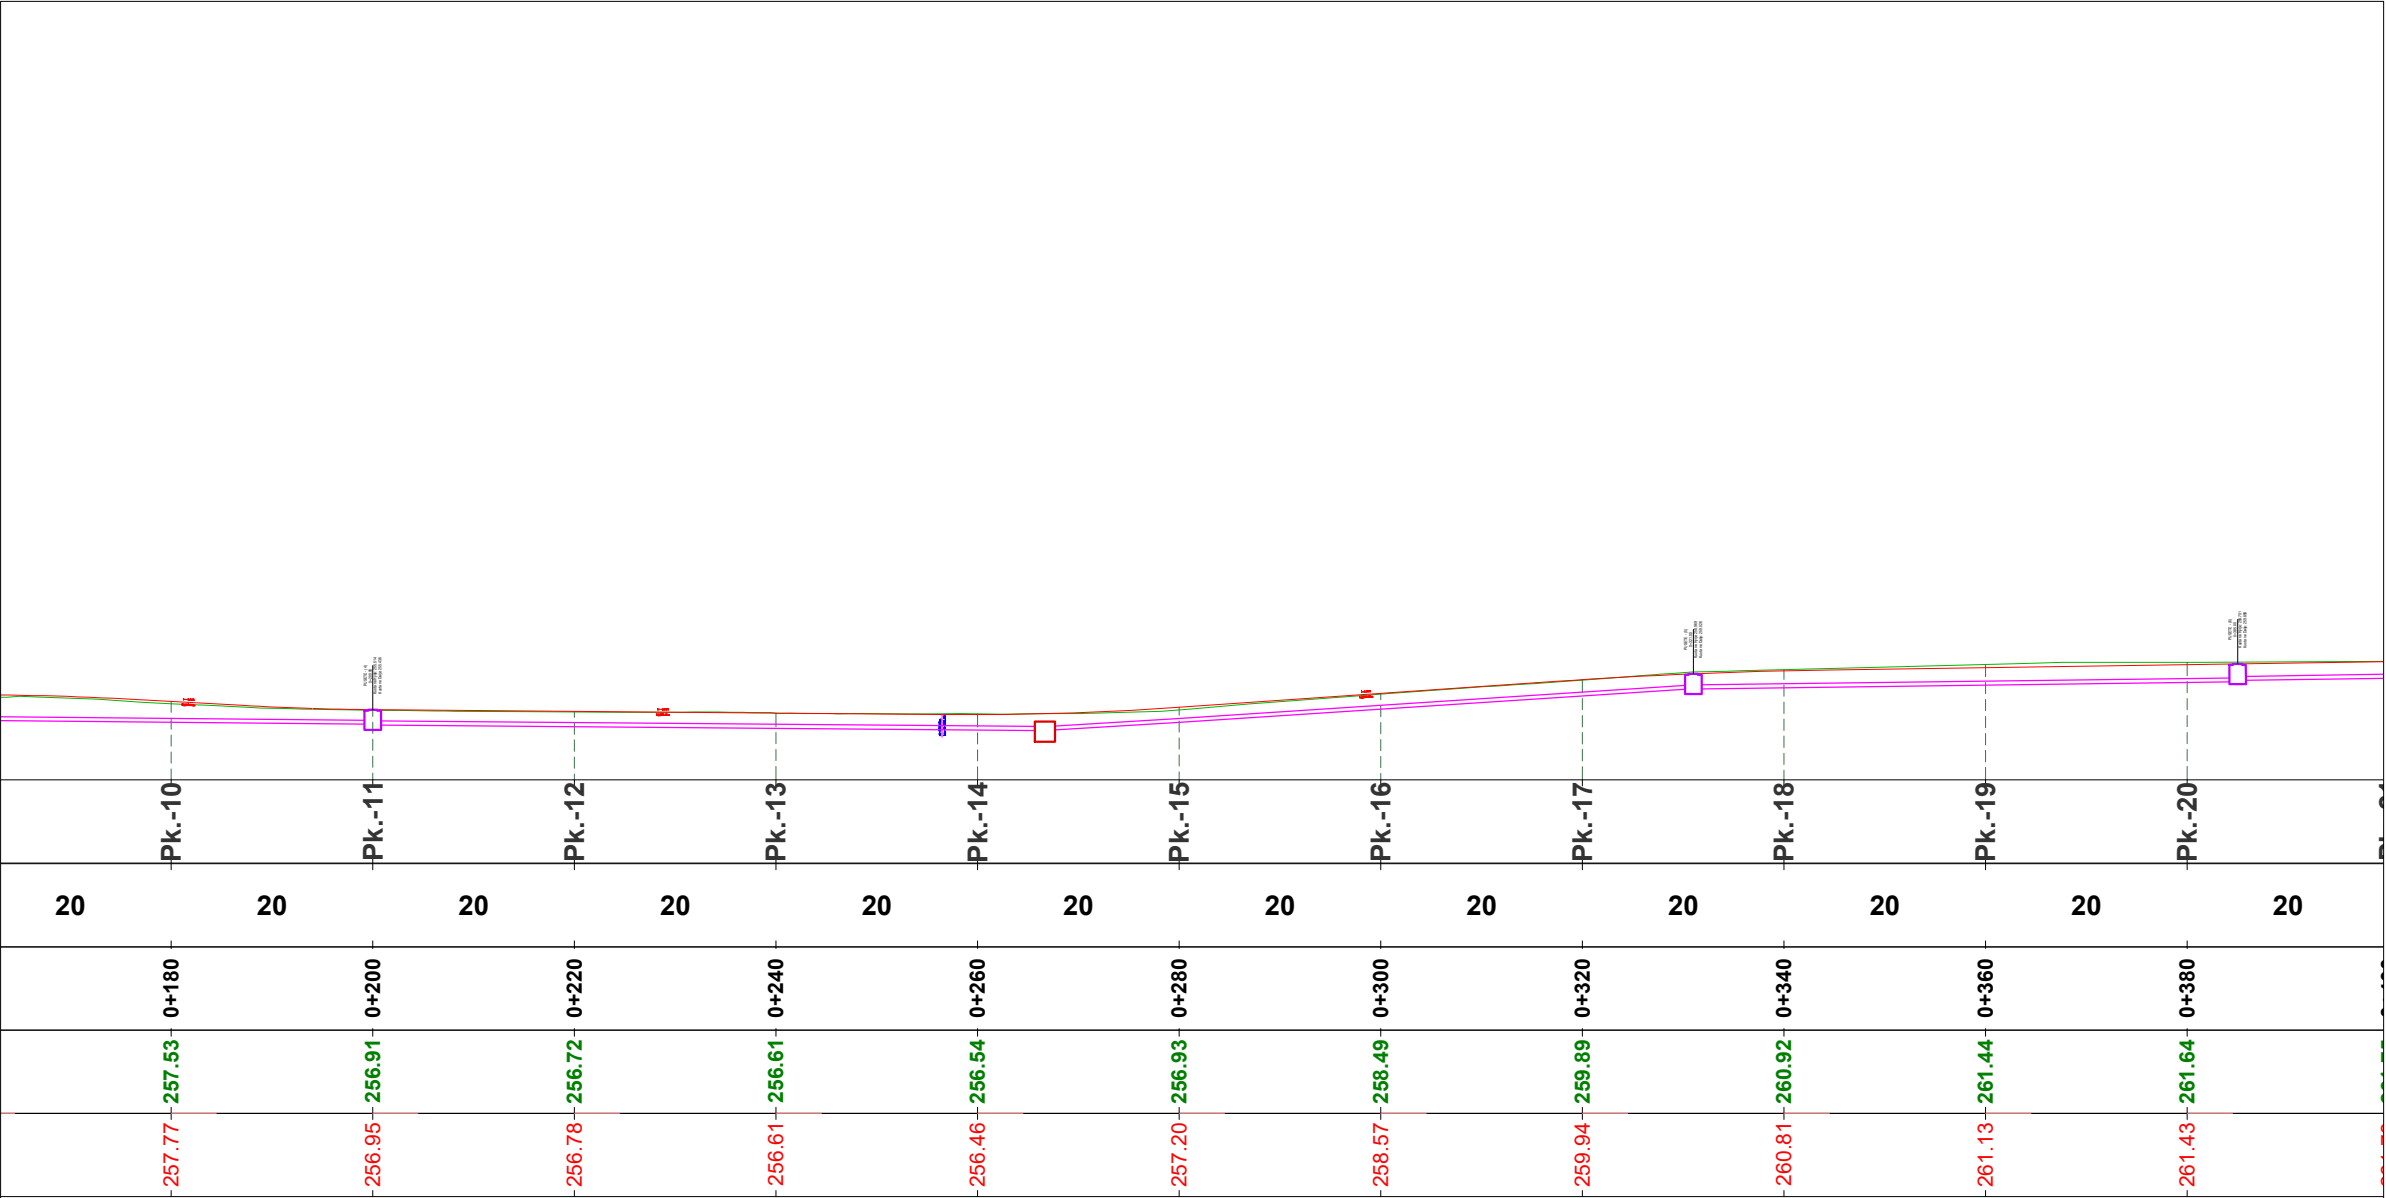

TITULLI I PROJEKTIT

“Ndertimi i rruges qe lidh rrugen
Dajti me rrugen Myslym Qefalia
Shish Tufine (Rruget Hasan Lici,
Sefer Lika)”

FAZA

PROJEKT ZBATIM

PROFILI GJATESOR I K.U.N

EMËRTIMI I FLETËS

SHKALLA 1:750

NUMRI I FLETËS T-145


2024

AUTORITETI KONTRAKTOR:
BASHKIA TIRANË



PROJEKTUESI: "VANTE KONSTRUKSION" SH.P.K. & "FOCUS ARCHITECTURE" SH.P.K.



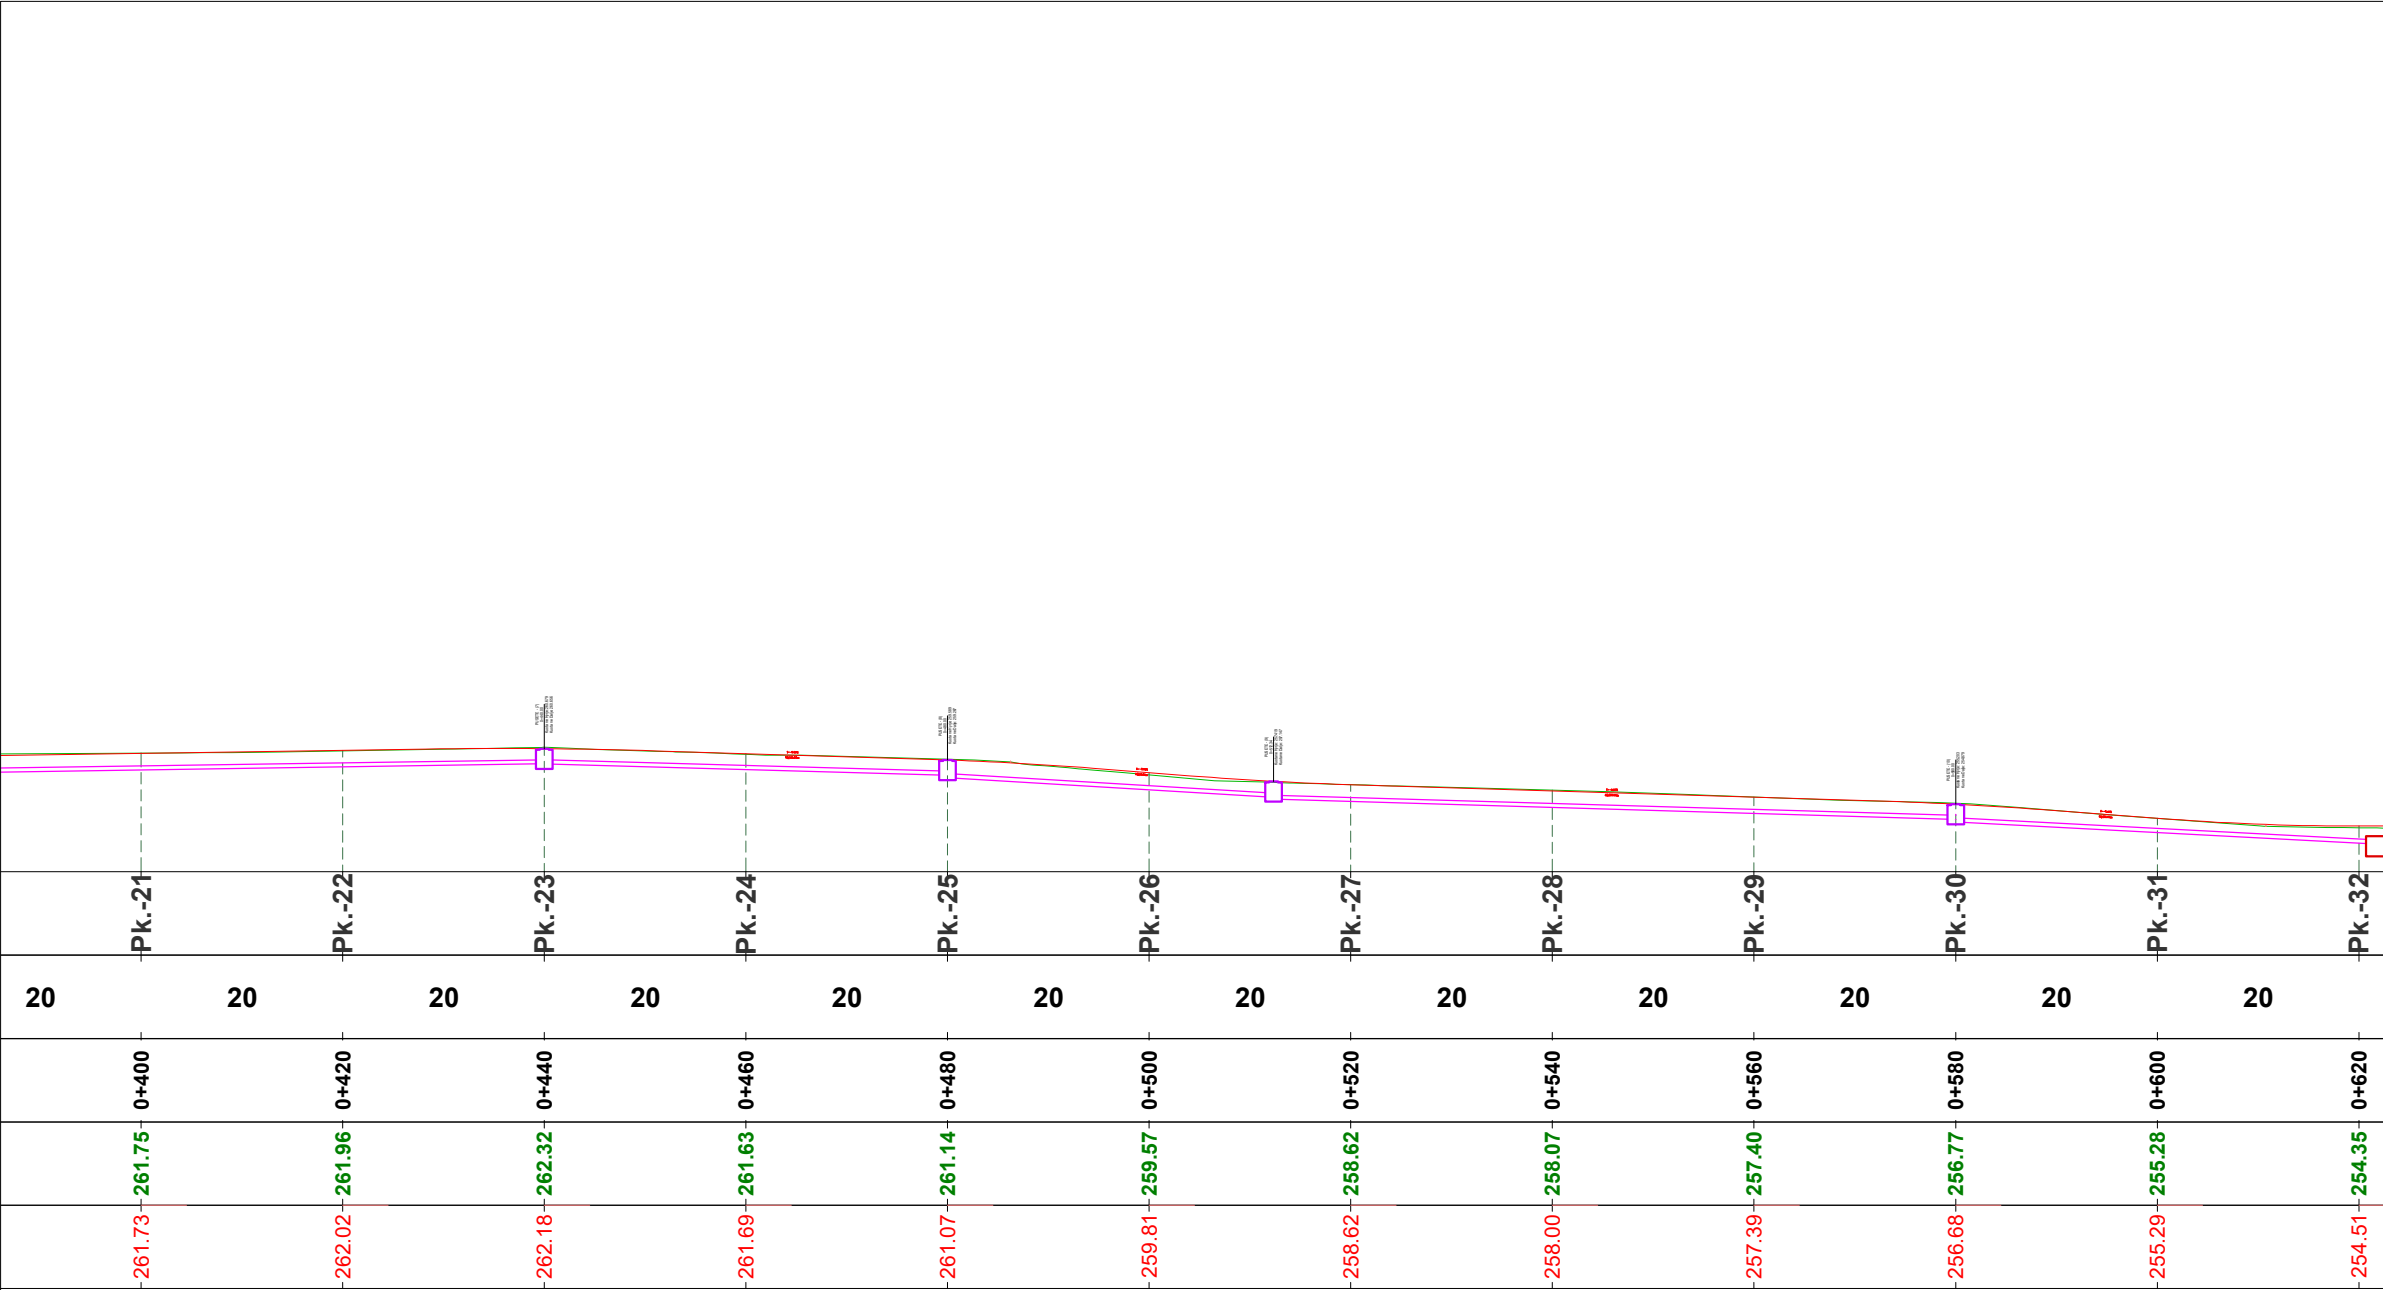

TITULLI I PROJEKTIT

“Ndertimi i rruges qe lidh rrugen
Dajti me rrugen Myslym Qefalia
Shish Tufine (Rruget Hasan Lici,
Sefer Lika)”

FAZA

PROJEKT ZBATIM

PROFILI GJATESOR I K.U.N

EMËRTIMI I FLETËS

SHKALLA 1:750

NUMRI I FLETËS T-146


2024

AUTORITETI KONTRAKTOR:
BASHKIA TIRANË



PROJEKTUESI: "VANTE KONSTRUKSION" SH.P.K. & "FOCUS ARCHITECTURE" SH.P.K.



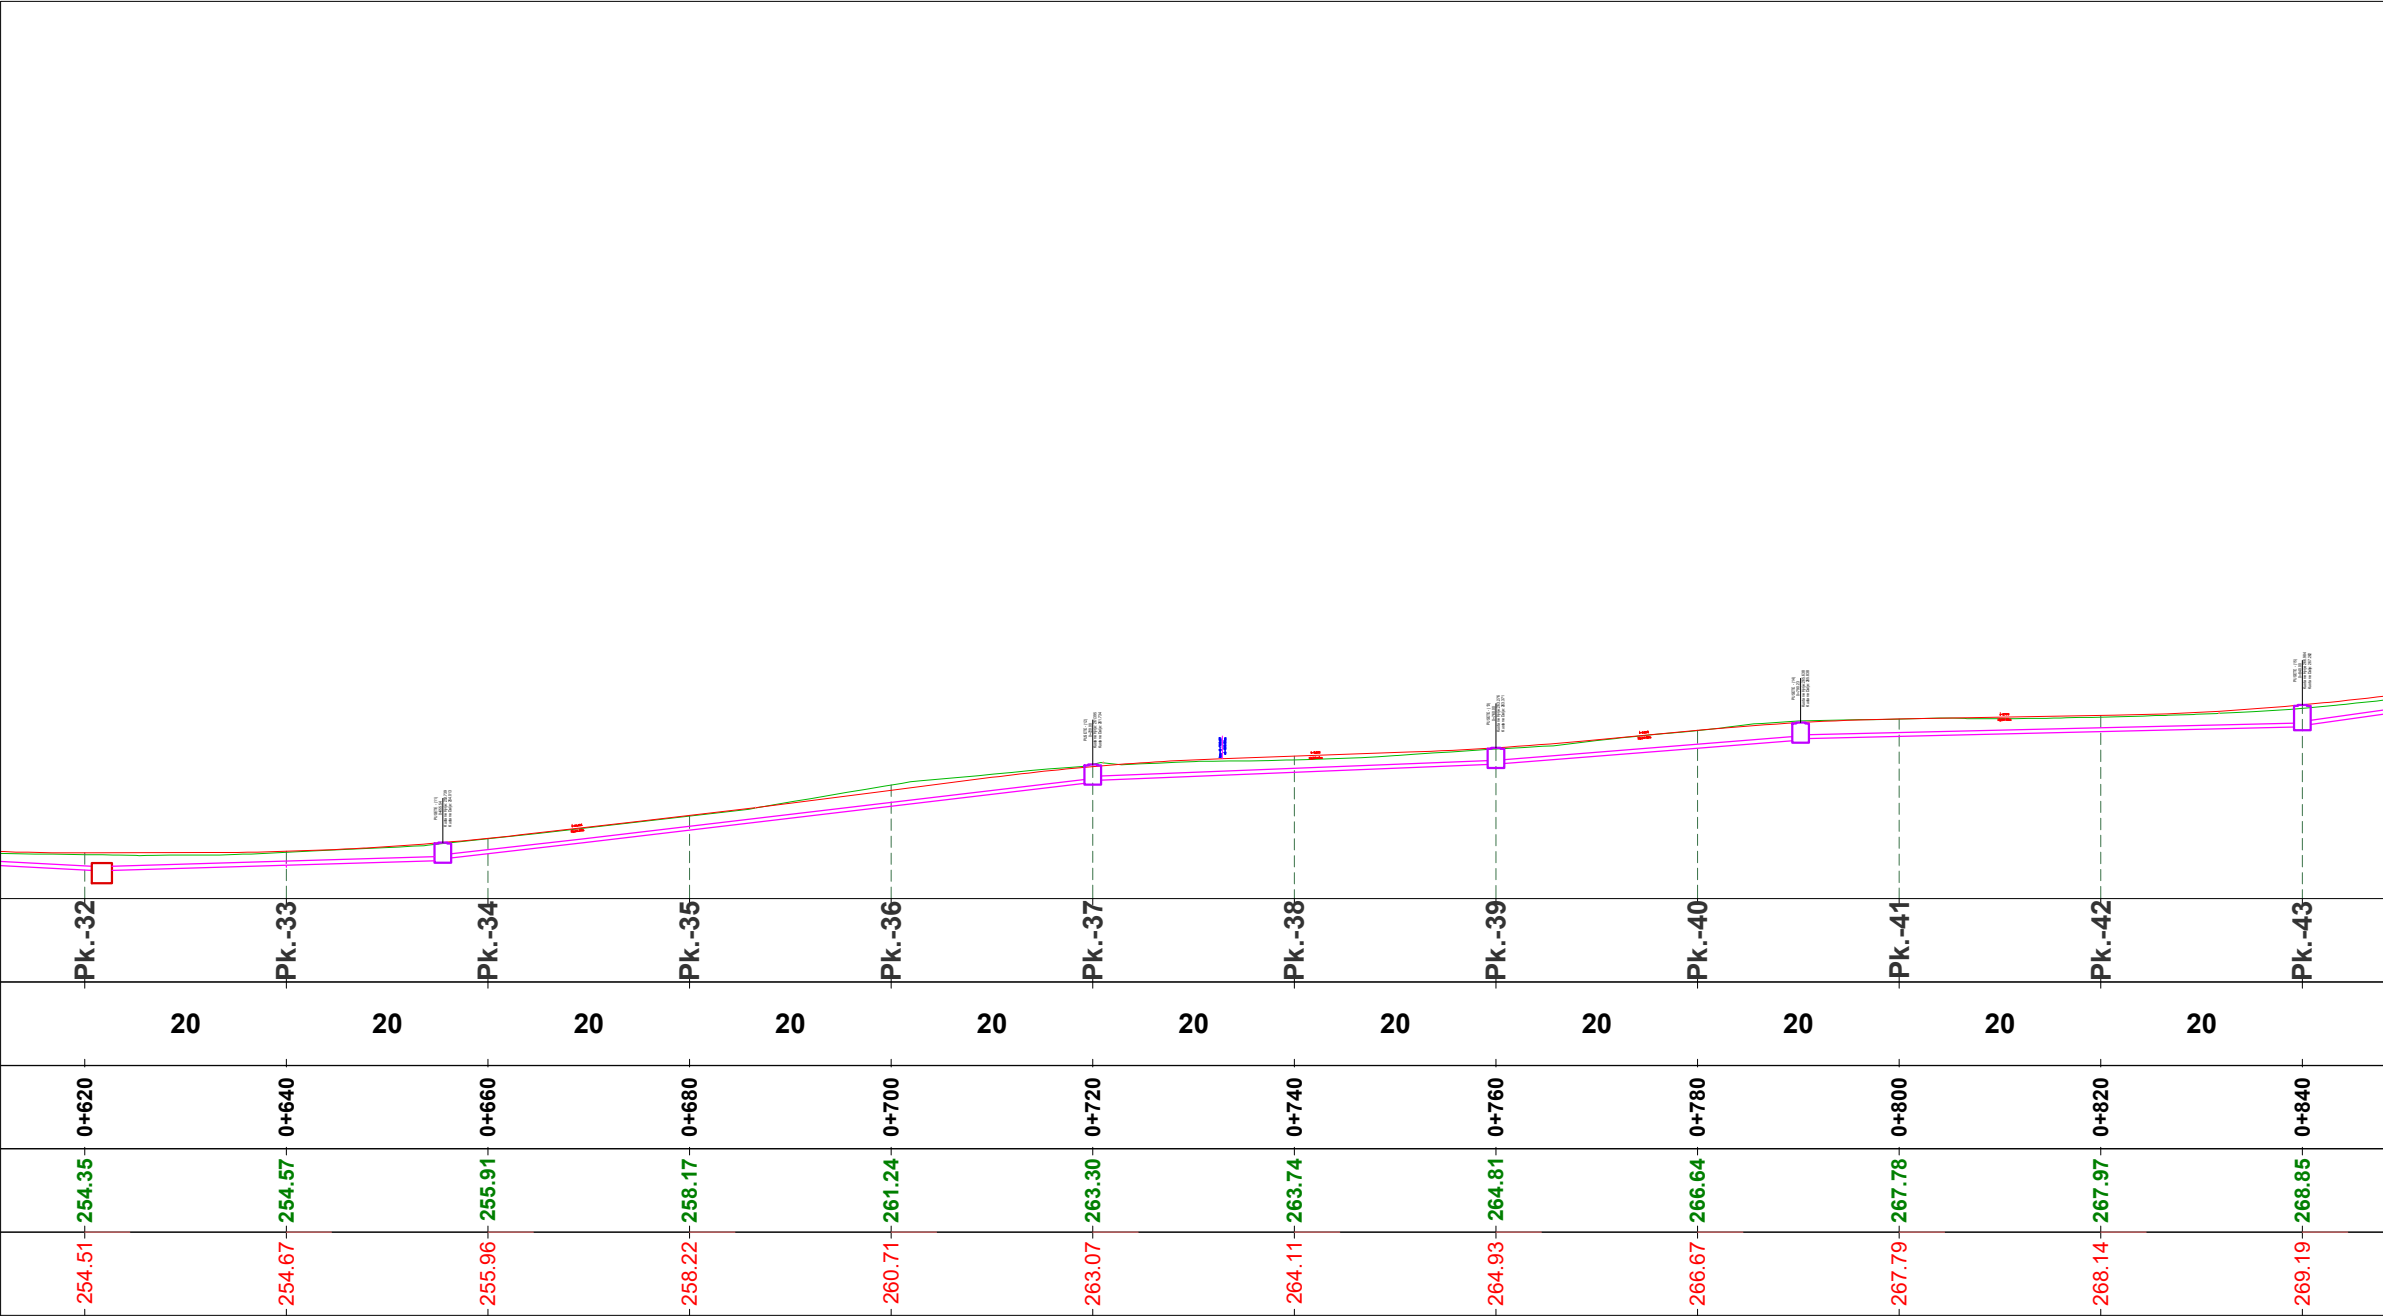

TITULLI I PROJEKTIT

“Ndertimi i rruges qe lidh rrugen
Dajti me rrugen Myslym Qefalia
Shish Tufine (Rruget Hasan Lici,
Sefer Lika)”

FAZA

PROJEKT ZBATIM

PROFILI GJATESOR I K.U.N

EMËRTIMI I FLETËS

SHKALLA 1:750

NUMRI I FLETËS T-147


2024

AUTORITETI KONTRAKTOR:
BASHKIA TIRANË



PROJEKTUESI: "VAANTE KONSTRUKSION" SH.P.K. & "FOCUS ARCHITECTURE" SH.P.K.



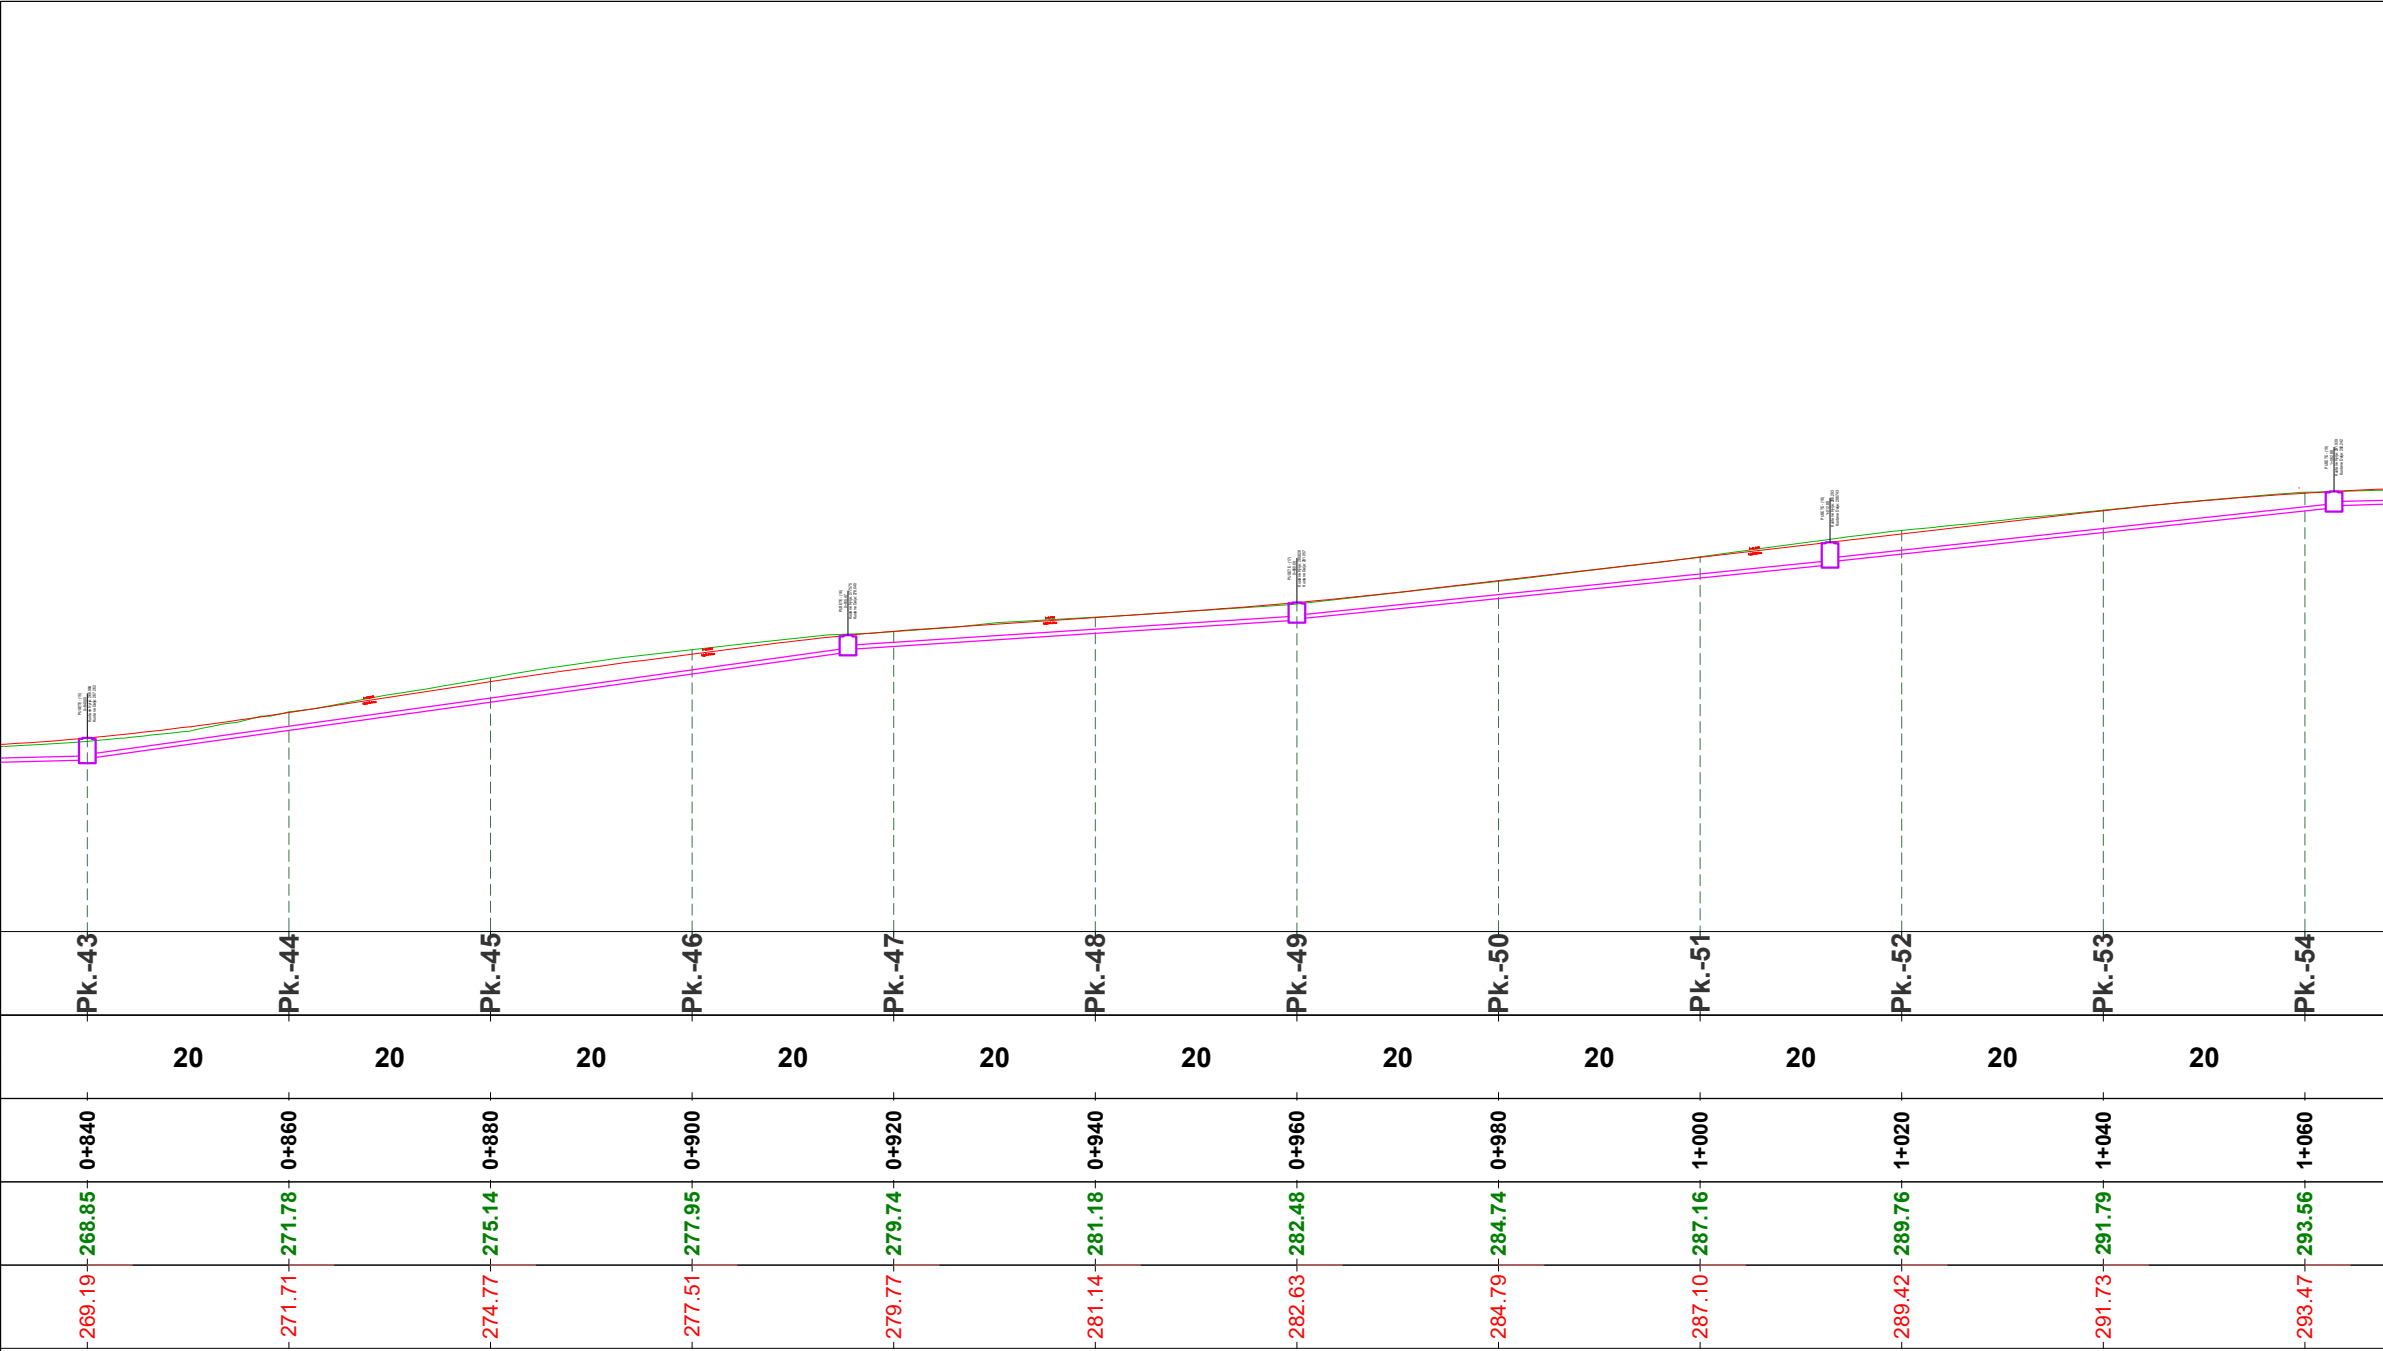

TITULLI I PROJEKTIT

“Ndertimi i rruges qe lidh rrugen
Dajti me rrugen Myslym Qefalia
Shish Tufine (Rruget Hasan Lici,
Sefer Lika)”

FAZA

PROJEKT ZBATIM

PROFILI GJATESOR I K.U.N

EMËRTIMI I FLETËS

SHKALLA 1:750

NUMRI I FLETËS T-148

2024


AUTORITETI KONTRAKTOR:
BASHKIA TIRANË



PROJEKTUESI: "VAANTE KONSTRUKSION" SH.P.K. & "FOCUS ARCHITECTURE" SH.P.K.



Profili Gjatesor

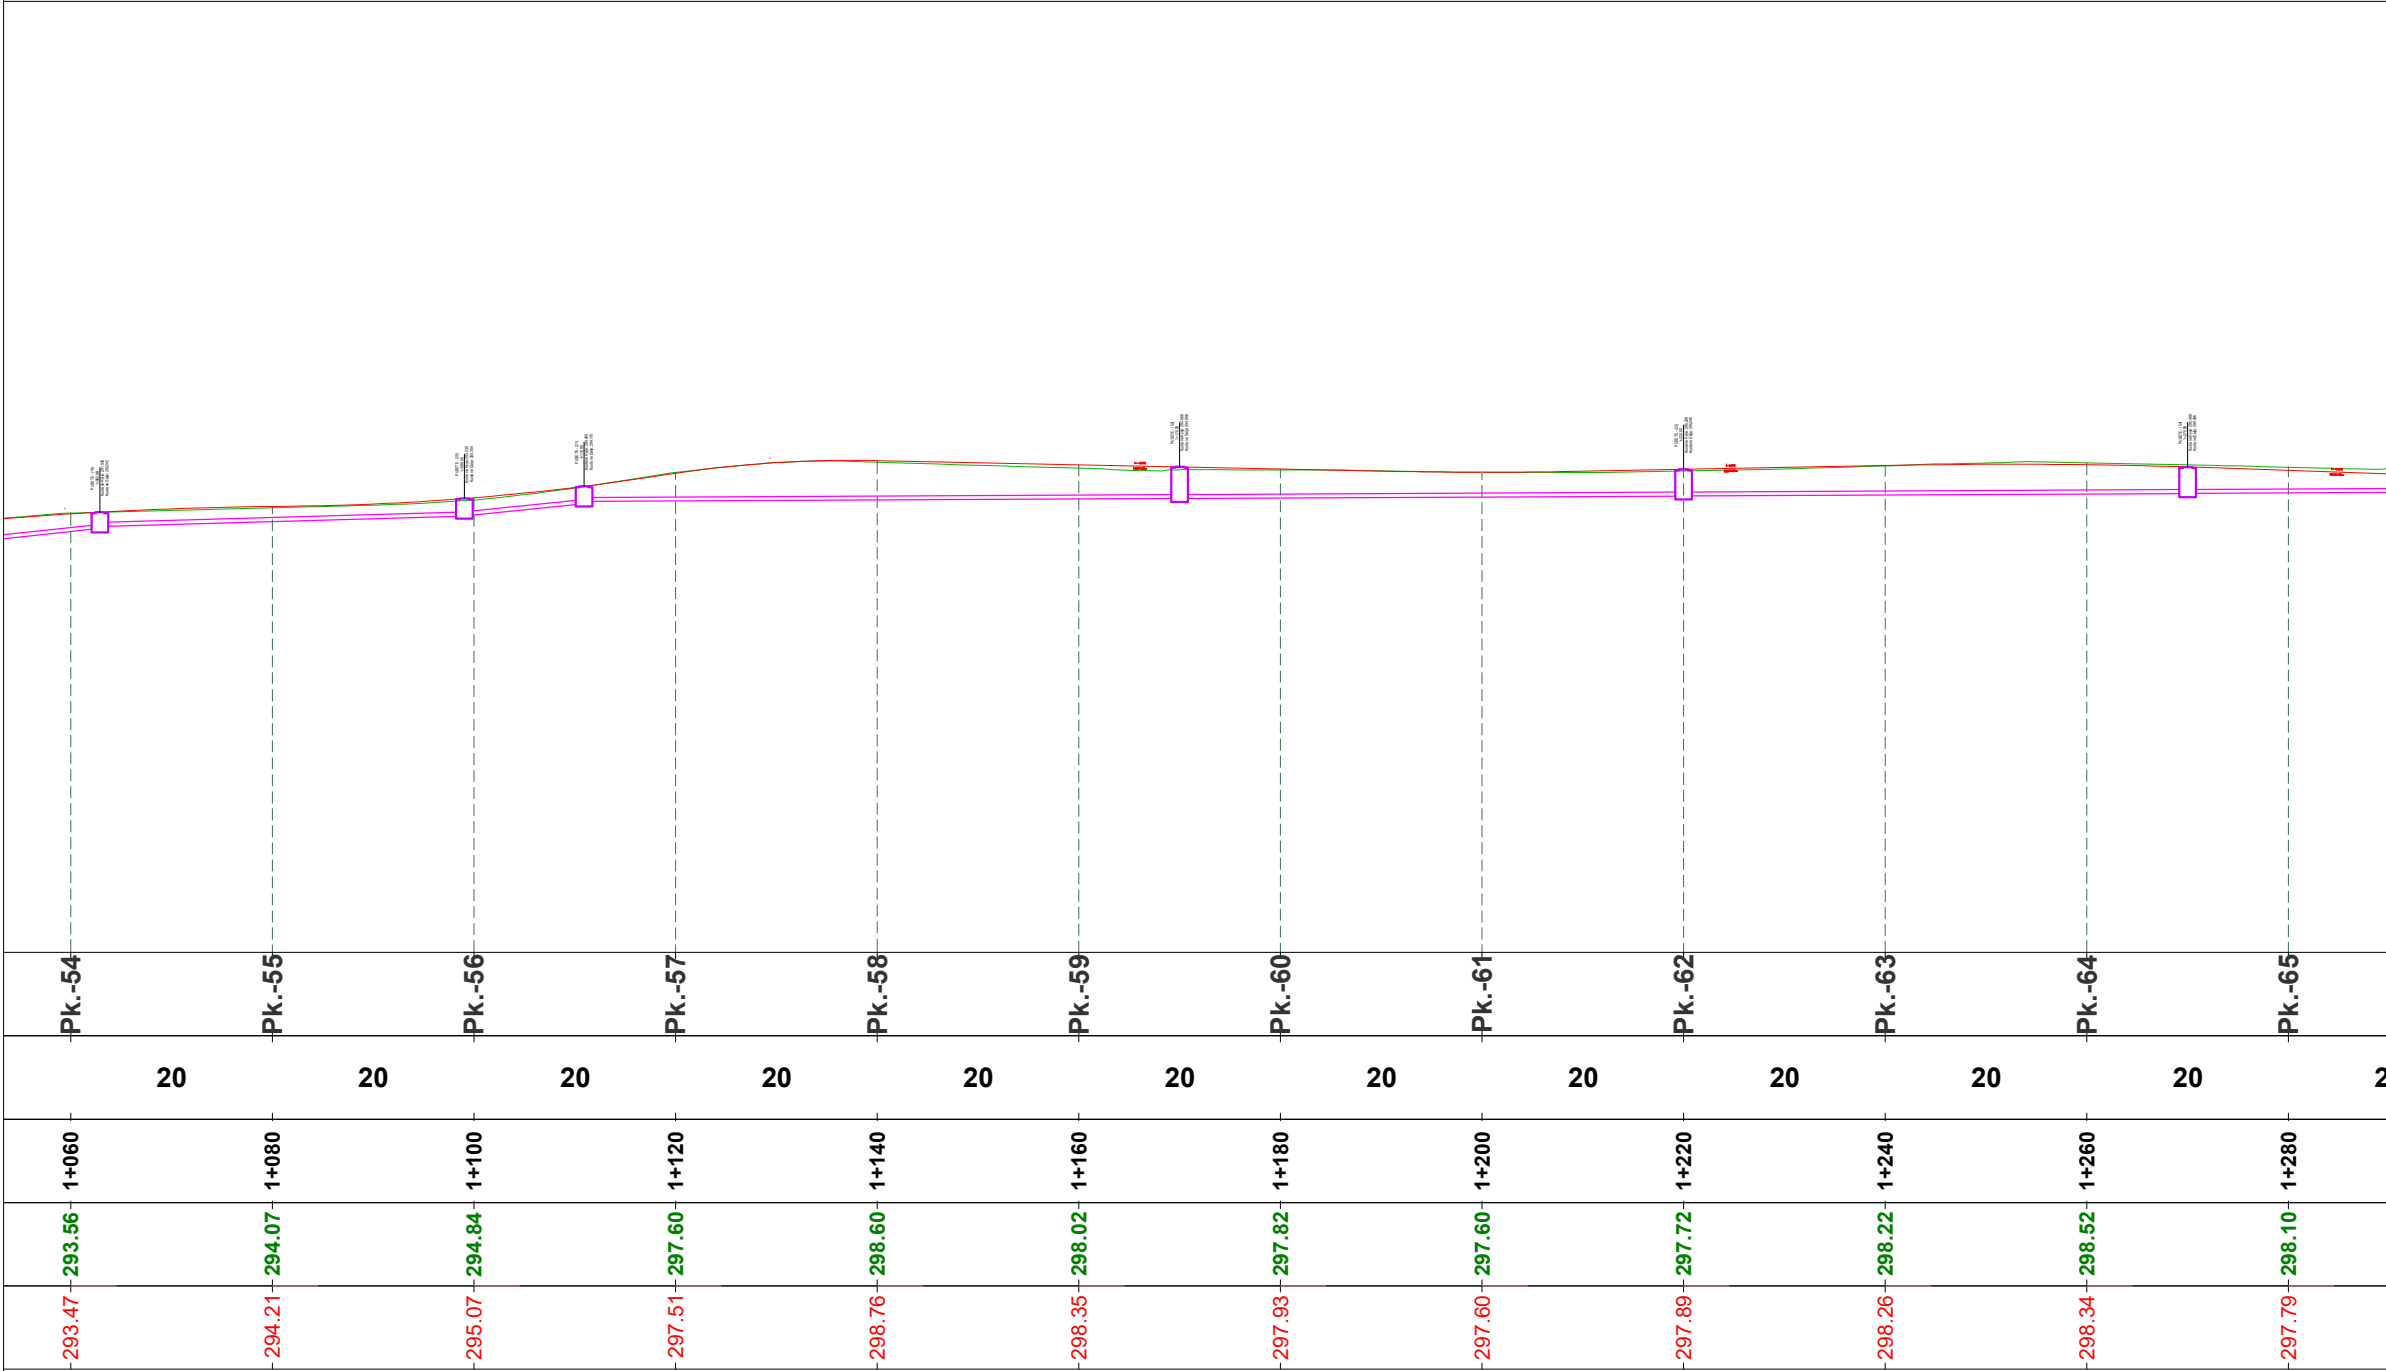

TITULLI I PROJEKTIT

“Ndertimi i rruges qe lidh rrugen
Dajti me rrugen Myslym Qefalia
Shish Tufine (Rruget Hasan Lici,
Sefer Lika)”

FAZA

PROJEKT ZBATIM

PROFILI GJATESOR I K.U.N

EMËRTIMI I FLETËS

SHKALLA 1:750

NUMRI I FLETËS T-149


2024

AUTORITETI KONTRAKTOR:
BASHKIA TIRANË



PROJEKTUESI: "VAANTE KONSTRUKSION" SH.P.K. & "FOCUS ARCHITECTURE" SH.P.K.



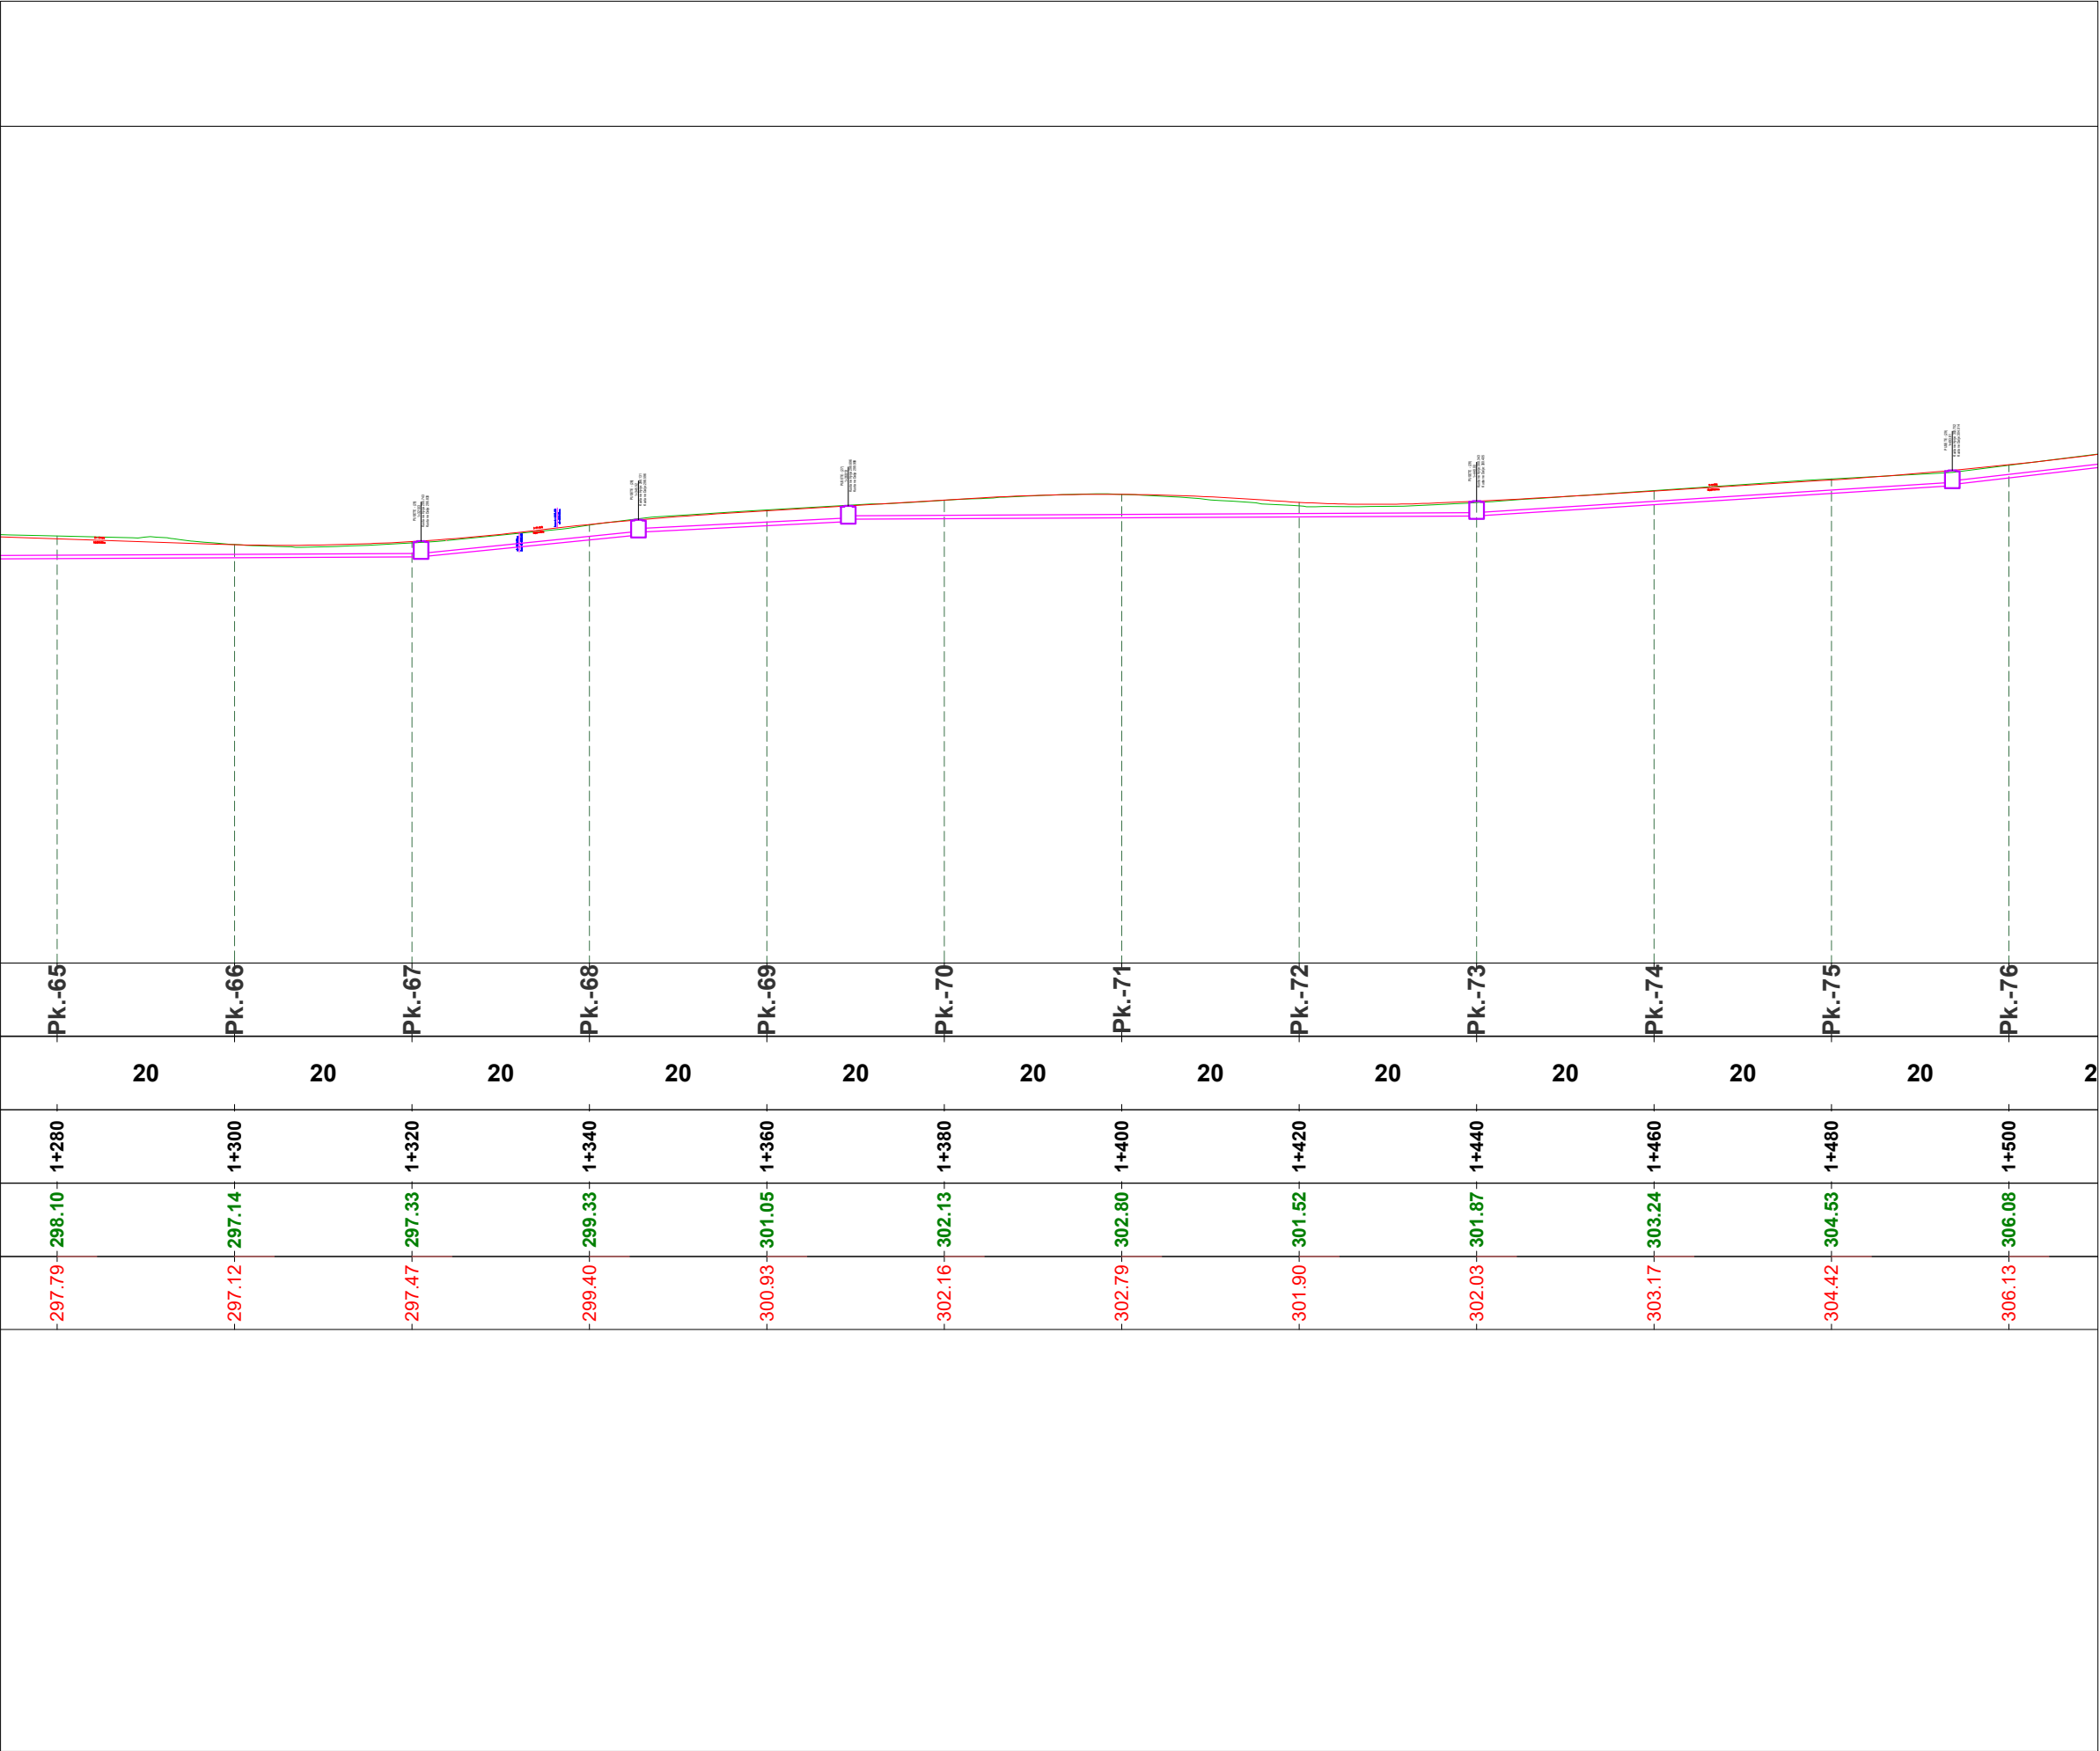

TITULLI I PROJEKTIT

“Ndertimi i rruges qe lidh rrugen
Dajti me rrugen Myslym Qefalia
Shish Tufine (Rruget Hasan Lici,
Sefer Lika)”

FAZA

PROJEKT ZBATIM

PROFILI GJATESOR I K.U.N

EMËRTIMI I FLETËS

SHKALLA 1:750

NUMRI I FLETËS T-150


2024

AUTORITETI KONTRAKTOR:
BASHKIA TIRANË



PROJEKTUESI: "VANTE KONSTRUKSION" SH.P.K. & "FOCUS ARCHITECTURE" SH.P.K.



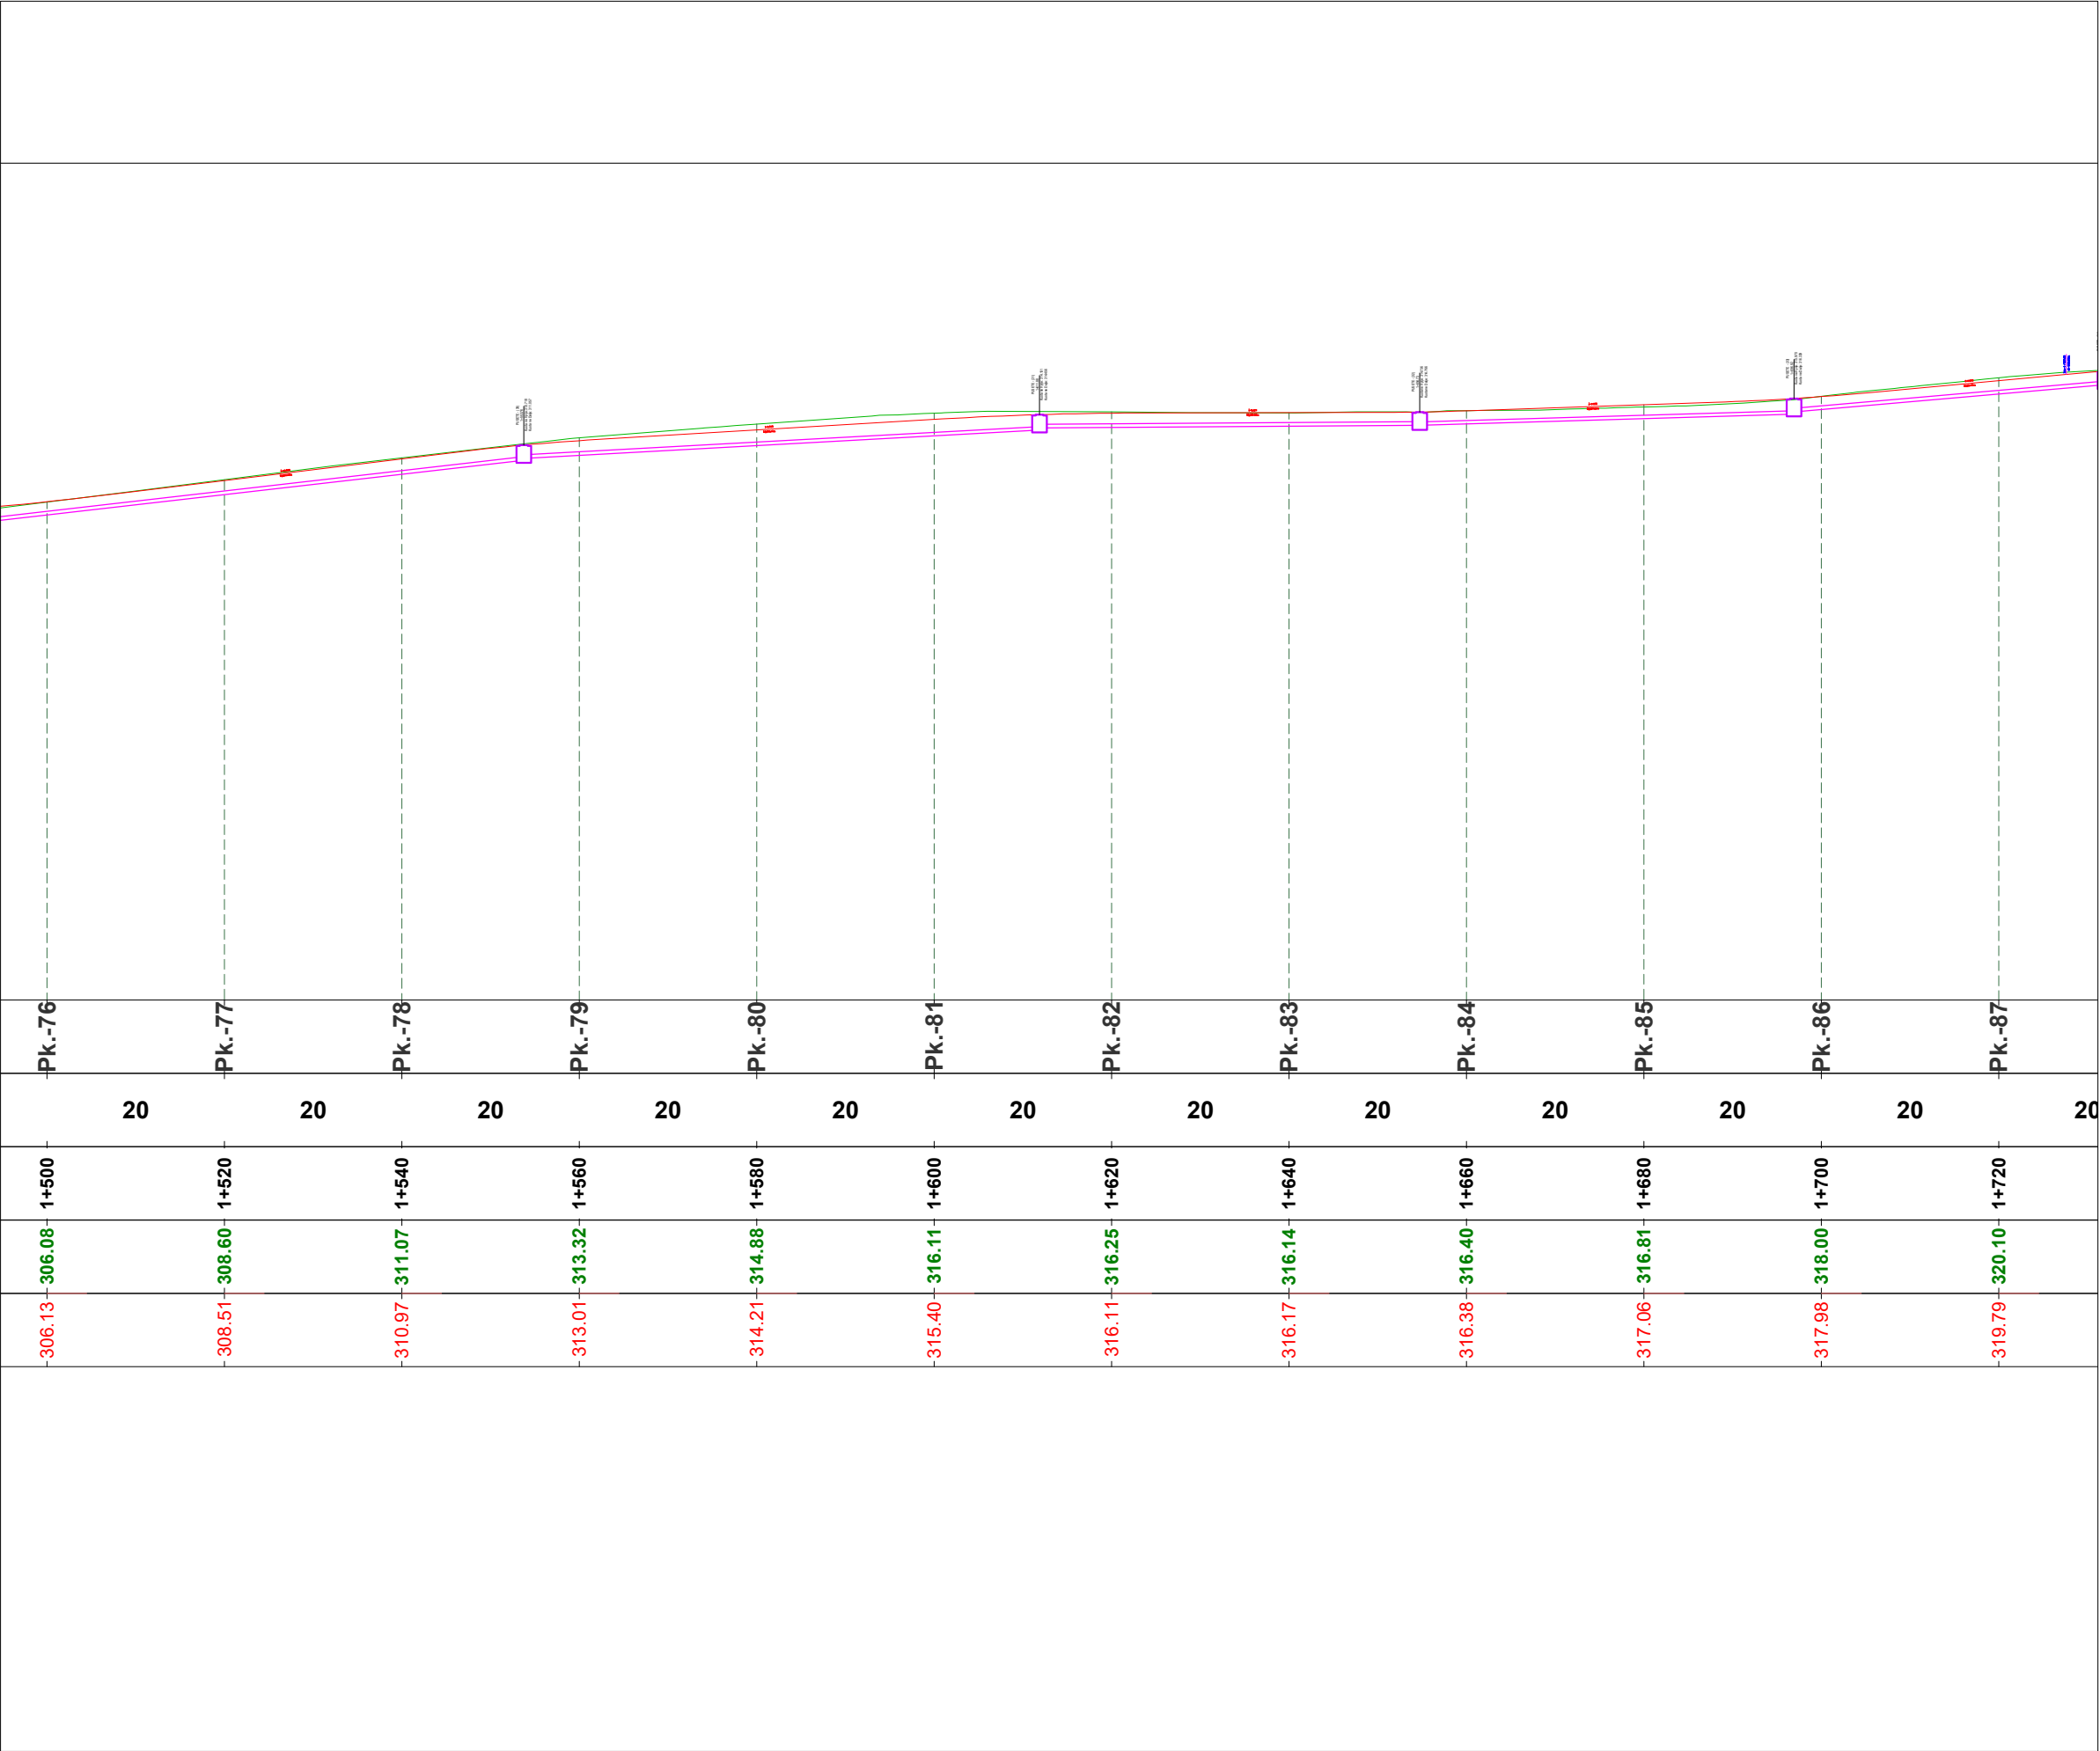

TITULLI I PROJEKTIT

“Ndertimi i rruges qe lidh rrugen
Dajti me rrugen Myslym Qefalia
Shish Tufine (Rruget Hasan Lici,
Sefer Lika)”

FAZA

PROJEKT ZBATIM

PROFILI GJATESOR I K.U.N

EMËRTIMI I FLETËS

SHKALLA 1:750

NUMRI I FLETËS T-151


2024

AUTORITETI KONTRAKTOR:
BASHKIA TIRANË



PROJEKTUESI: "VAANTE KONSTRUKSION" SH.P.K. & "FOCUS ARCHITECTURE" SH.P.K.



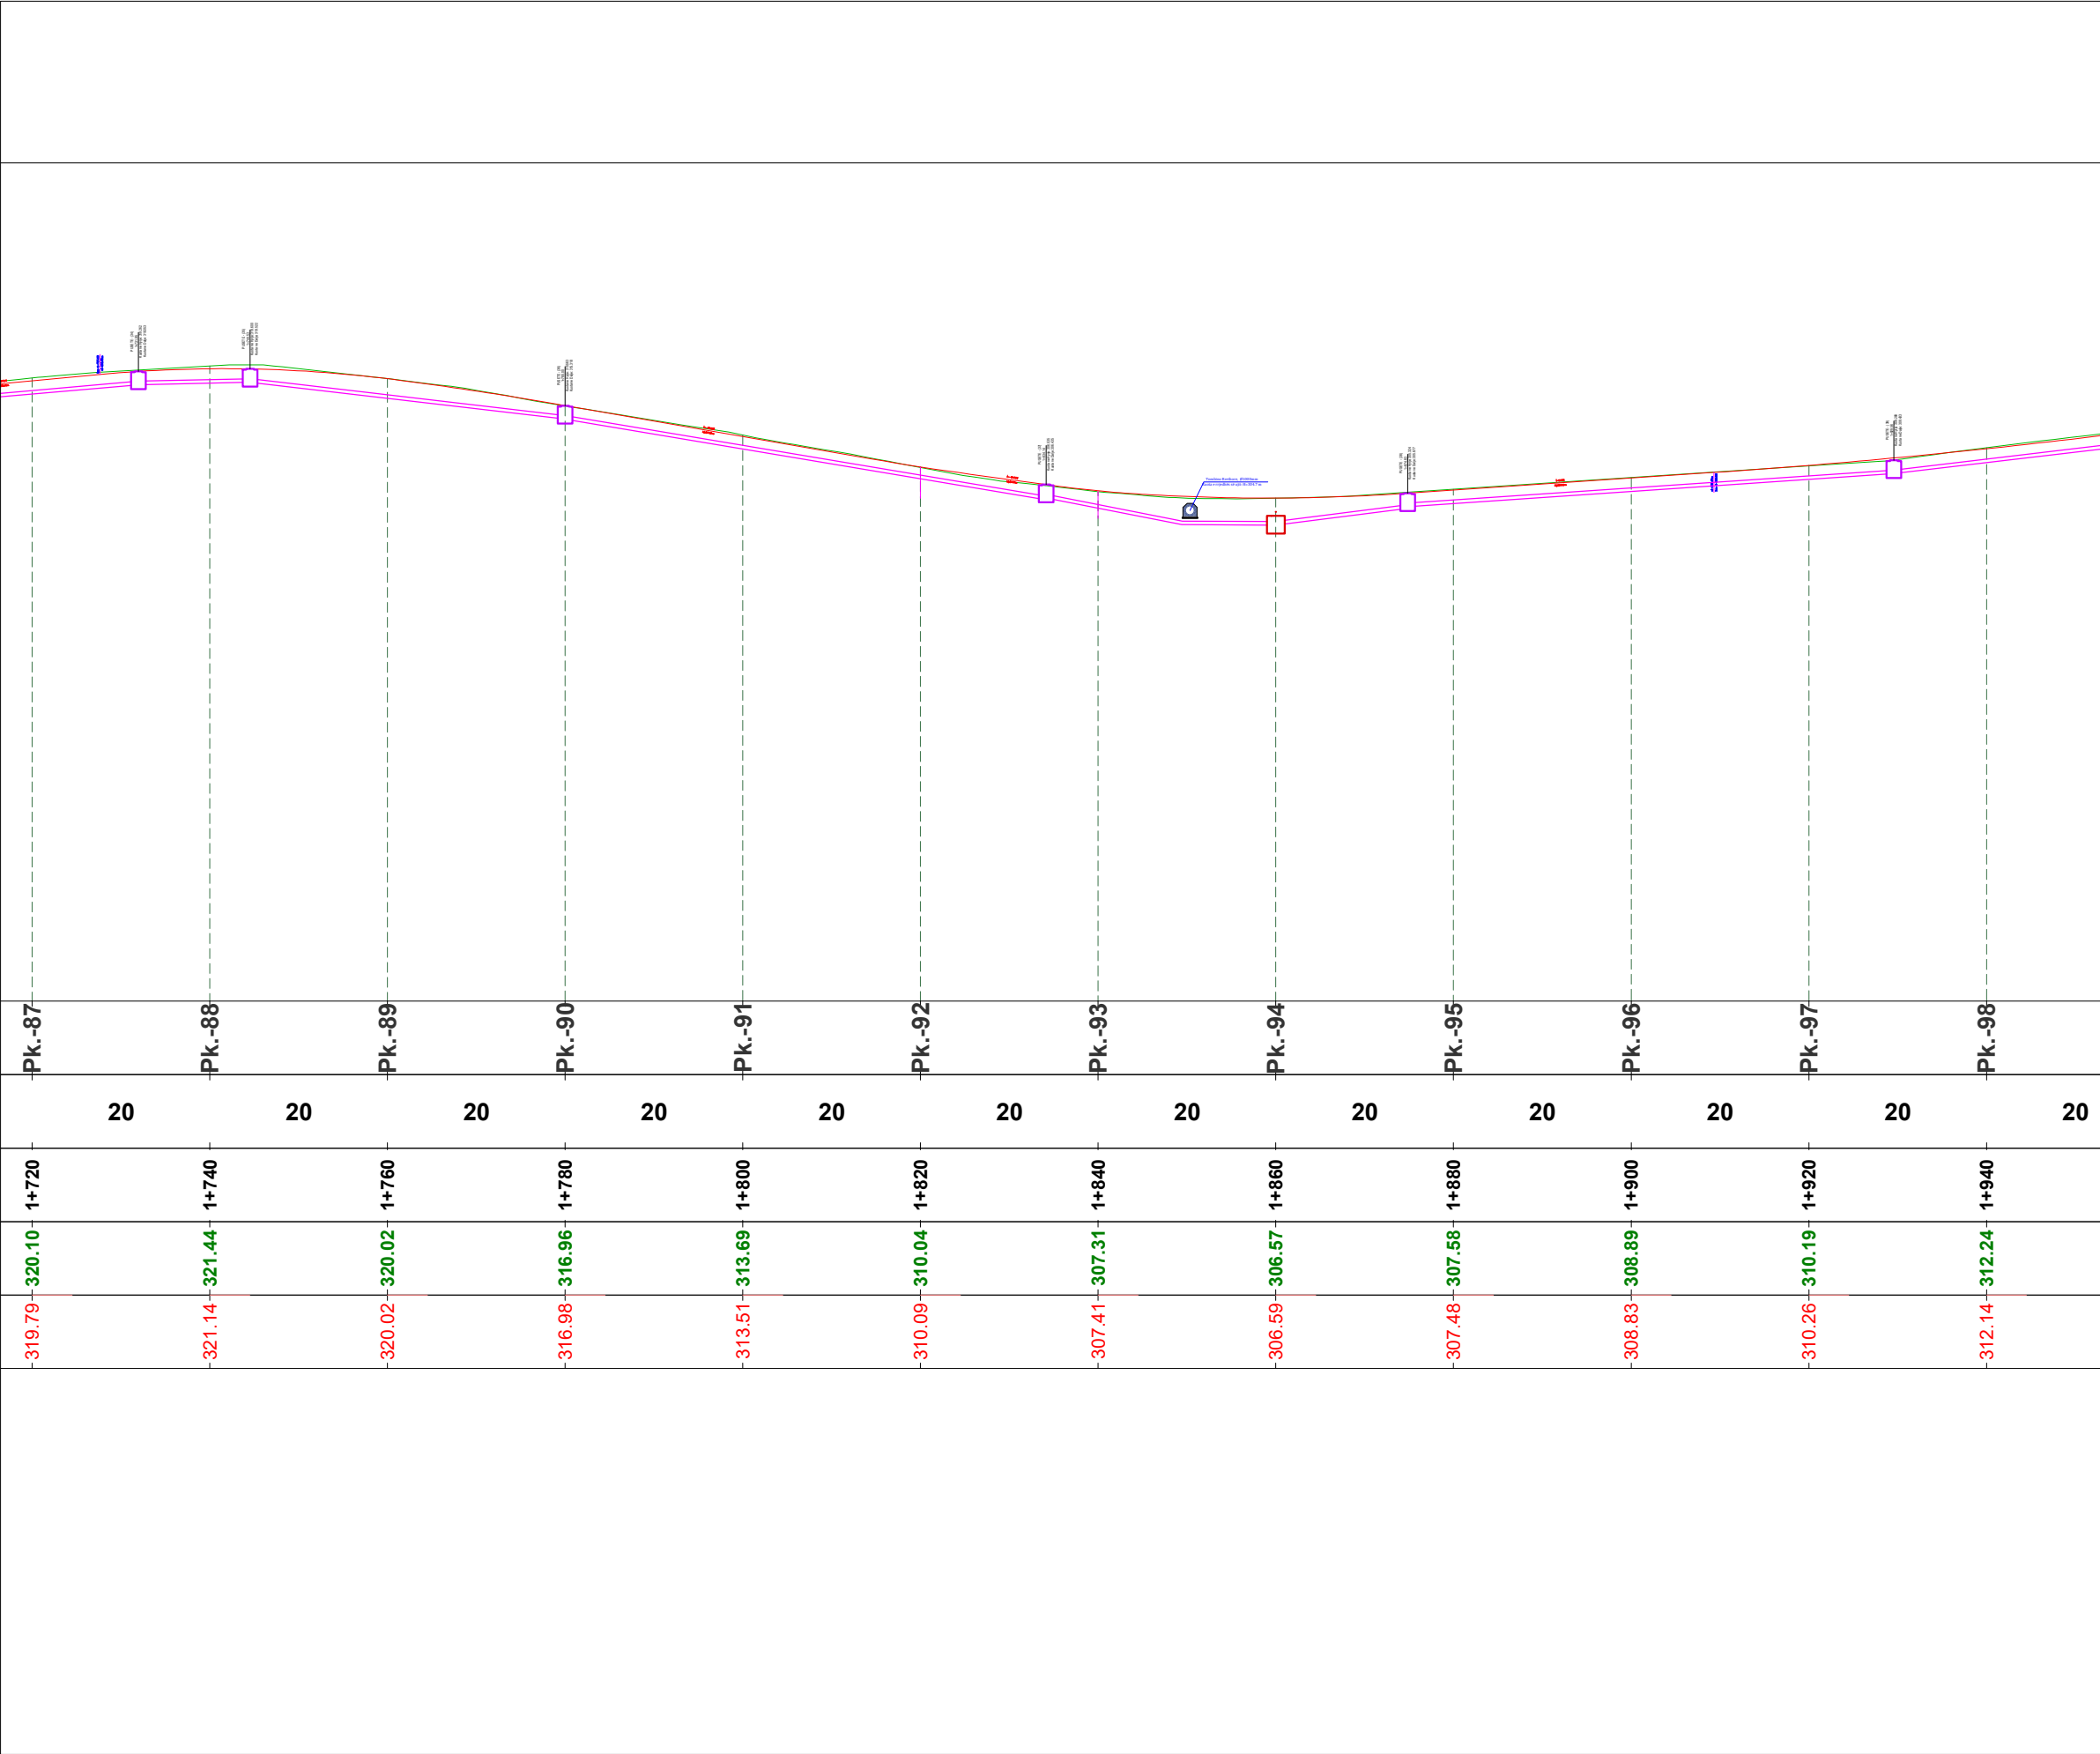

TITULLI I PROJEKTIT

“Ndertimi i rruges qe lidh rrugen
Dajti me rrugen Myslym Qefalia
Shish Tufine (Rruget Hasan Lici,
Sefer Lika)”

FAZA

PROJEKT ZBATIM

PROFILI GJATESOR I K.U.N

EMËRTIMI I FLETËS

SHKALLA 1:750

NUMRI I FLETËS T-152


2024

AUTORITETI KONTRAKTOR:
BASHKIA TIRANË



PROJEKTUESI: "VANTE KONSTRUKSION" SH.P.K. & "FOCUS ARCHITECTURE" SH.P.K.



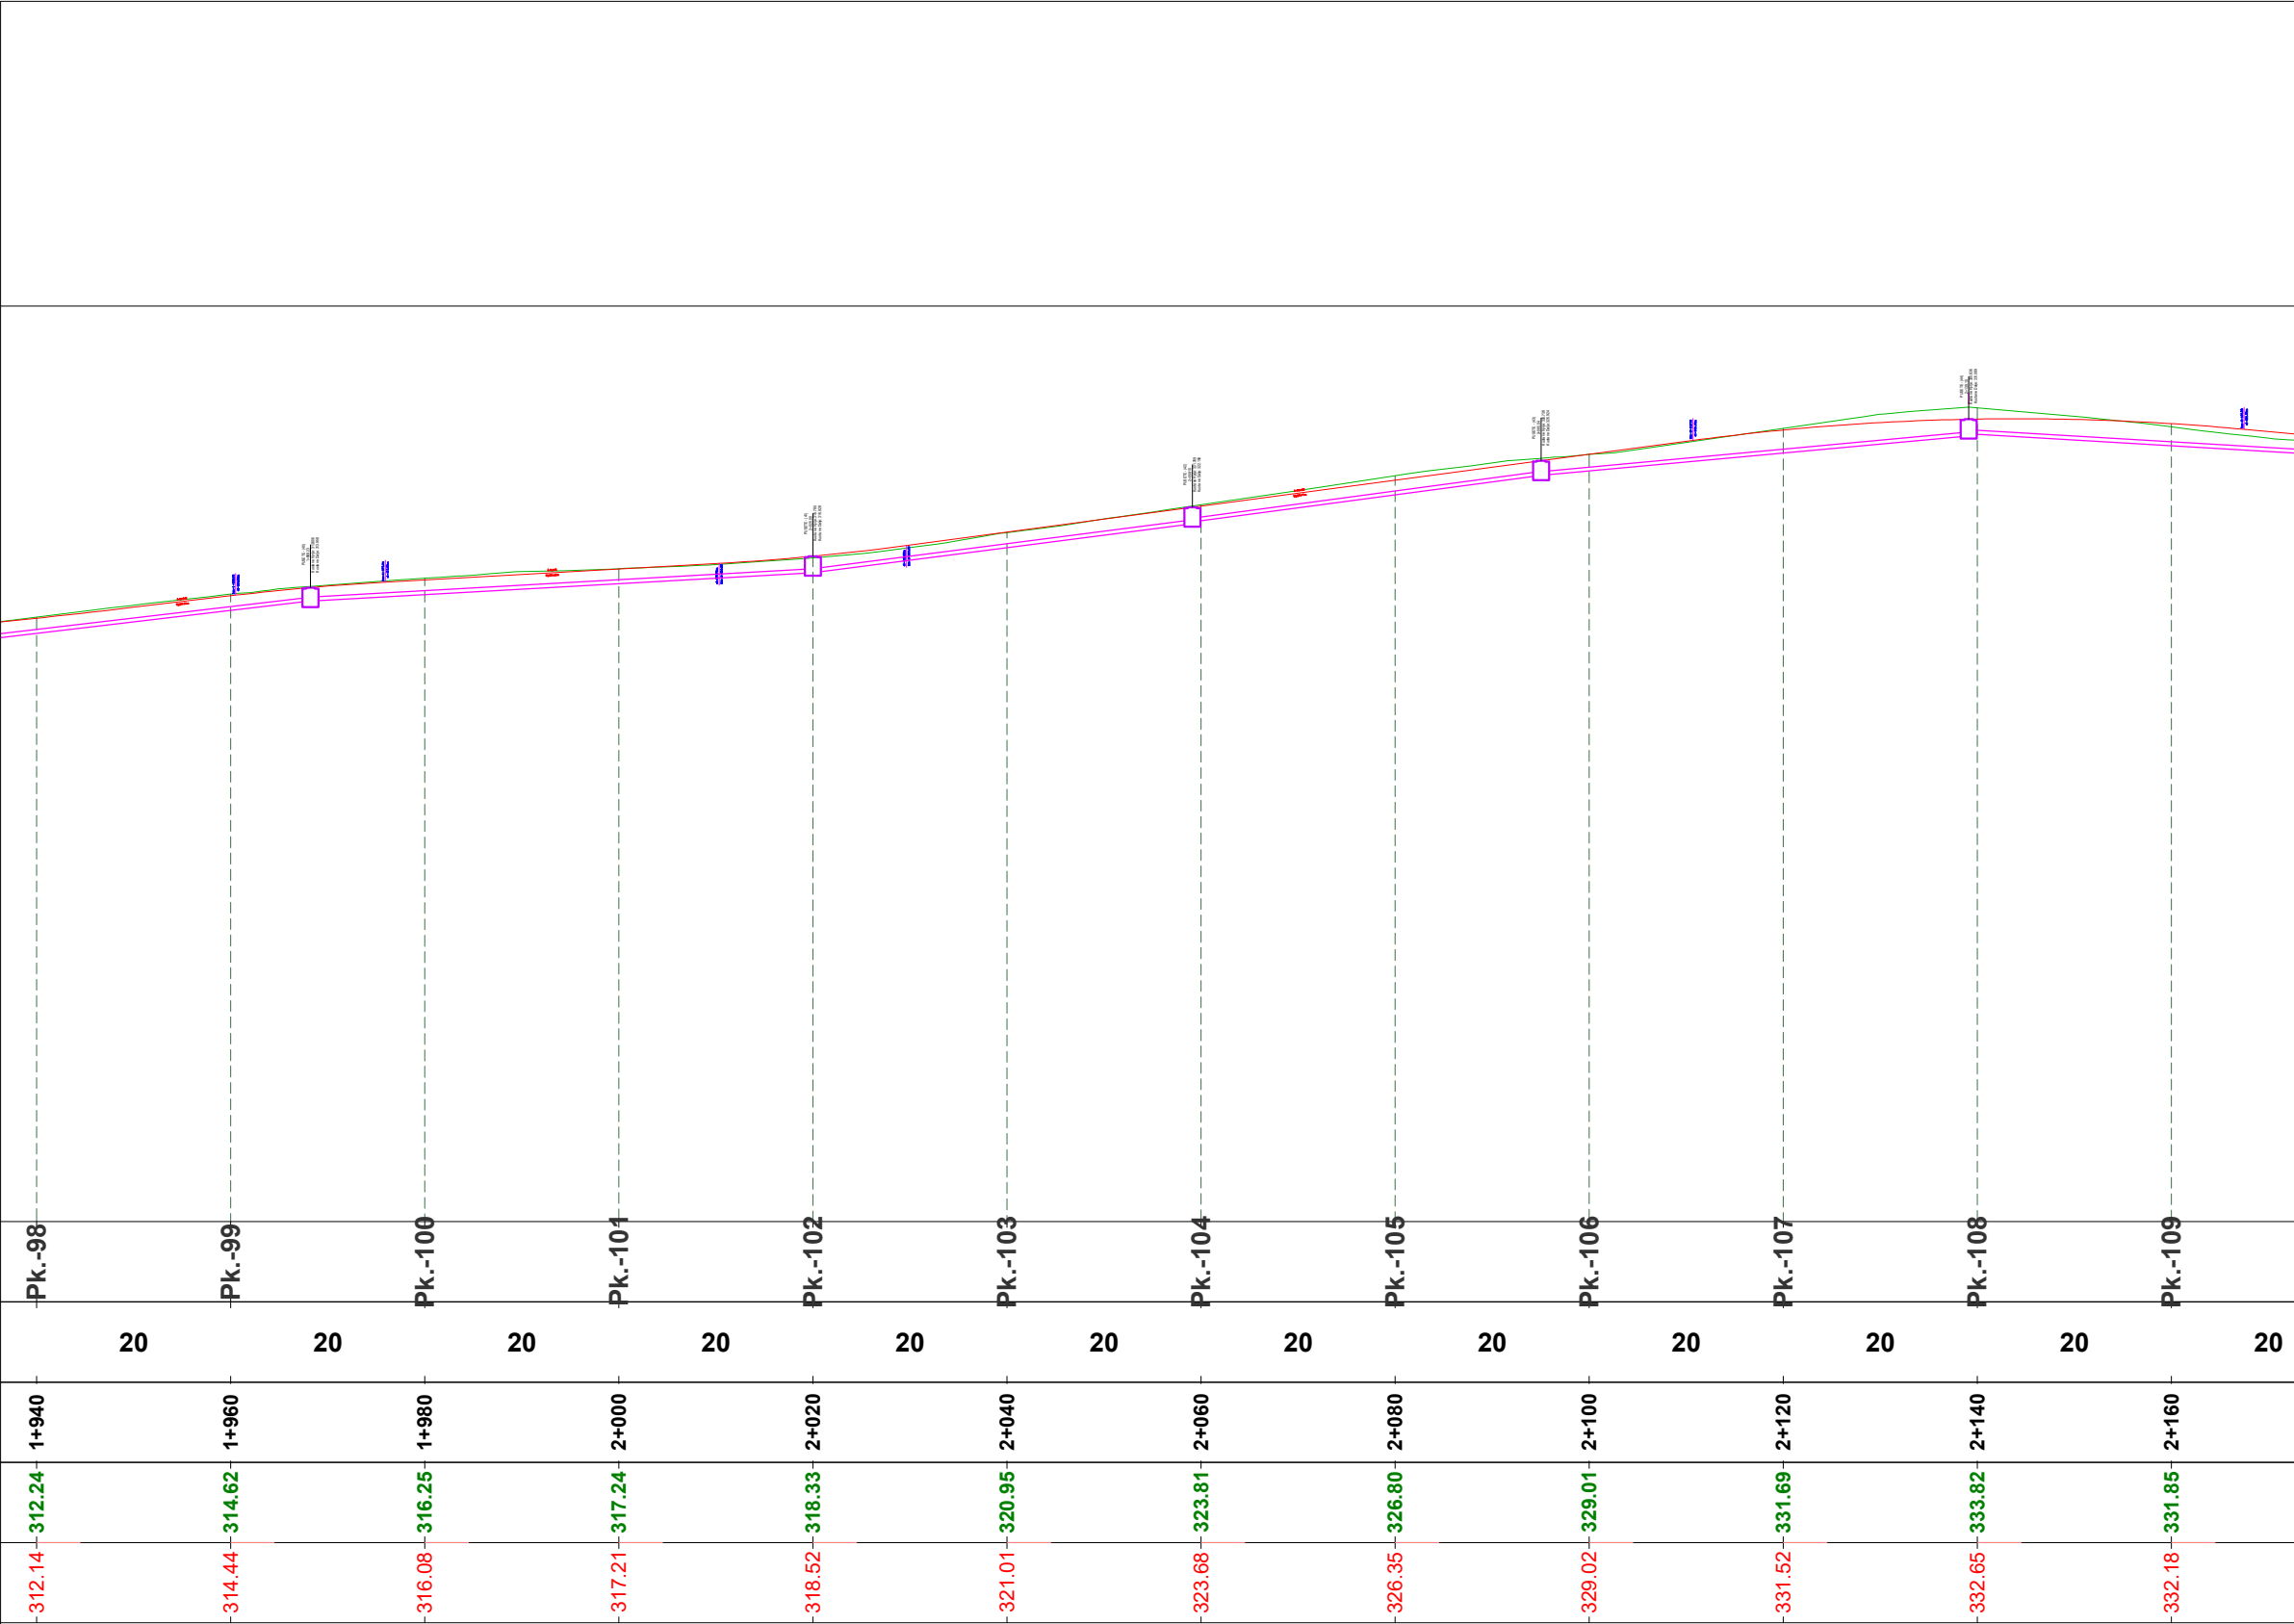

TITULLI I PROJEKTIT

“Ndertimi i rruges qe lidh rrugen
Dajti me rrugen Myslym Qefalia
Shish Tufine (Rruget Hasan Lici,
Sefer Lika)”

FAZA

PROJEKT ZBATIM

PROFILI GJATESOR I K.U.N

EMËRTIMI I FLETËS

SHKALLA 1:750

NUMRI I FLETËS T-153


2024

AUTORITETI KONTRAKTOR:
BASHKIA TIRANË



PROJEKTUESI: "VANTE KONSTRUKSION" SH.P.K. & "FOCUS ARCHITECTURE" SH.P.K.



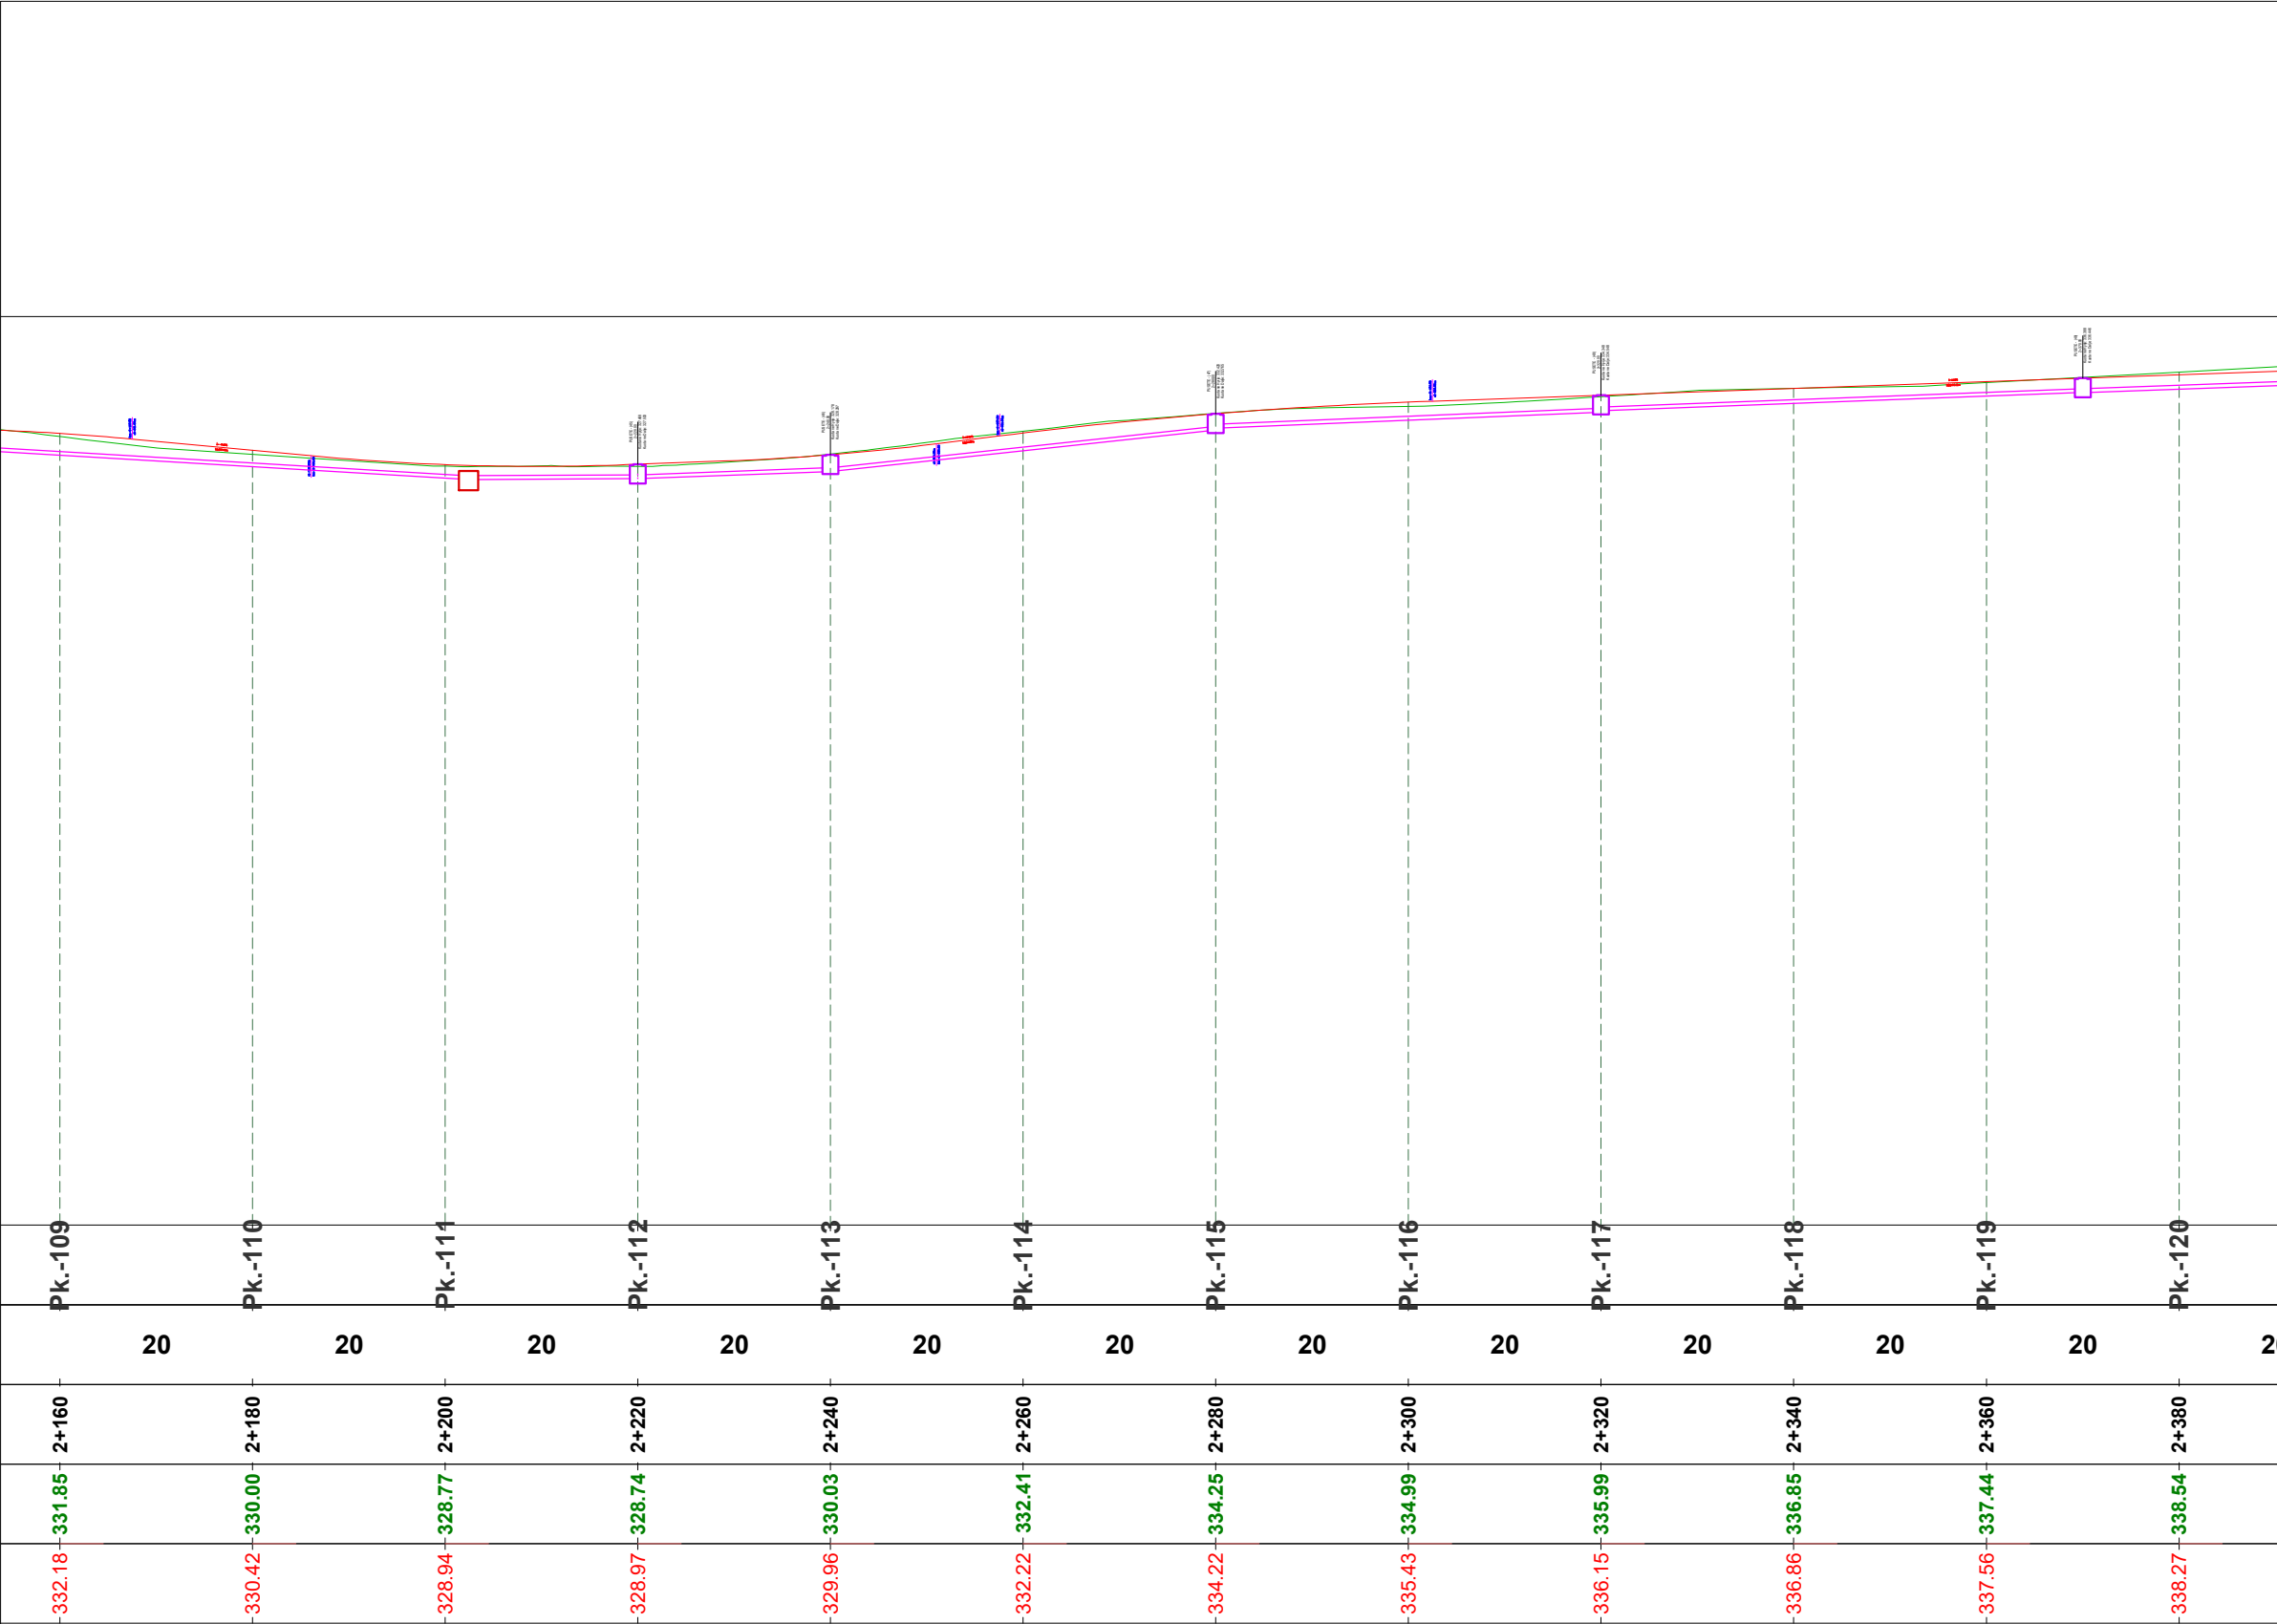

TITULLI I PROJEKTIT

“Ndertimi i rruges qe lidh rrugen
Dajti me rrugen Myslym Qefalia
Shish Tufine (Rruget Hasan Lici,
Sefer Lika)”

FAZA

PROJEKT ZBATIM

PROFILI GJATESOR I K.U.N

EMËRTIMI I FLETËS

SHKALLA 1:750

NUMRI I FLETËS T-154


2024

AUTORITETI KONTRAKTOR:
BASHKIA TIRANË



PROJEKTUESI: "VANTE KONSTRUKSION" SH.P.K. & "FOCUS ARCHITECTURE" SH.P.K.



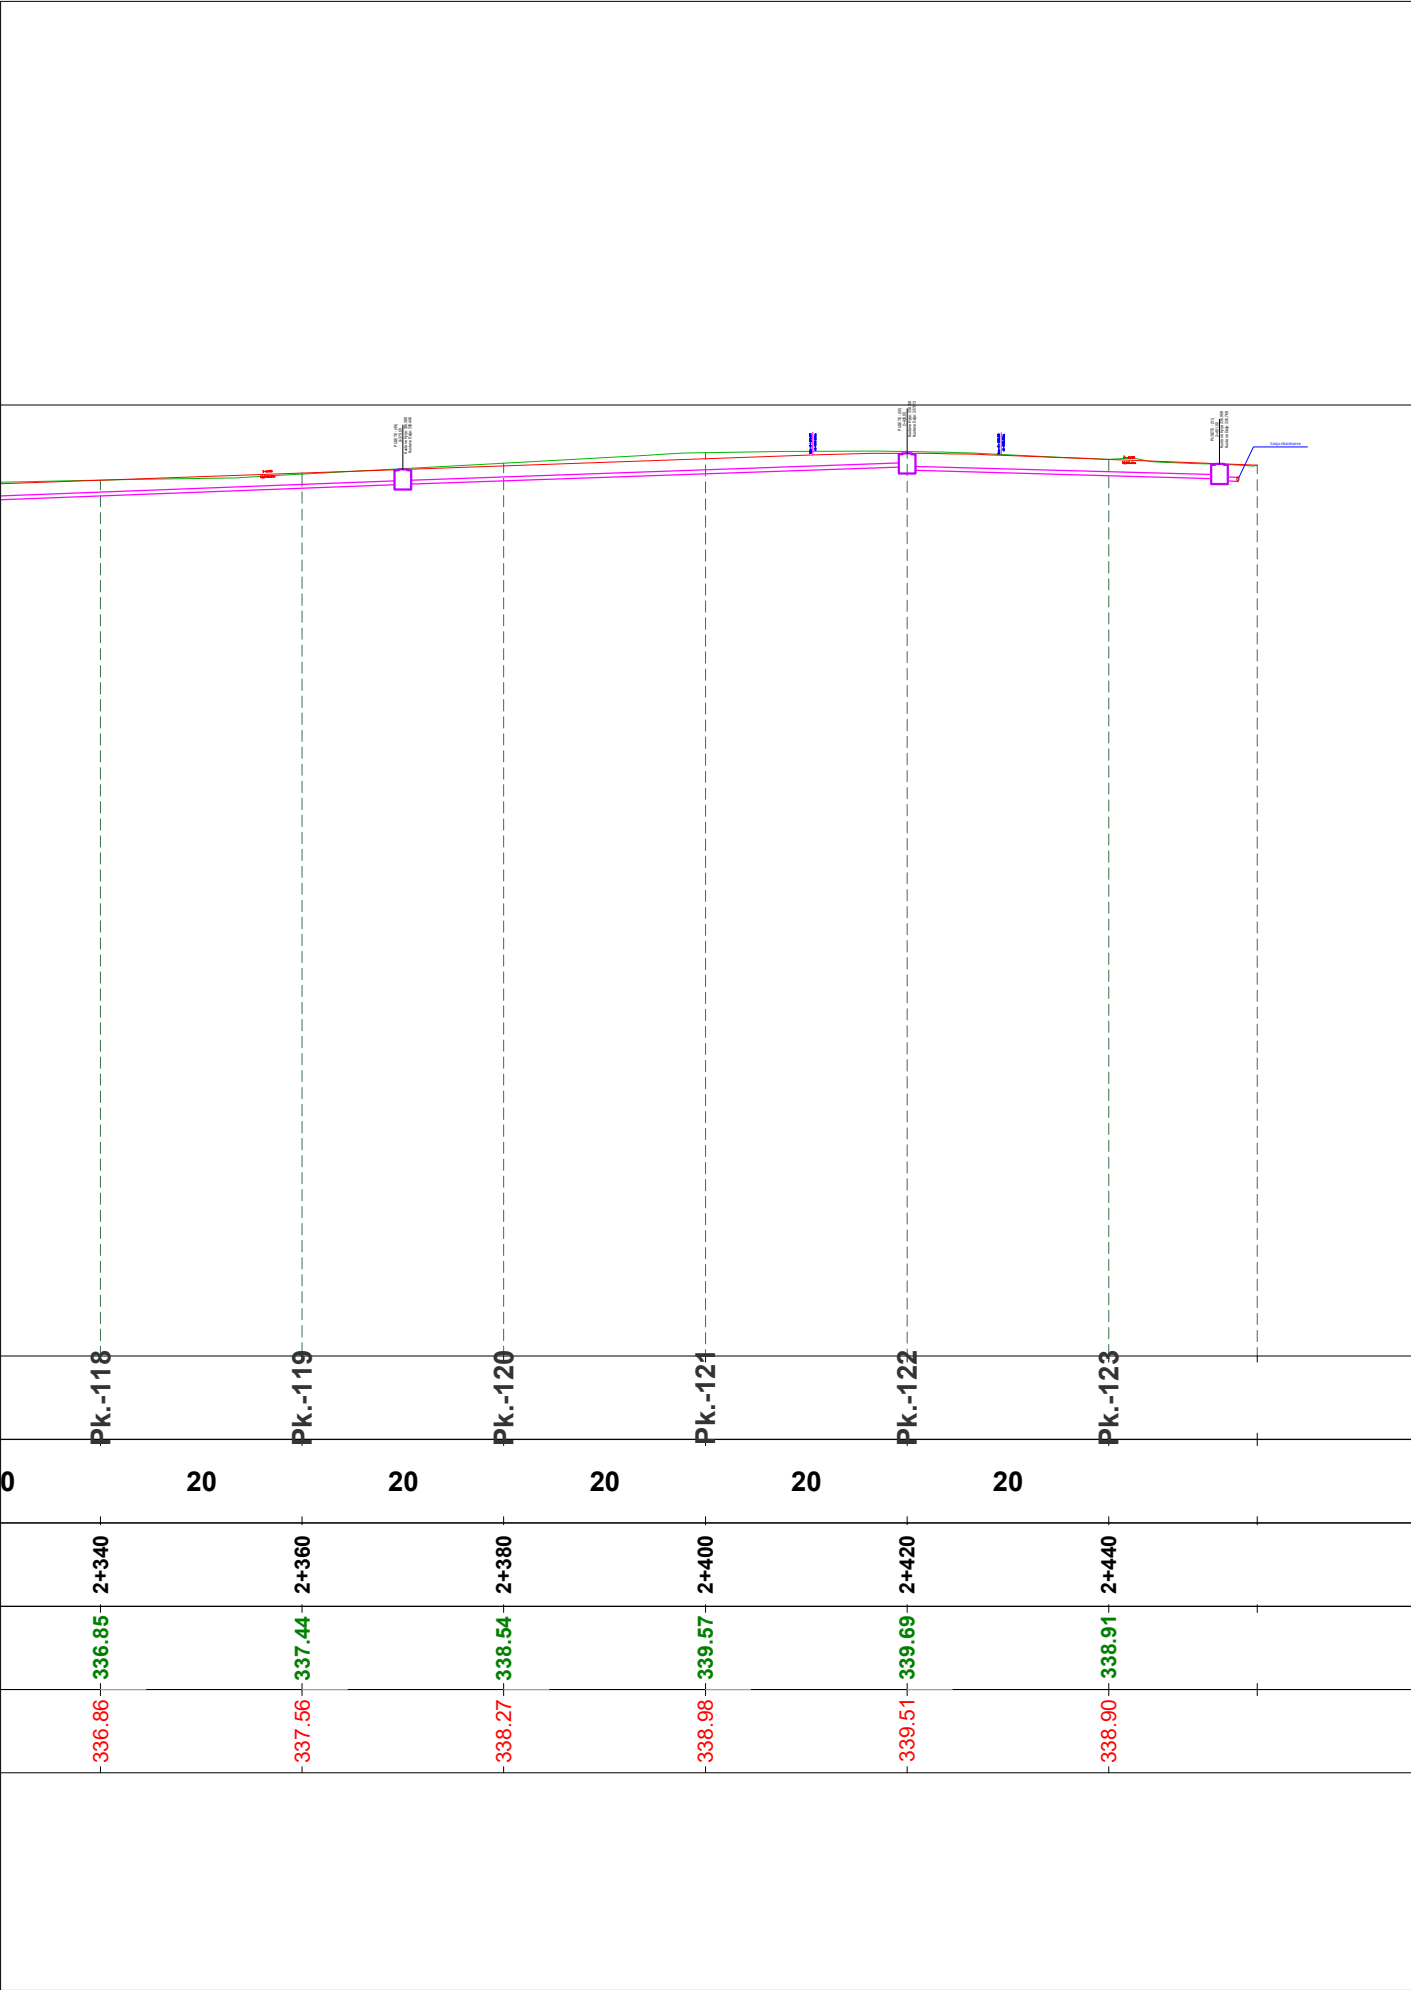

TITULLI I PROJEKTIT

“Ndertimi i rruges qe lidh rrugen
Dajti me rrugen Myslym Qefalia
Shish Tufine (Rruget Hasan Lici,
Sefer Lika)”

FAZA

PROJEKT ZBATIM

PROFILI GJATESOR I K.U.N

EMËRTIMI I FLETËS

SHKALLA 1:750

NUMRI I FLETËS T-155




2024

AUTORITETI KONTRAKTOR:
BASHKIA TIRANË



PROJEKTUESI: "VANTE KONSTRUKSION" SH.P.K. & "FOCUS ARCHITECTURE" SH.P.K.



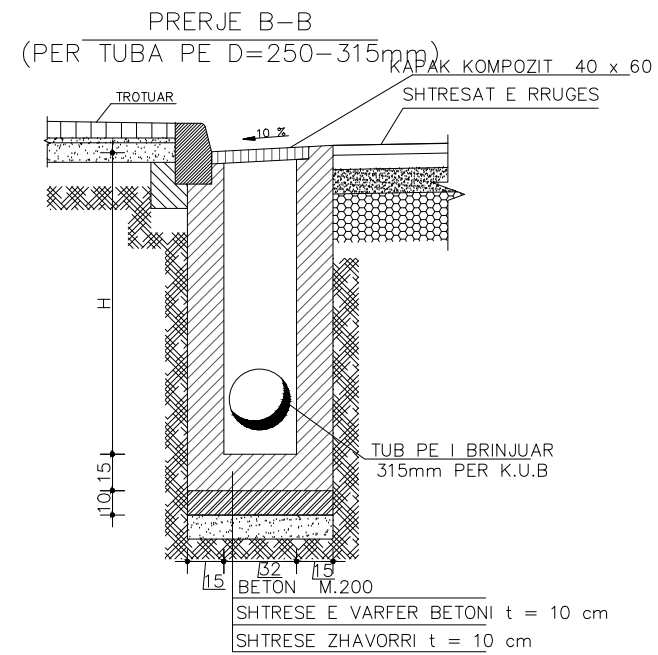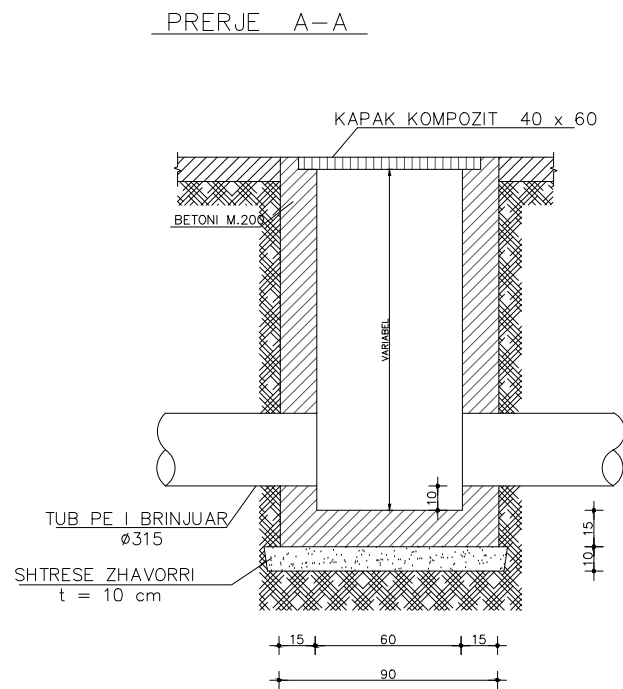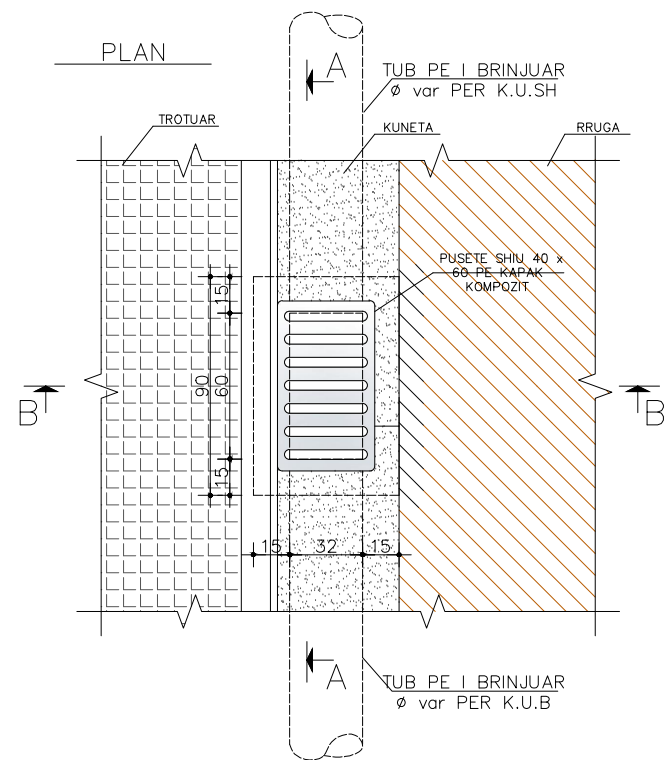

TITULLI I PROJEKTIT

“Ndertimi i rruges qe lidh rrugen
Dajti me rrugen Myslym Qefalia
Shish Tufine (Rruget Hasan Lici,
Sefer Lika)”

FAZA

PROJEKT ZBATIM

DETAJE K.U.SH & K.U.N

EMËRTIMI I FLETËS

SHKALLA

NUMRI I FLETËS

T-156

2024

AUTORITETI KONTRAKTOR:
BASHKIA TIRANË



PROJEKTUESI: "VANTE KONSTRUKSION" SH.P.K. & "FOCUS ARCHITECTURE" SH.P.K.



**“Ndertimi i rruges qe lidh rrugen
Dajti me rrugen Myslym Qefalia
Shish Tufine (Rruget Hasan Lici,
Sefer Lika)”**

FAZA

PROJEKT ZBATIM

DETAJE K.U.SH & K.U.N

EMËRTIMI I FLETËS

SHKALLA

NUMRI I FLETËS

T-157

2024


AUTORITETI KONTRAKTOR:
BASHKIA TIRANË




PROJEKTUESI: "VIANTE KONSTRUKSION" SH.P.K & "FOCUS ARCHITETURE" SH.P.K




PRERJA 1-1

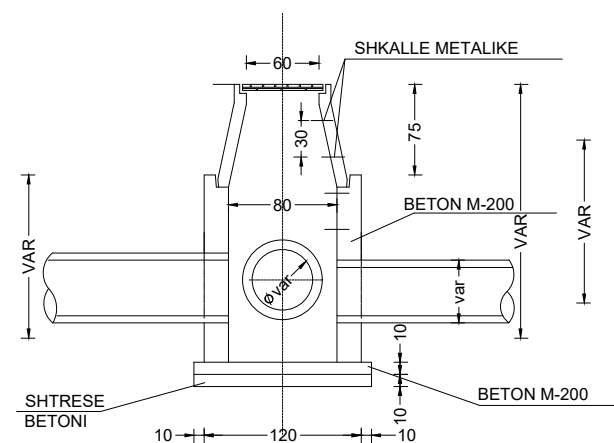


PLAN

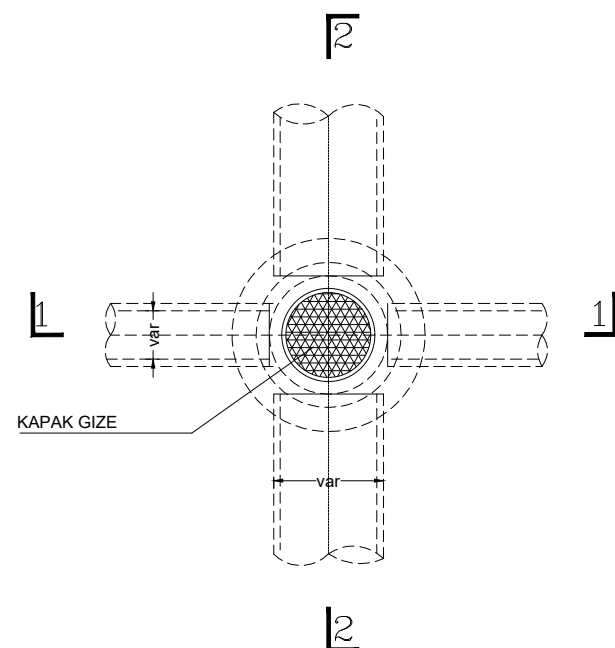


PRERJA 2-2

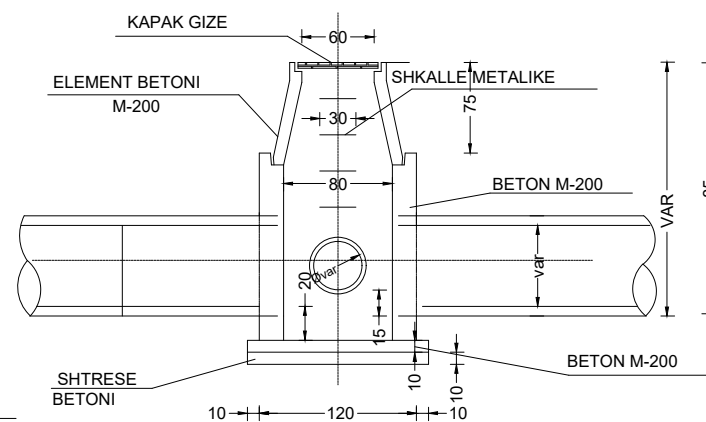


ELEMENT BETONI

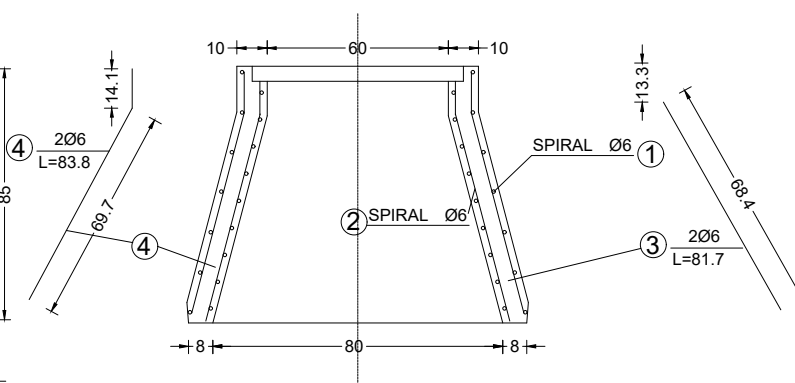


PLAN

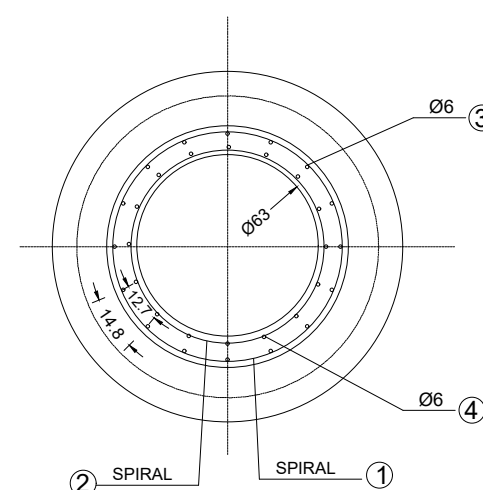

SPIRALI JASHEM

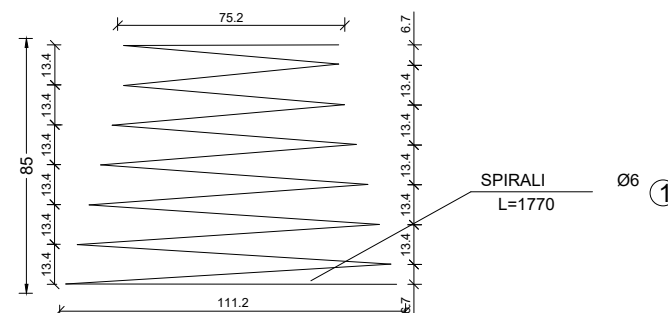

SPIRALI BRENDESHEN

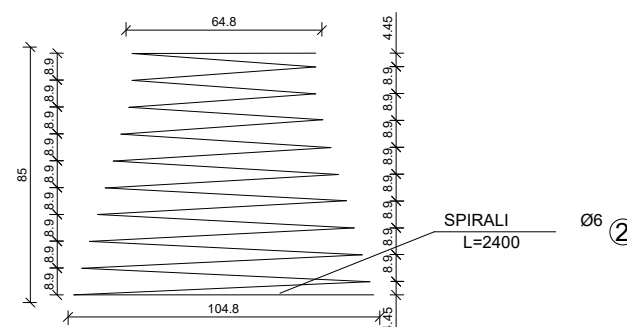


SHK.1:20



PROJEKTUESI: "VIANTE KONSTRUKSION" SH.P.K & "FOCUS ARCHITETURE" SH.P.K



PRERJE TERTHORE KANALI
Tubacion PEHD i brinjezuar DN 315 mm

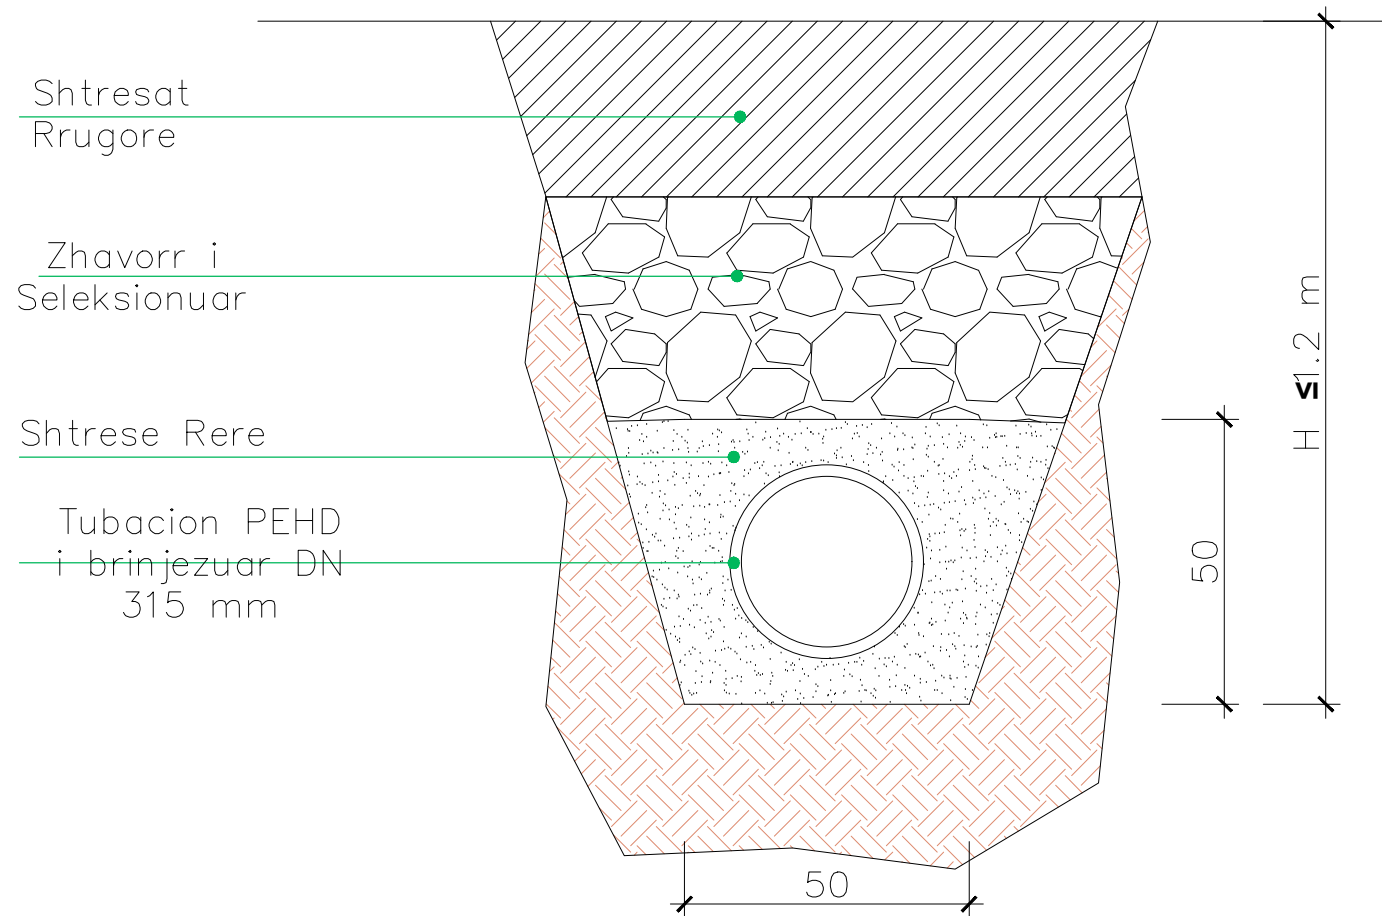

TITULLI I PROJEKTIT

“Ndertimi i rruges qe lidh rrugen
Dajti me rrugen Myslym Qefalia
Shish Tufine (Rrugët Hasan Lici,
Sefer Lika)”

FAZA

PROJEKT ZBATIM

DETAJE K.U.SH & K.U.N

EMËRTIMI I FLETËS

SHKALLA

NUMRI I FLETËS

T-158

2024

AUTORITETI KONTRAKTOR:
BASHKIA TIRANË



PROJEKTUESI: "VANTE KONSTRUKSION" SH.P.K. & "FOCUS ARCHITECTURE" SH.P.K.



TITULLI I PROJEKTIT

“Ndertimi i rruges qe lidh rrugen
Dajti me rrugen Myslym Qefalia
Shish Tufine (Rrugët Hasan Lici,
Sefer Lika)”

FAZA

PROJEKT ZBATIM

DETAJE PER TOMBINO RRETHORE

EMËRTIMI I FLETËS

SHKALLA

NUMRI I FLETËS

T-159

2024

AUTORITETI KONTRAKTOR:
BASHKIA TIRANË




PROJEKTUESI: "VAANTE KONSTRUKSION" SH.P.K. & "FOCUS ARCHITECTURE" SH.P.K.



TOMBINO D=1000mm

PLANIMETRIA

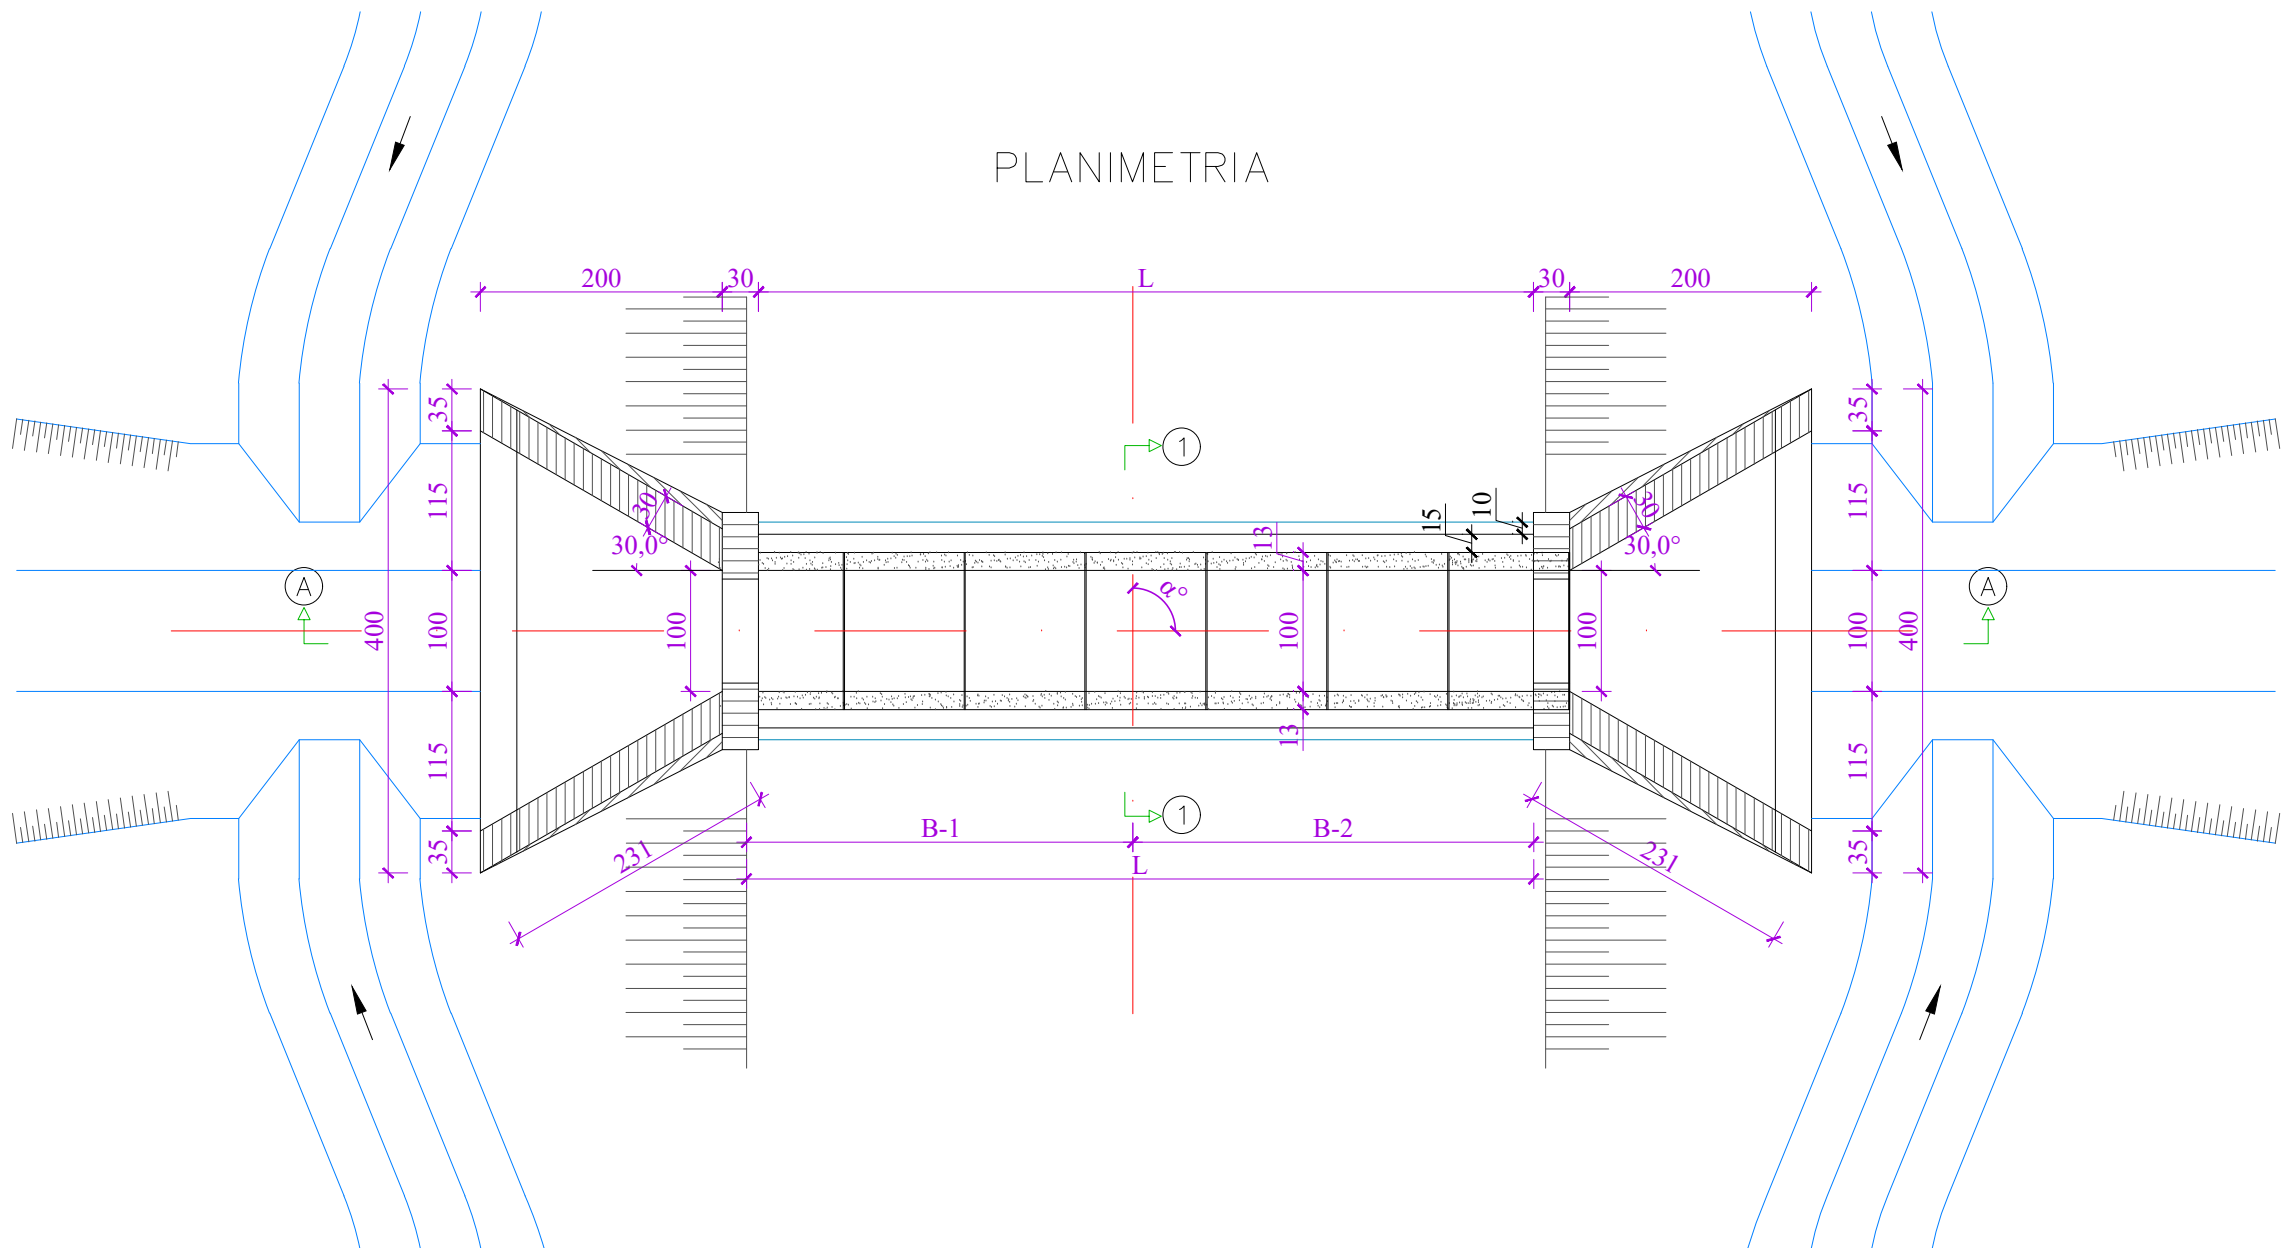

TITULLI I PROJEKTIT

“Ndertimi i rruges qe lidh rrugen
Dajti me rrugen Myslym Qefalia
Shish Tufine (Rruget Hasan Lici,
Sefer Lika)”

FAZA

PROJEKT ZBATIM

DETAJE PER TOMBINO RRETHORE

EMËRTIMI I FLETËS

SHKALLA

NUMRI I FLETËS

T-160

2024


AUTORITETI KONTRAKTOR:
BASHKIA TIRANË



PROJEKTUESI: "VANTE KONSTRUKSION" SH.P.K. & "FOCUS ARCHITECTURE" SH.P.K.




PRERJA A-A

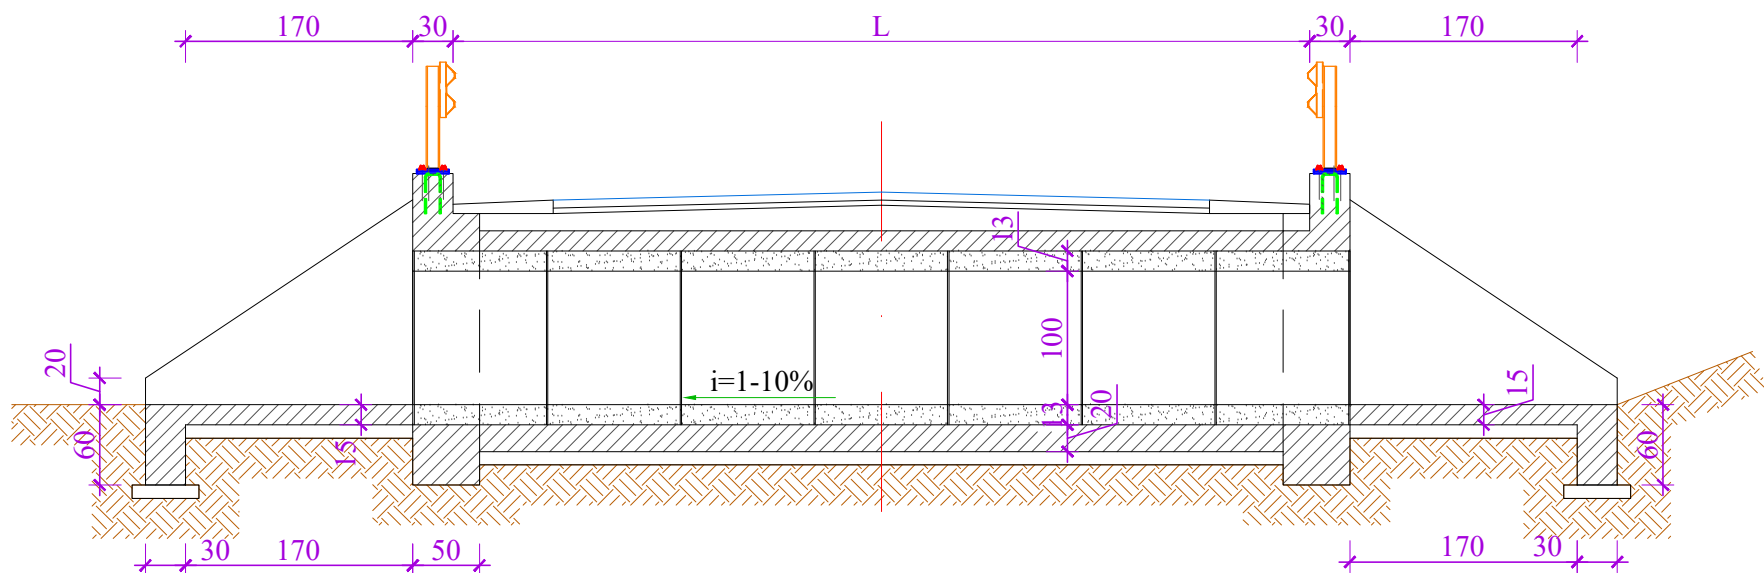

Shenim:

1. Detajet e mesiperme Tip, do aplikohen per gjithë rastet e vendosjes se tombinove ne varesi te gjerësisë se rruges. Nese tombinoja do jete e inklinuar me aksin e rruges, puseta dhe portali i daljes do pershtaten sipas vendit.
2. Realizimi i portaleve ne hyrje - dalje, veshjes se tubacionit, do behet me beton C25/30.
3. Detaji i Guard-railit do aplikohet nese eshte parashikuar ne fletet e tjera (planimetria, profilat terthore) qe i bashkengjiten projektit.

PAMJA BALLORE

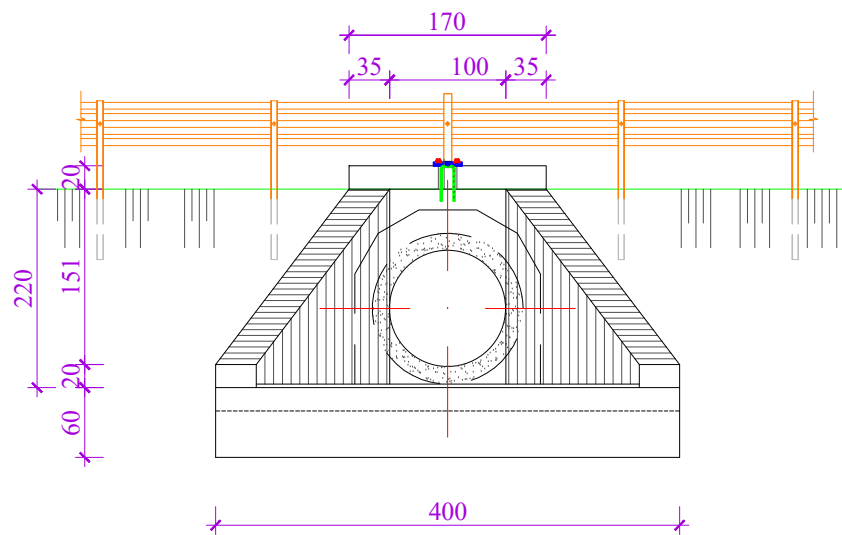

PRERJA

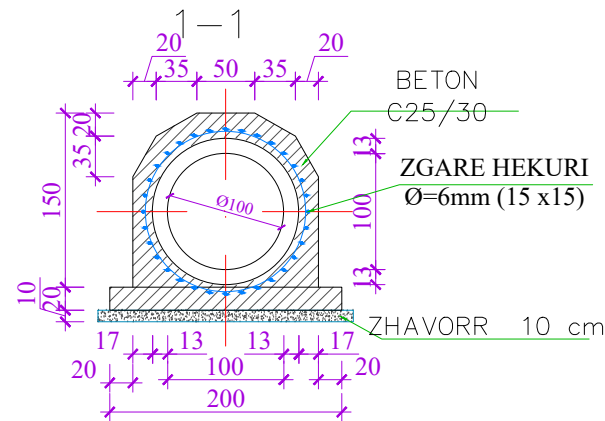


TABELA E VOLUMEVE NJESI TE BETONIT

TABELA E VOLUMEVE NJESI TE BETONIT							
NR			ELEMENTI	SIPERFAQJA	SASIA	GJATESIA (SPESORI)	VOLUMI total
				m ²	Cope	m	m ³
	Beton M-250	Portali					
1			Dhemb i portalit	1.16	1	0.6	0.70
2			Dyshemeja e portalit	6.85	1	0.15	1.03
3			Muret anesore te portalit	1.9	2	0.3	1.14
			TOTALE/ 1cope				2.86
		Tombino					
1			Veshja e tombinos	1.26	1	1	1.26
			TOTALE / 1ml				1.26
Shenim: Volumet e mesiperme jane dhene per nje portal, per nje pusete dhe nje ml veshje tombinoje							

TITULLI I PROJEKTIT

“Ndertimi i rruges qe lidh rrugen Dajti me rrugen Myslym Qefalia Shish Tufine (Rruget Hasan Lici, Sefer Lika)”

FAZA

PROJEKT ZBATIM

DETAJE PER TOMBINO RRETHORE

EMËRTIMI I FLETËS

SHKALLA

NUMRI I FLETËS

T-161


2024

AUTORITETI KONTRAKTOR:
BASHKIA TIRANË



PROJEKTUESI: "VAANTE KONSTRUKSION" SH.P.K. & "FOCUS ARCHITETURE" SH.P.K.



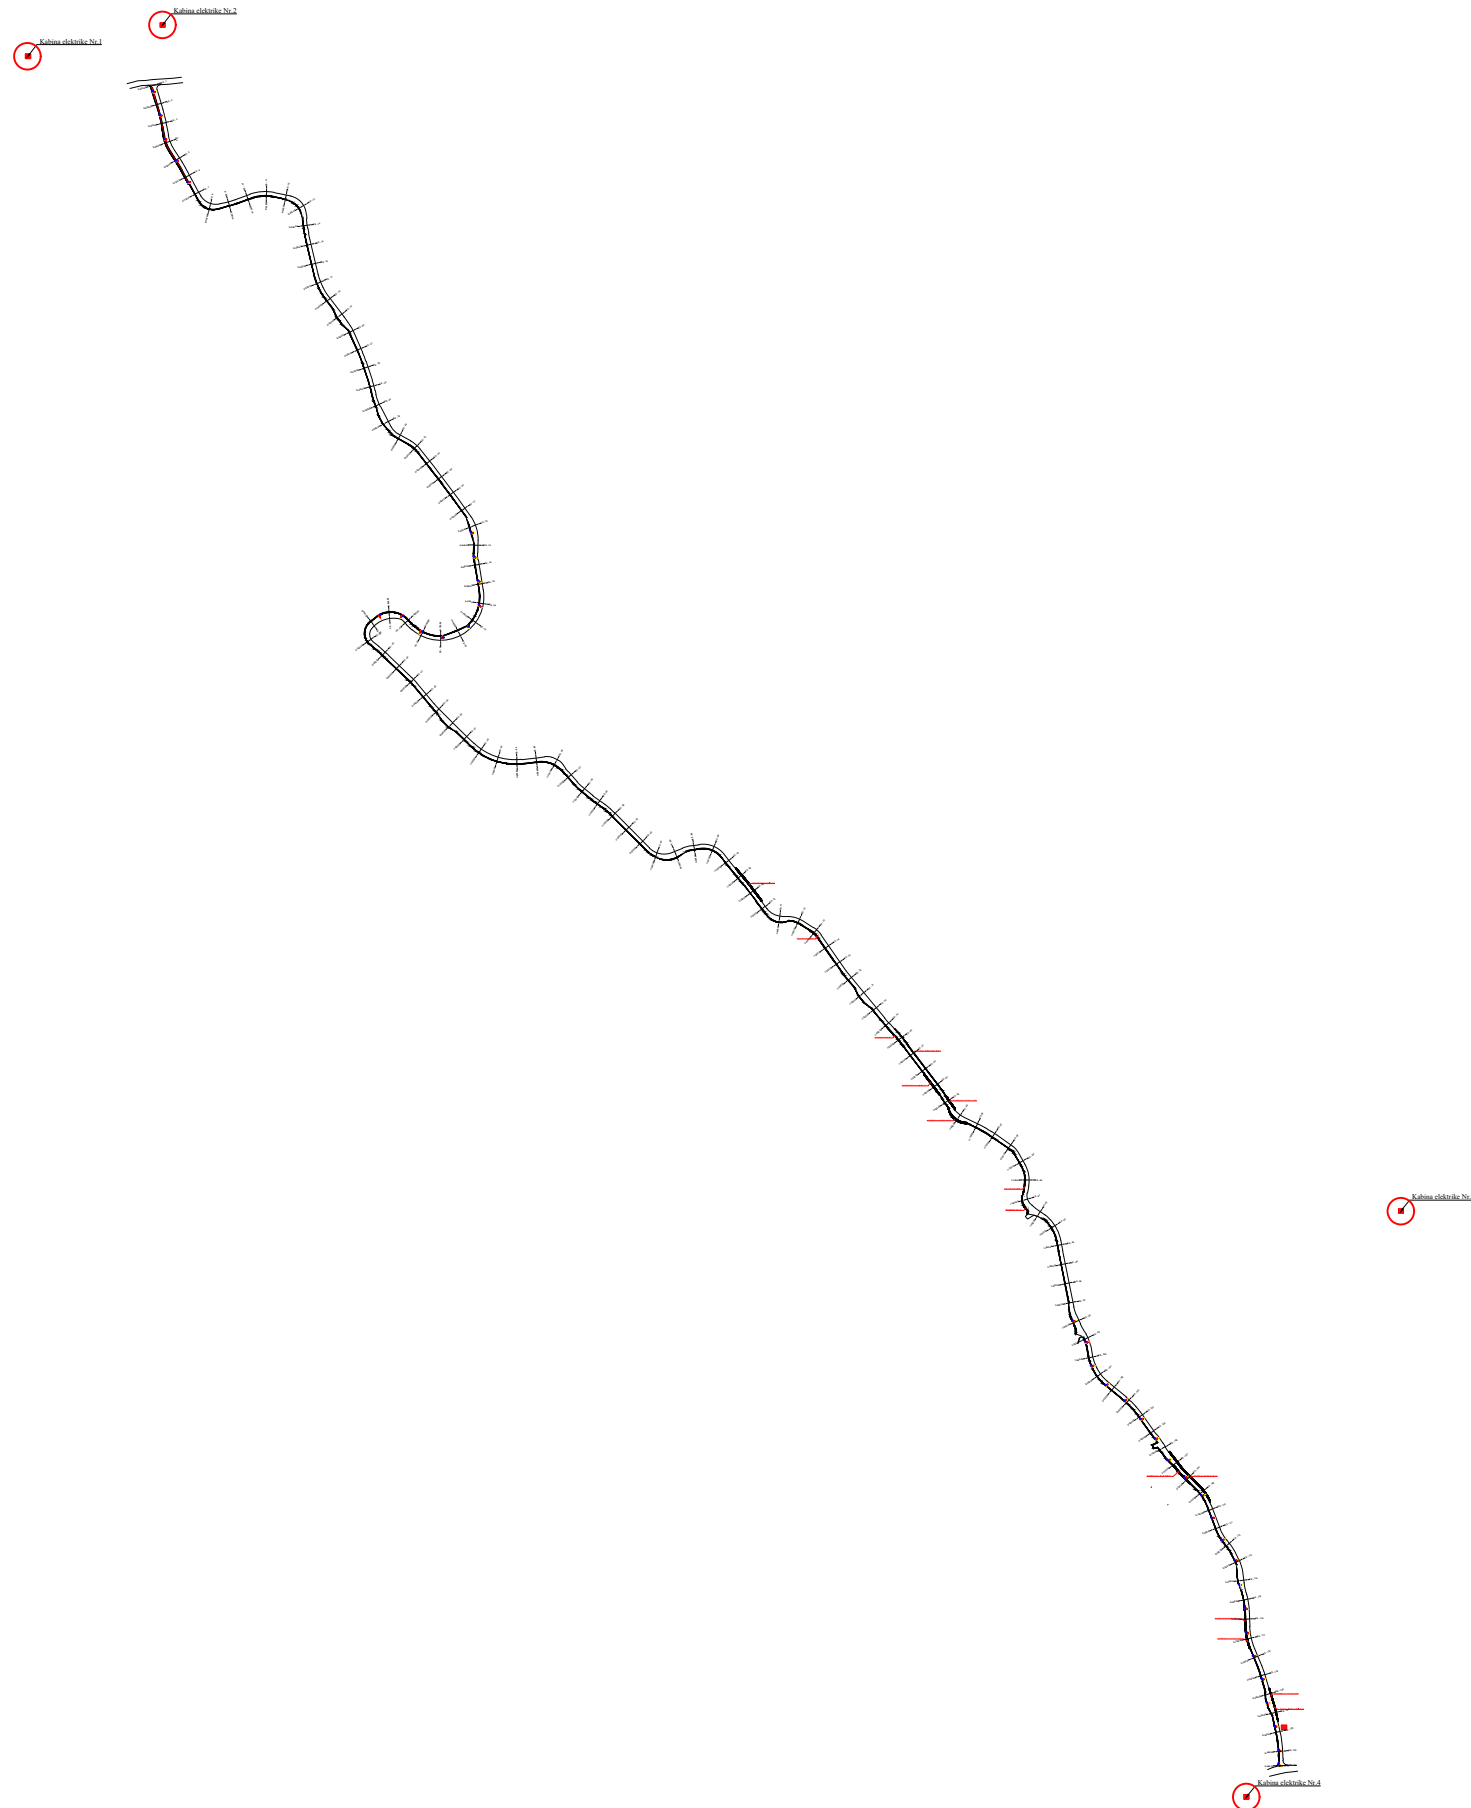

TITULLI I PROJEKTIT

“Ndertimi i rruges qe lidh rrugen
Dajti me rrugen Myslym Qefalia
Shish Tufine (Rruget Hasan Lici,
Sefer Lika)”

FAZA

PROJEKT ZBATIM

LEGJENDA

- TROTUAR
- MUR RRETHUES I RI
- BANKINE
- SHTYLLE NDRICIM
- KABINA ELEKTRIKE
- MUR MBAJTES I RI

PLANIMETRIA E NDRICIMIT

EMËRTIMI I FLETËS

SHKALLA

NUMRI I FLETËS

T-162

2024

AUTORITETI KONTRAKTOR:
BASHKIA TIRANË




PROJEKTUES: "VAANTE KONSTRUKSION" SH.P.K. & "FOCUS ARCHITECTURE" SH.P.K.



Kabina elektrike Nr.1

Kabina elektrike Nr.2

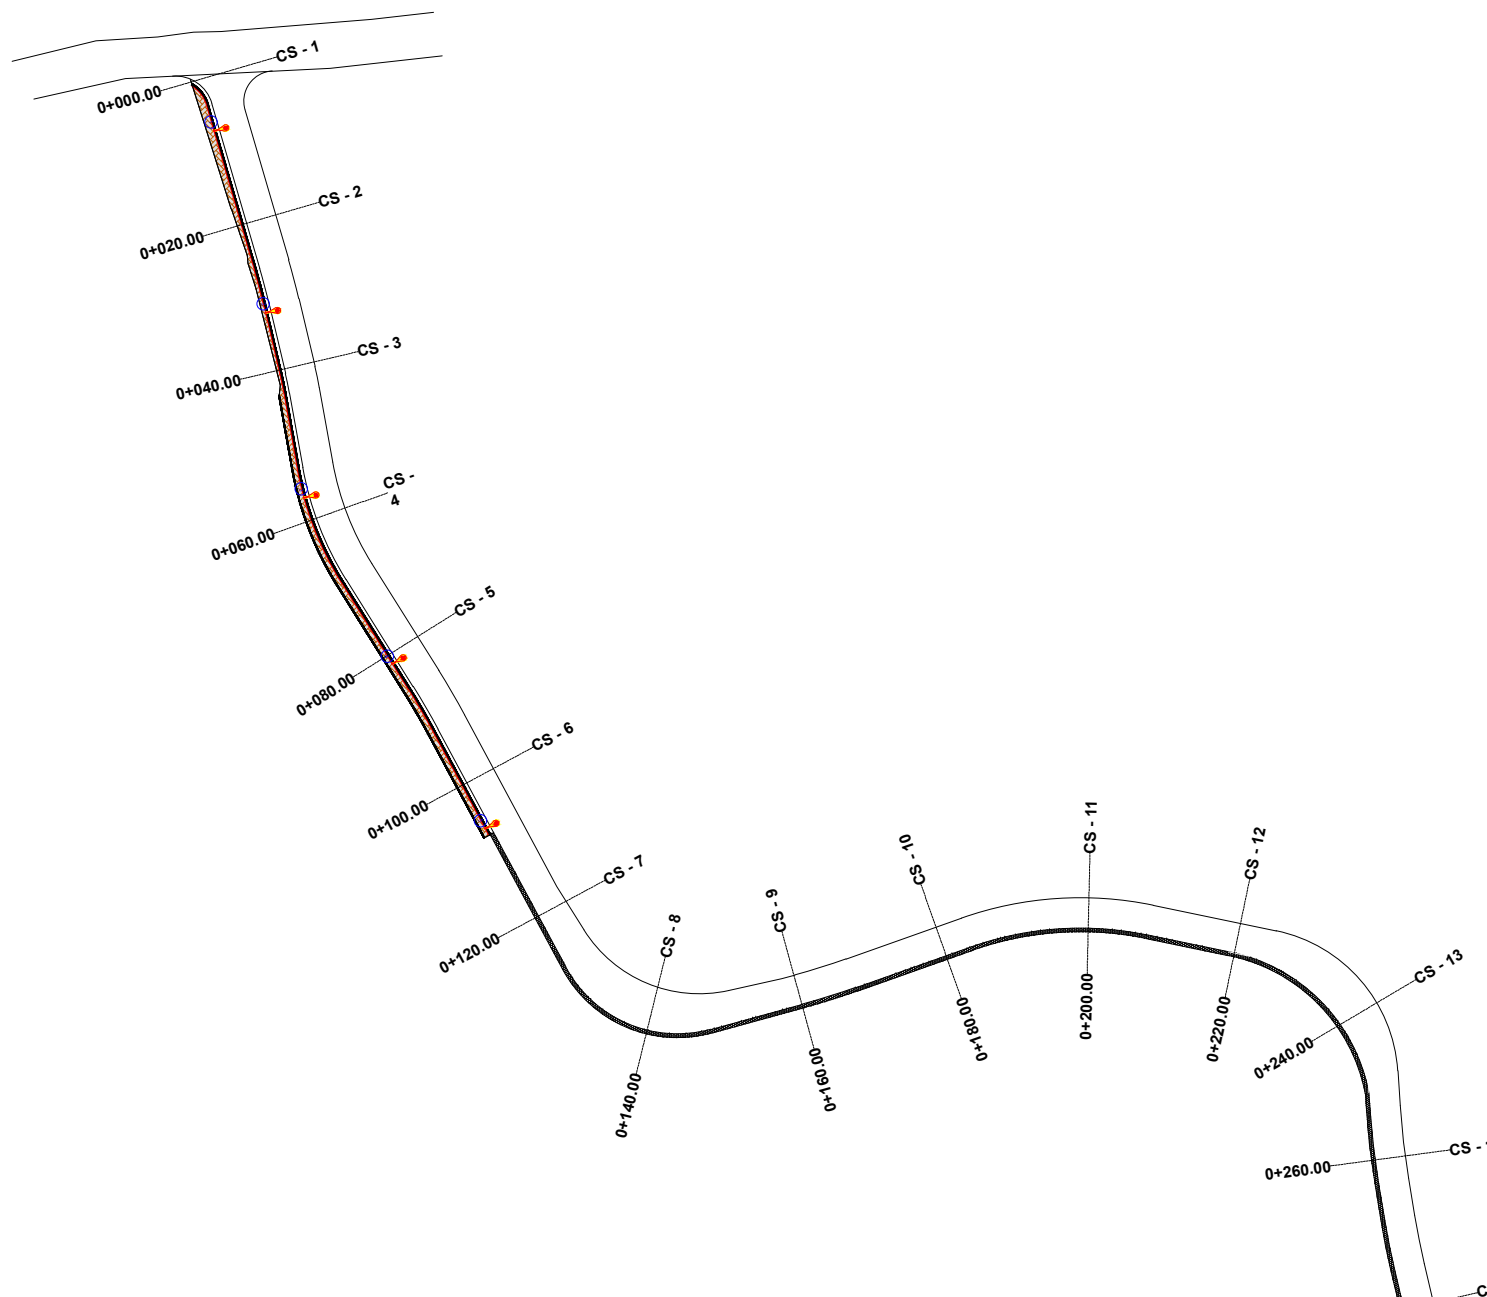

TITULLI I PROJEKTIT

“Ndertimi i rruges qe lidh rrugen
Dajti me rrugen Myslym Qefalia
Shish Tufine (Rrugët Hasan Lici,
Sefer Lika)”

FAZA

PROJEKT ZBATIM

LEGJENDA

- TROTUAR
- MUR RRETHUES I RI
- BANKINE
- SHTYLLE NDRICIMI
- KABINA ELEKTRIKE
- MUR MBAJTES I RI

PLANIMETRIA E NDRICIMIT

EMËRTIMI I FLETËS

SHKALLA

#####

NUMRI I FLETËS

T-163


2024

AUTORITETI KONTRAKTOR:
BASHKIA TIRANË



PROJEKTUESI: "VAANTE KONSTRUKSION" SH.P.K. & "FOCUS ARCHITECTURE" SH.P.K.



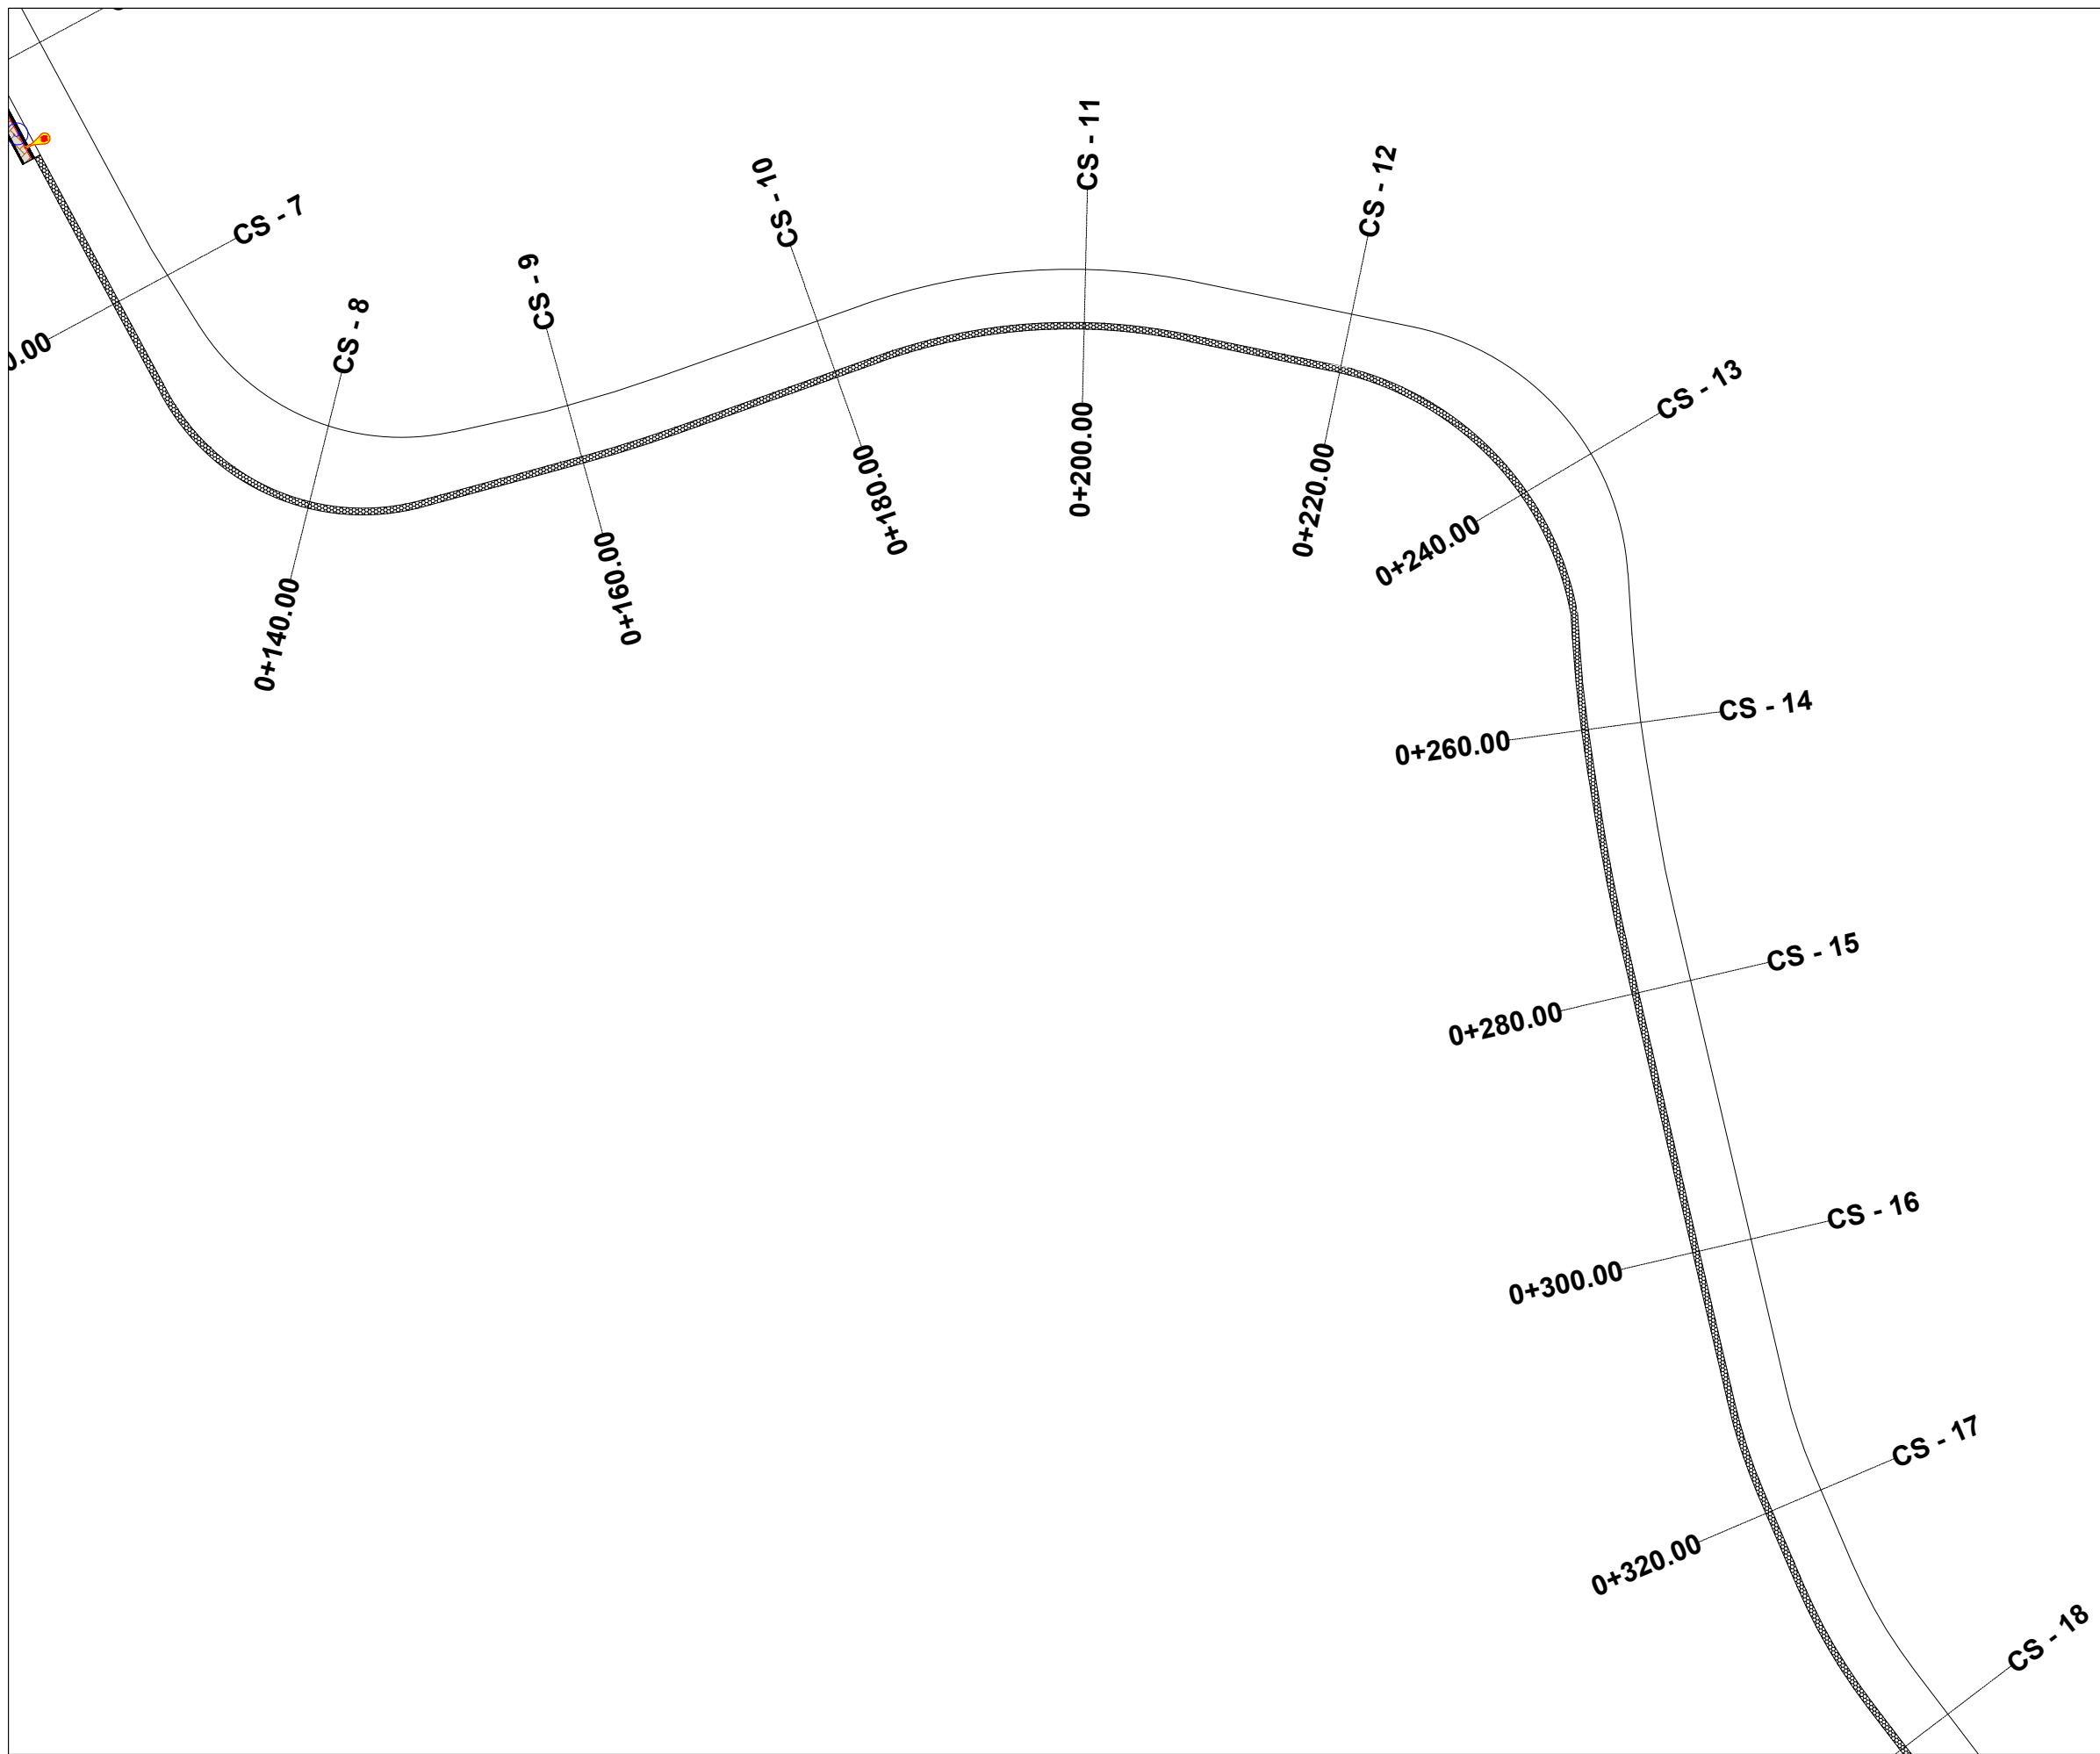

TITULLI I PROJEKTIT

“Ndertimi i rruges qe lidh rrugen
Dajti me rrugen Myslym Qefalia
Shish Tufine (Rrugët Hasan Lici,
Sefer Lika)”

FAZA

PROJEKT ZBATIM

LEGJENDA

- TROTUAR
- MUR RRETHUES I RI
- BANKINË
- SHTYLLE NDRICIMI
- KABINA ELEKTRIKE
- MUR MBAHTES I RI

PLANIMETRIA E NDRICIMIT

EMËRTIMI I FLETËS

SHKALLA 1:500

NUMRI I FLETËS T-164


2024

AUTORITETI KONTRAKTOR:
BASHKIA TIRANË



PROJEKTUESI: "VANTE KONSTRUKSION" SH.P.K. & "FOCUS ARCHITECTURE" SH.P.K.



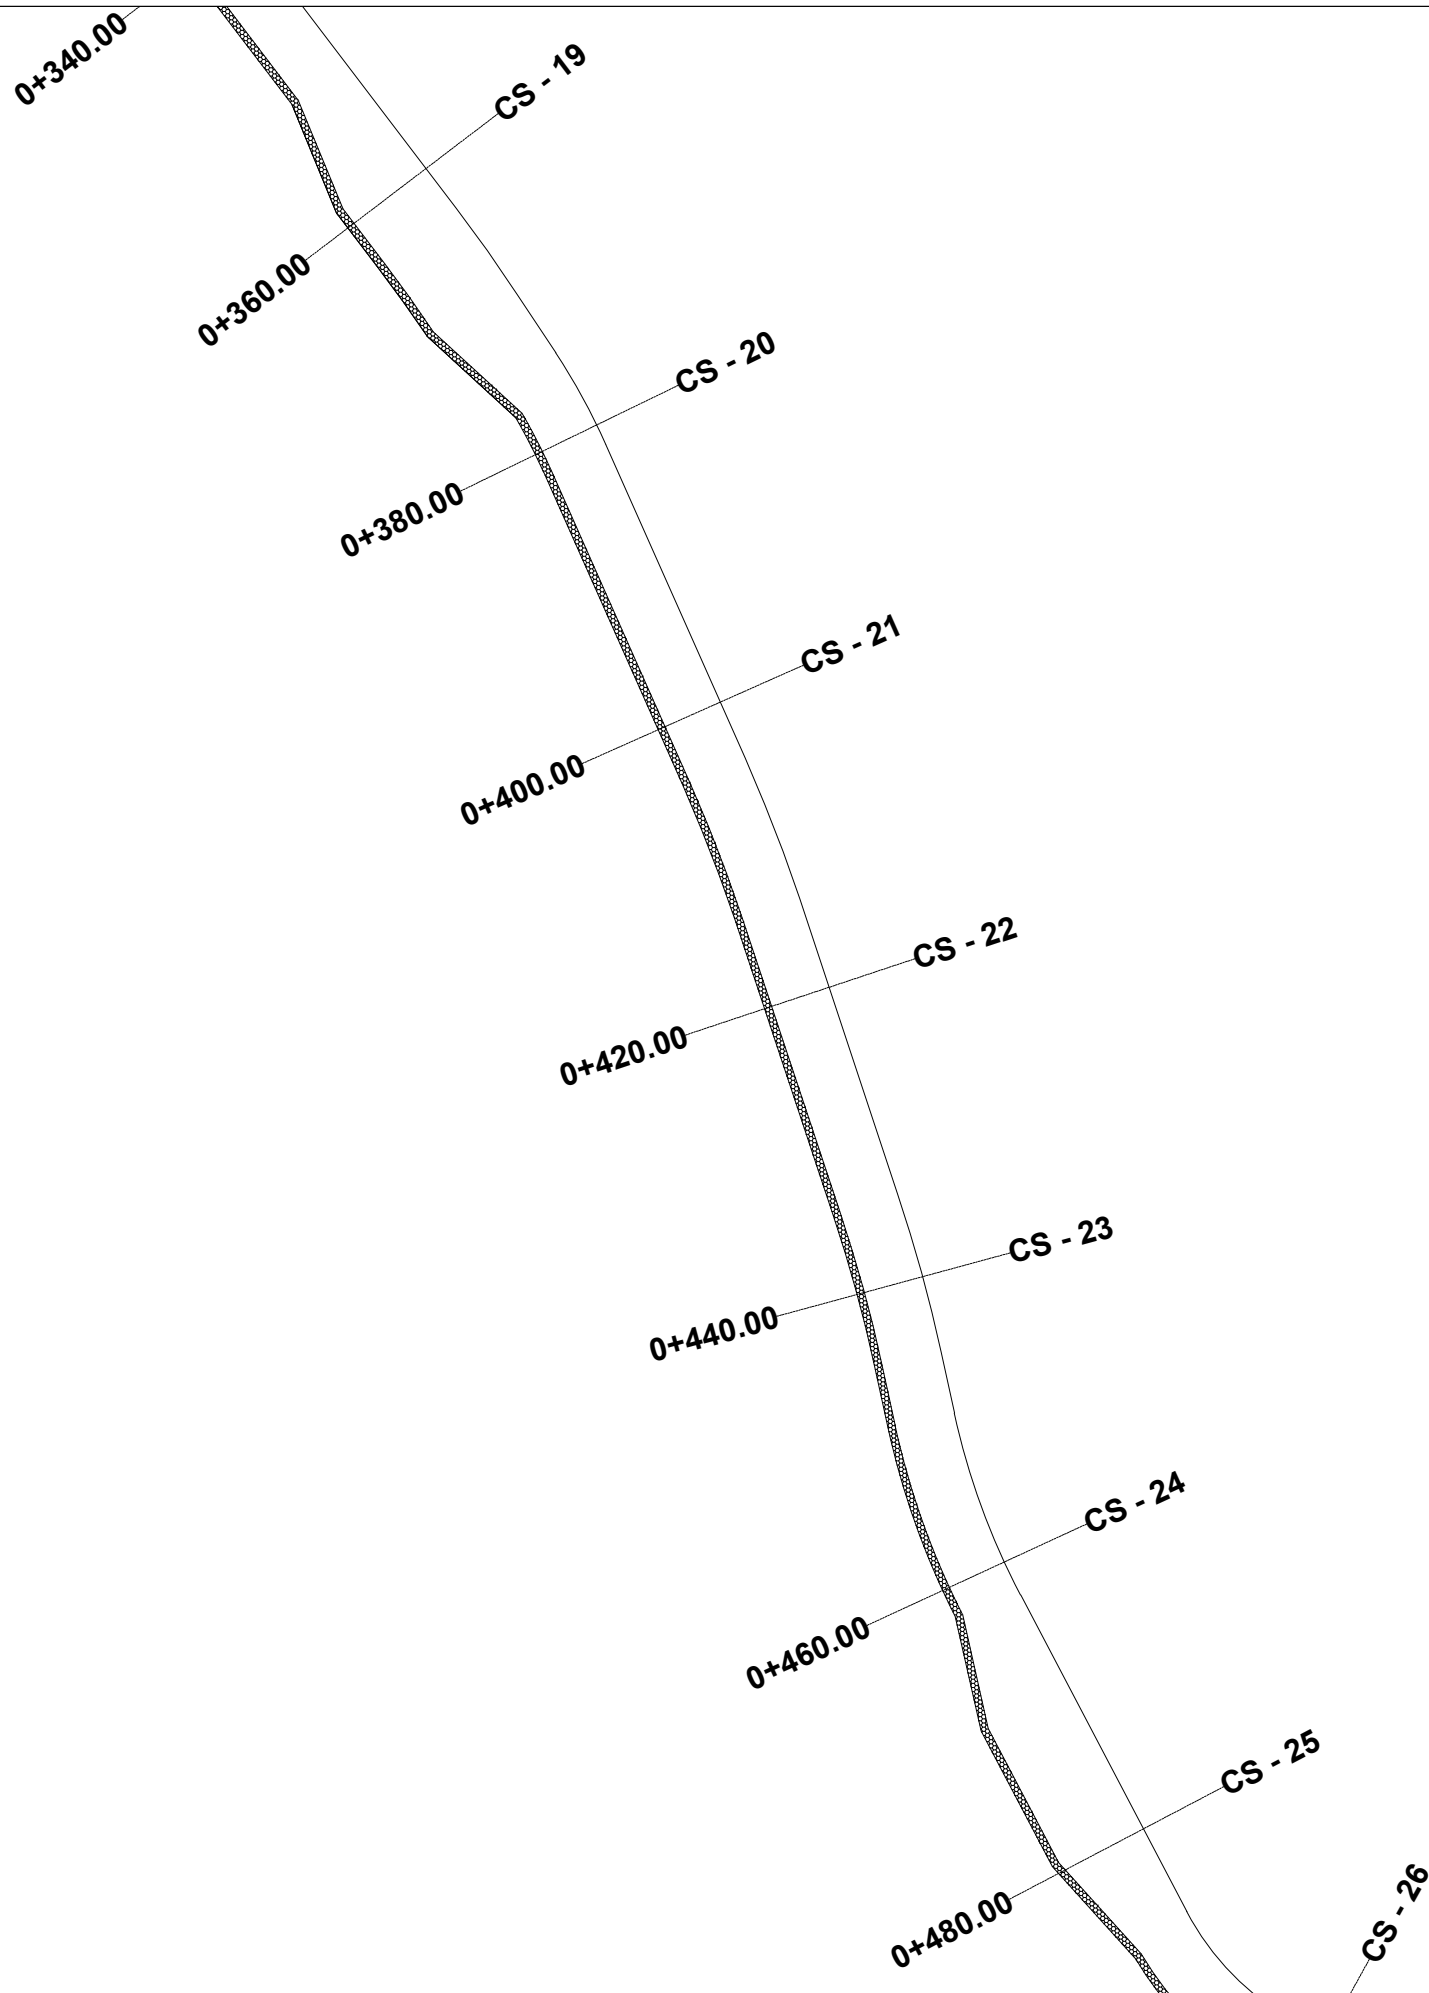

TITULLI I PROJEKTIT

“Ndertimi i rruges qe lidh rrugen
Dajti me rrugen Myslym Qefalia
Shish Tufine (Rruget Hasan Lici,
Sefer Lika)”

FAZA

PROJEKT ZBATIM

LEGJENDA

- TROTUAR
- MUR RRETHUES I RI
- BANKINË
- SHTYLLE NDRICIMI
- KABINA ELEKTRIKE
- MUR MBAJTES I RI

PLANIMETRIA E NDRICIMIT

EMËRTIMI I FLETËS

SHKALLA 1:500

NUMRI I FLETËS T-165


2024

AUTORITETI KONTRAKTOR:
BASHKIA TIRANË



PROJEKTUESI: "VANTE KONSTRUKSION" SH.P.K. & "FOCUS ARCHITETURE" SH.P.K.



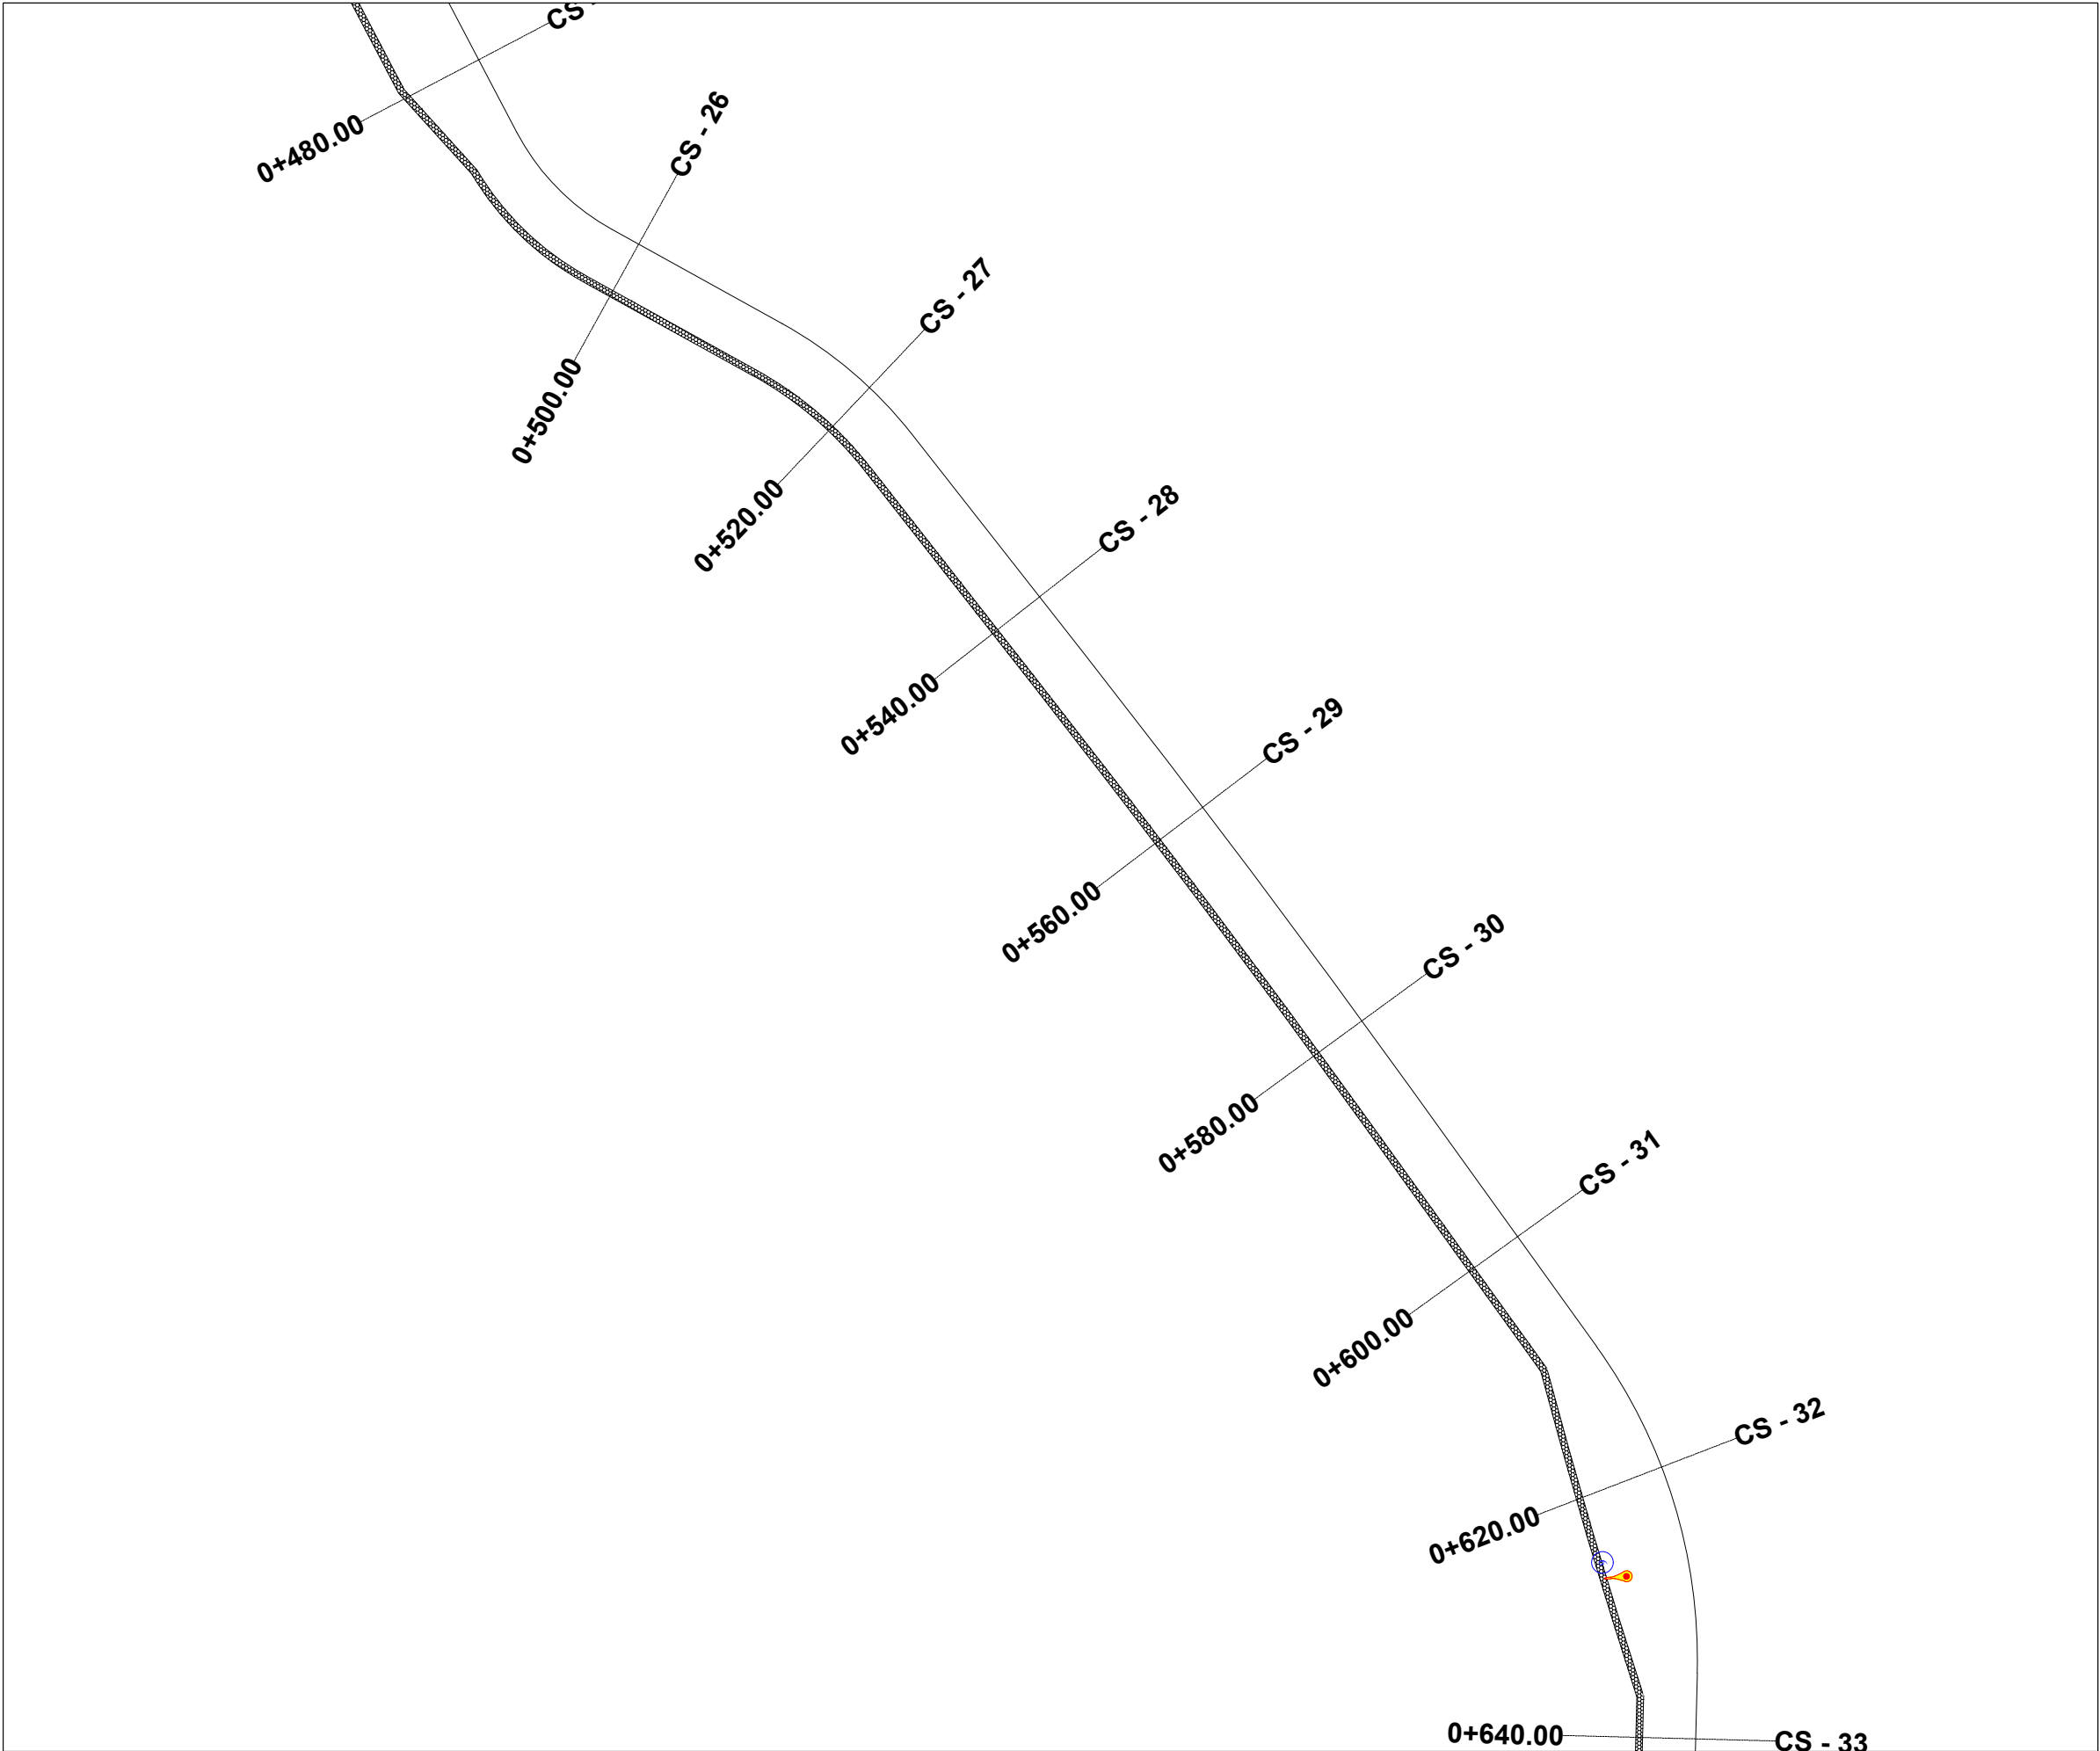

TITULLI I PROJEKTIT

“Ndertimi i rruges qe lidh rrugen
Dajti me rrugen Myslym Qefalia
Shish Tufine (Rruget Hasan Lici,
Sefer Lika)”

FAZA

PROJEKT ZBATIM

LEGJENDA

- TROTUAR
- MUR RRETHUES I RI
- BANKINË
- SHTYLLE NDRICIMI
- KABINA ELEKTRIKE
- MUR MBAJTES I RI

PLANIMETRIA E NDRICIMIT

EMËRTIMI I FLETËS

SHKALLA 1:500

NUMRI I FLETËS T-166

2024

AUTORITETI KONTRAKTOR:
BASHKIA TIRANË



PROJEKTUESI: "VAANTE KONSTRUKSION" SH.P.K. & "FOCUS ARCHITECTURE" SH.P.K.





TITULLI I PROJEKTIT

“Ndertimi i rruges qe lidh rrugen
Dajti me rrugen Myslym Qefalia
Shish Tufine (Rrugët Hasan Lici,
Sefer Lika)”

FAZA

PROJEKT ZBATIM

LEGJENDA

- TROTUAR
- MUR RRETHUES I RI
- BANKINË
- SHTYLLE NDRICIMI
- KABINA ELEKTRIKE
- MUR MBAJTES I RI

PLANIMETRIA E NDRICIMIT

EMËRTIMI I FLETËS

SHKALLA 1:500

NUMRI I FLETËS T-167


2024

AUTORITETI KONTRAKTOR:
BASHKIA TIRANË



PROJEKTUESI: "VIANTE KONSTRUKSION" SH.P.K. & "FOCUS ARCHITECTURE" SH.P.K.



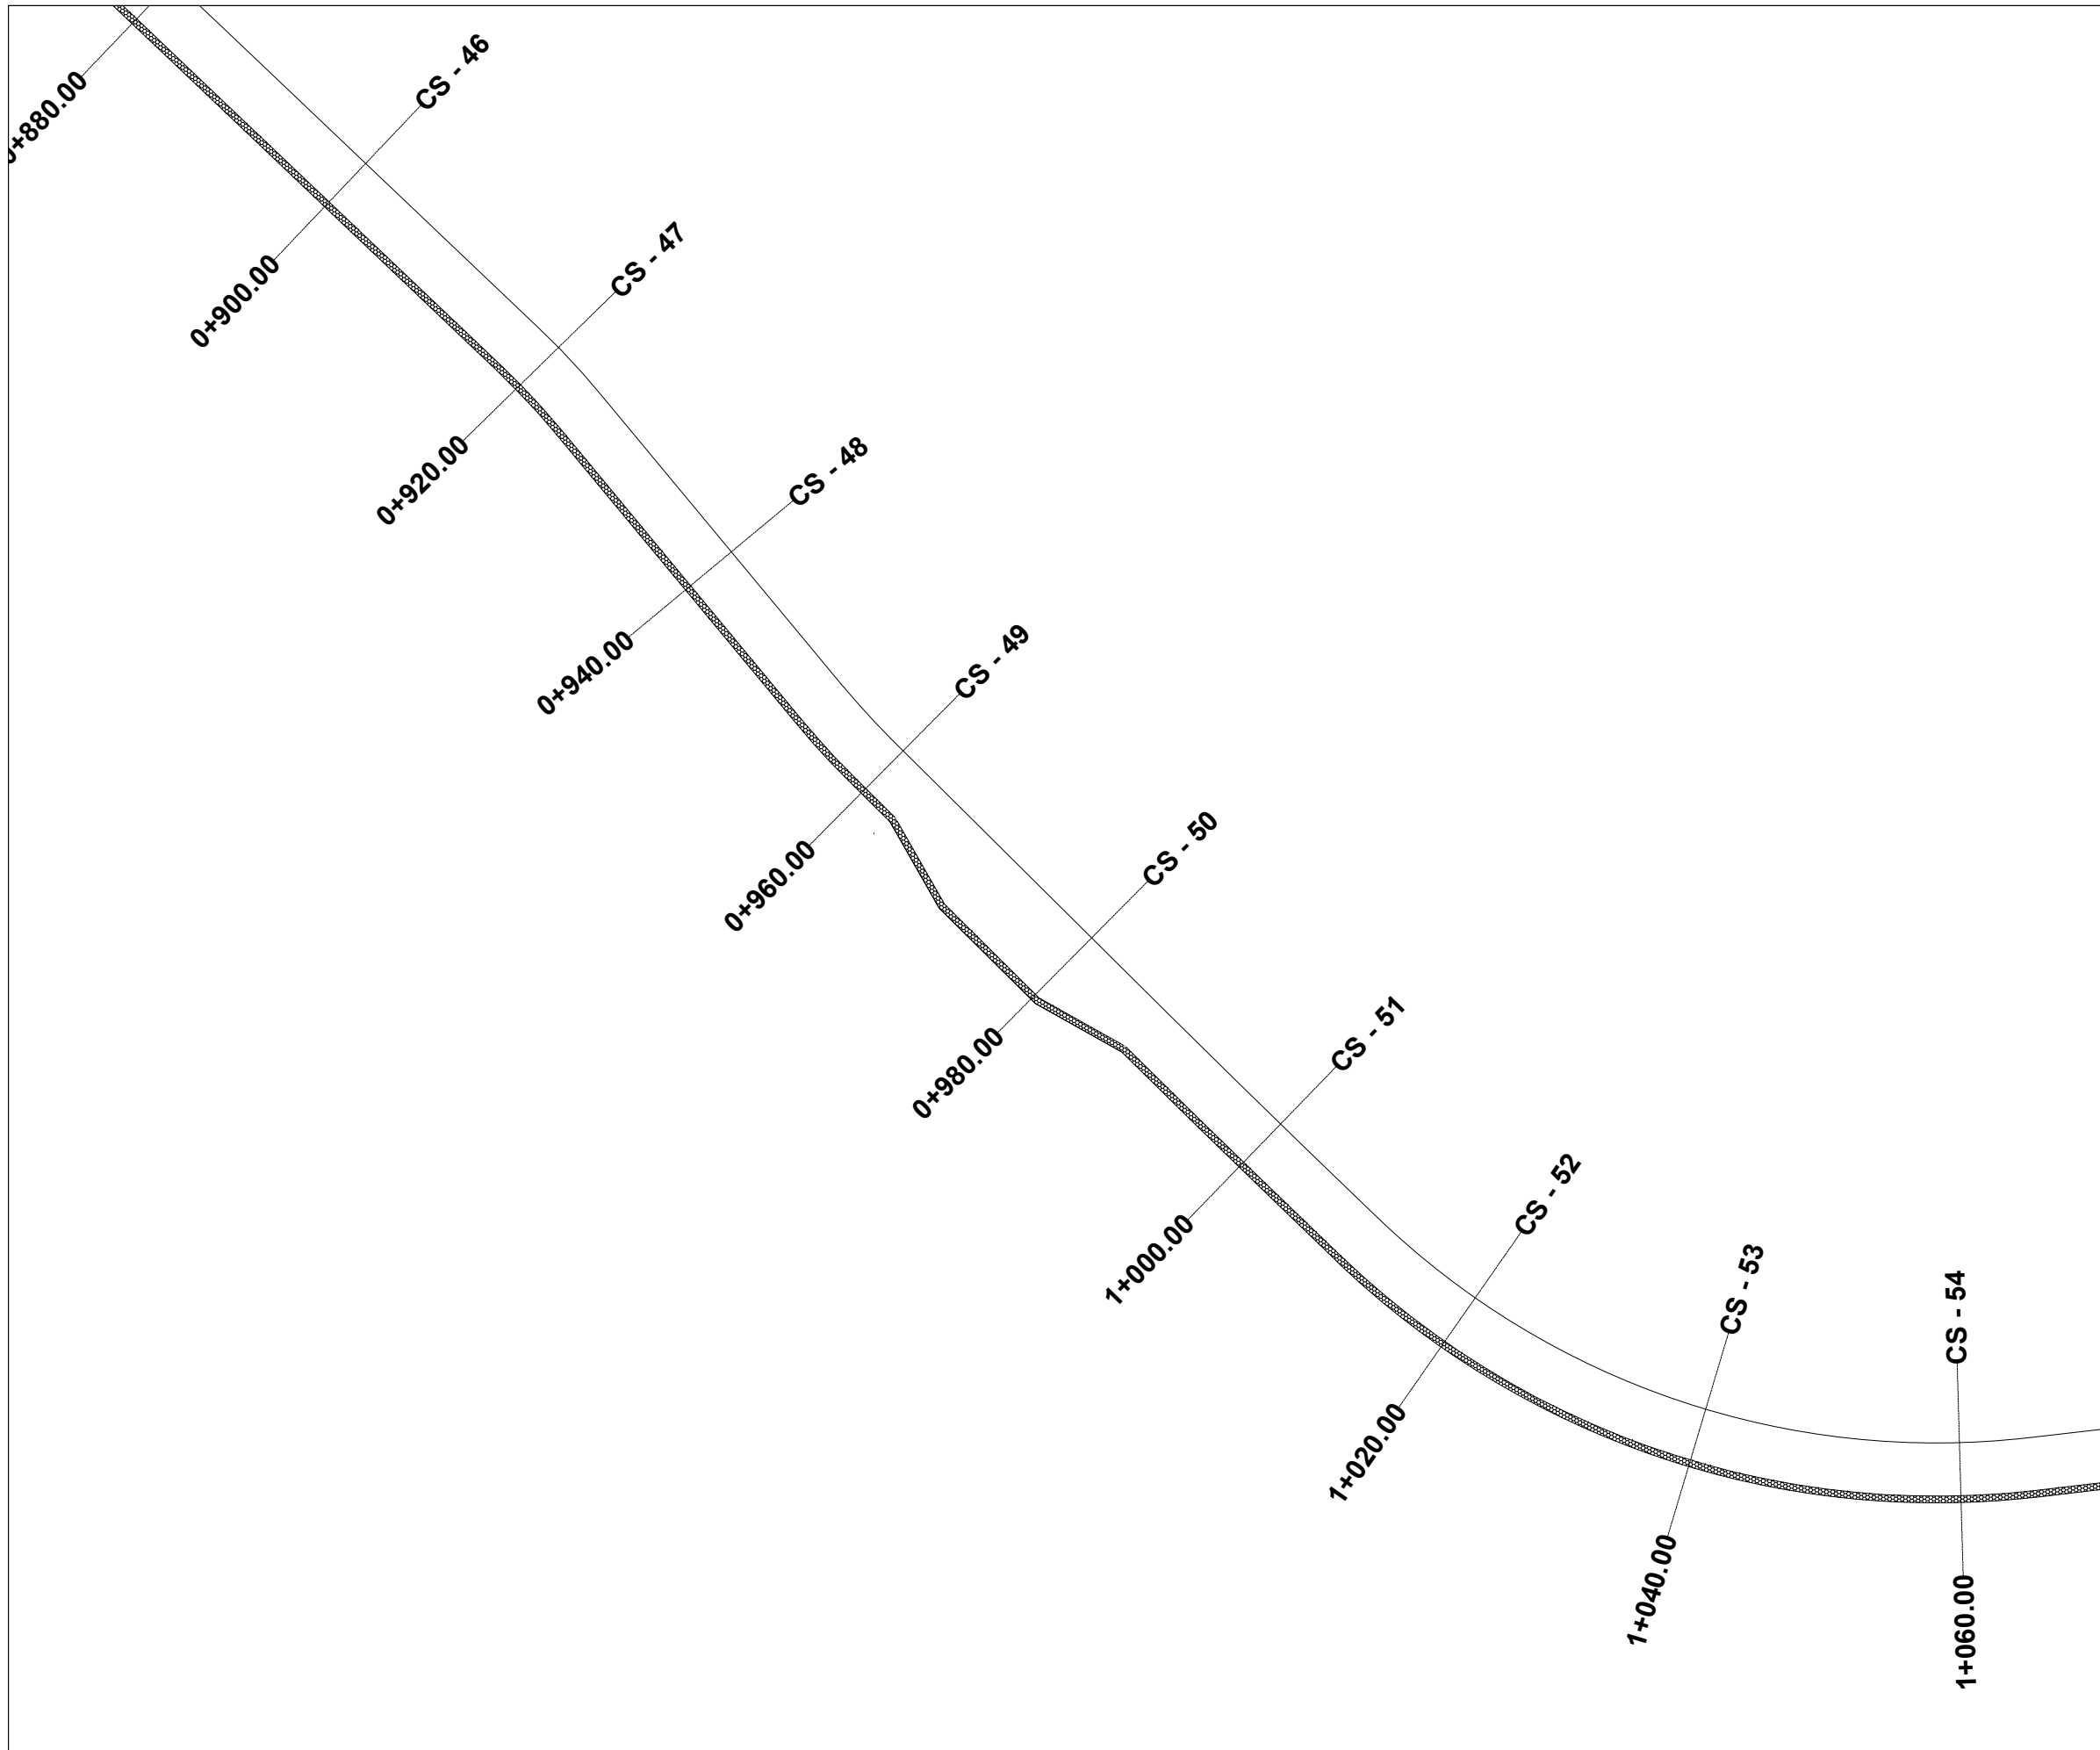

TITULLI I PROJEKTIT

“Ndertimi i rruges qe lidh rrugen
Dajti me rrugen Myslym Qefalia
Shish Tufine (Rrugët Hasan Lici,
Sefer Lika)”

FAZA

PROJEKT ZBATIM

LEGJENDA

- TROTUAR
- MUR RRETHUES I RI
- BANKINË
- SHTYLLE NDRICIM
- KABINA ELEKTRIKE
- MUR MBAJTES I RI

PLANIMETRIA E NDRICIMIT

EMËRTIMI I FLETËS

SHKALLA 1:500

NUMRI I FLETËS T-168


2024

AUTORITETI KONTRAKTOR:
BASHKIA TIRANË



PROJEKTUESI: "VANTE KONSTRUKSION" SH.P.K. & "FOCUS ARCHITECTURE" SH.P.K.



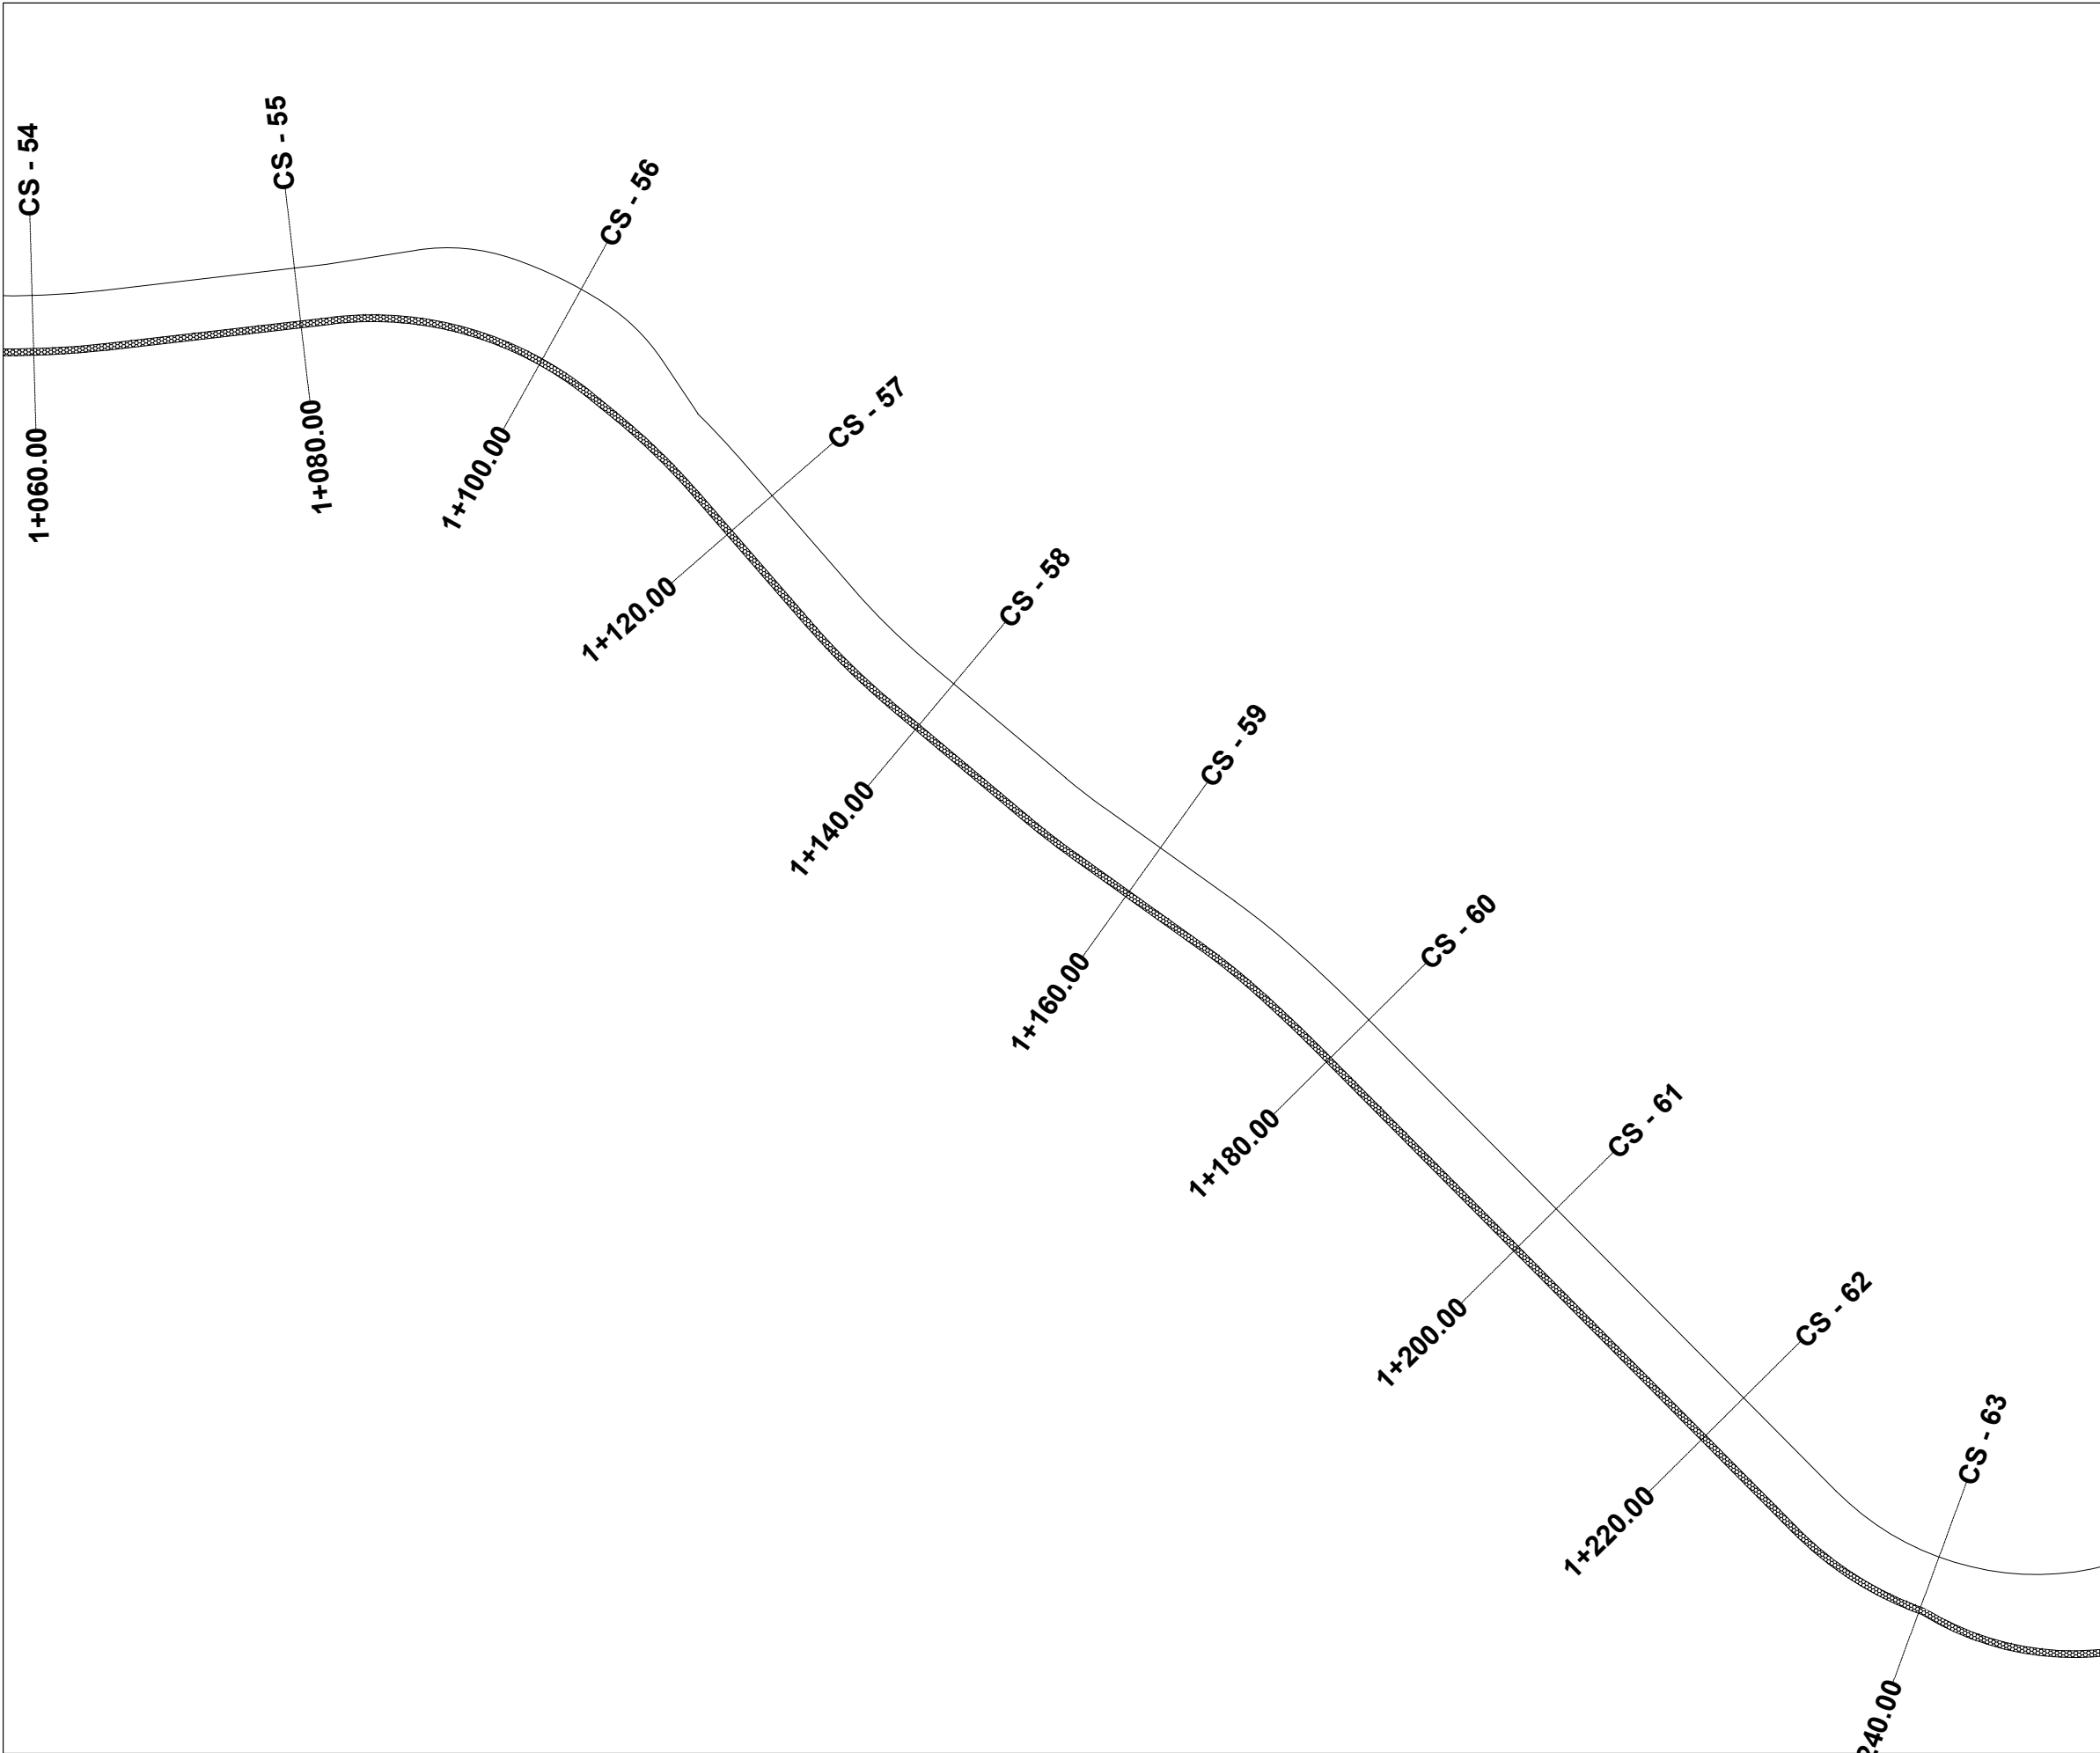

TITULLI I PROJEKTIT

“Ndertimi i rruges qe lidh rrugen
Dajti me rrugen Myslym Qefalia
Shish Tufine (Rrugët Hasan Lici,
Sefer Lika)”

FAZA

PROJEKT ZBATIM

LEGJENDA

- TROTUAR
- MUR RRETHUES I RI
- BANKINË
- SHTYLLE NDRICIMI
- KABINA ELEKTRIKE
- MUR MBAJTES I RI

PLANIMETRIA E NDRICIMIT

EMËRTIMI I FLETËS

SHKALLA 1:500

NUMRI I FLETËS T-169


2024

AUTORITETI KONTRAKTOR:
BASHKIA TIRANË



PROJEKTUESI: "VANTE KONSTRUKSION" SH.P.K. & "FOCUS ARCHITECTURE" SH.P.K.



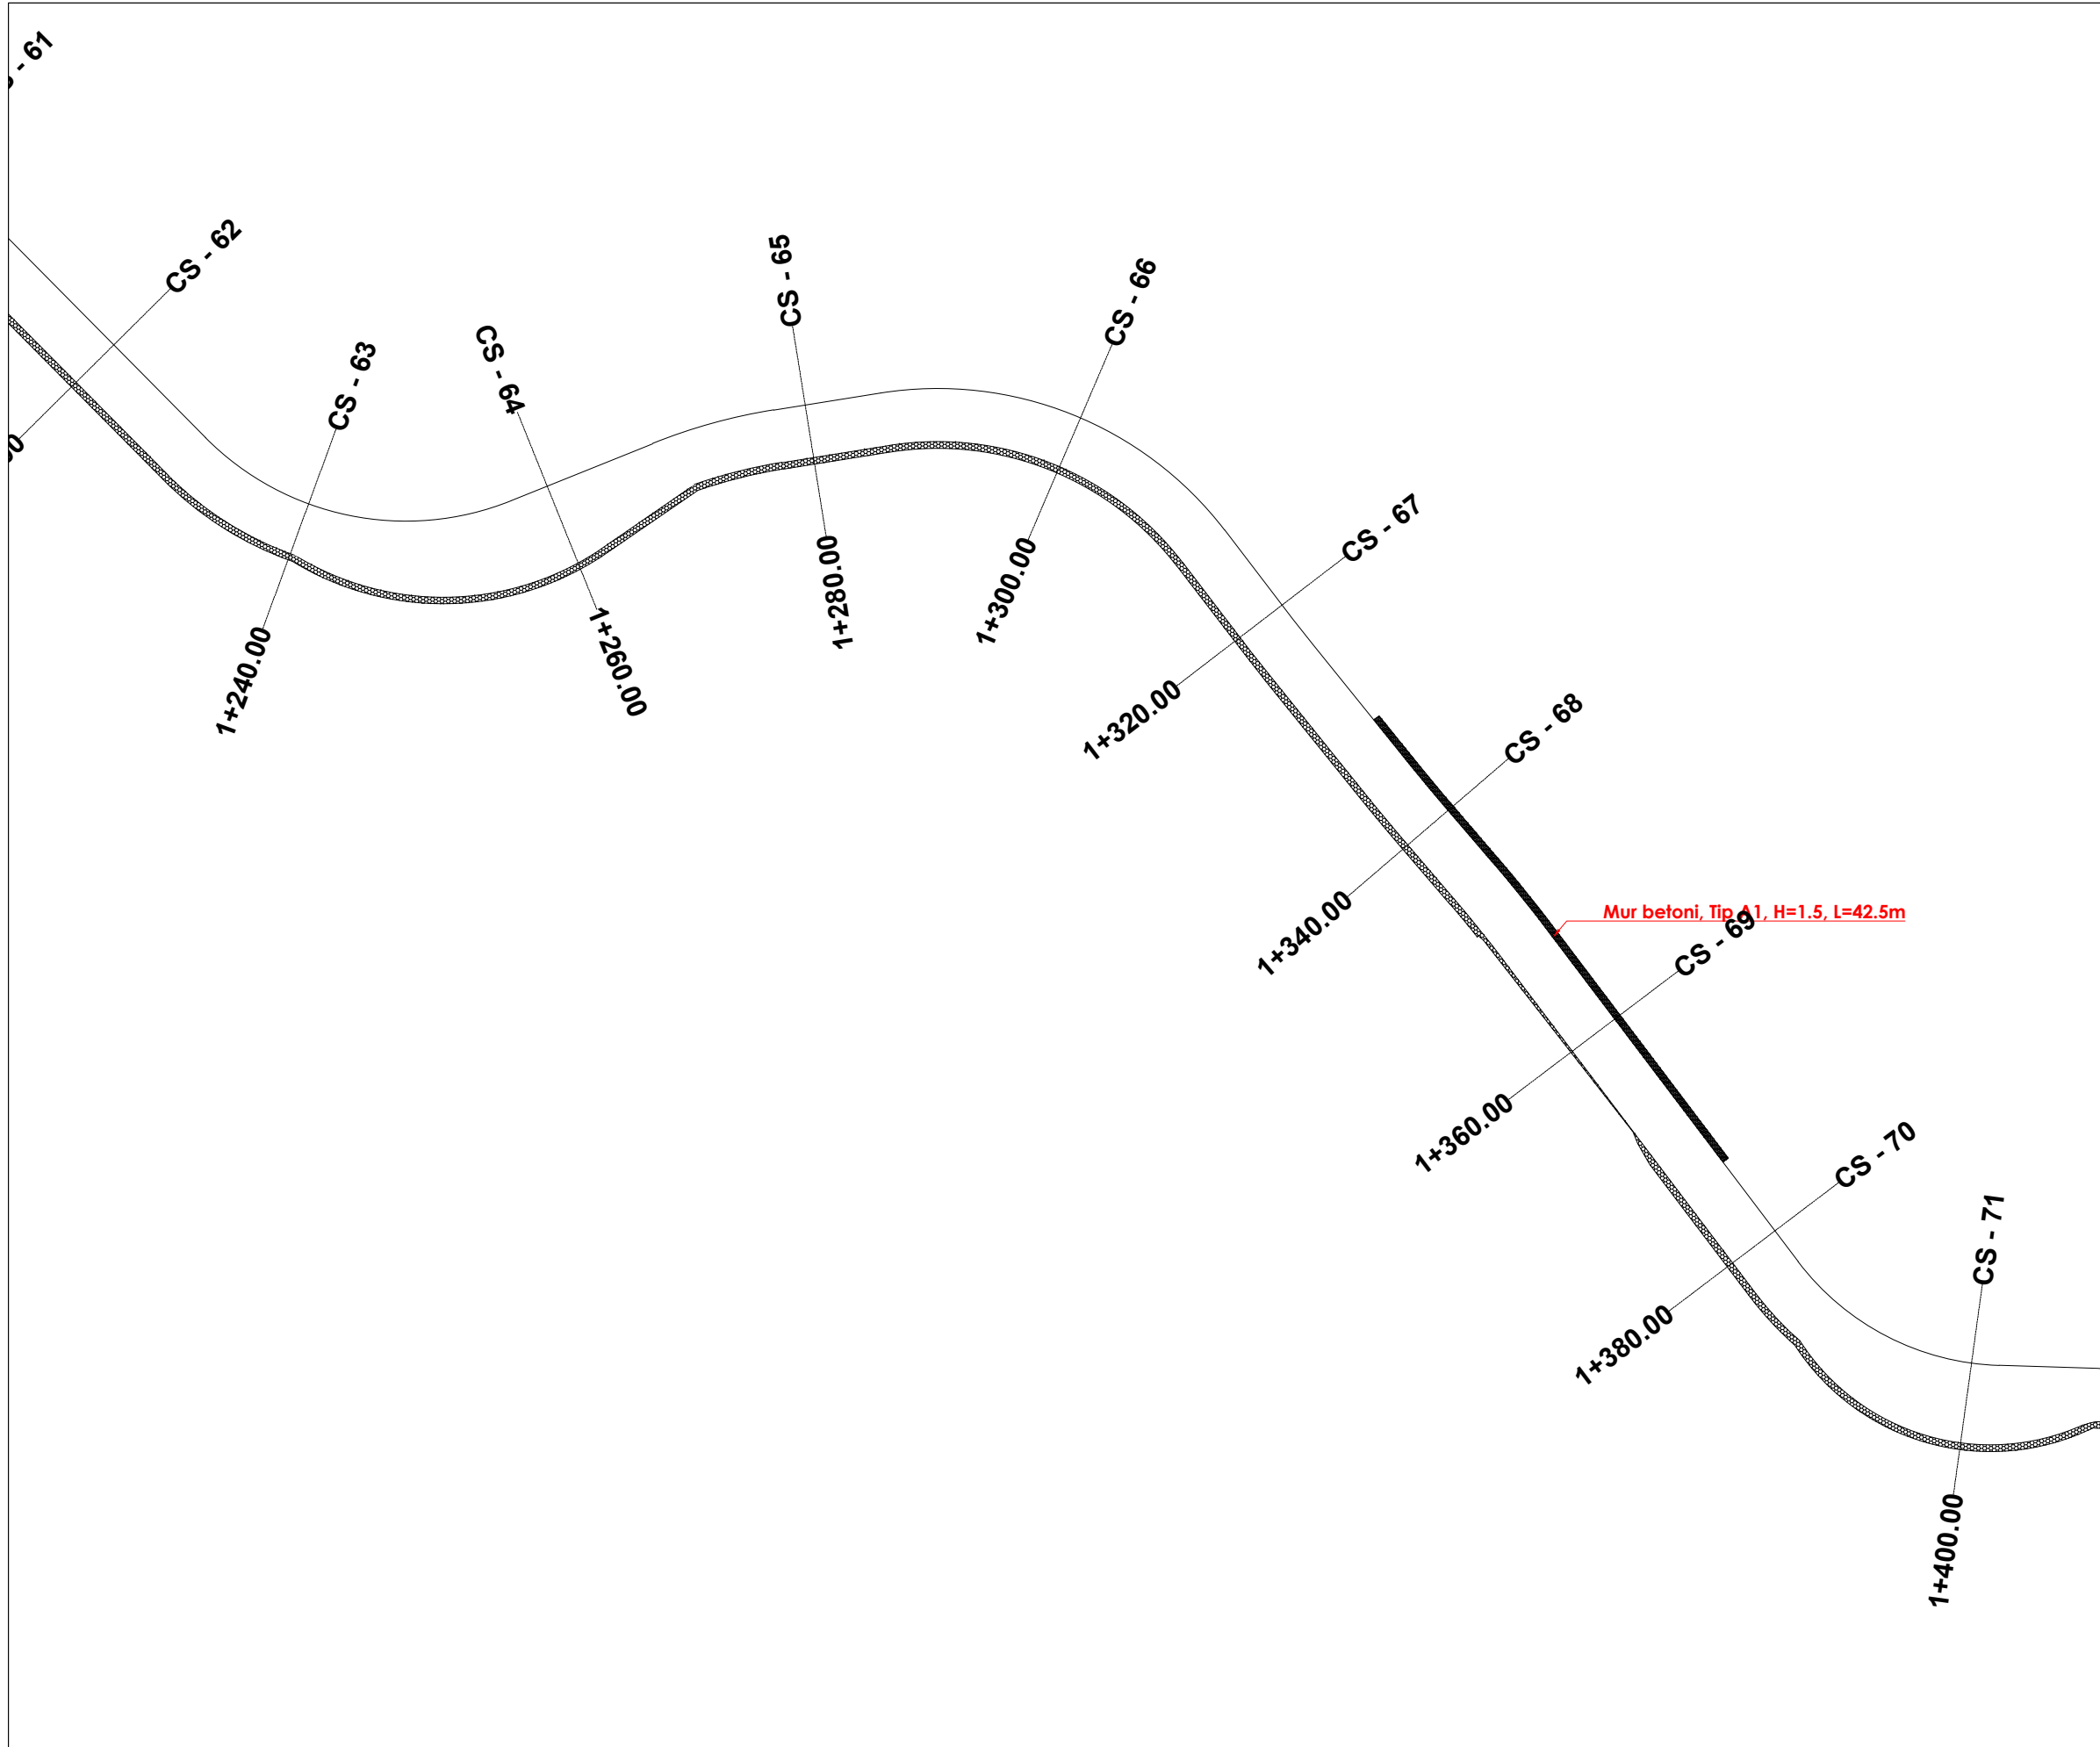

TITULLI I PROJEKTIT

“Ndertimi i rruges qe lidh rrugen
Dajti me rrugen Myslym Qefalia
Shish Tufine (Rruget Hasan Lici,
Sefer Lika)”

FAZA

PROJEKT ZBATIM

LEGJENDA

- TROTUAR
- MUR RRETHUES I RI
- BANKINË
- SHTYLLE NDRICIMI
- KABINA ELEKTRIKE
- MUR MBAJTES I RI

PLANIMETRIA E NDRICIMIT

EMËRTIMI I FLETËS

SHKALLA 1:500

NUMRI I FLETËS T-170

2024


AUTORITETI KONTRAKTOR:
BASHKIA TIRANË



PROJEKTUESI: "VANTE KONSTRUKSION" SH.P.K. & "FOCUS ARCHITECTURE" SH.P.K.

VANTE



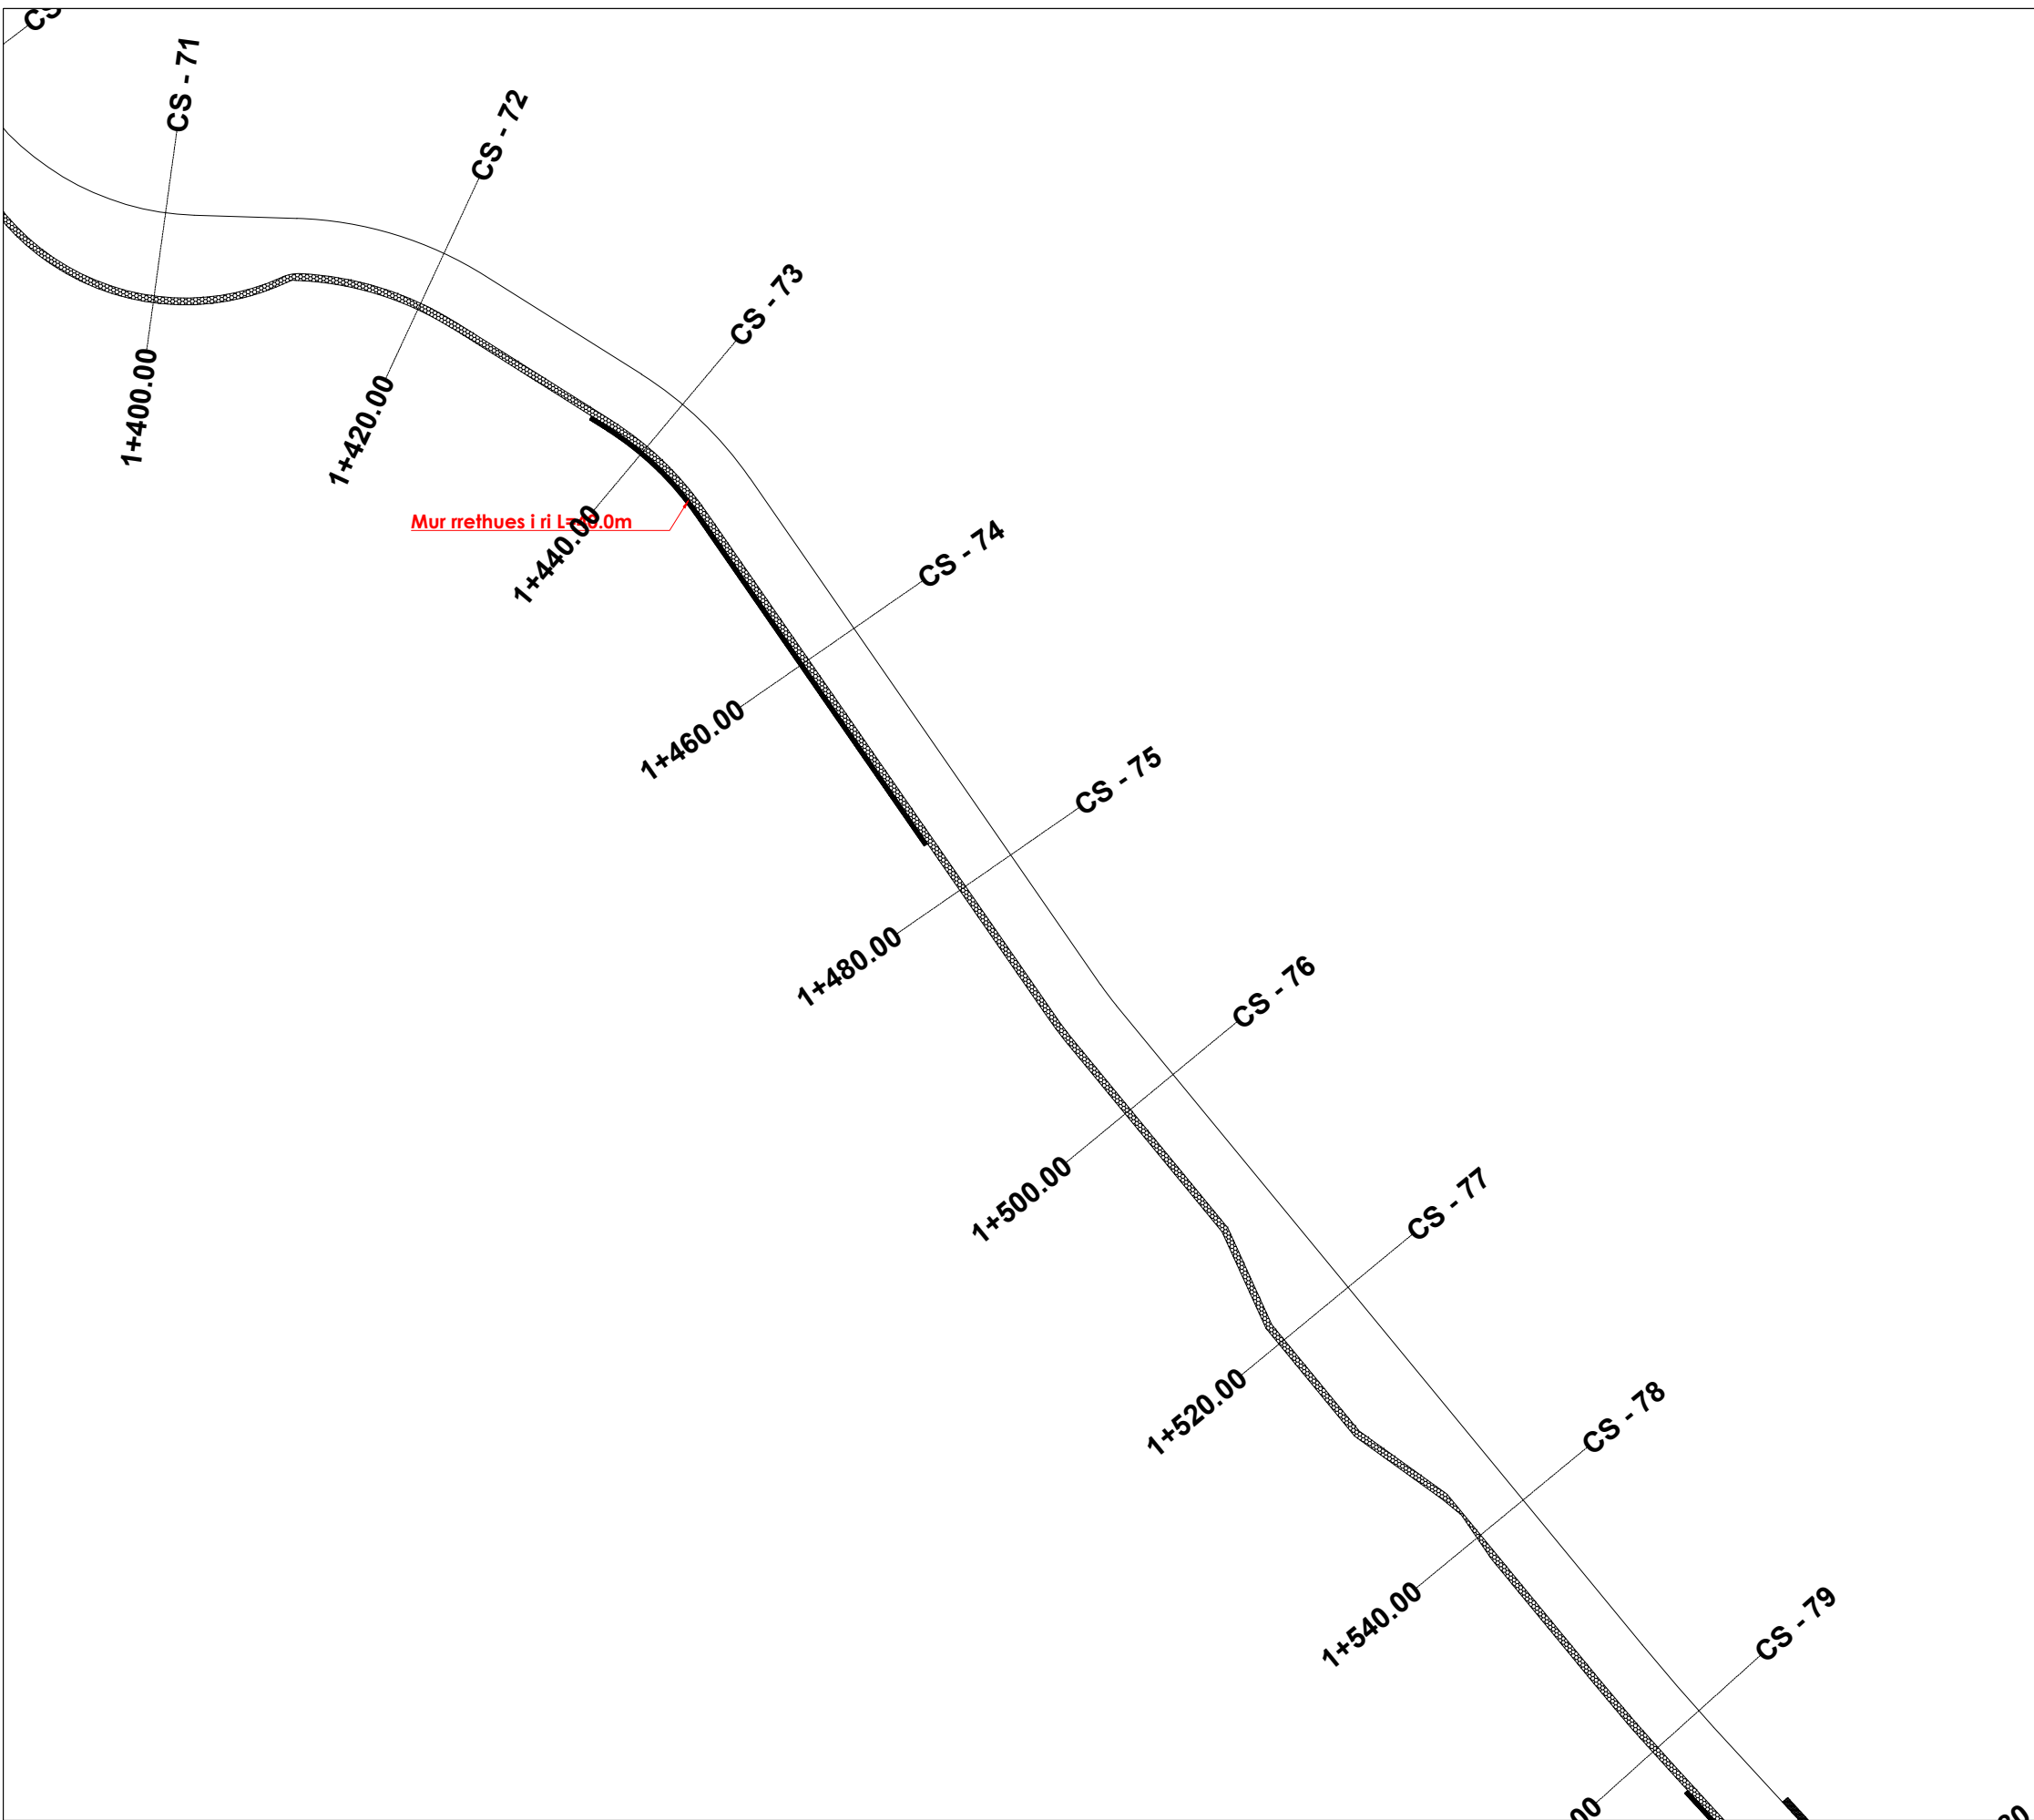

TITULLI I PROJEKTIT

“Ndertimi i rruges qe lidh rrugen
Dajti me rrugen Myslym Qefalia
Shish Tufine (Rruget Hasan Lici,
Sefer Lika)”

FAZA

PROJEKT ZBATIM

LEGJENDA

- TROTUAR
- MUR RRETHUES I RI
- BANKINË
- SHTYLLE NDRICIMI
- KABINA ELEKTRIKE
- MUR MBAJTES I RI

PLANIMETRIA E NDRICIMIT

EMËRTIMI I FLETËS

SHKALLA 1:500

NUMRI I FLETËS T-171


2024

AUTORITETI KONTRAKTOR:
BASHKIA TIRANË



PROJEKTUESI: "VIANTE KONSTRUKSION" SH.P.K. & "FOCUS ARCHITECTURE" SH.P.K.



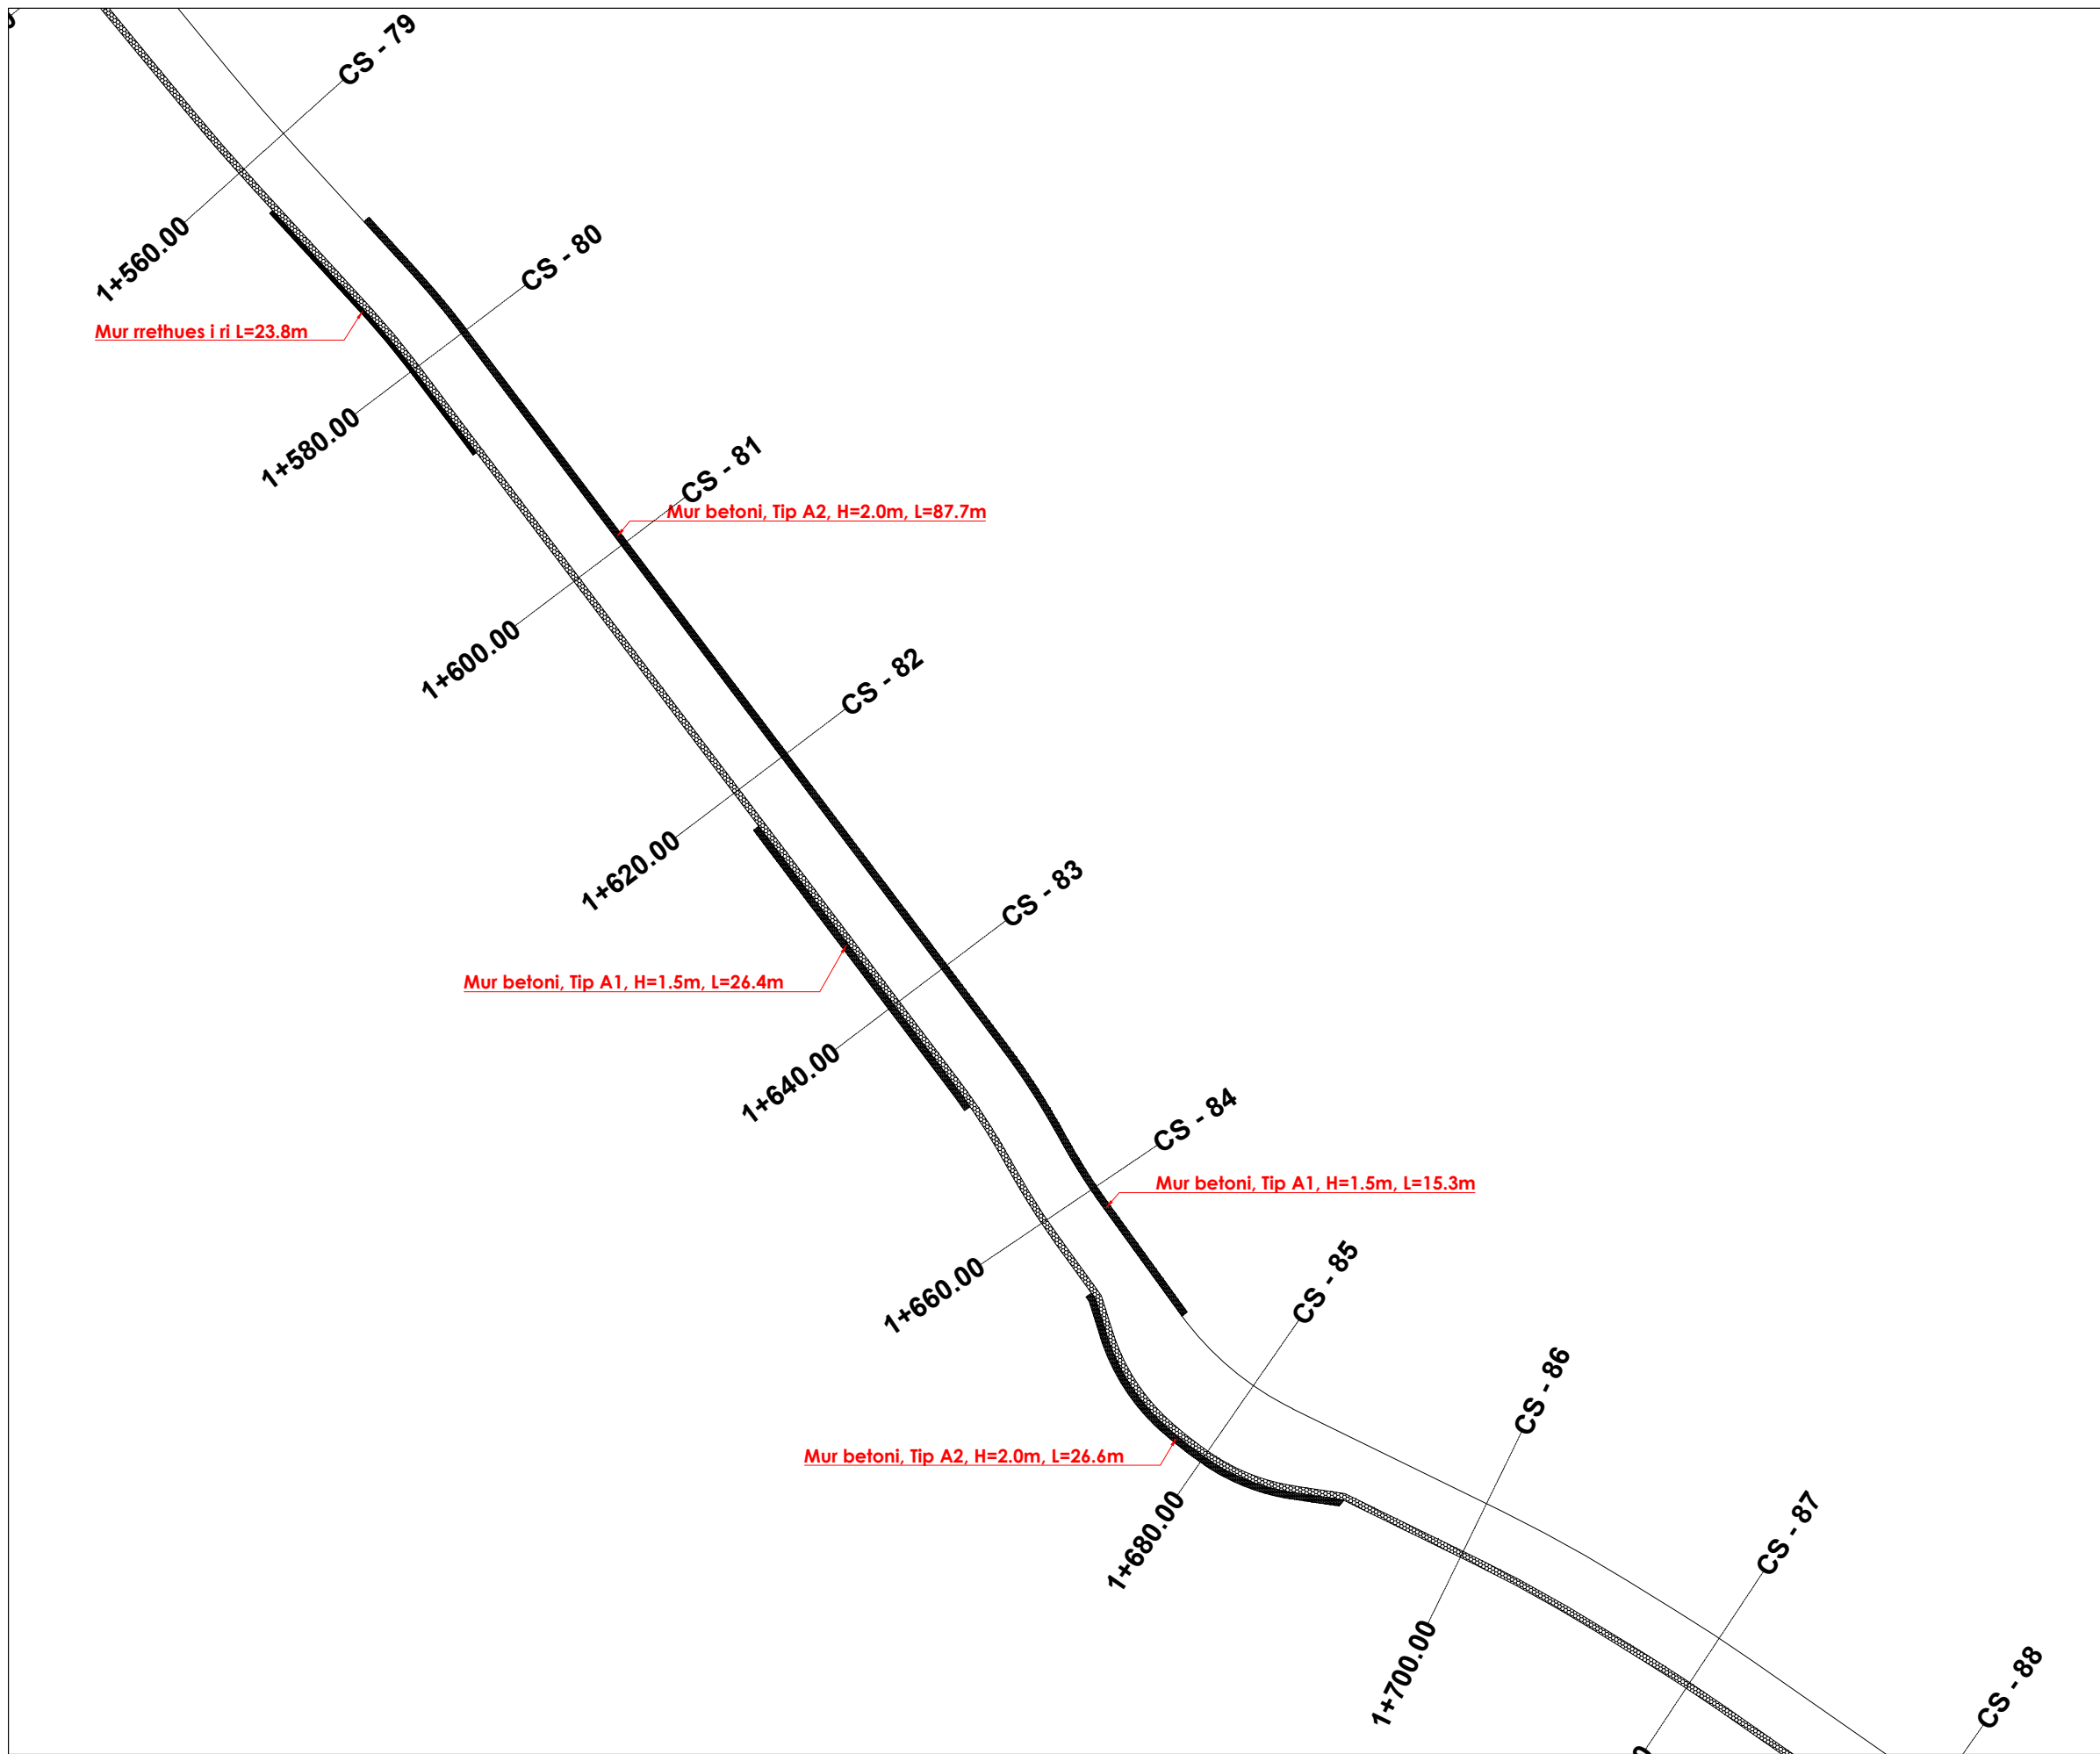

TITULLI I PROJEKTIT

“Ndertimi i rruges qe lidh rrugen
Dajti me rrugen Myslym Qefalia
Shish Tufine (Rruget Hasan Lici,
Sefer Lika)”

FAZA

PROJEKT ZBATIM

LEGJENDA

- TROTUAR
- MUR RRETHUES I RI
- BANKINE
- SHTYLLE NDRICIMI
- KABINA ELEKTRIKE
- MUR MBAJTES I RI

PLANIMETRIA E NDRICIMIT

EMËRTIMI I FLETËS

SHKALLA 1:500

NUMRI I FLETËS T-172


2024

AUTORITETI KONTRAKTOR:
BASHKIA TIRANË



PROJEKTUESI: "VAANTE KONSTRUKSION" SH.P.K. & "FOCUS ARCHITECTURE" SH.P.K.



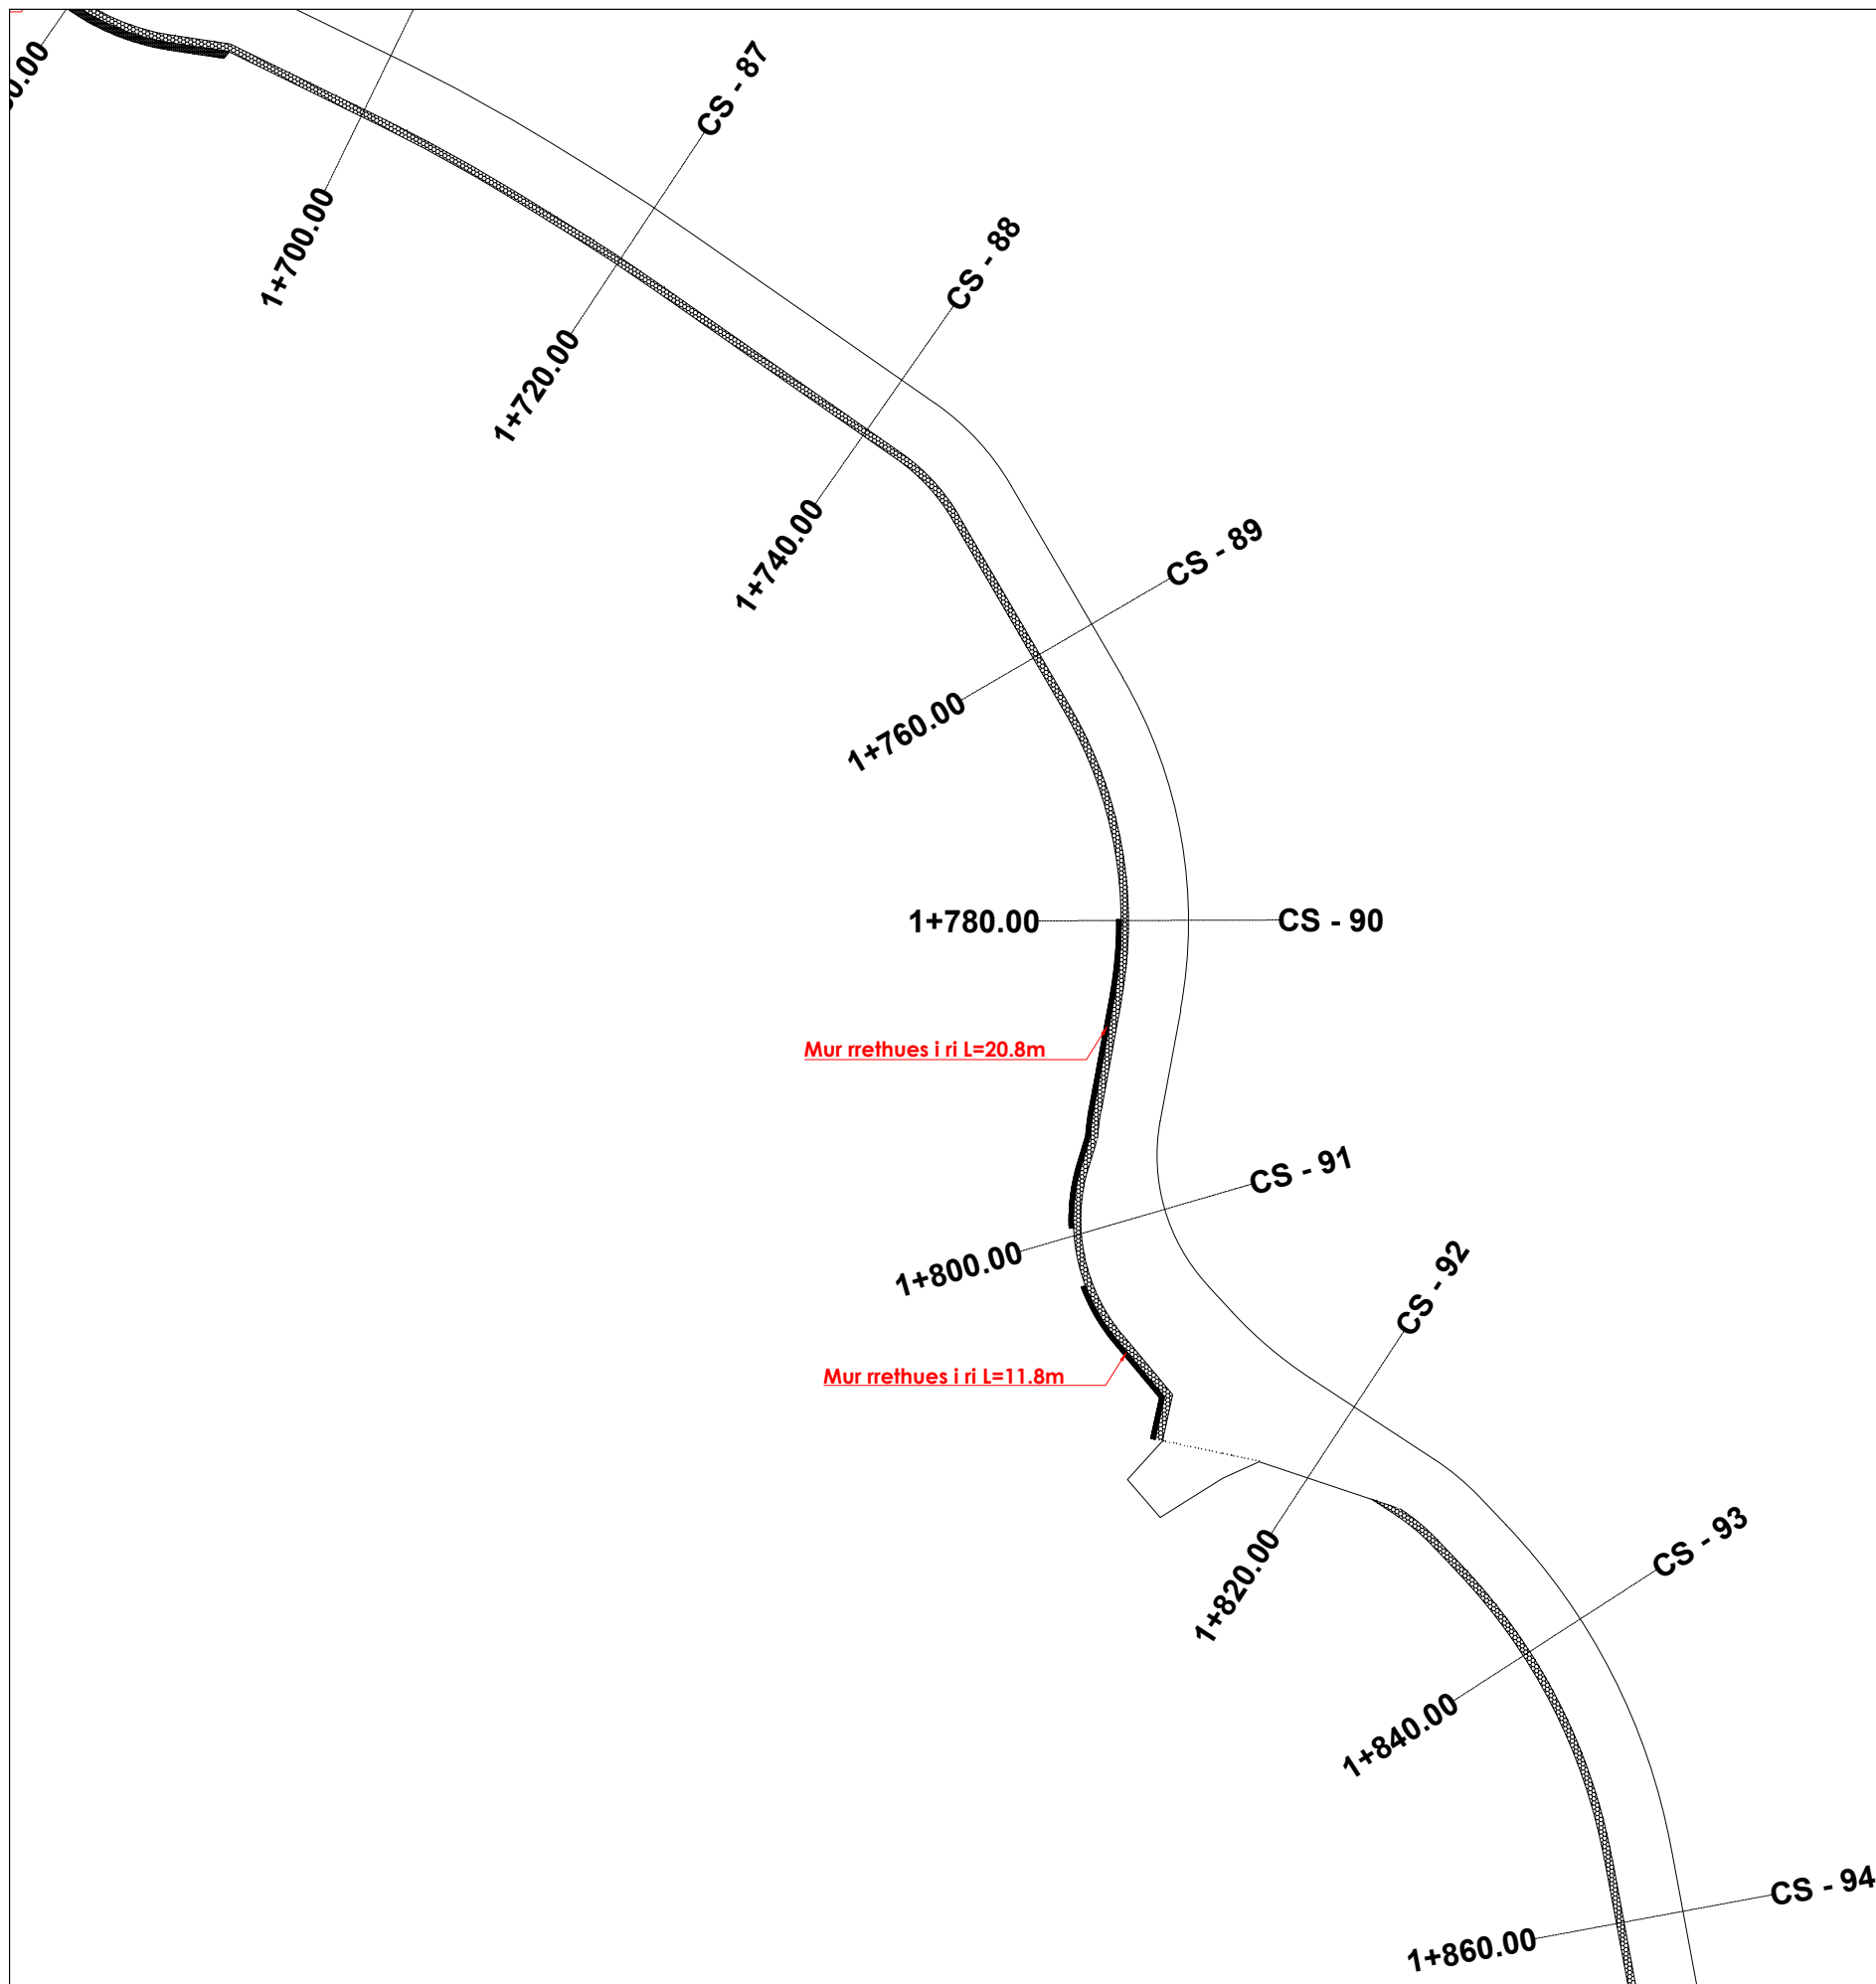

TITULLI I PROJEKTIT

“Ndertimi i rruges qe lidh rrugen
Dajti me rrugen Myslym Qefalia
Shish Tufine (Rrugët Hasan Lici,
Sefer Lika)”

FAZA

PROJEKT ZBATIM

LEGJENDA

- TROTUAR
- MUR RRETHUES I RI
- BANKINË
- SHTYLLE NDRICIMI
- KABINA ELEKTRIKE
- MUR MBAJTËS I RI

PLANIMETRIA E NDRICIMIT

EMËRTIMI I FLETËS

SHKALLA 1:500

NUMRI I FLETËS T-173

2024

AUTORITETI KONTRAKTOR:
BASHKIA TIRANË



PROJEKTUESI: "VIANTE KONSTRUKSION" SH.P.K. & "FOCUS ARCHITECTURE" SH.P.K.





TITULLI I PROJEKTIT

“Ndertimi i rruges qe lidh rrugen
Dajti me rrugen Myslym Qefalia
Shish Tufine (Rruget Hasan Lici,
Sefer Lika)”

FAZA

PROJEKT ZBATIM

LEGJENDA

- TROTUAR
- MUR RRETHUES I RI
- BANKINË
- SHTYLLE NDRICIMI
- KABINA ELEKTRIKE
- MUR MBAJTES I RI

PLANIMETRIA E NDRICIMIT

EMËRTIMI I FLETËS

SHKALLA 1:500

NUMRI I FLETËS T-174


2024

AUTORITETI KONTRAKTOR:
BASHKIA TIRANË



PROJEKTUESI: "VANTE KONSTRUKSION" SH.P.K. & "FOCUS ARCHITECTURE" SH.P.K.



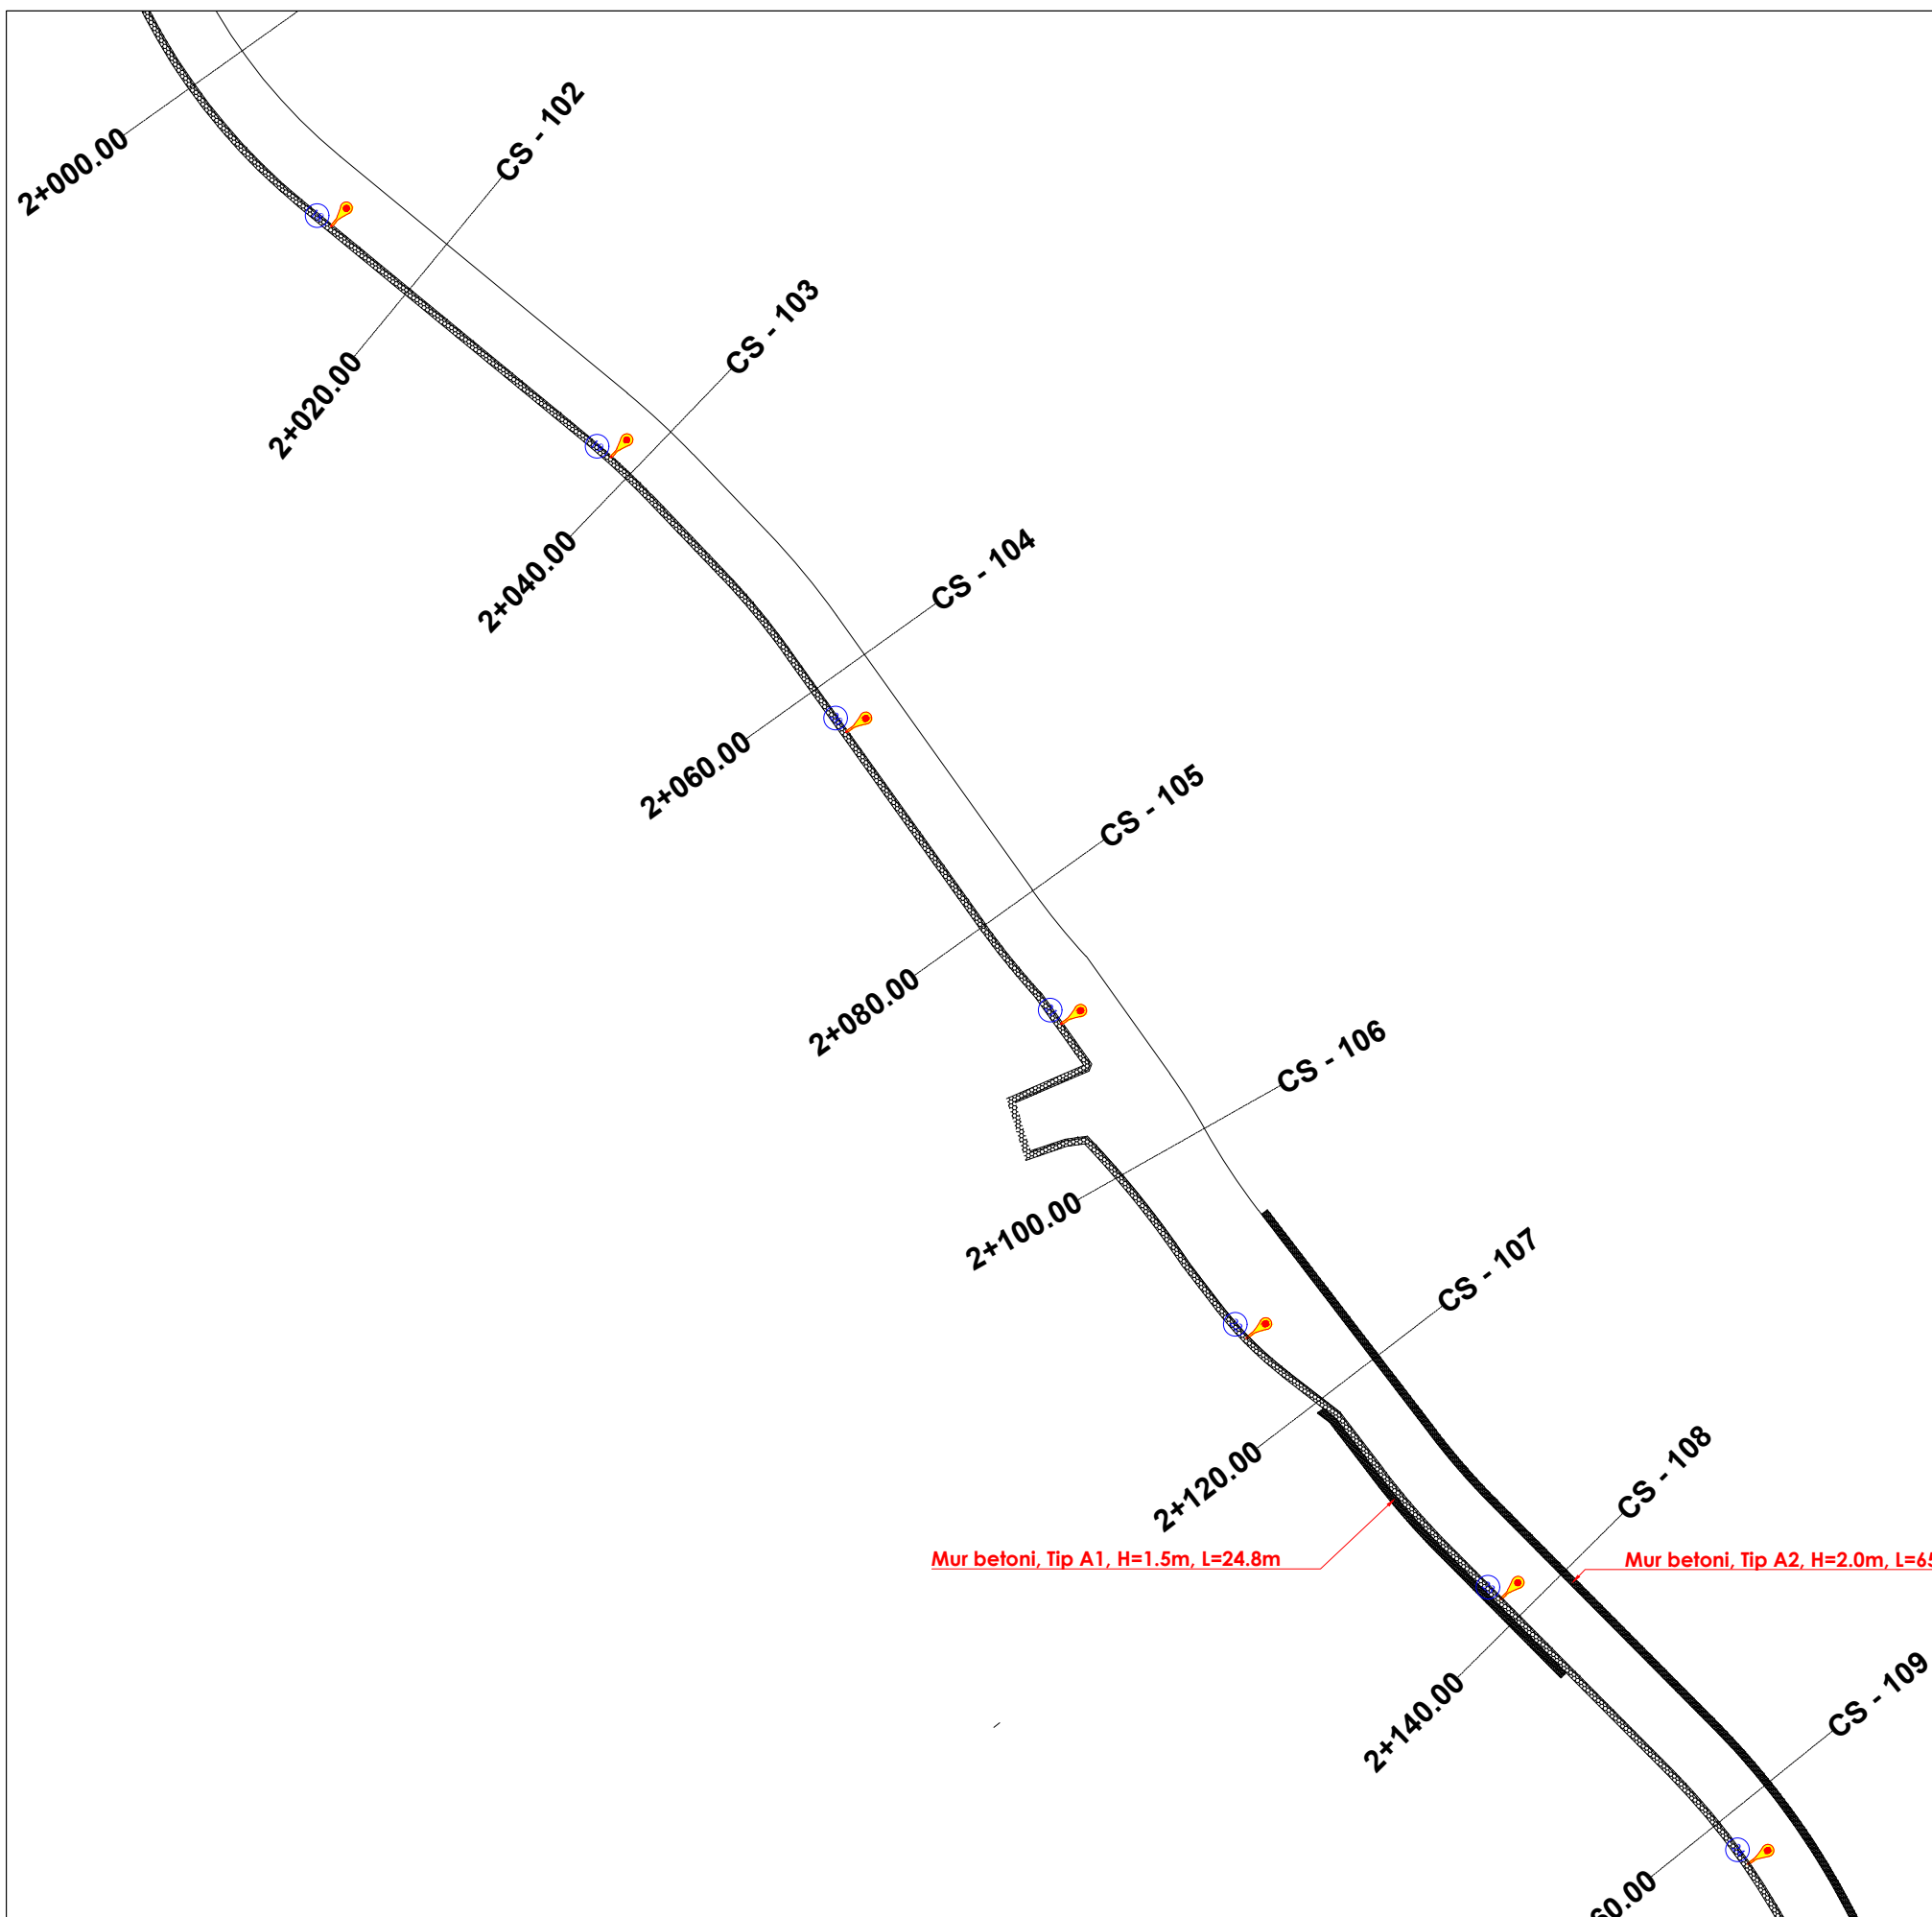

TITULLI I PROJEKTIT

“Ndertimi i rruges qe lidh rrugen
Dajti me rrugen Myslym Qefalia
Shish Tufine (Rruget Hasan Lici,
Sefer Lika)”

FAZA

PROJEKT ZBATIM

LEGJENDA

- TROTUAR
- MUR RRETHUES I RI
- BANKINE
- SHTYLLE NDRICIMI
- KABINA ELEKTRIKE
- MUR MBAJTES I RI

PLANIMETRIA E NDRICIMIT

EMËRTIMI I FLETËS

SHKALLA 1:500

NUMRI I FLETËS T-175


2024

AUTORITETI KONTRAKTOR:
BASHKIA TIRANË



PROJEKTUESI: "VANTE KONSTRUKSION" SH.P.K. & "FOCUS ARCHITECTURE" SH.P.K.



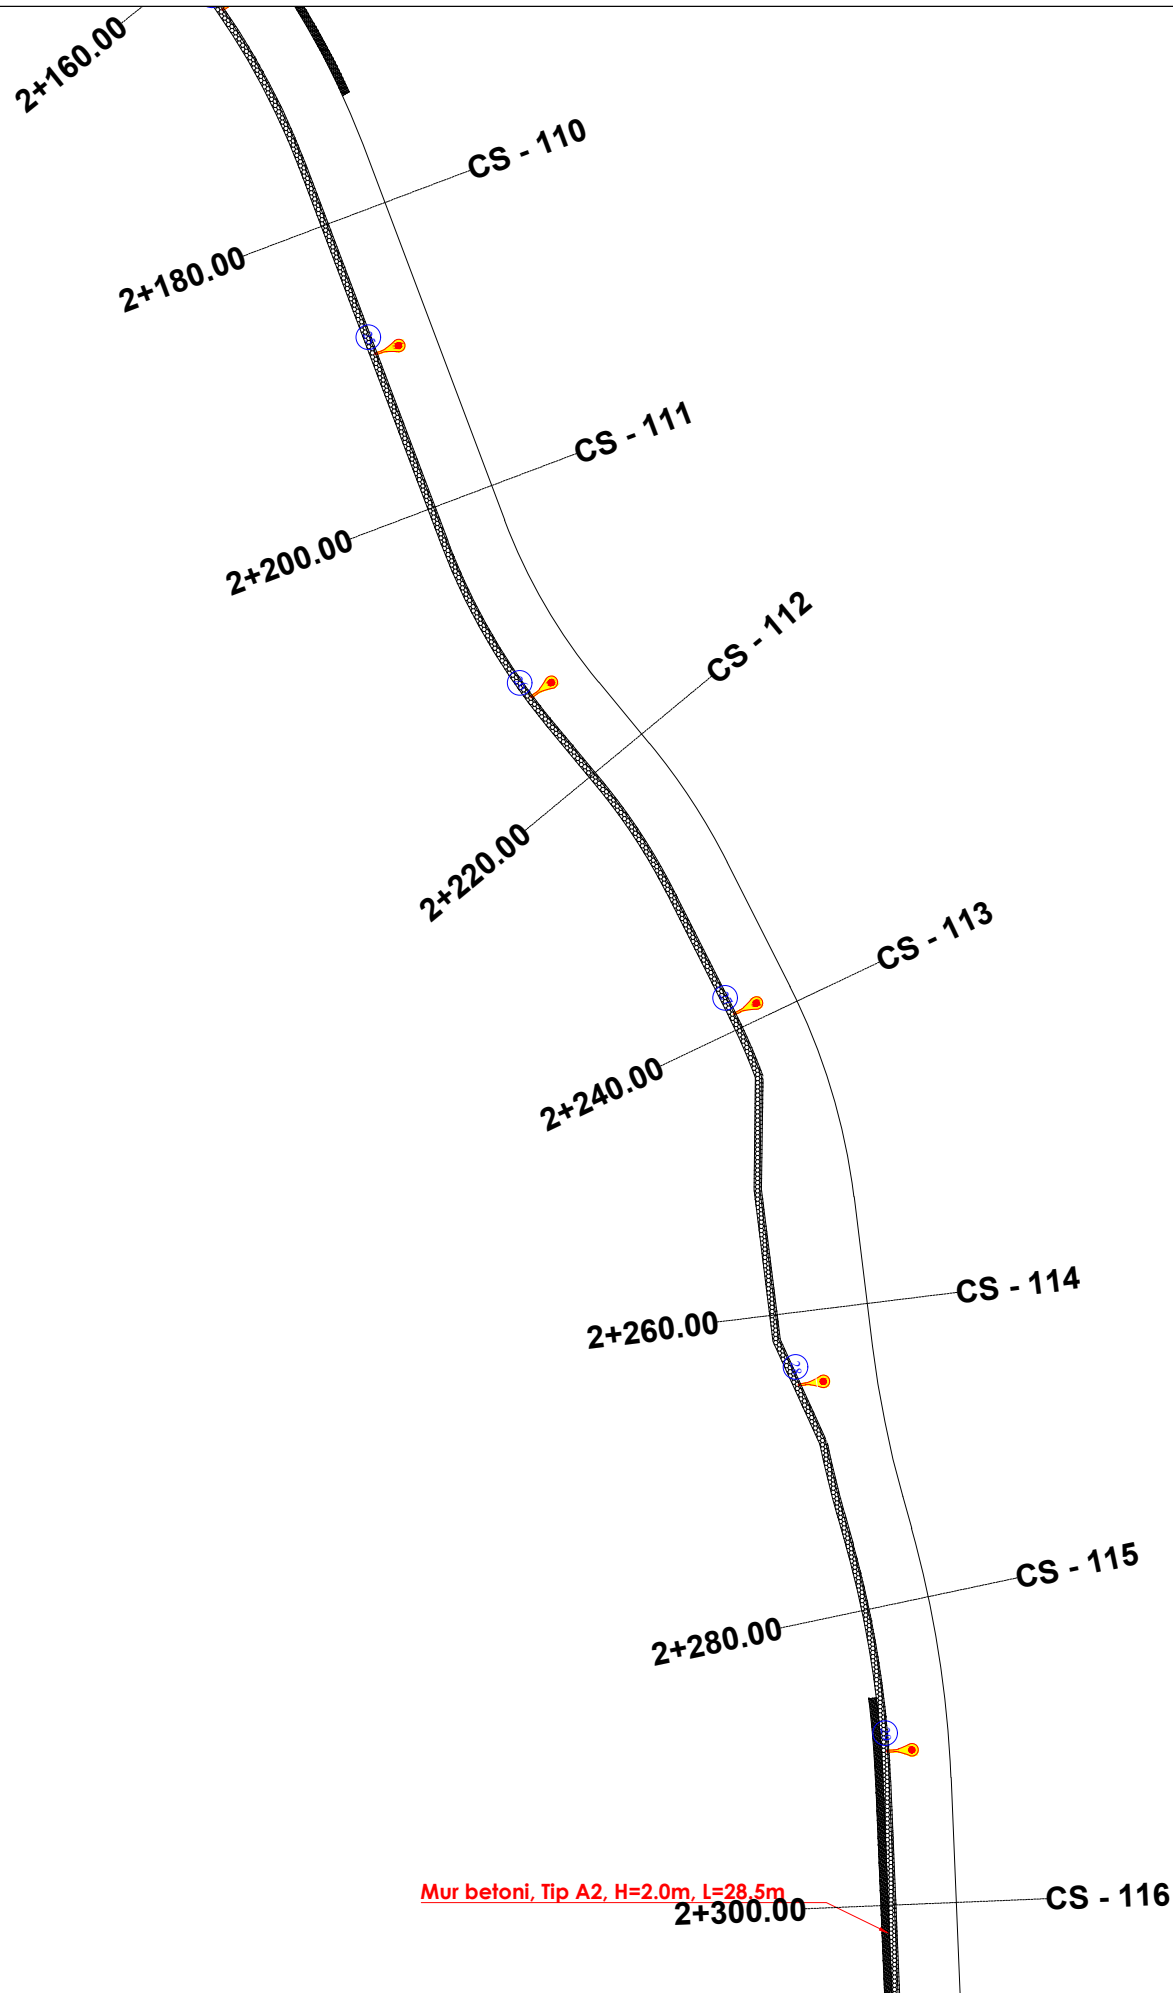

TITULLI I PROJEKTIT

“Ndertimi i rruges qe lidh rrugen
Dajti me rrugen Myslym Qefalia
Shish Tufine (Rrugët Hasan Lici,
Sefer Lika)”

FAZA

PROJEKT ZBATIM

LEGJENDA

- TROTUAR
- MUR RRETHUES I RI
- BANKINË
- SHTYLLE NDRICIMI
- KABINA ELEKTRIKE
- MUR MBAJTES I RI

PLANIMETRIA E NDRICIMIT

EMËRTIMI I FLETËS

SHKALLA 1:500

NUMRI I FLETËS T-176


2024

AUTORITETI KONTRAKTOR:
BASHKIA TIRANË



PROJEKTUESI: "VAANTE KONSTRUKSION" SH.P.K. & "FOCUS ARCHITECTURE" SH.P.K.



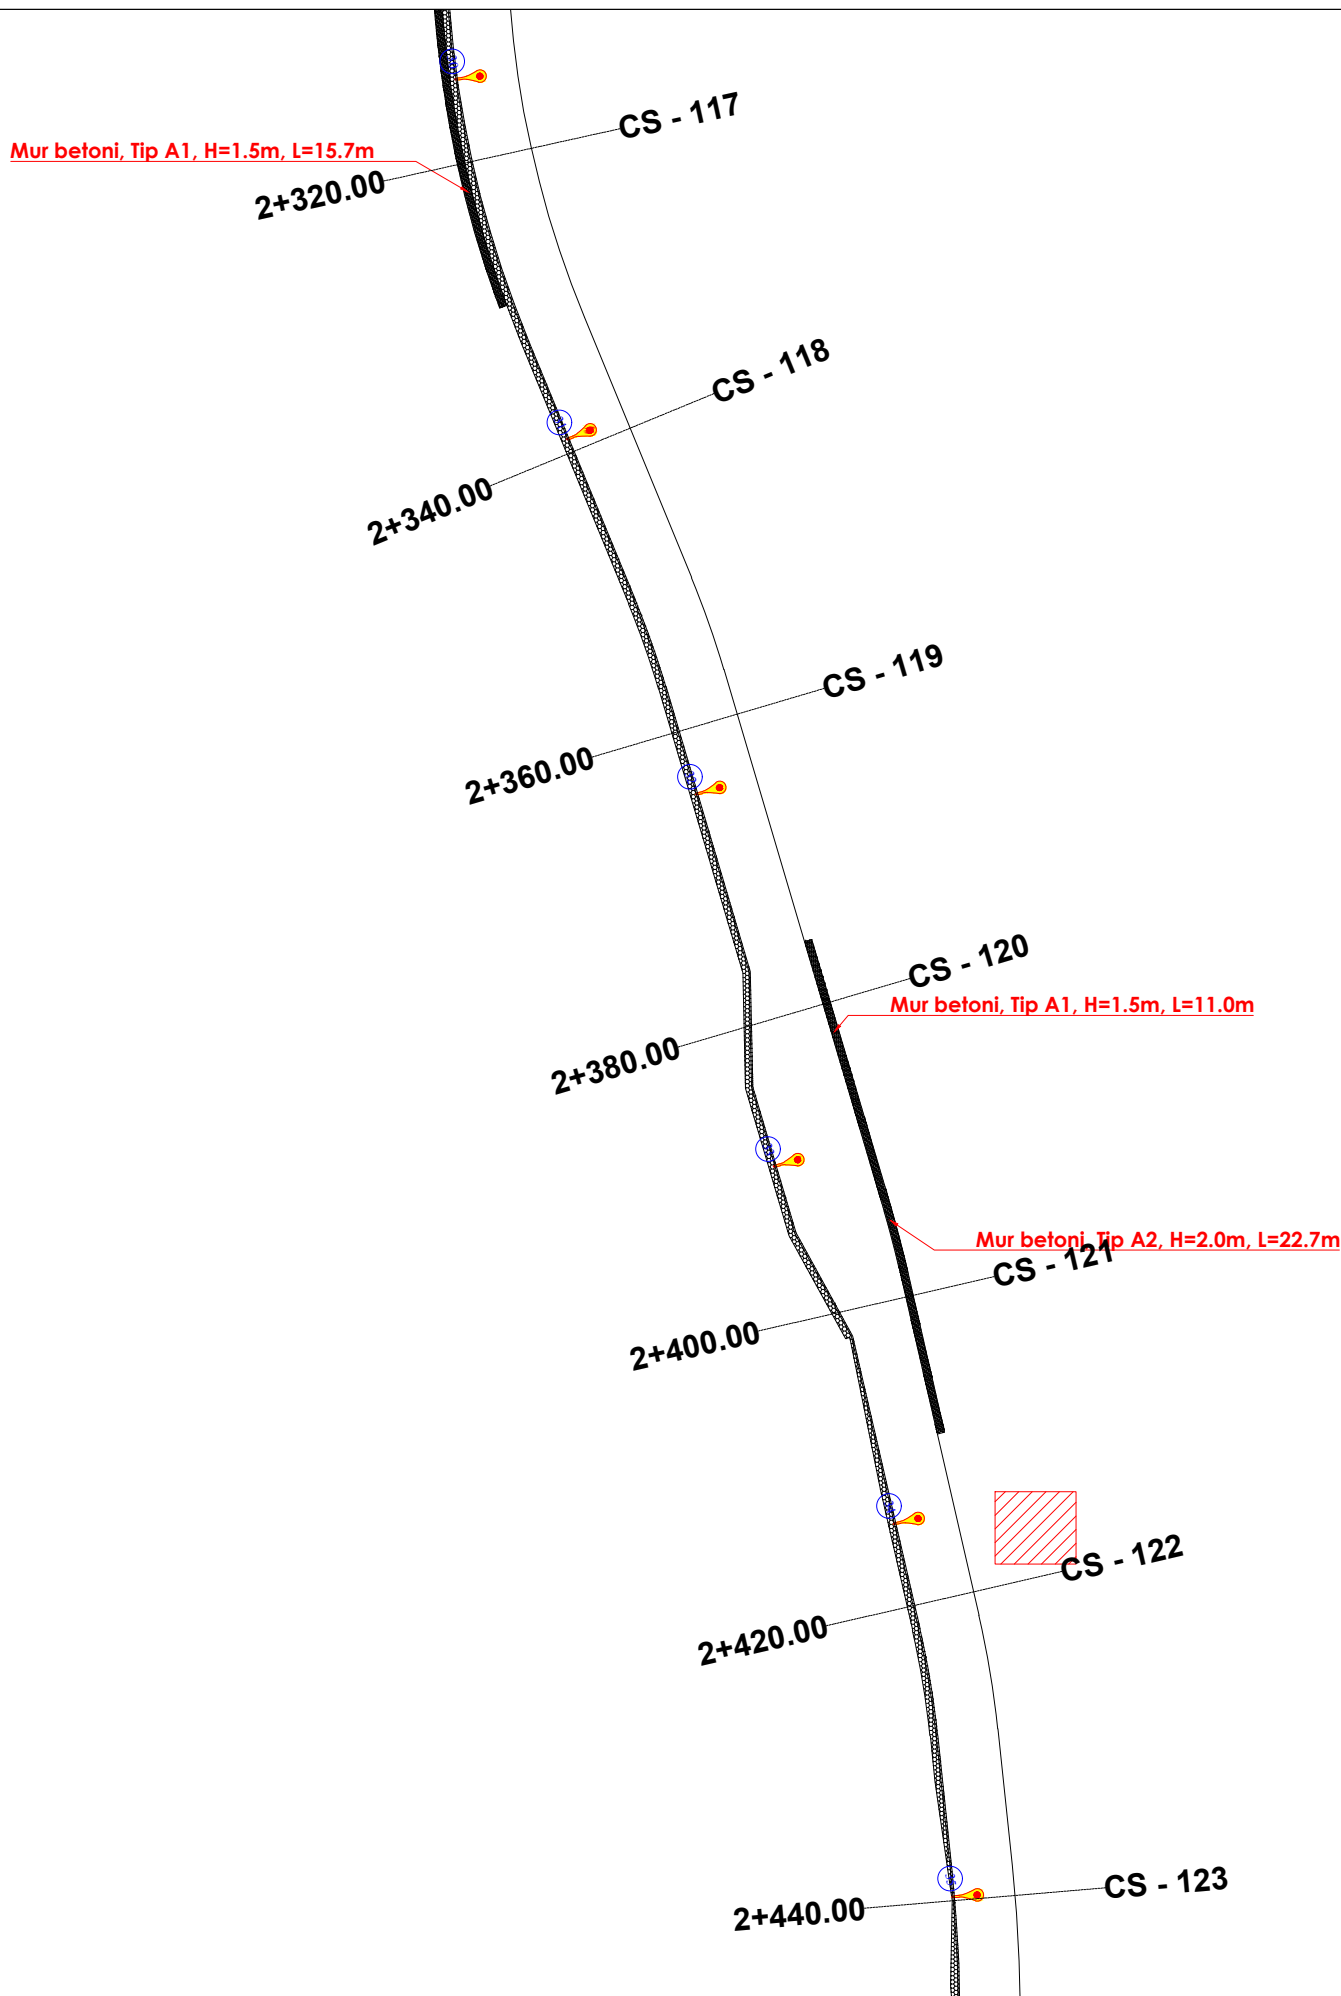

TITULLI I PROJEKTIT

“Ndertimi i rruges qe lidh rrugen
Dajti me rrugen Myslym Qefalia
Shish Tufine (Rrugët Hasan Lici,
Sefer Lika)”

FAZA

PROJEKT ZBATIM

LEGJENDA

- TROTUAR
- MUR RRETHUES I RI
- BANKINË
- SHTYLLE NDRICIMI
- KABINA ELEKTRIKE
- MUR MBAHTES I RI

PLANIMETRIA E NDRICIMIT

EMËRTIMI I FLETËS

SHKALLA 1:500

NUMRI I FLETËS T-177


2024

AUTORITETI KONTRAKTOR:
BASHKIA TIRANË




PROJEKTUESI: "VANTE KONSTRUKSION" SH.P.K. & "FOCUS ARCHITETURE" SH.P.K.



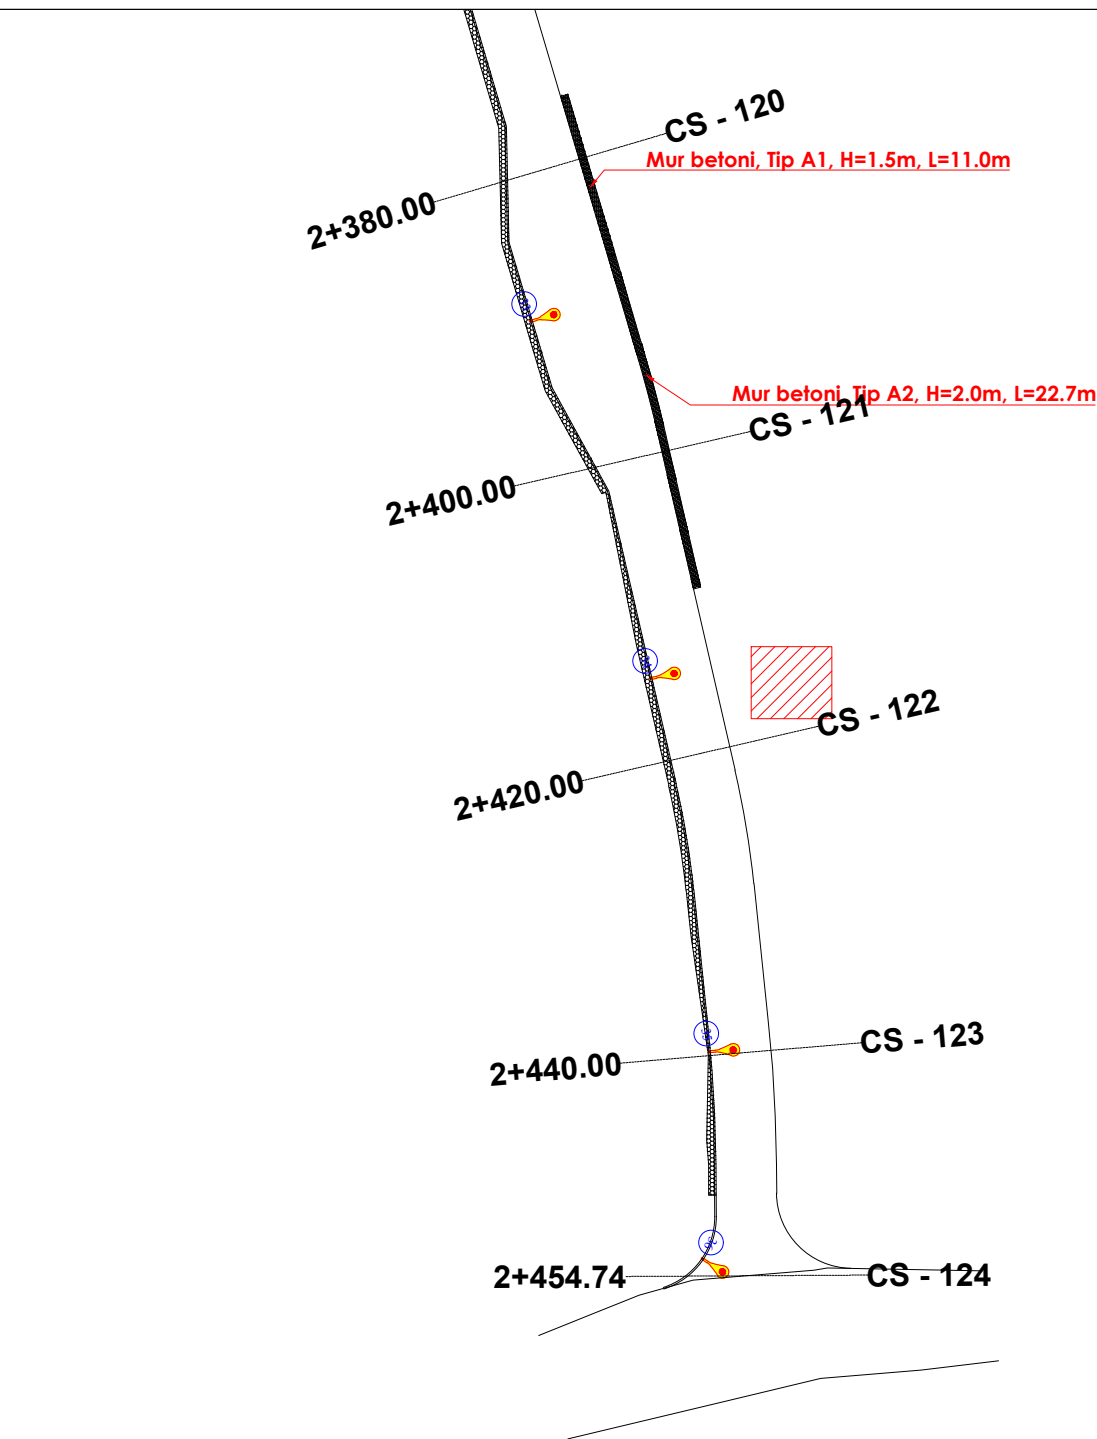

Kabina elektrike Nr.4

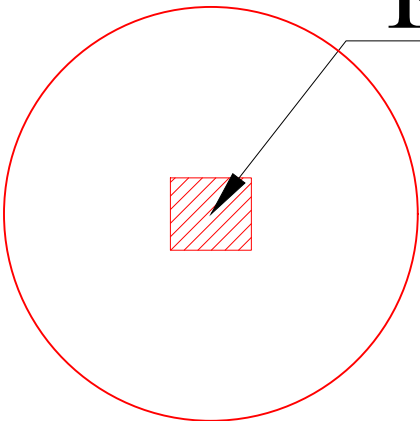

TITULLI I PROJEKTIT

“Ndertimi i rruges qe lidh rrugen
Dajti me rrugen Myslym Qefalia
Shish Tufine (Rruget Hasan Lici,
Sefer Lika)”

FAZA

PROJEKT ZBATIM

LEGJENDA

- TROTUAR
- MUR RRETHUES I RI
- BANKINE
- SHTYLLE NDRICIMI
- KABINA ELEKTRIKE
- MUR MBAJTES I RI

PLANIMETRIA E NDRICIMIT

EMËRTIMI I FLETËS

SHKALLA 1:500

NUMRI I FLETËS T-178

2024


AUTORITETI KONTRAKTOR:
BASHKIA TIRANË



PROJEKTUESI: "VIANTE KONSTRUKSION" SH.P.K. & "FOCUS ARCHITECTURE" SH.P.K.



SHTYLLË ELEKTRIKE ME PUSËTË NË TOKË ME LIDHJE EKUIPOTENCIALE
DHE MORSETERIA E LINJËS SË NDRIÇIMIT
MONTOHEN NE RRUGET ME GJERESI 6-9m

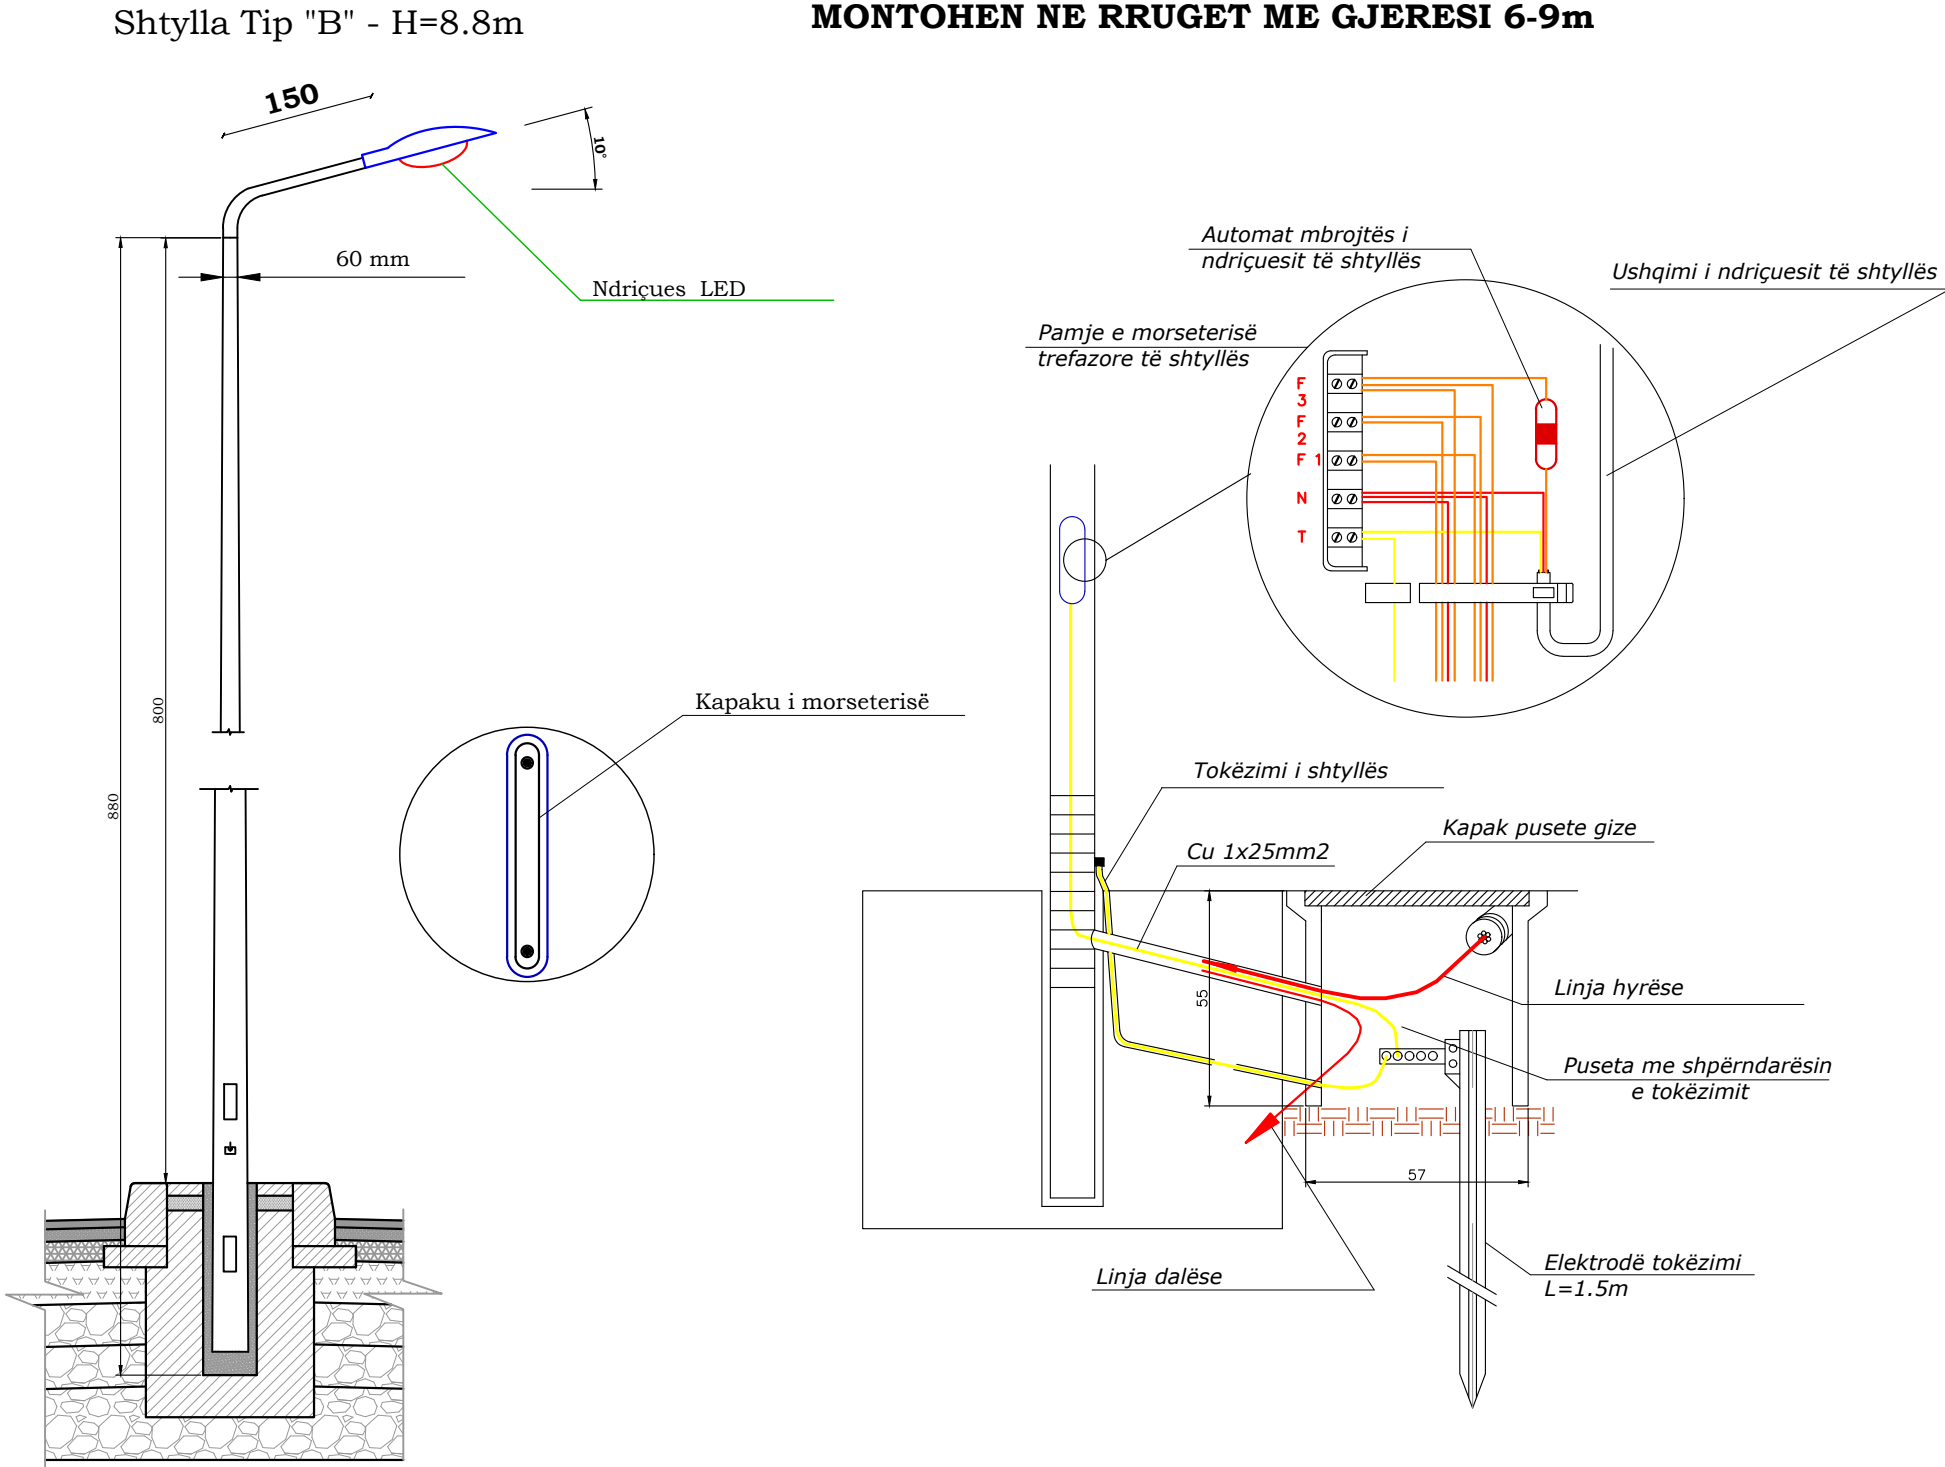

TITULLI I PROJEKTIT

“Ndertimi i rruges qe lidh rrugen
Dajti me rrugen Myslym Qefalia
Shish Tufine (Rrugët Hasan Lici,
Sefer Lika)”

FAZA

PROJEKT ZBATIM

DETAJE NDRICIMI

EMËRTIMI I FLETËS

SHKALLA

NUMRI I FLETËS

T-179

2024

AUTORITETI KONTRAKTOR:
BASHKIA TIRANË





PROJEKTUESI: "VAANTE KONSTRUKSION" SH.P.K. & "FOCUS ARCHITECTURE" SH.P.K.



SHTYLLË ELEKTRIKE ME PUSETË NË TOKË ME LIDHJE EKUIPOTENCIALE
DHE MORSETERIA E LINJËS SË NDRIÇIMIT
MONTOHEN NE RRUGET ME GJERESI 3.5-5.5m

Shtylla Tip "C" - H=6.5 m

NDRICUES LED

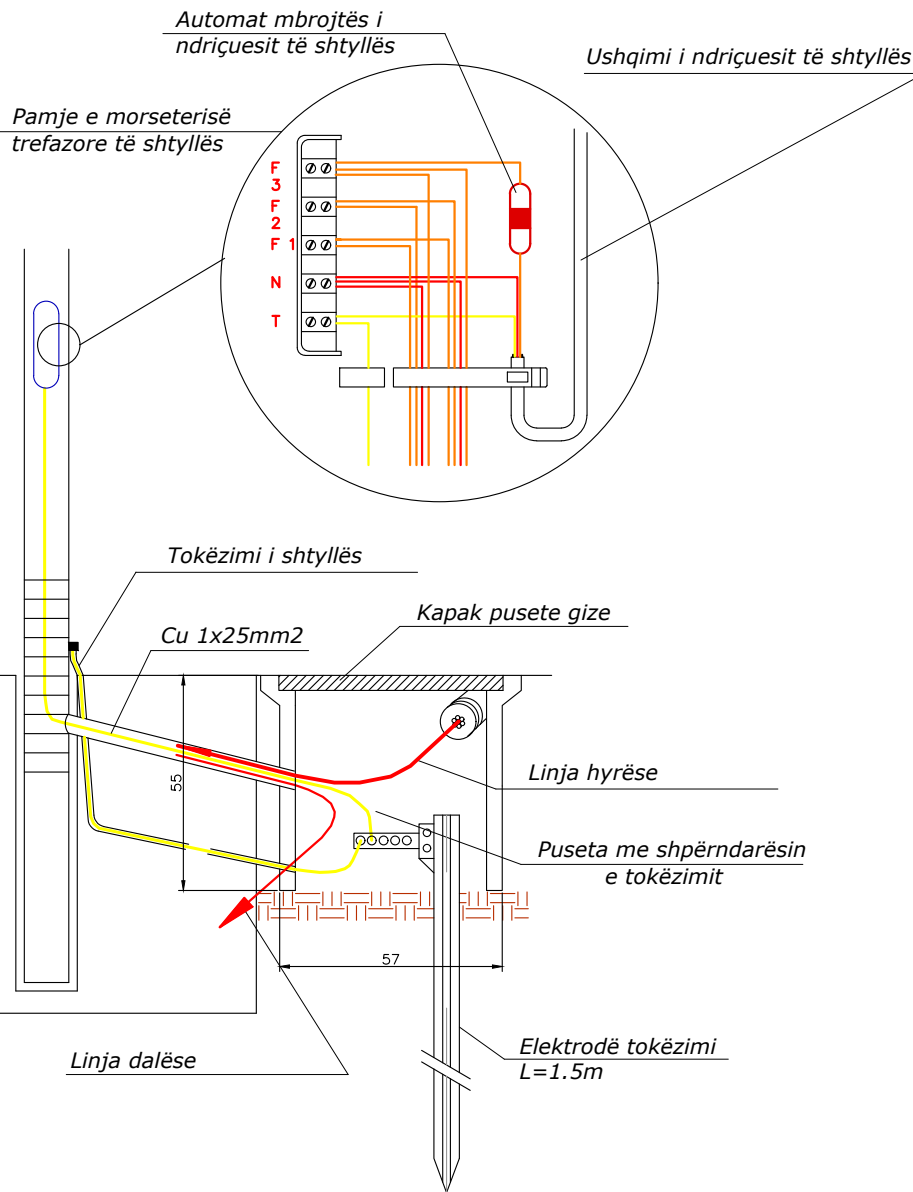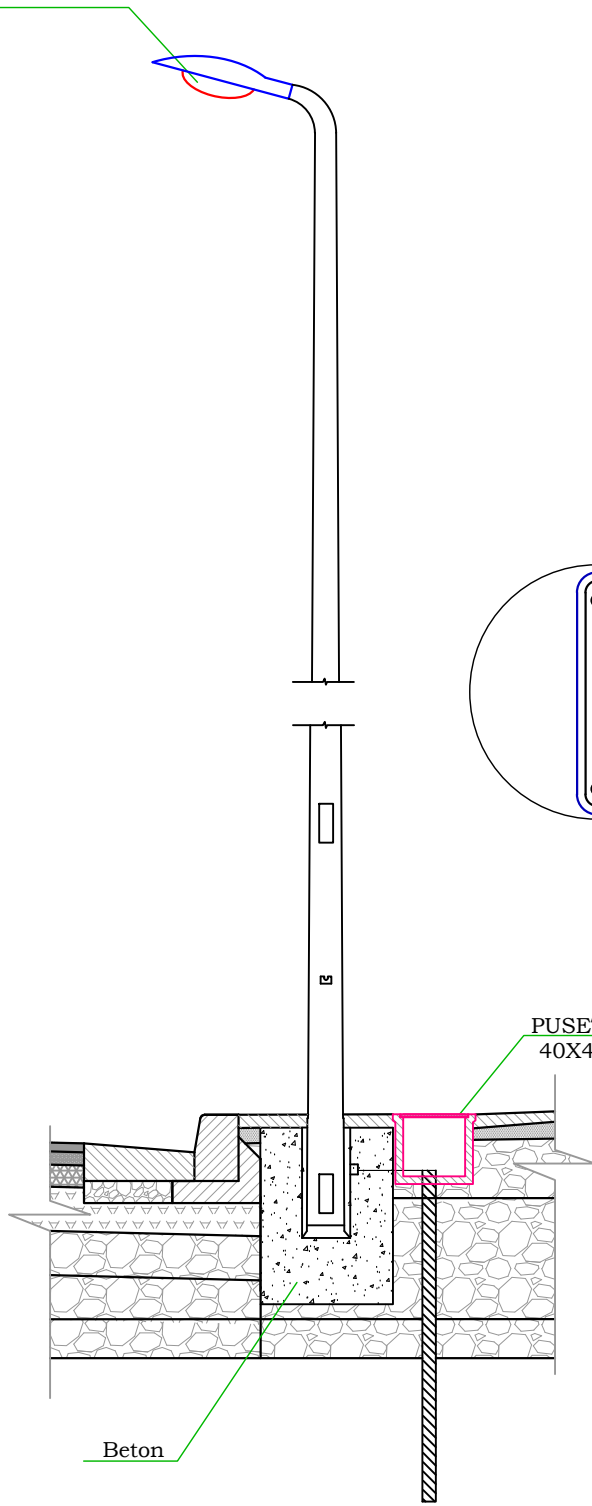

TITULLI I PROJEKTIT

“Ndertimi i rruges qe lidh rrugen
Dajti me rrugen Myslym Qefalia
Shish Tufine (Rrugët Hasan Lici,
Sefer Lika)”

FAZA

PROJEKT ZBATIM

DETAJE NDRICIMI

EMËRTIMI I FLETËS

SHKALLA

NUMRI I FLETËS

T-180


2024

AUTORITETI KONTRAKTOR:
BASHKIA TIRANË




PROJEKTUESI: "VAANTE KONSTRUKSION" SH.P.K. & "FOCUS ARCHITECTURE" SH.P.K.



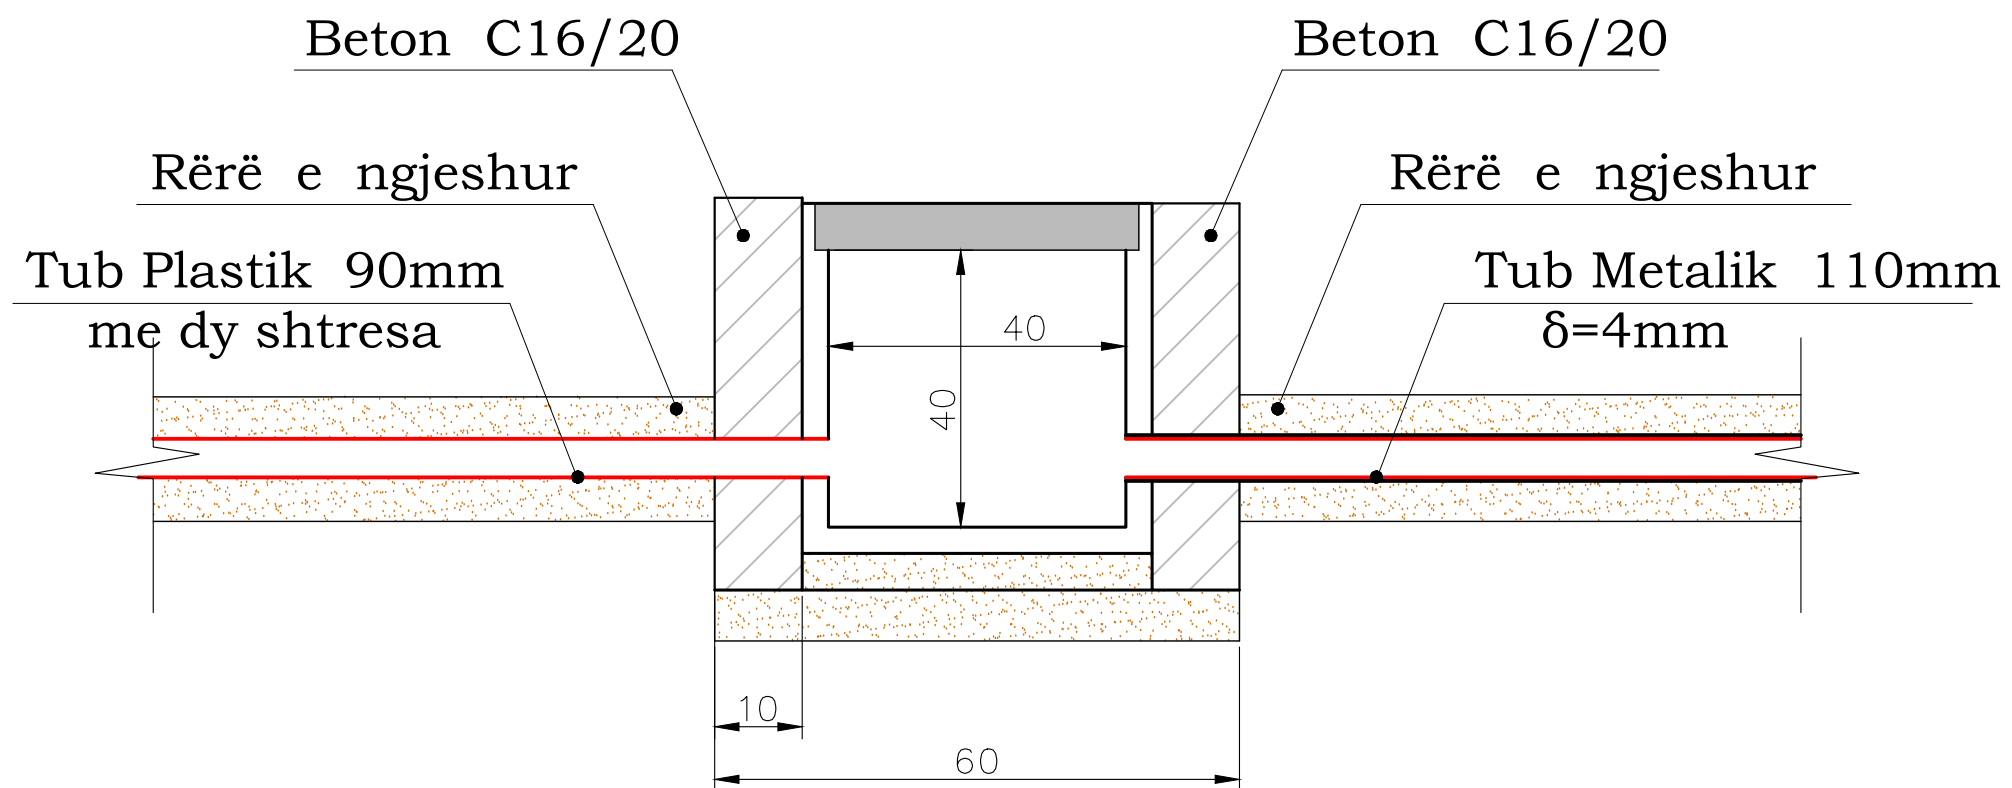

Kapaku prej gize i pusetes

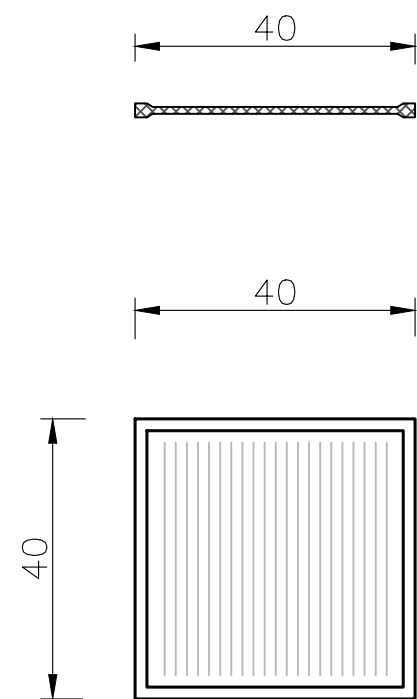

TITULLI I PROJEKTIT

“Ndertimi i rruges qe lidh rrugen
Dajti me rrugen Myslym Qefalia
Shish Tufine (Rruget Hasan Lici,
Sefer Lika)”

FAZA

PROJEKT ZBATIM

DETAJE NDRICIMI

EMËRTIMI I FLETËS

SHKALLA

NUMRI I FLETËS

T-181

2024



AUTORITETI KONTRAKTOR:
BASHKIA TIRANË




PROJEKTUESI: “VANTE KONSTRUKSION” SH.P.K. & “FOCUS ARCHITECTURE” SH.P.K.




DETAJE TË NDRIÇIMIT RRUGOR

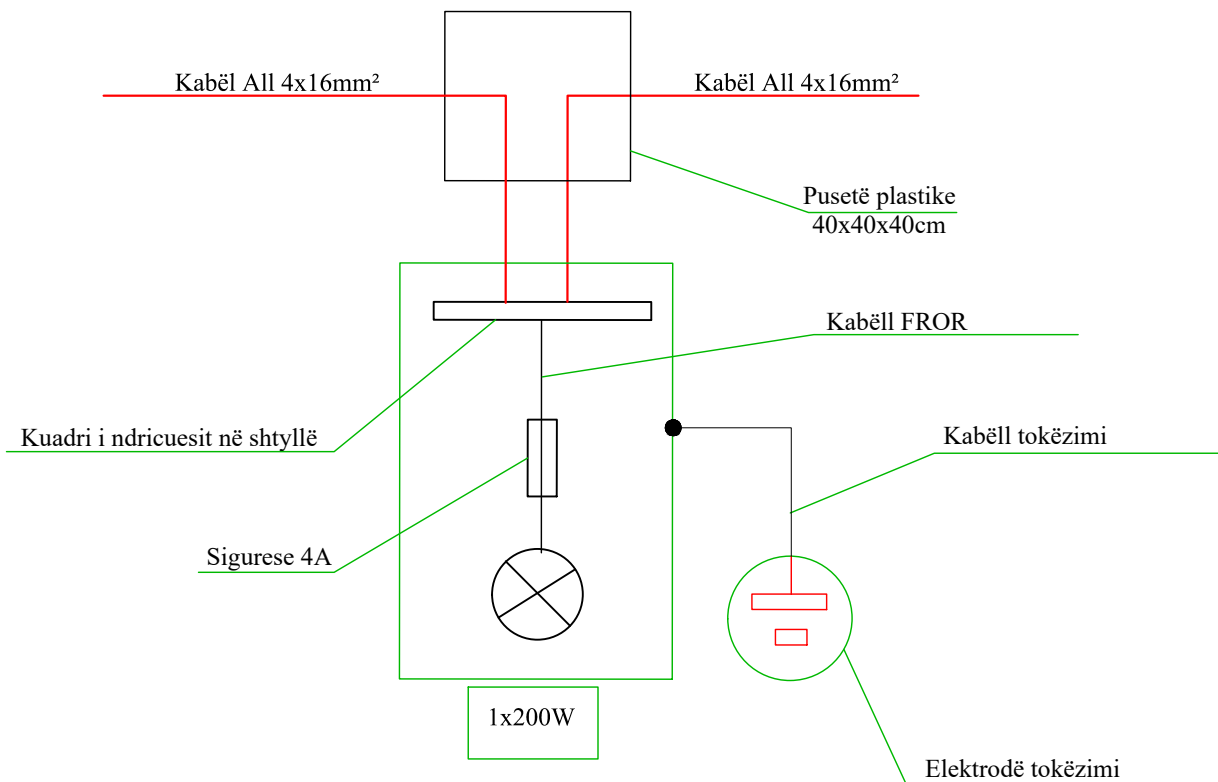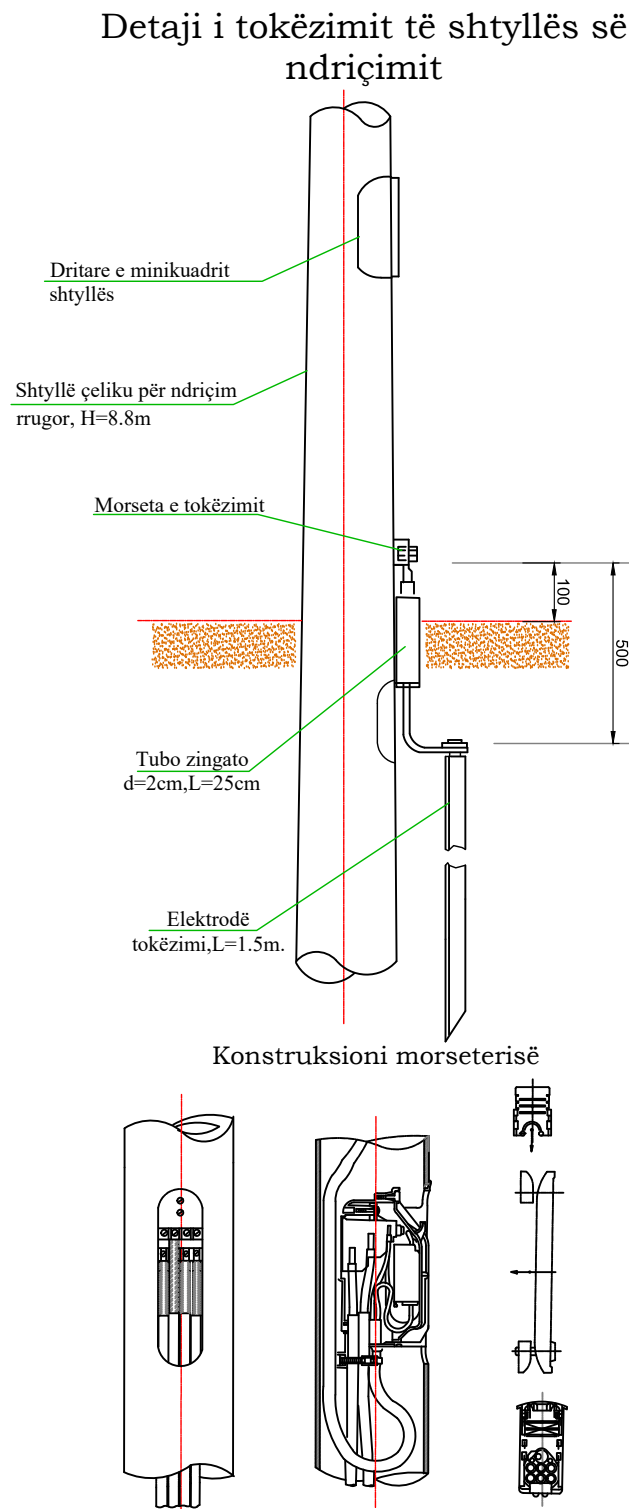


Foleja për bulonin e tokëzimit M12

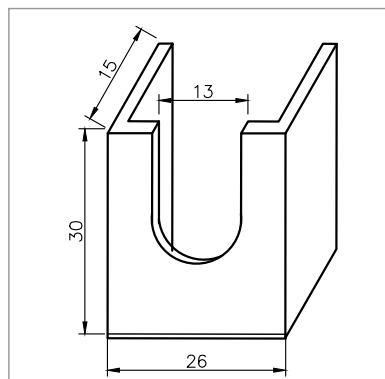

Dritare e morseterise (minikuadri i shtyllës) per shtylla H=12.8m

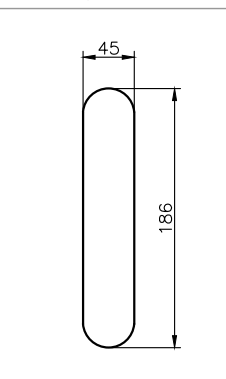

Dritare e morseterise (minikuadri i shtyllës)

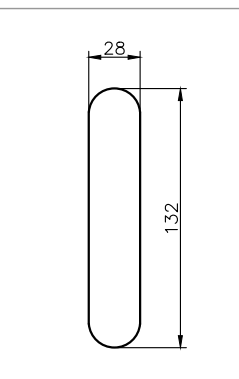

TITULLI I PROJEKTIT

“Ndertimi i rruges qe lidh rrugen Dajti me rrugen Myslym Qefalia Shish Tufine (Rrugët Hasan Lici, Sefer Lika)”

FAZA

PROJEKT ZBATIM

DETAJE NDICIMI

EMËRTIMI I FLETËS

SHKALLA

NUMRI I FLETËS

T-182

2024

AUTORITETI KONTRAKTOR:
BASHKIA TIRANË




PROJEKTUESI: “VAIANTE KONSTRUKSION” SH.P.K. & “FOCUS ARCHITECTURE” SH.P.K.



DETAJE TE NDERTIMIT TE PUSETAVE DHE TUBACIONIT
TE NDRIÇIMIT RRUGOR

Prerje e pusetes dhe tubacionit

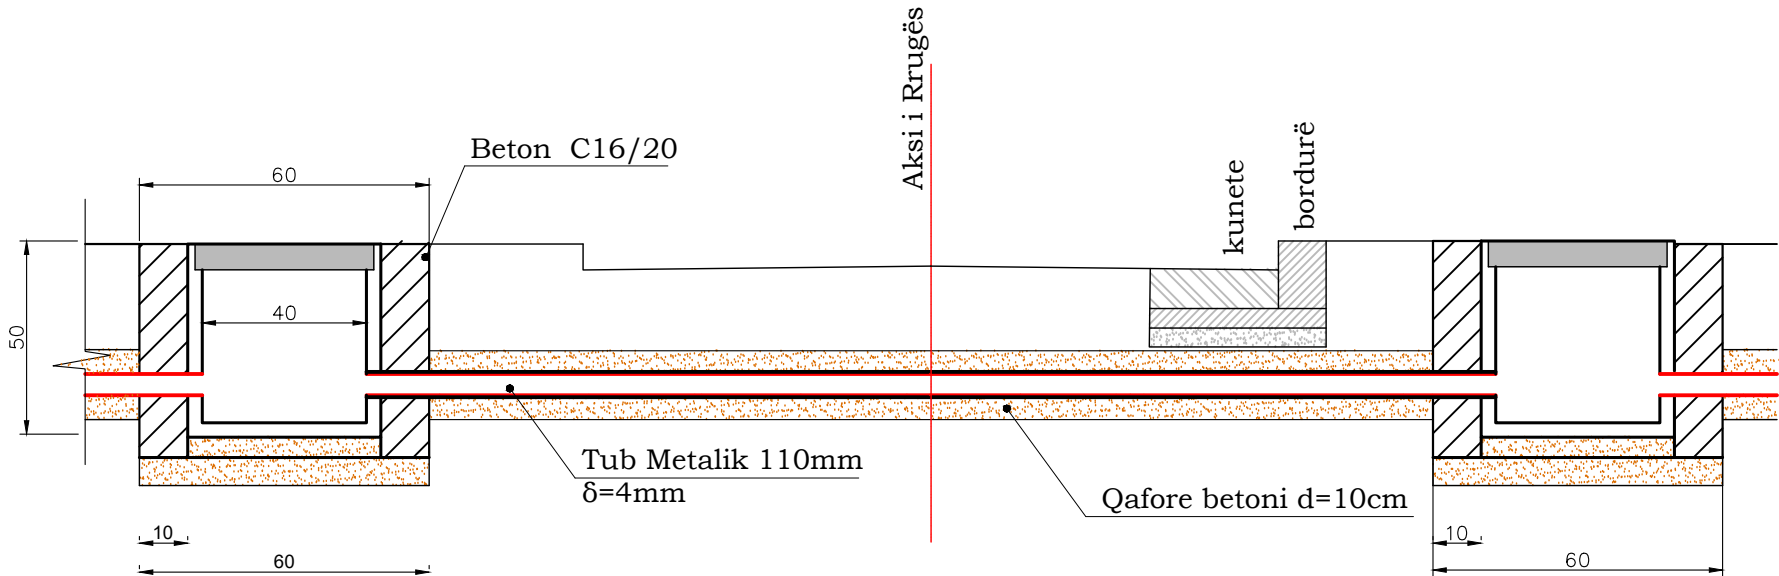

- SHËNIME :
- Gjatë realizimit të intersektimeve kuota e vendosjes së pusetave prej gize mund të ndryshojë sipas rastit
 - Tubi mund të vendoset me një pjerrësi të lehtë sipas nevojës, por gjithnjë thellësia e vendosjes duhet të jetë më e vogël se $H_{min}=30\text{cm}$ nga sipërfaqja e asfaltit.
 - Ne rastet kur do të intersektohet trupi i rruges kryesore, pusetat do të ndertohen me dimensione 1x1x1m

TITULLI I PROJEKTIT

“Ndertimi i rruges qe lidh rrugen
Dajti me rrugen Myslym Qefalia
Shish Tufine (Rrugët Hasan Lici,
Sefer Lika)”

FAZA

PROJEKT ZBATIM

DETAJE NDRIÇIMI

EMËRTIMI I FLETËS

SHKALLA

NUMRI I FLETËS

T-183

2024

AUTORITETI KONTRAKTOR:
BASHKIA TIRANË



PROJEKTUES: “VAANTE KONSTRUKSION” SH.P.K. & “FOCUS ARCHITECTURE” SH.P.K.

