


REPUBLIKA E SHQIPERISE
BASHKIA PATOS





RIKONSTRUKSION I BLLOQEVE TË BANIMIT NË LAGJEN '1 MAJ'

PROJEKT ZBATIM
SEKSIONET TËRTHORE

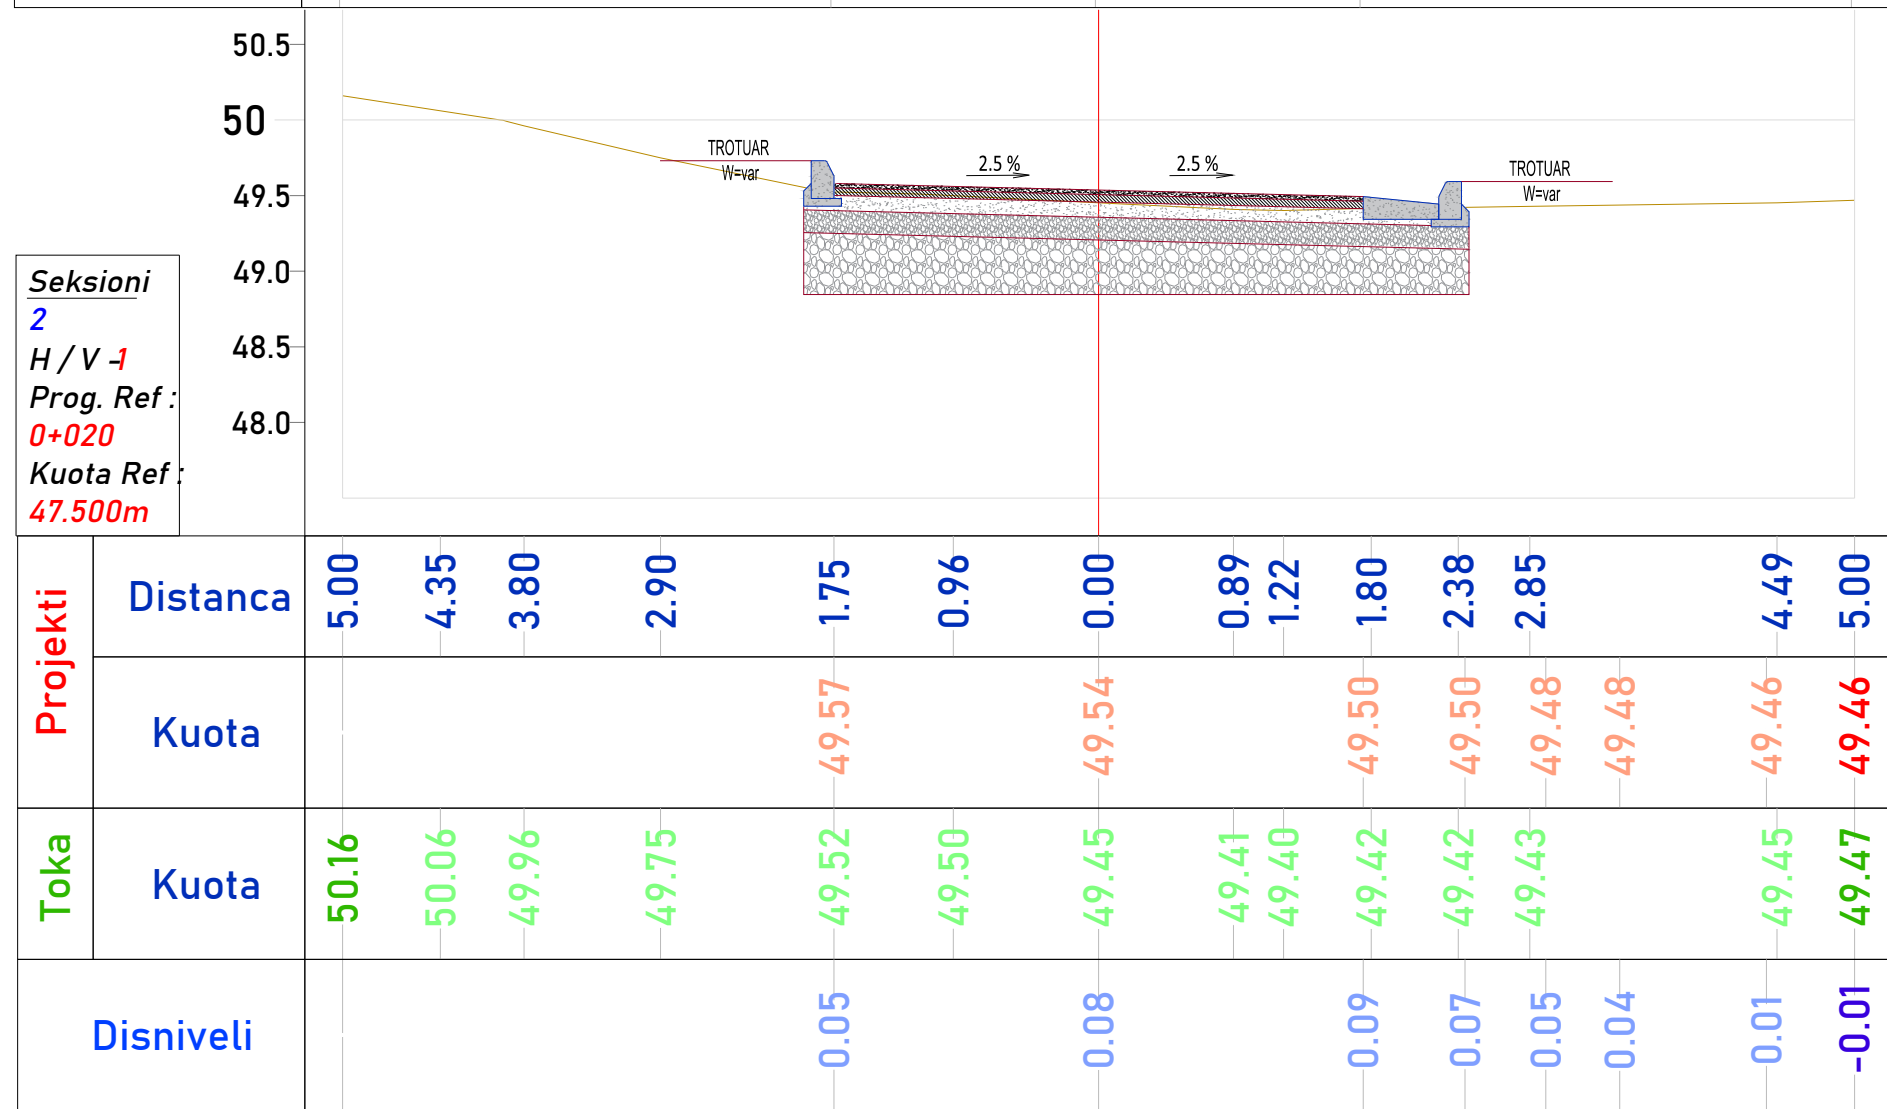

[illegible]

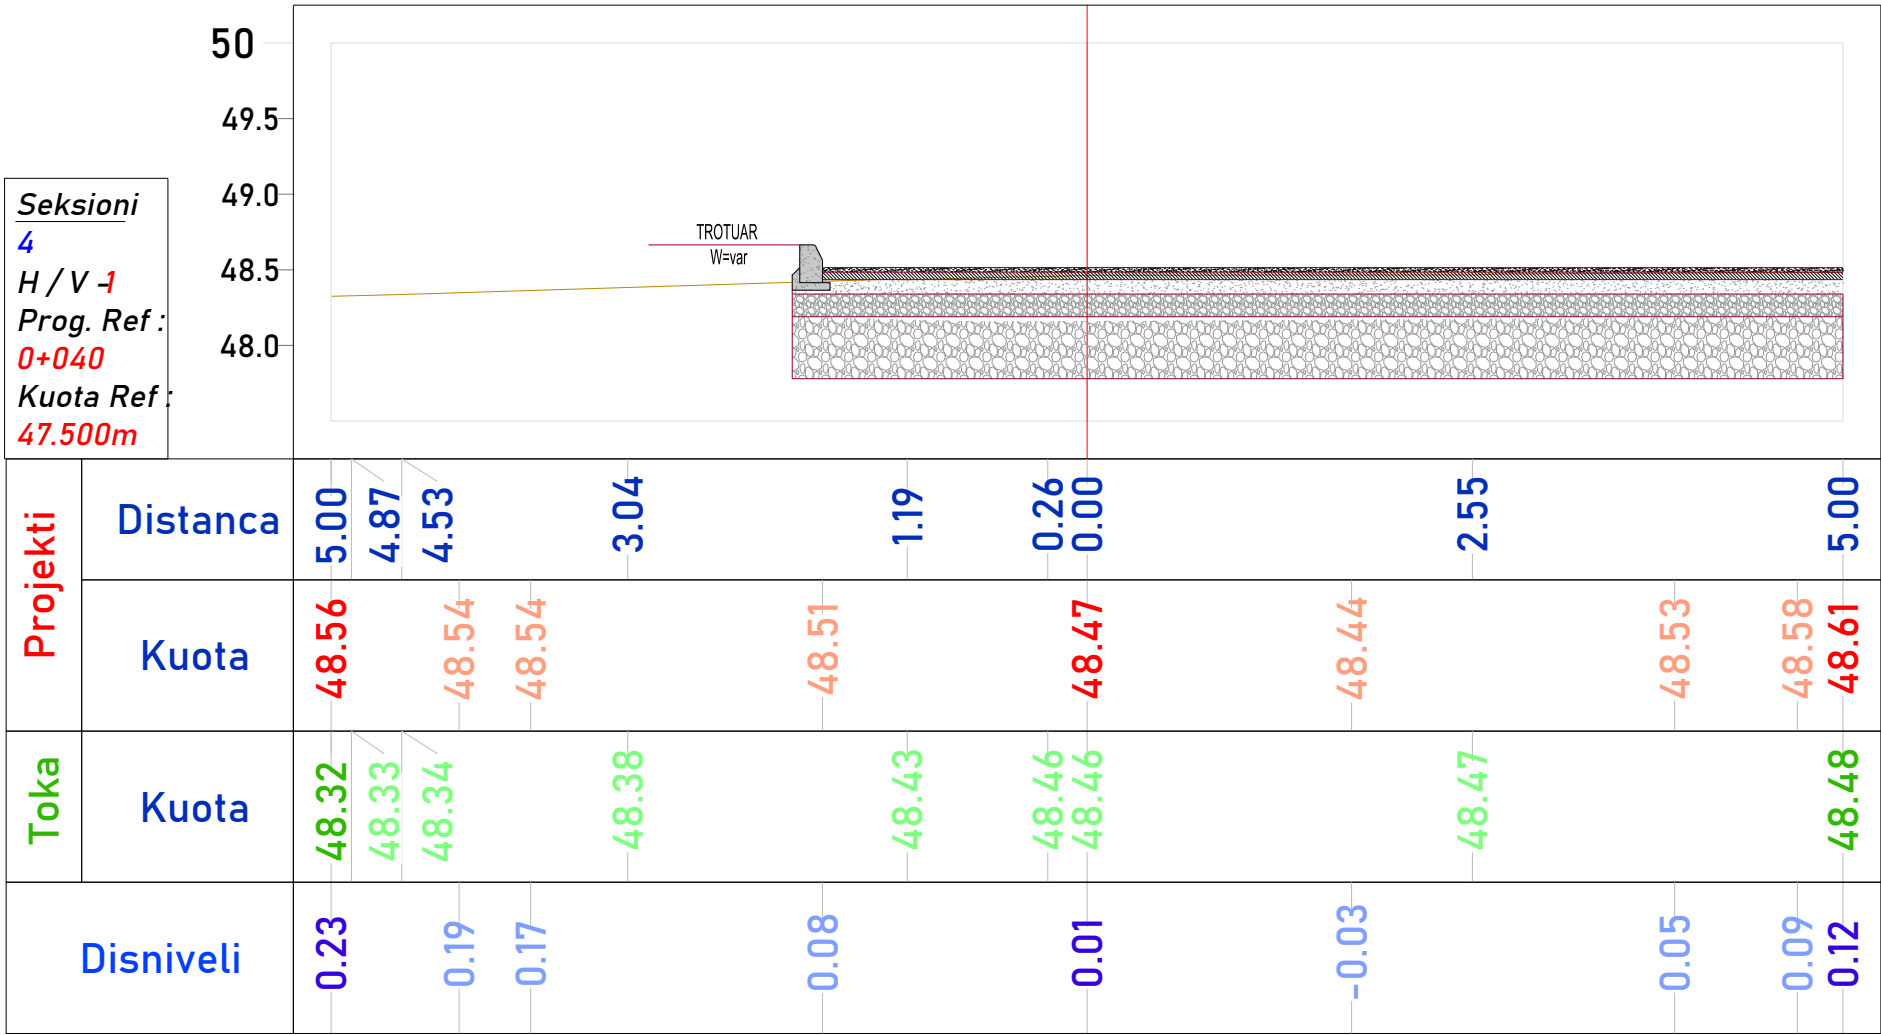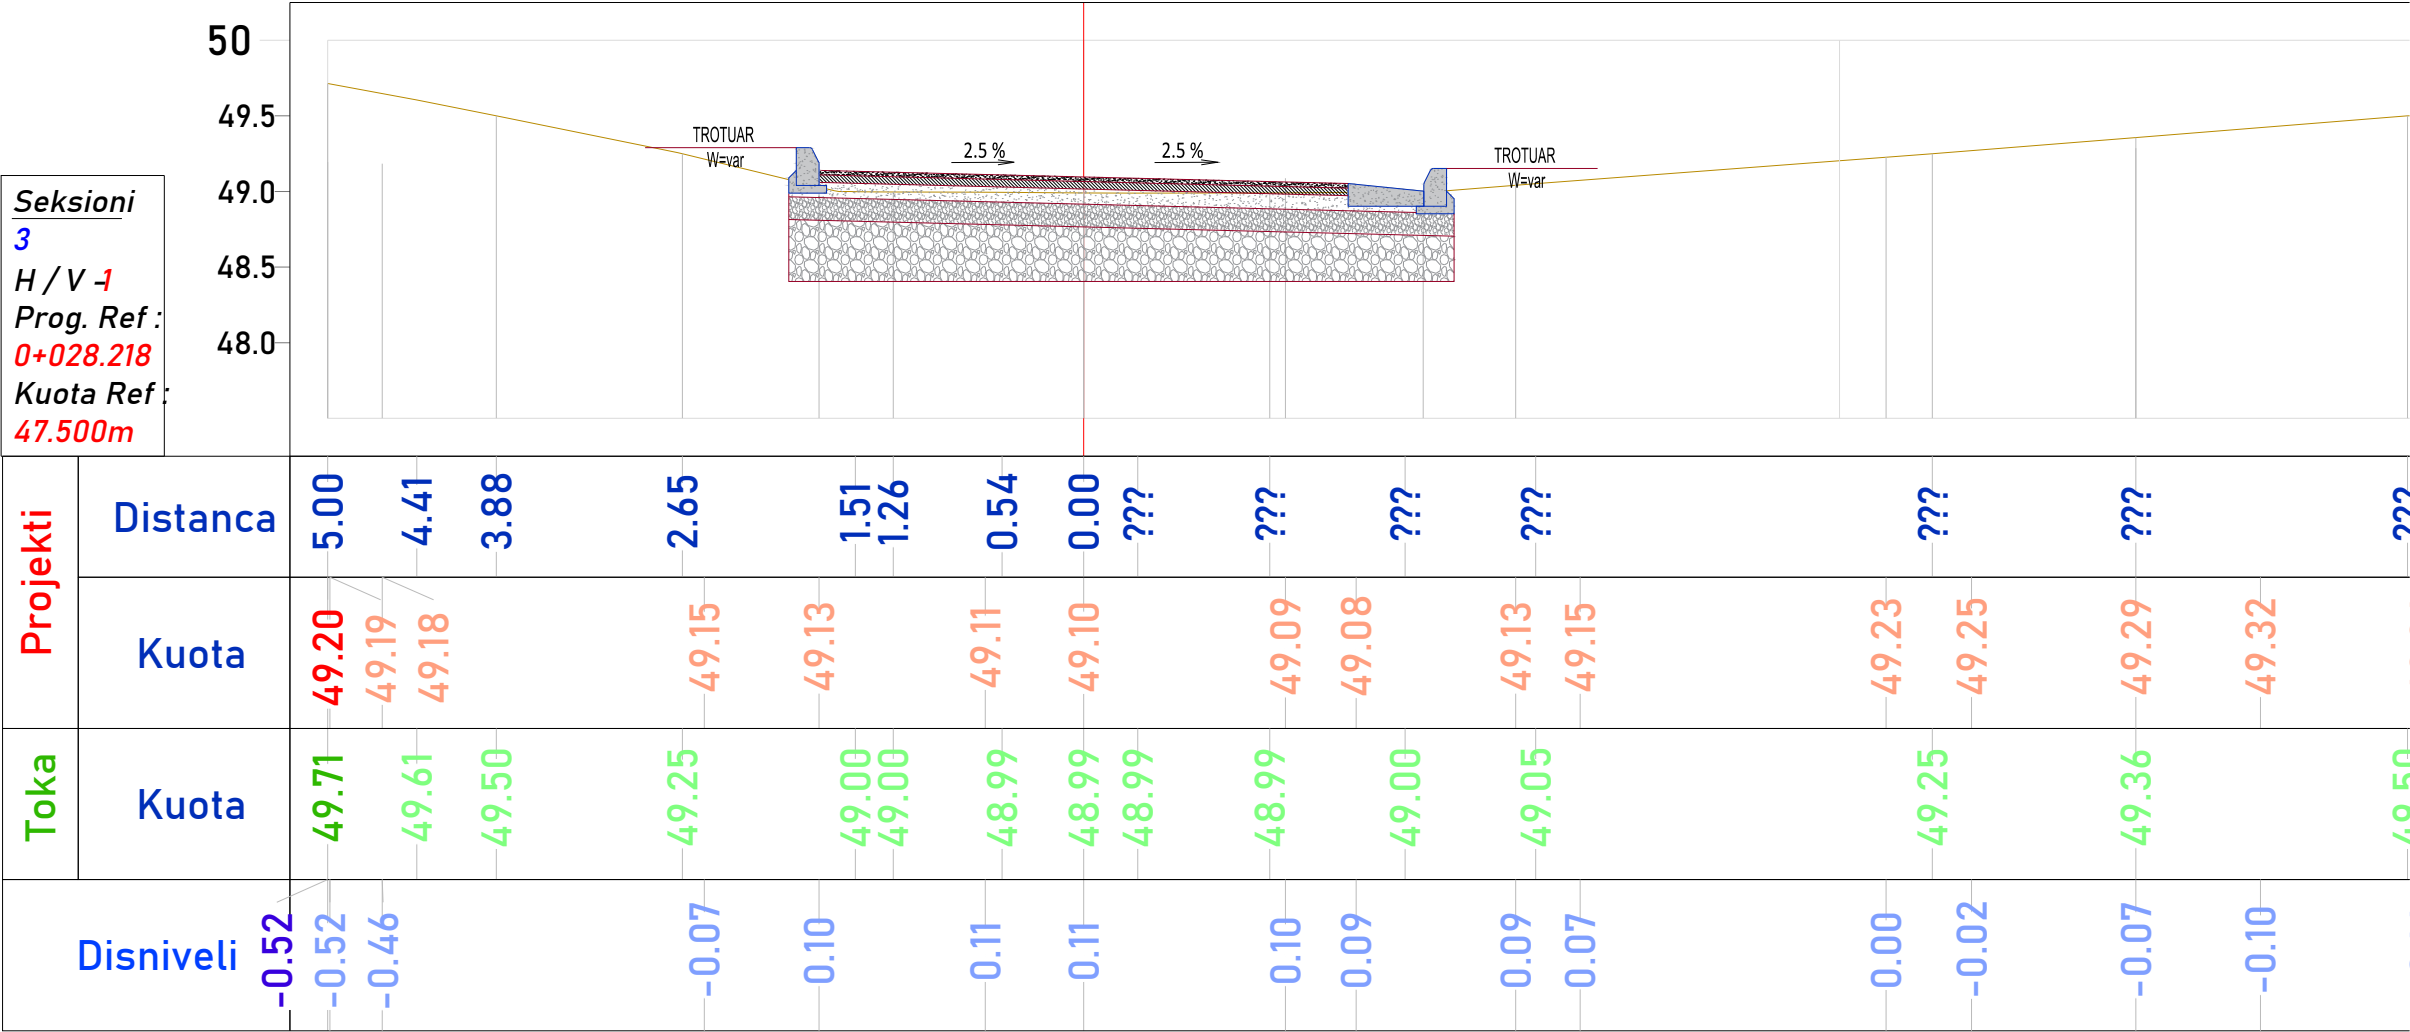

TITULLI I PROJEKTIT

RIKONSTRUKSION I BLOQVEVE TË BANIMIT

NË LAGJEN '1 MAJ'

KLIENTI

REPUBLIKA E SHQIPERISE

BASHKIA PATOS



GRUPI I PROJEKTIMIT





EMËRTIMI I VIZATIMIT

SEKSIONE TERTHORE

AKSI 1

SHKALLA

1:50

NR. I VIZATIMIT


ST - 02

PËRSHKRIMI I FAZËS


PROJEKT ZBATIMI

RISHIKIM	DATA	FAZA E PROJEKTIT - PZ

Seksioni
5
H / V -1
Prog. Ref :
0+057.500
Kuota Ref :
45.000m

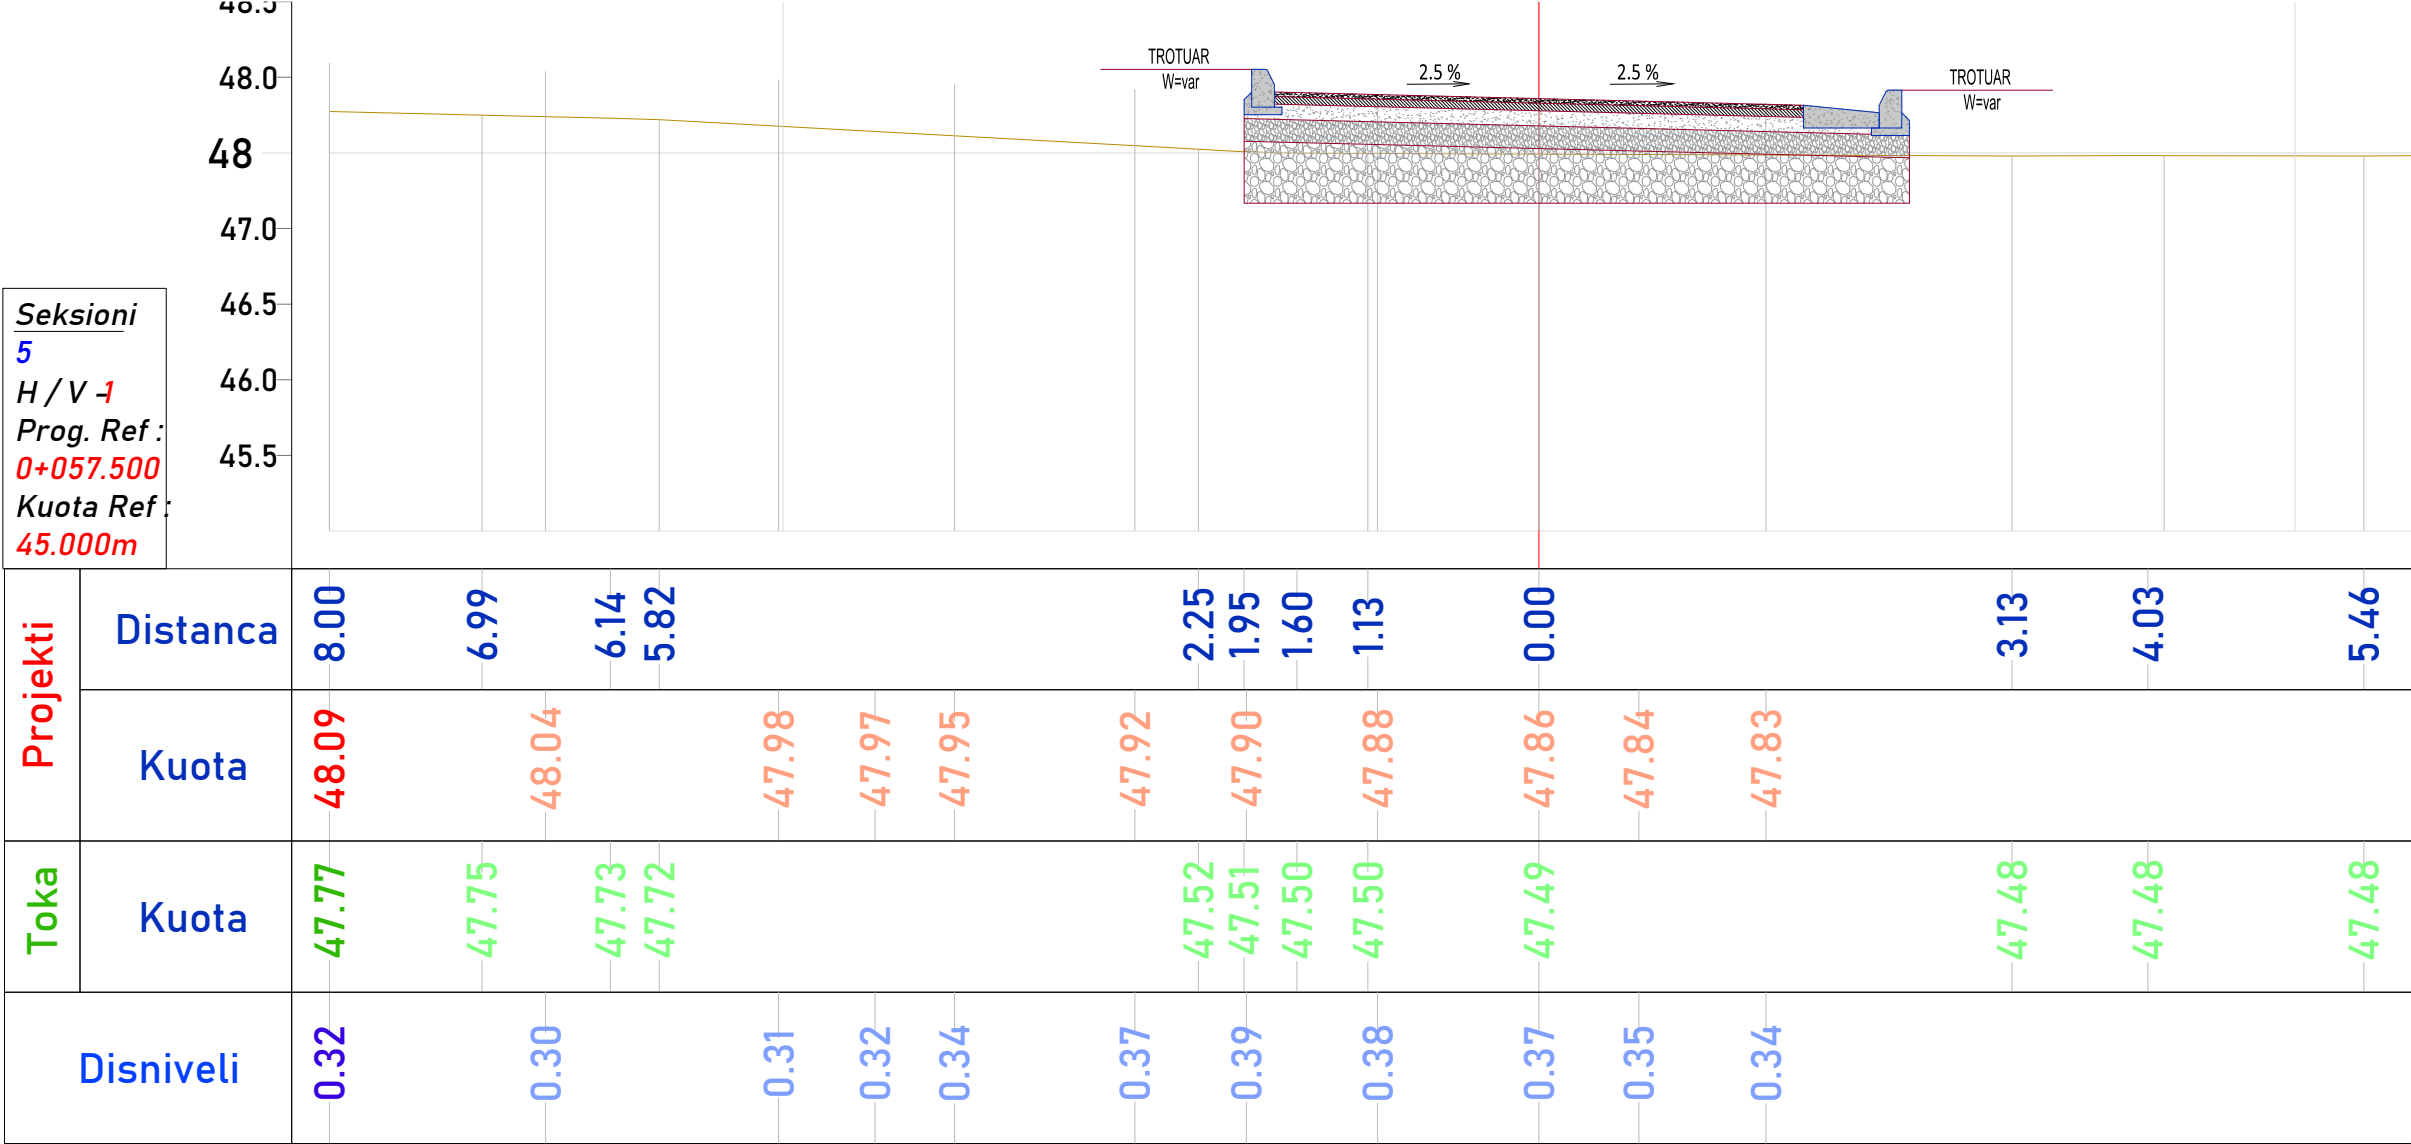

Seksioni
6
H / V -1
Prog. Ref :
0+060
Kuota Ref :
45.000m

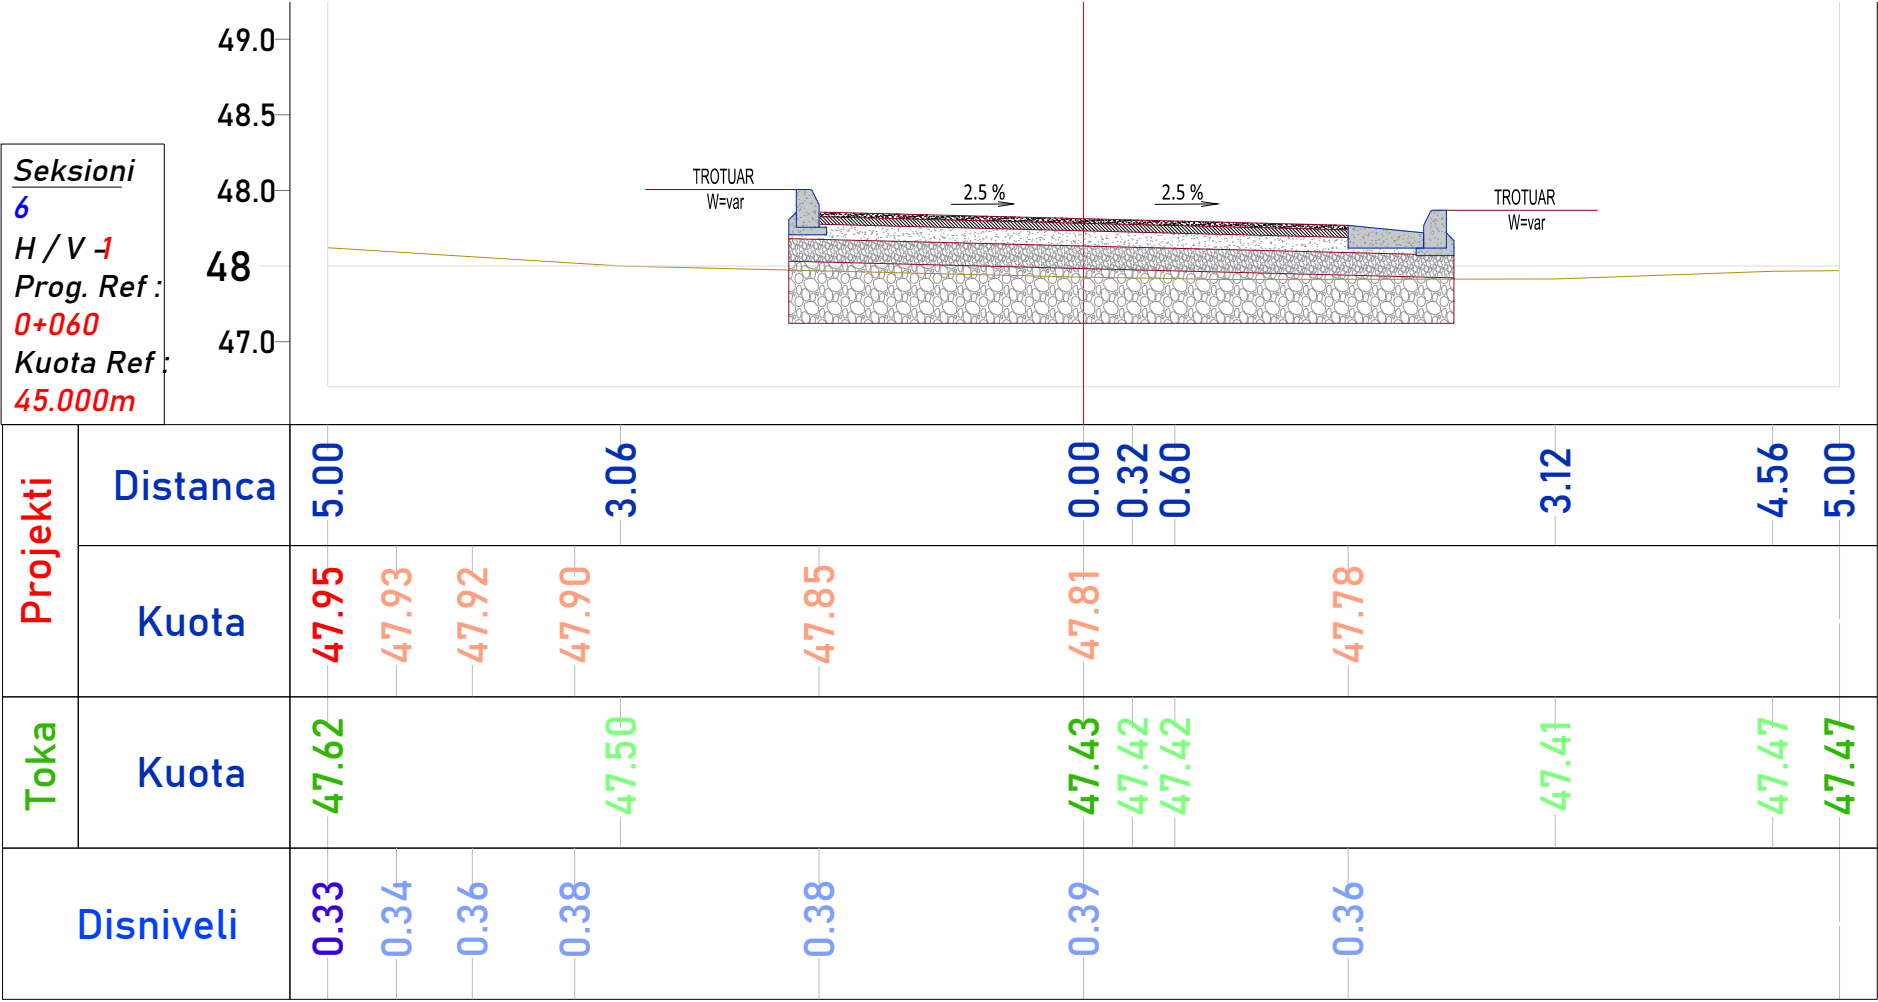

TITULLI I PROJEKTIT

RIKONSTRUKSION I BLOQEVE TË BANIMIT
NË LAGJEN '1 MAJ'

KLIENTI

REPUBLIKA E SHQIPERISE
BASHKIA PATOS

GRUPI I PROJEKTIMIT

CONSULTING
LEAD

ATELIER 4
ARCHITECTURE • ENGINEERING • CONSULTING

EMËRTIMI I VIZATIMIT


SEKSIONE TERTHORE
AKSI 1

SHKALLA1:50NR. I VIZATIMITST - 03

PËRSHKRIMI I FAZËS
PROJEKT ZBATIMI


RISHIKIMDATAFAZA E PROJEKTIT - PZ

Seksioni
7
H / V -1
Prog. Ref :
0+080
Kuota Ref :
45.000m

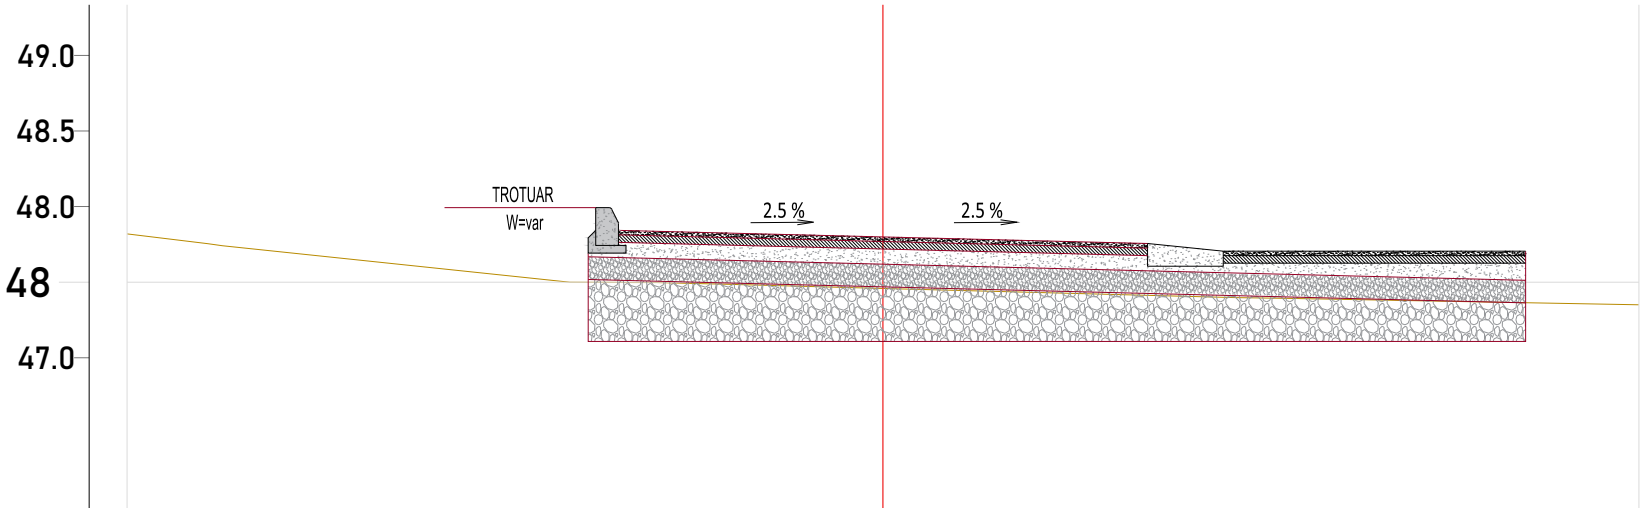

Projekti	Distanca	5.00	4.37			2.07	1.50	1.02	0.00		2.33	2.68	5.00
	Kuota	48.05				47.85 47.83			47.80		47.76		
Toka	Kuota	47.82	47.74			47.50	47.50	47.49	47.46		47.40	47.39	47.35
Disniveli		0.23				0.35 0.34			0.34		0.35		

Seksioni
8
H / V -1
Prog. Ref :
0+100
Kuota Ref :
47.500m

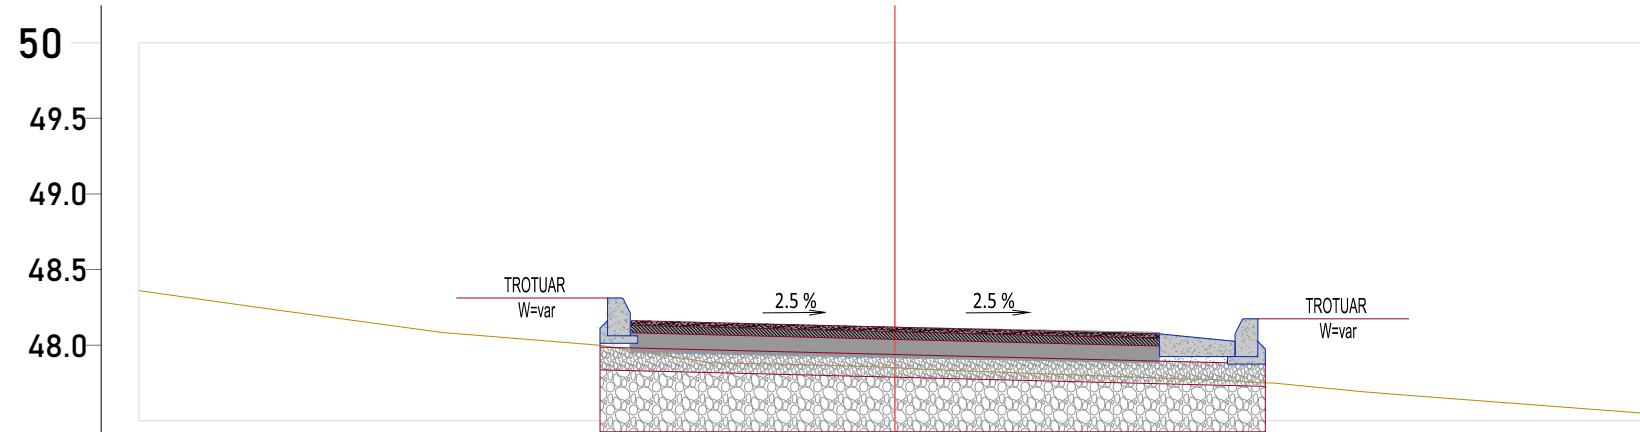

Projekti	Distanca	5.00	4.21	3.00	1.96	1.21	0.75	0.00	0.30	1.89	2.40	3.09	3.42	5.00
	Kuota	48.37	48.34		48.15			48.12		48.08				
Toka	Kuota	48.36	48.25	48.08	48.00	47.88	47.87	47.85 47.84		47.78	47.75	47.69	47.67	47.55
Disniveli		0.01	0.04		0.19			0.27		0.30				

TITULLI I PROJEKTIT			
RIKONSTRUKSION I BLOQVEVE TË BANIMIT NË LAGJEN '1 MAJ'			
KLIENTI			
REPUBLIKA E SHQIPERISE BASHKIA PATOS			
GRUPI I PROJEKTIMIT			
			
EMËRTIMI I VIZATIMIT			
SEKSIONE TERTHORE AKSI 1			
SHKALLA	1:50	NR. I VIZATIMIT	ST - 04
PËRSHKRIMI I FAZËS PROJEKT ZBATIMI			
RISHIKIM	DATA	FAZA E PROJEKTIT - PZ	

Seksioni
9
H / V -1
Prog. Ref :
0+104
Kuota Ref :
45.000m

Projekti	Distanca	5.00	3.60	3.23		1.42	0.33	0.00	1.40	1.99	2.24	3.40	4.10	4.95	5.66
	Kuota	48.43	48.42		48.25	48.22	48.21	48.18	48.18	48.15					
Toka	Kuota	48.46	48.27	48.25		48.12	48.10	48.08	48.02	48.00	47.96	47.75	47.69	47.67	47.66
Disniveli		-0.03	-0.01		0.07	0.07	0.09	0.10	0.11	0.14					

Seksioni
10
H / V -1
Prog. Ref :
0+120
Kuota Ref :
47.500m

Projekti	Distanca	5.00	4.97	4.29	3.51		1.08	0.49	0.00	0.58	0.99	2.12	2.92	3.38	4.28	5.00
	Kuota					48.47			48.44		48.40					
Toka	Kuota	48.87	48.87	48.75	48.64		48.52	48.45	48.27	48.19	48.15	48.00	47.98	47.95	47.89	47.85
Disniveli						-0.08			0.17		0.35					

TITULLI I PROJEKTIT			
RIKONSTRUKSION I BLLOQEVE TË BANIMIT NË LAGJEN '1 MAJ'			
KLIENTI			
REPUBLIKA E SHQIPERISE BASHKIA PATOS			
GRUPI I PROJEKTIMIT			
			
EMËRTIMI I VIZATIMIT			
SEKSIONE TERTHORE AKSI 1			
SHKALLA	1:50	NR. I VIZATIMIT	ST - 05
PËRSHKRIMI I FAZËS PROJEKT ZBATIMI			
RISHIKIM	DATA	FAZA E PROJEKTIT - PZ	

Seksioni
11
H / V -1
Prog. Ref :
0+132
Kuota Ref :
45.000m

Projekti	Distanca	10.00	8.99	8.28		5.68	5.01		3.28	1.88	1.27	0.57	0.00	0.39	0.95	1.85	2.37	2.75	3.21
	Kuota									48.66		48.64	48.63		48.61	48.59			
Toka	Kuota	49.59	49.50	49.40		49.25	49.19		49.00	48.84	48.75	48.71	48.63	48.57	48.50	48.34	48.25	48.19	48.12
Disniveli										-0.16		-0.08	0.00		0.13	0.24			

Seksioni
12
H / V -1
Prog. Ref :
0+139.528
Kuota Ref :
47.500m

Projekti	Distanca	5.00	4.78	4.19	3.22		0.00		3.23	3.62	5.00
	Kuota					48.78	48.75		48.71		
Toka	Kuota	49.11	49.09	49.06	49.00		48.75		48.50	48.47	48.36
Disniveli						-0.10	0.00		0.10		

TITULLI I PROJEKTIT

RIKONSTRUKSION I BLOQEQVE TË BANIMIT
NË LAGJEN '1 MAJ'

KLIENTI

REPUBLIKA E SHQIPERISE
BASHKIA PATOS

GRUPI I PROJEKTIMIT

CONSULTING
LEAD

ATELIER 4
ARCHITECTURE • ENGINEERING • CONSULTING



EMËRTIMI I VIZATIMIT

SEKSIONE TERTHORE
AKSI 1

SHKALLA1:50NR. I VIZATIMITST - 06

PËRSHKRIMI I FAZËS
PROJEKT ZBATIMI

RISHIKIMDATAFAZA E PROJEKTIT - PZ

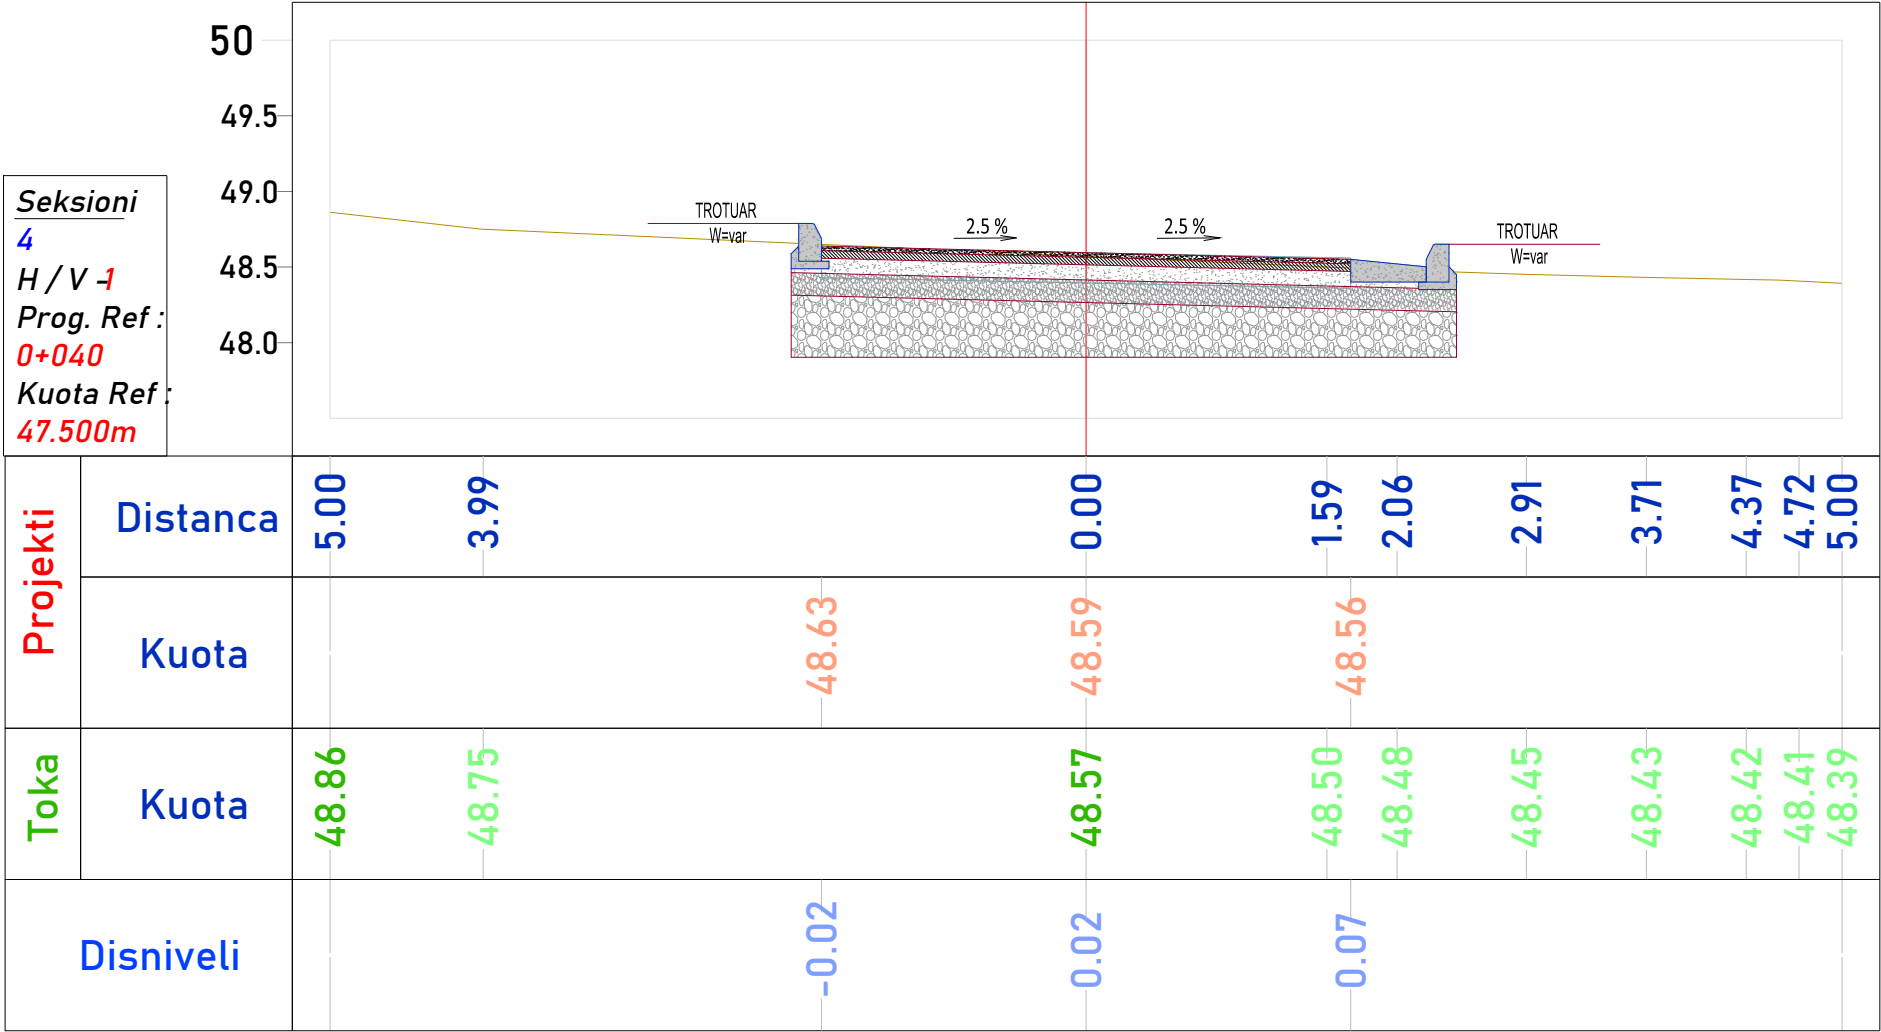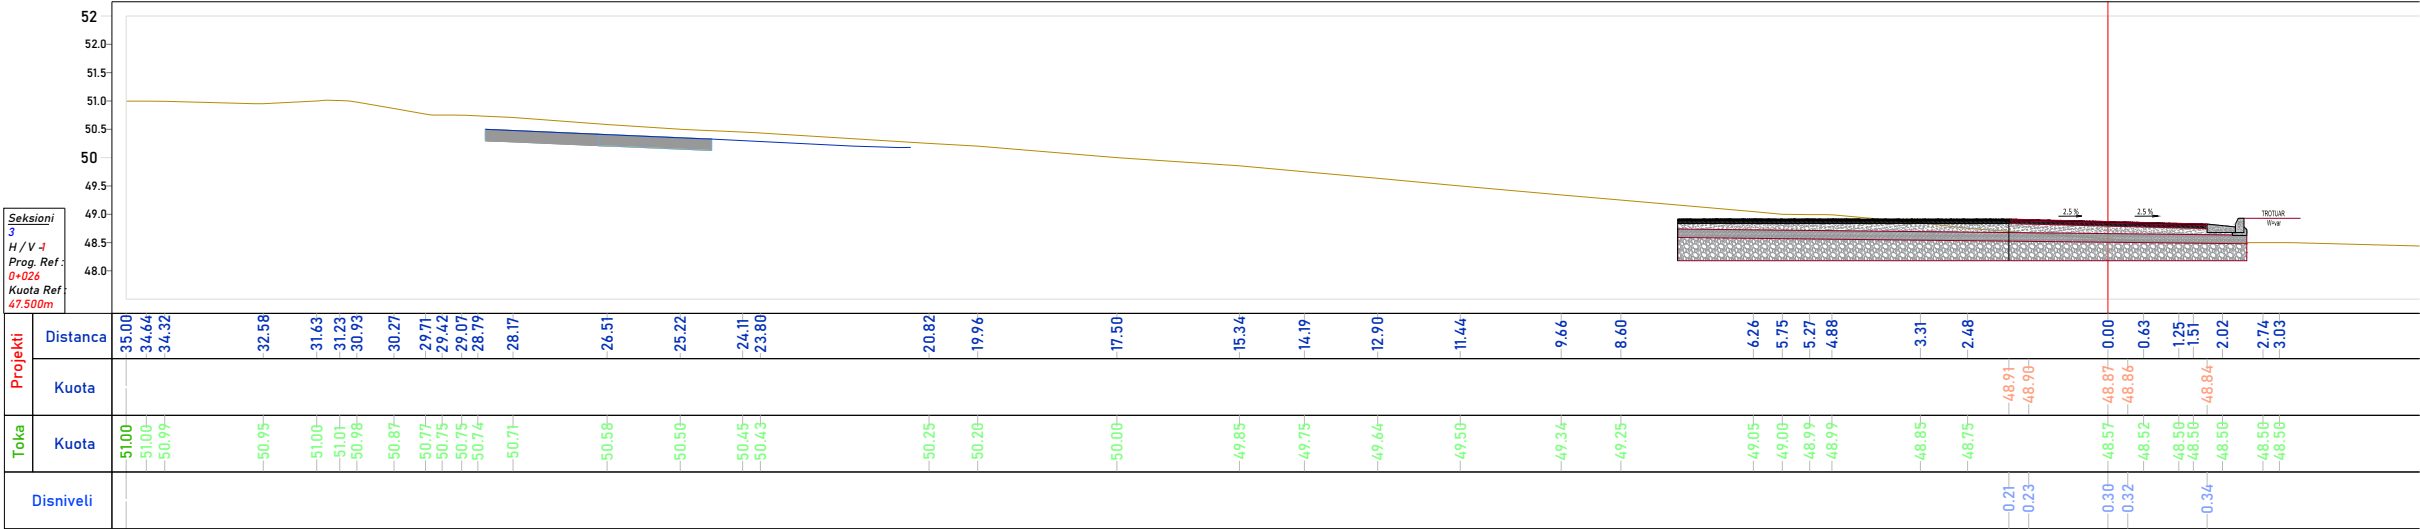

TITULLI I PROJEKTIT

RIKONSTRUKSION I BLOQEVERE TË BANIMIT
NË LAGJEN '1 MAJ'

KLIENTI

REPUBLIKA E SHQIPERISE
BASHKIA PATOS

GRUPI I PROJEKTIMIT

CONSULTING
LEAD

ATELIER 4
ARCHITECTURE • ENGINEERING • CONSULTING

EMËRTIMI I VIZATIMIT


SEKSIONE TERTHORE
AKSI 2

SHKALLA1:50NR. I VIZATIMITST - 08

PËRSHKRIMI I FAZËS
PROJEKT ZBATIMI

RISHIKIMDATAFAZA E PROJEKTIT - PZ

Seksioni
5
H / V -1
Prog. Ref :
0+047.045
Kuota Ref :
47.500m

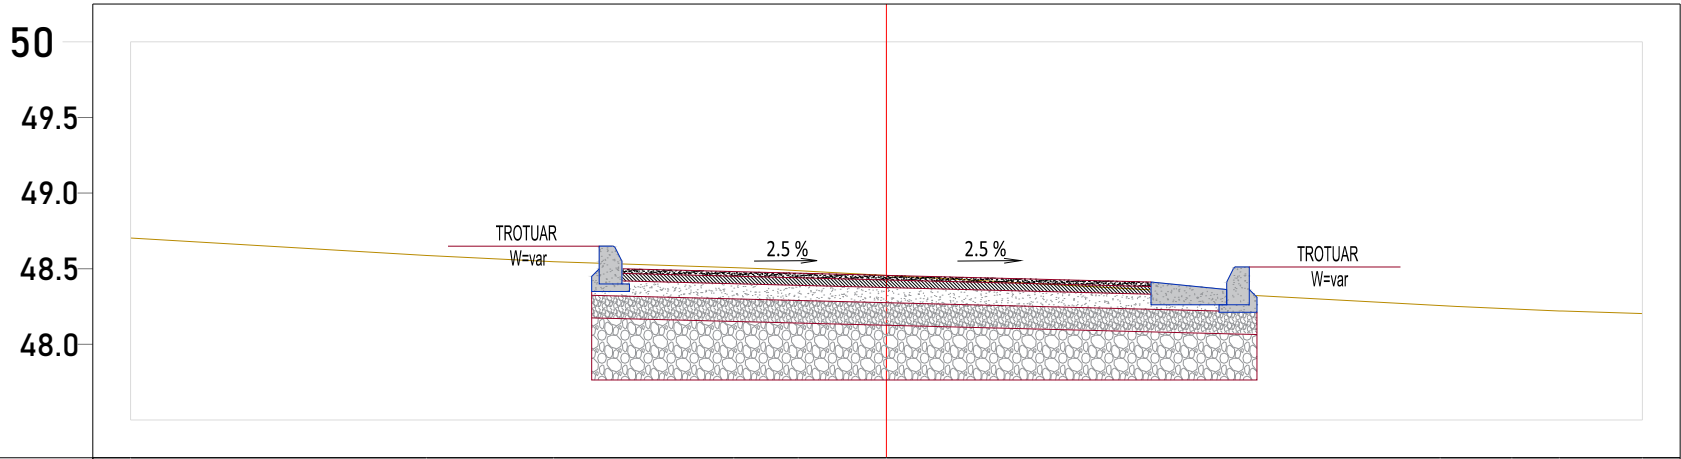

Projekti	Distanca	5.00	3.04	2.20	1.01	0.58	0.00	3.66	4.14	4.45	5.00
	Kuota			48.49			48.46	48.42			
Toka	Kuota	48.70	48.59	48.55	48.51	48.49	48.46	48.26	48.23	48.22	48.20
Disniveli				-0.04			0.00	0.06			

TITULLI I PROJEKTIT

RIKONSTRUKSION I BLOQVEVE TË BANIMIT
NË LAGJEN '1 MAJ'

KLIENTI

REPUBLIKA E SHQIPERISE
BASHKIA PATOS

GRUPI I PROJEKTIMIT

CONSULTING
LEAD

ATELIER 4
ARCHITECTURE • ENGINEERING • CONSULTING



EMËRTIMI I VIZATIMIT

SEKSIONE TERTHORE
AKSI 2

SHKALLA1:50NR. I VIZATIMITST - 09

PËRSHKRIMI I FAZËS
PROJEKT ZBATIMI

RISHIKIMDATAFAZA E PROJEKTIT - PZ

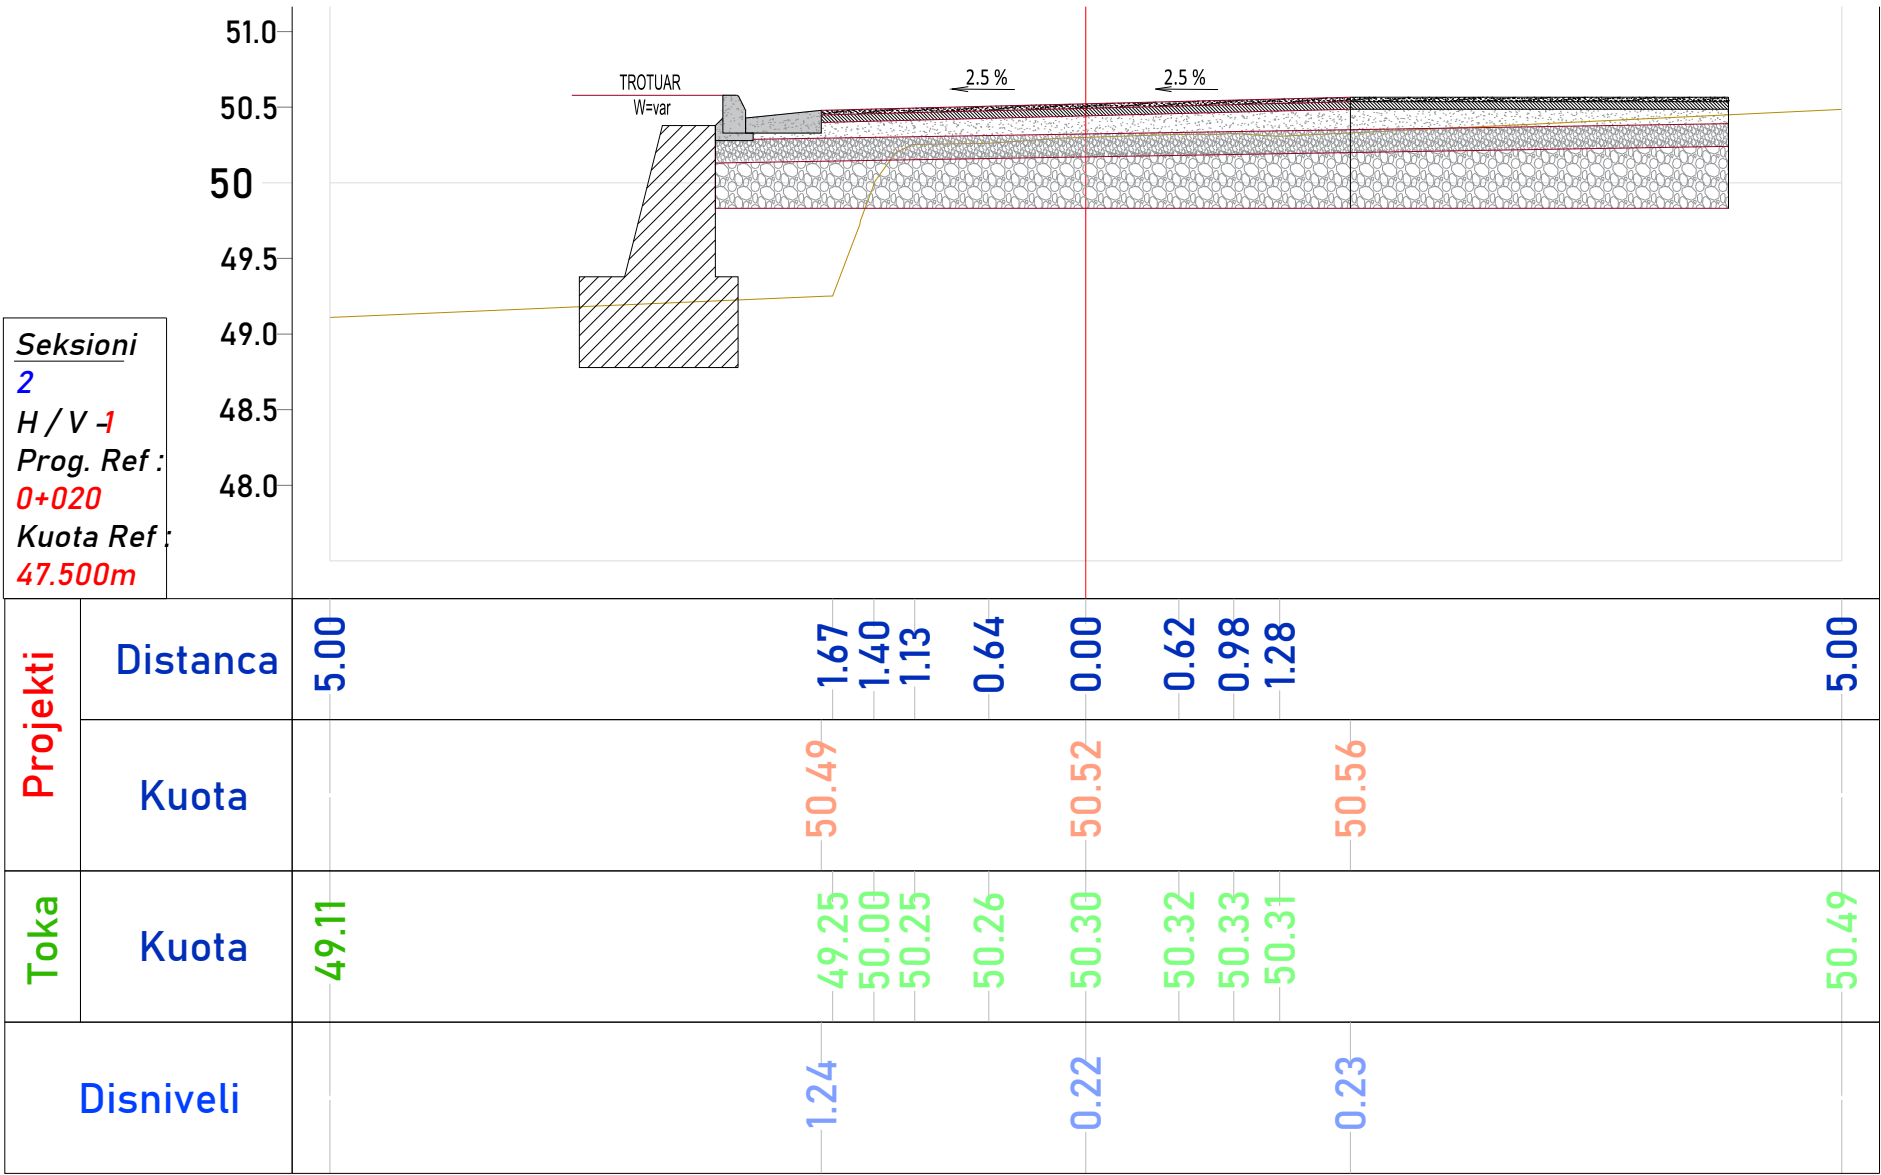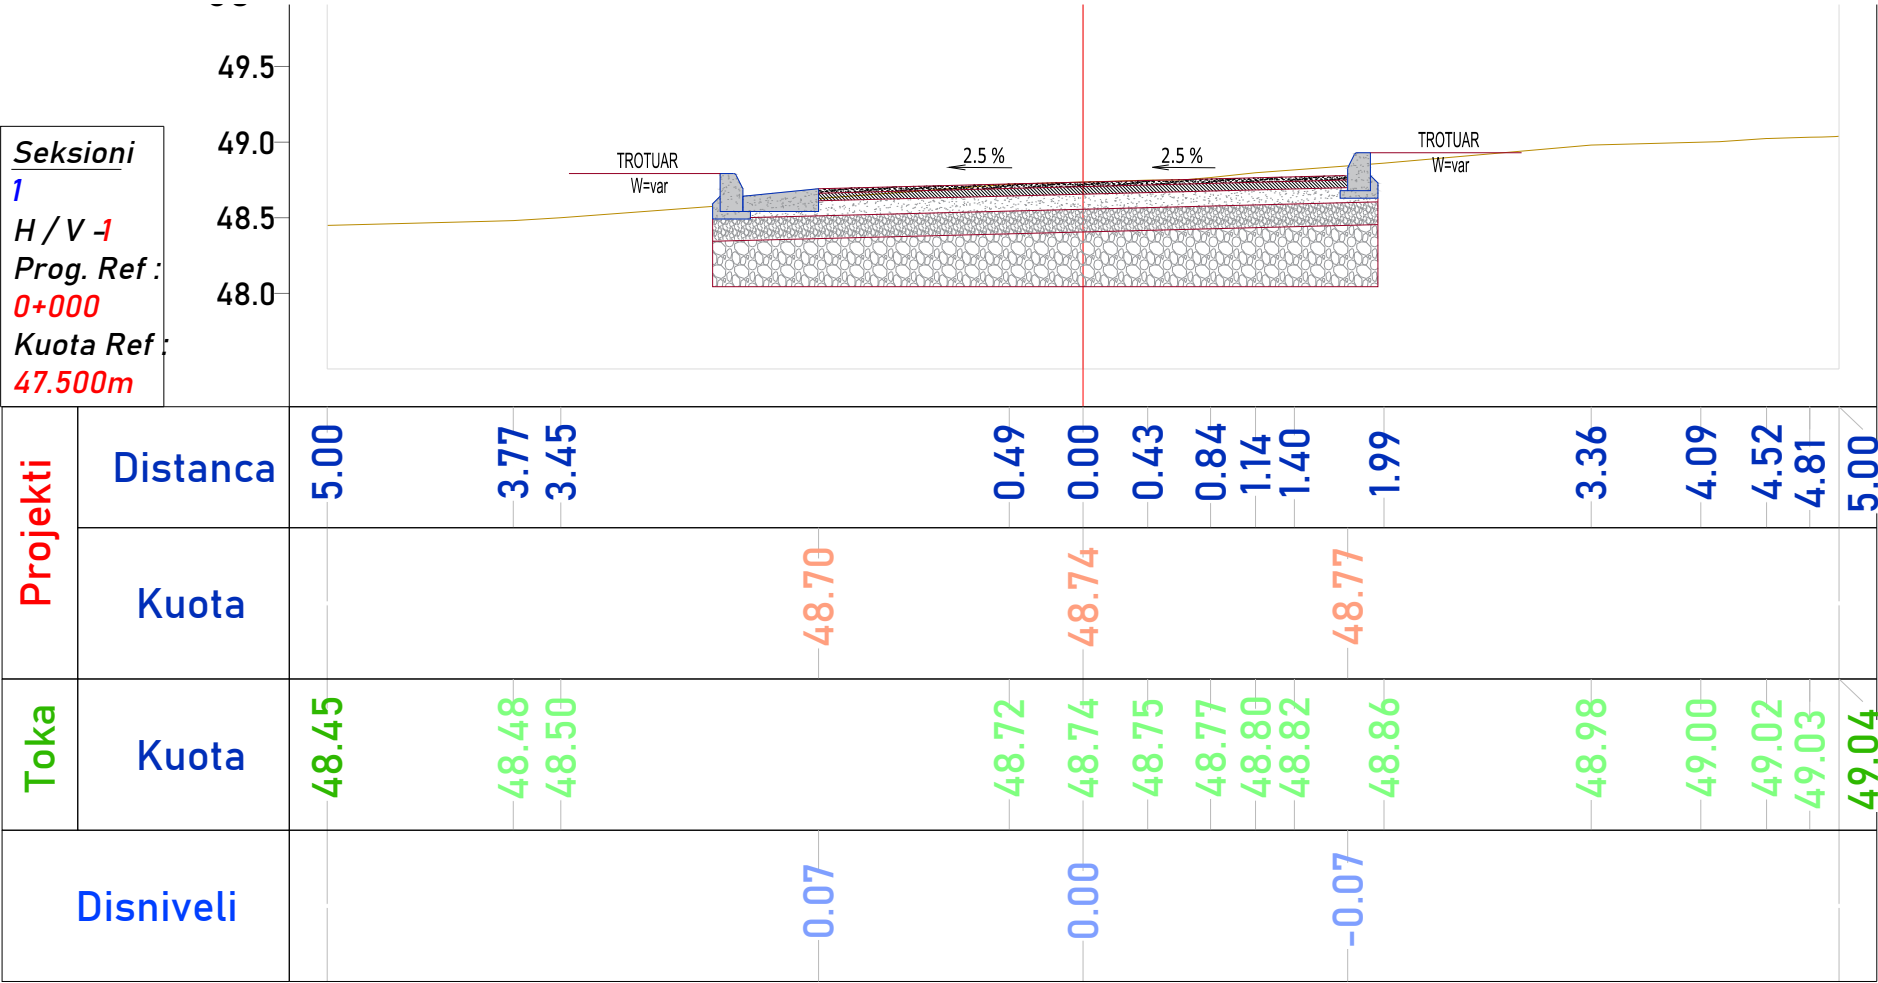

TITULLI I PROJEKTIT

RIKONSTRUKSION I BLOQVEVE TË BANIMIT
NË LAGJEN '1 MAJ'

KLIENTI

REPUBLIKA E SHQIPERISE

BASHKIA PATOS



GRUPI I PROJEKTIMIT





EMËRTIMI I VIZATIMIT

SEKSIONE TERTHORE
AKSI 3

SHKALLA

1:50

NR. I VIZATIMIT

ST - 10

PËRSHKRIMI I FAZËS


PROJEKT ZBATIMI

RISHIKIM


DATA

FAZA E PROJEKTIT - PZ

Seksioni
3
H / V -1
Prog. Ref :
0+040
Kuota Ref :
47.500m

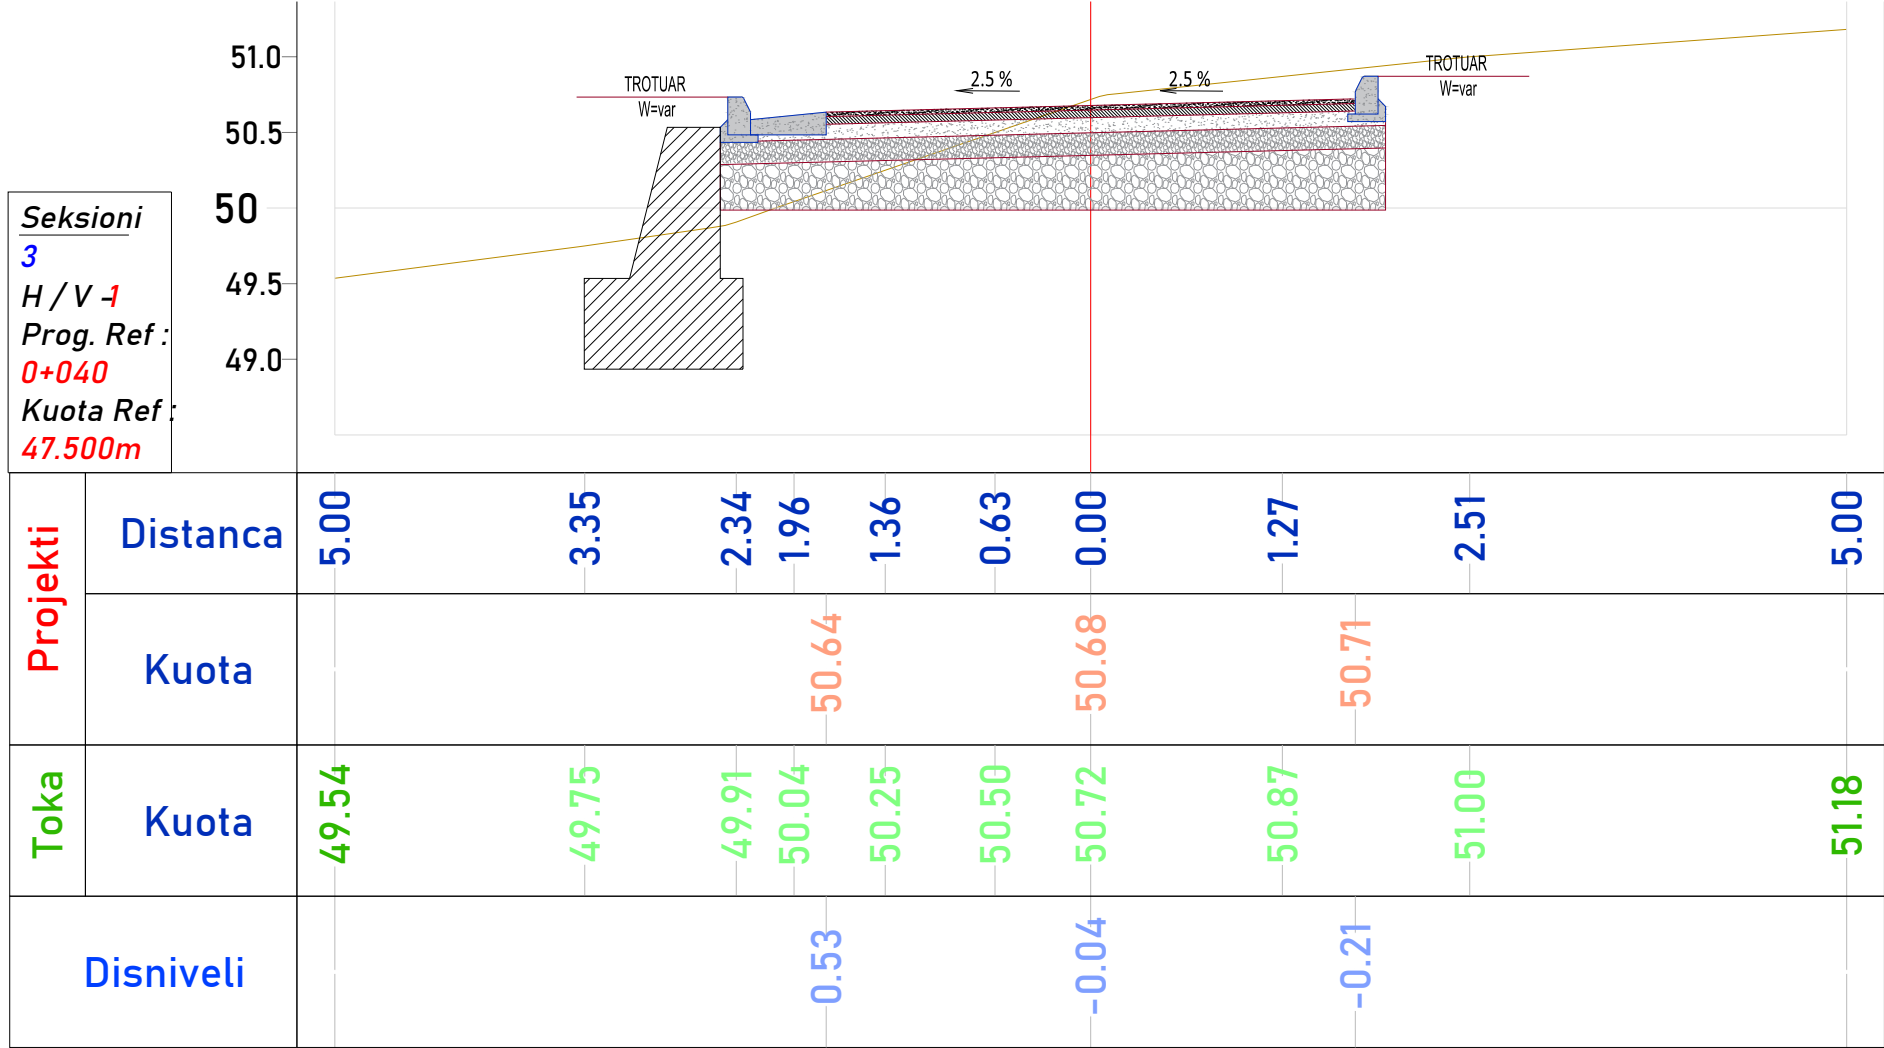

Seksioni
4
H / V -1
Prog. Ref :
0+050
Kuota Ref :
45.000m

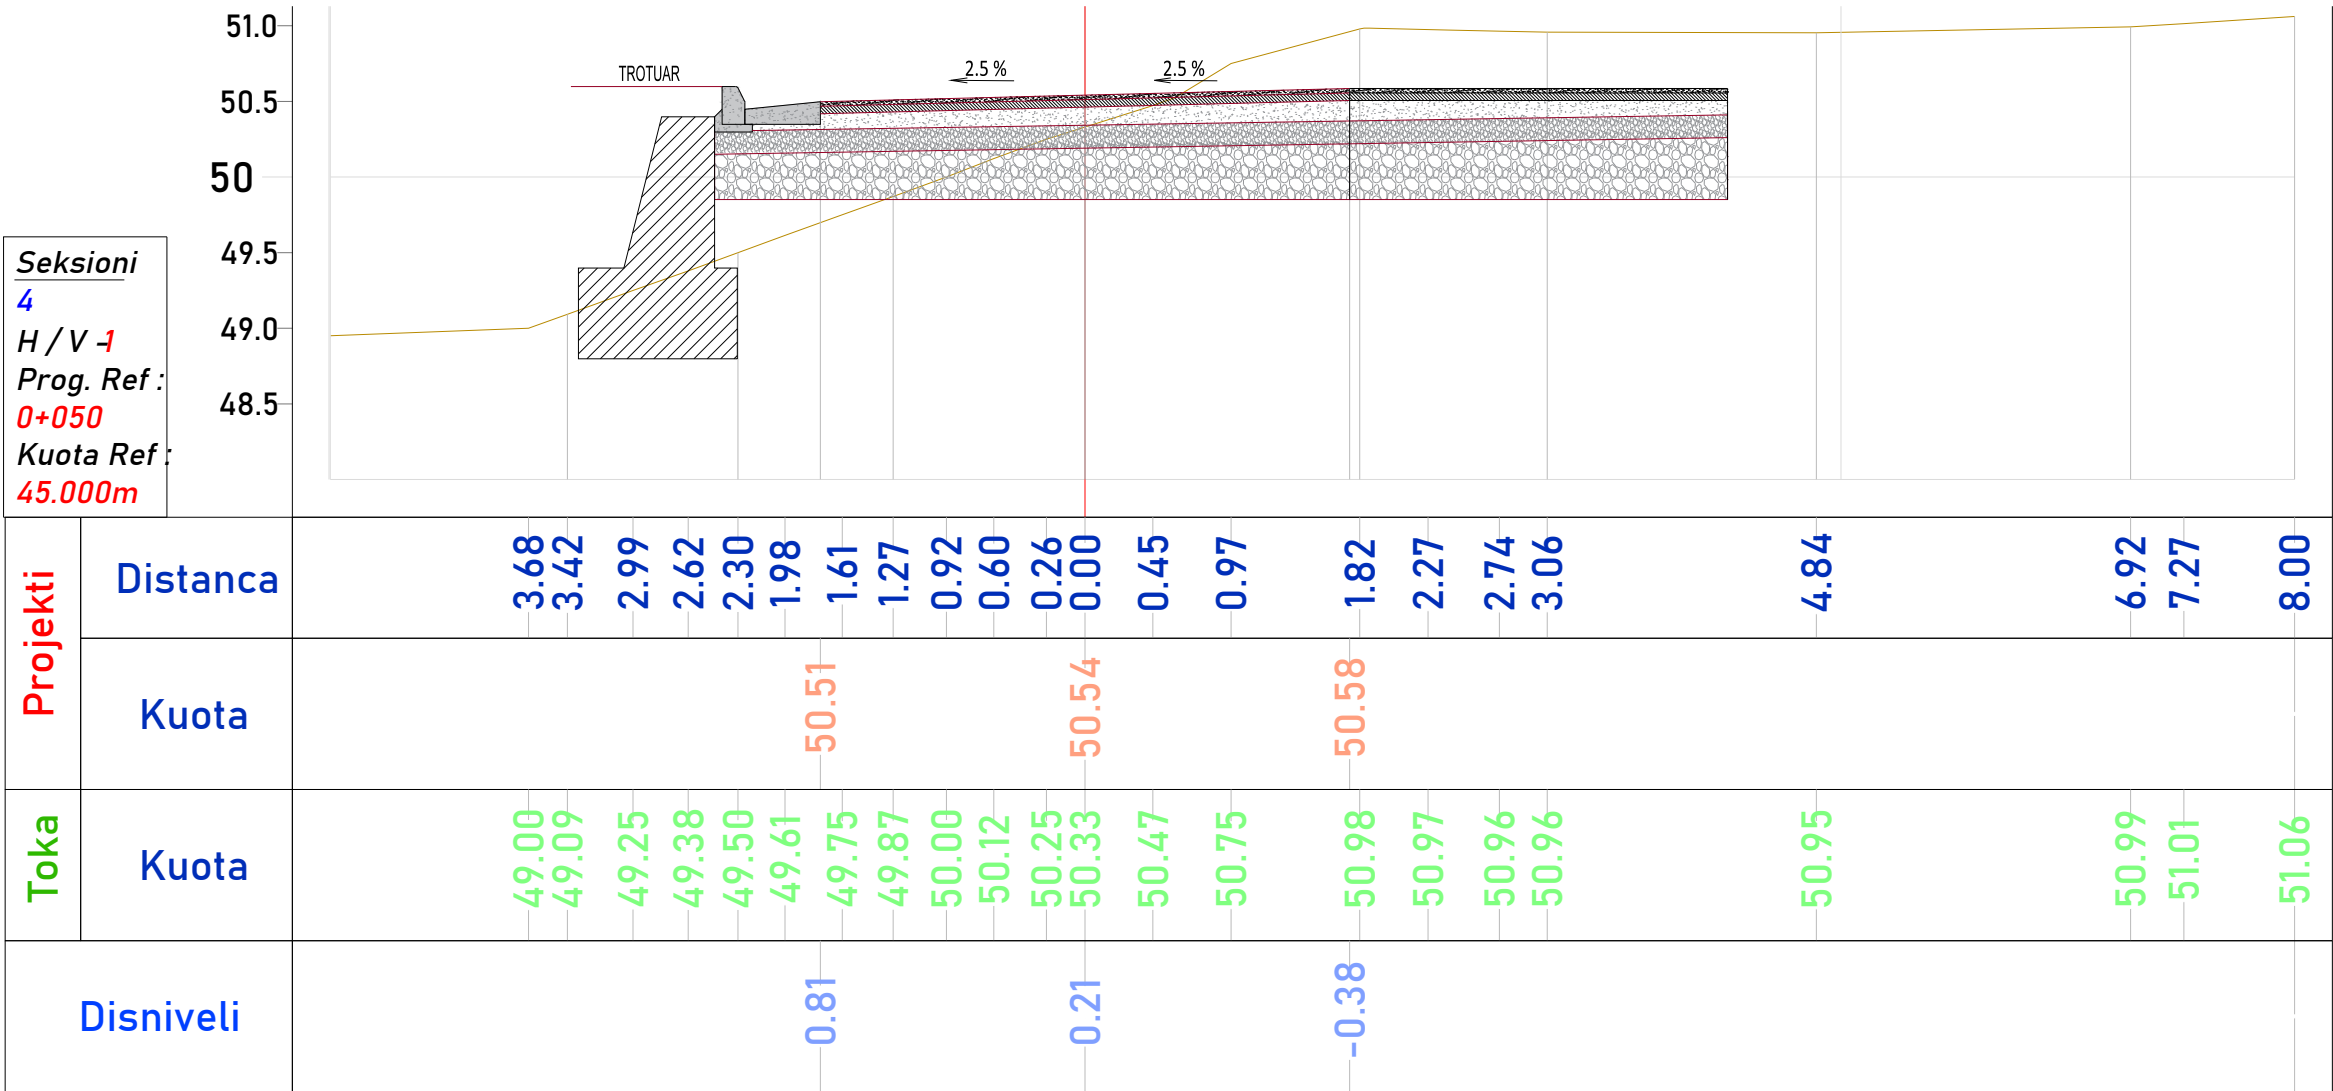

TITULLI I PROJEKTIT

RIKONSTRUKSION I BLLOQEVE TË BANIMIT
NË LAGJEN '1 MAJ'

KLIENTI

REPUBLIKA E SHQIPERISE
BASHKIA PATOS

GRUPI I PROJEKTIMIT

CONSULTING
LEAD

ATELIER 4
ARCHITECTURE • ENGINEERING • CONSULTING

EMËRTIMI I VIZATIMIT

SEKSIONE TERTHORE
AKSI 3


SHKALLA1:50NR. I VIZATIMITST - 11

PËRSHKRIMI I FAZËS
PROJEKT ZBATIMI

RISHIKIMDATAFAZA E PROJEKTIT - PZ


Seksioni
5
H / V -1
Prog. Ref :
0+060
Kuota Ref :
47.500m

Projekti	Distanca	5.00	3.01	2.41	1.74	1.03	0.35	0.00	0.29	0.89	1.18	1.45	3.70	3.98	4.54	4.91	5.00
	Kuota		50.37		50.37			50.41				50.44					
Toka	Kuota	48.90	49.00	49.25	49.50	49.75	50.00	50.14	50.25	50.50	50.54	50.66	50.74	50.75	50.75	50.75	50.75
Disniveli			1.26		0.88			0.27				-0.23					


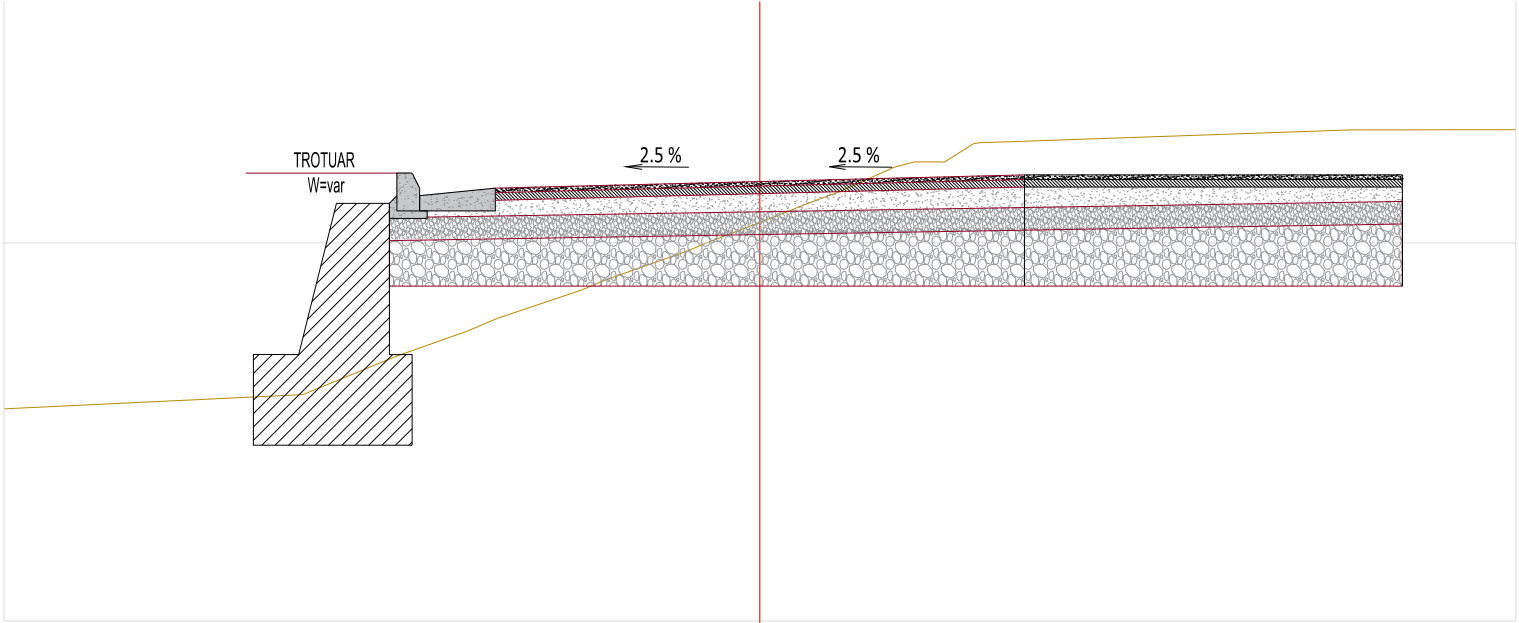


Seksioni
6
H / V -1
Prog. Ref :
0+080
Kuota Ref :
47.500m

Projekti	Distanca	5.00	4.83	4.33	4.07	3.79	3.51	3.09	2.76	2.42	1.04	0.00	1.49	2.38	3.50	5.00
	Kuota	50.10	50.10	50.10	50.10	50.10	50.10	50.10	50.10	50.10	50.10	50.13	50.17			
Toka	Kuota	49.25	49.25	49.25	49.25	49.40	49.50	49.63	49.69	49.75	50.00	50.06	50.11	50.13	50.25	50.38
Disniveli		0.85	0.85	0.85	0.85	0.61		0.41	0.33	0.24		0.08	0.05			

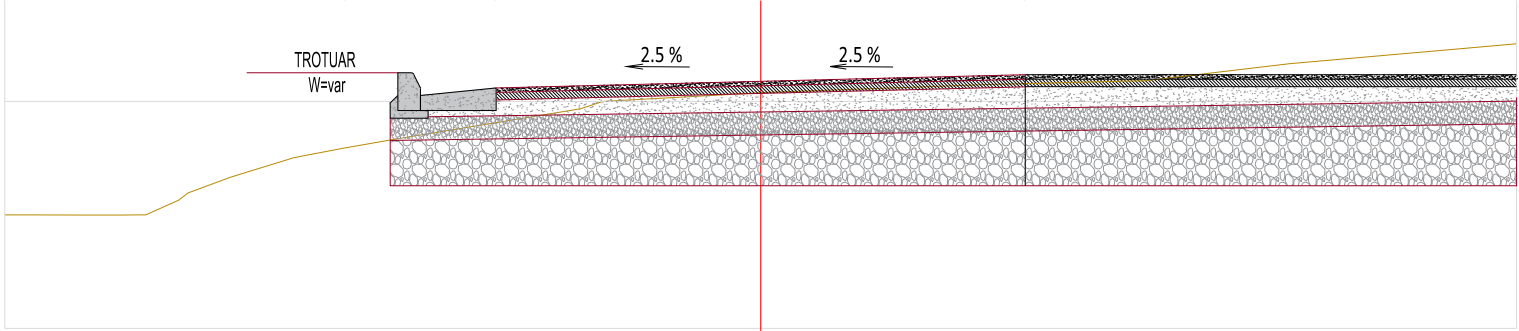

TITULLI I PROJEKTIT			
RIKONSTRUKSION I BLOQEVE TË BANIMIT NË LAGJEN '1 MAJ'			
KLIENTI			
REPUBLIKA E SHQIPERISE BASHKIA PATOS			
GRUPI I PROJEKTIMIT			
			
EMËRTIMI I VIZATIMIT			
SEKSIONE TERTHORE AKSI 3			
SHKALLA	1:50	NR. I VIZATIMIT	ST - 12
PËRSHKRIMI I FAZËS PROJEKT ZBATIMI			
RISHIKIM	DATA	FAZA E PROJEKTIT - PZ	

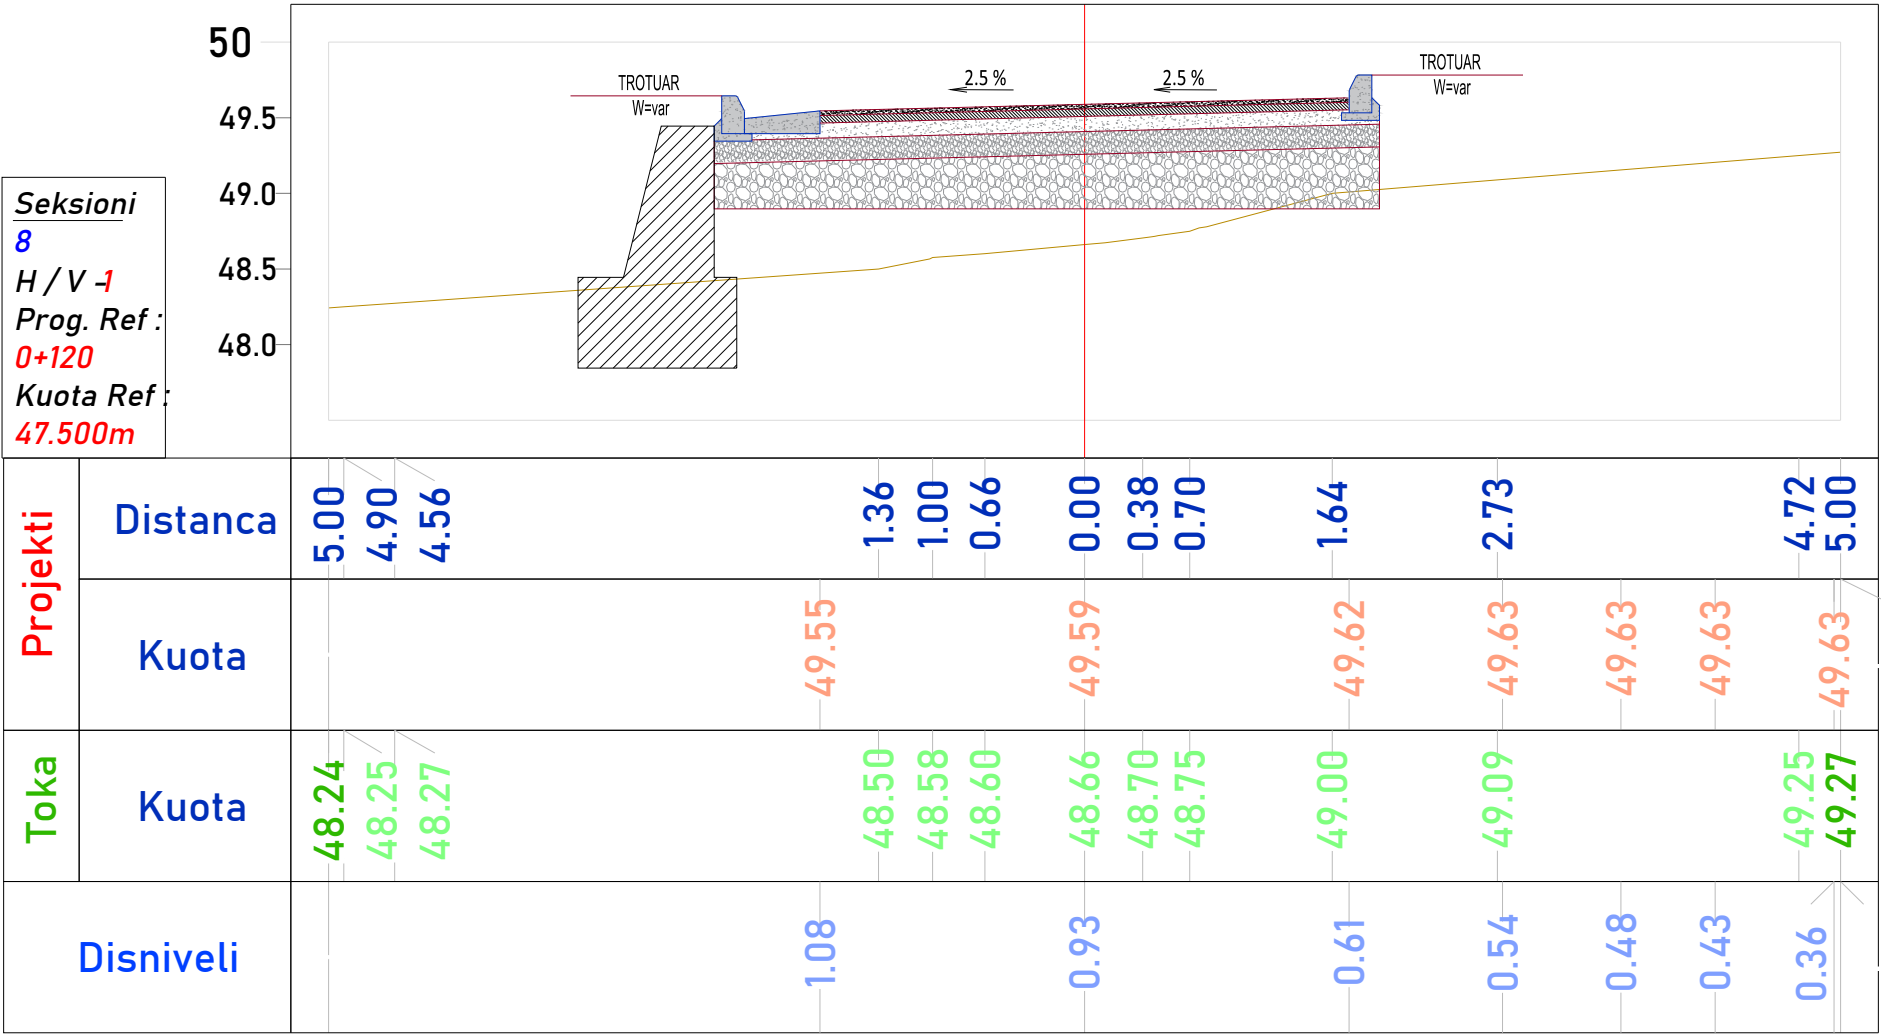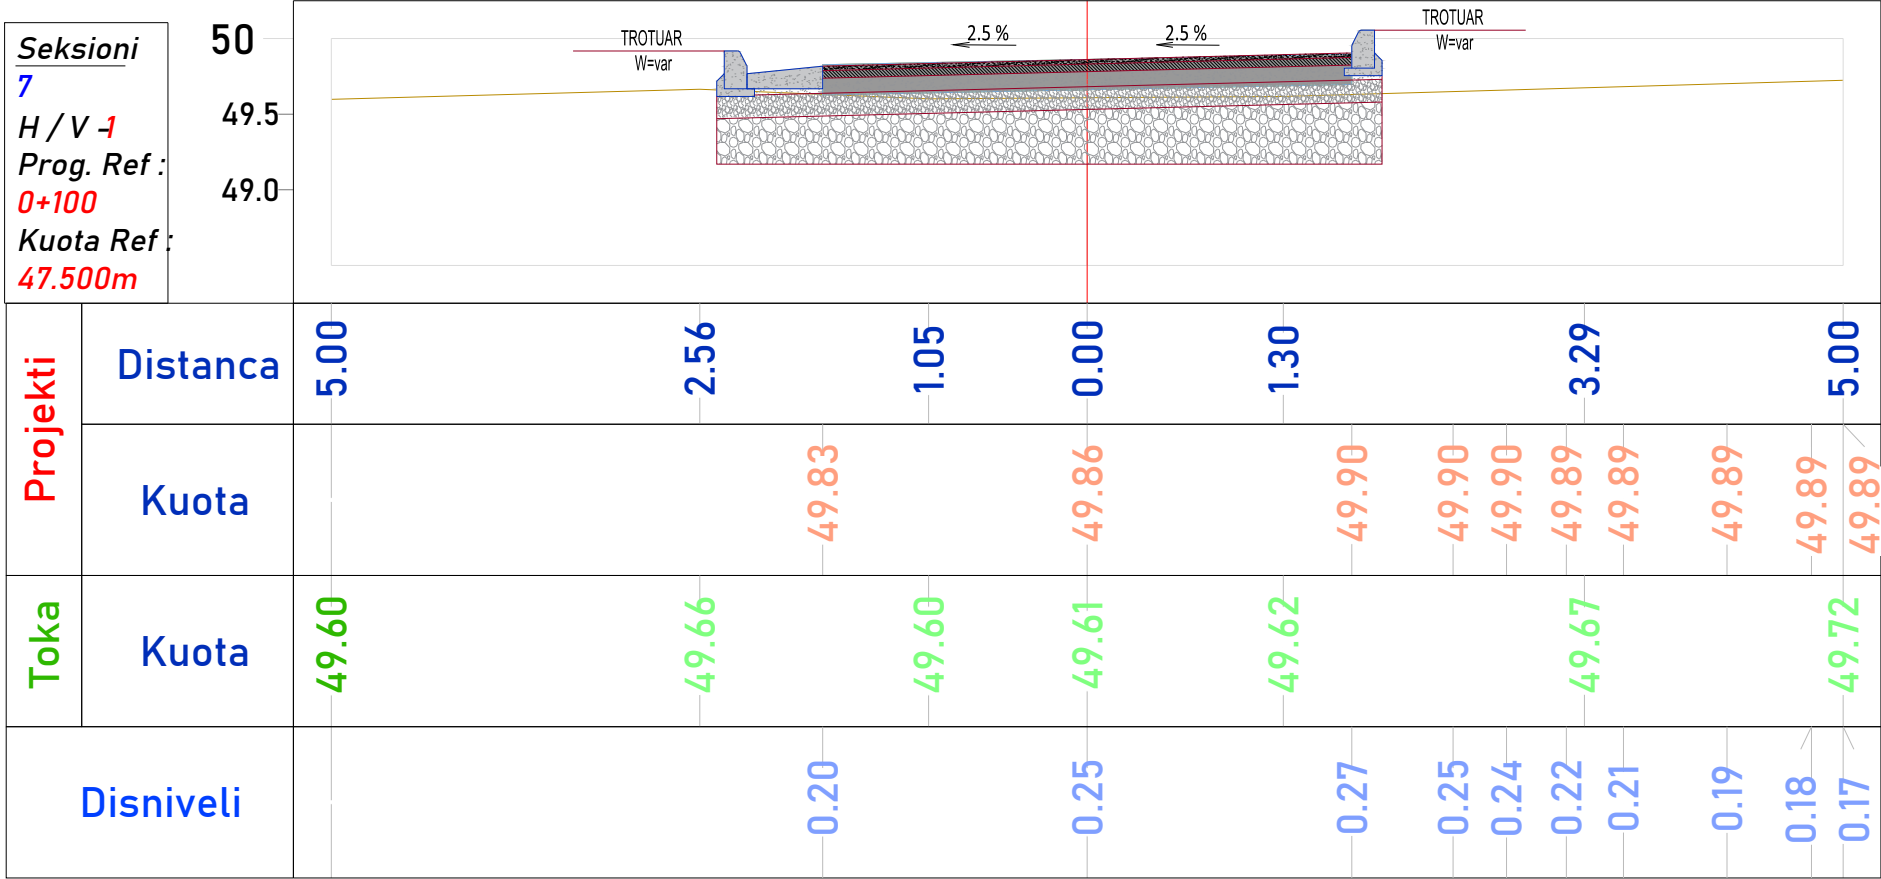

TITULLI I PROJEKTIT

RIKONSTRUKSION I BLOQVEVE TË BANIMIT
NË LAGJEN '1 MAJ'

KLIENTI

REPUBLIKA E SHQIPERISE
BASHKIA PATOS

GRUPI I PROJEKTIMIT

CONSULTING
LEAD

ATELIER 4
ARCHITECTURE • ENGINEERING • CONSULTING



EMËRTIMI I VIZATIMIT

SEKSIONE TERTHORE
AKSI 3

SHKALLA1:50NR. I VIZATIMITST - 13

PËRSHKRIMI I FAZËS
PROJEKT ZBATIMI

RISHIKIMDATAFAZA E PROJEKTIT - PZ

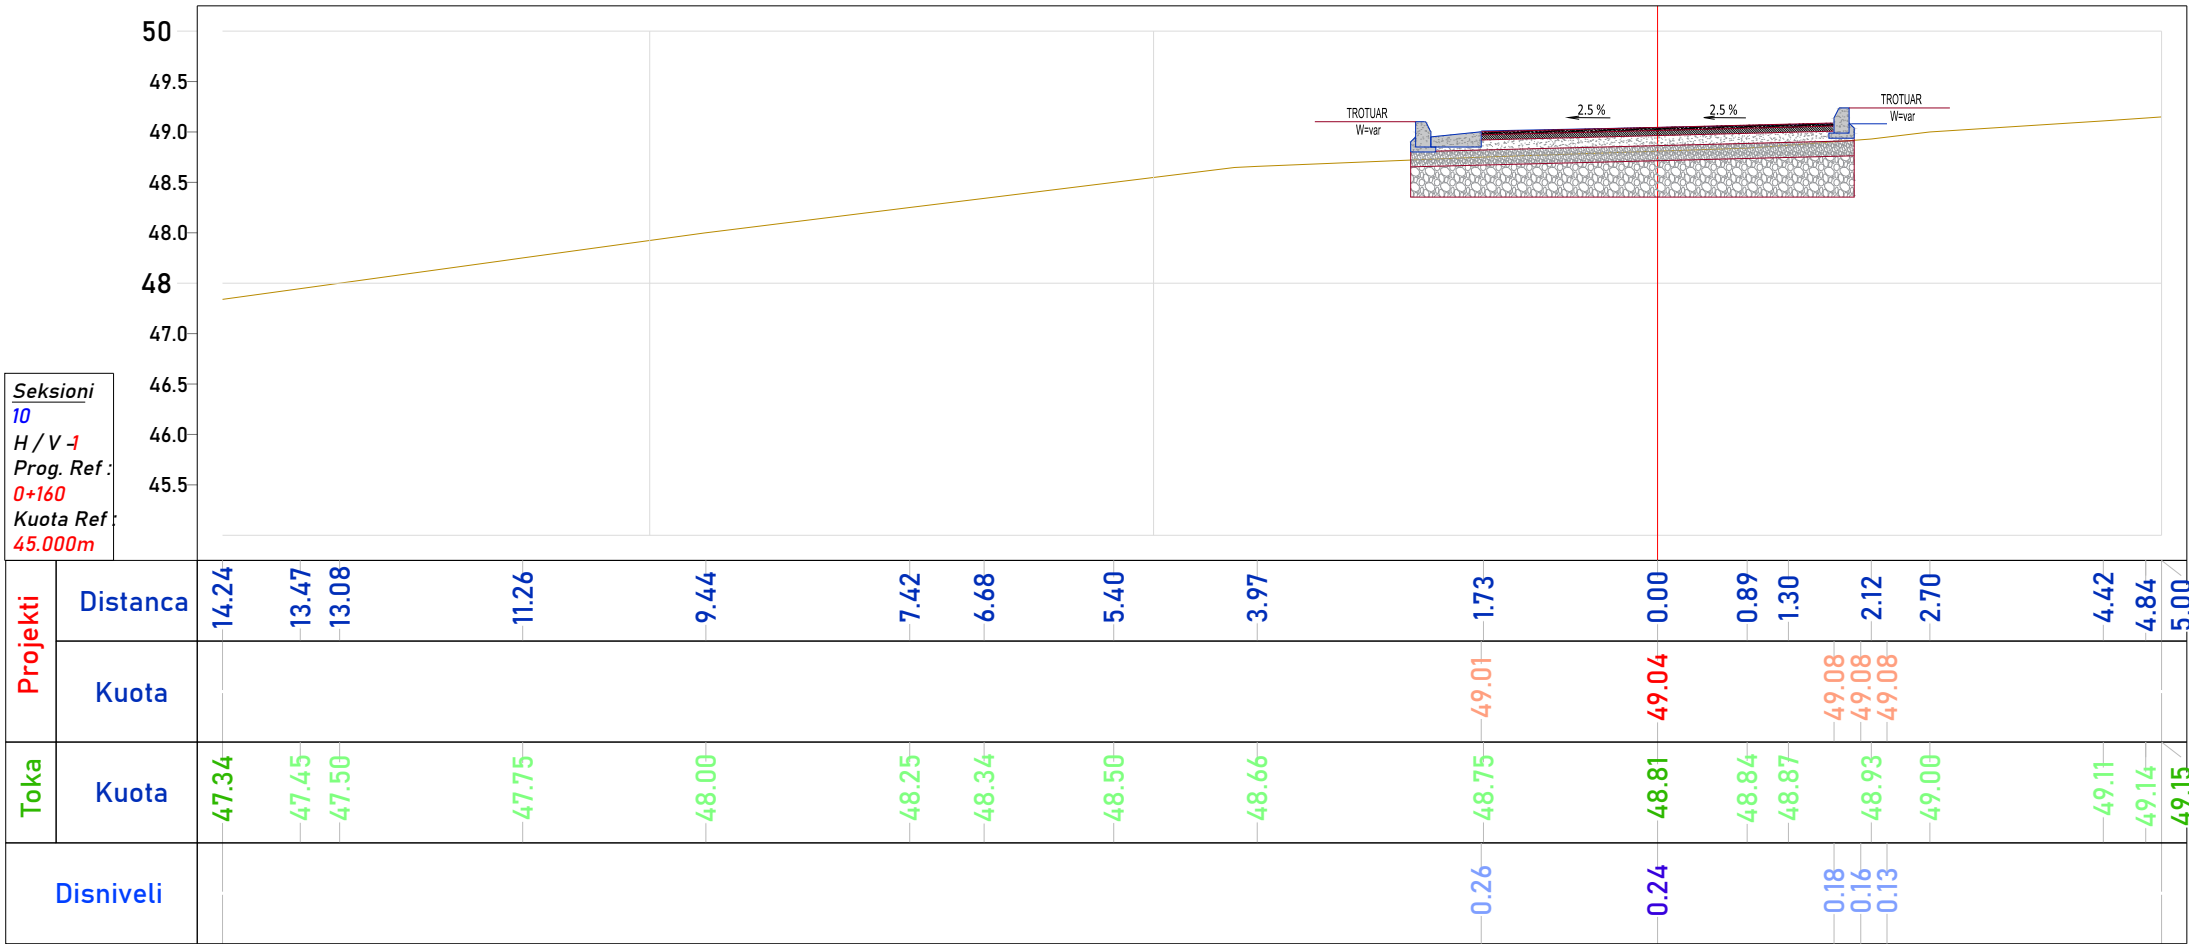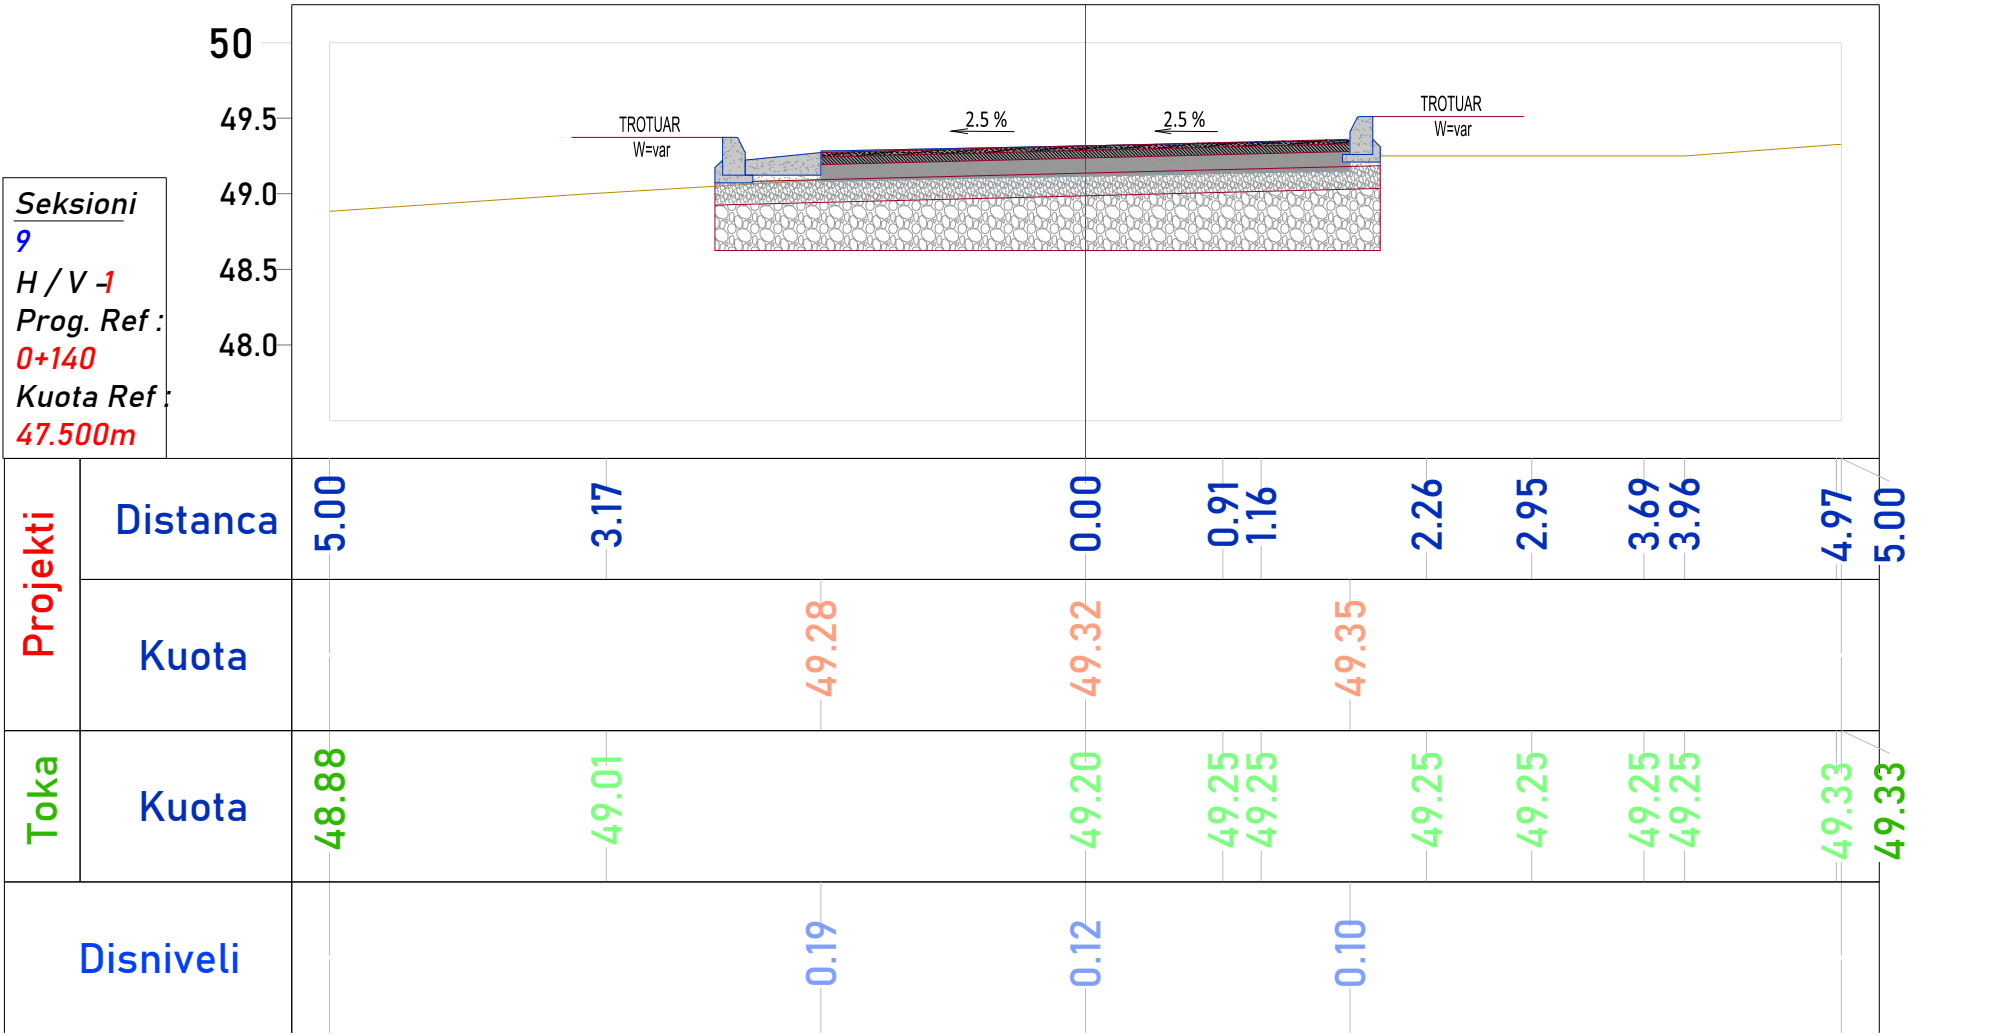

TITULLI I PROJEKTIT

RIKONSTRUKSION I BLOQEQVE TË BANIMIT
NË LAGJEN '1 MAJ'

KLIENTI

REPUBLIKA E SHQIPERISE
BASHKIA PATOS

GRUPI I PROJEKTIMIT

EMËRTIMI I VIZATIMIT

SEKSIONE TERTHORE
AKSI 3

SHKALLA

1:50

NR. I VIZATIMIT

ST - 14

PËRSHKRIMI I FAZËS


PROJEKT ZBATIMI

RISHIKIM


DATA

FAZA E PROJEKTIT - PZ



Seksioni
11
H / V -1
Prog. Ref :
0+180
Kuota Ref :
47.500m

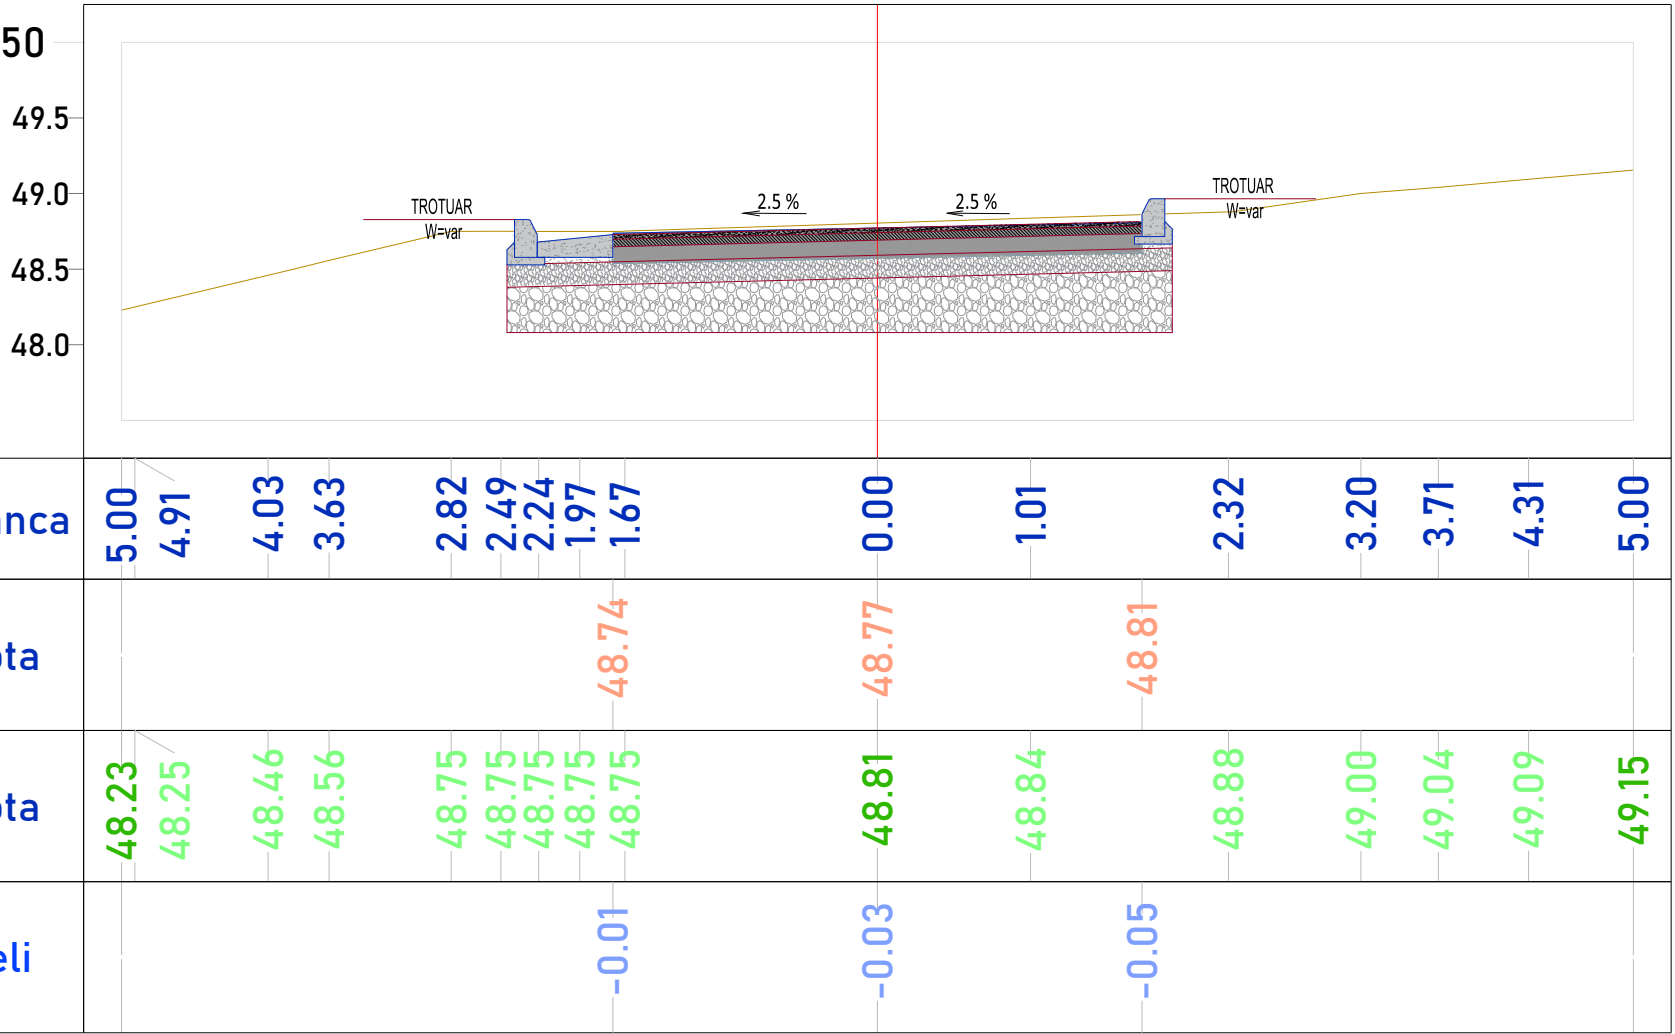

Seksioni
12
H / V -1
Prog. Ref :
0+188.046
Kuota Ref :
47.500m

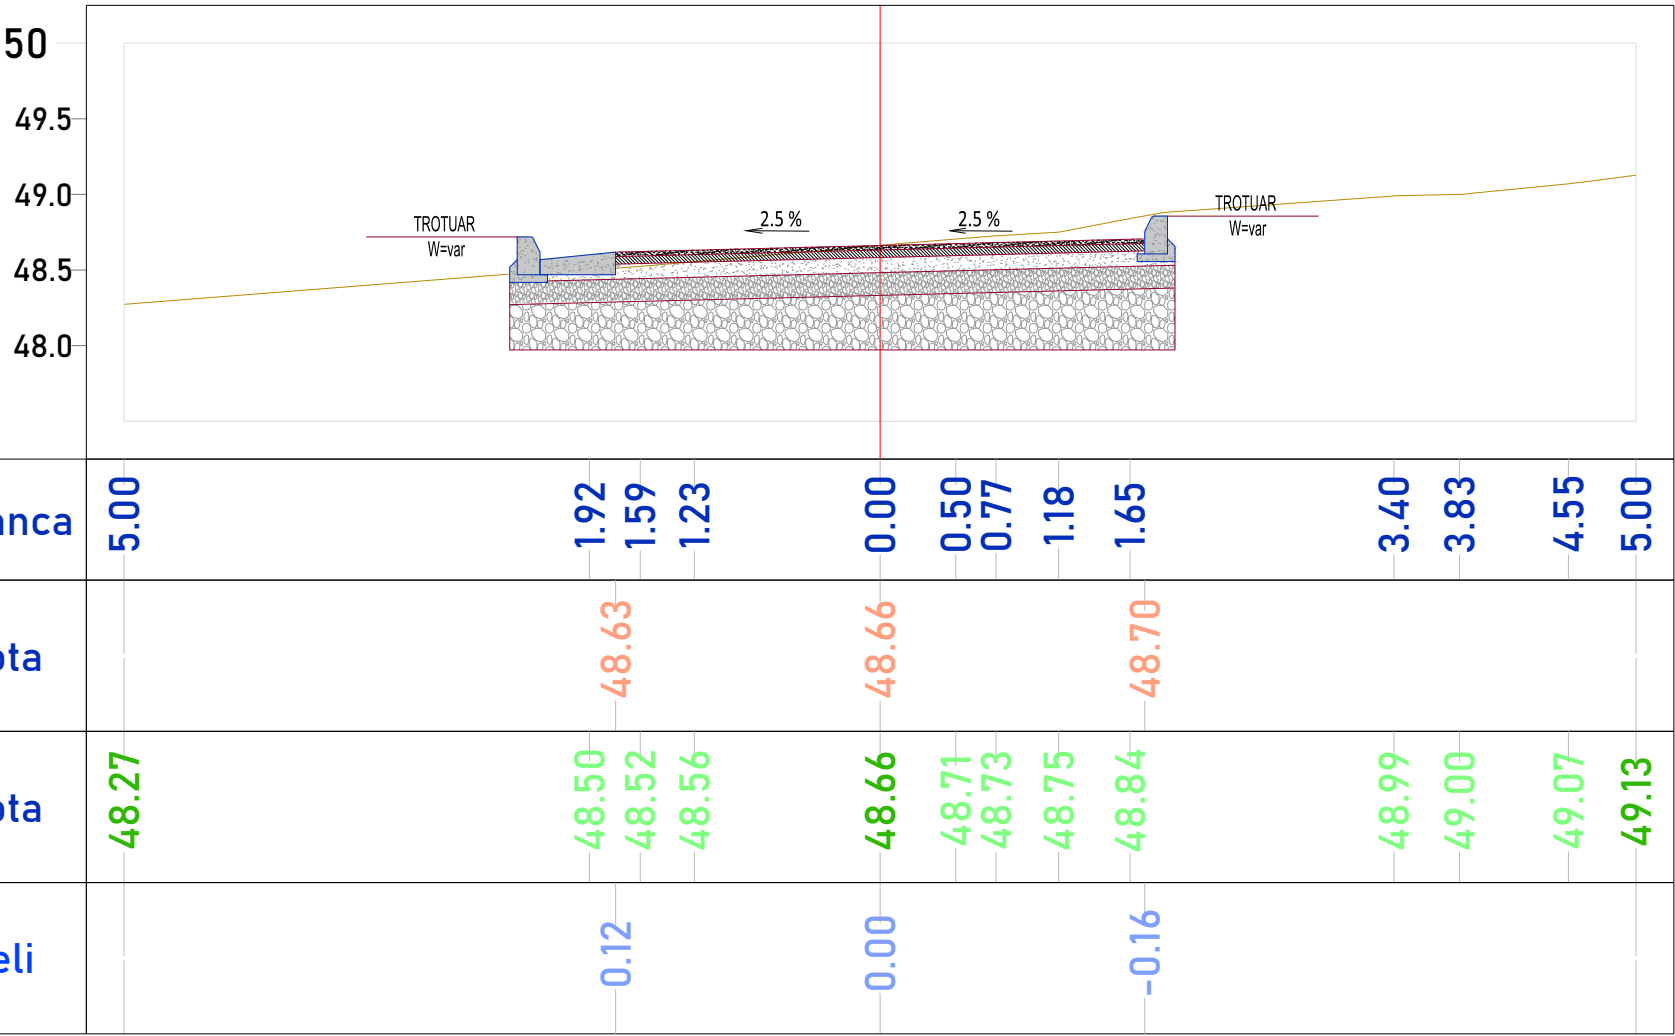

TITULLI I PROJEKTIT			
RIKONSTRUKSION I BLOQVEVE TË BANIMIT NË LAGJEN '1 MAJ'			
KLIENTI			
REPUBLIKA E SHQIPERISE BASHKIA PATOS			
GRUPI I PROJEKTIMIT			
			
EMËRTIMI I VIZATIMIT			
SEKSIONE TERTHORE AKSI 3			
SHKALLA	1:50	NR. I VIZATIMIT	ST - 15
PËRSHKRIMI I FAZËS PROJEKT ZBATIMI			
RISHIKIM	DATA	FAZA E PROJEKTIT - PZ	

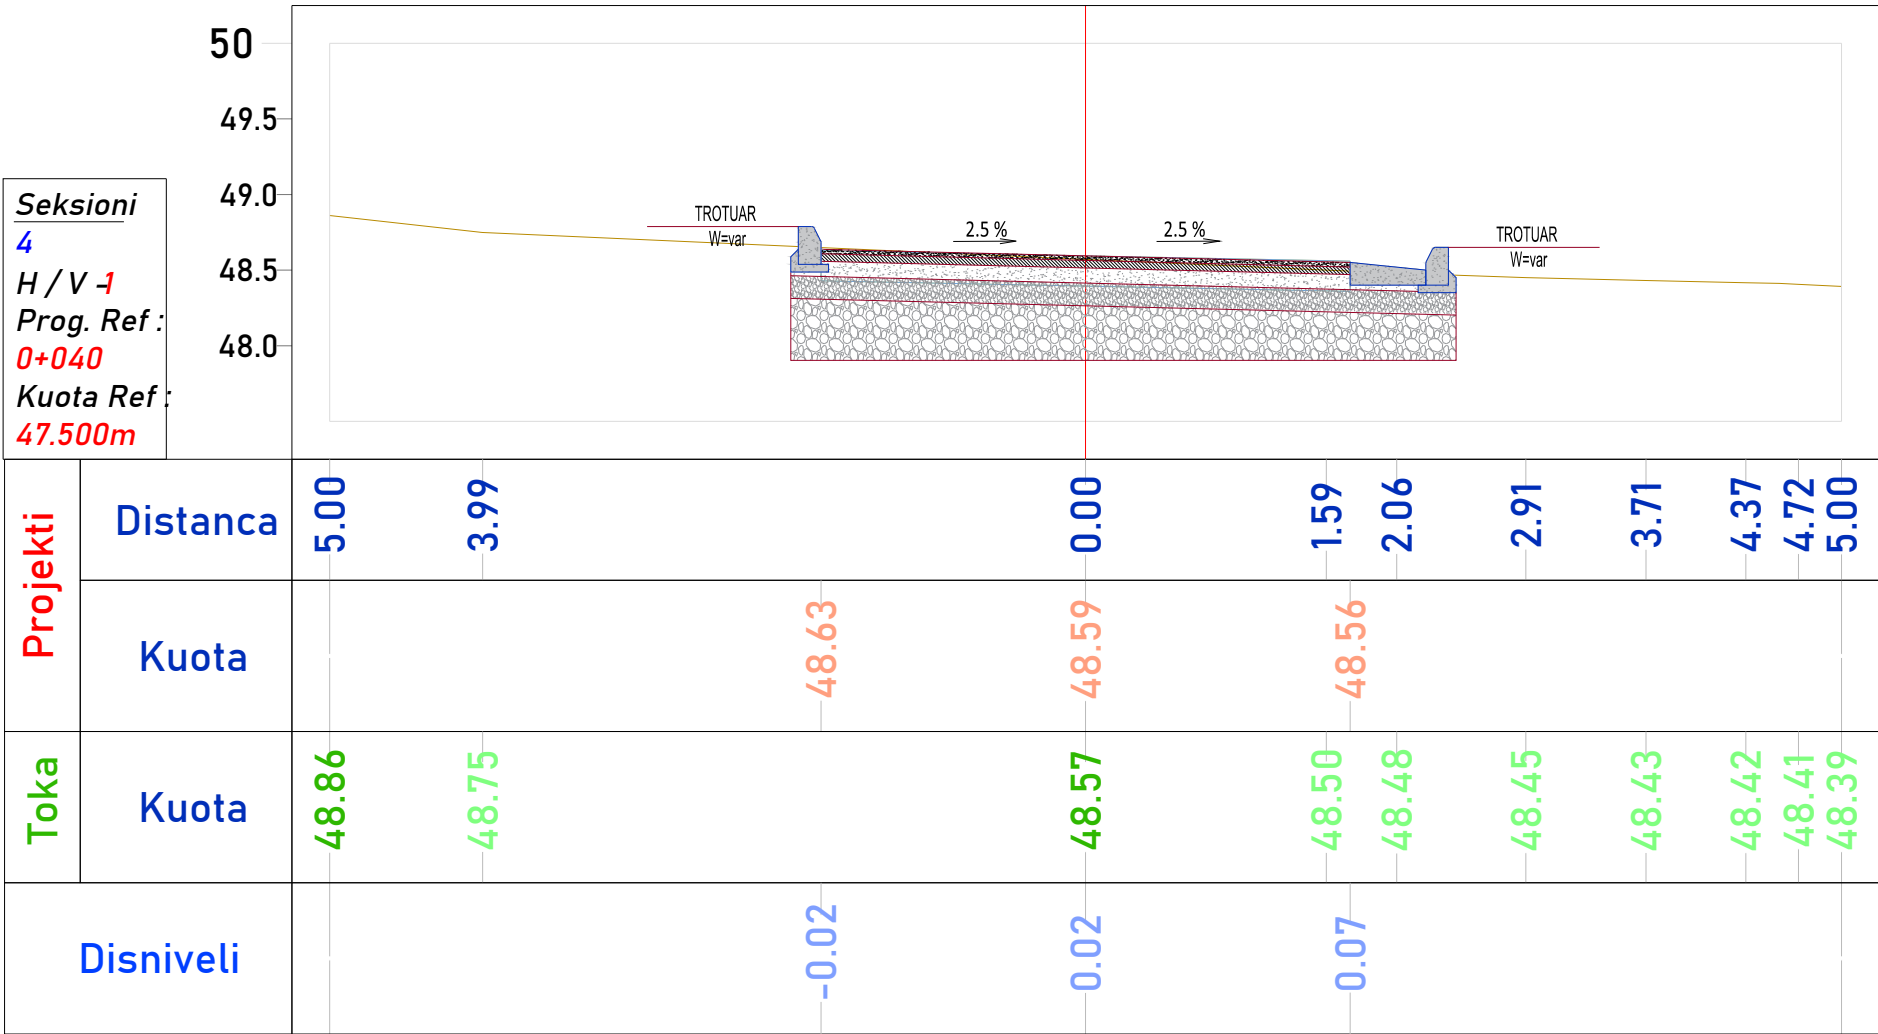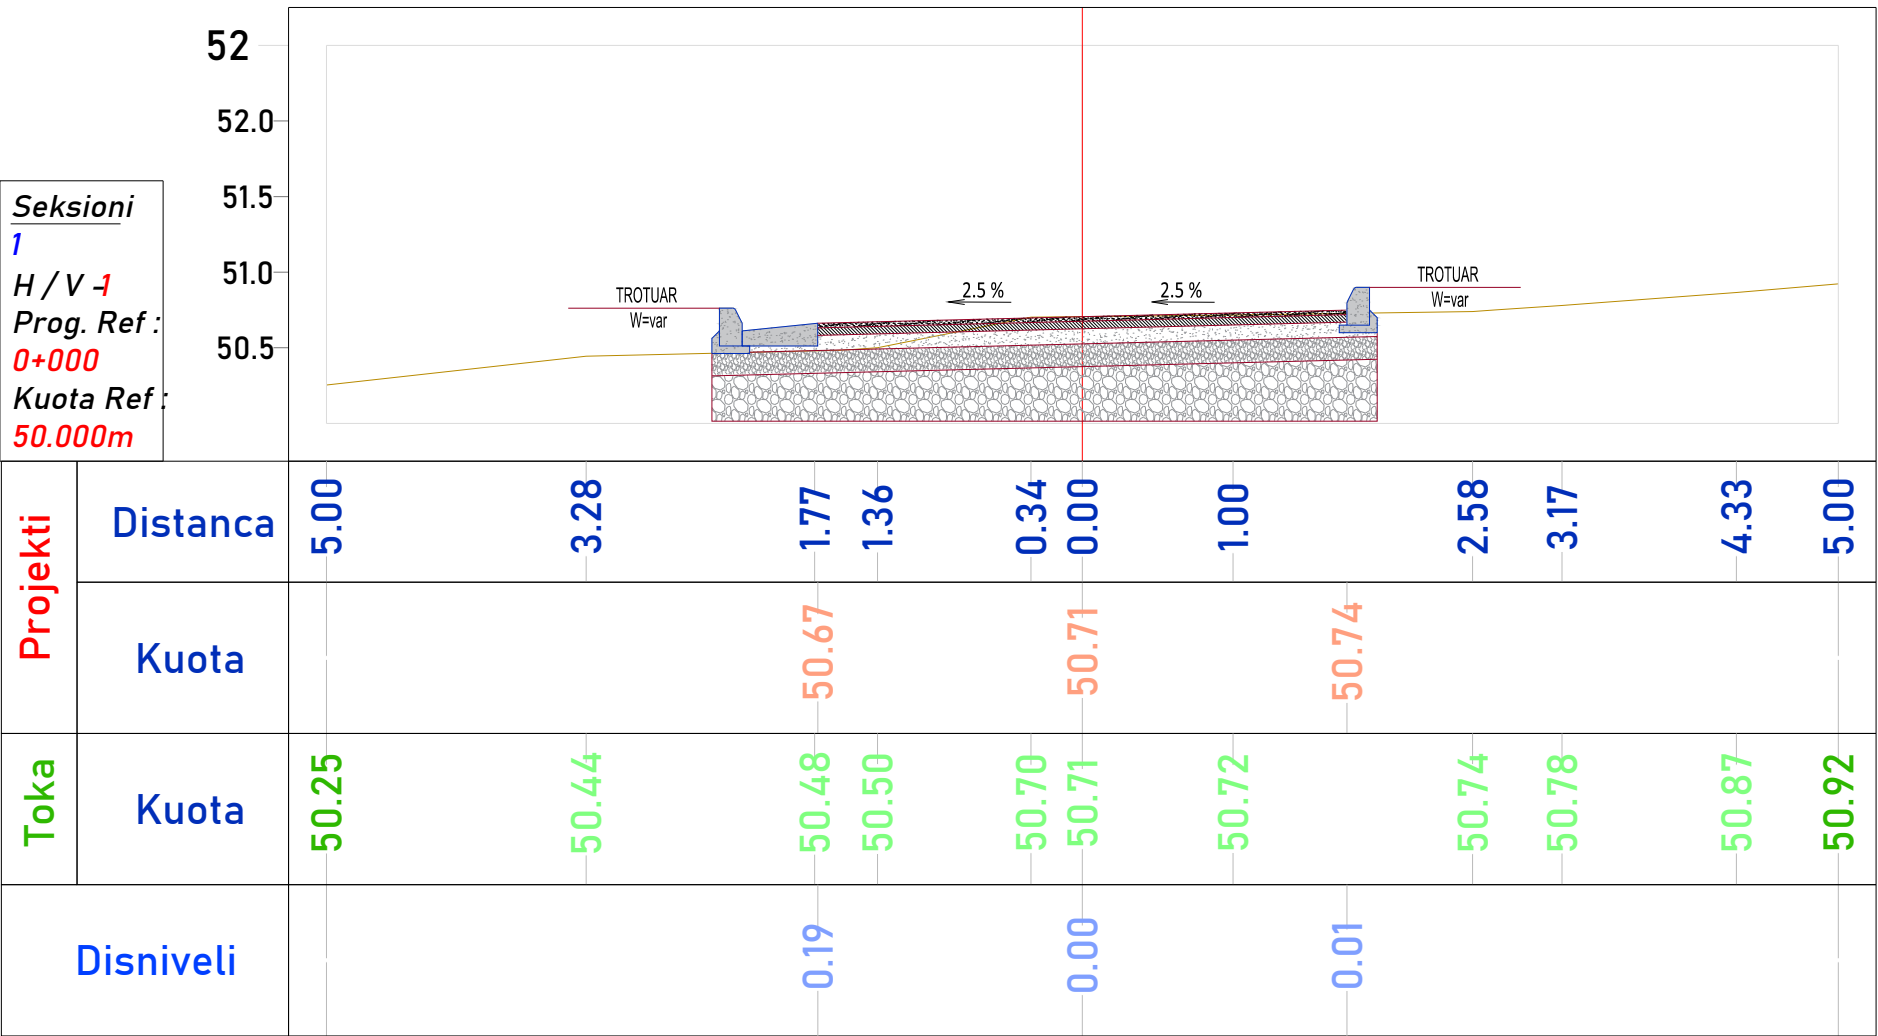

TITULLI I PROJEKTIT

RIKONSTRUKSION I BLOQEVE TË BANIMIT
NË LAGJEN '1 MAJ'

KLIENTI

REPUBLIKA E SHQIPERISE
BASHKIA PATOS

GRUPI I PROJEKTIMIT

CONSULTING
LEAD

ATELIER 4
ARCHITECTURE • ENGINEERING • CONSULTING

EMËRTIMI I VIZATIMIT

SEKSIONE TERTHORE
AKSI 4

SHKALLA

1:50

NR. I VIZATIMIT

ST - 16

PËRSHKRIMI I FAZËS

PROJEKT ZBATIMI


RISHIKIM

DATA

FAZA E PROJEKTIT - PZ


Seksioni
3
H / V -1
Prog. Ref :
0+040
Kuota Ref :
52.500m

Projekti	Distanca	5.00	4.86	4.02	1.89	0.52	0.00	0.32	1.07	1.57	5.00
	Kuota				53.04		53.08			53.11	53.28
Toka	Kuota	52.63	52.65	52.76	53.00	53.07	53.09	53.10	53.10	53.09	53.16
Disniveli					0.04		-0.01			0.02	0.11


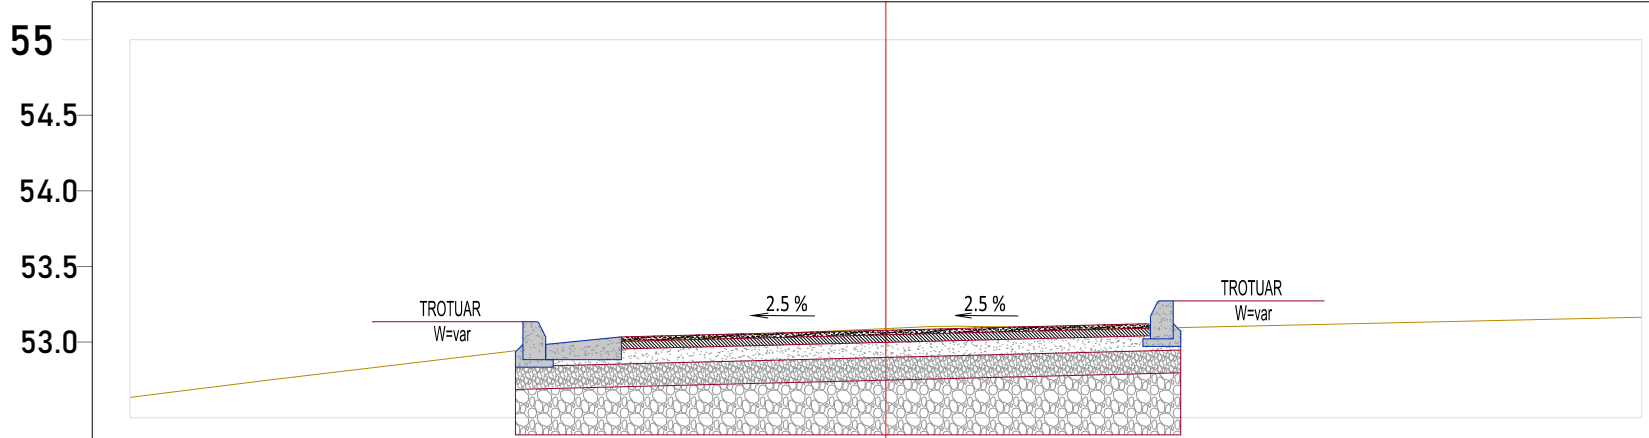


Seksioni
4
H / V -1
Prog. Ref :
0+060
Kuota Ref :
52.500m

Disniveli	Toka	Projekti	
	Kuota	Kuota	Distanca
0.10	53.70		5.00
	53.75		4.61
	53.79		4.31
	54.00		2.72
	54.13	54.23	1.72
	54.12		1.47
	54.10		1.16
	54.08		0.91
0.17	54.08		0.62
	54.08		0.36
	54.09	54.26	0.00
	54.09		0.56
0.20	54.10		1.27
0.20	54.10	54.30	1.96
	54.08		2.26
0.23		54.30	
0.24	54.06		2.78
0.24		54.28	
0.23			
0.23		54.26	
0.24		54.25	
0.24			
0.24	54.00	54.24	4.69
0.24	53.99	54.23	5.00

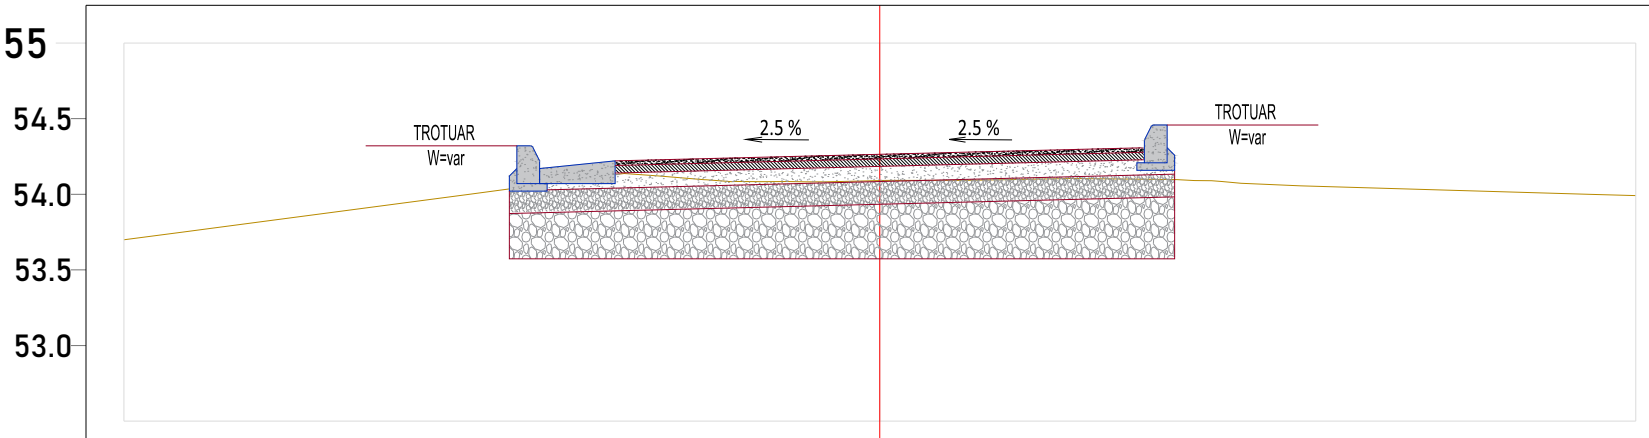

TITULLI I PROJEKTIT			
RIKONSTRUKSION I BLLOQEVE TË BANIMIT NË LAGJEN '1 MAJ'			
KLIENTI			
REPUBLIKA E SHQIPERISE BASHKIA PATOS			
GRUPI I PROJEKTIMIT			
			
EMËRTIMI I VIZATIMIT			
SEKSIONE TERTHORE AKSI 4			
SHKALLA	1:50	NR. I VIZATIMIT	ST - 17
PËRSHKRIMI I FAZËS PROJEKT ZBATIMI			
RISHIKIM	DATA	FAZA E PROJEKTIT - PZ	

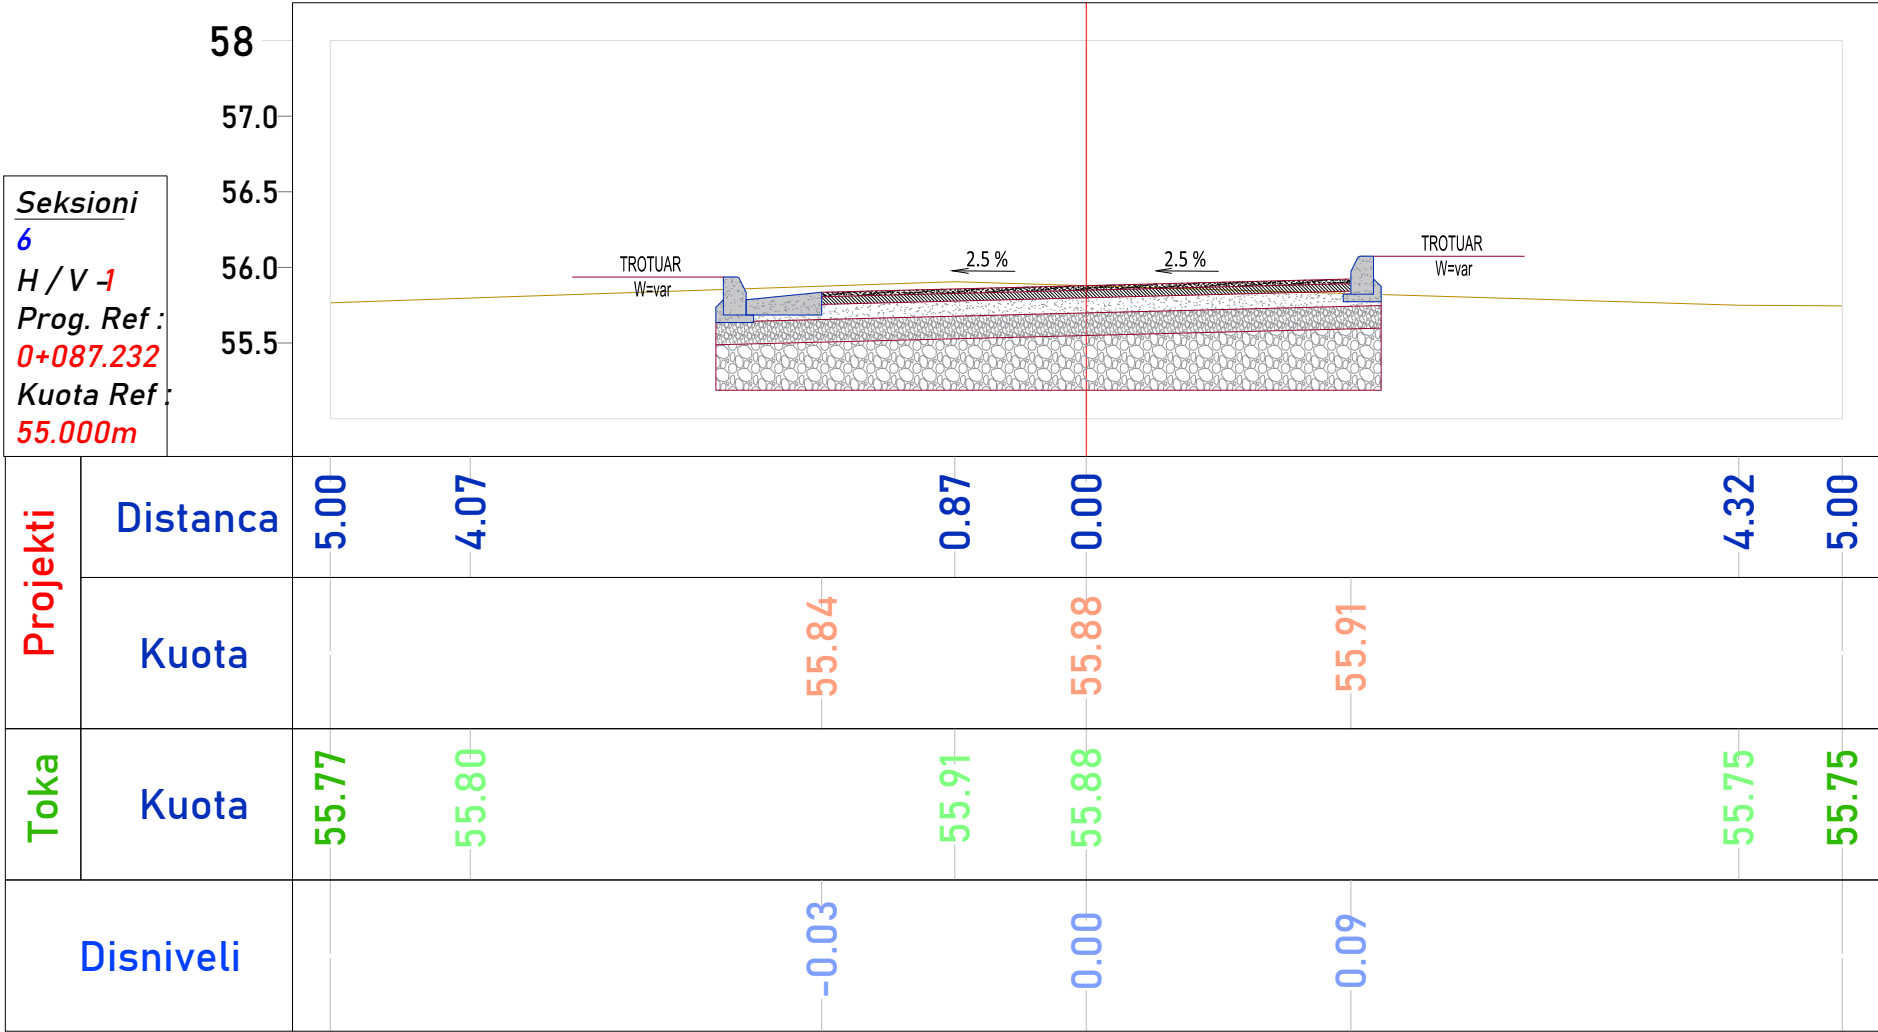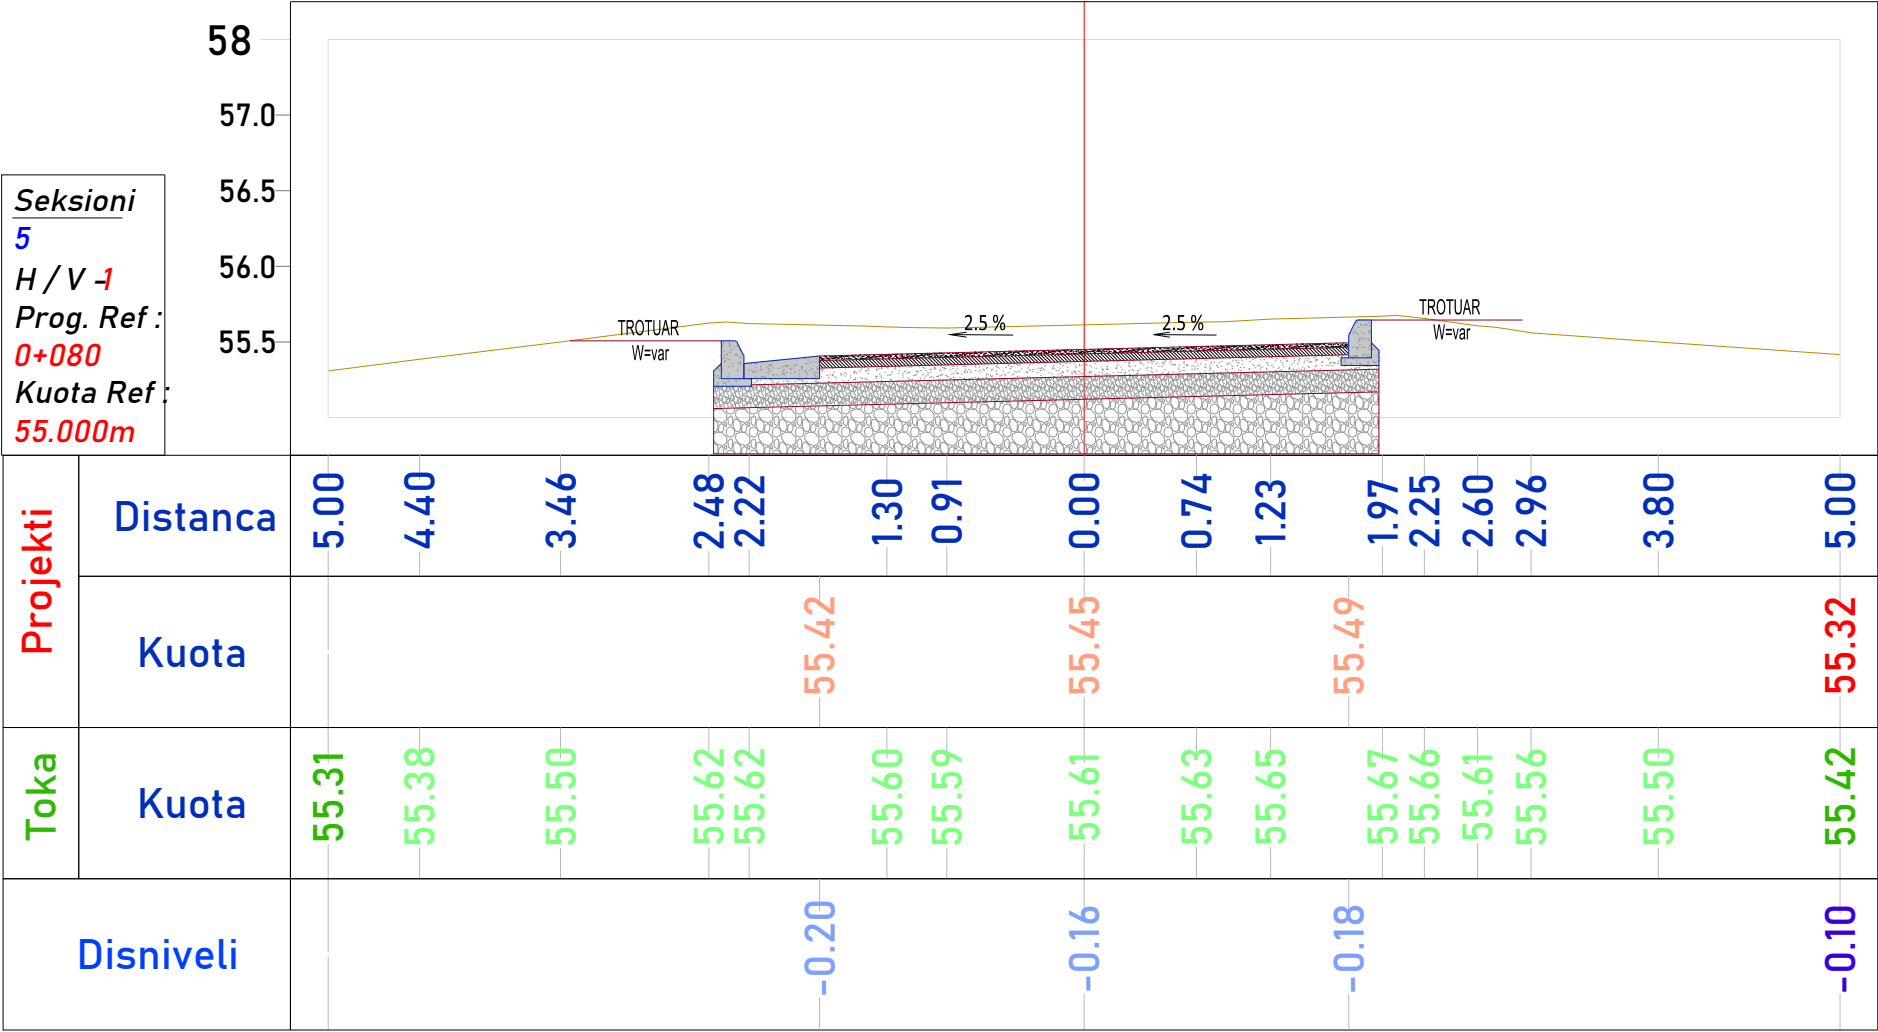

TITULLI I PROJEKTIT

RIKONSTRUKSION I BLOQVEVE TË BANIMIT
NË LAGJEN '1 MAJ'

KLIENTI

REPUBLIKA E SHQIPERISE
BASHKIA PATOS

GRUPI I PROJEKTIMIT

CONSULTING
LEAD

ATELIER 4
ARCHITECTURE • ENGINEERING • CONSULTING



EMËRTIMI I VIZATIMIT

SEKSIONE TERTHORE
AKSI 4

SHKALLA1:50NR. I VIZATIMITST - 18

PËRSHKRIMI I FAZËS
PROJEKT ZBATIMI

RISHIKIMDATAFAZA E PROJEKTIT - PZ

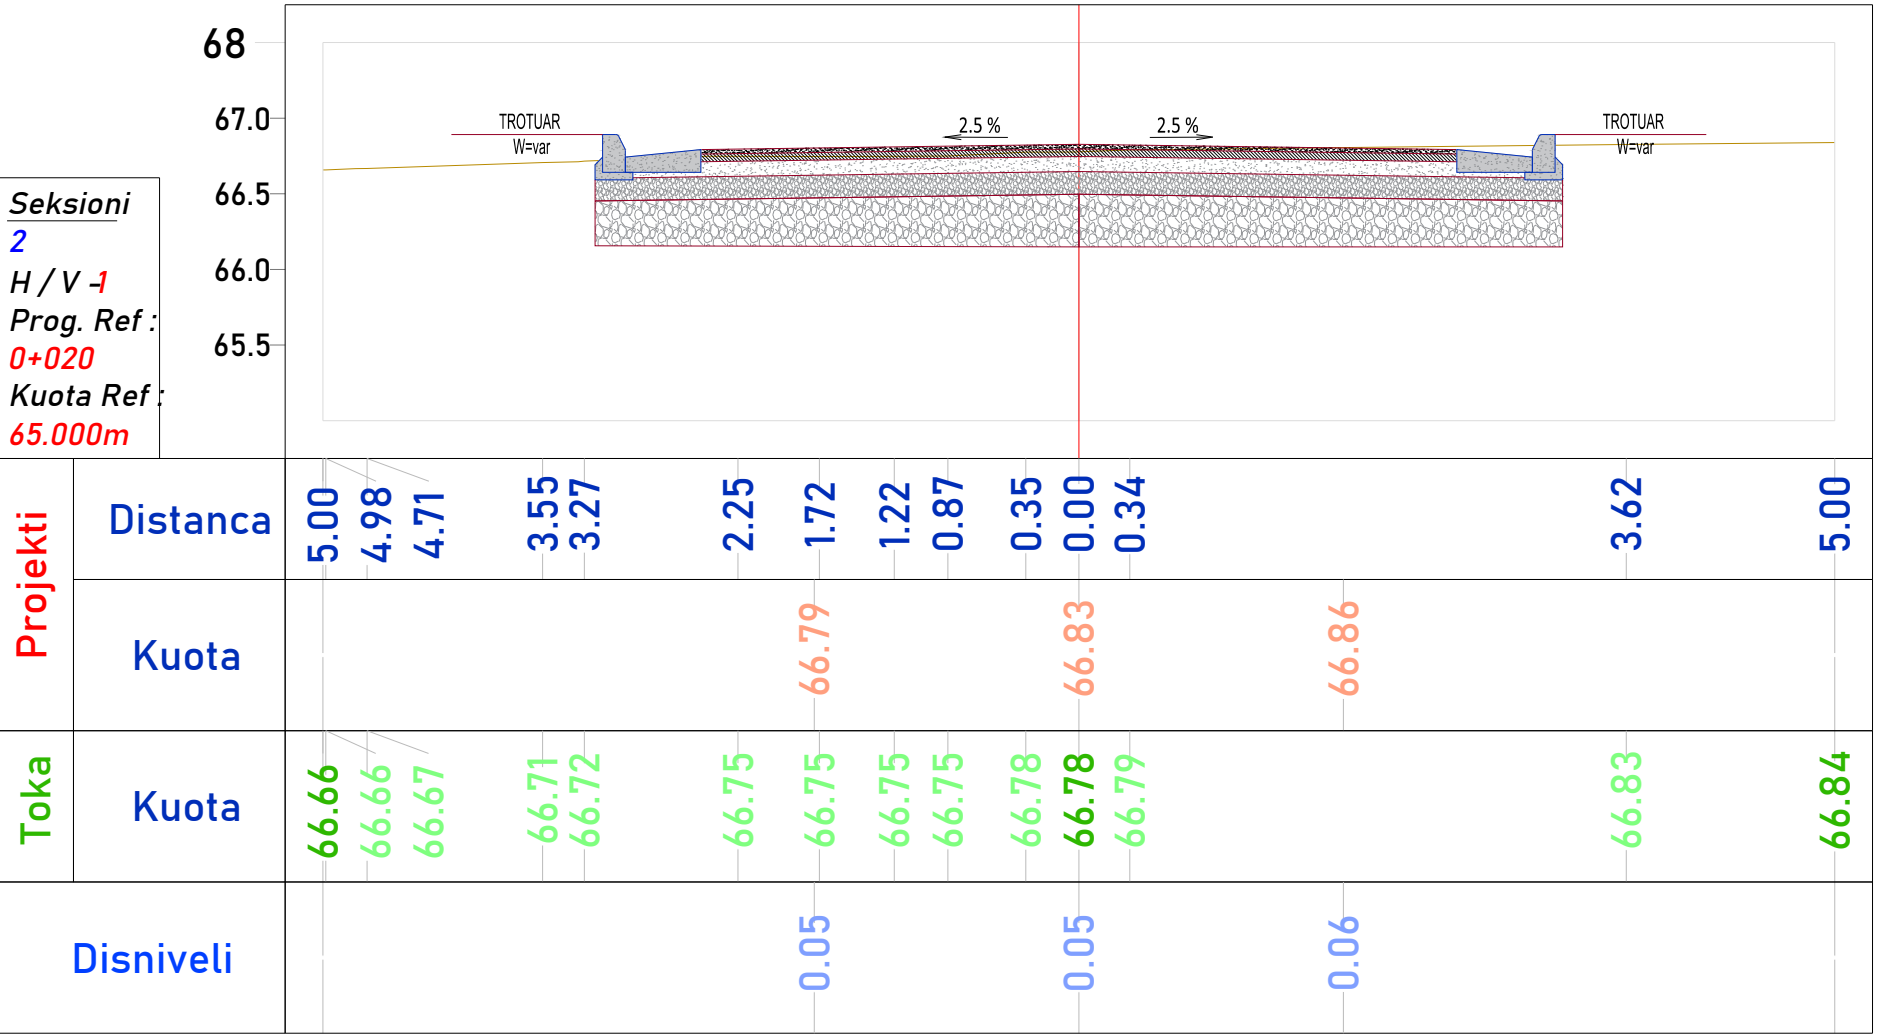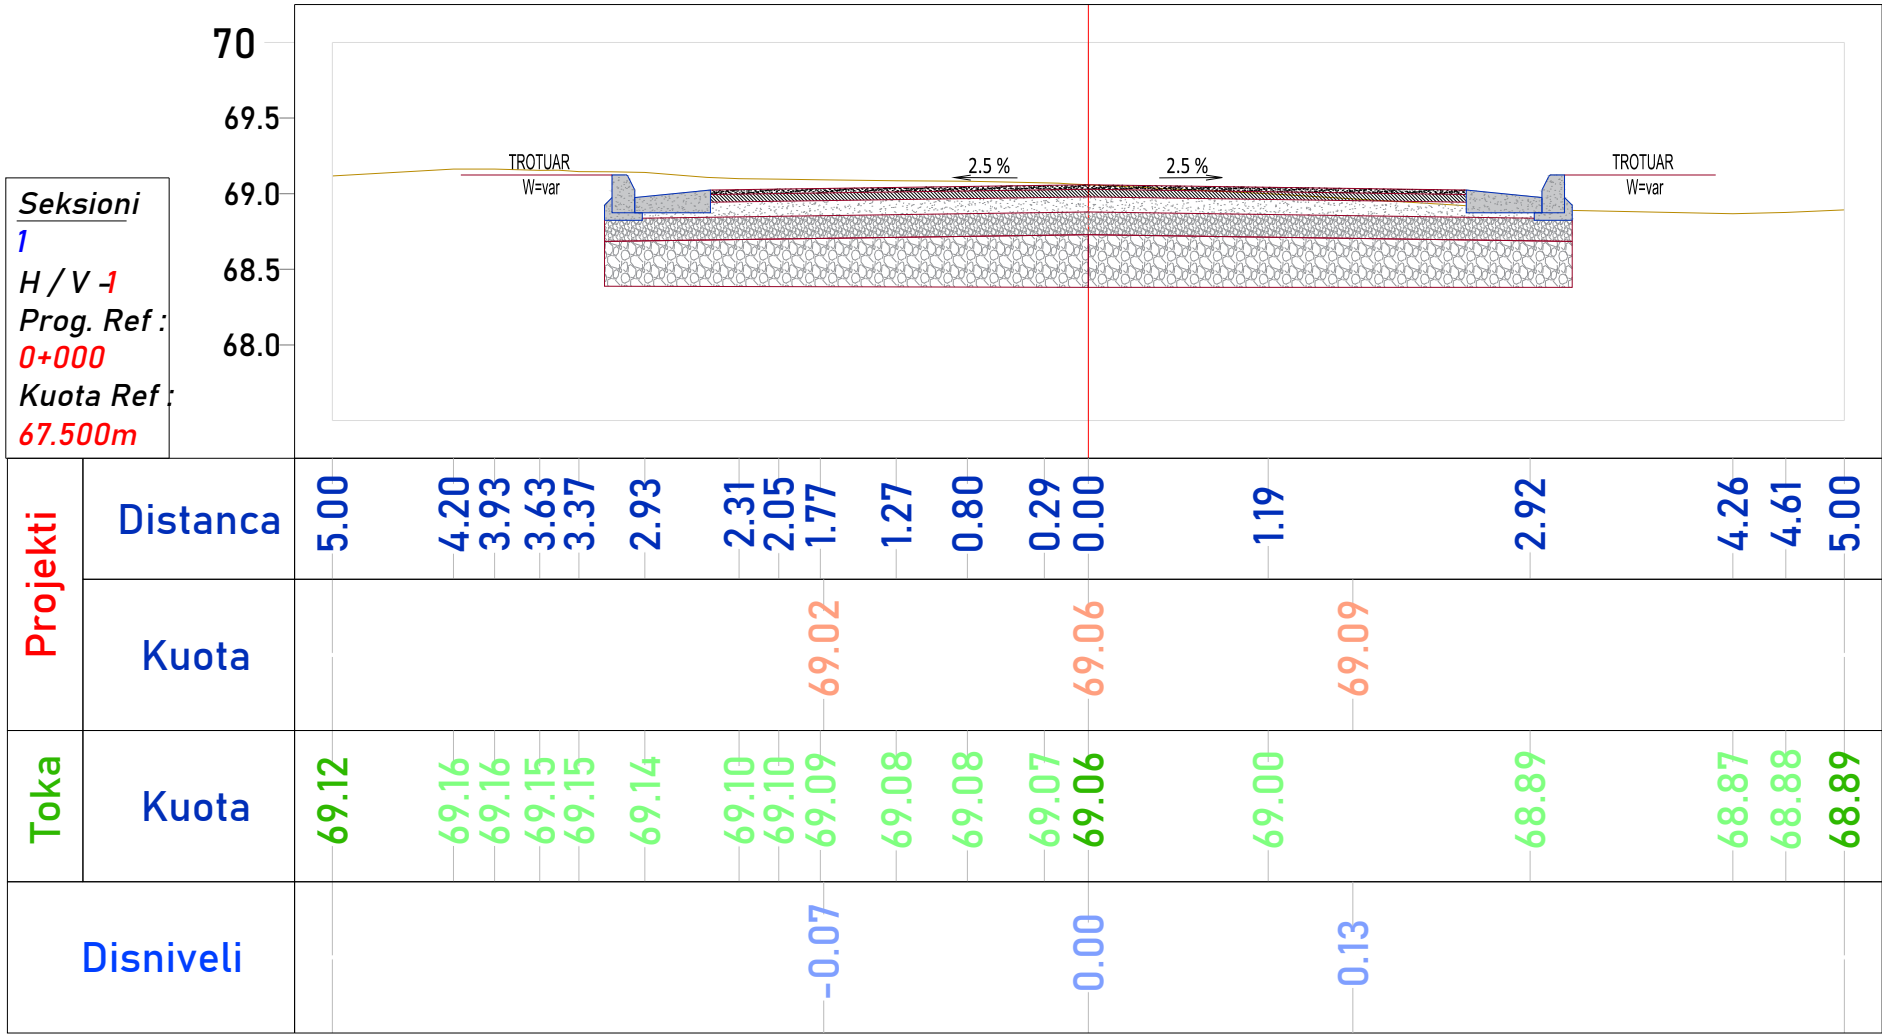

TITULLI I PROJEKTIT

RIKONSTRUKSION I BLOQVEVE TË BANIMIT
NË LAGJEN '1 MAJ'

KLIENTI

REPUBLIKA E SHQIPERISE
BASHKIA PATOS

GRUPI I PROJEKTIMIT

CONSULTING
LEAD

ATELIER 4
ARCHITECTURE • ENGINEERING • CONSULTING

EMËRTIMI I VIZATIMIT

SEKSIONE TERTHORE
AKSI 5

SHKALLA

1:50

NR. I VIZATIMIT

ST - 19

PËRSHKRIMI I FAZËS

PROJEKT ZBATIMI

RISHIKIM

DATA

FAZA E PROJEKTIT - PZ

Seksioni
1
H / V -1
Prog. Ref :
0+000
Kuota Ref :
65.000m

Projekti	Distanca	5.00	3.64	0.46	0.00	1.84	2.14	2.41	2.72	3.06	3.52	4.21	4.66	5.00
	Kuota			66.37	66.34	66.30								
Toka	Kuota	66.61	66.50	66.36	66.34	66.25	66.25	66.20	66.18	66.15	66.09	66.00	65.90	65.83
Disniveli				-0.04	0.00	0.05								

Seksioni
2
H / V -1
Prog. Ref :
0+020
Kuota Ref :
65.000m

Projekti	Distanca	5.00	4.74	4.35	1.72	1.01	0.71	0.00	0.41	0.66	1.39	1.69	2.01	2.84	3.35	4.36	4.81	5.00
	Kuota				66.66			66.63			66.59							
Toka	Kuota	66.76	66.75	66.75	66.75	66.75	66.75	66.75	66.75	66.75	66.75	66.75	66.75	66.75	66.75	66.75	66.50	66.38
Disniveli					-0.09			-0.12			-0.16							

TITULLI I PROJEKTIT

RIKONSTRUKSION I BLOQVEVE TË BANIMIT
NË LAGJEN '1 MAJ'

KLIENTI

REPUBLIKA E SHQIPERISE
BASHKIA PATOS

GRUPI I PROJEKTIMIT

CONSULTING
LEAD

ATELIER 4
ARCHITECTURE • ENGINEERING • CONSULTING

EMËRTIMI I VIZATIMIT


SEKSIONE TERTHORE
AKSI 6

SHKALLA1:50NR. I VIZATIMITST - 21

PËRSHKRIMI I FAZËS
PROJEKT ZBATIMI


RISHIKIMDATAFAZA E PROJEKTIT - PZ

Seksioni
3
H / V -1
Prog. Ref :
0+040
Kuota Ref :
62.500m

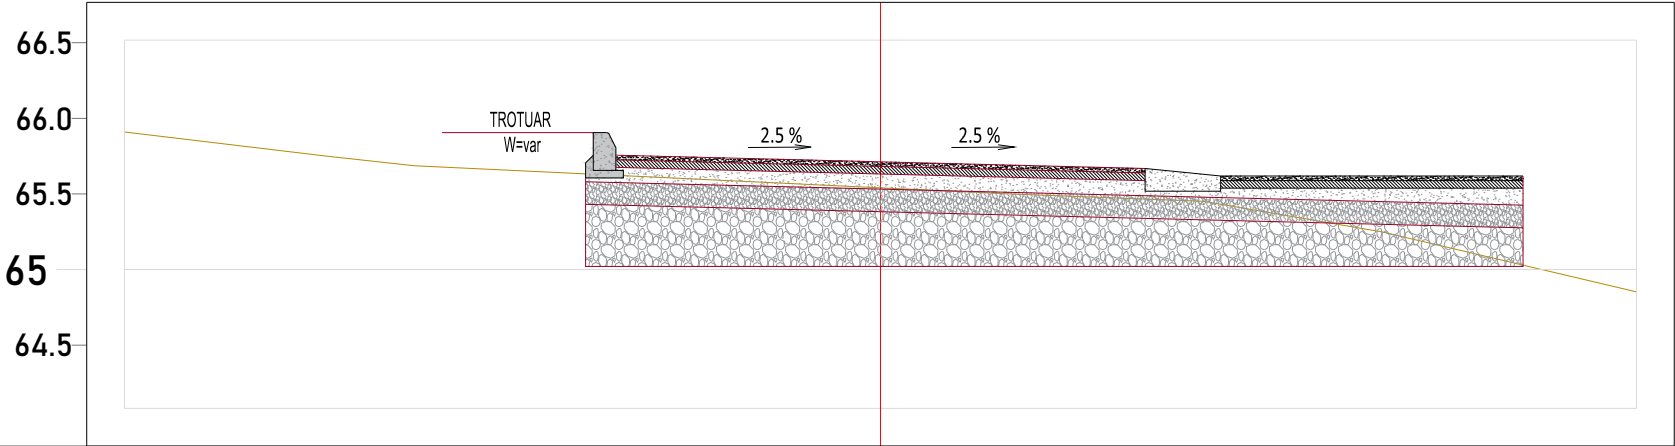

Projekti	Distanca	5.00	3.66	3.08		0.00	0.85	2.13	2.43	3.31	4.13	5.00
	Kuota				65.75	65.71	65.68					
Toka	Kuota	65.91	65.75	65.69		65.54	65.50	65.45	65.40	65.25	65.06	64.85
Disniveli					0.12	0.17	0.21					

Seksioni
4
H / V -1
Prog. Ref :
0+060
Kuota Ref :
62.500m

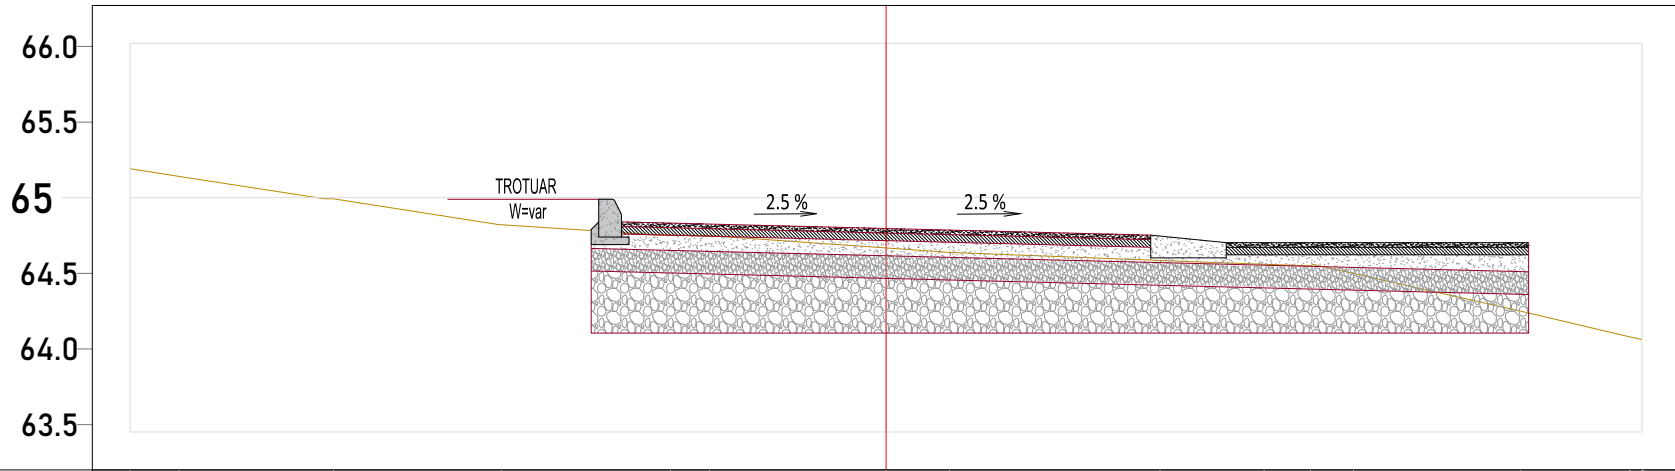

Projekti	Distanca	5.00	4.68	3.65	2.54	1.43	1.17	0.00	0.42	1.81	2.50	2.81	3.09	4.20	4.92	5.00
	Kuota					64.83		64.80		64.76						
Toka	Kuota	65.19	65.14	64.99	64.82	64.75	64.75	64.67	64.64	64.59	64.56	64.55	64.50	64.25	64.08	64.06
Disniveli						0.06		0.13		0.17						

TITULLI I PROJEKTIT

RIKONSTRUKSION I BLOQVEVE TË BANIMIT
NË LAGJEN '1 MAJ'

KLIENTI

REPUBLIKA E SHQIPERISE
BASHKIA PATOS

GRUPI I PROJEKTIMIT

CONSULTING
LEAD

ATELIER 4
ARCHITECTURE • ENGINEERING • CONSULTING

EMËRTIMI I VIZATIMIT

SEKSIONE TERTHORE
AKSI 6

SHKALLA

1:50

NR. I VIZATIMIT

ST - 22



PËRSHKRIMI I FAZËS

PROJEKT ZBATIMI

RISHIKIM

DATA

FAZA E PROJEKTIT - PZ

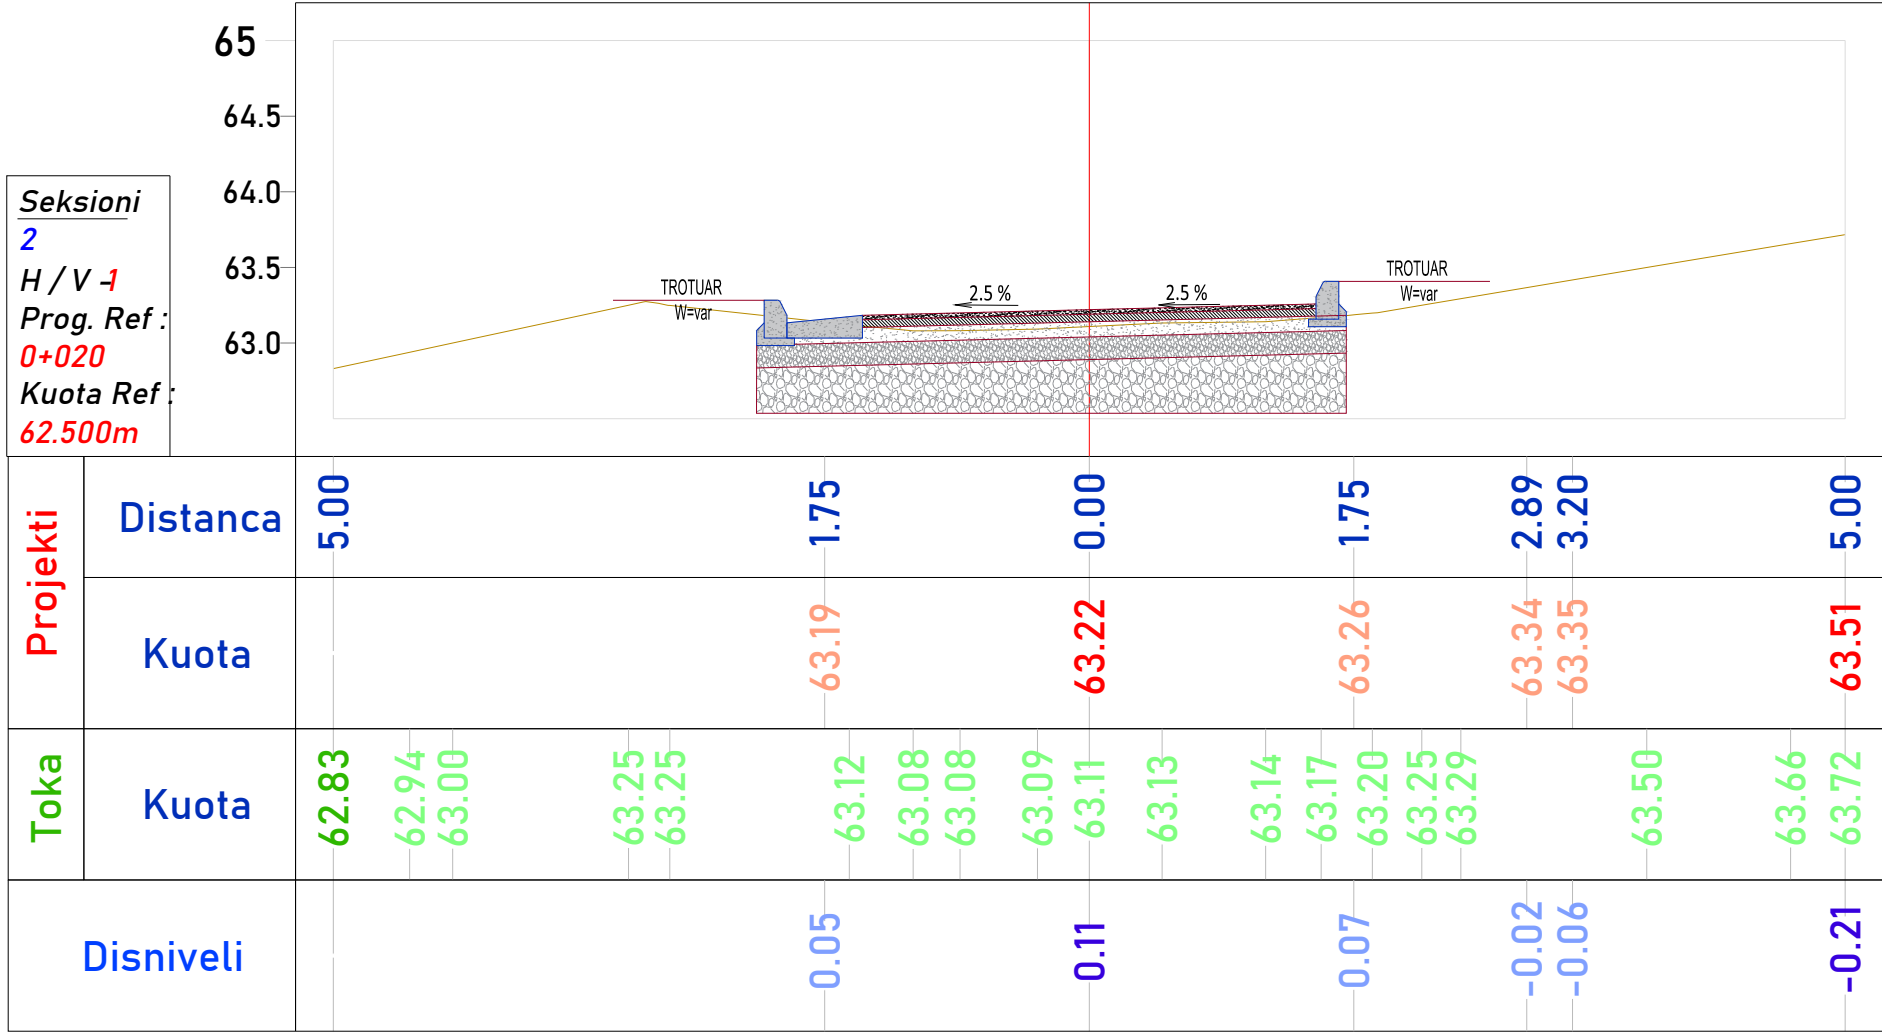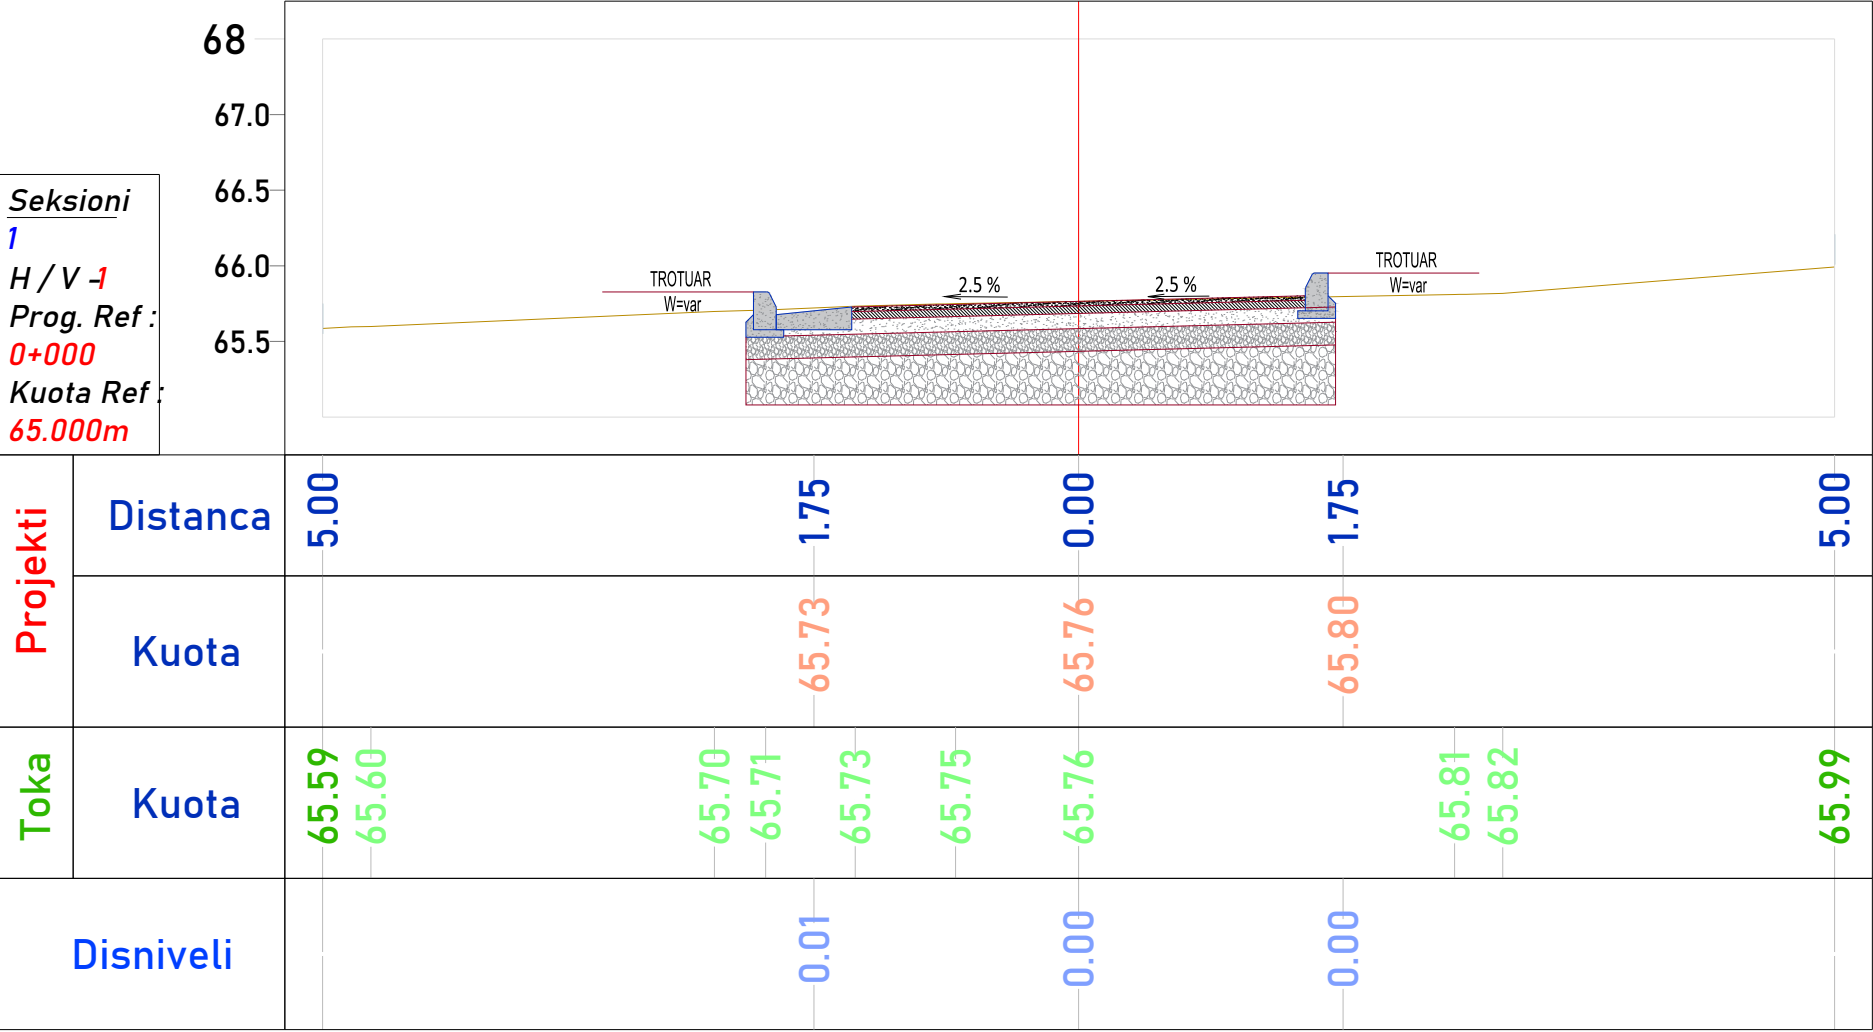

TITULLI I PROJEKTIT

RIKONSTRUKSION I BLOQVEVE TË BANIMIT
NË LAGJEN '1 MAJ'

KLIENTI

REPUBLIKA E SHQIPERISE
BASHKIA PATOS

GRUPI I PROJEKTIMIT

CONSULTING

LEAD

ATELIER 4

ARCHITECTURE • ENGINEERING • CONSULTING

EMËRTIMI I VIZATIMIT

SEKSIONE TERTHORE
AKSI 7

SHKALLA

1:50

NR. I VIZATIMIT

ST - 24



PËRSHKRIMI I FAZËS

PROJEKT ZBATIMI

RISHIKIM


DATA

FAZA E PROJEKTIT - PZ

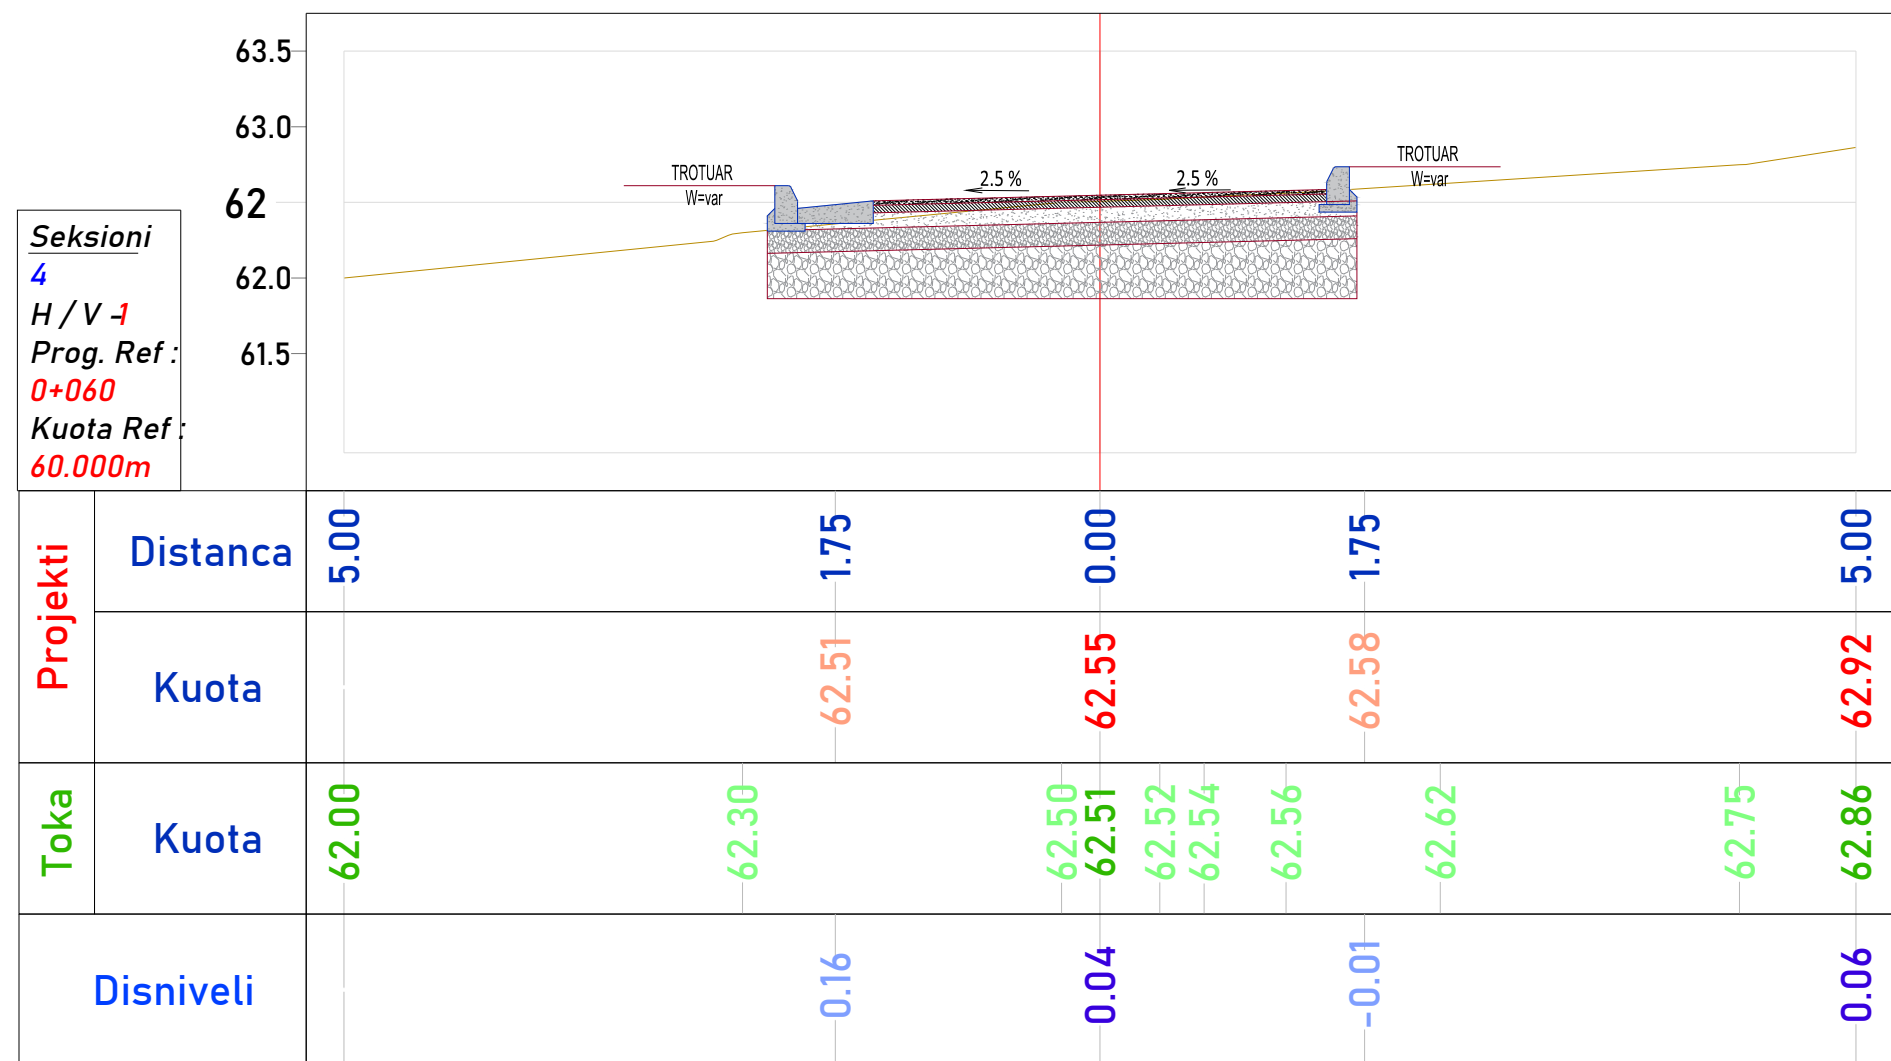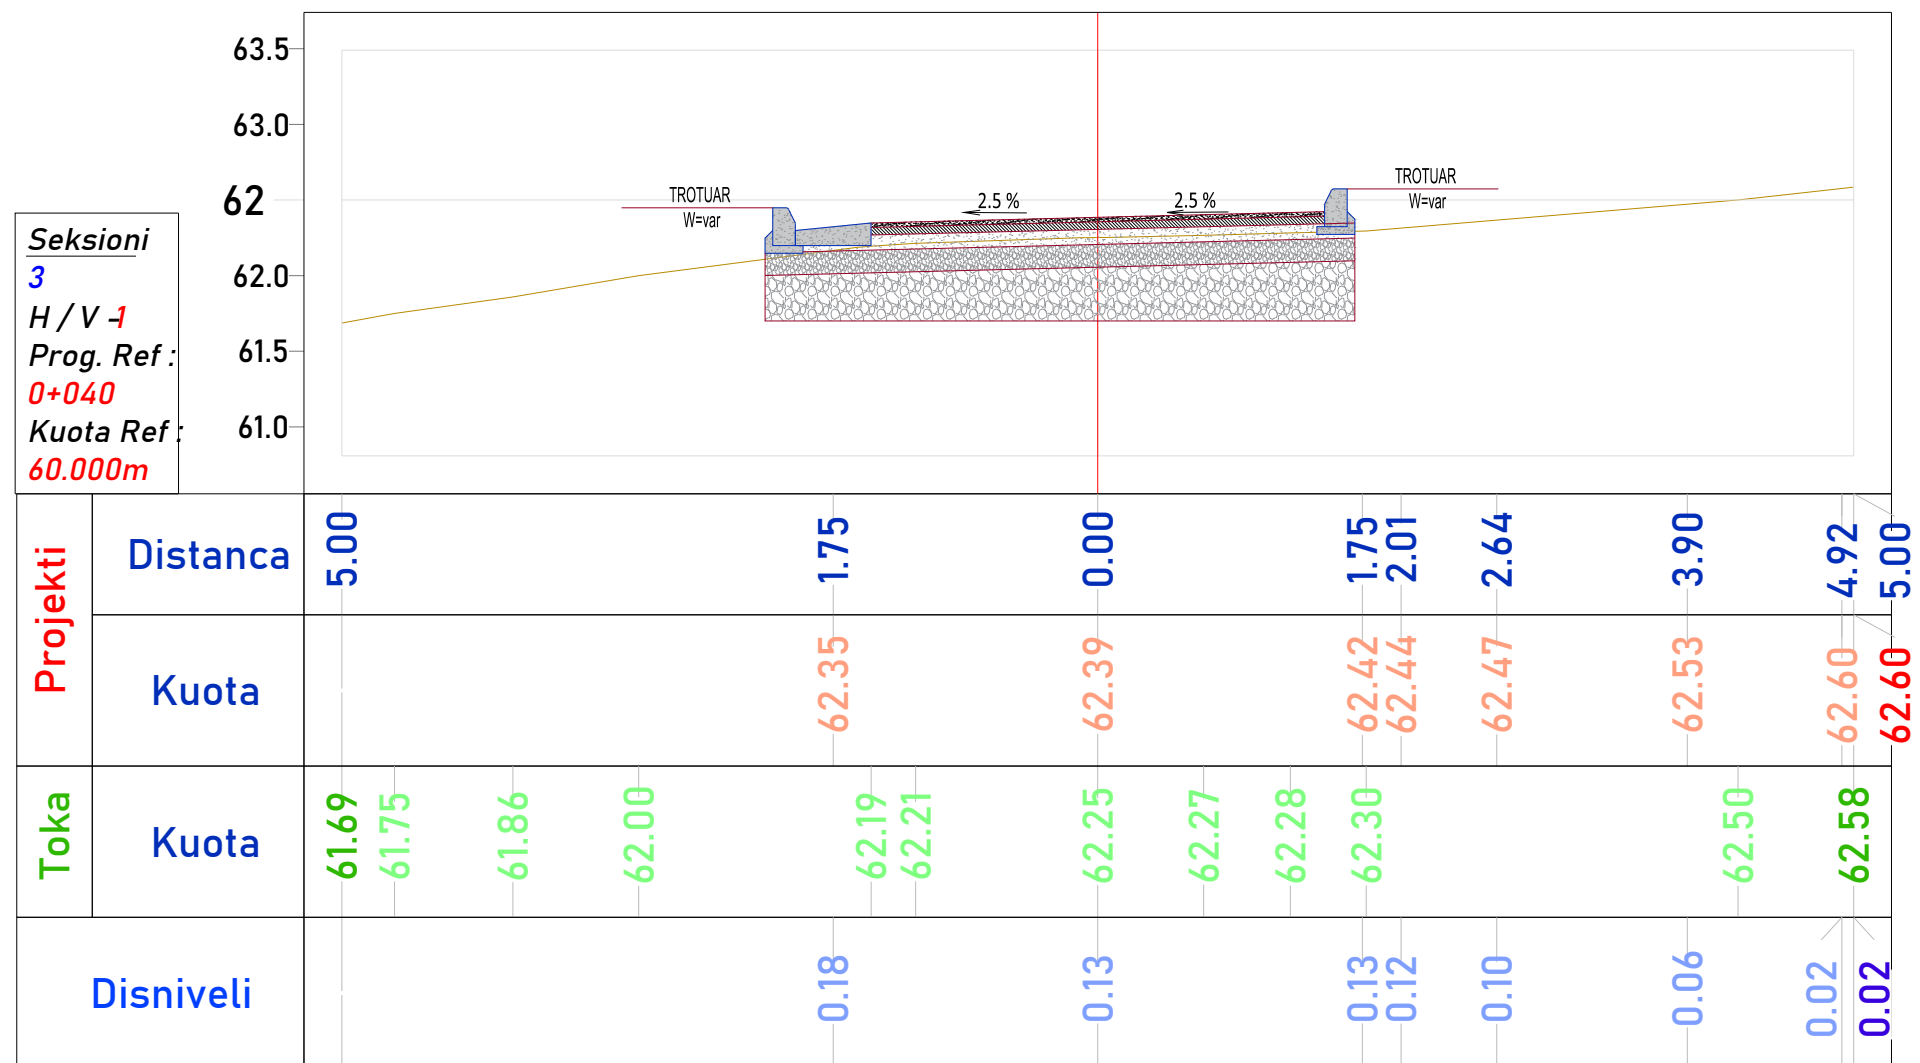[illegible]



Seksioni
5
H / V -1
Prog. Ref.:
0+072.109
Kuota Ref.:
60.000m

63.5
63.0
62
62.0
61.5

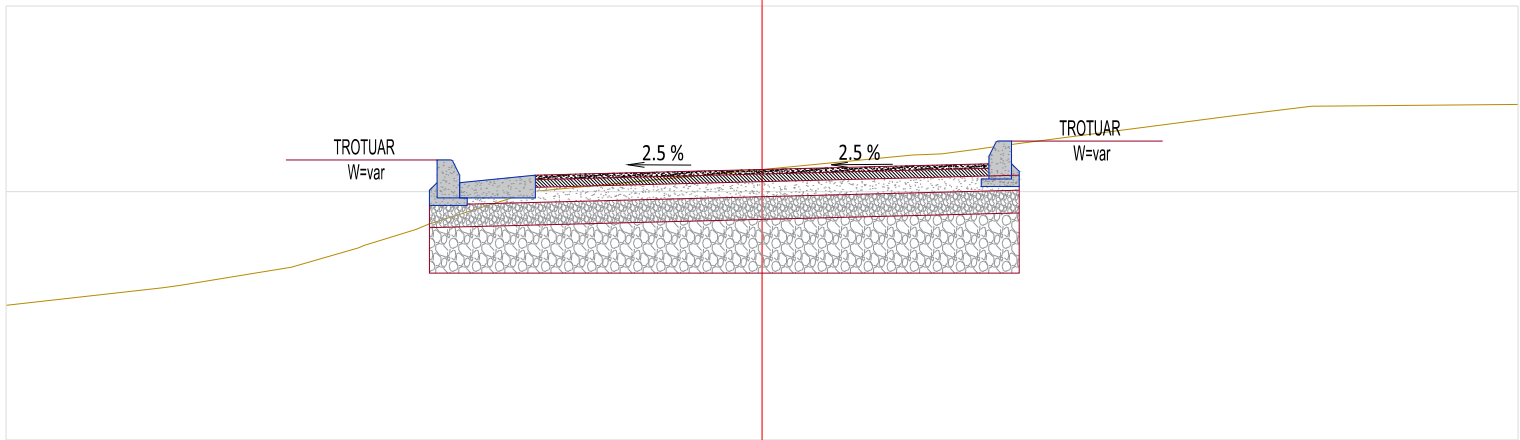

Disniveli	Toka	Projekti	
	Kuota	Kuota	Distanca
0.18	61.75		5.00
	61.75		
	61.88		
	62.00		
	62.14		
	62.29		
	62.50	62.61	1.75
0.00	62.65	62.65	0.00
	62.74		
	62.78		
-0.14		62.68	1.75
	63.00		
	63.07		
	63.08		5.00

TITULLI I PROJEKTIT			
RIKONSTRUKSION I BLOQVEVE TË BANIMIT NË LAGJEN '1 MAJ'			
KLIENTI			
REPUBLIKA E SHQIPERISE BASHKIA PATOS			
GRUPI I PROJEKTIMIT			
EMËRTIMI I VIZATIMIT			
SEKSIONE TERTHORE AKSI 7			
SHKALLA	1:50	NR. I VIZATIMIT	ST - 26
PËRSHKRIMI I FAZËS PROJEKT ZBATIMI			
RISHIKIM	DATA	FAZA E PROJEKTIT - PZ	

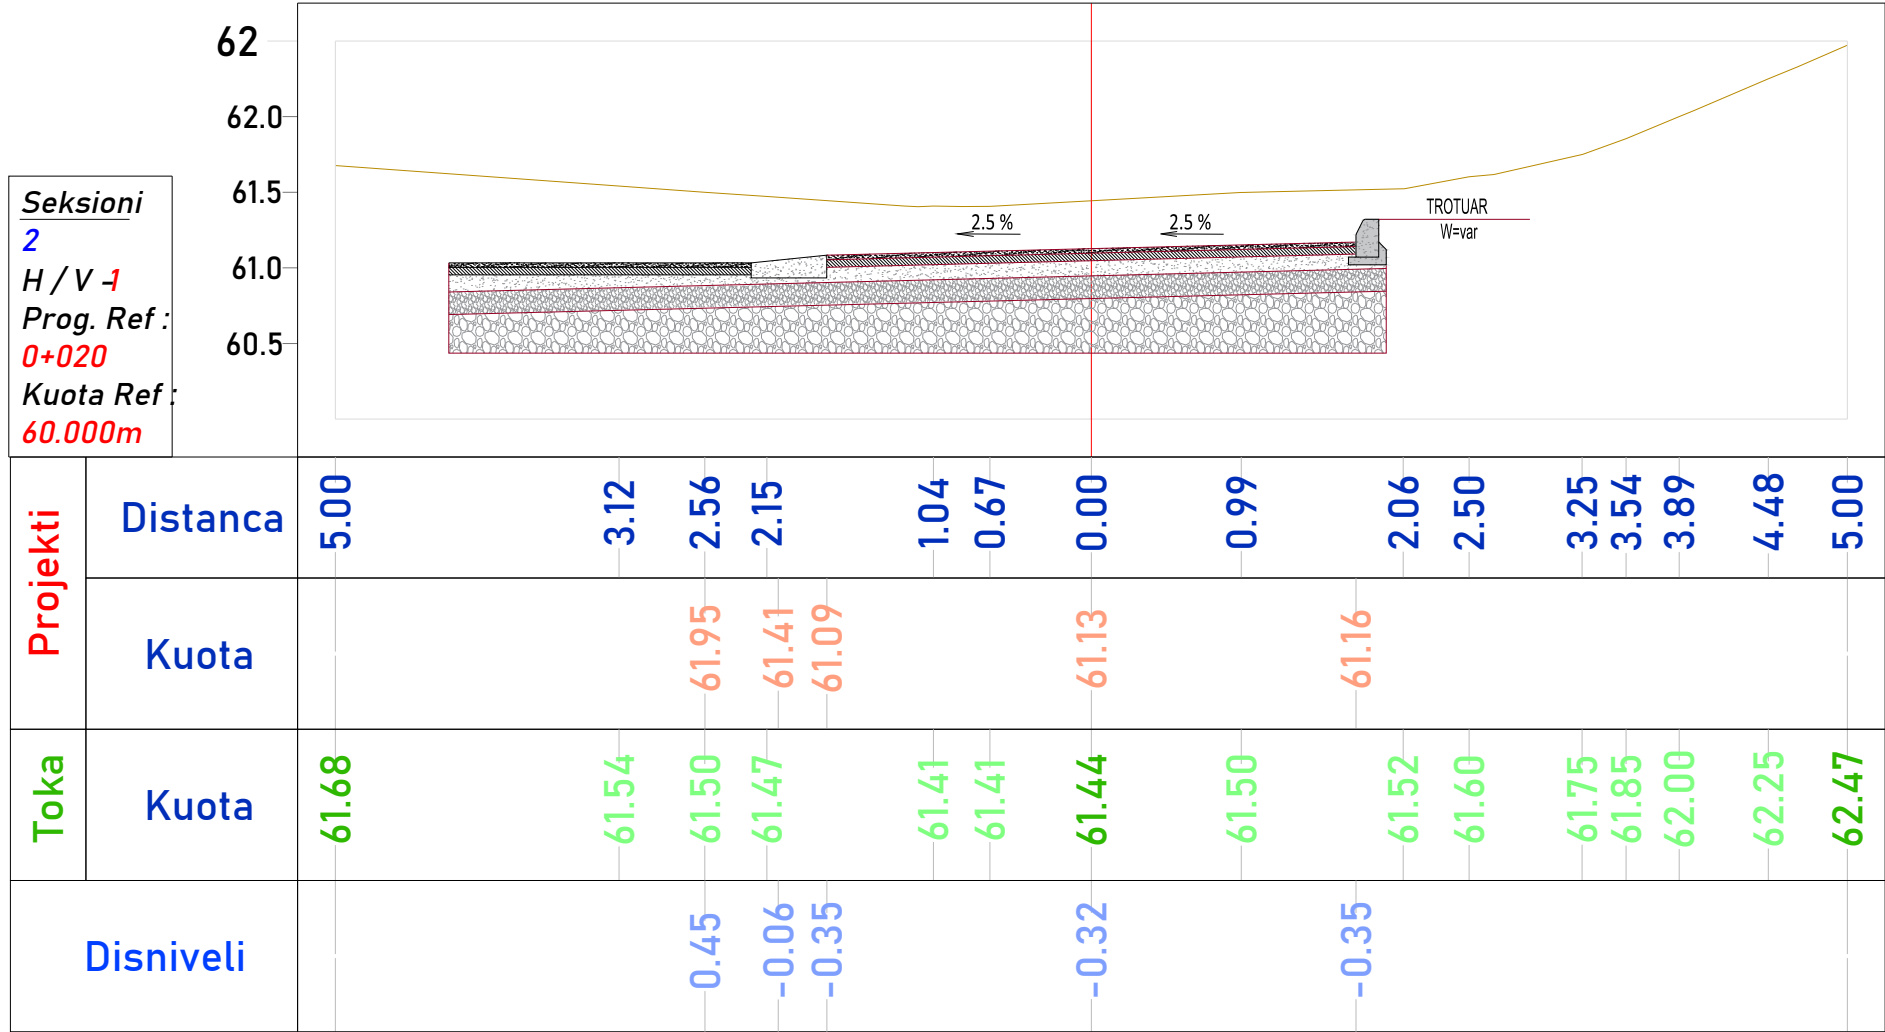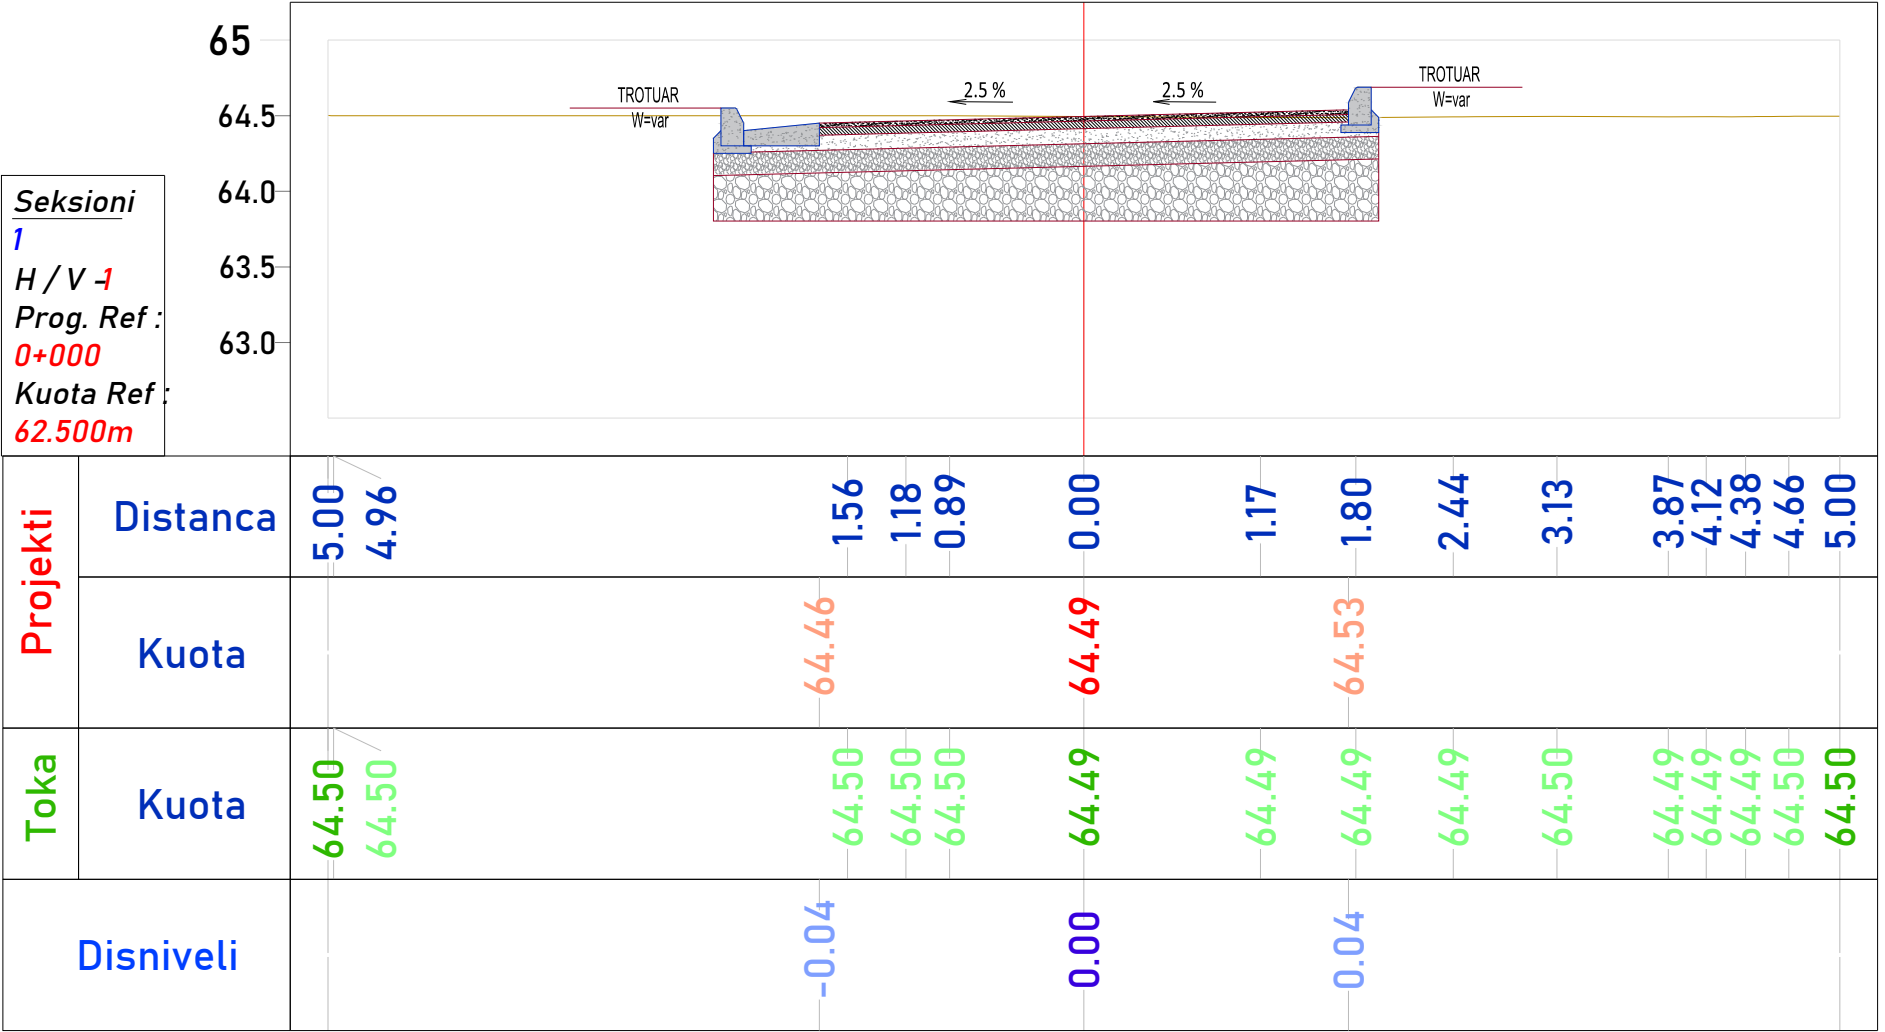

TITULLI I PROJEKTIT

RIKONSTRUKSION I BLOQVEVE TË BANIMIT
NË LAGJEN '1 MAJ'

KLIENTI

REPUBLIKA E SHQIPERISE
BASHKIA PATOS

GRUPI I PROJEKTIMIT

CONSULTING
LEAD

ATELIER 4
ARCHITECTURE • ENGINEERING • CONSULTING

EMËRTIMI I VIZATIMIT

SEKSIONE TERTHORE
AKSI 8

SHKALLA

1:50

NR. I VIZATIMIT

ST - 27

PËRSHKRIMI I FAZËS

PROJEKT ZBATIMI

RISHIKIM

DATA

FAZA E PROJEKTIT - PZ

Seksioni
3
H / V -1
Prog. Ref :
0+037.982
Kuota Ref :
60.000m


62

62.0

61.5



61.0

60.5

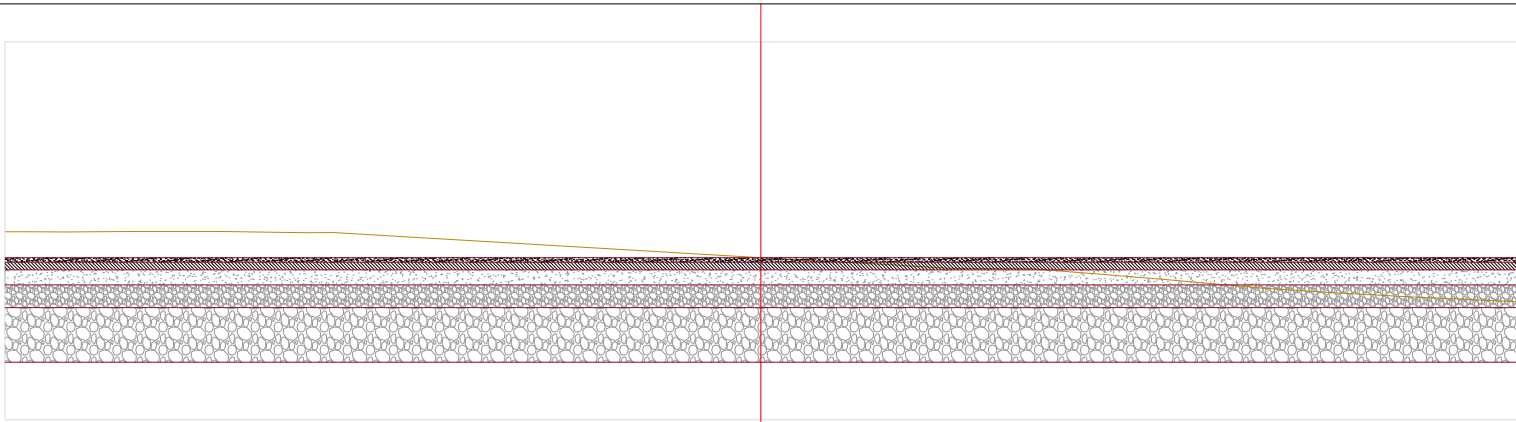

Projekti	Distanca	5.00	4.84	4.58	3.95	3.60	3.29	2.82	0.00	0.86	1.23	1.61	2.32	2.67	3.30	3.59	4.30	5.00
	Kuota						61.04		61.07			61.11						
Toka	Kuota	61.24	61.24	61.24	61.25	61.25	61.24	61.24	61.07	61.03	61.00	61.00	60.96	60.93	60.87	60.85	60.81	60.78
Disniveli							-0.14		0.00			0.11						

TITULLI I PROJEKTIT			
RIKONSTRUKSION I BLOQVEVE TË BANIMIT NË LAGJEN '1 MAJ'			
KLIENTI			
REPUBLIKA E SHQIPERISE BASHKIA PATOS			
GRUPI I PROJEKTIMIT			
			
EMËRTIMI I VIZATIMIT			
SEKSIONE TERTHORE AKSI 8			
SHKALLA	1:50	NR. I VIZATIMIT	ST - 28
PËRSHKRIMI I FAZËS PROJEKT ZBATIMI			
RISHIKIM	DATA	FAZA E PROJEKTIT - PZ	

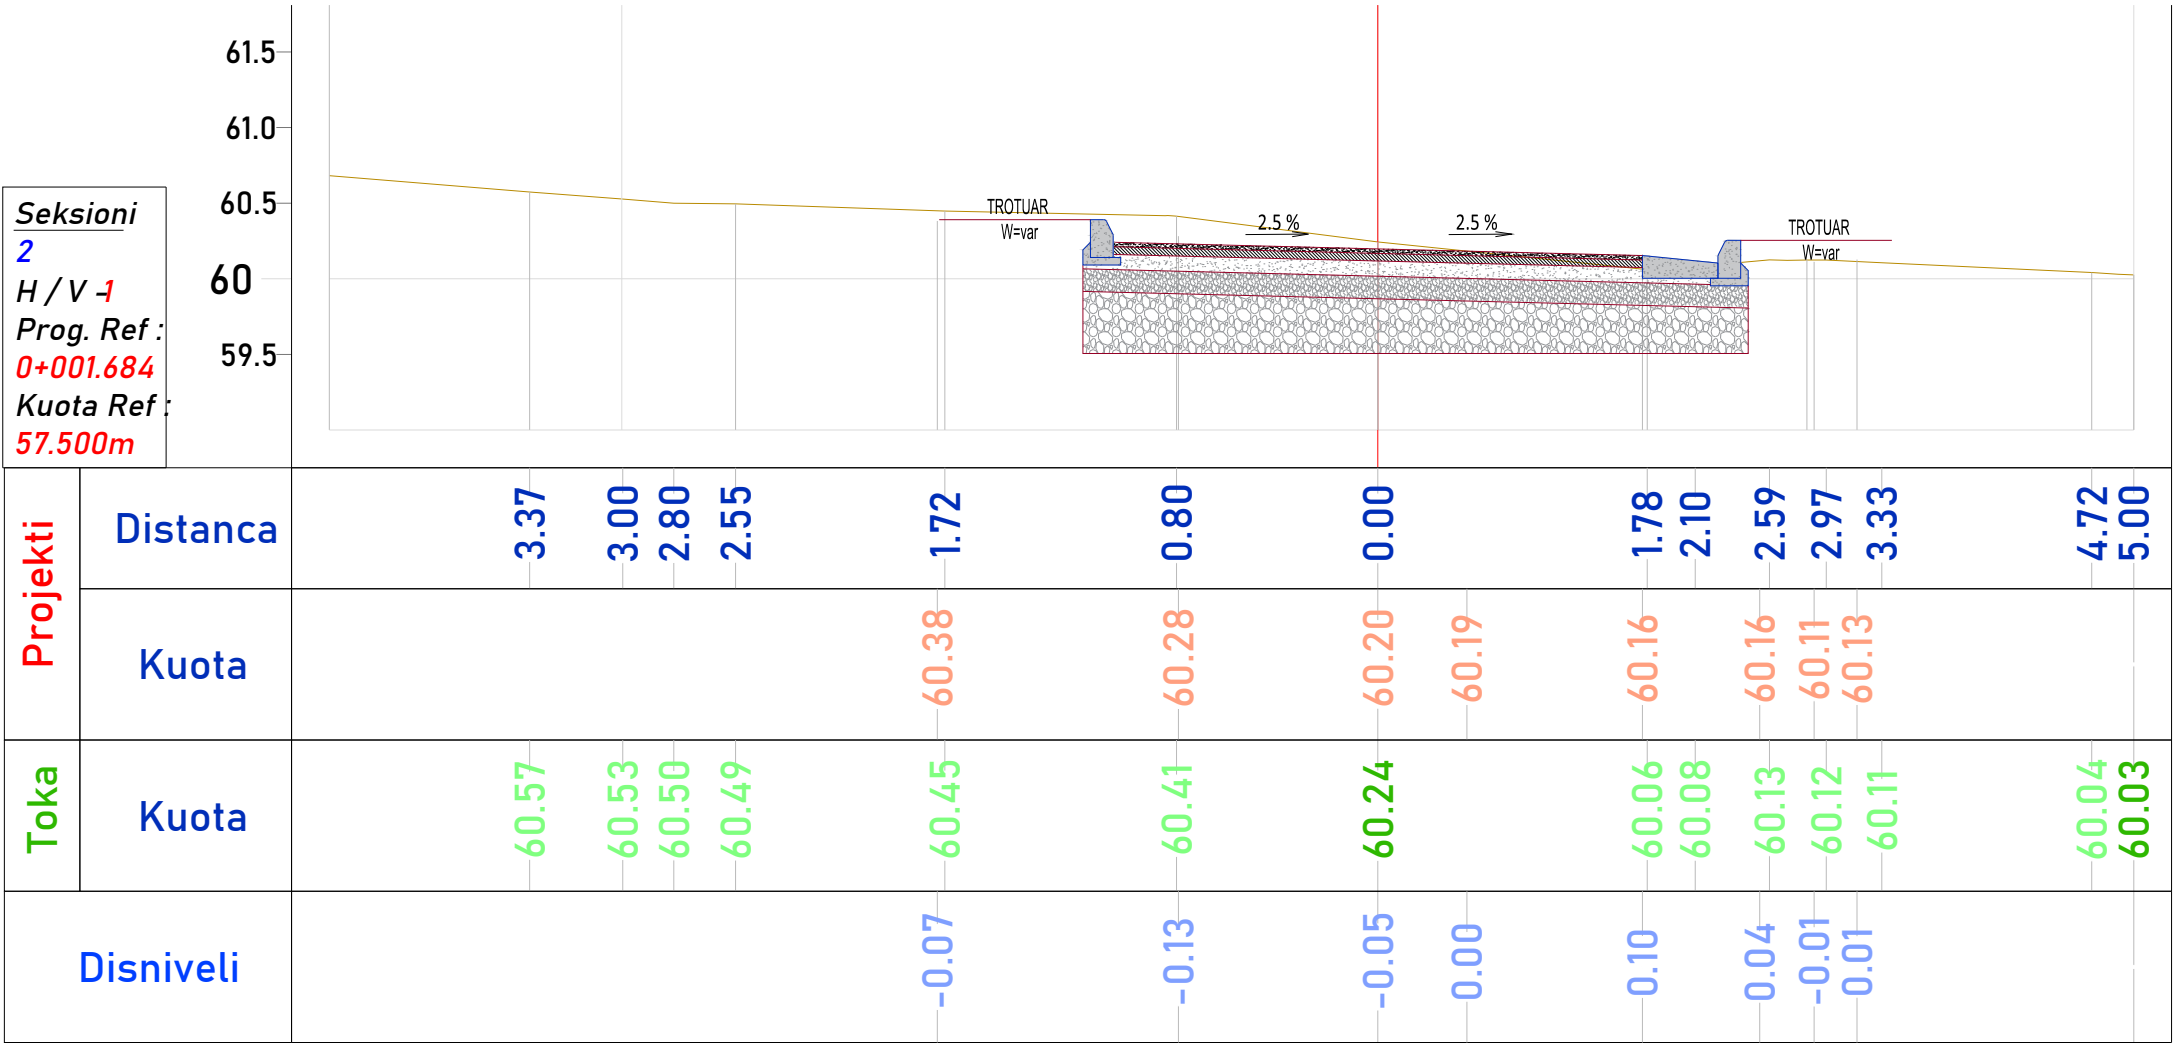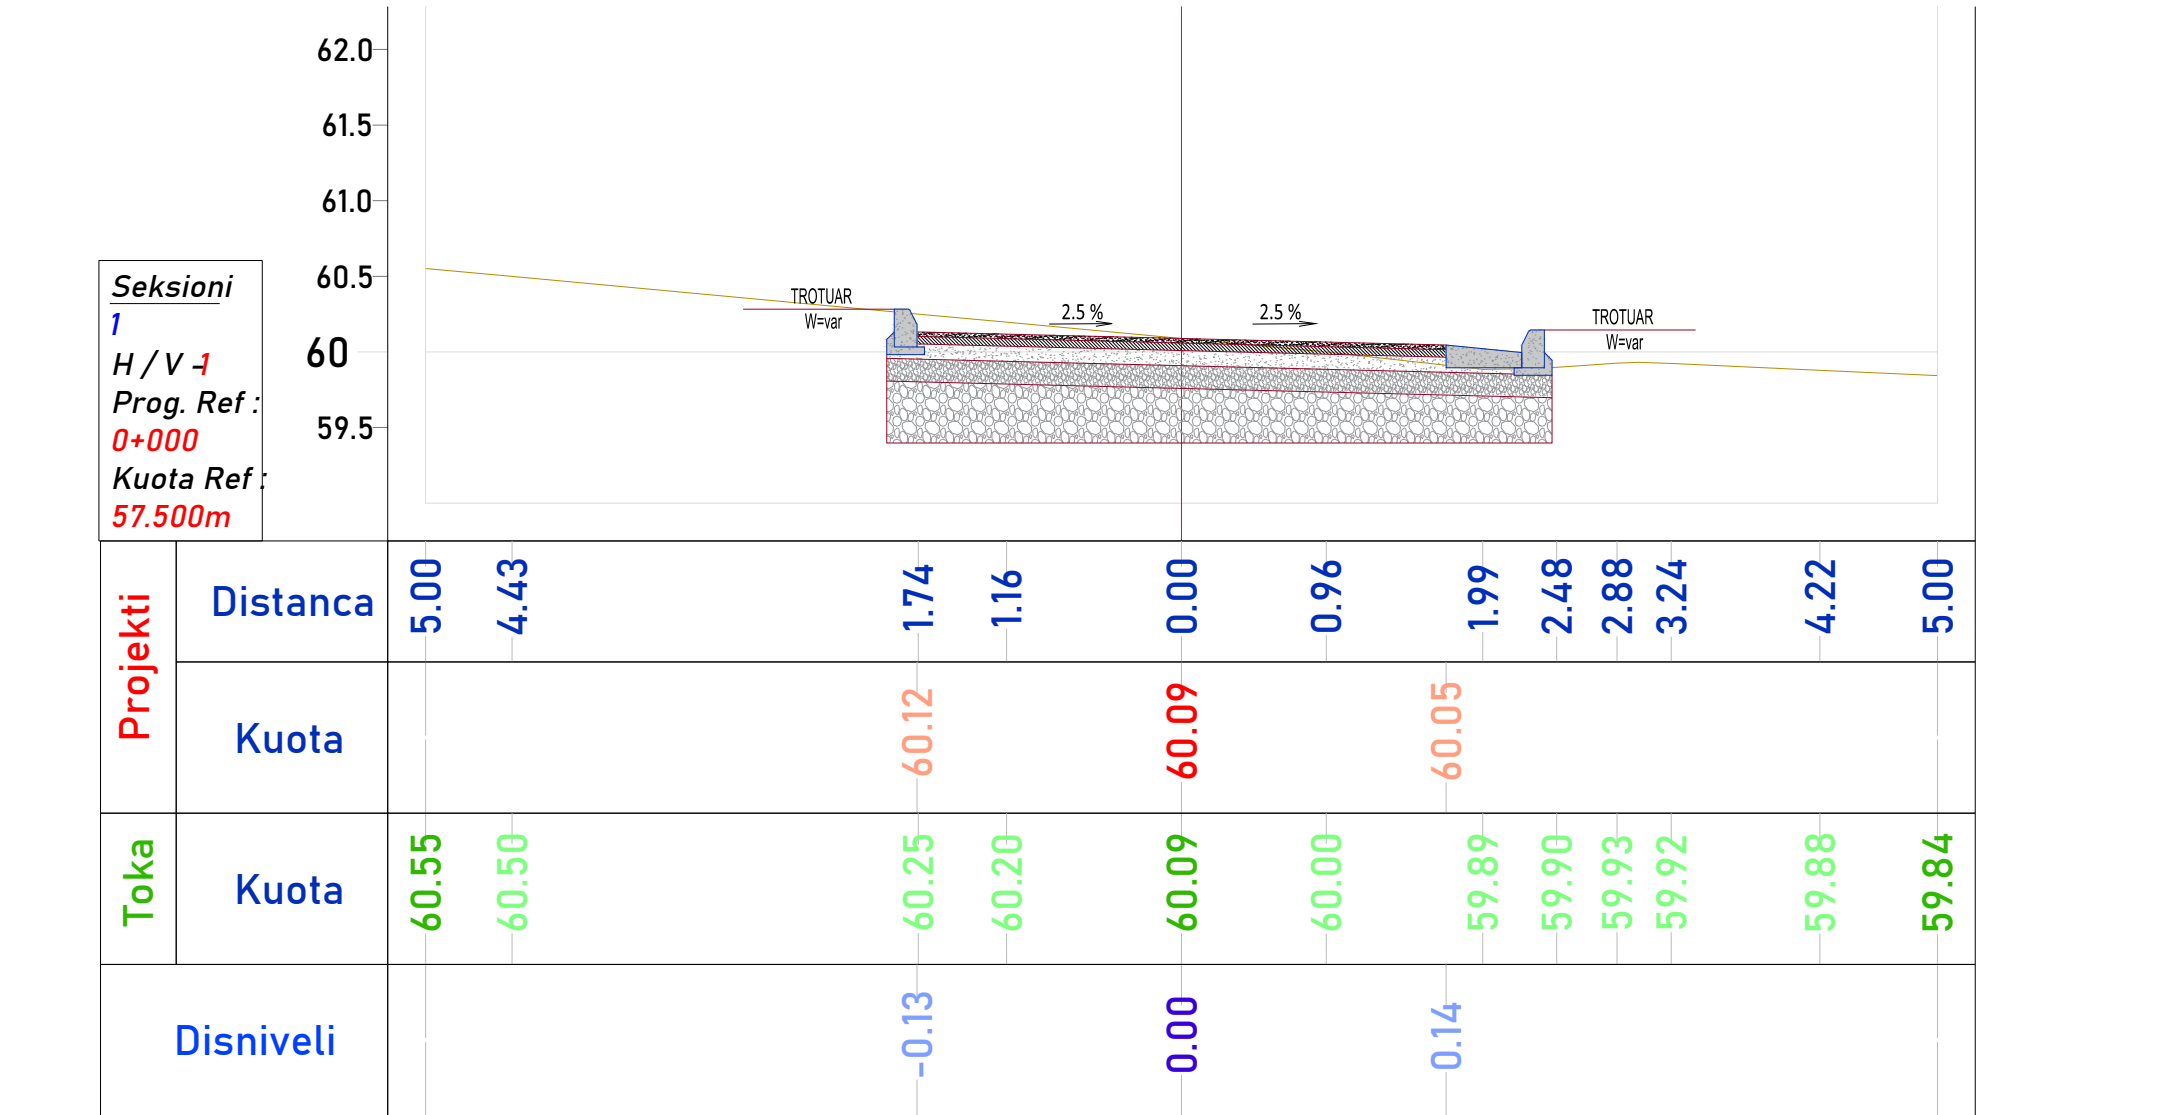

TITULLI I PROJEKTIT

RIKONSTRUKSION I BLLOQEVE TË BANIMIT
NË LAGJEN '1 MAJ'

KLIENTI

REPUBLIKA E SHQIPERISE

BASHKIA PATOS

GRUPI I PROJEKTIMIT

CONSULTING

LEAD

ATELIER 4

ARCHITECTURE • ENGINEERING • CONSULTING

EMËRTIMI I VIZATIMIT

SEKSIONE TERTHORE
AKSI 9

SHKALLA

1:50

NR. I VIZATIMIT

ST - 29

PËRSHKRIMI I FAZËS

PROJEKT ZBATIMI

RISHIKIM


DATA

FAZA E PROJEKTIT - PZ

Seksioni
3
H / V -1
Prog. Ref :
0+020
Kuota Ref :
60.000m

Disniveli	Toka	Projekti	
	Kuota	Kuota	Distanca
	61.14		5.00
	61.24	61.09	3.89
	61.25		3.64
-0.16	61.25		2.15
	61.25	61.06	1.52
	61.24		1.27
61.24	0.96		
-0.19	61.24		0.52
	61.24	61.02	0.00
	61.25		0.66
-0.23	61.25	60.98	0.97
	61.25		1.68
	-0.27	61.25	
-0.41	61.25	60.75	3.03
	61.19		3.31
	-0.53		60.51
-0.50	61.00	60.50	


62
62.0
61.5
61.0
60.5

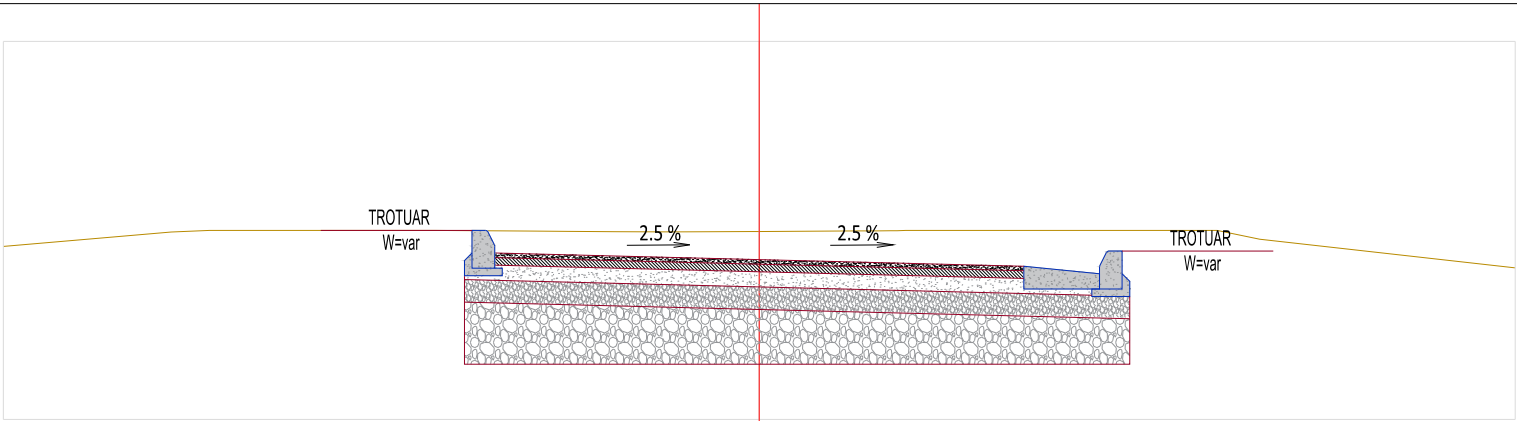

Seksioni
4
H / V -1
Prog. Ref :
0+060
Kuota Ref :
52.500m

Disniveli	Toka	Projekti	
	Kuota	Kuota	Distanca
0.10	53.70		5.00
	53.75		4.61
	53.79		4.31
	54.00		2.72
	54.13	54.23	1.72
	54.12		1.47
	54.10		1.16
	54.08		0.91
0.17	54.08		0.62
	54.08		0.36
	54.09	54.26	0.00
	54.09		0.56
	54.10		1.27
0.20	54.10	54.30	1.96
	54.08	54.30	2.26
0.23	54.06		2.78
		54.28	
0.24		54.26	
0.23		54.25	
0.24		54.24	4.69
0.24	54.00	54.23	5.00
0.24	53.99		

55
54.5
54.0
53.5
53.0

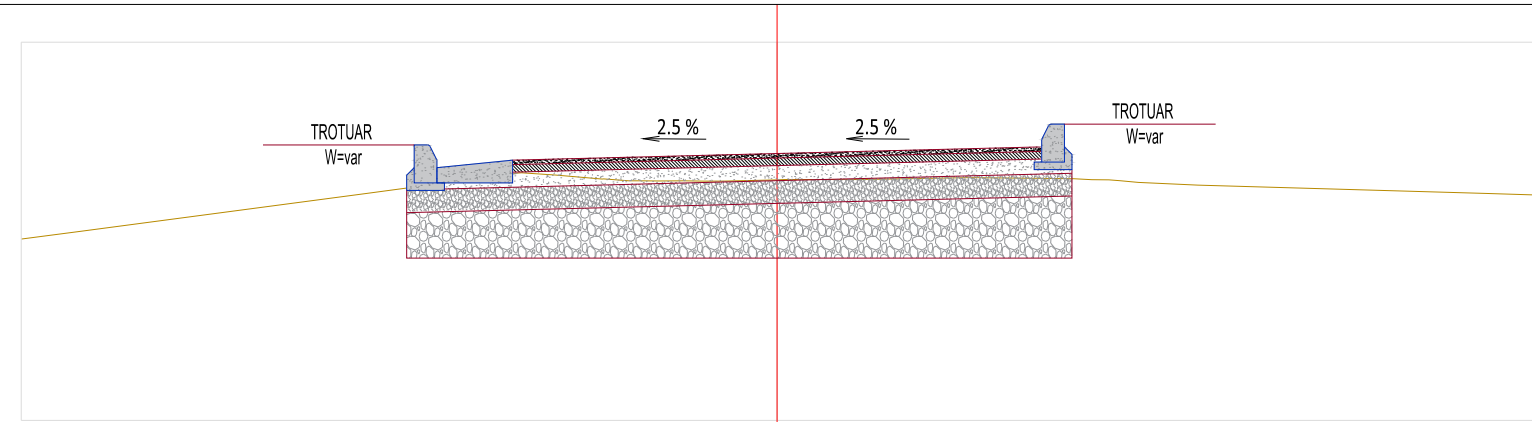

TITULLI I PROJEKTIT

RIKONSTRUKSION I BLOQVEVE TË BANIMIT
NË LAGJEN '1 MAJ'

KLIENTI

REPUBLIKA E SHQIPERISE
BASHKIA PATOS



GRUPI I PROJEKTIMIT



EMËRTIMI I VIZATIMIT


SEKSIONE TERTHORE
AKSI 9

SHKALLA 1:50 NR. I VIZATIMIT ST - 30


PËRSHKRIMI I FAZËS
PROJEKT ZBATIMI

RISHIKIM	DATA	FAZA E PROJEKTIT - PZ

Seksioni
5
H / V -1
Prog. Ref :
0+050.338
Kuota Ref :
60.000m

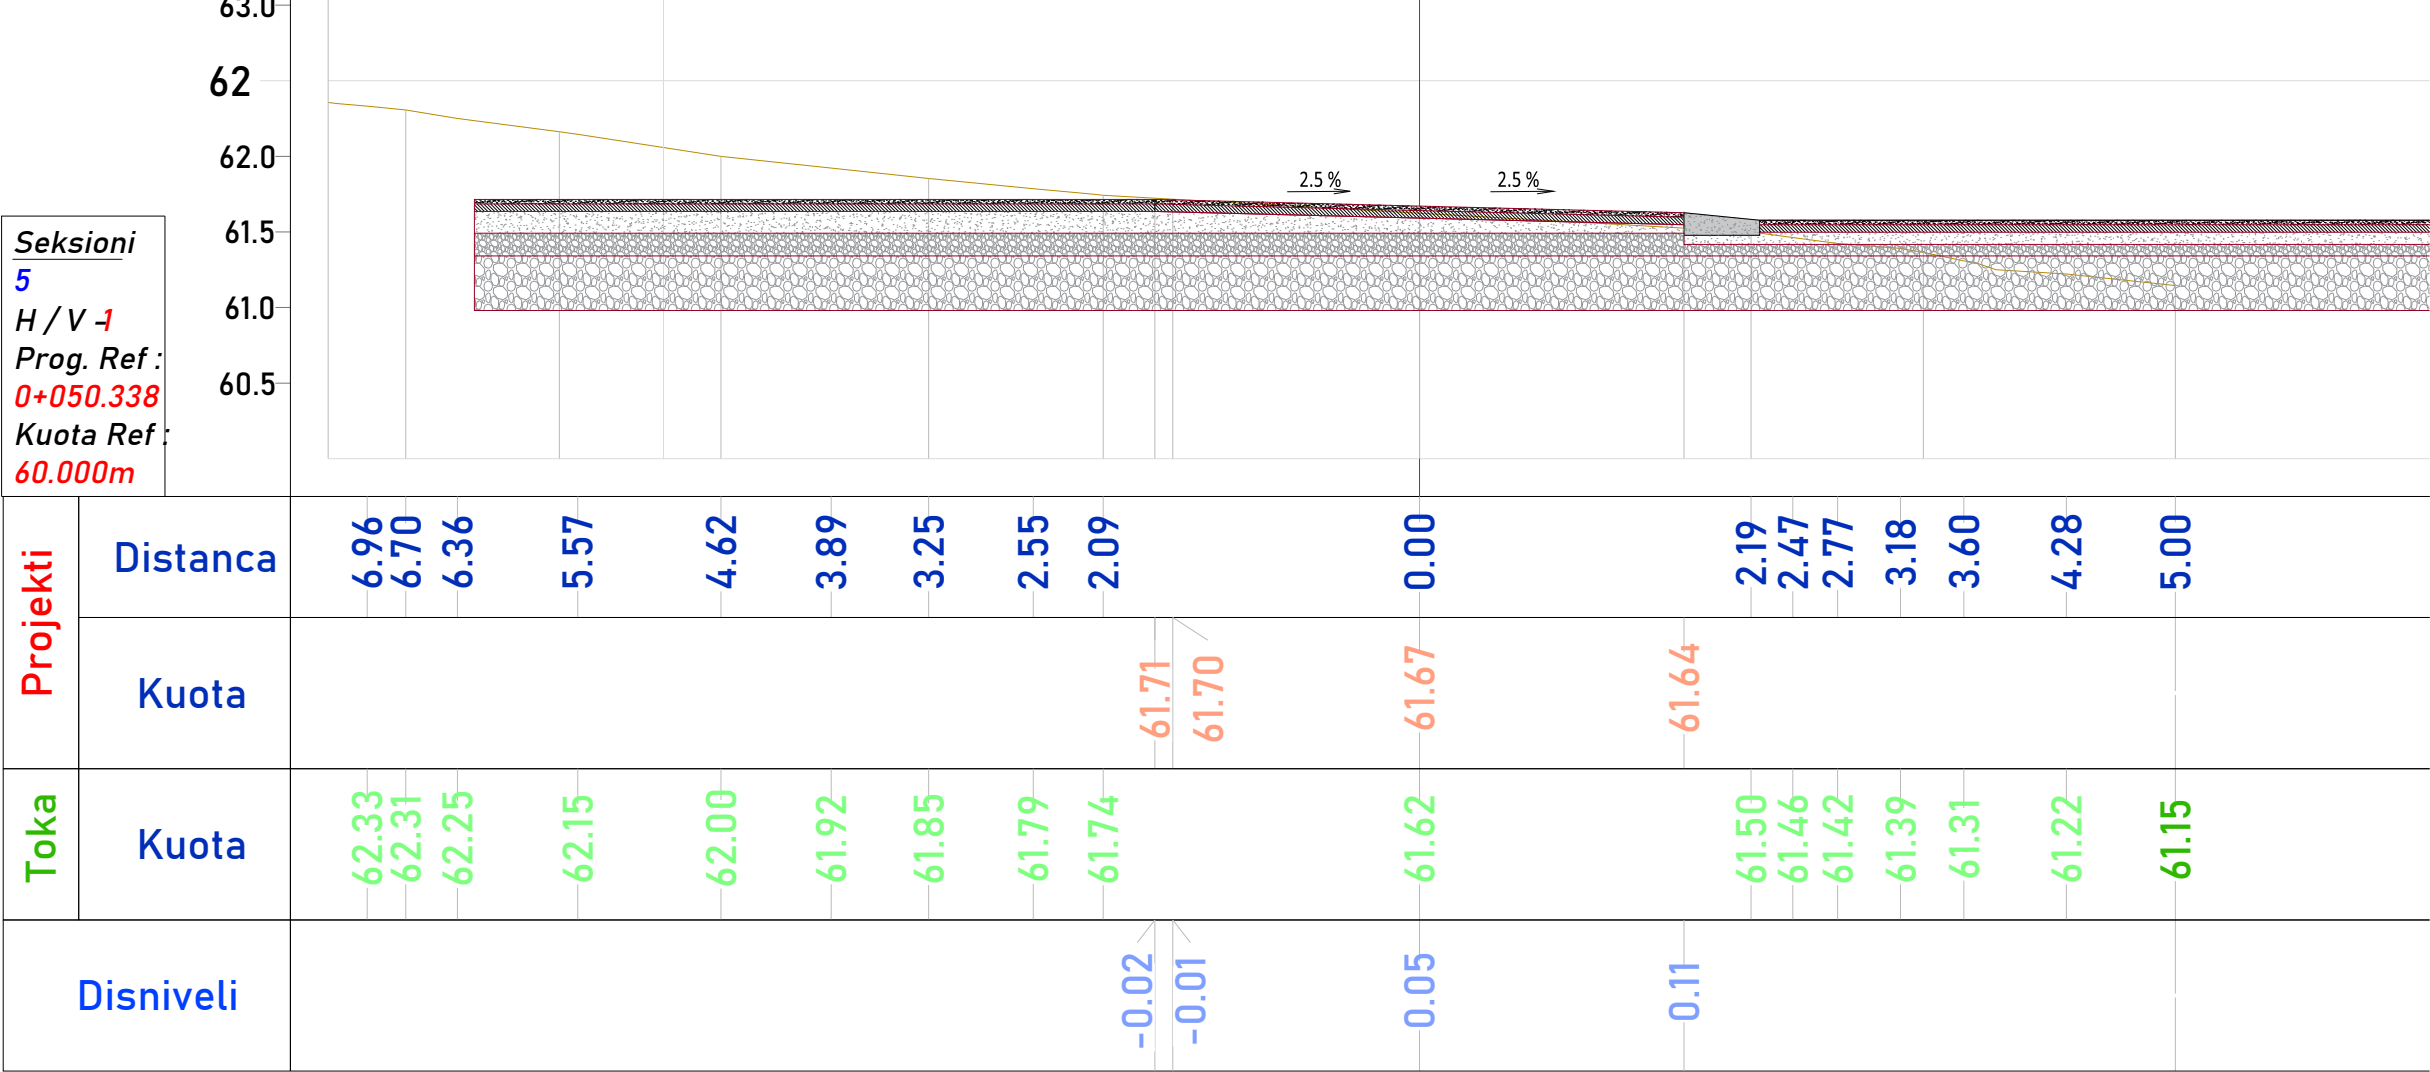

Seksioni
6
H / V -1
Prog. Ref :
0+060
Kuota Ref :
60.000m

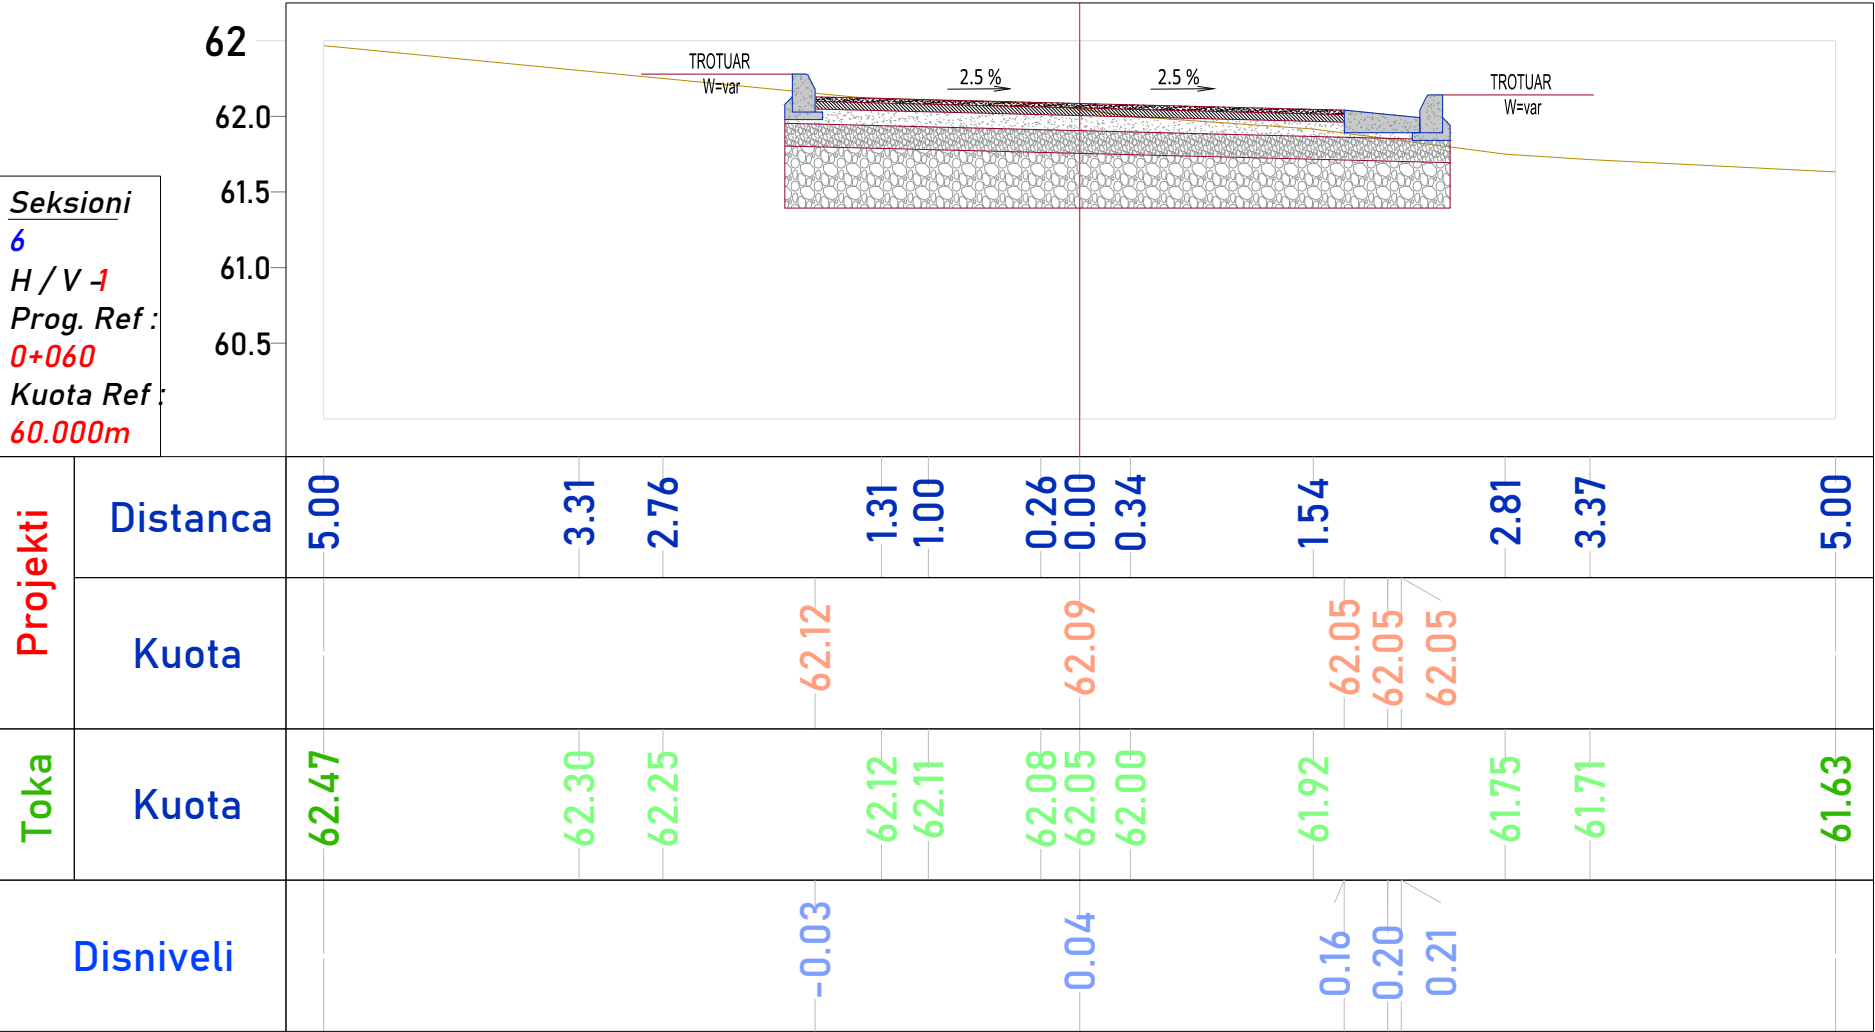

TITULLI I PROJEKTIT

RIKONSTRUKSION I BLOQVEVE TË BANIMIT
NË LAGJEN '1 MAJ'

KLIENTI

REPUBLIKA E SHQIPERISE
BASHKIA PATOS


REPUBLIKA E SHQIPËRISE
BASHKIA PATOS

GRUPI I PROJEKTIMIT

 LEAD CONSULTING

 ATELIER 4
ARCHITECTURE + ENGINEERING + CONSULTING

EMËRTIMI I VIZATIMIT

SEKSIONE TERTHORE
AKSI 9

SHKALLA

1:50

NR. I VIZATIMIT

ST - 31


PËRSHKRIMI I FAZËS
PROJEKT ZBATIMI

RISHIKIM

DATA


FAZA E PROJEKTIT - PZ

Seksioni
7
H / V -1
Prog. Ref :
0+080
Kuota Ref :
62.500m

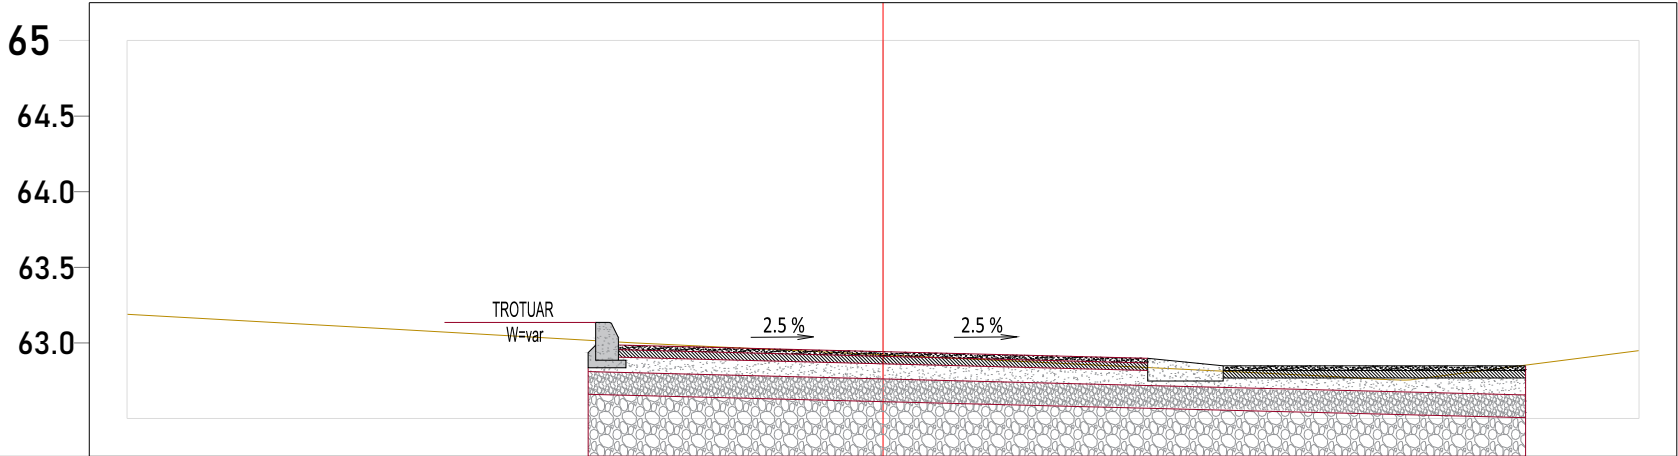



Projekti	Distanca	5.00	3.29	1.64	0.00	2.94	3.29	3.60	5.00
	Kuota			62.98	62.94	62.91			
Toka	Kuota	63.19	63.09	63.00	62.92		62.78	62.76	62.77
Disniveli				-0.03	0.02	0.07			

Seksioni
8
H / V -1
Prog. Ref :
0+087.283
Kuota Ref :
62.500m

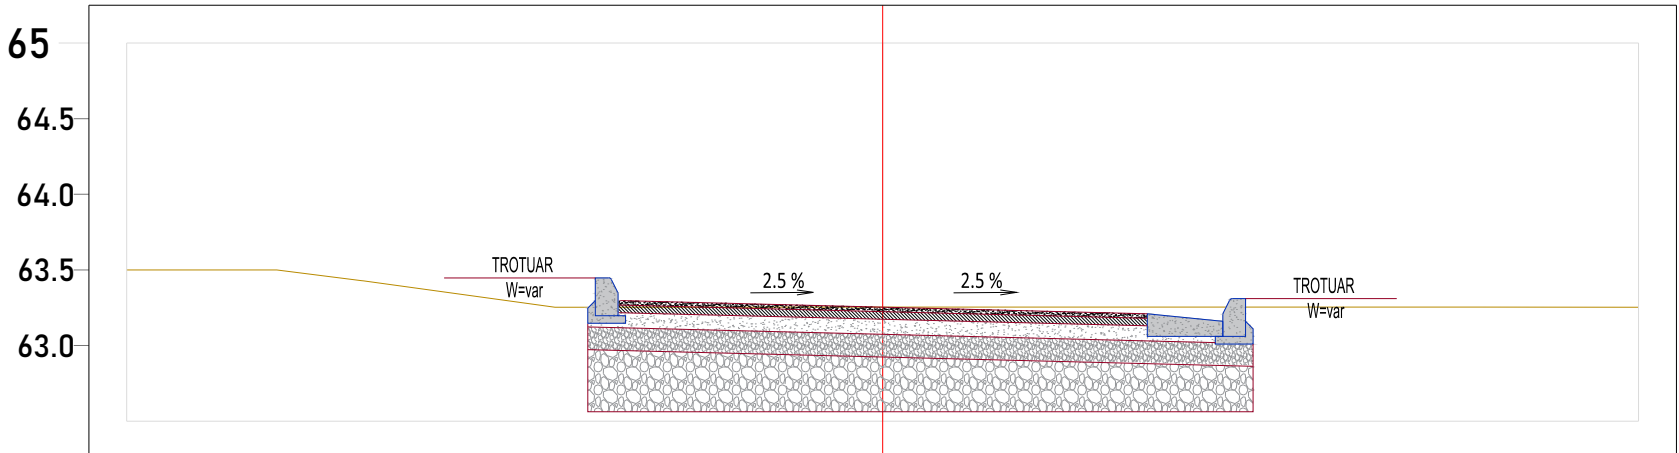

Projekti	Distanca	5.00	4.01	3.43	2.14	1.88	0.00	1.90	3.94	5.00
	Kuota				63.29		63.25	63.22		
Toka	Kuota	63.50	63.50	63.43	63.25	63.25	63.25	63.25	63.25	63.25
Disniveli					0.04		0.00	-0.04		

TITULLI I PROJEKTIT			
RIKONSTRUKSION I BLOQVEVE TË BANIMIT NË LAGJEN '1 MAJ'			
KLIENTI			
REPUBLIKA E SHQIPERISE BASHKIA PATOS			
GRUPI I PROJEKTIMIT			
			
EMËRTIMI I VIZATIMIT			
SEKSIONE TERTHORE AKSI 9			
SHKALLA	1:50	NR. I VIZATIMIT	ST - 32
PËRSHKRIMI I FAZËS PROJEKT ZBATIMI			
RISHIKIM	DATA	FAZA E PROJEKTIT - PZ	

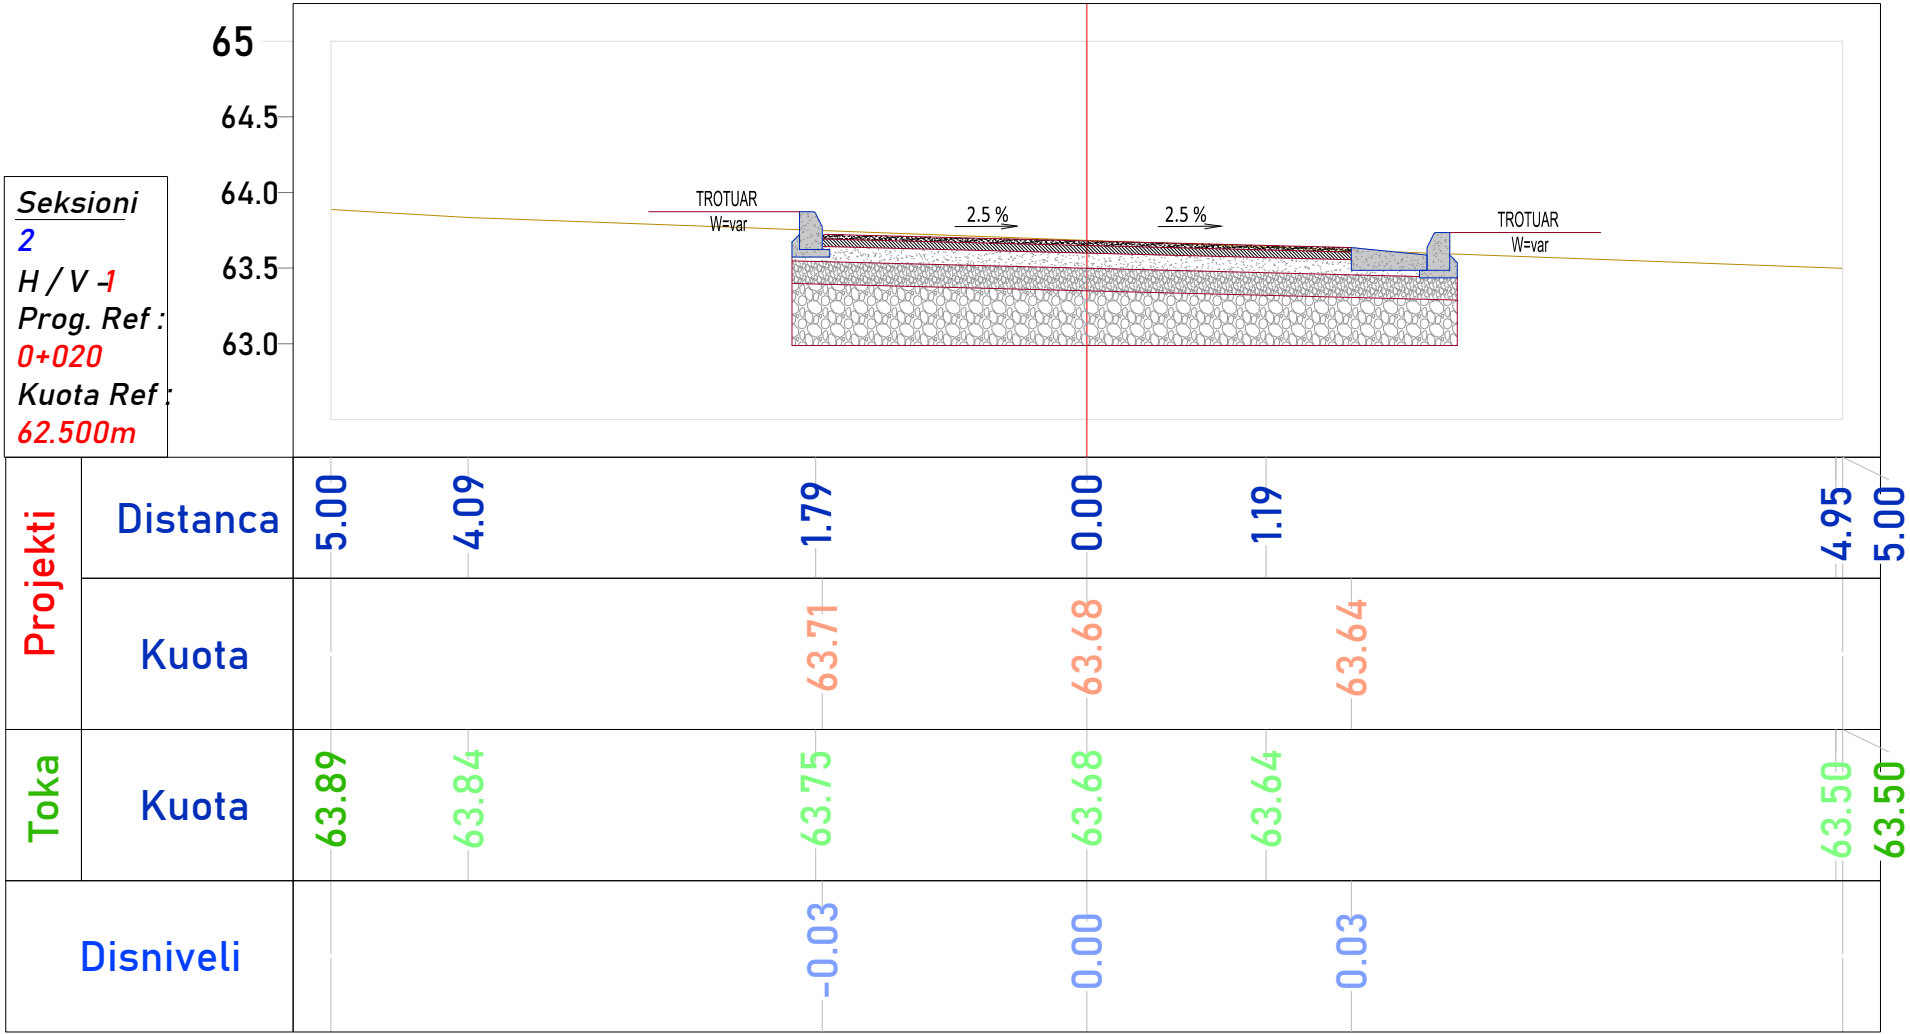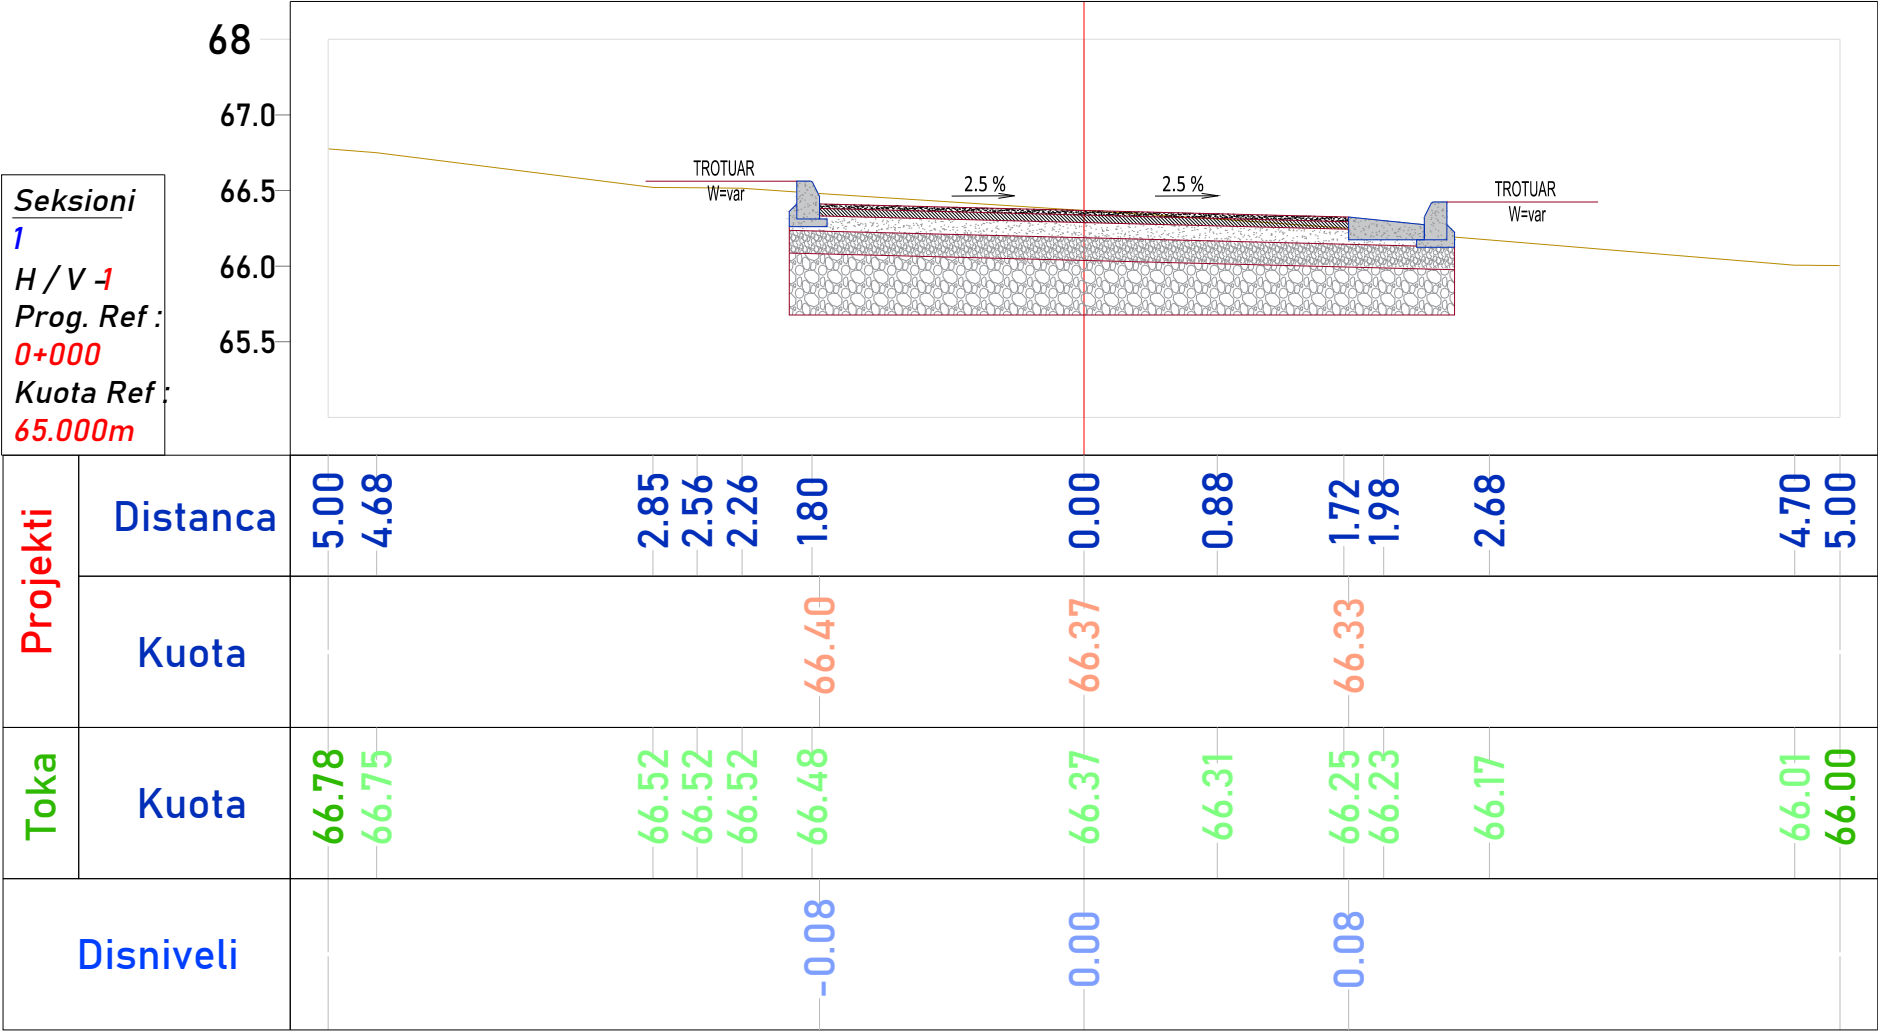

TITULLI I PROJEKTIT

RIKONSTRUKSION I BLOQEVE TË BANIMIT
NË LAGJEN '1 MAJ'

KLIENTI

REPUBLIKA E SHQIPERISE
BASHKIA PATOS

GRUPI I PROJEKTIMIT

CONSULTING
LEAD

ATELIER 4
ARCHITECTURE • ENGINEERING • CONSULTING


EMËRTIMI I VIZATIMIT

SEKSIONE TERTHORE
AKSI 10

SHKALLA1:50NR. I VIZATIMITST - 33


PËRSHKRIMI I FAZËS
PROJEKT ZBATIMI

RISHIKIMDATAFAZA E PROJEKTIT - PZ

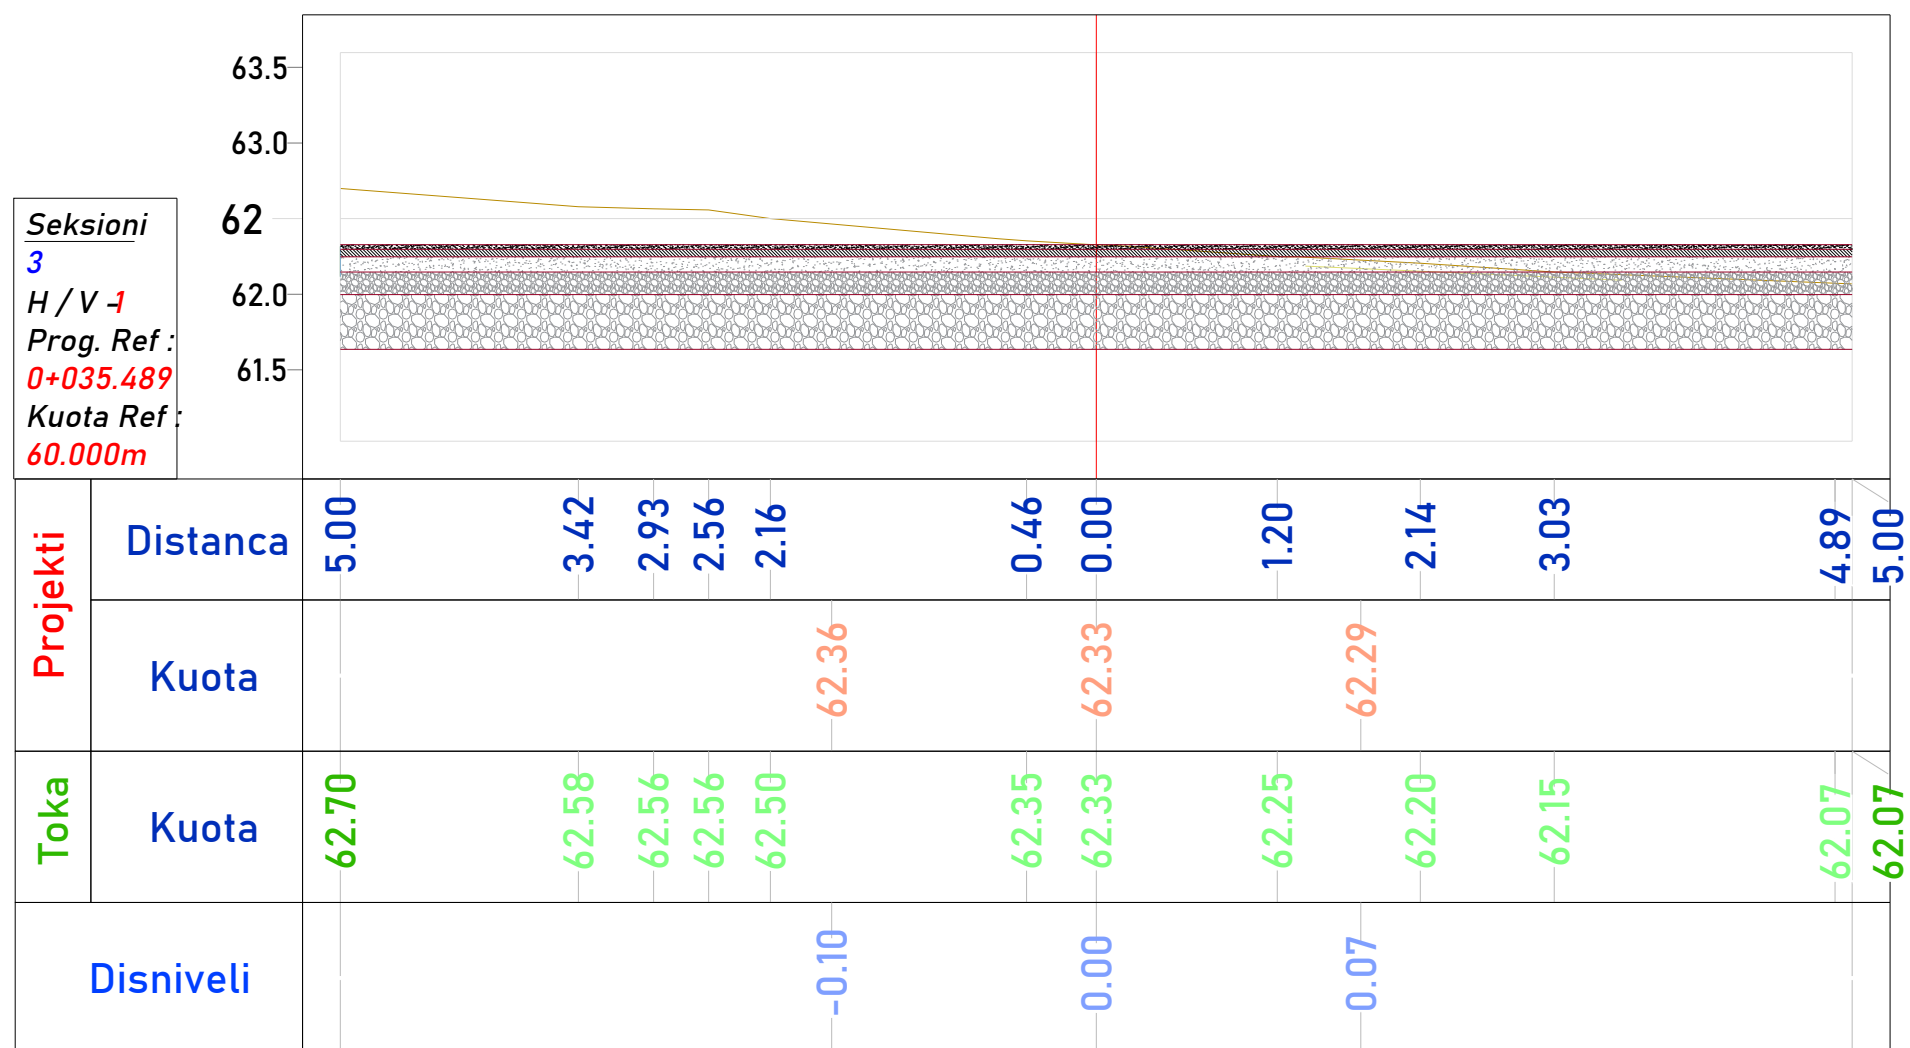

Disniveli	Toka	Projekti	
	Kuota	Kuota	Distanca
-0.10	62.70		5.00
	62.58		3.42
	62.56		2.93
	62.56		2.56
	62.50		2.16
-0.00	62.35		0.46
	62.33	62.33	0.00
0.07	62.25		1.20
	62.20	62.29	2.14
	62.15		3.03
	62.07		4.89
	62.07		5.00

[illegible]

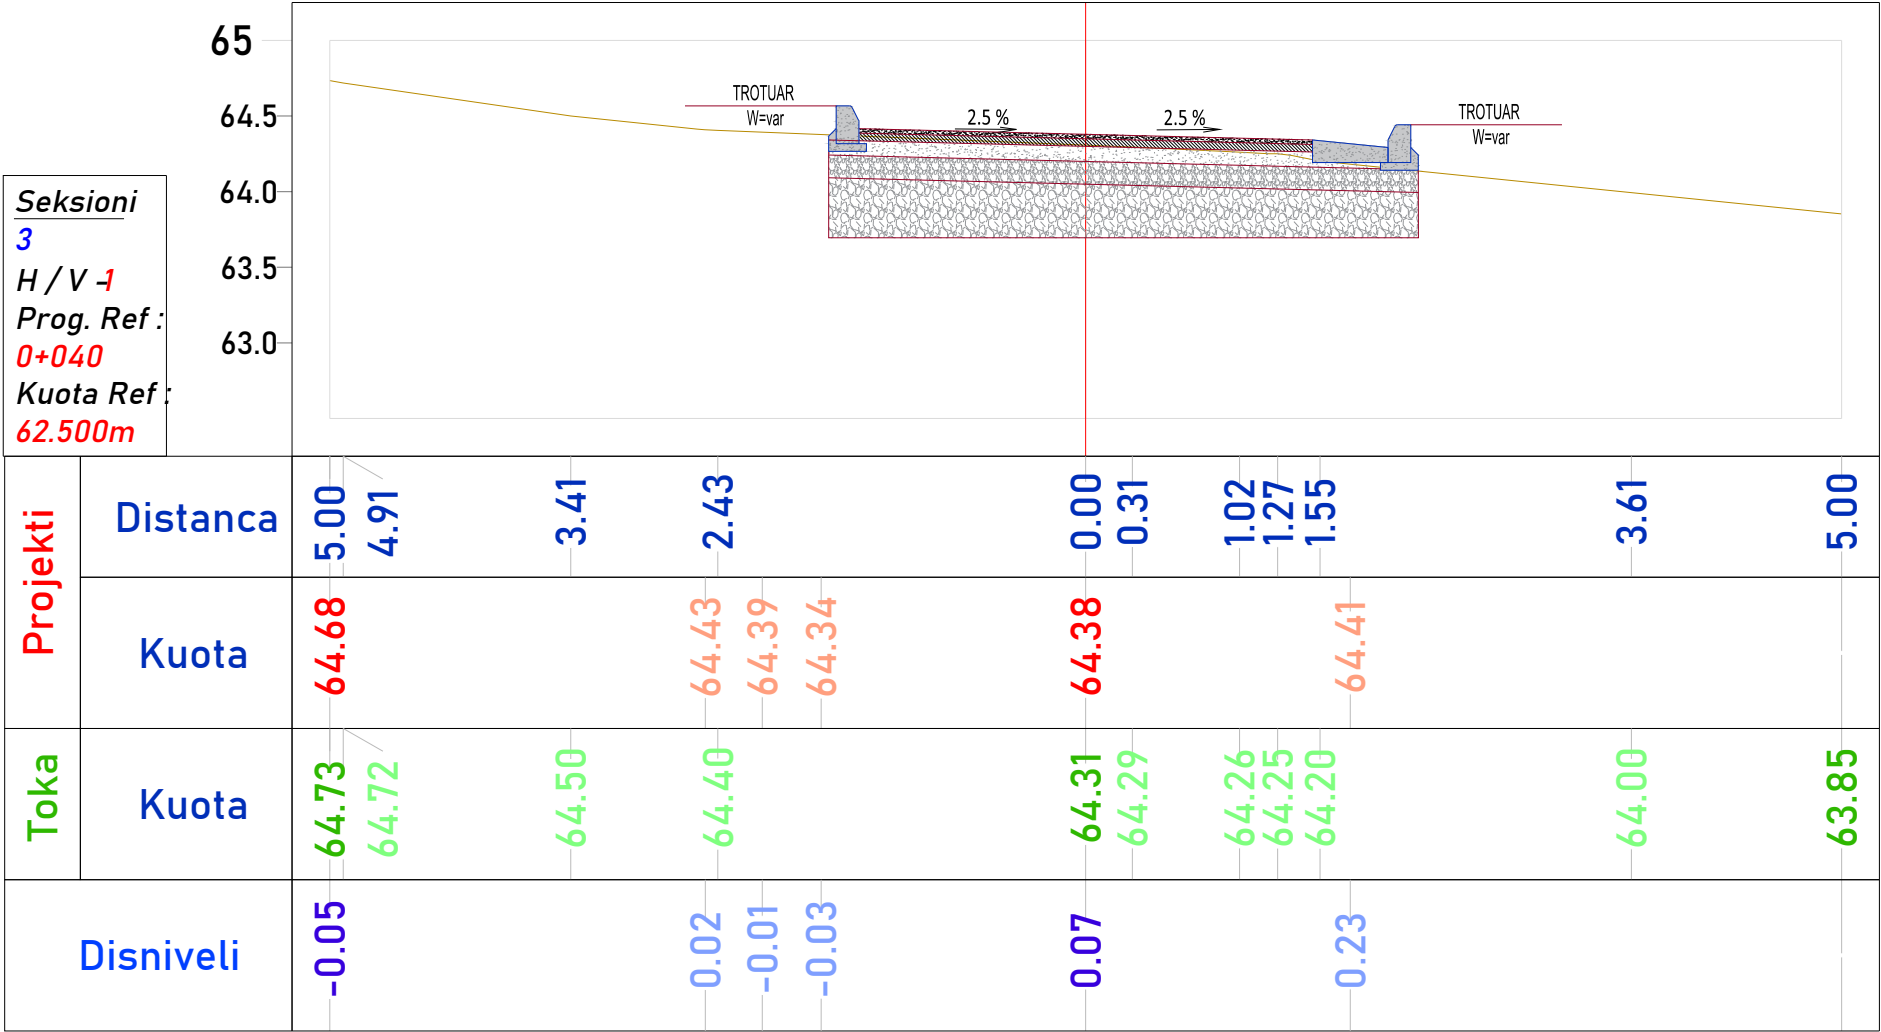

Seksioni
5
H / V -1
Prog. Ref :
0+074.197
Kuota Ref :
62.500m


65

64.5

64.0

63.5

63.0

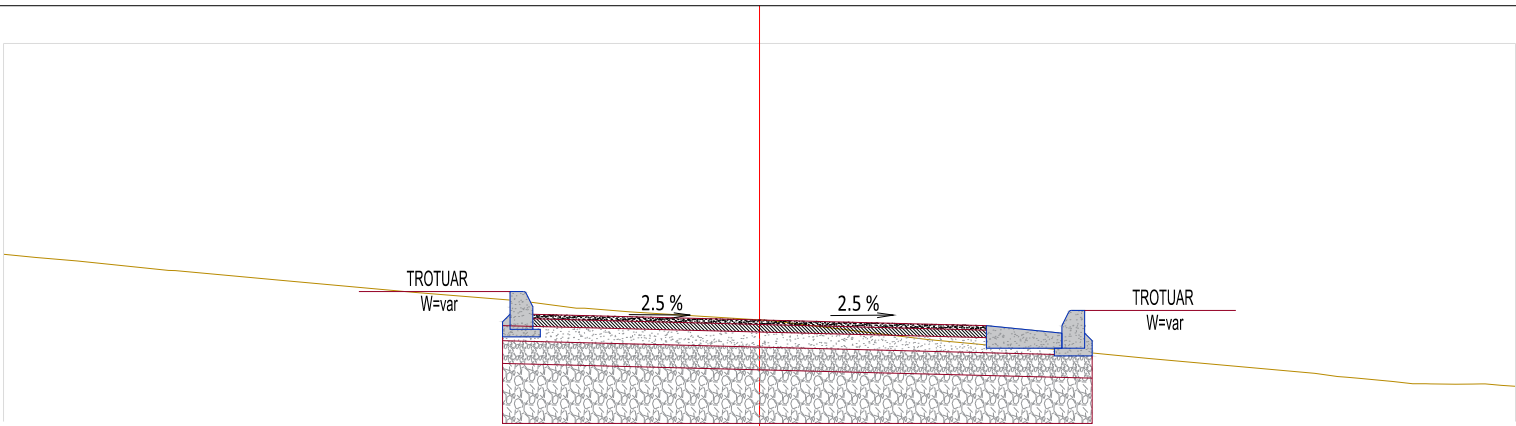

Projekti	Distanca	5.00	4.79	4.51	3.87	3.16	2.30	1.57	1.16	0.86	0.00	1.11	1.47	1.75	2.56	3.67	3.96	4.32	4.60	4.91	5.00
	Kuota							63.14			63.17		63.21								
Toka	Kuota	63.61	63.59	63.56	63.50	63.43	63.36	63.30	63.25	63.23	63.17	63.04	63.01	63.00	62.92	62.82	62.79	62.75	62.75	62.74	62.73
Disniveli								-0.17			0.00		0.21								

TITULLI I PROJEKTIT			
RIKONSTRUKSION I BLOQVEVE TË BANIMIT NË LAGJEN '1 MAJ'			
KLIENTI			
REPUBLIKA E SHQIPERISE BASHKIA PATOS			
GRUPI I PROJEKTIMIT			
			
EMËRTIMI I VIZATIMIT			
SEKSIONE TERTHORE AKSI 11			
SHKALLA	1:50	NR. I VIZATIMIT	ST - 37
PËRSHKRIMI I FAZËS PROJEKT ZBATIMI			
RISHIKIM	DATA	FAZA E PROJEKTIT - PZ	