

PROJEKT ZBATIMI

OBJEKTI:

Sistemim,Asfaltim Rruga Lagjia e Re Fushe Preze NJA Preze,Bashkia Vore

6.PLANIMETRIA E SINJALISTIKES

	POROSITESI : BASHKIA VORË		Emertimi: PLANIMETRIA E SINJALISTIKES "ARABEL - STUDIO" Sh.p.k Adresa:Njesia Bashkiake nr.7, Rruga "Frosina Plaku", Pallati 21, Hyrja 1, Kali 2,Tirane. Email: arabelstudio@gmail.com	Drejtes i projektit Adm. Ana NISHIKU Inzh. Ardi ARKAXHIU	Projektues			SHKALLA 1 : 500	FLETA 6-
	OBJEKTI: Sistemim,Asfaltim Rruga Lagjia e Re Fushe Preze NJA Preze,Bashkia Vore				Nd. Ardi ARKAXHIU	Elek. Altin ALLKAJ			
					Ark.Rigert HYRA	Top. Mustafa HOXHAI		Vorë 2018	Format A3
					Gjeo.Irfan BEGAJ	Hid. Hajredin MURGU			



POROSITESI : BASHKIA VORË

OBJEKTI:
Sistemim, Asfaltim Rruga Lagjia e Re Fushe Preze
NJA Preze, Bashkia Vore



Emertimi: PLANIMETRIA E SINJALISTIKES

"ARABEL - STUDIO" Sh.p.k

Adresa: Njesia Bashkiake nr.7, Rruga "Frosina Plaku"
Pallati 21, Hyrja 1, Kati 2, Tirane.
Email: arabelstudio@gmail.com

Drejtes i projektit

Adm. Ana NISHKU

Inzh. Ardi ARKAXHIU

Projektues

Nd. Ardi ARKAXHIU

Ark. Rigert HYRA

Gjeo. Irfan BEGAJ

Elek. Altin ALLKAJ

Top. Mustafa HOXHAI

Hid. Hajredin MURGU

SHKALLA

1 : 500

Vorë 2018

FLETA

6- 01

Format A3



POROSITESI : BASHKIA VORË

OBJEKTI:
Sistemim,Asfaltim Rruga Lagjia e Re Fushe Preze
NJA Preze,Bashkia Vore



Emertimi: PLANIMETRIA E SINJALISTIKES

"ARABEL - STUDIO" Sh.p.k

Adresa:Njesia Bashkiake nr.7, Rruga "Frosina Plaku"
Pallati 21, Hyrja 1, Kati 2,Tirane.
Email: arabelstudio@gmail.com

Drejtues i projektit

Adrg. Ana NISHKU

Inxh. Ardi ARKAXHIU

Projektues

Nd. Ardi ARKAXHIU

Ark.Rigert HYRA

Gjeo.Irfan BEGAJ

Elek. Altin ALLKAJ

Top. Mustafa HOXHAI

Hid. Hajredin MURGU

SHKALLA

1 : 500

Vorë 2018

FLETA

6- 02

Format A3





POROSITESI : BASHKIA VORË

OBJEKTI:
Sistemim, Asfaltim Rruga Lagjia e Re Fushe Preze
NJA Preze, Bashkia Vore



Emertimi: PLANIMETRIA E SINJALISTIKES

"ARABEL - STUDIO" Sh.p.k

Adresa: Njesia Bashkiake nr.7, Rruga "Frosina Plaku"
Pallati 21, Hyrja 1, Kati 2, Tirane.
Email: arabelstudio@gmail.com

Drejfuës i projektit

Adm. Ana MISHKU

Inxh. Ardi ARKAXHIU

Projektues

Nd. Ardi ARKAXHIU

Ark. Rigert HYRA

Gjeo. Irfan BEGAJ

Elek. Altin ALLKAJ

Top. Mustafa HOXHAI

Hid. Hajredin MURGU

SHKALLA

1 : 500

Vorë 2018

FLETA

6- 03

Format A3

PROJEKT ZBATIMI

OBJEKTI:

Sistemim,Asfaltim Rruga Lagjia e Re Fushe Preze NJA Preze,Bashkia Vore

7.PROFILI GJATESOR



POROSITESI : BASHKIA VORË

OBJEKTI:
Sistemim,Asfaltim Rruga Lagjia e Re Fushe Preze
NJA Preze,Bashkia Vore



Emertimi: PROFILI GJATESOR

"ARABEL - STUDIO" Sh.p.k

Adresa:Njesia Bashkiake nr.7, Rruga "Frosina Plaku",
Pallati 21, Hyrja 1, Kati 2,Tirane.
Email: arabelstudio@gmail.com

Drejtes i projektit

Adm. Ana NISHKU

Inxh. Ardi ARKAXHIU

Projektues

Nd. Ardi ARKAXHIU

Ark.Rigert HYRA

Gjeo.Irfan BEGAJ

Elek. Altin ALLKAJ

Top. Mustafa HOXHAI

Hid. Hajredin MURGU

SHKALLA


H 1:1000
V 1:100

Vorë 2018

FLETA

7 -

Format A3

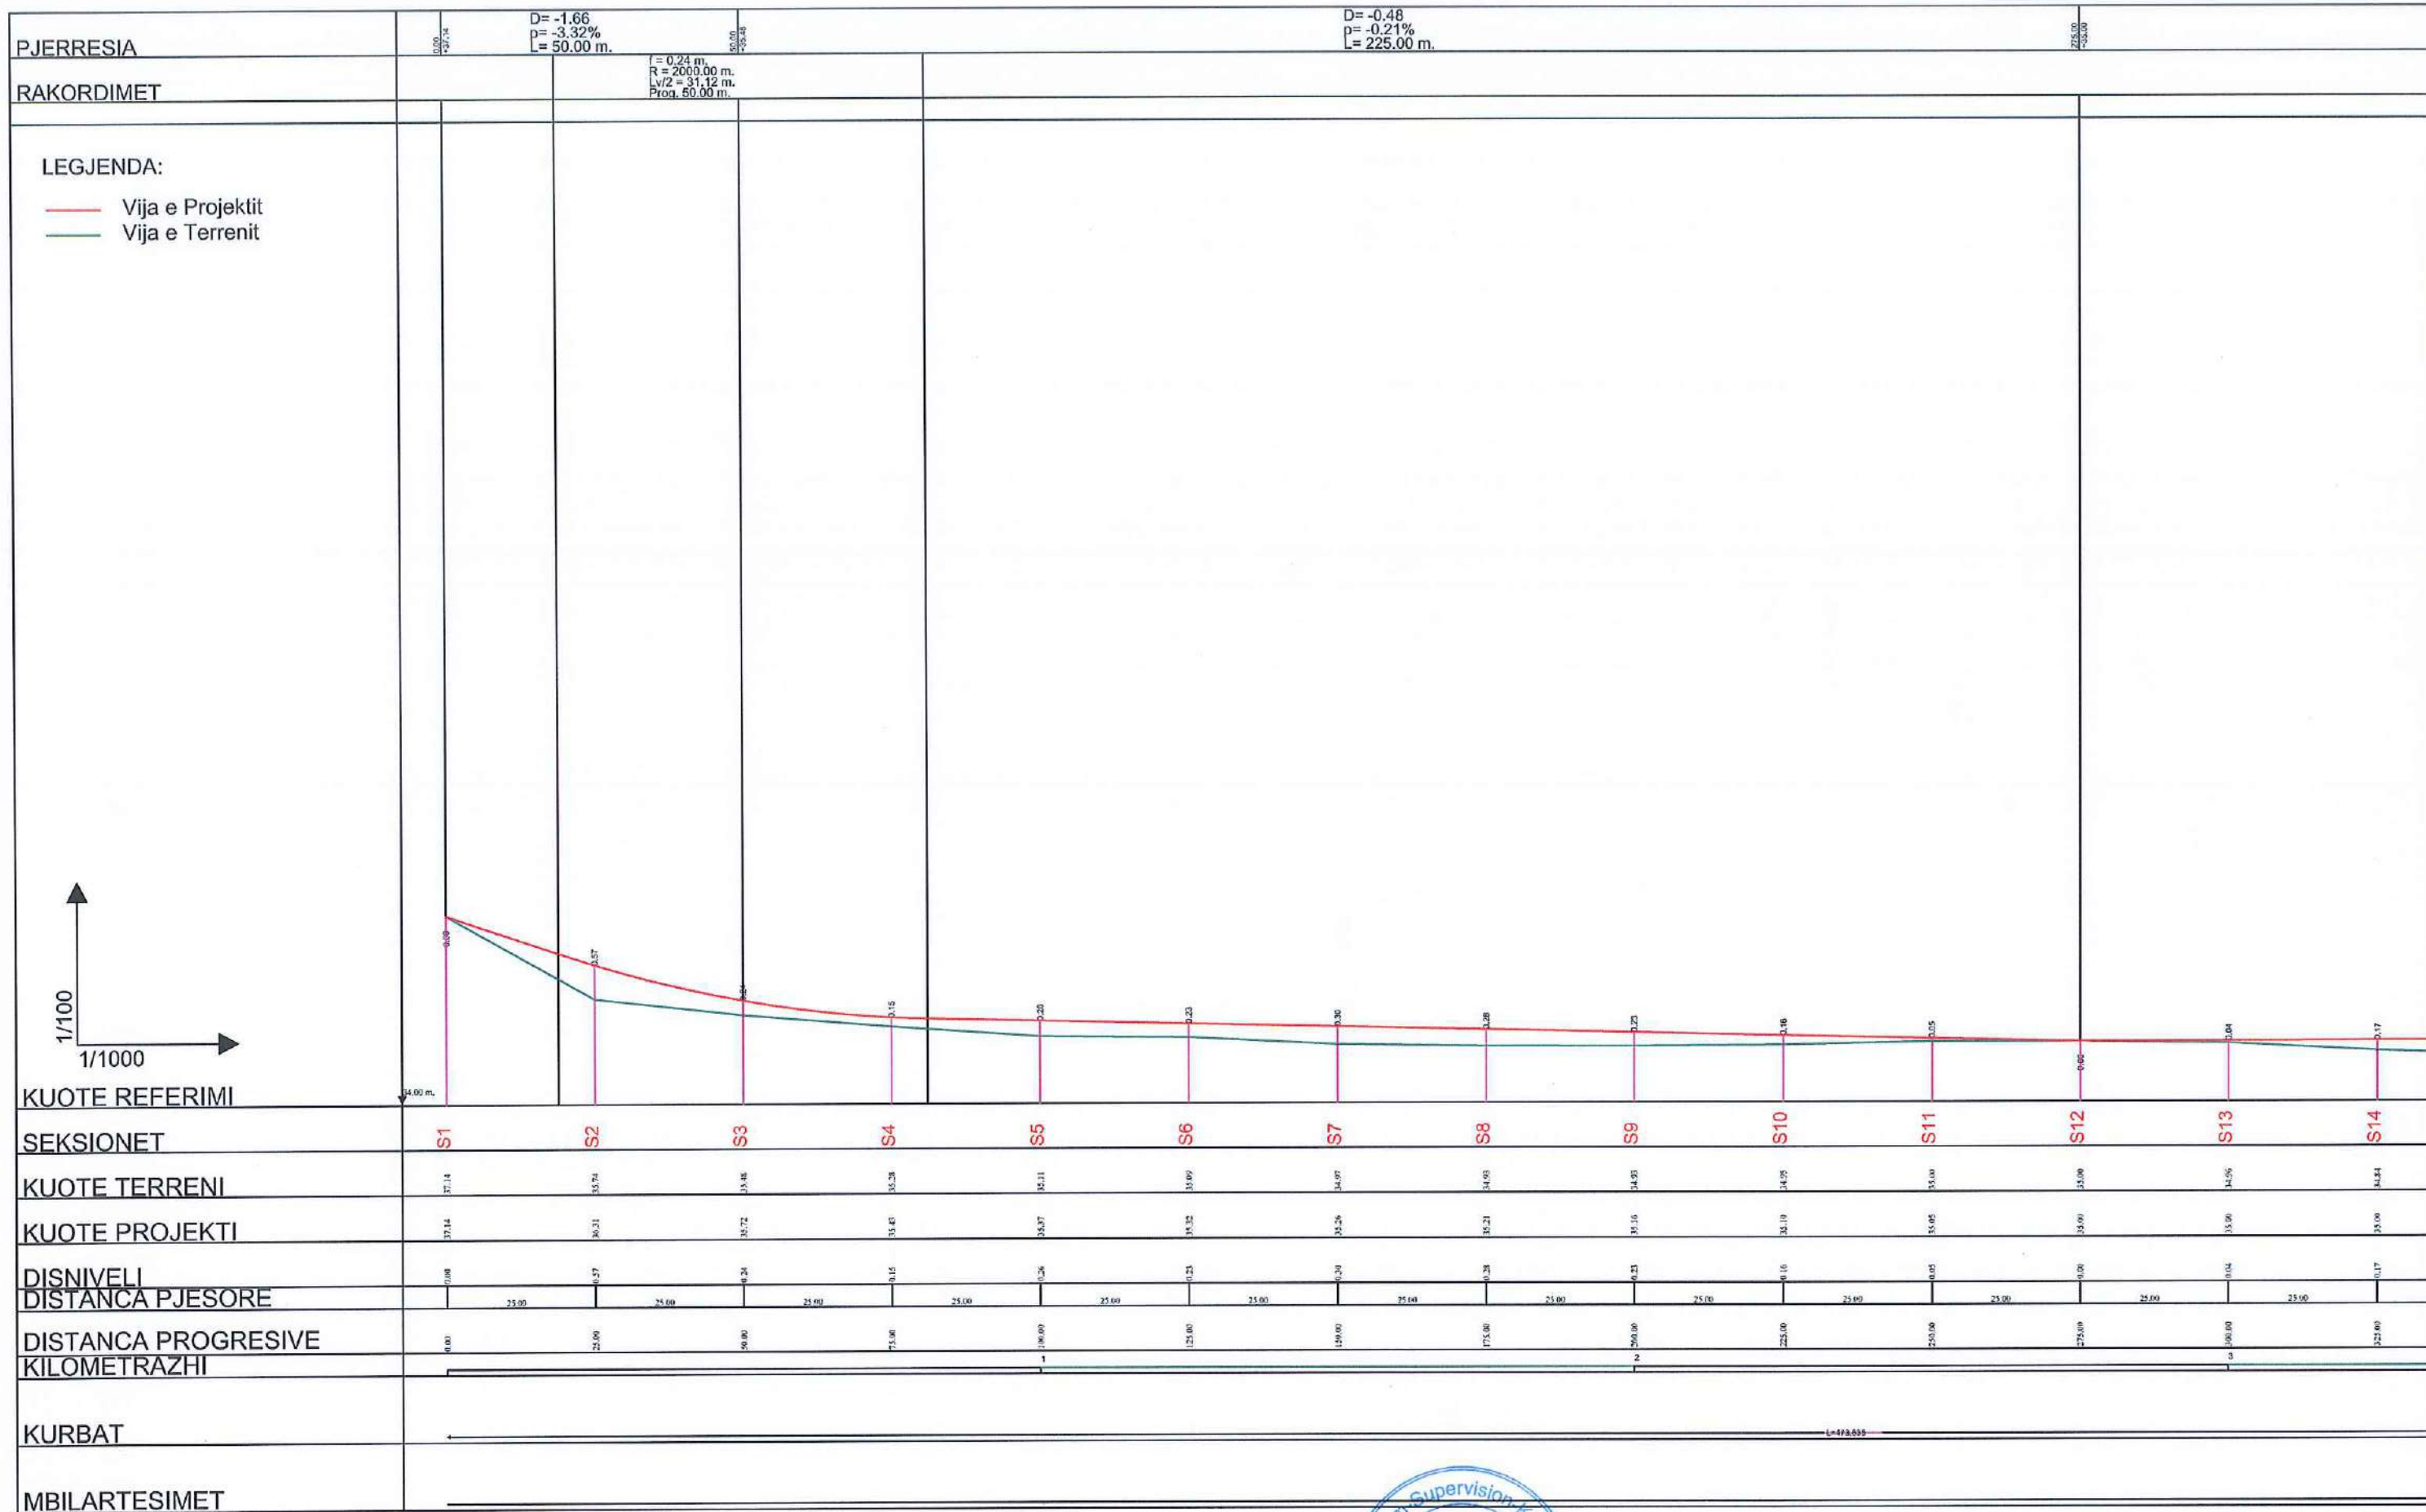

POROSITESI : BASHKIA VORË

OBJEKTI:
Sistemim,Asfaltim Rruga Lagjia e Re Fushe Preze
NJA Preze,Bashkia Vore

Emertimi: PROFILI GJATESOR



"ARABEL - STUDIO" Sh.p.k
Adresa:Njesia Bashkiake nr.7, Rruga "Frosina Plaku"
Pallati 21, Hyrja 1, Kati 2,Tirane.
Email: arabelstudio@gmail.com

Drejtues i projektit

Adm. Ana NISHKU
Inxh. Ardi ARKAXHIU

Projektues

Nd. Ardi ARKAXHIU	Elek. Altin ALLKAJ
Ark.Rigert HYRA	Top. Mustafa HOXHAJ
Gjeo.Irfan BEGAJ	Hid. Hajredin MURGU

SHKALLA


H 1:1000
V 1:100

Vorë 2018

FLETA

7 - 01

Format A3

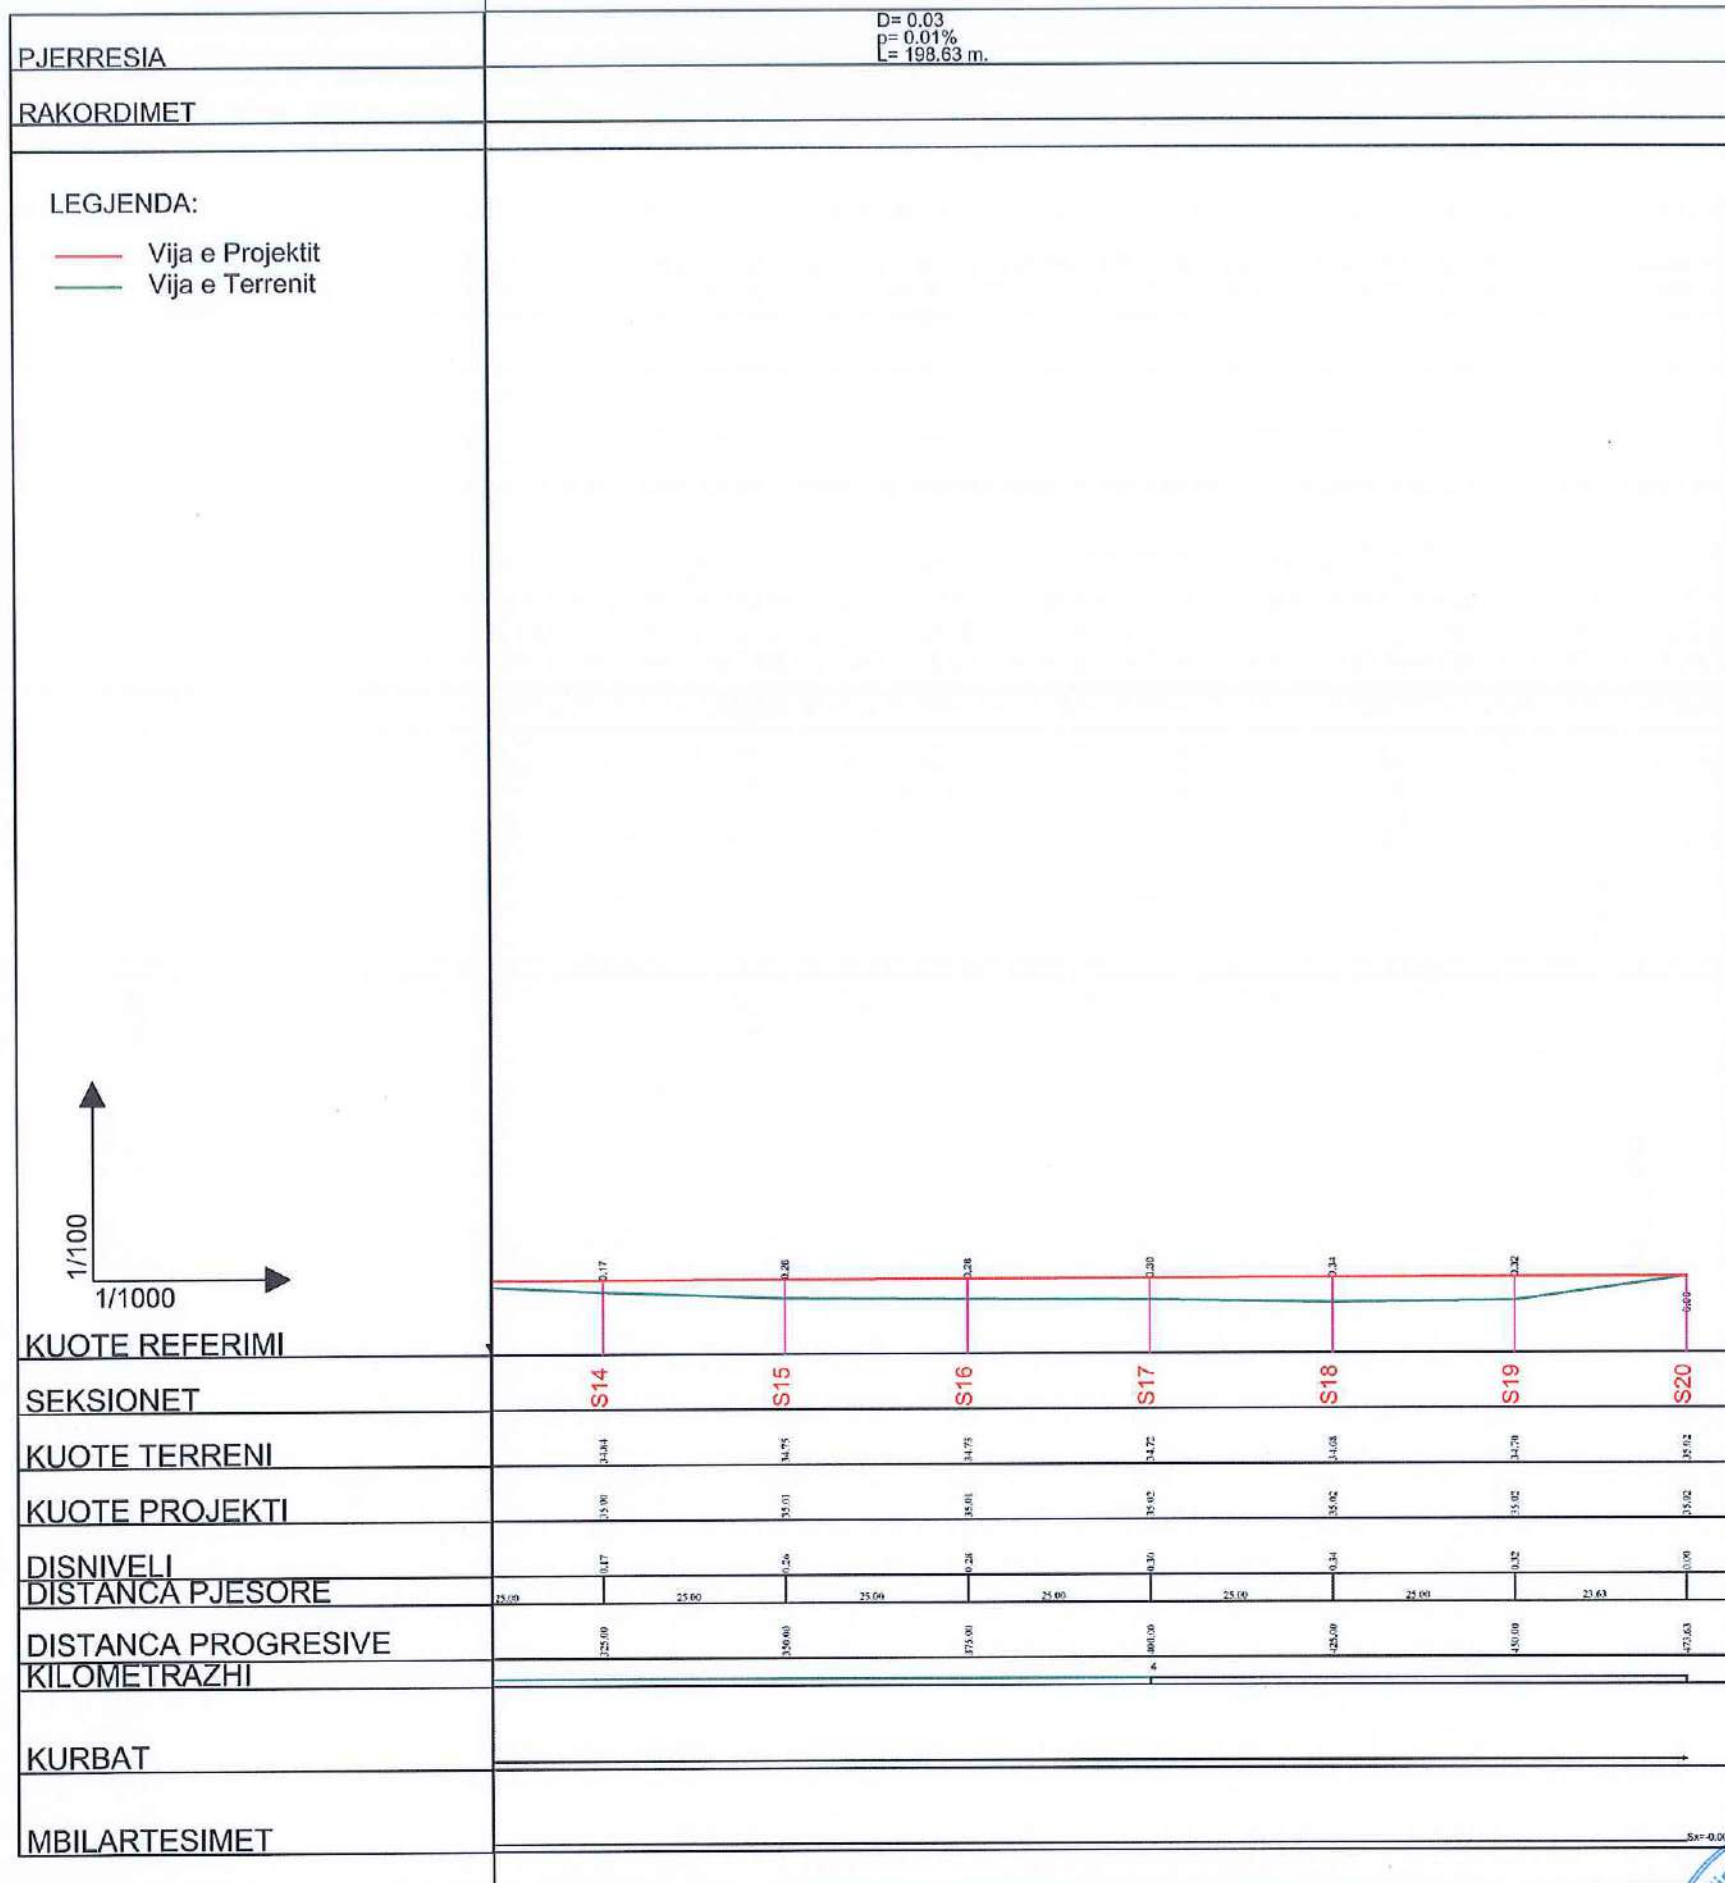

POROSITESI : BASHKIA VORË

OBJEKTI:
Sistemim,Asfaltim Rruga Lagjia e Re Fushe Preze
NJA Preze,Bashkia Vore



Emertimi: PROFILI GJATESOR

"ARABEL - STUDIO" Sh.p.k
Adresa:Njesia Bashkiake nr.7, Rruga "Frosina Plaku",
Pallati 21, Hyrja 1, Kali 2,Tirane.
Email: arabelstudio@gmail.com

Drejtesia e projektit

Adm. Ana MSHKOB

Inxh. Ardi ARKAXHIU

Projektues

Nd. Ardi ARKAXHIU

Ark.Rigert HYRA

Gjeo.Irfan BEGAJ

Elek. Altin ALLKAJ

Top. Mustafa HOXHAI

Hid. Hajredin MURGU

SHKALLA

H 1:1000
V 1:100

Vorë 2018

FLETA

7 - 02

Format A3

PROJEKT ZBATIMI

OBJEKTI:

Sistemim,Asfaltim Rruga Lagjia e Re Fushe Preze NJA Preze,Bashkia Vore

8.PROFIL TERTHOR TIP

	POROSITESI : BASHKIA VORË		Emertimi: PROFIL TERTHOR TIP "ARABEL - STUDIO" Sh.p.k Adresa:Njesia Bashkiake nr.7, Rruga "Frosina Plaku", Pallati 21, Hyrja 1, Kati 2,Tirane. Email: arabelstudio@gmail.com	Drejues i projektit Adm. Ana NISHKIU Inxh. Ardi ARKAXHIU	Projektues			SHKALLA	FLETA
	OBJEKTI: Sistemim,Asfaltim Rruga Lagjia e Re Fushe Preze NJA Preze,Bashkia Vore				Nd. Ardi ARKAXHIU Ark.Rigert HYRA Gjeo.Irfan BEGAJ	Elek. Altin ALLKAJ Top. Mustafa HOXHAI Hid. Hajredin MURGU	1 : 500 Vorë 2018	8- Format A3	

PROJEKT ZBATIMI

OBJEKTI:

Sistemim,Asfaltim Rruga Lagjia e Re Fushe Preze NJA Preze,Bashkia Vore

9.PROFILET TERTHORE



POROSITESI : BASHKIA VORË

OBJEKTI:

Sistemim,Asfaltim Rruga Lagjia e Re Fushe Preze
NJA Preze,Bashkia Vore

Emertimi: PROFILET TERTHORE



"ARABEL - STUDIO" Sh.p.k

Adresa:Njesia Bashkiake nr.7, Rruga "Frosina Plaku",
Pallati 21, Hyrja 1, Kati 2,Tirane.
Email: arabelstudio@gmail.com

Drejtues i projektit

Adm. Ana NISHKU

Inxh. Ardi ARKAXHIU

Projektues

Nd. Ardi ARKAXHIU

Ark.Rigert HYRA

Gjeo.Irfan BEGAJ

Elek. Allin ALLKAJ

Top. Mustafa HOXHAI

Hid. Hajredin MURGU

SHKALLA



-

Vorë 2018

FLETA

9-

Format A3

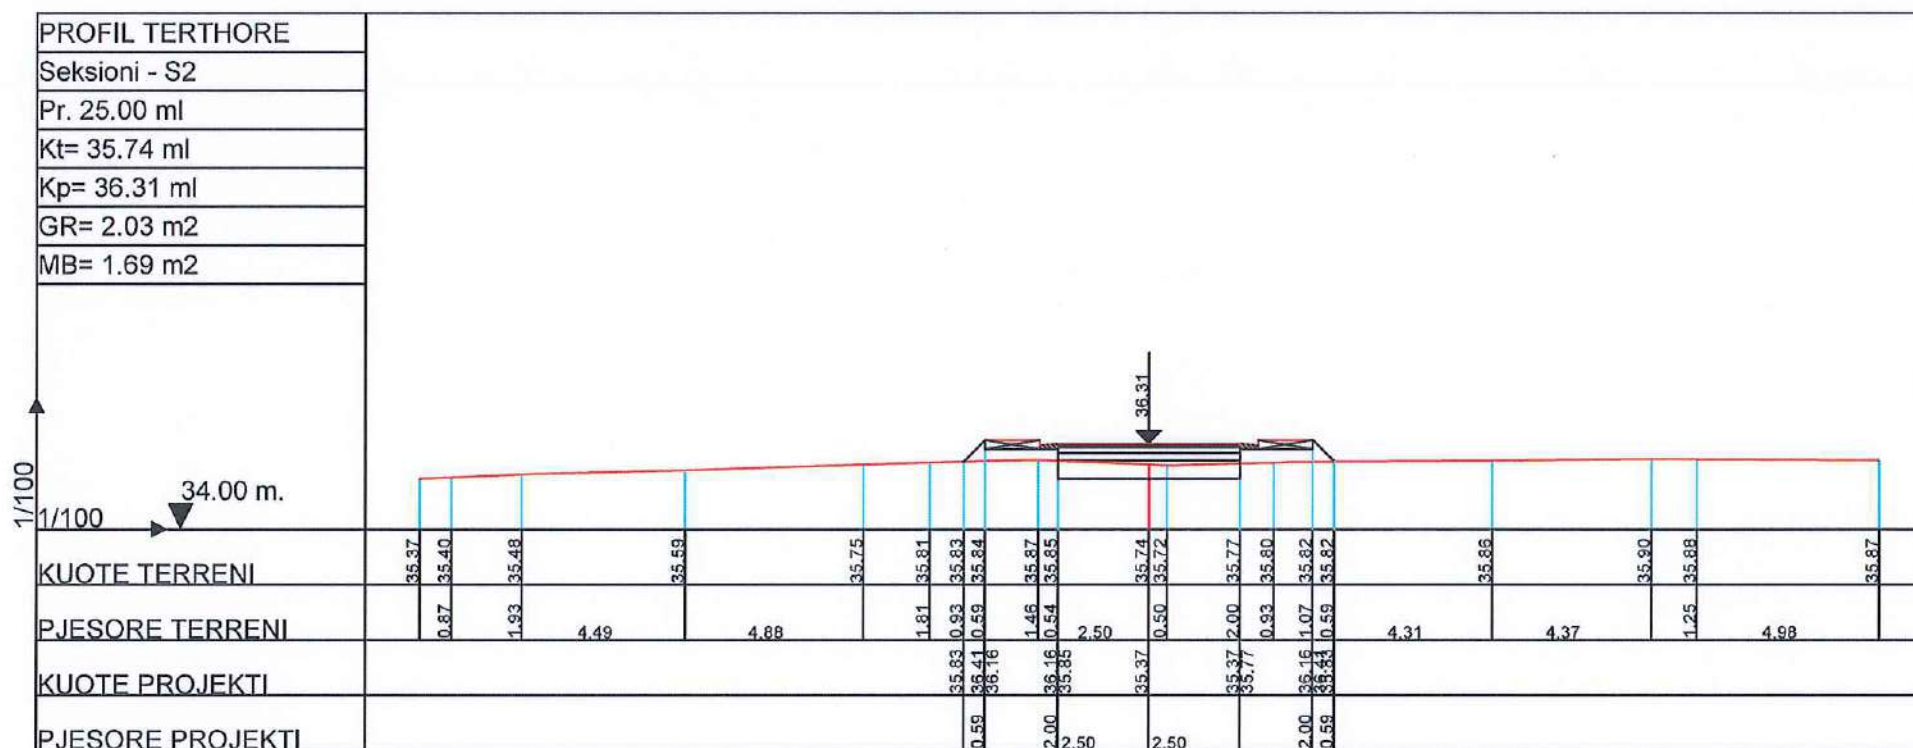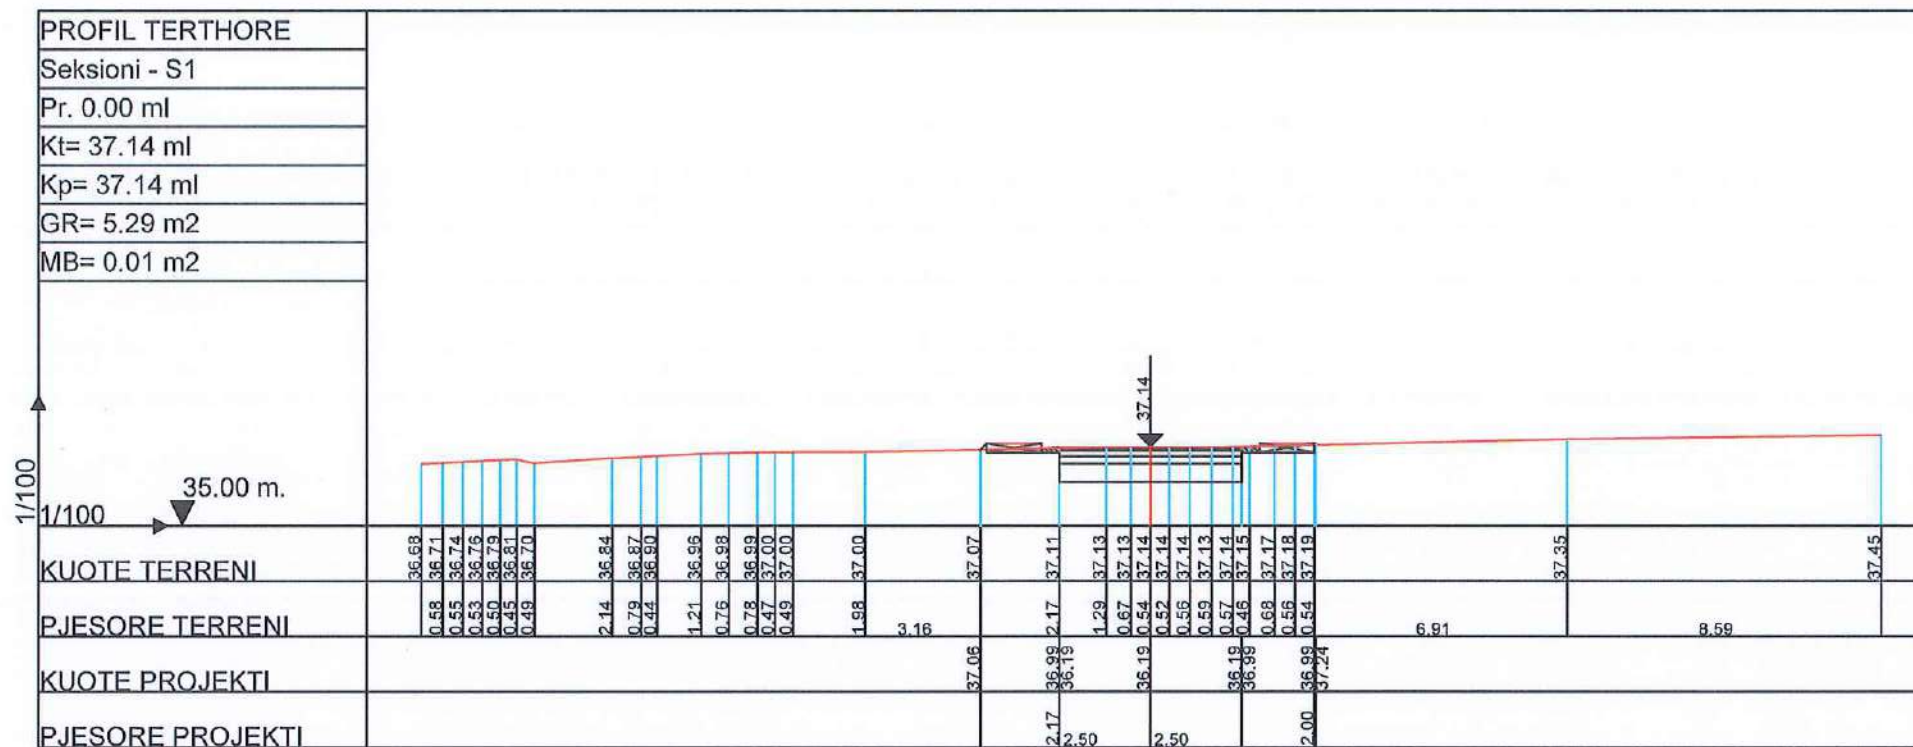

POROSITESI : BASHKIA VORË

OBJEKTI:
Sistemim,Asfaltim Rruga Lagjia e Re Fushe Preze
NJA Preze,Bashkia Vore

Emertimi: PROFILET TERTHORE



"ARABEL - STUDIO" Sh.p.k
Adresa:Njesia Bashkiake nr.7, Rruga "Frosina Plaku",
Pallati 21, Hyrja 1, Kati 2,Tirane.
Email: arabelstudio@gmail.com

Drejtes i projektit

Adm: Ana NISHKU
Inxh: Ardi ARKAXHIU

Projektues

Nd. Ardi ARKAXHIU
Ark.Rigert HYRA
Gjeo.Irfan BEGAJ
Elek. Altin ALLKAJ
Top. Mustafa HOXHAI
Hid. Hajredin MURGU

SHKALLA



1 : 200

Vorë 2018

FLETA

9 - 01

Format A3

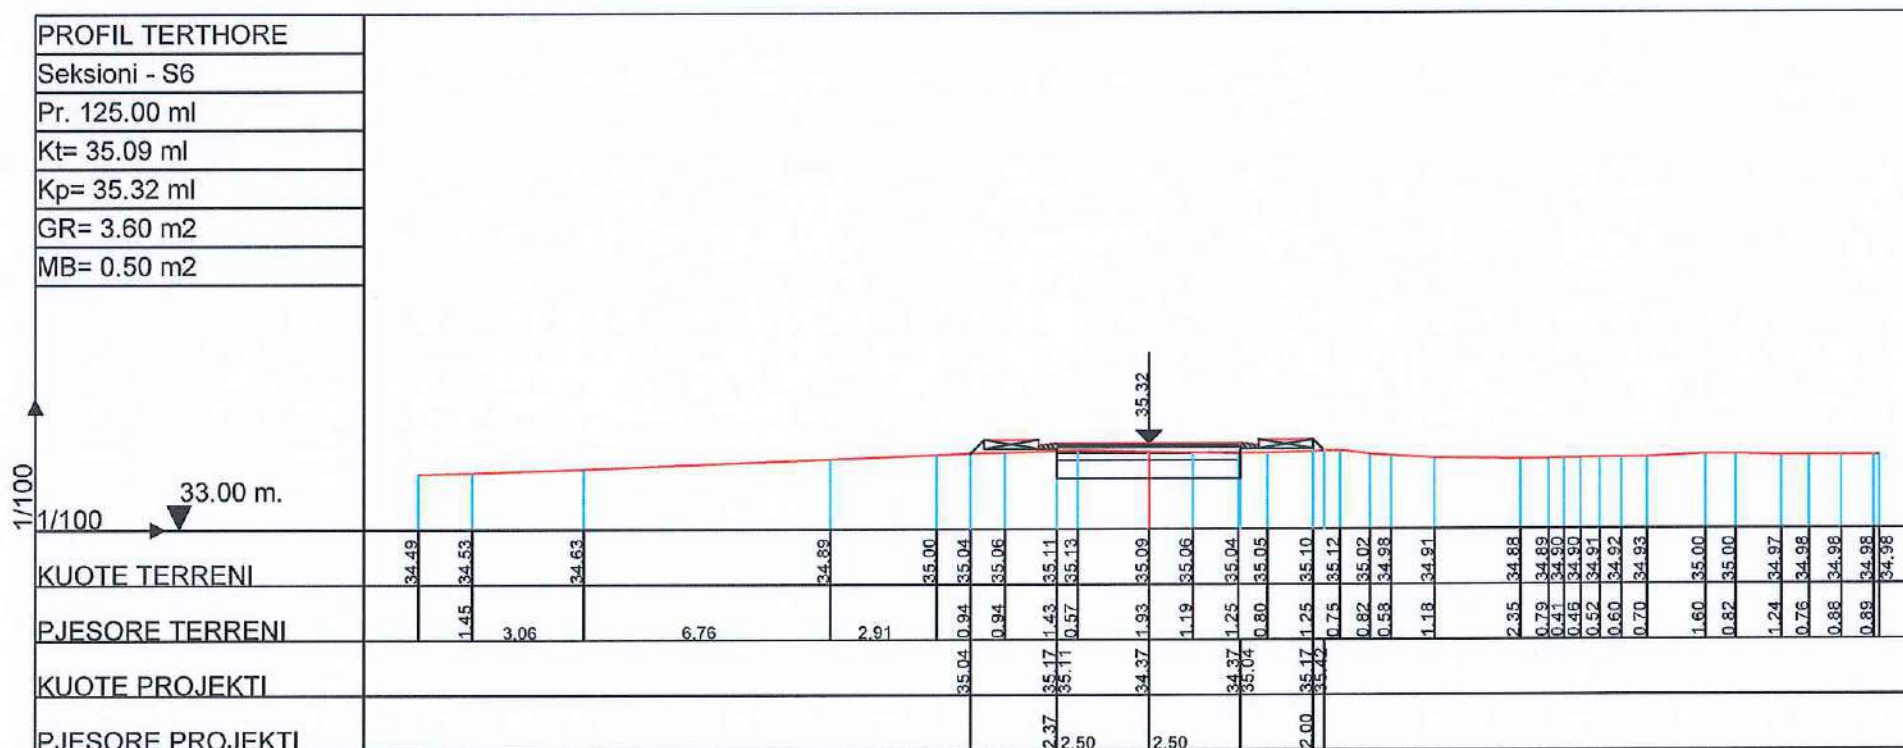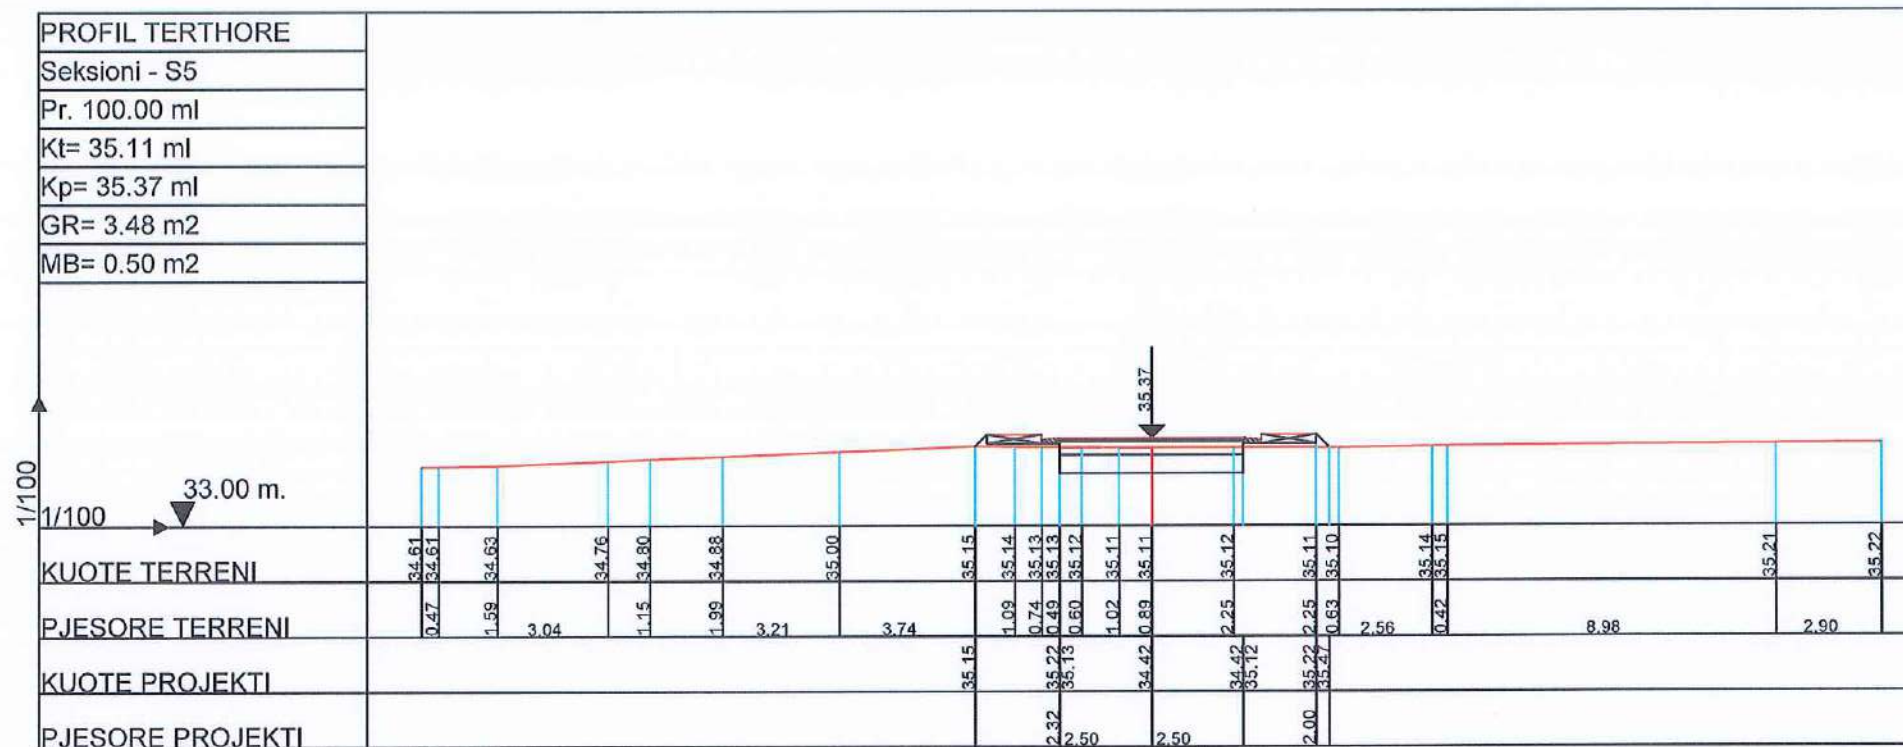

POROSITESI : BASHKIA VORË

OBJEKTI:

Sistemim,Asfaltim Rruga Lagjia e Re Fushe Preze
NJA Preze,Bashkia Vore

Emertimi: PROFILET TERTHORE



"ARABEL - STUDIO" Sh.p.k

Adresa:Njesia Bashkiake nr.7, Rruga "Frosina Plaku",
Pallati 21, Hyrja 1, Kati 2,Tirane.
Email: arabelstudio@gmail.com

Drejtues i projektit

Adm. Ana NISHKU

Inxh. Ardi ARKAXHIU

Projektues

Nd. Ardi ARKAXHIU

Ark.Rigert HYRA

Gjeo.Irfan BEGAJ

Elek. Altin ALLKAJ

Top. Mustafa HOXHAJ

Hid. Hajredin MURGU

SHKALLA



1 : 200

Vorë 2018

FLETA

9 - 03

Format A3

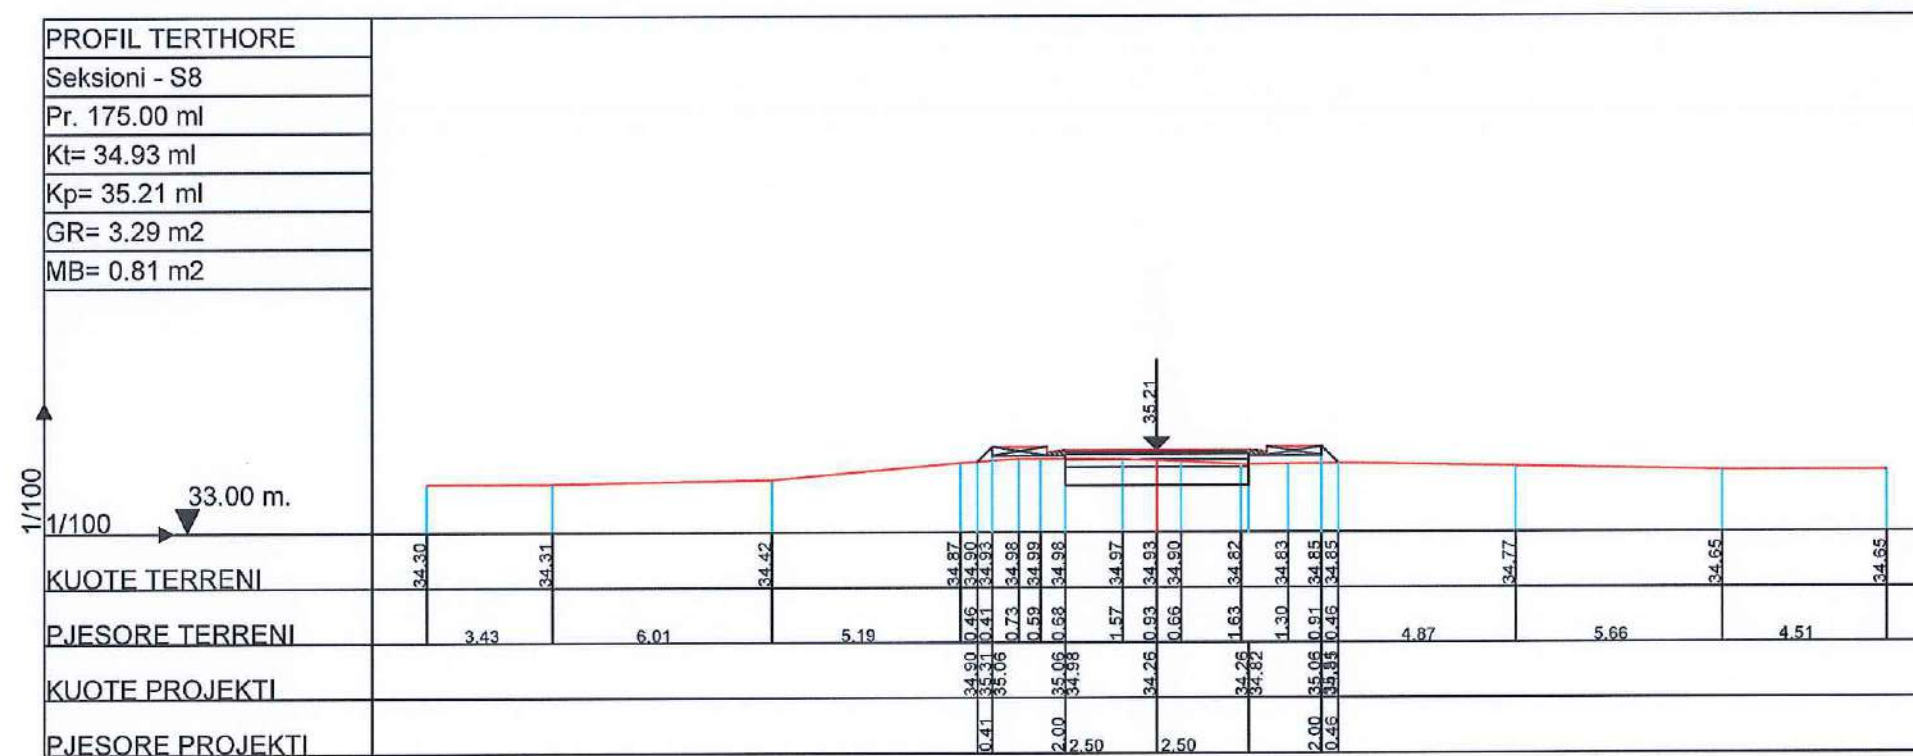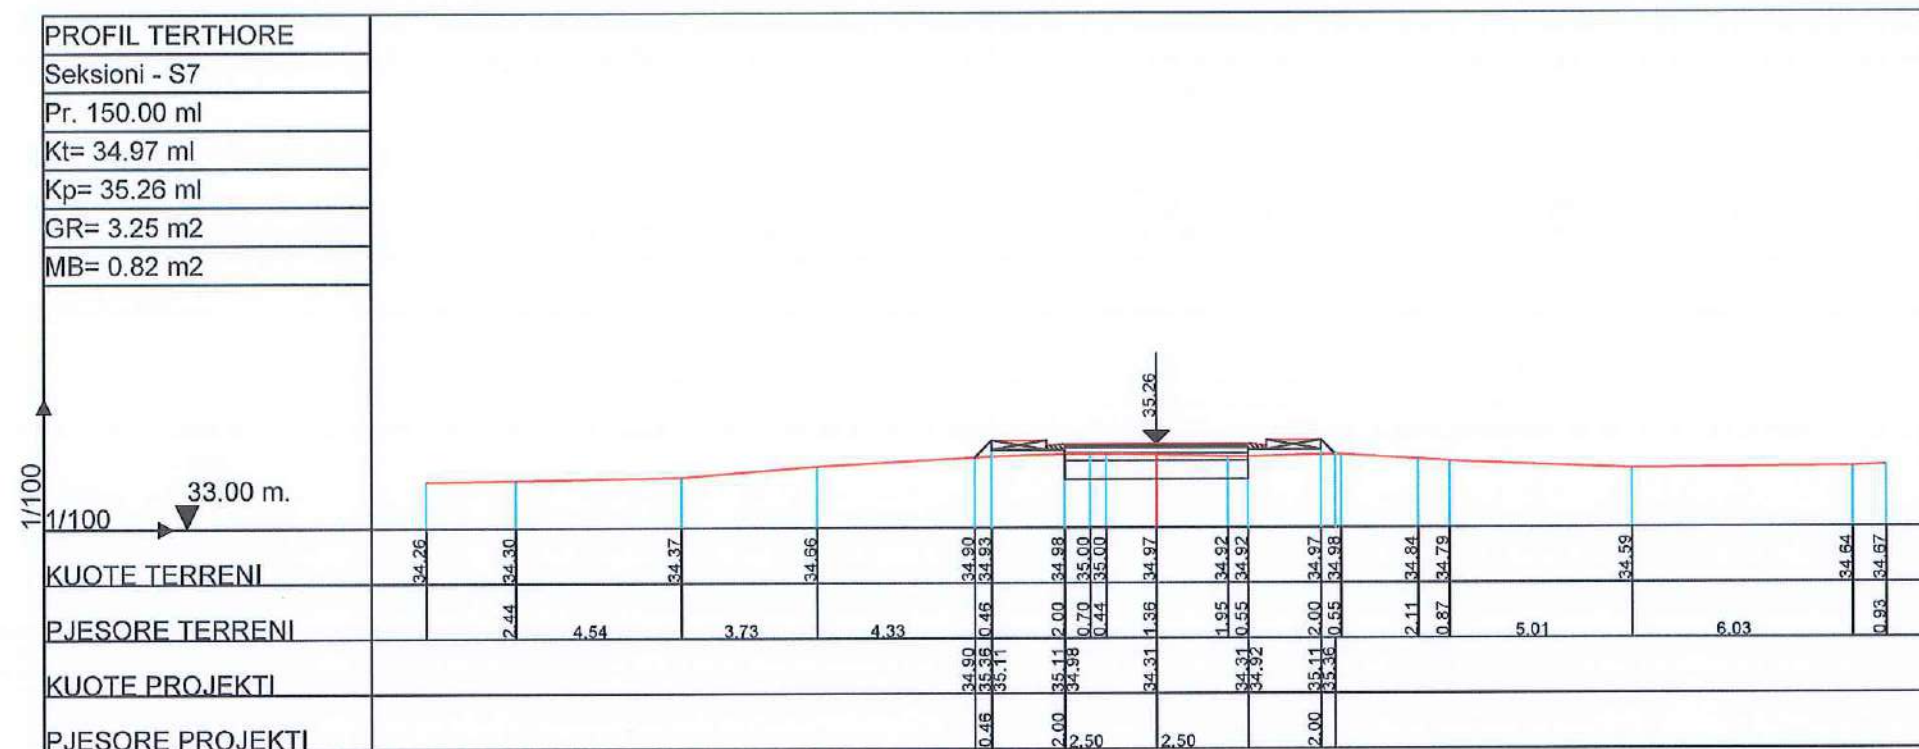

POROSITESI : BASHKIA VORË

OBJEKTI:

Sistemim, Asfaltim Rruga Lagjia e Re Fushe Preze
 NJA Preze, Bashkia Vore

Emertimi: PROFILET TERTHORE



"ARABEL - STUDIO" Sh.p.k
 Adresa: Njesia Bashkiake nr.7, Rruga "Frosina Plaku"
 Pallati 21, Hyrja 1, Kati 2, Tirane.
 Email: arabelstudio@gmail.com

Drejtues i projektit

Adm. Ana NISHKU
 Inxh. Ardi ARKAXHIU

Projektues

Nd. Ardi ARKAXHIU
 Ark. Rigert HYRA
 Gjeo. Irfan BEGAJ
 Elek. Altin ALLKAJ
 Top. Mustafa HOXHAI
 Hid. Hajredin MURGU

SHKALLA



1 : 200

Vorë 2018

FLETA

9 - 04

Format A3

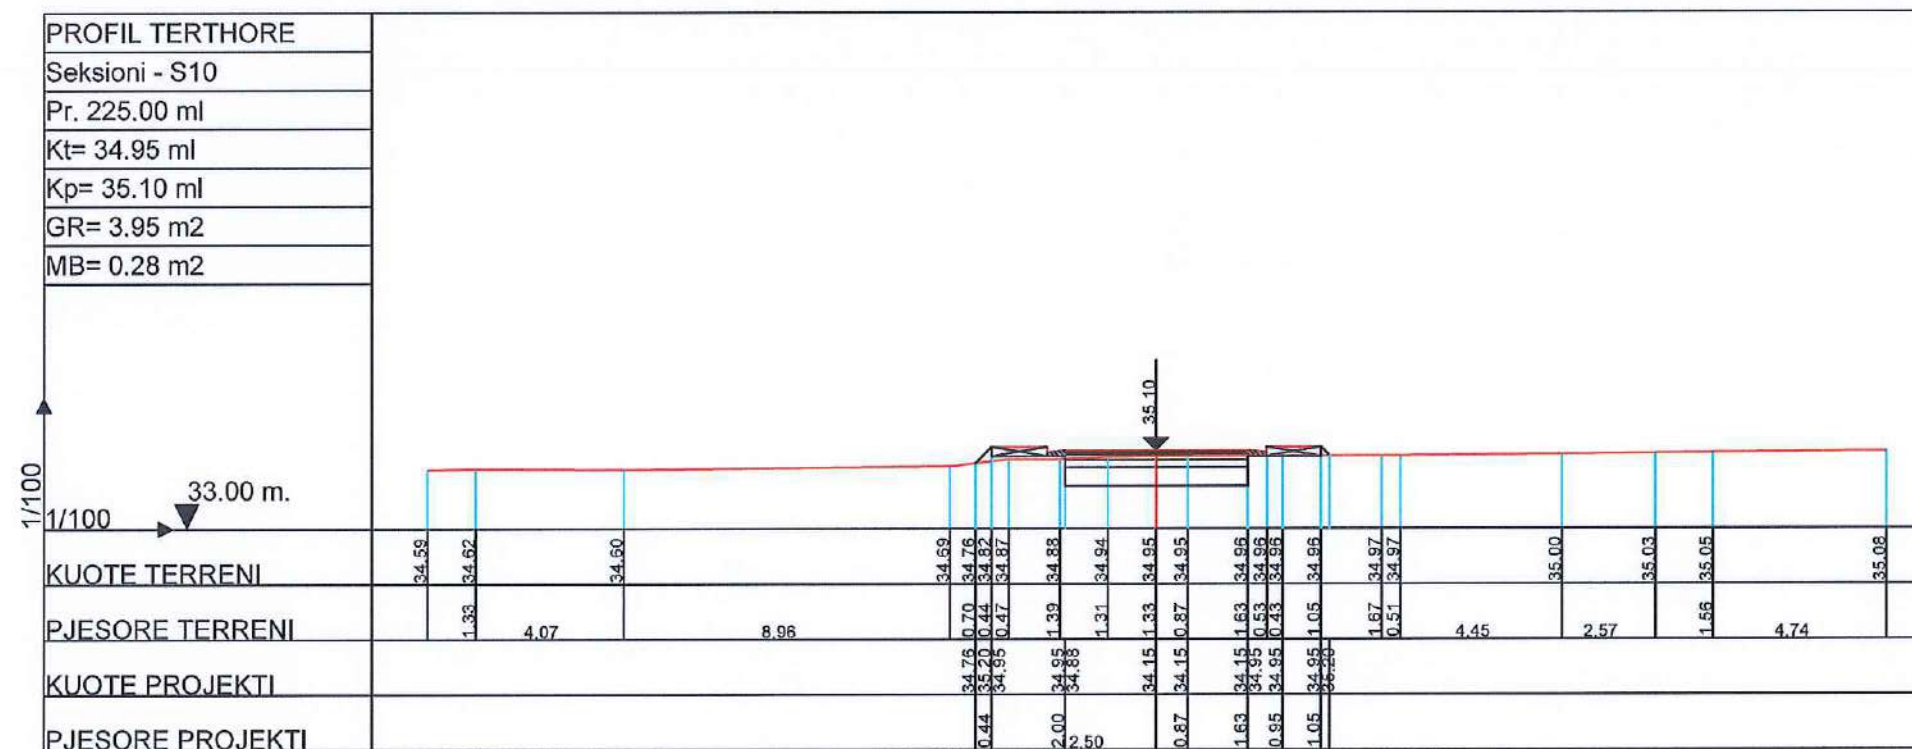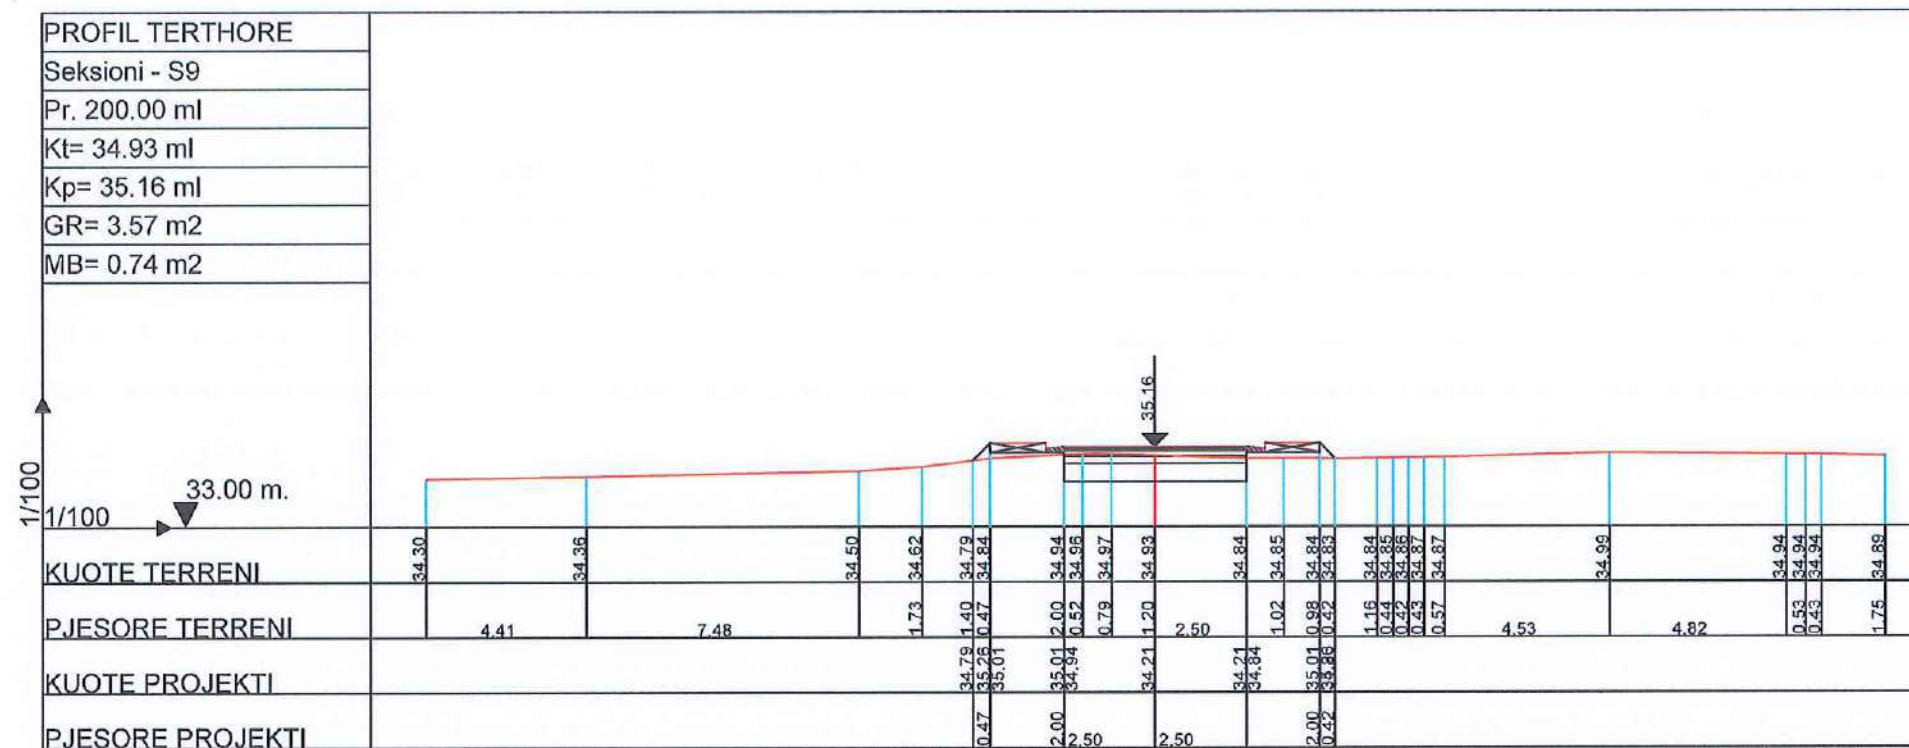

POROSITESI : BASHKIA VORË

OBJEKTI:

Sistemim,Asfaltim Rruga Lagjia e Re Fushe Preze
NJA Preze,Bashkia Vore

Emertimi: PROFILET TERTHORE



"ARABEL - STUDIO" Sh.p.k

Adresa:Njesia Bashkiake nr.7, Rruga "Frosina Plaku",
Pallati 21, Hyrja 1, Kati 2,Tirane.
Email: arabelstudio@gmail.com

Drejtimes i projektit

Adm. Ana NISHKU

Inxh. Ardi ARKAXHIU

Projektues

Nd. Ardi ARKAXHIU

Ark.Rigert HYRA

Gjeo.Irfan BEGAJ

Elek. Altin ALLKAJ

Top. Mustafa HOXHAI

Hid. Hajredin MURGU

SHKALLA



1 : 200

Vorë 2018

FLETA

9 - 05

Format A3

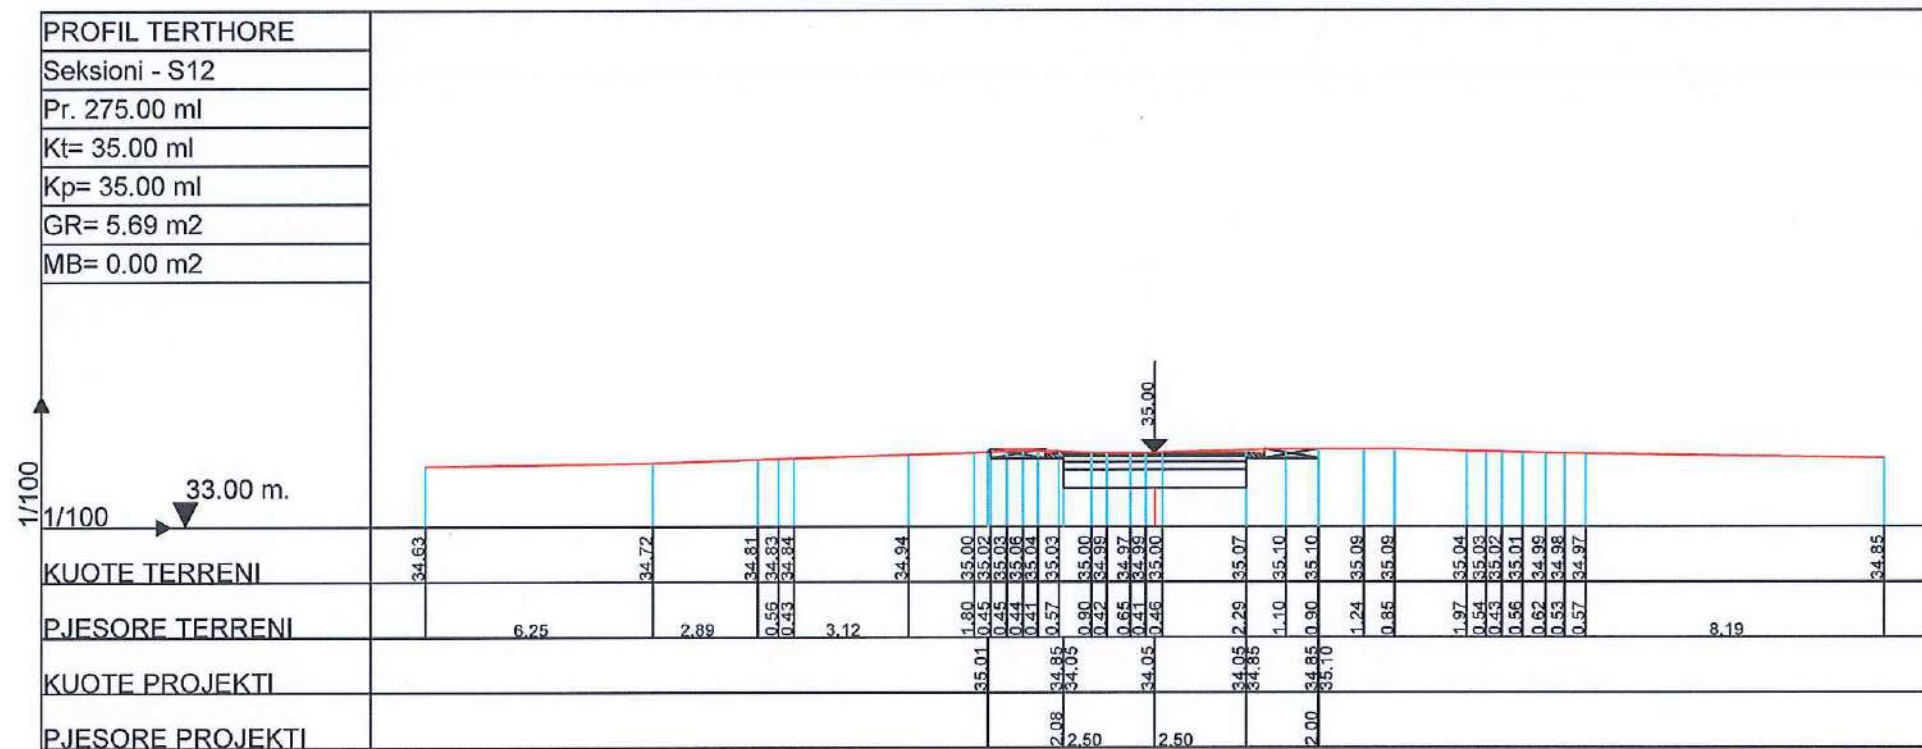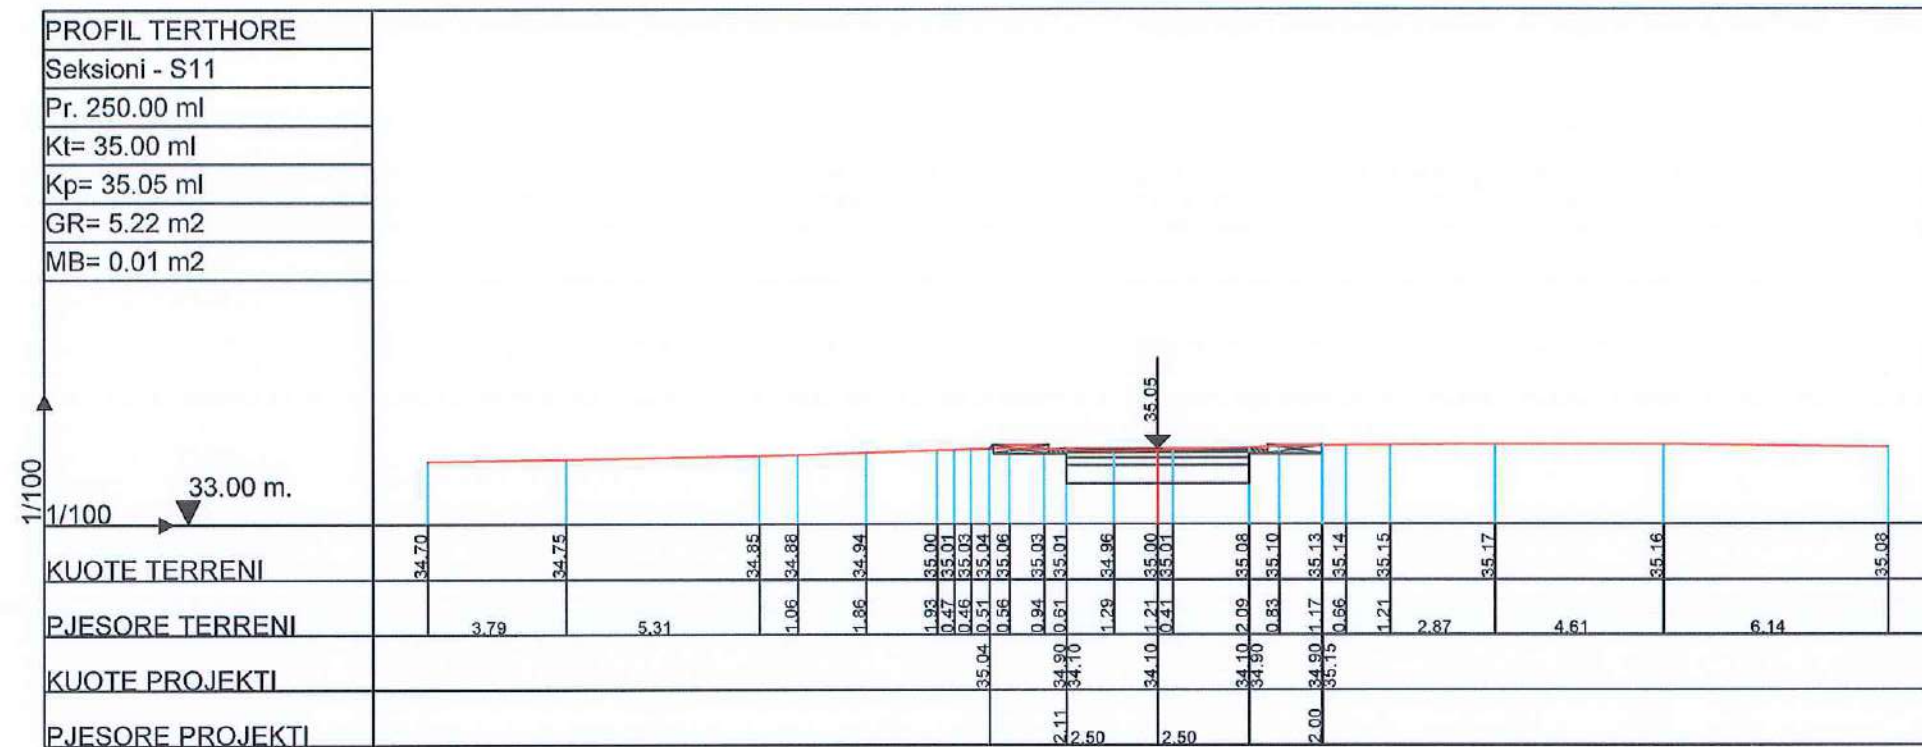

POROSITESI : BASHKIA VORË

OBJEKTI:

Sistemim,Asfaltim Rruga Lagjia e Re Fushe Preze
NJA Preze,Bashkia Vore



Emertimi: PROFILET TERTHORE

"ARABEL - STUDIO" Sh.p.k

Adresa:Njesia Bashkiake nr.7, Rruga "Frosina Plaku"
Pallati 21, Hyrja 1, Kati 2,Tirane.
Email: arabelstudio@gmail.com

Drejtues i projektit

Adm. Ana NISHKU

Inxh. Ardi ARKAXHIU

Projektues

Nd. Ardi ARKAXHIU

Ark.Rigert HYRA

Gjeo.Irfan BEGAJ

Elek. Altin ALLKAJ

Top. Mustafa HOXHAI

Hid. Hajredin MURGU

SHKALLA



1 : 200

Vorë 2018

FLETA

9 - 06

Format A3

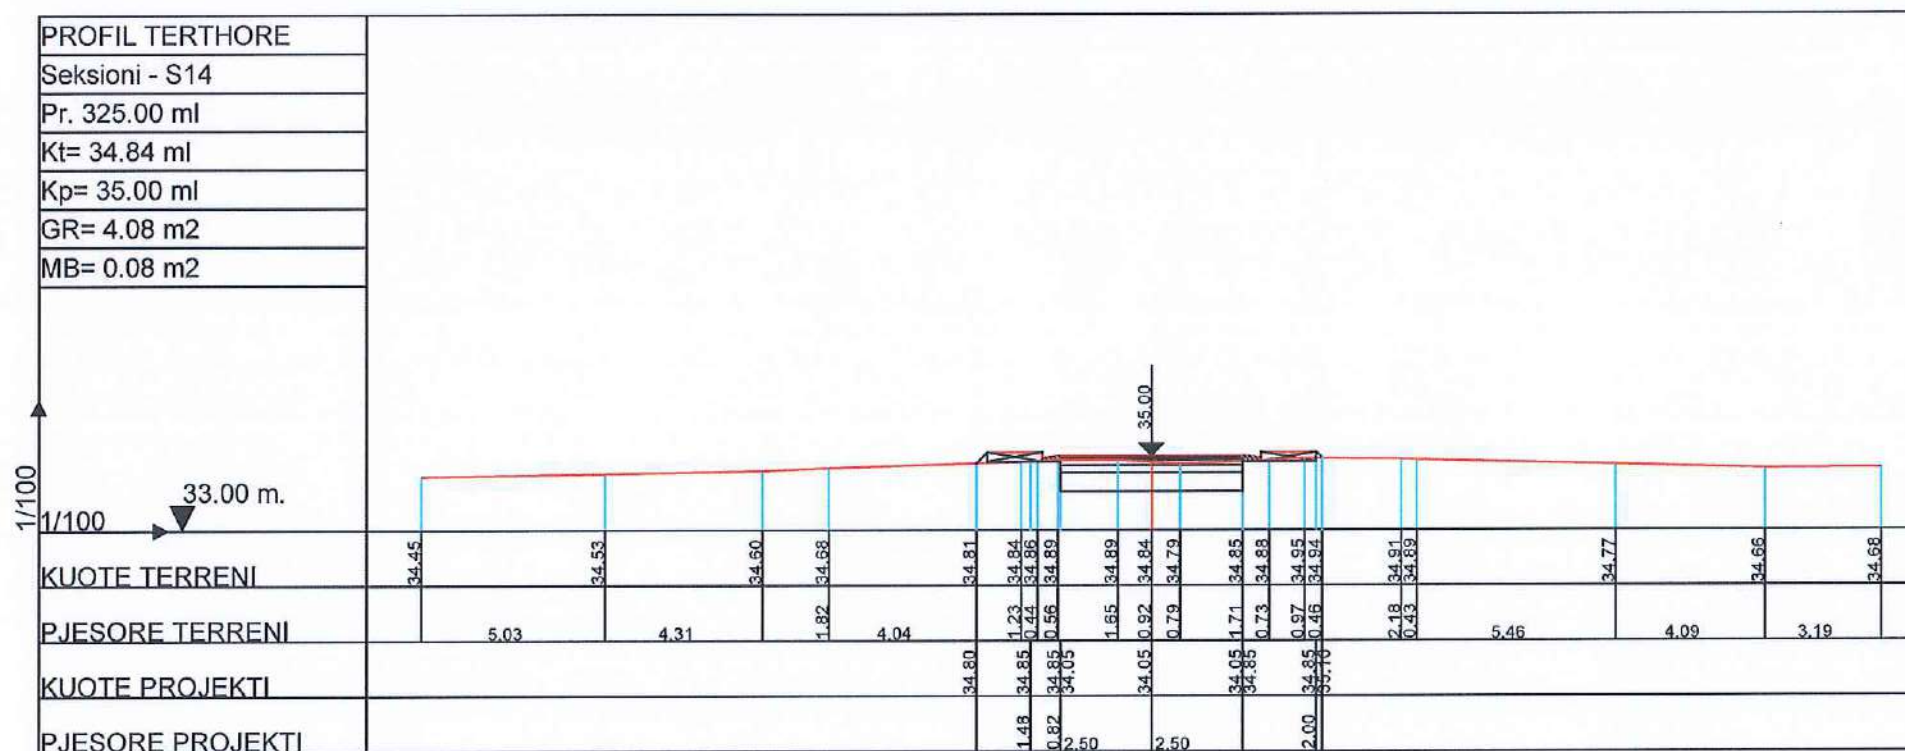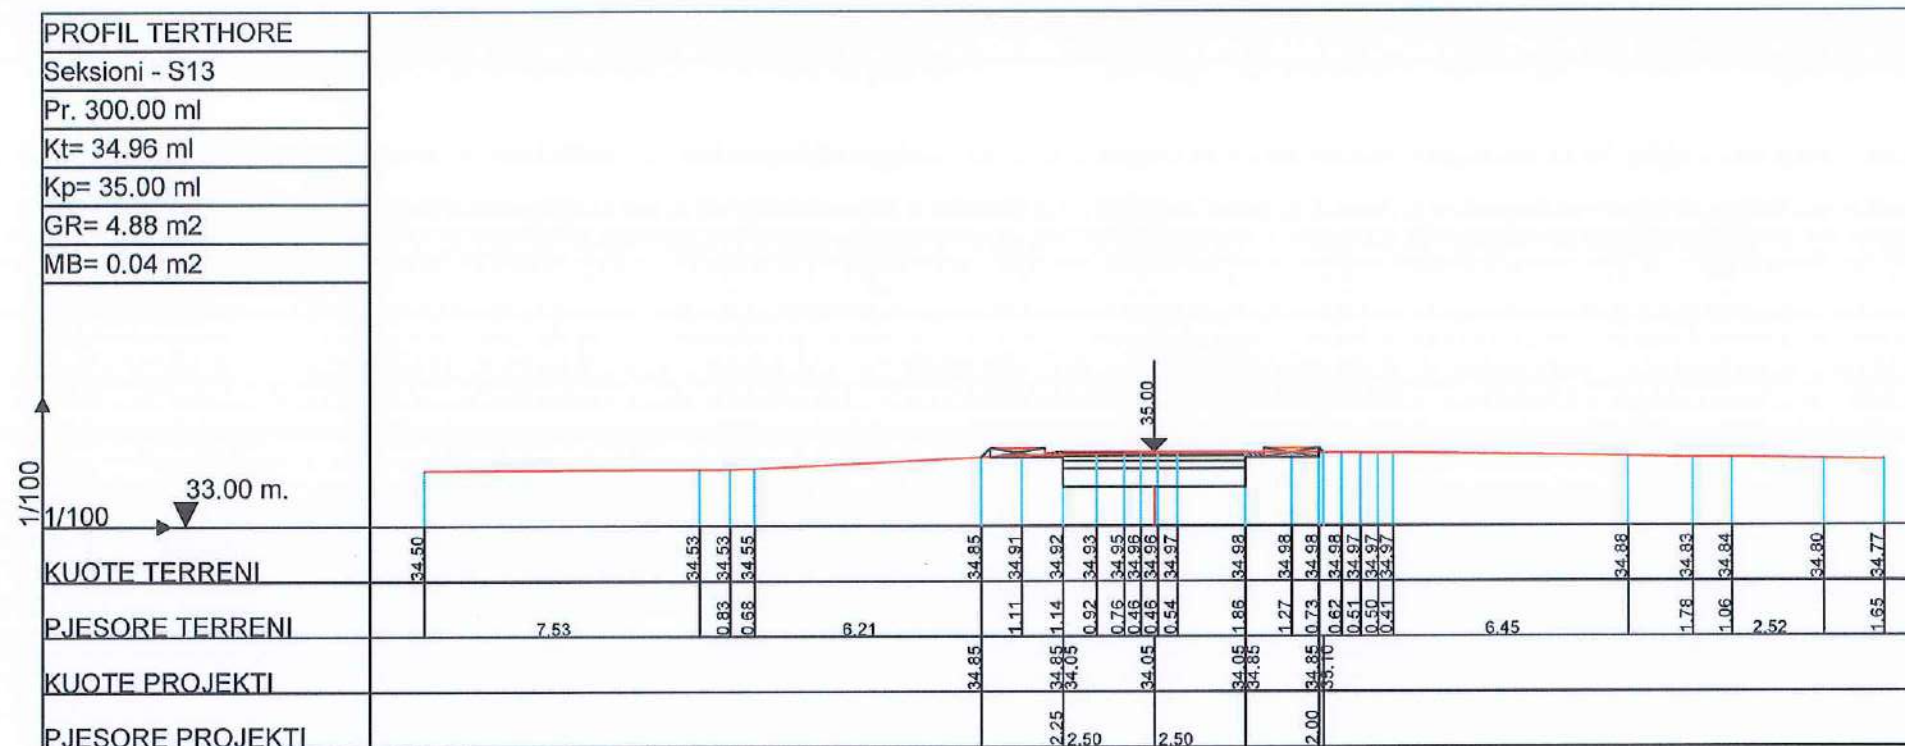

POROSITESI : BASHKIA VORË

OBJEKTI:
Sistemim,Asfaltim Rruga Lagjia e Re Fushe Preze
NJA Preze,Bashkia Vore



Emertimi: PROFILET TERTHORE

"ARABEL - STUDIO" Sh.p.k

Adresa:Njesia Bashkiake nr.7, Rruga "Frosina Plaku",
Pallati 21, Hyrja 1, Kati 2,Tirane.
Email: arabelstudio@gmail.com

Drejtues i projektit

Adm. Ana NISHKU

Inxh. Ardi ARKAXHIU

Projektues

Nd. Ardi ARKAXHIU

Ark.Rigert HYRA

Gjeo.Irfan BEGAJ

Elek. Altin ALLKAJ

Top. Mustafa HOXHAI

Hid. Hajredin MURGU

SHKALLA



1 : 200

Vorë 2018

FLETA

9 - 07

Format A3

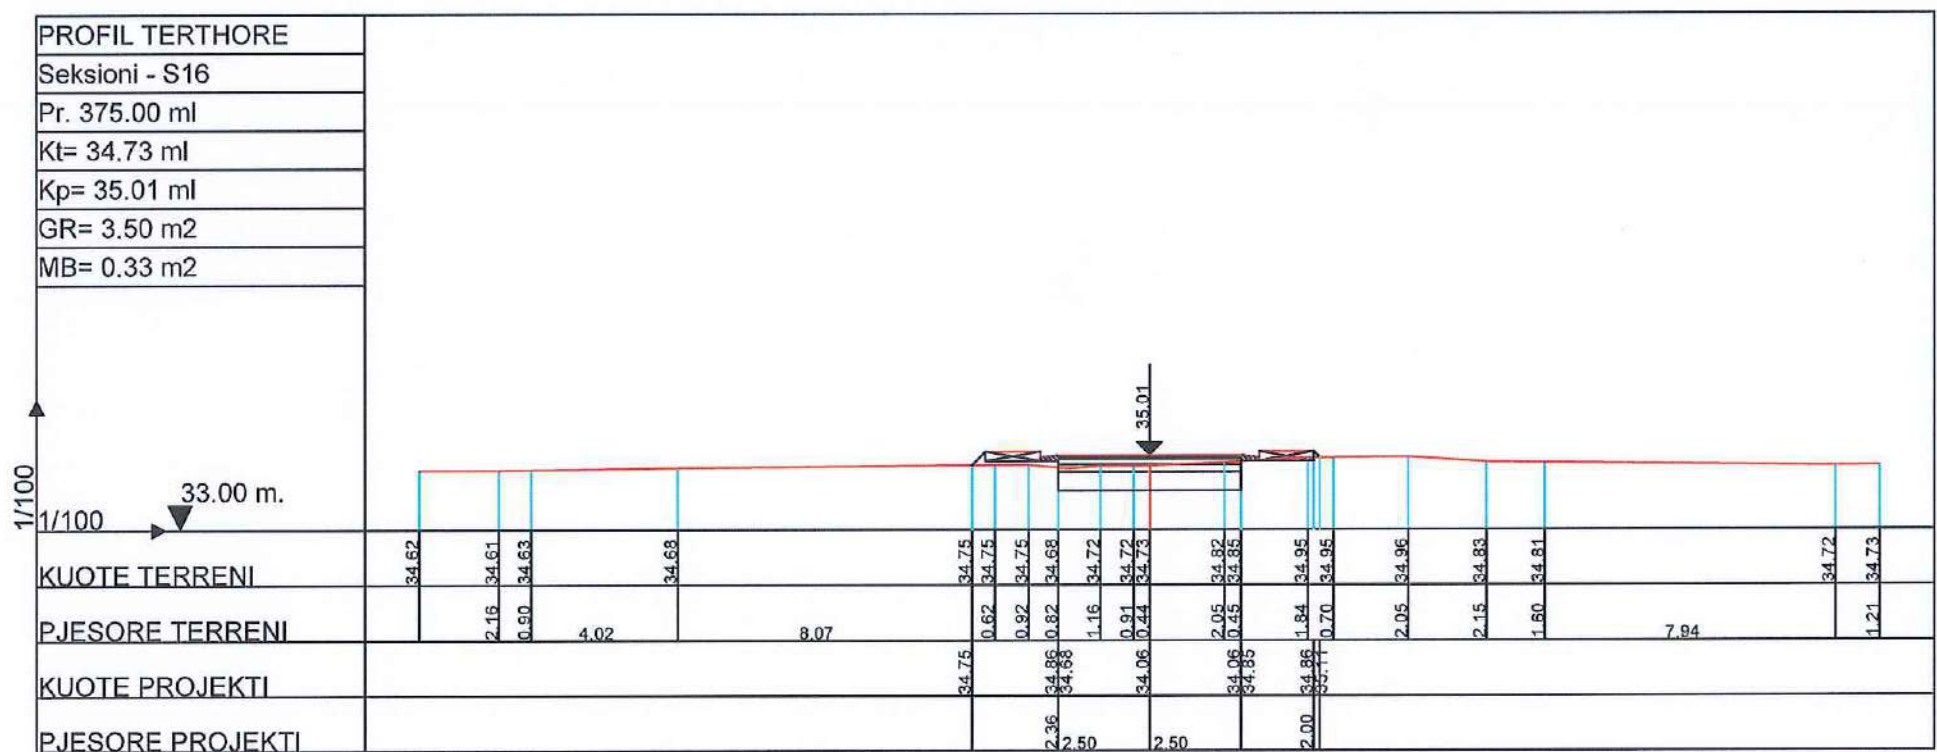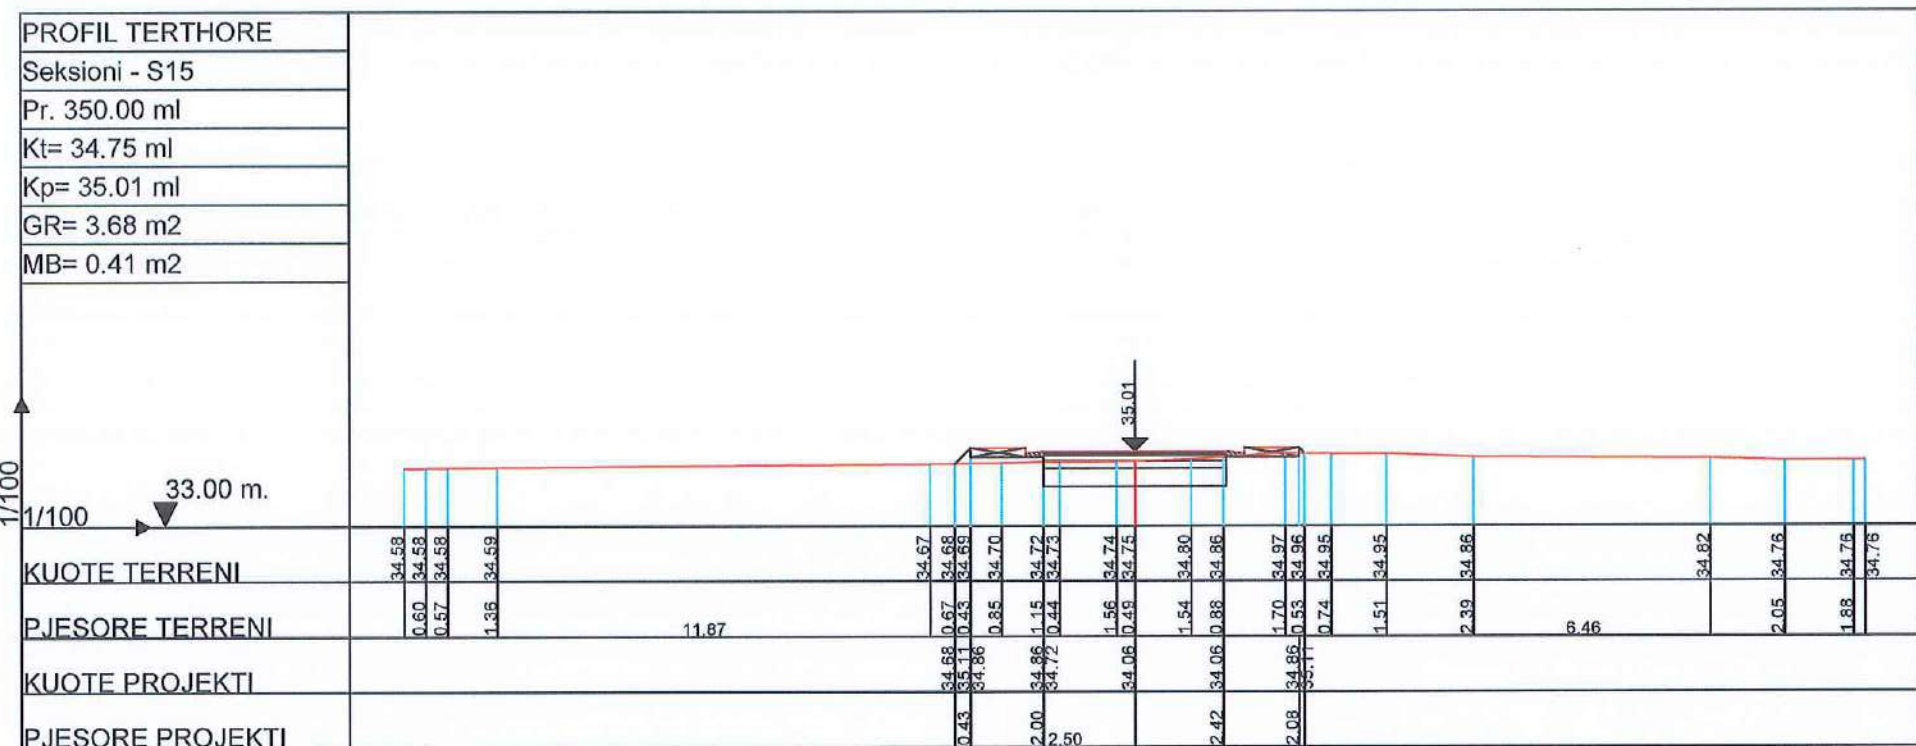

POROSITESI : BASHKIA VORË

OBJEKTI:
Sistemim,Asfaltim Rruga Lagjia e Re Fushe Preze
NJA Preze,Bashkia Vore



Emertimi: PROFILET TERTHORE

"ARABEL - STUDIO" Sh.p.k

Adresa:Njesia Bashkiake nr.7, Rruga "Frosina Plaku",
Pallati 21, Hyrja 1, Kati 2,Tirane.
Email: arabelstudio@gmail.com

Drejtimes i projektit

Adm. Ana NISHKU

Inxh. Ardi ARKAXHIU

Projektues

Nd. Ardi ARKAXHIU

Ark.Rigert HYRA

Gjeo.Irfan BEGAJ

Elek. Altin ALLKAJ

Top. Mustafa HOXHAI

Hid. Hajredin MURGU

SHKALLA

1 : 200

Vorë 2018

FLETA

9 - 08

Format A3

BASHKIA VORË

PROJEKT ZBATIMI

OBJEKTI:

Sistemim,Asfaltim Rruga Lagjia e Re Fushe Preze NJ.A Preze
BASHKIA VORE

10. DETAJE



POROSITESI : BASHKIA VORE

OBJEKTI:
Sistemim,Asfaltim Rruga Lagjia e Re Fushe Preze NJ.A Preze,
BASHKIA VORE"

Emertimi: DETAJE



"ARABEL - STUDIO" Sh.p.k
Adresa:Njesia Bashkiake nr.7, Rruga "Frosina Plaku",
Pallati 21, Hyrja 1, Kati 2,Tirane.
Email: arabelstudio@gmail.com

Drejtuues i projektit

Adm. Ara NISHKU
Inxh. Ardi ARKAXHIU




Projektues

Nd. Ardi ARKAXHIU	Elek. Altin ALLKAJ
Ark.Rigert HYRA	Top. Mustafa HOXHAJ
Gjeo.Irfan BEGAJ	Hid. Hajredin MURGU

SHKALLA	FLETA
---------	-------

SH 1-50	10-
VORE 2018	Format A3

PRERJE A-A 1:25

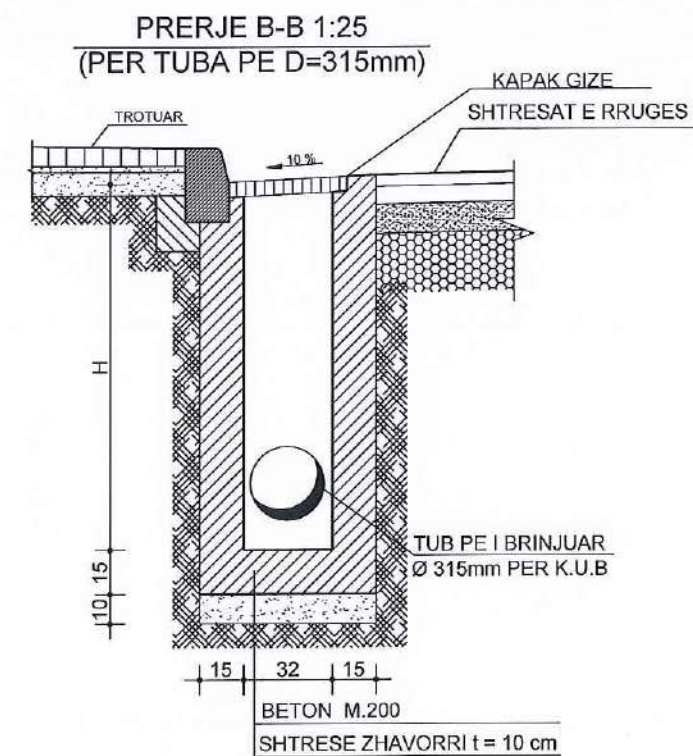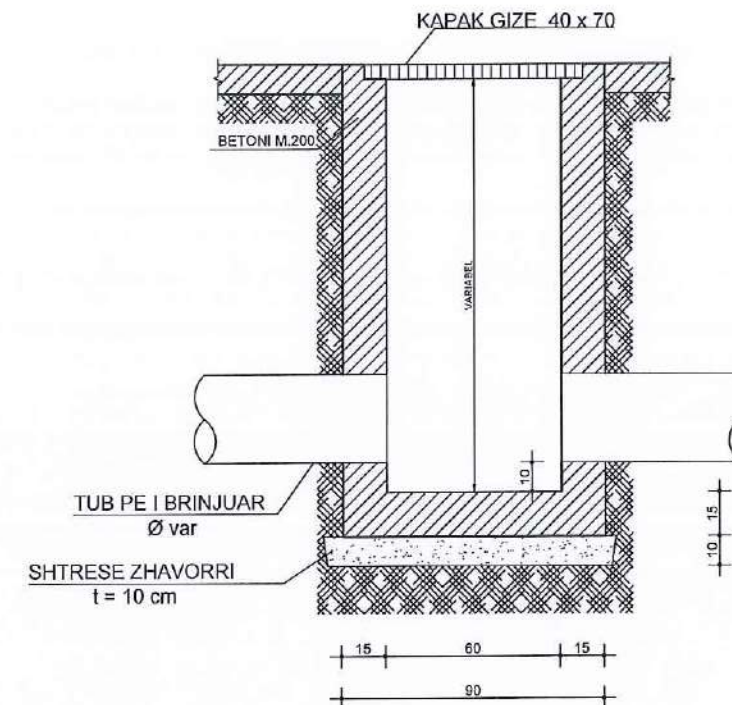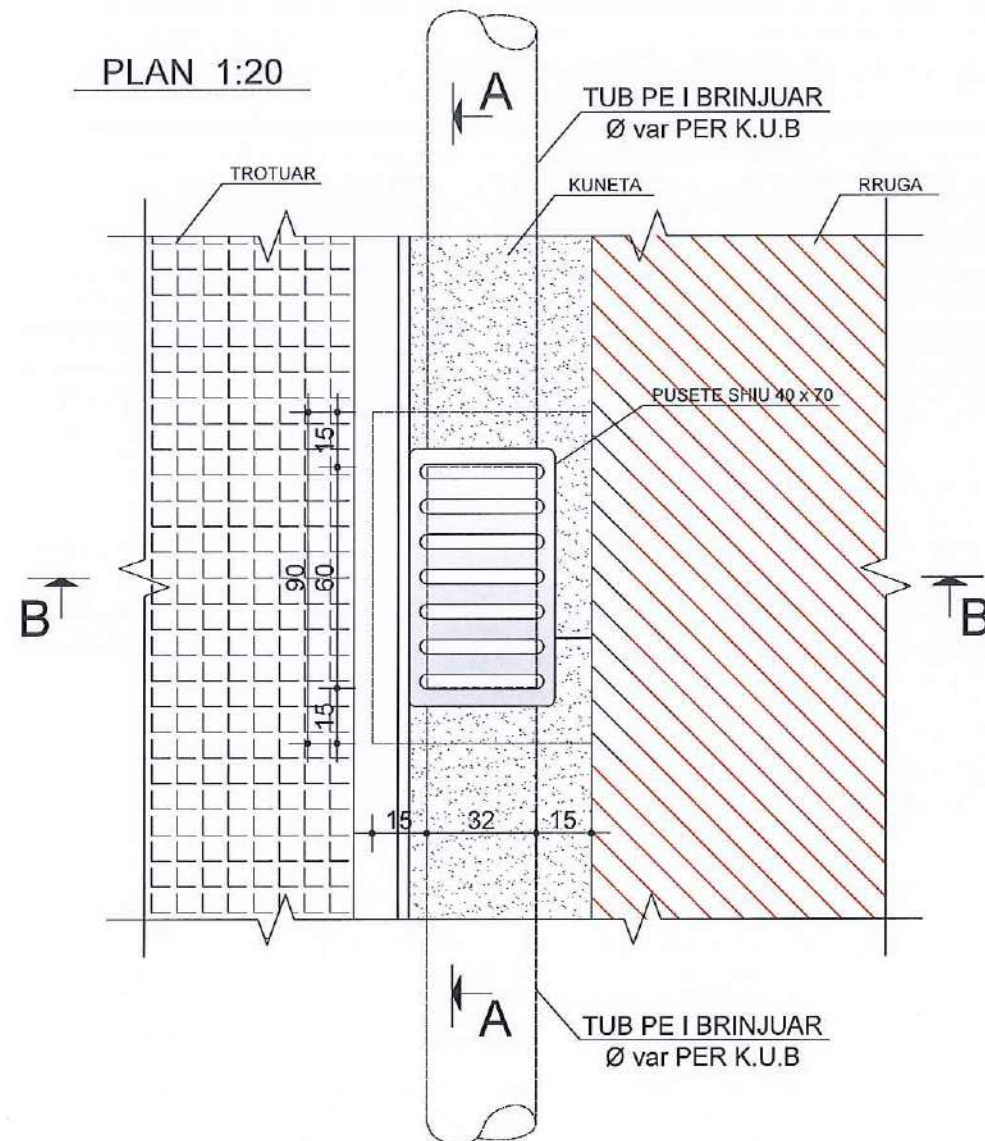

*Dimensionet ne cm



OBJEKTI:
Sistemi,Asfaltim Rruga Lagjia e Re Fushe Preze NJ.A Preze,
BASHKIA VORE"



"ARABEL - STUDIO" Sh.p.k
Adresa: Njesia Bashkiake nr.7, Rruga "Frosina Plaku",
Pallati 21, Hyrja 1, Kati 2, Tirane.
Email: arabelstudio@gmail.com


Inxh. Ardi ARKAXHIU

Gjeo.Irfan BEGAJ


Hid. Hajredin MURGU

Format A3


**Puseta KUZ me $h < 2$ m
dhe Lidhja me banesat**
Shk.1:50

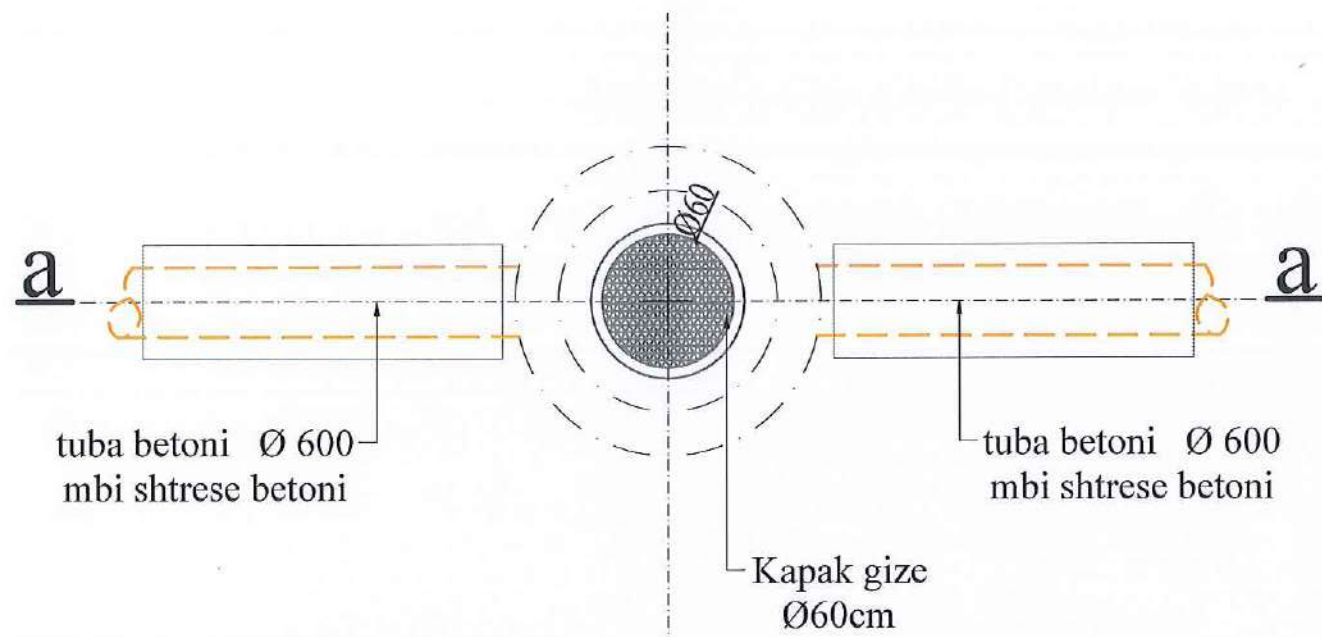


Prerja a-a
Shk.1:25

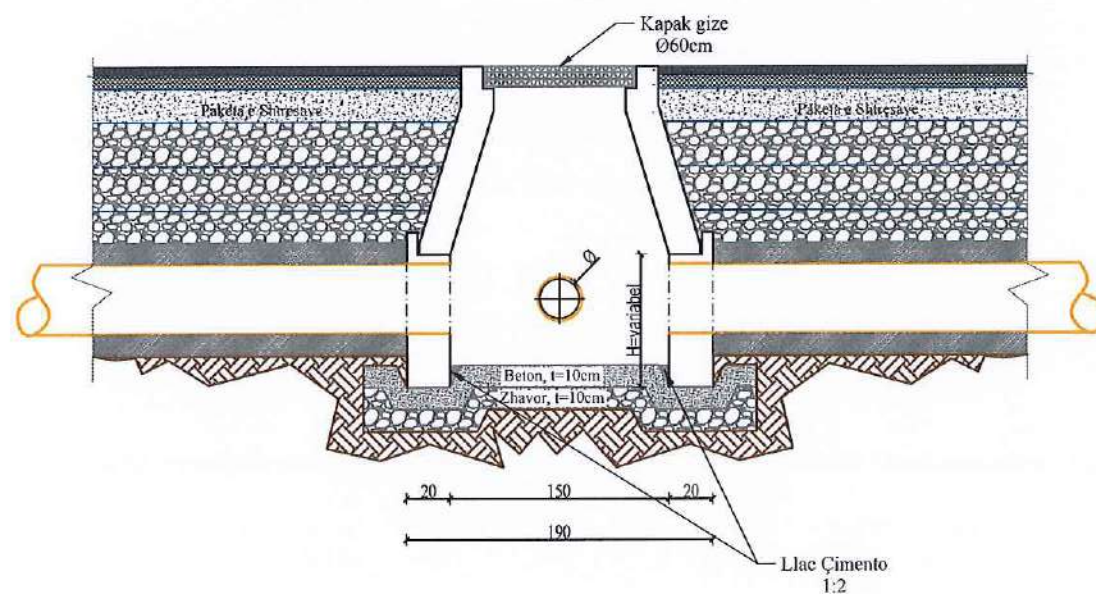


Armimi i Pareteve
Shk 1:25

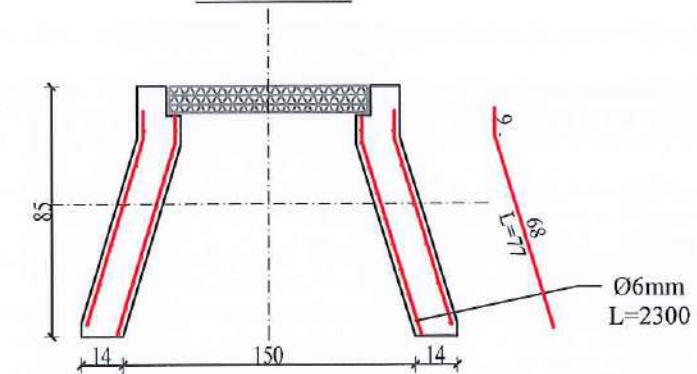

Spiral i Brëndshëm
Shk 1:25

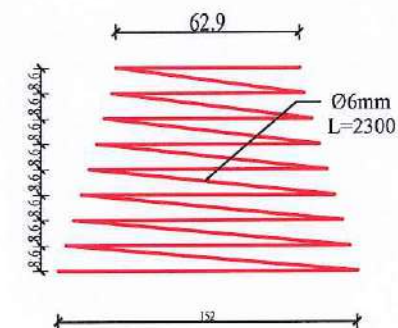

Spiral i Jashtëm
Shk 1:25

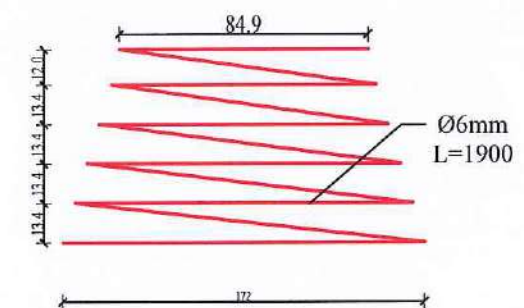

POROSITESI : BASHKIA VORE

OBJEKTI:
Sistemim,Asfaltim Rruga Lagjia e Re Fushe Preze NJ.A Preze,
BASHKIA VORE"



Emertimi: DETAJ PUSETA KUZ

"ARABEL - STUDIO" Sh.p.k

Adresa:Njesia Bashkiake nr.7, Rruga "Frosina Plaku",
Pallati 21, Hyrja 1, Kati 2,Tirane.
Email: arabelstudio@gmail.com

Drejtues i projektit

Adm. Ana NISHKU

Inxh. Ardi ARKAXHIU

Projektues

Nd. Ardi ARKAXHIU

Ark.Rigert HYRA

Gjeo.Irfan BEGAJ

Elek. Allin ALLKAJ

Top. Mustafa HOXHAI

Hid. Hajredin MURGU

SHKALLA

SH 1-50


VORE 2018

FLETA

10- 02

Format A3

Seksioni i Gërmimit të tubit Ø600mm Shk 1:25

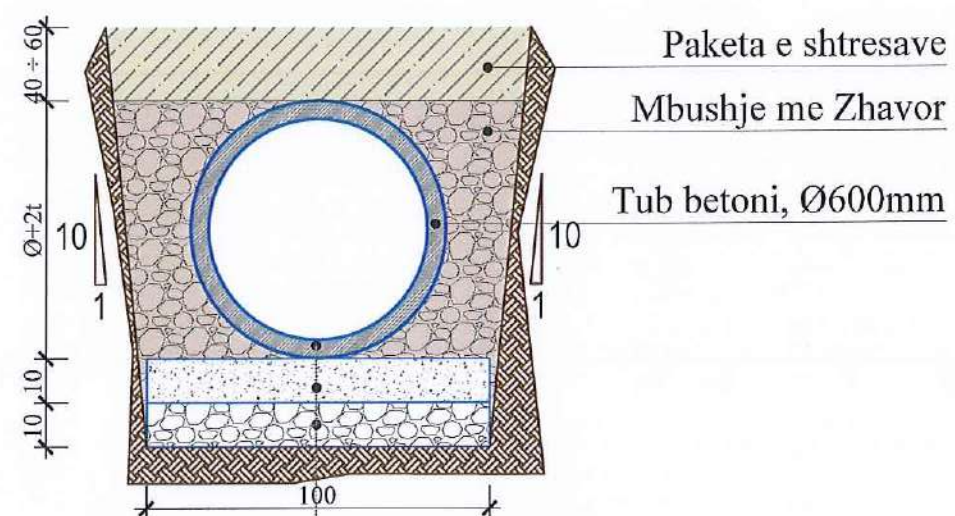

Tub betoni, Ø600mm
Shtresë betoni C12/15, t=10cm
Shtresë Zhavori, t=10cm
Taban Natyral/ Mbushje



POROSITESI : BASHKIA VORE

OBJEKTI:
Sistemim, Asfaltim Rruga Lagjia e Re Fushe Preze NJ.A Preze,
BASHKIA VORE"



Emertimi: DETAJ TIP KUZ

"ARABEL - STUDIO" Sh.p.k
Adresa: Njesia Bashkiake nr.7, Rruga "Frosina Plaku",
Pallati 21, Hyrja 1, Kati 2, Tirane.
Email: arabelstudio@gmail.com

Drejtues i projektit

Adm. Ana NISHKU
Inxh. Ardi ARKAXHIU

Projektues

Nd. Ardi ARKAXHIU	Elek. Allin ALLKAJ
Ark. Rigert HYRA	Top. Mustafa HOXHAI
Gjeo. Irfan BEGAJ	Hid. Hajredin MURGU

SHKALLA

SH 1-50


VORE 2018

FLETA


10- 03

Format A3

NDRICUES TIP "LEED"

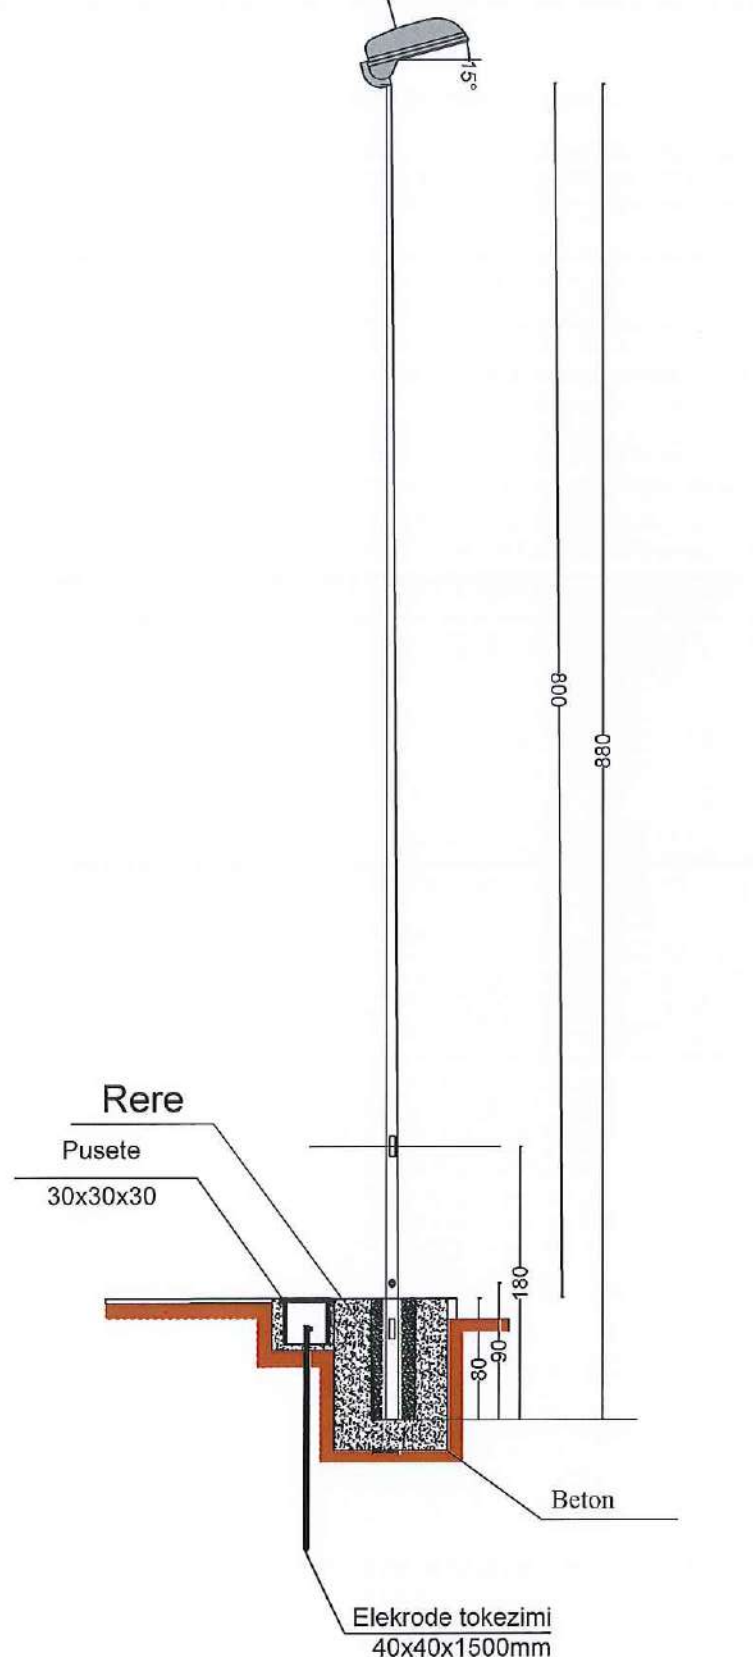


Kapaku i morseterisë

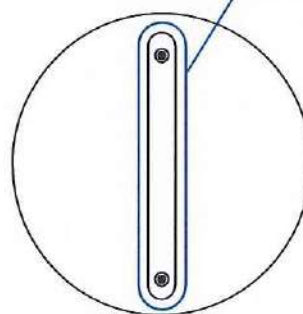

Siguresë mbrojtëse e ndriçuesit të shtyllës

Ushqimi i ndriçuesit të shtyllës

Pamje e morseterisë trefazore të shtyllës

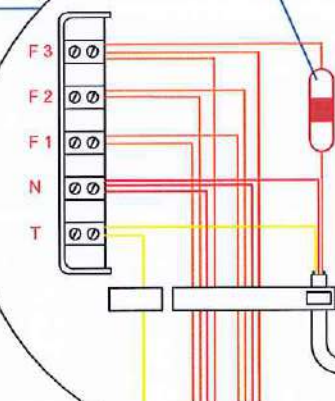

Tokëzimi i shtyllës

Kapak pusete


Cu 1x16mm²

Linja hyrëse 5x6mm²

Puseta me shpërndarësin e tokëzimit

Elektrodë tokëzimi L=1.5m

Linja dalëse 5x6mm²

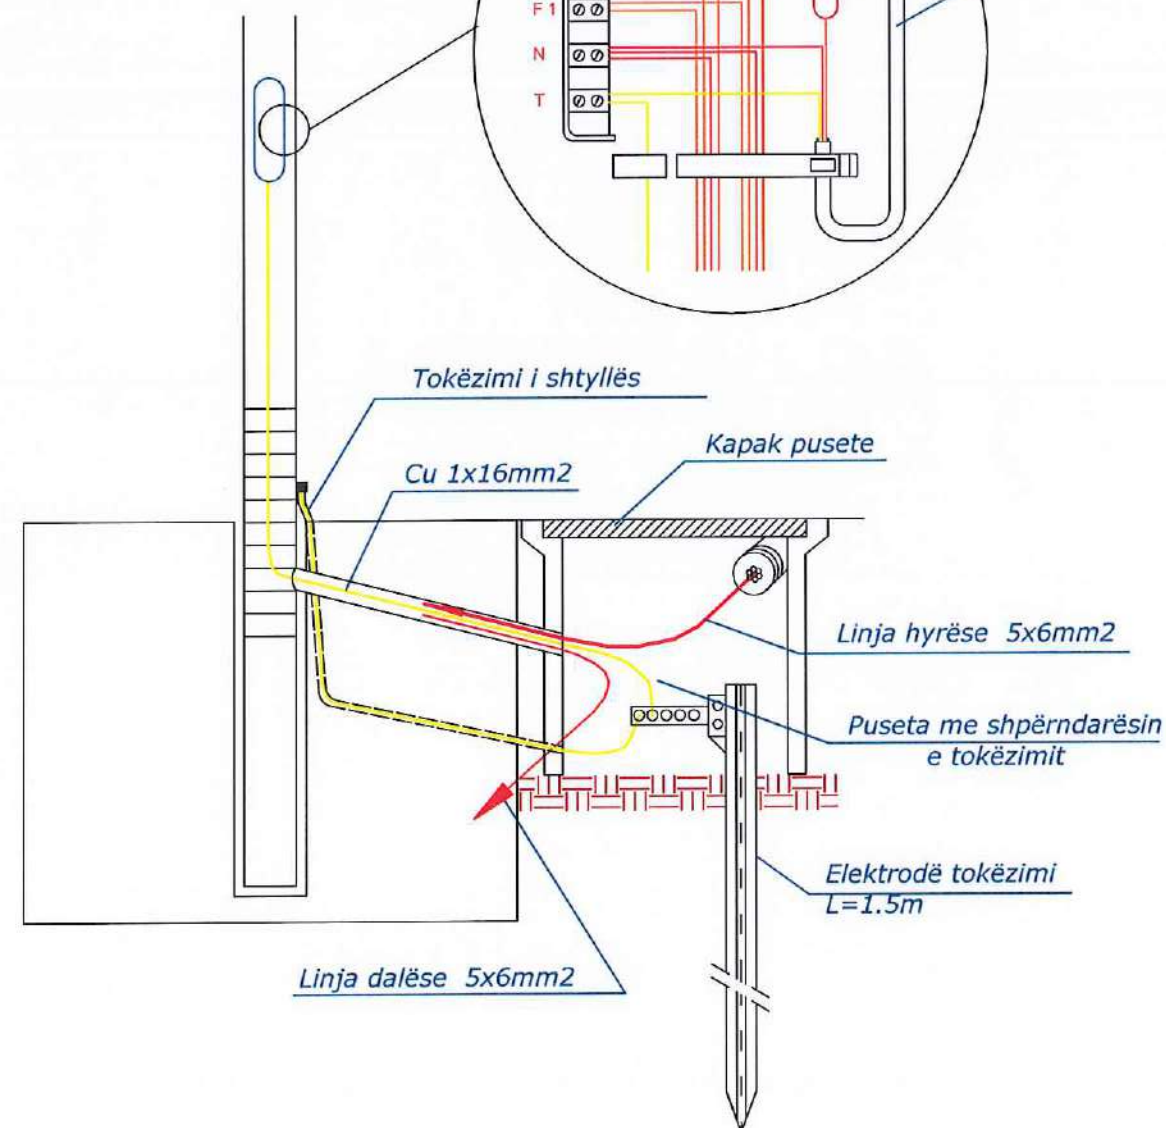

POROSITESI : BASHKIA VORE

OBJEKTI:
Sistemim, Asfaltim Rruga Lagjia e Re Fushe Preze NJ.A Preze,
BASHKIA VORE"

Emertimi: DETAJE ELEKTRIKE



"ARABEL - STUDIO" Sh.p.k
Adresa: Njesia Bashkiake nr.7, Rruga "Frosina Plaku",
Pallati 21, Hyrja 1, Kati 2, Tirane.
Email: arabelstudio@gmail.com

Drejtues i projektit

Adm. Ana NISHKU

Inxh. Ardi ARKAXHIU

Nd. Ardi ARKAXHIU
Ark. Rigert HYRA
Gjeo. Irfan BEGAJ

Projektues

Elek. Altin ALLKAJ
Top. Mustafa HOXHAI
Hid. Hajredin MURGU

SHKALLA

SH 1-50


VORE 2018

FLETA


10- 04

Format A3


Prerje e kapakut prej gize

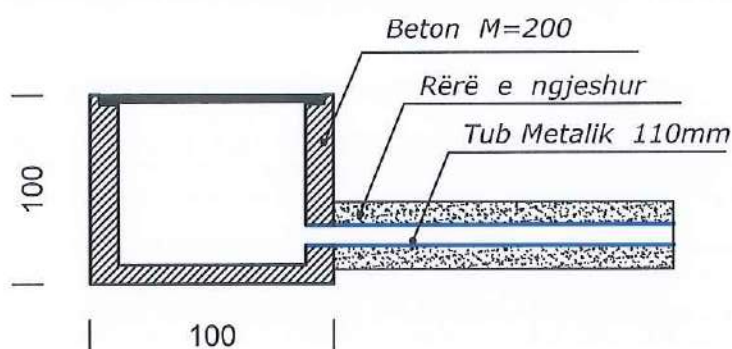

Prerje e vendosjes së pusetave

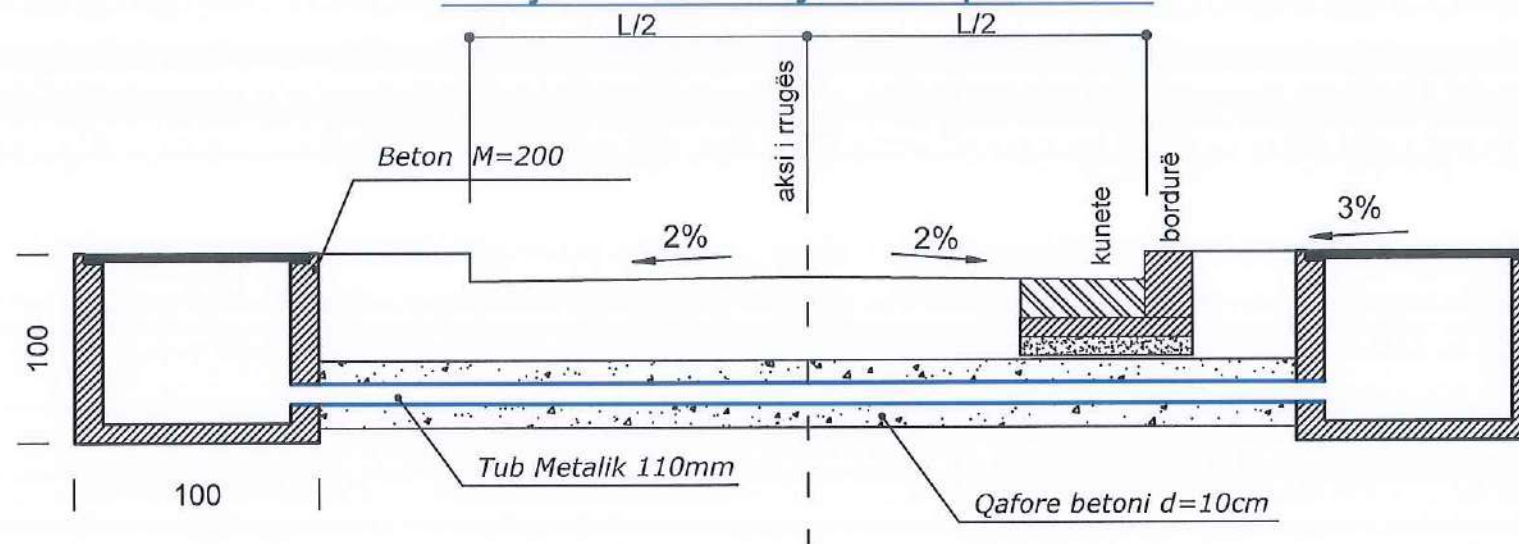


Kapaku i pusetës prej gize


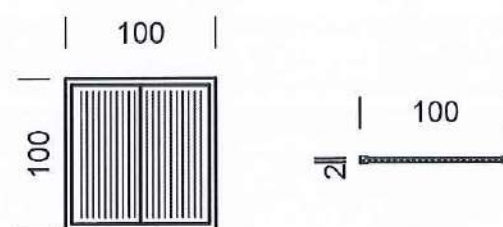


DETAJ I PUSETES 0.5X0.5m PER LINJAT E NDRICIMIT

Kapaku i pusetës prej plastike

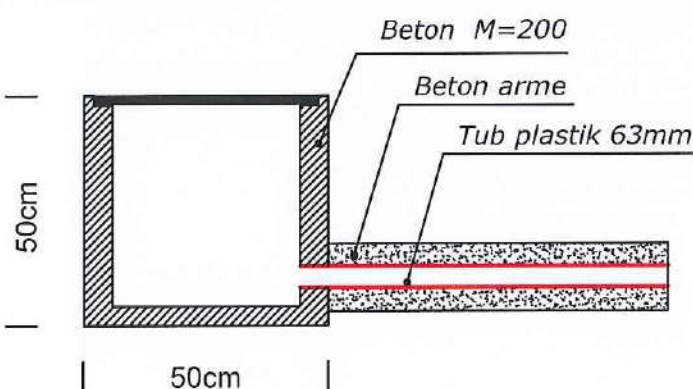

Prerje e vendosjes së pusetave

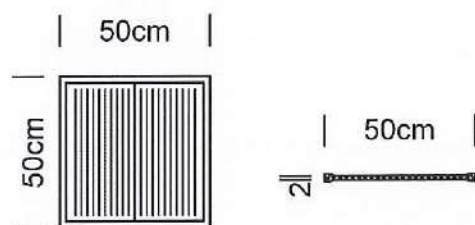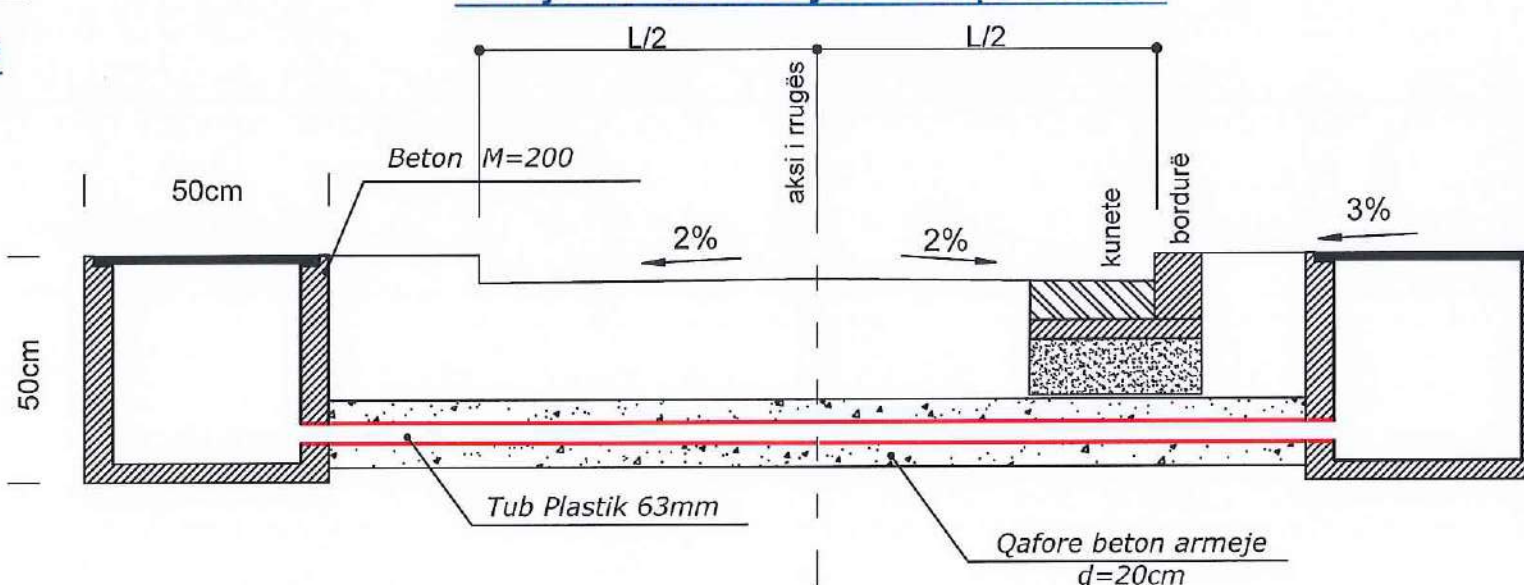

SHËNIME :

- Gjatë realizimit të intersektimeve kuota e vendosjes së pusetave mund të ndryshojë sipas rastit
- Tubi mund të vendoset me një pjerrësi të lehtë sipas nevojës , por gjithnjë thellësia minimale e vendosjes duhet te jete 50cm nga sip. e asfaltit.

Kapaku i pusetës prej plastike



POROSITESI : BASHKIA VORE

OBJEKTI:
Sistemim,Asfaltim Rruga Lagjia e Re Fushe Preze NJ.A Preze,
BASHKIA VORE"

Emertimi: DETAJE ELEKTRIKE



"ARABEL - STUDIO" Sh.p.k
Adresa:Njesia Bashkiake nr.7, Rruga "Frosina Plaku",
Pallati 21, Hyrja 1, Kati 2,Tirane.
Email: arabelstudio@gmail.com

Drejtues i projektit

Adm. Ana NISHKU
Inxh. Ardi ARKAXHIU

Projektues

Nd. Ardi ARKAXHIU
Ark.Rigert HYRA
Gjeo.Irfan BEGAJ
Elek. Altin ALLKAJ
Top. Mustafa HOXHAIJ
Hid. Hajredin MURGU

SHKALLA


SH 1-50

VORE 2018


FLETA

10- 05


Format A3

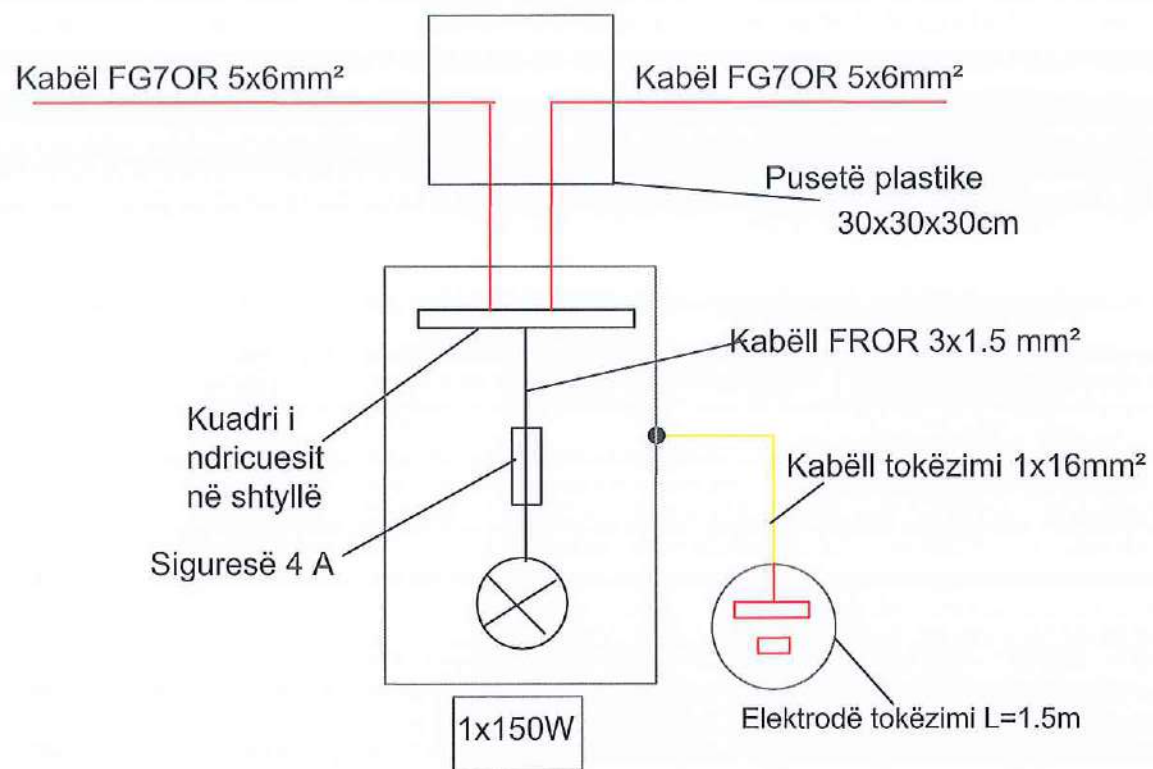


Hollësi e inkastrimit të kolonës së ndricuesit me lartësi H=8.0m

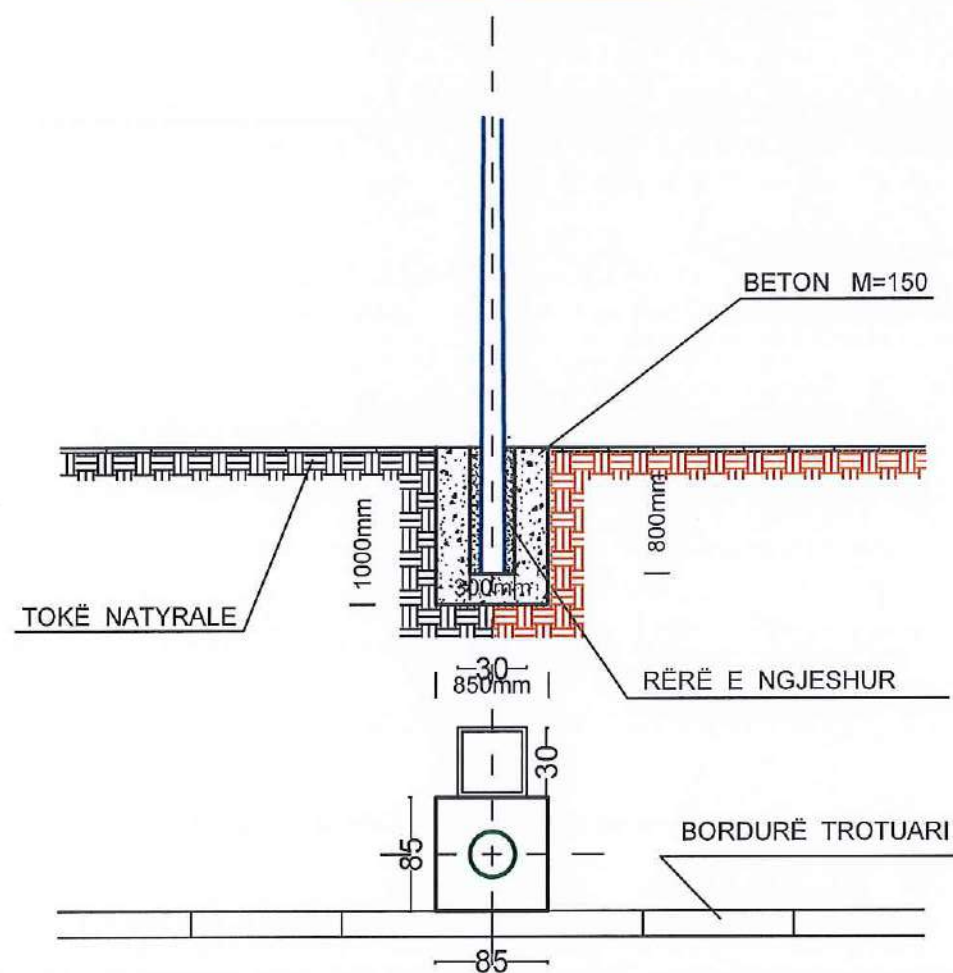


Konstruksioni morseterisë

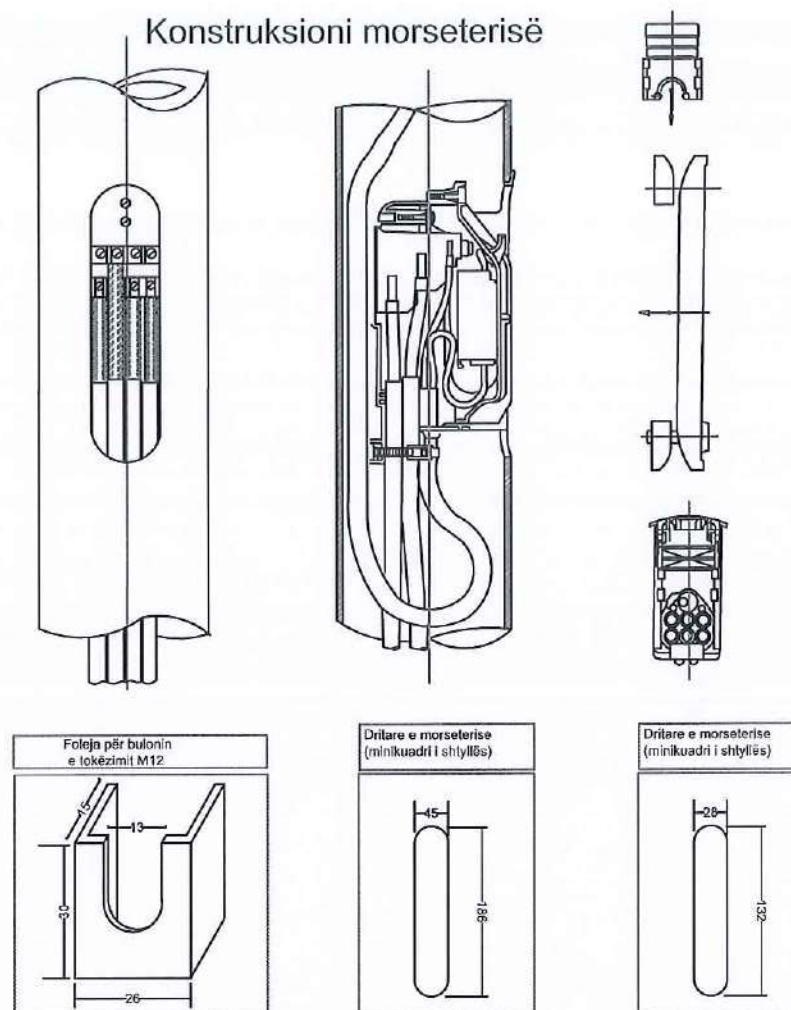

Detaj i tokëzimit të shtyllës së ndriçimit

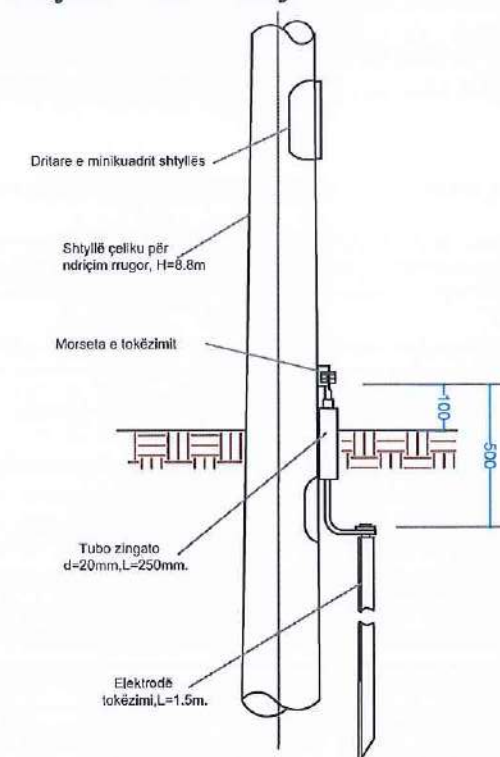

Hollësi e vendosjes së pusetës

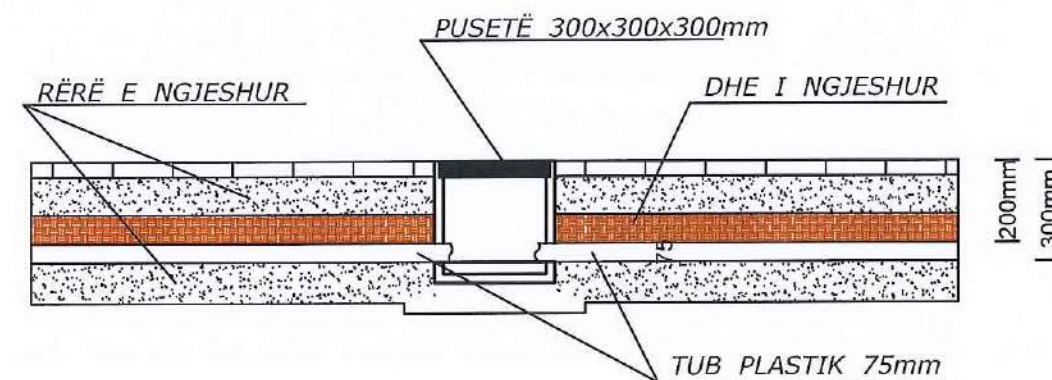

POROSITESI : BASHKIA VORE

OBJEKTI:
Sistemim, Asfaltim Rruga Lagjia e Re Fushe Preze NJ.A Preze,
BASHKIA VORE"

Emertimi: DETAJE ELEKTRIKE



"ARABEL - STUDIO" Sh.p.k
Adresa: Njesia Bashkiake nr.7, Rruga "Frosina Plaku"
Pallati 21, Hyrja 1, Kati 2, Tirane.
Email: arabelstudio@gmail.com

Drejtues i projektit

Adm. Ana NISHKU
Inxh. Ardi ARKAXHIU

Projektues

Nd. Ardi ARKAXHIU
Ark. Rigert HYRA
Gjeo. Irfan BEGAJ
Elek. Altin ALLKAJ
Top. Mustafa HOXHAIJ
Hid. Hajredin MURGU

SHKALLA

SH 1-50


VORE 2018

FLETA


10- 06

Format A3


Planimetria e instalimit të rrjetit kabllor të ndriçimit,

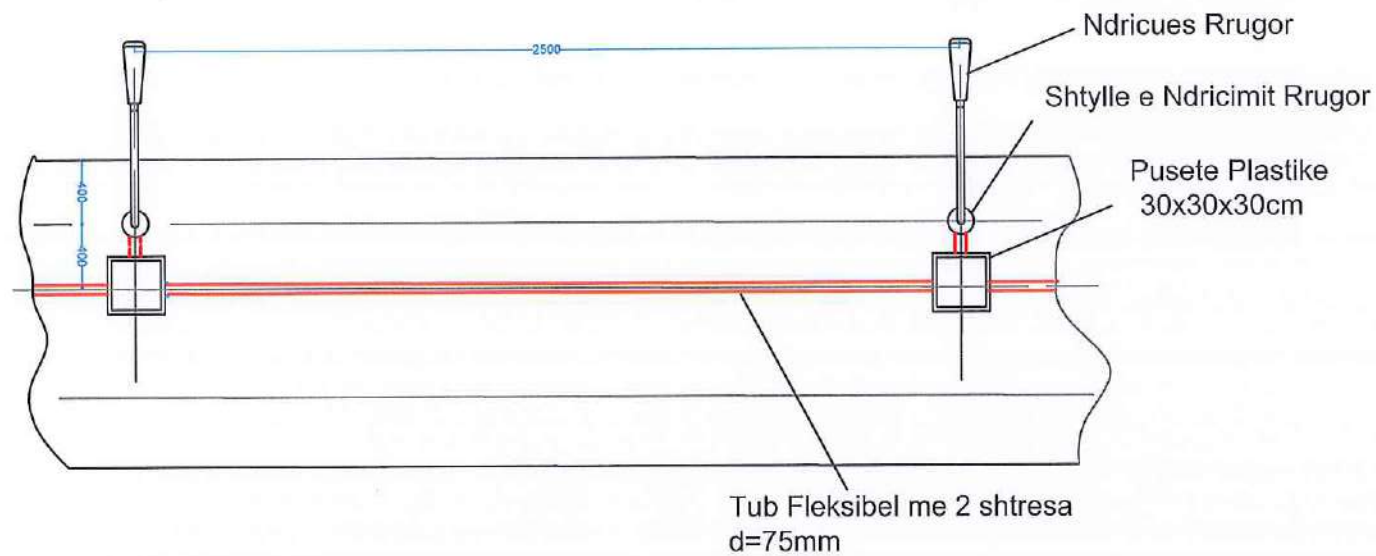


Detaj i montimit te pusetes dhe tokezimit te shtylles

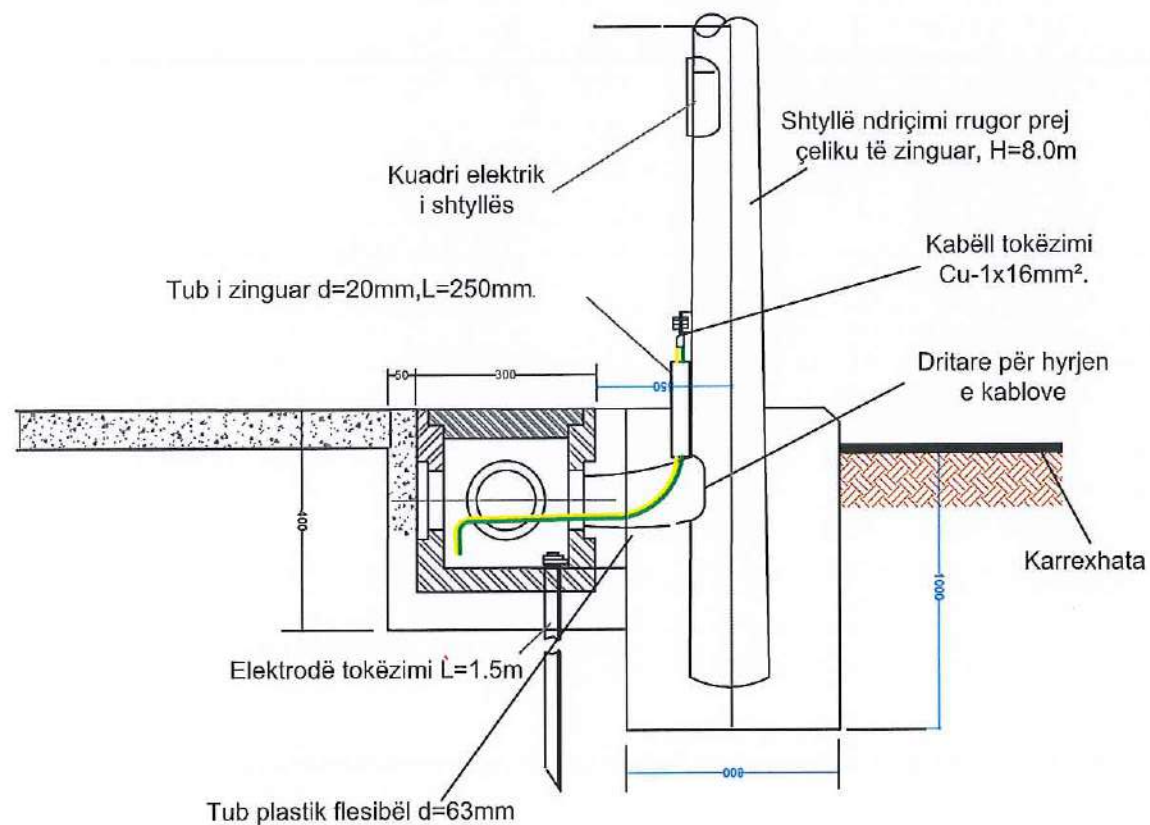

Shtrimi i kablllove te TU
ne TP.direkt ne toke

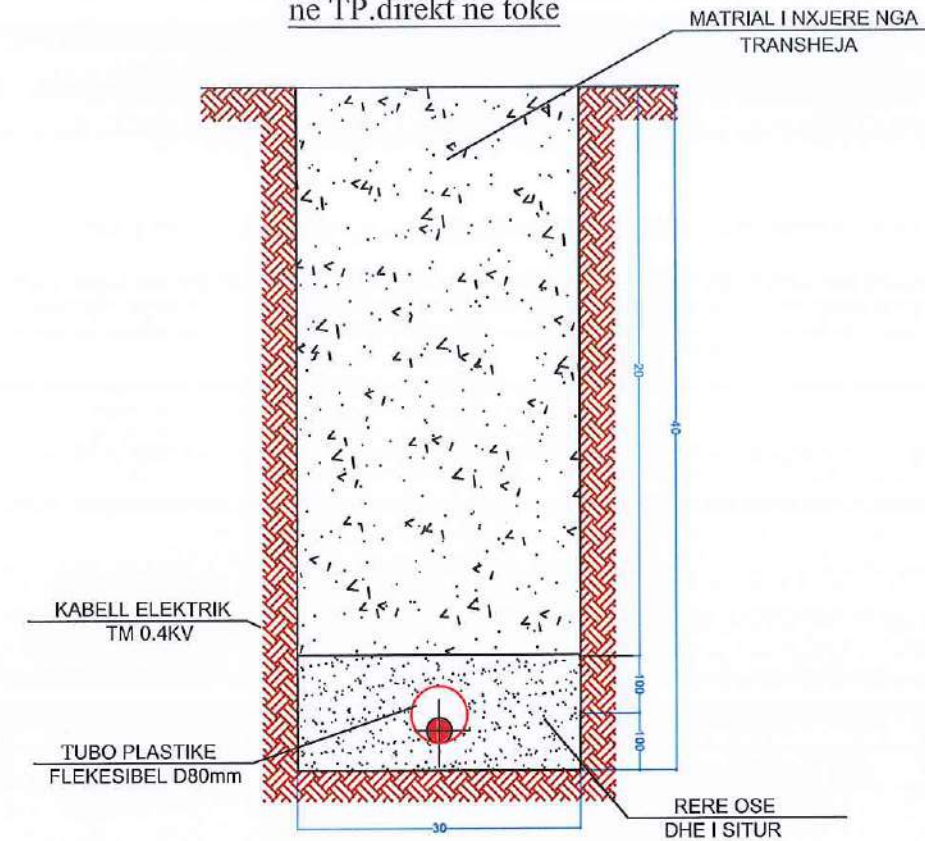

Shtrimi i kablllove te TU
ne trasversimin e rrugeve

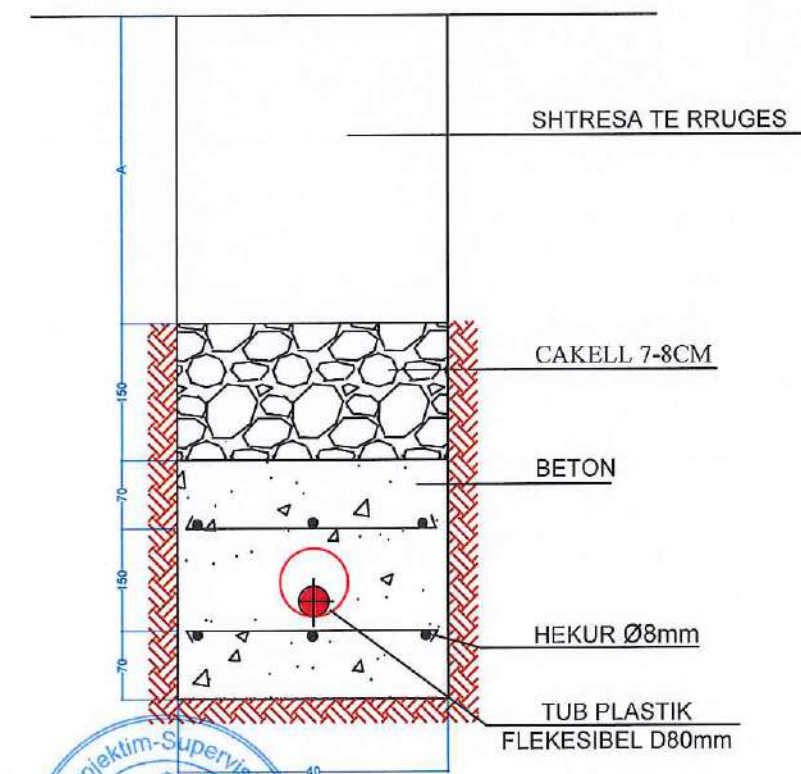

POROSITESI : BASHKIA VORE

OBJEKTI:
Sistemim,Asfaltim Rruga Lagjia e Re Fushe Preze NJ.A Preze,
BASHKIA VORE"

Emertimi: DETAJE ELEKTRIKE



"ARABEL - STUDIO" Sh.p.k

Adresa: Njesia Bashkiake nr.7, Rruga "Frosina Plaku",
Pallati 21, Hyrja 1, Kati 2, Tirane.
Email: arabelstudio@gmail.com

Drejtues i projektit

Adm. Ana NISHKU

Inxh. Ardi ARKAXHIU

Projektues

Nd. Ardi ARKAXHIU

Ark.Rigert HYRA
Giss Idan BEGA

Elek. Altin ALLKAJ

	Top. Mustafa HOXHAI
	Hid. Haidedin MURGHI

SHKALLA

SH 1-50

SH 1-50	
VORE 2018	


FLETA

10-07


10-07
Format A3

DETAJI PANDUSIT

PRERJA A-A SHK.1:50

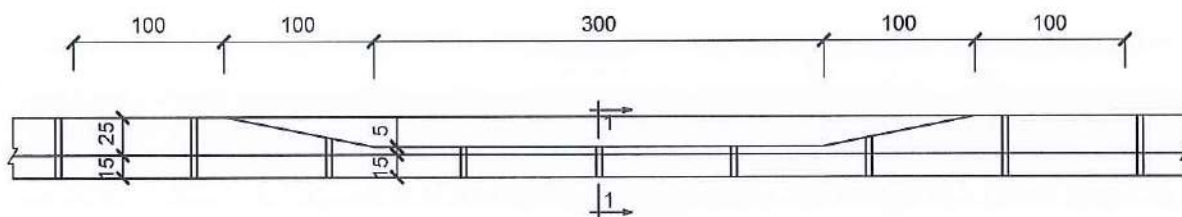


PLAN SHK.1:50

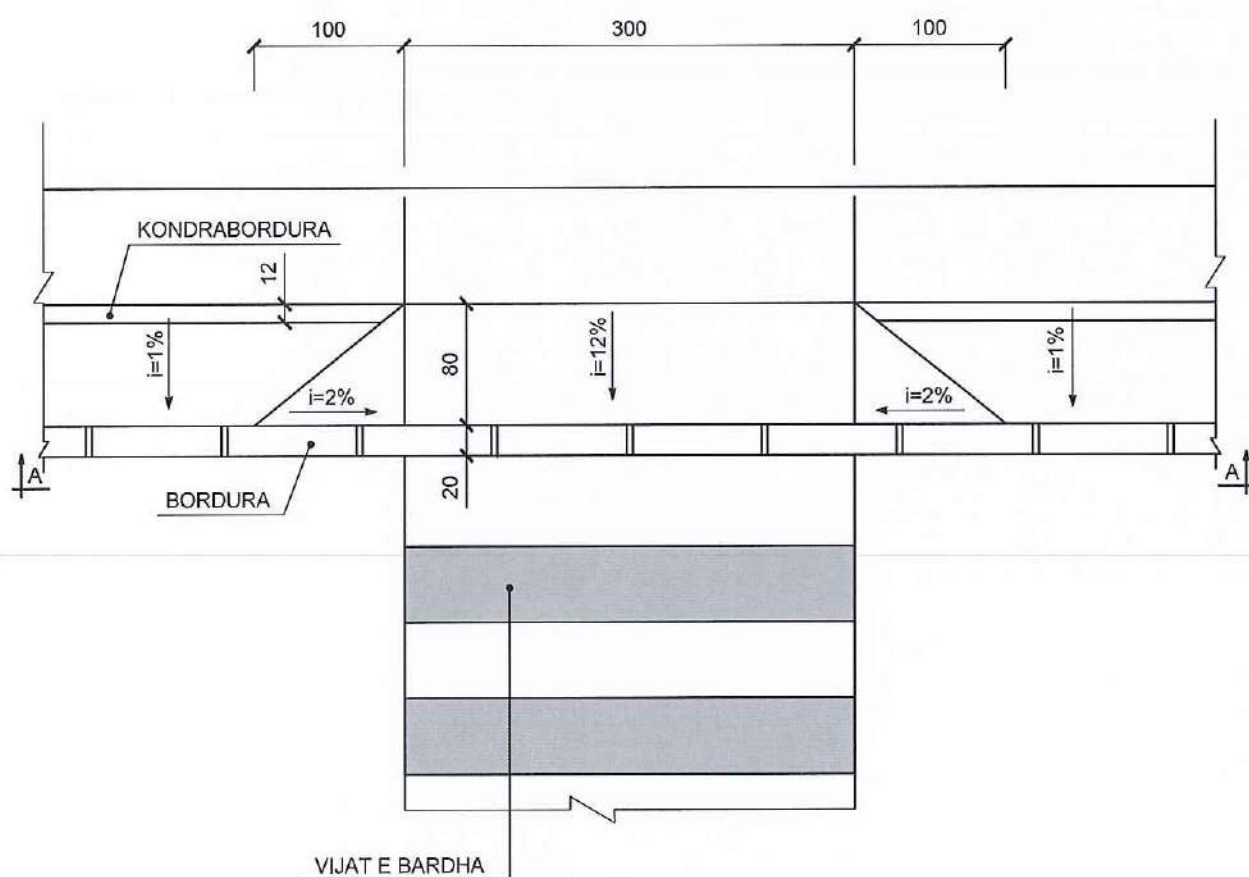


Shënim:
NE CDO PIKE KU KRYQEZOHET RRUGA KRYESORE ME RRUGET DYTESORE DO TE VENDOSEN PANDUSET E TROTUAREVE

*Dimensionet ne cm

DETAJI I PRERJES SE RRUGES ME PANDUS Sh 1:15

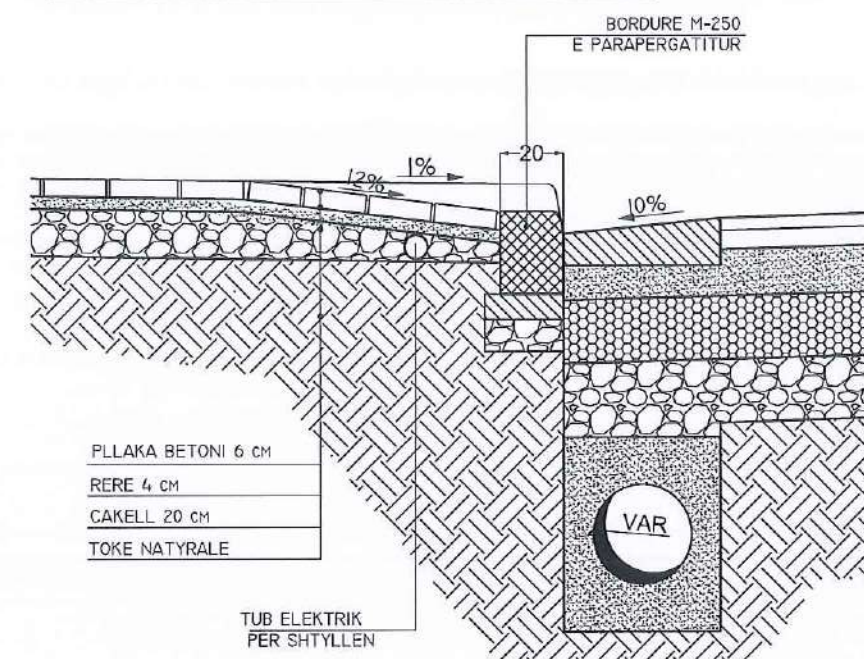

Detaji i Bordurës dhe kunetes Sh 1:15

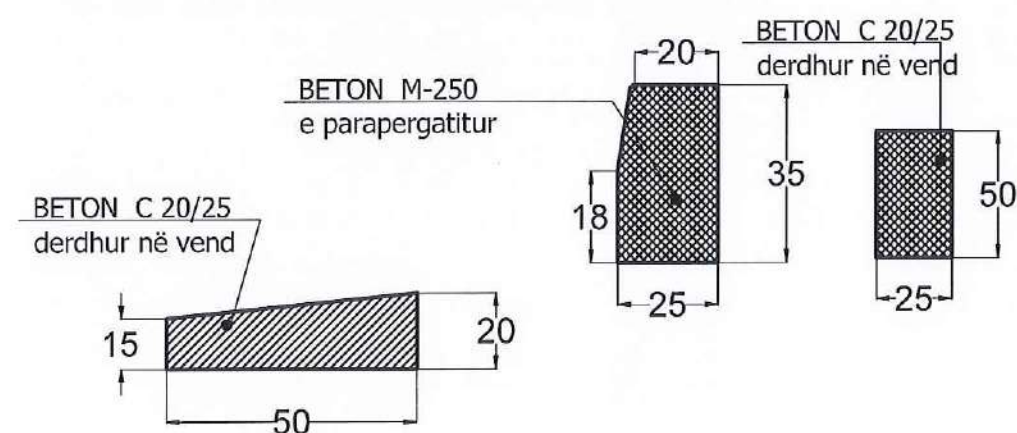

POROSITESI : BASHKIA VORE

OBJEKTI:
Sistemim,Asfaltim Rruga Lagjia e Re Fushe Preze NJ.A Preze,
BASHKIA VORE"

Emertimi: DETAJE TROTUARI



"ARABEL - STUDIO" Sh.p.k
Adresa:Njesia Bashkiake nr.7, Rruga "Frosina Plaku",
Pallati 21, Hyrja 1, Kati 2,Tirane.
Email: arabelstudio@gmail.com

Drejtues i projektit

Adm. Ana NISHKU
Inxh. Ardi ARKAXHIU

Projektues

Nd. Ardi ARKAXHIU
Ark.Rigert HYRA
Gjeo.Irfan BEGAJ
Elek. Altin ALLKAJ
Top. Mustafa HOXHAIJ
Hid. Hajredin MURGU

SHKALLA

SH 1-50


VORE 2018

FLETA


10- 08

Format A3


PAMJE E RRETHIMIT SH 1:30

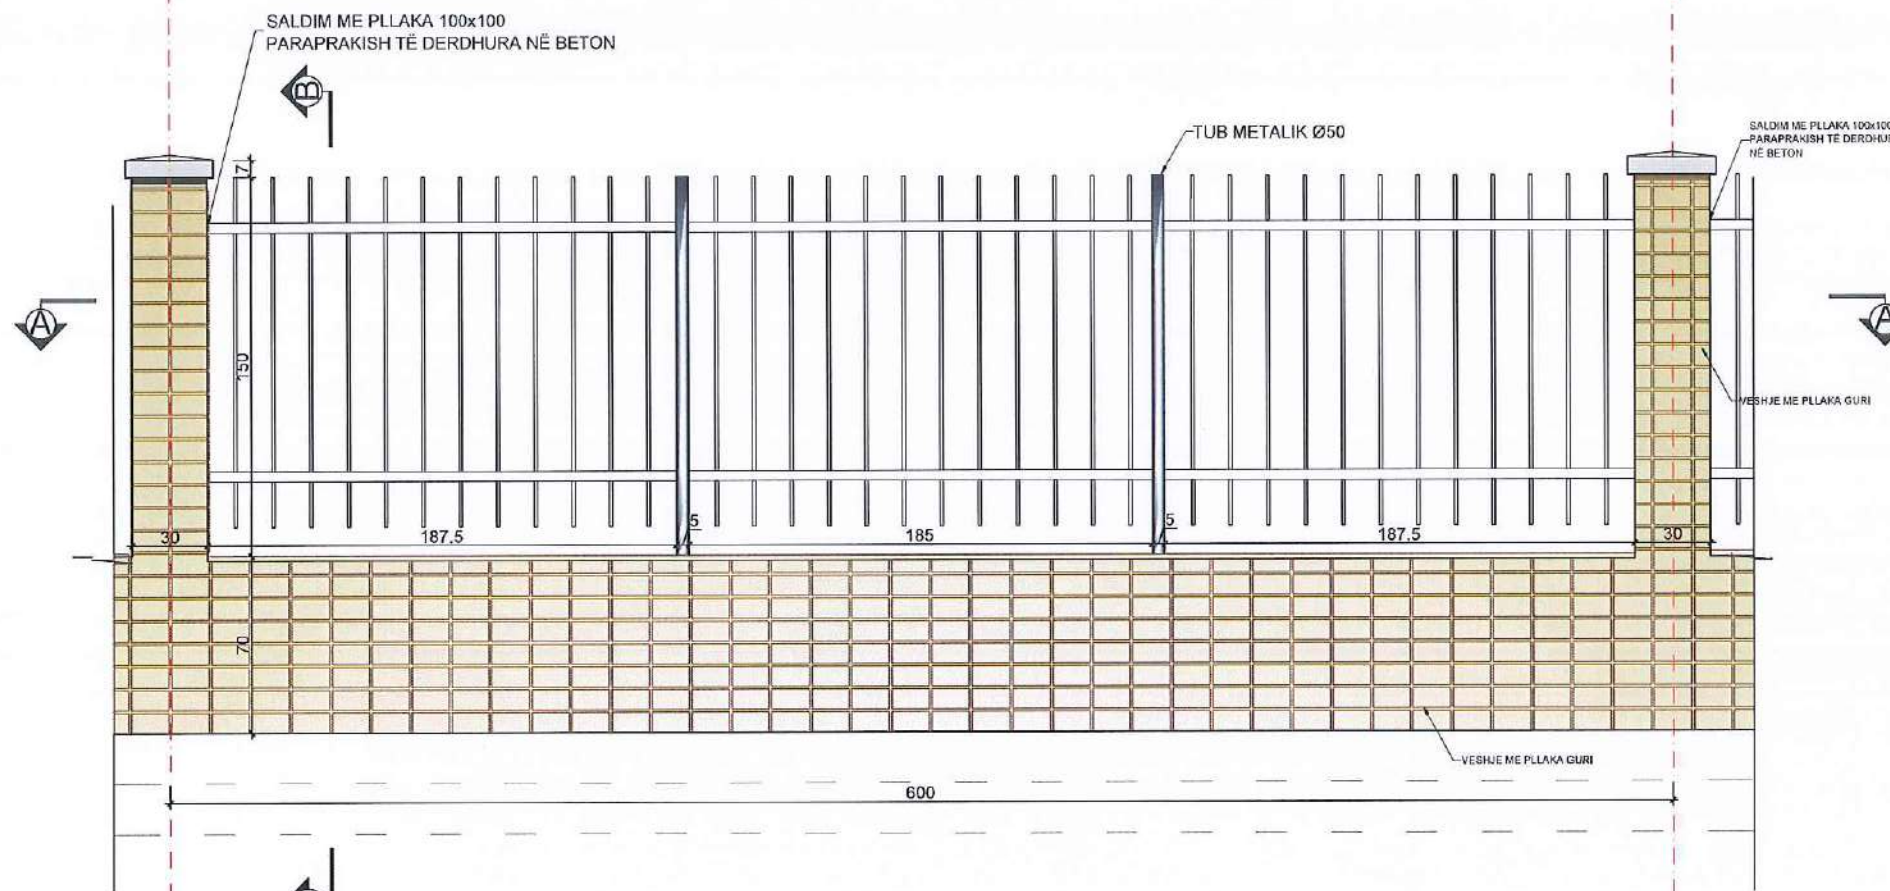

PAMJE NGA LART SH 1:30

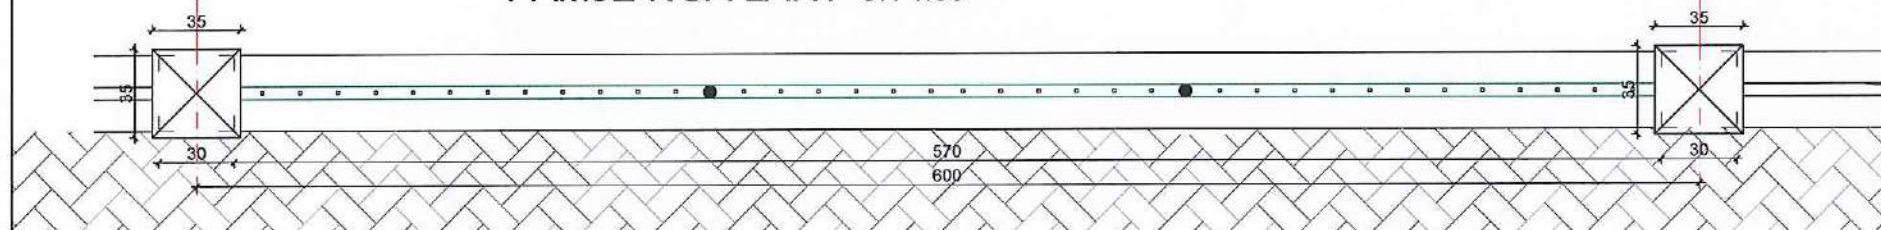


PRERJE A-A SH 1:30

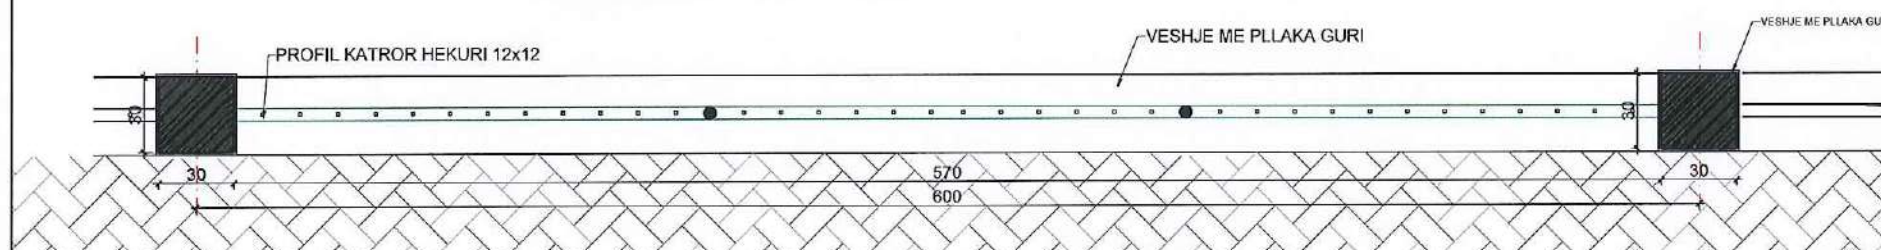


DETAJE TE MURIT RRETHUES

PRERJE B-B SH 1:30

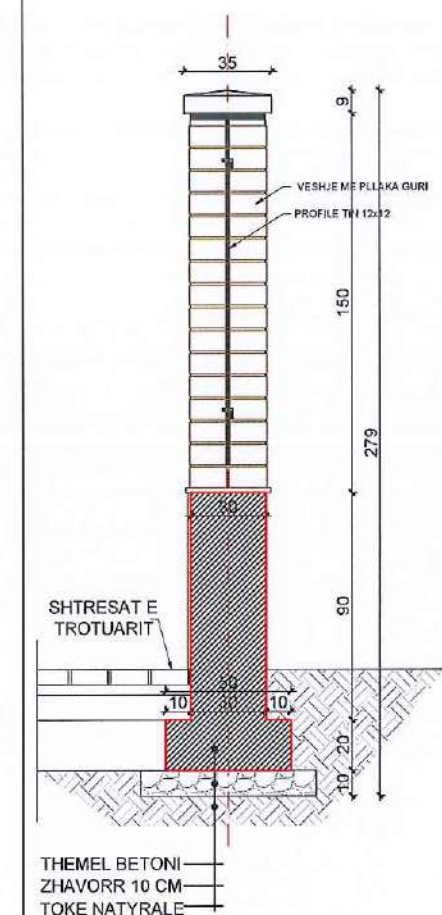

ARMIMI I KOLLONES SH 1:30

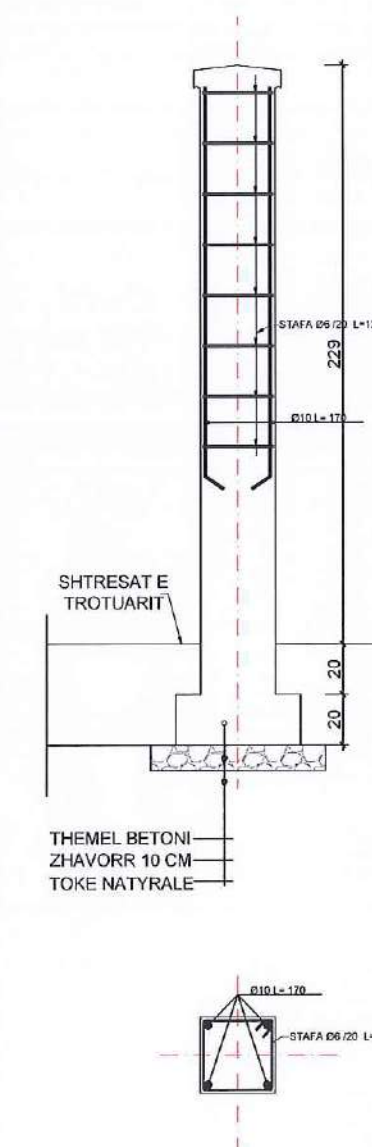

*Dimensionet ne cm



POROSITESI : BASHKIA VORE

OBJEKTI:
Sistemim,Asfaltim Rruga Lagjia e Re Fushe Preze NJ.A Preze,
BASHKIA VORE"

Emertimi: DETAJE MUR RRETHUES



"ARABEL - STUDIO" Sh.p.k
Adresa:Njesia Bashkiake nr.7, Rruga "Frosina Plaku",
Pallati 21, Hyrja 1, Kati 2,Tirane.
Email: arabelstudio@gmail.com

Drejtues i projektit

Adm. Ana NISHKU
Inxh. Ardi ARKAXHIU

Projektues

Nd. Ardi ARKAXHIU
Ark.Rigert HYRA
Gjeo.Irfan BEGAJ
Elek. Allin ALLKAJ
Top. Mustafa HOXHAJ
Hid. Hajredin MURGU

SHKALLA

SH 1-50

VORE 2018

FLETA

10- 09

Format A3

SHENJA LAJMERUESE WARNING SIGN

LAJMERIM PER NDERPRERJE NGA RRUGE DYTESORE, KTHESAT E KURBEZUARA,
FEMIJET, KEMBESORET DHE PER NDALJE/DHENIE RRUGE
WARNING SIGN INTERSECTION OF SECONDARY ROAD, WARNING SIGN CURVE,
WARNING SIGN PEDESTRAIN & CHILDREN'S, STOP & GIVE WAY SIGN

TREKENDESHI: E KUQE REFLEKTUESE
SFONDI: I ZI
SIMBOLI: E BARDHE REFLEKTUESE

TRIANGLE: RED REFLECTIVE
BACKGROUND: WHITE REFLECTIVE
SYMBOL: BLACK



SHENJA NDALUESE PROHIBIT SIGN

SHENJAT PER KUFIRIN E SHPEJTESISE DHE NDALIM PARAKALIMIN
SPEED LIMIT SIGN & OVERTAKE PROHIBIT

RRETHI: E KUQE REFLEKTUESE
SHENJA: E ZEZE REFLEKTUESE
CIRCLE: RED REFLECTIVE
SIGN: BLACK REFLECTIVE



SHENJA DETYRUESE OBLIGATORY SIGN

ANET & SHIGJETAT: E BARDHE REFLEKTUESE
SFONDI: BLU REFLEKTUESE KL 2

EDGE & ARROW: WHITE REFLECTIVE
BACKGROUND: BLUE REFLECTIVE CL 2





SHENJA PLOTESUESE COMPLEMENTARY SIGN

SHENJA E KTHESES NE NJE DREJTIM & DY DREJTIME
CHEVRON SIGNS ONE DIRECTION
& TWO DIRECTION

SHENJA : E BARDHE REFLEKTUESE
SFONDI: E ZEZE
SIGN : WHITE REFLECTIVE
BACKGROUND: BLACK



SHENJA INFORMUESE INFORMATION SIGN

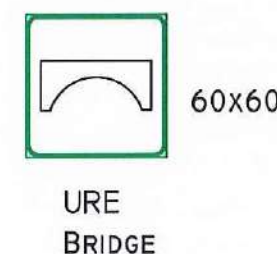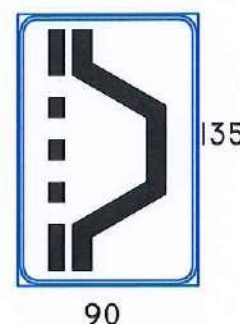

SHENIM: SHENJAT RRUGORE PER NGA FORMA, MADHESIA, NGJYRA REFLEKTIVITETI DUHET TE JENE SIPAS KODIT RRUGOR TE REPUBLIKES SE SHQIPERISE
MATERIALI PRAPAREFLEKTIV DUHET TE KETE JETEGJATESI 10VJET PER CLASIN 2 DHE 7 VJET PER CLASIN I
SIMBOLI BRENDA SHENJES RRUGORE DUHET TE JETE I REALIZUAR ME BOJE TE TRAJTUAR ME PJEKJE E CILA NUK HUMBET TREGUESIT PRAPAREFLEKTIV
SHENJA RRUGORE REALIZOHET ME LLAMARINE ÇELIKU E CILA LYHET ME BOJE OPAKE KUNDRANDRA KOROZIONITDHE TRAJTOHET ME PJEKJE.



POROSITESI : BASHKIA VORE

OBJEKTI:
Sistemim,Asfaltim Rruga Lagjia e Re Fushe Preze NJ.A Preze,
BASHKIA VORE"

Emertimi: DETAJE SINJALISTIKE



"ARABEL - STUDIO" Sh.p.k
Adresa:Njesia Bashkiake nr.7, Rruga "Frosina Plaku",
Pallati 21, Hyrja 1, Kati 2,Tirane.
Email: arabelstudio@gmail.com

Drejtues i projektit

Adm. Ana NISHKU
Inxh. Ardi ARKAXHIU



Nd. Ardi ARKAXHIU
Ark.Rigert HYRA
Gjeo.Irfan BEGAJ

Projektues

Elek. Altin ALLKAJ
Top. Mustafa HOXHAI
Hid. Hajredin MURGU

SHKALLA

SH 1-50

VORE 2018


FLETA

10- 10


Format A3

DETAJE TE SINJALISTIKES


TIPET E VIZIMEVE TE RRUGES ROAD MARKING LINES TYPE

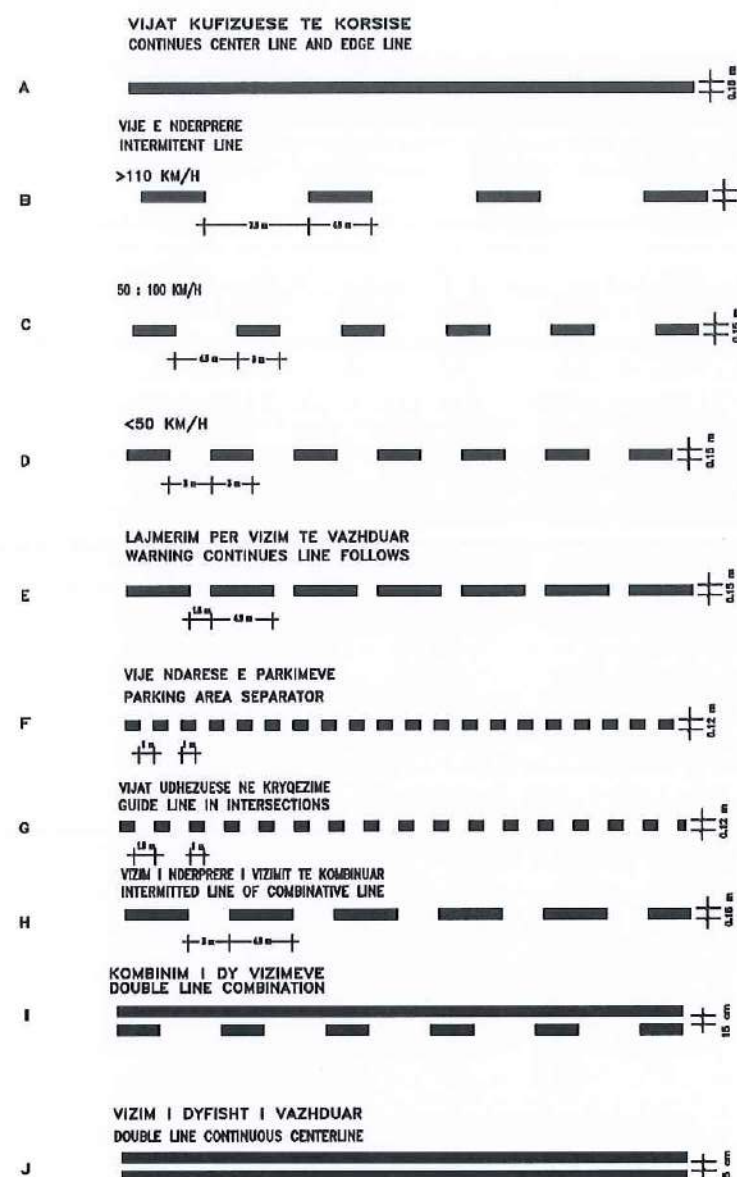


VIZIMI I RRUGES ROAD PAINTING

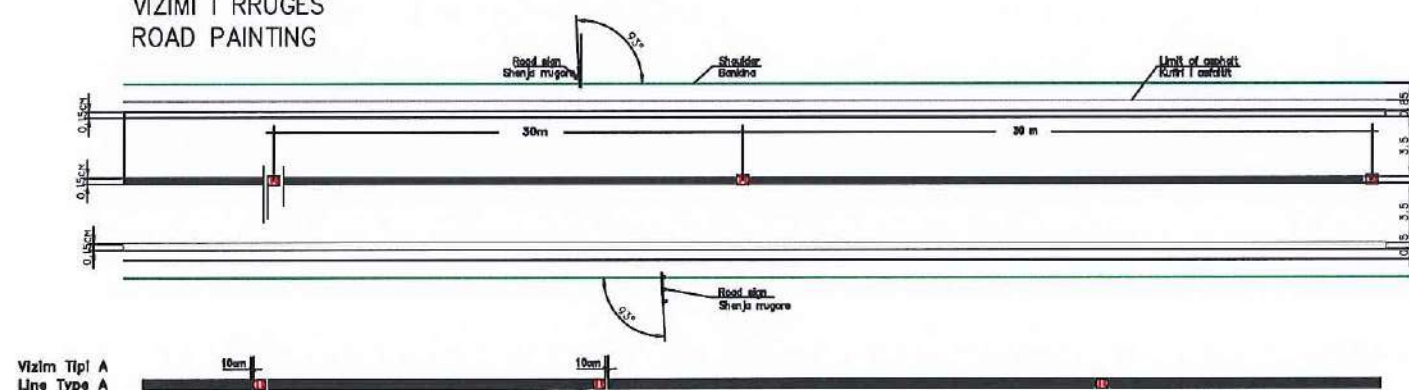


KALIMET E KEMBESOREVE PEDESTRIANS CROSSING

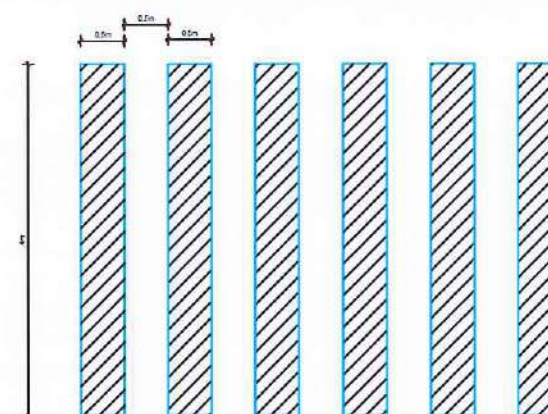

SHIGJETAT TREGUESE TE RRUGES ROAD MARKING ARROWS

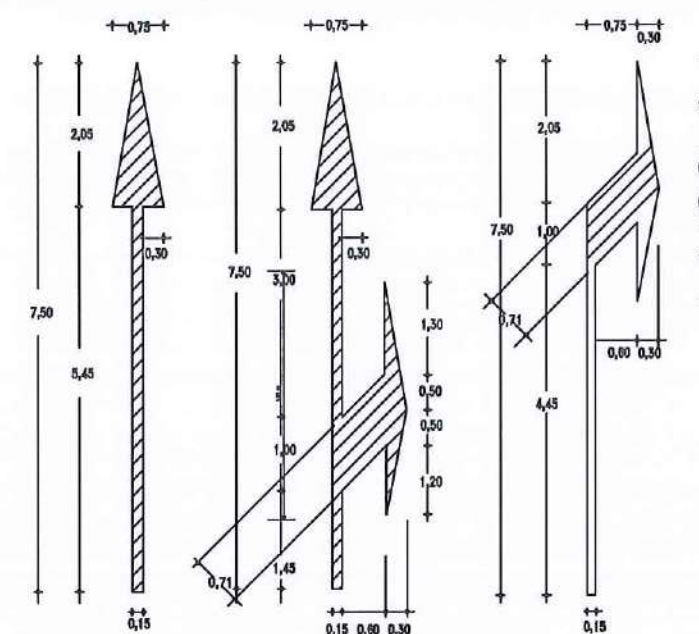

DHENIE PERPARESE GIVE WAY ROAD SIGN

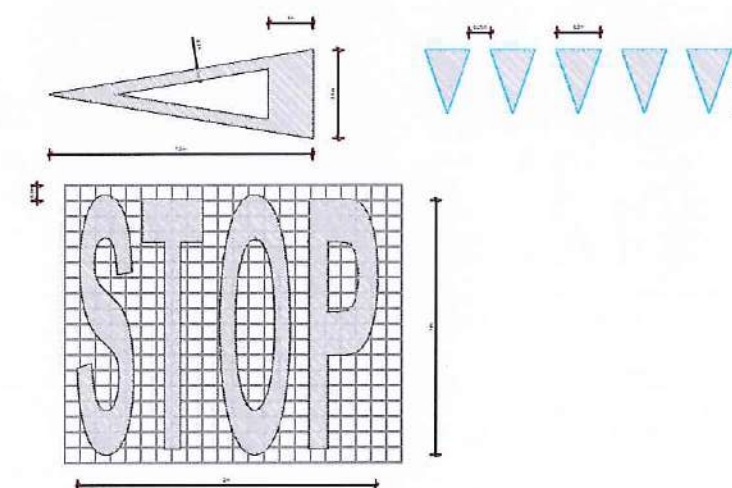

POROSITESI : BASHKIA VORE

OBJEKTI:
Sistemim,Asfaltim Rruga Lagjia e Re Fushe Preze NJ.A Preze,
BASHKIA VORE"

Emertimi: DETAJE SINJALISTIKE



"ARABEL - STUDIO" Sh.p.k
Adresa:Njesia Bashkiake nr.7, Rruga "Frosina Plaku",
Pallati 21, Hyrja 1, Kati 2,Tirane.
Email: arabelstudio@gmail.com

Drejtues i projektit

Adm. Ana NISHKU

Inxh. Ardi ARKAXHIU

Projektues

Nd. Ardi ARKAXHIU

Ark.Rigert HYRA

Gjeo.Irfan BEGAJ

Elek. Altin ALLKAJ

Top. Mustafa HOXHAJ

Hid. Hajredin MURGU

SHKALLA

SH 1-50

VORE 2018

FLETA







10- 11

Format A3







DETAJE TE SINJALISTIKES

VENDOSJA E SHENJES RRUGORE

PRERJA TERTHORE E TABELËS

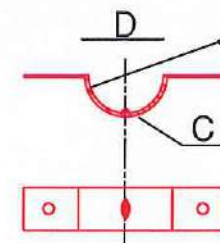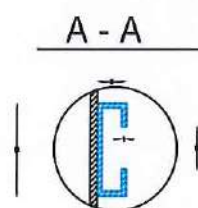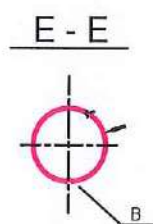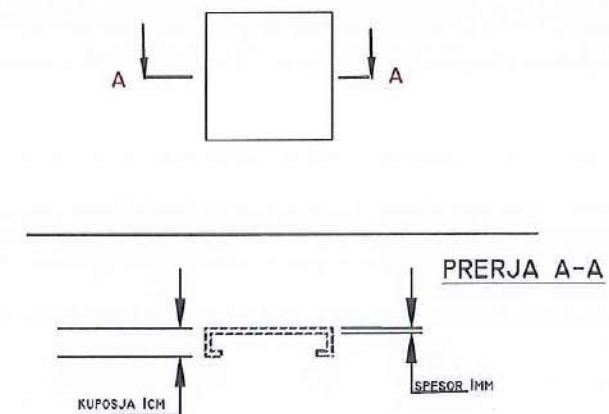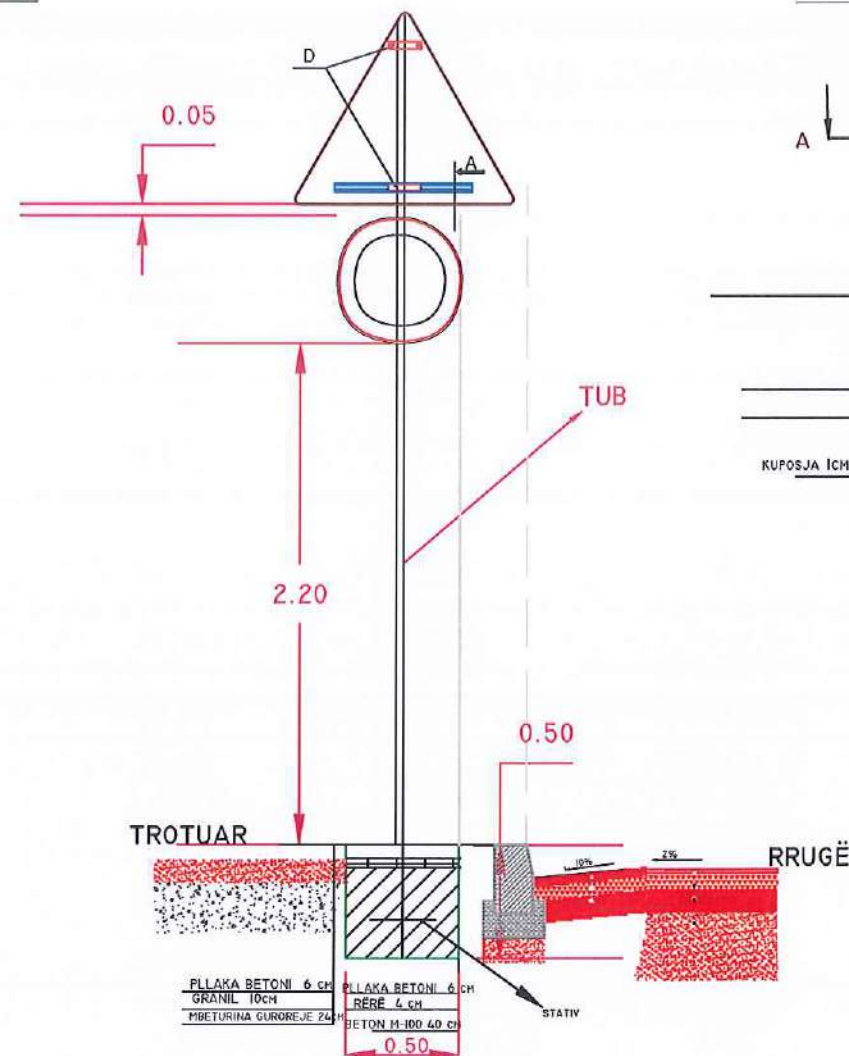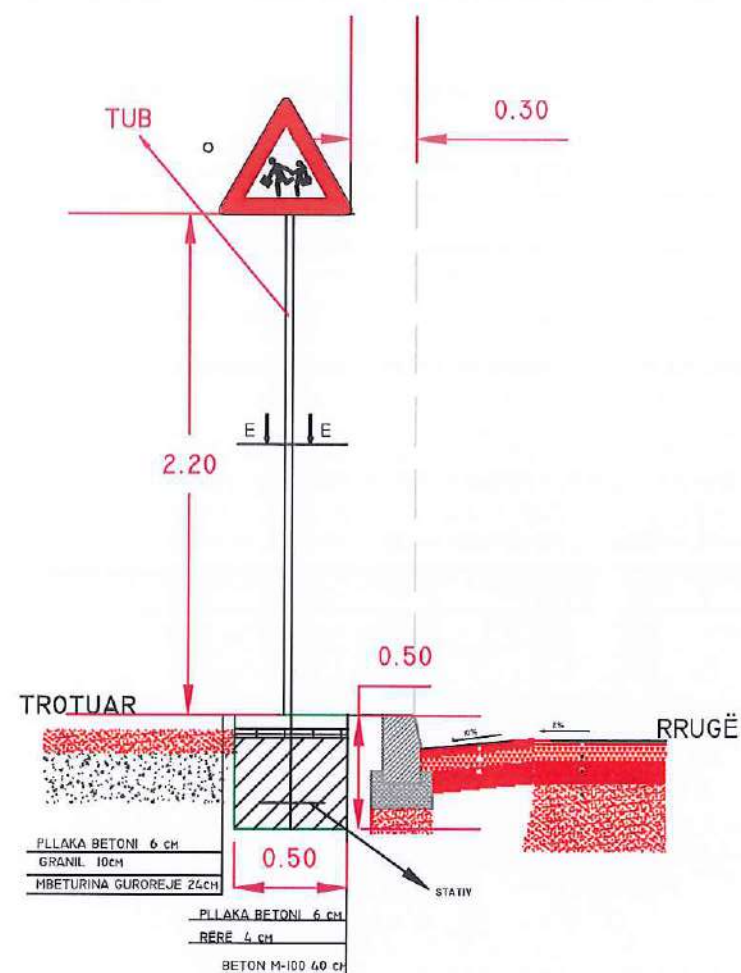

DETAJE Kurrizë artificiale h=5cm

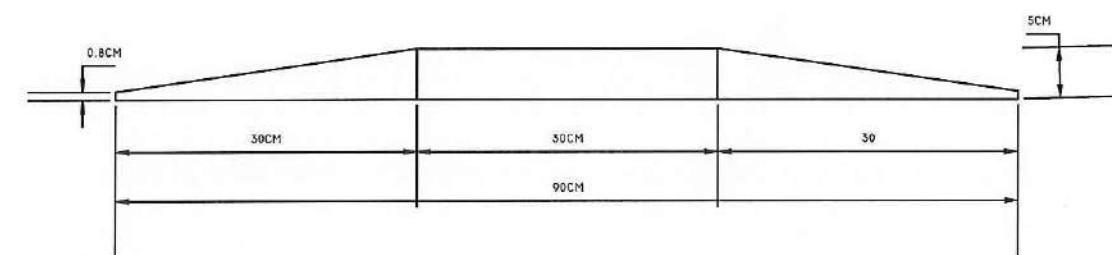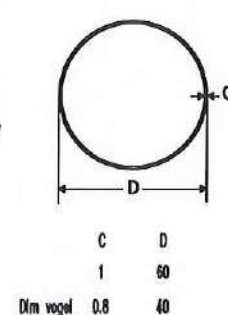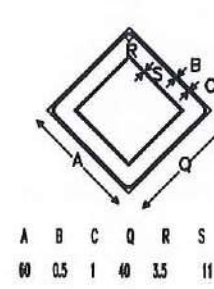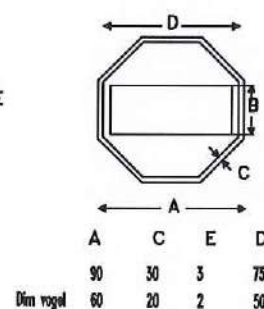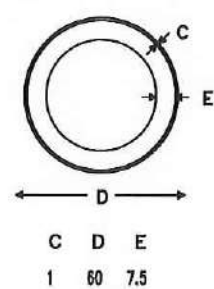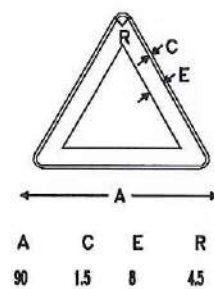

POROSITESI : BASHKIA VORE

OBJEKTI:
Sistemim,Asfaltim Rruga Lagjia e Re Fushe Preze NJ.A Preze,
BASHKIA VORE"

Emertimi: DETAJE TE SINJALISTIKES



"ARABEL - STUDIO" Sh.p.k
Adresa:Njesia Bashkiake nr.7, Rruga "Frosina Plaku",
Pallati 21, Hyrja 1, Kati 2,Tirane.
Email: arabelstudio@gmail.com

Drejtues i projektit

Adm. Ana NISHKU
Inxh. Ardi ARKAXHIU

Projektues

Nd. Ardi ARKAXHIU
Ark.Rigert HYRA
Gjeo.Irfan BEGAJ
Elek. Altin ALLKAJ
Top. Mustafa HOXHAI
Hid. Hajredin MURGU

SHKALLA

SH 1-50

VORE 2018

FLETA

10- 12

Format A3