



BASHKIA TIRANË
DREJTORIA E PËRGJITHSHME E PUNËVE PUBLIKE
DREJTORIA E PLANIFIKIMIT TË PUNËVE PUBLIKE

FAZA V: PROJEKT ZBATIMI

OBJEKTI : STUDIM - PROJEKTIM : “NDËRTIM I RRUGËS ZALL - BASTAR / VILËZ”
PLANIMETRIA ME SINJALISTIKË

PROJEKTUES:

B.O.E: “INFRATECH& ENGINEERING CONSULTING GROUP”

PËRFAQËSUES ME PROKURË : OE. “INFRATECH” SH.P.K

ADMINISTRATOR : ING. FILJANA VEIZAJ

INFRATECH[®]

Legjenda

- 0-Rrugë kryesore
- 1-Rrugë Dytësore
- 2-Objekt
- 3-Rrethim
- 4-Shtylla Ndricimi
- 5-Shtylla Elektrike
- 6-Portë
- 7-Urë
- 8-Puset Elektrike
- 9-Depo
- 10-Trotuar
- 11-Platformë Betoni
- 12-Bordurë
- 13-Kunet
- 14-KUZ
- 15-Puset Betoni KUB
- 16-KUSH
- 17-Pemë
- 18-Mure
- 19-Puset Interneti



BASHKIA TIRANË



EMRI PROJEKTIT:
NDËRTIMI I RRUGËS ZALL-BASTAR/ VILËZ

ADRESA:
NJËSIA ADMINISTRATIVE, ZALL-BASTAR/VILËZ,
TIRANË

Ing. Hidroteknik

Filjana Veizaj

H/T.0110/9

Ing. Ndërtimi

Rezeart Zgjanjulli

K.1219/3

Ing. Gjeolog


Emir Çupi

GJ.0345/2

Ing.Topograf

Fjoralb Alla

T.1223/1

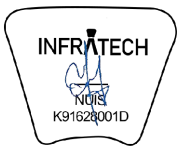

B.O.E : "INFRATECH sh.p.k. &
ENGINEERING CONSULTING
GROUP" sh.p.k.

FAZA 4
PROJEKT ZBATIMI


RRUGA "ZALL BASTAR",
PLANI I SINJALISTIKËS

SHKALLA 1:500

NR.I FLETËS 212

Legjenda

- 0-Rrugë kryesore
- 1-Rrugë Dytësore
- 2-Objekt
- 3-Rrethim
- 4-Shtylla Ndricimi
- 5-Shtylla Elektrike
- 6-Portë
- 7-Urë
- 8-Puset Elektrike
- 9-Depo
- 10-Trotuar
- 11-Platformë Betoni
- 12-Bordurë
- 13-Kunet
- 14-KUZ
- 15-Puset Betoni KUB
- 16-KUSH
- 17-Pemë
- 18-Mure
- 19-Puset Interneti

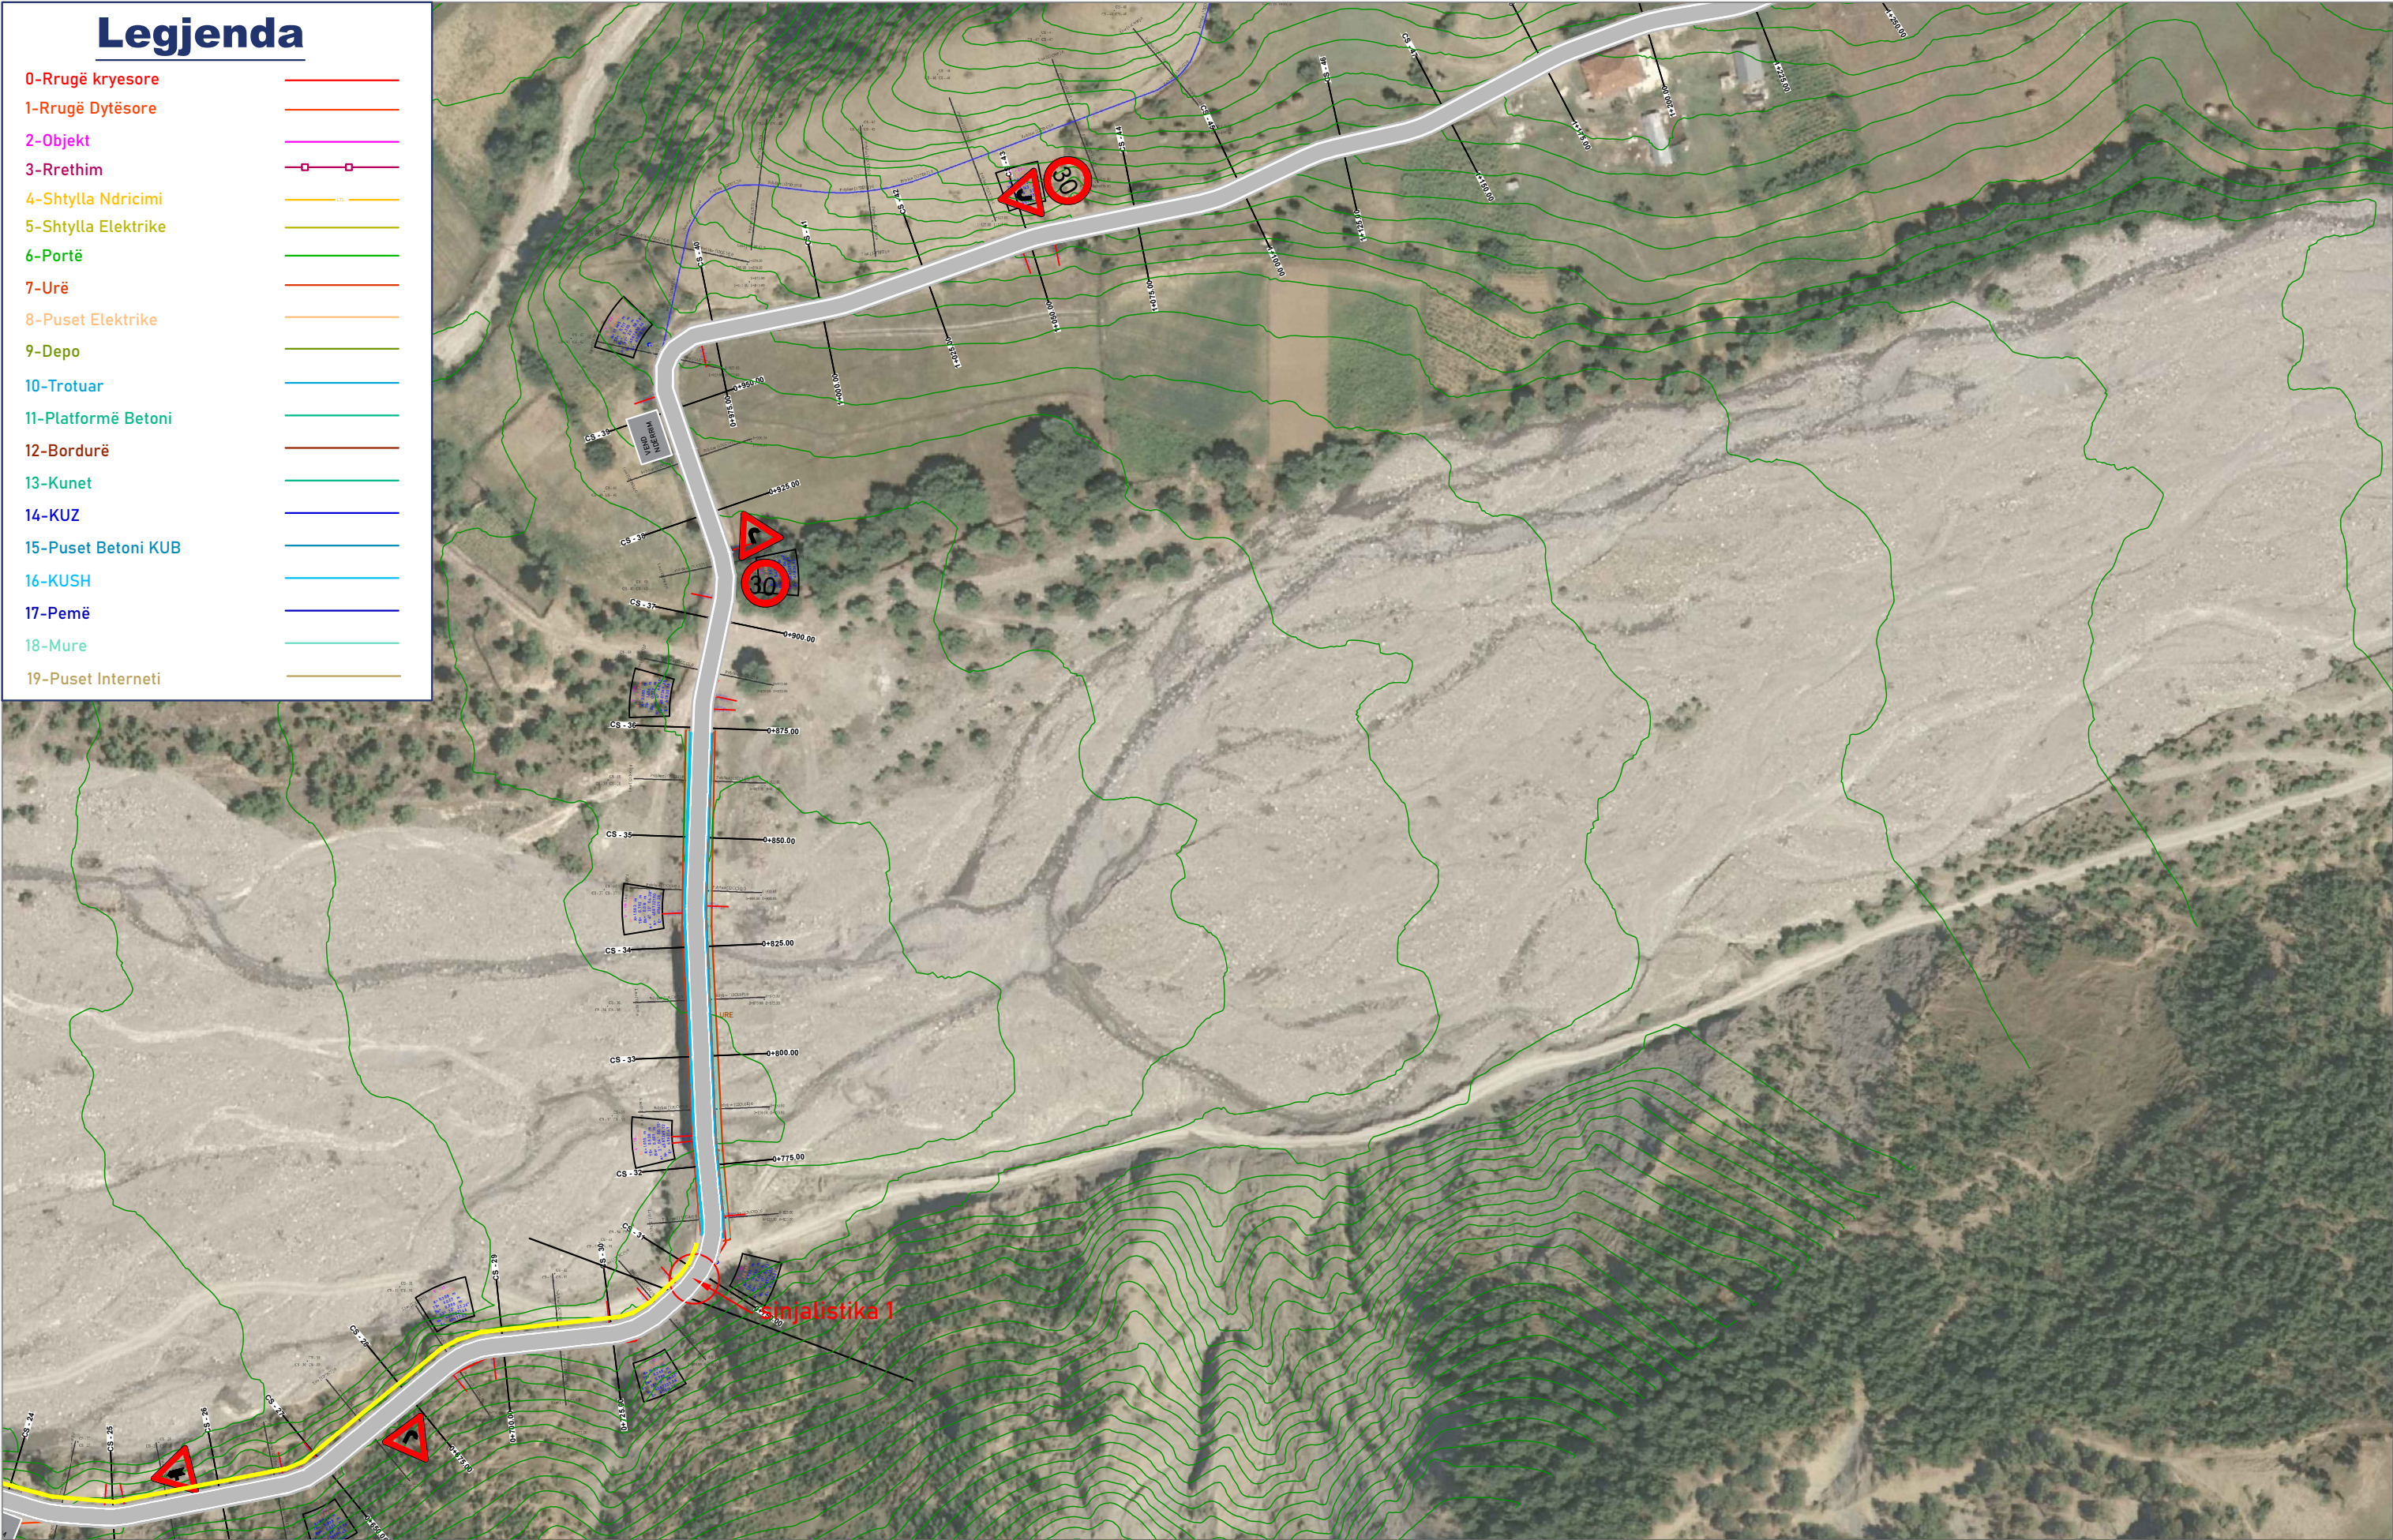

BASHKIA TIRANË



EMRI PROJEKTIT:
NDËRTIMI I RRUGËS ZALL-BASTAR/ VILËZ

ADRESA:
NJËSIA ADMINISTRATIVE, ZALL-BASTAR/VILËZ,
TIRANË

Ing. Hidroteknik

Filjana Veizaj

H/T.0110/9

Ing. Ndërtimi

Rezeart Zgjanjoli

K.1219/3

Ing. Gjeolog


Emir Çupi

GJ.0345/2

Ing.Topograf

Fjoralb Alla

T.1223/1

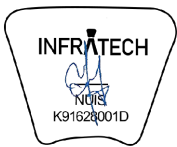

B.O.E : "INFRATECH sh.p.k. &
ENGINEERING CONSULTING
GROUP" sh.p.k.

FAZA 4
PROJEKT ZBATIMI

RRUGA "ZALL BASTAR",
PLANI I SINJALISTIKËS

SHKALLA

1:500

NR.I FLETËS

213

Legjenda

- 0-Rrugë kryesore

1-Rrugë Dytësore

2-Objekt

3-Rrethim

4-Shtylla Ndricimi

5-Shtylla Elektrike

6-Portë

7-Urë

8-Puset Elektrike

9-Depo

10-Trotuar

11-Platformë Betoni

12-Bordurë

13-Kunet

14-KUZ


15-Puset Betoni KUB

16-KUSH

17-Pemë

18-Mure

19-Puset Interneti
-

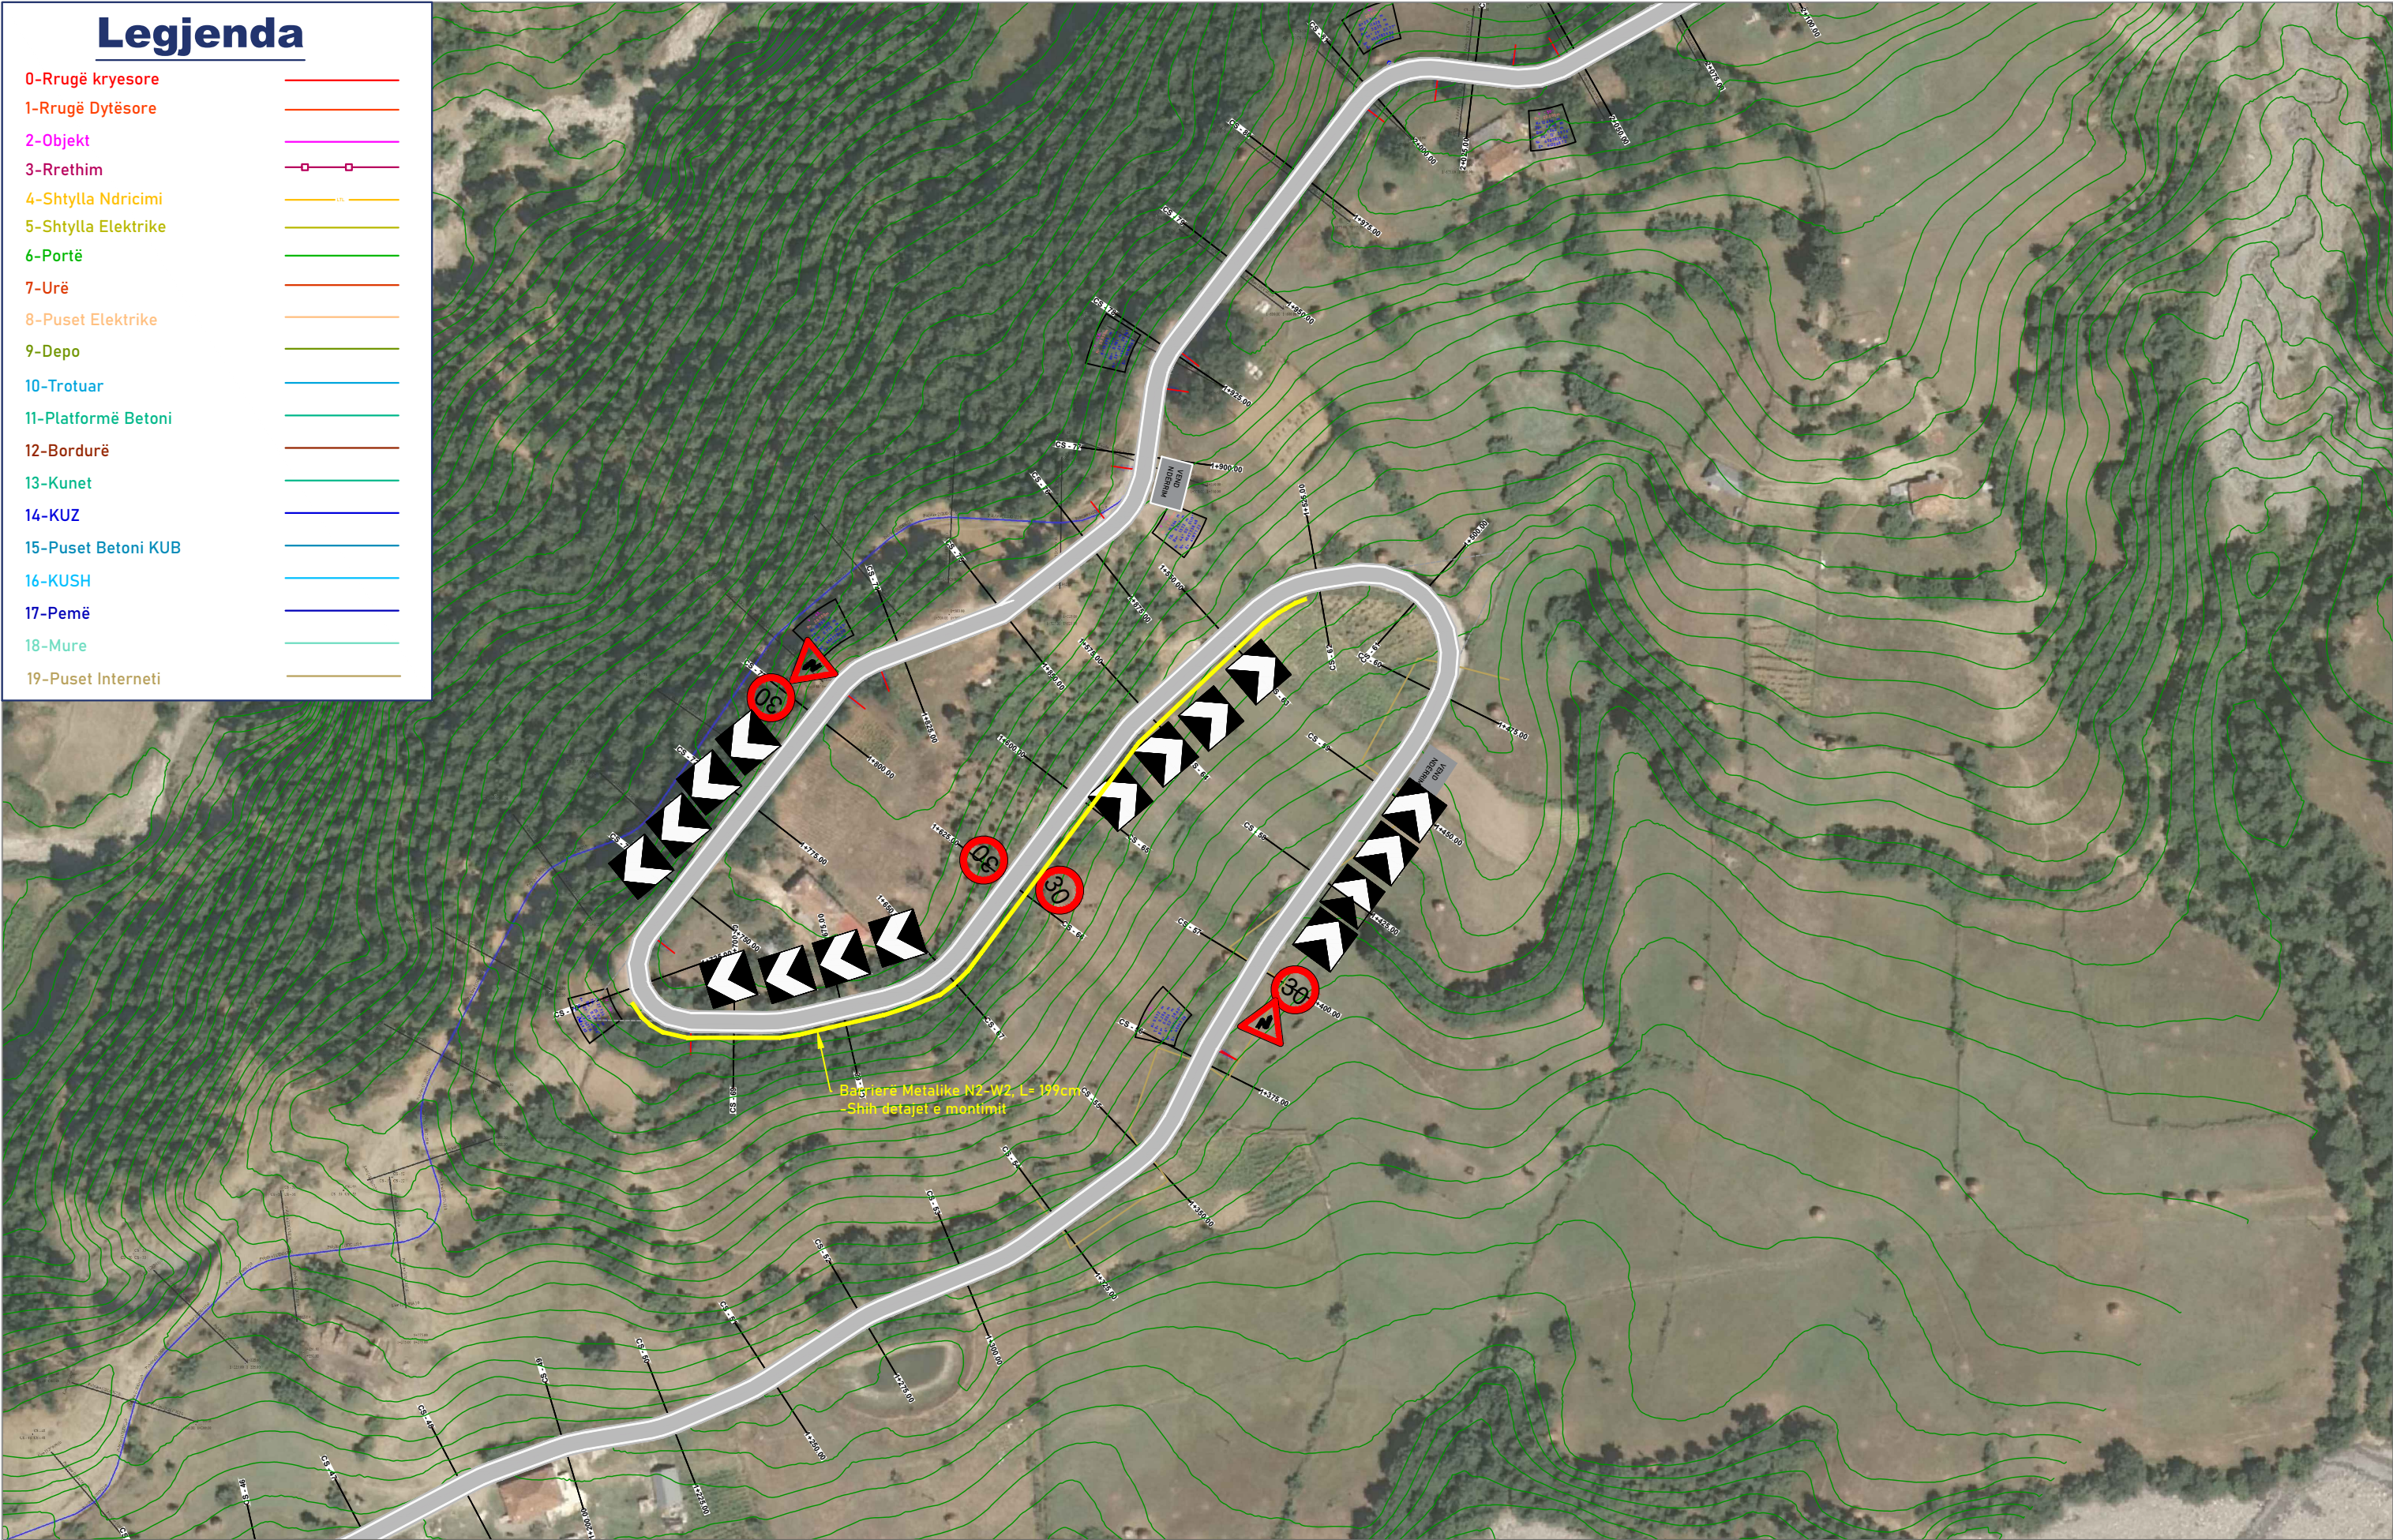

Ing. Hidroteknik	Filjana Veizaj	H/T.0110/9
Ing. Ndërtimi	Rezeart Zgjanjoli	K.1219/3
Ing. Gjeolog	Emir Çupi	GJ.0345/2
Ing.Topograf	Fjoralb Alla	T.1223/1

	B.O.E : "INFRATECH sh.p.k. & ENGINEERING CONSULTING GROUP" sh.p.k.		FAZA 4 PROJEKT ZBATIMI		RRUGA "ZALL BASTAR", PLANI I SINJALISTIKËS	
					SHKALLA	1:500
					NR.I FLETËS	214

BASHKIA TIRANË




EMRI PROJEKTIT:
NDËRTIMI I RRUGËS ZALL-BASTAR/ VILËZ

ADRESA:
NJËSIA ADMINISTRATIVE, ZALL-BASTAR/VILËZ,
TIRANË

Legjenda

- 0-Rrugë kryesore
- 1-Rrugë Dytësore
- 2-Objekt
- 3-Rrethim
- 4-Shtylla Ndricimi
- 5-Shtylla Elektrike
- 6-Portë
- 7-Urë
- 8-Puset Elektrike
- 9-Depo
- 10-Trotuar
- 11-Platformë Betoni
- 12-Bordurë
- 13-Kunet
- 14-KUZ
- 15-Puset Betoni KUB
- 16-KUSH
- 17-Pemë
- 18-Mure
- 19-Puset Interneti

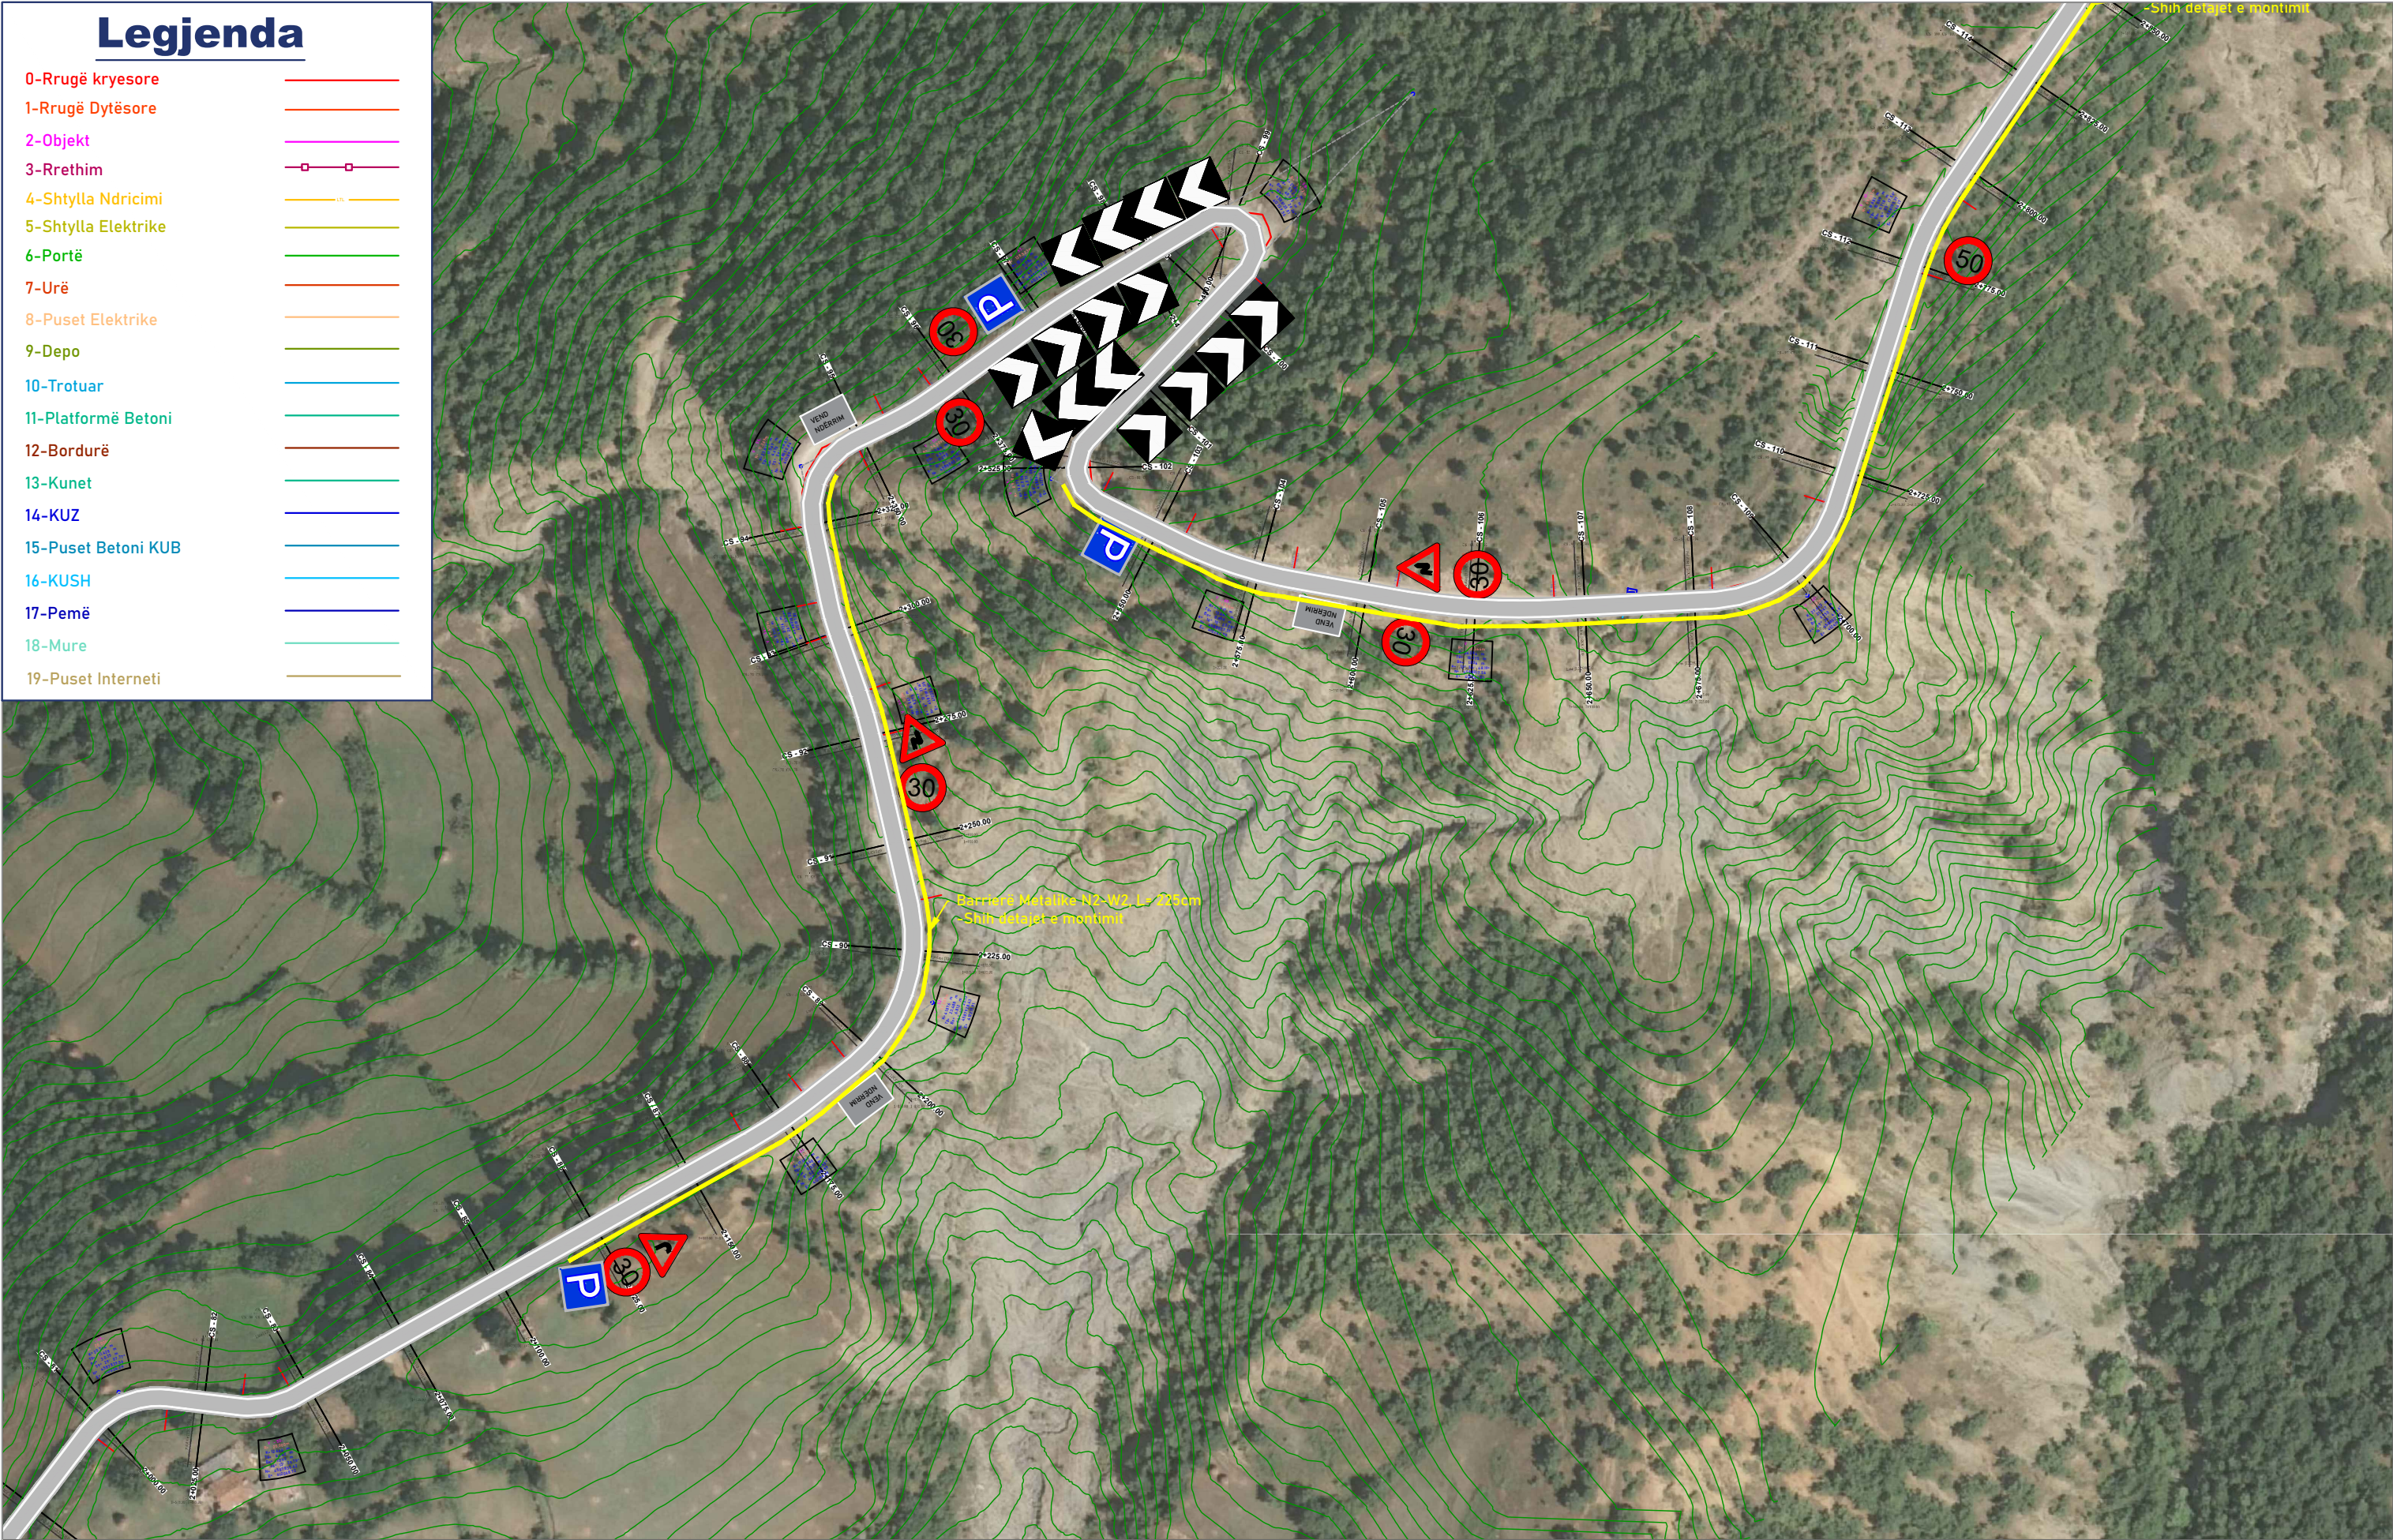

BASHKIA TIRANË



EMRI PROJEKTIT:
NDËRTIMI I RRUGËS ZALL-BASTAR/ VILËZ

ADRESA:
NJËSIA ADMINISTRATIVE, ZALL-BASTAR/VILËZ,
TIRANË

Ing. Hidroteknik

Ing. Ndërtimi

Ing. Gjeolog

Ing.Topograf

Filjana Veizaj

Rezeart Zgjanjoli

Emir Çupi


Fjoralb Alla

H/T.0110/9

K.1219/3

GJ.0345/2

T.1223/1

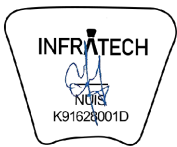

B.O.E : "INFRATECH sh.p.k. &
ENGINEERING CONSULTING
GROUP" sh.p.k.

FAZA 4
PROJEKT ZBATIMI

RRUGA "ZALL BASTAR",
PLANI I SINJALISTIKËS

SHKALLA 1:500

NR.I FLETËS 215

Legjenda

- 0-Rrugë kryesore
- 1-Rrugë Dytësore
- 2-Objekt
- 3-Rrethim
- 4-Shtylla Ndricimi
- 5-Shtylla Elektrike
- 6-Portë
- 7-Urë
- 8-Puset Elektrike
- 9-Depo
- 10-Trotuar
- 11-Platformë Betoni
- 12-Bordurë
- 13-Kunet
- 14-KUZ
- 15-Puset Betoni KUB
- 16-KUSH
- 17-Pemë
- 18-Mure
- 19-Puset Interneti



BASHKIA TIRANË



EMRI PROJEKTIT:
NDËRTIMI I RRUGËS ZALL-BASTAR/ VILËZ

ADRESA:
NJËSIA ADMINISTRATIVE, ZALL-BASTAR/VILËZ,
TIRANË

Ing. Hidroteknik

Filjana Veizaj

H/T.0110/9

Ing. Ndërtimi

Rezeart Zgjanjulli

K.1219/3

Ing. Gjeolog


Emir Çupi

GJ.0345/2

Ing.Topograf

Fjoralb Alla

T.1223/1

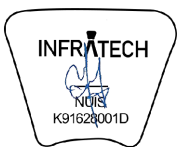

B.O.E : "INFRATECH sh.p.k. &
ENGINEERING CONSULTING
GROUP" sh.p.k.

FAZA 4
PROJEKT ZBATIMI

RRUGA "ZALL BASTAR",
PLANI I SINJALISTIKËS

SHKALLA


1:500

NR.I FLETËS

216

Legjenda

- 0-Rrugë kryesore
- 1-Rrugë Dytësore
- 2-Objekt
- 3-Rrethim
- 4-Shtylla Ndricimi
- 5-Shtylla Elektrike
- 6-Portë
- 7-Urë
- 8-Puset Elektrike
- 9-Depo
- 10-Trotuar
- 11-Platformë Betoni
- 12-Bordurë
- 13-Kunet
- 14-KUZ
- 15-Puset Betoni KUB
- 16-KUSH
- 17-Pemë
- 18-Mure
- 19-Puset Interneti

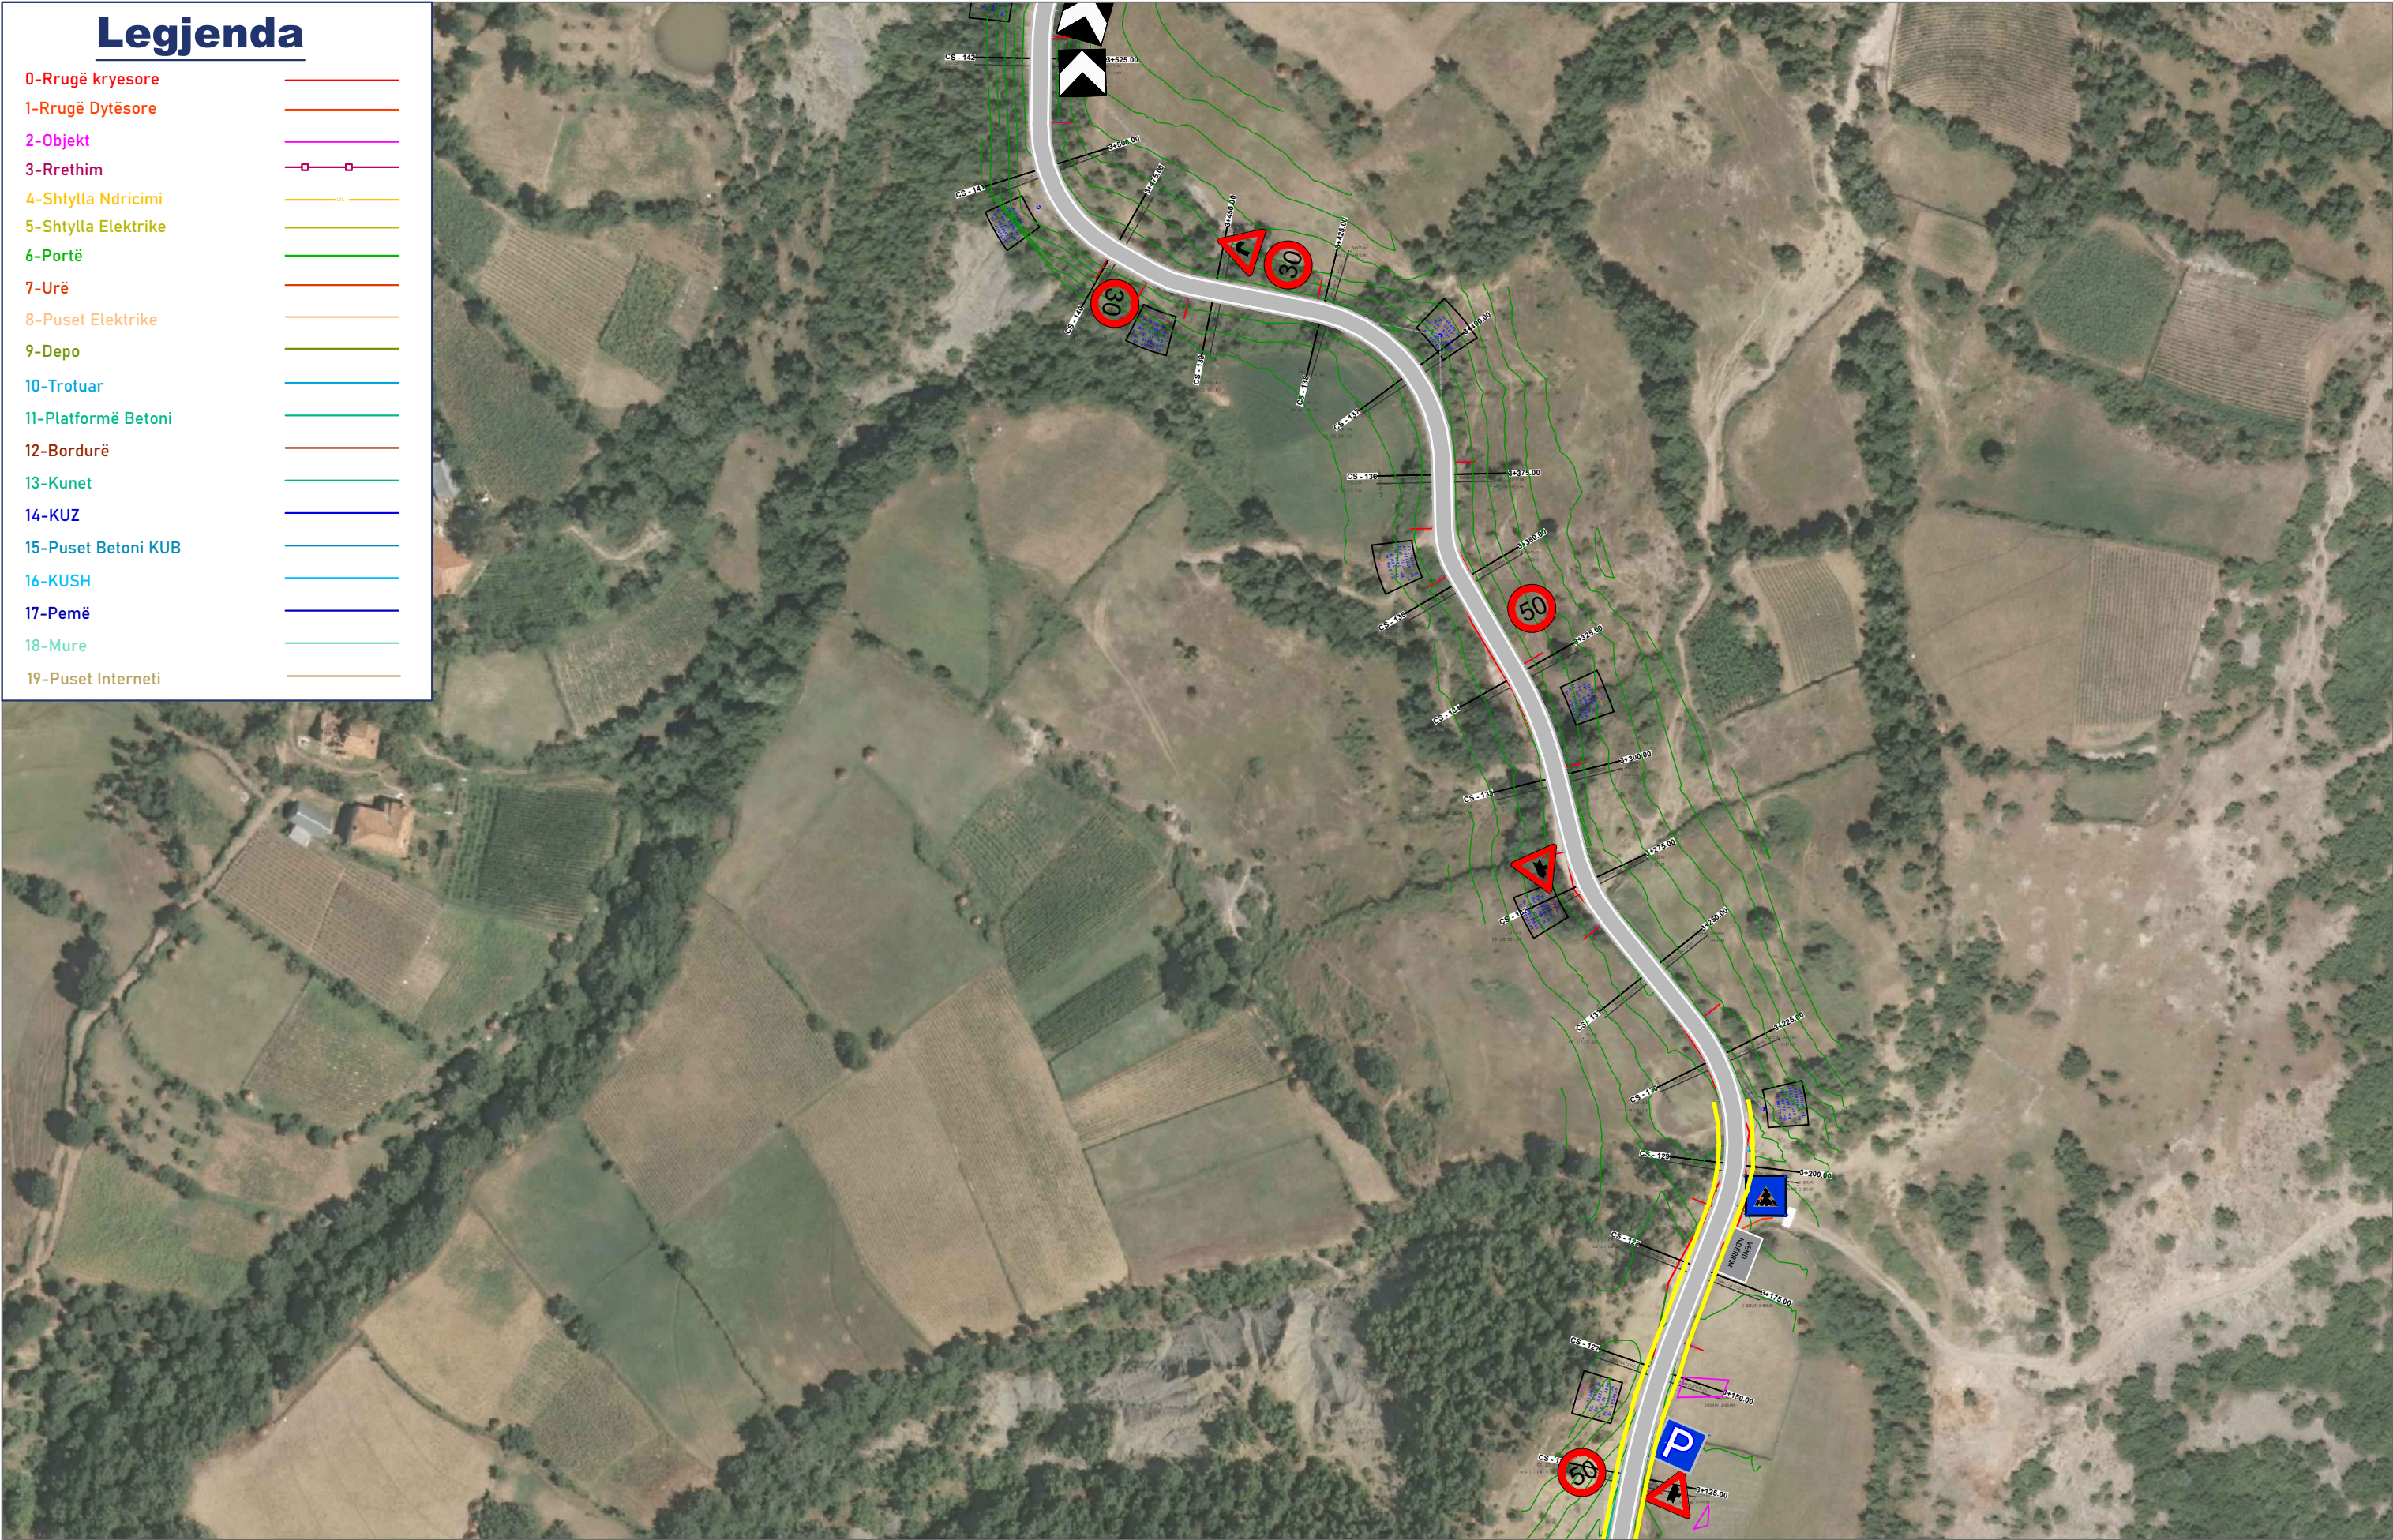

BASHKIA TIRANË



EMRI PROJEKTIT:
NDËRTIMI I RRUGËS ZALL-BASTAR/ VILËZ

ADRESA:
NJËSIA ADMINISTRATIVE, ZALL-BASTAR/VILËZ,
TIRANË

Ing. Hidroteknik

Filjana Veizaj

H/T.0110/9

Ing. Ndërtimi

Rezeart Zgjanjoll

K.1219/3

Ing. Gjeolog


Emir Çupi

GJ.0345/2

Ing.Topograf

Fjoralb Alla

T.1223/1

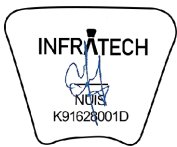

B.O.E : "INFRATECH sh.p.k. &
ENGINEERING CONSULTING
GROUP" sh.p.k.

FAZA 4
PROJEKT ZBATIMI

RRUGA "ZALL BASTAR",
PLANI I SINJALISTIKËS

SHKALLA


1:500

NR.I FLETËS

217

Legjenda

- 0-Rrugë kryesore
- 1-Rrugë Dytësore
- 2-Objekt
- 3-Rrethim
- 4-Shtylla Ndricimi
- 5-Shtylla Elektrike
- 6-Portë
- 7-Urë
- 8-Puset Elektrike
- 9-Depo
- 10-Trotuar
- 11-Platformë Betoni
- 12-Bordurë
- 13-Kunet
- 14-KUZ
- 15-Puset Betoni KUB
- 16-KUSH
- 17-Pemë
- 18-Mure
- 19-Puset Interneti

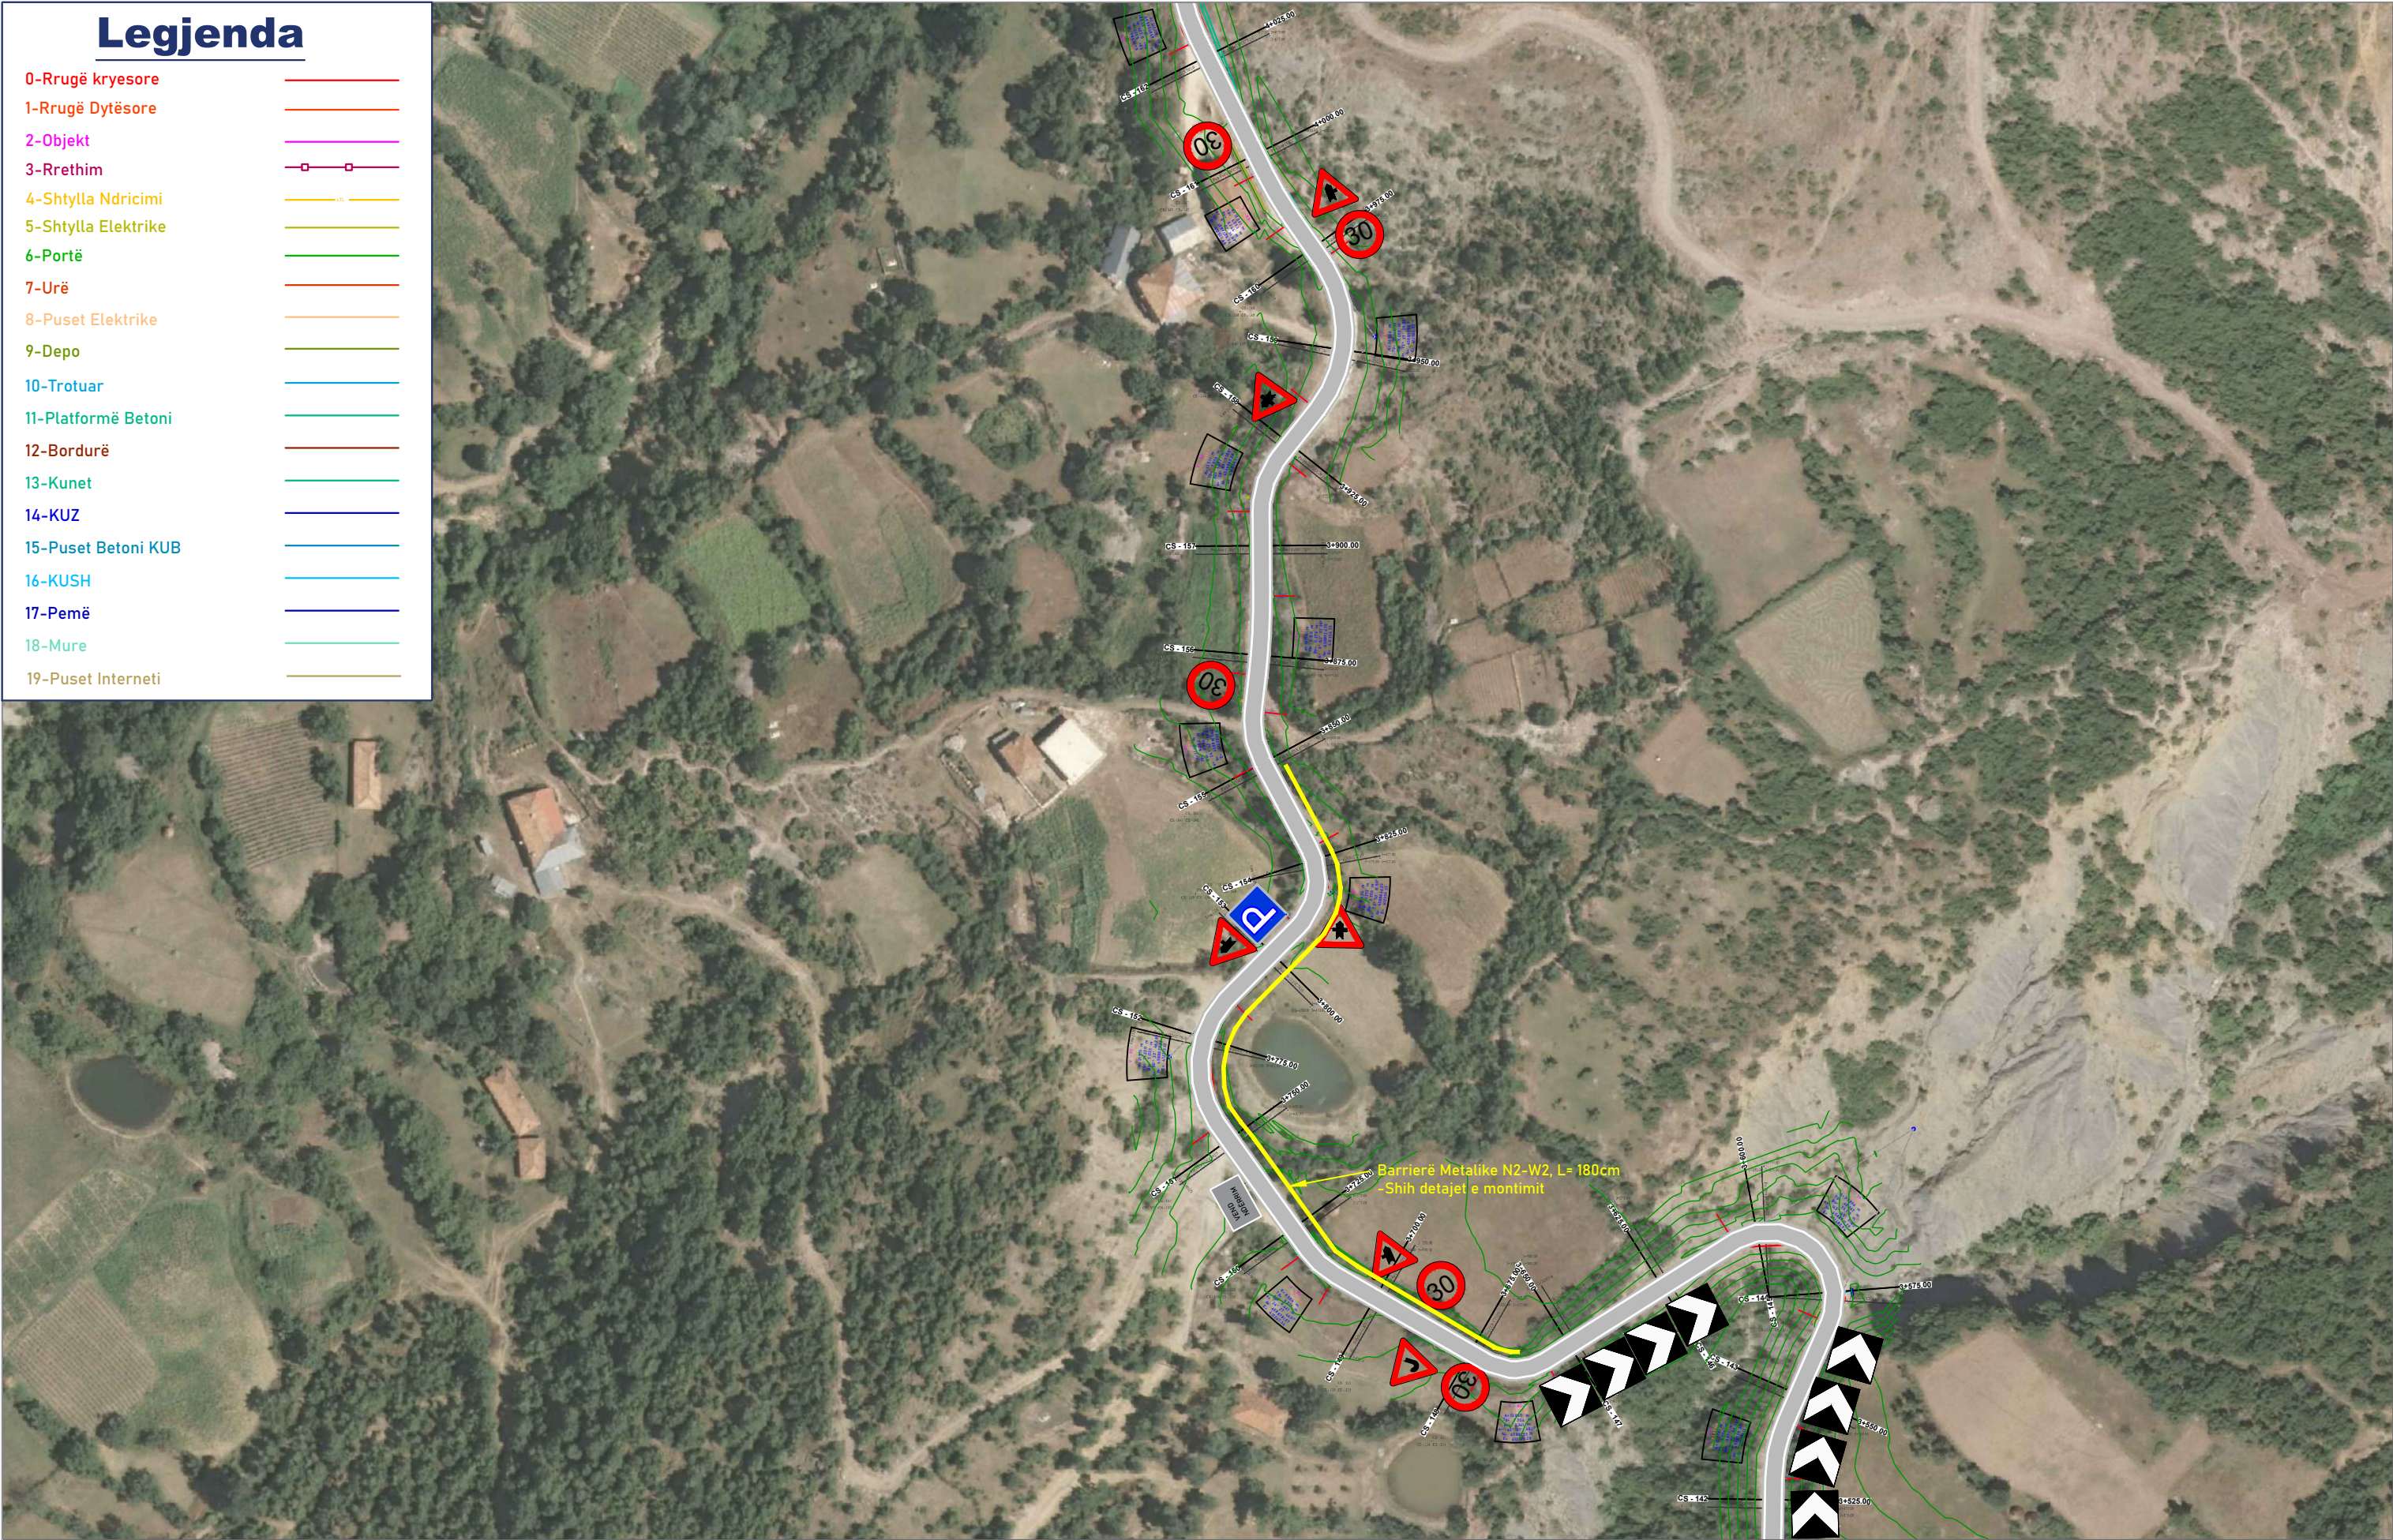

BASHKIA TIRANË



EMRI PROJEKTIT:
NDËRTIMI I RRUGËS ZALL-BASTAR/ VILËZ

ADRESA:
NJËSIA ADMINISTRATIVE, ZALL-BASTAR/VILËZ,
TIRANË

Ing. Hidroteknik

Filjana Veizaj

H/T.0110/9

Ing. Ndërtimi

Rezeart Zgjanjoli

K.1219/3

Ing. Gjeolog


Emir Çupi

GJ.0345/2

Ing.Topograf

Fjoralb Alla

T.1223/1

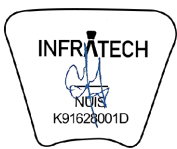

B.O.E : "INFRATECH sh.p.k. &
ENGINEERING CONSULTING
GROUP" sh.p.k.

FAZA 4
PROJEKT ZBATIMI

RRUGA "ZALL BASTAR",
PLANI I SINJALISTIKËS

SHKALLA


1:500

NR.I FLETËS

218

Legjenda

- 0-Rrugë kryesore
- 1-Rrugë Dytësore
- 2-Objekt
- 3-Rrethim
- 4-Shtylla Ndricimi
- 5-Shtylla Elektrike
- 6-Portë
- 7-Urë
- 8-Puset Elektrike
- 9-Depo
- 10-Trotuar
- 11-Platformë Betoni
- 12-Bordurë
- 13-Kunet
- 14-KUZ
- 15-Puset Betoni KUB
- 16-KUSH
- 17-Pemë
- 18-Mure
- 19-Puset Interneti

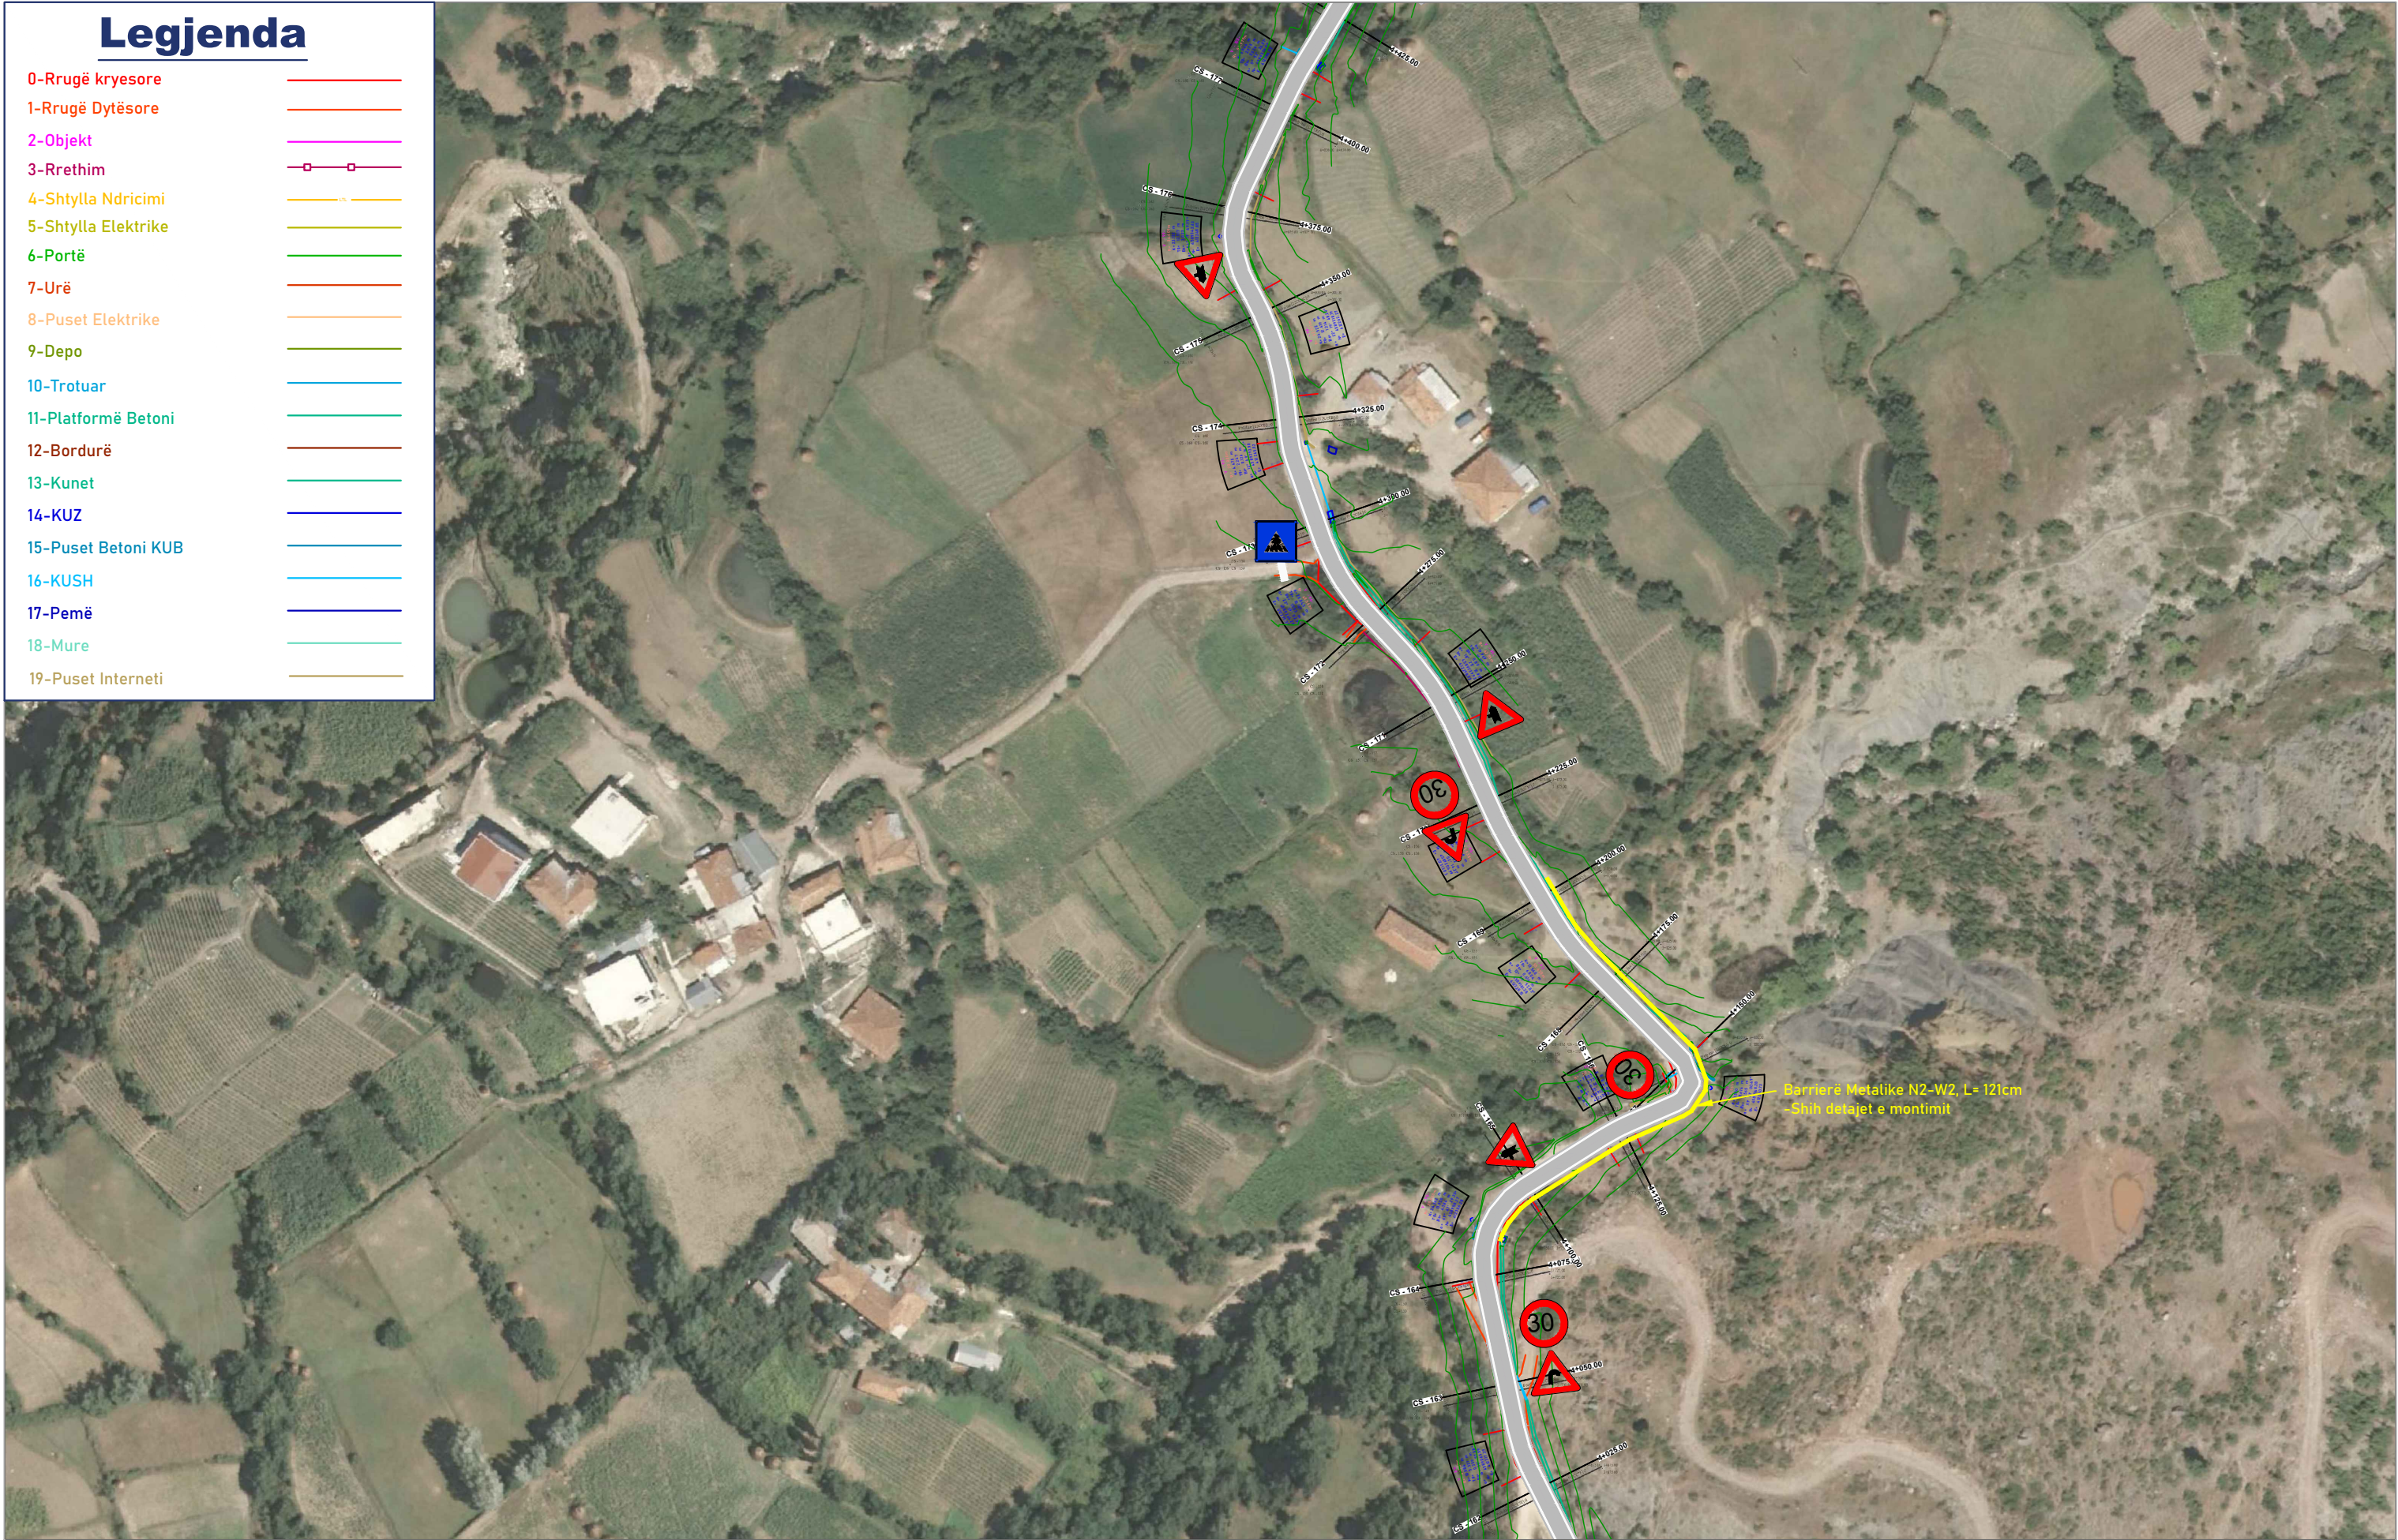

Barriere Metalike N2-W2, L= 121cm
-Shih detajet e montimit

BASHKIA TIRANË



EMRI PROJEKTIT:
NDËRTIMI I RRUGËS ZALL-BASTAR/ VILËZ

ADRESA:
NJËSIA ADMINISTRATIVE, ZALL-BASTAR/VILËZ,
TIRANË

Ing. Hidroteknik

Filjana Veizaj

H/T.0110/9

Ing. Ndërtimi

Rezeart Zgjanjoli

K.1219/3

Ing. Gjeolog


Emir Çupi

GJ.0345/2

Ing.Topograf

Fjoralb Alla

T.1223/1

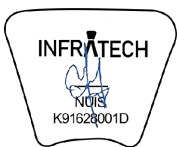

B.O.E : "INFRATECH sh.p.k. &
ENGINEERING CONSULTING
GROUP" sh.p.k.

FAZA 4
PROJEKT ZBATIMI

RRUGA "ZALL BASTAR",
PLANI I SINJALISTIKËS

SHKALLA


1:500

NR.I FLETËS

219

Legjenda

- 0-Rrugë kryesore
- 1-Rrugë Dytësore
- 2-Objekt
- 3-Rrethim
- 4-Shtylla Ndricimi
- 5-Shtylla Elektrike
- 6-Portë
- 7-Urë
- 8-Puset Elektrike
- 9-Depo
- 10-Trotuar
- 11-Platformë Betoni
- 12-Bordurë
- 13-Kunet
- 14-KUZ
- 15-Puset Betoni KUB
- 16-KUSH
- 17-Pemë
- 18-Mure
- 19-Puset Interneti

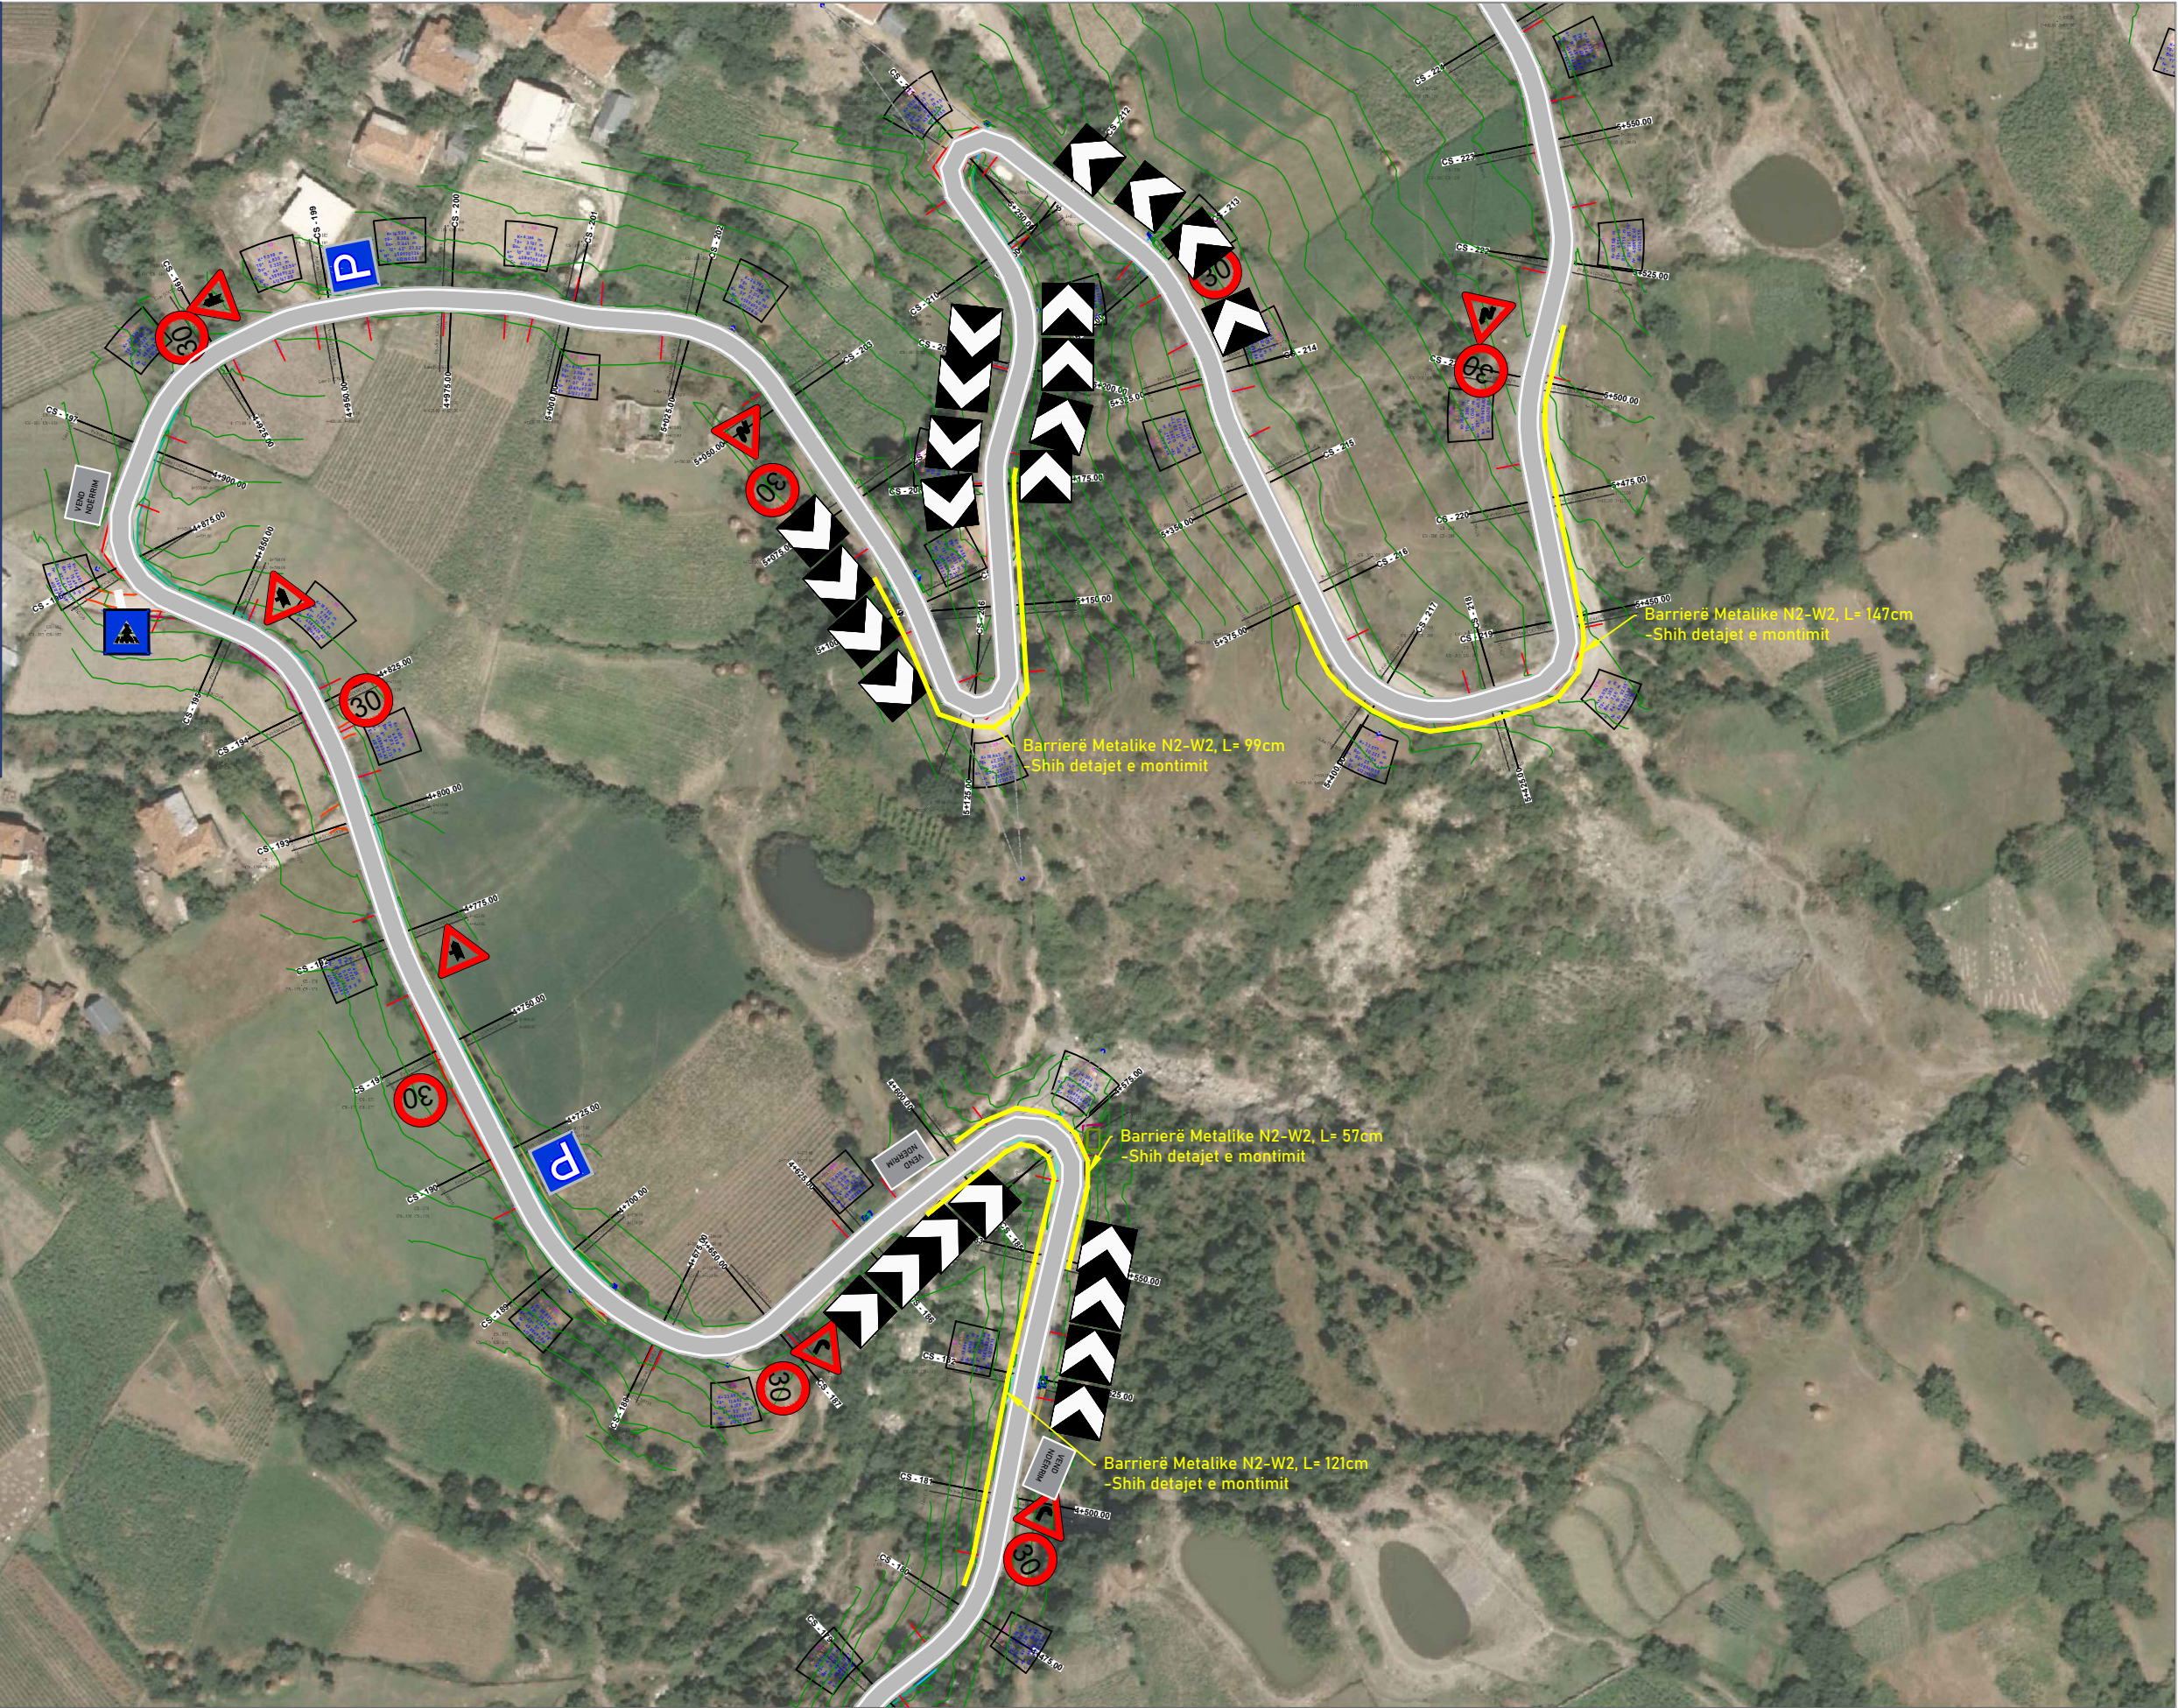

BASHKIA TIRANË



EMRI PROJEKTIT:
NDËRTIMI I RRUGËS ZALL-BASTAR/ VILËZ

ADRESA:
NJËSIA ADMINISTRATIVE, ZALL-BASTAR/VILËZ,
TIRANË

Ing. Hidroteknik

Ing. Ndërtimi

Ing. Gjeolog

Ing.Topograf

Filjana Veizaj

Rezeart Zgjanjulli

Emir Çupi


Fjoralb Alla

H/T.0110/9

K.1219/3

GJ.0345/2

T.1223/1

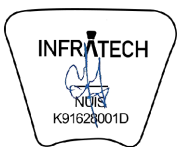

B.O.E : "INFRATECH sh.p.k. &
ENGINEERING CONSULTING
GROUP" sh.p.k.

FAZA 4
PROJEKT ZBATIMI


RRUGA "ZALL BASTAR",
PLANI I SINJALISTIKËS

SHKALLA 1:500

NR.I FLETËS 220

Legjenda

- 0-Rrugë kryesore
- 1-Rrugë Dytësore
- 2-Objekt
- 3-Rrethim
- 4-Shtylla Ndricimi
- 5-Shtylla Elektrike
- 6-Portë
- 7-Urë
- 8-Puset Elektrike
- 9-Depo
- 10-Trotuar
- 11-Platformë Betoni
- 12-Bordurë
- 13-Kunet
- 14-KUZ
- 15-Puset Betoni KUB
- 16-KUSH
- 17-Pemë
- 18-Mure
- 19-Puset Interneti

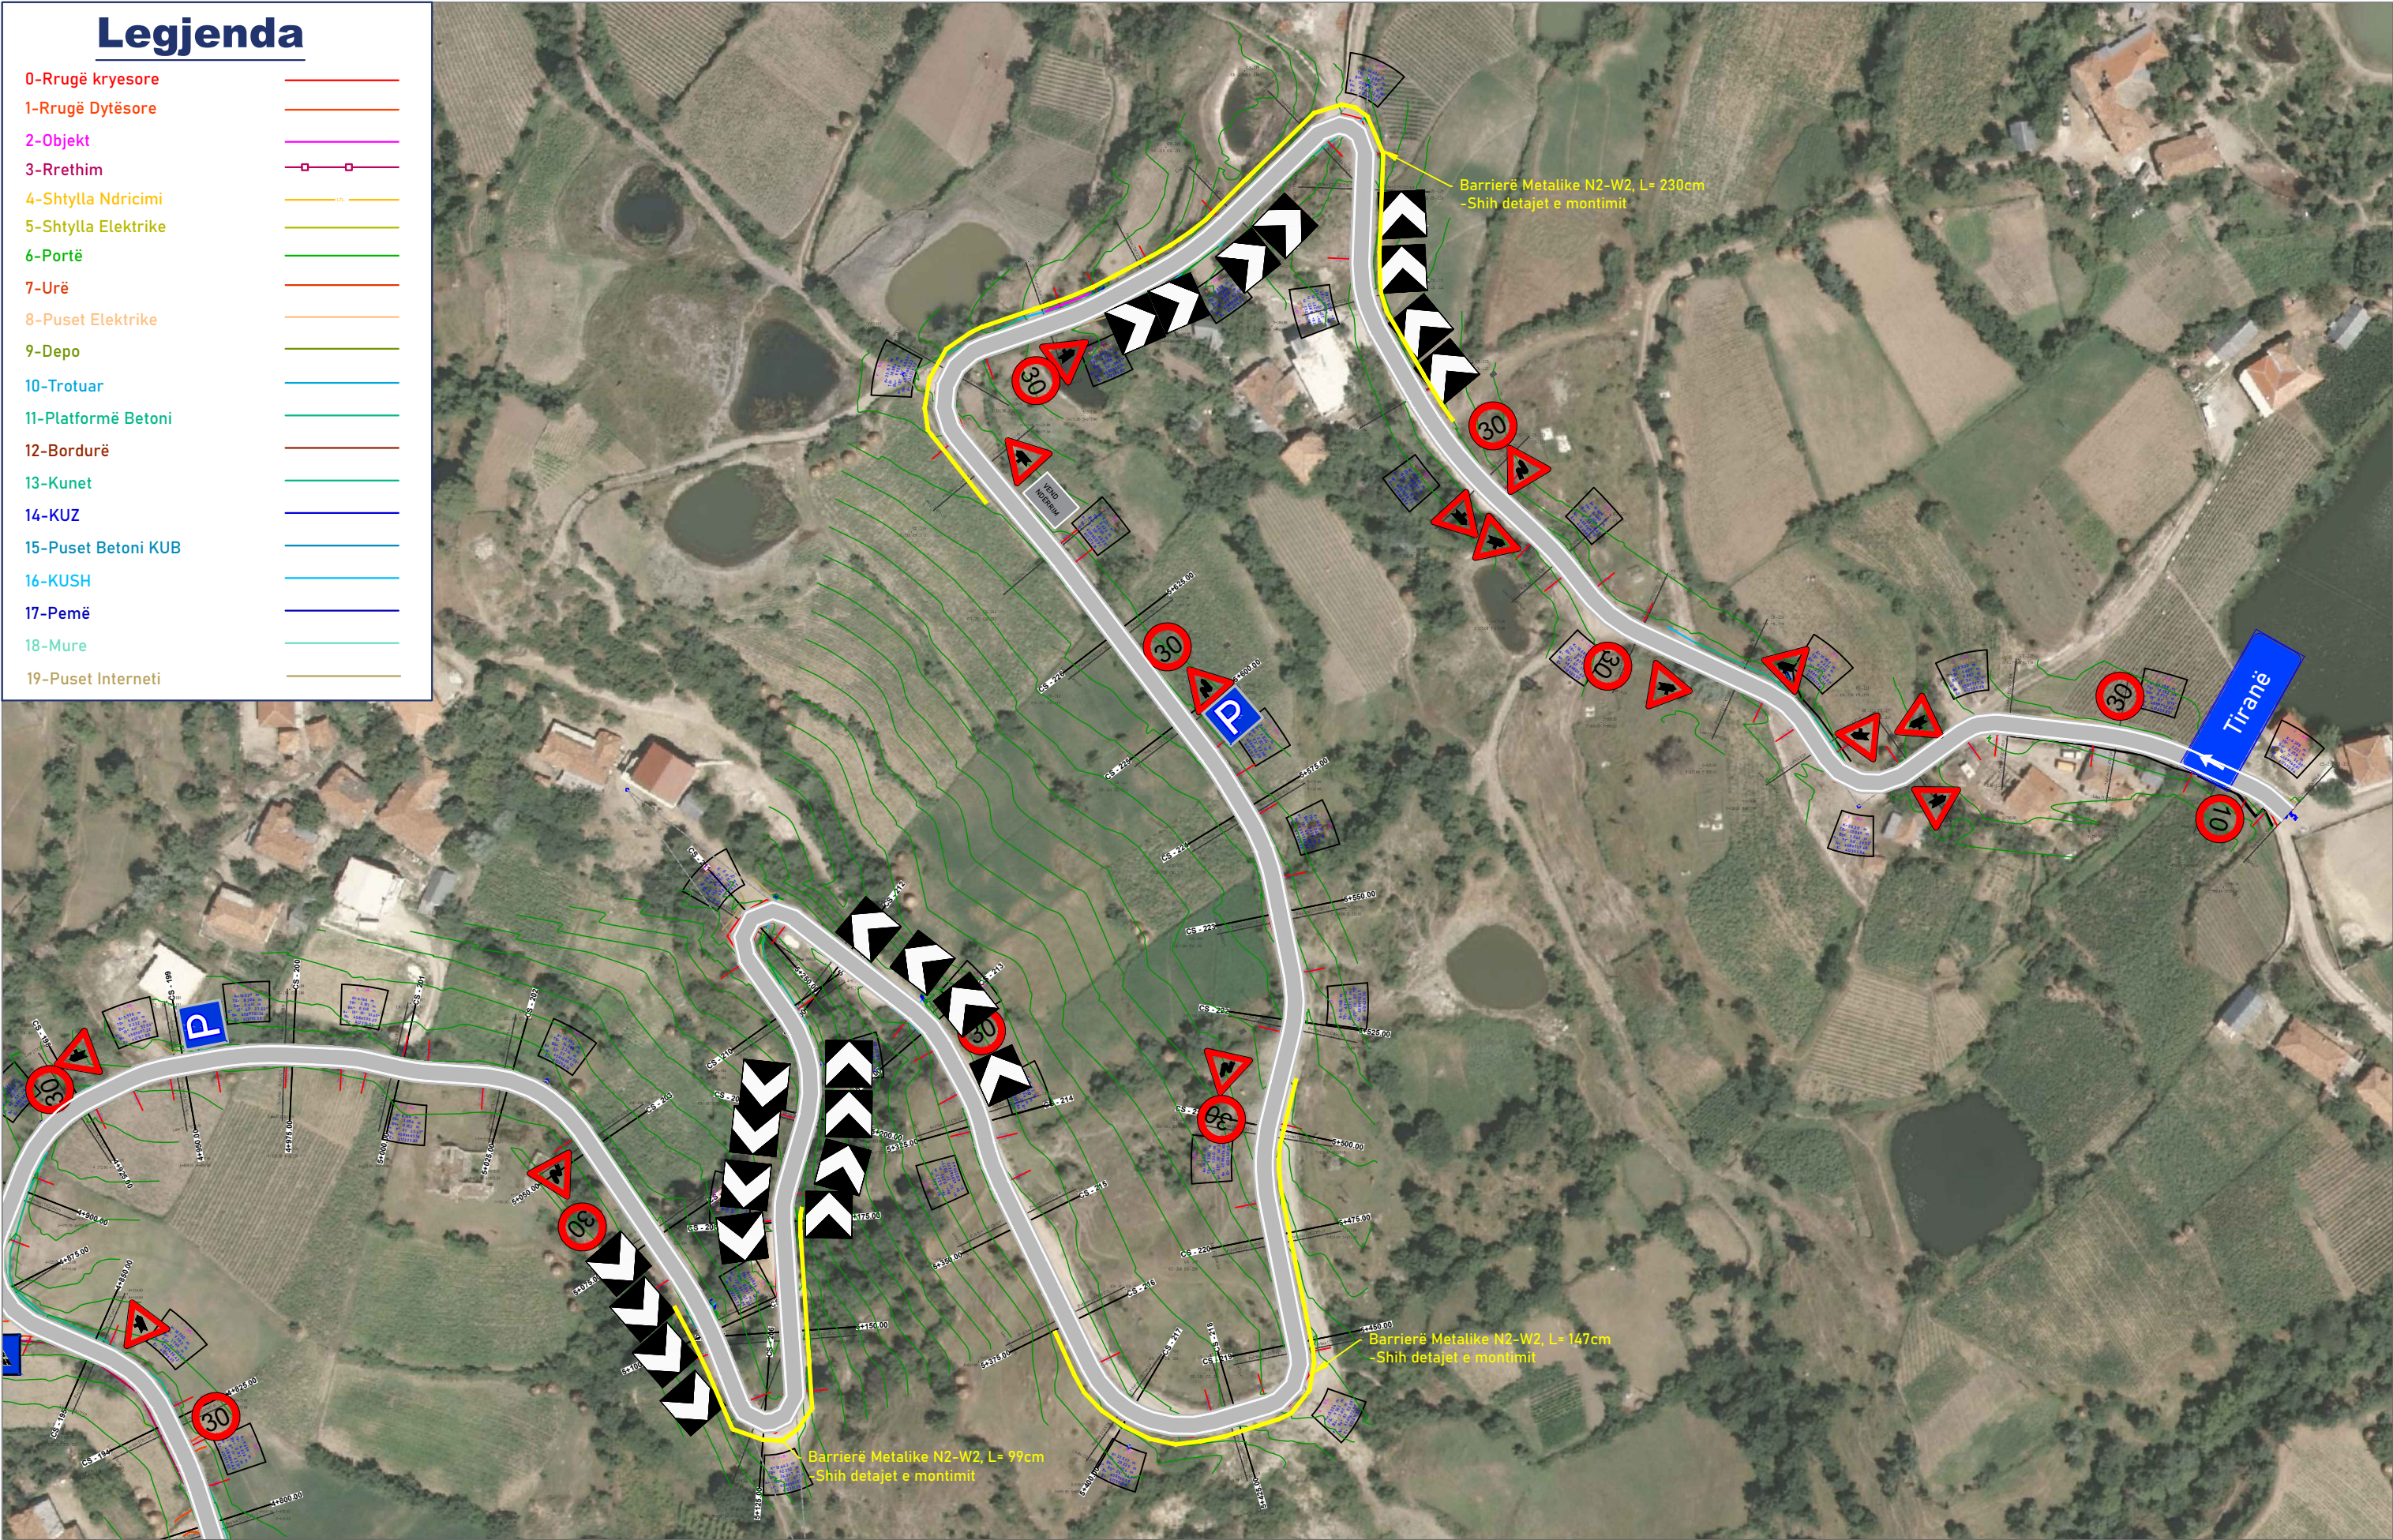

BASHKIA TIRANË



EMRI PROJEKTIT:
NDËRTIMI I RRUGËS ZALL-BASTAR/ VILËZ

ADRESA:
NJËSIA ADMINISTRATIVE, ZALL-BASTAR/VILËZ,
TIRANË

Ing. Hidroteknik

Ing. Ndërtimi

Ing. Gjeolog

Ing. Topograf

Filjana Veizaj

Rezeart Zgjanjoll

Emir Çupi


Fjoralb Alla

H/T.0110/9

K.1219/3

GJ.0345/2

T.1223/1

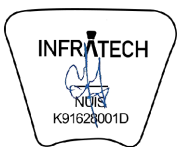

B.O.E : "INFRATECH sh.p.k. &
ENGINEERING CONSULTING
GROUP" sh.p.k.

FAZA 4
PROJEKT ZBATIMI


RRUGA "ZALL BASTAR",
PLANI I SINJALISTIKËS

SHKALLA 1:500


NR.I FLETËS 221

BARRIERA METALIKE N2-W2


PAMJE E PERGJITHESHME
SHKALLA 1:40

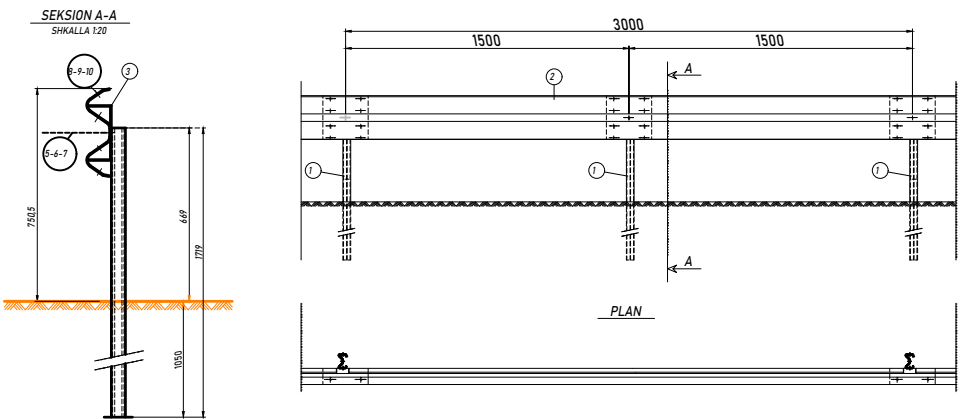

SHTYLLA
PRERJE TERTHORE

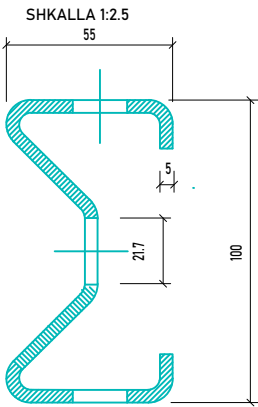

SHIRITI METALIK
PRERJE TERTHORE
SHKALLA 1:2.5

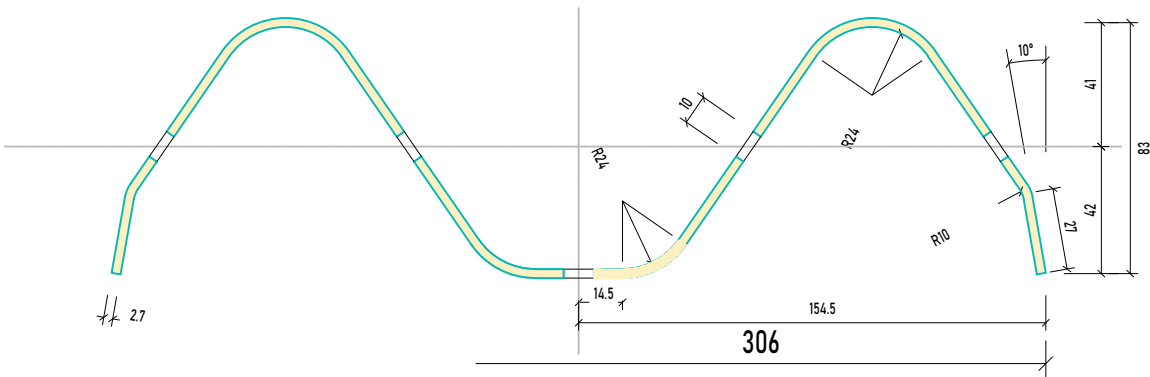

POS.	PERSHKRIMI	MAT.
1	Shtylla SIGMA 4.5mm	Fe360 B
2	Shirriti metalik 2mX3320X2.7	Fe360 B
3	DISTANCATORI 200X85X70X5	Fe360 B
5	Bulon M 16X40X1	Fe 8.8
6	Dado M 16	Fe 6.5
7	Rondele	
8	Bulon M 16X30X1	Fe 8.8
9	Bulon M 16X30X1	Fe 6.5(8)
10	Rondele 35x17x2.5	


Galvanizimi Min.600 gr/m2
Energjia absorbuese goditese 82kj.

Koeficienti i deformacionit W6


Materialet te kene te certifikatat:

- Prova e Crash-Test
- Marken e celikut
- Homologimin e tipit


BULONA E DADO

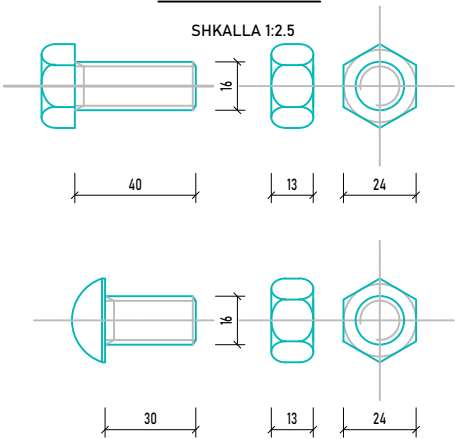


RONDELE E SHESHTE

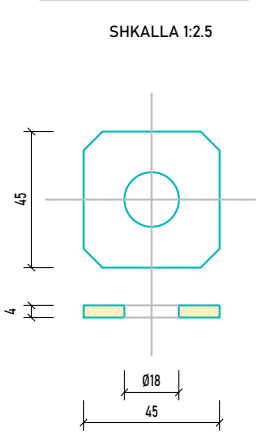

RONDELE

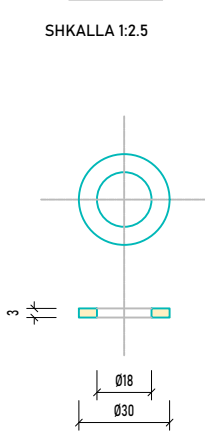

MONTIMI ME MURE BETONI

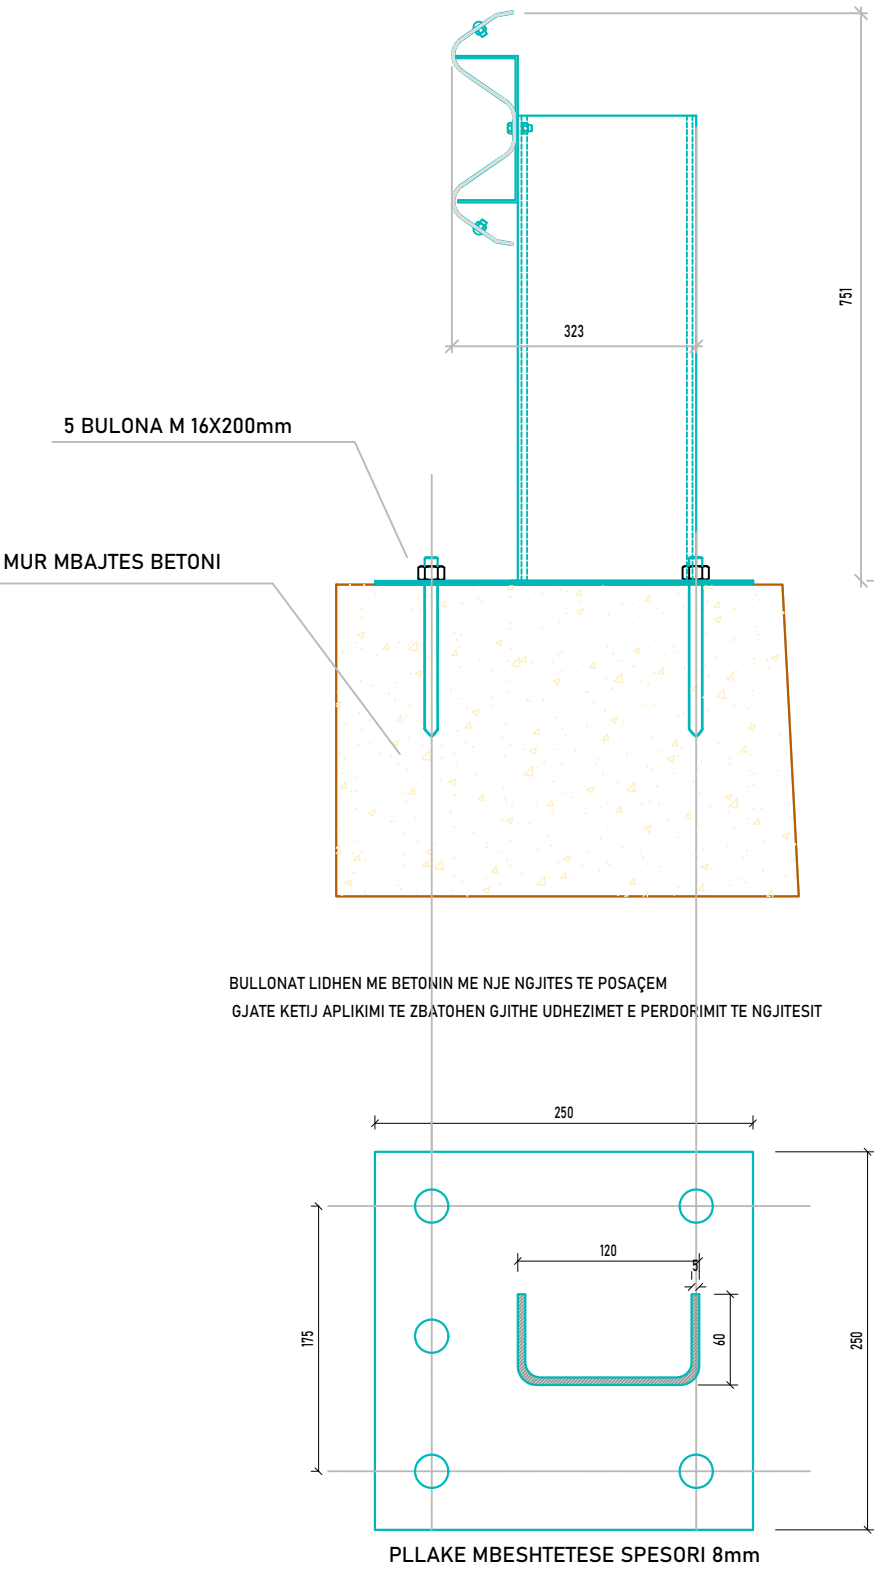

BASHKIA TIRANË



EMRI PROJEKTIT:
NDËRTIMI I RRUGËS ZALL-BASTAR/ VILËZ

ADRESA:
NJËSIA ADMINISTRATIVE, ZALL-BASTAR/VILËZ,
TIRANË

Ing. Hidroteknik

Filjana Veizaj

H/T.0110/9

Ing. Ndërtimi

Rezeart Zgjanjulli

K.1219/3

Ing. Gjeolog


Emir Çupi

GJ.0345/2

Ing.Topograf

Fjoralb Alla

T.1223/1

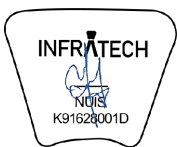

B.O.E : "INFRATECH sh.p.k. &
ENGINEERING CONSULTING
GROUP" sh.p.k.

FAZA 4
PROJEKT ZBATIMI

RRUGA "ZALL BASTAR",
PLANI I SINJALISTIKËS

SHKALLA

1:10


NR.I FLETËS

222

BARRIERA METALIKE N2-W2


TERMINAL TIPI 1

MBIVENDOSJA E ELEMENTAVE TE SHIRITIT BEHET NE DREJTIM TE KUNDERT ME DREJTIMIN E TRAFIKUT NE KRAHUN ME TE AFERT.

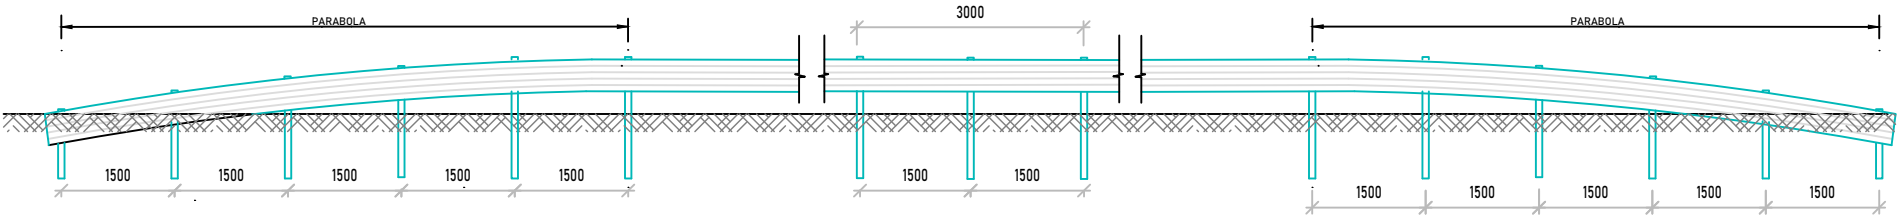


PLAN

SHKALLA 1:100

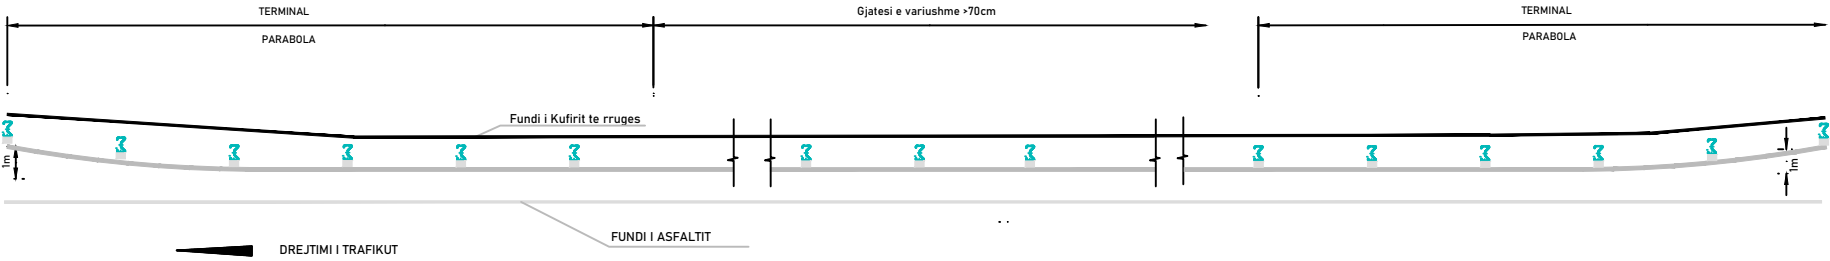


PJESA FUNDORE

SKALLA 1:10

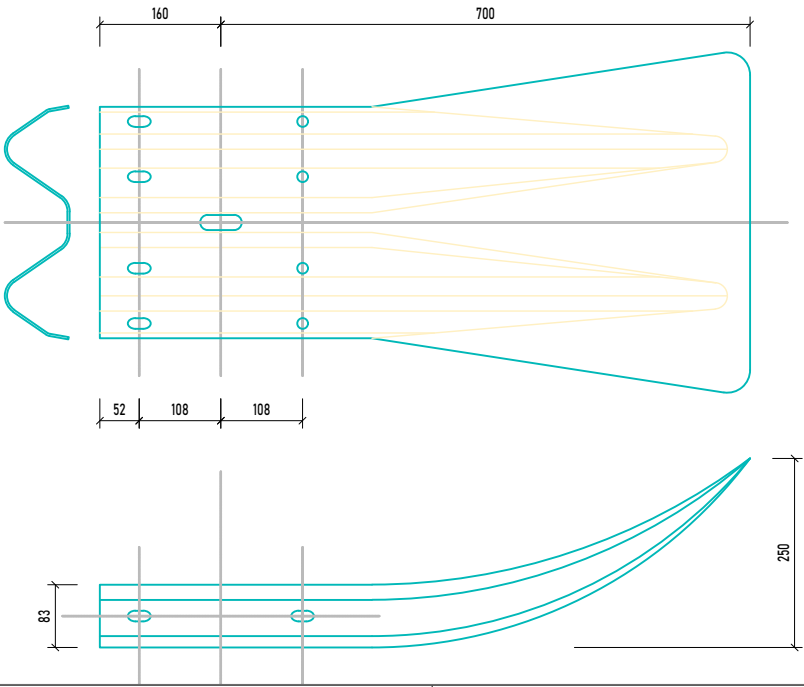

MONTIMI NE BANKINE

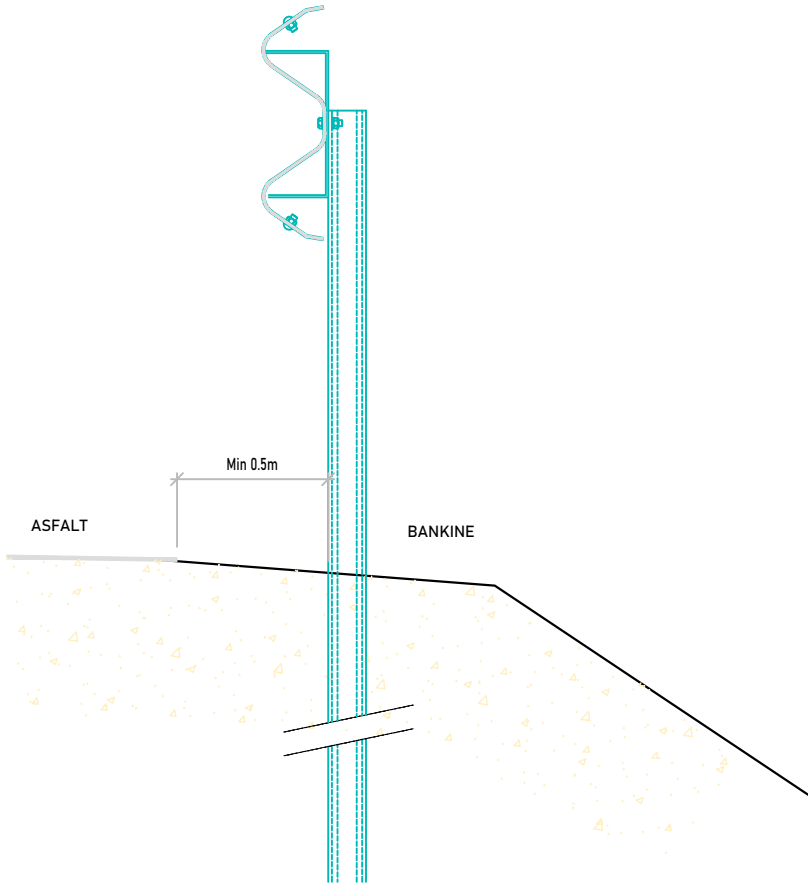

BASHKIA TIRANË



EMRI PROJEKTIT:
NDËRTIMI I RRUGËS ZALL-BASTAR/ VILËZ

ADRESA:
NJËSIA ADMINISTRATIVE, ZALL-BASTAR/VILËZ,
TIRANË

Ing. Hidroteknik

Filjana Veizaj

H/T.0110/9

Ing. Ndërtimi

Rezeart Zgjanjulli

K.1219/3

Ing. Gjeolog


Emir Çupi

GJ.0345/2

Ing.Topograf

Fjoralb Alla

T.1223/1

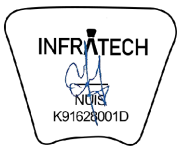

B.O.E : "INFRATECH sh.p.k. &
ENGINEERING CONSULTING
GROUP" sh.p.k.

FAZA 4
PROJEKT ZBATIMI

RRUGA "ZALL BASTAR",
PLANI I SINJALISTIKËS

SHKALLA

1:10

NR.I FLETËS

223