



PROFILI TIP ME KANAL NË ANËN E MAJTË/DJATHTË


PROFILI I RRUGËS ME KANALIN NGA ANA E MAJTË

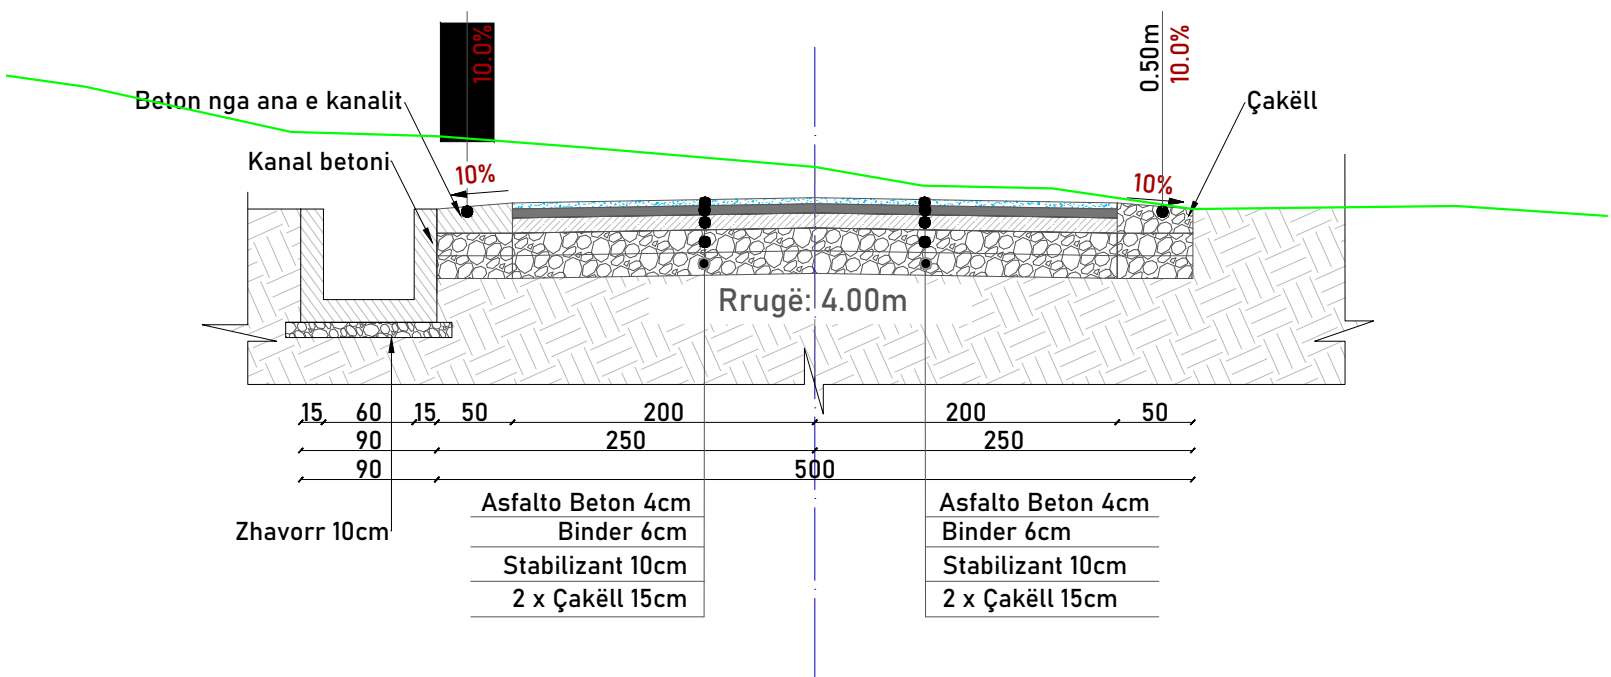


DETAJ D-1, PAKETA E SHITESAVE RRUGORE

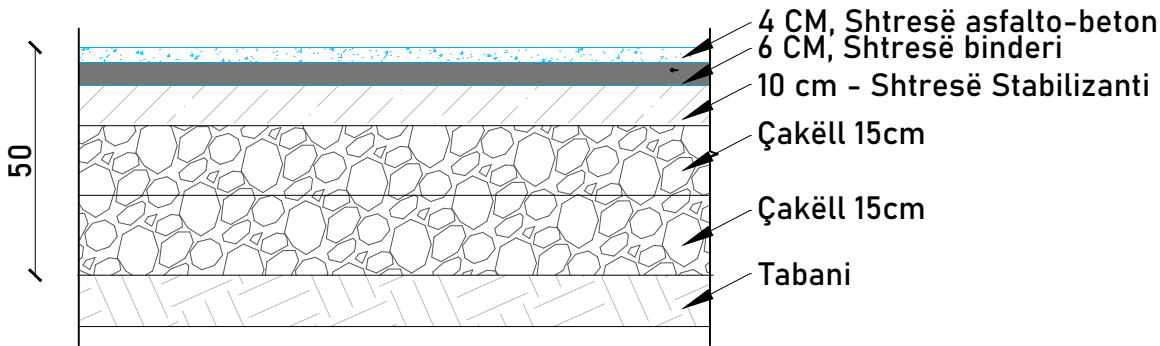

PROFILI I RRUGËS ME KANALIN NGA ANA E DJATHTË

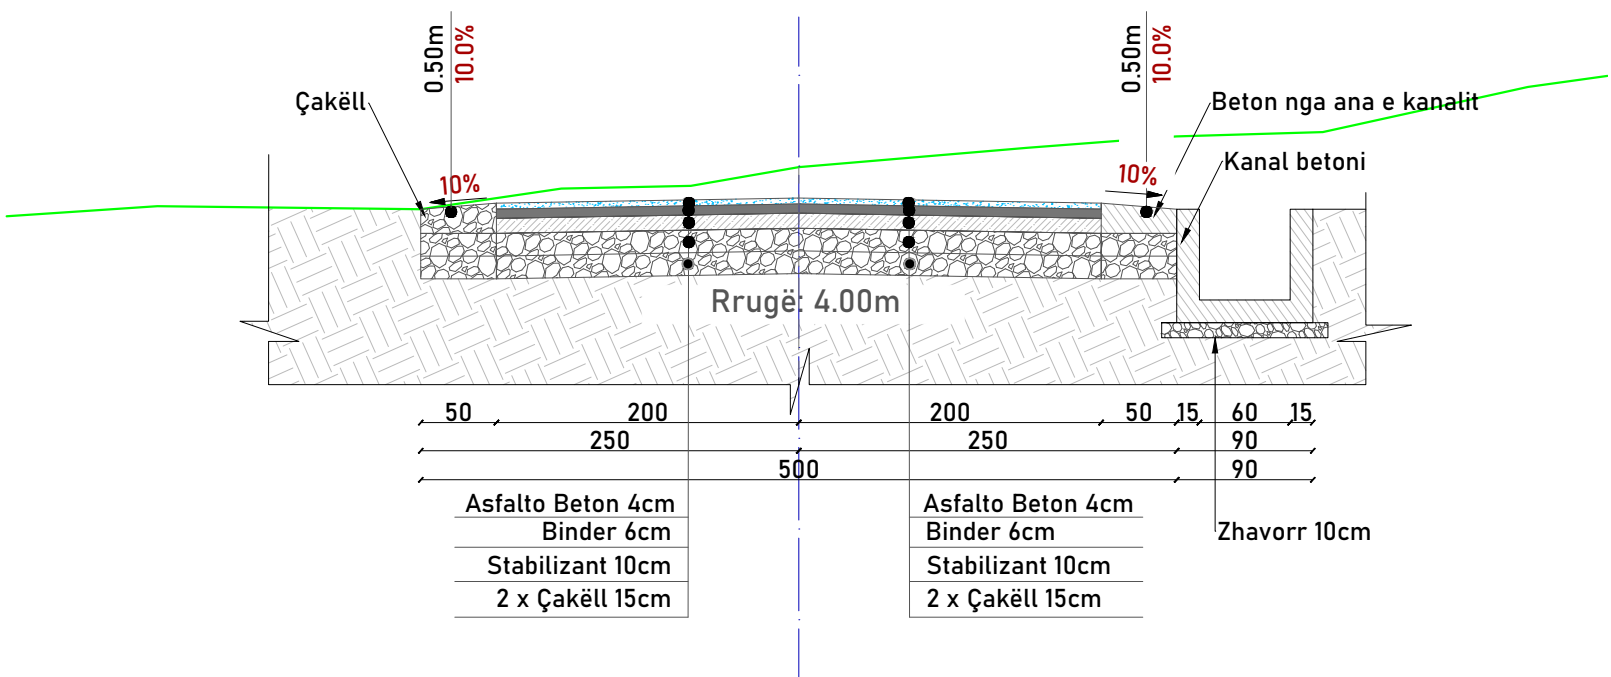

PARAQITJA E GJOEMETRISË SË KANALIT

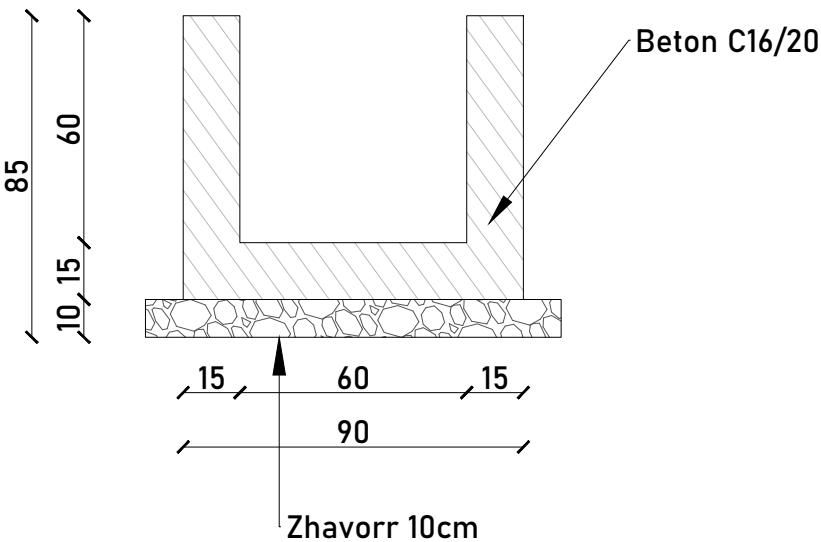

BASHKIA TIRANË



EMRI PROJEKTIT:
NDËRTIMI I RRUGËS ZALL-BASTAR/ VILËZ

ADRESA:
NJËSIA ADMINISTRATIVE, ZALL-BASTAR/VILËZ,
TIRANË

Ing. Hidroteknik

Filjana Veizaj

H/T.0110/9

Ing. Ndërtimi

Rezeart Zgjanjoli

K.1219/3

Ing. Gjeolog


Ermir Çupi

GJ.0345/2

Ing.Topograf

Fjoralb Alla

T.1223/1

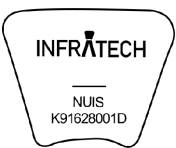

B.O.E : "INFRATECH sh.p.k. &
ENGINEERING CONSULTING
GROUP" sh.p.k.

FAZA 4
PROJEKT ZBATIMI


PROFILI TIP ME KANAL NË
ANËN E MAJTË/DJATHTË

SHKALLA 1:50

NR.I FLETËS 24

PROFILI TIP ME TOMBINO Ø80 - ANA E MAJTË E RRUGËS

PLANIMETRIA E VENDOSJES SË TOMBINOS Ø80

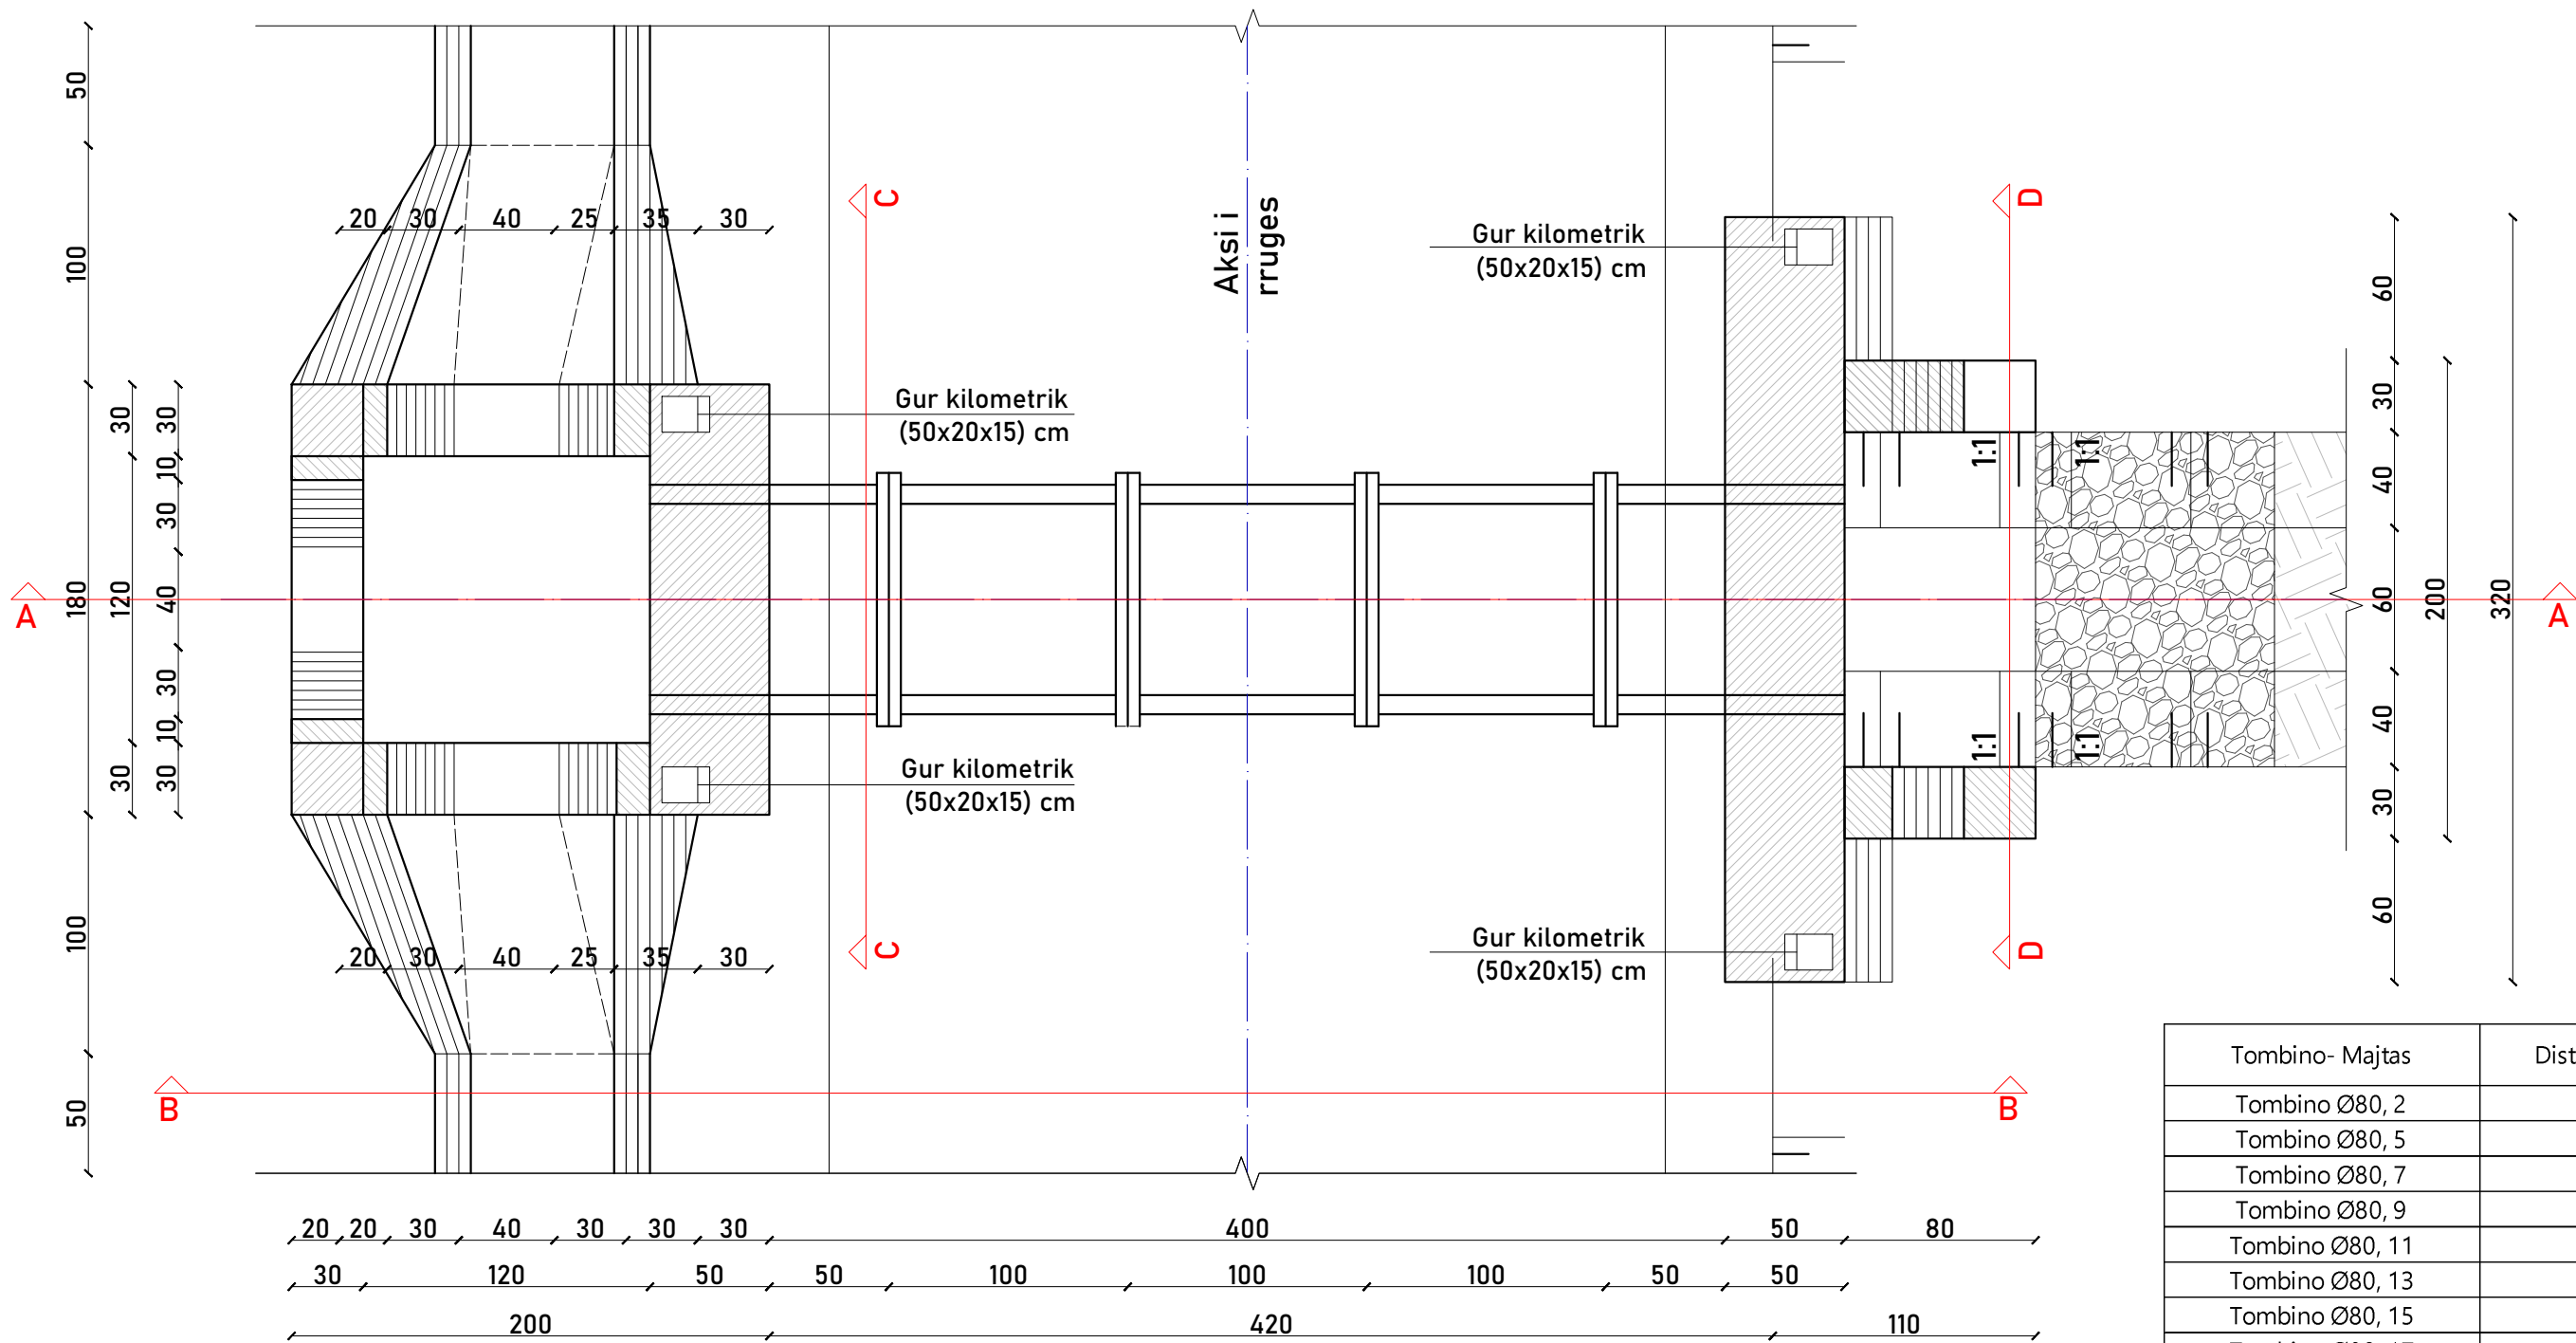

Tombino- Majtas	Distanca kilometrike
Tombino Ø80, 2	0+510
Tombino Ø80, 5	1+485
Tombino Ø80, 7	2+498
Tombino Ø80, 9	2+637
Tombino Ø80, 11	2+795
Tombino Ø80, 13	2+885
Tombino Ø80, 15	3+165
Tombino Ø80, 17	3+655
Tombino Ø80, 19	3+810
Tombino Ø80, 21	4+290
Tombino Ø80, 23	4+440
Tombino Ø80, 25	4+687
Tombino Ø80, 27	4+915
Tombino Ø80, 29	5+147
Tombino Ø80, 31	5+548
Tombino Ø80, 33	5+865
Tombino Ø80, 35	6+043

BASHKIA TIRANË



EMRI PROJEKTIT:
NDËRTIMI I RRUGËS ZALL-BASTAR/ VILËZ

ADRESA:
NJËSIA ADMINISTRATIVE, ZALL-BASTAR/VILËZ,
TIRANË

Ing. Hidroteknik

Filjana Veizaj

H/T.0110/9

Ing. Ndërtimi

Rezeart Zgjanjoli

K.1219/3

Ing. Gjeolog

Ermir Çupi

GJ.0345/2

Ing.Topograf

Fjoralb Alla

T.1223/1

INFRATECH

NUIS

K91628001D

B.O.E : "INFRATECH sh.p.k. &
ENGINEERING CONSULTING
GROUP" sh.p.k.

FAZA 4
PROJEKT ZBATIMI

PROFILI TIP ME TOMBINO
Ø80- ANA E MAJTË

SHKALLA


1:50

NR.I FLETËS

25

PROFILI TIP ME TOMBINO Ø80 - ANA E MAJTË E RRUGËS

PRERJE GJATËSORE E TOMBINOS Ø80
PRERJA A-A

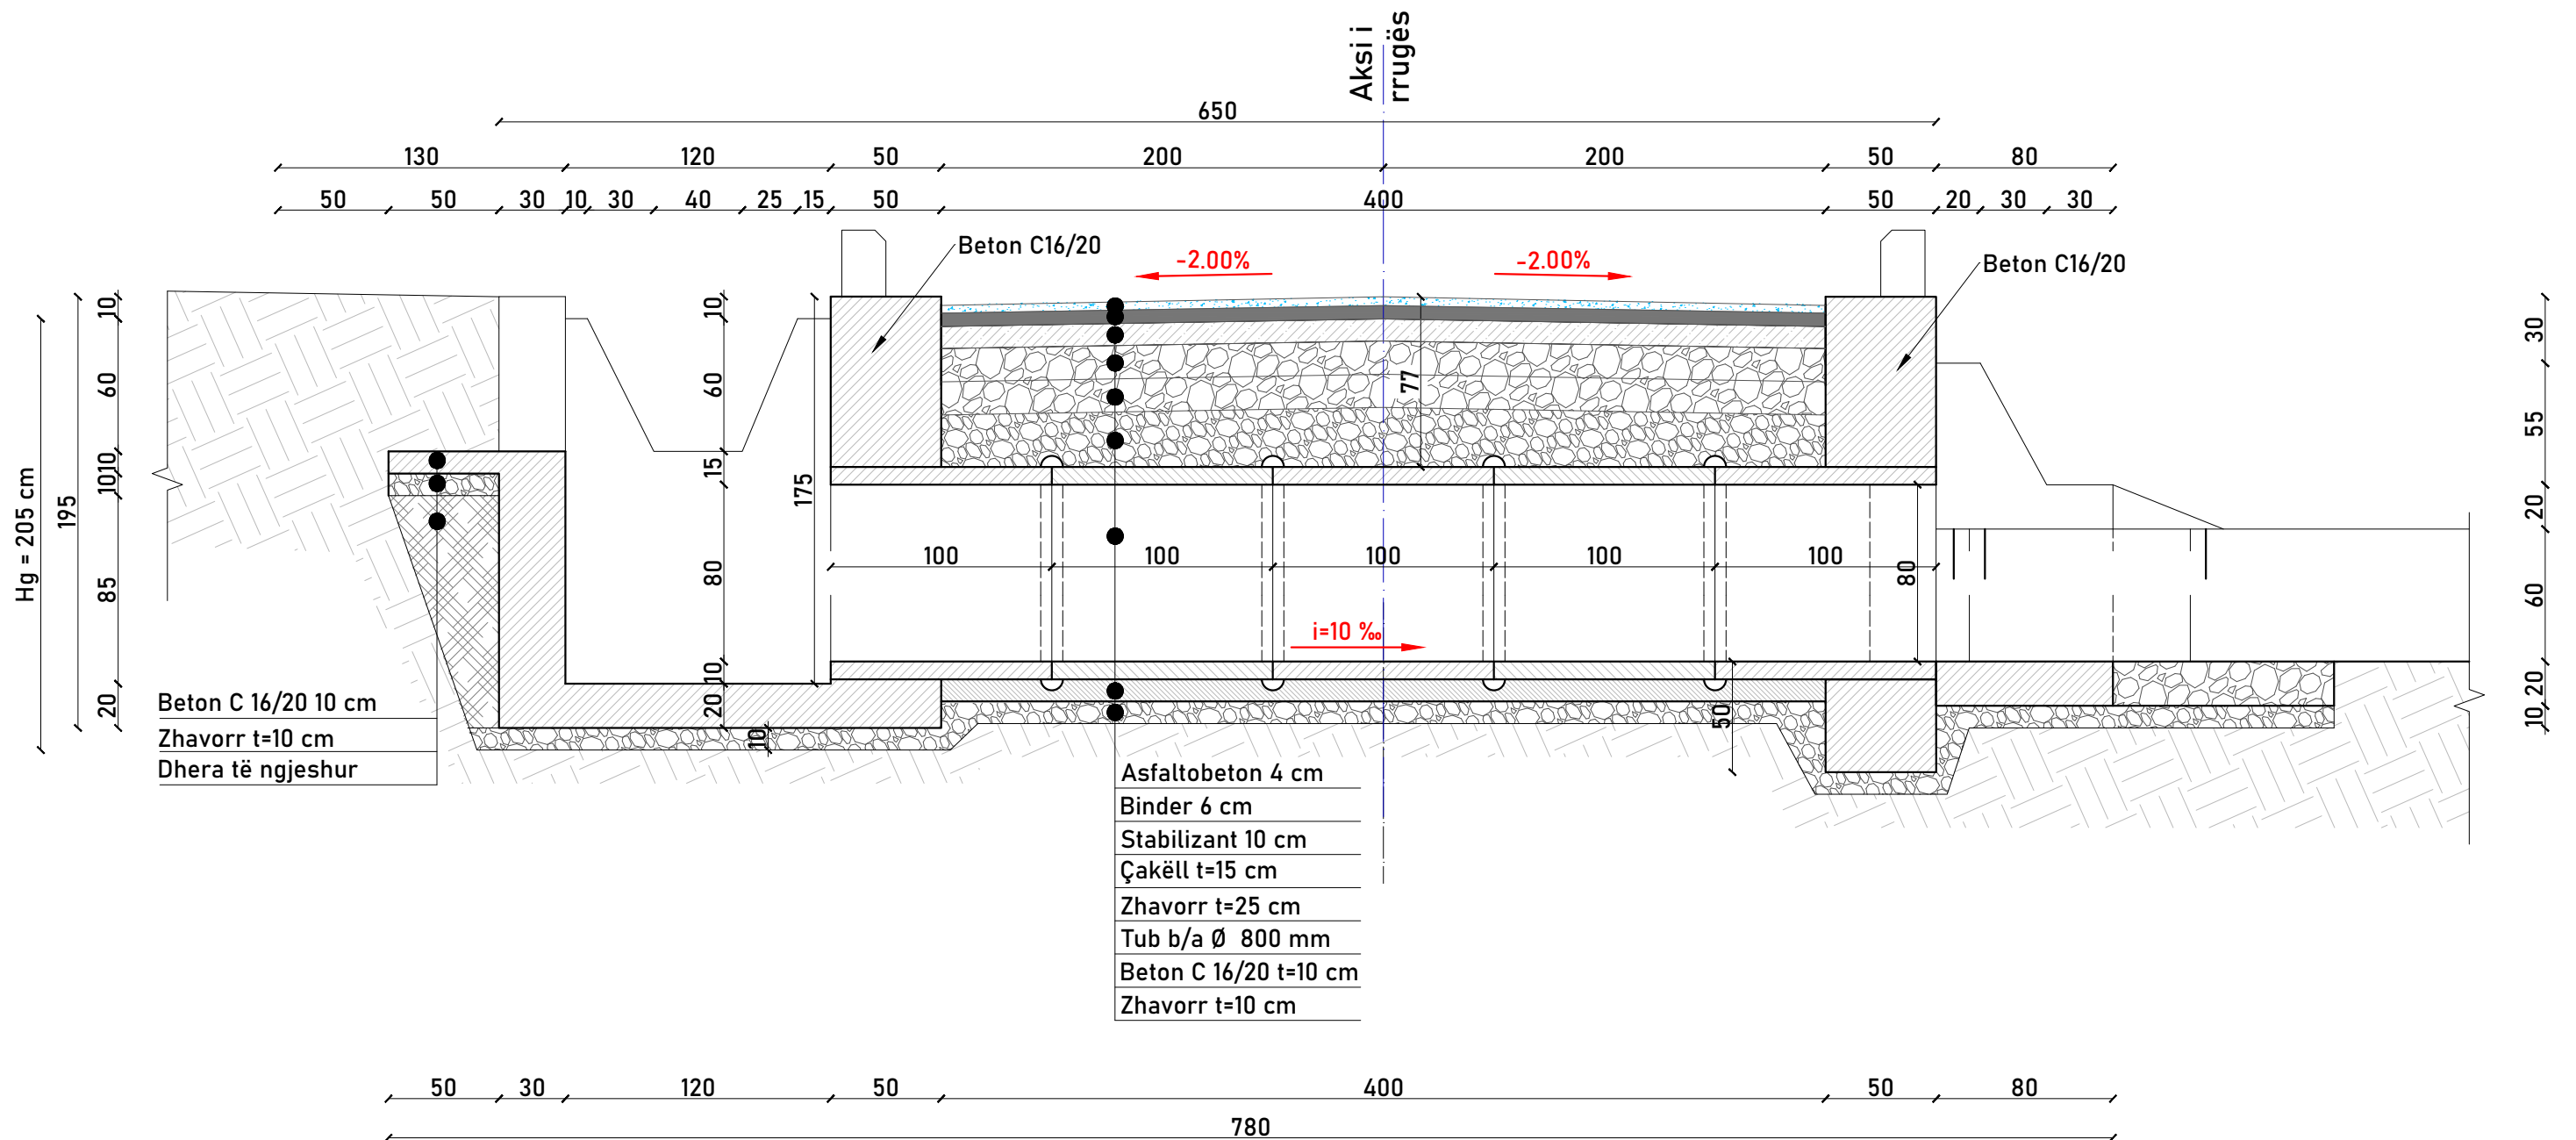

EMRI PROJEKTIT:
NDËRTIMI I RRUGËS ZALL-BASTAR/ VILËZ

ADRESA:
NJËSIA ADMINISTRATIVE, ZALL-BASTAR/VILËZ,
TIRANË

Ing. Hidroteknik

Filjana Veizaj

H/T.0110/9

Inq. Ndërtimi

Rezeart Zqjanjulli

K.1219/3

Ing. Gjeolog


Ermir Çupi

GJ.0345/2

Ing.Topograf

Fjoralb Alla

T.1223/1

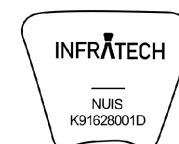

**B.O.E : "INFRA TECH sh.p.k. &
ENGINEERING CONSULTING
GROUP" sh.p.k.**

FAZA 4 PROJEKT ZBATIMI

PROFILI TIP ME TOMBINO Ø80- ANA E MAJTË


SHKALLA	1:50
---------	------

NR.I FLETËS	26
-------------	----

PROFILI TIP ME TOMBINO Ø80 - ANA E MAJTË E RRUGËS


PRERJE GJATËSORE E TOMBINOS Ø80

PRERJA B-B

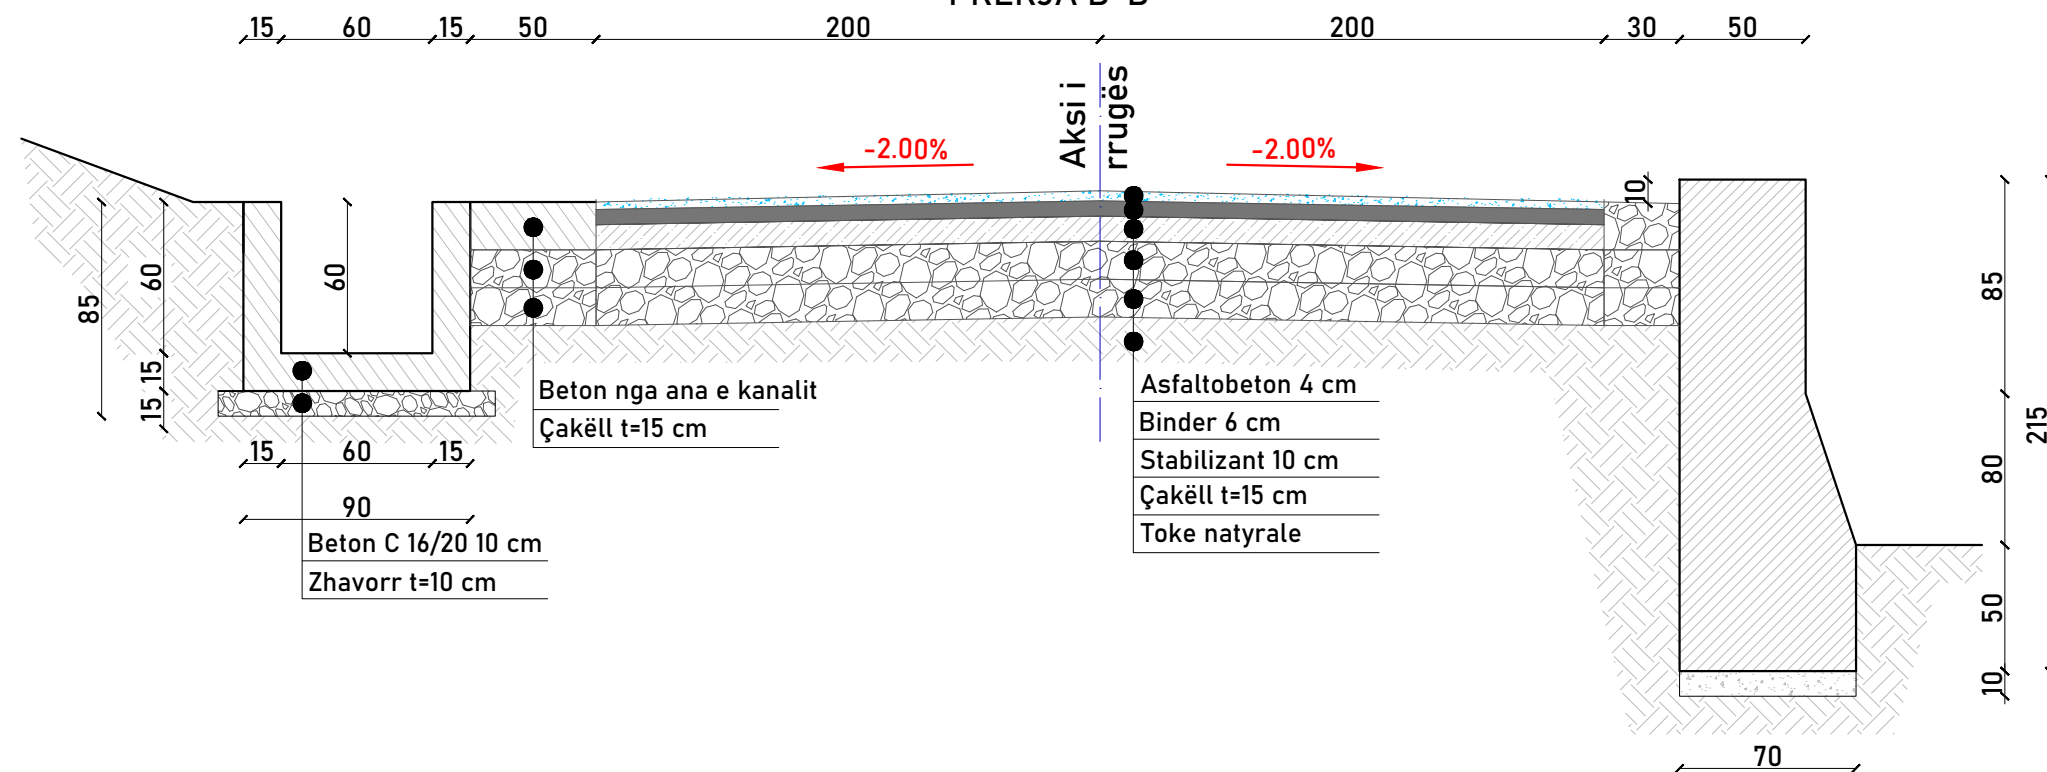


PRERJE GJATËSORE E TOMBINOS Ø80

PRERJA C-C

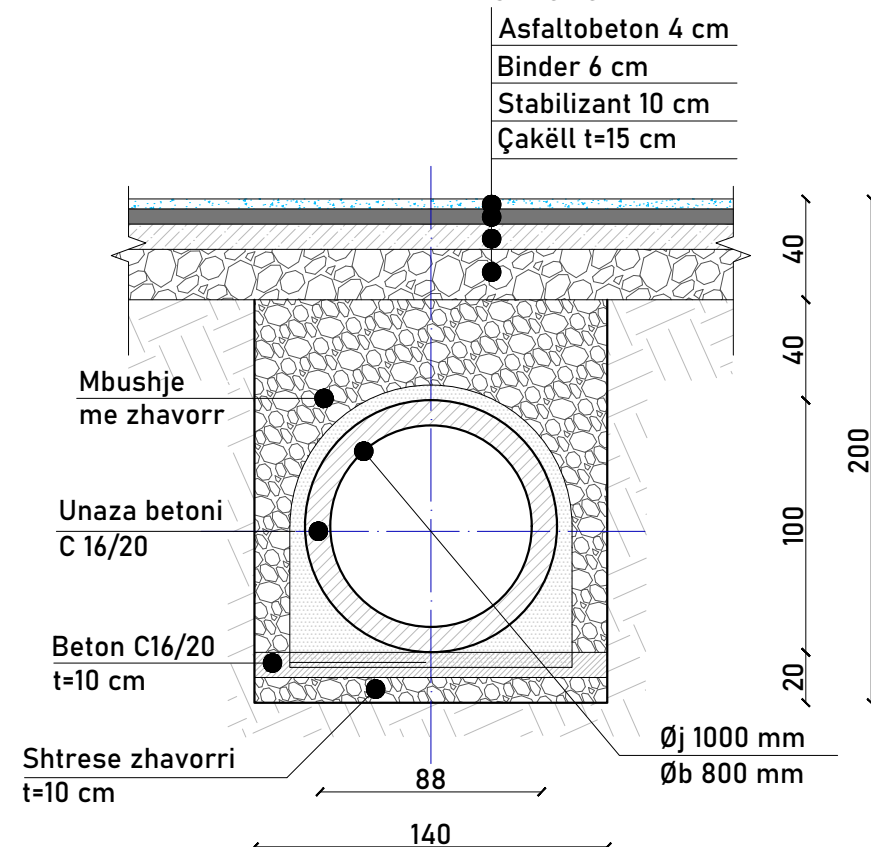

PRERJE TËRTHORE E TOMBINOS Ø80

PRERJA D-D

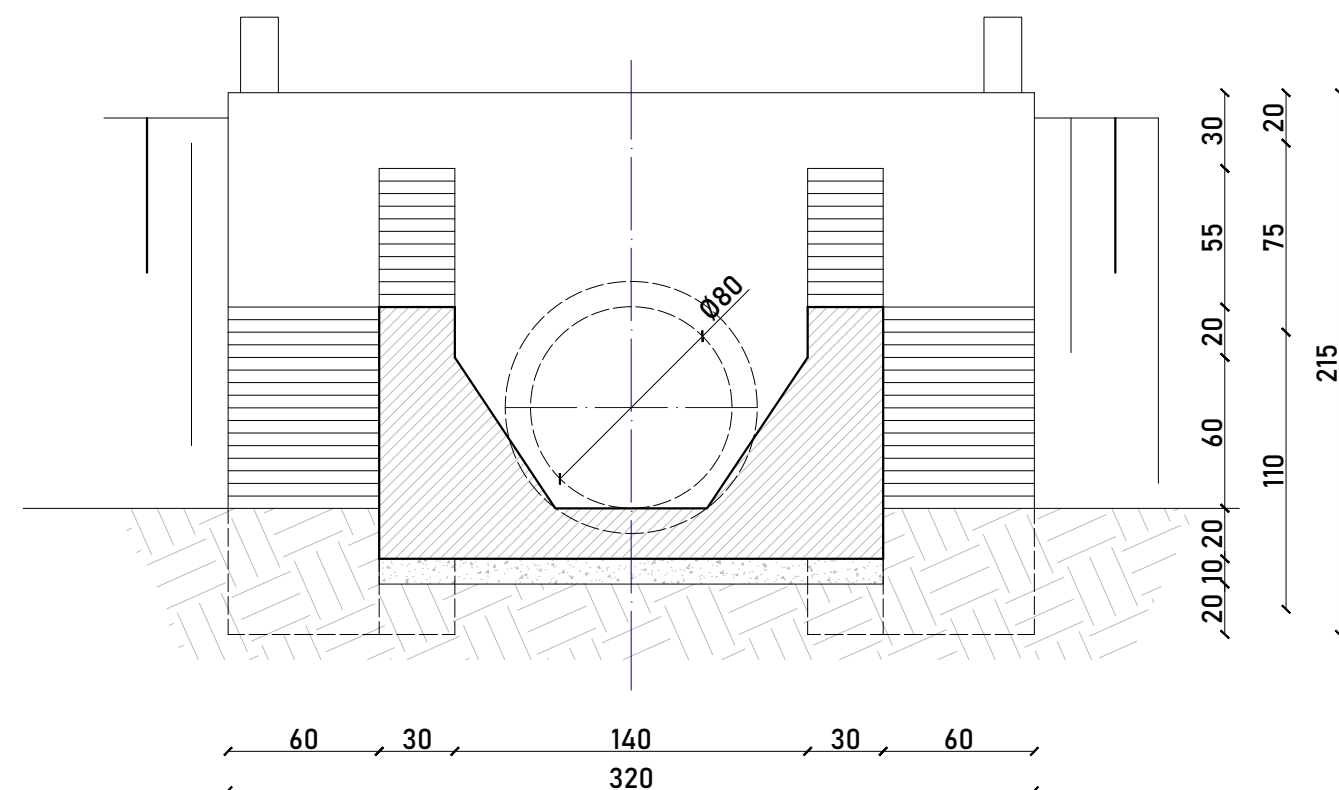

EMRI PROJEKTIT:
NDËRTIMI I RRUGËS ZALL-BASTAR/ VILËZ

ADRESA:
NJËSIA ADMINISTRATIVE, ZALL-BASTAR/VILËZ,
TIRANË

Ing. Hidroteknik

Filjana Veizaj

H/T.0110/9

Ing. Ndërtimi

Rezeart Zgjanjulli

K 1219/3

Ing. Gjeolog


Ermir Çupi

GJ.0345/2

Ing.Topograf

Fjoralb Alla

T.1223/1

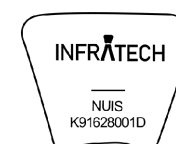

B.O.E : "INFRATECH sh.p.k. &
ENGINEERING CONSULTING
GROUP" sh.p.k.

FAZA 4 PROJEKT ZBATIMI


PROFILI TIP ME TOMBINO Ø80 - ANA E MAJTË

SHKALLA	1:50
---------	------

NR.I FLETËS	27
-------------	----


PROFILI TIP ME TOMBINO Ø80 - ANA E DJATHTË E RRUGËS

PLANIMETRIA E VENDOSJES SË TOMBINOS Ø80

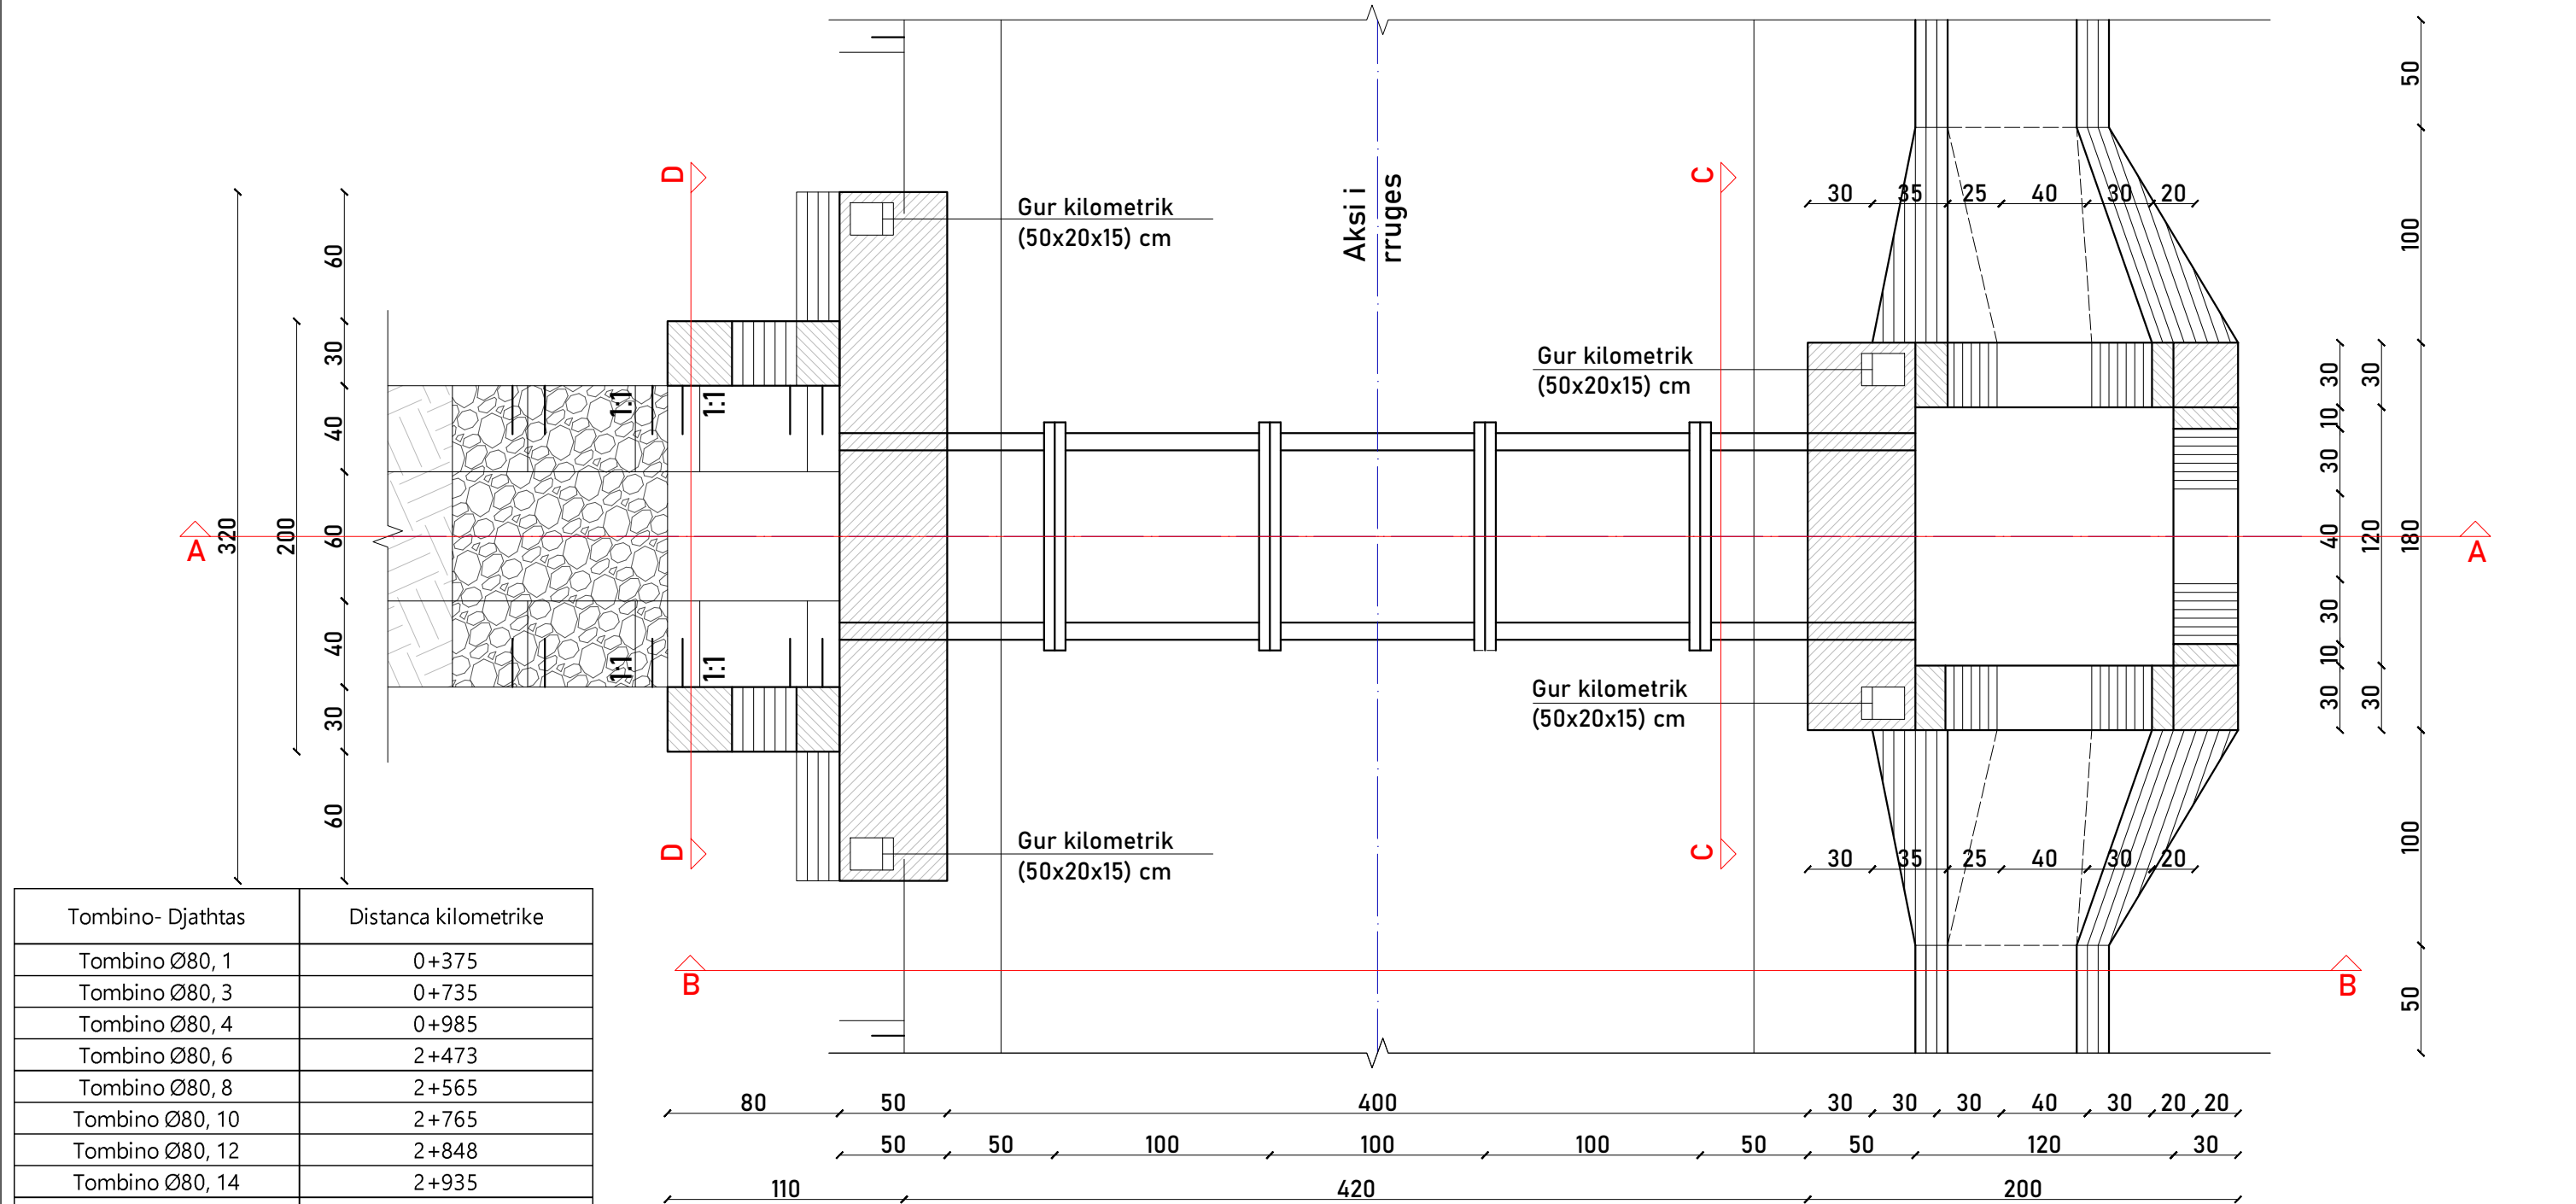

PROFILI TIP ME TOMBINO Ø80 - ANA E DJATHTË E RRUGËS

PRERJE GJATËSORE E TOMBINOS Ø80
PRERJA A-A

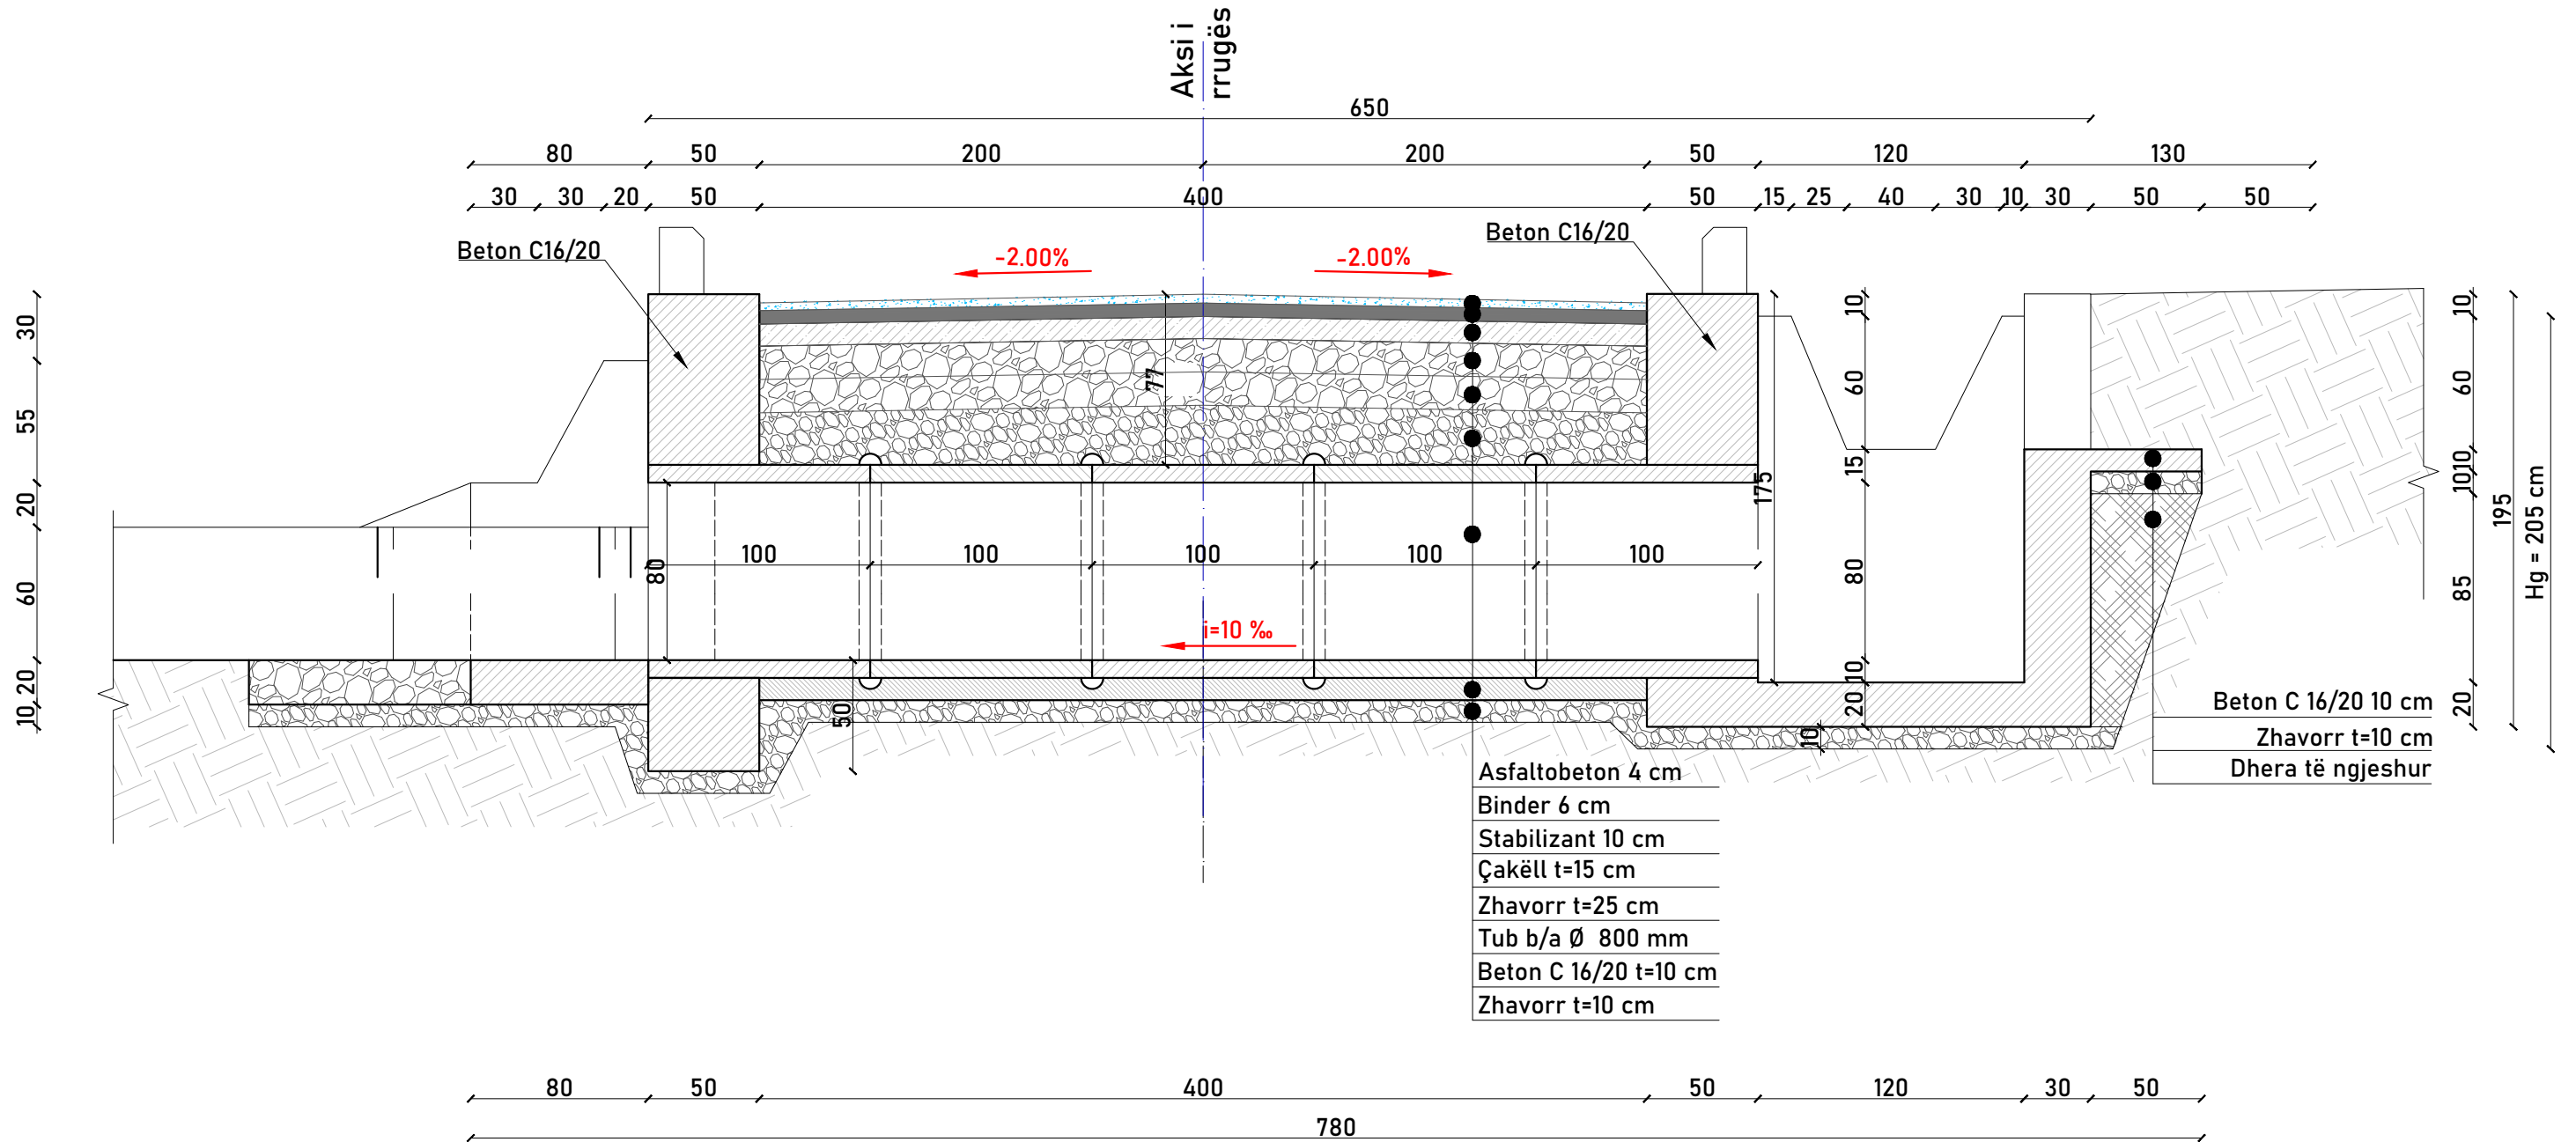

EMRI PROJEKTIT:
NDËRTIMI I RRUGËS ZALL-BASTAR/ VILËZ

ADRESA:
NJËSIA ADMINISTRATIVE, ZALL-BASTAR/VILËZ,
TIRANË

Ing. Hidroteknik

Filjana Veizaj

H/T.0110/9

Ing. Ndërtimi

Rezeart Zgjanjoli

K.1219/3

Ing. Gjeolog


Ermir Çupi

GJ.0345/2

Ing.Topograf

Fjoralb Alla

T.1223/1

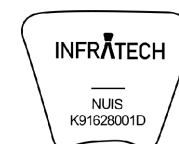

**B.O.E : "INFRA TECH sh.p.k. &
ENGINEERING CONSULTING
GROUP" sh.p.k.**


FAZA 4 PROJEKT ZBATIMI

PROFILI TIP ME TOMBINO Ø80 - ANA E DJATHTË


SHKALLA	1:50
---------	------

NR.I FLETËS	29
-------------	----


PROFILI TIP ME TOMBINO Ø80 - ANA E DJATHTË E RRUGËS

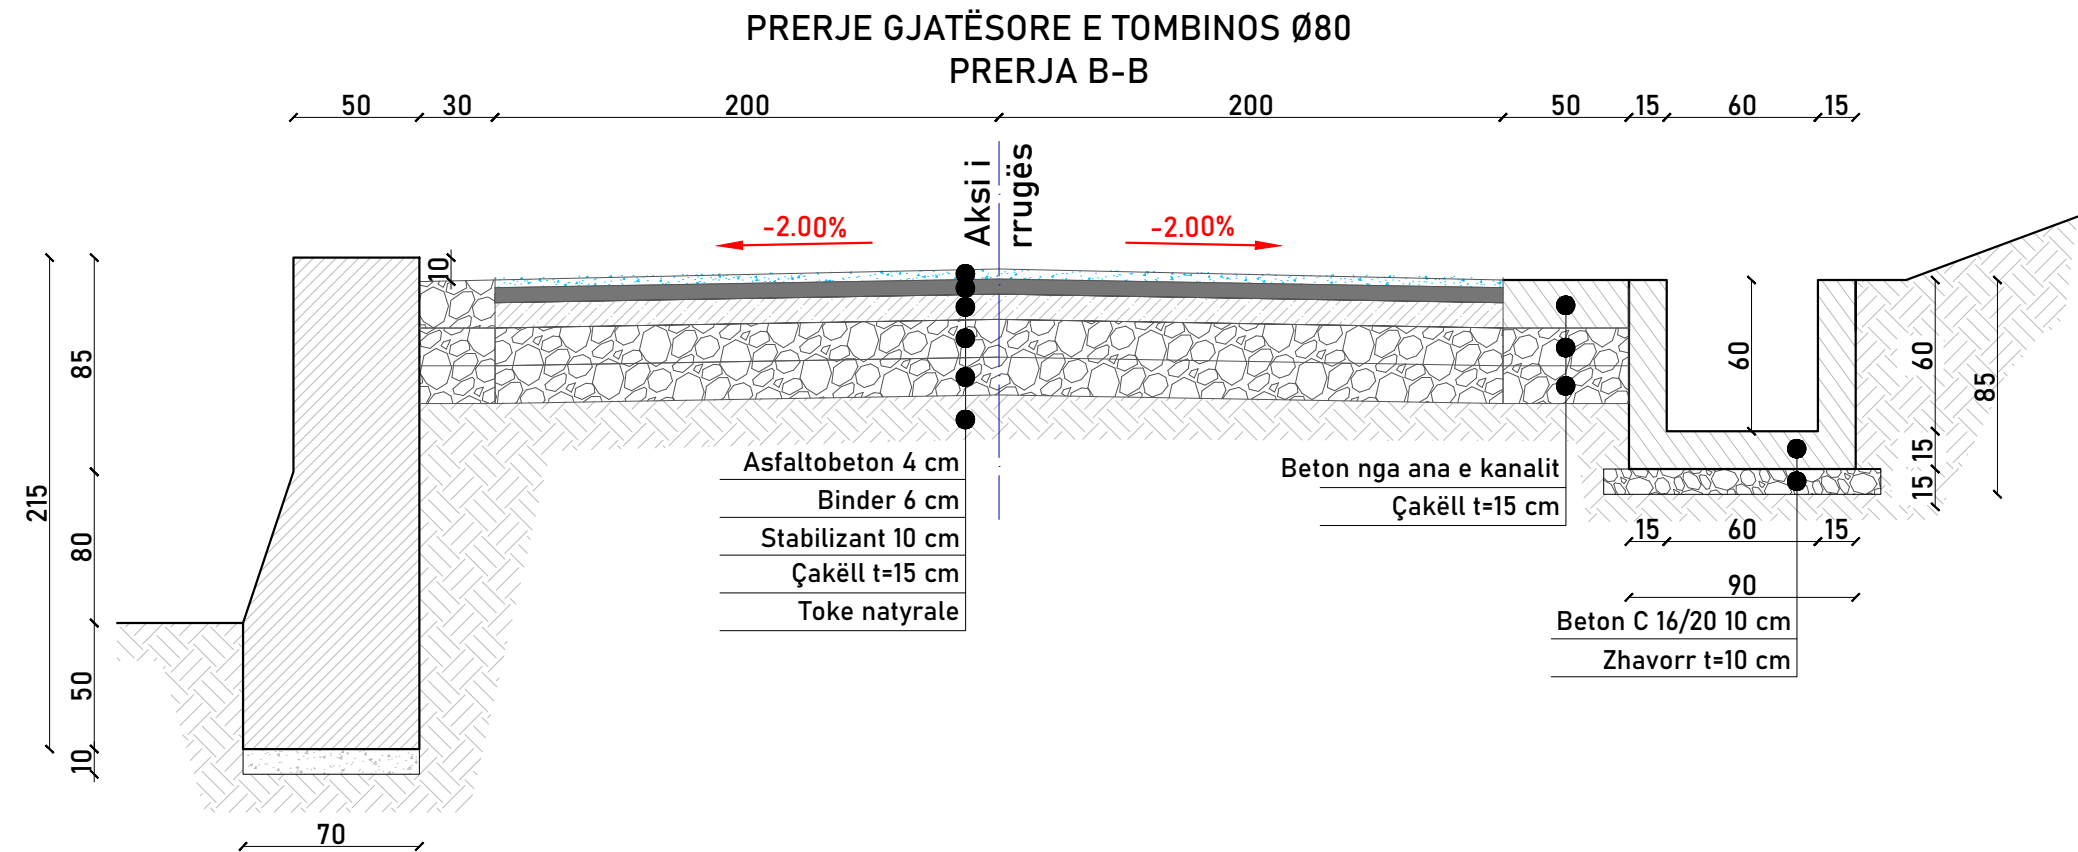

PRERJE GJATËSORE E TOMBINOS Ø80
PRERJA C-C

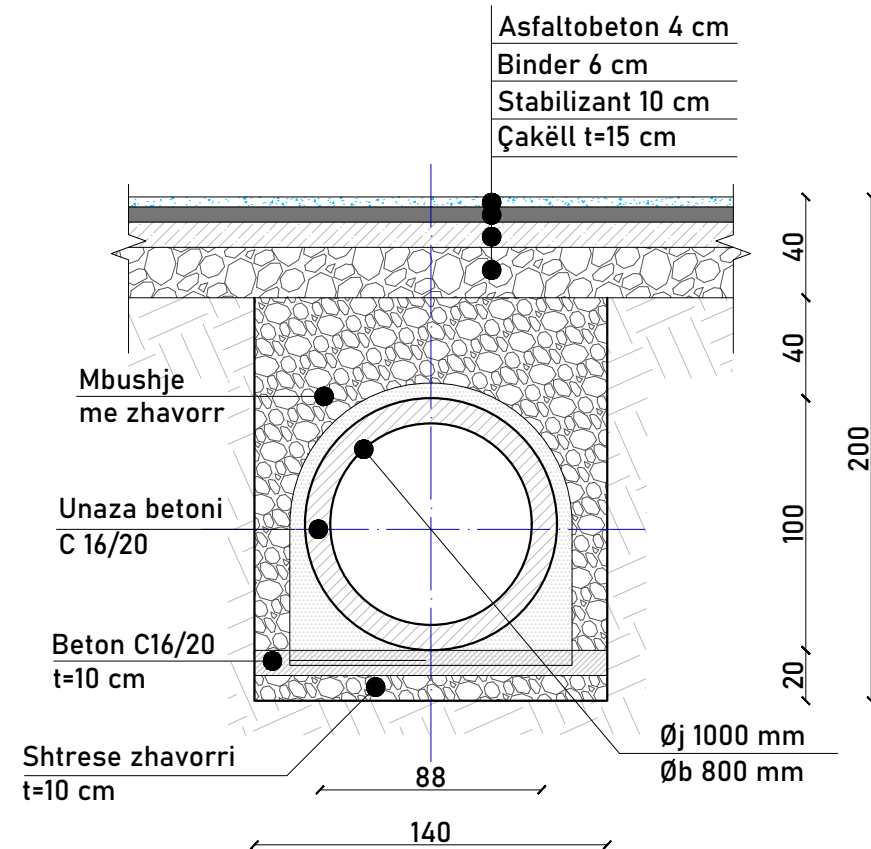

PRERJE TËRTHORE E TOMBINOS Ø80
PRERJA D-D

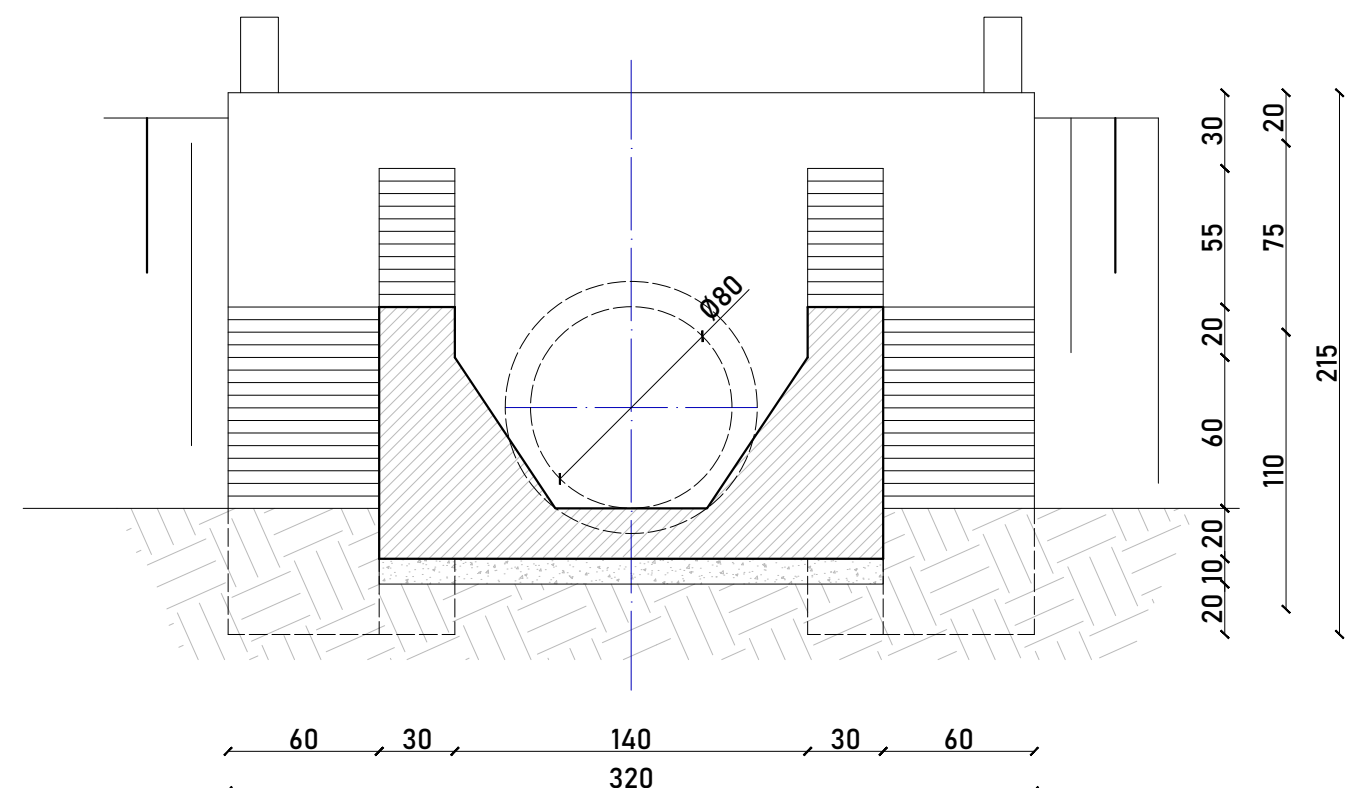

EMRI PROJEKTIT:
NDËRTIMI I RRUGËS ZALL-BASTAR/ VILËZ

ADRESA:
NJËSIA ADMINISTRATIVE, ZALL-BASTAR/VILËZ,
TIRANË

Ing. Hidroteknik

Filjana Veizaj

H/T.0110/9

Ing. Ndërtimi

Rezeart Zgjanjoli

K.1219/3

Ing. Gjeolog


Ermir Çupi

GJ.0345/2

Ing.Topograf

Fjoralb Alla

T.1223/1

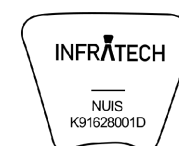

B.O.E : "INFRATECH sh.p.k. &
ENGINEERING CONSULTING
GROUP" sh.p.k.


FAZA 4 PROJEKT ZBATIMI

PROFILI TIP ME TOMBINO Ø80 - ANA E DJATHTË

SHKALLA	1:50
---------	------

NR.I FLETËS	30
-------------	----

PROFILI TIP ME MUR GABION

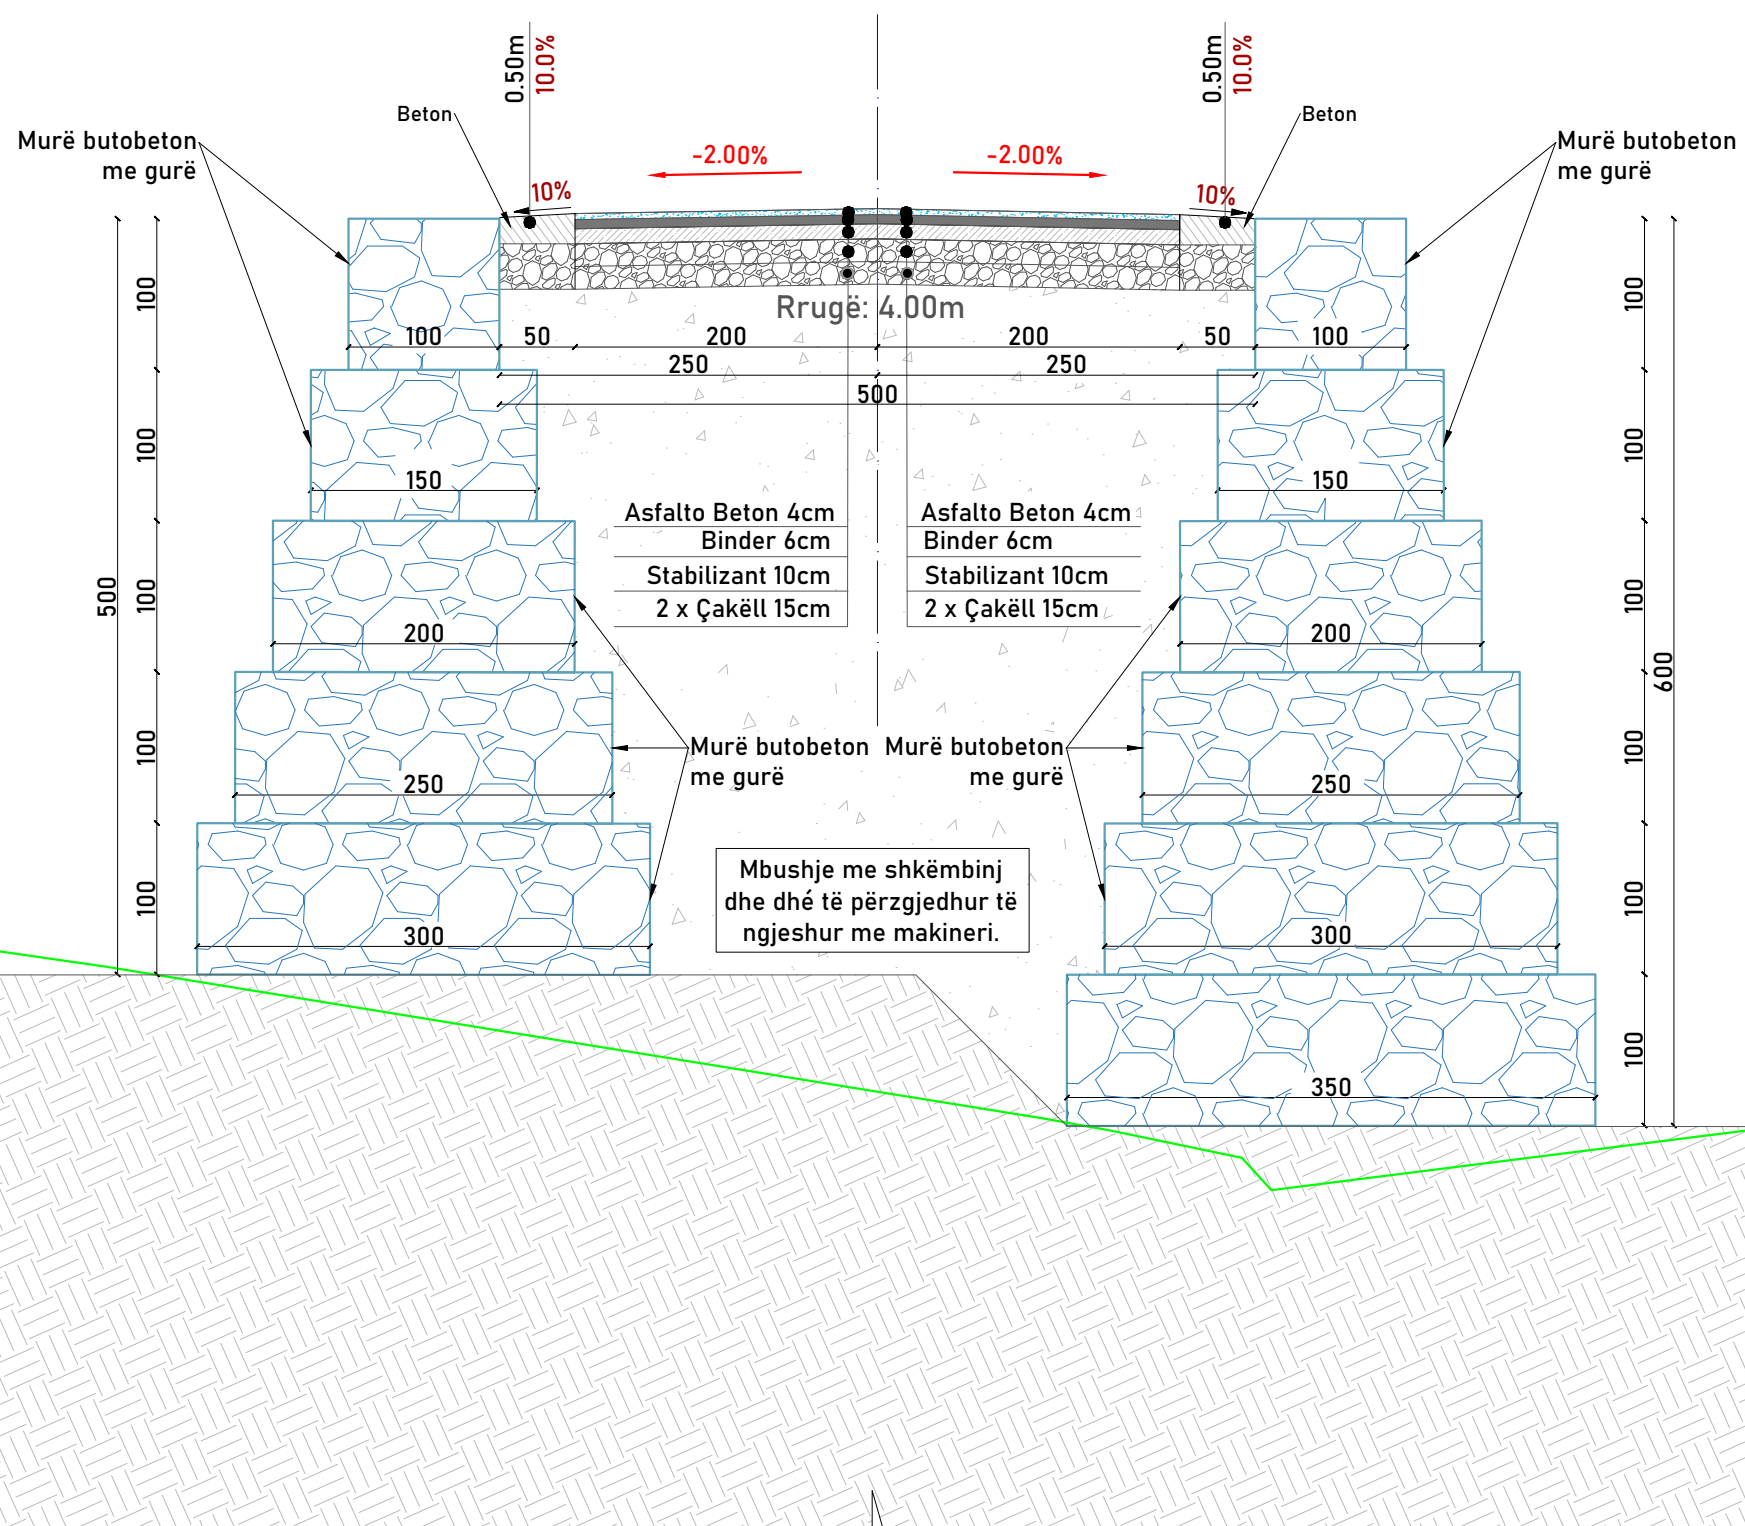

EMRI PROJEKTIT:
NDËRTIMI I RRUGËS ZALL-BASTAR/ VILËZ

ADRESA:
NJËSIA ADMINISTRATIVE, ZALL-BASTAR/VILËZ,
TIRANË

Ing. Hidroteknik

Filjana Veizaj

H/T.0110/9

Ing. Ndërtimi

Rezeart Zgjanjoli

K.1219/3

Ing. Gjeolog


Ermir Çupi

GJ.0345/2

Ing.Topograf

Fjoralb Alla

T.1223/1

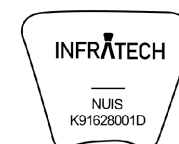

**B.O.E : "INFRA TECH sh.p.k. &
ENGINEERING CONSULTING
GROUP" sh.p.k.**

FAZA 4 PROJEKT ZBATIMI

PROFILI TIP ME MUR GABION

SHKALLA


1:50

NR.I FLETËS

31

PROFILI EKZISTUES - PËRFORCIMI I RRUGËS ME MURE ME GABION

PRERJA A-A

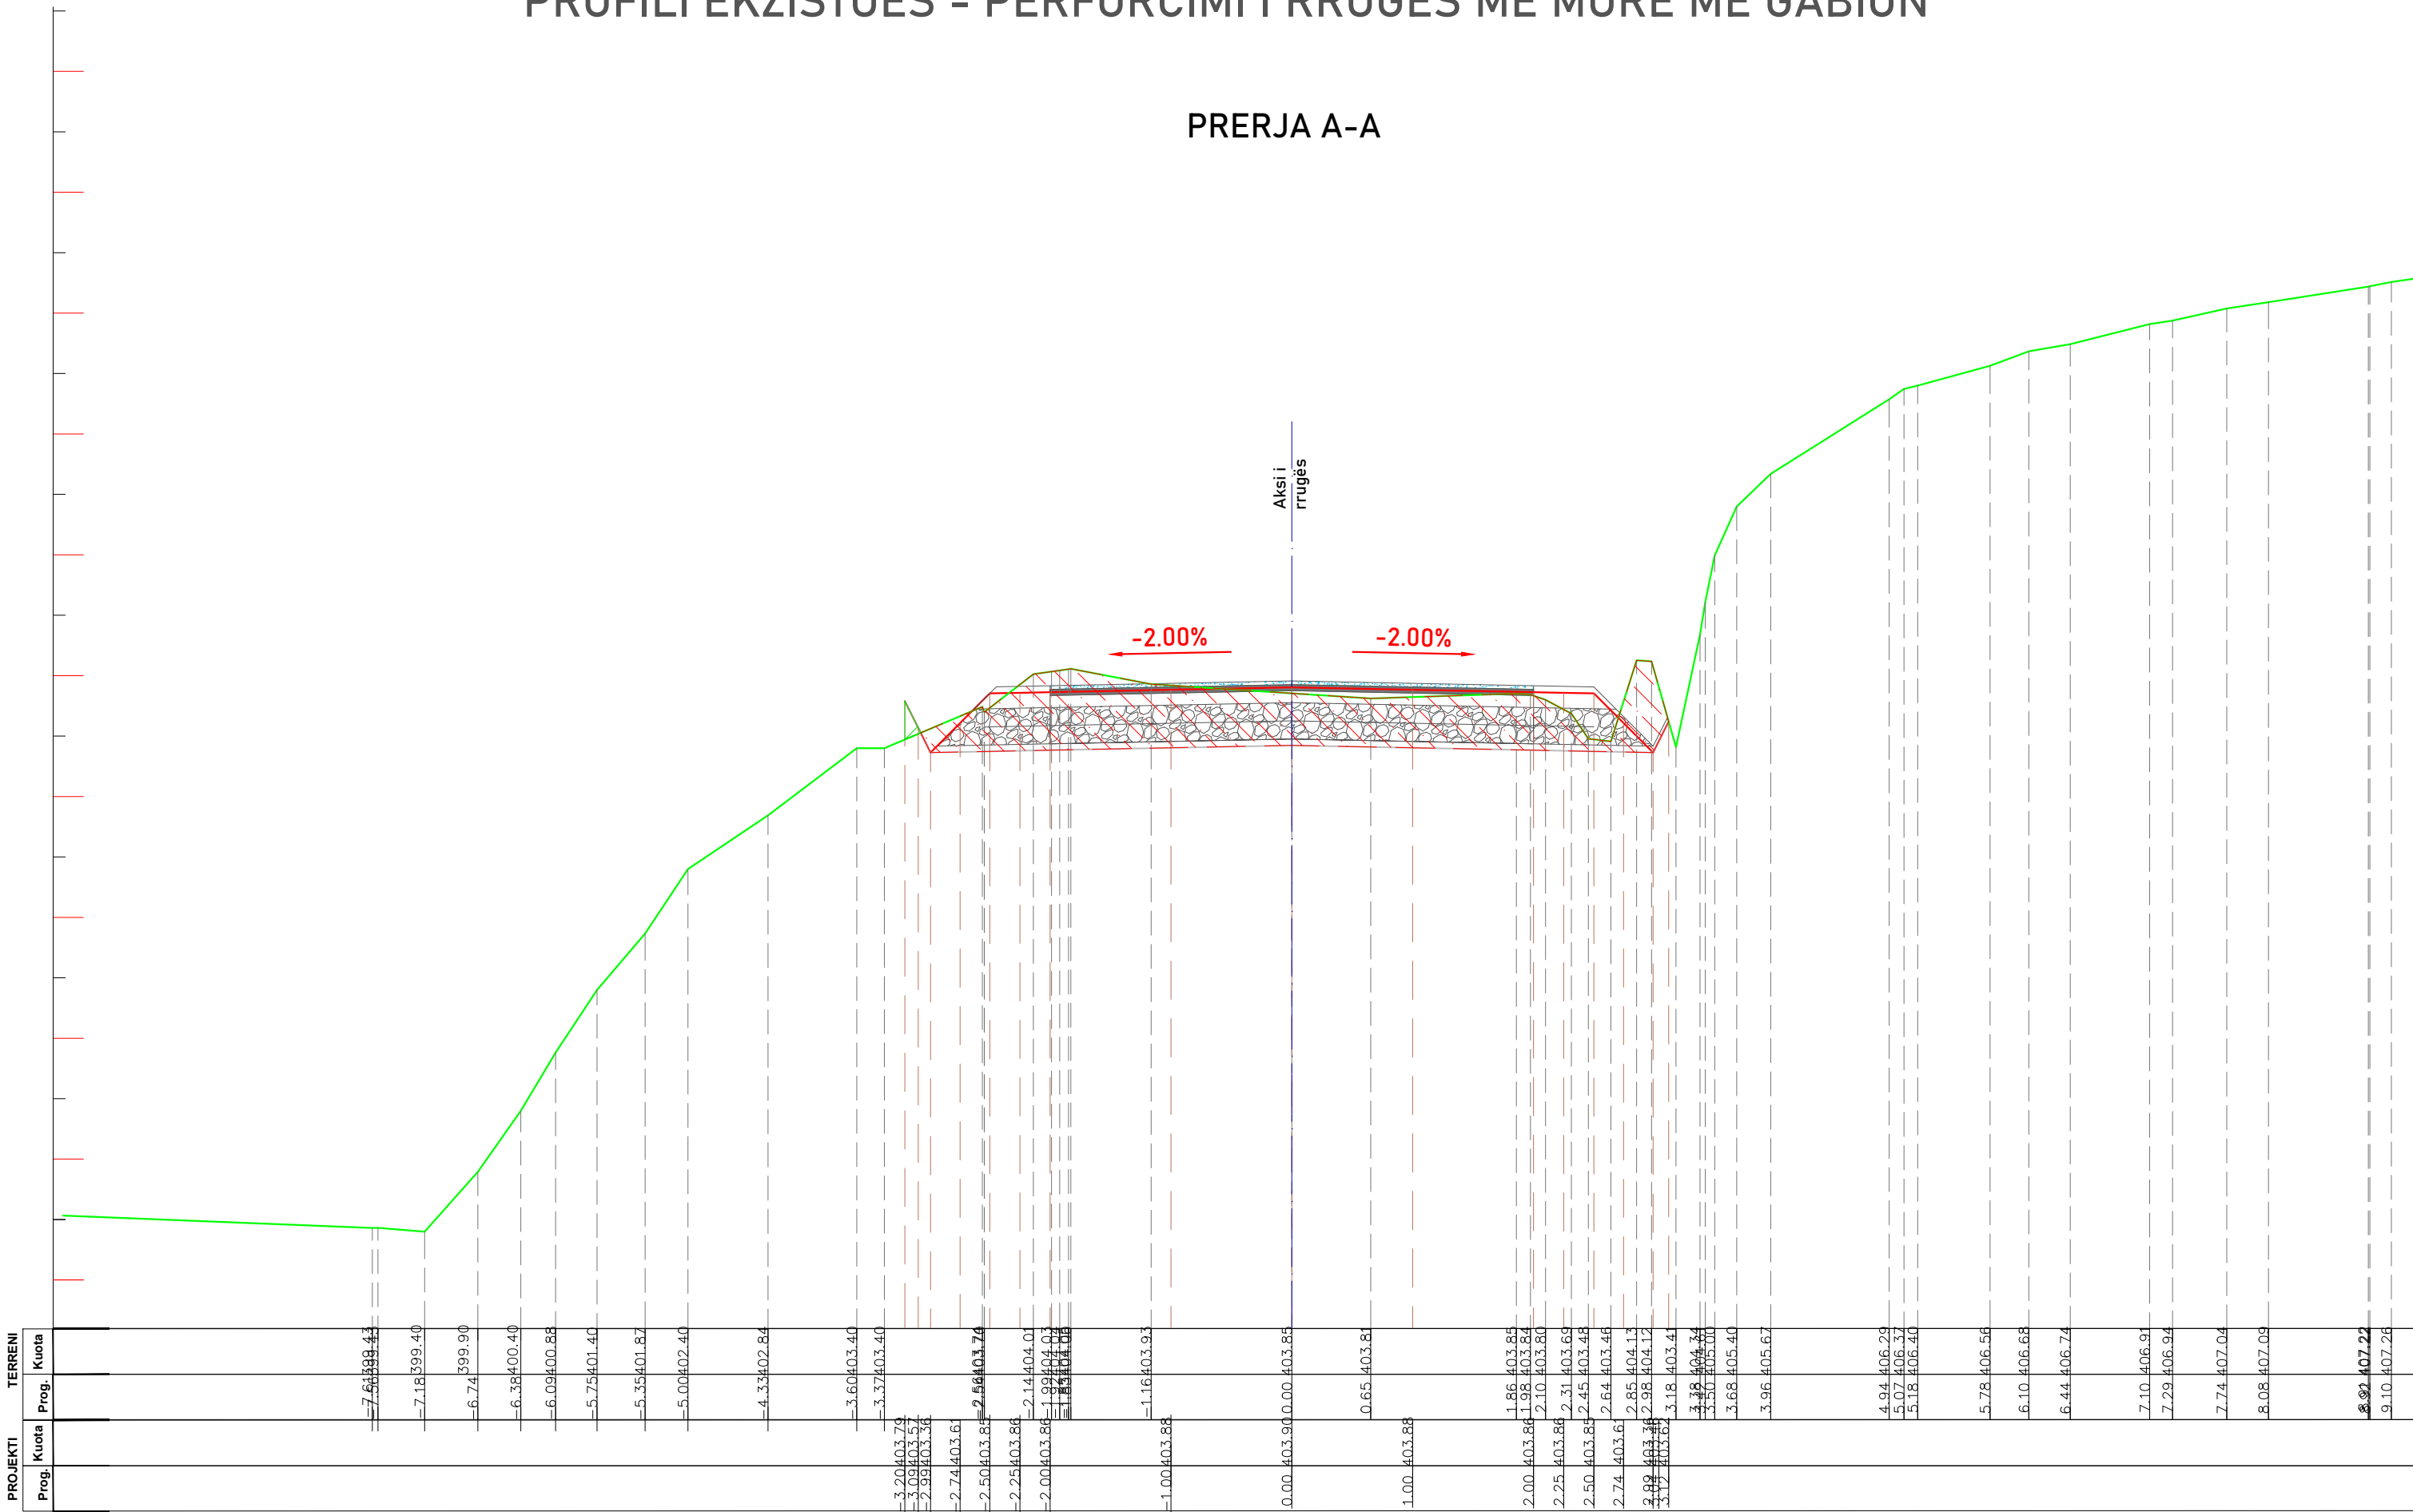

PRERJA A-A

