

RILEVIM TOPOGRAFIK URA në Rrugën "DHIMITËR KONOMI" , VLORË

KONFIRMOI PËR IGJIU
DREJTORI
JURGEN COLAKU





RILEVIMI TOPOGRAFIK SH 1:200

Sistemi Koordinativ KRGJSH

ORTOFOTO 2026 SH 1:200

IDENTIFIKIMI I PASURISE
ZONA KADASTRALE 8602
NR.PASURISE 44/271
VOL. __ FQ __
INDEKSI I HARTES K-34-123-(192-D)
SHKALLA 1: 200
ADRESA E PASURISE ,VLORË
Q/F VLORË
PRONARI : BASHKIA VLORË

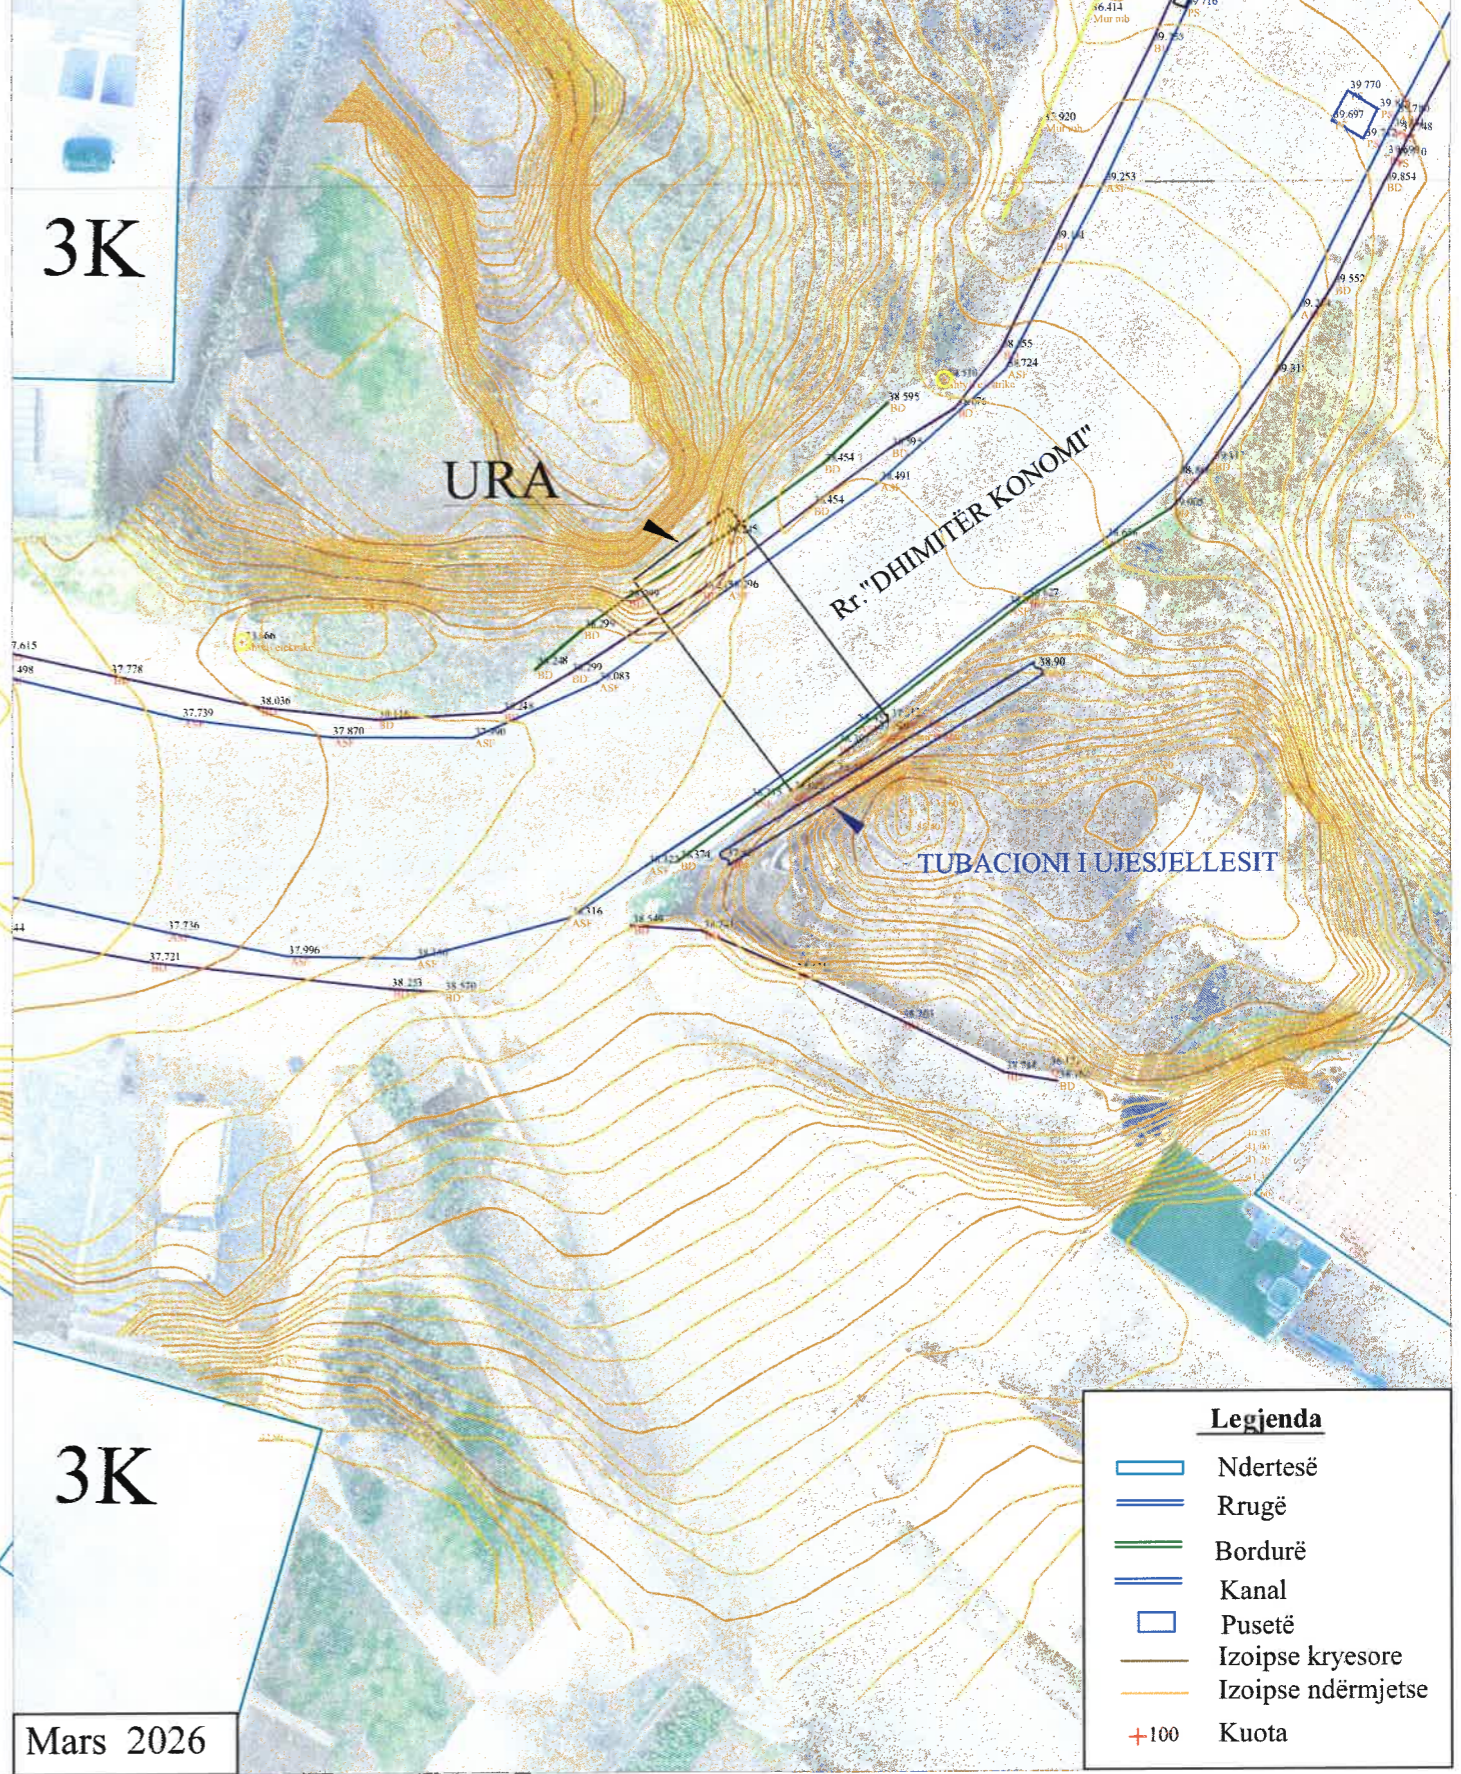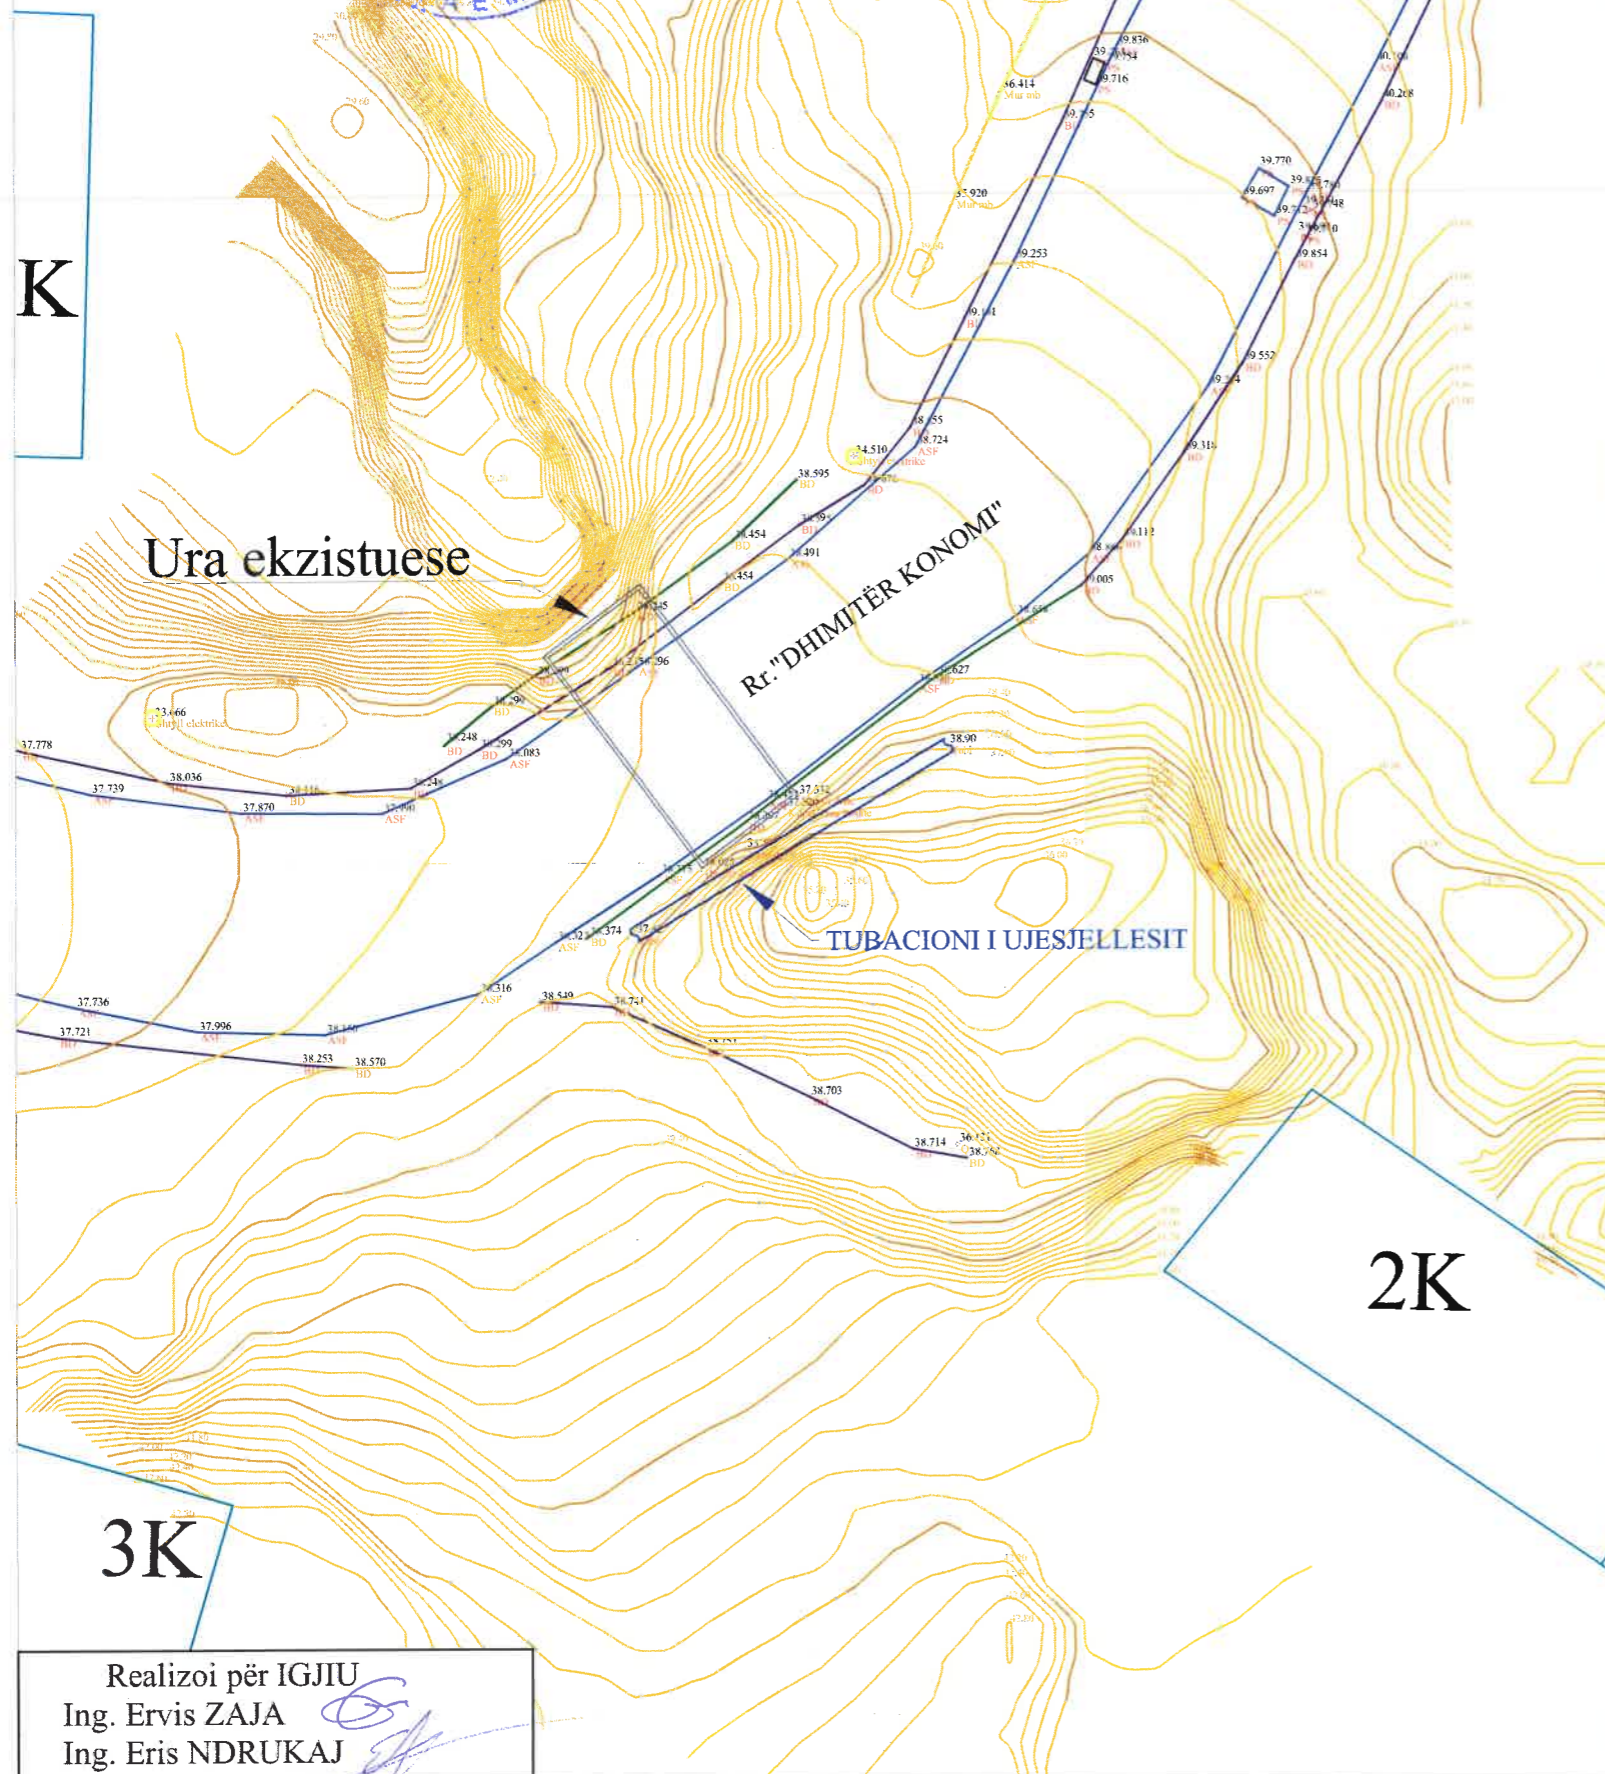

Realizoi për IGJIU
Ing. Ervis ZAJA
Ing. Eris NDRUKAJ

Legjenda

	Ndertesë
	Rrugë
	Bordurë
	Kanal
	Pusetë
	Izoipse kryesore
	Izoipse ndërmjetse
	Kuota