







LEGJENDE	
	Sip. Riasfaltim
	Sip. Trotuar ekzistues
	Aksi i rruges
	Kalim kembesoresh
	Rruge ekzistuese
	Pusete kontrolli 1.25x1.25x1.5m
	Tub H.D.P.E. Ø=800 KUZ
	Tub H.D.P.E. Ø=600 KUZ
	PUSETE KUB ekzistuese
	DREJTIMI I RRJEDHES KUB
	Shlylle Ndricimi Ekzistuese
	PUSETE KONTROLLI 1.0X1.0X2.0m



BASHKIA KAMËZ

DREJTORIA E PROJEKTEVE DHE INVESTIMEVE
DEPARTAMENTI I PROJEKTEVE

Dr. e Projekteve e Investimeve	RAMADAN HYSA	
Përgj. i Sekt. të Projekteve	DENIS PRENÇI	
STAFI TEKNIK PROJEKTUES	Ing. ALEKS DANI	
	Ing. DENIS PRENÇI	
	Ing. ARJOLA KURTI	
	Ing. ESTELA GJYRIQI	
Titulli i Projektit		Faza e Projektit
SISTEMIM; NDËRTIM KUZ Ø600 RRUGA XHORXH W. BUSH L=996m B=5m & KUZ Ø600 RRUGA BAVARIA L=325m B=4.2m		PROJEKT ZBATIMI
Emertimi i Fietes		Data e Implementimit:
Profillet terthore		Shkalla e Vizatimit
		Fleta Nr.

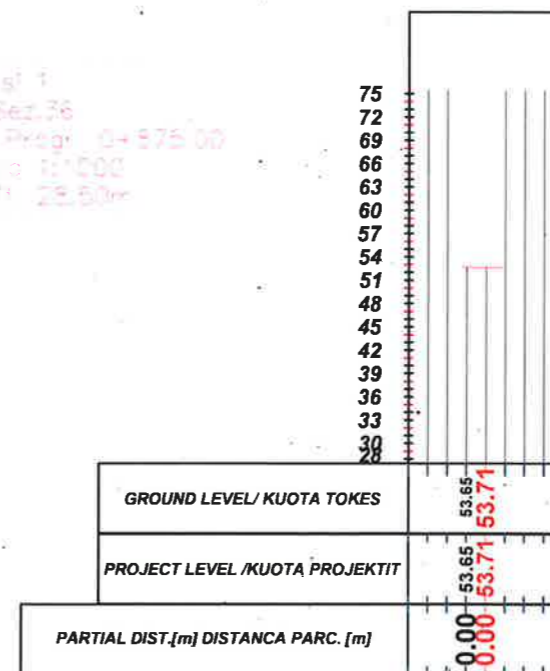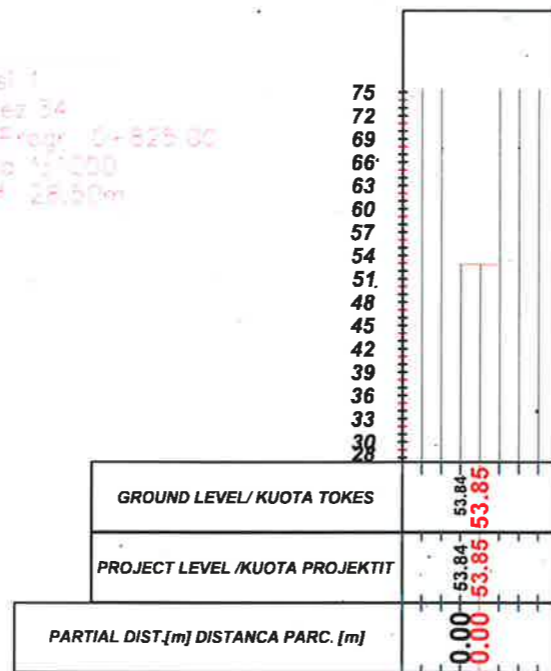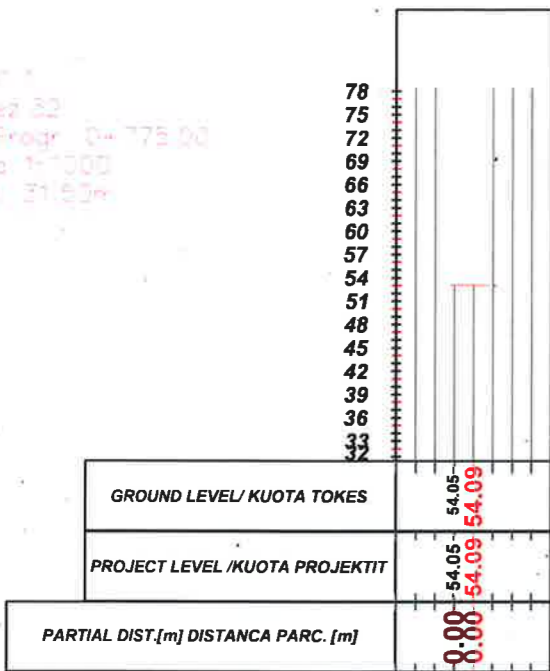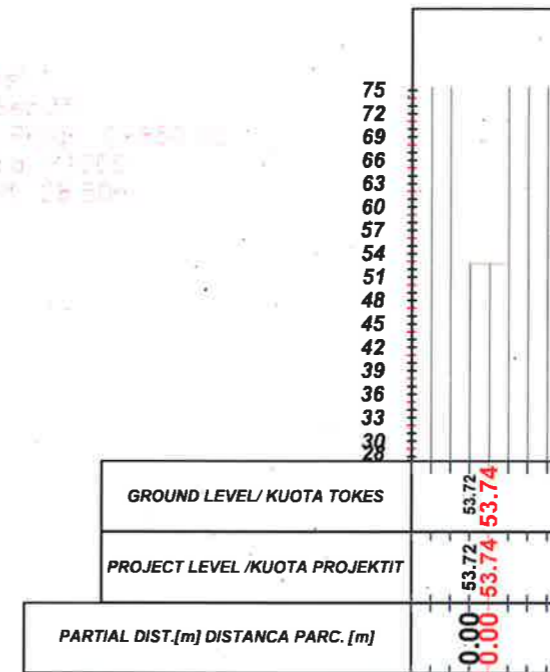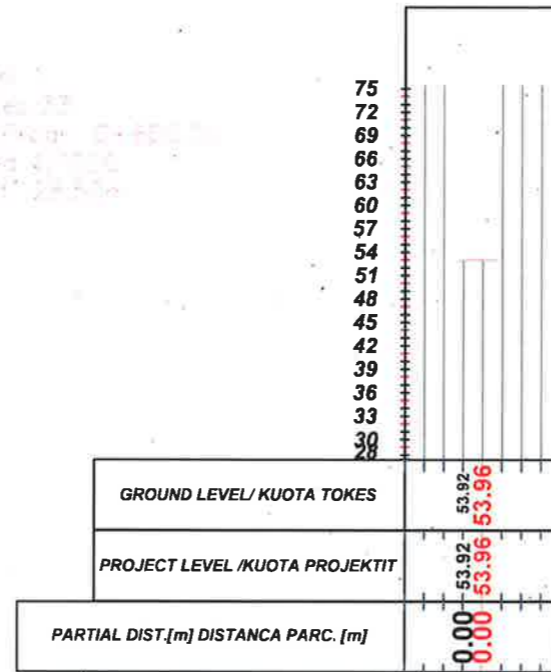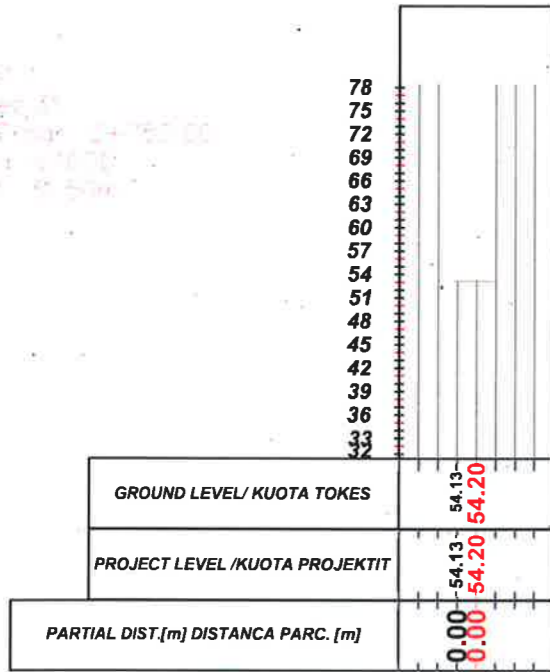

LEGJENDE	
	Sip. Riasfaltim
	Sip. Trotuar ekzistues
	Aksi i rruges
	Kalim kembesoresh
	Rruge ekzistuese
	Pusete kontrolli 1.25x1.25x1.5m
	Tub H D P E Ø=800 KUZ
	Tub H D P E Ø=600 KUZ
	PUSETE KUB ekzistuese
	DREFTIMI I RRJEDHES KUB
	Shtylle Ndricimi Ekzistuese
	PUSETE KONTROLLI 1.0X1.0X2.0m









BASHKIA KAMËZ

DREJTORIA E PROJEKTEVE DHE INVESTIMEVE
DEPARTAMENTI I PROJEKTEVE

Dr. e Projekteve e Investimeve	RAMADAN HYSA	
Përgj. i Sekt. të Projekteve	DENIS PRENÇI	

STAFI TEKNIK PROJEKTUES	Ing.	ALEKS DANI	
	Ing.	DENIS PRENÇI	
	Ing.	ARJOLA KURTI	
	Ing.	ESTELA GJYRIQI	

Titulli i Projektit	Faza e Projektit
SISTEMIM; NDËRTIM KUZ Ø800 RRUGA XHORXH W. BUSH L=996m B=5m & KUZ Ø600 RRUGA BAVARIA L=325m B=4.2m	PROJEKT ZBATIMI
Emergjimi i Fletes	Shkalla e Vizatimit
Profilet terthore	Fleta Nr.

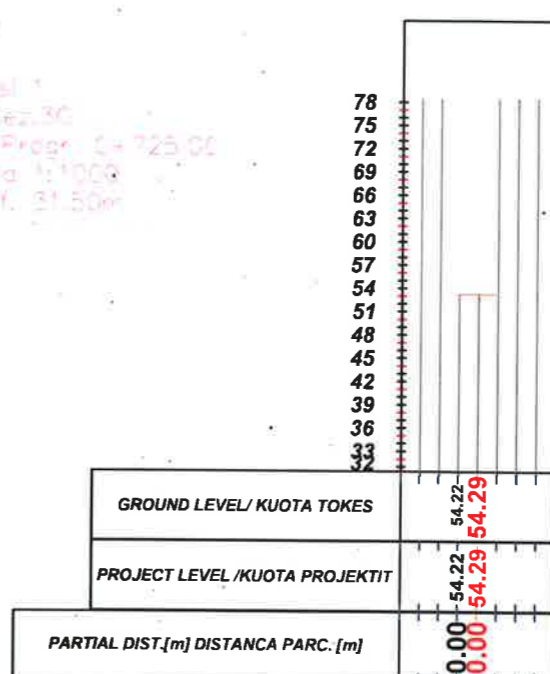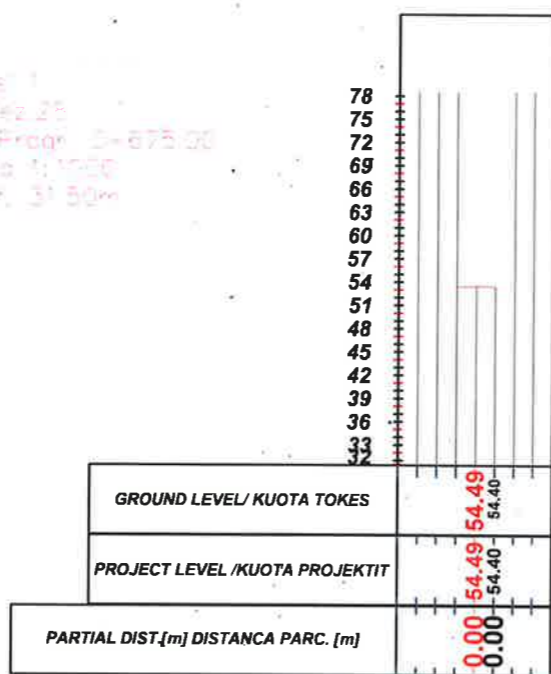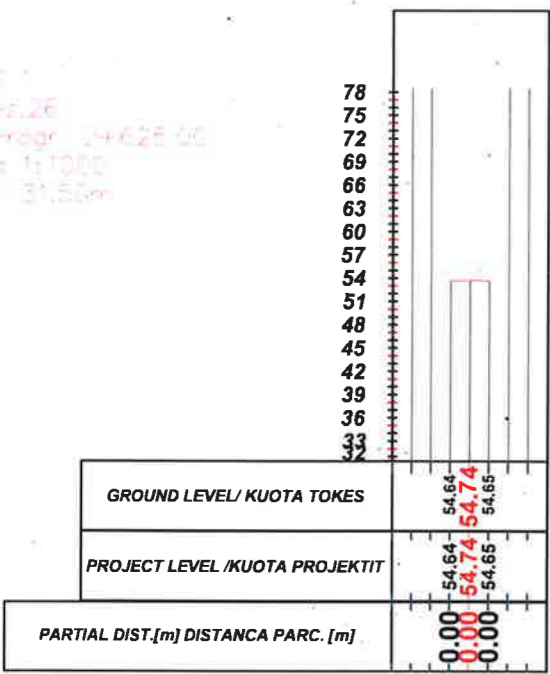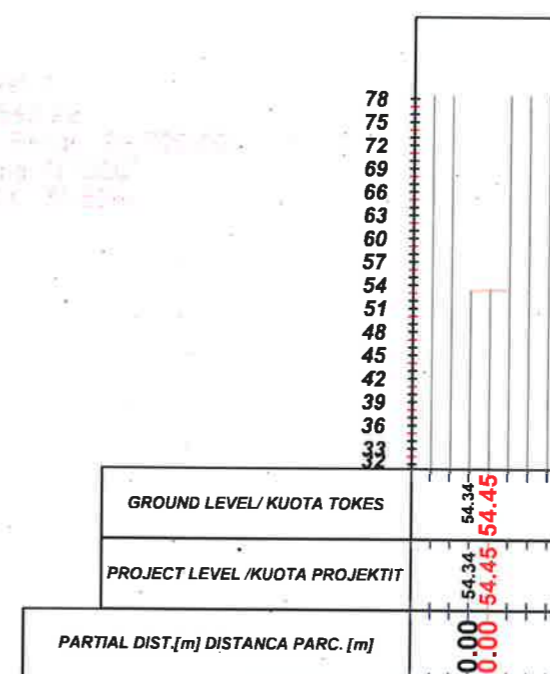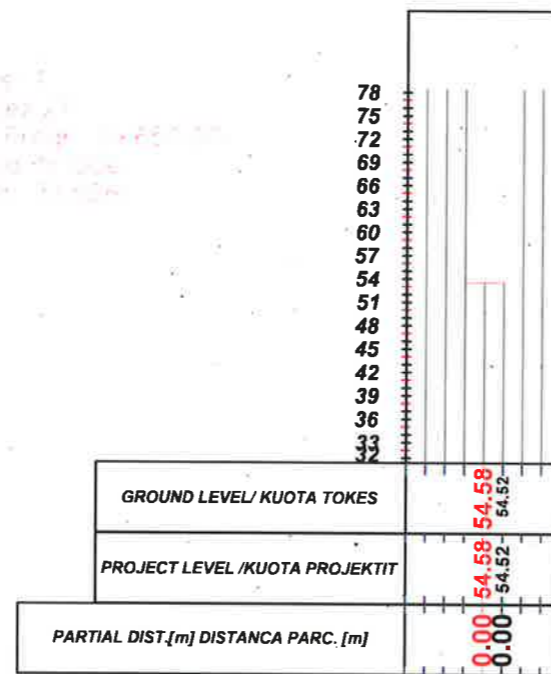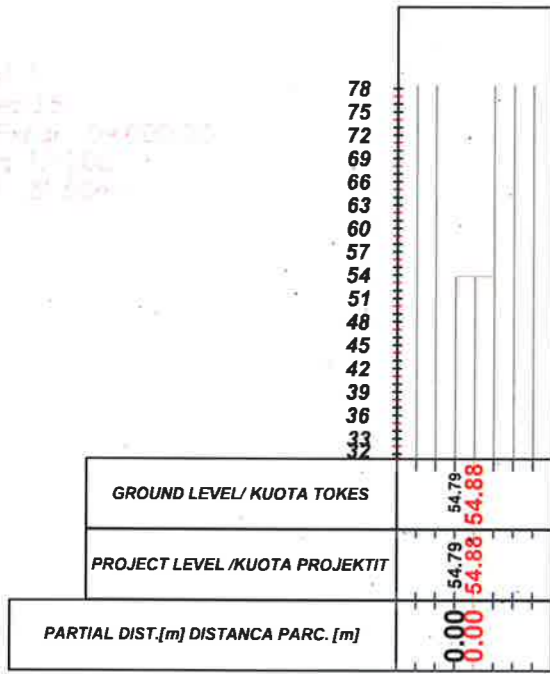








LEGJENDE	
	Sip. Riasfaltim
	Sip. Trotuar ekzistues
	Aksi i rruges
	Kalim kembesoresh
	Rruge ekzistuese
	Pusete kontrolli 1.25x1.25x1.5m
	Tub H.D.P.E Ø=800 KUZ
	Tub H.D.P.E Ø=600 KUZ
	PUSETE KUB ekzistuese
	DREJTIMI I RRJEDHES KUB
	Shtylle Ndricimi Ekzistuese
	PUSETE KONTROLLI 1.0X1.0X2.0m

BASHKIA KAMËZ
 DREJTORIA E PROJEKTEVE DHE INVESTIMEVE
 DEPARTAMENTI I PROJEKTEVE

Dr. e Projekteve e Investimeve: RAMADAN HYSA
 Përgj. i Sekt. të Projekteve: DENIS PRENÇI

STAFI TEKNIK PROJEKTES	Ing. ALEKS DANI	
	Ing. DENIS PRENÇI	
	Ing. ARJOLA KURTI	
	Ing. ESTELA GJYRIQI	

Titulli i Projektit	FAZA e Projektit
SISTEMIM; NDËRTIM KUZ Ø800 RRUGA XHORXH W. BUSH L=996m B=5m & KUZ Ø600 RRUGA BAVARIA L=325m B=4.2m	PROJEKT ZBATIMI
Emertimi i Fletes	Data e Implementimit:
Profilet terthore	Shkalla e Vizatimit
	Fleta Nr.

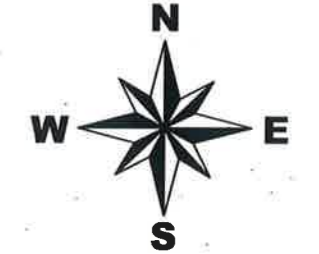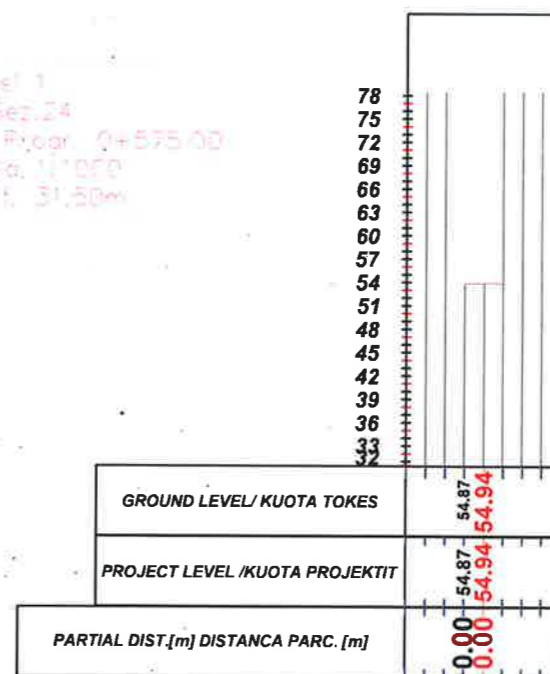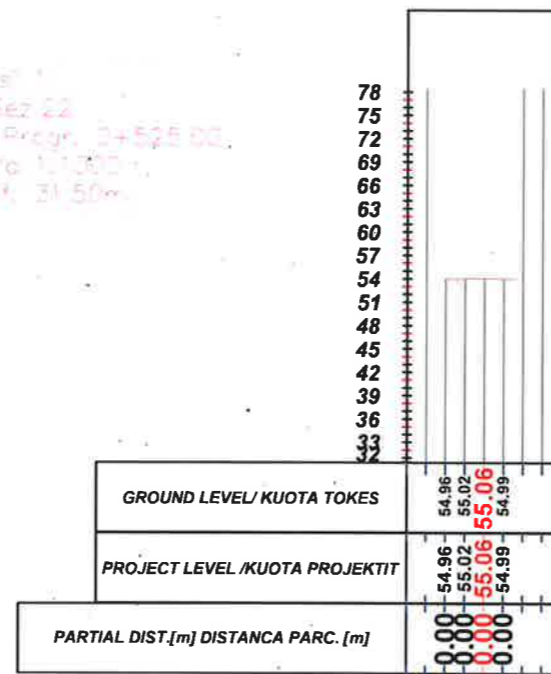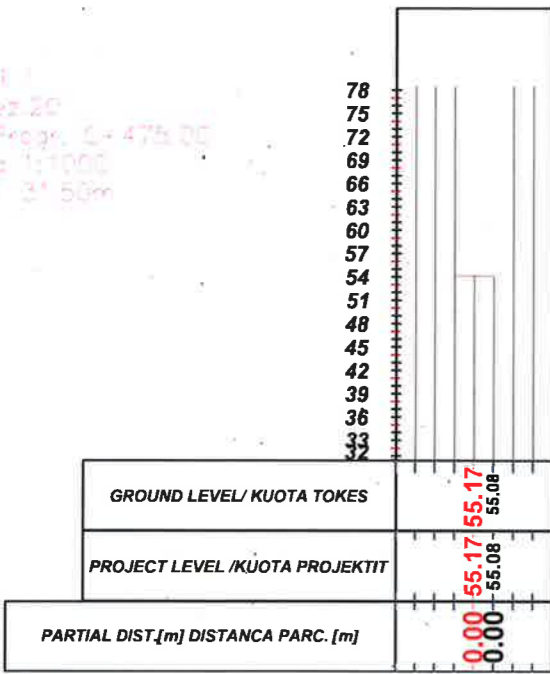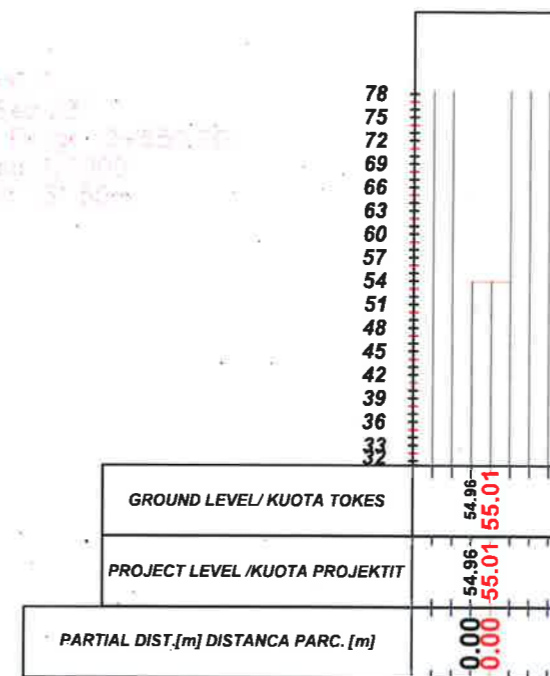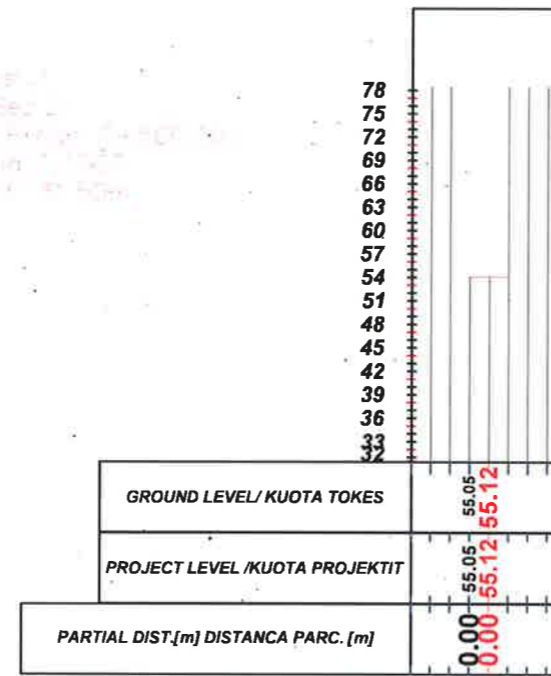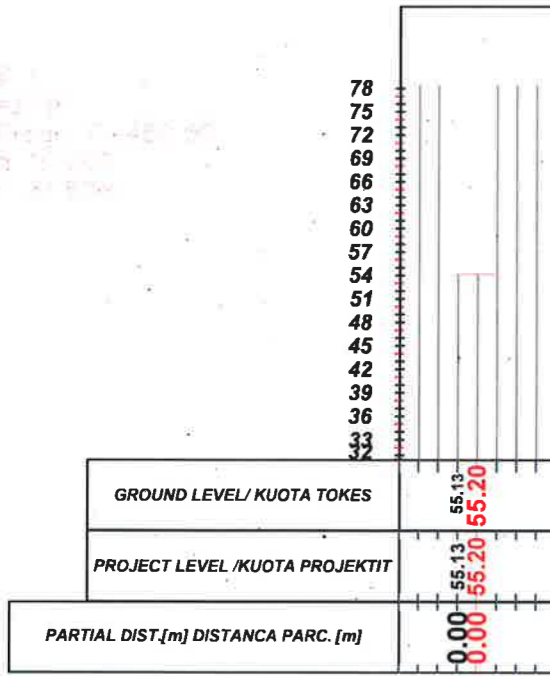








LEGJENDE

- Sip. Riasfaltim
- Sip. Trotuar ekzistues
- Aksi i rruges
- Kalim kembesoresh
- Rruge ekzistuese
- Pusete kontrolli 1.25x1.25x1.5m
- Tub H.D.P.E Ø=800 KUZ
- Tub H.D.P.E Ø=600 KUZ
- PUSETE KUB ekzistuese
- DREJTIMI I RRJEDHES KUB
- Shtyllë Ndërcimi Ekzistuese
- PUSETE KONTROLLI 1.0X1.0X2.0m

BASHKIA KAMËZ
DREJTORIA E PROJEKTEVE DHE INVESTIMEVE
DEPARTAMENTI I PROJEKTEVE

Dr. e Projekteve e Investimeve	RAMADAN HYSA								
Përgj. i Sekl. të Projekteve	DENIS PRENÇI								
STAFI TEKNIK PROJEKTES	<table border="1"> <tr><td>Ing.</td><td>ALEKS DANI</td></tr> <tr><td>Ing.</td><td>DENIS PRENÇI</td></tr> <tr><td>Ing.</td><td>ARJOLA KURTI</td></tr> <tr><td>Ing.</td><td>ESTELA GJYRIQI</td></tr> </table>	Ing.	ALEKS DANI	Ing.	DENIS PRENÇI	Ing.	ARJOLA KURTI	Ing.	ESTELA GJYRIQI
Ing.	ALEKS DANI								
Ing.	DENIS PRENÇI								
Ing.	ARJOLA KURTI								
Ing.	ESTELA GJYRIQI								

Titulli i Projektit	SISTEMIM; NDËRTIM KUZ Ø800 RRUGA XHORXH W. BUSH L=996m B=5m & KUZ Ø600 RRUGA BAVARIA L=325m B=4.2m
Faza e Projektit	PROJEKT ZBATIMI
Emertimi i Fletes	Profilet terthore
Data e Implementimit	
Shtylla e Vizatimit	
Fleta Nr.	

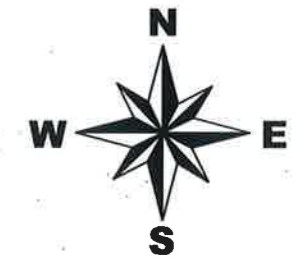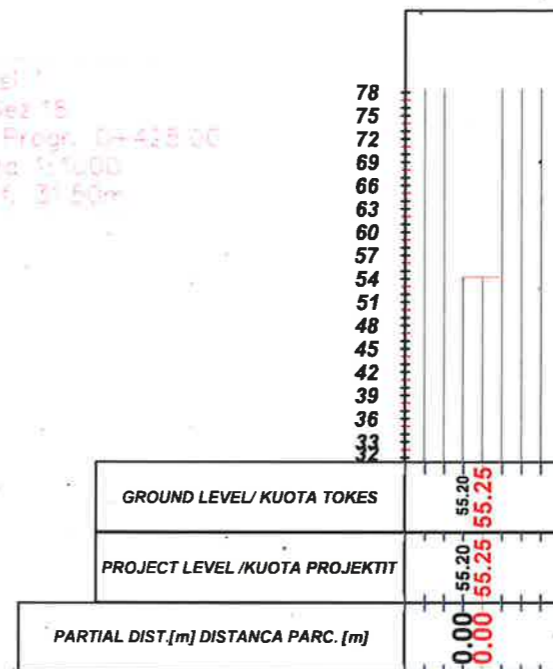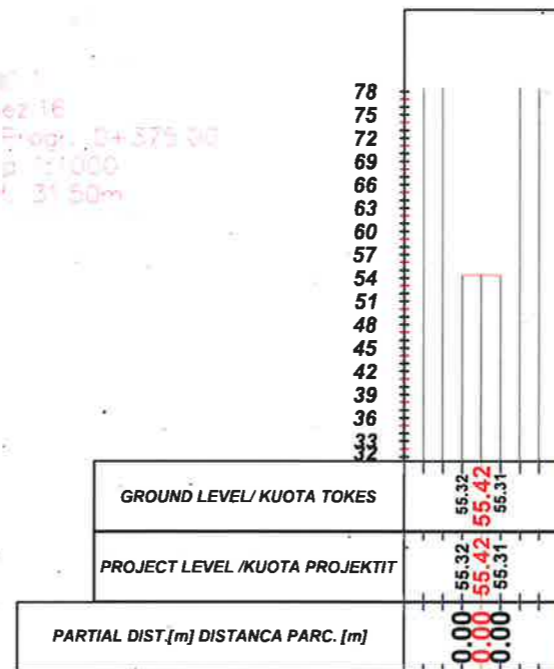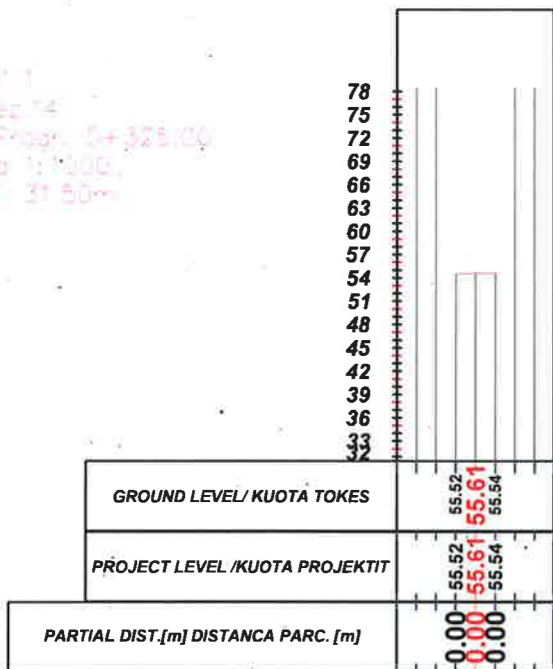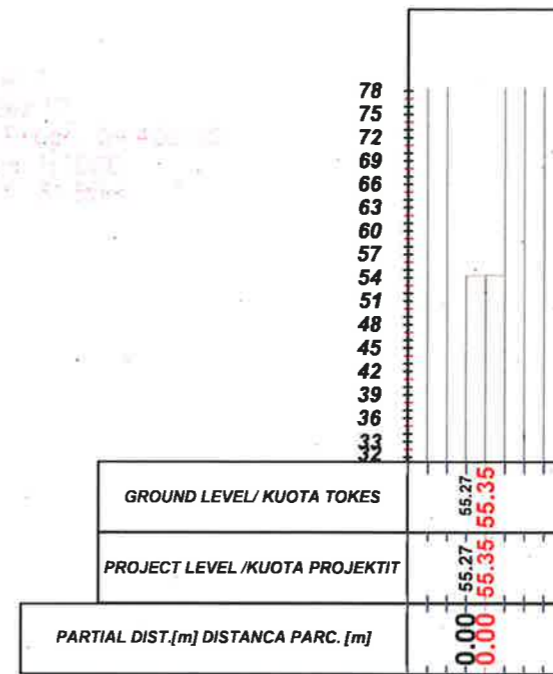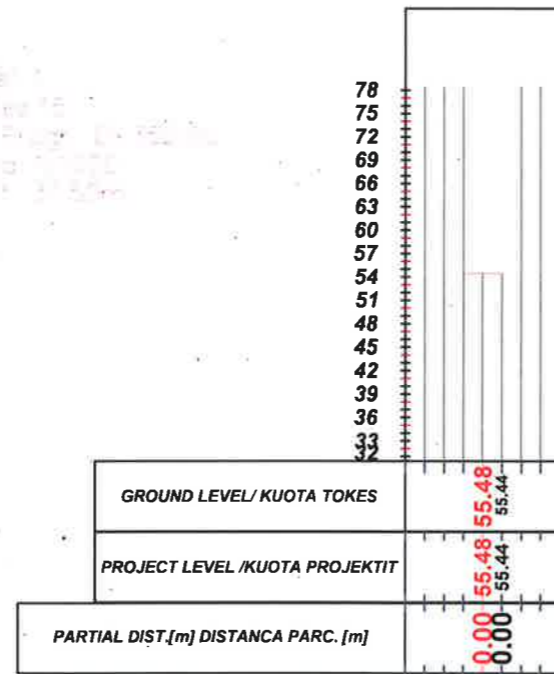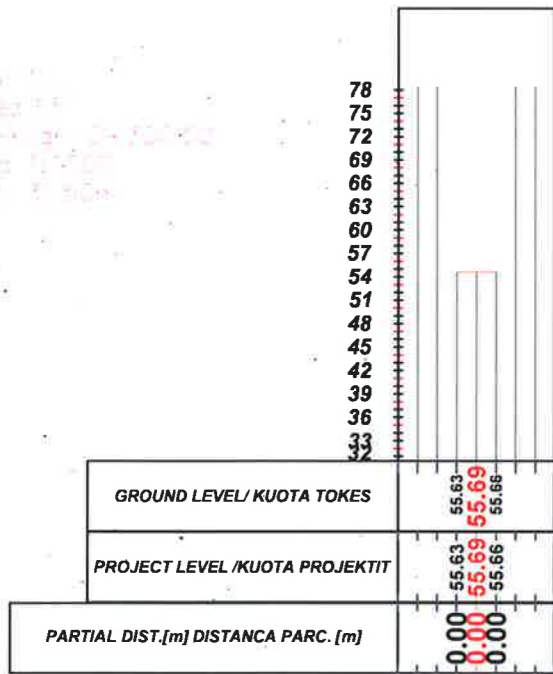








LEGJENDE	
	Sip. Riasfaltim
	Sip. Trotuar ekzistues
	Aksi i rruges
	Kalim kembesoresh
	Rruge ekzistuese
	Pusete kontrolli 1.25x1.25x1.5m
	Tub H D P E Ø=800 KUZ
	Tub H D P E Ø=600 KUZ
	PUSETE KUB ekzistuese
	DREJTIMI I RRJEDHES KUB
	Shtylle Ndricimi Ekzistuese
	PUSETE KONTROLLI 1.0X1.0X2.0m

BASHKIA KAMËZ
DREJTORIA E PROJEKTEVE DHE INVESTIMEVE
DEPARTAMENTI I PROJEKTEVE

Dr. e Projekteve e Investimeve	RAMADAN HYSA
Përgj. i Sekt. të Projekteve	DENIS PRENÇI

STAFI TEKNIK PROJEKTUES	Ing. ALEKS DANI	
	Ing. DENIS PRENÇI	
	Ing. ARJOLA KURTI	
	Ing. ESTELA GJYRIQI	

Titulli i Projektit	Faza e Projektit
SISTEMIM; NDËRTIM KUZ Ø800 RRUGA XHORXH W. BUSH L=996m B=5m & KUZ Ø600 RRUGA BAVARIA L=325m B=4.2m	PROJEKT ZBATIMI
Emergjimi i Fletes	Data e Implementimit:
Profilet terthore	Shkalla e Vizatimit:
	Fleta Nr.

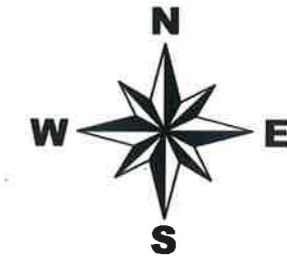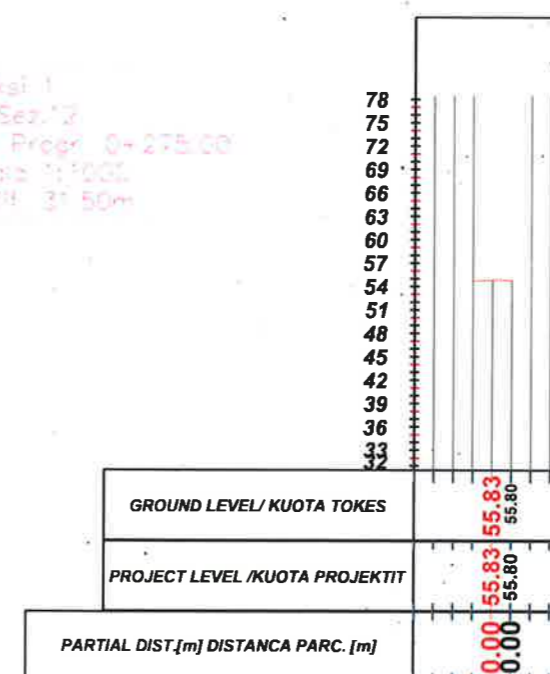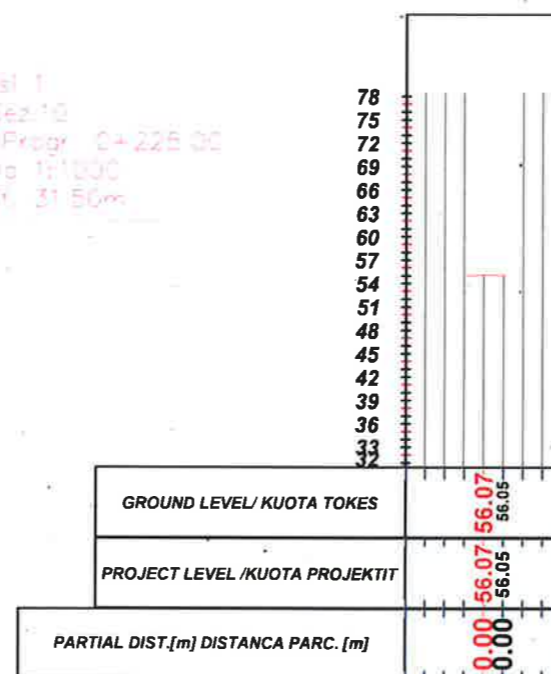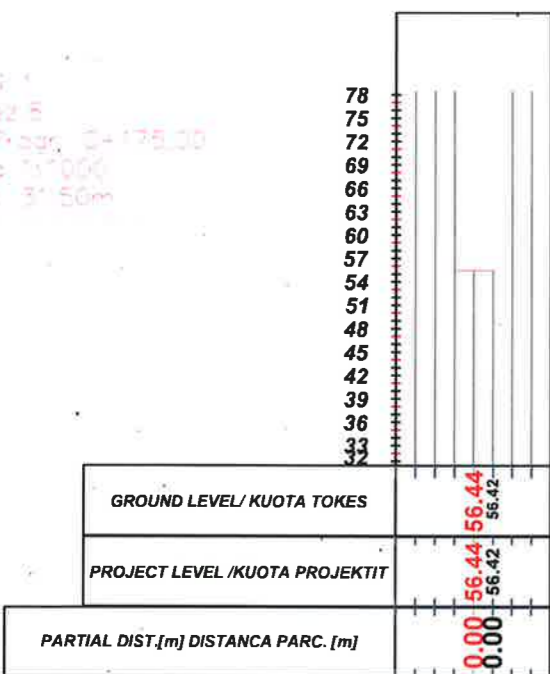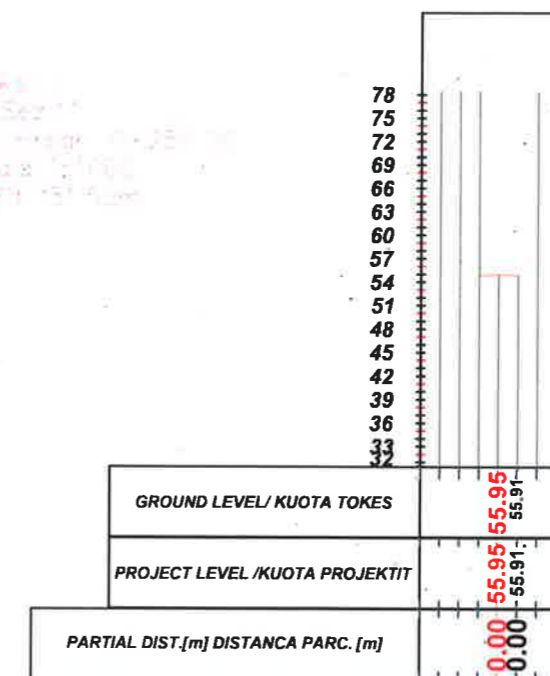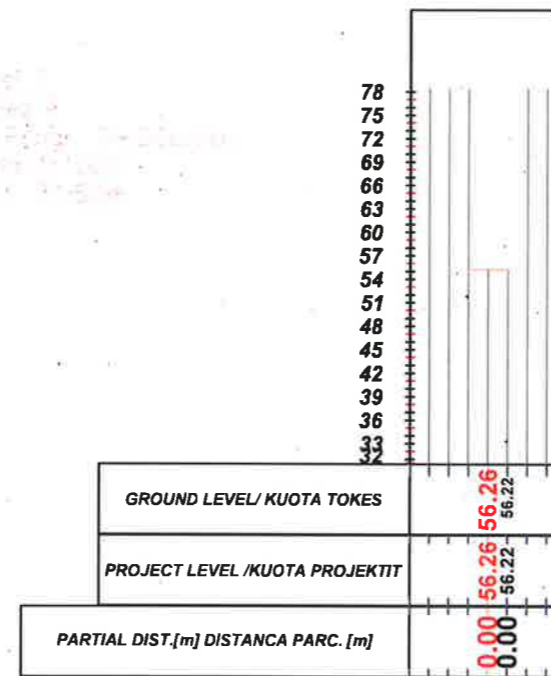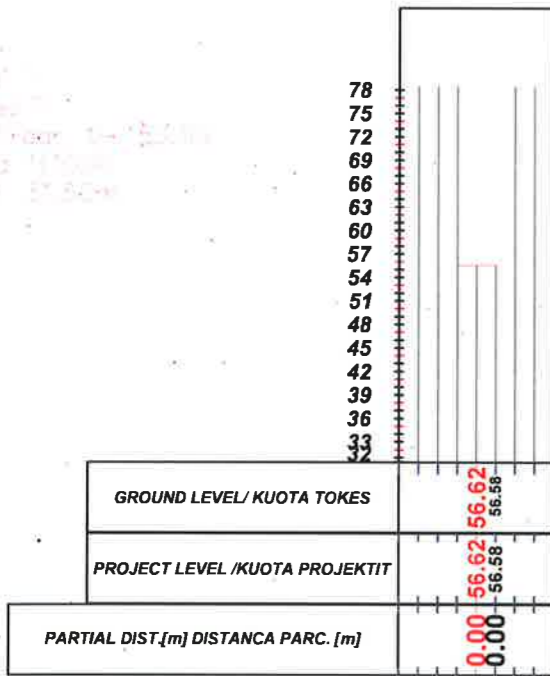








LEGJENDE	
	Sip. Riasfaltim
	Sip. Trotuar ekzistues
	Aksi i rruges
	Kalim kembesoresh
	Rruge ekzistuese
	Pusete kontrolli 1.25x1.25x1.5m
	Tub H.D.P.E Ø=800 KUZ
	Tub H.D.P.E Ø=600 KUZ
	PUSETE KUB ekzistuese
	DREJTIMI I RRJEDHES KUB
	Shlylle Ndricimi Ekzistuese
	PUSETE KONTROLLI 1.0X1.0X2.0m

BASHKIA KAMËZ
 DREJTORIA E PROJEKTEVE DHE INVESTIMEVE
 DEPARTAMENTI I PROJEKTEVE

Dr. e Projekteve e Investimeve	RAMADAN HYSA
Përgj. i Sekt. të Projekteve	DENIS PRENÇI

STAFI TEKNIK PROJEKTUES	Ing.	ALEKS DANI
	Ing.	DENIS PRENÇI
	Ing.	ARJOLA KURTI
	Ing.	ESTELA GJYRIQI

Titulli i Projektit	Faza e Projektit
SISTEMIM; NDËRTIM KUZ Ø800 RRUGA XHORXH W. BUSH L=996m B=5m & KUZ Ø600 RRUGA BAVARIA L=325m B=4.2m	PROJEKT ZBATIMI
Emertimi i Fletes	Shkalla e Vizatimit:
Profillet terthore	Fleta Nr.

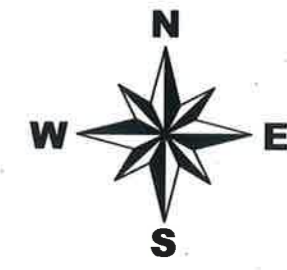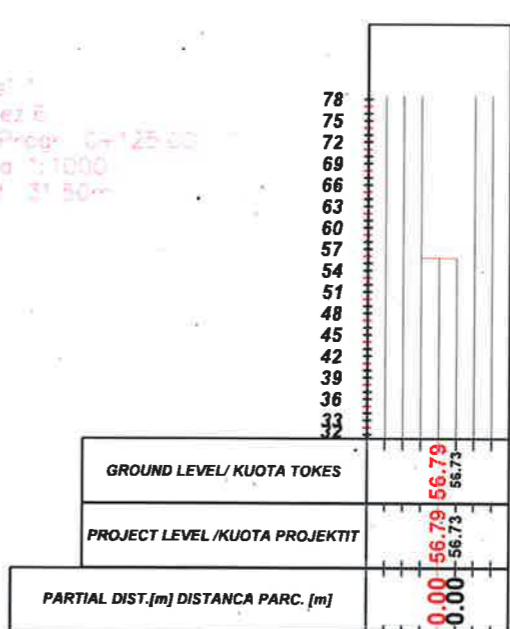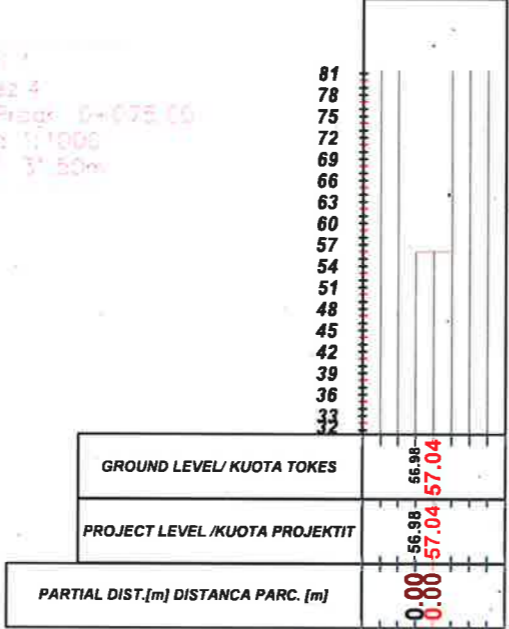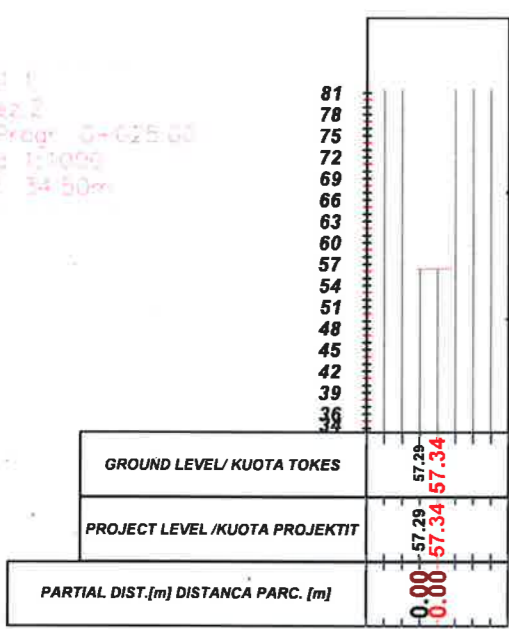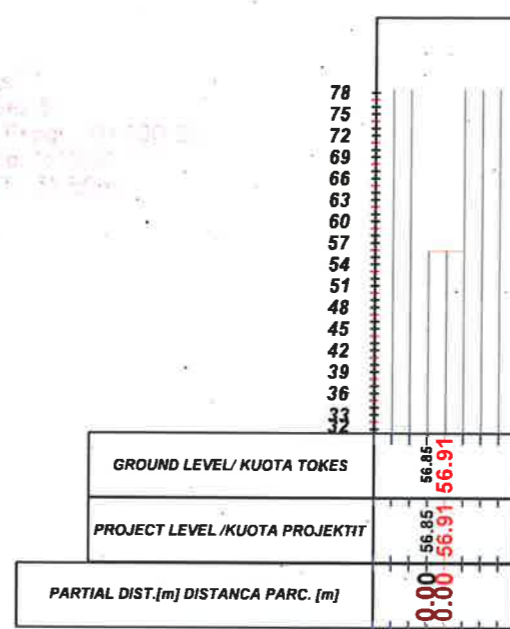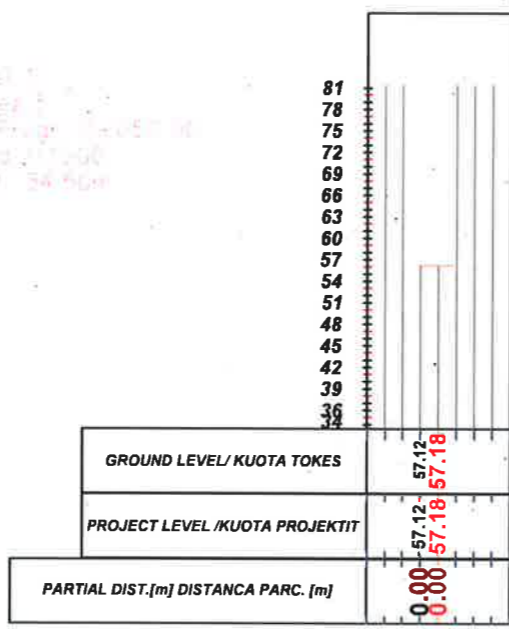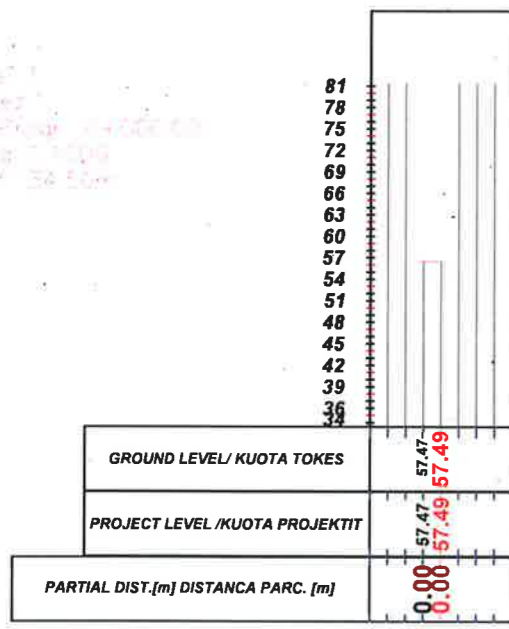

LEGJENDE	
	Sip. Riasfaltim
	Sip. Trotuar ekzistues
	Aksi i rruges
	Kalim kembesoresh
	Rruge ekzistuese
	Pusetë kontrolli 1.25x1.25x1.5m
	Tub H D P E Ø=800 KUZ
	Tub H D P E Ø=600 KUZ
	PUSETE KUB ekzistuese
	DREJTIMI I RRJEDHES KUB
	Shtyllë Ndricimi Ekzistuese
	PUSETE KONTROLLI 1.0X1.0X2.0m



BASHKIA KAMËZ


DREJTORIA E PROJEKTEVE DHE INVESTIMEVE
DEPARTAMENTI I PROJEKTEVE

Dr. e Projekteve e Investimeve	RAMADAN HYSA	
Përgj. i Sekt. të Projekteve	DENIS PRENÇI	


STAFI TEKNIK PROJEKTUES	Ing.	ALEKS DANI	
	Ing.	DENIS PRENÇI	
	Ing.	ARJOLA KURTI	
	Ing.	ESTELA GJYRIQI	

Titulli i Projektit	Faza e Projektit
SISTEMIM; NDËRTIM KUZ Ø800 RRUGA XHORXH W. BUSH L=996m B=5m & KUZ Ø600 RRUGA BAVARIA L=325m B=4.2m	PROJEKT ZBATIMI
Emertimi i Fletes	Data e Implementimit:
Profilet terthore	Shkalla e Vizatimit:
	Fleta Nr.

**PROFILI TIP 1
KUZ RRUGA XHORXH W. BUSH
DHE REHABILITIMI PAS NDERHYRJES**

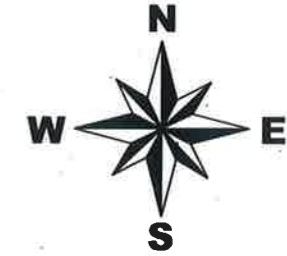

Aksi i Rruges

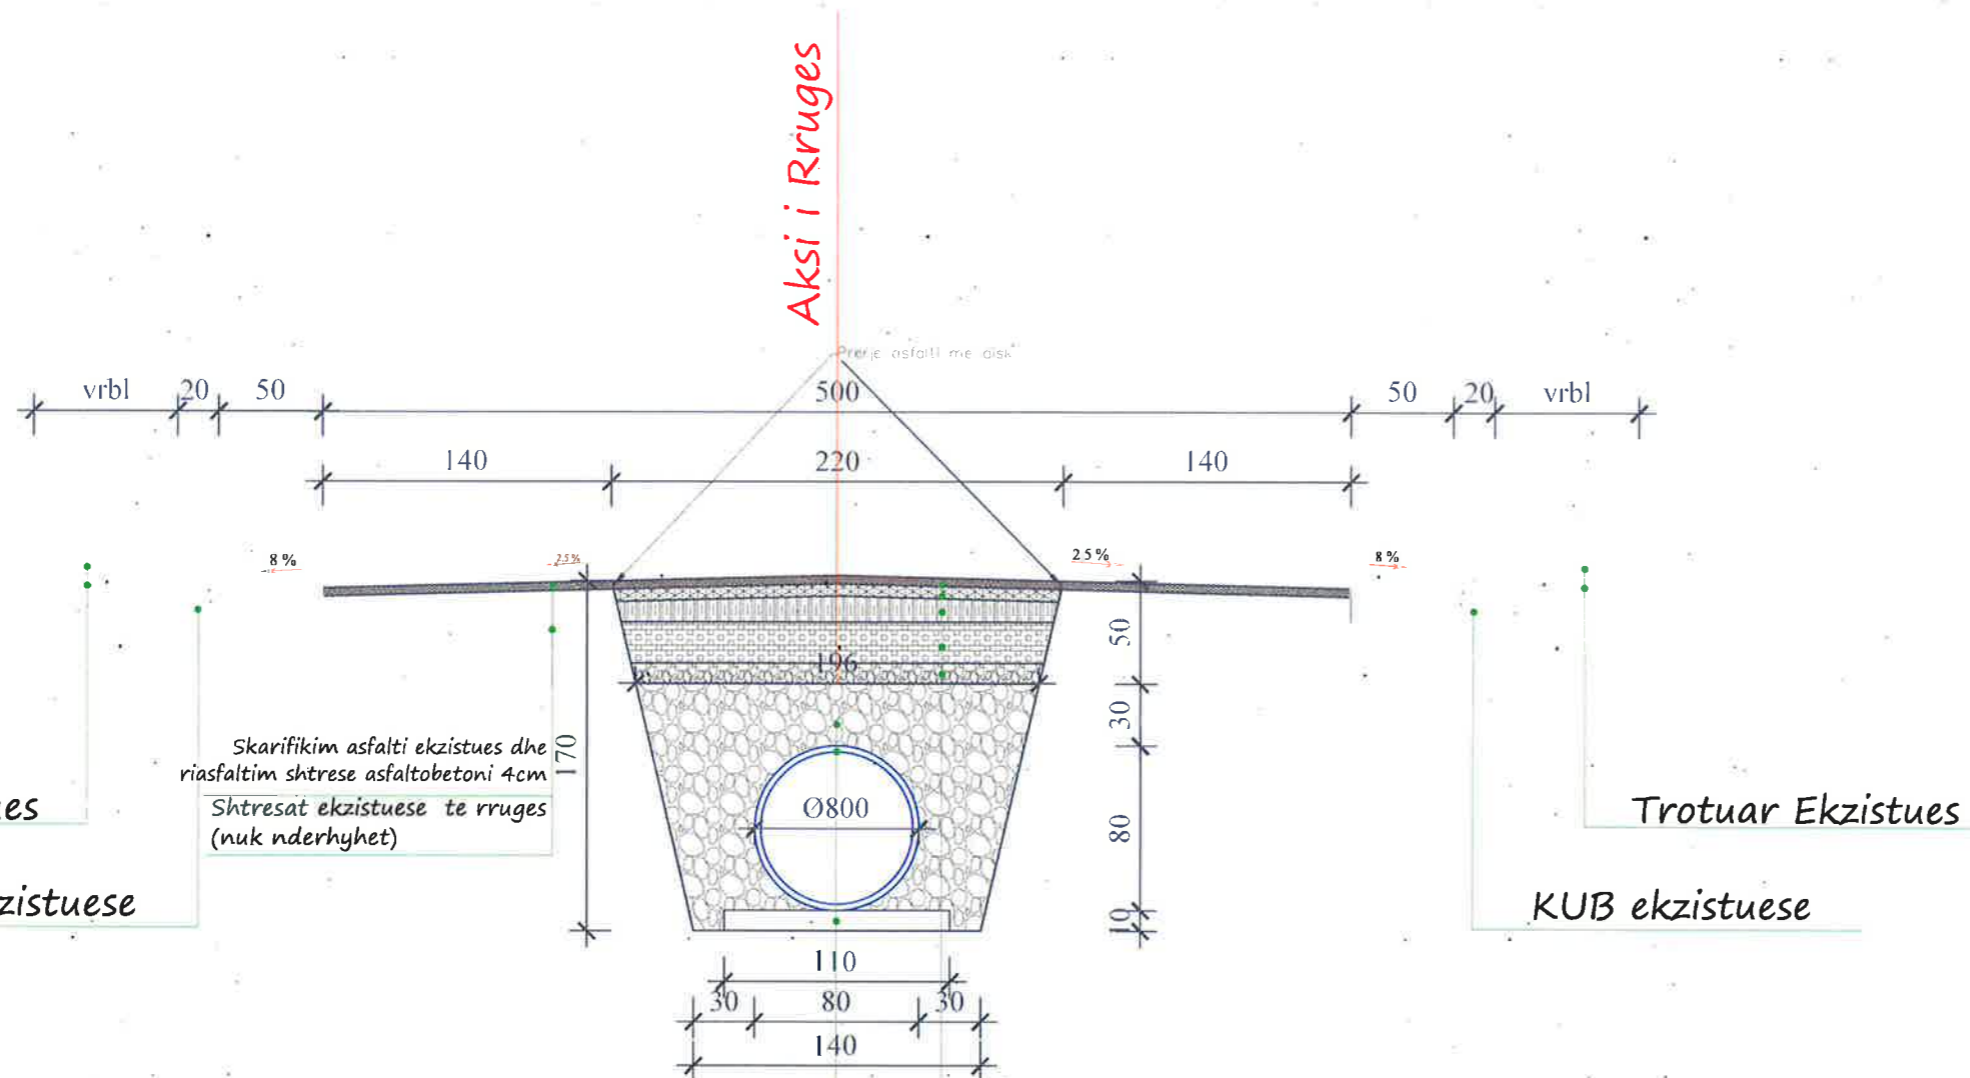

Trotuar Ekzistues

KUB ekzistuese

Skarifikim asfalti ekzistues dhe riasfaltim shtrese asfaltobetoni 4cm
Shtresat ekzistuese te rruges (nuk nderhyhet)

Trotuar Ekzistues

KUB ekzistuese

Mbushje me cakell siper tubit
Tub HDPE Ø800
Jastek Rere 15 cm

Asfaltobeton 4 cm
Binder 6 cm
Stabilizant 10 cm
Çakell 20cm

Cakell e gur gurore 10cm



BASHKIA KAMËZ

DREJTORIA E PROJEKTEVE DHE INVESTIMEVE
DEPARTAMENTI I PROJEKTEVE

Dr. e Projekteve e Investimeve	RAMADAN HYSA	
Përgj. i Sekt. fë Projekteve	DENIS PRENÇI	
STAFI TEKNIK PROJEKTES	Ing. ALEKS DANI	
	Ing. DENIS PRENÇI	
	Ing. ARJOLA KURTI	
	Ing. ESTELA GJYRIQI	

Titulli i Projektit	Faza e Projektit
SISTEMIM; NDËRTIM KUZ Ø800 RRUGA XHORXH W. BUSH L=996m B=5m & KUZ Ø600 RRUGA BAVARIA L=325m B=4.2m	PROJEKT ZBATIMI
Emertimi i Fletes	Data e Implementimit:
Profili tip i rruges Xhorxh W. Bush	Shtalla e Vizatimit:
	Fleta Nr.



BASHKIA KAMËZ

PROJEKT ZBATIMI

OBJEKTI:

SISTEMIM; NDËRTIM KUZ Φ 800 RRUGA XHORXH W. BUSH
L=996m B=5m & KUZ Φ 600 RRUGA BAVARIA L=325m B=4.2m

PLANIMETRIA E RRUGES





BASHKIA KAMËZ

DREJTORIA E PROJEKTEVE DHE INVESTIMEVE
DEPARTAMENTI I PROJEKTEVE

Dr. e Projekteve e Investimeve	RAMADAN HYSA
Përgj. i Sekt. të Projekteve	DENIS PRENÇI
STAFI TEKNIK PROJEKTES	Ing. ALEKS DANI
	Ing. DENIS PRENÇI
	Ing. ARJOLA KURTI
	Ing. ESTELA GJYRIQI

Titulli i Projektit	Faza e Projektit
SISTEMIM; NDËRTIM KUZ Φ 800 RRUGA XHORXH W. BUSH L=996m B=5m & KUZ Φ 600 RRUGA BAVARIA L=325m B=4.2m	PROJEKT ZBATIMI
Emertimi i Fletës	Data e Implementimit:
	Shkalla e Vizatimit:
	Fleta Nr.

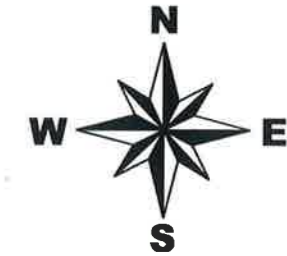
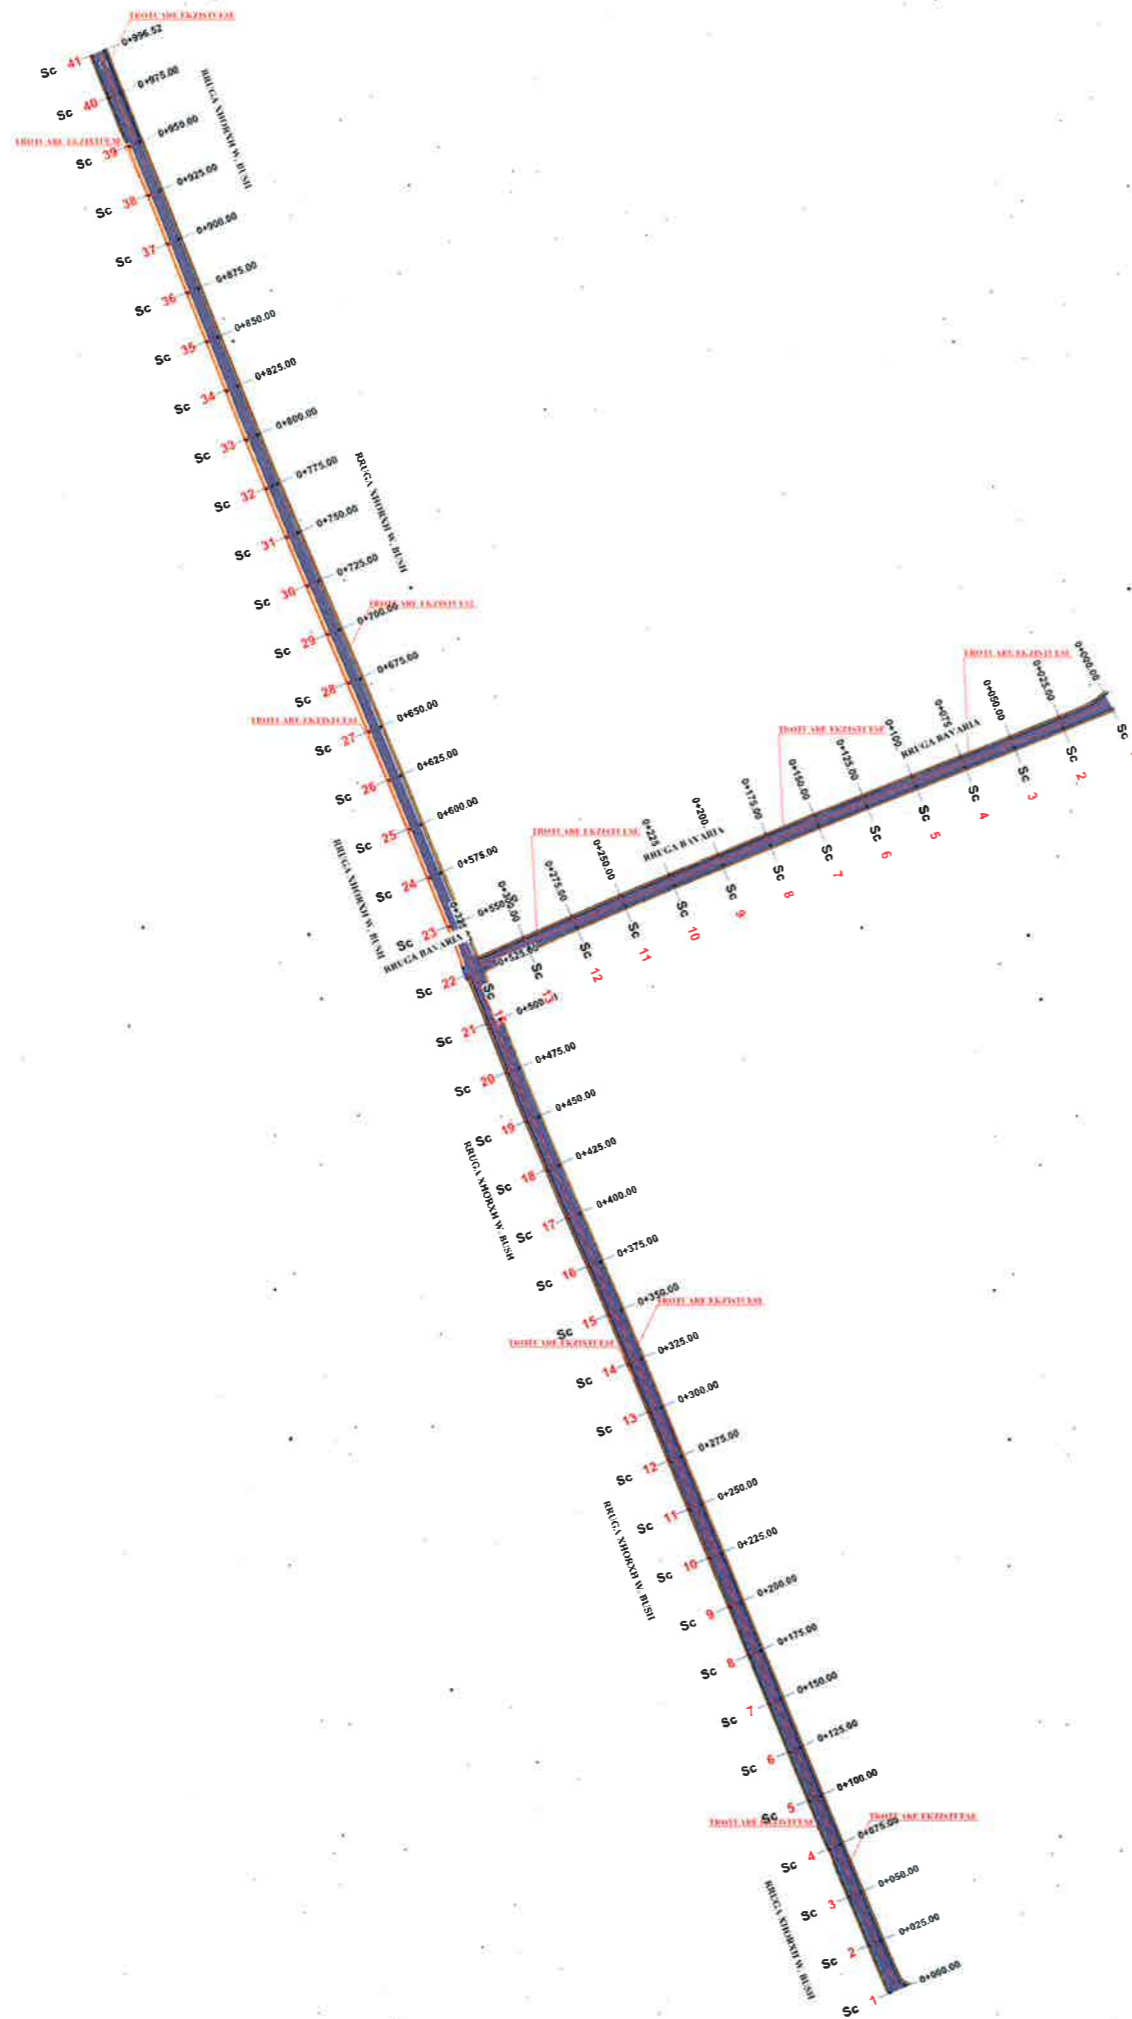


LEGJENDE	
	Sip. Riasfaltim
	Sip. Trotuar ekzistues
	Aksi i rruges
	Kalim kembesoresh
	Rruge ekzistuese
	Pusete kontrolli 1.25x1.25x1.5m
	Tub H.D.P.E Ø=800 KUZ
	Tub H.D.P.E Ø=600 KUZ
	PUSETE KUB ekzistuese
	DRETTIMI I RRJEDHES KUB
	Shtylle Ndricimi Ekzistuese
	PUSETE KONTROLLI 1.0X1.0X2.0m

 **BASHKIA KAMËZ**
 DREJTORIA E PROJEKTEVE DHE INVESTIMEVE
 DEPARTAMENTI I PROJEKTEVE

Dr. e Projekteve e Investimeve	RAMADAN HYSA	
Prgj. e Projekteve	EMANUELA MËZIU	
STAFI TEKNIK PROJEKTES	Ing. EMANUELA MËZIU	
	Ing. DENIS PRENÇI	
	Ing. ADELINA OMURI	
	Ark. ESTELA GJYRIQI	

Titulli i Projektit	Sistemim Asfaltim Rruge : Rruga "XHORXH W. BUSH" - Rruga "BAVARIA"	Faza e Projektit PROJEKT ZBATIMI
Emertimi i Fletes	PLANIMETRIA E RRUGES "XHORXH W. BUSH" - Rruga "BAVARIA"	Data e Implementimit :
		Shkalla e Vizatimit
		Fleta Nr.

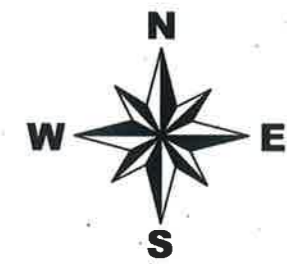
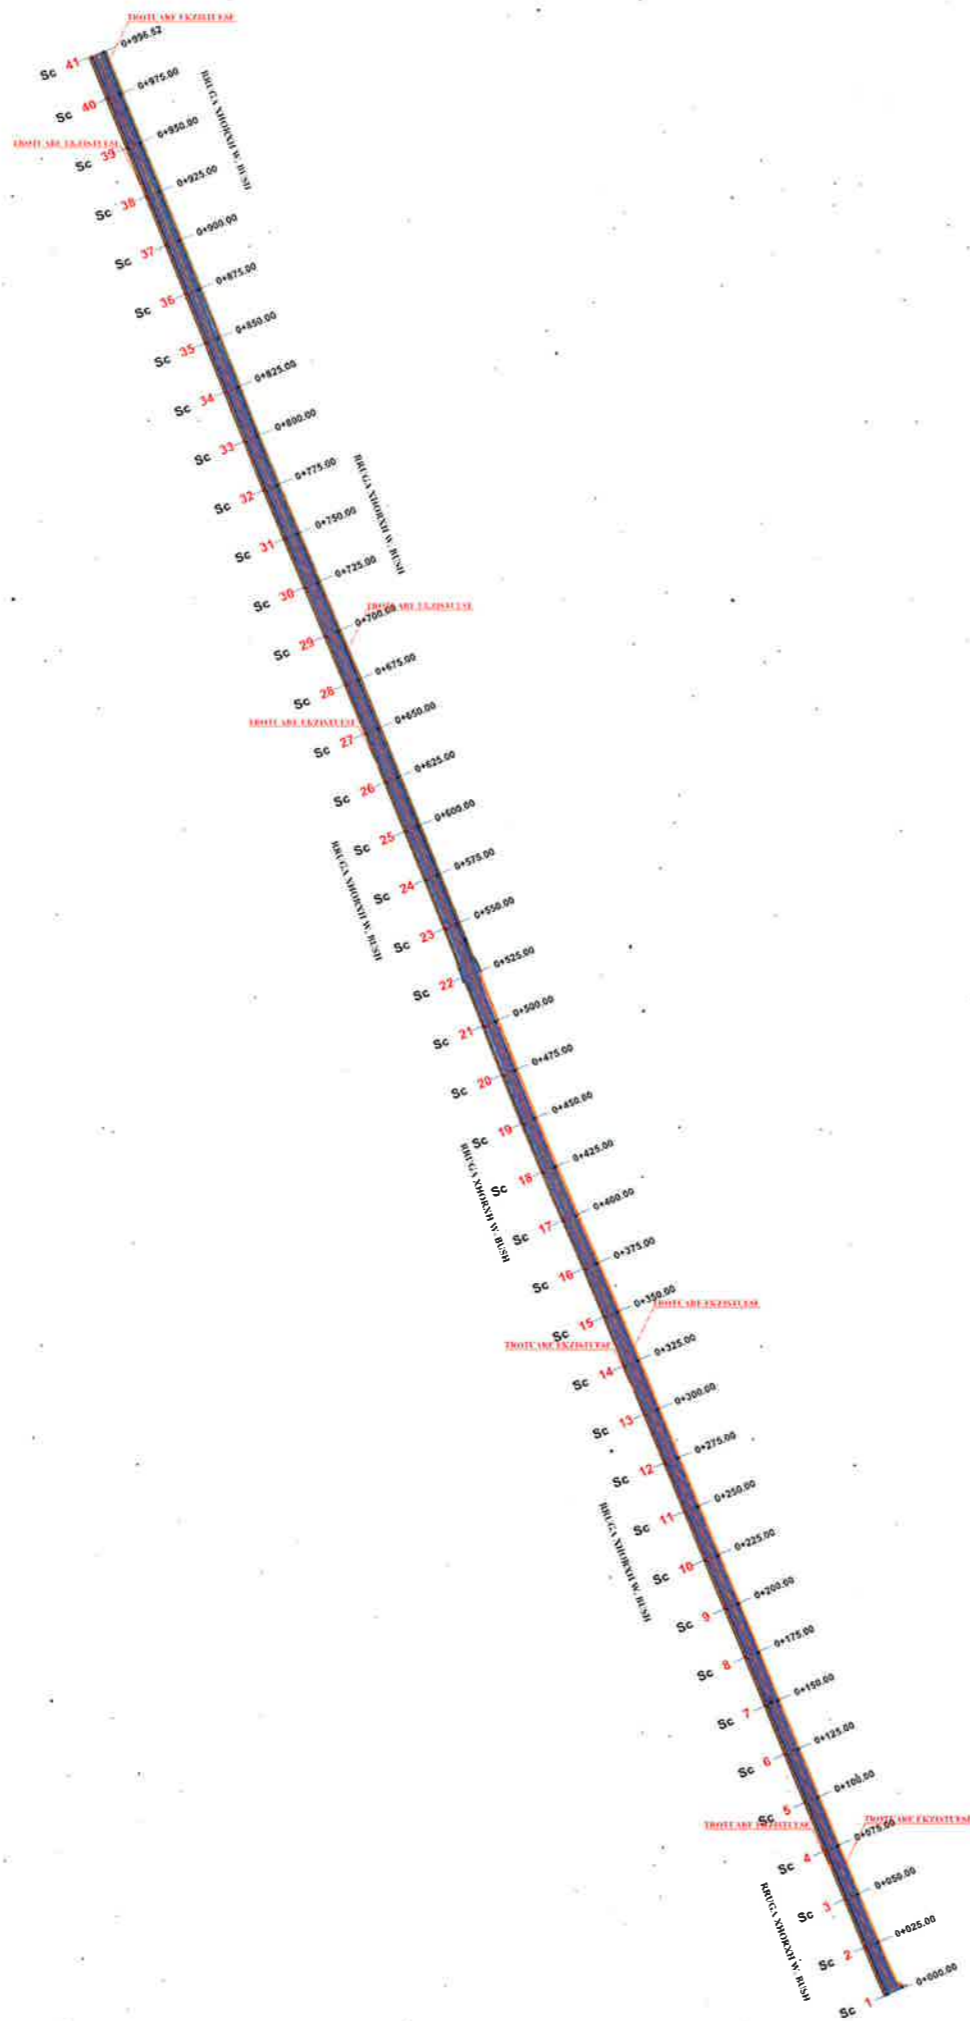


LEGJENDE	
	Sip. Riasfaltim
	Sip. Trotuar ekzistues
	Aksi i rruges
	Kalim kembesoresh
	Rruge ekzistuese
	Pusete kontrolli 1.25x1.25x1.5m
	Tub H.D.P.E Ø=800 KUZ
	Tub H.D.P.E Ø=600 KUZ
	PUSETE KUB ekzistuese
	DREJTIMI I RRJEDHES KUB
	Shtylle Ndricimi Ekzistuese
	PUSETE KONTROLLI 1.0X1.0X2.0m

BASHKIA KAMËZ
 DREJTORIA E PROJEKTEVE DHE INVESTIMEVE
 DEPARTAMENTI I PROJEKTEVE

Dr. e Projekteve e Investimeve	RAMADAN HYSA	
Prgj. e Projekteve	EMANUELA MËZIU	
STAFI TEKNIK PROJEKTES	Ing. EMANUELA MËZIU	
	Ing. DENIS PRENÇI	
	Ing. ADELINA OMURI	
	Ark. ESTELA GJYRIQI	

Titulli i Projektit	Sistemim Asfaltim Rruge : Rruga "XHORXH W. BUSH" - Rruga "BAVARIA"	Faza e Projektit	PROJEKT ZBATIMI
	Emergjimi i Fletes	PLANIMETRIA E RRUGES "XHORXH W. BUSH"	Data e Implementimit :
		Shkalla e Vizatimit	
		Fleta Nr.	

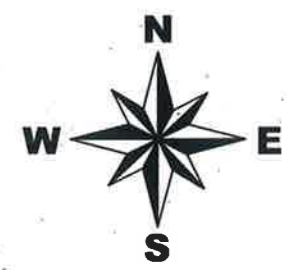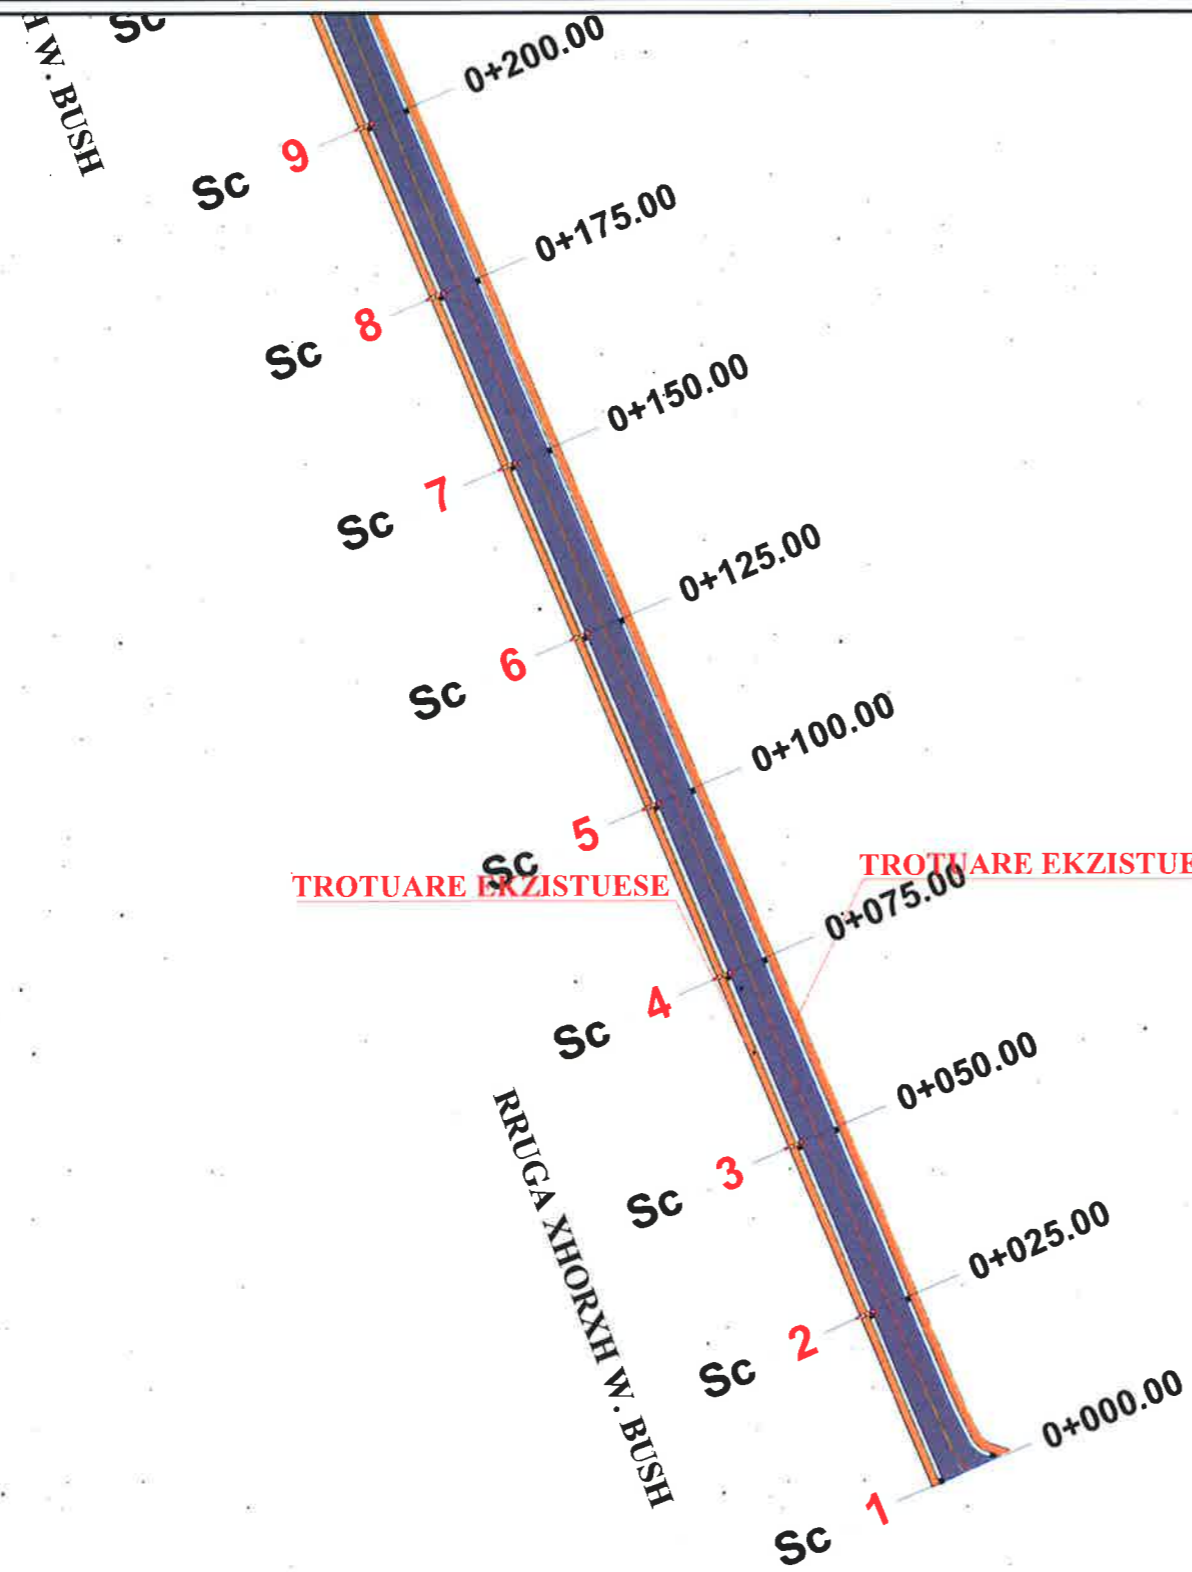

LEGJENDE	
	Sip. Riasfaltim
	Sip. Trotuar ekzistues
	Aksi i rruges
	Kalim kembesoresh
	Rruge ekzistuese
	Pusete kontrolli 1.25x1.25x1.5m
	Tub H.D.P.E Φ=800 KUZ
	Tub H.D.P.E Φ=600 KUZ
	PUSETE KUB ekzistuese
	DREJTIMI I RRJEDHES KUB
	Shtyllë Ndricimi Ekzistuese
	PUSETE KONTROLLI 1.0X1.0X2.0m





BASHKIA KAMËZ

DREJTORIA E PROJEKTEVE DHE INVESTIMEVE
DEPARTAMENTI I PROJEKTEVE

Dr. e Projekteve e Investimeve	RAMADAN HYSA	
Prgj. e Projekteve	EMANUELA MËZIU	
STAFI TEKNIK PROJEKTES	Ing. EMANUELA MËZIU	
	Ing. DENIS PRENÇI	
	Ing. ADELINA OMURI	
	Ark. ESTELA GJYRIQI	

Titulli i Projektit	Sistemim Asfaltim Rruge : Rruga "XHORXH W. BUSH" - Rruga "BAVARIA"	Faza e Projektit	PROJEKT ZBATIMI
	Emertimi i Plotes	PLANIMETRIA E RRUGES "XHORXH W. BUSH"	Data e Implementimit:
		Shkalla e Vizatimit	
		Fleta Nr.	

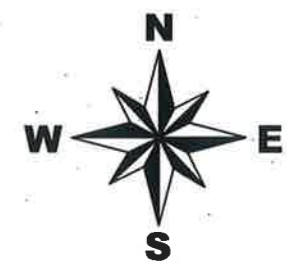
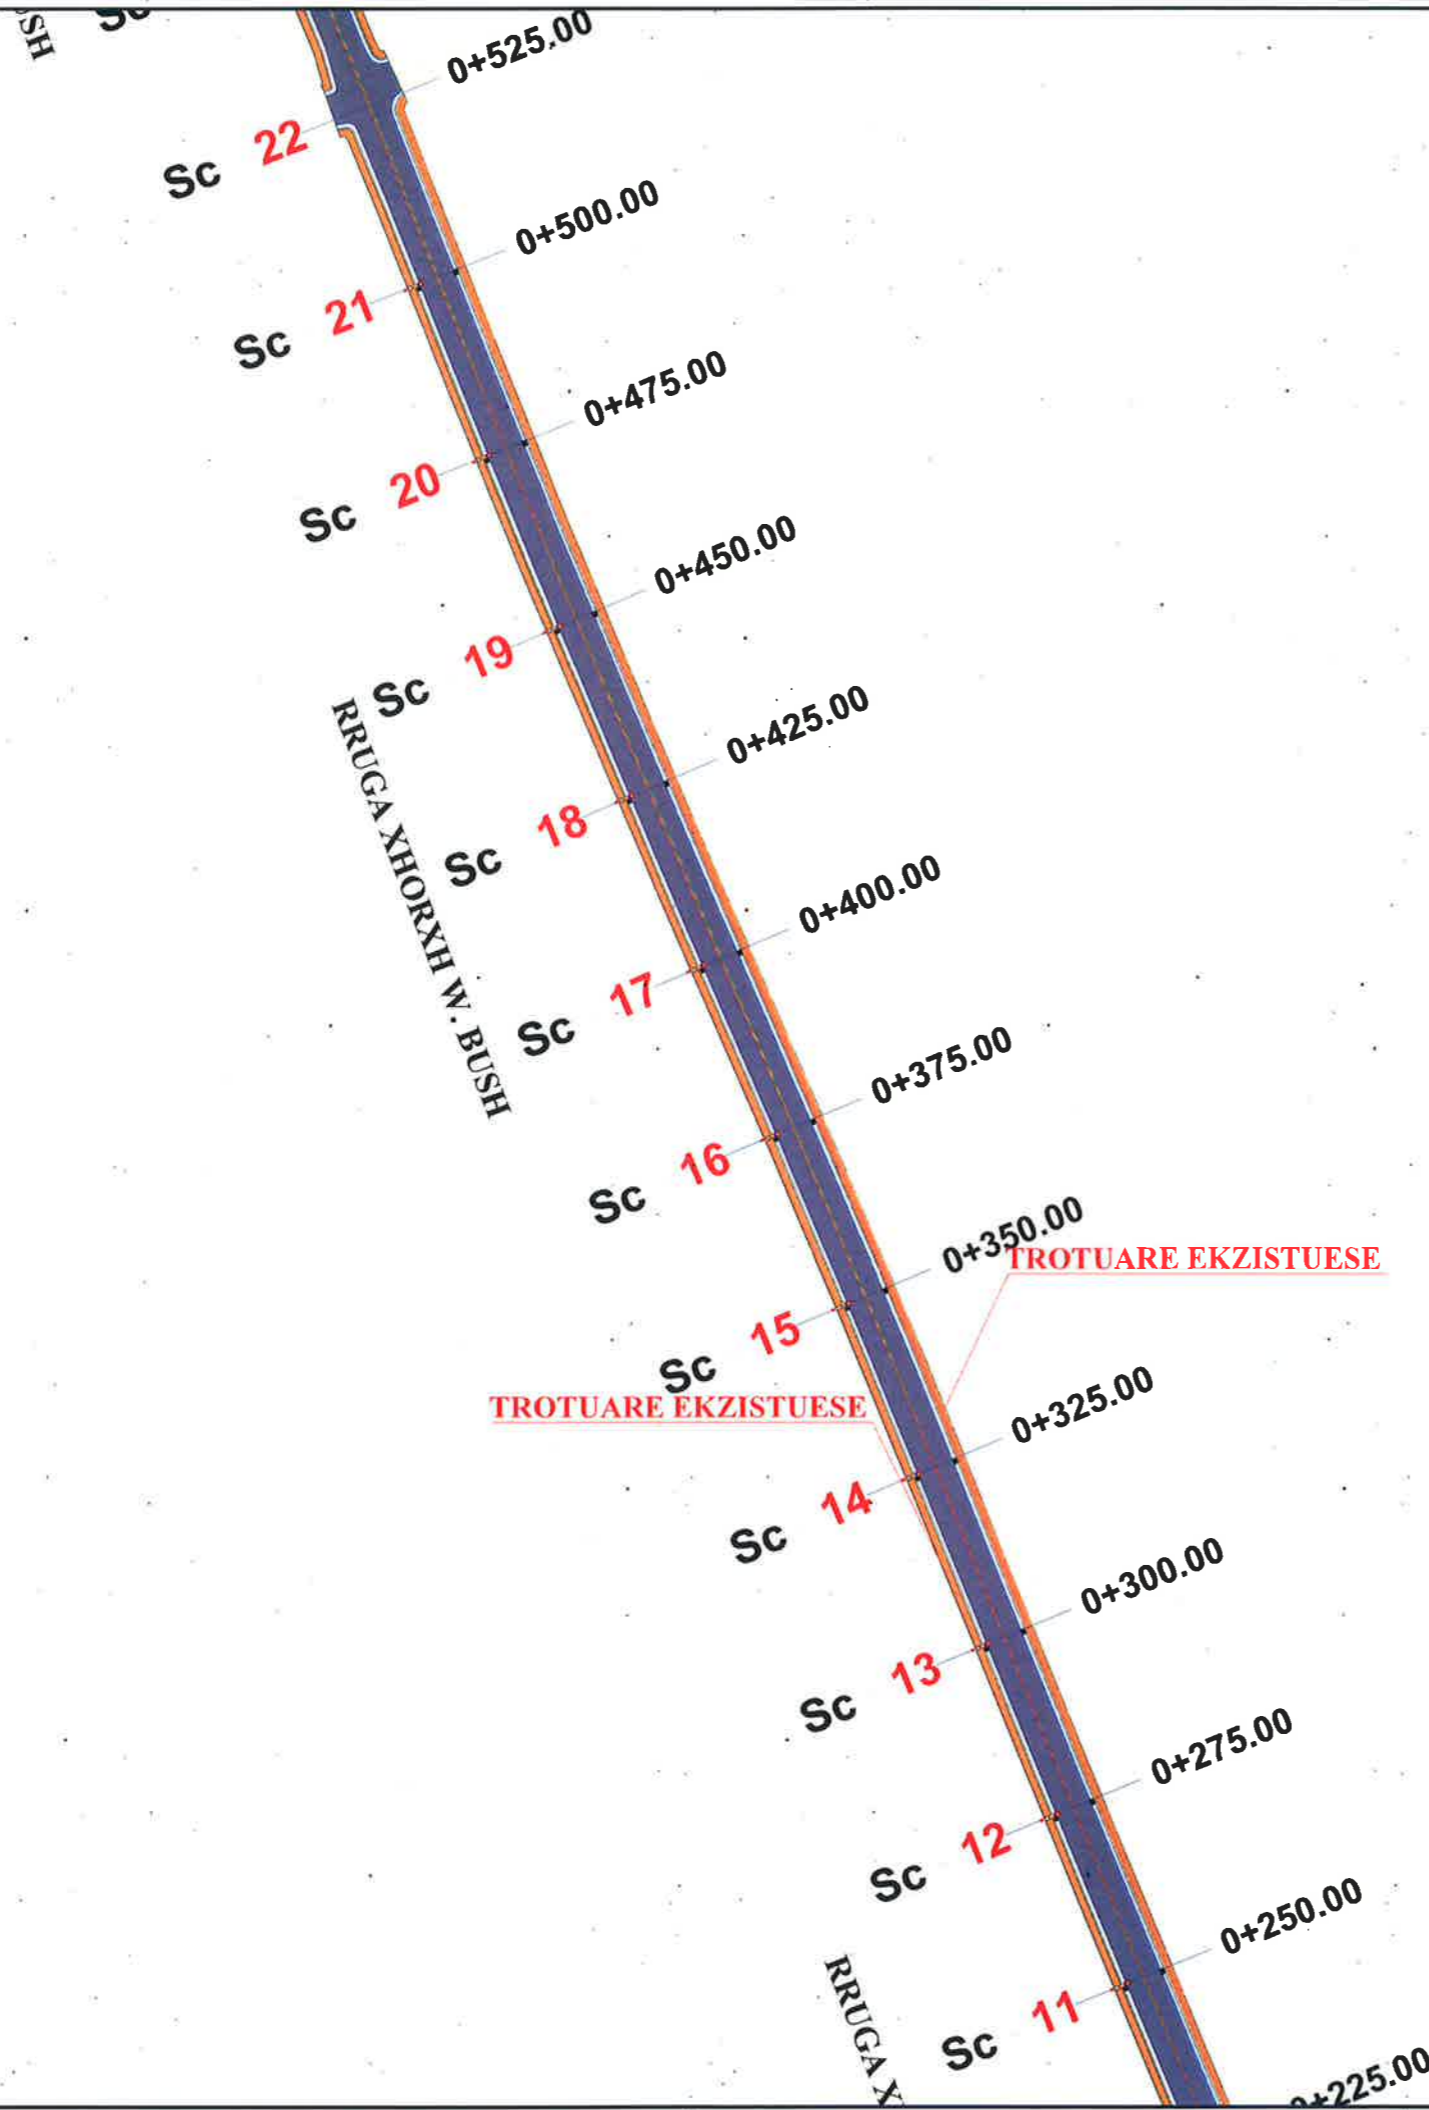


LEGJENDE	
	Sip. Riasfaltim
	Sip. Trotuar ekzistues
	Aksi i rruges
	Kalim kembesoresh
	Rruge ekzistuese
	Pusetë kontrolli 1.25x1.25x1.5m
	Tub H.D.P.E Ø=800 KUZ
	Tub H.D.P.E Ø=600 KUZ
	PUSETE KUB ekzistuese
	DREJTIMI I RRJEDHES KUB
	Shtyllë Ndërcimi Ekzistuese
	PUSETE KONTROLLI 1.0X1.0X2.0m

BASHKIA KAMËZ
 DREJTORIA E PROJEKTEVE DHE INVESTIMEVE
 DEPARTAMENTI I PROJEKTEVE

Dr. e Projekteve e Investimeve	RAMADAN HYSA	
Prgj. e Projekteve	EMANUELA MËZIU	
STAFI TEKNIK PROJEKTES	Ing. EMANUELA MËZIU	
	Ing. DENIS PRENÇI	
	Ing. ADELINA OMURI	
	Ark. ESTELA GJYRIQI	

Titulli i Projektit	Faza e Projektit
Sistemim Asfaltim Rruge : Rruga "XHORXH W. BUSH" - Rruga "BAVARIA"	PROJEKT ZBATIMI
Emergjimi i Fletes	Data e Implementimit :
PLANIMETRIA E RRUGES "XHORXH W. BUSH"	Shkalla e Vizatimit
	Fleta Nr.

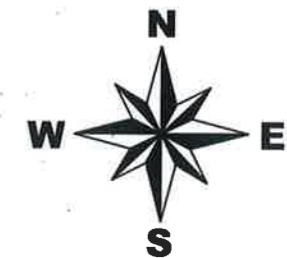
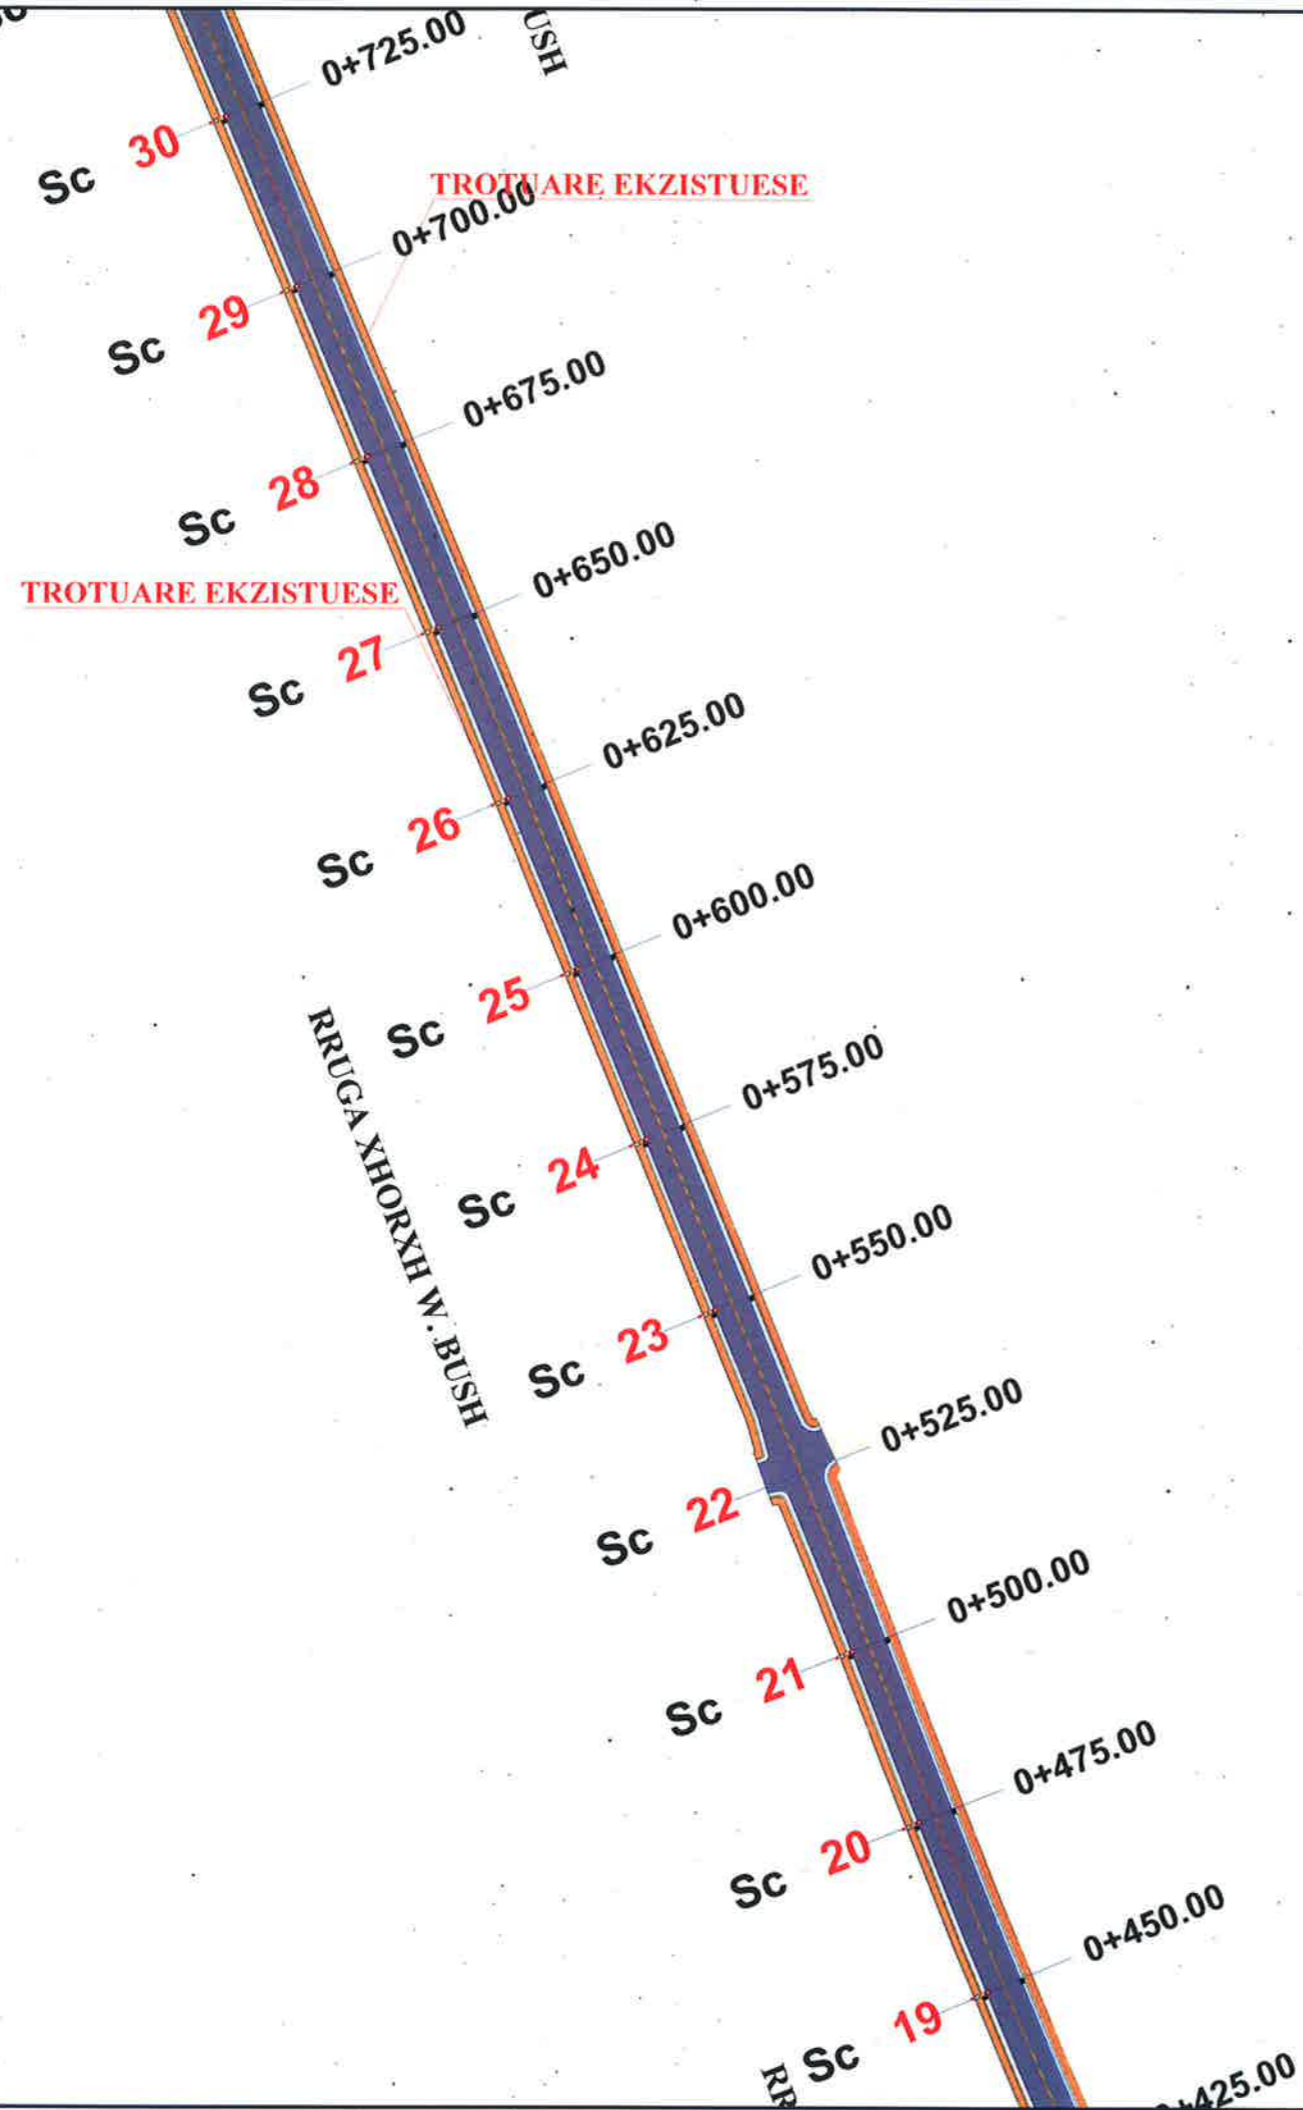


LEGJENDE	
	Sip. Riasfaltim
	Sip. Trotuar ekzistues
	Aksi i rruges
	Kalim kembesoresh
	Rruge ekzistuese
	Pusete kontrolli 1.25x1.25x1.5m
	Tub H.D.P.E Ø=800 KUZ
	Tub H.D.P.E Ø=600 KUZ
	PUSETE KUB ekzistuese
	DREJTIMI I RRJEDHES KUB
	Shtylle Ndricimi Ekzistuese
	PUSETE KONTROLLI 1.0X1.0X2.0m

BASHKIA KAMËZ
 DREJTORIA E PROJEKTEVE DHE INVESTIMEVE
 DEPARTAMENTI I PROJEKTEVE

Dr. e Projekteve e Investimeve	RAMADAN HYSA	
Prgj. e Projekteve	EMANUELA MËZIU	
STAFI TEKNIK PROJEKTES	Ing. EMANUELA MËZIU	
	Ing. DENIS PRENÇI	
	Ing. ADELINA OMURI	
	Ark. ESTELA GJYRIQI	

Titulli i Projektit	Faza e Projektit
Sistemim Asfaltim Rruge : Rruga "XHORXH W. BUSH" - Rruga "BAVARIA"	PROJEKT ZBATIMI
Emertimi i Fletes	Data e Implementimit :
PLANIMETRIA E RRUGES "XHORXH W. BUSH"	Shkalla e Vizatimit
	Fleta Nr.

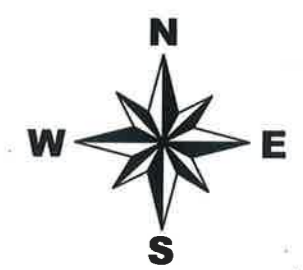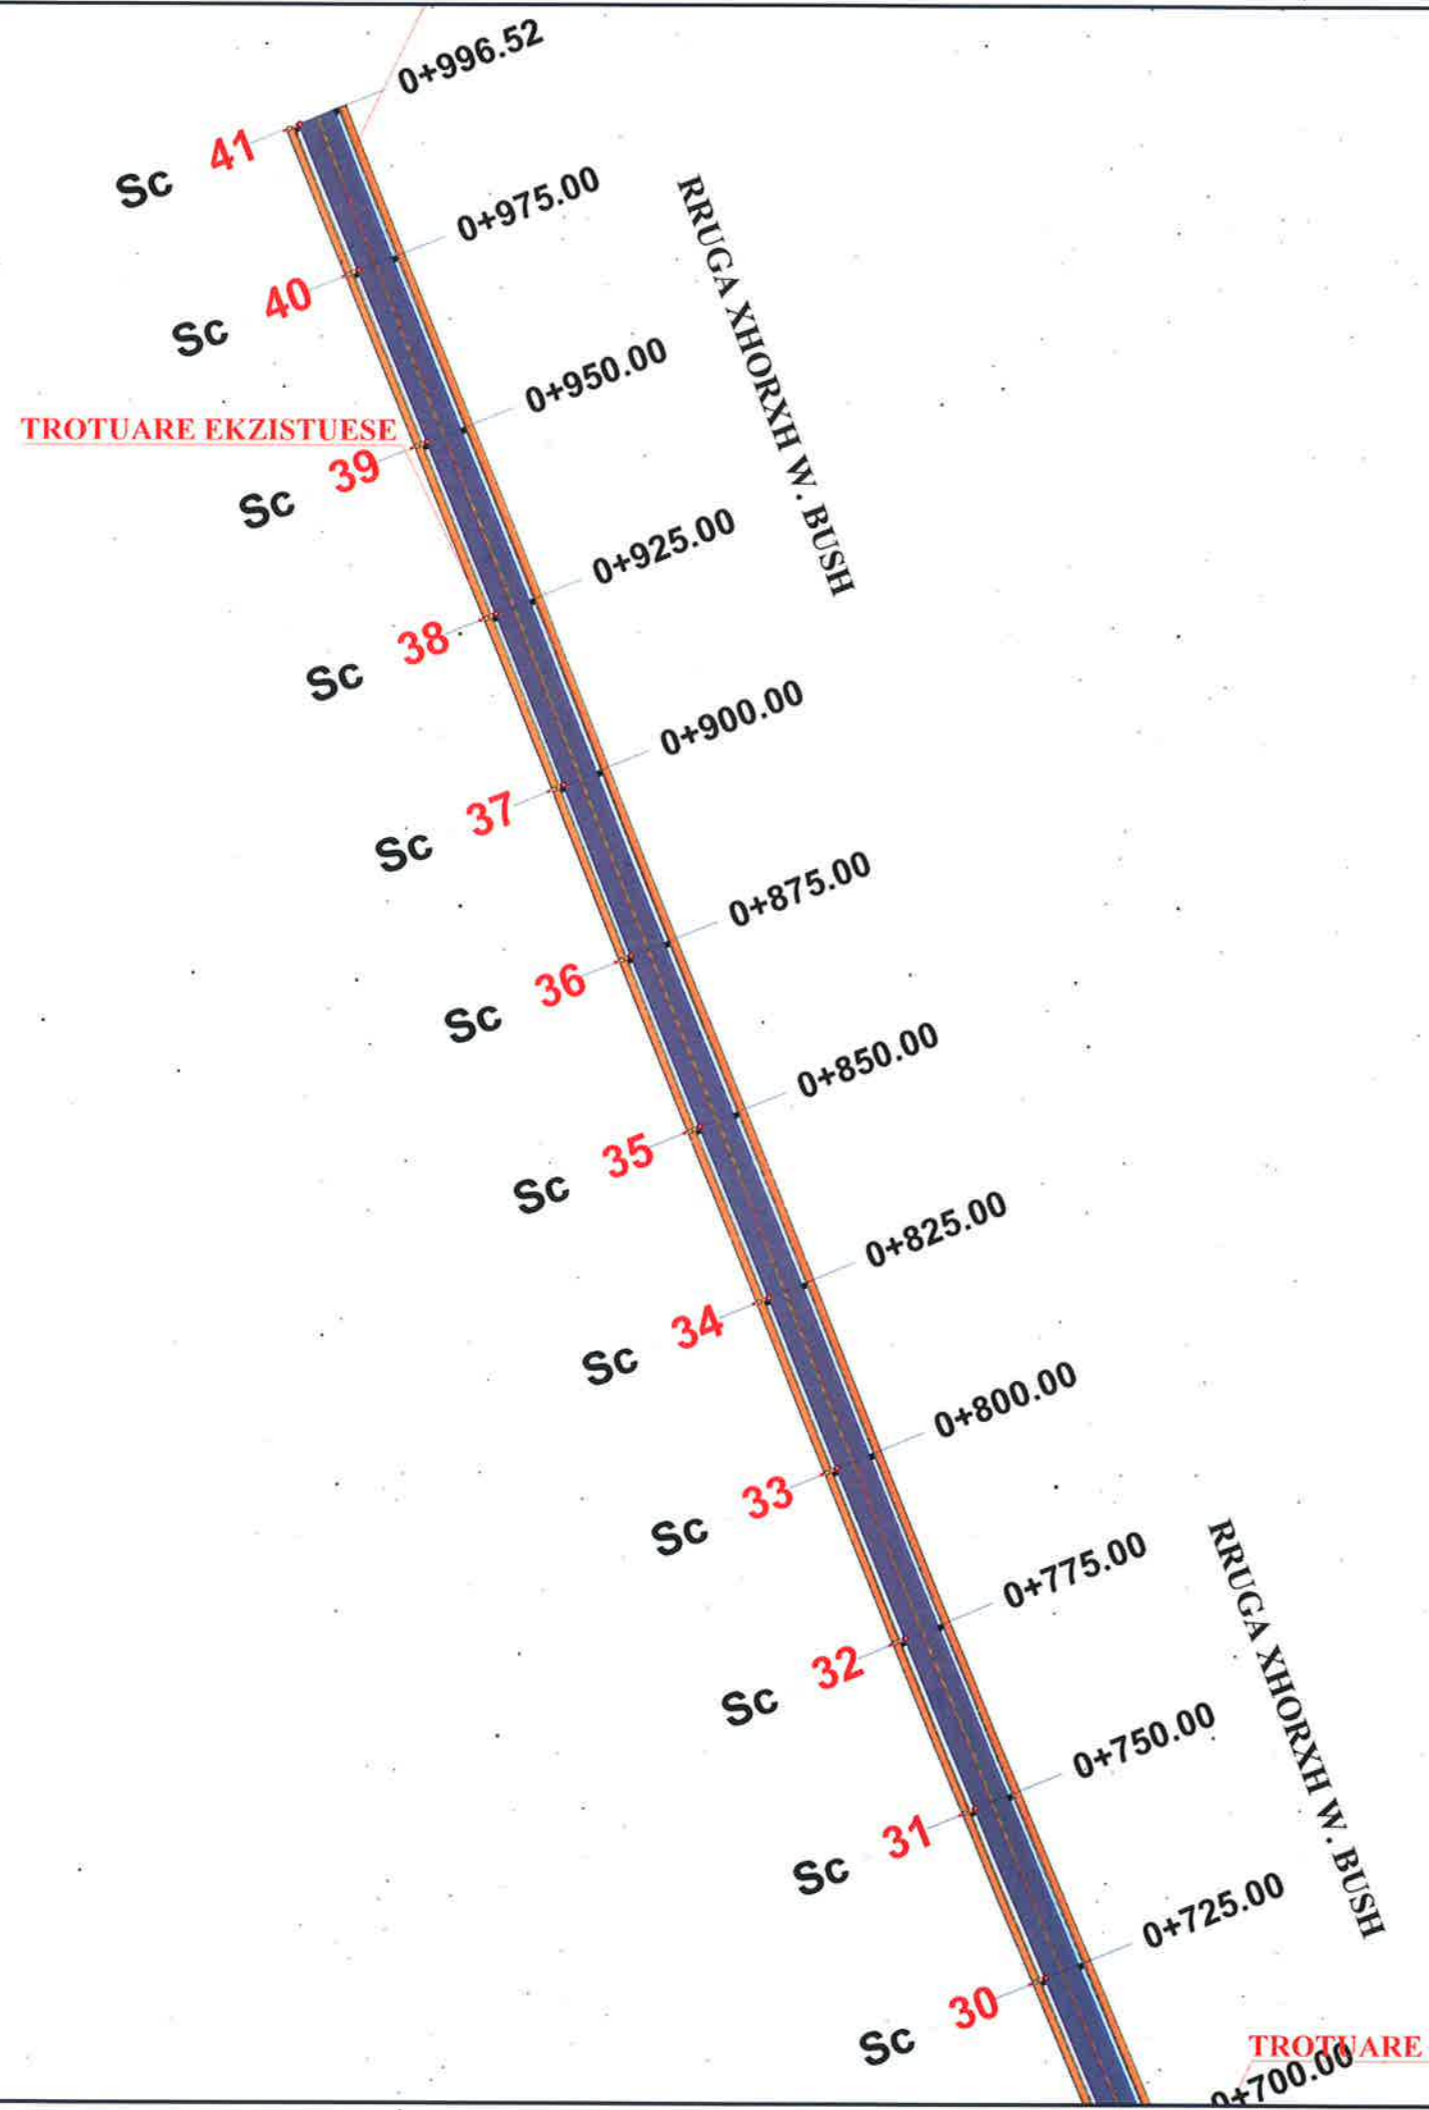


LEGJENDE	
	Sip. Riasfaltim
	Sip. Trotuar ekzistues
	Aksi i rruges
	Kalim kembesoresh
	Rruge ekzistuese
	Pusetë kontrolli 1.25x1.25x1.5m
	Tub H.D.P.E Ø=800 KUZ
	Tub H.D.P.E Ø=600 KUZ
	PUSETE KUB ekzistuese
	DREJTIMI I RRJEDHES KUB
	Shtylle Ndricimi Ekzistuese
	PUSETE KONTROLLI 1.0X1.0X2.0m

 **BASHKIA KAMËZ**
 DREJTORIA E PROJEKTEVE DHE INVESTIMEVE
 DEPARTAMENTI I PROJEKTEVE


Dr. e Projekteve e Investimeve	RAMADAN HYSA	
Prgj. e Projekteve	EMANUELA MËZIU	
STAFI TEKNIK PROJEKTES	Ing. EMANUELA MËZIU	
	Ing. DENIS PRENÇI	
	Ing. ADELINA OMURI	
	Ark. ESTELA GJYRIQI	

Titulli i Projektit	Faza e Projektit
Sistemim Asfaltim Rruge : Rruga "XHORXH W. BUSH" - Rruga "BAVARIA"	PROJEKT ZBATIMI
Emertimi i Flotes	Data e Implementimit:
PLANIMETRIA E RRUGES "XHORXH W. BUSH"	Shkalla e Vizatimit:
	Flota Nr.

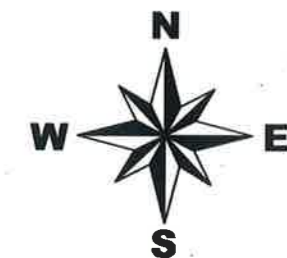

LEGJENDE



-  Sip. Riasfaltim
-  Sip. Trotuar ekzistues
-  Aksi i rruges
-  Kalim kembesoresh
-  Rruge ekzistuese
-  Pusete kontrolli 1.25x1.25x1.5m
-  Tub H D P E $\Phi=800$ KUZ
-  Tub H D P E $\Phi=600$ KUZ
-  PUSETE KUB ekzistuese
-  DREJTIMI I RRJEDHES KUB
-  Shtylle Ndricimi Ekzistuese
-  PUSETE KONTROLLI 1.0X1.0X2.0m

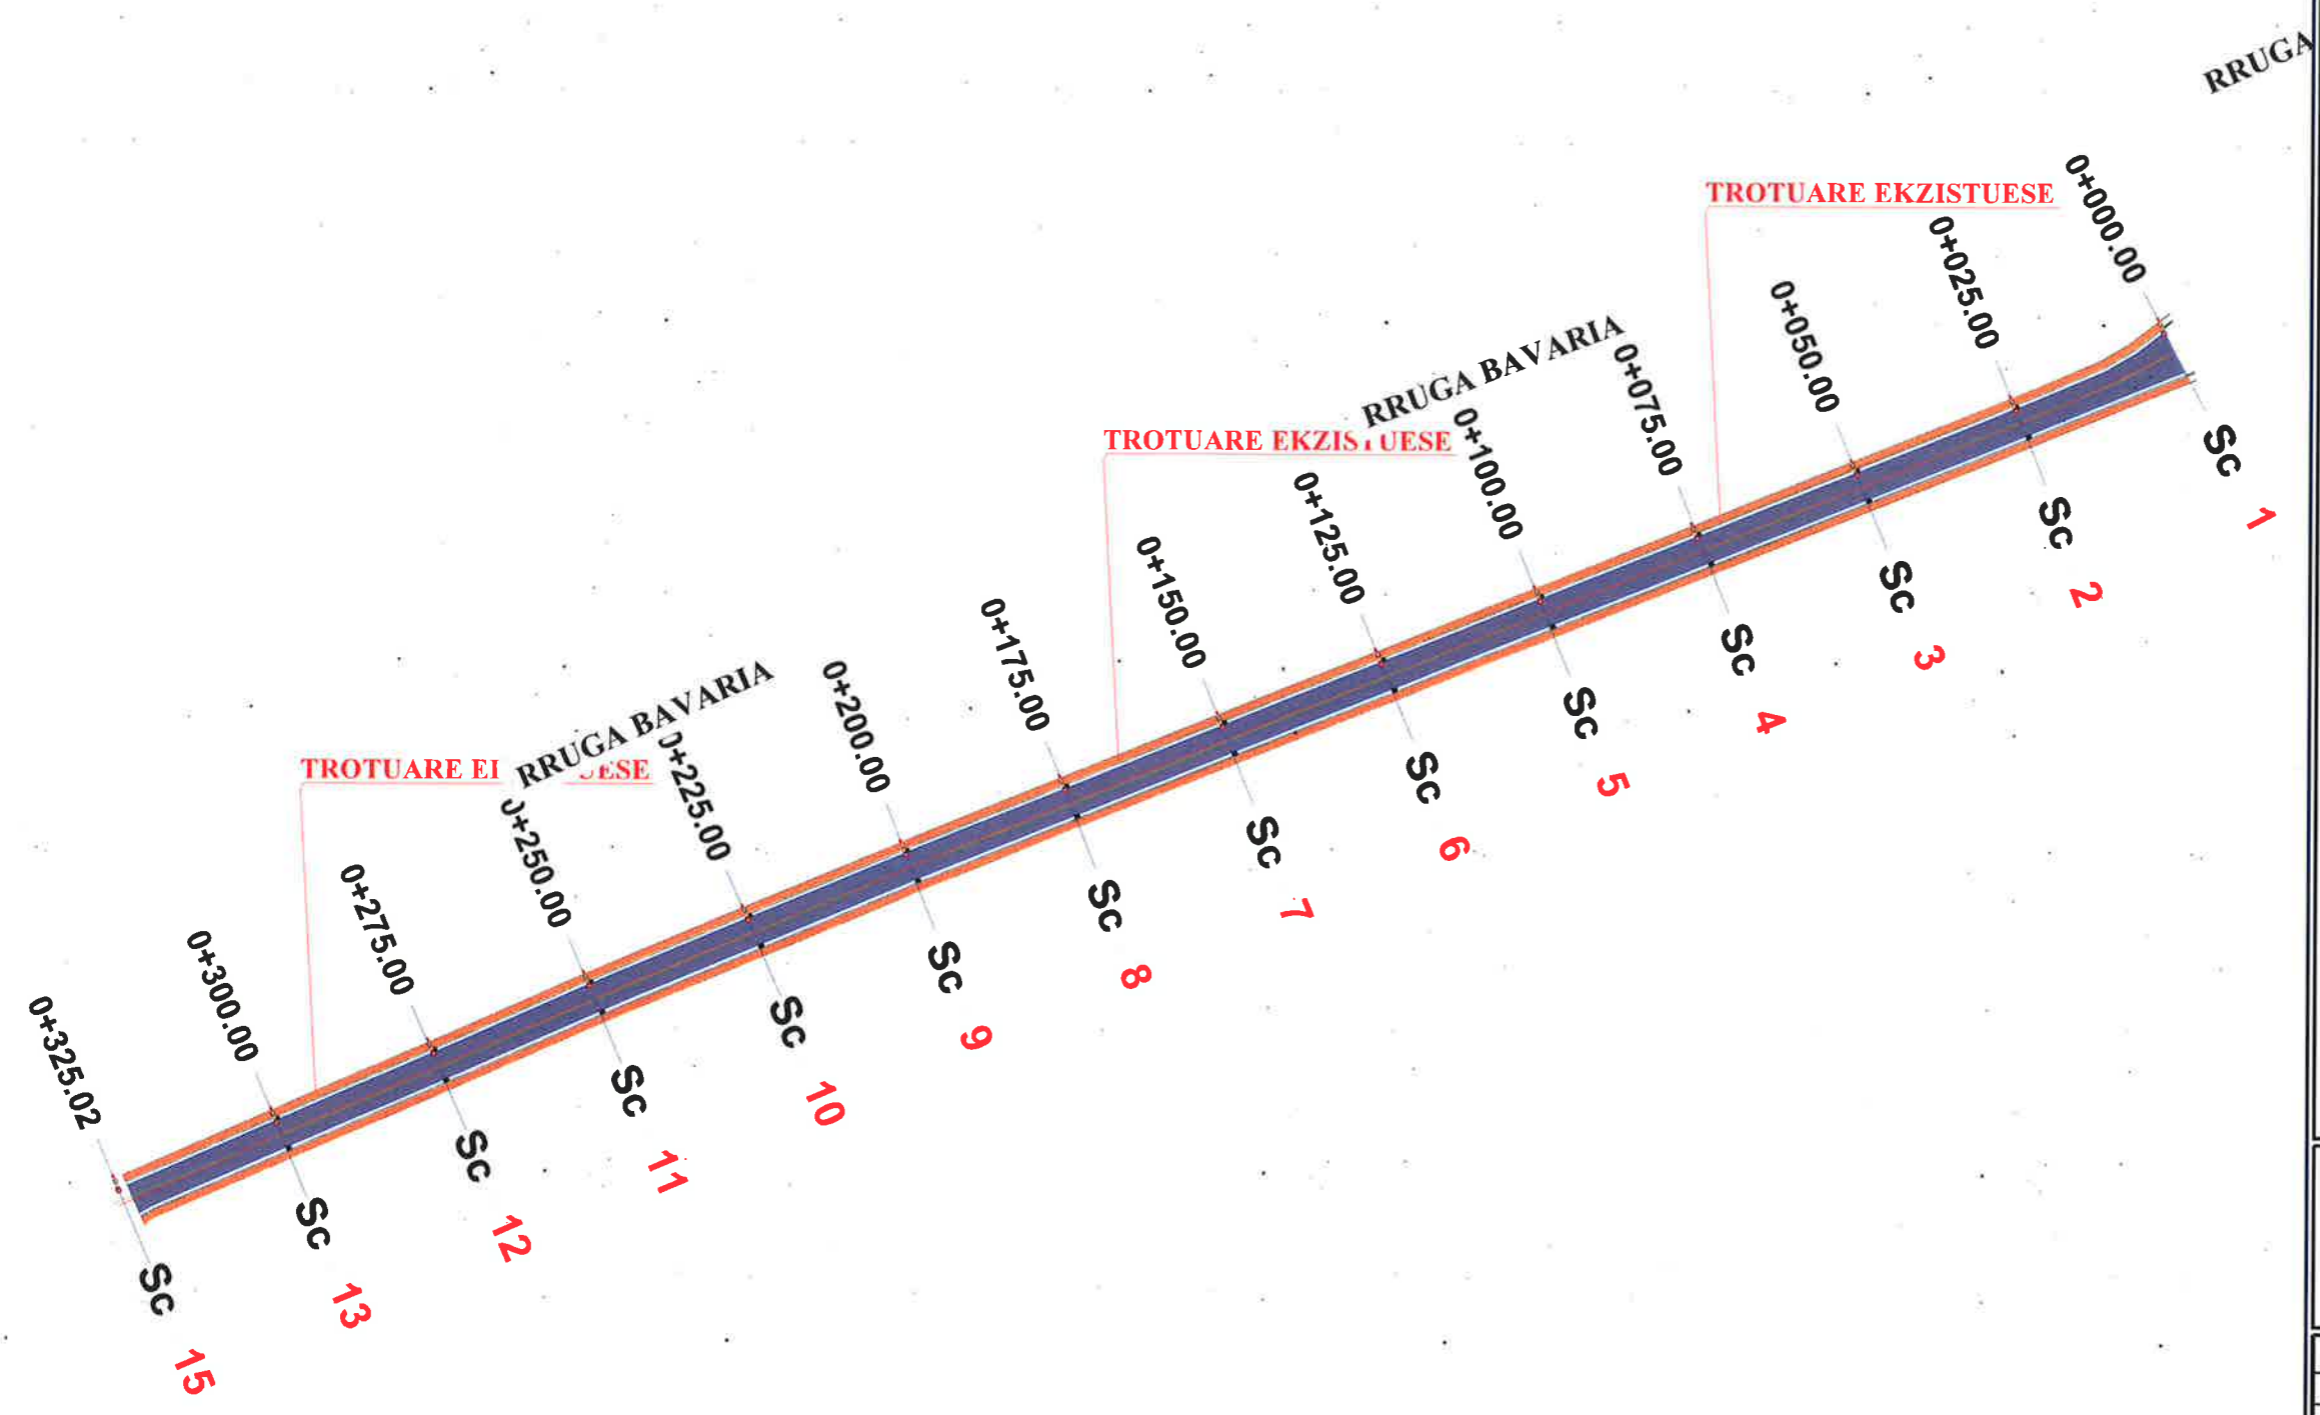

BASHKIA KAMËZ
 DREJTORIA E PROJEKTEVE DHE INVESTIMEVE
 DEPARTAMENTI I PROJEKTEVE

Dr. e Projekteve e Investimeve	RAMADAN HYSA	
Prgj. e Projekteve	EMANUELA MËZIU	
STAFI TEKNIK PROJEKTES	Ing. EMANUELA MËZIU	
	Ing. DENIS PRENÇI	
	Ing. ADELINA OMURI	
	Ark. ESTELA GJYRIQI	

Titulli i Projektit	Faza e Projektit
Sistemim Asfaltim Rruge : Rruga "XHORXH W. BUSH" - Rruga "BAVARIA"	PROJEKT ZBATIMI
Emertimi i Fletes	Data e Implementimit :
PLANIMETRIA E RRUGES "BAVARIA"	Shkalla e Vizatimit :
	Fieta Nr. :

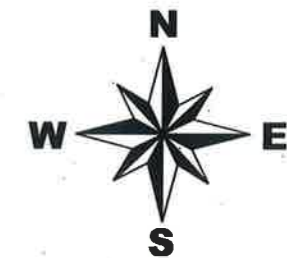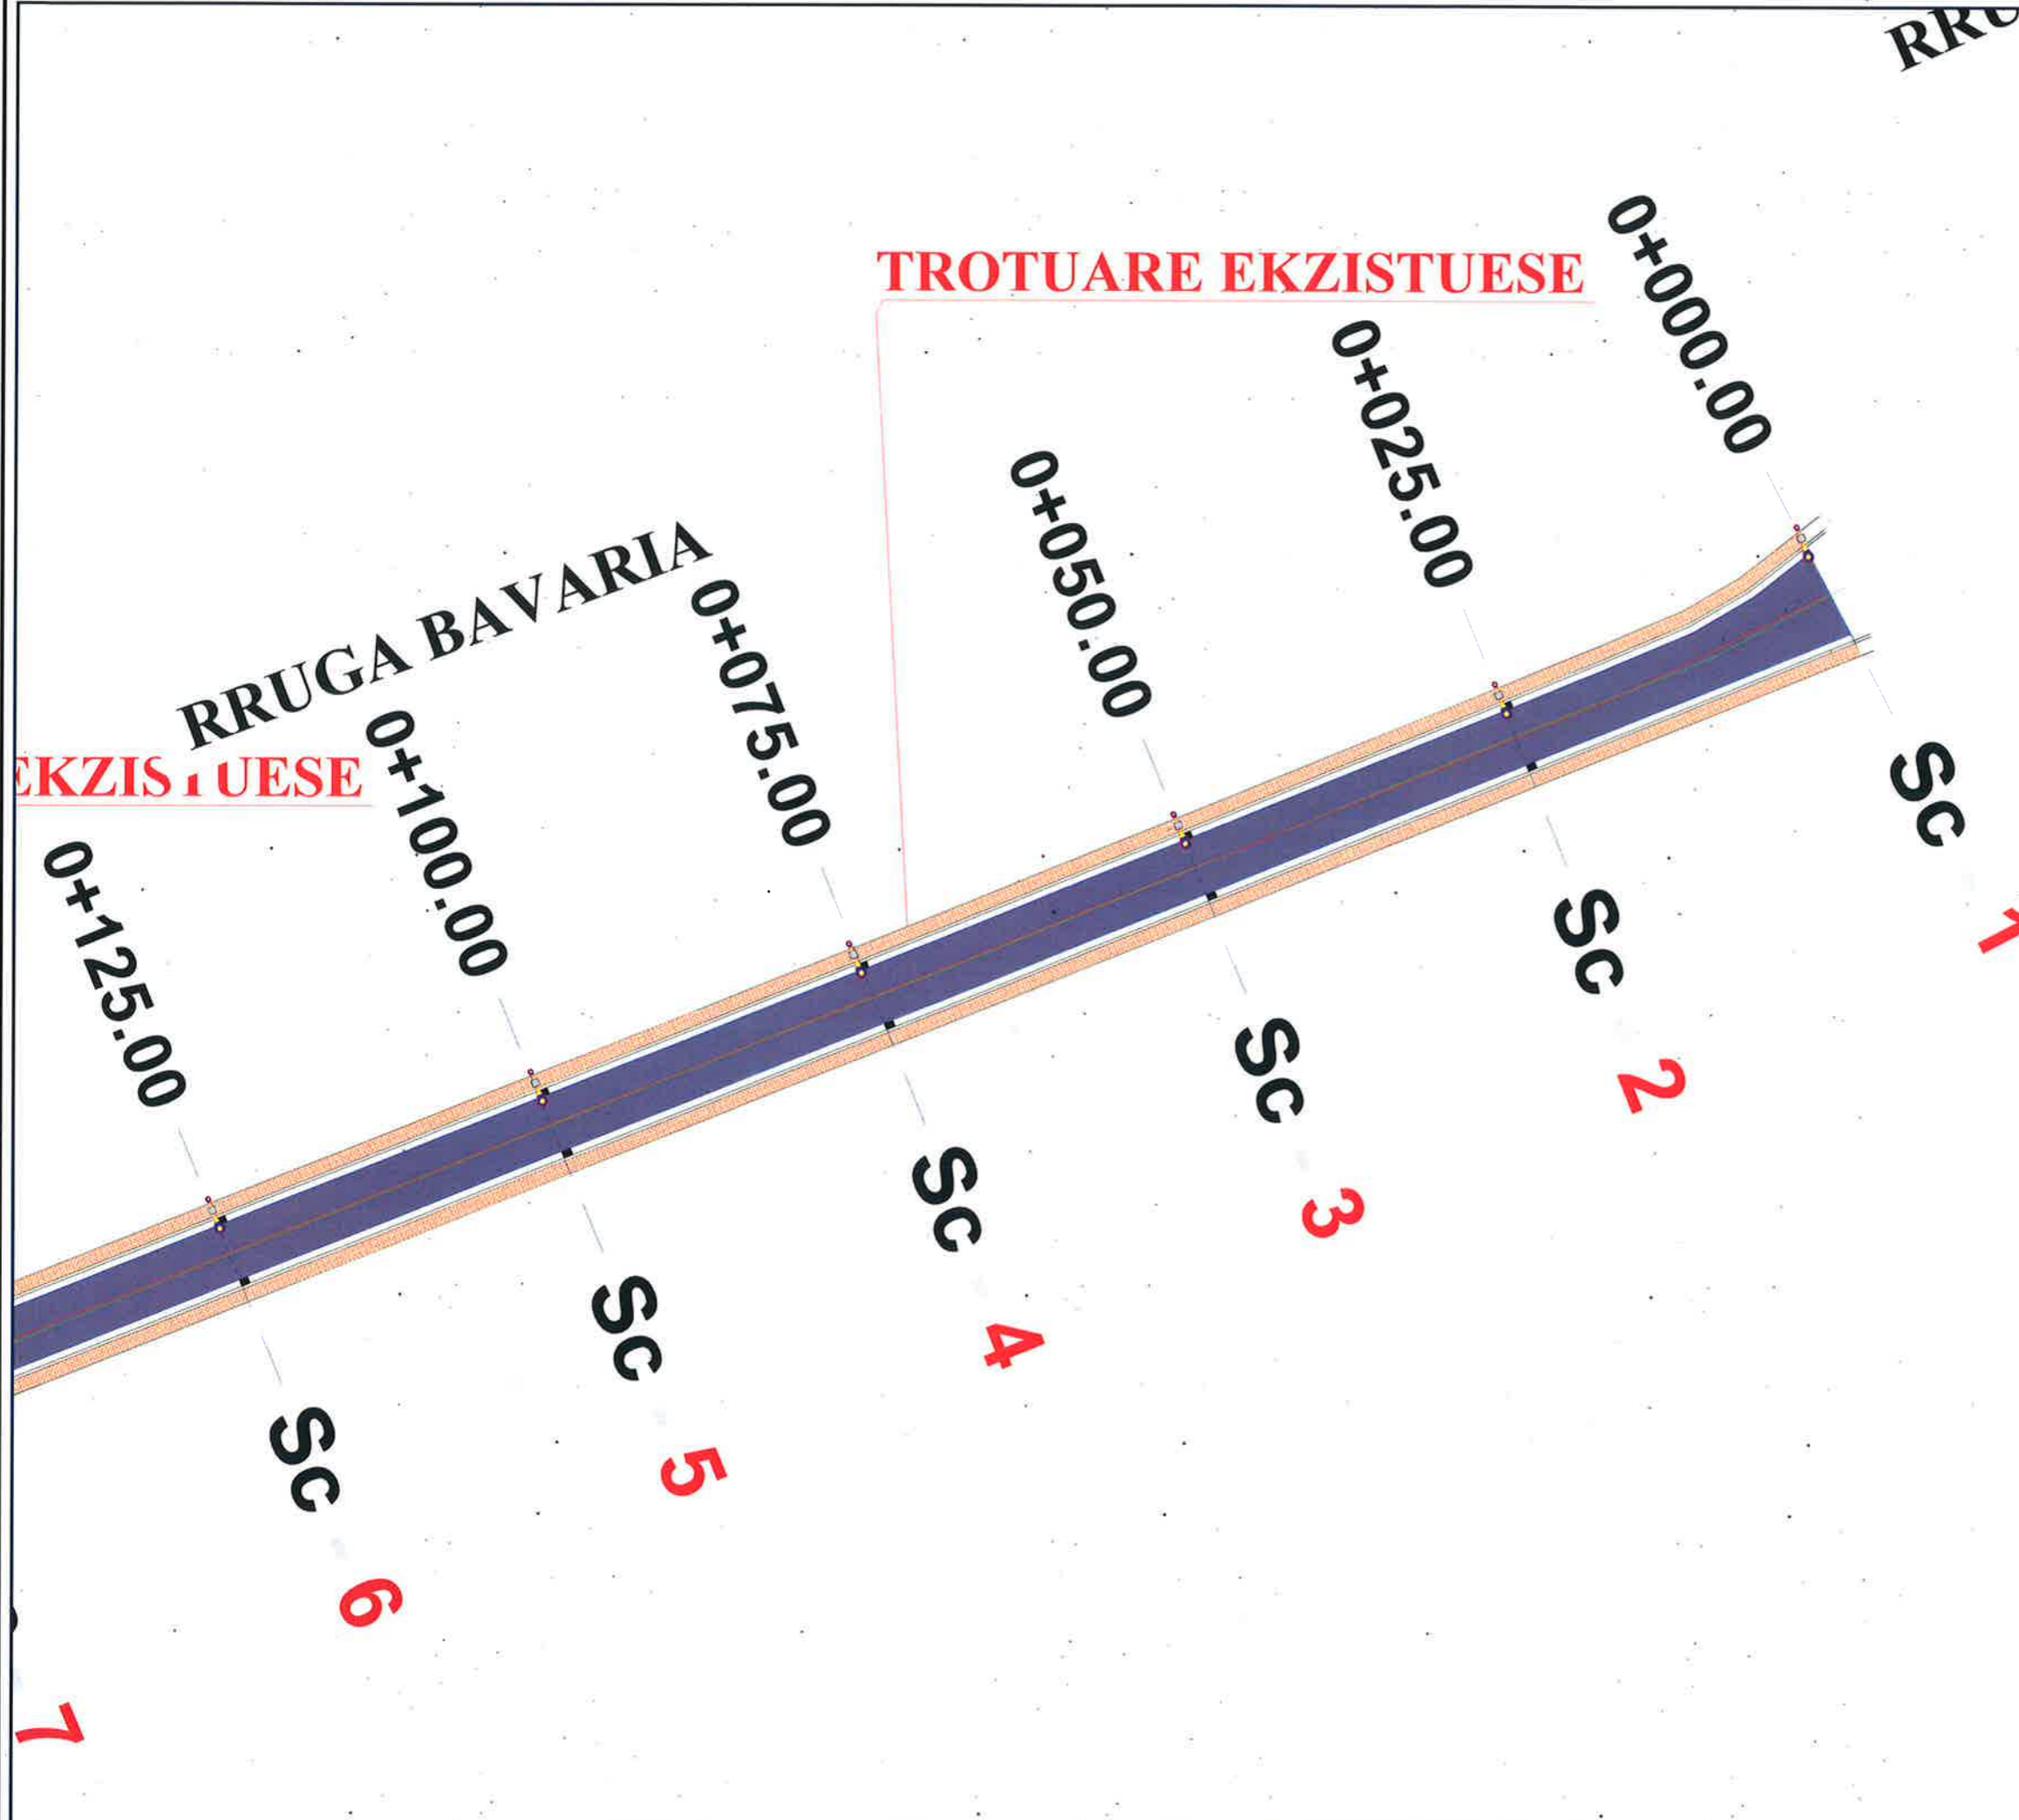


LEGJENDE

- Sip. Riasfaltim
- Sip. Trotuar ekzistues
- Aksi i rruges
- Kalim kembesoresh
- Rruge ekzistuese
- Pusete kontrolli 1.25x1.25x1.5m
- Tub H D P E Ø=800 KUZ
- Tub H D P E Ø=600 KUZ
- PUSETE KUB ekzistuese
- DRËJTIMI I RRJEDHES KUB
- Shtylle Ndricimi Ekzistuese
- PUSETE KONTROLLI 1.0X1.0X2.0m

BASHKIA KAMËZ
 DREJTORIA E PROJEKTEVE DHE INVESTIMEVE
 DEPARTAMENTI I PROJEKTEVE

Dr. e Projekteve e Investimeve	RAMADAN HYSA	
Prgj. e Projekteve	EMANUELA MËZIU	
STAFI TEKNIK PROJEKTES	Ing. EMANUELA MËZIU	
	Ing. DENIS PRENÇI	
	Ing. ADELINA OMURI	
	Ark. ESTELA GJYRIQI	

Titulli i Projektit Sistemim Asfaltim Rruge : Rruga "XHORXH W. BUSH" - Rruga "BAVARIA"	Faza e Projektit PROJEKT ZBATIMI
Emertimi i Fletes PLANIMETRIA E RRUGES "BAVARIA"	Data e Implementimit : Shkalla e Vizatimit : Fleta Nr. :

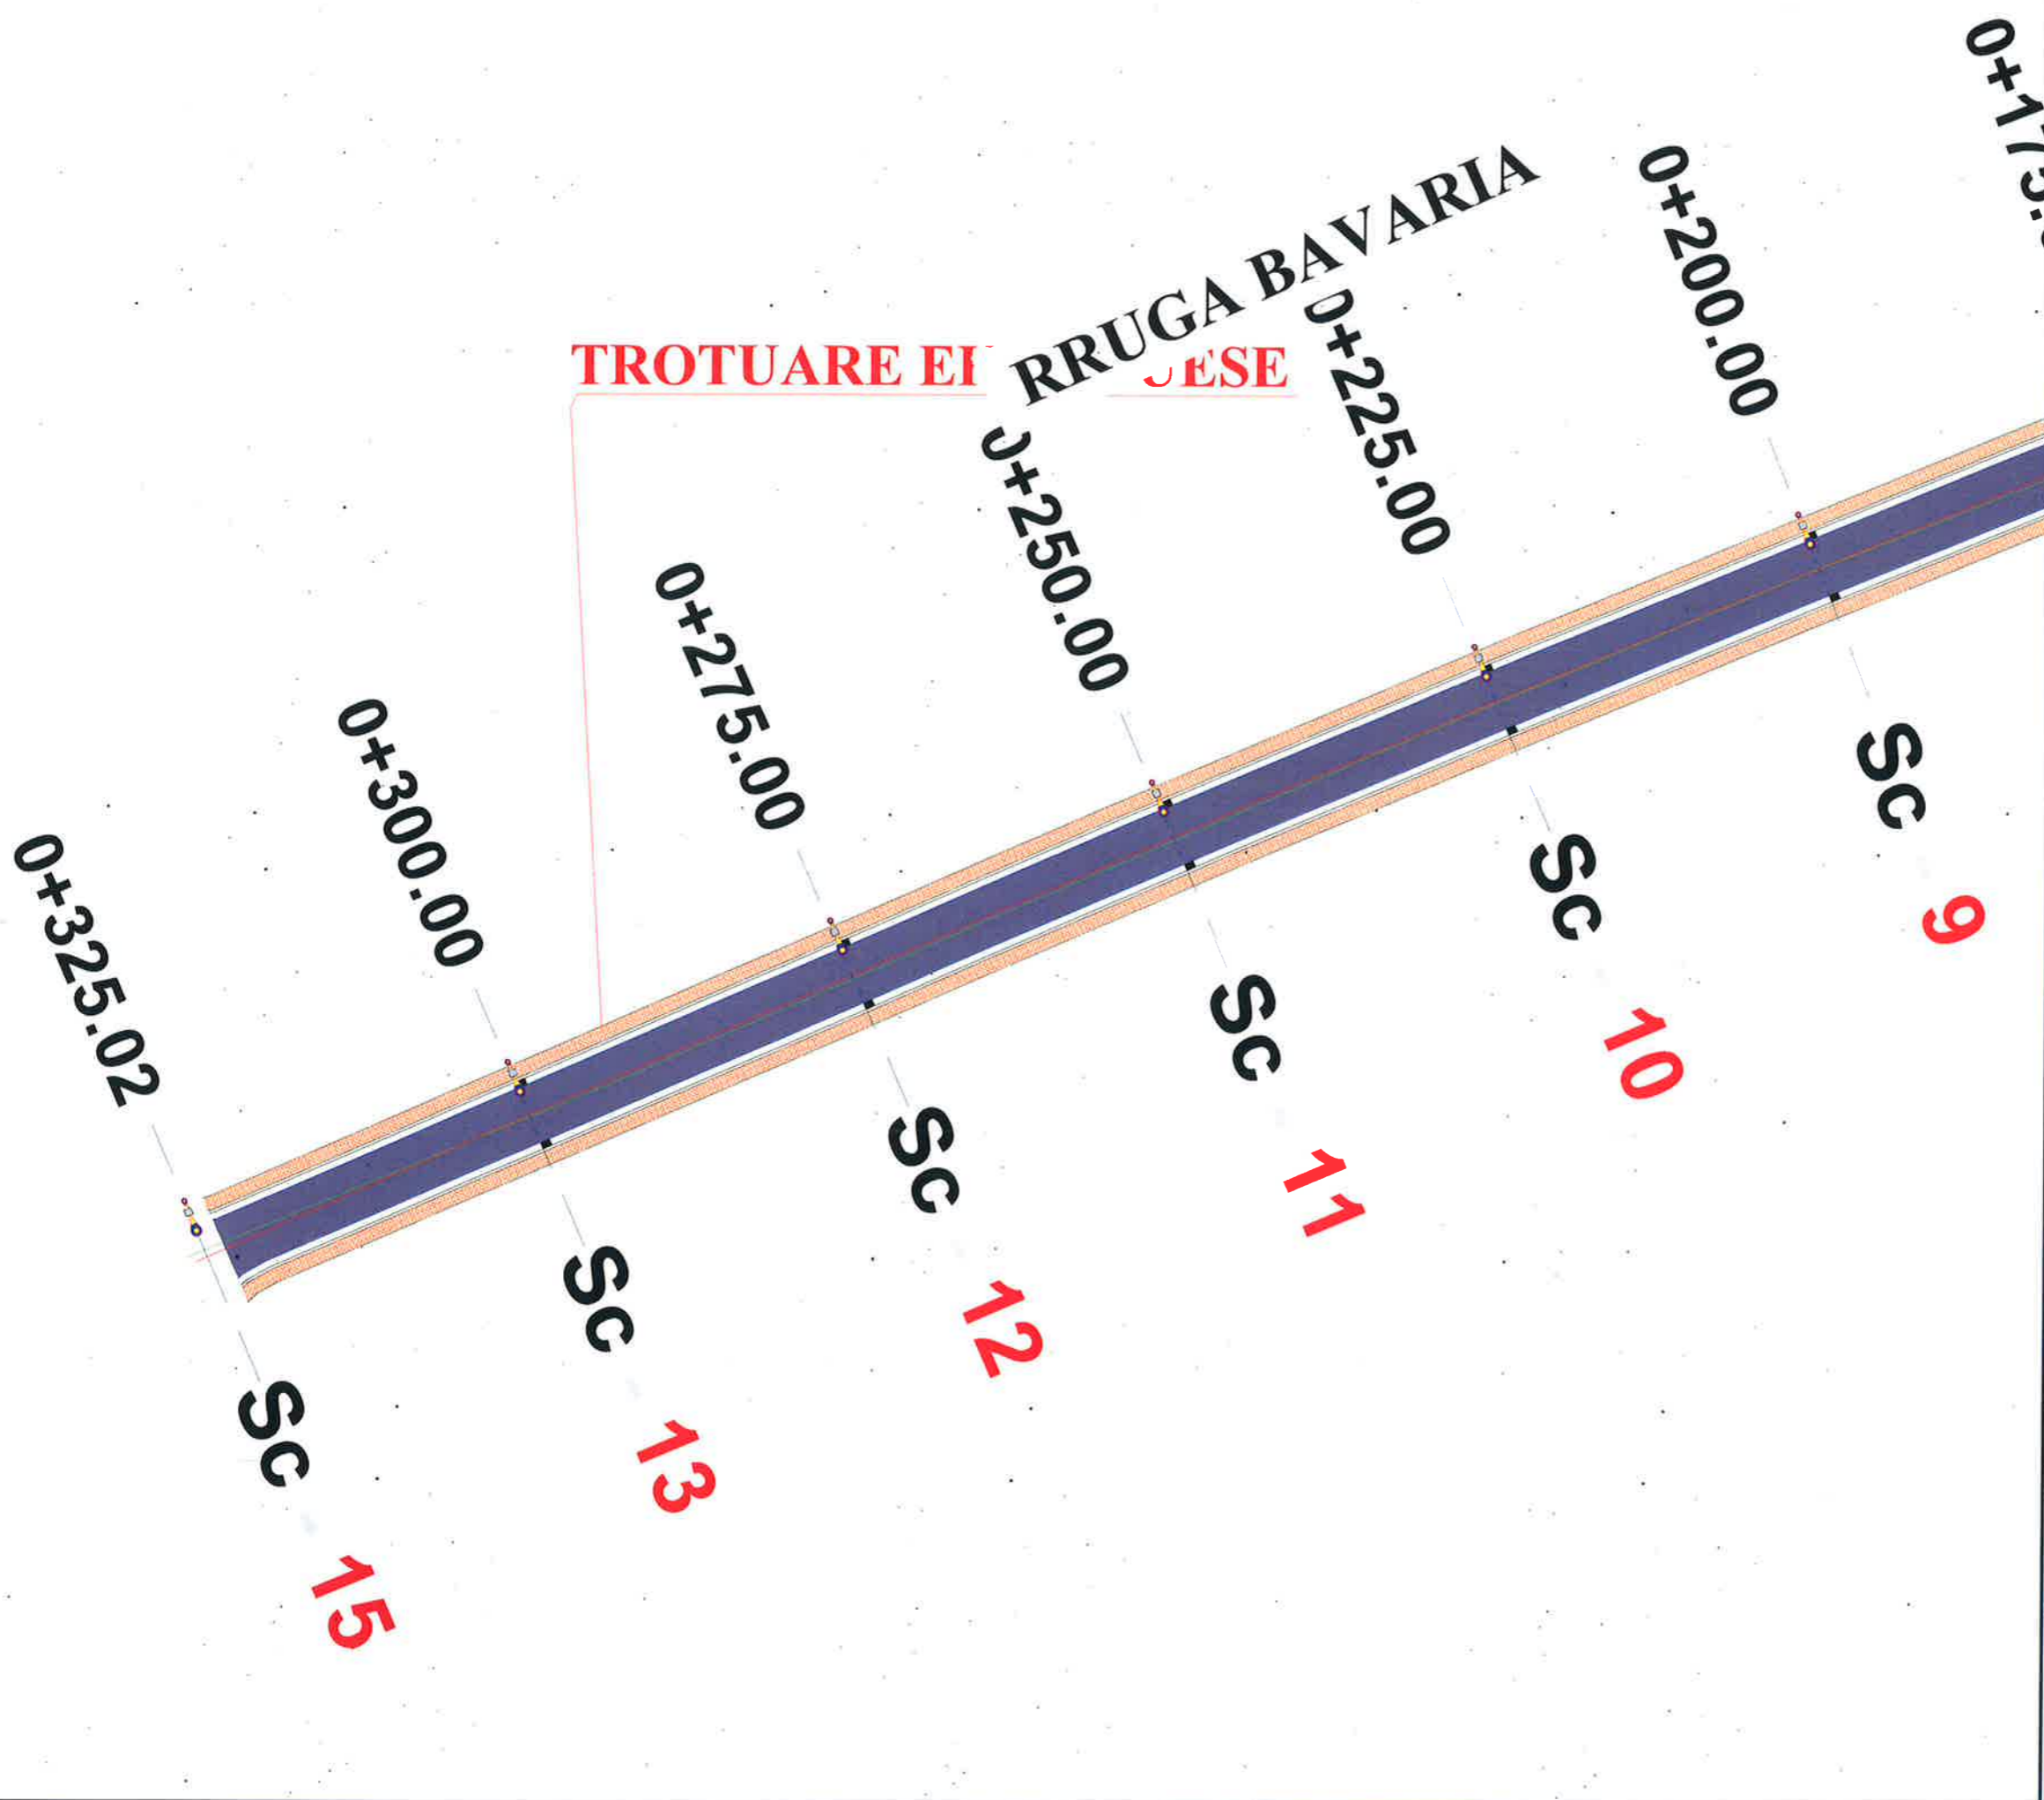

TROTUARE E RRUGES



LEGJENDE

- Sip. Riasfaltim
- Sip. Trotuar ekzistues
- Aksi i rruges
- Kalim kembesoresh
- Rruge ekzistuese
- Pusete kontrolli 1.25x1.25x1.5m
- Tub H D P E $\phi=800$ KUZ
- Tub H D P E $\phi=600$ KUZ
- PUSETE KUB ekzistuese
- DREJTIMI I RRJEDHES KUB
- Shtylle Ndricimi Ekzistuese
- PUSETE KONTROLI 1.0X1.0X2.0m

BASHKIA KAMËZ
 DREJTORIA E PROJEKTEVE DHE INVESTIMEVE
 DEPARTAMENTI I PROJEKTEVE

Dr. e Projekteve e Investimeve	RAMADAN HYSA	
Prgj. e Projekteve	EMANUELA MËZIU	
STAFI TEKNIK PROJEKTES	Ing. EMANUELA MËZIU	
	Ing. DENIS PRENÇI	
	Ing. ADELINA OMURI	
	Ark. ESTELA GJYRIQI	

Titulli i Projektit Sistemim Asfaltim Rruge : Rruga "XHORXH W. BUSH" - Rruga "BAVARIA"	Faza e Projektit PROJEKT ZBATIMI
Emertimi i Fletes PLANIMETRIA E RRUGES "BAVARIA"	Data e Implementimit:
	Shkalte e Vizatimit:
	Fleta Nr.:



BASHKIA KAMËZ

PROJEKT ZBATIMI

OBJEKTI:

SISTEMIM; NDËRTIM KUZ Φ 800 RRUGA XHORXH W. BUSH
L=996m B=5m & KUZ Φ 600 RRUGA BAVARIA L=325m B=4.2m

PLANIMETRIA E SINJALISTIKES




BASHKIA KAMËZ

DREJTORIA E PROJEKTEVE DHE INVESTIMEVE
DEPARTAMENTI I PROJEKTEVE

Dr. e Projekteve e Investimeve	RAMADAN HYSA	
Përgj. i Sekt. të Projekteve	DENIS PRENÇI	
STAFI TEKNIK PROJEKTES	Ing. ALEKS DANI	
	Ing. DENIS PRENÇI	
	Ing. ARJOLA KURTI	
	Ing. ESTELA GJYRIQI	

Titulli i Projektit	Faza e Projektit
SISTEMIM; NDËRTIM KUZ Φ 800 RRUGA XHORXH W. BUSH L=996m B=5m & KUZ Φ 600 RRUGA BAVARIA L=325m B=4.2m	PROJEKT ZBATIMI
Emertimi i Fletës	Data e Implementimit:
kapaku	Shkalla e Vizatimit:
	Fleta Nr.

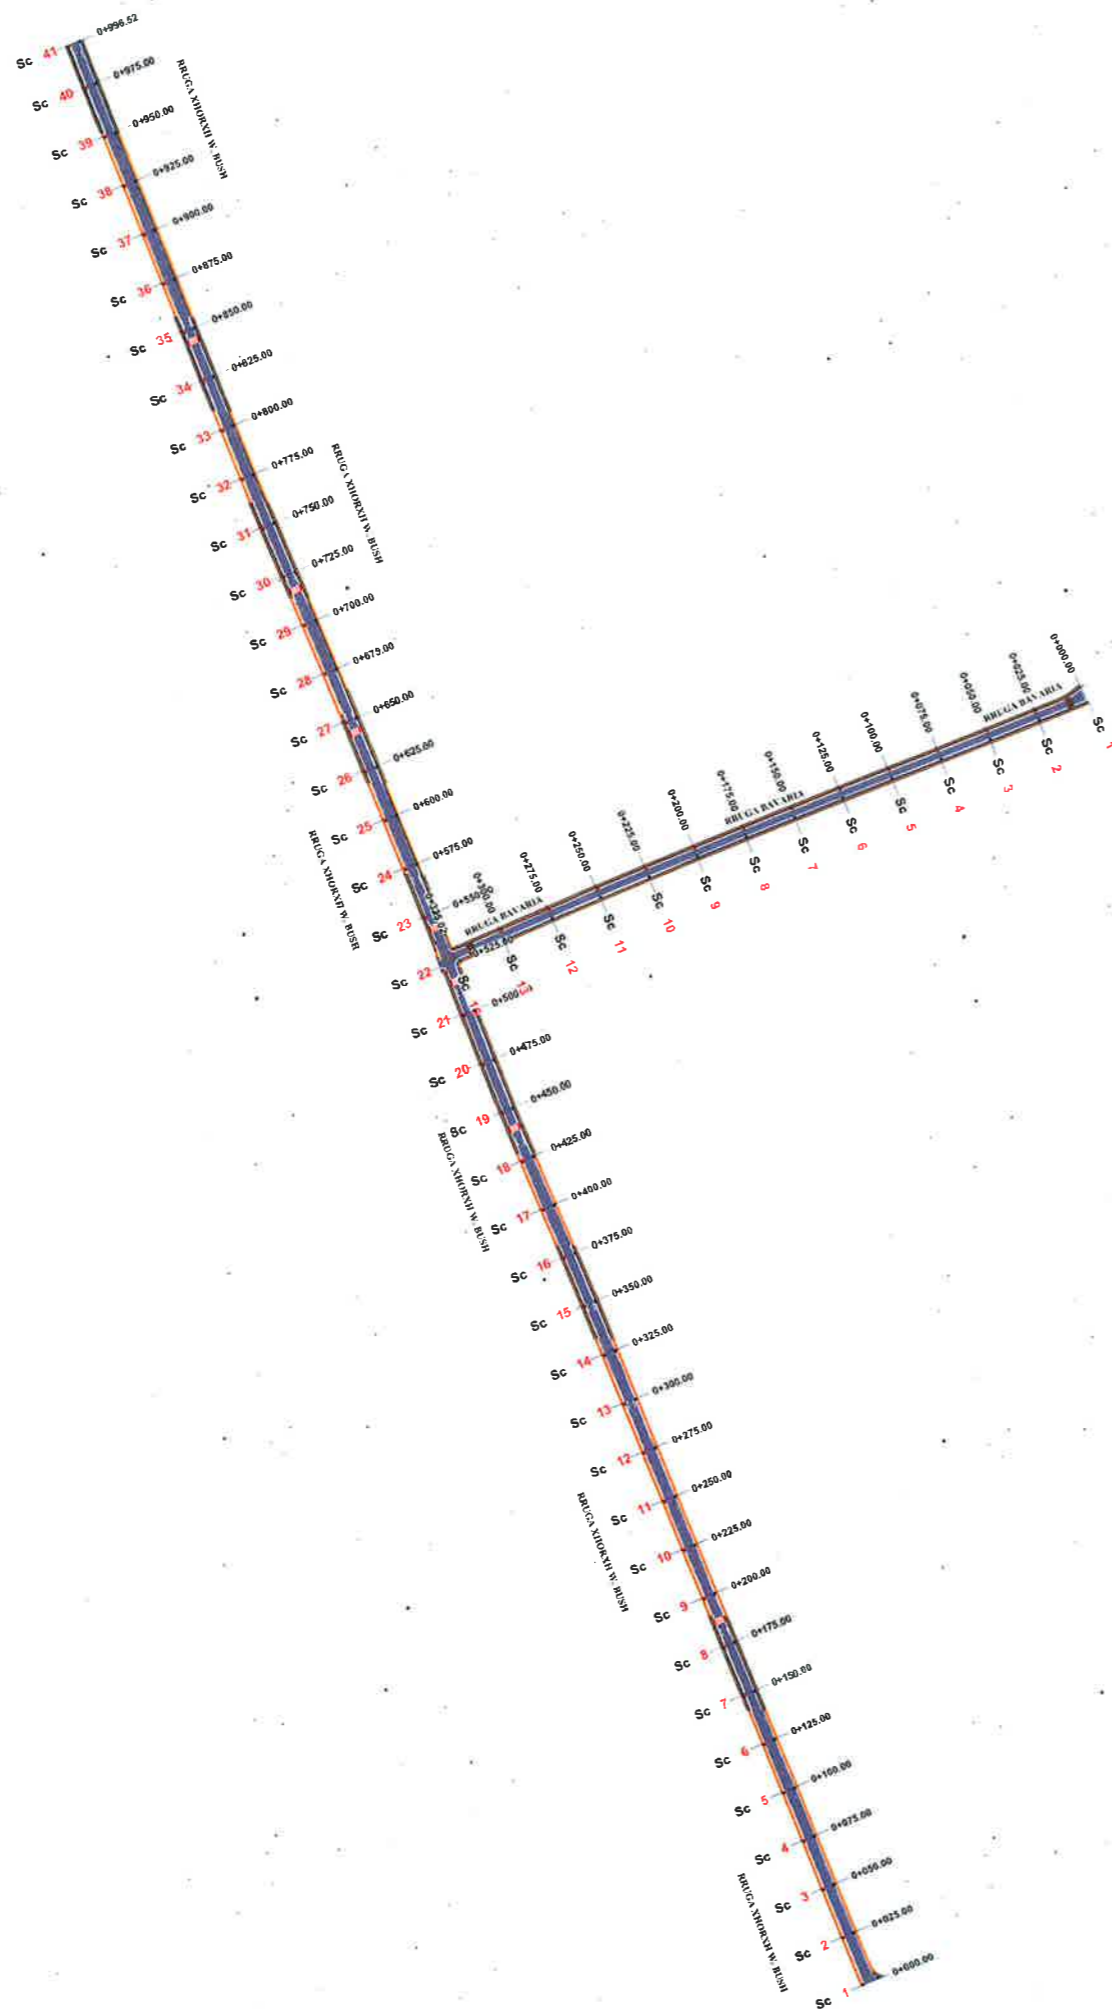

LEGJENDE

- Sip. Riasfaltim
- Sip. Trotuar ekzistues
- Aksi i rruges
- Kalim kembesoresh
- Rruge ekzistuese
- Pusete kontrolli 1.25x1.25x1.5m
- Tub H.D.P.E Ø=800 KUZ
- Tub H.D.P.E Ø=600 KUZ
- PUSETE KUB ekzistuese
- DREJTIMI I RRJEDHES KUB
- Shlylle Ndricimi Ekzistuese
- PUSETE KONTROLI 1.0X1.0X2.0m




BASHKIA KAMËZ

DREJTORIA E PROJEKTEVE DHE INVESTIMEVE
DEPARTAMENTI I PROJEKTEVE

Dr. e Projekteve e Investimeve	RAMADAN HYSA	
Përgj. i Sekt. i Projekteve	DENIS PRENÇI	

STAFI TEKNIK PROJEKTES	Ing.	ALEKS DANI	
	Ing.	DENIS PRENÇI	
	Ing.	ARJOLA KURTI	
	Ing.	ESTELA GJYRIQI	

Titulli i Projektit	Faza e Projektit
SISTEMIM; NDËRTIM KUZ Ø800 RRUGA XHORXH W. BUSH L=996m B=5m & KUZ Ø600 RRUGA BAVARIA L=325m B=4.2m	PROJEKT ZBATIMI
Emeritimi i Fietes	Data e Implementimit :
PLANIMETRIA E SINJALISTIKES Rruga "XHORXH W. BUSH"- "BAVARIA"	Shkalla e Vizatimit
	Fleta Nr.

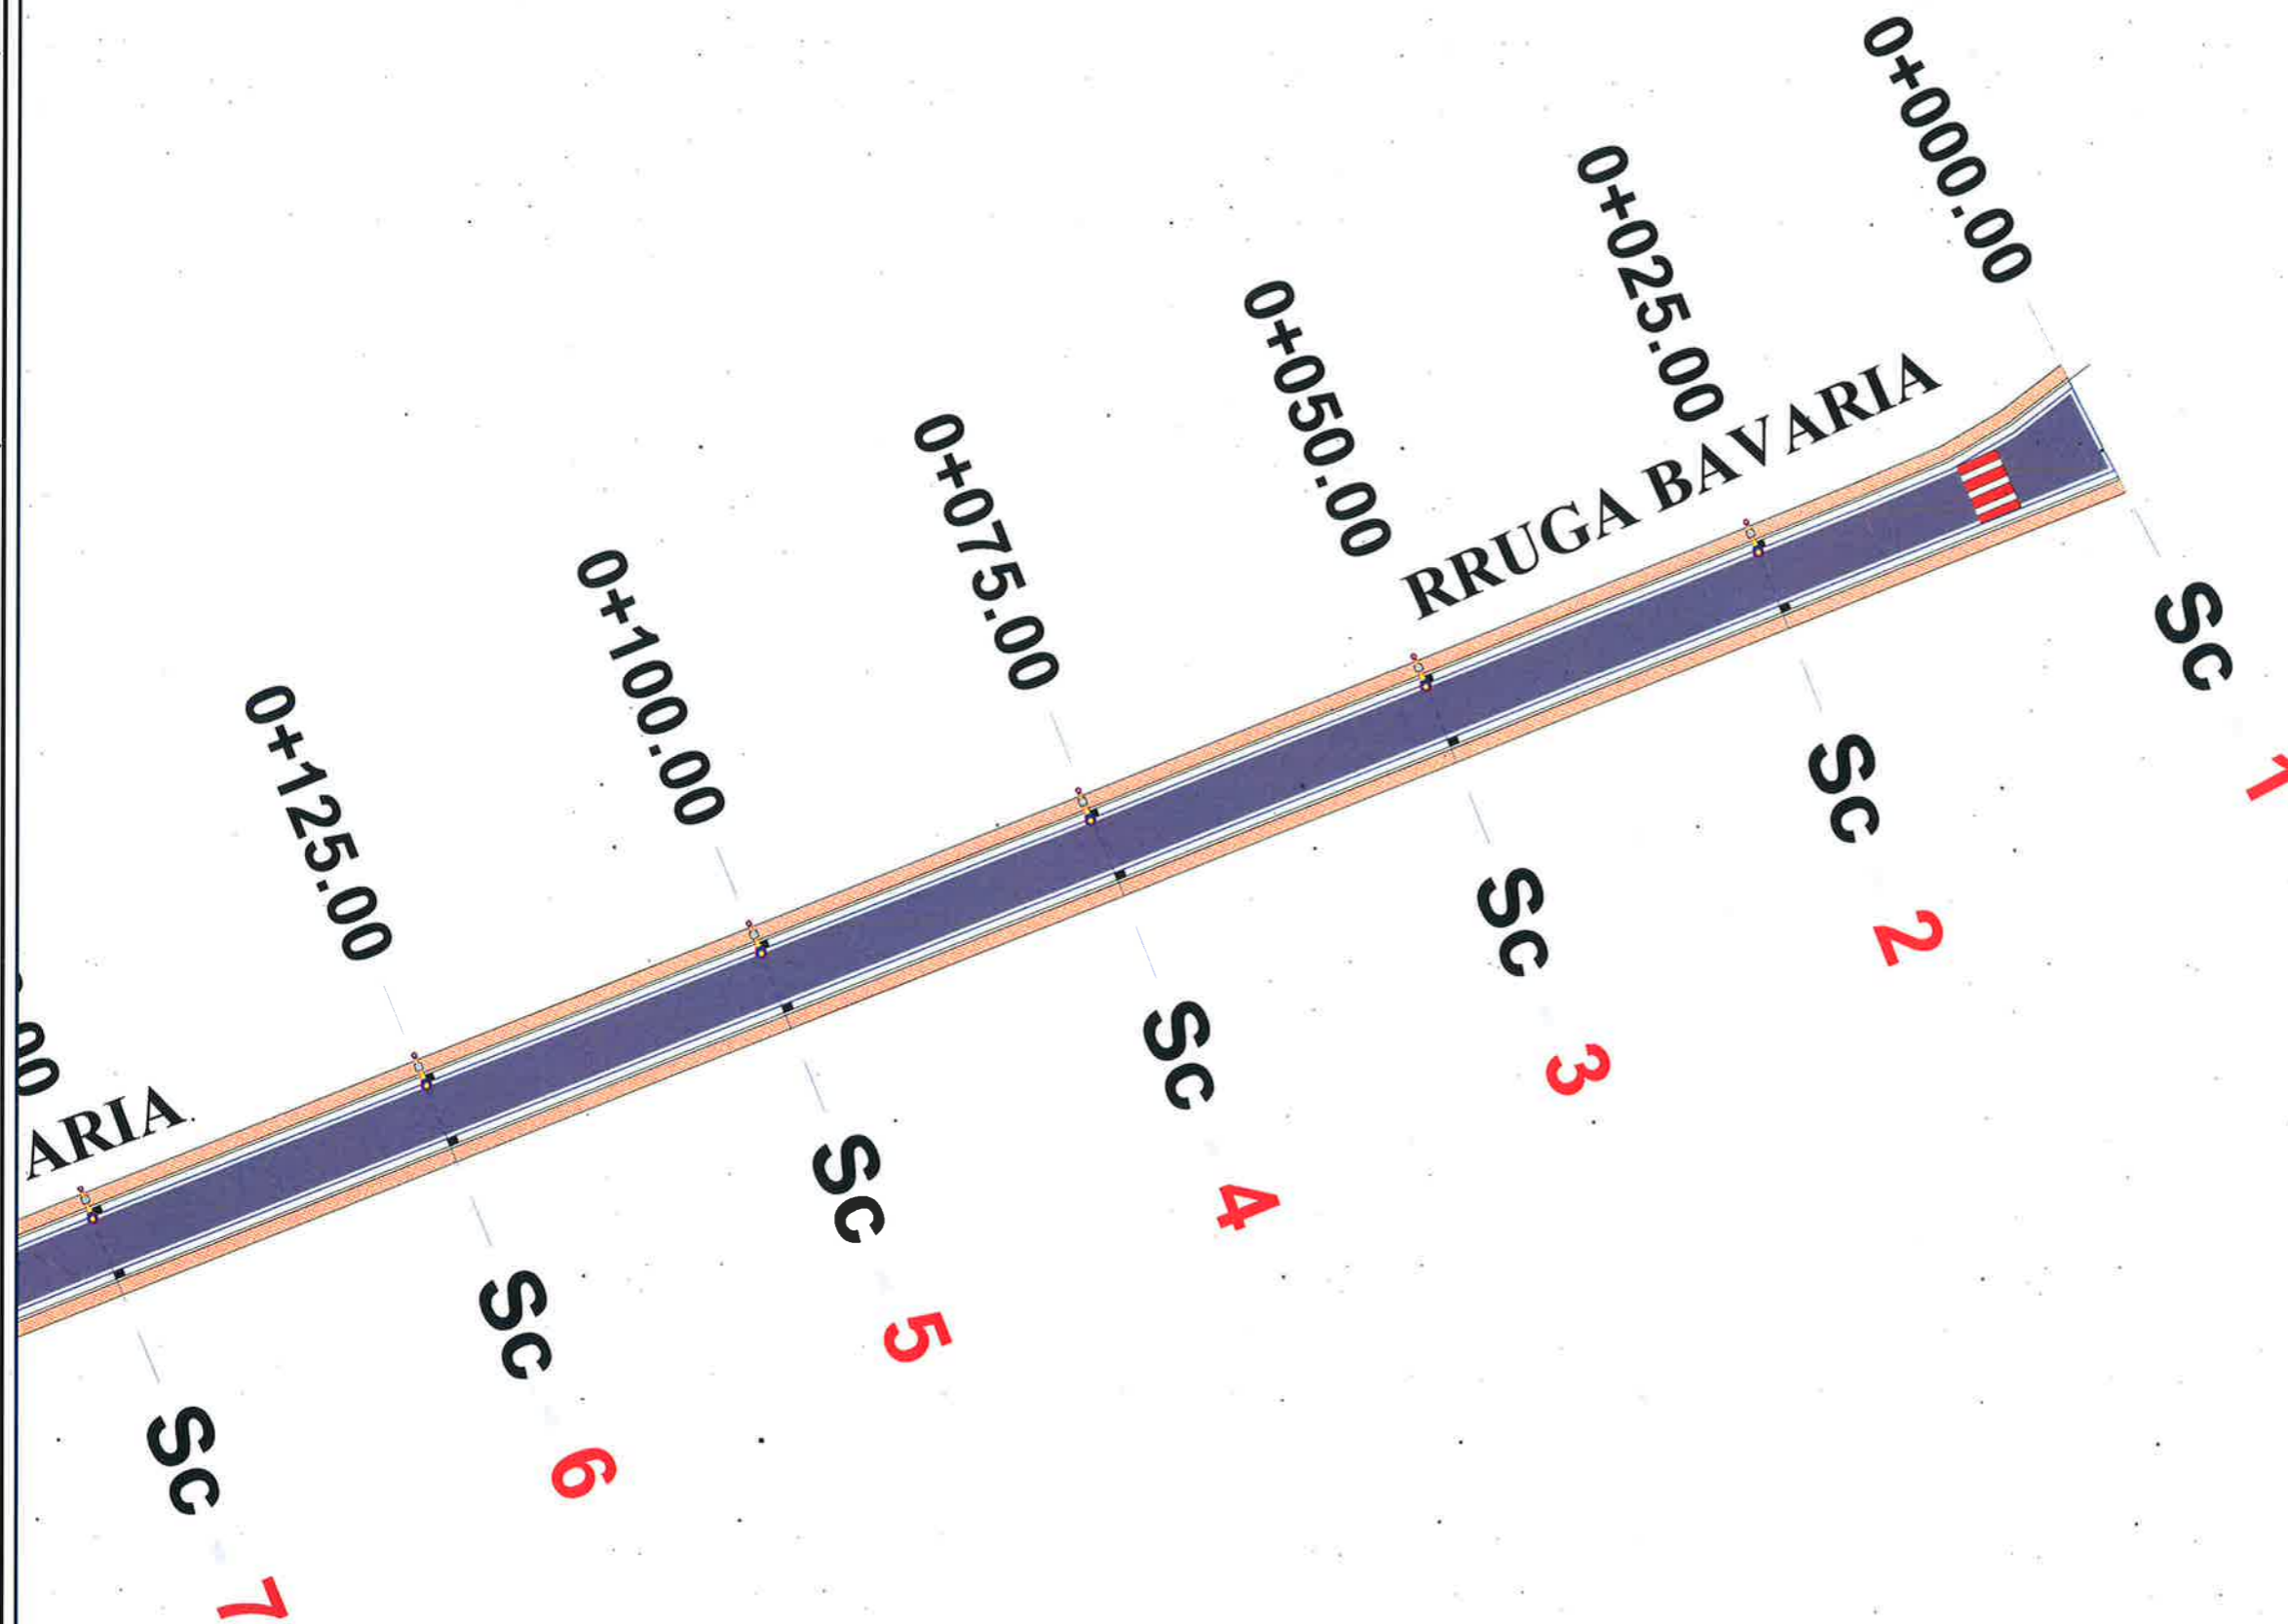

LEGJENDE


- Sip. Riasfaltim
- Sip. Trotuar ekzistues
- Aksi i rruges
- Kalim kembesoresh
- Rruge ekzistuese
- Pusete kontrolli 1.25x1.25x1.5m
- Tub H.D.P.E $\Phi=800$ KUZ
- Tub H.D.P.E $\Phi=600$ KUZ
- PUSETE KUB ekzistuese
- DREJTIMI I RRJEDHES KUB
- Shtylle Ndricimi Ekzistuese
- PUSETE KONTROLLI 1.0X1.0X2.0m

BASHKIA KAMËZ

DREJTORIA E PROJEKTEVE DHE INVESTIMEVE
DEPARTAMENTI I PROJEKTEVE


Dr. e Projekteve e Investimeve	RAMADAN HËSA
Përgj. i Sekt. të Projekteve	DENIS PRENÇI
STAFI TEKNIK	
Ing.	ALEKS DANI
Ing.	DENIS PRENÇI
Ing.	ARJOLA KURTI
Ing.	ESTELA G-JYRIQI

<p>Titulli i Projektit</p> <p>SISTEMIM; NDËRTIM KUZ $\Phi 800$ RRUGA XHORXH W. BUSH L=996m B=5m & KUZ $\Phi 600$ RRUGA BAVARIA L=325m B=4.2m</p> <p>Emeritimi i Fletes</p> <p style="text-align: center;">PLANIMETRIA E SINJALISTIKES Rruga "BAVARIA"</p>	<p>Faza e Projektit</p> <p>PROJEKT ZBATIMI</p> <p>Data e Implementimit:</p> <p>Shkalla e Vizatimit:</p> <p>Fleta Nr.</p>
---	--

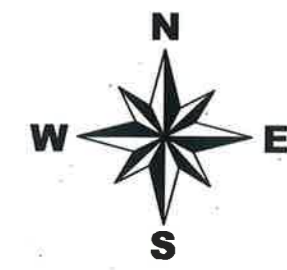

LEGJENDE

- Sip. Riasfaltim
- Sip. Trotuar ekzistues
- Aksi i rruges
- Kalim kembesoresh
- Rruge ekzistuese
- Pusete kontrolli 1.25x1.25x1.5m
- Tub H D P E $\phi=800$ KUZ
- Tub H D P E $\phi=600$ KUZ
- PUSETE KUB ekzistuese
- DRËJTIMI I RRJEDHES KUB
- Shtylle Ndricimi Ekzistuese
- PUSETE KONTROLLI 1.0X1.0X2.0m

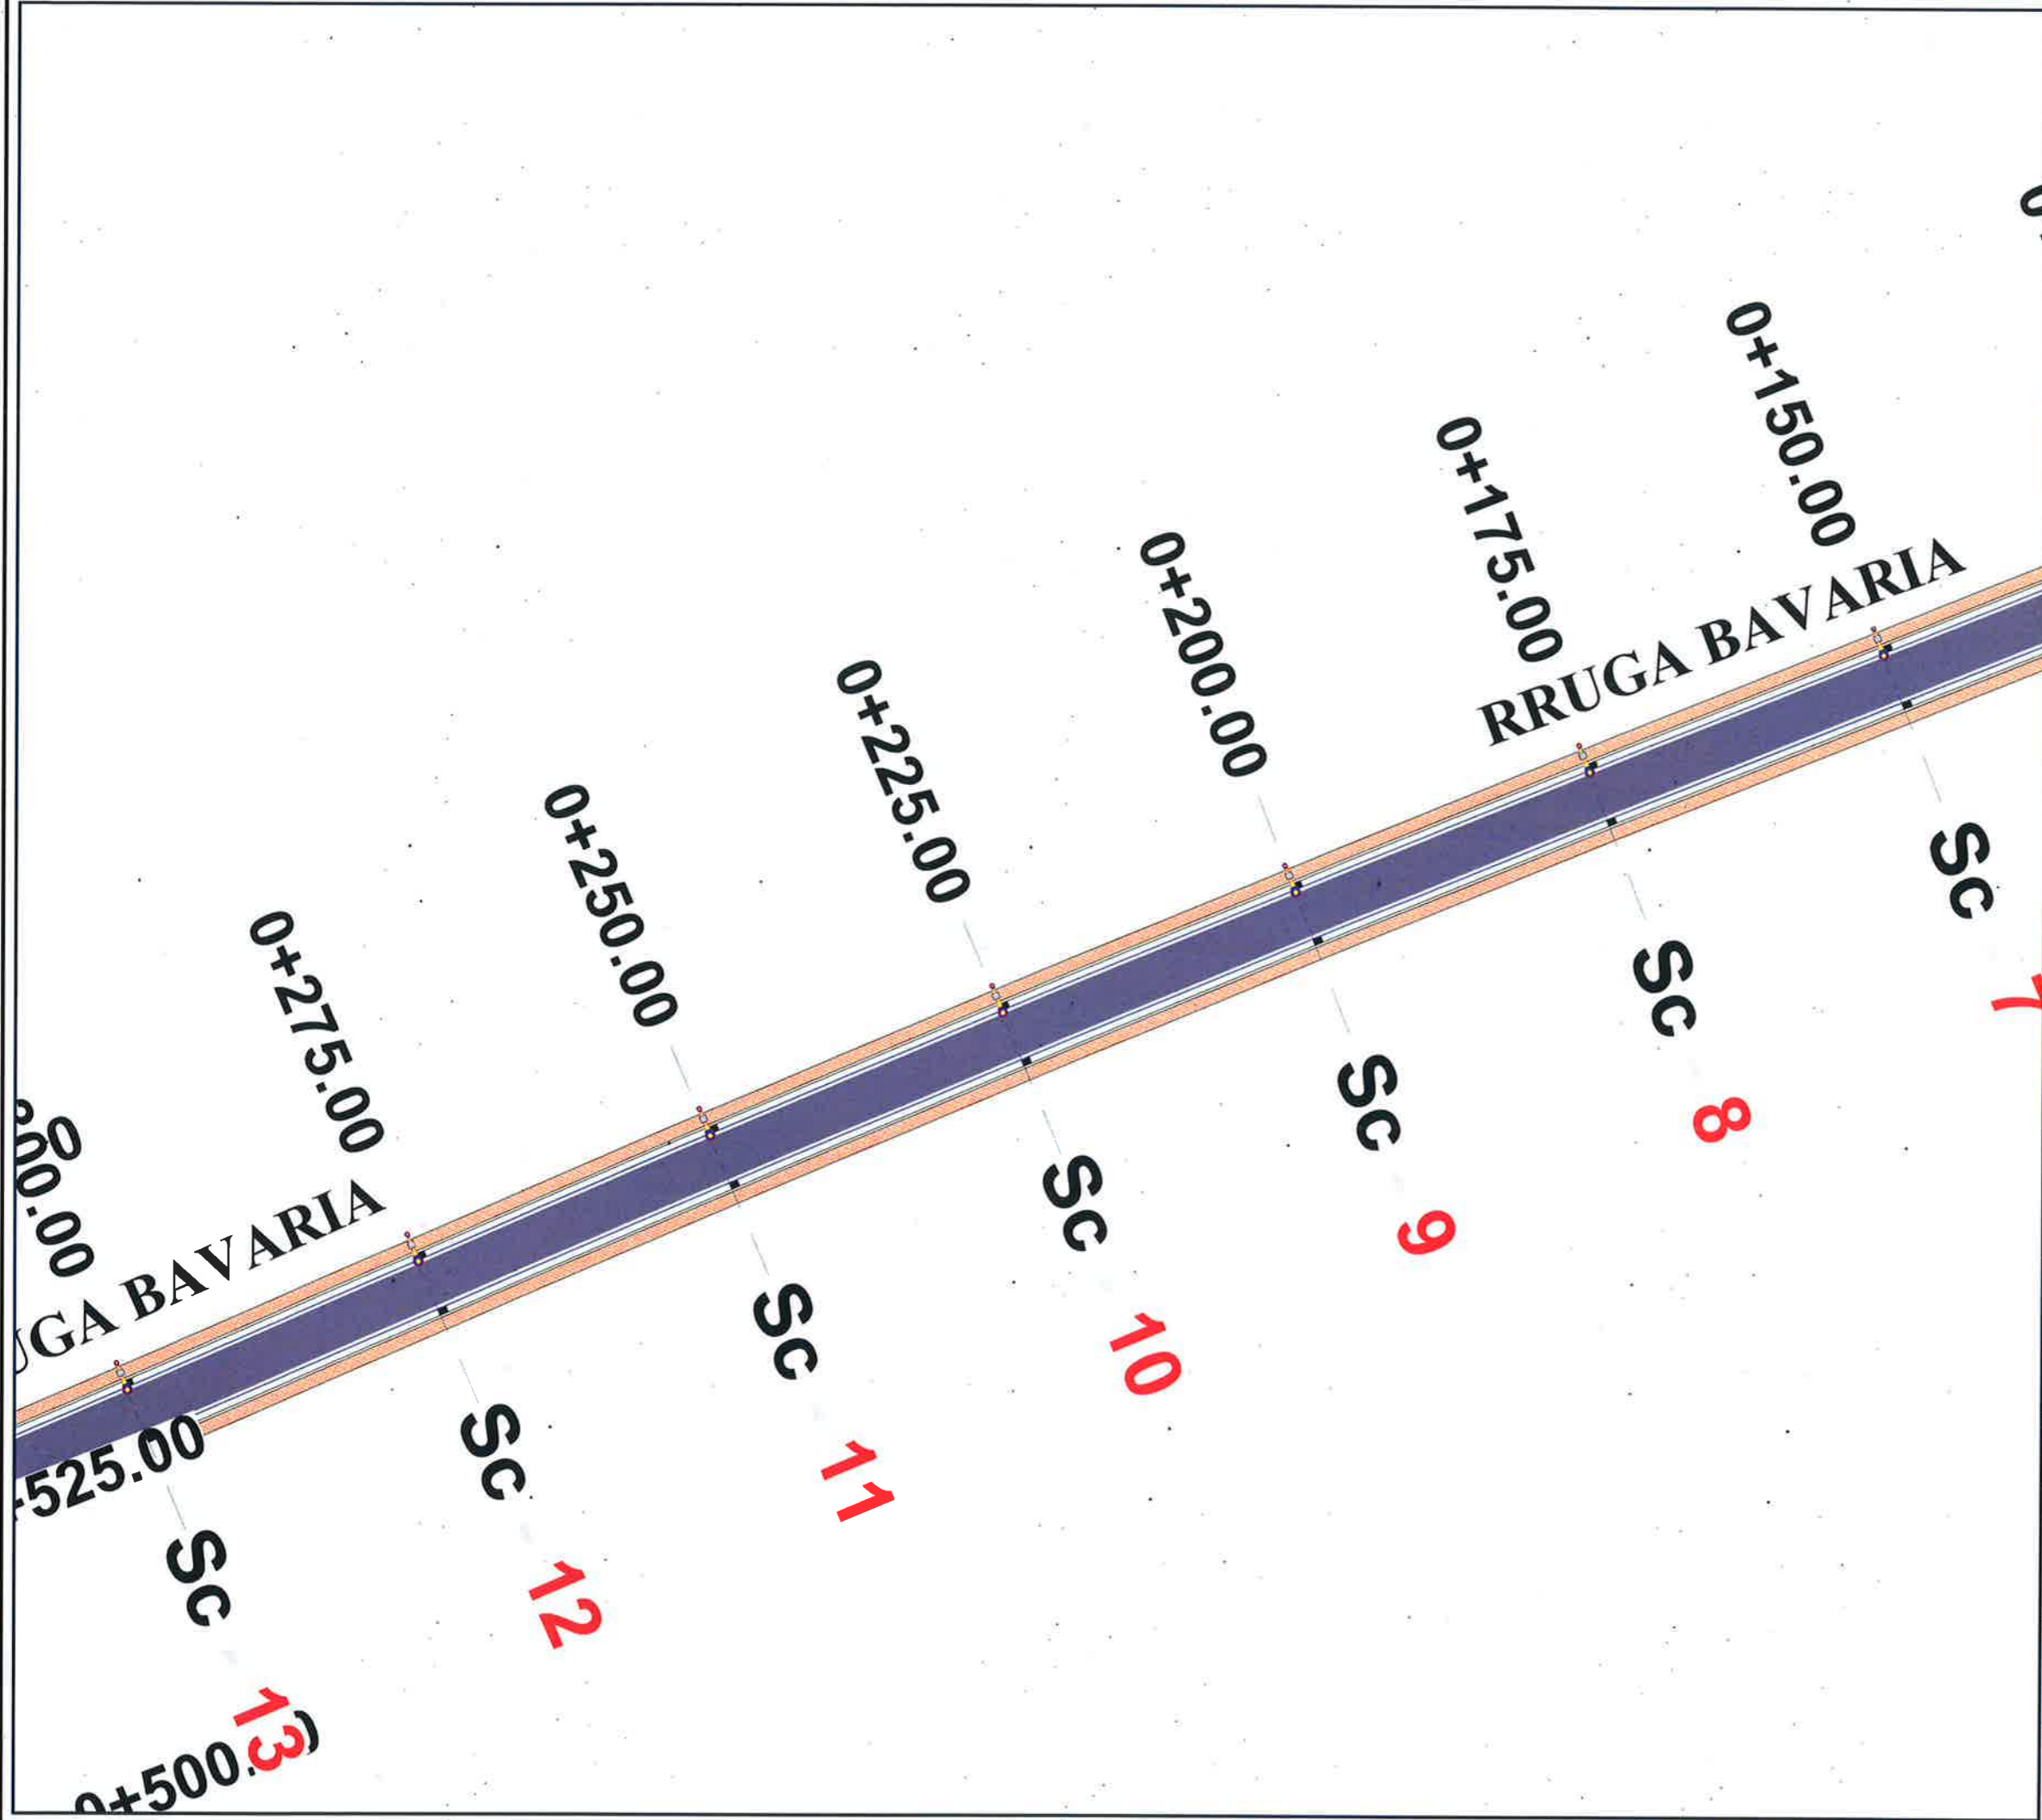





BASHKIA KAMËZ

DREJTORIA E PROJEKTEVE DHE INVESTIMEVE
DEPARTAMENTI I PROJEKTEVE

Dr. e Projekteve e Investimeve	RAMADAN HYSA	
Përgj. i Sekt. të Projekteve	DENIS PRENÇI	

STAFI TEKNIK PROJEKTES	Ing. ALEKS DANI	
	Ing. DENIS PRENÇI	
	Ing. ARJOLA KURTI	
	Ing. ESTELA GJYRIQI	

Titulli i Projektit	Faza e Projektit
SISTEMIM; NDËRTIM KUZ $\phi 800$ RRUGA XHORXH W. BUSH L=996m B=5m & KUZ $\phi 600$ RRUGA BAVARIA L=325m B=4.2m	PROJEKT ZBATIMI
Emertimi i Fletes	Data e Implementimit:
PLANIMETRIA E SINJALISTIKES Rruga "BAVARIA"	Shkalla e Vizatimit:
	Fleta Nr.:

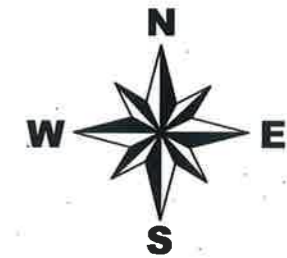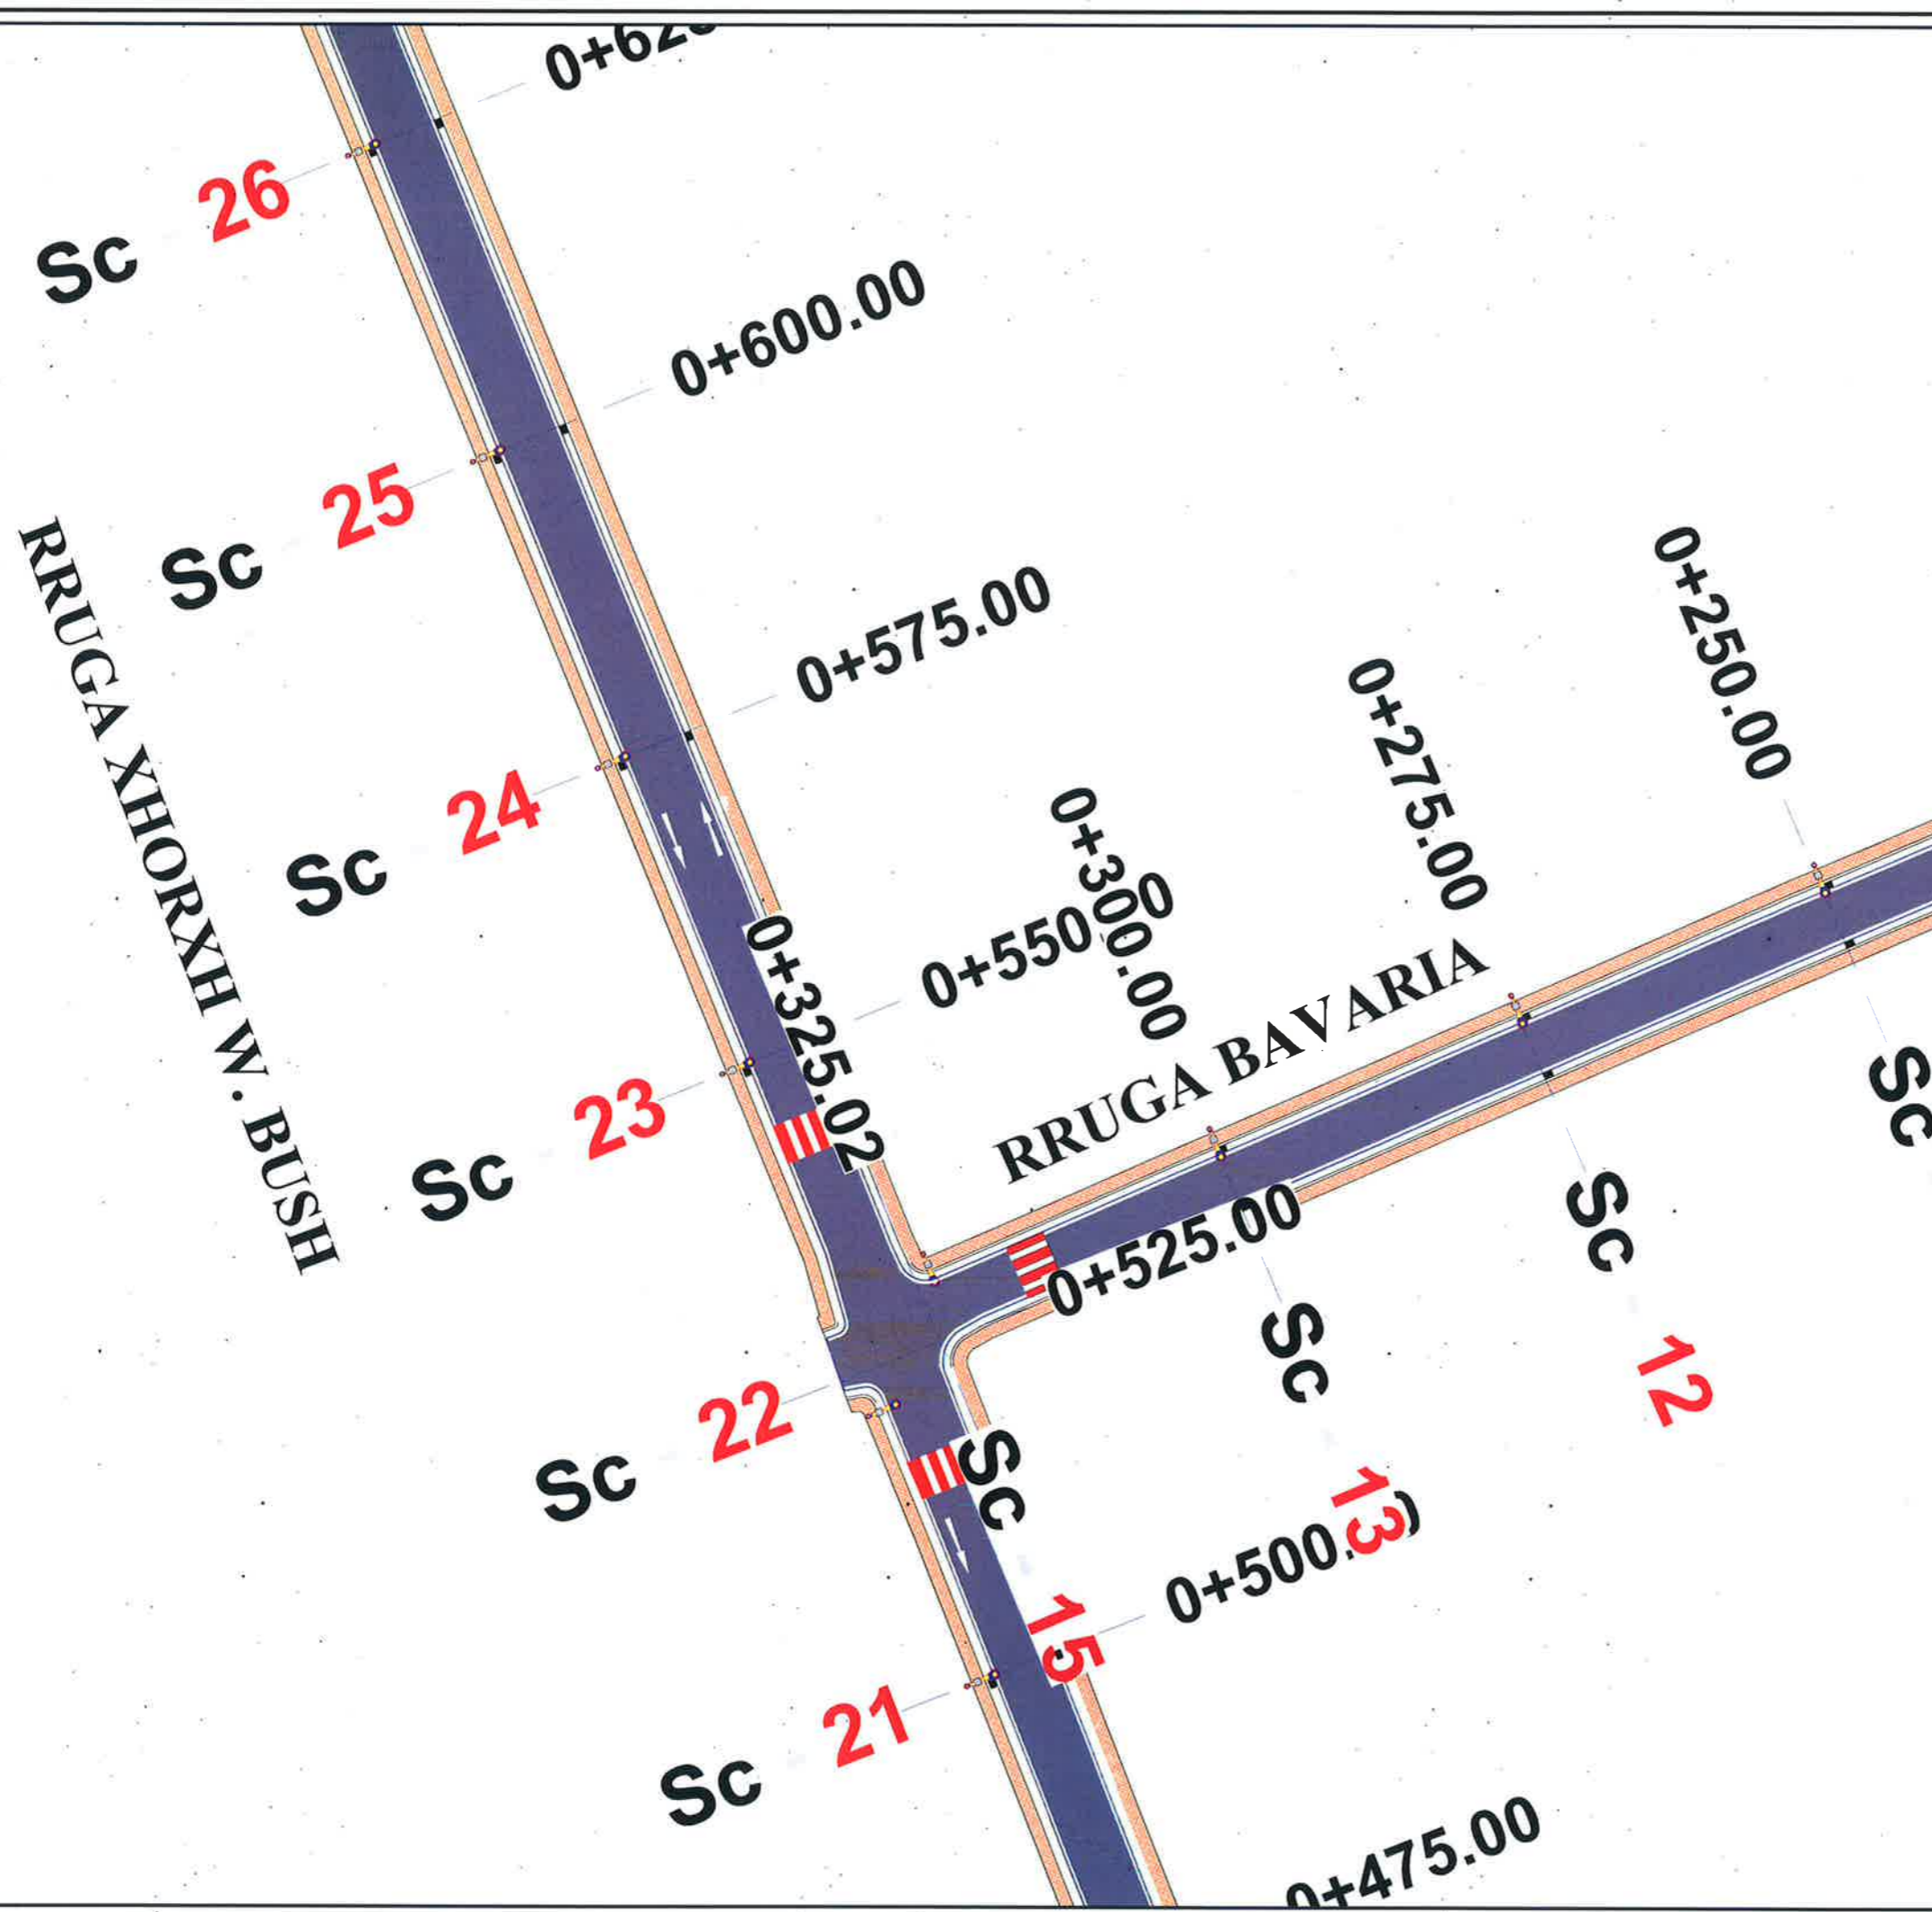

LEGJENDE

- Sip. Riasfaltim
- Sip. Trotuar ekzistues
- Aksi i rruges
- Kalim kembesoresh
- Rruge ekzistuese
- Puseste kontrolli 1.25x1.25x1.5m
- Tub H.D.P.E $\Phi=800$ KUZ
- Tub H.D.P.E $\Phi=600$ KUZ
- PUSETE KUB ekzistues
- DREJTIMI I RRJEDHES KUB
- Shtylla Ndrcimi Ekzistuese
- PUSETE KONTROLLI 1.0X1.0X2.0m

BASHKIA KAMËZ
 DREJTORIA E PROJEKTEVE DHE INVESTIMEVE
 DEPARTAMENTI I PROJEKTEVE

Dr. e Projekteve e Investimeve	RAMADAN HYSA	
Përgj. i Sekt. i Projektive	DENIS PRENÇI	
STAFI TEKNIK PROJEKTES	Ing. ALEKS DANI	
	Ing. DENIS PRENÇI	
	Ing. ARJOLA KURTI	
	Ing. ESTELA GJYRIQI	

Titulli i Projektit	Faza e Projektit
SISTEMIM: NDËRTIM KUZ $\Phi 800$ RRUGA XHORXH W. BUSH L=996m B=5m & KUZ $\Phi 600$ RRUGA BAVARIA L=325m B=4.2m	PROJEKT ZBATIMI
Emertimi i Fietes	Data e Implementimit:
PLANIMETRIA E SINJALISTIKES - Rruga "BAVARIA"	Shkalla e Vizatimit:
	Fleta Nr.

SC

SC

SC

SC

SC

SC

SC

RRUGA XHORXH W. BUSH

0+125.00

0+100.00

0+075.00

0+050.00

0+025.00

0+000.00

6


5

4

3

2

1

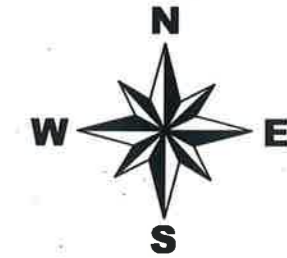

LEGJENDE

- Sip. Riasfaltim
- Sip. Trotuar ekzistues
- Aksi i rruges
- Kalim kembesoresh
- Rruge ekzistuese
- Pusete kontrolli 1.25x1.25x1.5m
- Tub H D P E $\Phi=800$ KUZ
- Tub H D P E $\Phi=600$ KUZ
- PUSETE KUB ekzistuese
- DREJTIMI I RRJEDHES KUB
- Shtyllë Ndricimi Ekzistuese
- PUSETE KONTROLLI 1.0X1.0X2.0m





BASHKIA KAMËZ

DREJTORIA E PROJEKTEVE DHE INVESTIMEVE
DEPARTAMENTI I PROJEKTEVE

Dr. e Projektëve e Investimeve	RAMADAN HYSA	
Përgj. i Sekf. të Projekteve	DENIS PRENÇI	
STAFI TEKNIK PROJEKTOUES	Ing. ALEKS DANI	
	Ing. DENIS PRENÇI	
	Ing. ARJOLA KURTI	
	Ing. ESTELA GJYRIQI	

Titulli i Projektit	Faza e Projektit
SISTEMIM; NDËRTIM KUZ $\Phi 800$ RRUGA XHORXH W. BUSH L=996m B=5m & KUZ $\Phi 600$ RRUGA BAVARIA L=325m B=4.2m	PROJEKT ZBATIMI
Emeritimi i Fletës	Data e Implementimit:
PLANIMETRIA E SINJALISTIKES Rruga "XHORXH W. BUSH"	Shkalla e Vizatimit:
	Fleta Nr.

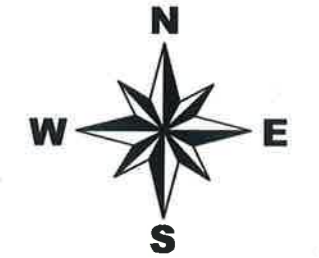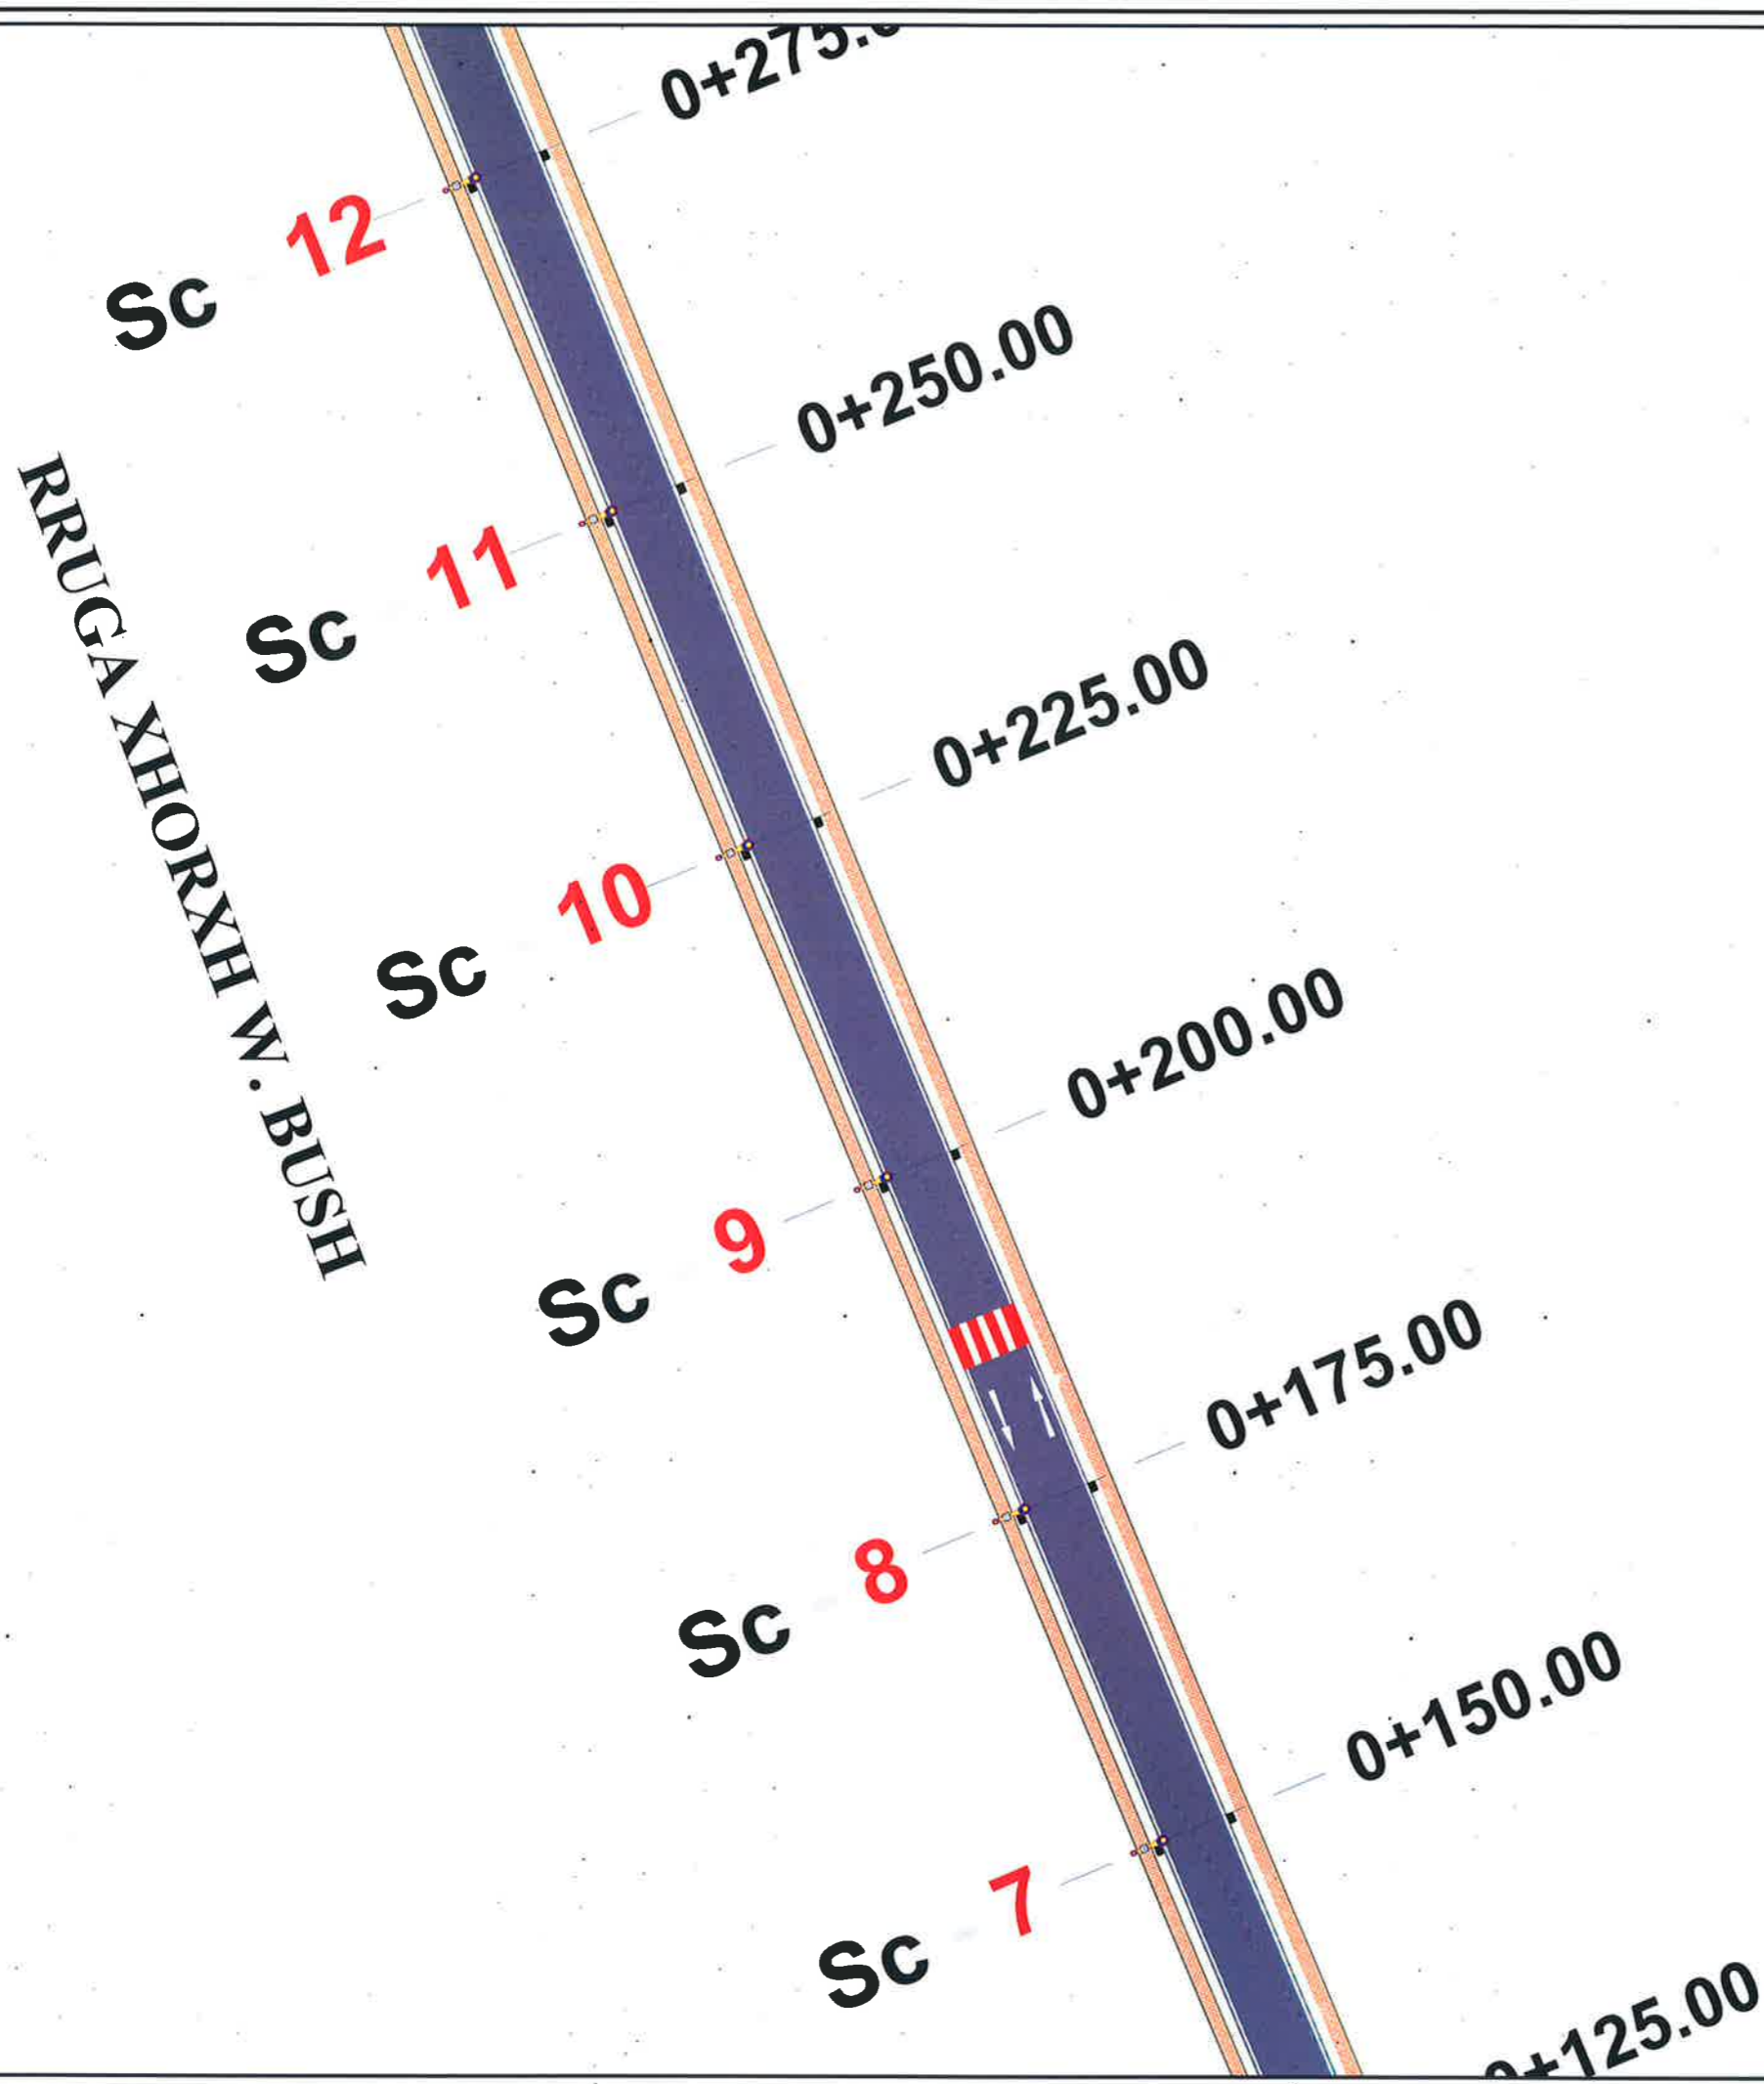

LEGJENDE

- Sip. Riasfaltim
- Sip. Trotuar ekzistues
- Aks i rruges
- Kalim kembesoresh
- Rruge ekzistuese
- Pusete kontrolli 1.25x1.25x1.5m
- Tub H D P E Ø=800 KUZ
- Tub H D P E Ø=600 KUZ
- PUSETE KUB ekzistuese
- DREJTIMI I RRJEDHES KUB
- Shtyllë Ndricimi Ekzistuese
- PUSETE KONTROLLI 1.0X1.0X2.0m

BASHKIA KAMËZ
 DREJTORIA E PROJEKTEVE DHE INVESTIMEVE
 DEPARTAMENTI I PROJEKTEVE

Dr. e Projekteve e Investimeve	RAMADAN HYSA
Përgj. i Sekt. i Projektive	DENIS PRENÇI

STAFI TEKNIK PROJEKTORES	Ing.	ALEKS DANI	
	Ing.	DENIS PRENÇI	
	Ing.	ARJOLA KURTI	
	Ing.	ESTELA GJYRIQI	

Titulli i Projektit SISTEMIM; NDËRTIM KUZ Ø800 RRUGA XHORXH W. BUSH L=996m B=5m & KUZ Ø600 RRUGA BAVARIA L=325m B=4.2m Emertimi i Fletes PLANIMETRIA E SINJALISTIKES Rruga "XHORXH W. BUSH"	Faza e Projektit PROJEKT ZBATIMI Data e Implementimit: Shkalla e Vizatimit: Flota Nr.
--	---

HORXH W. BUSH

SC

SC

SC

SC

SC

SC

SC

17

16

15

14

13

12

0+400.00


0+375.00

0+350.00

0+325.00

0+300.00

0+275.00

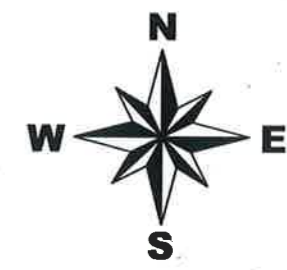



LEGJENDE


-  Sip. Riasfaltim
-  Sip. Trotuar ekzistues
-  Aksi i rruges
-  Kalim kembesoresh
-  Rruge ekzistuese
-  Pusete kontrolli 1.25x1.25x1.5m
-  Tub H D P E $\Phi=800$ KUZ
-  Tub H D P E $\Phi=600$ KUZ
-  PUSETE KUB ekzistuese
-  DREJTIMI I RRJEDHES KUB
-  Shtylle Ndricimi Ekzistuese
-  PUSETE KONTROLLI 1.0X1.0X2.0m



BASHKIA KAMËZ

DREJTORIA E PROJEKTEVE DHE INVESTIMEVE
DEPARTAMENTI I PROJEKTEVE



Dr. e Projekteve e Investimeve	RAMADAN HYSA	
Përgj. i Sekt. të Projekteve	DENIS PRENÇI	

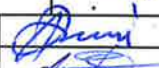STAFI TEKNIK PROJEKTES	Ing. ALEKS DANI	
	Ing. DENIS PRENÇI	
	Ing. ARJOLA KURTI	
	Ing. ESTELA GJYRIQI	

Titulli i Projektit	Faza e Projektit
SISTEMIM; NDËRTIM KUZ $\Phi 800$ RRUGA XHORXH W. BUSH L=996m B=5m & KUZ $\Phi 600$ RRUGA BAVARIA L=325m B=4.2m	PROJEKT ZBATIMI
Emertimi i Fletes	Data e Implementimit:
PLANIMETRIA E SINJALISTIKES Rruga "XHORXH W. BUSH"	Shkalla e Vizatimit:
	Fleta Nr.

RRUGA XHORXH W. BUSH

RRUGA BAVARIA

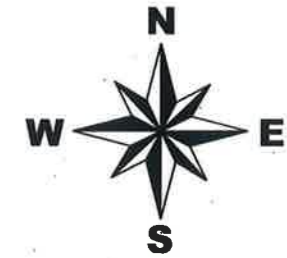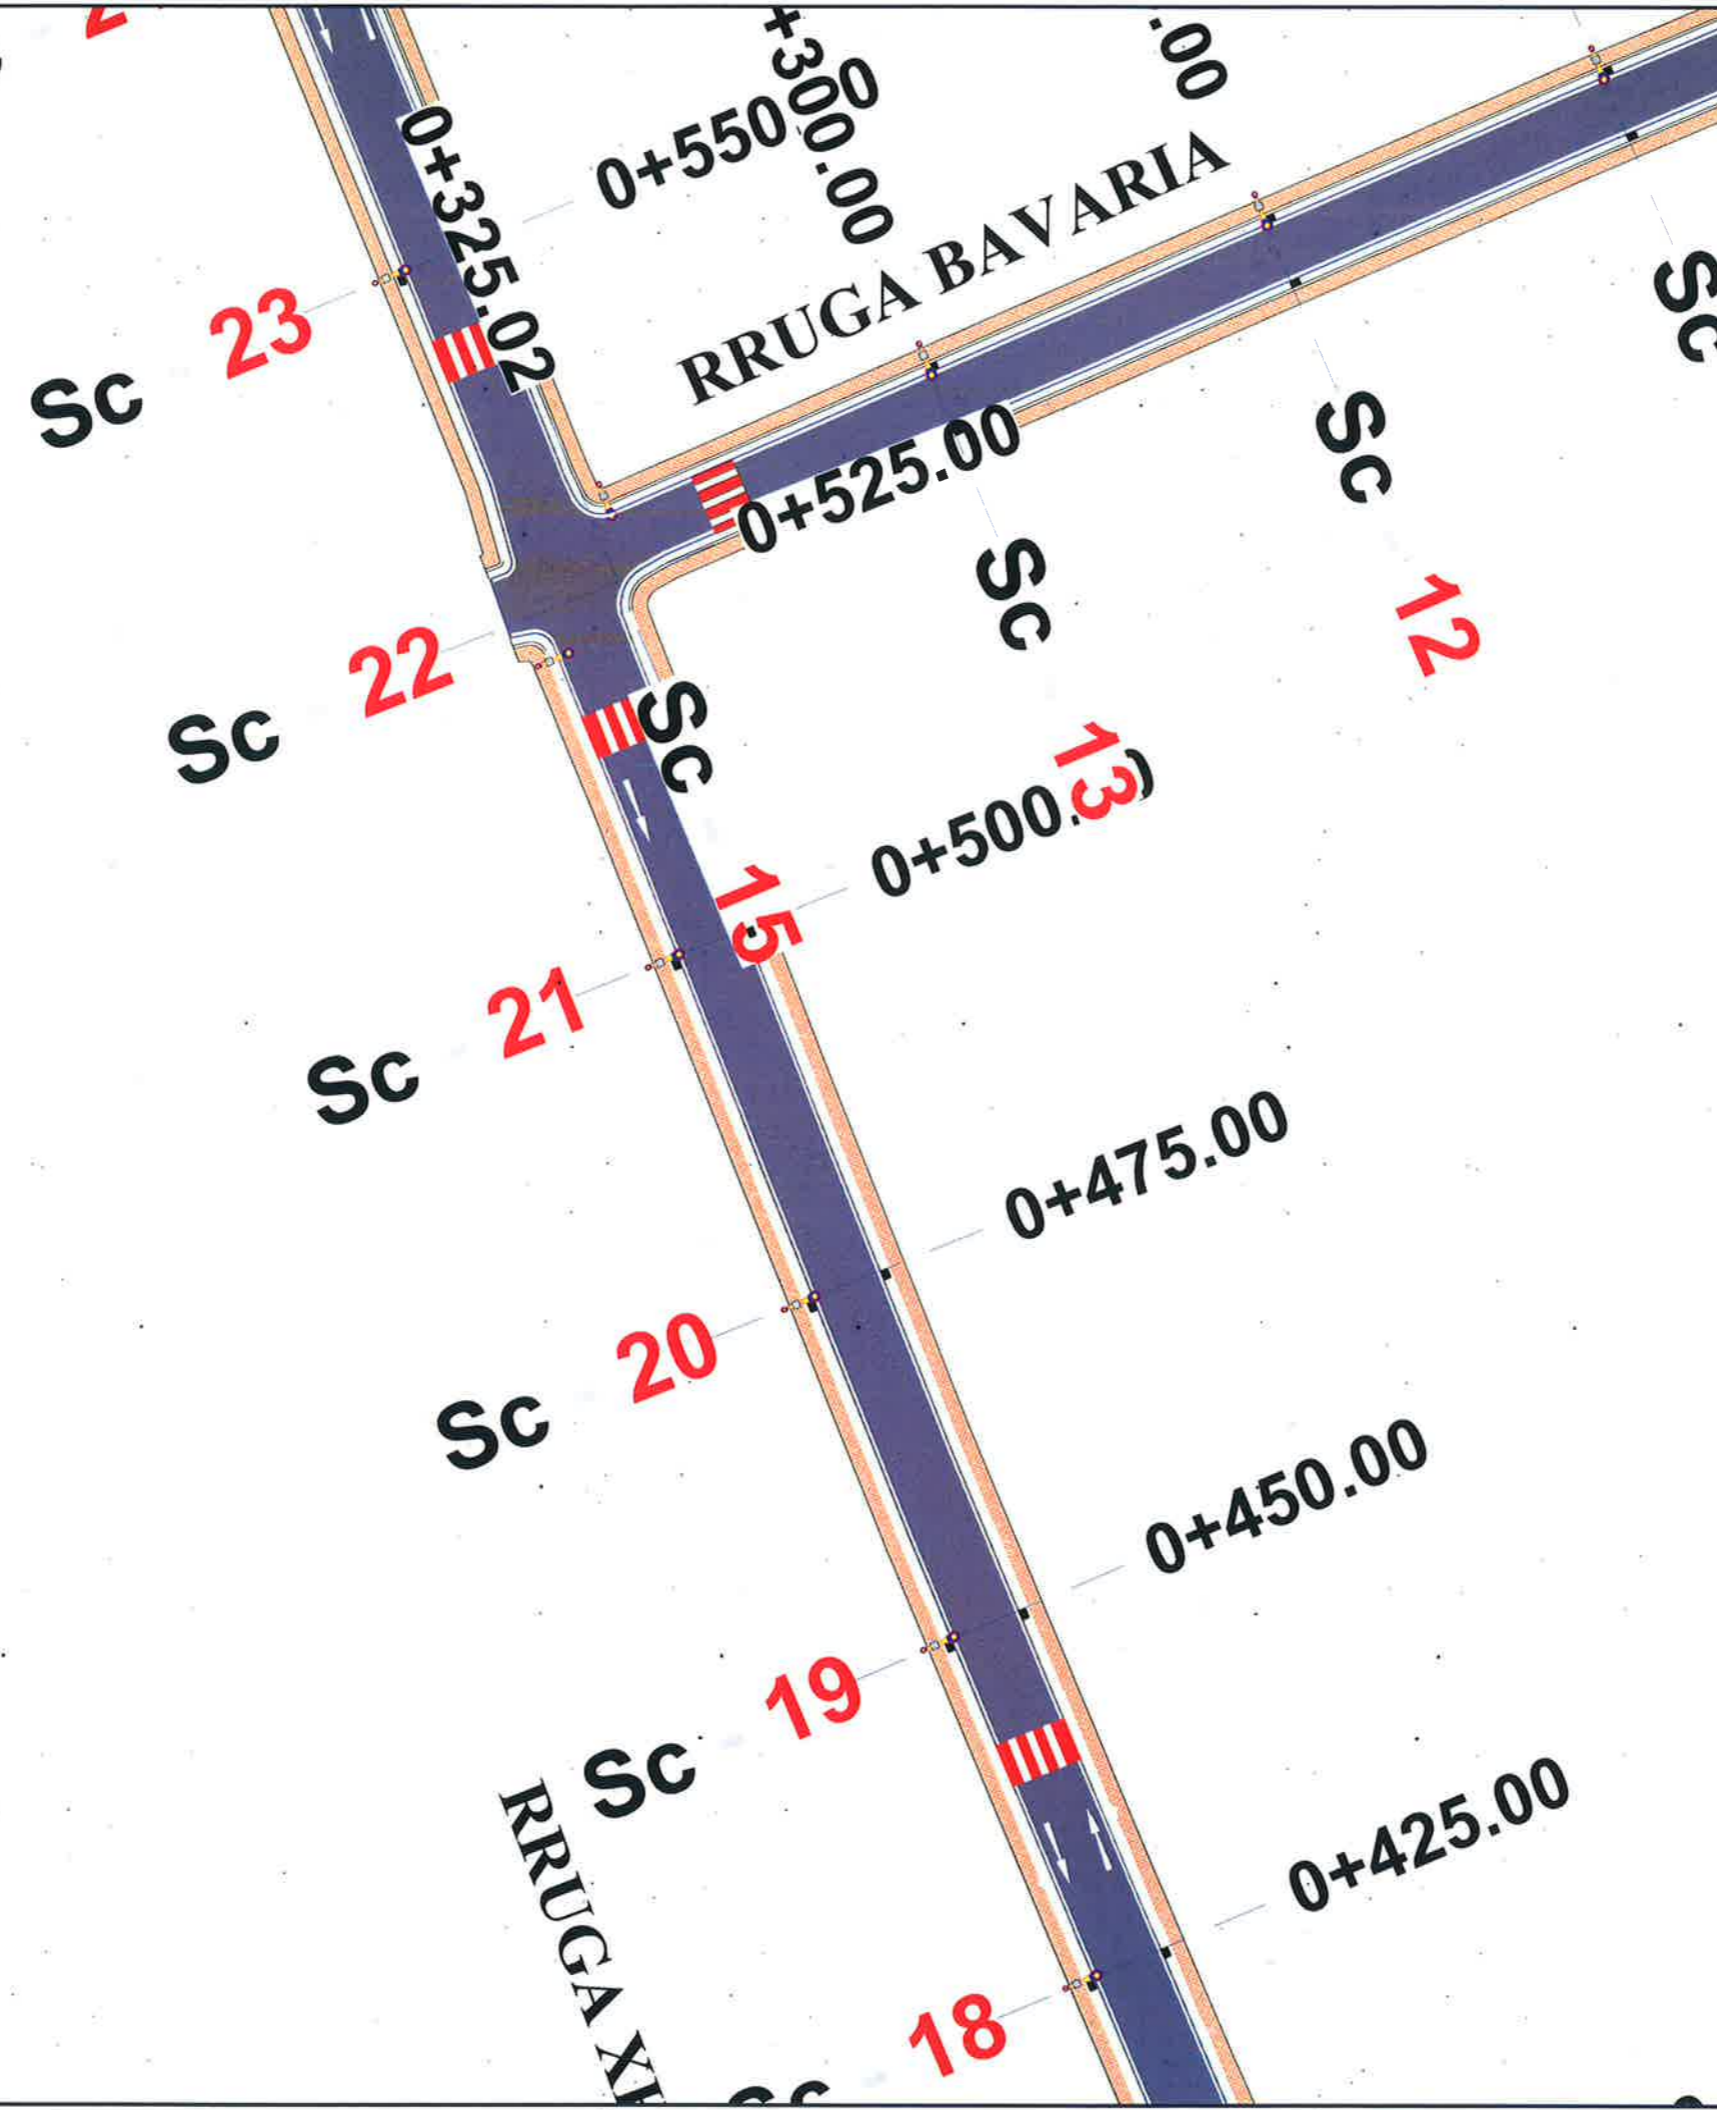

LEGJENDE	
	Sip. Riasfaltim
	Sip. Trotuar ekzistues
	Aksi i rruges
	Kalim kembesoresh
	Rruge ekzistuese
	Pusete kontrolli 1.25x1.25x1.5m
	Tub H.D.P.E Ø=800 KUZ
	Tub H.D.P.E Ø=600 KUZ
	PUSETE KUB ekzistuese
	DREJTIMI I RRJEDHES KUB
	Shtyllë Ndërcimi Ekzistuese
	PUSETE KONTROLI 1.0X1.0X2.0m




BASHKIA KAMËZ

DREJTORIA E PROJEKTEVE DHE INVESTIMEVE
DEPARTAMENTI I PROJEKTEVE

Dr. e Projekteve e Investimeve	RAMADAN HYSA	
Përgj. i Sekt. i të Projekteve	DENIS PRENÇI	
STAFI TEKNIK PROJEKTES	Ing. ALEKS DANI	
	Ing. DENIS PRENÇI	
	Ing. ARJOLA KURTI	
	Ing. ESTELA GJYRIQI	

Titulli i Projektit	Faza e Projektit
SISTEMIM; NDËRTIM KUZ Ø800 RRUGA XHORXH W. BUSH L=996m B=5m & KUZ Ø600 RRUGA BAVARIA L=325m B=4.2m	PROJEKT ZBATIMI
Emergjimi i Fletes	Data e Implementimit:
PLANIMETRIA E SINJALISTIKES Rruga "XHORXH W. BUSH"	Shkalla e Vizatimit:
	Fleta Nr.

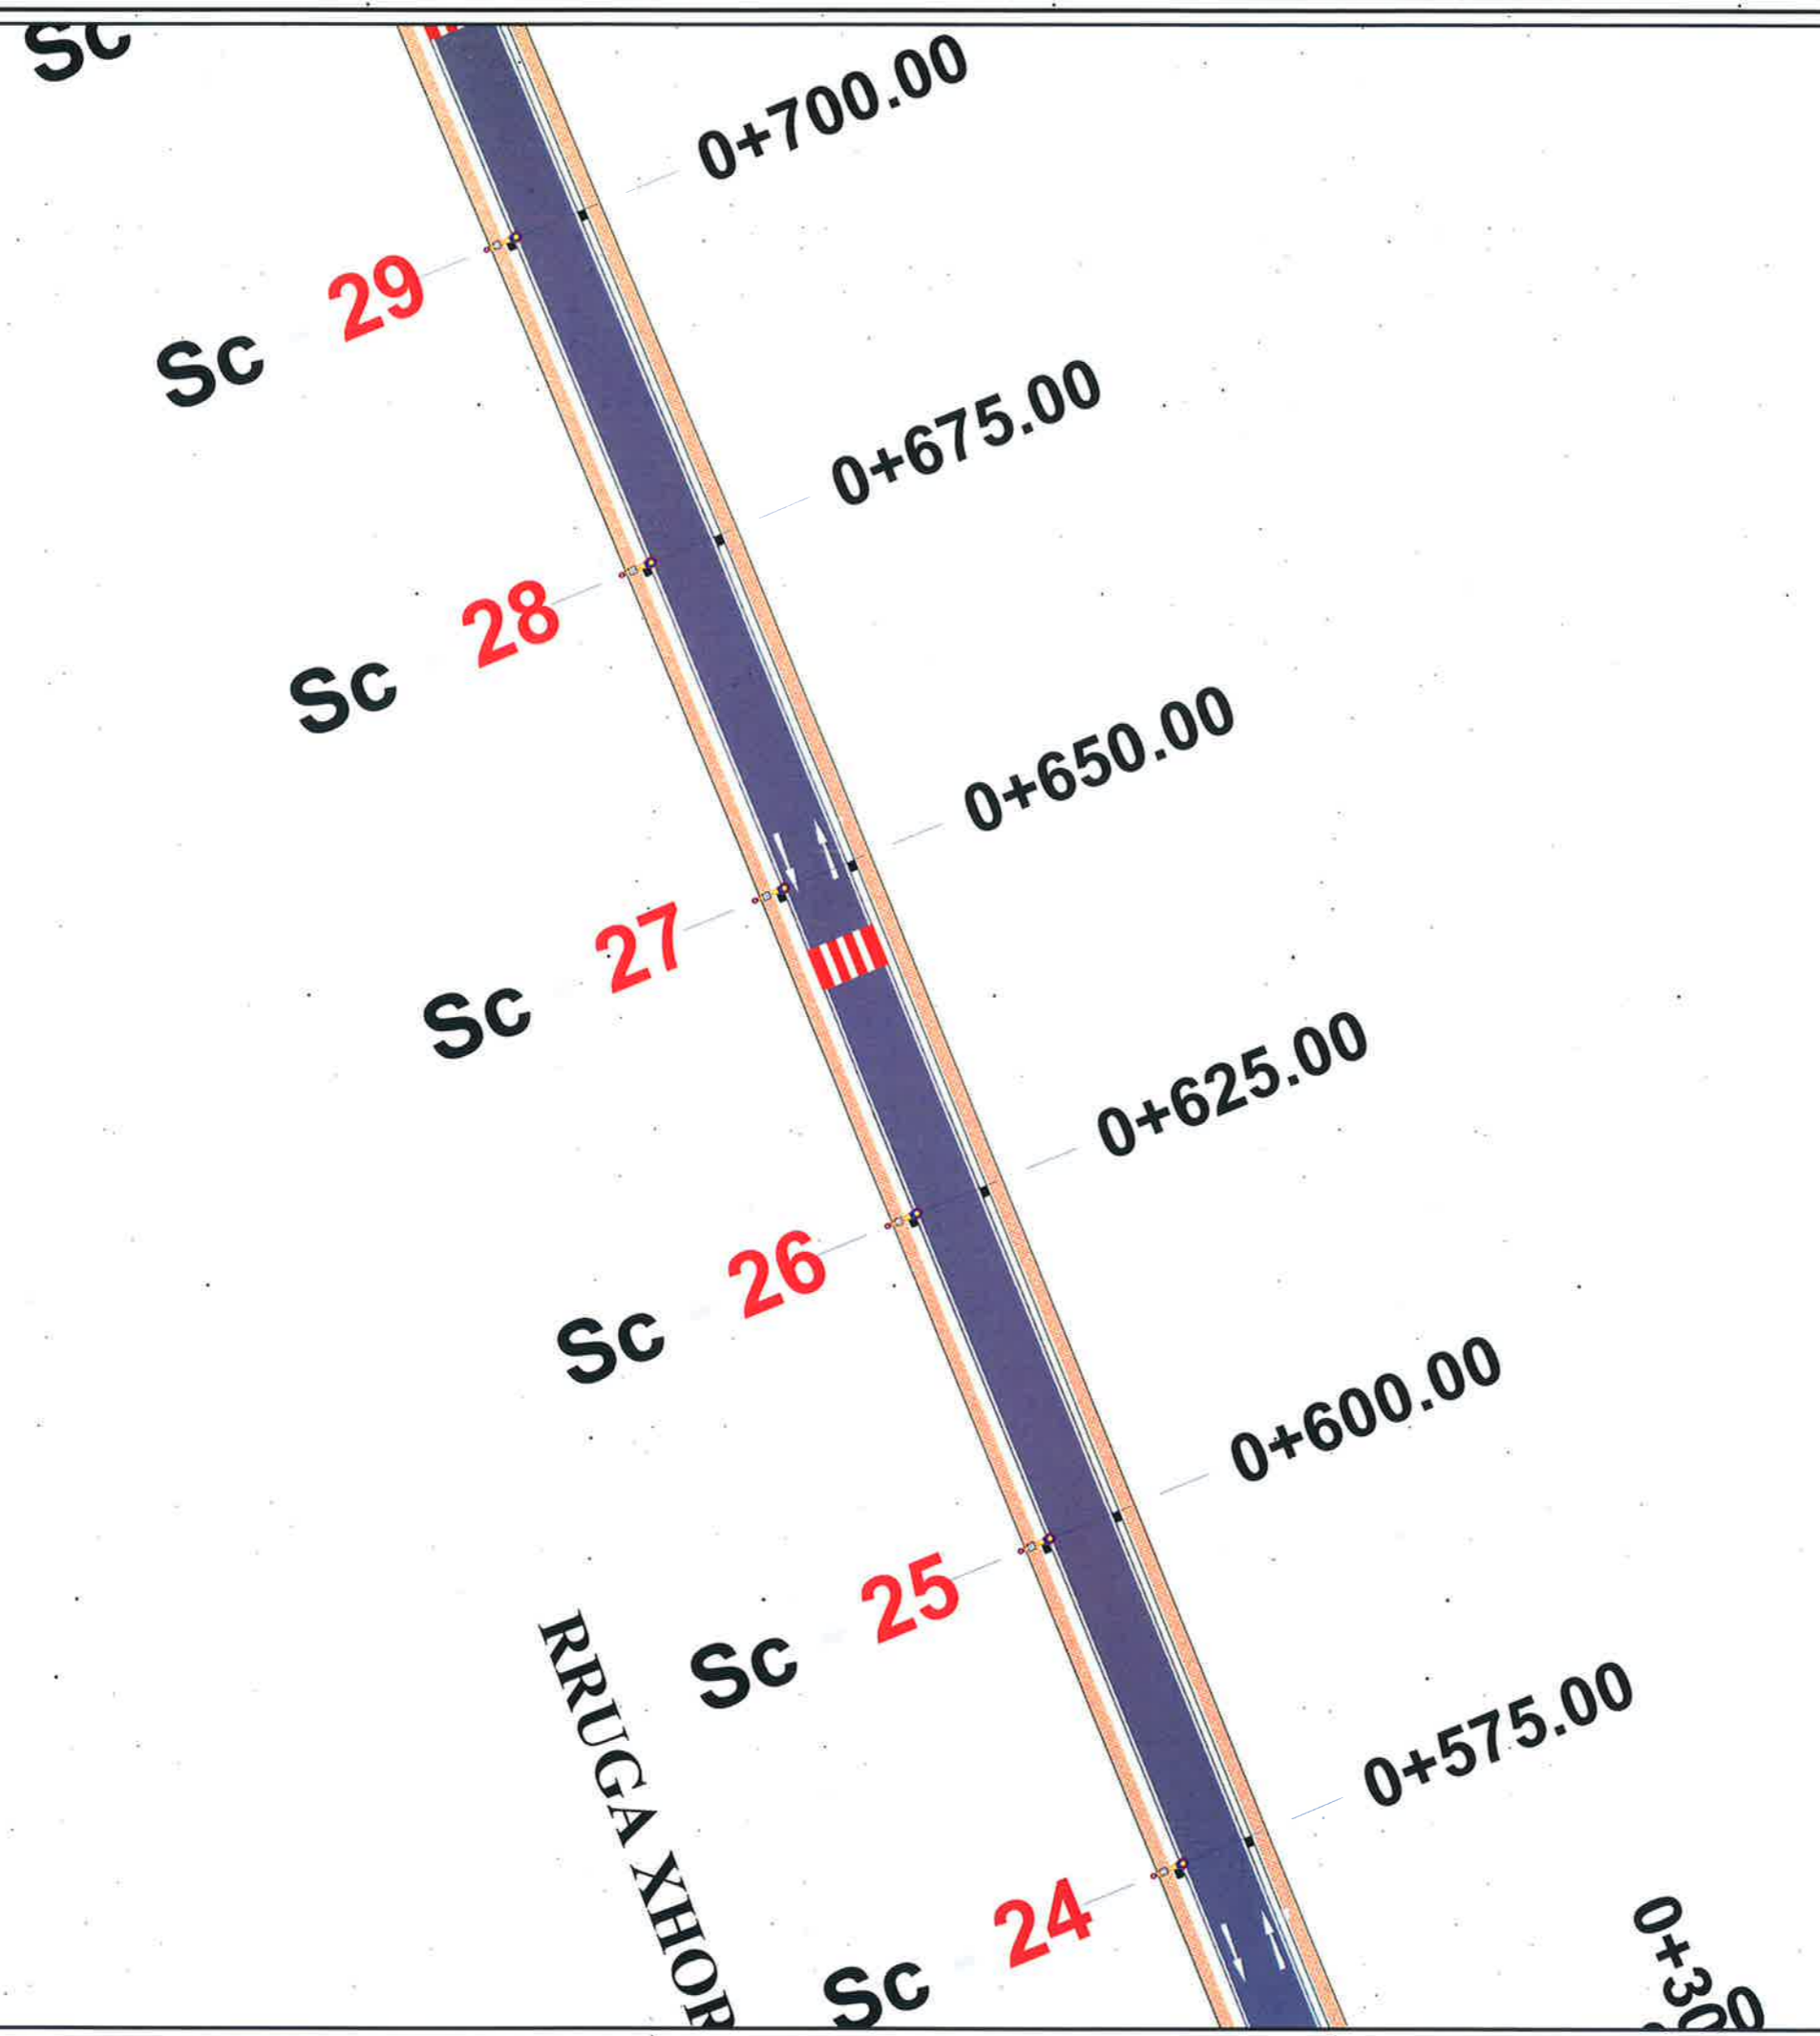

LEGJENDE	
	Sip. Riasfaltim
	Sip. Trotuar ekzistues
	Aksi i rruges
	Kalim kembesoresh
	Rruge ekzistuese
	Pusete kontrolli 1.25x1.25x1.5m
	Tub H.D.P.E Ø=800 KUZ
	Tub H.D.P.E Ø=600 KUZ
	PUSETE KUB ekzistuese
	DREJTIMI I RRJEDHES KUB
	Shtylle Ndricimi Ekzistuese
	PUSETE KONTROLLI 1.0X1.0X2.0m

BASHKIA KAMËZ
 DREJTORIA E PROJEKTEVE DHE INVESTIMEVE
 DEPARTAMENTI I PROJEKTEVE

Dr. e Projekteve e Investimeve	RAMADAN HYSA	
Përgj. i Sekt. të Projekteve	DENIS PRENÇI	
STAFI TEKNIK PROJEKTES	Ing. ALEKS DANI	
	Ing. DENIS PRENÇI	
	Ing. ARJOLA KURTI	
	Ing. ESTELA GJYRIQI	

Titulli i Projektit	Faza e Projektit
SISTEMIM; NDËRTIM KUZ Ø800 RRUGA XHORXH W. BUSH L=996m B=5m & KUZ Ø600 RRUGA BAVARIA L=325m B=4.2m	PROJEKT ZBATIMI
Emertimi i Fletes	Data e Implementimit:
PLANIMETRIA E SINJALISTIKES Rruga "XHORXH W. BUSH"	Shkalla e Vizatimit:
	Fleta Nr.

SC

SC

SC

SC

SC

SC

SC

35

34

33

32

31

30

0+850.00

0+825.00


0+800.00

0+775.00

0+750.00

0+725.00

RRUGA XHORXH W. BUSH

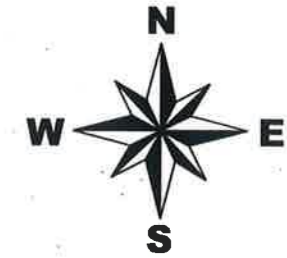

LEGJENDE

- Sip. Riasfaltim
- Sip. Trotuar ekzistues
- Aksi i rruges
- Kalim kembesoresh
- Rruge ekzistuese
- Pusete kontrolli 1.25x1.25x1.5m
- Tub H.D.P.E Ø=800 KUZ
- Tub H.D.P.E Ø=600 KUZ
- PUSETE KUB ekzistuese
- DREJTIMI I RRJEDHES KUB
- Shtyllë Ndërcimi Ekzistuese
- PUSETE KONTROLLI 1.0X1.0X2.0m





BASHKIA KAMËZ

DREJTORIA E PROJEKTEVE DHE INVESTIMEVE
DEPARTAMENTI I PROJEKTEVE

Dr. e Projekteve e Investimeve	RAMADAN HYSA	
Përgj. i Sekt. të Projekteve	DENIS PRENÇI	

STAFI TEKNIK PROJEKTES	Ing.	ALEKS DANI	
	Ing.	DENIS PRENÇI	
	Ing.	ARJOLA KURTI	
	Ing.	ESTELA GJYRIQI	

Titulli i Projektit	Faza e Projektit
SISTEMIM; NDËRTIM KUZ Ø800 RRUGA XHORXH W. BUSH L=996m B=5m & KUZ Ø600 RRUGA BAVARIA L=325m B=4.2m	PROJEKT ZBATIMI
Emertimi i Flotes	Data e Implementimit:
PLANIMETRIA E SINJALISTIKES Rruga "XHORXH W. BUSH"	Shkalla e Vizimit
	Flota Nr.

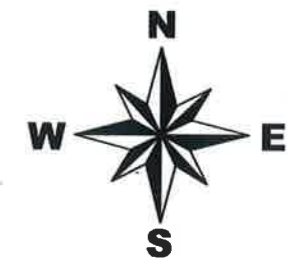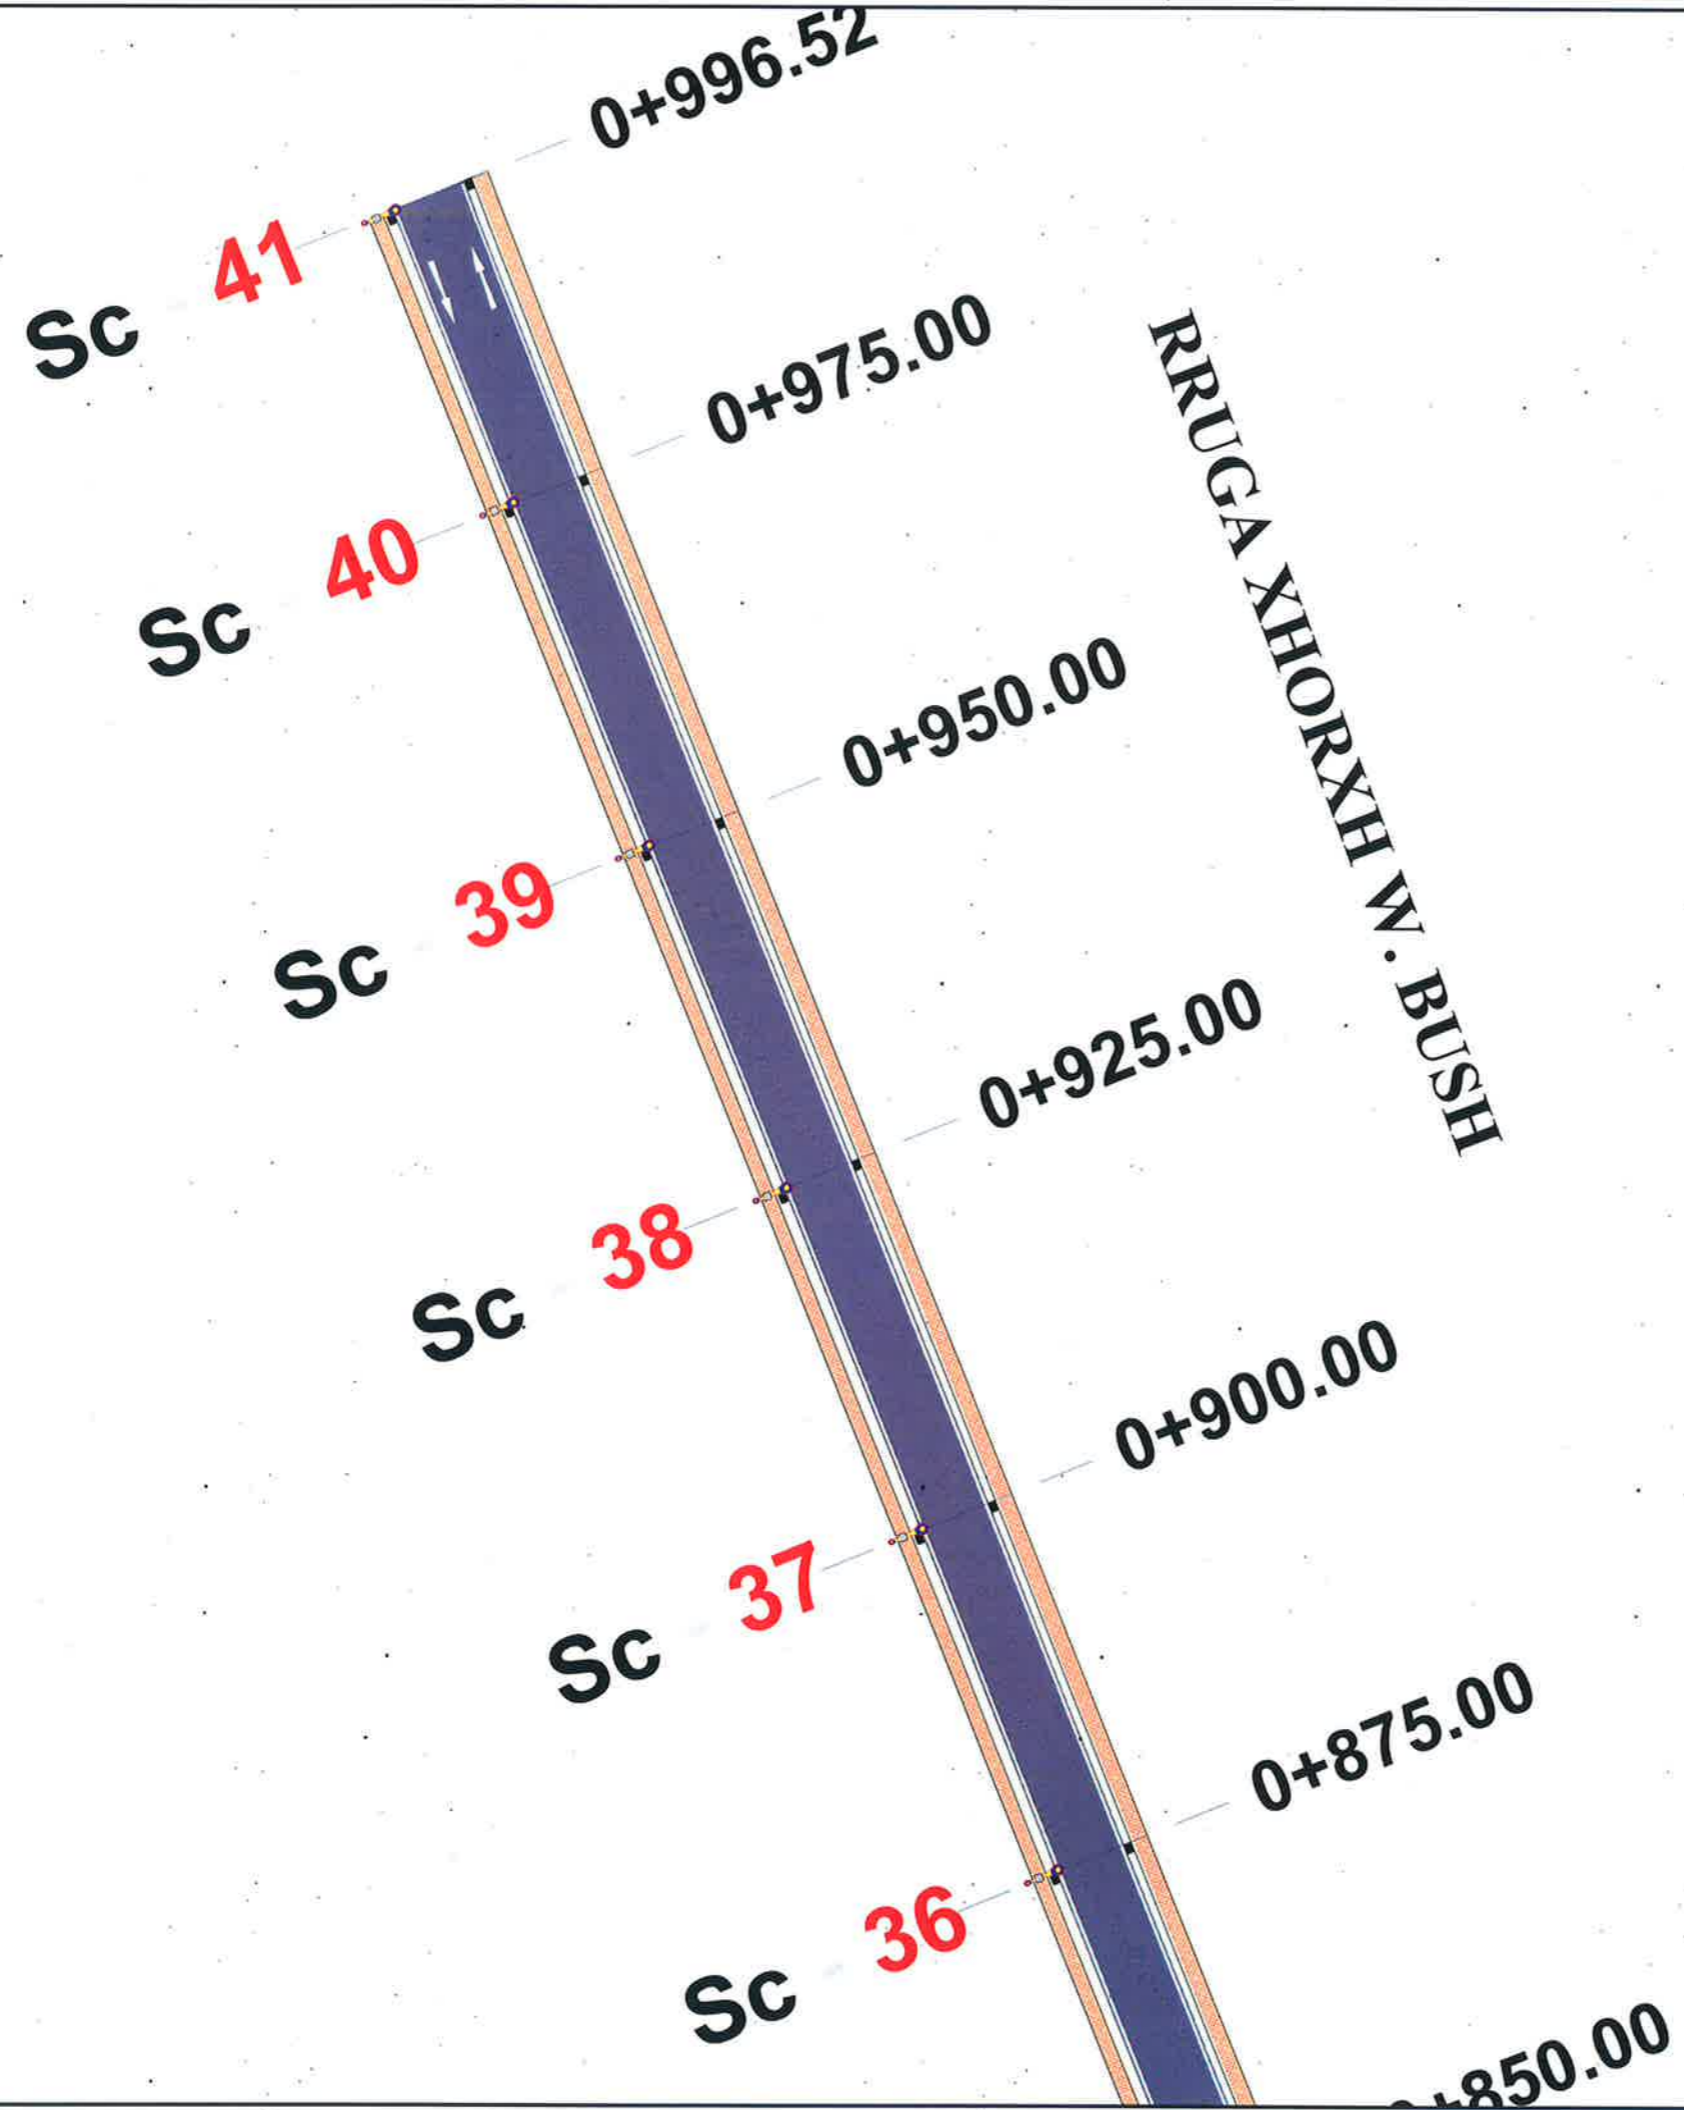

LEGJENDE

- Sip. Riasfaltim
- Sip. Trotuar ekzistues
- Aksi i rruges
- Kalim kembesoresh
- Rruge ekzistuese
- Pusete kontrolli 1.25x1.25x1.5m
- Tub H.D.P.E. $\phi=800$ KUZ
- Tub H.D.P.E. $\phi=600$ KUZ
- PUSETE KUB ekzistuese
- DREJTIMI I RRJEDHES KUB
- Shtyllë Ndricimi Ekzistuese
- PUSETE KONTROLLI 1.0X1.0X2.0m



BASHKIA KAMËZ

DREJTORIA E PROJEKTEVE DHE INVESTIMEVE
DEPARTAMENTI I PROJEKTEVE

Dr. e Projekteve e Investimeve	RAMADAN HYSA	
Përgj. i Sekt. i Projektëve	DENIS PRENÇI	
STAFI TEKNIK PROJEKTES	Ing. ALEKS DANI	
	Ing. DENIS PRENÇI	
	Ing. ARJOLA KURTI	
	Ing. ESTELA GJYRIQI	

Titulli i Projektit	Faza e Projektit
SISTEMIM; NDËRTIM KUZ $\phi 800$ RRUGA XHORXH W. BUSH L=996m B=5m & KUZ $\phi 600$ RRUGA BAVARIA L=325m B=4.2m	PROJEKT ZBATIMI
Emertimi i Fletës	Data e Implementimit:
PLANIMETRIA E SINJALISTIKES Rruga "XHORXH W. BUSH"	Shkalla e Vizatimit:
	Fleta Nr.