


DEPO UJI 300 m³ ZHAM
PLANIMETRI, RAKORDERITE E DEPOS

LISTA E RAKORDERIVE

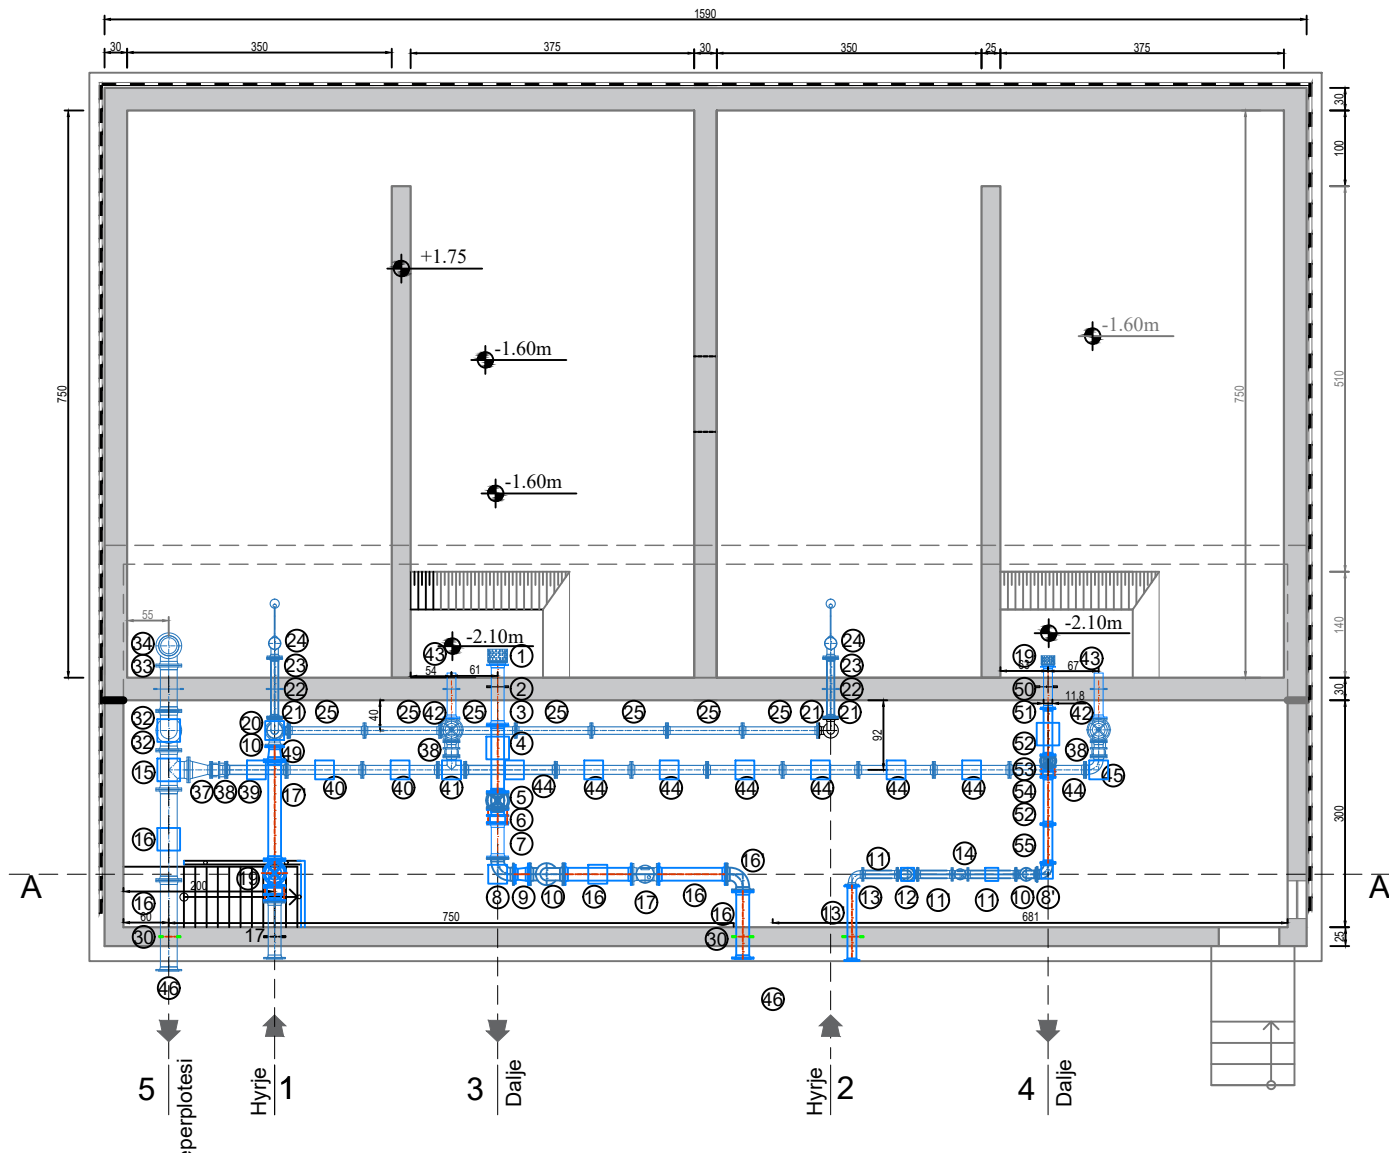

Pozicioni	Pershkrimi	Diameter	Gjatesia	Presioni max.	Njesia	Sasia
[-]	[-]	[mm]	[mm]	[bar]	[-]	[-]
1	Filter rrjete	150	var	16	PC	1
2	Fllanxe per kalim muri	150	var	16	PC	1
3	Tub me flanaxha cift	150	800	16	PC	1
4	Tub me flanaxha cift	150	900	16	PC	1
5	Valvul e shkurter me timon	150	210	16	PC	1
6	Pjese cmontuese me flanaxha	150	200	16	PC	1
7	Tub me flanaxha cift	150	450	16	PC	1
8	Brryl me kend 90 °	150	220	16	PC	1
9	Reduktues me flanaxha cift	150/200	200	16	PC	1
10	Brryl me kend 90 °	200	220	16	PC	2
10'	Brryl me kend 90 °	100	220	16	PC	2
11	Tub me flanaxha cift	100	630	16	PC	1
11'	Tub me flanaxha cift	100	450	16	PC	2
12	Brryl me kend 90 °	100	220	16	PC	2
13	Brryl me kend 90 °	100	220	16	PC	1
13'	Brryl me kend 90 °	100	1000	16	PC	1
14	Mates uji	100	300	16	PC	1
15	Tee me flanaxha	200	520/260	16	PC	2
16	Tub me flanaxha cift	200	900	16	PC	5
17	Mates uji	200	300	16	PC	1
17'	Tub me flanaxha cift	150	1300	16	PC	1
18	MFL flanaxhe per kalimin e murit	200	-	16	PC	4
19	Filter rrjete	100	var	16	PC	1
19	Valvul me timon	150	300	16	PC	1
20	Tee me flanaxha	125/80	400/190	16	PC	1
21	Brryl me kend 90 °	80	165	16	PC	3
22	MFL (puddle flange)	80	-	16	PC	4
23	Tub me flanaxha cift	80	800	16	PC	2
24	Float Valve	80	-	16	PC	2
25	Tub me flanaxha cift	80	1000	16	PC	7
26	Reduktues me flanaxha cift	125/80	200	16	PC	1
27	Tub me flanaxha cift	80	630	16	PCS	1
28	Valvul e shkurter me timon	80	180	16	PC	2
29	Tub me flanaxha cift	125	1000	16	PC	1
30	Flanaxhe mbrojtëse për kalim në beton	200	-	16	PC	2
31	Tub me flanaxha cift	80	865	16	PC	1
32	Brryl me kend 90 °	200	260	16	PC	3
33	Tub me flanaxha cift	200	600	16	PC	1
34	Hinke me flanaxhe	200	-	16	PC	1
35	Tub me flanaxha cift	200	770	16	PC	1
36	Tub me flanaxha cift	200	1430	16	PC	1

37	Reduktues me flanaxha cift	200/100	300	16	PC	1
38	Pjese cmontuese me flanaxha	100	200	16	PC	3
39	Tub me flanaxha cift	100	800	16	PC	1
40	Tub me flanaxha cift	100	1000	16	PC	2
41	Tee me flanaxha	100	360/180	16	PC	1
42	Valvul me timon	100	300	16	PC	2
43	FG (flanged pipe)	100	600	16	PC	2
44	Tub me flanaxha cift	100	1200	16	PC	8
45	Brryl me kend 90 °	100	180	16	PC	1
46	Adaptor flanaxhe	200/200	-	16	PC	2
47	FLANGE ADAPTER	100/125	-	16	PC	1
49	Reduktues me flanaxha cift	125/100	200	16	PC	1
50	Flanaxhe per kalim muri	100	var	16	PC	1
51	Tub me flanaxha cift	100	550	16	PC	1
52	Tub me flanaxha cift	100	620	16	PC	2
53	Valvul e shkurter me timon	100	210	16	PC	1
54	Pjese cmontuese me flanaxha	100	200	16	PC	1
55	Tub me flanaxha cift	100	500	16	PC	2

00	Shkurtor 2025	Projekti Zhvillim	Fabri Maku		
Ripar	Korrik 2025	Qelimi / dorëzimi	Kontrolluar nga	Aprovuar nga	Zhënim/Perdorim
Përgatiti:		Pozicioni	Emri		Nr. Licensës
		Ing. Ndërtimi	Mirush NURÇIA		Firma
		Ing. Hidroteknik	Fahri MAHO		
		Ing. Hidroteknik	Silvia GJONAJ		
		Ing. Mekanik	Vladimir JOVANI		
		Ing. Gjeodet	Julian GJOKA		
		Ing. Elektrik	Besnik DERVISHI		
		Arhitekt	Besmir SERIANI		
Miratos:		Drejtes Projekti	Fahri MAHO		
Botimi		Shkalla		Permasa e fletes	
1		1 : 100		A3(420x297mm)	

NUMRI I VIZATIMIT	FU-LU-DU-DEPO-PLMEK-01
TITULLI I VIZATIMIT	DEPO UJI 300 m ³ ZHAM PLANIMETRI, RAKORDERITE E DEPOS
TITULLI I PROJEKTIT	RRJETI I UJESJELLESIT TE FSHATRAVE ZHAME, GRAMSH, KONJAT_DUSHK, THANASAJ, NJESIA ADMINISTRATIVE DUSHK, BASHKIA LUSHNJË*
NEVOBJEKTI:	PROJEKTI I DEPOVE


SHOQËRIA RAJONALE UJËSJELLËS KANALIZIME LUSHNJË S.H.A.





KONSULENTI INXHINIERIK:
"EBS" shpk

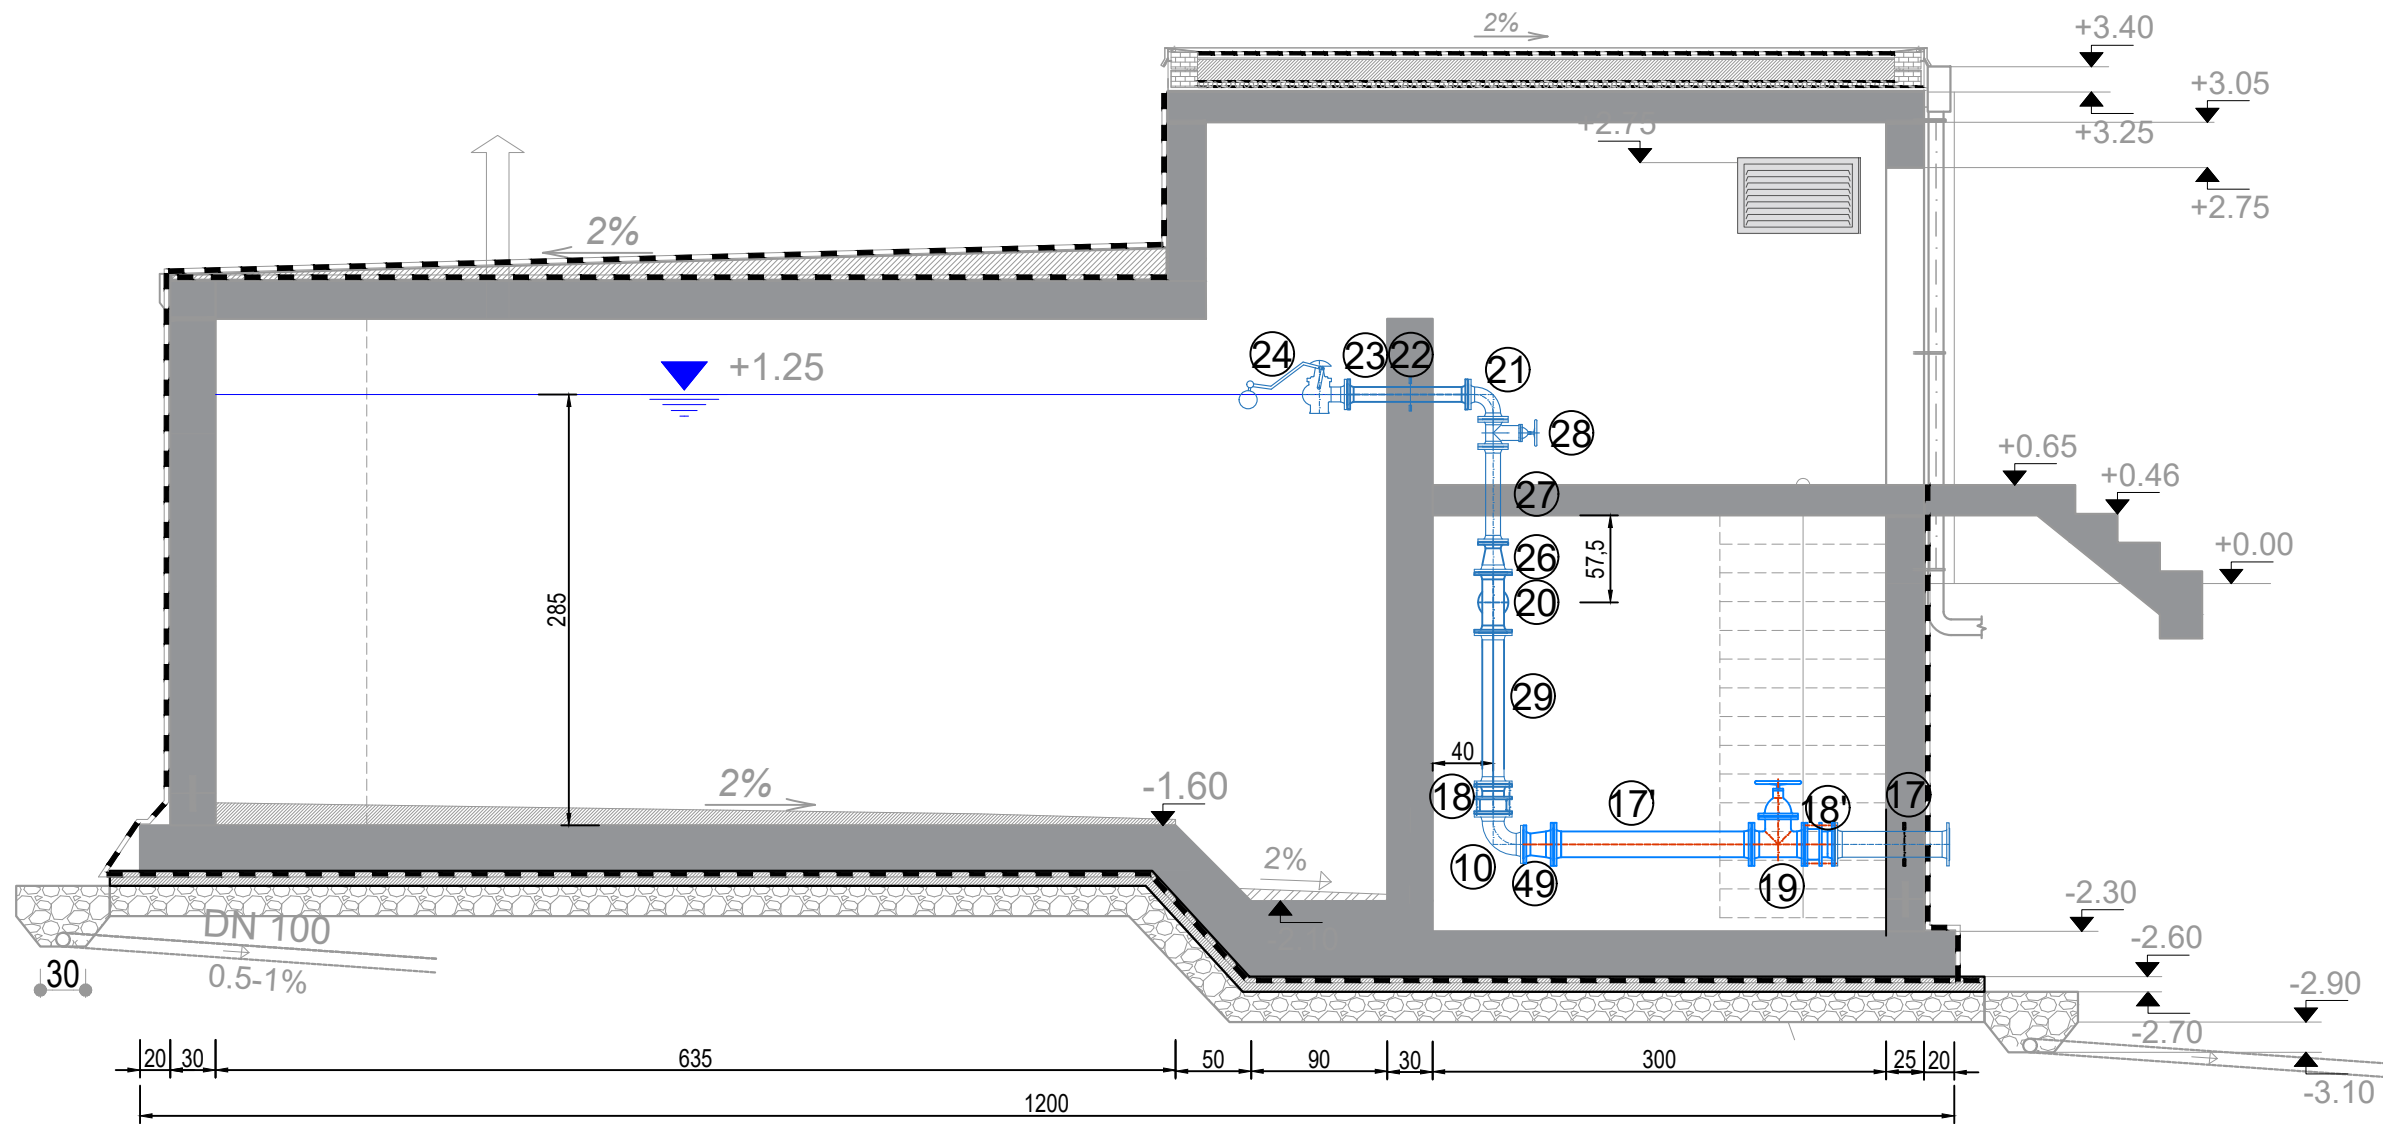



DEPO UJI 300m³ ZHAM PRERJA 1-1, TUBI I HYRJJES -RAKORDERITE




Rrësi		Projekti		Faktori		Zhvillimi	
Rrësi	Konkret	Qëllimi / detyrimi	Kontraktor	Aprovuar nga	Zhvillim / Perfaqsim	Nr. Licensës	Firma
Përgatiti:		Pozicioni	Emri				
Ing. Ndërtimi		Mirush NURÇJA					
Ing. Hidroteknik		Fahri MAHO					
Ing. Hidroteknik		Silvia GJONAJ					
Ing. Mekanik		Vladimir JOVANI					
Ing. Gjeodet		Julian GJOKA					
Ing. Elektrik		Besmir DERVISHI					
Arkitekt		Besmir SERIANI					
Miratohet:		Drejtes Projekt	Fahri MAHO				
Botimi		Shkalla		Permasa e fletes			
1		1 : 50		A3(420x297mm)			
NUMRI I VIZATIMIT		FU-LU-DU-DEPO-PL-MEK-02					
TITULLI I VIZATIMIT		DEPO UJI 300m ³ ZHAM PRERJA 1-1, TUBI I HYRJJES -RAKORDERITE					
TITULLI I PROJEKTIT		RRJETI I UJESJELLESIT TE FSHATRAVE ZHAME, GRAMSH, KONJAT, DUSHK, THANASAJ, NJESIA ADMINISTRATIVE DUSHK, BASHKIA LUSHNJË					
NEVOBJEKTI:		PROJEKTI I DEPOVE					
SHOQËRIA RAJONALE UJËSJELLËS KANALIZIME LUSHNJË SH.A.							
							
KONSULENTI INXHINIERIK: "EBS" shpk							

DEPO UJI 300m³ ZHAM PRERJA 2-2, TUBI I HYRJJES, RAKORDERITE

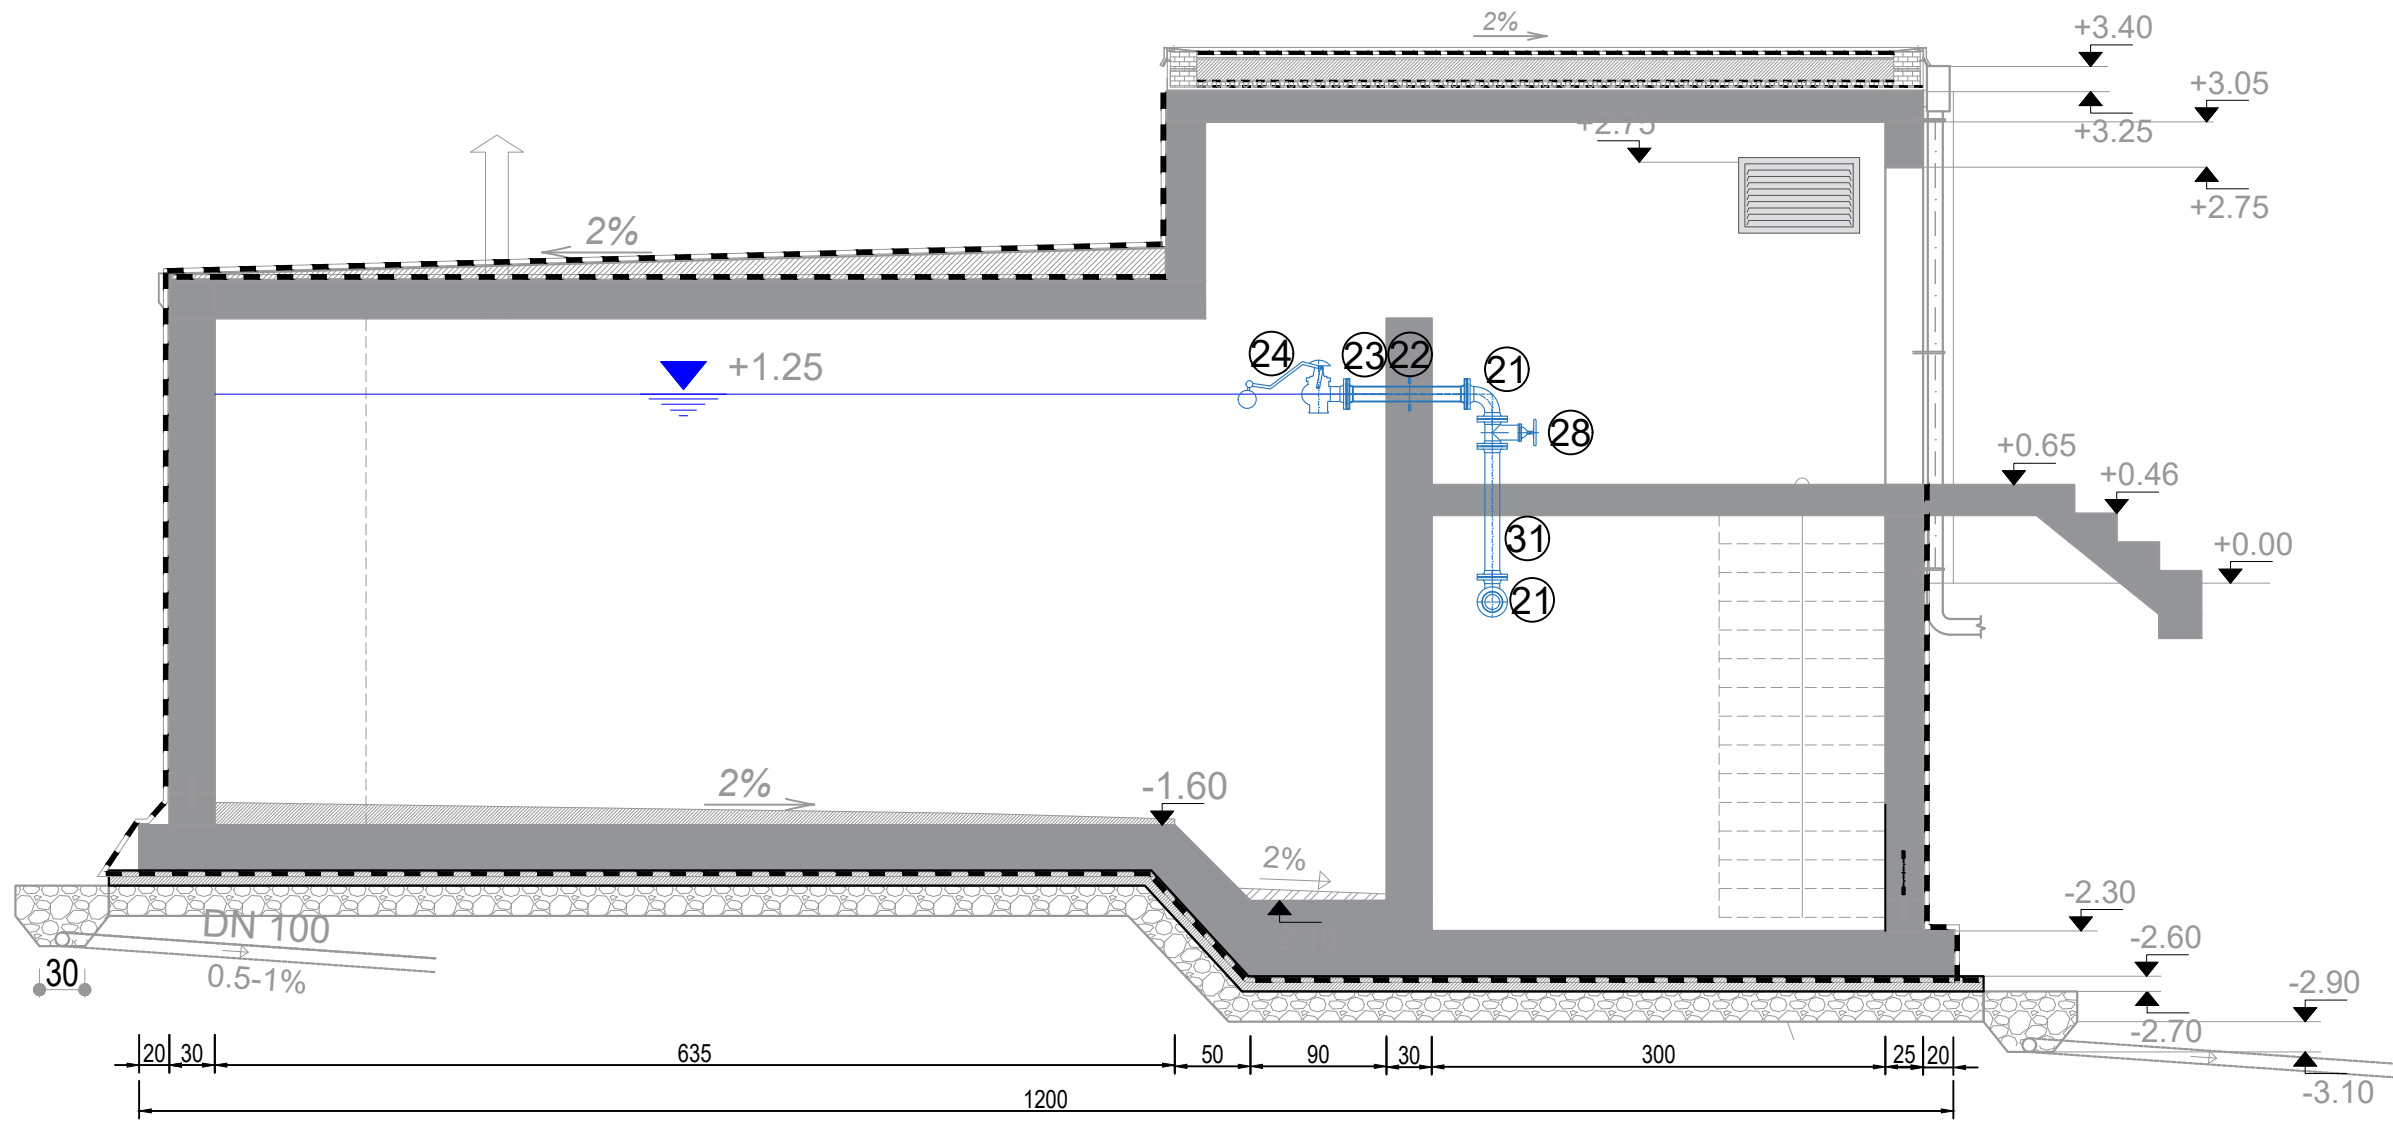


00	Shkurtor 2025	Projekti Zhvillimi	Fabri Maku			
Ran	Korrik 2025	Qelimi / dorzemi	Kontrolluar nga	Aprovuar nga	Zhënim/Perbatim	
Përgatiti:	Pozicioni	Emri	Nr. Licensës	Firma		
	Ing. Ndërtimi	Mirush NURÇIA				
	Ing. Hidroteknik	Fahri MAHO				
	Ing. Hidroteknik	Silvia GJONAJ				
	Ing. Mekanik	Vladimir JOVANI				
	Ing. Gjeodet	Julian GJOKA				
	Ing. Elektrik	Besnik DERVISHI				
	Arhitekt	Besnik SERIANI				
Mirato:	Drejtes Projekt	Fahri MAHO				
Botimi	Shkalla	Permasa e fletes				
1	1 : 50	A3(420x297mm)				
NUMRI I VIZATIMIT	FU-LU-DU-DEPO-PL.MEK-03					
TITULLI I VIZATIMIT	DEPO UJI 300m ³ ZHAM PRERJA 2-2, TUBI I HYRJJES, RAKORDERITE					
TITULLI I PROJEKTTIT	RRJETI I UJESJELLESIT TE FSHATRAVE ZHAME, GRAMSH, KONJAT, DUSHK, THANASAJ, NJESIA ADMINISTRATIVE DUSHK, BASHKIA LUSHNJË*					
NEVOBJEKTI:	PROJEKTI I DEPOVE					
SHOQËRIA RAJONALE UJËSJELLËS KANALIZIME LUSHNJË SH.A.						
						
KONSULENTI INXHINIERIK: "EBS" shpk						

DEPO UJI 300 m³ ZHAM PRERJA 3-3, TUBI I DALJES, RAKORDERITE

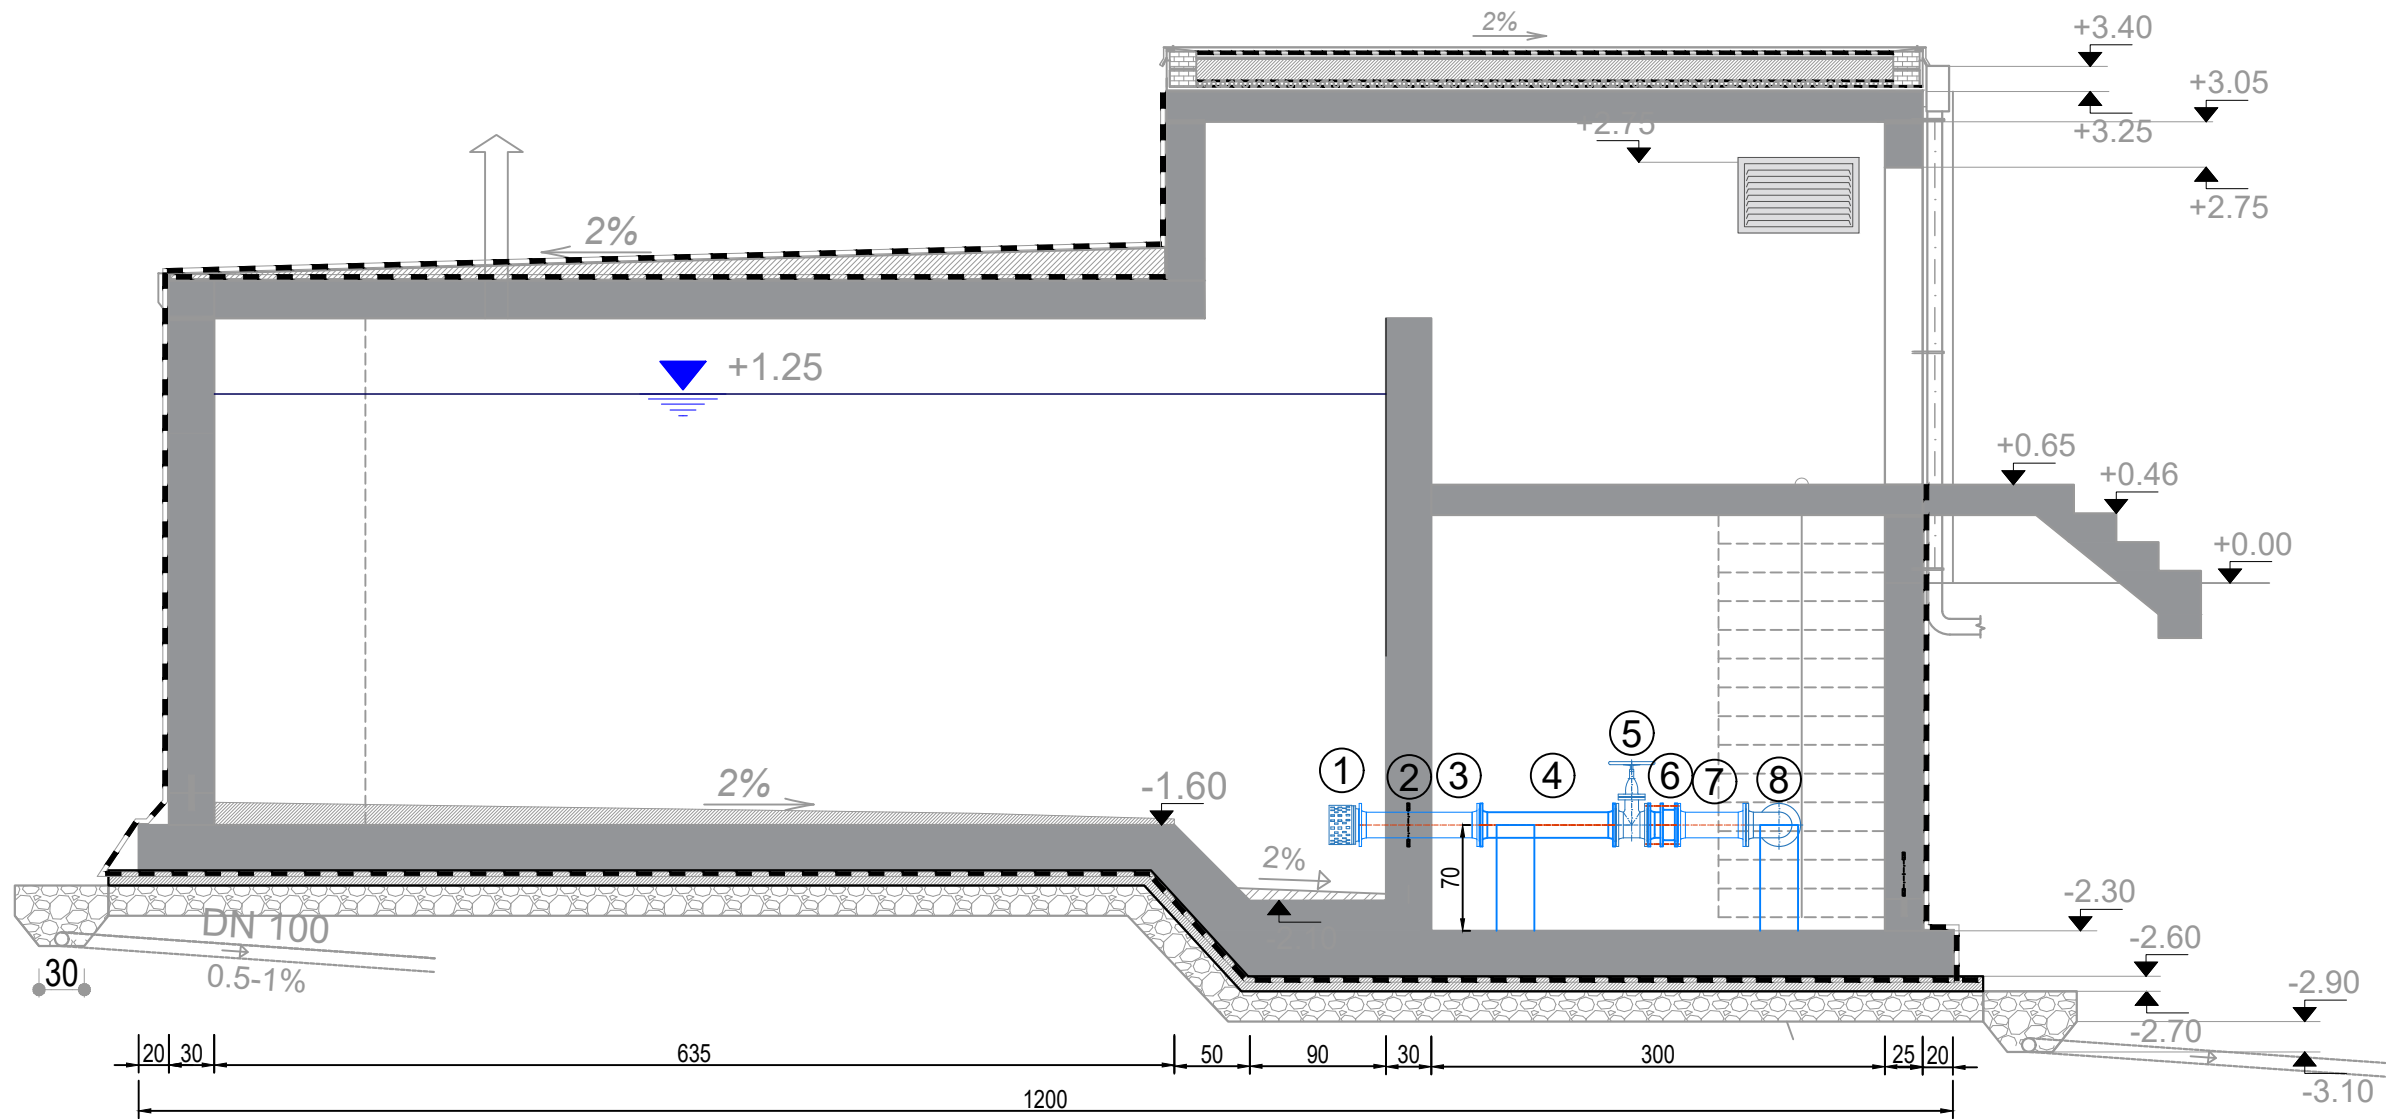



00	Shkurtor 2025	Projekti Zhvillimi	Fabri Maku		
Rian	Korrik 2025	Qelimi / doretimi	Kontrolluar nga	Aprovuar nga	Zhënim/Perbatim
Përgatiti:	Pozicioni	Emri	Nr. Licensës	Firma	
Ing. Ndërtimi	Ing. Hidroteknik	Ing. Hidroteknik	Ing. Mekanik	Ing. Gjeodet	Ing. Elektrik
Mirato:	Drejtes Projekti	Shkalla	Permasa e fletes		
Botimi	1	1 : 50	A3(420x297mm)		
NUMRI I VIZATIMIT	FU-LU-DU-DEPO-PL-MEK-04				
TITULLI I VIZATIMIT	DEPO UJI 300 m ³ ZHAM PRERJA 3-3, TUBI I DALJES, RAKORDERITE				
TITULLI I PROJEKTTIT	RRJETI I UJESJELLESIT TE FSHATRAVE ZHAME, GRAMSH, KONJAT, DUSHK, THANASAJ, NJESIA ADMINISTRATIVE DUSHK, BASHKIA LUSHNJË				
NEVOBJEKTI:	PROJEKTI I DEPOVE				
SHOQËRIA RAJONALE UJËSJELLËS KANALIZIME LUSHNJË SH.A.					
					
KONSULENTI INXHINIERIK: "EBS" shpk					

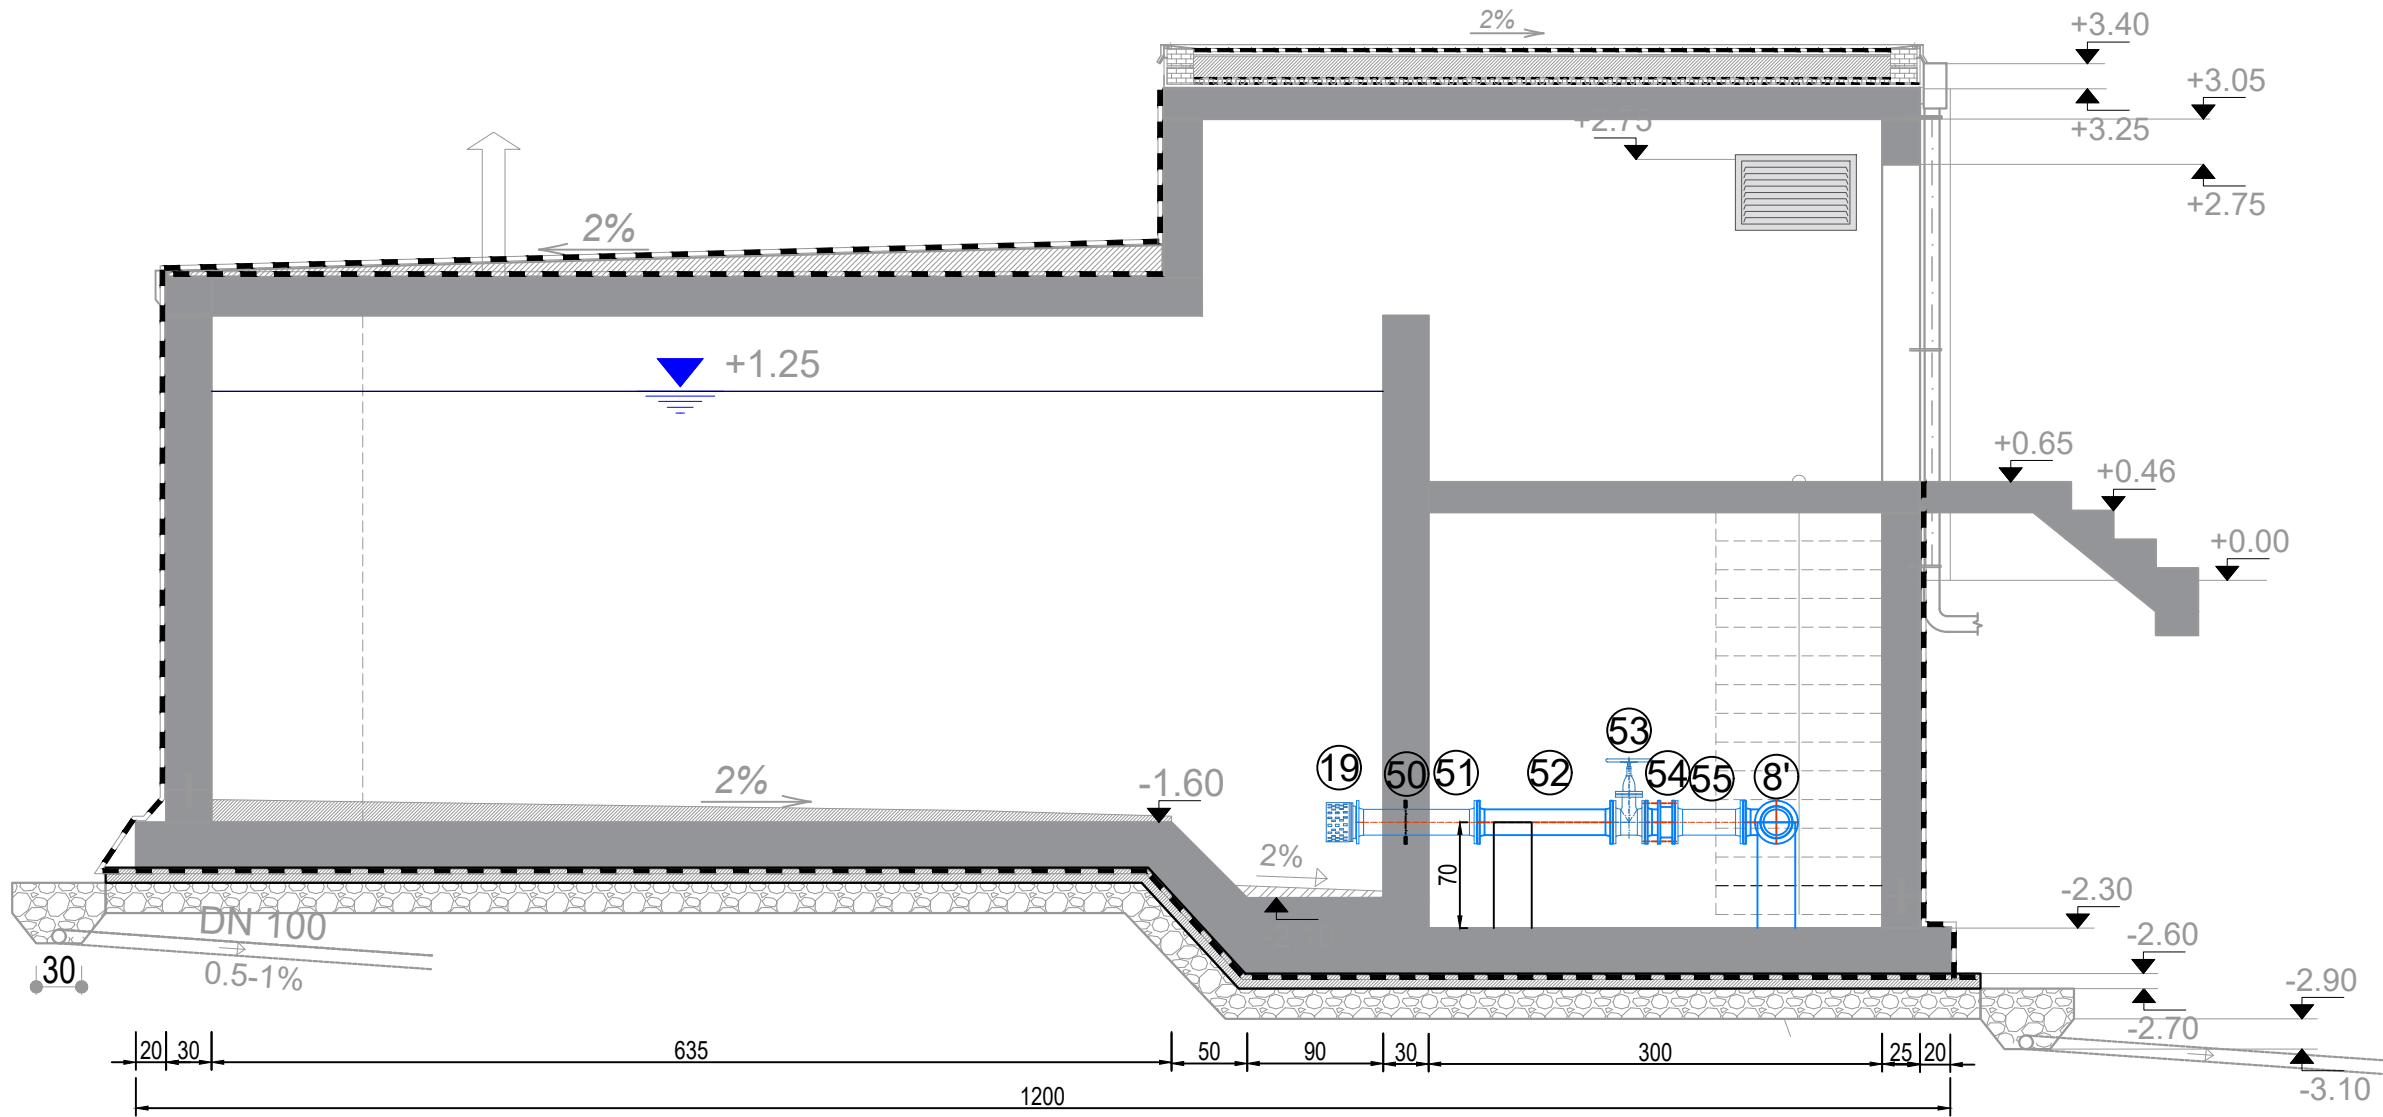
DEPO UJI 300 m³ ZHAM PRERJA 4-4,TUBI I DALJES ,RAKORDERITE




Titulli	Emri	Nr. Licenses	Firma
Projekti	Mirush NURÇIA		
Ing. Ndërtim	Fahri MAHO		
Ing. Hidroteknik	Silvia GJONAJ		
Ing. Mekanik	Vladimir JOVANI		
Ing. Gjeodet	Julian GJOKA		
Ing. Elektrik	Besmir DERVISHI		
Arhitekt	Besmir SERIANI		
Drejues Projekti	Fahri MAHO		

00	Shkurt 2025	Projekti Zhvillim	Fabri Maku		
Rian	Korrik 2025	Qëllimi / detyrimi	Kontrolluar nga	Aprovuar nga	Zhënim/Perdorim
NUMRI I VIZATIMIT		FU-LU-DU-DEPO-PL-MEK-05			
TITULLI I VIZATIMIT		DEPO UJI 300 m ³ ZHAM PRERJA 4-4,TUBI I DALJES ,RAKORDERITE			
TITULLI I PROJEKTIT		RRJETI I UJESJELLESIT TE FSHATRAVE ZHAME,GRAMSH, KONJAT,DUSHK,THANASAJ, NJESIA ADMINISTRATIVE DUSHK,BASHKIA LUSHNJË"			
NEVOBJEKTI:		PROJEKTI I DEPOVE			
SHOQËRIA RAJONALE UJËSJELLËS KANALIZIME LUSHNJË SH.A.					
					
KONSULENTI INXHINIERIK: "EBS" shpk					

DEPO UJI 300 m³ ZHAM PRERJA 5-5, TUBI I TEPER PLOTESIT, RAKORDERITE

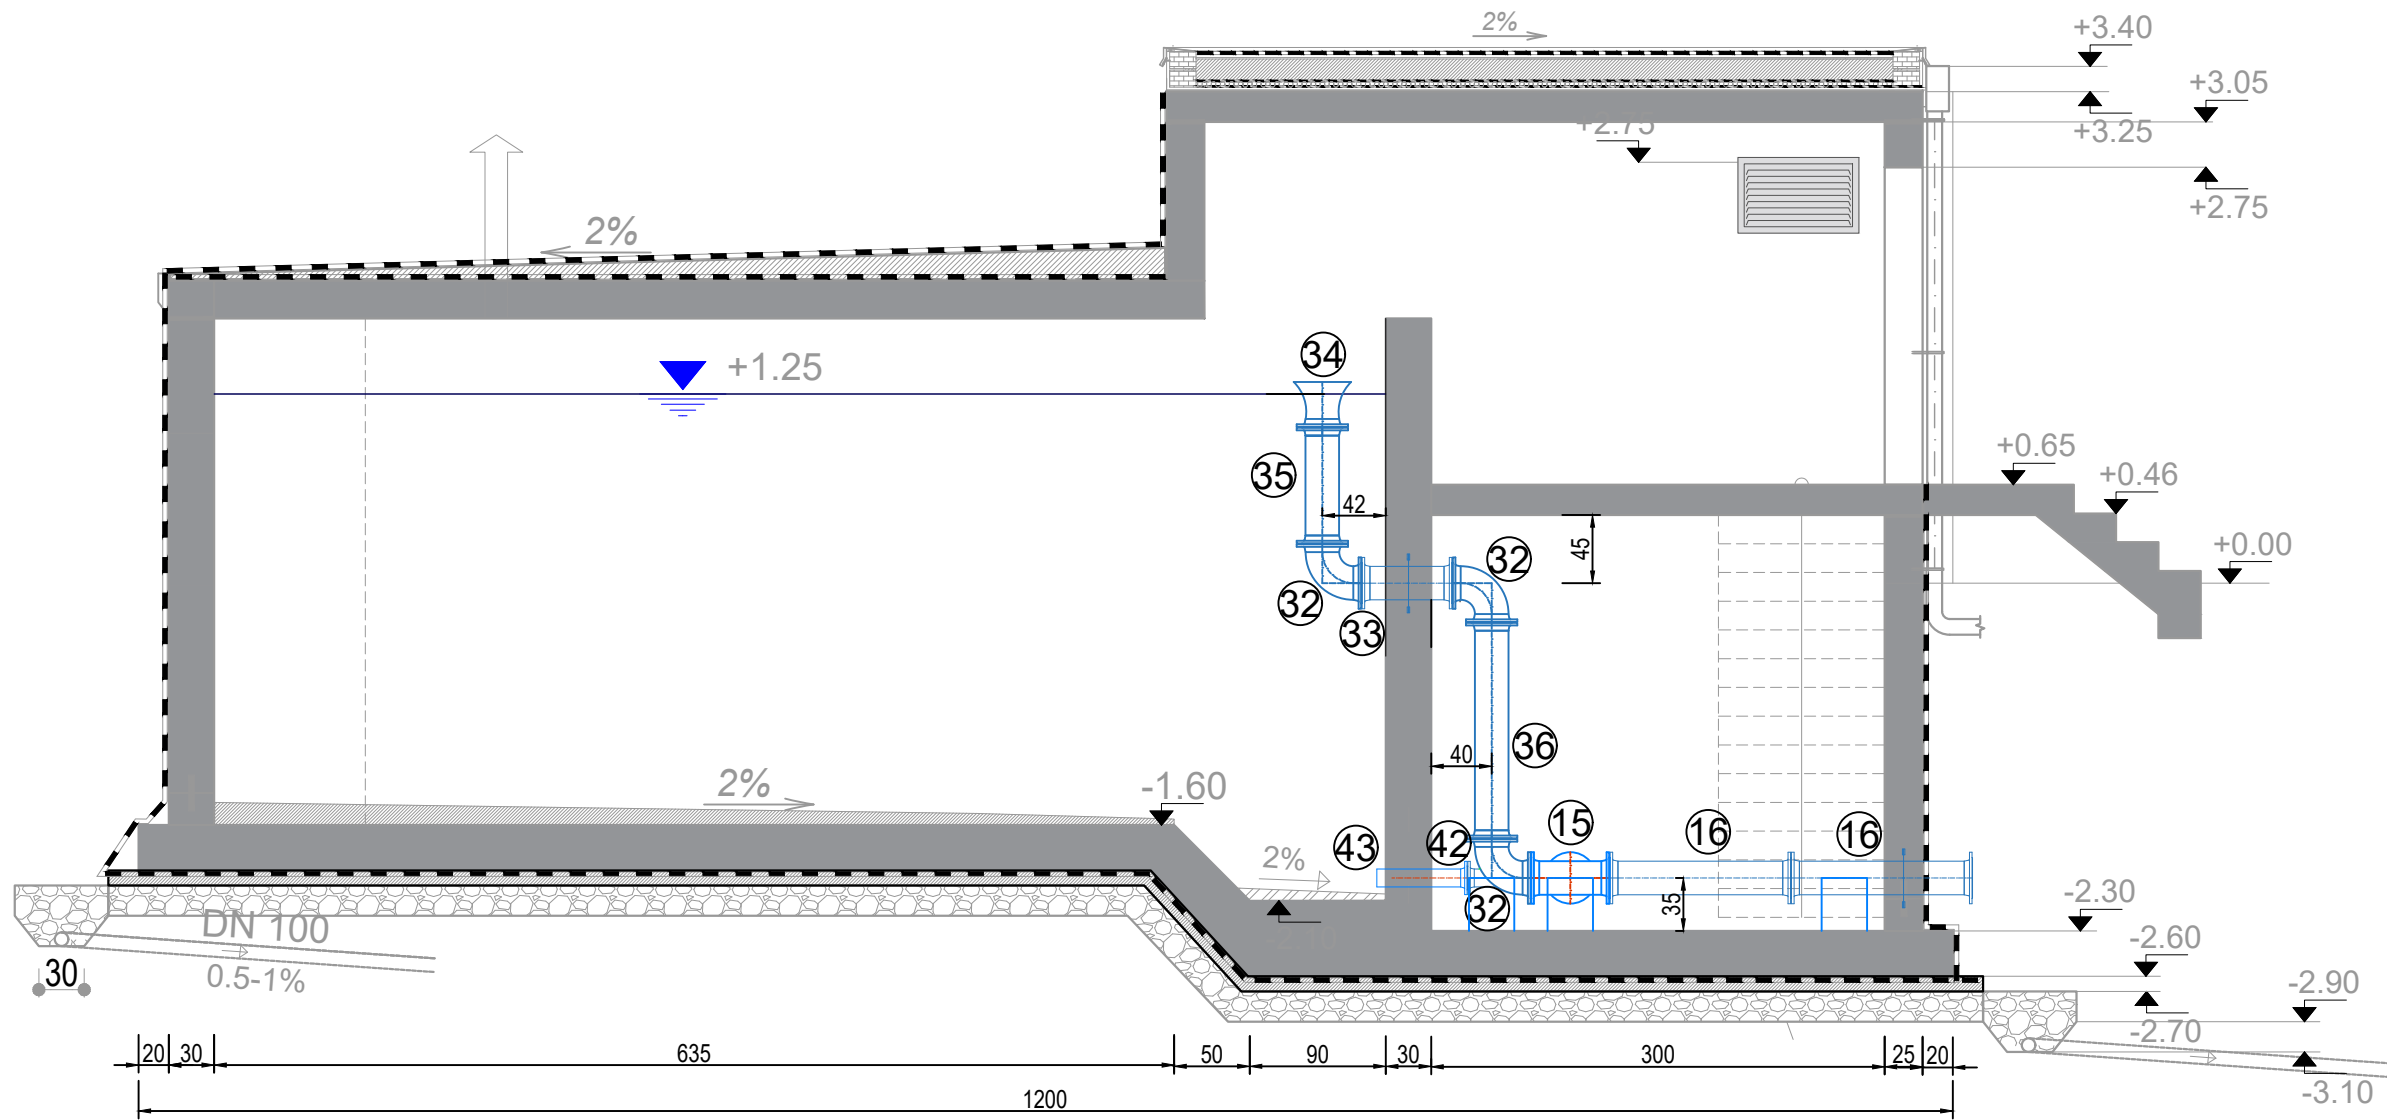

00	Shkurtor 2025	Projekti Zhelimi	Fabri Maku			
Ran	Korrik 2025	Qelimi / dorzemi	Kontrolluar nga	Aprovuar nga	Zhënim/Perdorim	
Përgatiti:	Pozicioni	Emri	Nr. Licensës	Firma		
	Ing. Ndërtimi	Mirush NURÇIA				
	Ing. Hidroteknik	Fahri MAHO				
	Ing. Hidroteknik	Silvia GJONAJ				
	Ing. Mekanik	Vladimir JOVANI				
	Ing. Gjeodet	Julian GJOKA				
	Ing. Elektrik	Besmir DERVISHI				
	Arkitekt	Besmir SERIANI				
Miratoi:	Drejues Projekti	Fahri MAHO				
Botimi	Shkalla	Permasa e fletës				
1	1 : 50	A3(420x297mm)				
NUMRI I VIZATIMIT	FU-LU-DU-DEPO-PL-MEK-06					
TITULLI I VIZATIMIT	DEPO UJI 300 m ³ ZHAM PRERJA 5-5, TUBI I TEPER PLOTESIT, RAKORDERITE					
TITULLI I PROJEKTIT	RRJETI I UJESJELLESIT TE FSHATRAVE ZHAME, GRAMSH, KONJAT, DUSHK, THANASAJ, NJESIA ADMINISTRATIVE DUSHK, BASHKIA LUSHNJË*					
NEVOBJEKTI:	PROJEKTI I DEPOVE					
SHOQËRIA RAJONALE UJËSJELLËS KANALIZIME LUSHNJË SH.A.						
						
KONSULENTI INXHINIERIK: "EBS" shpk			