



DEPO GRUMBULLUESE V=400m3 DHE STACIONI I POMPAVE
PLANIMETRI, RAKORDERI.

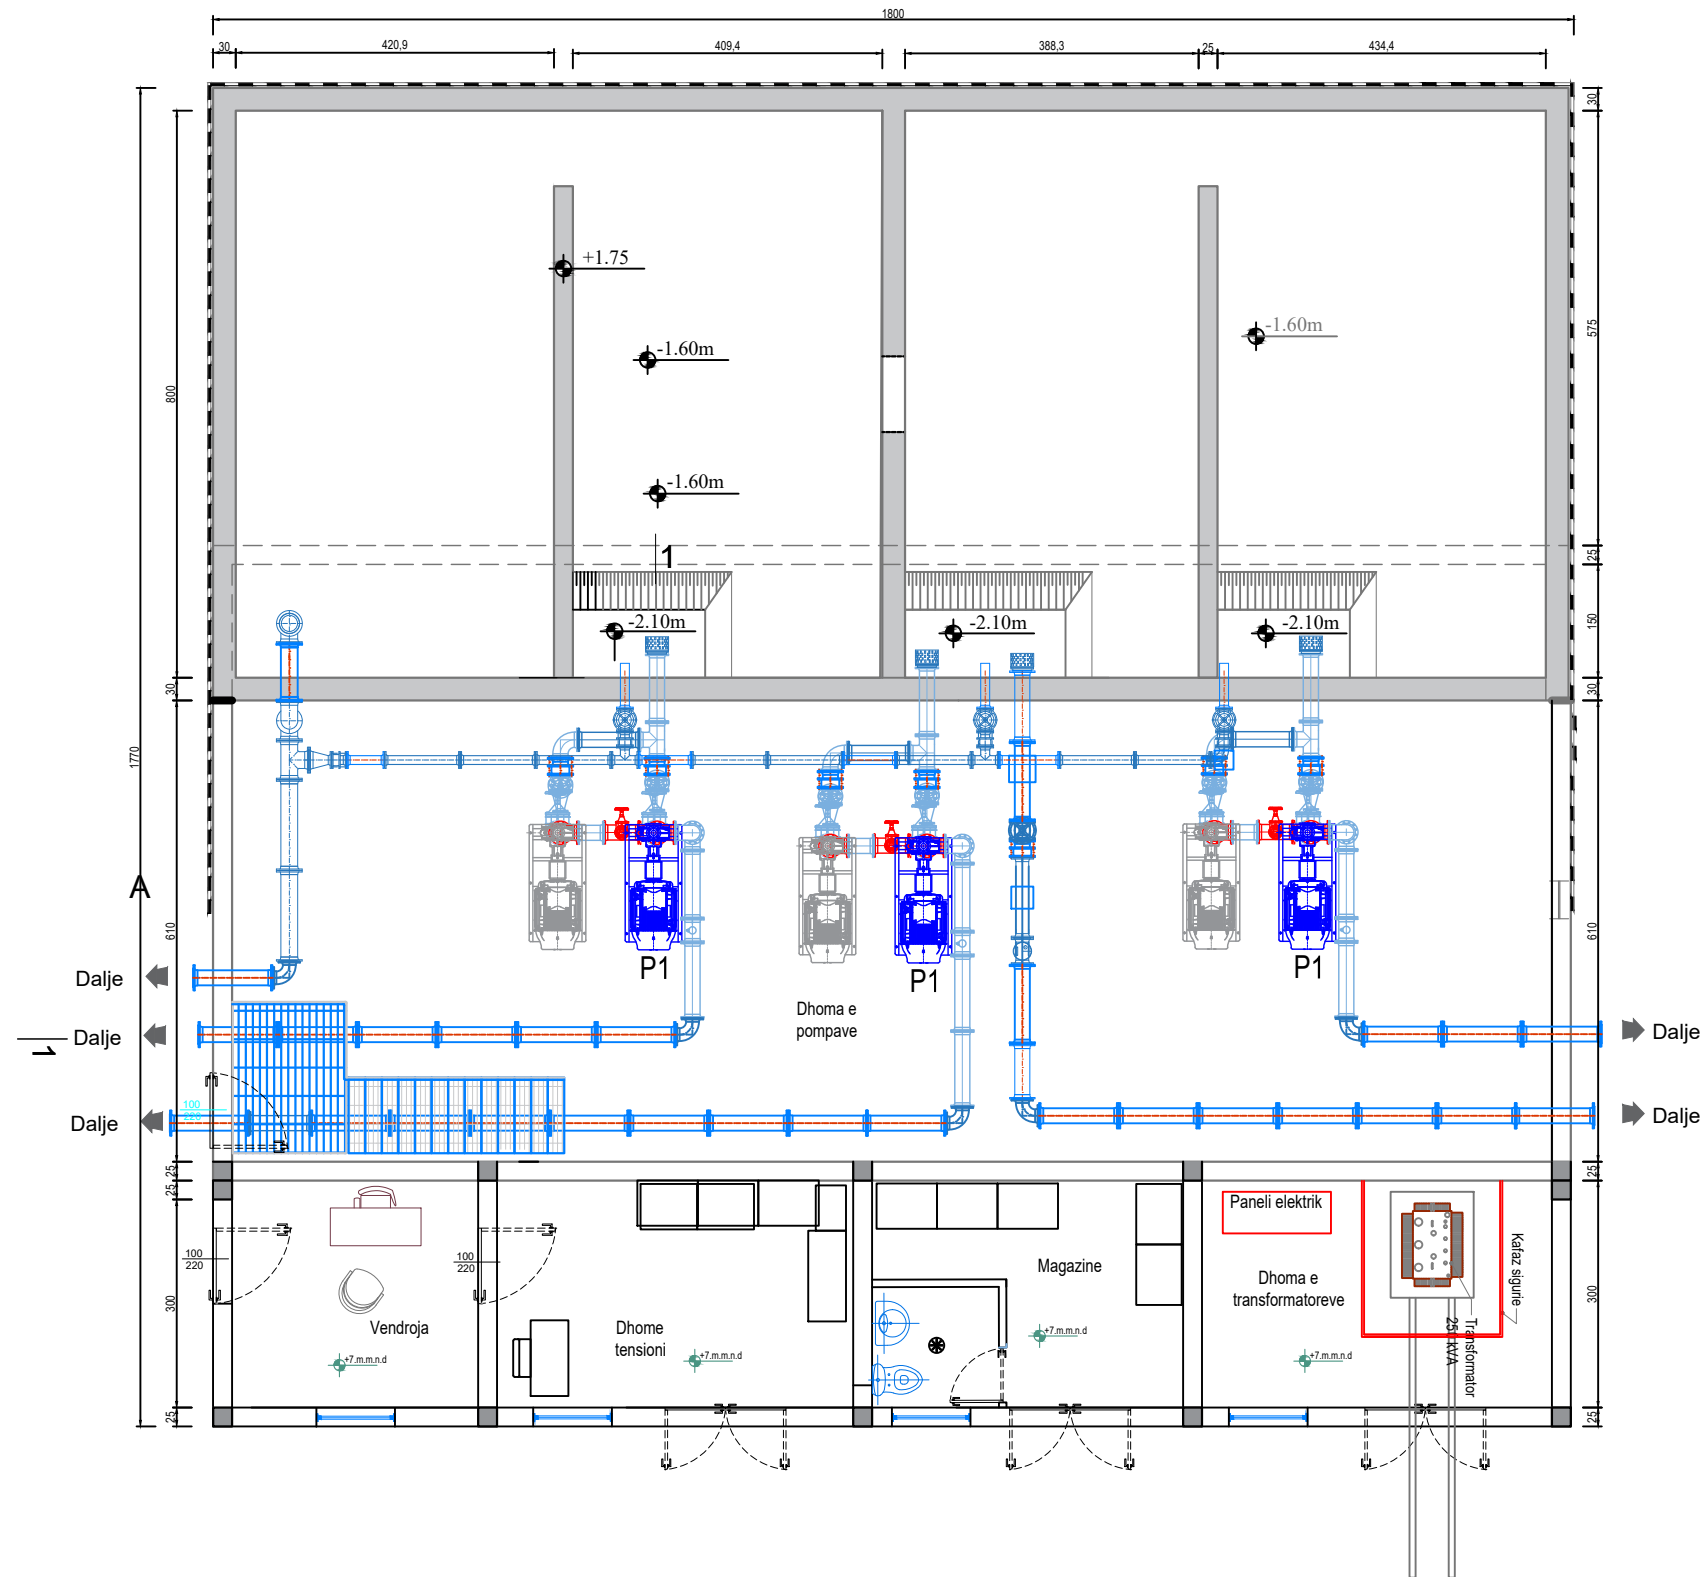

06		Shkurtor 2025		Projekti Zhtimi		Fakti Mëso			
Rap.	Konk. 2025	Qelimi / detyrimi	Kontrolluar nga	Aprovuar nga	Shënim/Përkrahim				
Përgatit:		pozicioni	Emri	Nr. Licencës	Firma				
		Ing. Ndërtimi	Mirah NURÇJA						
		Ing. Hidroteknik	Fahri MAHO						
		Ing. Hidroteknik	Shiva GJONAJ						
		Ing. Mekanik	Vladimir JOVANI						
		Ing. Gjeodet	Julian GJOKA						
		Ing. Elektrik	Besnik DERVISHI						
		Arkitekt	Besmir SERIANI						
Miratohet:		Drejtuues Projekti	Fahri MAHO						
Botimi		Shkalla		Përmasa e fletës					
1		1 : 100		A3(420x297mm)					
NUMRI I VIZATIMIT		FU-LU-DU-STP-PL.MEK-01							
TITULLI I VIZATIMIT		DEPO GRUMBULLUESE V=400m3 DHE STACIONI I POMPAVE PLANIMETRI, RAKORDERI							
TITULLI I PROJEKTIT		RRJETI I UJESJELLESIT TE FSHATRAVE ZHAME, GRAMSH, KONJAT, DUSHK, THANASAJ, NJESIA ADMINISTRATIVE DUSHK, BASHKIA LUSHNJË*							
NENOBJEKTI:		DEPO GRUMBULLUESE V=400m3 DHE STACIONI I POMPAVE							
		SHOQËRIA RAJONALE UJËSJELLËS KANALIZIME LUSHNJË SH.A.							
									
KONSULENTI INXHINIERIK:		"EBS" shpk							
									

PRERJA TERTHORE 1-1

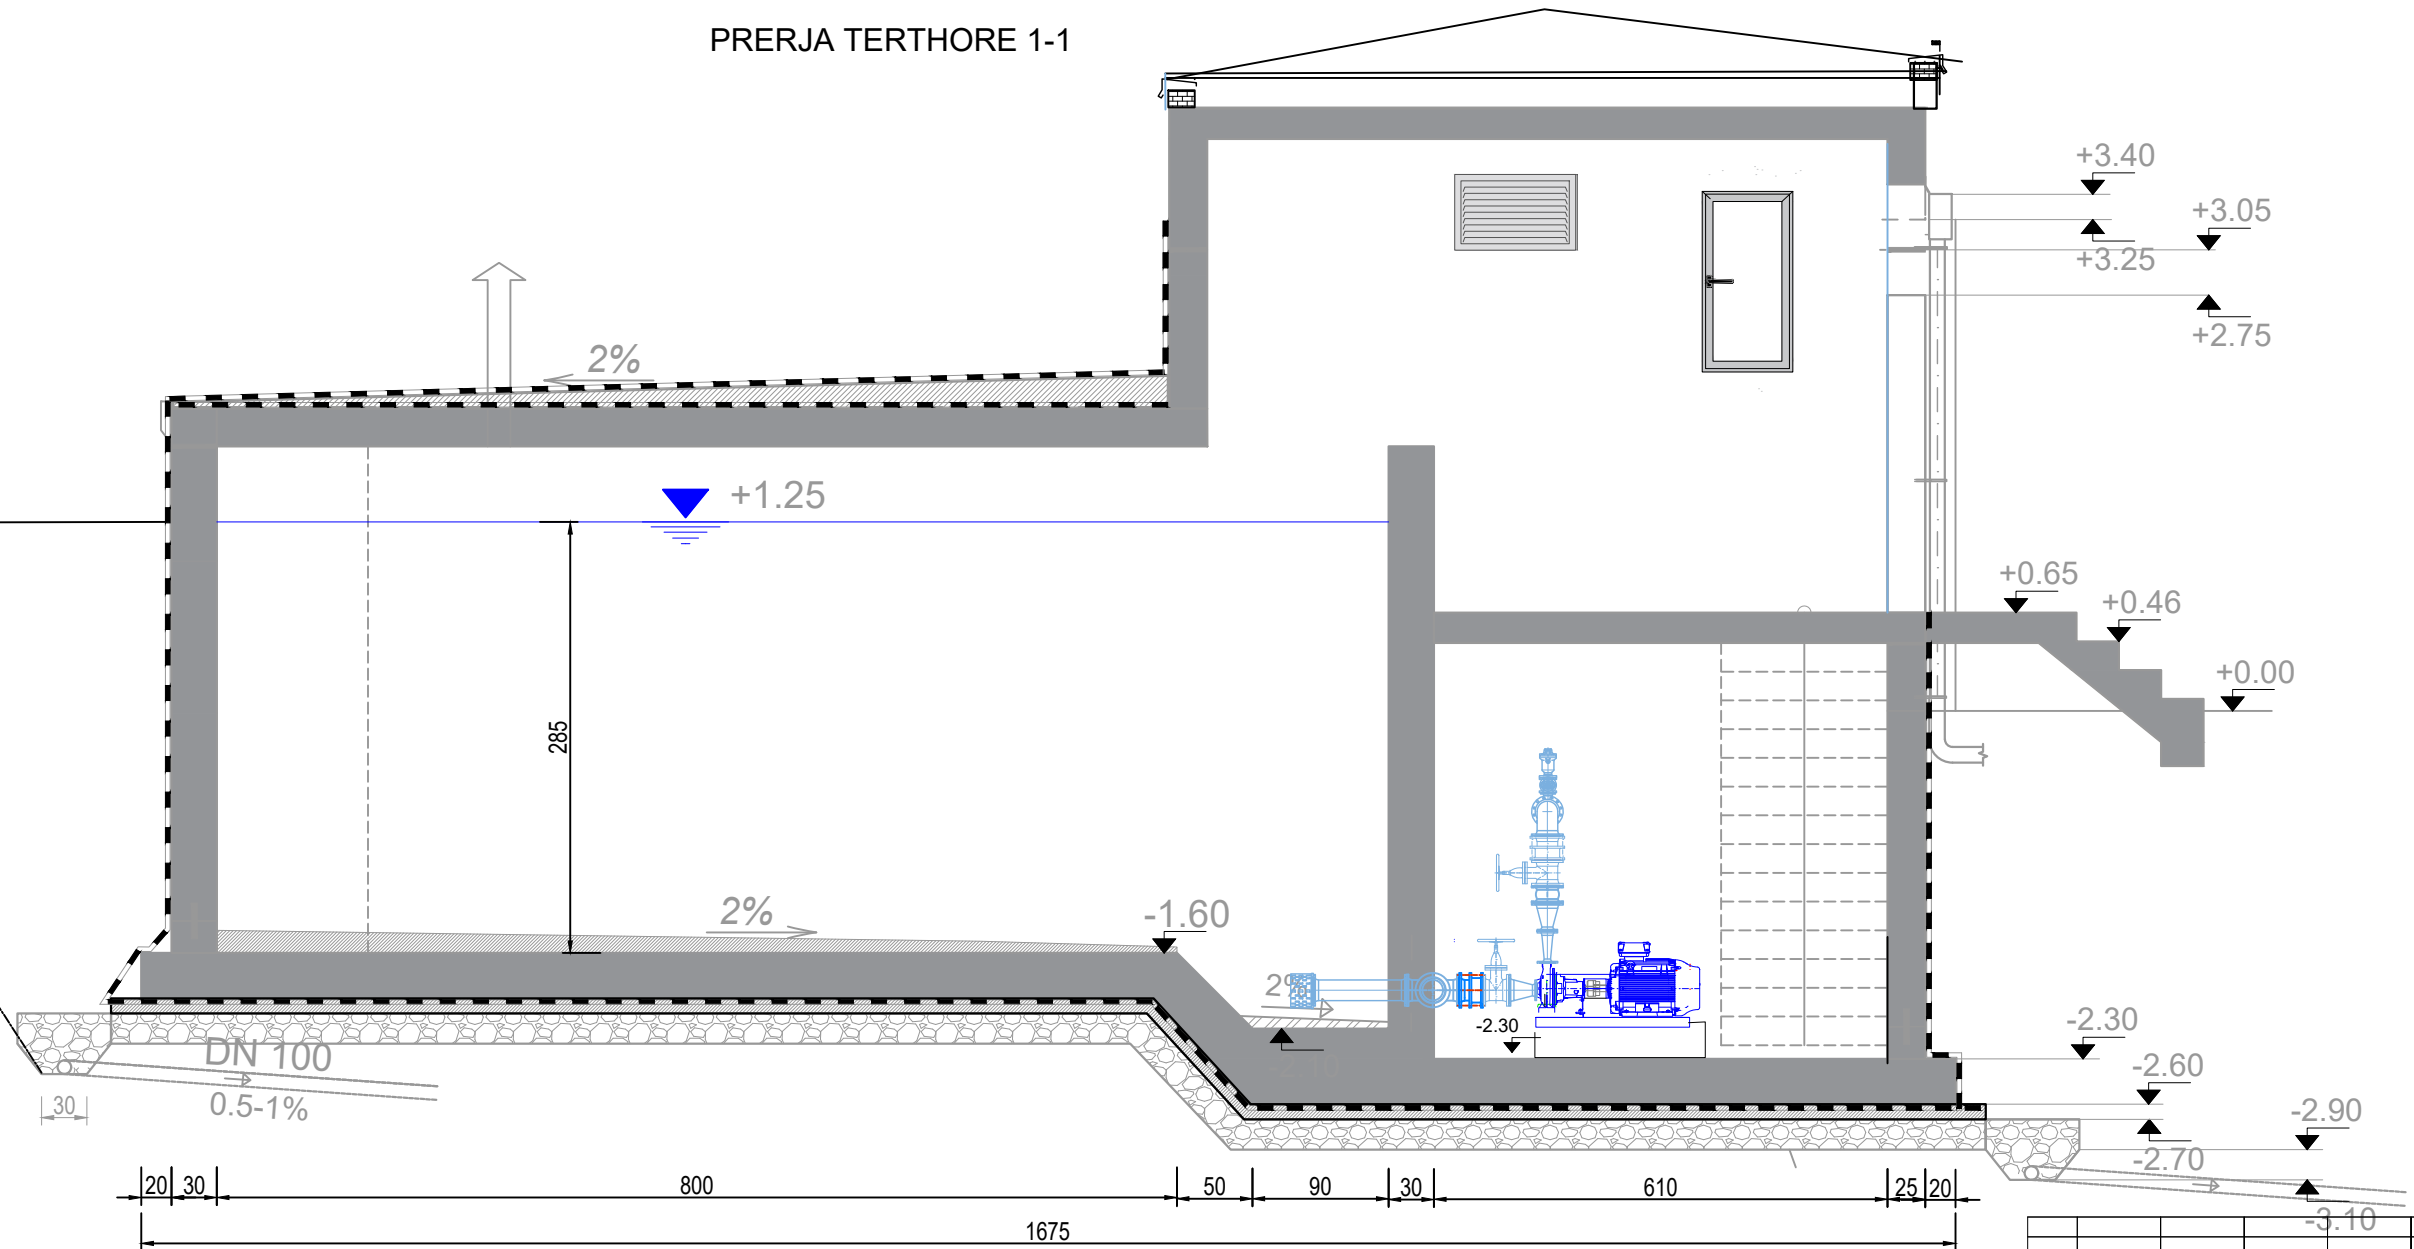

Sh. 2025	Proj. Zhm.	Fakt. Mbu.	Aprov. nga	Shem/Peshkrim
Rsh. Kom. 2025	Qelimi / detyrimi	Kontrolluar nga	Aprovuar nga	Nr. Licenses
Pergjithshme		Emri		Firma
	Ing. Nderimi	Mirah NURCJA		
	Ing. Hidroteknik	Fahri MAHO		
	Ing. Hidroteknik	Shiva GJONAJ		
	Ing. Mekanik	Vladimir JOVANI		
	Ing. Gjeodet	Julian GJOKA		
	Ing. Elektrik	Besnik DERVISHI		
	Arktekt	Besmir SERIANI		
Mirato:	Drejtes Projekti	Fahri MAHO		
Bolimi	Shkalla	Permasa e fletes		
1	1 : 50	A3(420x297mm)		

NUMRI I VIZATIMIT FU-LU-DU-STPL-MEK-02

TITULLI I VIZATIMIT PRERJA 1-1, TUBI I DALJES

TITULLI I PROJEKTTI RRJETI I UJESJELLESIT TE FSHATRAVE ZHAME, GRAMSH, KONJAT, DUSHK, THANASAJ, NJESIA ADMINISTRATIVE DUSHK, BASHKIA LUSHNJË

NENOBJEKTI: DEPO GRUMBULLUESE V=400m3 DHE STACIONI I POMPAVE



SHOQËRIA RAJONALE UJËSJELLËS KANALIZIME LUSHNJË SH.A.



KONSULENTI INXHINIERIK: "EBS" shpk



PAMJE NGA LINDJA DHE PERENDIMI

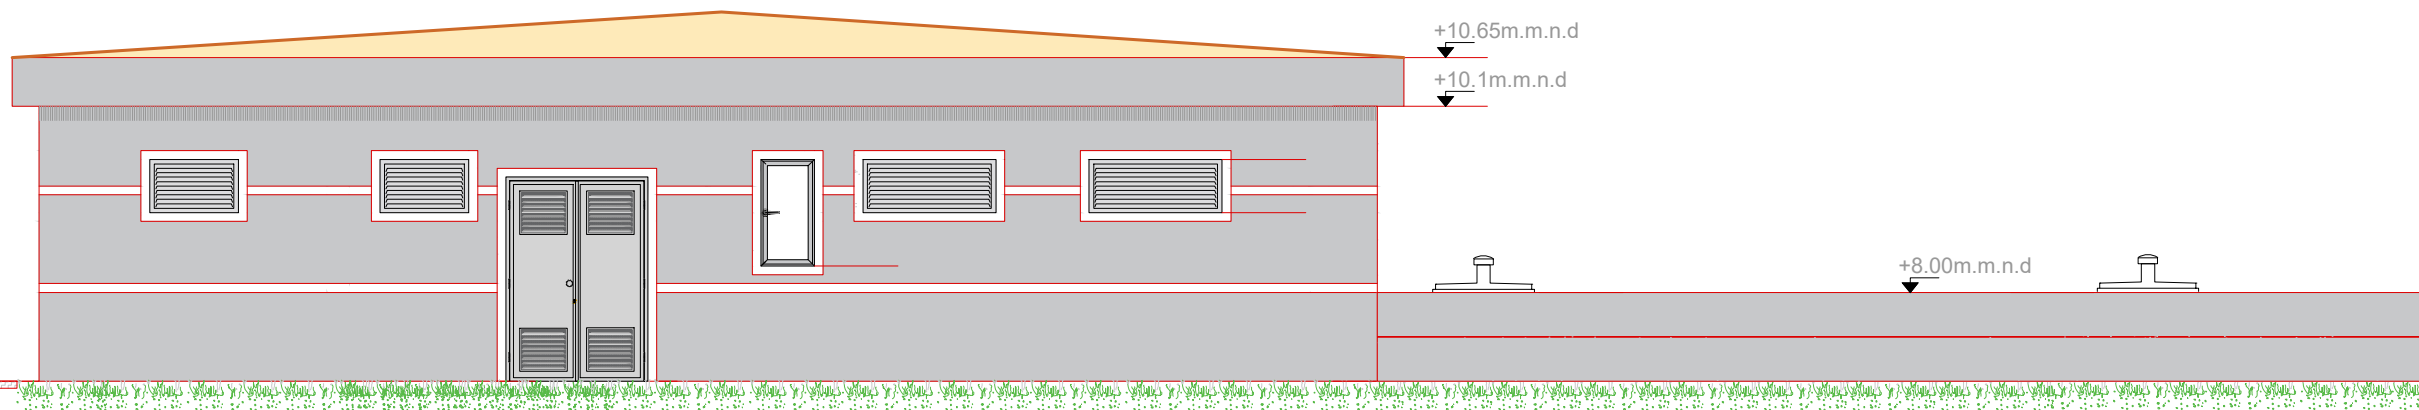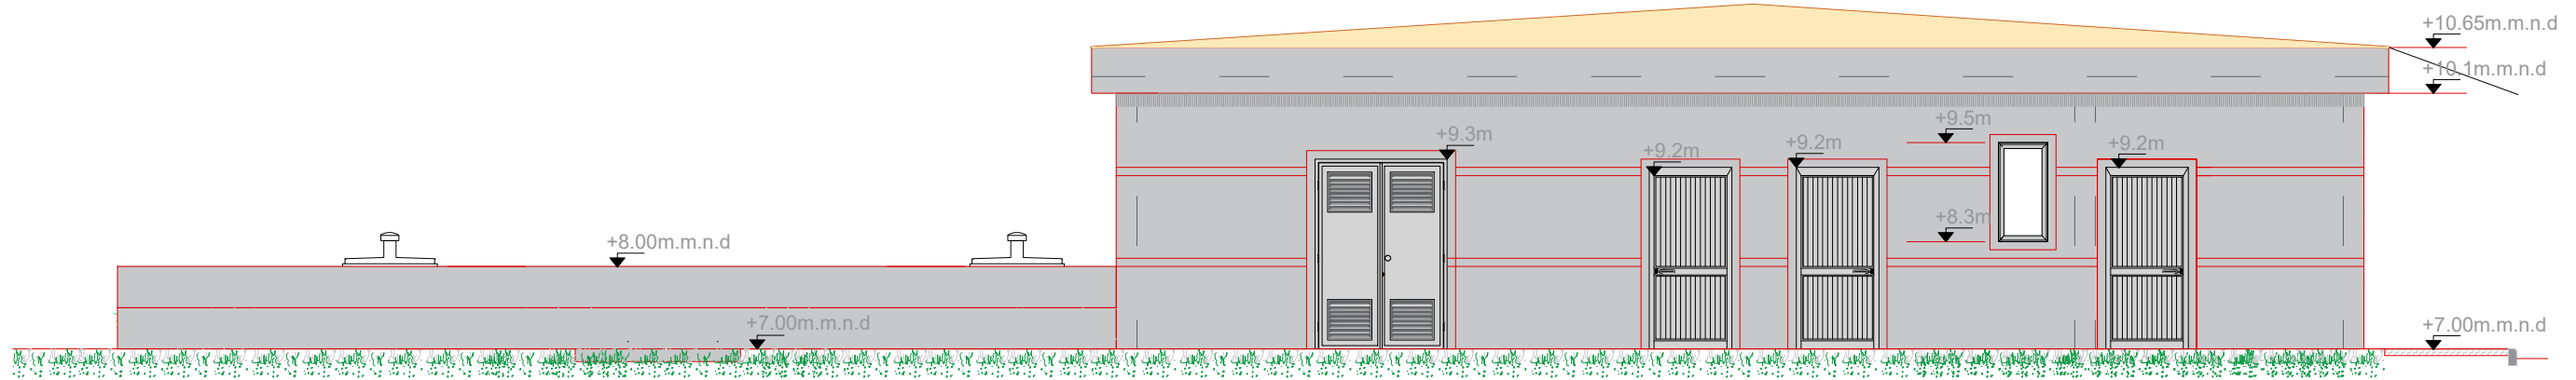

06		Shkurtor 2025		Projekti Zbatimi		Fakti Mëso			
Rr. Komit 2025		Qelimi / detyrimi		Kontrolluar nga		Aprovuar nga		Shënim/Përkohim	
Përgatiti:		Pozicioni		Emri		Nr. Licencës		Firma	
		Ing. Ndërtimi		Mirah NURÇJA					
		Ing. Hidroteknik		Fahri MAHO					
		Ing. Hidroteknik		Shiva GJONAJ					
		Ing. Mekanik		Vladimir JOVANI					
		Ing. Gjeodet		Julian GJOKA					
		Ing. Elektrik		Besnik DERVISHI					
		Arkitekt		Besmiri SERIANI					
Mirato:		Drejtuues Projekti		Fahri MAHO					
Botimi		Shkalla		Përmasa e fletës					
1		1 : 50		A3(420x297mm)					
NUMRI I VIZATIMIT		FU-LU-DU-STP-FS-03							
TITULLI I VIZATIMIT		FASADA							
TITULLI I PROJEKTIT		RRJETI I UJESJELLESIT TE FSHATRAVE ZHAME,GRAMSH, KONJAT,DUSHK,THANASAJ, NJESIA ADMINISTRATIVE DUSHK,BASHKIA LUSHNJE'							
NENOBJEKTI:		DREJTUESI I STACIONIT I POMPAVE STACIONI I POMPAVE							
		SHOQËRIA RAJONALE UJËSJELLËS KANALIZIME LUSHNJË SH.A.							
									
KONSULENTI INXHINIERIK:		"EBS" shpk							
									