


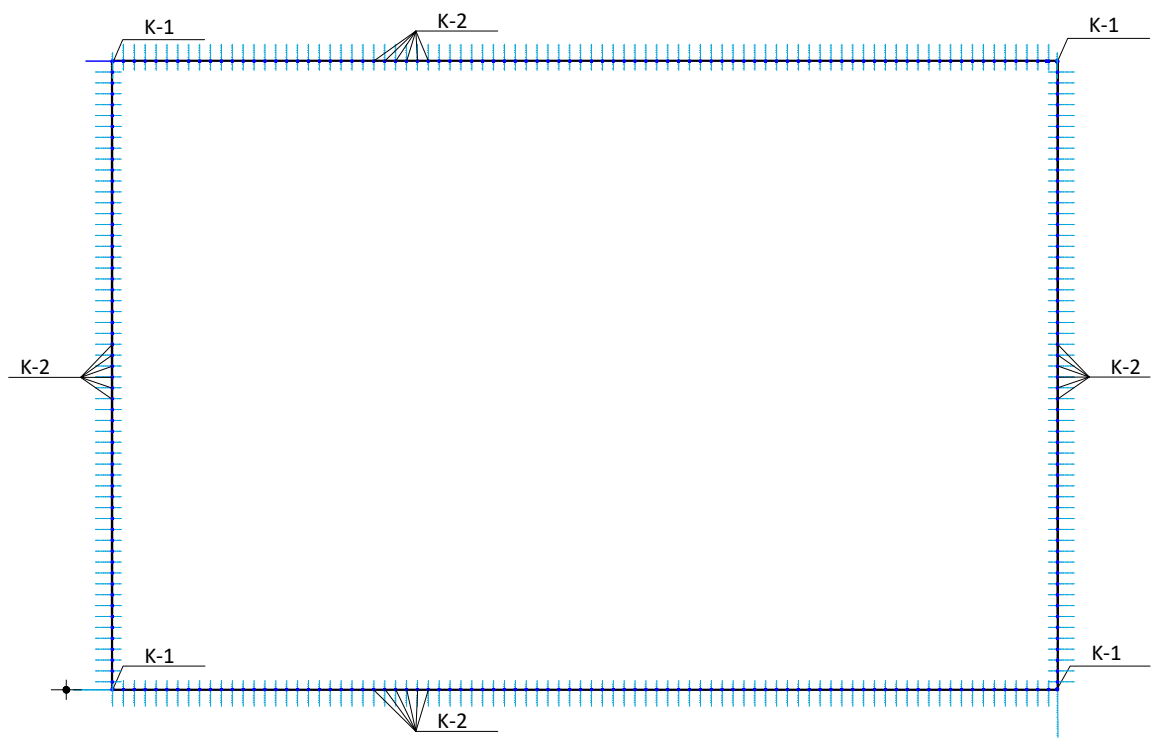


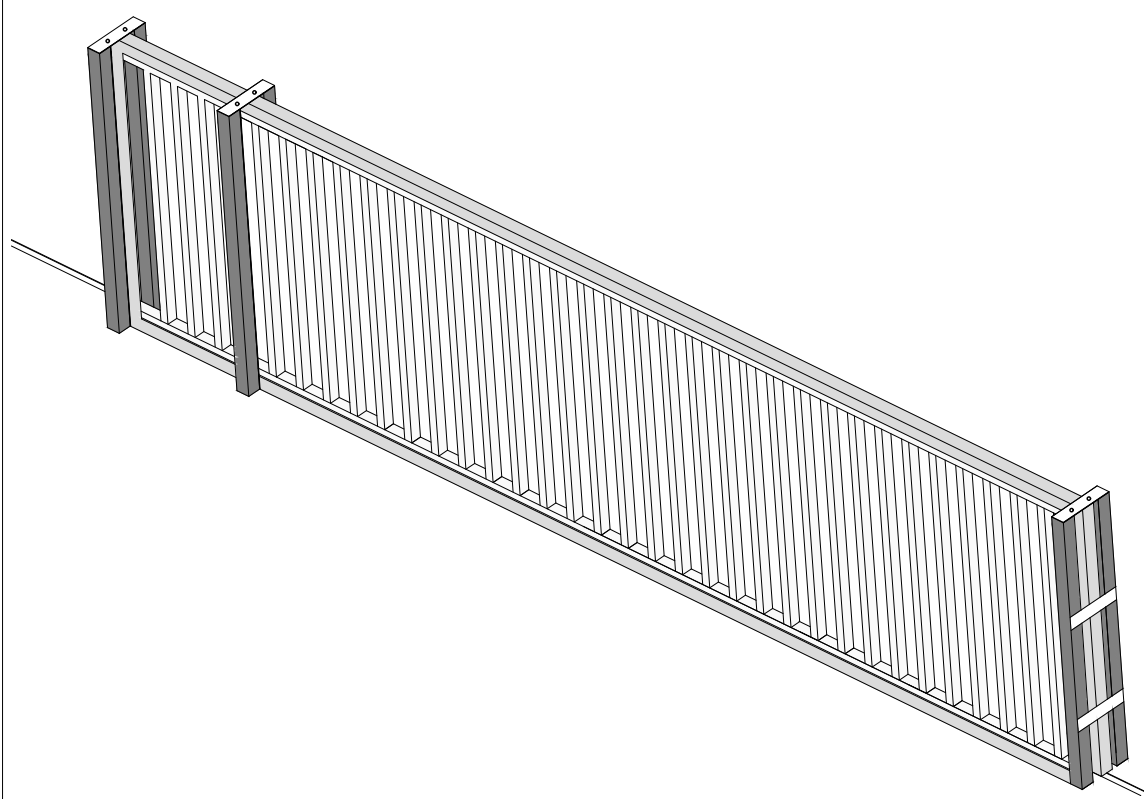


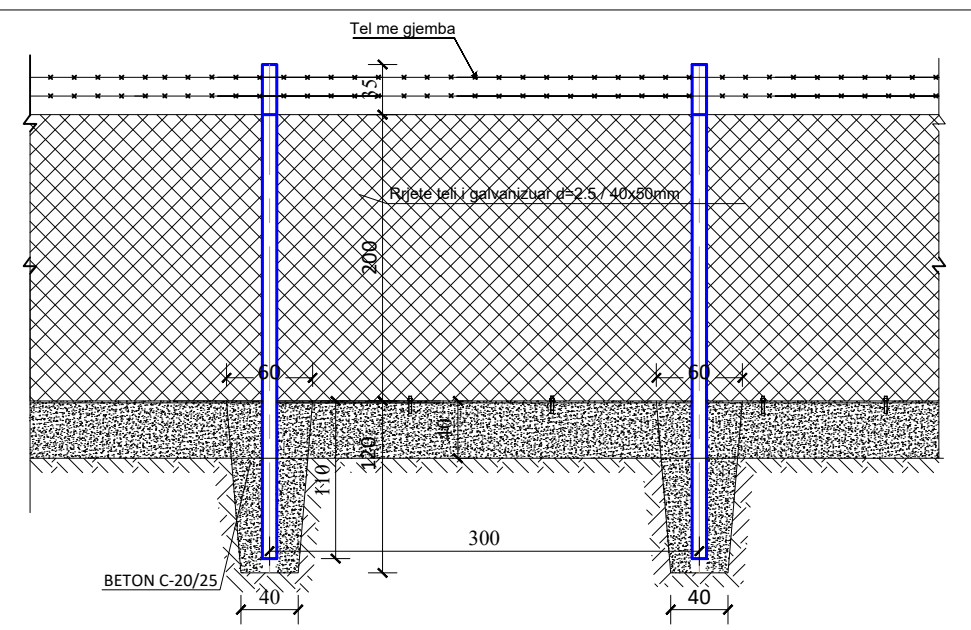

PAMJE NGA PËRPARA E RRETHIMIT DHE PORTËS SË  
 REZERVUARËVE, PUSEVE DHE STACIONIT TE POMPAVE 3m  
 SH 1:50

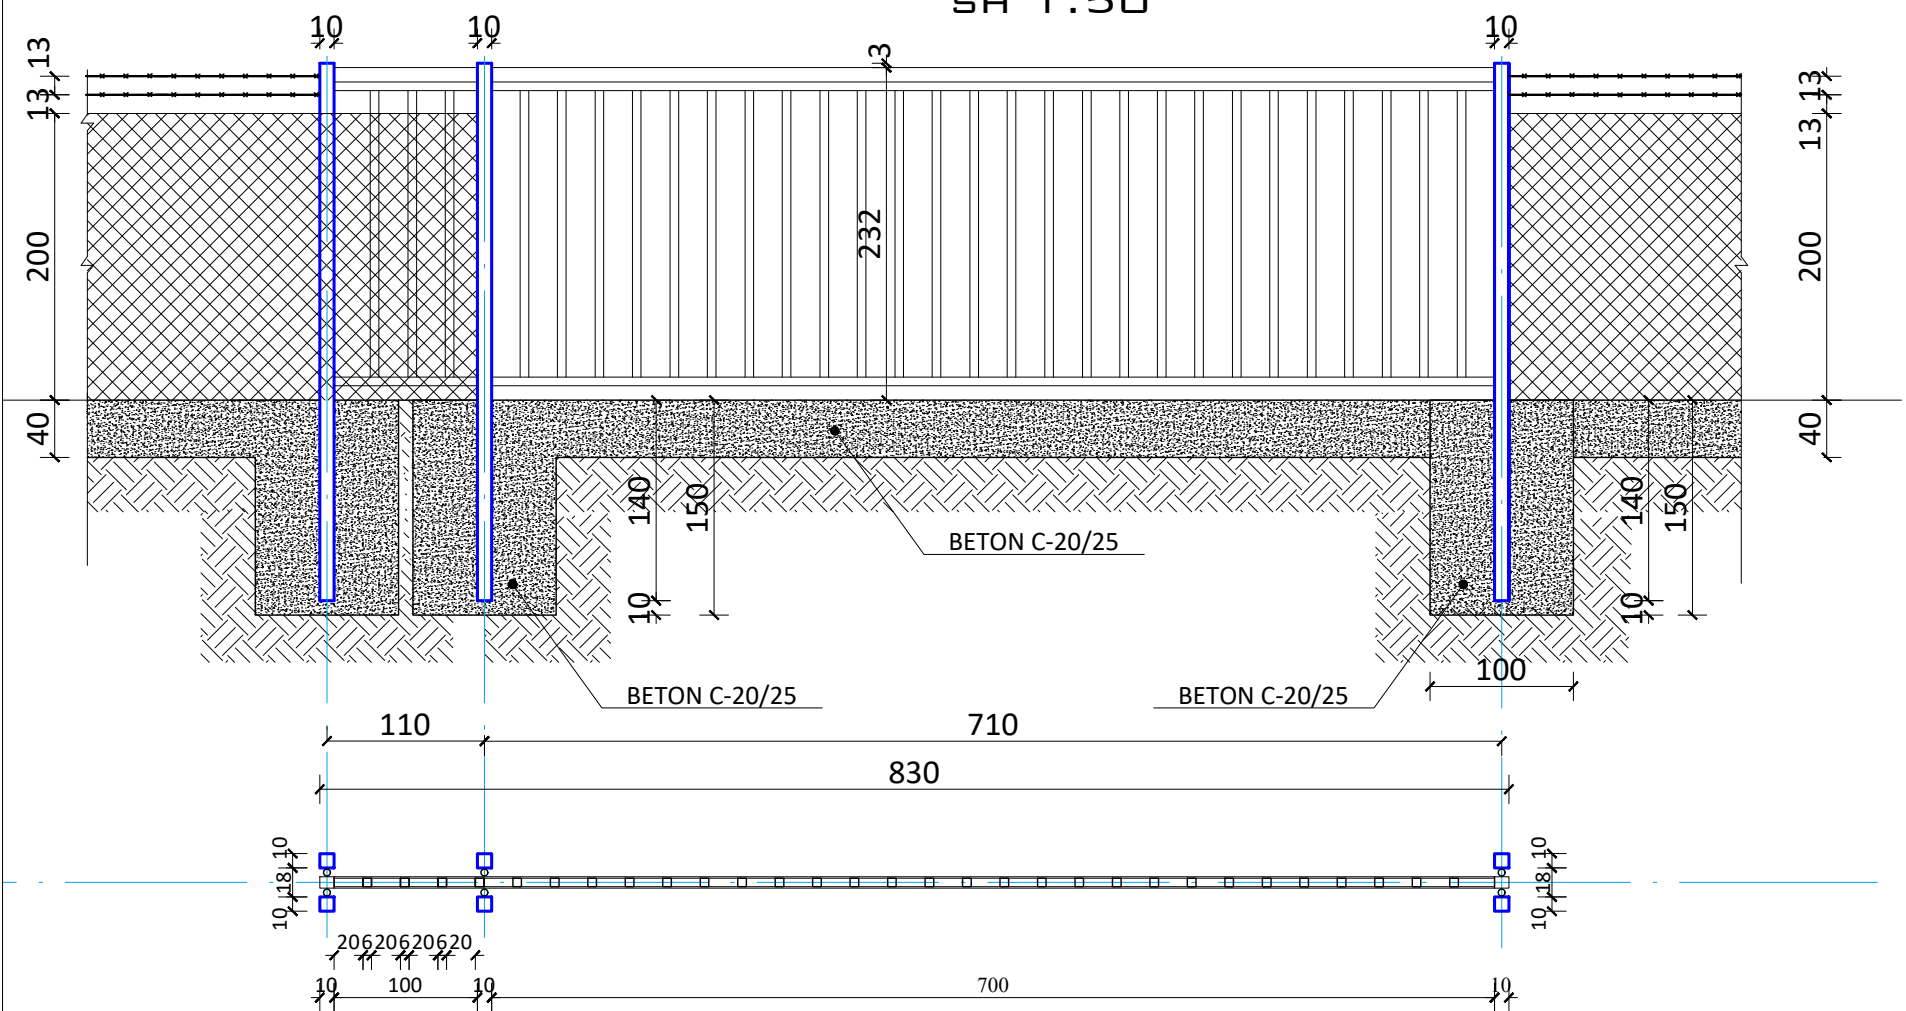


01	Shkurt 2021	Projekt Zhoni	Fabri Maho			
02	Korrik 2021	Detimi / dorzoni	Kontrolluar nga	Aprovuar nga	Drejtues/Projektim	
Pergjith:	Prozisioni	Emri			Nr. Licenses	Firma
	Ing. Ndarimi	Mirush NURÇJA				
	Ing. Hidroelektrik	Fabri MAHO				
	Ing. Hidroelektrik	Silvia GJONAJ				
	Ing. Mekanik	Vladimir JOVANI				
	Ing. Gjeodet	Julian JOVANI				
	Ing. Elektrik	Besnik DERSHVI				
Mirato:	Drejtues Projekti	Fabri MAHO				
Botimi		Shkalla			Permesa e fletes	
1		1 : 25			A3(420x297mm)	
NUMRI I VIZATIMIT		FU-LU-DU-DET-RR-01				
TITULLI I VIZATIMIT		DETAJI I PORTES DHE RRETHIMIT				
TITULLI I PROJEKTT		RRJETI I UJESJELLESIT TE FSHATRAVE ZHAME, GRAMSH, KONJAT, DUSHK, THANASAJ, NJESIA ADMINISTRATIVE DUSHK, BASHKIA LUSHNJË"				
NENOBJEKTI:		DETAJET E PROJEKTT				
<b>SHOQËRIA RAJONALE UJËSJELLËS KANALIZIME LUSHNJË SH.A.</b>						
						
KONSULENTI INXHINIERIK: "EBS" shpk						

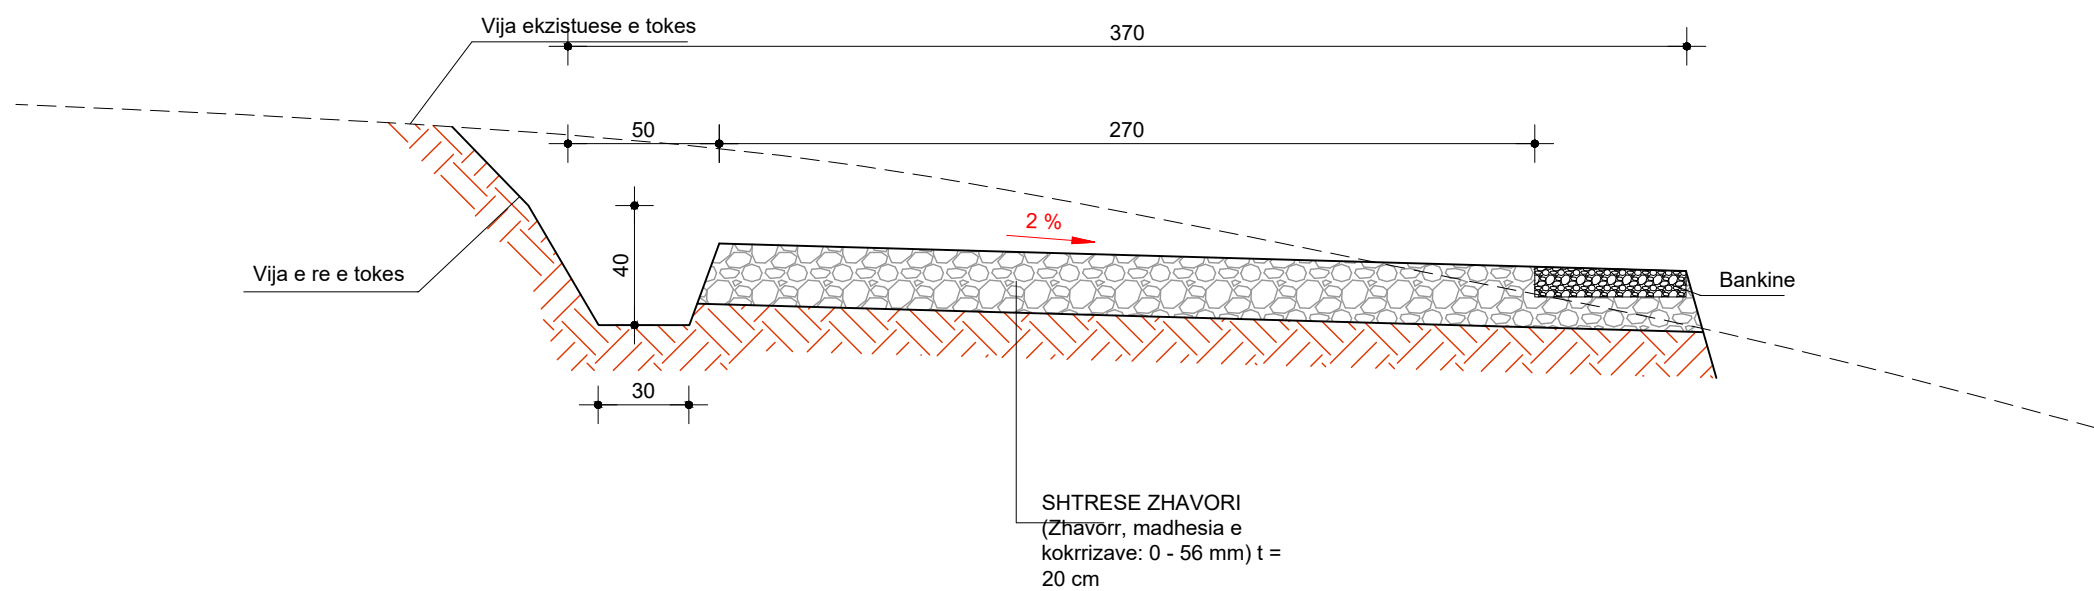


Titulli	Emri	Provizioni	Qelimi / detyrimi	Kontrolluar nga	Arrosuar nga	Drejtimi/Perdorimi	Nr. Licenses	Firma
Pergjati:	Ing. Nderim	Mirush NURÇJA						
	Ing. Hidroelektrik	Fahri MAHO						
	Ing. Hidroelektrik	Silvia GJONAJ						
	Ing. Mekanik	Vladimir JOVANI						
	Ing. Gjeodet	Julian GJOKA						
	Ing. Elektrik	Besnik DERVISHI						
	Arktekt	Besmir SERIANI						
Mirato:	Drejtues Projekti	Fahri MAHO						
Botimi	Shkalla		Permasa e fletes					
1	1 : 25		A3(420x297mm)					
NUMRI I VIZATIMIT	FU-LU-DU-DET-RR.SH-01							
TITULLI I VIZATIMIT	PRERJE TIP PER RRUGEN E SHERBIMIT NE DEPO							
TITULLI I PROJEKTTIT	RRJETI I UJESJELLESIT TE FSHATRAVE ZHAME, GRAMSH, KONJAT, DUSHK, THANASAJ, NJESIA ADMINISTRATIVE DUSHK, BASHKIA LUSHNJË							
NENOBJEKTI:	DETAJET E PROJEKTTIT							
<b>SHOQËRIA RAJONALE UJËSJELLËS KANALIZIME LUSHNJË SH.A.</b>								
								
KONSULENTI INXHINIERIK: <b>"EBS" shpk</b>								

Instalimi matesit te ujit ne ndertesa shume kateshe

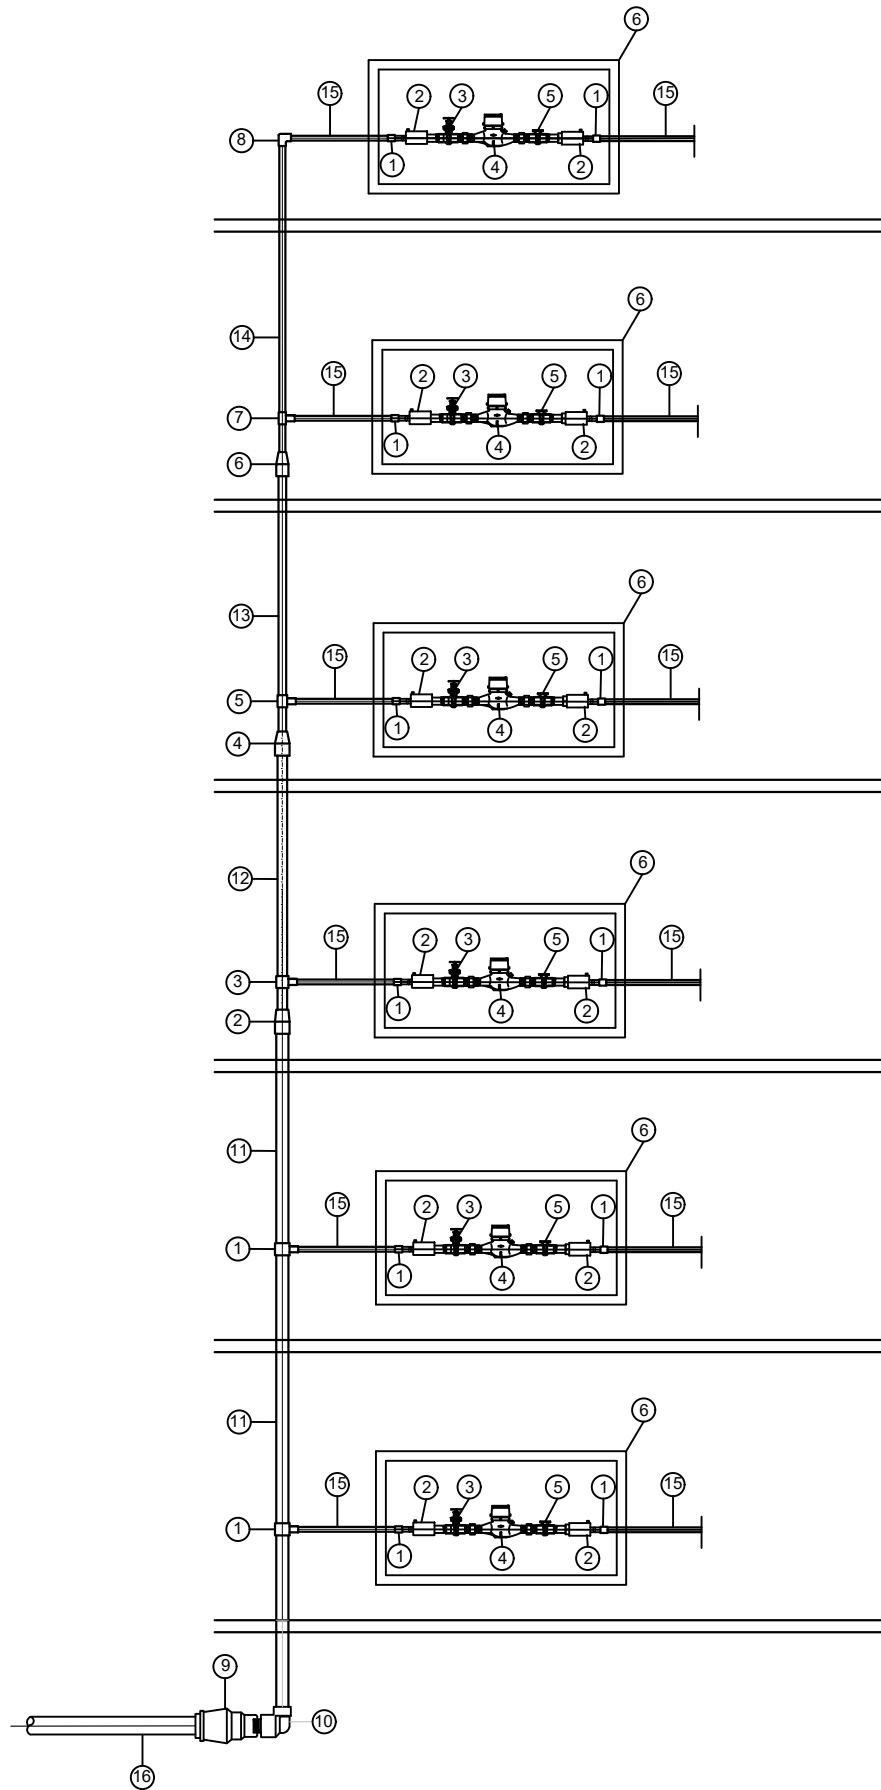

Instalimi i matesit te ujit

Nr	Pershkrimi	Njesia	Sasia
1	Socket F/M PPRC 20/G1 1/2"	cope	2
2	Adaptor EF mashkull i filetuar OD 20/ 1/2"	cope	2
3	Saracineske Bronxi Dn15, dopio femer filetuar + volant	cope	1
4	Mates Uji DN 15, Q <sub>3</sub> =2.5m <sup>3</sup> /h perفشire Hollandez mashkull/femer filetuar DN15	cope	1
5	Brass Non return Valve DN 25 / Kundralvalvul Bronxi DN25	cope	1
6	Kuti metalik me mbyllje	cope	1

08	Shkurt 2021	Projekt Zhorzhi	Fabri Maha			
08	Korrik 2022	Qelimi / dorzimi	Kontroluar nga	Arrovuar nga	Shenim/Pershkrim	
Pergjithi:	Prozicioni	Emri	Nr. Licenses	Firma		
	Ing. Nderfimi	Mirush NURÇJA				
	Ing. Hidroteknik	Fahri MAHO				
	Ing. Hidroteknik	Silvia GJONAJ				
	Ing. Mekanik	Vladimir JOVANI				
	Ing. Gjeodet	Julian GJOKA				
	Ing. Elektrik	Besnik DERVISHI				
	Arktekt	Besmir SERIANI				
Miratoz:	Drejtues Projekti	Fahri MAHO				
Botimi	Shkalite	Permasa e fites				
1	1 : 25	A3(420x297mm)				
NUMRI I VIZATIMIT	FU-LU-DU-DET-M.U-01					
TITULLI I VIZATIMIT	MATES UJI					
TITULLI I PROJEKTT	RRJETI I UJESJELLESIT TE FSHATRAVE ZHAME, GRAMSH, KONJAT, DUSHK, THANASAJ, NJESIA ADMINISTRATIVE DUSHK, BASHKIA LUSHNJË"					
NENOBJEKTI:	DETAJET E PROJEKTT					
<b>SHOQËRIA RAJONALE UJËSJELLËS KANALIZIME LUSHNJË SH.A.</b>						
						
KONSULENTI INXHINIERIK: "EBS" shpk				