


PLANI I ORGANIZIMIT TE PUNIMEVE




- 1 - HYRJE PER NE KANTIER
- 2 - Zyre
- 3 - Magazine
- 4 - Rrethim Provizor

KEYPLAN

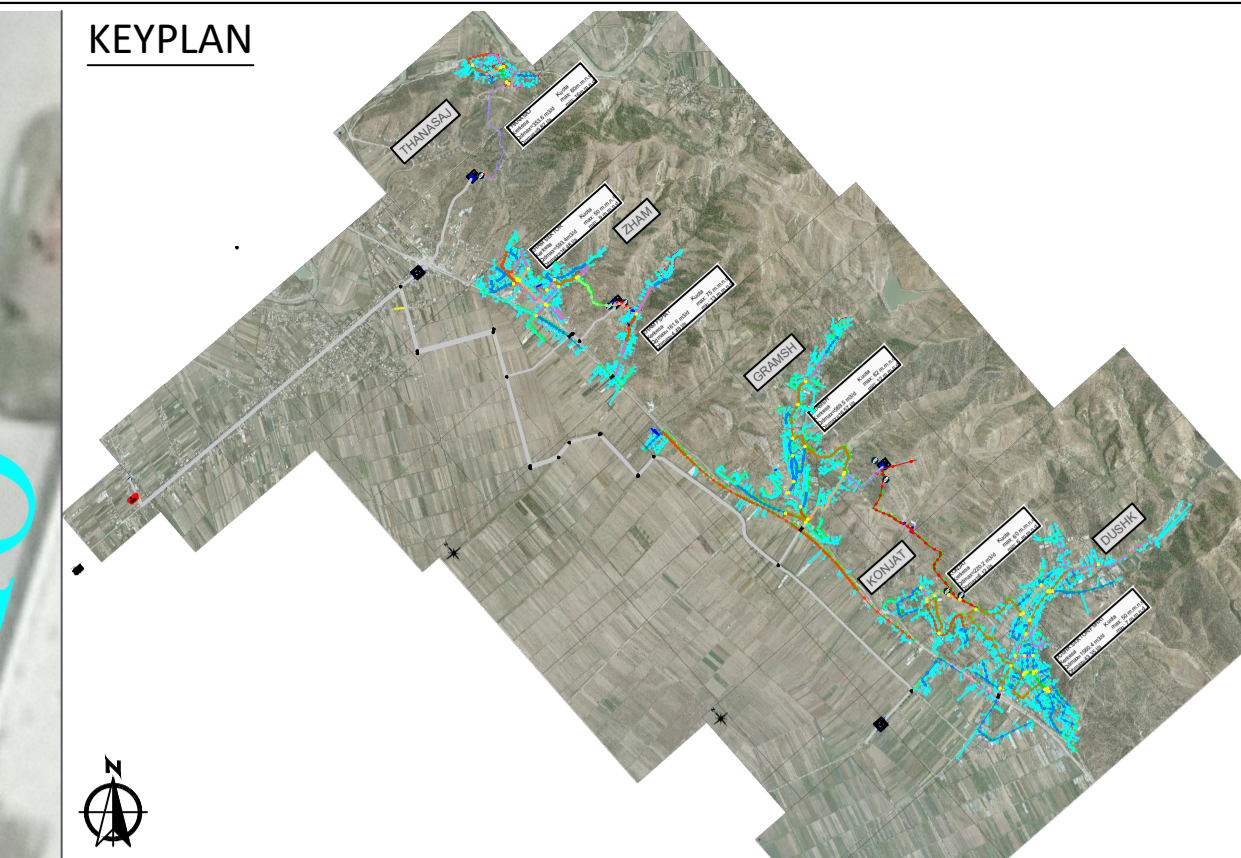

LEGJENDA & SHENIME:

- TUBAT E DERGIMIT**
- OD 110 HDPE 100 RC, OD110, PN16
 - OD 140 HDPE 100 RC, OD140, PN16
 - OD 250 HDPE 100 RC, OD250, PN16
- TUBAT E RRJETIT SHPERNDARES**
- OD 50 HDPE 100 RC, OD 50
 - OD 63 HDPE 100 RC, OD 63
 - OD 75 HDPE 100 RC, OD 75
 - OD 90 HDPE 100 RC, OD 90
 - OD 110 HDPE 100 RC, OD 110
 - OD 125 HDPE 100 RC, OD 125
 - OD 140 HDPE 100 RC, OD 140
 - OD 160 HDPE 100 RC, OD 160
- LIDHJET E SHTEPIVE HDPE 100 RC, OD25, PN16**
- NYJET E RRJETIT SIPAS Dwg.Detajet_Nyjat**
- N XXYY**
- Puse Uji
 - Depo Uji
 - Matës uji elektromagnetik.
 - Dhome Klorinimi
 - Valvul Ajrimi
 - Shkarkues
 - Valvul Reduktim Presioni
 - Saracineske me aks vertikal
 - Tapping Point / Pike Lidhje
 - Hidrant zjarri
 - Hidrant shplarës
 - Kalim ure
 - Kalim me mikrotunel
 - Ankera betoni

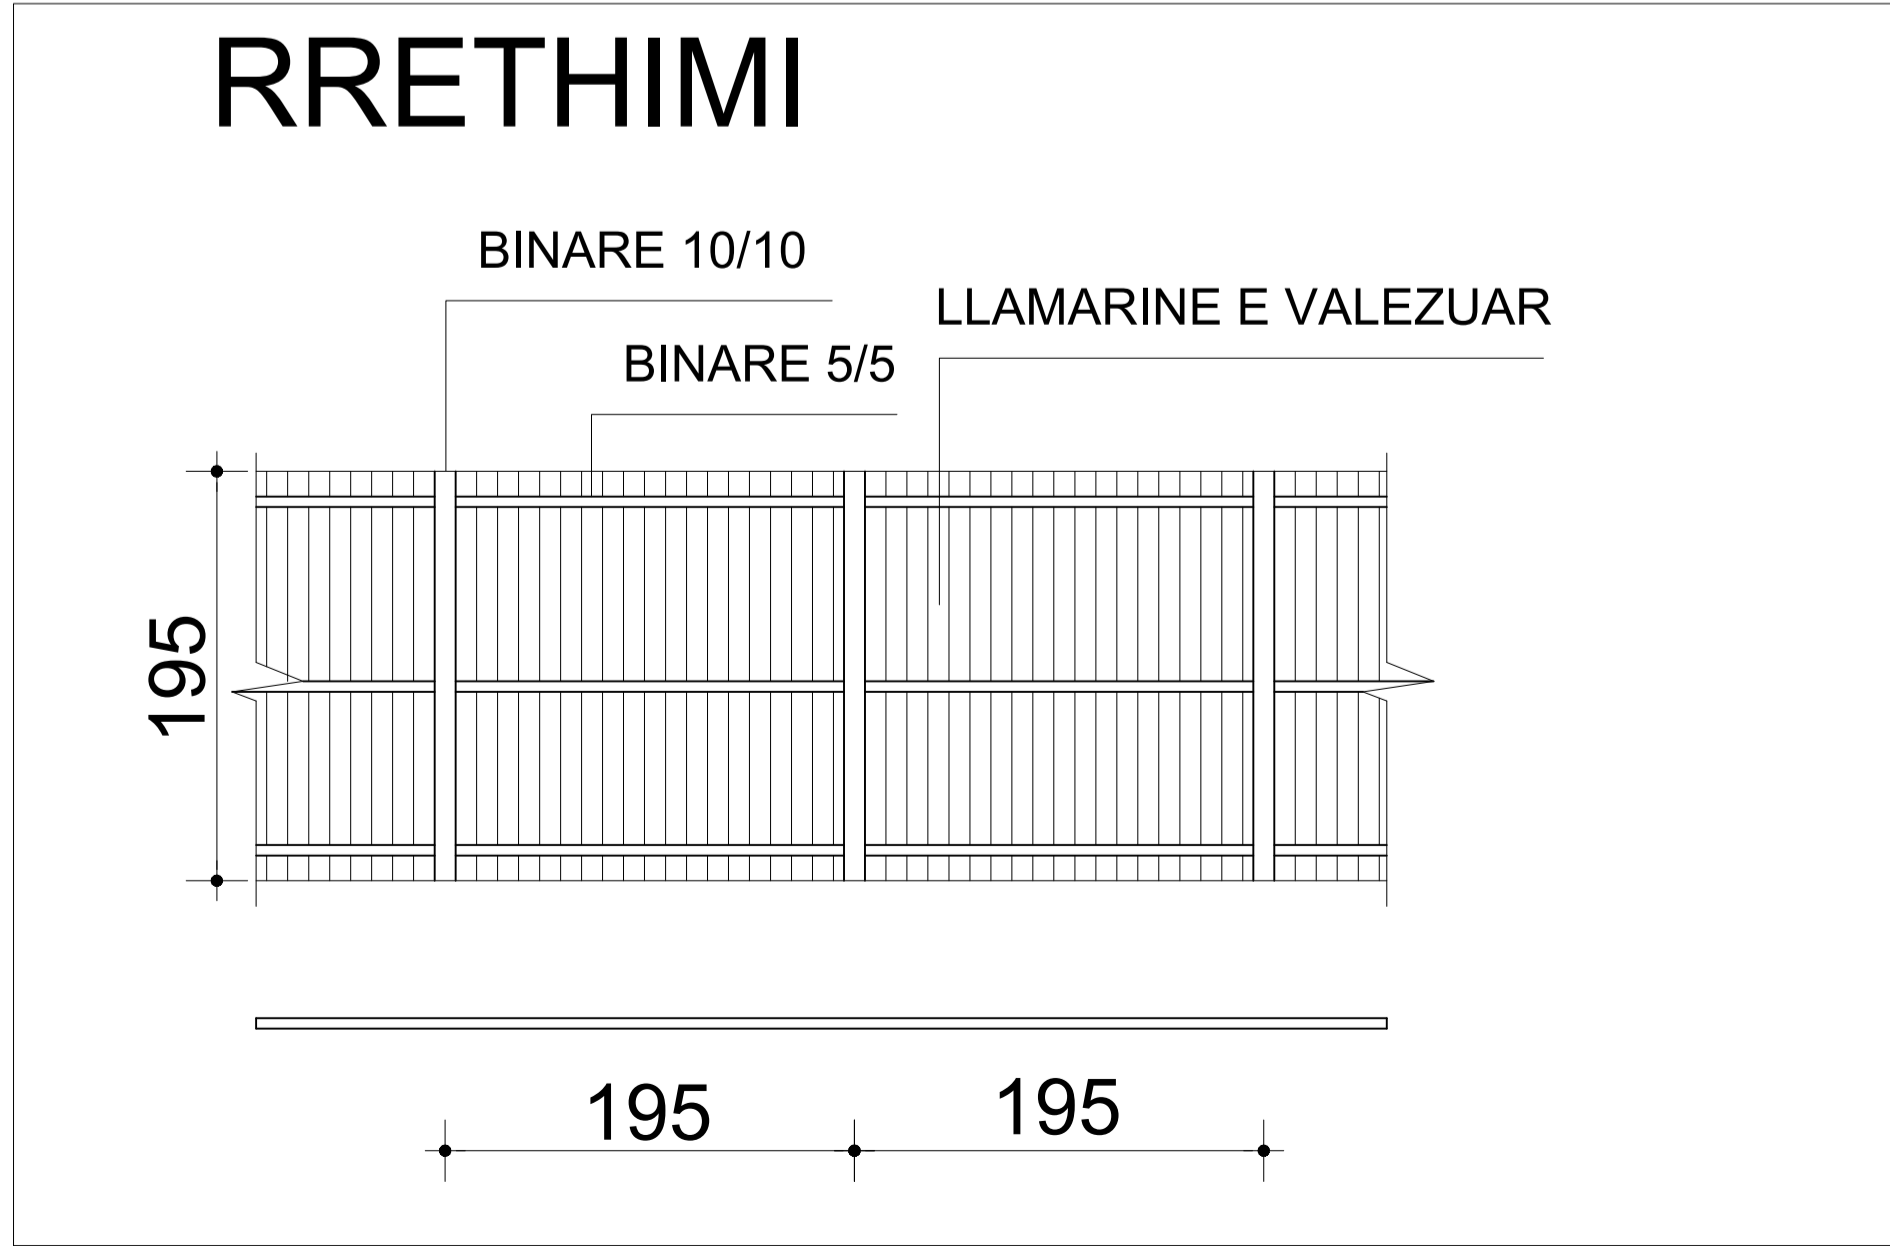

00	Shator 2025	Projekt Zhtimi	Fabri Maho		
Rrah.		Qelimi / dorezimit	Kontrolluar nga	Aprovuar nga	Shënim/Parashkrim
Pergjith.		Pozicioni	Emri		Nr. Licenses
		Ing. Nderimi	Mirush NURÇIA		Firma
		Ing. Hidroteknik	Fabri MAHO		
		Ing. Hidroteknik	Silvia GJONAJ		
		Ing. Mekanik	Vladimir JOVANI		
		Ing. Gjeodet	Julian GJOKA		
		Ing. Elektrik	Besnik DERVISHI		
		Arkitekt	Besmir SERIANI		
Merato:		Drejtores Projekti	Fabri MAHO		
	Botimi		Shkalla		Permasa e fletes
	1				A1(841x594mm)

NUMRI I VIZATIMIT	FU-LU-DU-P.O-01
TITULLI I VIZATIMIT	PLANI I ORGANIZIMIT TE PUNIMEVE
TITULLI I PROJEKTIT	RRJETI I UJESJELLESIT TE FSHATRAVE ZHAME, GRAMSH, KONJAT, DUSHK, THANASAJ, NJESIA ADMINISTRATIVE DUSHK, BASHKIA LUSHNJE
NENTITULL:	

UJESJELLES KANALIZIME LUSHNJE



UJESJELLES KANALIZIME
RAJONI LUSHNJE

KONSULENTI INXHINIERIK:
"EBS" shpk



EBS
ENGINEERING CONSULTANCY