


REZERVUARI ZHAM 300m³, PLANIMETRI

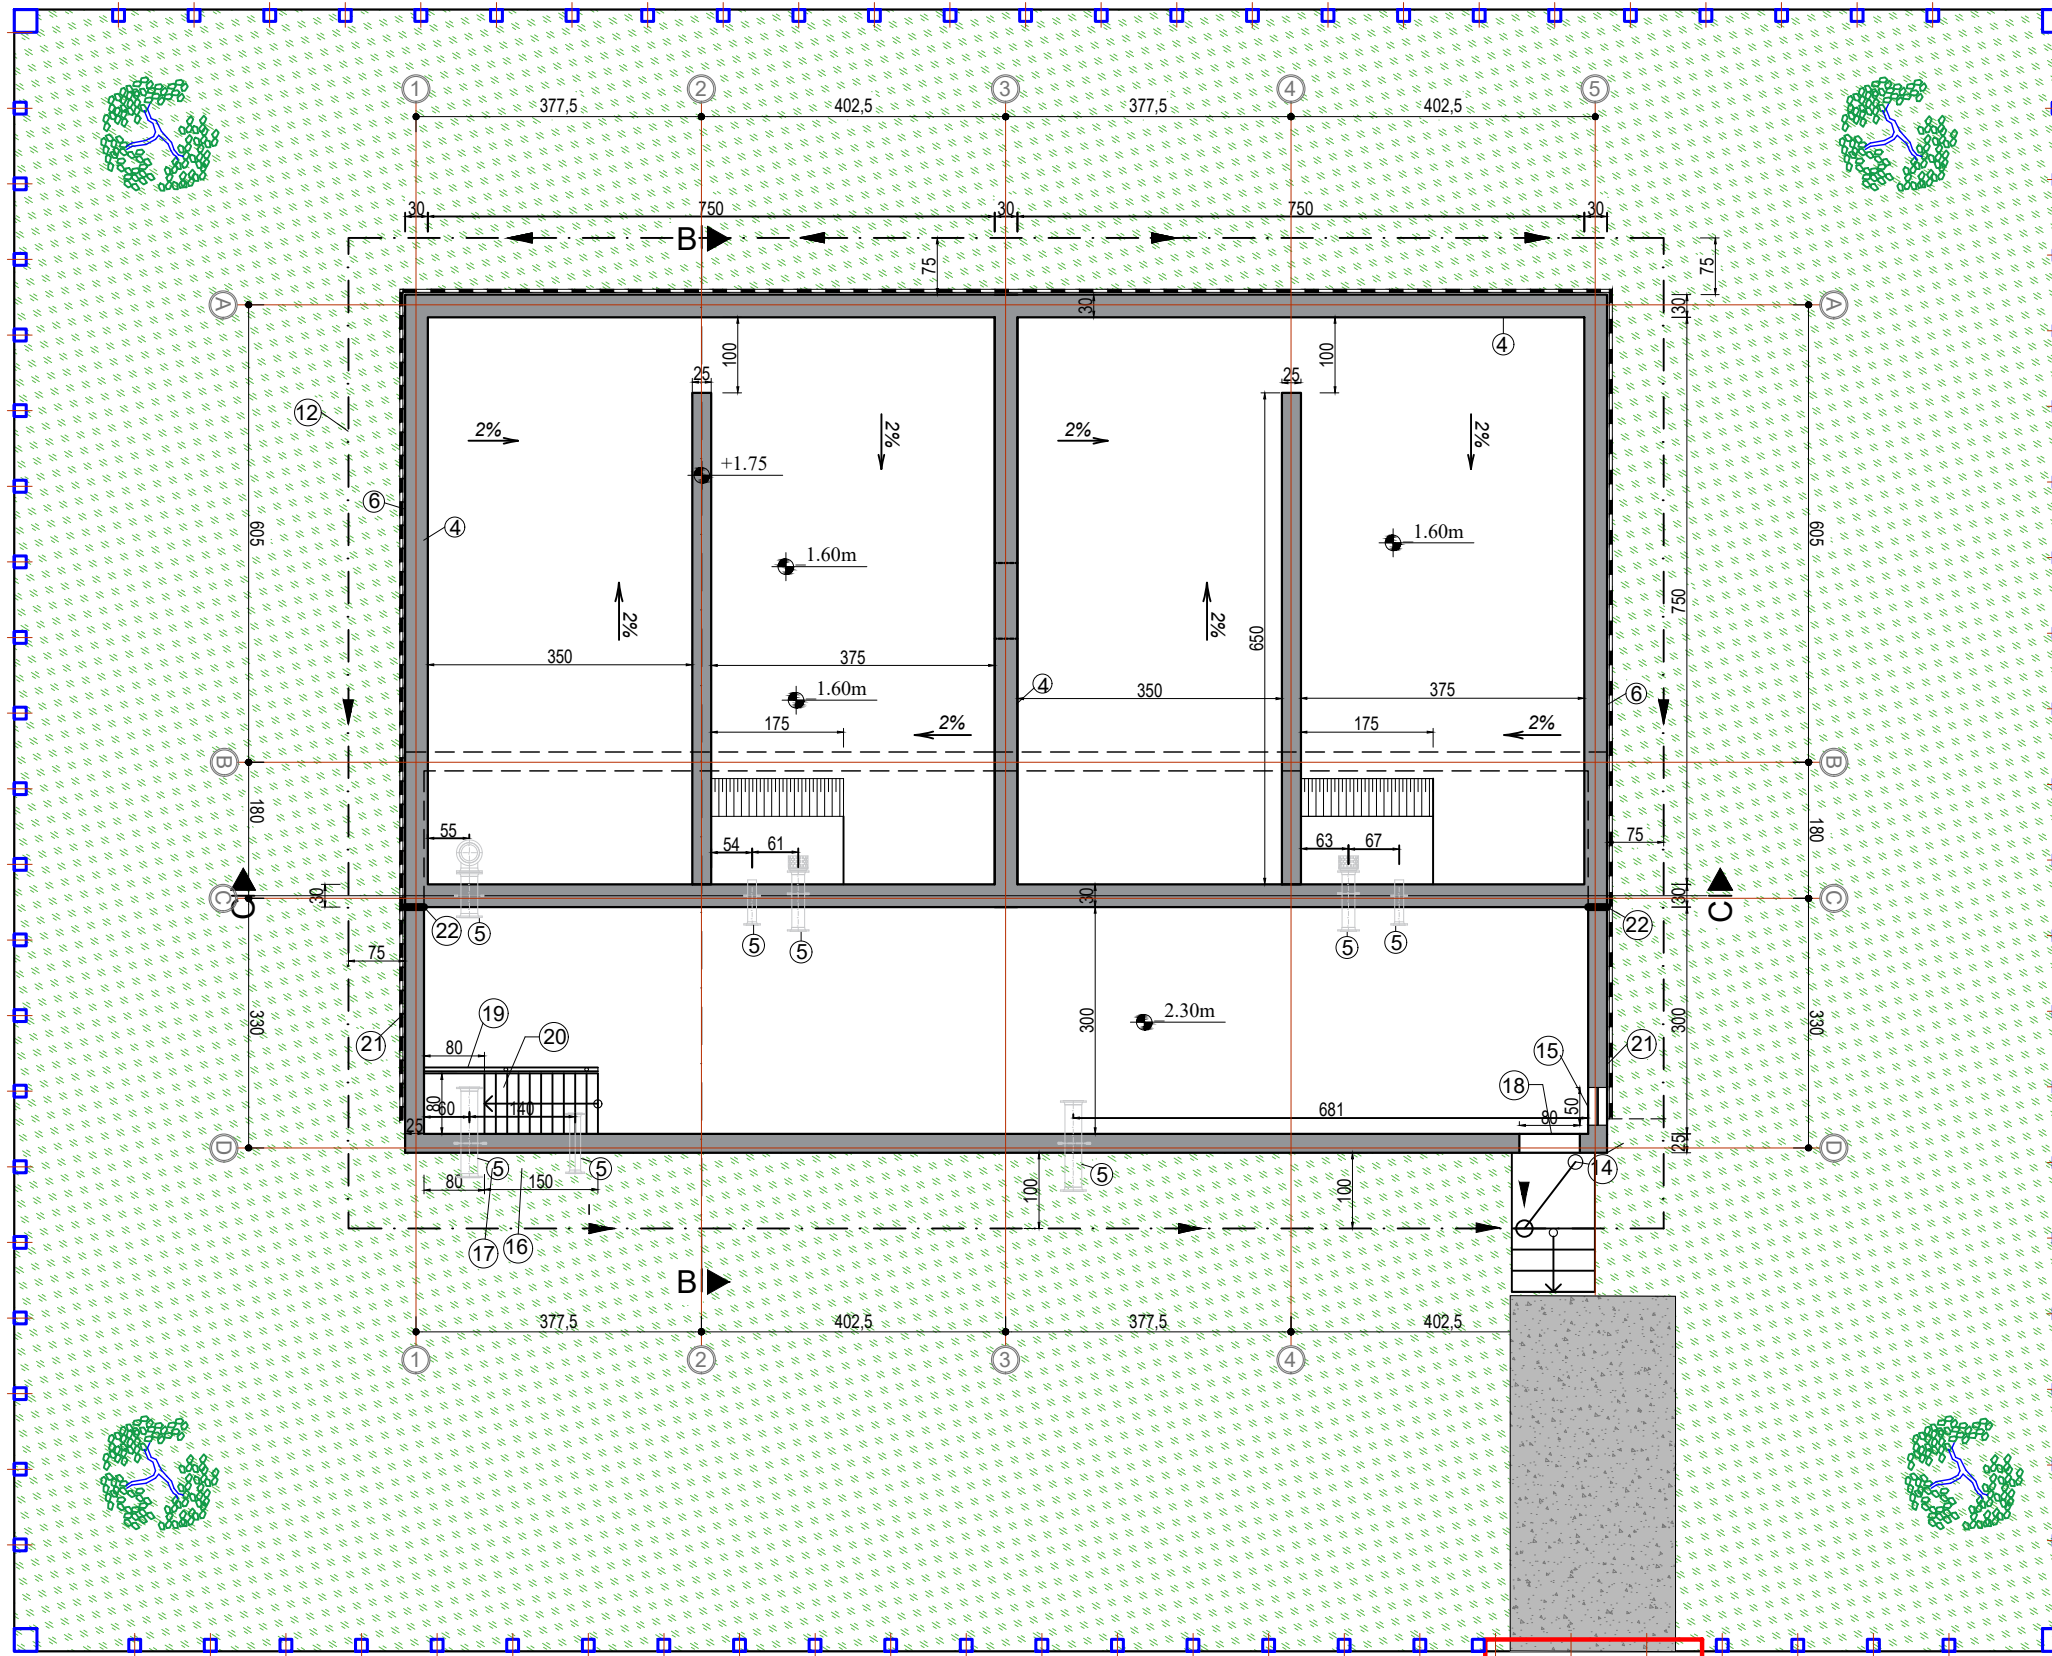

00	Shkurtor 2025	Projekti Zbatimi	Fabri Maku		
Ripsh	Korrik 2025	Qelimi / dorëtimi	Kontrolluar nga	Aprovuar nga	Shënim/Përkrahim
Përgatiti:		Emri		Nr. Licencës	Firma
		Ing. Hidroteknik	Fabri MAHO		
		Ing. Hidroteknik	Silvia GJONAJ		
		Ing. Mekanik	Vladimir JOVANI		
		Ing. Gjeodet	Julian GJOKA		
		Ing. Elektrik	Besnik DERSHILLI		
		Arkitekt	Besmir SERIANI		
Miratoi:		Drejues Projekti	Fabri MAHO		
Botimi		Shkallja		Permasa e fletës	
1		1 : 50		A3(420x297mm)	

NUMRI I VIZATIMIT: FU-LU-DU-DEPO-PL-01

TITULLI I VIZATIMIT: DEPO UJI 300 m³ ZHAM
PLANIMETRI

TITULLI I PROJEKTI: RRJETI I UJESJELLESIT TE FSHATRAVE ZHAME, GRAMSH, KONJAT, DUSHK, THANASAJ, NUESIA ADMINISTRATIVE DUSHK, BASHKIA LUSHNJË

NENOBJEKTI: PROJEKTI I DEPOVE

SHOQËRIA RAJONALE UJËSJELLËS KANALIZIME LUSHNJË SH.A.


UJËSJELLËS KANALIZIME
HAJON LUSHNJË

KONSULENTI INXHINIERIK:
"EBS" shpk


EBS
ENGINEERING CONSULTANCY

Porta



REZERVUARI ZHAM 300M³, PRERJA C-C

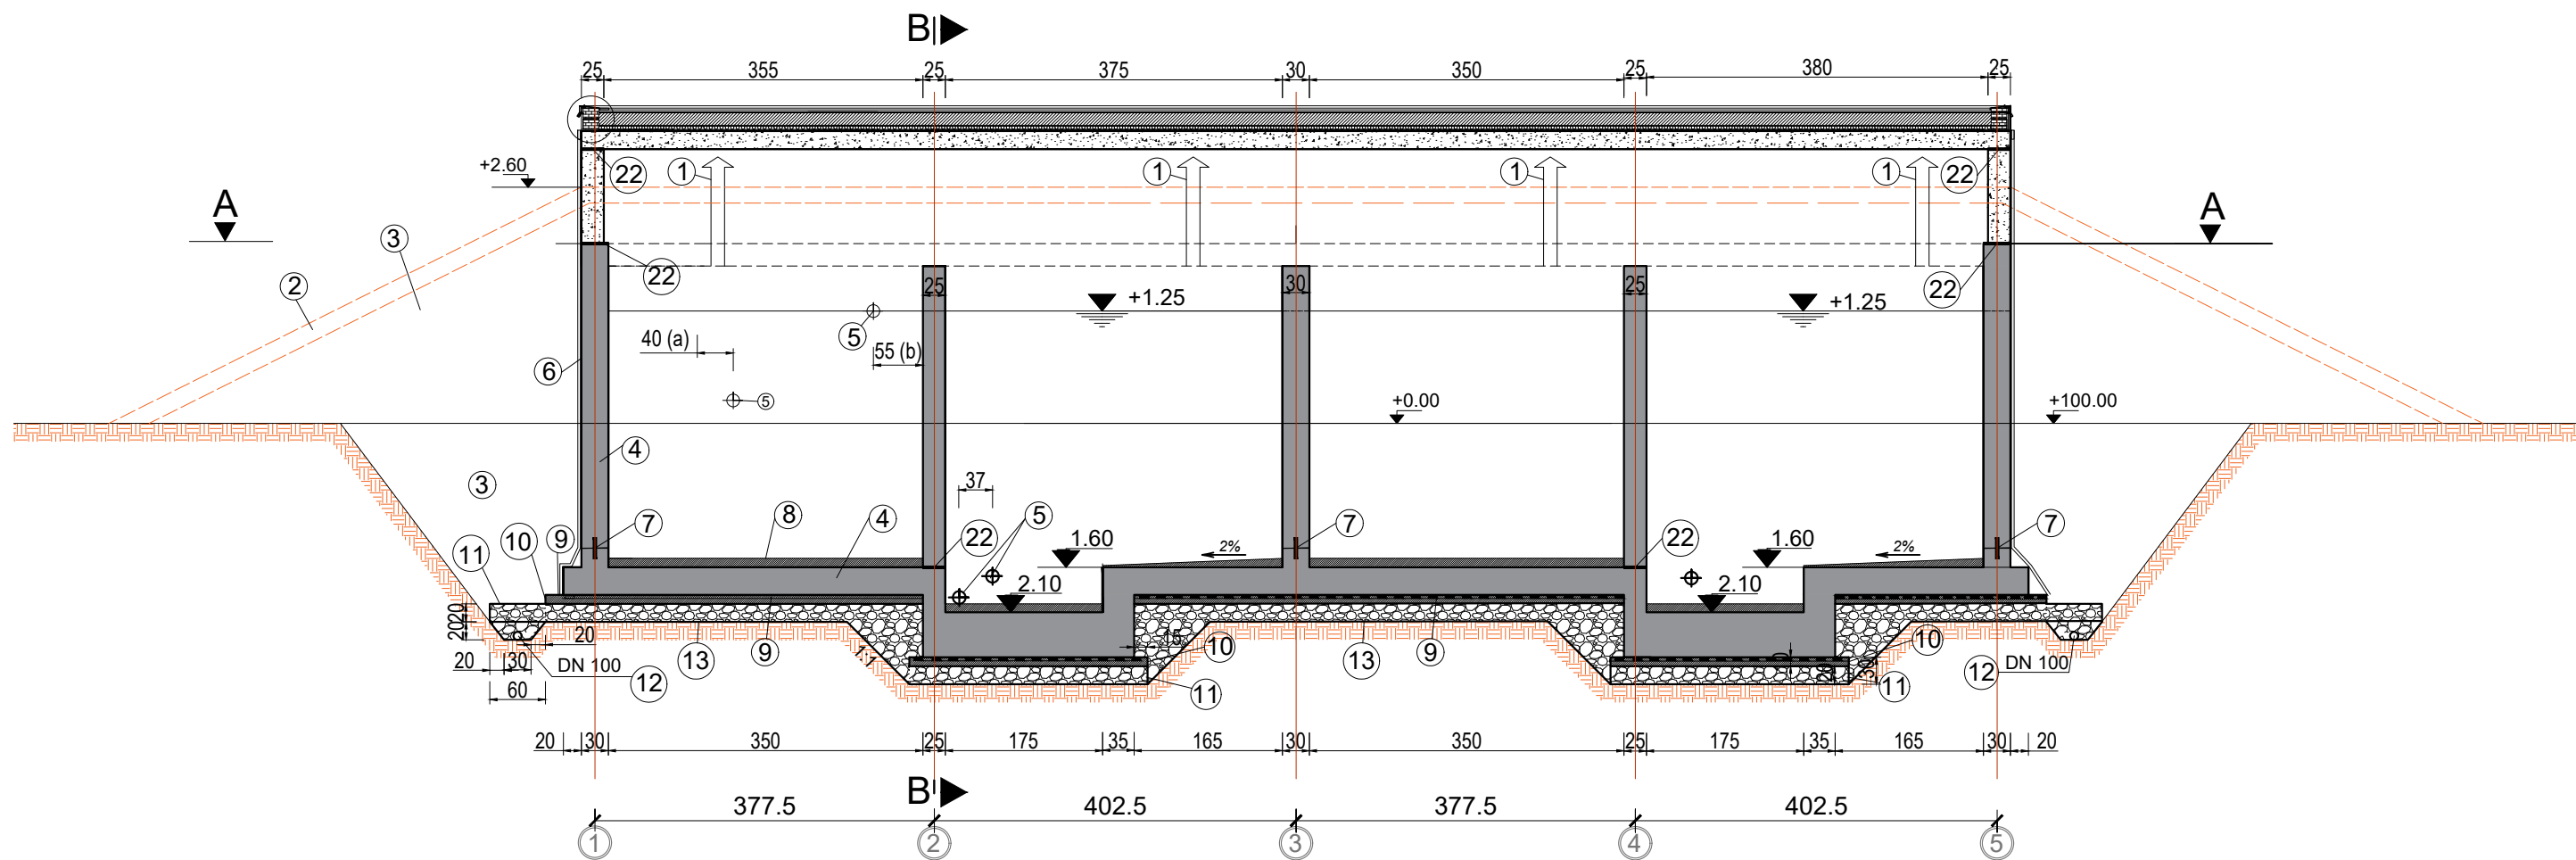

Detaji i soletes

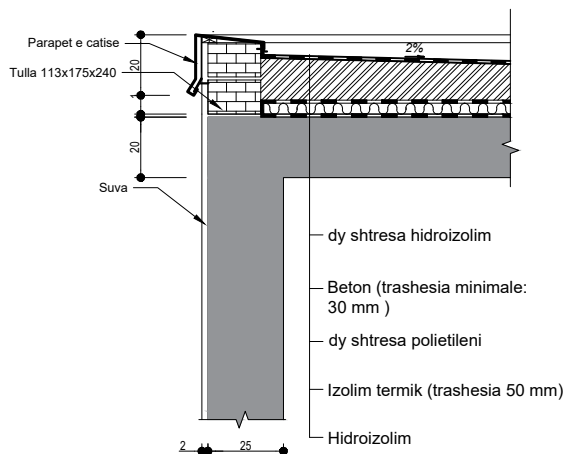


Mbulesa e Rezervuarit

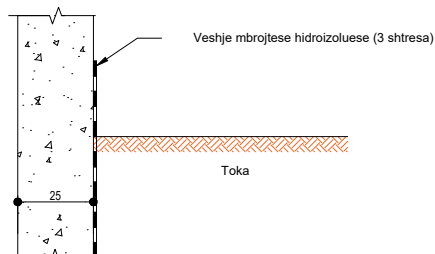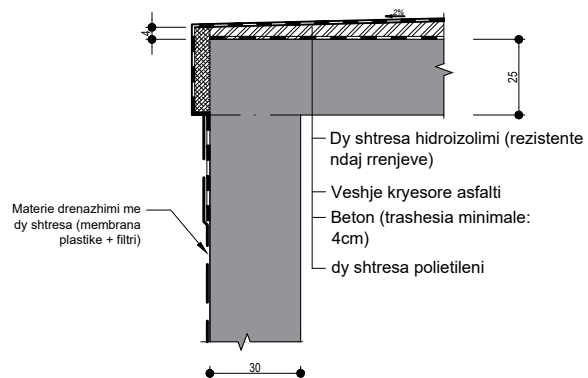


00		Projekt Zhami		Fahri Maho	
Rish. Komik 2025		Gjetimi / dorëzimi		Kontrolluar nga	
Përgatiti:		Emri		Nr. Licensës	
Ing. Ndërtimi		Mirush NURÇIA			
Ing. Hidroteknik		Fahri MAHO			
Ing. Hidroteknik		Silvia GJONAJ			
Ing. Mekanik		Vladimir JOVANI			
Ing. Gjeodet		Julian GJOKA			
Ing. Elektrik		Besnik DERSHILI			
Arhitekt		Besmir SERJANI			
Drejues Projekti		Fahri MAHO			
Botimi		Shkalla		Permasa e fletes	
1		1 : 75		A3(420x297mm)	
NUMRI I VIZATIMIT		FU-LU-DU-DEPO-PL-02			
TITULLI I VIZATIMIT		DEPO UJI 300 m ³ ZHAM PRERJA C-C			
TITULLI I PROJEKTI		RRJETI I UJËSJELLËSIT TE FSHATRAVE ZHAME, GRAMSH, KONJAT, DUSHK, THANASAJ, NJESIA ADMINISTRATIVE DUSHK, BASHKIA LUSHNJË*			
NENOBJEKTI:		PROJEKTI I DEPOVE			
SHOQËRIA RAJONALE UJËSJELLËS KANALIZIME LUSHNJË SH.A.					
KONSULENTI INXHINIERIK: "EBS" shpk					



REZERVUARI ZHAM 300M³, PRERJA B-B

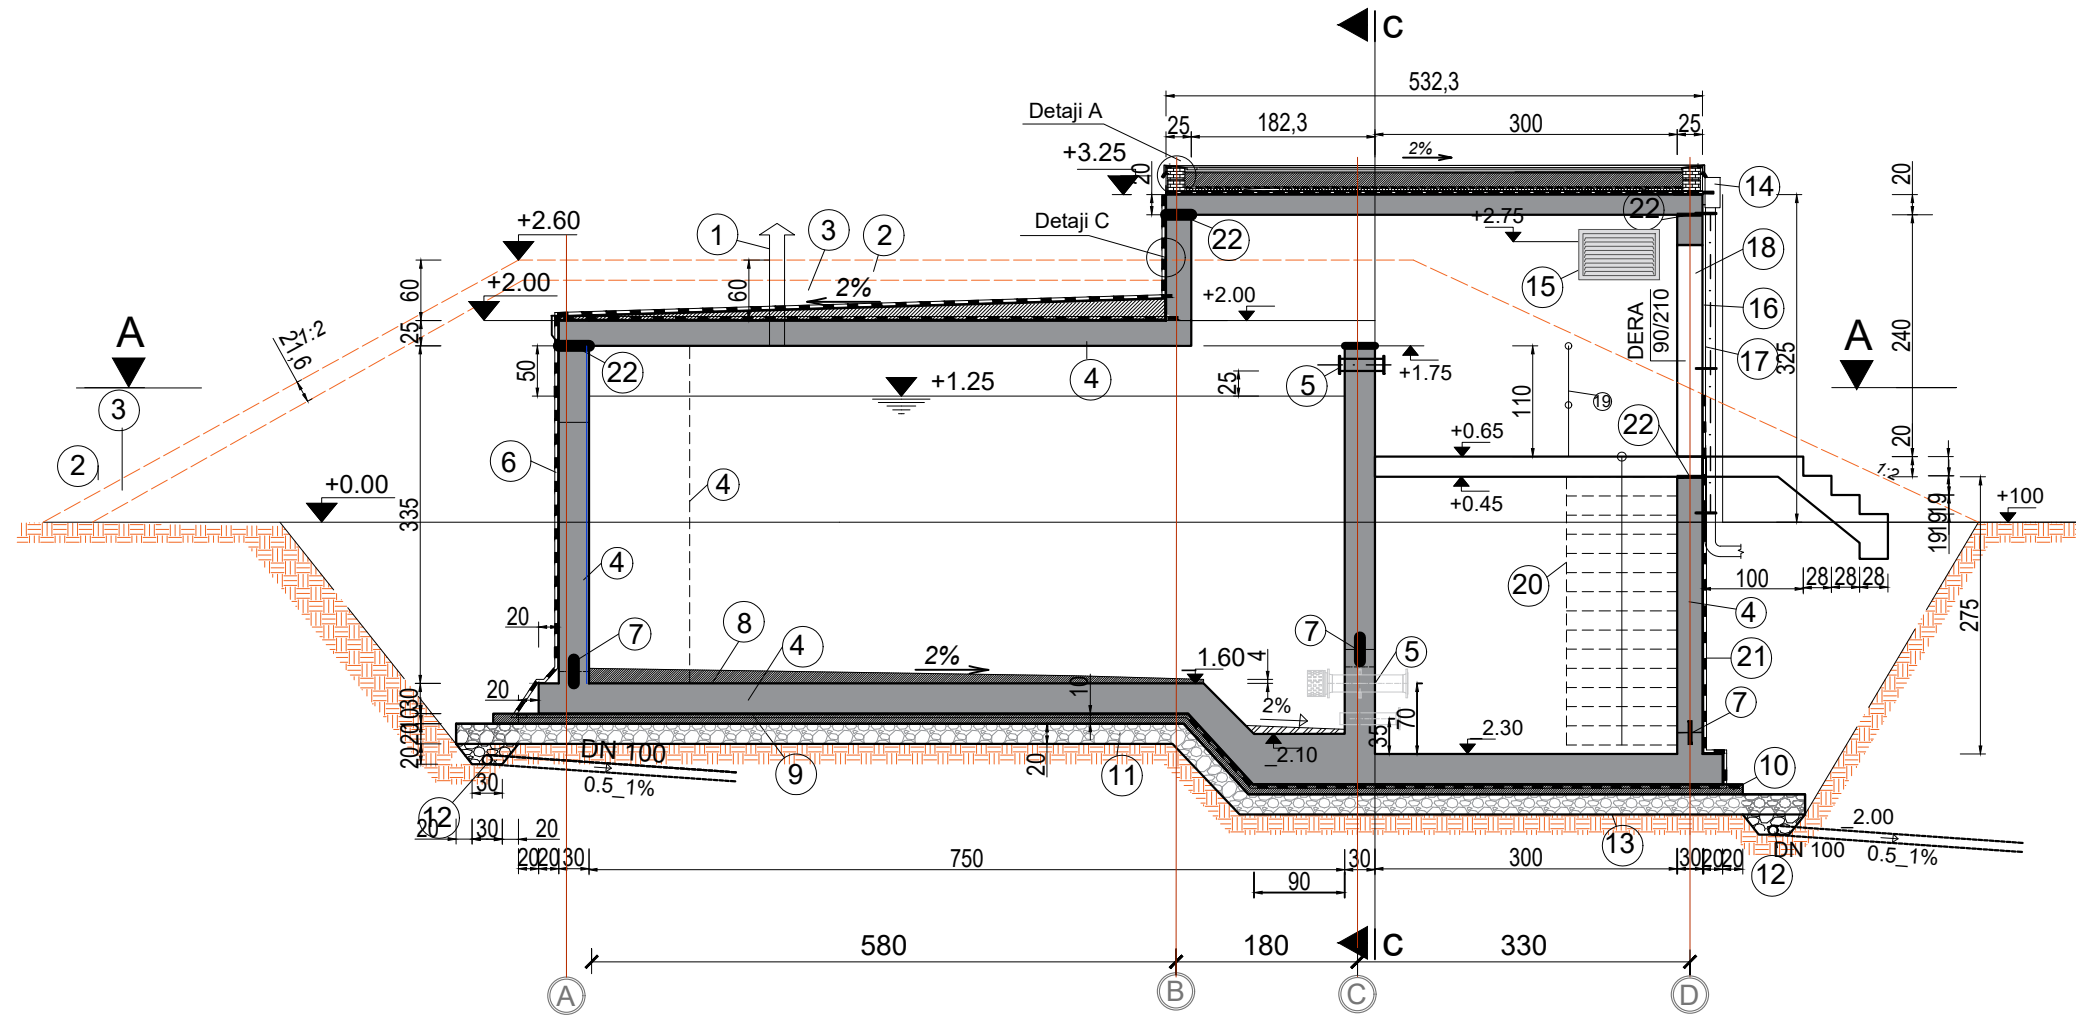

Detaji i soletes

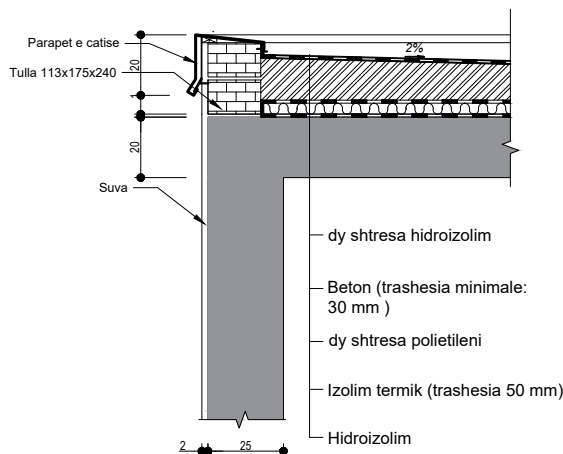

Mbulesa e Rezervuarit

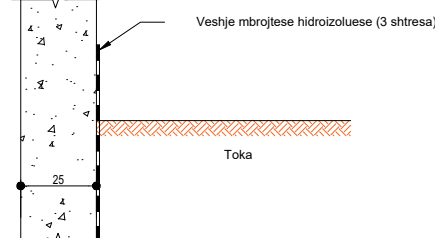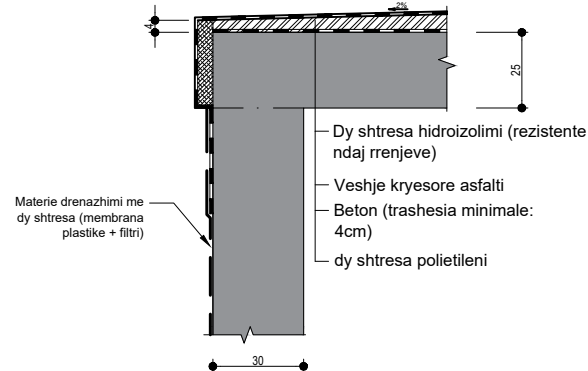

Rr. Kom. 2025		Proj. Zhami		Fakti Mbu	
Rr. Kom. 2025	Qelimi / dorëzim	Kontrolluar nga	Aprovuar nga	Shënim/Përkrahim	
Përgatiti:	Pozicioni	Emri	Nr. Licencës	Firma	
	Ing. Ndërtim	Mirush NURÇIA			
	Ing. Hidroteknik	Fahri MAHO			
	Ing. Hidroteknik	Silvia GJONAJ			
	Ing. Mekanik	Vladimir JOVANI			
	Ing. Gjeodet	Julian GJOKA			
	Ing. Elektrik	Besnik DERSHILI			
	Arhitekt	Besmir SERJANI			
Miratoi:	Drejuesi Projekti	Fahri MAHO			
Botimi		Shkalla		Përmasa e fletës	
1		1 : 75		A3(420x297mm)	
NUMRI I VIZATIMIT			FU-LU-DU-DEPO-PL-03		
TITULLI I VIZATIMIT			DEPO UJI 300 m ³ ZHAM PRERJA B-B		
TITULLI I PROJEKTI					
RRJETI I UJËSIELLËSIT TE FSHATRAVE ZHAME, GRAMSH, KONJAT, DUSHK, THANASAJ, NJESIA ADMINISTRATIVE DUSHK, BASHKIA LUSHNJË*					
NENOBJEKTI:					
PROJEKTI I DEPOVE					
SHOQËRIA RAJONALE UJËSIELLËS KANALIZIME LUSHNJË SH.A.					
					
KONSULENTI INXHINIERIK: "EBS" shpk					