


SKEMA HIDRAULIKE E UJESJELLESIT EKZISTUES TE FSHATRAVE TE NJESISE ADMINISTRATIVE DUSHK

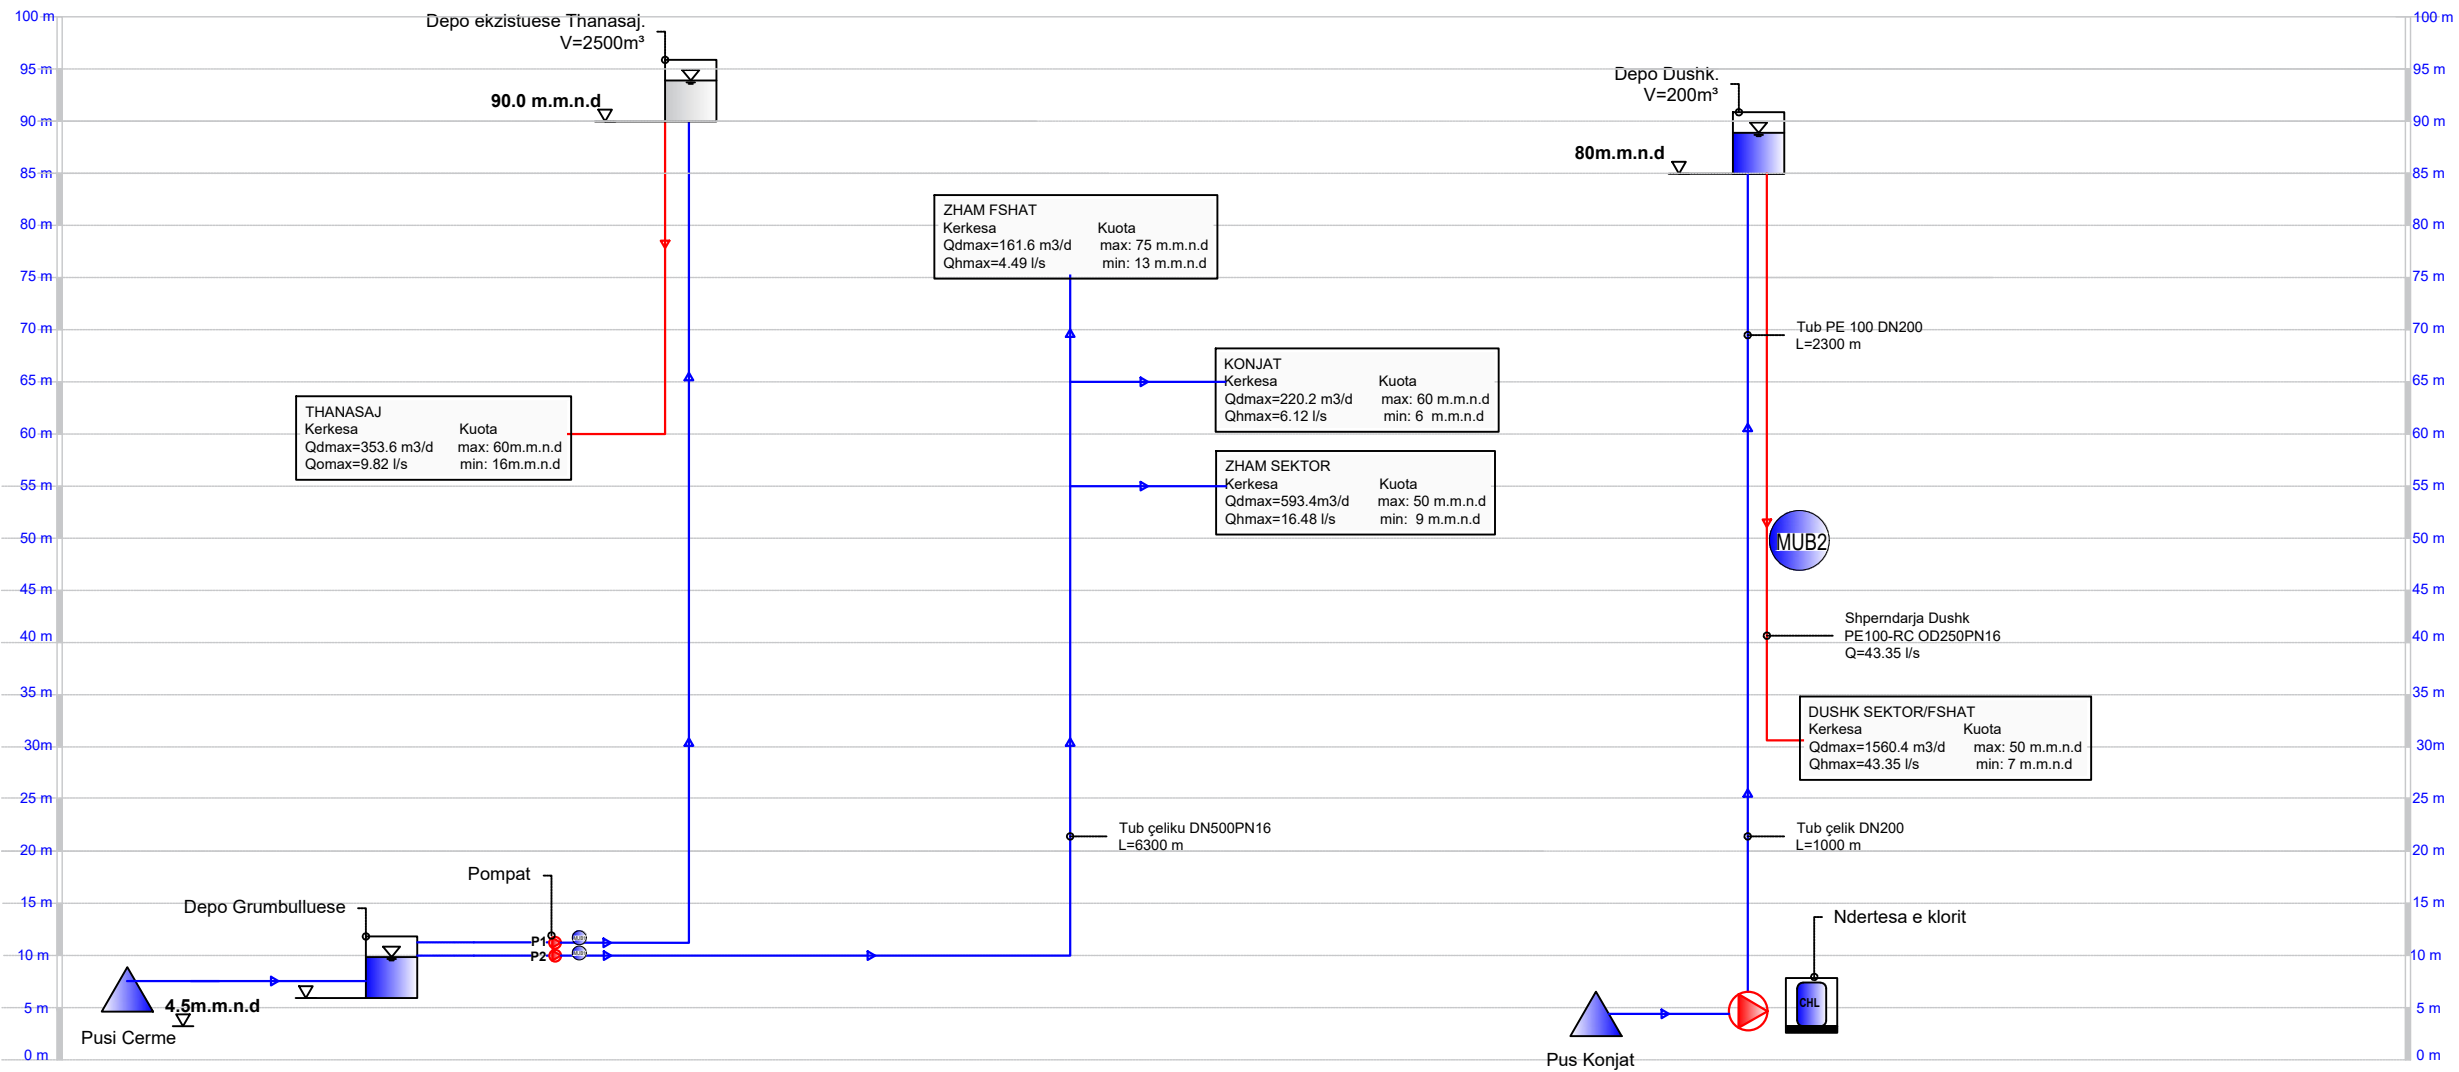

00	Shkurt 2025	Projekti Zbatimi	Fabri Mado																									
Rah.	Korrik 2025	Qëllimi dhe kategoria	Kontrolluar nga	Approvuar nga	Shënim/Prezantim																							
Përgatiti:	<table border="1"> <tr> <th>Emri</th> <th>Nr. Licensës</th> <th>Firma</th> </tr> <tr> <td>Ing. Nderimi</td> <td>Mirush NURÇJA</td> <td></td> </tr> <tr> <td>Ing. Hidroteknik</td> <td>Fahri MAHO</td> <td></td> </tr> <tr> <td>Ing. Hidroteknik</td> <td>Silvia GJONAJ</td> <td></td> </tr> <tr> <td>Ing. Mekanik</td> <td>Vladimir JOVANI</td> <td></td> </tr> <tr> <td>Ing. Gjeodet</td> <td>Julian GJOKA</td> <td></td> </tr> <tr> <td>Ing. Elektrik</td> <td>Besnik DERVISHI</td> <td></td> </tr> <tr> <td>Arkitekt</td> <td>Besmir SERIANI</td> <td></td> </tr> </table>	Emri	Nr. Licensës	Firma	Ing. Nderimi	Mirush NURÇJA		Ing. Hidroteknik	Fahri MAHO		Ing. Hidroteknik	Silvia GJONAJ		Ing. Mekanik	Vladimir JOVANI		Ing. Gjeodet	Julian GJOKA		Ing. Elektrik	Besnik DERVISHI		Arkitekt	Besmir SERIANI				
Emri	Nr. Licensës	Firma																										
Ing. Nderimi	Mirush NURÇJA																											
Ing. Hidroteknik	Fahri MAHO																											
Ing. Hidroteknik	Silvia GJONAJ																											
Ing. Mekanik	Vladimir JOVANI																											
Ing. Gjeodet	Julian GJOKA																											
Ing. Elektrik	Besnik DERVISHI																											
Arkitekt	Besmir SERIANI																											
Miratoi:	Drejues Projekti	Fahri MAHO																										
Botimi	1	Shkallë		Permasa e fletës	A1(841x594mm)																							

NUMRI I VIZATIMIT: FU-LU-DU-SK.H-01

TITULLI I VIZATIMIT: SKEMA HIDRAULIKE E UJESJELLESIT EKZISTUES TE FSHATRAVE TE NJESISE ADM. DUSHK

TITULLI I PROJEKTIT: RRJETI I UJESJELLESIT TE FSHATRAVE ZHAME,GRAMSH,KONJAT, DUSHK, THANASAJ, NJESIA ADMINISTRATIVE DUSHK, BASHKIA LUSHNJE

NENTITULL: SKEMA HIDRAULIKE


UJESJELLES KANALIZIME LUSHNJE

UJESJELLES KANALIZIME
RAJON LUSHNJE

KONSULENTI INXHINIERIK:
"EBS" shpk

EBS
ENGINEERING CONSULTANCY

SKEMA HIDRAULIKE E UJESJELLESIT TE FSHATRAVE TE NJESISE ADMINISTRATIVE DUSHK

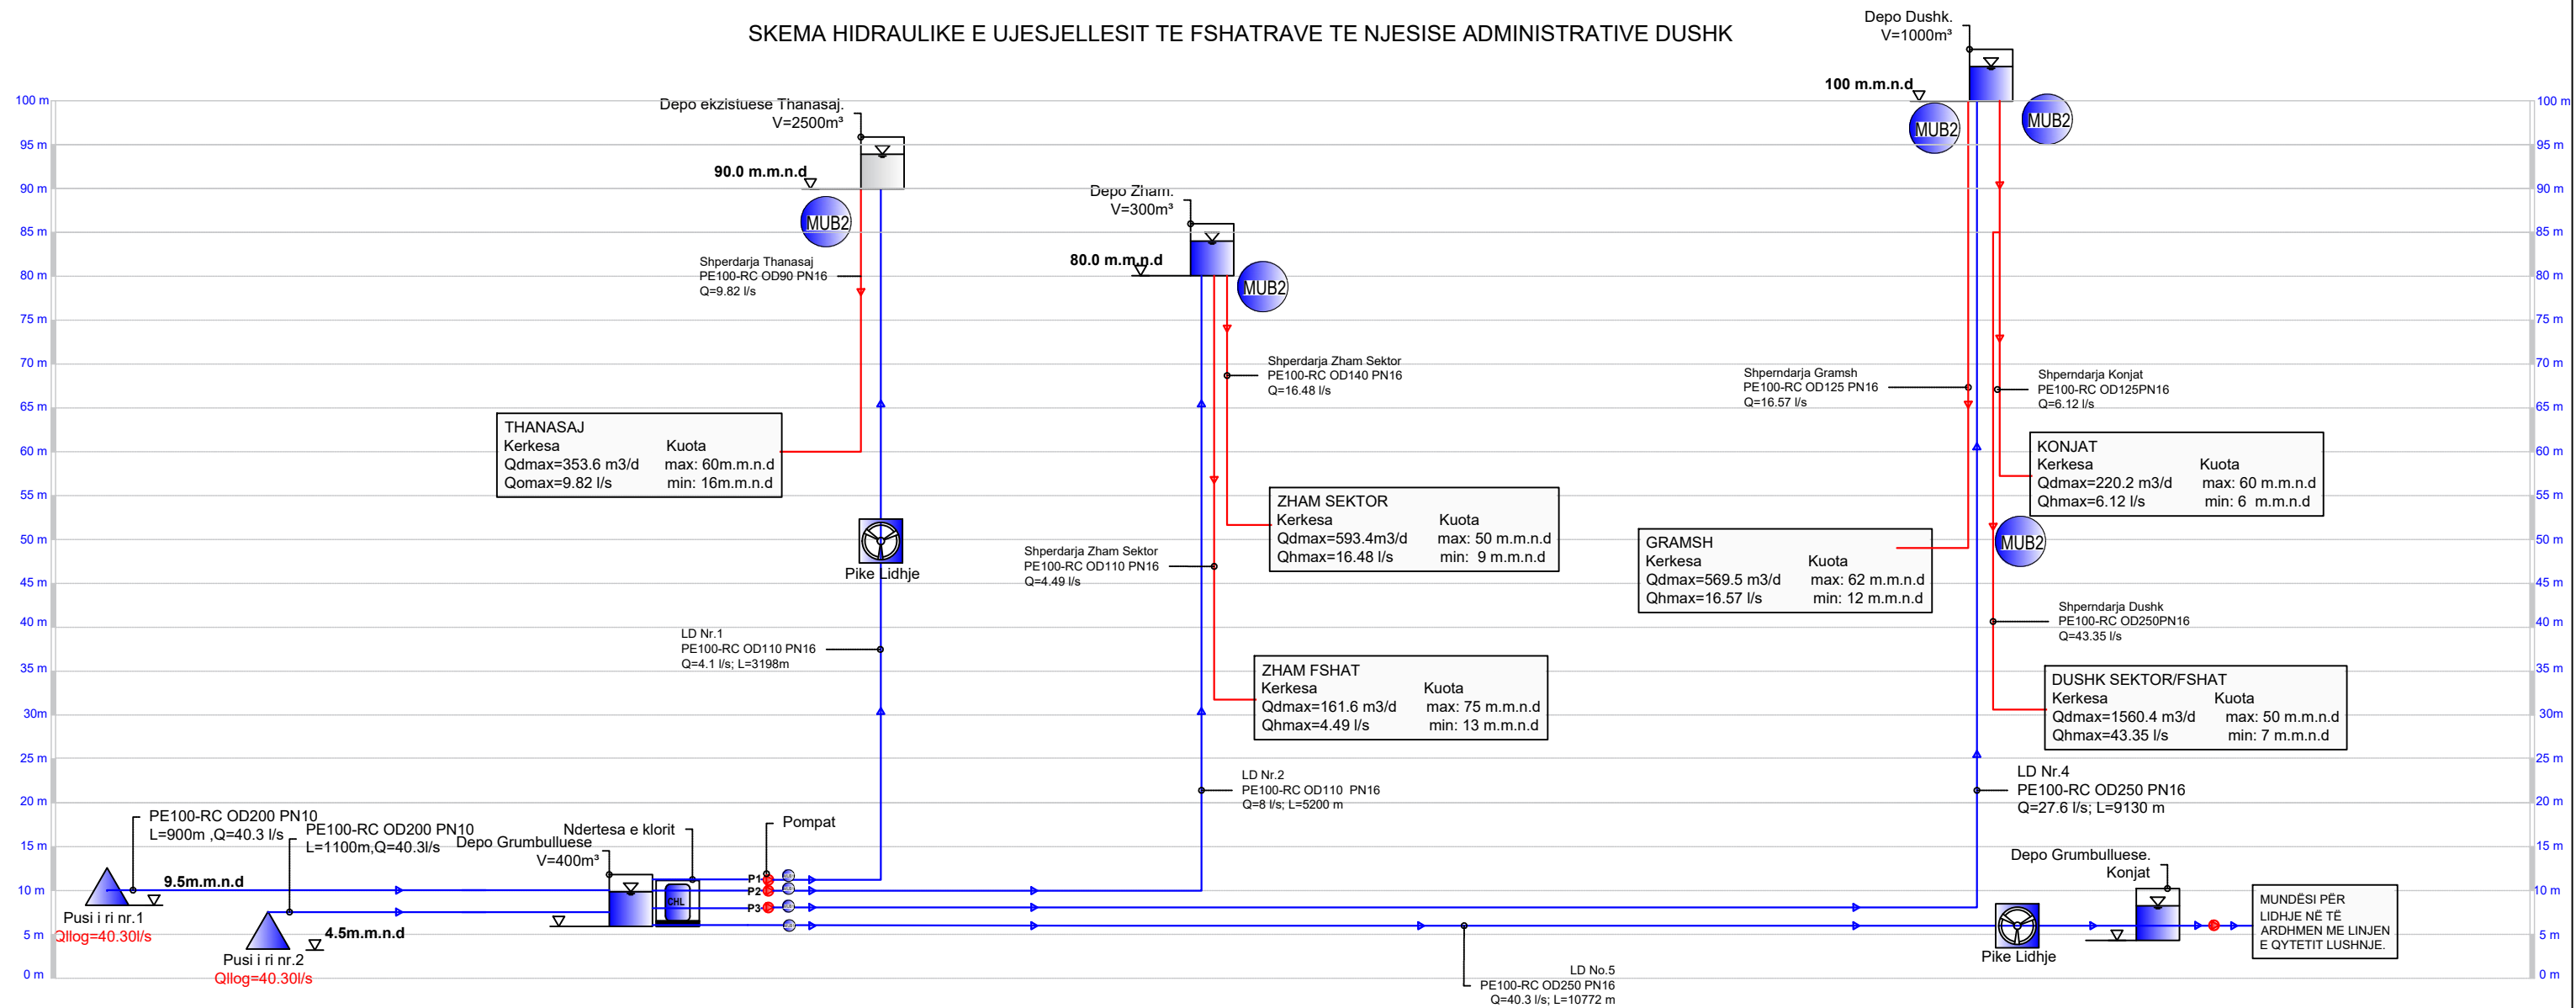

LEGJENDA & SHËNIME	
	LD PE100-RC, OD(-), PN16
	SHP PE100-RC, OD(-), PN10/16
	Pus uji
	POMPE
	DEPO UJI E RE
	DEPO UJI E EKZISTUESE
	DHOME KLORINIMI
	PIKE LIDHJE
	MATES UJI I TIPIT "BULK"-STP
	MATES UJI I TIPIT "BULK"-DEPO

Rah.		Qëllimi dhe detyra		Shkoni/Perdorimi	
Rah.		Qëllimi dhe detyra		Shkoni/Perdorimi	
09	Shkurt 2025	Projekti Zbatimi	Fabri Mabo		
10	Korrik 2025	Kontrolluar nga	Aptovuar nga	Nr. Licensës	Firma
Përgatiti:	Prozisioni	Emri			
	Ing. Nderimi	Mirush NURÇJA			
	Ing. Hidroteknik	Fahri MAHO			
	Ing. Hidroteknik	Silvia GJONAJ			
	Ing. Mekanik	Vladimir JOVANI			
	Ing. Gjeodet	Julian GJOKA			
Miratoi:	Ing. Elektrik	Besnik DERVISHI			
	Arkitekt	Besmir SERIANI			
Botimi		Shkalla		Permasa e fletes	
1				A1(841x594mm)	

NUMRI I VIZATIMIT: FU-LU-DU-SK.H-02

TITULLI I VIZATIMIT: SKEMA HIDRAULIKE E UJESJELLESIT TE FSHATRAVE TE NJESISE ADM. DUSHK

TITULLI I PROJEKTTIT: RRJETI I UJESJELLESIT TE FSHATRAVE ZHAME,GRAMSH,KONJAT, DUSHK, THANASAJ, NJESIA ADMINISTRATIVE DUSHK, BASHKIA LUSHNJE

NENTITULLI: SKEMA HIDRAULIKE

UJESJELLES KANALIZIME LUSHNJE

KONSULENTI INXHINIERIK: "EBS" shpk