

PLANIMETRIA E KUSH-së SH. 1:000



Nr - 2
 Sta - 0+230.62
 N - 4562271.28
 E - 377438.90
 T - 47.85
 L - 95.66
 R - 1500.00

Nr - 1
 Sta - 0+012.60
 N - 4562400.45
 E - 377263.22
 T - 7.57
 L - 15.12
 R - 100.00

LEGJENDA

- Tub HDPE Ø=315 mm
- Tub HDPE Ø=400 mm
- Tub HDPE Ø=500 mm
- Tub HDPE Ø=600 mm
- Linje KUSH ekzistuese
- Pusete 40x60 (cm)

Shënime Teknike:

Porositës:
BASHKIA KAVAJË

Përfitues:
BASHKIA KAVAJË



Projektues:

Shoqëria "FTA Studio" shpk

Adresa: Tiranë
 Cel: + 355 69 56 47 337
 Email: fejzotarba@gmail.com
 Email: ftastudio@yahoo.com



Titulli i Kontratës:

Objekti: Studim-Projektim
 "Rivitalizim i Projektit "Rruga e
 Bregdetit Faza - I", Bashkia Kavajë.

Titulli i Projektit:

Objekti: Studim-Projektim "Rivitalizim
 i Projektit "Rruga e Bregdetit Faza - I",
 Bashkia Kavajë.

Pozicioni i Projektit:

Bashkia Kavajë

Emërtimi i Vizatimit:

Planimetria e KUSH-se

Përshkrimi i Fazës:

Projekt Zbatimi

Shkalla: 1:1000


Numri i Fletës:

Viti: 2026

Nr-31

VULA:

PLANIMETRIA E KUSH-së SH. 1:000

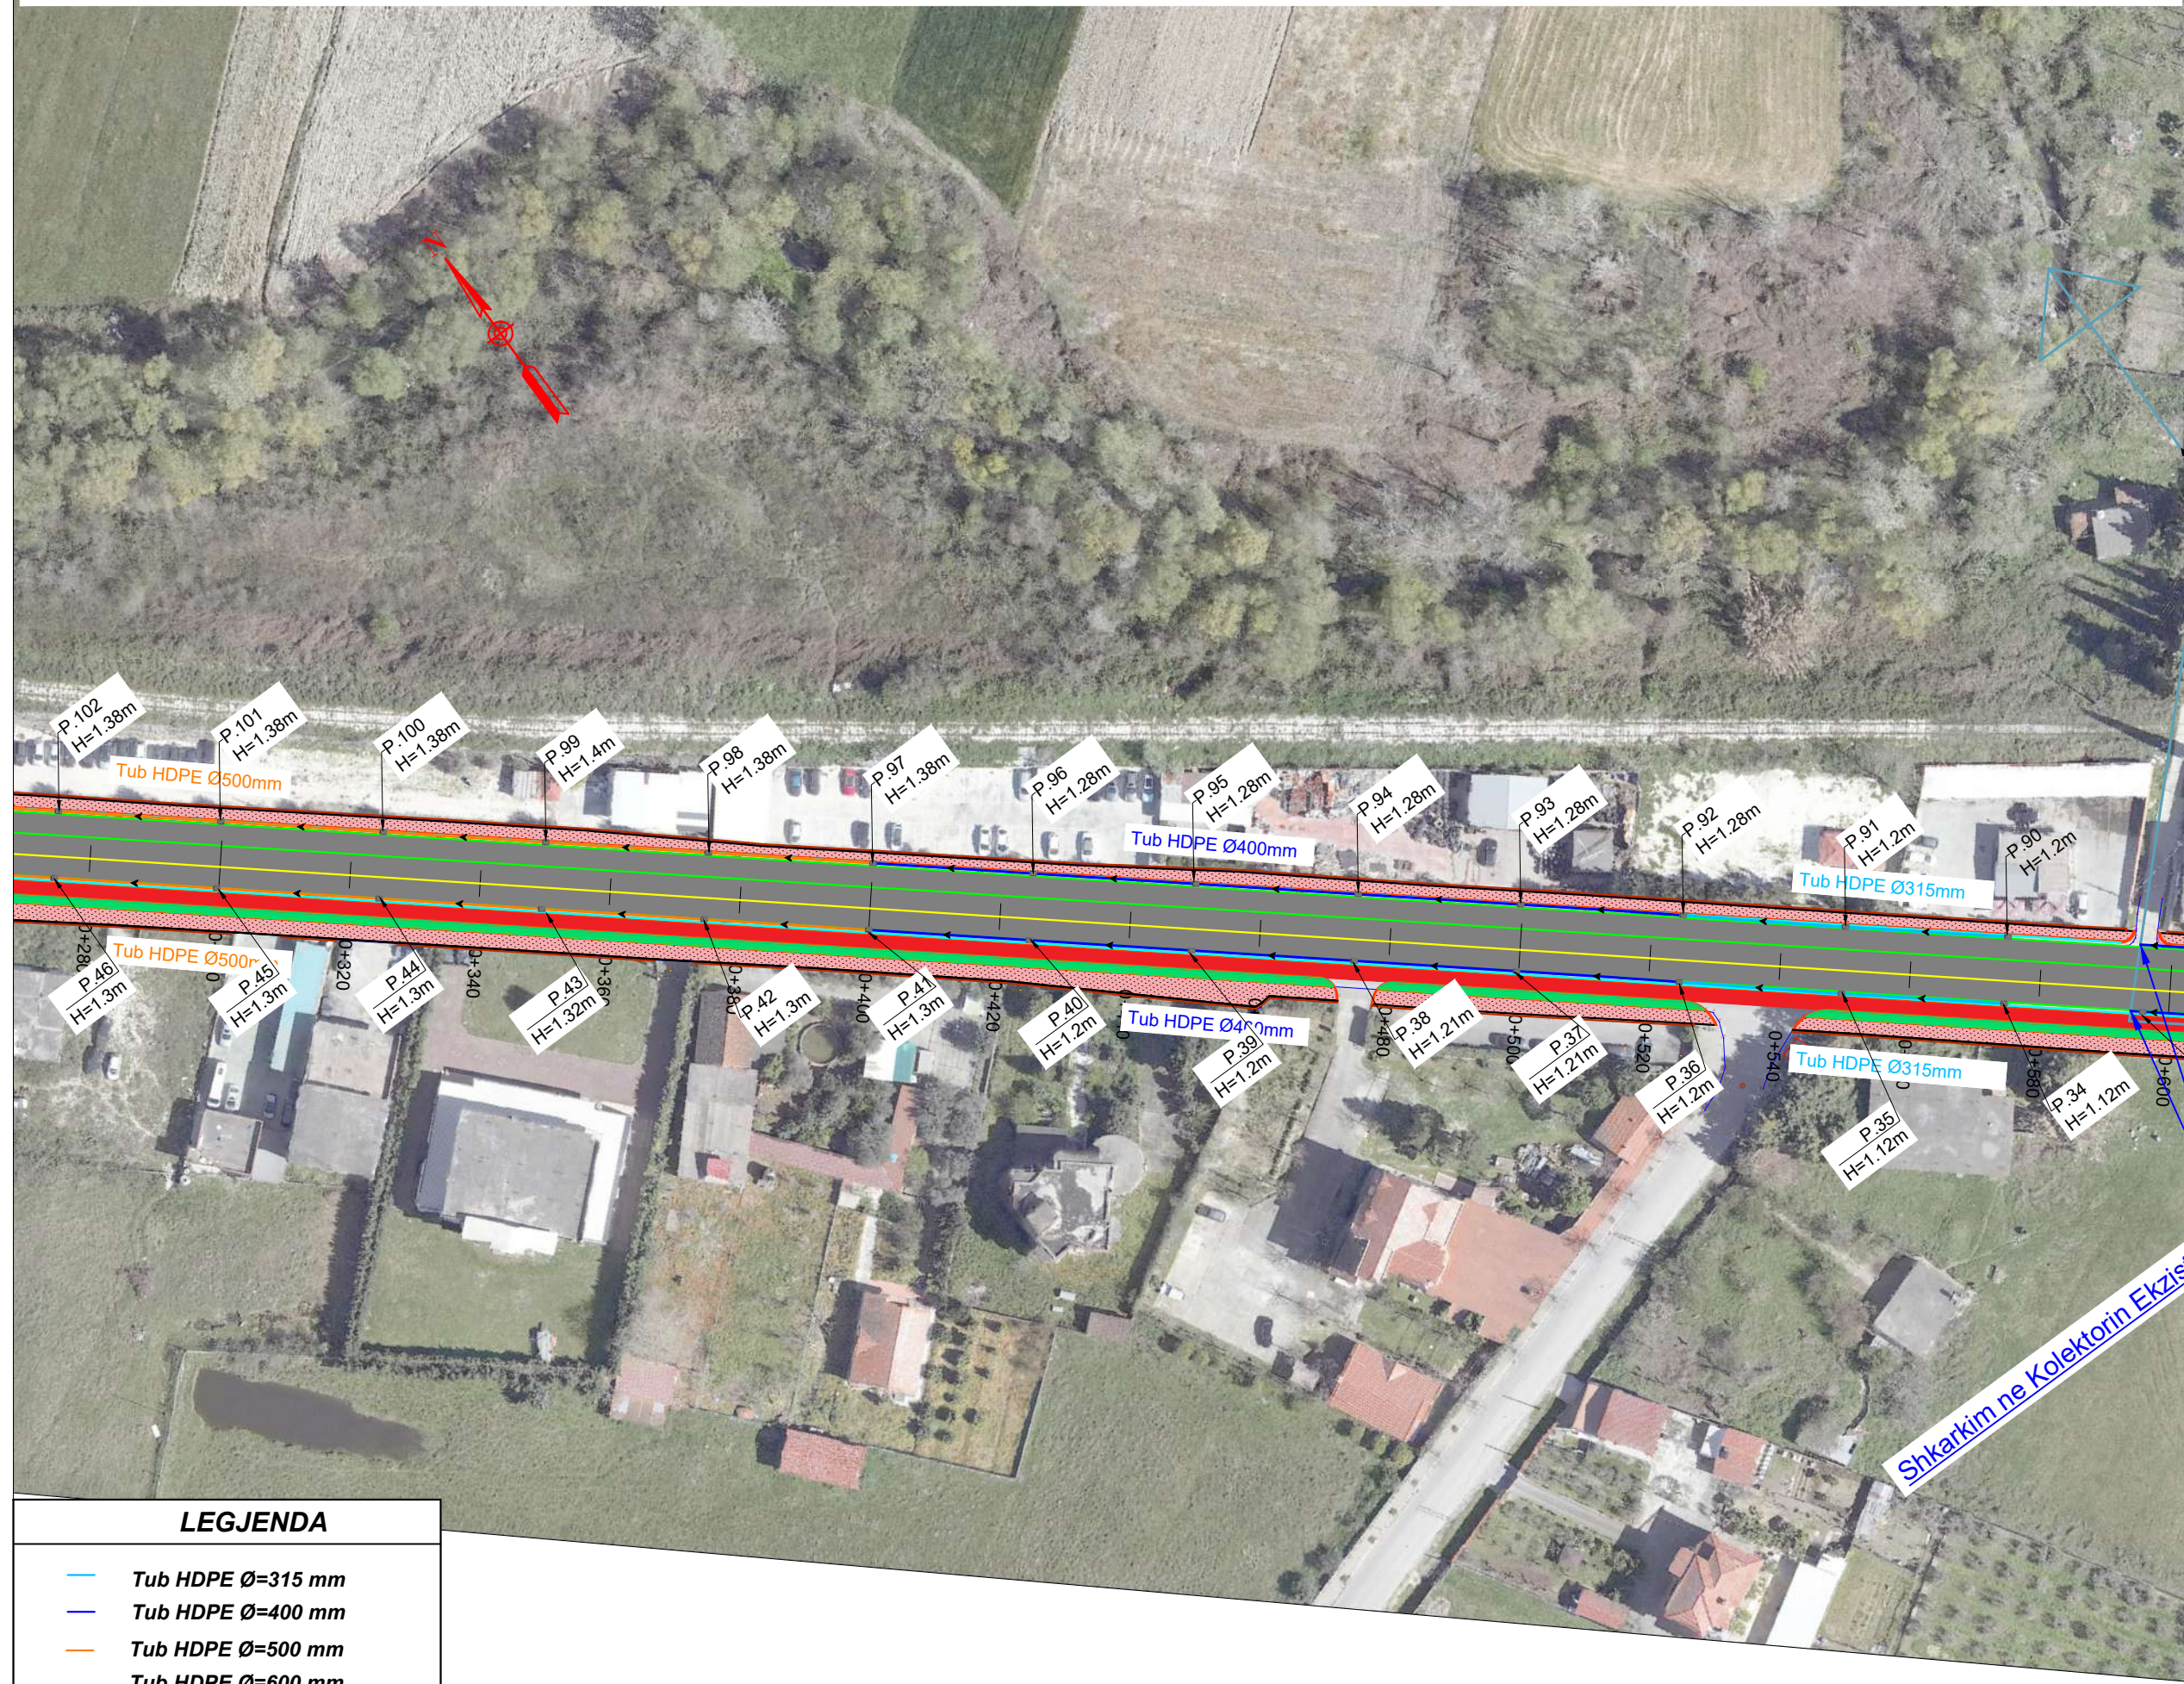

LEGJENDA

- Tub HDPE Ø=315 mm
- Tub HDPE Ø=400 mm
- Tub HDPE Ø=500 mm
- Tub HDPE Ø=600 mm
- Linje KUSH ekzistuese
- Pusete 40x60 (cm)

Shënime Teknike:

Porositës:
BASHKIA KAVAJË

Përfitues:
BASHKIA KAVAJË



Projektues:

Shoqëria "FTA Studio" shpk

Adresa: Tiranë
Cel: + 355 69 56 47 337
Email: fejzotarba@gmail.com
Email: ftastudio@yahoo.com



Titulli i Kontratës:

Objekti: Studim-Projektim
"Rivitalizim i Projektit "Rruga e
Bregdetit Faza - I", Bashkia Kavajë.

Titulli i Projektit:

Objekti: Studim-Projektim "Rivitalizim
i Projektit "Rruga e Bregdetit Faza - I",
Bashkia Kavajë.

Pozicioni i Projektit:

Bashkia Kavajë

Emërtimi i Vizatimit:

Planimetria e KUSH-se

Përshkrimi i Fazës:

Projekt Zbatimi

Shkalla: 1:1000


Numri i Fletës:

Viti: 2026

Nr-32

VULA:

PLANIMETRIA E KUSH-së SH. 1:000

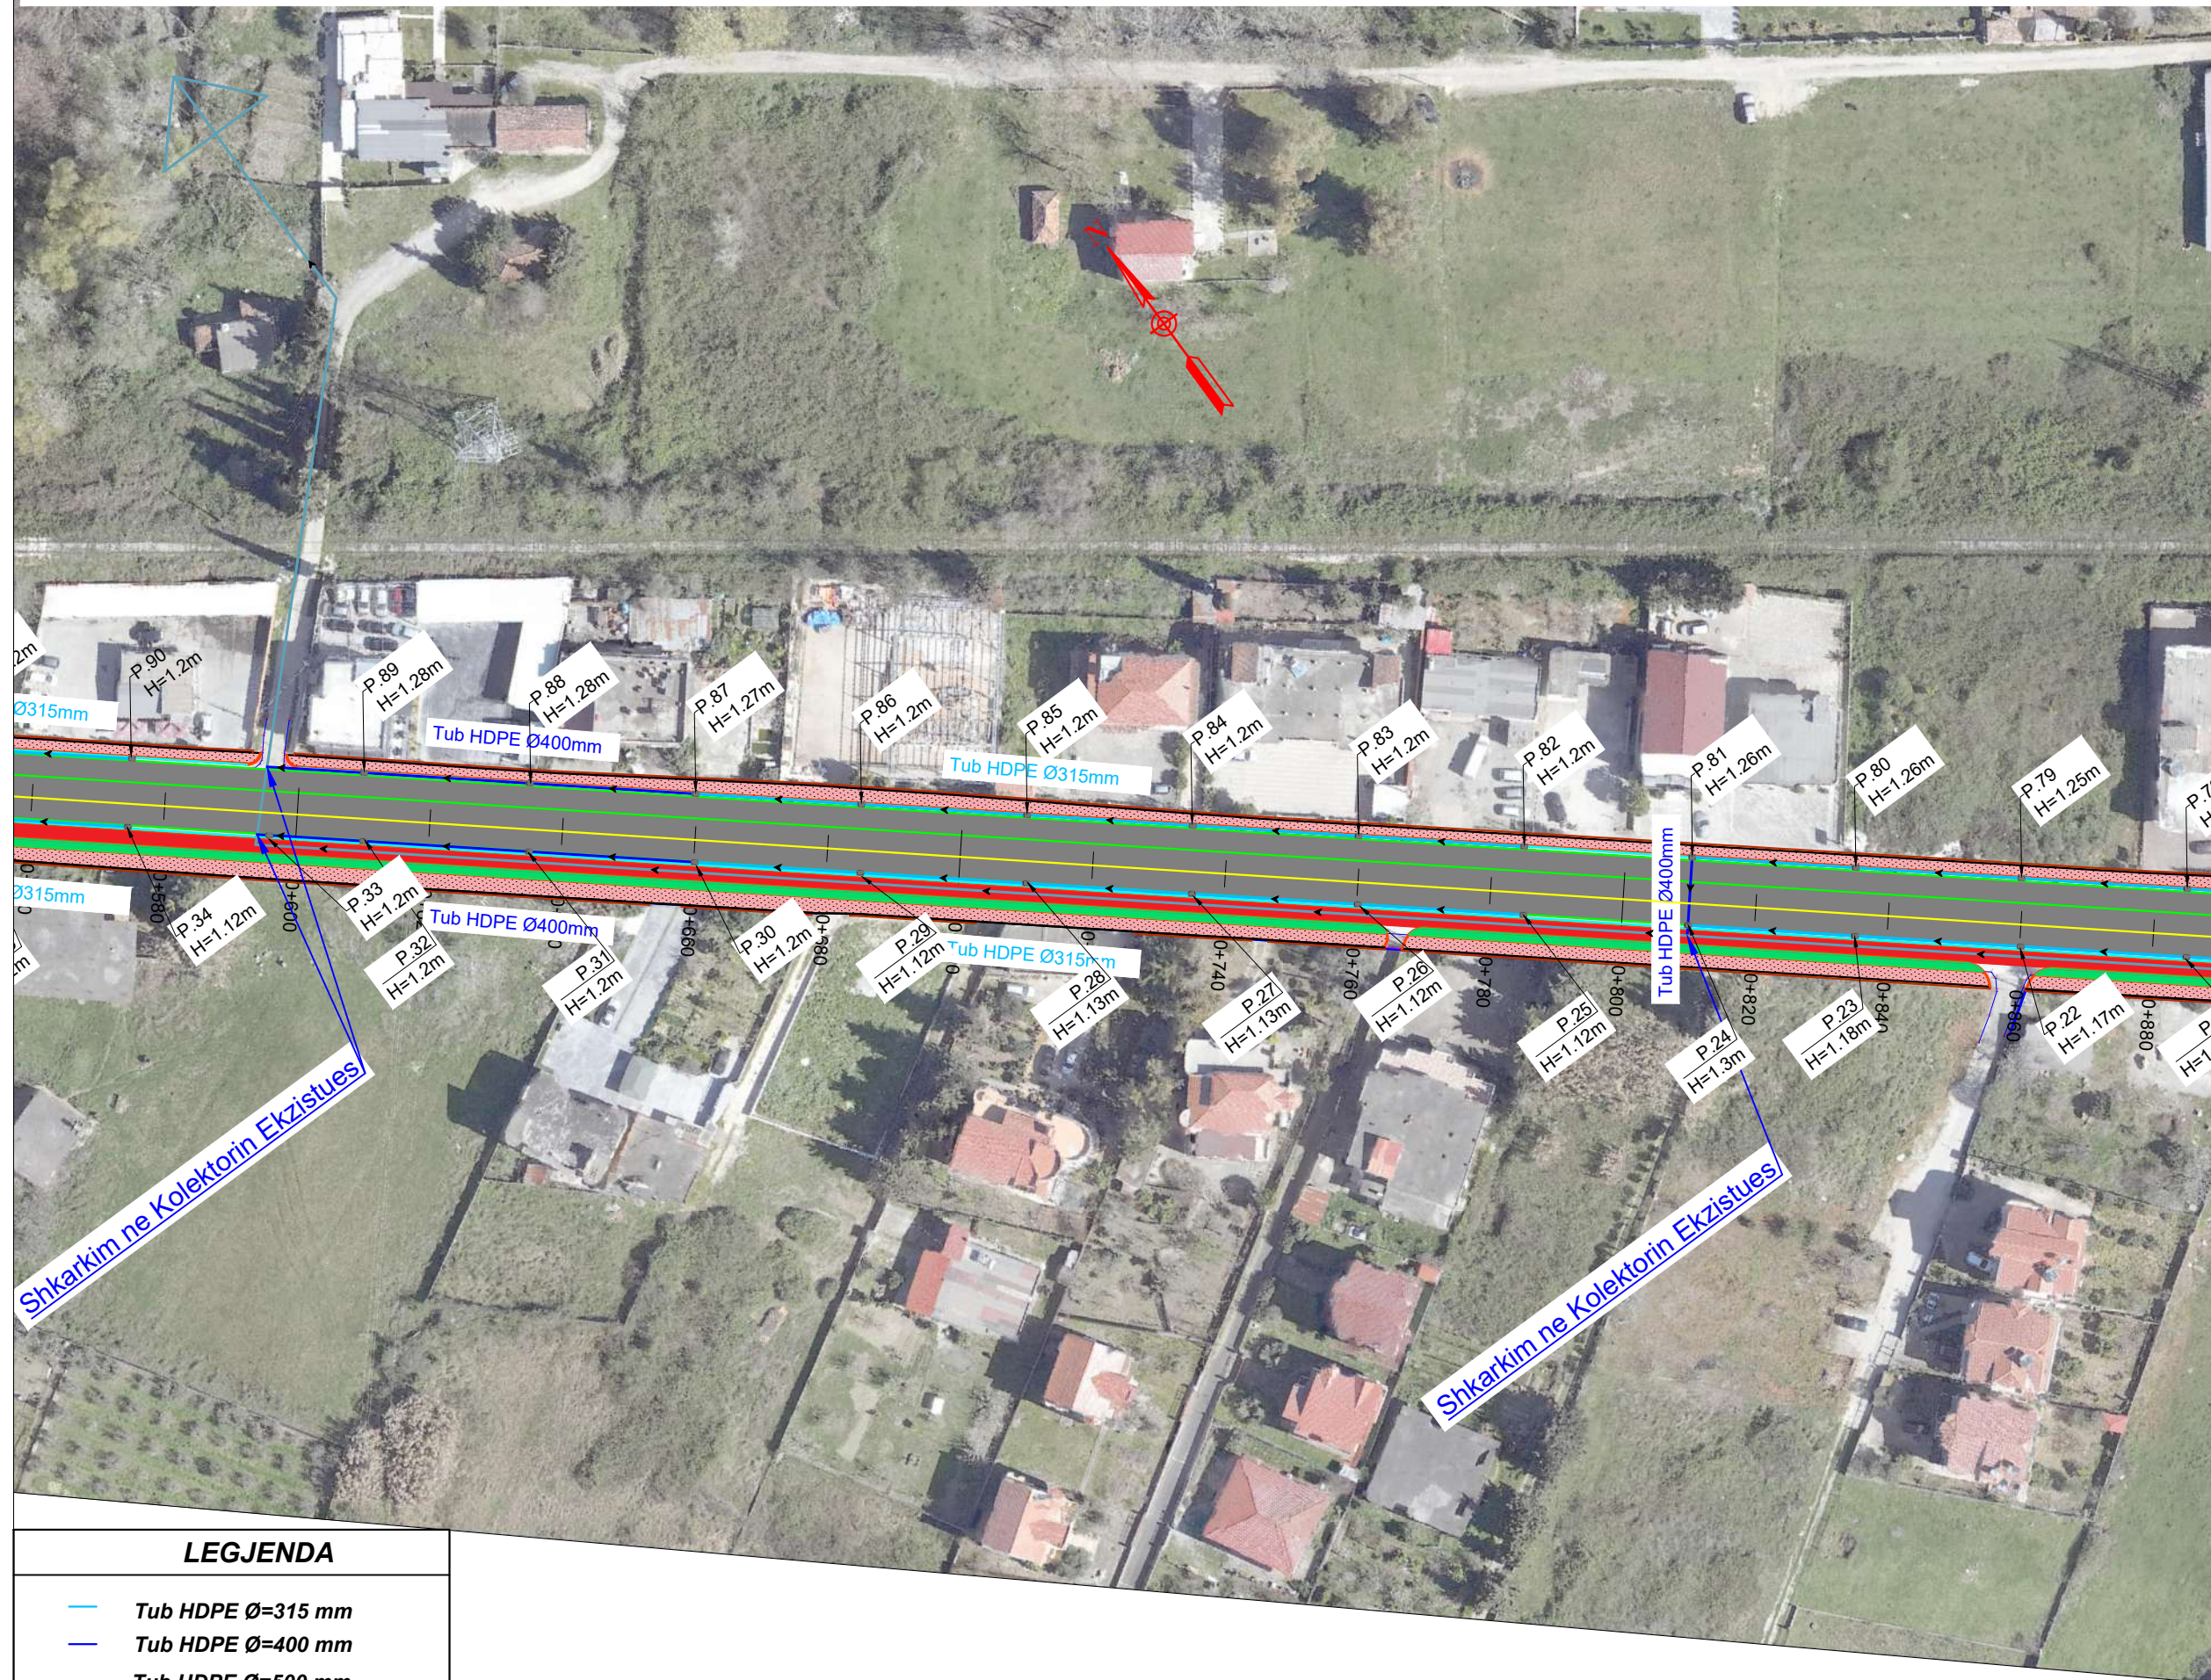

LEGJENDA

- Tub HDPE Ø=315 mm
- Tub HDPE Ø=400 mm
- Tub HDPE Ø=500 mm
- Tub HDPE Ø=600 mm
- Linje KUSH ekzistuese
- Pusete 40x60 (cm)

Shënime Teknike:

Porositës:
BASHKIA KAVAJË

Përfitues:
BASHKIA KAVAJË



Projektues:

Shoqëria "FTA Studio" shpk

Adresa: Tiranë
Cel: + 355 69 56 47 337
Email: fejzotarba@gmail.com
Email: ftastudio@yahoo.com



Titulli i Kontratës:

Objekti: Studim-Projektim
"Rivitalizim i Projektit "Rruga e
Bregdetit Faza - I", Bashkia Kavajë.

Titulli i Projektit:

Objekti: Studim-Projektim "Rivitalizim
i Projektit "Rruga e Bregdetit Faza - I",
Bashkia Kavajë.

Pozicioni i Projektit:

Bashkia Kavajë

Emërtimi i Vizatimit:

Planimetria e KUSH-se

Përshkrimi i Fazës:

Projekt Zbatimi

Shkalla: 1:1000


Numri i Fletës:

Viti: 2026

Nr-33

VULA:

PLANIMETRIA E KUSH-së SH. 1:000

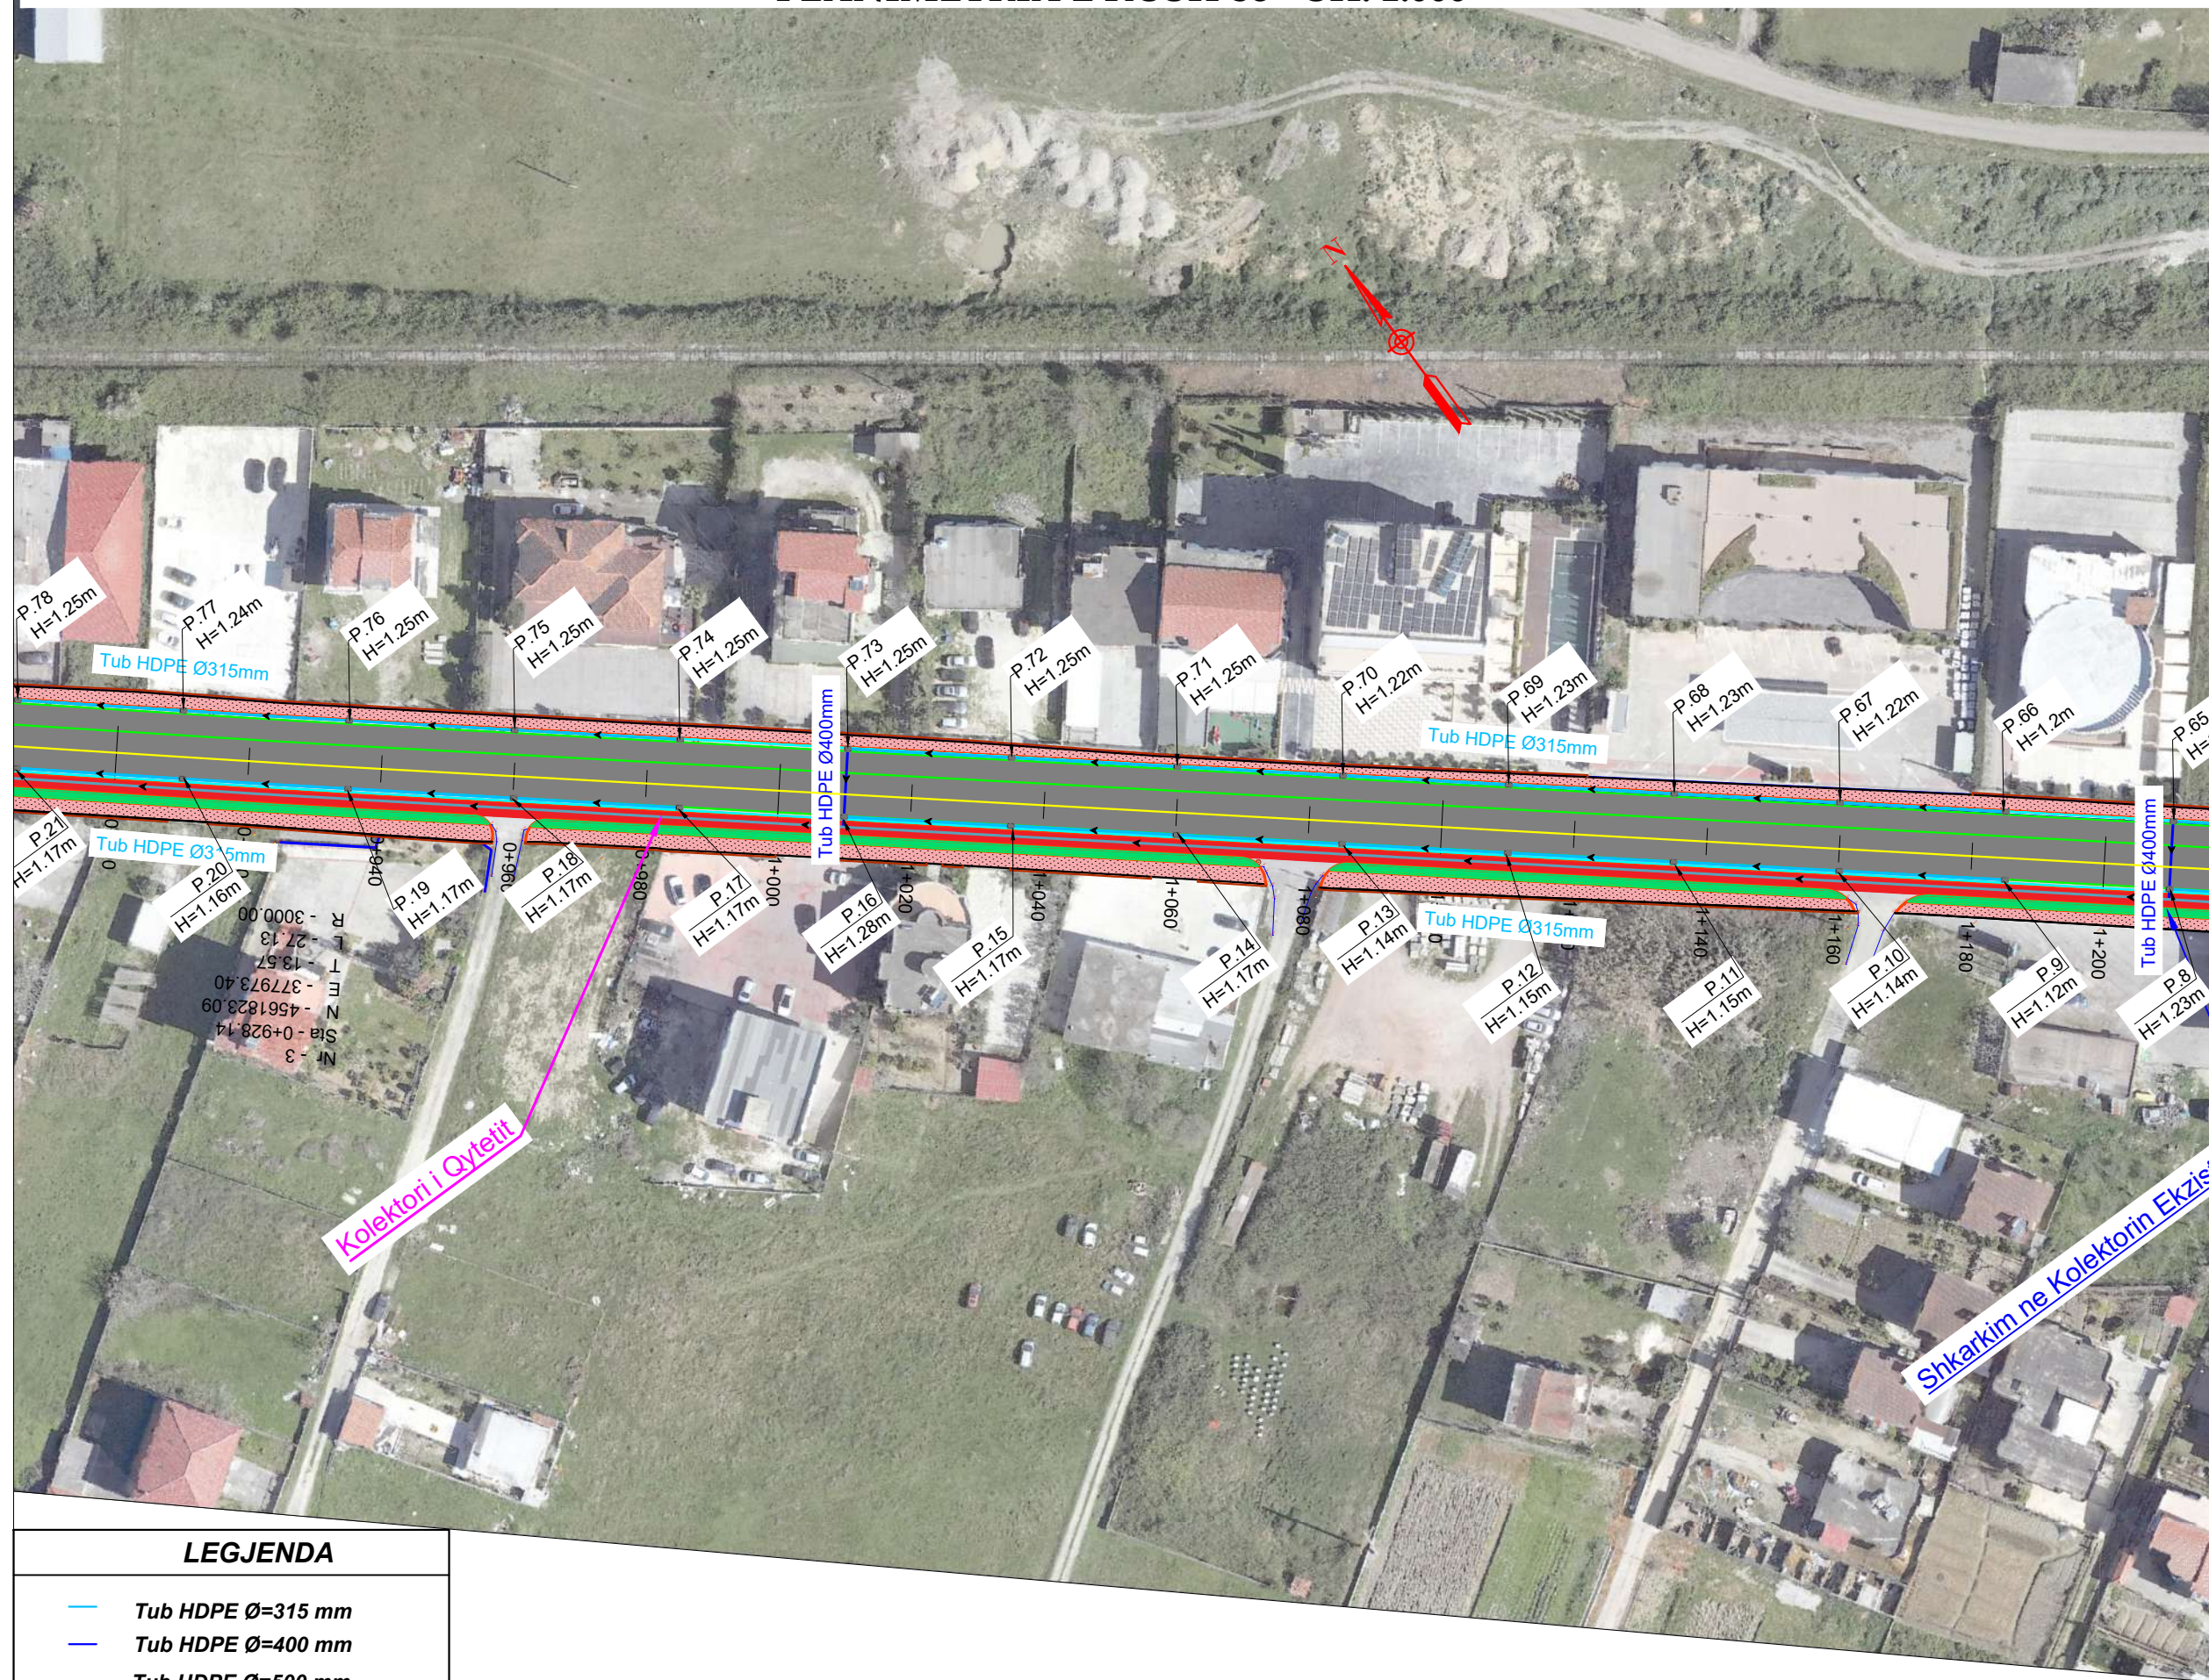

LEGJENDA

- Tub HDPE Ø=315 mm
- Tub HDPE Ø=400 mm
- Tub HDPE Ø=500 mm
- Tub HDPE Ø=600 mm
- Linje KUSH ekzistuese
- Pusete 40x60 (cm)

Shënime Teknike:

Porositës:
BASHKIA KAVAJË

Përfitues:
BASHKIA KAVAJË



Projektues:

Shoqëria "FTA Studio" shpk

Adresa: Tiranë
Cel: + 355 69 56 47 337
Email: fejzotarba@gmail.com
Email: ftastudio@yahoo.com



Titulli i Kontratës:

Objekti: Studim-Projektim
"Rivitalizim i Projektit "Rruga e
Bregdetit Faza - I", Bashkia Kavajë.

Titulli i Projektit:

Objekti: Studim-Projektim "Rivitalizim
i Projektit "Rruga e Bregdetit Faza - I",
Bashkia Kavajë.

Pozicioni i Projektit:

Bashkia Kavajë

Emërtimi i Vizatimit:

Planimetria e KUSH-se

Përshkrimi i Fazës:

Projekt Zbatimi

Shkalla: 1:1000


Numri i Fletës:

Viti: 2026

Nr-34

VULA:

PLANIMETRIA E KUSH-së SH. 1:000

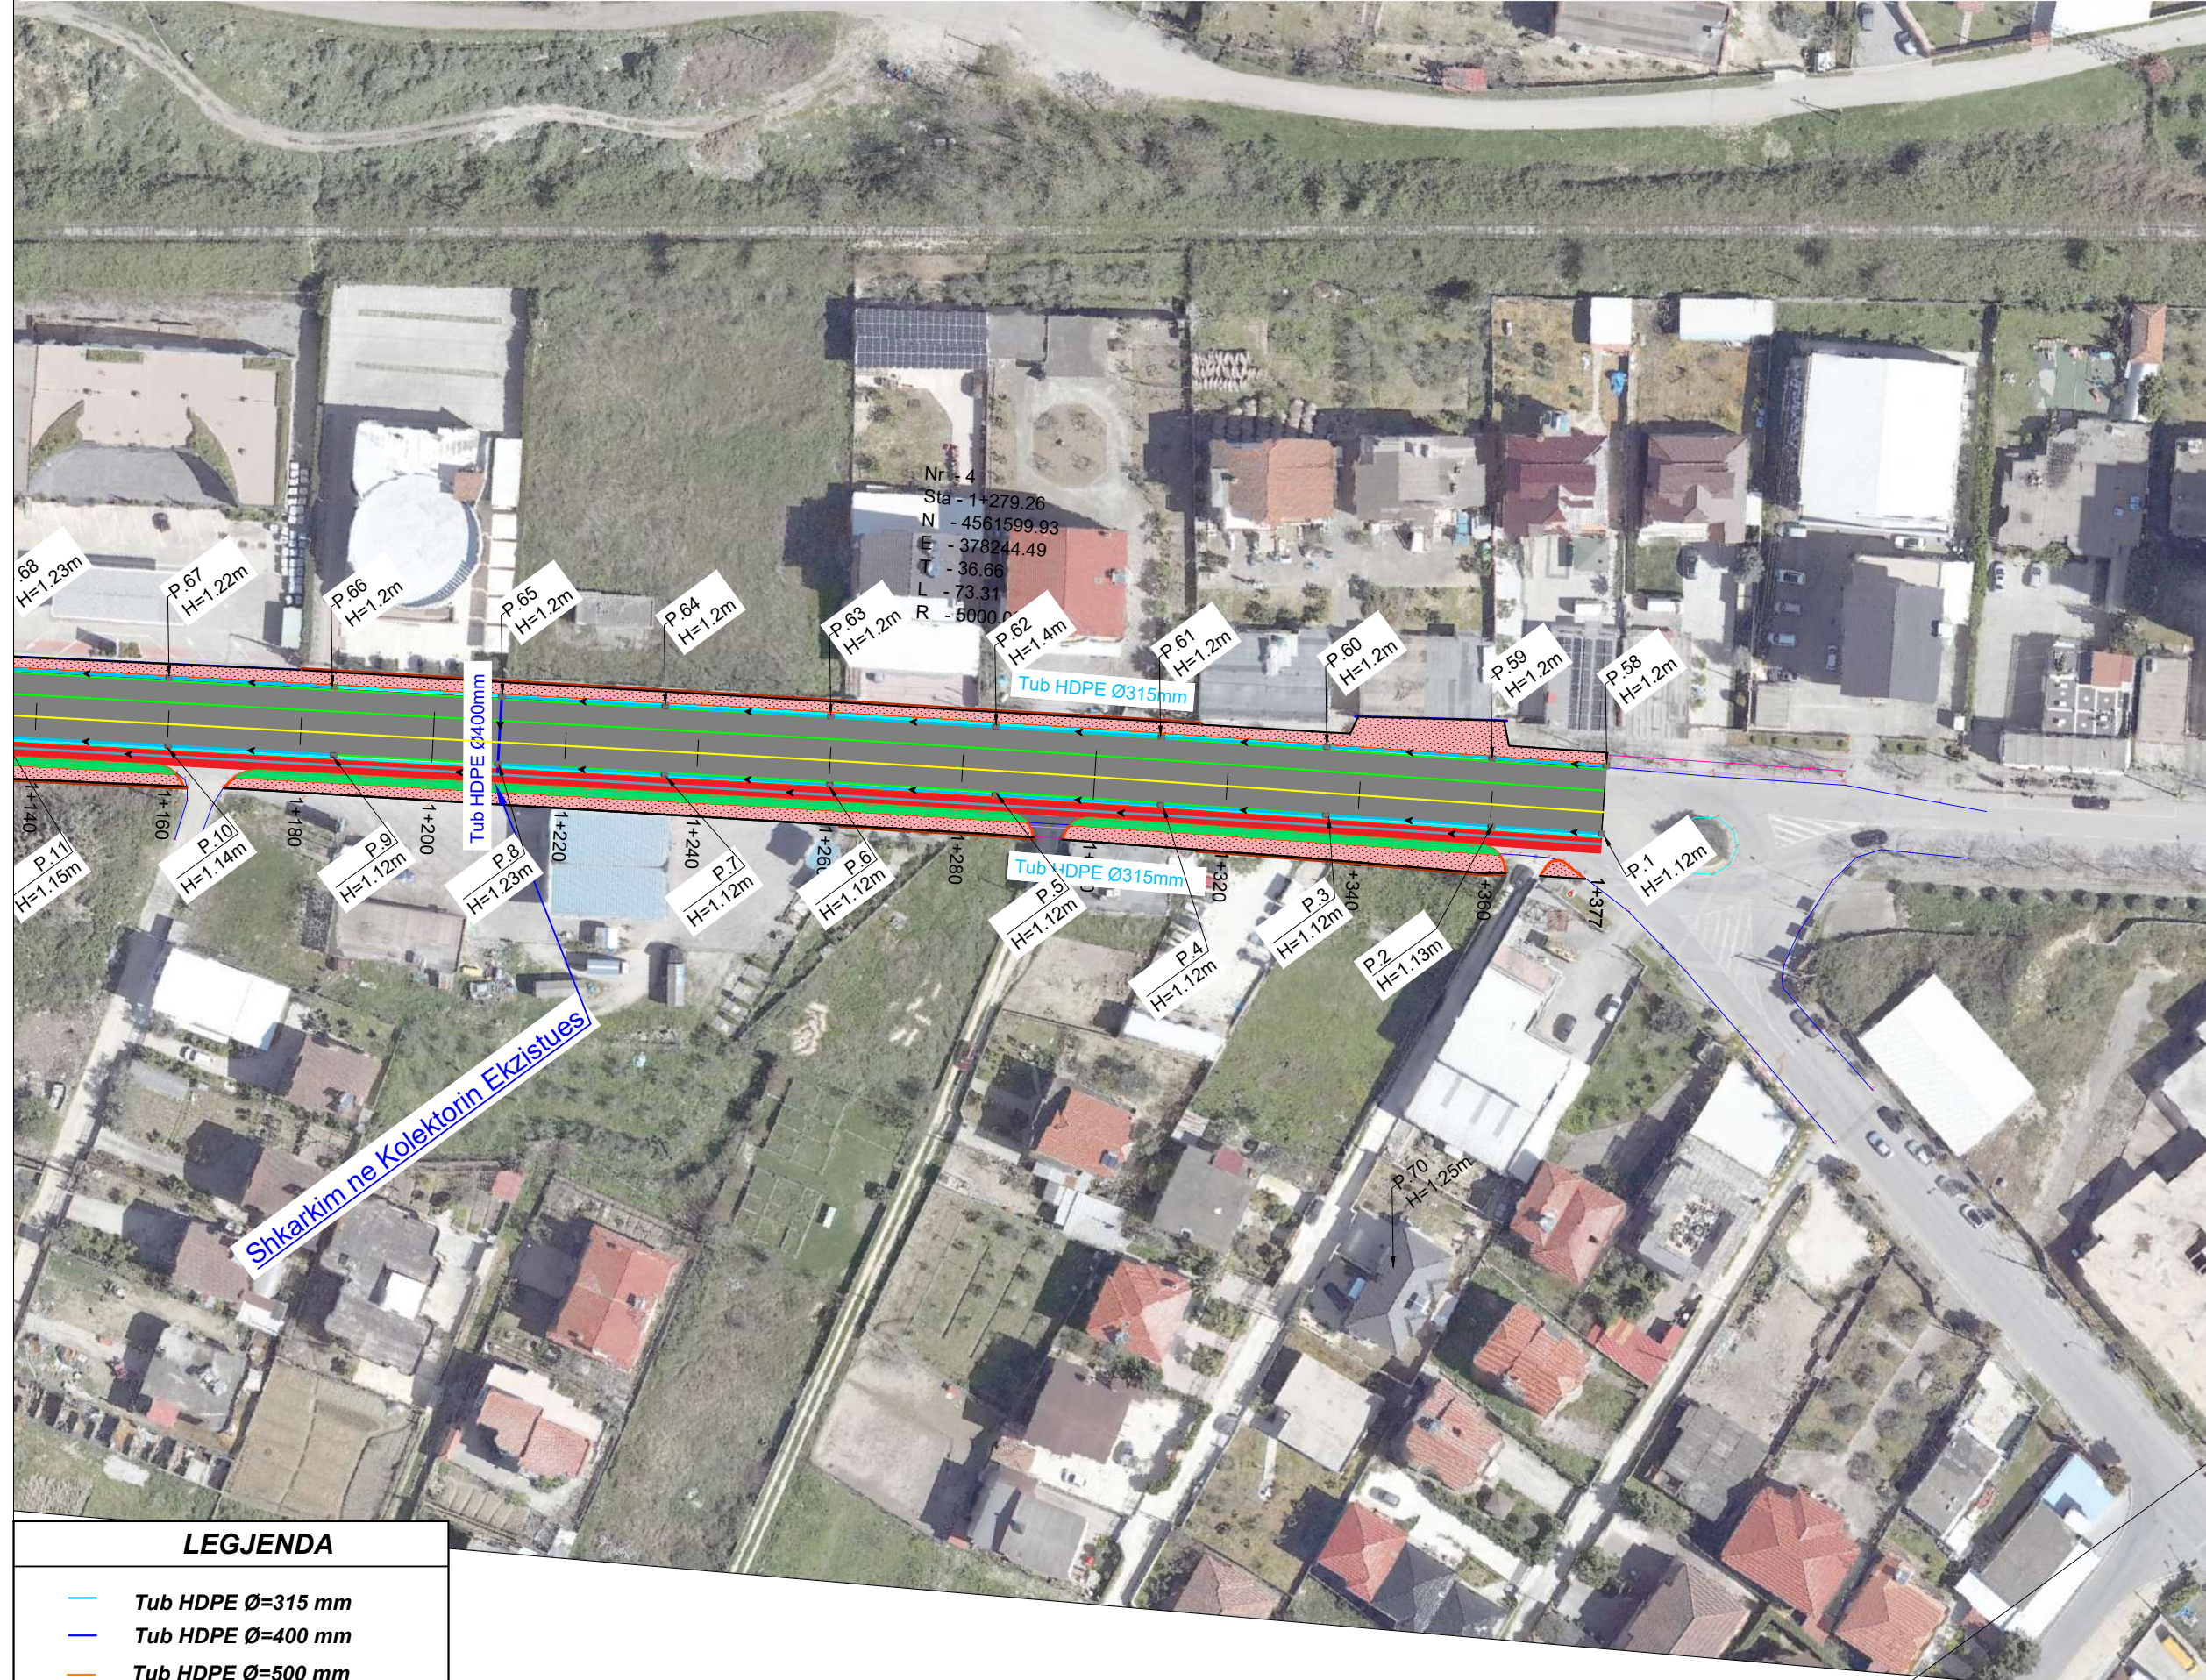

LEGJENDA	
—	Tub HDPE Ø=315 mm
—	Tub HDPE Ø=400 mm
—	Tub HDPE Ø=500 mm
—	Tub HDPE Ø=600 mm
—	Linje KUSH ekzistuese
	Pusete 40x60 (cm)

Shënime Teknike:

Porositës:
BASHKIA KAVAJË

Përfitues:
BASHKIA KAVAJË



Projektues:

Shoqëria "FTA Studio" shpk
Adresa: Tiranë
Cel: + 355 69 56 47 337
Email: fejtortarba@gmail.com
Email: ftastudio@yahoo.com



Titulli i Kontratës:
Objekti: Studim-Projektim "Rivitalizim i Projektit "Rruga e Bregdetit Faza - I", Bashkia Kavajë.

Titulli i Projektit:
Objekti: Studim-Projektim "Rivitalizim i Projektit "Rruga e Bregdetit Faza - I", Bashkia Kavajë.

Pozicioni i Projektit:
Bashkia Kavajë

Emërtimi i Vizatimit:
Planimetria e KUSH-se

Përshkrimi i Fazës:
Projekt Zbatimi

Shkalla: 1:1000 Numri i Fletës:

Viti: 2026 **Nr-35**

VULA: