

450370.000

450380.000

450390.000

4659730.000


4659720.000

4659710.000

4659730.000

4659720.000

4659710.000

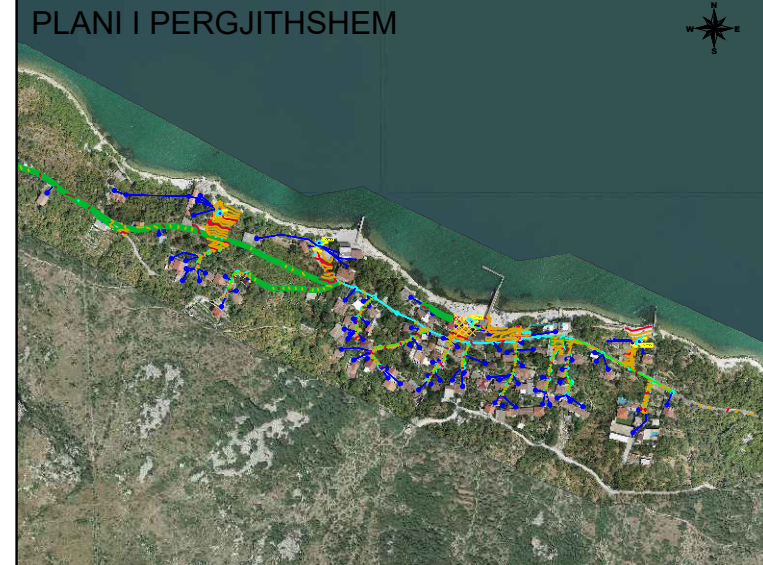

LEGJENDA DHE SHENIMET

LEGJENDA

- PUSETA SHTEPIE D800
- PUSETA B/A TE PARAPERGATITURA D1000
- PUSETE SHKARKIMI
- TUBA CHDPE KORROGATO SN8 DJ160mm
- TUBA CHDPE KORROGATO SN8 DJ250mm
- TUBA CHDPE KORROGATO SN8 DJ315mm
- TUBA CHDPE KORROGATO SN8 DJ400mm
- TUBA PE100RC PN10 DJ = 75mm

a	Versioni final					
-	Versioni fillestar					
Indeks	Modifikime	Data	Vizuar	Kontrolluar	Aprovar	
Klienti	Agjencia Kombëtare e Ujësjellës Kanalizimeve Adresa: Rruga "Sami Frashëri", Nr. 4, Tiranë					
Projekti	"Ndërtimi i rrjetit të KUZ për zonën e Shirokës dhe ndërtimi i rrjetit të KUZ për zonën Zogaj, Bashkia Shkodër"				PROJEKT ZBATIM	
PLANVENDOSJA E STP1 NE FSHATIN ZOGAJ					Shkalla: 1:100	
					Formati: A3 (420 x 297)	
					Punoi: Data: / / 2025	
Kontrollloi: Aprovoi:					Faqe: 01 nga 04	
 GJEOKONSULT & CO sh.p.k Adresa: Rruga Sami Frashëri, Pallati 45, Shkalla 01, Kati 2, Tiranë. Email: gjeokonsult@hotmail.com		Pozicioni Emri Firma Ing. Hidroteknik S.ÇIKA Ing. Gjeolog F. KURTESHI Ing. Gjeodet E. SKUKA Ing. Ndertimi K. KTONA Ing. Elektrik H. KADAREJA			Pozicioni Emri Firma Ing. Hidroteknik V. LLANAJ Ing. Mjedisi D. PROFKA Ing. Gjeodet E. ISUFI Ing. Ndertimi I. SPAHIU	

450170.000

450180.000

450190.000


PLANI I PERGJITHSHEM



LEGJENDA DHE SHENIMET

LEGJENDA

- PUSETA SHTEPIE D800
- PUSETA B/A TE PARAPERGATITURA D1000
- PUSETE SHKARKIMI
- TUBA CHDPE KORROGATO SN8 DJ160mm
- TUBA CHDPE KORROGATO SN8 DJ250mm
- TUBA CHDPE KORROGATO SN8 DJ315mm
- TUBA CHDPE KORROGATO SN8 DJ400mm
- TUBA PE100RC PN10 DJ = 75mm

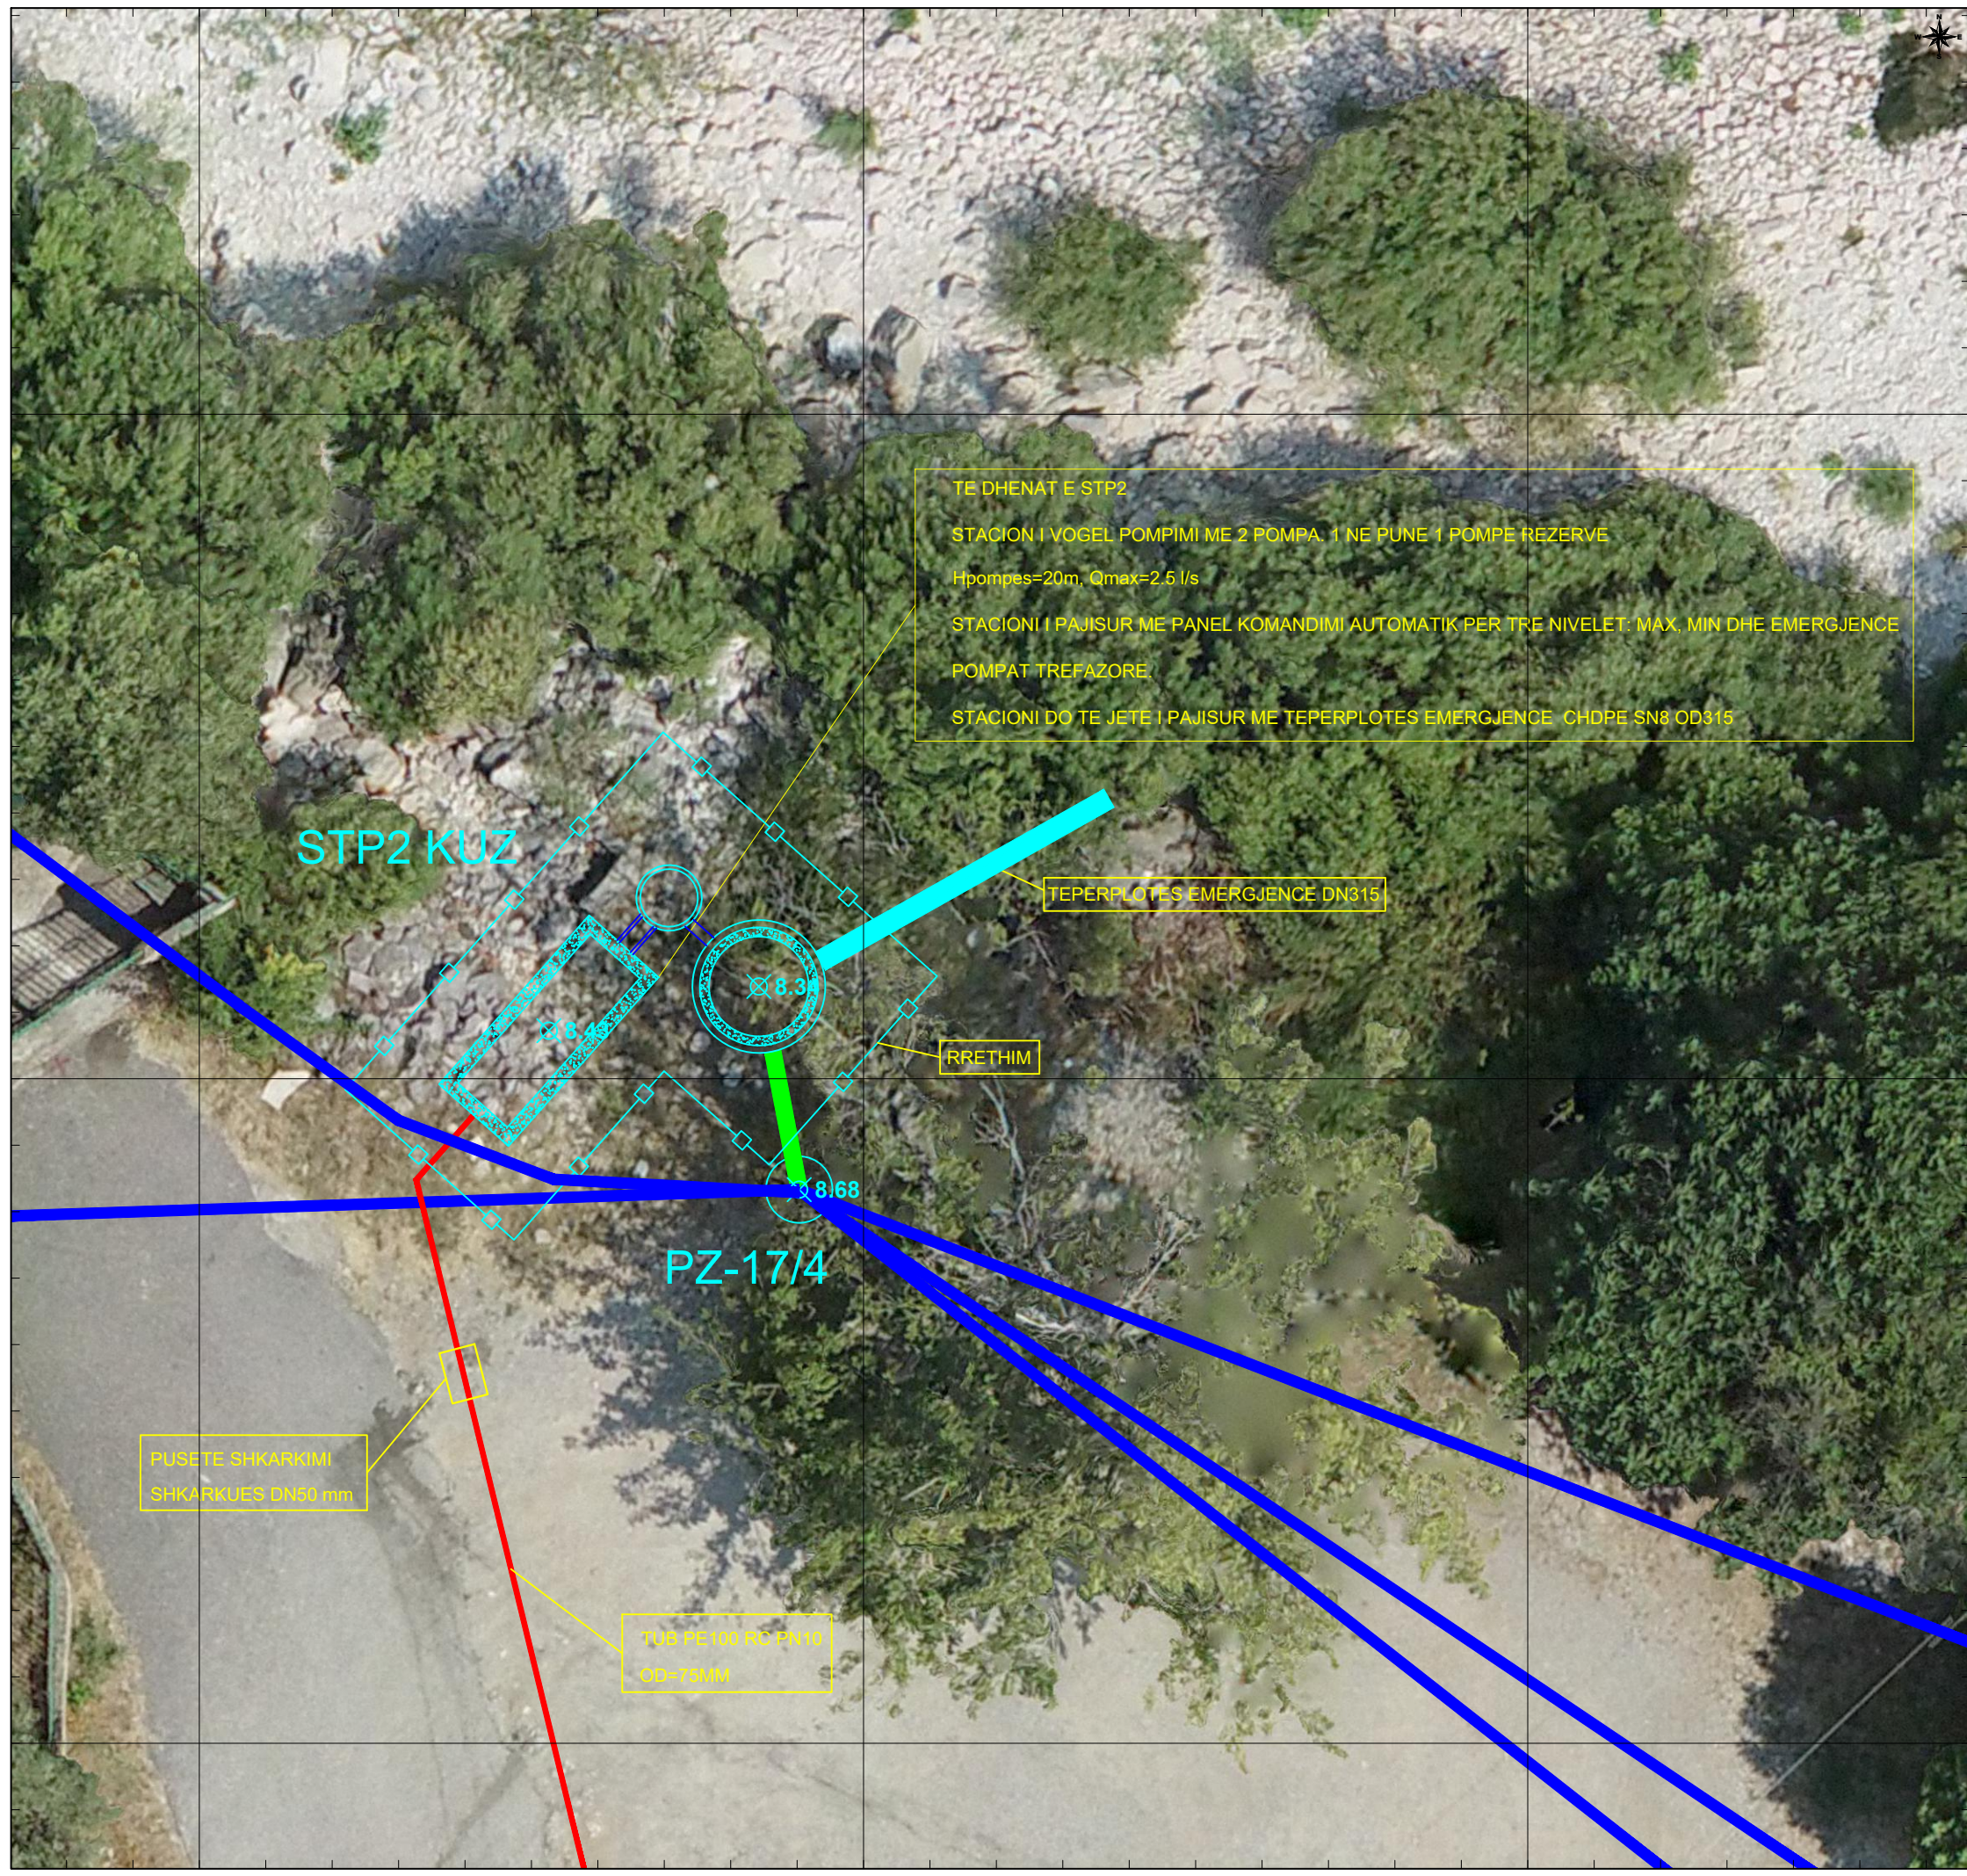

TE DHENAT E STP2
 STACION I VOGEL POMPIMI ME 2 POMPA. 1 NE PUNE 1 POMPE REZERVE
 Hpompes=20m, Qmax=2.5 l/s
 STACIONI I PAJISUR ME PANEL KOMANDIMI AUTOMATIK PER TRE NIVELET: MAX, MIN DHE EMERGJENCE
 POMPAT TREFAZORE.
 STACIONI DO TE JETE I PAJISUR ME TEPERPLOTES EMERGJENCE CHDPE SN8 OD315

a	Versioni final				
-	Versioni fillestar				
Indeks	Modifikime	Data	Vizuar	Kontrolluar	Aprovuar

Klienti: **Agjencia Kombëtare e Ujësjellës Kanalizimeve**
 Adresa: Rruga "Sami Frashëri", Nr. 4, Tiranë

Projekti: "Ndërtimi i rrjetit të KUZ për zonën e Shirokës dhe ndërtimi i rrjetit të KUZ për zonën Zogaj, Bashkia Shkodër"

PROJEKT ZBATIM
 Shkalla: 1:100
 Formati: A3 (420 x 297)
 Punoi: Data: / / 2025
 Kontrollloi: Aprovoi:

Faqe: 02 nga 04
 GJEOKONSULT & CO sh.p.k
 Adresa: Rruga Sami Frashëri, Pallati 45, Shkalla 01, Kati 2, Tiranë.
 Email: gjeokonsult@hotmail.com

Pozicioni	Emri	Firma	Pozicioni	Emri	Firma
Ing. Hidroteknik	S.ÇIKA	<i>[Signature]</i>	Ing. Hidroteknik	V. LLANAJ	<i>[Signature]</i>
Ing. Gjeolog	F. KURTESHI	<i>[Signature]</i>	Ing. Mjedisi	D. PROFKA	<i>[Signature]</i>
Ing. Gjeodet	E. SKUKA	<i>[Signature]</i>	Ing. Gjeodet	E. ISUFI	<i>[Signature]</i>
Ing. Ndërtimi	K. KTONA	<i>[Signature]</i>	Ing. Ndërtimi	I. SPAHIU	<i>[Signature]</i>
Ing. Elektrik	H. KADAREJA	<i>[Signature]</i>			

450170.000

450180.000

450190.000

4659810.000

4659820.000

4659830.000

4659830.000

4659820.000

4659810.000

450040.000

450050.000

450060.000

4659870.000



4659860.000

4659850.000

450040.000

450050.000

450060.000

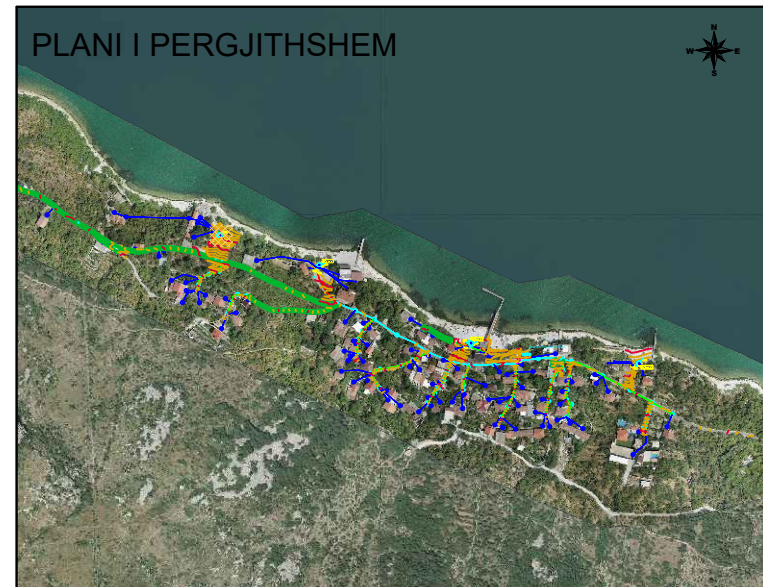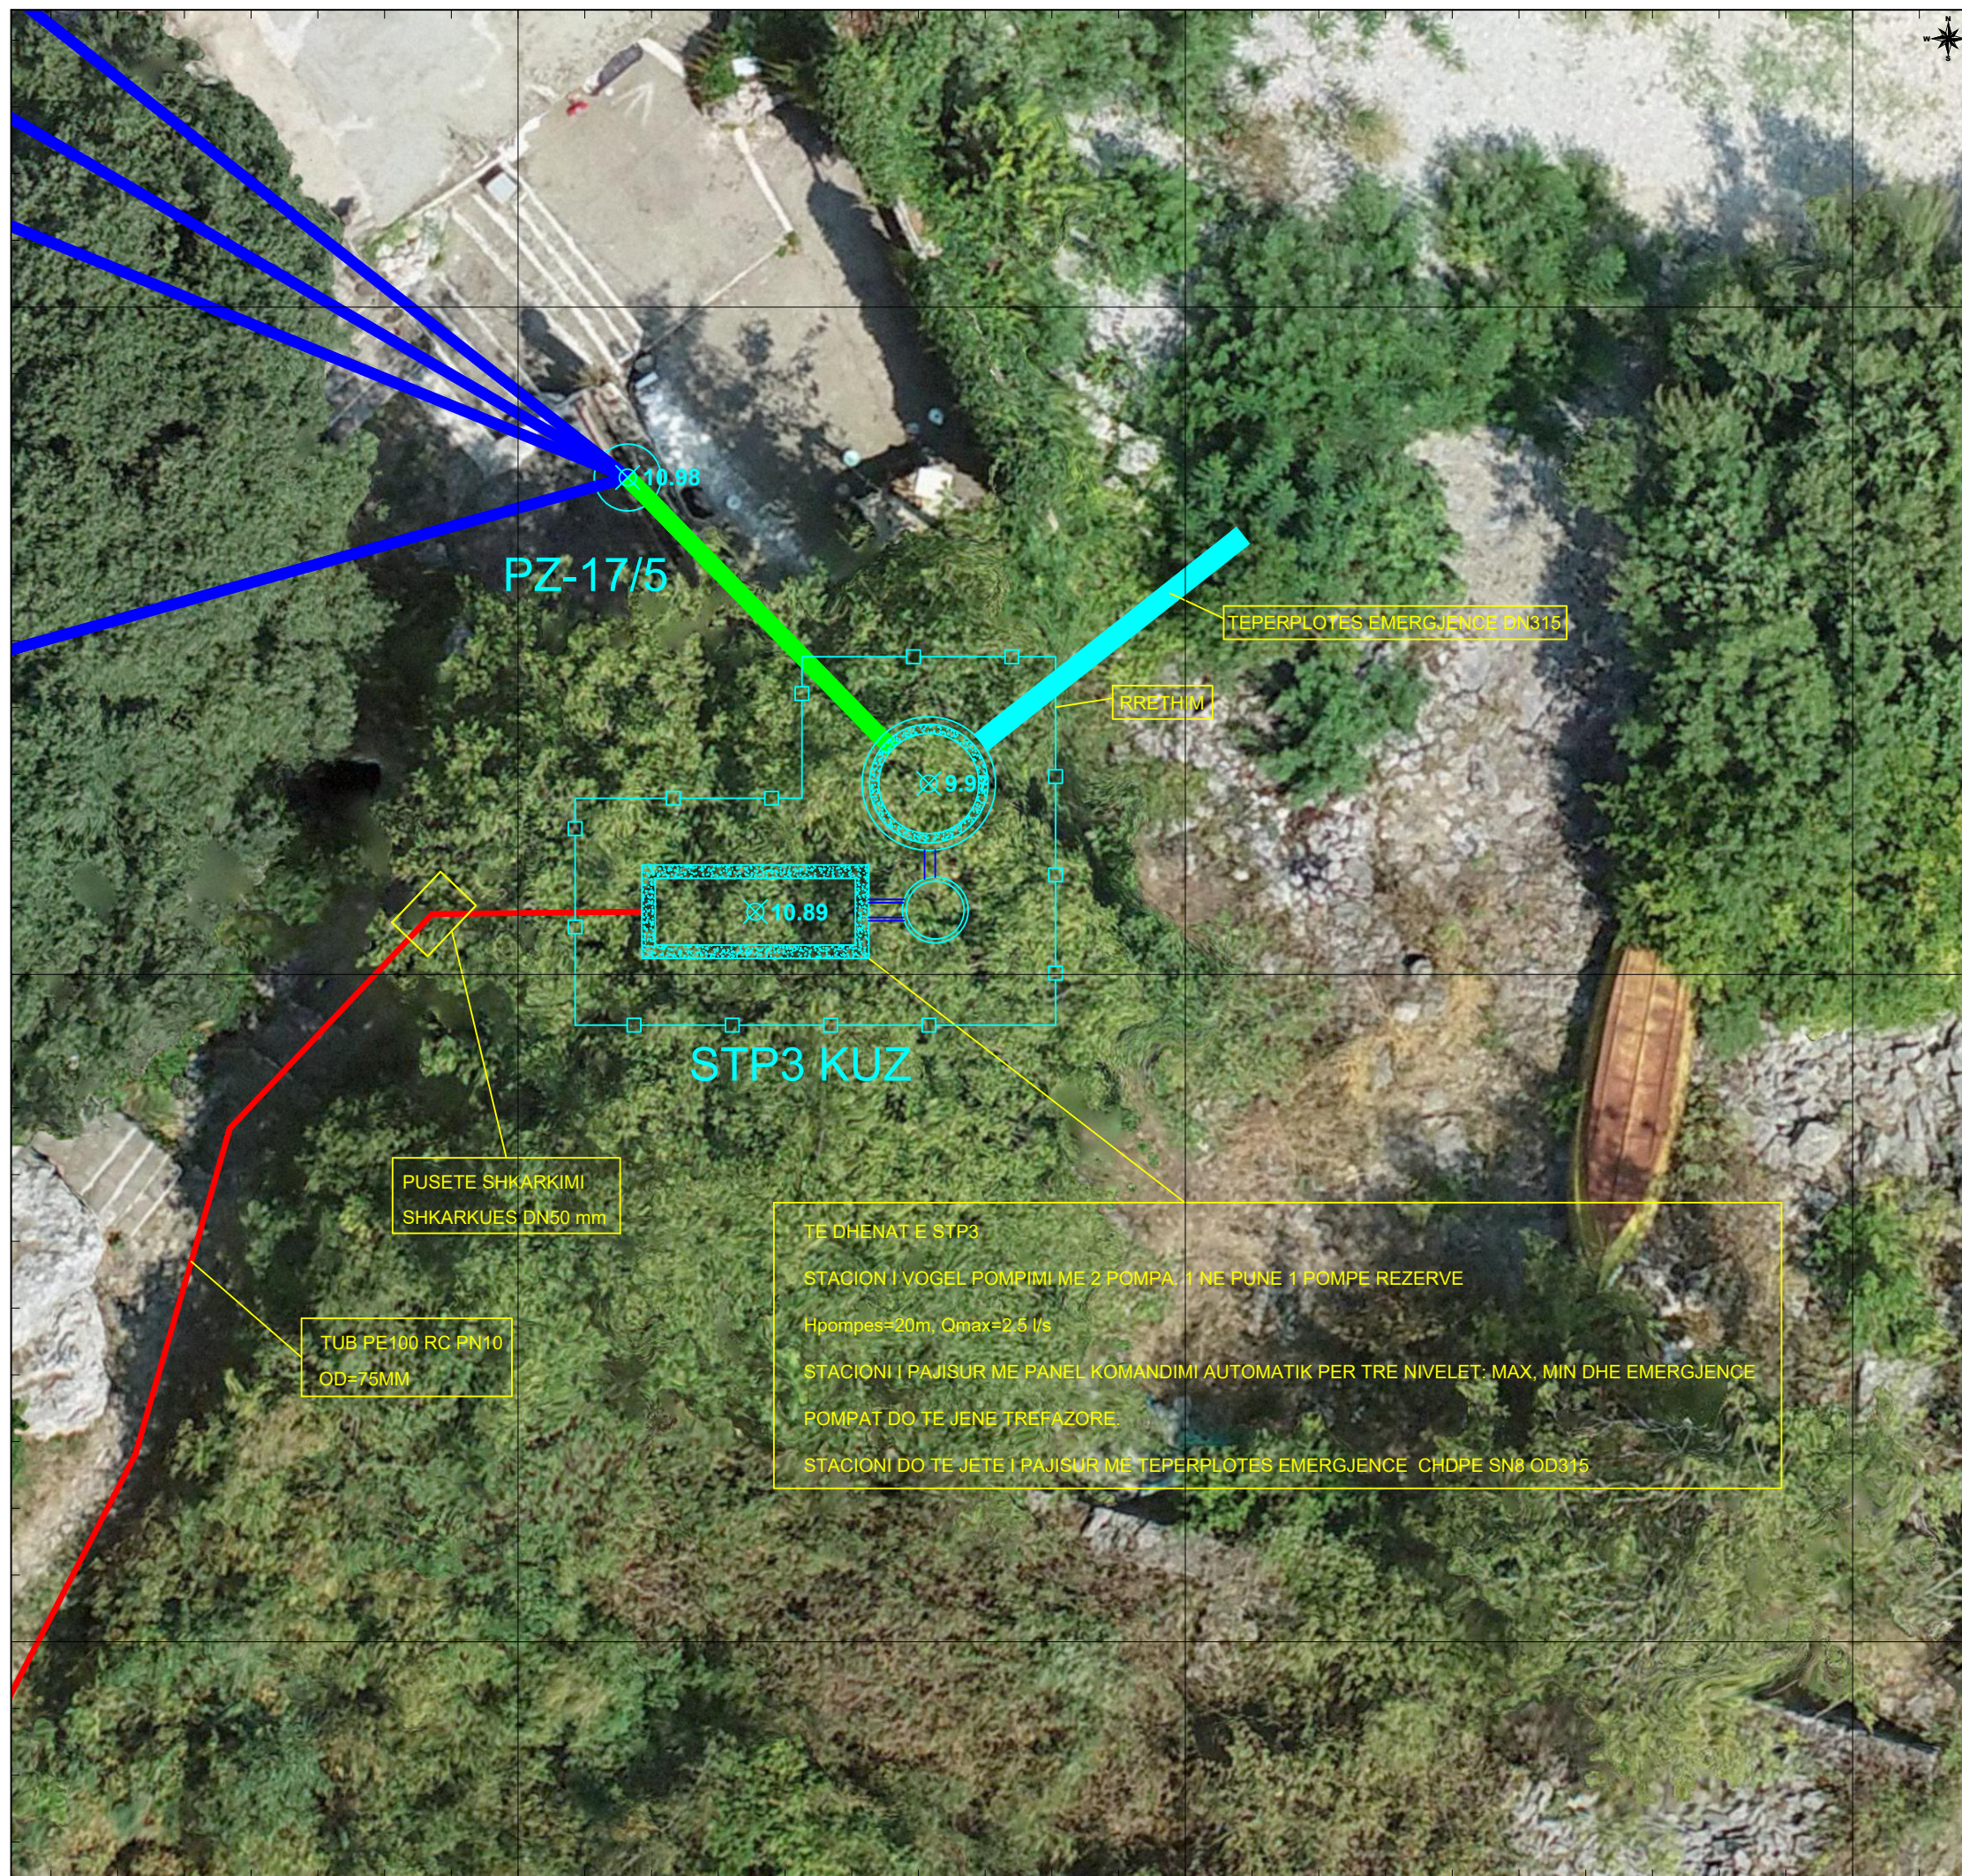

LEGJENDA DHE SHENIMET

LEGJENDA

- PUSETA SHTEPIE D800
- PUSETA B/A TE PARAPERGATITURA D1000
- PUSETE SHKARKIMI
- TUBA CHDPE KORROGATO SN8 DJ160mm
- TUBA CHDPE KORROGATO SN8 DJ250mm
- TUBA CHDPE KORROGATO SN8 DJ315mm
- TUBA CHDPE KORROGATO SN8 DJ400mm
- TUBA PE100RC PN10 DJ = 75mm

TE DHENAT E STP3

STACION I VOGEL POMPIMI ME 2 POMPA: 1 NE PUNE 1 POMPE REZERVE
 Hpompes=20m, Qmax=2.5 l/s

STACIONI I PAJISUR ME PANEL KOMANDIMI AUTOMATIK PER TRE NIVELET: MAX, MIN DHE EMERGJENCE

POMPAT DO TE JENE TREFAZORE


STACIONI DO TE JETE I PAJISUR ME TEPERPLOTES EMERGJENCE CHDPE SN8 OD315

a	Versioni final				
-	Versioni fillestar				
Indeks	Modifikime	Data	Vizuar	Kontrolluar	Aprovuar
Klienti Agjencia Kombëtare e Ujësjellës Kanalizimeve Adresa: Rruga "Sami Frashëri", Nr. 4, Tiranë					
Projekti "Ndërtimi i rrjetit të KUZ për zonën e Shirokës dhe ndërtimi i rrjetit të KUZ për zonën Zogaj, Bashkia Shkodër"				PROJEKT ZBATIM	
PLANVENDOSJA E STP3 NE FSHATIN ZOGAJ				Shkalla 1:100	
				Formati A3 (420 x 297)	
				Punoi: _____	Data: _____
Kontrolloi: _____				Aprovoi: _____	
GJEOKONSULT & CO sh.p.k Adresa: Rruga Sami Frashëri, Pallati 45, Shkalla 01, Kati 2, Tiranë. Email: gjeokonsult@hotmail.com				Faqe 03 nga 04	
Pozicioni	Emri	Firma	Pozicioni	Emri	Firma
Ing. Hidroteknik	S.ÇIKA	<i>[Signature]</i>	Ing. Hidroteknik	V. LLANAJ	<i>[Signature]</i>
Ing. Gjeolog	F. KURTESHI	<i>[Signature]</i>	Ing. Mjedisi	D. PROFKA	<i>[Signature]</i>
Ing. Gjeodet	E. SKUKA	<i>[Signature]</i>	Ing. Gjeodet	E. ISUFI	<i>[Signature]</i>
Ing. Ndërtimi	K. KTONA	<i>[Signature]</i>	Ing. Ndërtimi	I. SPAHIU	<i>[Signature]</i>
Ing. Elektrik	H. KADAREJA	<i>[Signature]</i>			


450590.000

450600.000

450610.000

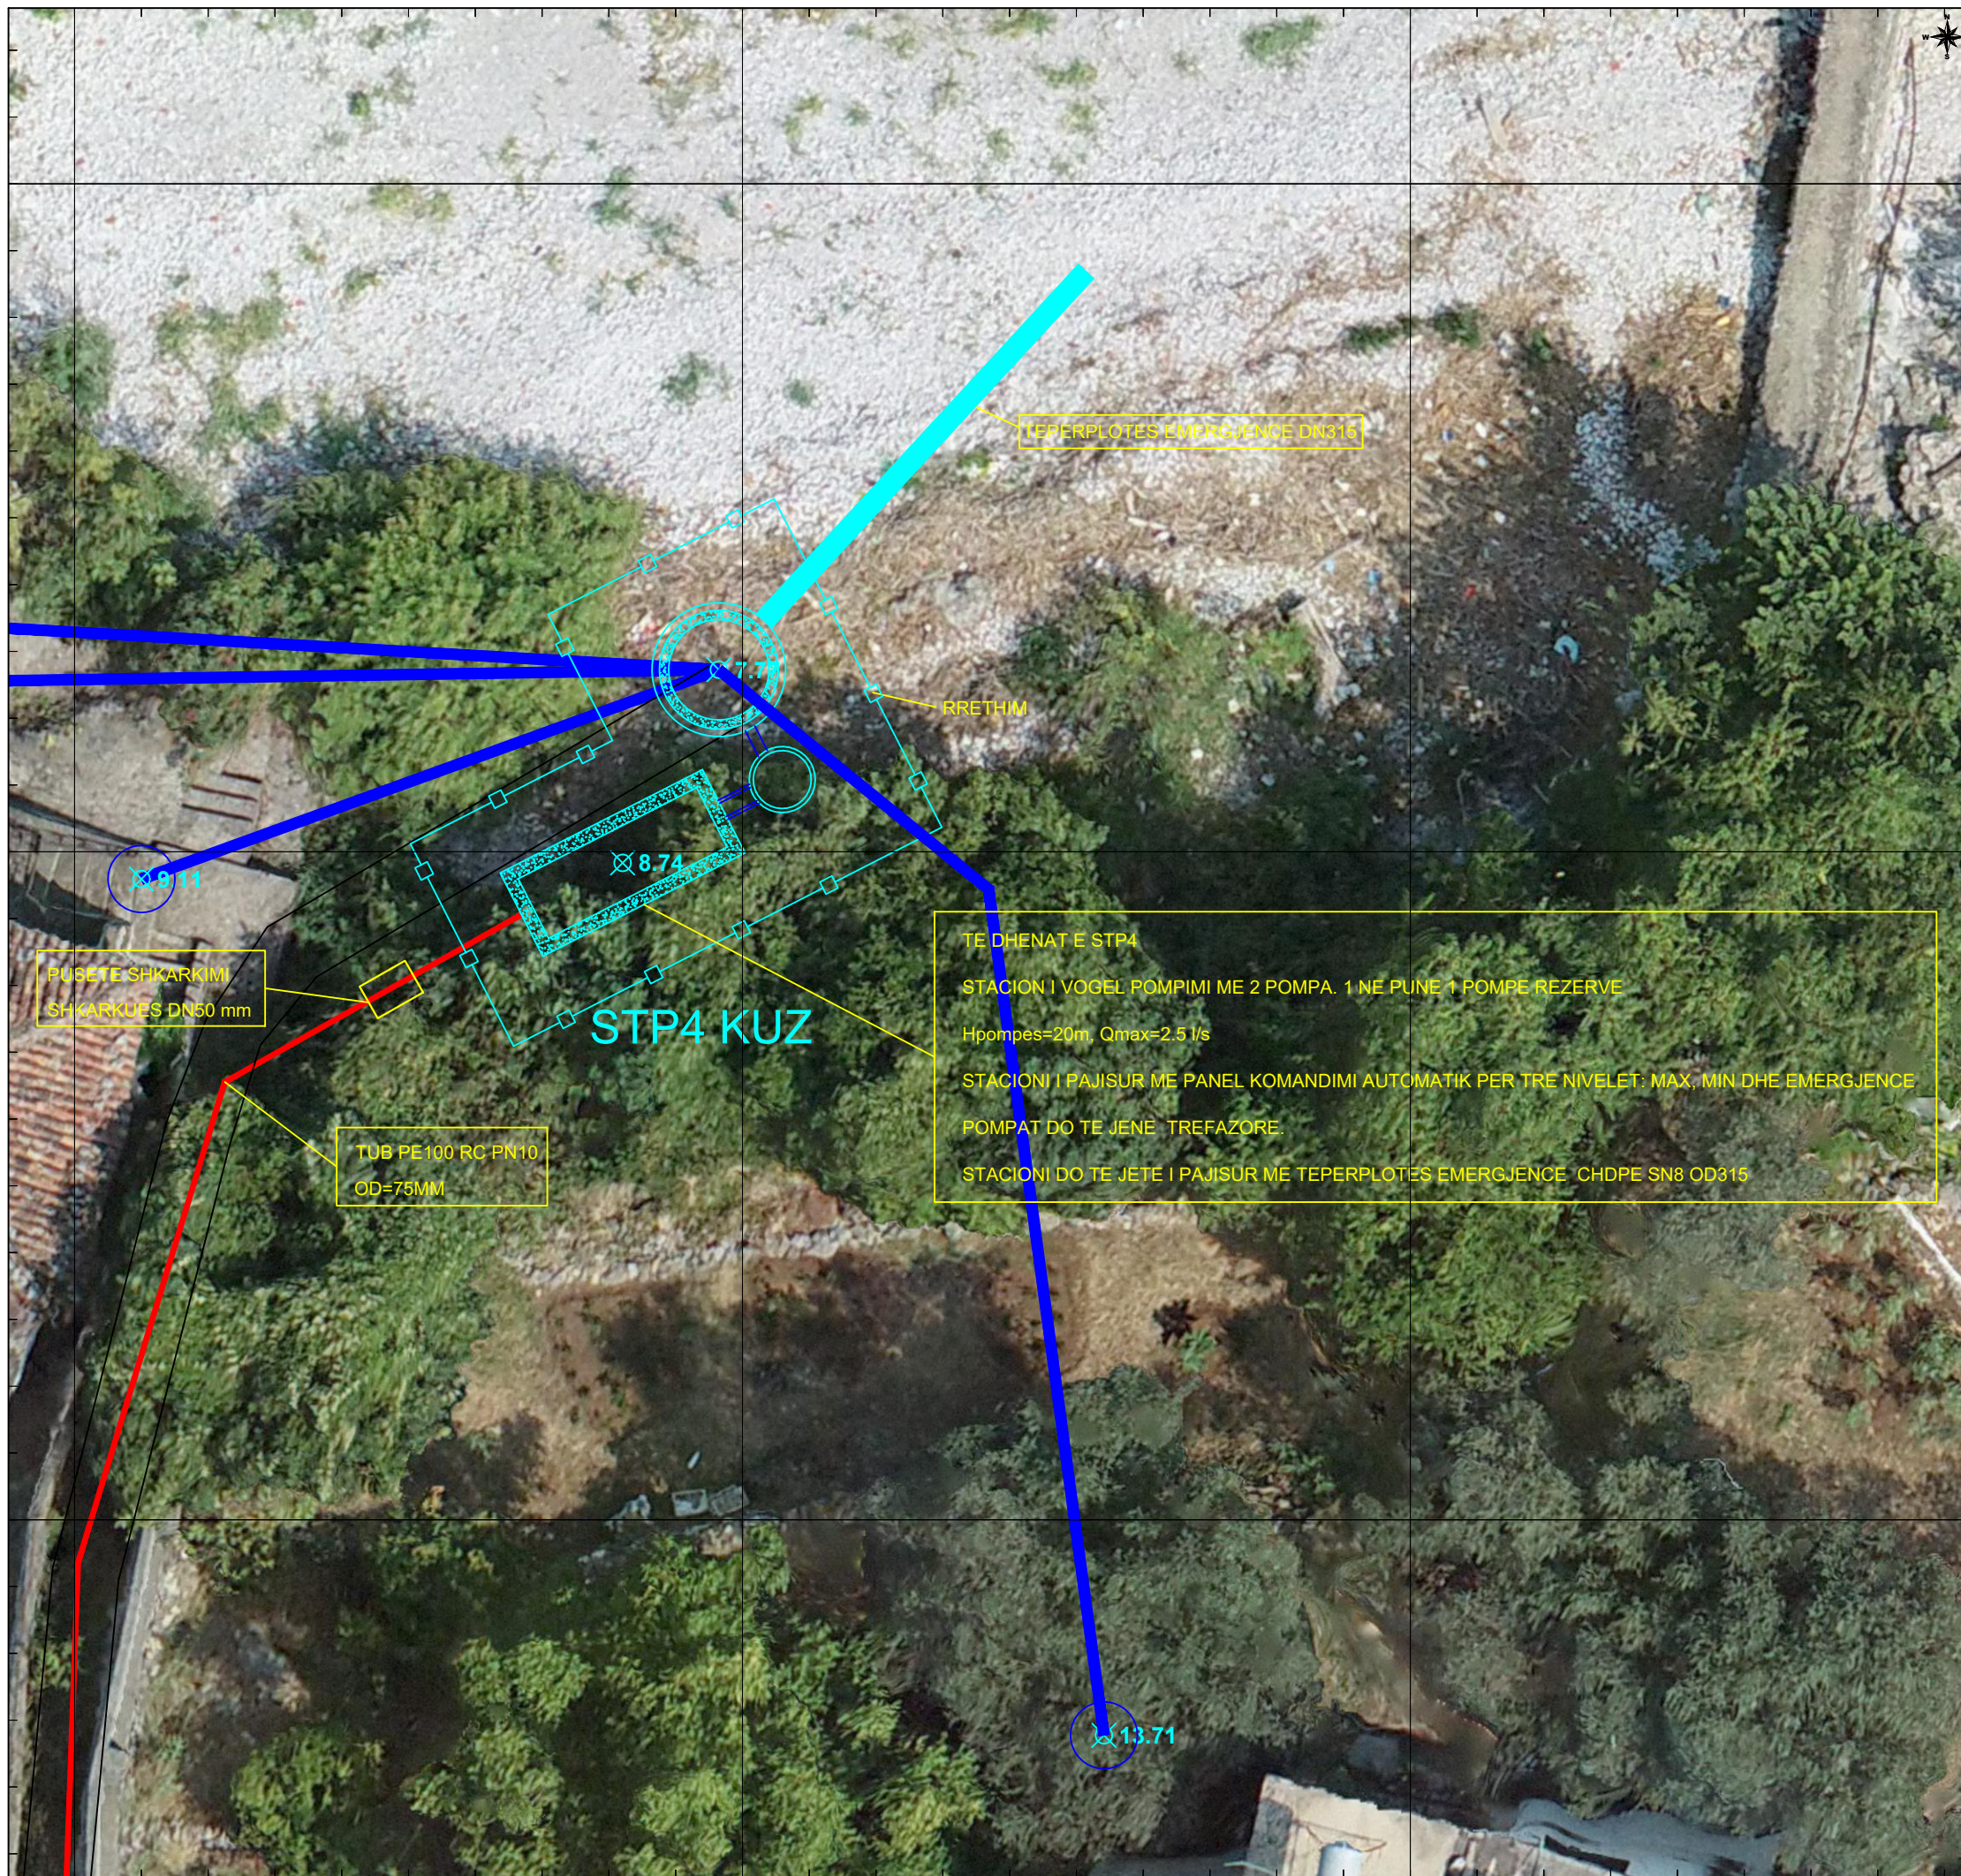

TE DHENAT E STP4
 STACION I VOGEL POMPIMI ME 2 POMPA. 1 NE PUNE 1 POMPE REZERVE
 Hpompes=20m, Qmax=2.5 l/s
 STACIONI I PAJISUR ME PANEL KOMANDIMI AUTOMATIK PER TRE NIVELET: MAX, MIN DHE EMERGJENCE
 POMPAT DO TE JENE TREFAZORE.
 STACIONI DO TE JETE I PAJISUR ME TEPERPLOTES EMERGJENCE CHDPE SN8 OD315

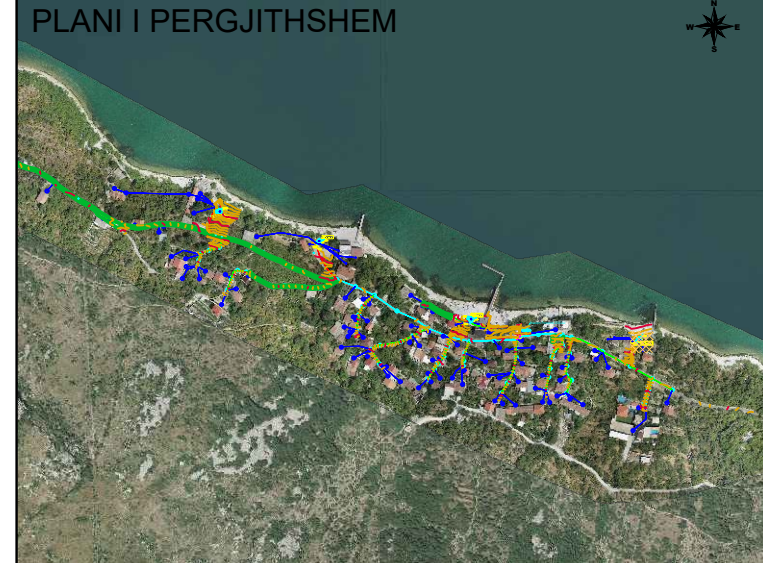

LEGJENDA DHE SHENIMET

LEGJENDA

- PUSETA SHTEPIE D800
- PUSETA B/A TE PARAPERGATITURA D1000
- PUSETE SHKARKIMI
- TUBA CHDPE KORROGATO SN8 DJ160mm
- TUBA CHDPE KORROGATO SN8 DJ250mm
- TUBA CHDPE KORROGATO SN8 DJ315mm
- TUBA CHDPE KORROGATO SN8 DJ400mm
- TUBA PE100RC PN10 DJ = 75mm

450590.000

450600.000

450610.000

450590.000

450600.000

450610.000

a	Versioni final				
-	Versioni fillestar				
Indeks	Modifikime	Data	Vizuar	Kontrolluar	Aprovuar
Klienti	Agjencia Kombëtare e Ujësjellës Kanalizimeve Adresa: Rruga "Sami Frashëri", Nr. 4, Tiranë				
Projekti	"Ndërtimi i rrjetit të KUZ për zonën e Shirokës dhe ndërtimi i rrjetit të KUZ për zonën Zogaj, Bashkia Shkodër"			PROJEKT ZBATIM	
PLANVENDOSJA E STP4 NE FSHATIN ZOGAJ			Shkalla	1:100	
			Formati	A3 (420 x 297)	
			Punoi:	Data:	
			Kontrolloi:	Aprovoi:	
			Faqe	04 nga 04	
		GJEOKONSULT & CO sh.p.k Adresa: Rruga Sami Frashëri, Pallati 45, Shkalla 01, Kati 2, Tiranë. Email: gjeokonsult@hotmail.com			
Pozicioni	Emri	Firma	Pozicioni	Emri	Firma
Ing. Hidroteknik	S.ÇIKA		Ing. Hidroteknik	V. LLANAJ	
Ing. Gjeolog	F. KURTESHI		Ing. Mjedisi	D. PROFKA	
Ing. Gjeodet	E. SKUKA		Ing. Gjeodet	E. ISUFI	
Ing. Ndertimi	K. KTONA		Ing. Ndertimi	I. SPAHIU	
Ing. Elektrik	H. KADAREJA				

4659680.000

4659700.000

4659690.000